


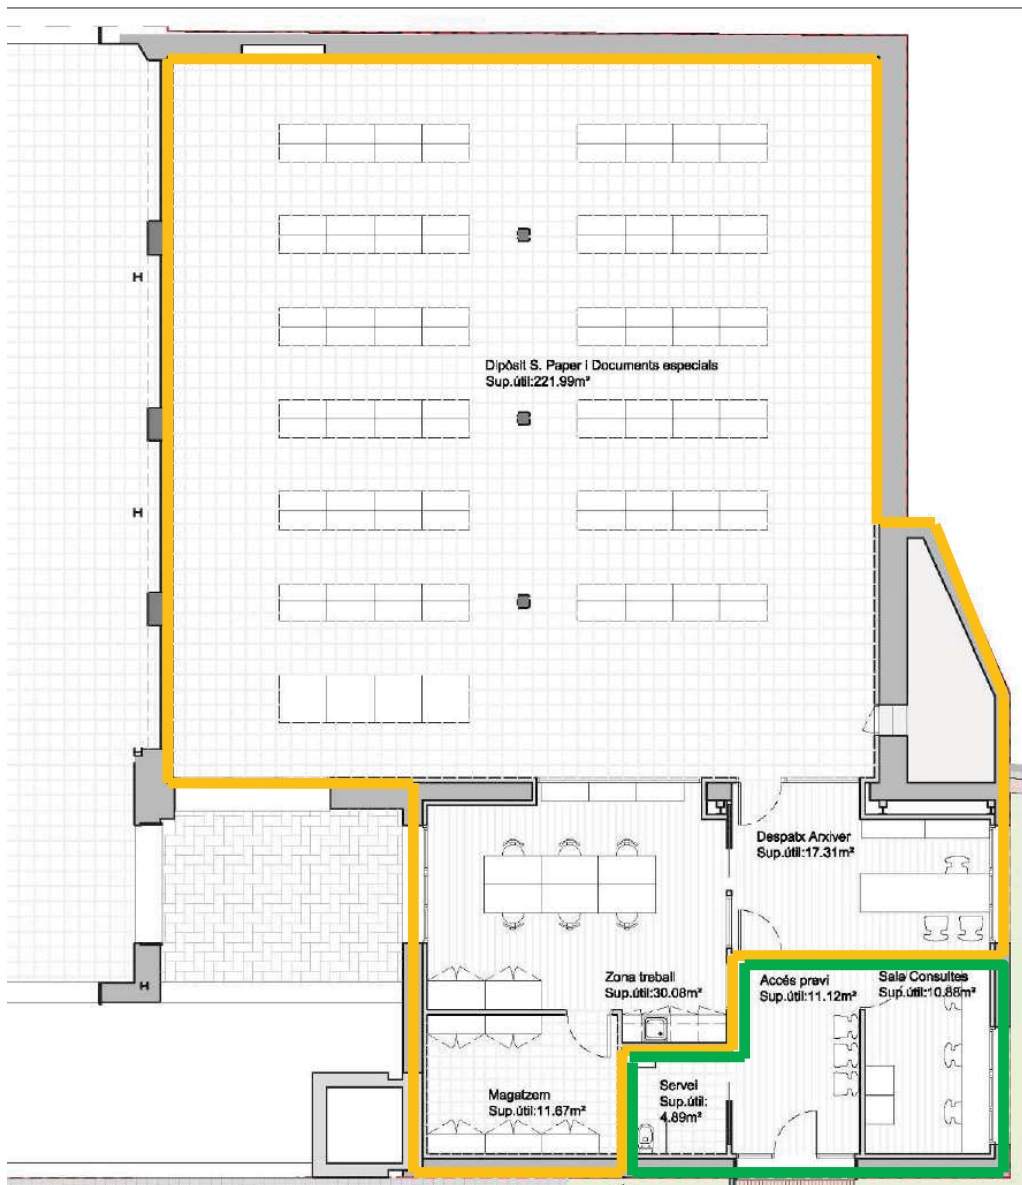


Alternativa 1a. Àmbit privat i públic

Un cop dins, des de l'Accés previ es pot accedir a la Sala de Consultes, al servei o bé accedir a l'àmbit d'ús privatiu i exclusiu de l'Arxiu Municipal. S'accedeix a l'àmbit privat a través d'una porta que dona al despatx de l'arxiver. Dit despatx disposa d'una zona de distribució des de la qual es pot accedir a la Zona de Treball i a la Zona del Dipòsit d'arxius.

Des del Despatx de l'Arxiver es permet el control visual de la Sala de Consultes, la Zona de Treball i l'Accés previ.

A la Zona de Treball, es disposa d'una zona humida amb punt d'aigua. Des de la mateixa s'accedeix al Magatzem de Material.



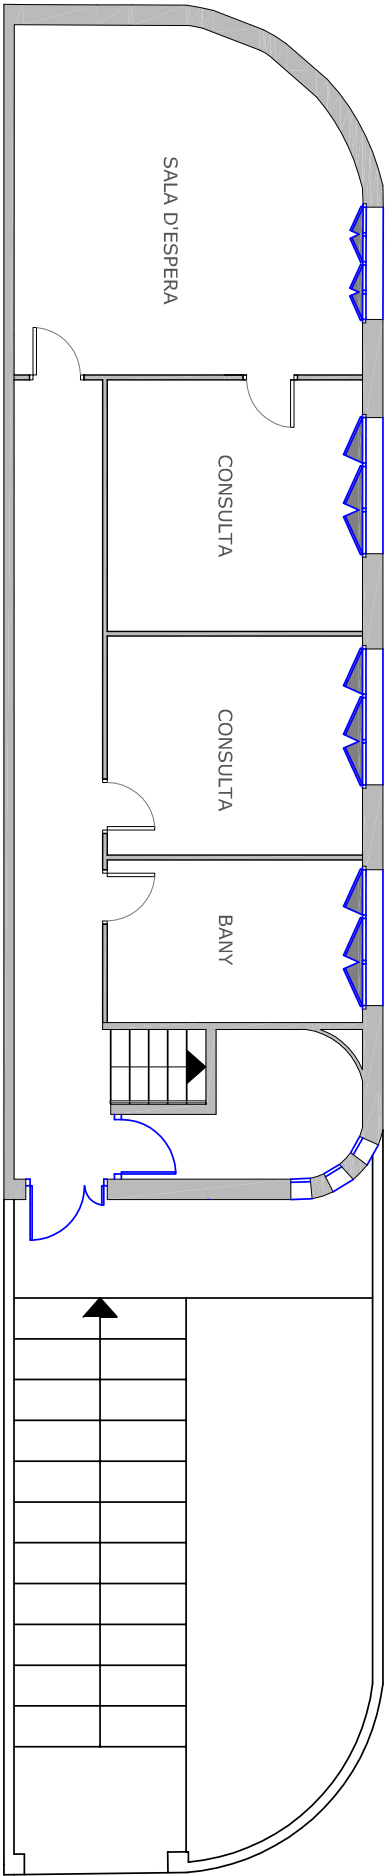


CONSULTORIN CANYAMARS
SUPERFÍCIE CONTRUÏDA 95 m2
EN A-4 ESCALA: 1/100


AJUNTAMENT de DOSRÍUS
Serveis Tècnics



c/ Sant Antoni 1, 08319 Dosrius
tel. 937 918 014- fax. 937 919 080
urbanisme@dosrius.cat

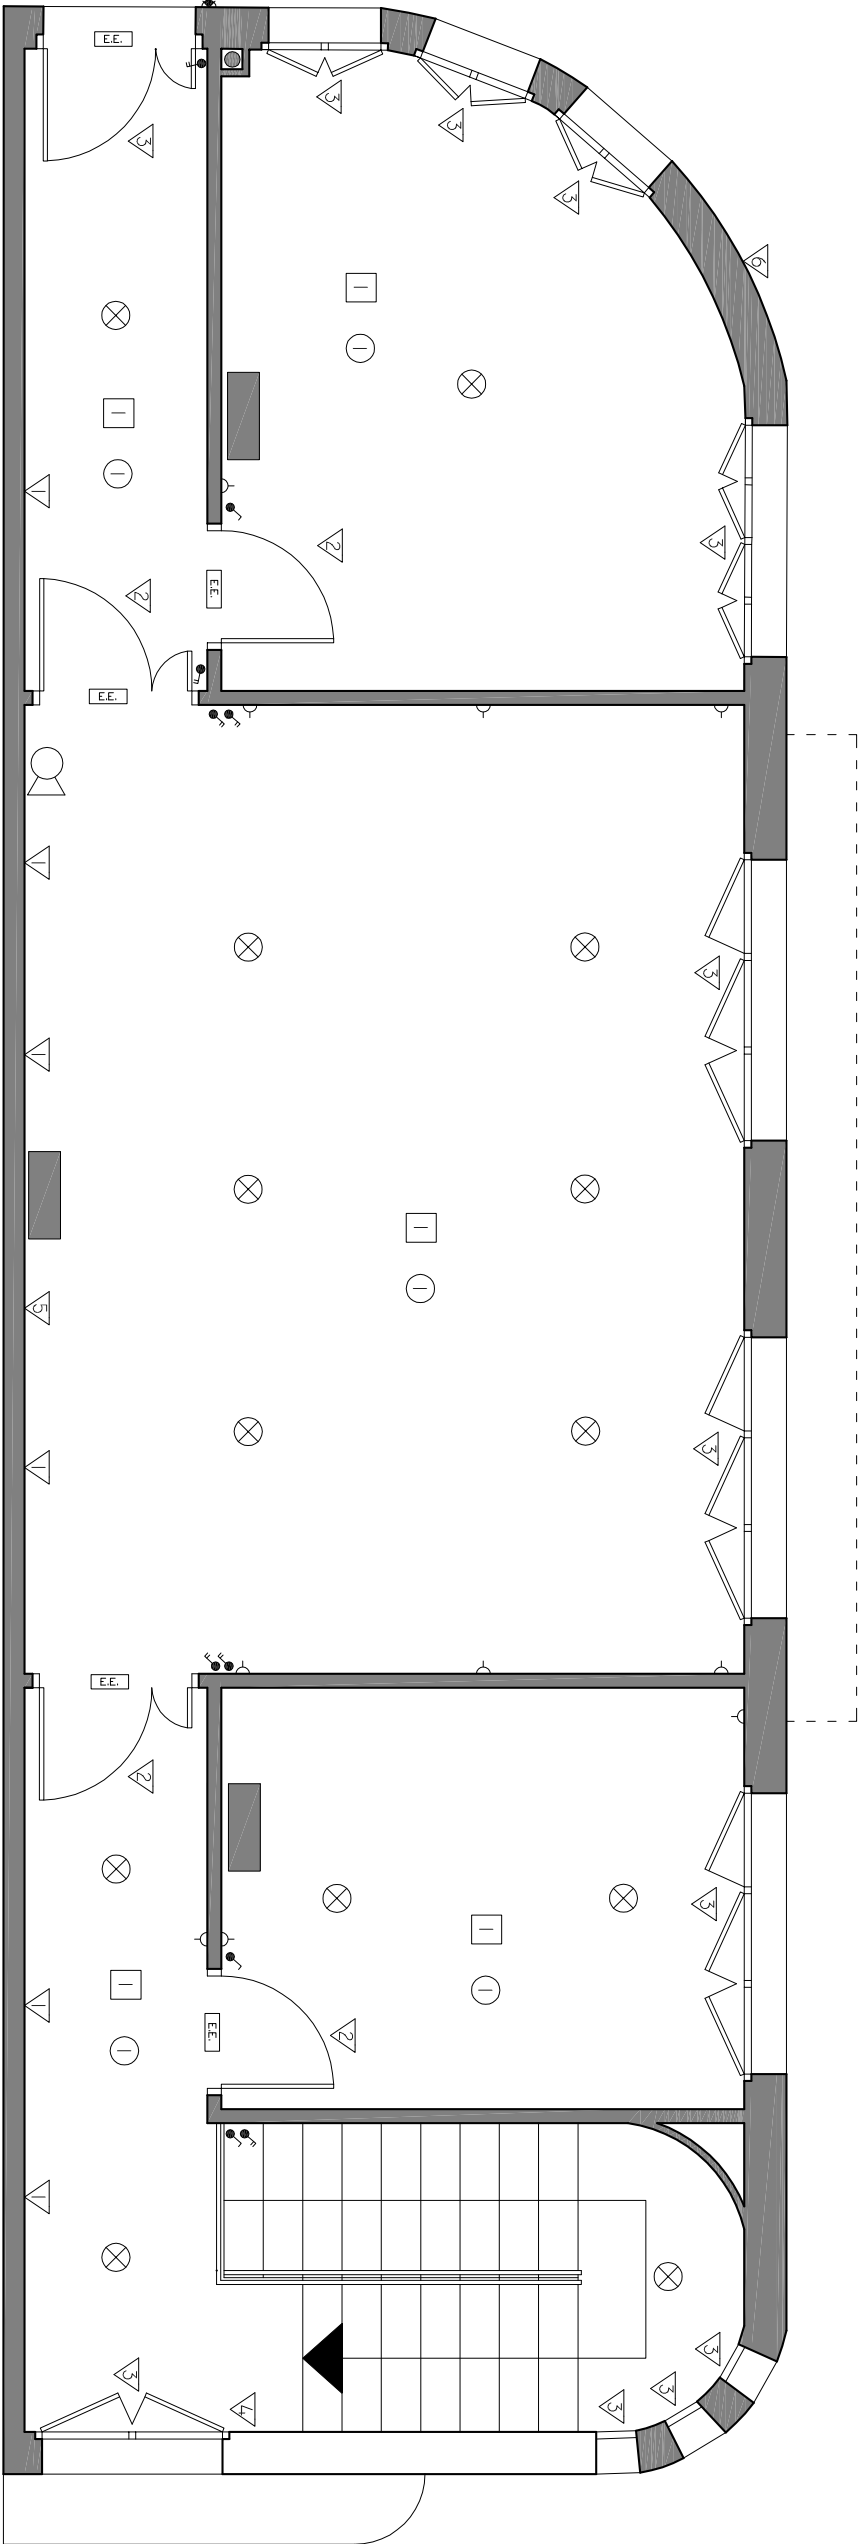

	PROJECTE D'ADEQUACIÓ DE LOCAL SOCIAL A L'EDIFICI MUNICIPAL DEL CONSULTORI DE CANYAMARS <i>cl. Major 39, CANYAMARS</i>		Plànol
	Plànol: ACTUACIÓ PLANTA PIS		4 Escala 1:50 Full 1 de 5
Ajuntament de Dosrius Serveis tècnics Sant Antoni 1 08319 Dosrius tel. 93.791.80.14 urbanisme@dosrius.cat	Data DESEMBRE 2009	Els tècnics municipals Pere Vera Martínez Enginyer tècnic Antoni Ruiz Ruiz Arquitecte tècnic	

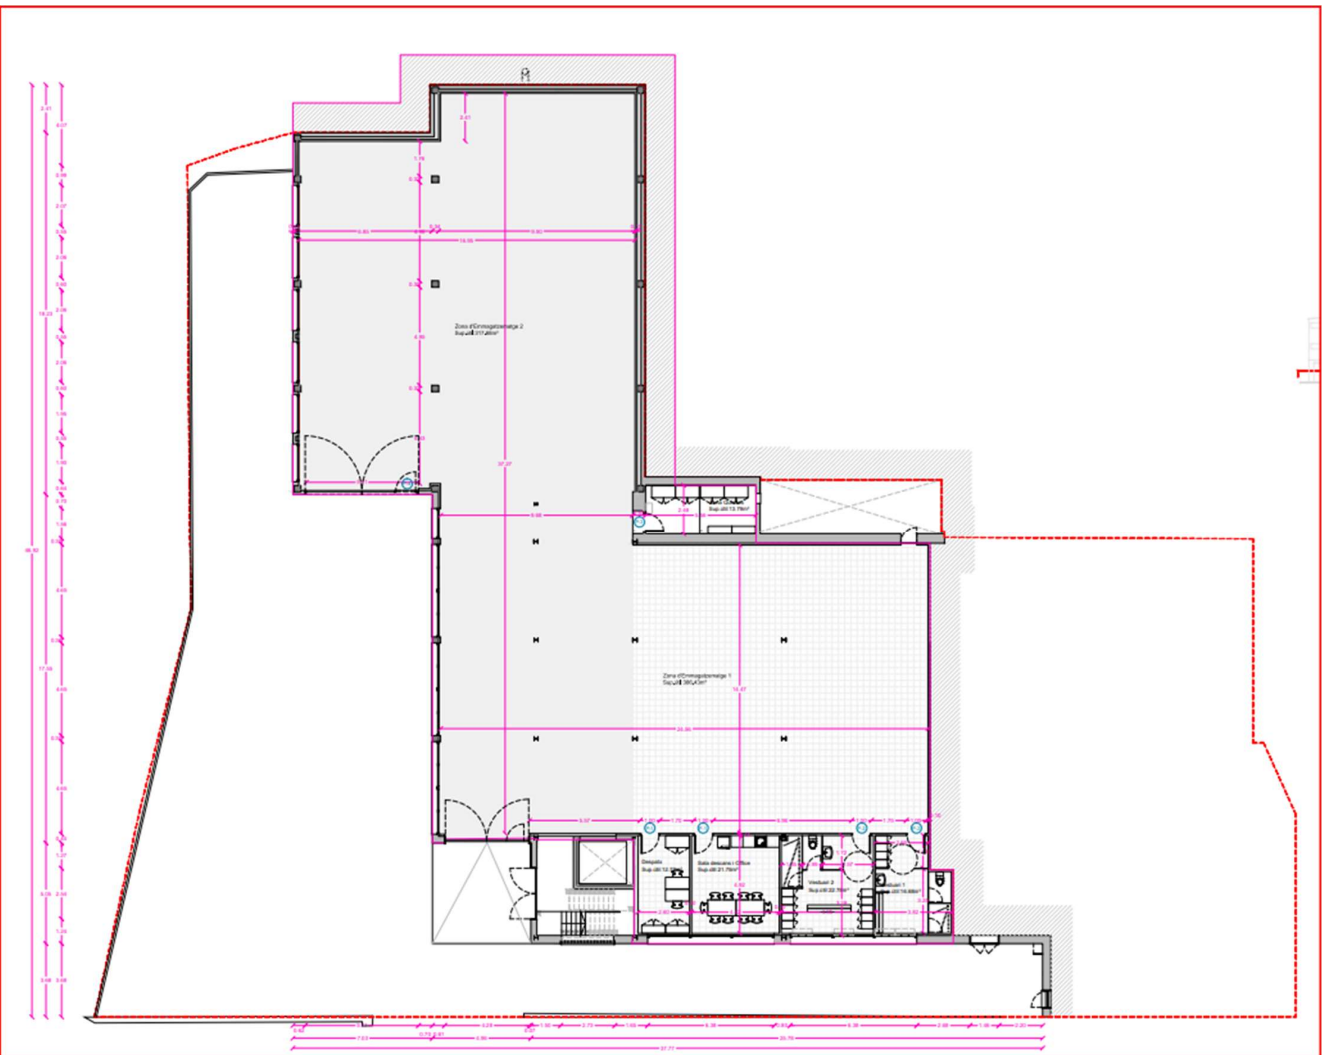

Aquest document és una còpia autèntica d'un document electrònic validable a:		
Codi Segur de Validació	55060ecf4fae4889a978519126439e47001	Data document: 07/08/2025
Uri de validació	https://sedesimplifica01.apsibcloud.com/apsibcloud/validarxabsaweb/catala/asp/verificadorfirma.asp?nodeabsini=025	
Metadades	Origen: Origen ciutadà	Estat d'elaboració: Original



