



ESCOLA MARGALLÓ

Carrer de Lola Anglada, 4, 08860 Castelldefels, Barcelona

REFORMA I MILLORA DEL PATI EXTERIOR



Data: Setembre 2025

ÍNDEX DE LA
DOCUMENTACIÓ GRÀFICA

Implantació

Superfícies exteriors




Estat actual

Proposta Pati


Proposta espais exteriors

Proposta Lavabos

PATIS EXTERORS DE L' ESCOLA MARGALLÓ DE CASTELLDEFELS	
SITUACIÓ: Carrer de Lola Anglada, 08860, Castelldefels	
PROMOTOR: Ajuntament de Castelldefels	
REPRESENTANT:	
ARQUITECTE:	
Aseoria y Gestión de Proyectos y Obras HG Carrer Art 98 baixos local 3 08041 Barcelona Tel. 934 460 030 email: gesob@gesob.es	
PLANTA BAIXA	
DATA: 15/09/2025	
PLÀNOL NÚM.	

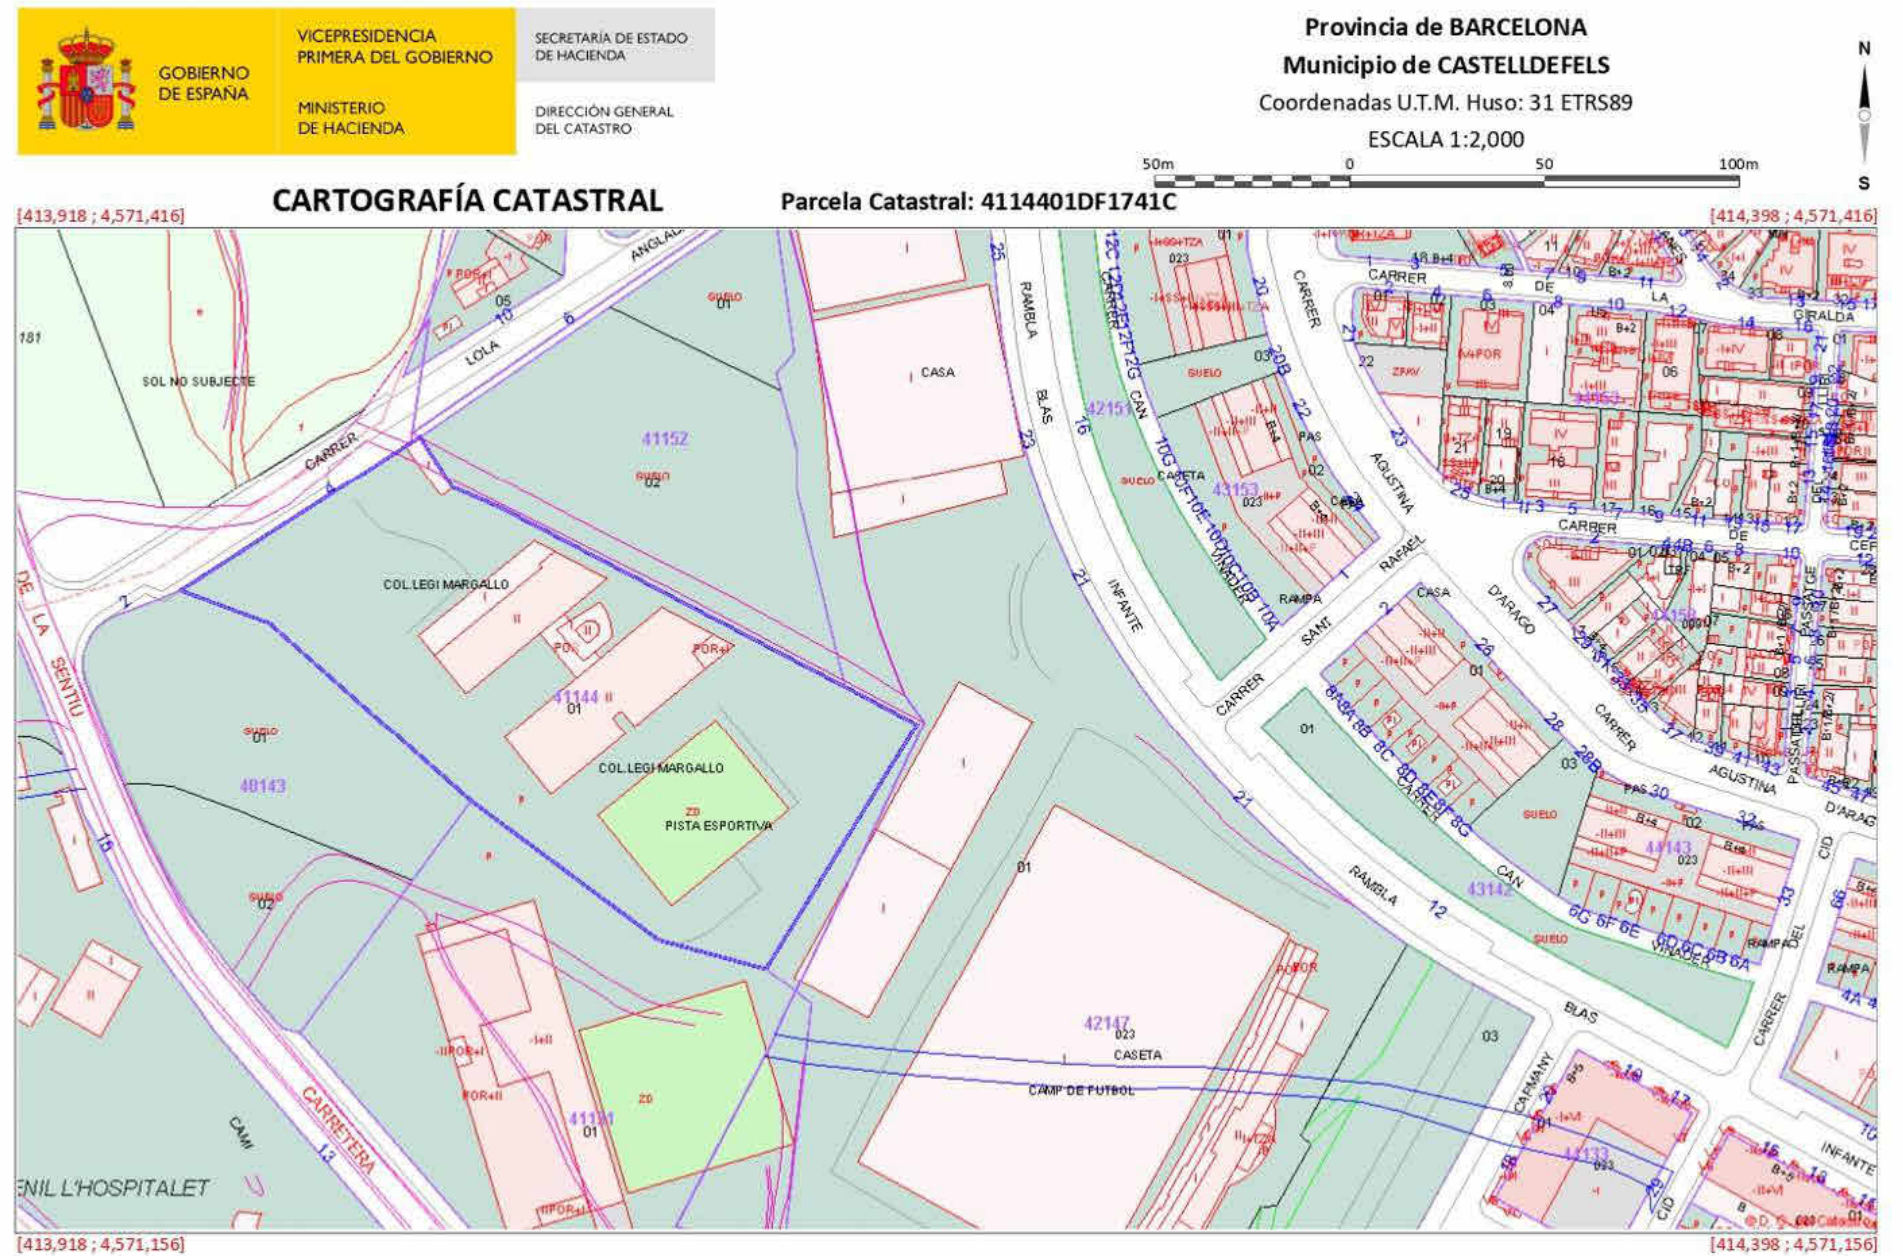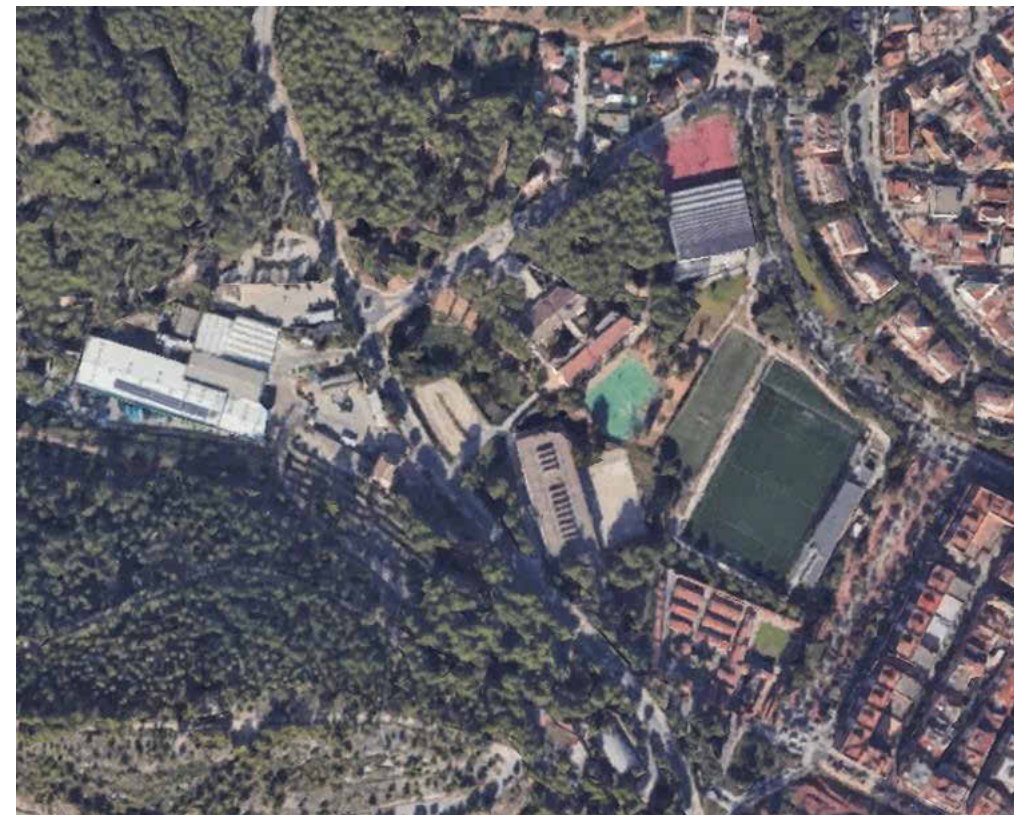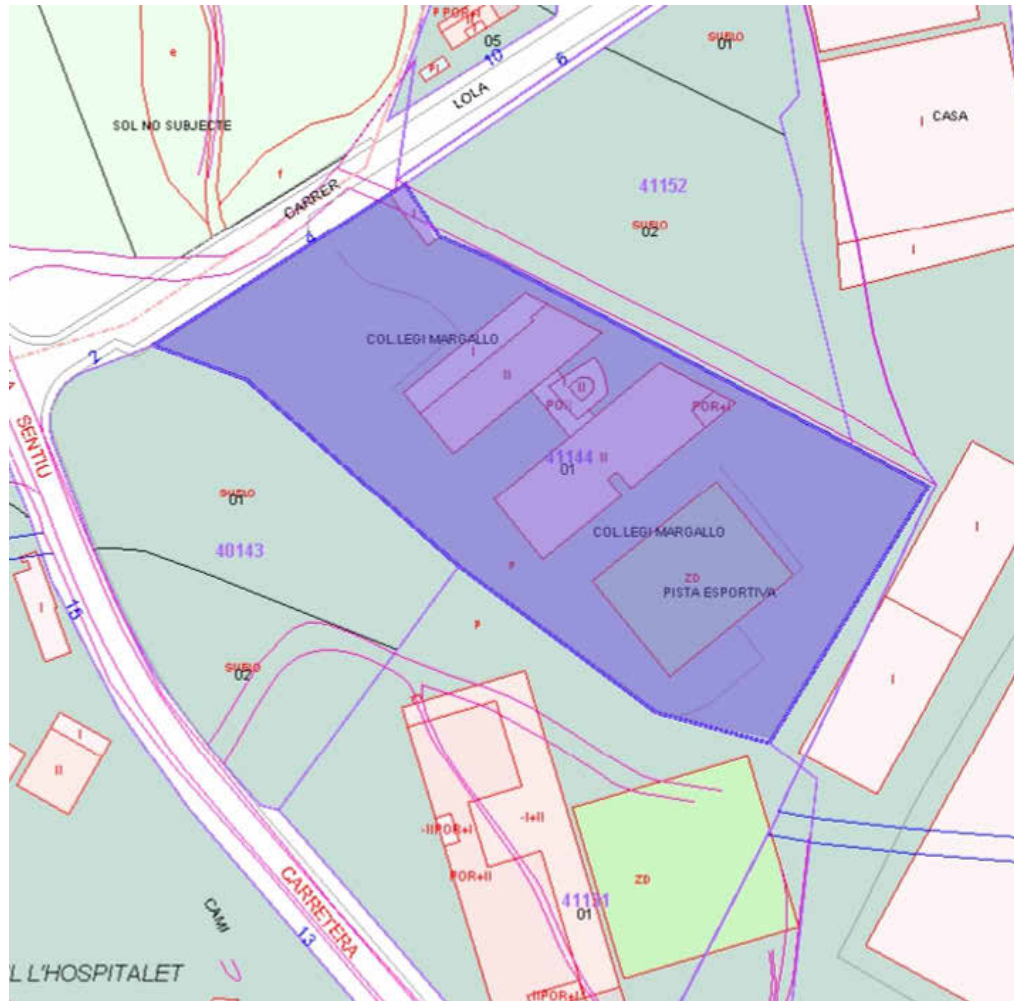

PATIS EXTERORS DE L' ESCOLA MARGALLÓ DE CASTELLDEFELS	
SITUACIÓ: Carrer de Lola Anglada, 08860, Castelldefels	
PROMOTOR: Ajuntament de Castelldefels	
REPRESENTANT:	
ARQUITECTE:	
Asesoría y Gestión de Proyectos y Obras HG Carrer Art 98 baixos local 3 08041 Barcelona Tel. 934 460 030 email: gesob@gesob.es	
UBICACIÓ	
DATA:	ESCALES
Fecha de emisión	A1 A3
0 0'5 1m	
PLÀNOL NÚM. DG00	

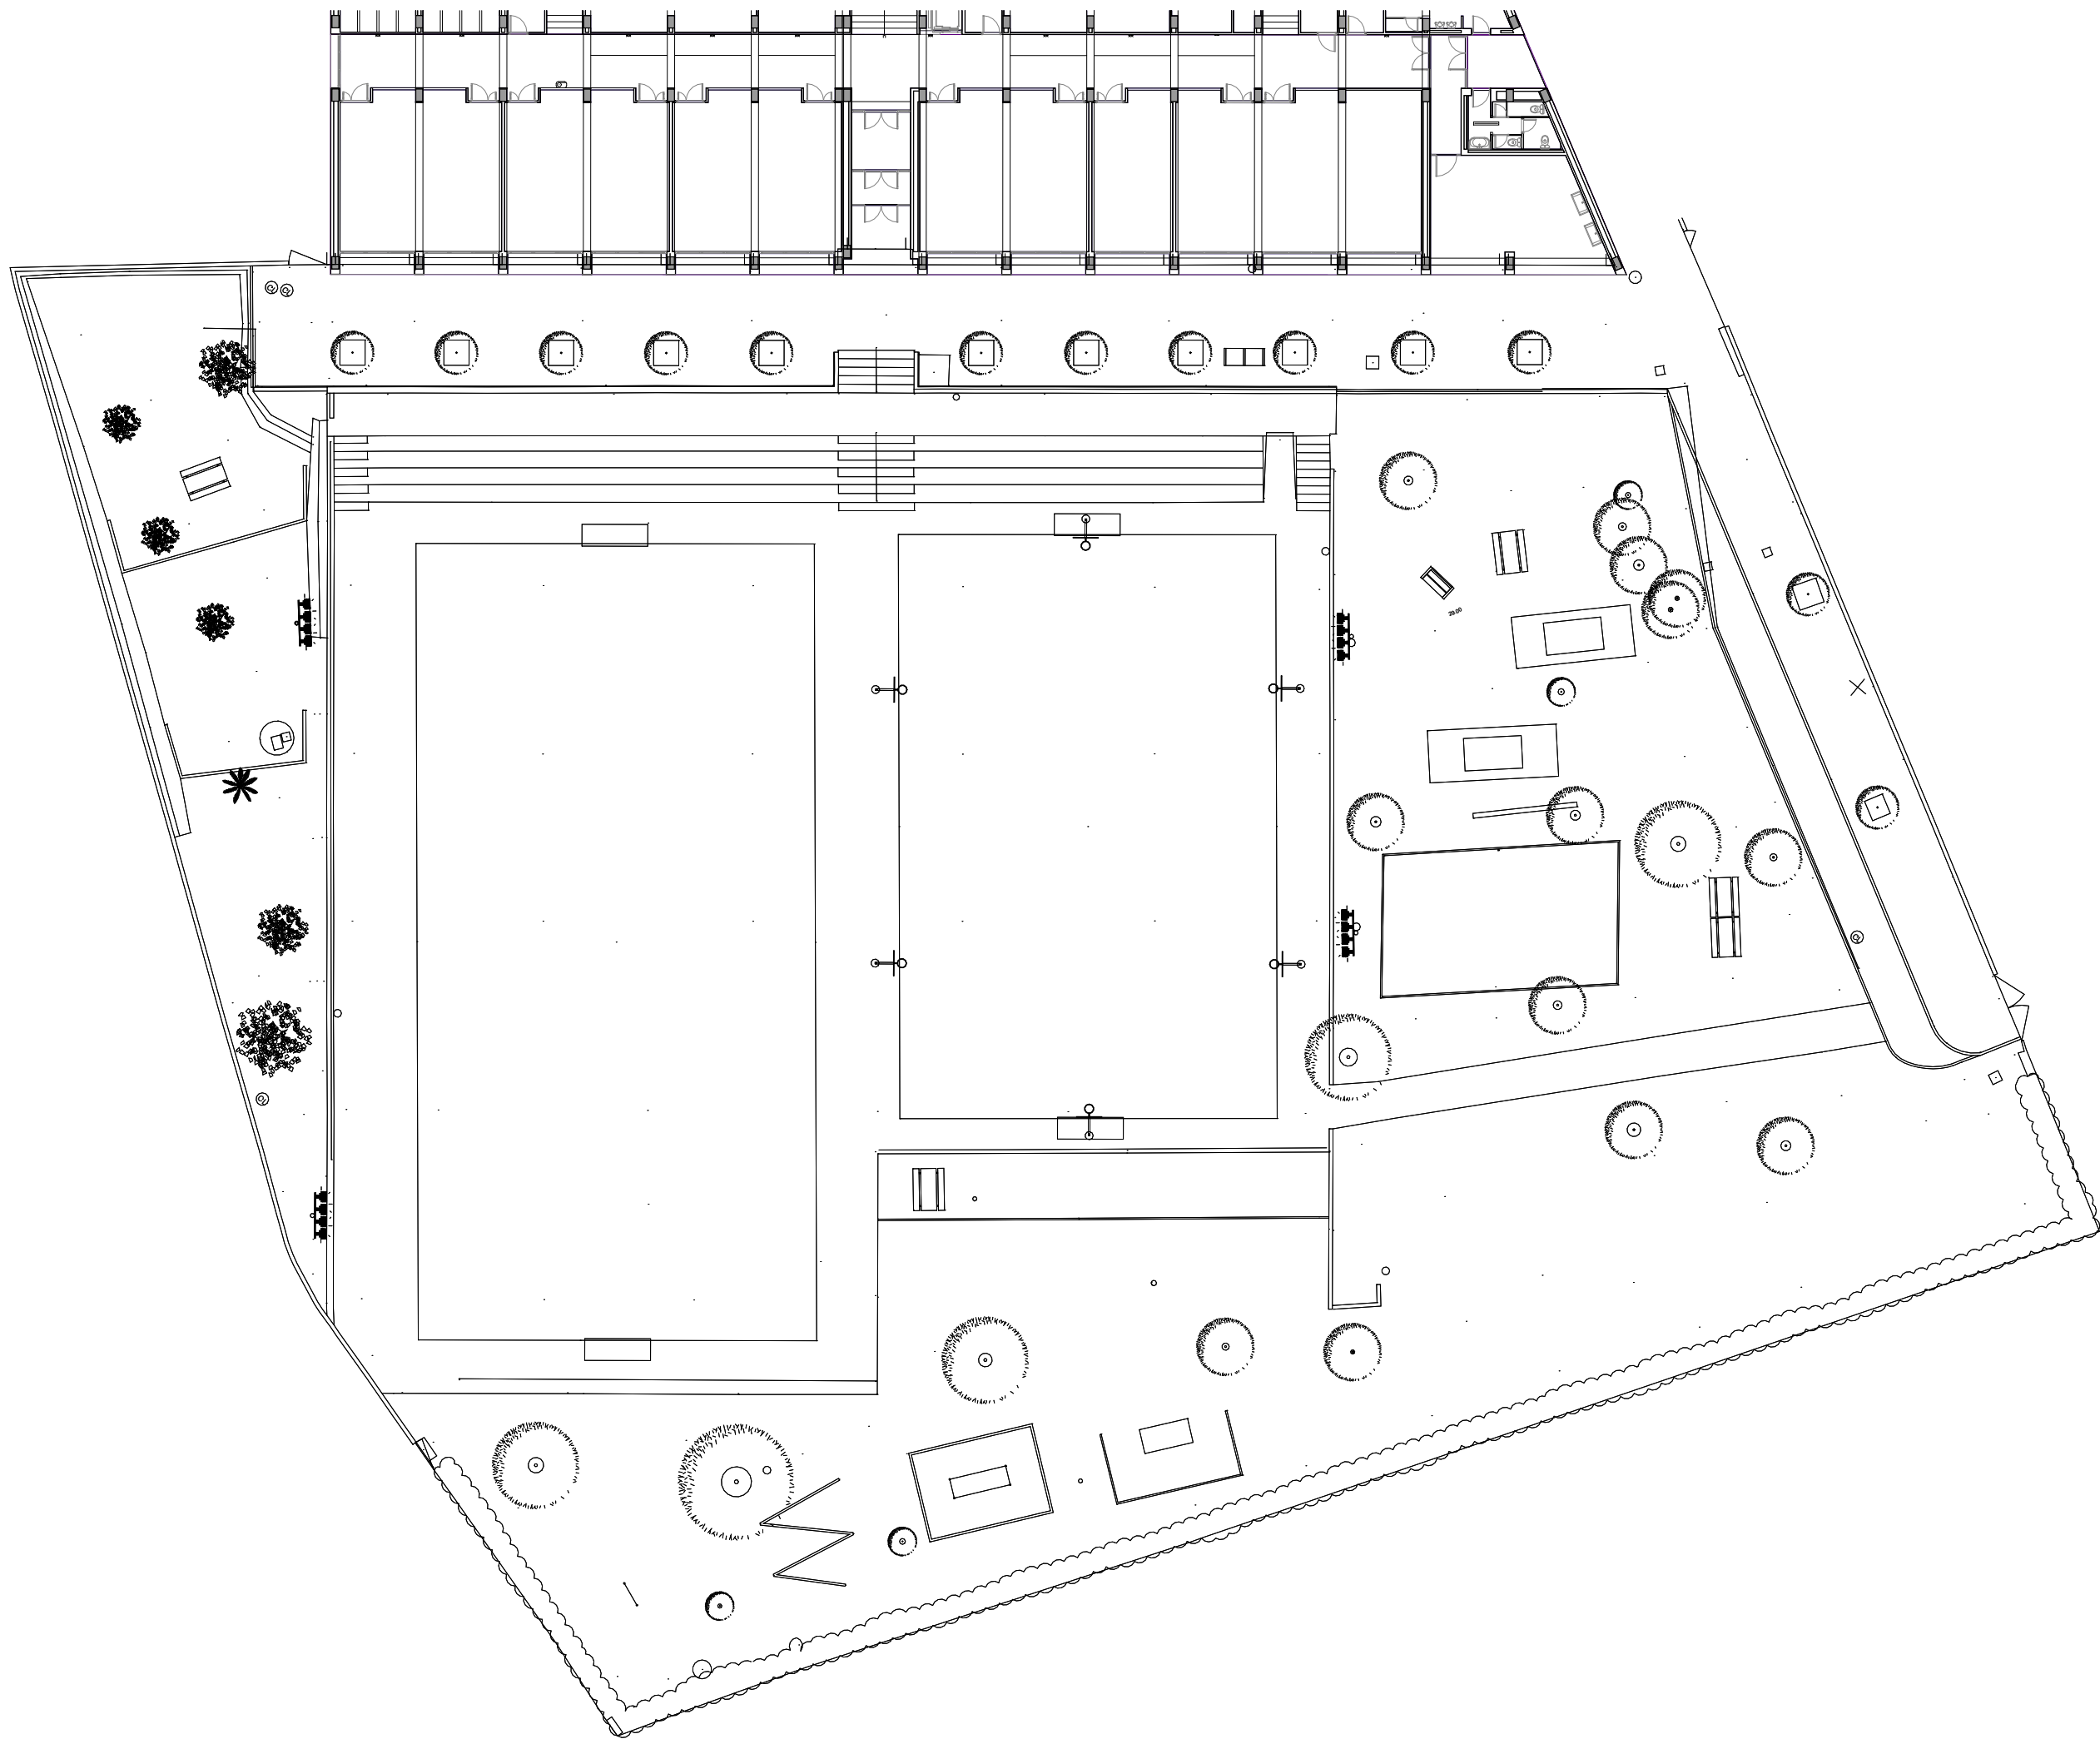

PATIS EXTERORS DE L' ESCOLA MARGALLÓ DE CASTELLDEFELS	
SITUACIÓ: Carrer de Lola Anglada, 08860, Castelldefels	
PROMOTOR: Ajuntament de Castelldefels	
REPRESENTANT:	
ARQUITECTE:	
Asesoría y Gestión de Proyectos y Obras HG Carrer Art 98 baixos local 3 08041 Barcelona Tel. 934 460 030 email: gesob@gesob.es	
ESTAT ACTUAL	
DATA:	ESCALES
Fecha de emisión	A1 A3
0 0'5 1m	
PLÀNOL NÚM. DG01	






RELACIÓ D'ESPAIS EXTERIORS	
Nombre	Àrea
Espai Joc Equilibri	548.09 m²
Espai Jocs Simbòlics	423.23 m²
Espai Àgora	205.76 m²
Graderia	236.63 m²
Joc Topogràfic	117.13 m²
Magatzem	226.20 m²
Pistas	2249.30 m²
Trànsit	896.00 m²
4902.35 m²	

TIPUS DE CIRCULACIÓ

- Circulació accessibilitat universal entre nivells
- Circulació entre nivells
- Circulació a nivell

PATIS EXTERIORS DE L' ESCOLA MARGALLÓ DE CASTELLDEFELS	
SITUACIÓ: Carrer de Lola Anglada, 08860, Castelldefels	
PROMOTOR: Ajuntament de Castelldefels	
REPRESENTANT:	
ARQUITECTE:	
Asesoría y Gestión de Proyectos y Obras HG Carrer Art 98 baixos local 3 08041 Barcelona Tel. 934 460 030 email: gesob@gesob.es	
ZONIFICACIÓ	
DATA:	ESCALES
Fecha de emisión	A1
	A3
PLÀNOL NÚM. A000	

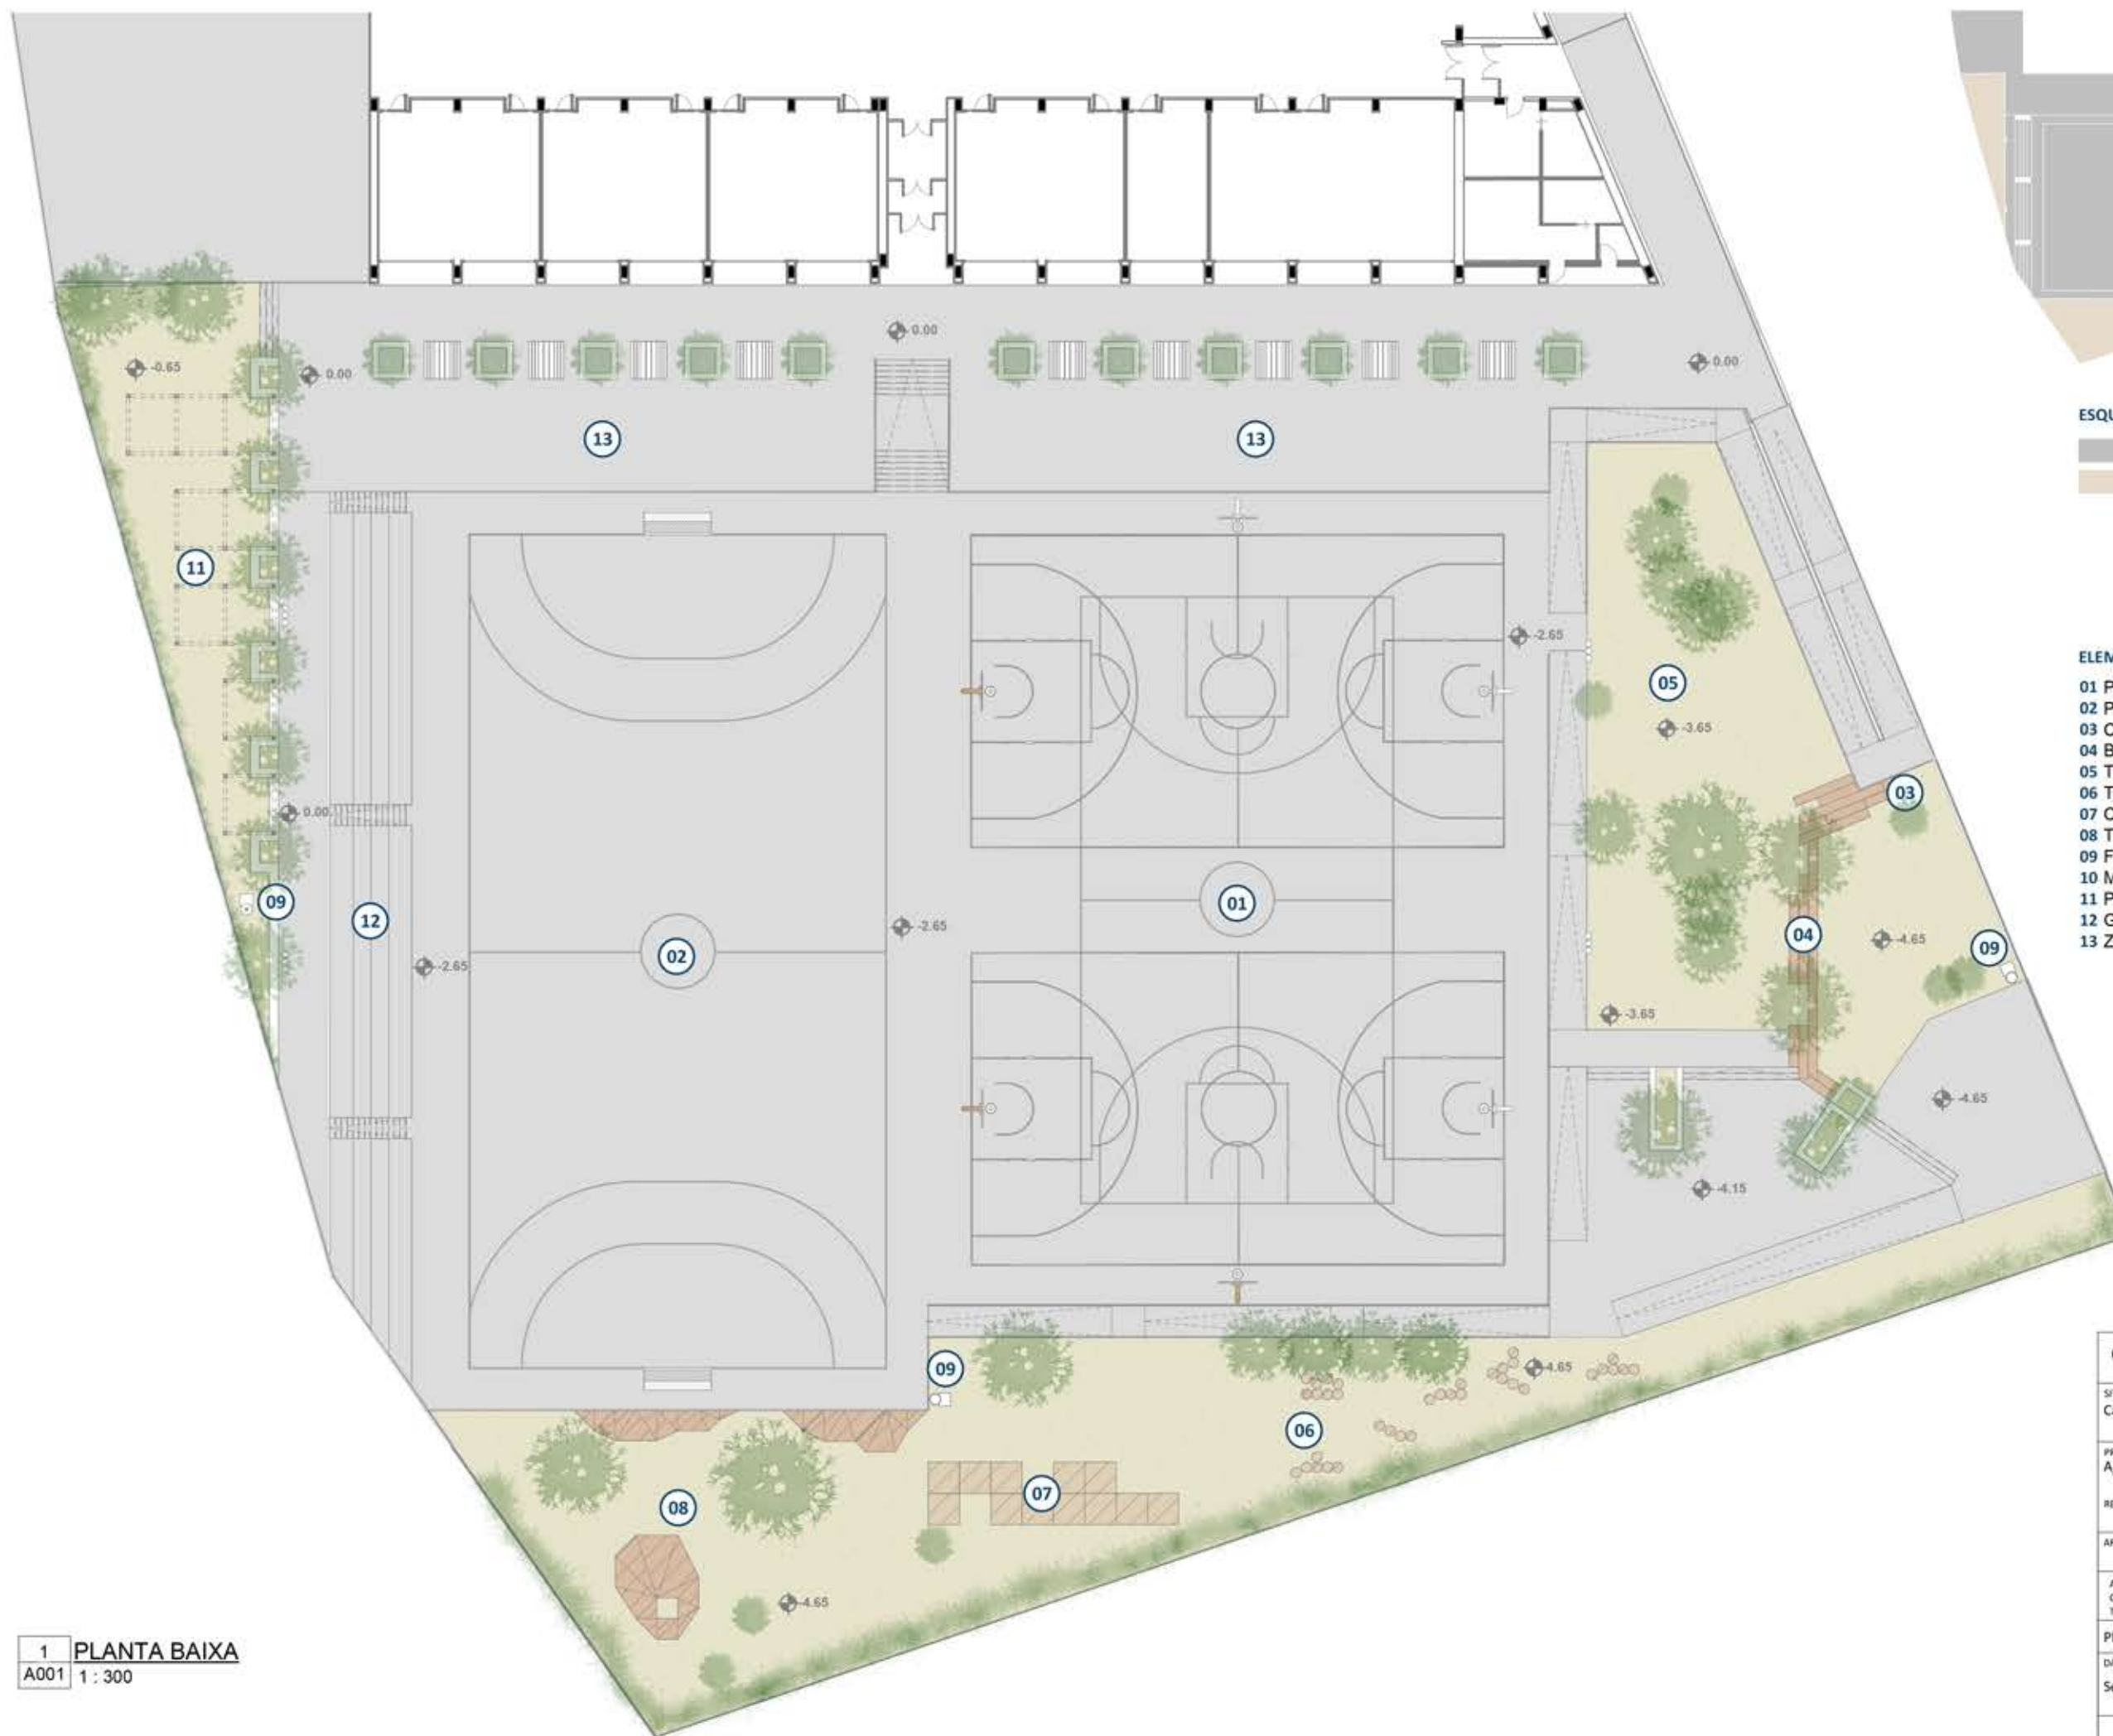

ESQUEMA

- PAVIMENT DUR
- PAVIMENT TOU

ELEMENTS PROPOSTA

- 01 PISTA DE BASQUET
- 02 PISTA DE FUTBOL/HANDBOL
- 03 CIRCUIT DE DESPLAÇAMENT
- 04 BANCOS DE FUSTA
- 05 TAULES DE PING PONG
- 06 TRONCS
- 07 CASETA DE FUSTA
- 08 TARIMES DE FUSTA
- 09 FONT
- 10 MAGATZEM
- 11 PÈRGOLA
- 12 GRADERIA
- 13 ZONA TERRASSA

PATIS EXTERIORS DE L' ESCOLA MARGALLÓ DE CASTELLDEFELS

SITUACIÓ:
Carrer de Lola Anglada, 08860, Castelldefels

PROMOTOR:
Ajuntament de Castelldefels

REPRESENTANT:

ARQUITECTE:

Asesoría y Gestión de Proyectos y Obras HG
Carrer Art 98 baixos local 3 08043 Barcelona
Tel. 934 460 030 email: gesob@gesob.es

gesob
proyectos y obras


PLANTA BAIXA

DATA:
Setembre 2025



PLÀNOL NÚM.
A001

1 PLANTA BAIXA
A001 1 : 300

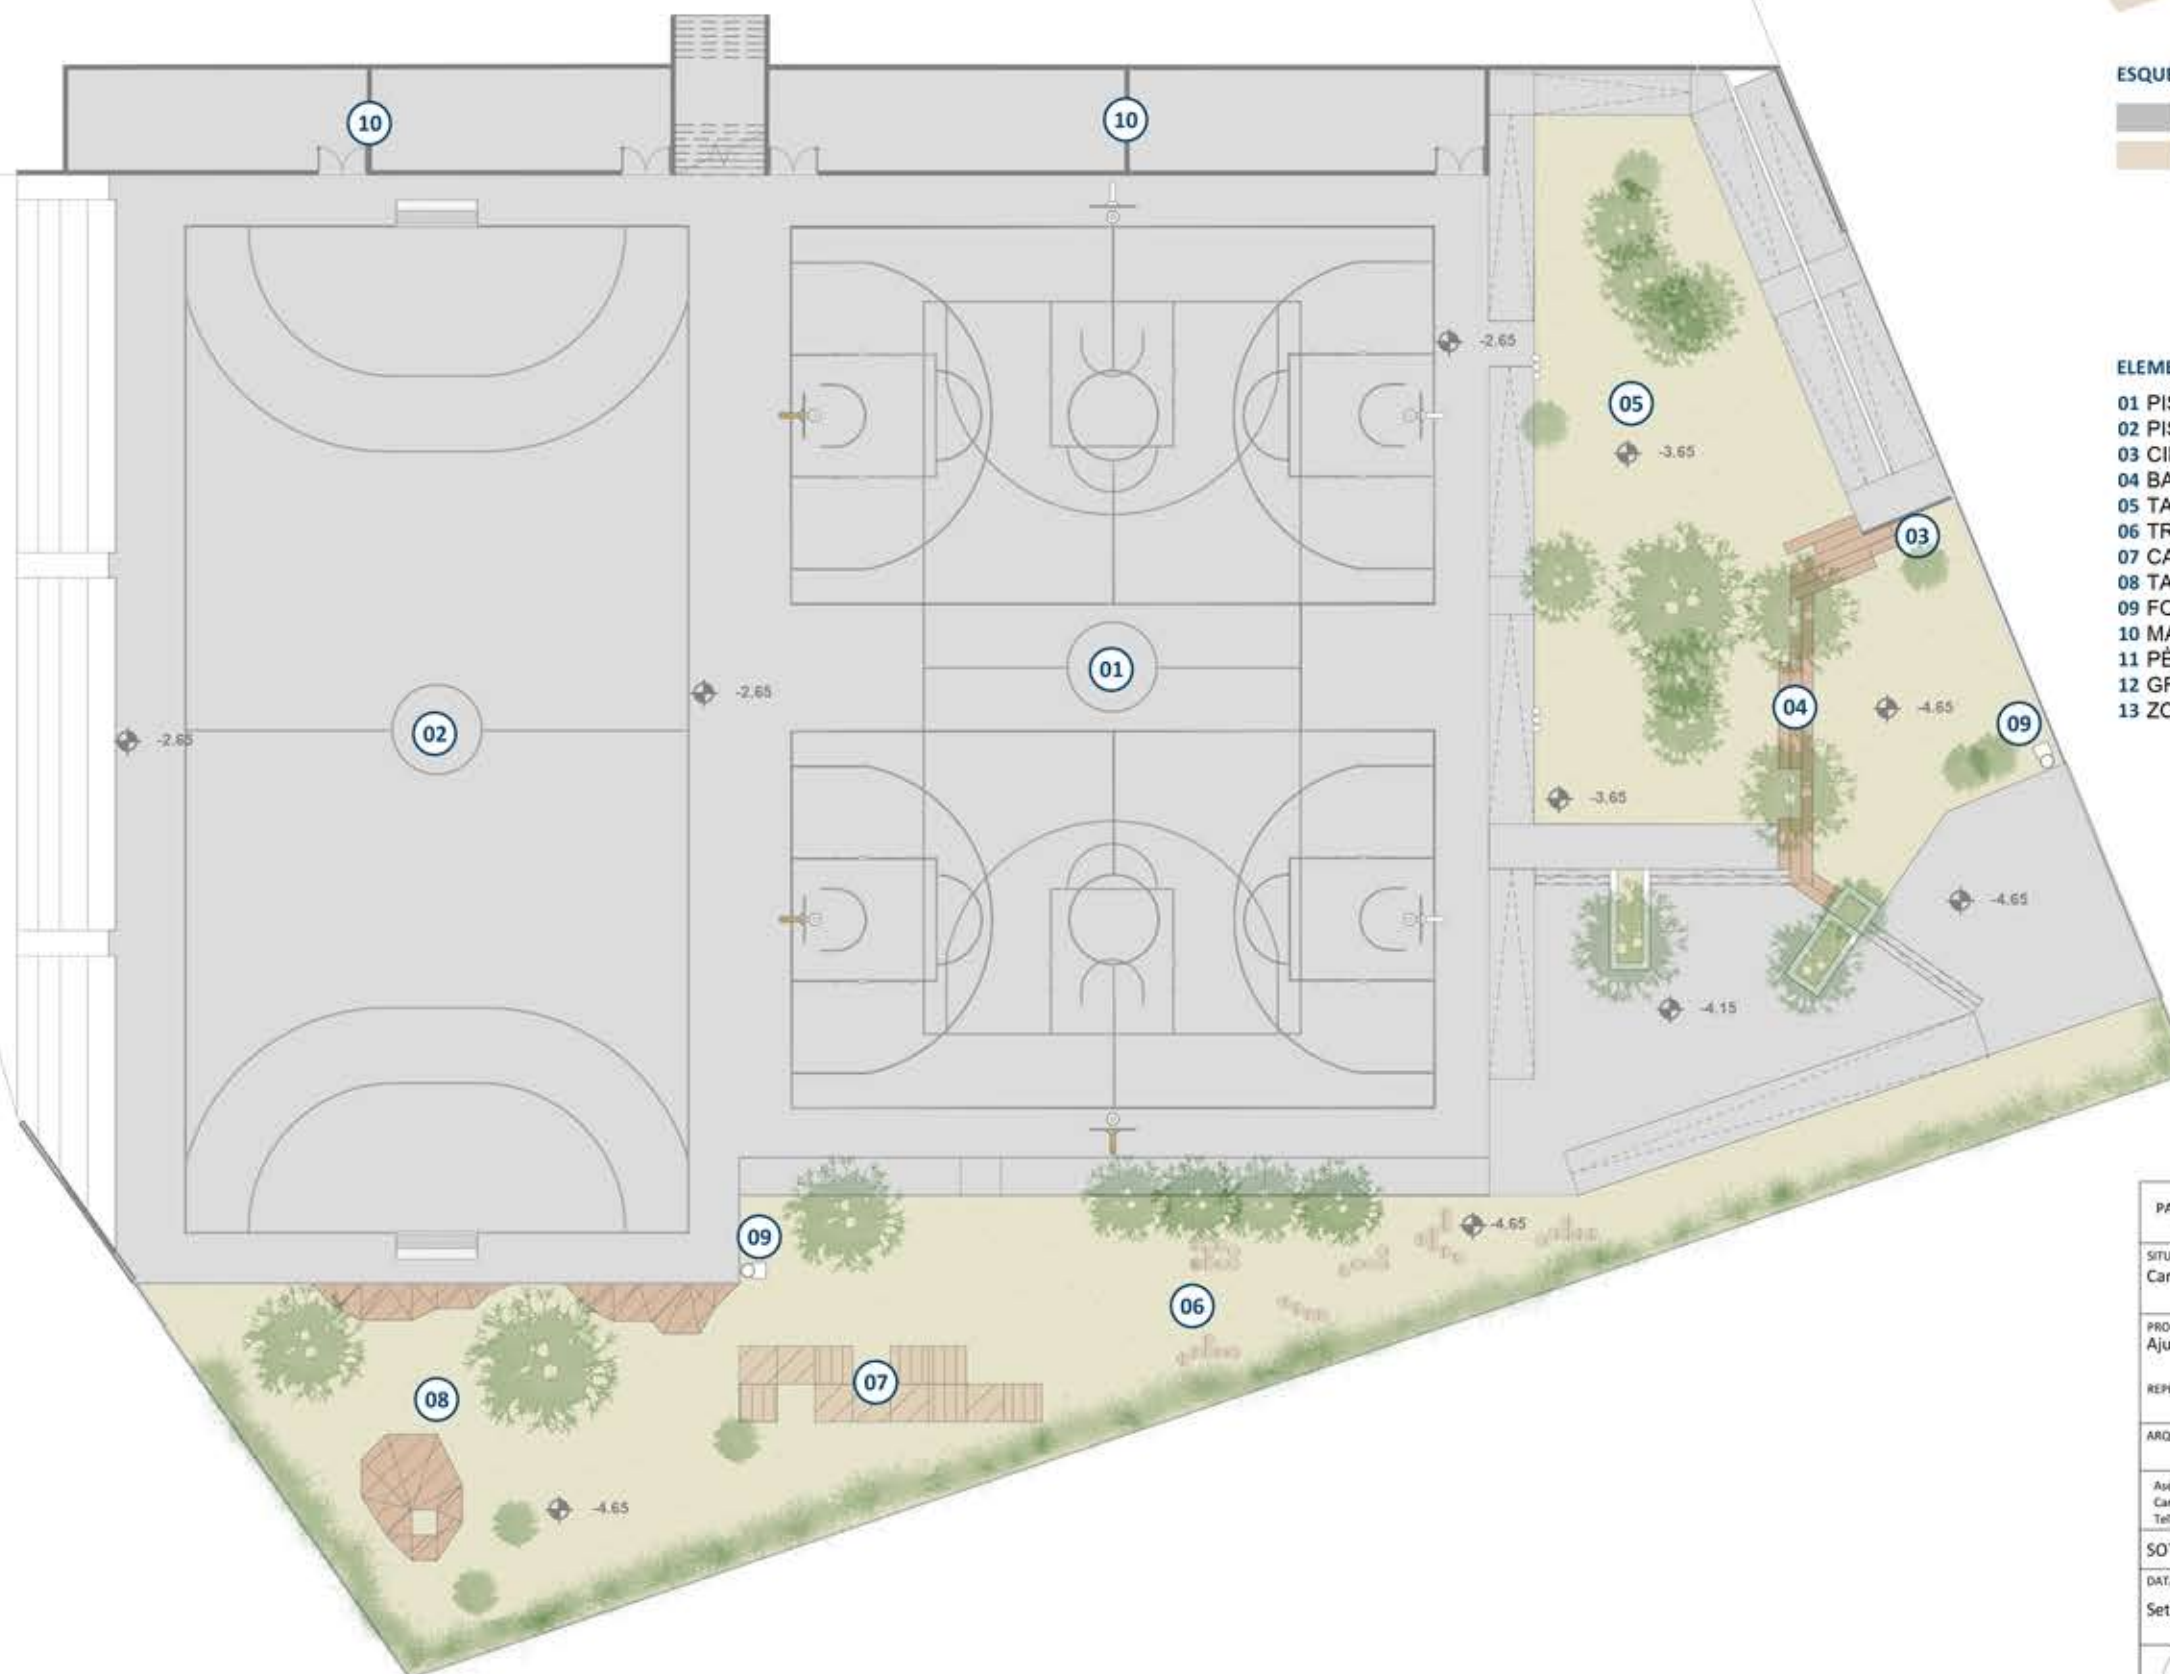

ESQUEMA

- PAVIMENT DUR
- PAVIMENT TOU

ELEMENTS PROPOSTA

- 01 PISTA DE BASQUET
- 02 PISTA DE FUTBOL/HANDBOL
- 03 CIRCUIT DE DESPLAÇAMENT
- 04 BANCOS DE FUSTA
- 05 TAULES DE PING PONG
- 06 TRONCS
- 07 CASETA DE FUSTA
- 08 TARIMES DE FUSTA
- 09 FONT
- 10 MAGATZEM
- 11 PÈRGOLA
- 12 GRADERIA
- 13 ZONA TERRASSA

PATIS EXTERORS DE L' ESCOLA MARGALLÓ DE CASTELLDEFELS

SITUACIÓ:
Carrer de Lola Anglada, 08860, Castelldefels

PROMOTOR:
Ajuntament de Castelldefels

REPRESENTANT:

ARQUITECTE:

Autoria y Gestión de Proyectos y Obras HG
Carrer Art 98 baixos local 3 08041 Barcelona
Tel. 934 460 030 email: gesob@gesob.es


gesob
proyectos y obras

SOTERRANI 1

DATA:
Setembre 2025



PLÀNOL NÚM.
A002

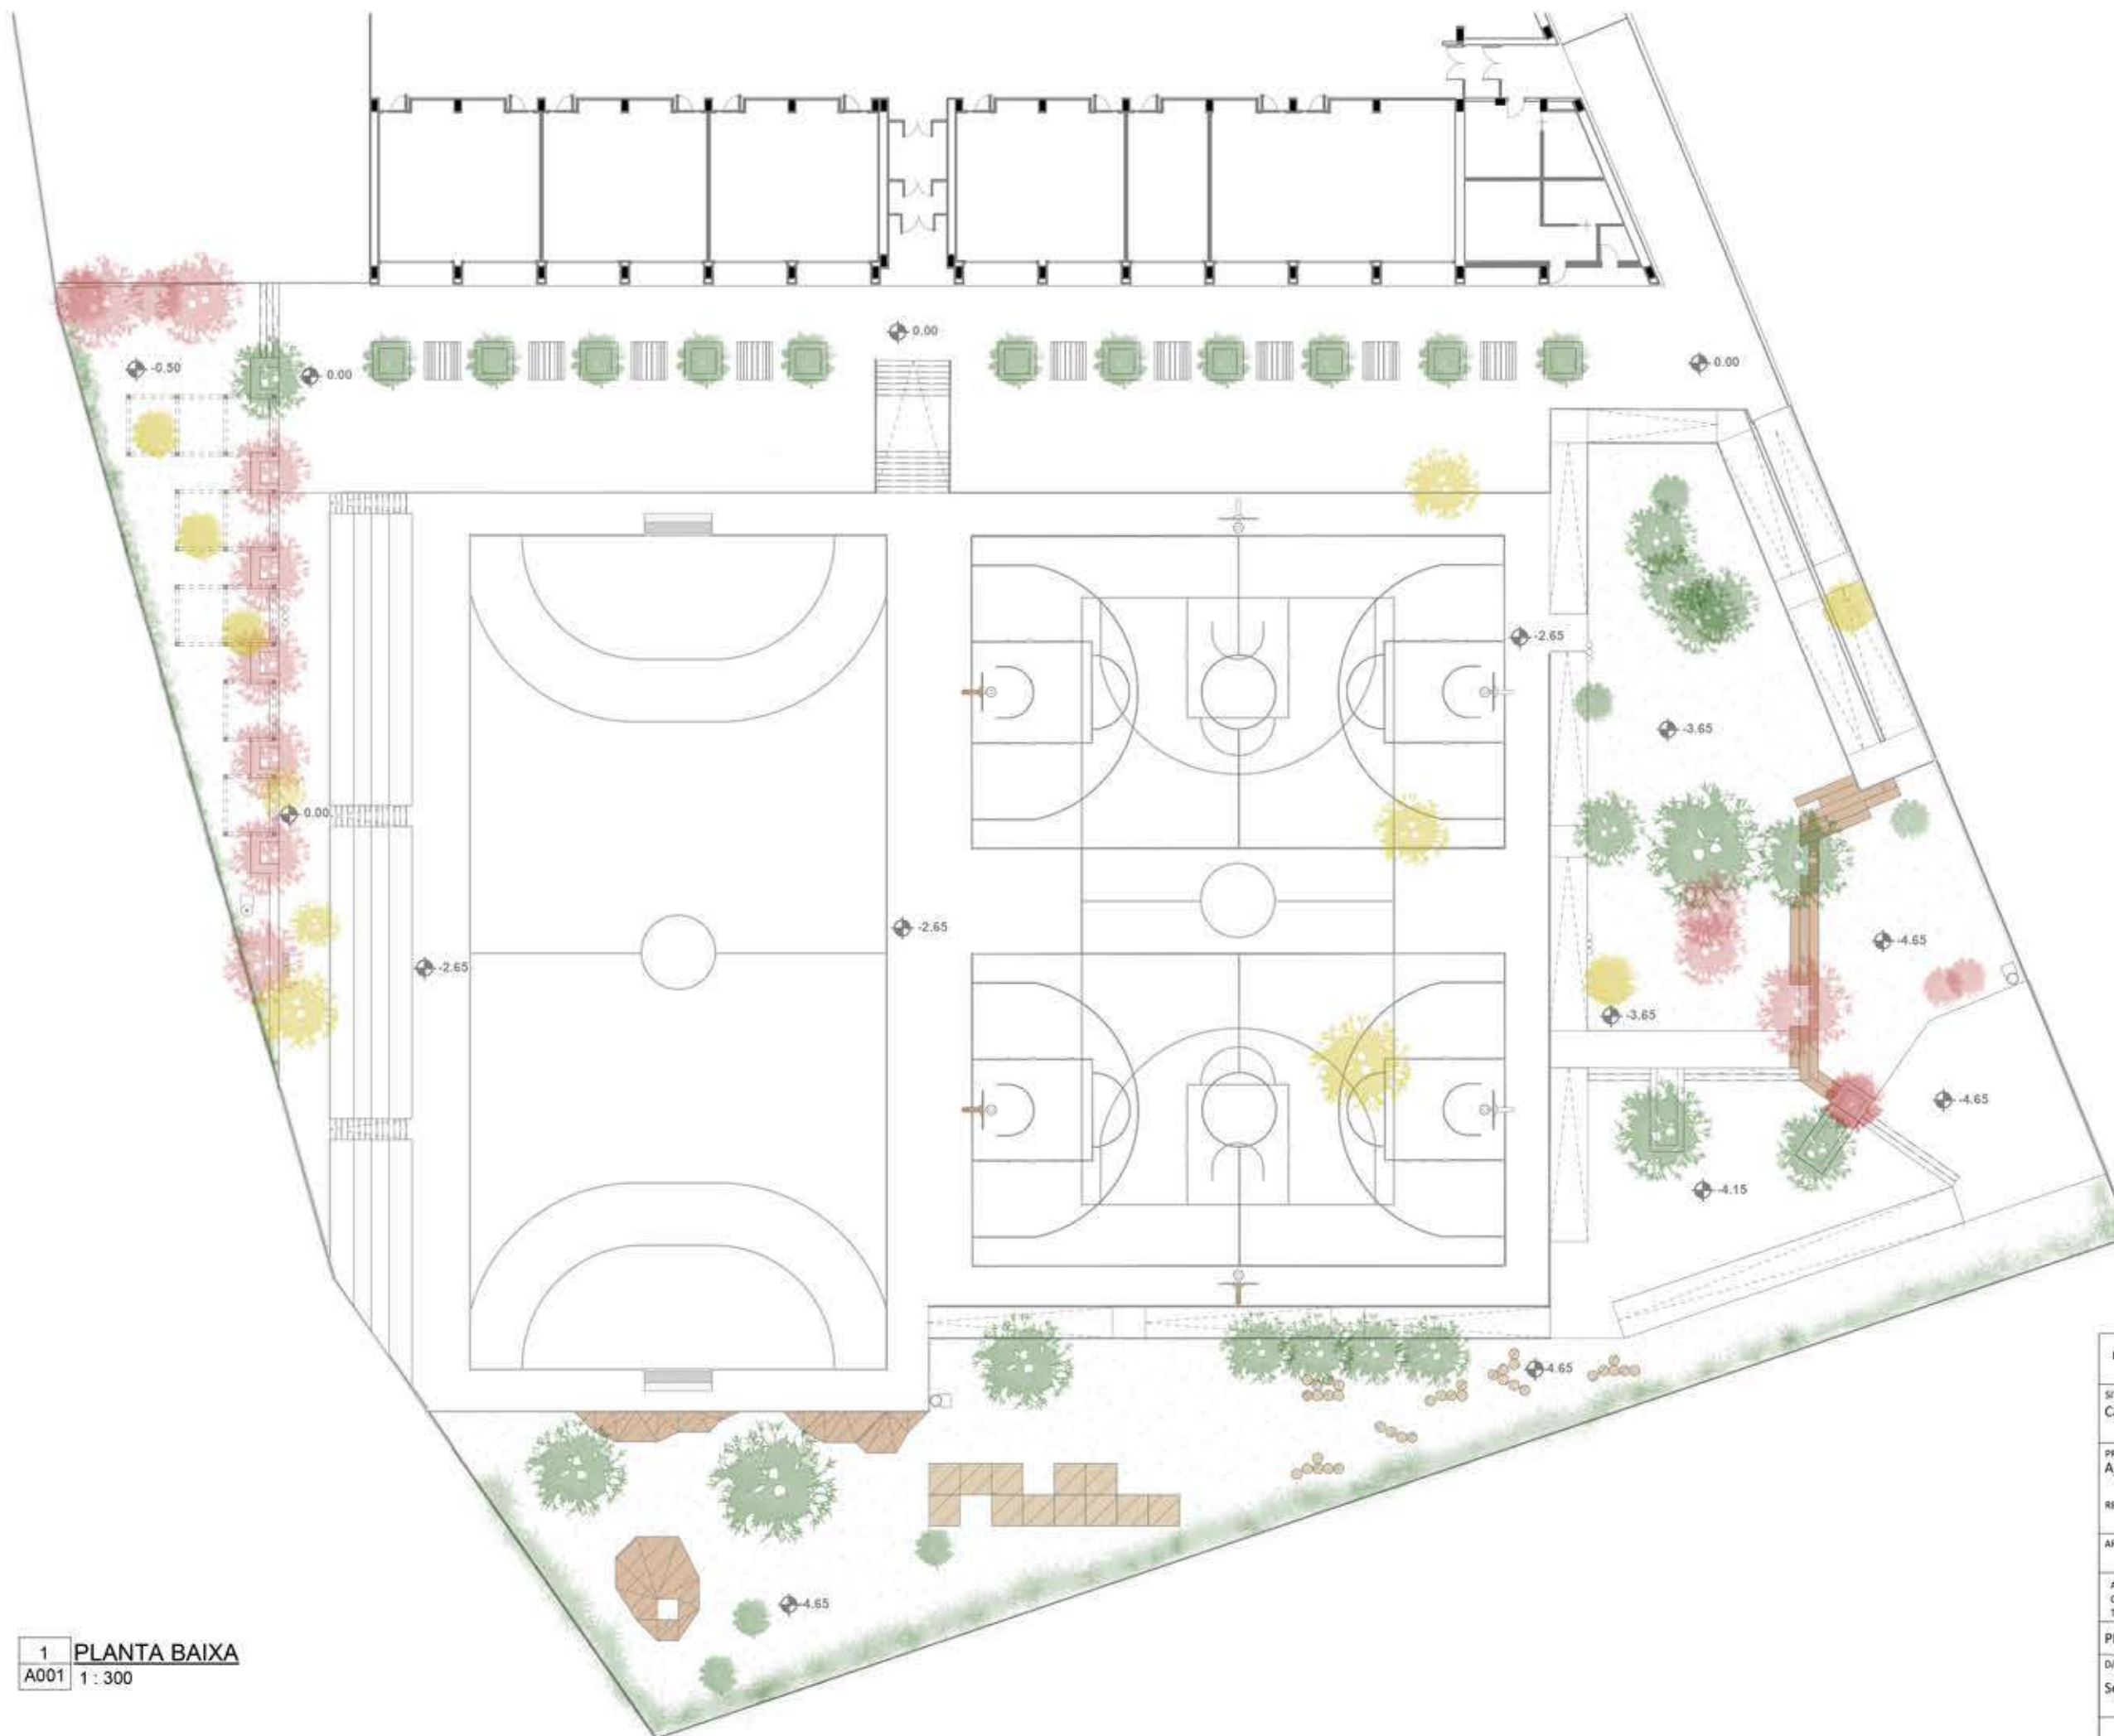

- VEGETACIÓ
- PLANTES EXISTENTS
 - PLANTES NOVES
 - PLANTES REUBICATS

PATIS EXTERORS DE L' ESCOLA MARGALLÓ DE CASTELLDEFELS

SITUACIÓ:
Carrer de Lola Anglada, 08860, Castelldefels

PROMOTOR:
Ajuntament de Castelldefels

REPRESENTANT:

ARQUITECTE:

Asesoría y Gestión de Proyectos y Obras HG
Carrer Art 98 baixos local 3 08041 Barcelona
Tel. 934 460 030 email: gesob@gesob.es

gesob
proyectos y obras

PLANTA BAIXA

DATA:
Setembre 2025



PLÀNOL NÚM.
A001-1



1 PLANTA BAIXA
A001 1:300



04 BANCS DE FUSTA



03 CIRCUIT DE DESPLAÇAMENT

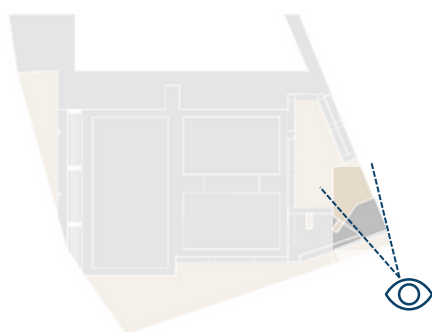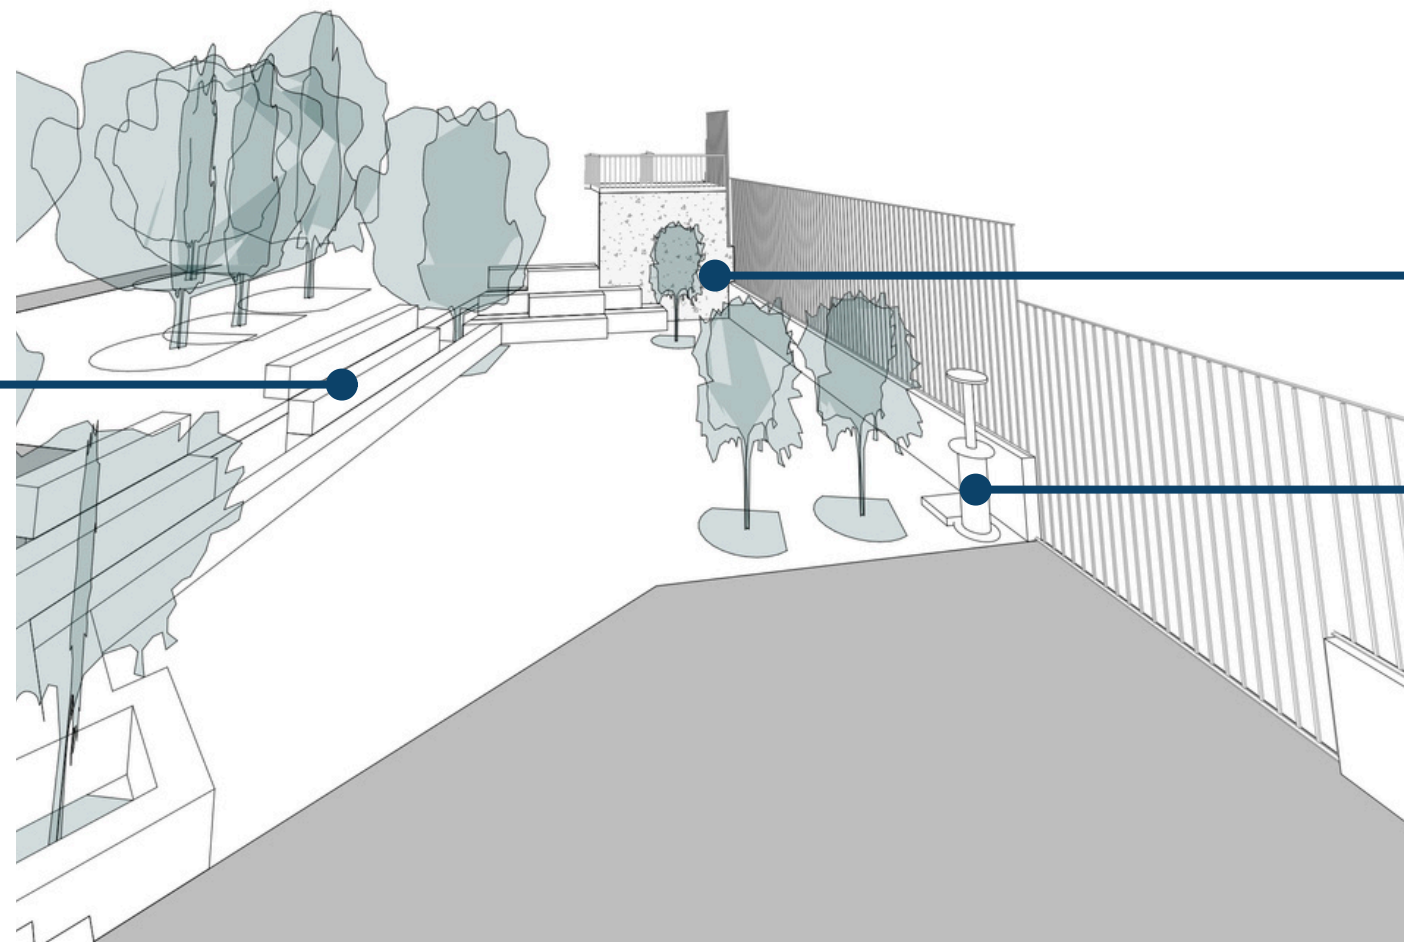


ESPAI JOC TOPOGRAFIC




09 FONT




08 TARIMES DE FUSTA

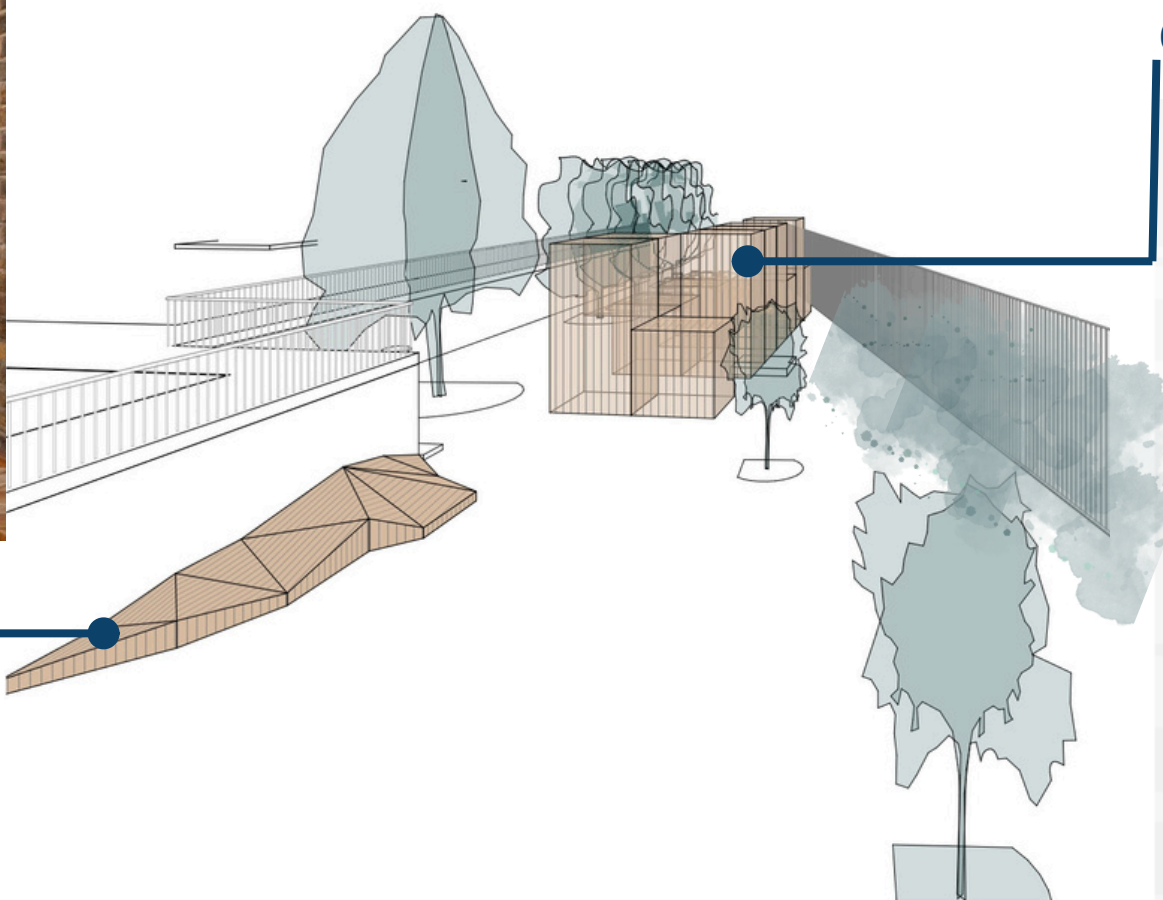


06 TRONCS

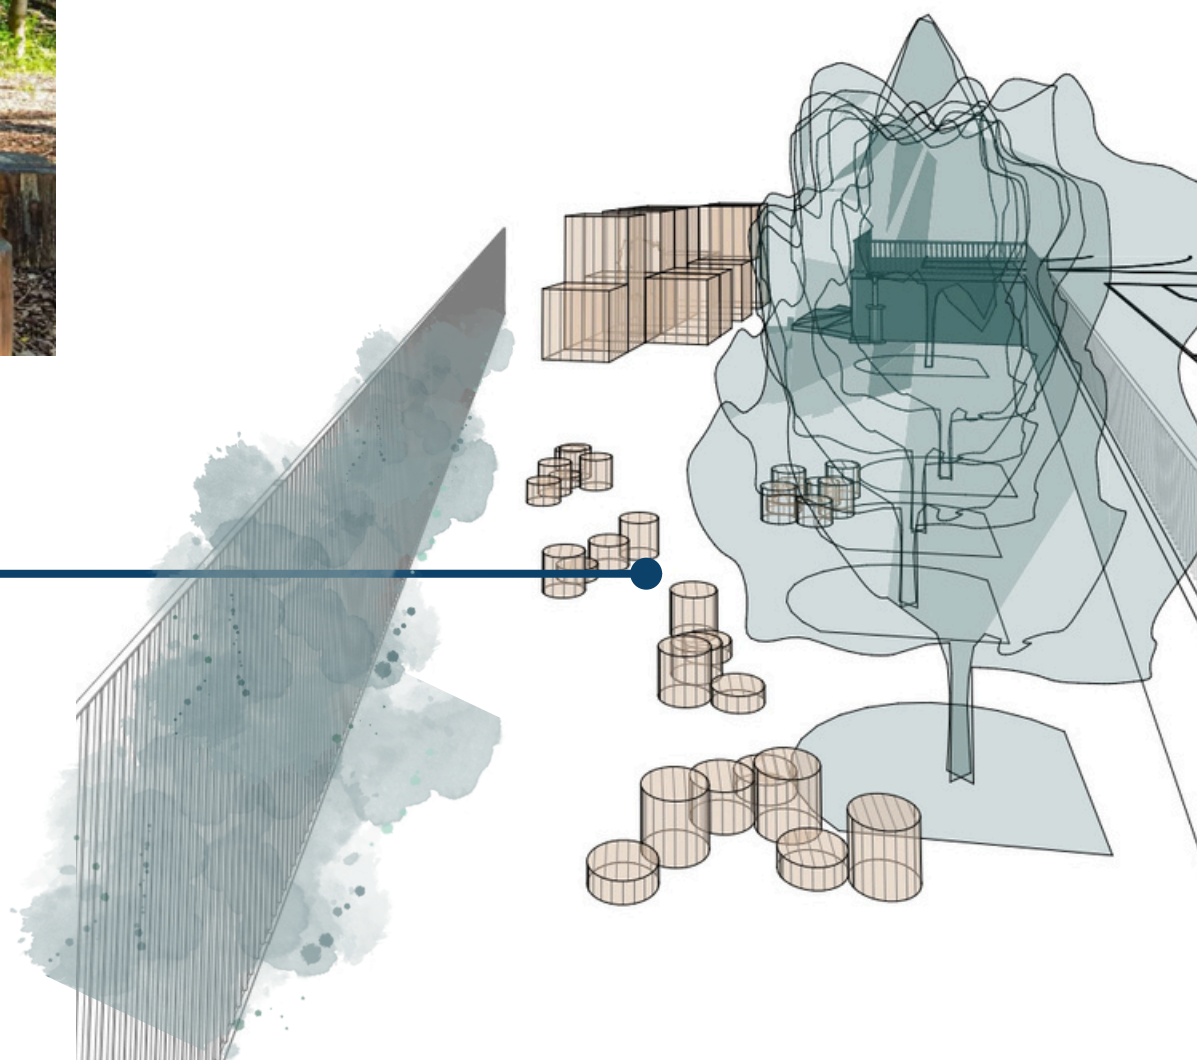




07 CASETA DE FUSTA

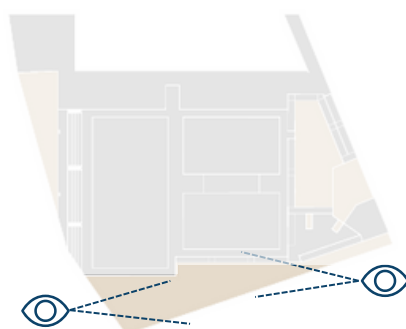

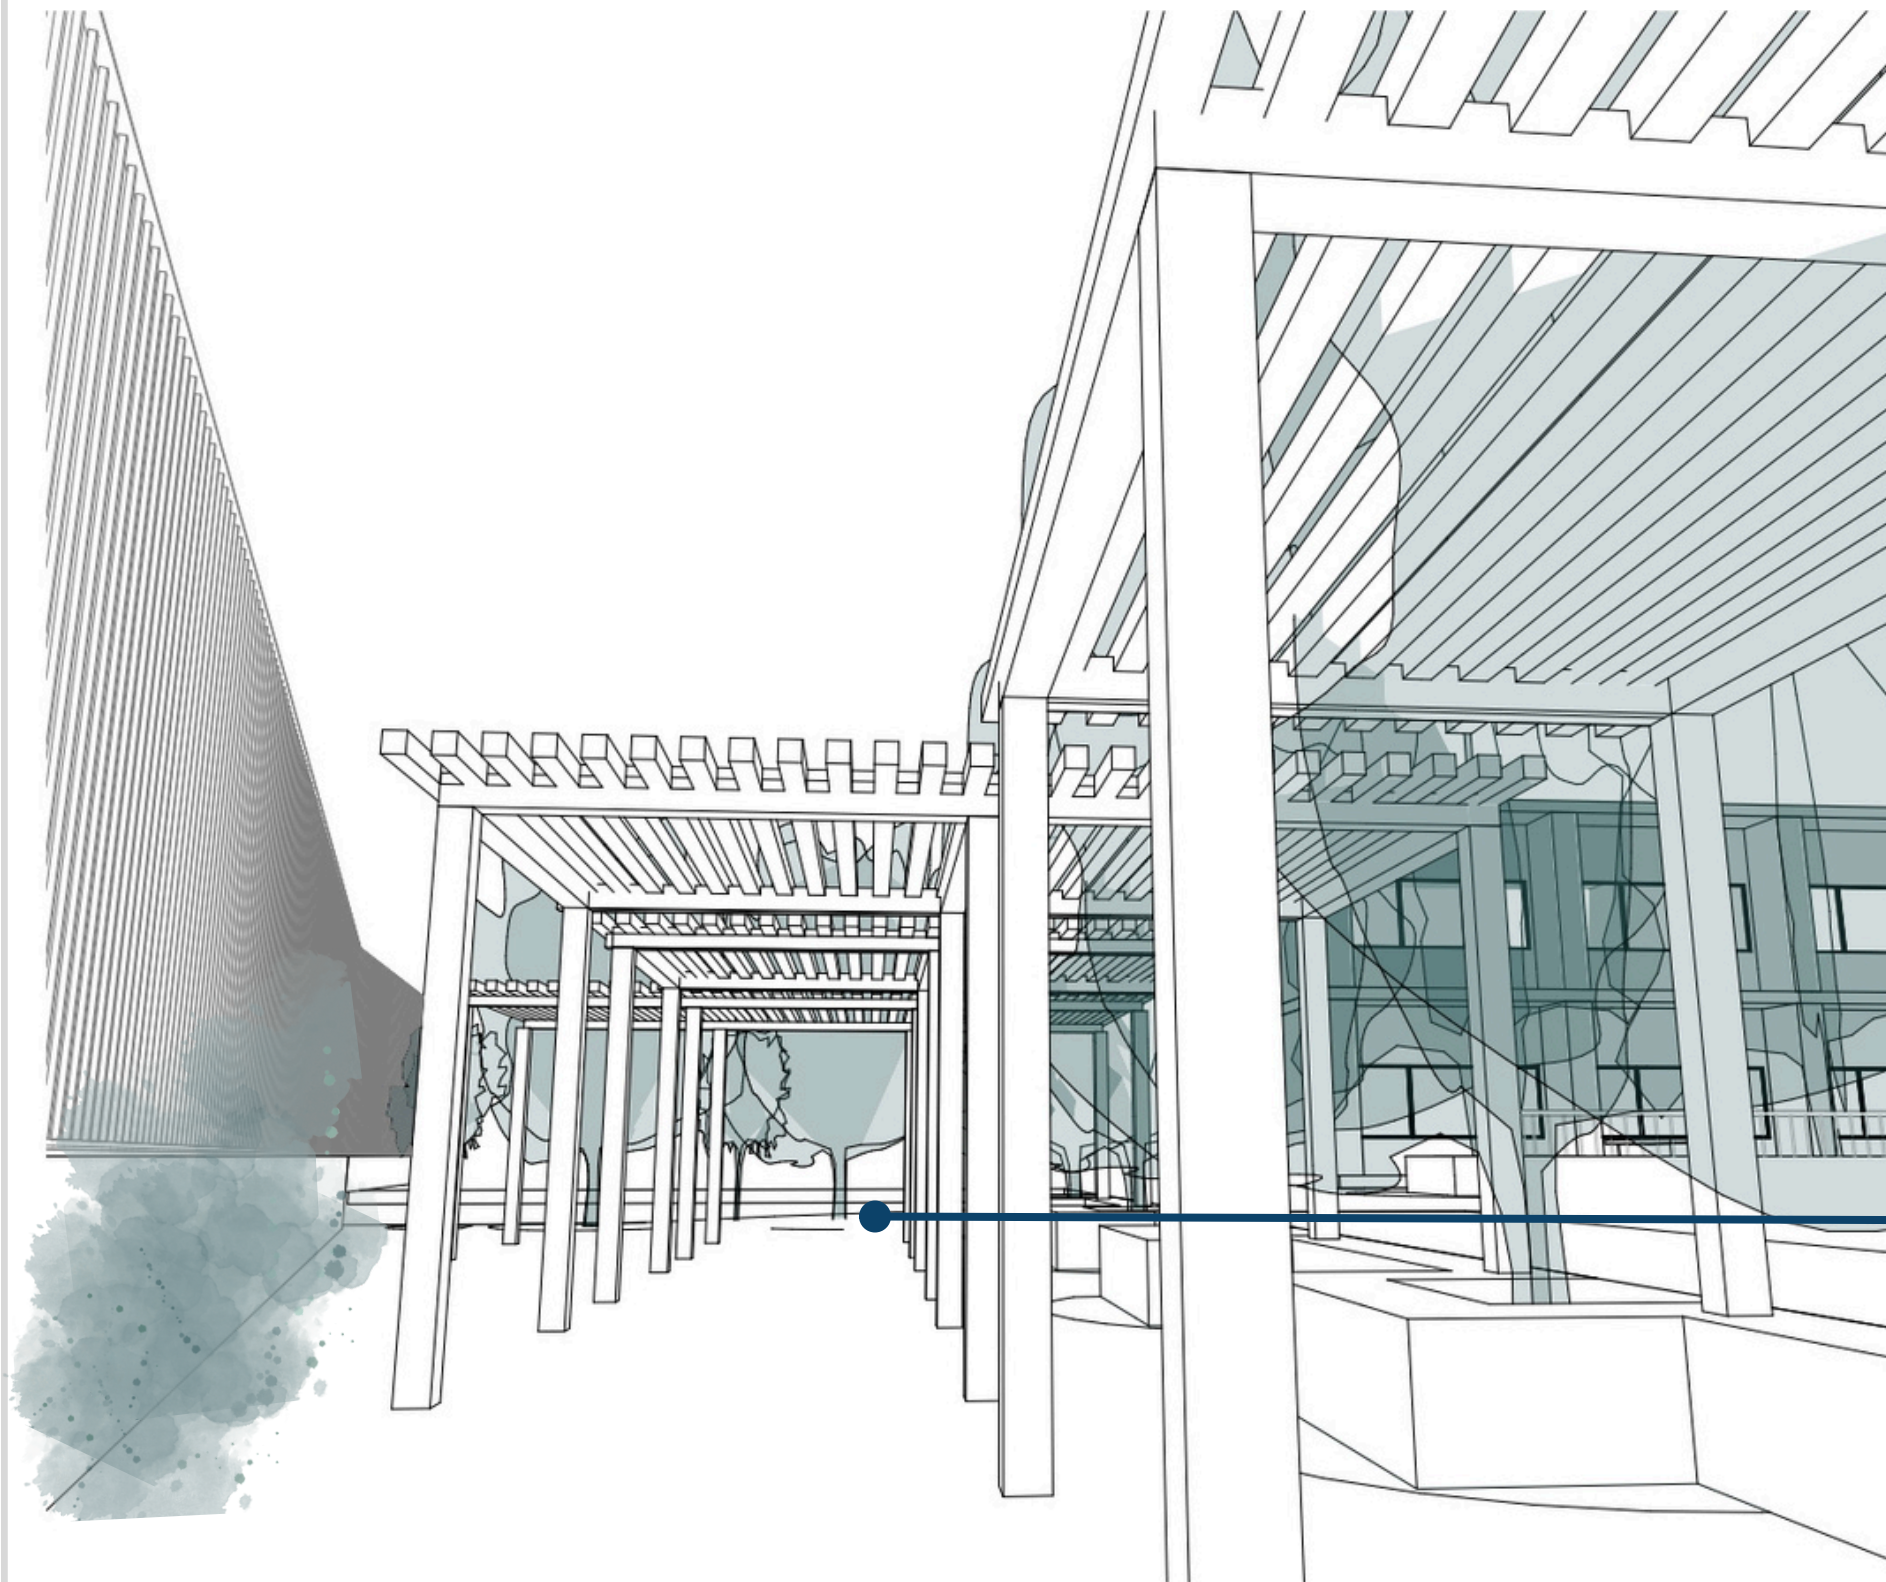

11 PÈRGOLA

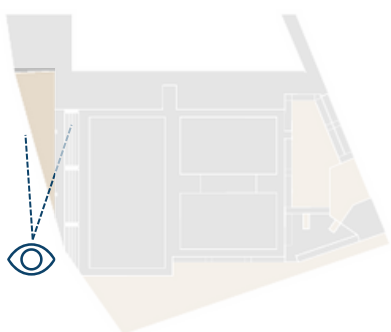

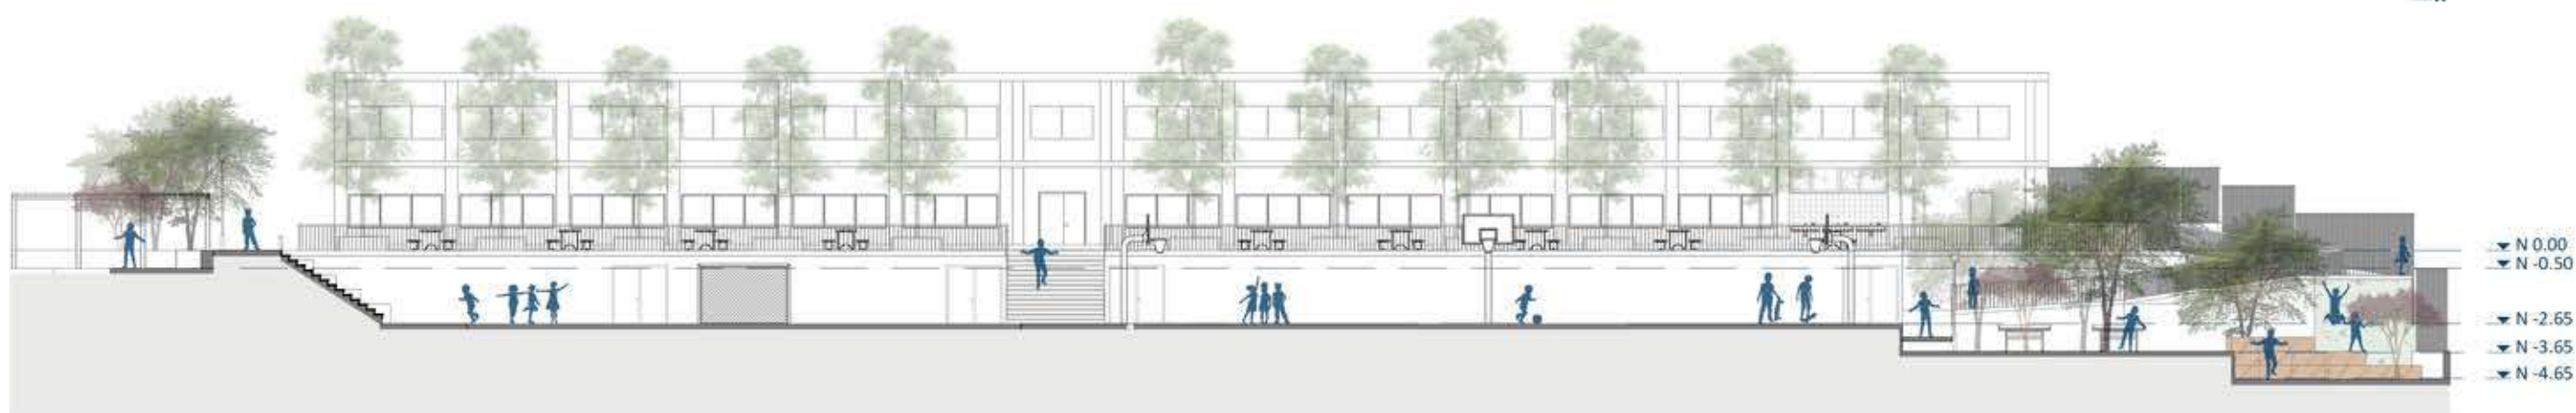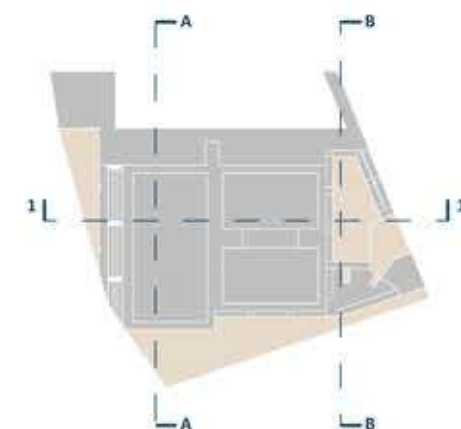

1 Secció 1
A003 1 : 250



2 Secció A
A003 1 : 250



3 Secció B
A003 1 : 250

PATIS EXTERORS DE L' ESCOLA MARGALLÓ DE CASTELLDEFELS

SITUACIÓ:
Carrer de Lola Anglada, 08860, Castelldefels

PROMOTOR:
Ajuntament de Castelldefels

REPRESENTANT:

ARQUITECTE:

Asesoría y Gestión de Proyectos y Obras HG
Carrer Art 98 baixos local 3 08041 Barcelona
Tel. 934 460 030 email: gsoh@gsoh.es

asesoria y gestión
gsoh
proyectos y obras


SECCIONS

DATA:
Setembre 2025


PLÀNOL NÚM.
A003



PATIS EXTERORS DE L' ESCOLA MARGALLÓ DE CASTELLDEFELS	
SITUACIÓ: Carrer de Lola Anglada, 08860, Castelldefels	
PROMOTOR: Ajuntament de Castelldefels	
REPRESENTANT:	
ARQUITECTE:	
Asesoría y Gestión de Proyectos y Obras HG Carrer Art 98 baixos local 3 08041 Barcelona Tel. 934 460 030 email: gesob@gesob.es	
VISTA 1	
DATA:	ESCALES
Fecha de emisión	A1 A3
0 0'5 1m	
PLÀNOL NÚM.	
A005	

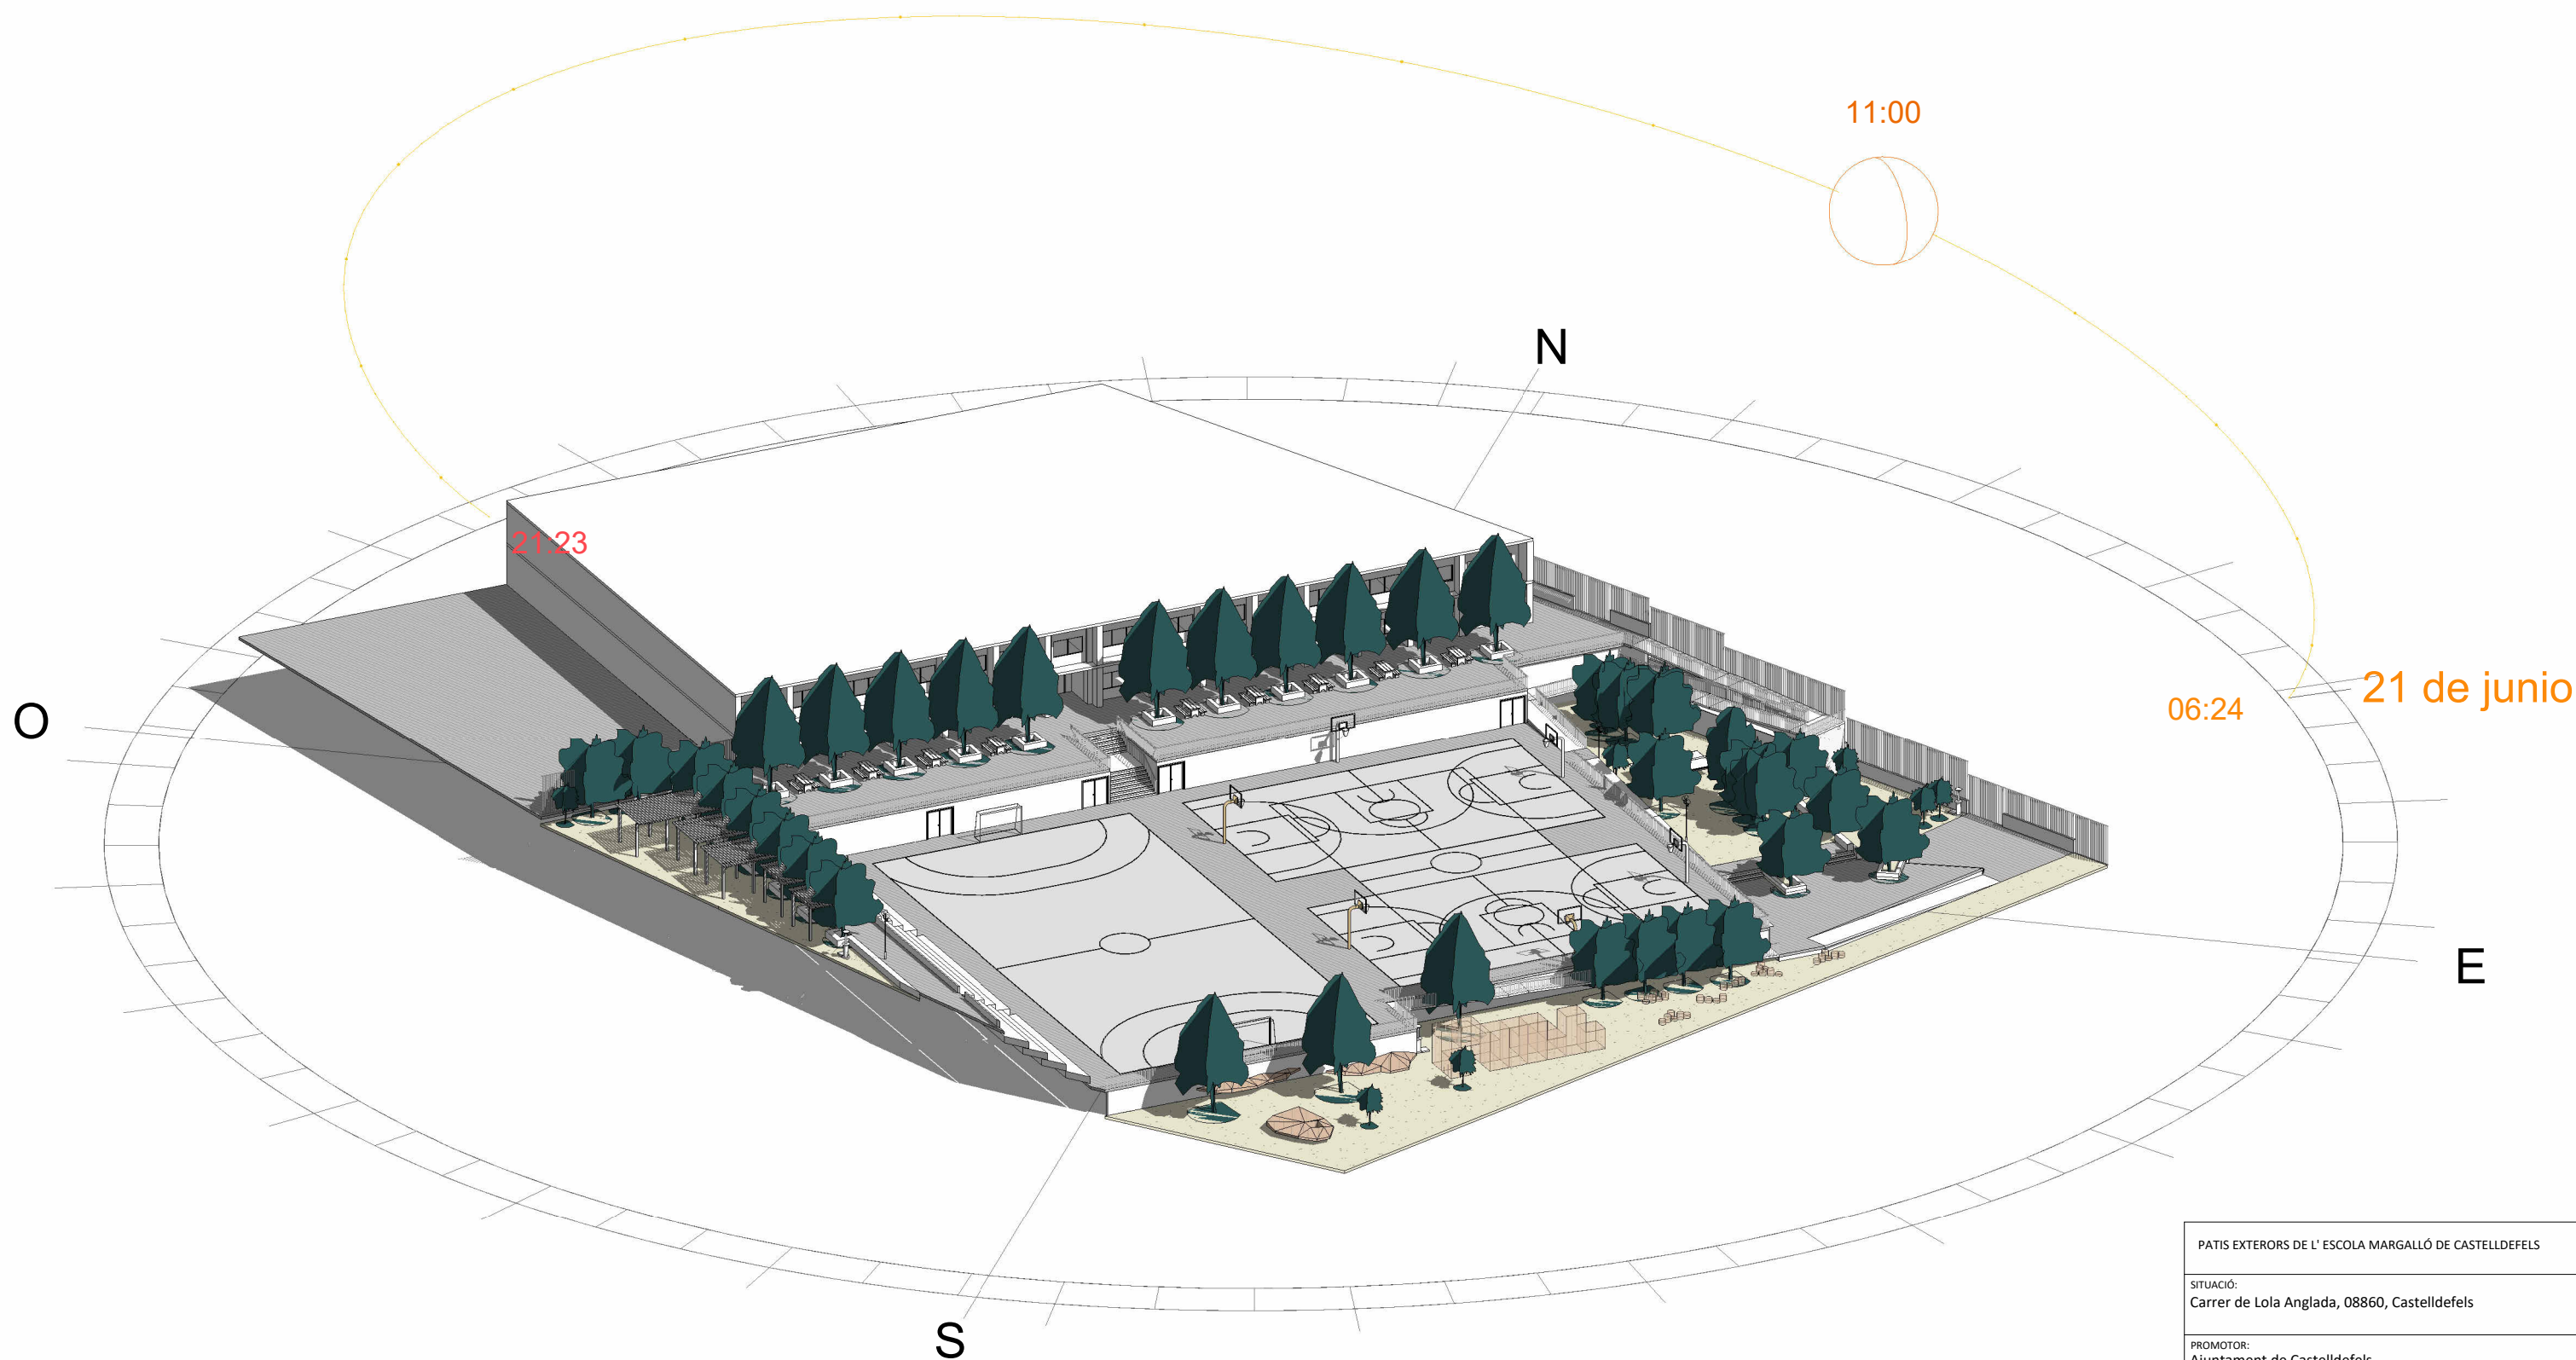

PATIS EXTERORS DE L' ESCOLA MARGALLÓ DE CASTELLDEFELS	
SITUACIÓ: Carrer de Lola Anglada, 08860, Castelldefels	
PROMOTOR: Ajuntament de Castelldefels	
REPRESENTANT:	
ARQUITECTE:	
Asesoria y Gestión de Proyectos y Obras HG Carrer Art 98 baixos local 3 08041 Barcelona Tel. 934 460 030 email: gesob@gesob.es	
ASOLEACIÓ	
DATA:	ESCALES
Fecha de emisión	A1 A3
0 0'5 1m	
PLÀNOL NÚM. A006	

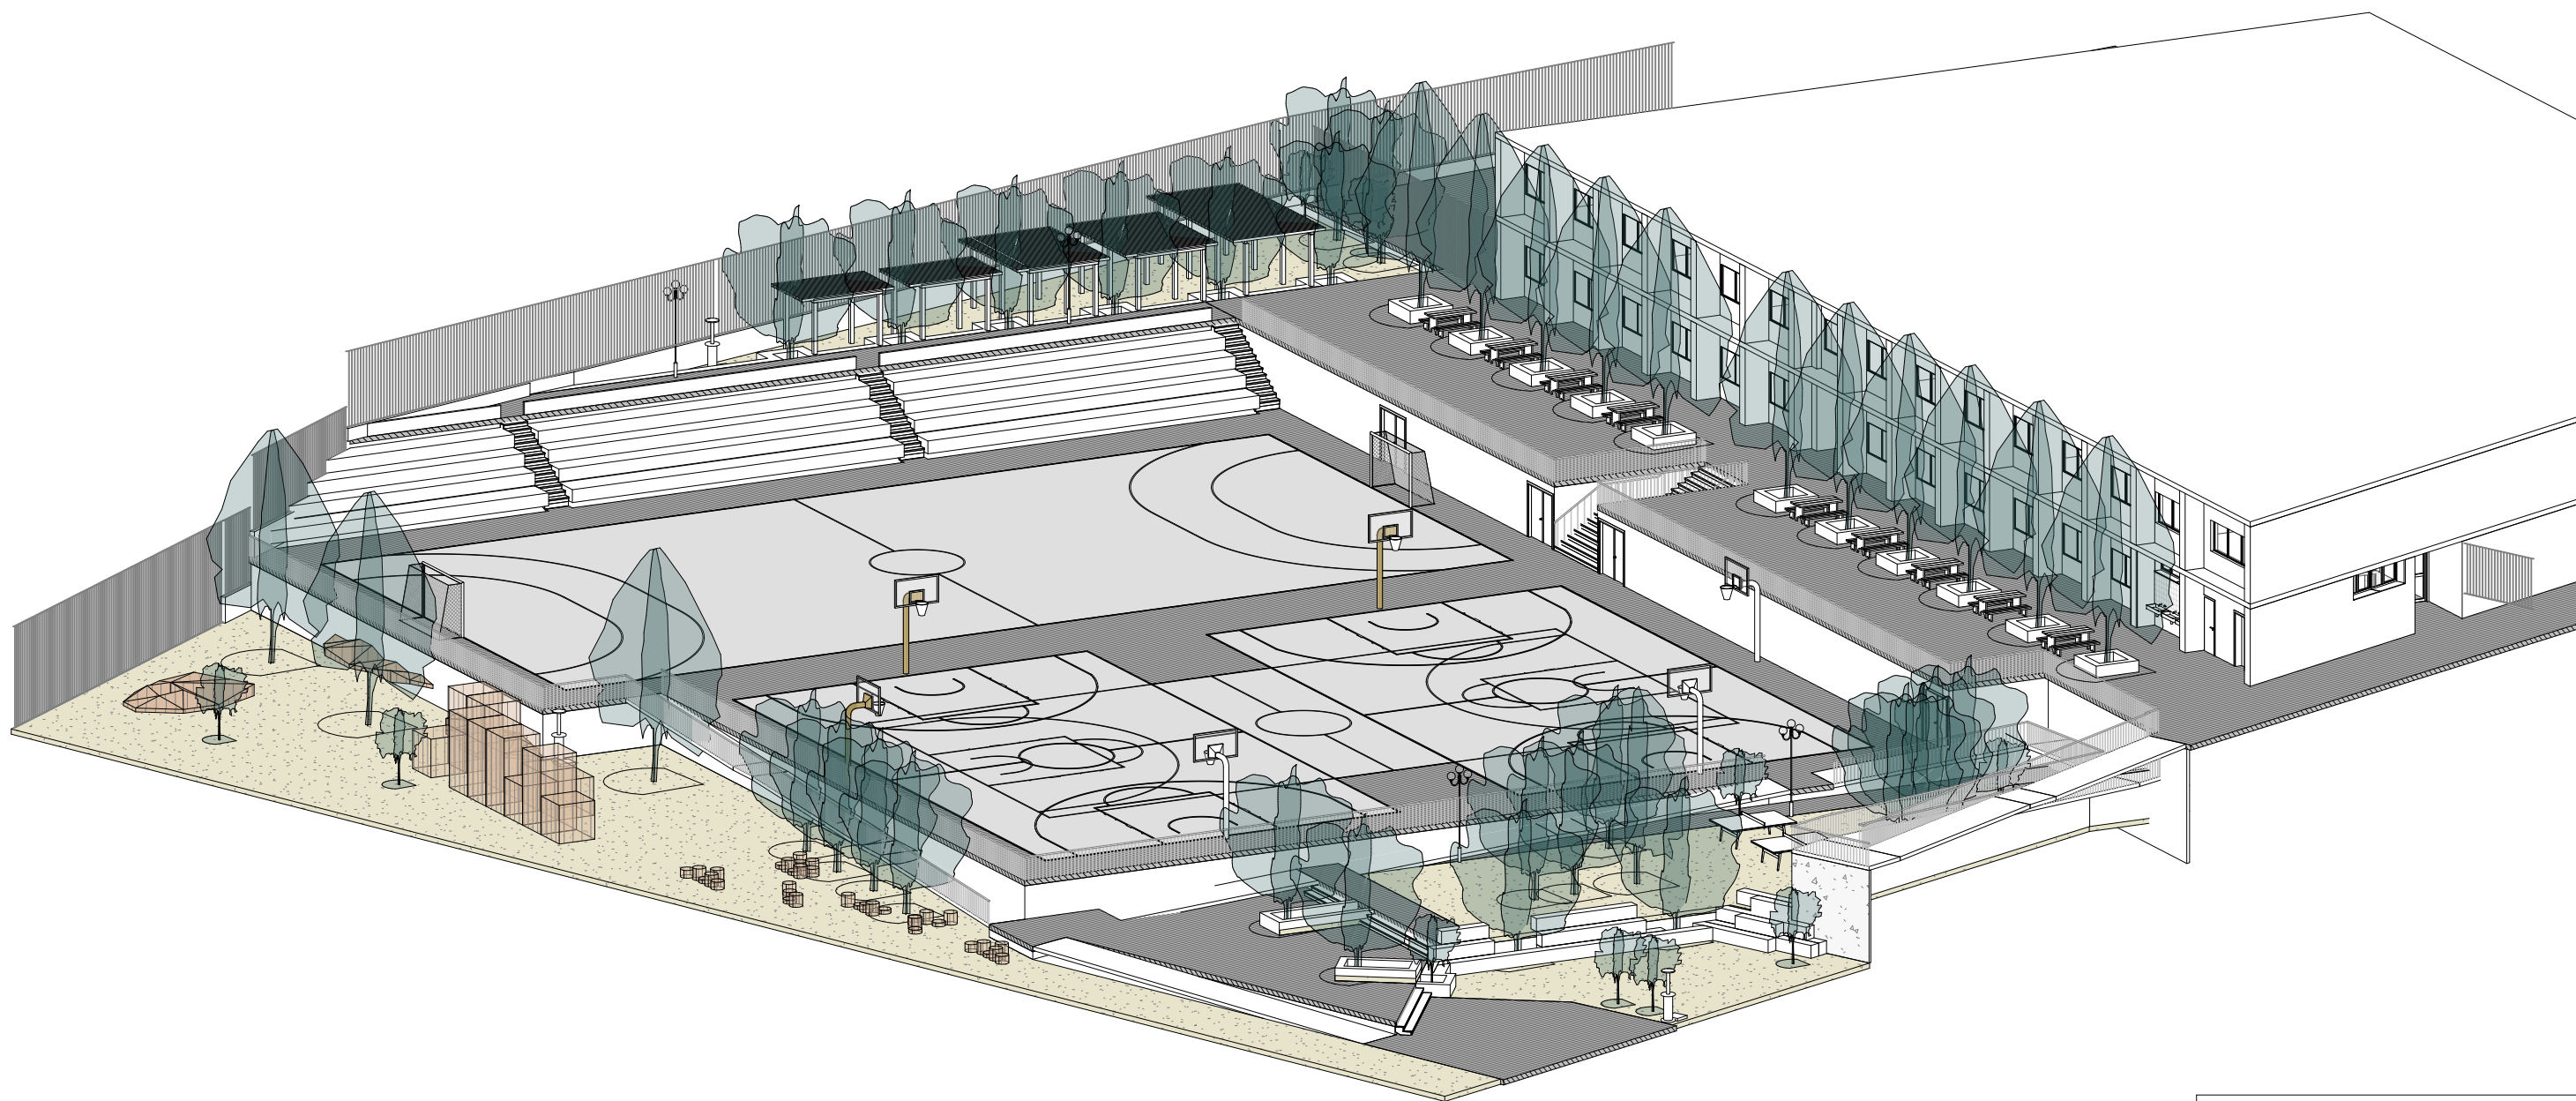

PATIS EXTERORS DE L' ESCOLA MARGALLÓ DE CASTELLDEFELS	
SITUACIÓ: Carrer de Lola Anglada, 08860, Castelldefels	
PROMOTOR: Ajuntament de Castelldefels	
REPRESENTANT:	
ARQUITECTE:	
Asesoria y Gestión de Proyectos y Obras HG Carrer Art 98 baixos local 3 08041 Barcelona Tel. 934 460 030 email: gesob@gesob.es	
VISTA 2	
DATA:	ESCALES
Fecha de emisión	A1 A3
0 0'5 1m	
PLÀNOL NÚM. A007	

15:00


O


21:23

N


E

06:24
21 de junio

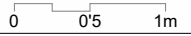PATIS EXTERORS DE L' ESCOLA MARGALLÓ DE CASTELLDEFELS	
SITUACIÓ: Carrer de Lola Anglada, 08860, Castelldefels	
PROMOTOR: Ajuntament de Castelldefels	
REPRESENTANT:	
ARQUITECTE:	
Asesoría y Gestión de Proyectos y Obras HG Carrer Art 98 baixos local 3 08041 Barcelona Tel. 934 460 030 email: gesob@gesob.es	
	
ASOLEACIÓ	
DATA: Fecha de emisión	ESCALES A1 A3
	
PLÀNOL NÚM. A008	

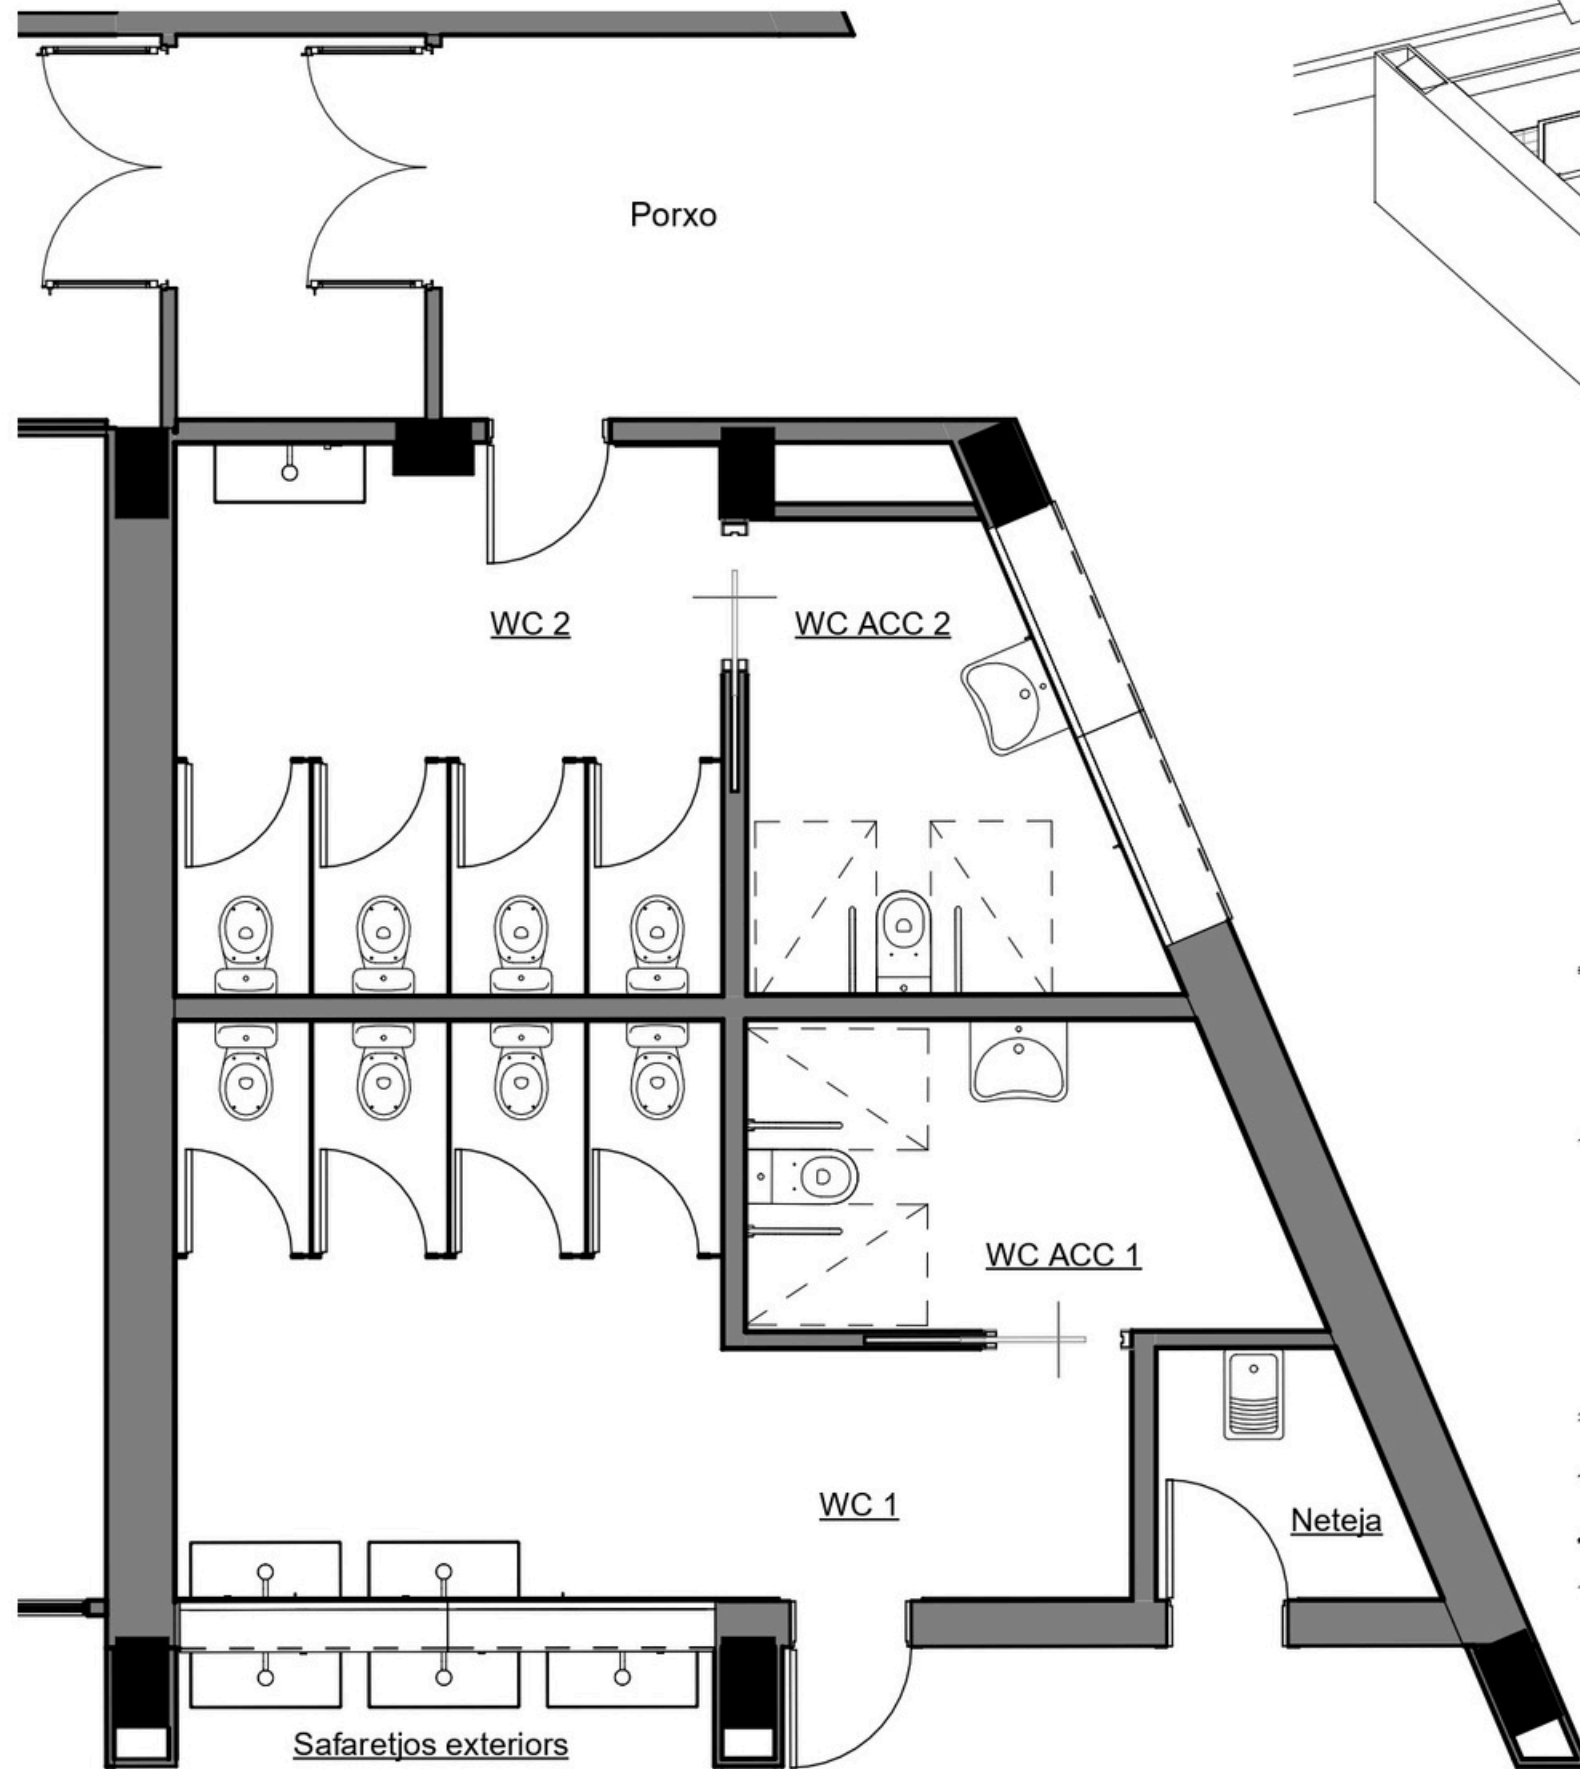


Lavabos planta
1:50

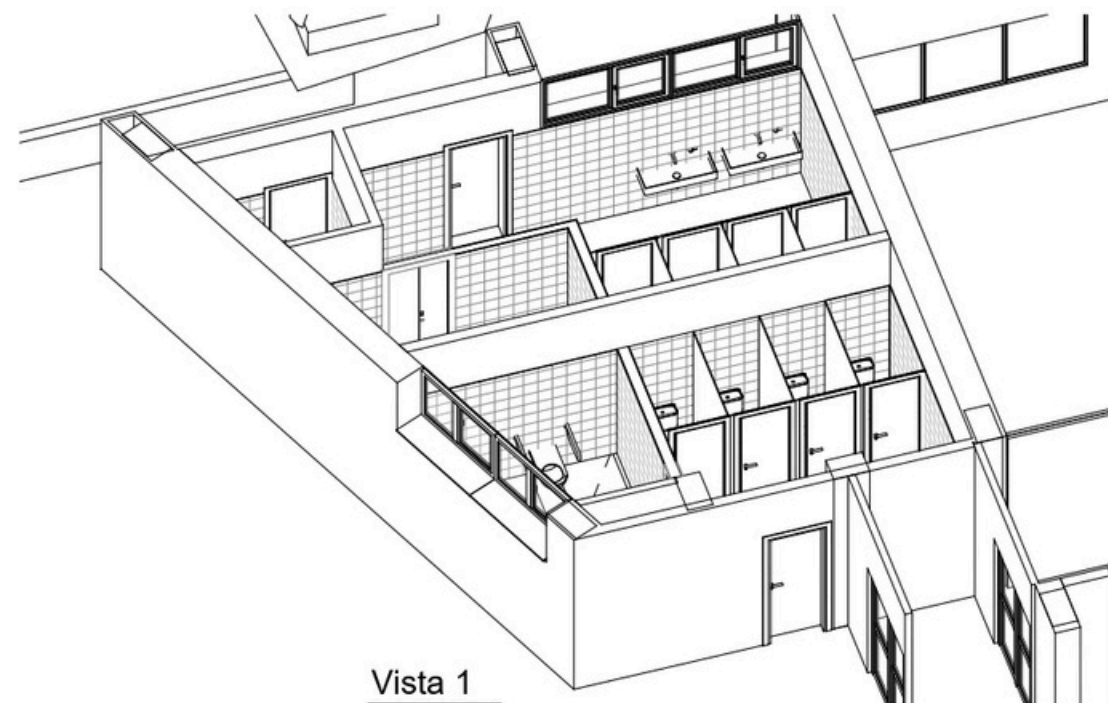

Vista 1



Vista 2

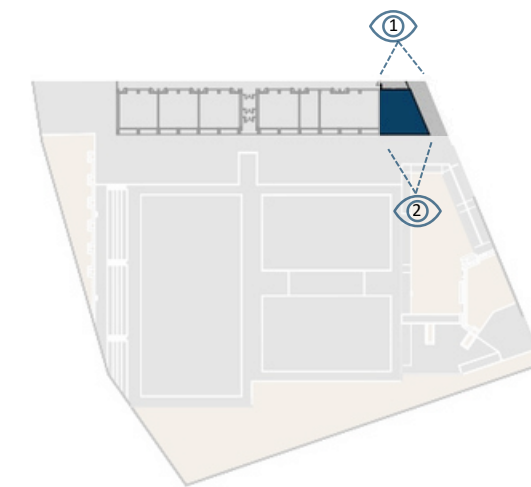

LAVABOS EXTERIORS

Nombre	Àrea
Neteja	2.57 m ²
Safarejos exteriors	2.80 m ²
WC 1	18.52 m ²
WC 2	21.56 m ²
WC ACC 1	7.09 m ²
WC ACC 2	6.96 m ²
	59.50 m ²

PATIS EXTERIORS DE L' ESCOLA MARGALLÓ DE CASTELLDEFELS

SITUACIÓ:
Carrer de Lolà Anglada, 08860, Castelldefels

PROMOTOR:
Ajuntament de Castelldefels

REPRESENTANT:

ARQUITECTE:

Asesoría y Gestión de Proyectos y Obras HG
Carrer Art 98 baixos local 3 08041 Barcelona
Tel. 934 460 030 email: gesob@gesob.es

asesoria y gestión
gesob
proyectos y obras

LAVABOS

DATA:

Fecha de emisión

ESCALES


A1

A3


0 0'5 1m

PLÀNOL NÚM.


A009

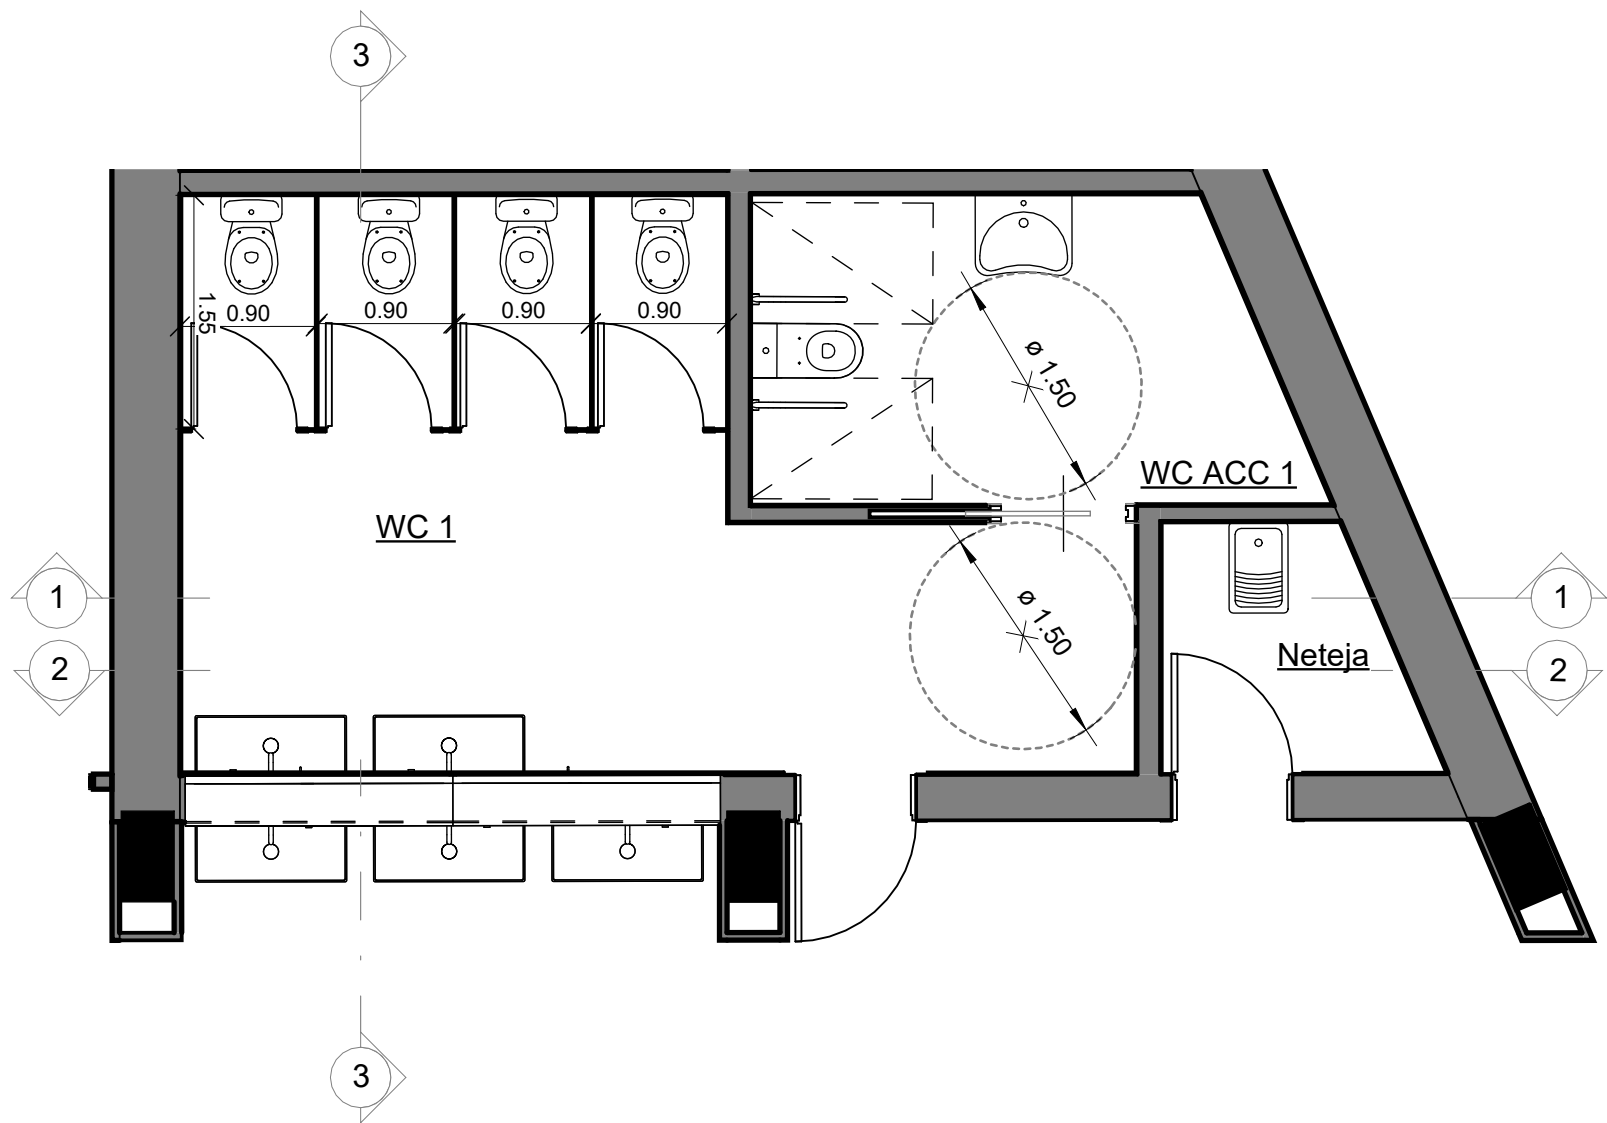


Lavabo 1 planta
1:50

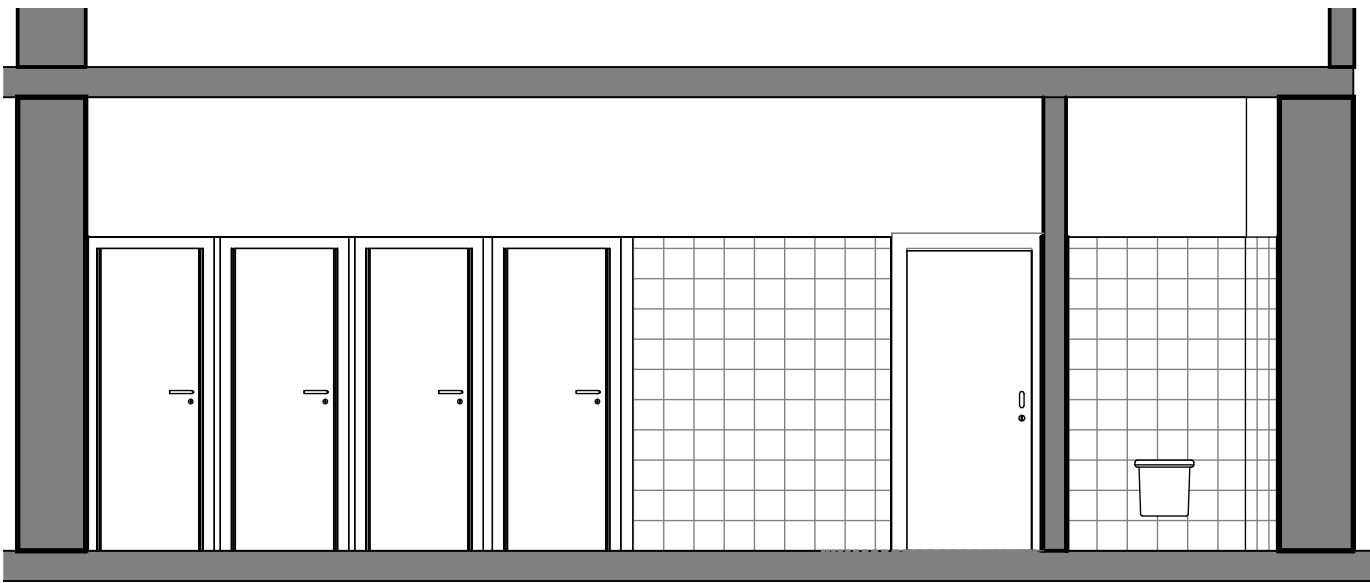

2 Lavabo 1 secc 1
A010 1 : 50

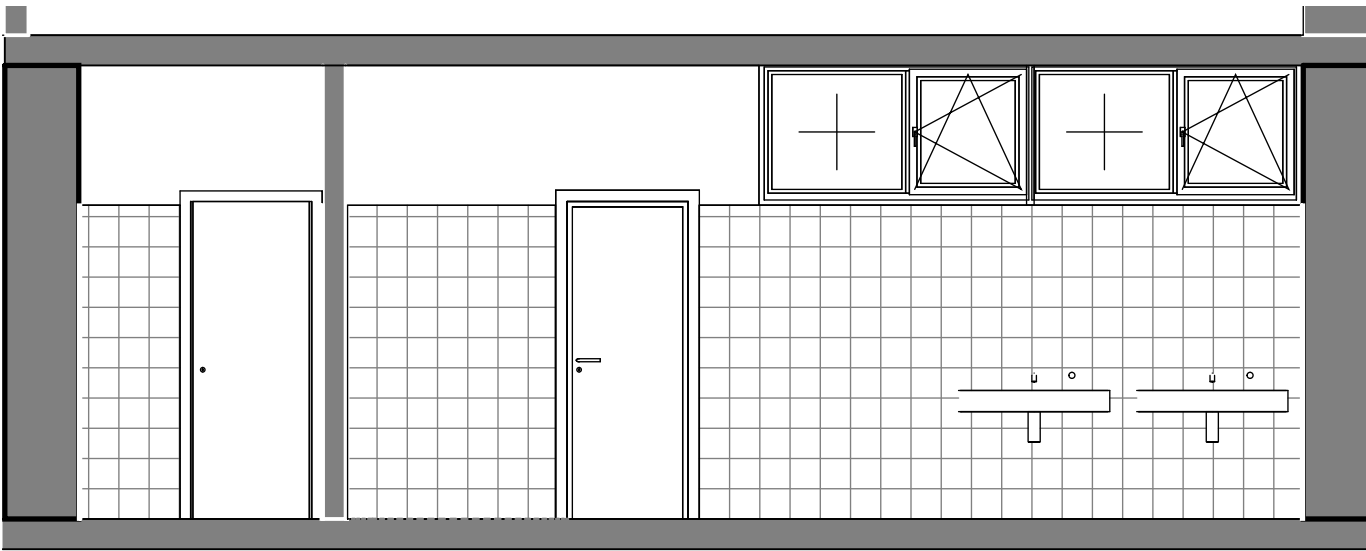


3 Lavabo 1 secc 2
A010 1 : 50

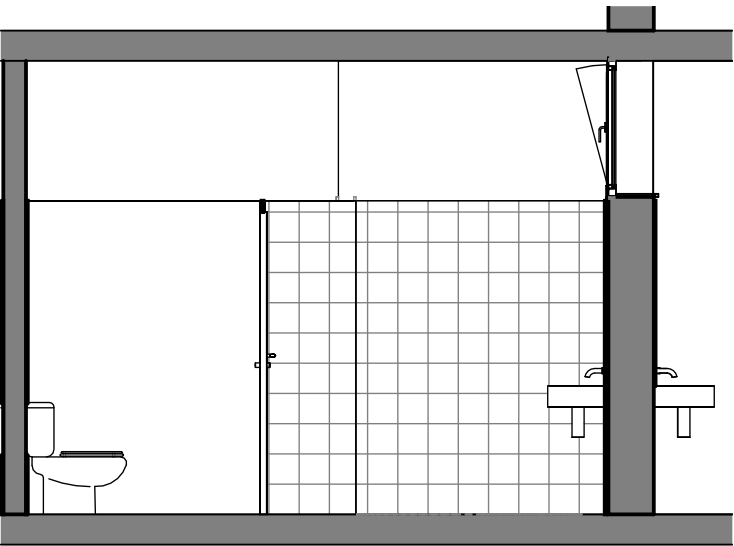


5 Lavabo 1 secc 3
A010 1 : 50


PATIS EXTERORS DE L' ESCOLA MARGALLÓ DE CASTELLDEFELS	
SITUACIÓ: Carrer de Lola Anglada, 08860, Castelldefels	
PROMOTOR: Ajuntament de Castelldefels	
REPRESENTANT:	
ARQUITECTE:	
Asesoría y Gestión de Proyectos y Obras HG Carrer Art 98 baixos local 3 08041 Barcelona Tel. 934 460 030 email: gesob@gesob.es	
gesob proyectos y obras	
LAVABO 1	
DATA: Fecha de emisión	ESCALES A1 A3
0 0'5 1m	
PLÀNOL NÚM. A010	

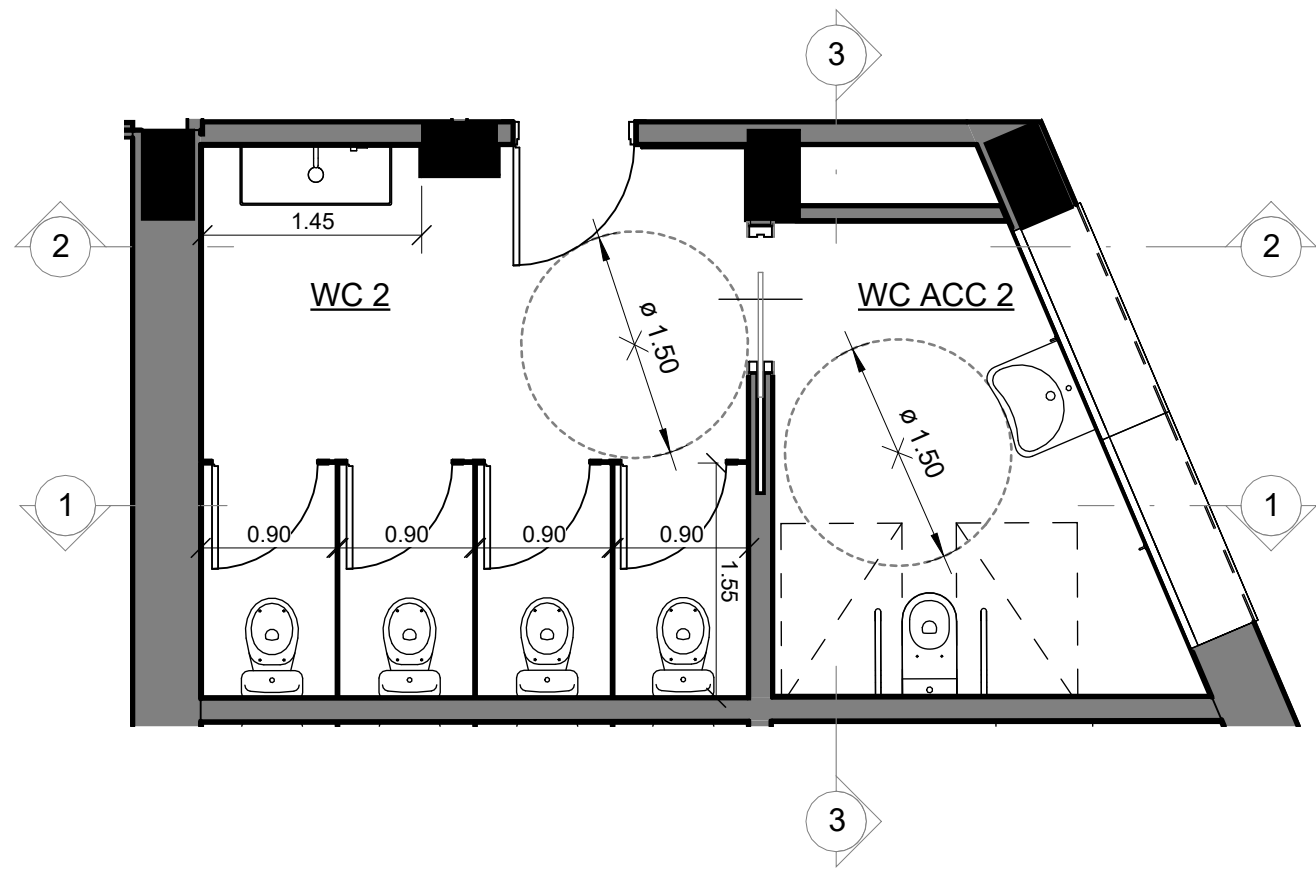


Lavabo 2 planta
1:50

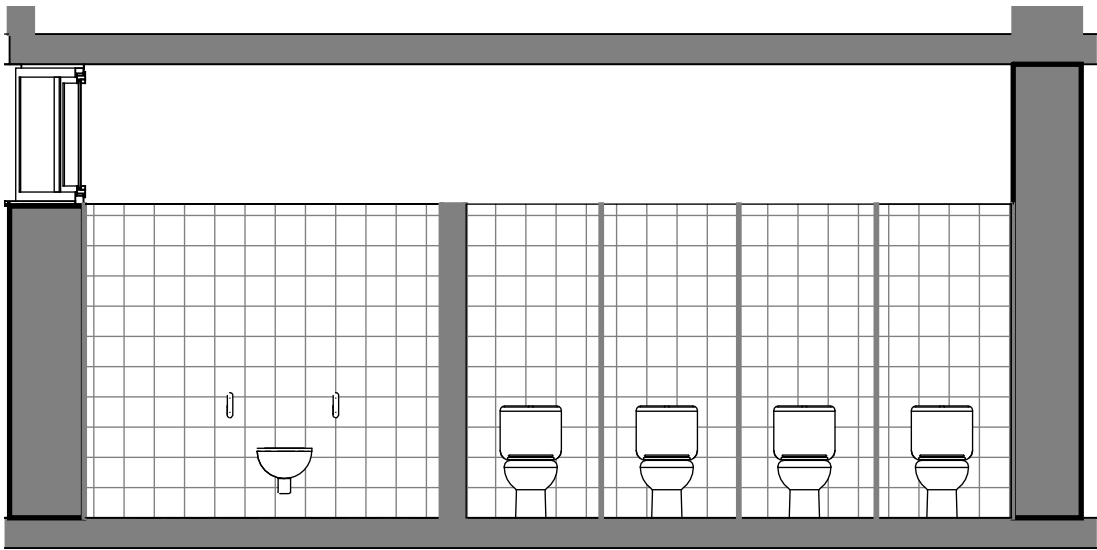

2 Lavabo 2 secc 1
A011 1: 50

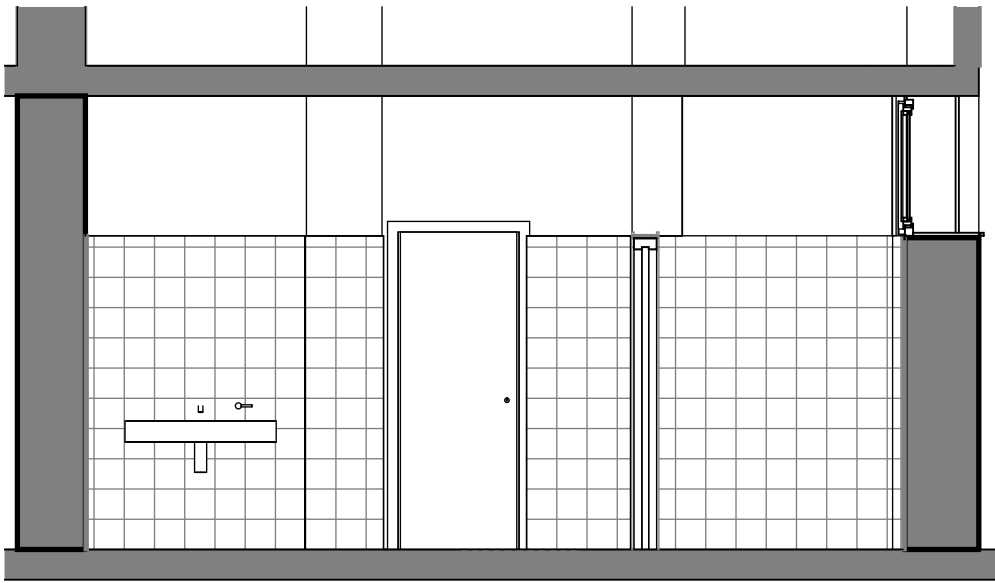

3 Lavabo 2 secc 2
A011 1: 50

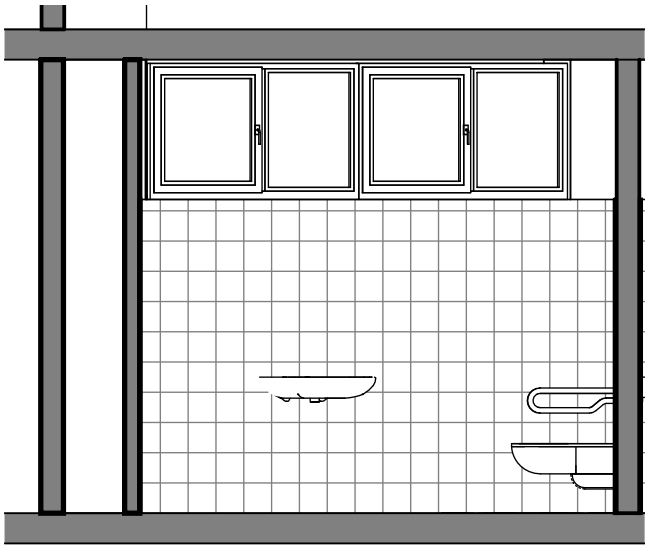

4 Lavabo 2 secc 3
A011 1: 50

PATIS EXTERORS DE L' ESCOLA MARGALLÓ DE CASTELLDEFELS		
SITUACIÓ: Carrer de Lola Anglada, 08860, Castelldefels		
PROMOTOR: Ajuntament de Castelldefels		
REPRESENTANT:		
ARQUITECTE:		
Asesoria y Gestión de Proyectos y Obras HG Carrer Art 98 baixos local 3 08041 Barcelona Tel. 934 460 030 email: gesob@gesob.es		
LAVABO 2		
DATA:	ESCALES	
Fecha de emisión	A1	0 0'5 1m
	A3	
PLÀNOL NÚM.		A011