
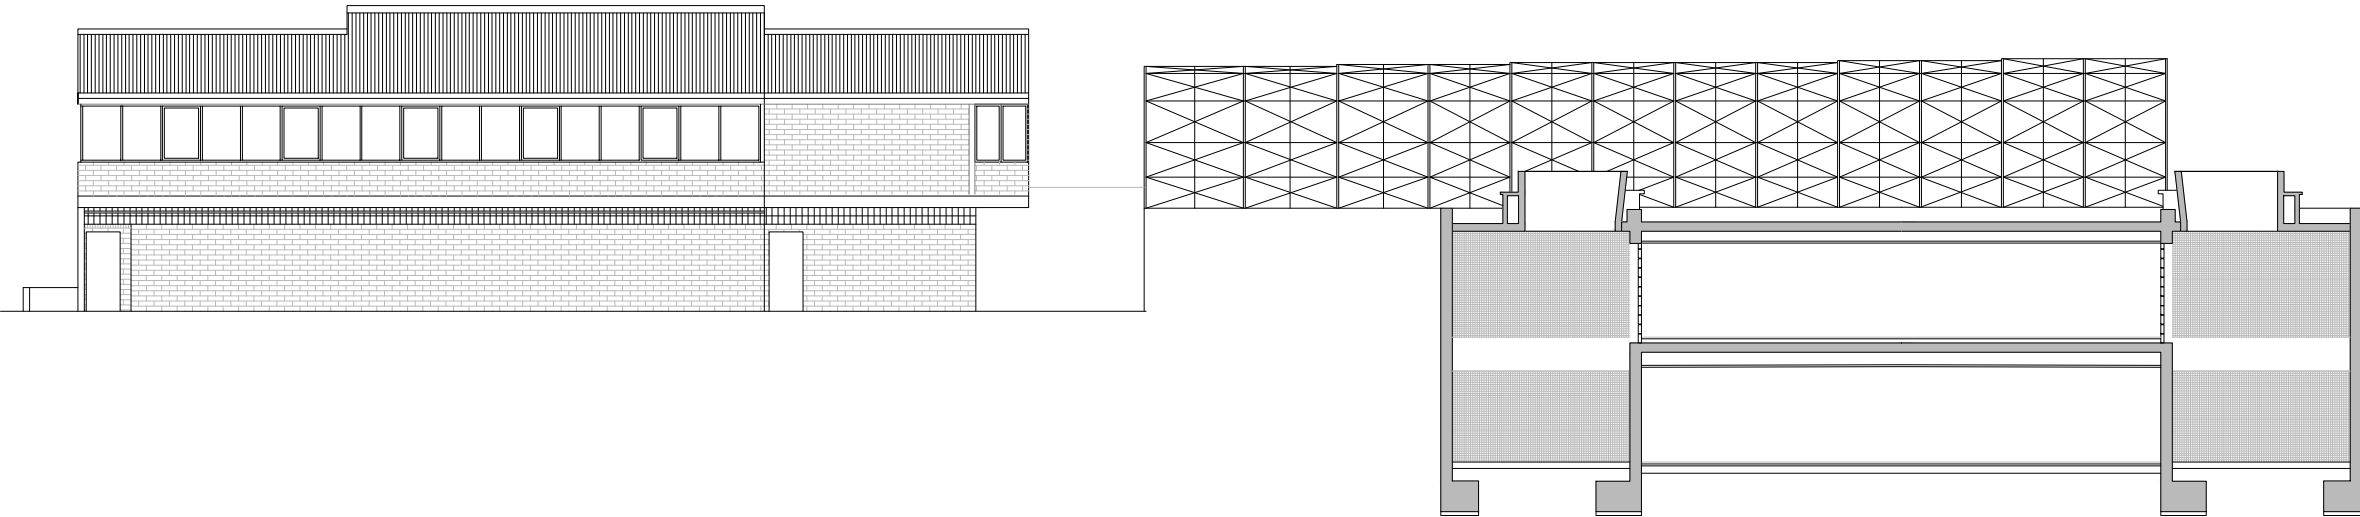


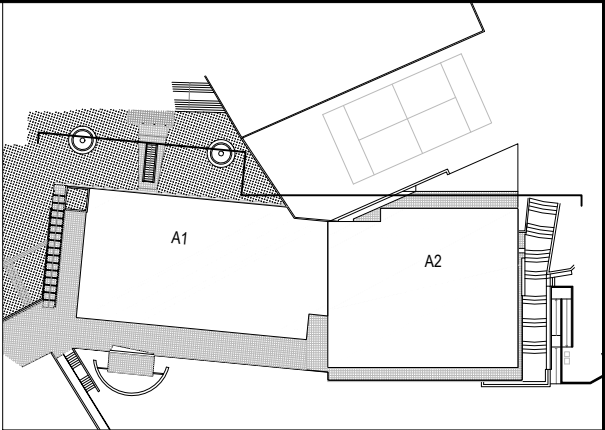

Ajuntament
de Castelldefels

walk.

Autors del projecte

Pedro Arroyo García
Arquitecte
Nº Colegiat: 77787

DIN A3; 1/200
DIN A1; 1/100

MAIG 2025

00000

CLUB TENIS CASTELLDEFELS

Arquitectura Estat Inicial. Alçat Nord-Est

esp23_a1_a2_arq-aia.dwg

AIA03