

**DOCUMENTACIÓ GRÀFICA DEL PROJECTE DE LES OBRES DE REMODELACIÓ DE LA PLAÇA
DE L'ABELLA DE SANT MARTÍ DE CENTELLES**

Ajuntament de Sant Martí de Centelles
Juny 2025

LLISTAT DE PLÀNOLS

P01.	Planta situació i planejament vigent	E: 1/2.000
P02.	Topogràfic estat actual	E: 1/300
P03.	Enderrocs àmbit Plaça de l'Abella	E: 1/200
P04.	Enderrocs àmbit Escales C. Major	E: 1/200
P05.	Planta general àmbit Plaça de l'Abella	E: 1/200
P06.	Planta general àmbit Escales C. Major	E: 1/200
P07.	Planta replanteig àmbit Plaça de l'Abella	E: 1/200
P08.	Planta replanteig àmbit Escales C. Major	E: 1/200
P09.	Detalls planta i secció àmbit Plaça de l'Abella	E: 1/200
P10.	Seccions tipus àmbit Plaça de l'Abella	E: 1/50
P11.	Seccions típus àmbit Escales C. Major	E: 1/50
P12.	Seccions generals longitudinals àmbit Escales	E: 1/200
P13.	Seccions generals transversals àmbit Escales	E: 1/200
P14.	Xarxa clavegueram. Planta estat actual àmbit Plaça de l'Abella	E: 1/250
P15.	Xarxa clavegueram. Planta estat actual àmbit Escales C. Major	E: 1/250
P16.	Xarxa clavegueram. Planta estat reformat àmbit Plaça de l'Abella	E: 1/250
P17.	Xarxa clavegueram. Planta estat reformat àmbit Escales C. Major	E: 1/250
P18.	Xarxa clavegueram detalls	E: 1/50
P19.	Xarxa enllumenat. Planta estat actual	E: 1/300
P20.	Xarxa enllumenat. Planta estat reformat àmbit Plaça de l'Abella	E: 1/250
P21.	Xarxa enllumenat. Planta estat reformat àmbit Escales C. Major	E: 1/250
P22.	Xarxa enllumenat detalls	E: 1/50
P23.	Xarxa aigua.	E: 1/300
P24.	Xarxa aigua i reg. Planta i detalls estat reformat àmbit Plaça de l'Abella	E: 1/250


P25.	Xarxa gas. Planta estat actual	E: 1/300
P26.	Xarxa telefonia. Planta estat actual	E: 1/300
P27.	Xarxa telefonia i telecomunicacions. Planta estat reformat àmbit plaça de l'Abella	E: 1/250
P28.	Xarxa telefonia i telecomunicacions detalls	E: 1/50
P29.	Xarxa electricitat. Planta estat actual	E: 1/300
P30.	Plànol vialitat durant l'execució de l'obra àmbit Plaça de l'Abella	E: 1/300

DATA

Juliol 2025

TÈCNICS REDACTORS DEL PROJECTE

Marta Puig Pedrosa i Teresa Colomer Saborit, Arquitectes
Albert Pascual Roigé, Enginyer industrial

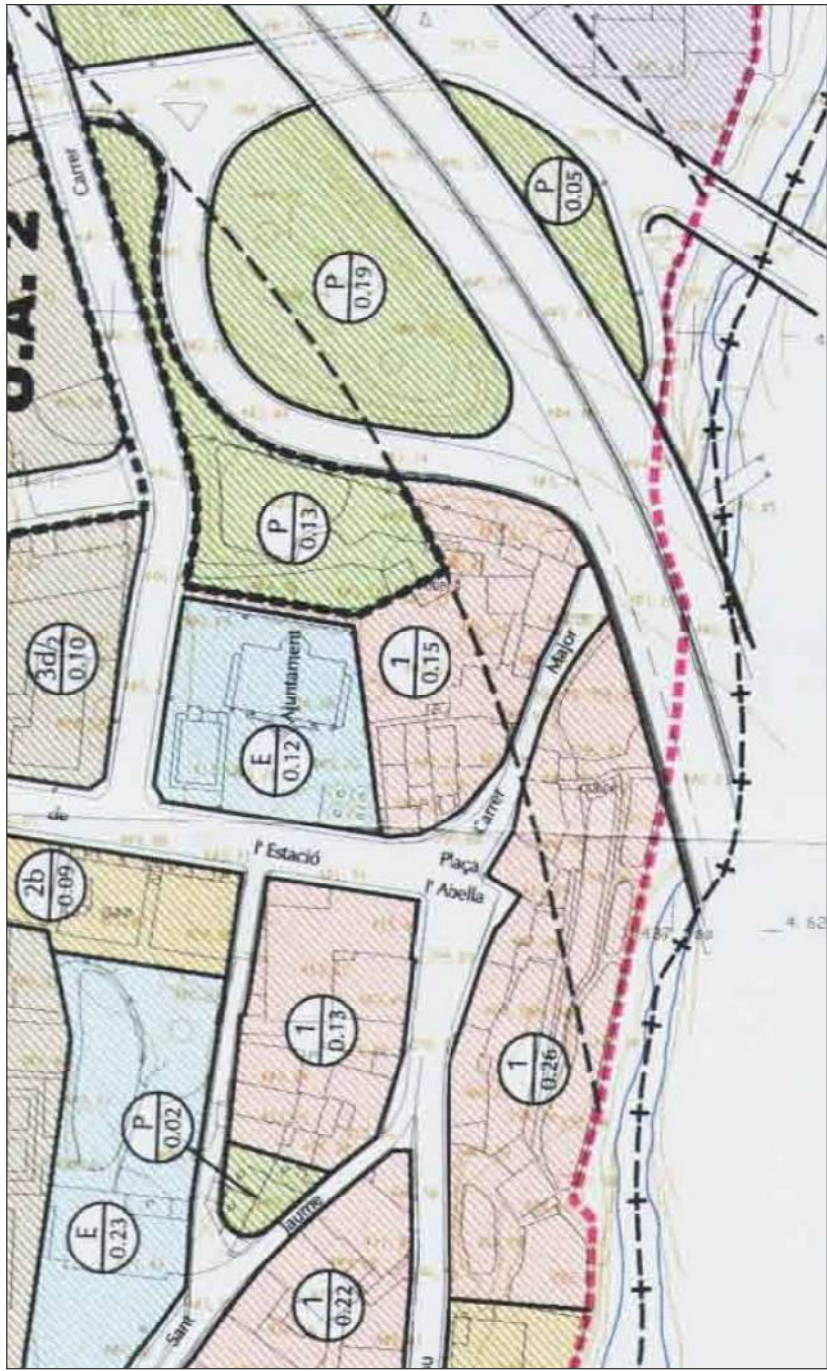

SISTEMES GENERALS	
V	SISTEMA VIARI
F	SISTEMA FERROVIARI
P	SISTEMA DE PARCS I JARDINS URBANS
E	SISTEMA DE EQUIPAMENTS COMUNITARIS
S	SISTEMA DE SERVEIS TÈCNICS
R	SISTEMA DE LLERES PÚBLIQUES

QUALIFICACIONS EN SÒL URBÀ	
1	ZONA DE ORDENACIÓ ANTIGA I TRADICIONAL
2	ZONES DE DENSIFICACIÓ PER ALINEACIÓ DE VIAL
2a	Subzona I (entre mitjeres)
2b	Subzona II (allada)
3	ZONA DE DENSIFICACIÓ EN ORDENACIÓ OBERTA
3a	Subzona I (unifamiliar allada i agrupada en filera)
3b	Subzona II (unifamiliar allada o agrupada en filera)
3c	Subzona III (unifamiliar allada o aparellada)
3d	Subzona IV (plurifamiliar en bloc o filera)
3d/1	Ordenació en volumetria específica
3d/2	Edificació allada en bloc o filera
3d/3	Edificació en filera de mitja densitat
3d/4	Edificació en filera de baixa densitat
4	ZONA D'EQUIPAMENTS PRIVATS
5	ZONA INDUSTRIAL EN ORDENACIÓ OBERTA
5a	Subzona d'ordenació allada
5b	Subzona d'ordenació en filera
6	ZONA VERD PRIVAT




PLANEJAMENT
VIGENT




P01 - PLANTA SITUACIÓ I PLANEJAMENT VIGENT e: 1/2.000 - DIN A3
PROJECTE EXECUTIU DE LES OBRES DE REMODELACIÓ
DE LA PLAÇA DE L'ABELLA

Promotors: Ajuntament de Sant Martí de Centelles
Situació: Plaça de l'Abella
Data: Juny 2025

Teresa Colomer i Marta Puig, Arq. COLOMER-PUIG-VIDAL, SCP
Albert Pascual, Enginyer Industrial
Rambla Davallades, 13 1-4 08500 Vic - tf. 610289009

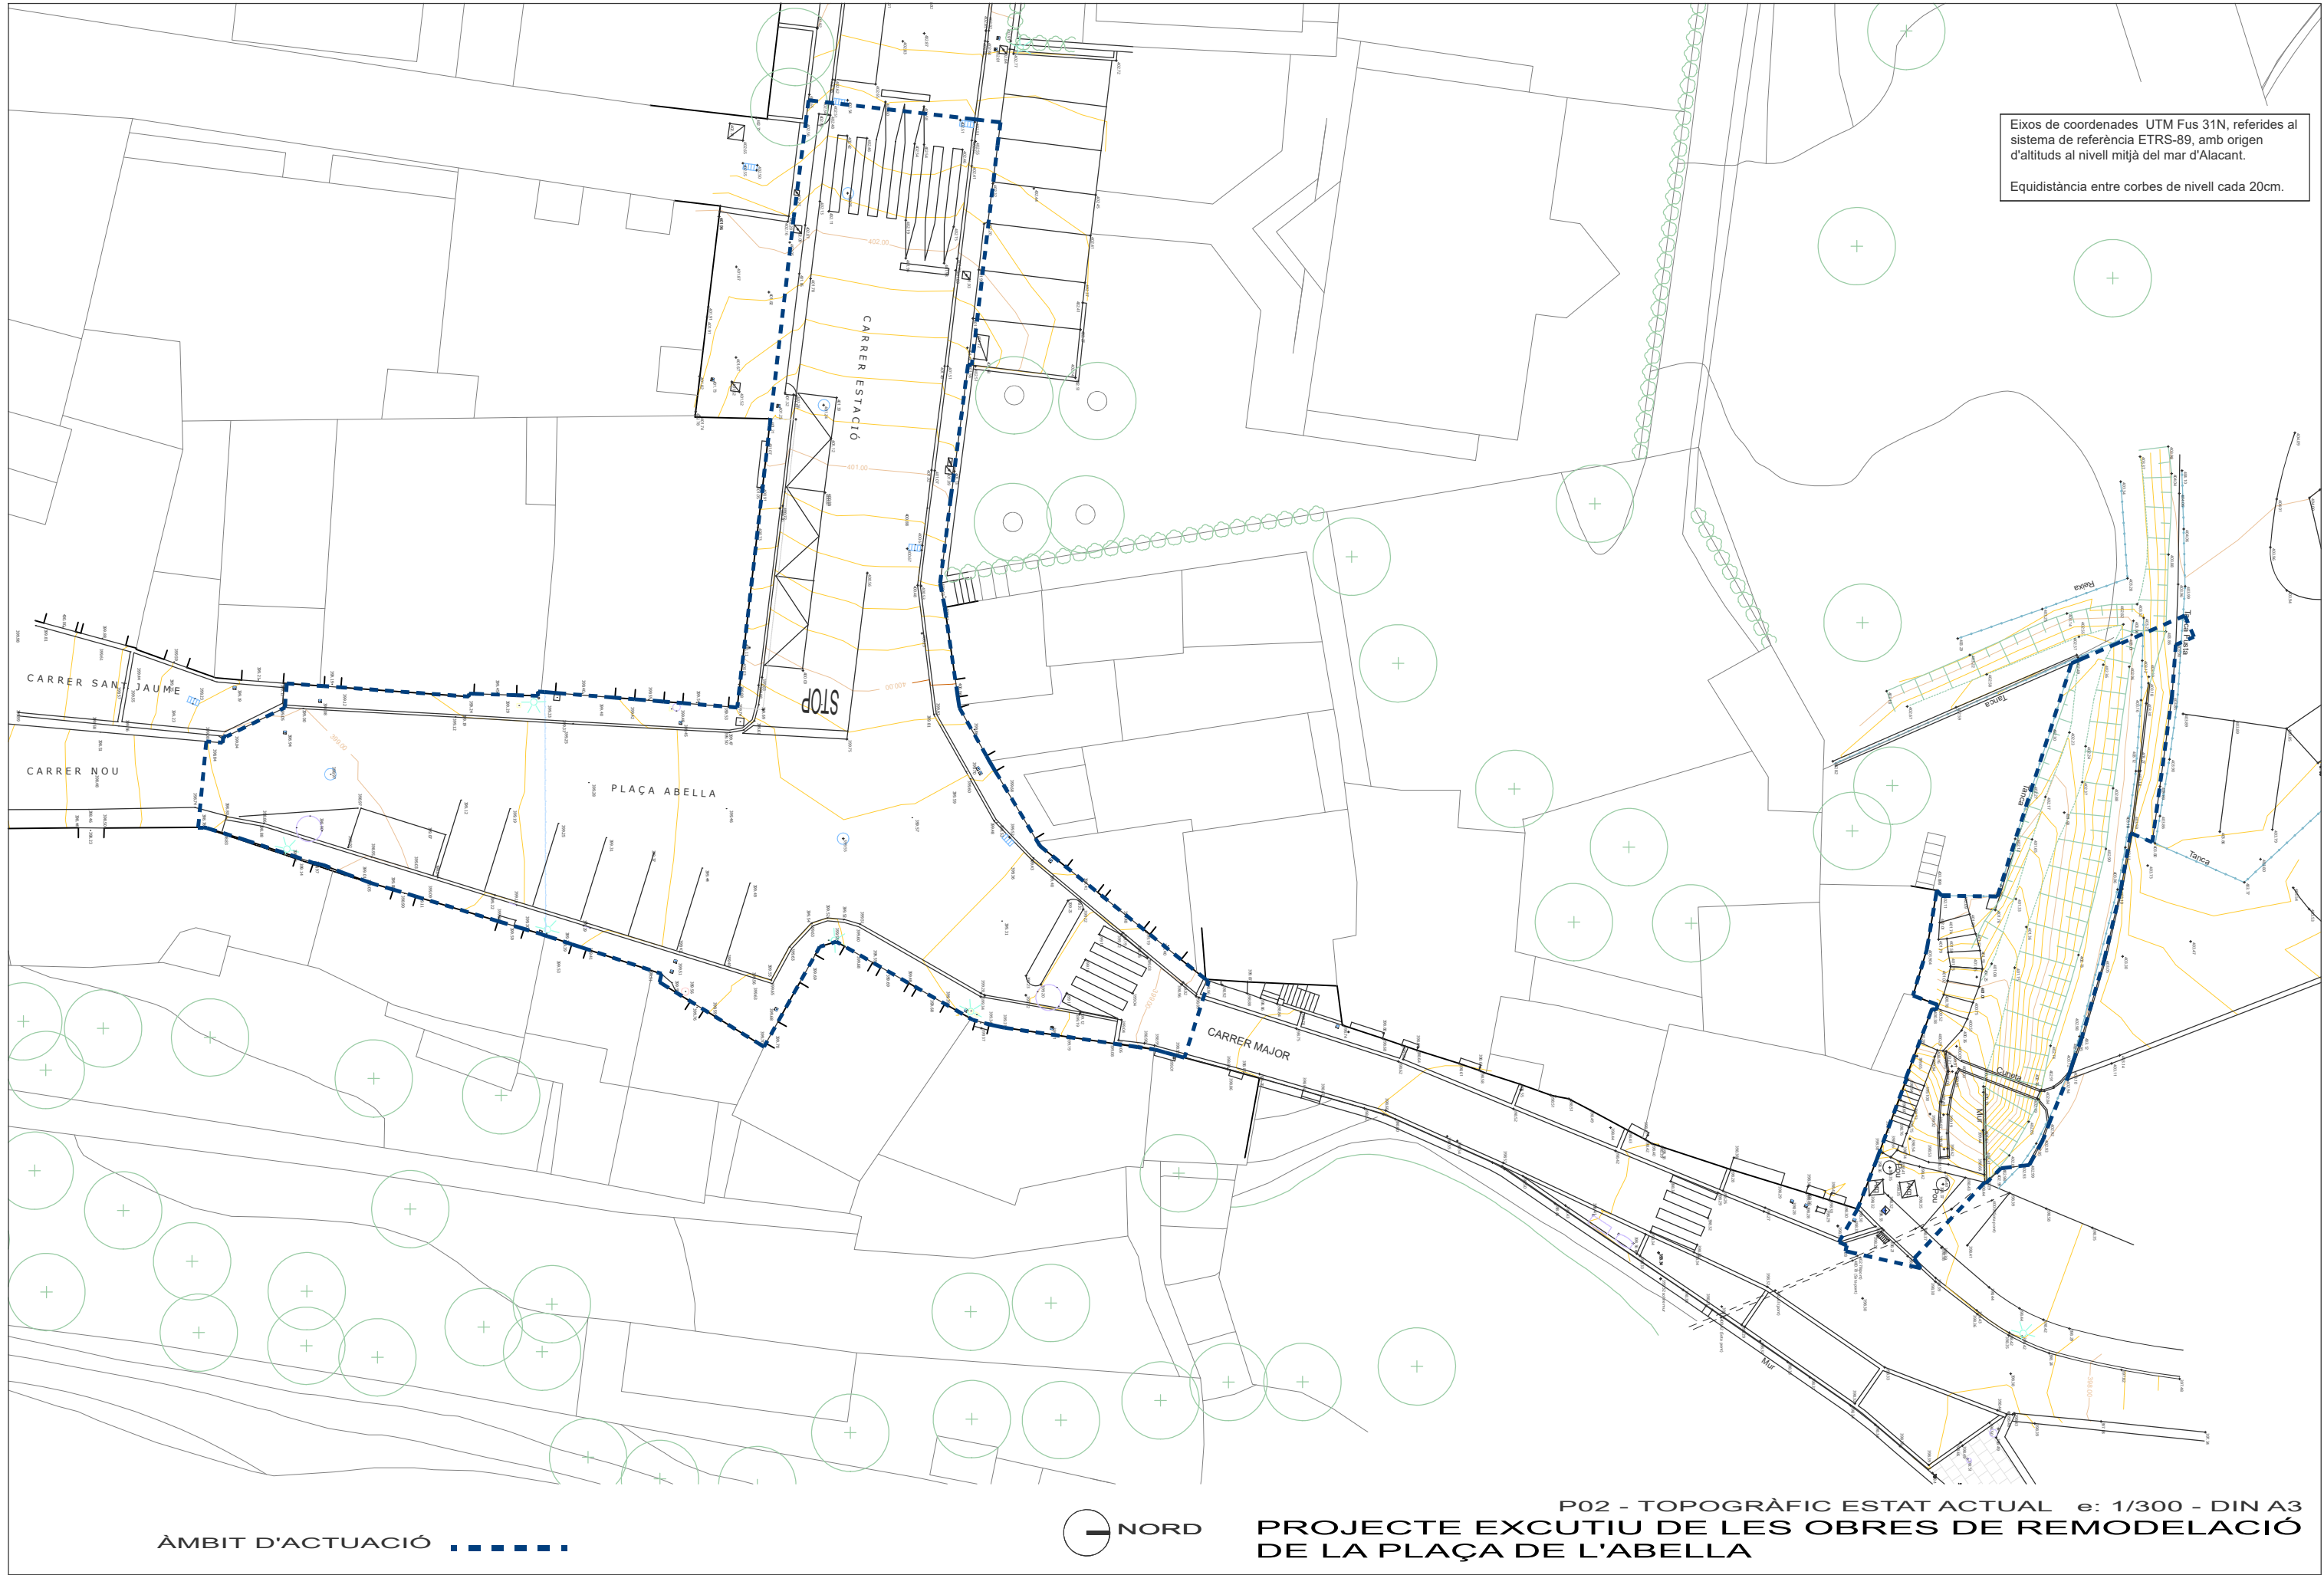


Eixos de coordenades UTM Fus 31N, referides al sistema de referència ETRS-89, amb origen d'altituds al nivell mitjà del mar d'Alacant.
Equidistància entre corbes de nivell cada 20cm.

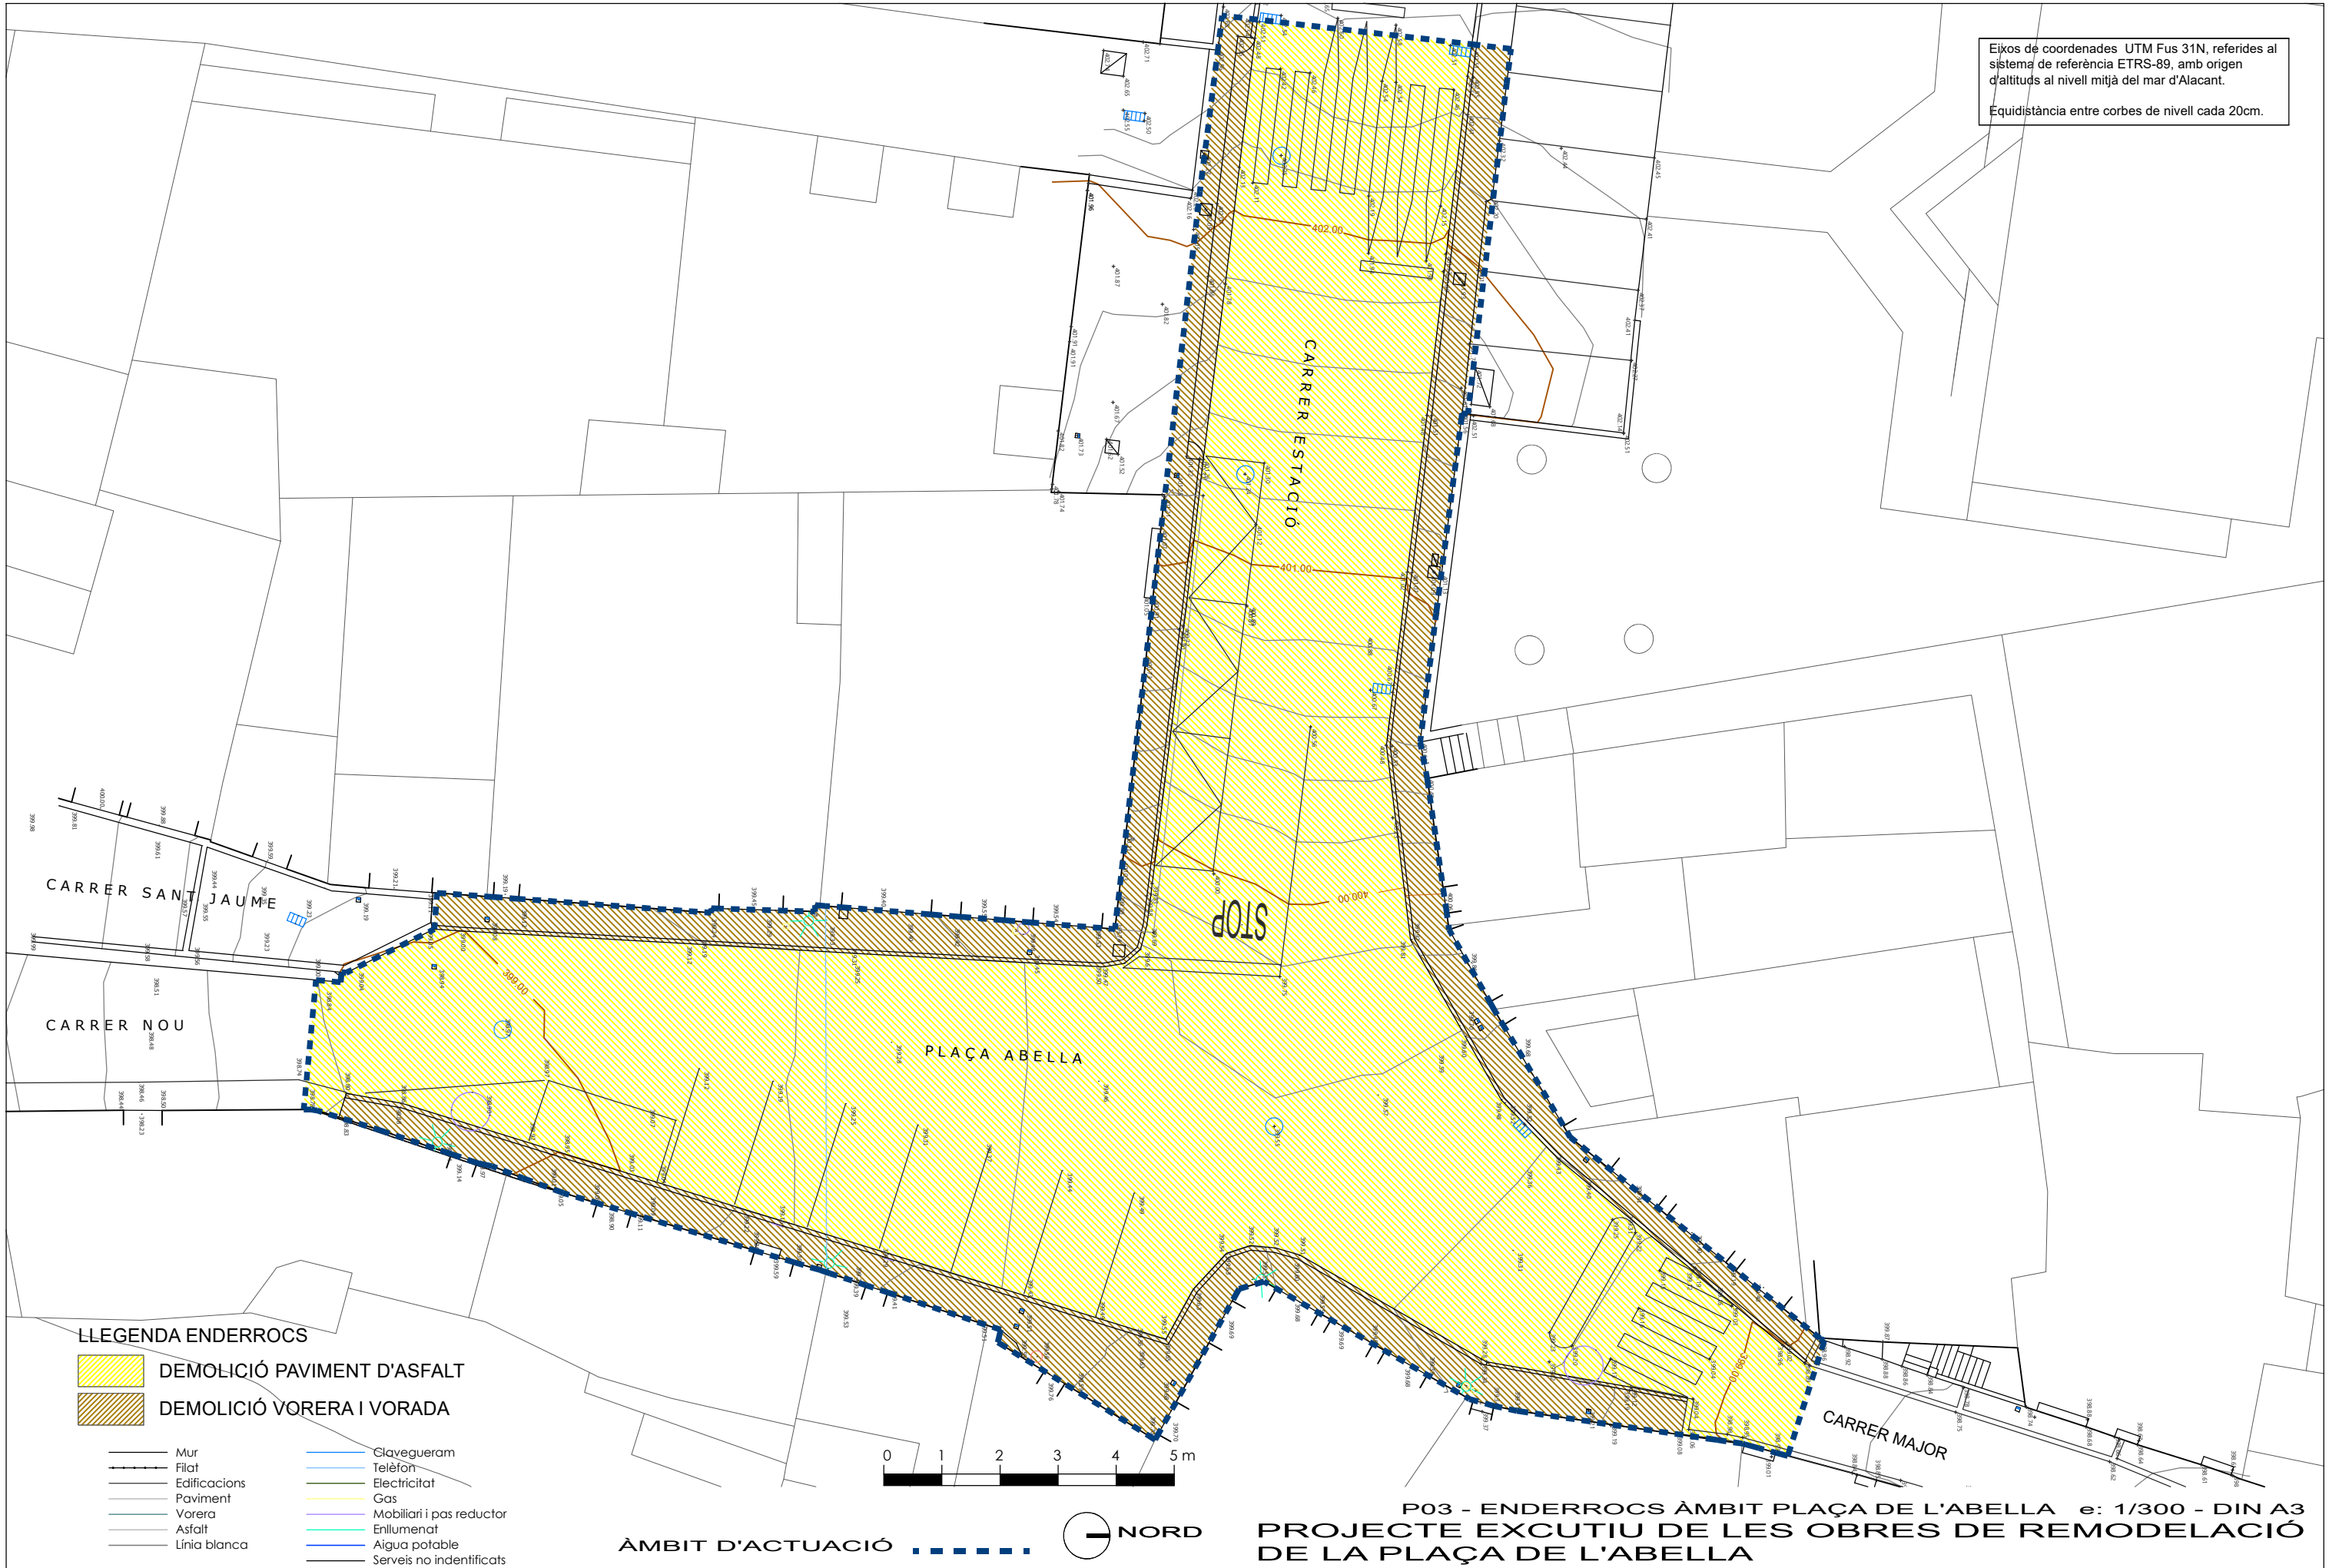

Promotors: Ajuntament de Sant Martí de Centelles
Situació: Plaça de l'Abella
Data: Juny 2025


Teresa Colomer i Marta Puig, Arq. COLOMER-PUIG-VIDAL, SCP
Albert Pasqual, Enginyer industrial.
Rambla Davallades, 13 1-4 08500 Vic - tf. 610289009

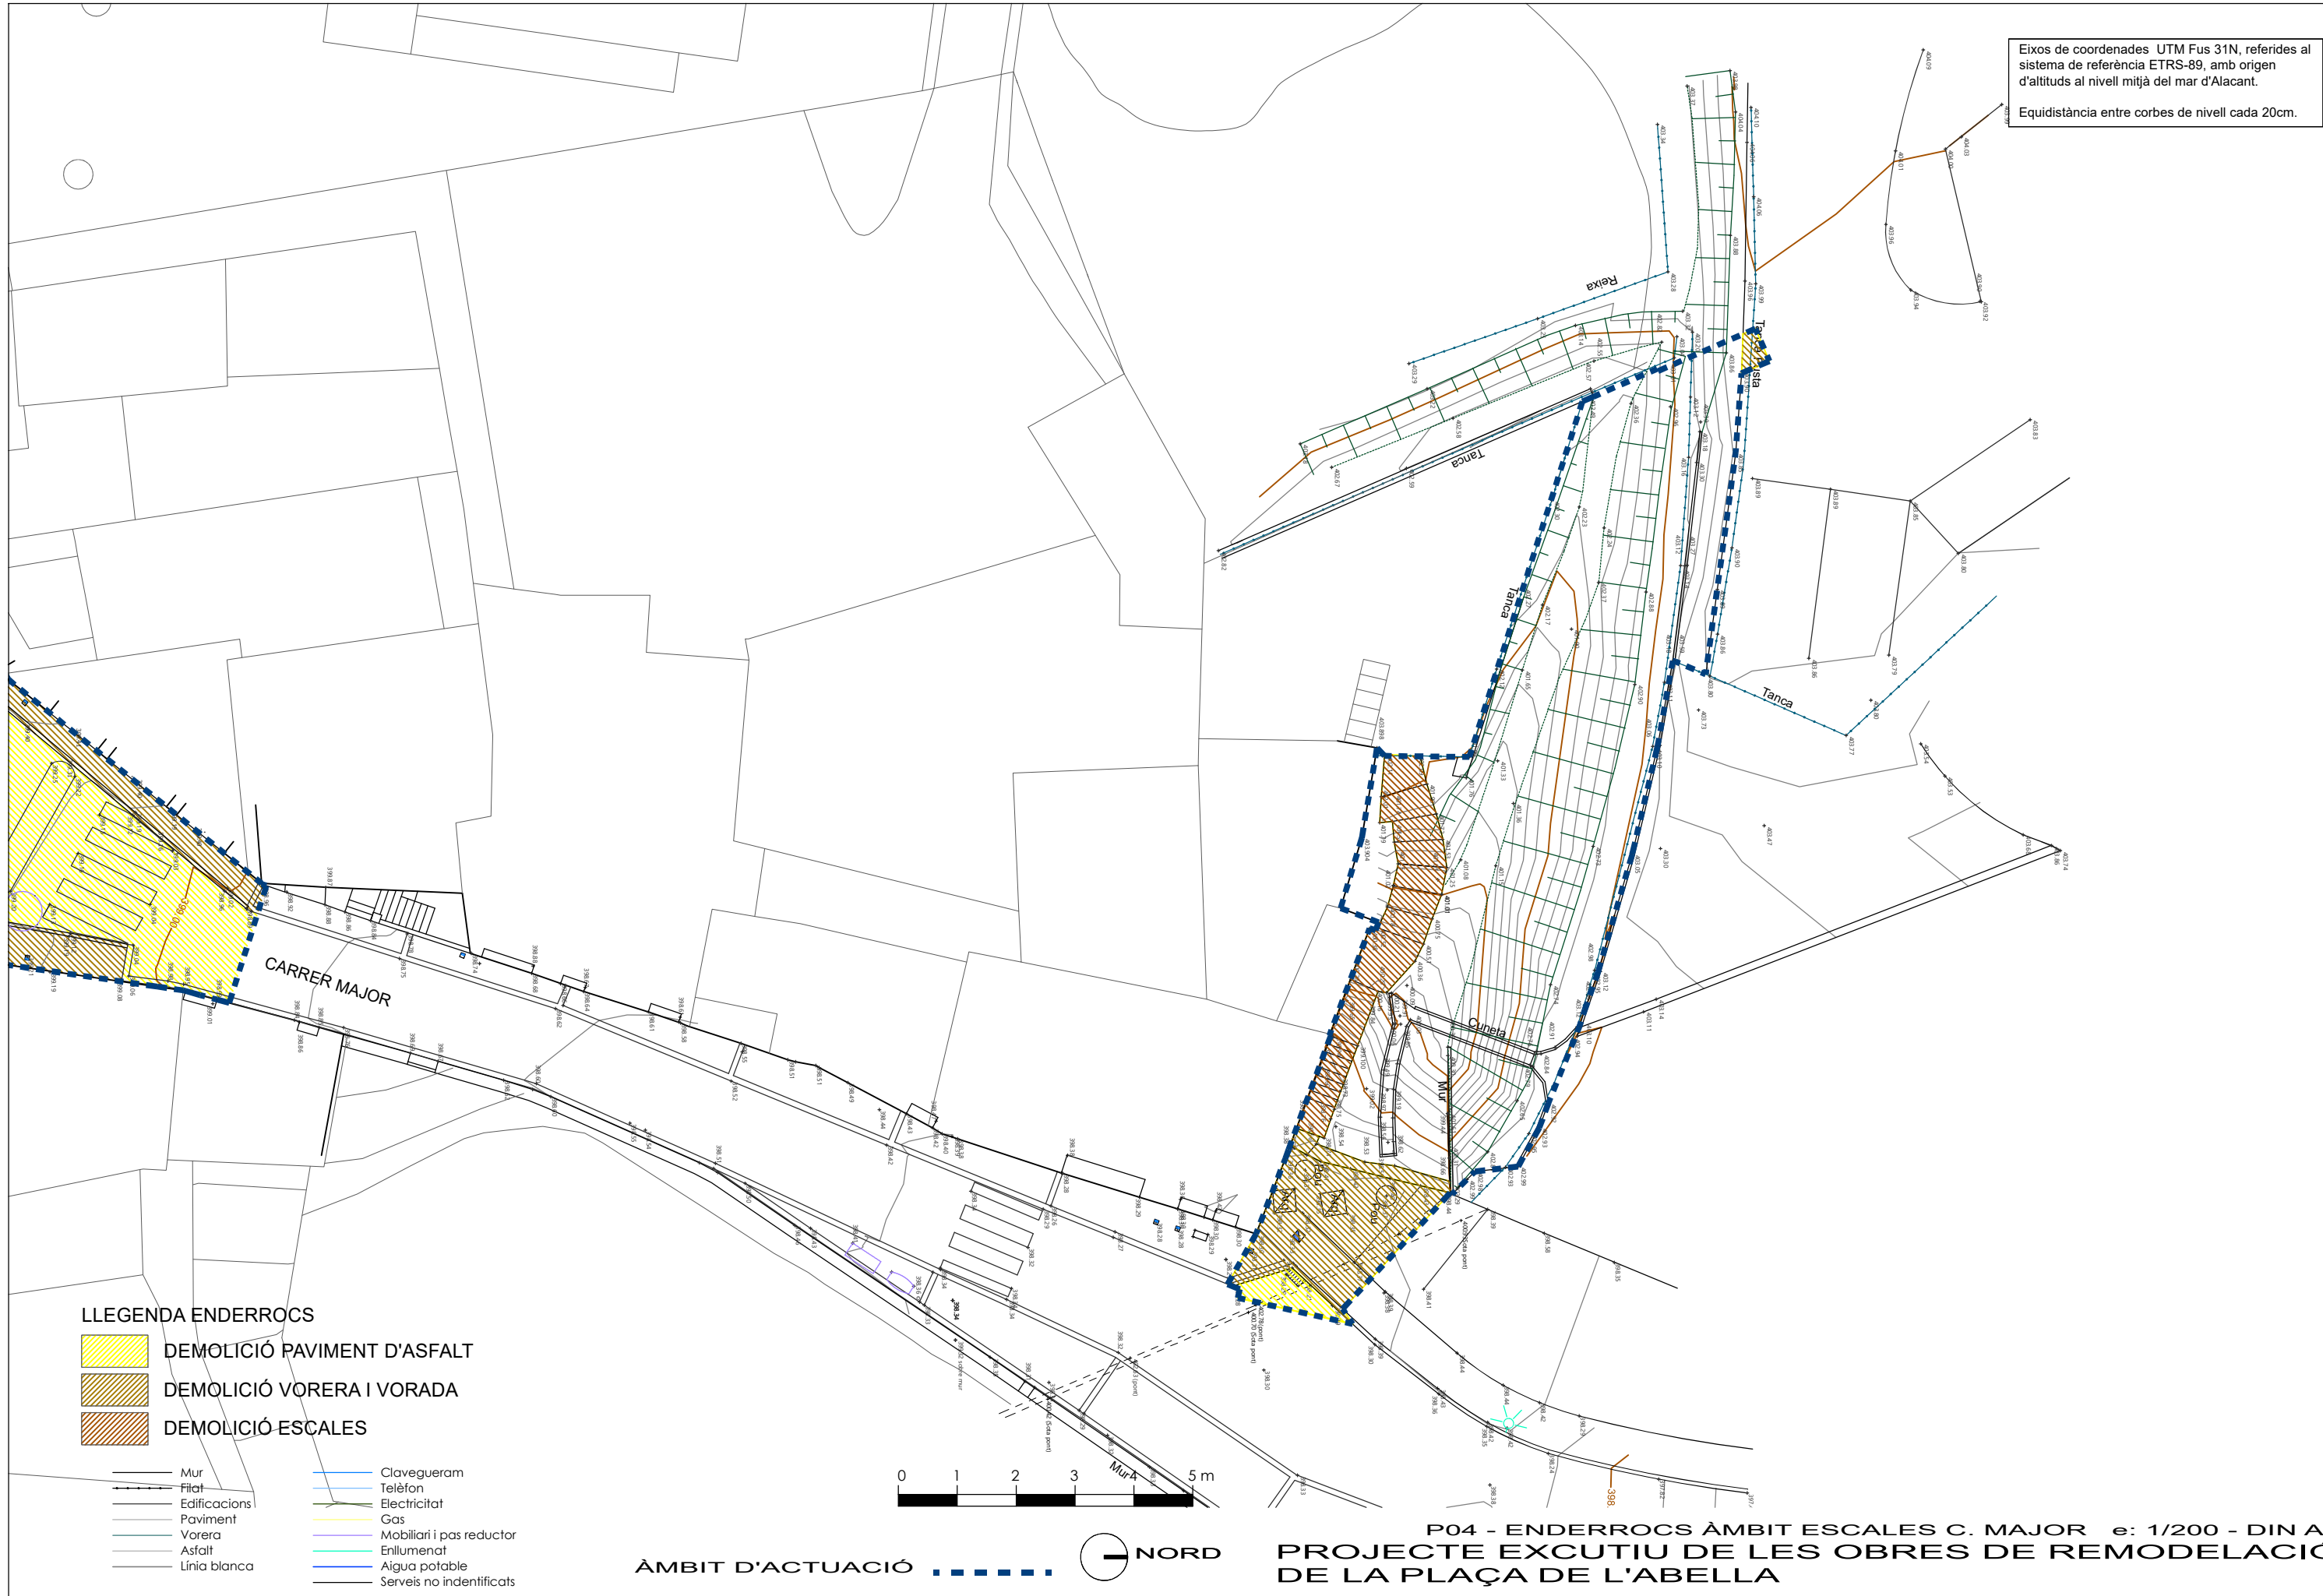

Eixos de coordenades UTM Fus 31N, referides al sistema de referència ETRS-89, amb origen d'altituds al nivell mitjà del mar d'Alacant.
Equidistància entre corbes de nivell cada 20cm.

- LLEENDA ENDERROCS**
- DEMOLICIÓ PAVIMENT D'ASFALT
 - DEMOLICIÓ VORERA I VORADA
 - DEMOLICIÓ ESCALES

- Mur
- Filat
- Edificacions
- Paviment
- Vorera
- Asfalt
- Línia blanca
- Clavegueram
- Telèfon
- Electricitat
- Gas
- Mobiliari i pas reductor
- Enllumenat
- Aigua potable
- Serveis no indentificats

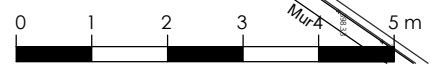

P04 - ENDERROCS ÀMBIT ESCALES C. MAJOR e: 1/200 - DIN A3
PROJECTE EXECUTIU DE LES OBRES DE REMODELACIÓ DE LA PLAÇA DE L'ABELLA

Promotors: Ajuntament de Sant Martí de Centelles
Situació: Plaça de l'Abella
Data: Juny 2025
Teresa Colomer i Marta Puig, Arq. COLOMER-PUIG-VIDAL, SCP
Albert Pasqual, Enginyer industrial.
Rambla Davallades, 13 1-4 08500 Vic - tf. 610289009

LLEGENDA MATERIALS I MOBILIARI

- 
1. PAVIMENT DE PECES PREF. DE FORMIGÓ VS5 ® PETRA DE BREINCO O SIMILAR 30X20X10 CM. COLOR METAL
- 
2. PAVIMENT DE PECES PREF. DE FORMIGÓ VS5 ® PETRA DE BREINCO O SIMILAR 30X20X10 CM. COLOR BLACK
- 
3. PAVIMENT DE PECES PREF. DE FORMIGÓ PROGRAMA PETRA DE BREINCO O SIMILAR 30X20X10 CM. DE BOTONS
- 
4. PAVIMENT DE PANOT
- 
5. PEÇA D'ENCINTAT PREF. DE FORMIGÓ VS5 ® PETRA DE BREINCO O SIMILAR 30X15X10 CM. COLOR BLACK
- 
6. PEÇA D'ENCINTAT PREF. DE FORMIGÓ CANAL TERANA DE BREINCO O SIMILAR 17,3X17,3X10-13 CM. COLOR METAL
- 
- FANAL RAMA DE SANT&COLE O SIMILAR
- 
- PILONA LIS DE BENITO AMB LEDS O SIMILAR
- 
- JARDINERA FT TERRA-SCREEN DE BREINCO O SIMILAR
- 
- BANC MODEL BOX AMB DIFERENTS SEIENTS I RESPATLLERS D'ESCOFET O SIMILAR
- 
- BANC SOC 60 AMB LED D'ESCOFET O SIMILAR
- 
- PAPERERA TRABUCABLE D'ACER INOX. DE Ø 60 cm.

CARRER SANT JAUME

CARRER NOU

PLAÇA ABELLA

CARRER ESTACIÓ

CARRER MAJOR

ÀMBIT D'ACTUACIÓ



P05 - PLANTA GENERAL ÀMBIT PLAÇA DE L'ABELLA e: 1/200 - DIN A3
PROJECTE EXECUTIU DE LES OBRES DE REMODELACIÓ
DE LA PLAÇA DE L'ABELLA

Promotors: Ajuntament de Sant Martí de Centelles
Situació: Plaça de l'Abella, Sant Martí de Centelles
Data: Juny 2025

Teresa Colomer i Marta Puig, Arq. COLOMER-PUIG-VIDAL, SCP
Albert Pascual, Enginyer Industrial
Rambla Davallades, 13 1-4 08500 Vic - tf. 610289009

LLEGENDA MATERIALS I MOBILIARI

- 1 PAVIMENT DE PECES PREF. DE FORMIGÓ FILTRA GREEN DE BREINCO O SIMILAR 40X40X10 CM.
- 2 PAVIMENT DE FORMIGÓ
- 3. PEÇA D'ENCINTAT PREF. DE FORMIGÓ TEGULA SIX DE BREINCO O SIMILAR 20X10X8 CM. COLOR COR-TEN
- 4. PEÇA D'ENCINTAT PREF. DE FORMIGÓ TESSINA TERANA DE BREINCO O SIMILAR 40X19X17,3 CM. COLOR COR-TEN
- 5. PEÇA DE VORADA PLANA DE FORMIGÓ
- 6. PEÇA DE GRAÓ PREF. DE FORMIGÓ SUPERSTEP DE BREINCO O SIMILAR 120X36X15CM. COLOR COR-TEN
- COLUMNA TRONCOCÒNICA AMB LLUMENERA INNOVA B DE BENITO O SIMILAR
- PILONA LIS DE BENITO AMB LEDS O SIMILAR
- LLUMENERA ILNAS AMB BRAÇ SET DE BENITO O SIMILAR

DETALL ESCALA 1/50

Paviment filtrant tipus Filtra green de Breinco o similar

Peça de vorada plana de formigó

Peça de graó de formigó tipus Superstep de Breinco o similar

Barana acer inoxidable

P06 - PLANTA GENERAL ÀMBIT ESCALES C. MAJOR e: 1/200 - DIN A3
PROJECTE EXECUTIU DE LES OBRES DE REMODELACIÓ DE LA PLAÇA DE L'ABELLA

Promotors: Ajuntament de Sant Martí de Centelles
Situació: Plaça de l'Abella, Sant Martí de Centelles
Data: Juny 2025


Teresa Colomer i Marta Puig, Arq. COLOMER-PUIG-VIDAL, SCP
Albert Pascual, Enginyer Industrial.
Rambla Davallades, 13 1-4 08500 Vic - tf. 610289009

Barana acer inoxidable

Promotors:	Ajuntament de Sant Martí de Centelles	Teresa Colomer i Marta Puig, Arq. COLOMER-PUIG-VIDAL, SCP
Situació:	Plaça de l'Abella, Sant Martí de Centelles	Albert Pascual, Enginyer Industrial.
Data:	Juny 2025	Rambla Davallades, 13 1-4 08500 Vic - tf. 610289009



ÀMBIT D'ACTUACIÓ

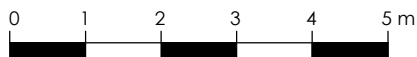

P07 - PLANTA REPLANTEIG ÀMBIT PLAÇA DE L'ABELLA e: 1/200 - DIN A3
PROJECTE EXECUTIU DE LES OBRES DE REMODELACIÓ
DE LA PLAÇA DE L'ABELLA

Promotors: Ajuntament de Sant Martí de Centelles
Situació: Plaça de l'Abella, Sant Martí de Centelles
Data: Juny 2025

Teresa Colomer i Marta Puig, Arq. COLOMER-PUIG-VIDAL, SCP
Albert Pascual, Enginyer Industrial
Rambla Davallades, 13 1-4 08500 Vic - tf. 610289009

1.0%

1.5%

Jardinera d'acer corten
Banc Soc 60 d'Escofet o similar
Peça de vorada 30x15x10cm
i paviment de 30x20x10cm
color black de breinco o similar

Peça de vorada 30x15x10cm
i paviment de 30x20x10cm
color black de breinco o similar
Fanal Rama de Santa & Cole
Paviment de 30x20x10cm Vs5 R
color metal de breinco o similar

Pilona amb leds Lis de Benito
Peça de vorada 30x15x10cm
i paviment de 30x20x10cm Vs5 R
color black de breinco o similar



Banc model box amb els diferents seients
de fusta universe d'escofet o similar

Perímetre de jardineria de xapa d'acer corten
20cm per sota del paviment


Peça de canal Terana de 20x15 per 10/13cm
de breinco o similar

Paviment vs5 R 30x20x10cm color metal
de breinco o similar

Paviment vs5 R 30x20x10cm
color black de breinco o similar

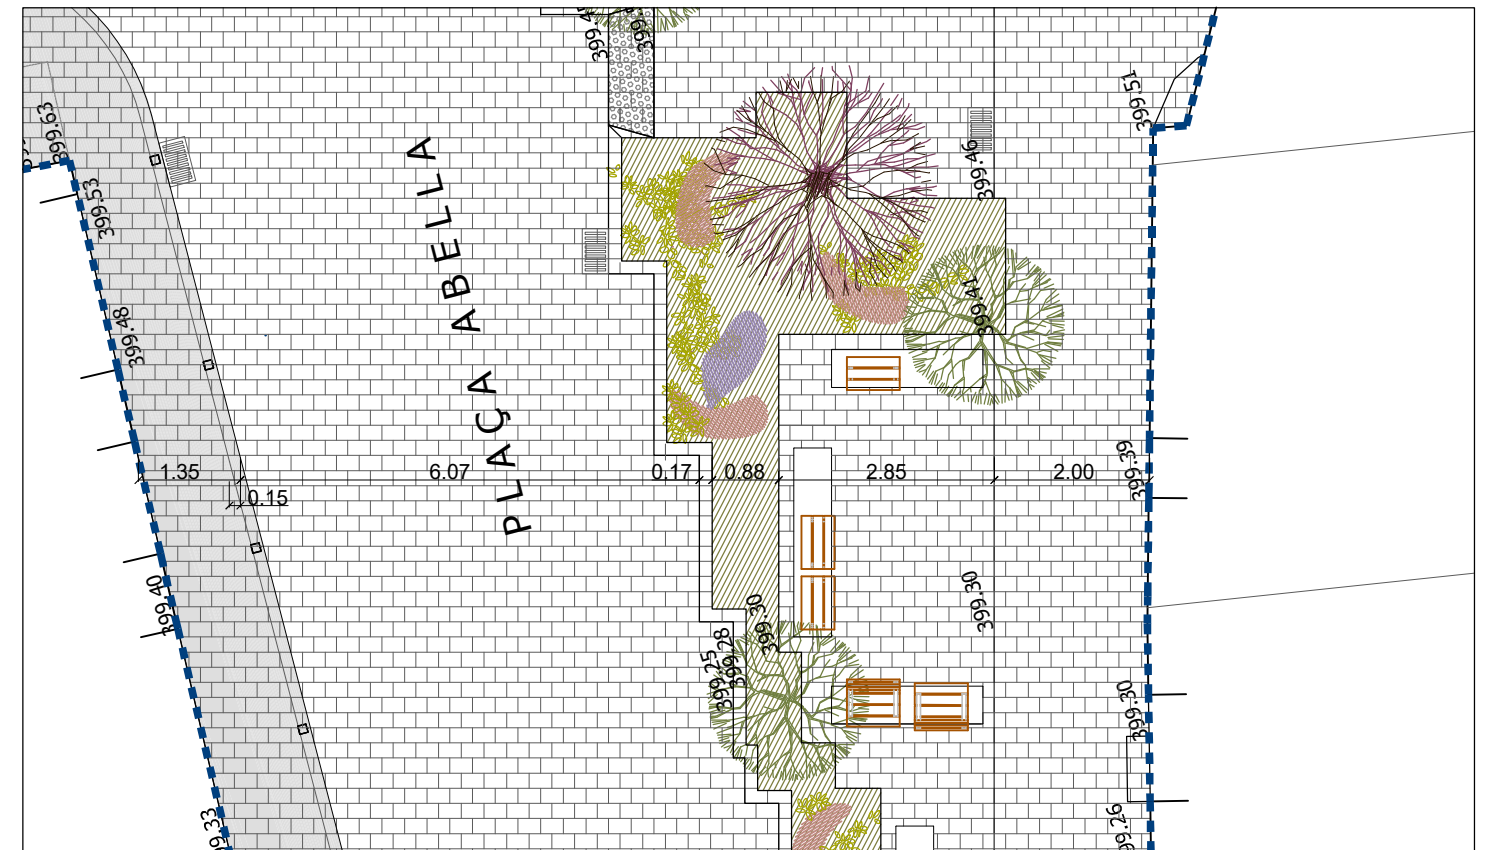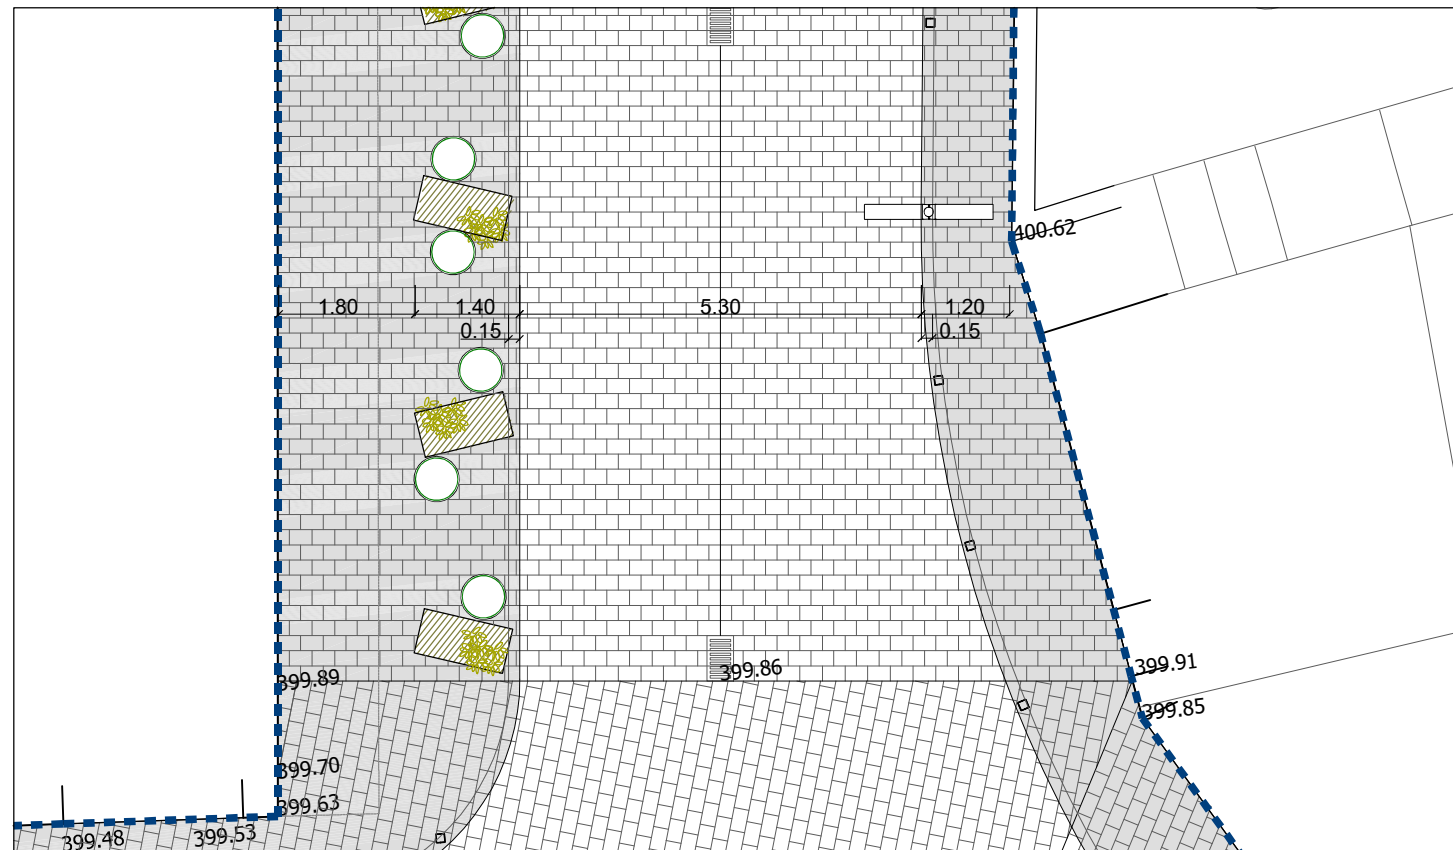


Promotors:	Ajuntament de Sant Martí de Centelles	Teresa Colomer i Marta Puig, Arq. COLOMER-PUIG-VIDAL, SCP
Situació:	Plaça de l'Abella, Sant Martí de Centelles	Albert Pascual, Enginyer Industrial
Data:	Juny 2025	Rambla Davallades, 13 1-4 08500 Vic - tf. 610289009

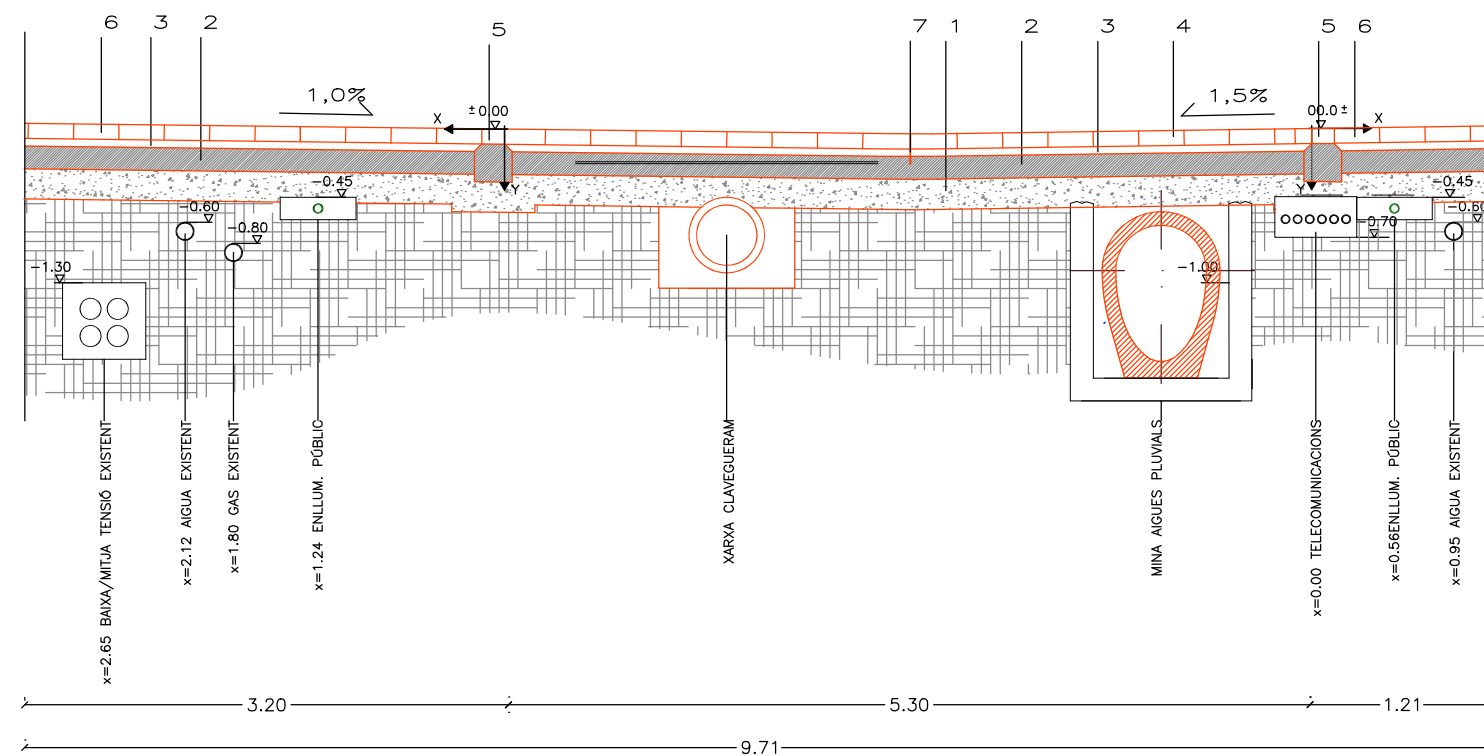

SECCIÓ TIPUS: PROPOSTA CARRER ESTACIÓ

- SUBBASE DE TOT-U ÀRID RECICLAT 20 CM.
- BASE DE FORMIGÓ HM-20/B/20/X0
- LLIT D'ULL DE PERDIU (5 CM)
- PEÇA PREFABRICADA DE FORMIGÓ 30X20X10CM PROGRAMA vS5 R PETRA PETRA DE BREINCO COLOR METAL
- PEÇA DE VORADA PREFABRICADA DE FORMIGÓ 30X15X10CM PROGRAMA vS5 PETRA DE BREINCO COLOR BLACK
- PEÇA DE VORADA PREFABRICADA DE FORMIGÓ 30X20X10CM PROGRAMA vS5 PETRA DE BREINCO COLOR BLACK
- VORADA D'ACER CORTEN ANCORADA PER TESTA A BASE DE FORMIGÓ10X200MM
- PEÇA DE VORADA PREFABRICADA DE FORMIGÓ 17,3X17,3X10-13CM CANAL TERANA BREINCO COLOR BLACK
- TERRA VEGETAL DE JARDINERIA
- SUBBASE DE GRAVA I GRAVETA SENSE FINS 2/22.

NOTA: CALDRÀ VERIFICACIÓ EN OBRA DE LA SITUACIÓ EXACTE DELS SERVEIS EXISTENTS PER A MANTENIR LES DISTÀNCIES DE SEGURETAT SEGONS NORMATIVA VIGENT

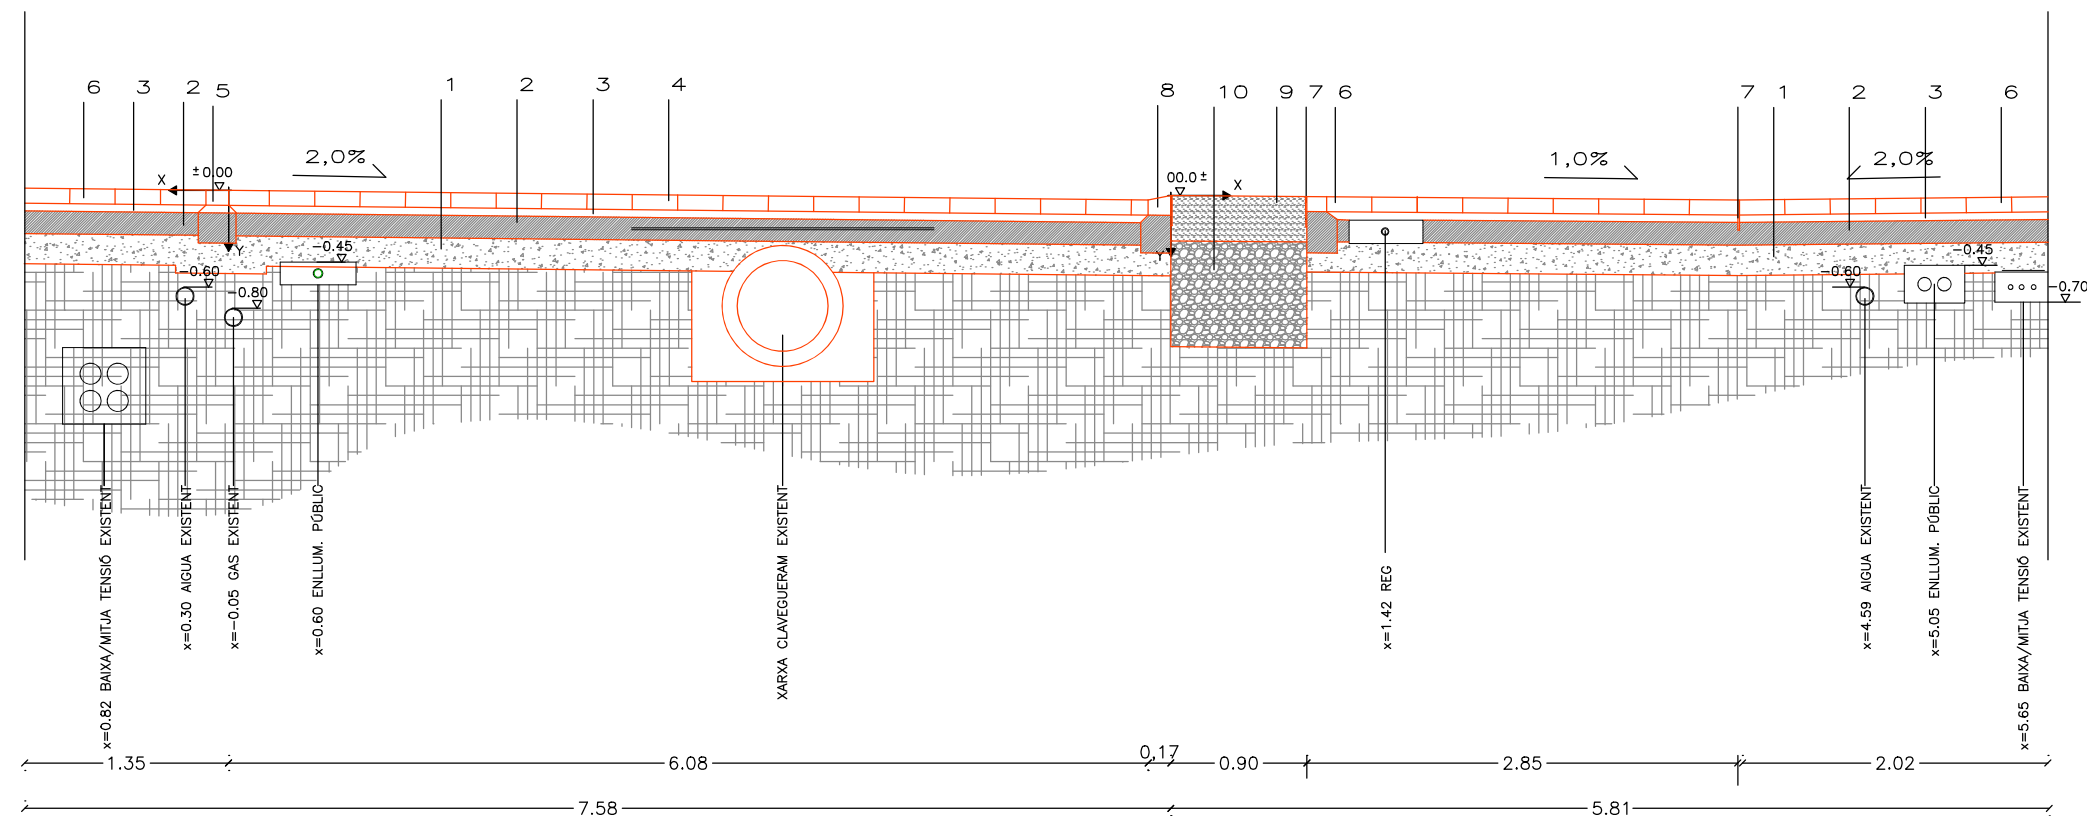


SECCIÓ 2: PROPOSTA PLAÇA DE L'ABELLA

P10 - SECCIONS TIPUS ÀMBIT PLAÇA DE L'ABELLA e: 1/50
PROJECTE EXECUTIU DE LES OBRES DE REMODELACIÓ
DE LA PLAÇA DE L'ABELLA

Promotors: Ajuntament de Sant Martí de Centelles
 Situació: Plaça de l'Abella, Sant Martí de Centelles
 Data: Juny 2025

Teresa Colomer i Marta Puig, Arq. COLOMER-PUIG-VIDAL, SCP
 Albert Pascual, Enginyer Industrial
 Rambla Davallades, 13 1-4 08500 Vic - tf. 610289009

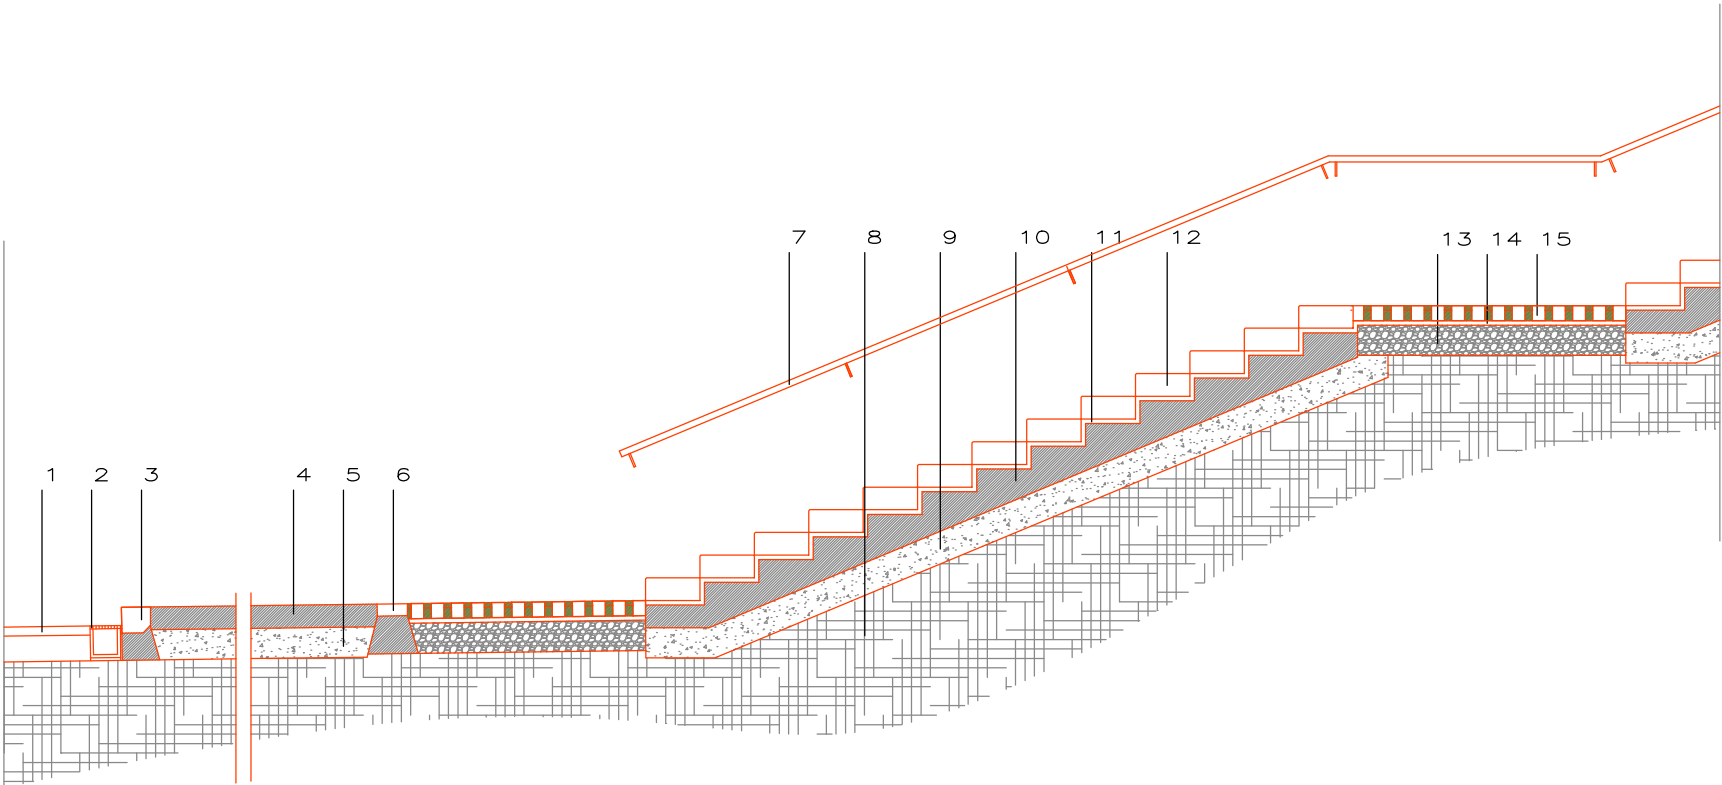


SECCIÓ ITINERARI I ESCALES ACCÉS APARCAMENTS


1. PAVIMENT ASFÀLTIC EXISTENT C/MAJOR
2. REIXA DE FOSA SOBRE CANAL PREFABRICAT DE POLÍMER 20X25 CM
3. PEÇA D'ENCINTAT PREF. DE FORMIGÓ TESSINA TERANA DE BREINCO O SIMILAR 40X19X17,3 CM. COLOR COR-TEN
3. PAVIMENT DE FORMIGÓ
4. SUBBASE DE TOT-U ÀRID RECICLAT 20 CM.
5. PEÇA D'ENCINTAT PREF. DE FORMIGÓ TEGULA SIX DE BREINCO O SIMILAR 20X10X8 CM. COLOR COR-TEN

7. PASSAMÀ TUB D35 MM D'ACER INOXIDABLE
8. TERRENY NATURAL (REPAS EXCAVACIÓ)
9. SUBBASE DE TOT-U ÀRID RECICLAT 20 CM.
10. LLOSA FORMIGÓ ARMAT HA-25/B/20/XC1
11. MORTER M 7.5
12. ESGLAÓ DE PEÇA PREFABRICADA DE FORMIGÓ SECCIÓ 36X15CM MODEL SUPERSTEP DE BREINCO COLOR COR-TEN
14. SUBBASE DE GRAVA I GRAVETA SENSE FINS 2/22.
15. BASE DE SORRA 3 CM
16. LLOSA DRENANT DE 40X40X10 CM AMB JUNTA VERDA MODEL FILTRA GREEN DE BREINCO COLOR COR-TEN


P11 - SECCIONS TIPUS ÀMBIT ESCALES C. MAJOR e: 1/50
PROJECTE EXECUTIU DE LES OBRES DE REMODELACIÓ
DE LA PLAÇA DE L'ABELLA

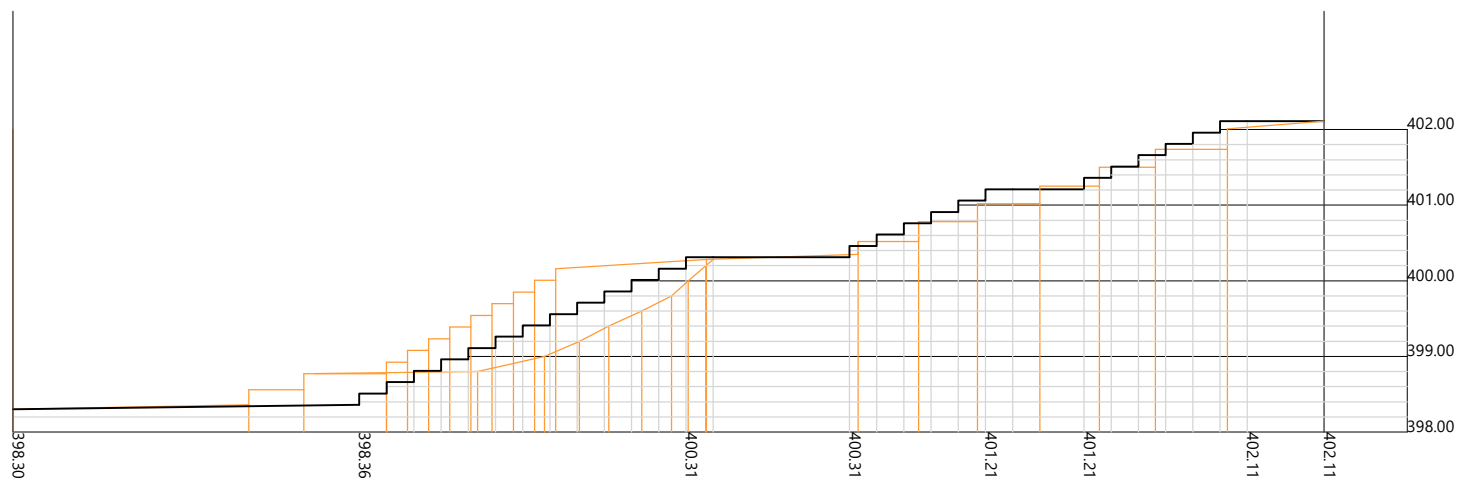


SECCIÓ ESCALES A-A'

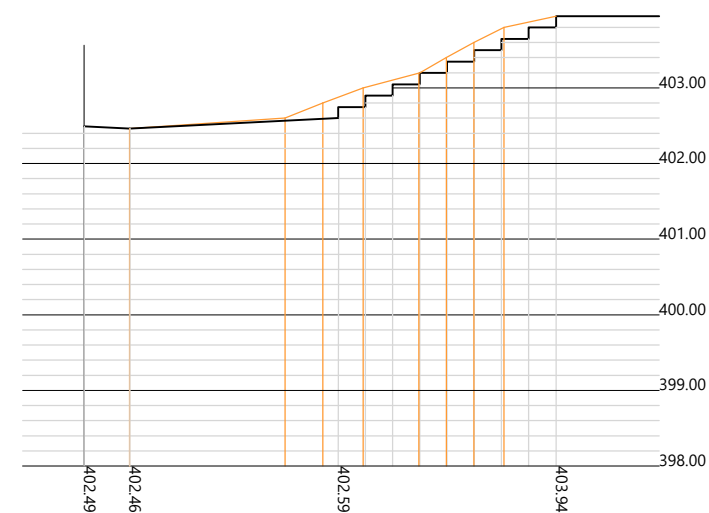

SECCIÓ ESCALES B-B'

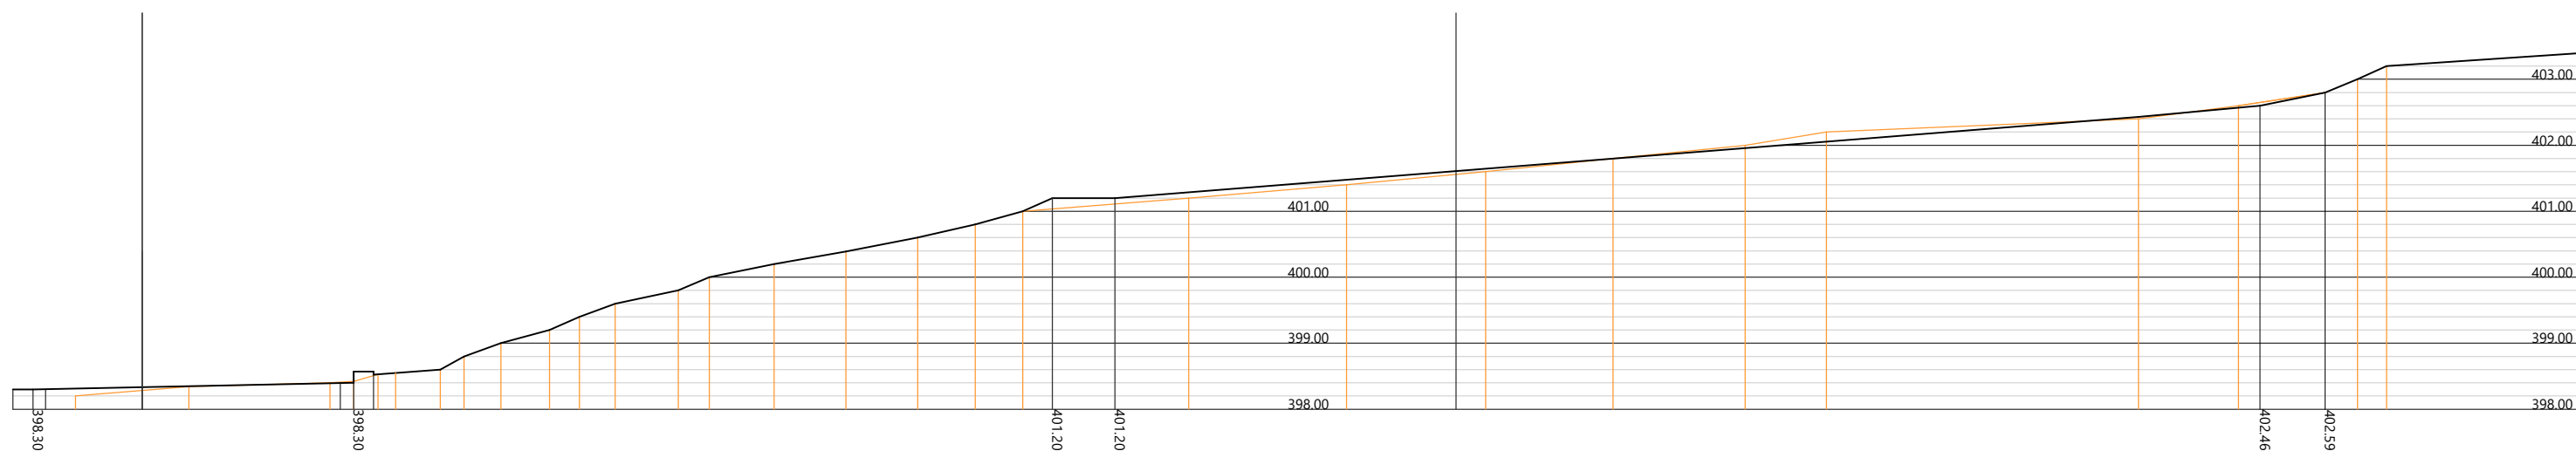








SECCIÓ ESCALES C-C'

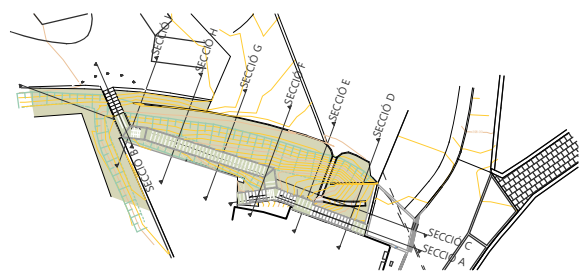

— SECCIÓ ESTAT ACTUAL
— SECCIÓ PROPOSTA

P12 - SECCIONS LONGITUDINALS ÀMBIT ESCALES C. MAJOR e: 1/200 - DIN A3
PROJECTE EXECUTIU DE LES OBRES DE REMODELACIÓ
DE LA PLAÇA DE L'ABELLA

Promotors: Ajuntament de Sant Martí de Centelles Teresa Colomer i Marta Puig, Arq. COLOMER-PUIG-VIDAL, SCP
Situació: Plaça de l'Abella, Sant Martí de Centelles Albert Pascual, Enginyer Industrial
Data: Juny 2025 Rambla Davallades, 13 1-4 08500 Vic - tf. 610289009

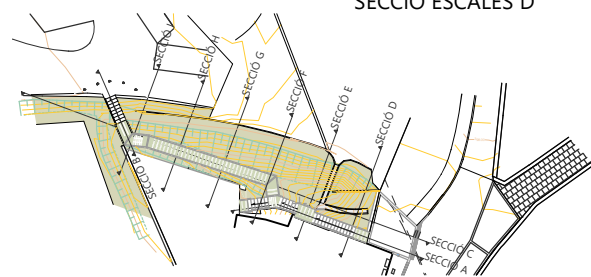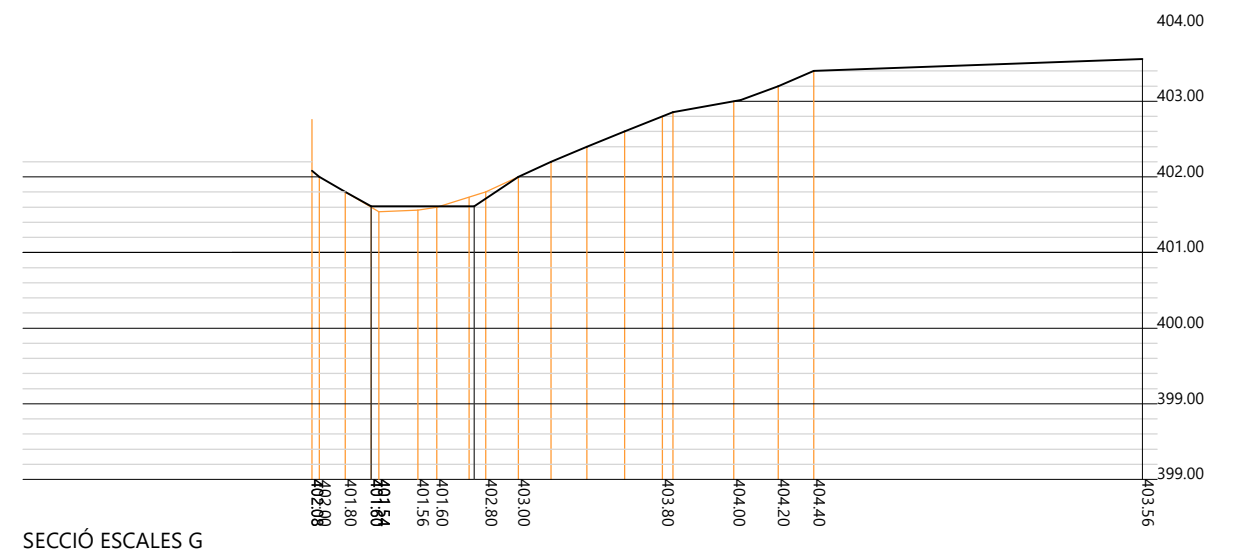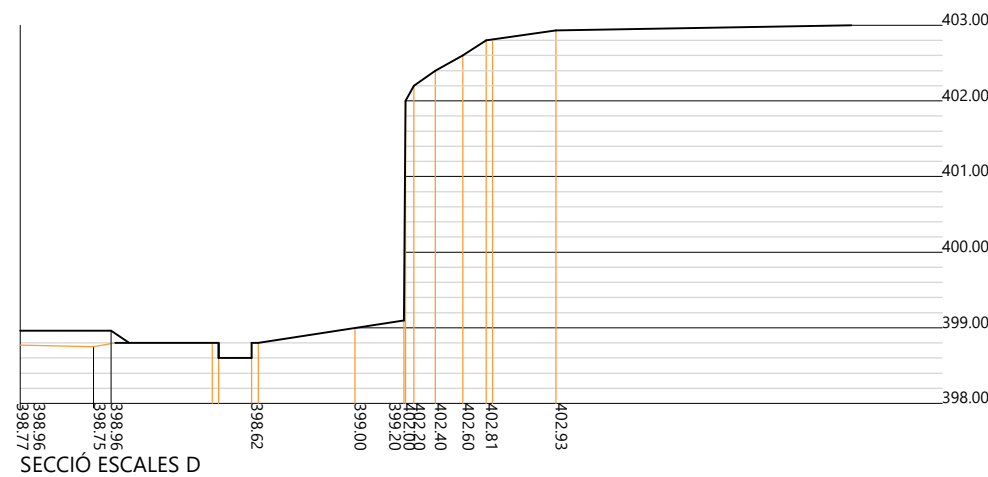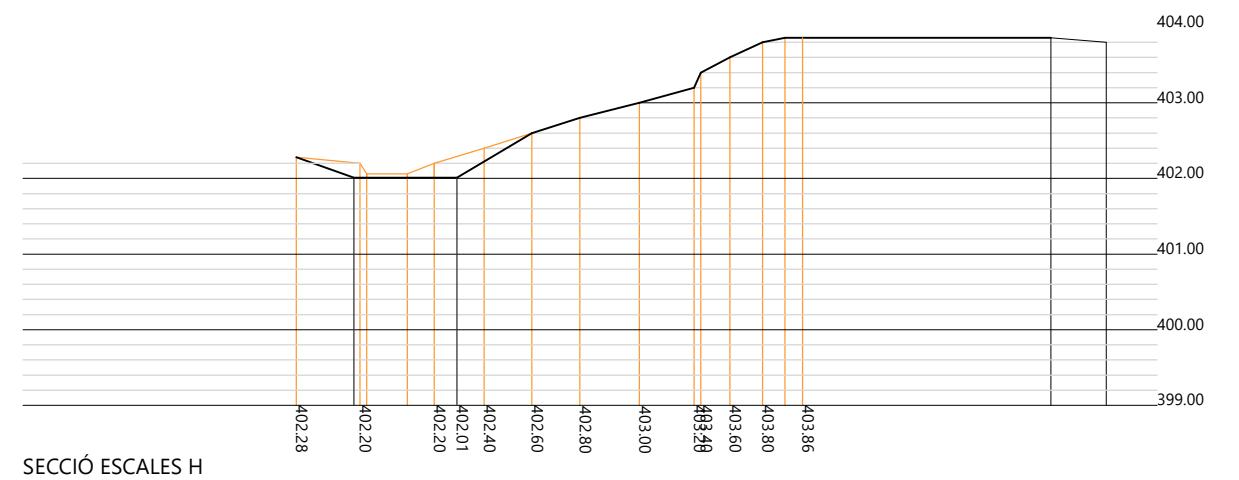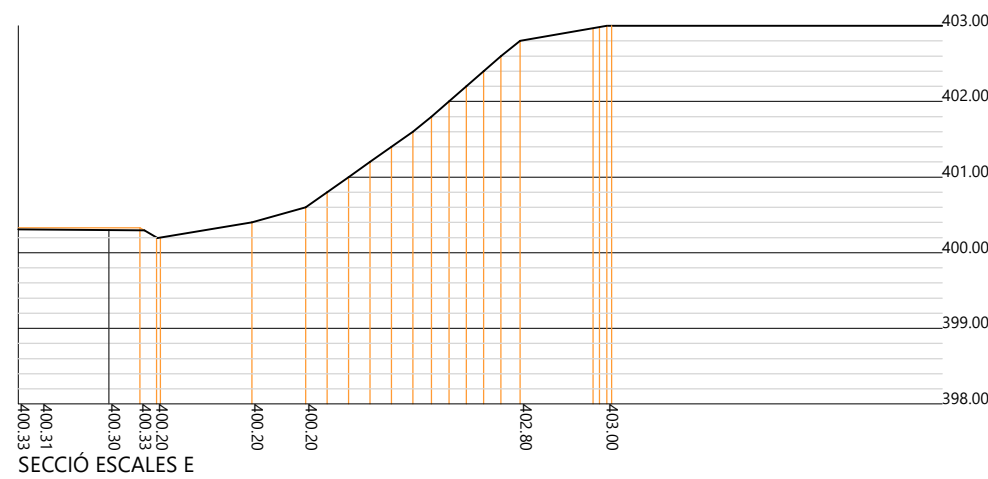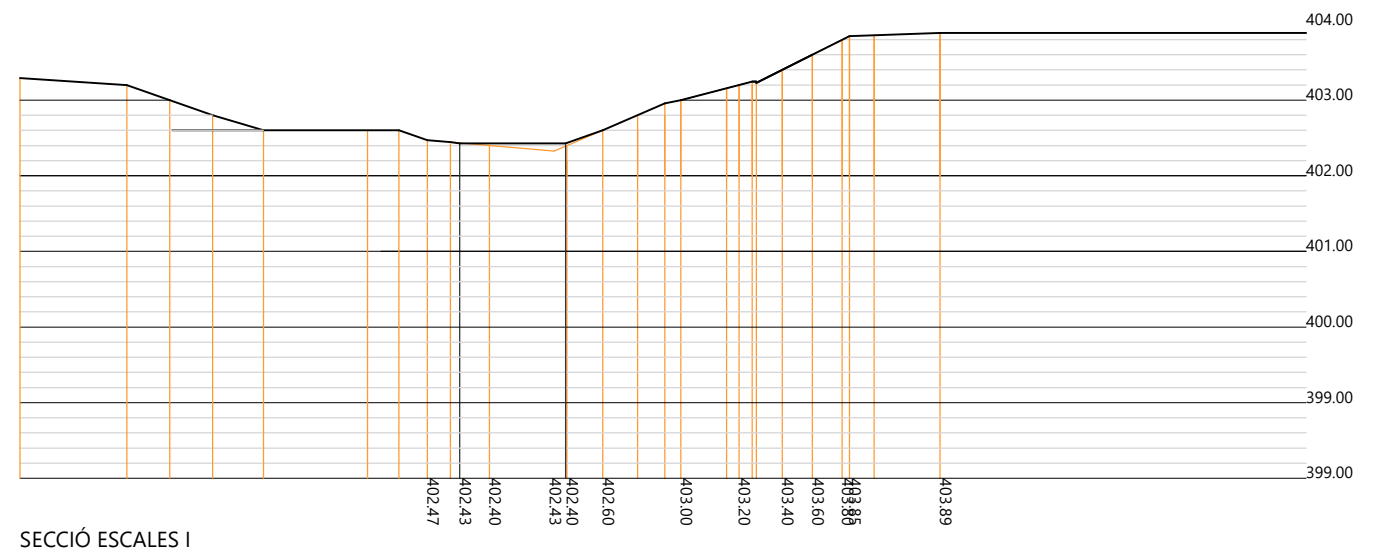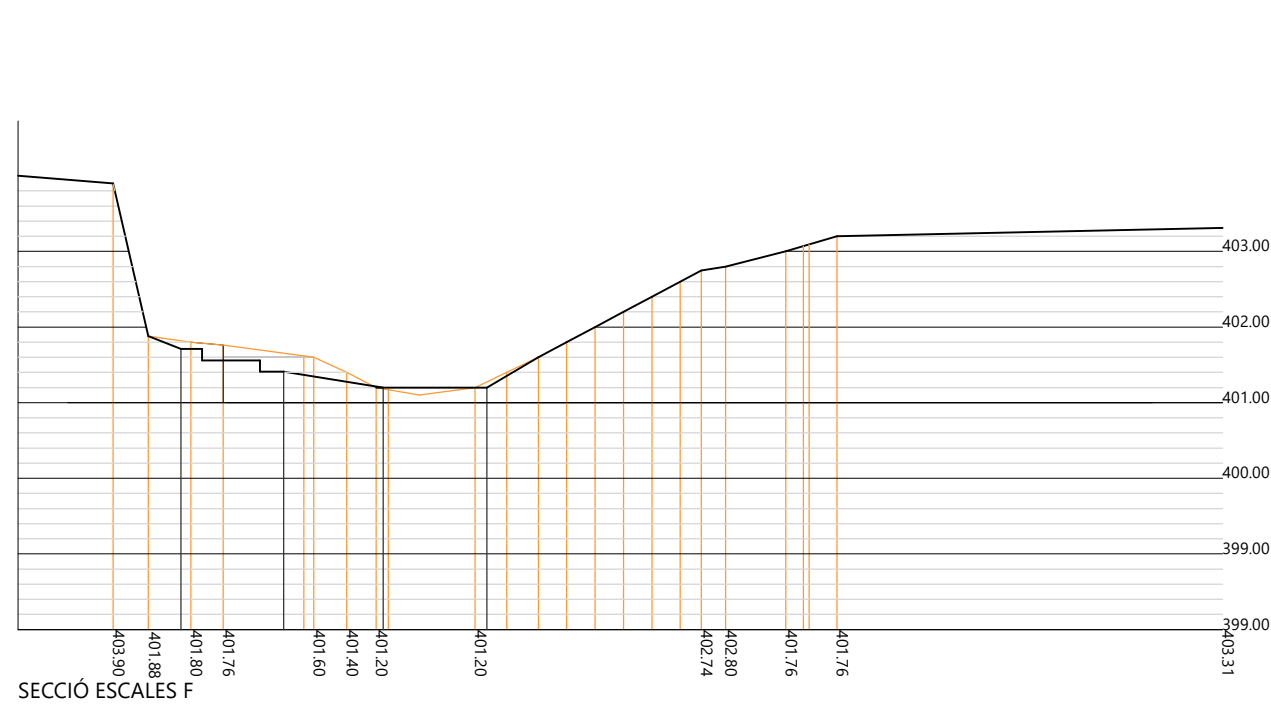


SECCIÓ ESTAT ACTUAL
SECCIÓ PROPOSTA





P13 - SECCIONS TRANSVERSALS ÀMBIT ESCALES C. MAJOR e: 1/200 - DIN A3
PROJECTE EXECUTIU DE LES OBRES DE REMODELACIÓ
DE LA PLAÇA DE L'ABELLA


Promotors: Ajuntament de Sant Martí de Centelles
Situació: Plaça de l'Abella, Sant Martí de Centelles
Data: Juny 2025

Teresa Colomer i Marta Puig, Arq. COLOMER-PUIG-VIDAL, SCP
Albert Pascual, Enginyer Industrial
Rambla Davallades, 13 1-4 08500 Vic - tf. 610289009

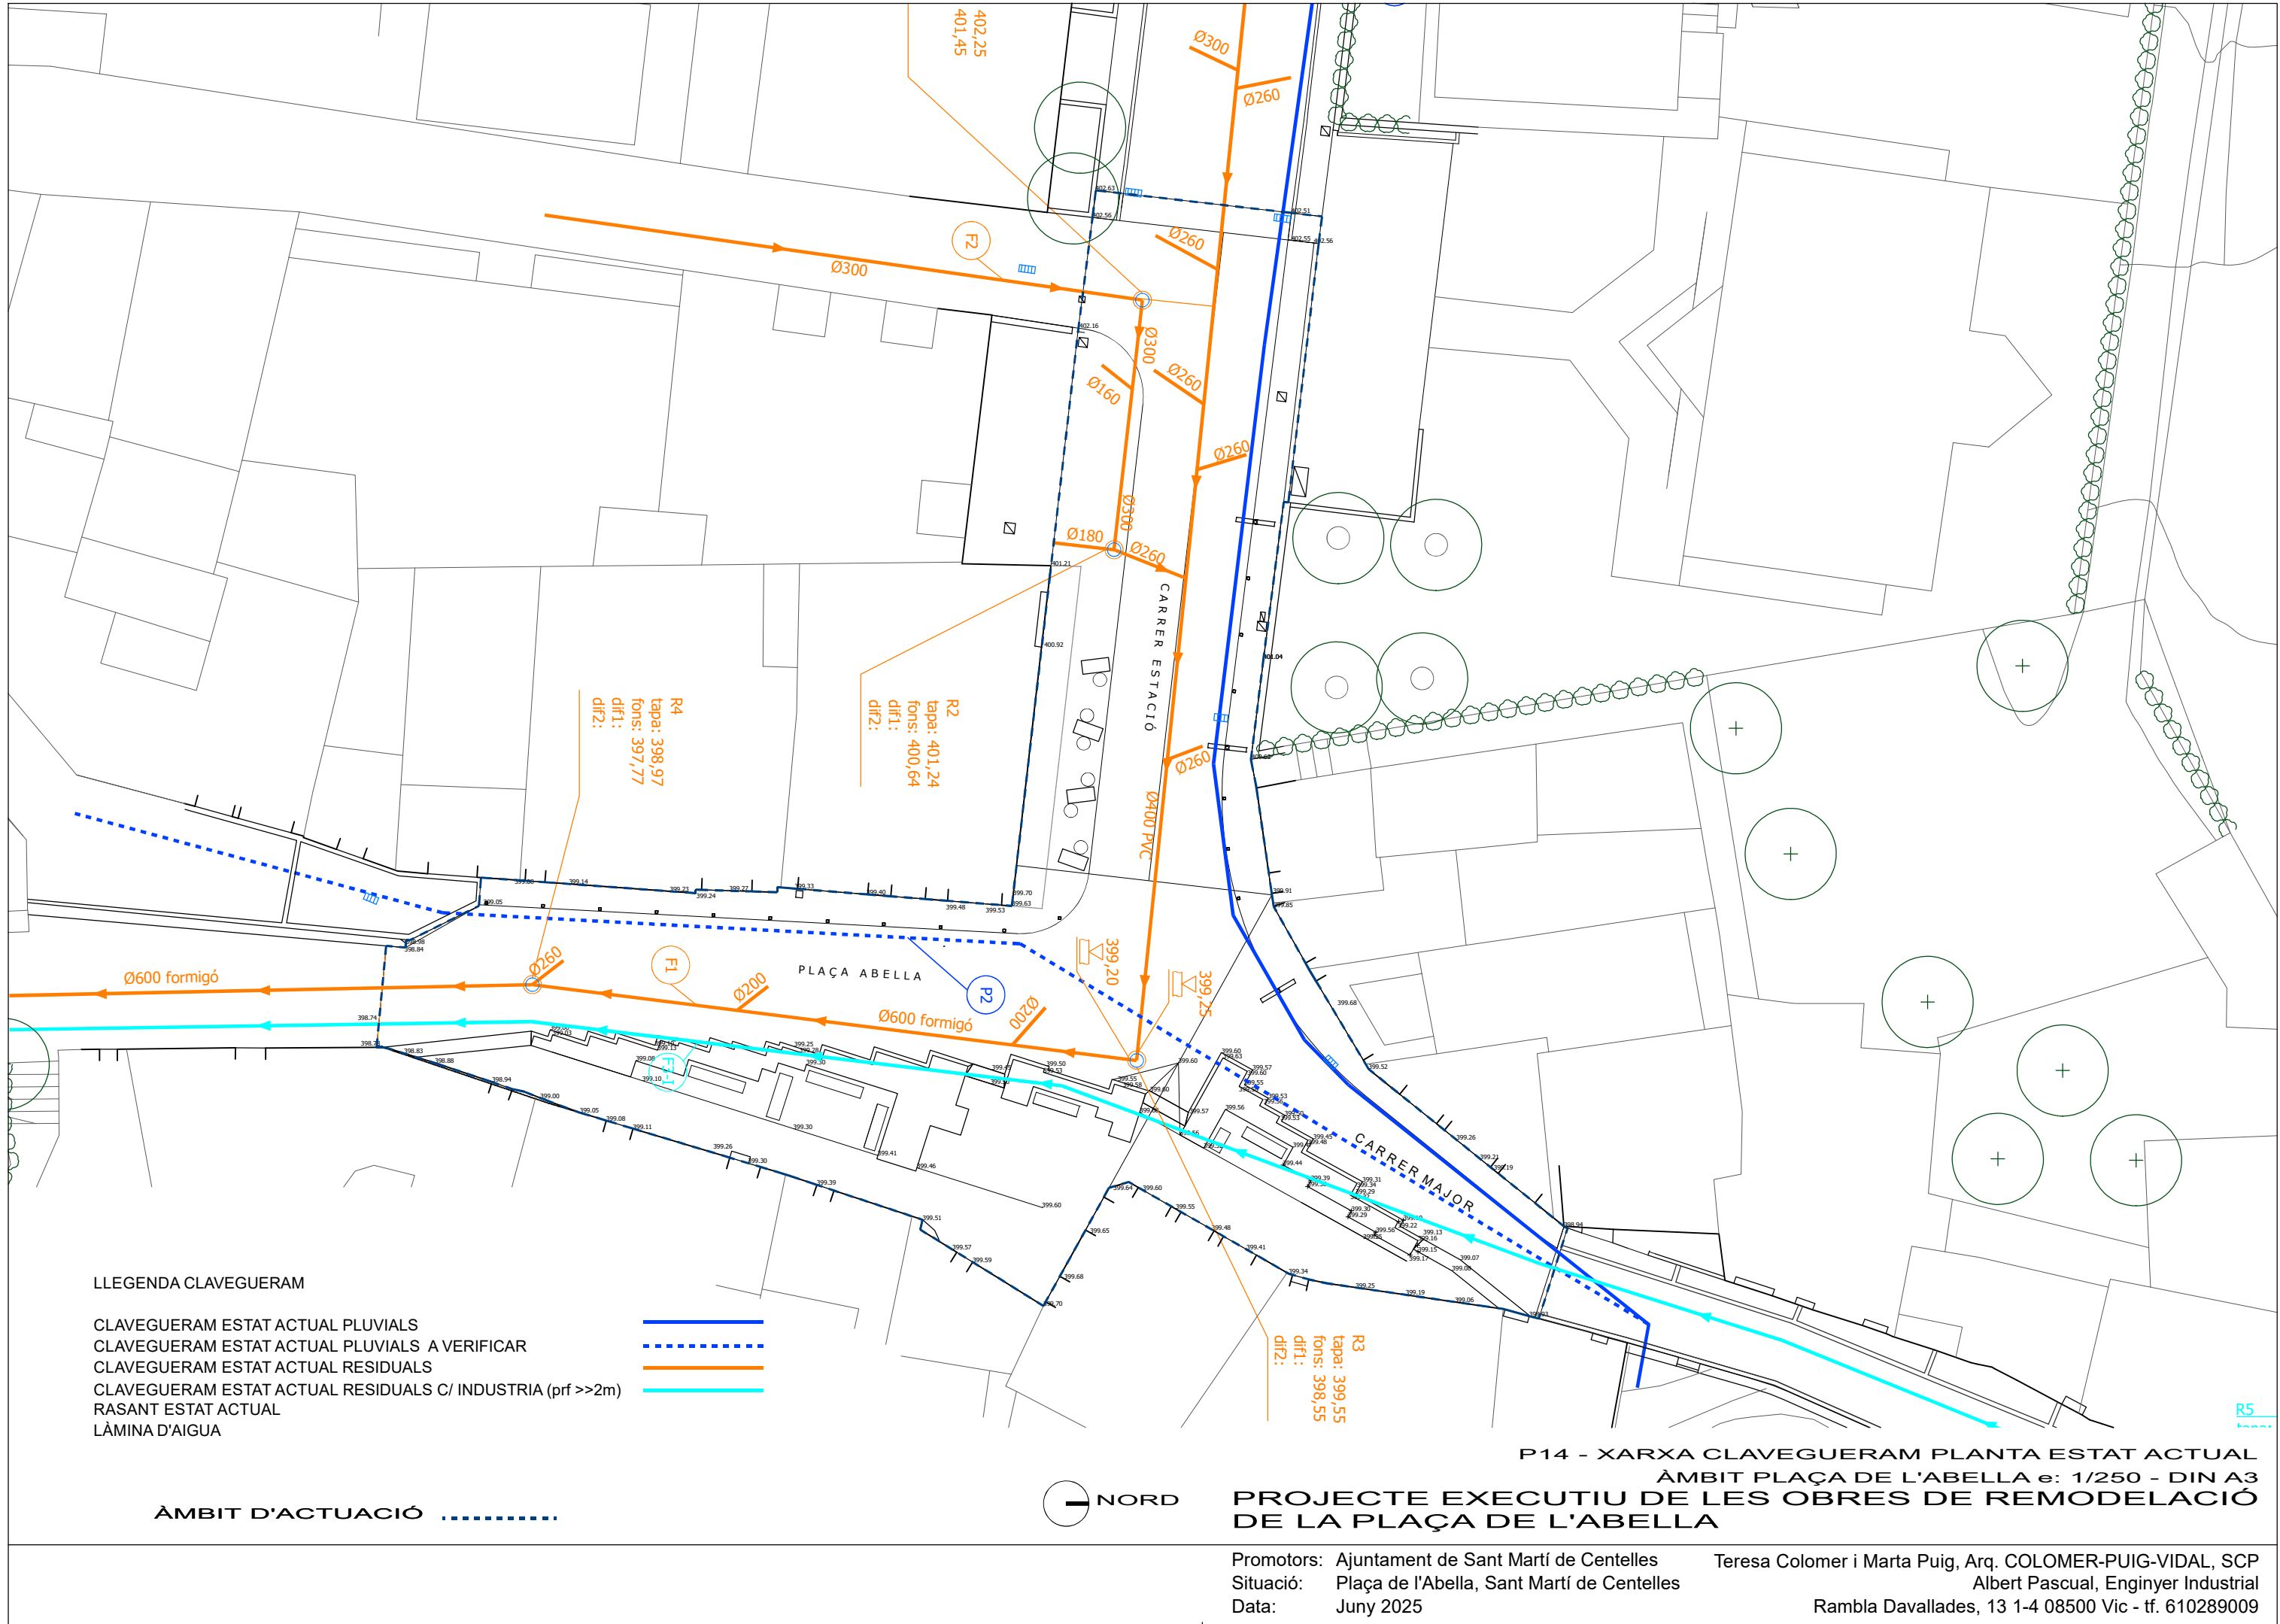

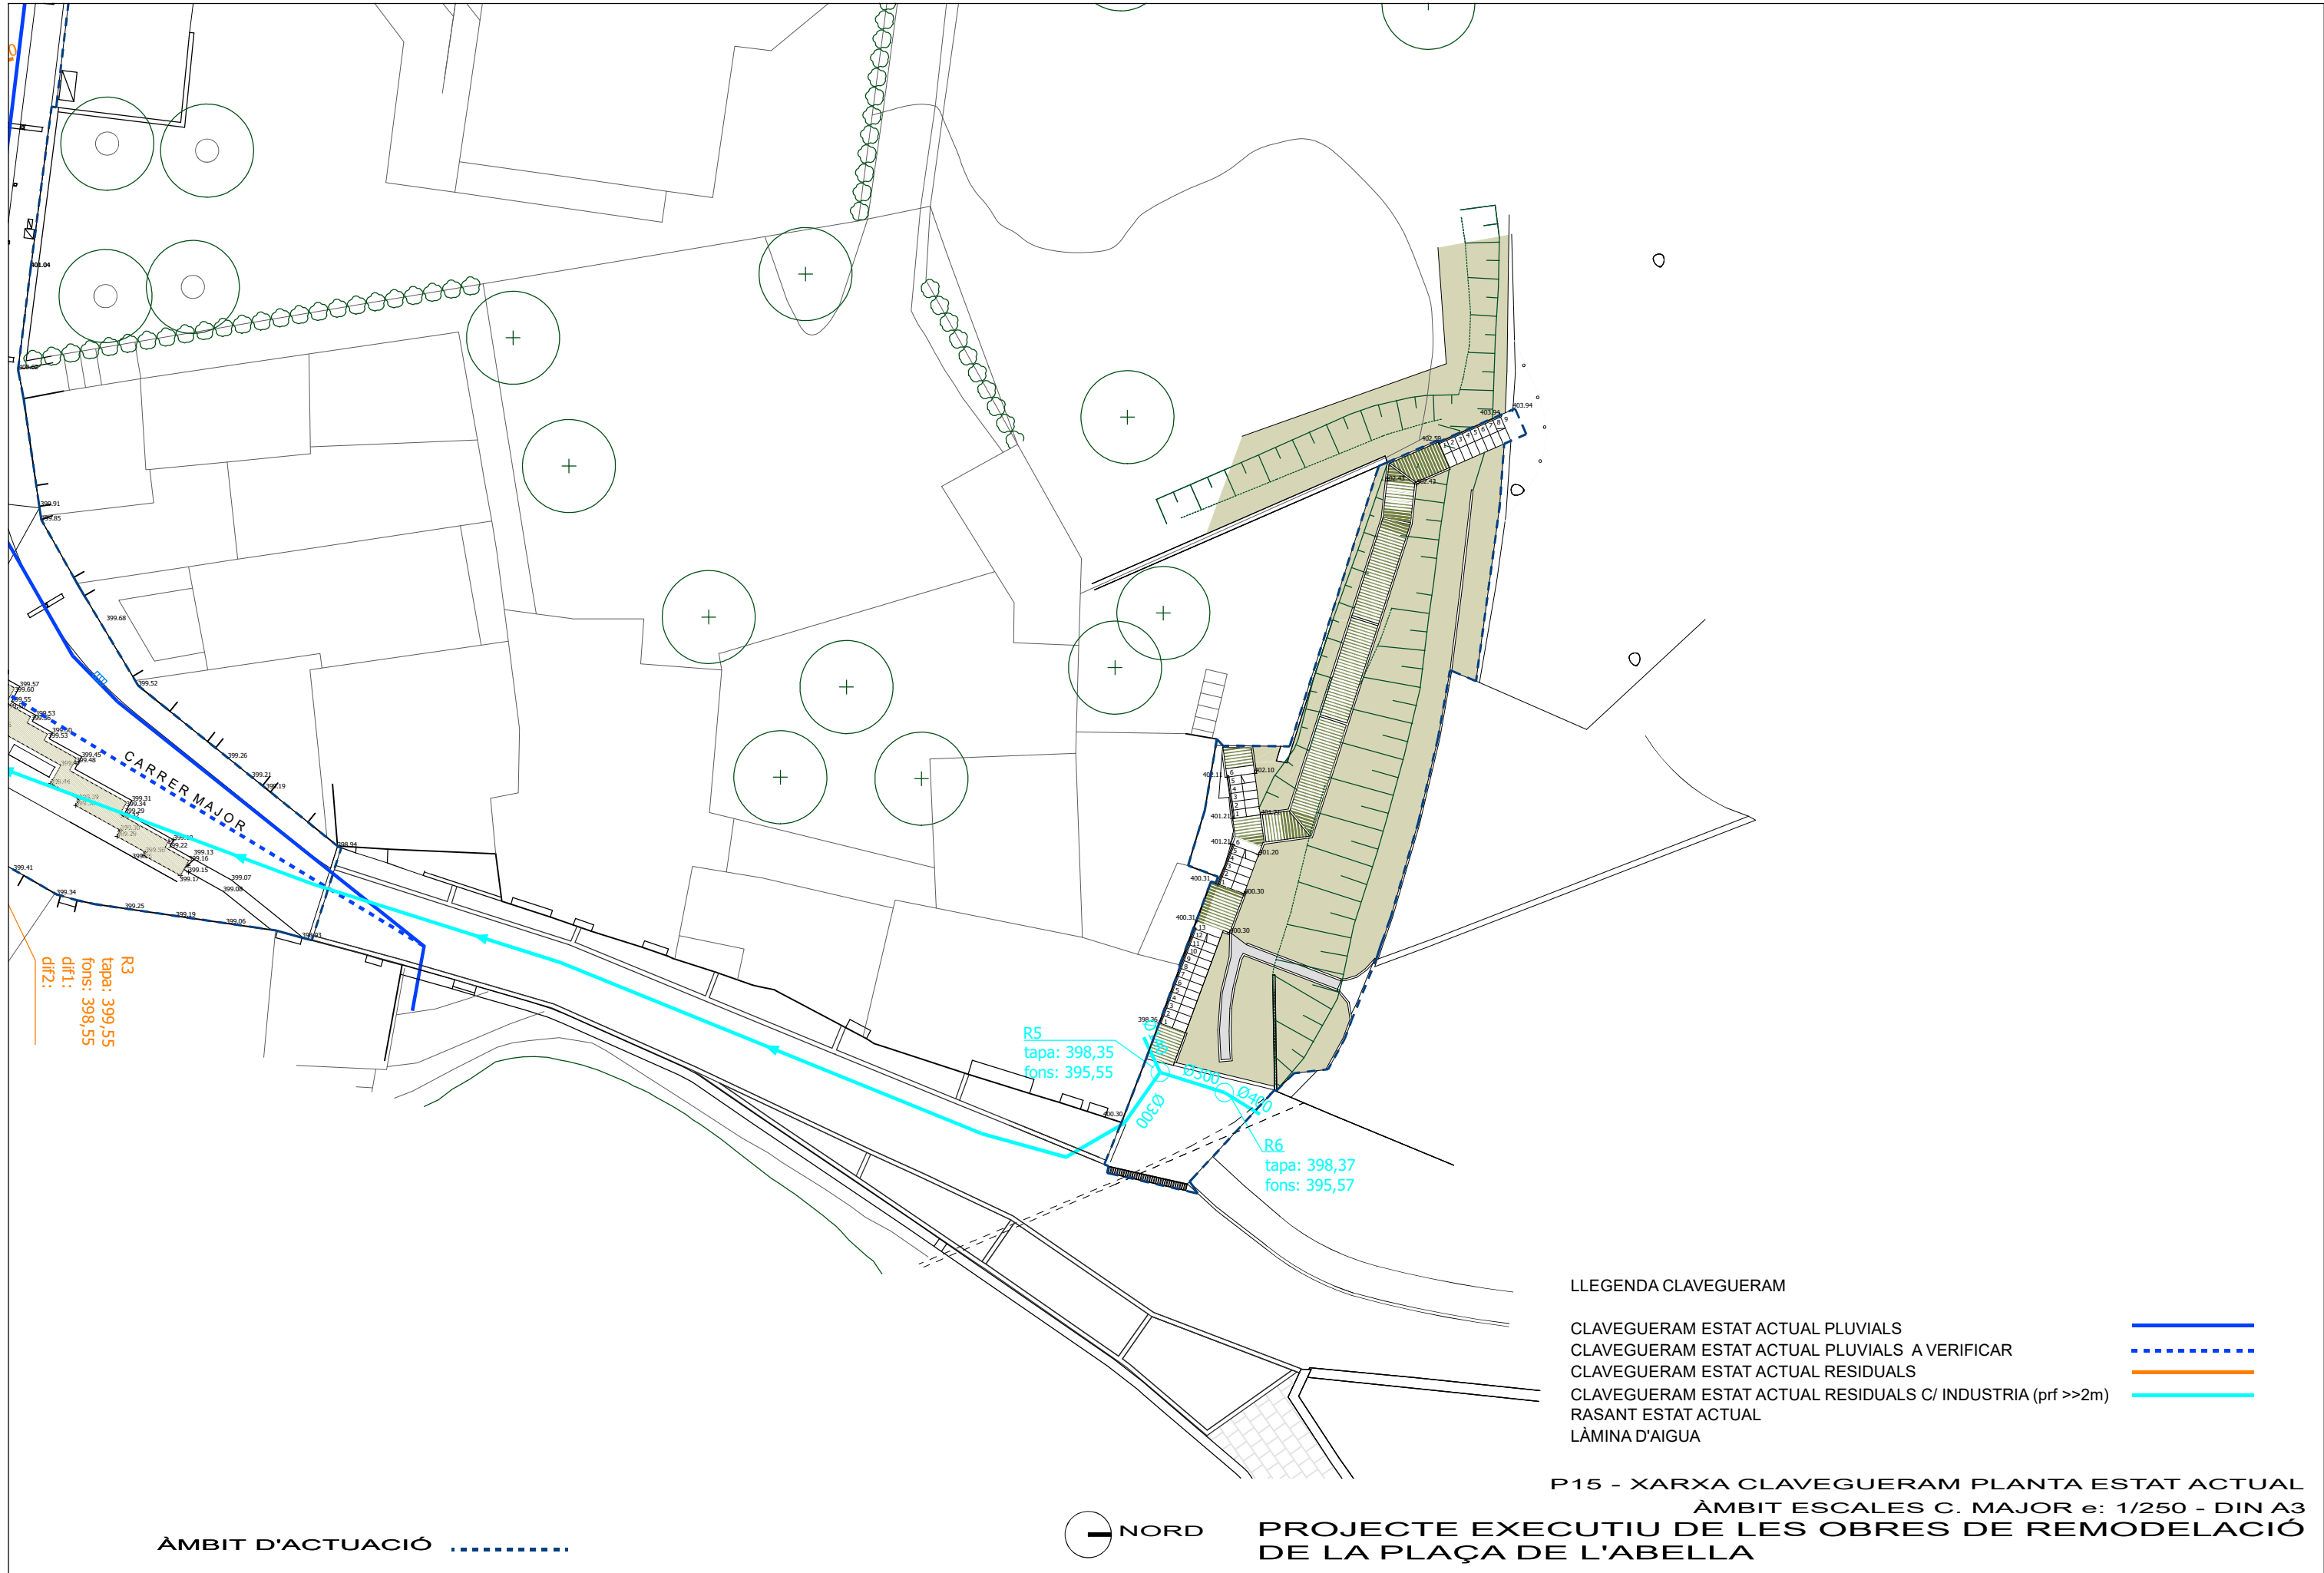


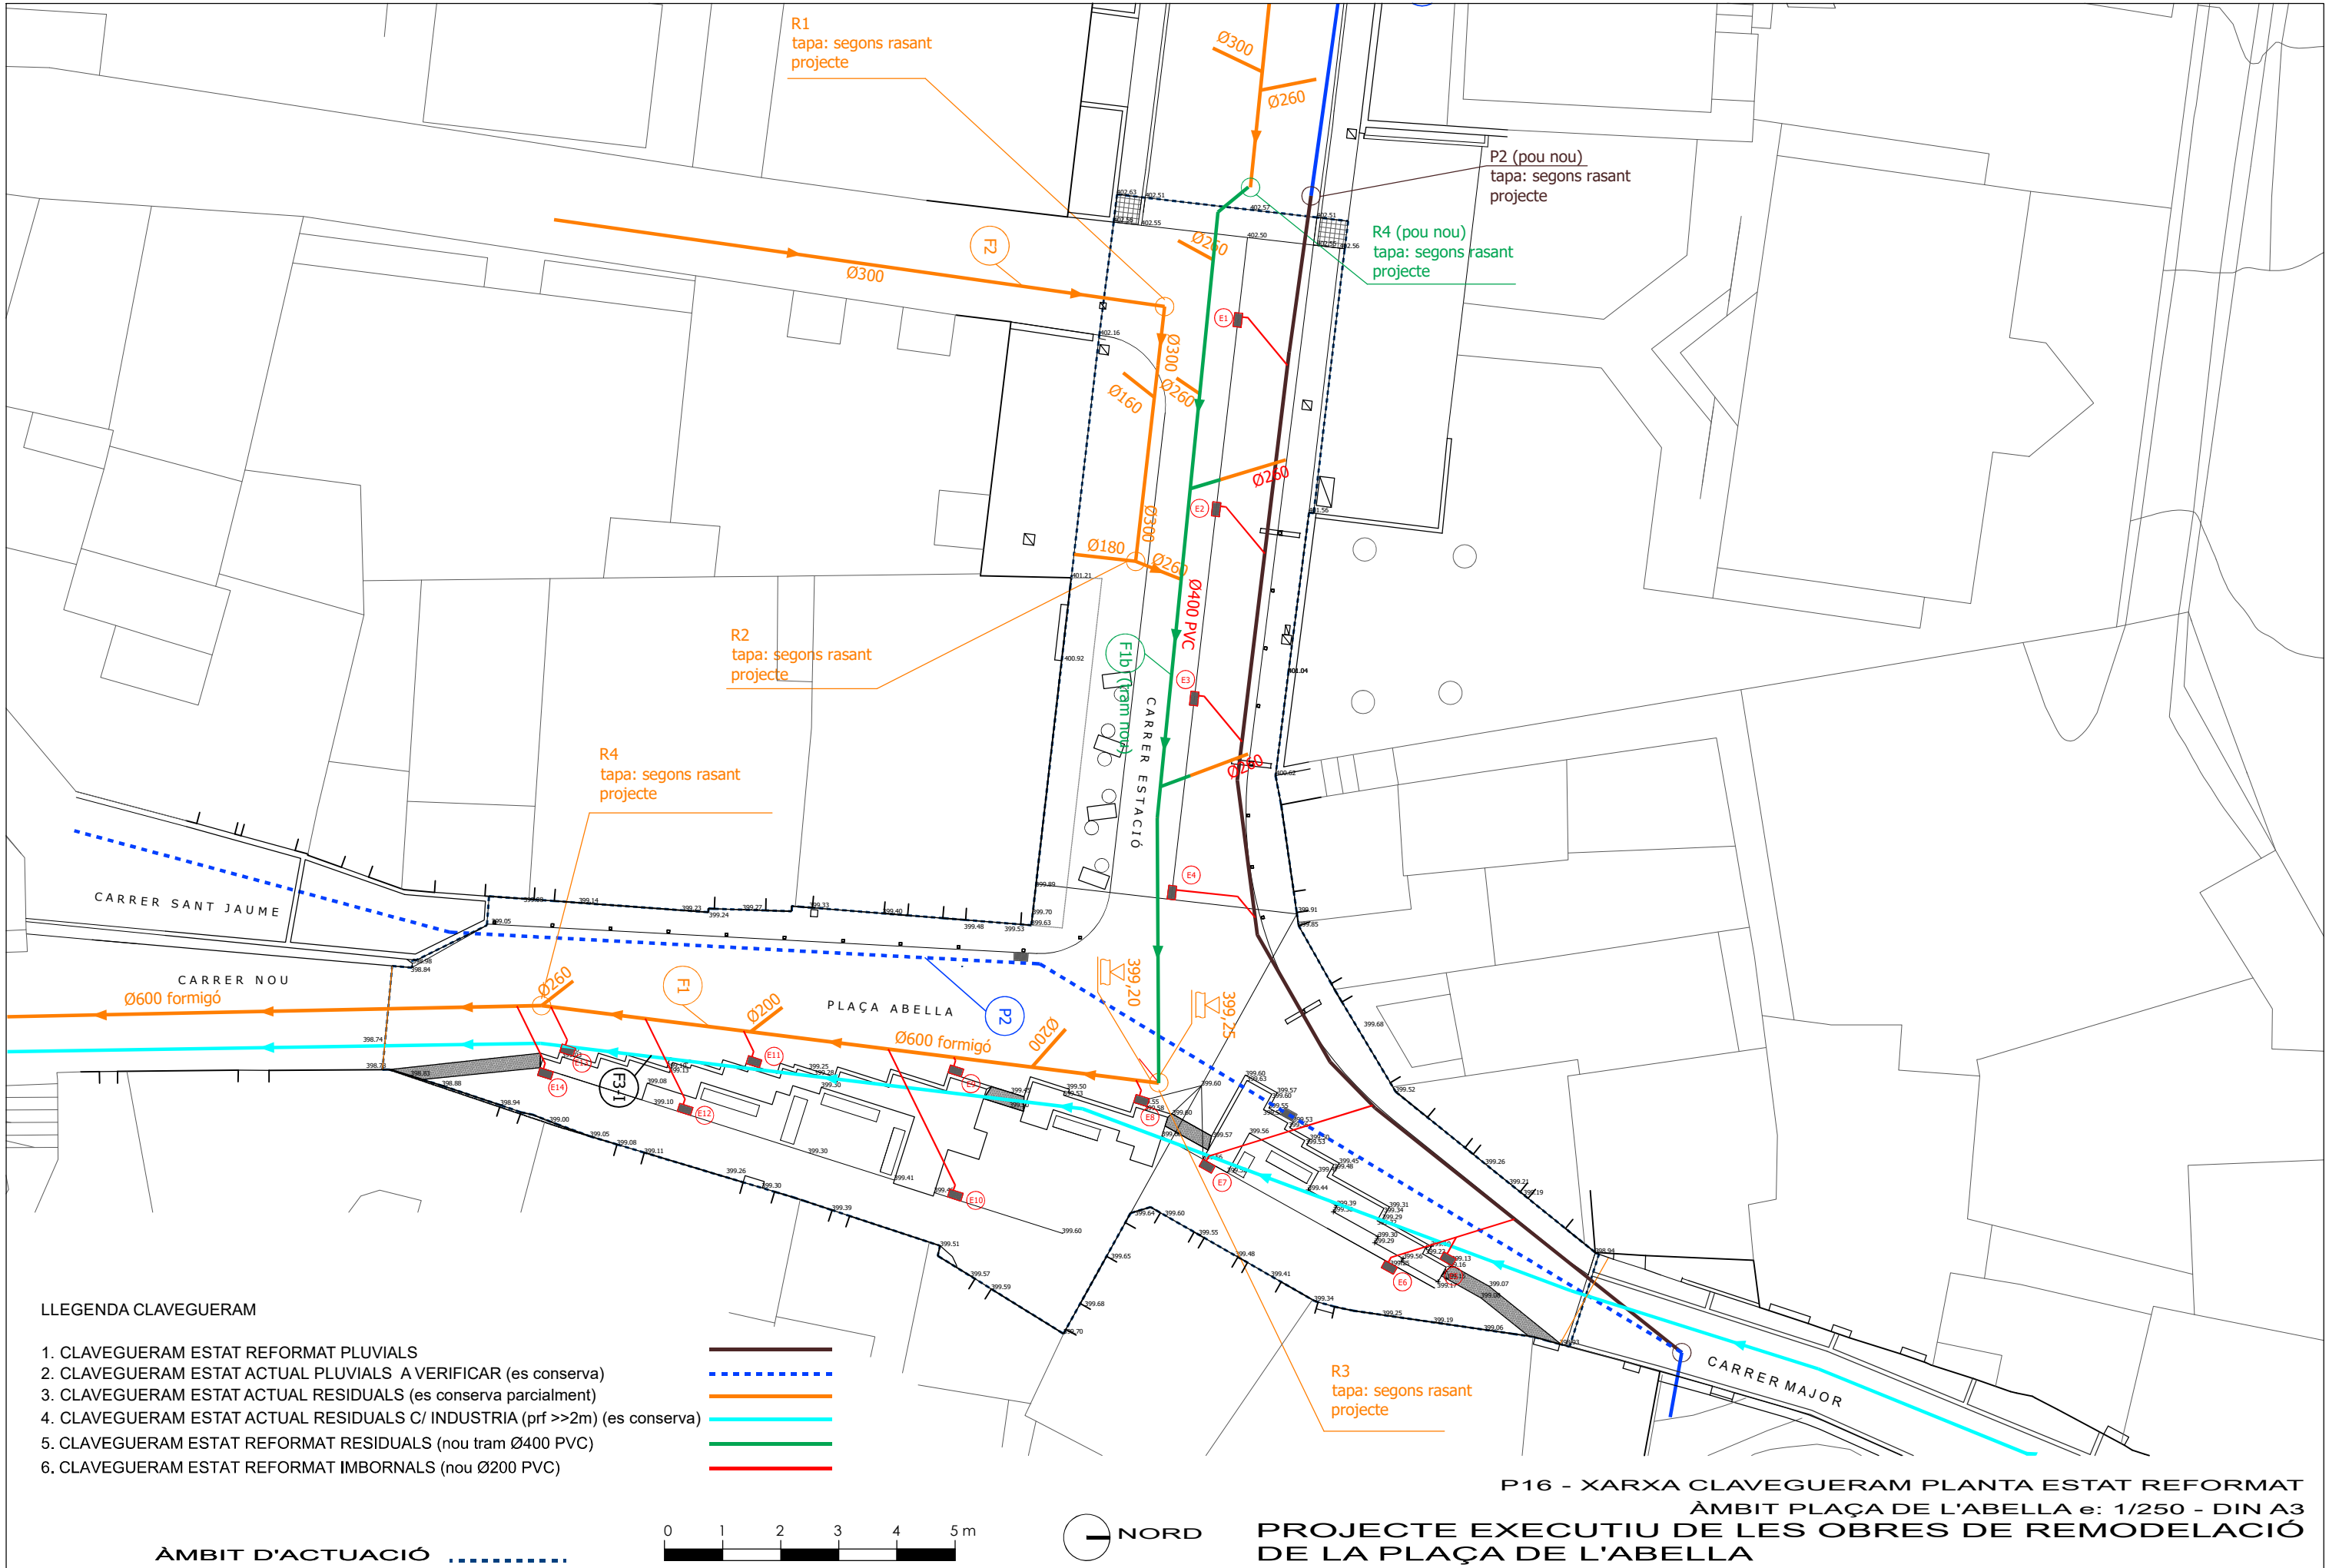

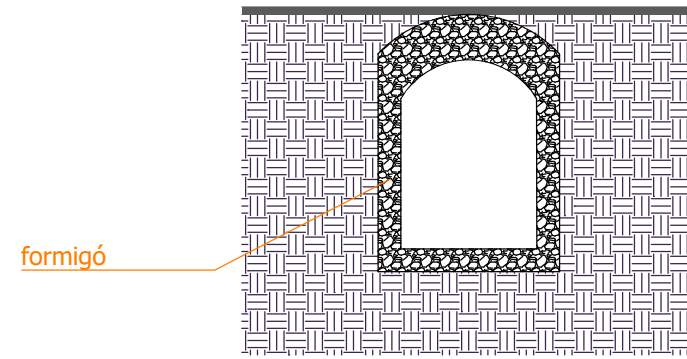


estat actual


1. adequació de la "mina" (nou col·lector ovoide 600x900)

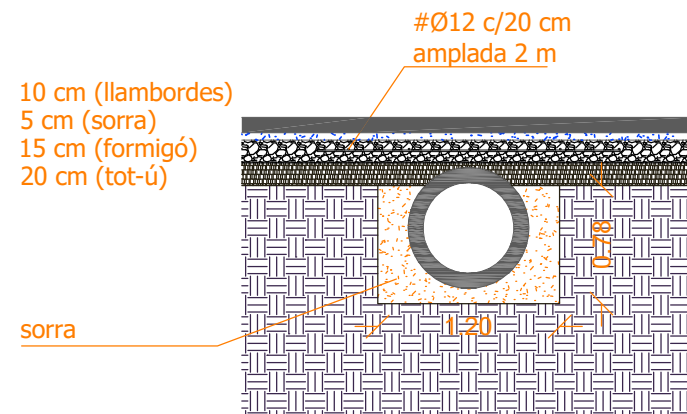


3. col·lector Ø600 a conservar

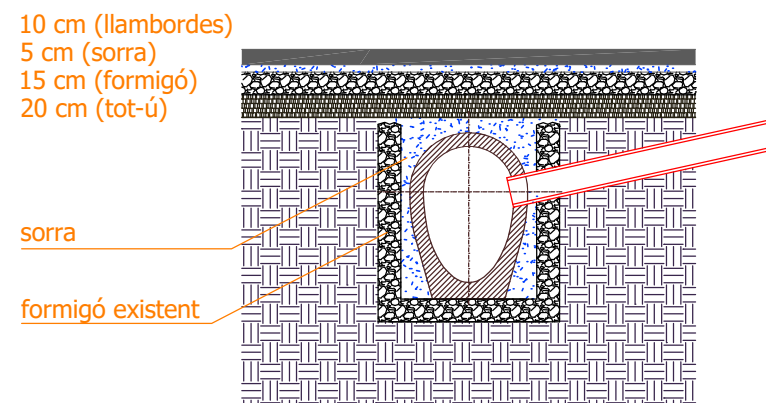



6. ramal imbornal Ø200 PVC forçar pendent fins a connexió amb col·lector

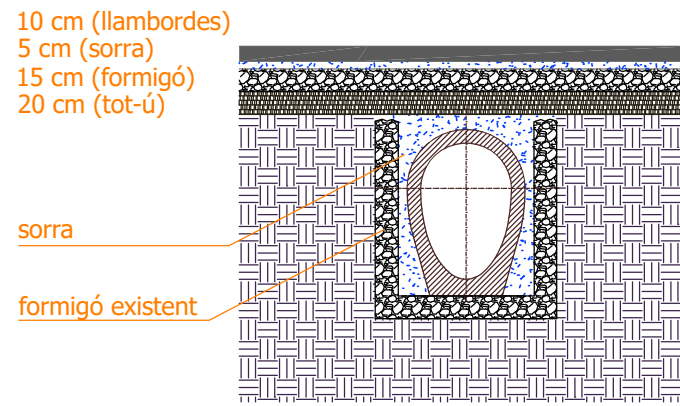


estat modificat

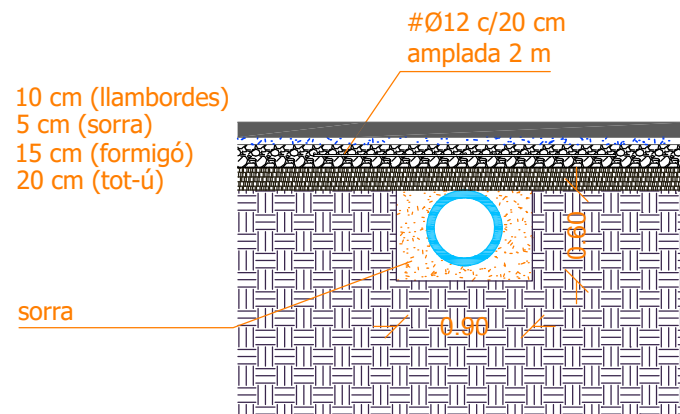


3. col·lector Ø400 a conservar

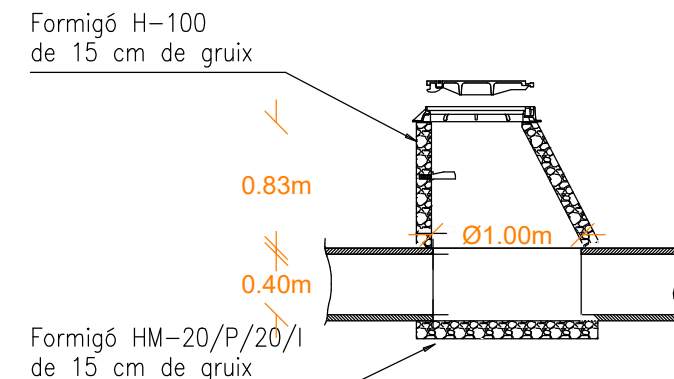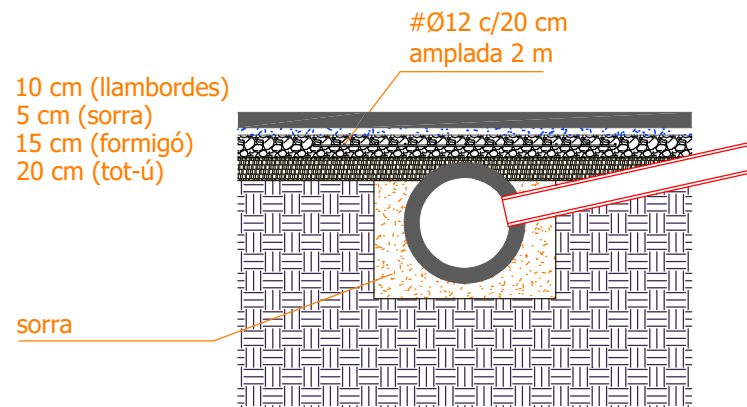

Detall pou de registre

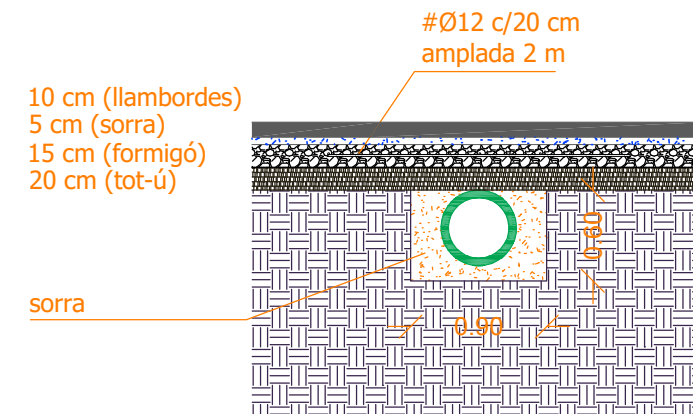


5. col·lector Ø400 tram nou

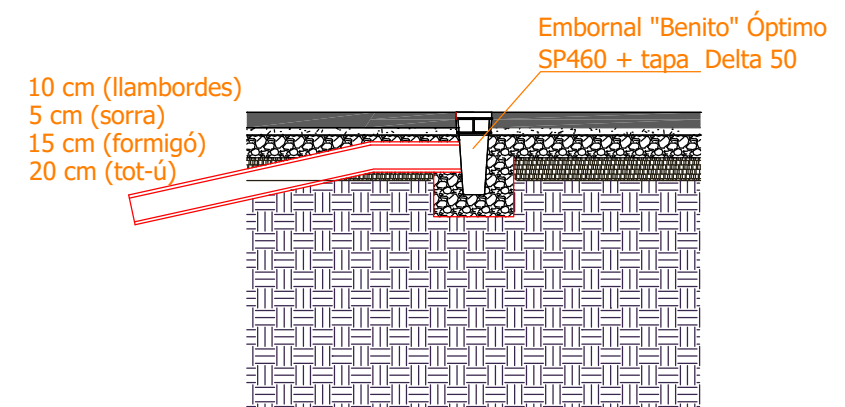

LLEGENDA CLAVEGUERAM


1. CLAVEGUERAM ESTAT REFORMAT PLUVIALS
2. CLAVEGUERAM ESTAT ACTUAL PLUVIALS A VERIFICAR (es conserva)
3. CLAVEGUERAM ESTAT ACTUAL RESIDUALS (es conserva parcialment)
4. CLAVEGUERAM ESTAT ACTUAL RESIDUALS C/ INDUSTRIA (prf >>2m) (es conserva)
5. CLAVEGUERAM ESTAT REFORMAT RESIDUALS (nou tram Ø400 PVC)
6. CLAVEGUERAM ESTAT REFORMAT IMBORNALS (nou Ø200 PVC)

 


P18 - XARXA CLAVEGUERAM DETALLS e: 1/50 - DIN A3
PROJECTE EXECUTIU DE LES OBRES DE REMODELACIÓ
DE LA PLAÇA DE L'ABELLA

Promotors: Ajuntament de Sant Martí de Centelles
Situació: Plaça de l'Abella, Sant Martí de Centelles
Data: Juny 2025

Teresa Colomer i Marta Puig, Arq. COLOMER-PUIG-VIDAL, SCP
Albert Pascual, Enginyer Industrial
Rambla Davallades, 13 1-4 08500 Vic - tf. 610289009

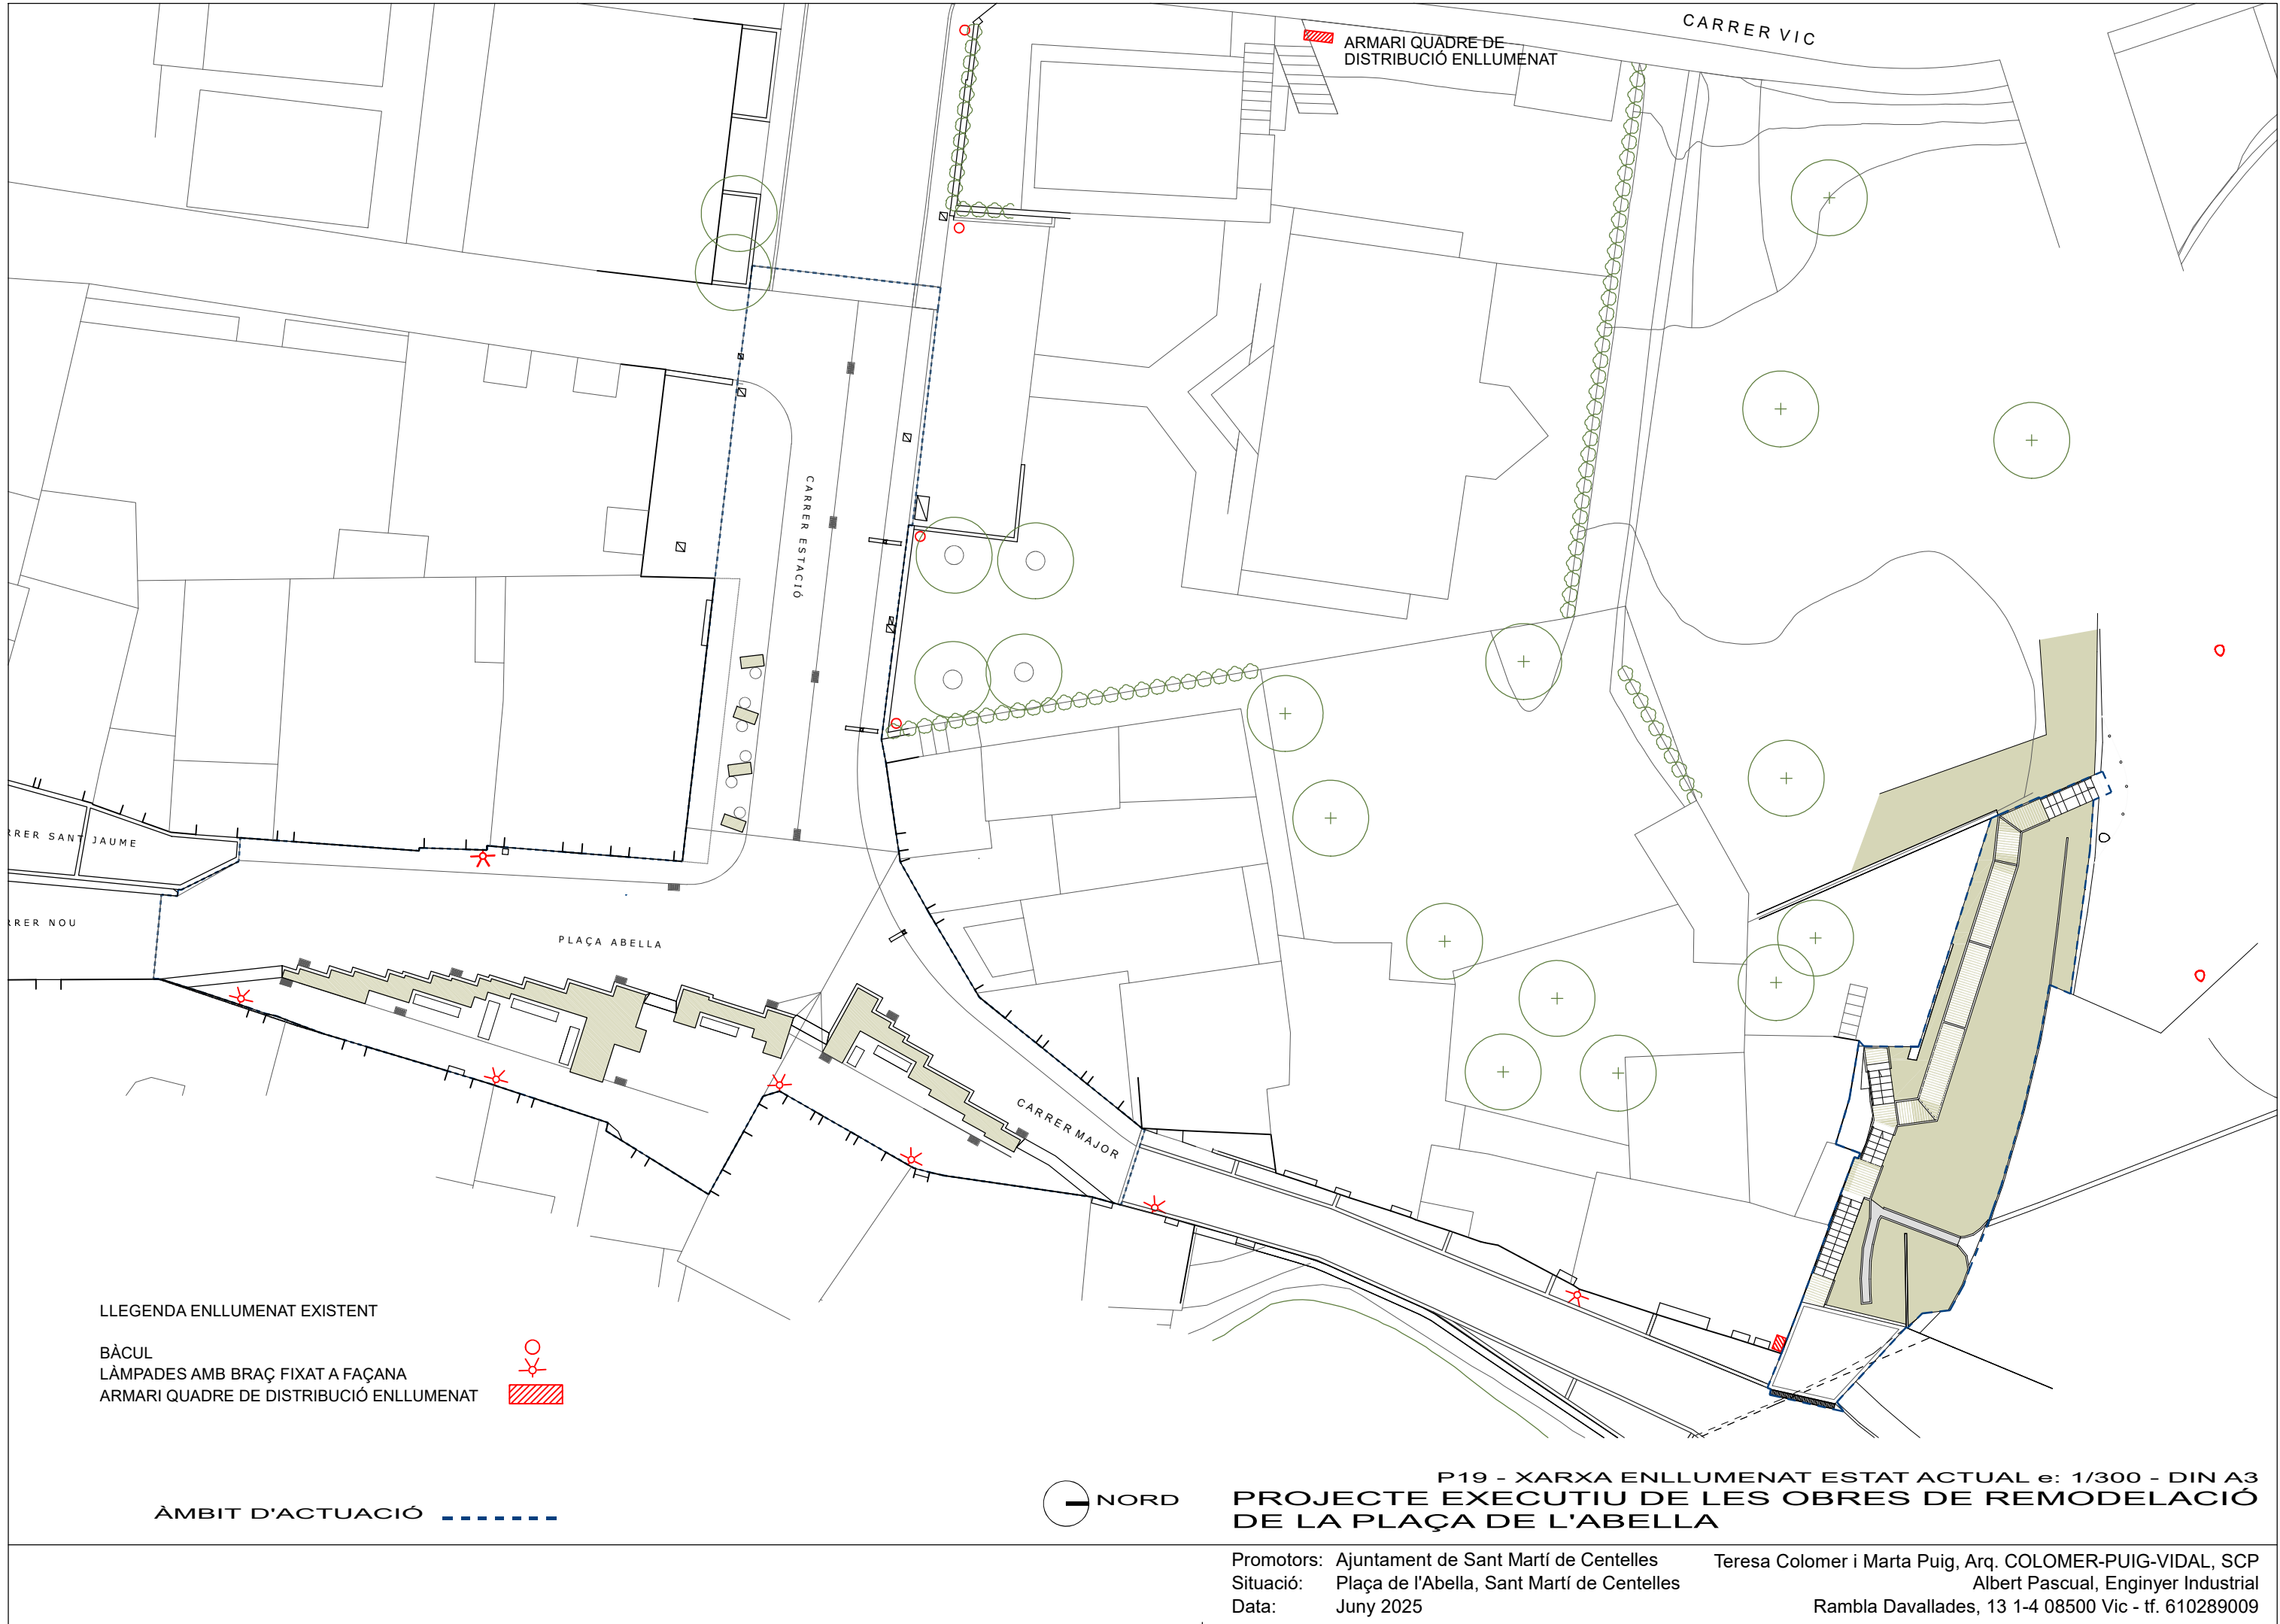

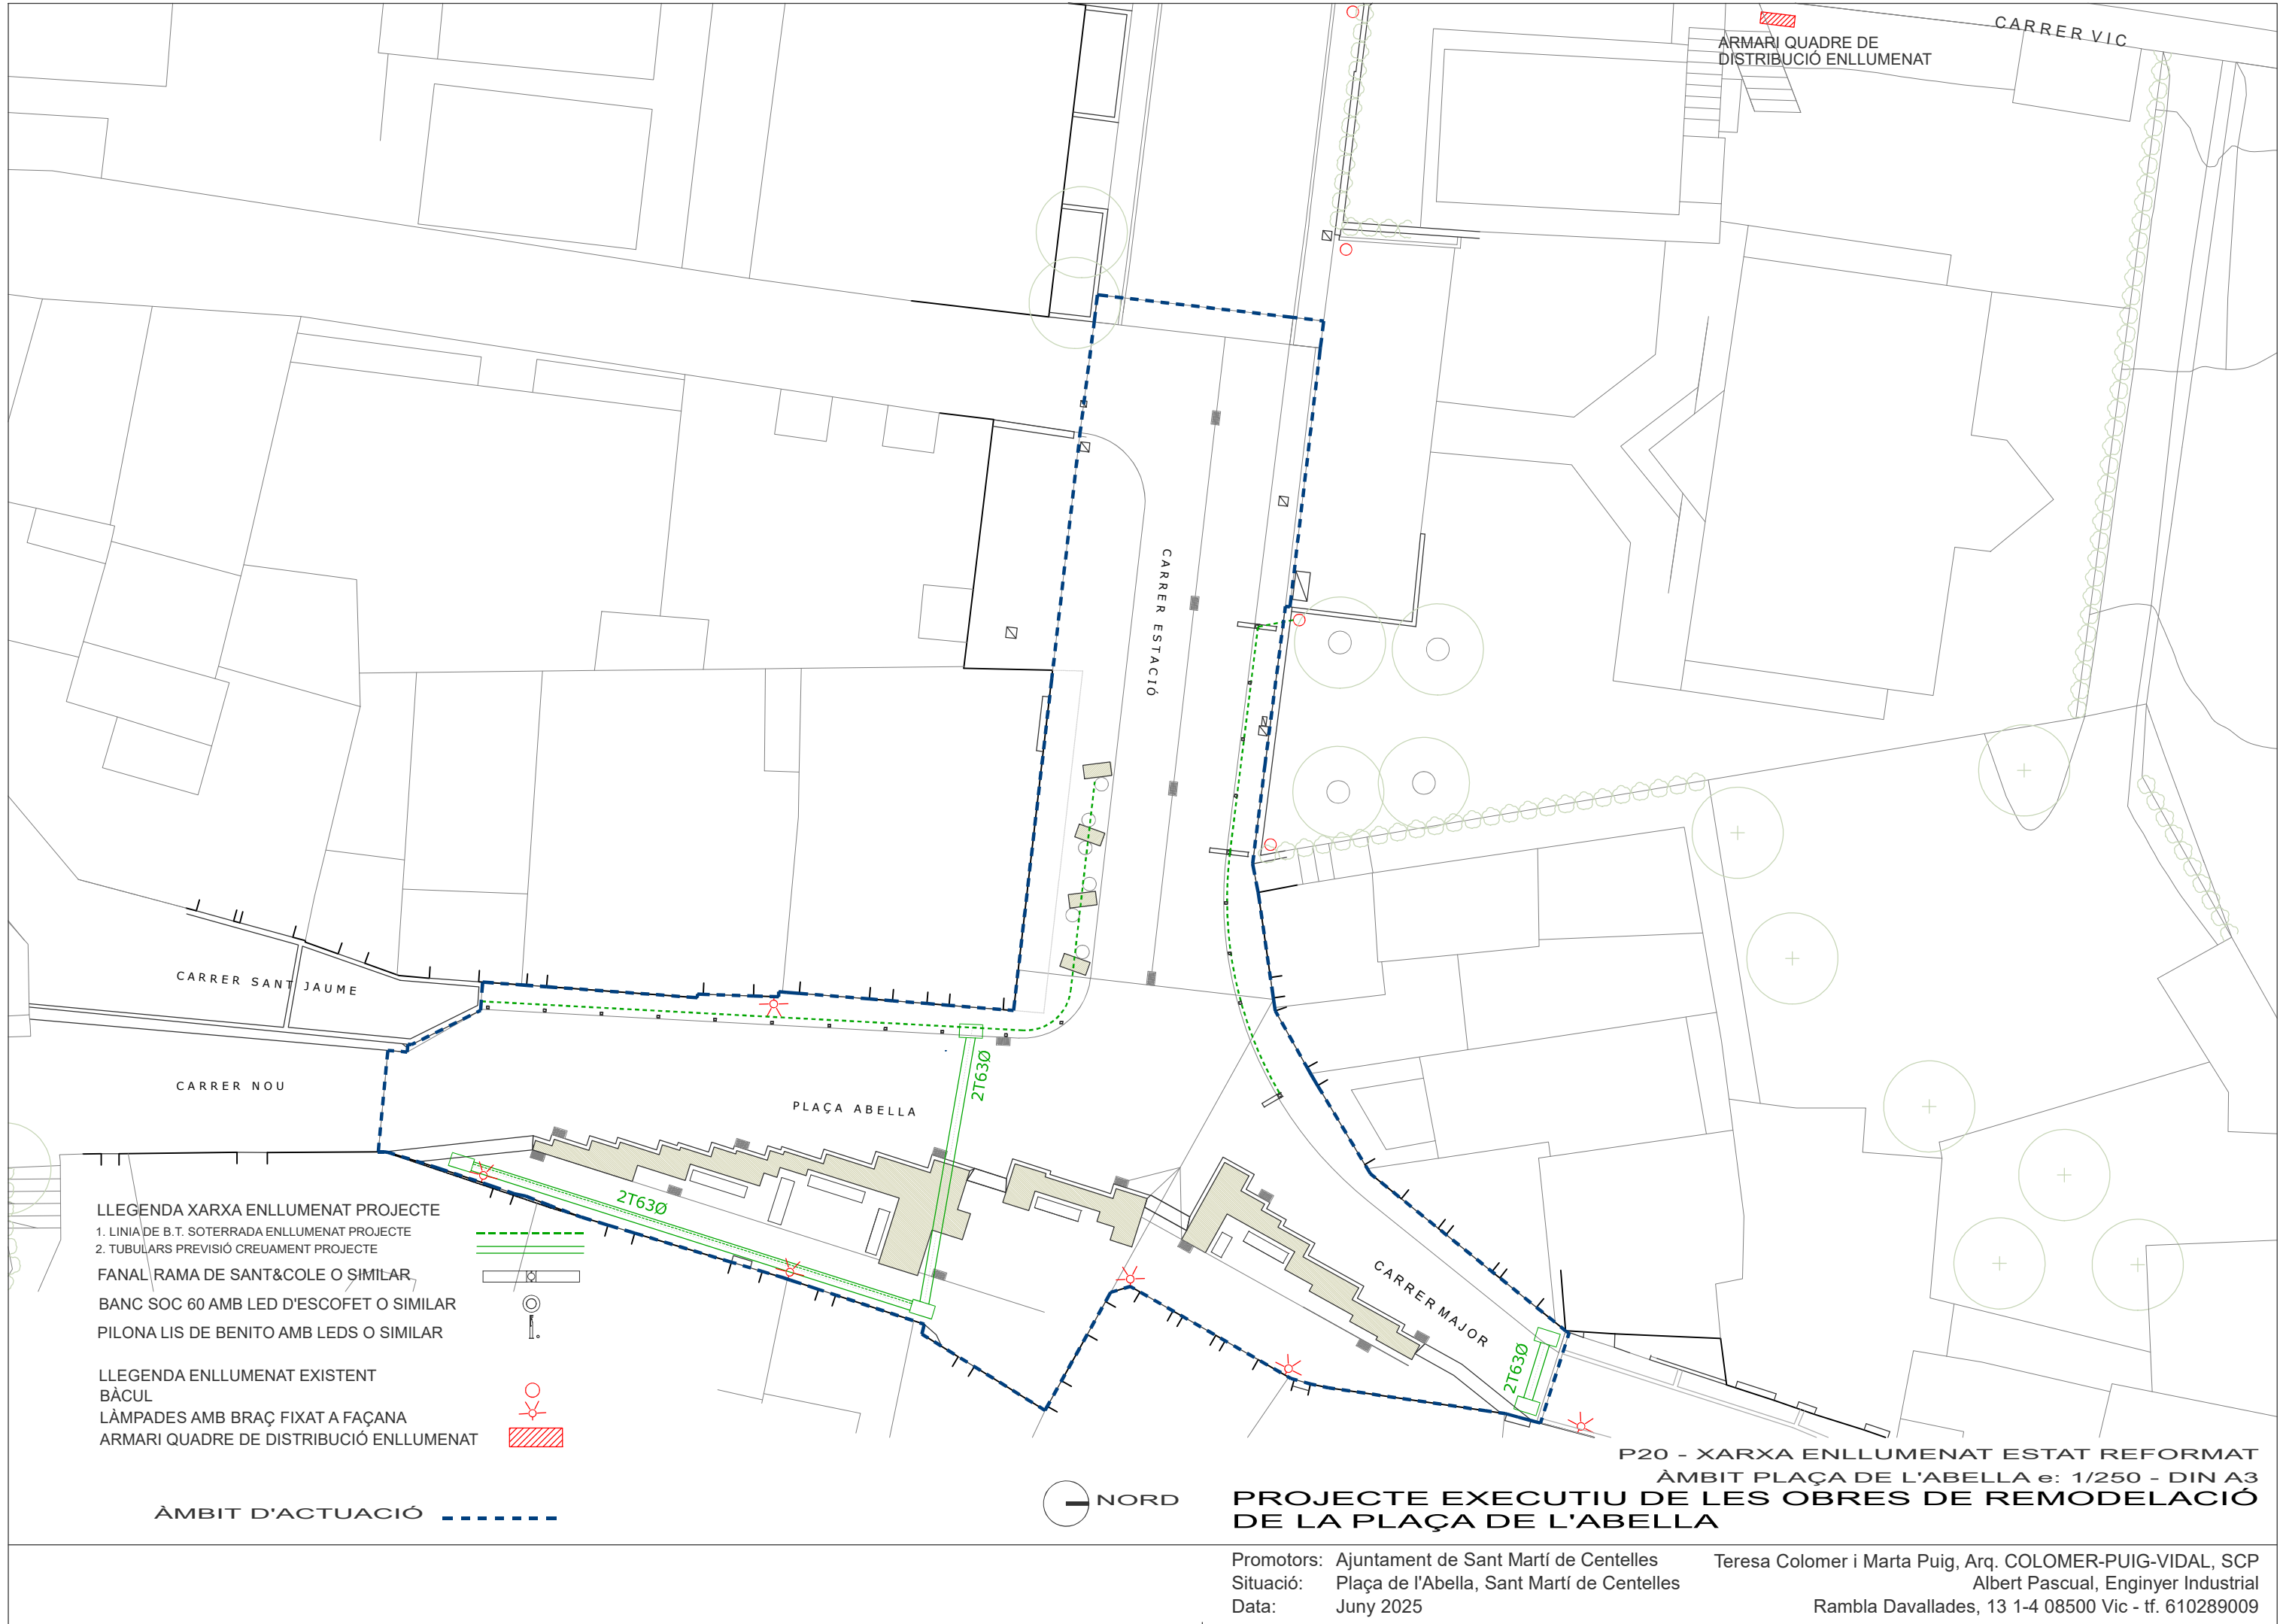

LLEGENDA XARXA ENLLUMENAT PROJECTE

- 1. LINIA DE B.T. SOTERRADA ENLLUMENAT PROJECTE
- 2. TUBULARS PREVISIÓ CREUAMENT PROJECTE

FANAL RAMA DE SANT&COLE O SIMILAR

BANC SOC 60 AMB LED D'ESCOFET O SIMILAR

PILONA LIS DE BENITO AMB LEDS O SIMILAR

LLEGENDA ENLLUMENAT EXISTENT

BÀCUL

LÀMPADES AMB BRAÇ FIXAT A FAÇANA

ARMARI QUADRE DE DISTRIBUCIÓ ENLLUMENAT


ÀMBIT D'ACTUACIÓ




PROJECTE EXECUTIU DE LES OBRES DE REMODELACIÓ DE LA PLAÇA DE L'ABELLA

Promotors: Ajuntament de Sant Martí de Centelles
Situació: Plaça de l'Abella, Sant Martí de Centelles
Data: Juny 2025


Teresa Colomer i Marta Puig, Arq. COLOMER-PUIG-VIDAL, SCP
Albert Pascual, Enginyer Industrial
Rambla Davallades, 13 1-4 08500 Vic - tf. 610289009

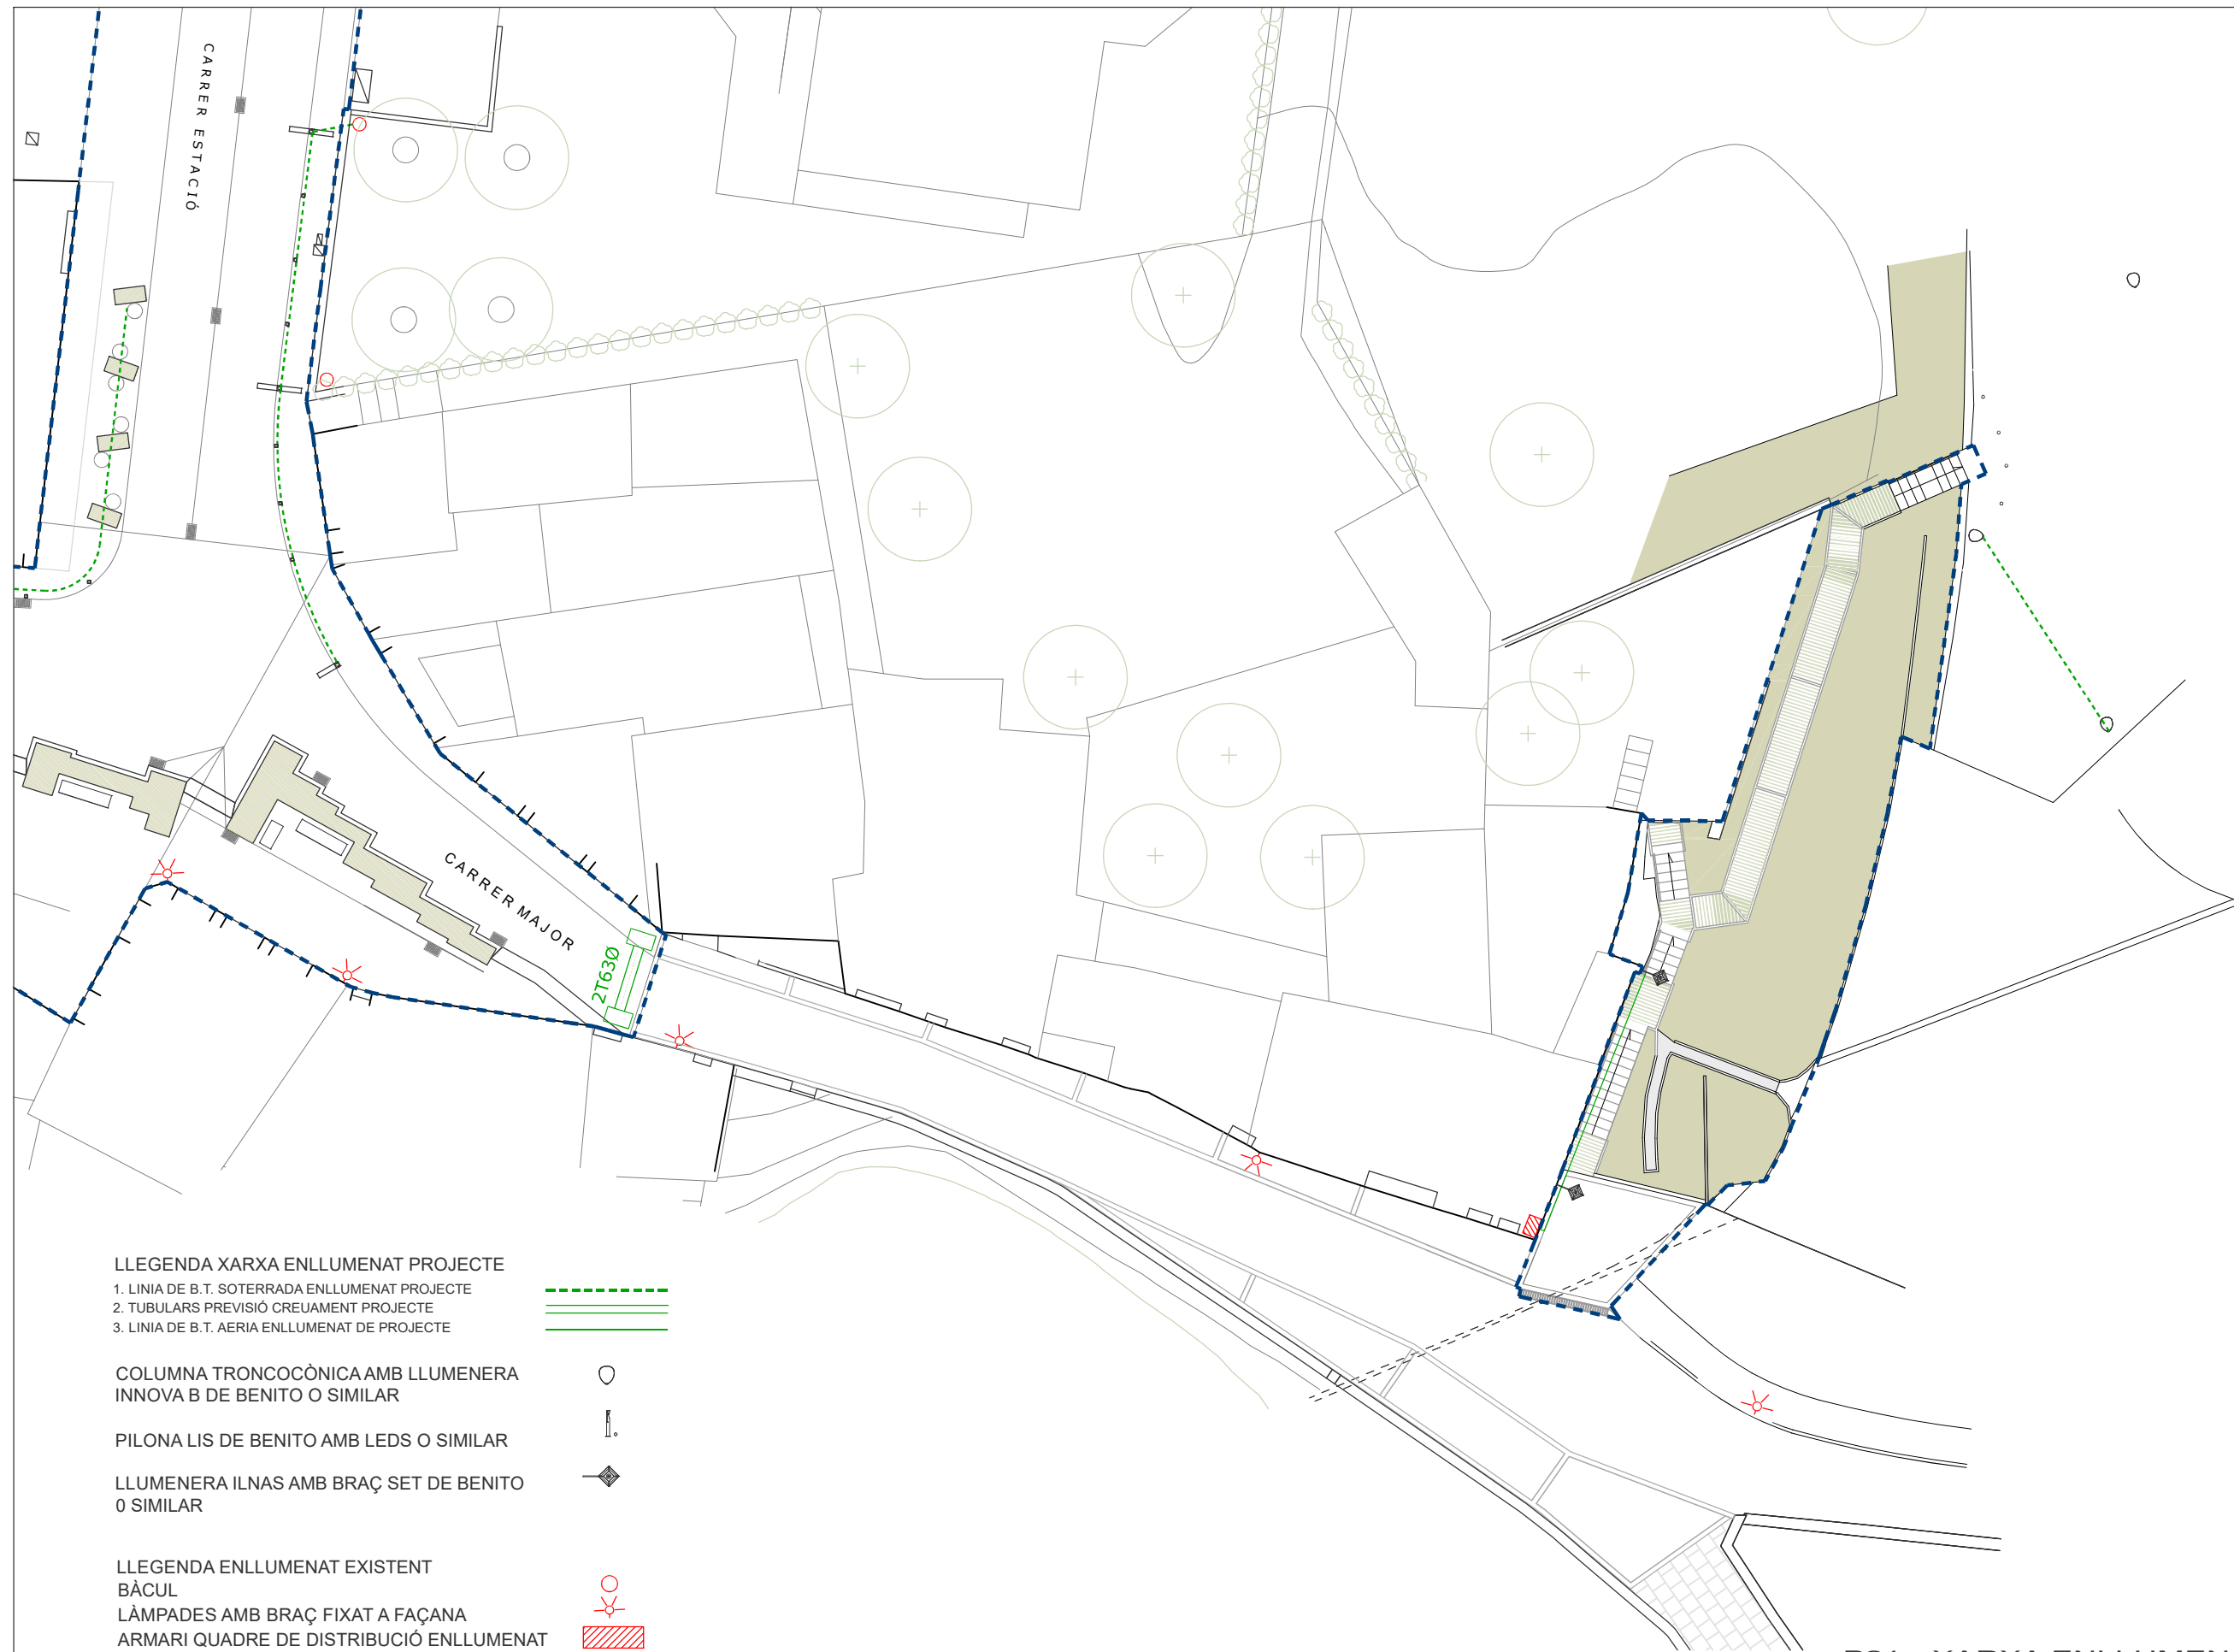



Teresa Colomer i Marta Puig, Arq. COLOMER-PUIG-VIDAL, SCP
Albert Pascual, Enginyer Industrial
Rambla Davallades, 13 1-4 08500 Vic - tf. 610289009

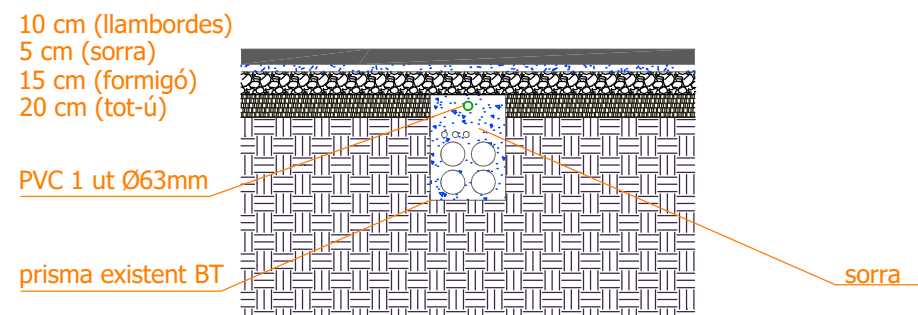


1. canalització
BT enllumenat

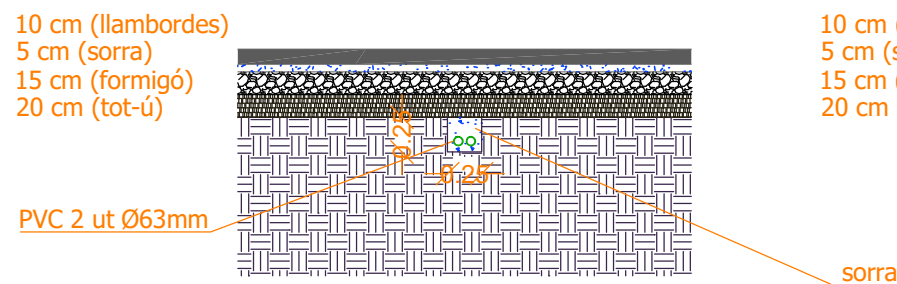

2. tubulars Ø63 PVC
previsió creuament

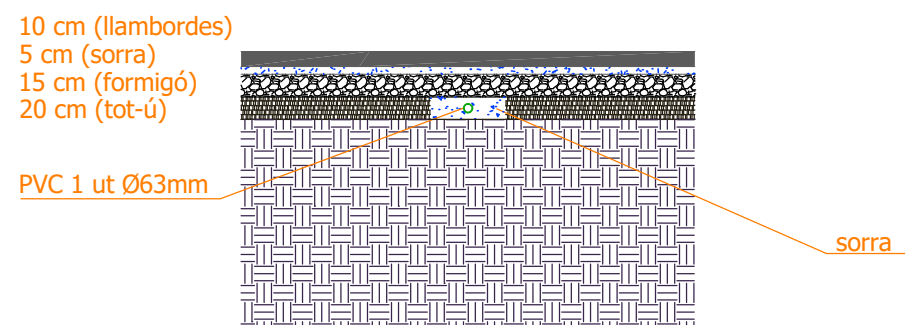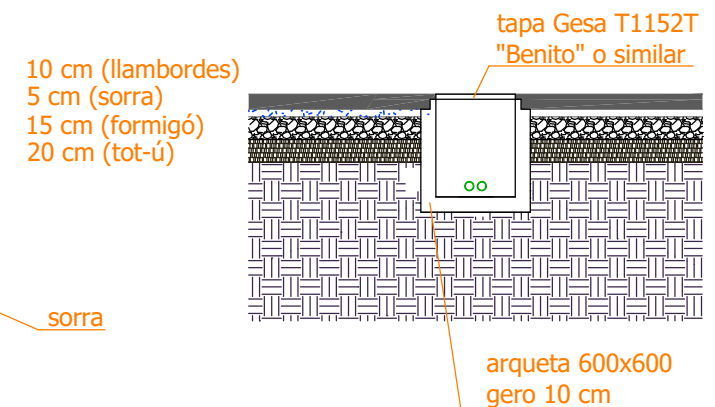

1. canalització
BT enllumenat

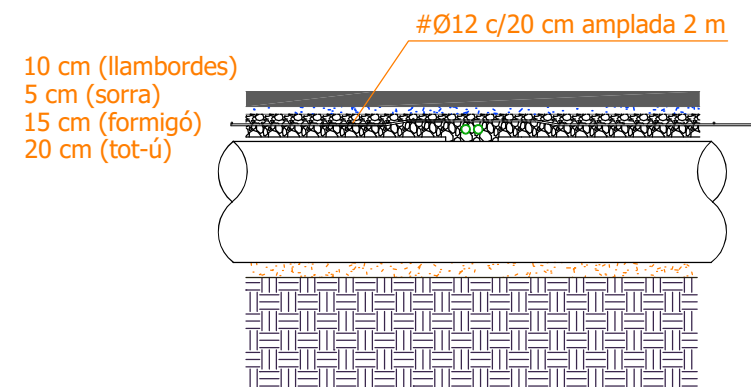

2. creuament amb col·lector
Ø600 fecals


LLEGENDA XARXA ENLLUMENAT PROJECTE

- 1. LINIA DE B.T. SOTERRADA ENLLUMENAT PROJECTE
- 2. TUBULARS PREVISIÓ CREUAMENT PROJECTE
- 3. LINIA DE B.T. AERIA ENLLUMENAT DE PROJECTE



P22 - XARXA ENLLUMENAT DETALLS e: 1/50 - DIN A3
PROJECTE EXECUTIU DE LES OBRES DE REMODELACIÓ
DE LA PLAÇA DE L'ABELLA

Promotors: Ajuntament de Sant Martí de Centelles
Situació: Plaça de l'Abella, Sant Martí de Centelles
Data: Juny 2025
Teresa Colomer i Marta Puig, Arq. COLOMER-PUIG-VIDAL, SCP
Albert Pascual, Enginyer Industrial
Rambla Davallades, 13 1-4 08500 Vic - tf. 610289009

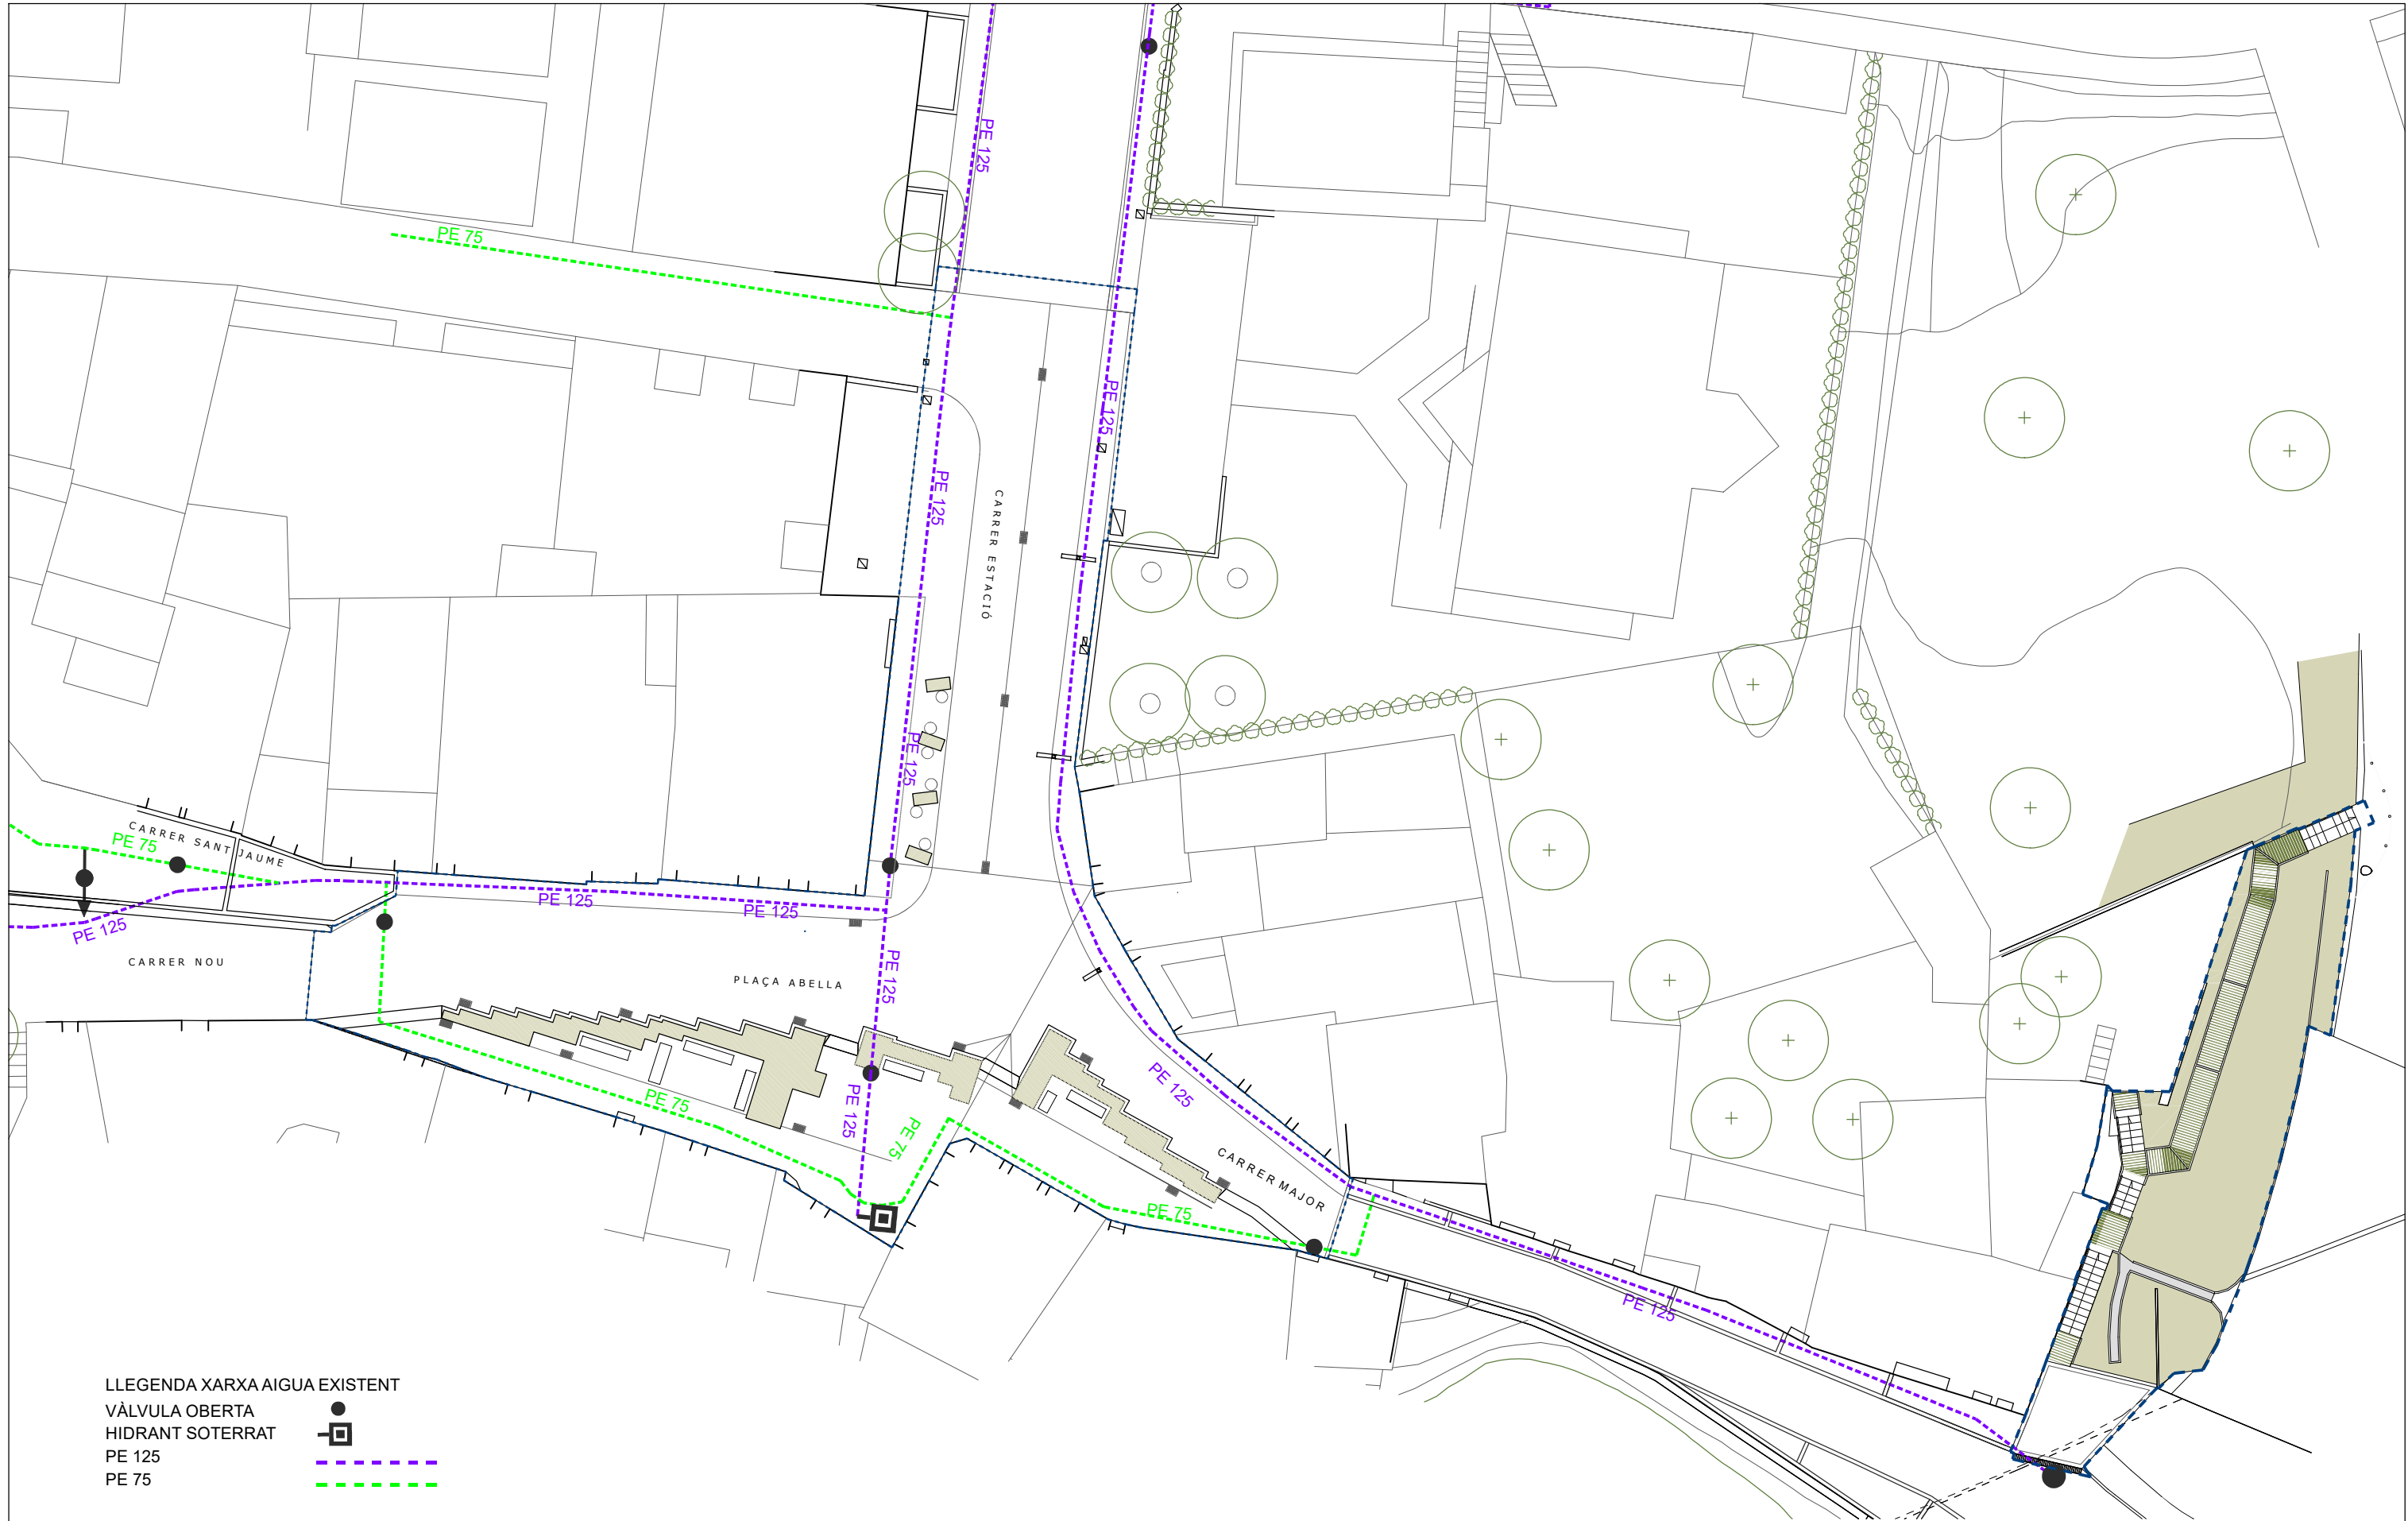

LLEGENDA XARXA AIGUA EXISTENT
VÀLVULA OBERTA ●
HIDRANT SOTERRAT ■
PE 125 - - -
PE 75 - - -


ÀMBIT D'ACTUACIÓ - - -





P23 - XARXA AIGUA ESTAT ACTUAL e: 1/300 - DIN A3
**PROJECTE EXECUTIU DE LES OBRES DE REMODELACIÓ
DE LA PLAÇA DE L'ABELLA**

Promotors: Ajuntament de Sant Martí de Centelles
Situació: Plaça de l'Abella, Sant Martí de Centelles
Data: Juny 2025

Teresa Colomer i Marta Puig, Arq. COLOMER-PUIG-VIDAL, SCP
Albert Pascual, Enginyer Industrial
Rambla Davallades, 13 1-4 08500 Vic - tf. 610289009

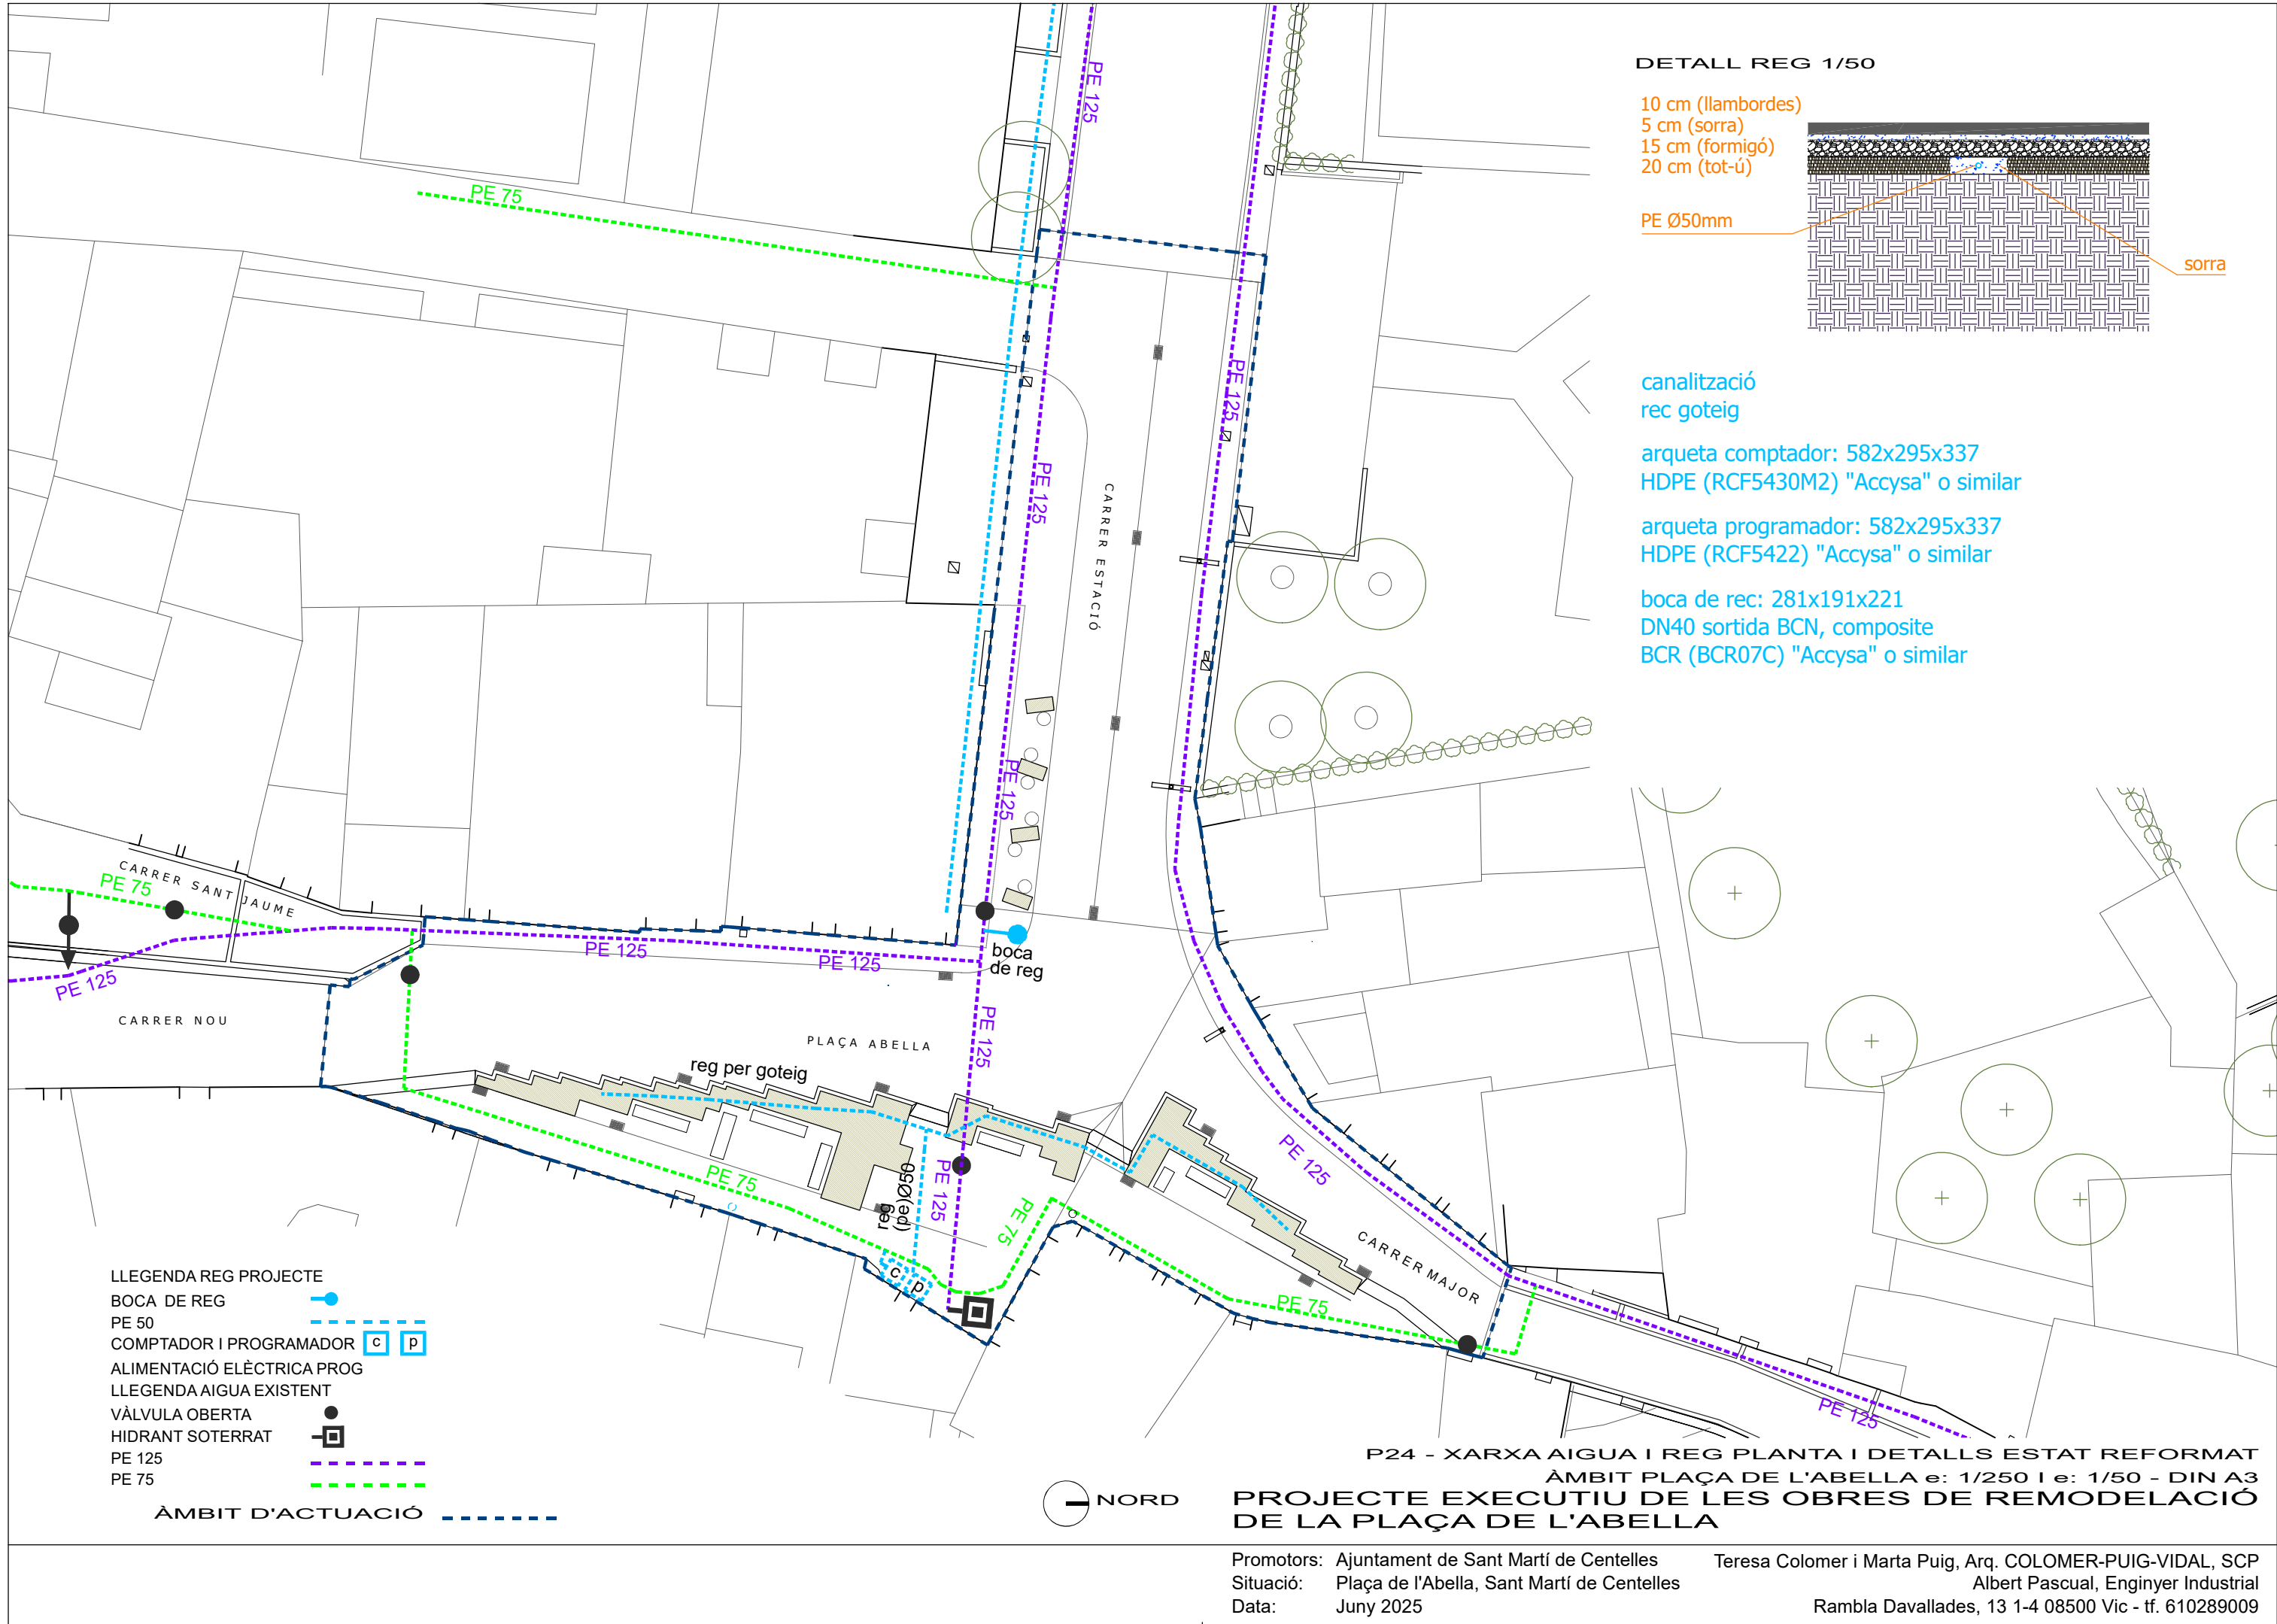

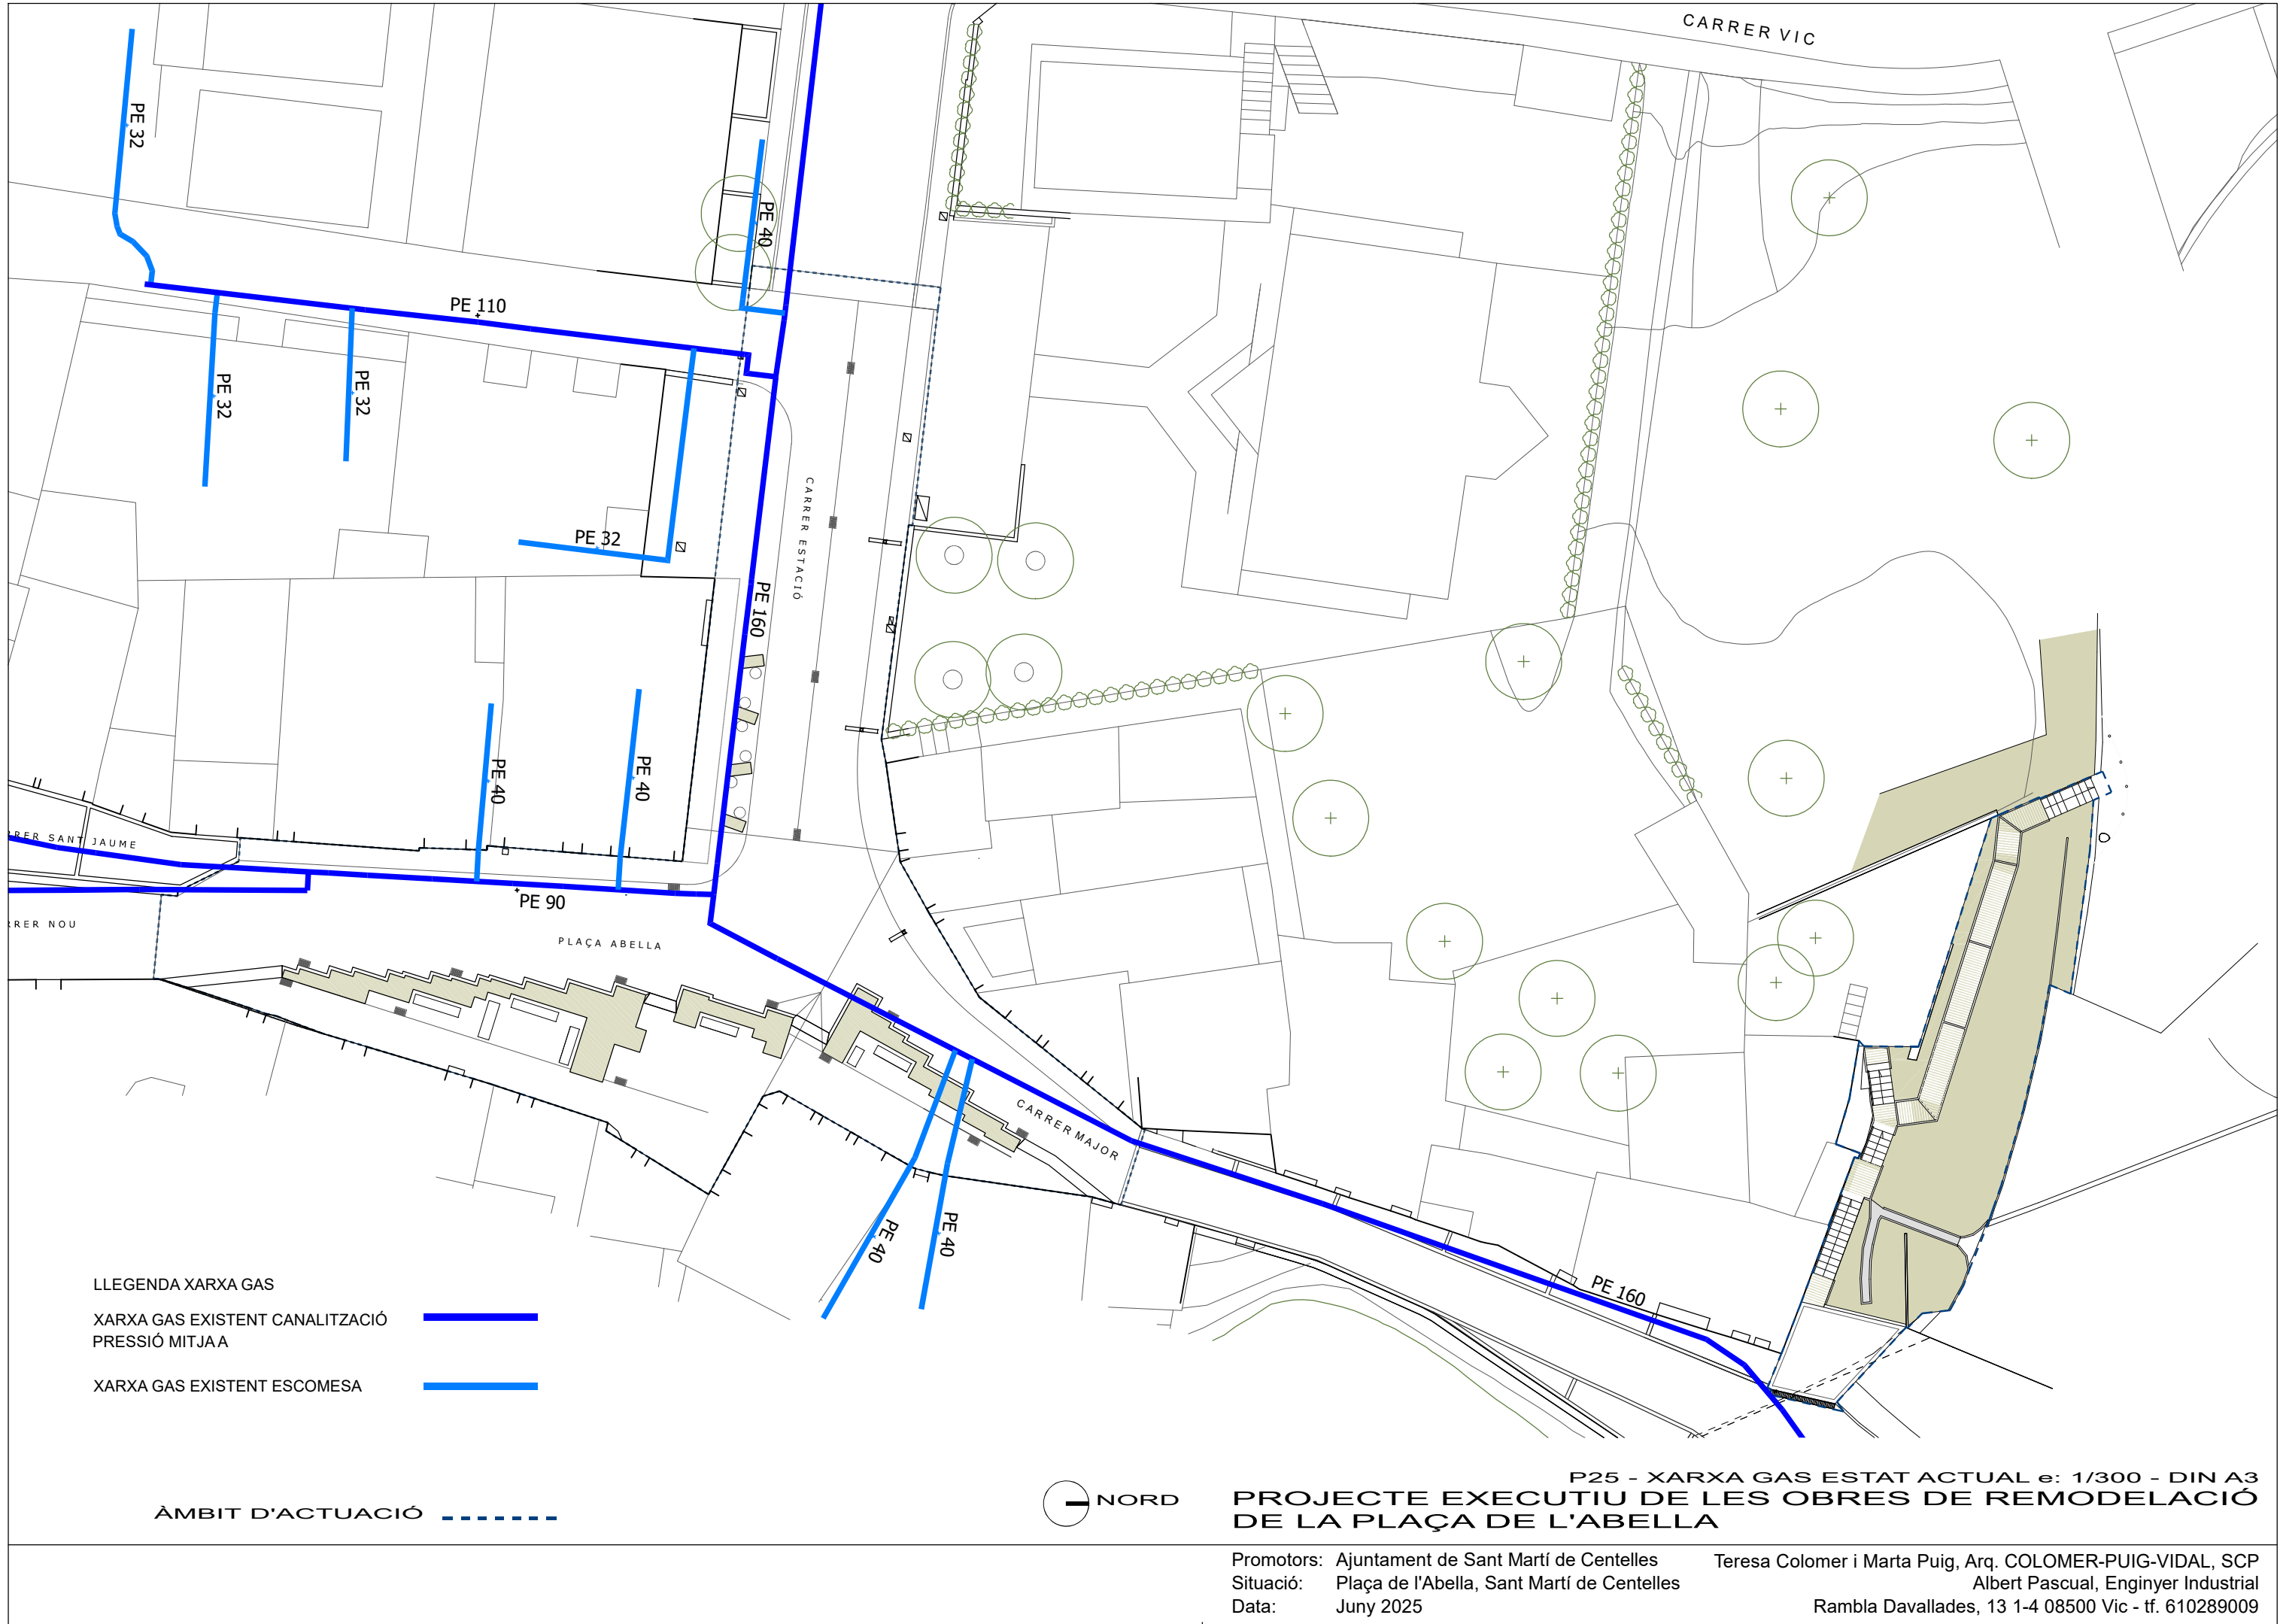

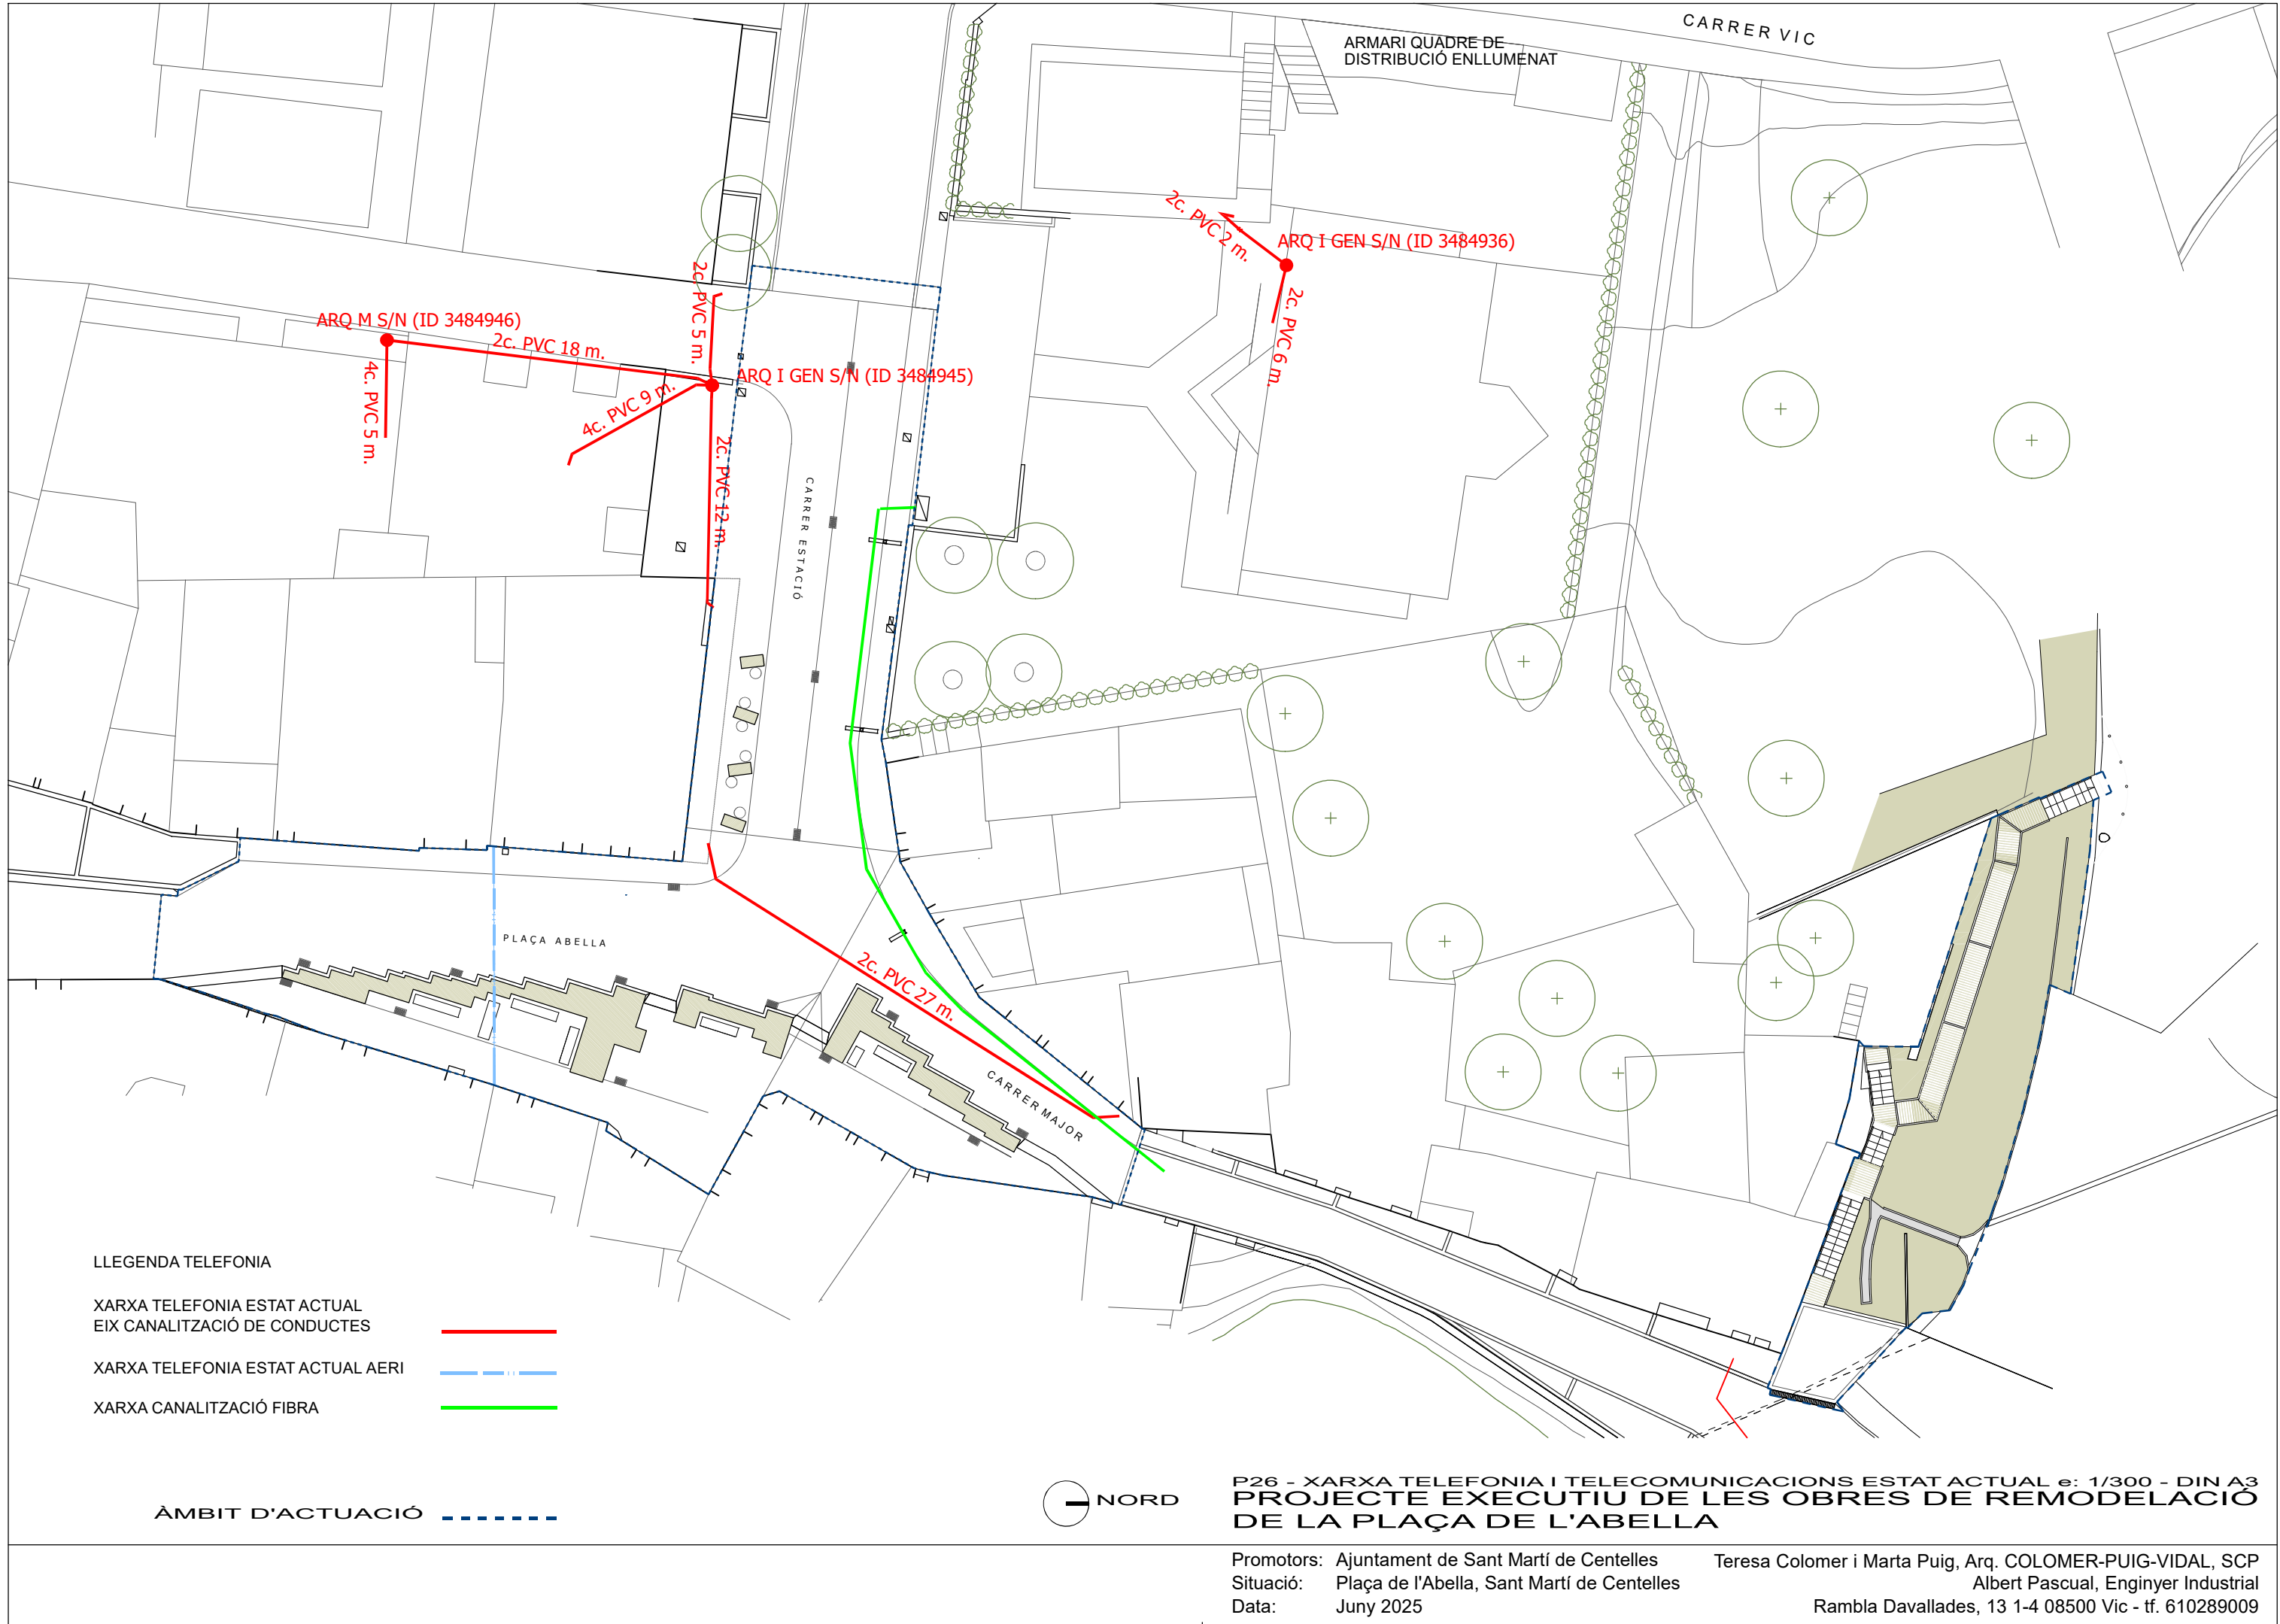

LLEGENDA TELEFONIA

- XARXA TELEFONIA ESTAT ACTUAL
EIX CANALITZACIÓ DE CONDUCTES
- XARXA TELEFONIA ESTAT ACTUAL AERI
- XARXA CANALITZACIÓ FIBRA


ÀMBIT D'ACTUACIÓ







P26 - XARXA TELEFONIA I TELECOMUNICACIONS ESTAT ACTUAL e: 1/300 - DIN A3
PROJECTE EXECUTIU DE LES OBRES DE REMODELACIÓ
DE LA PLAÇA DE L'ABELLA

Promotors: Ajuntament de Sant Martí de Centelles
Situació: Plaça de l'Abella, Sant Martí de Centelles
Data: Juny 2025


Teresa Colomer i Marta Puig, Arq. COLOMER-PUIG-VIDAL, SCP
Albert Pascual, Enginyer Industrial
Rambla Davallades, 13 1-4 08500 Vic - tf. 610289009

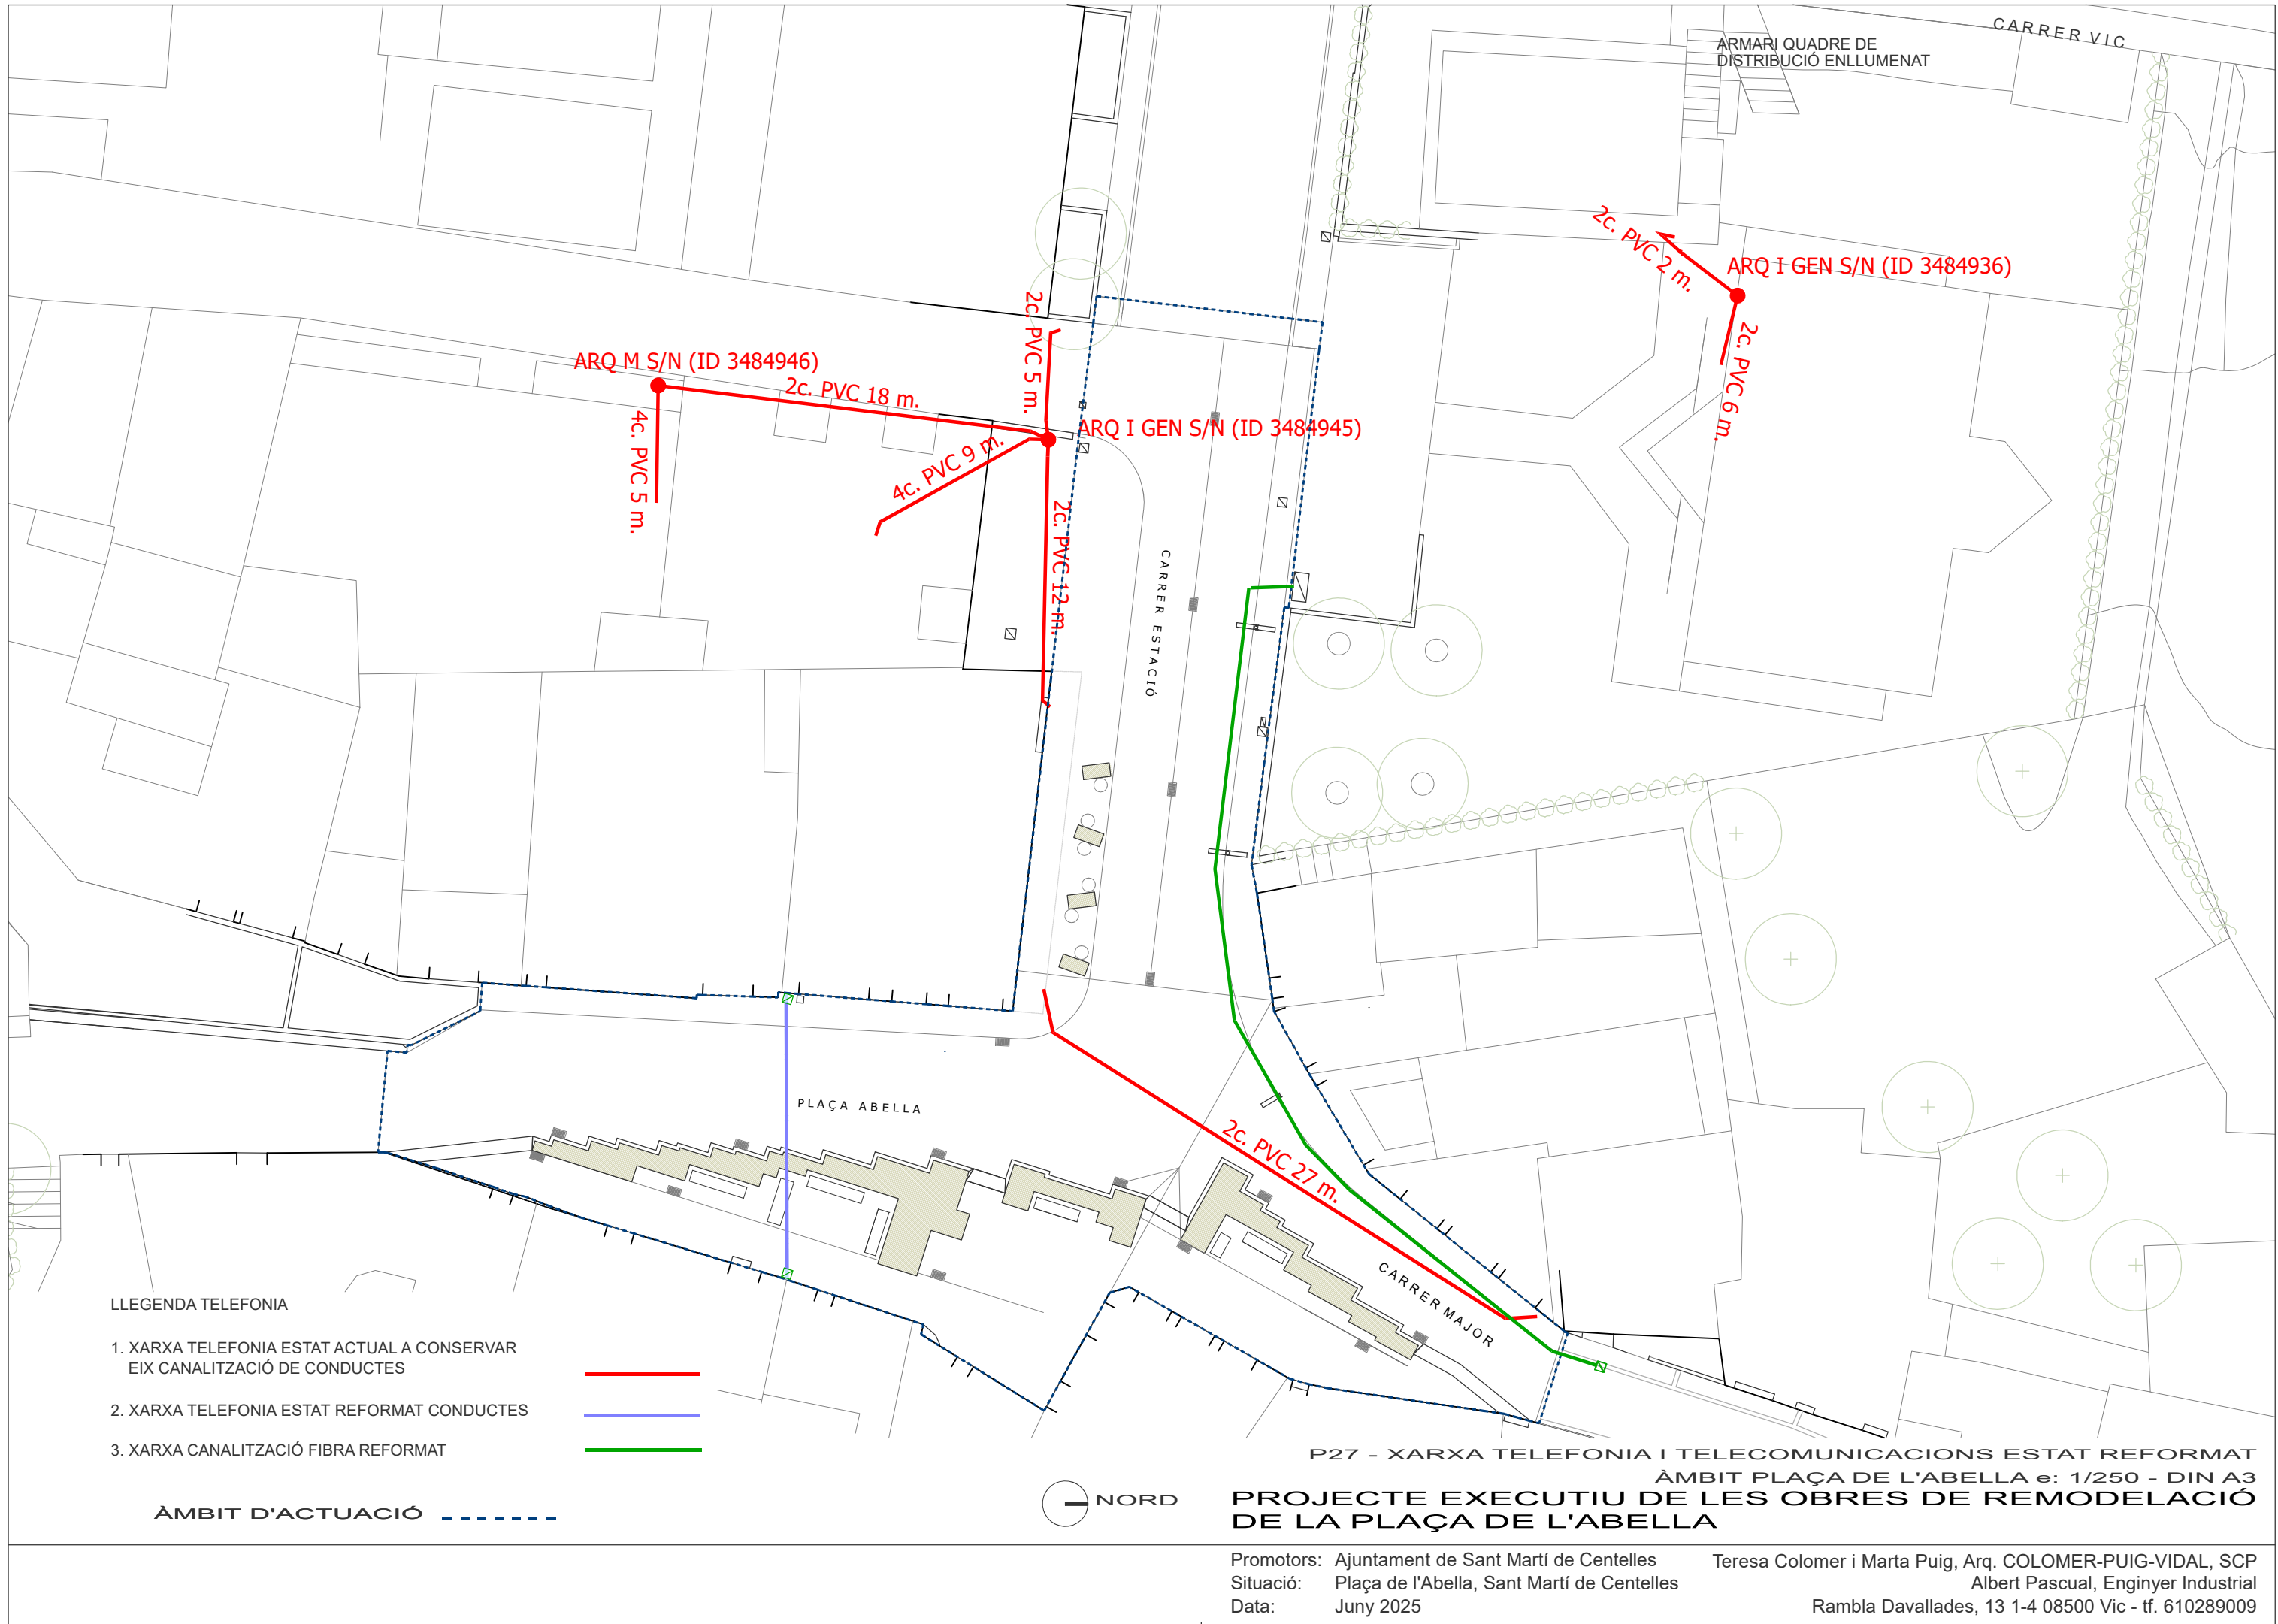

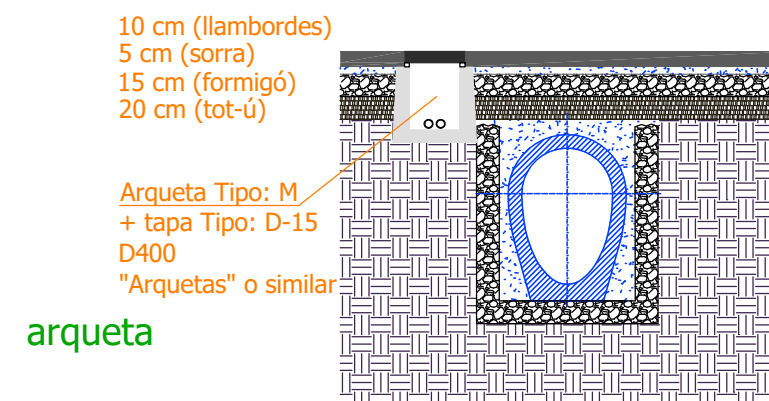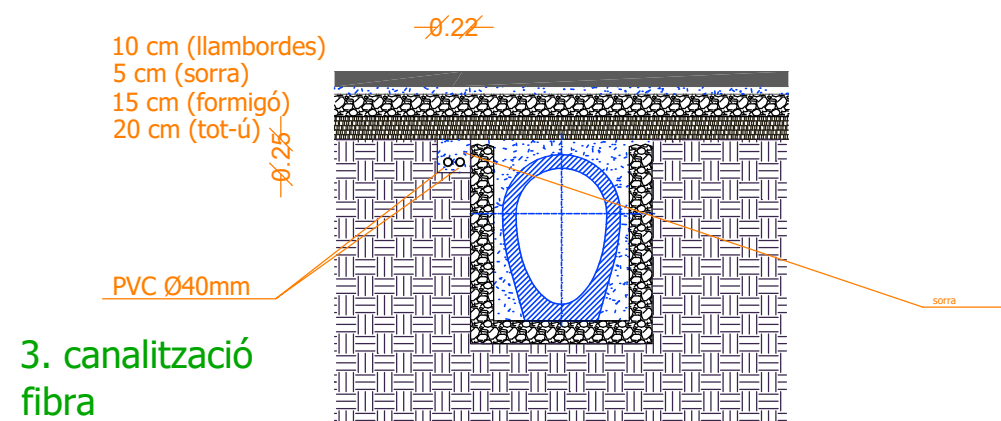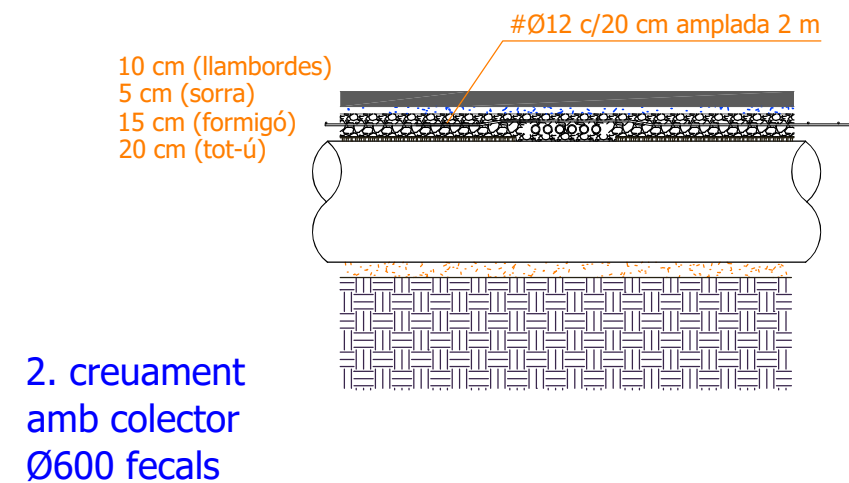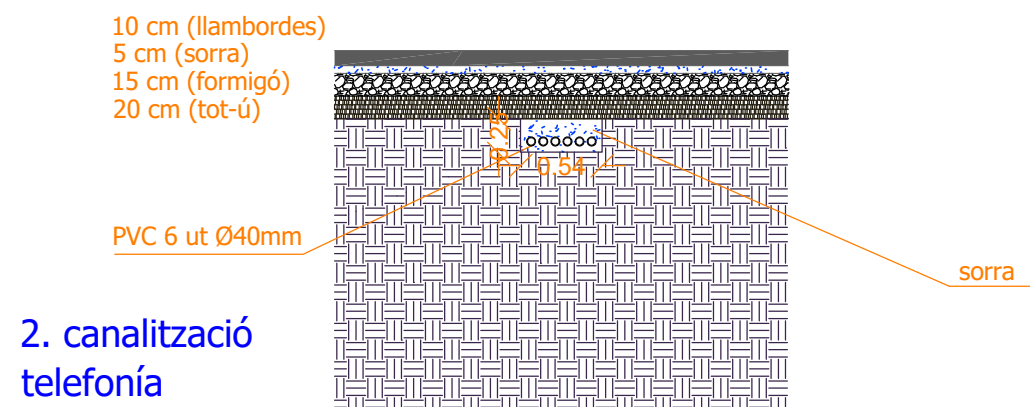

LLEGENDA TELEFONIA

- 1. XARXA TELEFONIA ESTAT ACTUAL A CONSERVAR
EIX CANALITZACIÓ DE CONDUCTES
- 2. XARXA TELEFONIA ESTAT REFORMAT CONDUCTES
- 3. XARXA CANALITZACIÓ FIBRA REFORMAT

 

ÀMBIT D'ACTUACIÓ - - - - -



P28 - TELEFONIA I TELECOMUNICACIONS DETALLS e: 1/50 - DIN A3
PROJECTE EXECUTIU DE LES OBRES DE REMODELACIÓ
DE LA PLAÇA DE L'ABELLA

Promotors: Ajuntament de Sant Martí de Centelles
Situació: Plaça de l'Abella, Sant Martí de Centelles
Data: Juny 2025

Teresa Colomer i Marta Puig, Arq. COLOMER-PUIG-VIDAL, SCP
Albert Pascual, Enginyer Industrial
Rambla Davallades, 13 1-4 08500 Vic - tf. 610289009

