

**DOCUMENT TÈCNIC PER AL SUBMINISTRAMENT DE LA JARDINERIA AFECTADA PER LES
OBRES A L'EDIFICI A DE L'AMB**

Abril 2025

PROMOTORS:



AUTORS:



IN Índex de la memòria

DG Dades generals

DAE Dades administratives i econòmiques

- DAE 1 CONTROL DE QUALITAT
- DAE 2 TERMINI D'EXECUCIÓ
- DAE 3 TERMINI DE GARANTIA
- DAE 4 JUSTIFICACIÓ DE PREUS
- DAE 5 PARTIDES ALÇADES
- DAE 6 REVISIÓ DE PREUS
- DAE 7 PRESSUPOST

MT Memòria Tècnica

- MT.1 IDENTIFICACIÓ I OBJECTE DELS TREBALLS
- MT.2 AGENTS
- MT.3 ÀMBIT DE L'ACTUACIÓ I ESTAT ACTUAL
- MT.4 DESCRIPCIÓ DELS TREBALLS

AN. ANNEXOS A LA MEMÒRIA

- AN.01 LLISTAT DE LES PLANTES I BARREGES PROPOSADES
- AN.02 CARACTERÍSTIQUES DE LES PLANTES
- AN.03 PRESSUPOST
- AN.04 PLÀNOLS



DAE DADES GENERAL

L'objecte de la present memòria valorada és restituir la jardineria al voltant de l'edifici A de l'Àrea Metropolitana de Barcelona, després de les afectacions produïdes per les obres de remodelació de la planta soterrani i primera. La superfície global de l'actuació és de 573 m² i es plantaran 421 m². S'aprofita aquest subministrament per generar un jardí de demostració que porti coneixement de les plantes habitualment utilitzades en els nostres projectes, a nivell de requeriments hídrics, densitat de plantació i composicions de les barreges.

DAE DADES ADMINISTRATIVES I ECONÒMIQUES

DAE 1 CONTROL DE QUALITAT

L'import d'execució material del control de qualitat representa l'100% respecte al pressupost d'execució material del subministrament. Les despeses originades per aquest concepte van per compte del contractista fins als límits que estableix el plec de clàusules administratives de l'entitat contractant.

DAE 2 TERMINI D'EXECUCIÓ

El termini estimat per a l'execució serà de tres mesos. El subministrament es realitzarà en una sola fase. Es preveu començar la preparació del terreny al setembre i les plantacions a l'octubre del 2025, finalitzant preferentment abans de Nadal.

DAE 3 TERMINI DE GARANTIA

El termini de garantia serà d'un any.

DAE 4 JUSTIFICACIÓ DE PREUS

Per a l'obtenció dels preus de mà d'obra s'ha aplicat el banc de l'ITEC del 2025. Els preus de materials i maquinària s'han actualitzat i ajustat a la zona de treball.

S'ha previst un 5% de costos indirectes.

DAE 5 PARTIDES ALÇADES

El pressupost del projecte no es contemplan partides alçades d'abonament íntegre, s'ha previst una partida alçada a justificar de gestió de residus.

DAE 6 REVISIÓ DE PREUS

No s'ha previst que aquest subministrament tingui revisió de preus.

DAE 7 PRESSUPOST

Aquest pressupost d'execució per contracte puja a la quantitat de: **69.967,12 €**
(SEIXANTA-NOU MIL NOU-CENTS SEIXANTA-SET EUROS AMB DOTZE CÈNTIMS)

PRESSUPOST D'EXECUCIÓ PER CONTRACTE

Pag. 1

PRESSUPOST D'EXECUCIÓ MATERIAL.....	57.824,07
Subtotal	57.824,07
21 % IVA SOBRE 57.824,07.....	12.143,06
TOTAL PRESSUPOST PER CONTRACTE	€ 69.967,12

Aquest pressupost d'execució per contracte puja a la quantitat de:
(SEIXANTA-NOU MIL NOU-CENTS SEIXANTA-SET EUROS AMB DOTZE CÈNTIMS)



MT.1 IDENTIFICACIÓ I OBJECTE DE LA MEMÒRIA TÈCNICA

L'objecte de la present memòria valorada és restituir la jardineria al voltant de l'edifici A de l'Àrea Metropolitana de Barcelona, després de les afectacions produïdes per les obres de remodelació de la planta soterrani i primera. S'aprofita aquest subministrament per generar un jardí de demostració que aporti coneixement de les plantes habitualment utilitzades en els nostres projectes a nivell de requeriments hídrics, densitat de plantació i composicions de els barreges.

MT.2 AGENTS

Promotors:

Àrea Metropolitana de Barcelona

Carrer 62, núm. 16-18, Zona Franca. 08040 Barcelona , Barcelona

NIF: P-0800258-F

Tècnic redactor:

Jordi Bardolet

Grau en ciències agroambientals

Servei d'Innovació, Tecnologia i Sostenibilitat de la DS de l'Espai Públic

Marc Pallé

Estudiant en pràctiques del Grau de Paisatgisme

Cati Montserrat

Enginyera Agrònoma


Servei d'Innovació, Tecnologia i Sostenibilitat de la DS de l'Espai Públic

MT.3 ÀMBIT DE L'ACTUACIÓ I ESTAT ACTUAL


Les obres de condicionament del soterrani i primera planta de l'edifici A van malmetre la vegetació dels voltants, que no va ser restituida en el seu moment per les restriccions de la sequera.

La zona d'afectació aproximadament és la de les tanques d'obra que s'observa a la imatge.

La imatge original de la zona afectada era d'una plantació arbustiva de 2-3 m d'alçada amb plantes variades i zones entapissants d'heura, sobretot en el talús que dona llum al soterrani.

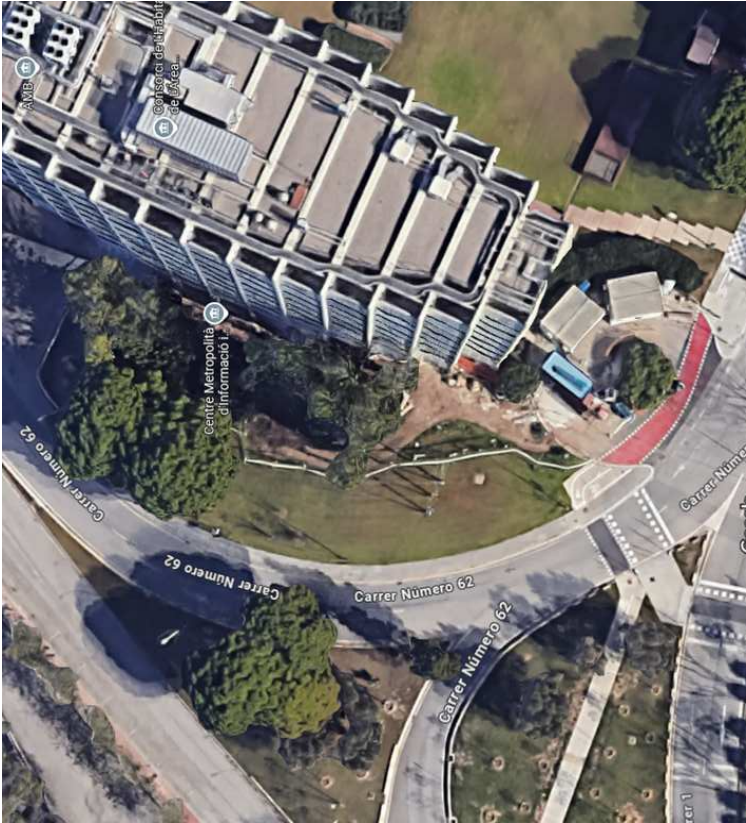

Zona d'afectació (2022)

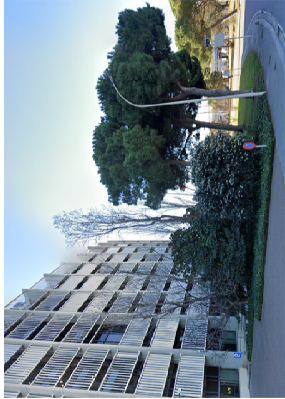

Imatges de la zona abans de les obres (2018)



MT.4 DESCRIPCIÓ DELS TREBALLS

4.1 Proposta i descripció dels treballs

S'aprofita la restitució de les plantacions per incrementar el coneixement que tenim de les espècies arbustives, sense perdre la imatge del projecte original, amb un jardí de demostració (per projectistes i ajuntaments) en el que es vol testejar:

- La **combinació d'espècies en barreges**, per analitzar com conviuen i s'adapten entre elles i ensenyar-les per a projectes futurs.
- Estudiar la **mida mínima de plantació** (mida del test) i el temps que triga en ocupar tot l'espai. Actualment es planta molt dens i amb planta molt gran per assegurar una ràpida cobertura, però amb un sobrecost econòmic notable i generant un competència forta entre les plantes, que compromet la seva longevitat. Volem estudiar i documentar com es desenvolupen i quina imatge tenen les plantacions de planta petita i amb la densitat correcta, jugant amb les velocitats de creixement.
- També volem testejar la diferència entre el encoixinat de fusta (amb manta antihierbes biodegradable) i les graves, com **acabat de les plantacions**.
- Finalment volem verificar les **necessitats de reg** de les plantes. Des de la nostra secció s'ha publicat i donat difusió a un llistat amb les necessitats de les plantes ornamentals (unes 685 espècies) a partir de bibliografia i de l'experiència dels viveristes, però volem comprovar si realment poden viure amb l'aigua que diem.

Aquest jardí de demostració té voluntat de ser permanent, tan sols si alguna barreja no dona el resultat esperat, es podrà canviar.

Encara que la proposta s'emmarca en un conjunt d'actuacions del jardí de l'AMB del Servei de Parcs més ambiciós, la zona que proposem plantar és tan sols l'afectada per les obres. Si el projecte es considera interessant, amb el temps es pot ampliar.

4.2 Preparació del terreny

Les zones a replantar han estat conreades des de fa anys i per tant es consideren aptes pel desenvolupament vegetal encara que millorables, ja que les obres de reparació de la façana les han compactat i barrejat.

Per la preparació del terreny, es farà un primer decapat dels primers 10 cm, per eliminar banc de llavors d'herbes no desitjades, un llaurat a la superfície amb despedregament, un rasclojat manual per afinar la superfície i una esmena mineral de 10 cm. Es provaran tres materials per aquesta millora: sauló, sorra granada i sorra rentada de material reciclat de 3/5 mm.

Es proposen dos tipus d'acabat superficial: triturat i manta antihierbes biodegradable o graves. S'agrupen en dos zones per generar una imatge unificada. Els camins secundaris seran de 60-80 cm d'amplada i poc aparents ja que tindran el mateix acabat que les plantacions. El camí principal s'ha dibuixat de 1,5m i tindrà una manta antihierbes permanent, tipus Gold de Dupont amb acabat de triturat.

La manta antihierbes en les zones de plantació serà biodegradable tipus Horsol Bio o equivalent, de 110 gr/m², fabricada amb fibres de origen natural, 100% biodegradable i compostable, amb una durabilitat entre 3-5 anys, fixada amb grapes d'acer corrugat en forma d'U.

Les graves d'acabat seran tipus Beix Empordà de 12/18, subministrat en sacs de 0,8 m³ i es col·locarà 10 cm de gruix, també es provarà la grava rentada reciclada de la mateixa mida.



L'encoixinat estarà format per fusta triturada i compostada, preferentment de més de 30 mm, per facilitar l'estabilitat en el talús.



Amb les feines de preparació del terreny es trauran dos soques d'arbres existents i es generarà una cuneta de terra de guarda per evitar els arrossegaments en el talús.

4.3 Subministrament

Aquest subministrament no admet preus contradictoris i l'adjudicació es farà per preu. Es per això que s'ha fet un esforç per definir al màxim les plantes i les mides més comercials. Durant l'obra es



buscaran les plantes estipulades, en el cas de voler una espècie o varietat diferent a les de la llista o fer, es valorarà segons la mida del contenidor.

4.3 Plantaciones



La proposta es fa amb plantes que creixeran al voltant del **metre d'alçada**, que és la mida òptima per la ciutat, combinant diferents floracions, velocitats de creixement i fullatges. Es classifiquen les plantes segons la resistència a l'ombra, ja que en el jardí ens trobem tres zones diferenciades: plantes a ple sol, plantes a mitja ombra i plantes a l'ombra (al talús que dona llum a la planta soterrani).

Es proposen un llistat d'unes 140 espècies agrupades en 31 barreges aproximadament. La selecció final de les espècies i la seva distribució es farà en el moment de la plantació, amb les disponibilitats reals del mercat, ja que algunes plantes són d'ús poc freqüent.

Cada barreja ocuparà aproximadament 10 m², amb unes 70 u, 20 presentades en un format de 3', 50 u presentades en test petit o al·veol i algunes bulboses. Es testarà la velocitat de cobertura de la vegetació segons la mida de plantació i les espècies. Es plantaran tenint en consideració el seu desenvolupament futur i no la mida a la plantació, que és el que s'acostuma a fer.

Les barreges i característiques de les plantes seleccionades es poden consultar a l'annex 01.

La zona del talús, molt visible des del soterrani de l'edifici A, es dissenyarà específicament, amb plantes singulars més grans i barrejades amb menys plantes petites.

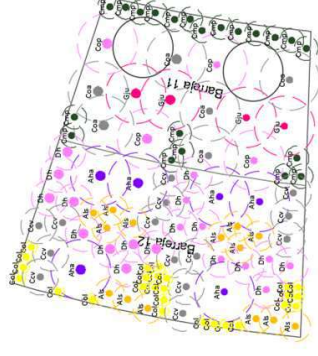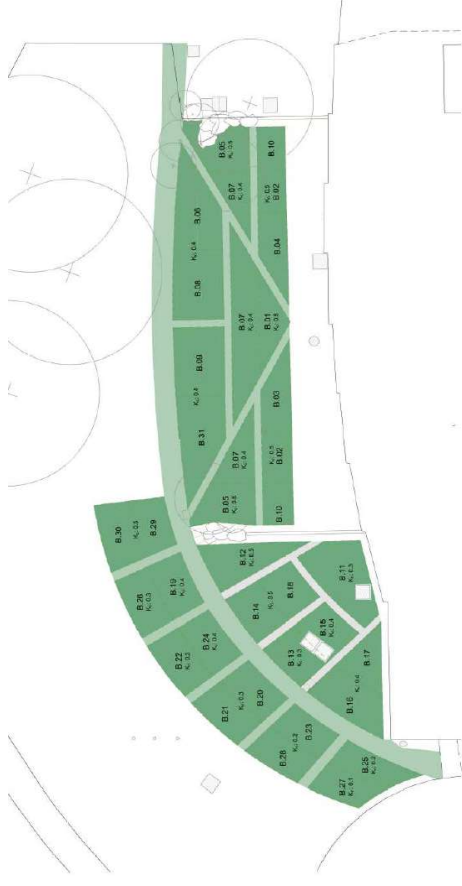

Exemple del plànol de plantació de dos barreges, amb les mides finals esperades.

4.4 Millora de la flora microbiana

Es proposa la preparació i aportació al terreny del te de compost per millorar la flora microbiana. Per fer-lo s'adquirirà un dipòsit de PVC de 500l, amb tapa i aixetes, dels que s'utilitzen per recollir aigua de pluja i un airejador solar per estanys, amb placa solar.



El te de compost es fabrica posant sacs permeables de 20 l omplerts amb compost madurat, en una proporció de 20 l de compost per 100 l d'aigua més 1 kg de sucre moreno. S'ha d'agitar durant entre 2 i 5 dies en funció de la temperatura exterior. Un cop fabricat, es filtrarà i s'illuirà per aplicar-ho a sobre de les parcel·les cultivades.

4.4 Xarxa de reg

S'agruparan les barreges en funció de les necessitats hídriques (Ke), per testejar el seu comportament amb poc reg, en 10 sectors.

Les necessitats estimades per a cada agrupació són les següents:

Tipus de vegetació									
Identificació	Zona sol	Zona sol	Zona sol	Zona semisombra	Zona semisombra	Zona ombra	Zona ombra	TOTAL	
Superfície (m²)	37.70	41.50	42.10	42.30	53.20	88.01	116.34	421.15	
Tipus de vegetació	Arbusts	Arbusts	Arbusts	Arbusts	Arbusts	Arbusts	Arbusts		
Factor d'espècie (ke)	0.2	0.3	0.5	0.4	0.5	0.4	0.5		
Densitat de plantació	Mièlça	Mièlça	Mièlça	Mièlça	Mièlça	Mièlça	Mièlça		
Factor de densitat (cd)	1	1	1	1	1	1	1		
Microclima	Mièlça	Mièlça	Mièlça	Baix	Baix	Baix	Baix		
Factor de microclima (em)	1	1	1	0.9	0.9	0.8	0.8		
Textura del sòl		Francia	Francia	Francia	Francia	Francia	Francia		
Tipus de reg		Degoteig	Degoteig	Degoteig	Degoteig	Degoteig	Degoteig		
Factor de reg	0.9	0.9	0.9	0.9	0.9	0.9	0.9		
Control de reg*	Sí	Sí	Sí	Sí	Sí	Sí	Sí		
Consum anual (m³)	2.24	5.75	14.15	8.78	15.26	12.18	28.76	87.12	
								Consum anual (l/m² any)	
								206.87	

D'altra banda, les previsions de programació i temps de reg són:

Dosis i freqüència de reg

Tipus de vegetació		Número de sectors*	Dosis de reg (mm)	Sistema de reg	Fluïxonomia (mm/h)	Temps total de reg (h)	GEN	FEB	MAR	ABR	MAY	JUN	JUL	AGO	SET	OCT	NOV	DES	ANY
Zona sol	1	9.89	Greixis Spaci 2.3 l/h	11.5	0.86							2	2	2					6
Zona sol	1	9.89	Greixis Spaci 2.3 l/h	11.5	0.86							1	4	4	4	1			14
Zona sol	1	9.89	Greixis Spaci 2.3 l/h	11.5	0.86		1	1	1	2	4	7	7	7	3				34
Zona semisombra	1	9.89	Greixis Spaci 2.3 l/h	11.5	0.86				1	1	2	5	5	5	1				21
Zona semisombra	2	9.89	Greixis Spaci 2.3 l/h	11.5	1.72		1	1	1	2	3	6	6	6	2				29
Zona ombra	2	9.89	Greixis Spaci 2.3 l/h	11.5	1.72							1	4	4	4	1			14
Zona ombra	2	9.89					1	1	1	1	2	6	5	6	2				25
Total		10				6.88	3	4	2	6	13	34	33	34	10				143

Actualment arriba una canonada electrosoldada de PEAD de Ø50 mm d'aigua potable. L'actuació allargarà aquesta canonada a partir d'una arqueta de nova construcció, on es col·locarà un comptador per monitoritzar el consum. Es col·locaran dos boques de reg amb cos de fosa, rosca d'entrada d'1"1/2 i ràcord de connexió tipus Barcelona de 45 mm de diàmetre i 5 arquetes de polipropilè per els capçals de 63x48 cm amb tapa amb cargol per a tancar, col·locada sobre llit de grava.

Es preveu posar programadors a piles, encara que es deixa oberta la possibilitat de reaprofitar de la xarxa de parcs alguns programadors a piles de Samcla de la versió antiga, descatalogats, però que es poden acoblar al repetidor existent.



AN.01 LLISTAT DE BARREGES PROPOSADES



Jardi Experimental AMB

01	Alçada	sol	semi	ombra	Kc AMB
Ajuga reptans	>20-40	☐	☒	☒	0,5
Bergenia crassifolia	>20-40	☐	☒	☒	0,5
Geranium sanguineum	>20-40	☐	☒	☒	0,4
Persicaria capitata	<20	☒	☒	☒	0,5
					0,5
02	Alçada	sol	semi	ombra	Kc AMB
Carex muricata subsp. Divulsa	>40-80	☒	☒	☐	0,4
Dichondra argentea "Silver Falls"	<20	☒	☒	☒	0,4
Liriope muscari 'Monroe White'	>20-40	☐	☒	☒	0,4
Ophiopogon japonicus	>20-40	☐	☒	☒	0,5
					0,5
03	Alçada	sol	semi	ombra	Kc AMB
Agapanthus 'Peter Pan'	>40-80	☒	☒	☐	0,4
Carex oshimensis 'Evergold'	>20-40	☐	☒	☐	0,5
Liriope muscari 'Big Blue'	>20-40	☐	☒	☐	0,4
Trachelospermum asiaticum	>200-500	☒	☒	☐	0,5
					0,5
04	Alçada	sol	semi	ombra	Kc AMB
Agapanthus 'Peter Pan White'	>40-80	☒	☒	☐	0,4
Falkia repens	<20	☒	☐	☐	0,5
Geranium macrorrhizum 'Bevan's Variety	>20-40	☒	☒	☐	0,5
Liriope muscari 'Silvery Sunproof'	>20-40	☐	☒	☐	0,4
					0,5
05	Alçada	sol	semi	ombra	Kc AMB
Aspidistra elatior	>80-100	☐	☐	☒	0,5
Cyrtomium falcatum	60-70	☐	☒	☒	0,6
Dryopteris affinis	50-100	☐	☒	☒	
Dryopteris erythrosora 'compacta'	50-60	☐	☒	☒	0,8
Jasminum nudiflorum	>200-500	☒	☒	☒	0,4
Nephrolepis exaltata	>80-100	☐	☒	☒	
Plectranthus zuluensis	>100-200	☐	☐	☒	0,5
					0,8
06	Alçada	sol	semi	ombra	Kc AMB
Ceratostigma griffithii	>40-80	☒	☒	☒	0,4
Nandina domestica 'Gulf Stream'	100-120	☒	☒	☐	0,3
Photinia x fraseri 'Little Red Robin'	>80-100	☒	☐	☐	0,4
Raphiolepis x indica 'Springtime'	>100-200	☒	☒	☒	0,4
					0,4
07	Alçada	sol	semi	ombra	Kc AMB
Agapanthus 'Bingo Blue'	>20-40	☒	☒	☐	0,4
Agapanthus 'Northern Star'	>40-90	☒	☒	☐	0,4
Agapanthus 'Sra. Maria'	>40-80	☒	☒	☐	0,4
Agapanthus 'Streamline'	>40-80	☒	☒	☐	0,4
Agapanthus 'White Ice'	>20-40	☒	☒	☐	0,4
Dianella revoluta "Little Jess"	>40-80	☐	☒	☒	0,3
					0,4

martes, 13 de mayo de 2025

martes, 13 de mayo de 2025

Página 1 de 5

Página 2 de 5



15		Alçada	sol	semi	ombra	Kc	AMB
Achillea umbellata		<20	✓	□	□	0,3	
Ajania pacifica		<20	✓	✓	□	0,4	
Euryops chrysanthemoides		>80-100	✓	□	□	0,4	
Genista umbellata		>40-80	✓	□	□	0,3	
Helichrysum orientale		>20-40	✓	□	□	0,3	
						0,4	
16		Alçada	sol	semi	ombra	Kc	AMB
Boronia crenulata		>40-80	□	✓	✓	0,3	
Ceanothus griseus 'Yankee point'		>40-80	✓	✓	□	0,3	
Convolvulus mauritanicus		<20	✓	✓	□	0,3	
Hebe x franciscana 'Blue Gem'		>40-80	✓	✓	□	0,4	
Pimelea ferruginea		>40-80	✓	✓	□	0,4	
						0,4	
17		Alçada	sol	semi	ombra	Kc	AMB
Chodropetalum tectorum		>40-80	✓	✓	□	0,4	
Dietes bicolor		>80-100	✓	✓	□	0,2	
Hemerocallis bicolor		>40-80	✓	✓	□	0,4	
Hemerocallis 'Earlianna'		>40-80	✓	✓	□	0,4	
Hemerocallis 'Merry Monarch'		>40-80	✓	✓	□	0,4	
						0,4	
18		Alçada	sol	semi	ombra	Kc	AMB
Callistemon viminalis 'Better John'		>60-120	✓	✓	□	0,3	
Myoporum parviflorum 'Pink'		<20	✓	✓	□	0,3	
Myrica quercifolia		>80-100	✓	✓	□	0,3	
Syzgium paniculatum "Teenie Genie"		>80-100	✓	✓	□	0,3	
Teucrium fruticans 'Azureum'		>100-200	✓	□	□	0,5	
						0,5	
19		Alçada	sol	semi	ombra	Kc	AMB
Artemisia ludoviciana 'Silver Queen'		>80-100	✓	✓	□	0,4	
Convolvulus cneorum		>40-80	✓	□	□	0,3	
Cotula lineariloba		<20	✓	□	□	0,4	
Diosma hirsuta 'Pink Fountain'		>40-80	✓	✓	□	0,4	
Nepeta x frassenii 'Six Hills Giant'		>20-40	✓	□	□	0,4	
Senecio viravira		>20-40	✓	□	□	0,4	
						0,4	
20		Alçada	sol	semi	ombra	Kc	AMB
Anigozanthos flavidus		100-130	✓	□	□	0,3	
Carlisa macrocarpa 'Prostrata'		>20-40	✓	□	□	0,3	
Coleonema album		>100-200	✓	□	□	0,3	
Grevillea juniperina		>100-200	✓	□	□	0,3	
Templetonia retusa		>100-200	✓	□	□	0,3	
						0,3	
21		Alçada	sol	semi	ombra	Kc	AMB
Asteriscus maritimus		>20-40	✓	□	□	0,3	
Ceanothus thyrsiflorus var. Repens		>40-80	✓	✓	□	0,3	
Eriocephalus africanus 'Carl Faust'		>20-40	✓	□	□	0,3	
Grevillea crithmifolia		>20-40	✓	□	□	0,3	
						0,3	

martes, 13 de mayo de 2025

Página 3 de 5

martes, 13 de mayo de 2025

Página 4 de 5



AREA METROPOLITANA DE BARCELONA - PLEC TECNIC

Codi per a validació : H8303-R5FJD-12TFM
Verificació : <https://verificador.amb.cat/verificadorDocumento/home>
Aquesta és una còpia impresa del document electrònic referenciat : 10/45.

APROVAT

22		Alçada	sol	semi	ombra	Kc AMB
Gaura lindheimeri	>80-100	✓	□	□	□	0,3
Myrtus communis 'Corredor'	>80-100	□	✓	□	□	0,3
Salvia greggii 'Alba'	>40-80	✓	□	□	□	0,3
Salvia lavandulifolia subsp. blancoana	>20-40	✓	□	□	□	0,3
Scabiosa cretica	>20-40	✓	□	□	□	0,3
23		Alçada	sol	semi	ombra	0,3
Ballota pseudodictamnus	>40-80	✓	□	□	□	0,2
Cistus x pulverulentus	>40-80	✓	□	□	□	0,2
Lavandula dentata	>40-80	✓	□	□	□	0,2
Phlomis 'Le Sud'	>100-200	✓	□	□	□	0,2
24		Alçada	sol	semi	ombra	0,2
Cistus x florentinus	>20-40	✓	□	□	□	0,3
Dorycnium hirsutum 'Frejorgues'	>40-80	✓	□	□	□	0,3
Ebenus cretica	50-100	✓	□	□	□	0,3
Salvia chamaedryoides	>40-80	✓	□	□	□	0,3
25		Alçada	sol	semi	ombra	0,3
Lavandula dentata 'Candicans'	>40-80	✓	□	□	□	0,2
Leucophyllum langmaniae	>80-100	✓	□	□	□	0,1
Limoniastrum monopetalum	>80-100	✓	□	□	□	0,2
Perovskia atriplicifolia "Blue Spire"	>80-100	✓	□	□	□	0,2
26		Alçada	sol	semi	ombra	0,2
Artemisia 'Powis Castle'	>40-80	✓	✓	□	□	0,3
Epilobium canum	>40-80	✓	□	□	□	0,3
Erenophila nivea	>100-200	✓	□	□	□	0,2
Erysimum linifolium "Bowles Mauve"	30-60	✓	□	□	□	0,3
Limoniastrum monopetalum "carnaval"	>20-40	✓	□	□	□	0,2
27		Alçada	sol	semi	ombra	0,3
Ballota hirsuta	>40-80	✓	□	□	□	0,1
Bubine frutescens	>20-40	✓	□	□	□	0,1
Euphorbia rigida	>40-80	✓	□	□	□	0,1
Phlomis chrysophylla	>40-80	✓	□	□	□	0,1
28		Alçada	sol	semi	ombra	0,1
Diets iridioides	>40-80	✓	□	□	□	0,2
Euphorbia characias subsp. Wulfenii	>100-200	✓	□	□	□	0,2
Nerium oleander nana	>80-100	✓	□	□	□	0,2
Tulbaghia violacea "white"	>40-80	✓	✓	□	□	0,2

martes, 13 de mayo de 2025

Página 4 de 5

29	Alçada	sol	semi	ombra	Kc AMB
Abelia x grandiflora 'prostrata'	>40-80	☒	☒	☐	0,5
Euphorbia hypericifolia "Diamon Frost"	>40-80	☒	☒	☐	0,4
Lantana montevidensis 'Alba'	>20-40	☒	☐	☐	0,4
Pittosporum tobira nana	>40-80	☒	☒	☐	0,4
Salvia nemorosa "Cardona"	>40-80	☒	☒	☐	0,5
30	Alçada	sol	semi	ombra	Kc AMB
Achillea coarctata	>20-40	☒	☐	☐	0,4
Achillea millefolium	>40-80	☒	☒	☐	0,5
Dianthus carthusianorum	>40-80	☒	☐	☐	0,4
Dietes grandiflora	>80-100	☒	☒	☐	0,2
Phyllica ericoides	>40-80	☒	☐	☐	0,3
Salvia leucantha	>100-200	☒	☐	☐	0,5
31	Alçada	sol	semi	ombra	Kc AMB
Eremophila maculata	>100-200	☒	☐	☐	0,3
Euphorbia ceratocarpa		☒	☒	☐	
Iris 'Harvest of Memories'	>80-100	☒	☐	☐	
Tagetes lemmonii	>100-200	☒	☐	☐	0,3
					0,3



AN.02 CARACTERÍSTIQUES DE LES PLANTES



Característiques de les espècies arbustives i enfiladisses

01

Ajuga reptans



Alçada >20-40
Amplada 70
Biodiversitat Papallones, Abelles

Bergenia crassifolia



Alçada >20-40
Amplada 40
Biodiversitat Abelles

Geranium sanguineum



Alçada >20-40
Amplada 60
Biodiversitat Abelles

Persicaria capitata



Alçada <20
Amplada 100
Biodiversitat

02

Carex muricata subsp. Divulsa



Alçada >40-80
Amplada 50
Biodiversitat

Dichondra argentea "Silver Falls"



Alçada <20
Amplada 60
Biodiversitat Sense efecte aparent

Liriope muscari 'Monroe White'



Alçada >20-40
Amplada 40
Biodiversitat

Ophiopogon japonicus



Alçada >20-40
Amplada 30
Biodiversitat Abelles

03

Agapanthus 'Peter Pan'



Alçada >40-80
Amplada 30
Biodiversitat Papallones, Abelles

Carex oshimensis 'Evergold'



Liriope muscari 'Big Blue'



Trachelospermum asiaticum



Alçada >200-500
Amplada 200
Biodiversitat Abelles


04

Agapanthus 'Peter Pan White'



Alçada >40-80
Amplada 30
Biodiversitat

Falkia repens

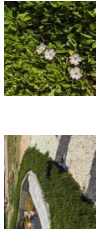

Alçada <20
Amplada 40
Biodiversitat Abelles

Geranium macrorrhizum 'Bevan's Variety'



Alçada >20-40
Amplada 50
Biodiversitat

Liriope muscari 'Silvery Sunproof'



Alçada >20-40
Amplada 40
Biodiversitat


05

Aspidistra elatior



Alçada >80-100
Amplada 60
Biodiversitat

Cyrtomium falcatum

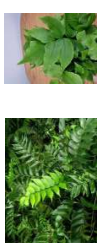

Alçada 60-70
Amplada 100
Biodiversitat



AREA METROPOLITANA DE BARCELONA - PLEC TECNIC

Codi per a validació :H8303-R5F-JD-J2TFM
Verificació :https://verificador.amb.cat/verificadorDocumento/home
Aquesta és una còpia impresa del document electrònic referenciat : 13/45.

APROVAT

07

		Alçada Amplada 90 Biodiversitat	50-100 Port	semiperennifoli arbrust	Fulla Port	Color fulla Color flor Mesos	Kc AMB
		Alçada Amplada 70 Biodiversitat	50-60 Port	semiperennifoli herbàcia	Fulla Port	Color fulla Color flor Mesos	Kc AMB 0,8
		Alçada Amplada 400 Biodiversitat	>200-500 Port	perennifoli arbrust	Fulla Port	Color fulla Color flor Mesos	Kc AMB 0,4 Ge Fb Dc
		Alçada Amplada 150 Biodiversitat	>80-100 Port	perennifoli herbàcia	Fulla Port	Color fulla Color flor Mesos	Kc AMB
		Alçada Amplada 150 Biodiversitat	>100-200 Port	perennifoli subarbrust	Fulla Port	Color fulla Color flor Mesos	Kc AMB 0,5 Ag Sp Oc Nv

06

		Alçada Amplada 100 Biodiversitat	>40-80 Port	semiperennifoli arbrust	Fulla Port	Color fulla Color flor Mesos	Kc AMB 0,4 Ag Sp Oc
		Alçada Amplada 90 Biodiversitat	100-120 Port	perennifoli arbrust	Fulla Port	Color fulla Color flor Mesos	Kc AMB 0,3 Jn Jl
		Alçada Amplada 100 Biodiversitat	>80-100 Port	perennifoli arbrust	Fulla Port	Color fulla Color flor Mesos	Kc AMB 0,4 Ma Jn
		Alçada Amplada 150 Biodiversitat	>100-200 Port	perennifoli arbrust	Fulla Port	Color fulla Color flor Mesos	Kc AMB 0,4 Mç Ab Ma Jn

07

		Alçada Amplada 30 Biodiversitat	>20-40 Port	perennifoli herbàcia	Fulla Port	Color fulla Color flor Mesos	Kc AMB 0,4 Ma Jn Jl
		Alçada Amplada 30 Biodiversitat	>40-90 Port	perennifoli herbàcia	Fulla Port	Color fulla Color flor Mesos	Kc AMB 0,4 Ma Jn Jl
		Alçada Amplada 30 Biodiversitat	>40-80 Port	perennifoli herbàcia	Fulla Port	Color fulla Color flor Mesos	Kc AMB 0,4 Ma Jn Jl
		Alçada Amplada 30 Biodiversitat	>40-80 Port	perennifoli herbàcia	Fulla Port	Color fulla Color flor Mesos	Kc AMB 0,4 Ma Jn Jl
		Alçada Amplada 30 Biodiversitat	>20-40 Port	perennifoli herbàcia	Fulla Port	Color fulla Color flor Mesos	Kc AMB 0,4 Ma Jn Jl Ag Sp Oc
		Alçada Amplada 50 Biodiversitat	>40-80 Port	perennifoli herbàcia	Fulla Port	Color fulla Color flor Mesos	Kc AMB 0,3 Ab Ma Jn

Cerastostigma griffithii

Nandina domestica 'Gulf Stream'

08

		Alçada Amplada 125 Biodiversitat	>100-200 Port	perennifoli arbrust	Fulla Port	Color fulla Color flor Mesos	Kc AMB 0,3 Sense flors significatives
		Alçada Amplada 100 Biodiversitat	40-60 Port	perennifoli arbrust	Fulla Port	Color fulla Color flor Mesos	Kc AMB 0,4
		Alçada Amplada 60 Biodiversitat	40-50 Port	perennifoli arbrust	Fulla Port	Color fulla Color flor Mesos	Kc AMB 0,5

Philodendron xanadu



Alçada >100-200
Amplada 150
Biodiversitat

Color fulla
Color flor
Mesos

Kc AMB 0,4
Mc, Ab, Ma, Jn

Alçada >100-200
Amplada 250
Biodiversitat

perennifoli
arbrust

Fulla
Port

Color fulla
Color flor
Mesos

Kc AMB

Soleirolia soleirolii



Alçada <20
Amplada 180
Biodiversitat

Color fulla
Color flor
Mesos

caducifoli
herbàcia

Fulla
Port

Kc AMB 0,8
Sense flors significatives

11

Calamintha nepeta 'White Cloud'



Alçada >40-80
Amplada 50
Biodiversitat

Color fulla
Color flor
Mesos

caducifoli
herbàcia

Fulla
Port

Kc AMB 0,3
Jn Jl Ag Sp Oc

Calcephalus brownii



Alçada >40-80
Amplada 60
Biodiversitat

Color fulla
Color flor
Mesos

perennifoli
arbrust

Fulla
Port

Kc AMB 0,3
Jn Jl Ag

Salvia 'Royal Bumble'



Alçada >40-80
Amplada 60
Biodiversitat

Color fulla
Color flor
Mesos

perennifoli
subarbrust

Fulla
Port

Kc AMB 0,3
Jn Jl Ag Sp Oc Nv

Westringia fruticosa 'Mundi'



Alçada >40-80
Amplada 160
Biodiversitat

Color fulla
Color flor
Mesos

perennifoli
arbrust

Fulla
Port

Kc AMB 0,3
Mc Ab Ma Jn Jl Ag Sp

12

Alyogyne hakeifolia



Alçada >100-200
Amplada 200
Biodiversitat

Color fulla
Color flor
Mesos

perennifoli
arbrust

Fulla
Port

Kc AMB 0,3
Ma Jn Jl Ag

Brunfelsia pauciflora



Alçada >100-150
Amplada 120
Biodiversitat

Color fulla
Color flor
Mesos

perennifoli
arbrust

Fulla
Port

Kc AMB 0,5

Choisya 'Aztec Pearl'



Alçada >100-200
Amplada 125
Biodiversitat

Color fulla
Color flor
Mesos

perennifoli
arbrust

Fulla
Port

Kc AMB 0,2
Mc Ab Ma Jn Jl Ag Sp Oc

09

Dianella revoluta "Little Rev"



Alçada >20-40
Amplada 40
Biodiversitat

Color fulla
Color flor
Mesos

perennifoli
herbàcia

Fulla
Port

Kc AMB 0,3
Ma Jn Jl Ag

Hebe 'Wiri Charm'



Alçada >40-80
Amplada 80
Biodiversitat

Color fulla
Color flor
Mesos

perennifoli
arbrust

Fulla
Port

Kc AMB 0,4
Ab Ma Jn Fb

Nandina domestica 'Lemon lime'



Alçada 60-100
Amplada 70
Biodiversitat

Color fulla
Color flor
Mesos

perennifoli
arbrust

Fulla
Port

Kc AMB 0,5

Raphiolepis umbellata 'Ovata'



Alçada >100-200
Amplada 150
Biodiversitat

Color fulla
Color flor
Mesos

perennifoli
arbrust

Fulla
Port

Kc AMB 0,4
Jn Jl

10

Cymbidium spp.



Alçada 40
Amplada
Biodiversitat

Color fulla
Color flor
Mesos

perennifoli
herbàcia

Fulla
Port

Kc AMB

Ficus pumila



Alçada >200-500
Amplada 200
Biodiversitat

Color fulla
Color flor
Mesos

perennifoli
enfiladissa

Fulla
Port

Kc AMB 0,4
Sense flors significatives

Pachysandra terminalis



Alçada
Amplada 70
Biodiversitat

Color fulla
Color flor
Mesos

perennifoli
arbrust

Fulla
Port

Kc AMB

Parthenocissus tricuspidata



Alçada >500
Amplada 200
Biodiversitat

Color fulla
Color flor
Mesos

caducifoli
enfiladissa

Fulla
Port

Kc AMB 0,3
Jn Jl



Ruellia brittoniana

		Alçada Amplada Biodiversitat	>40-80 80	Fulla Port	perennifoli herbàcia	Color fulla Color flor Mesos	  Kc AMB 0,5
---	--	------------------------------------	--------------	---------------	-------------------------	------------------------------------	---

Westringia 'Grey Box'

		Alçada Amplada Biodiversitat	>40-80 45	Fulla Port	perennifoli subarbust	Color fulla Color flor Mesos	  Kc AMB 0,3 Ge Fb Mç Ab Ma Jn
--	---	------------------------------------	--------------	---------------	--------------------------	------------------------------------	---

15

Achillea umbellata

		Alçada Amplada Biodiversitat	<20 40	Fulla Port	semiperennifoli herbàcia	Color fulla Color flor Mesos	  Kc AMB 0,3 Ab Ma Jn JI
--	---	------------------------------------	-----------	---------------	-----------------------------	------------------------------------	---

Ajania pacifica

		Alçada Amplada Biodiversitat	<20 50	Fulla Port	perennifoli herbàcia	Color fulla Color flor Mesos	  Kc AMB 0,4 Ge OC Nv Dc
--	---	------------------------------------	-----------	---------------	-------------------------	------------------------------------	---

Euryops chrysanthemoides

		Alçada Amplada Biodiversitat	>80-100 100	Fulla Port	perennifoli arbust	Color fulla Color flor Mesos	  Kc AMB 0,4 Ge Fb Mç Ab Ma Dc
--	---	------------------------------------	----------------	---------------	-----------------------	------------------------------------	---

Genista umbellata

		Alçada Amplada Biodiversitat	>40-80 70	Fulla Port	perennifoli arbust	Color fulla Color flor Mesos	  Kc AMB 0,3 Ge Fb Mç Ab
--	---	------------------------------------	--------------	---------------	-----------------------	------------------------------------	---

Helichrysum orientale

		Alçada Amplada Biodiversitat	>20-40 40	Fulla Port	perennifoli subarbust	Color fulla Color flor Mesos	  Kc AMB 0,3 JI Ag
---	--	------------------------------------	--------------	---------------	--------------------------	------------------------------------	---

16

Boronia crenulata

		Alçada Amplada Biodiversitat	>40-80 80	Fulla Port	perennifoli subarbust	Color fulla Color flor Mesos	  Kc AMB 0,3 Ge Fb Mç Ab Ma Jn JI Ag Sp O
--	---	------------------------------------	--------------	---------------	--------------------------	------------------------------------	--

Ceanothus griseus 'Yankee point'

		Alçada Amplada Biodiversitat	>40-80 200	Fulla Port	perennifoli subarbust	Color fulla Color flor Mesos	  Kc AMB 0,3 Mç Ab Ma Jn
--	---	------------------------------------	---------------	---------------	--------------------------	------------------------------------	---



Teucrium hyrcanicum



13


Centranthus ruber 'Albus'



Erigeron karvinskianus



Myrsine africana

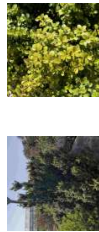

Myrtus communis 'Tarentina'



14

Bougainvillea Mini Thai



Myrtus communis 'Microphylla'



Philomis 'Edward Bowles'



		Alçada Amplada Biodiversitat	<20 70 Papallones, Abelles	Fulla Port	caducifoli herbàcia	Color fulla Color flor Mesos	  Mc Ab Ma Jn	Kc AMB 0,3
		Alçada Amplada Biodiversitat	>40-80 100 Papallones, Abelles	Fulla Port	perennifoli arbrust	Color fulla Color flor Mesos	  Ma Jn Jl Ag Sp	Kc AMB 0,4
		Alçada Amplada Biodiversitat	>40-80 80 Papallones, Abelles	Fulla Port	perennifoli arbrust	Color fulla Color flor Mesos	  Ma Jn	Kc AMB 0,4
17								
		Alçada Amplada Biodiversitat	>40-80 50 Abelles, Ocells	Fulla Port	perennifoli herbàcia	Color fulla Color flor Mesos	  Ma Jn Jl Ag	Kc AMB 0,4
		Alçada Amplada Biodiversitat	>80-100 80 Abelles	Fulla Port	perennifoli herbàcia	Color fulla Color flor Mesos	  Ma Jn Jl Ag Sp	Kc AMB 0,2
		Alçada Amplada Biodiversitat	>40-80 40 Sense efecte aparent	Fulla Port	perennifoli herbàcia	Color fulla Color flor Mesos	  Ma Jn Jl Ag	Kc AMB 0,4
		Alçada Amplada Biodiversitat	>40-80 40 Biodiversitat	Fulla Port	perennifoli herbàcia	Color fulla Color flor Mesos	  Ma Jn Jl Ag	Kc AMB 0,4
		Alçada Amplada Biodiversitat	>40-80 40 Biodiversitat	Fulla Port	perennifoli herbàcia	Color fulla Color flor Mesos	  Ma Jn Jl Ag	Kc AMB 0,4
18								
		Alçada Amplada Biodiversitat	>60-120 90 Biodiversitat	Fulla Port	perennifoli arbrust	Color fulla Color flor Mesos	  Ab Ma	Kc AMB 0,3

		Alçada Amplada Biodiversitat	<20 100 Biodiversitat	Fulla Port	perennifoli entapissant	Color fulla Color flor Mesos	  Ma Jn Jl Ag Sp Oc	Kc AMB 0,3
		Alçada Amplada Biodiversitat	>80-100 80 Sense efecte aparent	Fulla Port	perennifoli arbrust	Color fulla Color flor Mesos	  Ge Fb Mç	Kc AMB 0,3
		Alçada Amplada Biodiversitat	>80-100 80 Sense efecte aparent	Fulla Port	perennifoli arbrust	Color fulla Color flor Mesos	  Jn Jl Ag	Kc AMB 0,5
		Alçada Amplada Biodiversitat	>100-200 125 Biodiversitat	Fulla Port	perennifoli arbrust	Color fulla Color flor Mesos	  Ge Fb Mç Ab Dc	Kc AMB 0,3

19

		Alçada Amplada Biodiversitat	>80-100 100 Biodiversitat	Fulla Port	caducifoli subarbrust	Color fulla Color flor Mesos	  Ag Sp Oc	Kc AMB 0,4
		Alçada Amplada Biodiversitat	>40-80 90 Papallones, Abelles	Fulla Port	perennifoli subarbrust	Color fulla Color flor Mesos	  Ma Jn	Kc AMB 0,3
		Alçada Amplada Biodiversitat	<20 30 Biodiversitat	Fulla Port	semiperennifoli herbàcia	Color fulla Color flor Mesos	  Ab Ma Jn Jl Ag	Kc AMB 0,4
		Alçada Amplada Biodiversitat	>40-80 80 Papallones, Abelles, Ocells	Fulla Port	perennifoli arbrust	Color fulla Color flor Mesos	  Ge Fb Mç Ab	Kc AMB 0,4
		Alçada Amplada Biodiversitat	>20-40 50 Papallones, Abelles	Fulla Port	semiperennifoli herbàcia	Color fulla Color flor Mesos	  Ma Jn Jl	Kc AMB 0,4
		Alçada Amplada Biodiversitat	>20-40 40 Biodiversitat	Fulla Port	perennifoli arbrust	Color fulla Color flor Mesos	  Jl Ag Sp Oc	Kc AMB 0,4



Anigozanthos flavivus

		Alçada Amplada 50 Biodiversitat	100-130 Port	Fulla graminoide	perennifoli	Color fulla Color flor Mesos	  
---	---	---------------------------------------	-----------------	---------------------	-------------	------------------------------------	---

Carissa macrocarpa 'Prostrata'

		Alçada Amplada 60 Biodiversitat	>20-40 Port	Fulla subarbut	perennifoli	Color fulla Color flor Mesos	  
---	---	---------------------------------------	----------------	-------------------	-------------	------------------------------------	---

Coleonema album

		Alçada Amplada 150 Biodiversitat	>100-200 Port	Fulla arbut	perennifoli	Color fulla Color flor Mesos	  
---	---	--	------------------	----------------	-------------	------------------------------------	---

Grevillea juniperina

		Alçada Amplada 150 Biodiversitat	>100-200 Port	Fulla Papallones, Abelles	perennifoli	Color fulla Color flor Mesos	  
---	---	--	------------------	------------------------------	-------------	------------------------------------	---

Templetonia retusa

		Alçada Amplada 150 Biodiversitat	>100-200 Port	Fulla arbut	perennifoli	Color fulla Color flor Mesos	  
---	---	--	------------------	----------------	-------------	------------------------------------	---

Asteriscus maritimus

		Alçada Amplada 40 Biodiversitat	>20-40 Port	Fulla subarbut	perennifoli	Color fulla Color flor Mesos	  
---	---	---------------------------------------	----------------	-------------------	-------------	------------------------------------	---

Ceanothus thyrsiflorus var. Repens

		Alçada Amplada 150 Biodiversitat	>40-80 Port	Fulla Papallones, Abelles	perennifoli	Color fulla Color flor Mesos	  
--	--	--	----------------	------------------------------	-------------	------------------------------------	--

Ericephalus africanus 'Carl Faust'

		Alçada Amplada 60 Biodiversitat	>20-40 Port	Fulla subarbut	perennifoli	Color fulla Color flor Mesos	  
---	---	---------------------------------------	----------------	-------------------	-------------	------------------------------------	---

Grevillea crithmifolia

		Alçada Amplada 100 Biodiversitat	>20-40 Port	Fulla arbut	perennifoli	Color fulla Color flor Mesos	  
---	---	--	----------------	----------------	-------------	------------------------------------	---

Gaura lindheimeri

		Alçada Amplada 60 Biodiversitat	>80-100 Port	Fulla herbàcia	caducifoli	Color fulla Color flor Mesos	  
--	---	---------------------------------------	-----------------	-------------------	------------	------------------------------------	---

Myrtus communis 'Corredor'

		Alçada Amplada 100 Biodiversitat	>80-100 Port	Fulla arbut	perennifoli	Color fulla Color flor Mesos	  
---	---	--	-----------------	----------------	-------------	------------------------------------	---

Salvia greggii 'Alba'

		Alçada Amplada 60 Biodiversitat	>40-80 Port	Fulla subarbut	semiperennifoli	Color fulla Color flor Mesos	  
--	---	---------------------------------------	----------------	-------------------	-----------------	------------------------------------	---

Salvia lavandulifolia subsp. blancoana

		Alçada Amplada 50 Biodiversitat	>20-40 Port	Fulla arbut	perennifoli	Color fulla Color flor Mesos	  
--	---	---------------------------------------	----------------	----------------	-------------	------------------------------------	---

Scabiosa cretica

		Alçada Amplada 50 Biodiversitat	>20-40 Port	Fulla subarbut	perennifoli	Color fulla Color flor Mesos	  
--	---	---------------------------------------	----------------	-------------------	-------------	------------------------------------	---

Ballota pseudodictamnus

		Alçada Amplada 80 Biodiversitat	>40-80 Port	Fulla arbut	perennifoli	Color fulla Color flor Mesos	  
--	---	---------------------------------------	----------------	----------------	-------------	------------------------------------	---

Cistus x pulverulentus

		Alçada Amplada 100 Biodiversitat	>40-80 Port	Fulla arbut	perennifoli	Color fulla Color flor Mesos	  
---	--	--	----------------	----------------	-------------	------------------------------------	--

Lavandula dentata

		Alçada Amplada 80 Biodiversitat	>40-80 Port	Fulla subarbut	perennifoli	Color fulla Color flor Mesos	  
--	---	---------------------------------------	----------------	-------------------	-------------	------------------------------------	---

Phlomis 'Le Sud'

		Alçada Amplada 125 Biodiversitat	>100-200 Port	Fulla arbut	perennifoli	Color fulla Color flor Mesos	  
--	---	--	------------------	----------------	-------------	------------------------------------	---



Epilobium canum			Alçada >40-80 Amplada 80 Biodiversitat Abelles	Fulla Port	perennifoli herbàcia	Color fulla Color flor Mesos JI Ag Sp Oc	  Kc AMB 0,3
Eremophila nivea			Alçada >100-200 Amplada 150 Biodiversitat Sense efecte aparent	Fulla Port	perennifoli arbrust	Color fulla Color flor Mesos Ge Fb Oc Nv Dc	  Kc AMB 0,2
Erysimum linifolium "Bowles Mauve"			Alçada 30-60 Amplada 60 Biodiversitat	Fulla Port	perennifoli herbàcia	Color fulla Color flor Mesos	  Kc AMB 0,3
Limoniastrum monopetalum "carnaval"			Alçada >20-40 Amplada 80 Biodiversitat Abelles	Fulla Port	perennifoli arbrust	Color fulla Color flor Mesos Jn JI Ag	  Kc AMB 0,2

27

Ballota hirsuta			Alçada >40-80 Amplada 80 Biodiversitat Papallones	Fulla Port	perennifoli arbrust	Color fulla Color flor Mesos Jn JI	  Kc AMB 0,1
Bulbine frutescens			Alçada >20-40 Amplada 60 Biodiversitat Abelles	Fulla Port	perennifoli herbàcia	Color fulla Color flor Mesos Mç Ab Ma Jn JI Ag Sp Oc	  Kc AMB 0,1
Euphorbia rigida			Alçada >40-80 Amplada 80 Biodiversitat Abelles	Fulla Port	perennifoli subarbrust	Color fulla Color flor Mesos Mç Ab Ma	  Kc AMB 0,1
Phlomis chrysophylla			Alçada >40-80 Amplada 100 Biodiversitat	Fulla Port	perennifoli arbrust	Color fulla Color flor Mesos Ab Ma	  Kc AMB 0,1

28

Dietses iridioides			Alçada >40-80 Amplada 40 Biodiversitat Sense efecte aparent	Fulla Port	perennifoli herbàcia	Color fulla Color flor Mesos Ma Jn JI Ag	  Kc AMB 0,2

Cistus x florentinus			Alçada >20-40 Amplada 80 Biodiversitat	Fulla Port	perennifoli arbrust	Color fulla Color flor Mesos Mç Ab Ma	  Kc AMB 0,3
Dorycnium hirsutum 'Freijorgues'			Alçada >40-80 Amplada 100 Biodiversitat	Fulla Port	perennifoli subarbrust	Color fulla Color flor Mesos Ma Jn JI	  Kc AMB 0,3
Ebenus cretica			Alçada 50-100 Amplada 60 Biodiversitat	Fulla Port	perennifoli arbrust	Color fulla Color flor Mesos	  Kc AMB 0,3
Salvia chamaedryoides			Alçada >40-80 Amplada 60 Biodiversitat	Fulla Port	perennifoli subarbrust	Color fulla Color flor Mesos Ma Jn JI Ag Sp Oc	  Kc AMB 0,3

25

Lavandula dentata 'Candicans'			Alçada >40-80 Amplada 80 Biodiversitat	Fulla Port	perennifoli subarbrust	Color fulla Color flor Mesos Fb Mç Ab Ma Jn JI Oc	  Kc AMB 0,2
Leucophyllum langmaniae			Alçada >80-100 Amplada 100 Biodiversitat	Fulla Port	perennifoli arbrust	Color fulla Color flor Mesos Sp Oc	  Kc AMB 0,1
Limoniastrum monopetalum			Alçada >80-100 Amplada 100 Biodiversitat	Fulla Port	perennifoli arbrust	Color fulla Color flor Mesos Jn JI Ag	  Kc AMB 0,2
Perovskia atriplicifolia "Blue Spire"			Alçada >80-100 Amplada 80 Biodiversitat Papallones, Abelles	Fulla Port	caducifoli arbrust	Color fulla Color flor Mesos JI Ag Sp	  Kc AMB 0,2

26

Artemisia 'Powis Castle'			Alçada >40-80 Amplada 100 Biodiversitat Sense efecte aparent	Fulla Port	perennifoli subarbrust	Color fulla Color flor Mesos JI Ag	  Kc AMB 0,3

Achillea millefolium

		Alçada	>40-80	Fulla	perennifoli	Color fulla		Kc AMB	0,5
		Amplada	40	Port	herbàcia	Color flor			
		Biodiversitat	Papallones, Abelles			Mesos	Ab Ma Jn		

Dianthus carthusianorum

		Alçada	>40-80	Fulla	perennifoli	Color fulla		Kc AMB	0,4
		Amplada	30	Port	herbàcia	Color flor			
		Biodiversitat				Mesos	Jn JI Ag Sp		

Dietes grandiflora

		Alçada	>80-100	Fulla	perennifoli	Color fulla		Kc AMB	0,2
		Amplada	60	Port	herbàcia	Color flor			
		Biodiversitat				Mesos	Ma Jn JI Ag		

Phyllica ericoides

		Alçada	>40-80	Fulla	perennifoli	Color fulla		Kc AMB	0,3
		Amplada	50	Port	entapissant	Color flor			
		Biodiversitat	Papallones, Abelles			Mesos	Ge Fb Mç Ab Ma Jn JI Ag	Oc Nv Dc	

Salvia leucantha

		Alçada	>100-200	Fulla	caducifoli	Color fulla		Kc AMB	0,5
		Amplada	90	Port	herbàcia	Color flor			
		Biodiversitat				Mesos	Ag Sp Oc Nv		

31

Eremophila maculata

		Alçada	>100-200	Fulla	perennifoli	Color fulla		Kc AMB	0,3
		Amplada	100	Port	arbut	Color flor			
		Biodiversitat				Mesos	Ge Fb Mç Ab Ma Jn JI Ag Sp D		

Euphorbia ceratocarpa

		Alçada		Fulla	perennifoli	Color fulla		Kc AMB	
		Amplada	100	Port	arbut	Color flor			
		Biodiversitat				Mesos			

Iris 'Harvest of Memories'

		Alçada	>80-100	Fulla	perennifoli	Color fulla		Kc AMB	
		Amplada	60	Port	herbàcia	Color flor			
		Biodiversitat				Mesos	Ab Jn JI Ag Sp Nv		

Tagetes lemmonii

		Alçada	>100-200	Fulla	caducifoli	Color fulla		Kc AMB	0,3
		Amplada	300	Port	arbut	Color flor			
		Biodiversitat				Mesos	Ge Fb Dc		



Nerium oleander nana

		Alçada	>100-200	Fulla	perennifoli	Color fulla		Kc AMB	0,2
		Amplada	100	Port	subarbut	Color flor			
		Biodiversitat	Abelles			Mesos	Ab Ma Jn		

Tulbaghia violacea "white"

		Alçada	>40-80	Fulla	perennifoli	Color fulla		Kc AMB	0,2
		Amplada	40	Port	herbàcia	Color flor			
		Biodiversitat				Mesos	Ma Jn JI Ag Sp Oc		

29

Abelia x grandiflora 'prostrata'

		Alçada	>40-80	Fulla	semiperennifoli	Color fulla		Kc AMB	0,5
		Amplada	100	Port	arbut	Color flor			
		Biodiversitat	Papallones, Abelles			Mesos	Jn JI Ag Sp		

Euphorbia hypericifolia "Diamon Frost"

		Alçada	>40-80	Fulla	perennifoli	Color fulla		Kc AMB	0,4
		Amplada	100	Port	herbàcia	Color flor			
		Biodiversitat	Abelles			Mesos	Mç Ab Ma Jn JI Ag Sp Oc		

Lantana montevidensis 'Alba'

		Alçada	>20-40	Fulla	perennifoli	Color fulla		Kc AMB	0,4
		Amplada	80	Port	subarbut	Color flor			
		Biodiversitat				Mesos	Ge Fb Mç Ab Ma Oc Nv Dc		

Pittosporum tobira nana

		Alçada	>40-80	Fulla	perennifoli	Color fulla		Kc AMB	0,4
		Amplada	100	Port	subarbut	Color flor			
		Biodiversitat	Abelles, Ocells			Mesos	Ma Jn		

Salvia nemorosa "Cardonna"

		Alçada	>40-80	Fulla	perennifoli	Color fulla		Kc AMB	0,5
		Amplada	60	Port	herbàcia	Color flor			
		Biodiversitat	Papallones, Abelles			Mesos	Ma Jn JI Ag Sp Oc		

30

Achillea coarctata

		Alçada	>20-40	Fulla	perennifoli	Color fulla		Kc AMB	0,4
		Amplada	40	Port	herbàcia	Color flor			
		Biodiversitat				Mesos	Ma Jn JI Ag Sp Oc Nv		



AN.03 PRESSUPOST



AMIDAMENTS

OBRA	01	PRESSUPOST PARTIDES NOVES
CAPÍTOL	01	JARDINERIA
TÍTOL 3	01	PREPARACIÓ DEL TERRENY

Data: 15/05/25

Pag.: 1

NUM.	CODI	UA	DESCRIPCIÓ			
1	P2217-55T3	m3	Excavació per a rebuix en capa de terra vegetal, realitzada amb pala excavadora i càrrega directa sobre camió			
Num. Text	Tipus	[C]	[E]	[F]	TOTAL	Formula
1	T					
1	Tota la superfície, inclos camins	140,000		0,100	14,000	C#D#E#F#
2	Zona sol inclos camins secundaris					
3	Canti principal	83,500		0,100	8,350	C#D#E#F#
4	Talus ombra	218,300	1,100	0,100	24,013	C#D#E#F#
5	Zona graves	109,400		0,100	10,940	C#D#E#F#

TOTAL AMIDAMENT							57,303
2	PR23-ID01	m2	Fresatge de terreny flux a una fondària de 0,2 m, amb motocultor, en dues passesades creuades.				
Num. Text	Tipus	[C]	[D]	[E]	[F]	TOTAL	Formula
1	T	140,000				140,000	C#D#E#F#
2	Zona sol inclò camins secundaris	83,500				83,500	C#D#E#F#
3	Canti principal	218,300	1,100			240,130	C#D#E#F#
4	Talus ombra	109,400				109,400	C#D#E#F#
5	Zona graves						

3		PR22-ID02	m2	Despedregament de terreny flux a una fondària de treball de 10 cm amb minicargadora sobre pneumàtics amb accessoris per a treballs específics, incloent la càrrega de pedra i runa sobre camió o contenidor			TOTAL AMIDAMENT		573,030
Num.	Text	Tipus	[C]	[D]	[E]	[F]	TOTAL	Formula	
1	Tota la superfície, inclos camins	T	140,000				140,000	C#D#E#F#	
2	Zona sol inclos camins secundaris		83,500				83,500	C#D#E#F#	
3	Canti principal		218,300	1,100			240,130	C#D#E#F#	
4	Talus ombra		109,400				109,400	C#D#E#F#	
5	Zona graves								

TOTAL AMIDAMENT							573,030
Anivellament i repassada del terreny per a obtenir el perfil d'acbat, amb mitjans manuals.							
Num. Text	Tipus	[C]	[D]	[E]	[F]	TOTAL	Formula
1	T	140,000				140,000	C#D#E#F#
2	Zona sol inclò camins secundaris	83,500				83,500	C#D#E#F#
3	Canti principal	218,300	1,100			240,130	C#D#E#F#
4	Talus ombra	109,400				109,400	C#D#E#F#
5	Zona graves						

EUR

AMIDAMENTS

Data: 15/05/25

Pag.: 2

TOTAL AMIDAMENT 573,030						
-------------------------	--	--	--	--	--	--

5	P21R0-M8K3	u	Eliminació de soca amb mitjans mecànics i càrrega sobre camió				
Num. Text	Tipus	[C]	[D]	[E]	[F]	TOTAL	Formula
1		2,000				2,000	C#D#E#F#

TOTAL AMIDAMENT 2,000						
6	P2242-ID05	ml	Configuració de cureta de guarda, amb mitjans mecànics i compactació del 95 % PM			

Num. Text	Tipus	[C]	[D]	[E]	[F]	TOTAL	Formula
1		30,000				30,000	C#D#E#F#

TOTAL AMIDAMENT 30,000						
------------------------	--	--	--	--	--	--

7	PR3D-ID06	m3	Sauó subministrat en sacs de 0,8 m3, escampat amb retroexcavadora petita i mitjans manuals
---	-----------	----	--

Num. Text	Tipus	[C]	[D]	[E]	[F]	TOTAL	Formula
1	T	109,400	0,100			10,940	C#D#E#F#
2	Zona graves	218,300	0,100			21,830	C#D#E#F#
3	Talus ombra						

TOTAL AMIDAMENT 32,770						
------------------------	--	--	--	--	--	--

8	PR3D-ID07	m3	Sorra rentada de material recollit màx. de 35 mm, en sacs de 0,8 m3, escampat amb retroexcavadora petita i mitjans manuals
---	-----------	----	--

Num. Text	Tipus	[C]	[D]	[E]	[F]	TOTAL	Formula
1	T	140,000	0,100	0,500		7,000	C#D#E#F#
2							

TOTAL AMIDAMENT 7,000						
-----------------------	--	--	--	--	--	--

9	PR3D-ID08	m3	Sorra granada, granit d'orosa, de 35 mm, en sacs de 0,8 m3, escampat amb retroexcavadora petita i mitjans manuals				
Num. Text	Tipus	[C]	[D]	[E]	[F]	TOTAL	Formula
1	T						
2		140,000	0,100	0,500		7,000	C#D#E#F#

TOTAL AMIDAMENT 7,000						
-----------------------	--	--	--	--	--	--

10	PR3G-XA04	m3	Subministrament i estesa de grava beix Empordà 12/18, subministrat en sacs de 0,8 m3. Mesurat sobre perfil col·locat.
----	-----------	----	---

Num. Text	Tipus	[C]	[D]	[E]	[F]	TOTAL	Formula
1	T	109,400	0,050			5,470	C#D#E#F#
2							

TOTAL AMIDAMENT 5,470						
-----------------------	--	--	--	--	--	--

11	PR3G-ID09	m3	Subministrament i estesa de grava de granulat recollit rentat, subministrat en sacs de 0,8 m3. Mesurat sobre perfil col·locat.
----	-----------	----	--

EUR



AMIDAMENTS

AMIDAMENTS							Date: 15/05/25	Pag.: 3
Num.	Text	Tipus	[G]	[D]	[E]	[F]	TOTAL	Formula
1	Tota la superfície, inclos camins	T	109,400	0,030			5,470	C*P*D*E*F*F#
2								
TOTAL AMIDAMENT							5,470	

OBRA 01 PRESSUPOST PARTIDES NOVES
CAPÍTOL 01 JARDINERIA
TÍTOL 3 SUBMINISTRAMENT

NUM.	CODI	UA	DESCRIPCIÓ	
1	PR490-DO1	u	Abelia x grandiflora 'prostrata' en contenidor de 3l	AMIDAMENT DIRECTE 8,000
2	PR490-DO2	u	Achillea coarctata en contenidor de 1l	AMIDAMENT DIRECTE 14,000
3	PR490-DO3	u	Achillea millefolium en contenidor de AH	AMIDAMENT DIRECTE 14,000
4	PR490-DO4	u	Achillea umbellata en contenidor de AH	AMIDAMENT DIRECTE 20,000
5	PR490-DO5	u	Agapanthus 'Bingo Blue' en contenidor de 2.5l	AMIDAMENT DIRECTE 42,000
6	PR490-DO6	u	Agapanthus 'Northern Star' en contenidor de 2.5l	AMIDAMENT DIRECTE 42,000
7	PR490-DO7	u	Agapanthus 'Peter Pan' en contenidor de 3l	AMIDAMENT DIRECTE 17,000
8	PR490-DO8	u	Agapanthus 'Peter Pan White' en contenidor de 3l	AMIDAMENT DIRECTE 16,000
9	PR490-DO9	u	Agapanthus 'Sra. Marie' en contenidor de 3l	AMIDAMENT DIRECTE 42,000
10	PR490-DO10	u	Agapanthus 'Streamline' en contenidor de 3l	

EUR

AMIDAMENTS

Data: 15/05/25						Pag.: 4	
11	PR490-JD11	u	Agapanthus 'White Ice' en contenidor de 3l	AMIDAMENT DIRECTE 42,000			
12	PR490-JD12	u	Agonia flexuosa 'Nana' en contenidor de 3l	AMIDAMENT DIRECTE 42,000			
13	PR490-JD13	u	Ajania pacifica en contenidor de 3l	AMIDAMENT DIRECTE 19,000			
14	PR490-JD14	u	Ajuga reptans en contenidor de AH	AMIDAMENT DIRECTE 7,000			
15	PR490-JD15	u	Alyogyne hakeifolia en contenidor de 3l	AMIDAMENT DIRECTE 27,000			
16	PR490-JD16	u	Angozanthos flavidus en contenidor de 3l	AMIDAMENT DIRECTE 11,000			
17	PR490-JD17	u	Atemisia ludoviciana 'Silver Queen' en contenidor de 3l	AMIDAMENT DIRECTE 8,000			
18	PR490-JD18	u	Atemisia 'Powis Castle' en contenidor de 3l	AMIDAMENT DIRECTE 7,000			
19	PR490-JD19	u	Aspidistra elatior en contenidor de 5l	AMIDAMENT DIRECTE 9,000			
20	PR490-JD20	u	Asteriscus maritimus en contenidor de AH	AMIDAMENT DIRECTE 4,000			
21	PR490-JD21	u	Baldia hisida en contenidor de 1l	AMIDAMENT DIRECTE 32,000			
22	PR490-JD22	u	Baldia pseudodickmansii en contenidor de 1l	AMIDAMENT DIRECTE 14,000			
23	PR490-JD23	u	Bergenia crassifolia en contenidor de AH	AMIDAMENT DIRECTE 18,000			

EUR



AMIDAMENTS

		Data: 15/05/25	Pag.: 5
24	PR490-JD24 u	AMIDAMENT DIRECTE 18,000	
		Boronia crenulata en contenidor de 3l	
25	PR490-JD25 u	AMIDAMENT DIRECTE 11,000	
		Bougainvillea Mini Thai en contenidor de 5l	
26	PR490-JD26 u	AMIDAMENT DIRECTE 4,000	
		Burmfesia pauciflora en contenidor de 1l	
27	PR490-JD27 u	AMIDAMENT DIRECTE 23,000	
		Bubine fuscescens en contenidor de 1l	
28	PR490-JD28 u	AMIDAMENT DIRECTE 14,000	
		Calamintia nepeta "White Cloud" en contenidor de 1l	
29	PR490-JD29 u	AMIDAMENT DIRECTE 30,000	
		Callistemon viminalis 'Better John' en contenidor de 3l	
30	PR490-JD30 u	AMIDAMENT DIRECTE 8,000	
		Calospathus brownii en contenidor de 3l	
31	PR490-JD31 u	AMIDAMENT DIRECTE 15,000	
		Carex muricata subsp. Divulsa en contenidor de 4l	
32	PR490-JD32 u	AMIDAMENT DIRECTE 30,000	
		Carex oshimensis 'Evergold' en contenidor de 1l	
33	PR490-JD33 u	AMIDAMENT DIRECTE 22,000	
		Carissa macrocarpa 'Prostrate' en contenidor de 3l	
34	PR490-JD34 u	AMIDAMENT DIRECTE 8,000	
		Ceanothus 'Corchó' en contenidor de 3l	
35	PR490-JD35 u	AMIDAMENT DIRECTE 7,000	
		Ceanothus griseus 'Yankae point' en contenidor de 3l	
		AMIDAMENT DIRECTE 11,000	

EUR

AMIDAMENTS

		Data: 15/05/25	Pag.: 6
36	PR490-JD36 u	AMIDAMENT DIRECTE 11,000	
		Ceanothus thyrsiflorus repens en contenidor de 1l	
37	PR490-JD37 u	AMIDAMENT DIRECTE 7,000	
		Centranthus ruber 'Albus' en contenidor de 3l	
38	PR490-JD38 u	AMIDAMENT DIRECTE 9,000	
		Ceratostigma griffithii en contenidor de 3l	
39	PR490-JD39 u	AMIDAMENT DIRECTE 10,000	
		Ceratostigma plumbaginoides en contenidor de 3l	
40	PR490-JD40 u	AMIDAMENT DIRECTE 7,000	
		Chodropetalum ledorum en contenidor de 3l	
41	PR490-JD41 u	AMIDAMENT DIRECTE 11,000	
		Choisyia 'Aztec Pearl' en contenidor de 3l	
42	PR490-JD42 u	AMIDAMENT DIRECTE 8,000	
		Cistus x florentinus en contenidor de 3l	
43	PR490-JD43 u	AMIDAMENT DIRECTE 18,000	
		Cistus x pulverulentus en contenidor de 1l	
44	PR490-JD44 u	AMIDAMENT DIRECTE 8,000	
		Coleonema album en contenidor de 3l	
45	PR490-JD45 u	AMIDAMENT DIRECTE 14,000	
		Convolvulus creorum en contenidor de 1l	
46	PR490-JD46 u	AMIDAMENT DIRECTE 22,000	
		Convolvulus mauritanicus en contenidor de 1l	
47	PR490-JD47 u	AMIDAMENT DIRECTE 7,000	
		Coronilla valentina 'glauca' en contenidor de 3l	
48	PR490-JD48 u	AMIDAMENT DIRECTE 14,000	
		Cotula lineariloba en contenidor de 1l	

EUR



AMIDAMENTS			Data: 15/05/25	Pag.: 7
49	PR490-ID49	u	Cymbidium spp. en contenidor de 5l	AMIDAMENT DIRECTE 5,000
50	PR490-ID50	u	Cytotrium falcatum en contenidor de 1l	AMIDAMENT DIRECTE 28,000
51	PR490-ID51	u	Dianella revoluta 'Little Jess' en contenidor de 3l	AMIDAMENT DIRECTE 28,000
52	PR490-ID52	u	Dianella revoluta 'Little Rev' en contenidor de 3l	AMIDAMENT DIRECTE 28,000
53	PR490-ID53	u	Dianthus carthusianorum en contenidor de AH	AMIDAMENT DIRECTE 14,000
54	PR490-ID54	u	Dieboldia argentea 'Silver Falls' en contenidor de AH	AMIDAMENT DIRECTE 45,000
55	PR490-ID55	u	Dietes bicolor en contenidor de 3l	AMIDAMENT DIRECTE 7,000
56	PR490-ID56	u	Dietes grandiflora en contenidor de AH	AMIDAMENT DIRECTE 10,000
57	PR490-ID57	u	Dietes indiodes en contenidor de 3l	AMIDAMENT DIRECTE 8,000
58	PR490-ID58	u	Diosma hirsuta 'Pink Fountain' en contenidor de 3l	AMIDAMENT DIRECTE 7,000
59	PR490-ID59	u	Dorycnium hirsutum 'Feijorgues' en contenidor de 1l	AMIDAMENT DIRECTE 17,000
60	PR490-ID60	u	Dryopteris affinis en contenidor de 3l	AMIDAMENT DIRECTE 14,000
61	PR490-ID61	u	Dryopteris erythrosora 'Compacta' en contenidor de 3l	

EUR

AMIDAMENTS			Data: 15/05/25	Pag.: 8
62	PR490-JD62	u	Ekeus cretica en contenidor de 3l	AMIDAMENT DIRECTE 14,000
63	PR490-JD63	u	Echium candicans en contenidor de 3l	AMIDAMENT DIRECTE 8,000
64	PR490-JD64	u	Epibium canum en contenidor de 3l	AMIDAMENT DIRECTE 11,000
65	PR490-JD65	u	Eremophila nivea en contenidor de 3l	AMIDAMENT DIRECTE 9,000
66	PR490-JD66	u	Eremophylla maculata en contenidor de 3l	AMIDAMENT DIRECTE 9,000
67	PR490-JD67	u	Erigon karvinskianus en contenidor de AH	AMIDAMENT DIRECTE 20,000
68	PR490-JD68	u	Eriocephalus africanus 'Carl Faust' en contenidor de 3l	AMIDAMENT DIRECTE 21,000
69	PR490-JD69	u	Erysimum linifolium 'Bowles Mauve' en contenidor de 3l	AMIDAMENT DIRECTE 11,000
70	PR490-JD70	u	Escallonia 'Red Carpet' en contenidor de 3l	AMIDAMENT DIRECTE 9,000
71	PR490-JD71	u	Euphorbia corollacarpa en contenidor de 3l	AMIDAMENT DIRECTE 19,000
72	PR490-JD72	u	Euphorbia characias subsp. Wulfenii en contenidor de 3l	AMIDAMENT DIRECTE 20,000
73	PR490-JD73	u	Euphorbia hypericifolia 'Diamon Frost' en contenidor de 1l	AMIDAMENT DIRECTE 8,000
74	PR490-JD74	u	Euphorbia rigida en contenidor de 1l	AMIDAMENT DIRECTE 15,000

EUR



AMIDAMENTS

		Data: 15/05/25	Pag.: 9
75	PR490-JD75 u	AMIDAMENT DIRECTE 14,000	
		[Euryops chrysanthemoides en contenidor de 1l]	
76	PR490-JD76 u	AMIDAMENT DIRECTE 14,000	
		[Falkia repens en contenidor de 1H]	
77	PR490-JD77 u	AMIDAMENT DIRECTE 32,000	
		[Ficus pumila en contenidor de 1l]	
78	PR490-JD78 u	AMIDAMENT DIRECTE 21,000	
		[Gaura lindheimeri en contenidor de 1H]	
79	PR490-JD79 u	AMIDAMENT DIRECTE 13,000	
		[Genista umbellata en contenidor de 3l]	
80	PR490-JD80 u	AMIDAMENT DIRECTE 7,000	
		[Geranium macrorrhizum 'Bevan's Variety' en contenidor de 1H]	
81	PR490-JD81 u	AMIDAMENT DIRECTE 22,000	
		[Geranium sanguineum en contenidor de 1l]	
82	PR490-JD82 u	AMIDAMENT DIRECTE 18,000	
		[Gevillea ciliatifolia en contenidor de 3l]	
83	PR490-JD83 u	AMIDAMENT DIRECTE 11,000	
		[Gevillea juniperina en contenidor de 3l]	
84	PR490-JD84 u	AMIDAMENT DIRECTE 8,000	
		[Hebe 'Wir Charm' en contenidor de 1l]	
85	PR490-JD85 u	AMIDAMENT DIRECTE 38,000	
		[Hebe x franciscana 'Blue Gem' en contenidor de 1l]	
86	PR490-JD86 u	AMIDAMENT DIRECTE 22,000	
		[Helichrysum orientale en contenidor de 3l]	
		AMIDAMENT DIRECTE 7,000	

EUR

AMIDAMENTS

87	PR490-JD87 u	AMIDAMENT DIRECTE 7,000	
		[Hemerocallis bicolor en contenidor de 3l]	
88	PR490-JD88 u	AMIDAMENT DIRECTE 7,000	
		[Hemerocallis 'Earlham' en contenidor de 3l]	
89	PR490-JD89 u	AMIDAMENT DIRECTE 7,000	
		[Hemerocallis 'Merry Monarch' en contenidor de 3l]	
90	PR490-JD90 u	AMIDAMENT DIRECTE 7,000	
		[Iris 'Harvest of Memories' en contenidor de 1H]	
91	PR490-JD91 u	AMIDAMENT DIRECTE 40,000	
		[Jasminum nudiflorum en contenidor de 5l]	
92	PR490-JD92 u	AMIDAMENT DIRECTE 4,000	
		[Lantana montevidensis 'Alba' en contenidor de 1l]	
93	PR490-JD93 u	AMIDAMENT DIRECTE 15,000	
		[Lavandula dentata en contenidor de 1l]	
94	PR490-JD94 u	AMIDAMENT DIRECTE 18,000	
		[Lavandula dentata 'Candicans' en contenidor de 1l]	
95	PR490-JD95 u	AMIDAMENT DIRECTE 19,000	
		[Lavandula x intermedia 'Grosso' en contenidor de 3l]	
96	PR490-JD96 u	AMIDAMENT DIRECTE 8,000	
		[Leucophyllum langmaniae en contenidor de 3l]	
97	PR490-JD97 u	AMIDAMENT DIRECTE 10,000	
		[Limonastium monopetalum en contenidor de 3l]	
98	PR490-JD98 u	AMIDAMENT DIRECTE 10,000	
		[Limonastium monopetalum 'Carnaval' en contenidor de 3l]	
99	PR490-JD99 u	AMIDAMENT DIRECTE 9,000	
		[Liloepe muscari 'Big Blue' en contenidor de 1l]	
		AMIDAMENT DIRECTE 22,000	

EUR



AMIDAMENTS

		Data: 15/05/25		Pag.: 11	
100	PR490-J100 u	Linoge muscari 'Monroe White' en contenidor de 1l	AMIDAMENT DIRECTE	30,000	
101	PR490-J101 u	Linoge muscari 'Shirley Surproof' en contenidor de AH	AMIDAMENT DIRECTE	32,000	
102	PR490-J102 u	Myoporum parviflorum 'Pink' en contenidor de 1l	AMIDAMENT DIRECTE	15,000	
103	PR490-J103 u	Myrica quercifolia en contenidor de 3l	AMIDAMENT DIRECTE	8,000	
104	PR490-J104 u	Myrsine africana en contenidor de 1l	AMIDAMENT DIRECTE	14,000	
105	PR490-J105 u	Myrtus communis 'Corredor' en contenidor de 3l	AMIDAMENT DIRECTE	9,000	
106	PR490-J106 u	Myrtus communis 'Microphylla' en contenidor de 3l	AMIDAMENT DIRECTE	8,000	
107	PR490-J107 u	Myrtus communis 'Tarentina' en contenidor de 3l	AMIDAMENT DIRECTE	7,000	
108	PR490-J108 u	Nandina domestica 'Fire Power' en contenidor de 3l	AMIDAMENT DIRECTE	19,000	
109	PR490-J109 u	Nandina domestica 'Gulf Stream' en contenidor de 3l	AMIDAMENT DIRECTE	19,000	
110	PR490-J110 u	Nandina domestica 'Lemon Lime' en contenidor de 3l	AMIDAMENT DIRECTE	19,000	
111	PR490-J111 u	Nepeta x faassonii 'Six Hills Giant' en contenidor de 1l	AMIDAMENT DIRECTE	14,000	
112	PR490-J112 u	Nephrolepis exaltata en contenidor de 1l			

EUR

AMIDAMENTS

		Data: 15/05/25		Pag.: 12	
113	PR490-J113 u	Nerium oleander nana en contenidor de 3l	AMIDAMENT DIRECTE	28,000	
114	PR490-J114 u	Ophiopogon japonicus en contenidor de AH	AMIDAMENT DIRECTE	8,000	
115	PR490-J115 u	Pachyaandra terminalis en contenidor de 1l	AMIDAMENT DIRECTE	45,000	
116	PR490-J116 u	Parthenocissus tricuspidata en contenidor de 3l	AMIDAMENT DIRECTE	21,000	
117	PR490-J117 u	Perovskia atropurpurea 'Blue Spire' en contenidor de AH	AMIDAMENT DIRECTE	13,000	
118	PR490-J118 u	Persicaria capitata en contenidor de AH	AMIDAMENT DIRECTE	14,000	
119	PR490-J119 u	Philodendron xanadu en contenidor de 5l	AMIDAMENT DIRECTE	27,000	
120	PR490-J120 u	Platanus 'La Sol' en contenidor de 3l	AMIDAMENT DIRECTE	5,000	
121	PR490-J121 u	Platanus chrysophylla en contenidor de 3l	AMIDAMENT DIRECTE	9,000	
122	PR490-J122 u	Platanus x Edward Bowles en contenidor de 3l	AMIDAMENT DIRECTE	7,000	
123	PR490-J123 u	Photinia x fraseri 'Little Red Robin' en contenidor de 3l	AMIDAMENT DIRECTE	8,000	
124	PR490-J124 u	Phytolacca ericoides en contenidor de 3l	AMIDAMENT DIRECTE	19,000	
125	PR490-J125 u	Pinelea tenuiginea en contenidor de 3l	AMIDAMENT DIRECTE	7,000	

EUR



AMIDAMENTS

		Data: 15/05/25	Pag.: 13
126	PR490-J126 u	AMIDAMENT DIRECTE 11,000	
		[Ptilosporum tobira nana en contenidor de 3l]	
127	PR490-J127 u	AMIDAMENT DIRECTE 8,000	
		[Plectranthus zuluensis en contenidor de 3l]	
128	PR490-J128 u	AMIDAMENT DIRECTE 14,000	
		[Rhaploglesia umbellata 'Ovata' en contenidor de 3l]	
129	PR490-J129 u	AMIDAMENT DIRECTE 19,000	
		[Rhaploglesia x delacourii 'Coates Crimson' en contenidor de 3l]	
130	PR490-J130 u	AMIDAMENT DIRECTE 19,000	
		[Rhaploglesia x indica 'Springlime' en contenidor de 3l]	
131	PR490-J131 u	AMIDAMENT DIRECTE 19,000	
		[Rosmarinus officinalis 'Boule' en contenidor de 3l]	
132	PR490-J132 u	AMIDAMENT DIRECTE 8,000	
		[Ruellia brittoniana en contenidor de 3l]	
133	PR490-J133 u	AMIDAMENT DIRECTE 8,000	
		[Salvia chamaedryoides en contenidor de 1l]	
134	PR490-J134 u	AMIDAMENT DIRECTE 17,000	
		[Salvia greggii 'Alba' en contenidor de 1l]	
135	PR490-J135 u	AMIDAMENT DIRECTE 17,000	
		[Salvia lavandulifolia subsp. Blancoana en contenidor de 3l]	
136	PR490-J136 u	AMIDAMENT DIRECTE 9,000	
		[Salvia leucantha en contenidor de 3l]	
137	PR490-J137 u	AMIDAMENT DIRECTE 7,000	
		[Salvia nemorosa 'Caribonna' en contenidor de 1l]	
		AMIDAMENT DIRECTE 15,000	

EUR

AMIDAMENTS

		Data: 15/05/25	Pag.: 14
138	PR490-J138 u	AMIDAMENT DIRECTE 30,000	
		[Salvia Royal Bumble' en contenidor de 1l]	
139	PR490-J139 u	AMIDAMENT DIRECTE 30,000	
		[Santolina chamaecyparissus 'Magical' en contenidor de 1l]	
140	PR490-J140 u	AMIDAMENT DIRECTE 30,000	
		[Scabiosa cretica en contenidor de 1l]	
141	PR490-J141 u	AMIDAMENT DIRECTE 17,000	
		[Senecio viravira en contenidor de 3l]	
142	PR490-J142 u	AMIDAMENT DIRECTE 7,000	
		[Soleirolia soleirolii en contenidor de AH]	
143	PR490-J143 u	AMIDAMENT DIRECTE 31,000	
		[Syngonium paniculatum 'Teenie Gentle' en contenidor de 3l]	
144	PR490-J144 u	AMIDAMENT DIRECTE 8,000	
		[Tagetes lemonii en contenidor de 3l]	
145	PR490-J145 u	AMIDAMENT DIRECTE 20,000	
		[Templetonia retusa en contenidor de 3l]	
146	PR490-J146 u	AMIDAMENT DIRECTE 8,000	
		[Teucrium fruticos 'Azurum' en contenidor de 3l]	
147	PR490-J147 u	AMIDAMENT DIRECTE 8,000	
		[Teucrium hycanicum en contenidor de AH]	
148	PR490-J148 u	AMIDAMENT DIRECTE 17,000	
		[Trachelospermum asiaticum en contenidor de AH]	
149	PR490-J149 u	AMIDAMENT DIRECTE 22,000	
		[Tubaghia violacea 'White' en contenidor de AH]	
150	PR490-J150 u	AMIDAMENT DIRECTE 12,000	
		[Westringia fruticosa 'Mundfi' en contenidor de 3l]	
		AMIDAMENT DIRECTE 15,000	

EUR



AMIDAMENTS

Data: 15/05/25

Pag.: 15

151 PR490-J151 u Westlingia 'Grey Box' en contenidor de 3l

AMIDAMENT DIRECTE

8,000

OBRA
CAPÍTOL
TÍTOL 3

01 PRESSUPOST PARTIDES NOVES
01 JARDINERIA
03 PLANTACIONS

NUM. CODI UA DESCRIPCIÓ

1 PR6LJD09 u Plantació d'arbut de port gran, contenidor de 5l a 10l, amb miljans manuals. Inclou la distribució de la planta, el tall de la menta antheribes o la retirada de les graves sense contaminar-les, si s'escau, l'obertura del clot, la formació de l'olla de reg, el repel·lit, la reparació del reg per goteig en cas d'avaria, el manteniment i senyalització de nova plantació fins a la recepció de l'obra

Num. Text	Tipus	[C]	[D]	[E]	[F]	TOTAL	Formula
1 Segons llistat memòria		22,000				22,000	C#D#E#F#

TOTAL AMIDAMENT

22,000

2 PR6LJD05 u Plantació d'arbut de port mitjà, en contenidor de 3 l. Inclou la distribució de la planta, el tall de la menta antheribes o la retirada de les graves sense contaminar-les, l'obertura del clot, la formació de l'olla de reg, el repel·lit, la reparació del reg per goteig en cas d'avaria, el manteniment i senyalització de nova plantació fins a la recepció de l'obra

Num. Text	Tipus	[C]	[D]	[E]	[F]	TOTAL	Formula
1	T	1,116,000				1,116,000	C#D#E#F#
2 Segons estimació de memòria							

TOTAL AMIDAMENT

1,116,000

3 PR6LJD06 u Plantació d'arbut de port petit, en contenidor de 1-1,5 l, amb miljans manuals. Inclou la distribució de la planta, el tall de la menta antheribes, si s'escau, o la retirada de les graves sense contaminar-les, l'obertura del clot, la formació de l'olla de reg, el repel·lit, la reparació del reg per goteig en cas d'avaria, el manteniment i senyalització de nova plantació fins a la recepció de l'obra

Num. Text	Tipus	[C]	[D]	[E]	[F]	TOTAL	Formula
1	T	723,000				723,000	C#D#E#F#
2 Segons estimació de memòria							

TOTAL AMIDAMENT

723,000

4 PR6VJD07 u Plantació d'entellassant, en al·livi horitzoal o M11, amb miljans manuals. Inclou la distribució de la planta, el tall de la menta antheribes, si s'escau, o la retirada de les graves sense contaminar-les, l'obertura del clot, la formació de l'olla de reg, el repel·lit, la reparació del reg per goteig en cas d'avaria, el manteniment i senyalització de nova plantació fins a la recepció de l'obra

Num. Text	Tipus	[C]	[D]	[E]	[F]	TOTAL	Formula
1	T	538,000				538,000	C#D#E#F#
2 Segons estimació de la memòria							

TOTAL AMIDAMENT

538,000

EUR

AMIDAMENTS

Data: 15/05/25

Pag.: 16

5 PR6LJD08 u Subministrament i plantació de bula a seleccionar per la DF en funció de l'època, tipus Allium schoenoprasum en AF 250cc, amb miljans manuals. Inclou la retirada puntual de les graves del encoixinat per evitar la contaminació amb terra o el tall de la manta, la distribució de la planta, l'obertura del clot, la formació de l'olla de reg, el repel·lit, la reparació del reg per goteig en cas d'avaria, el manteniment i senyalització de nova plantació fins a la recepció de l'obra.

Num. Text	Tipus	[C]	[D]	[E]	[F]	TOTAL	Formula
1	T						
2 Zona sol		121.500		1,000		121.500	C#D#E#F#
3 Zona semionbra		95.640		1,000		95.640	C#D#E#F#
4 Zona ombra		185.700	1,100	1,000		204.270	C#D#E#F#
5		3.590				3.590	C#D#E#F#

TOTAL AMIDAMENT

425,000

6 PRZ3JRL m2 Manta antheribes de polipropilè termoligat de densitat 125 g/m2, tipus DuPont Plextex Gold o equivalent, fixada amb grapes d'acer en barres corrugades en forma de U de 10 mm de diàmetre i de 20 - 10 - 20 cm de largària

Num. Text	Tipus	[C]	[D]	[E]	[F]	TOTAL	Formula
1 Subtotal	S	61,000	2,000			122,000	C#D#E#F#
2 Cami principal							
3 Vora exterior contra la gespa		35,000	0,000			0,000	C#D#E#F#

TOTAL AMIDAMENT

122,000

7 PRZ3XB03 m2 Manta antheribes biodegradable tipus Horsel Bio o equivalent, de 110 g/m2, fabricada amb fibres de origen natural, 100% biodegradable compostable, durabilitat entre 3-5 anys. Fixada amb grapes d'acer corrugat en forma d'U de 10 mm de diàmetre, i de 20-10-20 cm de largària, incloent pelures per retalls i encaivaments, materials auxiliars i la preparació de la superfície del terreny, totalment col·locada

Num. Text	Tipus	[C]	[D]	[E]	[F]	TOTAL	Formula
1 Tota la superfície, inclos camins	T						
2 Superfícies parcel·les sol		140,000				140,000	C#D#E#F#
3 Zona talús sense franja inferior		164,000	1,100			180,400	C#D#E#F#
4 camí franja inferior		10,000				10,000	C#D#E#F#

TOTAL AMIDAMENT

330,400

8 PR3SXB08 m3 Envoltament d'asella de fusta, restes d'esporga titurada i compostada o escorça de pi, a decidir per la DF, a granel, escampada amb miljans manuals

Num. Text	Tipus	[C]	[D]	[E]	[F]	TOTAL	Formula
1 Tota la superfície, inclos camins	T						
2 Zona sol inclos camins secundaris		140,000		0,070		9,800	C#D#E#F#
3 Camí principal		83,500		0,070		5,845	C#D#E#F#
4 Talús ombra		218,300	1,100	0,070		16,809	C#D#E#F#
5 Zona graves		109,400		0,000		0,000	C#D#E#F#

TOTAL AMIDAMENT

32,454

EUR



AMIDAMENTS

Data: 15/05/25				Pag.: 19
T				
1	Tub distribuïdor	11,600	11,600	CFD#EF#F#
2		7,200	7,200	CFD#EF#F#
3		2,300	2,300	CFD#EF#F#
4		8,100	8,100	CFD#EF#F#
5		10,000	10,000	CFD#EF#F#
6		1,200	1,200	CFD#EF#F#
7		17,000	17,000	CFD#EF#F#
8		5,200	5,200	CFD#EF#F#
9		8,500	8,500	CFD#EF#F#
10		12,500	12,500	CFD#EF#F#
11		16,000	16,000	CFD#EF#F#
12		2,200	2,200	CFD#EF#F#
13		1,200	1,200	CFD#EF#F#
14		19,000	19,000	CFD#EF#F#
15		27,750	27,750	CFD#EF#F#
16		14,400	14,400	CFD#EF#F#
17				
18	Tub col·lector	9,000	9,000	CFD#EF#F#
19		6,400	6,400	CFD#EF#F#
20		15,700	15,700	CFD#EF#F#
21		7,000	7,000	CFD#EF#F#
22		7,200	7,200	CFD#EF#F#
23		8,400	8,400	CFD#EF#F#
24		11,000	11,000	CFD#EF#F#
25		9,300	9,300	CFD#EF#F#
26		2,000	2,000	CFD#EF#F#
27				
TOTAL AMIDAMENT				241,350

3 PJSW-XA24 m2

Gravella de tubs per a reg per degoteig disposita en forma quadrada amb una distància entre degoters de 0,5 m i els laterals de 0,4 m, formada per tub per a reg per degoteig de 16 mm de diàmetre, amb degoters autocompensats integrats de 2,3 l/h cada 30 cm, amb marcatge identificatiu d'argila no porosa, col·locada superficialment.

Num. Text	Tipus	[C]	[D]	[E]	[F]	TOTAL	Formula
1	Sol	18,700				18,700	CFD#EF#F#
2		19,000				19,000	CFD#EF#F#
3		20,550				20,550	CFD#EF#F#
4		21,000				21,000	CFD#EF#F#
5		21,000				21,000	CFD#EF#F#
6		21,000				21,000	CFD#EF#F#
7	Semi	22,930				22,930	CFD#EF#F#
8		19,430				19,430	CFD#EF#F#
9		19,200				19,200	CFD#EF#F#
10		14,200				14,200	CFD#EF#F#
11		19,870				19,870	CFD#EF#F#

EUR

AMIDAMENTS

AMIDAMENTS

4

PJS4-X418

u

12

Ombrera

13

14

15

16

17

18

20,500

1,100

22,550

CFD#EF#F#

24,200

1,100

26,620

CFD#EF#F#

35,500

1,100

39,050

CFD#EF#F#

30,000

1,100

33,000

CFD#EF#F#

35,000

1,100

38,500

CFD#EF#F#

22,360

1,100

24,596

CFD#EF#F#

18,500

1,100

20,350

CFD#EF#F#

421,546

TOTAL AMIDAMENT

Capçal de reg per a degoteig, de 3/4" de diàmetre nominal i pressió de 10 bar, totalment desmuntable, amb electrovàlvula de 9V, filtre de malla i vàlvula reductora de pressió integrada a l'electrovàlvula, total per:

-1 Derivació (T) a 90º segons UNE-EN 1254-3, de làutó CW617N segons UNE-EN 12165, amb dos unions a compressió DN63 mitjançant femella (roca interior) amb anell de tracció i una unió rosca mascle 2" tipus cilíndrica no estanca segons UNE-EN ISO 228-1

-1 enllaç segons UNE-EN 1254-3, de làutó CW617N segons UNE-EN 12165, amb una unió a compressió DN25 mitjançant femella (roca interior) amb anell de tracció i una unió rosca mascle 3/4" tipus cilíndrica no estanca segons UNE-EN ISO 228-1

-2 contra rosca no aplica segons UNE-EN 1254-4, de làutó CW617N segons UNE-EN 12165, amb dues unions rosacades i un enllaç segons UNE-EN 1254-4, de làutó CW617N segons UNE-EN ISO 228-1

-1 tub rosca segons UNE-EN 1254-4, de làutó CW617N segons UNE-EN 12165, amb dues unions rosacades i un enllaç segons UNE-EN 1254-4, de làutó CW617N segons UNE-EN ISO 228-1

-1 rosca mascle 2" x 3/4" segons UNE-EN 1254-4, de làutó CW617N segons UNE-EN 12165, amb dues unions rosacades i un enllaç segons UNE-EN 1254-4, de làutó CW617N segons UNE-EN ISO 228-1

-1 electrovàlvula per a instal·lació de reg, de 3/4" de diàmetre, de material plàstic, amb solenoides de 9V, per a una pressió màxima de 10 bar i amb regulador de cabal

-1 vàlvula de bola de material plàstic, segons norma UNE-EN ISO 16135, manual, per a roscar, de 2 vies, DN 20 (per a tub de 3/4"), de 10 bar de pressió nominal, cos i bola de PVC-U, portajunts a pressió, tancament de polietilè HDPE i junts d'estanqueïtat d'el·le propilè diè (EPDM), accionament per maneta

-1 filtre per a instal·lació de reg d'3/4" de diàmetre, de làutó, amb malla d'acer inoxidable 300 mesh, per a muntar roscat

-1 regulador de pressió amb dial per a vàlvules sèrie PGA, PEB, PESB, BPCE i BPES, de Ran Bird o equivalent

15/05/25

Pag.: 20

4 PJSAB-XA18 u

5 PJSMI-VBY9 U

Pericó rectangular de polipropilè per a instal·lacions de reg de 63x48 cm i 31 cm d'alçada i un suplement de secció rectangular de polipropilè d'alçada 19 cm amb tapa amb cargol per a tancar, col·locada sobre illa de grava i rebent de terra lateral

Num. Text	Tipus	[C]	[D]	[E]	[F]	TOTAL	Formula
1		5,000				5,000	CFD#EF#F#
TOTAL AMIDAMENT				5,000			

6 PJSB-XA22 u

Num. Text	Tipus	[C]	[D]	[E]	[F]	TOTAL	Formula
1		10,000				10,000	CFD#EF#F#
TOTAL AMIDAMENT				10,000			

7 PJSMI-HBBE u

Pericó circular de polipropilè per a instal·lacions de reg de 24 cm de diàmetre i 26 cm d'alçada amb tapa amb cargol per a tancar, col·locada sobre illa de grava i rebent de terra lateral

EUR



AMIDAMENTS

Data: 15/05/25

Pag.: 21

1	Vàlvula aireació	10,000			10,000	C#D#E#F#
2		0,000			0,000	C#D#E#F#
					TOTAL AMIDAMENT	10,000

OBRA
CAPÍTOL
TÍTOL 3

01 PRESSUPOST PARTIDES NOVES
02 XARXA DE REG
07 CONTROL

NUM.	CODI	UA	DESCRIPCIÓ
1	PISA7-IRY5	u	Programador autònom tipus SOLEM LR-IP de 2 estacions, amb comunicació via Wifi i via Bluetooth de Solem o equivalent, cos de plàstic estanc (IP68) i preparat per a muntatge en interior de petit, connectat a la xarxa i al circuit de comandament

Num.	Text	Tipus	[C]	[D]	[E]	[F]	TOTAL	Formula
1			5,000				5,000	C#D#E#F#

TOTAL AMIDAMENT

5,000

Modul entrada sensor i sensor humitat per programador a piles Solem								
Num.	Text	Tipus	[C]	[D]	[E]	[F]	TOTAL	Formula
1			5,000				5,000	C#D#E#F#

TOTAL AMIDAMENT

5,000

3	PISA7-ID01	u	Instal·lació de programador autònom a piles tipus SAMCLA telegestionat, de dos estacions, propietat de l'AMB, inclou el muntatge en interior de petit i la connexió amb la telegestió.
---	------------	---	--

Num.	Text	Tipus	[C]	[D]	[E]	[F]	TOTAL	Formula
1			5,000				5,000	C#D#E#F#

TOTAL AMIDAMENT

5,000

OBRA
CAPÍTOL

01 PRESSUPOST PARTIDES NOVES
03 ALTRES

NUM.	CODI	UA	DESCRIPCIÓ
1	PEGSALUD1	u	Partida per a Seguretat Salut corresponent a la totalitat de obligacions exigibles al contractista segons el RD [027/1997] normativa vigent; reducció i aplicació del Pla de Seguretat i Salut (amb aprovació prèvia de la Direcció Facultativa), instal·lacions provisionals, senyalització, EPI, proteccions col·lectives, i mesures de coordinació i control segons la durada i característiques del subministrament.

AMIDAMENT DIRECTE

1,000

EUR

AMIDAMENTS

Data: 15/05/25

Pag.: 22

2	P2RS-DTLG	PAAJ	Partida alçada a justificar per a la Gestió de Residus total del subministrament dels Jardins Experimentals a l'AMB, d'acord amb l'RD 105/2008 pel qual es regula la producció i gestió dels residus. Es presentaran tots els documents exigits quant a gestió i tractament dels residus generats. Es desenvoluparà un Pla de Gestió de Residus per tècnic competent, i es valorarà d'acord amb el descrit pla. Inclou el transport i gestió de terres i residus generats durant el subministrament, deposició en gestor de residus o centre de reciclatge inòcua. * S'estimen 5 contenidors de 5 m³. Es certificarà per cada contenidor utilitzat.
---	-----------	------	---

AMIDAMENT DIRECTE

1,000

3	P2R3-HFRT	m3	Transport de terres no contaminades a obra exterior o centre de valorització, amb canvi de 12 i temps d'espera per a la càrrega amb mitjans mecànics, amb un recorregut de fins a 2 km
---	-----------	----	--

Num.	Text	Tipus	[C]	[D]	[E]	[F]	TOTAL	Formula
1			57,030	1,200			68,436	C#D#E#F#

TOTAL AMIDAMENT

68,436

4	P2RB-HIFS	m3	Disposició de terres no contaminades de densitat aparent 1,6 t/m³, a valoritzador de materials naturals excavats amb codi VYME
---	-----------	----	--

Num.	Text	Tipus	[C]	[D]	[E]	[F]	TOTAL	Formula
1			57,030	1,200			68,436	C#D#E#F#

TOTAL AMIDAMENT

68,436

EUR



PRESSUPOST

PRESSUPOST							Data: 15/05/25		Pàg.: 1	
OBRA							PRESSUPOST PARTIDES NOVES			
CAPÍTOL							01 JARDINERIA			
TÍTOL 3							01 PREPARACIÓ DEL TERRENY			
NUM.	CODI	UA	DESCRIPCIÓ	PREU	AMIDAMENT	IMPORT				
1	P2217-55T3	m3	Excavació per a rebaix en capa de terra vegetal, realitzada amb pala excavadora i càrrega directa sobre camió (P - 2)	4,52	57,303	259,01				
2	PR23-JD01	m2	Fresatge de terreny flux a una fondària de 0,2 m, amb motorcultiu, en dues passes creuades. (P -24)	1,25	573,030	716,29				
3	PR22-JD02	m2	Despedregament de terreny flux a una fondària de treball de 10 cm amb, amb màquina espadadora sobre pneumàtics amb accessoris per a treballs específics, incloent la càrrega de pedra i una sobre camió o contenidor (P -23)	1,34	573,030	767,86				
4	PR20-JD04	m2	Anivellament i repassada del terreny per a obtenir el perfil d'acabat, amb mitjans manuals. (P -22)	2,09	573,030	1.197,63				
5	P21R0-MBK3	u	Eliminació de soca amb mitjans mecànics i càrrega sobre camió (P -1)	34,22	2,000	68,44				
6	P2242-JD05	ml	Configuració de cuneta de guarda, amb mitjans mecànics i compactació del 95 % PM (P -5)	6,39	30,000	191,70				
7	PR3D-JD06	m3	Sauó subministret en sacs de 0,8 m3, escampat amb retroexcavadora petita i mitjans manuals (P -27)	80,48	32,770	2.637,33				
8	PR3D-JD07	m3	Sorra rentada de material recidat mixt, de 3/5 mm, en sacs de 0,8 m3, escampat amb retroexcavadora petita i mitjans manuals (P - 28)	90,92	7,000	636,44				
9	PR3D-JD08	m3	Sorra granada, granit d'ortosa, de 3/5 mm, en sacs de 0,8 m3, escampat amb retroexcavadora petita i mitjans manuals (P - 29)	130,60	7,000	914,20				
10	PR36-XA04	m3	Subministrament i estesa de grava baix Empordà 12/18, subministret en sacs de 0,8 m3. Mesurat sobre perfil col·locat. (P -26)	126,29	5,470	690,81				
11	PR36-JD09	m3	Subministrament i estesa de grava de granulats recidat rentat, subministret en sacs de 0,8 m3. Mesurat sobre perfil col·locat. (P - 25)	67,15	5,470	367,31				
TOTAL TÍTOL 3				01.01.01			8.447,02			

OBRA CAPÍTOL TÍTOL 3			01 PRESSUPOST PARTIDES NOVES JARDINERIA 02 SUBMINISTRAMENT		Data: 15/05/25			Pàg.: 1	
NUM.	CODI	UA	DESCRIPCIÓ	PREU	AMIDAMENT	IMPORT			
1	PR490-JD01	u	Abelia x grandiflora 'prostrata' en contenidor de 3l (P - 83)	5,52	8,000	44,16			
2	PR490-JD02	u	Achillea coarctata en contenidor de 1l (P - 84)	2,88	14,000	40,32			
3	PR490-JD03	u	Achillea millefolium en contenidor de AH (P - 85)	1,19	14,000	16,66			
4	PR490-JD04	u	Achillea umbellata en contenidor de AH (P - 86)	0,93	20,000	18,60			
5	PR490-JD05	u	Agapanthus 'Bingo Blue' en contenidor de 2,5l (P - 87)	5,14	42,000	215,88			
6	PR490-JD06	u	Agapanthus 'Northern Star' en contenidor de 2,5l (P - 88)	5,14	42,000	215,88			
7	PR490-JD07	u	Agapanthus 'Peter Pan' en contenidor de 3l (P - 89)	5,52	17,000	93,84			
8	PR490-JD08	u	Agapanthus 'Peter Pan White' en contenidor de 3l (P - 90)	5,52	16,000	88,32			

EUR

PRESSUPOST

PRESSUPOST				Data: 15/05/25		Pag.: 2	
9	PR490-ID09	u	Agapanthus 'Sra. Maria' en contenidor de 3l (P - 91)	6,02	42,000	252,84	
10	PR490-ID10	u	Agapanthus 'Streamline' en contenidor de 3l (P - 92)	6,02	42,000	252,84	
11	PR490-ID11	u	Agapanthus 'White Ice' en contenidor de 3l (P - 93)	6,02	42,000	252,84	
12	PR490-ID12	u	Agonis flexuosa 'Nana' en contenidor de 3l (P - 94)	6,02	19,000	114,38	
13	PR490-ID13	u	Ajania pacifica en contenidor de 3l (P - 95)	4,65	7,000	32,55	
14	PR490-ID14	u	Alycia reptans en contenidor de AH (P - 96)	1,26	27,000	34,02	
15	PR490-ID15	u	Alyogyne hakeifolia en contenidor de 3l (P - 97)	5,15	11,000	56,65	
16	PR490-ID16	u	Anigozanthus flavidus en contenidor de 3l (P - 98)	7,16	8,000	57,28	
17	PR490-ID17	u	Artemisia ludoviciana 'Silver Queen' en contenidor de 3l (P - 99)	3,69	7,000	25,83	
18	PR490-ID18	u	Artemisia 'Powis Castle' en contenidor de 3l (P - 100)	3,65	9,000	32,85	
19	PR490-ID19	u	Aspidistra elatior en contenidor de 5l (P - 101)	22,82	4,000	91,28	
20	PR490-ID20	u	Asteriscus maritimus en contenidor de AH (P - 102)	1,51	32,000	48,32	
21	PR490-ID21	u	Balota hirsuta en contenidor de 1l (P - 103)	3,14	14,000	43,96	
22	PR490-ID22	u	Balota pseudodickmanni en contenidor de 1l (P - 104)	3,14	18,000	56,52	
23	PR490-ID23	u	Bergenia crassifolia en contenidor de AH (P - 105)	1,26	18,000	22,68	
24	PR490-ID24	u	Boronia crenulata en contenidor de 3l (P - 106)	6,02	11,000	66,22	
25	PR490-ID25	u	Bougainvillea 'Mini Tha' en contenidor de 5l (P - 107)	18,05	4,000	72,20	
26	PR490-ID26	u	Burmfelsia pauciflora en contenidor de 1l (P - 108)	3,14	23,000	72,22	
27	PR490-ID27	u	Bubonia frutescens en contenidor de 1l (P - 109)	2,89	14,000	40,46	
28	PR490-ID28	u	Calamintha nepeta 'White Cloud' en contenidor de 1l (P - 110)	2,76	30,000	82,80	
29	PR490-ID29	u	Callistemon viminalis 'Belter John' en contenidor de 3l (P - 111)	5,52	8,000	44,16	
30	PR490-ID30	u	Calceophyalus brownii en contenidor de 3l (P - 112)	5,50	15,000	82,50	
31	PR490-ID31	u	Carex muricata subsp. Divulsa en contenidor de AH (P - 113)	1,14	30,000	34,20	
32	PR490-ID32	u	Carex oshimensis 'Evergold' en contenidor de 1l (P - 114)	3,14	22,000	69,08	
33	PR490-ID33	u	Carlisa macrocarpa 'Prostrata' en contenidor de 3l (P - 115)	6,02	8,000	48,16	
34	PR490-ID34	u	Ceanothus 'Concha' en contenidor de 3l (P - 116)	5,52	7,000	38,64	
35	PR490-ID35	u	Ceanothus griseus 'Yankee point' en contenidor de 3l (P - 117)	5,52	11,000	60,72	
36	PR490-ID36	u	Ceanothus thyrsiflorus repens en contenidor de 1l (P - 118)	5,52	11,000	60,72	
37	PR490-ID37	u	Centanthus ruber 'Albus' en contenidor de 3l (P - 119)	3,69	7,000	25,83	
38	PR490-ID38	u	Ceratostigma griffithii en contenidor de 3l (P - 120)	4,70	9,000	42,30	
39	PR490-ID39	u	Ceratostigma plumbaginoides en contenidor de 3l (P - 121)	3,52	10,000	35,20	

EUR



PRESSUPOST

		Data: 15/05/25		Pàg.: 3	
40	PR490-ID40	u	Chodropetalum ledorum en contenidor de 3l (P - 122)	5,52	7,000
41	PR490-ID41	u	Choleya 'Aztec Pearl' en contenidor de 3l (P - 123)	5,52	11,000
42	PR490-ID42	u	Cistus x florentinus en contenidor de 3l (P - 124)	3,95	8,000
43	PR490-ID43	u	Cistus x pulverulentus en contenidor de 1l (P - 125)	3,14	18,000
44	PR490-ID44	u	Coleonema album en contenidor de 3l (P - 126)	6,02	8,000
45	PR490-ID45	u	Convolvulus creticus en contenidor de 1l (P - 127)	3,14	14,000
46	PR490-ID46	u	Convolvulus mauritanicus en contenidor de 1l (P - 128)	2,89	22,000
47	PR490-ID47	u	Coronilla valentina 'glauca' en contenidor de 3l (P - 129)	5,77	7,000
48	PR490-ID48	u	Cotula lineariloba en contenidor de 1l (P - 130)	2,76	14,000
49	PR490-ID49	u	Cymbidium spp. en contenidor de 5l (P - 131)	22,57	5,000
50	PR490-ID50	u	Cytisium flacatum en contenidor de 1l (P - 132)	4,01	28,000
51	PR490-ID51	u	Dianella revoluta 'Little Jess' en contenidor de 3l (P - 133)	6,90	28,000
52	PR490-ID52	u	Dianella revoluta 'Little Rev' en contenidor de 3l (P - 134)	6,90	28,000
53	PR490-ID53	u	Dianthus carthusianorum en contenidor de AH (P - 135)	1,07	14,000
54	PR490-ID54	u	Dichondra argentea 'Silver Falls' en contenidor de AH (P - 136)	0,75	45,000
55	PR490-ID55	u	Dielsa bicolor en contenidor de 3l (P - 137)	5,52	7,000
56	PR490-ID56	u	Dielsa grandiflora en contenidor de AH (P - 138)	1,51	10,000
57	PR490-ID57	u	Dielsa ridoles en contenidor de 3l (P - 139)	5,52	8,000
58	PR490-ID58	u	Disma hirsuta 'Pink Fountain' en contenidor de 3l (P - 140)	6,02	7,000
59	PR490-ID59	u	Dorycnium hirsutum 'Fejogueta' en contenidor de 1l (P - 141)	3,14	17,000
60	PR490-ID60	u	Dryopteris affinis en contenidor de 3l (P - 142)	4,90	14,000
61	PR490-ID61	u	Dryopteris erythrosora 'Compacta' en contenidor de 3l (P - 143)	4,90	14,000
62	PR490-ID62	u	Eberus cretica en contenidor de 3l (P - 144)	9,42	8,000
63	PR490-ID63	u	Echium candicans en contenidor de 3l (P - 145)	5,15	11,000
64	PR490-ID64	u	Epilobium ansum en contenidor de 3l (P - 146)	4,65	9,000
65	PR490-ID65	u	Erenophila nivea en contenidor de 3l (P - 147)	6,02	9,000
66	PR490-ID66	u	Erenophyla maculata en contenidor de 3l (P - 148)	6,02	20,000
67	PR490-ID67	u	Erigeron karwinskianus en contenidor de AH (P - 149)	0,82	21,000
68	PR490-ID68	u	Eriosephalus africanus 'Carl Faust' en contenidor de 3l (P - 150)	5,15	11,000
69	PR490-ID69	u	Erysimum infolium 'Bowles Mauve' en contenidor de 3l (P - 151)	3,95	9,000
70	PR490-ID70	u	Escallonia 'Red Carpet' en contenidor de 3l (P - 152)	8,90	19,000

EUR

PRESSUPOST

		Data: 15/05/25		Pàg.: 4	
71	PR490-ID71	u	Euphorbia ceratocarpa en contenidor de 3l (P - 153)	5,77	20,000
72	PR490-ID72	u	Euphorbia characias subsp. Wulfenii en contenidor de 3l (P - 154)	3,76	8,000
73	PR490-ID73	u	Euphorbia hypericifolia 'Diamond Frost' en contenidor de 1l (P - 155)	3,14	15,000
74	PR490-ID74	u	Euphorbia rigida en contenidor de 1l (P - 156)	3,14	14,000
75	PR490-ID75	u	Euryops chrysanthemoides en contenidor de 1l (P - 157)	2,89	14,000
76	PR490-ID76	u	Falkia repens en contenidor de AH (P - 158)	1,39	32,000
77	PR490-ID77	u	Ficus pumila en contenidor de 1l (P - 159)	3,65	21,000
78	PR490-ID78	u	Gaura lindheimeri en contenidor de AH (P - 160)	1,14	13,000
79	PR490-ID79	u	Genista umbellata en contenidor de 3l (P - 161)	5,77	7,000
80	PR490-ID80	u	Geranium macrorrhizum 'Bevan's Variety' en contenidor de AH (P - 162)	1,54	22,000
81	PR490-ID81	u	Geranium sanguineum en contenidor de 1l (P - 163)	3,40	18,000
82	PR490-ID82	u	Grevillea crithmifolia en contenidor de 3l (P - 164)	5,52	11,000
83	PR490-ID83	u	Grevillea juniperina en contenidor de 3l (P - 165)	5,52	8,000
84	PR490-ID84	u	Hebe 'Wini Chiam' en contenidor de 1l (P - 166)	3,14	38,000
85	PR490-ID85	u	Hebe x franciscana 'Blue Gem' en contenidor de 1l (P - 167)	3,14	22,000
86	PR490-ID86	u	Helichrysum orientale en contenidor de 3l (P - 168)	4,65	7,000
87	PR490-ID87	u	Hemerocallis bicolor en contenidor de 3l (P - 169)	5,52	7,000
88	PR490-ID88	u	Hemerocallis 'Earlanna' en contenidor de 3l (P - 170)	5,52	7,000
89	PR490-ID89	u	Hemerocallis 'Merry Monarch' en contenidor de 3l (P - 171)	5,52	7,000
90	PR490-ID90	u	Iris 'Harvest of Memories' en contenidor de AH (P - 172)	1,28	40,000
91	PR490-ID91	u	Jasminum nudiflorum en contenidor de 5l (P - 173)	13,42	4,000
92	PR490-ID92	u	Lantana montevidensis 'Alba' en contenidor de 1l (P - 174)	3,76	15,000
93	PR490-ID93	u	Lavandula dentata en contenidor de 1l (P - 175)	2,39	18,000
94	PR490-ID94	u	Lavandula dentata 'Candicans' en contenidor de 1l (P - 176)	2,76	19,000
95	PR490-ID95	u	Lavandula x intermedia 'Grosso' en contenidor de 3l (P - 177)	5,15	8,000
96	PR490-ID96	u	Leucophyllum laurmarinae en contenidor de 3l (P - 178)	5,52	10,000
97	PR490-ID97	u	Limoniastrum monoptalum en contenidor de 3l (P - 179)	4,95	10,000
98	PR490-ID98	u	Limoniastrum monoptalum 'Carnaval' en contenidor de 3l (P - 180)	4,95	9,000
99	PR490-ID99	u	Liriope muscari 'Big Blue' en contenidor de 1l (P - 181)	4,01	22,000
100	PR490-ID100	u	Liriope muscari 'Monroe White' en contenidor de 1l (P - 31)	4,01	30,000

EUR



PRESSUPOST

		Data: 15/05/25		Pàg.: 5	
101	PR490-J101	u	Liriope muscarl 'Silver Sunproof' en contenidor de AH (P - 32)	32,000	80,32
102	PR490-J102	u	Myoporum parviflorum 'Pink' en contenidor de 1l (P - 33)	15,000	43,35
103	PR490-J103	u	Myrica quercifolia en contenidor de 3l (P - 34)	8,000	48,16
104	PR490-J104	u	Myrsine africana en contenidor de 1l (P - 35)	14,000	56,14
105	PR490-J105	u	Myrtus communis 'Corredor' en contenidor de 3l (P - 36)	9,000	49,68
106	PR490-J106	u	Myrtus communis 'Microphylla' en contenidor de 3l (P - 37)	8,000	57,28
107	PR490-J107	u	Myrtus communis 'Tarentina' en contenidor de 3l (P - 38)	7,000	38,64
108	PR490-J108	u	Nandina domestica 'Fire Power' en contenidor de 3l (P - 39)	19,000	143,07
109	PR490-J109	u	Nandina domestica 'Gulf Stream' en contenidor de 3l (P - 40)	19,000	143,07
110	PR490-J110	u	Nandina domestica 'Lemon Lime' en contenidor de 3l (P - 41)	19,000	119,70
111	PR490-J111	u	Nepeta x faasseni 'Six Hills Giant' en contenidor de 1l (P - 42)	14,000	47,60
112	PR490-J112	u	Nephrolepis exaltata en contenidor de 1l (P - 43)	28,000	105,28
113	PR490-J113	u	Nerium oleander nana en contenidor de 3l (P - 44)	8,000	54,16
114	PR490-J114	u	Ophiopogon japonicus en contenidor de AH (P - 45)	45,000	130,05
115	PR490-J115	u	Pachysandra terminalis en contenidor de 1l (P - 46)	21,000	65,94
116	PR490-J116	u	Parthenocissus tricuspidata en contenidor de 3l (P - 47)	13,000	93,08
117	PR490-J117	u	Pereskia atropicalifolia 'Blue Spire' en contenidor de AH (P - 48)	14,000	17,64
118	PR490-J118	u	Pescicaria capitata en contenidor de AH (P - 49)	27,000	32,67
119	PR490-J119	u	Philodendron xanadu en contenidor de 5l (P - 50)	5,000	137,90
120	PR490-J120	u	Phormis 'Le Sud' en contenidor de 3l (P - 51)	9,000	51,93
121	PR490-J121	u	Phormis chrysophylla en contenidor de 3l (P - 52)	7,000	38,64
122	PR490-J122	u	Phormis x Edward Bowles en contenidor de 3l (P - 53)	8,000	46,16
123	PR490-J123	u	Photinia x fraseri 'Little Red Robin' en contenidor de 3l (P - 54)	19,000	114,38
124	PR490-J124	u	Phyllica ericoides en contenidor de 3l (P - 55)	7,000	42,14
125	PR490-J125	u	Pinalea ferruginea en contenidor de 3l (P - 56)	11,000	66,22
126	PR490-J126	u	Pittosporum tobira nana en contenidor de 3l (P - 57)	8,000	44,16
127	PR490-J127	u	Plectranthus zuluensis en contenidor de 3l (P - 58)	14,000	65,10
128	PR490-J128	u	Rhaphiolepis umbellata 'Ovata' en contenidor de 3l (P - 59)	19,000	136,04
129	PR490-J129	u	Rhaphiolepis x delacourti 'Coates Crimson' en contenidor de 3l (P - 60)	19,000	136,04
130	PR490-J130	u	Rhaphiolepis x indica 'Springtime' en contenidor de 3l (P - 61)	19,000	136,04
131	PR490-J131	u	Rosmarinus officinalis 'Boule' en contenidor de 3l (P - 62)	8,000	41,20

EUR

PRESSUPOST

PRESSUPOST			Data: 15/05/25		Pàg.: 6	
132	PR490-J132	u	Ruellia brittoniana en contenidor de 3l (P - 63)	5,15	8,000	41,20
133	PR490-J133	u	Salvia chamaedryoides en contenidor de 1l (P - 64)	2,89	17,000	49,13
134	PR490-J134	u	Salvia greggii 'Alba' en contenidor de 1l (P - 65)	2,89	17,000	49,13
135	PR490-J135	u	Salvia lavandulifolia subsp. Biancaea en contenidor de 3l (P - 66)	4,65	9,000	41,85
136	PR490-J136	u	Salvia leucantha en contenidor de 3l (P - 67)	3,52	7,000	24,64
137	PR490-J137	u	Salvia nemosa 'Cardinal' en contenidor de 1l (P - 68)	2,89	15,000	43,35
138	PR490-J138	u	Salvia 'Royal Bumble' en contenidor de 1l (P - 69)	2,89	30,000	86,70
139	PR490-J139	u	Santolina chamaecyparissus 'Magonica' en contenidor de 1l (P - 70)	2,89	30,000	86,70
140	PR490-J140	u	Scabiosa cretica en contenidor de 1l (P - 71)	4,01	17,000	68,17
141	PR490-J141	u	Senecio vivaria en contenidor de 3l (P - 72)	5,15	7,000	36,05
142	PR490-J142	u	Soleirolia soleirolli en contenidor de AH (P - 73)	1,26	31,000	39,06
143	PR490-J143	u	Syzygium paniculatum 'Teenie Genie' en contenidor de 3l (P - 74)	6,90	8,000	55,20
144	PR490-J144	u	Tagetes lemonii en contenidor de 3l (P - 75)	5,77	20,000	115,40
145	PR490-J145	u	Templetonia reusa en contenidor de 3l (P - 76)	7,16	8,000	57,28
146	PR490-J146	u	Teucrium fruticos 'Aureum' en contenidor de 3l (P - 77)	5,52	8,000	44,16
147	PR490-J147	u	Teucrium hyrcanicum en contenidor de AH (P - 78)	1,07	17,000	18,19
148	PR490-J148	u	Trachelospermum asiaticum en contenidor de AH (P - 79)	1,75	22,000	38,50
149	PR490-J149	u	Tubaghia violacea 'White' en contenidor de AH (P - 80)	1,26	12,000	15,12
150	PR490-J150	u	Westringia fruticosa 'Mundi' en contenidor de 3l (P - 81)	6,02	15,000	90,30
151	PR490-J151	u	Westringia 'Grey Box' en contenidor de 3l (P - 82)	6,02	8,000	48,16
TOTAL TÍTOL 3				01.01.02	10.099,11	
OBRA		01	PRESSUPOST PARTIDES NOVES			
CAPÍTOL		01	JARDINERIA			
TÍTOL 3		03	PLANTACIONS			
NUM.	CODI	UA	DESCRIPCIÓ	PREU	AMIDAMENT	IMPORT
1	PR8U-JD09	u	Plantació d'arbut de port gran, contenidor de 5l a 10l, amb milijans manuals. Inclou la distribució de la planta, el tall de la manta antherbes o la retirada de les graves sense contaminar-les, si s'escau, l'obertura del dot, la formació de l'olla de reg, el reperitat, la reparació del reg per goteig en cas d'avaria, el manteniment i senyalització de nova plantació fins a la recepció de l'obra (P - 185)	13,72	22,000	301,84
2	PR8U-JD05	u	Plantació d'arbut de port mitjà, en contenidor de 3 l. Inclou la distribució de la planta, el tall de la manta antherbes o la retirada de les graves sense contaminar-les, l'obertura del dot, la formació de folia de reg, el reperitat, la reparació del reg per goteig en cas d'avaria, el manteniment i senyalització de nova plantació fins a la recepció de l'obra (P - 182)	6,33	1,116,000	7.064,28

EUR



PRESSUPOST

3	PR6U-ID06	u	Plantació d'ardust de port petit, en contenidor de 1-1,5 l, amb miljans manuals. Inclou la distribució de la planta, el tall de la manta antihierbes si s'escava o la retirada de les graves sense contaminaries, l'obertura del dot, la formació de l'olla de reg, el repel·lant, la reparació del reg per gotleig en cas d'avaria, el manteniment i senyalització de nova plantació fins a la recepció de l'obra (P - 183)	3,62	723.000	2.617,26
4	PR6V-ID07	u	Plantació d'entapissant, en alveol horitzcal o M11, amb miljans manuals. Inclou la distribució de la planta, el tall de la manta antihierbes si s'escava o la retirada de les graves sense contaminaries, l'obertura del dot, la formació de l'olla de reg, el repel·lant, la reparació del reg per gotleig en cas d'avaria, el manteniment i senyalització de nova plantació fins a la recepció de l'obra (P - 186)	1,32	538.000	710,16
5	PR6U-ID08	u	Subministrament i plantació de bulb a seleccionar per la DF en funció de l'època, tipus Allium schoenoprasum en AF-250cc, amb miljans manuals. Inclou la retirada puntual de les graves del contenidor per evitar la contaminació amb terra o el tall de la manta, la distribució de la planta, l'obertura del dot, la formació de l'olla de reg i repel·lant, la reparació del reg per gotleig en cas d'avaria, el manteniment i senyalització de nova plantació fins a la recepció de l'obra. (P - 184)	1,71	425.000	726,75
6	PR23-RKL	m2	Manta antihierbes de polipropilè termolligat de densitat 125 g/m2 tipus DuPont Plantex. Gold o equivalent, fadta amb grespes d'acer en barres corrugades en forma de U de 10 mm de diàmetre i de 20 - 10 - 20 cm de llargària (P - 187)	5,96	122.000	727,12
7	PR23-XB03	m2	Manta antihierbes biodegradable tipus Hoped Bio o equivalent de 110 g/m2, fabricada amb fibres d'origen natural, 100% biodegradable, compostable, durabilitat entre 3-5 anys, fixada amb grespes d'acer corrugat en forma d'U de 10 mm de diàmetre, i de 20-10-20 cm de llargària, inclouent pèrdues per retalls i encaivalaments, materials auxiliars i la preparació de la superfície del terreny, totalment col·locada (P - 189)	8,59	330.400	2.838,14
8	PR3S-XB08	m3	Encoixinament d'astella de fusta, restes d'esporiga triturada i composta o escorça de pi, a decidir per la DF, a grael, escampada amb miljans manuals (P - 30)	18,69	32.454	606,57
9	PR23-JD01	u	Preparació, barreja i aportació de té de compost, inclou el subministrament de dipòsit d'aigua portati plegable de PVC de 500l amb aveta inferior, tipus Tectake home, airejador connectat a placa solar, filtre d'anelles amb connexió temporal a la xarxa de reg i 800 l de compost fermentat envasat en bosses permeables de 25l. Un cop preparat el té, aportació al terreny en una dilució del 25%, (P - 188)	798,46	1.000	798,46
TOTAL				TÍTOL 3	01.01.03	16.390,58

OBRA	01	PRESSUPOST PARTIDES NOVES
CAPTOL	02	XARXA DE REG
TÍTOL 3	02	XARXA PRIMÀRIA I BOCLES

NUM.	CODI	UA	DESCRIPCIÓ	PREU	AMIDAMENT	IMPORT
1	PZ21-HTG3J	m	Excavació de rasa per a pas d'instal·lacions de 40 cm d'amplària i 60 cm de fondària, amb retroexcavadora i piconatge del fons d'excavació, aportació de 20 cm de sàul i rebert i compactació amb terres seleccionades de la pròpia excavació, sense pedres, inclou la banda contínua de senyalització (P - 4)	11,81	40.000	472,40
2	PJ5M5-VA45	u	Pericó de fabrica de maó per a instal·lacions de reg de mides interiors 60x60x60 cm per a un o dos capals, format amb parets de 15 cm de gruix, de maó calat de 230x140x100 mm, anebossada i llicada inferiorment amb moter amb una	544,40	1.000	544,40

EUR

PRESSUPOST

		Data: 15/05/25		Pág.: 8		
3	PJ5S5-HA2S	u	Boca de reg amb cos de fosa, rosca d'entrada d''12 i rabot de conèxio tipus Barcelona de 45 mm de diàmetre, pericó i tapa de fosa, vàlvula de tancament amb junt EPDM i amb petit material metàl·lic per a conèxio amb la canonada, instal·lada (P - 12)	307,01	2,000	614,02
4	PFB3-140GS	m	Tub de polietilè de designació PE 100, diàmetre nominal DN 50, pressió nominal PN 10 (SDR 17), subministrat en rolla, fabricació segons norma, inclou la part proporcional d'accessoris d'unió millançant electrosoldadura, col·locat al fons de la rasa, sense afectació per presència de serveis en la rasa, sense presència d'estrebada amb grau de dificultat mitjà, amb rebert sobre líl de sorra de 0,1 m de gruix, inclòs el rebert del recolzament del tub (P - 9)	13,17	40,000	526,80
5	PJM41-NAGS	u	Controlador d'aigua per velocitat, de ras, múltiples DN30, amb unió roscaada d''12, segons ISO 228-1, transmissió magnètica, equipat amb emissor d'impulsos inductiu, ratl de mesura d'1, 10 o 100 l/impuls, cabal remanent Q3 de 10 m3/h, ratl Q3/Q1 >=40 en posició horitzontal, classe de temperatura T50, cos de llautó, construcció segons REAL DECRETO 244/2016 i REAL DECRETO 244/2016, connectat a una bateria o a un ramal (P - 11)	321,29	1,000	321,29
TOTAL		TÍTOL 3	01.02.02			2.478,91

OBRA	01	PRESSUPOST PARTIDES NOVES
CAPTOL	02	XARXA DE REG
TÍTOL 3	04	ABRUSTIVA

NUM.	CODI	UA	DESCRIPCIÓ	PREU	AMIDAMENT	IMPORT
1	PZ21-MHW1	m	Excavació de rasa per a pas d'instal·lacions de 15 cm d'amplària i 30 cm de fondària, amb minirrasadora manual, rebert i compactació amb terres seleccionades de la pròpia excavació, sense pedres, inclou la banda contínua de senyalització (P - 3)	6,40	241.350	1.544,64
2	PFB4-XA03	m	Tub de polietilè de designació PE 40, de 25 mm de diàmetre nominal, de classe de pressió nominal, per a ús alimentari i subministrament d'aigua, UNE-EN 12201-2, connectat a pressió, amb grau de dificultat mitjà, utilitzant accessoris de plàstic, i col·locat al fons de la rasa (P - 10)	4,66	241.350	1.124,69
3	PJ5W-XA24	m2	Grael·la de tubs per a reg per degoteig disposats en forma quadrada amb una distància entre degoters de 0,5 m i en els laterals de 0,4 m, formada per tub per a reg per degoteig de 16 mm de diàmetre, amb degoters autocompensats integrats de 2,3 l/h cada 50 cm, amb marcatge identificatiu d'aigua no potable, col·locada superficialment, (P - 21)	11,34	421.546	4.780,33
4	PJ5A6-XA18	u	Capçal de reg per a degoteig de 3/4" de diàmetre nominal i pressió de 10 bar, totalment desmuntable, amb electrovàlvula de 9V, filtre de malla i vàlvula reductora de pressió integrada a electrovàlvula, format per: -1 Derivació (T) a 90° segons UNE-EN 1254-3, de llautó CW617N segons UNE-EN 12165, amb dos unions a compressió DN63 millançant femella (rosca inferior) amb anell de tracció de llautó i una unió rosca mascle 2" tipus cilíndrica no estanca segons UNE-EN ISO 228-1 -1 enllaç segons UNE-EN 1254-3, de llautó CW617N segons UNE-EN 12165, amb una unió a compressió DN25 millançant	354,20	10.000	3.542,00

EUR



AREA METROPOLITANA DE BARCELONA - PLEC TECNIC

Codi per a validació :H8303-R5F-JD-32TFM
Verificació :https://verificador.amb.cat/verificadorDocumento/home
Aquesta és una còpia impresa del document electrònic referenciat : 36/45.

APROVAT

PRESSUPOST

OBRA CAPÍTOL TÍTOL 3		01 02 07	PRESSUPOST PARTIDES NOVES XARXA DE REG CONTROL		01.02.04	12.265,88
NUMI.	CODI	UA	DESCRIPCIÓ	PREU	AMIDAMENT	IMPORT
1	PJSAT-IRV5	u	Programador autònom tipus SOLEM LR-P de 2 estacions, amb comunicació via Wifi i via Bluetooth de Solem o equivalent, cos de plàstic estanc (IP68) i preparat per a muntatge en interior de perío, connectat a la xarxa i al circuit de comandament (P - 14)	430,94	5.000	2.154,70
2	PJSAT-IE01	u	Modul entrada sensor i sensor humitat per programador a piles Solem (P - 16)	628,34	5.000	3.141,70
3	PJSAT-JD01	u	Instal·lació de programador autònom a piles tipus SAMCLA telegestional, de dos estacions, propietat de l'AMB, indou el muntatge en interior de perío i la connexió amb la telegestió. (P - 15)	142,09	5.000	710,45
TOTAL		TÍTOL 3	01.02.07			6.006,85

OBRA CAPÍTOL TÍTOL 3		01 02 07	PRESSUPOST PARTIDES NOVES XARXA DE REG CONTROL		01.02.04	12.265,88
5	PJSM1-VBY9	U	Períoc rectangular de polipropilè per a instal·lacions de reg de 63x48 cm i 31 cm d'alçada i un suplement de secció rectangular de polipropilè d'alçada 19 cm amb tapa amb cargol per a llançar, col·locada sobre llit de grauel i rebert de terra lateral (P - 18)	118,72	5.000	593,60
6	PJSS-XX22	u	Vàlvula entelò per a instal·lació de reg per degoteig, de material plàstic, de 1/2" de diàmetre, instal·lada en períoc (P - 20)	33,71	10.000	337,10
7	PJSM1-HBBE	u	Períoc circular de polipropilè per a instal·lacions de reg de 24 cm de diàmetre i 26 cm d'alçada amb tapa amb cargol per a llançar, col·locada sobre llit de grauel i rebert de terra lateral (P - 17)	34,35	10.000	343,50
TOTAL		TÍTOL 3	01.02.04			12.265,88

PRESSUPOST

OBRA CAPÍTOL TÍTOL 3		01 02 07	PRESSUPOST PARTIDES NOVES XARXA DE REG CONTROL		01.03	2.155,74
2	P2RS-DTIG	PAAJ	Partida atjada a justificar per a la Gestió de Residus total del subministrament dels Jardins Experimentals a l'AMB, d'acord amb l'RD 103/2009 pel qual es regula la producció i gestió dels residus. Es presentaran tots els documents exigits quant a gestió i tractament dels residus generats. Es desenvoluparà un Pla de Gestió de Residus per l'entitat competent, i es validarà d'acord amb el desori en aquest pla. Inclou el transport i gestió dels residus generats en el subministrament i altres materials, en gestor de residus i centre de reciclatge incloua "Stedman 5 contenidors de 5 m³. Es certificarà per cada contenidor utilitzat.	341,80	1.000	341,80
3	P2R3-HFRT	m3	Transport de terres no contaminades a obra exterior o centre de valorització, amb camió de 12 t i temps d'espera per a la càrrega amb mitjans mecànics, amb un recorregut de fins a 2 km (P - 6)	3,02	68.436	206,68
4	P2RB-HFS	m3	Disposició de terres no contaminades de densitat aparent 1,6 t/m³, a valoritzador de materials naturals excavats amb codi VMME (P - 8)	8,79	68.436	601,55
TOTAL		CAPÍTOL	01.03			2.155,74

Data: 15/05/25




PRESSUPOST D'EXECUCIÓ PER CONTRACTE		Pag.	1
PRESSUPOST D'EXECUCIÓ MATERIAL		57.824,07	
Subtotal		57.824,07	
21 % IVA SOBRE 57.824,07		12.143,05	
TOTAL PRESSUPOST PER CONTRACTE		€	69.967,12
Aquest pressupost d'execució per contracte puja a la quantitat de: (SEIXANTA-NOU MIL NOU-CENTS SEIXANTA-SET EUROS AMB DOTZE CÈNTIMS)			



AN.04 PLÀNOLS



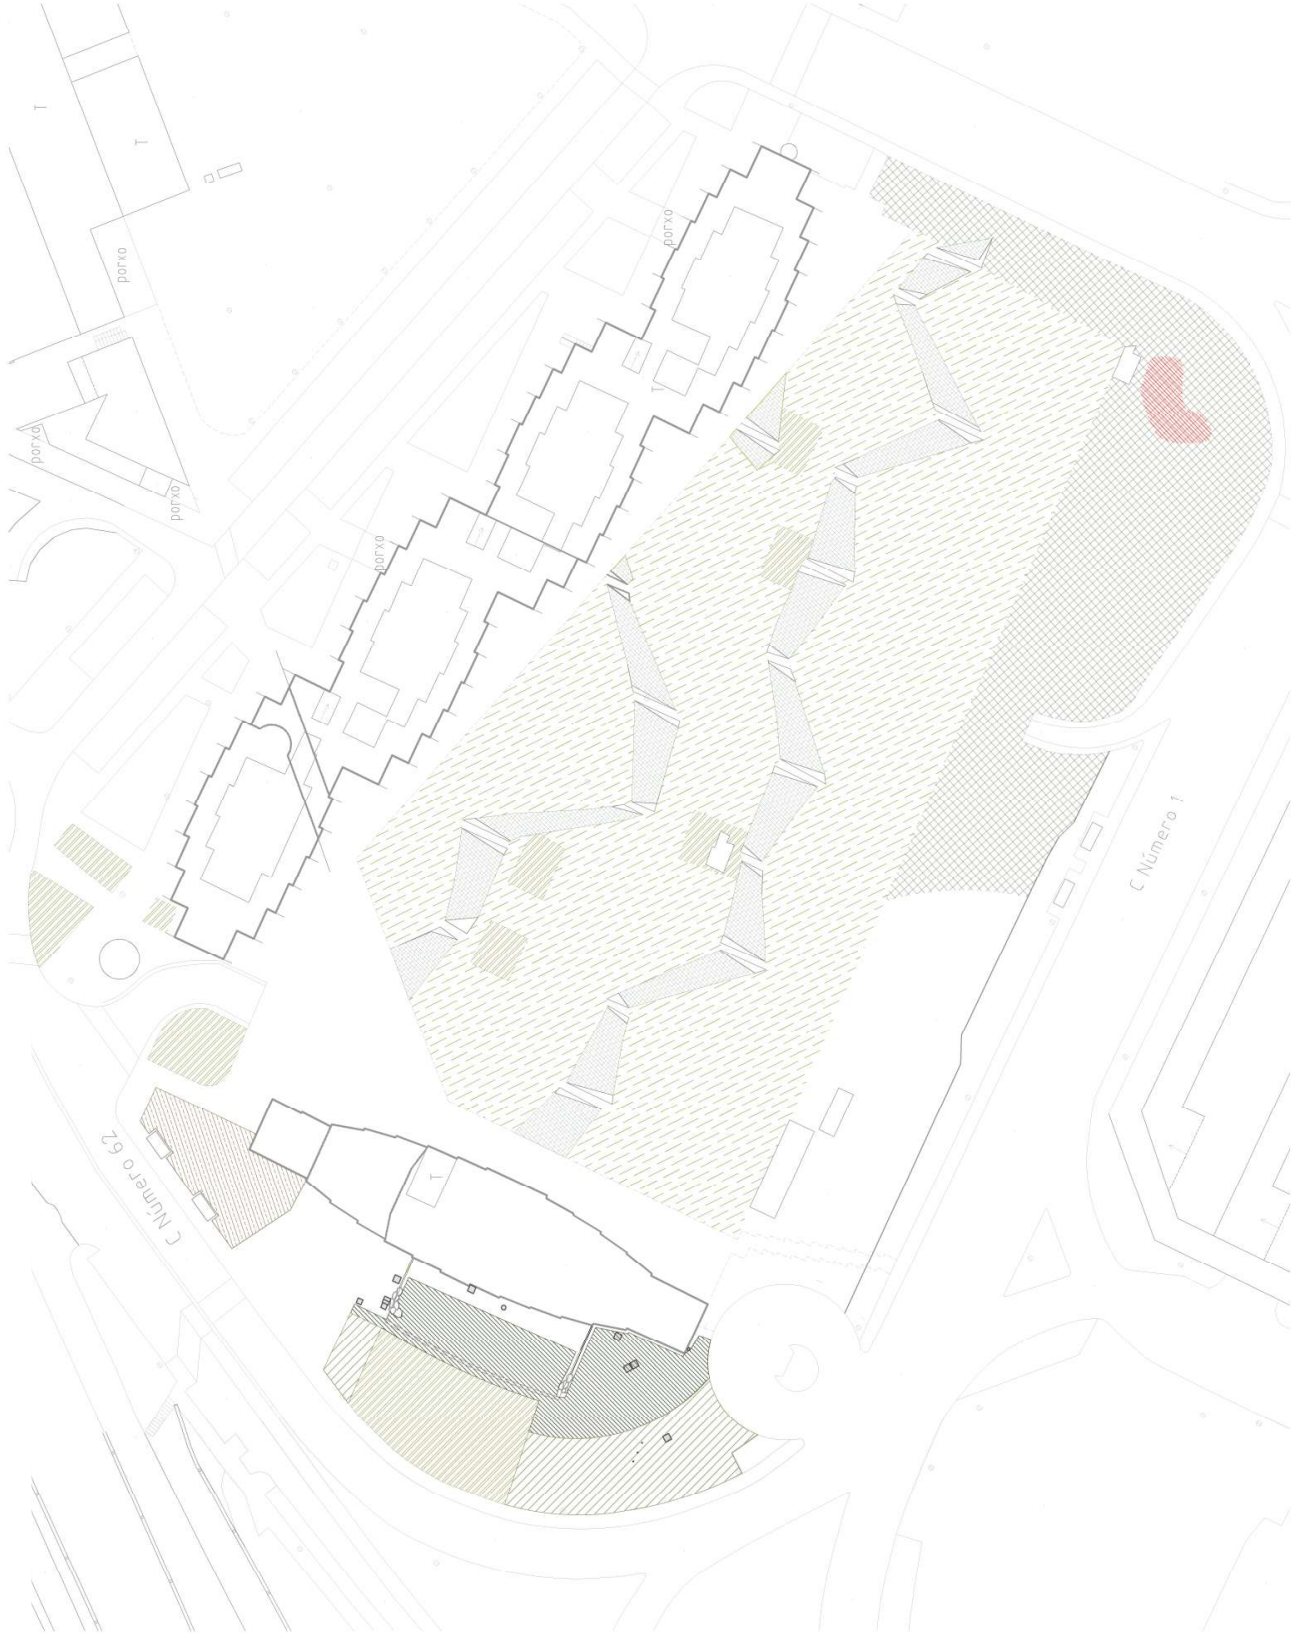

LLEGENDA:

- Restitució Jardí AMB amb jardí de demostració
- Ampliació del Jardí de demostració
- Nova proposta segons usos de l'espai
- Plantacions de bulboses al títurat
- Restitució de vegetació amb noves barreges
- Resembra de diferents barreges
- Eliminació del bambú existent
- Arboretum



SITJ
Eva Bernad Murcia

Autoria
Cati Montserrat Martí

Equip
Jordi Bardají Solé
Marc Pallà Molner

Expedient
PROJECTE BÀSIC

Restitució de les afectacions per les obres
Jardí AMB
BARCELONA

PLANTA GENERAL
PLANTA PROPOSTA

Març 2025

PROPOSTA RESTITUCIÓ JARDÍ AMB

VEG.01.01

24/03/2025

A3 E 17/50




AREA METROPOLITANA DE BARCELONA - PLEC TECNIC


Codi per a validació :H8303-R5F-JD-J2TFM

Verificació :https://verificador.amb.cat/verificadorDocumento/home

Aquesta és una còpia impresa del document electrònic referenciat : 40/45.

APROVAT

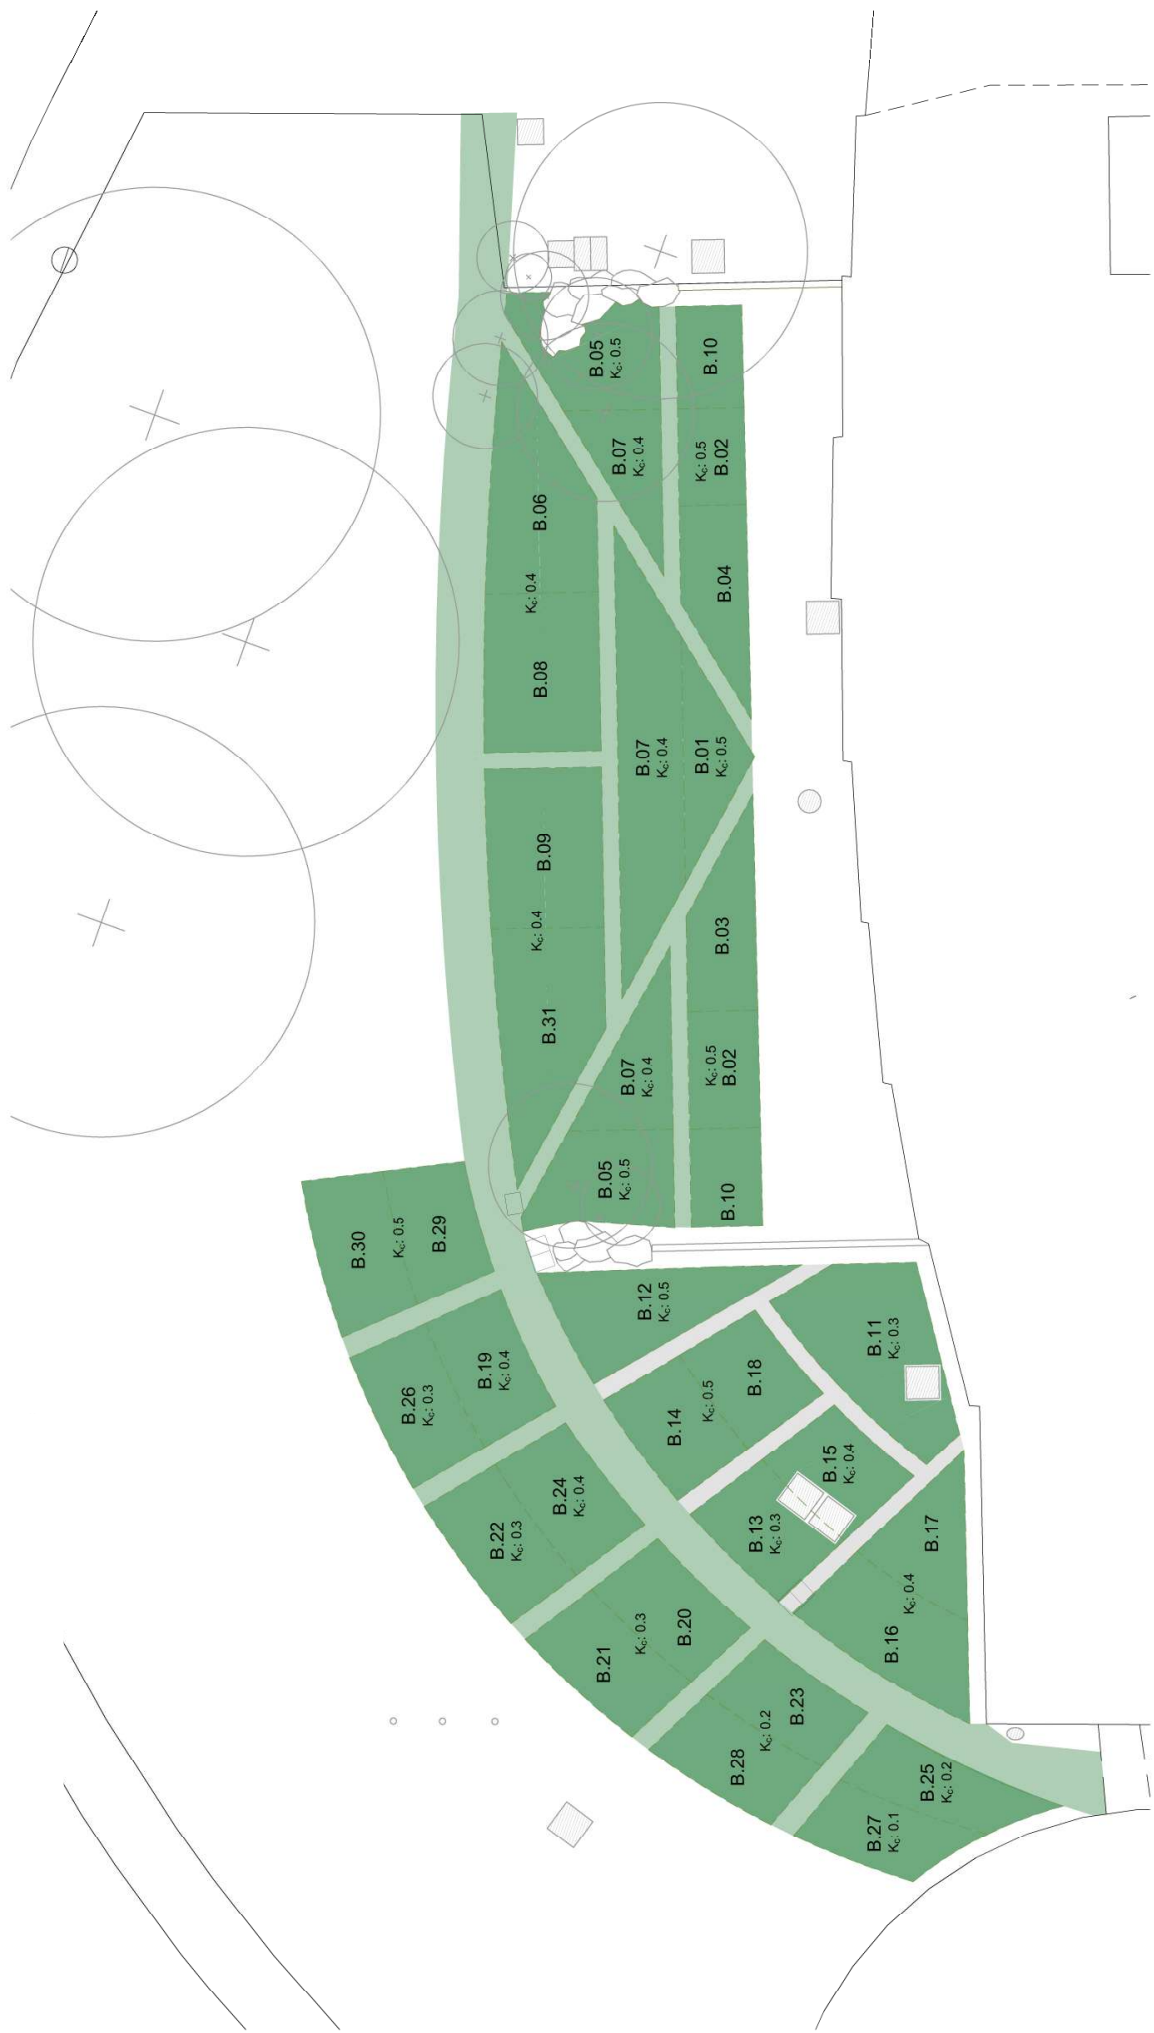

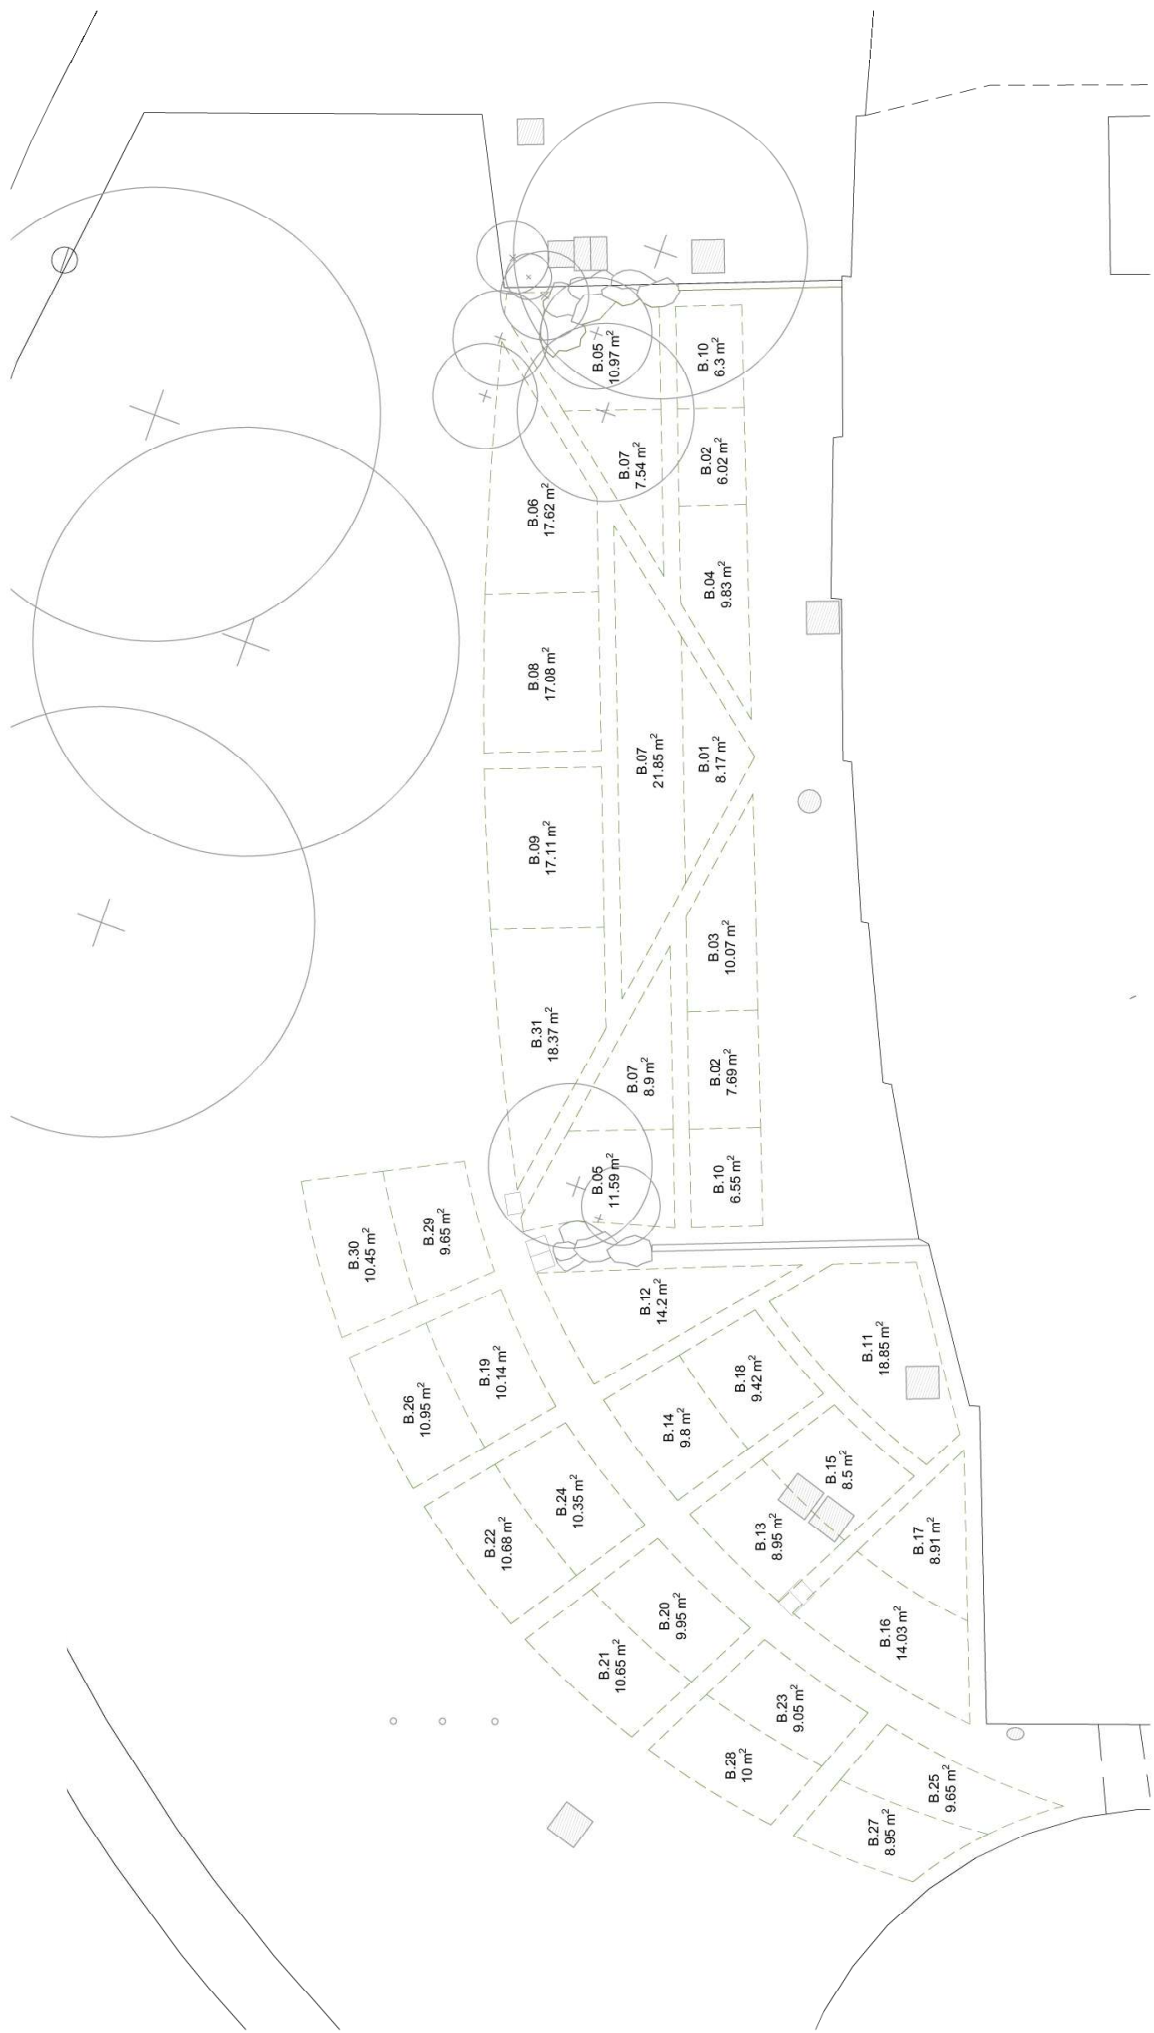

SITIS
Eva Bernadó Murcia

Autoria
Cali Montserrat Martí

Equip
Jordi Barado Sole
Marc Pall Mator

Expedient
PROJECTE BASIC

Restitució de les afectacions per les obres
Jardí AMB
BARCELONA

PROPOSTA RESTITUCIÓ JARDÍ AMB

VEG.01.02


PLANTA AMB SUPERFÍCIES
PLANTA PROPOSTA
17/03/2025
A3 E: 1/150
Març 2025



AREA METROPOLITANA DE BARCELONA - PLEC TECNIC

Codi per a validació :H8303-R5F-JD-J2TFM
Verificació :https://verificador.amb.cat/verificadorDocumento/home
Aquesta és una còpia impresa del document electrònic referenciat : 42/45.

APROVAT

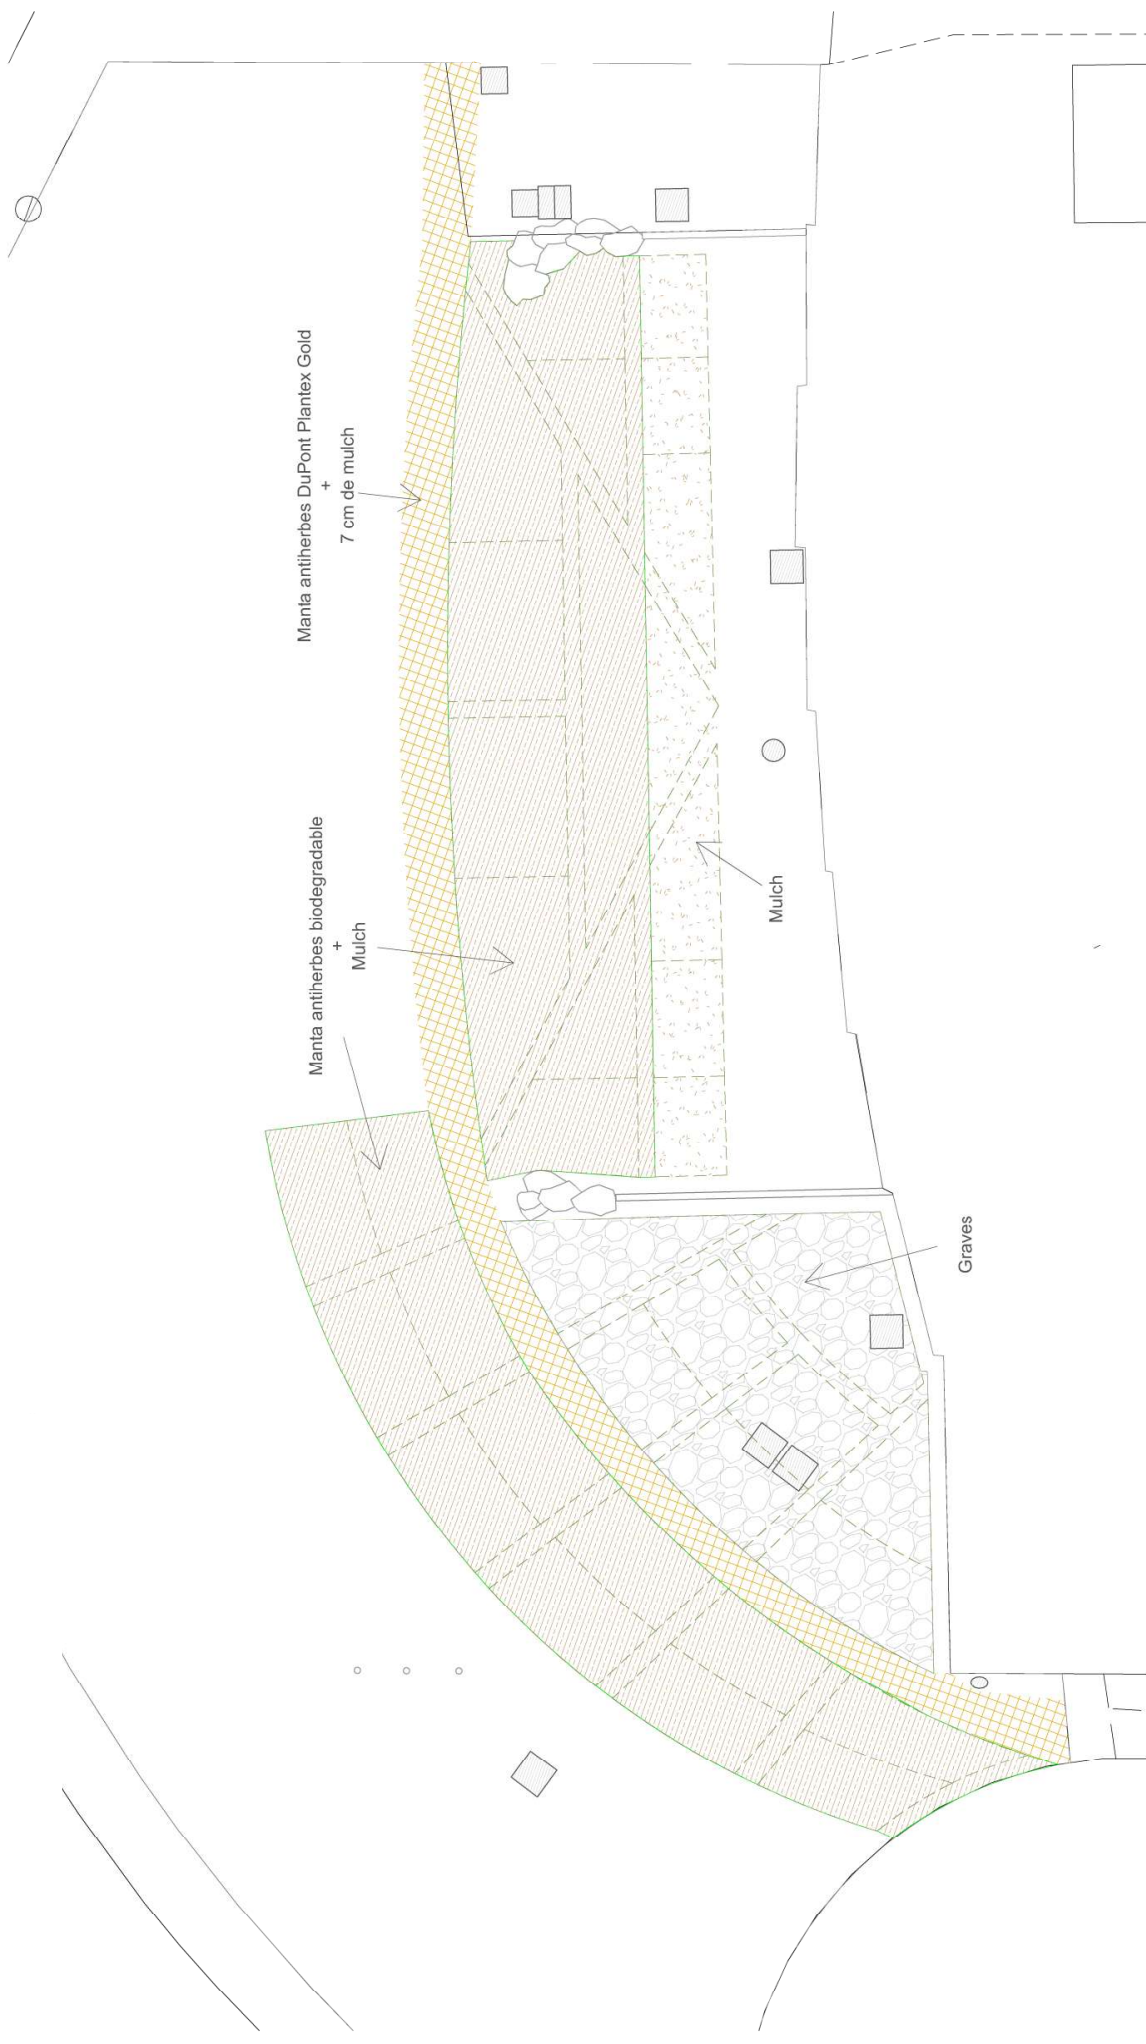

Ambit total

- Graves
- Manta antiherbes DuPont Plantex Gold + 7cm mulch

- Mulch
- Mulch + Manta antiherbes biodegradable



SITIS
Eva Bernadé Murda

Autoria
Cadi Montserrat Martí

Equip
Jordi Barbalet Solé
Jordi Barbalet Solé

Expedient
PROJECTE BASIC

Restitució de les afectacions per les obres
Jardí AMB
BARCELONA

Març 2025

PROPOSTA RESTITUCIÓ JARDÍ AMB

VEG.01.03

17/03/2025
A3 E: 1/200




AREA METROPOLITANA DE BARCELONA - PLEC TECNIC

Codi per a validació: H8303-R5FJD-J2TFM

Verificació: <https://verificador.amb.cat/verificadorDocumento/home>

Aquesta és una còpia impresa del document electrònic referenciat : 43/45.

APROVAT

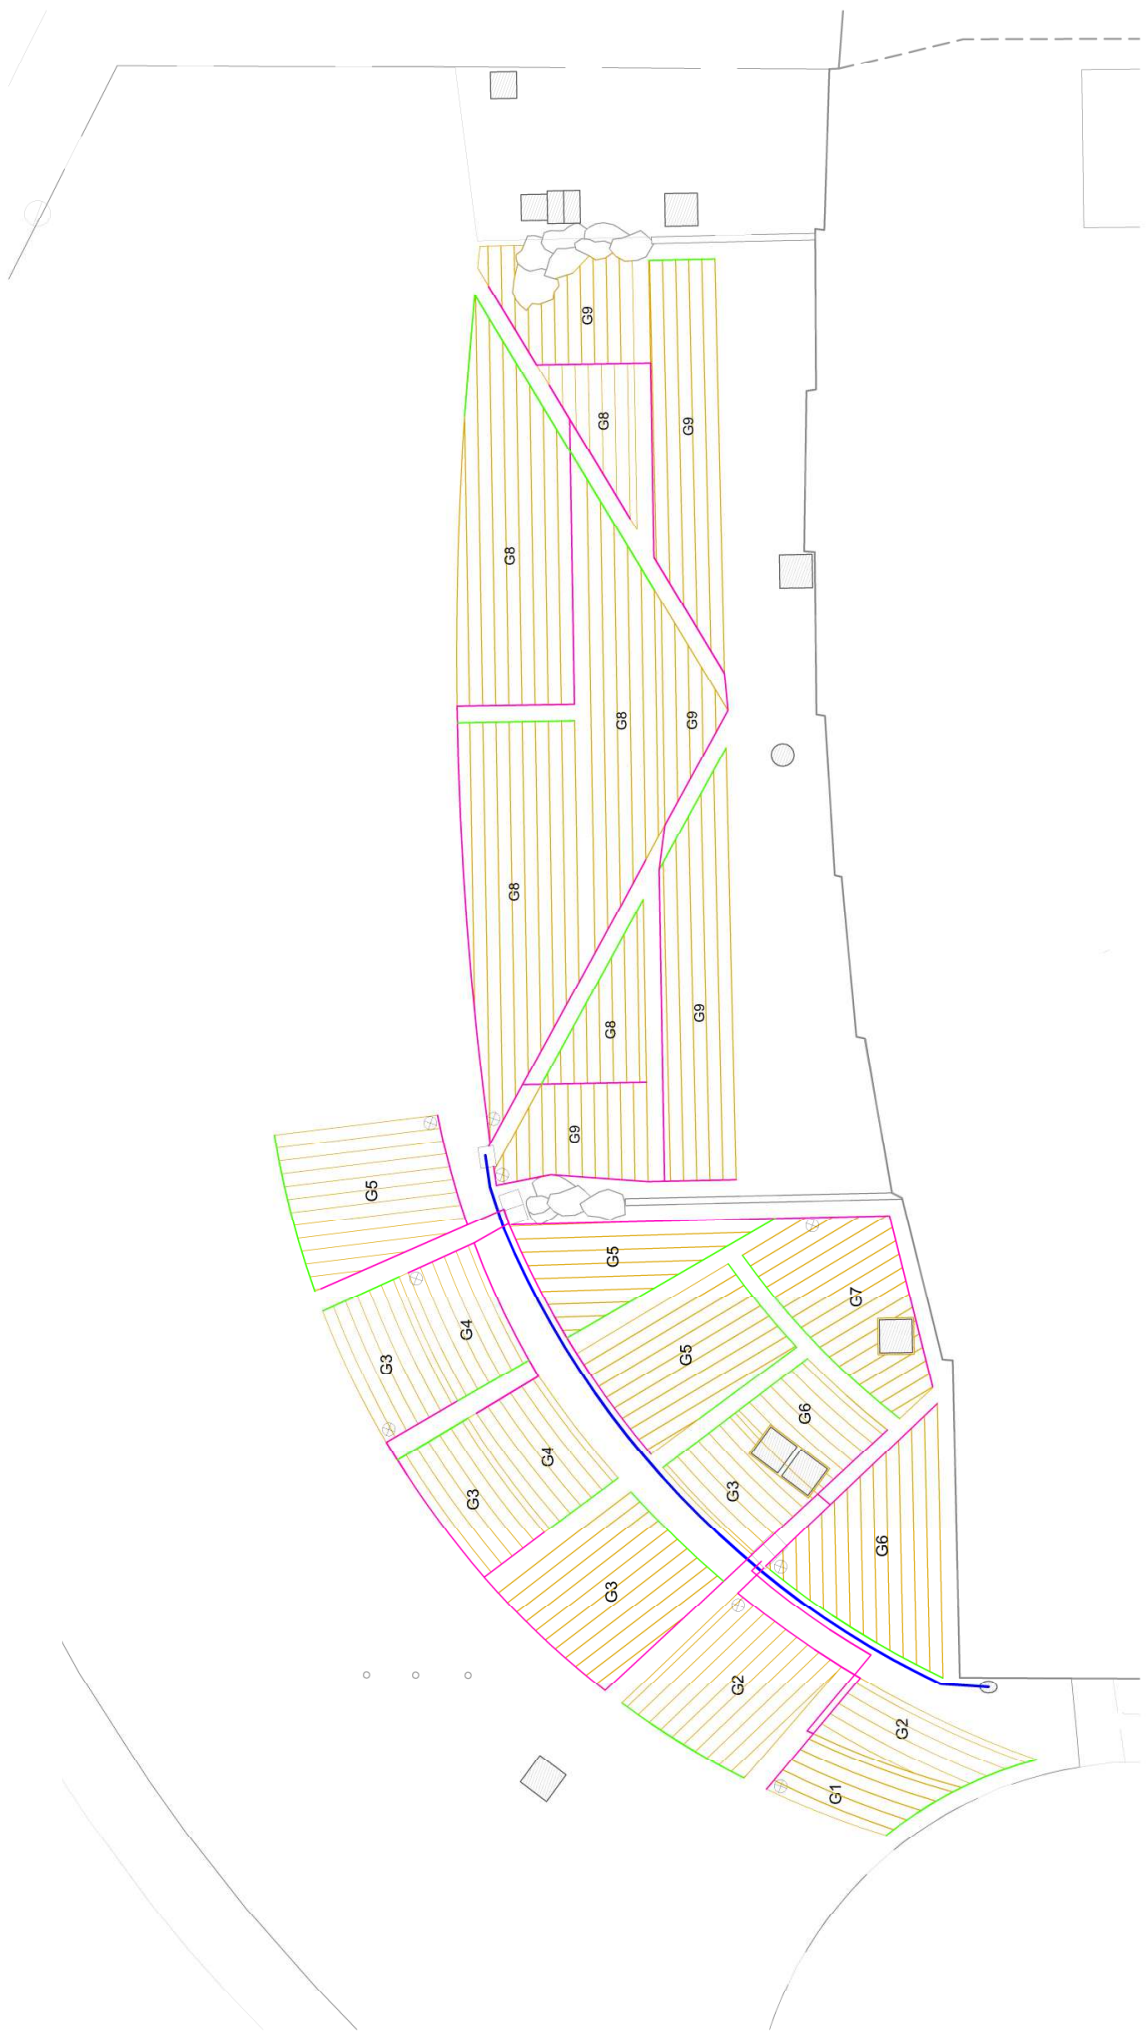

- Àmbit total
- Graella de degoteig
- Pericó 63 x 48 cm
- Pericors existents
- Vàlvula de rentat manual
- Vàlvula antísifó
- Canonada PEBD Ø25mm
- Canonada PEBD Ø25mm. Recollida
- Canonada PEBD Ø63mm. Distribució





Eva Bernadell Murcia

Autoria

Equip

Jordi Barjalet Solé
Marc Pallarès

Restitució de les afectacions per les obres
Jardí AMB
BARCELONA

Expedient

PROJECTE BASIC

PROPOSTA RESTITUCIÓ JARDÍ AMB

✓

XR.01.01

PLANTA PROPOSTA
XARXA D'ELEG

25/03/2025
A3 E: 1/150

Març 2025

