


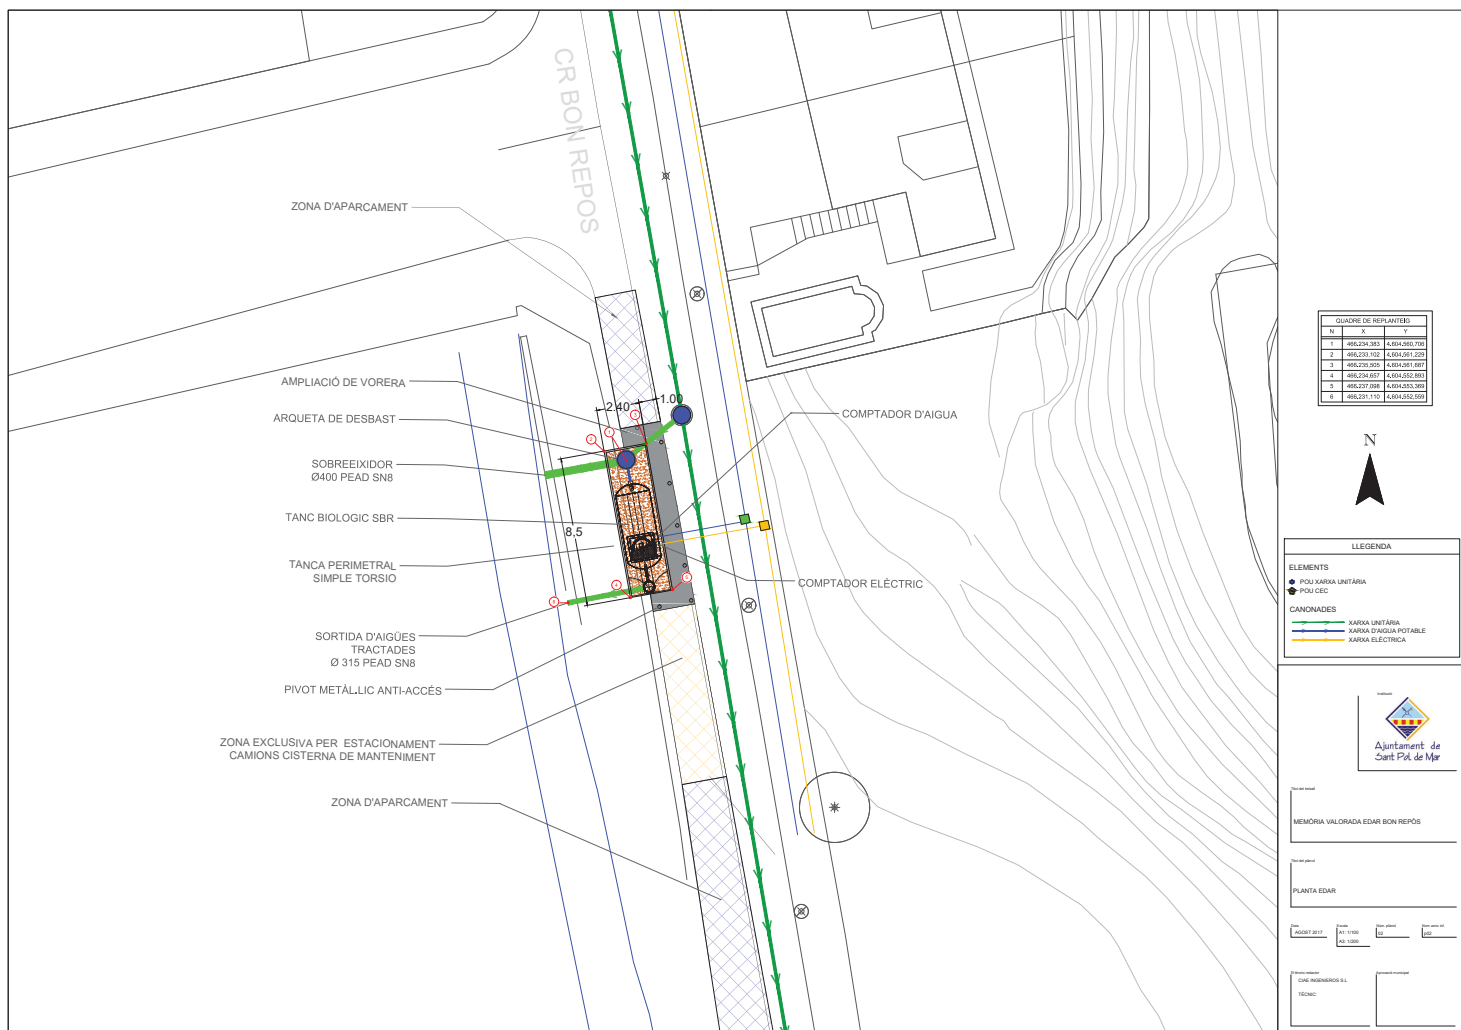

Per a descarregar una còpia d'aquest document consulti la següent pàgina web


Codi Segur de Validació 512ba03011bf459fbc81a5420975d605001

Url de validació <https://simplifica.santpol.cat:50443/absis/idi/arx/idiarxabsaweb/asp/verificadorfirma.asp?nodeabisini=002>


Metadades Origen: Origen ciutadà Estat d'elaboració: Original




DEFINICIÓ DE SECCIONS EN SECCIÓ A-A'
ESCALA: 1:70

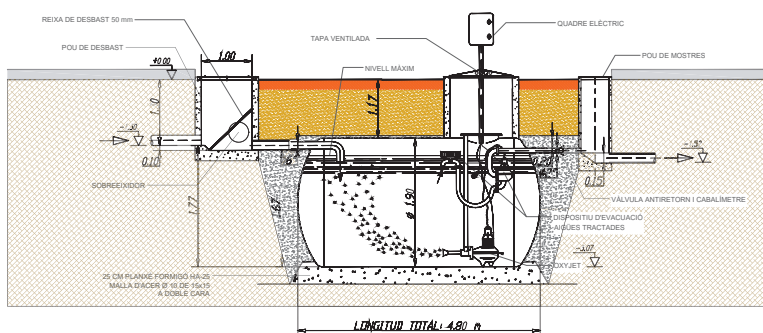

DEFINICIÓ DE SECCIONS EN PLANTA
ESCALA: 1:70

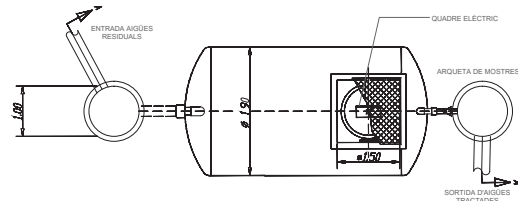

DEFINICIÓ DE SECCIONS EN SECCIÓ TRANSVERSAL
ESCALA: 1:70

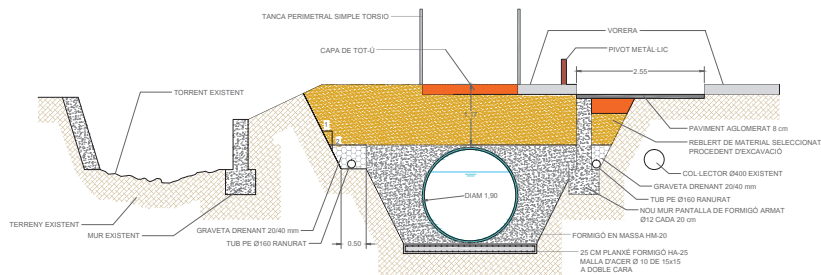

	
MEMÒRIA VALORADA EDAR BON REPÓS	
SECCIONS EDAR	
Data: 10/05/2017 Per: [] Per: [] Per: []	Data: [] Per: [] Per: []
Tècnic: [] Tècnic: []	

Per a descarregar una còpia d'aquest document consulti la següent pàgina web

Codi Segur de Validació 512ba03011bf459fbc81a5420975d605001

Url de validació <https://simplifica.santpol.cat:50443/absis/idi/arx/idiarxabsaweb/asp/verificadorfirma.asp?nodeabisini=002>

Metadades Origen: Origen ciutadà Estat d'elaboració: Original

