



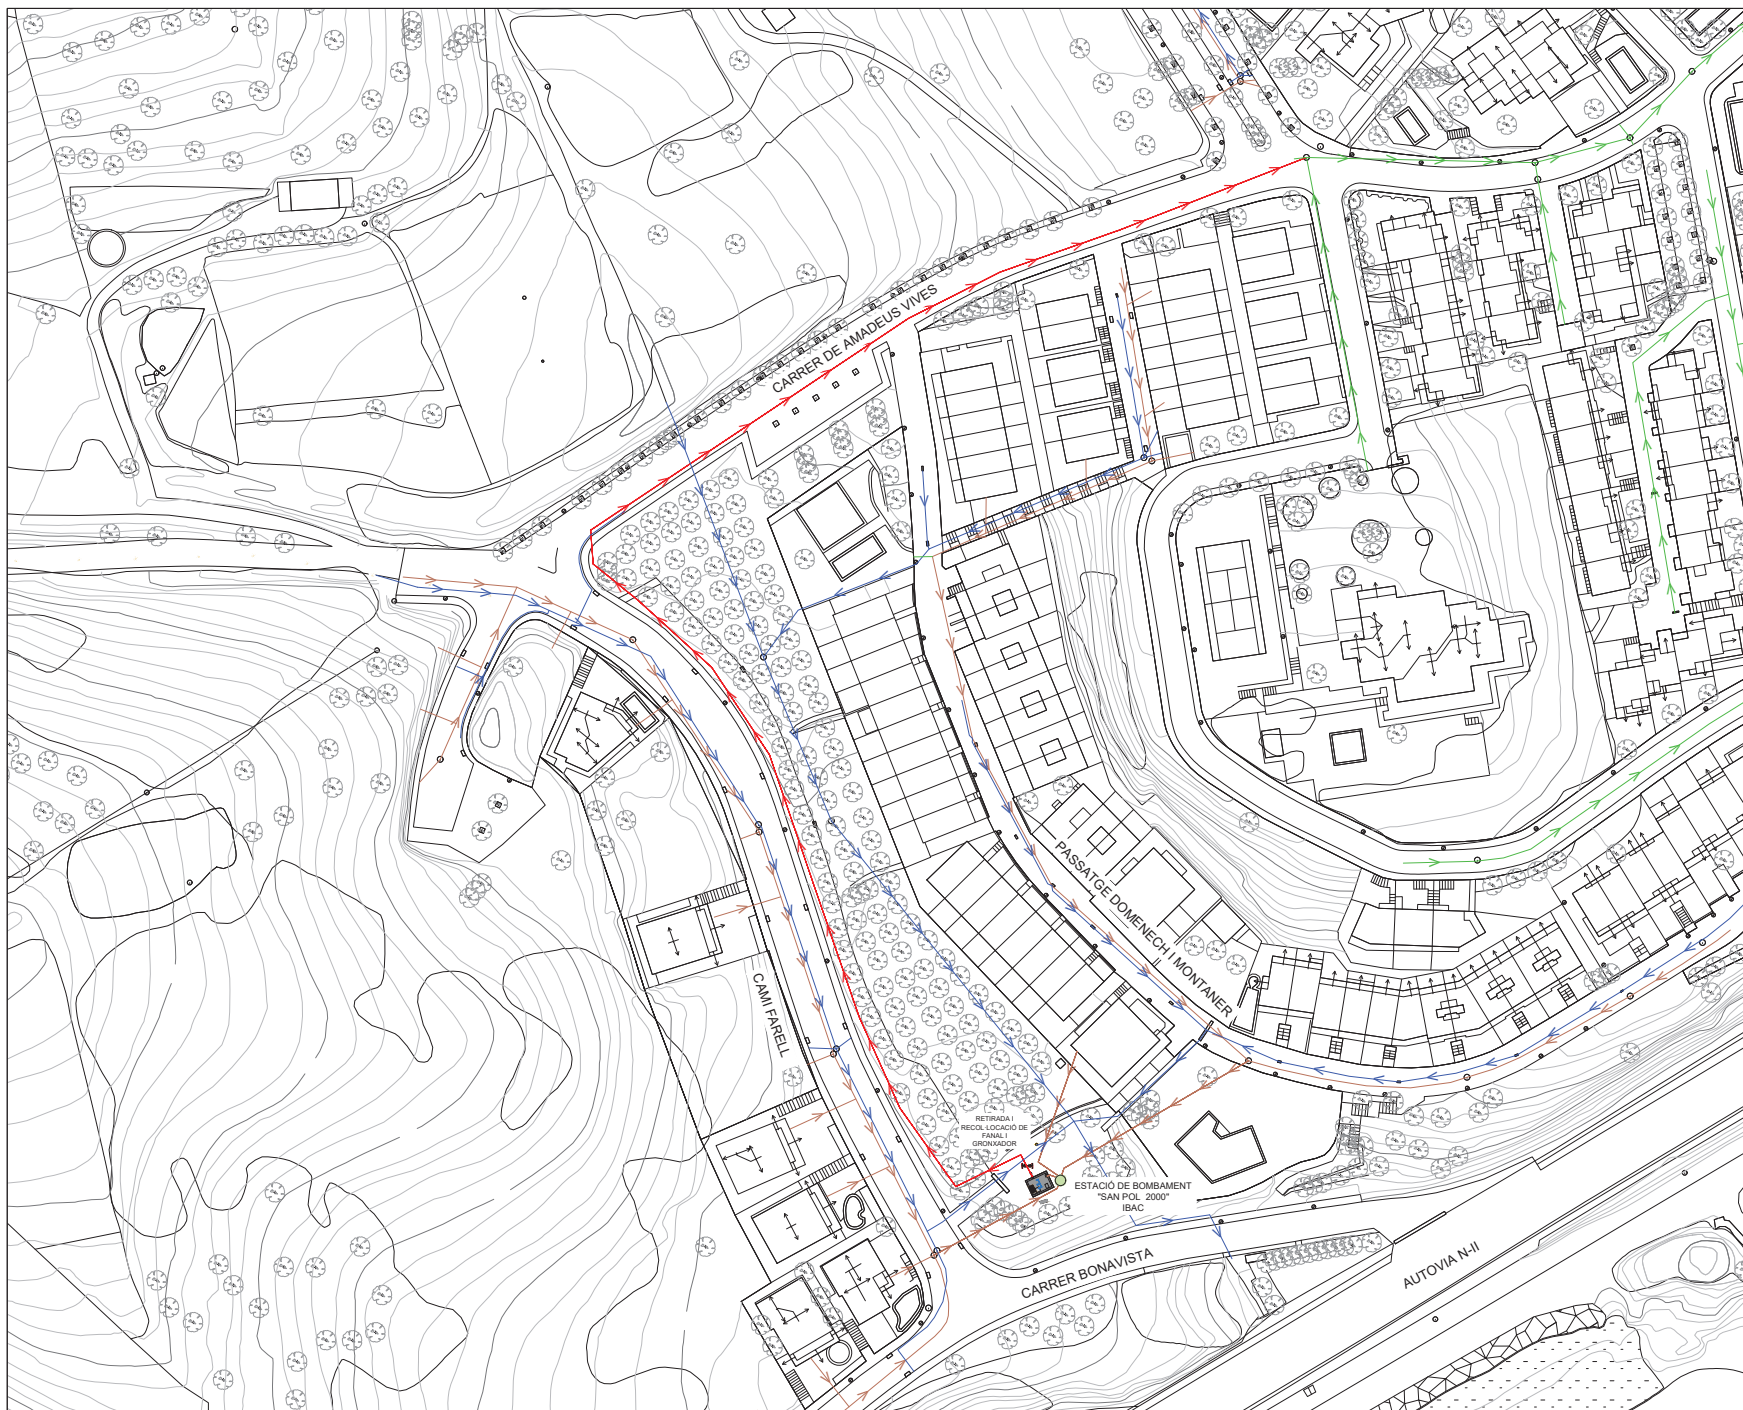

LLEENDA

- NOVA CANONADA D'IMPULSIÓ
- CLAVEGUERAM UNITARI EXISTENT
- CLAVEGUERAM PLUVIAL EXISTENT
- CLAVEGUERAM RESIDUAL EXISTENT

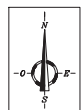

SANT POL DE MAR



MEMORIA VALORADA PER LA MILLORA DE L'EBAR DE LA UNITAT D'ACTUACIÓ DE L'ILLA C

PROPOSTA - PLANTA GENERAL

SEPTEMBRE 2019 A1: 1:500 A2: 1:1000

TECNIC: Ramon Fort Amado

Per a descarregar una còpia d'aquest document consulti la següent pàgina web

Codi Segur de Validació 168878c6879748fcb1d8f6cc0b00627d001

Uri de validació <https://simplifica.santpol.cat:50443/absis/idi/arx/idiarxabsaweb/asp/verificadorfirma.asp?nodeabisini=002>

Metadades Origen: Origen ciutadà Estat d'elaboració: Original

