


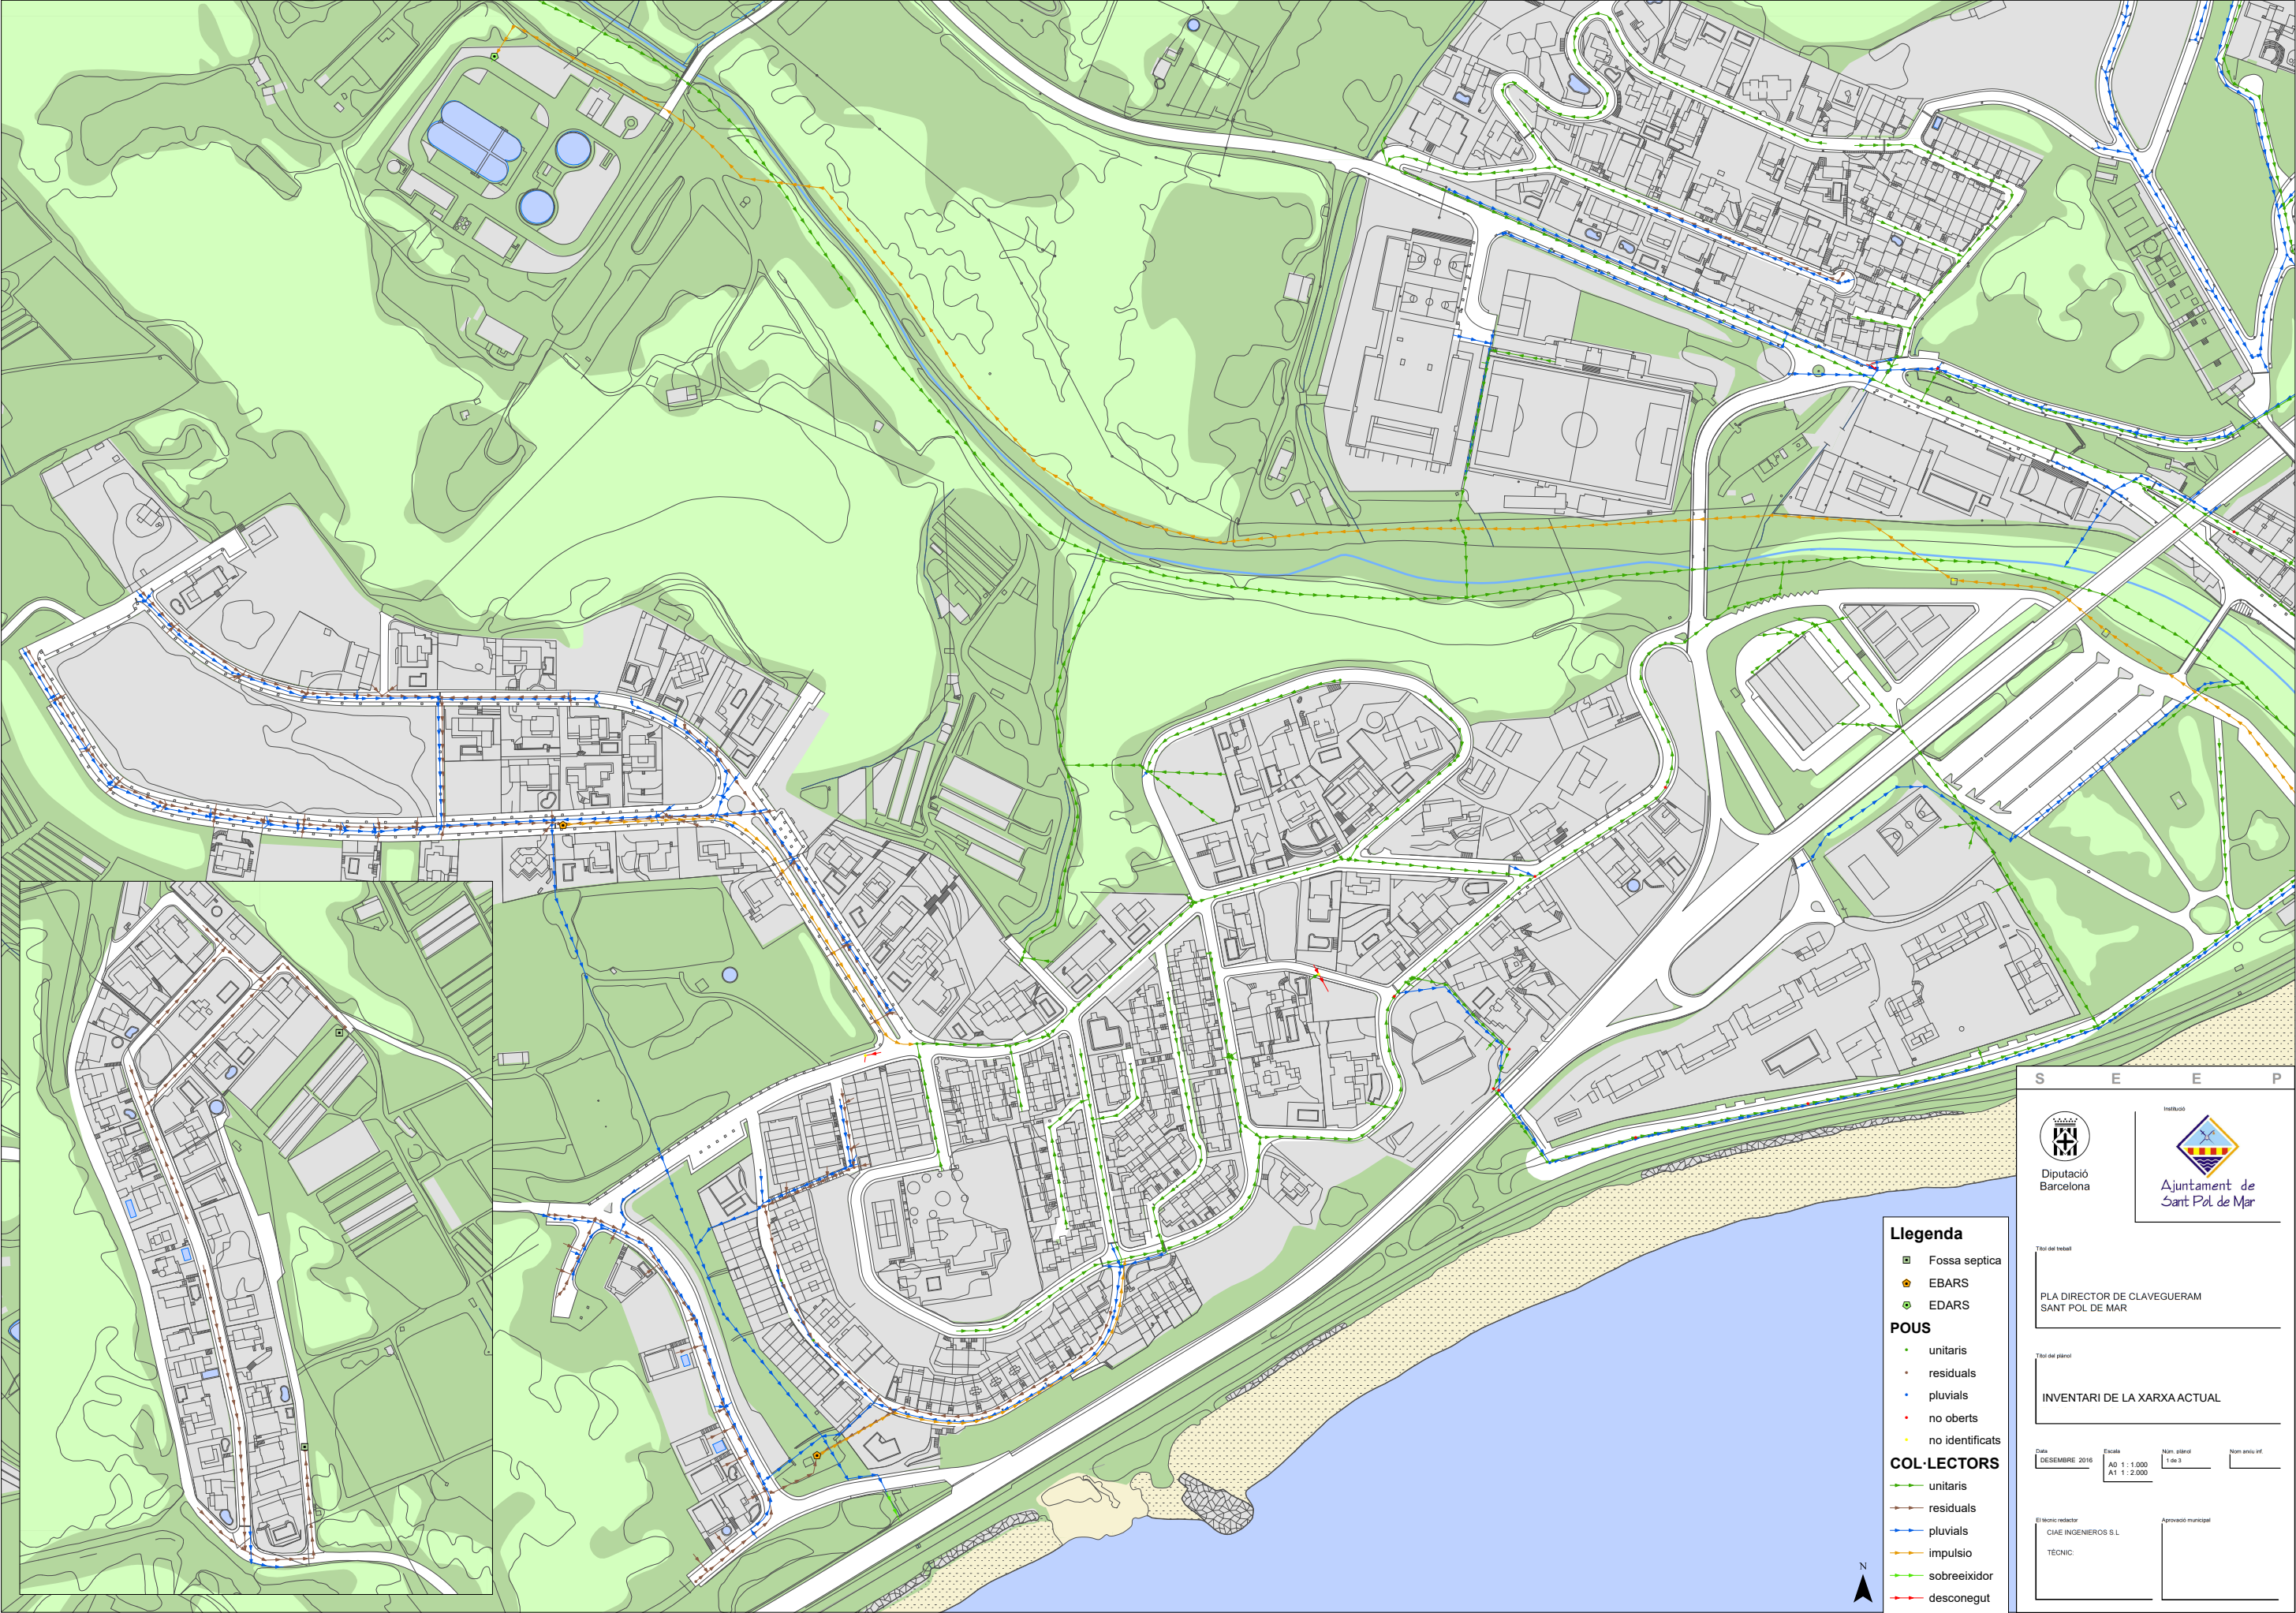



Diputació
Barcelona



Ajuntament de
Sant Pol de Mar

Títol del llibre

PLA DIRECTOR DE CLAVEGUERAM
SANT POL DE MAR

Títol del plànol

INVENTARI DE LA XARXA ACTUAL

Data

DESEMBRE 2016

Escala

A0 1:1.000
A1 1:2.000

Num. plànol

1 de 3

Norm. anyu inf.

El tècnic redactor

CIAE INGENIEROS S.L.

Aprovació municipal

TÈCNIC:

- Llegenda**
- Fossa septica
 - EBARS
 - EDARS
- POUS**
- unitaris
 - residuals
 - pluvials
 - no oberts
 - no identificats
- COL·LECTORS**
- unitaris
 - residuals
 - pluvials
 - impulsió
 - sobreeixidor
 - desconegut


Per a descarregar una còpia d'aquest document consulti la següent pàgina web

Codi Segur de Validació 88daf4303ef5440aa298c32708271467001

Url de validació <https://simplifica.santpol.cat:50443/absis/idi/arxidiarxabsaweb/asp/verificadorfirma.asp?nodeabisini=002>

Metadades Origen: Origen ciutadà Estat d'elaboració: Original



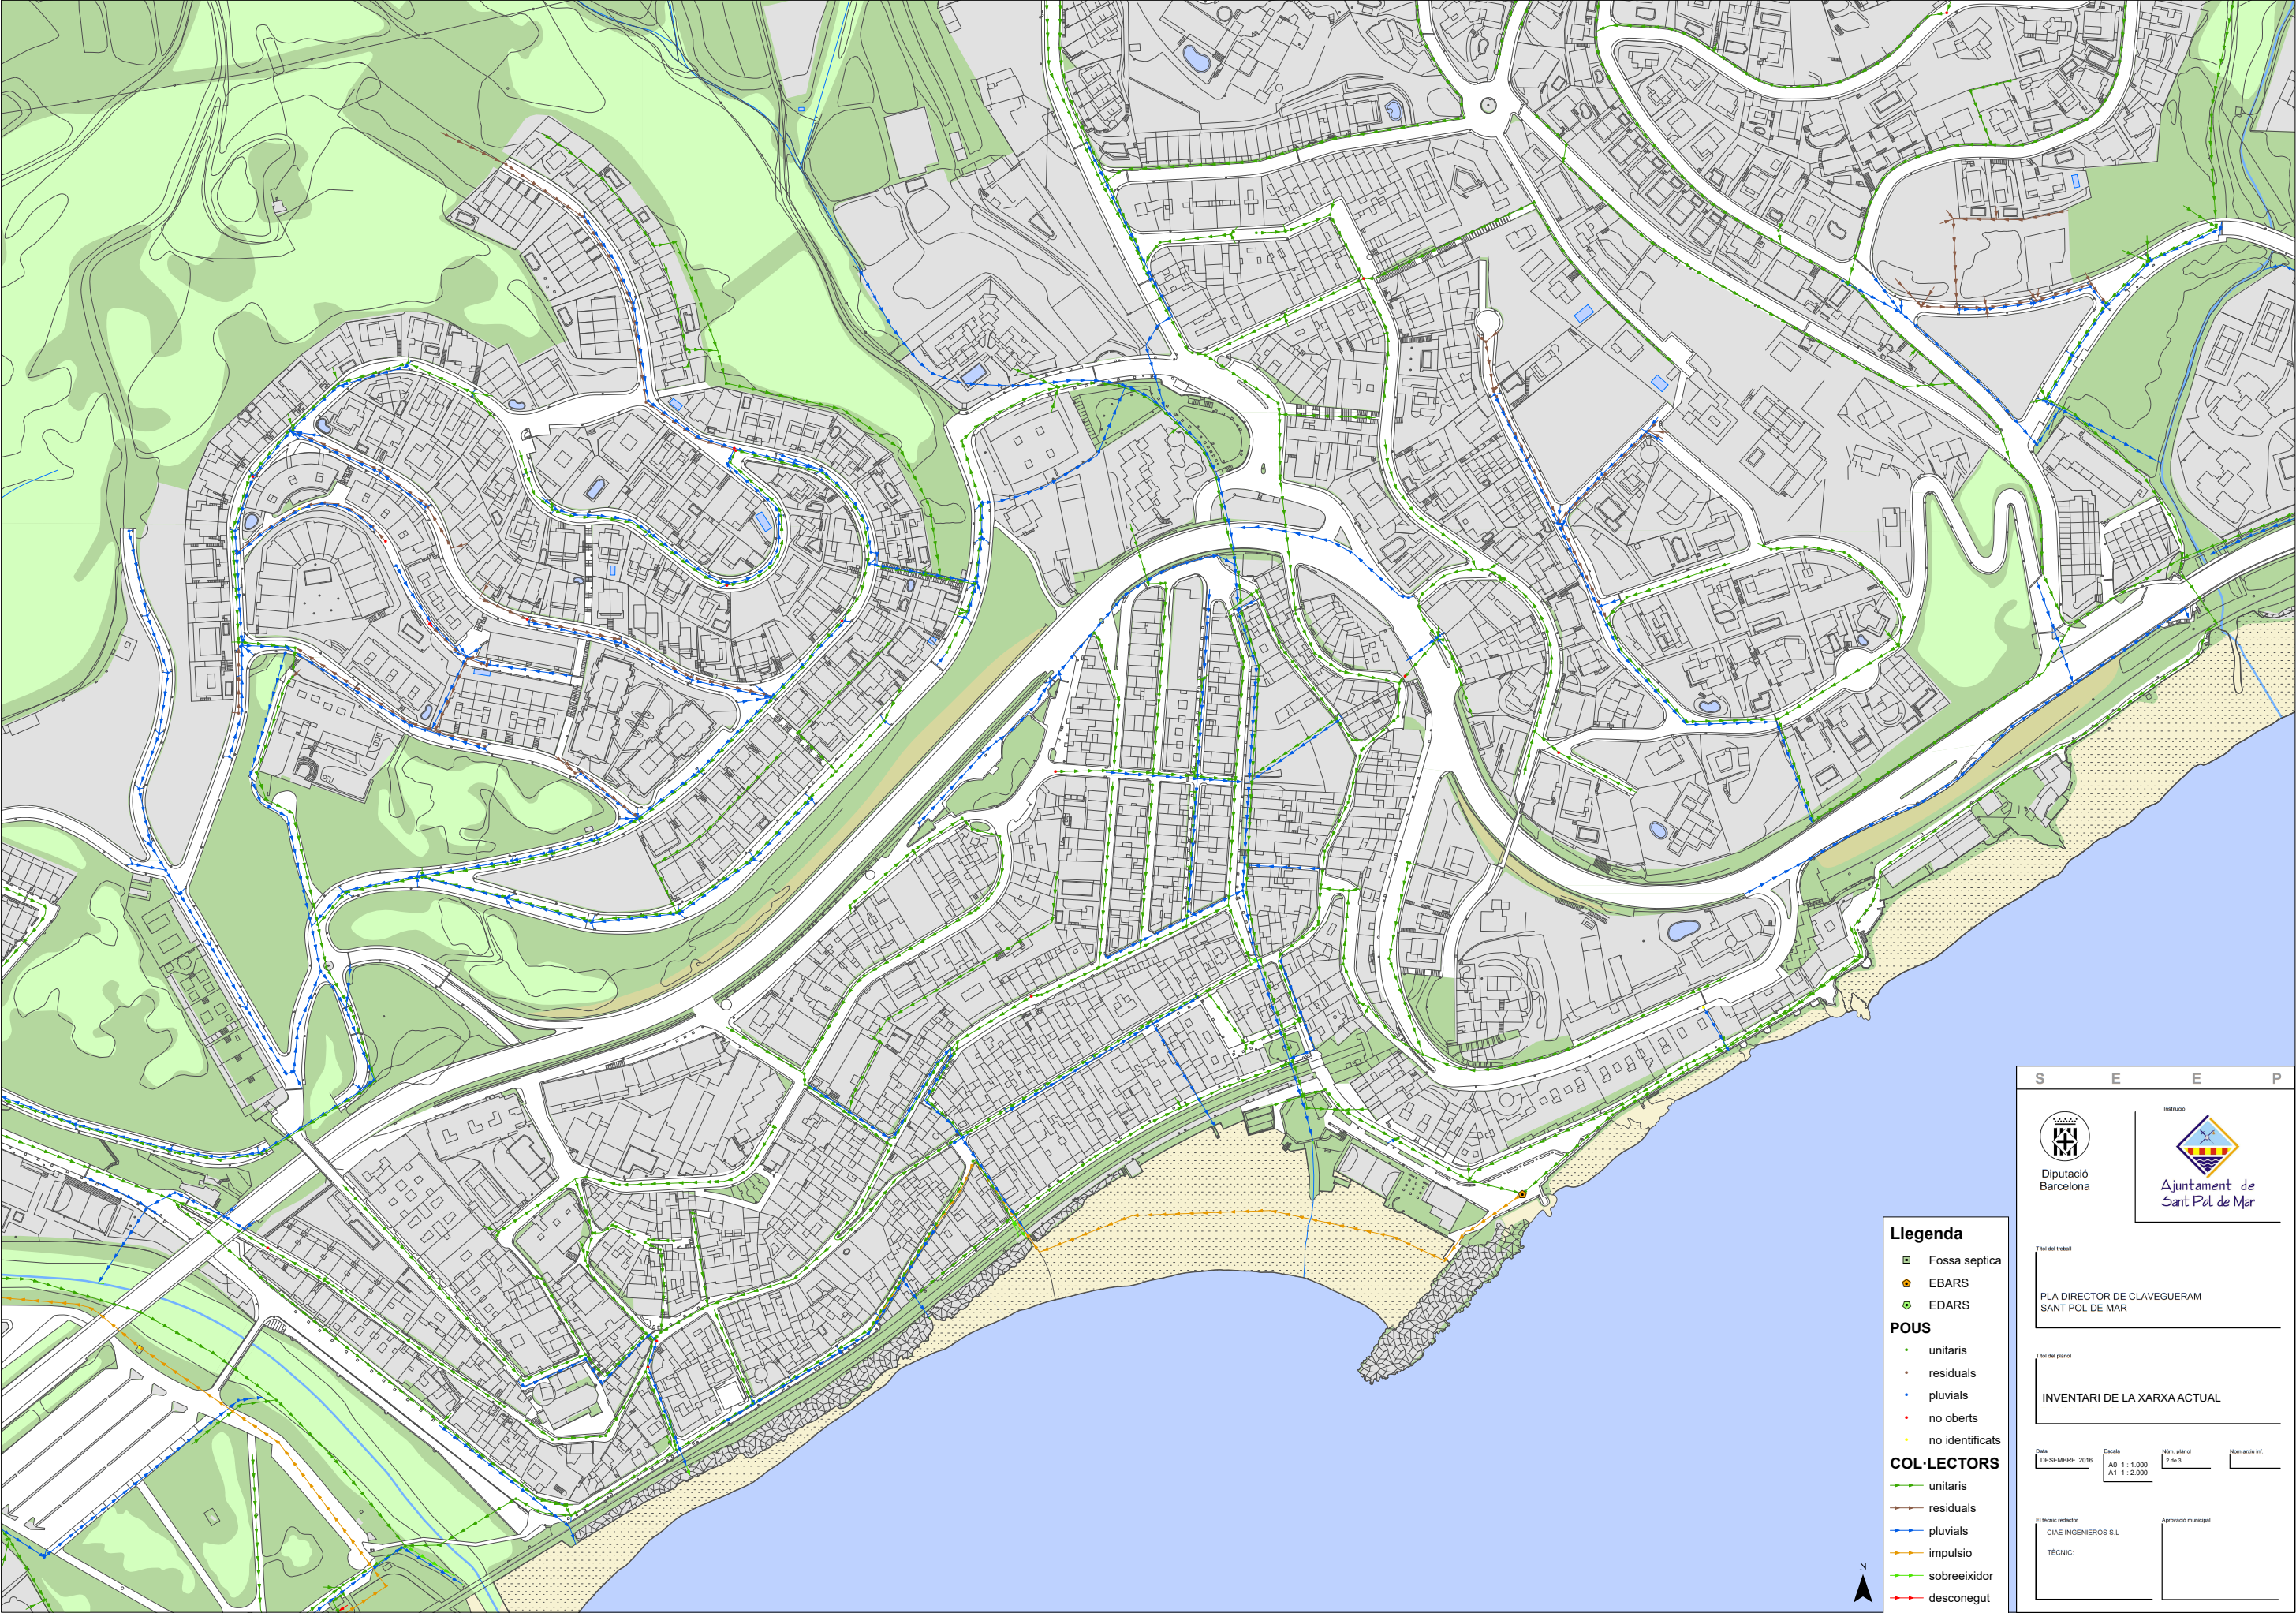



Diputació
Barcelona



Ajuntament de
Sant Pol de Mar

Títol del treball

PLA DIRECTOR DE CLAVEGUERAM
SANT POL DE MAR

Títol del plànol

INVENTARI DE LA XARXA ACTUAL

Data

DESEMBRE 2016

Escala

A0 1:1.000
A1 1:2.000

Núm. plànol

2 de 3

Nom autor inf.


El tècnic redactor

CIAE INGENIEROS S.L.

Aprovació municipal

TÈCNIC:



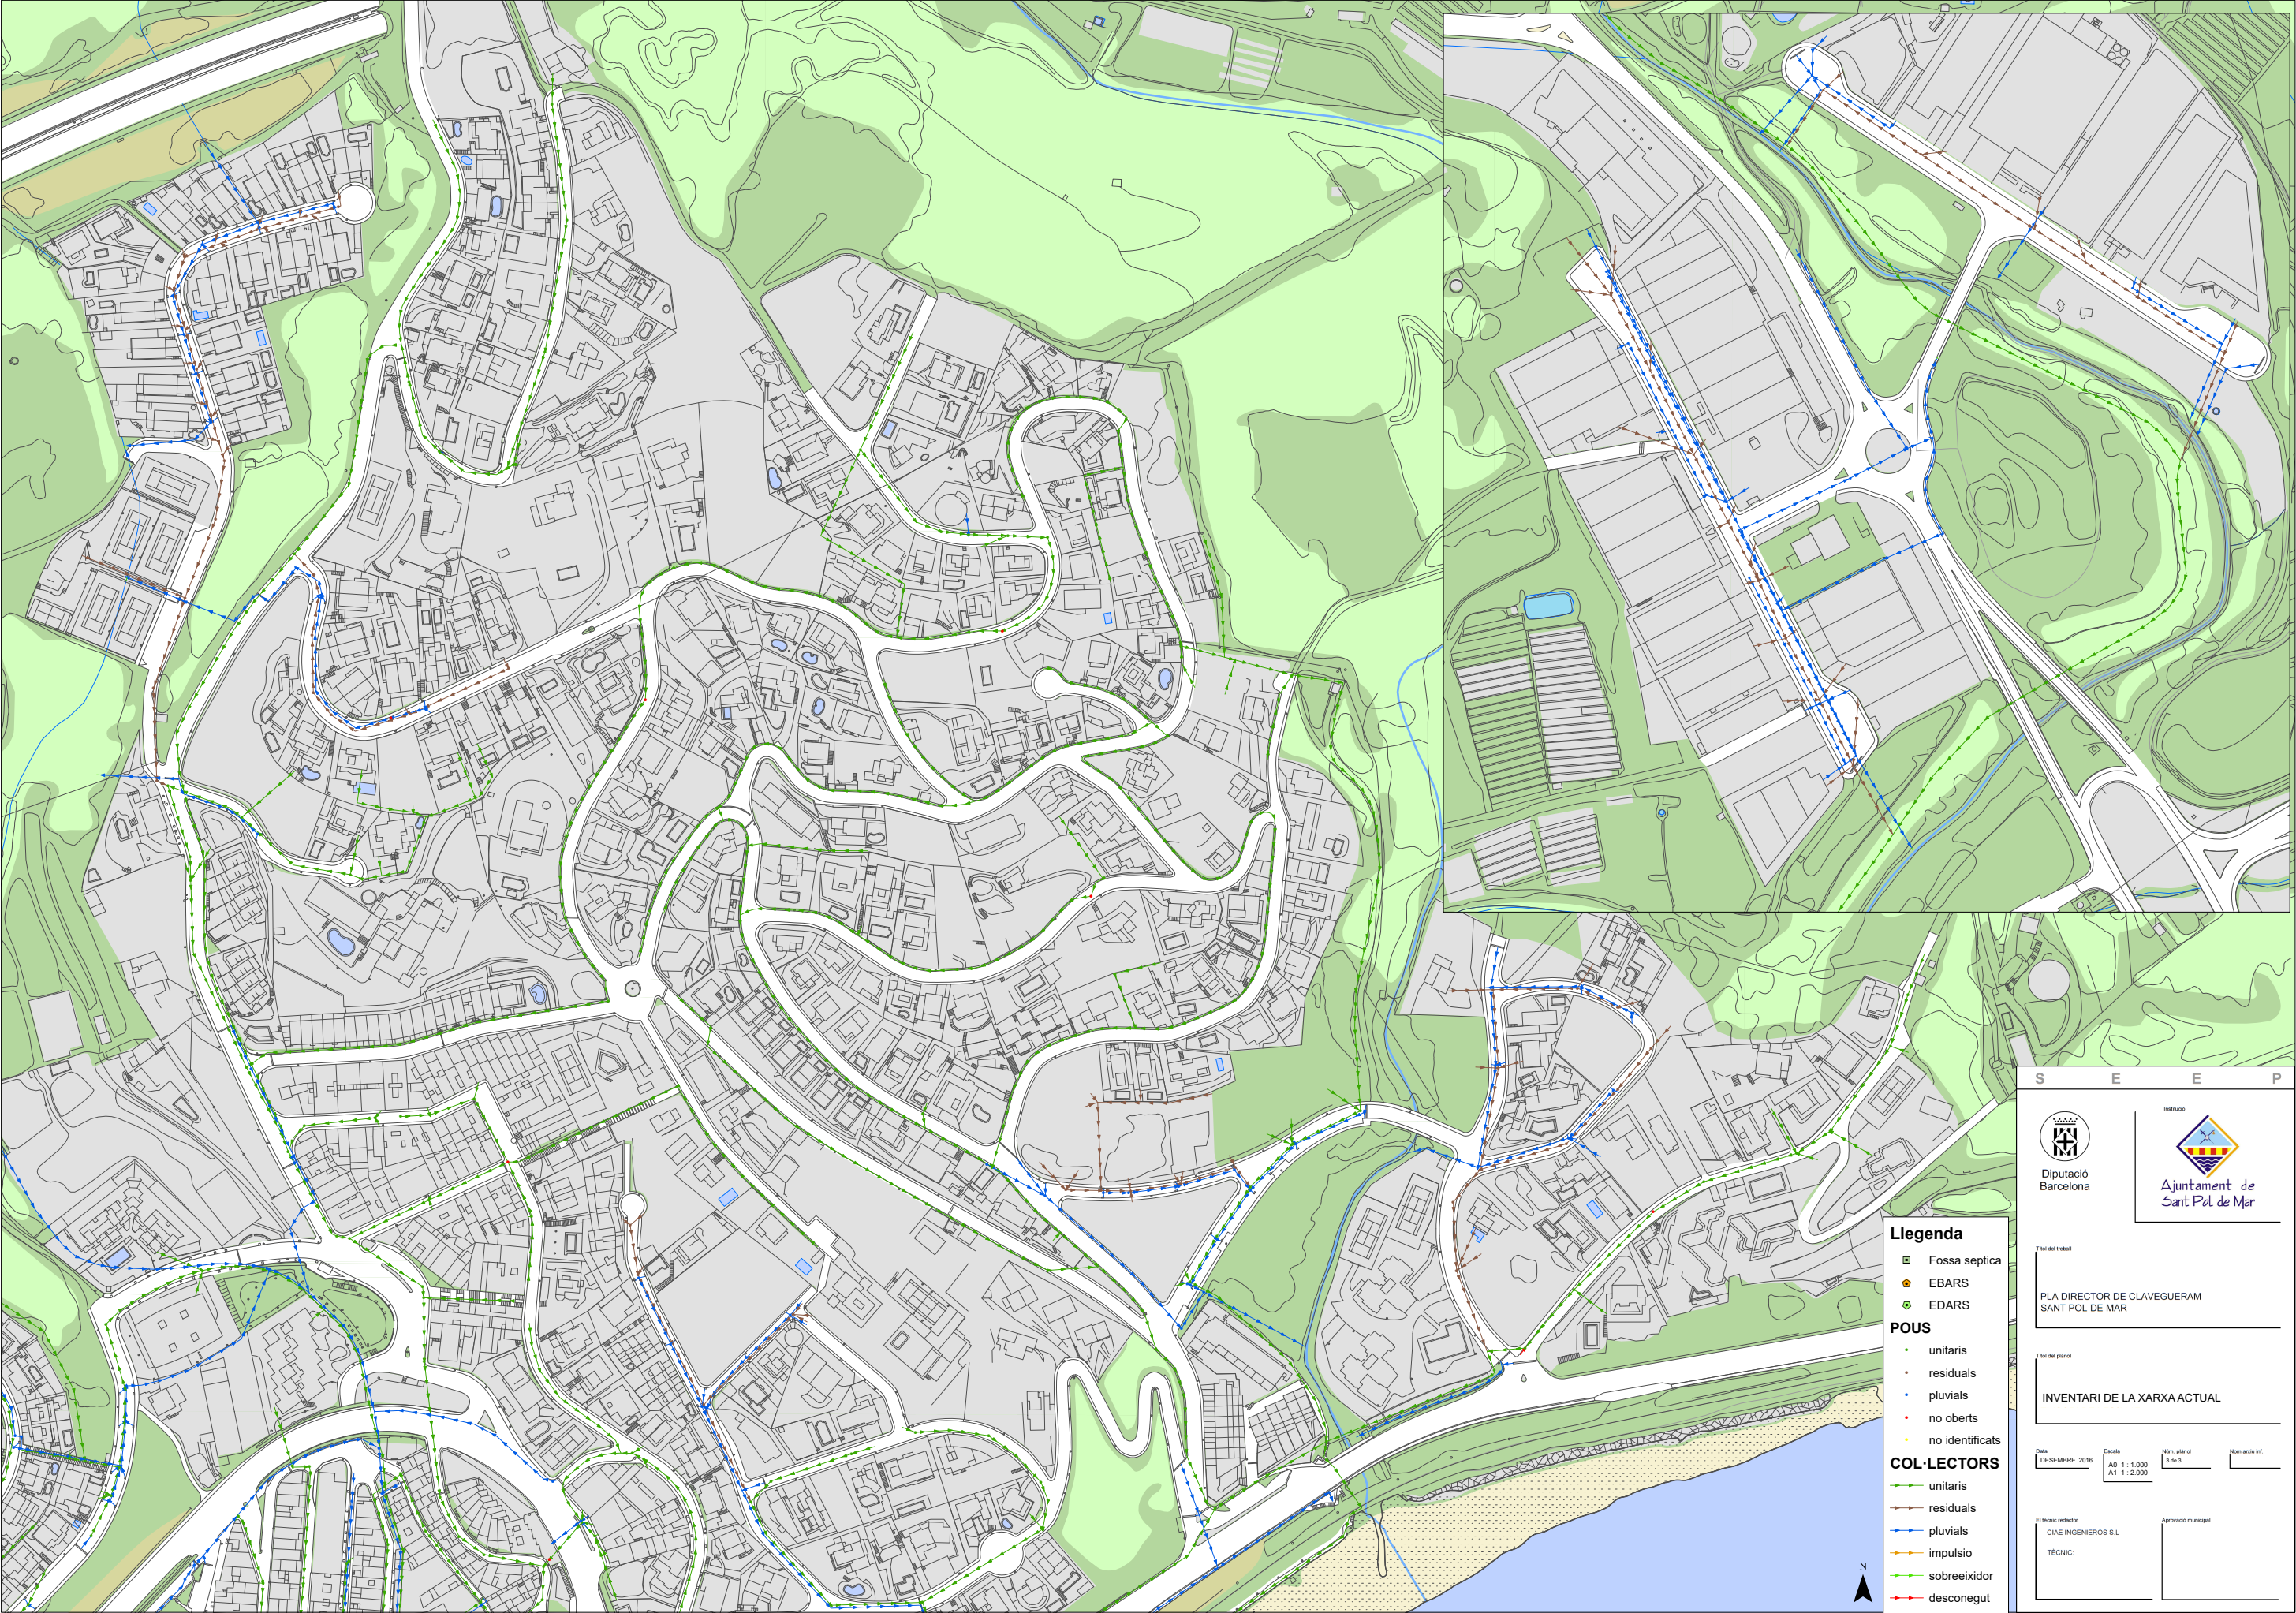



Diputació
Barcelona



Ajuntament de
Sant Pol de Mar

Títol del treball

PLA DIRECTOR DE CLAVEGUERAM
SANT POL DE MAR

Títol del plànol

INVENTARI DE LA XARXA ACTUAL

Data

DESEMBRE 2016

Escala

A0 1:1.000
A1 1:2.000

Núm. plànol

3 de 3

Nom anyu inf.

El tècnic redactor

CIAE INGENIEROS S.L.

Aprovació municipal

TÈCNIC:

- Llegenda**
- Fossa septica
 - EBARS
 - EDARS
- POUS**
- unitaris
 - residuals
 - pluvials
 - no oberts
 - no identificats
- COL·LECTORS**
- unitaris
 - residuals
 - pluvials
 - impulsió
 - sobreeixidor
 - desconegut