



FASE 1 REHABILITACIÓ ENERGÈTICA PAVEL·LÓ POLIESPORTIU DE CALAF MILLORA TANCAMENT BLOC

TITULAR	AJUNTAMENT DE CALAF
SITUACIÓ	Carrer Mas Domènech, s/n
POBLACIÓ	08280 - Calaf (Barcelona)



*ECOPIME PROJECTS, SL
Carrer Òdena, nº 56, baixos
08700 Igualada (BCN)*

Tècnic: Marc Sendiu Bertran
Col·legiat núm. 22.078
Data: Agost de 2025



AMIDAMENTS

Data: 09/10/25

Pàg.: 1

Obra 01 PRESSUPOST 01
Capítol 01 TANCAMENTS I DIVISÒRIES

NUM.	CODI	UA	DESCRIPCIÓ
1	E4E2961L	m2	Paret estructural vista a dues cares amb bloc hidròfug, de 20 cm de gruix, de bloc de morter de ciment foradat, R-6, de 500x200x200 mm, categoria I segons norma UNE-EN 771-3, col·locat amb morter de ciment portland amb filler calcari, de dosificació 1:0,5:4 (10 N/mm2) i amb una resistència a compressió de la paret de 3 N/mm2

Num.	Text	Tipus	[C]	[D]	[E]	[F]	TOTAL	Fórmula
1	tram 1		4,000	2,750			11,000	C#*D#*E#*F#
2	tram 2		10,400	2,750			28,600	C#*D#*E#*F#
3	tram 3		6,020	2,750			16,555	C#*D#*E#*F#
4	tram 4		10,400	2,750			28,600	C#*D#*E#*F#
5	tram 5		4,000	2,750			11,000	C#*D#*E#*F#

TOTAL AMIDAMENT 95,755

2	E4EZ3000	kg	Acer en barres corrugades elaborat a l'obra B500S de límit elàstic >= 500 N/mm2 per a l'armadura de parets de blocs de morter de ciment
---	----------	----	---

AMIDAMENT DIRECTE 1.700,000

3	E4EZ72C4	m3	Formigó per a fàbrica de blocs de morter de ciment, HA-25/P/10/I, de consistència plàstica i grandària màxima del granulat 10 mm, col·locat manualment
---	----------	----	--

Num.	Text	Tipus	[C]	[D]	[E]	[F]	TOTAL	Fórmula
1	empenat forats armats		13,750	1,050			14,438	C#*D#*E#*F#

TOTAL AMIDAMENT 14,438

4	E8K2D43K	m	Escopidor de 30 cm d'amplària, amb peça de morter de ciment de color de cara vista de 300x200x40 mm, col·locada amb morter mixt 1:2:10
---	----------	---	--

Num.	Text	Tipus	[C]	[D]	[E]	[F]	TOTAL	Fórmula
1	tram 1		4,000				4,000	C#*D#*E#*F#
2	tram 2		10,400				10,400	C#*D#*E#*F#
3	tram 3		6,020				6,020	C#*D#*E#*F#
4	tram 4		10,400				10,400	C#*D#*E#*F#
5	tram 5		4,000				4,000	C#*D#*E#*F#

TOTAL AMIDAMENT 34,820

Obra 01 PRESSUPOST 01
Capítol 02 NOVES FUSTERIES

NUM.	CODI	UA	DESCRIPCIÓ
------	------	----	------------



AMIDAMENTS

Data: 09/10/25

Pàg.: 2

1	PAB0-616Z	u	Porta d'acer galvanitzat en perfils laminats de dues fulles batents, per a un buit d'obra de 160x215 cm, amb bastidor de tub de 40x20x1,5 mm, planxes llises d'1 mm de gruix i bastiment, pany de cop, acabat esmaltat, col·locada					
---	-----------	---	--	--	--	--	--	--

Num.	Text	Tipus	[C]	[D]	[E]	[F]	TOTAL	Fórmula
1	portes accés espai exterior tancat-zona instal·lacions		1,000				1,000	C#*D#*E#*F#

TOTAL AMIDAMENT

1,000



Fase 1 de rehabilitació energètica del pavelló poliesportiu de Calaf. MILLORA 2. TANCAMENT POSTERIOR

PRESSUPOST

Data: 09/10/25

Pàg.: 1

Obra	01	Pressupost 01
Capítol	01	Tancaments i divisòries

NUM. CODI	UA	DESCRIPCIÓ	PREU	AMIDAMENT	IMPORT
1 E4E2961L	m2	Paret estructural vista a dues cares amb bloc hidròfug, de 20 cm de gruix, de bloc de morter de ciment foradat, R-6, de 500x200x200 mm, categoria I segons norma UNE-EN 771-3, col·locat amb morter de ciment portland amb filler calcari, de dosificació 1:0,5:4 (10 N/mm2) i amb una resistència a compressió de la paret de 3 N/mm2 (P - 1)	38,80	95,755	3.715,29
2 E4EZ3000	kg	Acer en barres corrugades elaborat a l'obra B500S de límit elàstic $\geq$ 500 N/mm2 per a l'armadura de parets de blocs de morter de ciment (P - 2)	1,44	1.700,000	2.448,00
3 E4EZ72C4	m3	Formigó per a fàbrica de blocs de morter de ciment, HA-25/P/10/I, de consistència plàstica i grandària màxima del granulat 10 mm, col·locat manualment (P - 3)	145,05	14,438	2.094,23
4 E8K2D43K	m	Escopidor de 30 cm d'amplària, amb peça de morter de ciment de color de cara vista de 300x200x40 mm, col·locada amb morter mixt 1:2:10 (P - 4)	32,23	34,820	1.122,25
TOTAL	Capítol	01.01			9.379,77

Obra	01	Pressupost 01
Capítol	02	Noves fusteries

NUM. CODI	UA	DESCRIPCIÓ	PREU	AMIDAMENT	IMPORT
1 PAB0-616Z	u	Porta d'acer galvanitzat en perfils laminats de dues fulles batents, per a un buit d'obra de 160x215 cm, amb bastidor de tub de 40x20x1,5 mm, planxes llises d'1 mm de gruix i bastiment, pany de cop, acabat esmaltat, col·locada (P - 5)	538,56	1,000	538,56
TOTAL	Capítol	01.02			538,56



RESUM DE PRESSUPOST

Data: 09/10/25

Pàg.: 1

NIVELL 2 : Capítol			Import
Capítol	01.01	Tancaments i divisòries	9.379,77
Capítol	01.02	Noves fusteries	538,56
Obra	01	Pressupost 01	9.918,33
			9.918,33
NIVELL 1 : Obra			Import
Obra	01	Pressupost 01	9.918,33
			9.918,33



Fase 1 de rehabilitació energètica del pavelló poliesportiu de Calaf. MILLORA 2. TANCAMENT POSTERIOR

PRESSUPOST D'EXECUCIÓ PER CONTRACTE

Pàg. 1

PRESSUPOST D'EXECUCIÓ MATERIAL.....	9.918,33
0 % SOBRE 9.918,33.....	0,00
0 % SOBRE 9.918,33.....	0,00

Subtotal 9.918,33

0,00

TOTAL PRESSUPOST PER CONTRACTE


€

9.918,33

Aquest pressupost d'execució per contracte puja a

(NOU MIL NOU-CENTS DIVUIT EUROS AMB TRENTA-TRES CÈNTIMS)

El present document és còpia del seu original, del qual és autor Ecopime Projects, SL. La seva utilització total o parcial, així com qualsevol reproducció o cessió a tercers, requerirà la prèvia autorització per escrit de l'autor, restant en qualsevol cas prohibida qualsevol modificació unilateral del mateix.

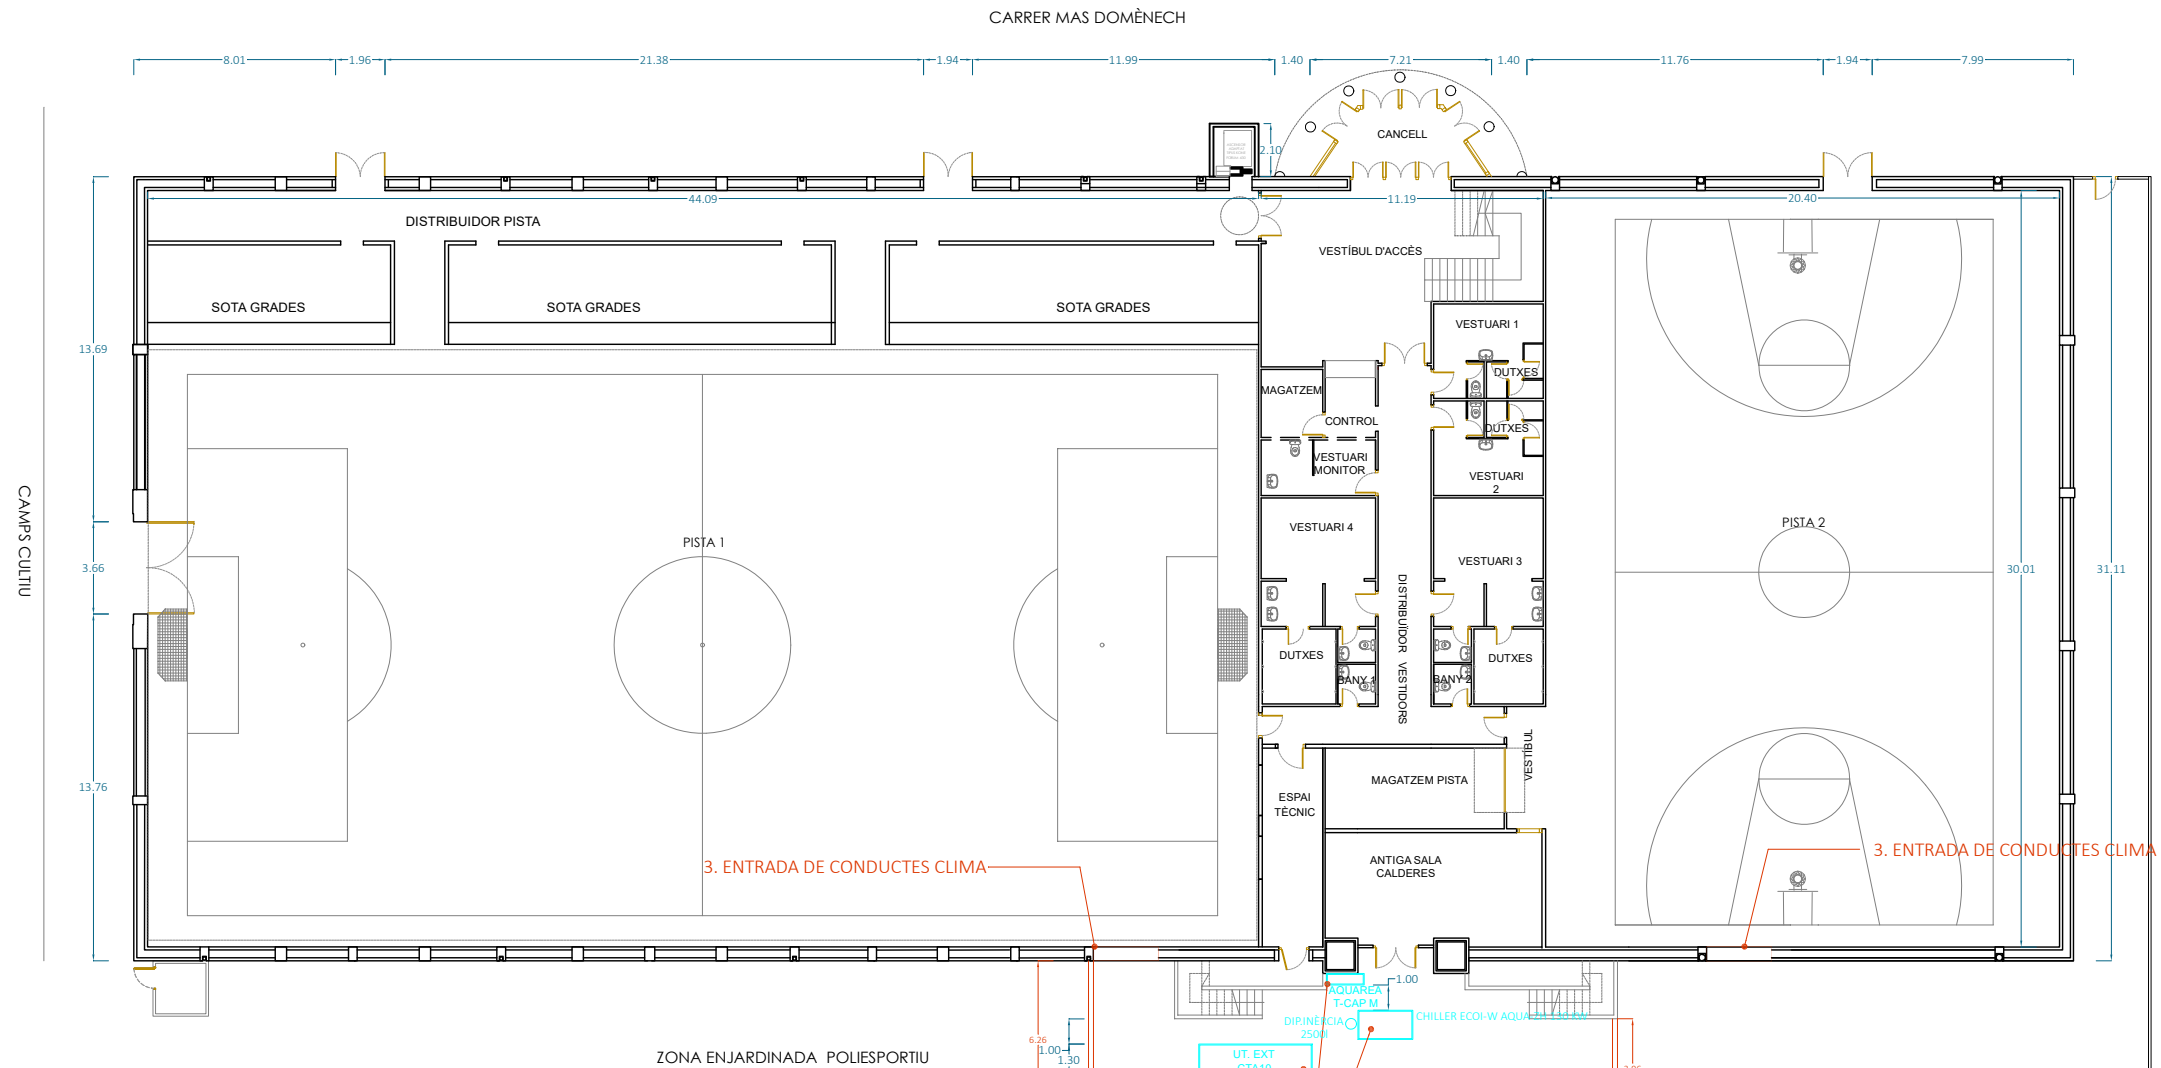

PLANTA BAIXA


3. ENTRADA DE CONDUCTES CLIMA

3. ENTRADA DE CONDUCTES CLIMA

ZONA ENJARDINADA POLIESPORTIU

4. NOVES UNITATS EXTERIORS DE CLIMA:
- 1UT DE TRACTAMENT D'AIRE DE SERVOCLIMA, model CTA10
 - 1UT AEROTERMIA (ACS) AQUAREA T-CAP M R290 30KW
 - 1UT BOMBA CALOR (CLIMA) CHILLER ECOI-W AQUA-ZH 130KW
 - 1UT DIPÒSIT INÈRCIA 2500 L

1. TANCAMENT PERIMETRAL AMB BLOC DE FORMIGÓ HIDRÒFUG PREFABRICAT DE 20 cm DE DOBLE GOTERÓ. S'OMPLIRÀ 1 FORAT DE CADA 3 I ES FARÀ A DOBLE CARA VISTA

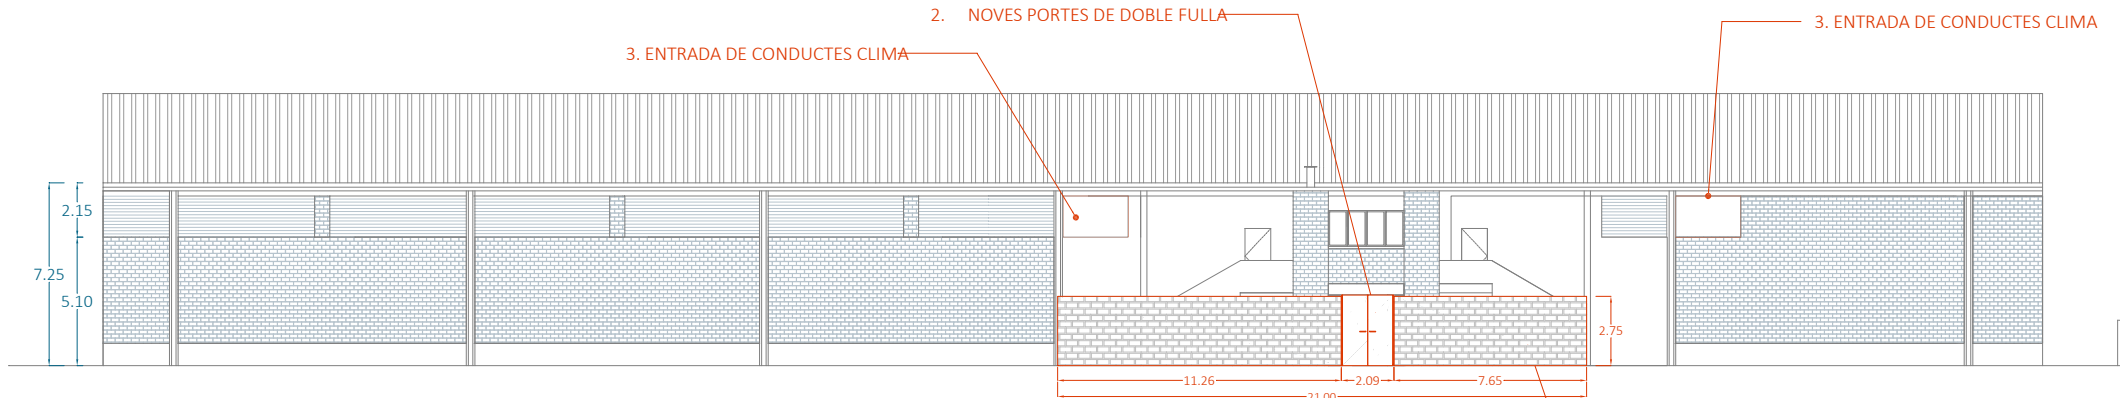

FAÇANA EST

3. ENTRADA DE CONDUCTES CLIMA

2. NOVES PORTES DE DOBLE FULLA

3. ENTRADA DE CONDUCTES CLIMA

1. TANCAMENT PERIMETRAL AMB BLOC DE FORMIGÓ HIDRÒFUG PREFABRICAT DE 20 cm DE DOBLE GOTERÓ. S'OMPLIRÀ 1 FORAT DE CADA 3 I ES FARÀ A DOBLE CARA VISTA

ACTUACIONS	
SIMBOLOGIA	DESCRIPCIÓ
	ENDERROC
	OBRA NOVA

DOCUMENT

FASE 1 REHABILITACIÓ ENERGÈTICA
PAVEL·LÓ POLIESPORTIU DE CALAF
LOT CLIMATITZACIÓ ACS

EMPLAÇAMENT

C/ Mas Domènech, s/n,
08280 CALAF
(ANOIA- BARCELONA)

PLÀNOL

03

ACTUACIONS
INSTAL·LACIONS CLIMA

ESCALA 0m 5,00m 8,00m
DIN A3
1/300

PROMOTOR

AJUNTAMENT DE CALAF

REDACTOR

ECOPIME PROJECTS SL
MARC SENDIU BERTRAN

DATA REFERÈNCIA

AGOST 2025

242354



C/Òdena, nº56, baixos
08700 IGUALADA
Tel. 93 173 70 13
info@ecopime.com