



UNIVERSITAT POLITÈCNICA
DE CATALUNYA
BARCELONATECH

TÍTUL DEL PROJECTE

**NOU EDIFICI DSL I DE LA REFORMA I REHABILITACIÓ
DE L'EDIFICI DSPG PER A L'ETSEIB**

UBICACIÓ

AV.DIAGONAL - C/ADOLF FLORENSA, BARCELONA

FASE

AVANTPROJECTE

CONTINGUT

DOC I. MEMORIA

DOC II. DOCUMENTACIÓ GRÀFICA

DOC III. ESTIMACIÓ DE PRESSUPOST

DATA DE PRESENTACIÓ

25 JULIOL 2025

TAC ARQUITECTES


TALLER D'ARQUITECTES COL·LABORADORS SLP.



INGENIEROS
CONSULTORES
Y ARQUITECTOS

+ ALEGRE & LLOVERAS

NÚMERO DE PLÀNOL:

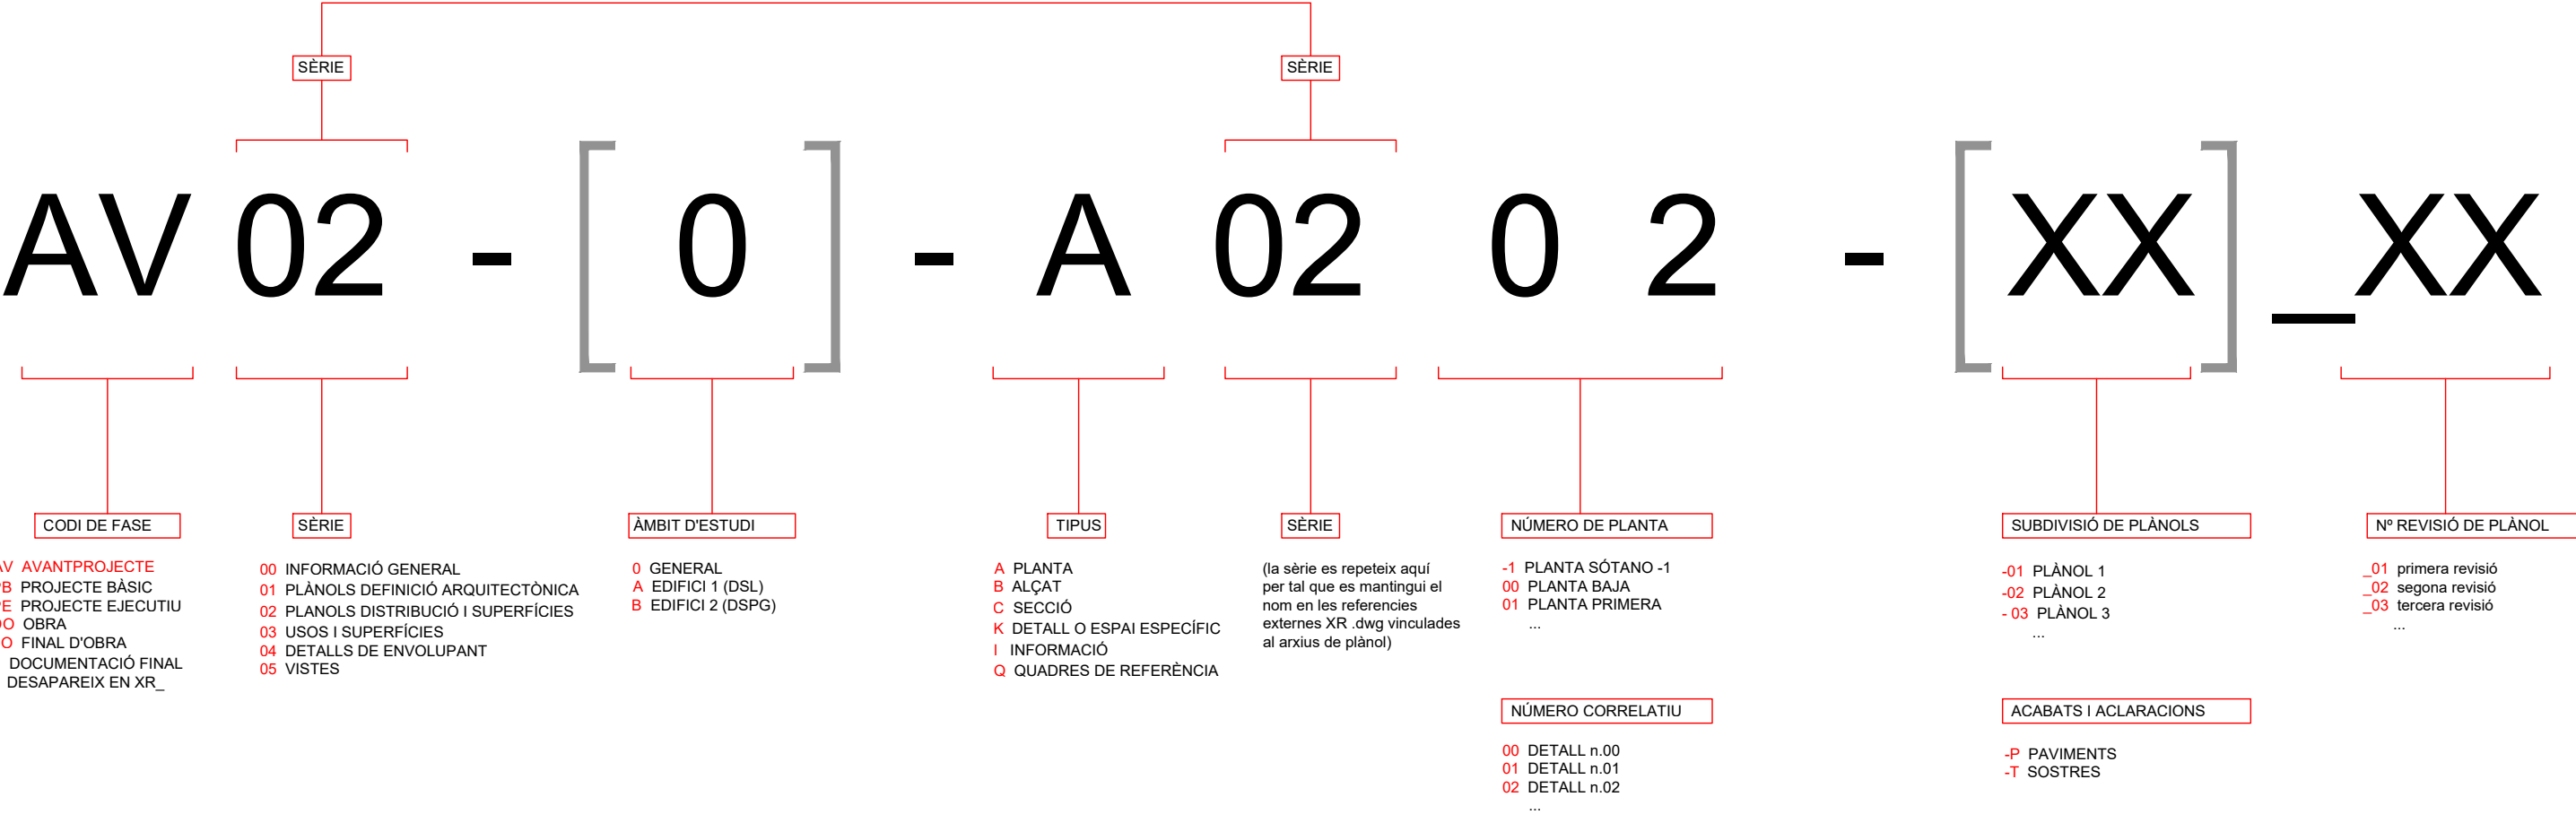

L'AVANTPROJECTE (FASE AV) ESTÀ DIVIDIT EN 5 SERIES (SÈRIE 00; 01 Y 02) I LA NUMERACIÓ DE PLÀNOLS S'ORGANIZA D'ACORD A LA NOMENCLATURA INDICADA.

EN ELS ARXIUS QUE NO FORMEN PART DE LA PRESENTACIÓ, S'AFEGEIX EL PREFIX XR_ I S'ELIMINA EL CODI DE FASE

[] ELS DÍGITS INCLOSSOS DINS D'AQUESTA SIMBOLOGIA APAREIXEN ÚNICAMENT QUAN ES CONSIDERA NECESSARI.

PER A LA PROPIETAT:



UNIVERSITAT POLITÈCNICA
DE CATALUNYA
BARCELONATECH

PROJECTE:

NOU EDIFICI DSL I DE LA REFORMA I
REHABILITACIÓ DE L'EDIFICI DSPG PER A L'ETSEIB

DIRECCIÓ:

AV.DIAGONAL, C/ADOLF FLORENSA. BARCELONA

FASE:

AVANTPROJECTE

TIPUS DE PLÀNOL:

ARQUITECTURA

NOM DEL PLÀNOL:

SÈRIE 0 - PLÀNOLS D'INFORMACIÓ
ORGANITZACIÓ GRÀFICA

ESCALA:

S/E

DATA:

JULIOL

NÚM. PLÀNOL:

AV00-0-I0000_02

CODI:

UPC_TAC_AV_L0_DWG_ARC_AV00-0-I0000_02.dwg

EQUIP REDACTOR:

UTE TALLER DE ARQUITECTES COL·LABORADORS SLP. / TYPESA
+ COAUTOR: ALEGRE & LLOVERAS

TAC

EDUARD GASCÓN CLIMENT
ELIES RULL NAGRE
Tuset 8, 6º 1ª 08006 Barcelona
TEL. 932.922.208 FAX. 932.922.708



C/ Roselló i Porcel 21 3ª
08016 Barcelona
TEL. 934.876.199

ALEGRE &
LLOVERAS
LUIS ALEGRE
LLUIS LLOVERAS


EQUIPS COL·LABORADORS:




estructures
HEROEGOVINA 25 ENT 1ª
08006 Barcelona
TEL. 93.319.44 91




os
C/ Muntaner, 48-50,
08011 Barcelona
TEL. 987.90.21.45

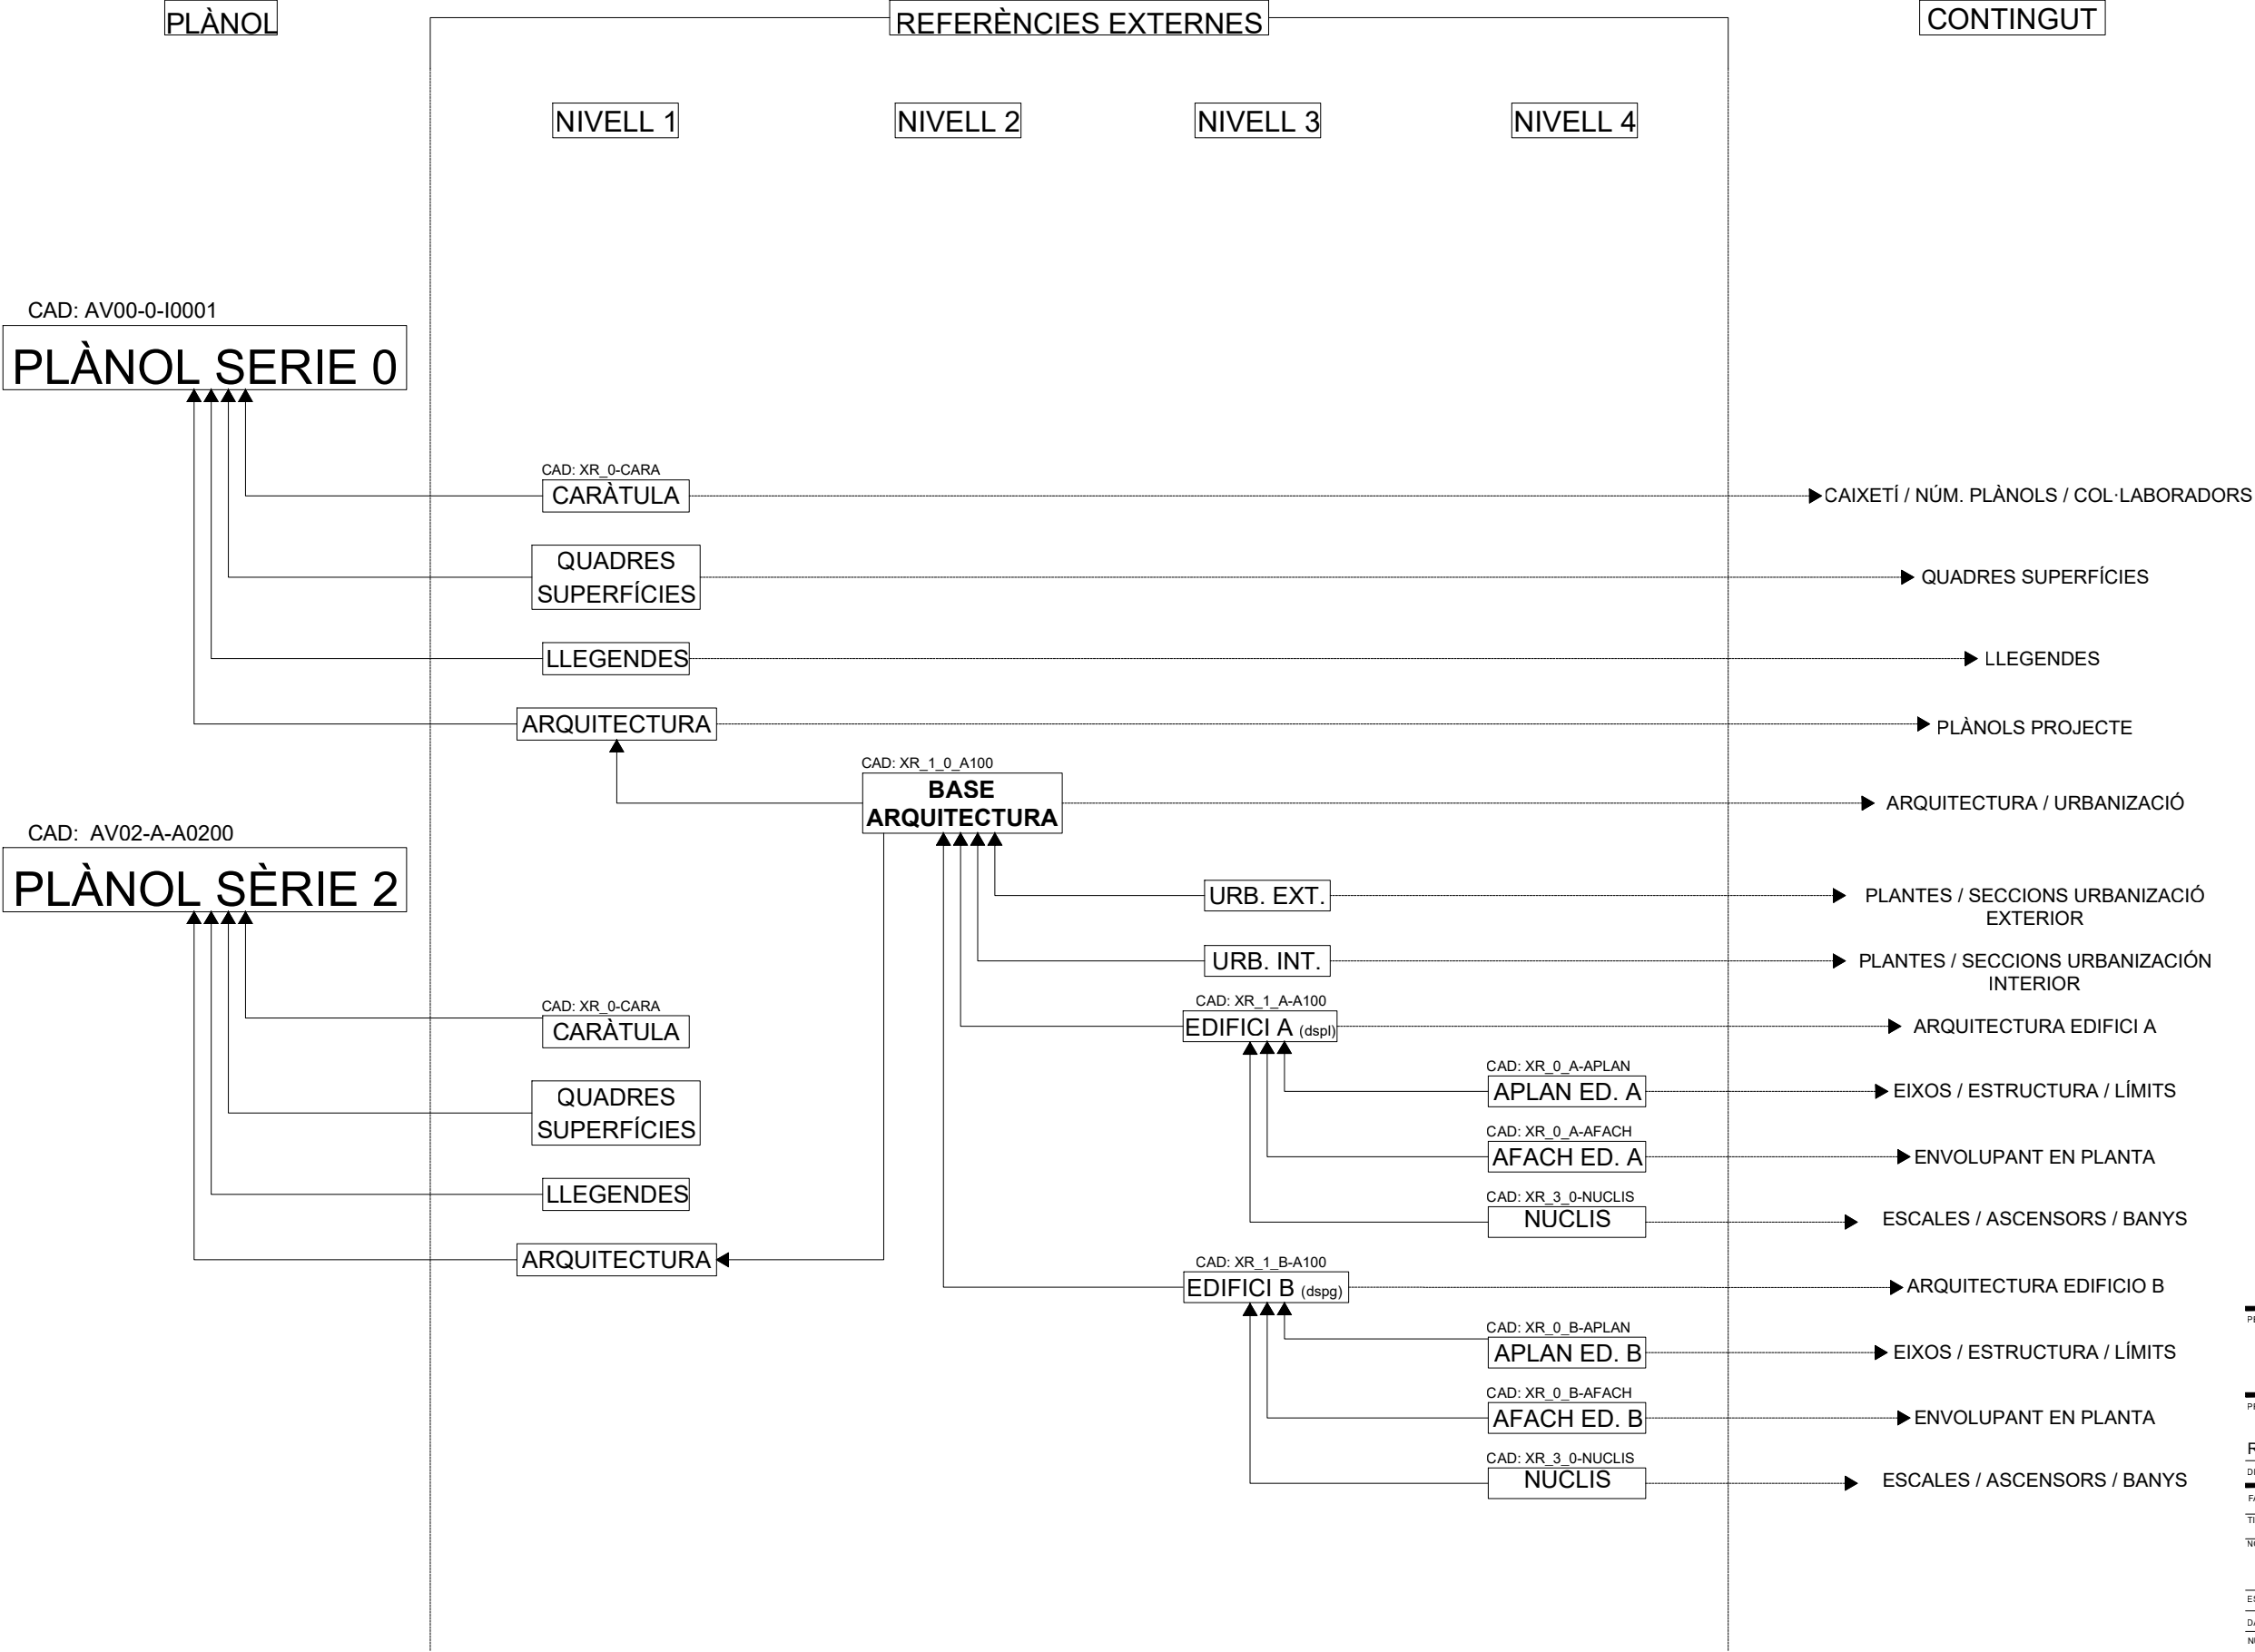

PER A LA PROPIETAT:	
 UNIVERSITAT POLITÈCNICA DE CATALUNYA BARCELONATECH	
PROJECTE:	
NOU EDIFICI DSL I DE LA REFORMA I REHABILITACIÓ DE L'EDIFICI DSPG PER A L'ETSEIB	
DIRECCIÓ:	AV.DIAGONAL, C/ADOLF FLORENSA. BARCELONA
FASE:	AVANTPROJECTE
TIPUS DE PLÀNOL:	ARQUITECTURA
NOM DEL PLÀNOL:	SÈRIE 0 - PLÀNOLS D'INFORMACIÓ ESTRUCTURA ARBRAT ARXIU
ESCALA:	S/E
DATA:	JULIOL
NÚM. PLÀNOL:	AV00-0-I0001_02
CODI: UPC_TAC_AV_L0_DWG_ARC_AV00-0-I0001_02.dwg	
EQUIP REDACTOR: UTE TALLER DE ARQUITECTES COL·LABORADORS SLP. / TYPESA + COAUTOR: ALEGRE & LLOVERAS	
 EDUARD GASCÓN CLIMENT ELIES RULL NADRE Tuset 6, 6 ^a 1 ^a 08006 Barcelona TEL. 932.922.208 FAX. 932.922.708	 C/ Roselló i Porcel 21 3 ^a 08016 Barcelona TEL. 934.876.199
EQUIPS COL·LABORADORS:	
 bbg estructures HERNÁNDEZ 1003 C/ Heroegovina, 25 Ent 1 ^a 08006 Barcelona TEL. 93.319.44.91	 optin os 8011 C/ Muntaner, 48-50, 08011 Barcelona TEL. 987.90.21.45
ALEGRE & LLOVERAS LUIA ALEGRE LLUIS LLOVERAS	

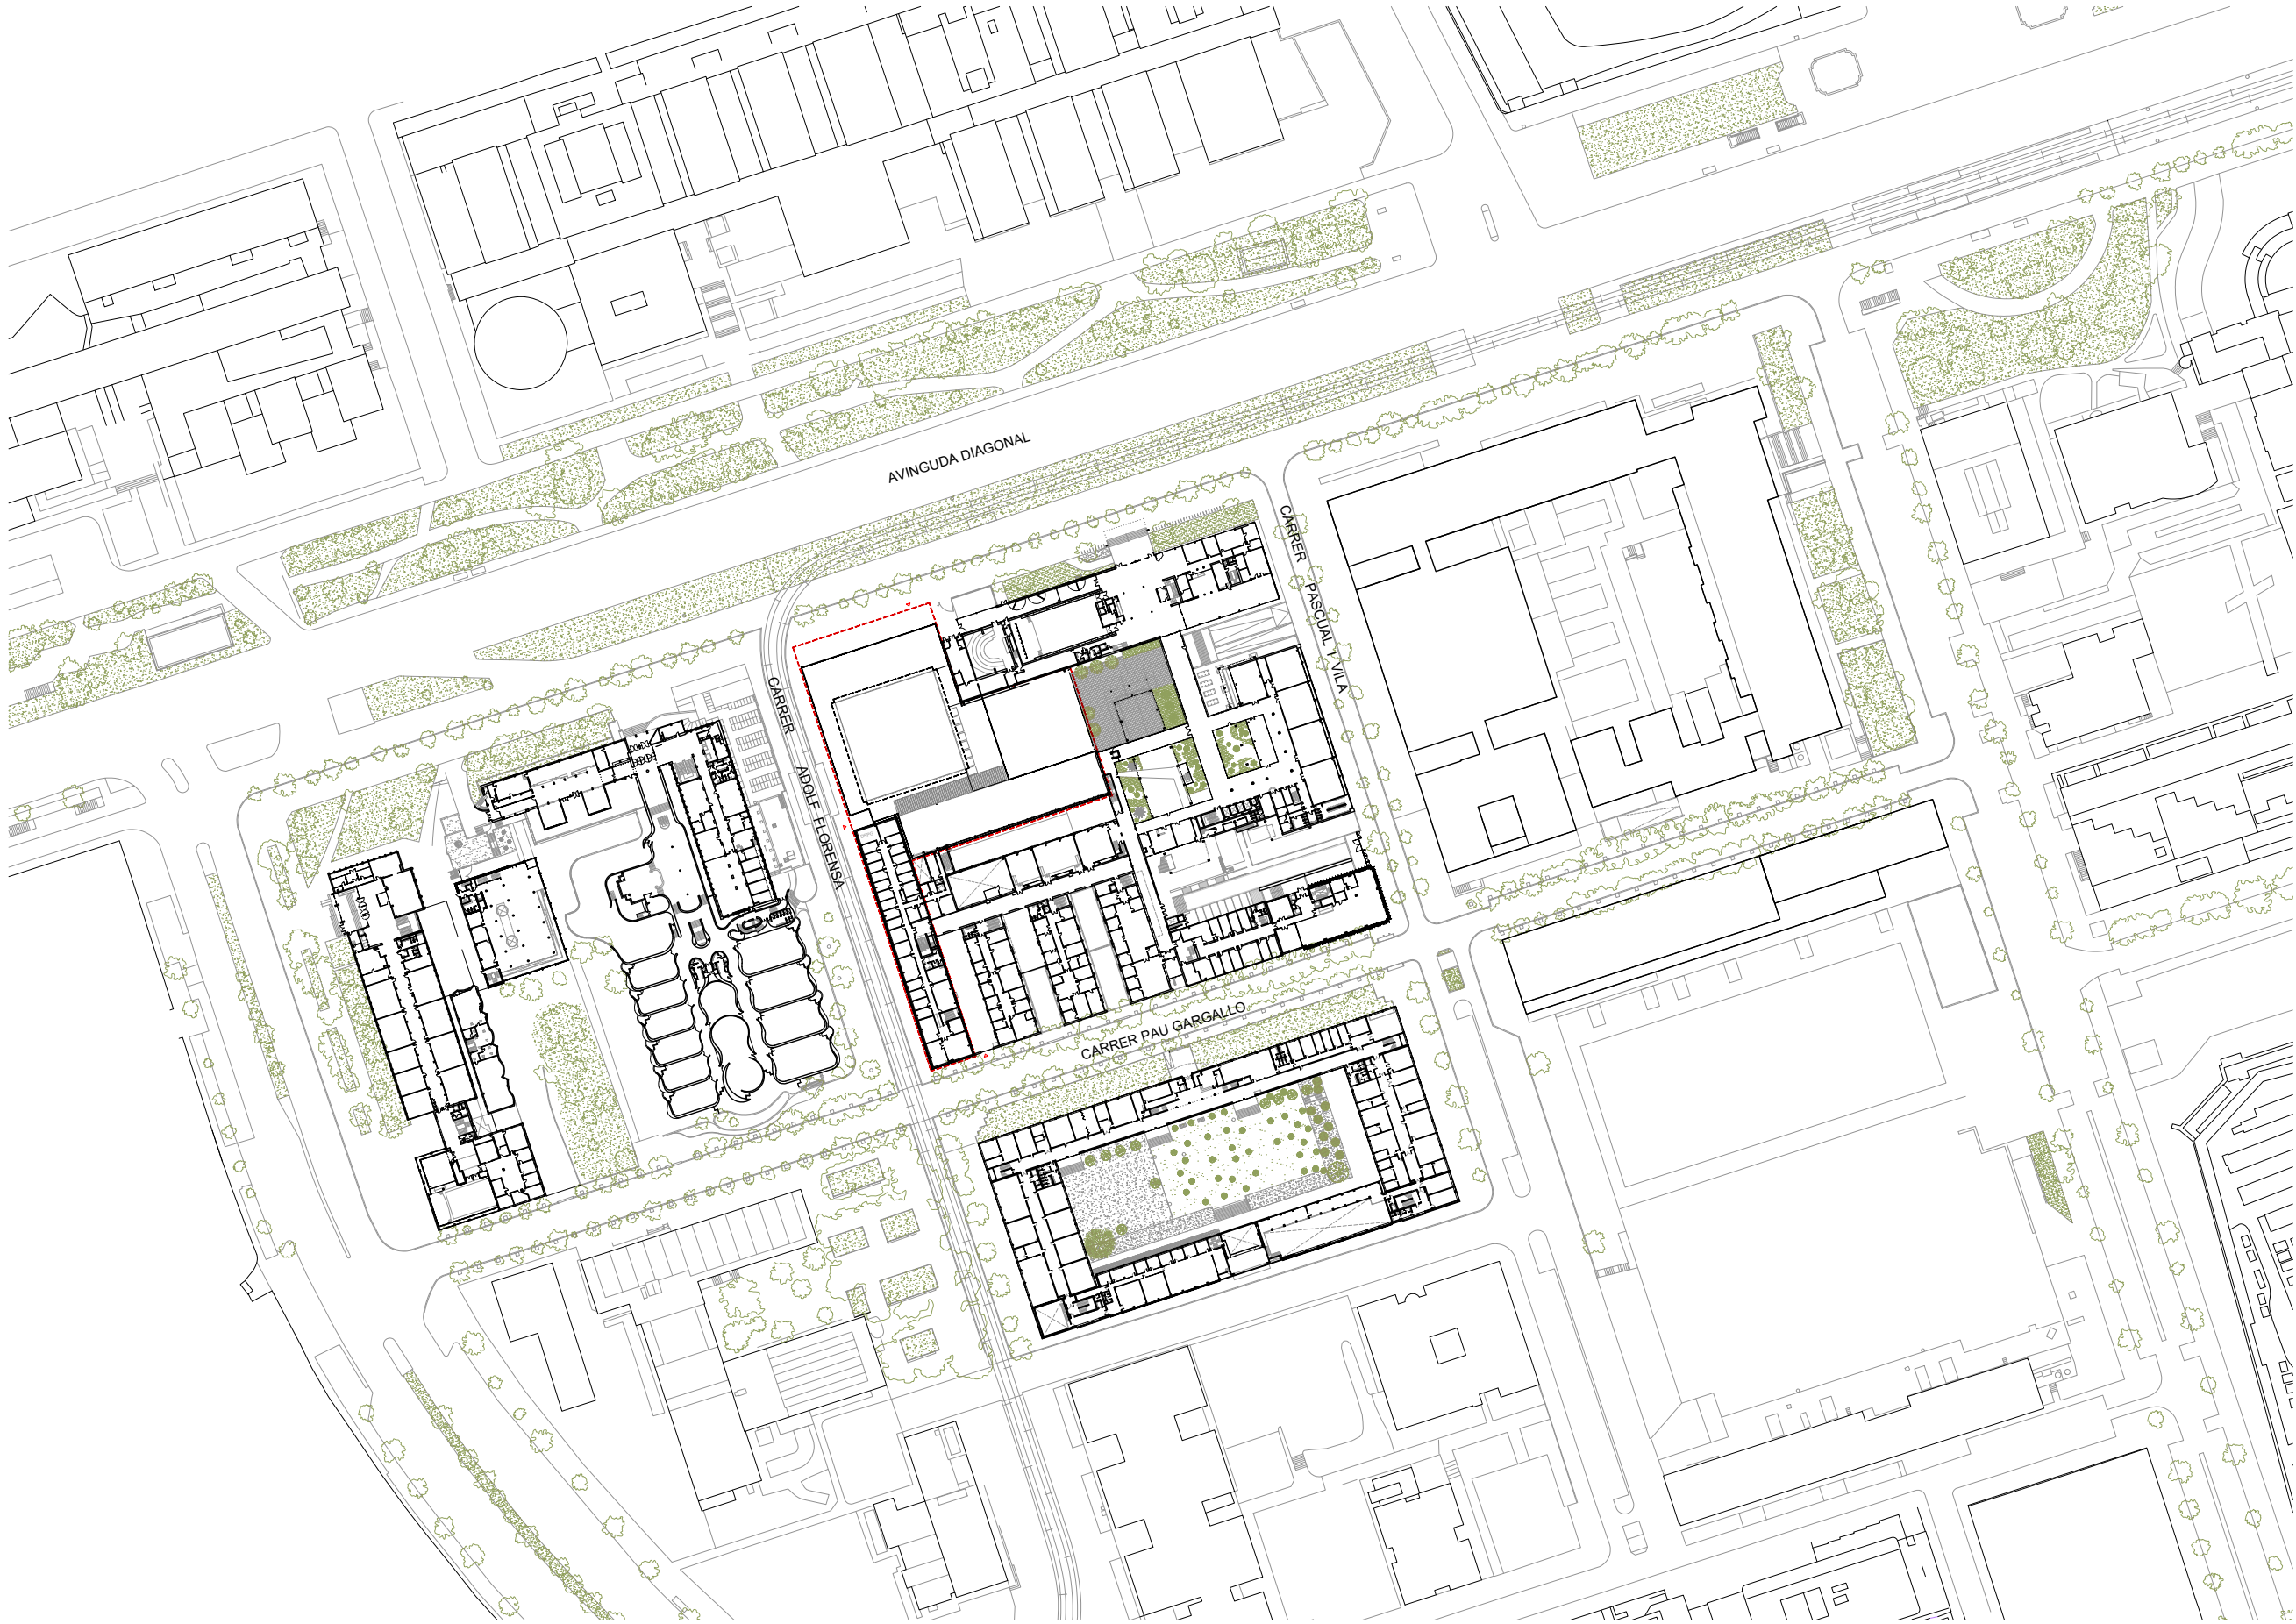

PLANTA EMPLAÇAMENT CAMPUS SUD
E 1:2000

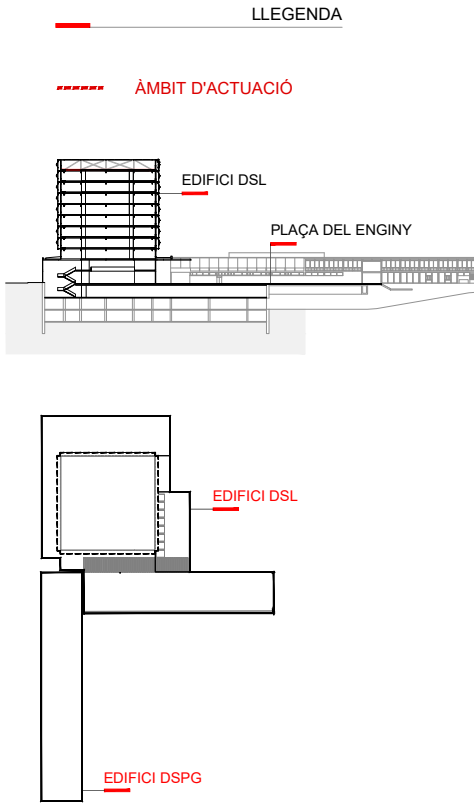

PER A LA PROPIETAT: **UNIVERSITAT POLITÈCNICA DE CATALUNYA BARCELONATECH**

PROJECTE: **NOU EDIFICI DSL I DE LA REFORMA I REHABILITACIÓ DE L'EDIFICI DSPG PER A L'ETSEIB**

DIRECCIÓ: **AV.DIAGONAL, C/ADOLF FLORENSA, BARCELONA**

FASE: **AVANTPROJECTE**

TIPUS DE PLANOL: **ARQUITECTURA**

NOM DEL PLANOL: **SÈRIE 0 - PLÀNOLS D'INFORMACIÓ PLANTA EMPLAÇAMENT**

ESCALA: **A1 E:1/1000 A3 E:1/2000**

DATA: **JULIOL**

NUM. PLANOL: **AV00-0-I0002_02**

CODI: **UPC_TAC_AV_L0_DWG_ARC_AV00-0-I0002_02.dwg**

EQUIP REDACTOR:
UTE TALLER DE ARQUITECTES COL·LABORADORS SLP. / TYPISA
+ COAUTOR: ALEGRE & LLOVERAS

TAC
EDUARD GASCÓN CLIMENT
ELES RULL MÀGRE
Tuset 8, 6^a 1^a 08006 Barcelona
TEL 932.922.208 FAX 932.922.708



C/ Rosaló i Porcel 21 3^a
08016 Barcelona
TEL 934.876.199

ALEGRE & LLOVERAS
LUIS ALEGRE
LUIS LLOVERAS

EQUIPS COL·LABORADORS:

estructures
HERNÁNDEZ 1003
C/ Heroegovina, 25 Ent 1^a
08006 Barcelona
TEL 93.319.44.91

optin
C/ Muntaner, 48-50,
08011 Barcelona
TEL 987.90.21.45

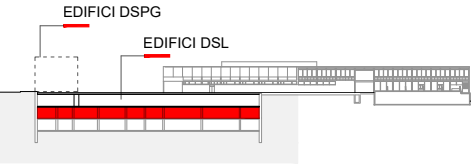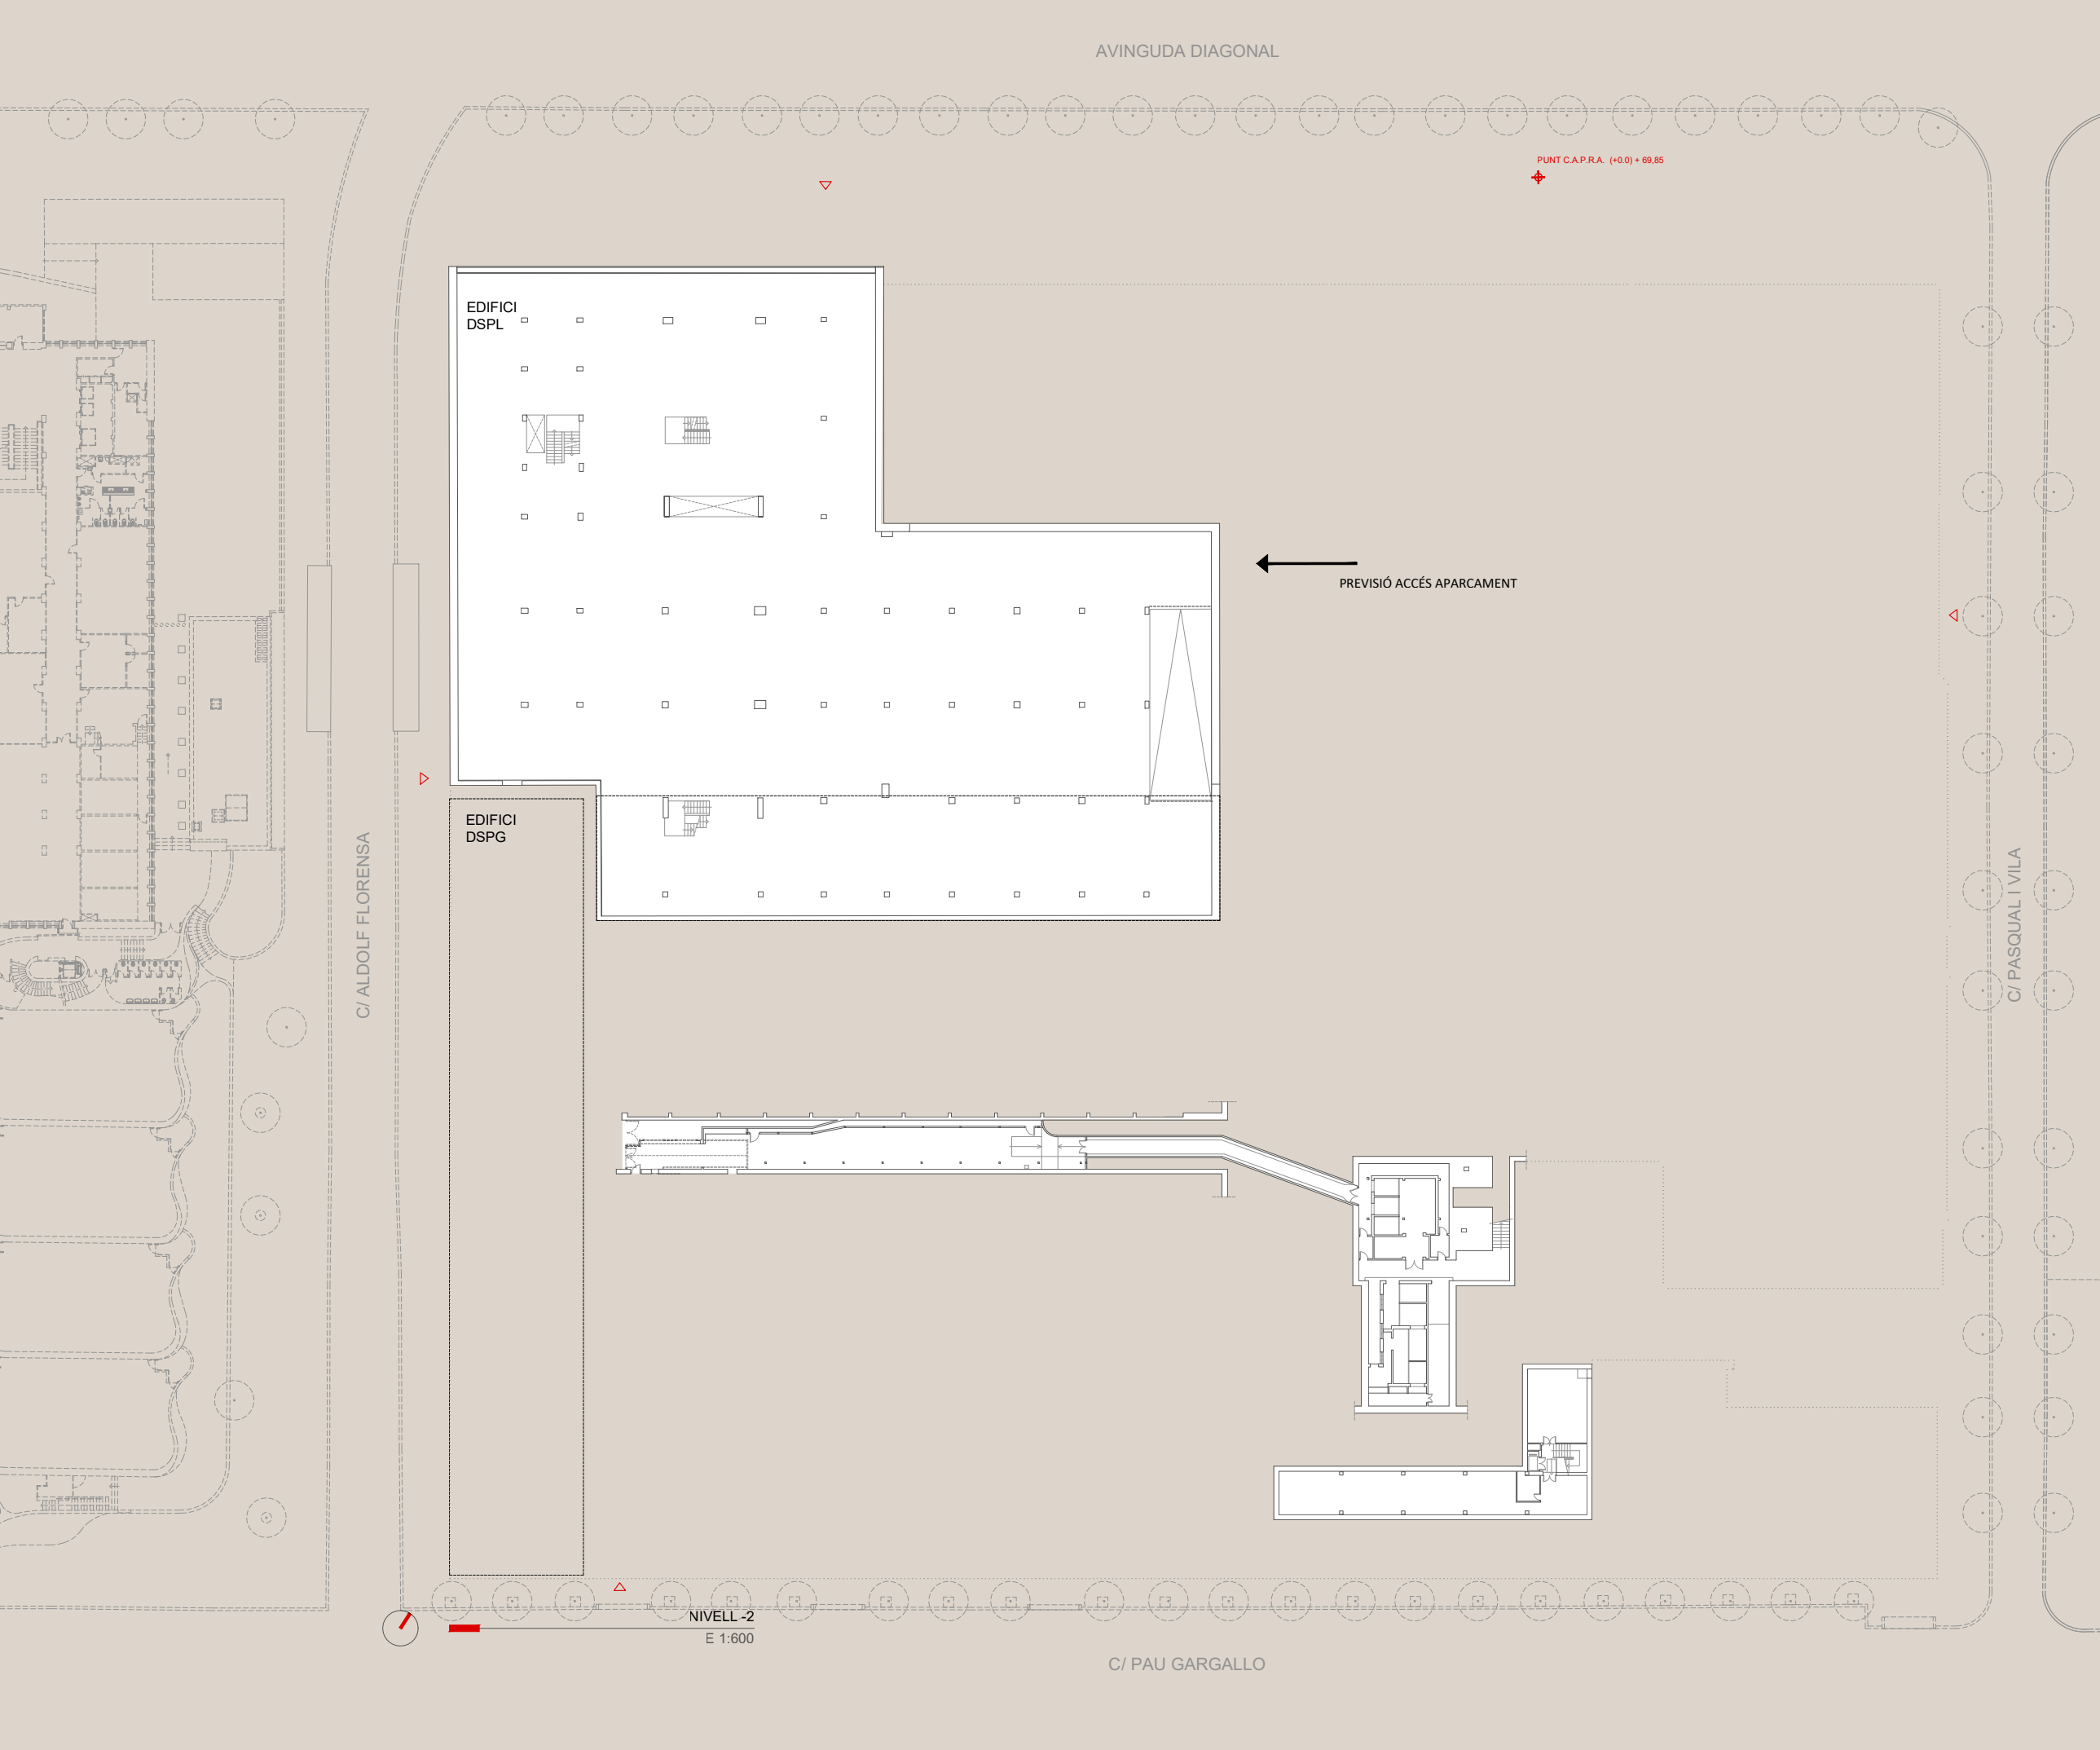

PER A LA PROPIETAT:

UNIVERSITAT POLITÈCNICA DE CATALUNYA

BARCELONATECH

PROJECTE:

NOU EDIFICI DSL I DE LA REFORMA I REHABILITACIÓ DE L'EDIFICI DSPG PER A L'ETSEIB

DIRECCIÓ: AV.DIAGONAL, C/ADOLF FLORENSA. BARCELONA

FASE: AVANTPROJECTE

TIPUS DE PLANOL: ARQUITECTURA

NOM DEL PLANOL: SÈRIE 1 - PLÀNOLS ESTAT ACTUAL PLANTA SOTERRANI -2

ESCALA: A1 E:1/300 A3 E:1/600

DATA: JULIOL

NÚM. PLANOL: AV01-0-A01-2_02

CODI: UPC_TAC_AV_L0_DWG_ARC_AV01-0-A01-2_02.dwg

EQUIP REDACTOR: UTE TALLER DE ARQUITECTES COL·LABORADORS SLP. / TYPESA + COAUTOR: ALEGRE & LLOVERAS

TAC

EDUARD GASCÓN CLIMENT

ELIES RULL NAGRE

Tuset 8, 6^a 1^a 08006 Barcelona

TEL. 932.922.208 FAX. 932.922.708

TYPESA

C/ Rosaló i Porcel 21 3^a 08016 Barcelona

TEL. 934.879.199

ALEGRE & LLOVERAS

LUIS ALEGRE

LUIS LLOVERAS

EQUIPS COL·LABORADORS:

bbg

estructures

HERNÁNDEZ RODRÍGUEZ

C/ Hercegovina, 25 Entd 1^a 08006 Barcelona



TEL. 93.319.44.91

optin

os

C/ Muntaner, 48-50, 08011 Barcelona

TEL. 937.90.21.45

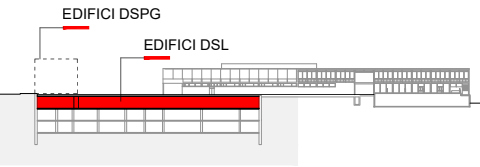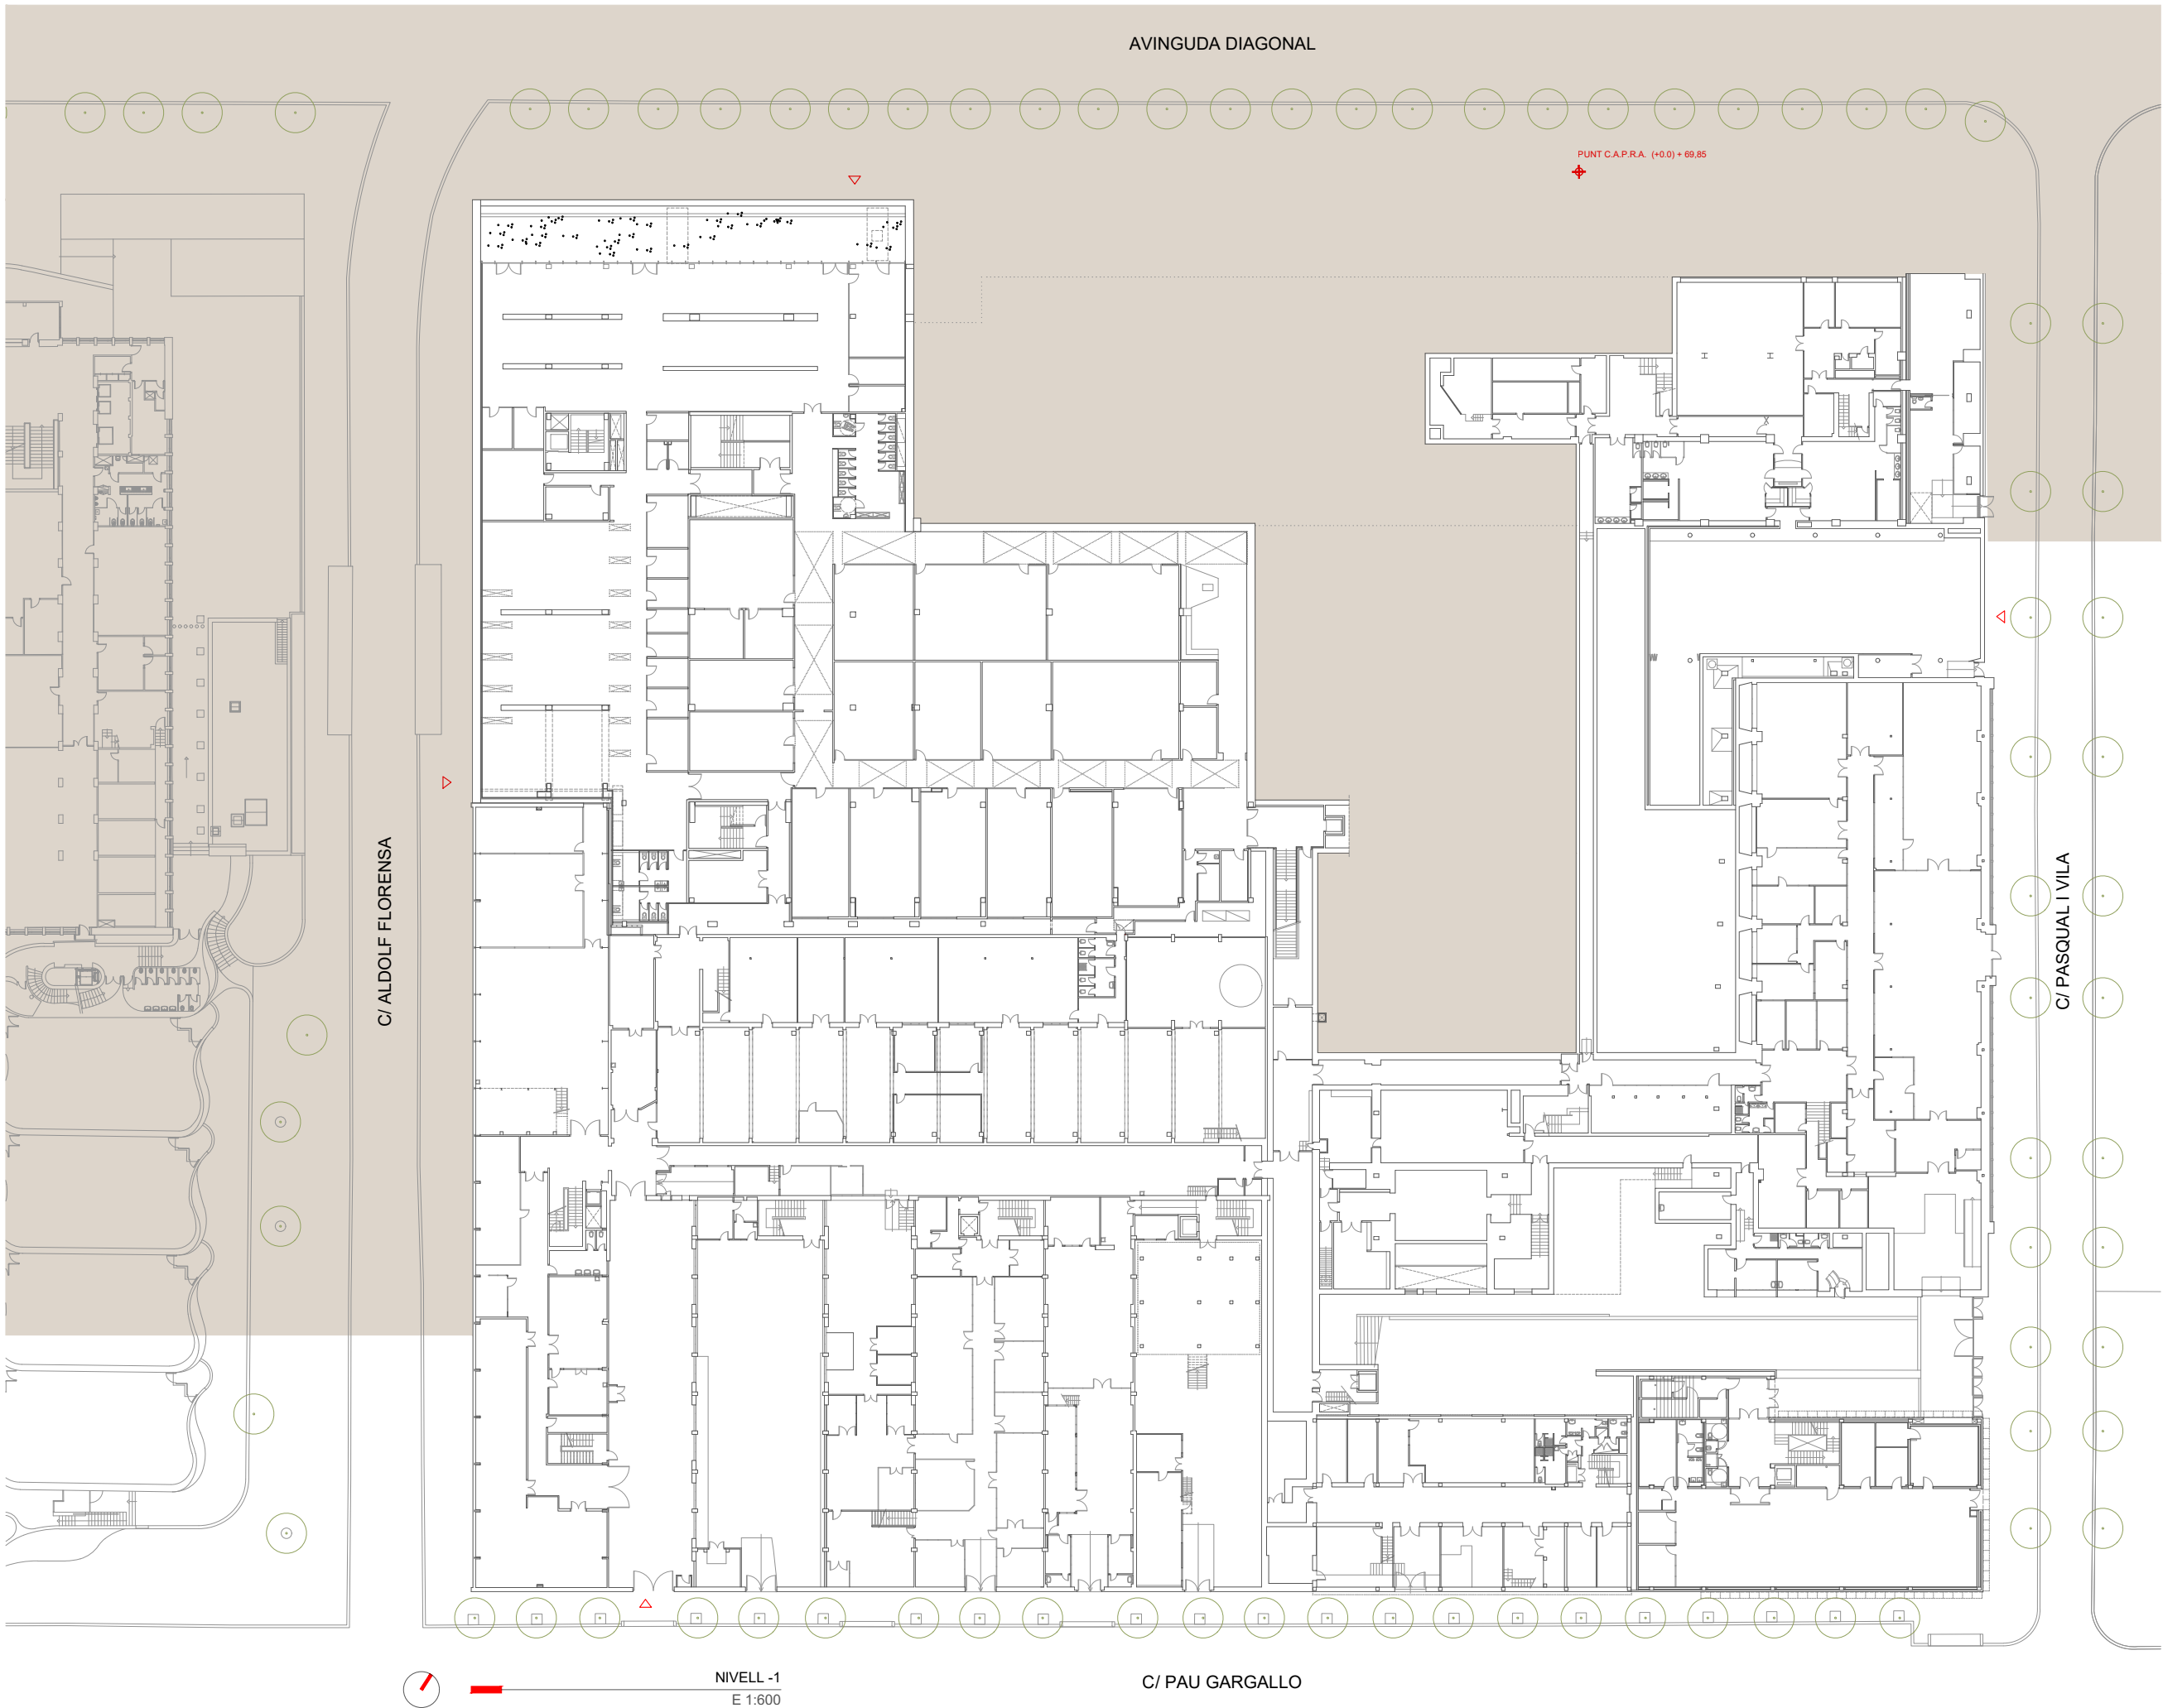

PER A LA PROPIETAT:  **UNIVERSITAT POLITÈCNICA DE CATALUNYA BARCELONATECH**

PROJECTE: **NOU EDIFICI DSL I DE LA REFORMA I REHABILITACIÓ DE L'EDIFICI DSPG PER A L'ETSEIB**

DIRECCIÓ: **AV.DIAGONAL, C/ADOLF FLORENSA. BARCELONA**

FASE: **AVANTPROJECTE**

TIPUS DE PLANOL: **ARQUITECTURA**

NOM DEL PLANOL: **SÈRIE 1 - PLÀNOLS ESTAT ACTUAL PLANTA SOTERRANI -1**

ESCALA: **A1 E:1/300 A3 E:1/600**

DATA: **JULIOL**

NÚM. PLANOL: **AV01-0-A01-1_02**

CODI: **UPC_TAC_AV_L0_DWG_ARC_AV01-0-A01-1_02.dwg**

EQUIP REDACTOR:
UTE TALLER DE ARQUITECTES COL·LABORADORS SLP. / TYPESA
+ COAUTOR: ALEGRE & LLOVERAS

TAC
EDUARD GASCÓN CLIMENT
ELIES RULL NAGRE
Tuset 8, 6^a 1^a 08006 Barcelona
TEL. 932.922.208 FAX. 932.922.708

TYPESA
C/ Rosaló i Porcel, 21 3^a
08016 Barcelona
TEL. 934.879.199



ALEGRE & LLOVERAS
LUIS ALEGRE
LLUIS LLOVERAS

EQUIPS COL·LABORADORS:

bbg
estructures
HERNÁNDEZ GARCÍA
C/ Hercegovina, 25 Ent 1^a
08006 Barcelona
TEL. 93.319.44.91

optin
cos
C/ Muntaner, 48-50,
08011 Barcelona
TEL. 937.90.21.45

AVINGUDA DIAGONAL

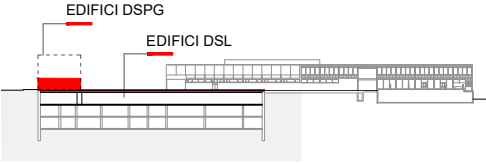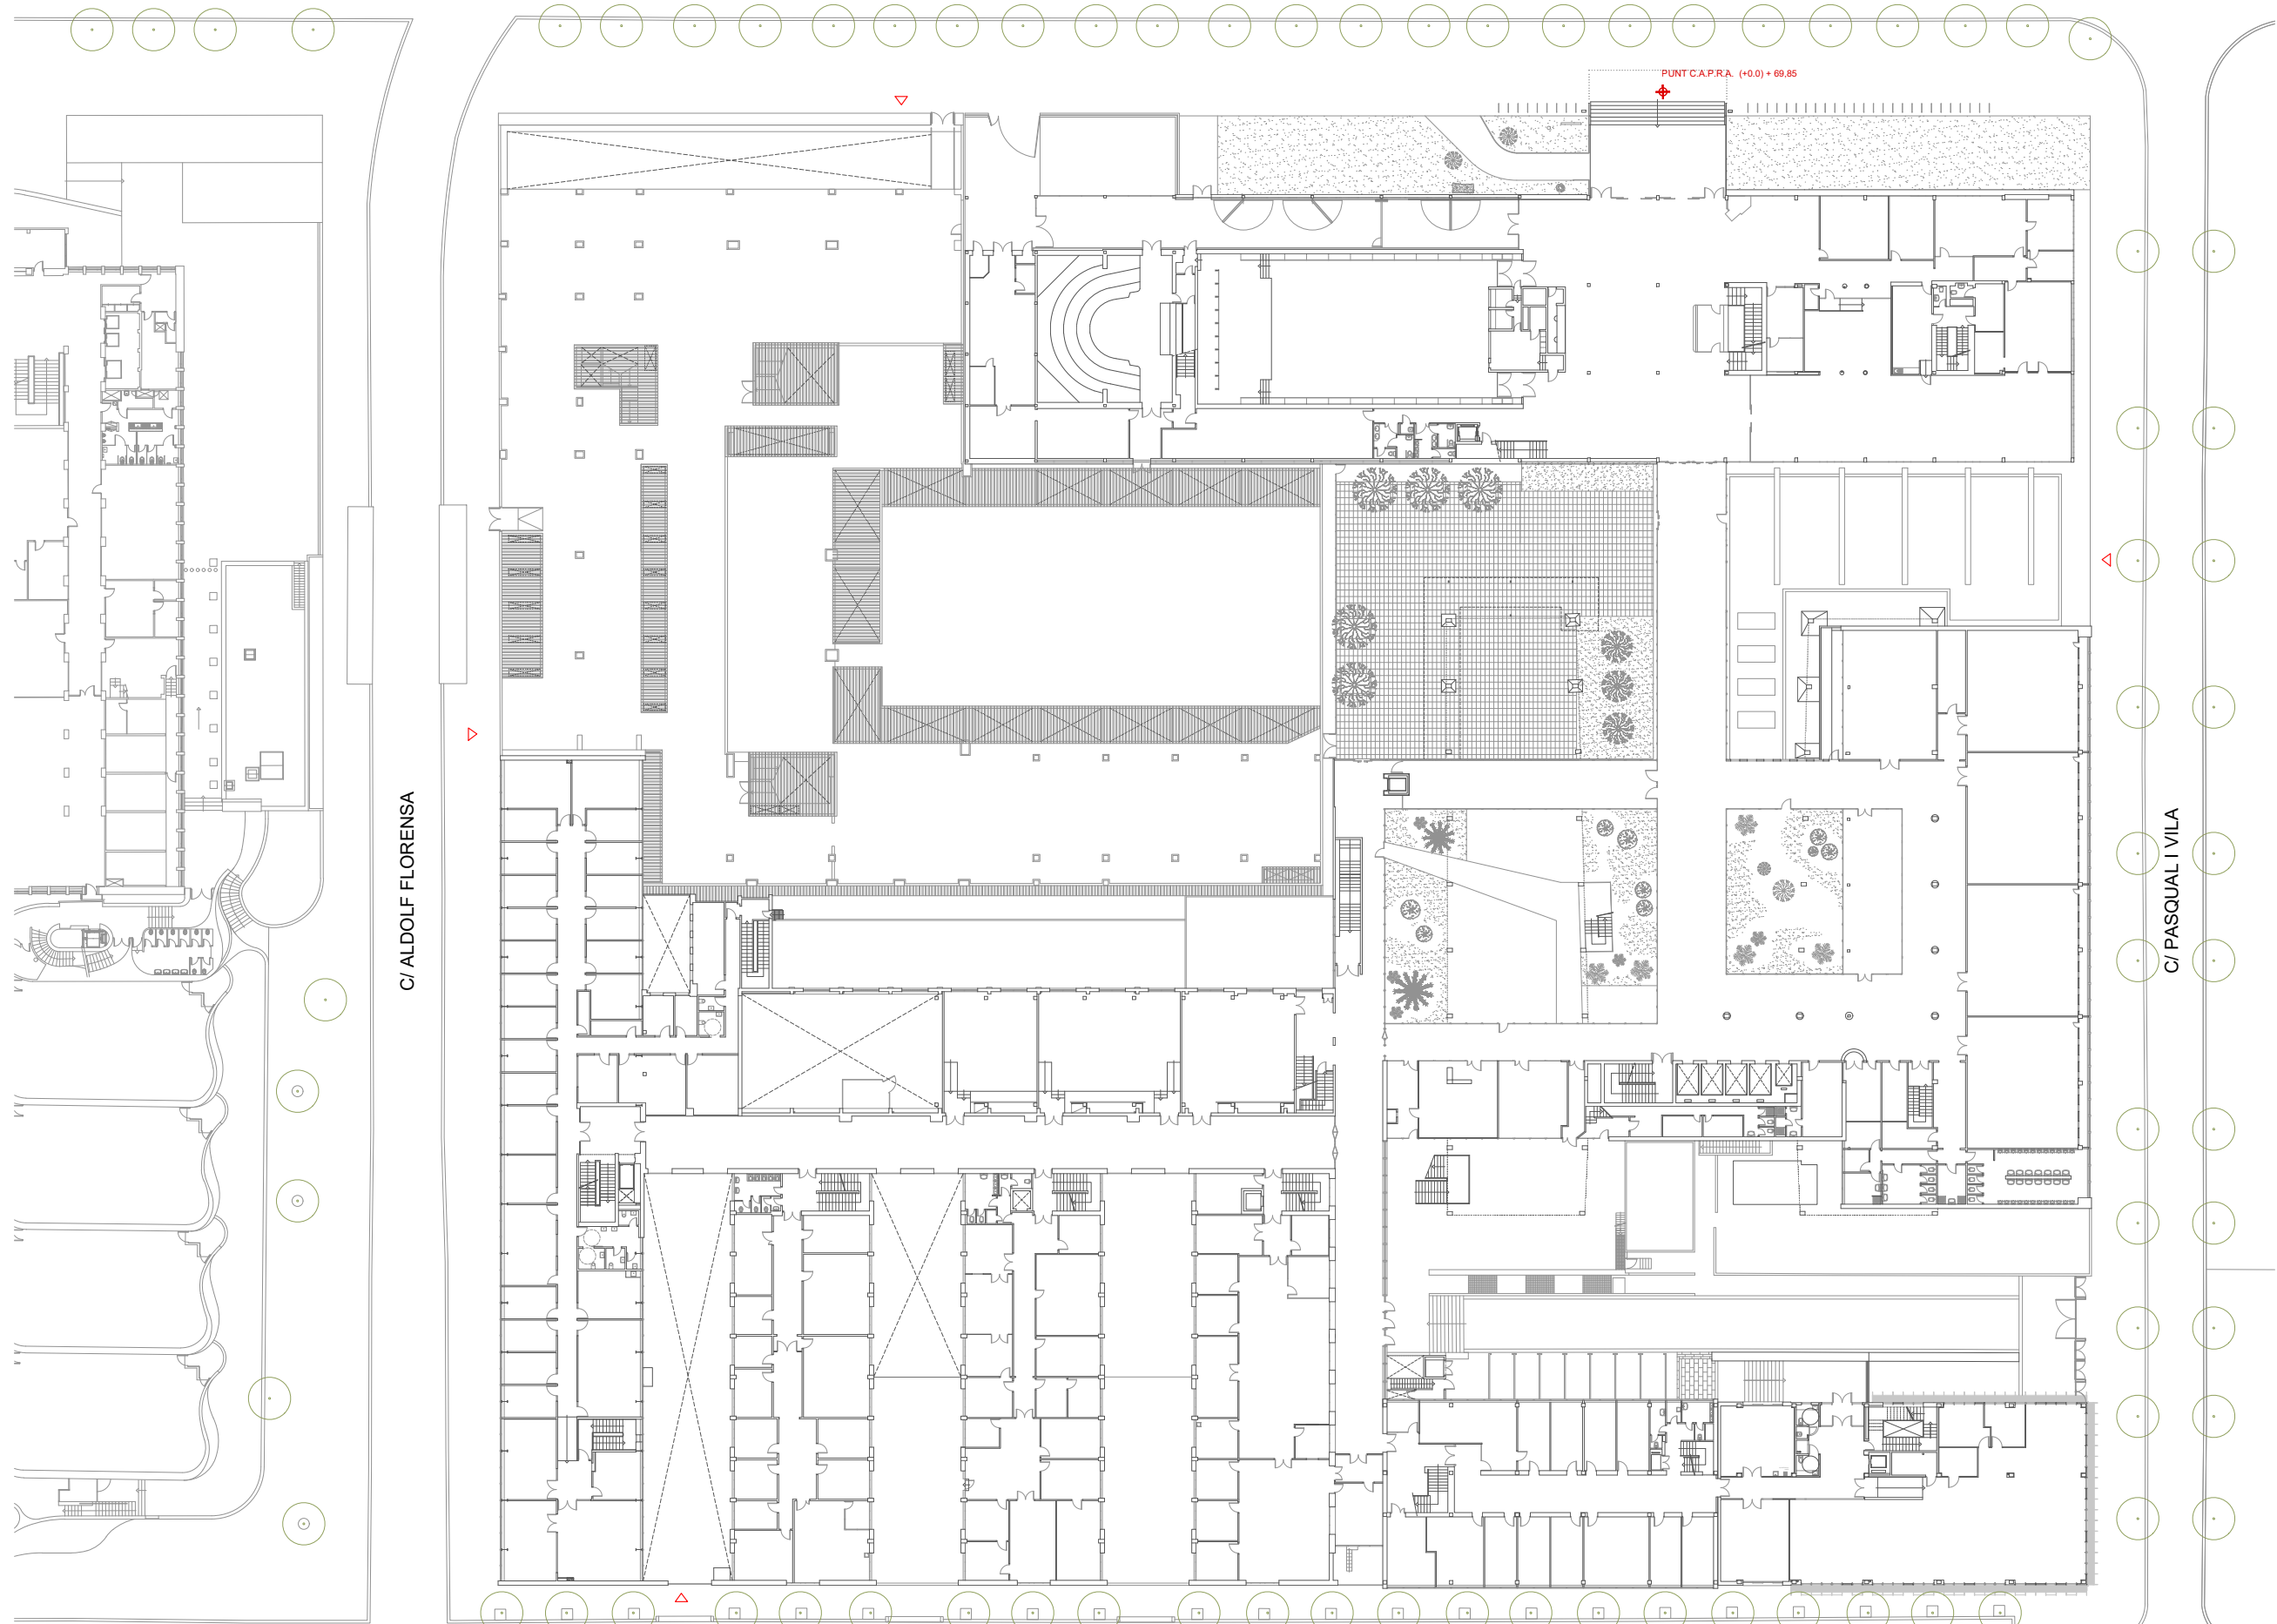

PER A LA PROPIETAT:

 **UNIVERSITAT POLITÈCNICA DE CATALUNYA BARCELONATECH**

PROJECTE:

NOU EDIFICI DSL I DE LA REFORMA I REHABILITACIÓ DE L'EDIFICI DSPG PER A L'ETSEIB

DIRECCIÓ: **AV.DIAGONAL, C/ADOLF FLORENSA. BARCELONA**

FASE: **AVANTPROJECTE**

TIPUS DE PLANOL: **ARQUITECTURA**

NOM DEL PLANOL: **SÈRIE 1 - PLÀNOLS ESTAT ACTUAL PLANTA BAIXA**

ESCALA: **A1 E:1/300 A3 E:1/600**

DATA: **JULIOL**

NÚM. PLANOL: **AV01-0-A0100_02**

CODI: **UPC_TAC_AV_L0_DWG_ARC_AV01-0-A0100_02.dwg**

EQUIP REDACTOR:

UTE TALLER DE ARQUITECTES COL·LABORADORS SLP. / TYPESA
+ COAUTOR: ALEGRE & LLOVERAS

TAC
EDUARD GASCÓN CLIMENT
ELES RULL NAGRE
Tuset 8, 6^a 1^a 08006 Barcelona
TEL. 932.922.208 FAX. 932.922.708

TYPESA
C/ Rosaló i Porcel 21 3^a
08016 Barcelona
TEL. 934.879.199



ALEGRE & LLOVERAS
LUIS ALEGRE
LUIS LLOVERAS

EQUIPS COL·LABORADORS:

bbg
estructures
HERNÁNDEZ GARCÍA
C/ Hercegovina, 25 Entd 1^a
08006 Barcelona
TEL. 93.319.44.91

optin
C/ Muntaner, 48-50,
08011 Barcelona
TEL. 937.90.21.45

AVINGUDA DIAGONAL

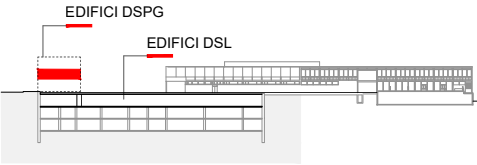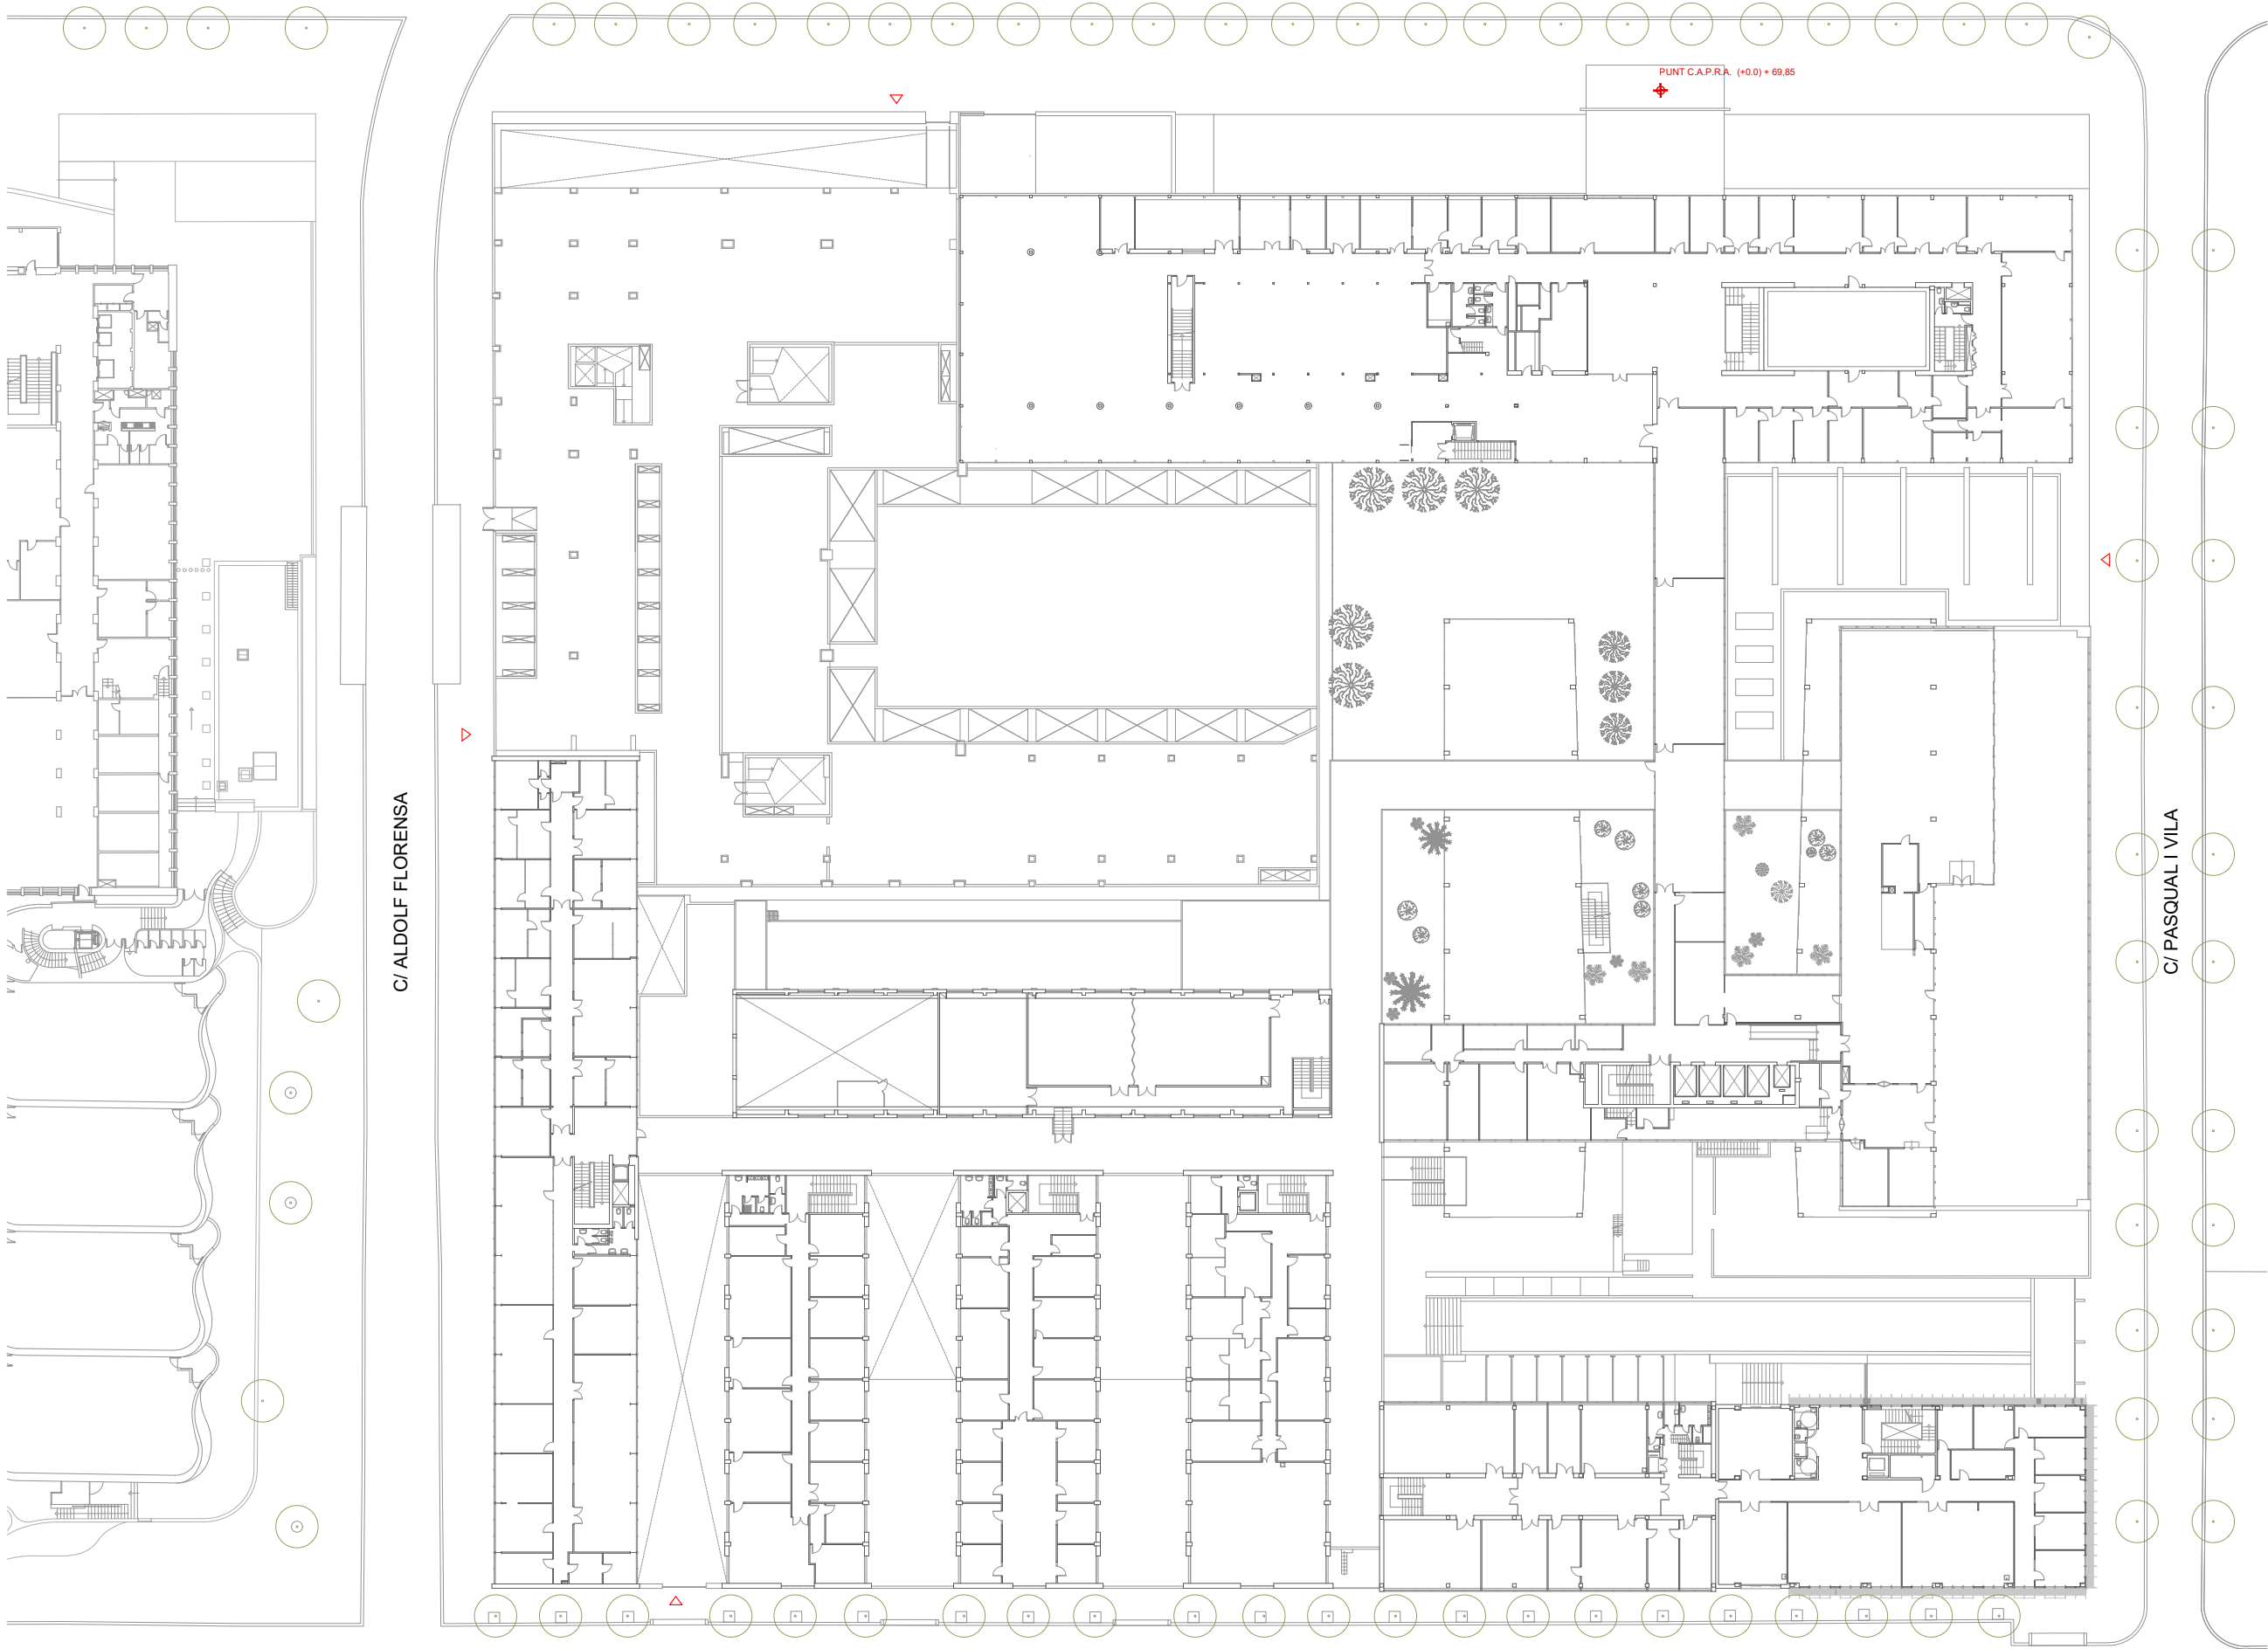

PER A LA PROPIETAT:

UNIVERSITAT POLITÈCNICA DE CATALUNYA BARCELONATECH

PROJECTE:

NOU EDIFICI DSL I DE LA REFORMA I REHABILITACIÓ DE L'EDIFICI DSPG PER A L'ETSEIB

DIRECCIÓ: AV.DIAGONAL, C/ADOLF FLORENSA. BARCELONA

FASE: AVANTPROJECTE

TIPUS DE PLANOL: ARQUITECTURA

NOM DEL PLANOL: SÈRIE 1 - PLÀNOLS ESTAT ACTUAL PLANTA PRIMERA

ESCALA: A1 E:1/300 A3 E:1/600

DATA: JULIOL

NÚM. PLANOL: **AV01-0-A0101_02**

CODI: UPC_TAC_AV_L0_DWG_ARC_AV01-0-A0101_02.dwg

EQUIP REDACTOR:

UTE TALLER DE ARQUITECTES COL.LABORADORS SLP. / TYPESA

+ COAUTOR: ALEGRE & LLOVERAS

TAC

EDUARD GASCÓN CLIMENT
ELES RULL NAGRE
Tuset 8, 6^a 1^a 08006 Barcelona
TEL. 932.922.208 FAX. 932.922.708

TYPESA

C/ Rosaló i Porcel, 21 3^a
08016 Barcelona
TEL. 934.879.199

ALEGRE & LLOVERAS

LUIS ALEGRE
LLUIS LLOVERAS

EQUIPS COL.LABORADORS:


bbg

estructures
HERNÁNDEZ GÓMEZ
C/ Hercegovina, 25 Ent 1^a
08006 Barcelona
TEL. 93.319.44.91

optin

cos
C/ Muntaner, 48-50,
08011 Barcelona
TEL. 937.90.21.45

AVINGUDA DIAGONAL

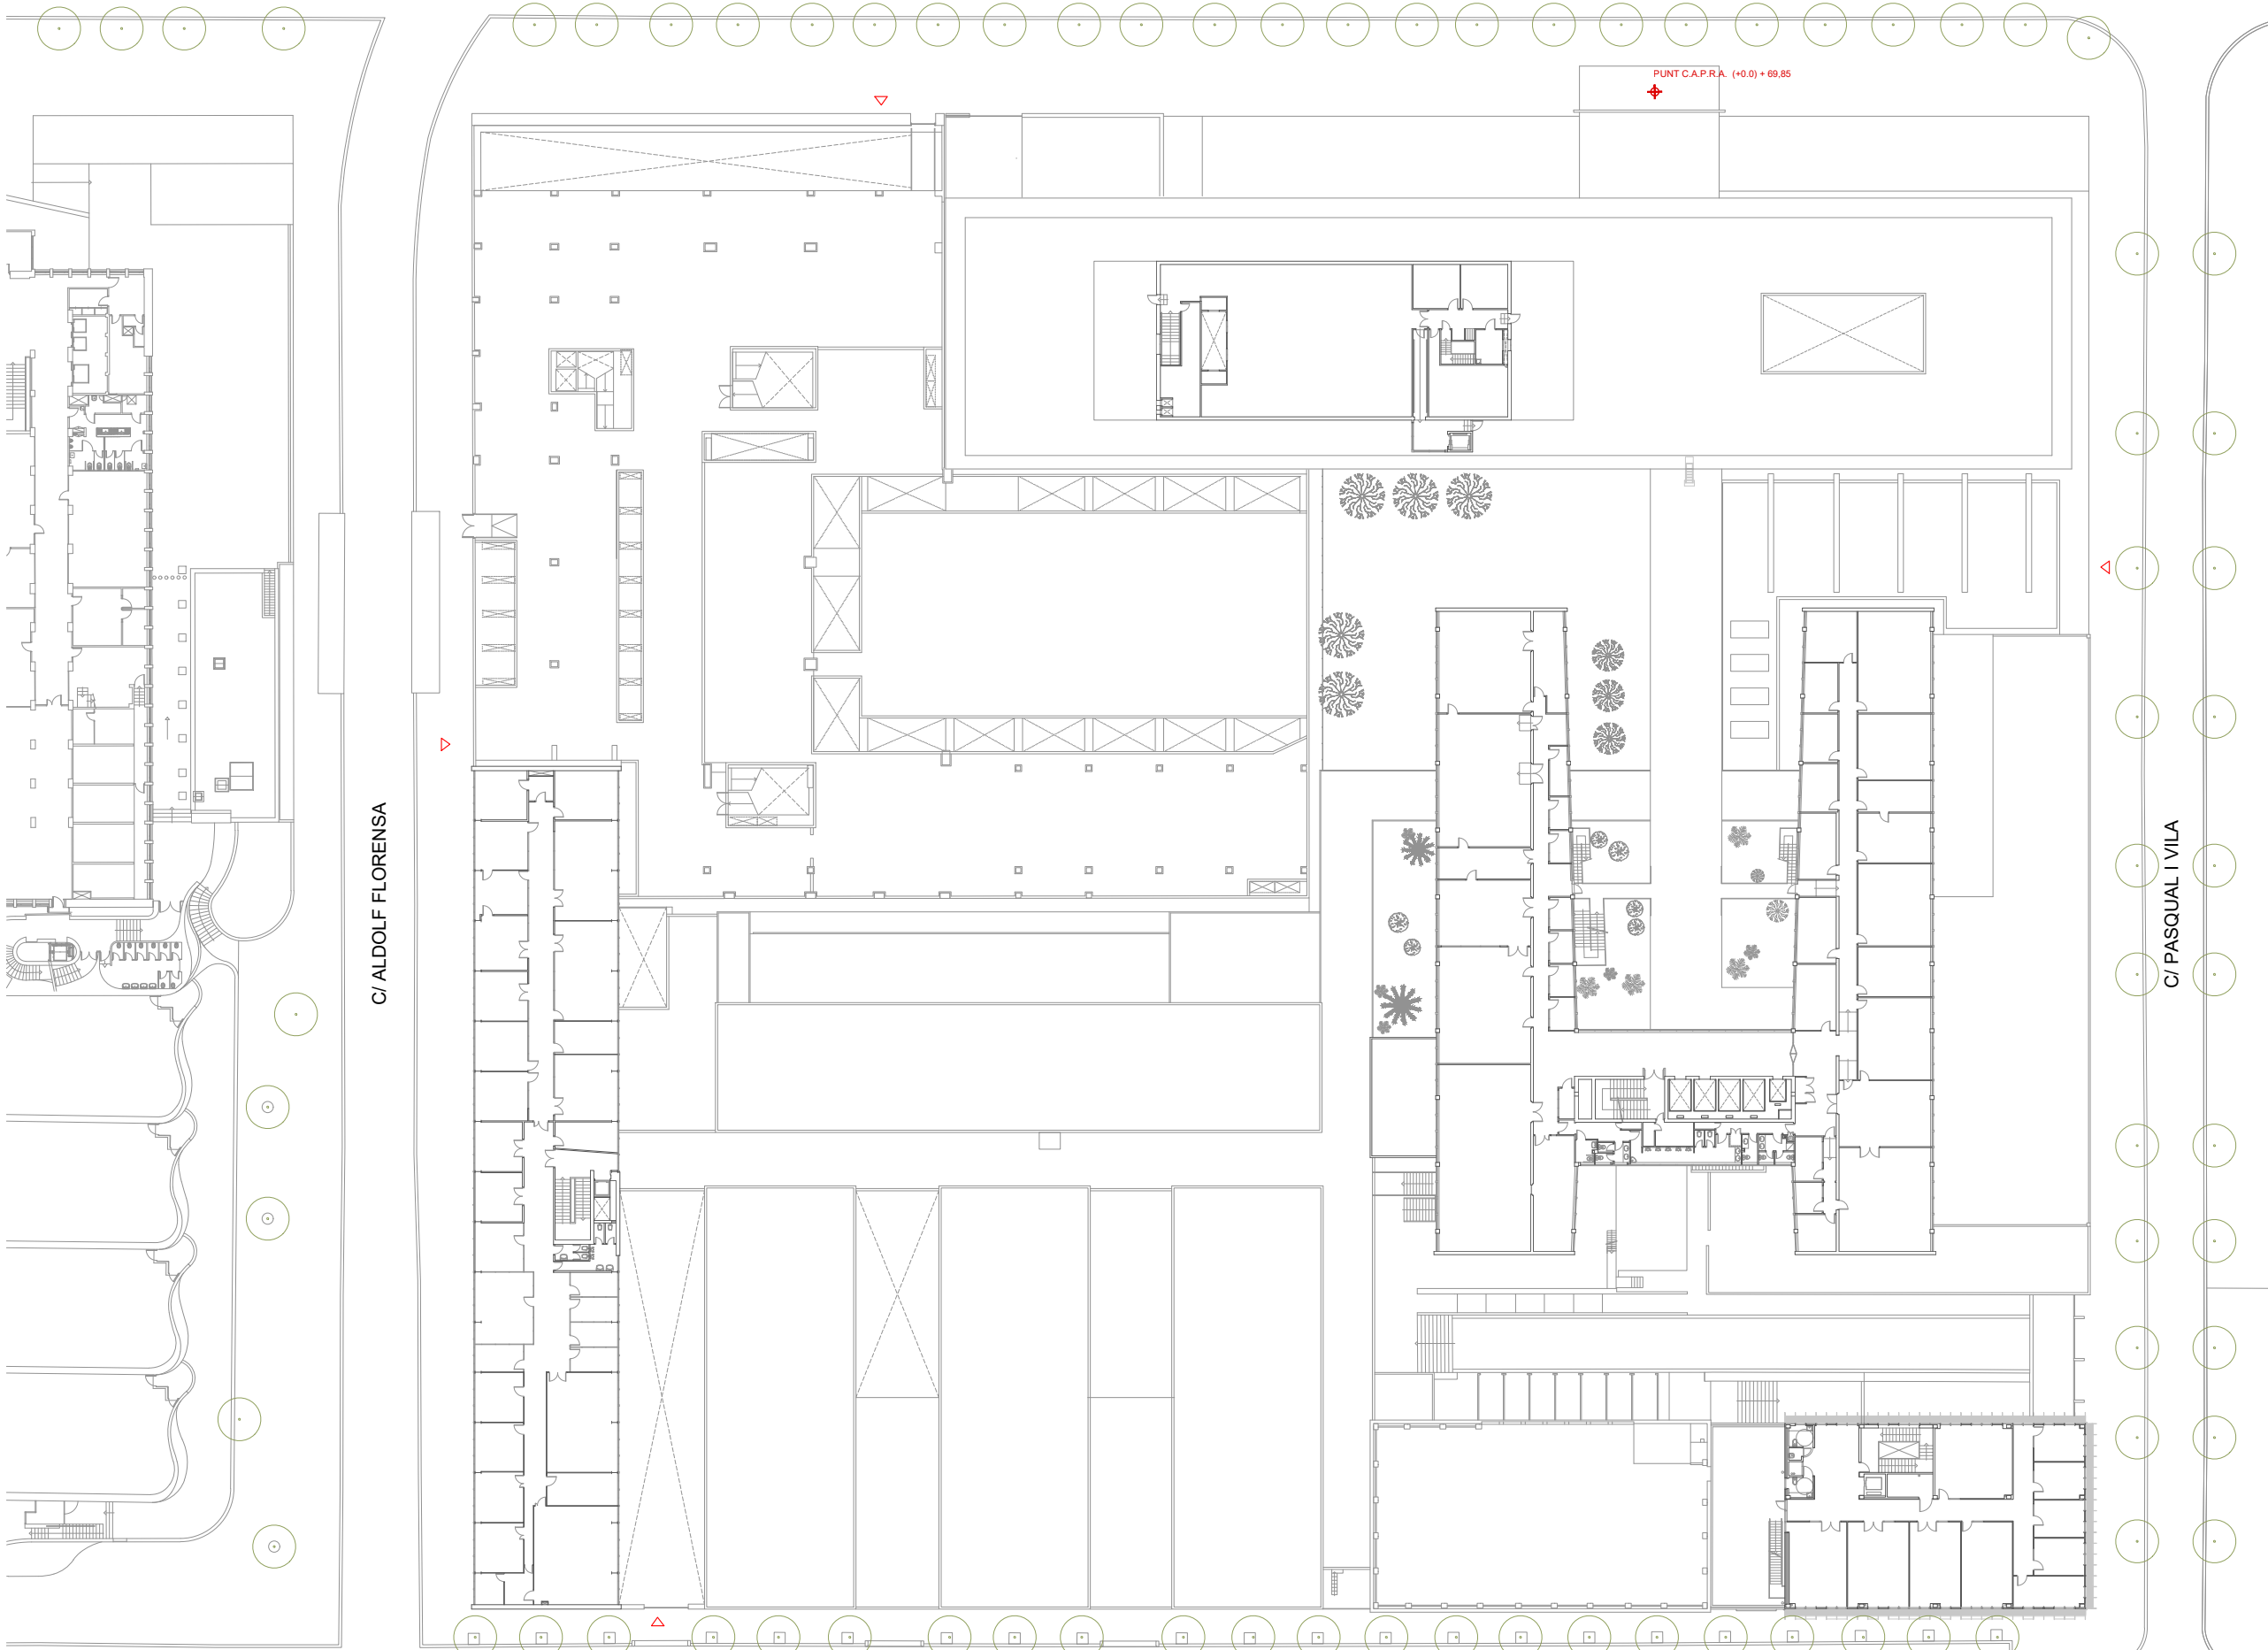


C/ ALDOLF FLORENSA

C/ PASQUAL I VILA

C/ PAU GARGALLO

NIVELL 02
E 1:600

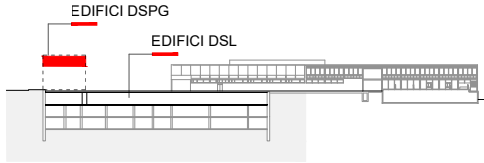

PER A LA PROPIETAT:

 **UNIVERSITAT POLITÈCNICA DE CATALUNYA BARCELONATECH**

PROJECTE:

NOU EDIFICI DSL I DE LA REFORMA I REHABILITACIÓ DE L'EDIFICI DSPG PER A L'ETSEIB

DIRECCIÓ: AV.DIAGONAL, C/ADOLF FLORENSA. BARCELONA

FASE: AVANTPROJECTE

TIPUS DE PLANOL: ARQUITECTURA

NOM DEL PLANOL: SÈRIE 1 - PLÀNOLS ESTAT ACTUAL PLANTA SEGONA

ESCALA: A1 E:1/300 A3 E:1/600

DATA: JULIOL

NÚM. PLANOL: **AV01-0-A0102_02**

CODI: UPC_TAC_AV_L0_DWG_ARC_AV01-0-A0102_02.dwg

EQUIP REDACTOR:
UTE TALLER DE ARQUITECTES COL·LABORADORS S.L.P. / TYPESA
+ COAUTOR: ALEGRE & LLOVERAS

TAC
EDUARD GASCÓN CLIMENT
ELIES RULL MARGRE
Tuset 8, 6^a 1^a 08006 Barcelona
TEL. 932.922.208 FAX. 932.922.708




TYPESA
C/ Roselló i Porcel·l 21 3^a
08016 Barcelona
TEL. 934.879.199

ALEGRE & LLOVERAS
LUIS ALEGRE
LLUIS LLOVERAS

EQUIPS COL·LABORADORS:

bbg
estructures
HERNÁNDEZ GARCÍA
C/ Hercegovina, 25 Ent 1^a
08006 Barcelona
TEL. 93.319.44.91

optin
os
C/ Muntaner, 48-50,
08011 Barcelona
TEL. 987.90.21.45

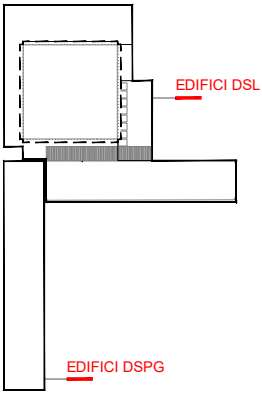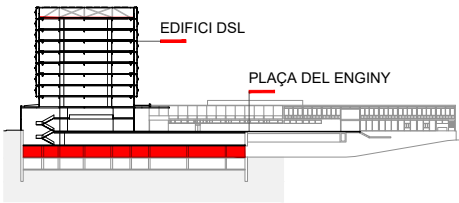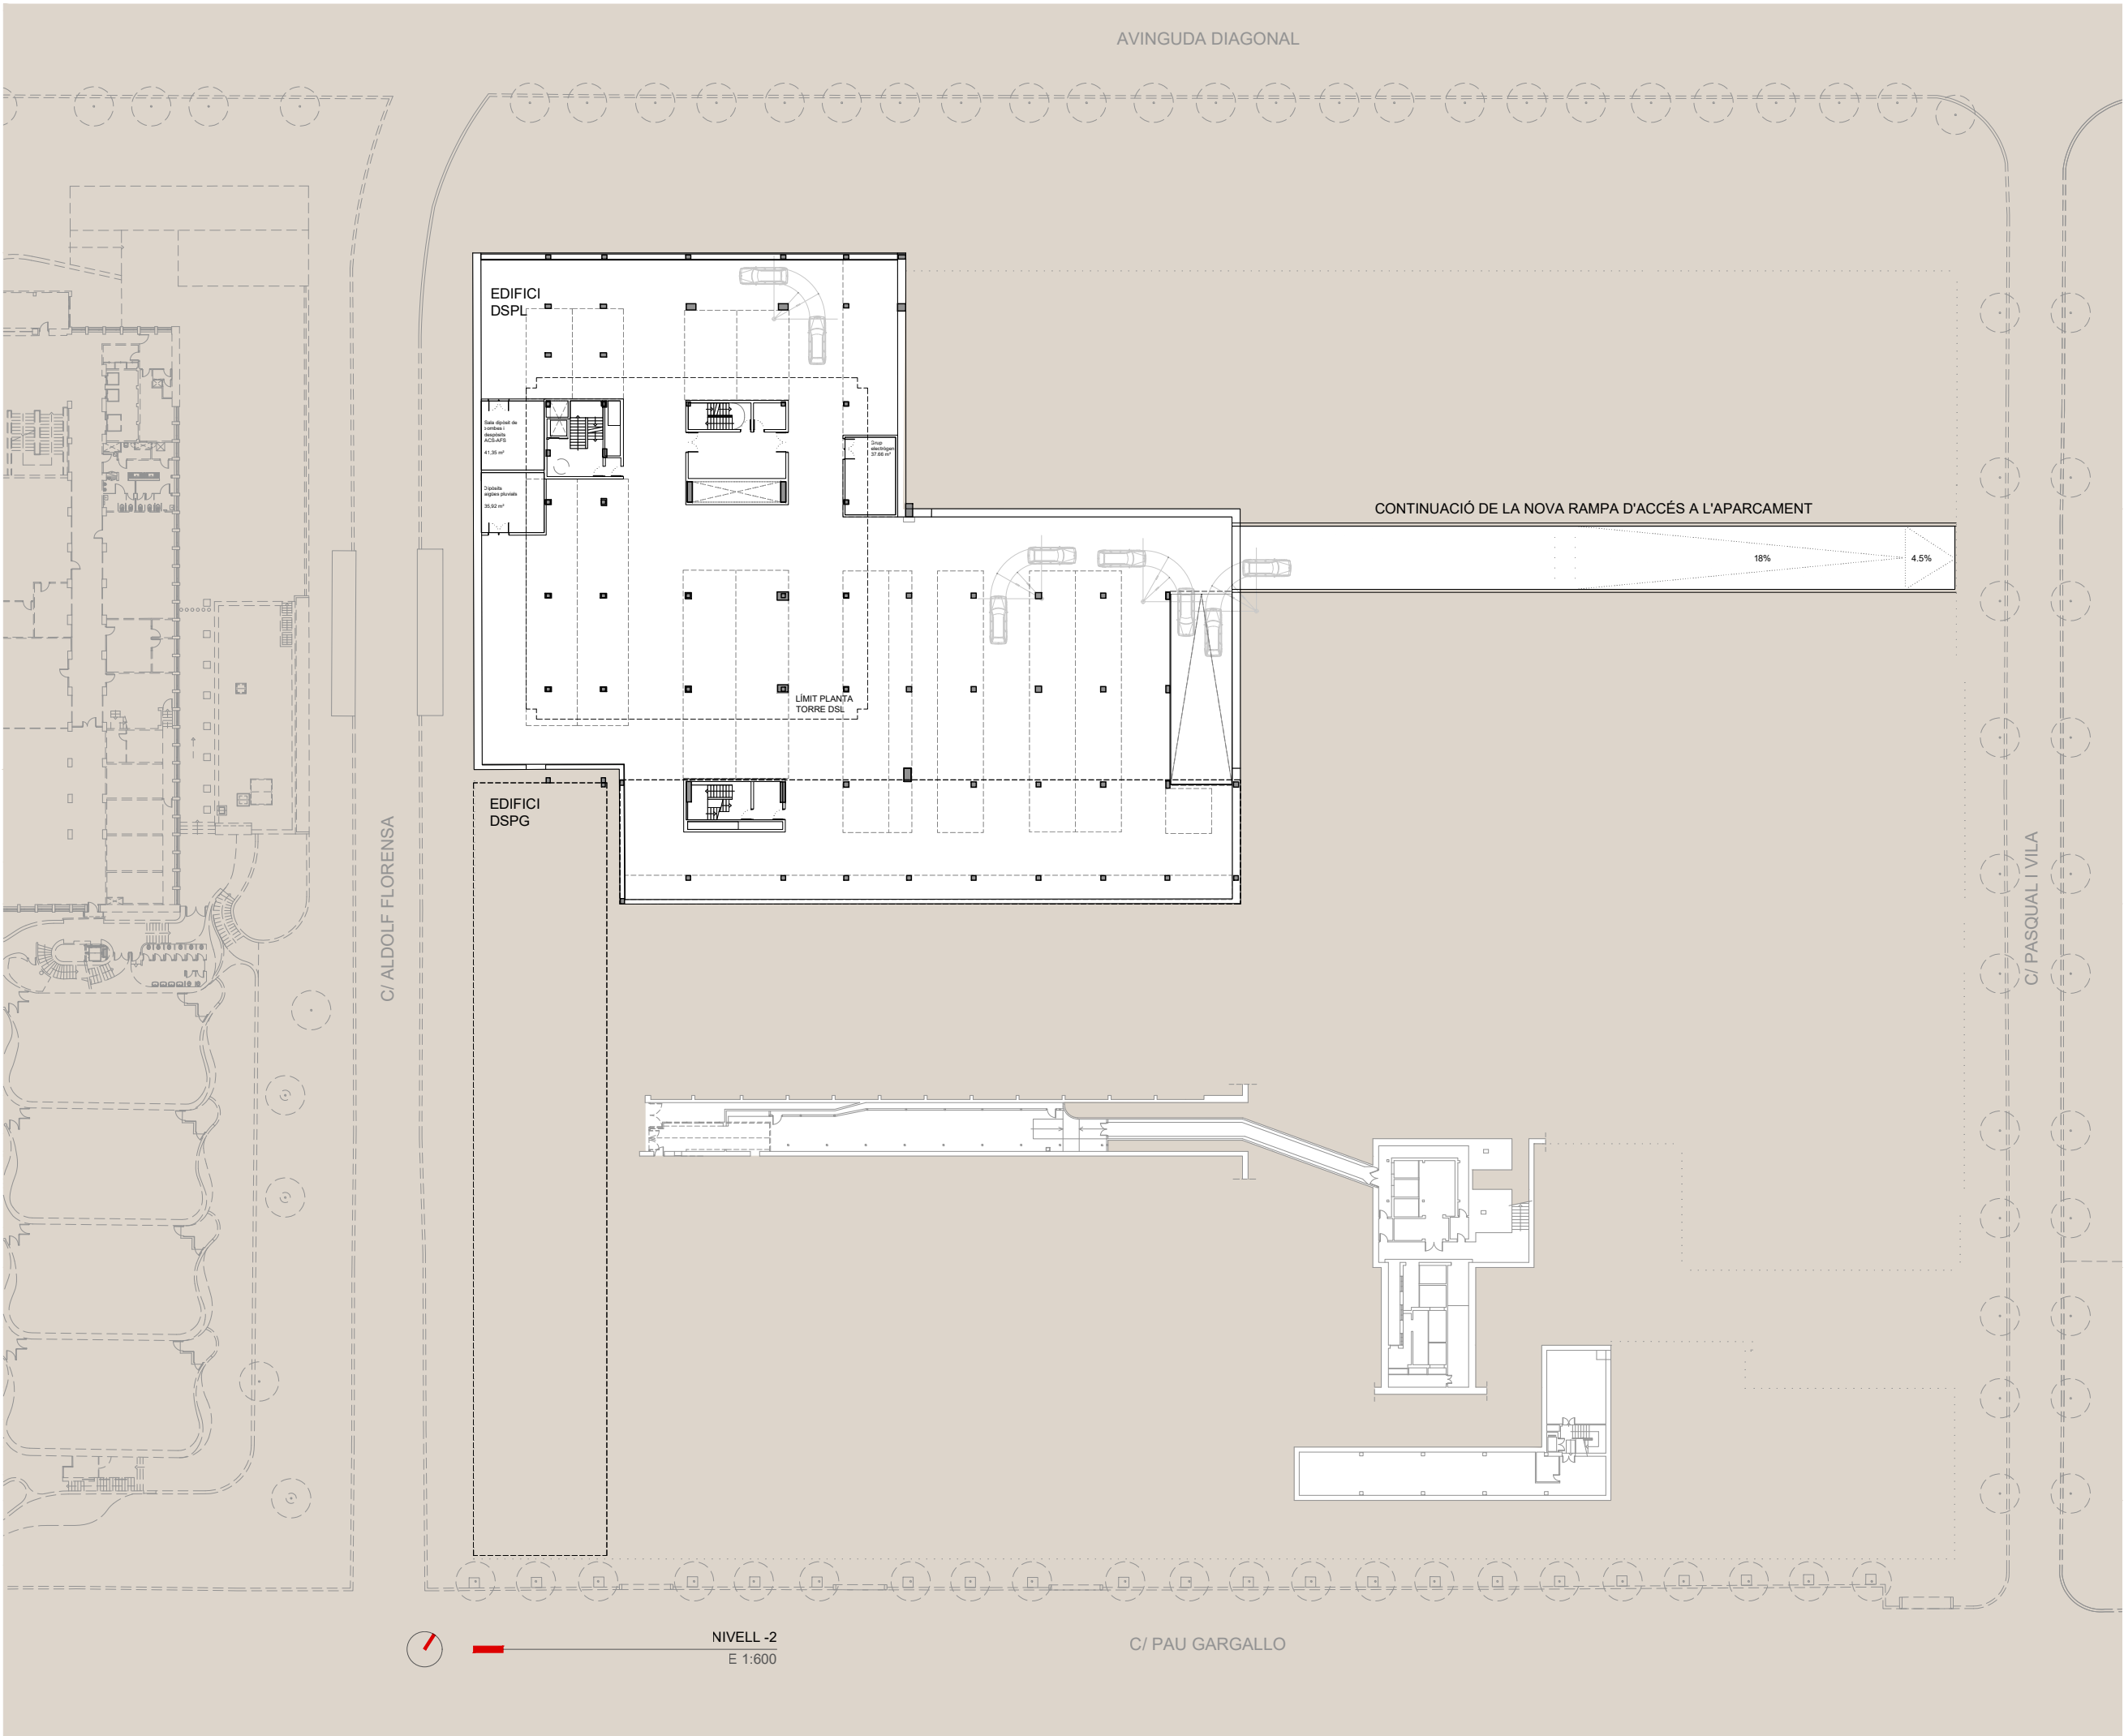

NOTA:
L'APARCAMENT DE LA PLANTA SOTERRANI -2 NO ES OBJECTE D'AQUEST PROJECTE I PER TANT, QUEDA FORA DE L'ABAST DE L'ACTUACIÓ. NOMÉS QUEDA INDICADA LA PREVISIÓ D'UNA NOVA RAMPA D'ACCÉS DES DEL C/ PASQUAL I VILA

PER A LA PROPIETAT:

 **UNIVERSITAT POLITÈCNICA DE CATALUNYA BARCELONATECH**

PROJECTE:

NOU EDIFICI DSL I DE LA REFORMA I REHABILITACIÓ DE L'EDIFICI DSPG PER A L'ETSEIB

DIRECCIÓ: **AV.DIAGONAL, C/ADOLF FLORENSA. BARCELONA**

FASE: **AVANTPROJECTE**

TIPUS DE PLANOL: **ARQUITECTURA**

NOM DEL PLANOL: **SÈRIE 2 - PLÀNOLS GENERALS PLANTA SOTERRANI -2**

ESCALA: **A1 E:1/300 A3 E:1/600**

DATA: **JULIOL**

NÚM. PLANOL: **AV02-0-A02-2_02**

CODI: **UPC_TAC_AV_L0_DWG_ARC_AV02-0-A02-2_02.dwg**

EQUIP REDACTOR:
UTE TALLER DE ARQUITECTES COL·LABORADORS SLP. / TYPSA
+ COAUTOR: ALEGRE & LLOVERAS

TAC
EDUARD GASCÓN CLIMENT
ELIES RULL MÀGRE
Tuset 8, 6^a 1^a 08006 Barcelona
TEL. 932.922.208 FAX. 932.922.708




TYPESA
C/ Rosaló i Porcel 21 3^a
08016 Barcelona
TEL. 934.879.199

ALEGRE & LLOVERAS
LUIS ALEGRE
LUIS LLOVERAS

EQUIPS COL·LABORADORS:

bbg
estructures
HERNÁNDEZ
C/ Hercegovina, 25 Ent 1^a
08006 Barcelona
TEL. 93.319.44.91

optin
os
C/ Muntaner, 48-50,
08011 Barcelona
TEL. 937.90.21.45

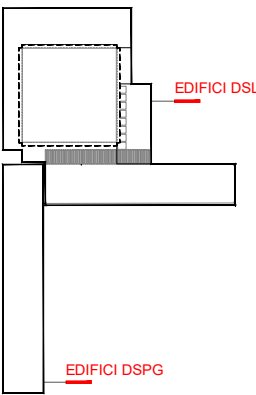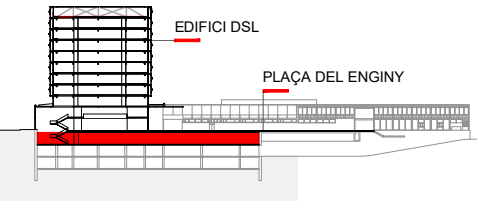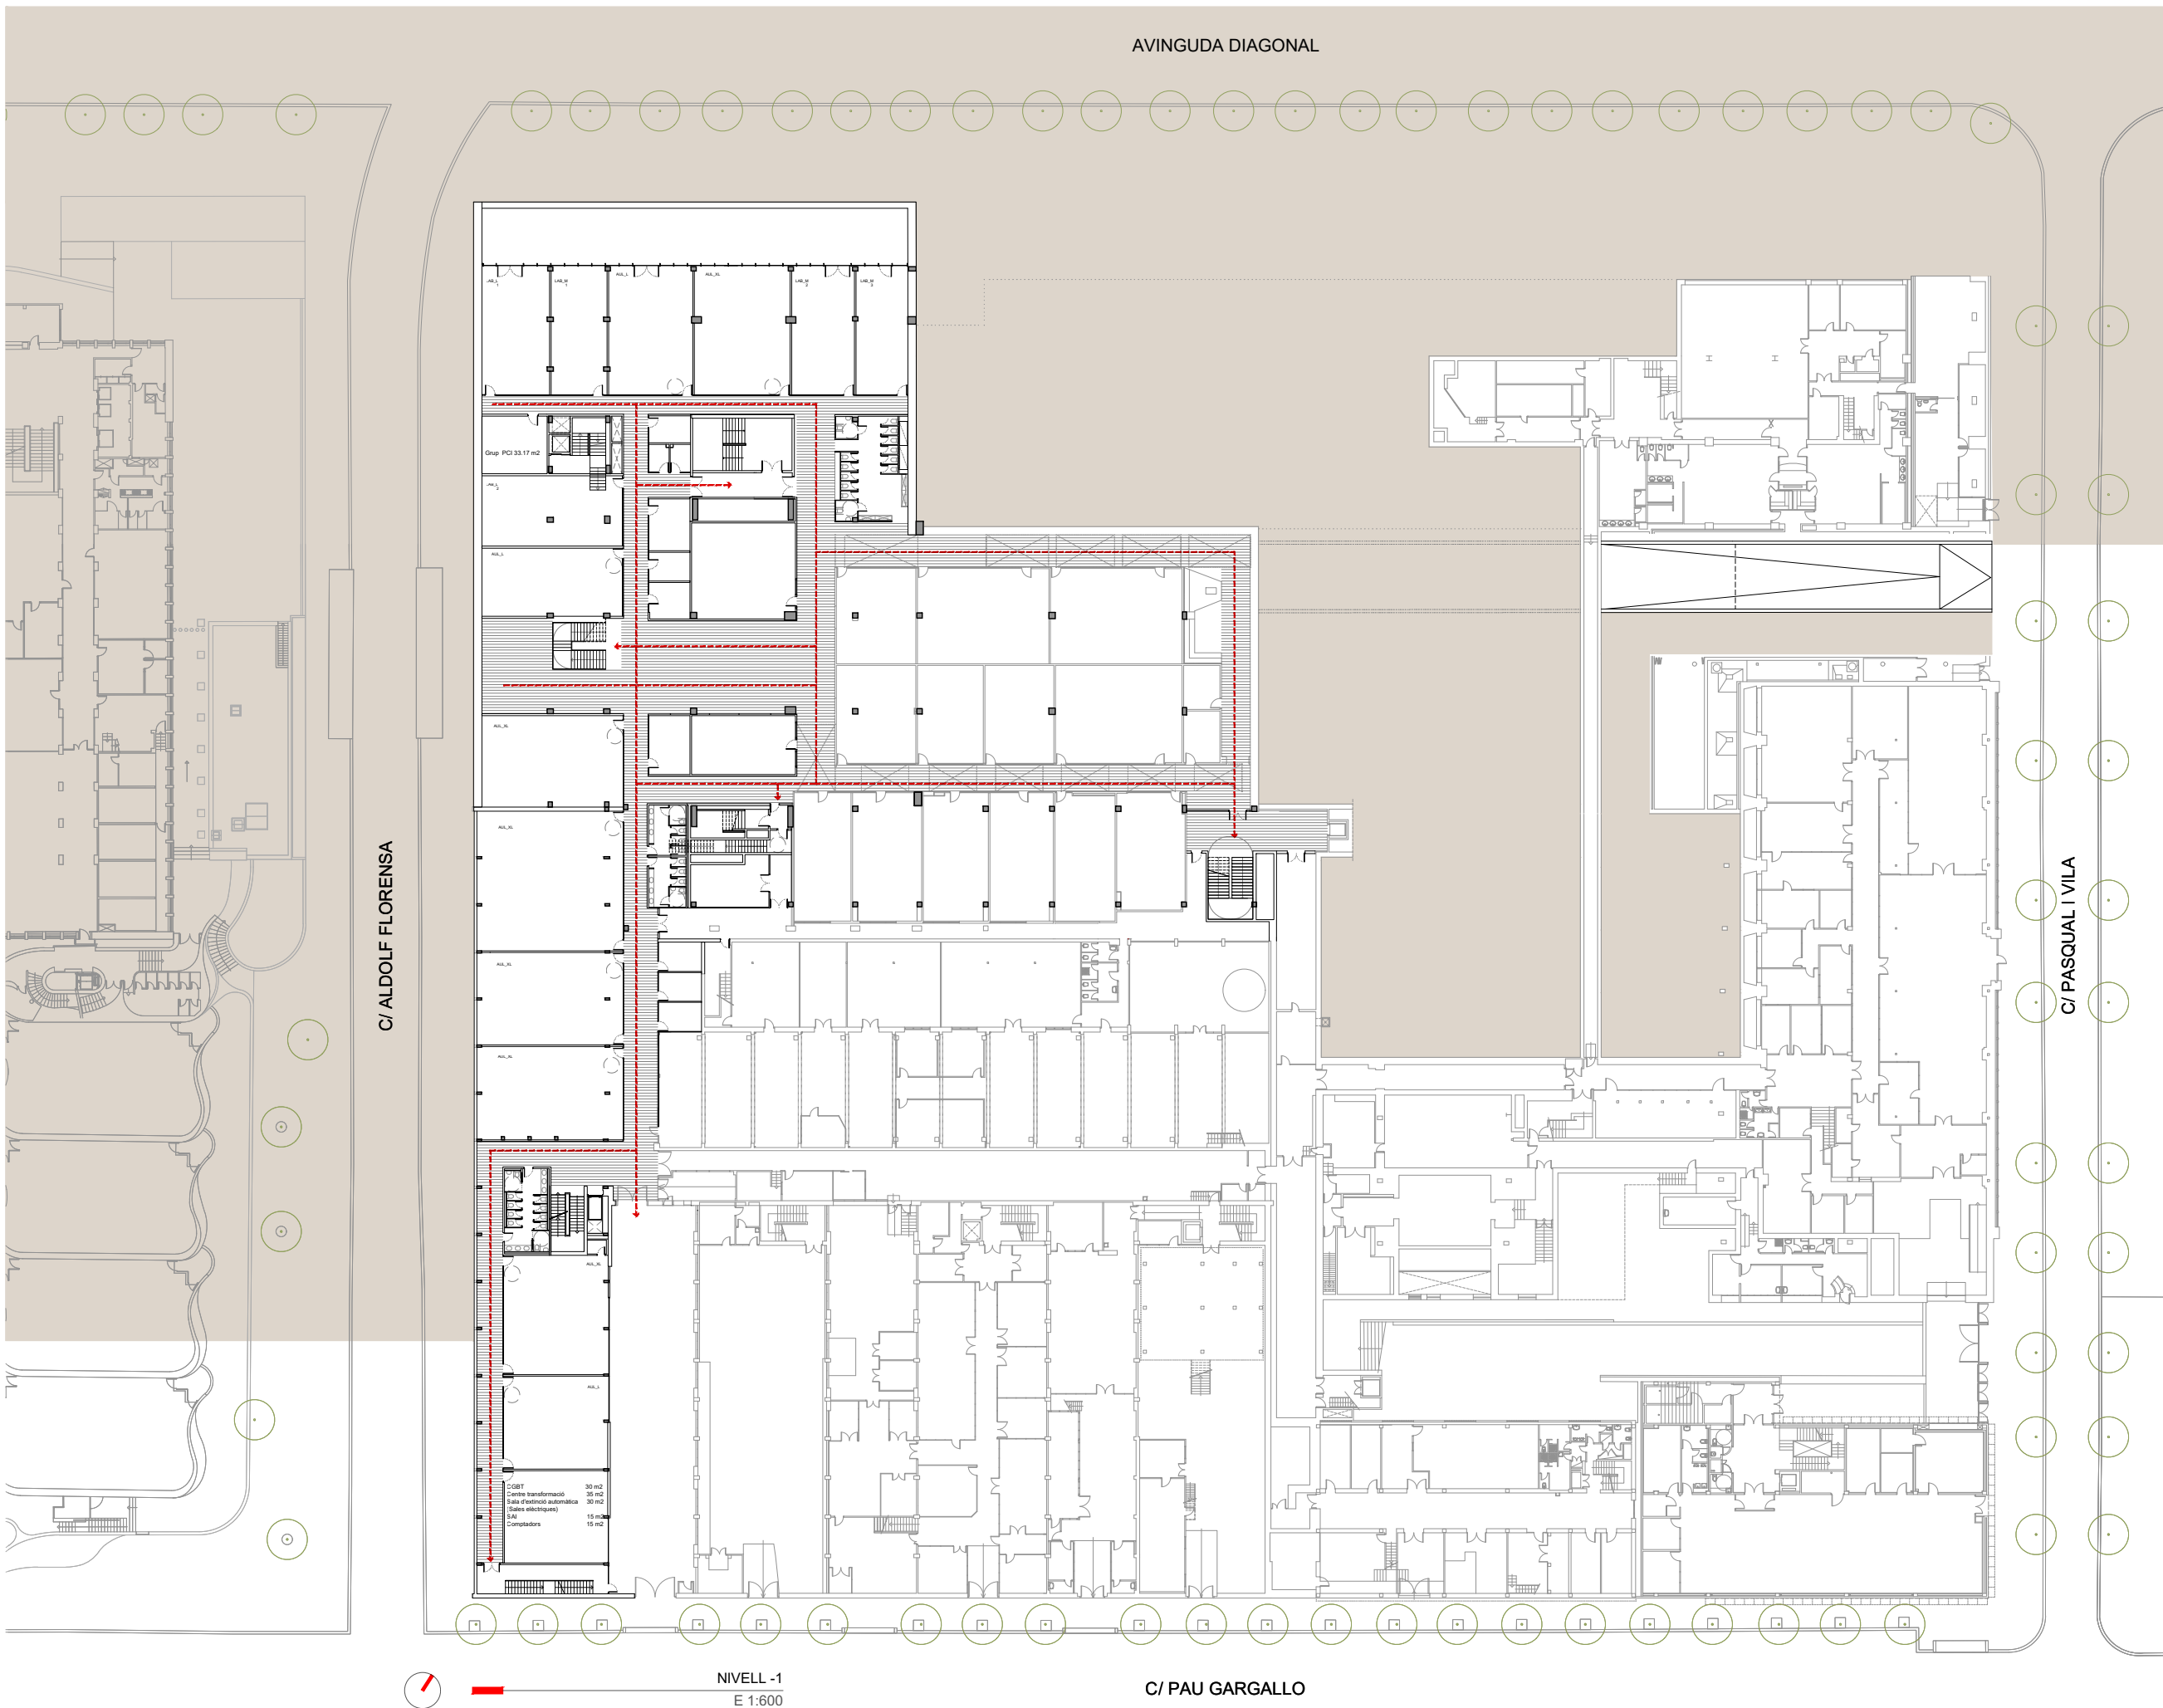

PER A LA PROPIETAT:

UNIVERSITAT POLITÈCNICA DE CATALUNYA BARCELONATECH

PROJECTE:

NOU EDIFICI DSL I DE LA REFORMA I REHABILITACIÓ DE L'EDIFICI DSPG PER A L'ETSEIB

DIRECCIÓ: AV.DIAGONAL, C/ADOLF FLORENSA. BARCELONA

FASE: AVANTPROJECTE

TIPUS DE PLANOL: ARQUITECTURA

NOM DEL PLANOL: SÈRIE 2 - PLÀNOLS GENERALS PLANTA SOTERRANI -1

ESCALA: A1 E:1/300 A3 E:1/600

DATA: JULIOL

NÚM. PLANOL: **AV02-0-A02-1_02**

CODI: UP_C_TAC_AV_L0_DWG_ARC_AV02-0-A02-1_02.dwg

EQUIP REDACTOR:

UTE TALLER DE ARQUITECTES COL.LABORADORS SLP. / TYPESA

+ COAUTOR: ALEGRE & LLOVERAS

TAC

EDUARD GASCÓN CLIMENT
EULES RULL NAGRE
Tuset 8, 6^a 1^a 08006 Barcelona
TEL. 932.922.208 FAX. 932.922.708

TYPESA

C/ Rosalio i Porcel, 21 3^a
08016 Barcelona
TEL. 934.879.199

ALEGRE & LLOVERAS

LUIS ALEGRE
LLUIS LLOVERAS

EQUIPS COL.LABORADORS:

bbg **estru**
estructures
Heredia de la Torre
C/ Hercegovina, 25 Ent 1^a
08006 Barcelona
TEL. 93.319.44.91

optin **cos**
C/ Muntaner, 48-50,
08011 Barcelona
TEL. 937.90.21.45

The architectural site plan depicts a complex urban layout. The central feature is a large building complex bounded by 'C/ ALDOLF FLORENSA' to the left and 'C/ PASQUAL I VILA' to the right. A red dashed line with arrows traces a path through the site, starting from the bottom left, moving north along the left boundary, then east, and finally north again towards the top center. A red crosshair marks a specific point labeled 'PUNT CAP.RA. (+0.0) + 69.85' at the top right. The plan includes various annotations such as 'Scale Bombarda (1:100)' and '70.74 18% 4.5%'. The drawing is framed by a series of green circles along the top and bottom edges, representing trees or landscaping.

LLEGENDA

RECORREGUT


EDIFICI DSL

PLAÇA DEL ENGINE

EDIFICI DSL

EDIFICI DSPG

PER A LA PROPIETAT:



PROJECTE:

NOU EDIFICI DSL I DE LA REFORMA I
REHABILITACIÓ DE L'EDIFICI DSPG PER A L'ETSEIB

DIRECCIÓ: AV.DIAGONAL, C/ADOLF FLORENSA. BARCELONA

FASE: AVANTPROJETE

TIPUS DE PLÀNOL: ARQUITECTURA

NOM DEL PLANOL: _____

SÈRIE 2 - PLÀNOLS GENERALS
PLANTA BAIXA

ESCALA: A1 E:1/300 A3 E:1/600

DATA: JULIOL

NÚM. PLÀNOL: AV/03 0 A0300 03

AV02-U-A0200_02

CODI: UPC_TAC_AV_L0_DWG_ARC_AV02-0-A0200_02.dwg

EQUIP REDACTOR:
 LITE TALLER DE ARQUITECTES COL·LABORADORS S.L.P. / TYP&A

+ COAUTOR: ALEGRE & LLOVERAS

TAC ALLEGRE & LLOVERAS

EDUARD GASCÓN CLIMENT
ELIES RULL MAGRE

Tuset 8, 6^a 1^a 08006 Barcelona 08016 Barcelona
TEL. 932.922.208 FAX. 932.922.708 TEL. 934.879.199




EQUIPS COL·LABORADORS:

bbg **tips**


C/ Hercegovina, 25 Entl 1ª
08006 Barcelona

TEL. 93 319 44 91 TEL. 687 90 21 45

AVINGUDA DIAGONAL

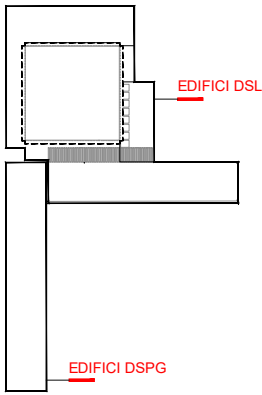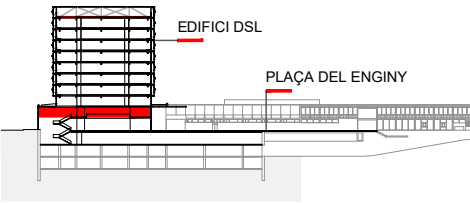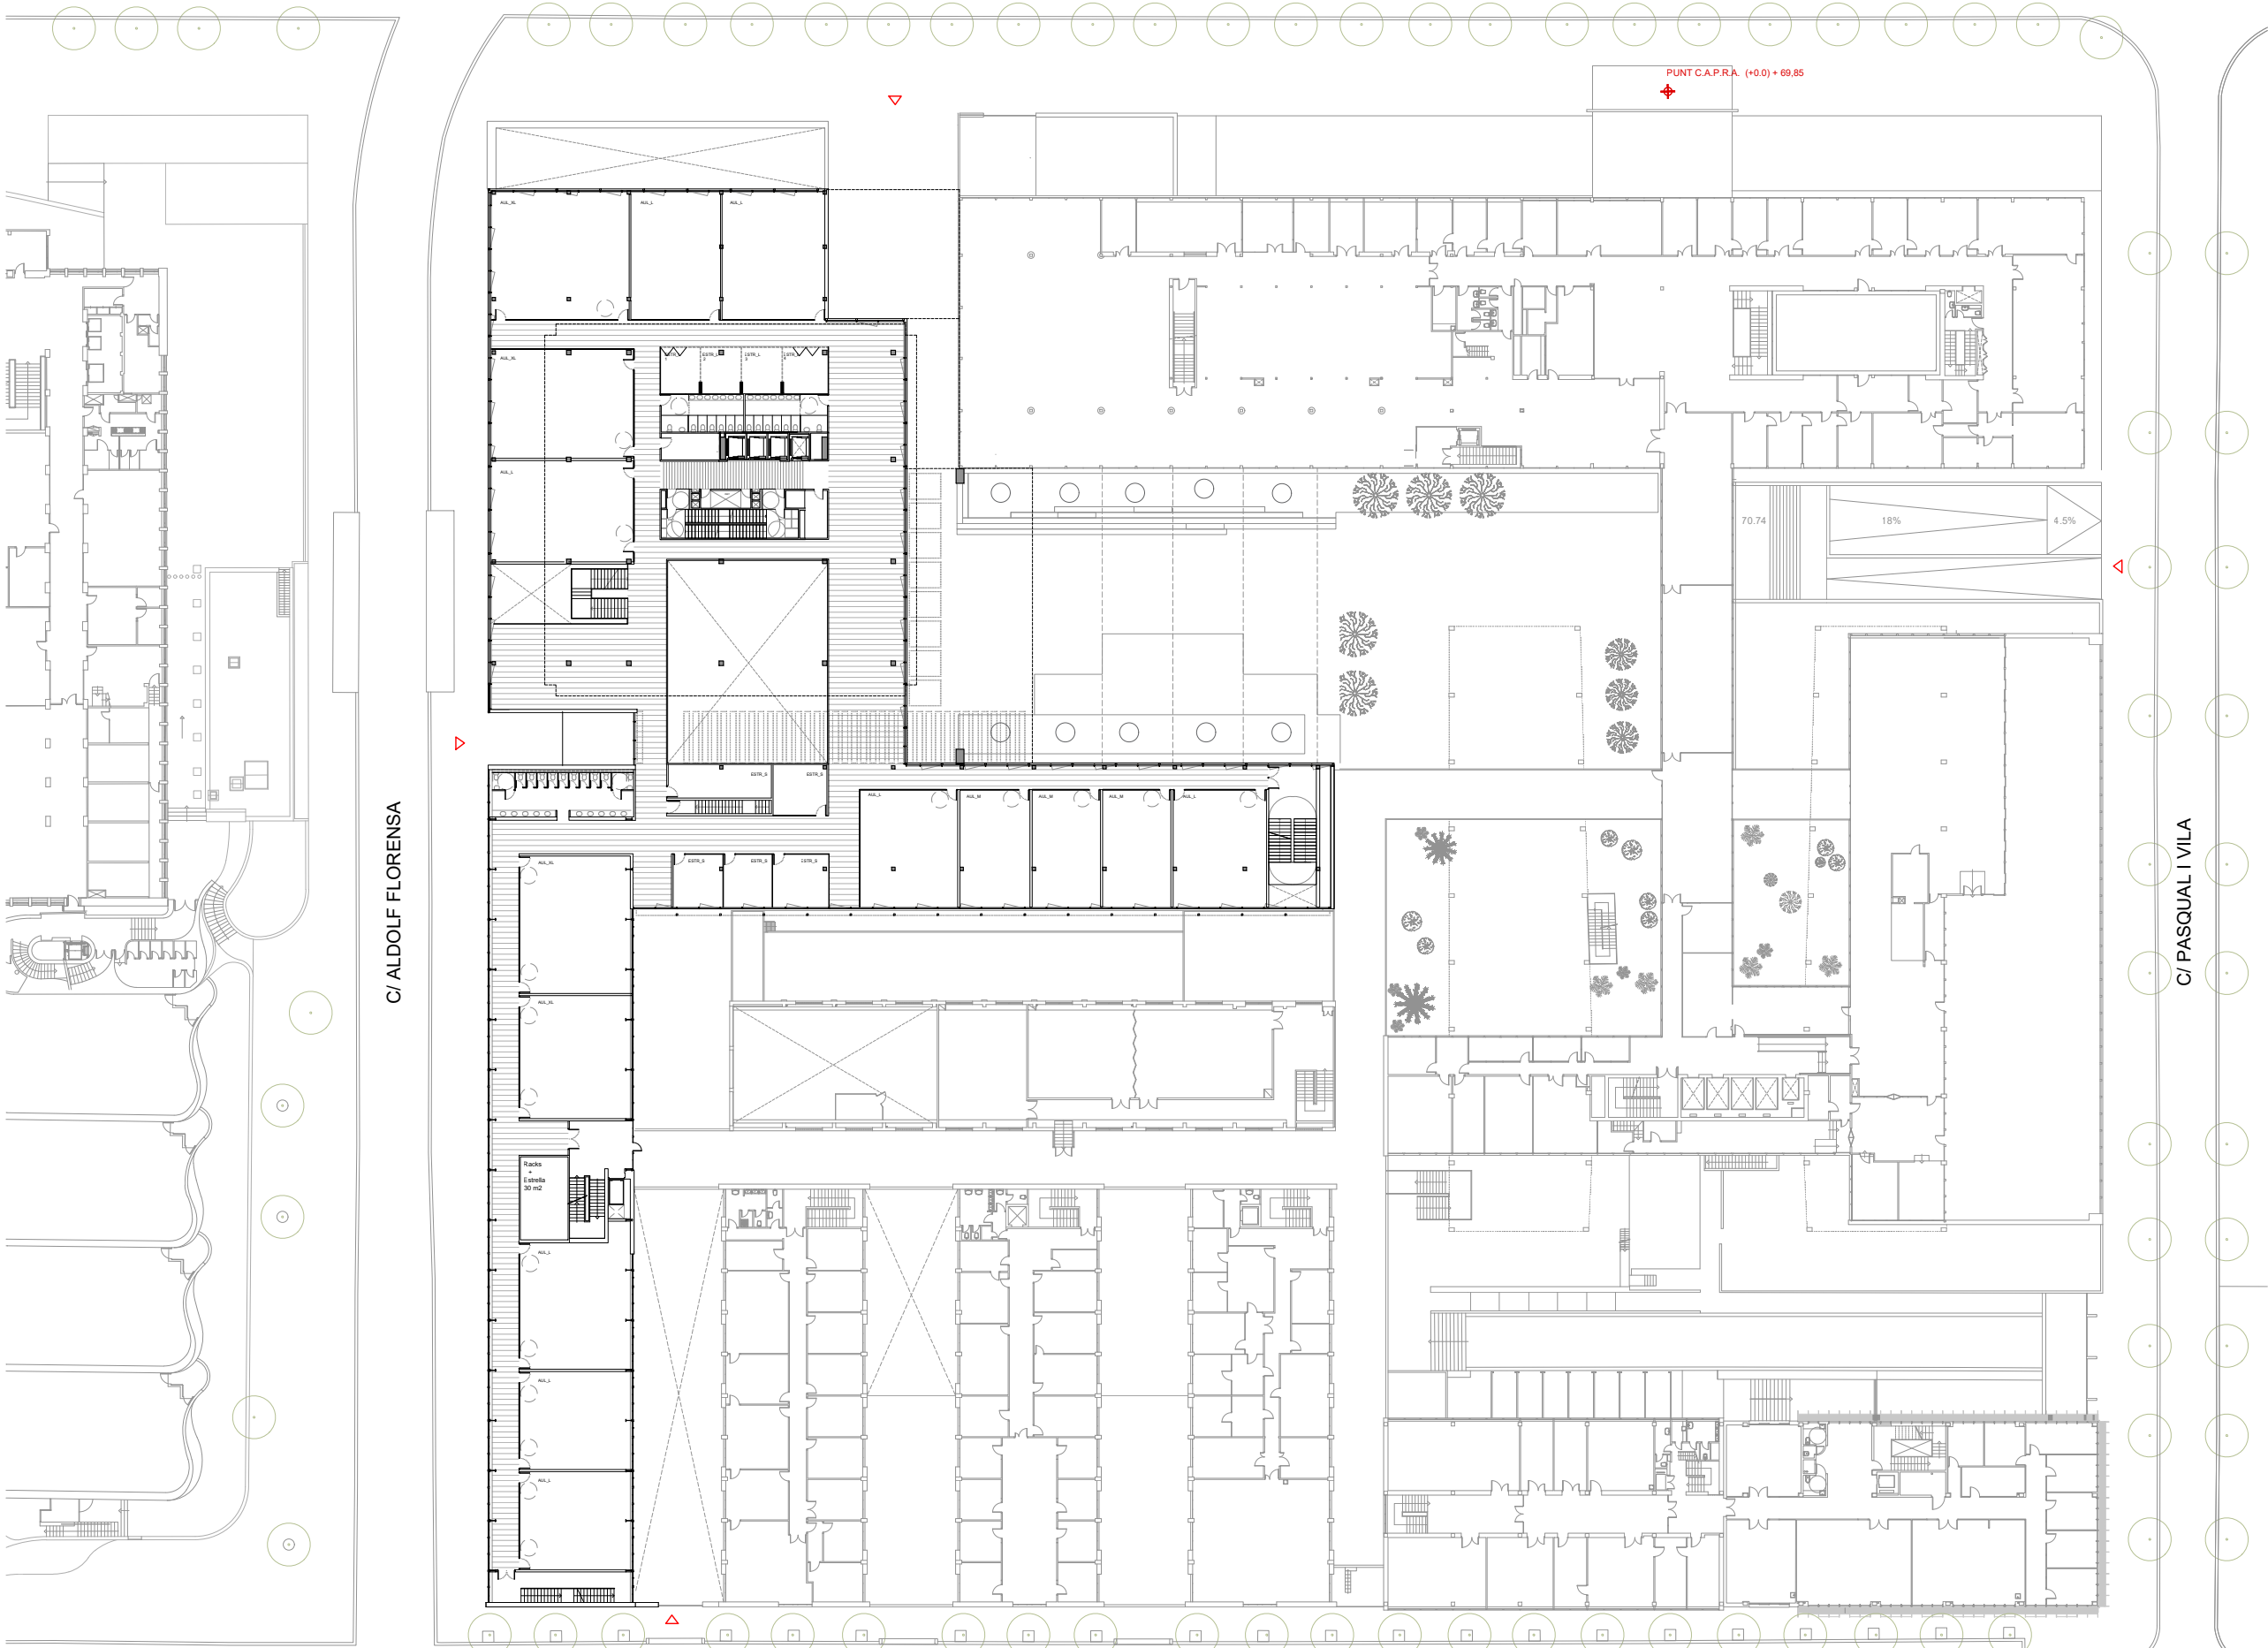

PER A LA PROPIETAT:

UNIVERSITAT POLITÈCNICA DE CATALUNYA BARCELONATECH

PROJECTE:

NOU EDIFICI DSL I DE LA REFORMA I REHABILITACIÓ DE L'EDIFICI DSPG PER A L'ETSEIB

DIRECCIÓ: AV.DIAGONAL, C/ADOLF FLORENSA. BARCELONA

FASE: AVANTPROJECTE

TIPUS DE PLANOL: ARQUITECTURA

NOM DEL PLANOL: SÈRIE 2 - PLÀNOLS GENERALS PLANTA PRIMERA

ESCALA: A1 E:1/300 A3 E:1/600

DATA: JULIOL

NUM. PLANOL: **AV02-0-A0201_02**

CODI: UPC_TAC_AV_L0_DWG_ARC_AV02-0-A0201_02.dwg

EQUIP REDACTOR:

UTE TALLER DE ARQUITECTES COL.LABORADORS SLP. / TYPISA

+ COAUTOR: ALEGRE & LLOVERAS

TAC

EDUARD GASCÓN CLIMENT

ELES RULL MÀGNE

Tuset 8, 6^a 1^a 08006 Barcelona

TEL. 932.922.208 FAX. 932.922.708

typisa

C/ Rosaló i Porcel, 21 3^a

08016 Barcelona

TEL. 934.879.199

ALEGRE & LLOVERAS

LUIS ALEGRE

LLUIS LLOVERAS

EQUIPS COL.LABORADORS:

bbg

estructures

HERNÁNDEZ GÓMEZ

C/ Hercegovina, 25 Ent 1^a

08006 Barcelona

TEL. 93.319.44.91

optin




os

C/ Muntaner, 48-50,

08011 Barcelona

TEL. 937.90.21.45

AVINGUDA DIAGONAL

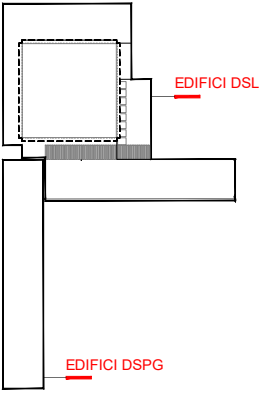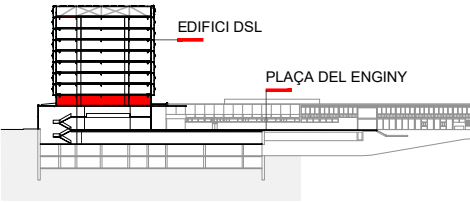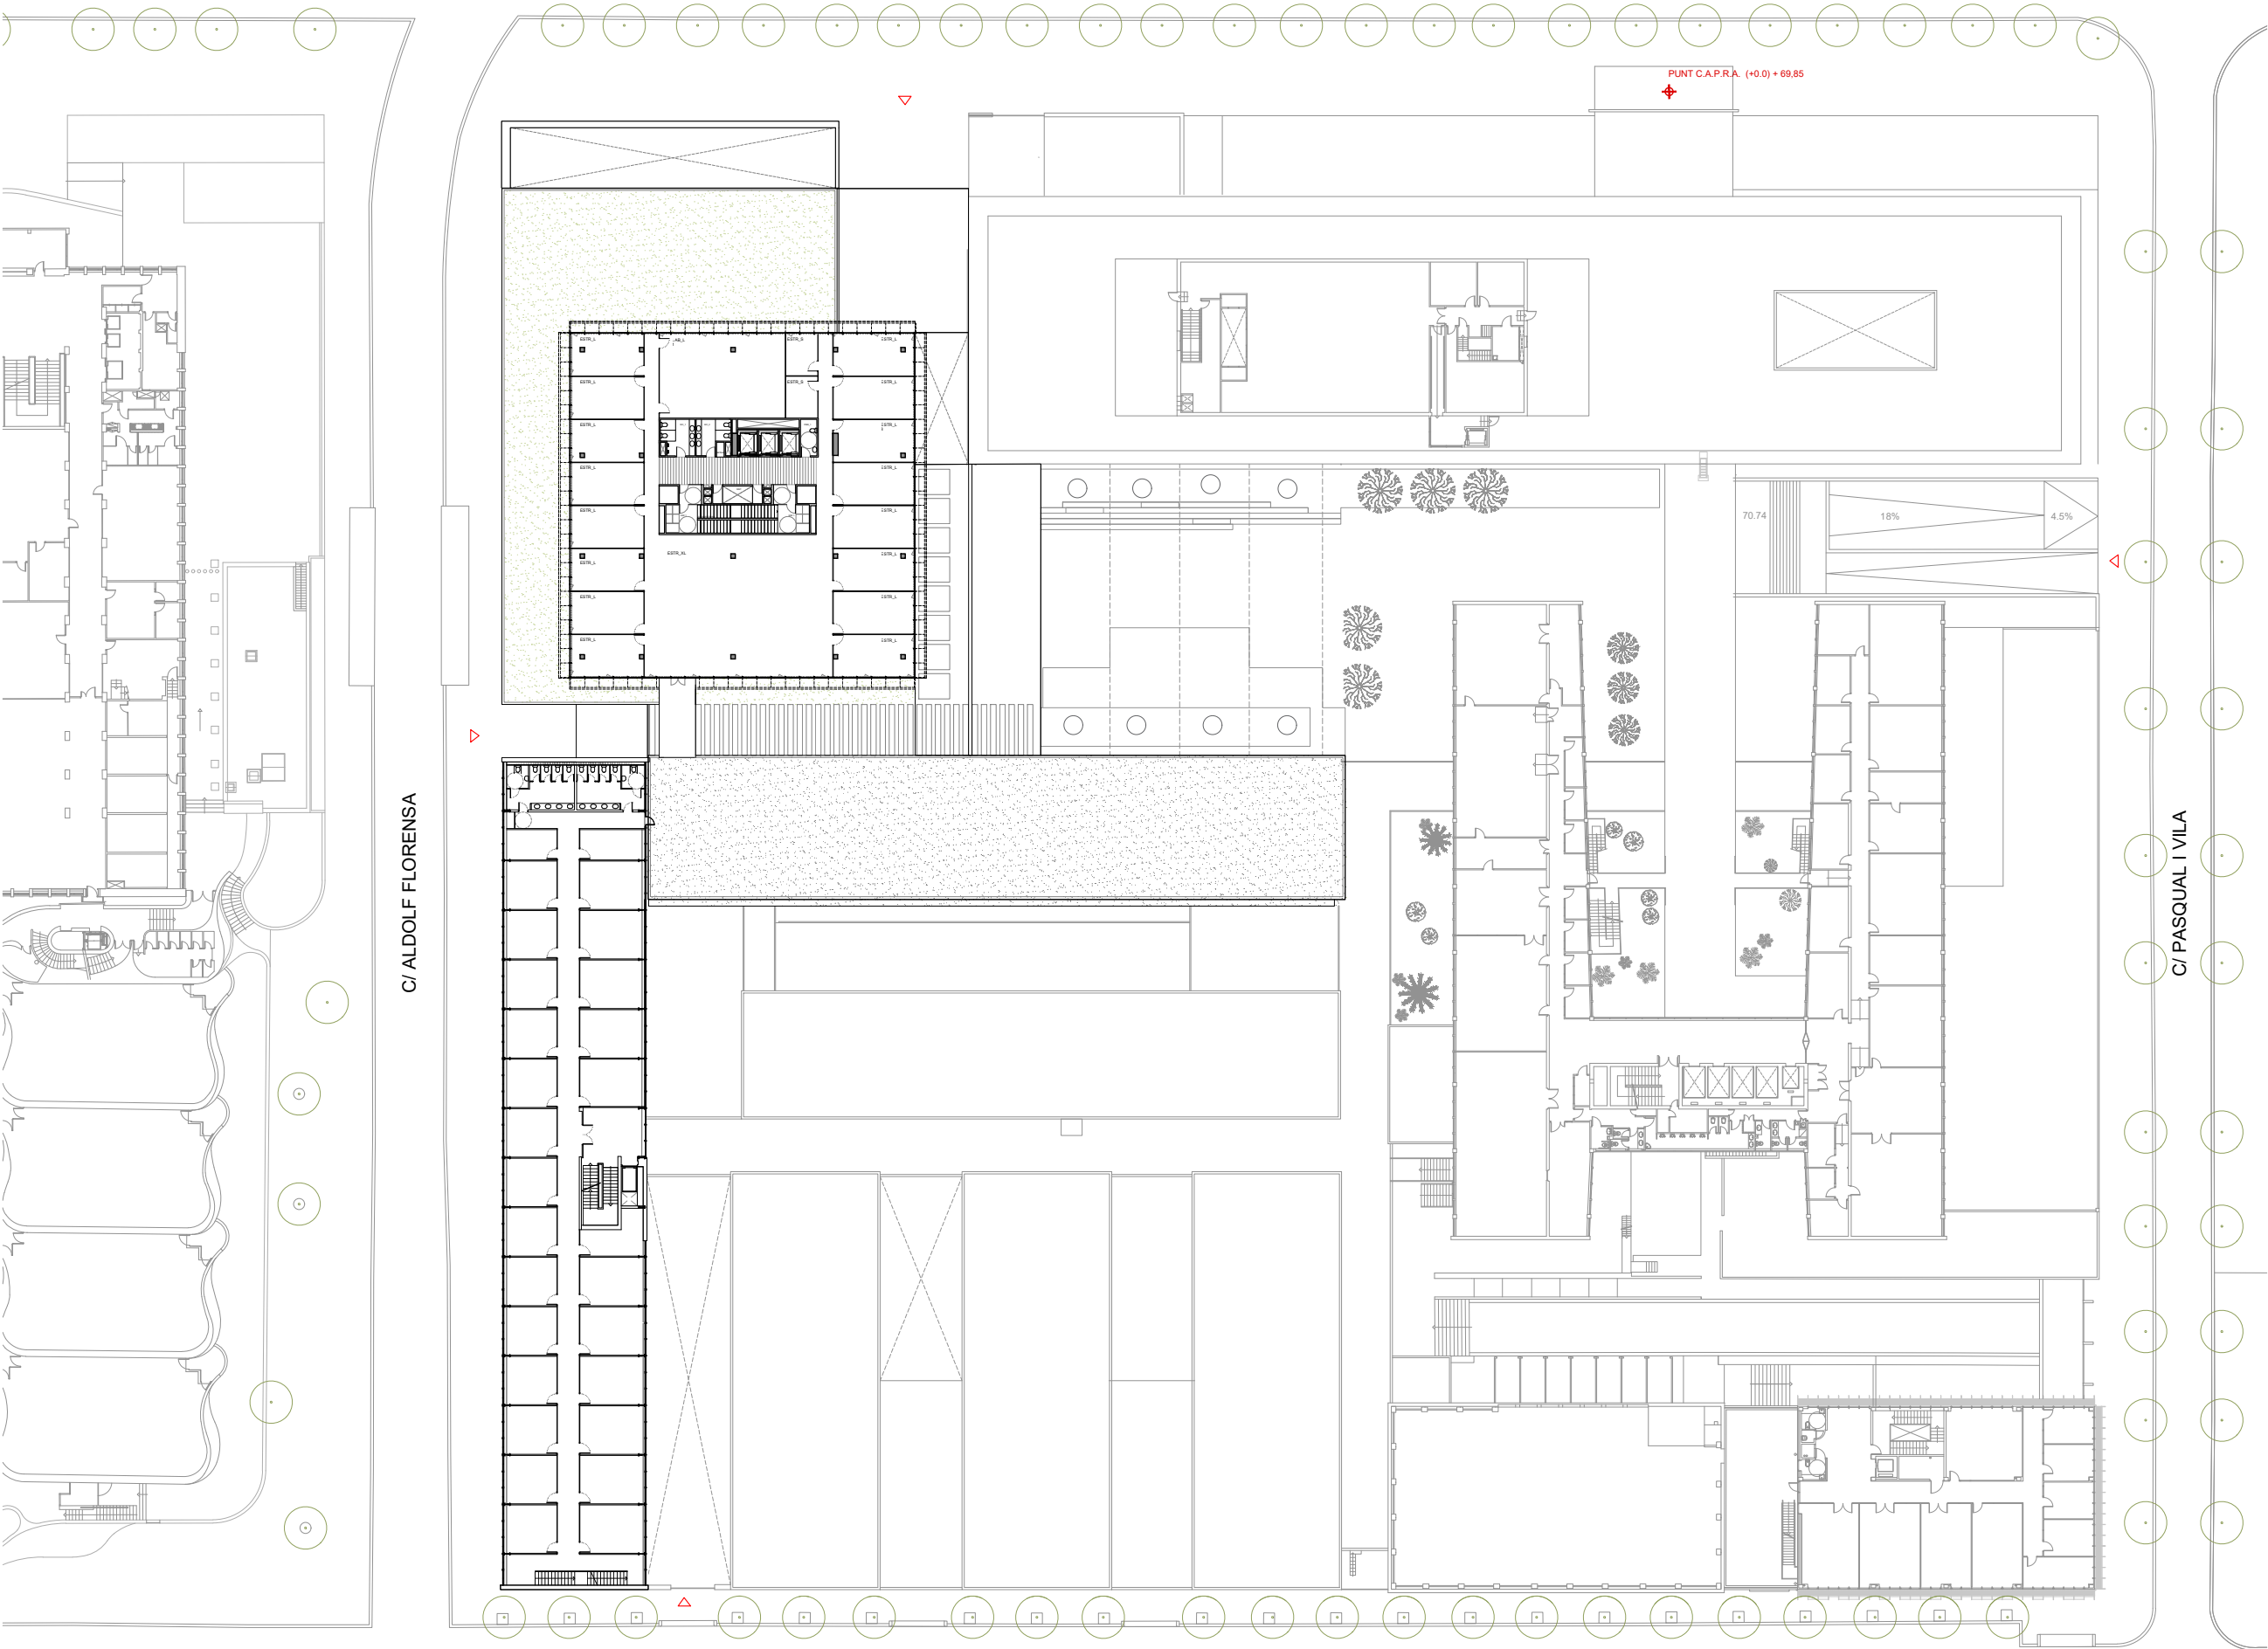

PER A LA PROPIETAT:



PROJECTE:

NOU EDIFICI DSL I DE LA REFORMA I REHABILITACIÓ DE L'EDIFICI DSPG PER A L'ETSEIB

DIRECCIÓ: AV.DIAGONAL, C/ADOLF FLORENSA, BARCELONA

FASE: AVANTPROJECTE

TIPUS DE PLANOL: ARQUITECTURA

NOM DEL PLANOL: SÈRIE 2 - PLÀNOLS GENERALS PLANTA SEGONA

ESCALA: A1 E:1/300 A3 E:1/600

DATA: JULIOL

NÚM. PLANOL: AV02-0-A0202_02

CODI: UPC_TAC_AV_L0_DWG_ARC_AV02-0-A0202_02.dwg

EQUIP REDACTOR:
UTE TALLER DE ARQUITECTES COL·LABORADORS SLP. / TYPISA
+ COAUTOR: ALEGRE & LLOVERAS

TAC
EDUARD GASCÓN CLIMENT
ELIES RULL MAGRE
Tuset 6, 6^a 1^a 08006 Barcelona
TEL. 932.922.208 FAX. 932.922.708




typisa
C/ Roselló i Porcel, 21 3^a
08016 Barcelona
TEL. 934.879.199

ALEGRE & LLOVERAS
LUÍS ALEGRE
LUÍS LLOVERAS

EQUIPS COL·LABORADORS:

bbg
estructures
Marçà i Sant Joan
C/ Hergogovina, 25 Ent 1^a
08006 Barcelona
TEL. 93 319 44 91

optin
os
C/ Muntaner, 48-50,
08011 Barcelona
TEL. 937 90 21 45

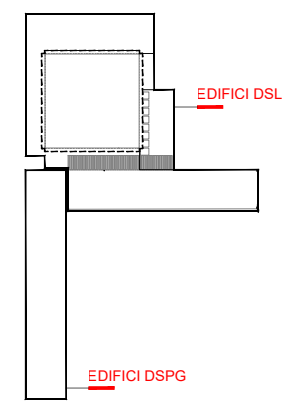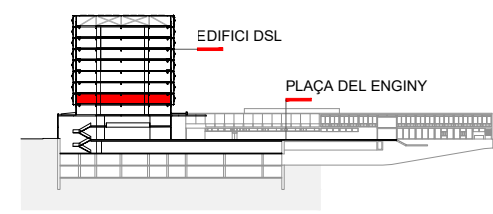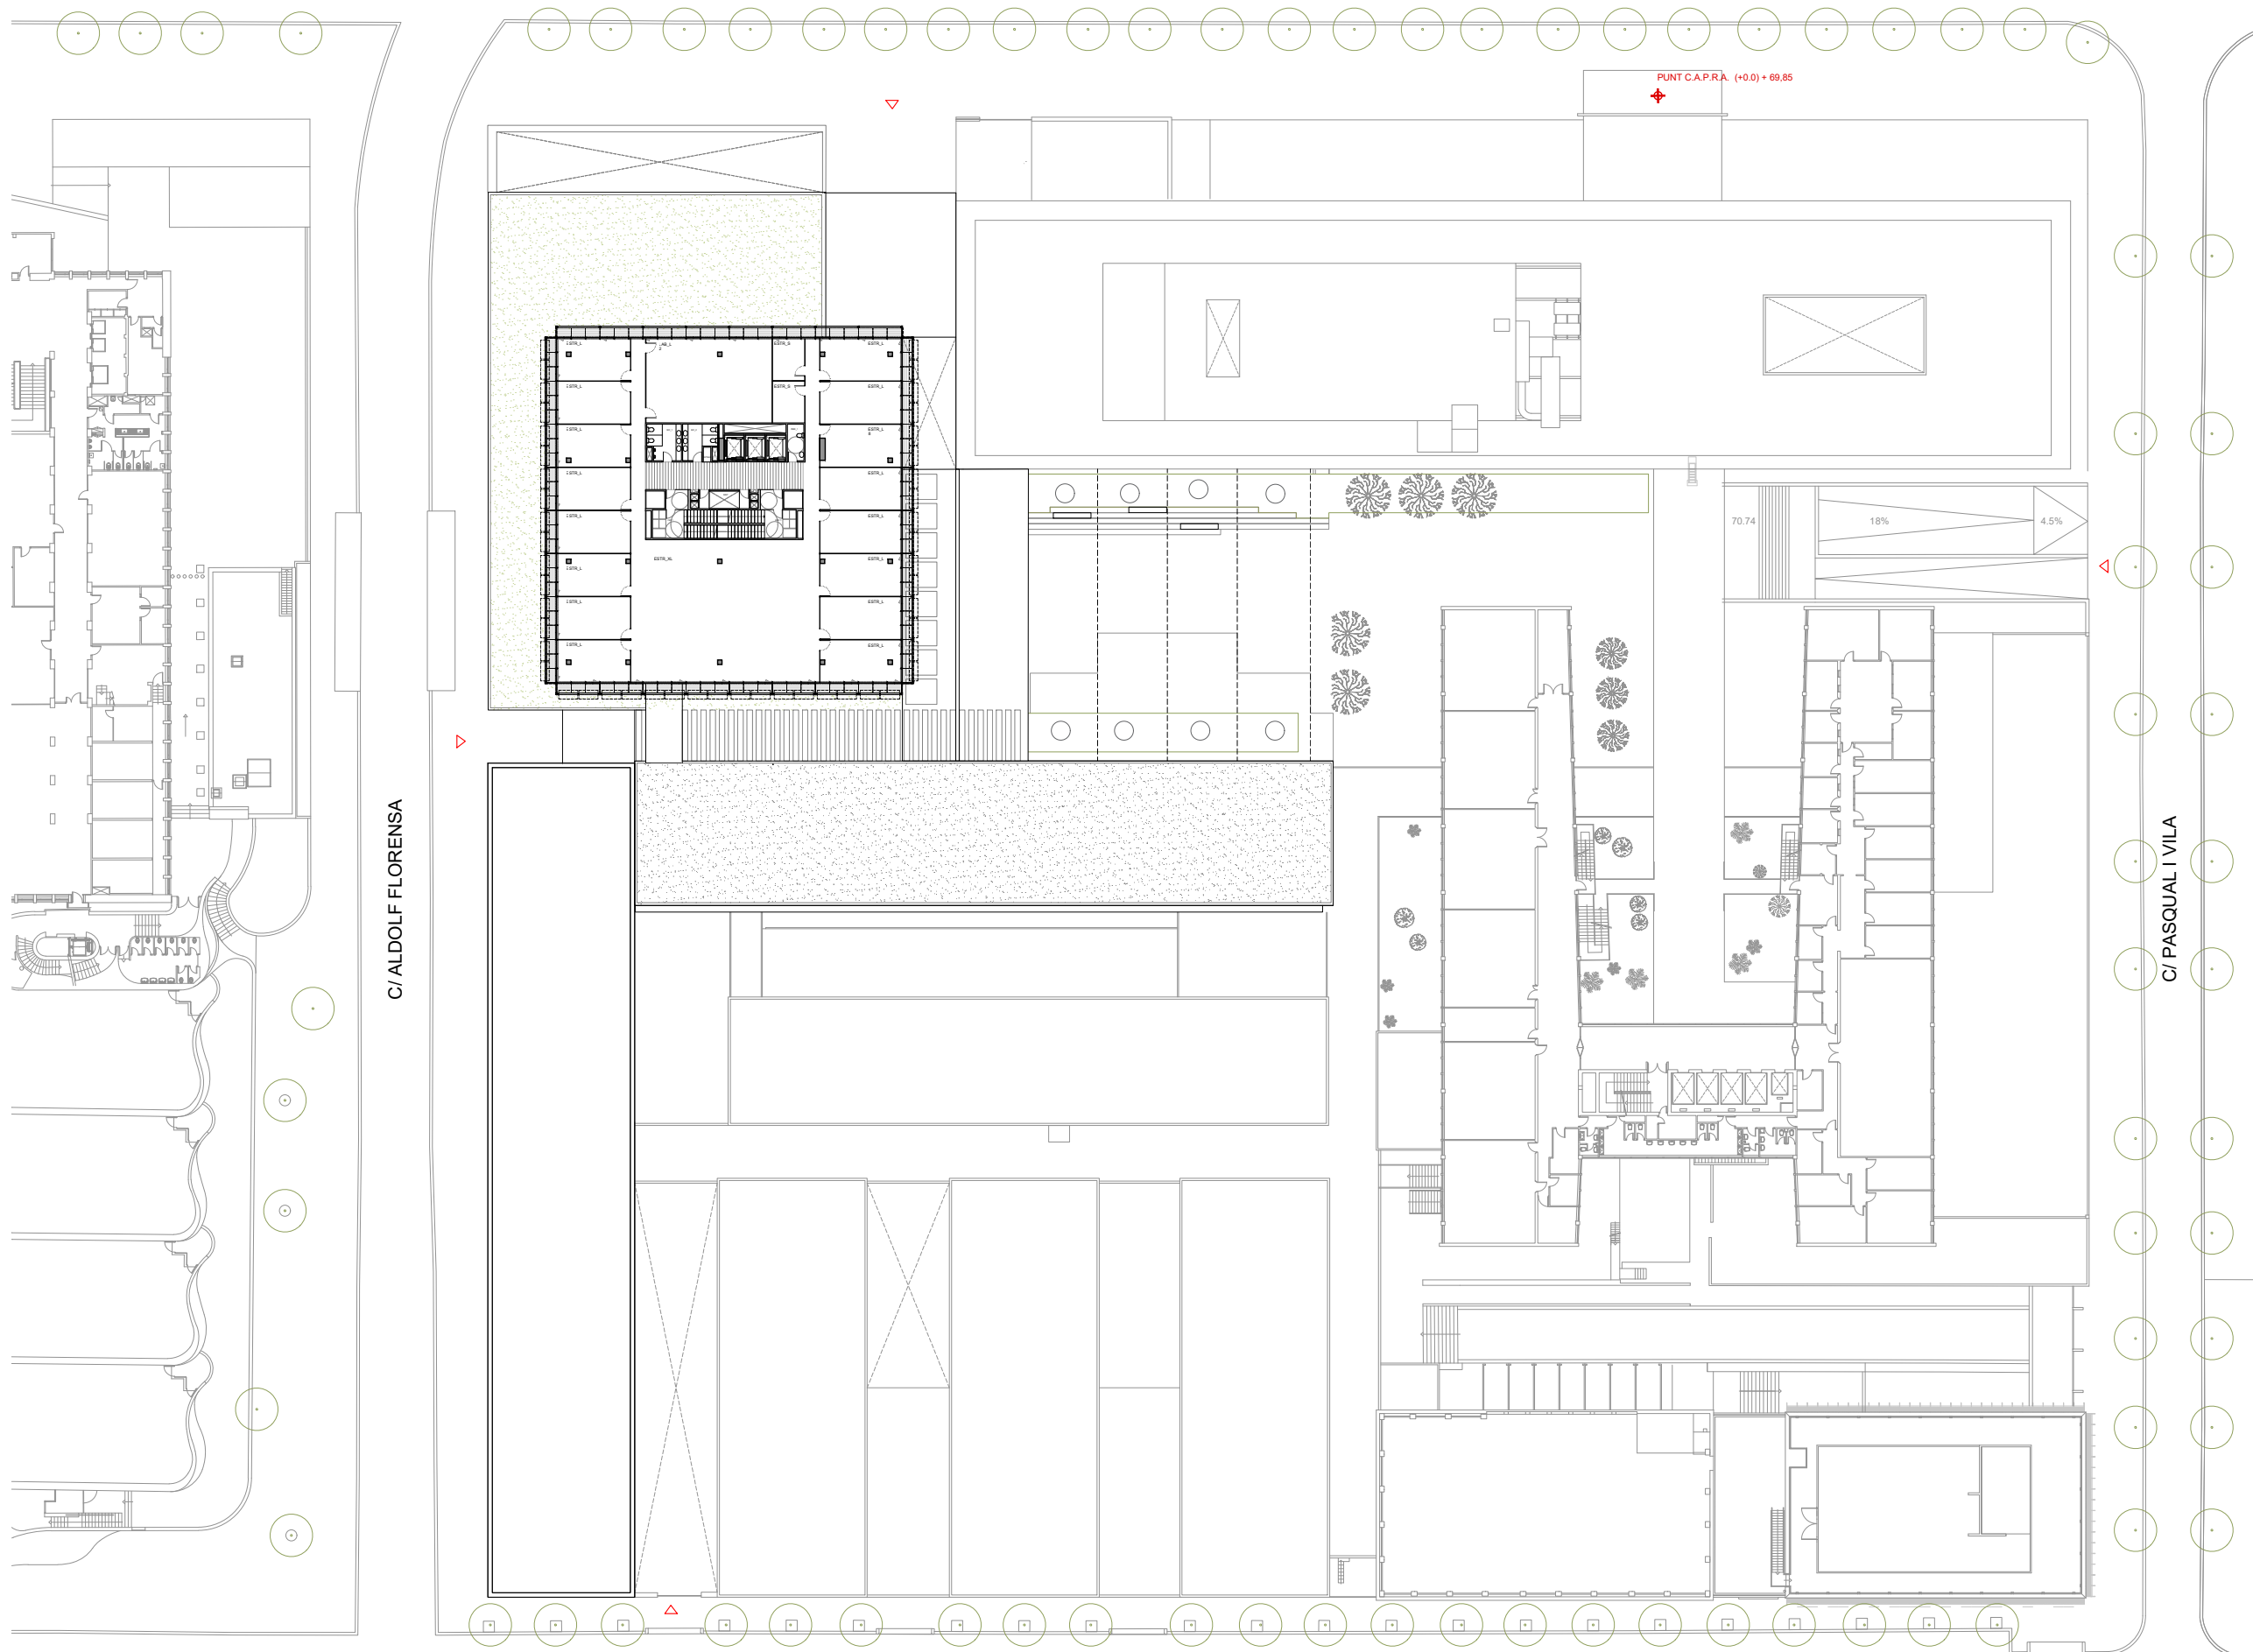

PER A LA PROPIETAT:

 **UNIVERSITAT POLITÈCNICA DE CATALUNYA BARCELONATECH**

PROJECTE:

NOU EDIFICI DSL I DE LA REFORMA I REHABILITACIÓ DE L'EDIFICI DSPG PER A L'ETSEIB

DIRECCIÓ: AV.DIAGONAL, C/ADOLF FLORENSA. BARCELONA

FASE: AVANTPROJECTE

TIPUS DE PLANOL: ARQUITECTURA

NOM DEL PLANOL: SÈRIE 2 - PLÀNOLS GENERALS PLANTA TERCERA

ESCALA: A1 E:1/300 A3 E:1/600

DATA: JULIOL

NUM. PLANOL: **AV02-0-A0203_02**

CODI: UPC_TAC_AV_L0_DWG_ARC_AV02-0-A0203_02.dwg

EQUIP REDACTOR:
UTE TALLER DE ARQUITECTES COL.LABORADORS SLP. / TYPSA
+ COAUTOR: ALEGRE & LLOVERAS




TAC
EDUARD GASCÓN CLIMENT
ELES RULL MAGRE
TEL. 932.922.208 FAX. 932.922.708
EQUIPS COL.LABORADORS:

 **TYPSA**
C/ Roselló i Porcel, 21 3º
08016 Barcelona
TEL. 934.879.199

ALEGRE & LLOVERAS
LUIS ALEGRE
LLUIS LLOVERAS

bbg
estructures
C/ Hercegovina, 25 Entd 1º
08006 Barcelona
TEL. 93 319 44 91

optincoos
C/ Muntaner, 48-50,
08011 Barcelona
TEL. 987 50 21 45

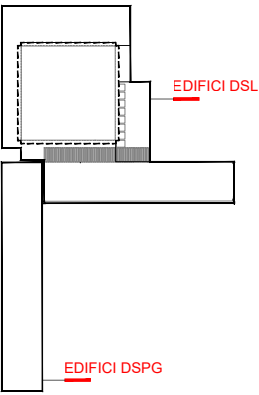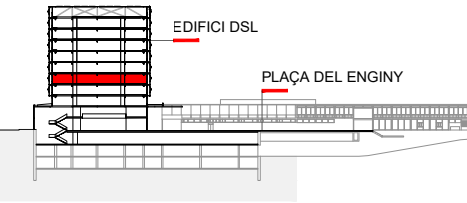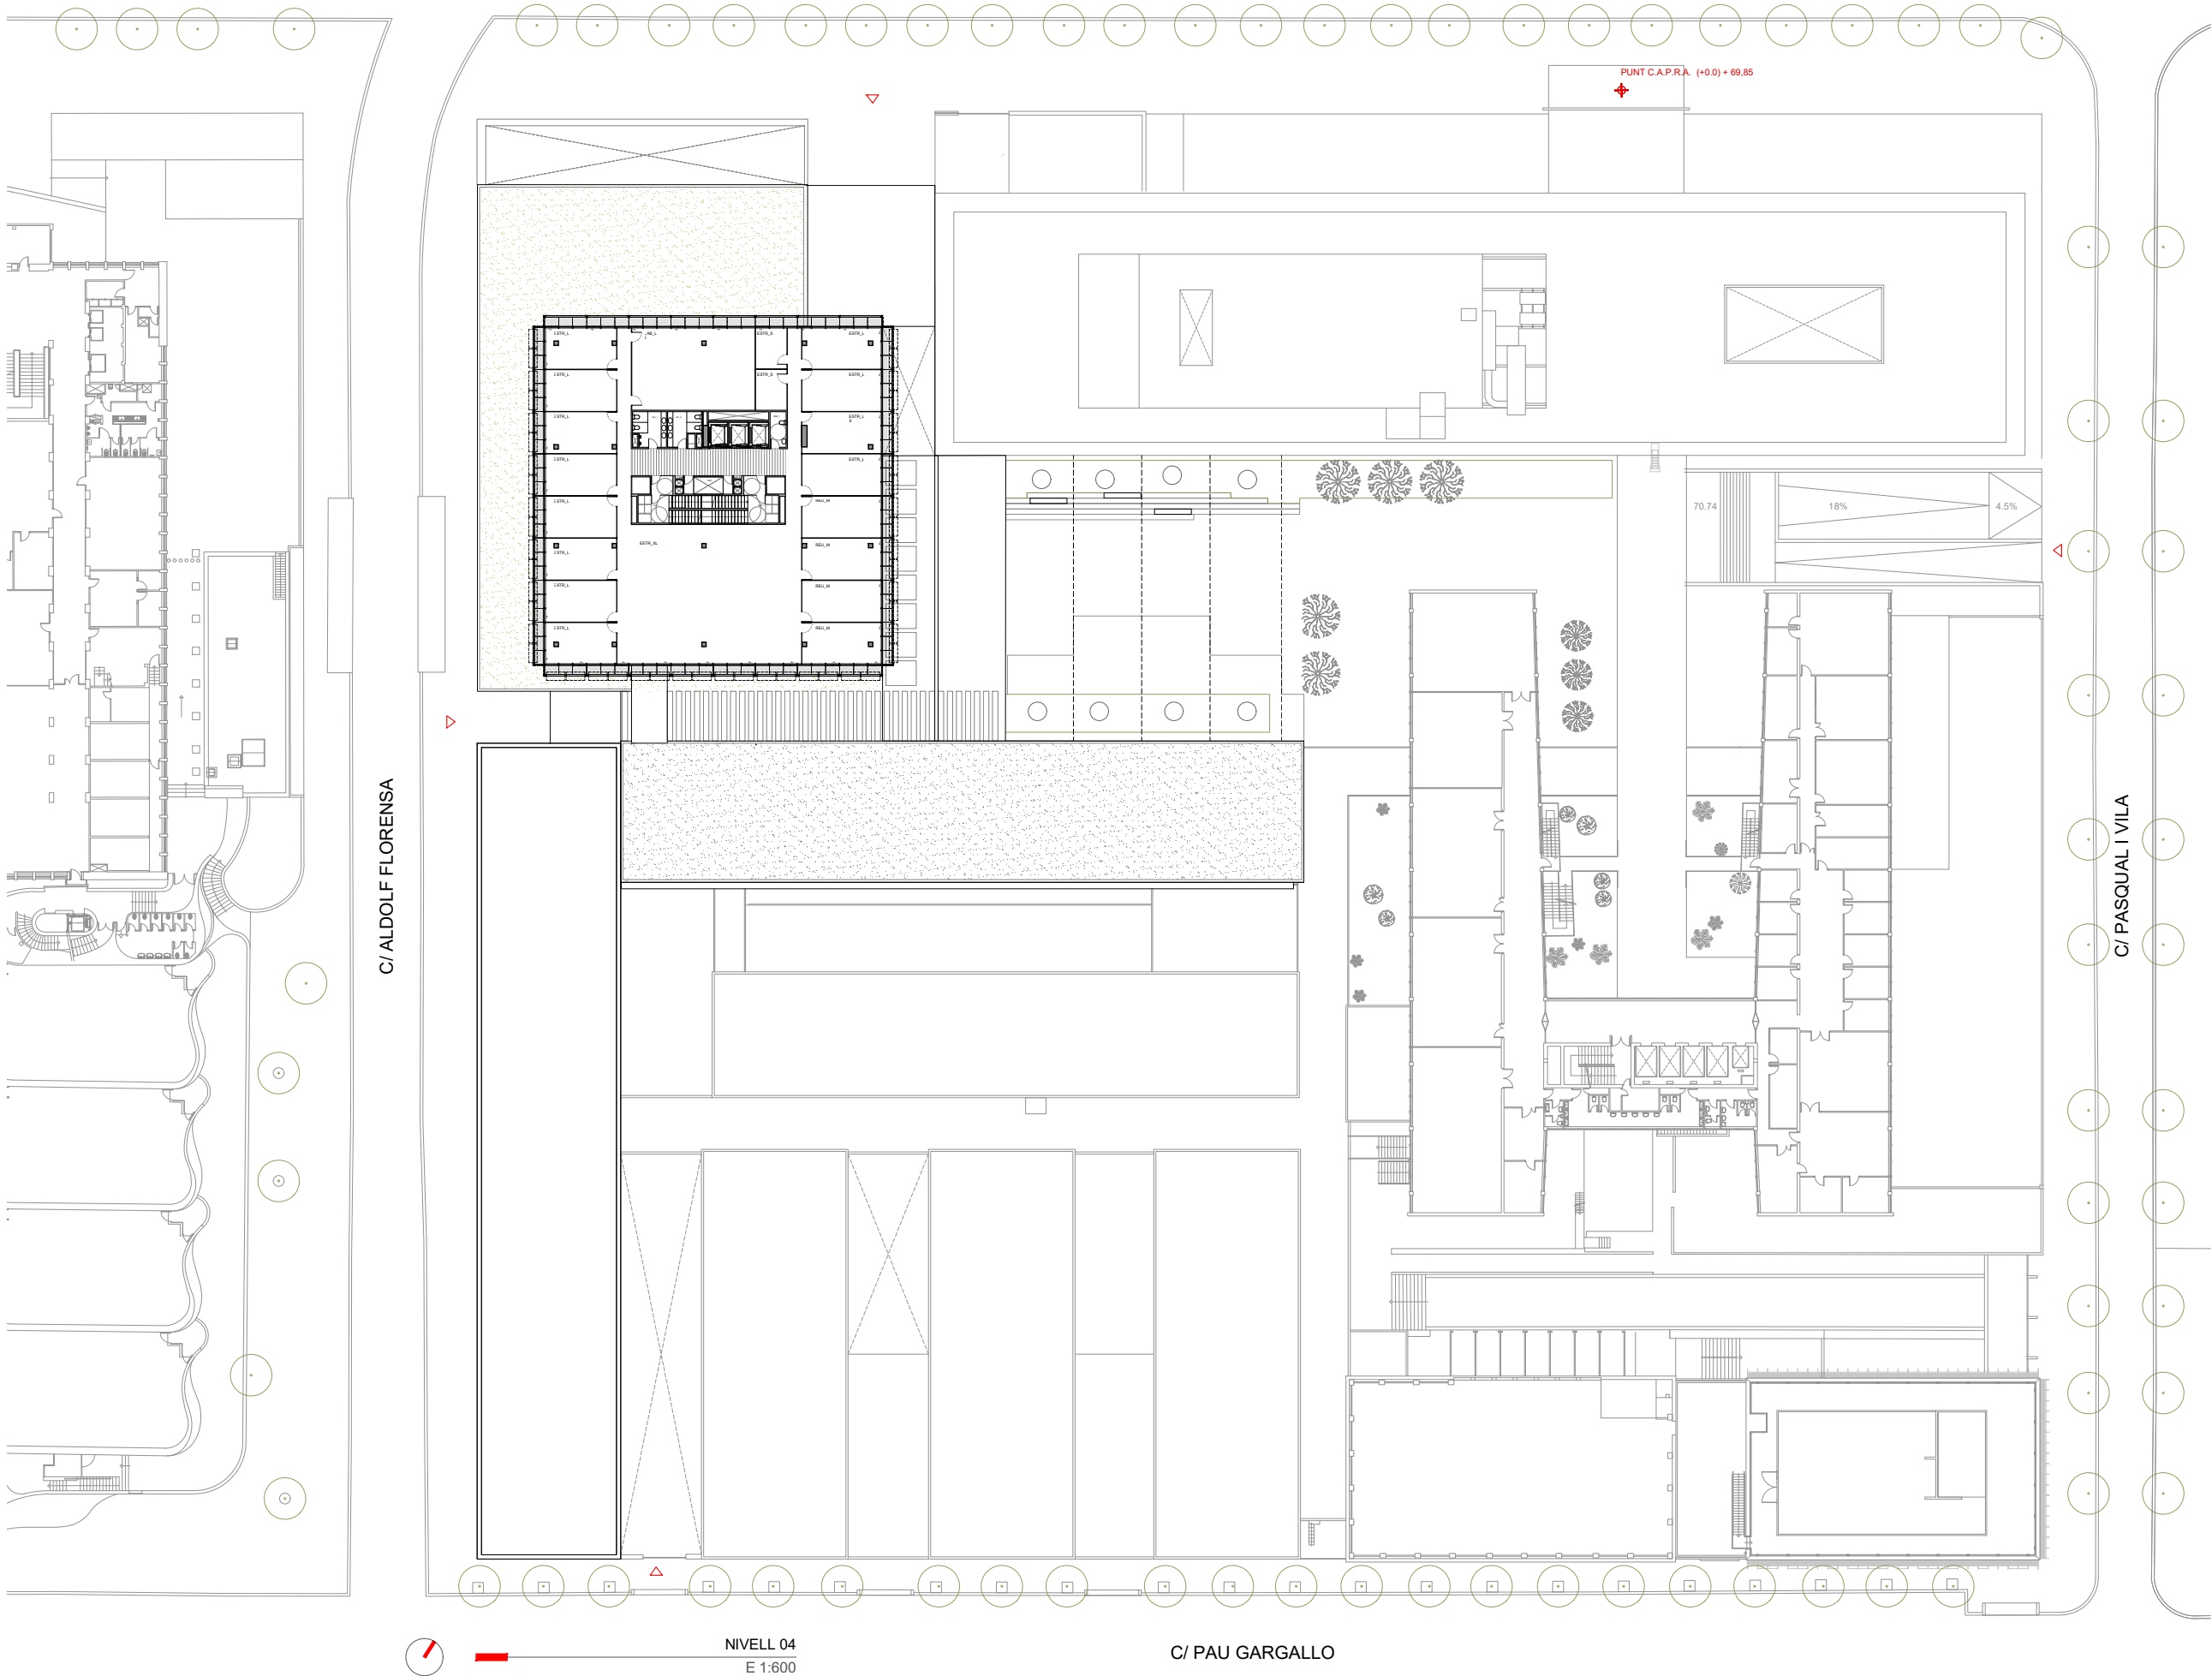

PER A LA PROPIETAT:

 **UNIVERSITAT POLITÈCNICA DE CATALUNYA BARCELONATECH**

PROJECTE:

NOU EDIFICI DSL I DE LA REFORMA I REHABILITACIÓ DE L'EDIFICI DSPG PER A L'ETSEIB

DIRECCIÓ: **AV.DIAGONAL, C/ADOLF FLORENSA. BARCELONA**

FASE: **AVANTPROJECTE**

TIPUS DE PLANOL: **ARQUITECTURA**

NOM DEL PLANOL: **SÈRIE 2 - PLÀNOLS GENERALS PLANTA QUARTA**

ESCALA: **A1 E:1/300 A3 E:1/600**

DATA: **JULIOL**

NÚM. PLANOL: **AV02-0-A0204_02**

CODI: **UPC_TAC_AV_L0_DWG_ARC_AV02-0-A0204_02.dwg**

EQUIP REDACTOR:

UTE TALLER DE ARQUITECTES COL.LABORADORS SLP. / TYPESA

+ COAUTOR: ALEGRE & LLOVERAS

TAC

EDUARD GASCÓN CLIMENT
EULES RULL MADRE
Tuset 8, 6^a 1^a 08006 Barcelona
TEL. 932.922.208 FAX. 932.922.708

TYPSA

C/ Roselló i Porcel, 21 3^a
08016 Barcelona
TEL. 934.879.199

ALEGRE & LLOVERAS

LUIS ALEGRE
LLUIS LLOVERAS

EQUIPS COL.LABORADORS:


bbg

estructures
C/ Hercegovina, 25 Ent 1^a
08006 Barcelona
TEL. 93.319.44.91

optin

cos
C/ Muntaner, 48-50,
08011 Barcelona
TEL. 937.90.21.45

AVINGUDA DIAGONAL

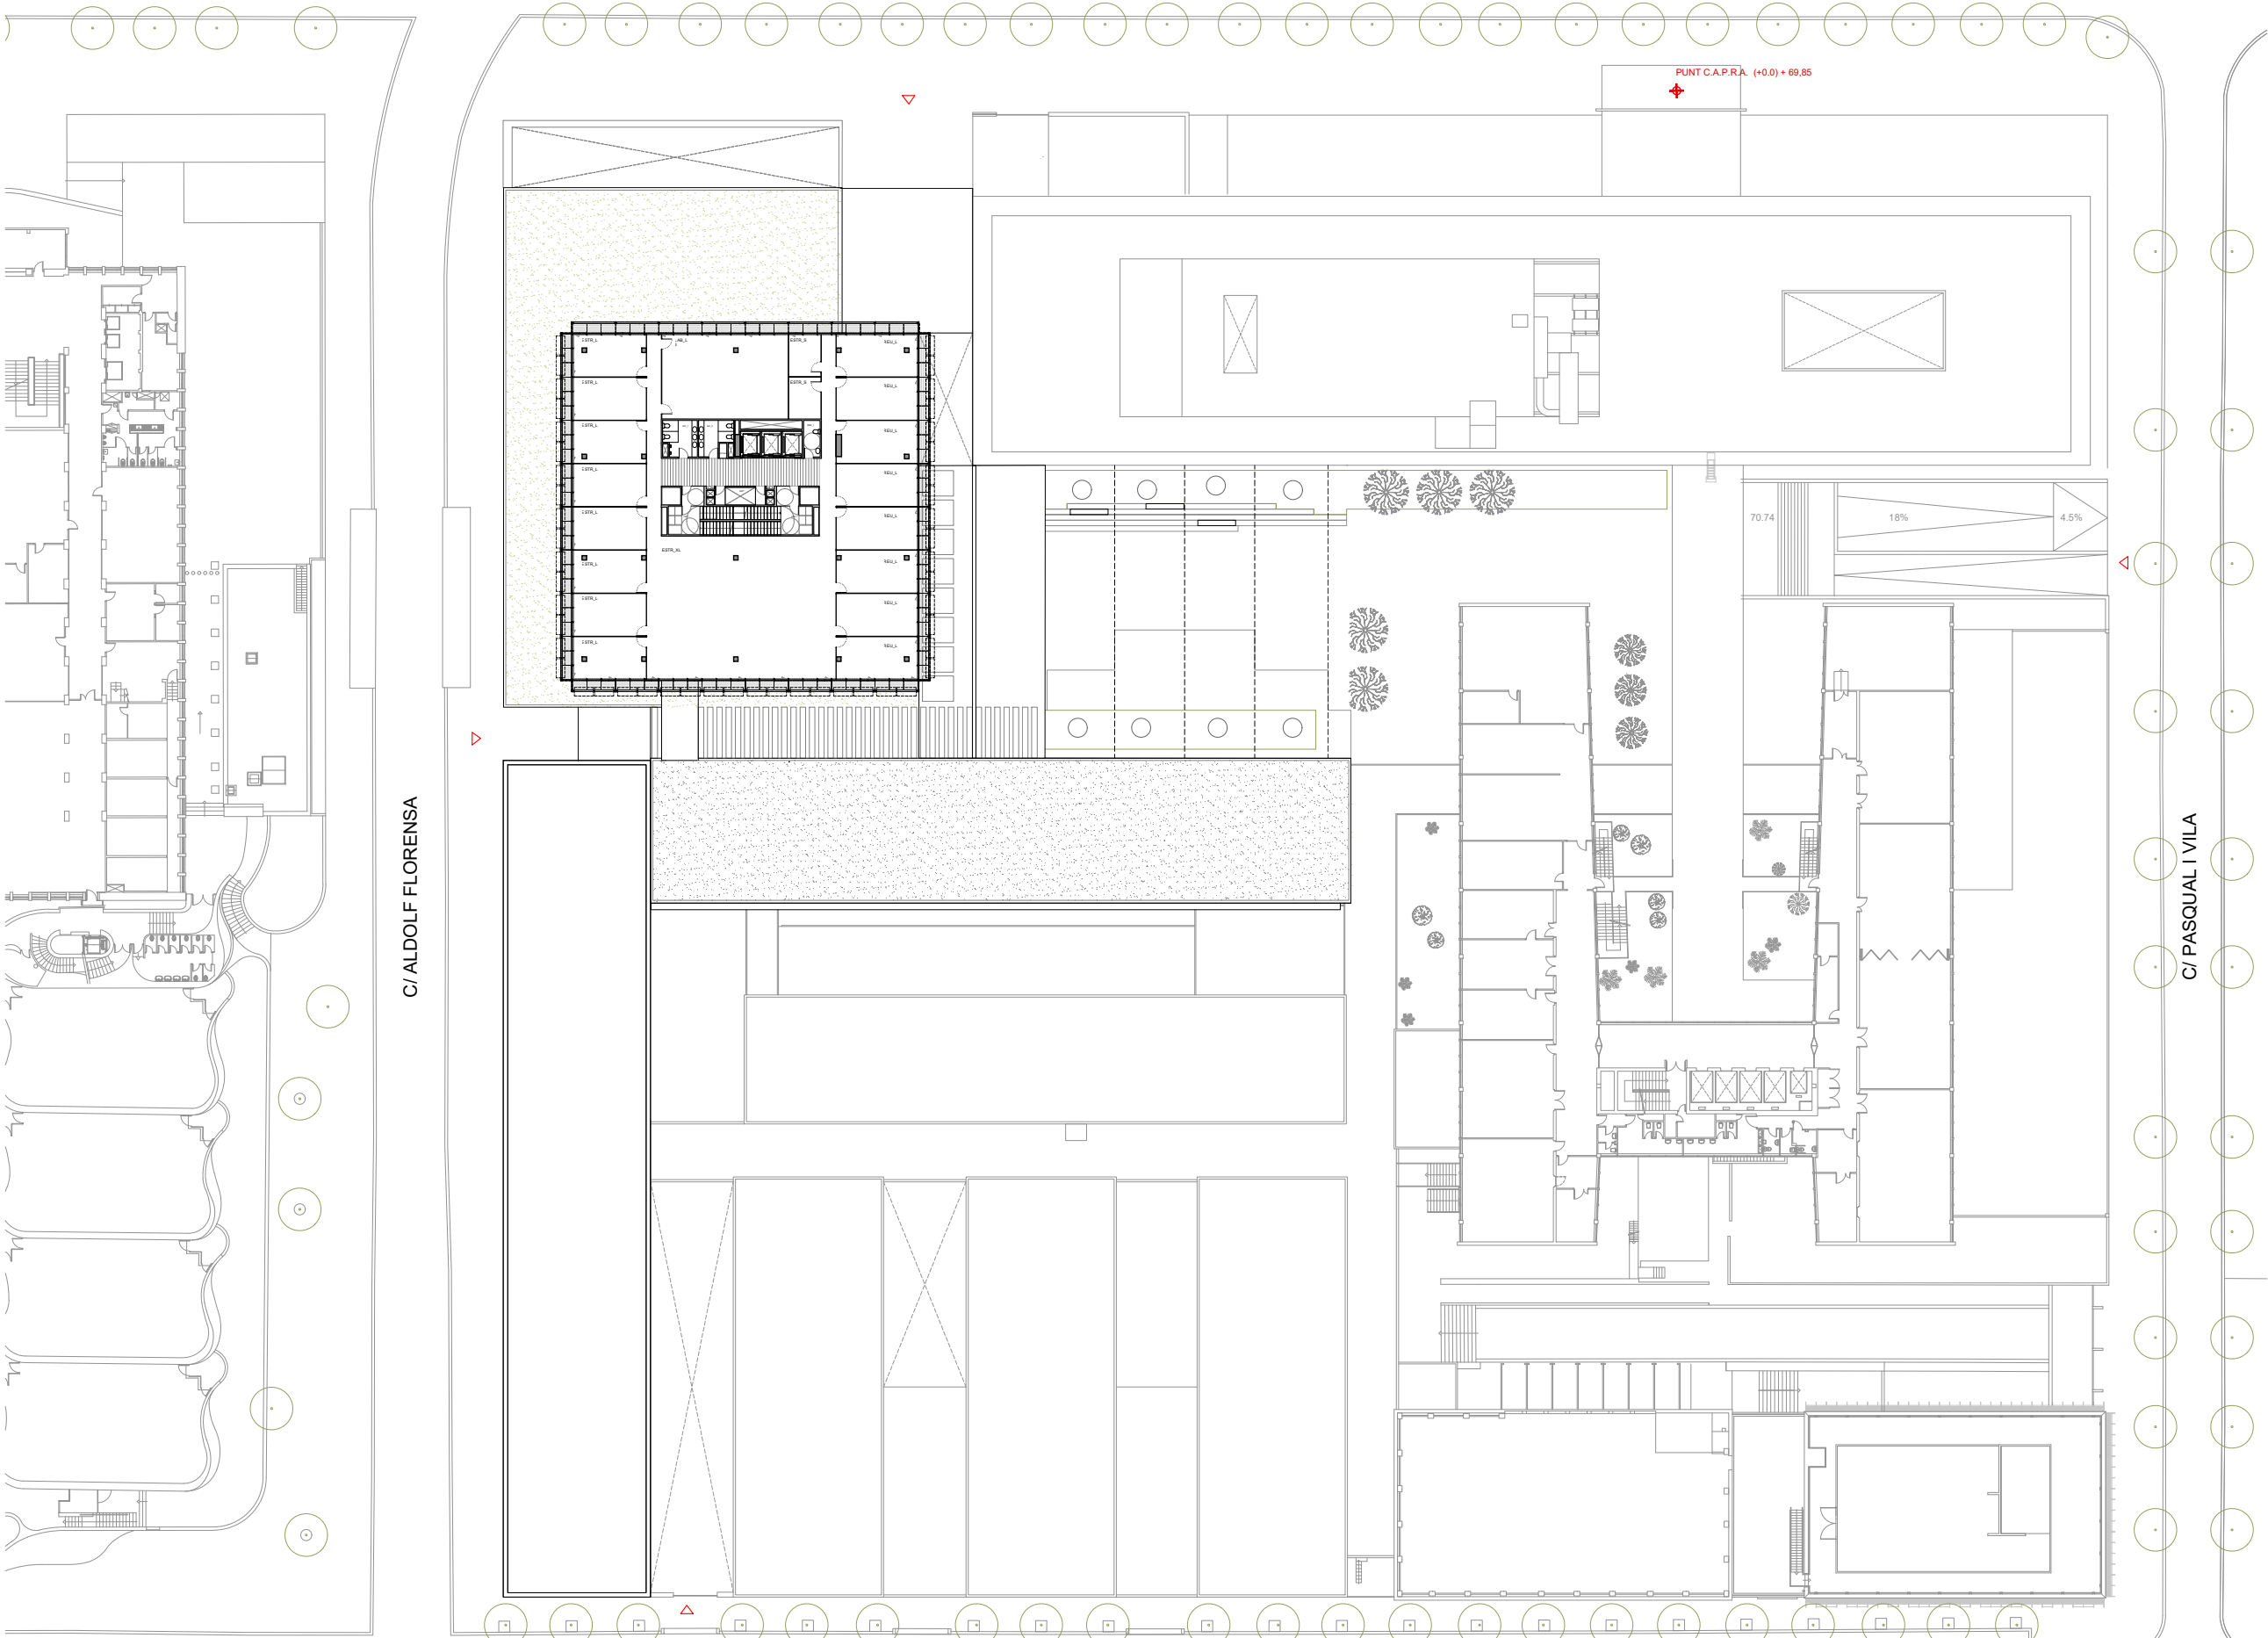



C/ ALODOLF FLORENSA

C/ PASQUAL I VILA

C/ PAU GARGALLO



NIVELL 05
E 1:600

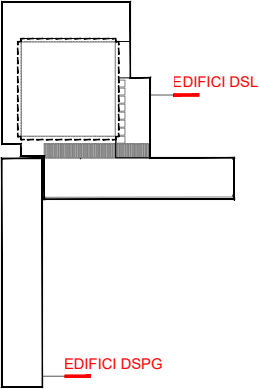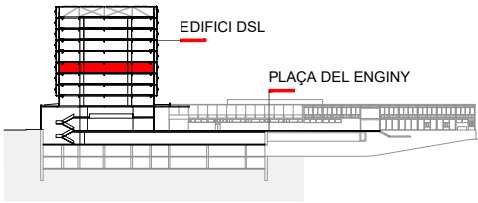

PER A LA PROPIETAT:



PROJECTE:

NOU EDIFICI DSL I DE LA REFORMA I
REHABILITACIÓ DE L'EDIFICI DSPG PER A L'ETSEIB

DIRECCIÓ: AV.DIAGONAL, C/ADOLF FLORENSA. BARCELONA

FASE: AVANTPROJECTE

TIPUS DE PLANOL: ARQUITECTURA

NOM DEL PLANOL: SÈRIE 2 - PLÀNOLS GENERALS
PLANTA CINQUENA

ESCALA: A1 E:1/300 A3 E:1/600

DATA: JULIOL

NÚM. PLANOL: AV02-0-A0205_02

CODI: UPC_TAC_AV_L0_DWG_ARC_AV02-0-A0205_02.dwg

EQUIP REDACTOR:
UTE TALLER DE ARQUITECTES COL.LABORADORS SLP. / TYPISA
+ COAUTOR: ALEGRE & LLOVERAS

TAC
EDUARD GASCÓN CLIMENT
EULES RULL MADRE
Tuset 8, 6^a 1^a 08006 Barcelona
TEL. 932.922.208 FAX. 932.922.708

TYPSA
C/ Roselló i Porcel, 21 3^a
08016 Barcelona
TEL. 934.879.199


ALEGRE &
LLOVERAS
LUIS ALEGRE
LLUIS LLOVERAS

EQUIPS COL.LABORADORS:

bbg
estructures
arquitectes
C/ Hercegovina, 25 Ent 1^a
08006 Barcelona
TEL. 93.319.44.91

optin
cos
C/ Muntaner, 48-50,
08011 Barcelona
TEL. 937.90.21.45

AVINGUDA DIAGONAL

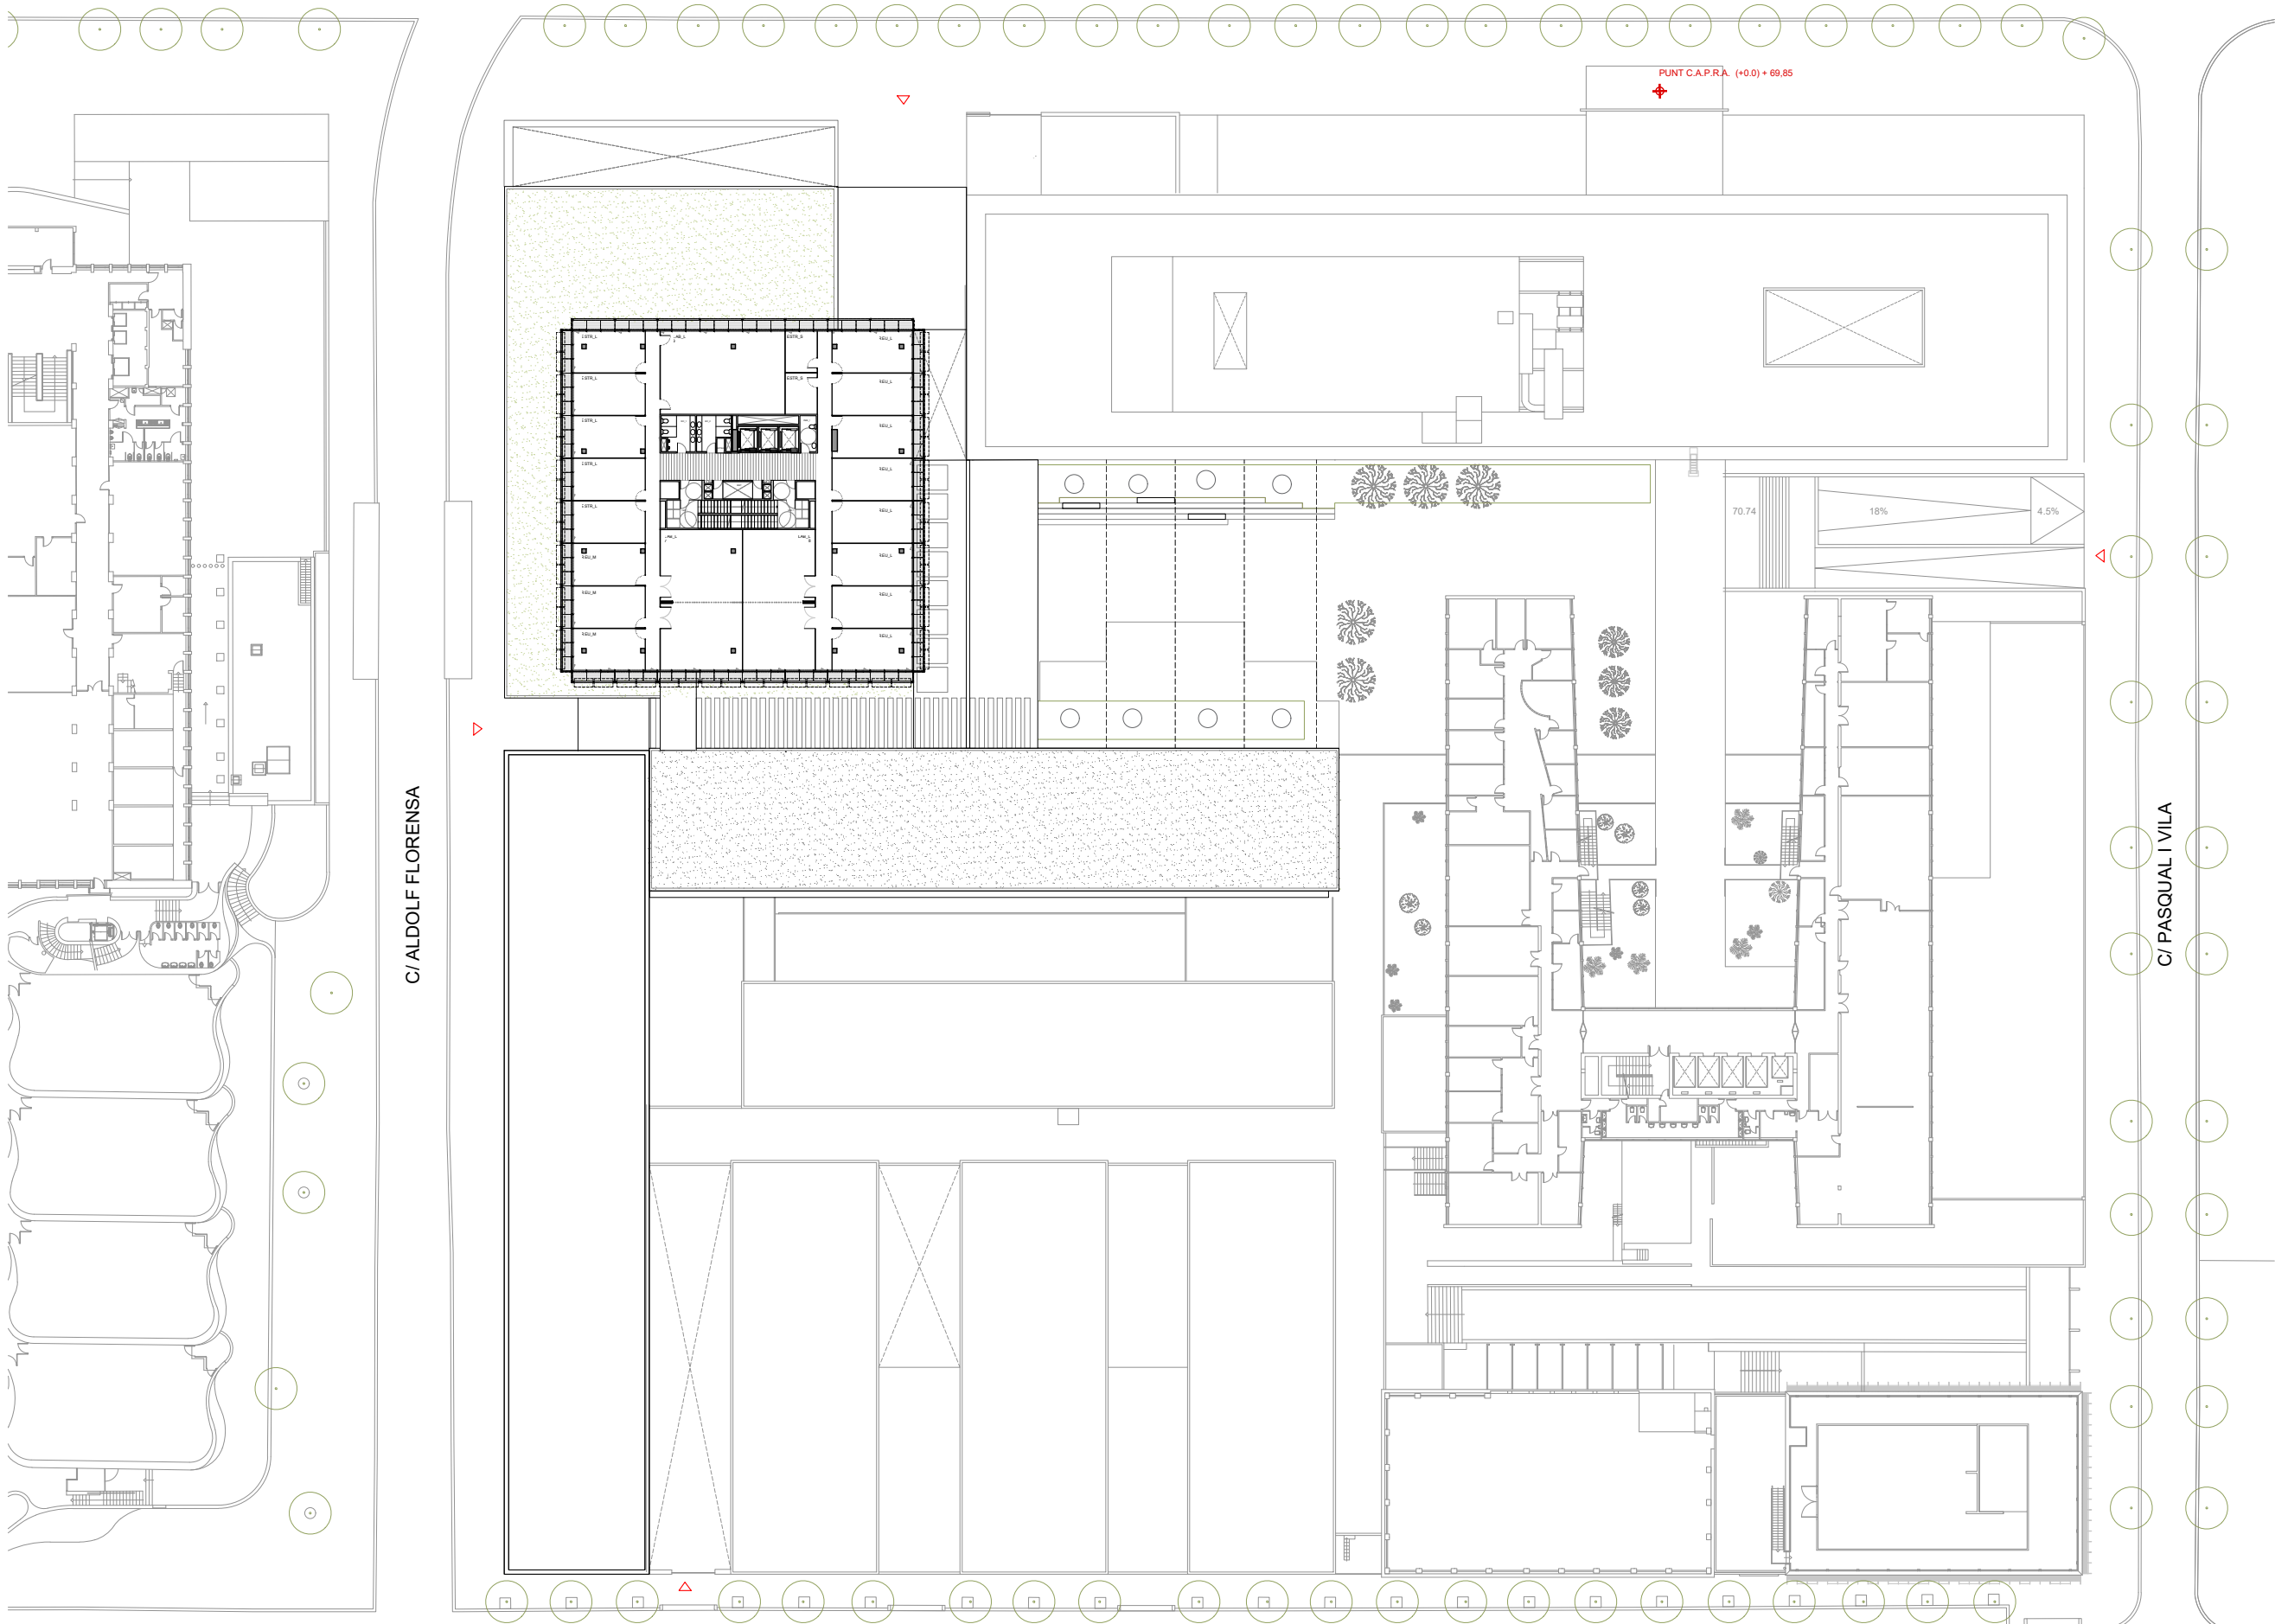



C/ ALDOLF FLORENSA

C/ PASQUAL I VILA

C/ PAU GARGALLO



NIVELL 06
E 1:600

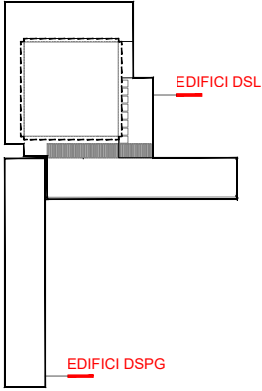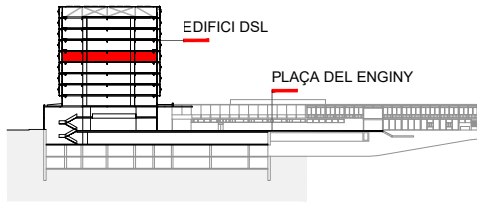

PER A LA PROPIETAT:



UNIVERSITAT POLITÈCNICA
DE CATALUNYA
BARCELONATECH

PROJECTE:

NOU EDIFICI DSL I DE LA REFORMA I
REHABILITACIÓ DE L'EDIFICI DSPG PER A L'ETSEIB

DIRECCIÓ: AV.DIAGONAL, C/ADOLF FLORENSA. BARCELONA

FASE: AVANTPROJECTE

TIPUS DE PLANOL: ARQUITECTURA

NOM DEL PLANOL: SÈRIE 2 - PLÀNOLS GENERALS
PLANTA SISENA

ESCALA: A1 E:1/300 A3 E:1/600

DATA: JULIOL

NÚM. PLANOL: AV02-0-A0206_02

CODI: UPC_TAC_AV_L0_DWG_ARC_AV02-0-A0206_02.dwg

EQUIP REDACTOR:

UTE TALLER DE ARQUITECTES COL.LABORADORS SLP. / TYPESA

+ COAUTOR: ALEGRE & LLOVERAS

TAC

EDUARD GASCÓN CLIMENT
EULES RULL MADRE
Tuset 8, 6^a 1^a 08006 Barcelona
TEL. 932.922.208 FAX. 932.922.708

TYPSA

C/ Roselló i Porcel, 21 3^a
08016 Barcelona
TEL. 934.879.199


EQUIPS COL.LABORADORS:

bbg
estructures
HERNÁNDEZ GARCÍA
C/ Hercegovina, 25 Ent 1^a
08006 Barcelona
TEL. 93.319.44.91

optin
cos
C/ Muntaner, 48-50,
08011 Barcelona
TEL. 937.90.21.45

ALEGRE &
LLOVERAS
LUIS ALEGRE
LLUIS LLOVERAS

AVINGUDA DIAGONAL

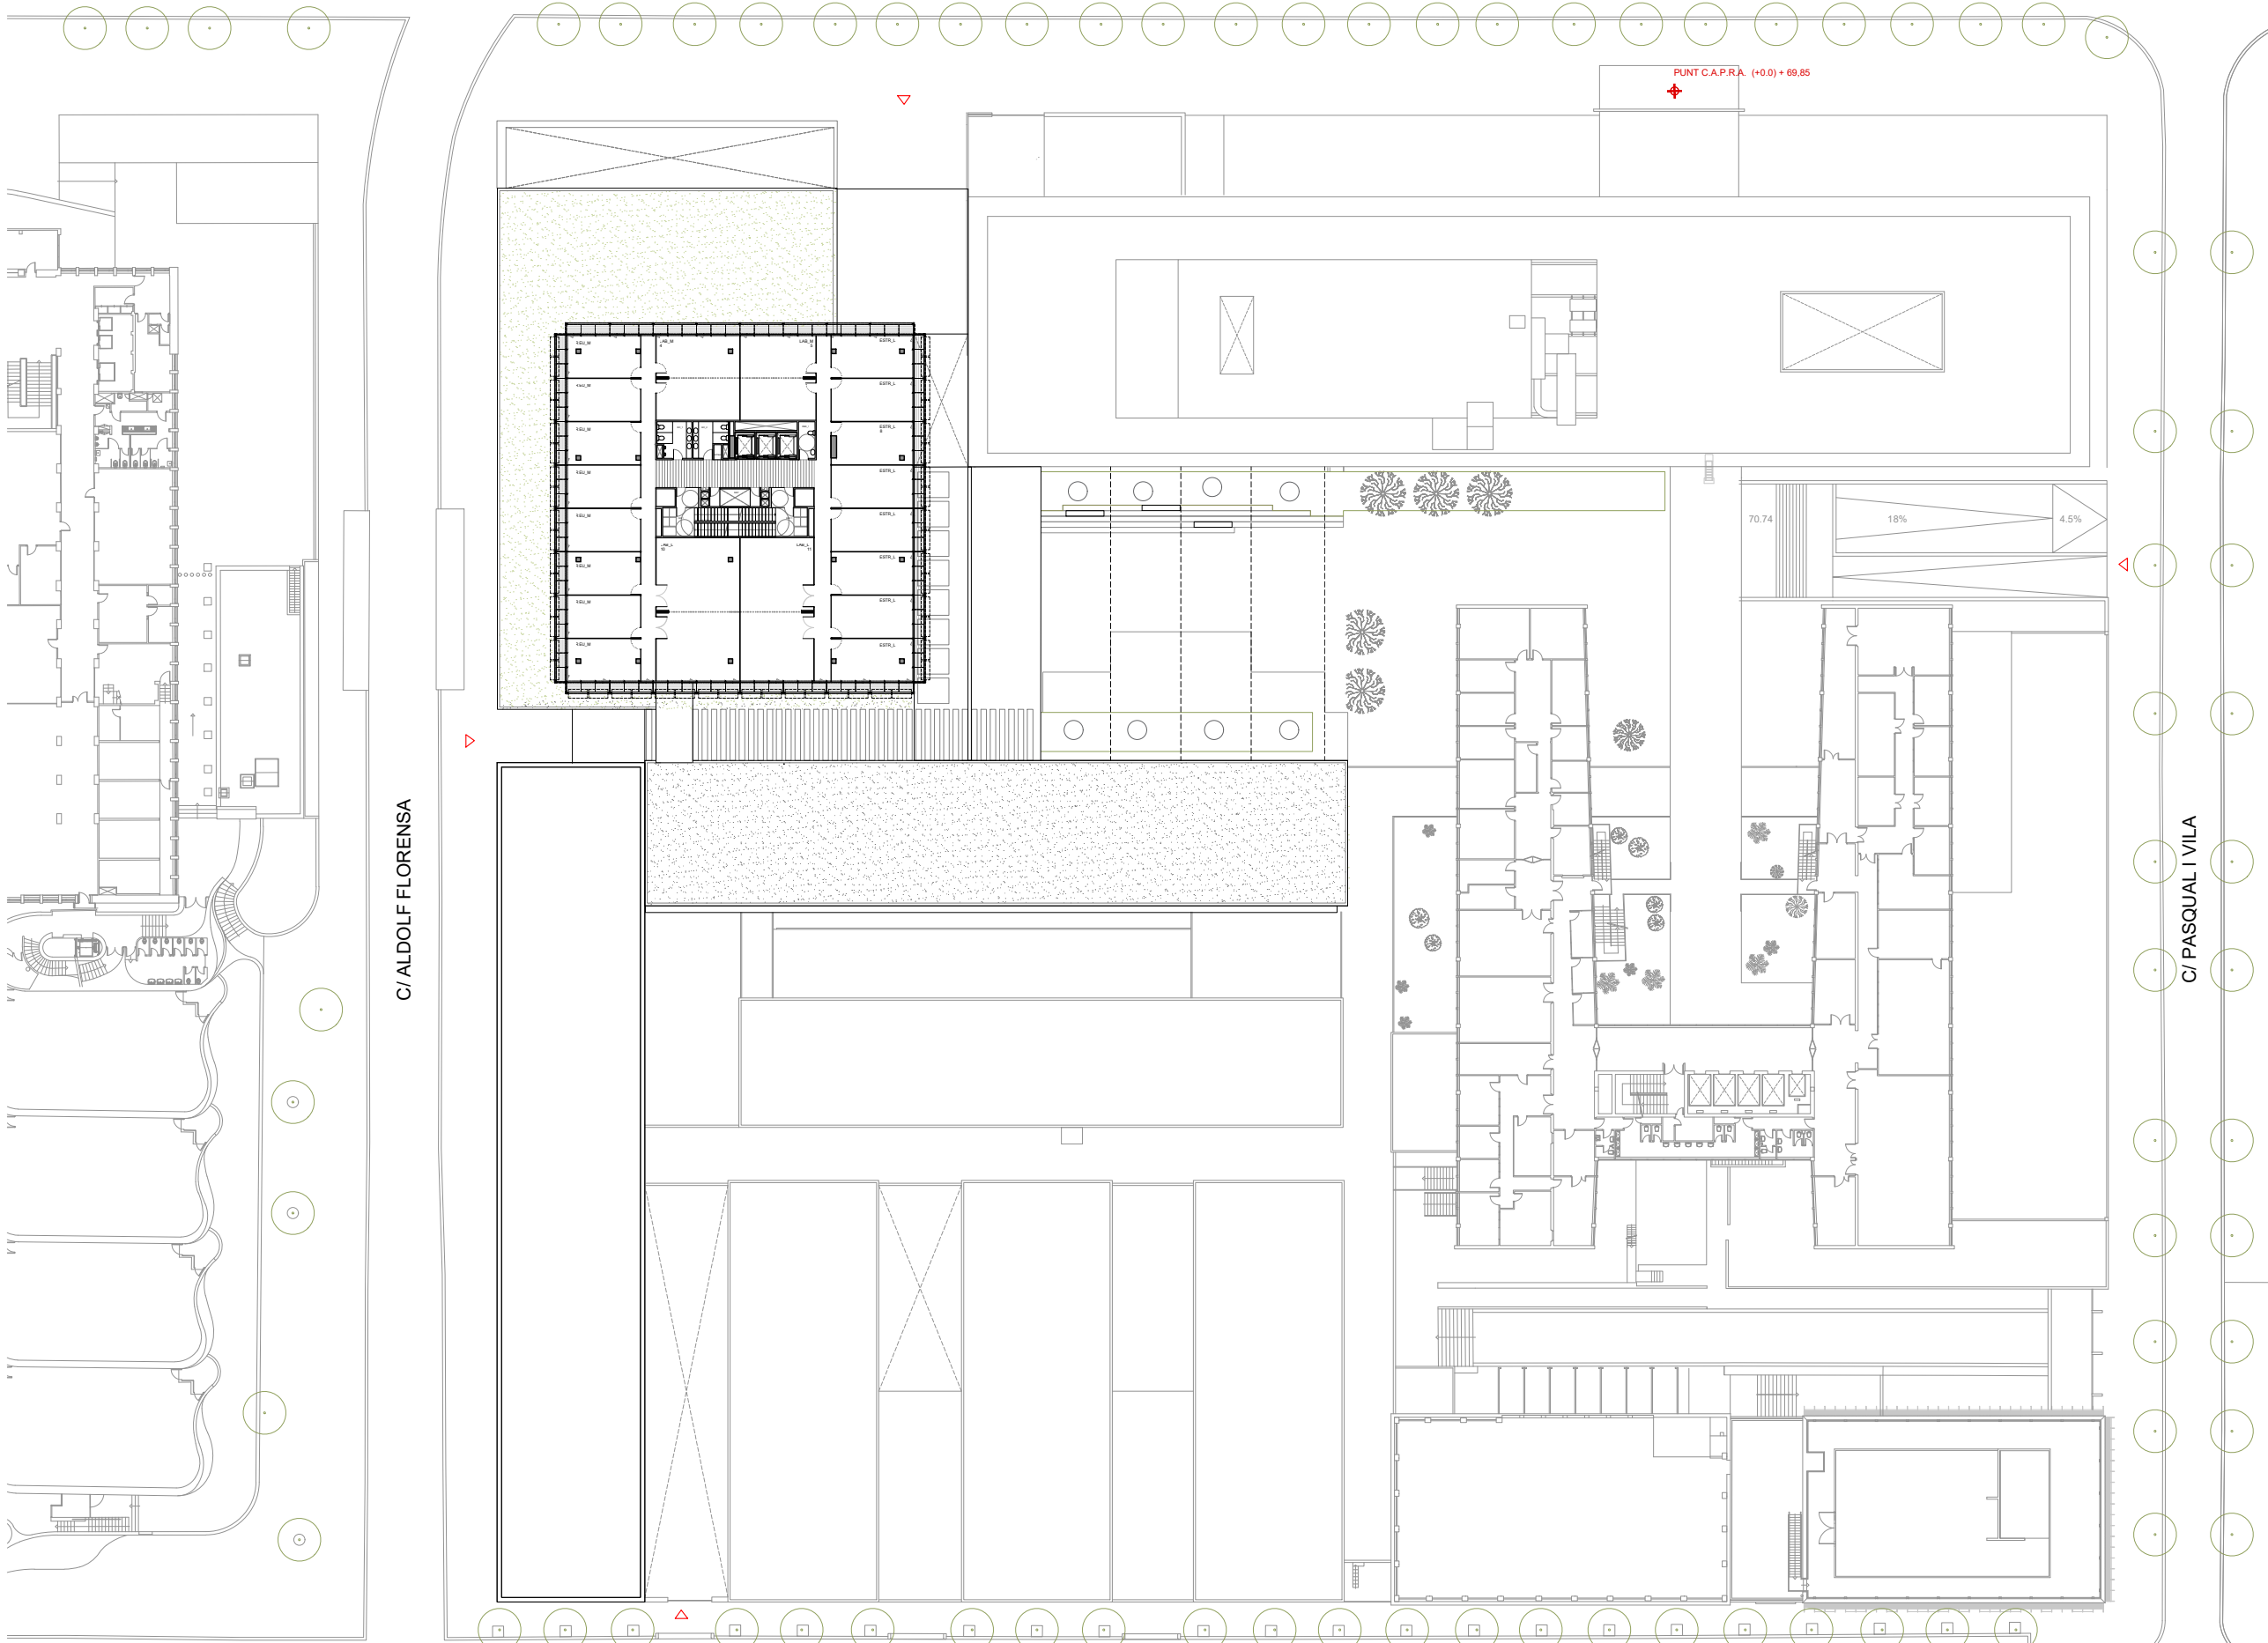



C/ ALDOLF FLORENSA

C/ PASQUAL I VILA

C/ PAU GARGALLO



NIVELL 07
E 1:600

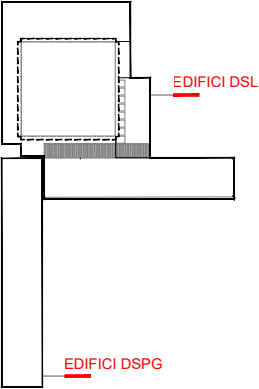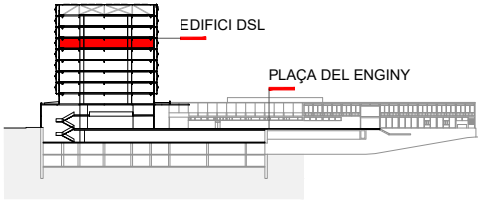

PER A LA PROPIETAT:



UNIVERSITAT POLITÈCNICA
DE CATALUNYA
BARCELONATECH

PROJECTE:

NOU EDIFICI DSL I DE LA REFORMA I
REHABILITACIÓ DE L'EDIFICI DSPG PER A L'ETSEIB

DIRECCIÓ: AV.DIAGONAL, C/ADOLF FLORENSA. BARCELONA

FASE: AVANTPROJECTE

TIPUS DE PLANOL: ARQUITECTURA

NOM DEL PLANOL: SÈRIE 2 - PLÀNOLS GENERALS
PLANTA SETENA

ESCALA: A1 E:1/300 A3 E:1/600

DATA: JULIOL

NÚM. PLANOL: AV02-0-A0207_02

CODI: UPCC_TAC_AV_L0_DWG_ARC_AV02-0-A0207_02.dwg

EQUIP REDACTOR:
UTE TALLER DE ARQUITECTES COL.LABORADORS SLP. / TYPISA
+ COAUTOR: ALEGRE & LLOVERAS

TAC
EDUARD GASCÓN CLIMENT
EULES RULL MÀGIRE
Tuset 8, 6^a 1^a 08006 Barcelona
TEL. 932.922.208 FAX. 932.922.708

typisa
C/ Roselló i Porcel, 21 3^a
08016 Barcelona
TEL. 934.879.199




ALEGRE &
LLOVERAS
LUIS ALEGRE
LLUIS LLOVERAS

EQUIPS COL.LABORADORS:

bbg
estructures
HERNÁNDEZ
C/ Hercegovina, 25 Ent 1^a
08006 Barcelona
TEL. 93.319.44.91

optin
cos
C/ Muntaner, 48-50,
08011 Barcelona
TEL. 937.90.21.45

AVINGUDA DIAGONAL

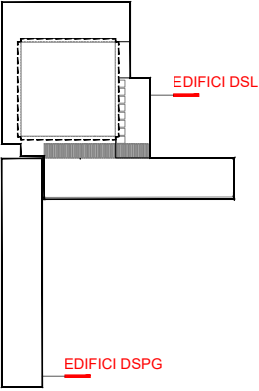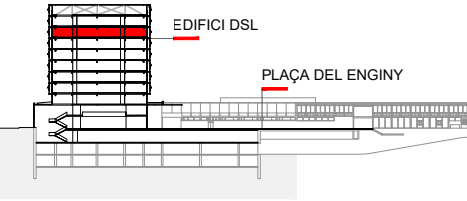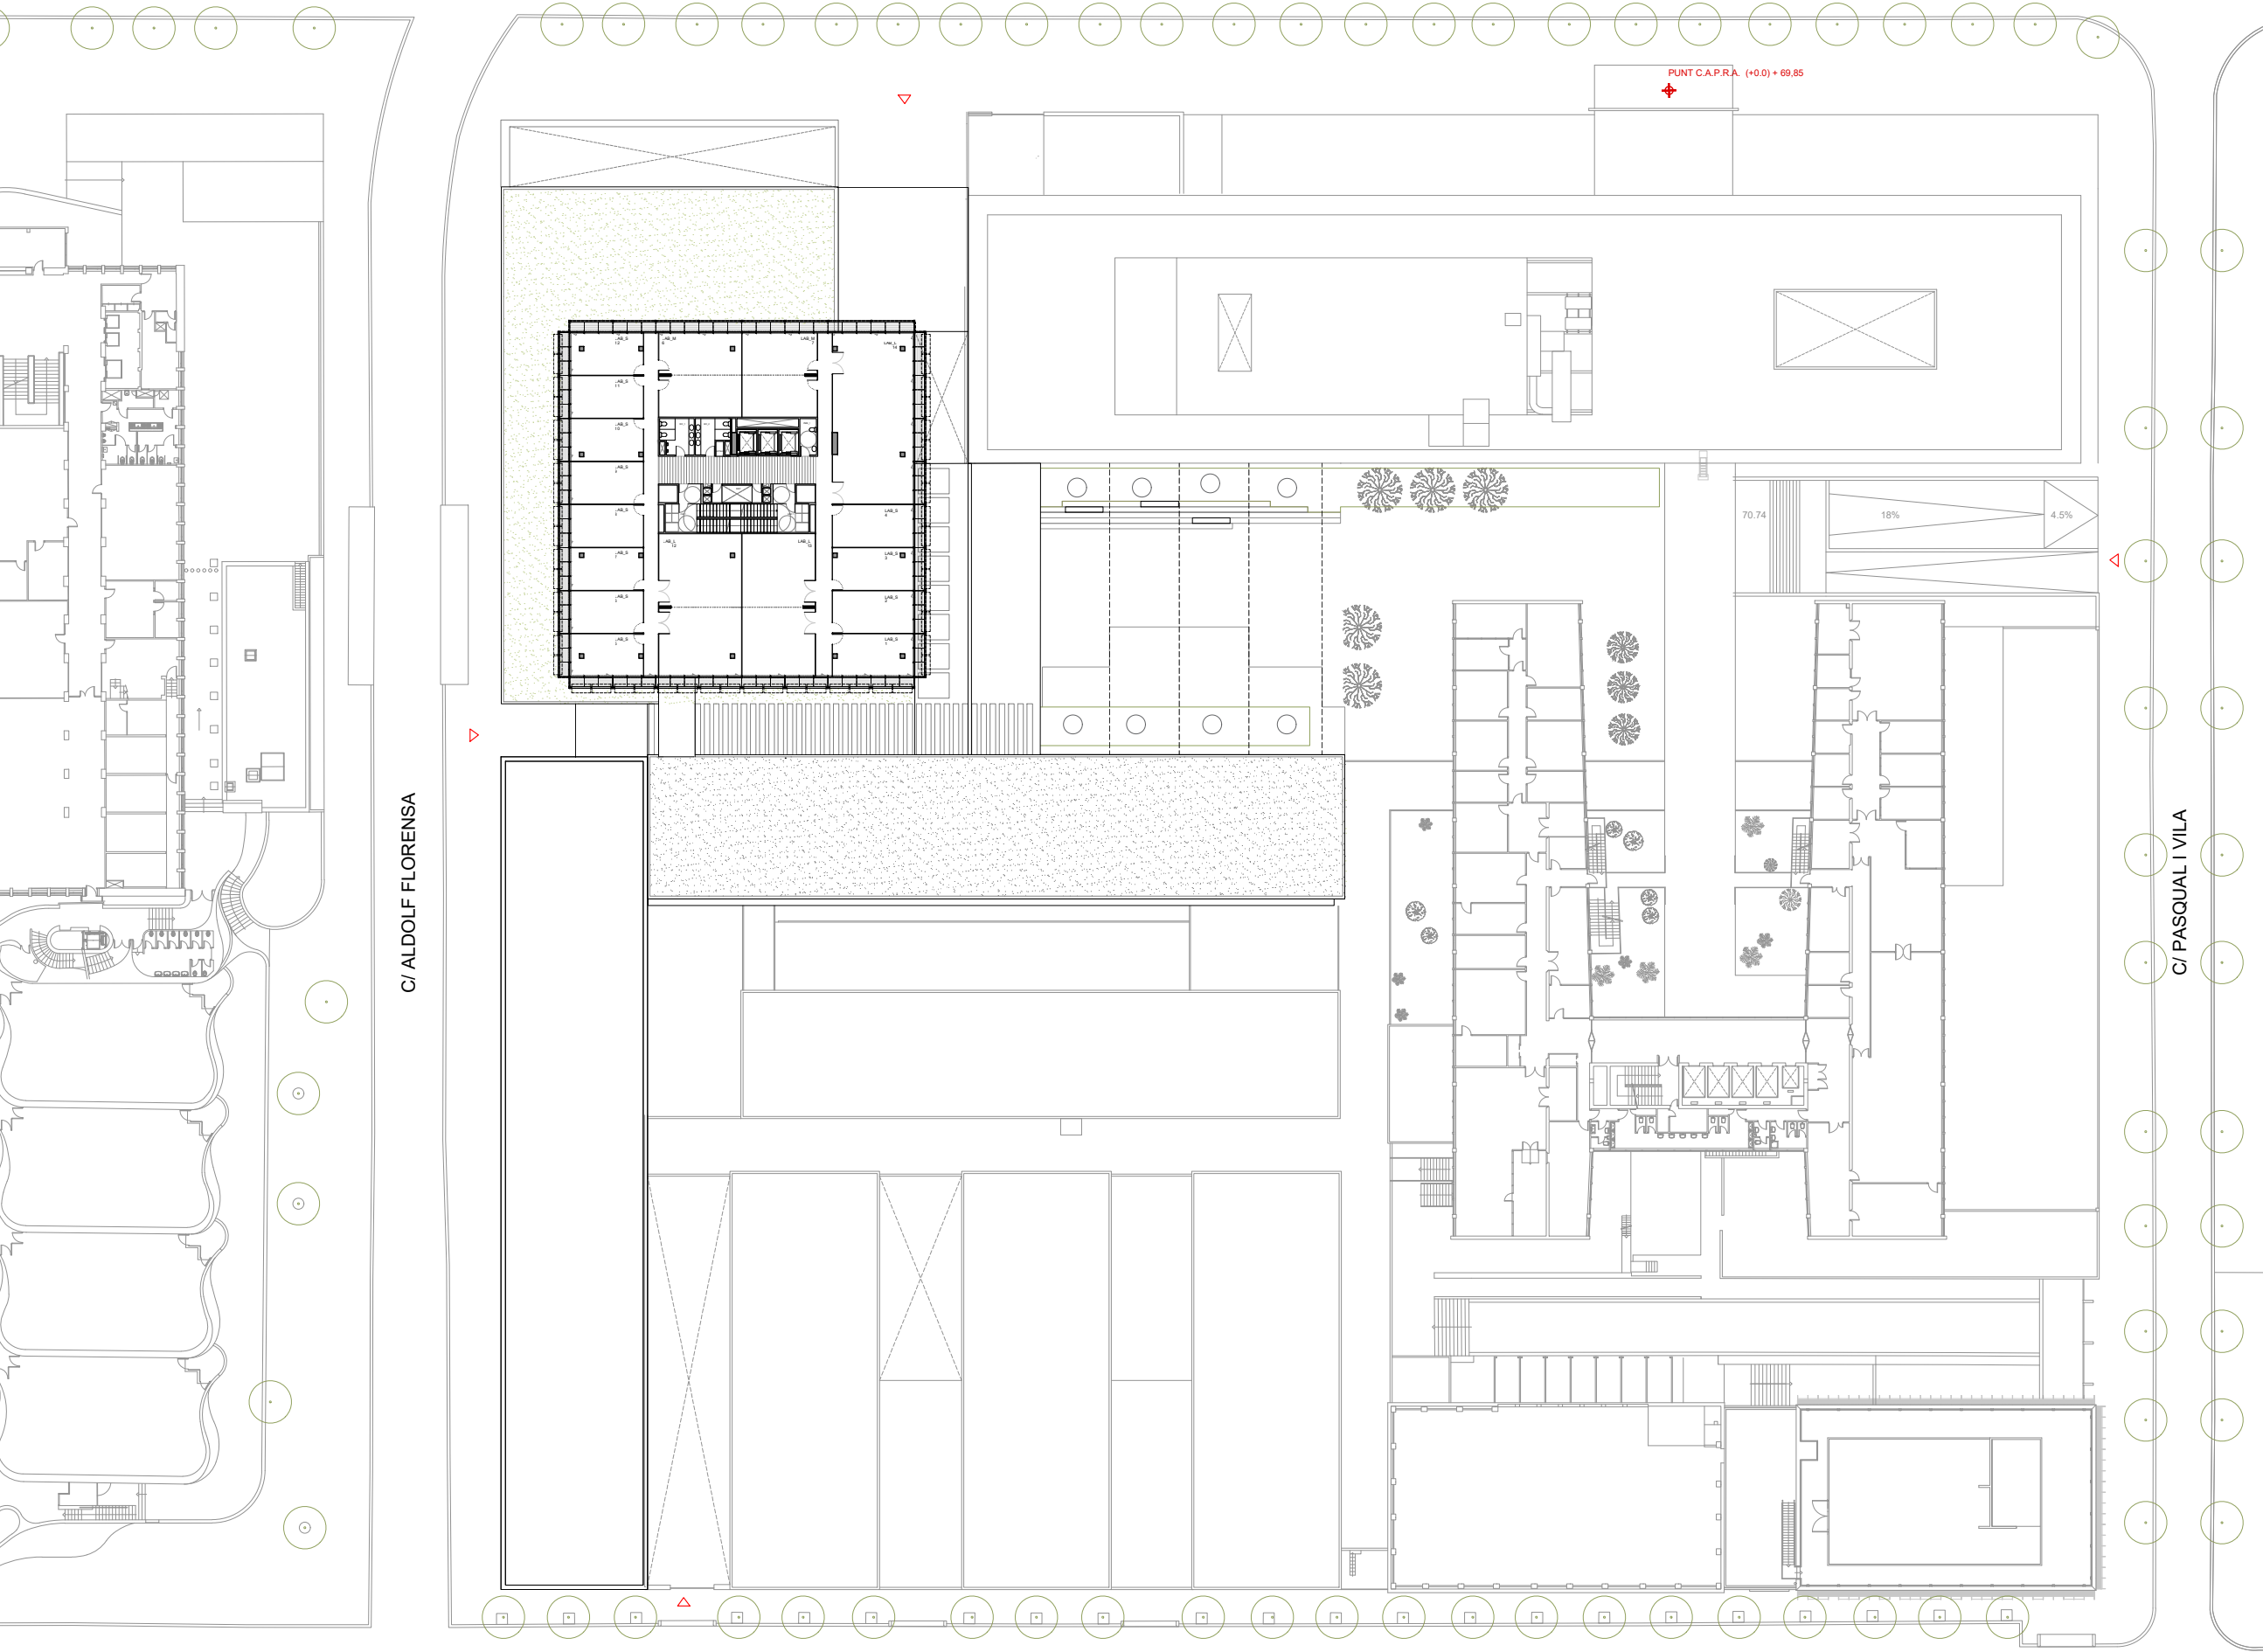

PER A LA PROPIETAT:

UNIVERSITAT POLITÈCNICA DE CATALUNYA BARCELONATECH

PROJECTE:

NOU EDIFICI DSL I DE LA REFORMA I REHABILITACIÓ DE L'EDIFICI DSPG PER A L'ETSEIB

DIRECCIÓ: AV.DIAGONAL, C/ADOLF FLORENSA. BARCELONA

FASE: AVANTPROJECTE

TIPUS DE PLANOL: ARQUITECTURA

NOM DEL PLANOL: SÈRIE 2 - PLÀNOLS GENERALS PLANTA VUITENA

ESCALA: A1 E:1/300 A3 E:1/600

DATA: JULIOL

NUM. PLANOL: **AV02-0-A0208_02**

CODI: UPC_TAC_AV_L0_DWG_ARC_AV02-0-A0208_02.dwg

EQUIP REDACTOR:

UTE TALLER DE ARQUITECTES COL.LABORADORS SLP. / TYPISA

+ COAUTOR: ALEGRE & LLOVERAS

TAC

EDUARD GASCÓN CLIMENT
EULES RULL MADRE
Tuset 8, 6^a 1^a 08006 Barcelona
TEL. 932.922.208 FAX. 932.922.708

TYPSA

C/ Roselló i Porcari, 21 3^a
08016 Barcelona
TEL. 934.879.199


ALEGRE & LLOVERAS
LUIS ALEGRE
LLUIS LLOVERAS

EQUIPS COL.LABORADORS:

bbg
estructures
C/ Hercegovina, 25 Ent 1^a
08006 Barcelona
TEL. 93.319.44.91

optin
C/ Muntaner, 48-50,
08011 Barcelona
TEL. 937.90.21.45

AVINGUDA DIAGONAL


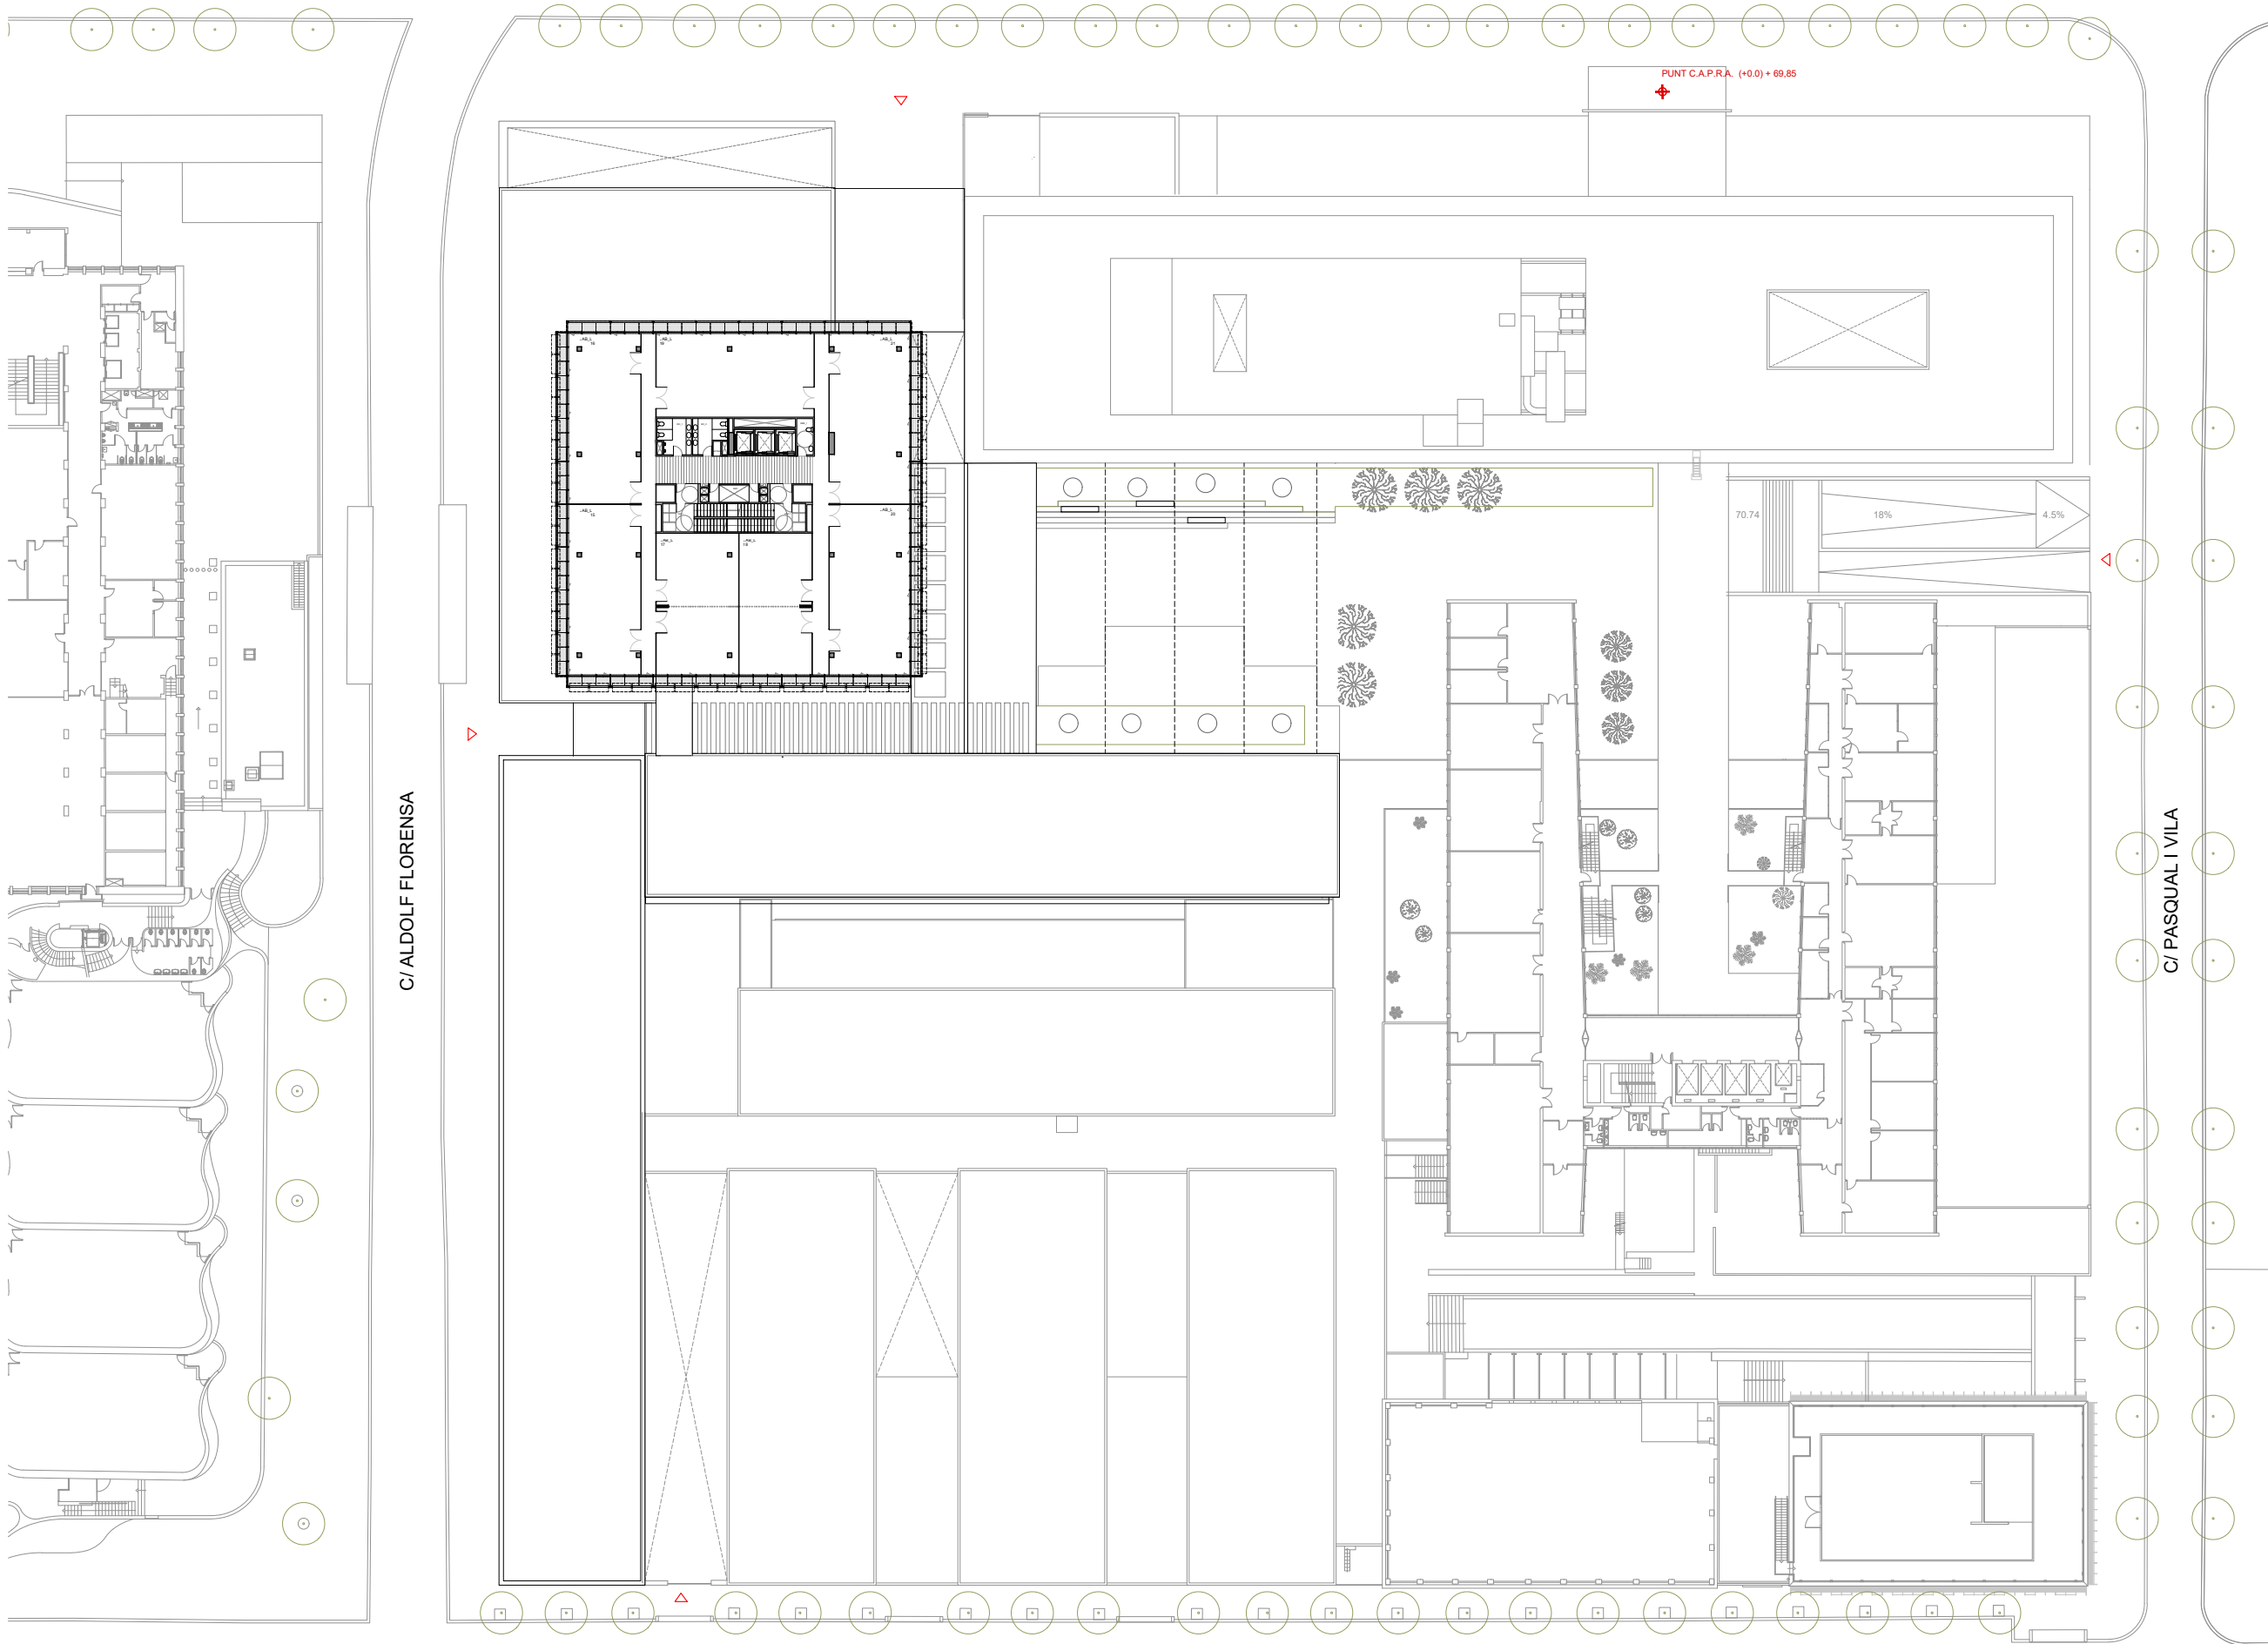


C/ ADOLF FLORENSA

C/ PASQUAL I VILA

C/ PAU GARGALLO

NIVELL 09
E 1:600

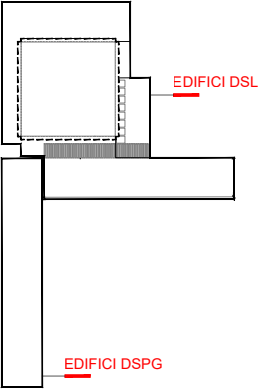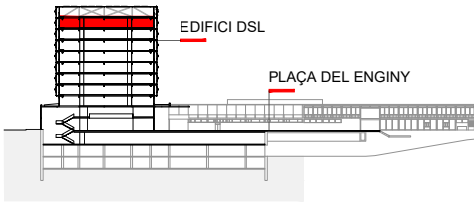

PER A LA PROPIETAT:



PROJECTE:

NOU EDIFICI DSL I DE LA REFORMA I
REHABILITACIÓ DE L'EDIFICI DSPG PER A L'ETSEIB

DIRECCIÓ: AV.DIAGONAL, C/ADOLF FLORENSA. BARCELONA

FASE: AVANTPROJECTE

TIPUS DE PLANOL: ARQUITECTURA

NOM DEL PLANOL: SÈRIE 2 - PLÀNOLS GENERALS
PLANTA NOVENA

ESCALA: A1 E:1/300 A3 E:1/600

DATA: JULIOL

NÚM. PLANOL: AV02-0-A0209_02

CODI: UPC_TAC_AV_L0_DWG_ARC_AV02-0-A0209_02.dwg

EQUIP REDACTOR:
UTE TALLER DE ARQUITECTES COL.LABORADORS SLP. / TYPSA
+ COAUTOR: ALEGRE & LLOVERAS

TAC
EDUARD GASCÓN CLIMENT
ELES RULL MÀGIRE
Tuset 8, 6^a 1^a 08006 Barcelona
TEL. 932.922.208 FAX. 932.922.708

TYPSA
C/ Roselló i Porcasi, 21 3^a
08016 Barcelona
TEL. 934.879.199


ALEGRE &
LLOVERAS
LUIS ALEGRE
LLUIS LLOVERAS

EQUIPS COL.LABORADORS:

bbg
estructures
HERNÁNDEZ
C/ Hercegovina, 25 Ent 1^a
08006 Barcelona
TEL. 93.319.44.91



optin
cos
C/ Muntaner, 48-50,
08011 Barcelona
TEL. 937.90.21.45

AVINGUDA DIAGONAL

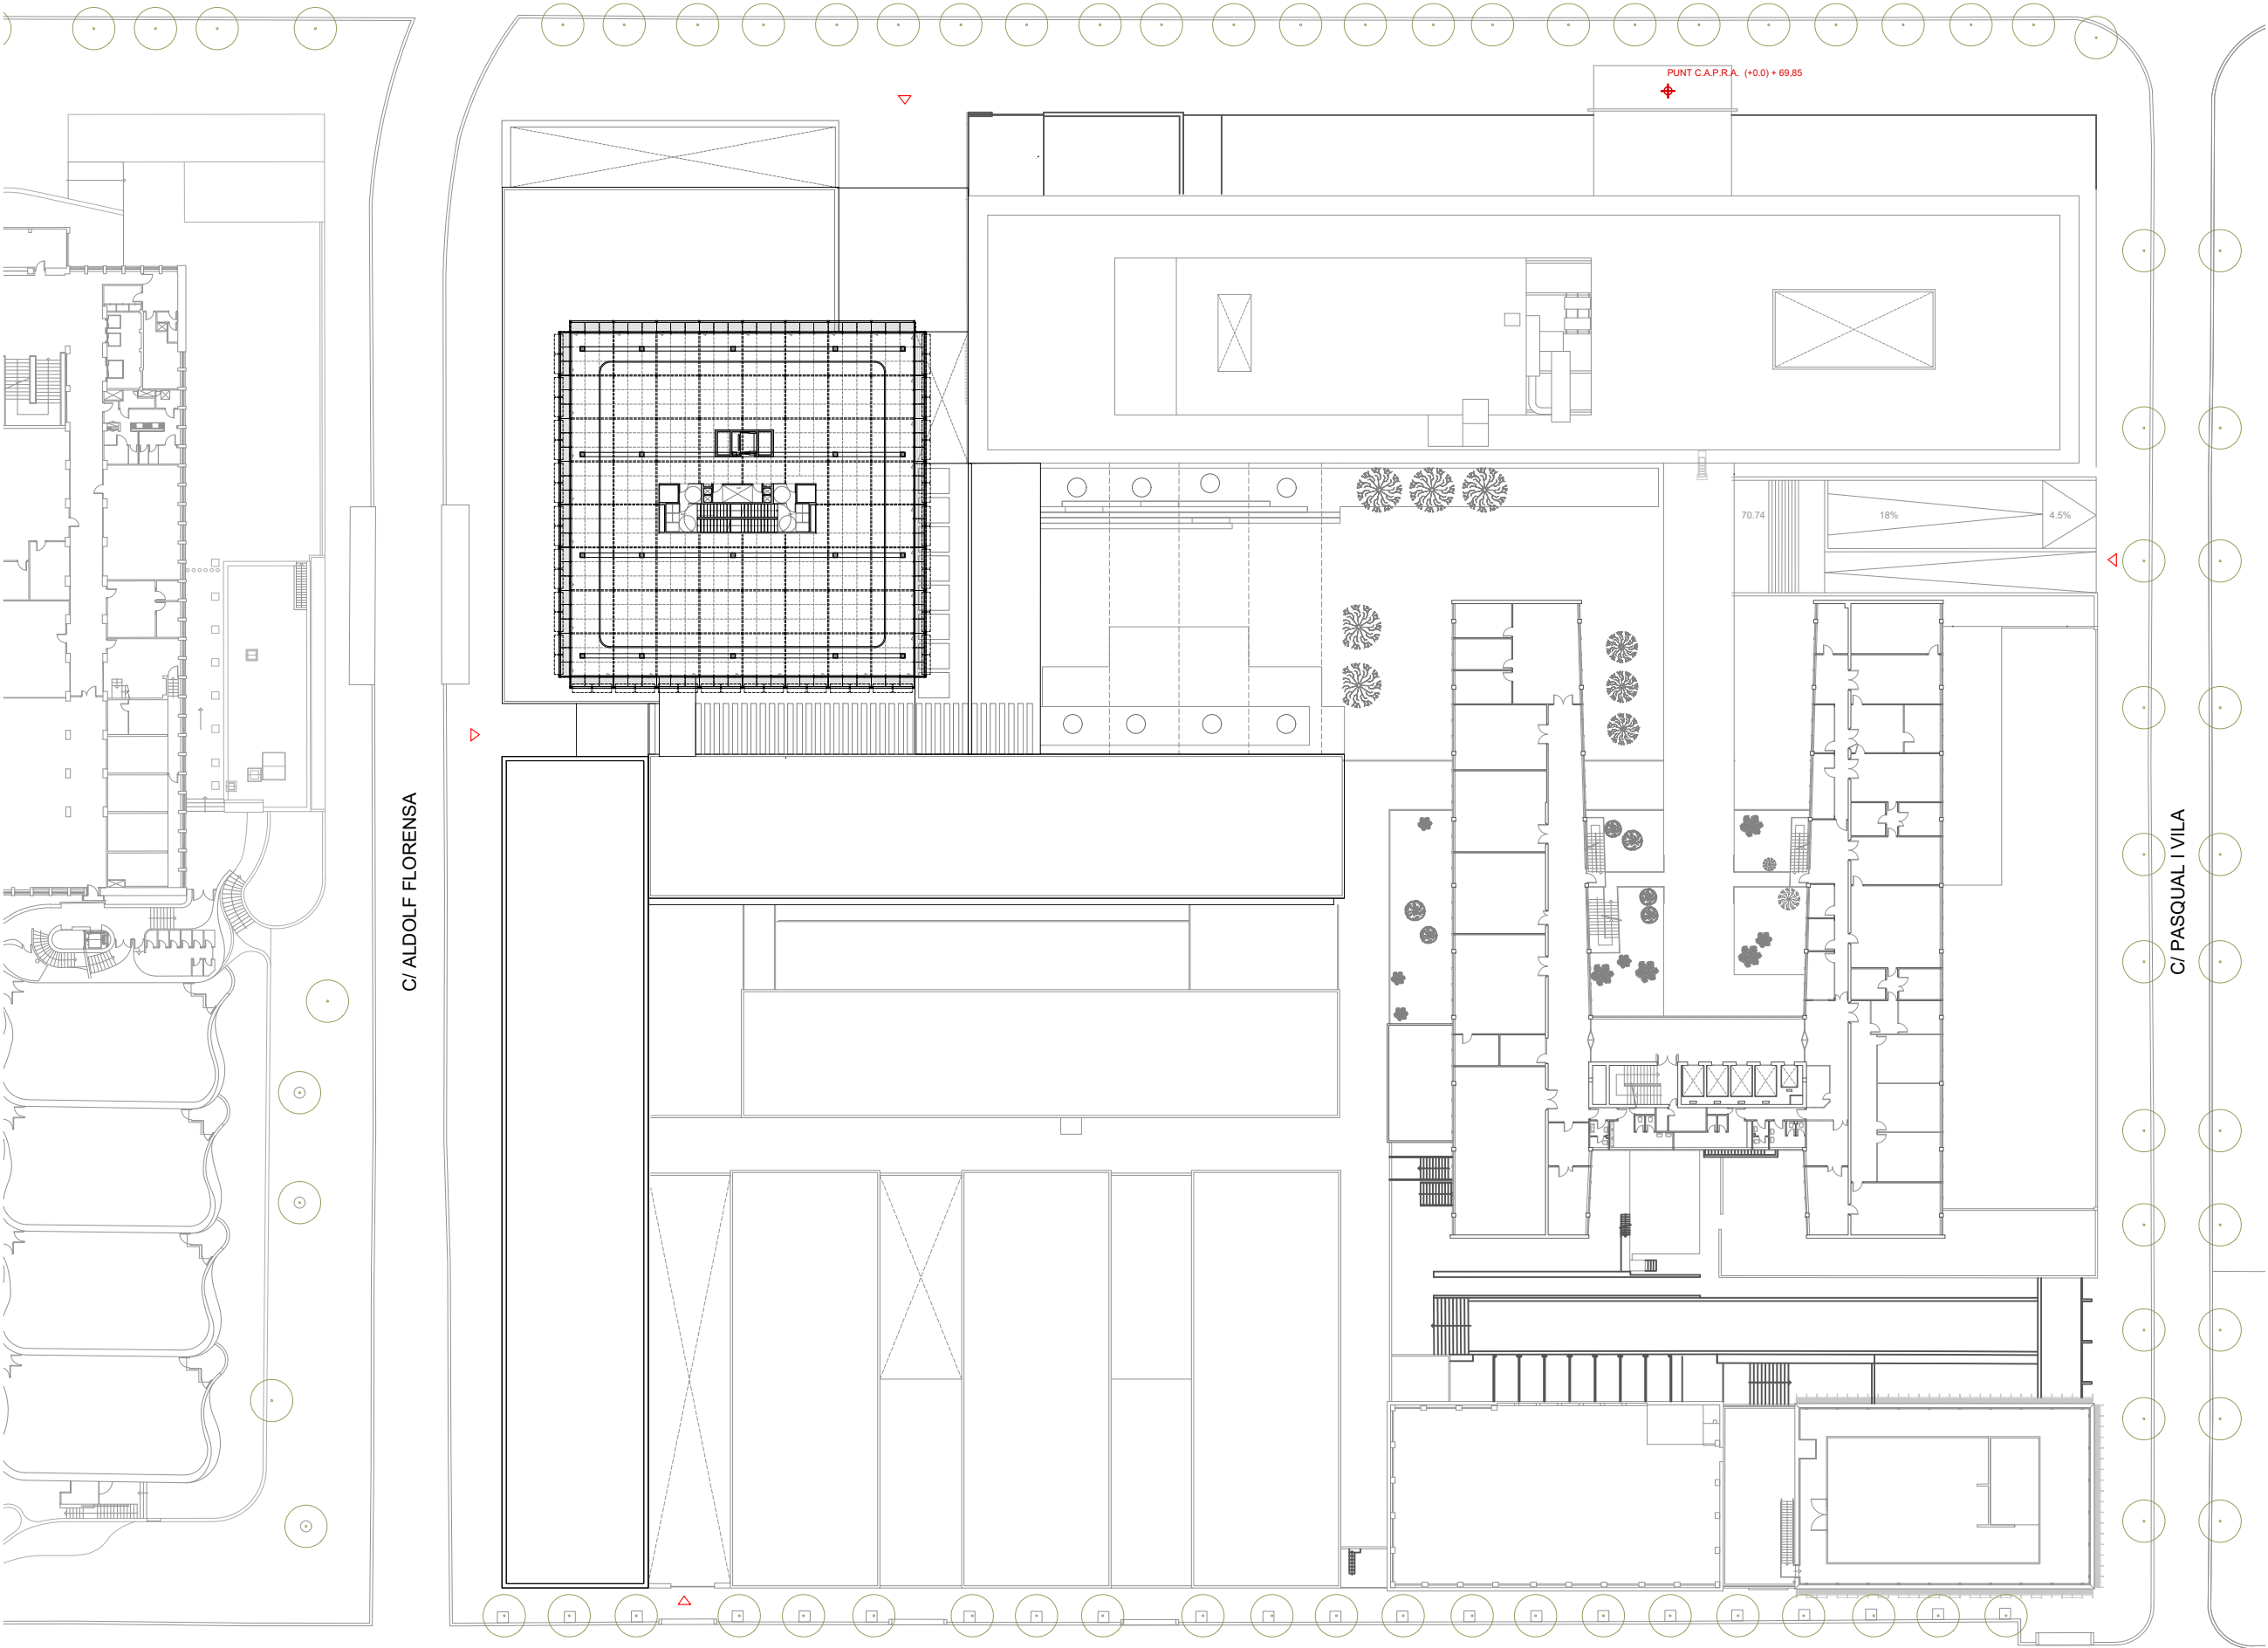

NIVELL 10
E 1:600

C/ PAU GARGALLO

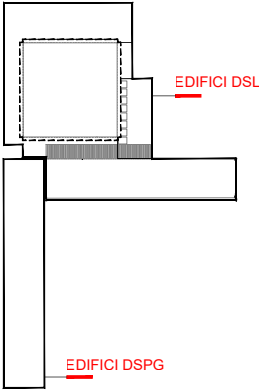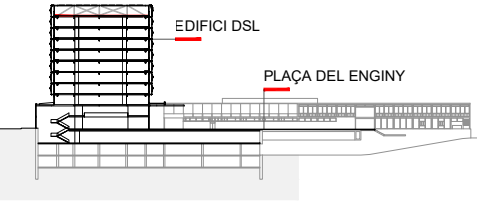

PER A LA PROPIETAT:



UNIVERSITAT POLITÈCNICA
DE CATALUNYA
BARCELONATECH

PROJECTE:

NOU EDIFICI DSL I DE LA REFORMA I
REHABILITACIÓ DE L'EDIFICI DSPG PER A L'ETSEIB

DIRECCIÓ: AV.DIAGONAL, C/ADOLF FLORENSA, BARCELONA

FASE: AVANTPROJECTE

TIPUS DE PLANOL: ARQUITECTURA

NOM DEL PLANOL: SÈRIE 2 - PLÀNOLS GENERALS
PLANTA COBERTA

ESCALA: A1 E:1/300 A3 E:1/600

DATA: JULIOL

NÚM. PLANOL: AV02-0-A0210_02

CODI: UPC_TAC_AV_L0_DWG_ARC_AV02-0-A0210_02.dwg

EQUIP REDACTOR:
UTE TALLER DE ARQUITECTES COL·LABORADORS SLP. / TYPISA
+ COAUTOR: ALEGRE & LLOVERAS



EDUARD GASCÓN CLIMENT
ELIES RULL NADRE
Tuset 6, 6^a 1^a 08006 Barcelona
TEL. 932.922.208 FAX. 932.922.708



C/ Roselló i Porcel, 21 3^a
08016 Barcelona
TEL. 934.876.199

ALEGRE &
LLOVERAS
LUÍS ALEGRE
LUÍS LLOVERAS



EQUIPS COL·LABORADORS:



estructures
RIBERA 100 100
C/ Heróglia, 25 Ent 1^a
08006 Barcelona
TEL. 93.319.44.91



os
C/ Muntaner, 48-50,
08011 Barcelona
TEL. 987.90.21.45

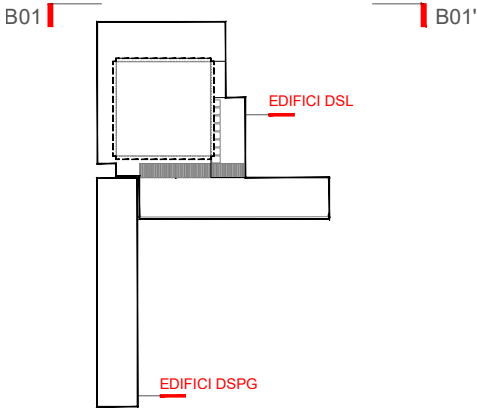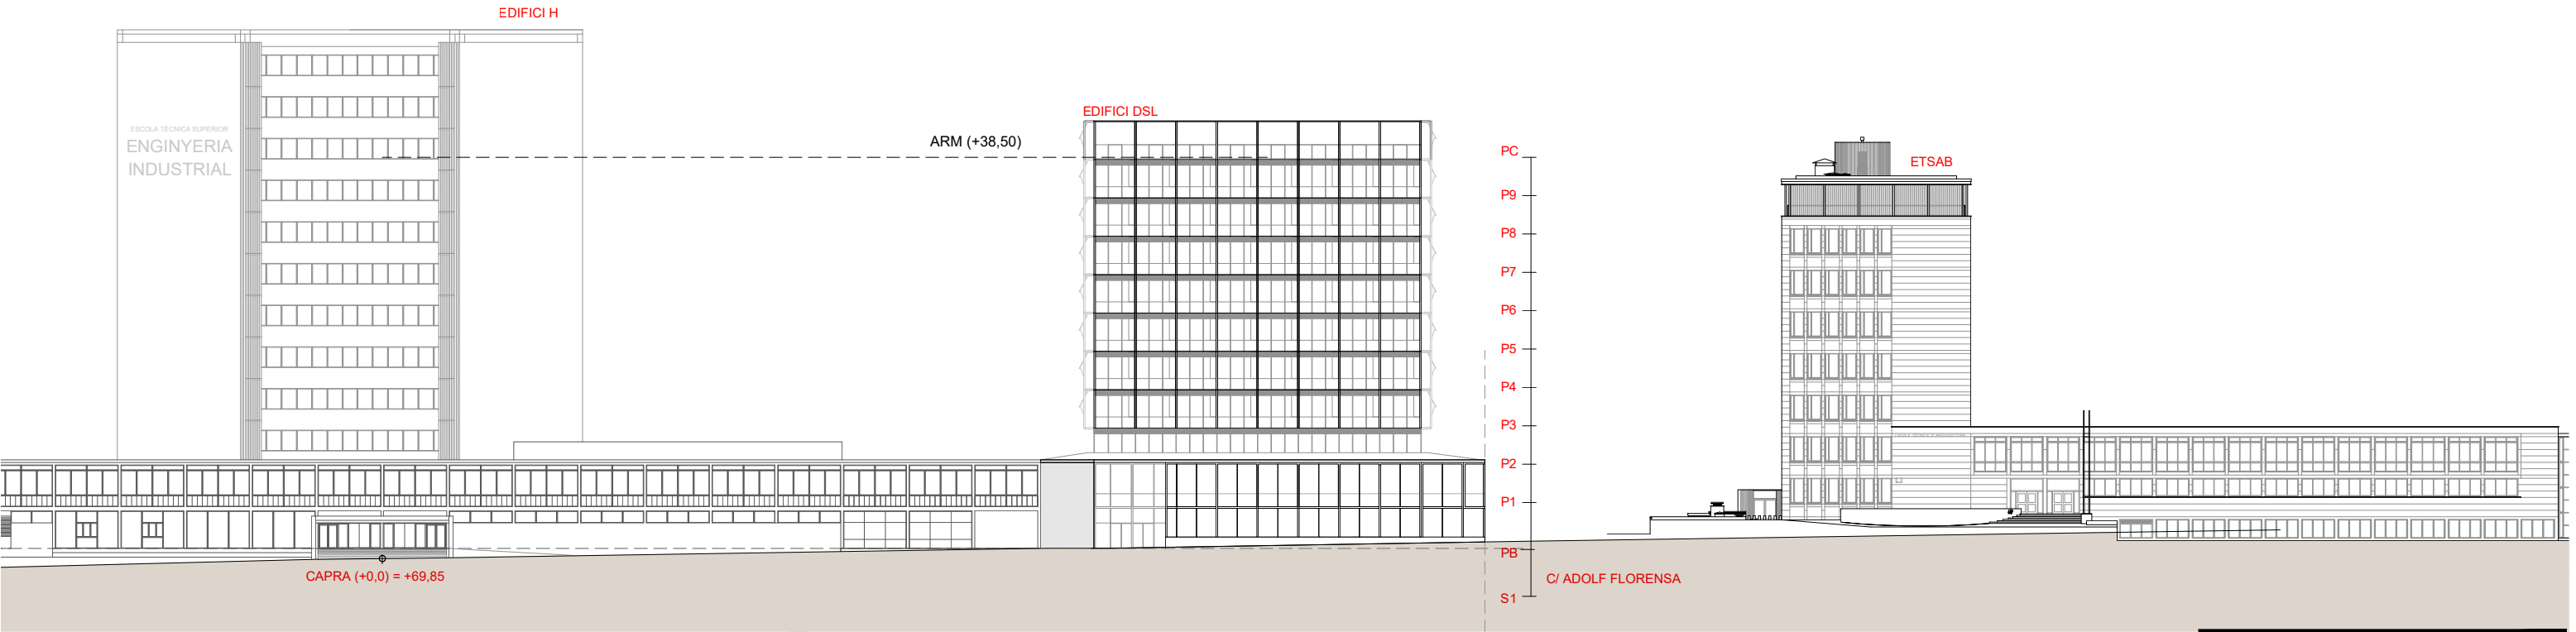

B01 ALÇAT NORD AVINGUDA DIAGONAL
E 1/600

PER A LA PROPIETAT:



UNIVERSITAT POLITÈCNICA
DE CATALUNYA
BARCELONATECH

PROJECTE:

NOU EDIFICI DSL I DE LA REFORMA I
REHABILITACIÓ DE L'EDIFICI DSPG PER A L'ETSEIB

DIRECCIÓ: AV.DIAGONAL, C/ADOLF FLORENSA. BARCELONA

FASE: AVANTPROJECTE

TIPUS DE PLANOL: ARQUITECTURA

NOM DEL PLANOL: SÈRIE 2 - PLÀNOLS GENERALS
ALÇATS GENERALS

ESCALA: A1 E:1/300 A3 E:1/600

DATA: JULIOL

NÚM. PLANOL: AV02-0-B0200_02

CODI: UPC_TAC_AV_L0_DWG_ARC_AV02-0-B0200_02.dwg

EQUIP REDACTOR:
UTE TALLER DE ARQUITECTES COL·LABORADORS SLP. / TYPESA
+ COAUTOR: ALEGRE & LLOVERAS

TAC

EDUARD GASCÓN CLIMENT
ELIES RULL MÀGRE
Tuset 8, 6^a 1^a 08006 Barcelona
TEL. 932.922.208 FAX. 932.922.708

TYPESA


C/ Rosaló i Porcel, 21 3^a
08016 Barcelona
TEL. 934.879.199

ALEGRE &
LLOVERAS
LUIS ALEGRE
LUIS LLOVERAS


EQUIPS COL·LABORADORS:

bbg
estructures
HERNÁNDEZ
C/ Hercegovina, 25 Ent 1^a
08006 Barcelona
TEL. 93.319.44.91


optin
os
C/ Muntaner, 48-50,
08011 Barcelona
TEL. 987.90.21.45

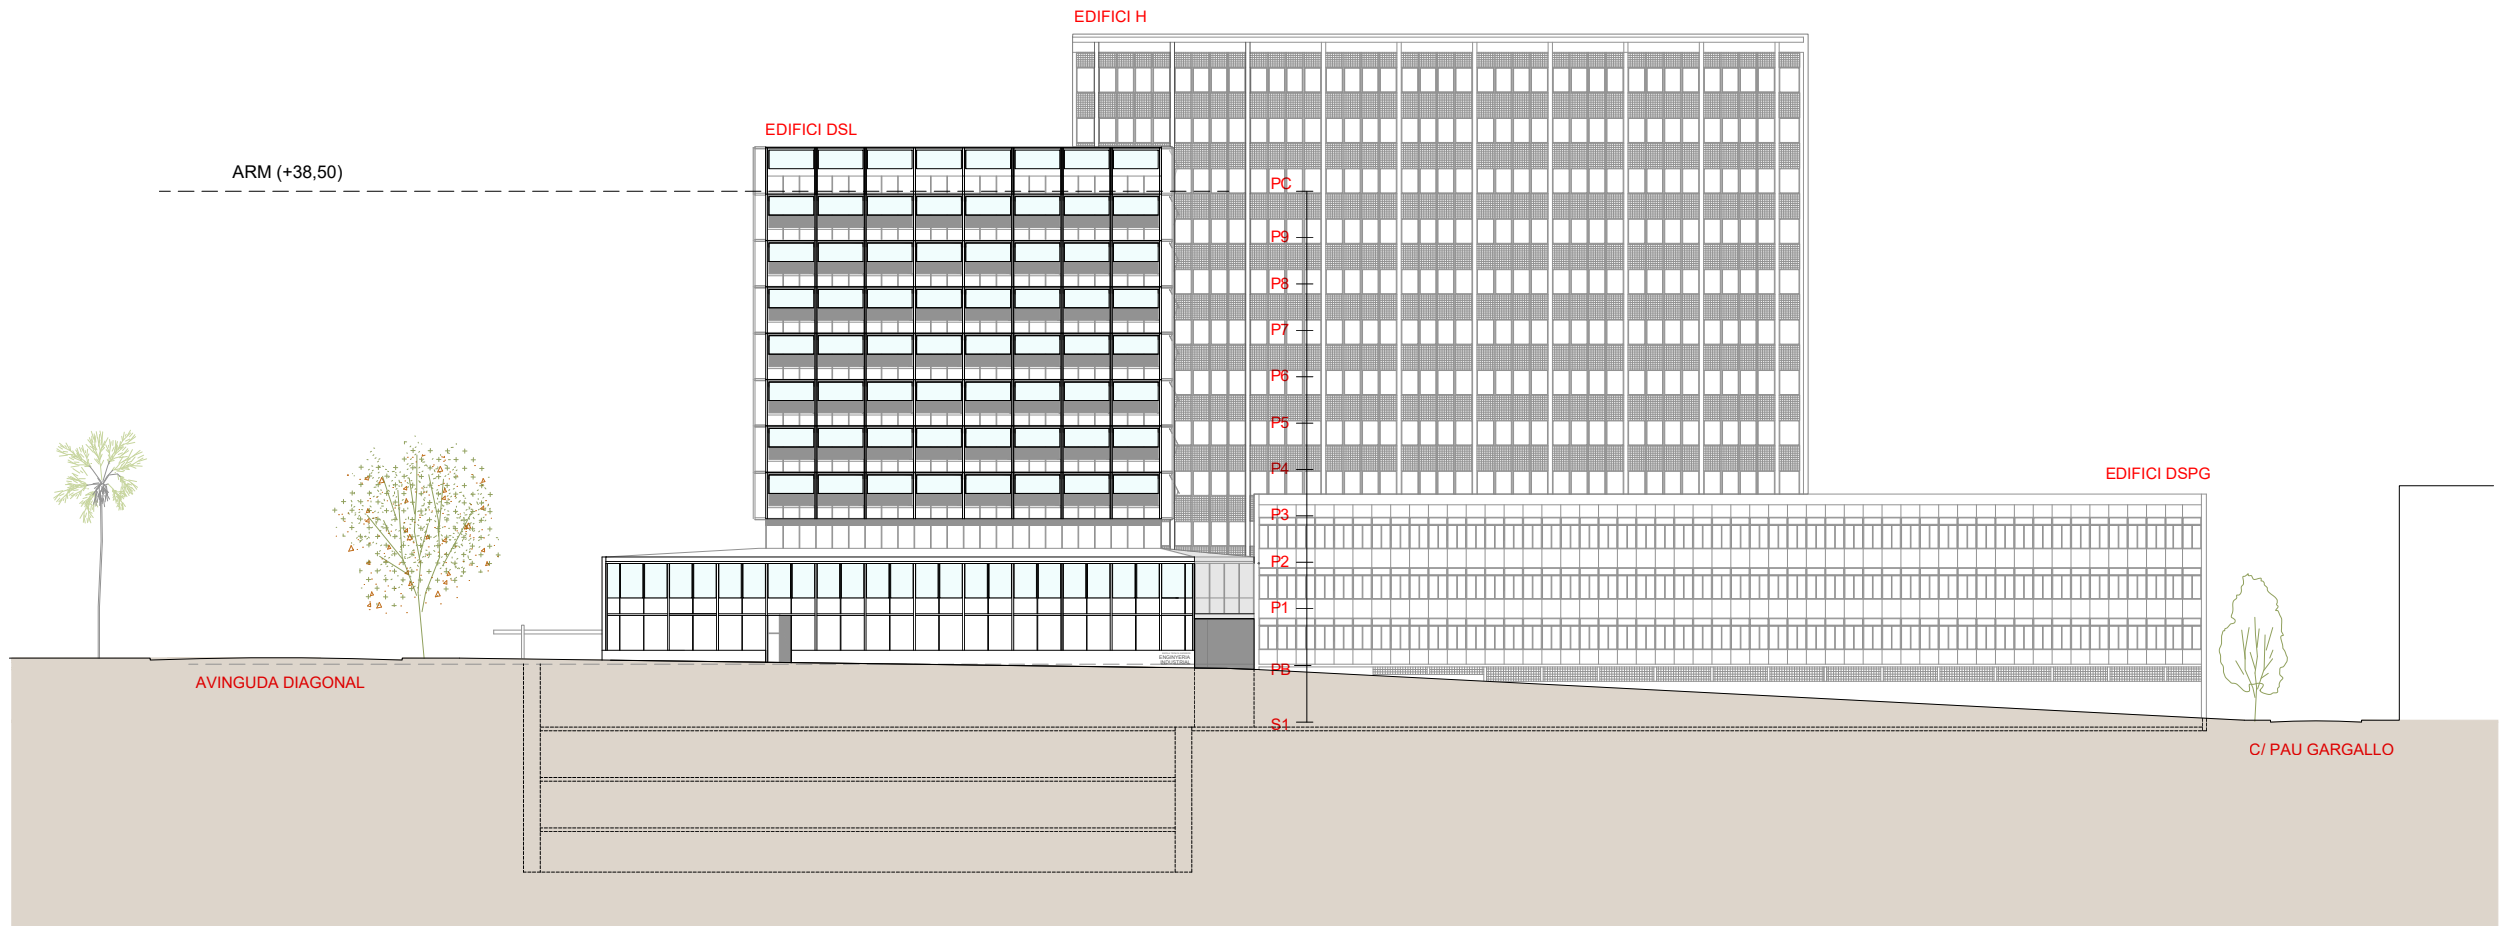

B02 ALÇAT OEST C/ ALOLF FLORENSA
E 1/600

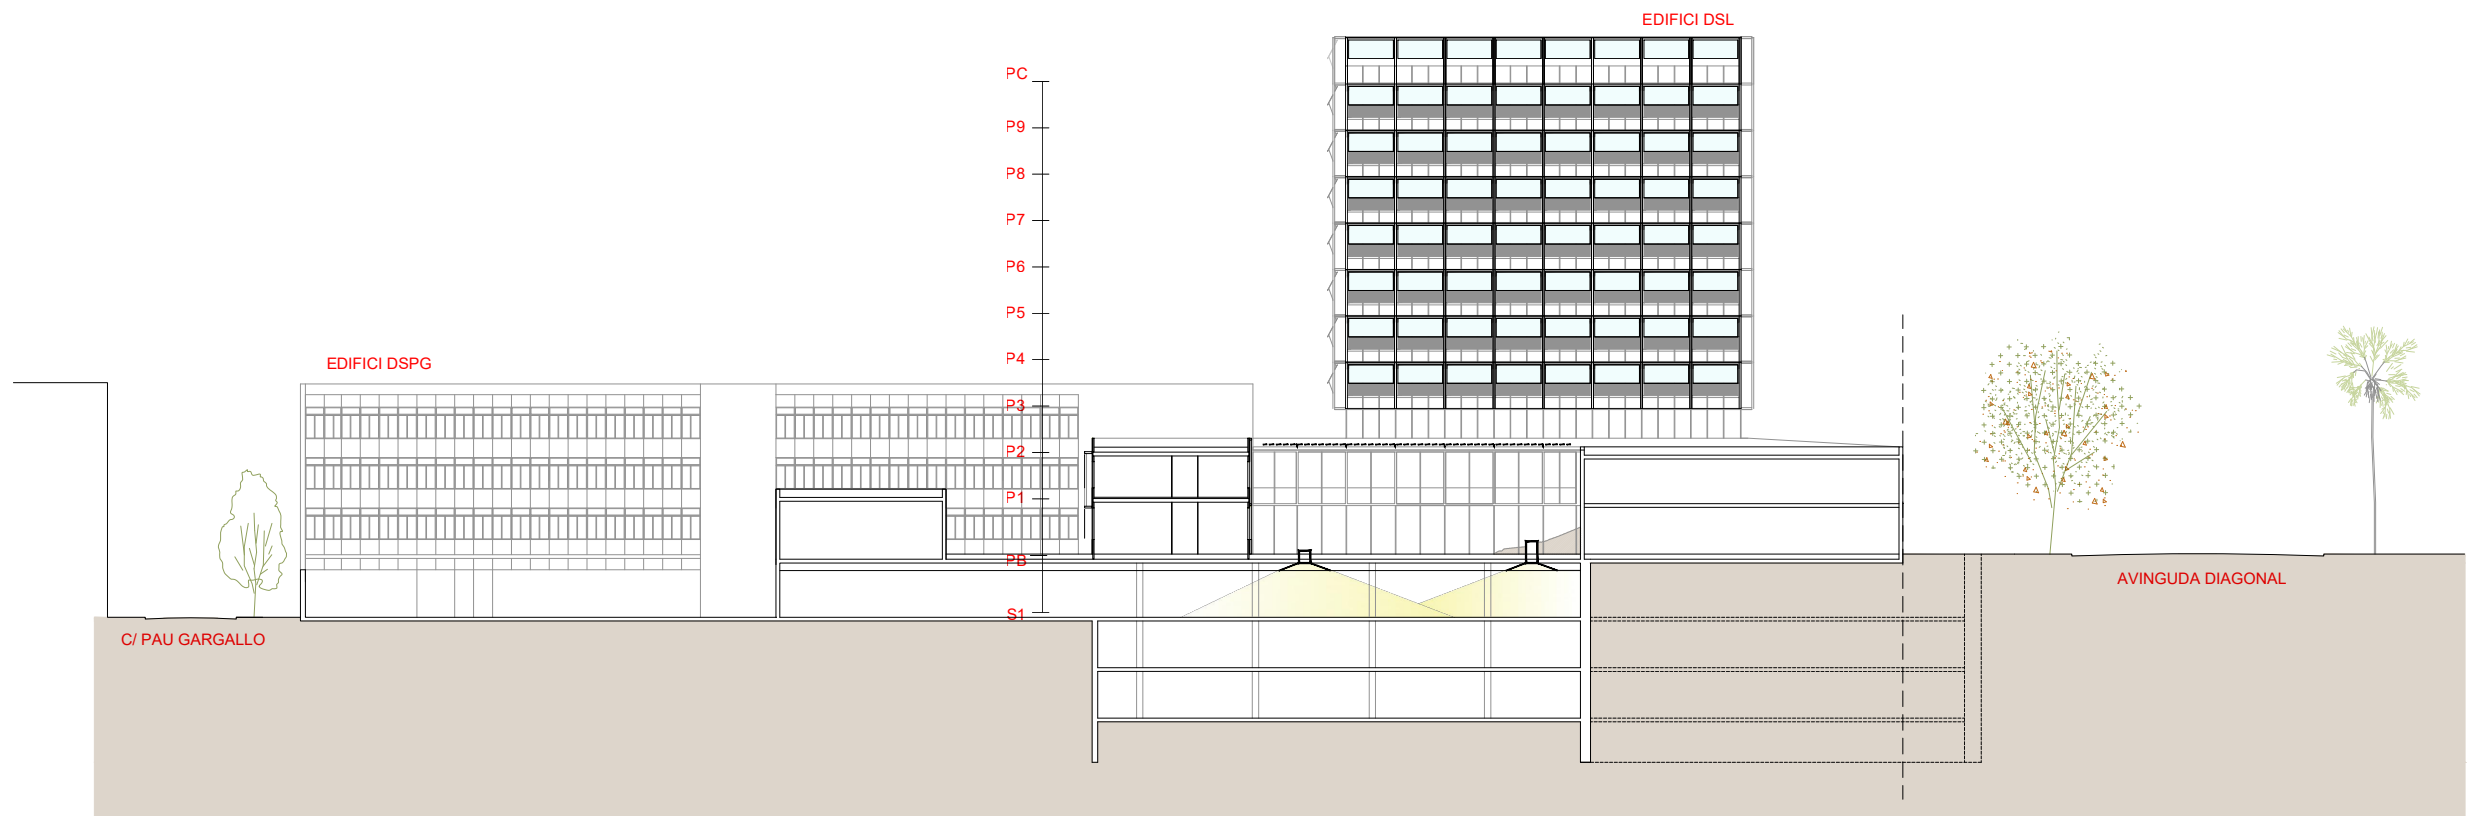

B03 ALÇAT EST PLAÇA DEL ENGINY
E 1/600

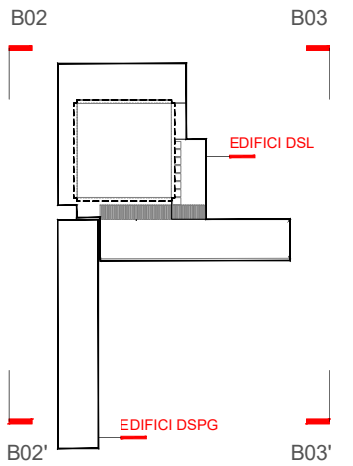

PER A LA PROPIETAT:



PROJECTE:

NOU EDIFICI DSL I DE LA REFORMA I
REHABILITACIÓ DE L'EDIFICI DSPG PER A L'ETSEIB

DIRECCIÓ: AV. DIAGONAL, C/ADOLF FLORENSA, BARCELONA

FASE: AVANTPROJECTE

TIPUS DE PLANOL: ARQUITECTURA

NOM DEL PLANOL: SÈRIE 2 - PLÀNOLS GENERALS

ALÇATS GENERALS

ESCALA: A1 E:1/300 A3 E:1/600

DATA: JULIOL

NÚM. PLANOL: AV02-0-B0201_02

CODI: UPC_TAC_AV_L0_DWG_ARC_AV02-0-B0201_02.dwg

EQUIP REDACTOR:
UTE TALLER DE ARQUITECTES COL·LABORADORS SLP. / TYPISA
+ COAUTOR: ALEGRE & LLOVERAS

TAC
EDUARD GASCÓN CLIMENT
ELIES RULL NADRE
Tuset 6, 6^a 1^a 08006 Barcelona
TEL. 932.922.208 FAX. 932.922.708


typisa
C/ Roselló i Porcel, 21 3^a
08016 Barcelona
TEL. 934.876.199

ALEGRE &
LLOVERAS
LUIS ALEGRE
LLUIS LLOVERAS


EQUIPS COL·LABORADORS:

bbg
estructures
Heróles, 25 Ent 1^a
C/ Heróles, 25 Ent 1^a
08006 Barcelona
TEL. 93.319.44.91

optin
os
C/ Mantaner, 48-50,
08011 Barcelona
TEL. 987.90.21.45

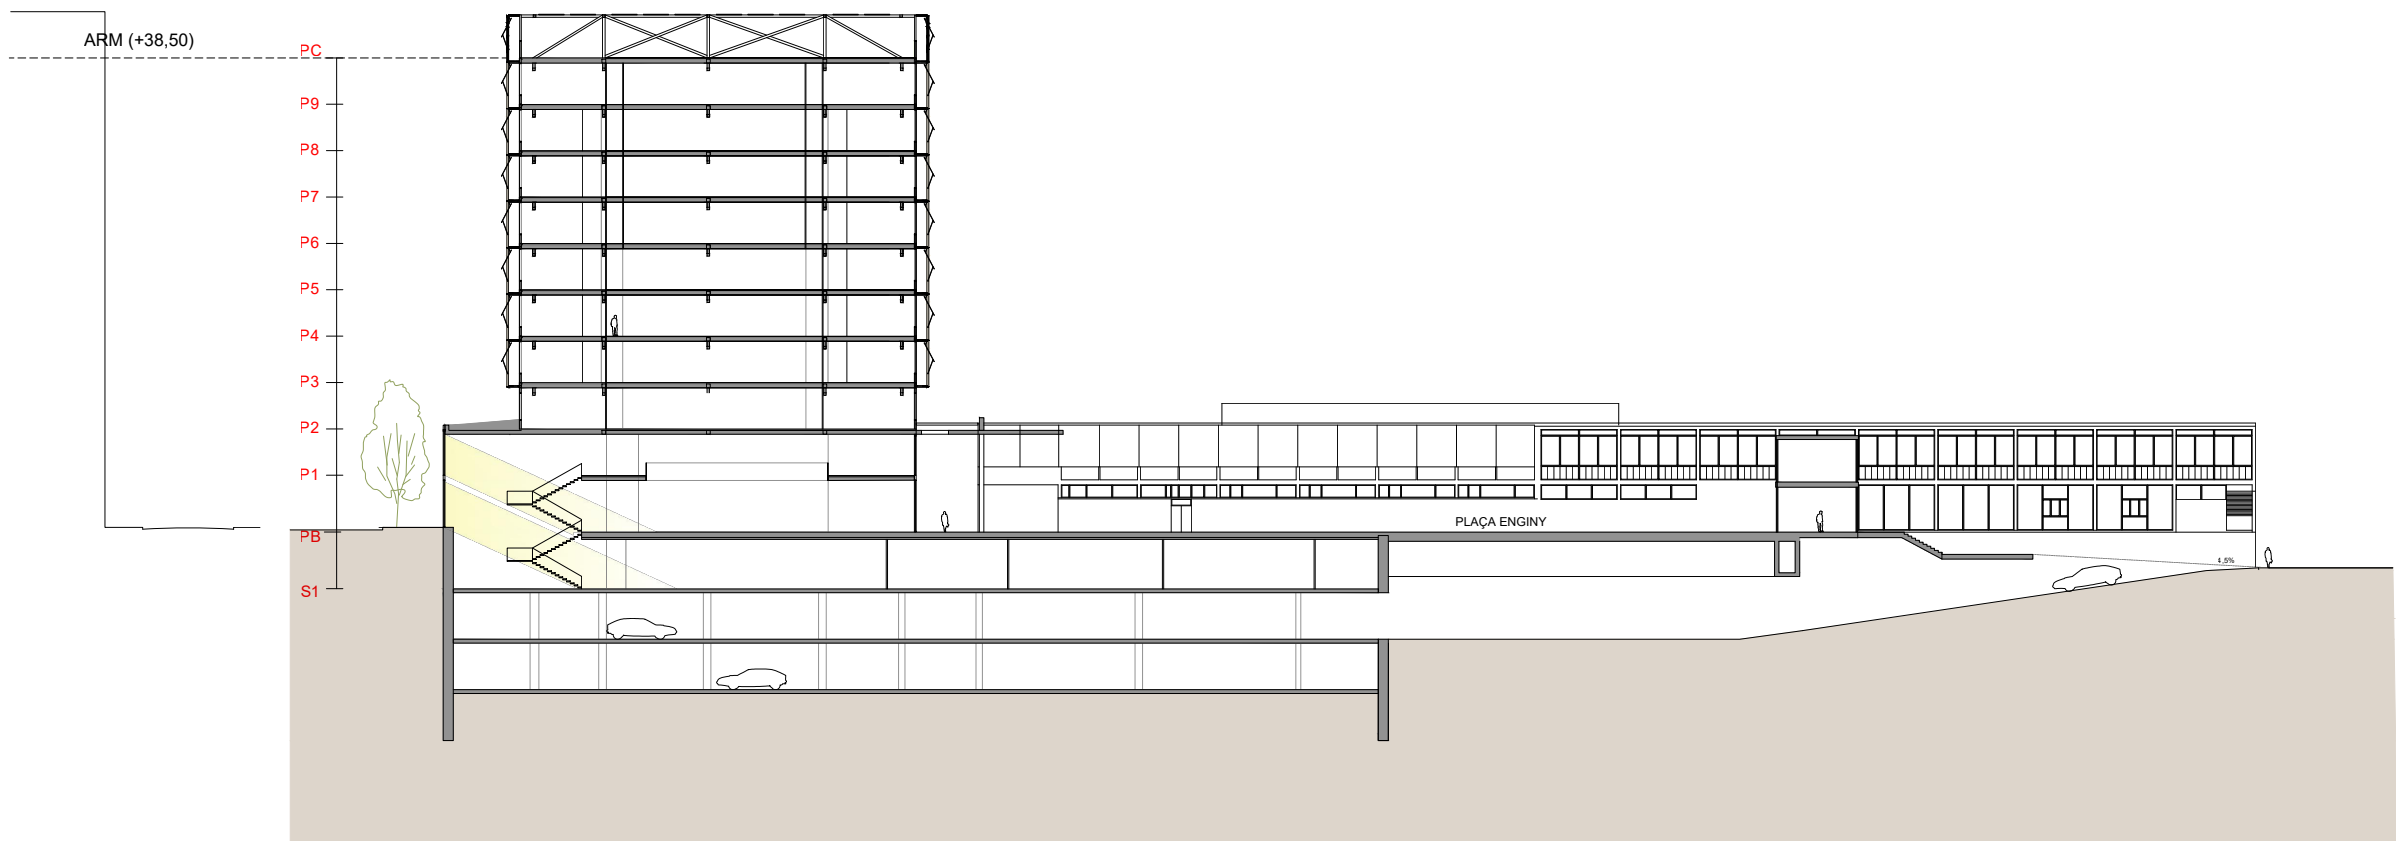

C01 SECCIÓ TRANSVERSAL A-A'
E 1/600

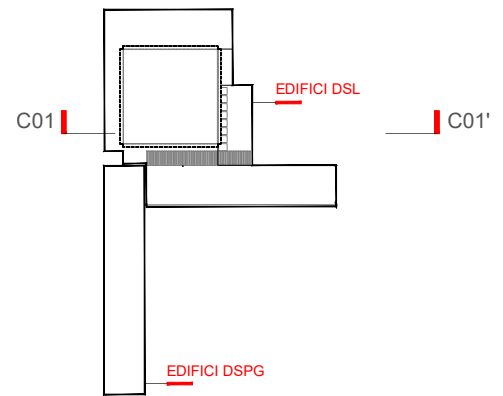

PER A LA PROPIETAT:



PROJECTE:

NOU EDIFICI DSL I DE LA REFORMA I
REHABILITACIÓ DE L'EDIFICI DSPG PER A L'ETSEIB

DIRECCIÓ: AV.DIAGONAL, C/ADOLF FLORENSA. BARCELONA

FASE: AVANTPROJECTE

TIPUS DE PLANOL: ARQUITECTURA

NOM DEL PLANOL:

SÈRIE 2 - PLÀNOLS GENERALS
SECCIÓ A-A'

ESCALA: A1 E:1/300 A3 E:1/600

DATA: JULIOL

NÚM. PLANOL: AV02-0-C0200_01

CODI: UPC_TAC_AV_L0_DWG_ARC_AV02-0-C0200_01.dwg

EQUIP REDACTOR:
UTE TALLER DE ARQUITECTES COL·LABORADORS SLP. / TYPESA
+ COAUTOR: ALEGRE & LLOVERAS

TAC
EDUARD GASCÓN CLIMENT
ELIES RULL MAJRE
Tuset 8, 6^a 1^a 08006 Barcelona
TEL. 932.922.208 FAX. 932.922.708


TYPESA
C/ Roselló i Porcel, 21 3^a
08016 Barcelona
TEL. 934.879.199

ALEGRE & LLOVERAS
LUIS ALEGRE
LUIS LLOVERAS


EQUIPS COL·LABORADORS:

bbg
estructures
arquitectes
C/ Hercegovina, 25 Ent 1^a
08006 Barcelona
TEL. 93.312.44.91


optin
os
C/ Montaner, 48-50,
08011 Barcelona
TEL. 687.90.21.45

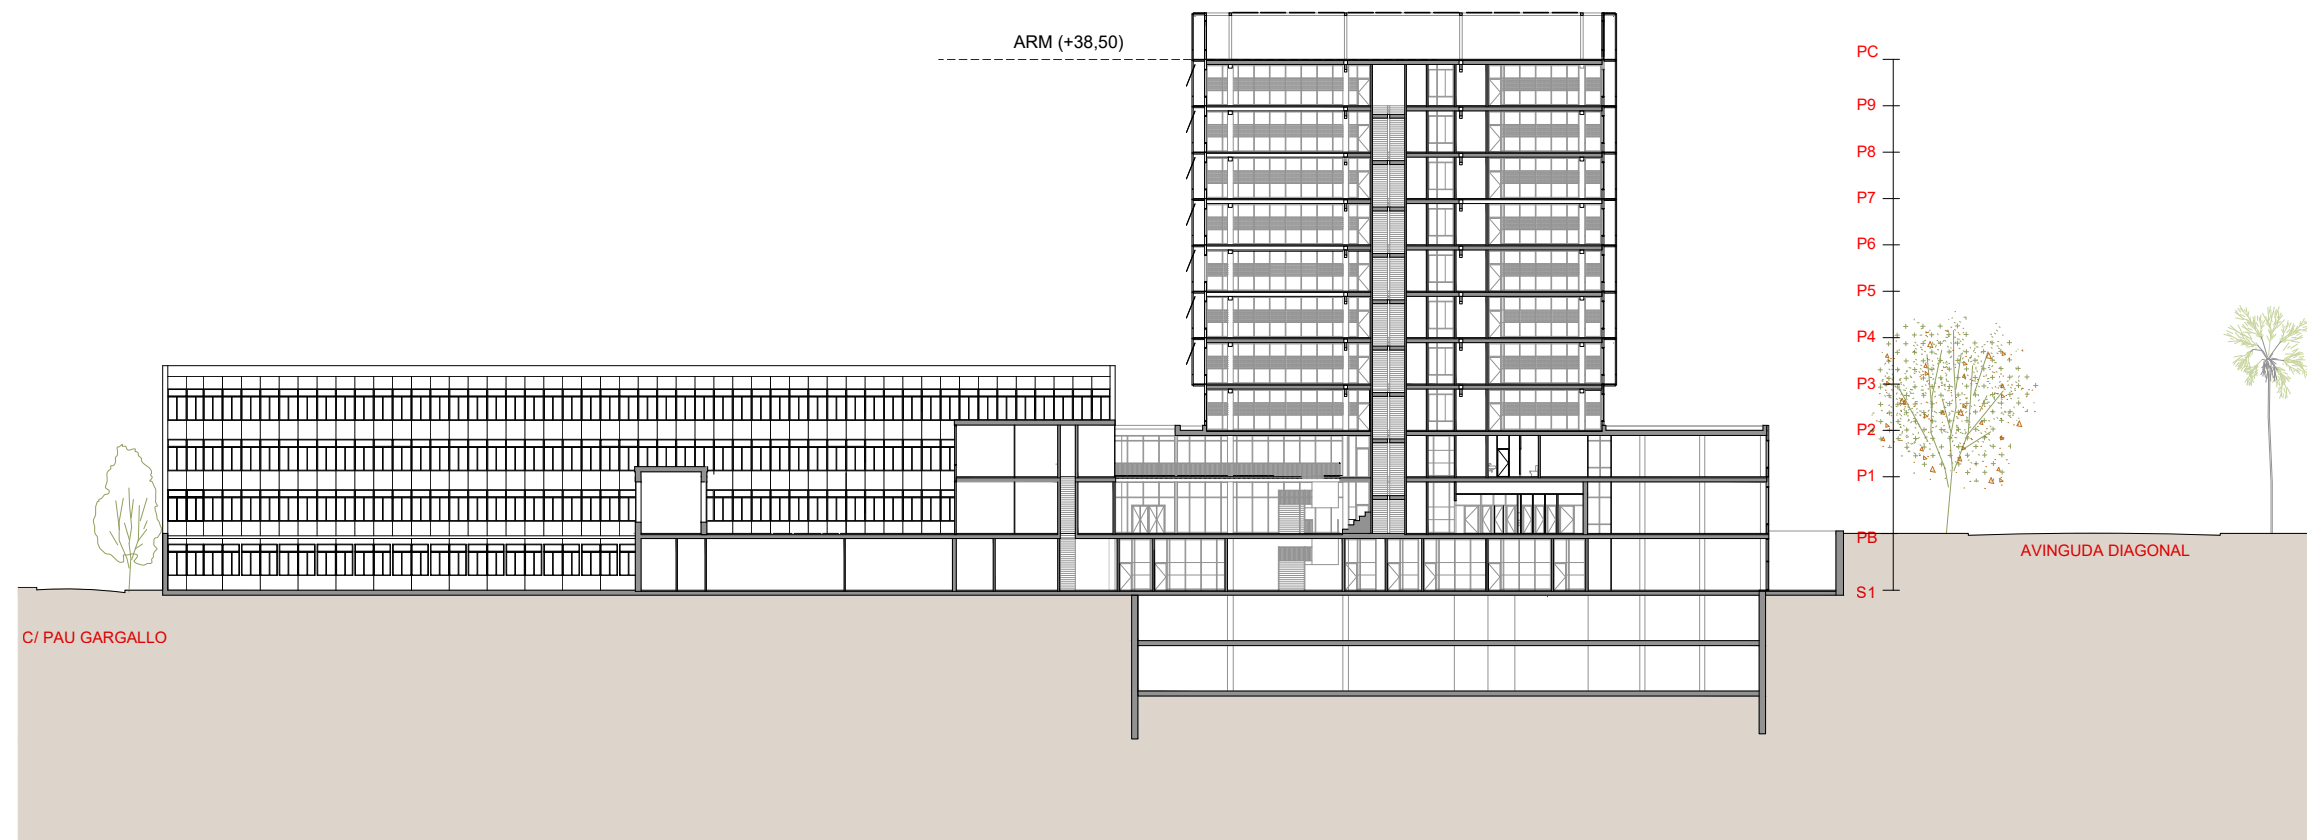

C04 SECCIÓ TRANSVERSAL D-D'
E 1/600

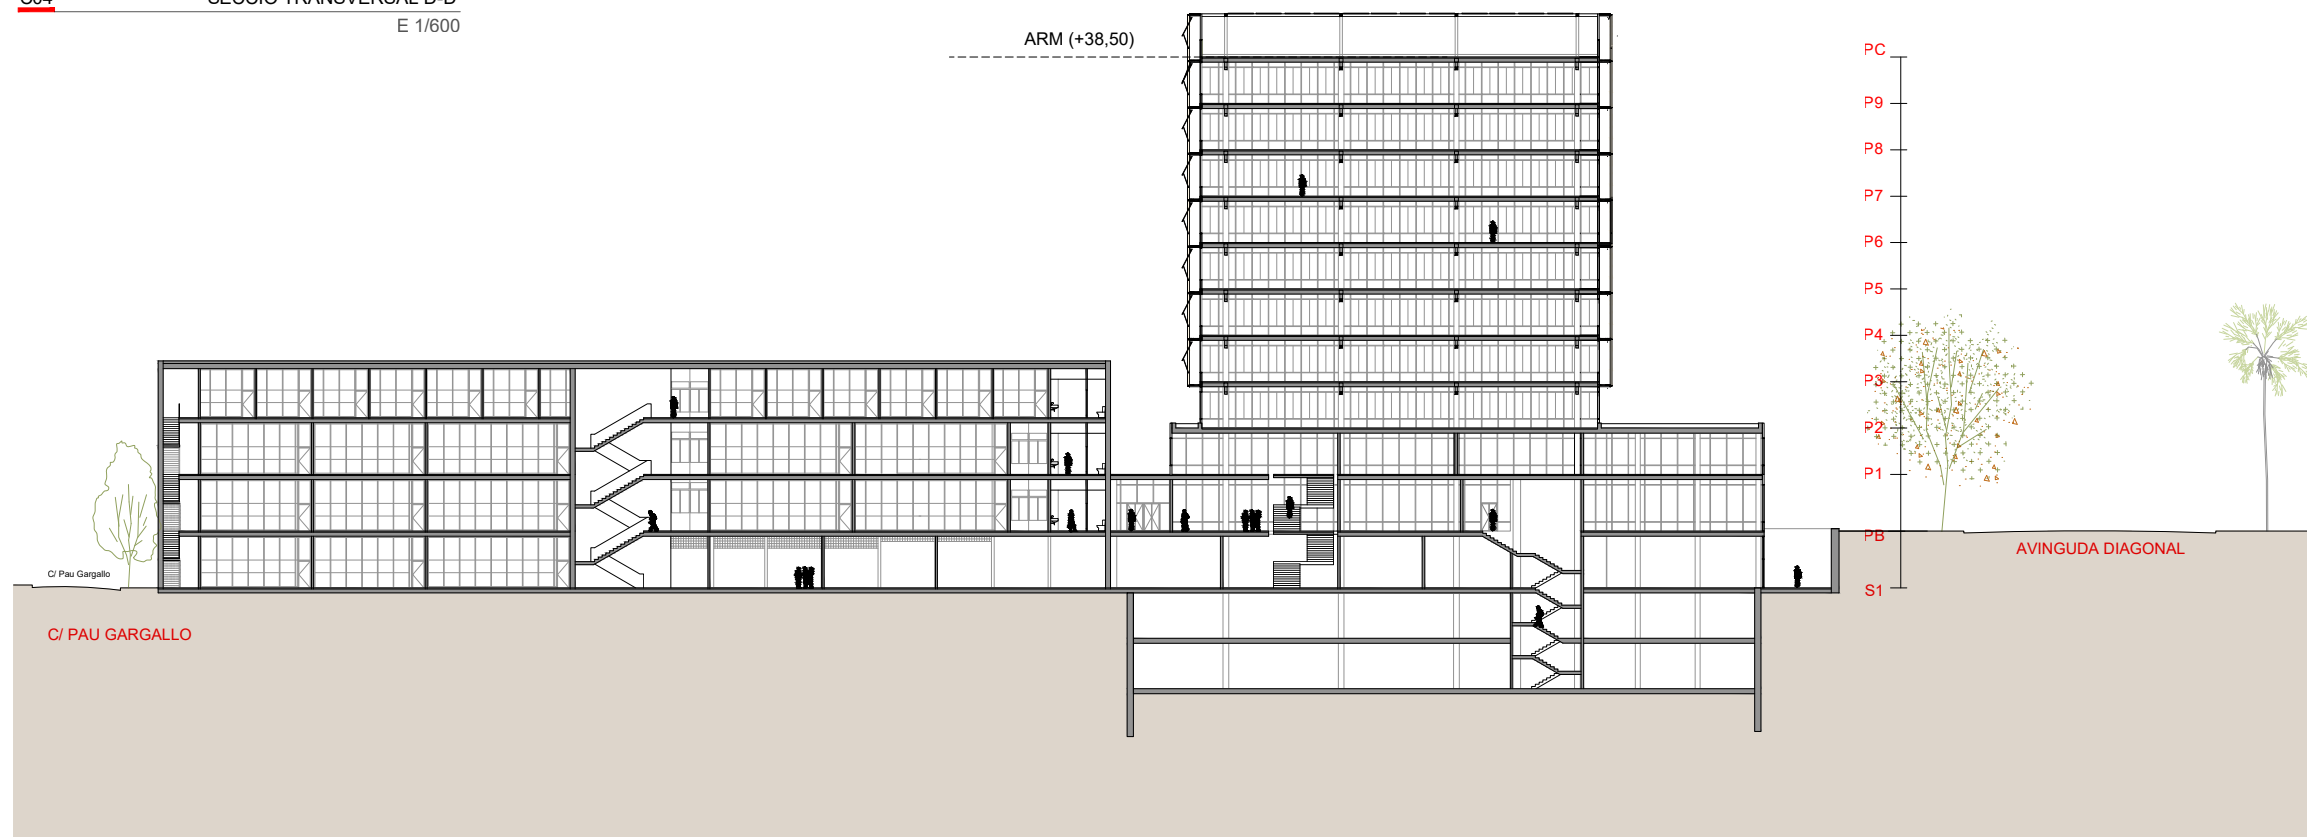

C03 SECCIÓ TRANSVERSAL C-C'
E 1/600

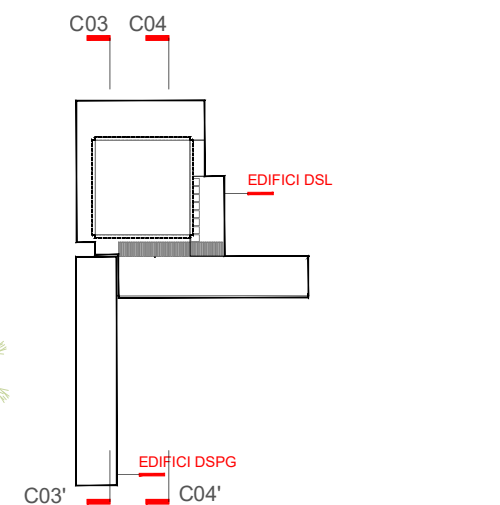

PER A LA PROPIETAT:



PROJECTE:

NOU EDIFICI DSL I DE LA REFORMA I
REHABILITACIÓ DE L'EDIFICI DSPG PER A L'ETSEIB

DIRECCIÓ: AV.DIAGONAL, C/ADOLF FLORENSA. BARCELONA

FASE: AVANTPROJECTE

TIPUS DE PLANOL: ARQUITECTURA

NOM DEL PLANOL:

SÈRIE 2 - PLÀNOLS GENERALS
SECCIONS C-C' I D-D'

ESCALA: A1 E:1/300 A3 E:1/600

DATA: JULIOL

NUM. PLANOL:

AV02-0-C0201_02

CODI: UPC_TAC_AV_L0_DWG_ARC_AV02-0-C0201_02.dwg

EQUIP REDACTOR: UTE TALLER DE ARQUITECTES COL·LABORADORS SLP. / TYPSA

* COAUTOR: ALEGRE & LLOVERAS

TAC
EDUARDO GASCÓN CLIMENT
EULES RULL MAGRE
Tuset 8, 8º 1ª 08006 Barcelona
TEL. 932.922.208 FAX. 932.922.708


TYPSA
C/ Roselló i Porcel, 21 3ª
08016 Barcelona
TEL. 934.879.199

EQUIPS COL·LABORADORS:


bbg
estructures
C/ Herregrayna, 25 Entd 1ª
08006 Barcelona
TEL. 93 319 44 91

optincoos
C/ Muntaner, 48-50,
08011 Barcelona
TEL. 687 90 21 45


ALEGRE &
LLOVERAS
LUIS ALEGRE
LLUIS LLOVERAS

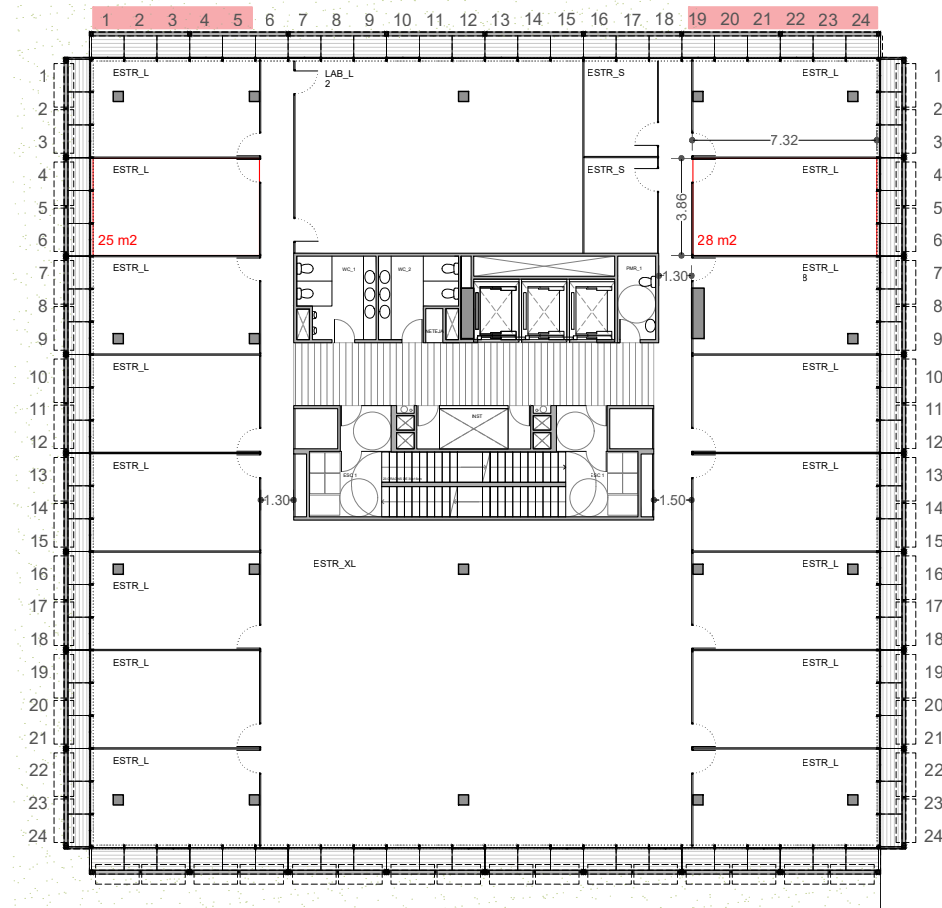


PLANTA NUCLI. OPCIO S
E 1:300

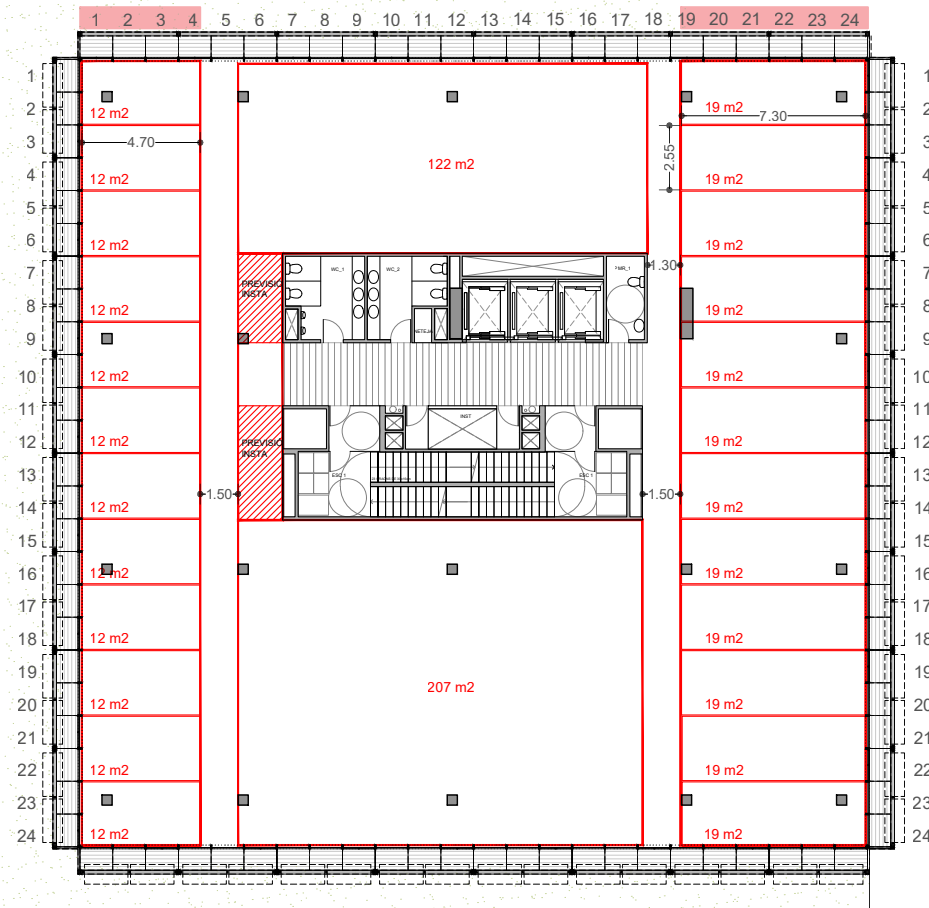



PLANTA NUCLI. OPCIO M (simetria central)
E 1:300

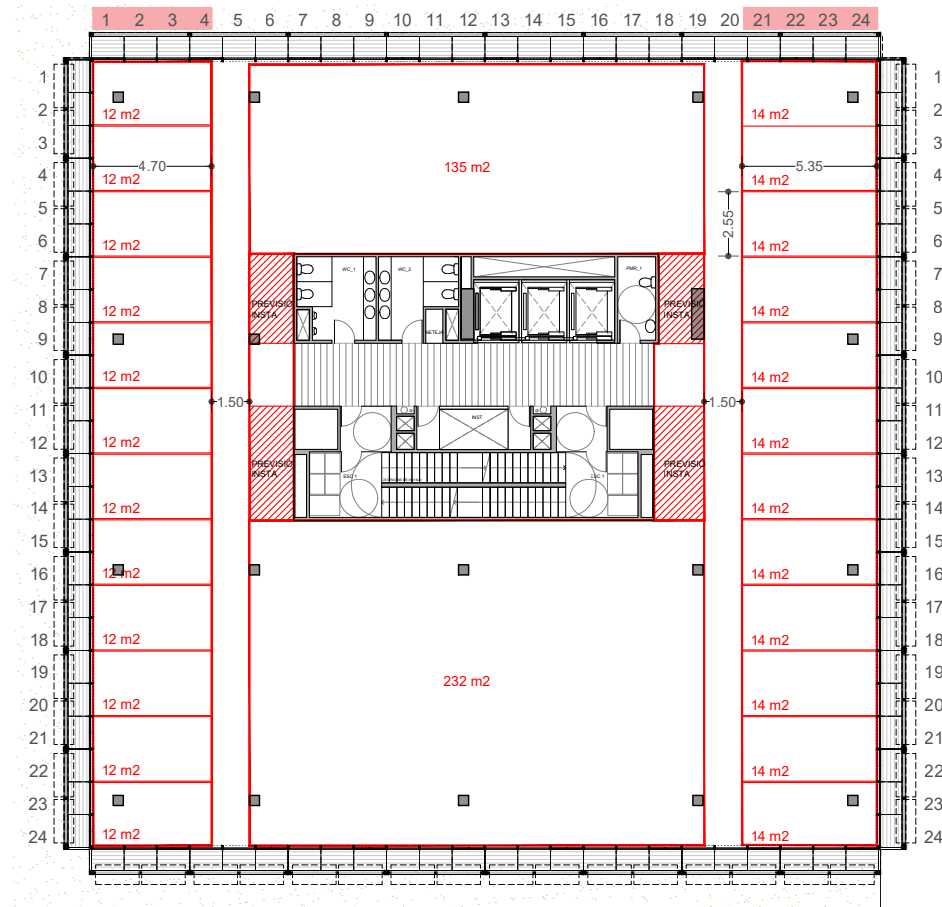

PLANTA NUCLI. OPCIO L
E 1:300

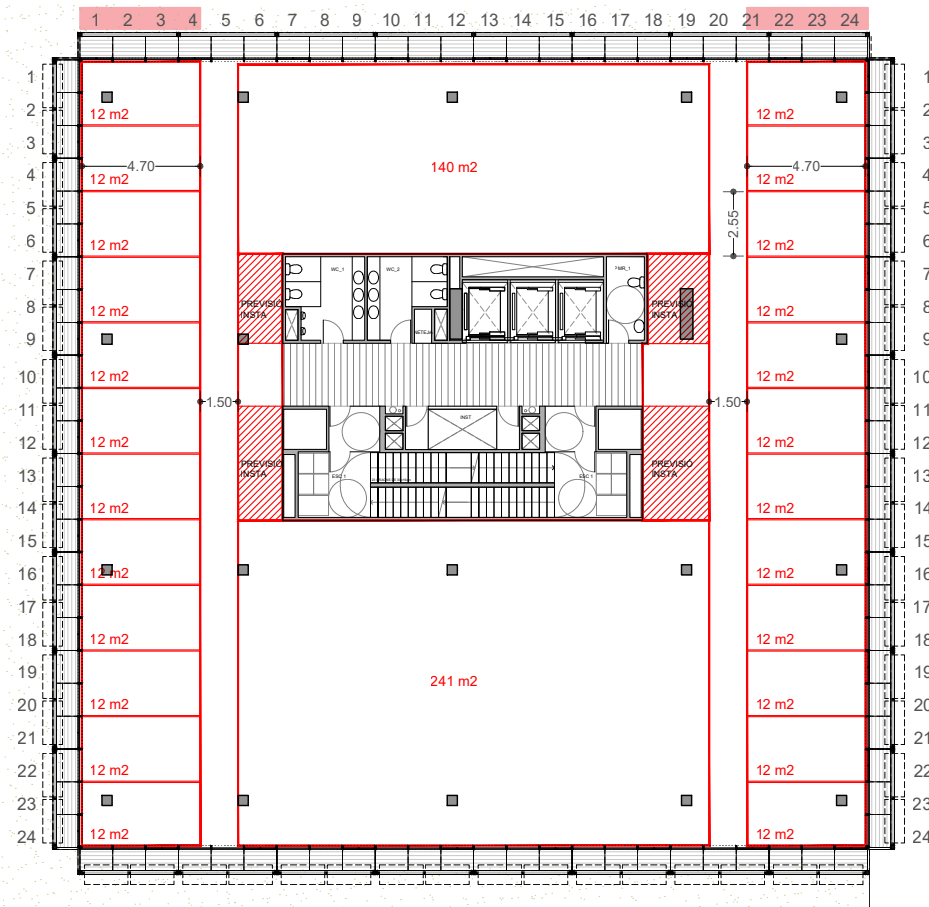

PLANTA NUCLI. OPCIO XL (simetria)
E 1:300

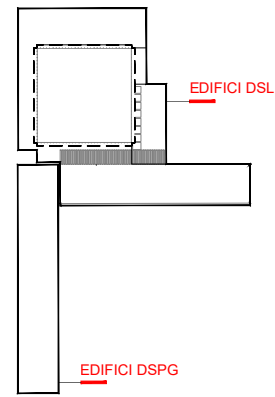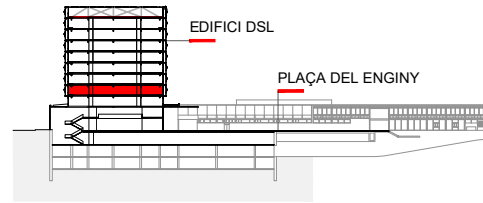

PER A LA PROPIETAT:



PROJECTE:
NOU EDIFICI DSL I DE LA REFORMA I
REHABILITACIÓ DE L'EDIFICI DSPG PER A L'ETSEIB
DIRECCIÓ: AV.DIAGONAL, C/ADOLF FLORENSA. BARCELONA
FASE: AVANTPROJECTE
TIPUS DE PLANOL: ARQUITECTURA
NOM DEL PLANOL:

SÈRIE 2 - PLÀNOLS GENERALS
ESQUEMES TORRE

ESCALA: A1 E:1/300 A3 E:1/600
DATA: JULIOL
NUM. PLANOL:

AV02-0-E0201_02

CODI: UPC_TAC_AV_L0_DWG_ARC_AV02-0-E0201_02.dwg

EQUIP REDACTOR:
UTE TALLER DE ARQUITECTES COL.LABORADORS SLP. / TYPISA
+ COAUTOR: ALEGRE & LLOVERAS


TAC
EDUARD GASCON CLIMENT
EULES RULL MAGRE
TEL. 932.922.208 FAX. 932.922.708
C/ Roselló i Porcel, 21 3º
08016 Barcelona
TEL. 934.879.199

bbg
estructures
HERNANDEZ GARCIA
C/ Hercegovina, 25 Ent 1º
08006 Barcelona
TEL. 93.319.44.91

optin
cos

C/ Muntaner, 48-50,
08011 Barcelona
TEL. 937.90.21.45

ALEGRE &
LLOVERAS
LUIS ALEGRE
LUIS LLOVERAS

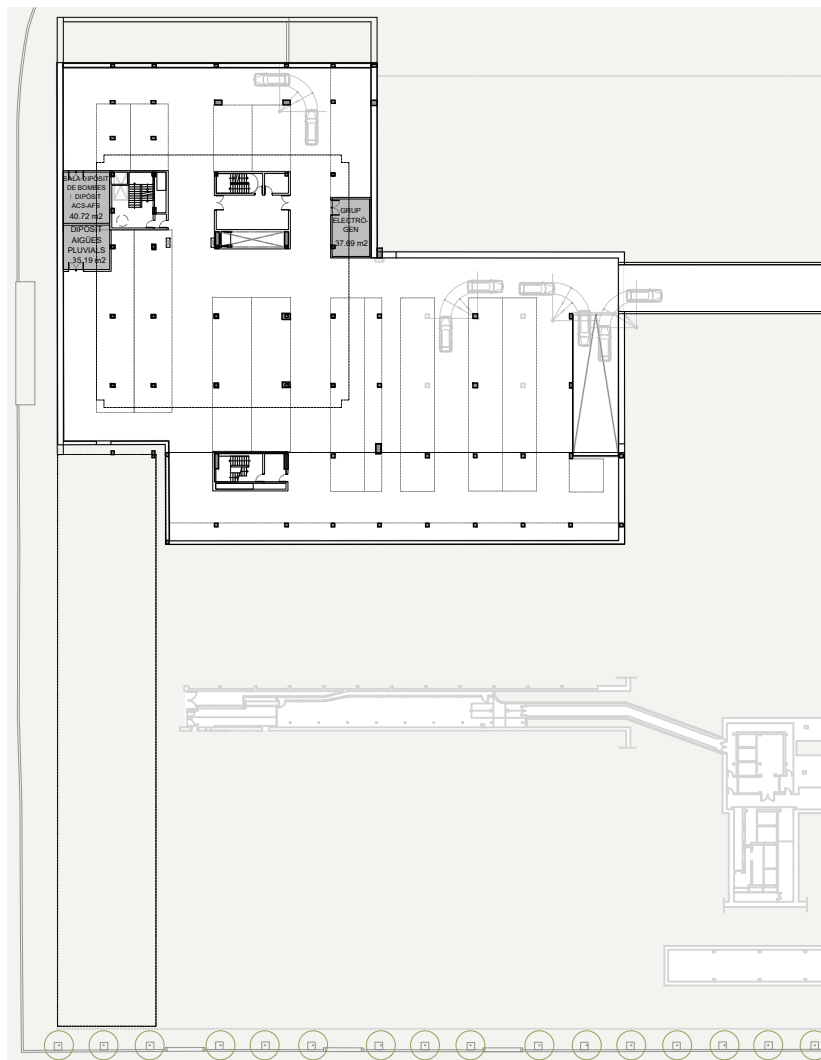

NIVELL -2
E 1:1000
C/ PAU GARGALLO




NIVELL -1
E 1:1000
C/ PAU GARGALLO



NIVELL 00
E 1:1000
C/ PAU GARGALLO





NIVELL 01
E 1:1000
C/ PAU GARGALLO

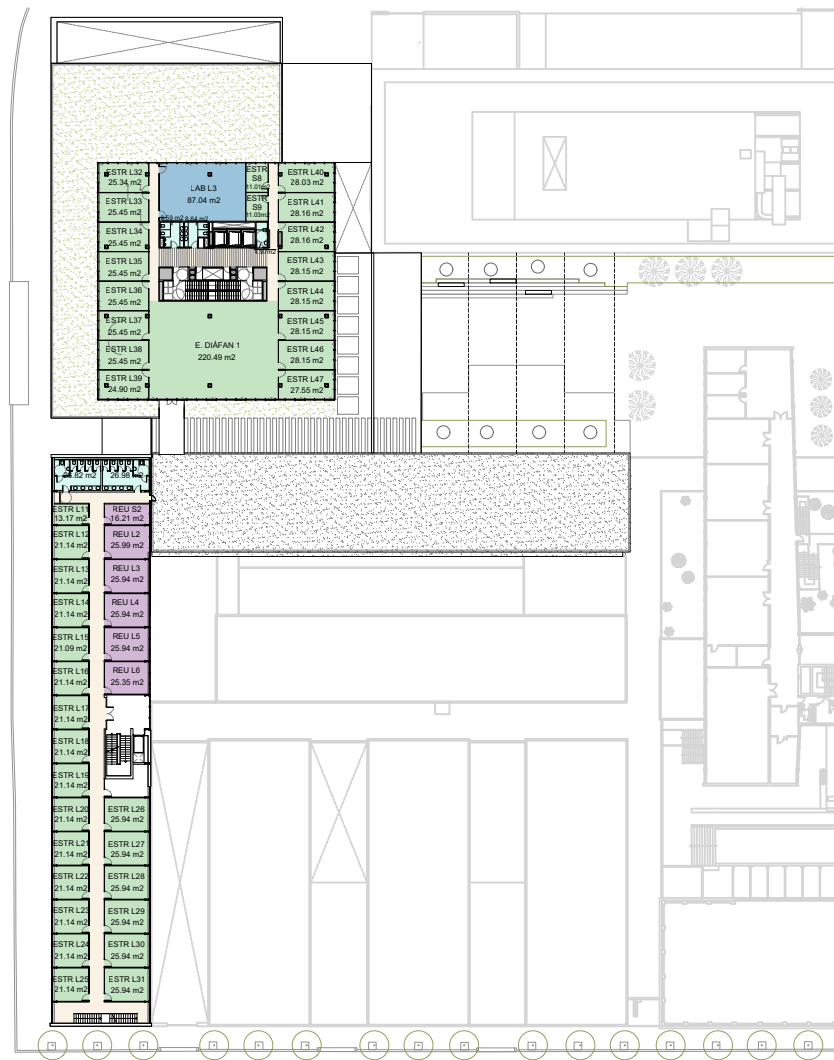

NIVELL 02
E 1:1000
C/ PAU GARGALLO

RESUM SALES			
Aules	E. Treball	Laboratoris	Sales reunió
17 XL	96 L	21 L	22 L
12 L	17 S	7 M	15 M
12 M	4 E. DIÀFANS	12 S	2 S

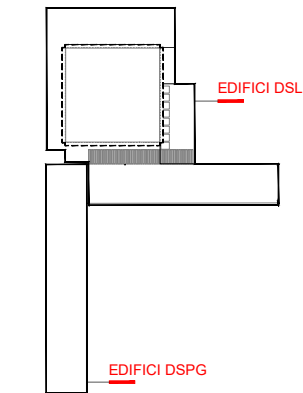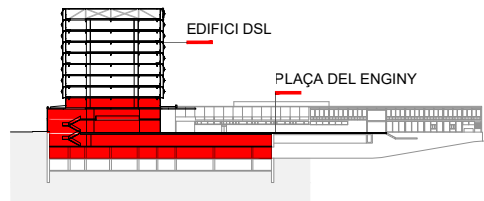

PER A LA PROPIETAT:

UNIVERSITAT POLITÈCNICA DE CATALUNYA BARCELONATECH

PROJECTE:

NOU EDIFICI DSL I DE LA REFORMA I REHABILITACIÓ DE L'EDIFICI DSPG PER A L'ETSEIB

DIRECCIÓ: AV.DIAGONAL, C/ADOLF FLORENÇA. BARCELONA

FASE: AVANTPROJECTE

TIPUS DE PLANOL: ARQUITECTURA

NOM DEL PLANOL: SÈRIE 3 - DISTRIBUCIÓ COTES I SUPERFÍCIES RESUM SUPERFÍCIES ÚTILS

ESCALA: A1 E:1/500 A3 E:1/1000

DATA: JULIOL

NOM PLANOL:

AV03-0-A0000_02

CODI: UPC_TAC_AV_L0_DWG_ARC_AV03-0-A0000_02.dwg

EQUIP REDACTOR:
UTE TALLER DE ARQUITECTES COL-LABORADORS SLP. / TYPISA
+ COAUTOR: ALEGRE & LLOVERAS

TAC
EDUARD GASCON CLIMENT
Taller d'arquitectura i urbanisme
TEL 932.922.208 FAX 932.922.708

TYPISA
C/ Roselló i Porcel, 21 3º
08016 Barcelona
TEL 934.879.199

ALEGRE & LLOVERAS
LUIS ALEGRE
LLUIS LLOVERAS

EQUIPS COL-LABORADORS:








bbg
estructures
C/ Herrería, 25 E-1º
28006 Barcelona
TEL 93 319 44 91

optinax
C/ Muntaner, 48-50,
08011 Barcelona
TEL 687 90 21 45

SUPERFÍCIES ÚTILS EDIFICI DSL							
NIVELL	Aules	E. Treball	Laboratoris	Sales reunió	TOTAL SALES	Lavabos	Instal·lacions
P9	-	-	723.58 m²	-	723.58 m²	23.20 m²	7.67 m²
P8	-	-	720.11 m²	-	720.11 m²	23.20 m²	7.67 m²
P7	-	224.51 m²	291.54 m²	202.97 m²	719.02 m²	23.20 m²	7.67 m²
P6	-	149.20 m²	269.36 m²	300.32 m²	718.88 m²	23.20 m²	7.67 m²
P5	-	445.49 m²	87.04 m²	224.51 m²	757.04 m²	23.20 m²	7.67 m²
P4	-	557.99 m²	87.04 m²	112.01 m²	757.04 m²	23.20 m²	7.67 m²
P3	-	670.00 m²	87.04 m²	-	757.04 m²	23.20 m²	7.67 m²
P2	-	670.00 m²	87.04 m²	-	757.04 m²	23.20 m²	7.67 m²
P1	955.13 m²	175.10 m²	-	-	1174.20 m²	49.78 m²	12.64 m²
P0	844.34 m²	62.65 m²	-	28.91 m²	981.23 m²	46.34 m²	39.84 m²
P-1	417.12 m²	73.20 m²	370.71 m²	13.67 m²	874.70 m²	61.44 m²	32.35 m²
P-2	-	-	-	-	-	-	113.60 m²
TOTAL	2216.59 m²	3028.14 m²	2723.46 m²	882.39 m²	8939.88 m²	343.16 m²	261.39 m²

SUPERFÍCIES ÚTILS EDIFICI DSPG							
NIVELL	Aules	E. Treball	Laboratoris	Sales reunió	TOTAL SALES	Lavabos	Instal·lacions
P2	-	464.74 m²	-	145.37 m²	610.11 m²	53.80 m²	-
P1	528.21 m²	-	-	-	528.21 m²	50.45 m²	32.05 m²
P0	530.25 m²	-	-	-	530.25 m²	50.07 m²	30.22 m²
P-1	638.14 m²	-	-	-	638.14 m²	67.44 m²	86.92 m²
TOTAL	1696.60 m²	464.74 m²	-	145.37 m²	2306.71 m²	221.76 m²	149.19 m²

SUPERFÍCIES ÚTILS TOTALS								
NIVELL	Aules	E. Treball	Laboratoris	Sales reunió	TOTAL SALES	Lavabos	Instal·lacions	Circulacions
DSL	2216.59 m²	3028.14 m²	2723.46 m²	882.39 m²	8939.88 m²	343.16 m²	261.39 m²	
DSPG	1696.60 m²	464.74 m²	-	145.37 m²	2306.71 m²	221.76 m²	149.19 m²	
TOTAL	3913.10 m²	3492.98 m²	2723.46 m²	1027.75 m²	11157.3 m²	564.92 m²	408.98 m²	3481.09 m²
PLEC	4380 m²	3760 m²	2800 m²	820 m²	11760 m²			

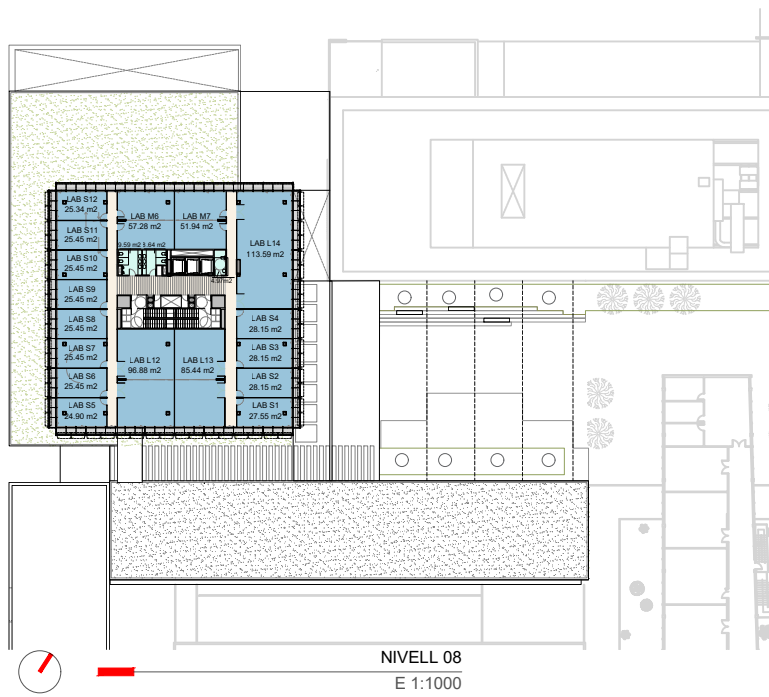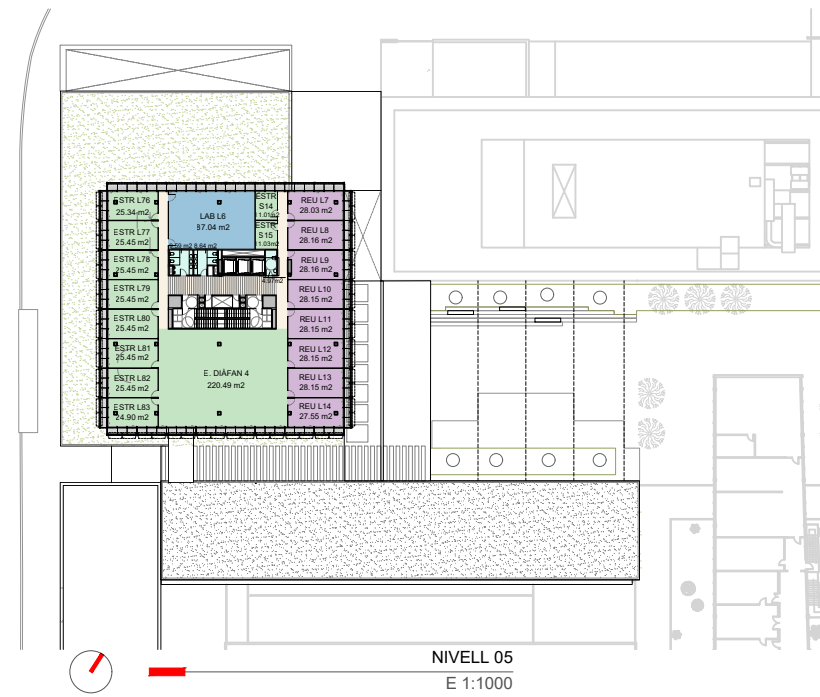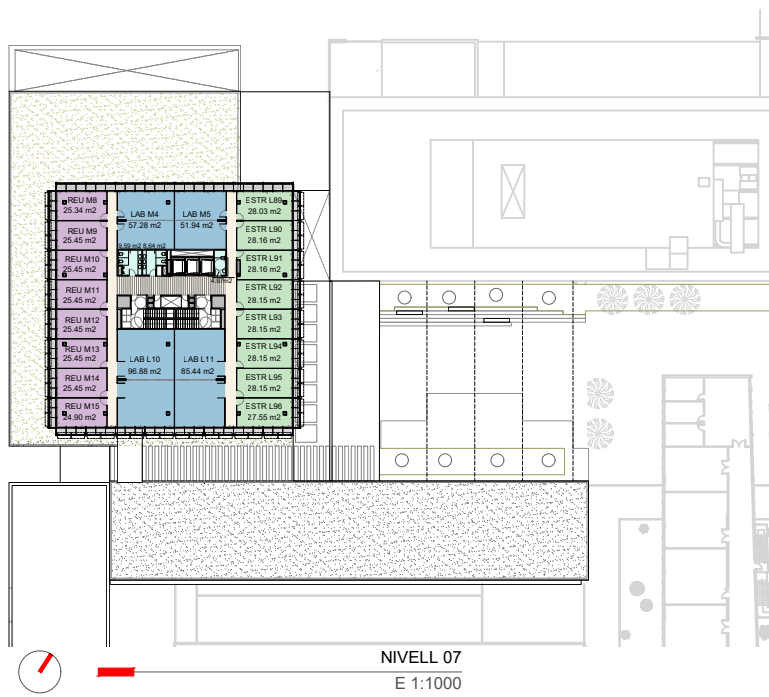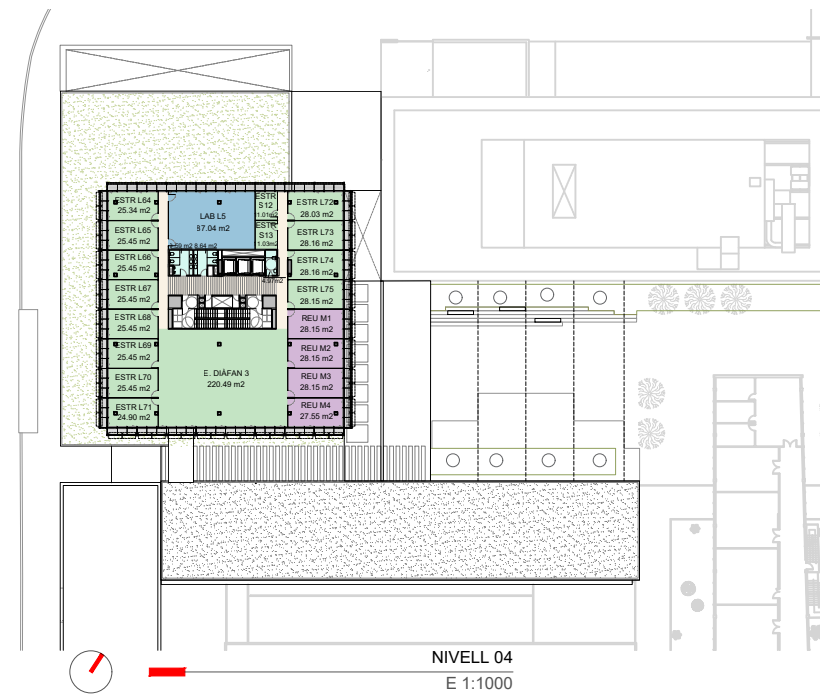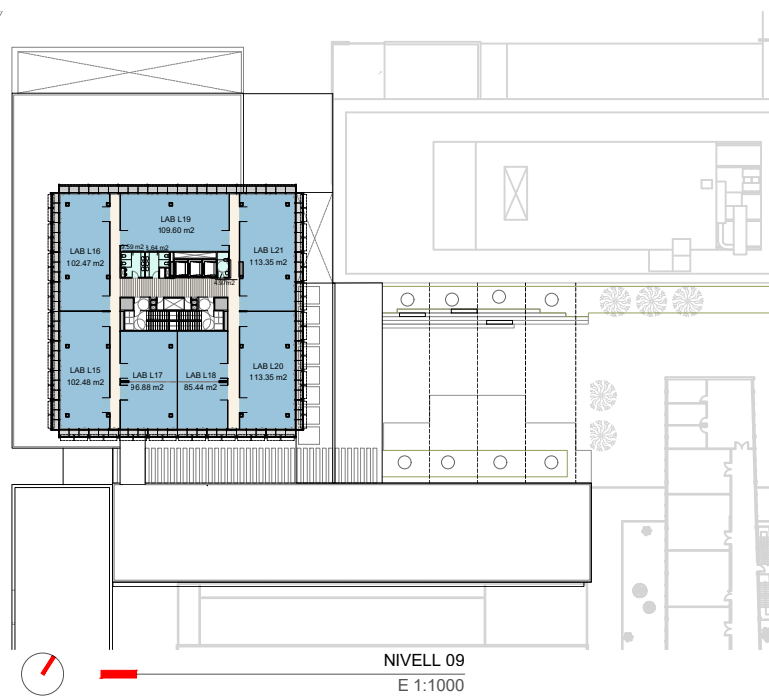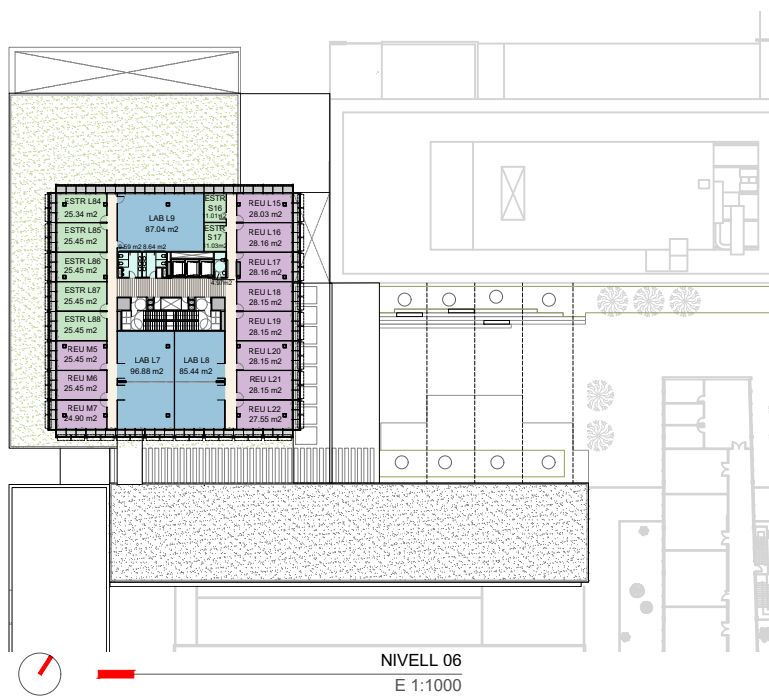
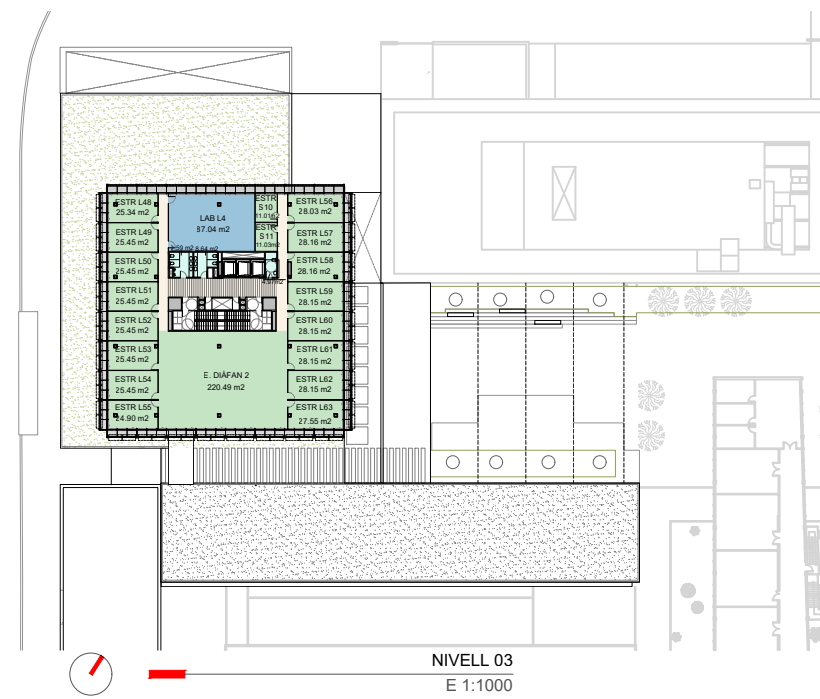


RESUM SALES			
Aules	E. Treball	Laboratoris	Sales reunió
17 XL	96 L	21 L	22 L
12 L	17 S	7 M	15 M
12 M	4 E. DIÀFANS	12 S	2 S

SUPERFÍCIES ÚTILS EDIFICI DSL							
NIVELL	Aules	E. Treball	Laboratoris	Sales reunió	TOTAL SALES	Lavabos	Instal·lacions
P9	-	-	723.58 m²	-	723.58 m²	23.20 m²	7.67 m²
P8	-	-	720.11 m²	-	720.11 m²	23.20 m²	7.67 m²
P7	-	224.51 m²	291.54 m²	202.97 m²	719.02 m²	23.20 m²	7.67 m²
P6	-	149.20 m²	269.36 m²	300.32 m²	718.88 m²	23.20 m²	7.67 m²
P5	-	445.49 m²	87.04 m²	224.51 m²	757.04 m²	23.20 m²	7.67 m²
P4	-	557.99 m²	87.04 m²	112.01 m²	757.04 m²	23.20 m²	7.67 m²
P3	-	670.00 m²	87.04 m²	-	757.04 m²	23.20 m²	7.67 m²
P2	-	670.00 m²	87.04 m²	-	757.04 m²	23.20 m²	7.67 m²
P1	955.13 m²	175.10 m²	-	-	1174.20 m²	49.78 m²	12.64 m²
P0	844.34 m²	62.65 m²	-	28.91 m²	981.23 m²	46.34 m²	39.84 m²
P-1	417.12 m²	73.20 m²	370.71 m²	13.67 m²	874.70 m²	61.44 m²	32.35 m²
P-2	-	-	-	-	-	-	113.60 m²
TOTAL	2216.59 m²	3028.14 m²	2723.46 m²	882.39 m²	8939.88 m²	343.16 m²	261.39 m²

SUPERFÍCIES ÚTILS EDIFICI DSPG							
NIVELL	Aules	E. Treball	Laboratoris	Sales reunió	TOTAL SALES	Lavabos	Instal·lacions
P2	-	464.74 m²	-	145.37 m²	610.11 m²	53.80 m²	-
P1	528.21 m²	-	-	-	528.21 m²	50.45 m²	32.05 m²
P0	530.25 m²	-	-	-	530.25 m²	50.07 m²	30.22 m²
P-1	638.14 m²	-	-	-	638.14 m²	67.44 m²	86.92 m²
TOTAL	1696.60 m²	464.74 m²	-	145.37 m²	2306.71 m²	221.76 m²	149.19 m²

SUPERFÍCIES ÚTILS TOTALS							
NIVELL	Aules	E. Treball	Laboratoris	Sales reunió	TOTAL SALES	Lavabos	Instal·lacions
DSL	2216.59 m²	3028.14 m²	2723.46 m²	882.39 m²	8939.88 m²	343.16 m²	261.39 m²
DSPG	1696.60 m²	464.74 m²	-	145.37 m²	2306.71 m²	221.76 m²	149.19 m²
TOTAL	3913.10 m²	3492.98 m²	2723.46 m²	1027.75 m²	11157.3 m²	564.92 m²	408.98 m²
PLEC	4380 m²	3760 m²	2800 m²	820 m²	11760 m²		

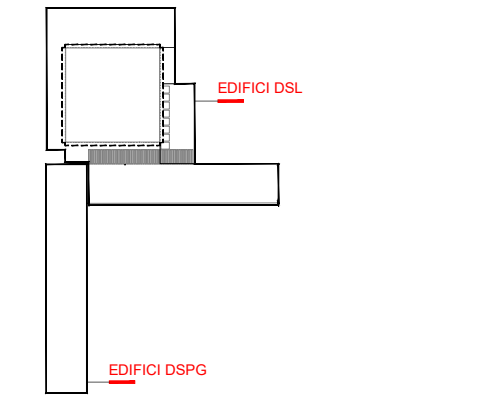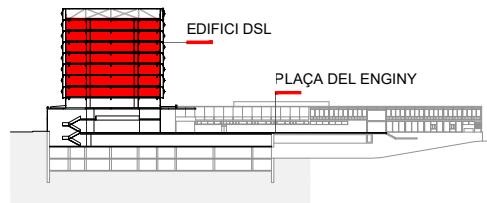

PER A LA PROPIETAT:

UNIVERSITAT POLITÈCNICA DE CATALUNYA BARCELONATECH

PROJECTE:

NOU EDIFICI DSL I DE LA REFORMA I REHABILITACIÓ DE L'EDIFICI DSPG PER A L'ETSEIB

DIRECCIÓ: AV.DIAGONAL, C/ADOLF FLORENÇA. BARCELONA

FASE: AVANTPROJECTE

TIPUS DE PLANOL: ARQUITECTURA

NOM DEL PLANOL: SÈRIE 3 - DISTRIBUCIÓ COTES I SUPERFÍCIES RESUM SUPERFÍCIES ÚTILS

ESCALA: A1 E:1/500 A3 E:1/1000

DATA: JULIOL

NOM PLANOL: AV03-0-A0001_02

CODI: UPC_TAC_AV_L0_DWG_ARC_AV03-0-A0000_02.dwg

EQUIP REDACTOR: UTE TALLER DE ARQUITECTES COL-LABORADORS SLP. / TYPISA

+ COL·LAUTOR: ALEGRE & LLOVERAS

TAC EDUARD GASCON CLIMENT ELES RULL MAGRE TULER S. GP 1ª 08006 Barcelona TEL 932.922.208 FAX 932.922.708


TYPISA C/ Roselló i Porcel, 21 3ª 08016 Barcelona TEL 934.879.199

ALEGRE & LLOVERAS LUIS ALEGRE LLUIS LLOVERAS


EQUIPS COL-LABORADORS:

bbg estructural enginyers d'arquitectura C/ Herrerapunta, 25 Eris 1ª 28006 Barcelona TEL 93 319 44 91


optinax C/ Muntaner, 48-50, 08011 Barcelona TEL 687 90 21 45

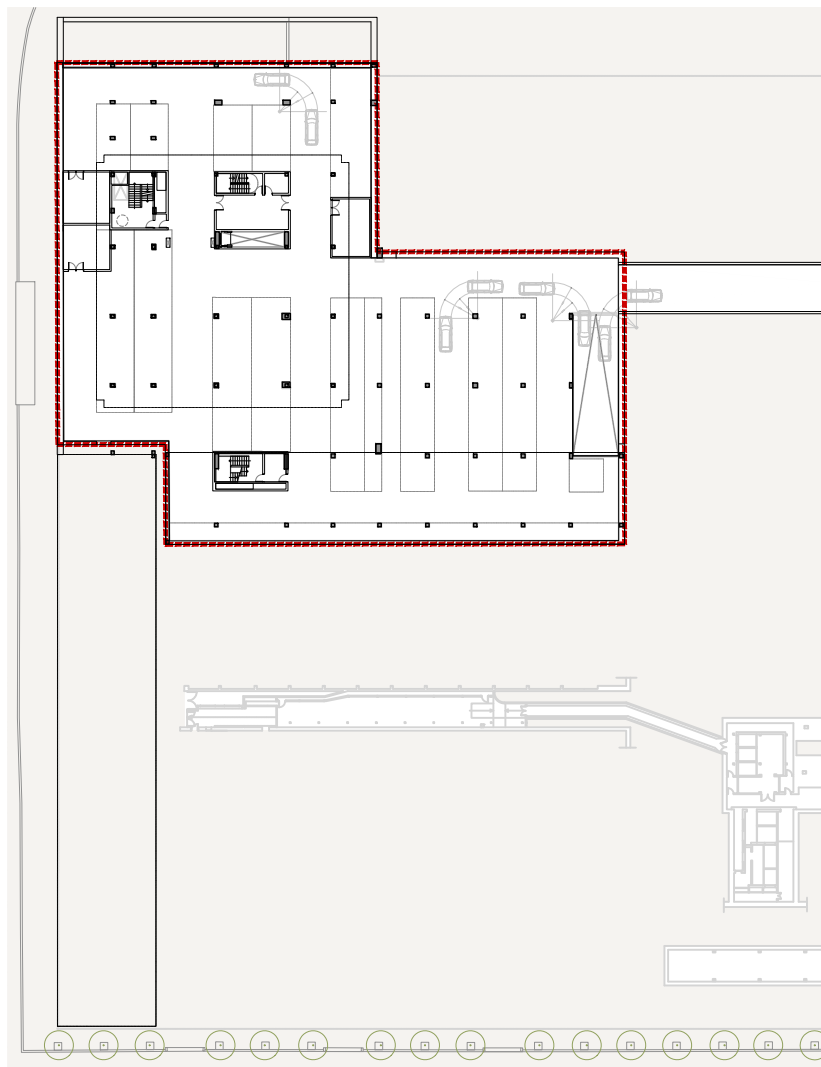


NIVELL -2
E 1:1000

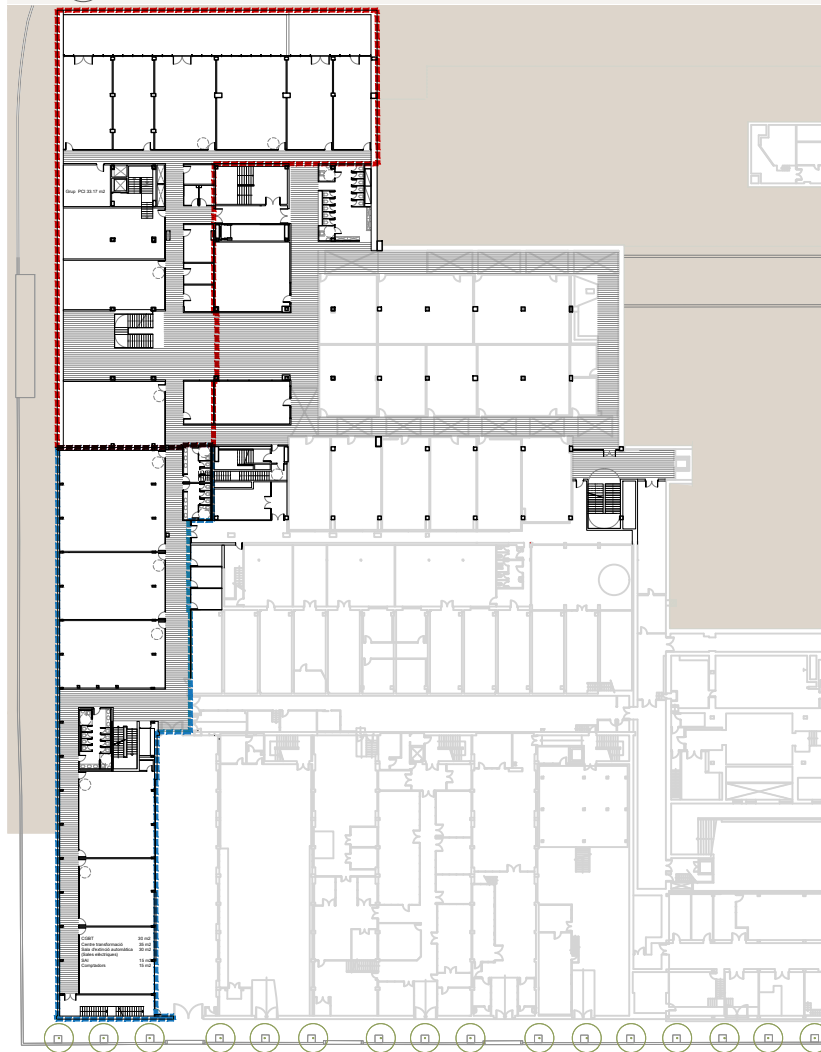


NIVELL -1
E 1:1000

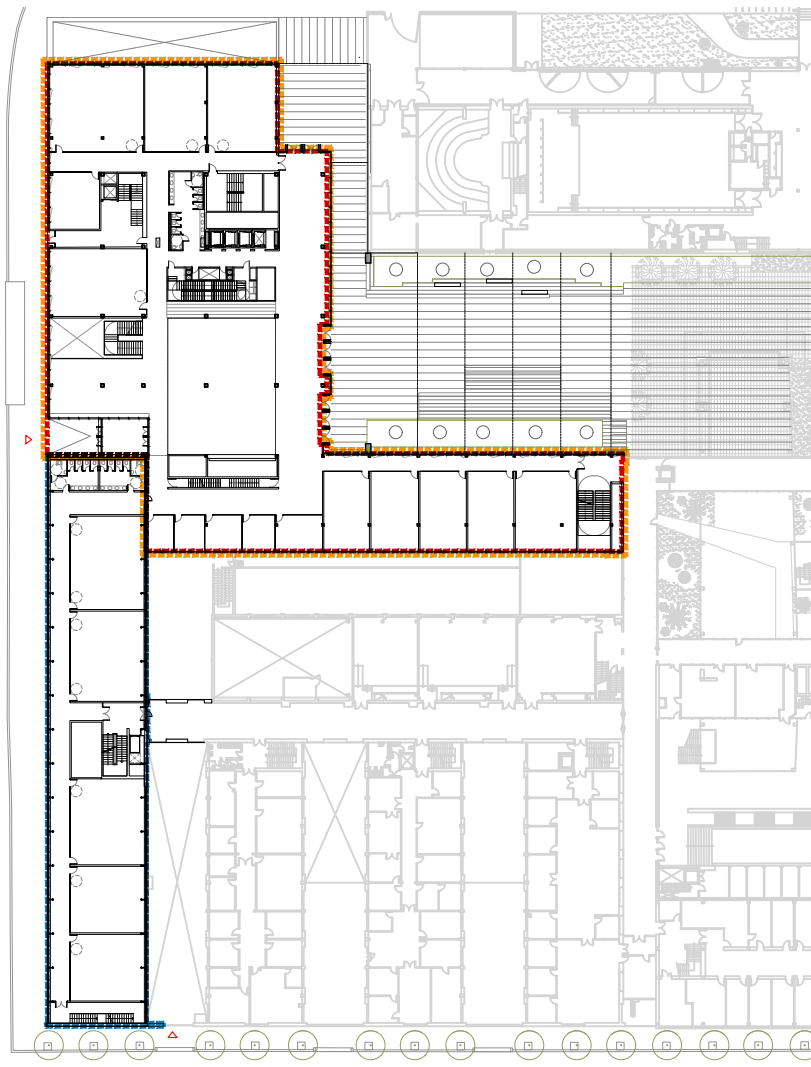

NIVELL 00
E 1:1000

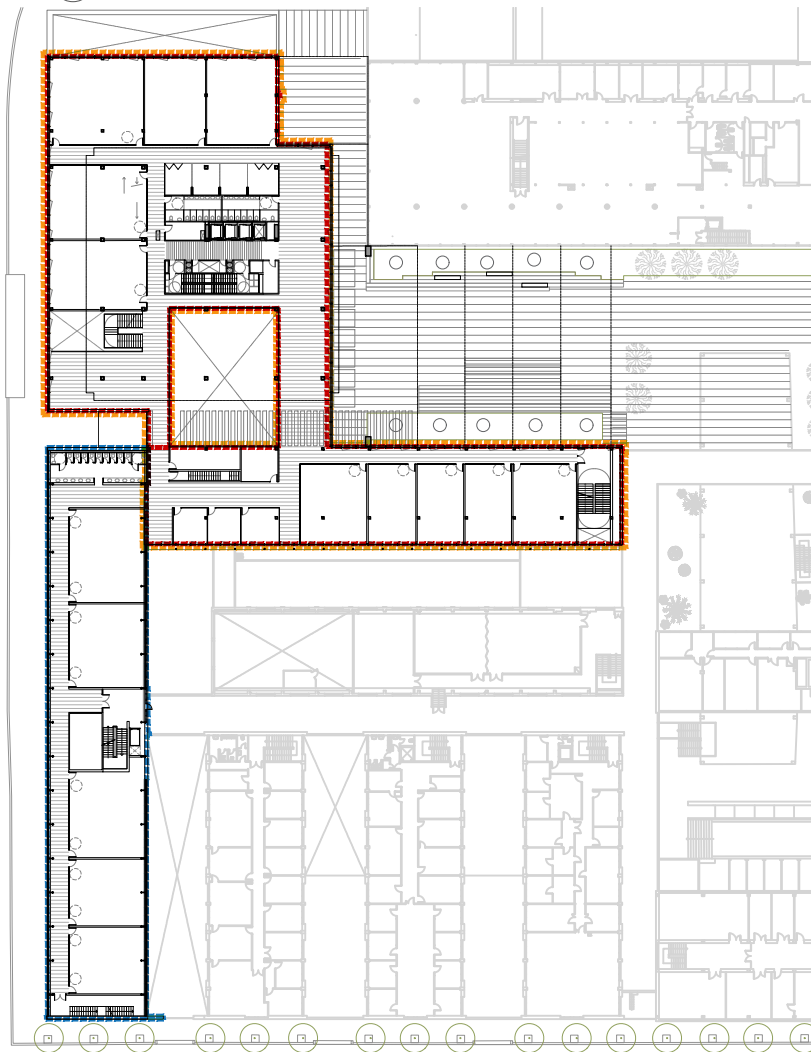

NIVELL 01
E 1:1000


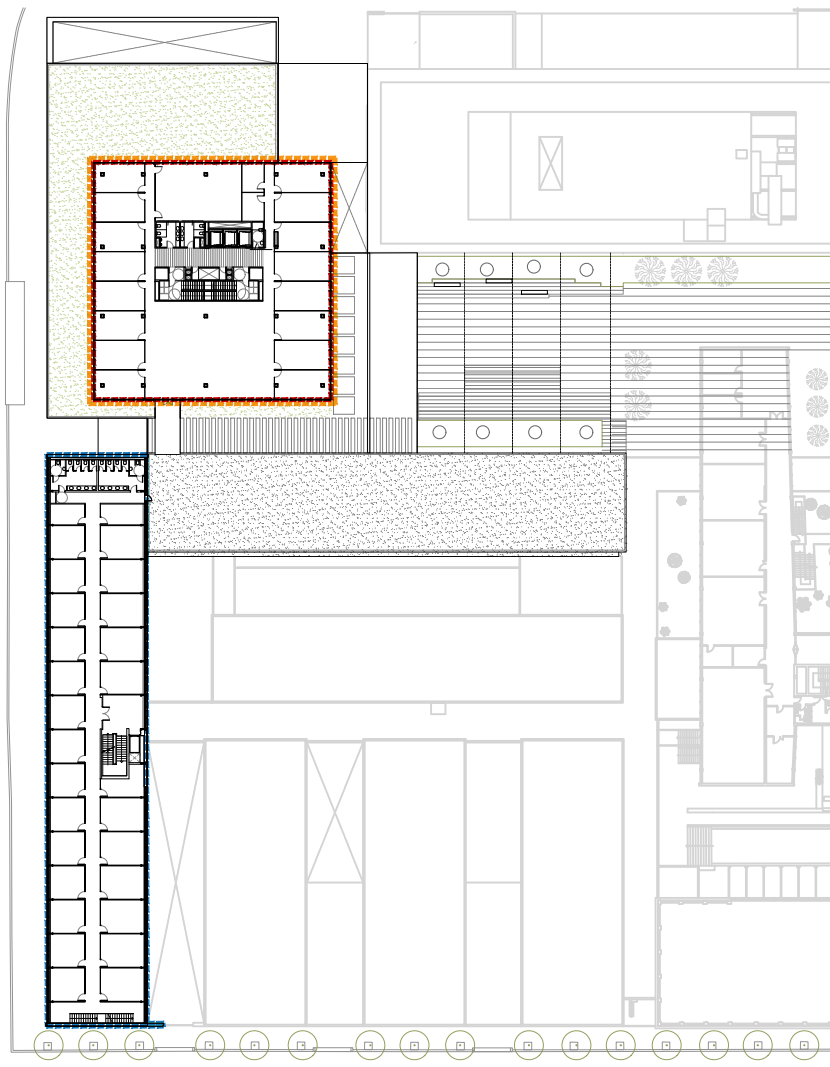


NIVELL 02
E 1:1000

SUP. CONSTRUÏDES EDIFICI DSL		
NIVELL	DSL	EDIFICABLE
P9	985.96 m²	985.96 m²
P8	985.96 m²	985.96 m²
P7	985.96 m²	985.96 m²
P6	985.96 m²	985.96 m²
P5	985.96 m²	985.96 m²
P4	985.96 m²	985.96 m²
P3	985.96 m²	985.96 m²
P2	985.96 m²	985.96 m²
P1	2313.61 m²	2313.61 m²
P0	2632.15 m²	2632.15 m²
P-1	1639.67 m²	-
P-2	3770.15 m²	-
TOTAL	18243.27 m²	12833.45 m²

SUP. CONSTRUÏDES EDIFICI DSPG		
NIVELL	DSPG	EDIFICABLE
P2	997.71 m²	-
P1	996.41 m²	-
P0	995.36 m²	-
P-1	1182.91 m²	-
TOTAL	4172.39 m²	-

SUPERFÍCIES CONSTRUÏDES				
NIVELL	DSL	DSPG	TOTAL	EDIFICABLE
P9	985.96 m²	-	985.96 m²	985.96 m²
P8	985.96 m²	-	985.96 m²	985.96 m²
P7	985.96 m²	-	985.96 m²	985.96 m²
P6	985.96 m²	-	985.96 m²	985.96 m²
P5	985.96 m²	-	985.96 m²	985.96 m²
P4	985.96 m²	-	985.96 m²	985.96 m²
P3	985.96 m²	-	985.96 m²	985.96 m²
P2	985.96 m²	997.71 m²	1983.67 m²	985.96 m²
P1	2313.61 m²	996.41 m²	3310.02 m²	2313.61 m²
P0	2632.15 m²	995.36 m²	3627.52 m²	2632.15 m²
P-1	1639.67 m²	1182.91 m²	2822.58 m²	-
P-2	3770.15 m²	-	3770.15 m²	-
TOTAL	18243.27 m²	4172.39 m²	22415.66 m²	12833.45 m²

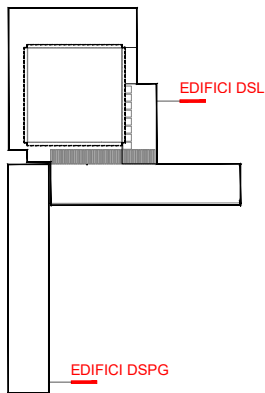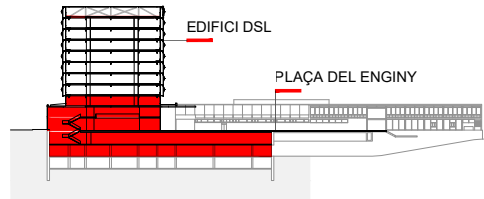

PER A LA PROPIETAT:



PROJECTE:

NOU EDIFICI DSL I DE LA REFORMA I
REHABILITACIÓ DE L'EDIFICI DSPG PER A L'ETSEIB

DIRECCIÓ: AV.DIAGONAL, C/ADOLF FLORENÇA. BARCELONA

FASE:

AVANTPROJECTE

TIPUS DE PLANOL:

ARQUITECTURA

NOM DEL PLANOL:

SÈRIE 3 - DISTRIBUCIÓ COTES I SUPERFÍCIES
RESUM SUPERFÍCIES CONSTRUÏDES

ESCALA:

A1 E:1/500 A3 E:1/1000

DATA:

JULIOL

NOM. PLANOL:

AV03-0-A0002_02

CODI:

UPC_TAC_AV_L0_DWG_ARC_AV03-0-A0003_02.dwg

EQUIP REDACTOR:

UTE TALLER DE ARQUITECTES COL-LABORADORS SLP. / TYPISA

+ COAUTOR: ALEGRE & LLOVERAS

TAC

EDUARD GASCON CLIMENT

ELIES RULL MAGRE

TURIS 8, 0º 1ª 08006 Barcelona

TEL 932.922.208 FAX 932.922.708

EQUIPS COL-LABORADORS:

TYPISA

C/ Roselló i Porcel, 21 3ª

08016 Barcelona

TEL 934.879.199

ALEGRE &

LLOVERAS

LUIS ALEGRE

LLUIS LLOVERAS

bbg

estructures

avancinstruments

C/ Herrerapuerta, 25 Eris 1ª

28006 Barcelona








TEL 93 319 44 91

optinax

C/ Muntaner, 48-50,

08011 Barcelona



TEL 687 90 21 45

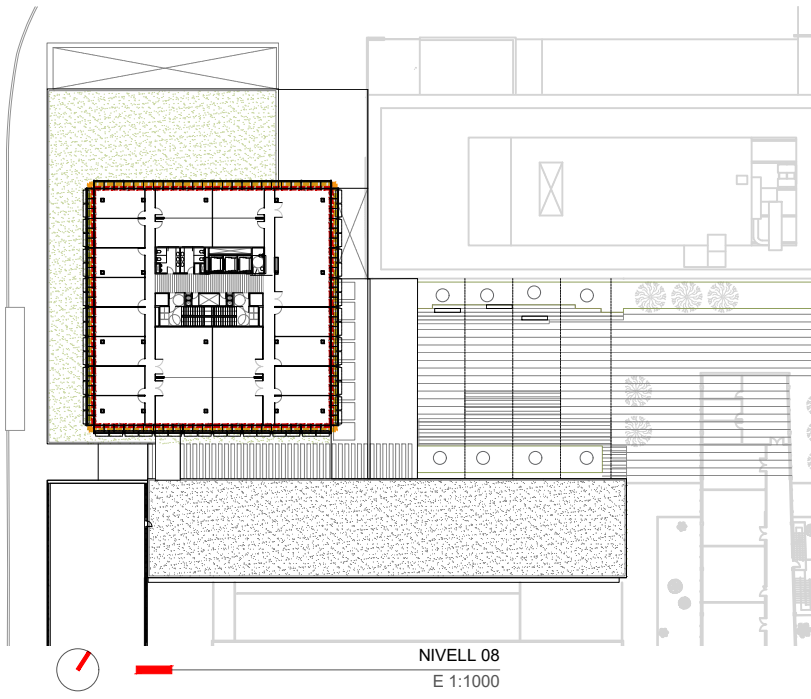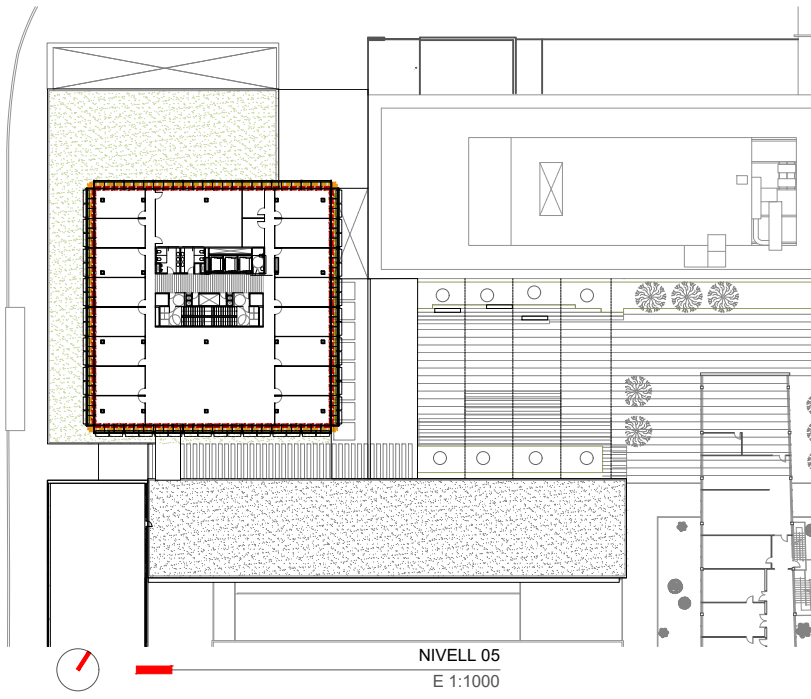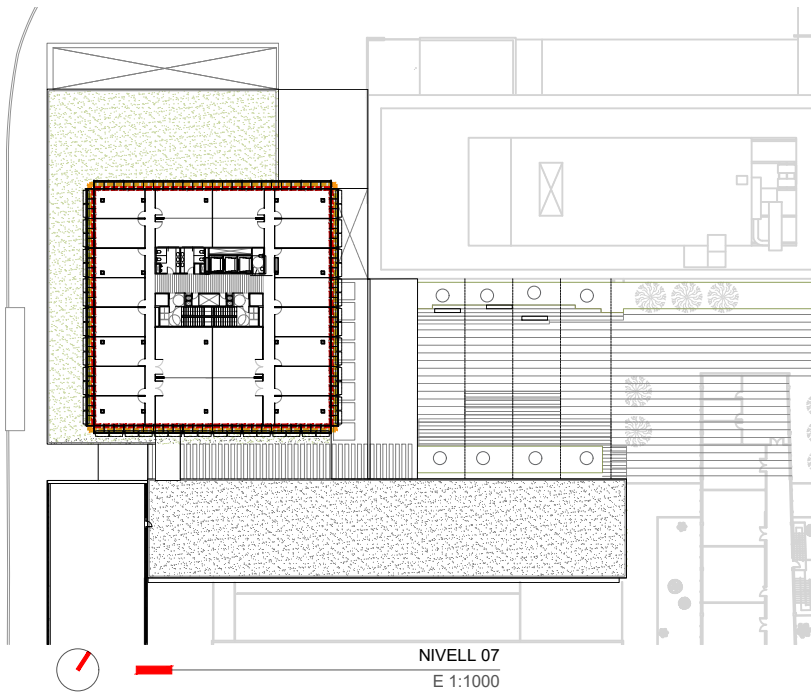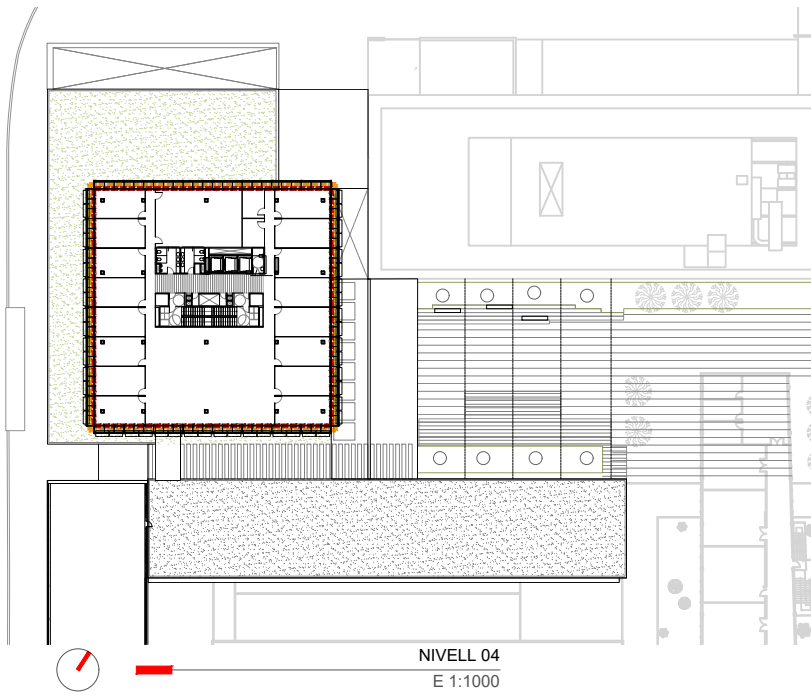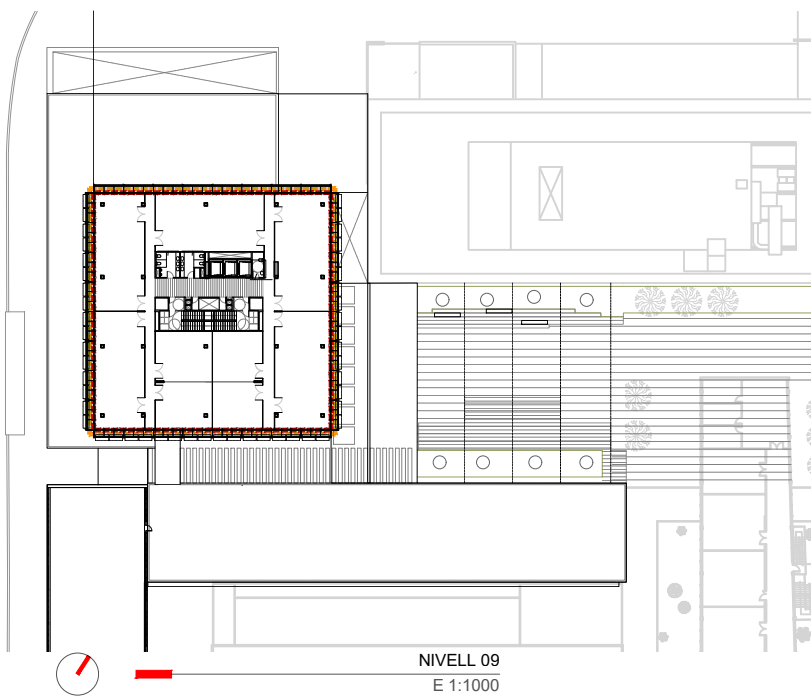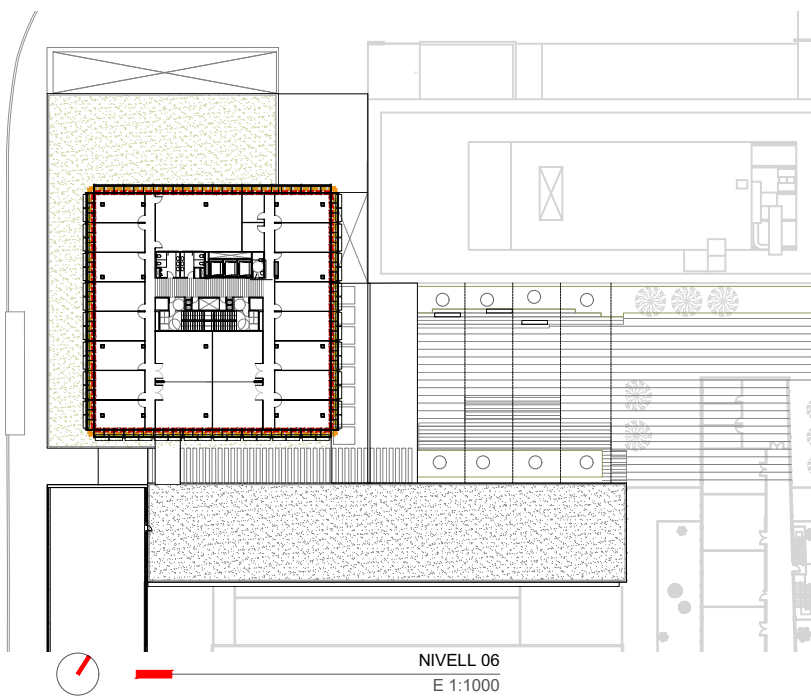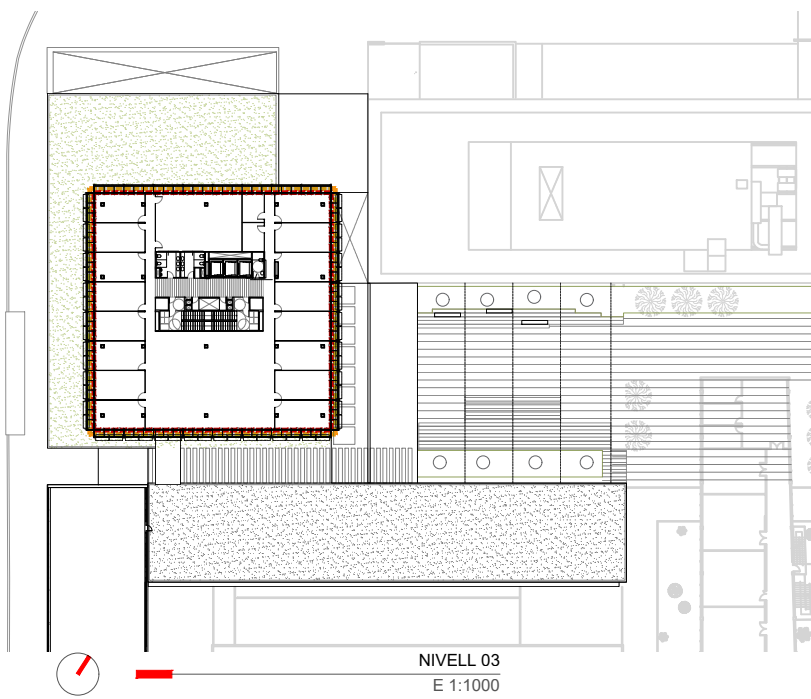

SUP. CONSTRUÏDES EDIFICI DSL		
NIVELL	DSL	EDIFICABLE
P9	985.96 m²	985.96 m²
P8	985.96 m²	985.96 m²
P7	985.96 m²	985.96 m²
P6	985.96 m²	985.96 m²
P5	985.96 m²	985.96 m²
P4	985.96 m²	985.96 m²
P3	985.96 m²	985.96 m²
P2	985.96 m²	985.96 m²
P1	2313.61 m²	2313.61 m²
P0	2632.15 m²	2632.15 m²
P-1	1639.67 m²	-
P-2	3770.15 m²	-
TOTAL	18243.27 m²	12833.45 m²

SUP. CONSTRUÏDES EDIFICI DSPG		
NIVELL	DSPG	EDIFICABLE
P2	997.71 m²	-
P1	996.41 m²	-
P0	995.36 m²	-
P-1	1182.91 m²	-
TOTAL	4172.39 m²	-

SUPERFÍCIES CONSTRUÏDES				
NIVELL	DSL	DSPG	TOTAL	EDIFICABLE
P9	985.96 m²	-	985.96 m²	985.96 m²
P8	985.96 m²	-	985.96 m²	985.96 m²
P7	985.96 m²	-	985.96 m²	985.96 m²
P6	985.96 m²	-	985.96 m²	985.96 m²
P5	985.96 m²	-	985.96 m²	985.96 m²
P4	985.96 m²	-	985.96 m²	985.96 m²
P3	985.96 m²	-	985.96 m²	985.96 m²
P2	985.96 m²	997.71 m²	1983.67 m²	985.96 m²
P1	2313.61 m²	996.41 m²	3310.02 m²	2313.61 m²
P0	2632.15 m²	995.36 m²	3627.52 m²	2632.15 m²
P-1	1639.67 m²	1182.91 m²	2822.58 m²	-
P-2	3770.15 m²	-	3770.15 m²	-
TOTAL	18243.27 m²	4172.39 m²	22415.66 m²	12833.45 m²

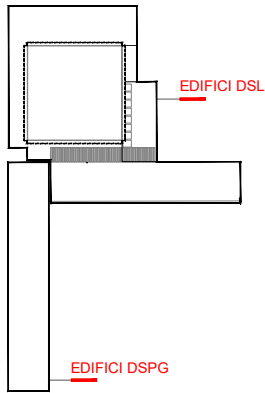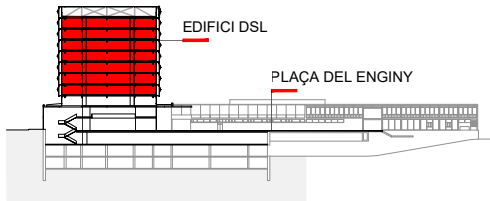

PER A LA PROPIETAT:



UNIVERSITAT POLITÈCNICA
DE CATALUNYA
BARCELONATECH

PROJECTE:

NOU EDIFICI DSL I DE LA REFORMA I
REHABILITACIÓ DE L'EDIFICI DSPG PER A L'ETSEIB

DIRECCIÓ:

AV.DIAGONAL, C/ADOLF FLORENÇA. BARCELONA

FASE:

AVANTPROJECTE

TIPUS DE PLANOL:

ARQUITECTURA

NOM DEL PLANOL:

SÈRIE 3 - DISTRIBUCIÓ COTES I SUPERFÍCIES
RESUM SUPERFÍCIES CONSTRUÏDES

ESCALA:

A1 E:1/500 A3 E:1/1000

DATA:

JULIOL

NOM. PLANOL:

AV03-0-A0003_02

CODI:

UPC_TAC_AV_L0_DWG_ARC_AV03-0-A0003_02.dwg

EQUIP REDACTOR:

UTE TALLER DE ARQUITECTES COL·LABORADORS SLP. / TYPISA
+ COAUTOR: ALEGRE & LLOVERAS

TAC

EDUARD GASCON CLIMENT
ELIES RULL MAGRE
Tuset 8, 0º 1ª 08006 Barcelona
TEL 932.922.208 FAX 932.922.708

TYPISA

C/ Roselló i Porcel, 21 3ª
08016 Barcelona
TEL 934.879.199

ALEGRE &
LLOVERAS

LUIS ALEGRE
LLUIS LLOVERAS


EQUIPS COL·LABORADORS:

bbg

estructures
ingenieria
C/ Herrerapalma, 25 Eris 1ª
08006 Barcelona
TEL 93 319 44 91

optinaxs

C/ Muntaner, 48-50,
08011 Barcelona
TEL 687 90 21 45

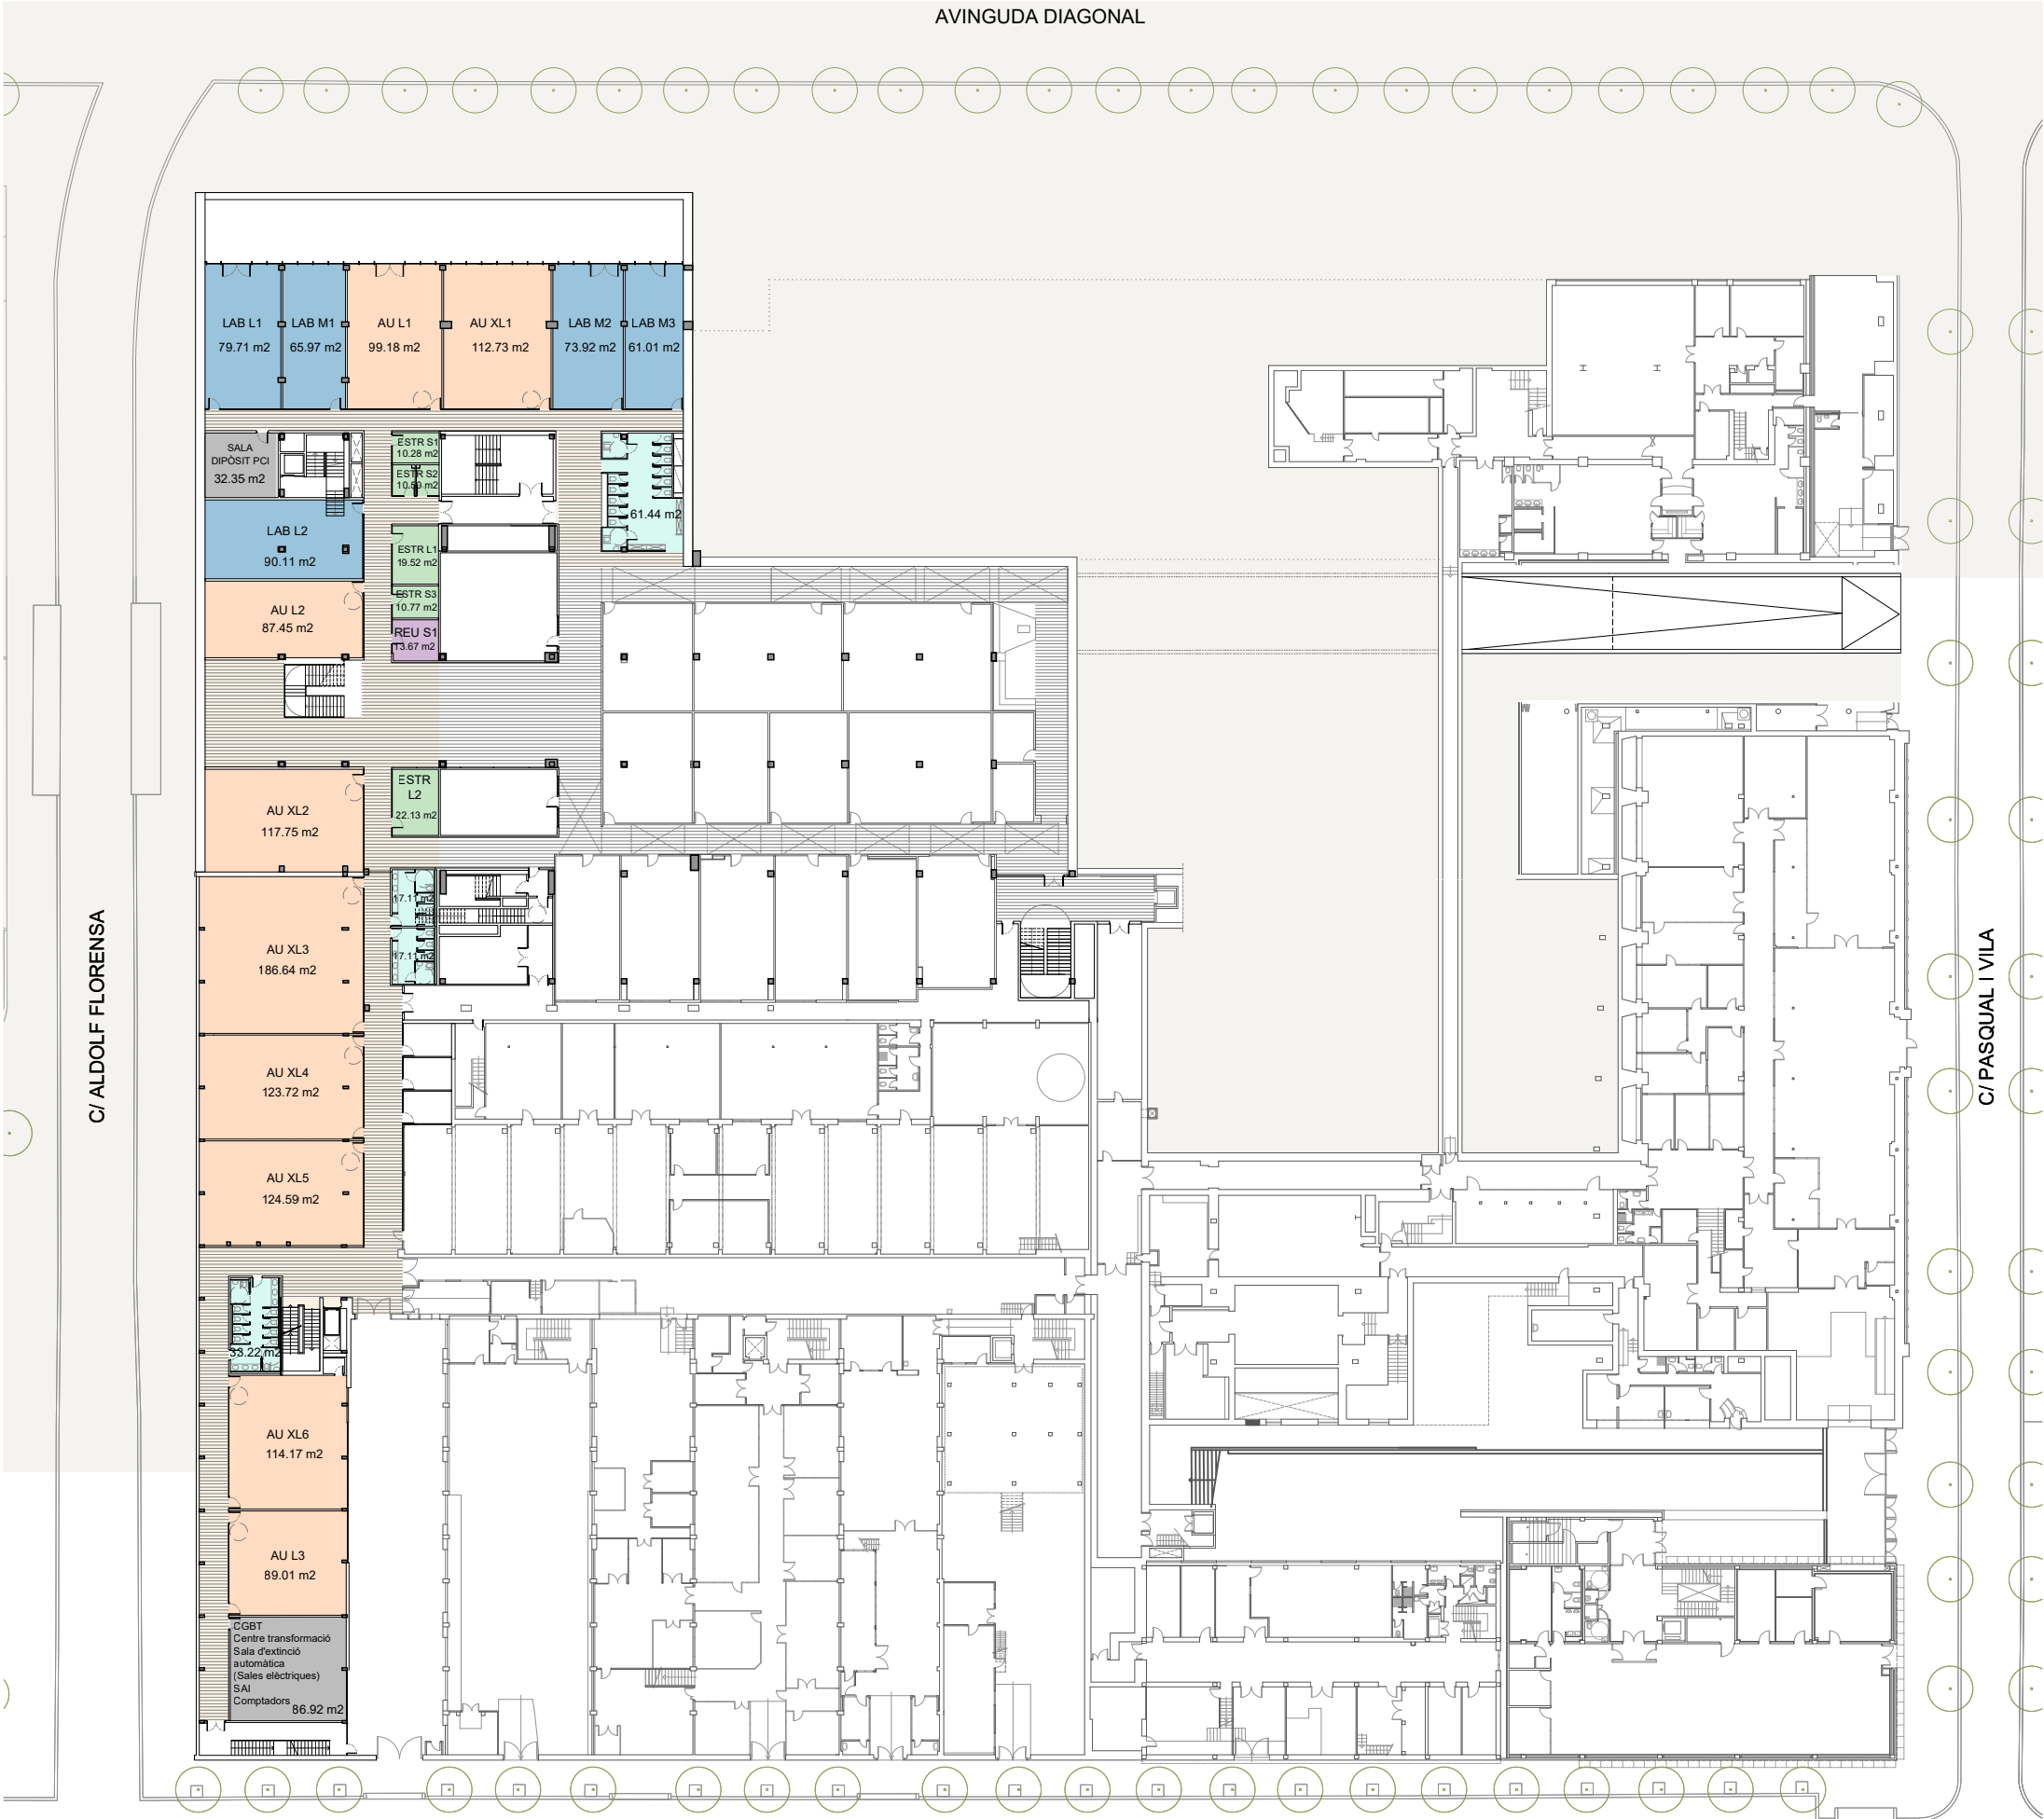

SUPERFÍCIES ÚTILS PLANTA -1

AULES		ESPAIS TREBALL		LABORATORIS		SALES REUNIÓ	
CODI	SUPERFÍCIE	CODI	SUPERFÍCIE	CODI	SUPERFÍCIE	CODI	SUPERFÍCIE
AU L1	99.18 m²	ESTR S1	10.28 m²	LAB M1	65.97 m²	REU S1	13.67 m²
AU L2	87.45 m²	ESTR S2	10.50 m²	LAB M2	73.92 m²		
AU L3	89.01 m²	ESTR S3	10.77 m²	LAB M3	61.01 m²		
AU XL1	112.73 m²	ESTR L1	19.52 m²	LAB L1	79.71 m²		
AU XL2	117.75 m²	ESTR L2	22.13 m²	LAB L2	90.11 m²		
AU XL3	186.64 m²						
AU XL4	123.72 m²						
AU XL5	124.59 m²						
AU XL6	114.17 m²						

SUPERFÍCIES ÚTILS EDIFICI DSL


NIVELL	Aules	E. Treball	Laboratoris	Sales reunió	TOTAL SALES	Lavabos	Instal·lacions
P0	844.34 m²	62.65 m²	-	28.91 m²	981.23 m²	46.34 m²	39.84 m²

SUPERFÍCIES ÚTILS EDIFICI DSPG

NIVELL	Aules	E. Treball	Laboratoris	Sales reunió	TOTAL SALES	Lavabos	Instal·lacions
P0	530.25 m²	-	-	-	530.25 m²	50.07 m²	30.22 m²

SUPERFÍCIES ÚTILS TOTALS

NIVELL	Aules	E. Treball	Laboratoris	Sales reunió	TOTAL SALES	Lavabos	Instal·lacions	Circulacions
DSL	2216.59 m²	3028.14 m²	2723.46 m²	882.39 m²	8939.88 m²	343.16 m²	261.39 m²	
DSPG	1696.60 m²	464.74 m²	-	145.37 m²	2306.71 m²	221.76 m²	149.19 m²	
TOTAL	3913.10 m²	3492.98 m²	2723.46 m²	1027.75 m²	11157.3 m²	564.92 m²	408.98 m²	3481.09 m²
PLEC	4380 m²	3760 m²	2800 m²	820 m²	11760 m²			

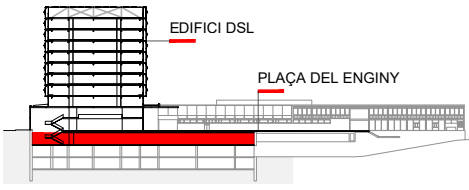

PER A LA PROPIETAT:



PROJECTE:

NOU EDIFICI DSL I DE LA REFORMA I
REHABILITACIÓ DE L'EDIFICI DSPG PER A L'ETSEIB

DIRECCIÓ: AV.DIAGONAL, C/ADOLF FLORENSA, BARCELONA

FASE: AVANTPROJECTE

TIPUS DE PLANOL: ARQUITECTURA

NOM DEL PLANOL:

SÈRIE 3 - DISTRIBUCIÓ COTES I SUPERFÍCIES
PLANTA SOTERRANI -1

ESCALA: A1 E:1/300 A3 E:1/600

DATA: JULIOL

NOM PLANOL:

AV03-0-A03-1_02

CODI: UPC_TAC_AV_L0_DWG_ARC_AV03-0-A03-1_02.dwg

EQUIP REDACTOR:
UTE TALLER DE ARQUITECTES COL·LABORADORS SLP. / TYPASA
+ COAUTOR: ALEGRE & LLOVERAS

TAC
EDUARD GASCÓN CLIMENT
ELIES RULL MAGRE
Tuset 8, 6^a 1^a 08006 Barcelona
TEL. 932.922.208 FAX. 932.922.708


typasa
C/ Rosaló i Porcel 21 3^a
08016 Barcelona
TEL. 934.876.199

ALEGRE & LLOVERAS
LUIS ALEGRE
LUIS LLOVERAS

EQUIPS COL·LABORADORS:


bbg
estructures
HERNÁNDEZ
C/ Hercegovina, 25 Ent 1^a
08006 Barcelona
TEL. 93.319.44.91

optin
os
C/ Muntaner, 48-50,
08011 Barcelona
TEL. 987.90.21.45

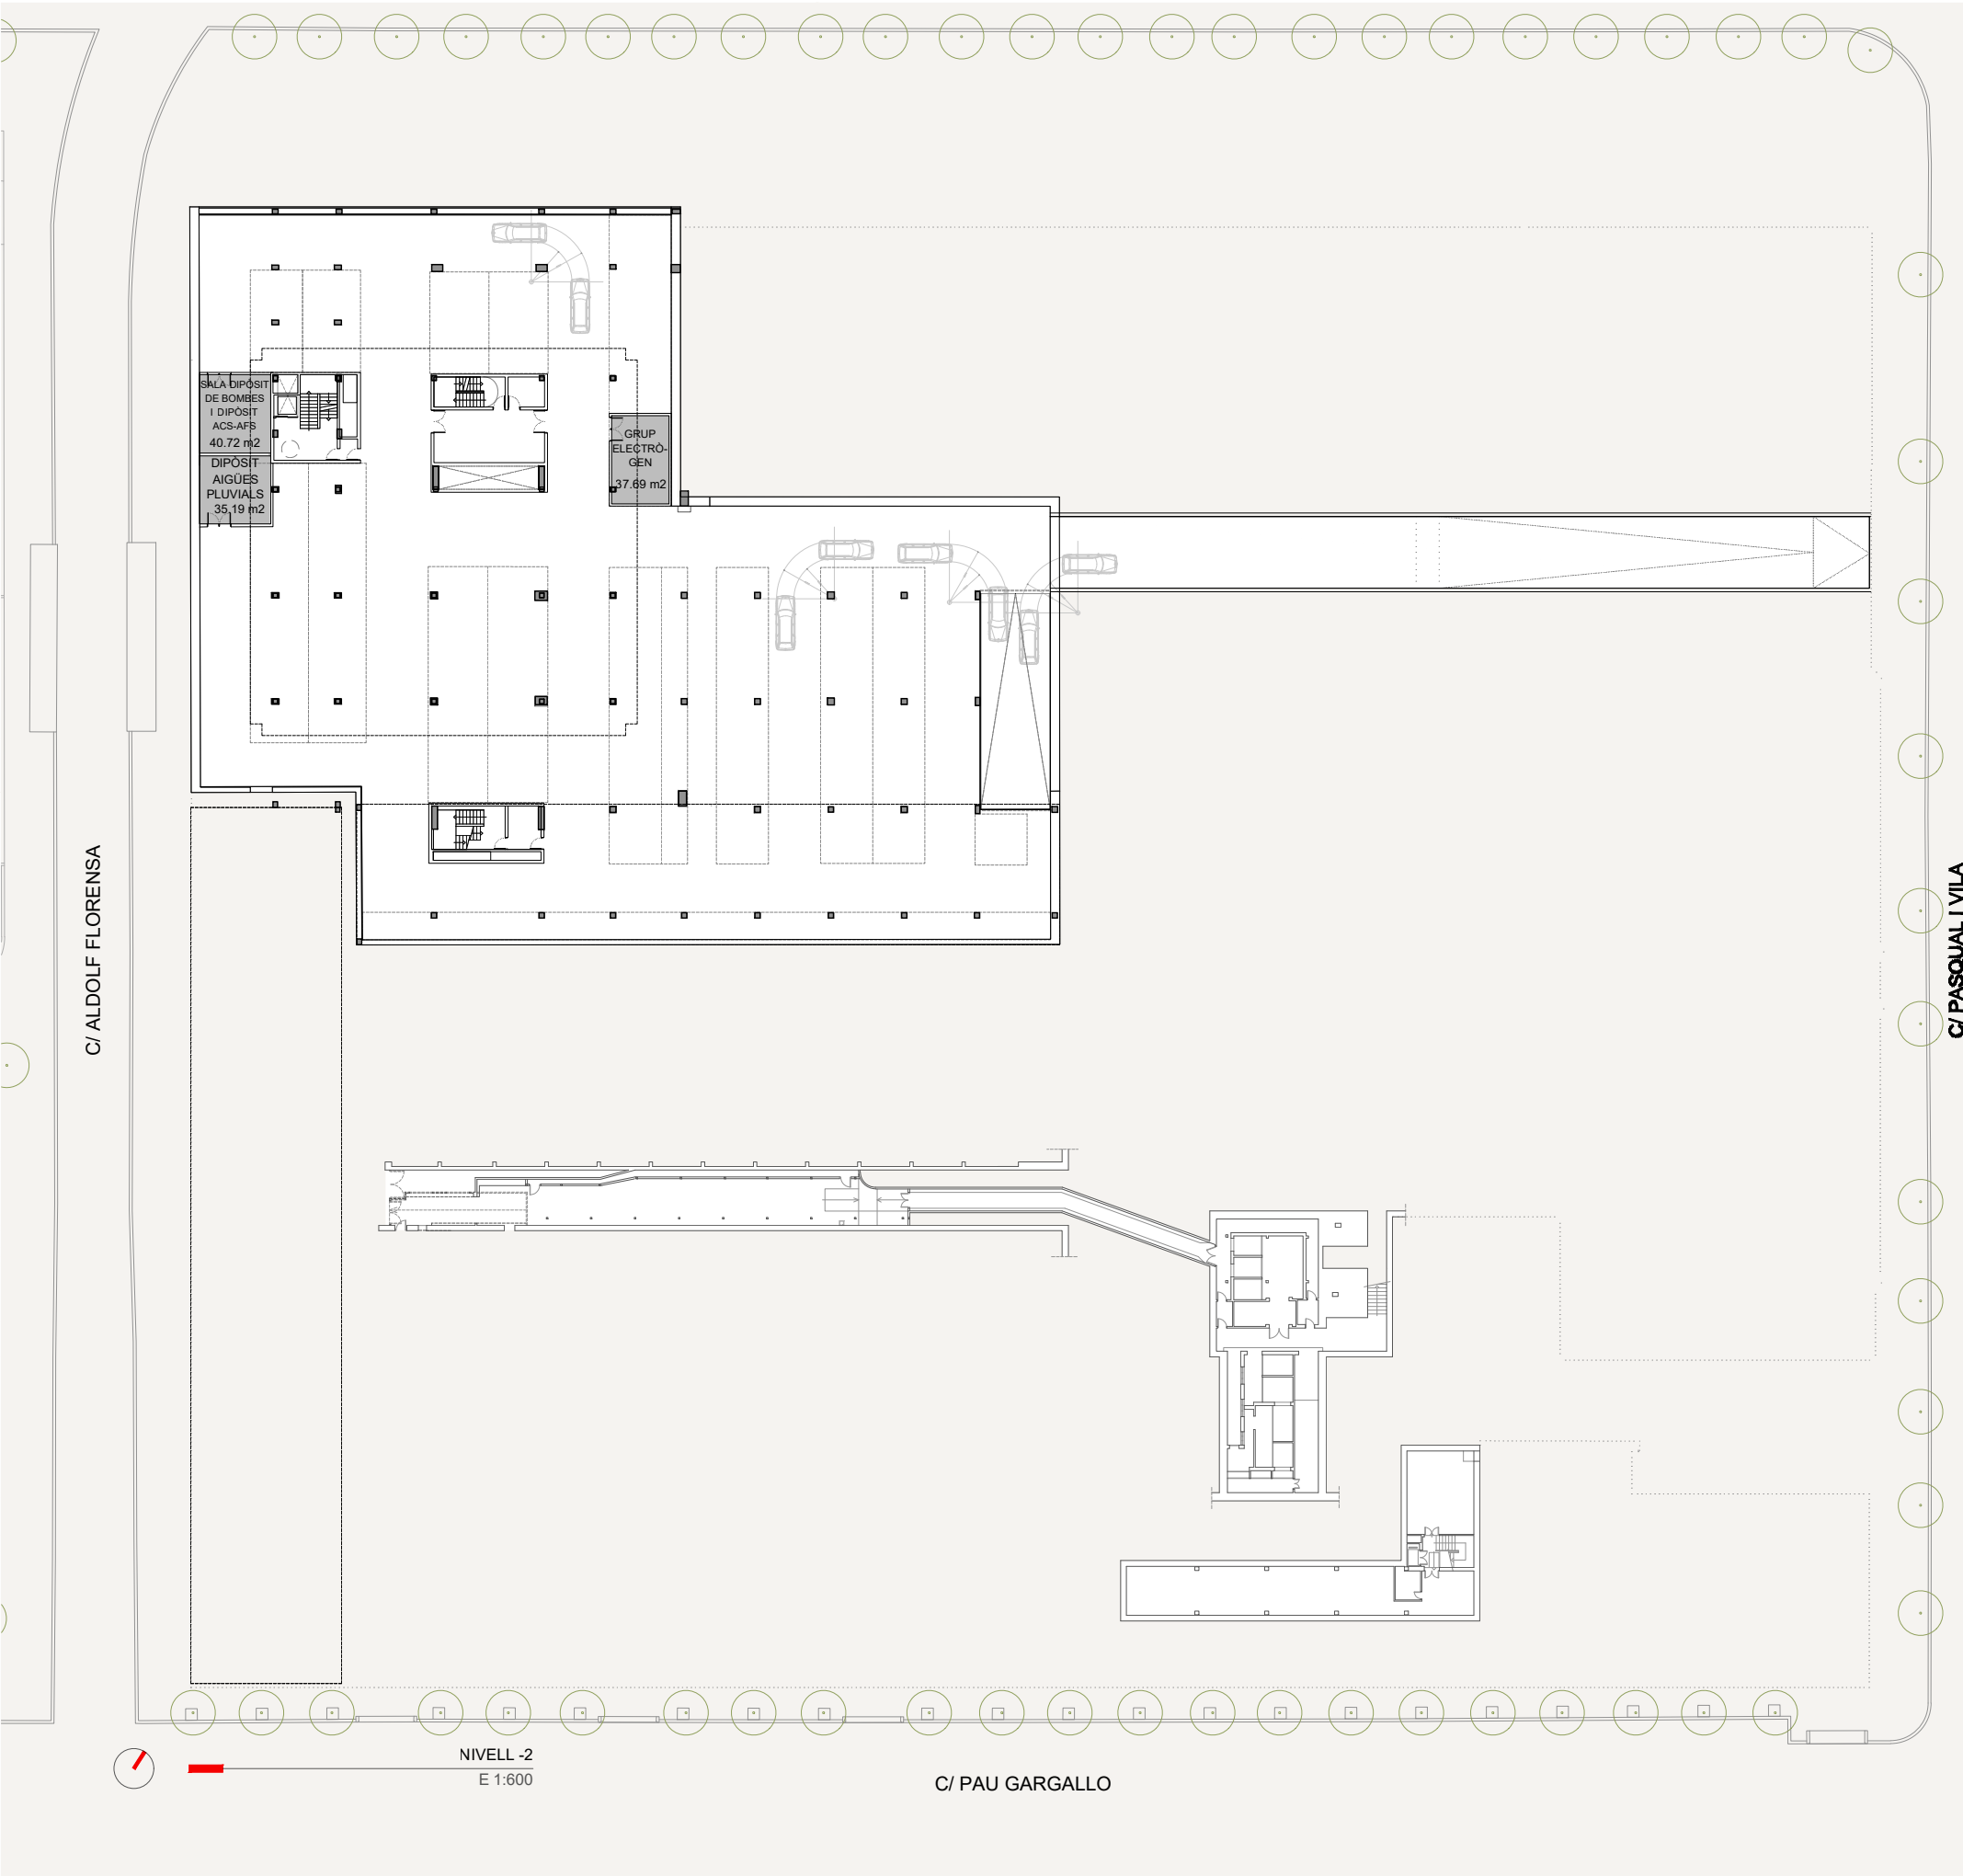

SUPERFÍCIES ÚTILS EDIFICI DSL							
NIVELL	Aules	E. Treball	Laboratoris	Sales reunió	TOTAL SALES	Lavabos	Instal·lacions
P-2	-	-	-	-	-	-	113.60 m²

SUPERFÍCIES ÚTILS TOTALS								
NIVELL	Aules	E. Treball	Laboratoris	Sales reunió	TOTAL SALES	Lavabos	Instal·lacions	Circulacions
DSL	2216.59 m²	3028.14 m²	2723.46 m²	882.39 m²	8939.88 m²	343.16 m²	261.39 m²	
DSPG	1696.60 m²	464.74 m²	-	145.37 m²	2306.71 m²	221.76 m²	149.19 m²	
TOTAL	3913.10 m²	3492.98 m²	2723.46 m²	1027.75 m²	11157.3 m²	564.92 m²	408.98 m²	3481.09 m²
PLEC	4380 m²	3760 m²	2800 m²	820 m²	11760 m²			

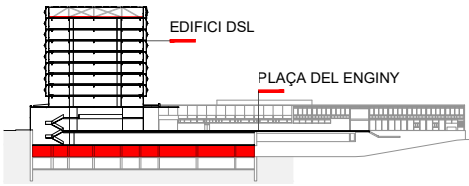

PER A LA PROPIETAT:

UNIVERSITAT POLITÈCNICA DE CATALUNYA BARCELONATECH

PROJECTE:

NOU EDIFICI DSL I DE LA REFORMA I REHABILITACIÓ DE L'EDIFICI DSPG PER A L'ETSEIB

DIRECCIÓ: AV.DIAGONAL, C/ALDOLF FLORENSA, BARCELONA

FASE: AVANTPROJECTE

TIPUS DE PLANOL: ARQUITECTURA

NOM DEL PLANOL: SÈRIE 3 - DISTRIBUCIÓ COTES I SUPERFÍCIES PLANTA SOTERRANI -2

ESCALA: A1 E:1/300 A3 E:1/600

DATA: JULIOL

NÚM. PLANOL: **AV03-0-A03-2_02**

CODI: UPC_TAC_AV_L0_DWG_ARC_AV03-0-A03-2_02.dwg

EQUIP REDACTOR:
UTE TALLER DE ARQUITECTES COL·LABORADORS SLP. / TYPISA
+ COAUTOR: ALEGRE & LLOVERAS

TAC
EDUARD GASCÓN CLIMENT
ELIES RULL NAGRE
TEL. 932.922.208 FAX. 932.922.708

TYPISA
C/ Rosaló i Porcel, 21 3º
08016 Barcelona
TEL. 934.879.199

ALEGRE & LLOVERAS
LUIS ALEGRE
LLUIS LLOVERAS

EQUIPS COL·LABORADORS:

bbg
estructures
HERNÁNDEZ GARCÍA
C/ Hercegovina, 25 Ent 1º
08006 Barcelona
TEL. 93.319.44.91

optin
os
C/ Mantaner, 48-50,
08011 Barcelona
TEL. 987.90.21.45




AULES		ESPAYS TREBALL		SALES REUNIÓ	
CODI	SUPERFÍCIE	CODI	SUPERFÍCIE	CODI	SUPERFÍCIE
AU M1	63.26 m²	ESTR L3	19.06 m²	REU L1	28.91 m²
AU M2	65.81 m²	ESTR L4	23.13 m²		
AU M3	64.22 m²	ESTR L5	20.47 m²		
AU M4	63.68 m²				
AU M5	84.65 m²				
AU M6	49.57 m²				
AU L4	93.20 m²				
AU L5	104.22 m²				
AU L6	87.56 m²				
AU L7	87.51 m²				
AU XL7	141.60 m²				
AU XL8	114.12 m²				
AU XL9	124.50 m²				
AU XL10	117.84 m²				
AU XL11	112.84 m²				

SUPERFÍCIES ÚTILS EDIFICI DSL							
NIVELL	Aules	E. Treball	Laboratoris	Sales reunió	TOTAL SALES	Lavabos	Instal·lacions
P0	844.34 m²	62.65 m²	-	28.91 m²	981.23 m²	46.34 m²	39.84 m²

SUPERFÍCIES ÚTILS EDIFICI DSPG							
NIVELL	Aules	E. Treball	Laboratoris	Sales reunió	TOTAL SALES	Lavabos	Instal·lacions
P0	530.25 m²	-	-	-	530.25 m²	50.07 m²	30.22 m²

SUPERFÍCIES ÚTILS TOTAIS								
NIVELL	Aules	E. Treball	Laboratoris	Sales reunió	TOTAL SALES	Lavabos	Instal·lacions	Circulacions
DSL	2216.59 m²	3028.14 m²	2723.46 m²	882.39 m²	8939.88 m²	343.16 m²	261.39 m²	
DSPG	1696.60 m²	464.74 m²	-	145.37 m²	2306.71 m²	221.76 m²	149.19 m²	
TOTAL	3913.10 m²	3492.98 m²	2723.46 m²	1027.75 m²	11157.3 m²	564.92 m²	408.98 m²	3481.09 m²
PLEC	4380 m²	3760 m²	2800 m²	820 m²	11760 m²			

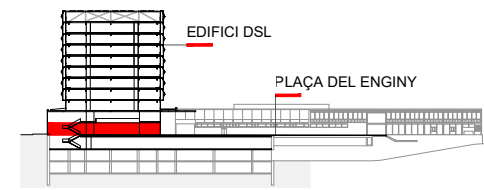

PER A LA PROPIETAT:



PROJECTE:

NOU EDIFICI DSL I DE LA REFORMA I
REHABILITACIÓ DE L'EDIFICI DSPG PER A L'ETSEIB

DIRECCIÓ: AV.DIAGONAL, C/ADOLF FLORENSA. BARCELONA

FASE: AVANTPROJETE

TIPUS DE PLÀNOL: ARQUITECTURA

NOM DEL PLANOL: SÈRIE 3 - DISTRIBUCIÓ COTES I SUPERFÍCIES
PLANTA BAIXA

ESCALA: A1 E:1/300 A3 E:1/600

DATA: JULIOL

NÚM. PLÀNOL: A1/00.01.0000.00

AV03-0-A0300_02

CODI: UPC_TAC_AV_L0_DWG_ARC_AV03-0-A0300_02.dwg

EQUIP REDACTOR:

UTE TALLER DE ARQUITECTES COL·LABORADORS SLP. / TYPSPA
+ COAUTOR: ALEGRE & LLIVERAS

TAC **ALEGRE &**

TAC EDUARD CASCÓN CLIMENT **TYPSA** **LLOVERAS**
LUIS ALCOBE

ELIES RULL MAGRE C/ Roselló i Porcel, 21 3ª LLUÍS LLOVERAS

TEL. 932.922.208 FAX. 932.922.708 TEL. 934.879.199

EQUIPS COLLABORATORS:

bbatunes

estrucciones

C/ Hercegovina, 25 Enti 1ª C/ Muntaner, 48-50,

08006 Barcelona TEL. 93 319 44 91




SUPERFÍCIES ÚTILS PLANTA PRIMERA

AULES		ESPais TREBALL	
CODI	SUPERFÍCIE	CODI	SUPERFÍCIE
AU M8	66.08 m²	ESTR S4	14.77 m²
AU M9	64.48 m²	ESTR S5	15.02 m²
AU M10	63.85 m²	ESTR S6	15.02 m²
AU M11	87.40 m²	ESTR S7	16.99 m²
AU L8	92.02 m²	ESTR L6	26.94 m²
AU L9	105.57 m²	ESTR L7	21.58 m²
AU L10	92.51 m²	ESTR L8	21.17 m²
AU L11	88.88 m²	ESTR L9	20.72 m²
AU L12	88.88 m²	ESTR L10	22.87 m²
AU XL12	141.71 m²		
AU XL13	125.18 m²		
AU XL14	116.32 m²		
AU XL15	124.49 m²		
AU XL16	111.43 m²		
AU XL17	114.54 m²		

SUPERFÍCIES ÚTILS EDIFICI DSL							
NIVELL	Aules	E. Treball	Laboratoris	Sales reunió	TOTAL SALES	Lavabos	Instal·lacions
P1	955.13 m²	175.10 m²	-	-	1174.20 m²	49.78 m²	12.64 m²

SUPERFÍCIES ÚTILS EDIFICI DSPG							
NIVELL	Aules	E. Treball	Laboratoris	Sales reunió	TOTAL SALES	Lavabos	Instal·lacions
P1	528.21 m²	-	-	-	528.21 m²	50.45 m²	32.05 m²

SUPERFÍCIES ÚTILS TOTALS								
NIVELL	Aules	E. Treball	Laboratoris	Sales reunió	TOTAL SALES	Lavabos	Instal·lacions	Circulacions
DSL	2216.59 m²	3028.14 m²	2723.46 m²	882.39 m²	8939.88 m²	343.16 m²	261.39 m²	
DSPG	1696.60 m²	464.74 m²	-	145.37 m²	2306.71 m²	221.76 m²	149.19 m²	
TOTAL	3913.10 m²	3492.98 m²	2723.46 m²	1027.75 m²	11157.3 m²	564.92 m²	408.98 m²	3481.09 m²
PLEC	4380 m²	3760 m²	2800 m²	820 m²	11760 m²			

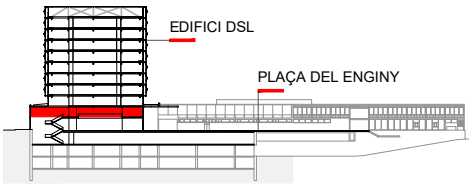

PER A LA PROPIETAT:



PROJECTE:

NOU EDIFICI DSL I DE LA REFORMA I
REHABILITACIÓ DE L'EDIFICI DSPG PER A L'ETSEIB

DIRECCIÓ: AV. DIAGONAL, C/ADOLF FLORENSA, BARCELONA

FASE: AVANTPROJECTE

TIPUS DE PLANOL: ARQUITECTURA

NOM DEL PLANOL: SÈRIE 3 - DISTRIBUCIÓ COTES I SUPERFÍCIES

PLANTA PRIMERA

ESCALA: A1 E:1/300 A3 E:1/600

DATA: JULIOL

NÚM. PLANOL: AV03-0-A0301_02

CODI: UPC_TAC_AV_L0_DWG_ARC_AV03-0-A0301_02.dwg

EQUIP REDACTOR:
UTE TALLER DE ARQUITECTES COL·LABORADORS SLP. / TYPISA
+ COAUTOR: ALEGRE & LLOVERAS


TAC
EDUARD GASCÓN CLIMENT
ELIES RULL MAGRE
Tuset 6, 6ª 1ª 08006 Barcelona
TEL. 932.922.208 FAX. 932.922.708

TYPISA
C/ Rosalí i Porcel, 21 3ª
08016 Barcelona
TEL. 934.879.199

ALEGRE & LLOVERAS
LUIS ALEGRE
LUIS LLOVERAS

bbg
estructures
HERNÁNDEZ 100
C/ Hercegovina, 25 Ent 1ª
08006 Barcelona
TEL. 93.319.44.91

optin
C/ Muntaner, 48-50,
08011 Barcelona
TEL. 987.90.21.45

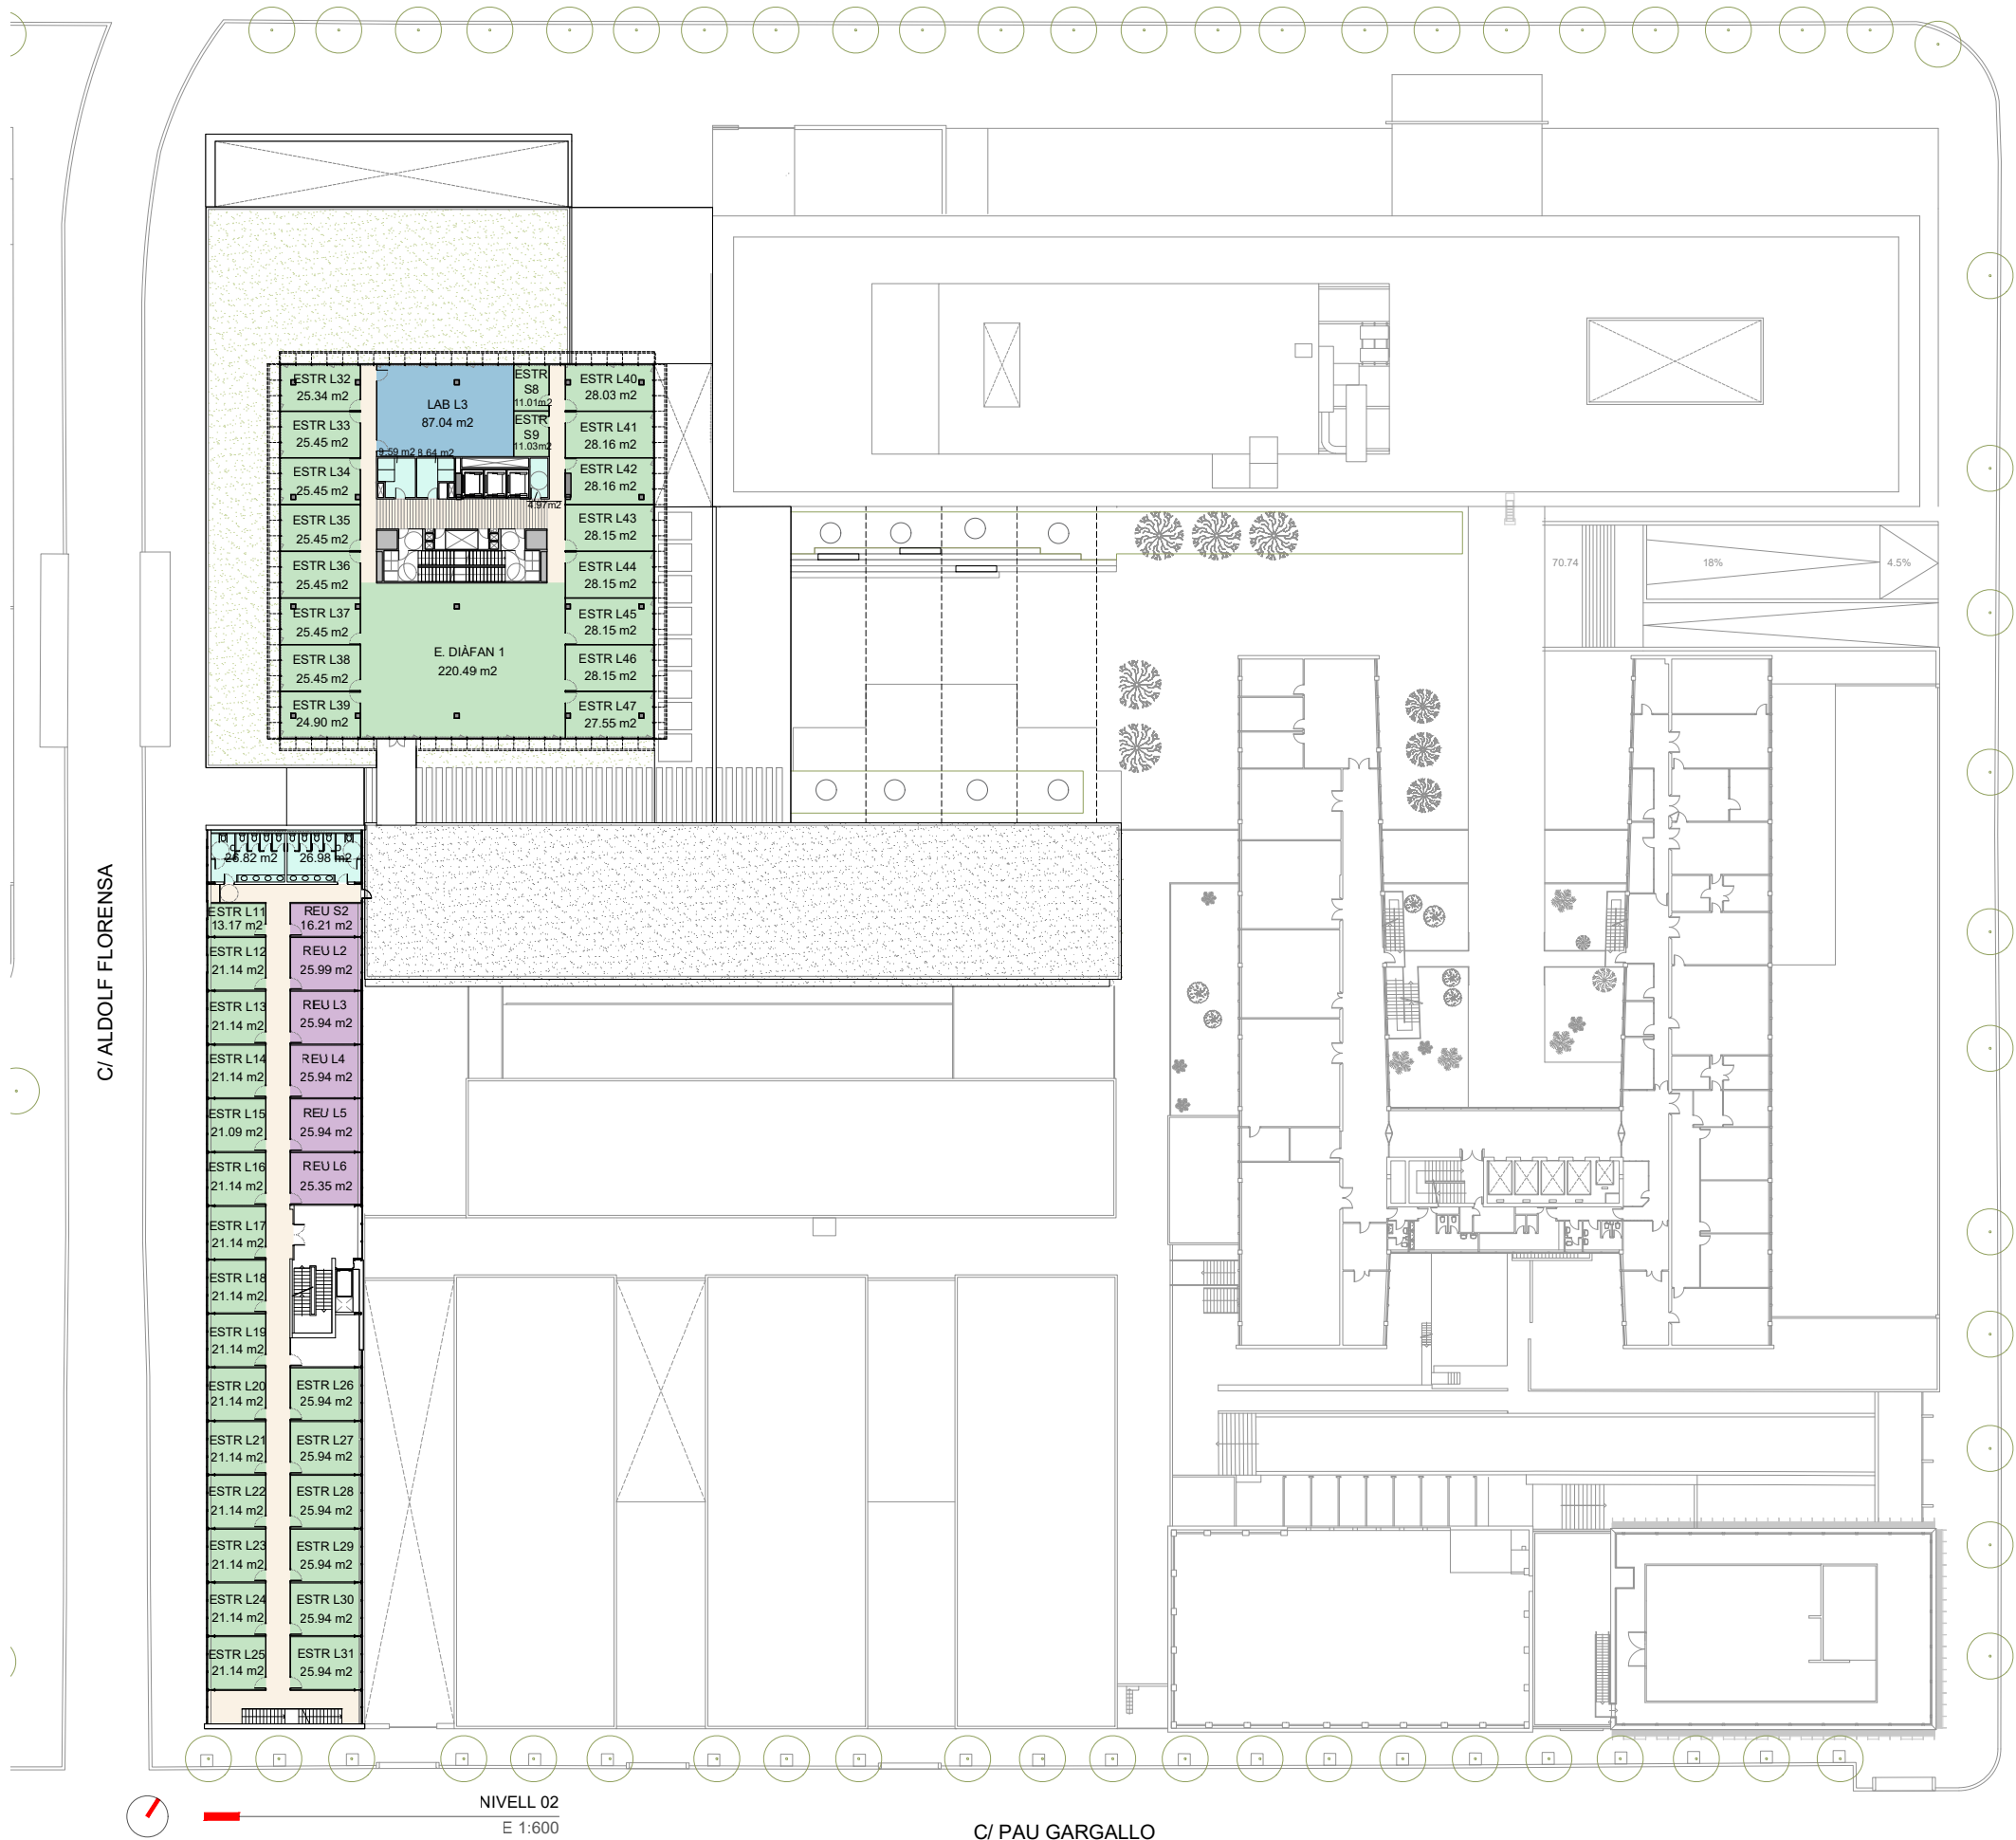


SUPERFÍCIES ÚTILS PLANTA TERCERA

ESPAIS TREBALL		LABORATORIS	
CODI	SUPERFÍCIE	CODI	SUPERFÍCIE
ESTR S10	11.01 m²	LAB L4	87.04 m²
ESTR S11	11.03 m²		
ESTR L48	25.34 m²		
ESTR L49	25.45 m²		
ESTR L50	25.45 m²		
ESTR L51	25.45 m²		
ESTR L52	25.45 m²		
ESTR L53	25.45 m²		
ESTR L54	25.45 m²		
ESTR L55	24.90 m²		
ESTR L56	28.03 m²		
ESTR L57	28.16 m²		
ESTR L58	28.16 m²		
ESTR L59	28.15 m²		
ESTR L60	28.15 m²		
ESTR L61	28.15 m²		
ESTR L62	28.15 m²		
ESTR L63	27.55 m²		
E. DIAFAN 2	220.49 m²		

SUPERFÍCIES ÚTILS EDIFICI DSL							
NIVELL	Aules	E. Treball	Laboratoris	Sales reunió	TOTAL SALES	Lavabos	Instal·lacions
P2	-	670.00 m²	87.04 m²	-	757.04 m²	23.20 m²	7.67 m²

SUPERFÍCIES ÚTILS EDIFICI DSPG							
NIVELL	Aules	E. Treball	Laboratoris	Sales reunió	TOTAL SALES	Lavabos	Instal·lacions
P2	-	464.74 m²	-	145.37 m²	610.11 m²	53.80 m²	-

SUPERFÍCIES ÚTILS TOTALS								
NIVELL	Aules	E. Treball	Laboratoris	Sales reunió	TOTAL SALES	Lavabos	Instal·lacions	Circulacions
DSL	2216.59 m²	3028.14 m²	2723.46 m²	882.39 m²	8939.88 m²	343.16 m²	261.39 m²	
DSPG	1696.60 m²	464.74 m²	-	145.37 m²	2306.71 m²	221.76 m²	149.19 m²	
TOTAL	3913.10 m²	3492.98 m²	2723.46 m²	1027.75 m²	11157.3 m²	564.92 m²	408.98 m²	3481.09 m²
PLEC	4380 m²	3760 m²	2800 m²	820 m²	11760 m²			

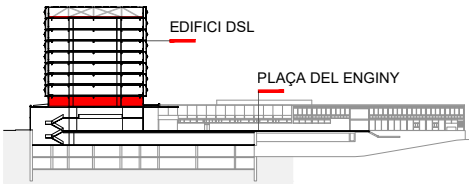

PER A LA PROPIETAT:



PROJECTE:

NOU EDIFICI DSL I DE LA REFORMA I REHABILITACIÓ DE L'EDIFICI DSPG PER A L'ETSEIB

DIRECCIÓ: AV. DIAGONAL, C/ALDOLF FLORENSA, BARCELONA

FASE: AVANTPROJECTE

TIPUS DE PLANOL: ARQUITECTURA

NOM DEL PLANOL: SÈRIE 3 - DISTRIBUCIÓ COTES I SUPERFÍCIES PLANTA SEGONA

ESCALA: A1 E:1/300 A3 E:1/600

DATA: JULIOL

NUM. PLANOL: AV03-0-A0302_02

CODI: UPC_TAC_AV_L0_DWG_ARC_AV03-0-A0302_02.dwg

EQUIP REDACTOR: UTE TALLER DE ARQUITECTES COL·LABORADORS SLP. / TYPISA + COAUTOR: ALEGRE & LLOVERAS

TAC EDUARD GASCÓN CLIMENT

ELES RULL NAGRE C/ Rosaló i Porcel, 21 3º

Tuset 8, 6º 1ª 08006 Barcelona 08016 Barcelona

TEL. 932.922.208 FAX. 932.922.708 TEL. 934.876.199

EQUIPS COL·LABORADORS:

bbg estructures

HERNÁNDEZ 1003 C/ Heróglóvia, 25 Ent 1ª


08006 Barcelona 08011 Barcelona

TEL. 93.319.44.91 TEL. 987.90.21.45

optinoss

C/ Muntaner, 48-50, 08011 Barcelona


TEL. 987.90.21.45

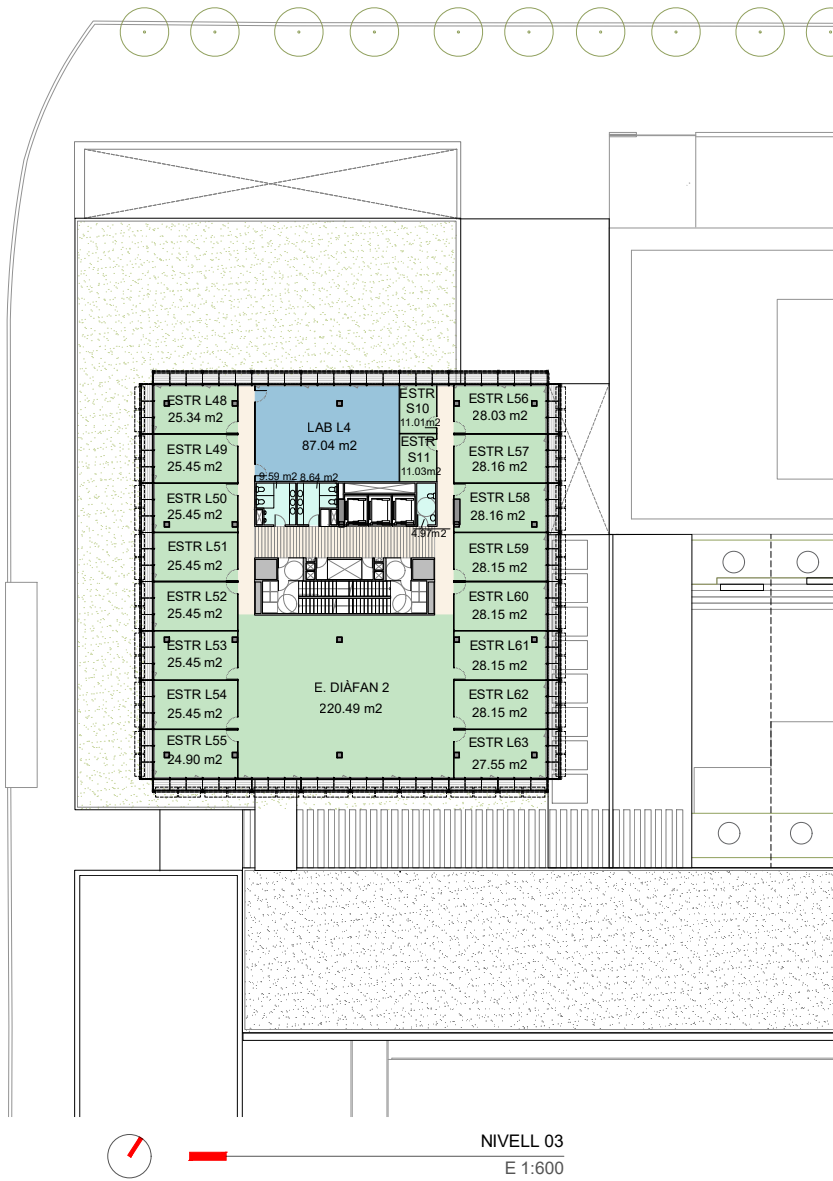

NIVELL 03
E 1:600

SUPERFÍCIES ÚTILS PLANTA TERCERA


ESPAIS TREBALL		LABORATORIS	
CODI	SUPERFÍCIE	CODI	SUPERFÍCIE
ESTR S10	11.01 m²	LAB L4	87.04 m²
ESTR S11	11.03 m²		
ESTR L48	25.34 m²		
ESTR L49	25.45 m²		
ESTR L50	25.45 m²		
ESTR L51	25.45 m²		
ESTR L52	25.45 m²		
ESTR L53	25.45 m²		
ESTR L54	25.45 m²		
ESTR L55	24.90 m²		
ESTR L56	28.03 m²		
ESTR L57	28.16 m²		
ESTR L58	28.16 m²		
ESTR L59	28.15 m²		
ESTR L60	28.15 m²		
ESTR L61	28.15 m²		
ESTR L62	28.15 m²		
ESTR L63	27.55 m²		
E. DIAFÀN 2	220.49 m²		

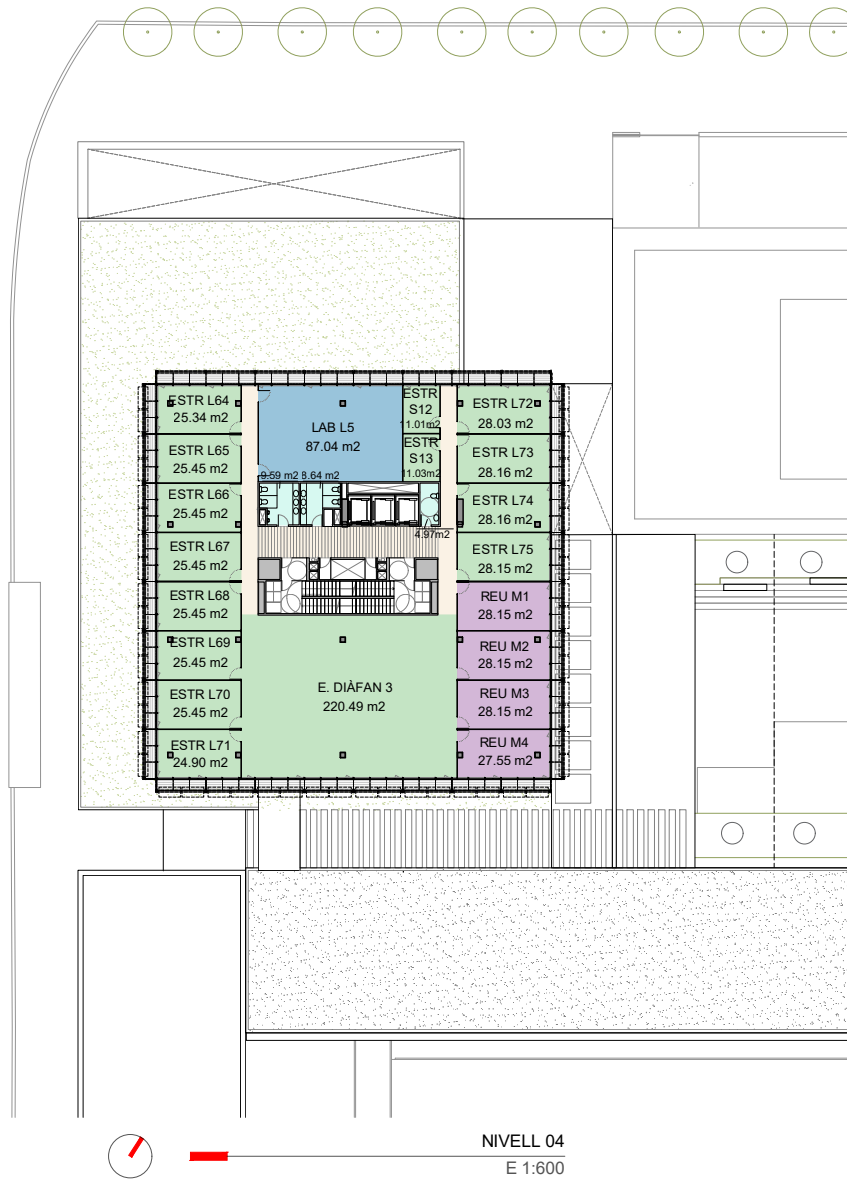

NIVELL 04
E 1:600

SUPERFÍCIES ÚTILS PLANTA QUARTA


ESPAIS TREBALL		LABORATORIS		SALES REUNIÓ	
CODI	SUPERFÍCIE	CODI	SUPERFÍCIE	CODI	SUPERFÍCIE
ESTR S12	11.01 m²	LAB L5	87.04 m²	REU M1	28.15 m²
ESTR S13	11.03 m²			REU M2	28.15 m²
ESTR L64	25.34 m²			REU M3	28.15 m²
ESTR L65	25.45 m²			REU M4	27.55 m²
ESTR L66	25.45 m²				
ESTR L67	25.45 m²				
ESTR L68	25.45 m²				
ESTR L69	25.45 m²				
ESTR L70	25.45 m²				
ESTR L71	24.90 m²				
ESTR L72	28.03 m²				
ESTR L73	28.16 m²				
ESTR L74	28.16 m²				
ESTR L75	28.15 m²				
E. DIAFÀN 3	220.49 m²				

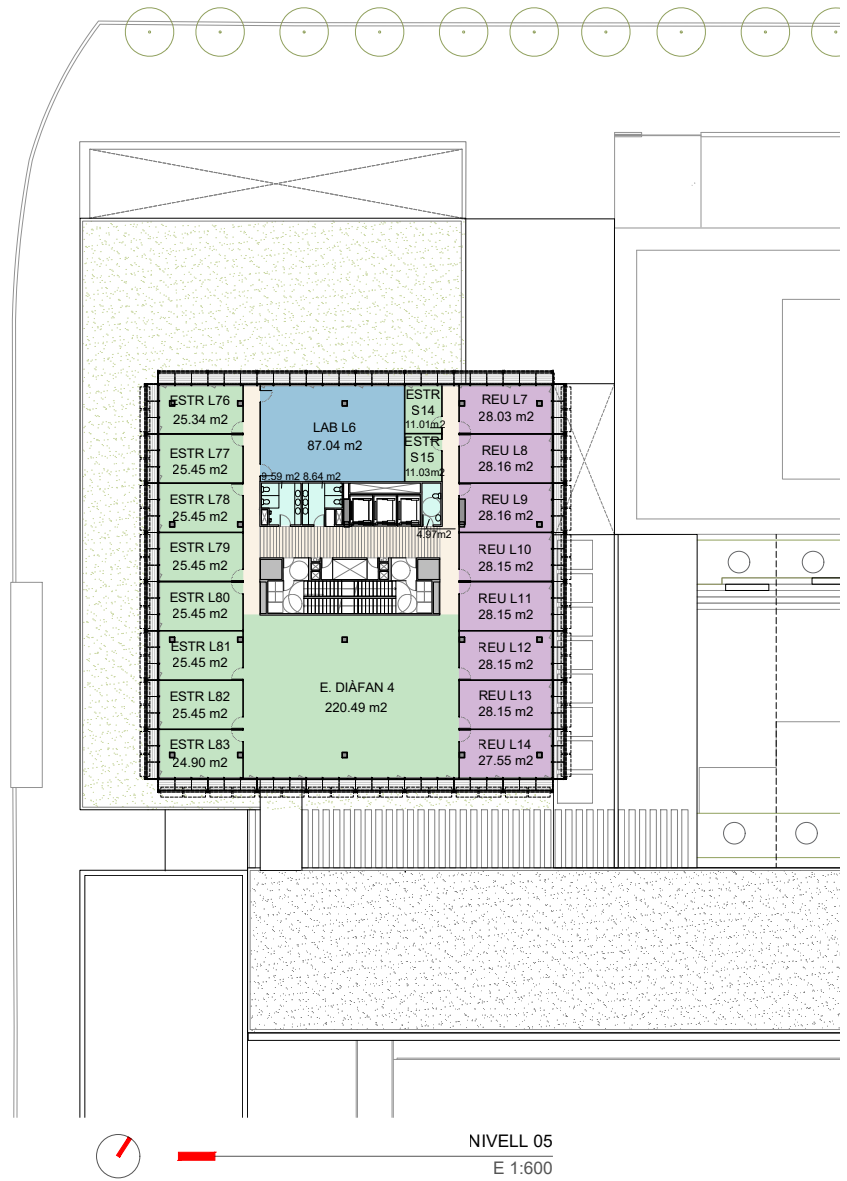

NIVELL 05
E 1:600

SUPERFÍCIES ÚTILS PLANTA CINQUENA

ESPAIS TREBALL		LABORATORIS		SALES REUNIÓ	
CODI	SUPERFÍCIE	CODI	SUPERFÍCIE	CODI	SUPERFÍCIE
ESTR S14	11.01 m²	LAB L5	87.04 m²	REU L7	28.03 m²
ESTR S15	11.03 m²			REU L8	28.16 m²
ESTR L76	25.34 m²			REU L9	28.16 m²
ESTR L77	25.45 m²			REU L10	28.15 m²
ESTR L78	25.45 m²			REU L11	28.15 m²
ESTR L79	25.45 m²			REU L12	28.15 m²
ESTR L80	25.45 m²			REU L13	28.15 m²
ESTR L81	25.45 m²			REU L14	27.55 m²
ESTR L82	25.45 m²				
ESTR L83	24.90 m²				
E. DIAFÀN 4	220.49 m²				

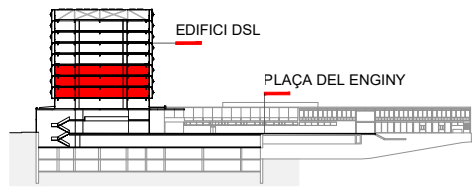

PER A LA PROPIETAT:



PROJECTE:

NOU EDIFICI DSL I DE LA REFORMA I
REHABILITACIÓ DE L'EDIFICI DSPG PER A L'ETSEIB

DIRECCIÓ: AV.DIAGONAL, C/ADOLF FLORENSA. BARCELONA

FASE: AVANTPROJECTE

TIPUS DE PLANOL: ARQUITECTURA

NOM DEL PLANOL: SÈRIE 3 - DISTRIBUCIÓ COTES I SUPERFÍCIES
PLANTES TERCERA, QUARTA I CINQUENA

ESCALA: A1 E:1/300 A3 E:1/600

DATA: JULIOL

NÚM. PLANOL: AV03-0-A0303_02

CODI: UPC_TAC_AV_L0_DWG_ARC_AV03-0-A0303_02.dwg

EQUIP REDACTOR:
UTE TALLER DE ARQUITECTES COL.LABORADORS SLP. / TYPISA
+ COAUTOR: ALEGRE & LLOVERAS

TAC
EDUARD GASCÓN CLIMENT
ELIES RULL NADRE
TEL. 932.922.208 FAX. 932.922.708
C/ Roselló i Porcel, 21 3º
08016 Barcelona
TEL. 934.876.199

ALEGRE & LLOVERAS
LUÍS ALEGRE
LUÍS LLOVERAS

EQUIPS COL.LABORADORS:

bbg
estructures
HERNÁNDEZ
C/ Heróglina, 25 Ent 1ª
08006 Barcelona
TEL. 93.319.44.91

optin
C/ Mantaner, 48-50,
08011 Barcelona
TEL. 987.90.21.45

SUPERFÍCIES ÚTILS EDIFICI DSL							
NIVELL	Aules	E. Treball	Laboratoris	Sales reunió	TOTAL SALES	Lavabos	Instal·lacions
P5	-	445.49 m²	87.04 m²	224.51 m²	757.04 m²	23.20 m²	7.67 m²
P4	-	557.99 m²	87.04 m²	112.01 m²	757.04 m²	23.20 m²	7.67 m²
P3	-	670.00 m²	87.04 m²	-	757.04 m²	23.20 m²	7.67 m²


SUPERFÍCIES ÚTILS TOTALS								
NIVELL	Aules	E. Treball	Laboratoris	Sales reunió	TOTAL SALES	Lavabos	Instal·lacions	Circulacions
DSL	2216.59 m²	3028.14 m²	2723.46 m²	882.39 m²	8939.88 m²	343.16 m²	261.39 m²	
DSPG	1696.60 m²	464.74 m²	-	145.37 m²	2306.71 m²	221.76 m²	149.19 m²	
TOTAL	3913.10 m²	3492.98 m²	2723.46 m²	1027.75 m²	11157.3 m²	564.92 m²	408.98 m²	3481.09 m²
PLEC	4380 m²	3760 m²	2800 m²	820 m²	11760 m²			



NIVELL 06
E 1:600

SUPERFÍCIES ÚTILS PLANTA SISENA

ESPAIS TREBALL		LABORATORIS		SALES REUNIÓ	
CODI	SUPERFÍCIE	CODI	SUPERFÍCIE	CODI	SUPERFÍCIE
ESTR S16	11.01 m²	LAB L7	96.88 m²	REU M5	25.45 m²
ESTR S17	11.03 m²	LAB L8	85.44 m²	REU M6	25.45 m²
ESTR L84	25.34 m²	LAB L9	87.04 m²	REU M7	24.90 m²
ESTR L85	25.45 m²			REU L15	28.03 m²
ESTR L86	25.45 m²			REU L16	28.16 m²
ESTR L87	25.45 m²			REU L17	28.16 m²
ESTR L88	25.45 m²			REU L18	28.15 m²
				REU L19	28.15 m²
				REU L20	28.15 m²
				REU L21	28.15 m²
				REU L22	27.55 m²

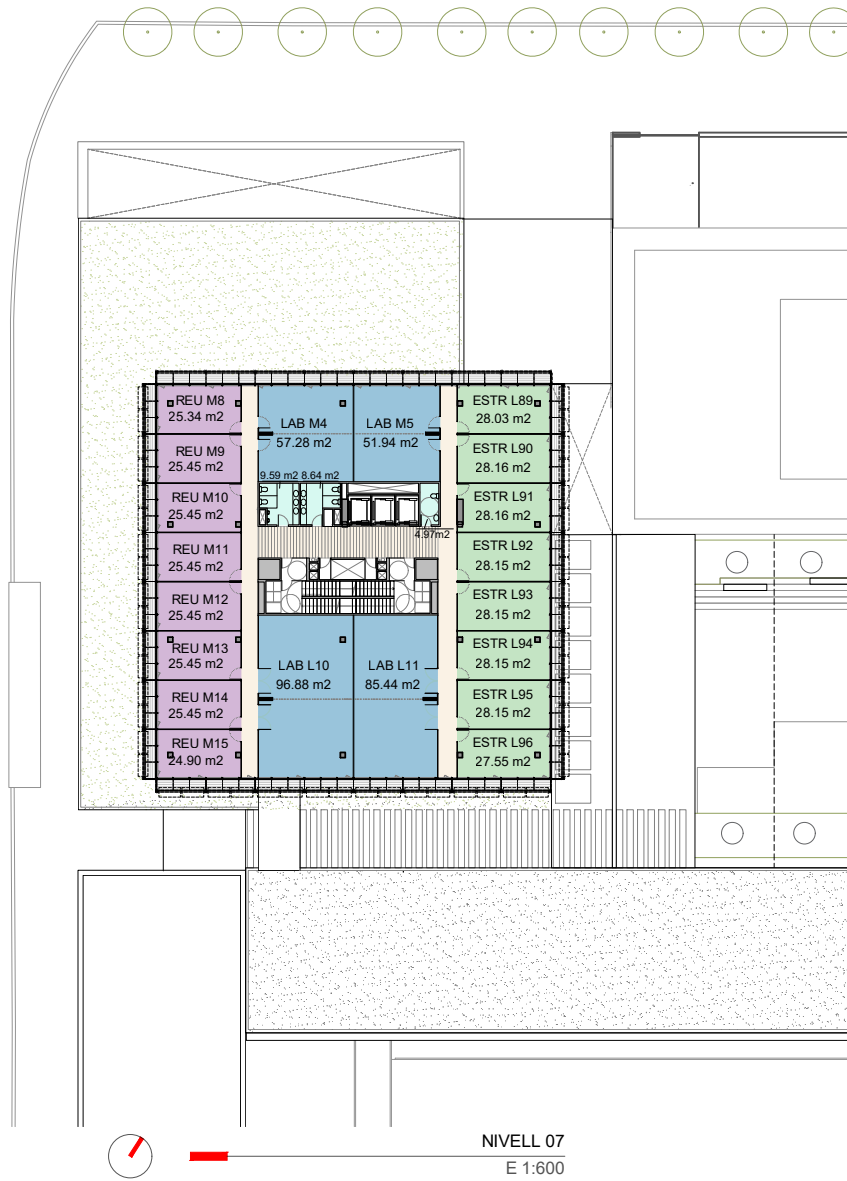


NIVELL 07
E 1:600

SUPERFÍCIES ÚTILS PLANTA SETENA

ESPAIS TREBALL		LABORATORIS		SALES REUNIÓ	
CODI	SUPERFÍCIE	CODI	SUPERFÍCIE	CODI	SUPERFÍCIE
ESTR L89	28.03 m²	LAB M4	57.28 m²	REU M8	25.34 m²
ESTR L90	28.16 m²	LAB M5	51.94 m²	REU M9	25.45 m²
ESTR L91	28.16 m²	LAB L10	96.88 m²	REU M10	25.45 m²
ESTR L92	28.15 m²	LAB L11	85.44 m²	REU M11	25.45 m²
ESTR L93	28.15 m²			REU M12	25.45 m²
ESTR L94	28.15 m²			REU M13	25.45 m²
ESTR L95	28.15 m²			REU M14	25.45 m²
ESTR L96	27.55 m²			REU M15	24.90 m²

SUPERFÍCIES ÚTILS EDIFICI DSL							
NIVELL	Aules	E. Treball	Laboratoris	Sales reunió	TOTAL SALES	Lavabos	Instal·lacions
P7	-	224.51 m²	291.54 m²	202.97 m²	719.02 m²	23.20 m²	7.67 m²
P6	-	149.20 m²	269.36 m²	300.32 m²	718.88 m²	23.20 m²	7.67 m²

SUPERFÍCIES ÚTILS TOTALS								
NIVELL	Aules	E. Treball	Laboratoris	Sales reunió	TOTAL SALES	Lavabos	Instal·lacions	Circulacions
DSL	2216.59 m²	3028.14 m²	2723.46 m²	882.39 m²	8939.88 m²	343.16 m²	261.39 m²	
DSPG	1696.60 m²	464.74 m²	-	145.37 m²	2306.71 m²	221.76 m²	149.19 m²	
TOTAL	3913.10 m²	3492.98 m²	2723.46 m²	1027.75 m²	11157.3 m²	564.92 m²	408.98 m²	3481.09 m²
PLEC	4380 m²	3760 m²	2800 m²	820 m²	11760 m²			

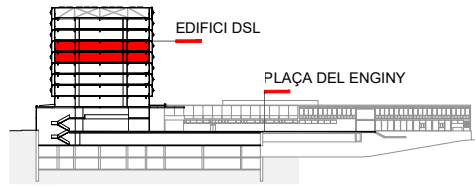

PER A LA PROPIETAT:



PROJECTE:

NOU EDIFICI DSL I DE LA REFORMA I
REHABILITACIÓ DE L'EDIFICI DSPG PER A L'ETSEIB

DIRECCIÓ: AV.DIAGONAL, C/ADOLF FLORENSA, BARCELONA

FASE: AVANTPROJECTE

TIPUS DE PLANOL: ARQUITECTURA

NOM DEL PLANOL: SÈRIE 3 - DISTRIBUCIÓ COTES I SUPERFÍCIES PLANTES SISENA I SETENA

ESCALA: A1 E:1/300 A3 E:1/600

DATA: JULIOL

NÚM. PLANOL: AV03-0-A0304_02

CODI: UPC_TAC_AV_L0_DWG_ARC_AV03-0-A0304_02.dwg

EQUIP REDACTOR:
UTE TALLER DE ARQUITECTES COL·LABORADORS S.L.P. / TYPISA
+ COAUTOR: ALEGRE & LLOVERAS

TAC
EDUARD GASCÓN CLIMENT
ELIES RULL NADRE
Tuset 8, 6º 1ª 08006 Barcelona
TEL. 932.922.208 FAX. 932.922.708


typisa
C/ Roselló i Porcel, 21 3º
08016 Barcelona
TEL. 934.879.199

ALEGRE & LLOVERAS
LUIS ALEGRE
LLUIS LLOVERAS

EQUIPS COL·LABORADORS:

bbg
estructures
HERNÁNDEZ
C/ Heróglina, 25 Ent 1ª
08006 Barcelona
TEL. 93.319.44.91


optin
C/ Mantaner, 48-50,
08011 Barcelona
TEL. 987.90.21.45

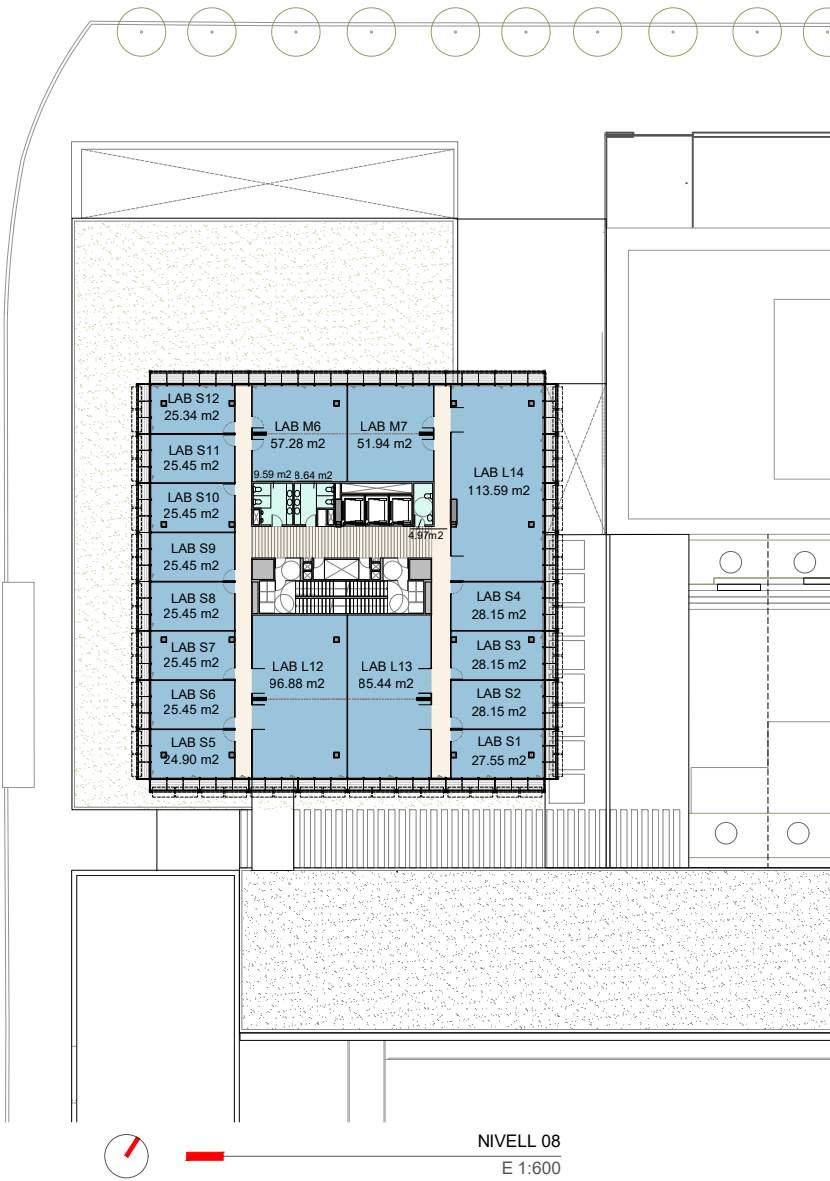

NIVELL 08
E 1:600

SUPERFÍCIES ÚTILS PLANTA VUITENA

LABORATORIS		LABORATORIS	
CODI	SUPERFÍCIE	CODI	SUPERFÍCIE
LAB S1	27.55 m²	LAB M6	57.28 m²
LAB S2	28.15 m²	LAB M7	51.94 m²
LAB S3	28.15 m²	LAB L12	96.88 m²
LAB S4	28.15 m²	LAB L13	85.44 m²
LAB S5	24.90 m²	LAB L14	113.59 m²
LAB S6	25.45 m²		
LAB S7	25.45 m²		
LAB S8	25.45 m²		
LAB S9	25.45 m²		
LAB S10	25.45 m²		
LAB S11	25.45 m²		
LAB S12	25.34 m²		

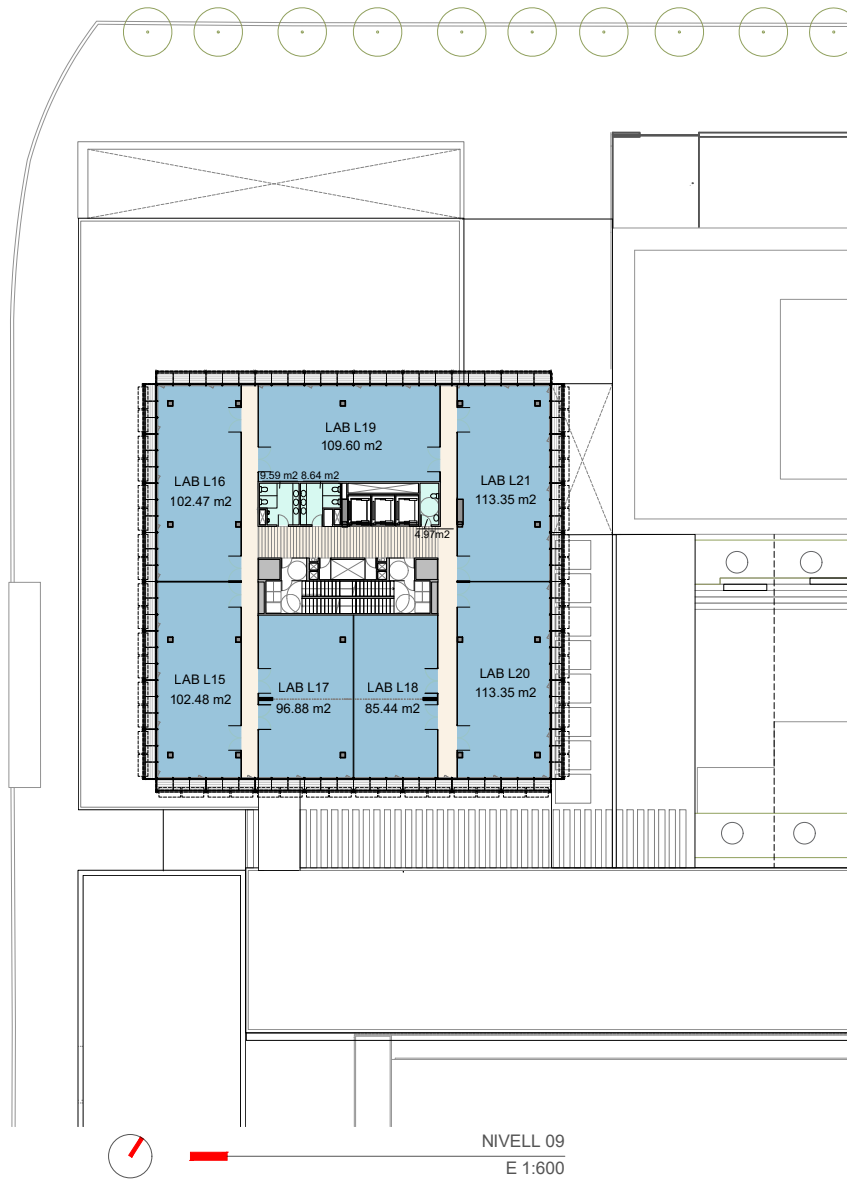


NIVELL 09
E 1:600

SUPERFÍCIES ÚTILS PLANTA NOVENA

LABORATORIS	
CODI	SUPERFÍCIE
LAB L15	102.48 m²
LAB L16	102.47 m²
LAB L17	96.88 m²
LAB L18	85.44 m²
LAB L19	109.60 m²
LAB L20	113.35 m²
LAB L21	113.35 m²

SUPERFÍCIES ÚTILS EDIFICI DSL							
NIVELL	Aules	E. Treball	Laboratoris	Sales reunió	TOTAL SALES	Lavabos	Instal·lacions
P9	-	-	723.58 m²	-	723.58 m²	23.20 m²	7.67 m²
P8	-	-	720.11 m²	-	720.11 m²	23.20 m²	7.67 m²

SUPERFÍCIES ÚTILS TOTALS								
NIVELL	Aules	E. Treball	Laboratoris	Sales reunió	TOTAL SALES	Lavabos	Instal·lacions	Circulacions
DSL	2216.59 m²	3028.14 m²	2723.46 m²	882.39 m²	8939.88 m²	343.16 m²	261.39 m²	
DSPG	1696.60 m²	464.74 m²	-	145.37 m²	2306.71 m²	221.76 m²	149.19 m²	
TOTAL	3913.10 m²	3492.98 m²	2723.46 m²	1027.75 m²	11157.3 m²	564.92 m²	408.98 m²	3481.09 m²
PLEC	4380 m²	3760 m²	2800 m²	820 m²	11760 m²			

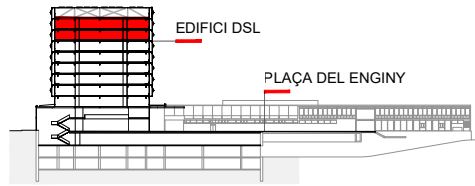

PER A LA PROPIETAT:



PROJECTE:

NOU EDIFICI DSL I DE LA REFORMA I
REHABILITACIÓ DE L'EDIFICI DSPG PER A L'ETSEIB

DIRECCIÓ: AV.DIAGONAL, C/ADOLF FLORENSA. BARCELONA

FASE: AVANTPROJECTE

TIPUS DE PLANOL: ARQUITECTURA

NOM DEL PLANOL: SÈRIE 3 - DISTRIBUCIÓ COTES I SUPERFÍCIES PLANTES VUITENA I NOVENA

ESCALA: A1 E:1/300 A3 E:1/600

DATA: JULIOL

NÚM. PLANOL: AV03-0-A0305_02

CODI: UPC_TAC_AV_L0_DWG_ARC_AV03-0-A0305_02.dwg

EQUIP REDACTOR:
UTE TALLER DE ARQUITECTES COL·LABORADORS S.L.P. / TYPISA
+ COAUTOR: ALEGRE & LLOVERAS

TAC
EDUARD GASCÓN CLIMENT
ELIES RULL NADRE
Tuset 8, 6º 1ª 08006 Barcelona
TEL. 932.922.208 FAX. 932.922.708


TYPISA
C/ Roselló i Porcel, 21 3º
08016 Barcelona
TEL. 934.876.199

ALEGRE & LLOVERAS
LUÍS ALEGRE
LLUÍS LLOVERAS


EQUIPS COL·LABORADORS:

bbg
estructures
Heróles, 25 Ent 1ª
C/ Heróles, 25 Ent 1ª
08006 Barcelona
TEL. 93.319.44.91


optin
C/ Mantaner, 48-50,
08011 Barcelona
TEL. 987.90.21.45

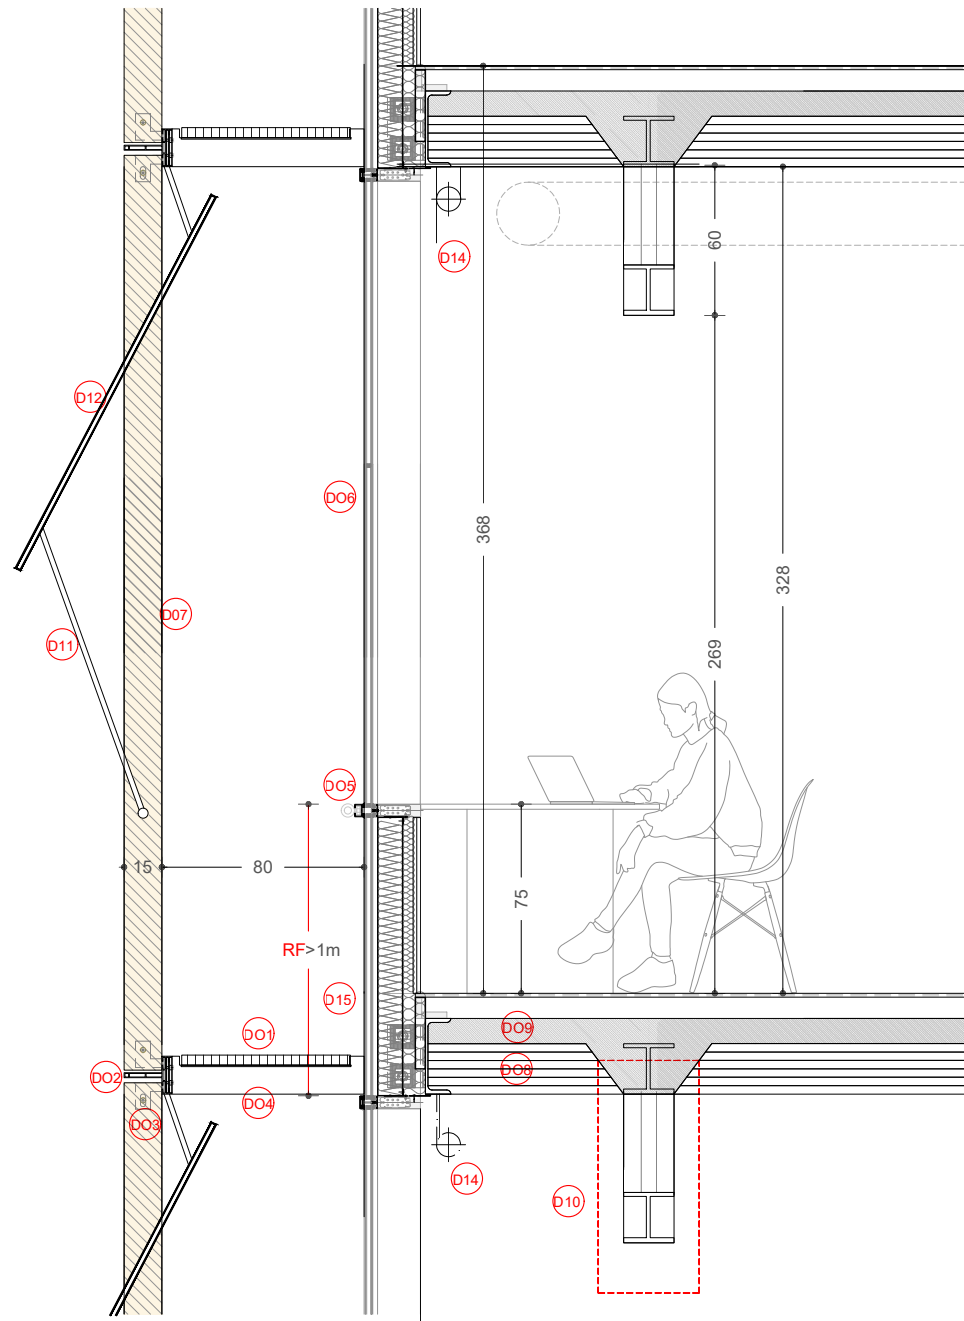


DETALL SECCIÓ MÒDUL FAÇANA
E 1:40

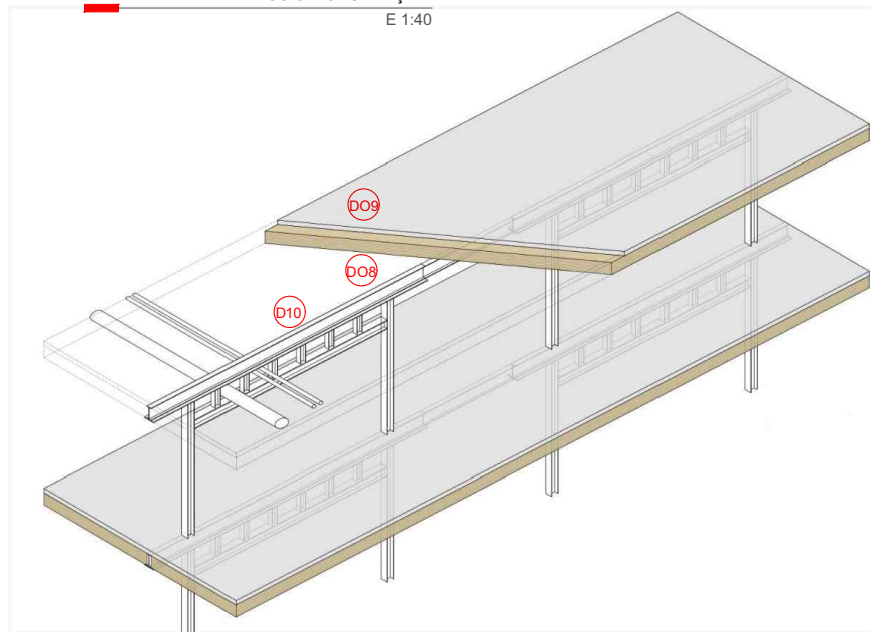

ESQUEMA NUS ESTRUCTURAL

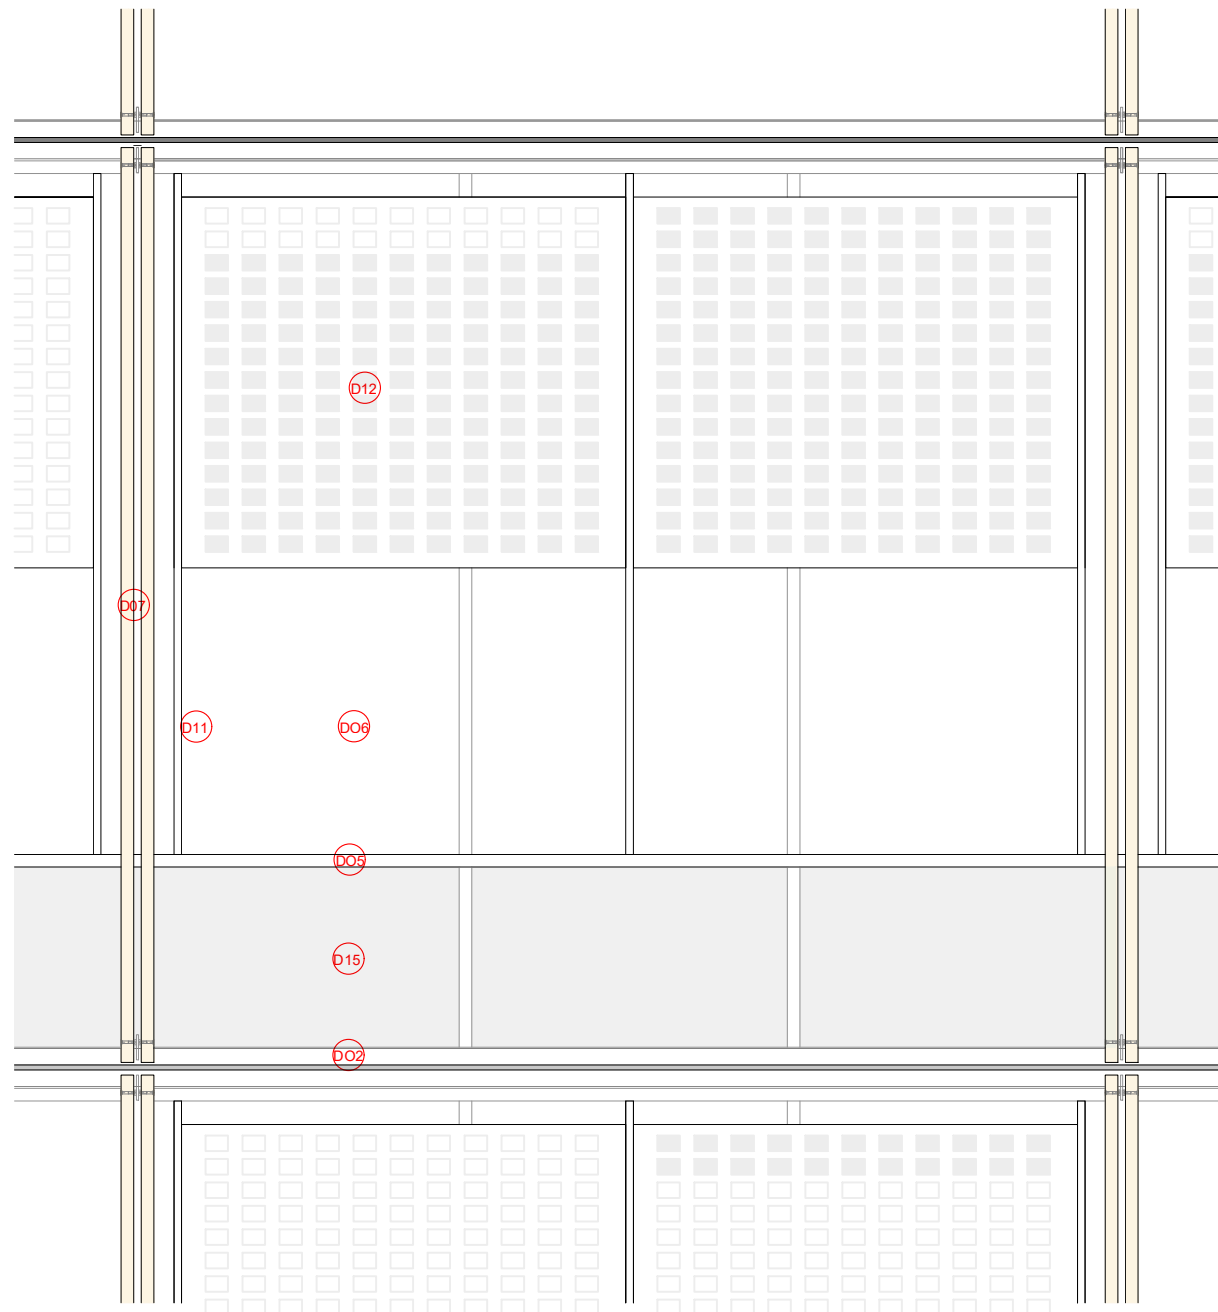



DETALL ALÇAT MÒDUL FAÇANA
E 1:40

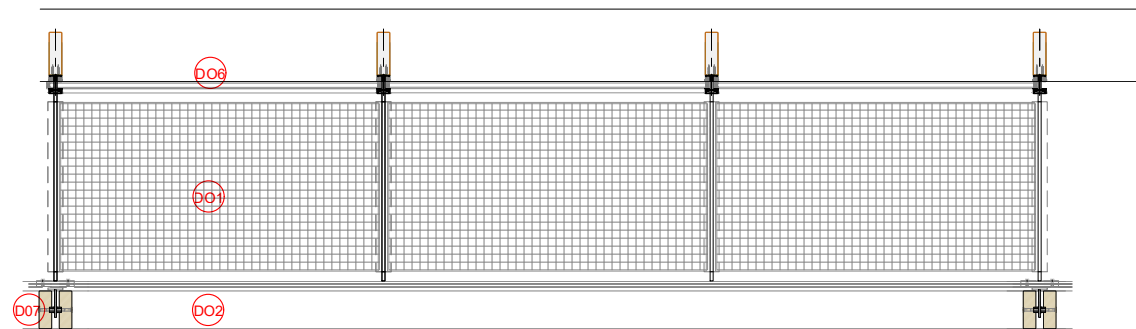

DETALL PLANTA MÒDUL FAÇANA
E 1:40

LLEENDA DETALLS

- D01 PASSERA METÀL·LICA TRAMEX
- D02 PERFIL EXTRUSSIÓ D'ALUMINI
- D03 PUNT FIXACIÓ AMB COLÍS
- D04 CARTEL·LA
- D05 TUB PER LÍNIA DE VIDA
- D06 VIDRE DE VISSIÓ 5+5/16/4+4 FACTOR SOLAR 0.3
- D07 LAMA DE FUSTA ACOYA 15X15 cm
- D08 FORJAT DE FUSTA CLT
- D09 CAPA DE COMPRESSIÓ
- D10 BIGA METÀL·LICA VIERENDEEL
- D11 VIELA METÀL·LICA
- D12 VIDRE AMB CEL·LES FOTOVOLTAÏQUES
- D13 TUB METÀL·LIC
- D14 CORTINA TIPUS STORE PER CONTROL SOLAR
- D15 VIDRE OPACITAT

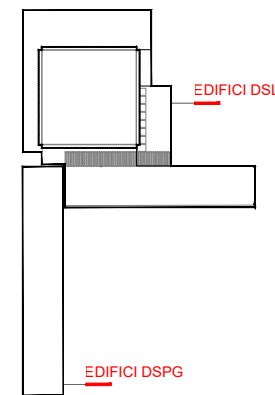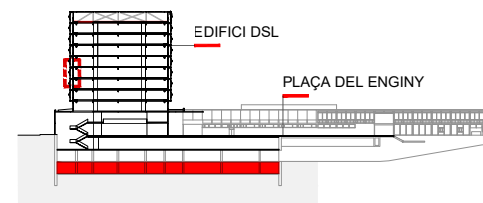

PER A LA PROPIETAT:



PROJECTE:

NOU EDIFICI DSL I DE LA REFORMA I
REHABILITACIÓ DE L'EDIFICI DSPG PER A L'ETSEIB

DIRECCIÓ: AV.DIAGONAL, C/ADOLF FLORENSA. BARCELONA

FASE: AVANTPROJECTE

TIPUS DE PLANOL: ARQUITECTURA

NOM DEL PLANOL: SÈRIE 4 - DETALLS FAÇANA

ESCALA: A1 E:1/15 A3 E:1/30

DATA: JULIOL

NÚM. PLANOL: AV04-0-A0400_02

CODI: UPC_TAC_AV_L0_DWG_ARC_AV04-0-A0400_02.dwg

EQUIP REDACTOR:
UTE TALLER DE ARQUITECTES COL·LABORADORS SLP. / TYPISA
+ COAUTOR: ALEGRE & LLOVERAS

TAC
EDUARD GASCÓN CLIMENT
ELIES RULL MADRE
Tuset 8, 6^a 1^a 08006 Barcelona
TEL. 932.922.208 FAX. 932.922.708

ALFRE & LLOVERAS
LUIS ALEGRE
LUIS LLOVERAS
C/ Roselló i Porcel 21 3^a
08016 Barcelona
TEL. 934.876.199


EQUIPS COL·LABORADORS:

bbg
estructures
Riera de Sant Joan 103
C/ Heroeogovina, 25 Ent 1^a
08006 Barcelona
TEL. 93.319.44.91

optin
os
C/ Muntaner, 48-50,
08011 Barcelona
TEL. 987.90.21.45



V01 VISTA DES DE L'AVINGUDA DIAGONAL

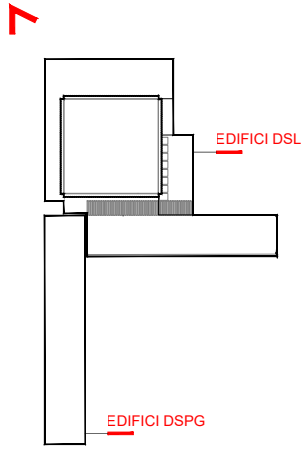

PER A LA PROPIETAT:

 **UNIVERSITAT POLITÈCNICA DE CATALUNYA BARCELONATECH**

PROJECTE:

NOU EDIFICI DSL I DE LA REFORMA I REHABILITACIÓ DE L'EDIFICI DSPG PER A L'ETSEIB

DIRECCIÓ: **AV.DIAGONAL, C/ADOLF FLORENÇA. BARCELONA**

FASE: **AVANTPROJECTE**

TIPUS DE PLANOL: **ARQUITECTURA**

NOM DEL PLANOL: **SÈRIE 5 - RENDERS**

ESCALA: **A1 E:1/15 A3 E:1/30**

DATA: **JULIOL**

NÚM. PLANOL: **AV05-0-A0500_02**

CODI: **UPC_TAC_AV_L0_DWG_ARC_AV05-0-A0501_02.dwg**

EQUIP REDACTOR:

UTE TALLER DE ARQUITECTES COL·LABORADORS SLP. / TYPESA
+ COAUTOR: ALEGRE & LLOVERAS

TAC
EDUARD GASCÓN CLIMENT
ELIES RULL NADRE
Tuset 6, 6^a 1^a 08006 Barcelona
TEL. 932.922.208 FAX. 932.922.708

TYPESA
C/ Roselló i Porcel 21 3^a
08016 Barcelona
TEL. 934.876.199

ALEGRE & LLOVERAS
LUIS ALEGRE
LUIS LLOVERAS


EQUIPS COL·LABORADORS:

bbg
estructures
Riera de Sant Joan 10/12
C/ Hercegovina, 25 Ent 1^a
08006 Barcelona
TEL. 93.319.44.91

optinoss
C/ Muntaner, 48-50,
08011 Barcelona
TEL. 987.90.21.45



V02 VISTA DES DEL CARRER ADOLF FLORENSA

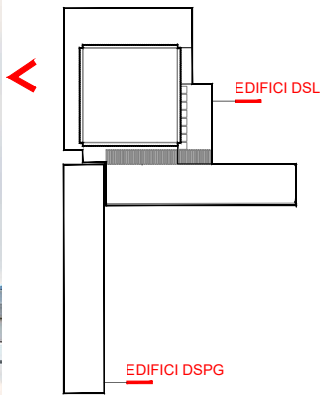

PER A LA PROPIETAT: **UNIVERSITAT POLITÈCNICA DE CATALUNYA BARCELONATECH**

PROJECTE: **NOU EDIFICI DSL I DE LA REFORMA I REHABILITACIÓ DE L'EDIFICI DSPG PER A L'ETSEIB**

DIRECCIÓ: **AV.DIAGONAL, C/ADOLF FLORENSA. BARCELONA**

FASE: **AVANTPROJECTE**

TIPUS DE PLANOL: **ARQUITECTURA**

NOM DEL PLANOL: **SÈRIE 5 - RENDERS**

ESCALA: **A1 E:1/15 A3 E:1/30**

DATA: **JULIOL**

NÚM. PLANOL: **AV05-0-A0501_02**

CODI: **UPC_TAC_AV_L0_DWG_ARC_AV05-0-A0501_02.dwg**

EQUIP REDACTOR: **UTE TALLER DE ARQUITECTES COL·LABORADORS SLP. / TYPESA**

+ COAUTOR: **ALEGRE & LLOVERAS**

TAC EDUARD GASCÓN CLIMENT
ELIES RULL NADRE
Tuset 8, 6^a 1^a 08006 Barcelona
TEL. 932.922.208 FAX. 932.922.708

TYPESA C/ Roselló i Porcel 21 3^a
08016 Barcelona
TEL. 934.876.199

ALEGRE & LLOVERAS LUIS ALEGRE
LLUIS LLOVERAS


EQUIPS COL·LABORADORS:

bbg estructures
HERNÁNDEZ 1035
C/ Heroeogovina, 25 Ent 1^a
08006 Barcelona
TEL. 93.319.44.91

optin C/ Muntaner, 48-50,
08011 Barcelona
TEL. 987.90.21.45



V03 VISTA DETALL FAÇANA

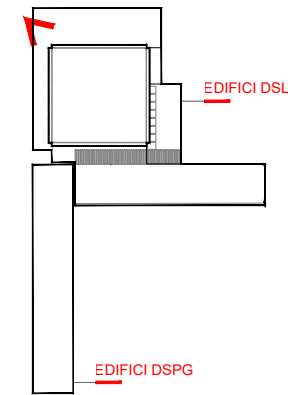

PER A LA PROPIETAT:



PROJECTE:

NOU EDIFICI DSL I DE LA REFORMA I
REHABILITACIÓ DE L'EDIFICI DSPG PER A L'ETSEIB

DIRECCIÓ: AV.DIAGONAL, C/ADOLF FLORENSA, BARCELONA

FASE: AVANTPROJECTE

TIPUS DE PLANOL: ARQUITECTURA

NOM DEL PLANOL: SÈRIE 5 - RENDERS

ESCALA: A1 E:1/15 A3 E:1/30

DATA: JULIOL

NOM. PLANOL: AV05-0-A0502_02

CODI: UPC_TAC_AV_L0_DWG_ARC_AV05-0-A0501_02.dwg

EQUIP REDACTOR:
UTE TALLER DE ARQUITECTES COL·LABORADORS SLP. / TYPESA
+ COAUTOR: ALEGRE & LLOVERAS

TAC
EDUARD GASCÓN CLIMENT
ELIES RULL NADRE
Tuset 8, 6^a 1^a 08006 Barcelona
TEL. 932.922.208 FAX. 932.922.708

typsa
C/ Roselló i Porcel 21 3^a
08016 Barcelona
TEL. 934.876.199

ALEGRE &
LLOVERAS
LUIS ALEGRE
LUIS LLOVERAS

EQUIPS COL·LABORADORS:

bbg
estructures
Riera de Sant Joan 100
C/ Heroegovina, 25 Ent 1^a
08006 Barcelona
TEL. 93.319.44.91

optin
os
C/ Muntaner, 48-50,
08011 Barcelona
TEL. 987.90.21.45