


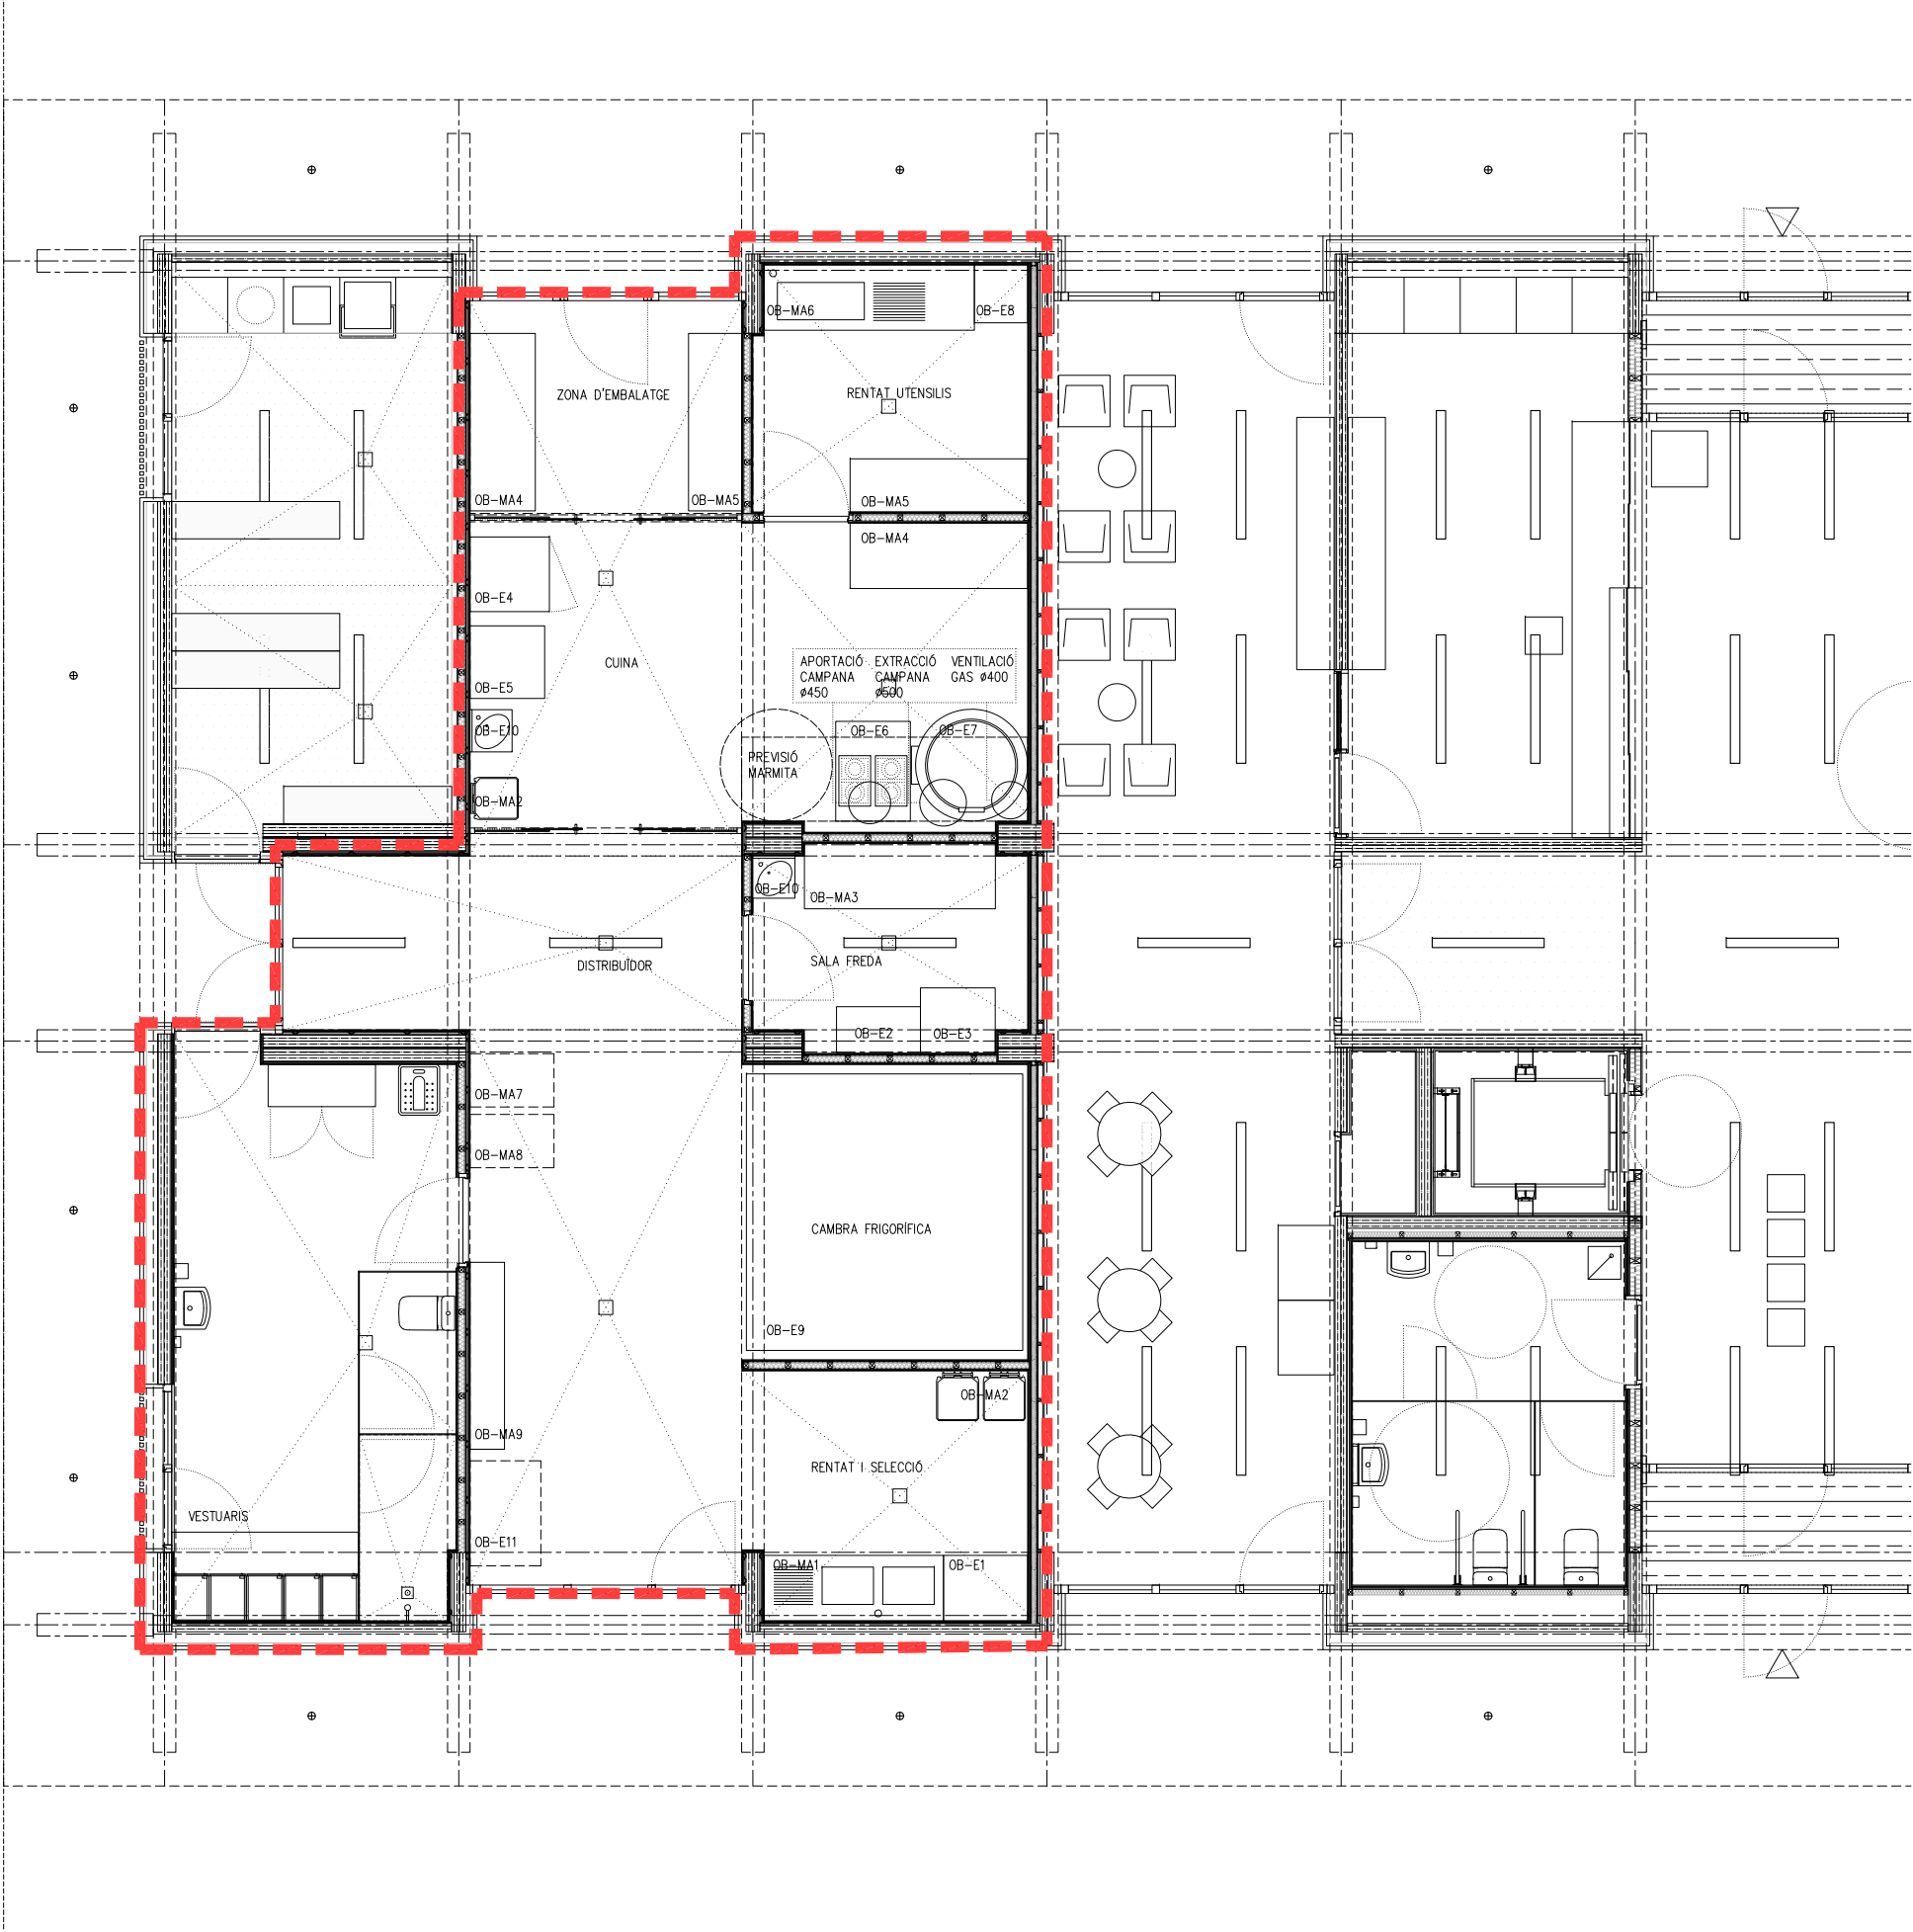

LLEENDA EQUIPAMENT I MOBILIARI OBRADOR

LLEENDA EQUIPAMENT

- OB-E1 RENTAVEDURES
- OB-E2 DESPULPADORA
- OB-E3 SELLADORA
- OB-E4 FORN
- OB-E5 ABATIDOR
- OB-E6 FOCS
- OB-E7 MARMITA
- OB-E8 RENTAVAIKELLES
- OB-E9 CAMBRA FRIGORIFICA
- OB-E10 RENTAMANS
- OB-E11 BÀSCULA

LLEENDA MOBILIARI AUXILIAR

- OB-MA1 PICA DE DOBLE SINUS AMB TAULA 190x70
- OB-MA2 ESCOMBRARIES
- OB-MA3 TAULA INOX 205x70
- OB-MA4 TAULA INOX 190x70
- OB-MA5 PRESTATGE 190x57
- OB-MA6 PICA GRAN CAPACITAT AMB TAULA 225x70
- OB-MA7 CARRO DOBLE PORTASAFATES
- OB-MA8 CARRO GRAN
- OB-MA9 PRESTATGE INOX 200x37x190

ÀMBIT OBRADOR



PROMOTOR
CONSORCI PER AL TRACTAMENT
DE RESIDUS SÒLIDS URBANS
DEL MARESME

JAAS
Julià
Arquitectes
Associats


EQUIP CONSULTOR
JULIA ARQUITECTES ASSOCIATS S.L.

ARQUITECTES AUTORS
JOSEP Mª. JULIA CAPDEVILA
MANUEL JULIA VERDAGUER

ALBERT CLÈRIES VILAMAJÓ
JORDI GORGUES XIXONS

TÍTOL DEL PROJECTE
PROJECTE MODIFICAT DEL PROJECTE D'EXECUCIÓ
1a FASE PARC CIRCULAR MATARÓ-MARESME

ESCALES
1:100
ORIGINALS DIN A-1

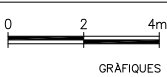

NOM DEL PLÀNOL
DEFINICIÓ GEOMÈTRICA (ARQUITECTURA)
PLANTA BAIXA-PRIMERA
GEOMETRIA I COTES

DATA
JUNY 2025
NOM FITXER
05B1.DWG

NÚM. PLÀNOL
05B1F03
FULL...3...DE...3...