



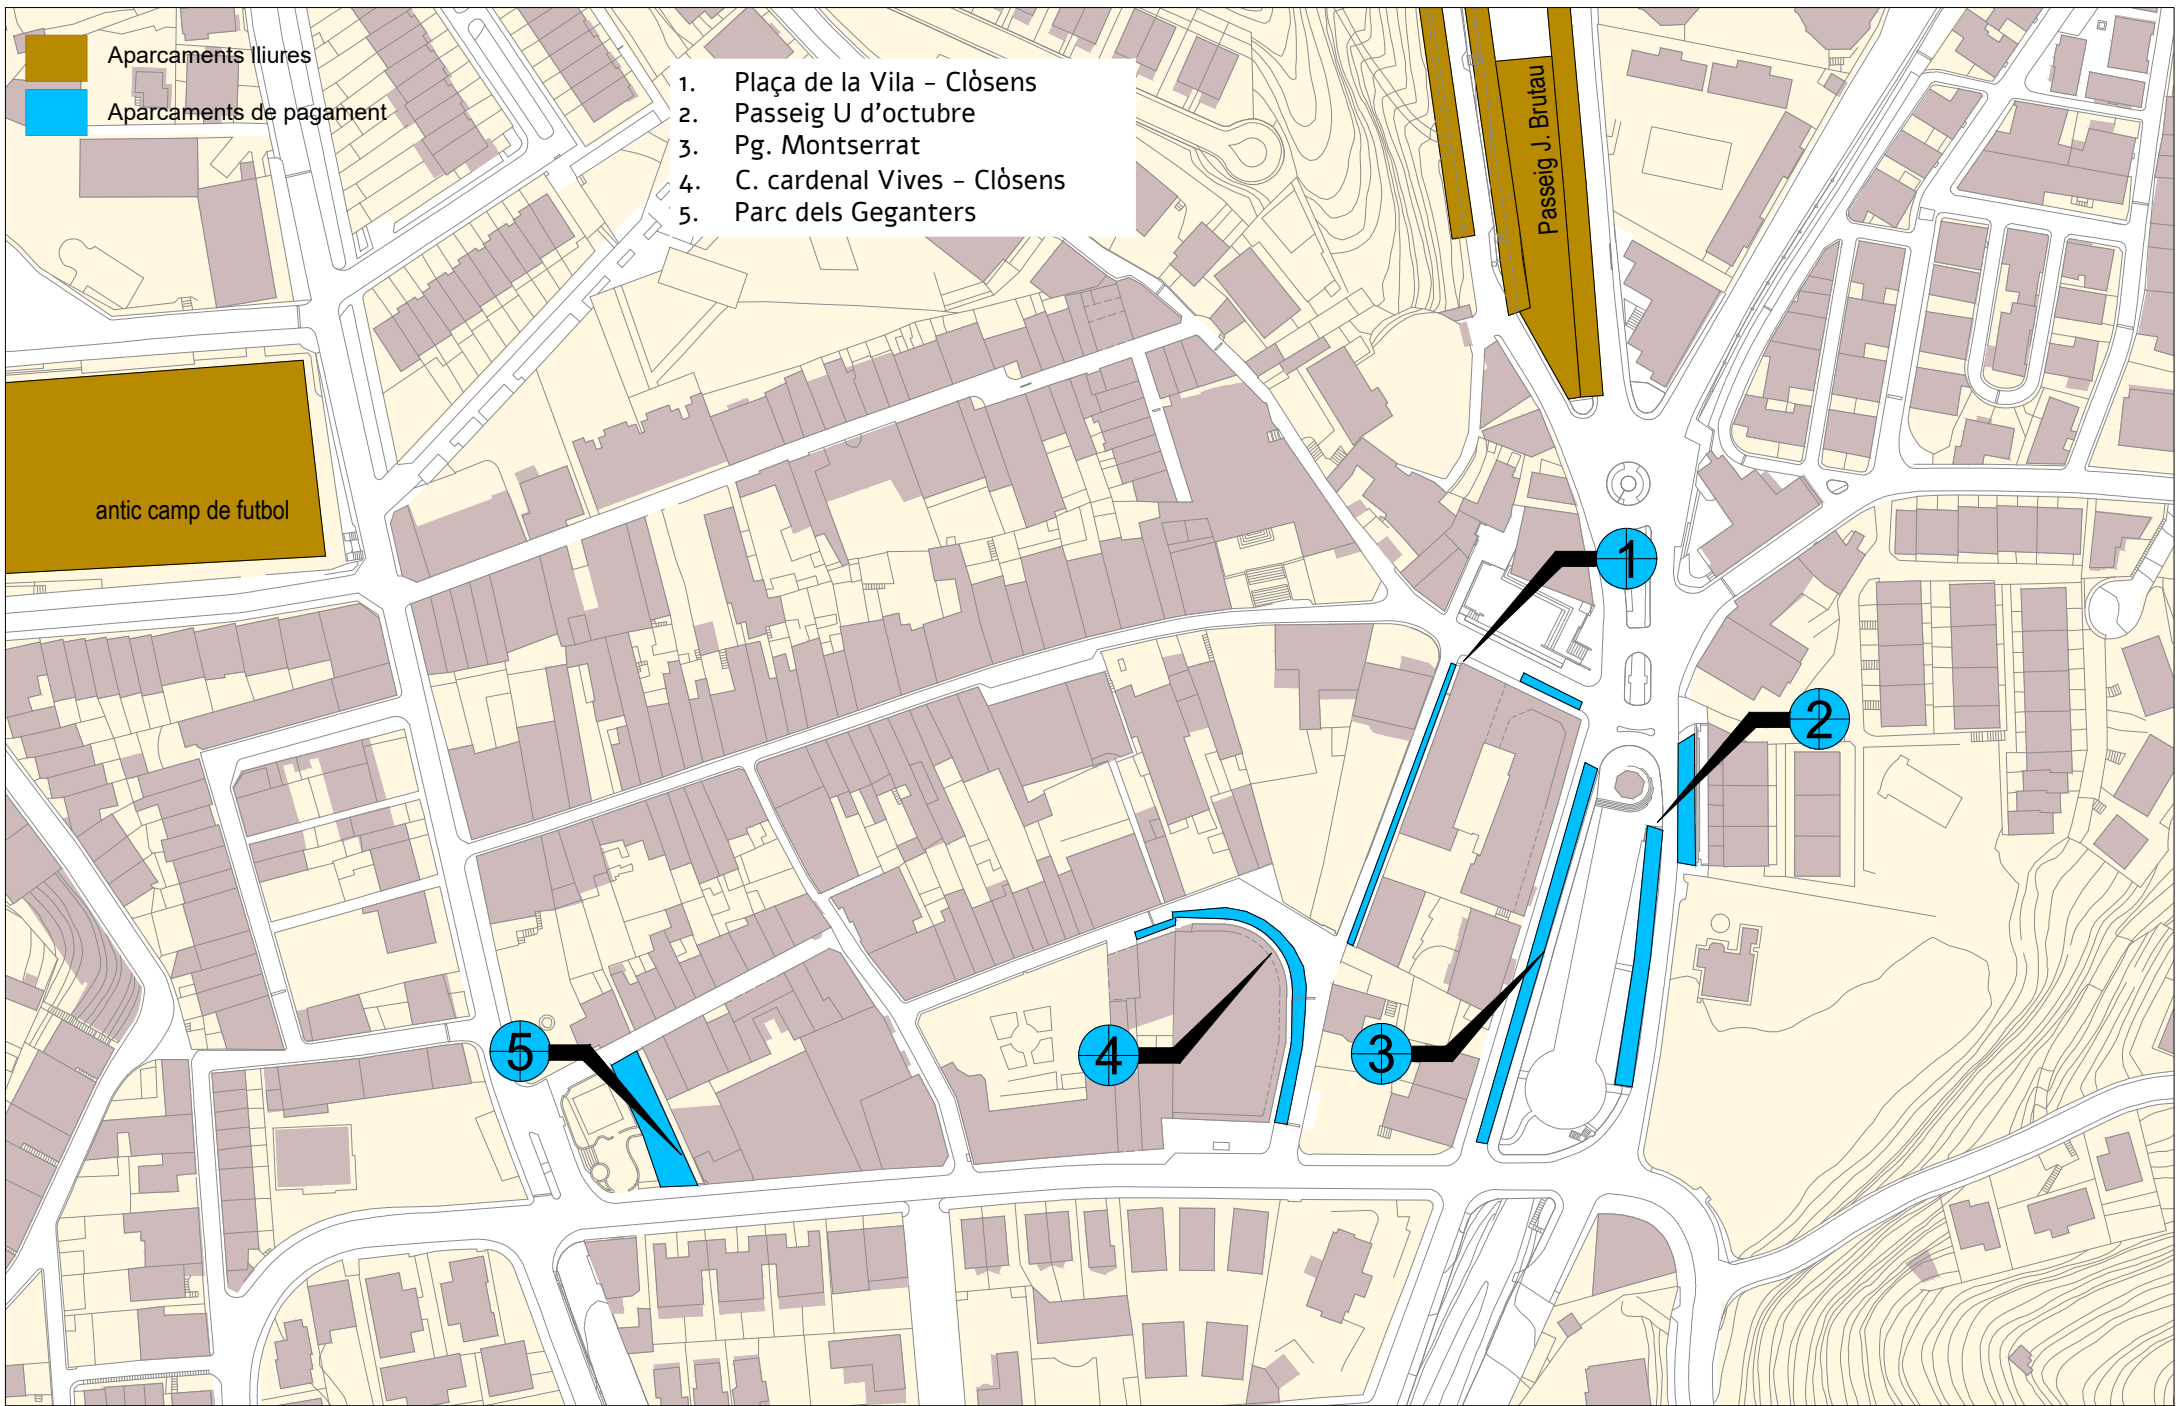

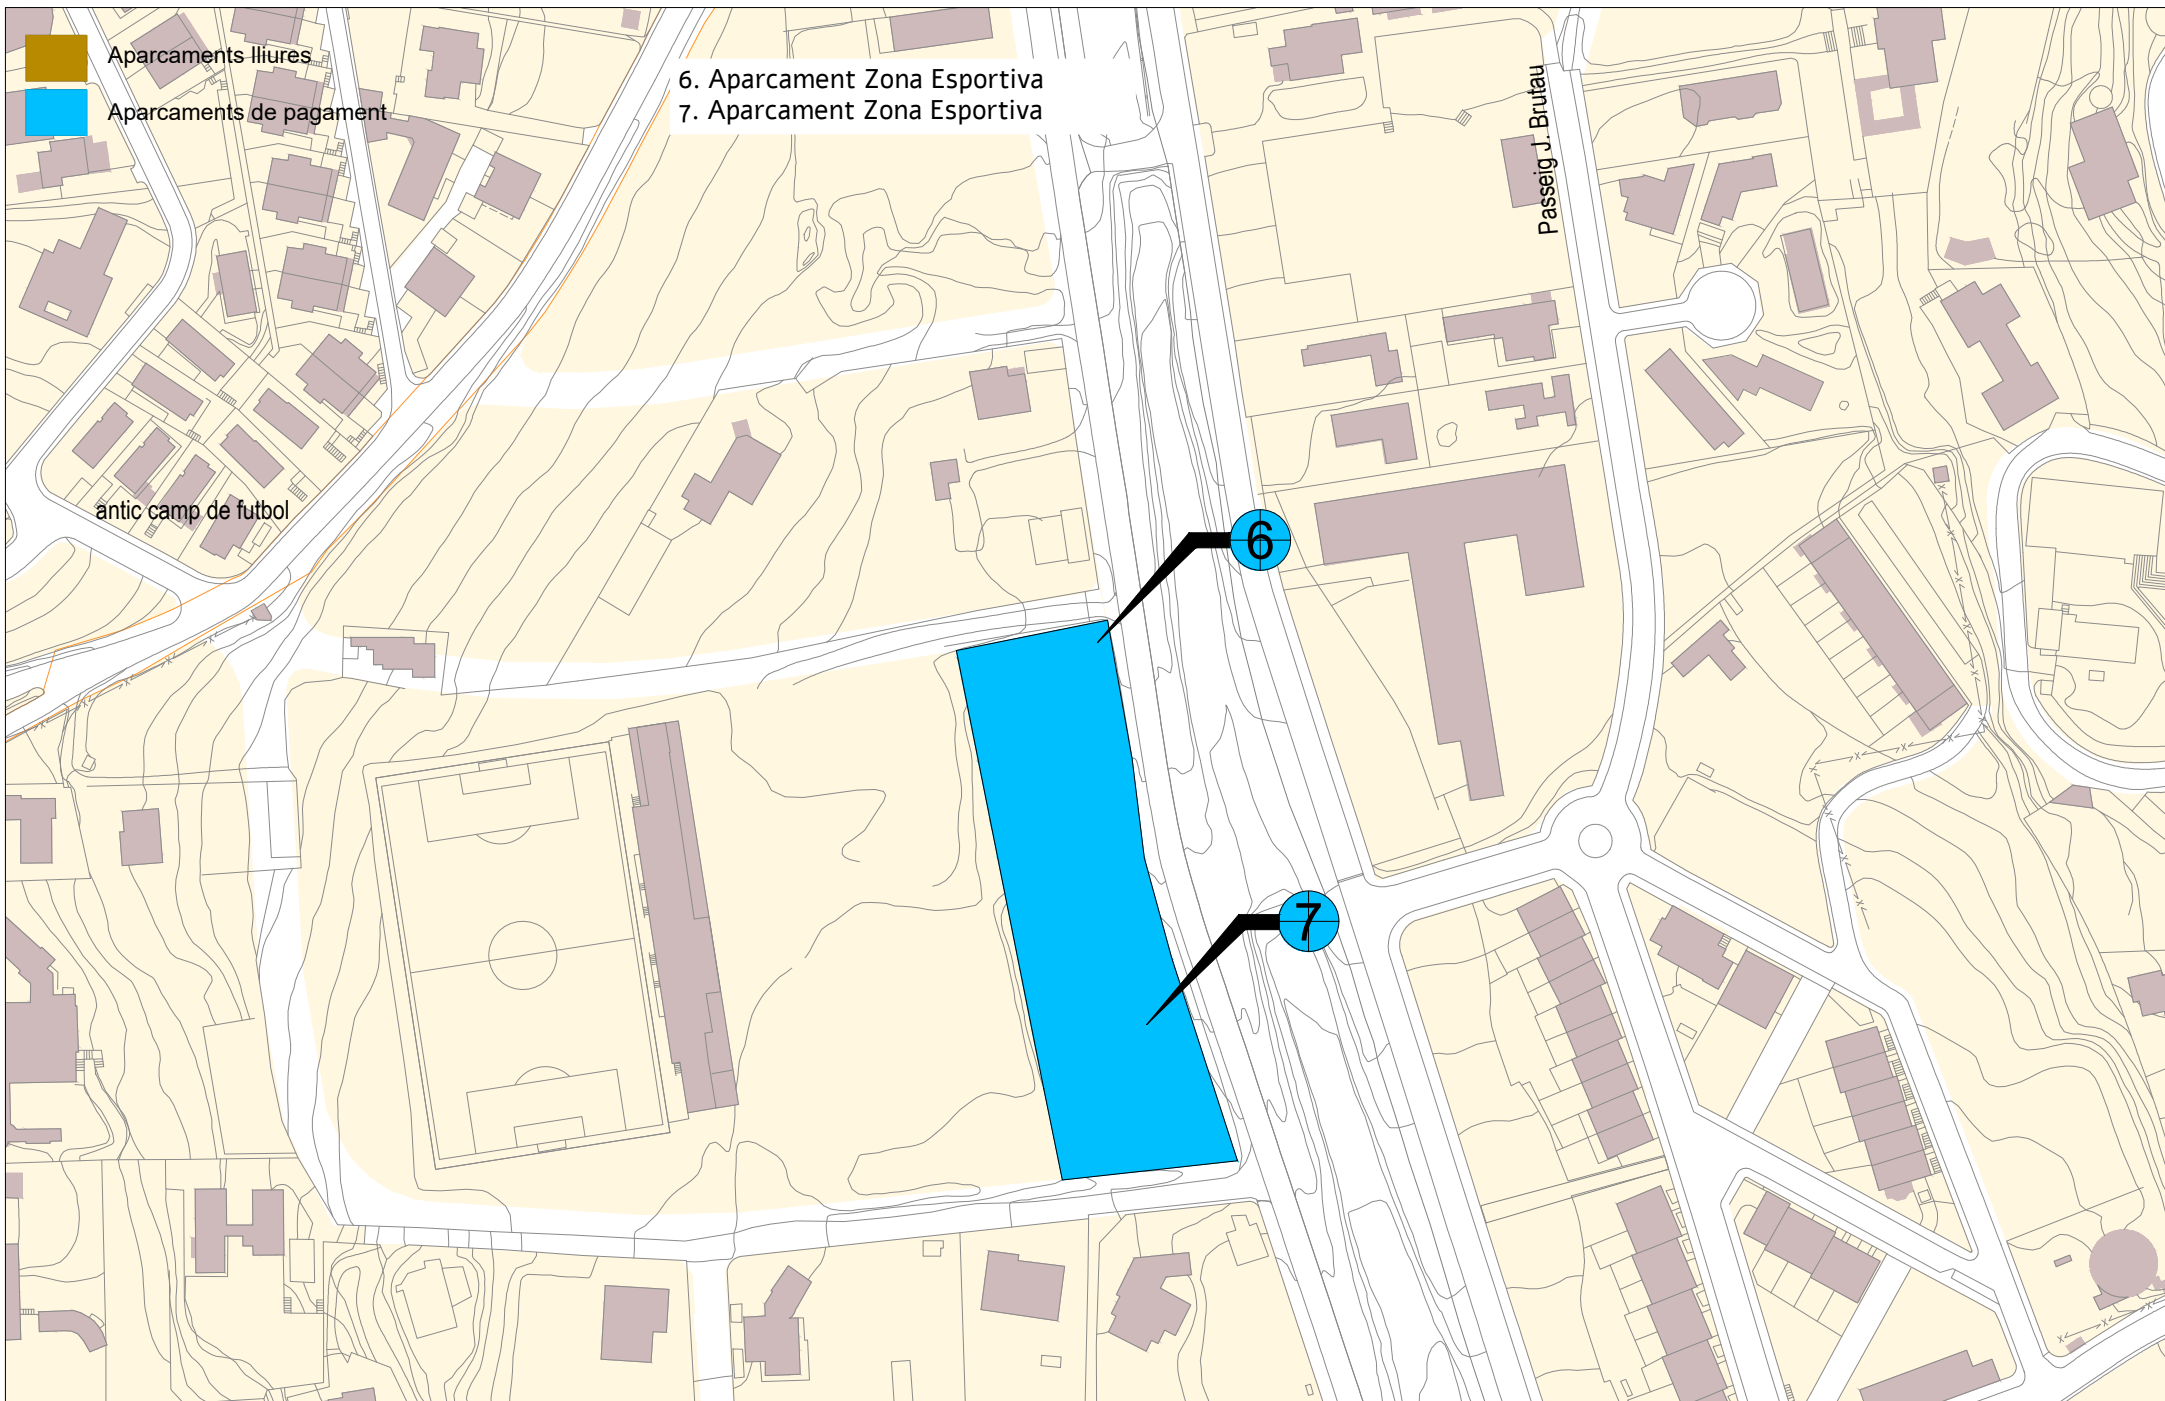

AJUNTAMENT DE
SANT ANDREU DE LLAVANERES

PREVISIÓ DE MÀQUINES DE PAGAMENT DE LES ZONES BLAVES. TEMPORADA 2026.

NOM DEL PLÀNOL

APARCAMENT ZONA ESPORTIVA

ESCALA
1:500

Octubre 2025