

AJUNTAMENT DE BARBENS

DOCUMENT TÈCNIC

MILLORA DE LES INSTAL·LACIONS I EQUIPAMENT DEL CONSULTORI MÈDIC DE TITULARITAT MUNICIPAL

Consell Comarcal del Pla d'Urgell	
Peticionari:	Ajuntament de Barbens
Data:	Novembre de 2024
Expedient:	2398-0181-2024

1.- ANTECEDENTS

Es redacta aquesta memòria valorada per tal de descriure i valorar les obres necessàries per a realitzar la millora de les instal·lacions i l'equipament del consultori mèdic municipal de Barbens.

2.- TITULAR

Es redacta el present document, a petició de l'excel·lentíssim Ajuntament del municipi de Barbens, el qual es troba adscrit als Serveis Tècnics del Consell Comarcal del Pla d'Urgell i les dades del qual són les següents.

Titular: Ajuntament de Barbens
 Domicili: Pl. Església nº 3, 25262 - Barbens
 Telèfon: 973.580.460
 NIF: P2505000F
 Representant legal: Andreu Benet Castillo

3.- ESTAT ACTUAL

Es pretén desenvolupar l'actuació al dispensari mèdic emplaçat al CARRER JACINT VERDAGUER 13, BARBENS (LLEIDA), tal i com mostra la següent fitxa cadastral:

[illegible]

Es tracta d'un edifici de planta baixa, pis i golfes, de planta rectangular, en escència aïllat, a excepció de la seva façana nord, en el que un petit apèndix que conforma l'accés a la sala de vetlles, el vincula a la resta del teixit edificat residencial entre mitgeres.

L'accés públic al dispensari es realitza, de forma gairebé central, per la seva façana est, arribant a la sala d'espera; des d'aquest punt es té accés a la resta de dependències que integren el consultori: despatx, dues sales de consultes mèdiques, sala de cures, banys i zona d'emmagatzematge, amb un accés més restringit per aquest darrer espai.

Actualment, el dispensari té mancances d'equipament, presència d'humitats, deteriorament del seu acabat exterior així com dels elements de senyalització viària, cas del pas de vianants emplaçat front el punt d'accés a l'equipament; manca també elements de pacificació viària a l'arribada a aquest pas que garanteixi, en conjunt, la seguretat dels vianants que hi transiten.

En les següents imatges es pot observar el seu estat actual:



Façana sud



Façana est (accés al dispensari)



Façana nord en la que s'observa l'accés a la sala de vetlles



Façana oest



Parets delimitadores de pati posterior

4- PROPOSTA D'ACTUACIÓ

D'acord amb l'exposat anteriorment i a la documentació gràfica i pressupostària que acompanya aquesta memòria, les actuacions a realitzar són les que es detallen a continuació:

- Pintat de les façanes del conjunt edificat pel dispensari i la sala de vetlles.
- Pintat de les parets perimetrals del cul de sac, pati, delimitat a oest pel propi edifici i la resta de construccions residencials.
- Obertura en façana est de nova finestra per l'espai del despatx del dispensari, oscil·lobatent amb perfils de PVC i envidrament laminat baix emissiu.
- Sanejament de les humitats existents a la sala de despatx amb posterior extradossat de cartró-guix i posterior enrajolat fins a l'alçada de les portes.
- Repintat del pas de zebra i disposició de banda rugosa per a la pacificació del trànsit en aquest punt d'accés a ambdós espais municipals.
- Canviar els bancs emplaçats a la via pública adossats a la façana, els quals donen servei com a espai d'espera als usuaris de l'equipament en els mesos d'estiu.
- Dotació de nou equipament:
 - ☐ Taula de despatx, buc amb calaixos i taula d'acer inoxidable per la infermera
 - ☐ Taula de despatx, armariets de taquilles i pica d'acer inoxidable per la metgessa
 - ☐ Cortinatges finestres façana sud
 - ☐ Instrumental mèdic divers

Les obres a realitzar, així com els documents tècnics que les projectin, contemplaran les mesures de seguretat laboral indispensables d'acord amb la legislació vigent en cada moment.

5- CRONOGRAMA.

ES preveu la següent programació temporal, amb un termini d'execució de l'obra de 3 mes.

6.- PRESSUPOST.

El pressupost previst per a les actuacions es:

Millora de les instal·lacions i equipament del consultori mèdic municipal.
Ajuntament de Barbens

PRESSUPOST D'EXECUCIÓ PER CONTRACTE		Pag.	1
PRESSUPOST D'EXECUCIÓ MATERIAL.....		34.354,10	
13 % Despeses Generals SOBRE 34.354,10.....		4.466,03	
6 % Benefici industrial SOBRE 34.354,10.....		2.061,25	
	Subtotal	40.881,38	
21 % IVA SOBRE 40.881,38.....		8.585,09	
TOTAL PRESSUPOST PER CONTRACTE	€	49.466,47	

Aquest pressupost d'execució per contracte puja a la quantitat de:

(QUARANTA-NOU MIL QUATRE-CENTS SEIXANTA-SIS EUROS AMB QUARANTA-SET CÈNTIMS)

El tècnic del Consell Comarcal del Pla d'Urgell

Barbens, a la data de la signatura electrònica

PLEC DE CONDICIONS

PLEC DE CONDICIONS.

CAPÍTOL I.- CONDICIONS DELS EQUIPS I MATERIALS.-

I.- 1.-CONDICIONS DE CARÀCTER GENERAL.-

Tots els equips i materials seran de la millor qualitat, d'acord amb les condicions que preveuen els documents que componen aquesta memòria o que es determinaran en el transcurs de l'obra.

I.-2.-RECONeixEMENTS DELS EQUPS I MATERIALS.-

Abans d'utilitzar-los en les obres, els equips i materials seran examinats pel tècnic director o per la persona en qui ell delegui, i no podrà procedir-se a la seva utilització sense aquesta aprovació. Aquest reconeixement previ dels equips i materials no representa la seva recepció definitiva i el tècnic director podrà retirar aquells que presentin algun defecte no advertit anteriorment, i fins i tot, si cal, fer desmuntar l'obra amb ells executada. Per tant, la responsabilitat del contractista en el compliment d'aquestes obligacions no cessarà mentre no siguin rebudes definitivament les obres i instal·lacions en les quals s'hagin emprat els materials esmentats.

CAPÍTOL II.- EXECUCIÓ DE LES OBRES.-

II.-1.-GENERALITATS.-

Totes les obres s'executaran amb subjecció a aquest Plec de Condicions i tots altres documents del projecte, així com als detalls i instruccions que faciliti oportunament el tècnic Director.

II.-2.-OBRES NO ESPECIFICADES EN AQUEST PLEC

Si en el transcurs del treball fos necessària qualsevol mena d'obra que no figurés especificada en aquesta memòria, el contractista té l'obligació d'executar-la d'acord amb les instruccions que, amb tal finalitat, rebrà del tècnic director, i s'establirien, si calgués, els preus contradictoris de les noves unitats d'obra, d'acord amb el que disposa el vigent Reglament de Contractes de l'Estat.

II.-3.OBRES MAL EXECUTADES

El Contractista tindrà l'obligació de desmuntar/enderrocar i tornar a executar tota obra no efectuada d'acord amb les prescripcions d'aquest Plec de Condicions i amb les instruccions del tècnic director, sense que li serveixi de pretext el fet que el Director o els seus delegats no s'haguessin adonat de la falta durant l'execució.

II.-4.-LLIBRE D'ORDRES

A l'oficina de l'EDAR, el contractista hi tindrà un llibre d'ordres, amb fulls numerats per duplicat, en el qual s'inscriuran aquelles que la Direcció Facultativa necessiti donar-li. El contractista signarà al peu com a assabentat.

Durant les hores de treball dels dies feiners, el contractista haurà de romandre personalment a l'obra o deixar una persona encarregada per signar, en nom seu, com assabentat de les ordres que doni la Direcció Facultativa.

CAPÍTOL III.- CLÀUSULES ADMINISTRATIVES.-

III.-1.-GENERALITATS

Es regiran per les clàusules contingudes en el "Text Refós de la Llei de Contractes del Sector Públic", aprovat pel Reial Decret Legislatiu 3/2011, de 14 de novembre.

III.-2.-VALORACIÓ

A les unitats amidades se'ls aplicaran els preus que figuren en el pressupost, en els quals figuren incloses totes les despeses de transport i indemnitzacions i l'import dels drets fiscals amb que estiguin gravats per l'Estat, Província o Municipi, a més de les despeses generals de la contracta. Si calgués realitzar alguna unitat d'obra no compresa en aquest projecte, es formalitzarà el corresponent preu contradictori.

III.-3.-FORMA DE PAGAMENT

El pagament serà efectuat mitjançant certificació única de l'obra realitzada, aprovada pel tècnic director i validada per l'Agència Catalana de l'Aigua.

III.-4.-TERMINI EXECUCIÓ

El contractista començarà les obres tan aviat com rebi les ordres del tècnic director i d'acord amb els terminis legals establerts.

Les obres hauran de seguir el ritme que determini el tècnic director, a fi que finalitzin dins del termini previst..

III.-5.-TERMINI DE GARANTIA

El termini de garantia serà d'un any, a comptar des del dia de la recepció de les obres, període durant el qual el contractista té l'obligació de reparar tots els defectes sense dret a indemnització de cap mena.

III.-6.-RECEPCIONS

Seràn efectuades d'acord amb el que disposa l'article el Reial Decret Legislatiu 3/2011, de 14 de novembre, pel qual s'aprova el Text Refós de la Llei de Contractes del sector públic (BOE 276, de 16/11/2011).

RECOMANACIONS DE SEGURETAT

RECOMANACIONS MÍNIMES EN MATERIA DE SEGURETAT I SALUT

Introducció

S'adjunten a continuació una sèrie de recomanacions que hauran de complir tots els agents que participin en les obres objecte del present expedient.

Termini d'execució

Es preveu una durada d'execució dels treballs de 3 mesos.

Nombre de treballadors

Es preveu una mitjana de 3 treballadors, amb un màxim de 5 treballadors.

Unitats constructives i els seus riscos

La relació d'unitats constructives que componen les obres són les que es relacionen a continuació:

Instal·lacions d'electricitat:

A Riscos:

Caigudes al mateix nivell

Cops i talls

Risc elèctric

B Mesures preventives:

Baranes

Escales auxiliars adequades

Neteja de les zones de treball i trànsit

C Proteccions personals:

Ús de casc

Ús de guants

Ús de guants resistent a l'electrocució

Ús de calçat de protecció

Mesures específiques pels treballs inclosos en l'annex II – RD 1627/1997

Actuacions en columnes

A Riscos:

Caigudes d'alçada

Caigudes al mateix nivell

Cops i talls

B Mesures preventives:

Baranes

Bastides de seguretat

Xarxes verticals

Xarxes horitzontals

C Proteccions personals:

Ús de casc

Ús de guants

Ús de calçat de protecció

Ús de cinturó de seguretat

Descripció dels principals materials utilitzats

Els principals materials que componen l'execució de les obres són:

Obra civil

Columnes

Cablejat

Riscos a l'àrea de treball

Els riscos més significatius de l'operari a l'àrea de treball són:

Caigudes d'alçada

Caigudes a diferent nivell

Caigudes al mateix nivell

- Cops i talls
- Aplastaments i aixafaments per elements o maquinària
- Projecció de partícules als ulls
- Inhalació de pols.

Prevenció del risc

Proteccions individuals

- Casc
- Guants d'ús general
- Guants de goma
- Botes de seguretat
- Granotes de treball
- Ulleres contra impactes, pols i gotes
- Protectors auditius
- Mascaretes antipols
- Màscares amb filtre específic recanviable
- Cinturó de seguretat de subjecció
- Roba contra la pluja

Proteccions col·lectives i senyalització

- Senyals de seguretat

Tanques de limitació i protecció

Informació

Tot el personal, a l'inici de l'obra o quan s'hi incorpori, haurà rebut de la seva empresa, la informació dels riscos i de les mesures correctores que farà servir en la realització de les seves tasques.

Formació

Cada empresa ha d'acreditar que el seu personal a l'obra ha rebut formació en matèria de seguretat i salut.

Medicina preventiva i primers auxilis

Es disposarà d'una farmaciola amb el material necessari.

La farmaciola es revisarà mensualment i es reposarà immediatament el material consumit.

S'haurà d'informar en un rètol visible a l'obra de l'emplaçament més proper dels diversos centres mèdics (serveis propis, mútues patronals, mutualitats laborals, ambulatoris, hospitals, etc.) on avisar o, si és el cas, portar el possible accidentat perquè rebi un tractament ràpid i efectiu.

Reconeixement mèdic

Cada contractista acreditarà que el seu personal a l'obra ha passat un reconeixement mèdic, que es repetirà cada any.

Prevenició de risc de danys a tercers

Es senyalitzarà, d'acord amb la normativa vigent, l'enllaç de la zona d'obres amb el carrer, i s'adoptaran les mesures de seguretat que cada cas requereixi.

Es senyalitzaran els accessos naturals a l'obra, i es prohibirà el pas a tota persona aliena, col·locant una tanca i les indicacions necessàries.

Es tindrà en compte, principalment:

- La circulació de la maquinària prop de l'obra

- La interferència de feines i operacions

- La circulació dels vehicles prop de l'obra

Avaluació de riscos

En compliment d'allò que estableix la legislació vigent, el contractista aportarà previ a l'inici de les obres l'avaluació de riscos de l'empresa, amb els seus mitjans i mètodes d'execució. Aquest haurà d'esser supervisat per la direcció facultativa abans de l'inici dels treballs.

Prescripcions generals de seguretat

Tot el personal, incloent-hi les visites, la direcció facultativa, etc., usará per circular per l'obra el casc de seguretat.

En cas d'algun accident en que es necessiti assistència facultativa, encara que sigui lleu i l'assistència mèdica es redueixi a una primera cura, el responsable de seguretat del contractista realitzarà una investigació tècnica de les causes de tipus humà i de condicions de treball que han possibilitat l'accident.

A més dels tràmits establerts oficialment, l'empresa passarà un informe a la direcció facultativa de l'obra, on s'especificarà:

Nom de l'accidentat; categoria professional; empresa per a la qual treballa.

Hora, dia i lloc de l'accident; descripció de l'accident; causes de tipus personal.

Causas de tipus tècnic; mesures preventives per evitar que es repeteixi.

Dates límits de realització de les mesures preventives.

Aquest informe es passarà a la direcció facultativa el dia següent al de l'accident com a molt tard.

La direcció facultativa podrà aprovar l'informe o exigir l'adopció de mesures complementàries no indicades a l'informe.

El compliment de les prescripcions generals de seguretat no va en detriment de la subjecció a les ordenances i reglaments administratius de dret positiu i rang superior, ni eximeix de complir-les.

Cada contractista portarà el control de les revisions de manteniment preventiu i les de manteniment correctiu (avaries i reparacions) de la maquinària d'obra.

En els casos que no hi hagi norma d'homologació oficial, seran de qualitat adequada a les prestacions respectives.

La maquinària de l'obra disposarà de les proteccions i dels resguards originals de fàbrica, o bé les adaptacions millorades amb l'aval d'un tècnic responsable que en garanteixi l'operativitat funcional preventiva.

Tota la maquinària elèctrica que s'usi a l'obra tindrà connectades les carcasses dels motors i els xassís metàl·lics a terra, per la qual cosa s'instal·laran les piquetes de terra necessàries.

Les connexions i les desconexions elèctriques a màquines o instal·lacions les farà sempre l'electricista de l'obra.

Queda expressament prohibit efectuar el manteniment o el greixat de les màquines en funcionament.

Condicions dels mitjans de protecció

Tots els equips de protecció individual (EPI) i sistemes de protecció col·lectiva (SPC) tindran fixat un període de vida útil.

Quan, per circumstàncies de treball, es produeixi un deteriorament més ràpid d'una determinada peça o equip, aquesta es reposarà, independentment de la durada prevista o de la data de lliurament.

Aquelles peces que pel seu ús hagin adquirit més joc o toleràncies de les admeses pel fabricant, seran reposades immediatament.

L'ús d'una peça o d'un equip de protecció mai no representarà un risc per si mateix.

Equips de Protecció Individual (EPI's)

Cada contractista portarà el control d'entrega dels equips de protecció individual (EPI) de la totalitat del personal que intervé a l'obra.

Es descriu, en aquest apartat, la indumentària per a protecció personal que es fa servir més i amb més freqüència en un centre de treball del ram de la construcció, en funció dels riscos més corrents a què estan exposats els treballadors d'aquest sector.

1 CASC:

El casc ha de ser d'ús personal i obligat en les obres de construcció.

Ha d'estar homologat d'acord amb la norma tècnica reglamentària MT-1, Resolució de la DG de Treball de 14-12-74, BOE núm. 312 de 30-12-74.

Les característiques principals són:

Classe N: es pot fer servir en treballs amb riscos elèctrics a tensions fins a 1.000V

Pes: no ha d'ultrapassar els 450 g.

Els que hagin sofert impactes violents o que tinguin més de quatre anys, encara que no hagin estat utilitzats han de ser substituïts per uns altres de nous.

En casos extrems, els podran utilitzar diferents treballadors, sempre que se'n canviïn les peces interiors en contacte amb el cap.

2 CALÇAT DE SEGURETAT:

Atès que els treballadors del ram de la construcció estan sotmesos al risc d'accidents mecànics, i que hi ha la possibilitat de perforació de les soles per claus, és obligat l'ús de calçat de seguretat (botes) homologat d'acord amb la Norma tècnica reglamentària MT-5, Resolució de la DG de Treball de 31-01-80, BOE núm. 37 de 12-02-80.

Les característiques principals són:

Classe: calçat amb puntera (la plantilla serà opcional en funció del risc de punció plantar).

Pes: no ha d'ultrapassar els 800 g.

Quan calgui treballar en terrenys humits o es puguin rebre esquitxades d'aigua o de morter, les botes han de ser de goma. Norma tècnica reglamentària MT-27, Resolució de la DG de Treball de 03-12-81, BOE núm. 305 de 22-12-81, classe E.

3 GUANTS:

Per tal d'evitar agressions a les mans dels treballadors (dermatosi, talls, esgarrapades, picadures, etc.), cal fer servir guants. Poden ser de diferents materials, com ara:

cotó o punt: feines lleugeres

cuir: manipulació en general

làtex rugós: manipulació de peces que tallin

lona: manipulació de fustes

Per a la protecció contra els agressius químics, han d'estar homologats segons la Norma tècnica reglamentària MT-11, Resolució de la DG de Treball de 06-05-77, BOE núm. 158 de 04-07-77.

Per a feines en les quals pugui haver-hi el risc d'electrocució, cal fer servir guants homologats segons la Norma tècnica reglamentària MT-4, Resolució de la DG de Treball de 28-07-75, BOE núm. 211 de 02-11-75.

4 CINTURONS DE SEGURETAT:

Quan es treballa en un lloc alt i hi hagi perill de caigudes eventuais, és preceptiu l'ús de cinturons de seguretat homologats segons la Norma tècnica reglamentària MT-13, Resolució de la DG de Treball de 08-06-77, BOE núm. 210 de 02-09-77.

Les característiques principals són:

Classe A: cinturó de subjecció. S'ha de fer servir quan el treballador no s'hagi de desplaçar o quan els seus desplaçaments siguin limitats. L'element amarrador ha d'estar sempre tibant per impedir la caiguda lliure.

5 PROTECTORS AUDITIU:

Quan els treballadors estiguin en un lloc o àrea de treball amb un nivell de soroll superior als 80 dB (A), és obligatori l'ús de protectors auditius, que sempre seran d'ús individual.

Aquests protectors han d'estar homologats d'acord amb la Norma tècnica reglamentària MT-2, Resolució de la DG de Treball de 28-01-75, BOE núm. 209 de 01-09-75.

6 PROTECTORS DE LA VISTA:

Quan els treballadors estiguin exposats a projecció de partícules, pols o fum, esquitxades de líquids i radiacions perilloses o enlluernades, hauran de protegir-se la vista amb ulleres de seguretat i/o pantalles.

Les ulleres i oculars de protecció antiimpactes han d'estar homologats d'acord amb la Norma tècnica reglamentària MT-16, Resolució de la DG de Treball de 14-06-78, BOE núm. 196 de 17-08-78, i MT-17, Resolució de la DG de Treball de 28-06-78, BOE de 09-09-78.

7 ROBA DE TREBALL:

Els treballadors de la construcció han de fer servir roba de treball, preferiblement del tipus granota, facilitada per l'empresa en les condicions fixades en el conveni col·lectiu provincial.

La roba ha de ser de teixit lleuger i flexible, ajustada al cos, sense elements addicionals (bocamànigues, gires, etc.) i fàcil de netejar.

En el cas d'haver de treballar sota la pluja o en condicions d'humitat similars, se'ls entregará roba impermeable.

Sistemes de Proteccions Col·lectives (SPC)

Es descriu en aquest apartat les proteccions de caràcter col·lectiu, que tenen com a funció principal fer de pantalla entre el focus de possible agressió i la persona o objecte a protegir.

1 TANQUES AUTÒNOMES DE LIMITACIÓ I PROTECCIÓ:

Tindran com a mínim 100 cm d'alçària, i seran construïdes a base de tubs metàl·lics. La tanca ha de ser estable i no s'ha de poder moure ni tombar.

2 BARANES:

Les baranes envoltaran els forats verticals amb perill de caigudes de més de 2 metres.

Hauran de tenir la resistència suficient (150 kg/ml) per garantir la retenció de persones o objectes, i una alçària mínima de protecció de 90 cm, llistó intermedi i entornpeu.

3 CABLES DE SUBJECCIÓ DE CINTURÓ DE SEGURETAT (ANCORATGES):

Tindran la resistència suficient per suportar els esforços a què puguin ser sotmesos d'acord amb la seva funció protectora.

4 ESCALES DE MÀ:

Hauran d'anar proveïdes de sabates antilliscants. No es faran servir simultàniament per dues persones. La longitud depassarà en 1 metre el punt superior de desembarcament.

Tindran un ancoratge perfectament resistent a la seva part superior per tal d'evitar moviments.

Tant la pujada com la baixada per l'escala de mà es farà sempre de cara a l'escala.

Serveis de prevenció

1 SERVEI TÈCNIC DE SEGURETAT I SALUT:

Tots els contractistes han de tenir assessorament tècnic en seguretat i salut, propi o extern, d'acord amb el Reial decret 39/1997 sobre serveis de prevenció.

2 SERVEI MÈDIC:

Els contractistes d'aquesta obra disposaran d'un servei mèdic d'empresa, propi o mancomunat.

Tot el personal de nou ingrés a la contracta, encara que sigui eventual o autònom, haurà de passar el reconeixement mèdic prelaboral obligat. Són també obligades les revisions mèdiques anuals dels treballadors ja contractats.

AMIDAMENTS I PRESSUPOST

PRESSUPOST

Pàg.: 1

OBRA 01 PRESSUPOST 054-2023
CAPÍTOL 01 ENDERROCS

NUM.	CODI	UA	DESCRIPCIÓ	PREU	AMIDAMENT	IMPORT
1	K2164771	m2	Enderroc de paret de tancament de tapia d'uns 60 cm de gruix, a mà i amb martell trencador manual i càrrega manual de runa sobre camió o contenidor. (P - 14)	62,24	4,000	248,96
2	P443-FHX8	kg	Acer S275J0H segons UNE-EN 10210-1, per a biguetes formades per peça composta, en perfils foradats laminats en calent sèrie rodó, quadrat i rectangular, treballat a taller i amb una capa d'imprimació antioxidant, col·locat a l'obra amb soldadura (P - 21)	2,65	395,766	1.048,78
3	P21Z2-4RXK	m	Tall en paret, de 6 a 8 cm de fondària, amb disc de carborúndum (P - 19)	6,84	8,000	54,72
4	K2R641H0	m3	Càrrega amb mitjans manuals i transport de residus inerts o no especials a instal·lació autoritzada de gestió de residus, amb contenidor de 8 m3 de capacitat (P - 15)	29,20	6,000	175,20
5	P2RA-EU6C	m3	Disposició controlada en dipòsit autoritzat inclòs el cànon sobre la deposició controlada dels residus de la construcció, segons la LLEI 8/2008, de residus barrejats inerts amb una densitat 1 t/m3, procedents de construcció o demolició, amb codi 17 01 07 segons la Llista Europea de Residus (P - 20)	23,00	6,000	138,00
6	P2142-4RMJ	m2	Repicat d'arrebossat de morter de ciment, amb mitjans manuals i càrrega manual de runa sobre camió o contenidor (P - 17)	13,82	31,600	436,71
7	P21Q2-UX01	u	Retirada de banc existent, de fins a 2,5 m de llargària, càrrega manual i mecànica de l'equipament i la runa sobre camió o contenidor (P - 18)	11,98	2,000	23,96
8	UKLMU001	ud	Desmuntatge de moble amb pica manualment, inclou carrega, transport i les taxes a l'abocador. (P - 32)	450,00	1,000	450,00
TOTAL		CAPÍTOL	01.01			2.576,33

OBRA 01 PRESSUPOST 054-2023
CAPÍTOL 02 REVESTIMENTS

NUM.	CODI	UA	DESCRIPCIÓ	PREU	AMIDAMENT	IMPORT
1	P89H-HE8C	m2	Pintat de parament vertical exterior de ciment, amb pintura al silicat amb acabat llis, i pigments, amb una capa d'imprimació fixadora i dues d'acabat (P - 26)	10,39	678,840	7.053,15
2	P122-628J	d	Amortització diària de plataforma elevadora telescòpica articulada, autopropulsada amb motor de gasoil, de 20 m d'alçària màxima de treball i 9,8 en horitzontal, de 227 kg de càrrega útil, de dimensions 700x245x245 cm en repòs i 10886 kg de pes, buida, amb cistella de dimensions 150x75 cm (P - 16)	315,52	11,000	3.470,72
3	P811-3487	m2	Arrebossat a bona vista sobre parament vertical exterior, a 3,00 m d'alçària, com a màxim, amb morter de calç, remolinat (P - 22)	25,47	31,600	804,85
4	P8K2-608L	m	Escopidor de 29 cm de pedra calcària nacional, polida amb trencaigües, col·locat amb morter mixt 1:2:10 (P - 27)	72,00	2,000	144,00
5	P811-3FBN	m2	Arrebossat a bona vista sobre parament vertical exterior, a 3,00 m d'alçària, com a màxim, amb morter de ciment per a ús corrent (GP), de designació CSIII-W0, segons UNE-EN 998-1, remolinat (P - 23)	24,99	3,600	89,96
6	UKSLSLSD	m2	Pintat vert. interior amb (P - 39)	0,00	0,000	0,00
TOTAL		CAPÍTOL	01.02			11.562,68

Millora de les instal·lacions i equipament del consultori mèdic municipal.
Ajuntament de Barbens

PRESSUPOST

Pàg.: 2

OBRA 01 PRESSUPOST 054-2023
CAPÍTOL 03 TANCAMENTS I DIVISÒRIES

NUM.	CODI	UA	DESCRIPCIÓ	PREU	AMIDAMENT	IMPORT
1	P83EC-98Z8	m2	Extradossat de plaques de guix laminat format per estructura autoportant lliure reforçada en H amb perfil·leria de planxa d'acer galvanitzat, amb un gruix total de l'extradossat de 73 mm, muntants cada 600 mm de 48 mm d'amplaria i canals de 48 mm d'amplaria, amb 2 plaques, una estàndard (A) en la cara interior de 12,5 mm de gruix i l'altre hidròfuga (H) de 12,5 mm de gruix, fixades mecànicament (P - 25)	40,30	31,600	1.273,48
2	P824-3RPN	m2	Enrajolat de parament vertical interior a una alçària >3 m amb rajola de gres premsat esmaltat de forma rectangular o quadrada, d'1 a 5 peces/m2, preu superior, grup B1b-B1la (UNE-EN 14411), col·locades amb adhesiu per a rajola ceràmica C1 (UNE-EN 12004) i rejuntat amb beurada CG1 (UNE-EN 13888) (P - 24)	50,22	33,180	1.666,30
TOTAL CAPÍTOL			01.03			2.939,78

OBRA 01 PRESSUPOST 054-2023
CAPÍTOL 04 TANCAMENTS PRÀCTICABLES
TÍTOL 3 01 FUSTERIES EXTERIORS

NUM.	CODI	UA	DESCRIPCIÓ	PREU	AMIDAMENT	IMPORT
1	EAG3U002	U	FINESTRA D'ALUMINI LACAT, COL·LOCADA SOBRE BASTIMENT DE BASE D'ALUMINI, AMB DOS FULLES ABATIBLES VERTICAL, PER A UN BUIT D'OBRA DE 180x 200 CM, DE QUALITAT 3 I CLASSE A0 SEGONS RESULTATS D'ASSAIGS, INCLUS VIDRE TRANSLUCID AILLANT4+12+4 . (P - 1)	947,00	1,000	947,00
TOTAL TÍTOL 3			01.04.01			947,00

OBRA 01 PRESSUPOST 054-2023
CAPÍTOL 05 EQUIPAMENTS
TÍTOL 3 01 MOBILIARI CONSULTORI

NUM.	CODI	UA	DESCRIPCIÓ	PREU	AMIDAMENT	IMPORT
1	UKLMU0010	ud	Moble clínic 4 mòduls ZILFOR amb acabat acer inòxidable, color blanc, encimera antilliscant tot muntat. DATOS TÉCNICOS: • Conjunto mobiliario de 4 módulos con módulo push on. • Estructura de acero INOX lacada con pintura epoxi de color blanco • Encimera tipo silestone de 2cm de grosor y cantos redondeados. • Posibilidad de integrar lavabo encastrado en el lado derecho o izquierdo con grifo automático en cromado. • Cerradura de seguridad. Cierra todos los cajones del armario a la vez. • Sistema de cierre amortiguado en todas las puertas y cajones • Bisagras con ajuste lateral. • Las cajoneras cuentan con guías telescópicas con gran resistencia y rodamientos integrados COMPOSICIÓN • Módulo con puerta doble con sistema push on y papelera integrada. • Carrito extraíble compuesto por 5 cajones, de los cuales 3 contienen bandejas profesionales. Con ruedas extremadamente resistentes y de correaje fluido con autobloqueo, que posibilitan el traslado y fijación de la mesa. • Cajonera formada por 4 cajones. (P - 33)	2.200,00	1,000	2.200,00
2	EQ20U230	U	Subministre i col·locació de taula d'estudi de 160 x 76 x75 cm. De MEPEL, model STYLE (P - 2)	274,78	3,000	824,34
3	EQ20U234	U	Subministre i col·locació de cadira giratòria, amb rodes, elevació a gas. De ACTIU, model MEGA200 (P - 3)	150,42	3,000	451,26

PRESSUPOST

Pàg.: 3

4	EQ20UBUC	U	Subministre i col·locació de buc de tres calaixos en color blanc (P - 4)	185,00	3,000	555,00
5	EQ20UTINOX	U	Subministre i col·locació de taula d'acer inoxidable de 80 cm d'amplada amb estanteria inferior (P - 6)	140,00	1,000	140,00
6	EQ20UTAQU	U	Subministre i col·locació de taquilla formada per dos armaris independents (P - 5)	280,00	1,000	280,00
TOTAL TITOL 3		01.05.01				4.450,60

OBRA 01 PRESSUPOST 054-2023
CAPÍTOL 05 EQUIPAMENTS
TITOL 3 02 MOBILIARI URBÀ EXTERIOR

NUM.	CODI	UA	DESCRIPCIÓ	PREU	AMIDAMENT	IMPORT
1	UKLUBAND	u	Partida per al subministre i col·locació de bandes rugoses reductores de velocitat, de 50x90x7 cm, a col·locar en el pas de vianants exterior (P - 37)	1.200,00	1,000	1.200,00
2	UKLUPINT	u	Repintat pas de zebra existent (P - 38)	400,00	1,000	400,00
3	UKLUBANC	u	Subministre i instal·lació de banc tipus CITIZEN de BENITO, o similar, de 2400x820x650 mm, fabricat amb peus de fundició dúctil i cinc taulons de fusta tropical . Tornilleria d'acer inoxidable. Tot muntat (P - 36)	990,62	1,000	990,62
TOTAL TITOL 3		01.05.02				2.590,62

OBRA 01 PRESSUPOST 054-2023
CAPÍTOL 05 EQUIPAMENTS
TITOL 3 03 PROTECCIÓ SOLAR

NUM.	CODI	UA	DESCRIPCIÓ	PREU	AMIDAMENT	IMPORT
1	UK10UPERS1	u	Subministrament i col·locació calaix alumini i persiana amb motor i pulsador de mides 1755x1580 mm (P - 28)	357,35	2,000	714,70
2	UK10UPERS2	u	Subministrament i col·locació calaix alumini i persiana amb motor i pulsador de mides 995x1600 mm (P - 29)	314,40	1,000	314,40
3	UK10UPERS3	u	Subministrament i col·locació calaix alumini i persiana amb motor i pulsador de mides 5002x1800 mm (P - 30)	307,25	1,000	307,25
TOTAL TITOL 3		01.05.03				1.336,35

OBRA 01 PRESSUPOST 054-2023
CAPÍTOL 05 EQUIPAMENTS
TITOL 3 04 EQUIPAMENT CONSULTORI

NUM.	CODI	UA	DESCRIPCIÓ	PREU	AMIDAMENT	IMPORT
1	EQUX0001	u	Subministrament de Nebulitzador tipus OMRON C900 o similar (P - 7)	118,00	1,000	118,00
2	EQUX0002	u	Subministrament de ressuscitador manual tipus AMBU MARK IV amb reservori d'adult o similar (P - 8)	296,00	1,000	296,00
3	EQUX0003	u	Subministrament de ri-former model 3652-300 amb 2 mangos o similar (P - 9)	323,00	1,000	323,00
4	EQUX0004	u	Subministrament de cabçal otoscòpic tipus RIESTER 10565 L2 llum LED 3,5 V, o similar (P - 10)	163,88	1,000	163,88

PRESSUPOST

Pàg.: 4

5	EQUX0005	u	Subministrament de cabeçal oftalmoscòpic 10571 L2 o similar (P - 11)	222,86	1,000	222,86
6	EQUX0006	u	Subministrament de pulsímetre tipus AEROCARE A310 o similar (P - 12)	25,00	1,000	25,00
7	EQUX0007	u	Subministrament de carro auxiliar amb 2 prestatges de color blanc (P - 13)	162,00	1,000	162,00
TOTAL TITOL 3		01.05.04				1.310,74

OBRA 01 PRESSUPOST 054-2023
CAPÍTOL 05 EQUIPAMENTS
TITOL 3 05 INSTAL·LACIONS

NUM.	CODI	UA	DESCRIPCIÓ	PREU	AMIDAMENT	IMPORT
1	UKKLSLDFD	ud	Partida per modificacions a les instal·lacions de la sala despatx, consistents en moure endolls i modificacions de les instal·lacions a les parets existents i transparrar-ho al trasdossat de pladur que vol realitzar. (P - 31)	1.640,00	1,000	1.640,00
TOTAL TITOL 3		01.05.05				1.640,00

OBRA 01 PRESSUPOST 054-2023
CAPÍTOL 06 VARIS

NUM.	CODI	UA	DESCRIPCIÓ	PREU	AMIDAMENT	IMPORT
1	UKLMU0012	ud	Partida per la realització de tot tipus de repassos. (P - 34)	3.500,00	1,000	3.500,00
2	UKLMU0120	ud	Partida per la seguretat i salut laboral. (P - 35)	1.500,00	1,000	1.500,00
TOTAL CAPÍTOL		01.06				5.000,00

AMIDAMENTS

Data: 20/11/24

Pàg.: 1

OBRA 01 PRESSUPOST 054-2023
CAPÍTOL 01 ENDERROCS

NUM.	CODI	UA	DESCRIPCIÓ
------	------	----	------------

1	K2164771	m2	Enderroc de paret de tancament de tapia d'uns 60 cm de gruix, a mà i amb martell trencador manual i càrrega manual de runa sobre camió o contenidor.
---	----------	----	--

Num.	Text	Tipus	[C]	[D]	[E]	[F]	TOTAL	Fórmula
1	Nova finestra		1,000	2,000	2,000		4,000	C#*D#*E#*F#

TOTAL AMIDAMENT 4,000

2	P443-FHX8	kg	Acer S275J0H segons UNE-EN 10210-1, per a biguetes formades per peça composta, en perfils foradats laminats en calent sèrie rodó, quadrat i rectangular, treballat a taller i amb una capa d'imprimació antioxidant, col·locat a l'obra amb soldadura
---	-----------	----	---

Num.	Text	Tipus	[C]	[D]	[E]	[F]	TOTAL	Fórmula
1	HEB 220 FINESTRES		73,290	1,800	3,000		395,766	C#*D#*E#*F#

TOTAL AMIDAMENT 395,766

3	P21Z2-4RXK	m	Tall en paret , de 6 a 8 cm de fondària, amb disc de carborúndum
---	------------	---	--

Num.	Text	Tipus	[C]	[D]	[E]	[F]	TOTAL	Fórmula
1			2,000	2,000			4,000	C#*D#*E#*F#
2			2,000	2,000			4,000	C#*D#*E#*F#

TOTAL AMIDAMENT 8,000

4	K2R641H0	m3	Càrrega amb mitjans manuals i transport de residus inerts o no especials a instal·lació autoritzada de gestió de residus, amb contenidor de 8 m3 de capacitat
---	----------	----	---

Num.	Text	Tipus	[C]	[D]	[E]	[F]	TOTAL	Fórmula
1			6,000				6,000	C#*D#*E#*F#

TOTAL AMIDAMENT 6,000

5	P2RA-EU6C	m3	Disposició controlada en dipòsit autoritzat inclòs el cànon sobre la deposició controlada dels residus de la construcció, segons la LLEI 8/2008, de residus barrejats inerts amb una densitat 1 t/m3, procedents de construcció o demolició, amb codi 17 01 07 segons la Llista Europea de Residus
---	-----------	----	--

Num.	Text	Tipus	[C]	[D]	[E]	[F]	TOTAL	Fórmula
1			6,000				6,000	C#*D#*E#*F#

TOTAL AMIDAMENT 6,000

6	P2142-4RMJ	m2	Repicat d'arrebossat de morter de ciment, amb mitjans manuals i càrrega manual de runa sobre camió o contenidor
---	------------	----	---

Num.	Text	Tipus	[C]	[D]	[E]	[F]	TOTAL	Fórmula
1	consulta			5,000	4,000		20,000	C#*D#*E#*F#
2				2,900	4,000		11,600	C#*D#*E#*F#

AMIDAMENTS

Data: 20/11/24

Pàg.: 2

TOTAL AMIDAMENT **31,600**

7 P21Q2-UX01 u Retirada de banc existent, de fins a 2,5 m de llargària, càrrega manual i mecànica de l'equipament i la runa sobre camió o contenidor

Num.	Text	Tipus	[C]	[D]	[E]	[F]	TOTAL	Fórmula
1				2,000			2,000	C#*D#*E#*F#

TOTAL AMIDAMENT **2,000**

8 UKLMU001 ud Desmuntatge de moble amb pica manualment, inclou carrega, transport i les taxes a l'abocador.

Num.	Text	Tipus	[C]	[D]	[E]	[F]	TOTAL	Fórmula
1			1,000				1,000	C#*D#*E#*F#

TOTAL AMIDAMENT **1,000**

OBRA 01 PRESSUPOST 054-2023
CAPÍTOL 02 REVESTIMENTS

NUM.	CODI	UA	DESCRIPCIÓ
------	------	----	------------

1 P89H-HE8C m2 Pintat de parament vertical exterior de ciment, amb pintura al silicat amb acabat llis, i pigments, amb una capa d'imprimació fixadora i dues d'acabat

Num.	Text	Tipus	[C]	[D]	[E]	[F]	TOTAL	Fórmula
1	Paret pati		1,000	13,700	4,000		54,800	C#*D#*E#*F#
2			1,000	18,410	4,000		73,640	C#*D#*E#*F#
4	Façana edifici		2,000	17,200	8,000		275,200	C#*D#*E#*F#
5			1,000	14,400	8,000		115,200	C#*D#*E#*F#
6			1,000	4,500	8,000		36,000	C#*D#*E#*F#
7			1,000	4,000	8,000		32,000	C#*D#*E#*F#
9			1,000	6,000	4,000		24,000	C#*D#*E#*F#
11	volum baix		1,000	4,700	4,000		18,800	C#*D#*E#*F#
12			1,000	6,300	4,000		25,200	C#*D#*E#*F#
14	entrada consultori		2,000	3,000	4,000		24,000	C#*D#*E#*F#

TOTAL AMIDAMENT **678,840**

2 P122-628J d Amortització diària de plataforma elevadora telescòpica articulada, autopropulsada amb motor de gasoil, de 20 m d'alçària màxima de treball i 9,8 en horitzontal, de 227 kg de càrrega útil, de dimensions 700x245x245 cm en repòs i 10886 kg de pes, buida, amb cistella de dimensions 150x75 cm

Num.	Text	Tipus	[C]	[D]	[E]	[F]	TOTAL	Fórmula
1			11,000				11,000	C#*D#*E#*F#

TOTAL AMIDAMENT **11,000**

3 P811-3487 m2 Arrebossat a bona vista sobre parament vertical exterior, a 3,00 m d'alçària, com a màxim, amb morter de calç, remolinat

Num.	Text	Tipus	[C]	[D]	[E]	[F]	TOTAL	Fórmula
------	------	-------	-----	-----	-----	-----	-------	---------

AMIDAMENTS

Data: 20/11/24

Pàg.: 3

1	A justificar		31,600				31,600	C#*D#*E#*F#
---	--------------	--	--------	--	--	--	--------	-------------

TOTAL AMIDAMENT **31,600**

4	P8K2-608L	m	Escopidor de 29 cm de pedra calcària nacional, polida amb trencaaigües, col·locat amb morter mixt 1:2:10					
---	-----------	---	--	--	--	--	--	--

Num.	Text	Tipus	[C]	[D]	[E]	[F]	TOTAL	Fórmula
1			2,000				2,000	C#*D#*E#*F#

TOTAL AMIDAMENT **2,000**

5	P811-3FBN	m2	Arrebossat a bona vista sobre parament vertical exterior, a 3,00 m d'alçària, com a màxim, amb morter de ciment per a ús corrent (GP), de designació CSIII-W0, segons UNE-EN 998-1, remolinat					
---	-----------	----	---	--	--	--	--	--

Num.	Text	Tipus	[C]	[D]	[E]	[F]	TOTAL	Fórmula
1	brancals finestra		2,000	2,000	0,600		2,400	C#*D#*E#*F#
2	llinda		1,000	2,000	0,600		1,200	C#*D#*E#*F#

TOTAL AMIDAMENT **3,600**

6	UKSLSLSD	m2	Pintat vert. interior amb					
---	----------	----	---------------------------	--	--	--	--	--

AMIDAMENT DIRECTE **0,000**

OBRA 01 PRESSUPOST 054-2023
CAPÍTOL 03 TANCAMENTS I DIVISÒRIES

NUM.	CODI	UA	DESCRIPCIÓ
------	------	----	------------

1	P83EC-98Z8	m2	Extradossat de plaques de guix laminat format per estructura autoportant lliure reforçada en H amb perfil·leria de planxa d'acer galvanitzat, amb un gruix total de l'extradossat de 73 mm, muntants cada 600 mm de 48 mm d'amplària i canals de 48 mm d'amplària, amb 2 plaques, una estàndard (A) en la cara interior de 12,5 mm de gruix i l'altre hidròfuga (H) de 12,5 mm de gruix, fixades mecànicament					
---	------------	----	---	--	--	--	--	--

Num.	Text	Tipus	[C]	[D]	[E]	[F]	TOTAL	Fórmula
1	despatx			5,000	4,000		20,000	C#*D#*E#*F#
2				2,900	4,000		11,600	C#*D#*E#*F#

TOTAL AMIDAMENT **31,600**

2	P824-3RPN	m2	Enrajolat de parament vertical interior a una alçària >3 m amb rajola de gres premat esmaltat de forma rectangular o quadrada, d'1 a 5 peces/m2, preu superior, grup B1b-B1la (UNE-EN 14411), col·locades amb adhesiu per a rajola ceràmica C1 (UNE-EN 12004) i rejuntat amb beurada CG1 (UNE-EN 13888)					
---	-----------	----	---	--	--	--	--	--

Num.	Text	Tipus	[C]	[D]	[E]	[F]	TOTAL	Fórmula
1	consulta		2,000	5,000	2,100		21,000	C#*D#*E#*F#
2			2,000	2,900	2,100		12,180	C#*D#*E#*F#

TOTAL AMIDAMENT **33,180**

OBRA 01 PRESSUPOST 054-2023
CAPÍTOL 04 TANCAMENTS PRÀCTICABLES

AMIDAMENTS

Data: 20/11/24

Pàg.: 4

TITOL 3 01 FUSTERIES EXTERIORS

NUM.	CODI	UA	DESCRIPCIÓ
1	EAG3U002	U	FINESTRA D'ALUMINI LACAT, COL·LOCADA SOBRE BASTIMENT DE BASE D'ALUMINI, AMB DOS FULLES ABATIBLES VERTICAL, PER A UN BUIT D'OBRA DE 180x 200 CM, DE QUALITAT 3 I CLASSE A0 SEGONS RESULTATS D'ASSAIGS, INCLUS VIDRE TRANSLUCID AILLANT4+12+4 .

AMIDAMENT DIRECTE 1,000

OBRA 01 PRESSUPOST 054-2023
CAPÍTOL 05 EQUIPAMENTS
TITOL 3 01 MOBILIARI CONSULTORI

NUM.	CODI	UA	DESCRIPCIÓ
1	UKLMU0010	ud	Moble clínic 4 mòduls ZILFOR amb acabat acer inòxidable, color blanc, encimera antilliscant tot muntat. DATOS TÉCNICOS: • Conjunto mobiliario de 4 módulos con módulo push on. • Estructura de acero INOX lacada con pintura epoxi de color blanco • Encimera tipo silestone de 2cm de grosor y cantos redondeados. • Posibilidad de integrar lavabo encastrado en el lado derecho o izquierdo con grifo automático en cromado. • Cerradura de seguridad. Cierra todos los cajones del armario a la vez. • Sistema de cierre amortiguado en todas las puertas y cajones • Bisagras con ajuste lateral. • Las cajoneras cuentan con guías telescópicas con gran resistencia y rodamientos integrados COMPOSICIÓN • Módulo con puerta doble con sistema push on y papelera integrada. • Carrito extraíble compuesto por 5 cajones, de los cuales 3 contienen bandejas profesionales. Con ruedas extremadamente resistentes y de corretaje fluido con autobloqueo, que posibilitan el traslado y fijación de la mesa. • Cajonera formada por 4 cajones.

AMIDAMENT DIRECTE 1,000

2	EQ20U230	U	Subministre i col·locació de taula d'estudi de 160 x 76 x75 cm. De MEPEL, model STYLE
---	----------	---	---

AMIDAMENT DIRECTE 3,000

3	EQ20U234	U	Subministre i col·locació de cadira giratòria, amb rodes, elevació a gas. De ACTIU, model MEGA200
---	----------	---	---

AMIDAMENT DIRECTE 3,000

4	EQ20UBUC	U	Subministre i col·locació de buc de tres calaixos en color blanc
---	----------	---	--

AMIDAMENT DIRECTE 3,000

5	EQ20UTINOX	U	Subministre i col·locació de taula d'acer inoxidable de 80 cm d'amplada amb estanteria inferior
---	------------	---	---

AMIDAMENT DIRECTE 1,000

6	EQ20UTAUQ	U	Subministre i col·locació de taquilla formada per dos armaris independents
---	-----------	---	--

Num.	Text	Tipus	[C]	[D]	[E]	[F]	TOTAL	Fórmula
1				1,000			1,000	C#*D#*E#*F#

TOTAL AMIDAMENT 1,000

OBRA 01 PRESSUPOST 054-2023

AMIDAMENTS

Data: 20/11/24

Pàg.: 5

CAPÍTOL 05 EQUIPAMENTS
TÍTOL 3 02 MOBILIARI URBÀ EXTERIOR

NUM.	CODI	UA	DESCRIPCIÓ
1	UKLUBAND	u	Partida per al subministre i col·locació de bandes rugoses reudctores de velocitat, de 50x90x7 cm, a col·locar en el pas de vianants exterior
			AMIDAMENT DIRECTE 1,000
2	UKLUPINT	u	Repintat pas de zebra existent
			AMIDAMENT DIRECTE 1,000
3	UKLUBANC	u	Subministre i instal·lació de banc tipus CITIZEN de BENITO, o similar, de 2400x820x650 mm, fabricat amb peus de fundició dúctil i cinc taulons de fusta tropical . Tornilleria d'acer inoxidable. Tot muntat
			AMIDAMENT DIRECTE 1,000

OBRA 01 PRESSUPOST 054-2023
CAPÍTOL 05 EQUIPAMENTS
TÍTOL 3 03 PROTECCIÓ SOLAR

NUM.	CODI	UA	DESCRIPCIÓ
1	UK10UPERS1	u	Subministrament i col·locació calaix alumini i persiana amb motor i pulsador de mides 1755x1580 mm
			AMIDAMENT DIRECTE 2,000
2	UK10UPERS2	u	Subministrament i col·locació calaix alumini i persiana amb motor i pulsador de mides 995x1600 mm
			AMIDAMENT DIRECTE 1,000
3	UK10UPERS3	u	Subministrament i col·locació calaix alumini i persiana amb motor i pulsador de mides 5002x1800 mm
			AMIDAMENT DIRECTE 1,000

OBRA 01 PRESSUPOST 054-2023
CAPÍTOL 05 EQUIPAMENTS
TÍTOL 3 04 EQUIPAMENT CONSULTORI

NUM.	CODI	UA	DESCRIPCIÓ
1	EQUX0001	u	Subministrament de Nebulitzador tipus OMRON C900 o similar
			AMIDAMENT DIRECTE 1,000

AMIDAMENTS

Data: 20/11/24

Pàg.: 6

2	EQUX0002	u	Subministrament de ressuscitador manual tipus AMBU MARK IV amb reservori d'adult o similar						
							AMIDAMENT DIRECTE	1,000	
3	EQUX0003	u	Subministrament de ri-former model 3652-300 amb 2 mangos o similar						
Num.	Text	Tipus	[C]	[D]	[E]	[F]	TOTAL	Fórmula	
1			1,000				1,000	C#*D#*E#*F#	
							TOTAL AMIDAMENT	1,000	
4	EQUX0004	u	Subministrament de cabçal otoscòpic tipus RIESTER 10565 L2 llum LED 3,5 V, o similar						
							AMIDAMENT DIRECTE	1,000	
5	EQUX0005	u	Subministrament de cabçal oftalmoscòpic 10571 L2 o similar						
							AMIDAMENT DIRECTE	1,000	
6	EQUX0006	u	Subministrament de pulsímetre tipus AEROCARE A310 o similar						
							AMIDAMENT DIRECTE	1,000	
7	EQUX0007	u	Subministrament de carro auxiliar amb 2 prestatges de color blanc						
							AMIDAMENT DIRECTE	1,000	
OBRA 01 PRESSUPOST 054-2023									
CAPÍTOL 05 EQUIPAMENTS									
TÍTOL 3 05 INSTAL·LACIONS									
NUM.	CODI	UA	DESCRIPCIÓ						
1	UKKLSLDFD	ud	Partida per modificacions a les instal·lacions de la sala despatx, consistents en moure endolls i modificacions de les instal·lacions a les parets existents i transparrar-ho al trasdossat de pladur que vol realitzar.						
							AMIDAMENT DIRECTE	1,000	
OBRA 01 PRESSUPOST 054-2023									
CAPÍTOL 06 VARIS									
NUM.	CODI	UA	DESCRIPCIÓ						
1	UKLMU0012	ud	Partida per la realització de tot tipus de repassos.						
							AMIDAMENT DIRECTE	1,000	
2	UKLMU0120	ud	Partida per la seguretat i salut laboral.						
							AMIDAMENT DIRECTE	1,000	

AMIDAMENTS

Data: 20/11/24

Pàg.: 7

PRESSUPOST D'EXECUCIÓ PER CONTRACTE


Pag. 1

PRESSUPOST D'EXECUCIÓ MATERIAL.....	34.354,10
13 % Despeses Generals SOBRE 34.354,10.....	4.466,03
6 % Benefici industrial SOBRE 34.354,10.....	2.061,25
Subtotal	40.881,38
21 % IVA SOBRE 40.881,38.....	8.585,09
TOTAL PRESSUPOST PER CONTRACTE	€ 49.466,47


Aquest pressupost d'execució per contracte puja a la quantitat de:

(QUARANTA-NOU MIL QUATRE-CENTS SEIXANTA-SIS EUROS AMB QUARANTA-SET CÈNTIMS)


PLÀNOLS

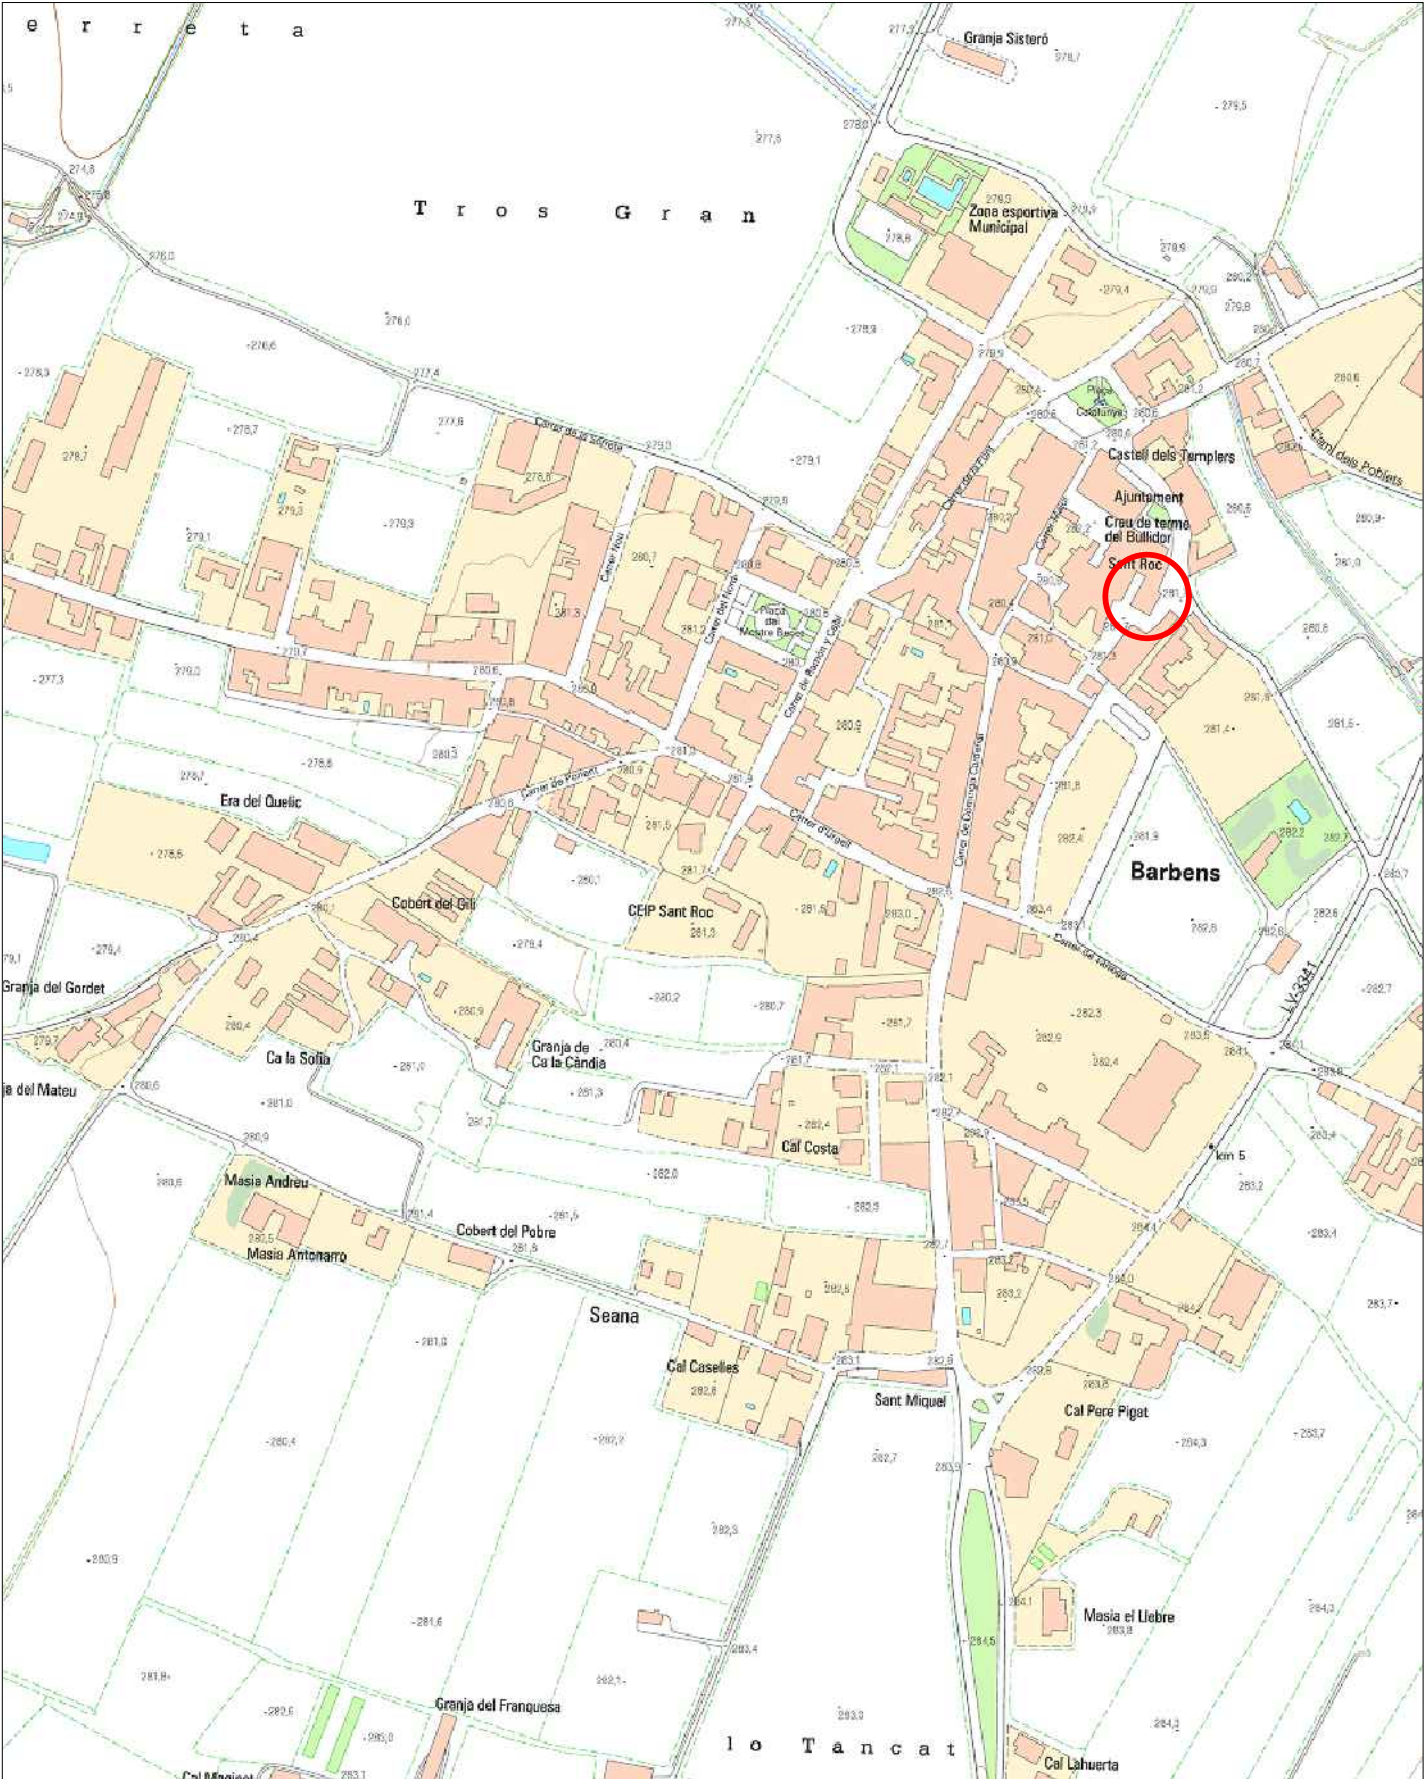

SITUACIÓ ESC 1/5.000

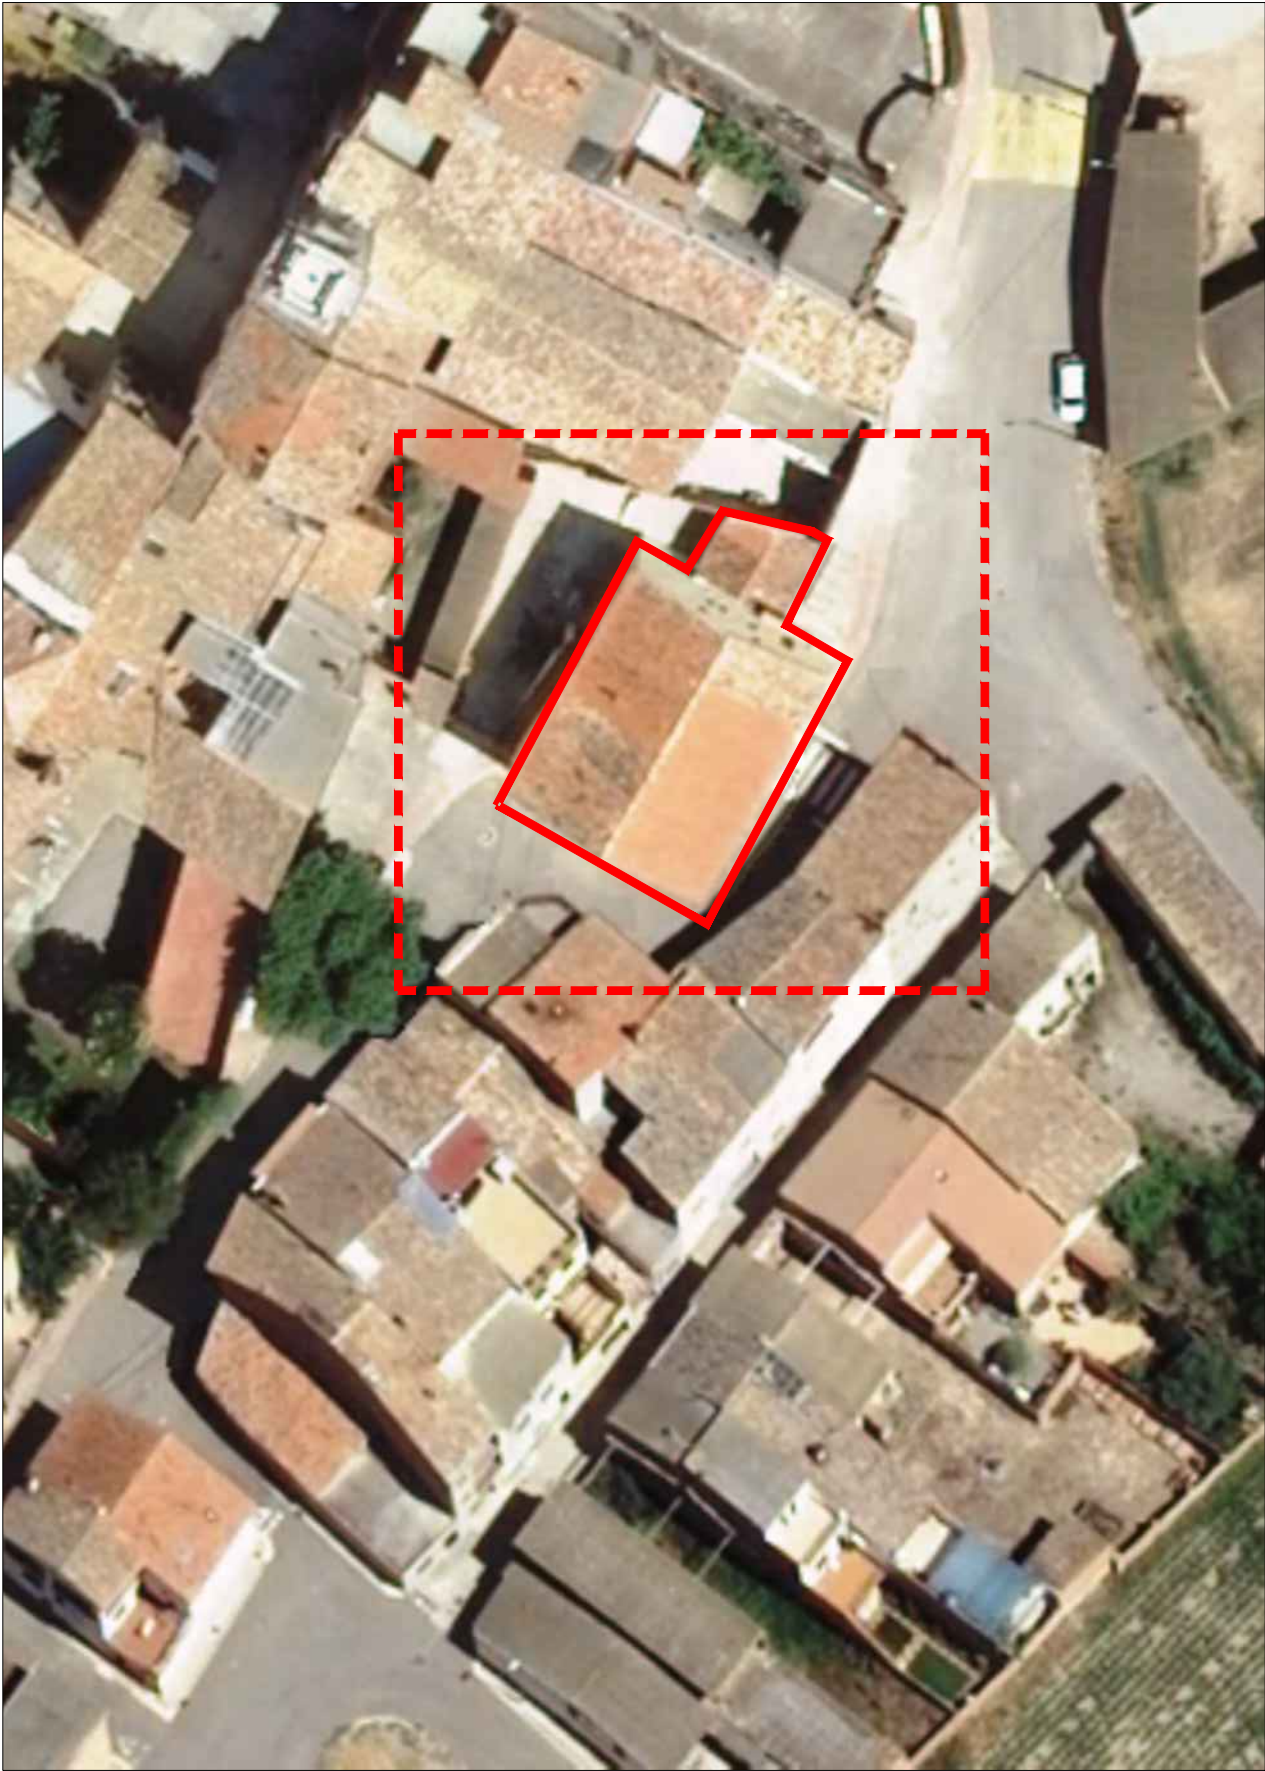


EMPLAÇAMENT ESC 1/500

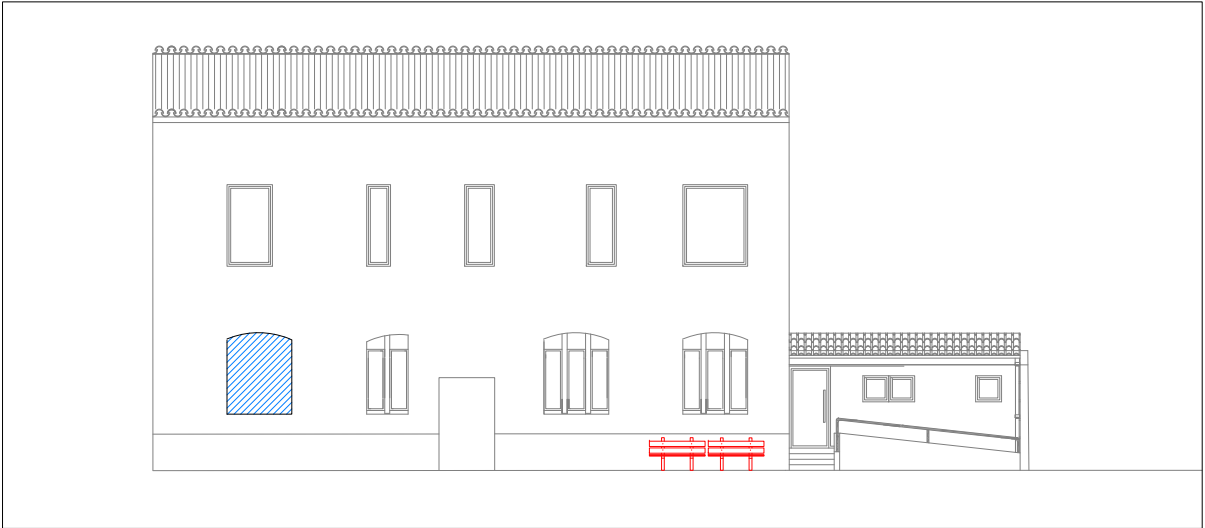

FAÇANA ESTAT ACTUAL 1/200

- ENDERROCS**
Enderroc de paret de tancament de tapia d'uns 60 cm de gruix
- Repicat d'arrebossat de morter de ciment
- Retirada de banc existent

PLANTA ESTAT ACTUAL


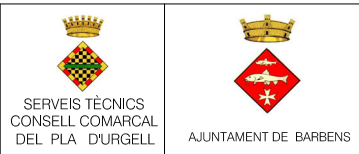


DOCUMENT TÈCNIC DE MILLORA DE LES
INSTAL·LACIONS I EQUIPAMENT DEL
CONSULTORI MÈDIC

Plànol
ESTAT ACTUAL
ENDERROCS PLANTA I FAÇANA

Data
NOVEMBRE 2024
Escala Din A-3
1/125

Núm: 2
EXP. 0181-24

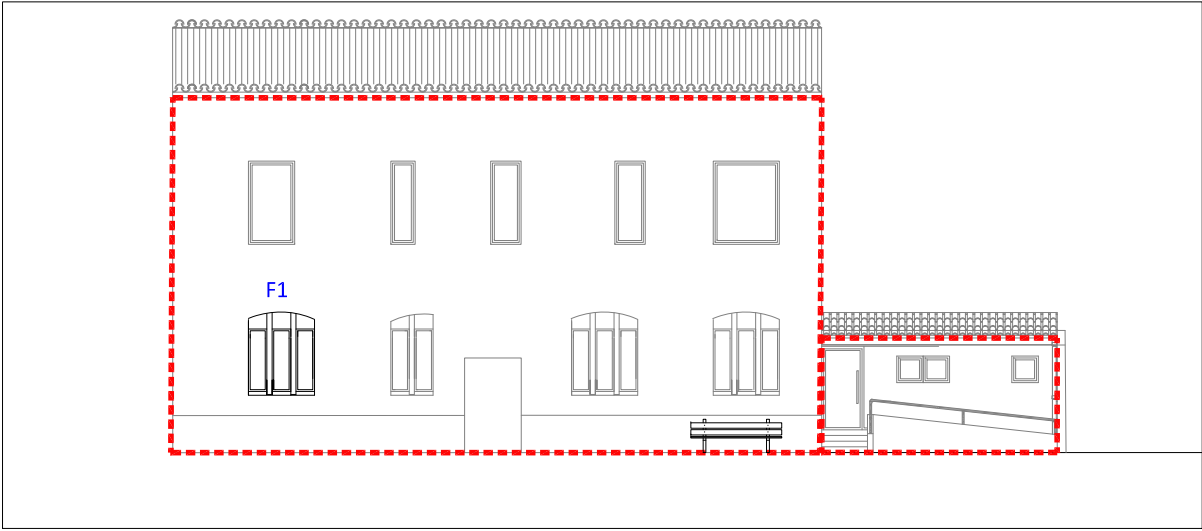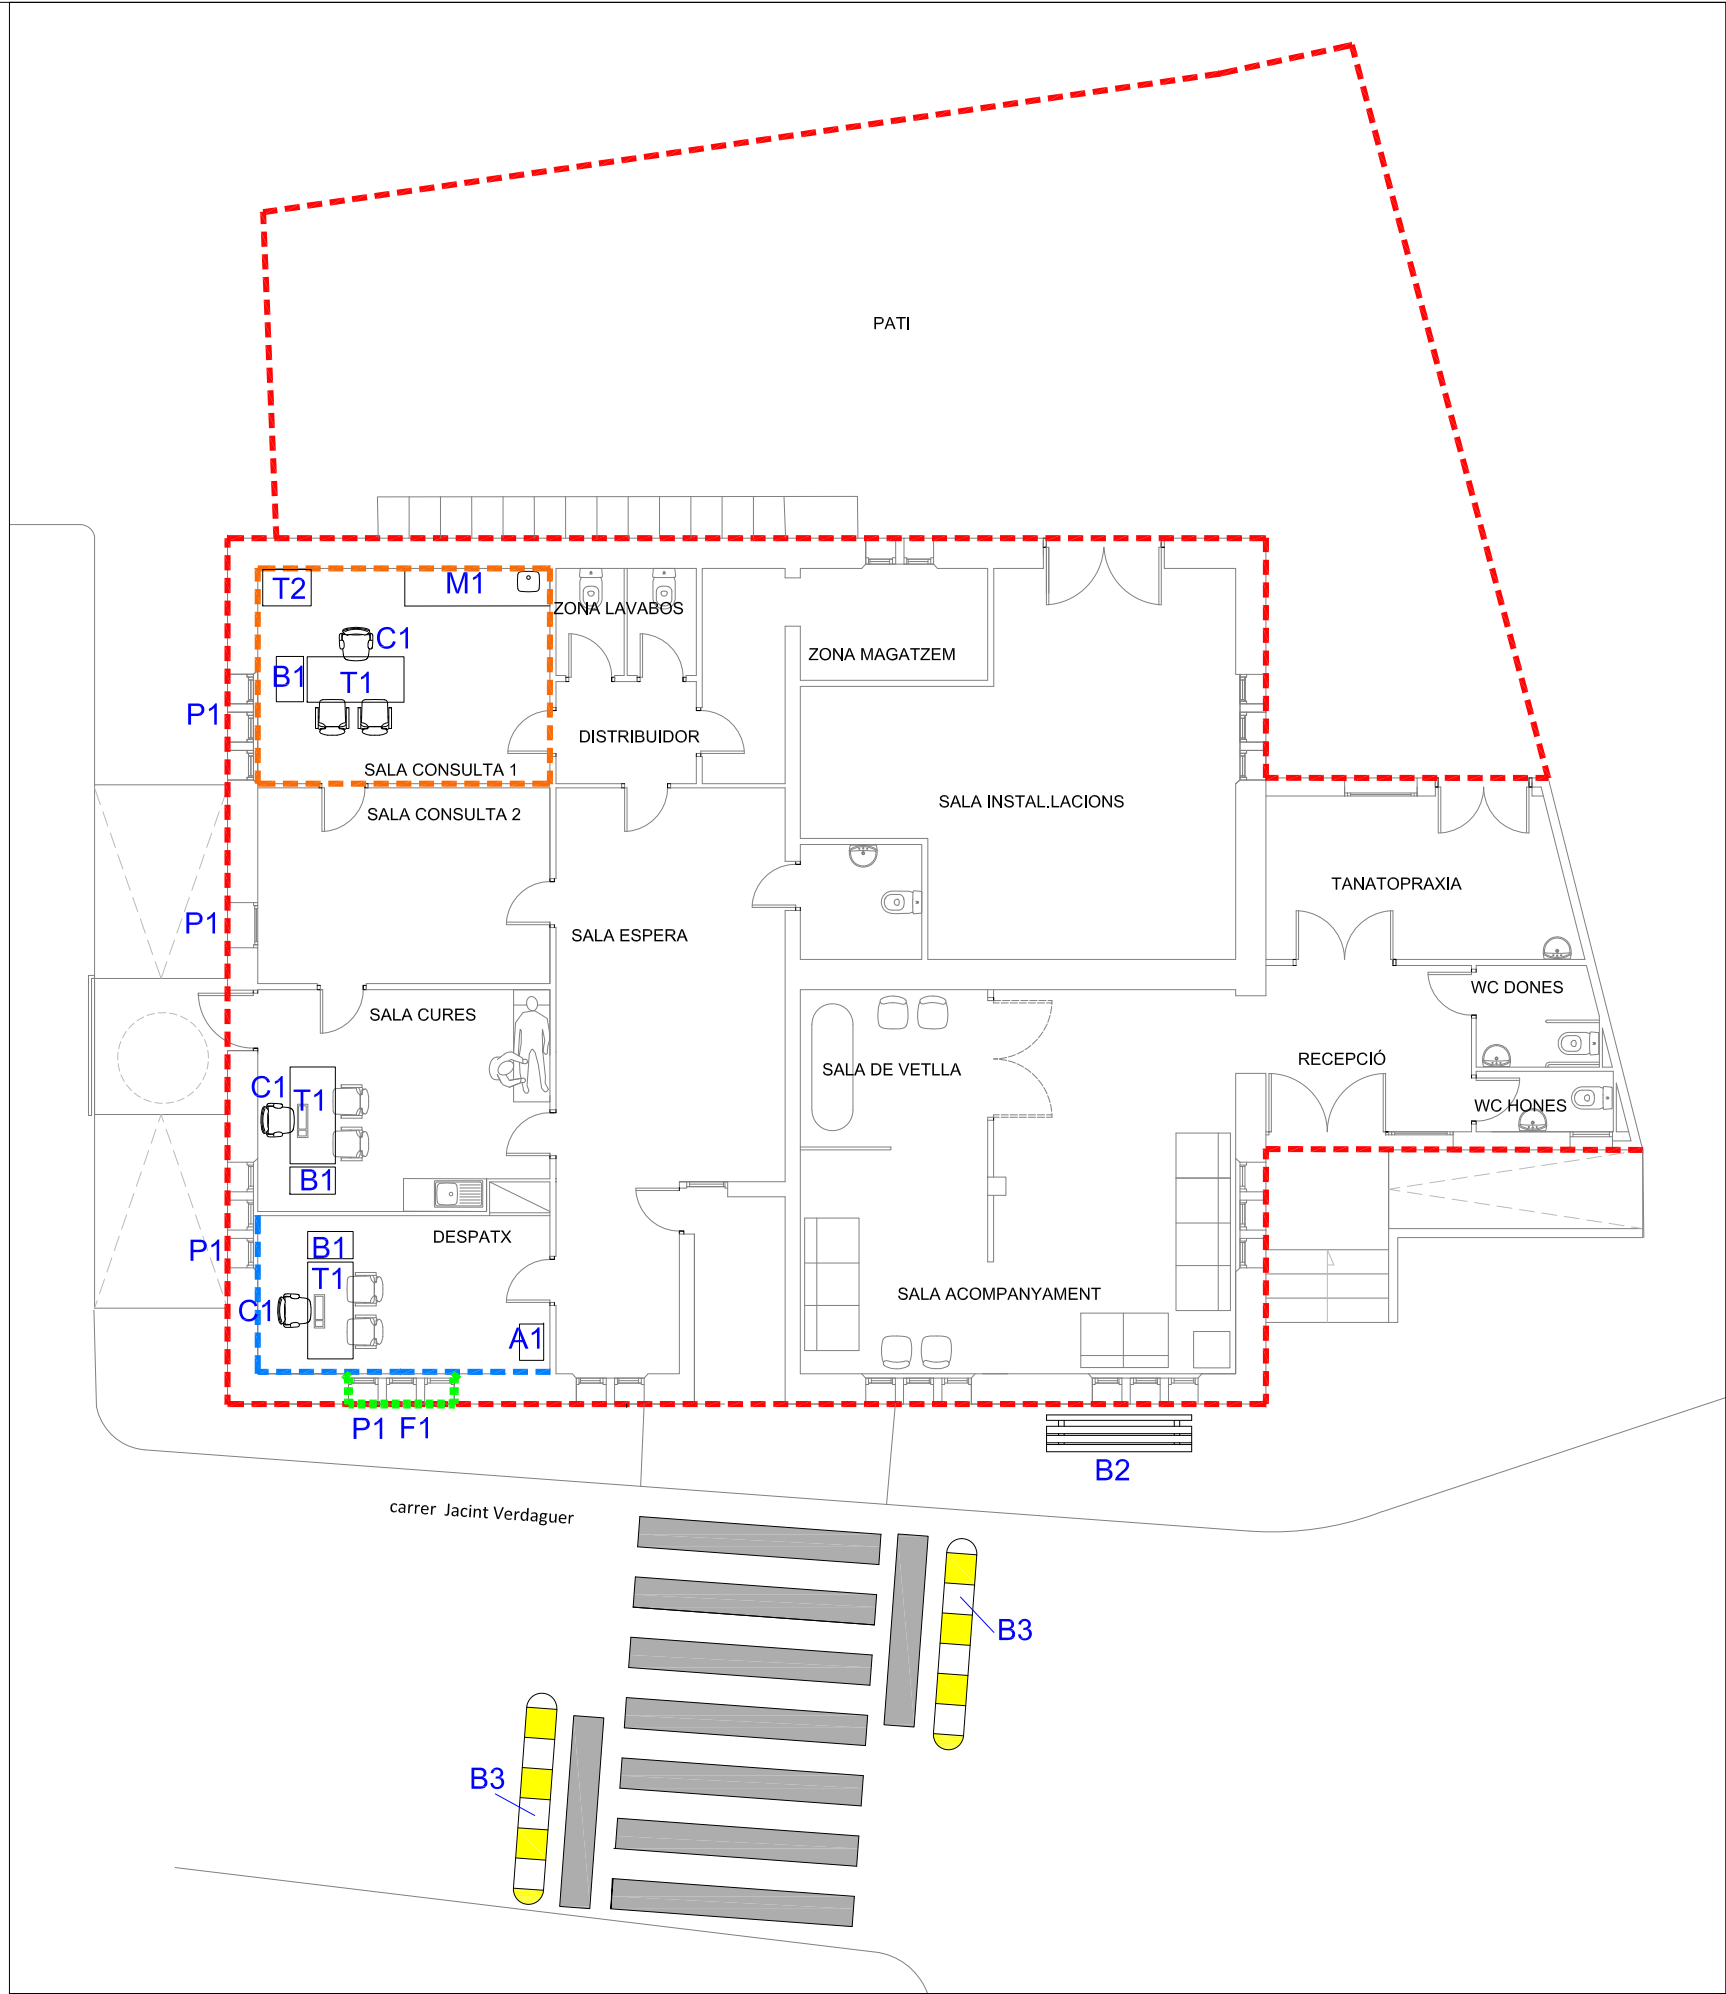

FAÇANA PRINCIPAL ESC 1/200

- ACTUACIONS**
- Pintat de parament vertical exterior de ciment
 - Arrebossat i pintat sobre parament vertical exterior
 - Extradossat de plaques de guix laminat
 - Enrajolat de parament vertical interior a una alçària
- FUSTERIA**
- F1 Finestra d'alumini lacat, col·locada sobre bastiment de base d'alumini per a un buit d'obra de 180x 200 cm
 - p1 Persiana amb motor i pulsador de mides 5002x1800 mm
- MOBILIARI**
- M1 Moble clínic 4 mòduls ZILFOR amb acabat acer inòxidable, color blanc, encimera antilliscant tot muntat.
 - T1 Taula d'estudi de 160 x 76 x75 cm. De MEPEL, model STYLE
 - T2 Taula d'acer inoxidable de 80 cm d'amplada amb estanteria inferior
 - B1 Buc de tres calaixos en color blanc
 - C1 Cadira giratòria, amb rodes, elevació a gas. De ACTIU, model MEGA200
 - A1 Taquilla formada per dos armaris independents
- EXTERIOR**
- B2 Banc tipus CITIZEN de BENITO, o similar, de 2400x820x650 mm
 - B3 Bandes rugoses reductores de velocitat, de 50x90x7 cm, a col·locar en el pas de vianants exterior
- Repintat pas de zebra existent

PLANTA PROPOSTA