



PLANTA SOTERRANI

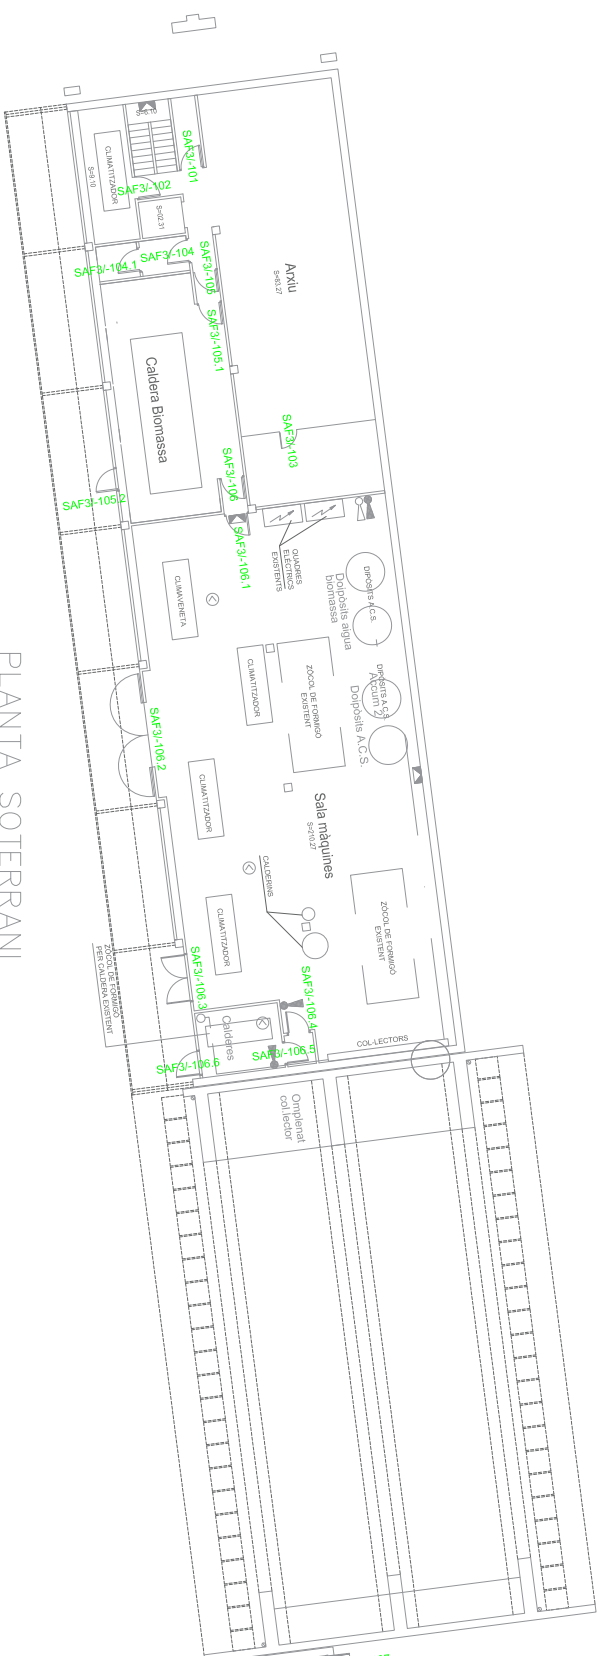


PLANTA SOTERRANI

EDIFICI CENTRAL - PLANTA SOTERRANI

PLANTA PRIMERA

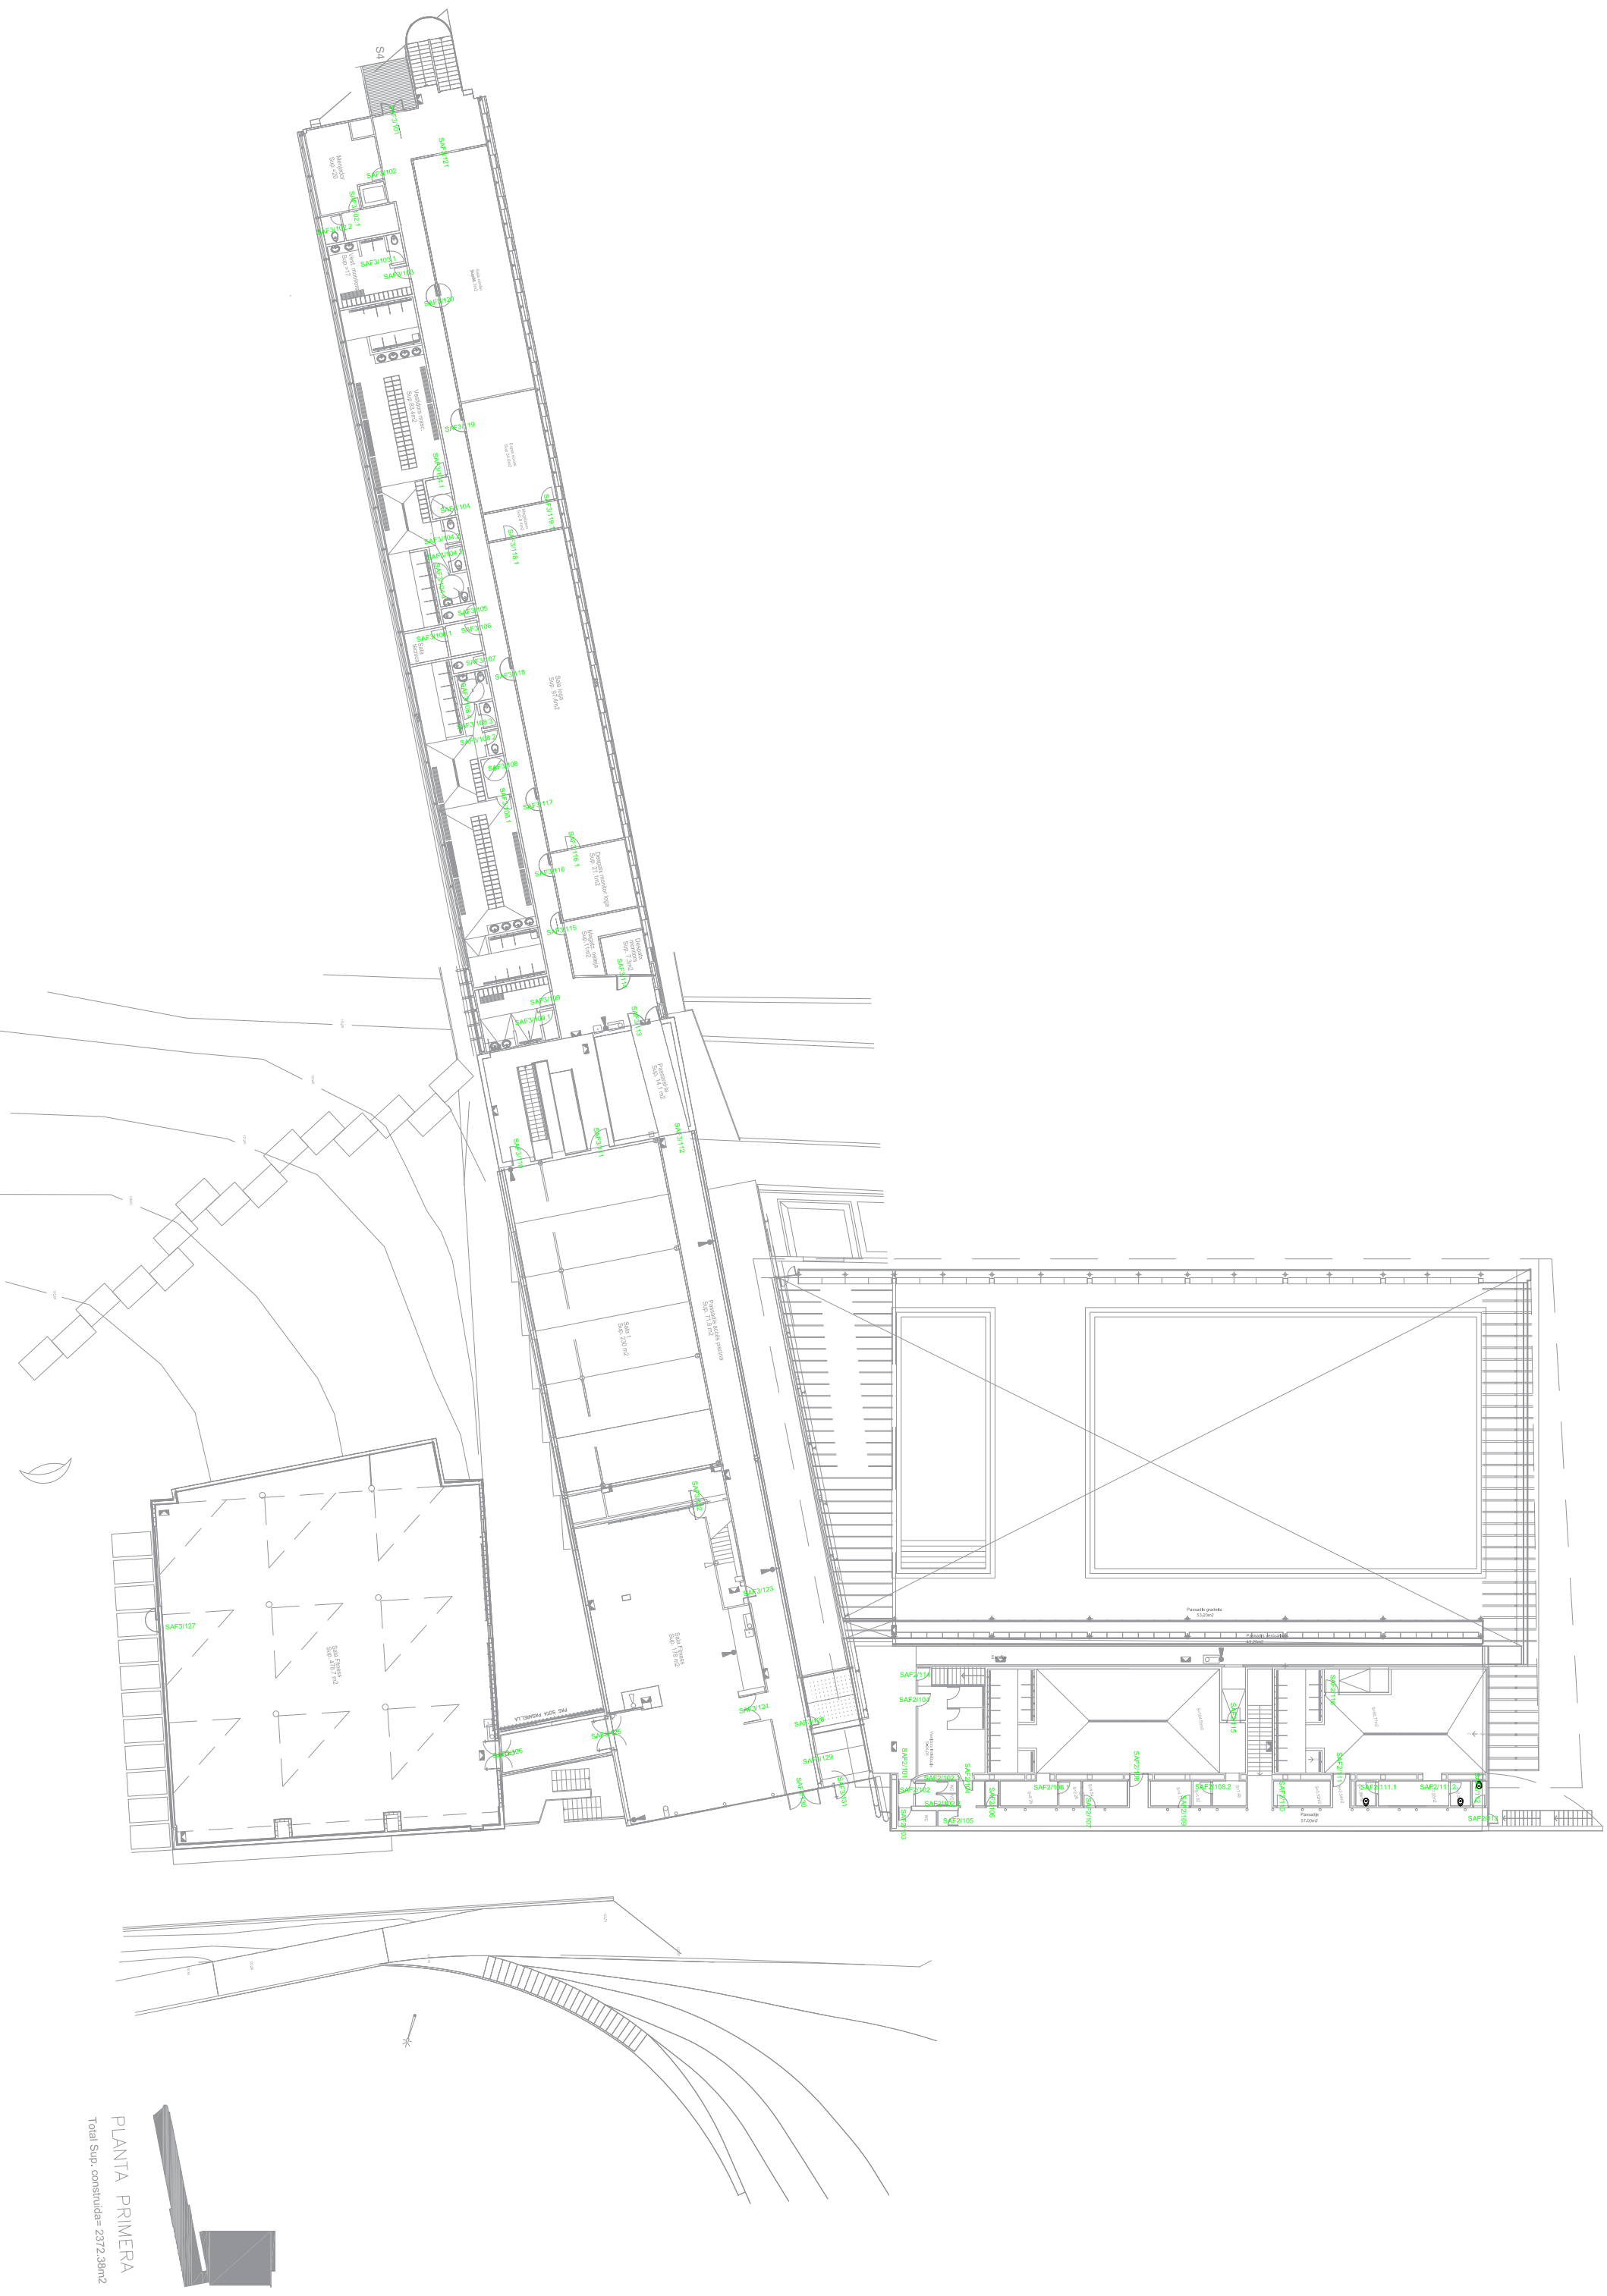

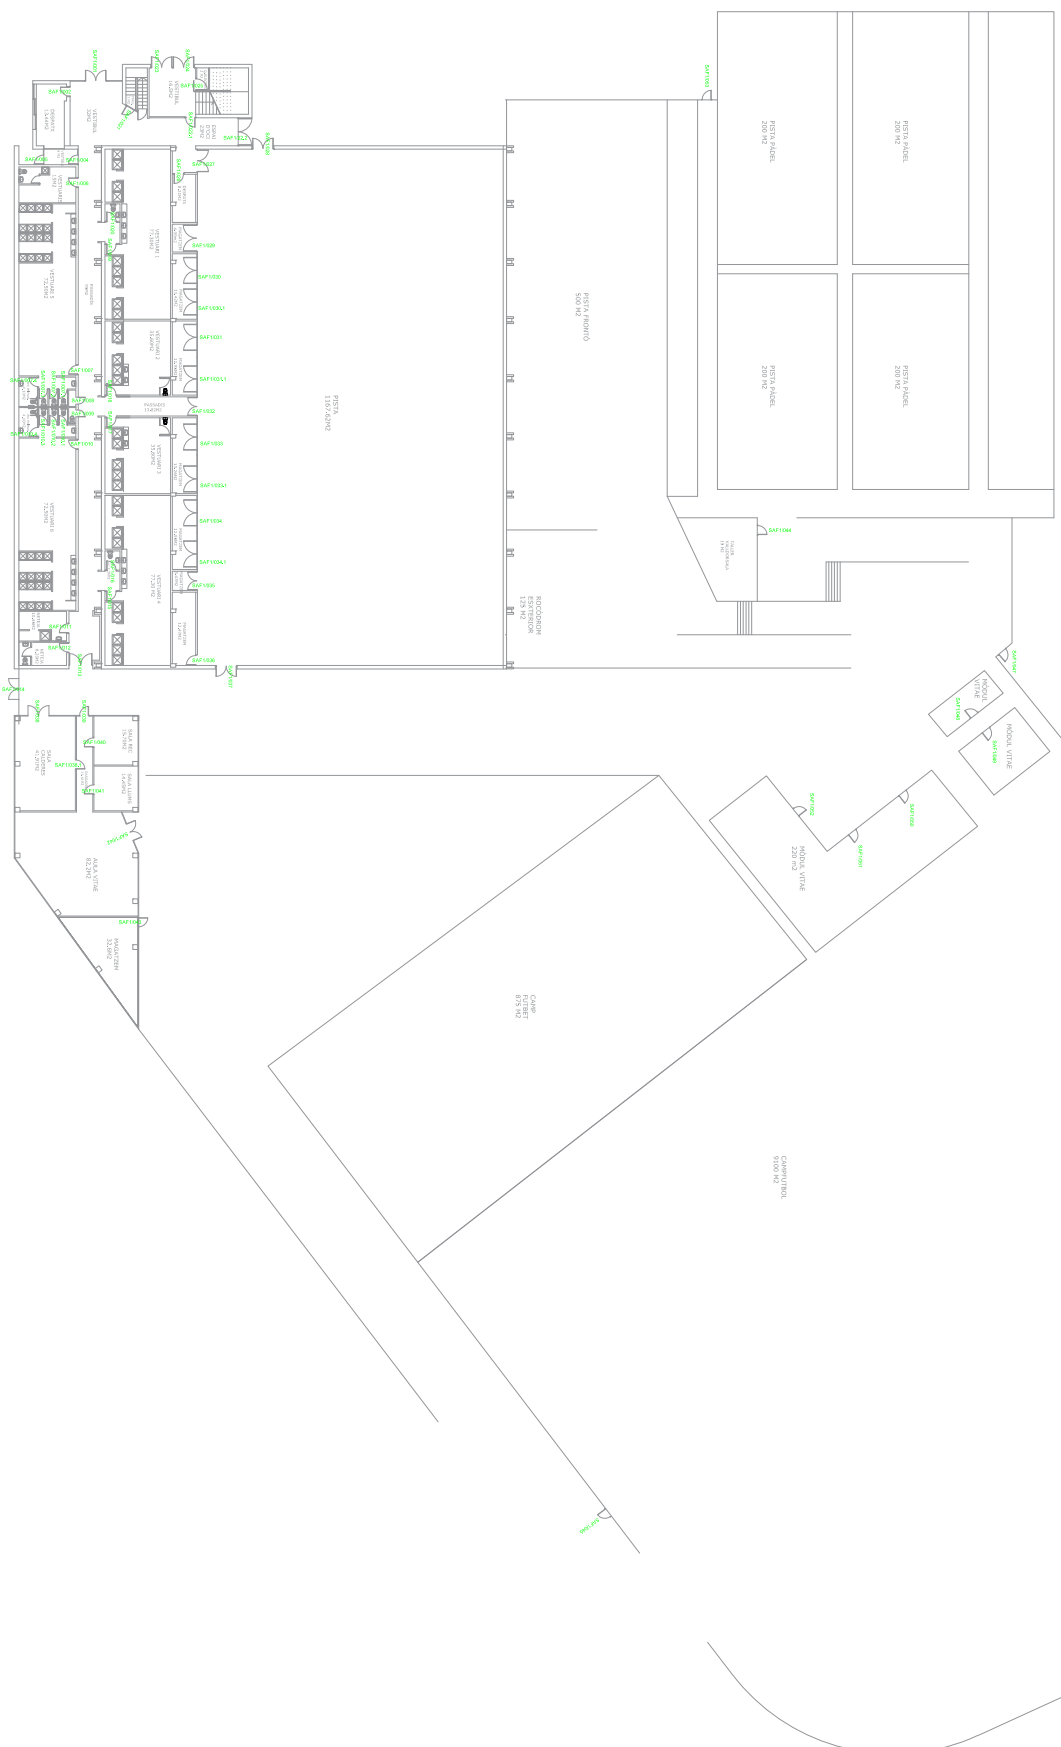POLI
PLANTA BAIXA

POLI

PLANTA PRIMERA

