



**ÍNDEX**

TOM 1

DOCUMENT NÚM. 1 MEMÒRIA I ANNEXOS

Memòria

Annexos a la memòria ANNEXOS DES DEL'1 FINS EL 3

Annex núm. 1 – Antecedents

Annex núm. 2 – Planejament

Annex núm. 3 – Topografia

TOM 2

DOCUMENT NÚM. 1 ANNEXOS DES DEL'4 FINS EL 8

Annex núm. 4 – Geologia i geotècnia

Annex núm. 5 – Definició geomètrica i replanteig

Annex núm. 6 – Moviment de terres

Annex núm. 7 – Climatologia, hidrologia i drenatge

Annex núm. 8 – Xarxa de clavegueram

TOM 3

DOCUMENT NÚM. 1 ANNEX 9 PART 1

Annex núm. 9 – Canalitzacions i desviaments de cursos naturals d'aigua

**TOM 4**

**DOCUMENT NÚM. 1 ANNEX 9 PART 2**

Annex núm. 9 – Canalitzacions i desviaments de cursos naturals d'aigua

TOM 5

DOCUMENT NÚM. 1 ANNEXOS DES DEL'10 FINS EL 13

Annex núm. 10 – Fers i paviments

Annex núm. 11 – Estructures i murs

Annex núm. 12 – Enllumenat

Annex núm. 13 – Xarxa de reg i abastament d'aigua per al reg

TOM 6

DOCUMENT NÚM. 1 ANNEXOS DES DEL'14 FINS EL 17

Annex núm. 14 – Plantacions

Annex núm. 15 – Senyalització, abalisament i seguretat vial

Annex núm. 16 – Semaforització

Annex núm. 17 – Serveis existents. Serveis afectats. Nous subministraments

TOM 7

DOCUMENT NÚM. 1 ANNEXOS DES DEL'18 FINS EL 21

Annex núm. 18 – Expropiacions

Annex núm. 19 – Autoritzacions i concessions

Annex núm. 20 – Pla de control de qualitat

Annex núm. 21 – Estudi de seguretat i salut

TOM 8

DOCUMENT NÚM. 1 ANNEXOS DES DEL'22 FINS EL 23

Annex núm. 22 – Aspectes ambientals

Annex núm. 23 – Estudi de gestió de residus

TOM 9

DOCUMENT NÚM. 1 ANNEXOS DES DEL'24 FINS EL 31

Annex núm. 24 – Accessibilitat

Annex núm. 25 – Desviament de trànsit i fases d'execució

Annex núm. 26 – Pla d'obra

Annex núm. 27 – Justificació de preus

Annex núm. 28 – Pla de consum i manteniment de l'obra acabada

Annex núm. 29 – Pressupost per al coneixement de l'Administració

Annex núm. 30 – Fitxa resum

Annex núm. 31 – Mobiliari urbà



## TOM 10

### DOCUMENT NÚM. 2 PLÀNOLS DEL 2.01.01 AL 2.01.06

|         |                             |
|---------|-----------------------------|
| 2.01.01 | SG 01 Situació i índex      |
| 2.01.02 | SG 02 Emplaçament           |
| 2.01.03 | SG 03 Planta general        |
| 2.01.04 | SG 04 Planejament           |
| 2.01.05 | SG 05 Aixecament topogràfic |
| 2.01.06 | SG 06 Seccions Estat Actua  |

## TOM 11

### DOCUMENT NÚM. 2 PLÀNOLS DEL 2.01.07 AL 2.02.02

|         |                                      |
|---------|--------------------------------------|
| 2.01.07 | EN 01 Enderrocs i elements a retirar |
| 2.02.01 | DG 01 Planta proposta                |
| 2.02.02 | DG 02 Planta detall proposta         |

## TOM 12

### DOCUMENT NÚM. 2 PLÀNOLS DEL 2.02.03 AL 2.02.05

|         |                           |
|---------|---------------------------|
| 2.02.03 | DG 03 Planta superposició |
| 2.02.04 | DG 04 Seccions proposta   |
| 2.02.05 | DG 05 Alçats murs         |

## TOM 13

### DOCUMENT NÚM. 2 PLÀNOLS DEL 2.02.06 AL 2.02.09

|         |                                   |
|---------|-----------------------------------|
| 2.02.06 | DG 06 Axonomètriques i vistes     |
| 2.02.07 | DG 07 Planta de definició d'eixos |
| 2.02.08 | DG 08 Perfils longitudinals       |
| 2.02.09 | DG 09 Perfils transversals        |

## TOM 14

### DOCUMENT NÚM. 2 PLÀNOLS DEL 2.02.10 AL 2.03.02

|         |                              |
|---------|------------------------------|
| 2.02.10 | DG 10 Corbat                 |
| 2.02.11 | DG 11 Cotes Joan d'Àustria   |
| 2.03.01 | PV 01 Planta de pavimentació |
| 2.03.02 | PV 02 Seccions i detalls     |

## TOM 15

### DOCUMENT NÚM. 2 PLÀNOLS DEL 2.04.01 AL 2.04.04

|         |                             |
|---------|-----------------------------|
| 2.04.01 | DC 01 Estat actual          |
| 2.04.02 | DC 02 Planta proposta       |
| 2.04.03 | DC 03 Perfils longitudinals |
| 2.04.04 | DC 04 Detalls               |

## TOM 16

### DOCUMENT NÚM. 2 PLÀNOLS DEL 2.05.01 AL 2.05.03

|         |                             |
|---------|-----------------------------|
| 2.05.01 | EM 01Definició geomètrica   |
| 2.05.02 | EM 02 Definició d'armadures |
| 2.05.03 | EM 03 Detalls               |

## TOM 17

### DOCUMENT NÚM. 2 PLÀNOLS DEL 2.06.01 AL 2.06.04

|         |                       |
|---------|-----------------------|
| 2.06.01 | EP 01 Estat actual    |
| 2.06.02 | EP 02 Afectacions     |
| 2.06.03 | EP 03 Planta proposta |
| 2.06.04 | EP 04 Detalls         |

**TOM 18**

**DOCUMENT NÚM. 2 PLÀNOLS DEL 2.07.01 AL 2.07.03**

|         |                       |
|---------|-----------------------|
| 2.07.01 | SM 01 Estat actual    |
| 2.07.02 | SM 02 Planta proposta |
| 2.07.03 | SM 03 Detalls         |

**TOM 19**

**DOCUMENT NÚM. 2 PLÀNOLS DEL 2.08.01**

|         |                                    |
|---------|------------------------------------|
| 2.08.01 | XR 01 Planta xarxa de reg proposta |
|---------|------------------------------------|

**TOM 20**

**DOCUMENT NÚM. 2 PLÀNOLS DEL 2.08.02**

|         |                                  |
|---------|----------------------------------|
| 2.08.02 | XR 02 Planta xarxa de reg arbrat |
|---------|----------------------------------|

**TOM 21**

**DOCUMENT NÚM. 2 PLÀNOLS DEL 2.08.03 AL 2.08.05**

|         |                                       |
|---------|---------------------------------------|
| 2.08.03 | XR 03 Planta xarxa de reg arbustiva   |
| 2.08.04 | XR 04 Detalls i escomesa elèctrica    |
| 2.08.05 | XR 05 Captació i tractament. Escomesa |

**TOM 22**

**DOCUMENT NÚM. 2 PLÀNOLS DEL 2.09.01 AL 2.09.02**

|         |                                  |
|---------|----------------------------------|
| 2.09.01 | PL 01 Inventari estat actual     |
| 2.09.02 | PL 02 Planta plantacions. Arbrat |

**TOM 23**

**DOCUMENT NÚM. 2 PLÀNOLS DEL 2.09.03 AL 2.09.05**

|         |                                                    |
|---------|----------------------------------------------------|
| 2.09.03 | PL 03 Planta plantacions. Arbustiva                |
| 2.09.04 | PL 04 Planta plantacions. Superfícies de vegetació |

|         |               |
|---------|---------------|
| 2.09.05 | PL 05 Detalls |
|---------|---------------|

**TOM 24**

**DOCUMENT NÚM. 2 PLÀNOLS DEL 2.10.01 AL 2.11.03**

|         |                                                  |
|---------|--------------------------------------------------|
| 2.10.01 | MU 01 Planta                                     |
| 2.10.02 | MU 02 Detalls                                    |
| 2.11.01 | SV 01 Estat actual                               |
| 2.11.02 | SV 02Planta senyalització horitzontal i vertical |
| 2.11.03 | SV 03 Detalls                                    |

**TOM 25**

**DOCUMENT NÚM. 2 PLÀNOLS DEL 2.12.01A AL 2.12.02B**

|           |                                   |
|-----------|-----------------------------------|
| 2.12.01.A | SE 01A Estat actual Aigua potable |
| 2.12.01.B | SE 01B Estat futur Aigua potable  |
| 2.12.02.A | SE 02A Estat actual Mitja tensió  |
| 2.12.02.B | SE 02B Estat futur Mitja tensió   |

**TOM 26**

**DOCUMENT NÚM. 2 PLÀNOLS DEL 2.12.03A AL 2.12.04B**

|           |                                  |
|-----------|----------------------------------|
| 2.12.03.A | SE 03A Estat actual Baixa tensió |
| 2.12.03.B | SE 03B Estat futur Baixa tensió  |
| 2.12.04.A | SE 04A Estat actual Gas          |
| 2.12.04.B | SE 04B Estat futur Gas           |

**TOM 27**

**DOCUMENT NÚM. 2 PLÀNOLS DEL 2.12.05A AL 2.12.06B**

|           |                                |
|-----------|--------------------------------|
| 2.12.05.A | SE 05A Estat actual Telefònica |
| 2.12.05.B | SE 05B Estat futur Telefònica  |
| 2.12.06.A | SE 06A Estat actual Orange     |
| 2.12.06.B | SE 06B Estat futur Orange      |

## TOM 28

### DOCUMENT NÚM. 2 PLÀNOLS DEL 2.12.07A AL 2.13.02

|           |                             |
|-----------|-----------------------------|
| 2.12.07.A | SE 07A Estat actual Jazztel |
| 2.12.07.B | SE 07B Estat futur Jazztel  |
| 2.13.01   | ST 01 Fases d'obra          |
| 2.13.02   | ST 02 Seccions              |

## TOM 29

### DOCUMENT NÚM. 3 -PLEC DE PRESCRIPCIONS TÈCNIQUES I DOCUMENT NÚM. 4 - PRESSUPOST

#### DOCUMENT NÚM. 3 PLEC DE PRESCRIPCIONS TÈCNIQUES

|                                             |
|---------------------------------------------|
| Plec de Prescripcions Tècniques Generals    |
| Plec de Prescripcions Tècniques Particulars |


#### DOCUMENT NÚM. 4 PRESSUPOST

|                         |
|-------------------------|
| Amidaments              |
| Estadística de partides |
| Quadres de preus        |
| Quadre de preus núm. 1  |
| Quadre de preus núm. 2  |
| Pressupost              |
| Resum pressupost        |
| Últim full              |


**ANNEX 9 – CANALITZACIONS I DESVIAMENTS DE  
CURSOS NATURALS D’ AIGUA**





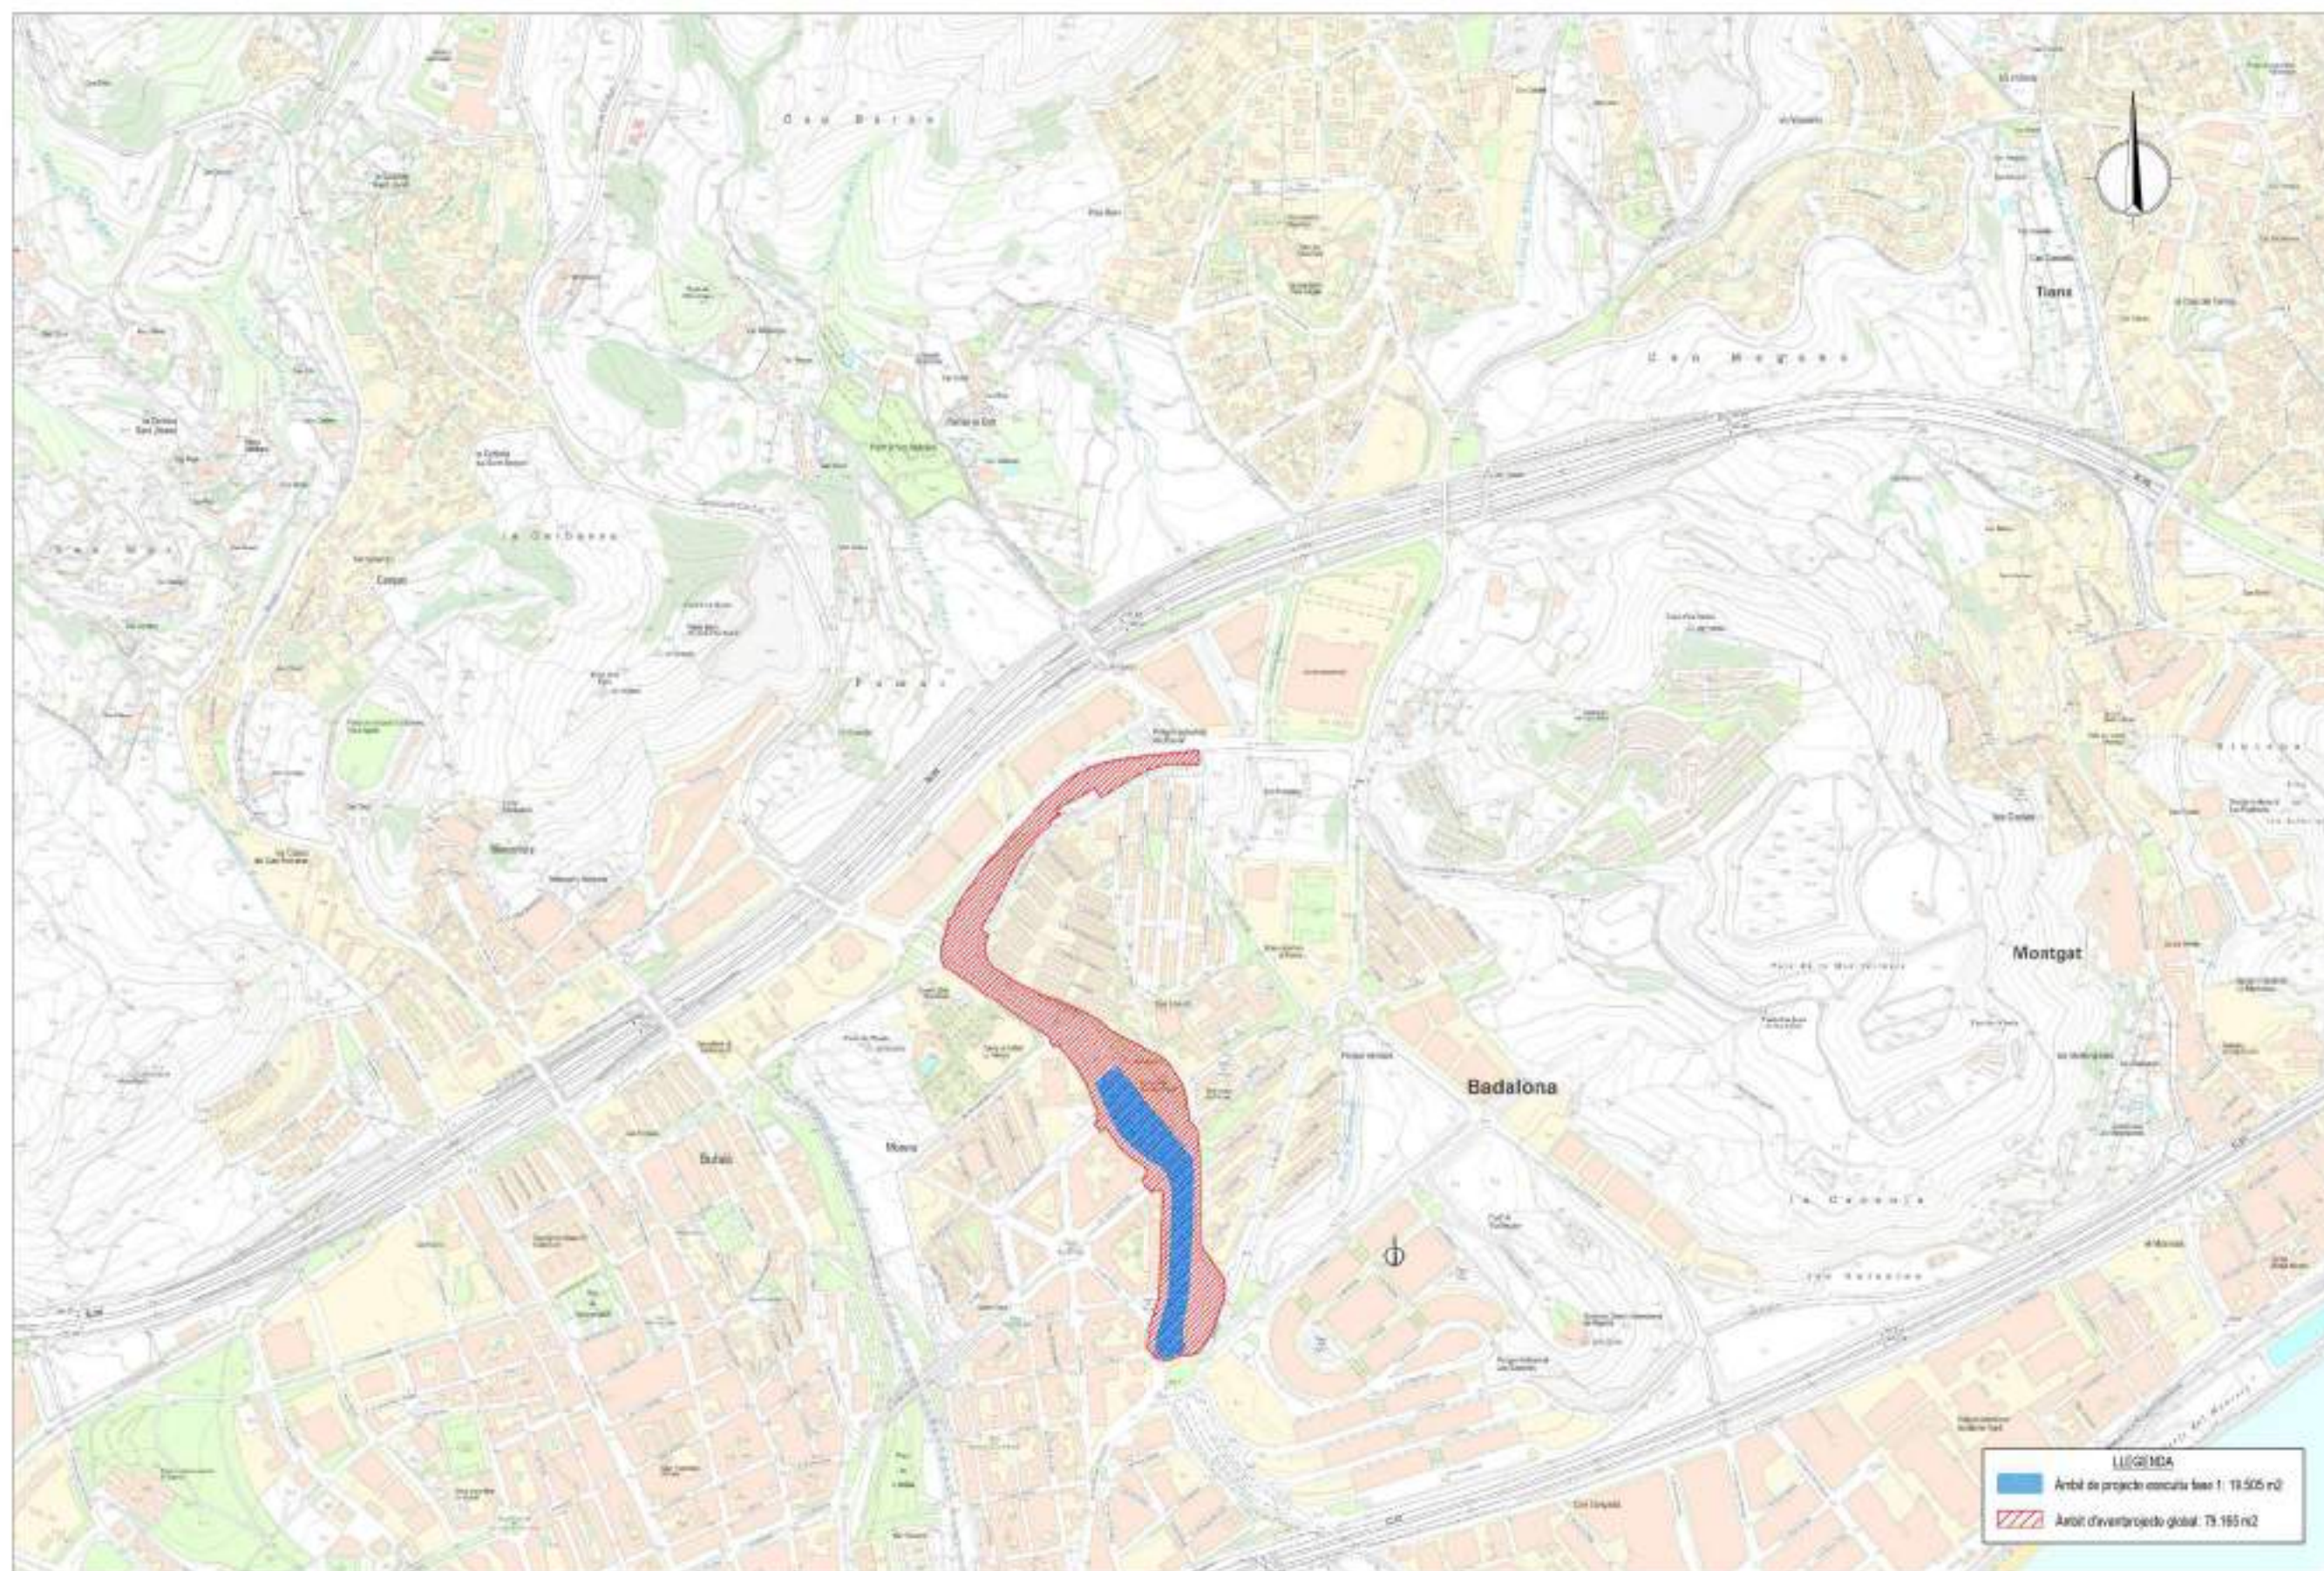



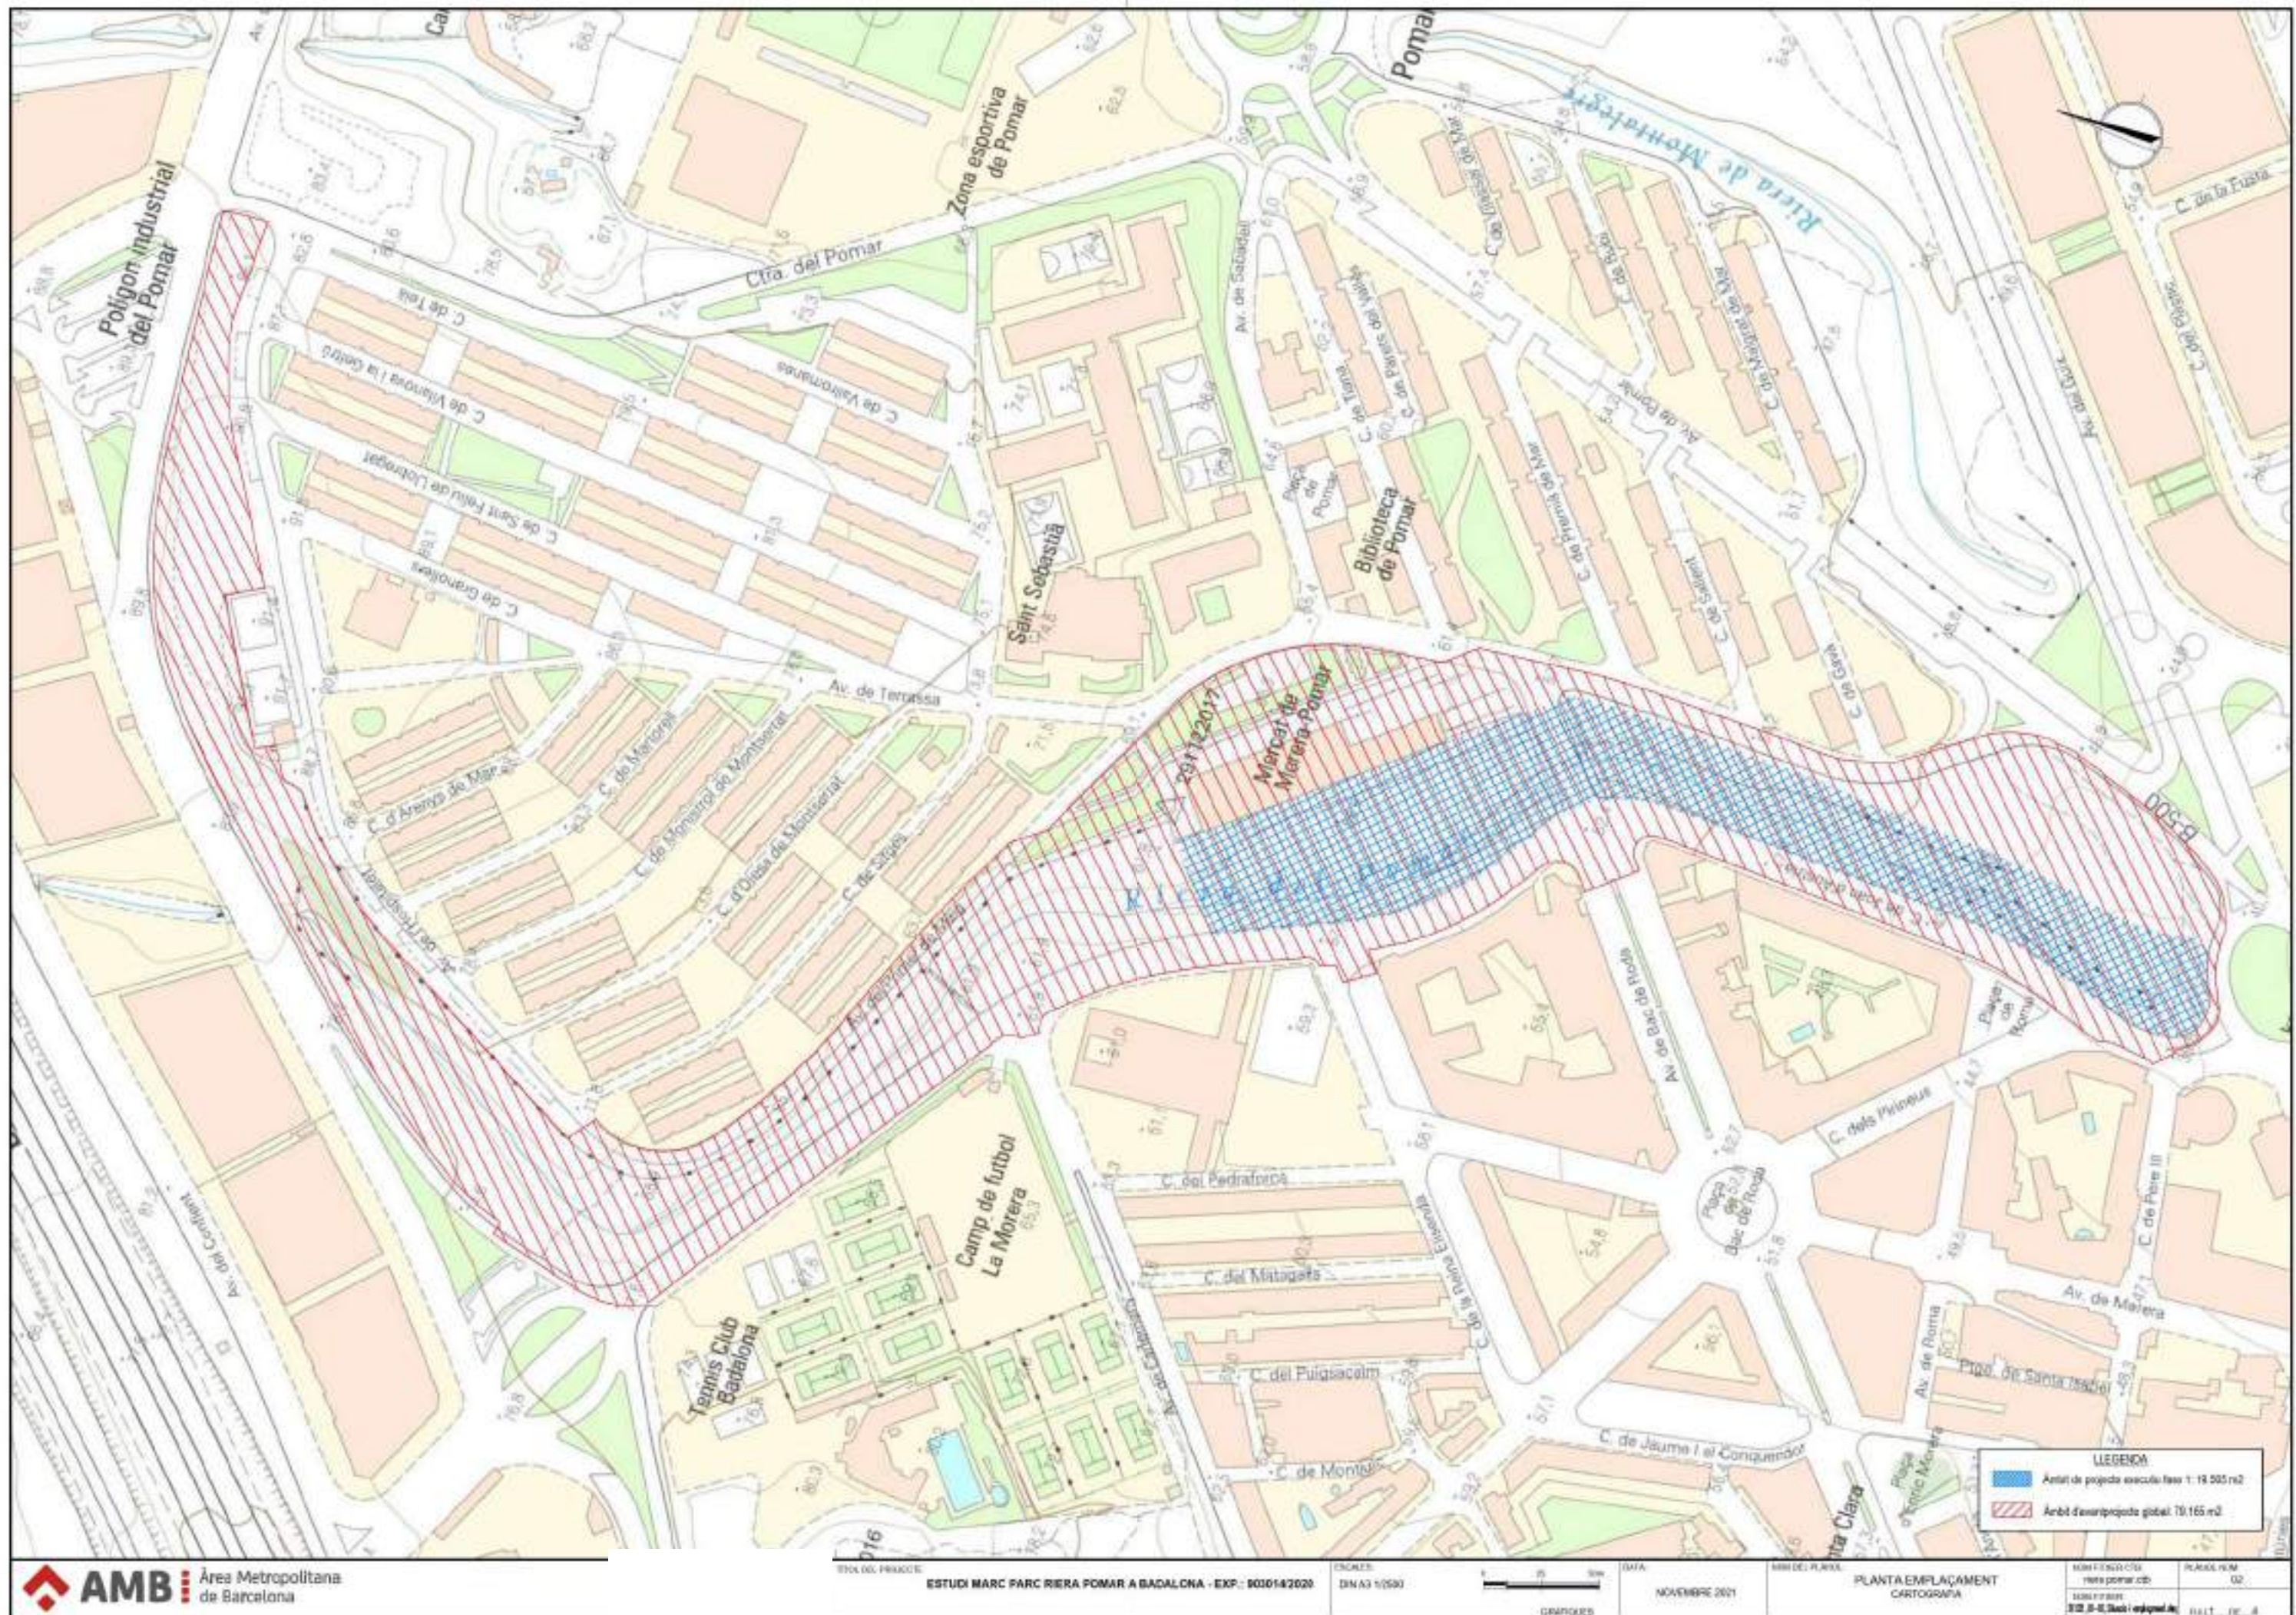






| LEGENDA   |                                                         |
|---|---------------------------------------------------------|
| <span style="background-color: blue; border: 1px solid black; display: inline-block; width: 20px; height: 10px;"></span> | Àrea de projecte executiu fase 1: 19.585 m <sup>2</sup> |
| <span style="background-color: red; border: 1px solid black; display: inline-block; width: 20px; height: 10px;"></span>  | Àrea d'execució global: 19.165 m <sup>2</sup>           |



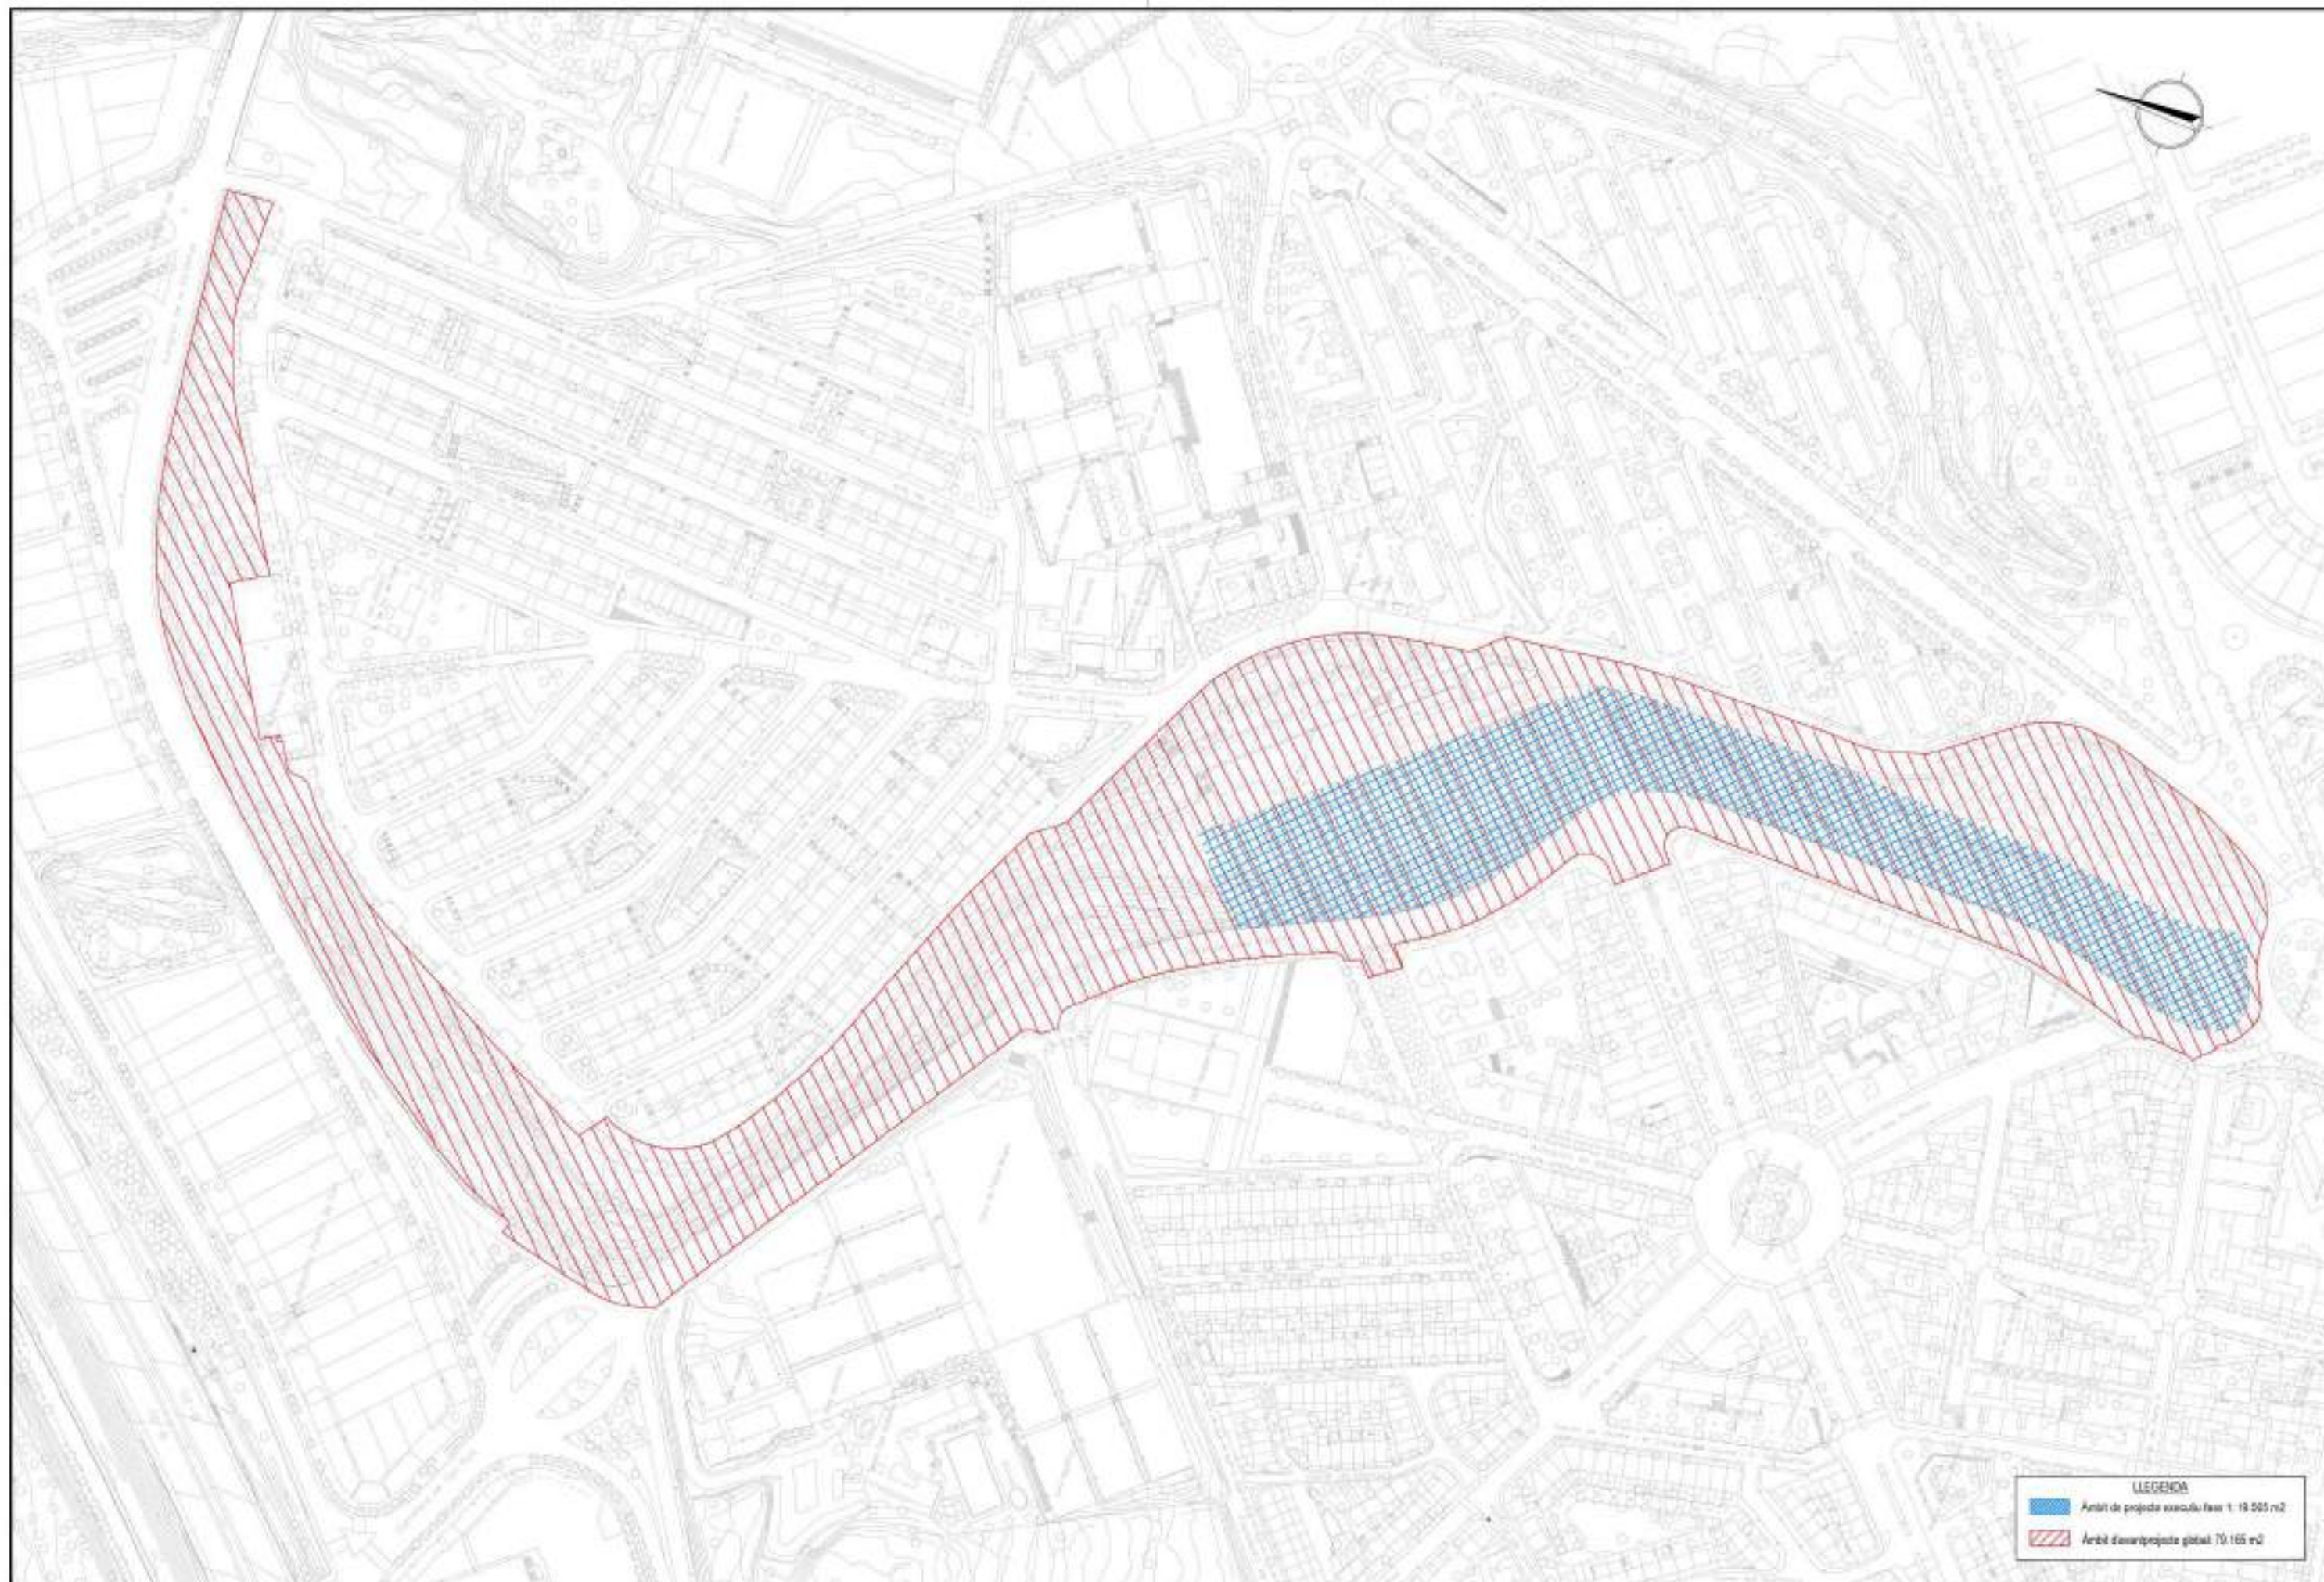

| LLEGENDA |                                                         |
|----------|---------------------------------------------------------|
|          | Àrea de projecte executiu fase 1: 19.585 m <sup>2</sup> |
|          | Àrea d'avançprojecte global: 70.165 m <sup>2</sup>      |














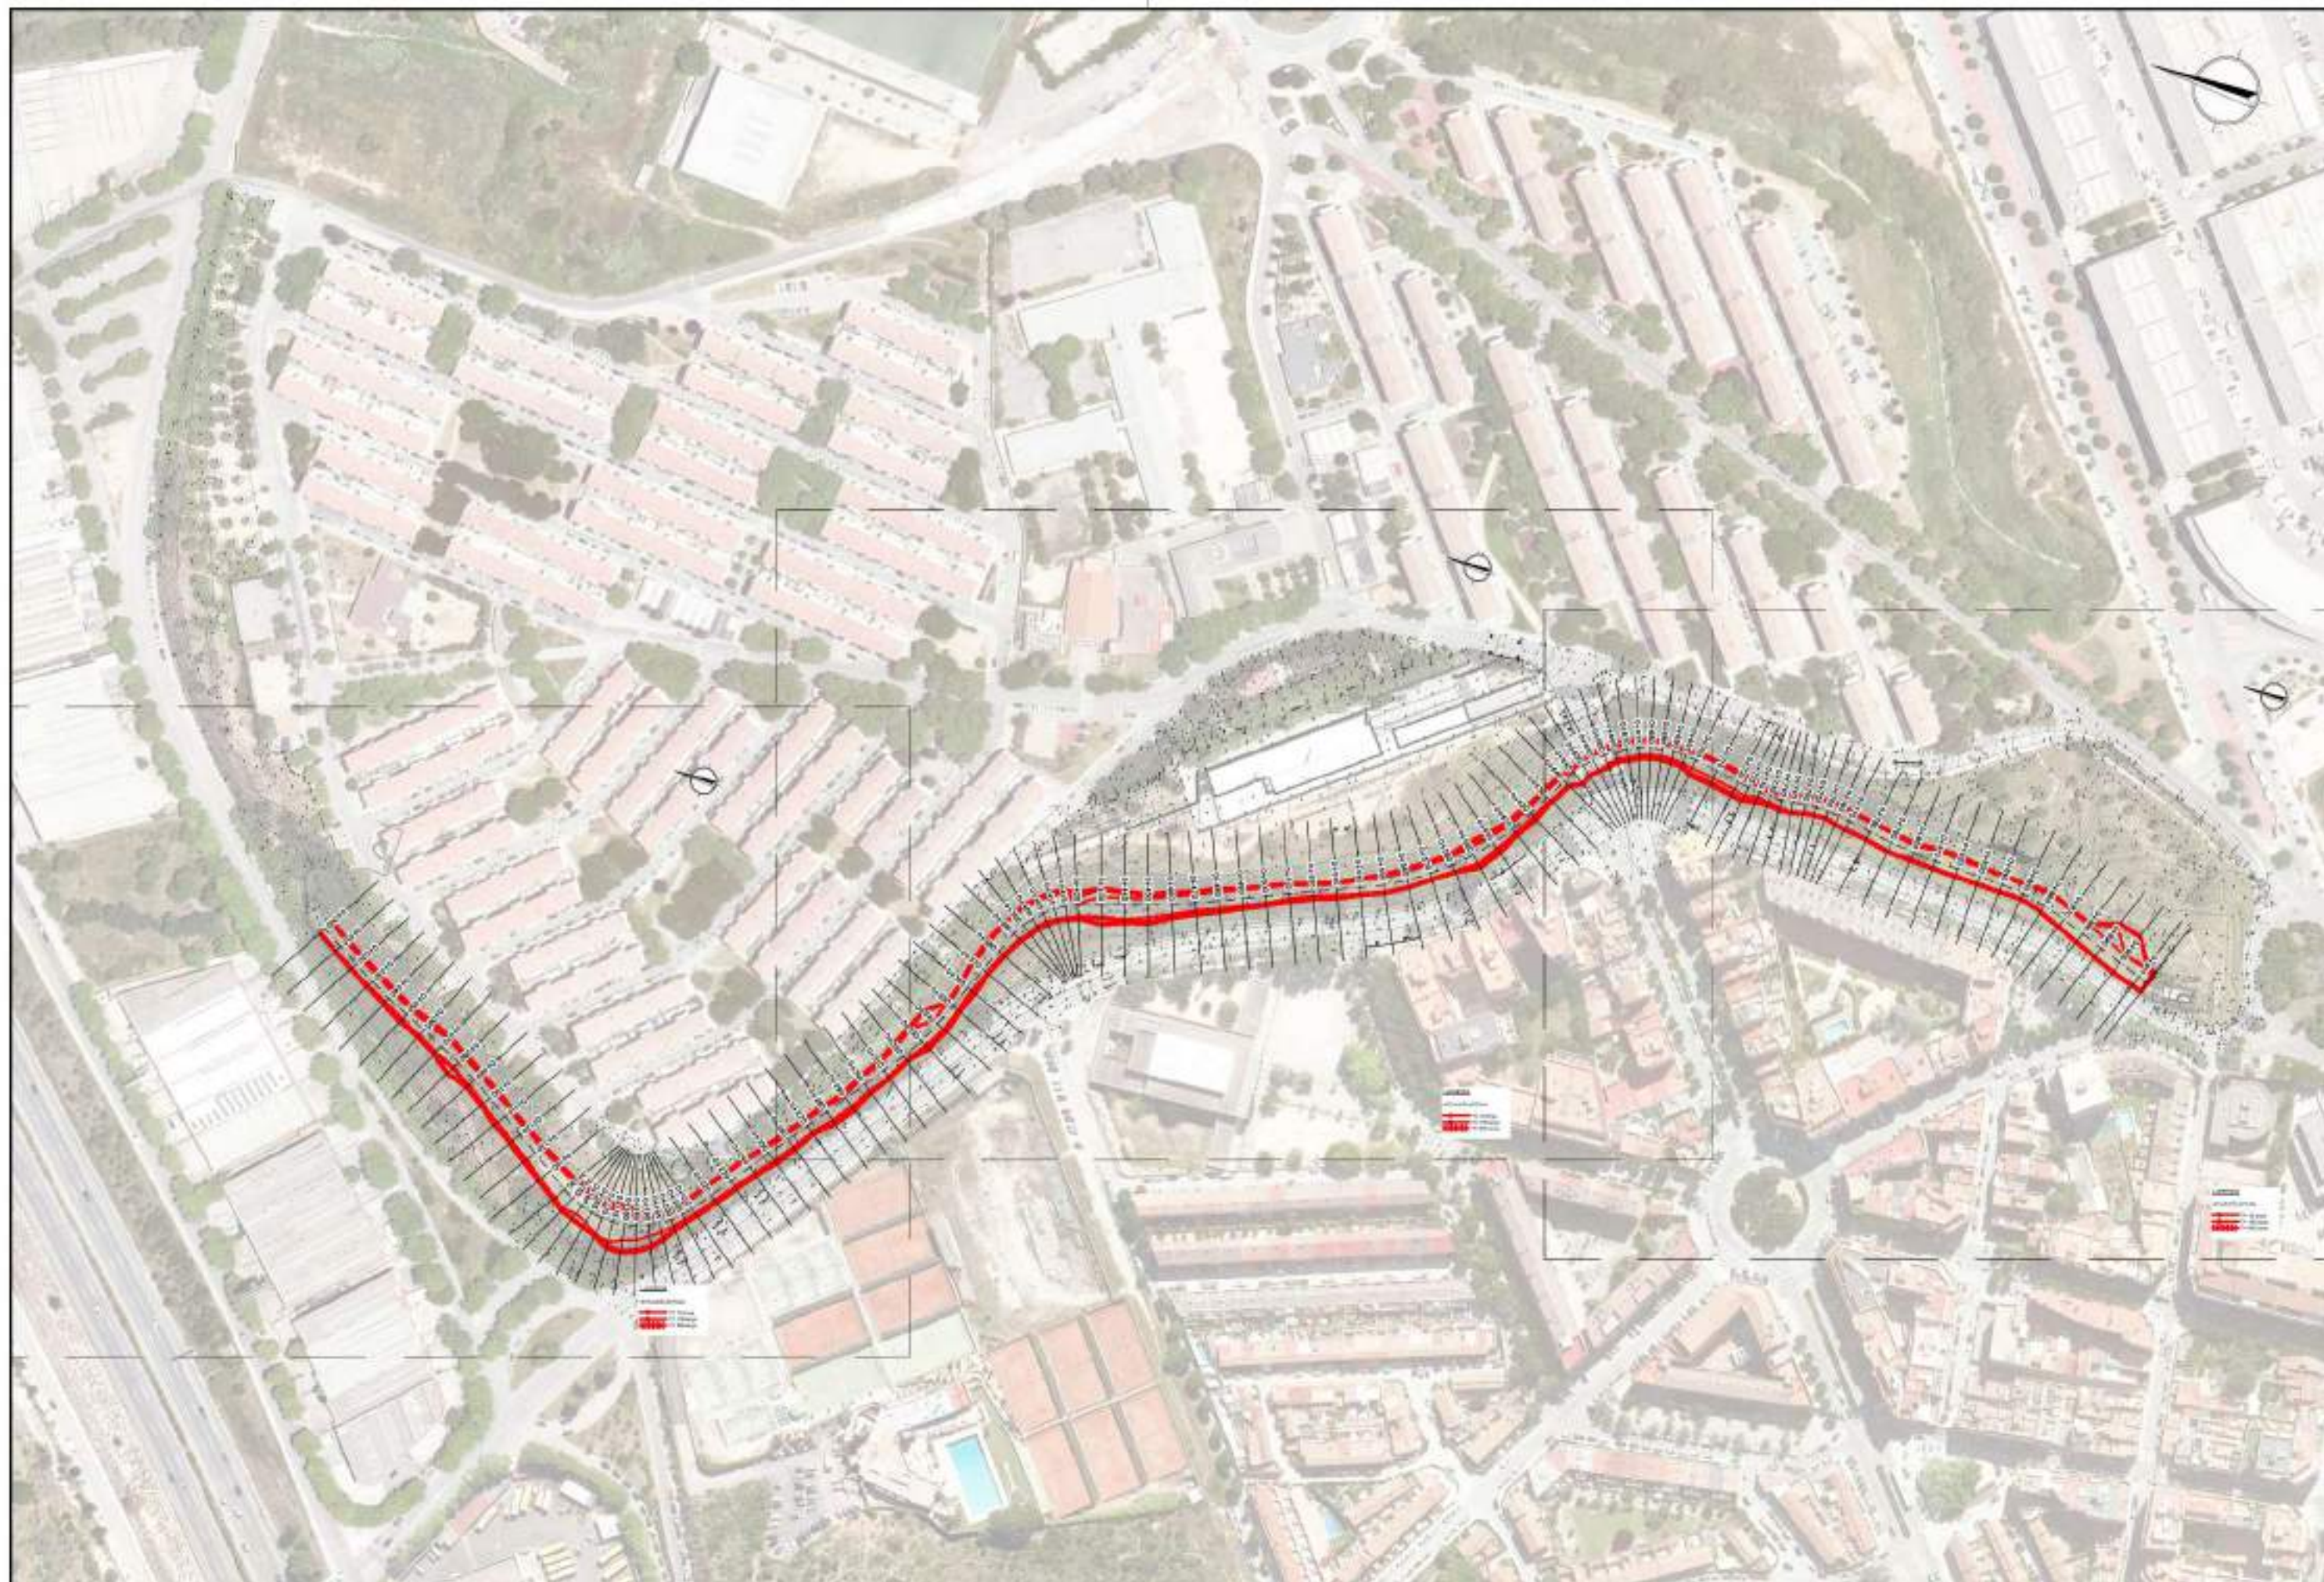



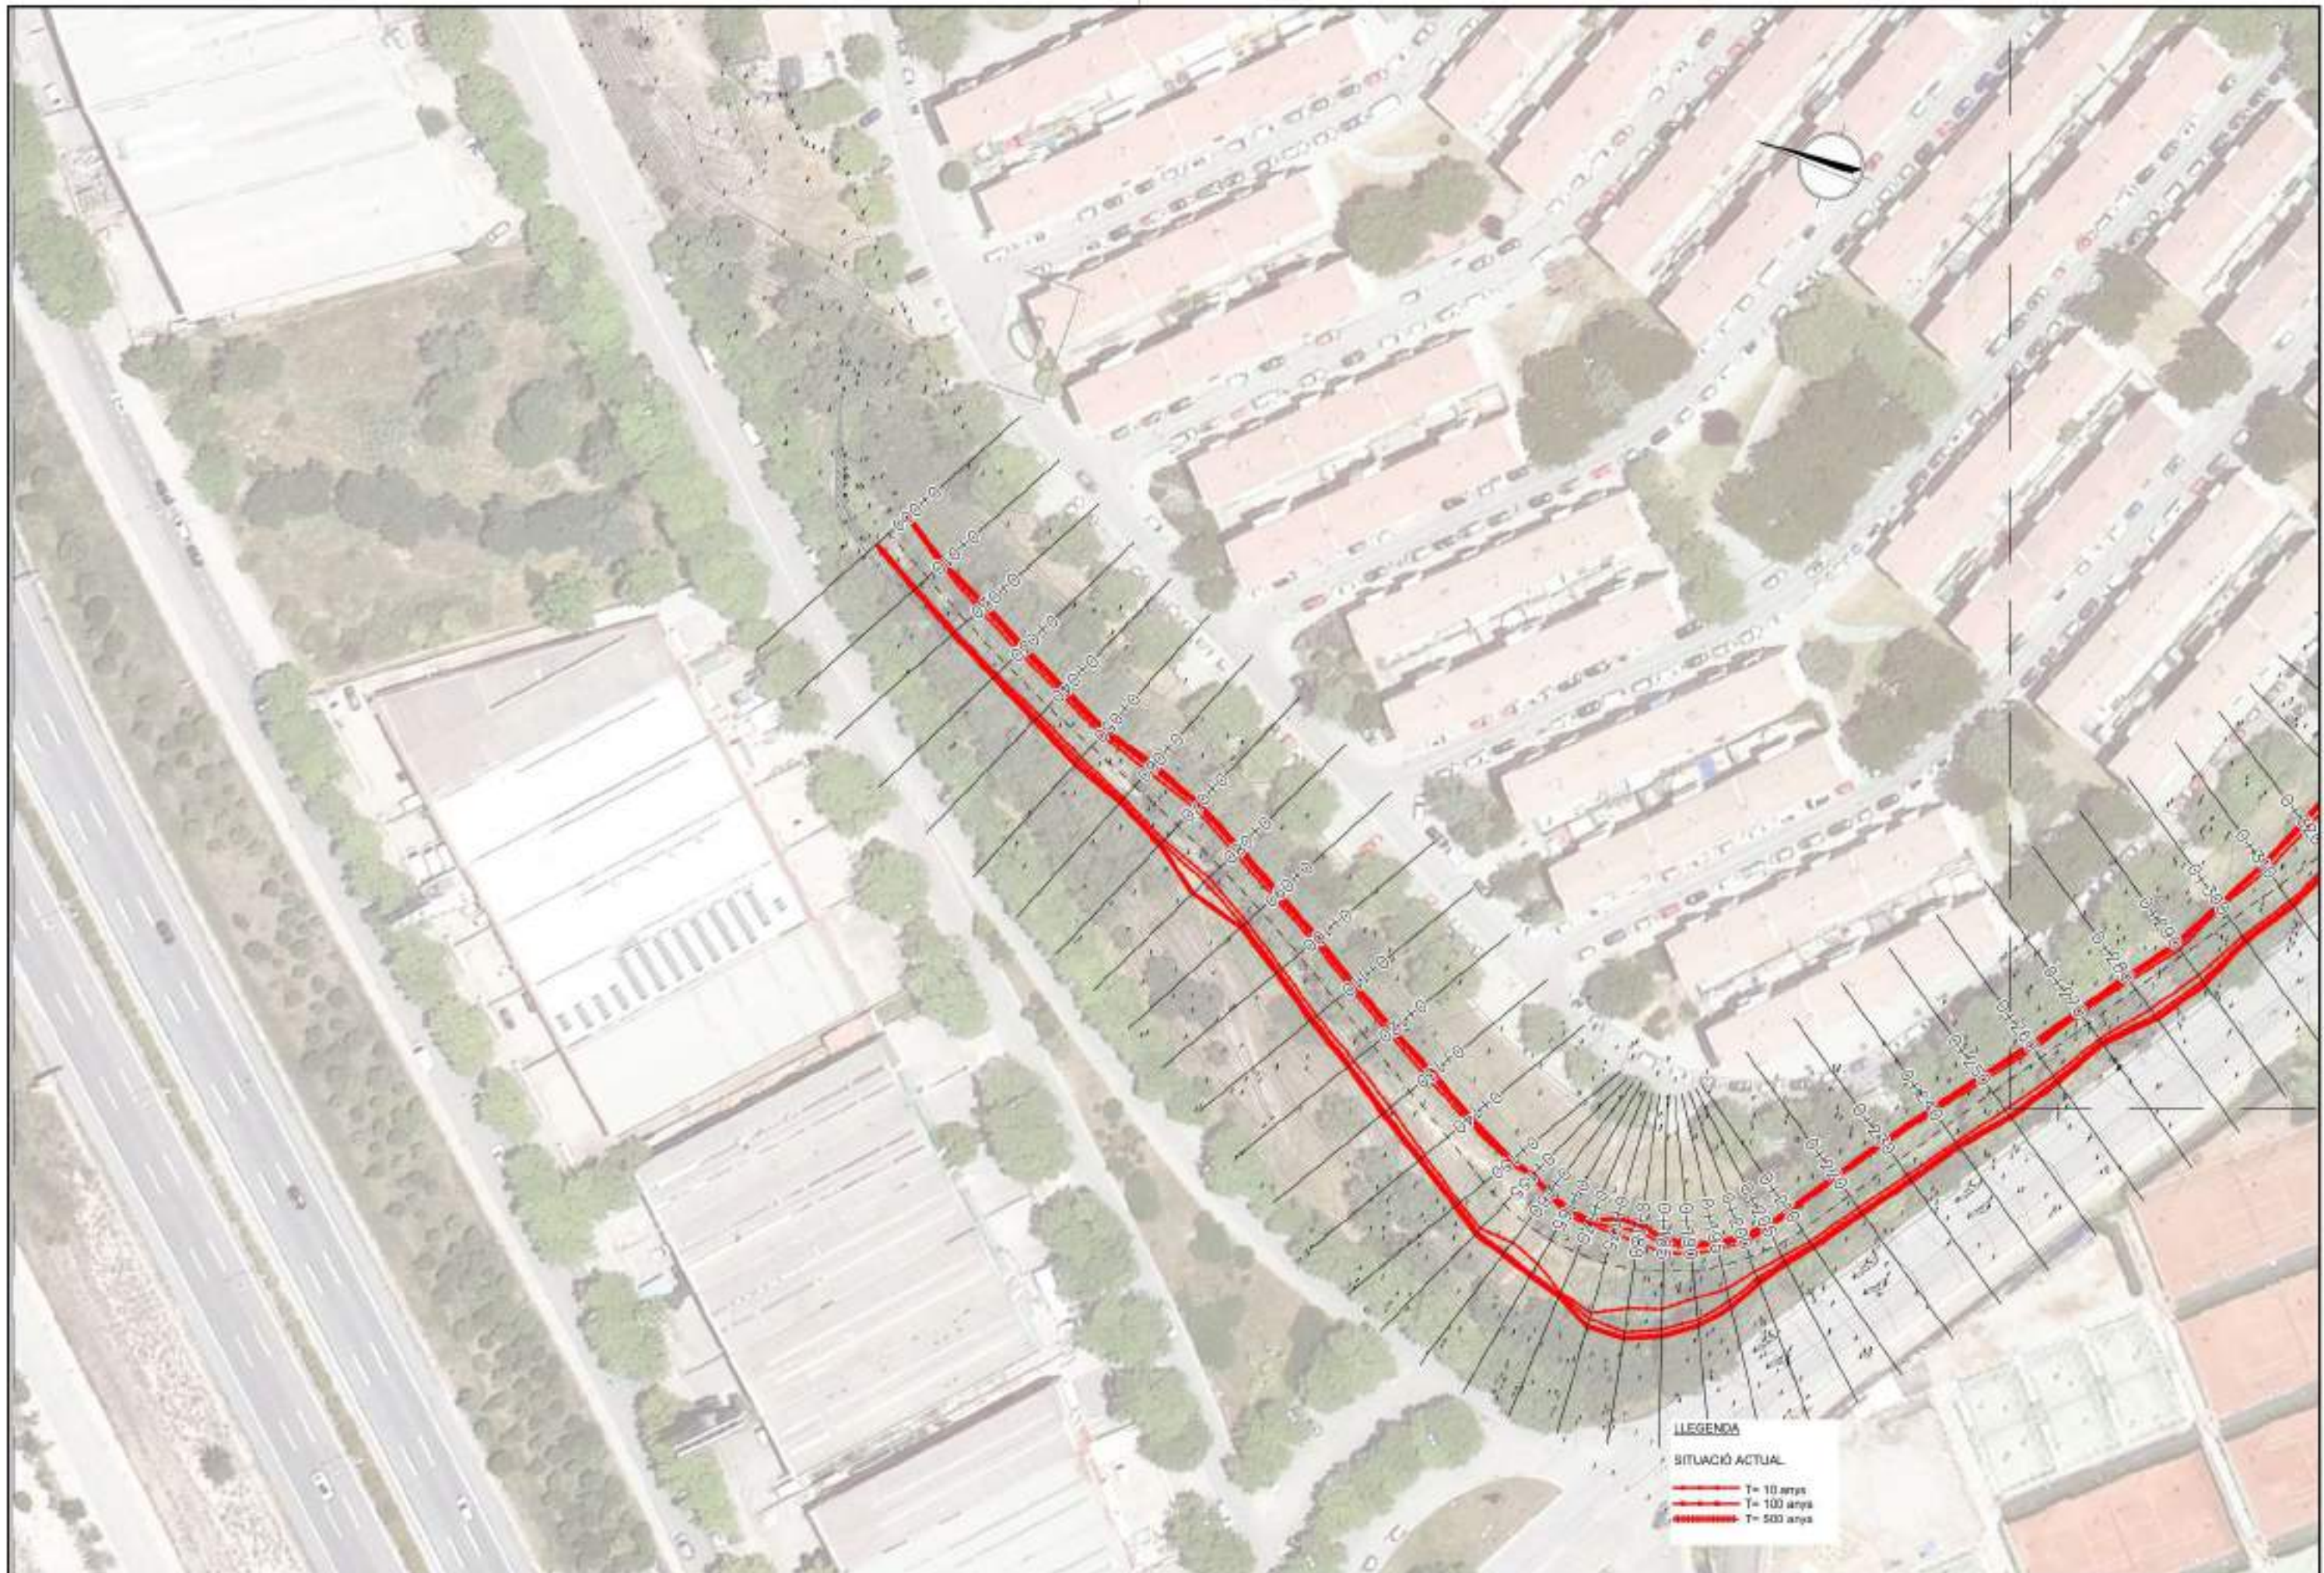



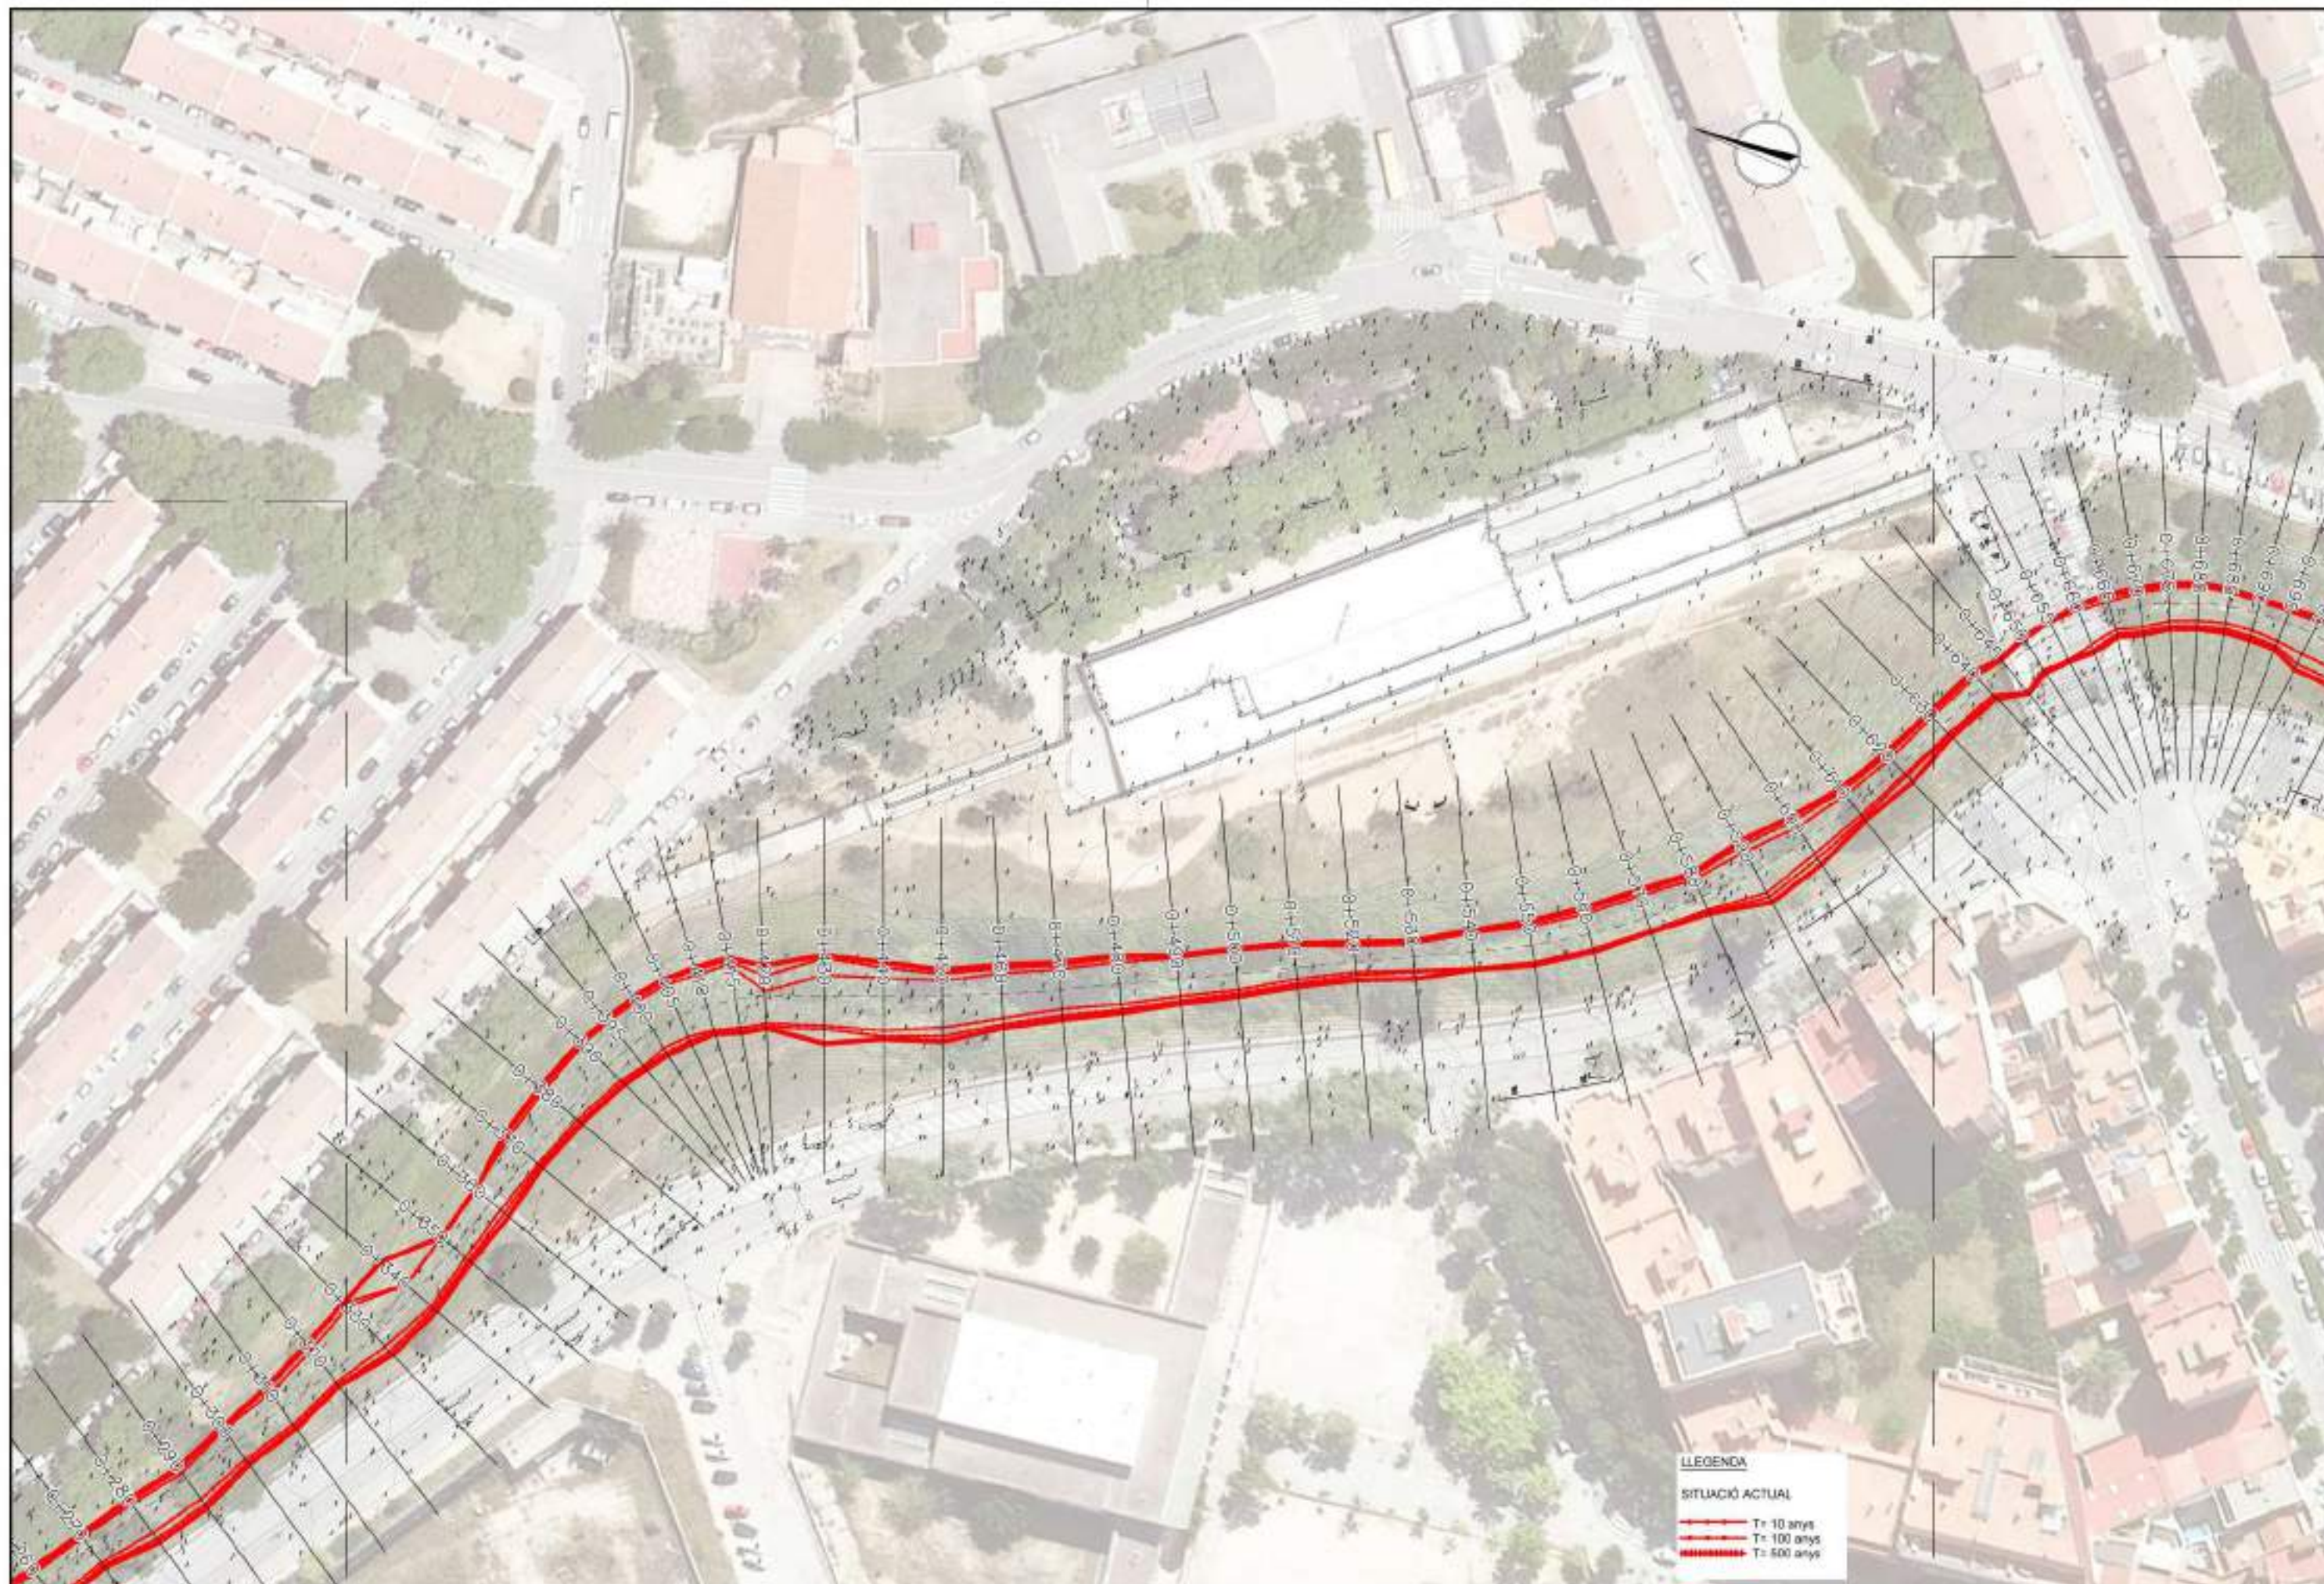






**LEGENDA**


SITUACIÓ ACTUAL

- T= 10 anys
- - - T= 100 anys
- ... T= 500 anys



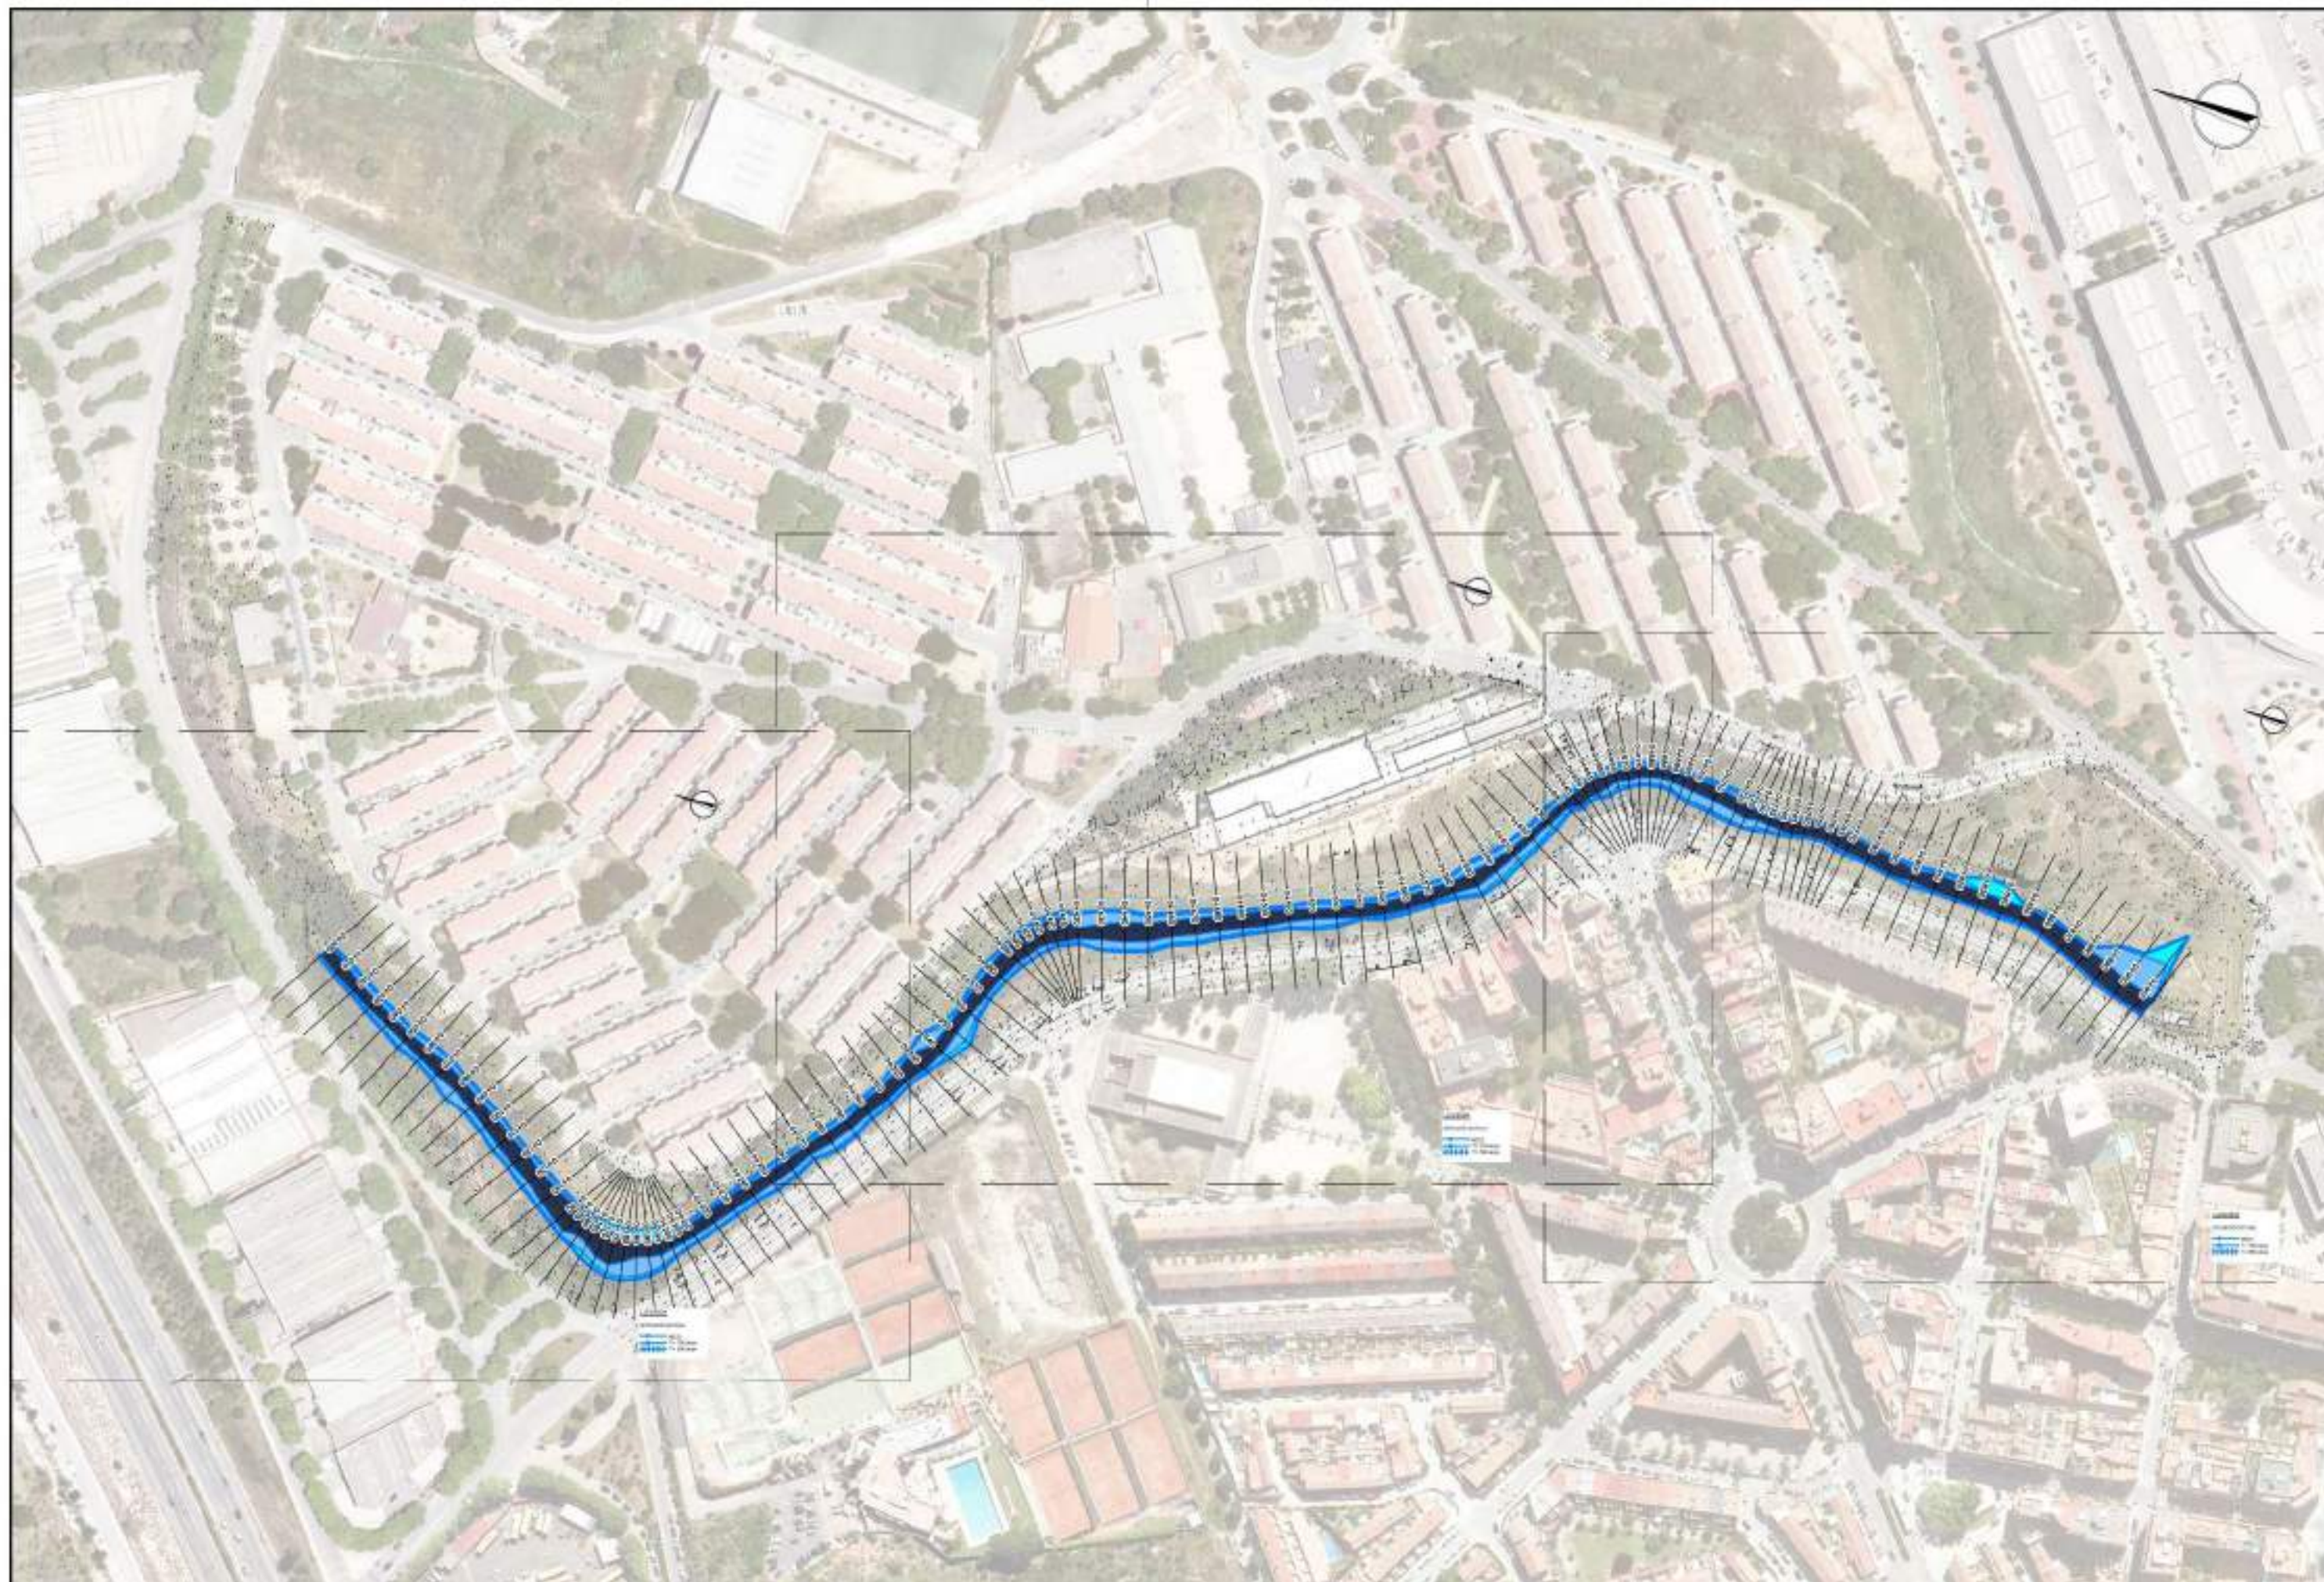




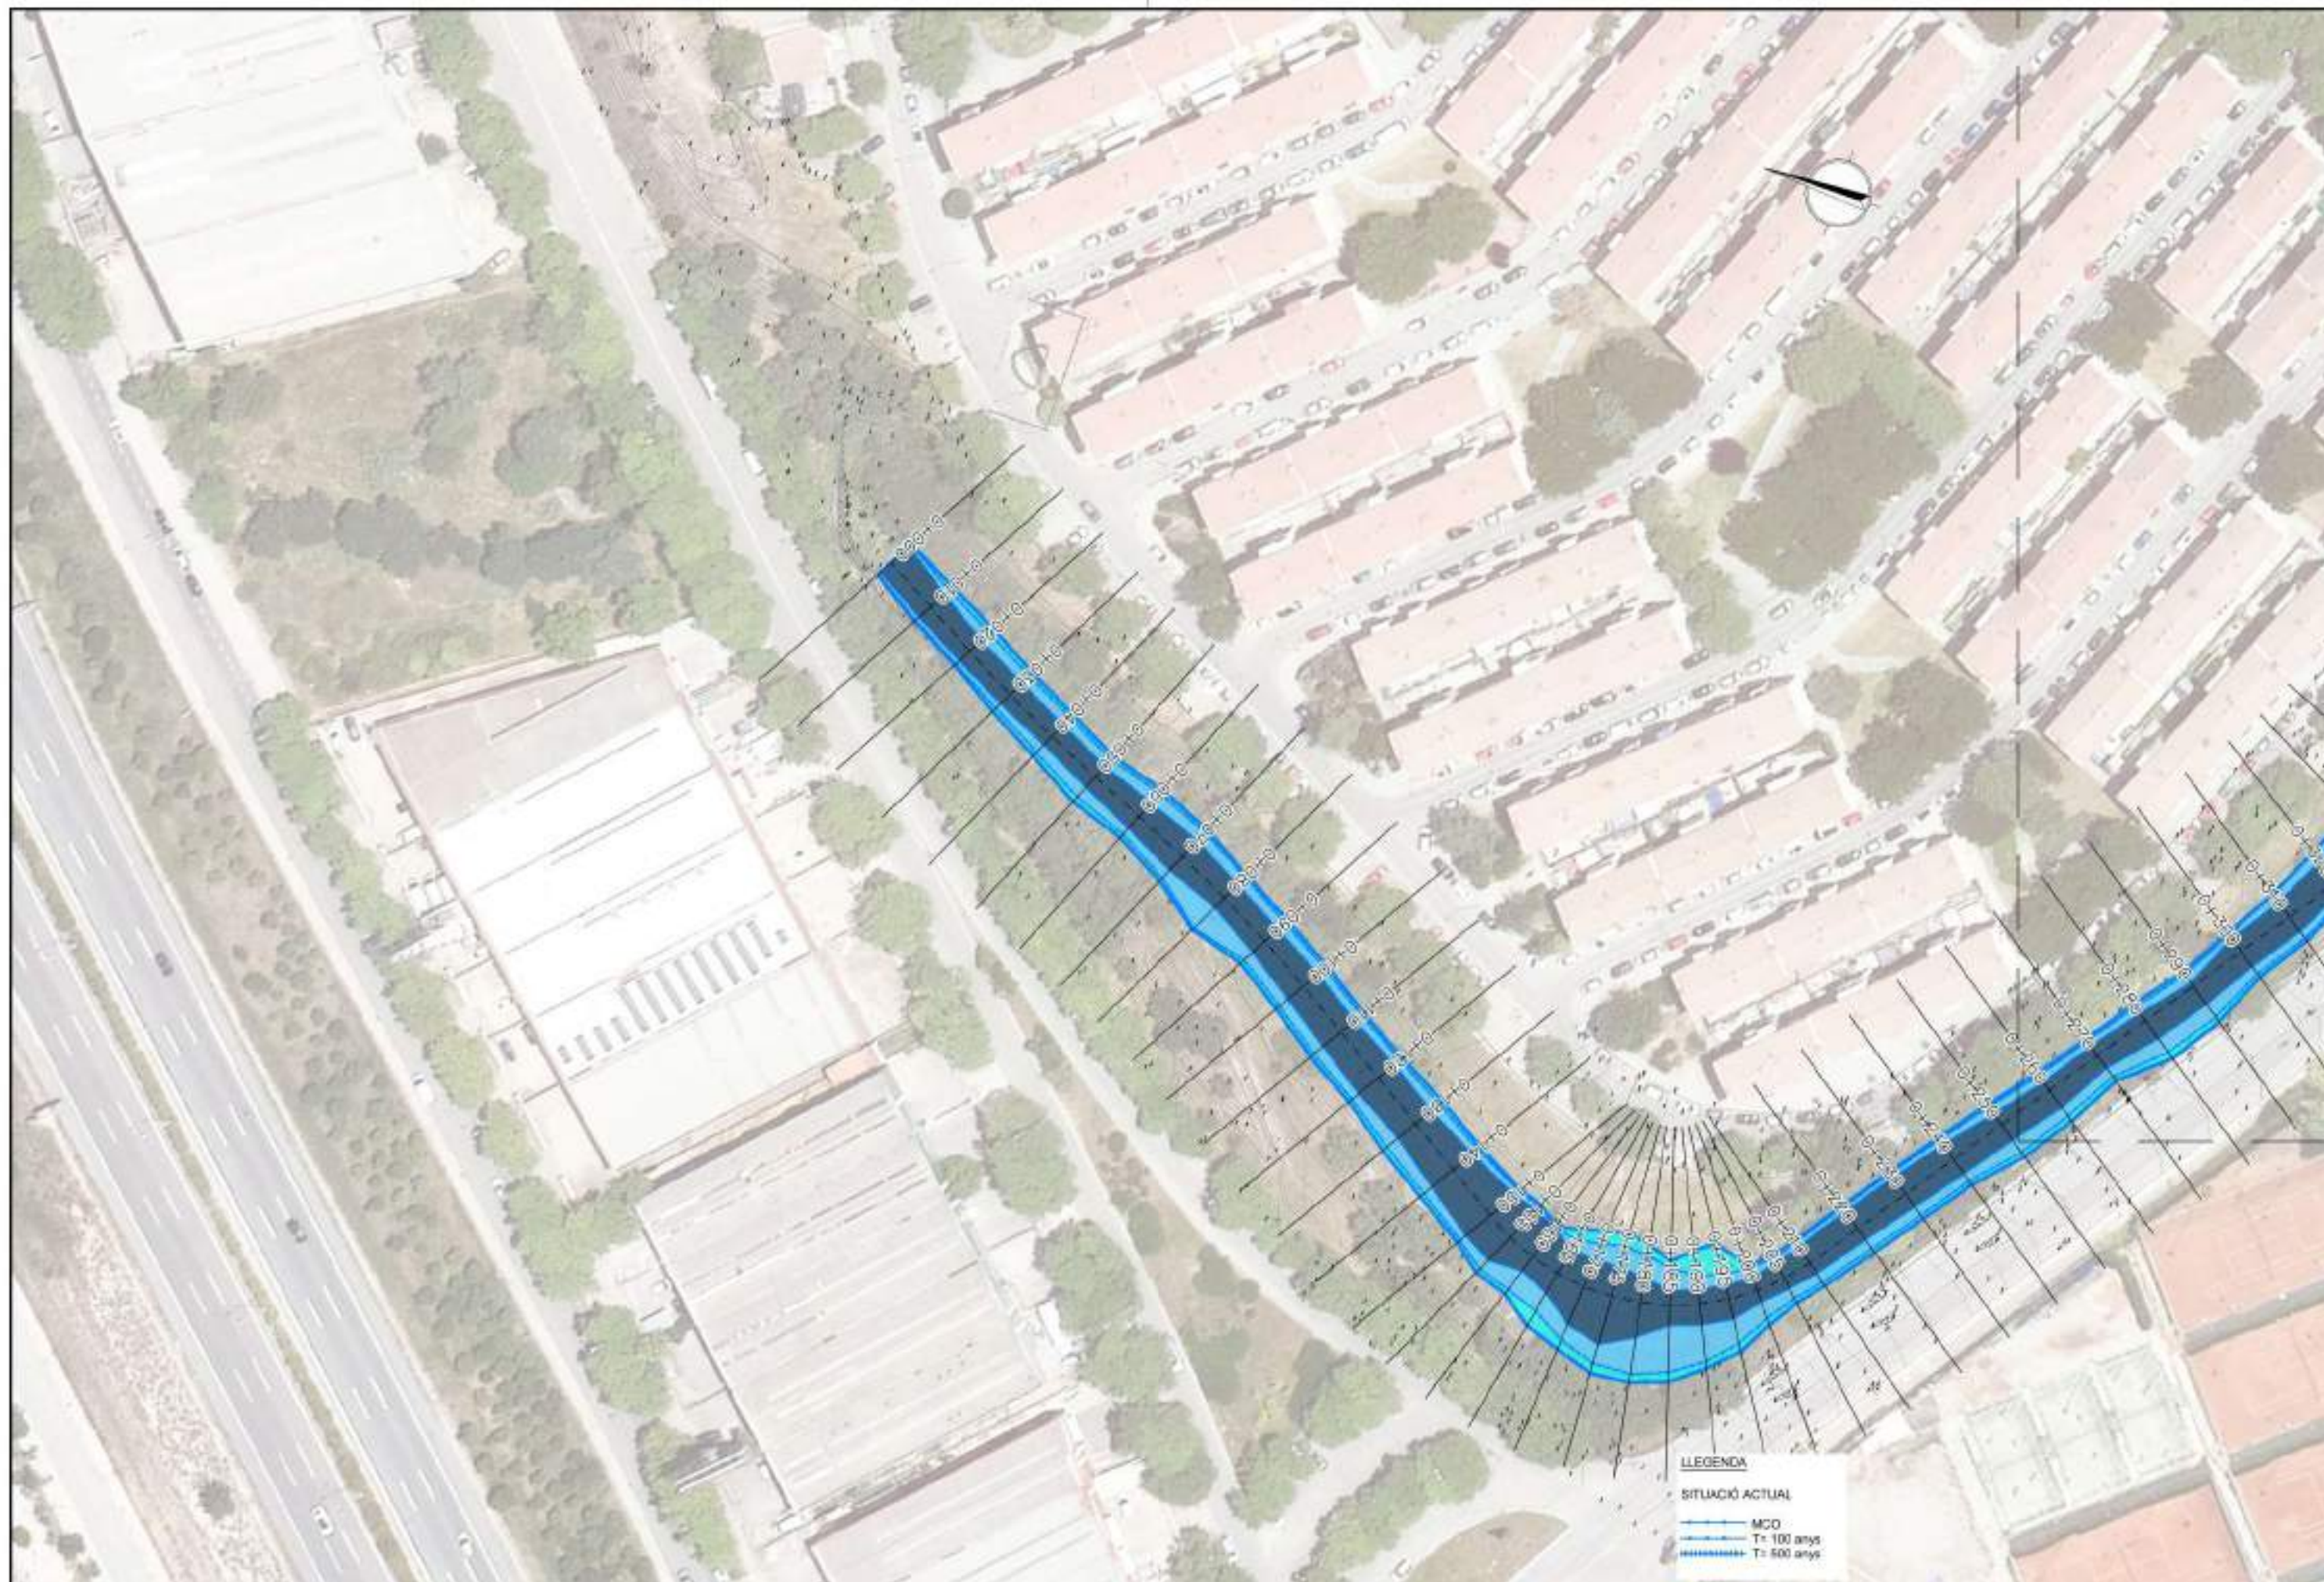









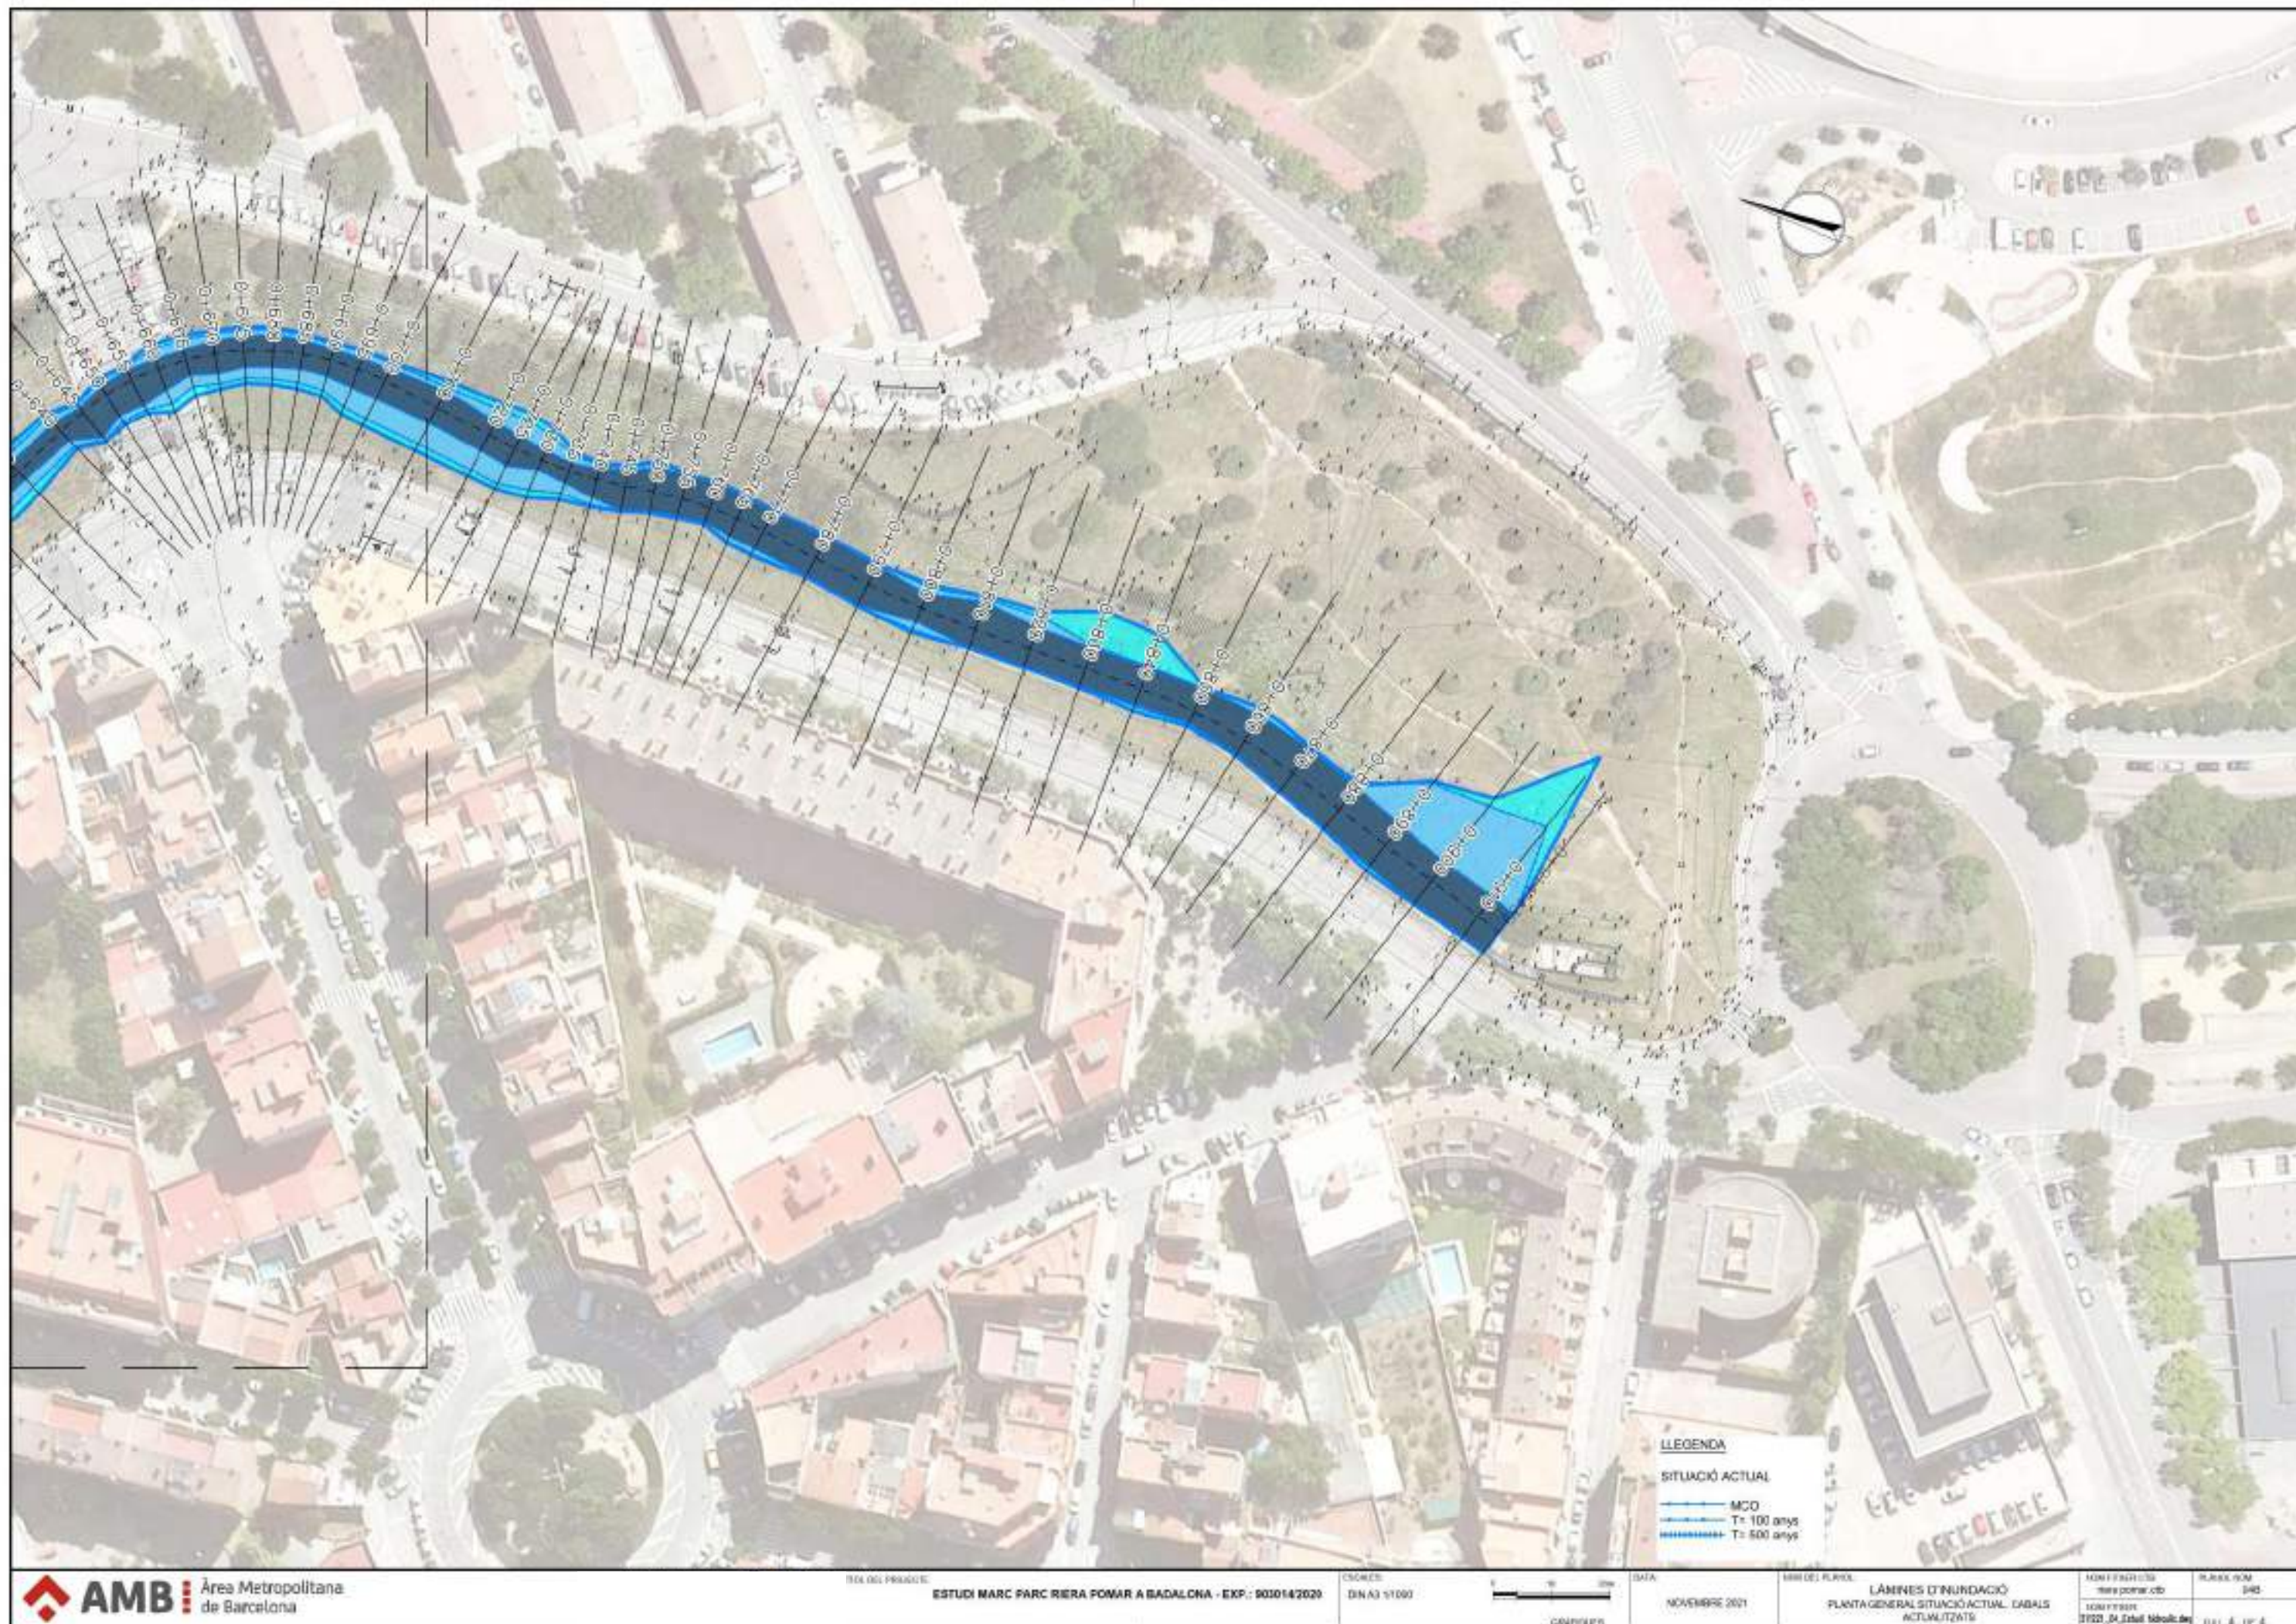




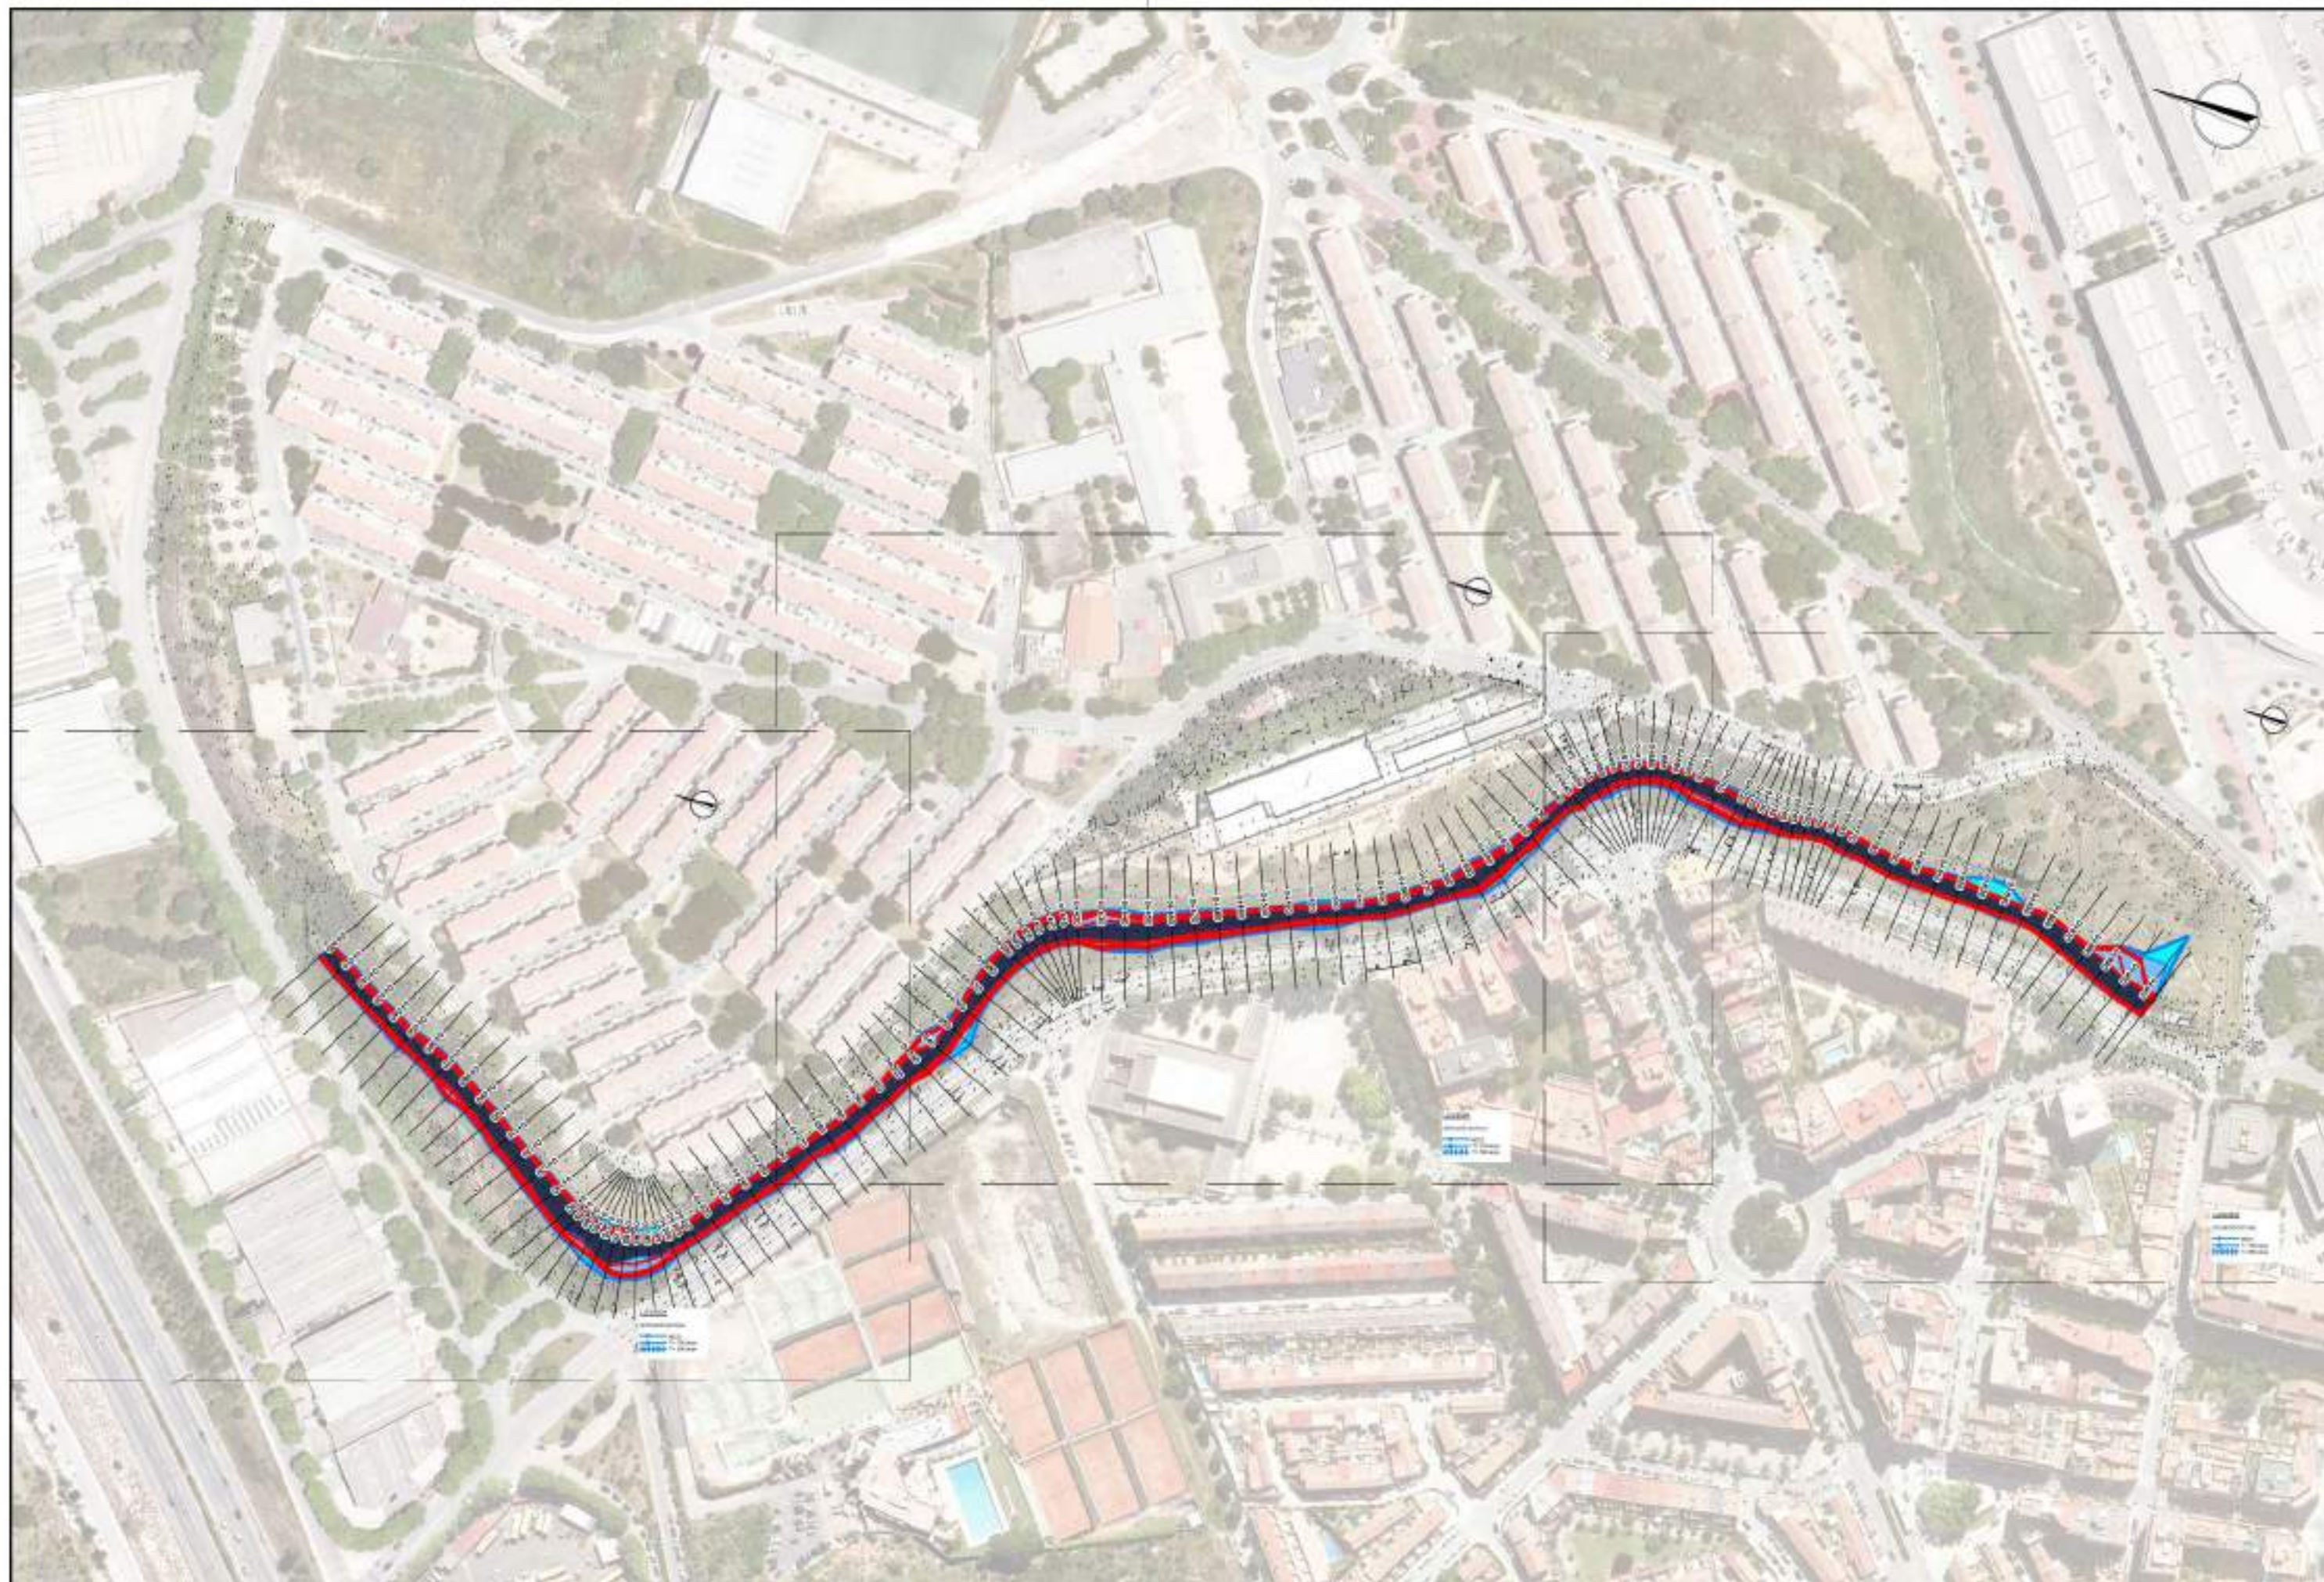




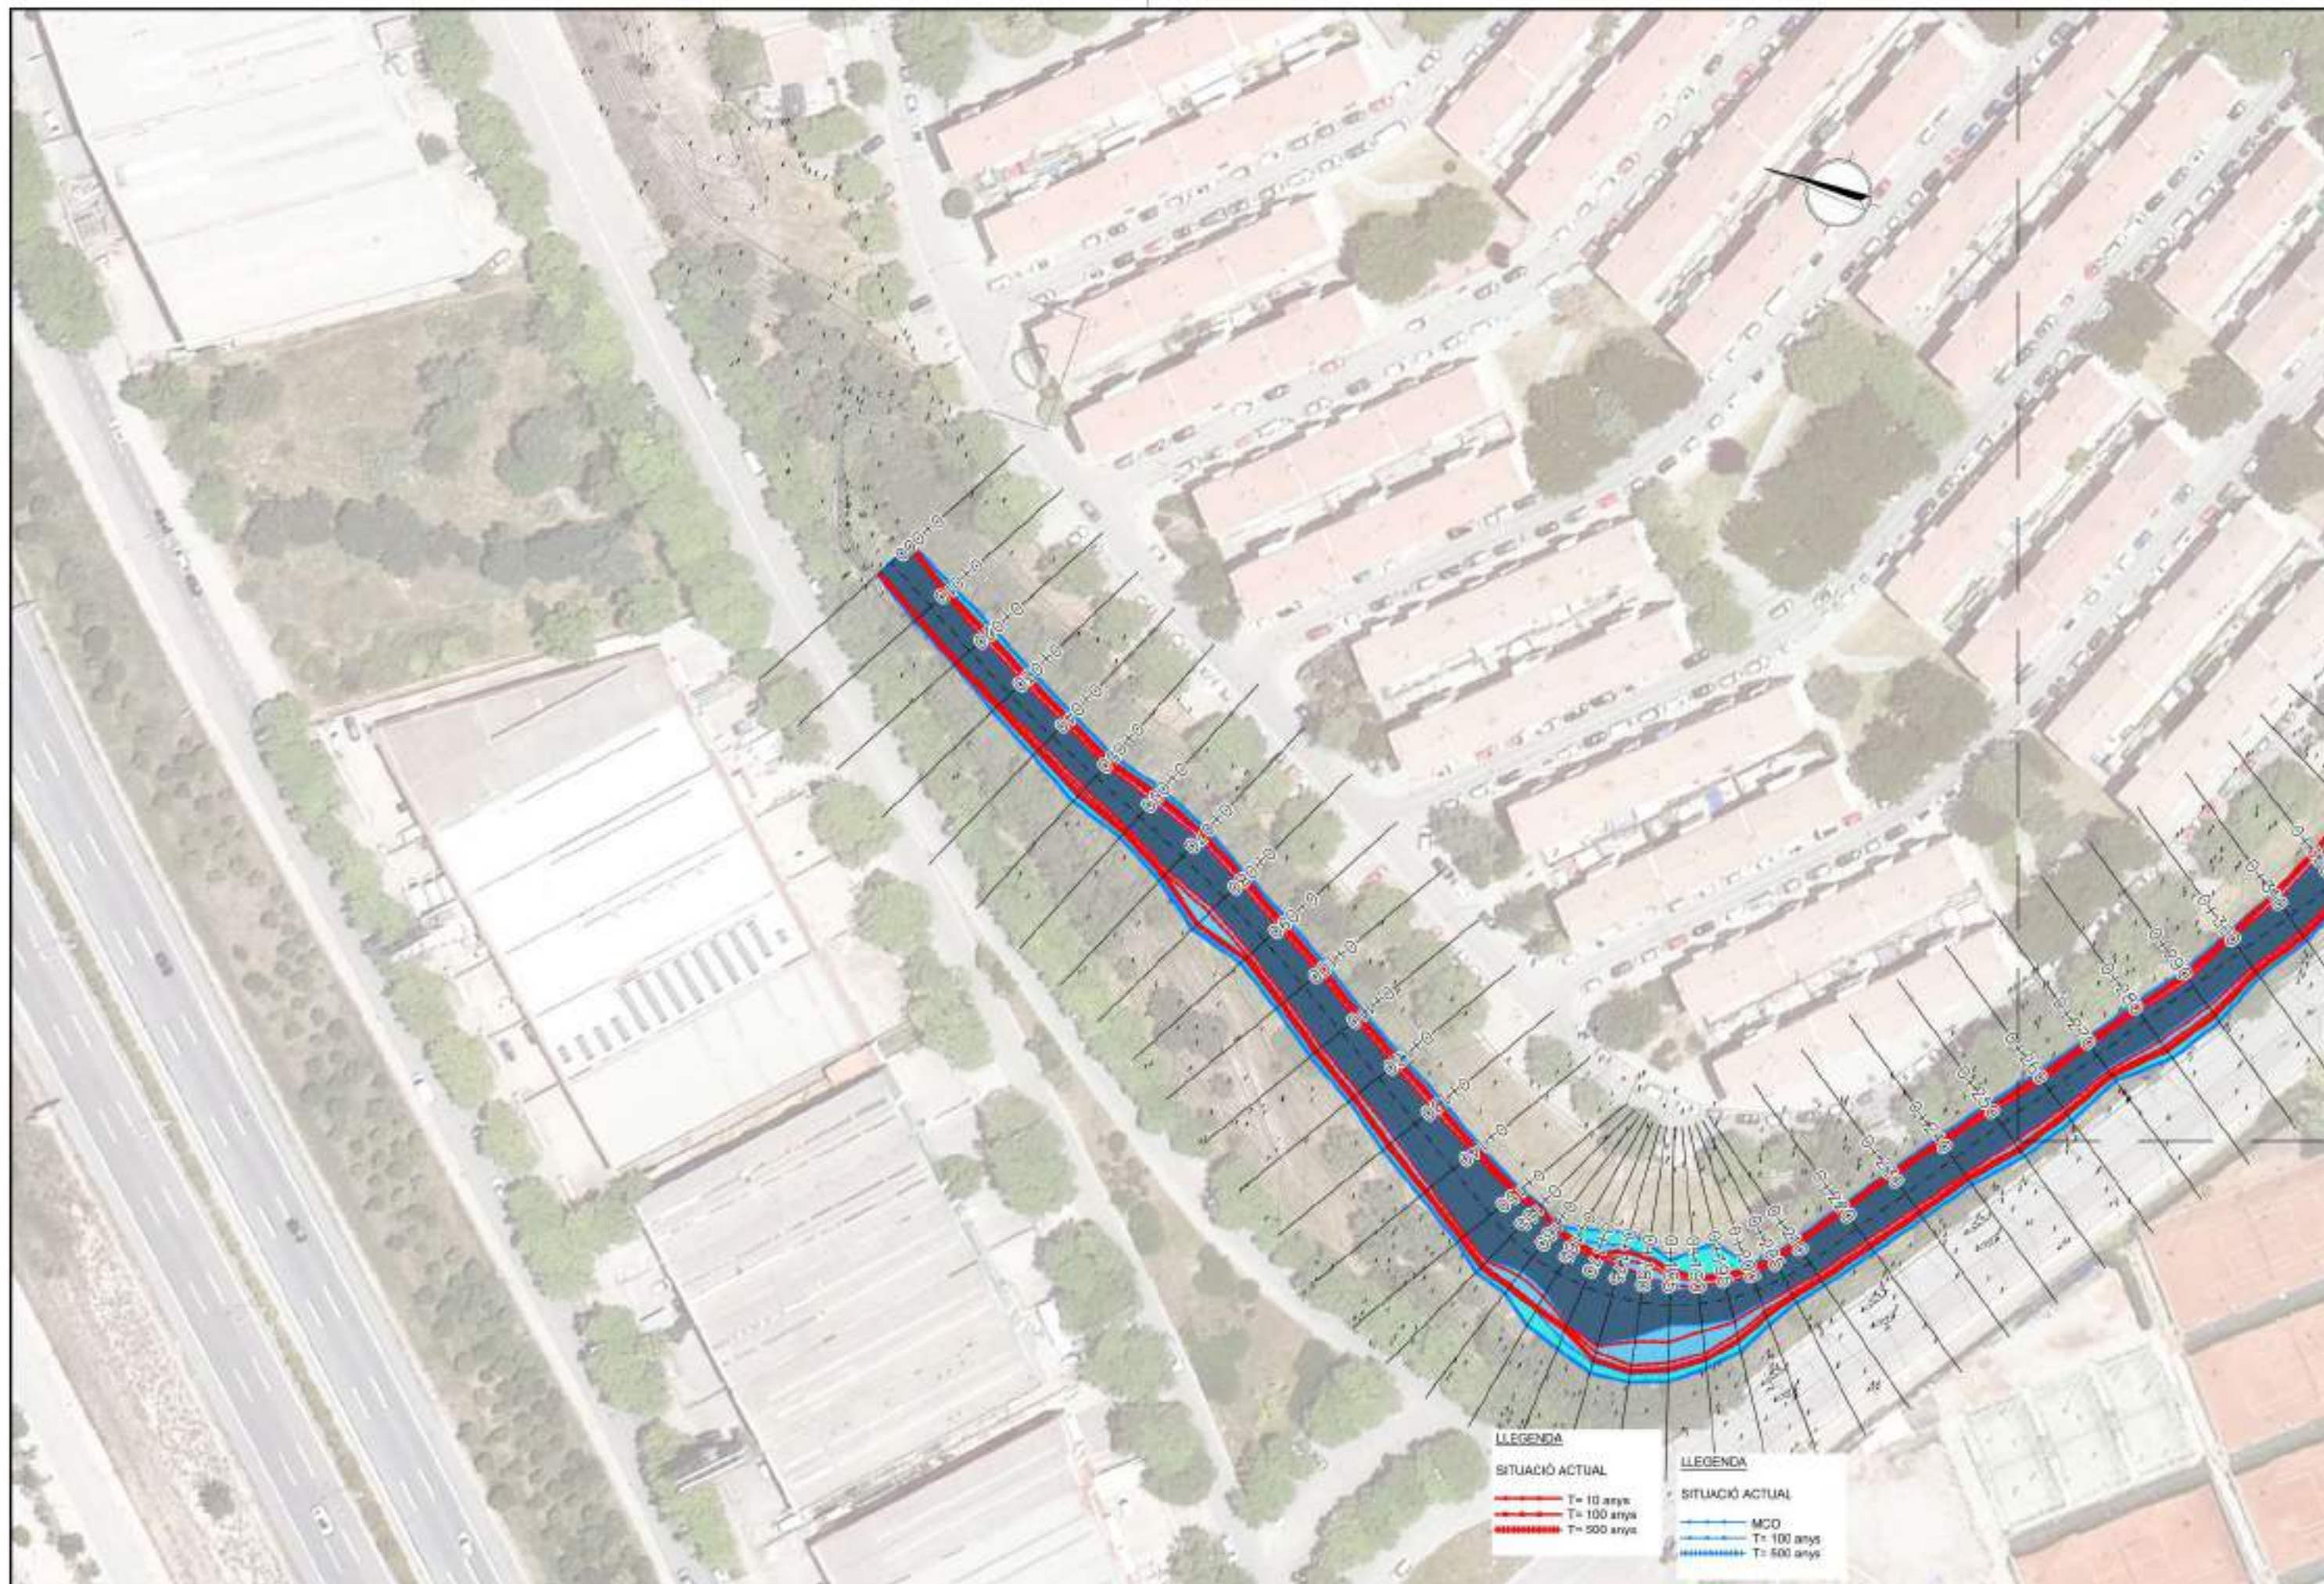




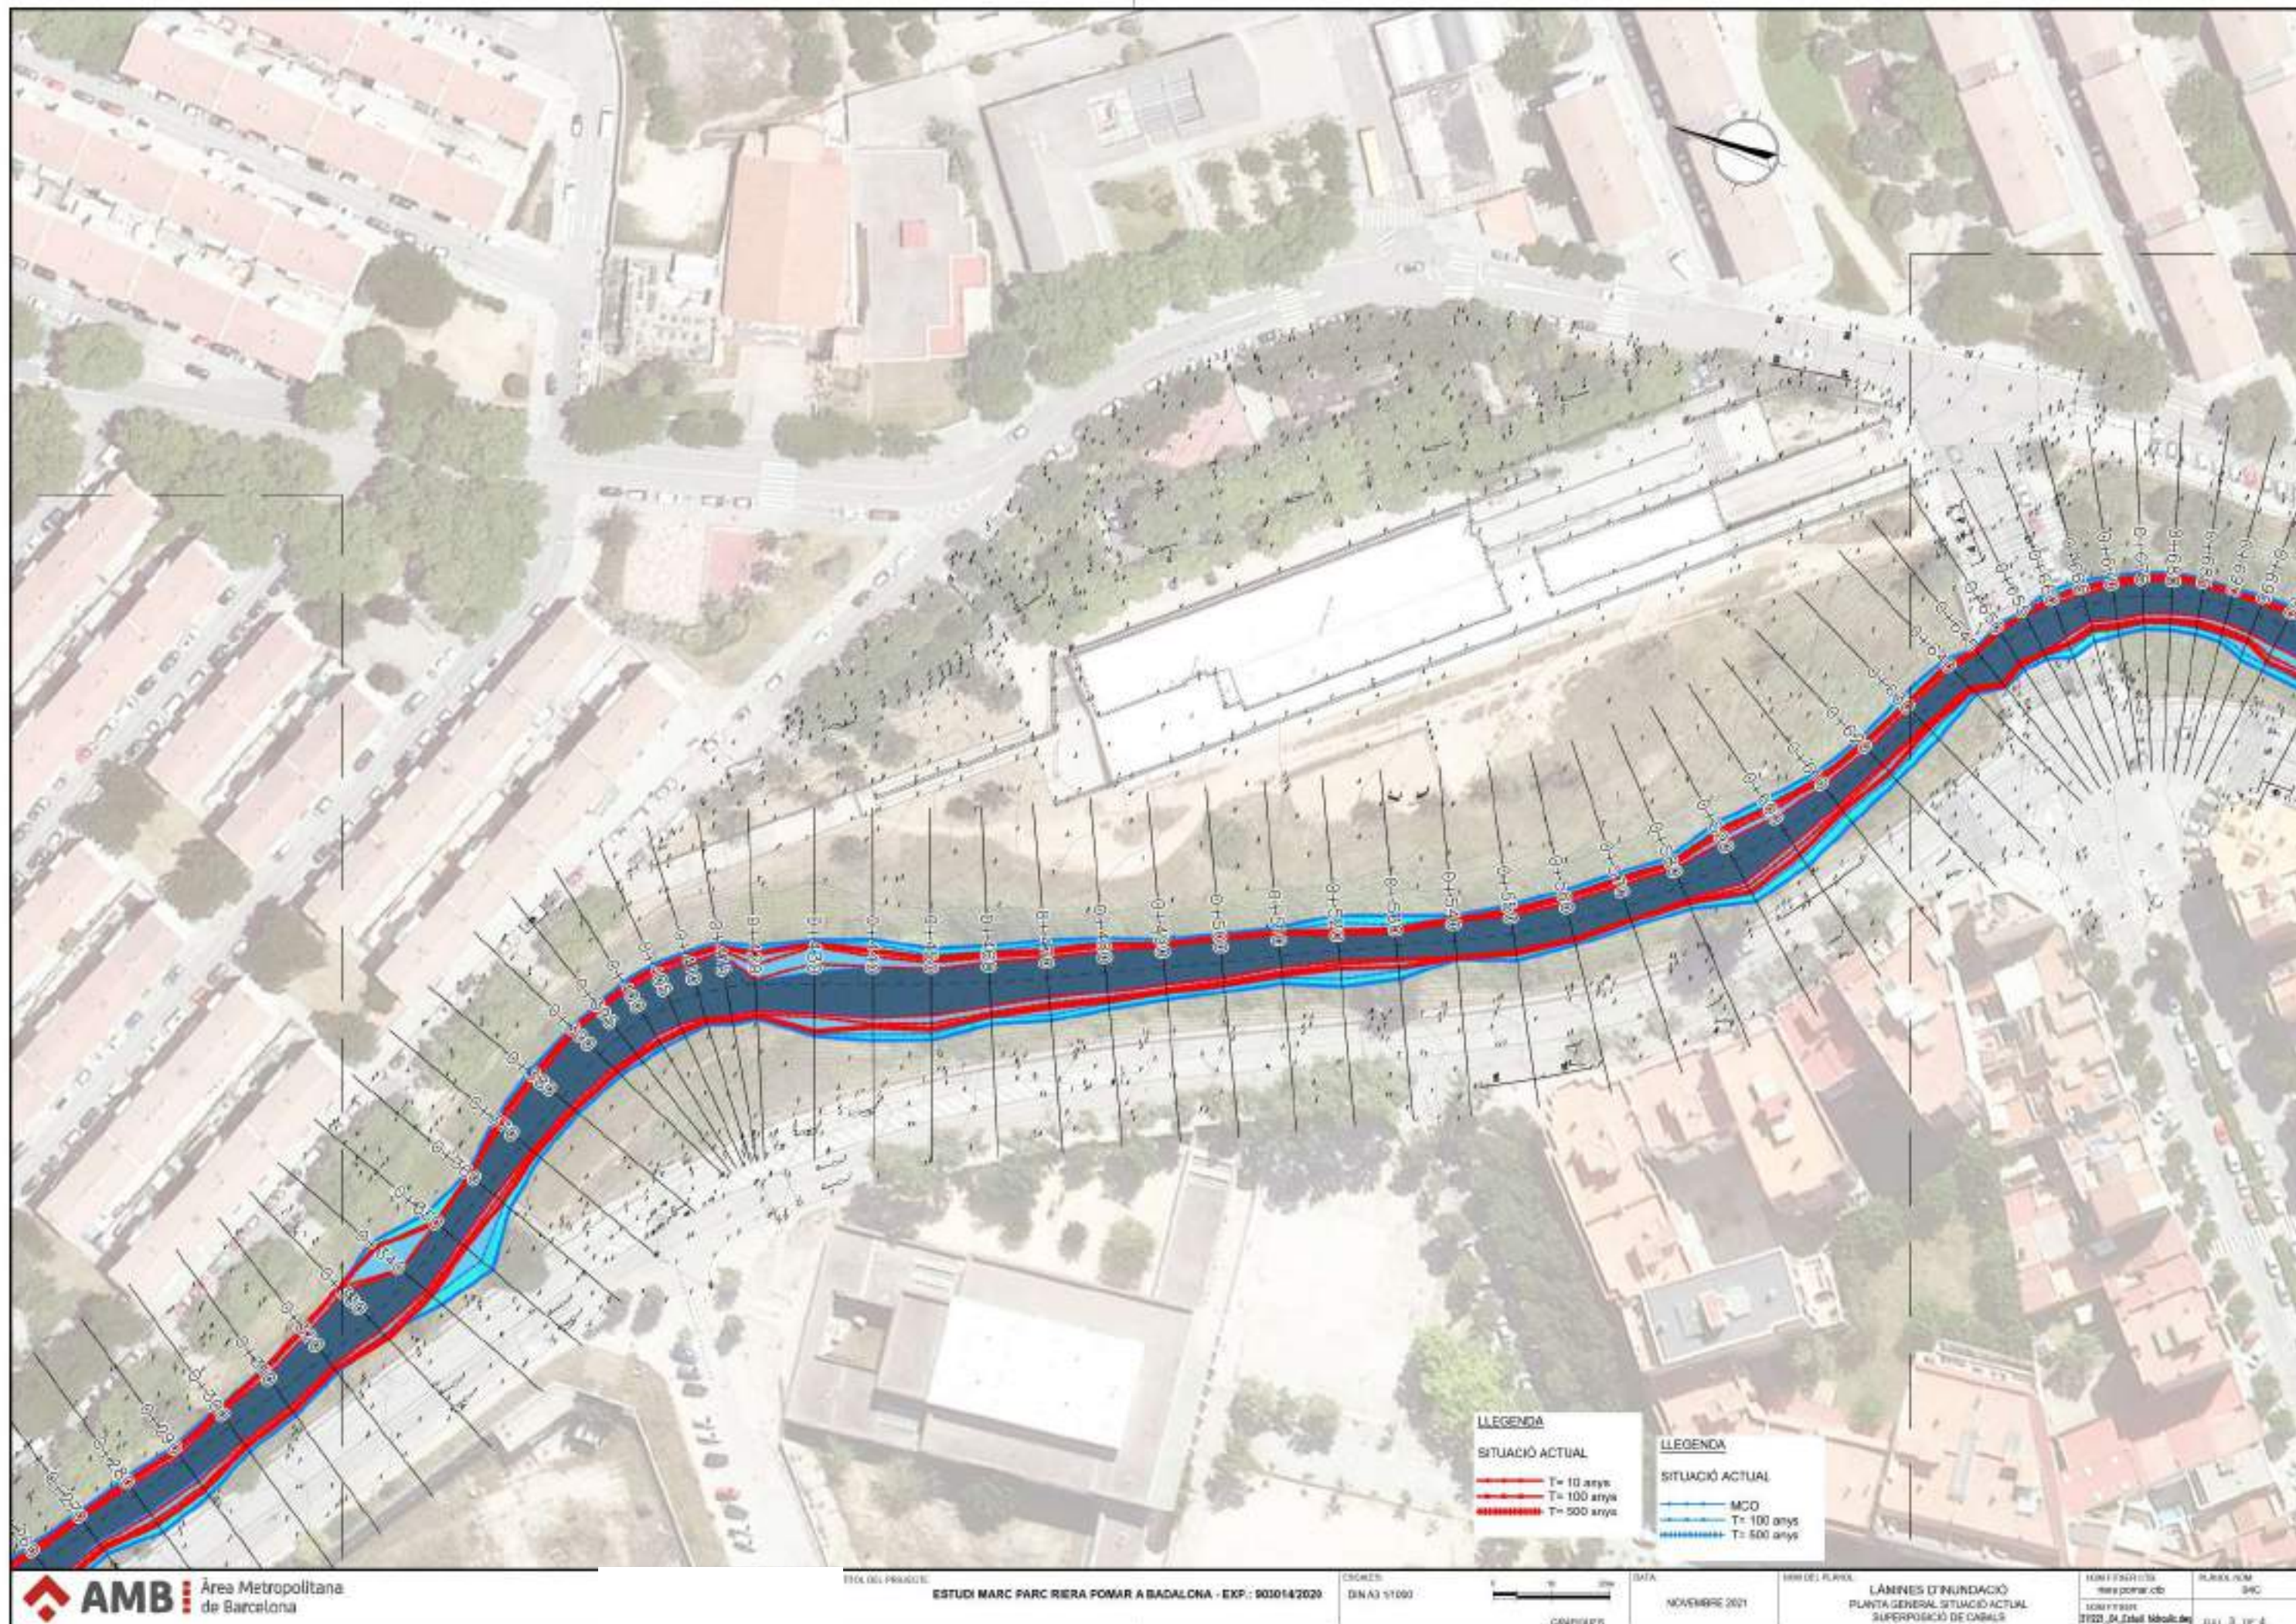



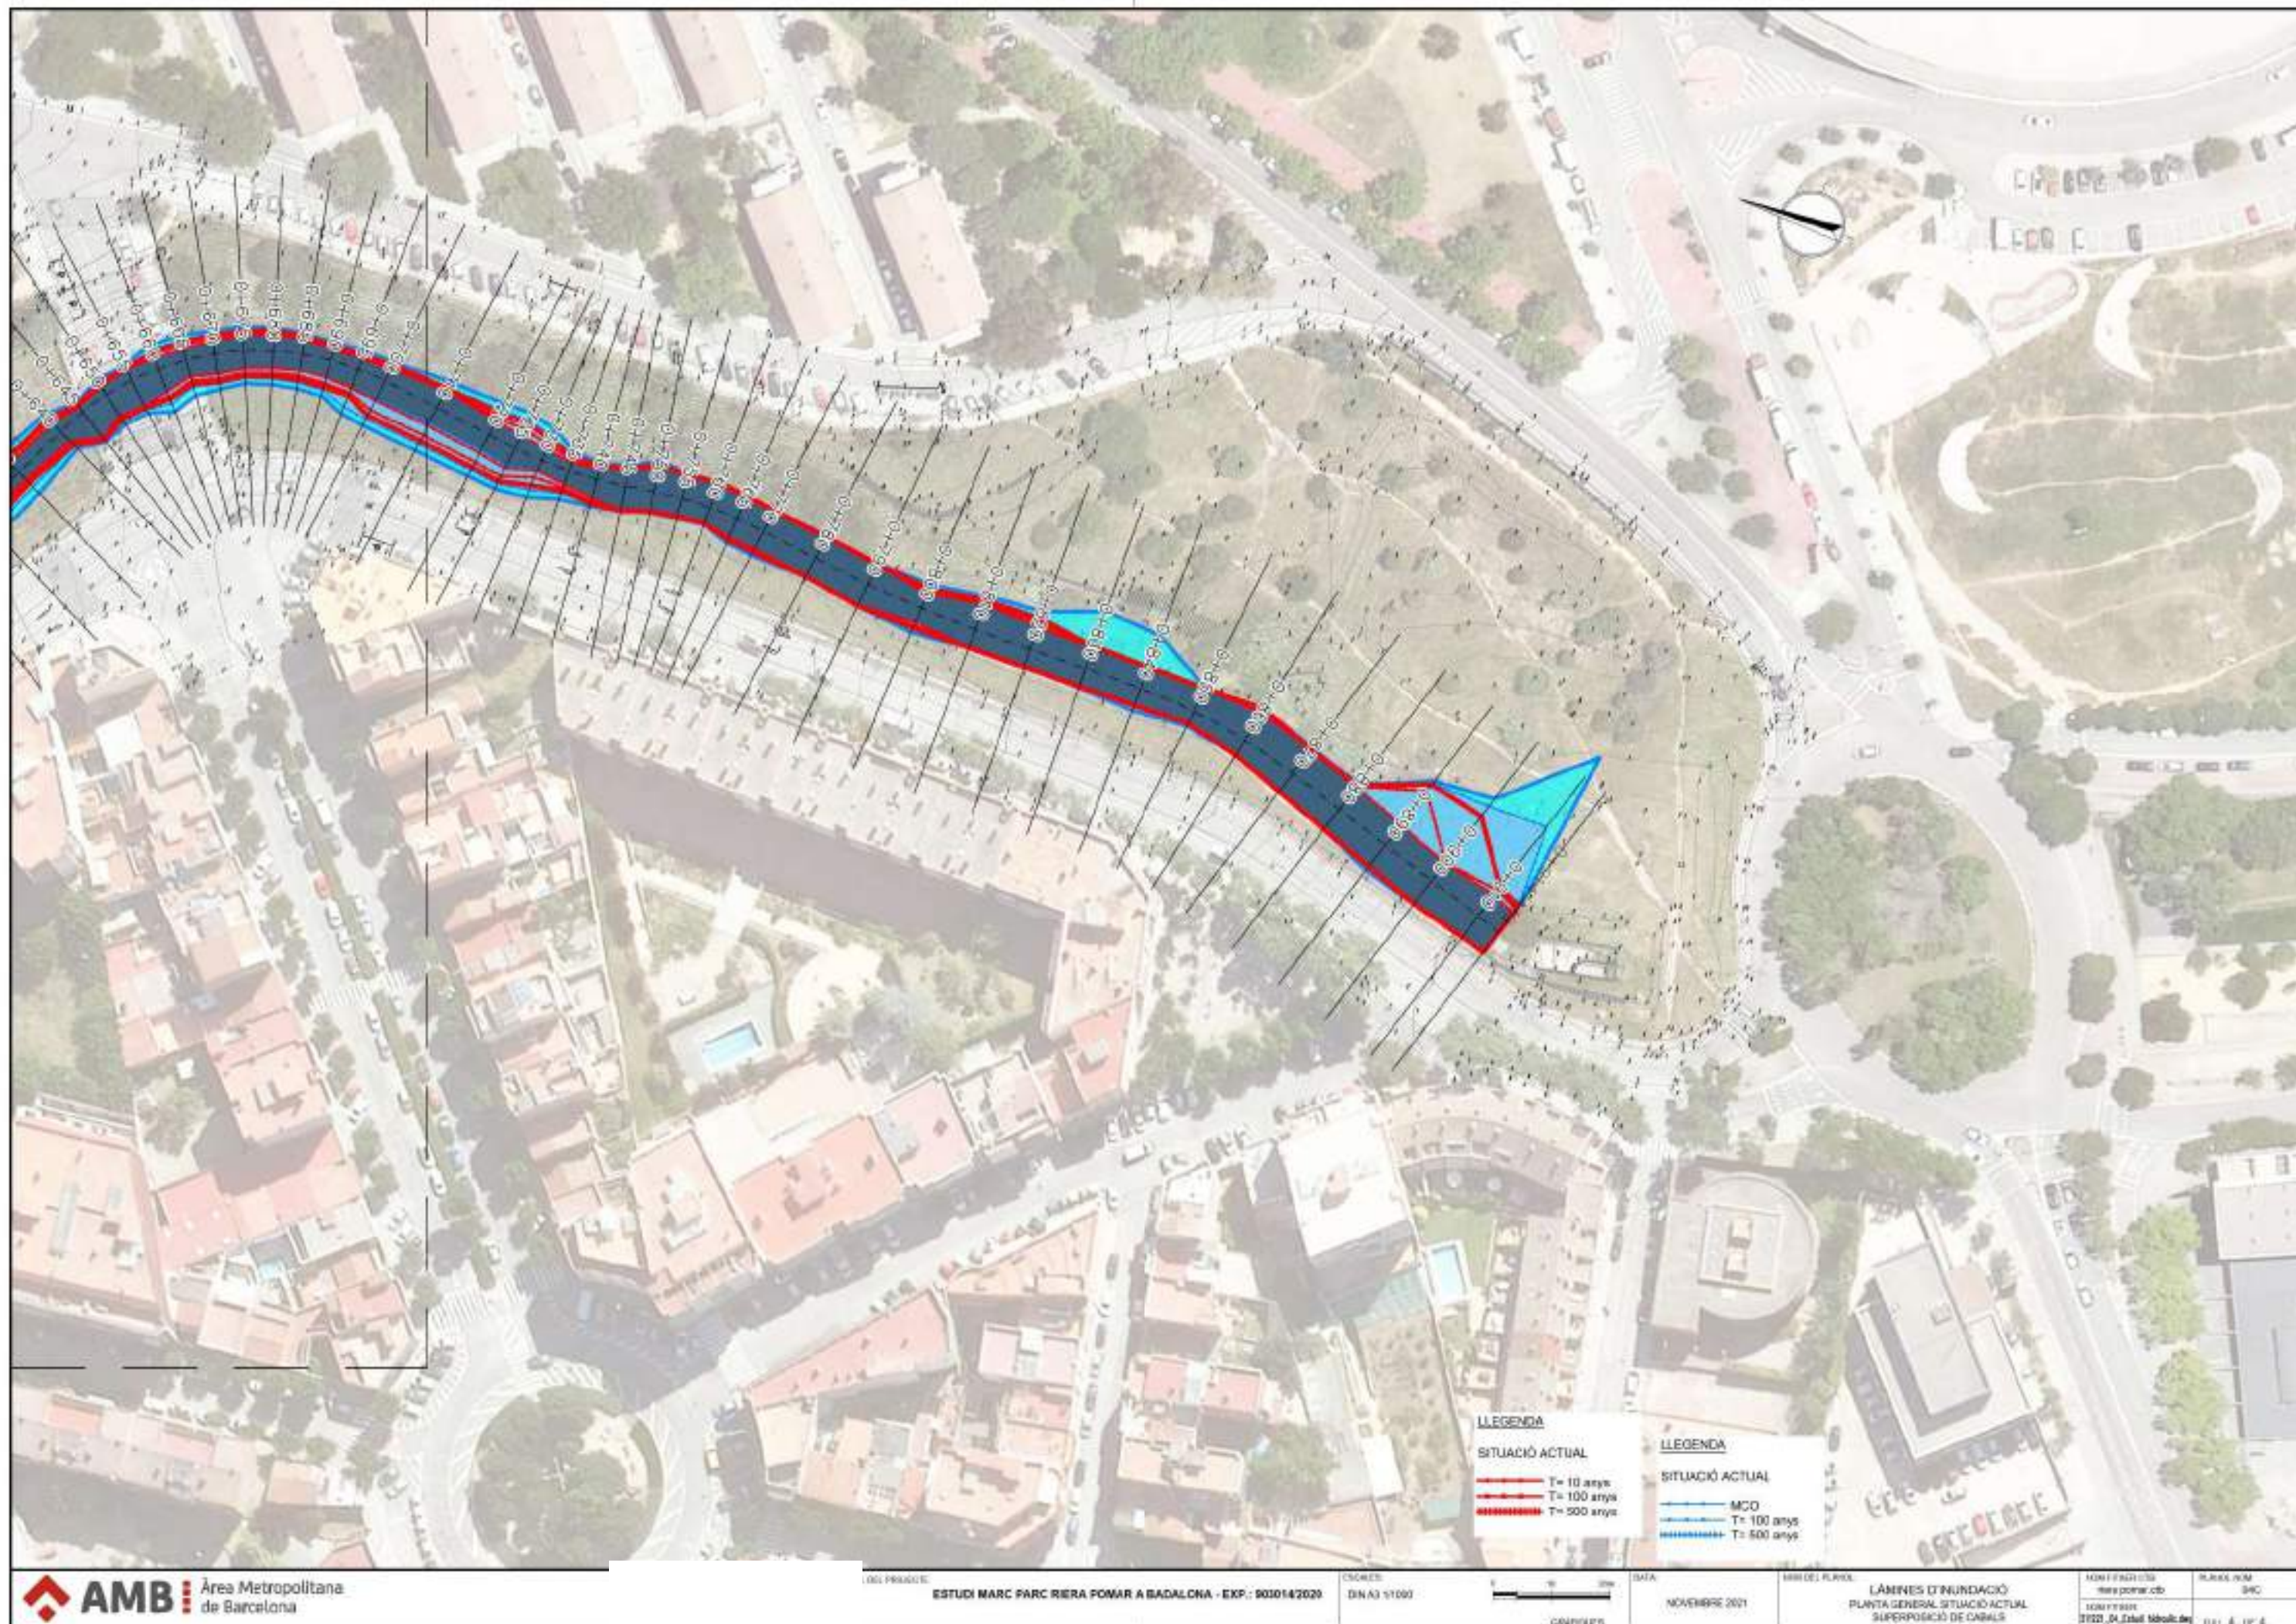




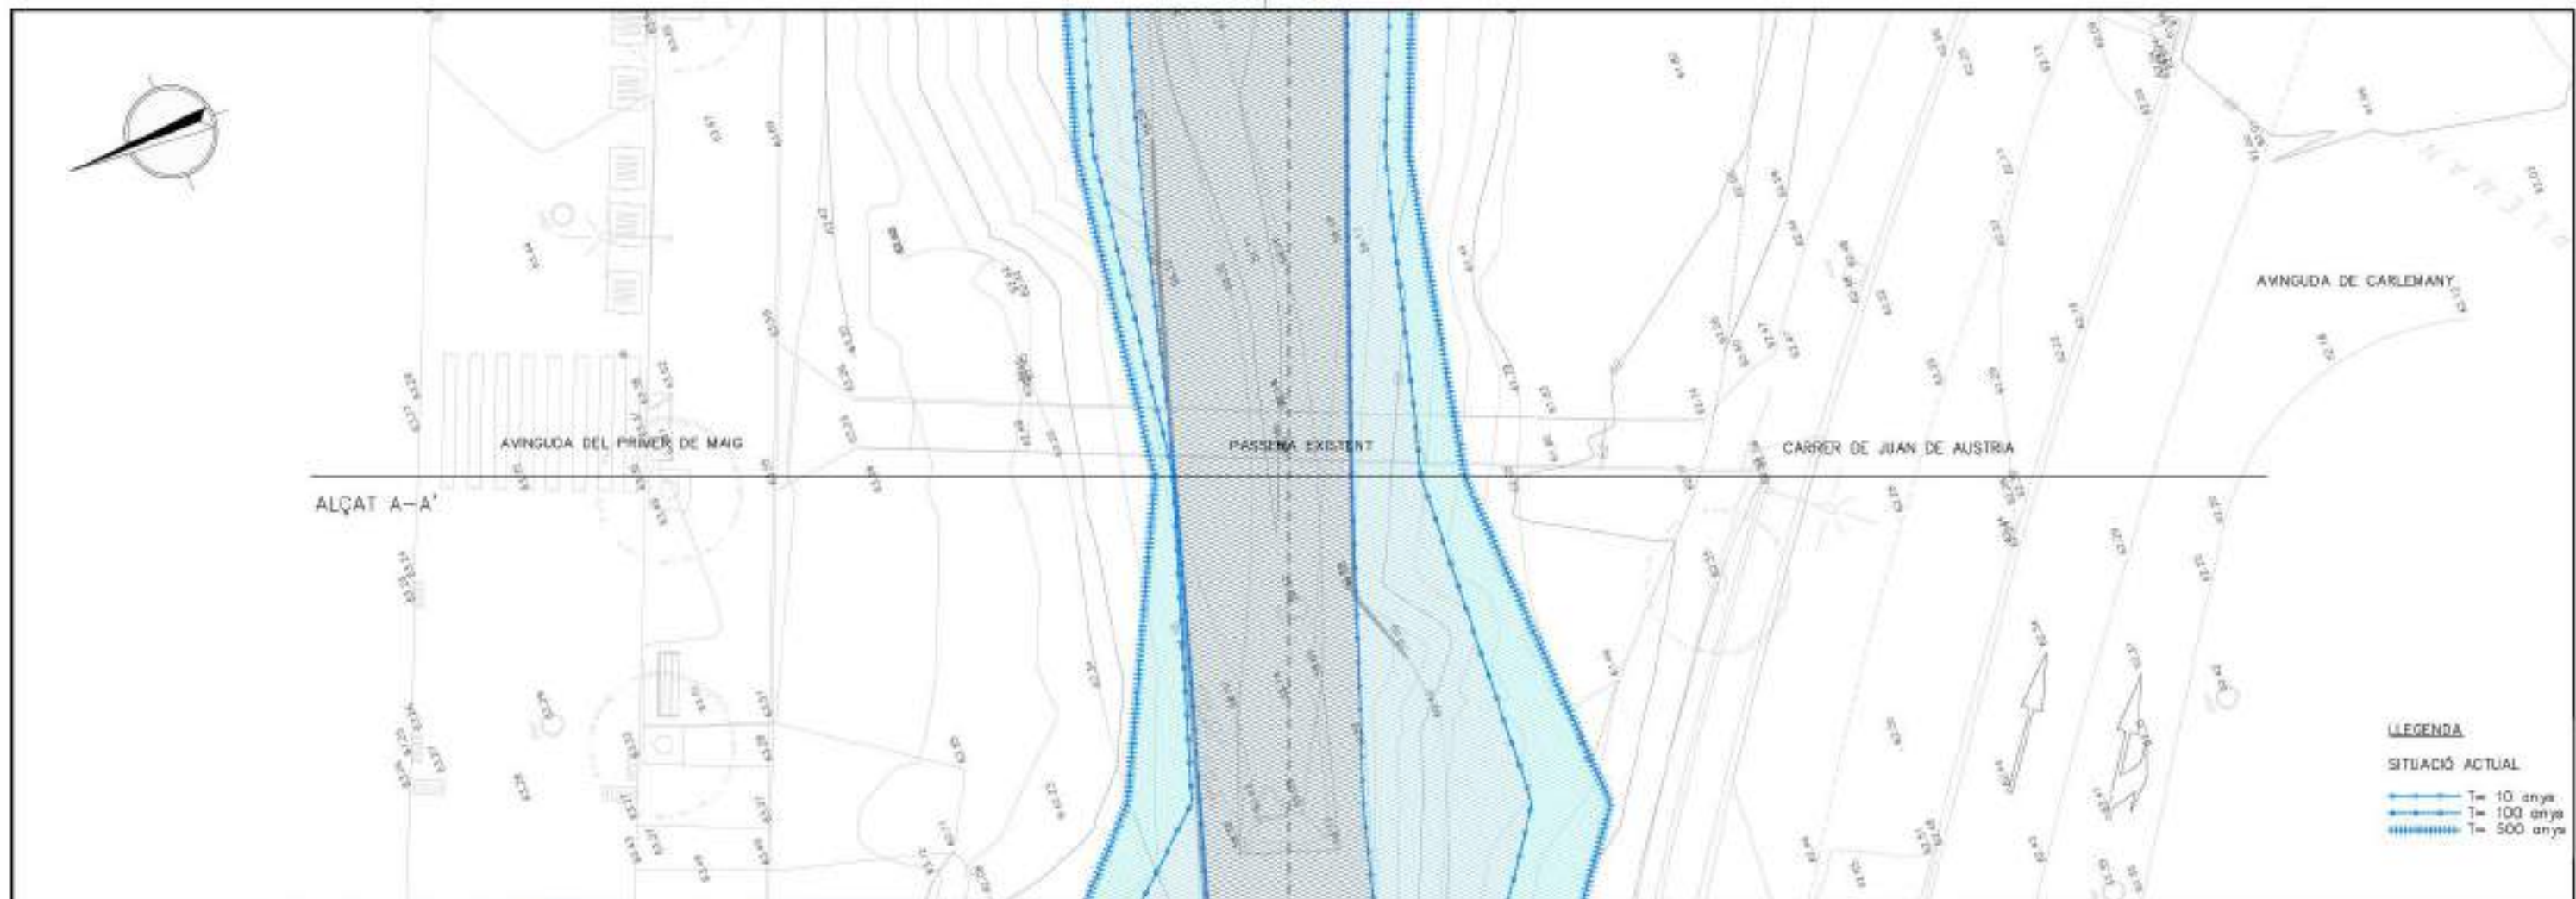


IMATGE AIGÜES AMUNT


IMATGE AIGÜES AVALL

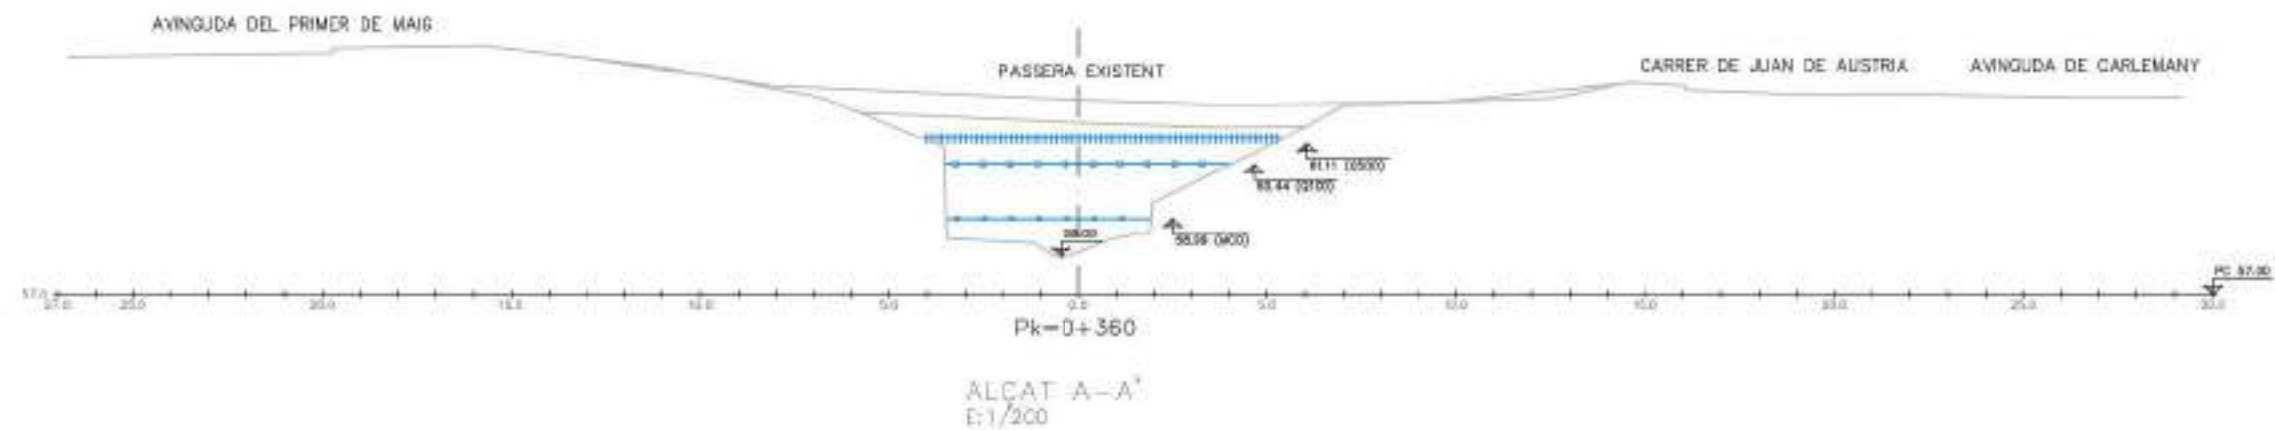




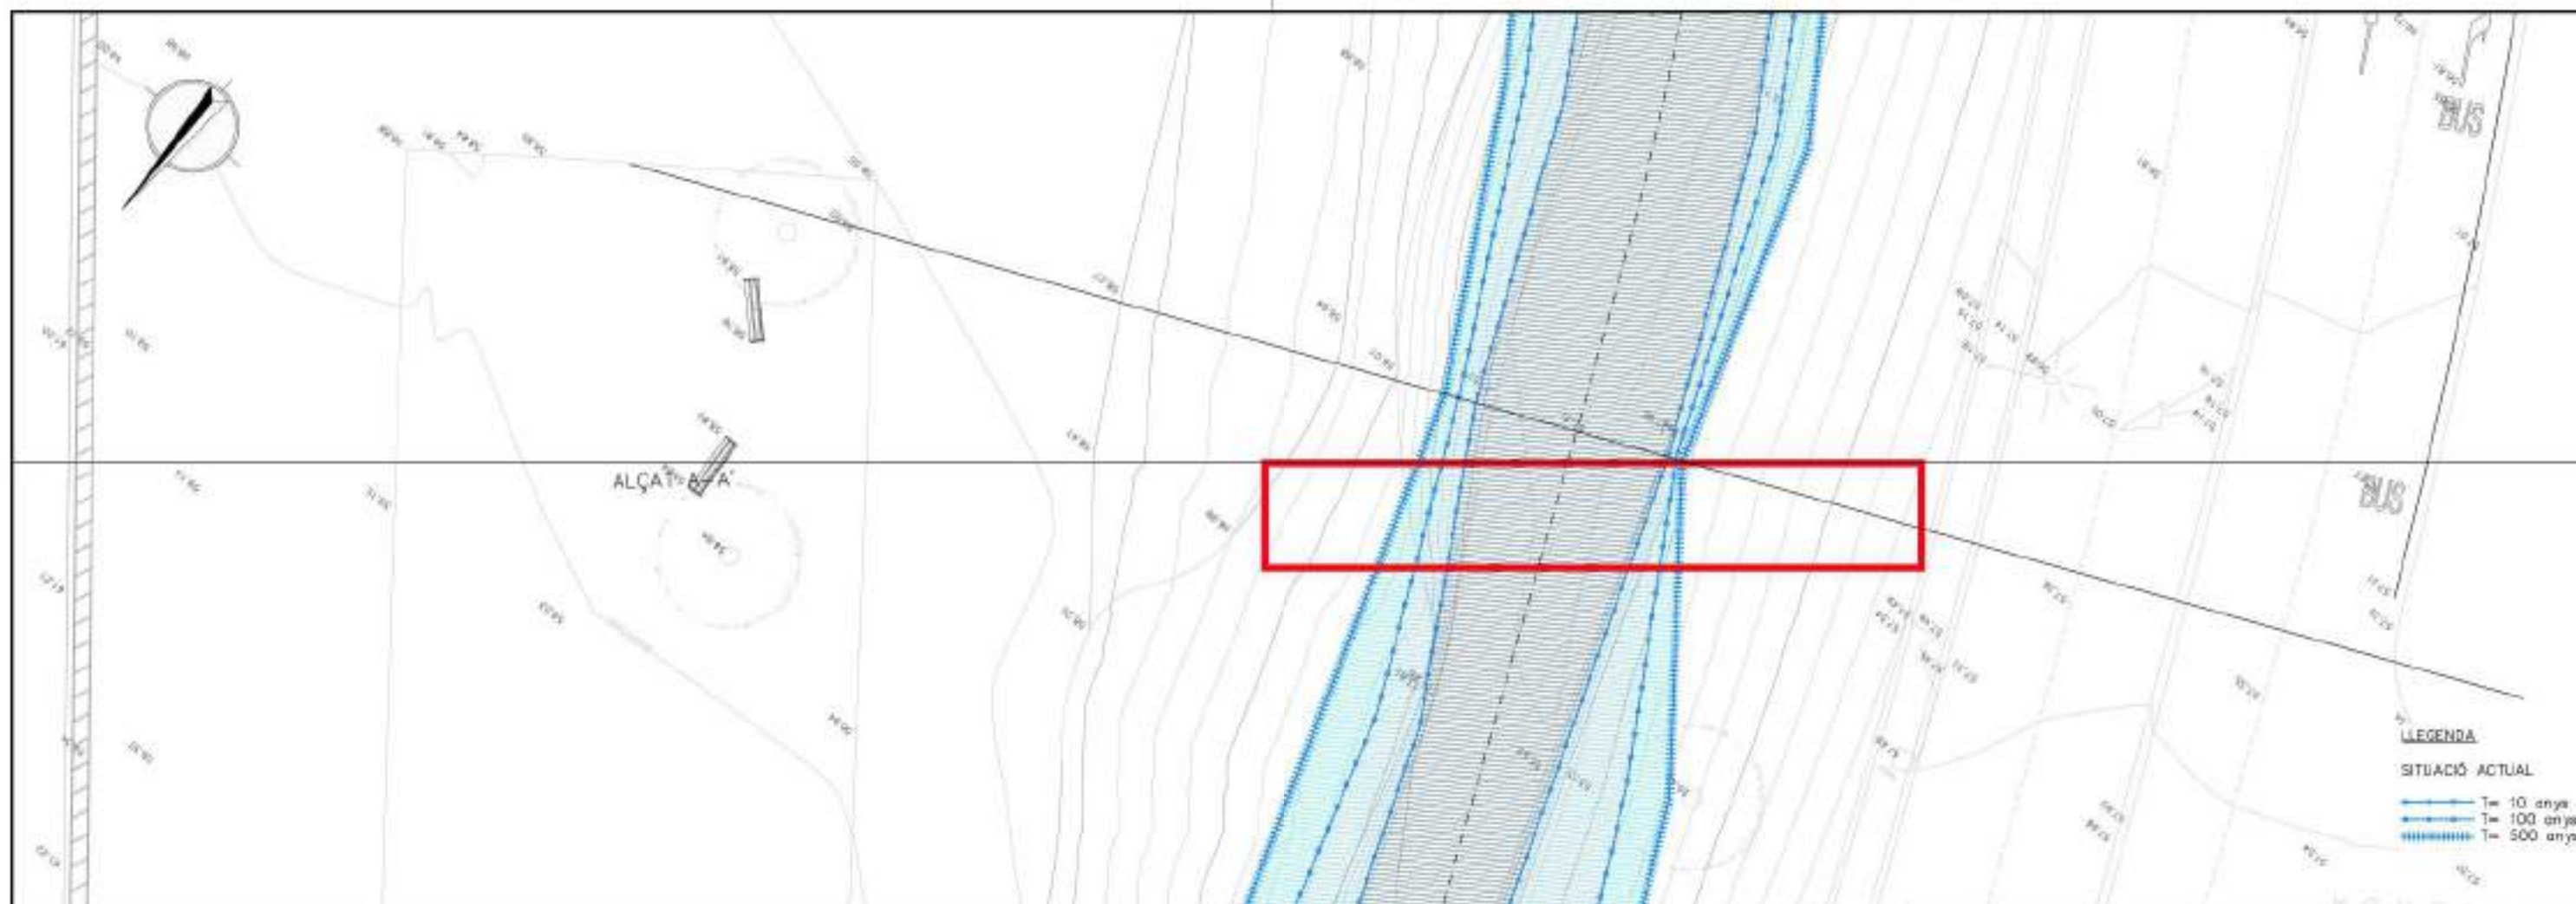


PLANTA GENERAL  
E:1/200

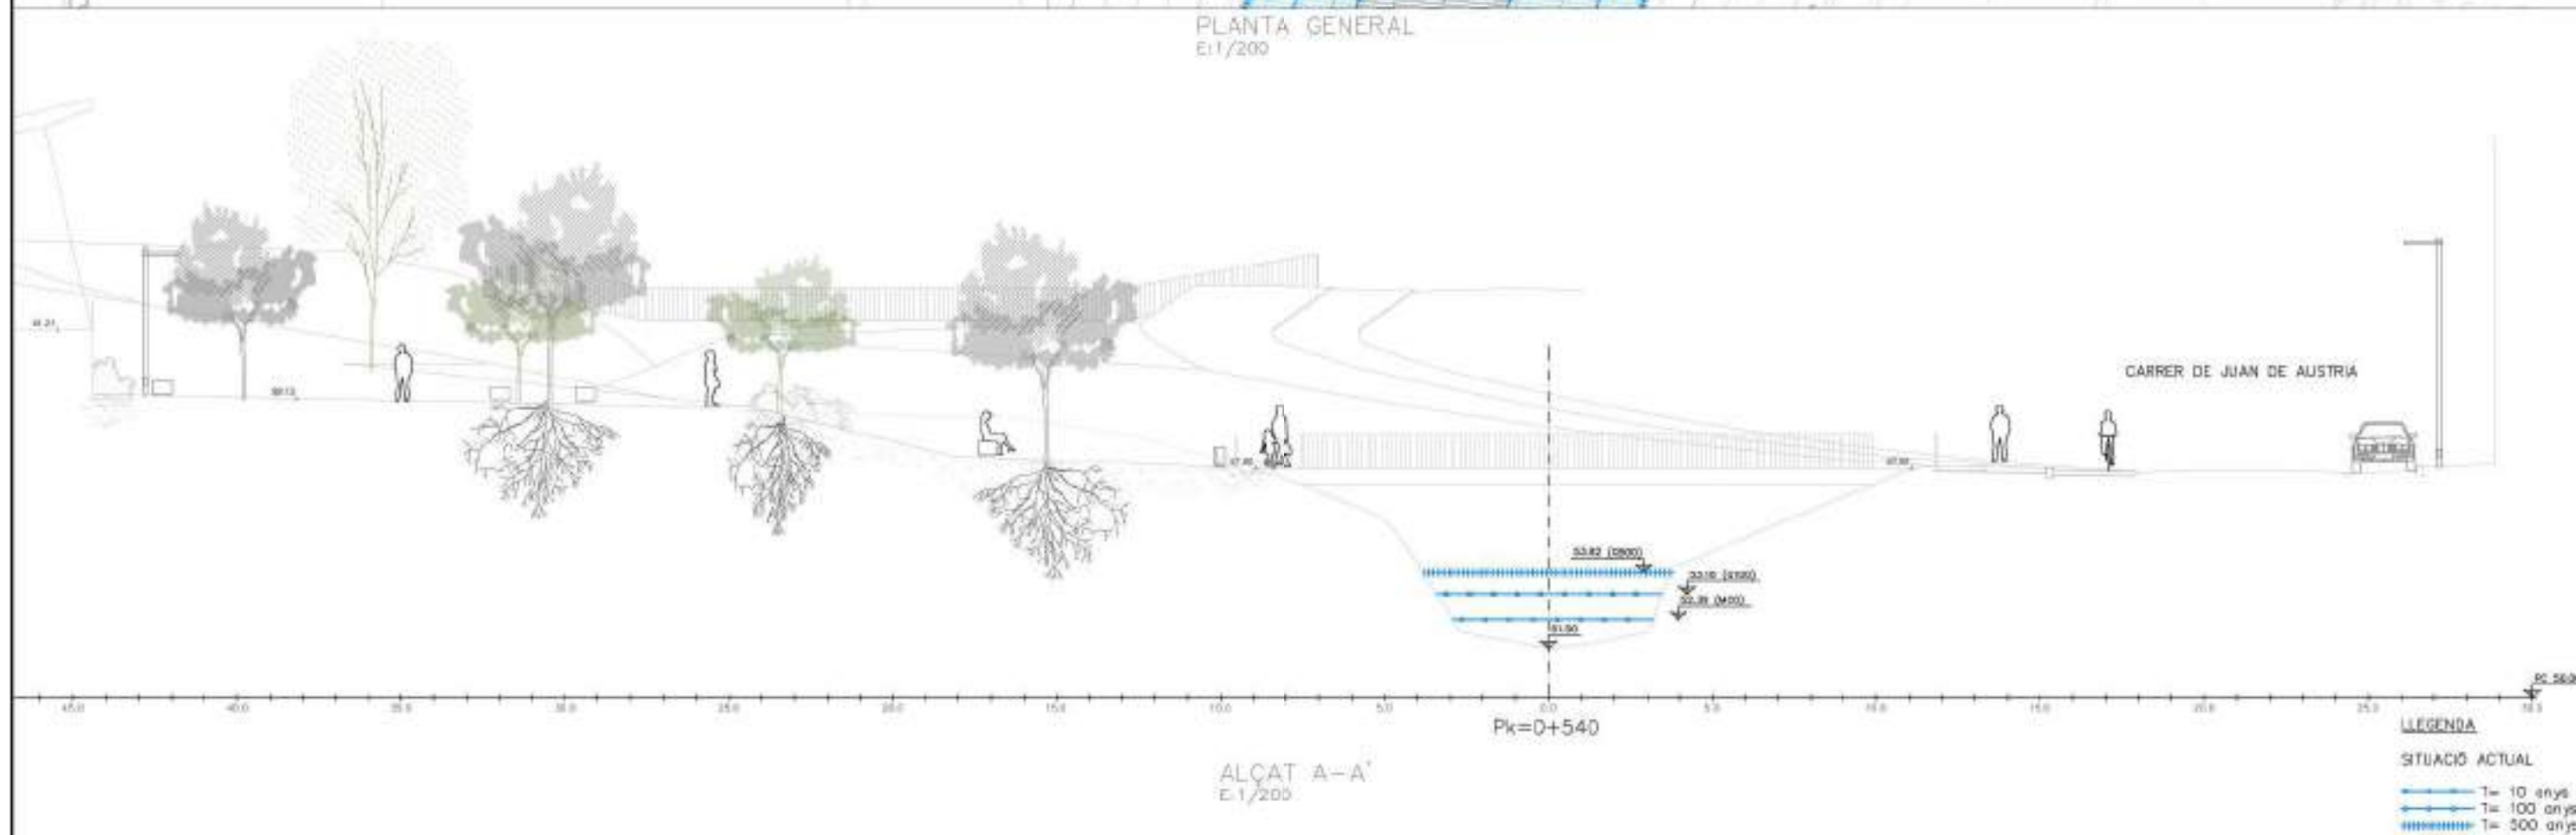

ALÇAT A-A'  
E:1/200




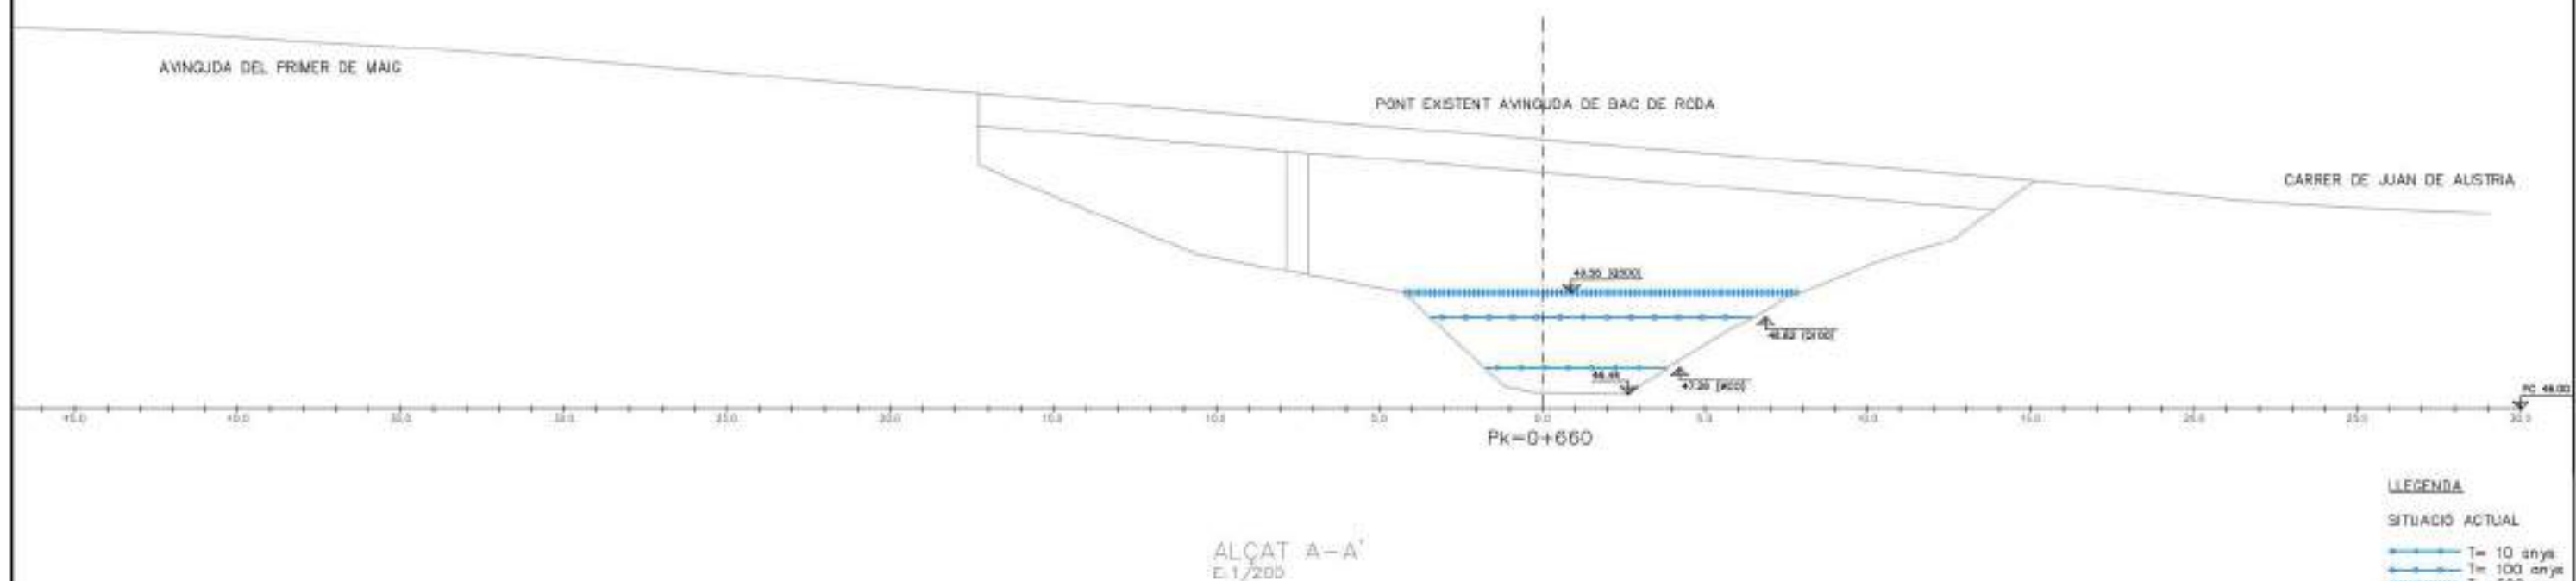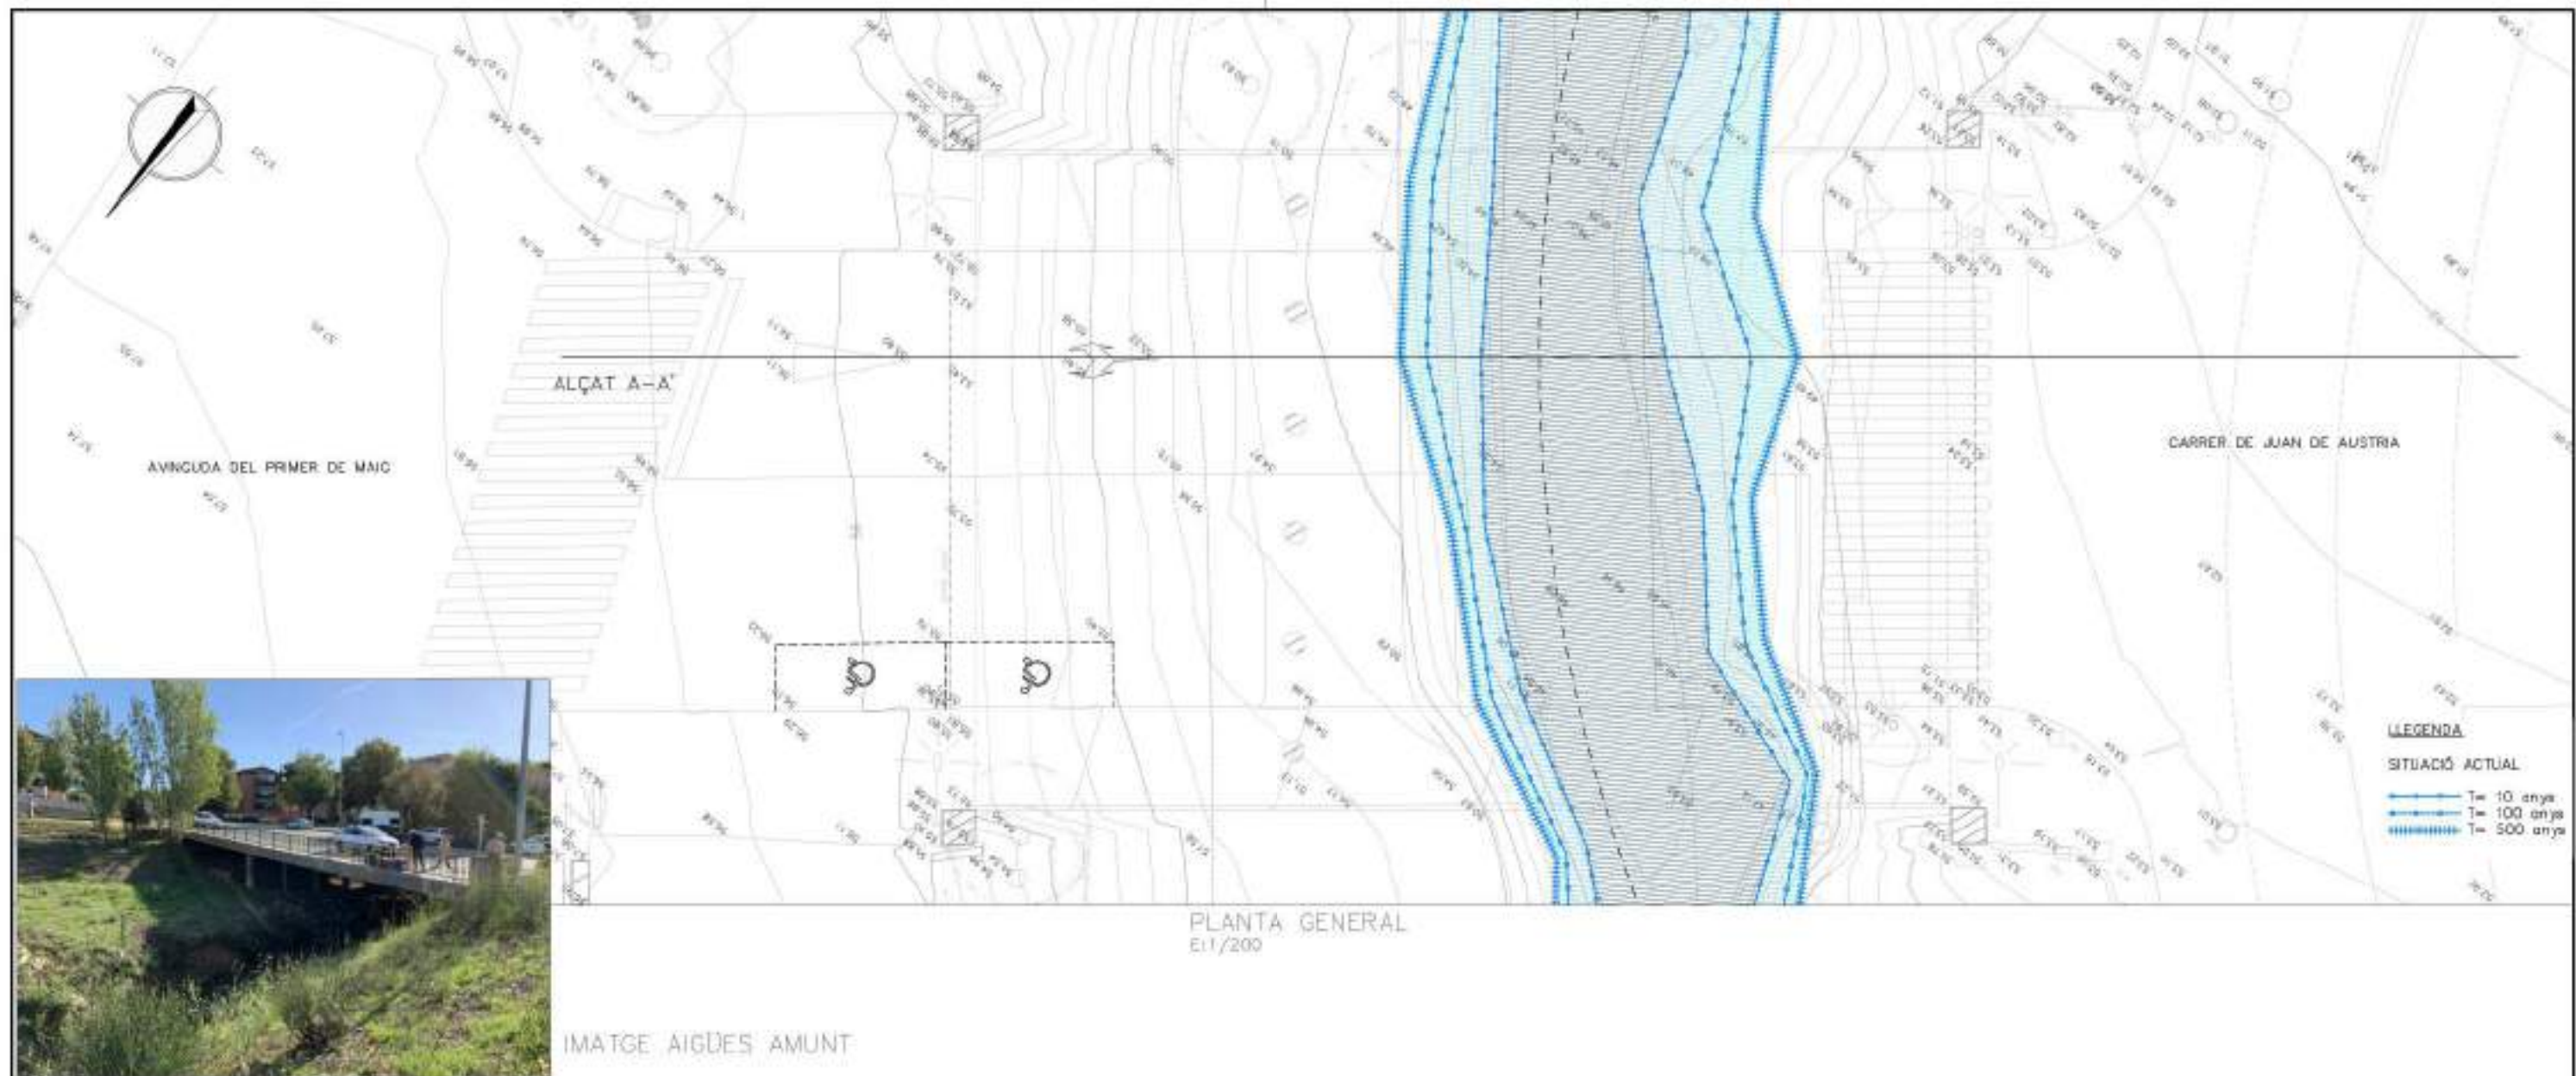







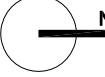












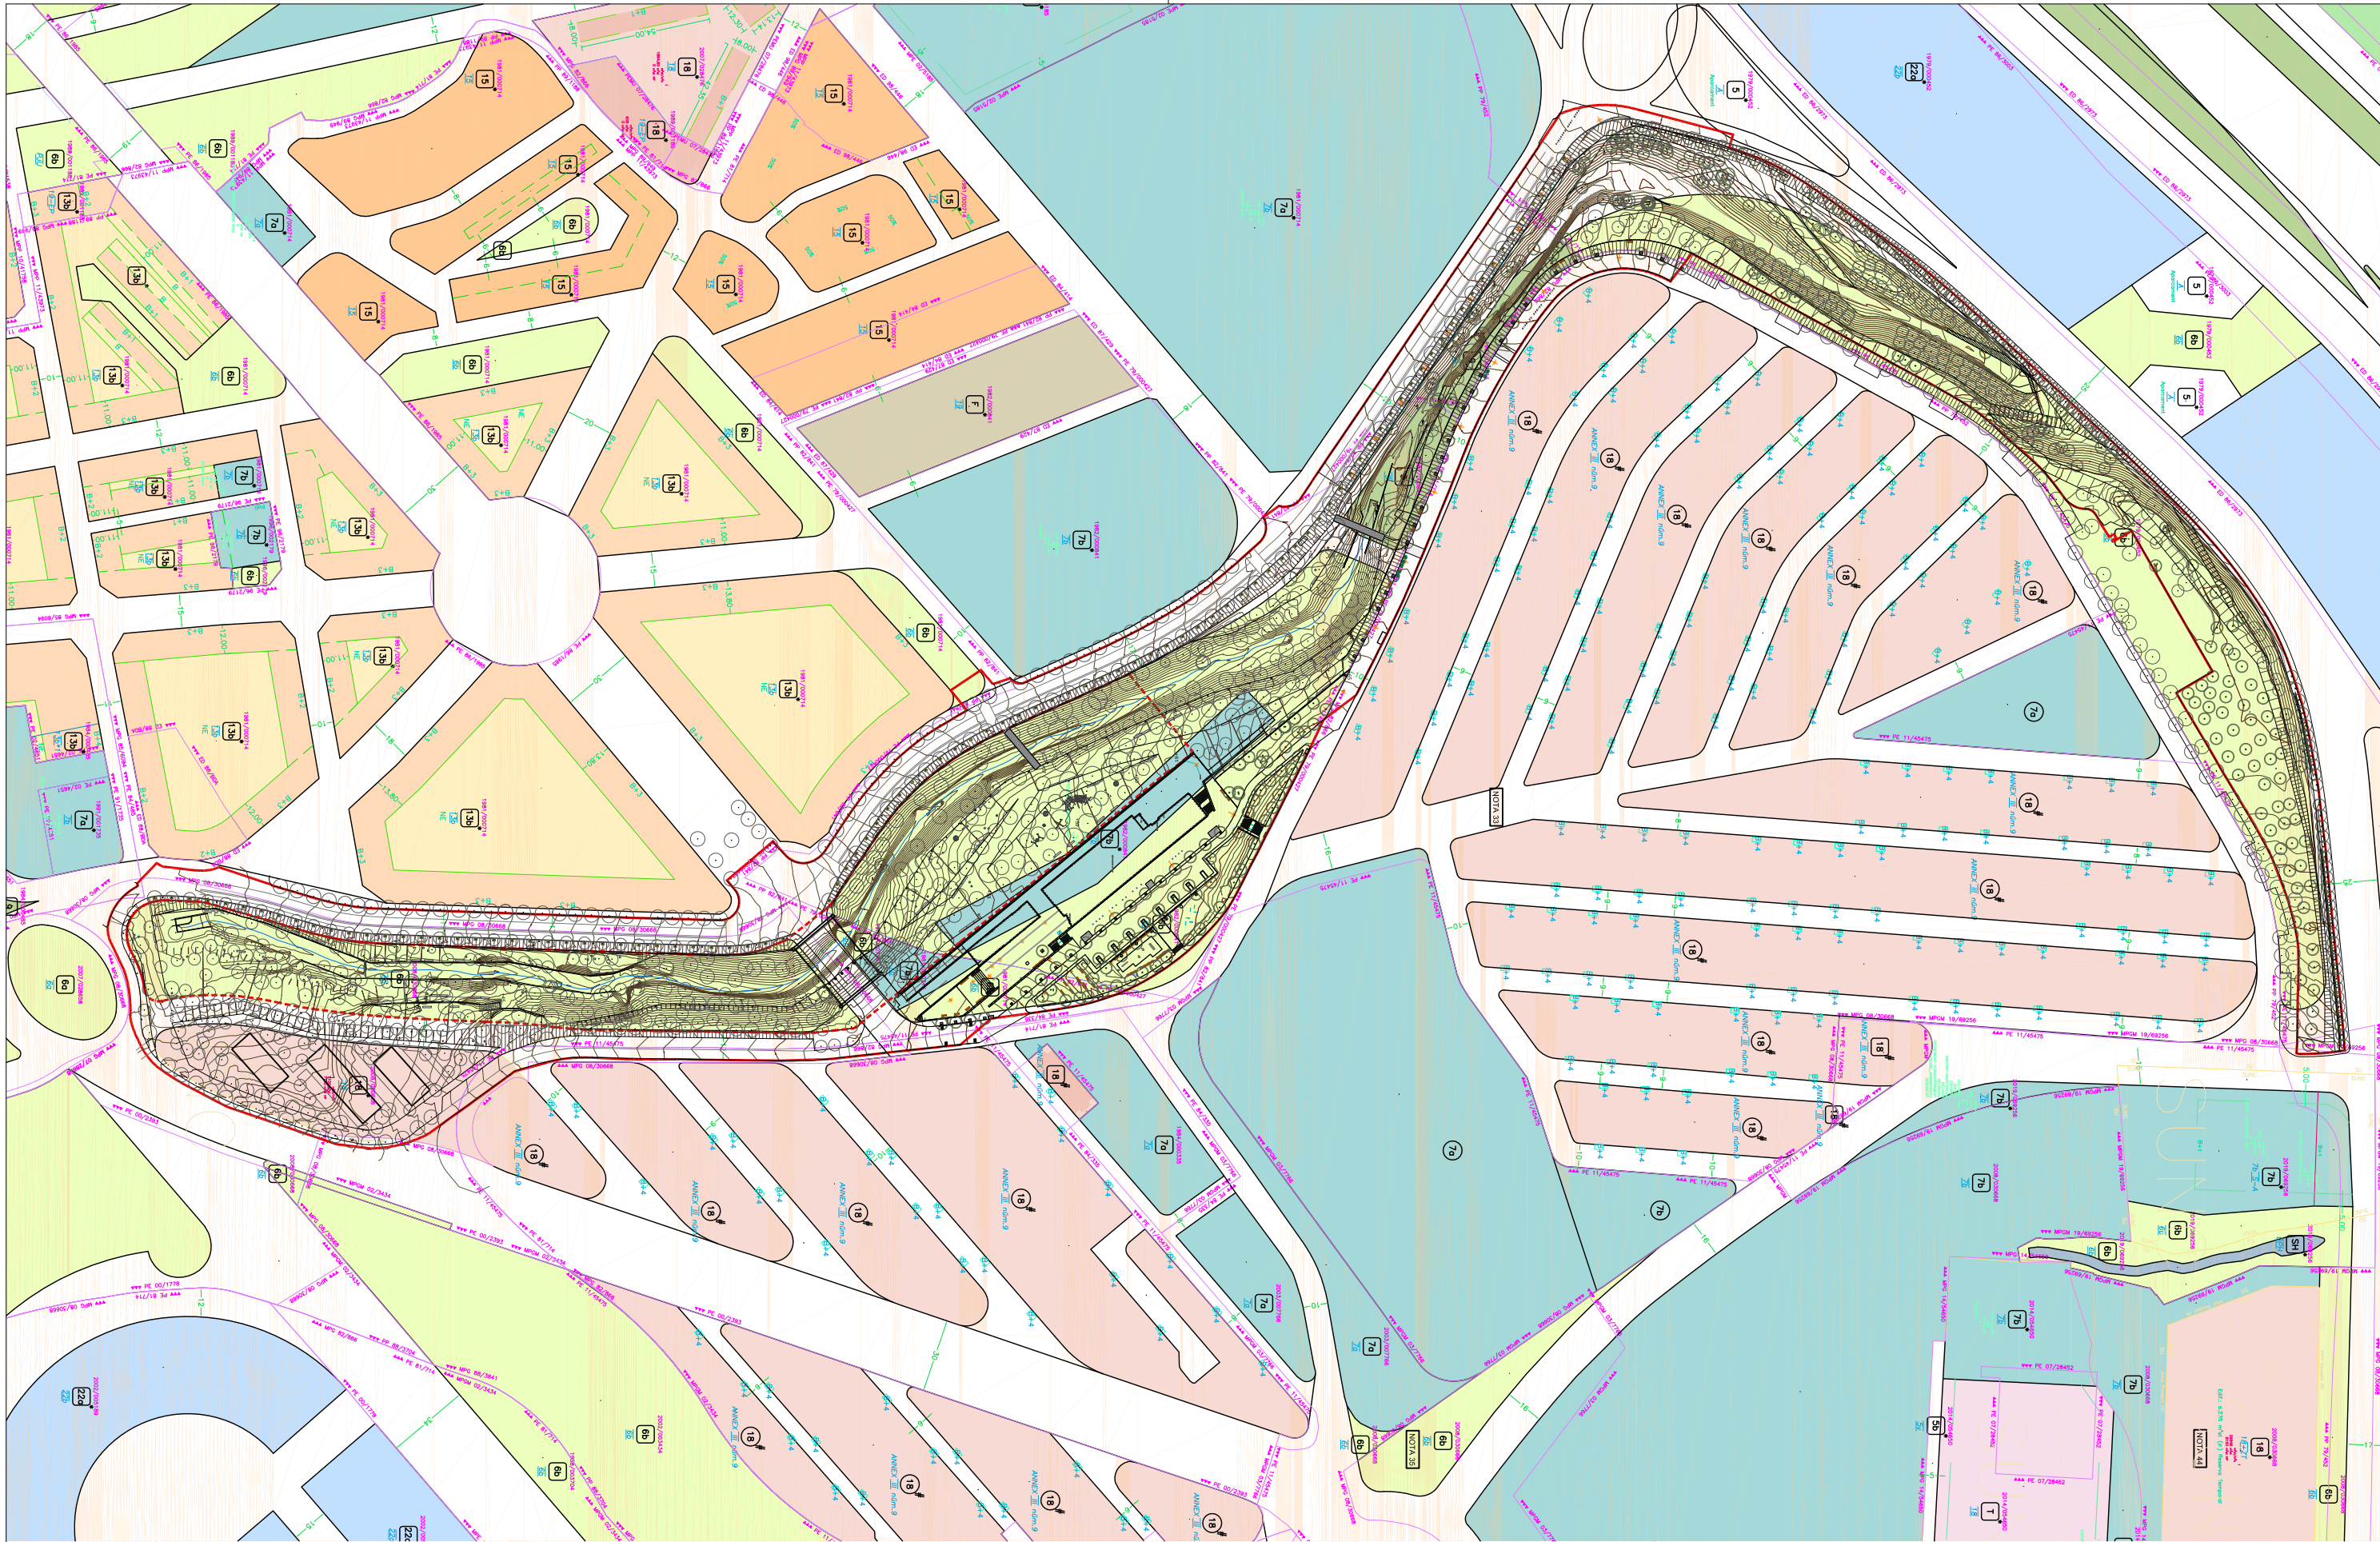


— ÀMBIT TOTAL ESTUDI PREVIS  
- - - ÀMBIT FASE 1











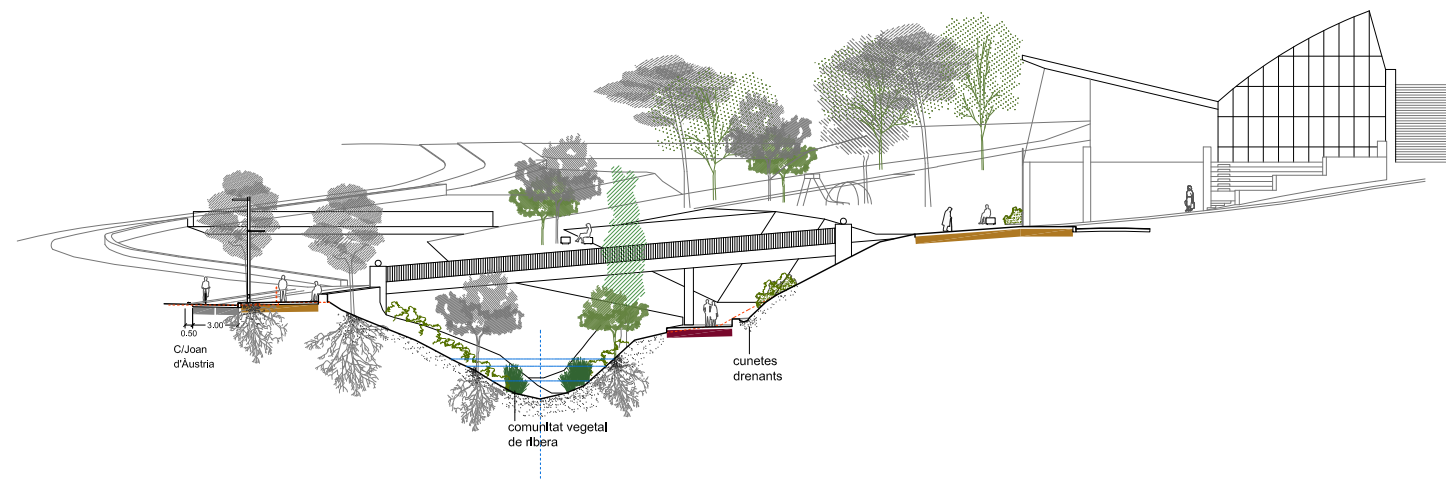

secció 2

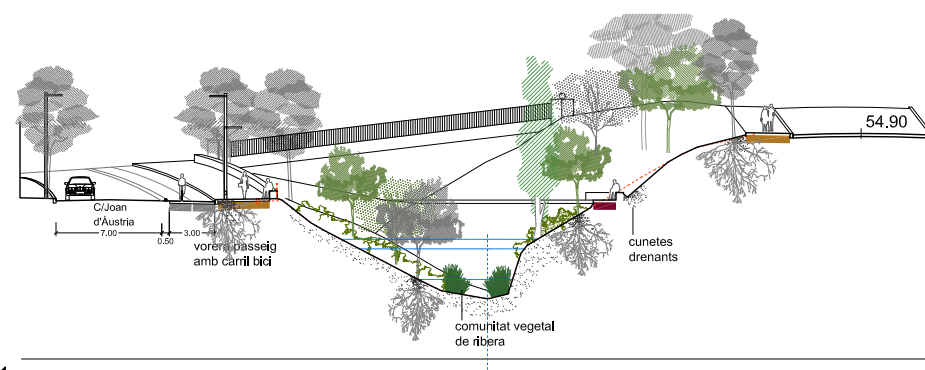


secció 1a

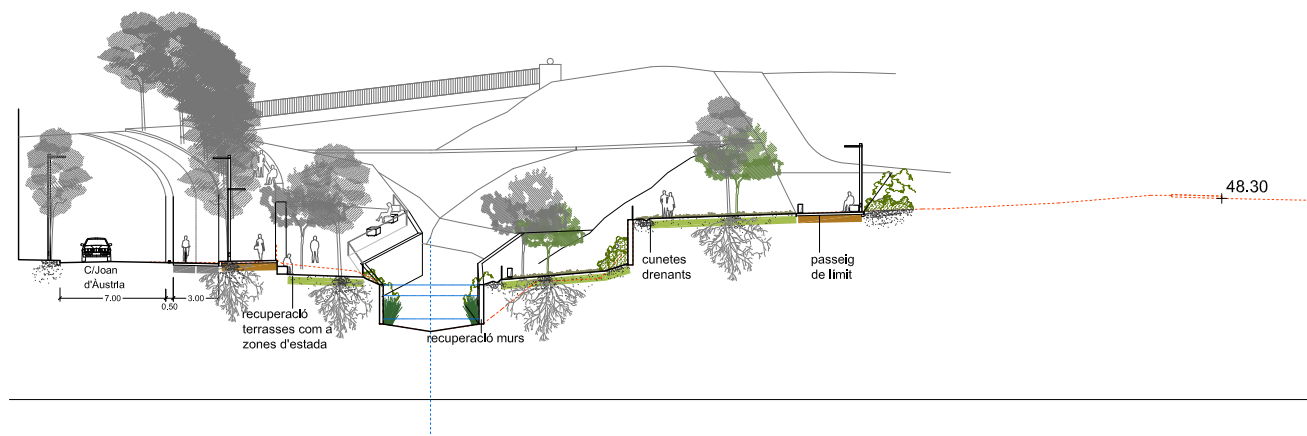


secció 1


- passeig de límit
- recorregut longitudinal
- recuperació terrasses - zones estada

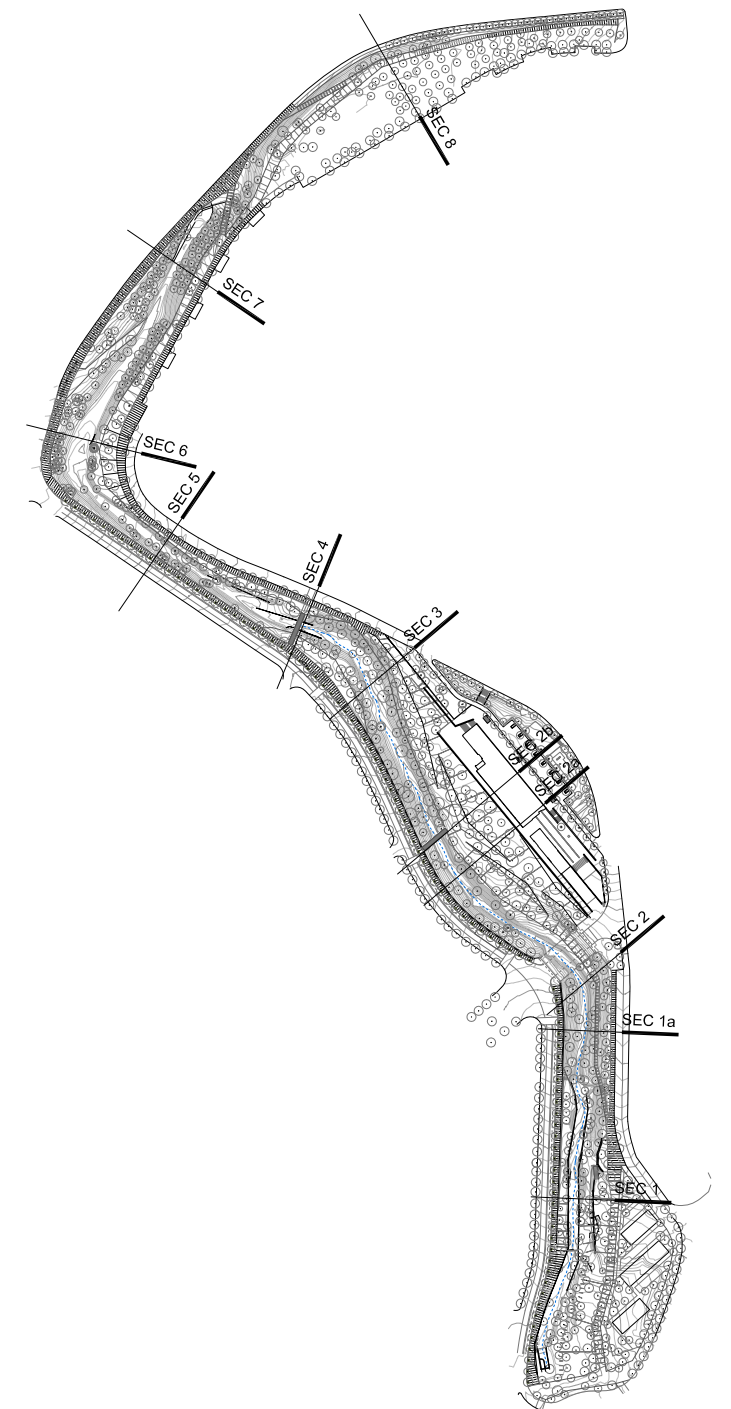




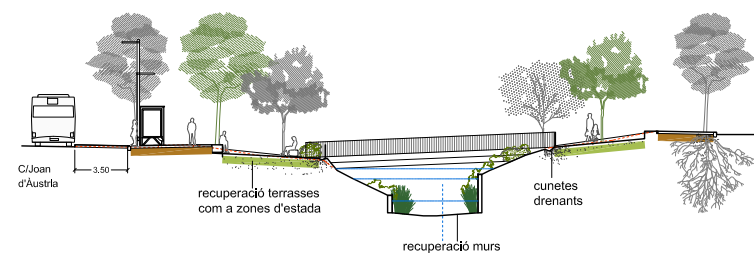


secció 4

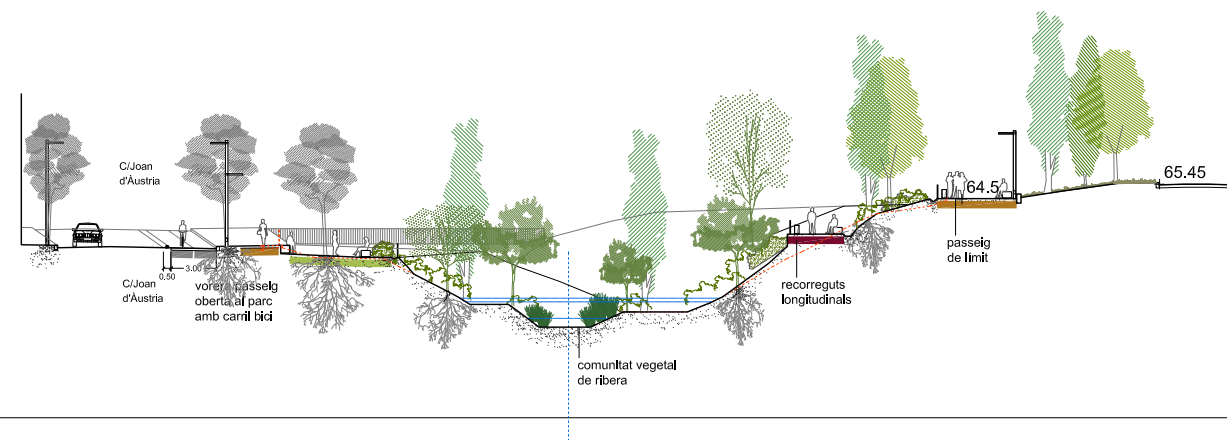

secció 3

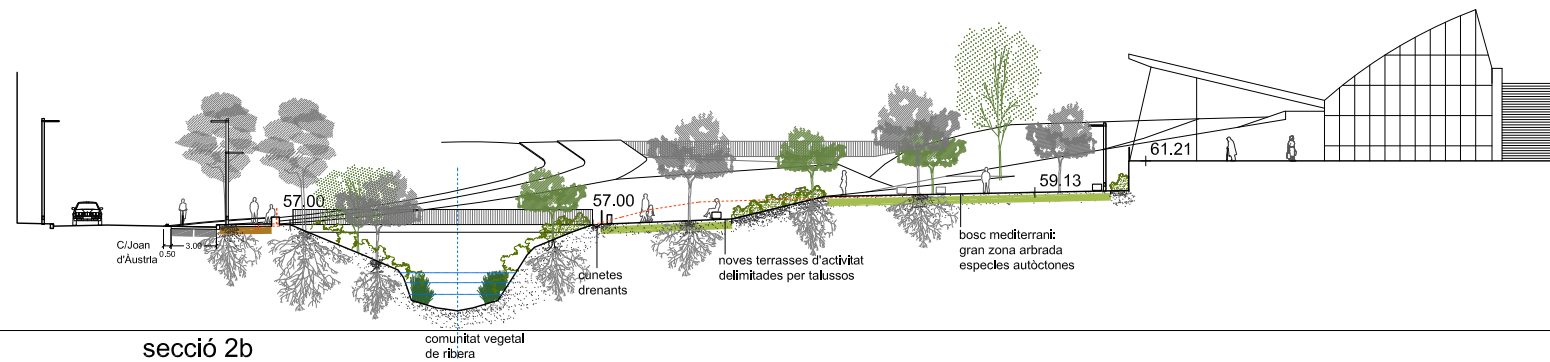


secció 2b

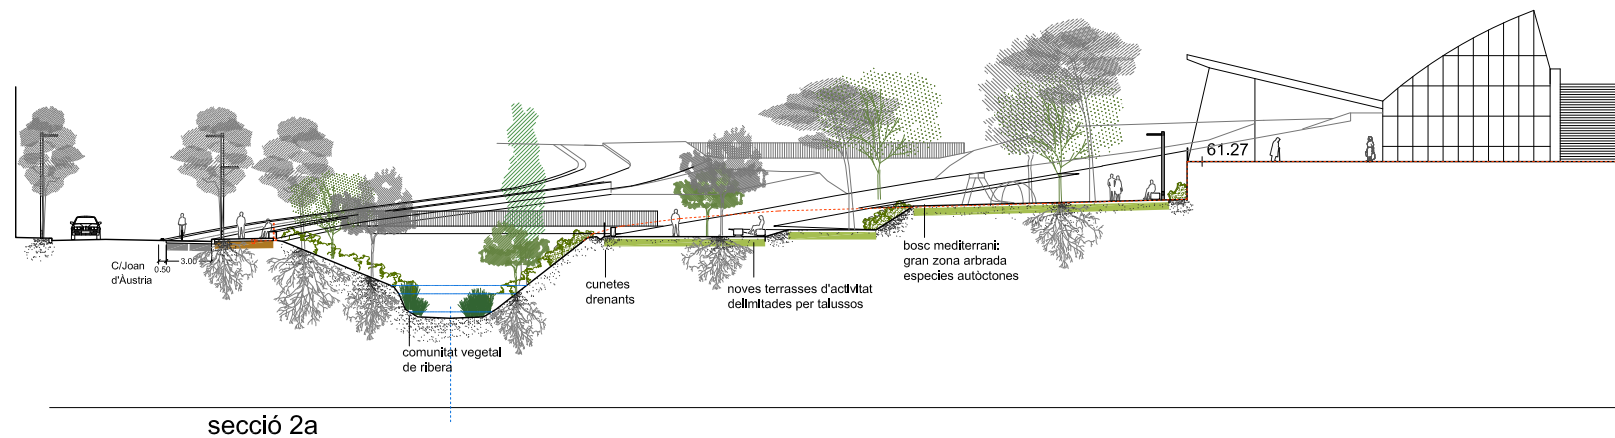

secció 2a


- passeig de límit
- recorregut longitudinal
- recuperació terrasses - zones estada

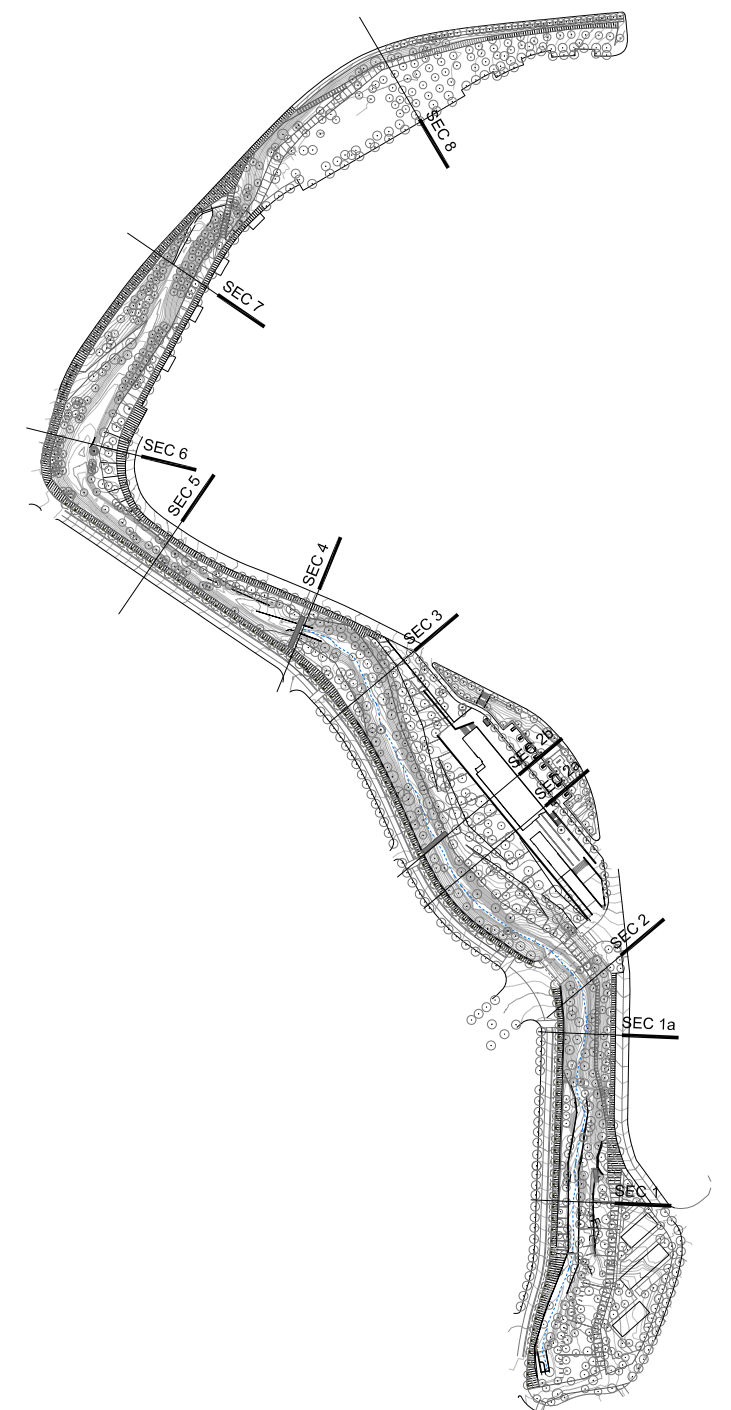







secció 8

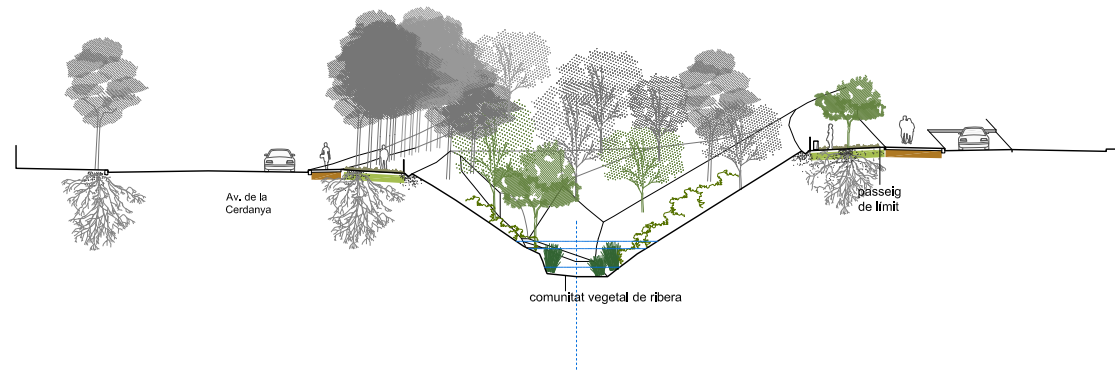

secció 7

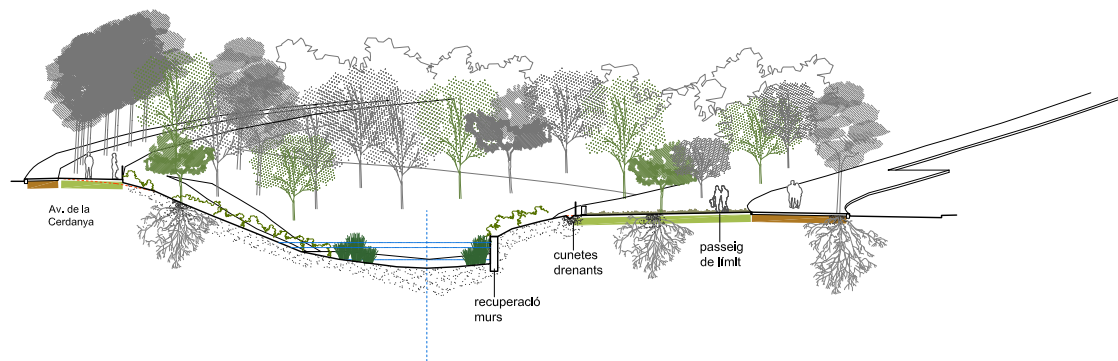


secció 6

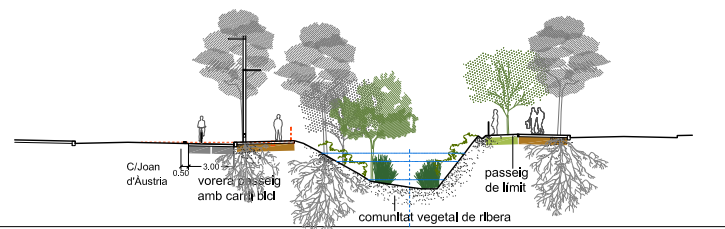


secció 5


- passeig de límit
- recorregut longitudinal
- recuperació terrasses - zones estada

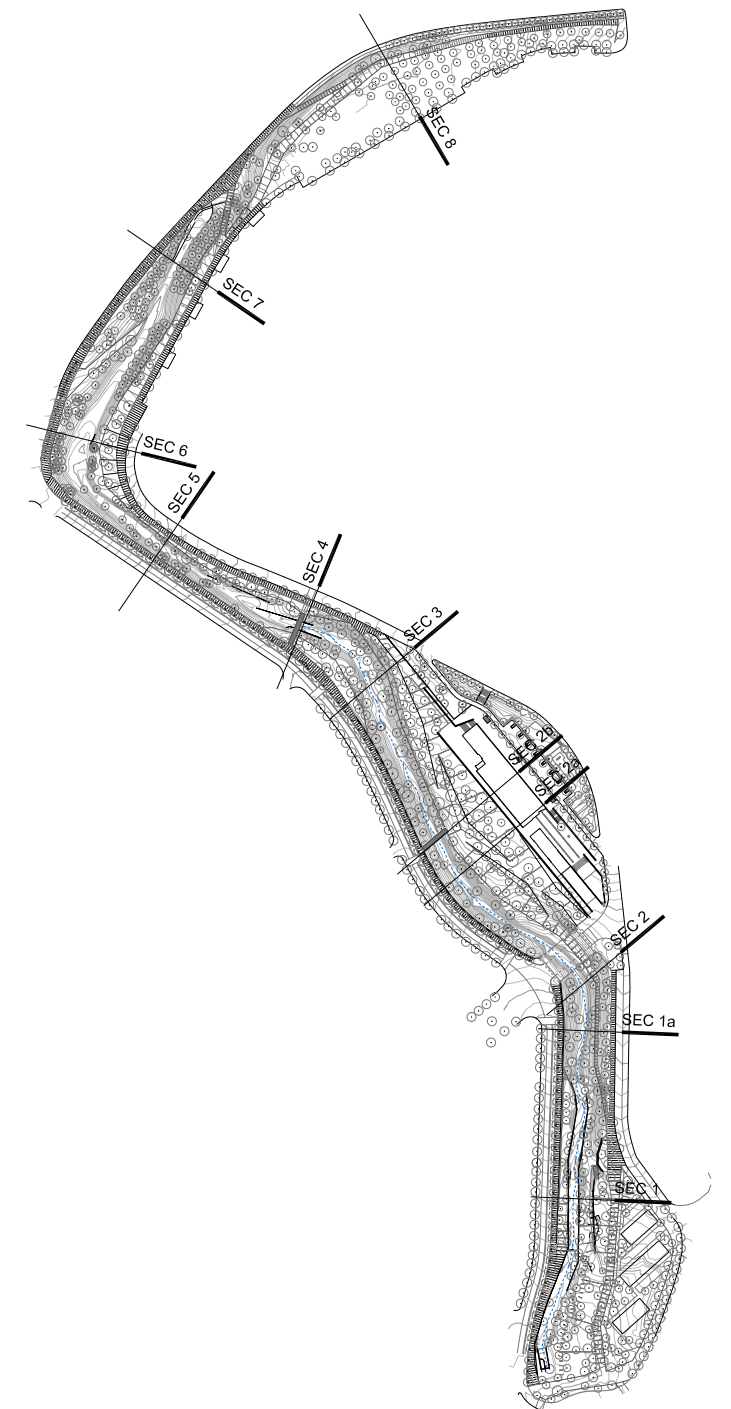



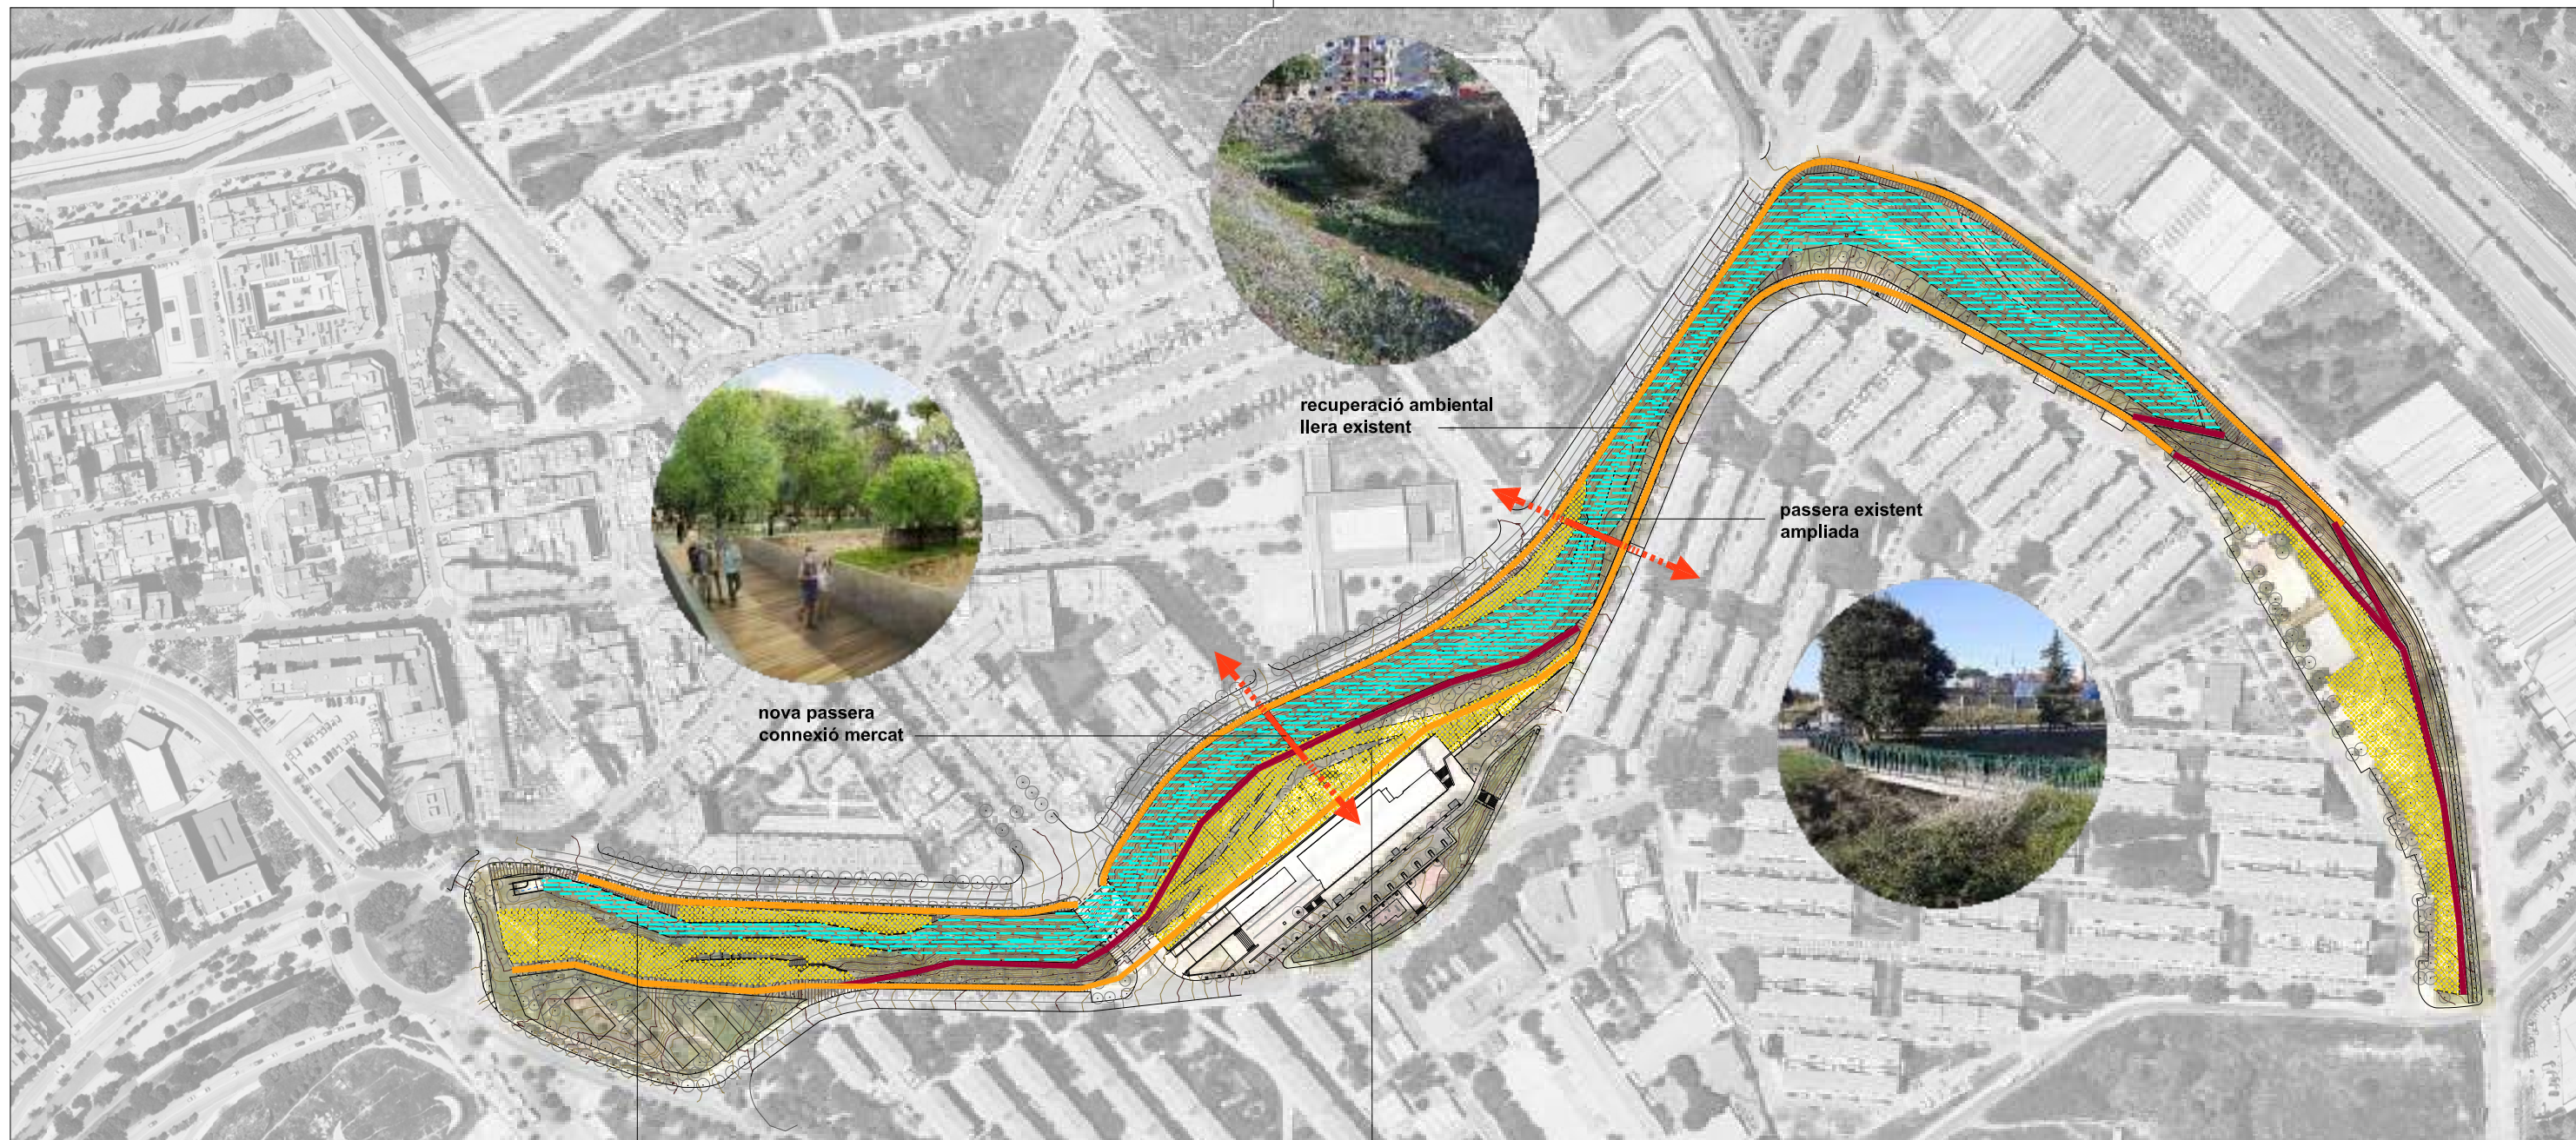


recuperació murs existents llera

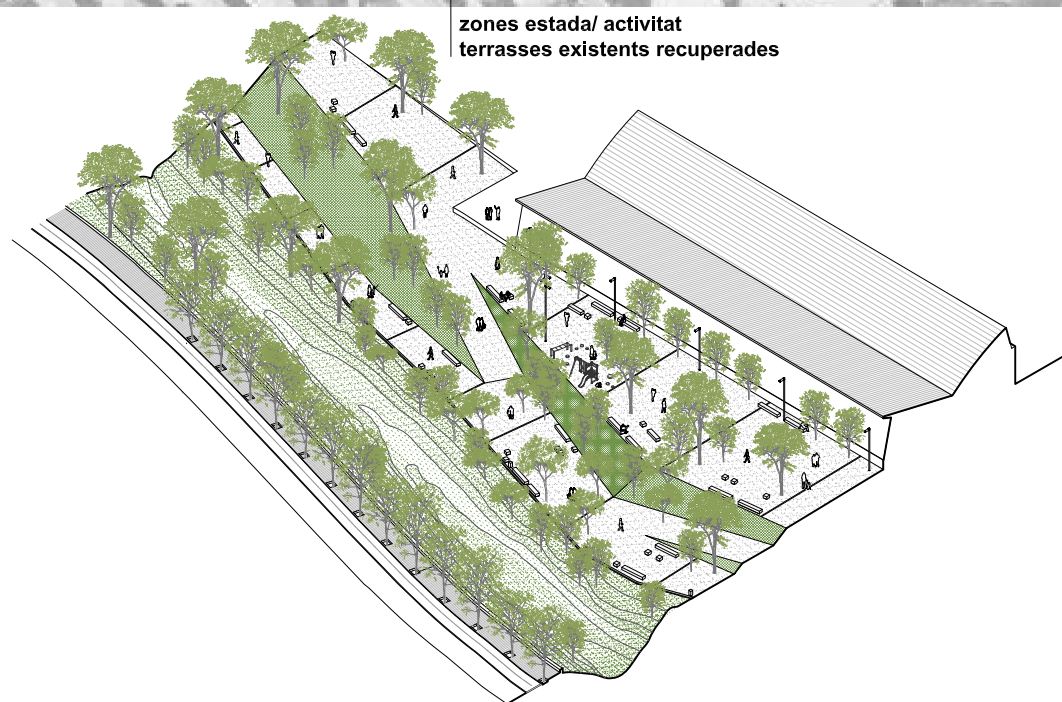


zones estada/ activitat  
terrasses existents recuperades

- passeig de límit
- recorregut longitudinal
- ↔ connexió transversal - passeres
- ▨ zona llera recuperació ambiental de la Riera
- ▨ zones estada/ activitat terrasses existents recuperades

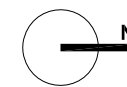



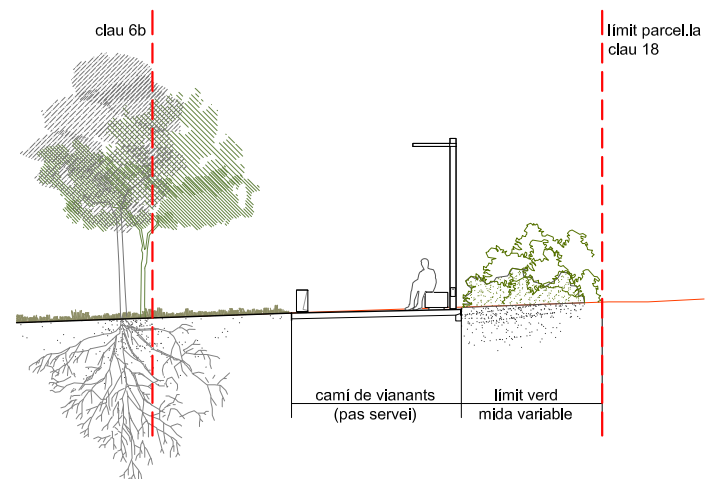

secció vial zona 18