



ÍNDEX

TOM 1

DOCUMENT NÚM. 1 MEMÒRIA I ANNEXOS

Memòria

Annexos a la memòria ANNEXOS DES DEL'1 FINS EL 3

Annex núm. 1 – Antecedents

Annex núm. 2 – Planejament

Annex núm. 3 – Topografia

TOM 2

DOCUMENT NÚM. 1 ANNEXOS DES DEL'4 FINS EL 8

Annex núm. 4 – Geologia i geotècnia

Annex núm. 5 – Definició geomètrica i replanteig

Annex núm. 6 – Moviment de terres

Annex núm. 7 – Climatologia, hidrologia i drenatge

Annex núm. 8 – Xarxa de clavegueram

TOM 3

DOCUMENT NÚM. 1 ANNEX 9 PART 1

Annex núm. 9 – Canalitzacions i desviaments de cursos naturals d'aigua

TOM 4

DOCUMENT NÚM. 1 ANNEX 9 PART 2

Annex núm. 9 – Canalitzacions i desviaments de cursos naturals d'aigua

TOM 5

DOCUMENT NÚM. 1 ANNEXOS DES DEL'10 FINS EL 13

Annex núm. 10 – Fers i paviments

Annex núm. 11 – Estructures i murs

Annex núm. 12 – Enllumenat

Annex núm. 13 – Xarxa de reg i abastament d'aigua per al reg

TOM 6

DOCUMENT NÚM. 1 ANNEXOS DES DEL'14 FINS EL 17

Annex núm. 14 – Plantacions

Annex núm. 15 – Senyalització, abalisament i seguretat vial

Annex núm. 16 – Semaforització

Annex núm. 17 – Serveis existents. Serveis afectats. Nous subministraments

TOM 7

DOCUMENT NÚM. 1 ANNEXOS DES DEL'18 FINS EL 21

Annex núm. 18 – Expropiacions

Annex núm. 19 – Autoritzacions i concessions

Annex núm. 20 – Pla de control de qualitat

Annex núm. 21 – Estudi de seguretat i salut

TOM 8

DOCUMENT NÚM. 1 ANNEXOS DES DEL'22 FINS EL 23

Annex núm. 22 – Aspectes ambientals

Annex núm. 23 – Estudi de gestió de residus

TOM 9

DOCUMENT NÚM. 1 ANNEXOS DES DEL'24 FINS EL 31

Annex núm. 24 – Accessibilitat

Annex núm. 25 – Desviament de trànsit i fases d'execució

Annex núm. 26 – Pla d'obra

Annex núm. 27 – Justificació de preus

Annex núm. 28 – Pla de consum i manteniment de l'obra acabada

Annex núm. 29 – Pressupost per al coneixement de l'Administració

Annex núm. 30 – Fitxa resum

Annex núm. 31 – Mobiliari urbà

TOM 10

DOCUMENT NÚM. 2 PLÀNOLS DEL 2.01.01 AL 2.01.06

2.01.01	SG 01 Situació i índex
2.01.02	SG 02 Emplaçament
2.01.03	SG 03 Planta general
2.01.04	SG 04 Planejament
2.01.05	SG 05 Aixecament topogràfic
2.01.06	SG 06 Seccions Estat Actua

TOM 11

DOCUMENT NÚM. 2 PLÀNOLS DEL 2.01.07 AL 2.02.02

2.01.07	EN 01 Enderrocs i elements a retirar
2.02.01	DG 01 Planta proposta
2.02.02	DG 02 Planta detall proposta

TOM 12

DOCUMENT NÚM. 2 PLÀNOLS DEL 2.02.03 AL 2.02.05

2.02.03	DG 03 Planta superposició
2.02.04	DG 04 Seccions proposta
2.02.05	DG 05 Alçats murs

TOM 13

DOCUMENT NÚM. 2 PLÀNOLS DEL 2.02.06 AL 2.02.09

2.02.06	DG 06 Axonomètriques i vistes
2.02.07	DG 07 Planta de definició d'eixos
2.02.08	DG 08 Perfils longitudinals
2.02.09	DG 09 Perfils transversals

TOM 14

DOCUMENT NÚM. 2 PLÀNOLS DEL 2.02.10 AL 2.03.02

2.02.10	DG 10 Corbat
2.02.11	DG 11 Cotes Joan d'Àustria
2.03.01	PV 01 Planta de pavimentació
2.03.02	PV 02 Seccions i detalls

TOM 15

DOCUMENT NÚM. 2 PLÀNOLS DEL 2.04.01 AL 2.04.04

2.04.01	DC 01 Estat actual
2.04.02	DC 02 Planta proposta
2.04.03	DC 03 Perfils longitudinals
2.04.04	DC 04 Detalls

TOM 16

DOCUMENT NÚM. 2 PLÀNOLS DEL 2.05.01 AL 2.05.03

2.05.01	EM 01 Definició geomètrica
2.05.02	EM 02 Definició d'armadures
2.05.03	EM 03 Detalls

TOM 17

DOCUMENT NÚM. 2 PLÀNOLS DEL 2.06.01 AL 2.06.04

2.06.01	EP 01 Estat actual
2.06.02	EP 02 Afectacions
2.06.03	EP 03 Planta proposta
2.06.04	EP 04 Detalls

TOM 18

DOCUMENT NÚM. 2 PLÀNOLS DEL 2.07.01 AL 2.07.03

2.07.01 SM 01 Estat actual
2.07.02 SM 02 Planta proposta
2.07.03 SM 03 Detalls

TOM 19

DOCUMENT NÚM. 2 PLÀNOLS DEL 2.08.01

2.08.01 XR 01 Planta xarxa de reg proposta

TOM 20

DOCUMENT NÚM. 2 PLÀNOLS DEL 2.08.02

2.08.02 XR 02 Planta xarxa de reg arbrat

TOM 21

DOCUMENT NÚM. 2 PLÀNOLS DEL 2.08.03 AL 2.08.05

2.08.03 XR 03 Planta xarxa de reg arbustiva
2.08.04 XR 04 Detalls i escomesa elèctrica
2.08.05 XR 05 Captació i tractament. Escomesa

TOM 22

DOCUMENT NÚM. 2 PLÀNOLS DEL 2.09.01 AL 2.09.02

2.09.01 PL 01 Inventari estat actual
2.09.02 PL 02 Planta plantacions. Arbrat

TOM 23

DOCUMENT NÚM. 2 PLÀNOLS DEL 2.09.03 AL 2.09.05

2.09.03 PL 03 Planta plantacions. Arbustiva
2.09.04 PL 04 Planta plantacions. Superfícies de vegetació

2.09.05 PL 05 Detalls

TOM 24

DOCUMENT NÚM. 2 PLÀNOLS DEL 2.10.01 AL 2.11.03

2.10.01 MU 01 Planta
2.10.02 MU 02 Detalls
2.11.01 SV 01 Estat actual
2.11.02 SV 02 Planta senyalització horitzontal i vertical
2.11.03 SV 03 Detalls

TOM 25

DOCUMENT NÚM. 2 PLÀNOLS DEL 2.12.01A AL 2.12.02B

2.12.01.A SE 01A Estat actual Aigua potable
2.12.01.B SE 01B Estat futur Aigua potable
2.12.02.A SE 02A Estat actual Mitja tensió
2.12.02.B SE 02B Estat futur Mitja tensió

TOM 26

DOCUMENT NÚM. 2 PLÀNOLS DEL 2.12.03A AL 2.12.04B

2.12.03.A SE 03A Estat actual Baixa tensió
2.12.03.B SE 03B Estat futur Baixa tensió
2.12.04.A SE 04A Estat actual Gas
2.12.04.B SE 04B Estat futur Gas

TOM 27

DOCUMENT NÚM. 2 PLÀNOLS DEL 2.12.05A AL 2.12.06B

2.12.05.A SE 05A Estat actual Telefònica
2.12.05.B SE 05B Estat futur Telefònica
2.12.06.A SE 06A Estat actual Orange
2.12.06.B SE 06B Estat futur Orange

TOM 28

DOCUMENT NÚM. 2 PLÀNOLS DEL 2.12.07A AL 2.13.02

2.12.07.A	SE 07A Estat actual Jazztel
2.12.07.B	SE 07B Estat futur Jazztel
2.13.01	ST 01 Fases d'obra
2.13.02	ST 02 Seccions

TOM 29

DOCUMENT NÚM. 3 -PLEC DE PRESCRIPCIONS TÈCNIQUES I
DOCUMENT NÚM. 4 - PRESSUPOST

DOCUMENT NÚM. 3 PLEC DE PRESCRIPCIONS TÈCNIQUES

Plec de Prescripcions Tècniques Generals
Plec de Prescripcions Tècniques Particulars

DOCUMENT NÚM. 4 PRESSUPOST

Amidaments
Estadística de partides
Quadres de preus
Quadre de preus núm. 1
Quadre de preus núm. 2
Pressupost
Resum pressupost
Últim full

\\SINATRA\PRODUCCIO\COMP. ENGINEERING\9803-TREBALLS EN CURS\01-PROJECTE\02-MAQUET\03-DG. DOCUMENTACIO GRAFICA\02-PLANS\02.08.02 - XR 02 SITUACIO DE PUNTS DE REG.DWG

LLEENDA

Xarxa primària PE40 Ø63mm 10 atm
baixa densitat alimentària (reg)

Xarxa primària PE40 Ø63mm 10 atm
baixa densitat alimentària (boca reg)

Instal·lació elèctrica cable mànega
de 1000v i tubular
de P.E. Ø90mm

Xarxa secundària PE40 Ø32mm 10 atm
baixa densitat alimentària (arbrat)

Anell obert degotadors inserits 30cm 10ut
de 2,3l/h PE Ø16mm 4 at. auto- compensat
amb tub dren Ø50mm

Pericó 60x60x60cm amb by-pass
sectorial Ø1" amb filtre de 300
micres, reductor de pressió de 10 a
0.5 atm (arbrat)

Boca de reg "parcs i jardins"

Radi d'abast de la boca de reg, 25m

Escomesa de 180x60x60cm, comptador

Armari amb programador i sensor
de pluja connectat al quadre
d'enllumenat, telegestió

Pericó 60x60x60cm de registre o
derivació

Pericó 60x60x60cm de pas de calçada
amb vàlvula manual d'esfera

AMB Àrea Metropolitana
de Barcelona

AUTORS DEL PROJECTE:
UTE : MATEU TERSOL I ANDOLLS, eng.
ISABEL BENNASAR FÉLIX, arq.
CORINA DINDAREANU, arq.

TÍTOL DEL PROJECTE
PARC RIERA POMAR FASE 1 A BADALONA - EXP.: 903014/2020
DOCUMENT EXECUTIU

ESCALES:
DIN A3 1/1500

0 15 30m
GRÀFIQUES

DATA:
SETEMBRE 2023



NOM DEL PLÀNOL:
PLÀNOLS DE XARXA DE REG
PLANTA XARXA DE REG ARBRAT

NOM FITXER CTB:
riera pomar.ctb
NOM FITXER:
2.08.02 - XR 02 Planta xarxa de reg arbrat.dwg

PLÀNOL NÚM:
XR 02
FULL 1 DE 3

\\SINATRA\PRODUCCIO\COMP. ENGINEERING\AMB\PI-PDO RIERA DE POMAR\8003-TREBALLS EN CURS\01-PROJECTE\02-MAQUET\A03.DWG - DOCUMENTACIO GRAFICA\02-PLANS\02.08.02 - XR 02 SITUACIO DE PUNTS DE REG.DWG

- LLEENDA**
- Xarxa primària PE40 Ø63mm 10 atm
baixa densitat alimentària (regl)
 - Xarxa primària PE40 Ø63mm 10 atm
baixa densitat alimentària (boca reg)
 - Instal·lació elèctrica cable mànega
de 1000v i tubular
de P.E. Ø90mm
 - Xarxa secundària PE40 Ø32mm 10 atm
baixa densitat alimentària (arbrat)
 - Anell obert degotadors inserits 30cm 10ut
de 2,3l/h PE Ø16mm 4 at. auto- compensat
amb tub dren Ø50mm
 - Pericó 60x60x60cm amb by-pass
sectorial Ø1" amb filtre de 300
micres, reductor de pressió de 10 a
0.5 atm (arbrat)
 - Boca de reg "parcs i jardins"
 - Radi d'abast de la boca de reg, 25m
 - Escomesa de 180x60x60cm, comptador
 - Armari amb programador i sensor
de pluja connectat al quadre
d'enllumenat, telegestionable
 - Pericó 60x60x60cm de registre o
derivació
 - Pericó 60x60x60cm de pas de calçada
amb vàlvula manual d'esfera

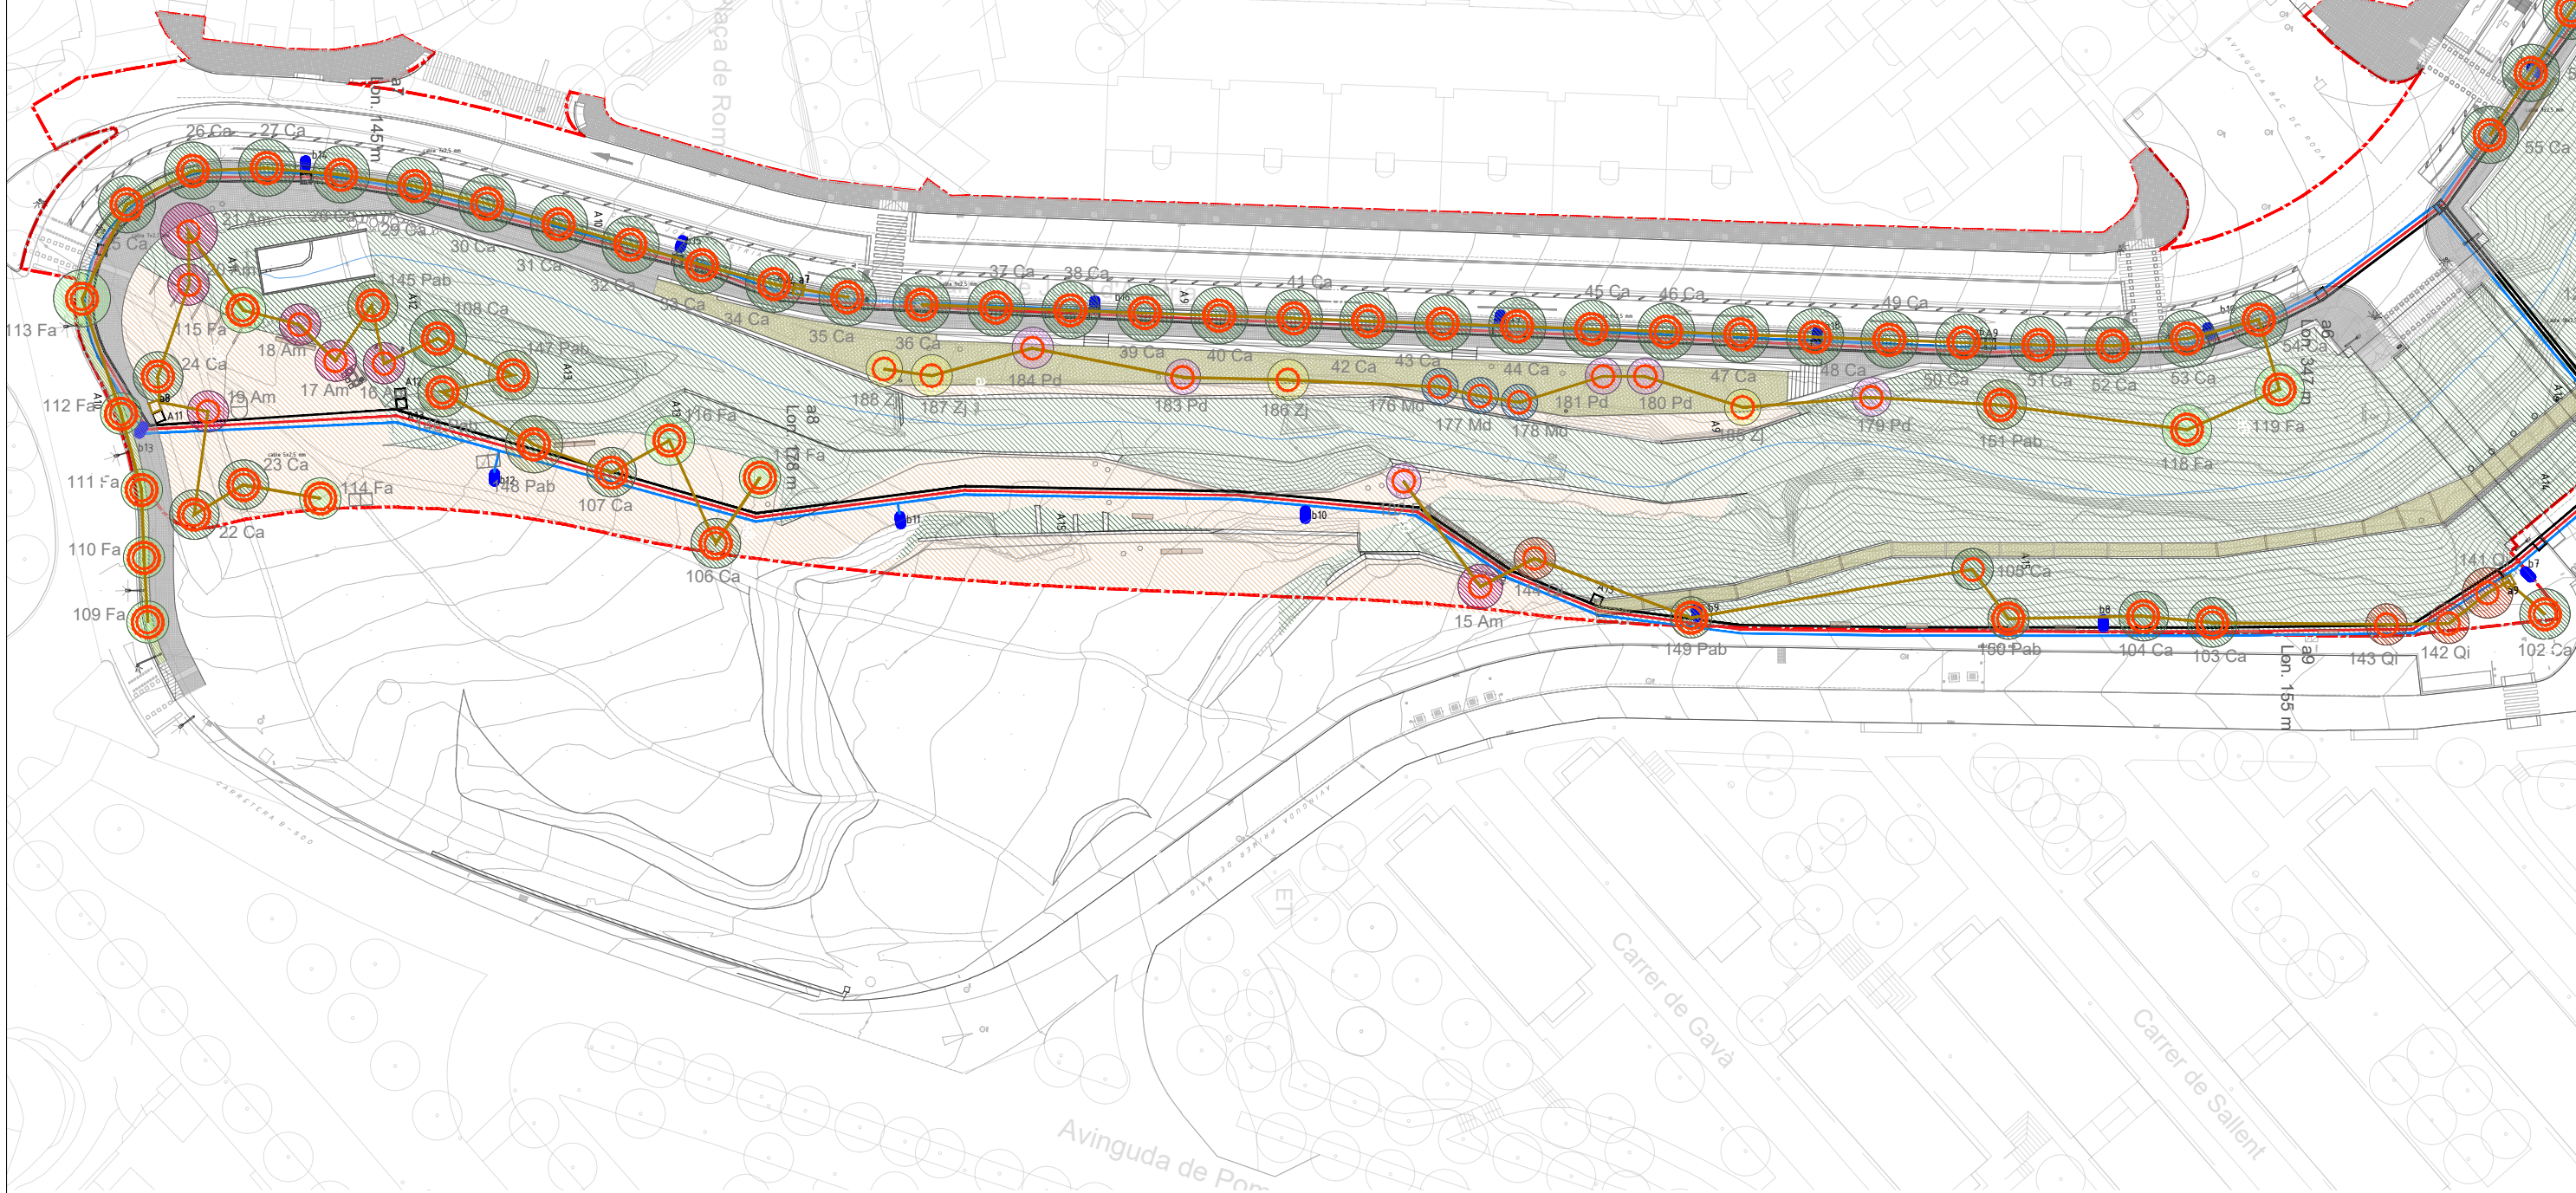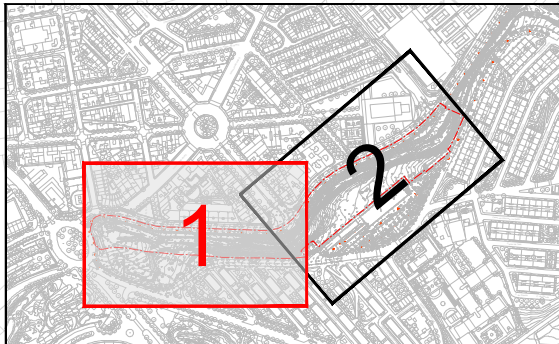

\\SINATRA\PRODUCCIO\COMP_ENGINYERIA\803-AMB\RP-DO RIERA DE POMAR\803-TREBALLS EN CURS\01-PROJECTE\02-MAQUETAU\03-DG_DOCUMENTACIO GRAFICA\02-PLANS\02.08.02 - XR 02 SITUACIO DE PUNTS DE REG.DWG

LLEGENDA

- Xarxa primària PE40 Ø63mm 10 atm baixa densitat alimentària (reg)
- Xarxa primària PE40 Ø63mm 10 atm baixa densitat alimentària (boca reg)
- Instal·lació elèctrica cable mànega de 1000v i tubular de P.E. Ø90mm
- Xarxa secundària PE40 Ø32mm 10 atm baixa densitat alimentària (arbrat)
- Anell obert degotadors inserits 30cm 10ut de 2,3l/h PE Ø16mm 4 at. auto- compensat amb tub dren Ø50mm
- Pericó 60x60x60cm amb by-pass sectorial Ø1" amb filtre de 300 micres, reductor de pressió de 10 a 0.5 atm (arbrat)
- Boca de reg "parcs i jardins"
- Radi d'abast de la boca de reg, 25m
- Escomesa de 180x60x60cm, comptador
- Armari amb programador i sensor de pluja connectat al quadre d'enllumenat, telegestionable
- Pericó 60x60x60cm de registre o derivació
- Pericó 60x60x60cm de pas de calçada amb vàlvula manual d'esfera

