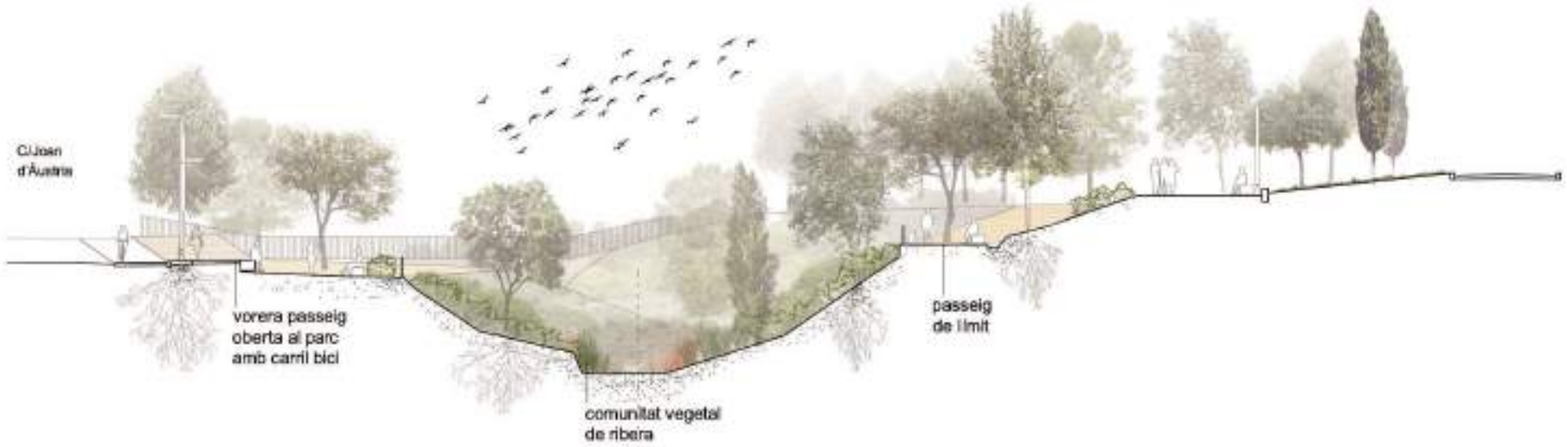
C/Joan
d'Austria
vorera passeig
oberta al parc
amb carril bici
comunitat vegetal
de ribera
passeig
de límit

DOCUMENT NÚM. 2
PLÀNOLS

ÍNDEX

TOM 1

DOCUMENT NÚM. 1 MEMÒRIA I ANNEXOS

Memòria
Annexos a la memòria ANNEXOS DES DEL'1 FINS EL 3
Annex núm. 1 – Antecedents
Annex núm. 2 – Planejament
Annex núm. 3 – Topografia

TOM 2

DOCUMENT NÚM. 1 ANNEXOS DES DEL'4 FINS EL 8
Annex núm. 4 – Geologia i geotècnia
Annex núm. 5 – Definició geomètrica i replanteig
Annex núm. 6 – Moviment de terres
Annex núm. 7 – Climatologia, hidrologia i drenatge
Annex núm. 8 – Xarxa de clavegueram

TOM 3

DOCUMENT NÚM. 1 ANNEX 9 PART 1
Annex núm. 9 – Canalitzacions i desviaments de cursos naturals d'aigua

TOM 4

DOCUMENT NÚM. 1 ANNEX 9 PART 2
Annex núm. 9 – Canalitzacions i desviaments de cursos naturals d'aigua

TOM 5

DOCUMENT NÚM. 1 ANNEXOS DES DEL'10 FINS EL 13
Annex núm. 10 – Ferms i paviments
Annex núm. 11 – Estructures i murs
Annex núm. 12 – Enllumenat
Annex núm. 13 – Xarxa de reg i abastament d'aigua per al reg

TOM 6

DOCUMENT NÚM. 1 ANNEXOS DES DEL'14 FINS EL 17
Annex núm. 14 – Plantacions
Annex núm. 15 – Senyalització, abalisament i seguretat vial
Annex núm. 16 – Semaforització
Annex núm. 17 – Serveis existents. Serveis afectats. Nous subministraments

TOM 7

DOCUMENT NÚM. 1 ANNEXOS DES DEL'18 FINS EL 21
Annex núm. 18 – Expropiacions
Annex núm. 19 – Autoritzacions i concessions
Annex núm. 20 – Pla de control de qualitat
Annex núm. 21 – Estudi de seguretat i salut

TOM 8

DOCUMENT NÚM. 1 ANNEXOS DES DEL'22 FINS EL 23
Annex núm. 22 – Aspectes ambientals
Annex núm. 23 – Estudi de gestió de residus

TOM 9

DOCUMENT NÚM. 1 ANNEXOS DES DEL'24 FINS EL 31
Annex núm. 24 – Accessibilitat
Annex núm. 25 – Desviament de trànsit i fases d'execució
Annex núm. 26 – Pla d'obra
Annex núm. 27 – Justificació de preus
Annex núm. 28 – Pla de consum i manteniment de l'obra acabada
Annex núm. 29 – Pressupost per al coneixement de l'Administració
Annex núm. 30 – Fitxa resum
Annex núm. 31 – Mobiliari urbà

TOM 10

DOCUMENT NÚM. 2 PLÀNOLS DEL 2.01.01 AL 2.01.06

2.01.01 SG 01 Situació i índex
2.01.02 SG 02 Emplaçament
2.01.03 SG 03 Planta general
2.01.04 SG 04 Planejament
2.01.05 SG 05 Aixecament topogràfic
2.01.06 SG 06 Seccions Estat Actua

TOM 11

DOCUMENT NÚM. 2 PLÀNOLS DEL 2.01.07 AL 2.02.02

2.01.07 EN 01 Enderrocs i elements a retirar
2.02.01 DG 01 Planta proposta
2.02.02 DG 02 Planta detall proposta

TOM 12

DOCUMENT NÚM. 2 PLÀNOLS DEL 2.02.03 AL 2.02.05

2.02.03 DG 03 Planta superposició
2.02.04 DG 04 Seccions proposta
2.02.05 DG 05 Alçats murs

TOM 13

DOCUMENT NÚM. 2 PLÀNOLS DEL 2.02.06 AL 2.02.09

2.02.06 DG 06 Axonomètriques i vistes
2.02.07 DG 07 Planta de definició d'eixos
2.02.08 DG 08 Perfils longitudinals
2.02.09 DG 09 Perfils transversals

TOM 14

DOCUMENT NÚM. 2 PLÀNOLS DEL 2.02.10 AL 2.03.02

2.02.10 DG 10 Corbat
2.02.11 DG 11 Cotes Joan d'Àustria
2.03.01 PV 01 Planta de pavimentació
2.03.02 PV 02 Seccions i detalls

TOM 15

DOCUMENT NÚM. 2 PLÀNOLS DEL 2.04.01 AL 2.04.04

2.04.01 DC 01 Estat actual
2.04.02 DC 02 Planta proposta
2.04.03 DC 03 Perfils longitudinals
2.04.04 DC 04 Detalls

TOM 16

DOCUMENT NÚM. 2 PLÀNOLS DEL 2.05.01 AL 2.05.03

2.05.01 EM 01Definició geomètrica
2.05.02 EM 02 Definició d'armadures
2.05.03 EM 03 Detalls

TOM 17

DOCUMENT NÚM. 2 PLÀNOLS DEL 2.06.01 AL 2.06.04

2.06.01 EP 01 Estat actual
2.06.02 EP 02 Afectacions
2.06.03 EP 03 Planta proposta
2.06.04 EP 04 Detalls

TOM 18

DOCUMENT NÚM. 2 PLÀNOLS DEL 2.07.01 AL 2.07.03

2.07.01 SM 01 Estat actual
2.07.02 SM 02 Planta proposta
2.07.03 SM 03 Detalls

TOM 19

DOCUMENT NÚM. 2 PLÀNOLS DEL 2.08.01

2.08.01 XR 01 Planta xarxa de reg proposta

TOM 20

DOCUMENT NÚM. 2 PLÀNOLS DEL 2.08.02

2.08.02 XR 02 Planta xarxa de reg arbrat

TOM 21

DOCUMENT NÚM. 2 PLÀNOLS DEL 2.08.03 AL 2.08.05

2.08.03 XR 03 Planta xarxa de reg arbustiva
2.08.04 XR 04 Detalls i escomesa elèctrica
2.08.05 XR 05 Captació i tractament. Escomesa

TOM 22

DOCUMENT NÚM. 2 PLÀNOLS DEL 2.09.01 AL 2.09.02

2.09.01 PL 01 Inventari estat actual
2.09.02 PL 02 Planta plantacions. Arbrat

TOM 23

DOCUMENT NÚM. 2 PLÀNOLS DEL 2.09.03 AL 2.09.05

2.09.03 PL 03 Planta plantacions. Arbustiva
2.09.04 PL 04 Planta plantacions. Superfícies de vegetació
2.09.05 PL 05 Detalls

TOM 24

DOCUMENT NÚM. 2 PLÀNOLS DEL 2.10.01 AL 2.11.03

2.10.01 MU 01 Planta
2.10.02 MU 02 Detalls
2.11.01 SV 01 Estat actual
2.11.02 SV 02Planta senyalització horitzontal i vertical
2.11.03 SV 03 Detalls

TOM 25

DOCUMENT NÚM. 2 PLÀNOLS DEL 2.12.01A AL 2.12.02B

2.12.01.A SE 01A Estat actual Aigua potable
2.12.01.B SE 01B Estat futur Aigua potable
2.12.02.A SE 02A Estat actual Mitja tensió
2.12.02.B SE 02B Estat futur Mitja tensió

TOM 26

DOCUMENT NÚM. 2 PLÀNOLS DEL 2.12.03A AL 2.12.04B

2.12.03.A SE 03A Estat actual Baixa tensió
2.12.03.B SE 03B Estat futur Baixa tensió
2.12.04.A SE 04A Estat actual Gas
2.12.04.B SE 04B Estat futur Gas

TOM 27

DOCUMENT NÚM. 2 PLÀNOLS DEL 2.12.05A AL 2.12.06B

2.12.05.A SE 05A Estat actual Telefònica
2.12.05.B SE 05B Estat futur Telefònica
2.12.06.A SE 06A Estat actual Orange
2.12.06.B SE 06B Estat futur Orange

TOM 28

DOCUMENT NÚM. 2 PLÀNOLS DEL 2.12.07A AL 2.13.02

2.12.07.A SE 07A Estat actual Jazztel
2.12.07.B SE 07B Estat futur Jazztel
2.13.01 ST 01 Fases d'obra
2.13.02 ST 02 Seccions

TOM 29

DOCUMENT NÚM. 3 -PLEC DE PRESCRIPCIONS TÈCNIQUES I DOCUMENT NÚM. 4 - PRESSUPOST

DOCUMENT NÚM. 3 PLEC DE PRESCRIPCIONS TÈCNIQUES

Plec de Prescripcions Tècniques Generals
Plec de Prescripcions Tècniques Particulars

DOCUMENT NÚM. 4 PRESSUPOST

Amidaments
Estadística de partides
Quadres de preus
Quadre de preus núm. 1
Quadre de preus núm. 2
Pressupost
Resum pressupost
Últim full

DOCUMENT NÚM. 2
PLÀNOLS

Mobiliari urbà

- **M-1** Paperera circular tipus Cilar Durbanis
- **M-1'** Paperera tipus Barcelona
- **M-2** Bancada estructura d'acer i llistons de fusta, sense respatller tipus Tramet Escofet
- **M-3** Bancada estructura d'acer i llistons de fusta, amb respatller i recolzabraços, tipus Tramet Escofet
- **M-4** Taula d'estructura d'acer i llistons de fusta, tipus Tramet Escofet
- **M-5** Seients cilíndrics de formigó Ø60cm
- **M-6** Bancada fusta damunt mur gabions
- **M-7** Font rectangular tipus Caudal Urbidermis Santa &Cole
- **M-8** Font àrea gossos
- **M-9** Parada bus
- **M-10** Plataforma bus tipus Zicla
- **M-11** Pilona tipus Barcelona
- **M-12** Aparcabicis d'acer galvanitzat
- **M-13** Cadira de llistons de fusta
- **M-14** Taula de formigó acolorit
- **M-15** Tamboret de formigó acolorit
- **M-16** Banc de formigó acolorit

Jocs Infantils i Generacionals

- **J-1** Joc de fusta amb transport de sorra
- **J-2** Taula de fusta adaptada per sorrer
- **J-3** Joc esquelet amb troncs de fusta i cordes
- **J-4** Joc niu de corda amb coberta de fusta
- **J-5** Joc de pèndol de fusta i corda petit
- **J-6** Joc gronxador niu de fusta amb barra d'acer i cistella de corda
- **J-7** Joc tronc fusta amb molla, "Tronc saltarí"
- **J-8** Joc fusta rodona amb molla, "Redonda saltarina"
- **J-9** Tobogan d'acer inoxidable, alçada 2m, ample 1m, amb plataforma fusta
- **J-10** Esferes de formigó
- **J-11** Panell amb carril de corbes
- **J-12** Joc de serra
- **J-13** Barres paral·leles
- **J-14** Columna de peses
- **J-15** Joc d'equilibri
- **J-16** Taula de futtoc
- **J-17** Taula de ping-pong

Elements comuns d'urbanització

- **E-11** Separador carril bici de cautxú amb autoreflectants
- **E-12** Passamà d'acer galvanitzat en calent
- **E-13** Barana amb brèndoles d'acer galvanitzat en calent, h=0,90m
- **E-14** Barana amb brèndoles d'acer galvanitzat en calent, h=1,10m, àrea gossos
- **E-15** Barana de corda

Enllumenat

- **L-1** Columna d'enllumenat tipus LED de 8m amb 2 projectors de 8m i 6m d'alçada. Il·luminació calçada / il·luminació vorera
- **L-2** Columna d'enllumenat telescópica tipus LED amb 1 projector de 5m d'alçada
- **L-3** Columna d'enllumenat telescópica tipus LED amb 3 projectors de 8m d'alçada
- **L-4** Balisa de fosa tipus Bafle

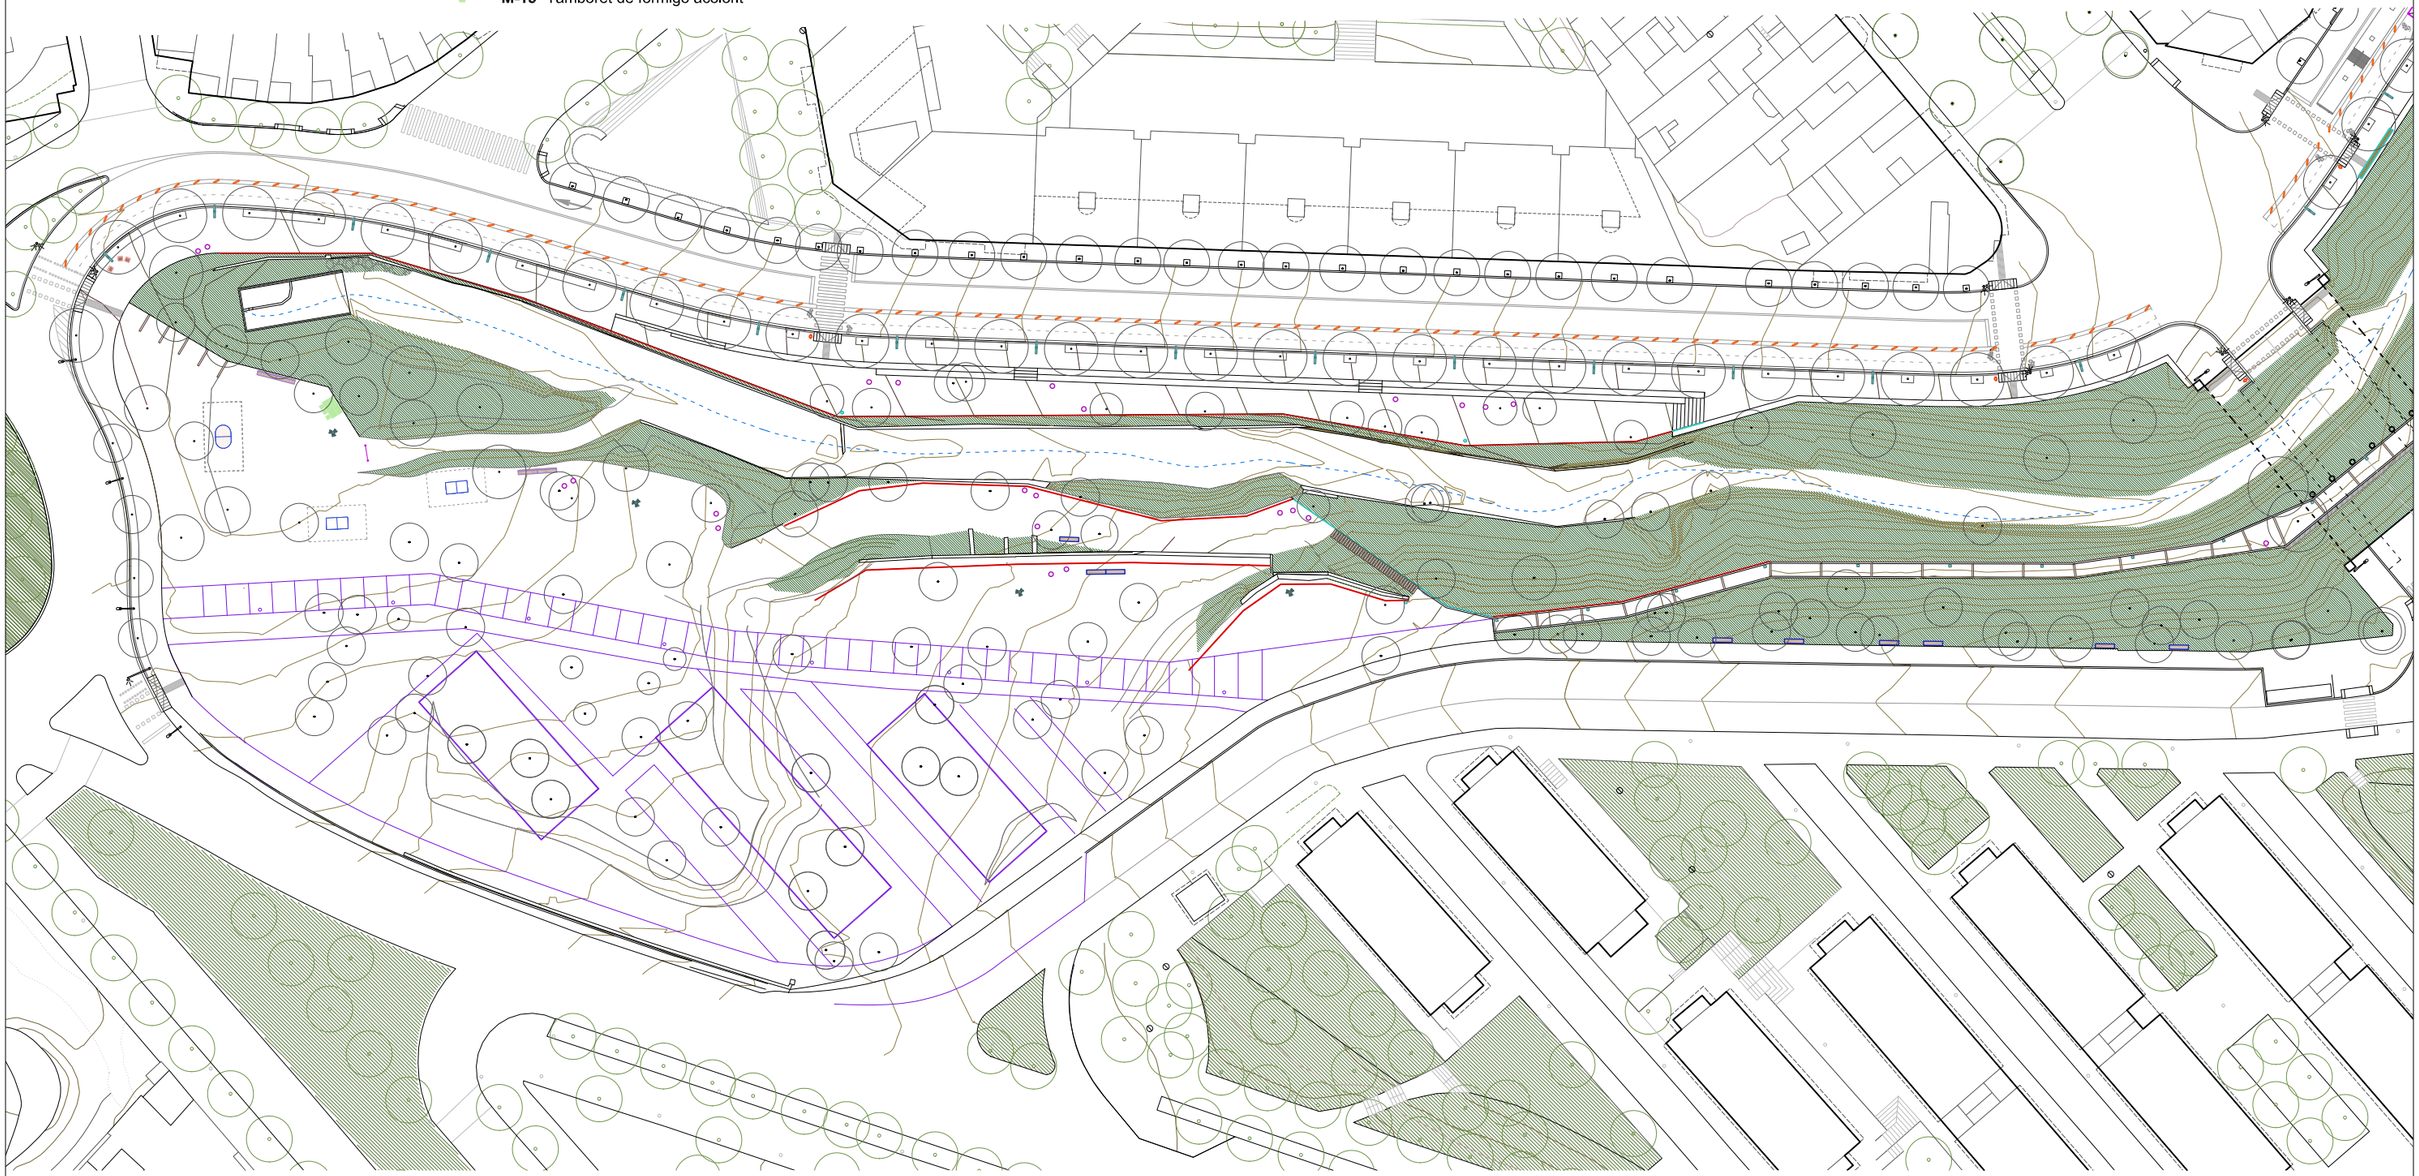

AMB Àrea Metropolitana de Barcelona

AUTORS DEL PROJECTE:
UTE : MATEU TERSOL I ANDOLS, arq.
ISABEL BENNASAR FÉLIX, arq.
CORINA DINDAREANU, arq.

TÍTOL DEL PROJECTE
PARC RIERA POMAR FASE 1 A BADALONA - EXP.: 903014/2020
DOCUMENT BÀSIC

ESCALES: DIN A3 1/800 — 0 5 15m — GRÀFIQUES

DATA: SETEMBRE 2023

NOM DEL PLÀNOL: MOBILIARI
PLANTA ÀMBIT 1

NOM FITXER CTB: riera pomar.ctb
NOM FITXER: 2.10.01- MU 01 Planta de Mobiliari

PLÀNOL NÚM: MU 01
FULL NÚM. DE 2

Mobiliari urbà

- **M-1** Paperera circular tipus Cilar Durbanis
- **M-1'** Paperera tipus Barcelona
- **M-2** Bancada estructura d'acer i llistons de fusta, sense respatller tipus Tramet Escofet
- **M-3** Bancada estructura d'acer i llistons de fusta, amb respatller i recolzabraços, tipus Tramet Escofet
- **M-4** Taula d'estructura d'acer i llistons de fusta, tipus Tramet Escofet
- **M-5** Seients cilíndrics de formigó Ø60cm
- **M-6** Bancada fusta damunt mur gabions
- **M-7** Font rectangular tipus Caudal Urbidermis Santa &Cole
- **M-8** Font àrea gossos
- **M-9** Parada bus
- **M-10** Plataforma bus tipus Zicla
- **M-11** Pilona tipus Barcelona
- **M-12** Aparcabicis d'acer galvanitzat
- **M-13** Cadira de llistons de fusta
- **M-14** Taula de formigó acolorit
- **M-15** Tamboret de formigó acolorit
- **M-16** Banc de formigó acolorit

Jocs Infantils i Generacionals

- **J-1** Joc de fusta amb transport de sorra
- **J-2** Taula de fusta adaptada per sorrer
- **J-3** Joc esquelet amb troncs de fusta i cordes
- **J-4** Joc niu de corda amb coberta de fusta
- **J-5** Joc de pèndol de fusta i corda petit
- **J-6** Joc gronxador niu de fusta amb barra d'acer i cistella de corda
- **J-7** Joc tronc fusta amb molla, "Tronc saltarí"
- **J-8** Joc fusta rodona amb molla, "Redonda saltarina"
- **J-9** Tobogan d'acer inoxidable, alçada 2m, ample 1m, amb plataforma fusta
- **J-10** Esferes de formigó
- **J-11** Panell amb carril de corbes
- **J-12** Joc de serra
- **J-13** Barres paral·leles
- **J-14** Columna de peses
- **J-15** Joc d'equilibri
- **J-16** Taula de futtoc
- **J-17** Taula de ping-pong

Elements comuns d'urbanització

- **E-11** Separador carril bici de cautxú amb autoreflectants
- **E-12** Passamà d'acer galvanitzat en calent
- **E-13** Barana amb brèndoles d'acer galvanitzat en calent, h=0,90m
- **E-14** Barana amb brèndoles d'acer galvanitzat en calent, h=1,10m, àrea gossos
- **E-15** Barana de corda

Enllumenat

- **L-1** Columna d'enllumenat tipus LED de 8m amb 2 projectors de 8m i 6m d'alçada. Il·luminació calçada / il·luminació vorera
- **L-2** Columna d'enllumenat telescópica tipus LED amb 1 projector de 5m d'alçada
- **L-3** Columna d'enllumenat telescópica tipus LED amb 3 projectors de 8m d'alçada
- **L-4** Balisa de fosa tipus Bafle

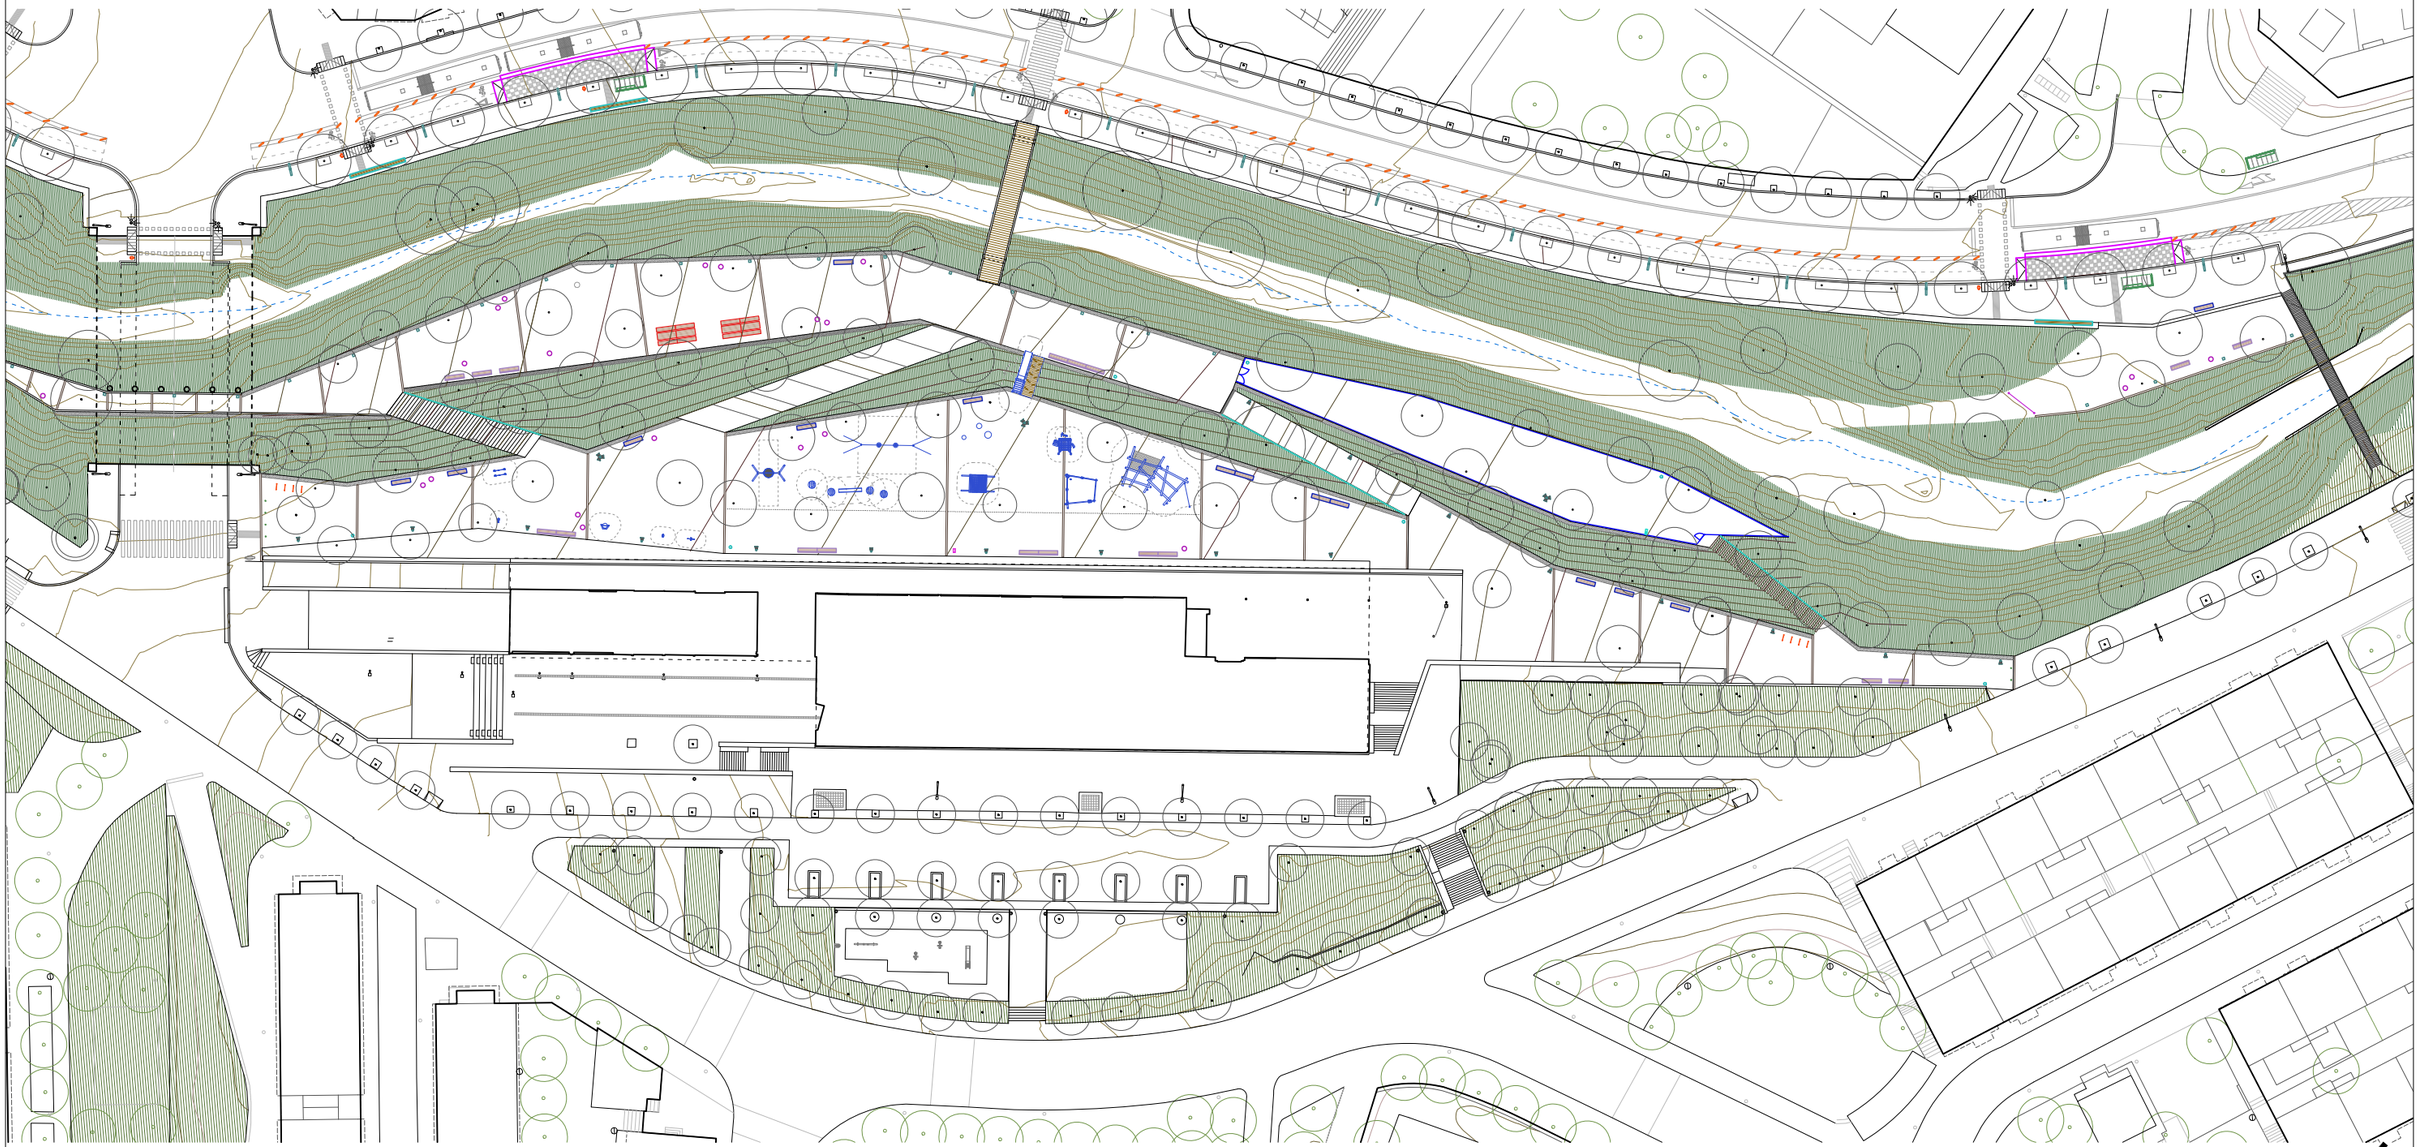

AMB Àrea Metropolitana de Barcelona

AUTORS DEL PROJECTE:
UTE : MATEU TERSOL I ANDOLS, eng.
ISABEL BENNASAR FÉLIX, arq.
CORINA DINDAREANU, arq.

TÍTOL DEL PROJECTE
PARC RIERA POMAR FASE 1 A BADALONA - EXP.: 903014/2020
DOCUMENT BÀSIC

ESCALES: DIN A3 1/800 — 0 5 15m — GRÀFIQUES

DATA: SETEMBRE 2023

NOM DEL PLÀNOL: MOBILIARI
PLANTA ÀMBIT 2

NOM FITXER CTB: riera pomar.ctb
PLÀNOL NÚM: MU 01
NOM FITXER: 2.10.01- MU 01 Planta de Mobiliari
PLÀNOL DE 2

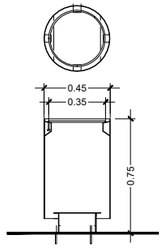

M-1 PAPERERA CIRCULAR TIPUS CILAR DURBANIS

PAPERERA DE XAPA (3MM) D'ACER GALVANITZAT I PINTAT
AL FORN. CÈRCOL EN ACER INOXIDABLE. FIXACIÓ
MITJANÇANT PERNS. -10 UTS

E: 1/40

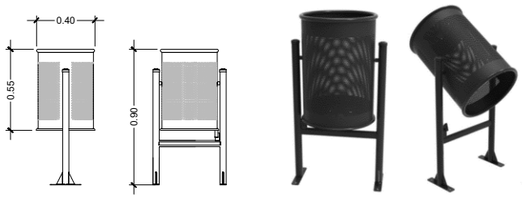

M-1' PAPERERA TIPUS BARCELONA

MODEL BARCELONA DE CHAPA PERFORADA I 70 L EN
COLOR GRIS RAL 7011. -7 UTS

E: 1/40

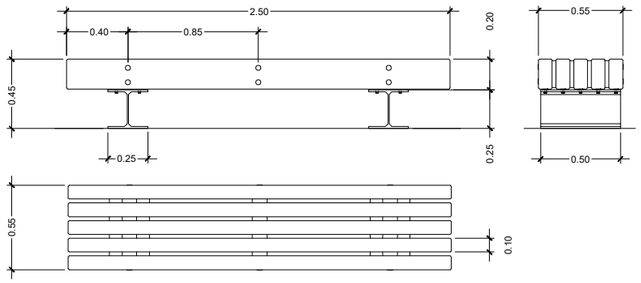

M-2 BANCADA ESTRUCTURA D'ACER I LLISTONS DE FUSTA, SENSE RESPATLLER, TIPUS TRAMET ESCOFET

BANCADA 250 X 56 X 45 CM DE FUSTA DE PI TRACTADA EN
AUTOCLAU I SUPORTS AMB PERFIL METÀL·LIC LAMINAT
HEA 260. -31 UTS

E: 1/40

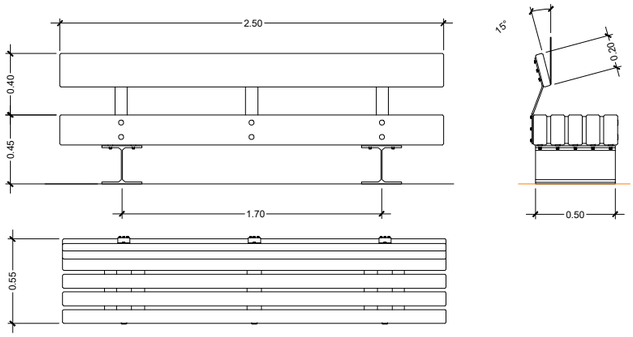

M-3 BANCADA ESTRUCTURA D'ACER I LLISTONS DE FUSTA, AMB ESPATLLER I RECOLZABRAÇOS, TIPUS TRAMET ESCOFET

BANCADA AMB RESPATLLER 250 X 56 X 45 cm DE FUSTA DE
PI TRACTADA EN AUTOCLAU I SUPORTS AMB PERFIL
METÀL·LIC LAMINAT HEA 260. -23 UTS

E: 1/40

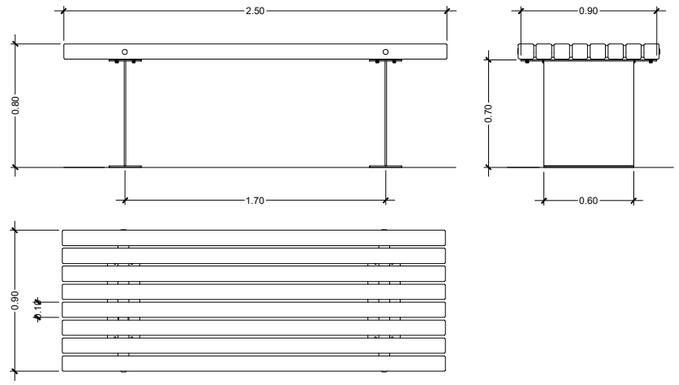

M-4 TAULA D'ESTRUCTURA D'ACER I LLISTONS DE FUSTA,TIPUS TRAMET ESCOFET

TAULA 250 X 92 X 80 cm AMB VUIT LLISTONS DE PI DE 10X10 cm I
SUPORTS DE XAPA METÀL·LICA CONFORMADA I SOLDADA. -4 UTS

E: 1/40

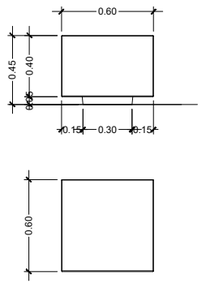

\\xrefimg\MOBILIARIO\fixa dau formigó.jpg

M-5 SEIENTS DAUS DE FORMIGÓ 60X60

BANCADA FORMIGÓ ARQUITECTÒNIC DE 60 X 60 CM,
DECAPAT I HIDROFUGAT, COLOR GRIS. 361 KG. -52 UTS

E: 1/40

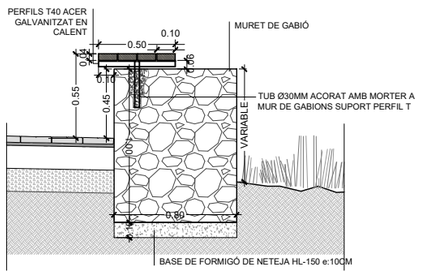

M-6 BANCADA FUSTA DAMUNT MUR GABIONS

BANC LINEAL AMPLADA 50CM AMB SEIENT FORMAT PER 4 LLISTONS DE
FUSTA ROBINIA PSEUDOACACIA LAMINADA ACABAT LASUR, 120X43MM FIXATS
A PERFILS T40 D'ACER GALVANITZAT EN CALENT CADA 60CM APROX. -3 UTS

E: 1/40

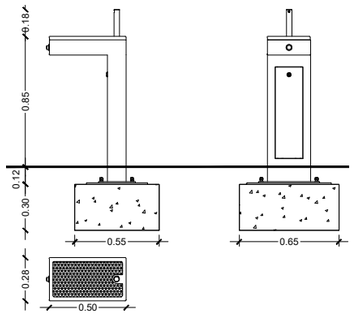

M-7 FONT RECTANGULAR TIPUS CAUDAL URBIDERMIS SANTA &COLE

FONT DE BEURE DE XAPA D'ACER, ACCESSIBLE
AMB REIXA INFERIOR -1 UT

E: 1/40

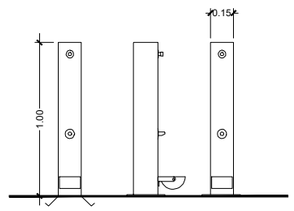

M-8 FONT ÀREA GOSSOS

FONT URBANA MODEL CANINE EN FERRO LACAT OXIRÓ GRIS AMB
POLSADOR SUPERIOR I AIXETA INFERIOR PER OMPLIR ABEURADOR. -1 UT

E: 1/40

AMB Àrea Metropolitana de Barcelona	AUTORS DEL PROJECTE: UTE : MATEU TERSOL I ANDOLS, eng. ISABEL BENNASAR FÉLIX, arq. CORINA DINDAREANU, arq.	TÍTOL DEL PROJECTE: **PARC RIERA POMAR FASE 1 A BADALONA - EXP.: 903014/2020 DOCUMENT EXECUTIU**	ESCALES: DIN A3 1/40 — 0 0.25 0.75m GRÀFIQUES	DATA: JULIOL 2023	NOM DEL PLÀNOL: MOBILIARI DETALLS	NOM FITXER CTB: riera pomar.ctb — PLÀNOL NÚM: MU 02 — NOM FITXER: 2.10.02- MU 02 Detalls — FULL...1....DE....3

Rases en vorera

- Tots els cables d'alimentació de la instal·lació d'enllumenat instal·lats en vorera aniran col·locats en tubulars, en rases de les següents característiques:
  - Profunditat: 65cm comptant amb el formigó de neteja
  - Amplada: 40cm
  - Les parets seran verticals
  - Al fons s'aplicarà una capa de formigó pastat de neteja
  - Prisma de formigó fins a 10cm per sobre dels tubulars
  - Reblert de rasa amb sauló compactat al 95%PM
  - Capa d'avís de material plàstic
  - Reblert de formigó i reposició del paviment

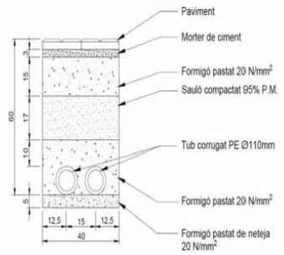

Rasa en calçada

- Tots els cables d'alimentació de la instal·lació d'enllumenat instal·lats a calçada aniran col·locats en tubulars, en rases de les següents característiques:
  - Profunditat: 85cm comptant amb el formigó de neteja
  - Amplada: 60cm
  - Les parets seran verticals amb un sobreample de 30cm
  - Al fons s'aplicarà una capa de formigó pastat de neteja
  - Tota la rasa anirà formigonada
  - Capa d'avís de material plàstic
  - Reposició de l'aglomerat segons característiques de la via
  -

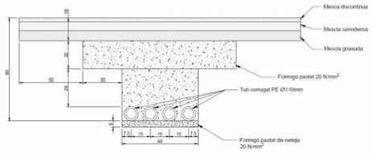

M-10 PLATAFORMA BUS TIPUS ZICLA

PLATAFORMA D'AUTOBÚS MODULAR, AMB CARRIL BICI INTEGRAT, FORMADA PER PEÇES ACOBLABLES DE PVC RECICLAT, AMB SUPERFICIE ANTILLISCANT - 2 UTS

E-11 SEPARADOR CARRIL BICI DE CAUTXÚ AMB AUTOREFLECTANTS

M-9 PARADA BUS

MARQUESINA AUTOBUS AMB PIU EN TOTEM INDEPENDENT
Modesl a definir pels serveis municipals. Inclou arqueta de registre
E: S/E

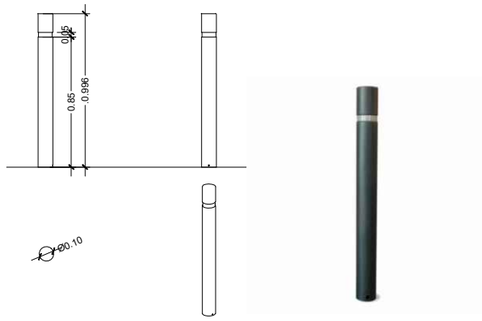

M-11 PILONA TIPUS BARCELONA

PILONA DE POLIPROPILÈ TIPUS BARCELONA DE Ø 100X 996 MM D'ALÇADA., AMB ARGOLLA REFLECTANT. AMB UN ANGLE DE FLEXIÓ MÀXIM DE 20º I DE COLOR GRIS TIPUS FORJA.

E: 1/40

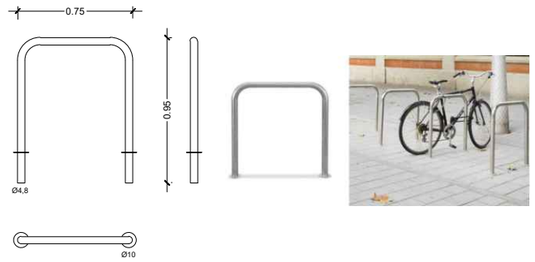

M-12 APARCABICIS D'ACER GALVANITZAT

APARCABICIS MODEL BARCELONA DE TUB D'ACER GALVANITZAT.

E: 1/40

E-12 PASSAMÁ D'ACER GALVANITZAT EN CALENT

E-13 BARANA AMB BRÈNDOLES D'ACER GALVANITZAT EN CALENT, H=0,90M

E-14 BARANA AMB BRÈNDOLES D'ACER GALVANITZAT EN CALENT, H=1,10M, ÀREA GOSSOS

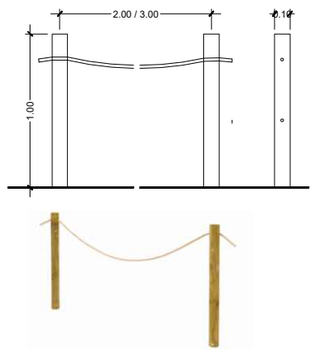

E-15 BARANA DE CORDA PEL TANCAMENT DEL LÍMIT DE RIERA

DOS POSTES DE FUSTA DE PI SILVESTRE TRACTADA A I'AUTOCLAU NIVELL IV AMB CORDA SINTÈTICA.

E: 1/40

L-1 LLUM CARRER

COLUMNA D'ENLLUMENAT TIPUS LED DE 8M D'ALÇADA AMB 2 PROJECTORS DE 8M I 6M D'ALÇADA

L-2 LLUM CAMÍ

COLUMNA D'ENLLUMENAT TELESCÓPICA TIPUS LED AMB 1 PROJECTOR DE 5m D'ALÇADA

L-3 LLUM CAMÍ

COLUMNA D'ENLLUMENAT TELESCÓPICA TIPUS LED AMB 3 PROJECTOR DE 8m D'ALÇADA

L-4 BALISA

BALISA DE FOSA TIPUS BAFLE

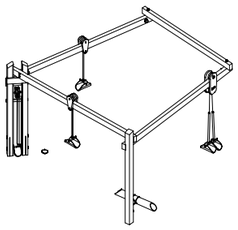

J-1 JOC FUSTA AMB TRANSPORT DE SORRA

TRANSPORTADOR DE SORRA
EN FUSTA DE LÀRIX DE MUNTANYA NO IMPREGNADA

J-2 TAULA DE FUSTA ADAPTADA PER SORRER

TAULA ACCESSIBLE PER A USUARIS EN CADIRA DE RODES EN FUSTA DE LÀRIX AMB PEUS D'ACER GALVANITZAT. ALTURA DE 80CM. DISPOSA DE GRUA GIRATÒRIA DE FUSTA DE LÀRIX INDEPENDENT AMB TRONC QUADRAT I DE PALA AMB CADENA.

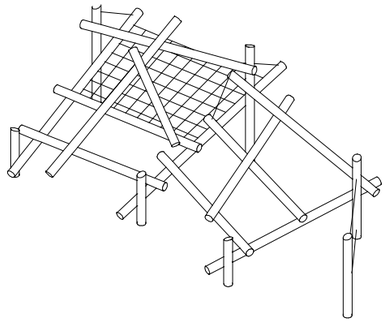

J-3 JOC ESQUELET AMB TRONCS
DE FUSTA I CORDES

TRONCS EN FUSTA DE ROBÍNIA AMB PALS VERTICALS I DE CONNEXIÓ XARXES, CORDES
MIDES: 10,00 M. X 6,00 M.

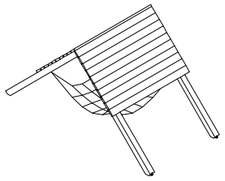

J-4 JOC NIU DE CORDA AMB
COBERTA DE FUSTA

NIU DE CORDA EN FUSTA DE LÀRIX DE MUNTANYA NO IMPREGNADA

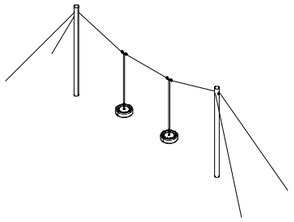

J-5 JOC FUSTA PÈNDUL CORDA PETIT

AMB BARRA HORITZONTAL D'ACER
EN MADERA DE ALERCE DE MONTAÑA
TRONCOS EN SECCIÓ CUADRADA
BARRA HORITZONTAL D'ACER
PASTISSOS METÀL·LICS

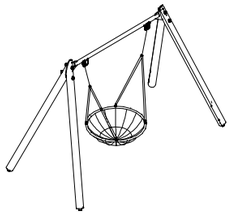

J-6 JOC GRONXADOR NIU DE FUSTA AMB
BARRA D'ACER I CISTELLA DE CORDA

GRONXADOR AMB BARRA HORITZONTAL D'ACER
A FUSTA D'ALERCE DE MUNTANYA
TRONCS EN SECCIÓ QUADRADA
BARRA HORITZONTAL D'ACER
PEUS METÀL·LICS.

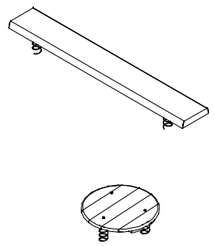

J-7 JOC FUSTA TRONC
AMB MOLLA "TRONC
SALTARÍ"

TRONC EN FUSTA DE LÀRIX DE
MUNTANYA NO IMPREGNADA
AMB ESPIRALS DE COLOR VERMELL

J-8 JOC FUSTA RODONA
AMB MOLLA
"RODONA SALTARINA"

RODONA EN FUSTA DE LÀRIX DE
MUNTANYA NO IMPREGNADA
AMB FONAMENTS PREFABRICATS

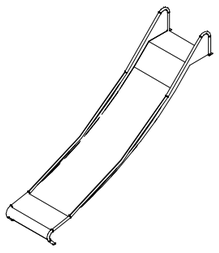

J-9 TOBOGAN ACER INOXIDABLE (ALÇADA 2m, AMPLE 1m)
AMB PLATAFORMA DE FUSTA

TOBOGAN D'ACER INOXIDABLE AMB PLATAFORMA SENSE ESCALA
EN FUSTA DE LÀRIX DE MUNTANYA AMB PASSAMANS CAP AL TERRAPLÈ

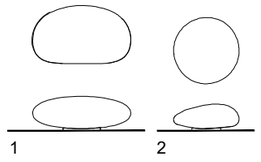

.\xref\img\jocs\product_stone_04.jpg

J-10 PEDRES DE FORMIGÓ

COS DEL FORAT DE FORMIGÓ AMB FIBRA DE VIDRE AMB UN GRUIX DE PARET
D'APROXIMADAMENT 30 MM

Mobiliari urbà

- **M-1** Paperera circular tipus Cilar Durbanis
- **M-1'** Paperera tipus Barcelona
- **M-2** Bancada estructura d'acer i llistons de fusta, sense respatller tipus Tramet Escofet
- **M-3** Bancada estructura d'acer i llistons de fusta, amb respatller i recolzabraços, tipus Tramet Escofet
- **M-4** Taula d'estructura d'acer i llistons de fusta, tipus Tramet Escofet
- **M-5** Seients cilíndrics de formigó Ø60cm
- **M-6** Bancada fusta damunt mur gabions
- **M-7** Font rectangular tipus Caudal Urbidermis Santa &Cole
- **M-8** Font àrea gossos
- **M-9** Parada bus+PIV independent (inclosa alimentació)
- **M-10** Plataforma bus tipus Zicla
- **M-11** Pilona tipus Barcelona
- **M-12** Aparcabicis d'acer galvanitzat
- **M-13** Cadira de llistons de fusta
- **M-14** Taula de formigó acolorit
- **M-15** Tamboret de formigó acolorit
- **M-16** Banc de formigó acolorit

Jocs Infantils i Generacionals

- **J-1** Joc de fusta amb transport de sorra
- **J-2** Taula de fusta adaptada per sorrer
- **J-3** Joc esquelet amb troncs de fusta i cordes
- **J-4** Joc niu de corda amb coberta de fusta
- **J-5** Joc de pèndol de fusta i corda petit
- **J-6** Joc gronxador niu de fusta amb barra d'acer i cistella de corda
- **J-7** Joc tronc fusta amb molla, "Tronc saltarí"
- **J-8** Joc fusta rodona amb molla, "Redonda saltarina"
- **J-9** Tobogan d'acer inoxidable, alçada 2m, ample 1m, amb plataforma fusta
- **J-10** Esferes de formigó
- **J-11** Panell amb carril de corbes
- **J-12** Joc de serra
- **J-13** Barres paral·leles
- **J-14** Columna de peses
- **J-15** Joc d'equilibri
- **J-16** Taula de futtoc
- **J-17** Taula de ping-pong

Elements comuns d'urbanització

- **E-11** Separador carril bici de cautxú amb autoreflectants
- **E-12** Passamà d'acer galvanitzat en calent
- **E-13** Barana amb brèndoles d'acer galvanitzat en calent, h=0,90m
- **E-14** Barana amb brèndoles d'acer galvanitzat en calent, h=1,10m, àrea gossos
- **E-15** Barana de corda

Enllumenat

- **L-1** Columna d'enllumenat tipus LED de 8m amb 2 projectors de 8m i 6m d'alçada. Il·luminació calçada / il·luminació vorera
- **L-2** Columna d'enllumenat telescópica tipus LED amb 1 projector de 5m d'alçada
- **L-3** Columna d'enllumenat telescópica tipus LED amb 3 projectors de 8m d'alçada
- **L-4** Balisa de fosa tipus Bafle

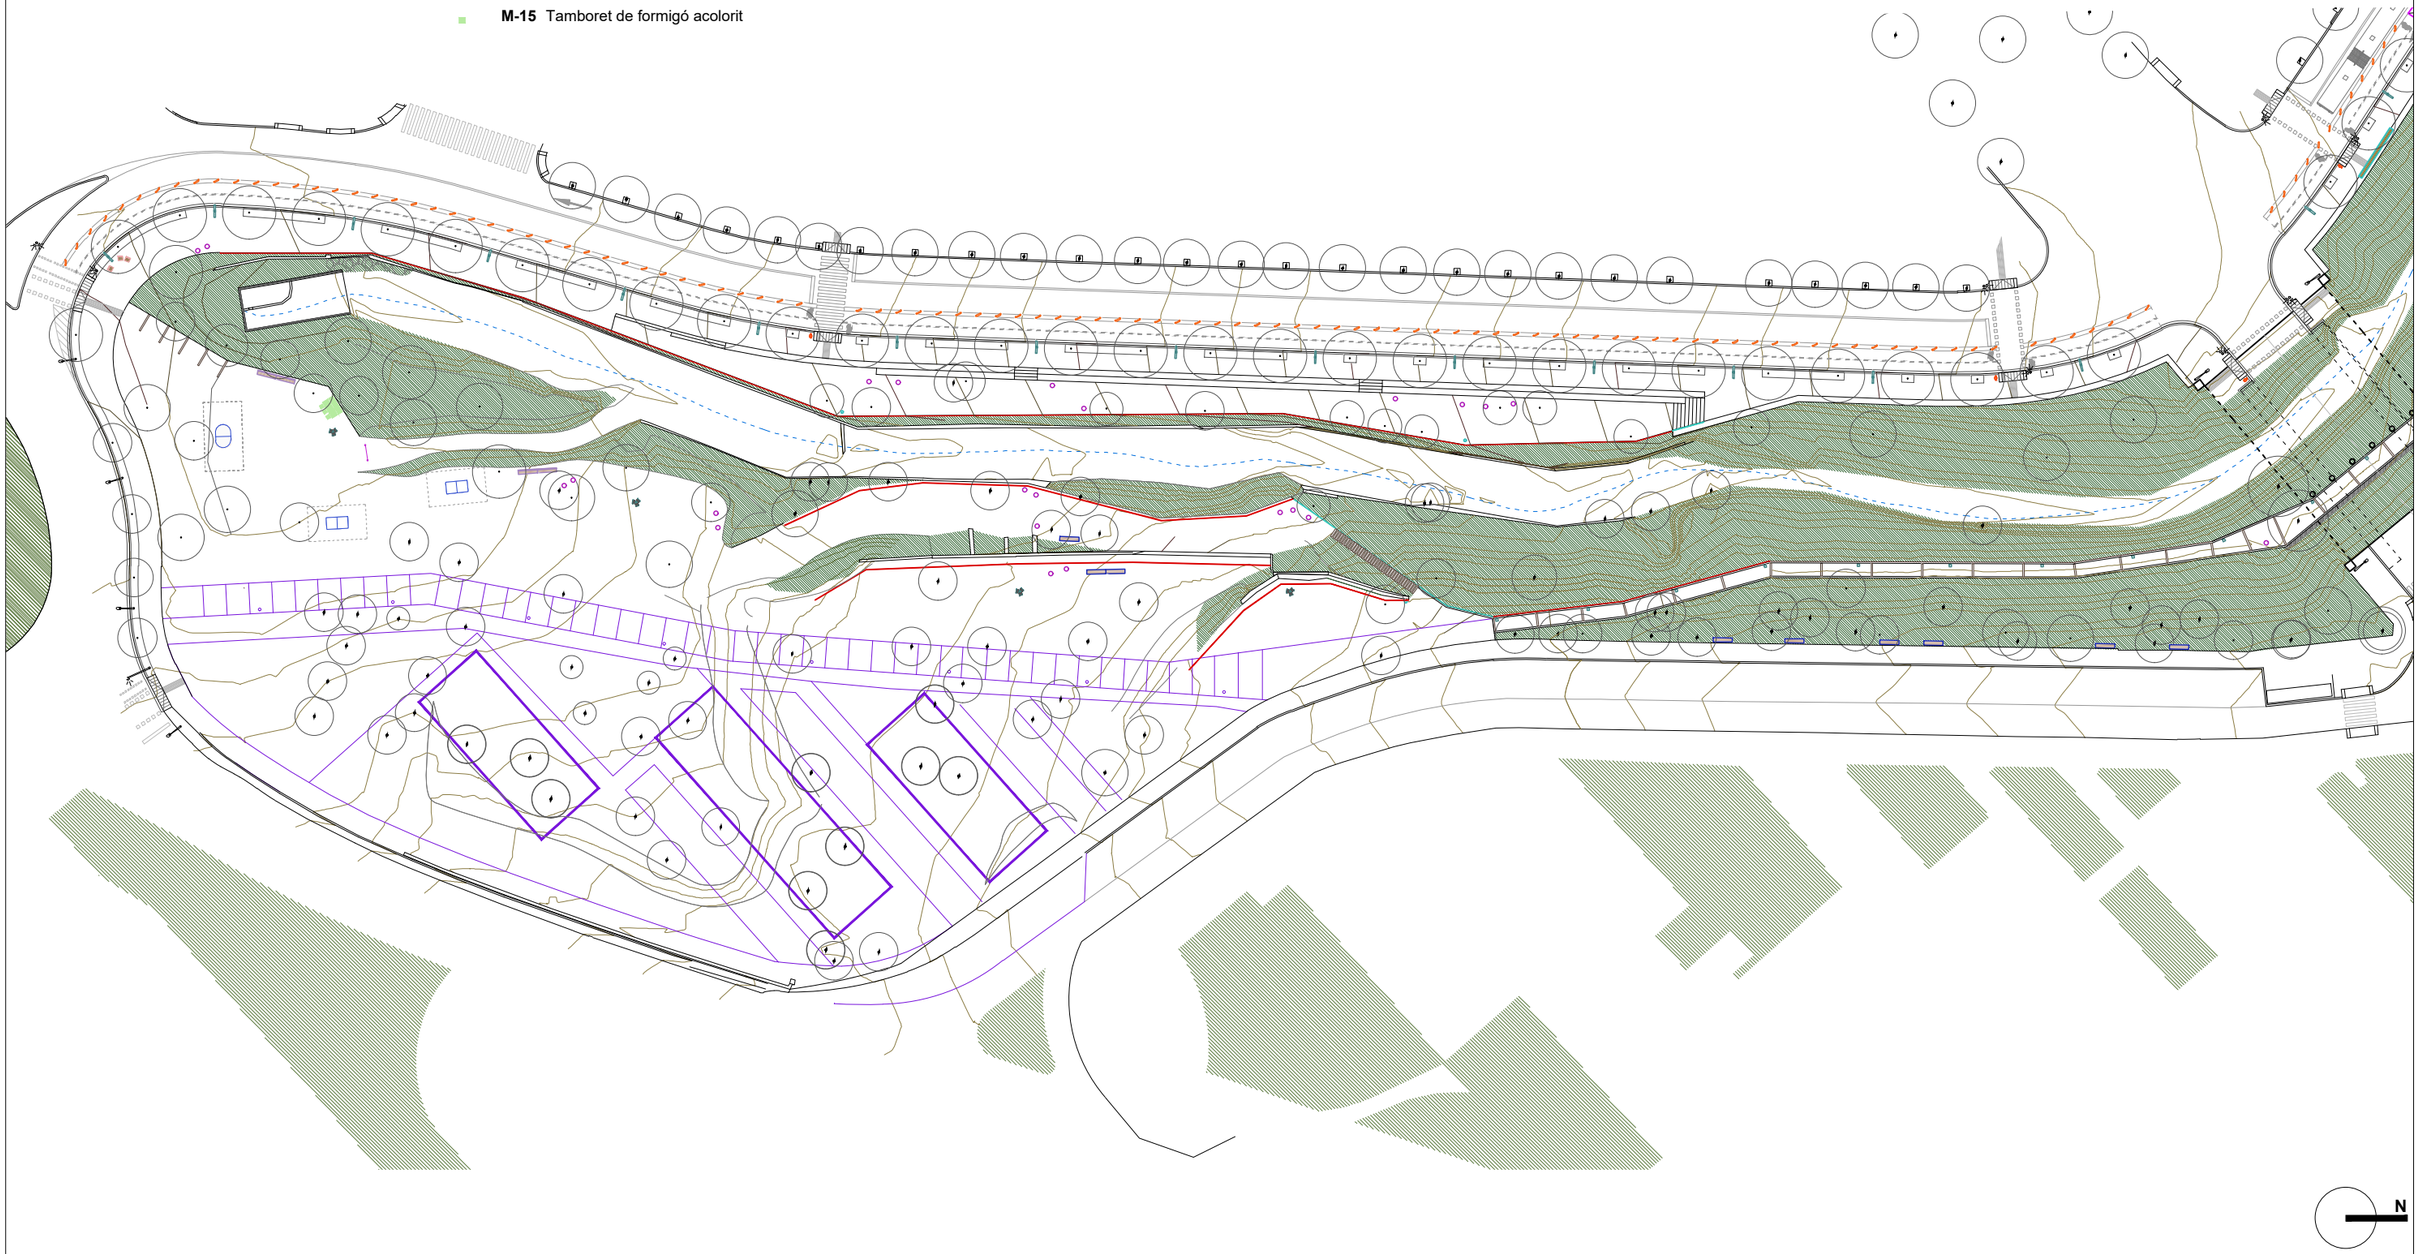

AMB Àrea Metropolitana de Barcelona

AUTORS DEL PROJECTE:
UTE : MATEU TERSOL I ANDOLS, eng.
ISABEL BENNASAR FÉLIX, arq.
CORINA DINDAREANU, arq.

TÍTOL DEL PROJECTE
PARC RIERA POMAR FASE 1 A BADALONA - EXP.: 903014/2020
DOCUMENT BÀSIC

ESCALES: DIN A3 1/800 — 0 5 15m — GRÀFIQUES

DATA: SETEMBRE 2023

NOM DEL PLÀNOL: MOBILIARI
PLANTA ÀMBIT 1

NOM FITXER CTB: riera pomar.ctb
NOM FITXER: 2.10.01- MU 01 Planta de Mobiliari

PLÀNOL NÚM: MU 01
FULL 1 DE 2

Mobiliari urbà

- **M-1** Paperera circular tipus Cilar Durbanis
- **M-1'** Paperera tipus Barcelona
- **M-2** Bancada estructura d'acer i llistons de fusta, sense respatller tipus Tramet Escofet
- **M-3** Bancada estructura d'acer i llistons de fusta, amb respatller i recolzabraços, tipus Tramet Escofet
- **M-4** Taula d'estructura d'acer i llistons de fusta, tipus Tramet Escofet
- **M-5** Seients cilíndrics de formigó Ø60cm
- **M-6** Bancada fusta damunt mur gabions
- **M-7** Font rectangular tipus Caudal Urbidermis Santa &Cole
- **M-8** Font àrea gossos
- **M-9** Parada bus+PIV independent (inclosa alimentació)
- **M-10** Plataforma bus tipus Zicla
- **M-11** Pilona tipus Barcelona
- **M-12** Aparcabicis d'acer galvanitzat
- **M-13** Cadira de llistons de fusta
- **M-14** Taula de formigó acolorit
- **M-15** Tamboret de formigó acolorit
- **M-16** Banc de formigó acolorit

Jocs Infantils i Generacionals

- **J-1** Joc de fusta amb transport de sorra
- **J-2** Taula de fusta adaptada per sorrer
- **J-3** Joc esquelet amb troncs de fusta i cordes
- **J-4** Joc niu de corda amb coberta de fusta
- **J-5** Joc de pèndol de fusta i corda petit
- **J-6** Joc gronxador niu de fusta amb barra d'acer i cistella de corda
- **J-7** Joc tronc fusta amb molla, "Tronc saltarí"
- **J-8** Joc fusta rodona amb molla, "Redonda saltarina"
- **J-9** Tobogan d'acer inoxidable, alçada 2m, ample 1m, amb plataforma fusta
- **J-10** Esferes de formigó
- **J-11** Panell amb carril de corbes
- **J-12** Joc de serra
- **J-13** Barres paral·leles
- **J-14** Columna de peses
- **J-15** Joc d'equilibri
- **J-16** Taula de futtoc
- **J-17** Taula de ping-pong

Elements comuns d'urbanització

- **E-11** Separador carril bici de cautxú amb autoreflectants
- **E-12** Passamà d'acer galvanitzat en calent
- **E-13** Barana amb brèndoles d'acer galvanitzat en calent, h=0,90m
- **E-14** Barana amb brèndoles d'acer galvanitzat en calent, h=1,10m, àrea gossos
- **E-15** Barana de corda

Enllumenat

- **L-1** Columna d'enllumenat tipus LED de 8m amb 2 projectors de 8m i 6m d'alçada. Il·luminació calçada / il·luminació vorera
- **L-2** Columna d'enllumenat telescópica tipus LED amb 1 projector de 5m d'alçada
- **L-3** Columna d'enllumenat telescópica tipus LED amb 3 projectors de 8m d'alçada
- **L-4** Balisa de fosa tipus Bafle

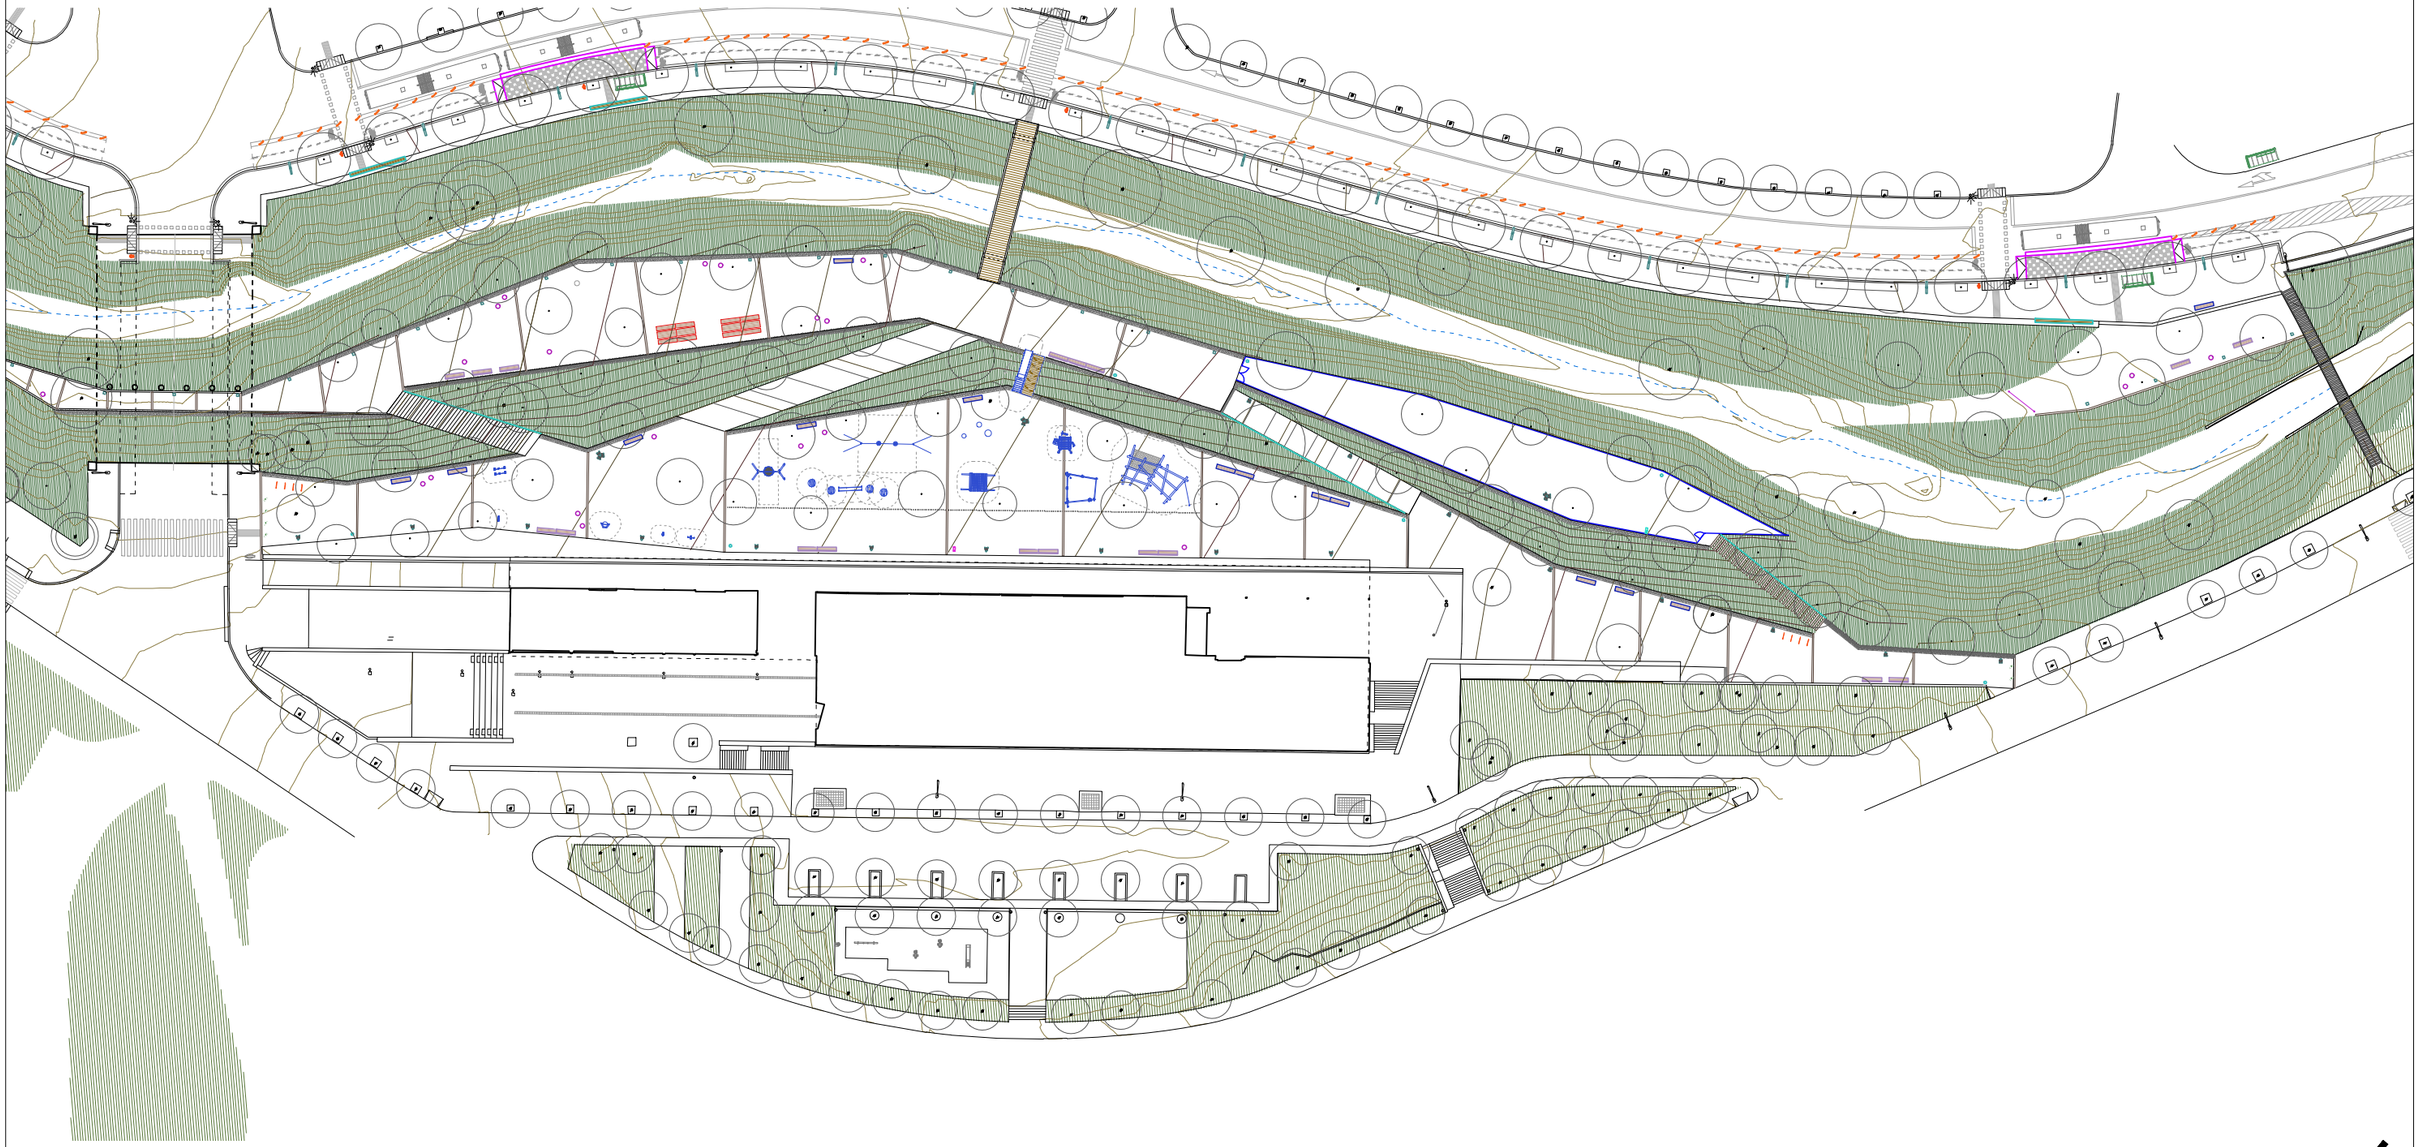

AMB Àrea Metropolitana de Barcelona

AUTORS DEL PROJECTE:
UTE : MATEU TERSOL I ANDOLS, arq.
ISABEL BENNASAR FÉLIX, arq.
CORINA DINDAREANU, arq.

TÍTOL DEL PROJECTE
PARC RIERA POMAR FASE 1 A BADALONA - EXP.: 903014/2020
DOCUMENT BÀSIC

ESCALES: DIN A3 1/800 — 0 5 15m — GRÀFIQUES

DATA: SETEMBRE 2023

NOM DEL PLÀNOL: MOBILIARI
PLANTA ÀMBIT 2

NOM FITXER CTB: riera pomar.ctb
NOM FITXER: 2.10.01- MU 01 Planta de Mobiliari

PLÀNOL NÚM: MU 01
FULL 2 DE 2

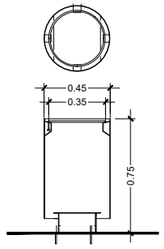

M-1 PAPERERA CIRCULAR TIPUS CILAR DURBANIS

PAPERERA DE XAPA (3MM) D'ACER GALVANITZAT I PINTAT AL FORN. CÈRCOL EN ACER INOXIDABLE. FIXACIÓ MITJANÇANT PERNS. -10 UTS

E: 1/40

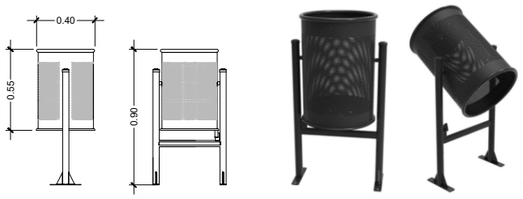

M-1' PAPERERA TIPUS BARCELONA

MODEL BARCELONA DE CHAPA PERFORADA I 70 L EN COLOR GRIS RAL 7011. -7 UTS

E: 1/40

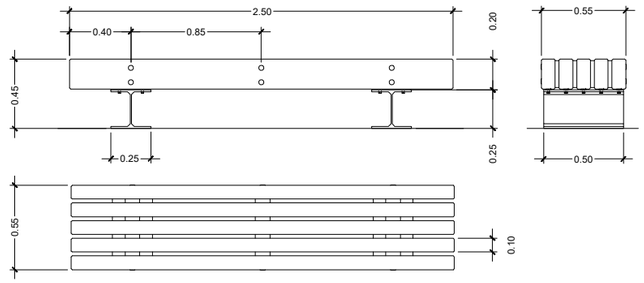

M-2 BANCADA ESTRUCTURA D'ACER I LLISTONS DE FUSTA, SENSE RESPATLLER, TIPUS TRAMET ESCOFET

BANCADA 250 X 56 X 45 CM DE FUSTA DE PI TRACTADA EN AUTOCLAU I SUPORTS AMB PERFIL METÀL·LIC LAMINAT HEA 260. -31 UTS

E: 1/40

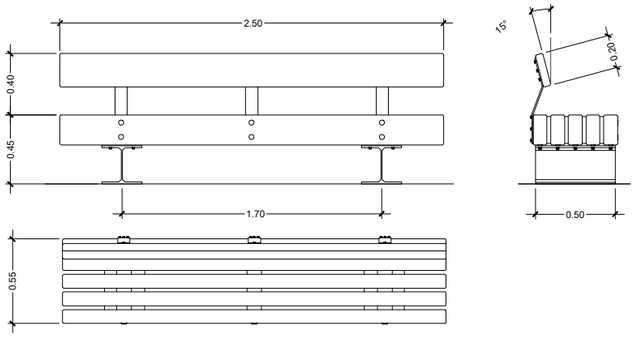

M-3 BANCADA ESTRUCTURA D'ACER I LLISTONS DE FUSTA, AMB ESPATLLER I RECOLZABRAÇOS, TIPUS TRAMET ESCOFET

BANCADA AMB RESPATLLER 250 X 56 X 45 cm DE FUSTA DE PI TRACTADA EN AUTOCLAU I SUPORTS AMB PERFIL METÀL·LIC LAMINAT HEA 260. -23 UTS

E: 1/40

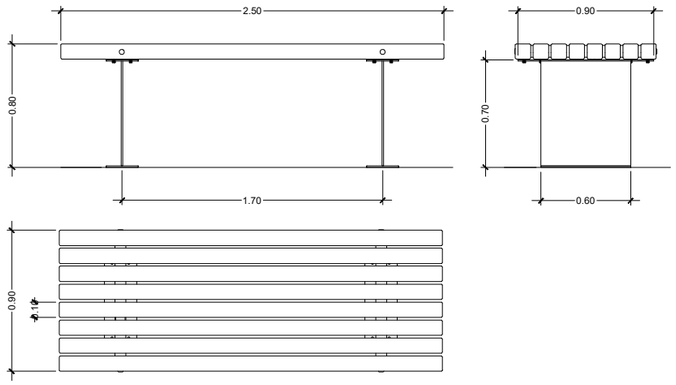

M-4 TAULA D'ESTRUCTURA D'ACER I LLISTONS DE FUSTA,TIPUS TRAMET ESCOFET

TAULA 250 X 92 X 80 cm AMB VUIT LLISTONS DE PI DE 10X10 cm I SUPORTS DE XAPA METÀL·LICA CONFORMADA I SOLDADA. -4 UTS

E: 1/40

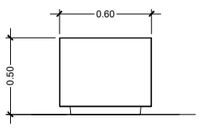

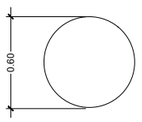

M-5 SEIENTS CILÍNDRICS DE FORMIGÓ Ø 60cm

BANCADA FORMIGÓ ARQUITECTÒNIC DE DIÀMETRE 60 CM, DECAPAT I HIDROFUGAT, COLOR GRIS. 300 KG. -43 UTS

E: 1/40

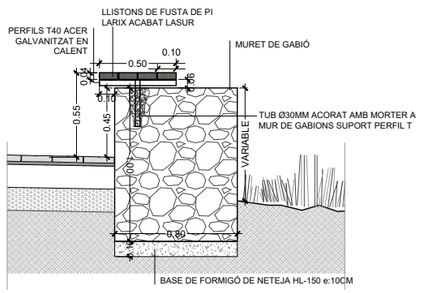

M-6 BANCADA FUSTA DAMUNT MUR GABIONS

BANC LINEAL AMPLADA 50CM AMB SEIENT FORMAT PER 4 LLISTONS DE FUSTA DE PI LARIX LAMINADA ACABAT LASUR, 120X43MM FIXATS A PERFILS T40 D'ACER GALVANITZAT EN CALENT CADA 60CM APROX. -3 UTS

E: 1/40

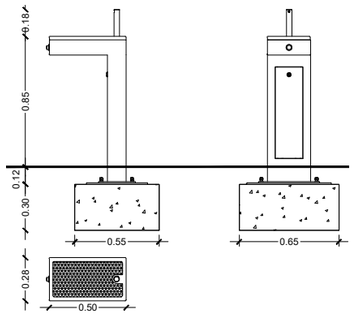

M-7 FONT RECTANGULAR TIPUS CAUDAL URBIDERMIS SANTA &COLE

FONT DE BEURE DE XAPA D'ACER, ACCESSIBLE AMB REIXA INFERIOR -1 UT

E: 1/40

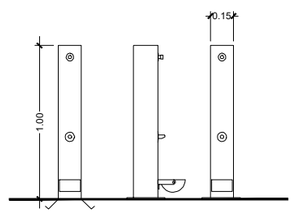

M-8 FONT ÀREA GOSSOS

FONT URBANA MODEL CANINE EN FERRO LACAT OXIRÓ GRIS AMB POLSADOR SUPERIOR I AIXETA INFERIOR PER OMPLIR ABEURADOR. -1 UT

E: 1/40

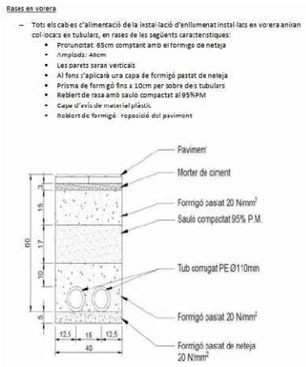

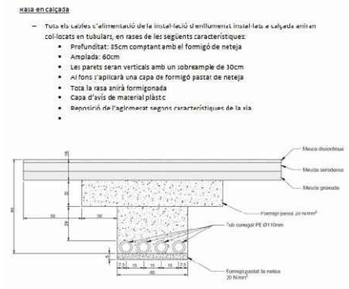

M-9 PARADA BUS

MARQUESINA AUTOBUS AMB PIU EN TOTEM INDEPENDENT
Model a definir pels serveis municipals. Inclou arqueta de registre
S/E

M-10 PLATAFORMA BUS TIPUS ZICLA

PLATAFORMA D'AUTOBÚS MODULAR, AMB CARRIL BICI INTEGRAT, FORMADA PER PEÇES ACOBLABLES DE PVC RECICLAT, AMB SUPERFICIE ANTILLISCANT - 2 UTS

E-11 SEPARADOR CARRIL BICI DE CAUTXÚ AMB AUTOREFLECTANTS

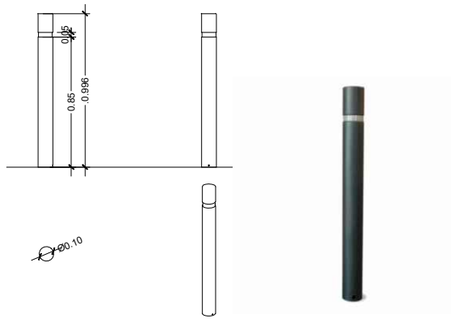

M-11 PILONA TIPUS BARCELONA

PILONA DE POLIPROPILÈ TIPUS BARCELONA DE Ø 100X 996 MM D'ALÇADA., AMB ARGOLLA REFLECTANT. AMB UN ANGLE DE FLEXIÓ MÀXIM DE 20º I DE COLOR GRIS TIPUS FORJA.

E: 1/40

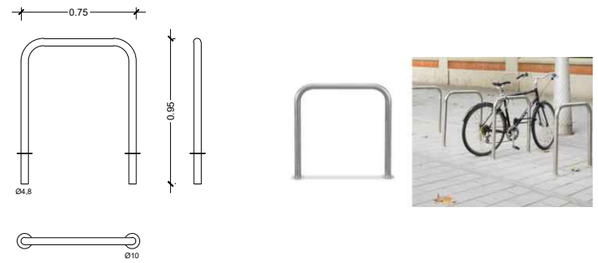

M-12 APARCABICIS D'ACER GALVANITZAT

APARCABICIS MODEL BARCELONA DE TUB D'ACER GALVANITZAT.

E: 1/40

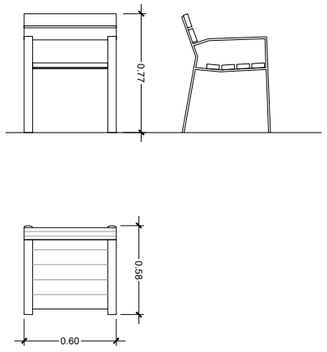

M-13 CADIRA LLISTONS DE FUSTA

CADIRA DE 6 LLISTONS DE FUSTA DE PI TERMOTRACTAT PEFC PROTEGITS AMB OLI I ESTRUCTURA DE POTES DE FOSA D'ALUMINI ACABAT ANODITZAT. - 3UTS

E: 1/40

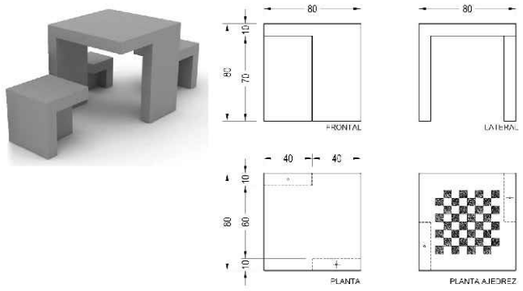

M-14 TAULA DE FORMIGÓ ACOLORIT 80x80x80cm

TAULA DE FORMIGÓ ACOLORIT DE 80x80x80cm AMB TAULER D'ESCACS -3 UTS

E: 1/40

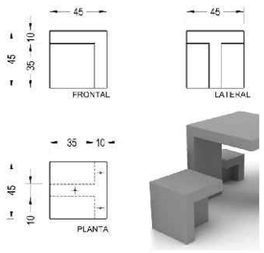

M-15 TAMBORET DE FORMIGÓ ACOLORIT 45x45x45cm

TAMBORET DE FORMIGÓ ACOLORIT DE 45x45x45cm -3 UTS

E: 1/40

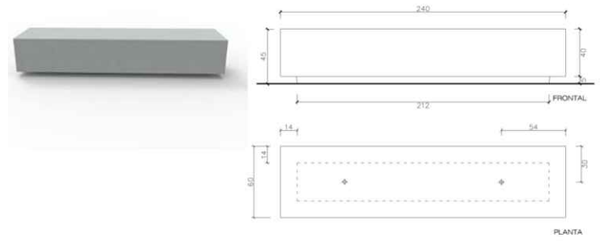

M-16 BANC DE FORMIGÓ ACOLORIT 240cm LLARG

BANC DE FORMIGÓ ACOLORIT DE 240cm DE LLARG -1 UT

E: 1/40

E-12 PASSAMÁ D'ACER GALVANITZAT EN CALENT

E-13 BARANA AMB BRÈNDOLES D'ACER GALVANITZAT EN CALENT, H=0,90M

E-14 BARANA AMB BRÈNDOLES D'ACER GALVANITZAT EN CALENT, H=1,10M, ÀREA GOSSOS

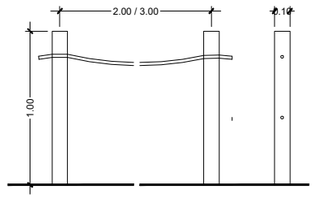

E-15 BARANA DE CORDA PEL TANCAMENT DEL LÍMIT DE RIERA

DOS POSTES DE FUSTA DE PI SILVESTRE TRACTADA A l'AUTOCLAU NIVELL IV AMB CORDA SINTÈTICA.

E: 1/40

L-1 LLUM CARRER

COLUMNA D'ENLLUMENAT TIPUS LED DE 8M D'ALÇADA AMB 2 PROJECTORS DE 8M I 6M D'ALÇADA

L-2 LLUM CAMÍ

COLUMNA D'ENLLUMENAT TELESCÓPICA TIPUS LED AMB 1 PROJECTOR DE 5m D'ALÇADA

L-3 LLUM CAMÍ

COLUMNA D'ENLLUMENAT TELESCÓPICA TIPUS LED AMB 3 PROJECTOR DE 8m D'ALÇADA

L-4 BALISA

BALISA DE FOSA TIPUS BAFLE

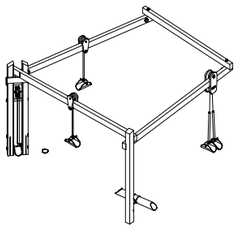

J-1 JOC FUSTA AMB TRANSPORT DE SORRA

TRANSPORTADOR DE SORRA
EN FUSTA DE LÀRIX DE MUNTANYA NO IMPREGNADA

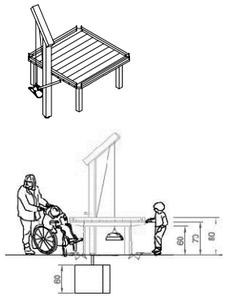

J-2 TAULA DE FUSTA ADAPTADA PER SORRER

TAULA ACCESSIBLE PER A USUARIS EN CADIRA DE RODES EN FUSTA DE LÀRIX I PEUS D'ACER GALVANITZAT. H=80CM. DISPOSA DE GRUA GIRATÒRIA DE FUSTA DE LÀRIX INDEPENDENT AMB TRONC QUADRAT, TAMÍS I PALA D'INOX AMB CADENA.

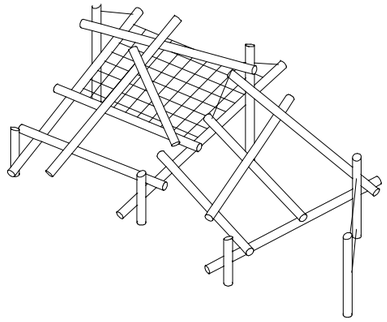

J-3 JOC ESQUELET AMB TRONCS DE FUSTA I CORDES

TRONCS EN FUSTA DE ROBÍNIA AMB PALS VERTICALS I DE CONNEXIÓ XARXES, CORDES
MIDES: 10,00 M. X 6,00 M.

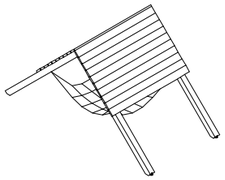

J-4 JOC NIU DE CORDA AMB COBERTA DE FUSTA

NIU DE CORDA EN FUSTA DE LÀRIX DE MUNTANYA NO IMPREGNADA

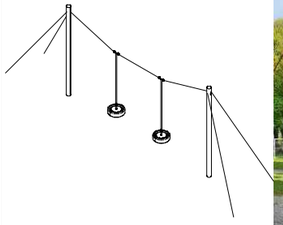

J-5 JOC FUSTA PÈNDOL CORDA PETIT

AMB BARRA HORITZONTAL D'ACER EN FUSTA DE LÀRIX DE MUNTANYA, TRONCS EN SECCIÓ QUADRADA, BARRA HORITZONTAL D'ACER I PASTISSOS METÀL·LICS

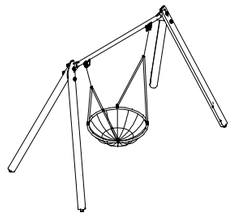

J-6 JOC GRONXADOR NIU DE FUSTA AMB BARRA D'ACER I CISTELLA DE CORDA

GRONXADOR AMB BARRA HORITZONTAL D'ACER EN FUSTA DE LÀRIX DE MUNTANYA, TRONCS EN SECCIÓ QUADRADA, BARRA HORITZONTAL D'ACER I PEUS METÀL·LICS.

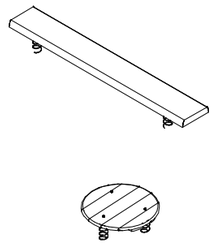

J-7 JOC FUSTA TRONC AMB MOLLA "TRONC SALTARÍ"

TRONC EN FUSTA DE LÀRIX DE MUNTANYA NO IMPREGNADA
AMB ESPIRALS DE COLOR VERMELL

J-8 JOC FUSTA RODONA AMB MOLLA "RODONA SALTARINA"

RODONA EN FUSTA DE LÀRIX DE MUNTANYA NO IMPREGNADA
AMB FONAMENTS PREFABRICATS

AMB Àrea Metropolitana de Barcelona	AUTORS DEL PROJECTE: UTE : MATEU TERSOL I ANDOLS, eng. ISABEL BENNASAR FÉLIX, arq. CORINA DINDAREANU, arq.	TÍTOL DEL PROJECTE: PARC RIERA POMAR FASE 1 A BADALONA - EXP.: 903014/2020 DOCUMENT BÀSIC	ESCALES: DIN A3 1/40 — 0 0.25 0.75m GRÀFIQUES	DATA: SETEMBRE 2023	NOM DEL PLÀNOL: MOBILIARI DETALLS	NOM FITXER CTB: riera pomar.ctb — NOM FITXER: 2.10.02- MU 02 Details Mobiliari — PLÀNOL NÚM: MU 02 — FULL: 3 DE 4

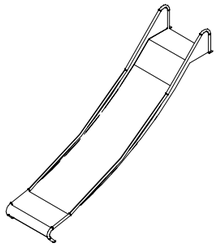

J-9 TOBOGAN ACER INOXIDABLE (ALÇADA 2m, AMPLE 1m) AMB PLATAFORMA DE FUSTA

TOBOGAN D'ACER INOXIDABLE AMB PLATAFORMA SENSE ESCALA
EN FUSTA DE LÀRIX DE MUNTANYA AMB PASSAMANS CAP AL TERRAPLÈ

J-10 ESFERES DE FORMIGÓ

ESFERA MASSISSA DE FORMIGÓ. (2 UTS) DE FORMIGÓ ARQUITECTÒNIC,
ACABAT DECAPAT COLOR ESTÀNDAR.
1 UT DE Ø90CM 1 UT DE Ø70CM 1 UT DE Ø55CM

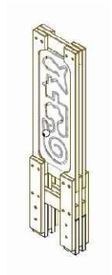

J-11 PANELL AMB CARRILS DE CORBES

PANELL AMB CARRILS DE CORBES AMB ESTRUCTURA TIPUS SANDIWCH DE FUSTA DE LÀRIX DE MUNTANYA, ACOPLADA PER PRESSIÓ. PISTA GUIA D'ACER INOXIDABLE DE 10mm DE GRUIX. MÀNEC AMB BOLES DE POLIAMIDA.

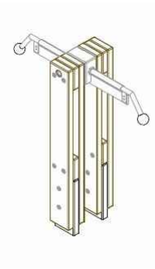

J-12 JOC DE SERRA

JOC DE SERRA AMB MOVIMENT D'EMPENTA, TRACCIÓ I BALANÇA. "SERRA" D'ACER INOXIDABLE AMB MÀNEC DE BOLES DE POLIAMIDA. ESTRUCTURA TIPUS SANDWICH DE FUSTA DE LÀRIX DE MUNTANYA, ACOPLADA PER PRESSIÓ. RECORREGUT MÀX. DE LA SERRA: 50cm. h 110cm, AMPLADA 90cm, PROFUNDITAT 35cm. PES APROX. 80kg.

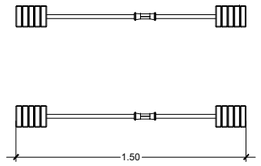

J-13 BARRES PARAL·LELES

JOC DE BARRES PARAL·LELES D'ACER INOXIABLE AMB MÀNECS DE POLIAMIDA. 4 ELEMENTS DE SUPORT TIPUS SANDWICH DE FUSTA DE LÀRIX DE MUNTANYA I RESINA FENÒLICA AMB ANCORATGES. ALTURA APROX. 105cm, AMPLADA 150cm, PROFUNDITAT 80cm. PES APROXIMAT 180kg.

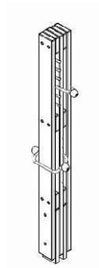

J-14 COLUMNA DE PESES

COLUMNA DE PESES AMB ANELLES D'ACER I MÀNEC DE BOLES DE POLIAMIDA. ESTRUCTURA TIPUS SANDWICH DE FUSTA DE LÀRIX DE MUNTANYA I RESINA FENÒLICA. ALTURA APROX. 205cm, AMPLADA 20cm, PROFUNDITAT 14cm. PES APROXIMAT 80kg.

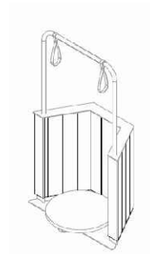

J-15 JOC D'EQUILIBRI AMB BARRA TIPUS AUTOBÚS

JOC D'EQUILIBRI DE FUSTA DE LÀRIX DE MUNTANYA AMB 2 PERNS D'ALTA RESISTÈNCIA. SUBESTRUCTURA GALVANITZADA EN CALENT. BARRA D'ACER INOXIDABLE I CORRETGES DE PLÀSTIC. PLATAFORMA ROTATÒRIA CIRCULAR D'ACER GALVANITZAT TEXTURITZAT PINTAT DE GROC. ALTURA APROX. 200cm, PROFUNDITAT 75cm. PES APROXIMAT 80kg.

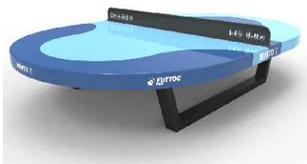

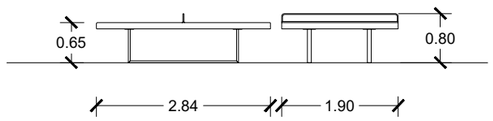

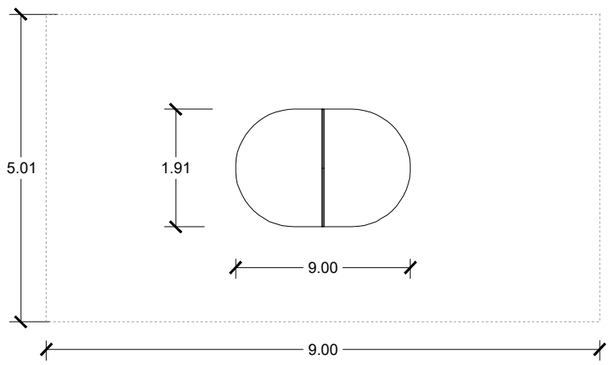

J-16 JOC ESPORTIU - TAULA DE FUTTOC

TAULA OVALADA AMB VÈRTEX I LATERALS ARRODONITS DE RESINES DE POLIÈSTER I AMB PEUS D'ACER ZINCAT I PINTAT. 1ut

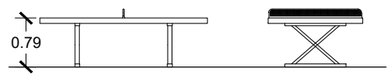

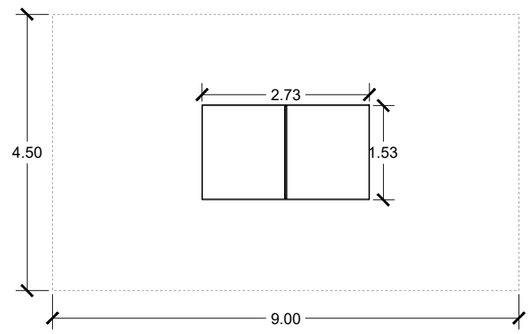

J-17 JOC ESPORTIU - TAULA DE PING-PONG

TAULA DE PING-PONG ANTIVANDÀLICA AMB TAULER DE POLIESTER I FIBRA DE VIDRE I PEUS D'ACER GALVANITZAT. 2ut

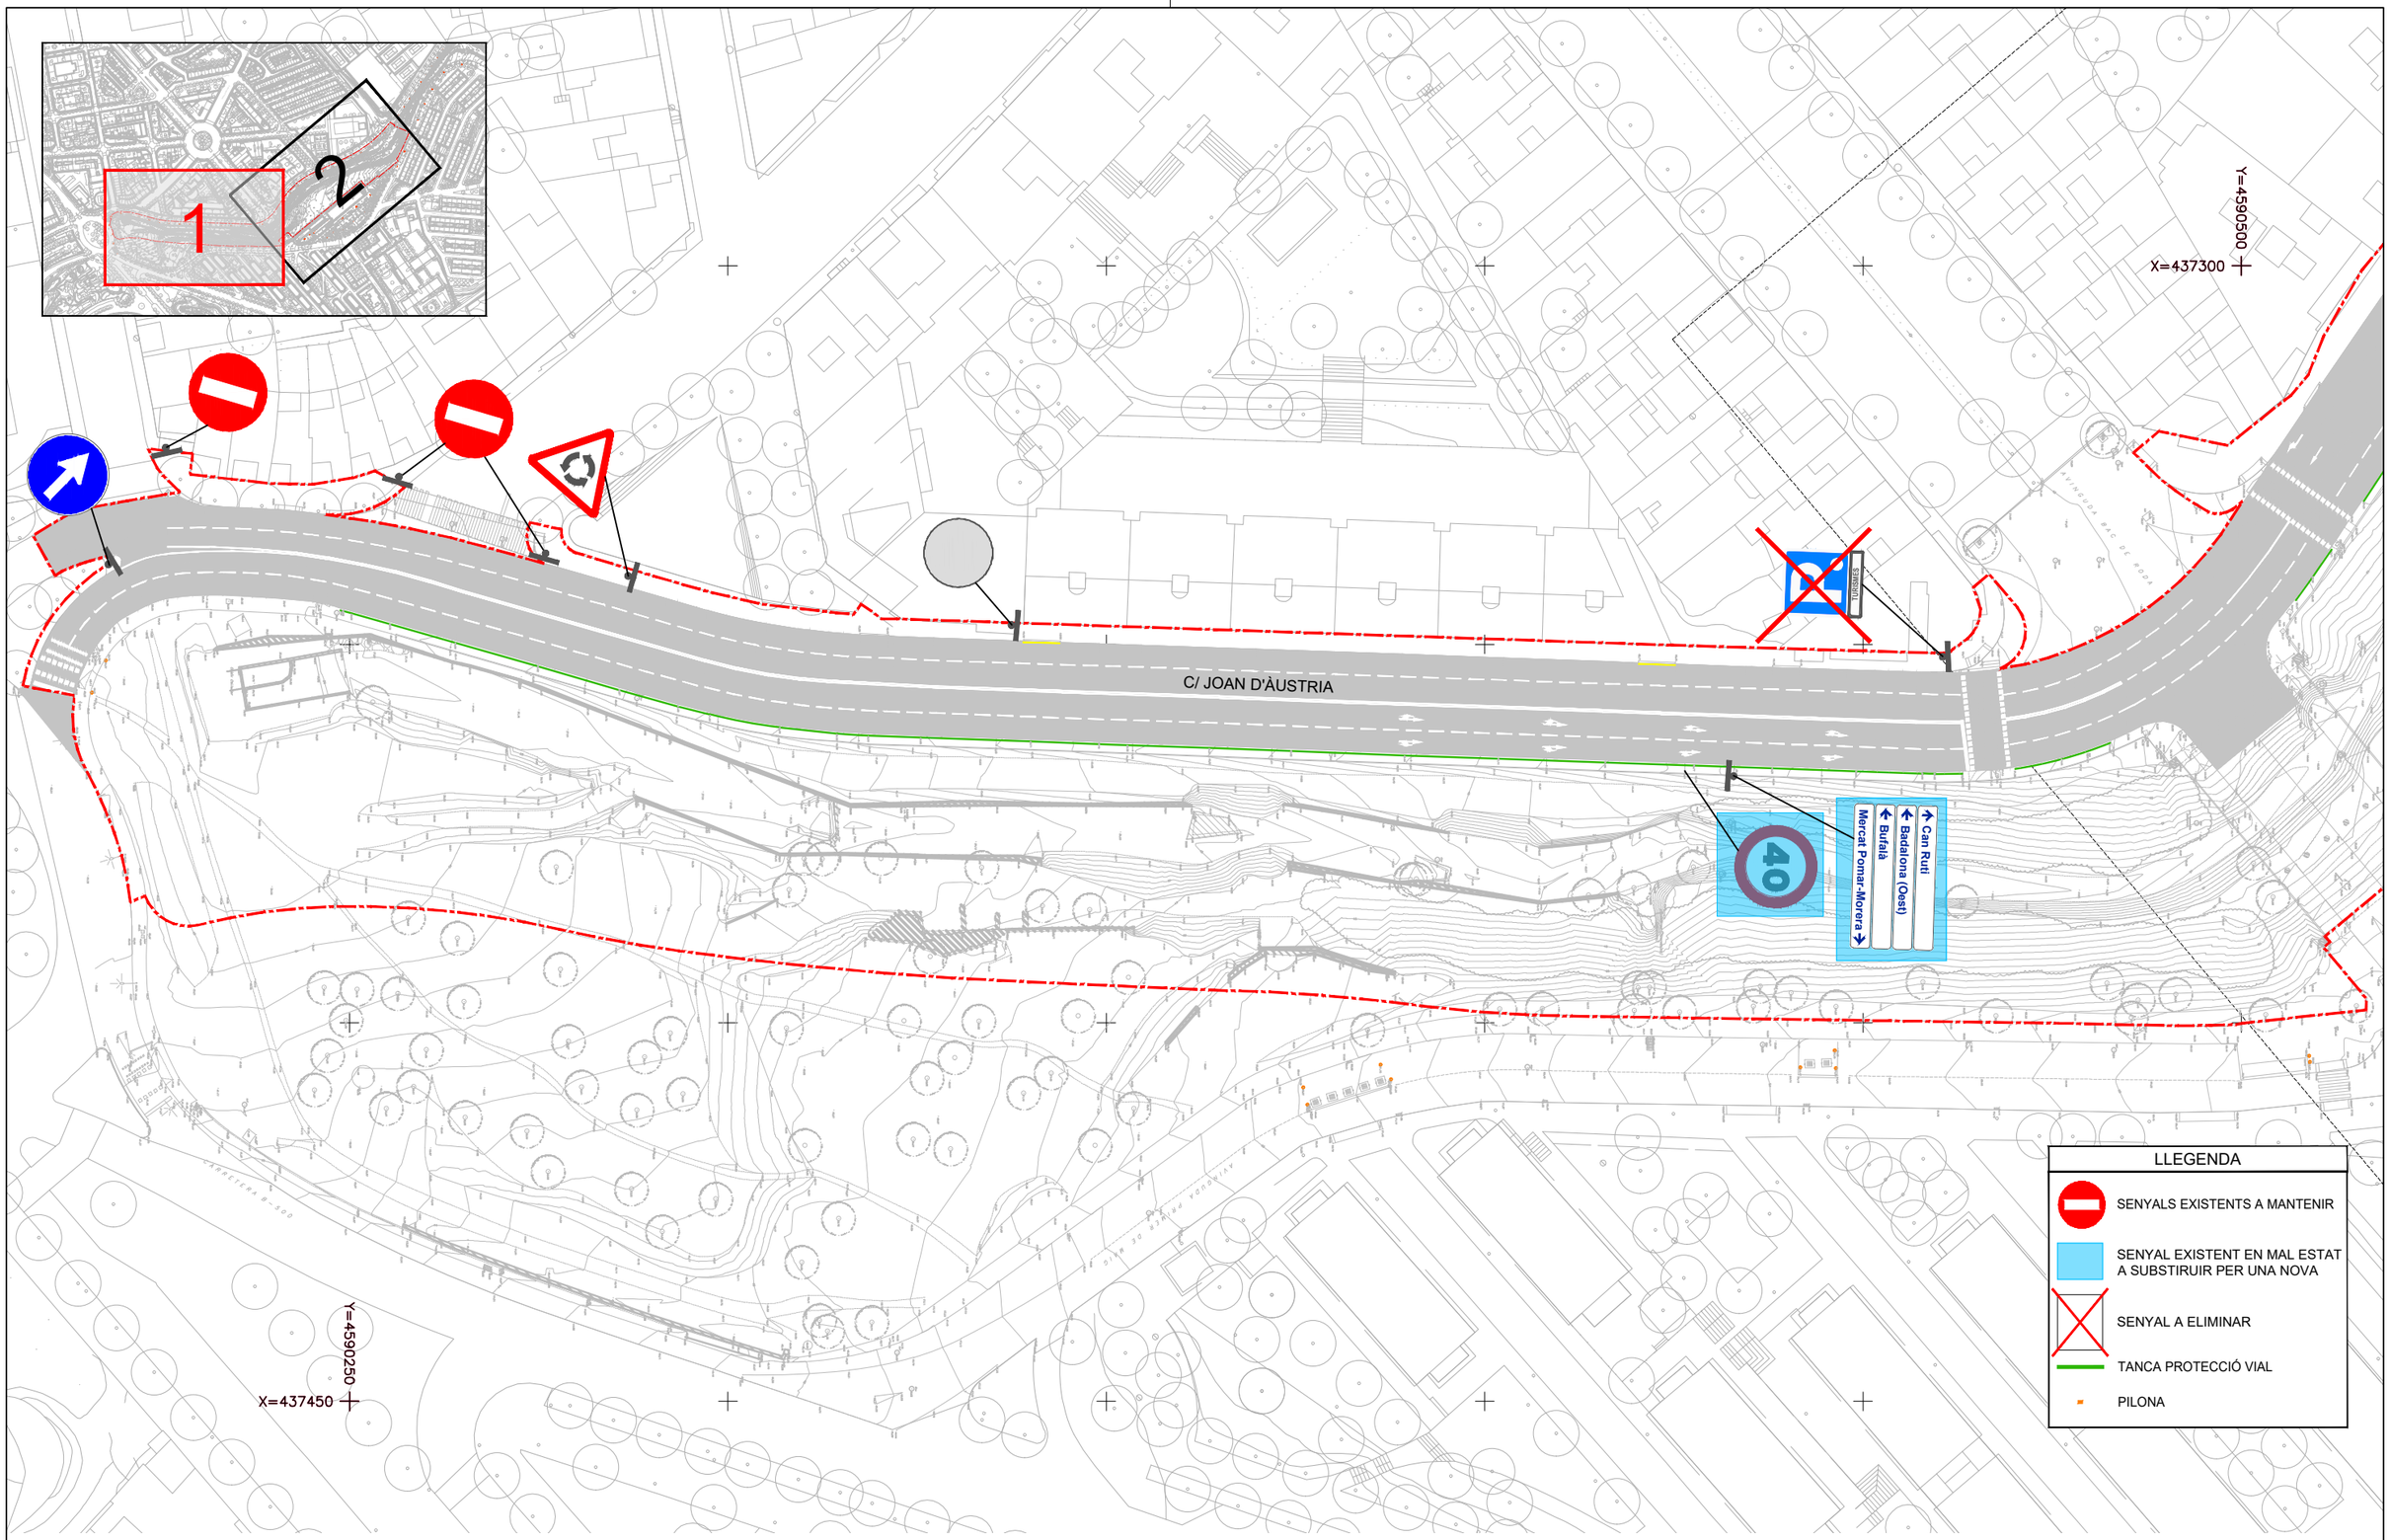

\\SINATRA\PRODUCCIÓMP_ENGINYERIA\80-AMB-RP-DO RIERA DE POMAR\8003-TREBALLS EN CURS\01-PROJECTE\02-MAQUETA\03-DG -DOCUMENTACIO GRAFICA\02-PLANOLS\2.11.01 - SV 01 ESTAT ACTUAL.DWG

AMB Àrea Metropolitana de Barcelona

AUTORS DEL PROJECTE:
UTE : MATEU TERSOL I ANDOLS, eng.
ISABEL BENNASAR FÉLIX, arq.
CORINA DINDAREANU, arq.

TÍTOL DEL PROJECTE
PARC RIERA POMAR FASE 1 A BADALONA - EXP.: 903014/2020
DOCUMENT EXECUTIU

ESCALES: DIN A3 1/800
0 8 16m
GRÀFIQUES

DATA: SETEMBRE 2023

NOM DEL PLÀNOL: SV PLÀNOLS DE SENYALITZACIÓ I SEGURETAT VIÀRIA
ESTAT ACTUAL

NOM FITXER CTB: riera pomar.ctb
NOM FITXER: 2.11.01 - SV 01 Estat actual.dwg

PLÀNOL NÚM: SV 01
FULL....1....DE....2

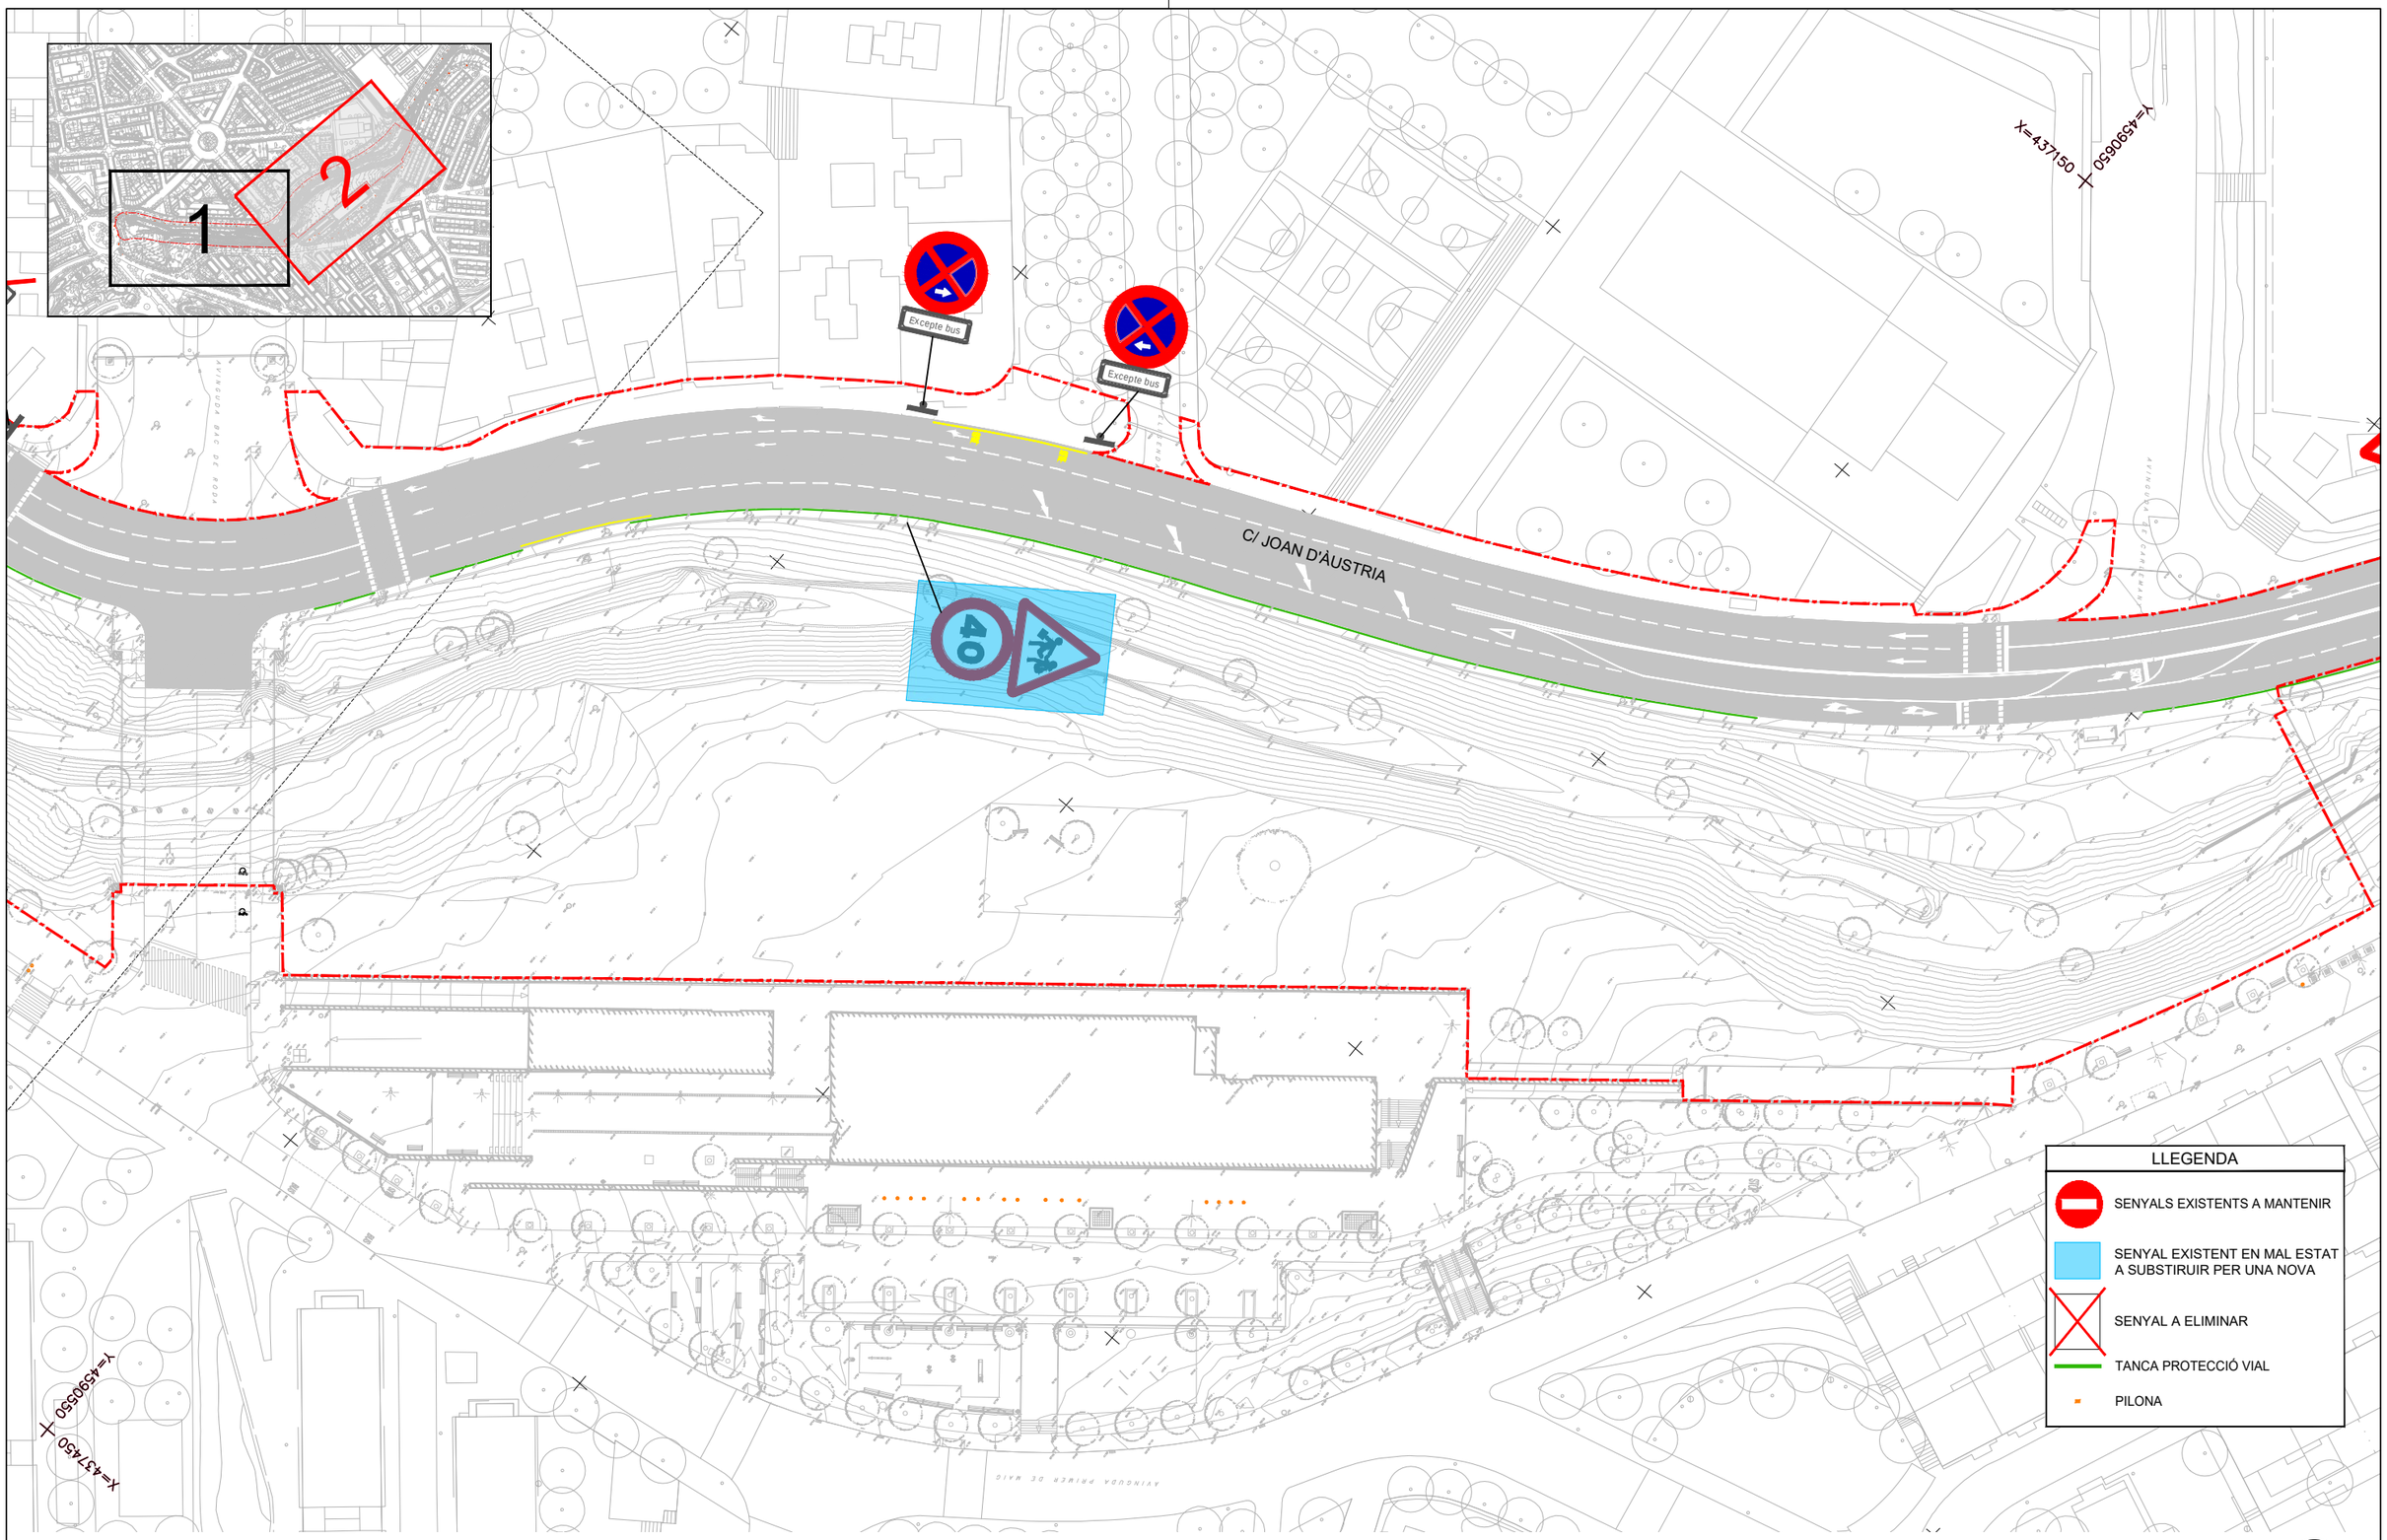

\\SNATRA\PRODUCCIÓ\MP_ENGINYERIA\86-AMB-RP-DO RIERA DE POMAR\8003-TREBALLS EN CURS\01-PROJECTE\02-MAQUETA\03-DG-DOCUMENTACIO GRAFICA\02-PLANOLS\2.11.01 - SV 01 ESTAT ACTUAL.DWG

AMB Àrea Metropolitana de Barcelona

AUTORS DEL PROJECTE:
UTE : MATEU TERSOL I ANDOLS, arq.
ISABEL BENNASAR FÉLIX, arq.
CORINA DINDAREANU, arq.

TÍTOL DEL PROJECTE
PARC RIERA POMAR FASE 1 A BADALONA - EXP.: 903014/2020
DOCUMENT EXECUTIU

ESCALES: DIN A3 1/800
0 8 16m
GRÀFIQUES

DATA: SETEMBRE 2023

NOM DEL PLÀNOL: SV PLÀNOLS DE SENYALITZACIÓ I SEGURETAT VIÀRIA
ESTAT ACTUAL

NOM FITXER CTB: riera pomar.ctb
NOM FITXER: 2.11.01 - SV 01 Estat actual.dwg

PLÀNOL NÚM: SV 01
FULL 2 DE 2

ÀMBIT DEL PROJECTE

LLEGENDA

SEPARADORS DE CARRIL BICI

SEPARADORS DE CARRIL BICI AMB PILONES INTERMITGES

D-4
D-21
D-52a
E-41
E-77
E-5a
E-3a
E-1
E-4a
R-407
R-307
En suport semàfor
S-13
2e 0,40x0,17
4e 0,40x0,15
E-43
E-77c
D-52c
R-301
40
Can Ruti
Mercat Pomar-Morera
R-303
N

AMB Àrea Metropolitana de Barcelona

AUTORS DEL PROJECTE:
UTE : MATEU TERSOL I ANDOLS, eng.
ISABEL BENNASAR FÉLIX, arq.
CORINA DINDAREANU, arq.
MasterPlan

TÍTOL DEL PROJECTE
PARC RIERA POMAR FASE 1 A BADALONA - EXP.: 903014/2020
DOCUMENT EXECUTIU

ESCALES: DIN A3 1/400
0 4 8m
GRÀFIQUES

DATA: SETEMBRE 2023

NOM DEL PLÀNOL: SV PLÀNOLS DE SENYALITZACIÓ I SEGURETAT VIÀRIA
PLANTA SENYALITZACIÓ HORITZONTAL I VERTICAL

NOM FITXER CTB: riera pomar.ctb
NOM FITXER: 2.11.02 - SV 02 Planta proposta.dwg

PLÀNOL NÚM: SV 02
FULL...1....DE....3

\\SINATA\PRODUCCIÓMP_ENGINYERIA\80-AMB-RP-DO RIERA DE POMAR\8003-TREBALLS EN CURS\01-PROJECTE\02-MAQUETA\03-DG -DOCUMENTACIÓ GRÀFICA\02-PLANOL\S2.11.02 - SV 02.PLANTA PROPOSTA.DWG

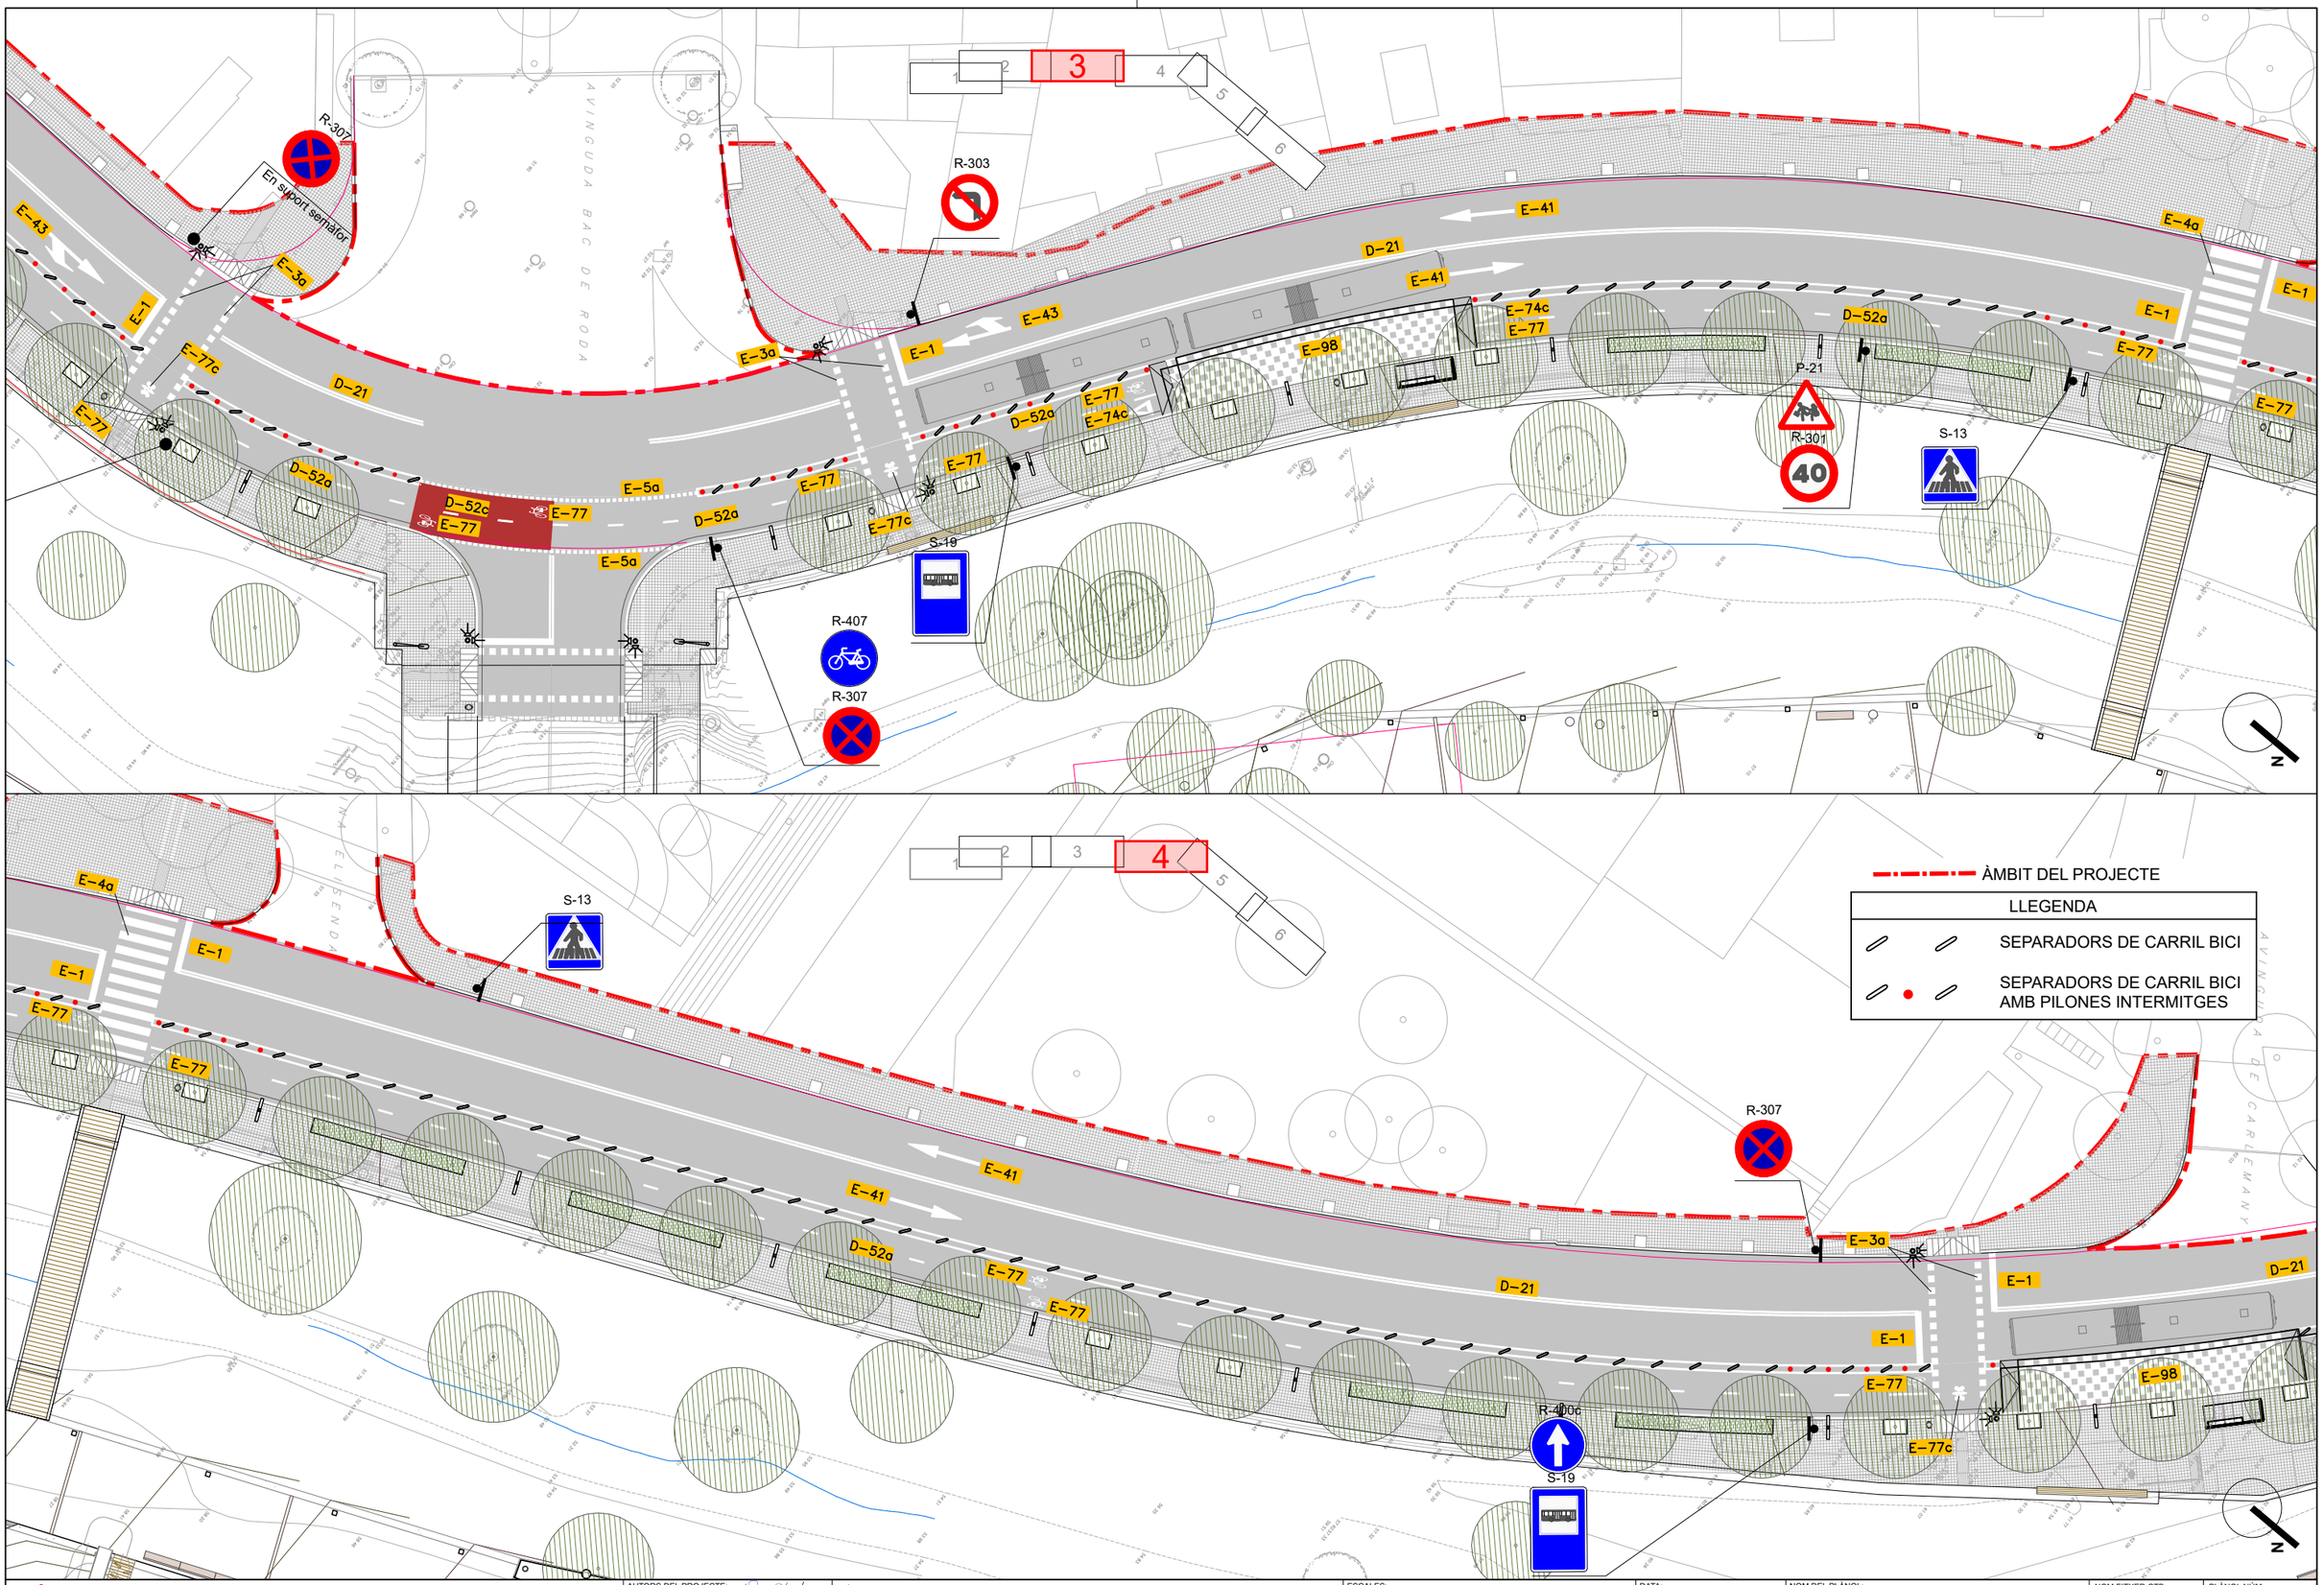

AMB Àrea Metropolitana de Barcelona

AUTORS DEL PROJECTE:
UTE : MATEU TERSOL I ANDOLS, eng.
ISABEL BENNASAR FÉLIX, arq.
CORINA DINDAREANU, arq.
MasterPlan

TÍTOL DEL PROJECTE
PARC RIERA POMAR FASE 1 A BADALONA - EXP.: 903014/2020
DOCUMENT EXECUTIU

ESCALES: DIN A3 1/400 — 0 4 8m — GRÀFIQUES

DATA: SETEMBRE 2023

NOM DEL PLÀNOL: SV PLÀNOLS DE SENYALITZACIÓ I SEGURETAT VIÀRIA
PLANTA SENYALITZACIÓ HORITZONTAL I VERTICAL

NOM FITXER CTB: riera pomar.ctb
NOM FITXER: 2.11.02 - SV 02 Planta proposta.dwg

PLÀNOL NÚM: SV 02
FULL...2...DE....3

\\SINATRA\PRODUCIÓ\MP_ENGINYERIA\80-AMB-RP+DO RIERA DE POMAR\9003-TREBALLS EN CURS\01-PROJECTE\02-MAQUETA\03-DG -DOCUMENTACIÓ GRÀFICA\02-PLANOLS\2.11.02 - SV 02 PLANTA PROPOSTA.DWG

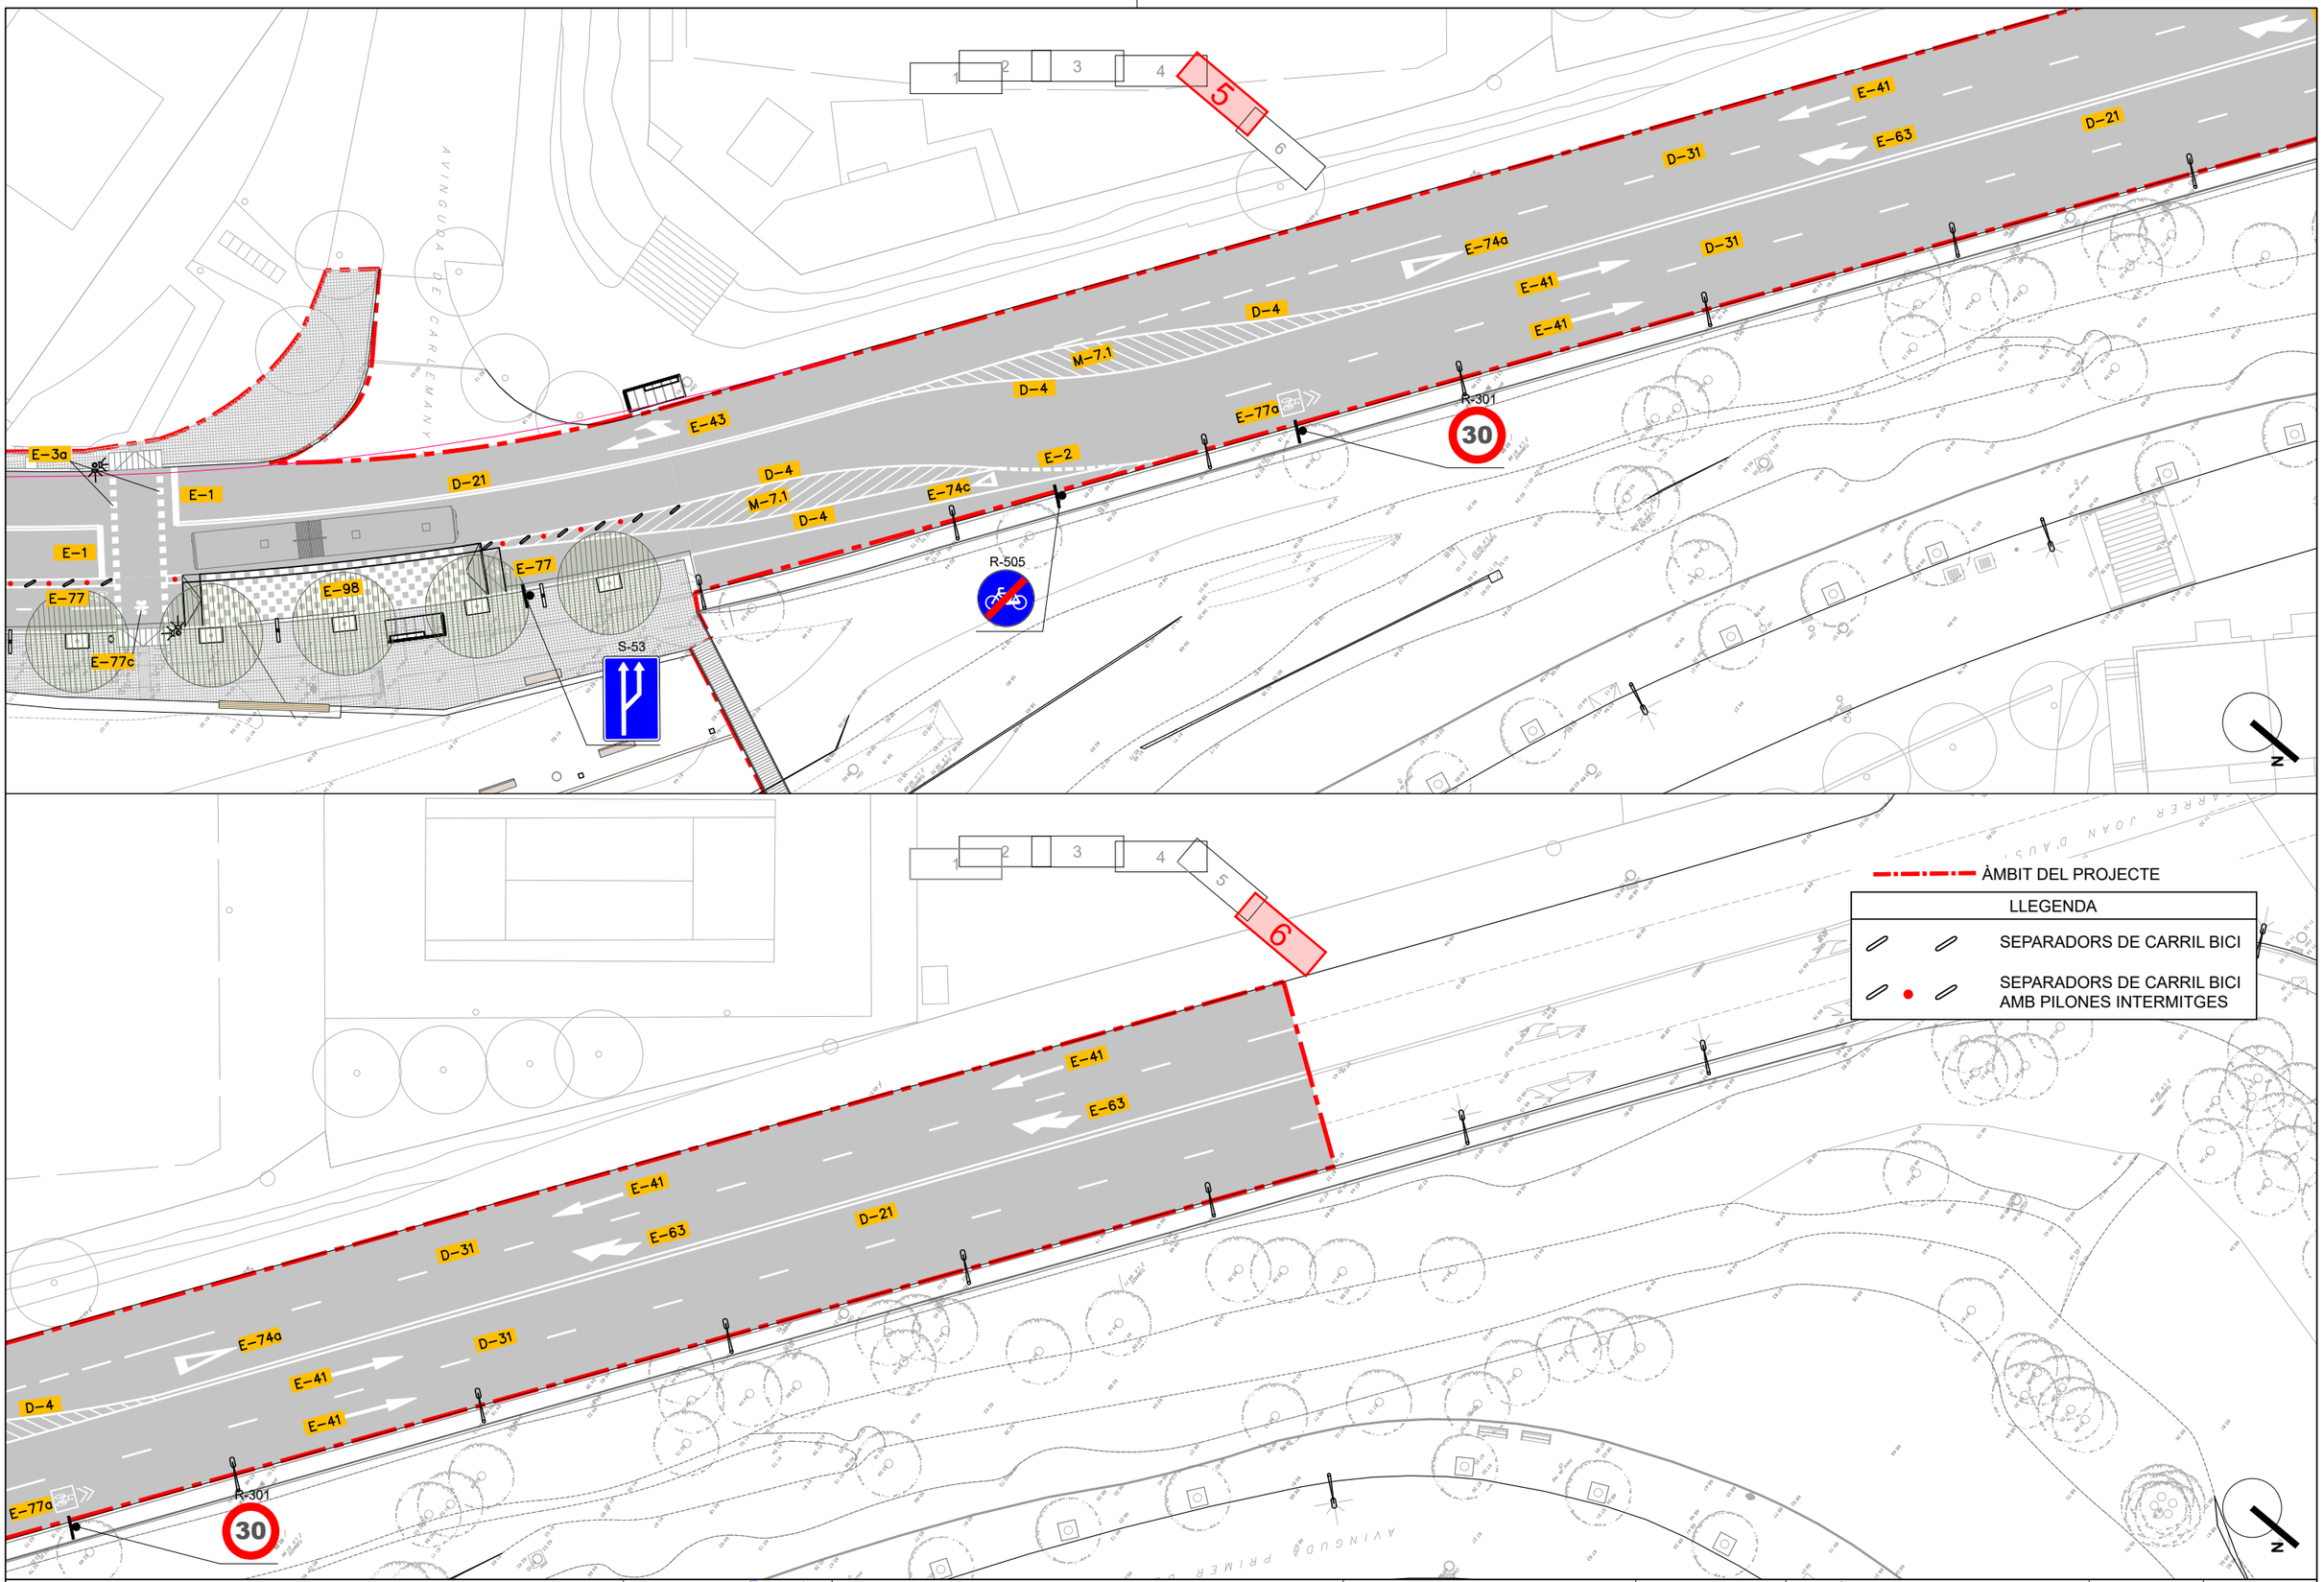

AMB Àrea Metropolitana de Barcelona

AUTORS DEL PROJECTE:
UTE : MATEU TERSOL I ANDOLS, eng.
ISABEL BENNASAR FÉLIX, arq.
CORINA DINDAREANU, arq.
MasterPlan

TÍTOL DEL PROJECTE
PARC RIERA POMAR FASE 1 A BADALONA - EXP.: 903014/2020
DOCUMENT EXECUTIU

ESCALES: DIN A3 1/400
0 4 8m
GRÀFIQUES

DATA: SETEMBRE 2023

NOM DEL PLÀNOL: SV PLÀNOLS DE SENYALITZACIÓ I SEGURETAT VIÀRIA
PLANTA SENYALITZACIÓ HORITZONTAL I VERTICAL

NOM FITXER CTB: riera pomar.ctb
NOM FITXER: 2.11.02 - SV 02 Planta proposta.dwg

PLÀNOL NÚM: SV 02
FULL...3....DE.....3

\\SINATRA\PRODUCCIÓ\MP_ENGINYERIA\80-AMB-RP+DO RIERA DE POMAR\6003-TREBALLS EN CURS\01-PROJECTE\02-MAQUETA\03-DG -DOCUMENTACIÓ GRÀFICA\02-PLANOLS\2.11.02 - SV 02 PLANTA PROPOSTA.DWG

D-4

Línia contínua

D-21

Doble línia, contínua

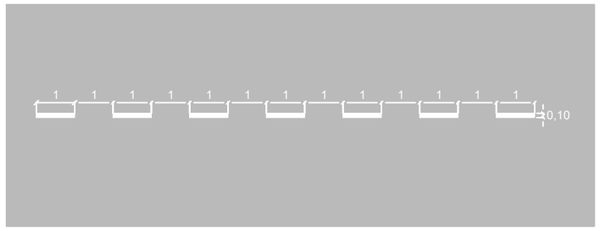

D-31

Línia discontínua

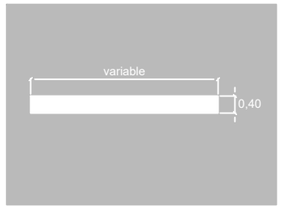

E-1

Línia de detenció

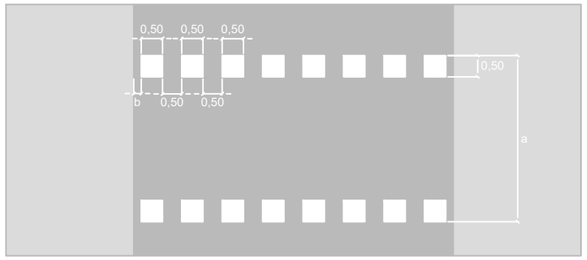

E-3a

Pas de vianants amb semàfors

L'amplada **a** del pas de vianants serà com a mínim de 4 m, i com a norma general de 5 m. En calçades de poca amplada i amb velocitats no superiors a 40 km/h, el valor de **a** pot reduir-se a 2,5 m.

Els quatre quadrants mès propers a la vora de la calçada o de la vorada han d'estar a una distancia **b**, entre 0 i 50 cm.

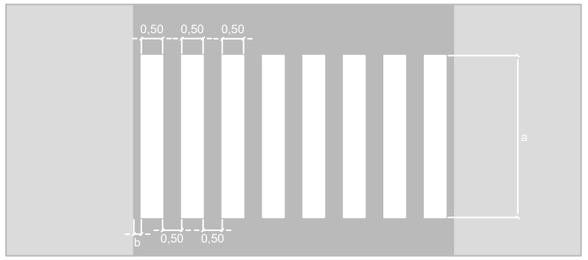

E-4a

Pas de vianants sense semàfors

L'amplada **a** del pas de vianants serà com a mínim de 4 m, i com a norma general de 5 m. En calçades de poca amplada i amb velocitats no superiors a 40 km/h, el valor de **a** pot reduir-se a 2,5 m.

Les dues bandes més properes a la vora de la calçada o de la vorada han d'estar a una distància **b**, entre 0 i 0,50 cm.

En una via de doble sentit de circulació, es procurarà que l'eix de la marca de separació dels sentits coincideix amb l'eix d'una banda del pas o amb l'eix d'una interbanda.

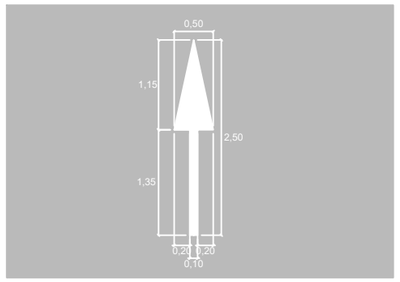

E-41

Recta

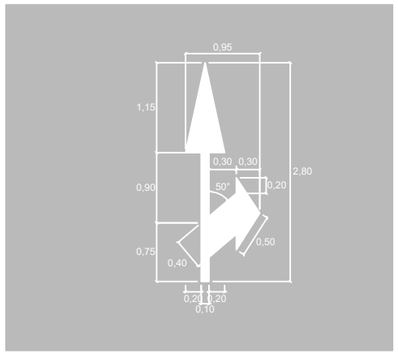

E-43

Recta a la dreta (a l'esquerra)

La flexta de direcció a l'esquerra és la simètrica respecte a un eix longitudinal.

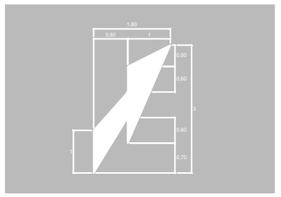

E-63

Final carril

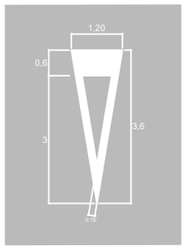

E-74a

cediu el pas genèric

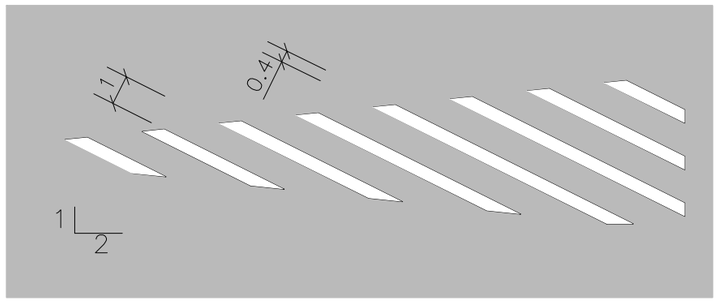

M-7.1

VIA AMB VM < 60 Km/h.

AMB Àrea Metropolitana de Barcelona

AUTORS DEL PROJECTE:
UTE : MATEU TERSOL I ANDOLS, eng.
ISABEL BENNASAR FÉLIX, arq.
CORINA DINDAREANU, arq.
MasterPlan

TÍTOL DEL PROJECTE
PARC RIERA POMAR FASE 1 A BADALONA - EXP.: 903014/2020
DOCUMENT EXECUTIU

ESCALES: DIN A3 1/10
0 GRÀFIQUES

DATA: SETEMBRE 2023

NOM DEL PLÀNOL: SV PLÀNOLS SENYALITZACIÓ I SEGURETAT VIÀRIA
DETALLS

NOM FITXER CTB: riera pomar.ctb
NOM FITXER: 2.11.03 – SV 03 Detalls.dwg

PLÀNOL NÚM: SV 03
FULL...1...DE....3

\\SINATRA\PRODUCCIÓ\MP_ENGINYERIA\80-AMB-RP+DO RIERA DE POMAR\8003-TREBALLS EN CURS\01-PROJECTE\02-MAQUETA\05-DG -DOCUMENTACIO GRAFICA\02-PLANOLS\2.06.05 - EP 05 NOU.DWG

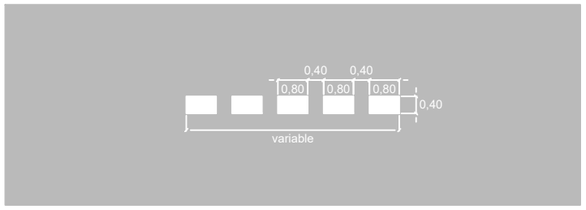

E-2

Línia de cediu el pas

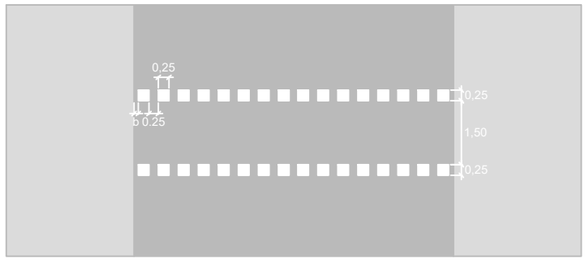

E-5a

Pas de bicicletes

És el pas de bicicletes que es fa a costat d'un pas de vianants o quan no hi ha possible invasió d'altres vehicles per a maniobres

Els quatre quadrants més propers a la vora de la calçada o de la vorada han d'estar a una distància **b**, entre 0 i 0,25 cm.

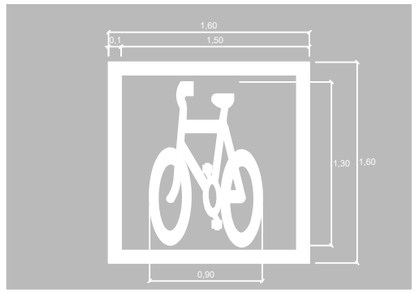

E-77a

Bicicleta

Es col.locarà en els carrils recomanats per a bicicletes

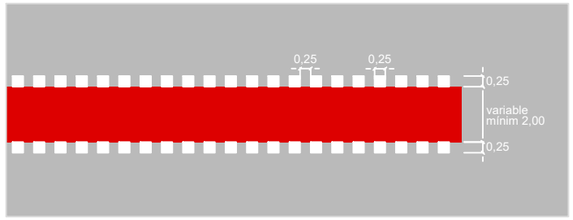

D-52c

De doble sentit en trams amb possible invasió d'altres vehicles per maniobra

Pintura vermella RAL 3009

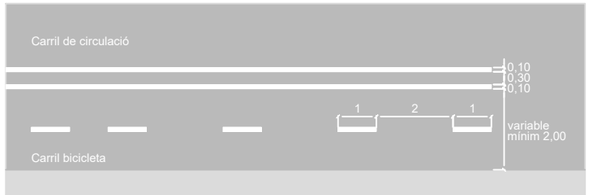

D-52a

De doble sentit contigu a un carril de circulació

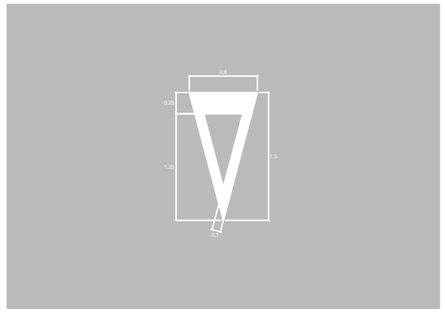

E-74c

Cediu el pas en un carril bicicleta

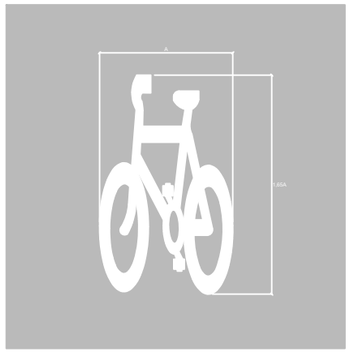

E-77

Bicicleta

Es col.locarà en els carrils bicicleta

Amplada Carril (L)	Amplada Logo (A)
80 < L < 100	80
100 < L < 120	95
120 < L < 160	110
L > 160	150

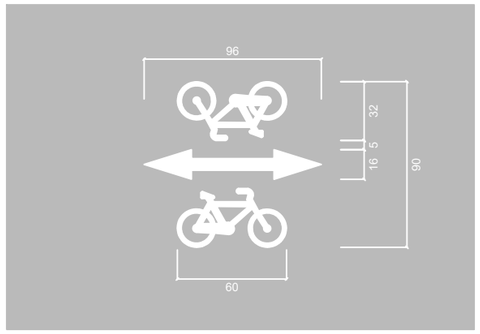

E-77c

Avís precaució carril bicicleta de doble sentit

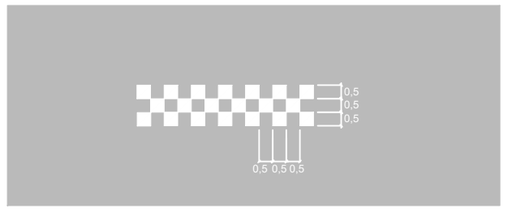

E-98

Quadrícula en carril bicicleta

Es col.locarà en vorera quan el carril bici coincideix amb un pas de vianants.

També es col.loca en carrils bici en calçada contigus a carril de serveis quan hi ha coincidència amb contenidors.

DETALL DE SENYALS DE CIRCULACIÓ

DETALL PILONA

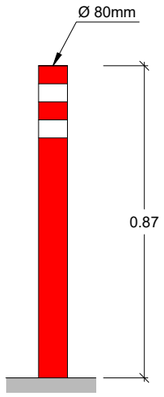

SENYALS

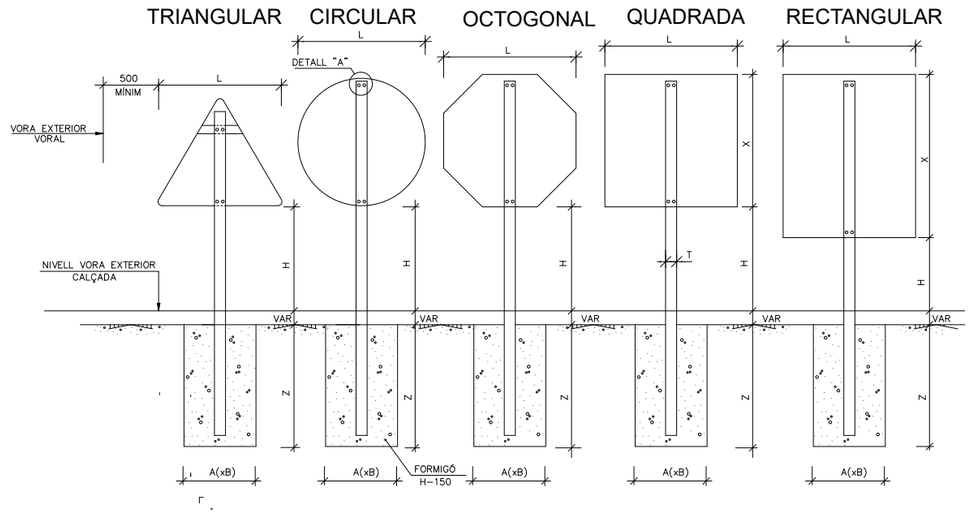

NOTES:

LA LONGITUD DEL SUPORT DEPENDRÀ DEL TIPUS DE SENYAL A COLOCAR
COTES EN MILÍMETRES

mm

TIPUS DE VÍA	DIMENSIÓ	△	○	⬡	□	□
CARRETERES CONVENCIONALS NO PRINCIPALS	L	900	600	600	600	600
	X	–	–	–	600	900
	H	1500	1500	1500	1500	1500
	TxP	80x40	80x40	80x40	80x40	80x40
	e	3	3	3	3	3
	AxB	650x400	650x400	650x400	650x400	650x400

DETALL COL·LOCACIÓ SENYAL EN COLUMNA

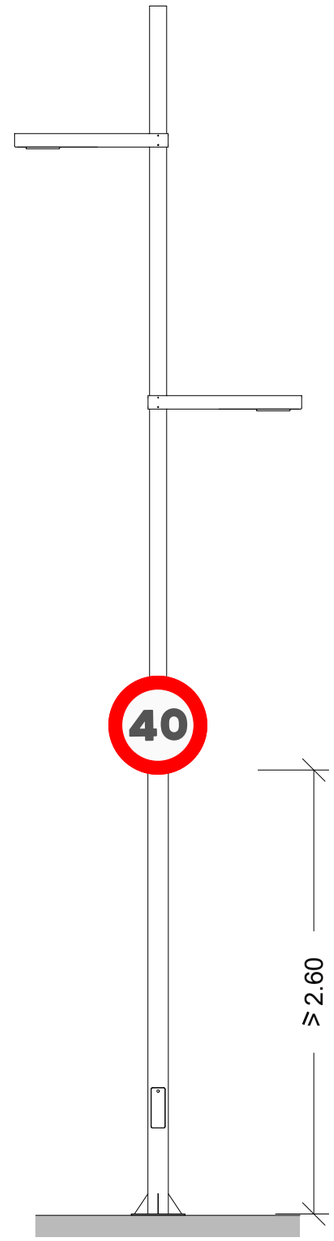

SEPARADOR CARRIL BICI

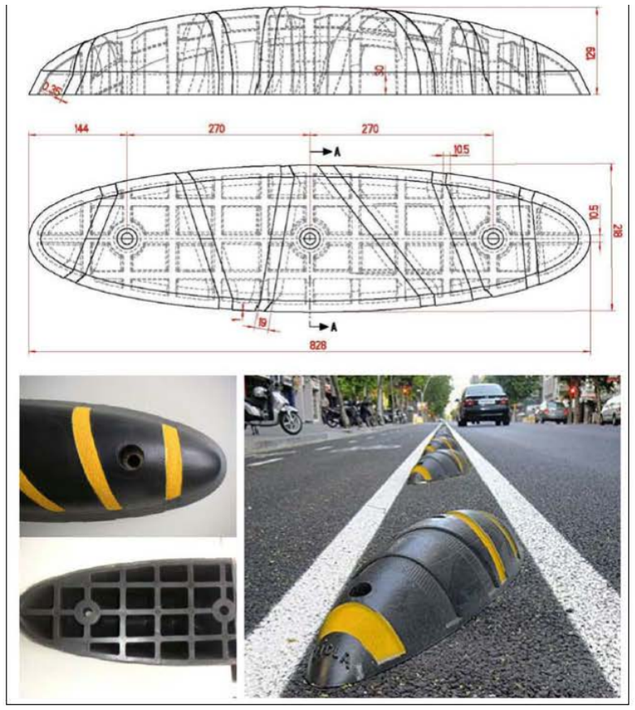

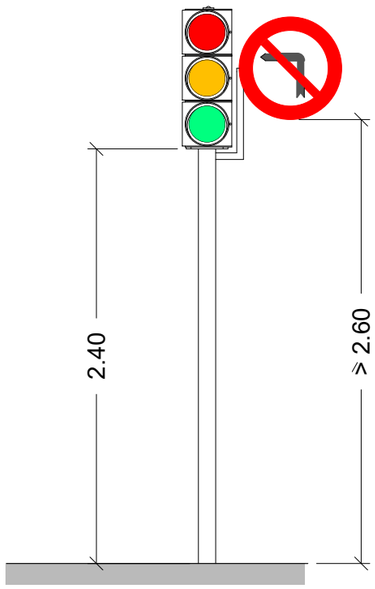

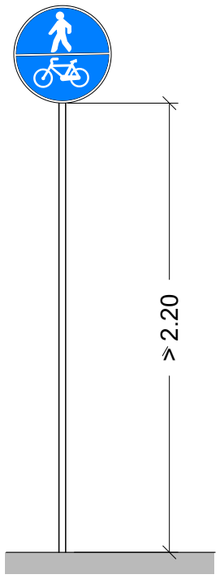

- La senyalització que es suporti a les columnes semafòriques actuals s'elevarà a una alçada mínima de 2.60 metres mitjançant suports metàl·lics, i la part superior de la senyal quedarà al mateix nivell que la part superior que la caixa semafòrica tal i com es mostra a la representació gràfica.

- Tots els suports d'enllumenat i semàfors hauran de portar un tractament antigrafitti i antiadhesiu en els seus primers 2.50 metres.

\\SINATRA\PRODUCCIÓMP_ENGINYERIA\90-AMB-RP-DO RIERA DE POMAR\8003-TREBALLS EN CURS\01-PROJECTE\02-MAQUETA\03-DG -DOCUMENTACIÓ GRÀFICA\02-PLANOL SV\2.06.05 - EP 06 NOU.DWG

AMB Àrea Metropolitana de Barcelona

AUTORS DEL PROJECTE:
UTE : MATEU TERSOL I ANDOLS, eng.
ISABEL BENNASAR FÉLIX, arq.
CORINA DINDAREANU, arq.
MasterPlan

TÍTOL DEL PROJECTE
PARC RIERA POMAR FASE 1 A BADALONA - EXP.: 903014/2020
DOCUMENT EXECUTIU

ESCALES: DIN A3 1/10

0 GRÀFIQUES

DATA: SETEMBRE 2023

NOM DEL PLÀNOL: SV PLÀNOLS SENYALITZACIÓ I SEGURETAT VIÀRIA
DETALLS

NOM FITXER CTB: riera pomar.ctb

NOM FITXER: 2.11.03 – SV 03 Detalls.dwg

PLÀNOL NÚM: SV 03

FULL...3....DE.....3