

TIPOLOGIA 02.1

Maqueta urbana



Tipologia II.1 – Relligar | Maqueta Sant Ildefons

Tipologia:

Maqueta urbana

Descripció i objectius:

- Representació de l'estratègia urbana entre els barris de Montesa i Sant Ildefons (Cornellà), amb especial èmfasi en l'àmbit d'intervenció, que es diferenciarà cromàticament.
- El sector d'intervenció haurà d'incloure textures de paviments, vegetació realista i escenes d'activitat cívica i incloure les plantes baixes dels edificis limítrofs a la intervenció.
- L'entorn es representarà de manera monocromàtica, amb edificis definits en volum i façana, mantenint el detall en paviments i vegetació, però amb menor intensitat d'activitat cívica.





ref. 02.1 Concepte: Contrast entre entorn i intervenció



ref. 02.2 Concepte i materialitat: Cromatisme i contrast entre l'entorn i la intervenció





ref. 02.3 Materialitat i elements a representar: Nivell de detall de l'espai públic, vegetació, cromatisme, intensitat d'activitats, mobiliari urbà, textures, paviments i detall façanes.



ref. 02.4 Materialitat i elements a representar: Nivell de detall del mobiliari urbà, vegetació, textures i paviments





ref. 02.5 Elements a representar: Definició de l'espai públic i elements arquitectònics



ref. 02.6 Concepte: Definició dels edificis de l'entorn immediat amb les façanes gravades





ref. 02.7 Concepte: Definició de l'interior dels equipaments



MAQUETA 2.1

Sant Ildefons





img. 07.1



img. 07.2



img. 07.3



img. 07.4



img. 07.5



APROVAT





img. 07.6



img. 07.8



img. 07.10



img. 07.7



img. 07.9



img. 07.11



APROVAT

AREA METROPOLITANA DE BARCELONA - PLEC TÈCNIC

Codi per a validació : 20167-Z7CSJ-W00EW
Verificació : https://verificador.amb.cat/verificadorDocumento/home
Aquesta és una còpia impresa del document electrònic referenciat : 9/19.





Àmbit a maquetar
140cm x 90cm x 9cm




EXPO MAQUETES 2026
Plec tècnic del contracte de la producció,
subministrament i muntatge - Annex II

MAQUETA 2.1
Àmbit a representar (140cm x 90cm)
p.49



AREA METROPOLITANA DE BARCELONA - PLEC TECNIC
Codi per a validació: 20167-Z7CSJ-W00EW
Verificació: <https://verificador.amb.cat/verificadorDocumento/home>
Aquesta és una còpia impresa del document electrònic referenciat: 10/19.

APROVAT

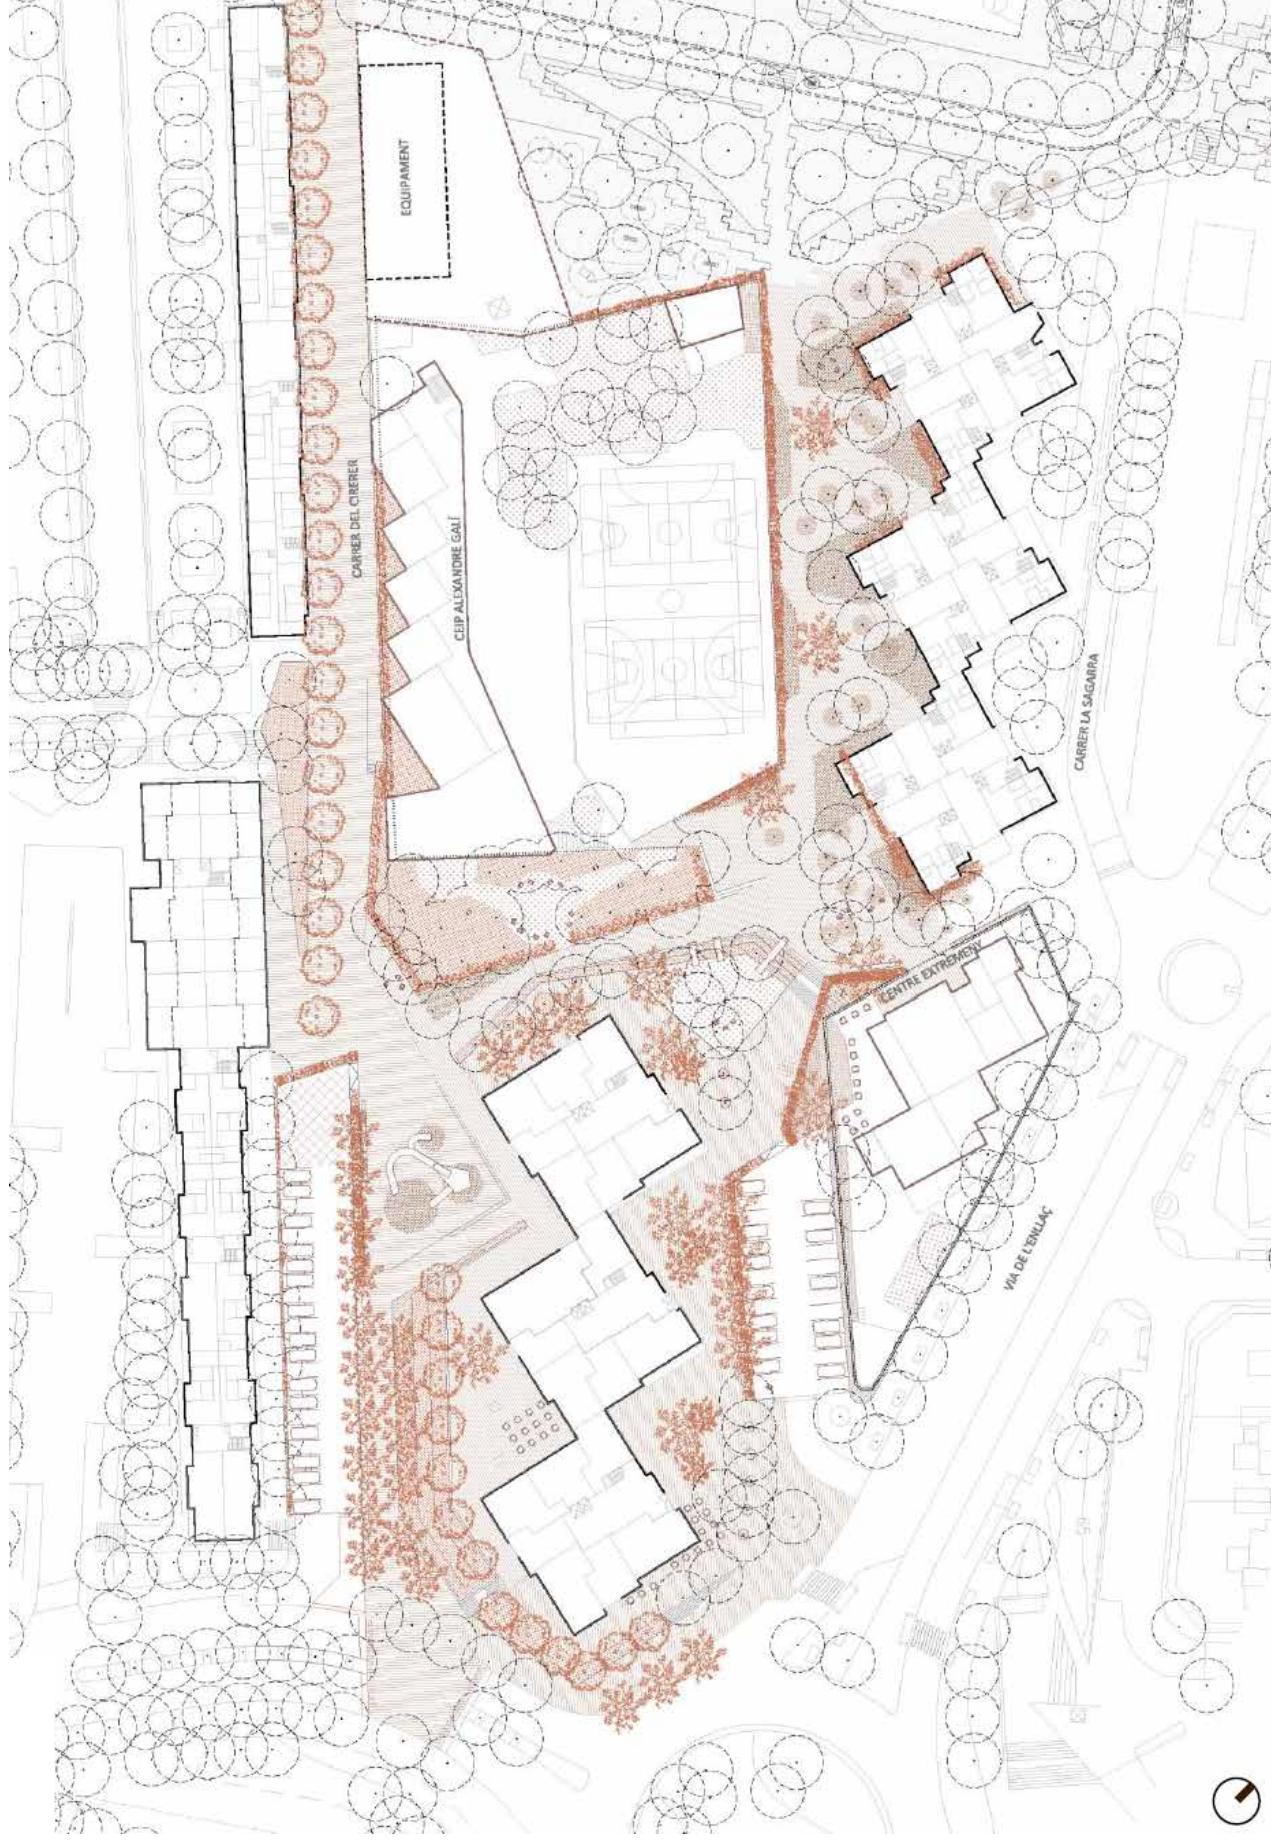

Escala maqueta 1:200 (140cm x 90cm)



EXPO MAQUETES 2026

Plec tècnic del contracte de la producció,
subministrament i muntatge - Annex II


MAQUETA 2.1
Àmbit a detallar
p.50



ÀREA METROPOLITANA DE BARCELONA - PLEC TÈCNIC

Codi per a validació: 20167-Z7CSJ-W00EW
Verificació: <https://verificador.amb.cat/verificadorDocumento/home>
Aquesta és una còpia impresa del document electrònic referenciat: 11/19.

APROVAT

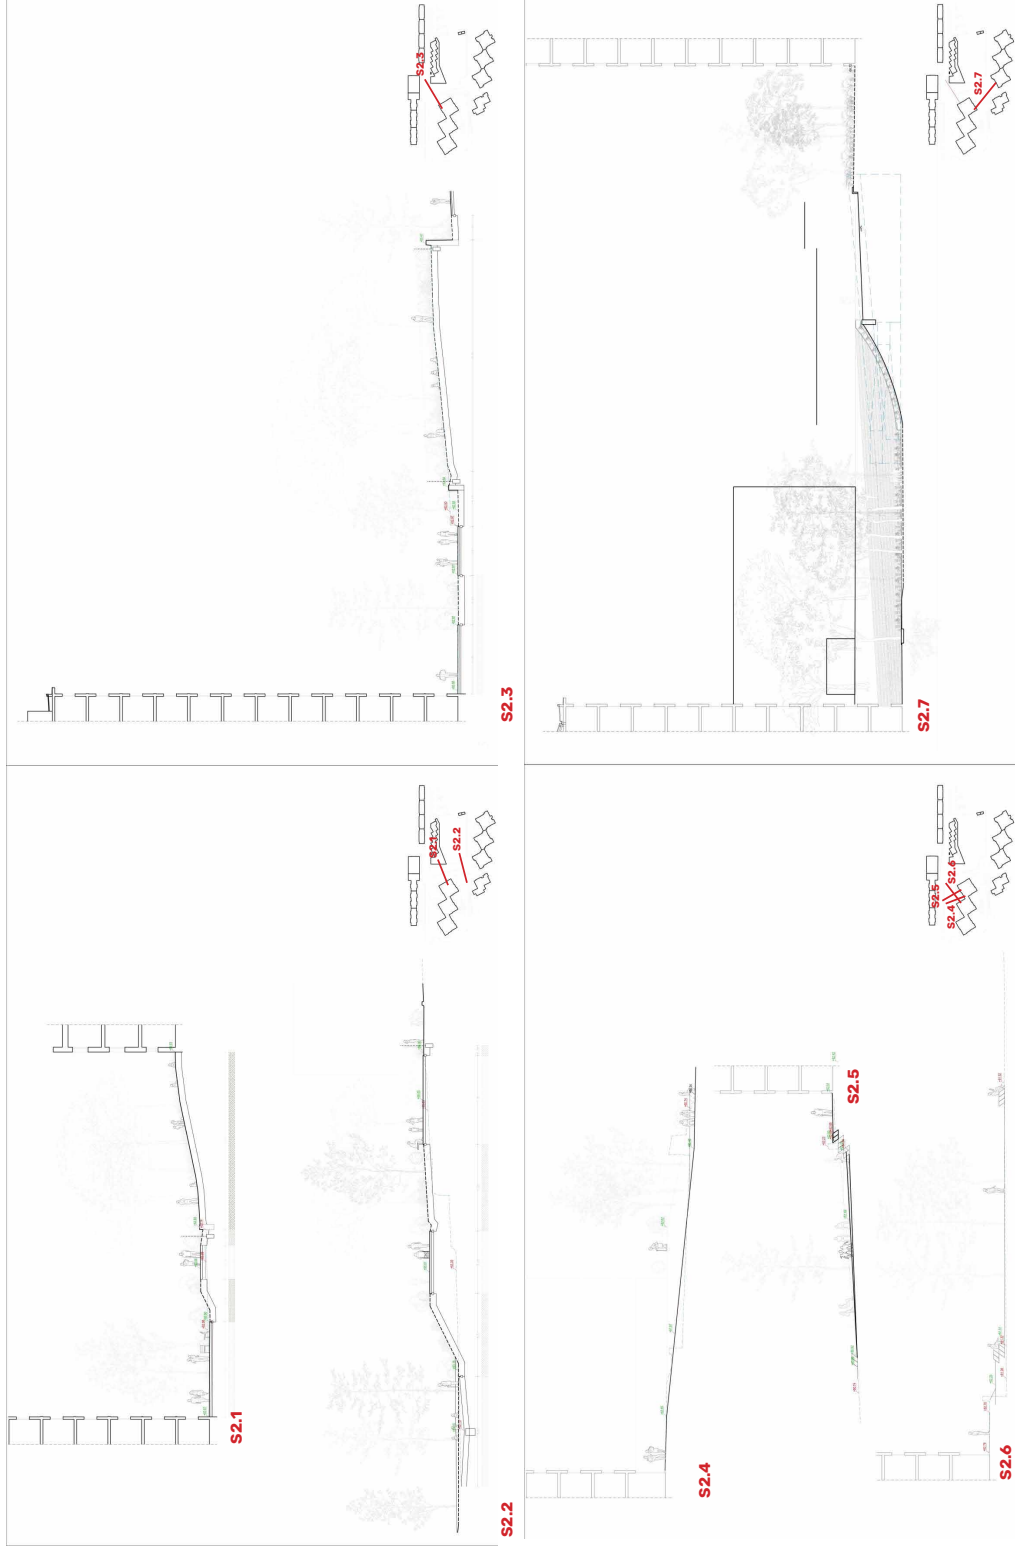

Escala pàgina 1:400
Escala maqueta 1:200



EXPO MAQUETES 2026

Plec tècnic del contracte de la producció,
subministrament i muntatge - Annex II



AREA METROPOLITANA DE BARCELONA - PLEC TECNIC

Codi per a validació :20167-Z7CSJ-W00EW
Verificació :<https://verificador.amb.cat/verificadorDocumento/home>
Aquesta és una còpia impresa del document electrònic referenciat : 12/19.

TIPOLOGIA 02.2

Maqueta urbana



Tipologia II.2 - Relligar | Maqueta Sant Ildefons

Tipologia:

Maqueta d'emplaçament de la intervenció

Descripció i objectius:

Representació de l'emplaçament de l'estratègia urbana entre els barris de Montesa i Sant Ildefons, on es mostrarà l'àmbit d'actuació, l'entorn i els equipaments de barri. La maqueta haurà de diferenciar cromàticament l'àmbit d'intervenció de l'entorn, que serà monocromàtic. Els equipaments de barri es diferenciarn mitjançant una materialitat diferent.




ref. 02.8 Concepte, materialitat i elements a representar: Entorn urbà i territorial, topografia, volumetries genèriques en acabat monocrom blanc, i vegetació.



ref. 02.9 Concepte i elements a representar: escala i nivell de definició com aquesta maqueta.



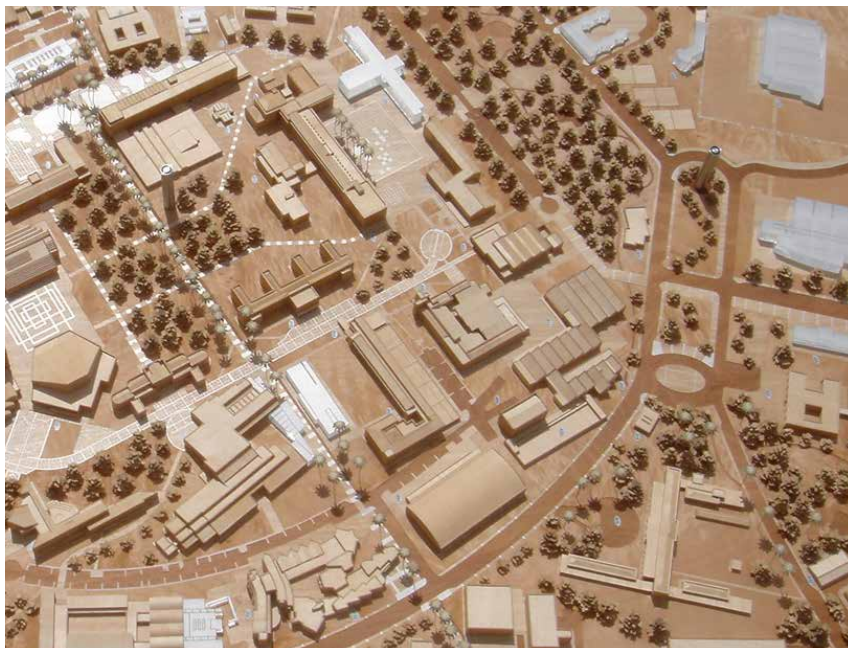

ref. 02.10 Elements a representar: equipaments de metacrilat, arbrat i elements de la xarxa viària.




ref. 02.11 Concepte i elements a representar: Amb distints cromatismes, s'hi diferenciarà l'entorn de la intervenció de l'entorn urbà genèric. A banda, les geometries fora del sector en vermell (veure planta Maqueta 2.2), hi quedaran grafiades al paviment en comptes de ser construïdes.





ref. 02.12 Concepte: Senyalar amb un cromatisme distint l'àmbit de la intervenció i, gravat a la base, tots els canvis de paviments i elements de l'espai públic.



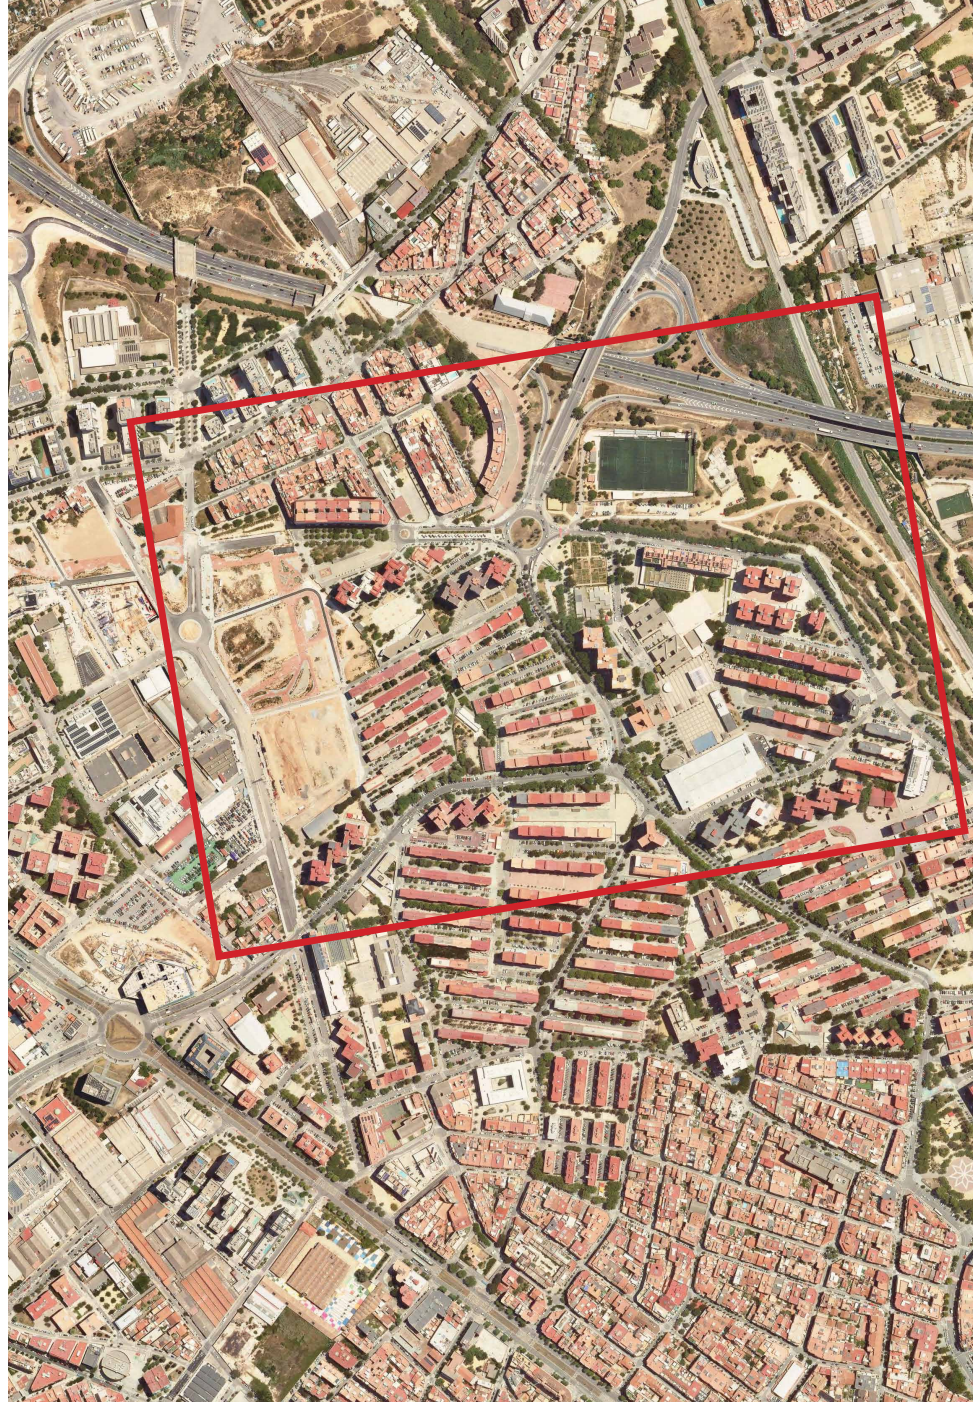

Àmbit a maquetar
100cm x 60cm




EXPO MAQUETES 2026

Plec tècnic del contracte de la producció,
subministrament i muntatge - Annex II



AREA METROPOLITANA DE BARCELONA - PLEC TÈCNIC

Codi per a validació :20167-Z7CSJ-W00EW
Verificació :<https://verificador.amb.cat/verificadorDocumento/home>
Aquesta és una còpia impresa del document electrònic referenciat : 18/19.

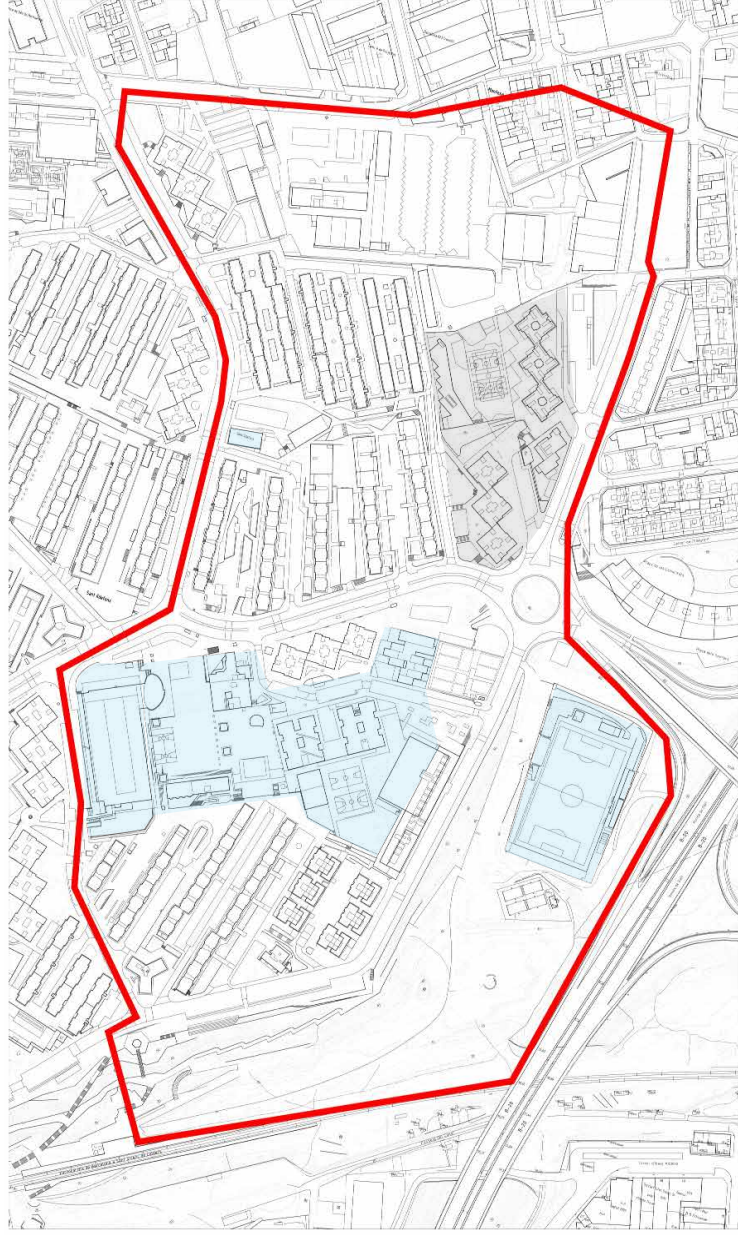

Escala maqueta 1:1000 (100cm x 60cm)



EXPO MAQUETES 2026

Plec tècnic del contracte de la producció,
subministrament i muntatge - Annex II



AREA METROPOLITANA DE BARCELONA - PLEC TECNIC

Codi per a validació :20167-Z7CSJ-W00EW

Verificació :<https://verificador.amb.cat/verificadorDocumento/home>

Aquesta és una còpia impresa del document electrònic referenciat : 19/19.

MAQUETA 2.2

Ambit a representar (100cm x 60cm)
p.58

APROVAT