

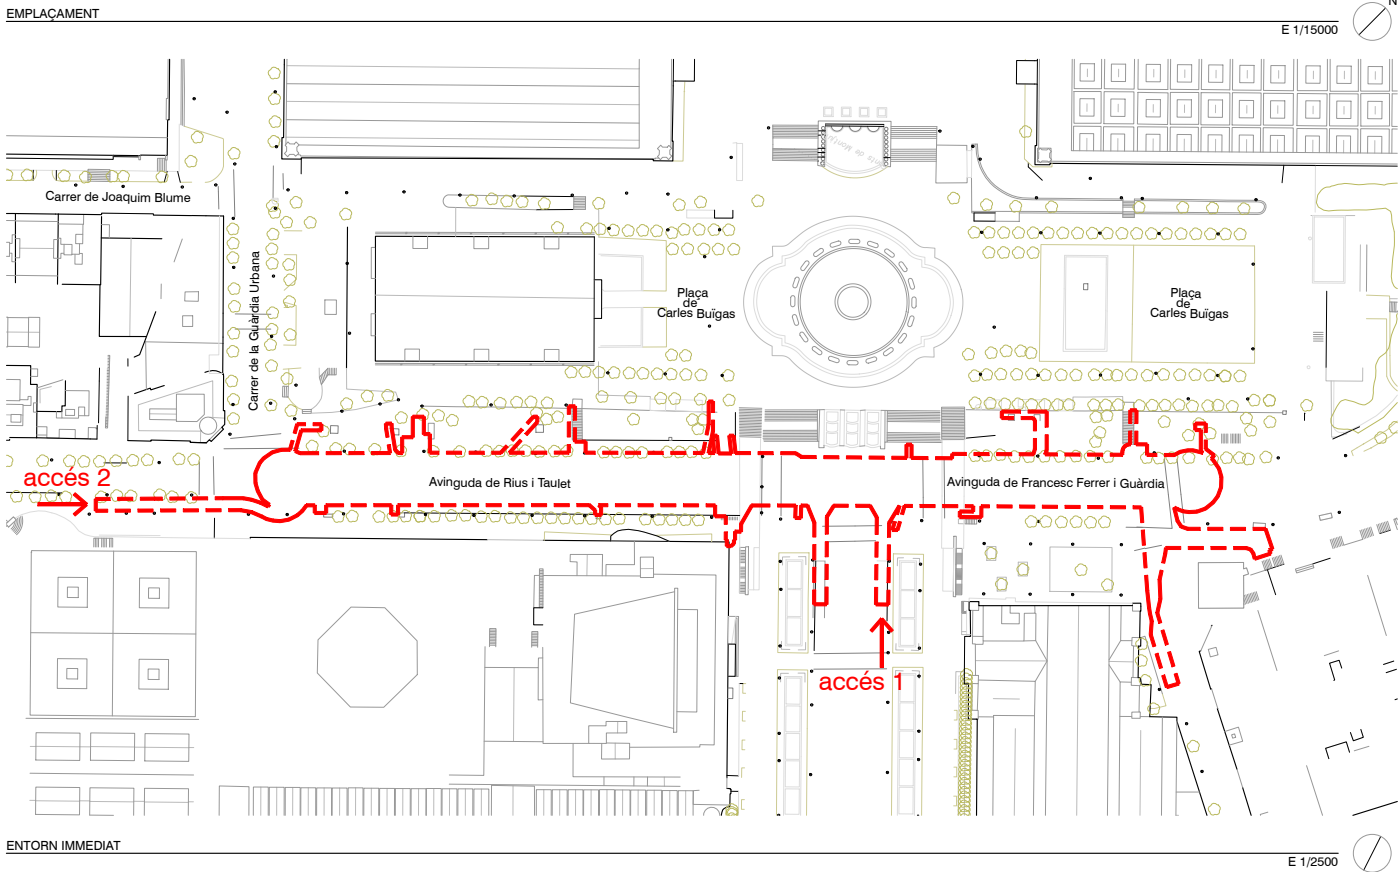


Z02:ZONA EIXAMPLE ESQUERRE
4. RIUS I TAULET

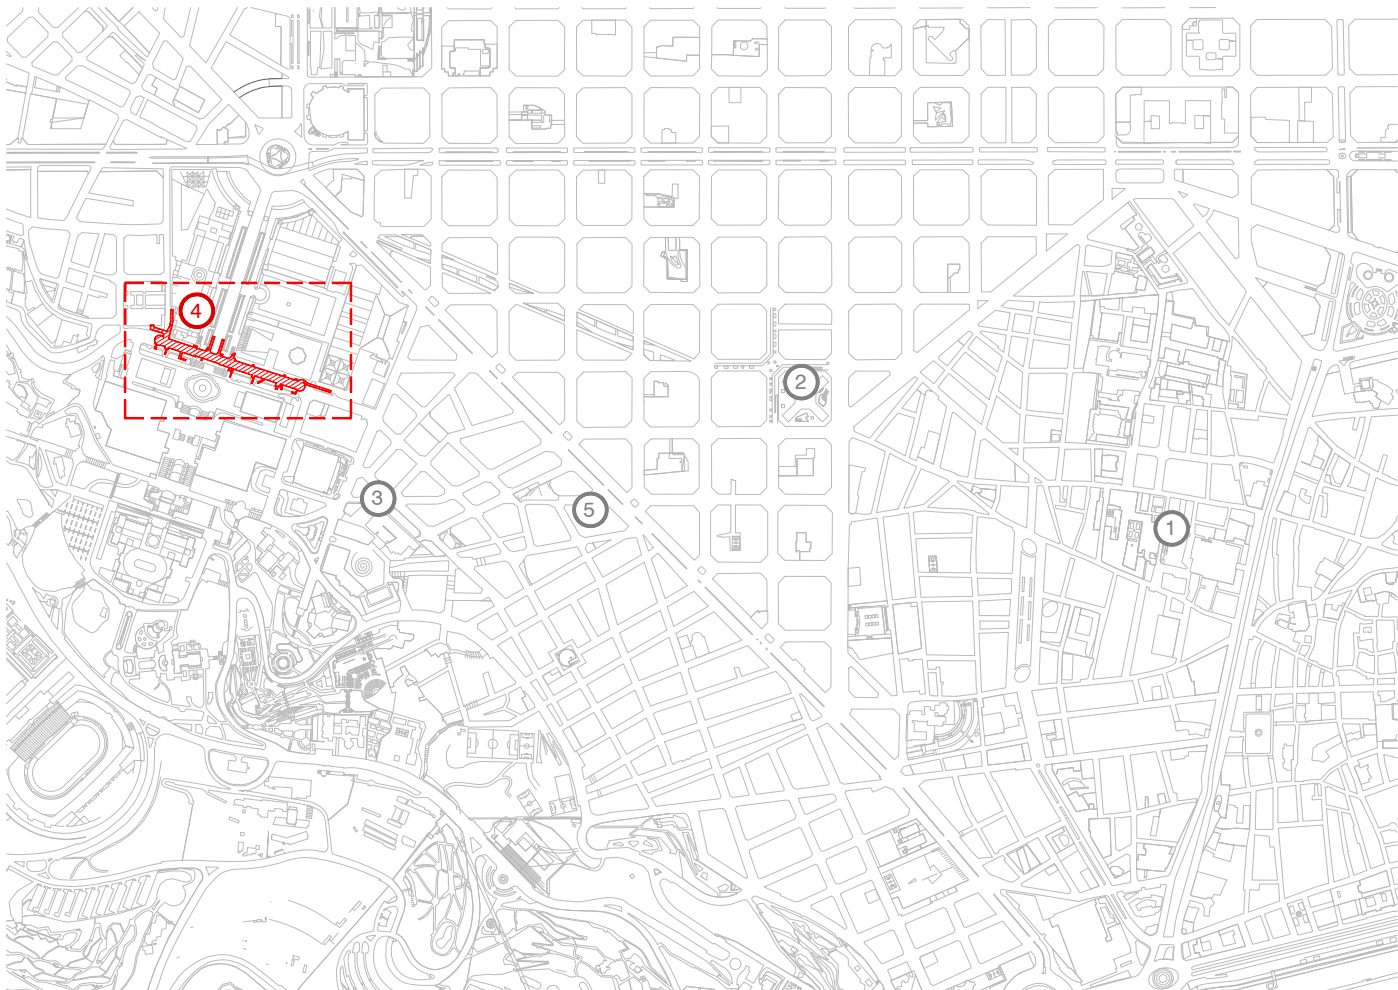


REVISIÓ		PROMOTOR	PROJECTISTA	TÍTOL DEL PROJECTE	ESCALA	NOM DEL PLÀNOL	DATA
COMENTARIS		B:SM, S.A.	Cristian Pérez Fernández C/ Murillo 21 2n 1a 08940 Cornellà del LL. T +34 617 383 617	IMPLEMENTACIÓ DE LA NOVA MARCA ALS APARCAMENTS DE LA XARXA BSM Aparcaments B:SM - Barcelona	0 500m DIN A3 1/25.000 0 50m DIN A3 1/2.500	SEGURETAT I SALUT: SITUACIÓ RIUS I TAULET	MAIG 2025 ÀMBIT Z2-RIUS I TAULET Nº PLÀNOL Z2.04 ESS-01

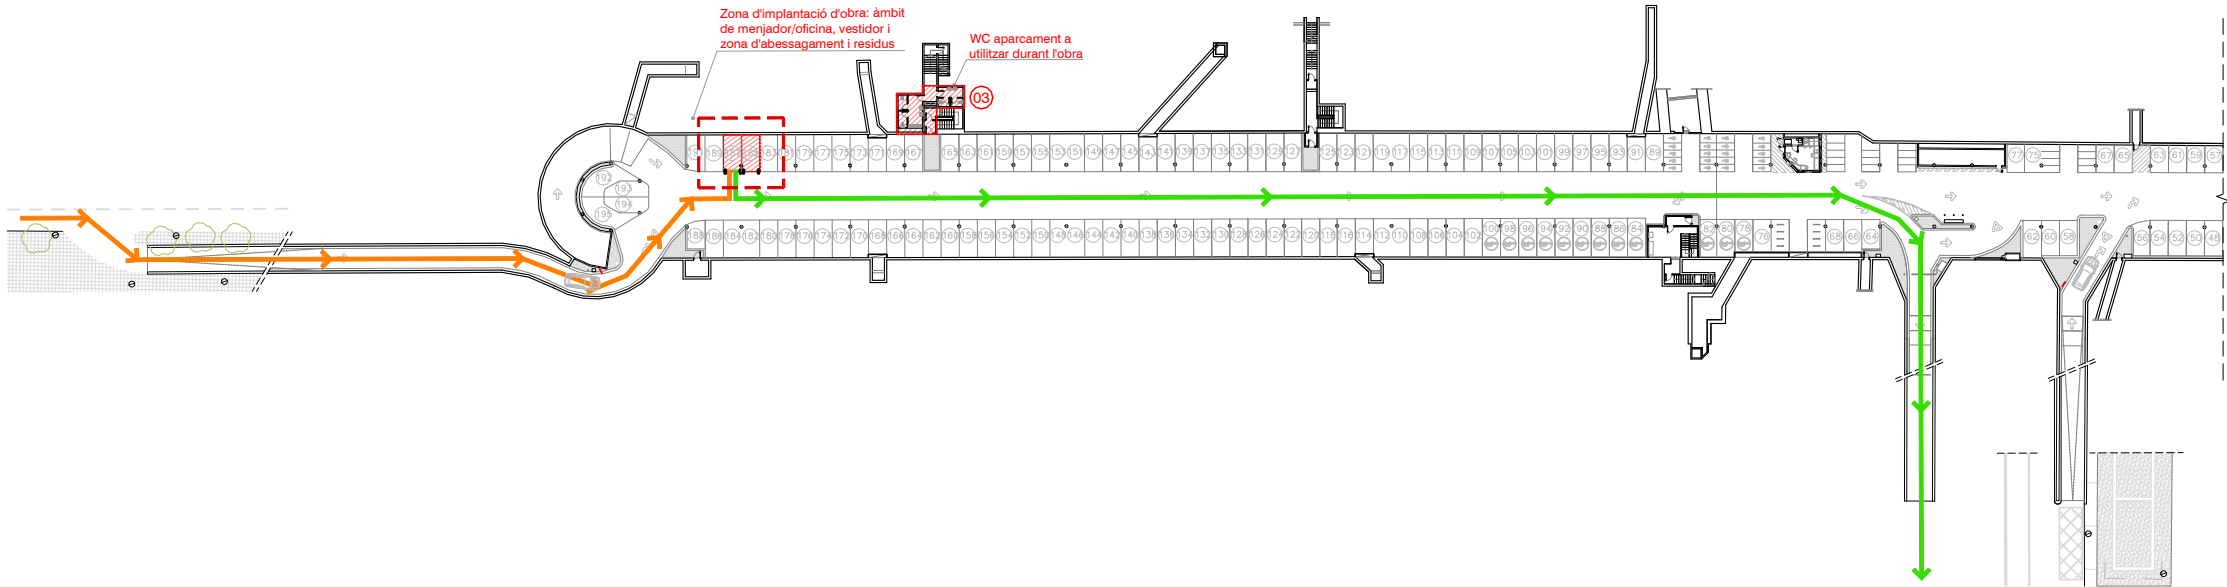

PLANTA APARCAMENT

E 1/1000

- LLEGENDA
- Tancat d'obra
 - Recorregut proveïment d'obra (anada)
 - Recorregut proveïment d'obra (tornada)
 - Zona de seguretat i salut

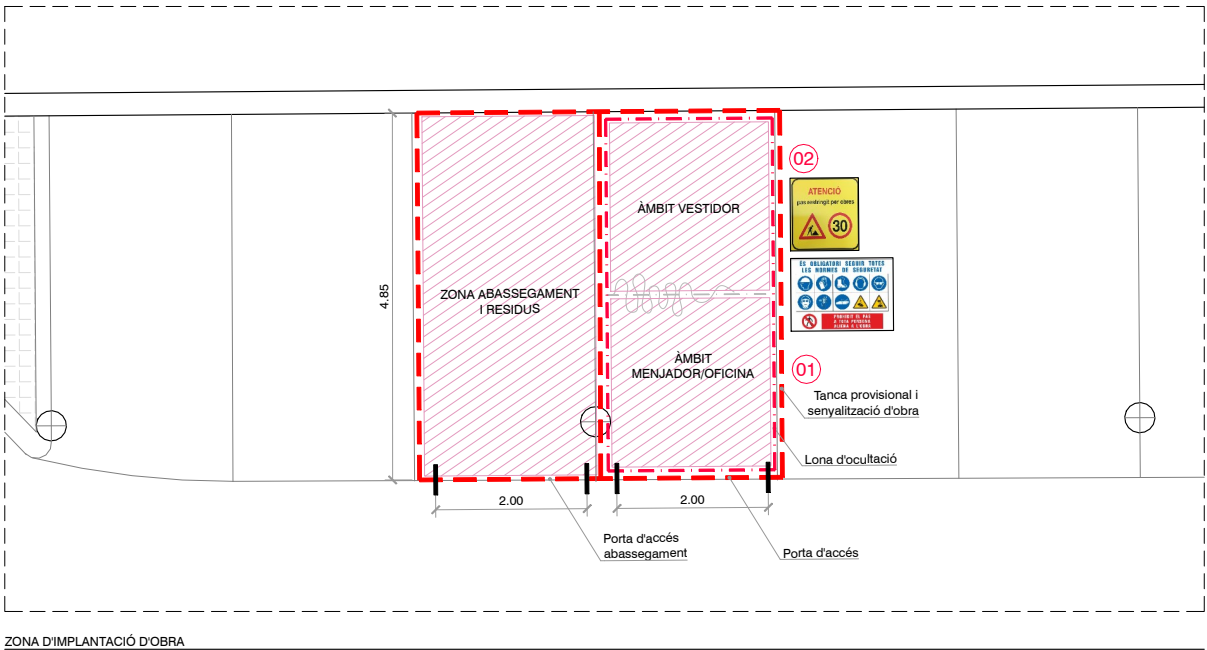

ZONA D'IMPLANTACIÓ D'OBRA

E 1/100



LONA TEMATITZADA A UBICAR SOBRE TANQUES (MÍNIM 1 UT D'AQUEST DISSENY) E S/E



LONA TEMATITZADA A UBICAR SOBRE TANQUES

NOTA: Disseny a validar amb la propietat


- LLEGENDA
- Tanca perimetral de precaució opaca de 2m d'alçada i de materials adients per garantir la seguretat i l'ornament públic
 - Senyalització de prohibició, obligació i advertència
 - WC aparcament a utilitzar durant l'obra



02 - SENYALITZACIÓ


REVISIÓ		PROMOTOR	PROJECTISTA	TÍTOL DEL PROJECTE	ESCALA	NOM DEL PLÀNOL	DATA	
COMENTARIS		B:SM, S.A.	Cristian Pérez Fernández C/ Murillo 21 2n 1a 08940 Cornellà del LL. T +34 617 383 617	IMPLEMENTACIÓ DE LA NOVA MARCA ALS APARCAMENTS DE LA XARXA BSM Aparcaments B:SM - Barcelona	020m DIN A3 1/1000 02m DIN A3 1/100	SEGURETAT I SALUT: ZONES D'IMPLANTACIÓ D'OBRA RIUS I TAULET	ÀMBIT Z2-RIUS I TAULET	Nº PLÀNOL Z2.04 ESS-02

Z02:ZONA EIXAMPLE ESQUERRE
5. PLAÇA NAVAS

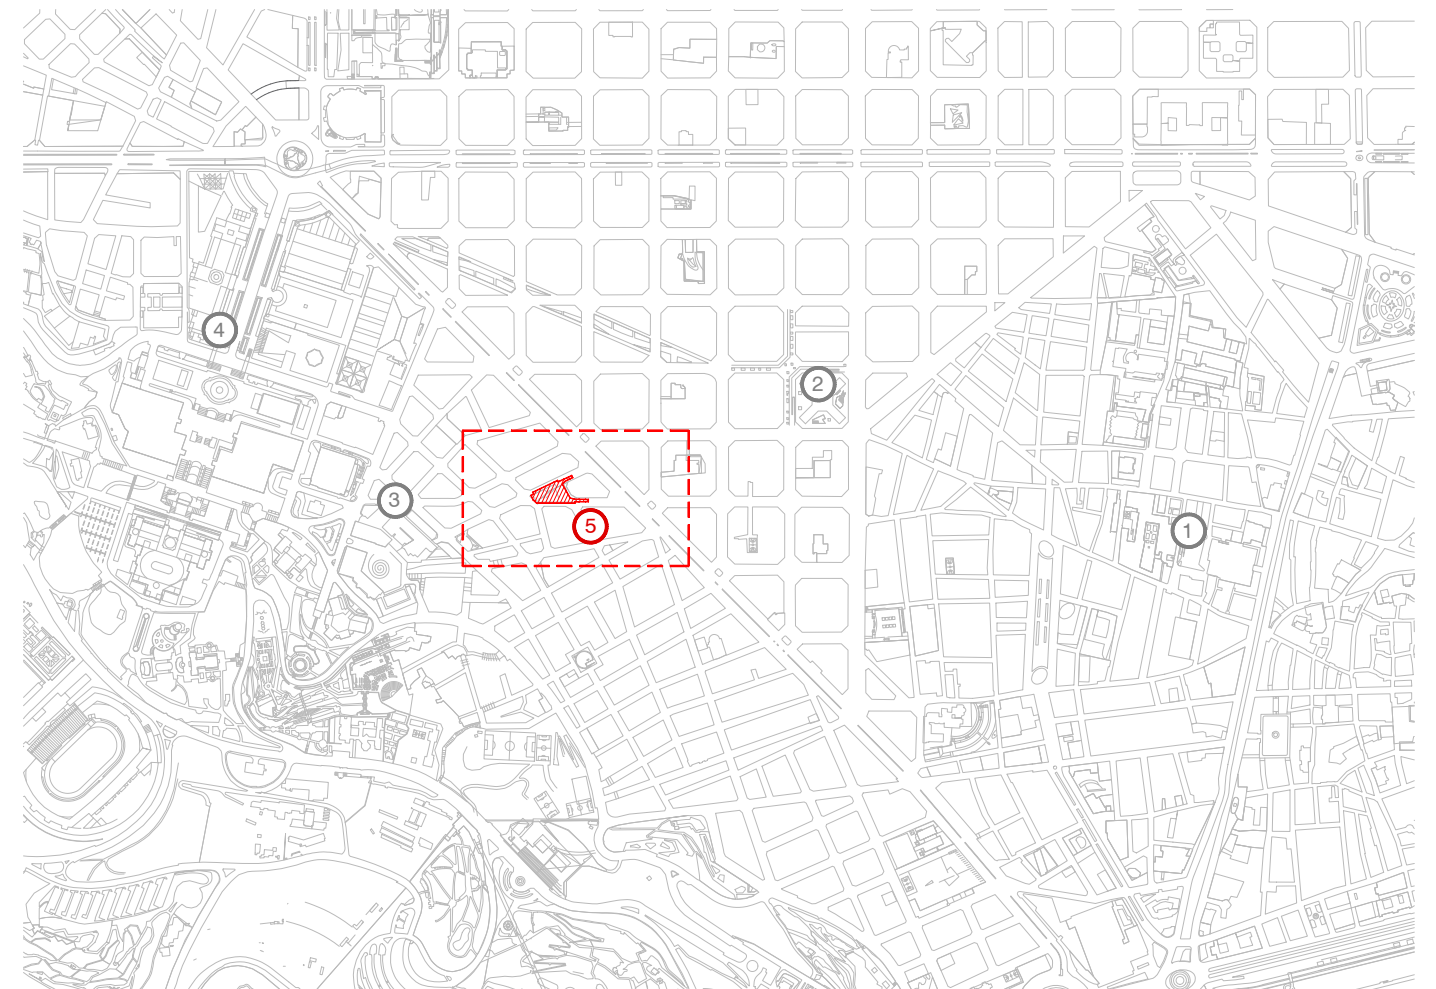

EMPLAÇAMENT


1/15000

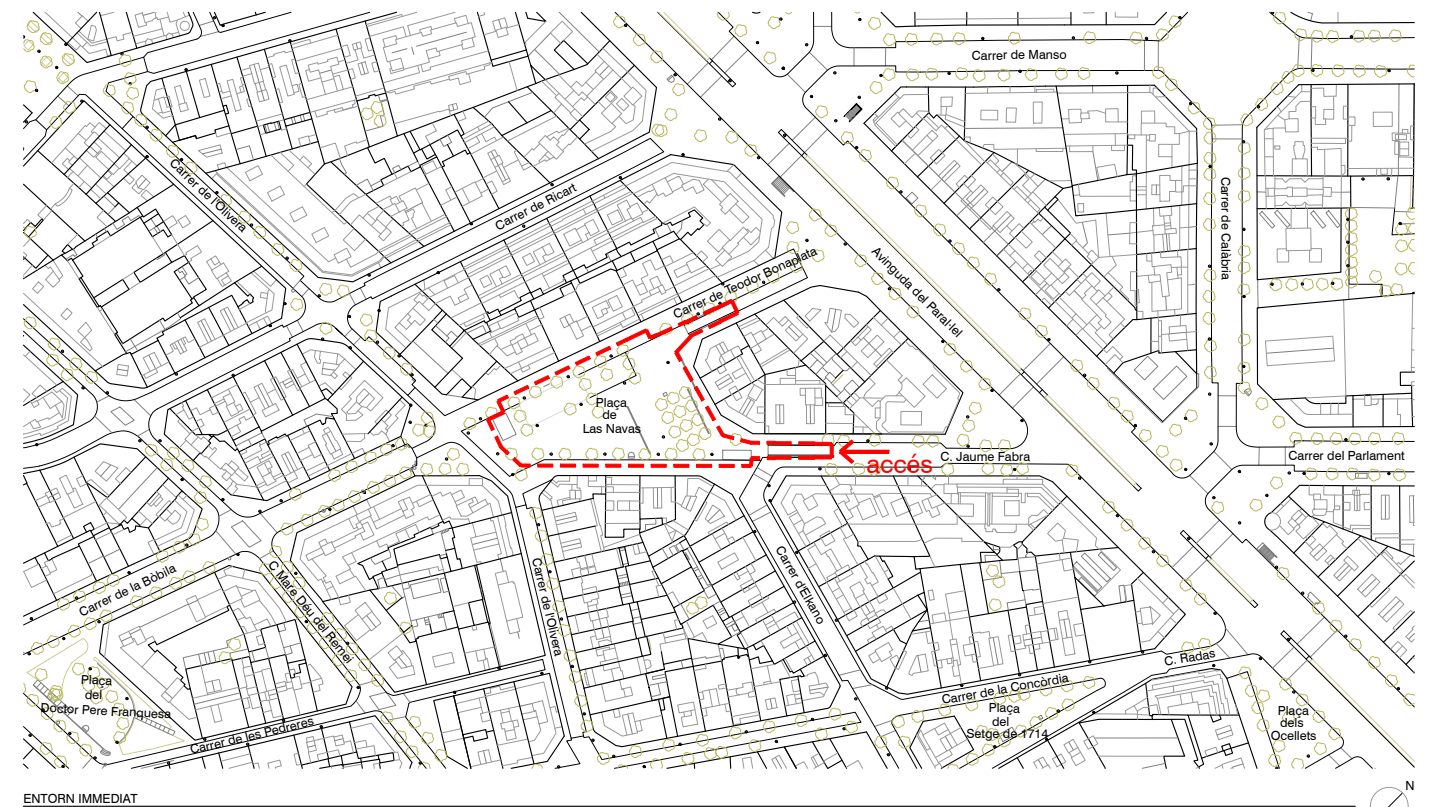

ENTORN IMMEDIAT

2500

REVISIÓ	  	PROMOTOR	PROJECTISTA	TÍTOL DEL PROJECTE	ESCALA	NOM DEL PLÀNOL SEGURETAT I SALUT: SITUACIÓ PLAÇA NAVAS	DATA	
COMENTARIS		B.S.M. S.A.	Cristian Pérez Fernández C/ Murillo 21 2n 1a 08940 Cornellà del LL. T +34 617 383 617	IMPLEMENTACIÓ DE LA NOVA MARCA ALS APARCAMENTS DE LA XARXA BSM Aparcaments B:SM - Barcelona	0 500m DIN A3 1/25.000 0 50m DIN A3 1/2.500		ÀMBIT	Nº PLÀNOL
							Z2-PLAÇA NAVAS	Z2.05 ESS-01

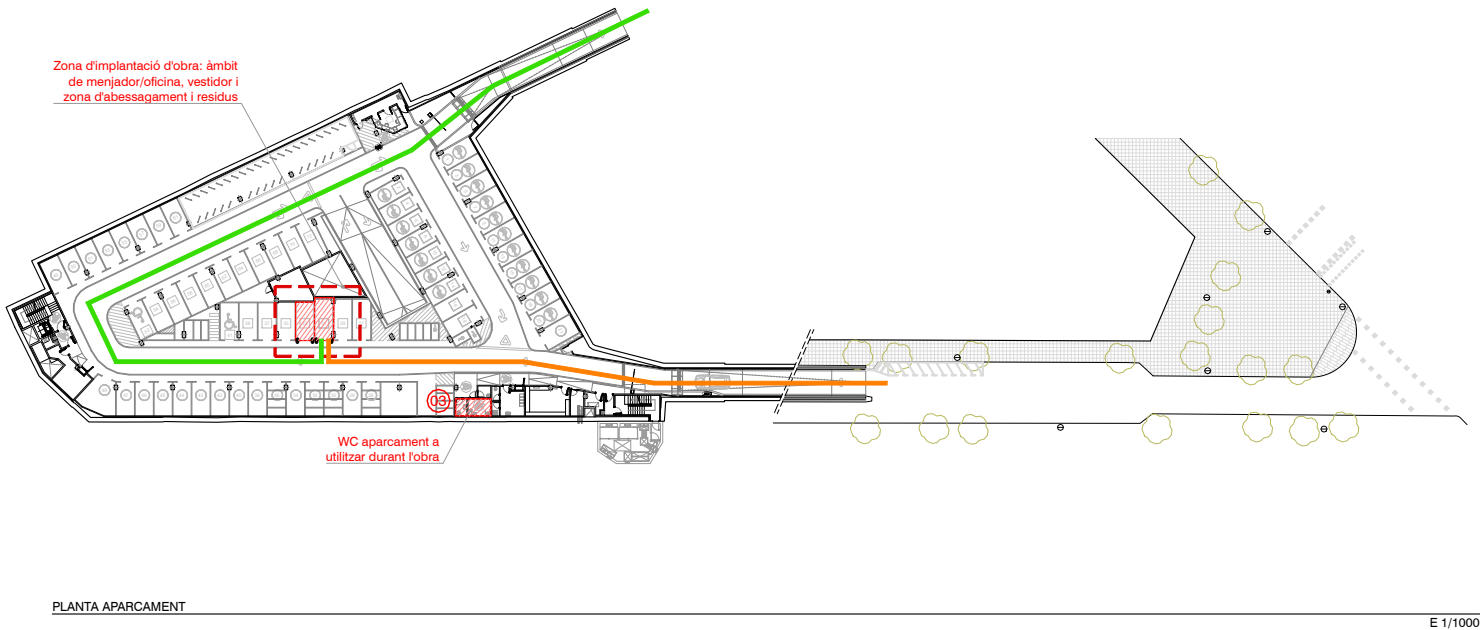


PROTOCOL D'ACTUACIÓ PER COL·LOCACIÓ DE PANTALLES DE TARIFES

Per a les tasques de col·locació de la pantalla de tarifes al costat de la barrera d'accés, es seguirà el següent protocol per tal d'assegurar que es poden realitzar les feines sense presència de vehicles:

1. Mentre s'executin les tasques es marcarà l'aparcament com a COMPLET per evitar l'entrada de vehicles.
2. Si l'aparcament compta amb dos accessos, només es senyalitzarà com a COMPLET l'accés s'obre el qual es vagi a intervenir, deixant habilitada l'entrada i sortida de vehicles per l'altre accés.
3. Si l'accés sobre el que s'està actuant és també la sortida de l'aparcament es delimitarà i senyalitzarà l'àmbit d'actuació i es comptarà amb un tècnic senyalista de suport, per coordinar la sortida dels vehicles sense afectar a la seguretat.
4. S'acordarà amb B.S.M i el responsable de l'aparcament quin es el moment més idoni per a dur a terme les actuacions, amb l'objectiu de minimitzar les interferències amb l'activitat de l'aparcament.

LLEGENDA

- Tancat d'obra
- Recorregut proveïment d'obra (anada)
- Recorregut proveïment d'obra (tornada)
- Zona de seguretat i salut

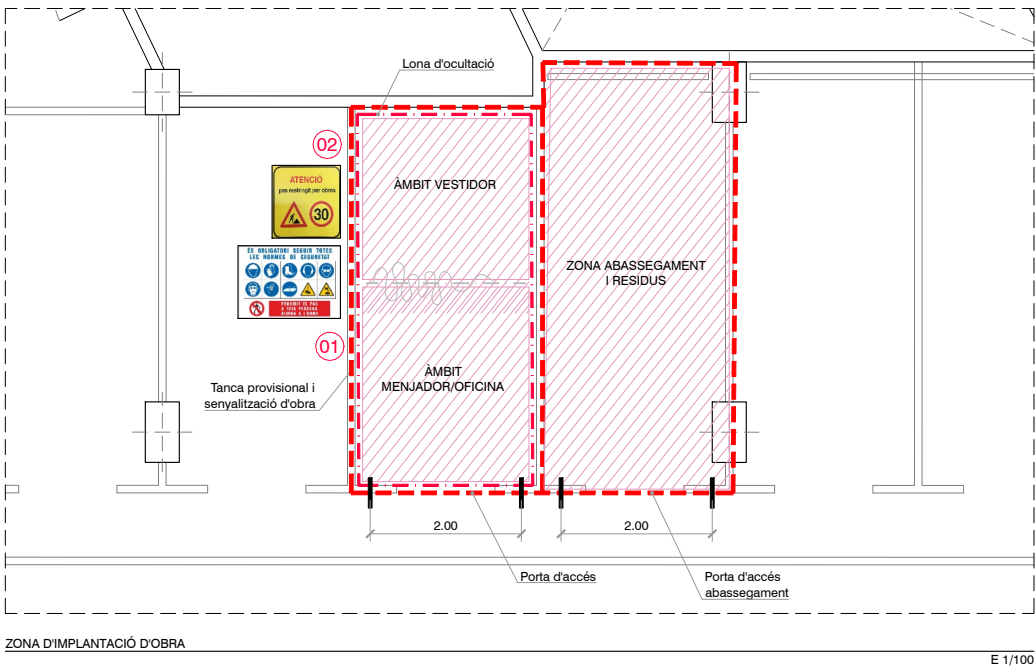

LLEGENDA


- 01 Tanca perimetral de precaució opaca de 2m d'alçada i de materials adients per garantir la seguretat i l'ornament públic
- 02 Senyalització de prohibició, obligació i advertència
- 03 WC aparcament a utilitzar durant l'obra




02 - SENYALITZACIÓ

REVISIÓ	  	PROMOTOR	PROJECTISTA	TÍTOL DEL PROJECTE	ESCALA	NOM DEL PLÀNOL	DATA
COMENTARIS		B:SM, S.A.	Cristian Pérez Fernández C/ Murillo 21 2n 1a 08940 Cornellà del LL. T +34 617 383 617	IMPLEMENTACIÓ DE LA NOVA MARCA ALS APARCAMENTS DE LA XARXA BSM Aparcaments B:SM - Barcelona	020m DIN A3 1/1000 02m DIN A3 1/100	SEGURETAT I SALUT: ZONES D'IMPLANTACIÓ D'OBRA PLAÇA NAVAS	MAIG 2025
						ÀMBIT Z2-PLAÇA NAVAS	Nº PLÀNOL Z2.05 ESS-02

E 1/25000

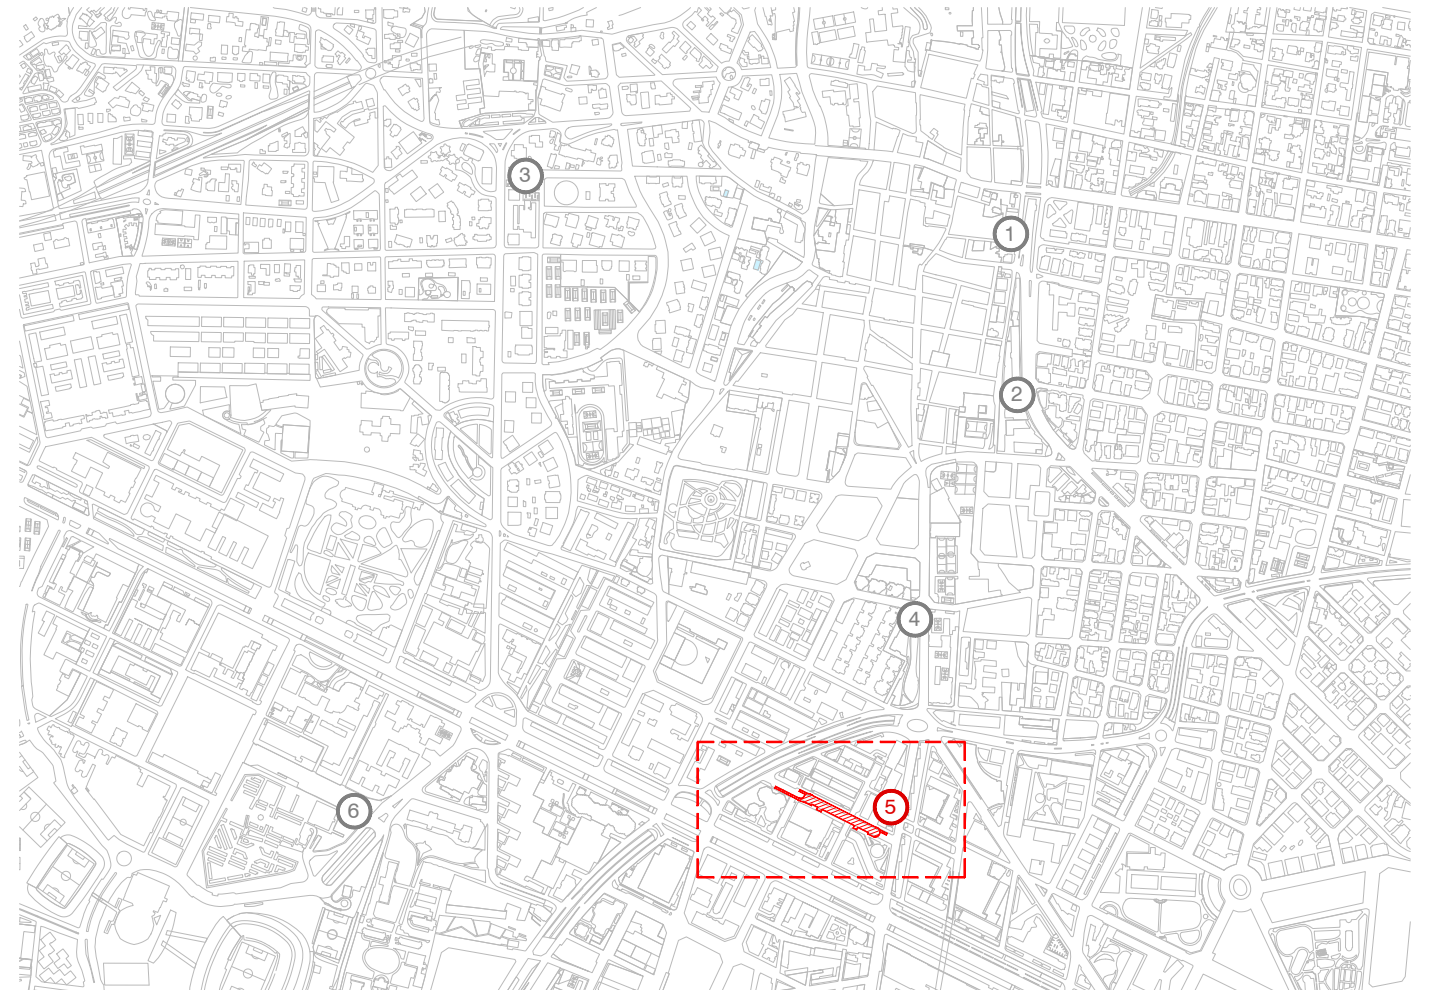


1/15000

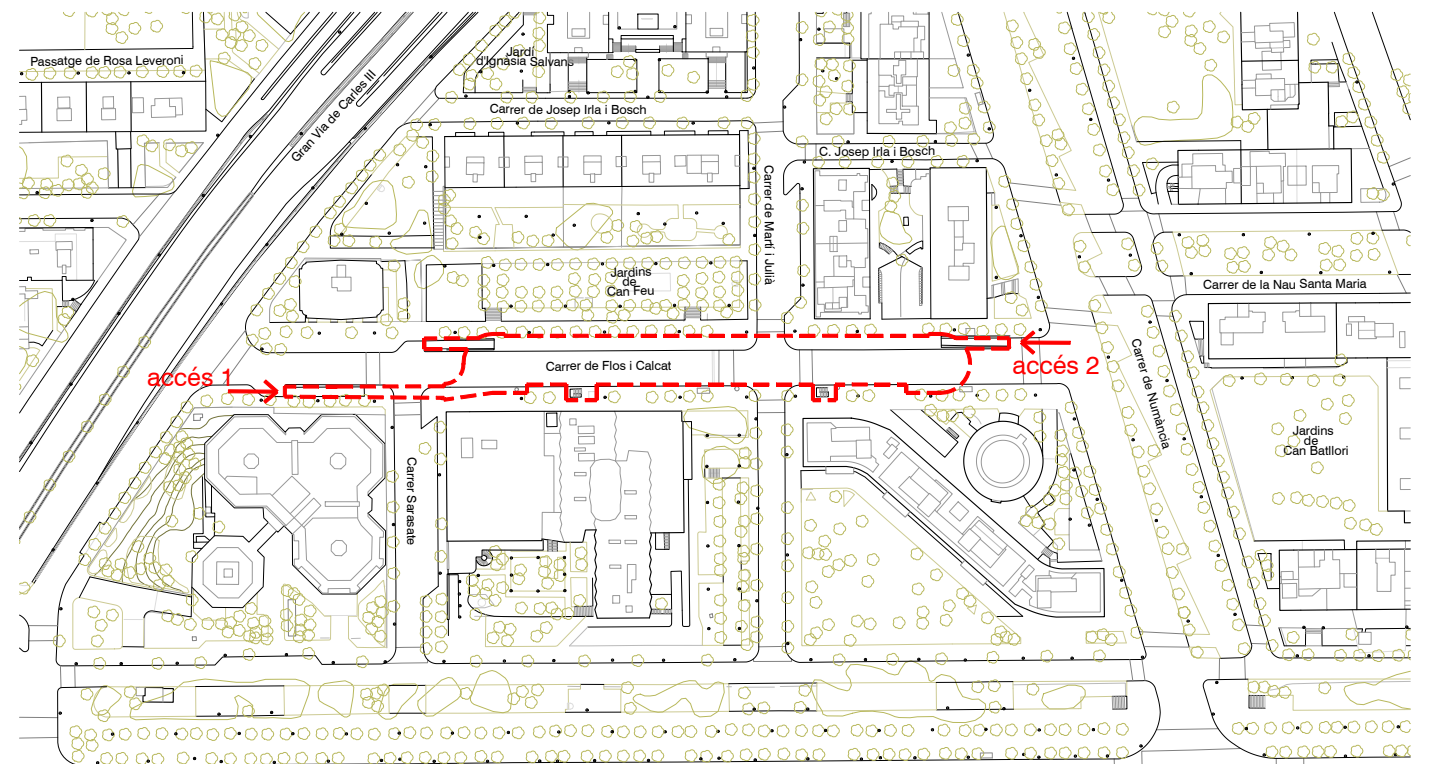

1/2500



REVISIÓ	  	PROMOTOR	PROJECTISTA	TÍTOL DEL PROJECTE	ESCALA	NOM DEL PLÀNOL	DATA	
COMENTARIS		B:SM, S.A.	Cristian Pérez Fernández C/ Murillo 21 2n 1a 08940 Cornellà del LL. T +34 617 383 617	IMPLEMENTACIÓ DE LA NOVA MARCA ALS APARCAMENTS DE LA XARXA BSM Aparcaments B:SM - Barcelona	 	SEGURETAT I SALUT: SITUACIÓ FLOS I CALCAT	ÀMBIT	Nº PLÀNOL
							Z3-FLOS I CALCAT	Z3.05 ESS-01

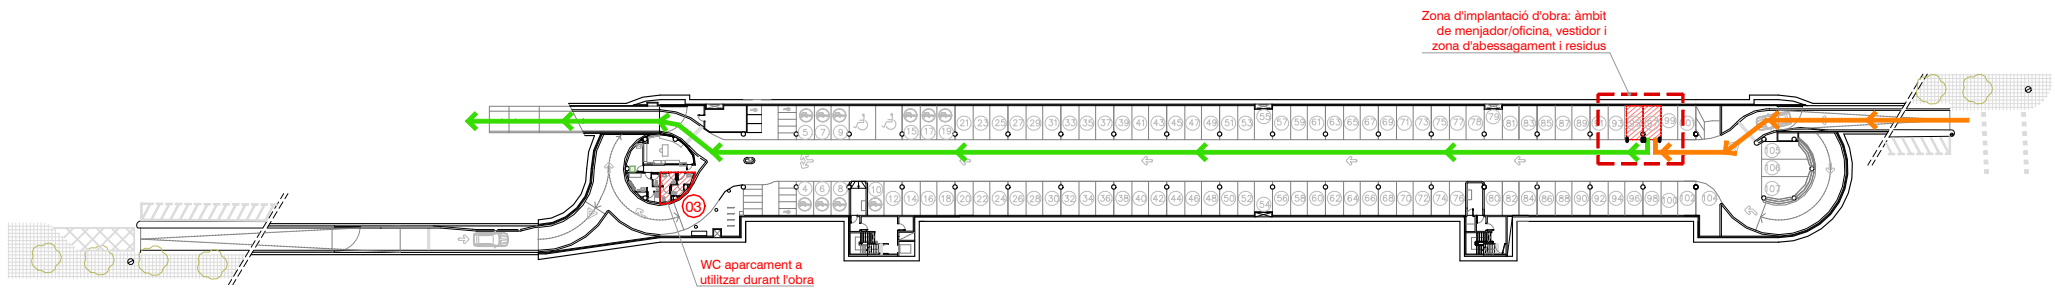

PLANTA APARCAMENT

E 1/1000


PROTOCOL D'ACTUACIÓ PER COL·LOCACIÓ DE PANTALLES DE TARIFES

Per a les tasques de col·locació de la pantalla de tarifes al costat de la barrera d'accés, es seguirà el següent protocol per tal d'assegurar que es poden realitzar les feines sense presència de vehicles:


1. Mentre s'executin les tasques es marcarà l'aparcament com a COMPLET per evitar l'entrada de vehicles.
2. Si l'aparcament compta amb dos accessos, només es senyalitzarà com a COMPLET l'accés s'obre el qual es vagi a intervenir, deixant habilitada l'entrada i sortida de vehicles per l'altre accés.
3. Si l'accés sobre el que s'està actuant és també la sortida de l'aparcament es delimitarà i senyalitzarà l'àmbit d'actuació i es comptarà amb un tècnic senyalista de suport, per coordinar la sortida dels vehicles sense afectar a la seguretat.
4. S'acordarà amb B.S.M i el responsable de l'aparcament quin es el moment més idoni per a dur a terme les actuacions, amb l'objectiu de minimitzar les interferències amb l'activitat de l'aparcament.

LLEGENDA

- Tancat d'obra
- Recorregut proveïment d'obra (anada)
- Recorregut proveïment d'obra (tornada)
- 03 Zona de seguretat i salut

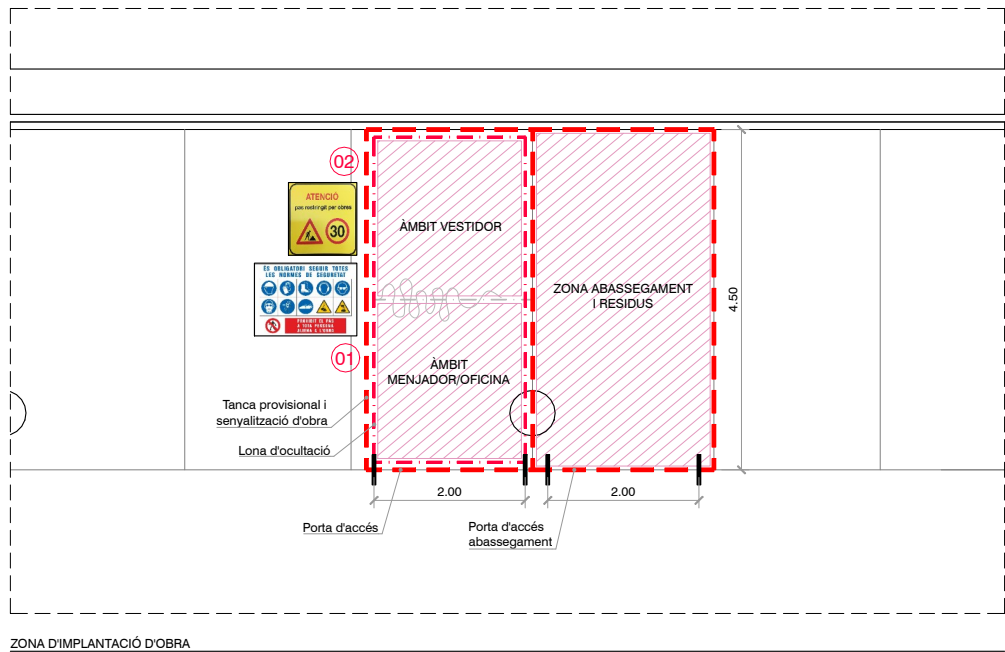

E 1/100

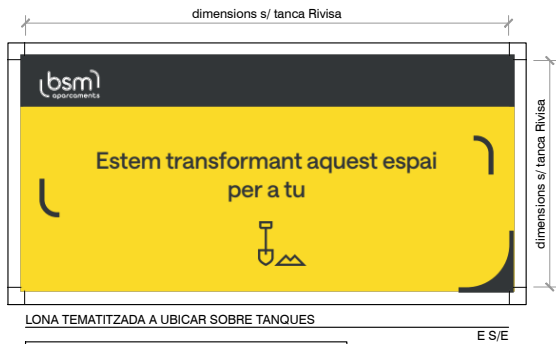

LLEGENDA


- 01 Tanca perimetral de precaució opaca de 2m d'alçada i de materials adients per garantir la seguretat i l'ornament públic
- 02 Senyalització de prohibició, obligació i advertència
- 03 WC aparcament a utilitzar durant l'obra



02 - SENYALITZACIÓ


REVISIÓ	  	PROMOTOR	PROJECTISTA	TÍTOL DEL PROJECTE	ESCALA	NOM DEL PLÀNOL	DATA
COMENTARIS		B.S.M, S.A.	Cristian Pérez Fernández C/ Murillo 21 2n 1a 08940 Cornellà del LL. T +34 617 383 617	IMPLEMENTACIÓ DE LA NOVA MARCA ALS APARCAMENTS DE LA XARXA BSM Aparcaments B:SM - Barcelona	0 20m DIN A3 1/1000 0 2m DIN A3 1/100	SEGURETAT I SALUT: ZONES D'IMPLANTACIÓ D'OBRA FLOS I CALCAT	MAIG 2025 ÀMBIT Z3-FLOS I CALCAT Nº PLÀNOL Z3.05 ESS-02

Z04:ZONA GRÀCIA-BONANOVA
2. TORRENT DE L'OLLA

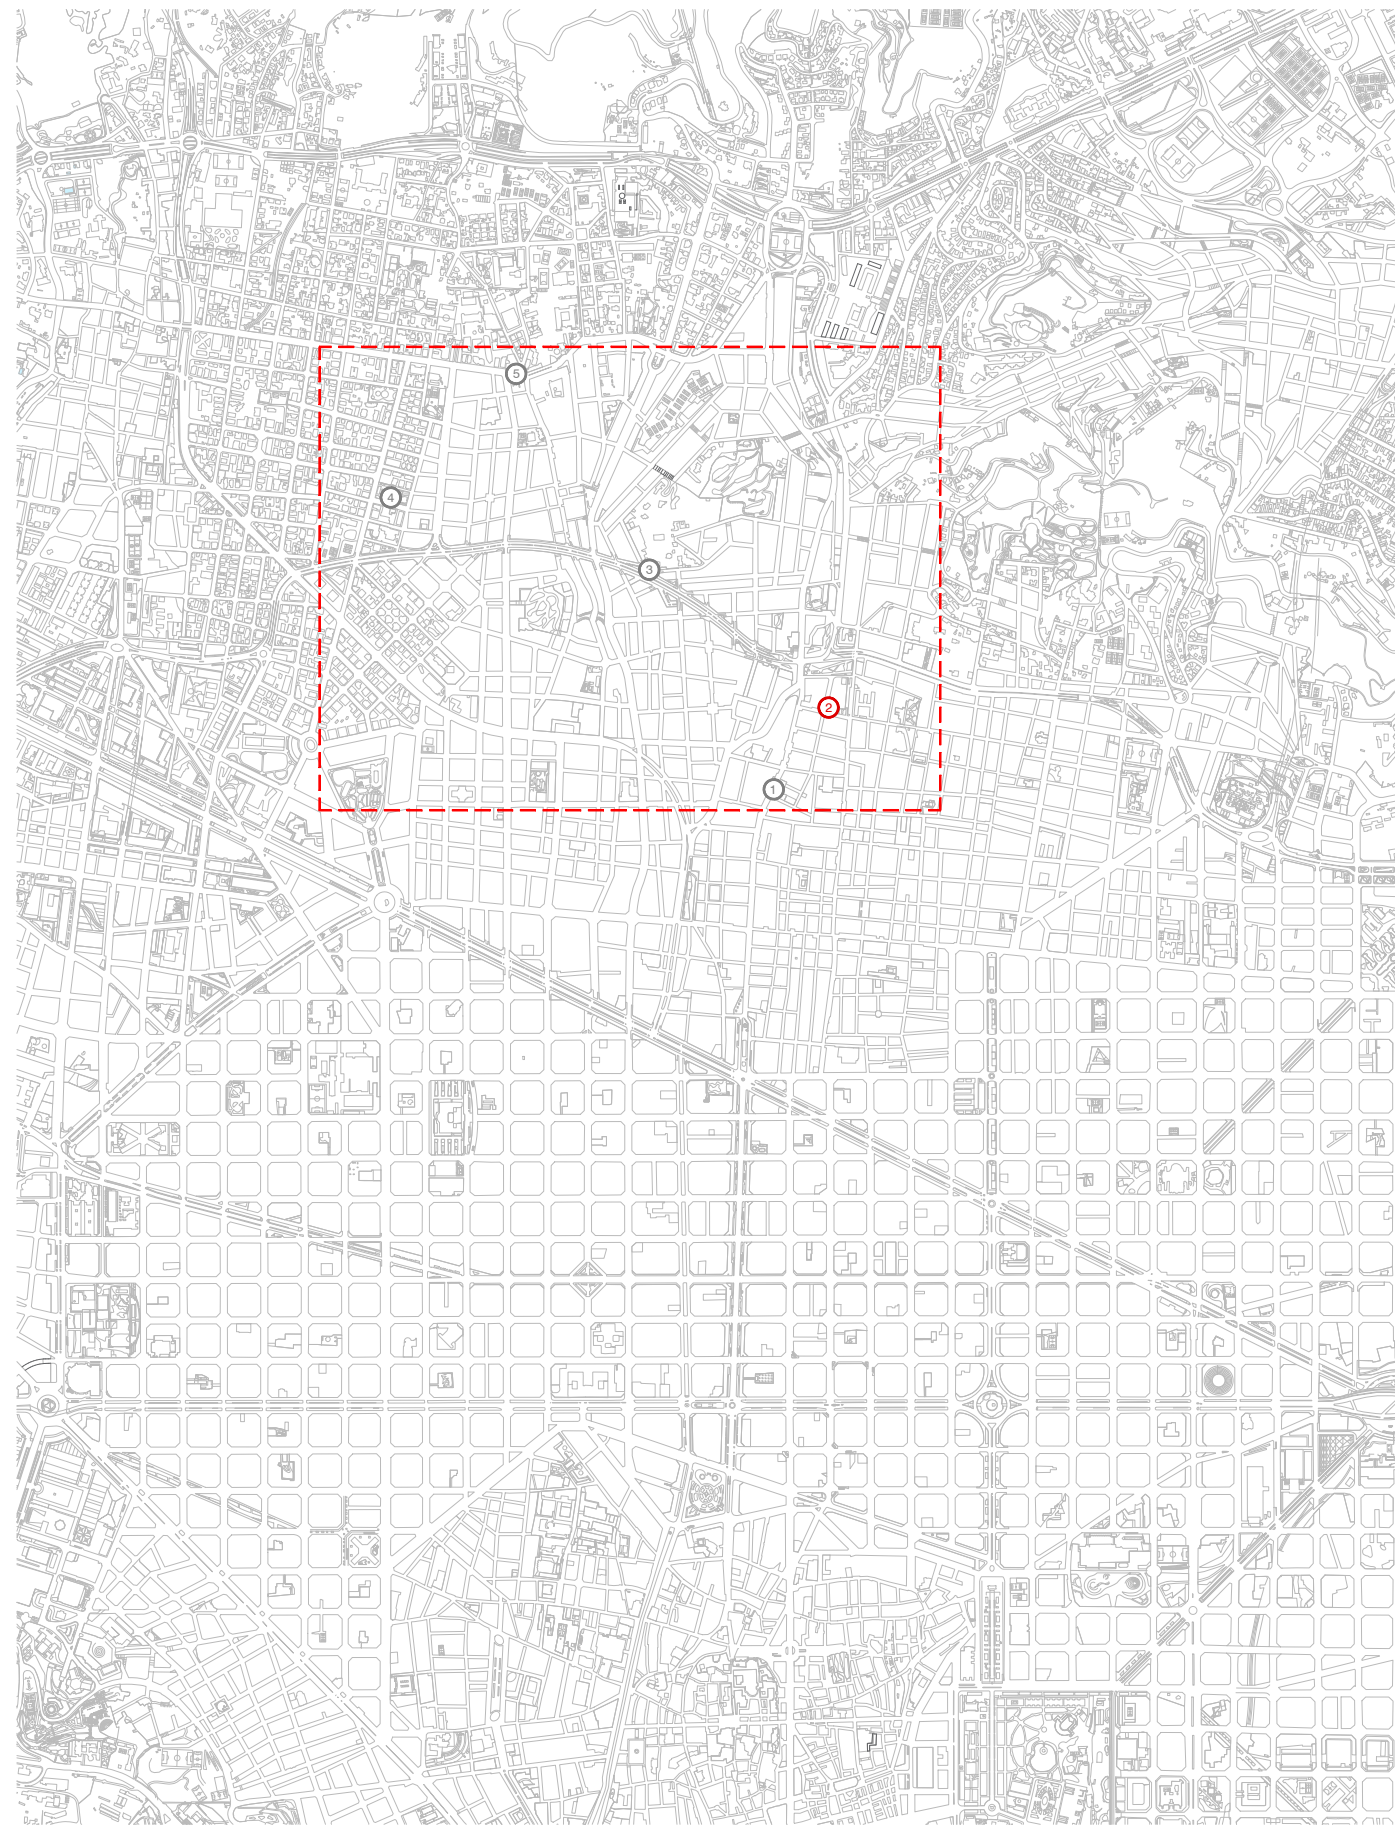


SITUACIÓ

E 1/25000

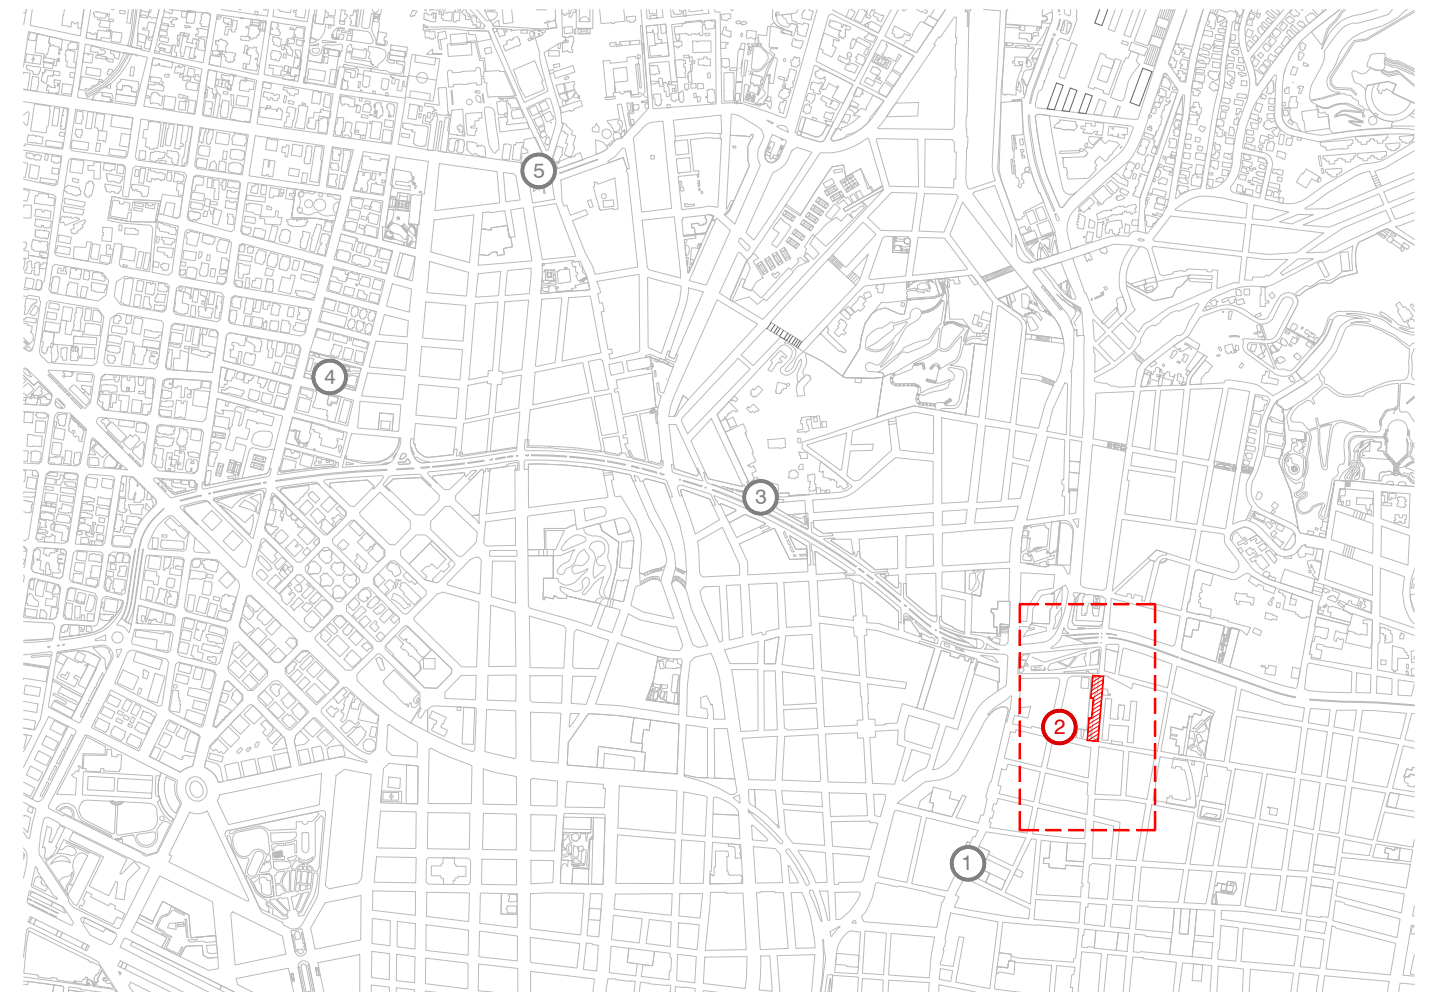

EMPLAÇAMENT

1/15000 ✓

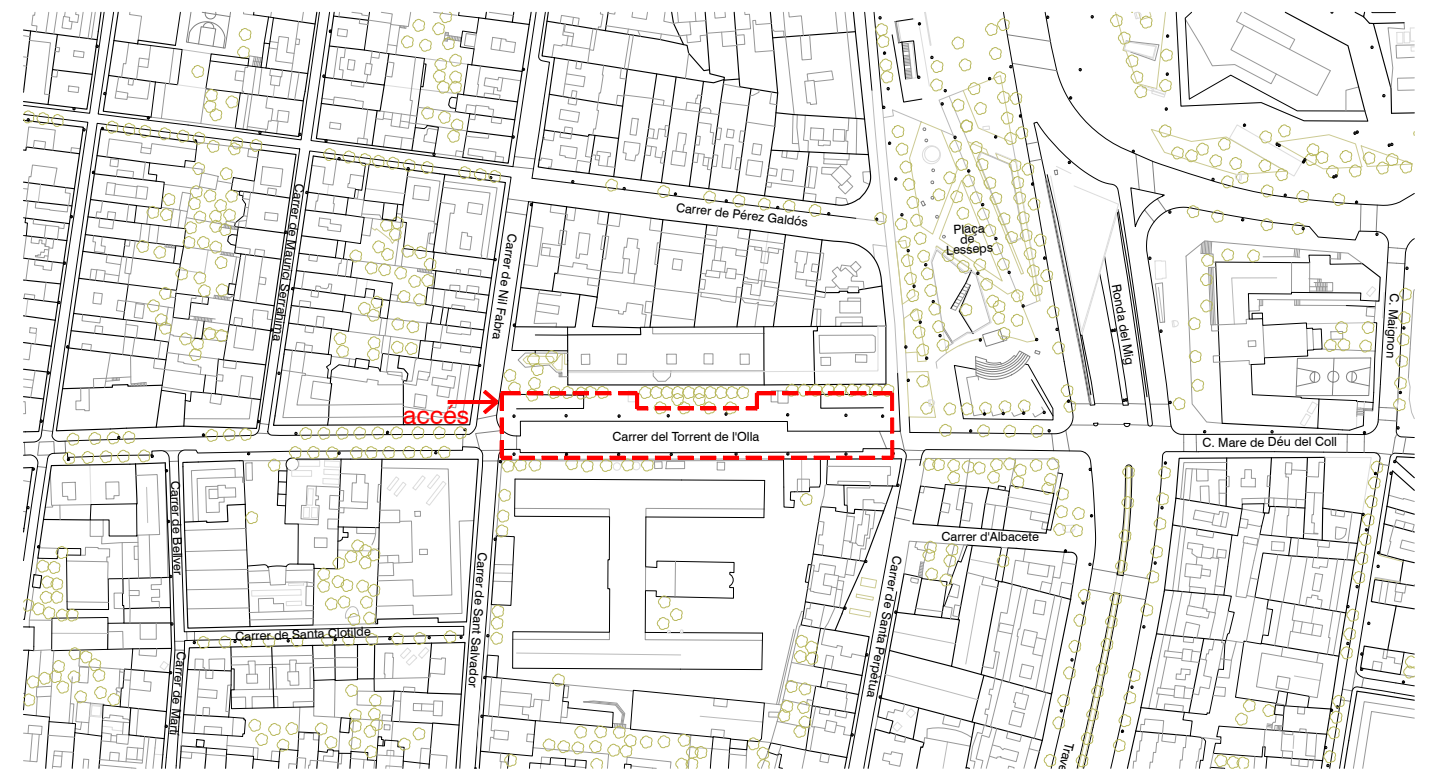


ENTORN IMMEDIAT

1/2500




REVISIÓ	  	PROMOTOR	PROJECTISTA	TÍTOL DEL PROJECTE	ESCALA	NOM DEL PLÀNOL	DATA	
COMENTARIS		B.S.M. S.A.	Cristian Pérez Fernández C/ Murillo 21 2n 1a 08940 Cornellà del LL. T +34 617 383 617	IMPLEMENTACIÓ DE LA NOVA MARCA ALS APARCAMENTS DE LA XARXA BSM Aparcaments B:SM - Barcelona	0 500m DIN A3 1/25.000 0 50m DIN A3 1/2.500	SEGURETAT I SALUT: SITUACIÓ TORRENT DE L'OLLA	ÀMBIT	Nº PLÀNOL
							Z4-TOR. OLLA	Z4.02 ESS-01

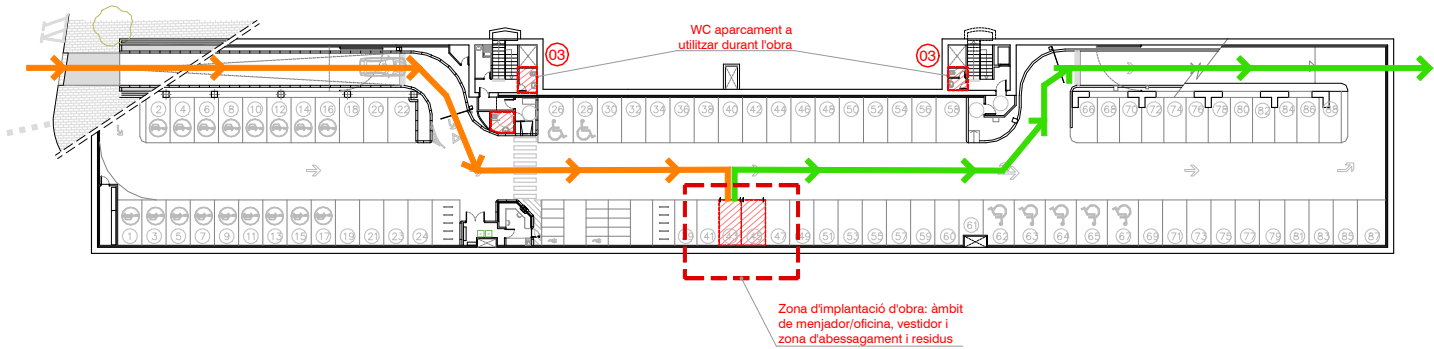

PLANTA APARCAMENT

E 1/750

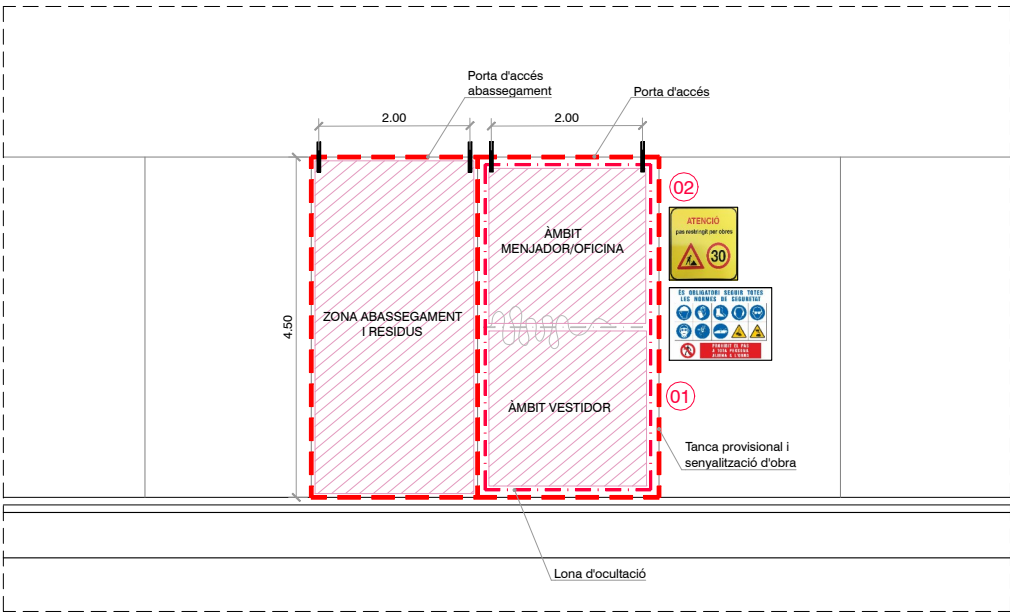

ZONA D'IMPLANTACIÓ D'OBRA

E 1/100



LONA TEMATITZADA A UBICAR SOBRE TANQUES (MÍNIM 1 UT D'AQUEST DISSENY)

E S/E



LONA TEMATITZADA A UBICAR SOBRE TANQUES

E S/E

NOTA: Disseny a validar amb la propietat

PROTOCOL D'ACTUACIÓ PER COL·LOCACIÓ DE PANTALLES DE TARIFES

Per a les tasques de col·locació de la pantalla de tarifes al costat de la barrera d'accés, es seguirà el següent protocol per tal d'assegurar que es poden realitzar les feines sense presència de vehicles:

1. Mentre s'executin les tasques es marcarà l'aparcament com a COMPLET per evitar l'entrada de vehicles.

2. Si l'aparcament compta amb dos accessos, només es senyalitzarà com a COMPLET l'accés s'obre el qual es vagi a intervenir, deixant habilitada l'entrada i sortida de vehicles per l'altre accés.

3. Si l'accés sobre el que s'està actuant és també la sortida de l'aparcament es delimitarà i senyalitzarà l'àmbit d'actuació i es comptarà amb un tècnic senyalista de suport, per coordinar la sortida dels vehicles sense afectar a la seguretat.

4. S'acordarà amb B.S.M i el responsable de l'aparcament quin es el moment més idoni per a dur a terme les actuacions, amb l'objectiu de minimitzar les interferències amb l'activitat de l'aparcament.

LLEGENDA

- Tancat d'obra
- Recorregut proveïment d'obra (anada)
- Recorregut proveïment d'obra (tornada)
- 03 Zona de seguretat i salut

LLEGENDA

- 01 Tanca perimetral de precaució opaca de 2m d'alçada i de materials adients per garantir la seguretat i l'ornament públic
- 02 Senyalització de prohibició, obligació i advertència
- 03 WC apartament a utilitzar durant l'obra



02 - SENYALITZACIÓ

REVISIÓ	  	PROMOTOR	PROJECTISTA	TÍTOL DEL PROJECTE	ESCALA	NOM DEL PLÀNOL	DATA	
COMENTARIS		B:SM, S.A.	Cristian Pérez Fernández C/ Murillo 21 2n 1a 08940 Cornellà del LL. T +34 617 383 617	IMPLEMENTACIÓ DE LA NOVA MARCA ALS APARCAMENTS DE LA XARXA BSM Aparcaments B:SM - Barcelona	0 5m DIN A3 1/250 0 2m DIN A3 1/100	SEGURETAT I SALUT: ZONES D'IMPLANTACIÓ D'OBRA TORRENT DE L'OLLA	ÀMBIT	Nº PLÀNOL
							Z4-TOR. OLLA	Z4.02 ESS-02