





SIMBOLOGIA	
SÍMBOL	CONCEPTE
	ARQUETA D'AIGUA. IFA-8
	ARQUETA D'AIGUA. IFA-9
	ARQUETA PER TELECOMUNICACIONS. TIPUS "M"
	ARQUETA PER TELECOMUNICACIONS. TIPUS "H"
	ARQUETA ELÈCTRICA BT TIPUS A1
	ARQUETA ELÈCTRICA BT TIPUS A2
	ARMARI DE DISTRIBUCIÓ URBANA (ADU)

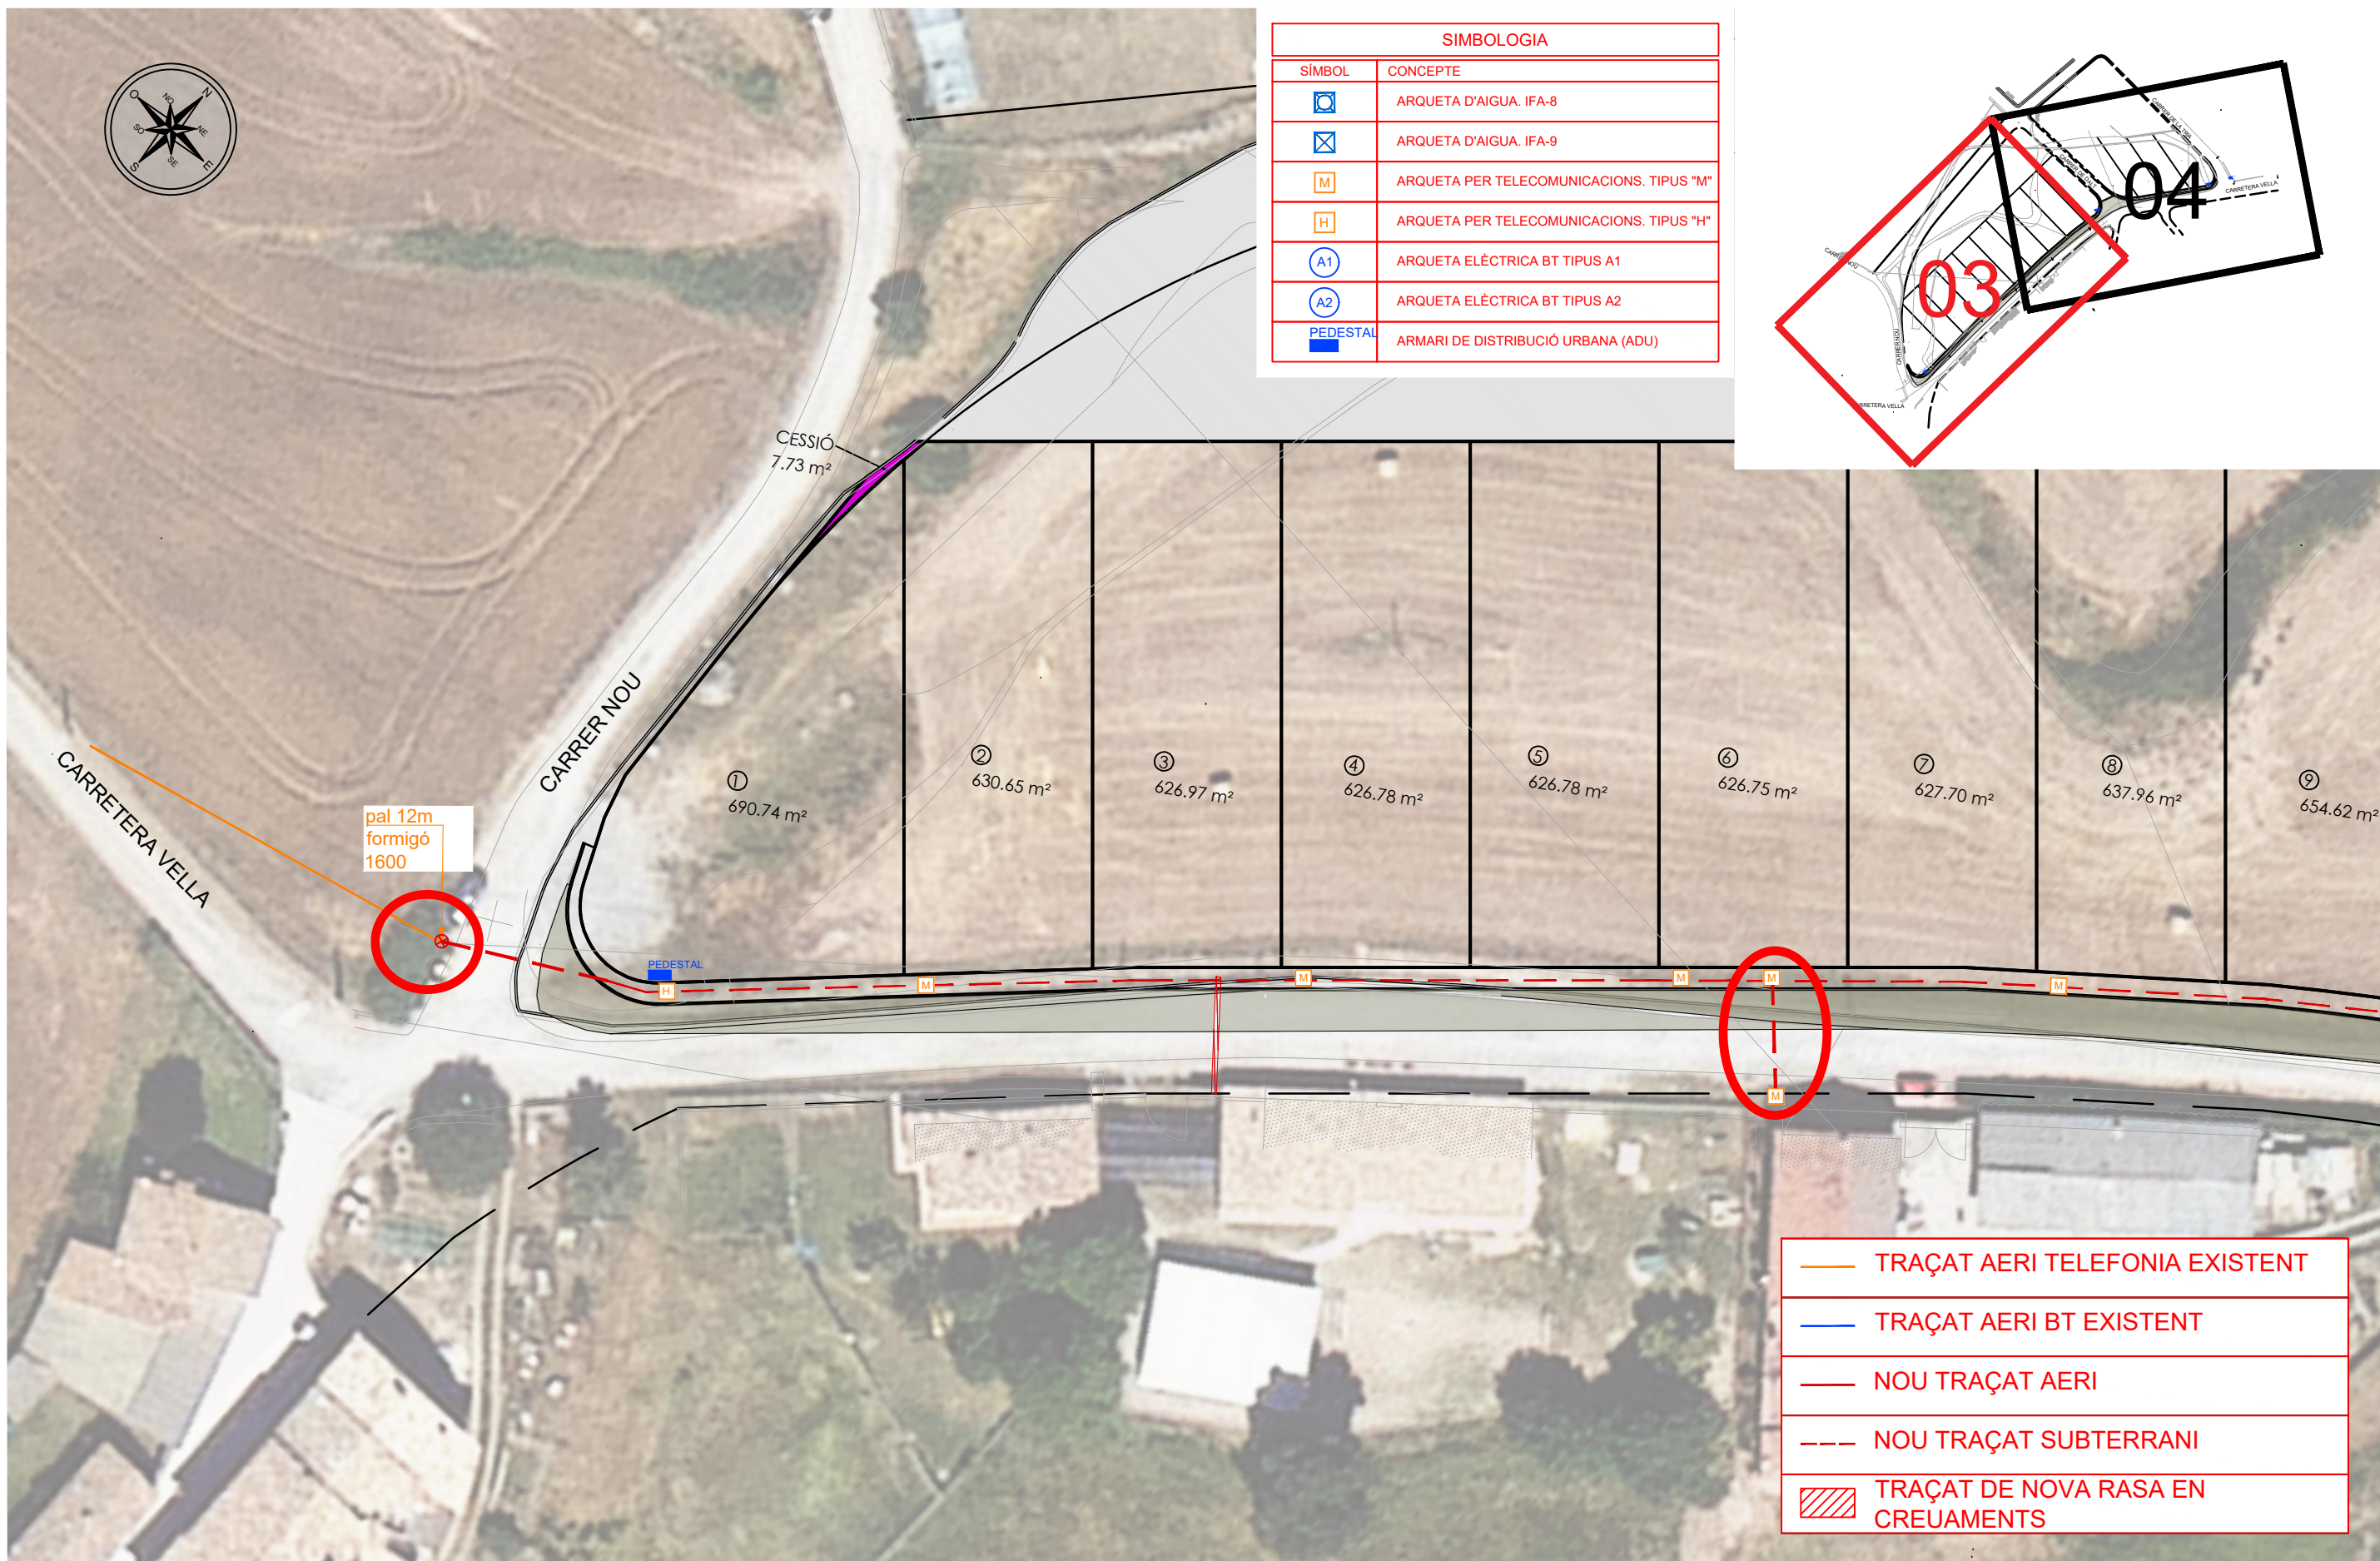

	TRAÇAT AERI TELEFONIA EXISTENT
	TRAÇAT AERI BT EXISTENT
	NOU TRAÇAT AERI
	NOU TRAÇAT SUBTERRANI
	TRAÇAT DE NOVA RASA EN CREUAMENTS

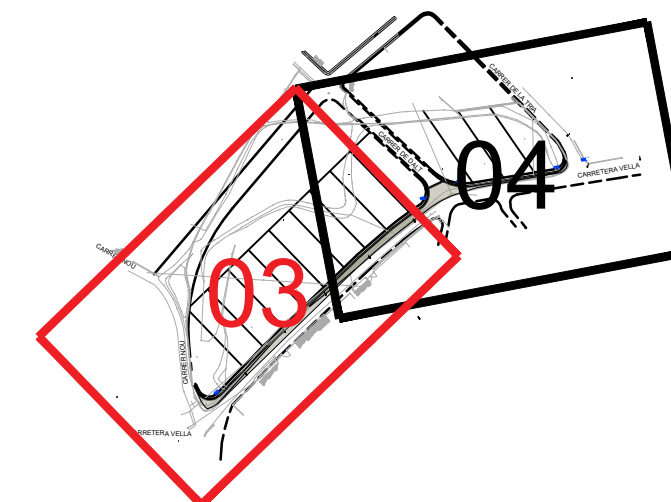