


Codi Segur de Verificació: 36d9fa12-07aa-4d02-811e-9f0af265737f
Origen: Administració
Identificador document original: 71911331
Data d'impressió: 28/10/2025 09:27:56
Pàgina 1 de 7

SIGNATURES
1.- Tramitació Electrònica. DILIGENCIA PER FER CONSTAR QUE EL PRESENT PROJECTE HA ESTAT APROVAT EN DATA 13/10/25

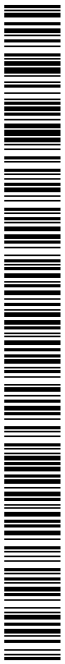


DILIGENCIA PER
FER CONSTAR
QUE EL PRESENT
PROJECTE HA
ESTAT APROVAT
EN DATA 13/10/25



Projecte de senyalització de la xarxa de camins del Vendrell – El Pla de Mar | 33

ANNEX I.

CARTOGRAFIA

EL BROGIT


- ✓ Ecoturisme i Enoturisme & Guies i Agència de viatges
- ✓ Projectes integrals de xarxes de camins & Consultoria turística
- ✓ Cartografia ambiental & Projectes SIG
- ✓ Ludificació interpretativa i aprenentatge basat en jocs

+34 689 00 61 99
info@elbrogit.com
<http://www.elbrogit.com/>





AJUNTAMENT DEL VENDRELL
Aquest document és una còpia autèntica del document electrònic original. Comprovi l'autenticitat del document a <https://carpetaciudadana.elvendrell.cat/OAC/validarDoc.jsp> - Utilitzi el 'Codi Segur de Verificació' que apareix a la capçalera.

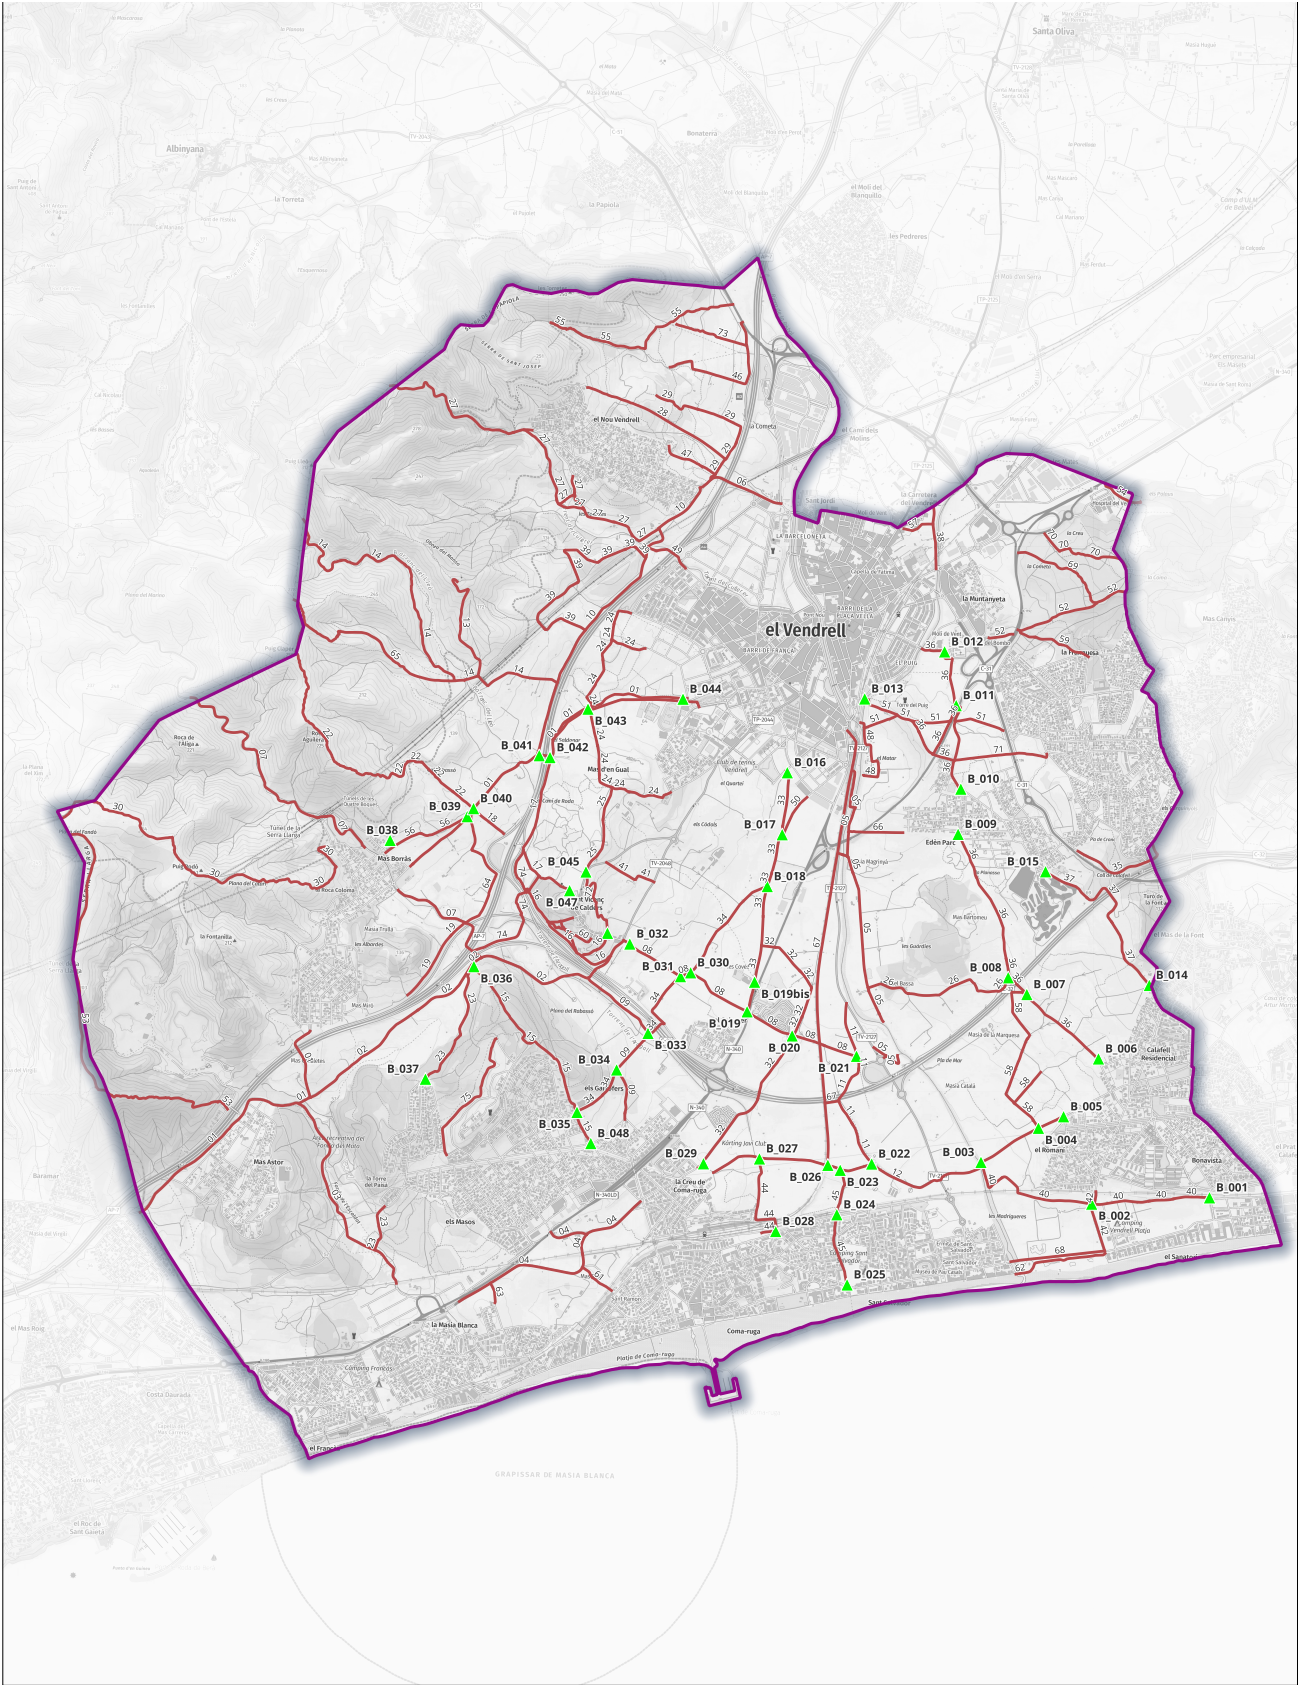

Projecte:
PROJECTE DE SENYALITZACIÓ DE LA XARXA DE CAMINS DEL VENDRELL

Empresa redactora:



Meribell Omella
Bióloga col·legiada 23134-C

Promotor:



LLEGGENDA

- Terme municipal del Vendrell
- Inventari de camins municipals del Vendrell

Projecte de senyalització del Vendrell

- Punts de senyalització proposats amb banderoles

Títol del plànol:

UBICACIÓ DE LES BANDEROLES DIRECCIONALS

Número de plànol:

1

Escala:


1:20.000

Data:

Juliol 2025



AJUNTAMENT DEL VENDRELL
Aquest document és una còpia autèntica del document electrònic original. Comprovi l'autenticitat del document a <https://carpetaciudadana.elvendrell.cat/OAC/validarDoc.jsp> - Utilitzi el 'Codi Segur de Verificació' que apareix a la capçalera.

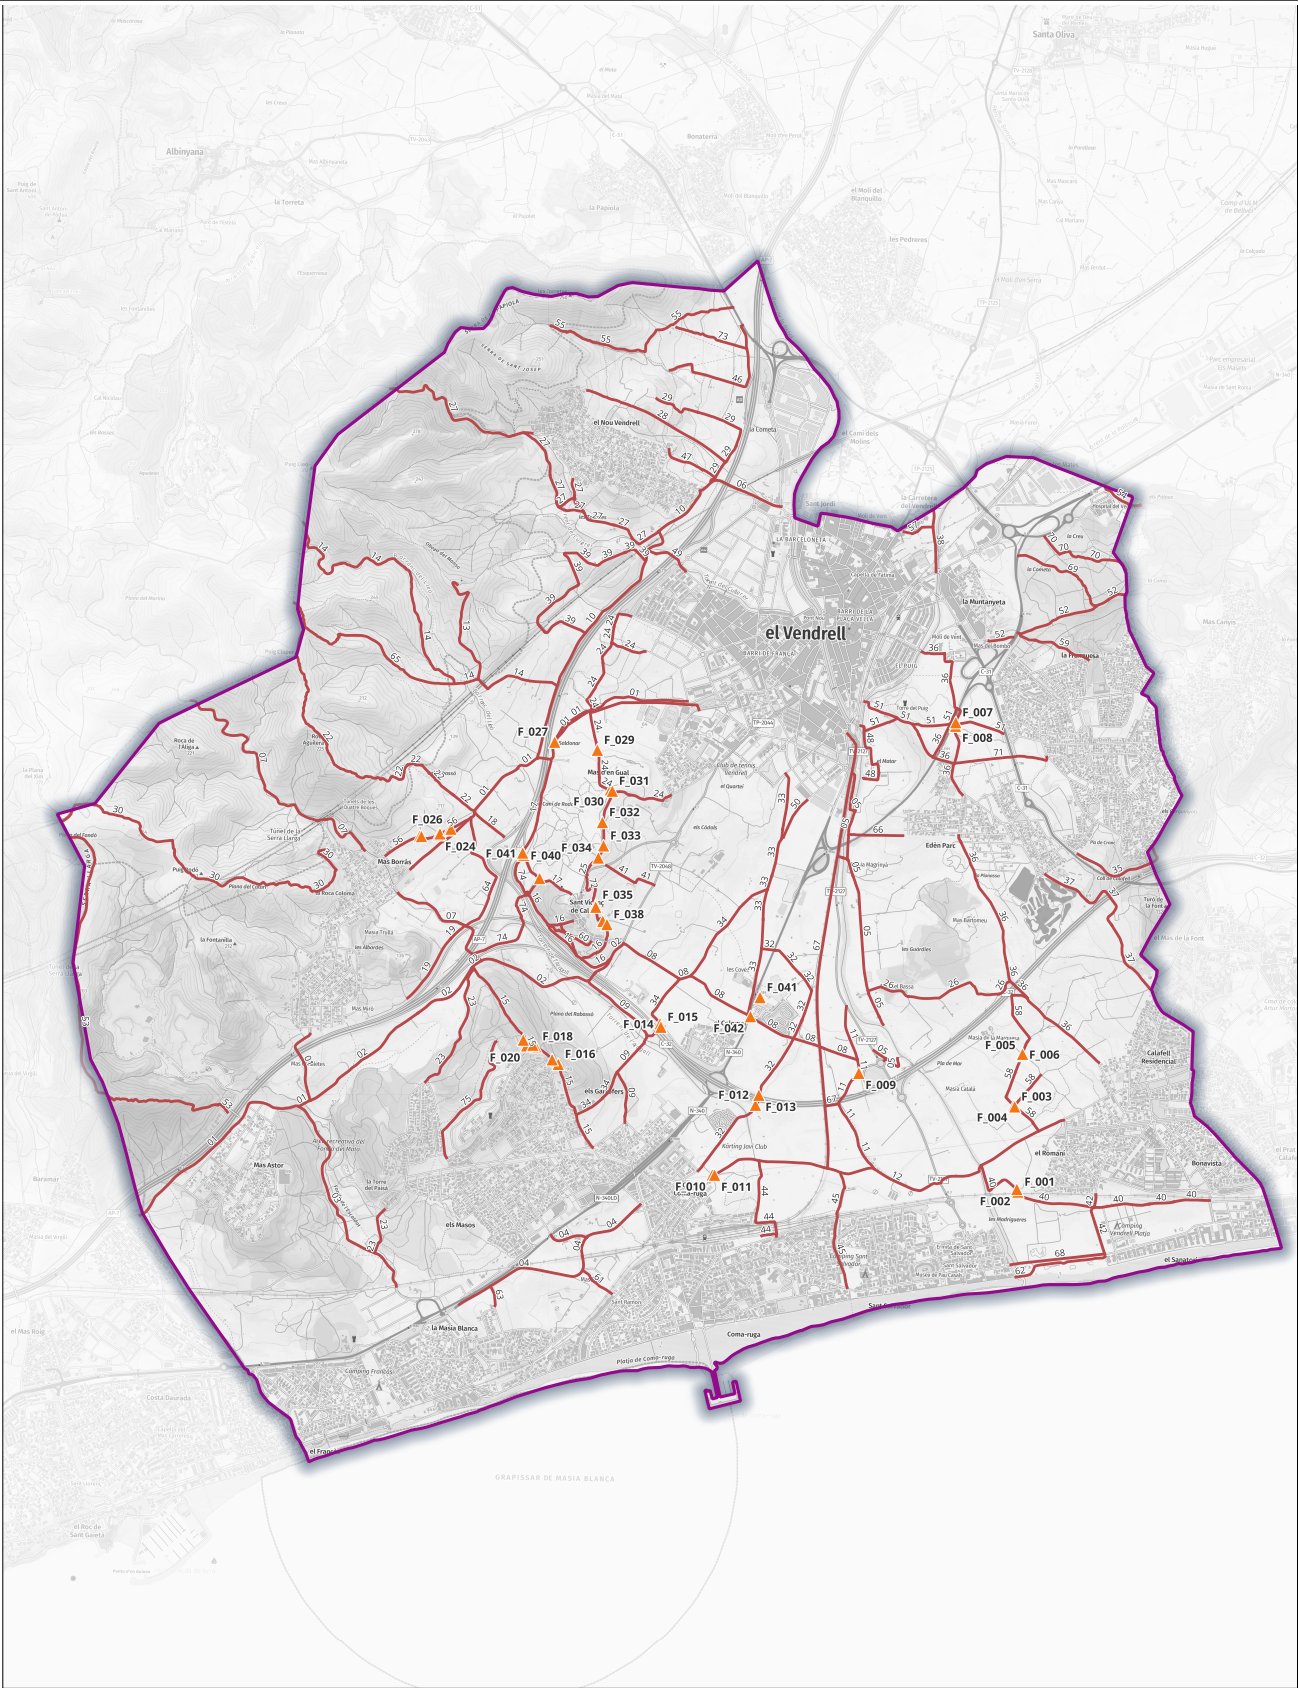

Projecte:
PROJECTE DE SENYALITZACIÓ DE LA XARXA DE CAMINS DEL VENDRELL

Empresa redactora:

Promotor:

Meribell Omella
Bióloga col·legiada 23134-C

LLEGGENDA

Terme municipal del Vendrell

Inventari de camins municipals del Vendrell

Projecte de senyalització del Vendrell

Fites de seguiment proposades

Títol del plànol:
UBICACIÓ DE LES FITES DE SEGUIMENT PROPOSADES


Número de plànol:
2

Escala:
1:20.000

Data:
Juliol 2025



AJUNTAMENT DEL VENDRELL
Aquest document és una còpia autèntica del document electrònic original. Comprovi l'autenticitat del document a <https://carpetaciudadana.elvendrell.cat/OAC/validarDoc.jsp> - Utilitzi el 'Codi Segur de Verificació' que apareix a la capçalera.

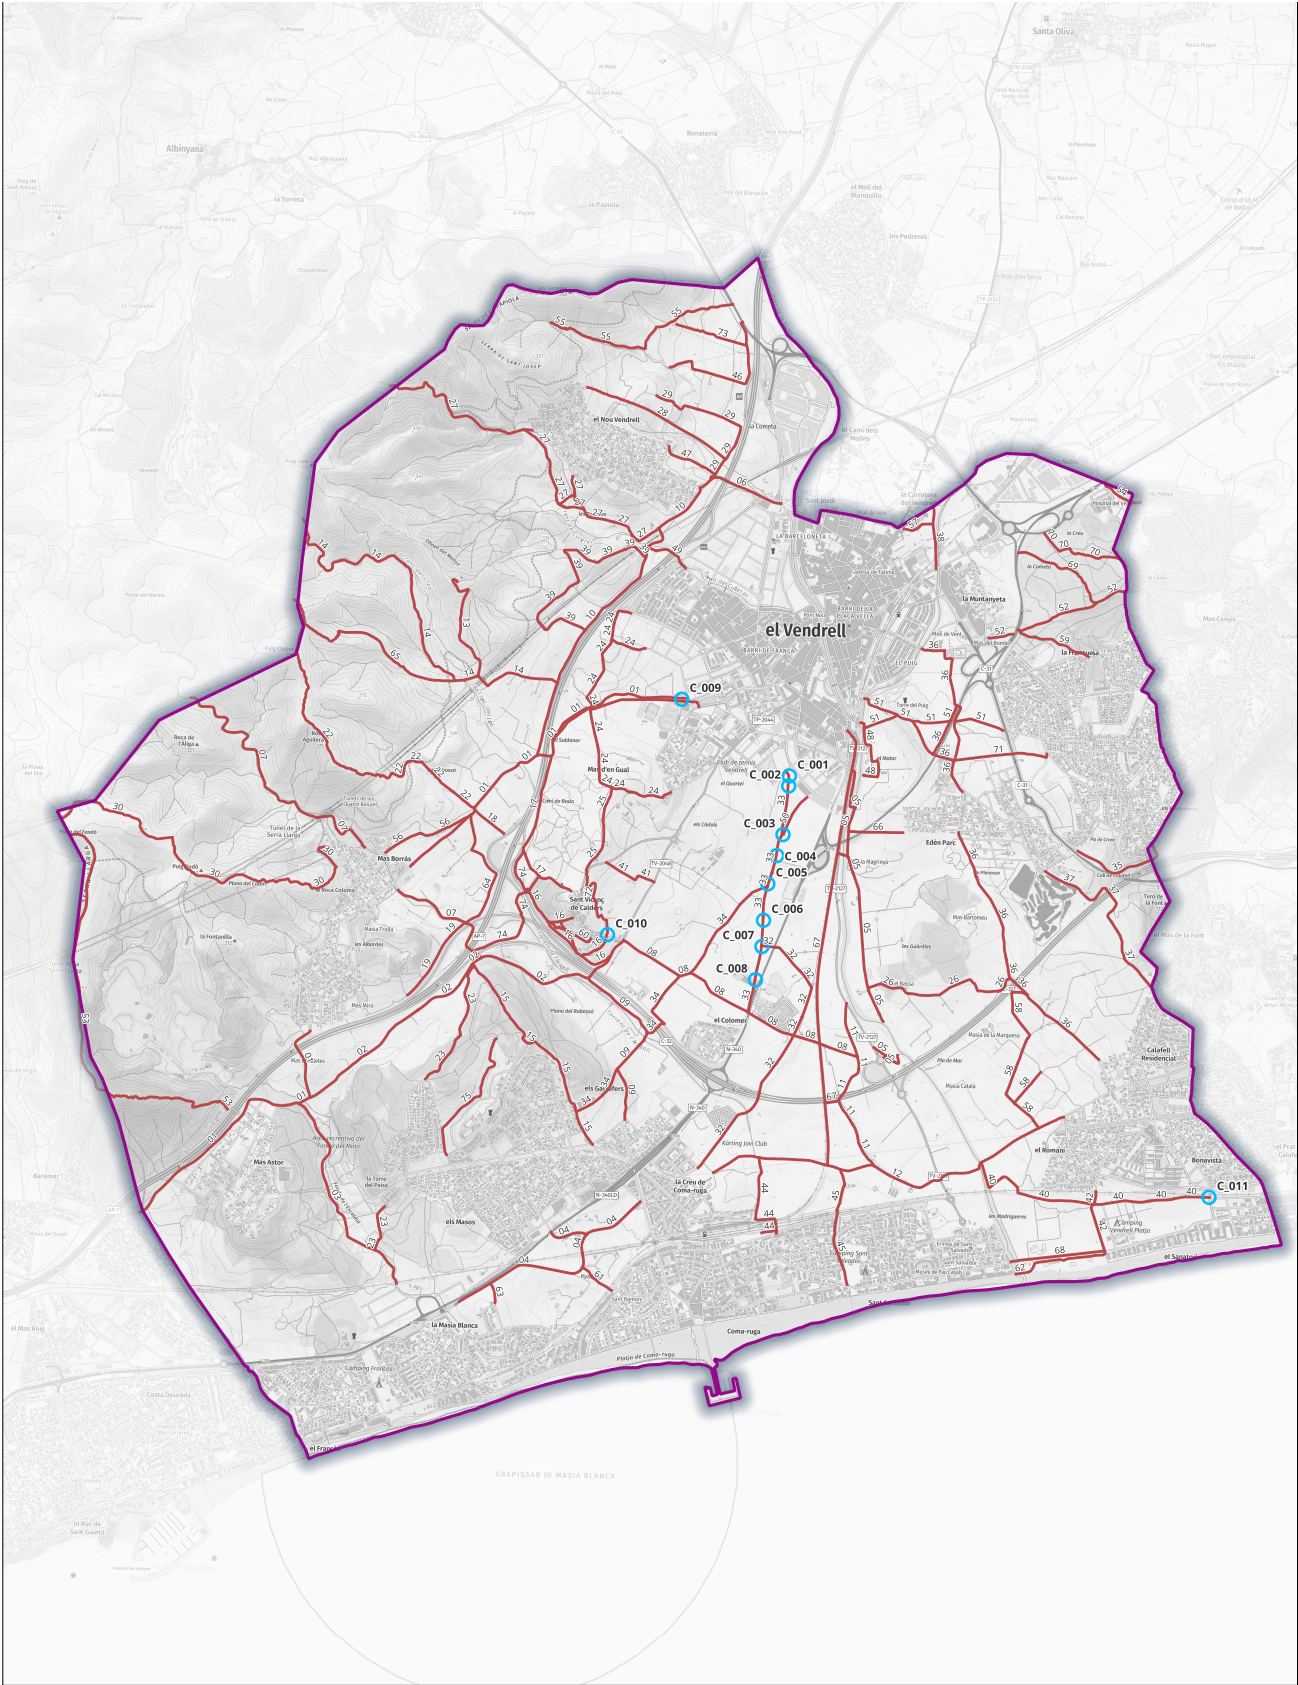

Projecte:
PROJECTE DE SENYALITZACIÓ DE LA XARXA DE CAMINS DEL VENDRELL

Empresa redactora:

Promotor:

Meribell Omella
Bióloga col·legiada 23134-C

LLEGGENDA

Terme municipal del Vendrell

Inventari de camins municipals del Vendrell

Projecte de senyalització del Vendrell

Cartelleres proposades

Títol del plànol:
UBICACIÓ DE LES CARTELLERES INTERPRETATIVES


Número de plànol:
3

Escala:
1:20.000

Data:
Juliol 2025



AJUNTAMENT DEL VENDRELL
Aquest document és una còpia autèntica del document electrònic original. Comprovi l'autenticitat del document a <https://carpetaciudadana.elvendrell.cat/OAC/validarDoc.jsp> - Utilitzi el 'Codi Segur de Verificació' que apareix a la capçalera.

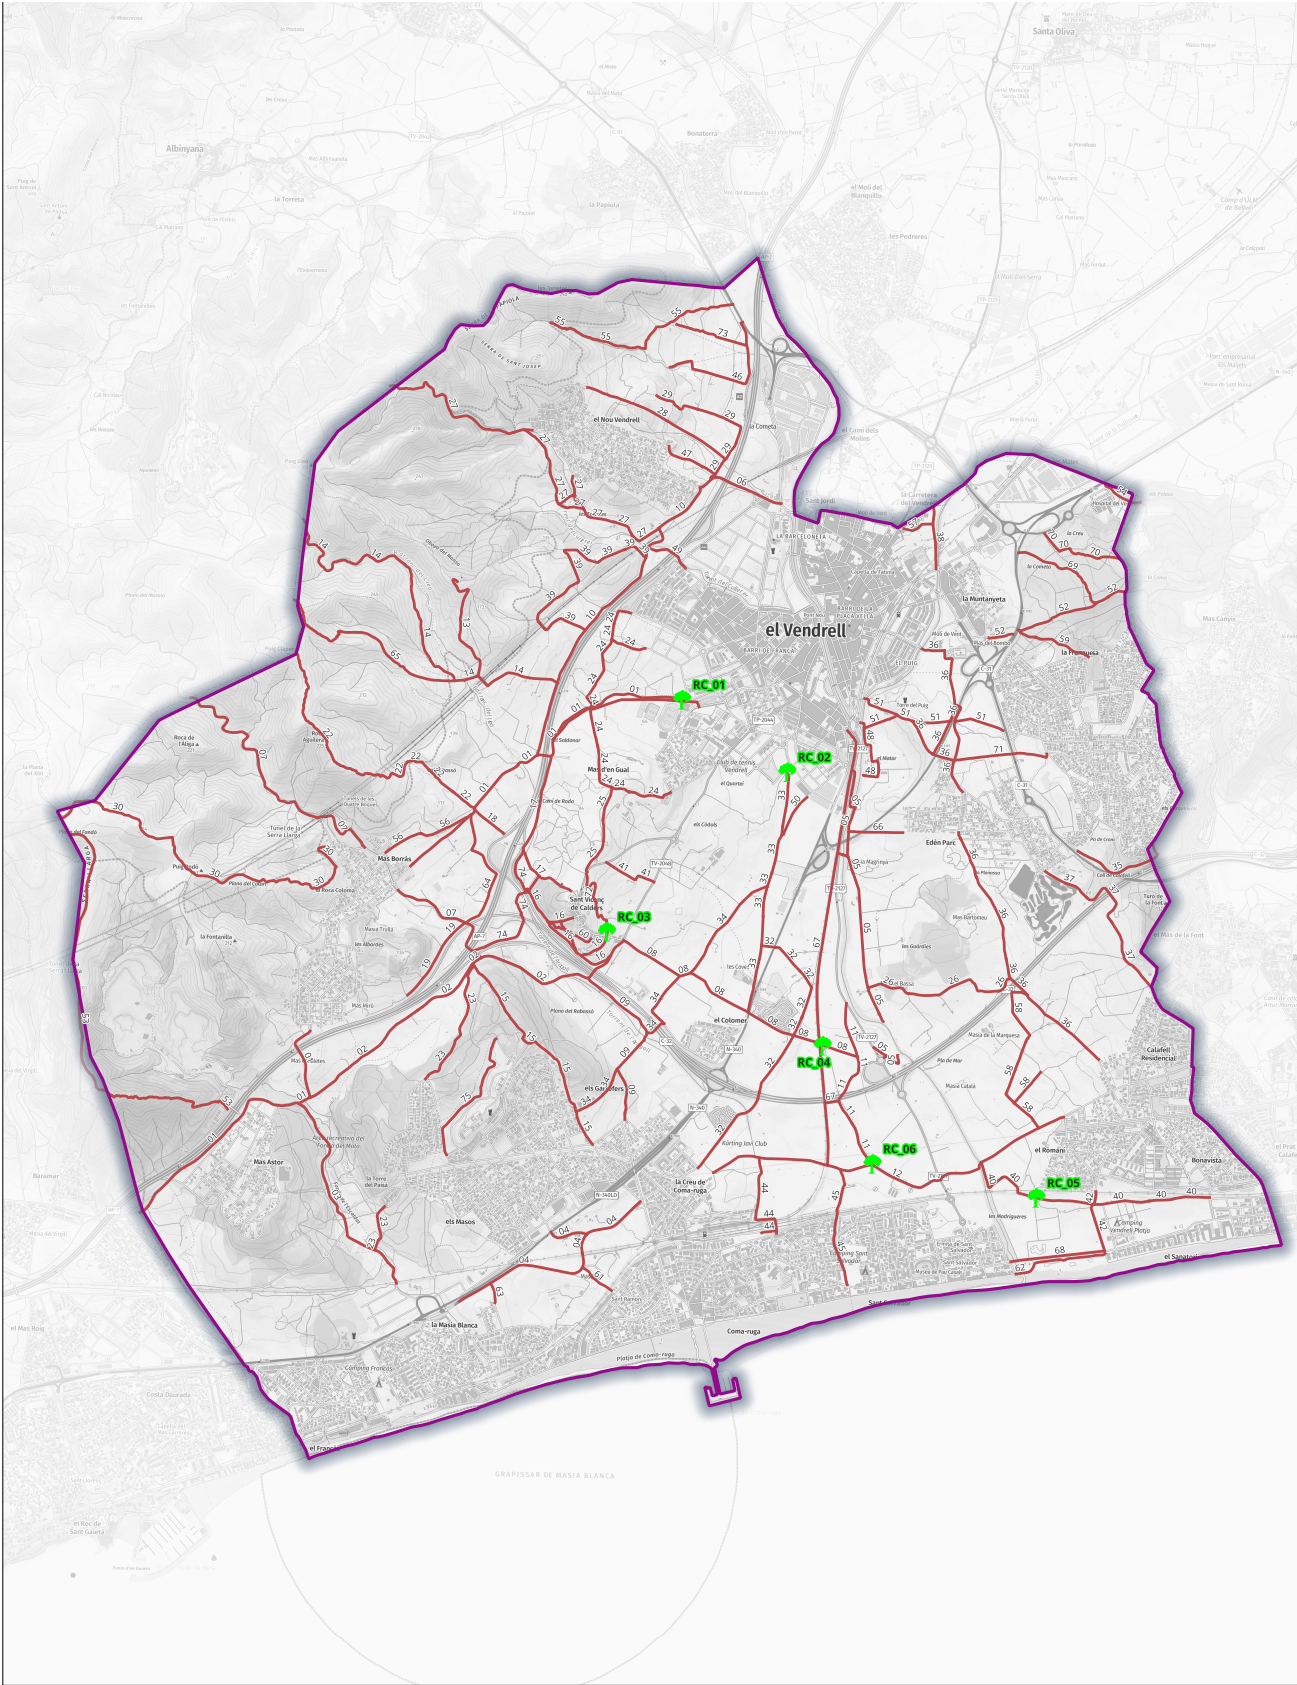

Projecte:
PROJECTE DE SENYALITZACIÓ DE LA XARXA DE CAMINS DEL VENDRELL

Empresa redactora:

Meribell Omella
Bióloga col·legiada 23134-C

Promotor:

El Vendrell
Ajuntament

LLEGGENDA

Terme municipal del Vendrell
 Inventari de camins municipals del Vendrell

Equipaments a la xarxa de camins

Refugis climàtics

Títol del plànol:
UBICACIÓ DELS REFUGIS CLIMÀTICS


Número de plànol:
4

Escala:
1:20.000

Data:
Juliol 2025



AJUNTAMENT DEL VENDRELL
Aquest document és una còpia autèntica del document electrònic original. Comprovi l'autenticitat del document a <https://carpetaciudadana.elvendrell.cat/OAC/validarDoc.jsp> - Utilitzi el 'Codi Segur de Verificació' que apareix a la capçalera.

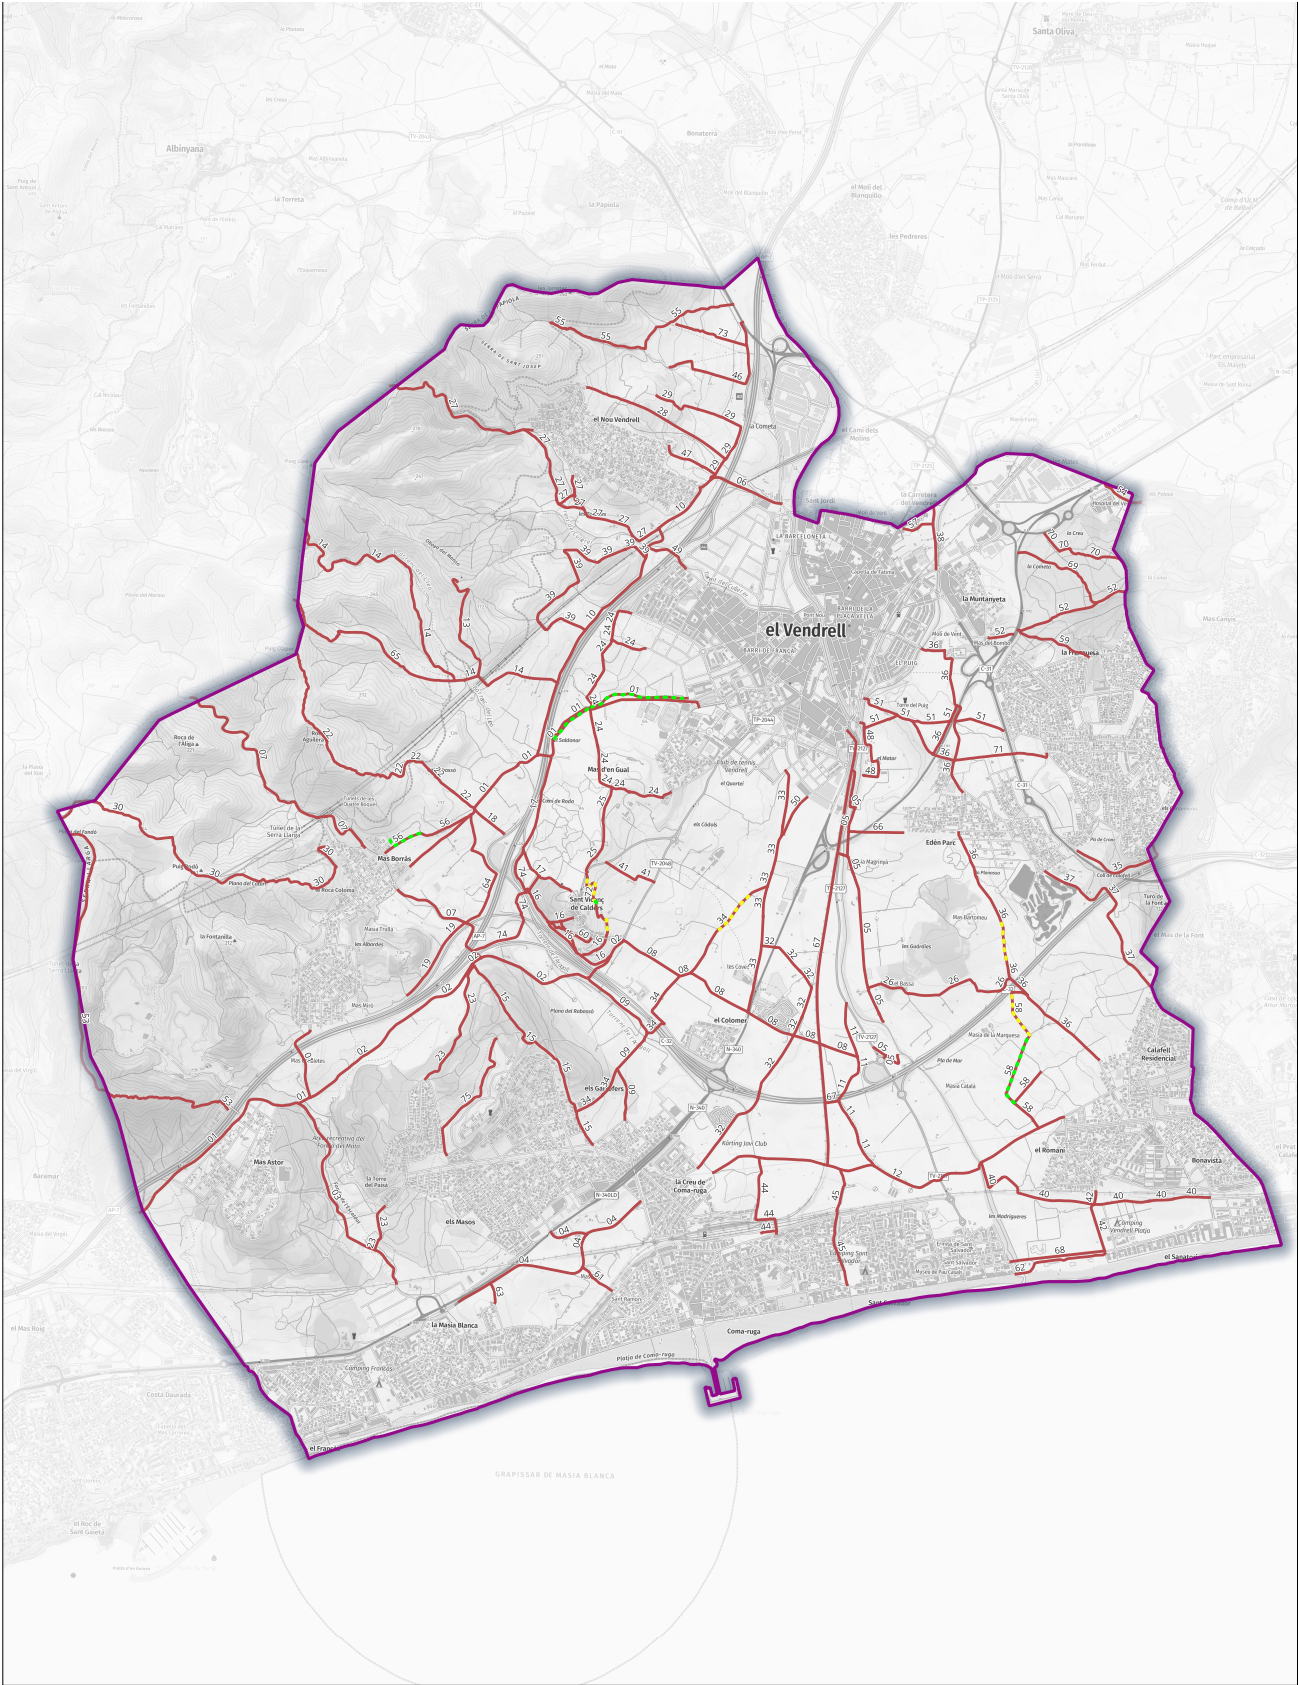

Projecte:
PROJECTE DE SENYALITZACIÓ DE LA XARXA DE CAMINS DEL VENDRELL

Empresa redactora:

Meribell Omella
Bióloga col·legiada 23134-C

Promotor:

El Vendrell
Ajuntament

LLEGGENDA

Terme municipal del Vendrell

Inventari de camins municipals del Vendrell

Actuacions de desbrossat i reobertura de camins

Desbrossada intensa

Desbrossada suau

Títol del plànol:
TRAMS DE CAMINS A DESBROSSAR


Número de plànol:
5

Escala:
1:20.000

Data:
Juliol 2025



AJUNTAMENT DEL VENDRELL
Aquest document és una còpia autèntica del document electrònic original. Comprovi l'autenticitat del document a <https://carpetaciudadana.elvendrell.cat/OAC/validarDoc.jsp> - Utilitzi el 'Codi Segur de Verificació' que apareix a la capçalera.

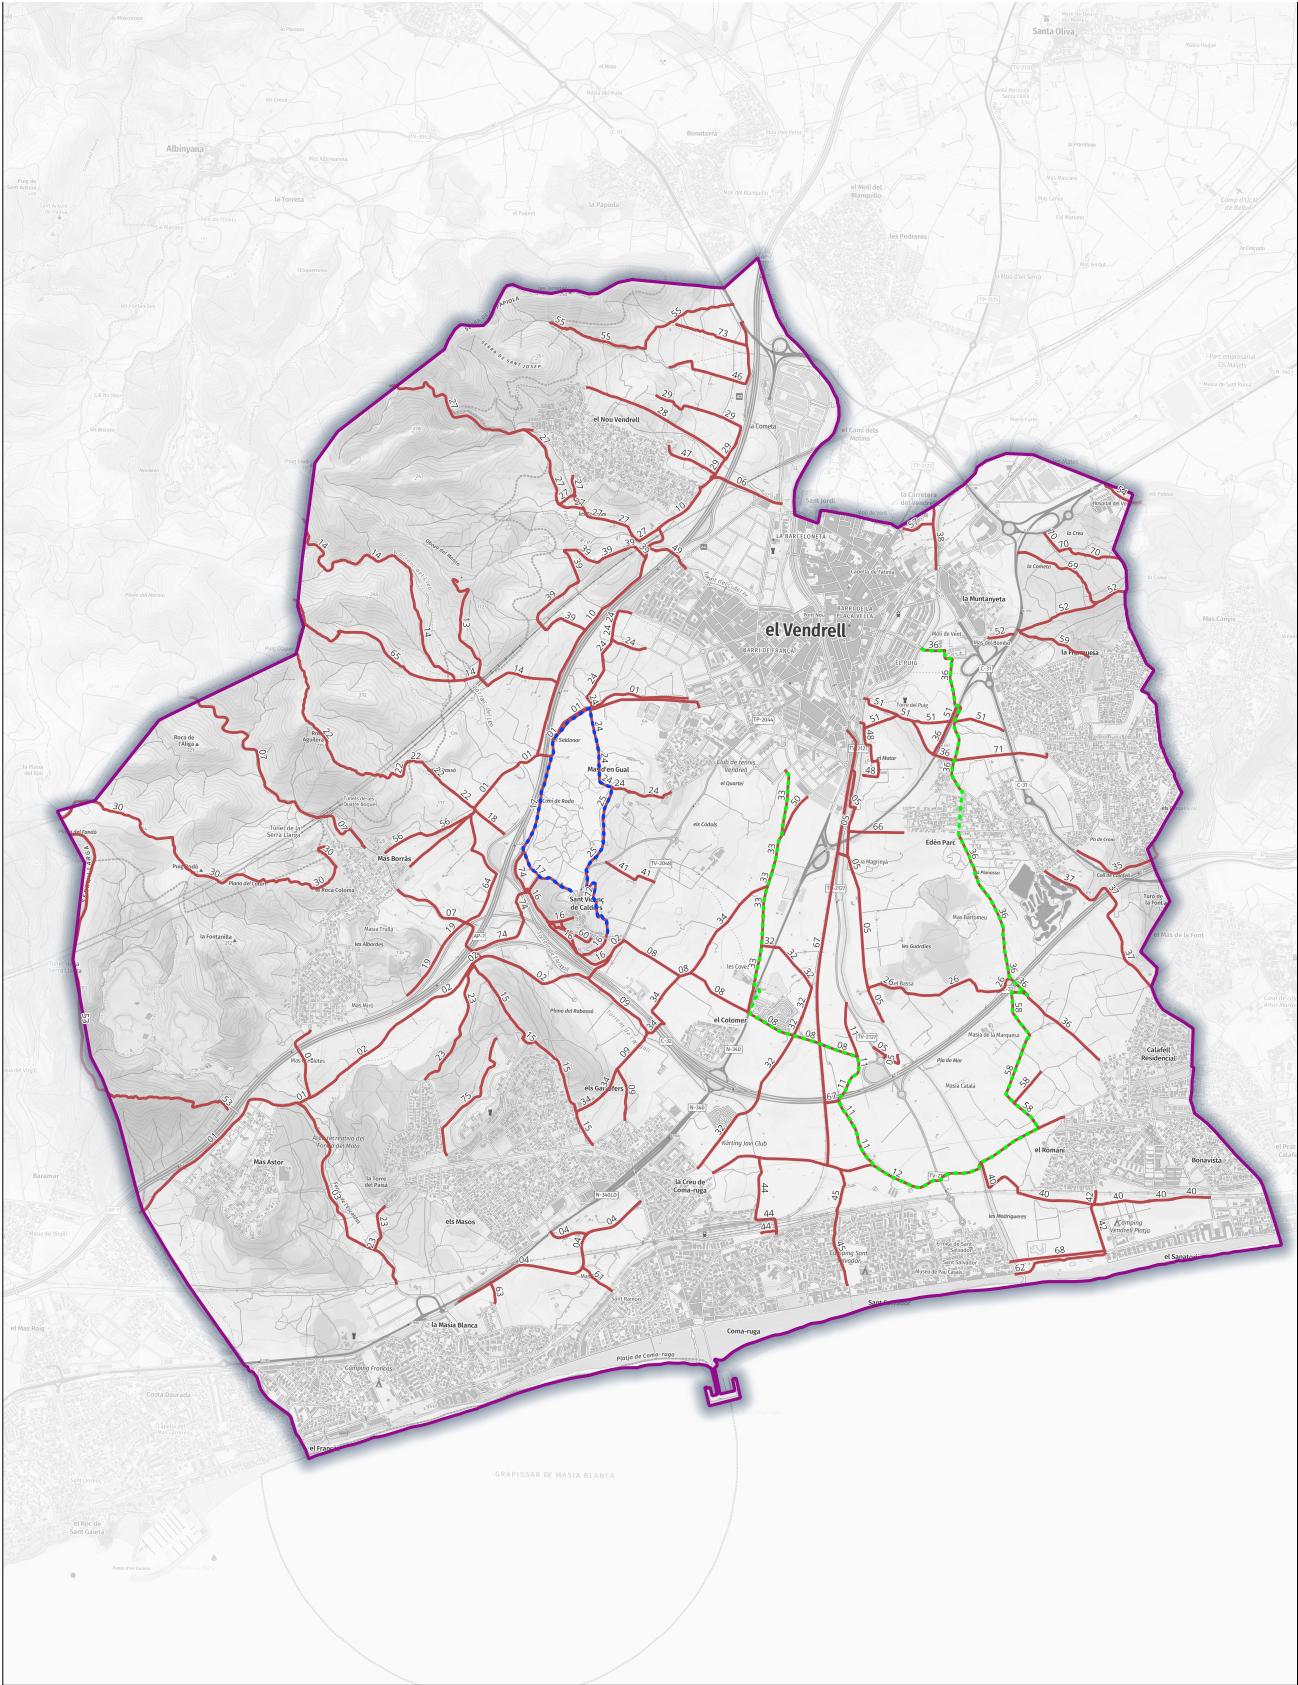

Projecte:
PROJECTE DE SENYALITZACIÓ DE LA XARXA DE CAMINS DEL VENDRELL

Empresa redactora:
 el brogit

Promotor:
 El Vendrell Ajuntament

Meribell Omella
Biòloga col·legiada 23134-C

LLEGGENDA

- Terme municipal del Vendrell
- Inventari de camins municipals del Vendrell
- Proposta d'itineraris**
- Entre masos, un passeig per l'ànima pagesa de Sant Vicenç
- Tots els camins porten a Roma

Títol del plànol:
PROPOSTA D'ITINERARIS

Número de plànol: 6

Escala: 1:20.000

Data: Juliol 2025