
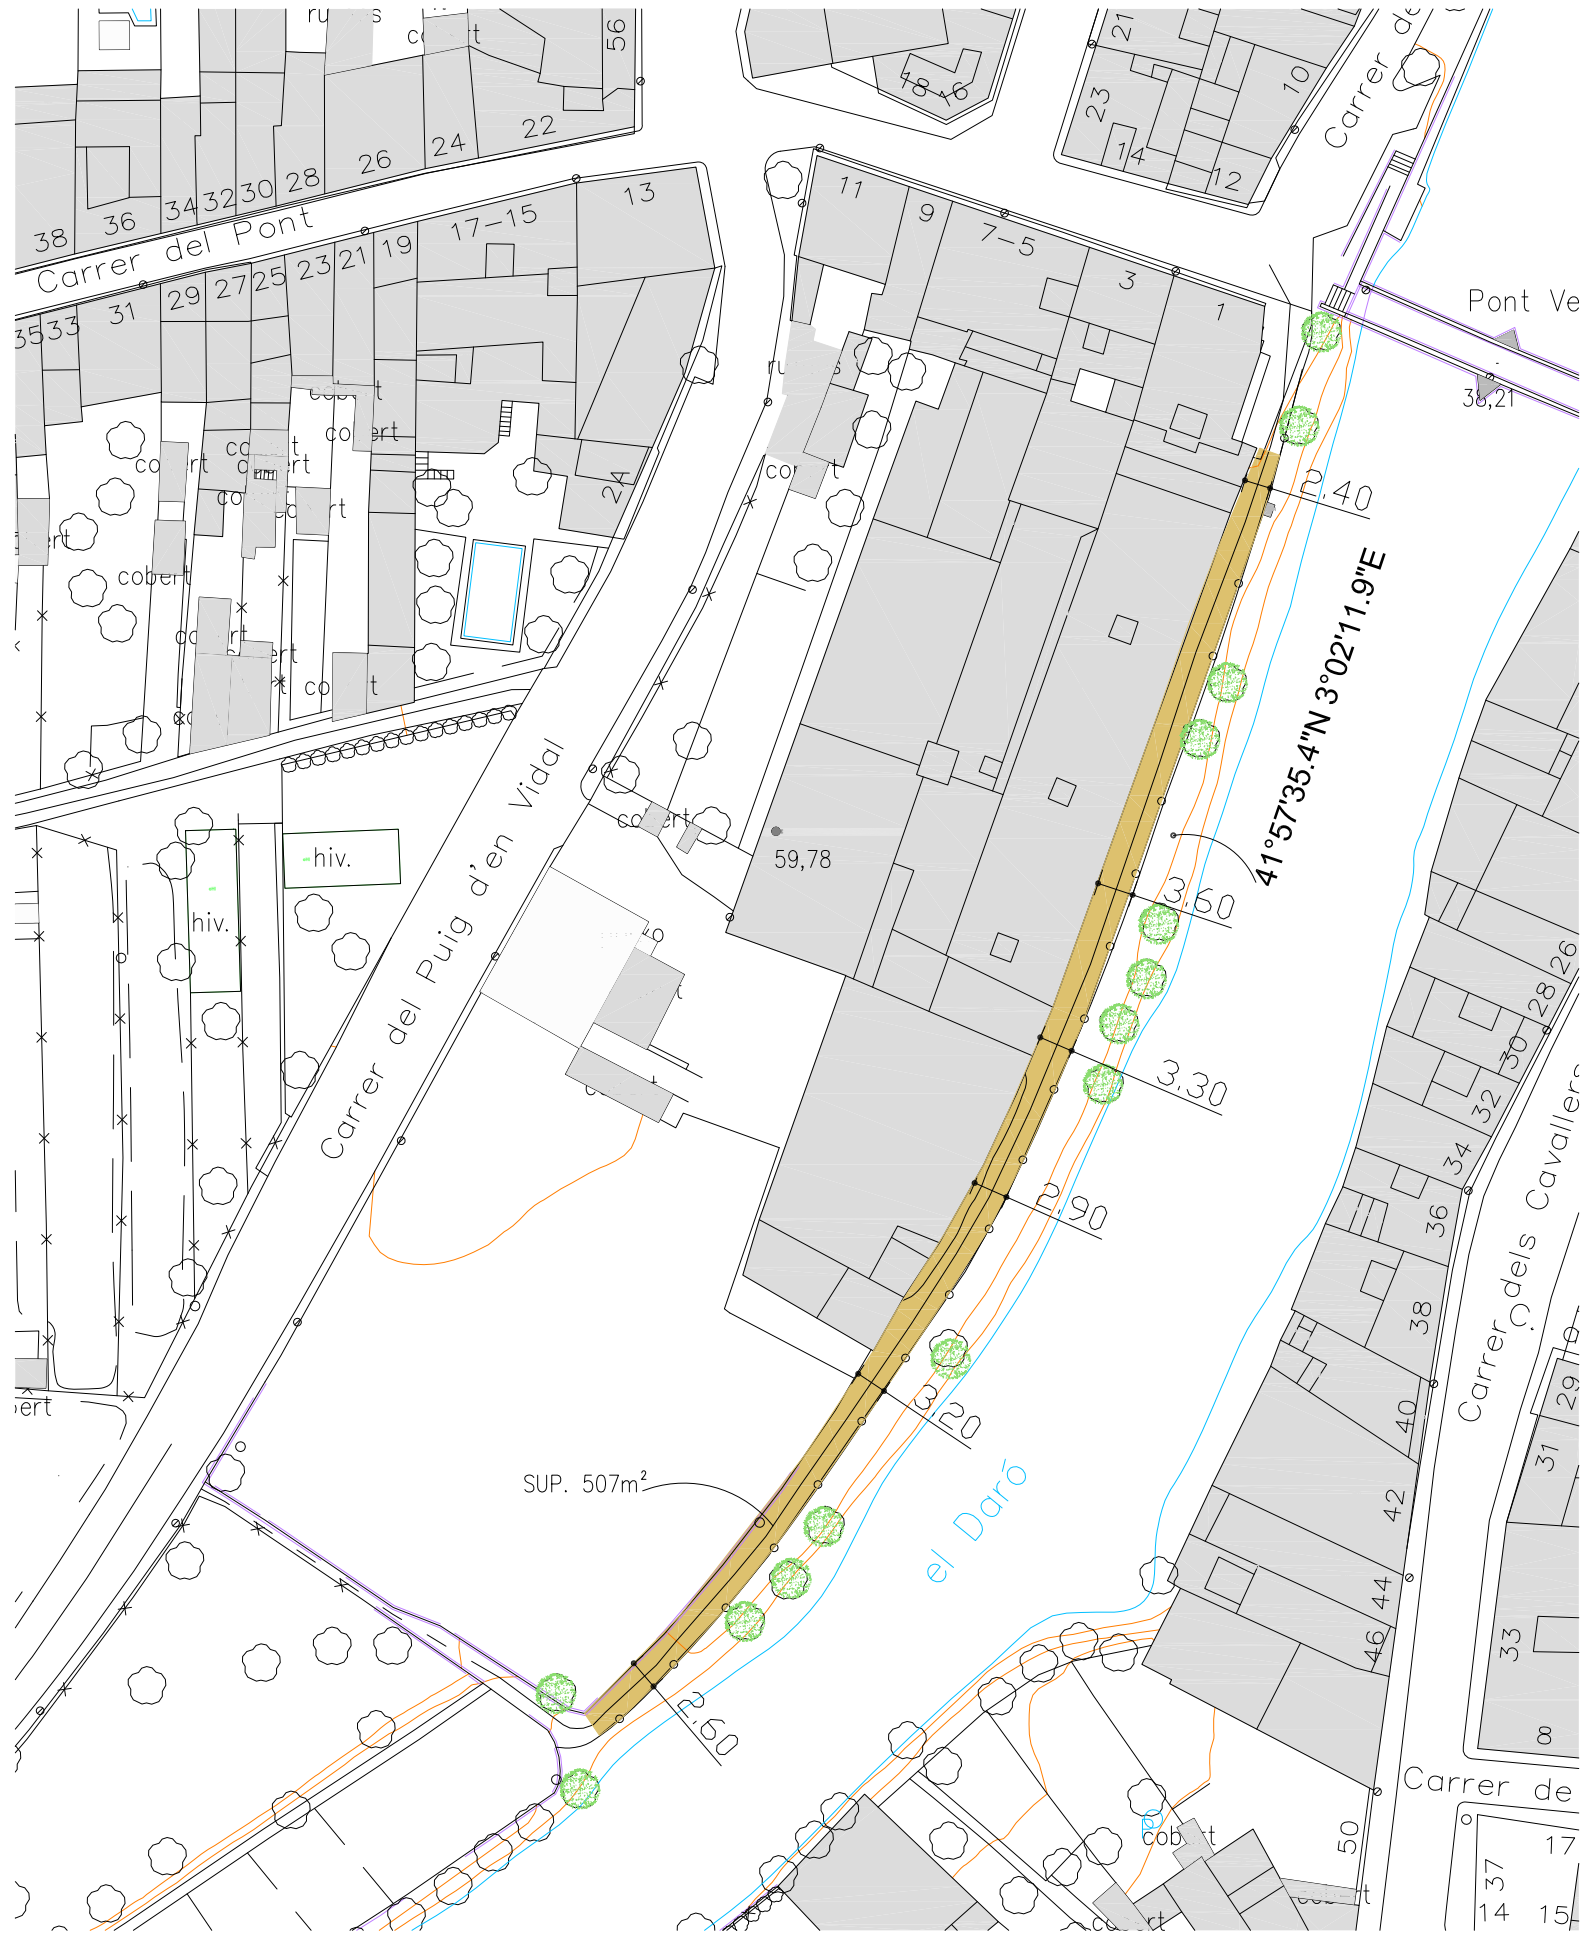


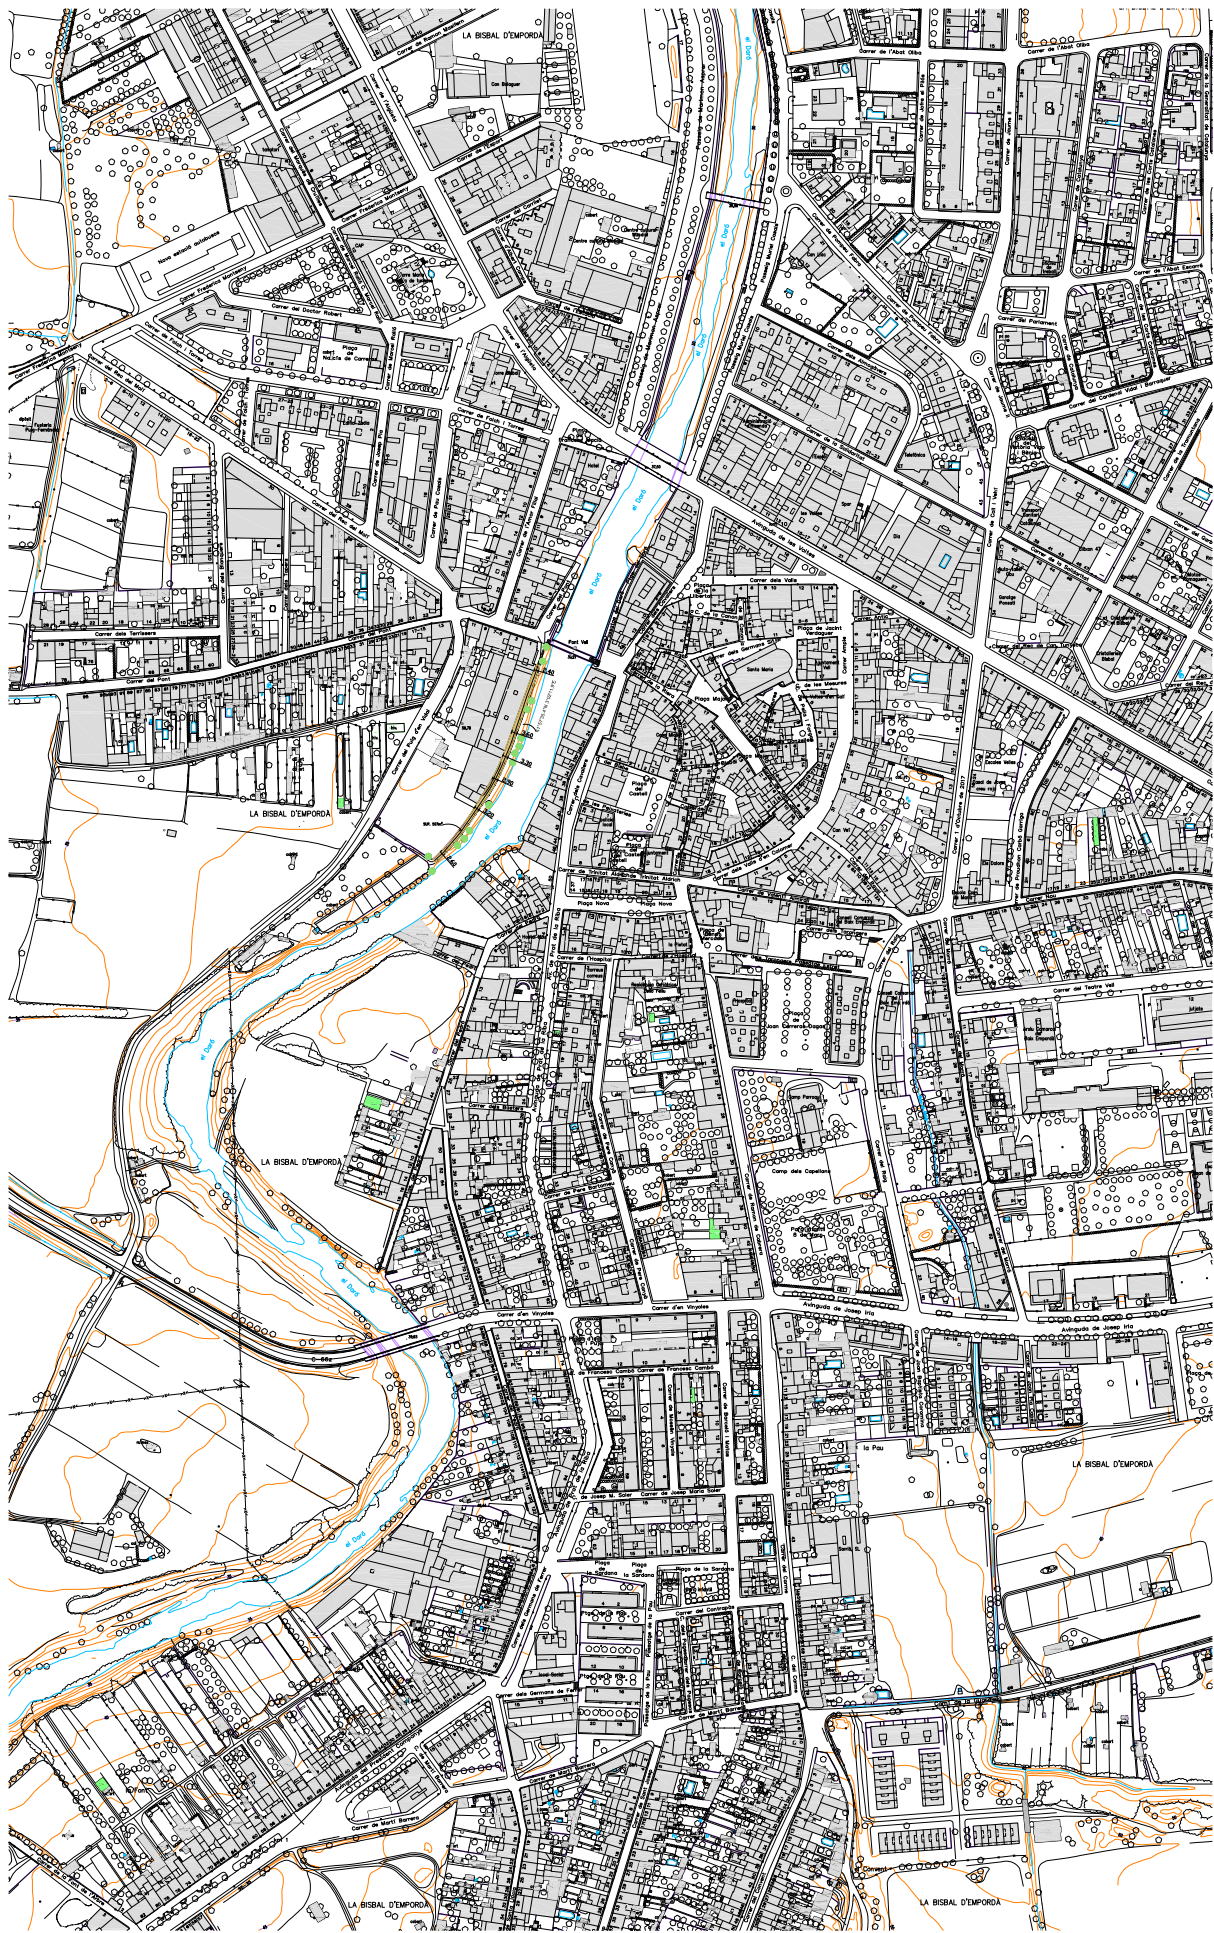

AJUNTAMENT DE
LA BISBAL D'EMPORDÀ

REDACCIÓ DEL PROJECTE :
SERVEIS TÈCNICS MUNICIPALS

TÍTOL DEL PROJECTE :

**PAVIMENTACIÓ DE TRAM PEATONAL AL COSTAT DE LA LLERA DEL DARÓ
FINS AL PONT VELL, AMB SAULÓ ESTABILITZAT AMB CONGLOMERAT**



DATA : OCTUBRE 2025
ESCALA : 1-5000 1-750

PLÀNOL :


SITUACIÓ I EMPLAÇAMENT

Nº PLÀNOL

01

LLEGENDA

- 1.- Formació de paviment de terra d'aportació, (sauló estabilitzat amb conglomerant)
- 2.- Capa de terreny natural
- 3.- Tanca fusta existent
- 4.- Marge natural
- 5.- Llera Riu Daró

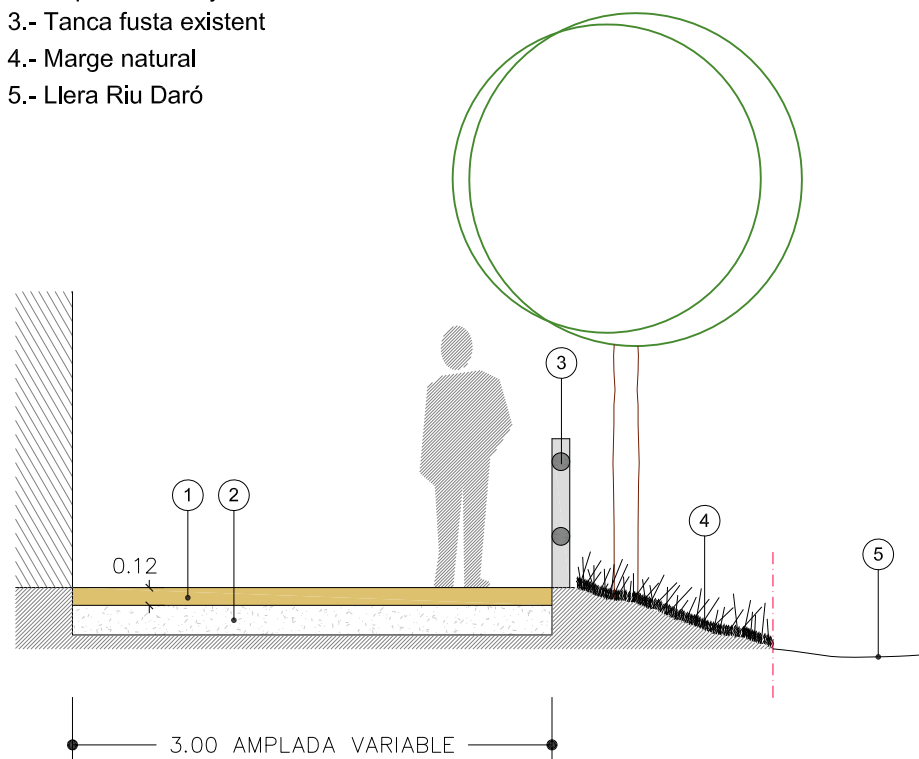

Vista entrada des del Carrer del Pont



AJUNTAMENT DE
LA BISBAL D'EMPORDÀ

REDACCIÓ DEL PROJECTE :
SERVEIS TÈCNICS MUNICIPALS

TÍTOL DEL PROJECTE :

**PAVIMENTACIÓ DE TRAM PEATONAL AL COSTAT DE LA LLERA DEL DARÓ
FINS AL PONT VELL, AMB SAULÓ ESTABILITZAT AMB CONGLOMERAT**

DATA : OCTUBRE 2025

ESCALA : 1-50

PLÀNOL :

SECCIÓ I FOTOGRAFIES

Nº PLÀNOL

02