



COMUNICAT DIFERIT

PDF2. DOCUMENTACIO GRÀFICA

REFORMA INTERIOR DE CONJUNT DE CINC

HABITATGES A L'EDIFICI SITUAT AL CARRER

DIPUTACIÓ 354. 08013 BARCELONA

LA FACTORÍA GESTIÓN Y CONSULTORÍA, S.L.

MARÇ 2025

COAC



Col·legi d'Arquitectes de Catalunya
IIT
03/6/2025
Carrer DIPUTACIO 354, 08013 Barcelona
EX_IIT2501046
PDF 2 - Plànols
Validació visat-iiit.coac.net/ValidarCSV.aspx?Hh6lDvo3Vx08w





INDEX DOCUMENT: PLANOLS – PDF2


DG. DOCUMENTACIÓ GRÀFICA

A 00	Emplaçament i Situació				1/2.000 1/500
A 01	Planta i Secció generals. Estat Actual				1/150
A 11	Planta i Secció generals. Proposta				1/150
A 02	Planta distribució i seccions	Habitatge 1º 1ª	Estat Actual		1/50
A 03	Planta distribució i seccions	Habitatge 1º 4ª	Estat Actual		1/50
A 04	Planta distribució i seccions	Habitatge 2º 3ª	Estat Actual		1/50
A 05	Planta distribució i seccions	Habitatge 3º 2ª	Estat Actual		1/50
A 06	Planta distribució i seccions	Habitatge 3º 3ª	Estat Actual		1/50
					1/150
A 12	Planta distribució i seccions	Habitatge 1º 1ª	Proposta		1/50
A 13	Planta distribució i seccions	Habitatge 1º 4ª	Proposta		1/50
A 14	Planta distribució i seccions	Habitatge 2º 3ª	Proposta		1/50
A 15	Planta distribució i seccions	Habitatge 3º 2ª	Proposta		1/50
A 16	Planta distribució i seccions	Habitatge 3º 3ª	Proposta		1/50
A 22	Planta instal·lacions	Habitatge 1º 1ª	Proposta		1/50
A 23	Planta instal·lacions	Habitatge 1º 4ª	Proposta		1/50
A 24	Planta instal·lacions	Habitatge 2º 3ª	Proposta		1/50
A 25	Planta instal·lacions	Habitatge 3º 2ª	Proposta		1/50
A 26	Planta instal·lacions	Habitatge 3º 3ª	Proposta		1/50


#

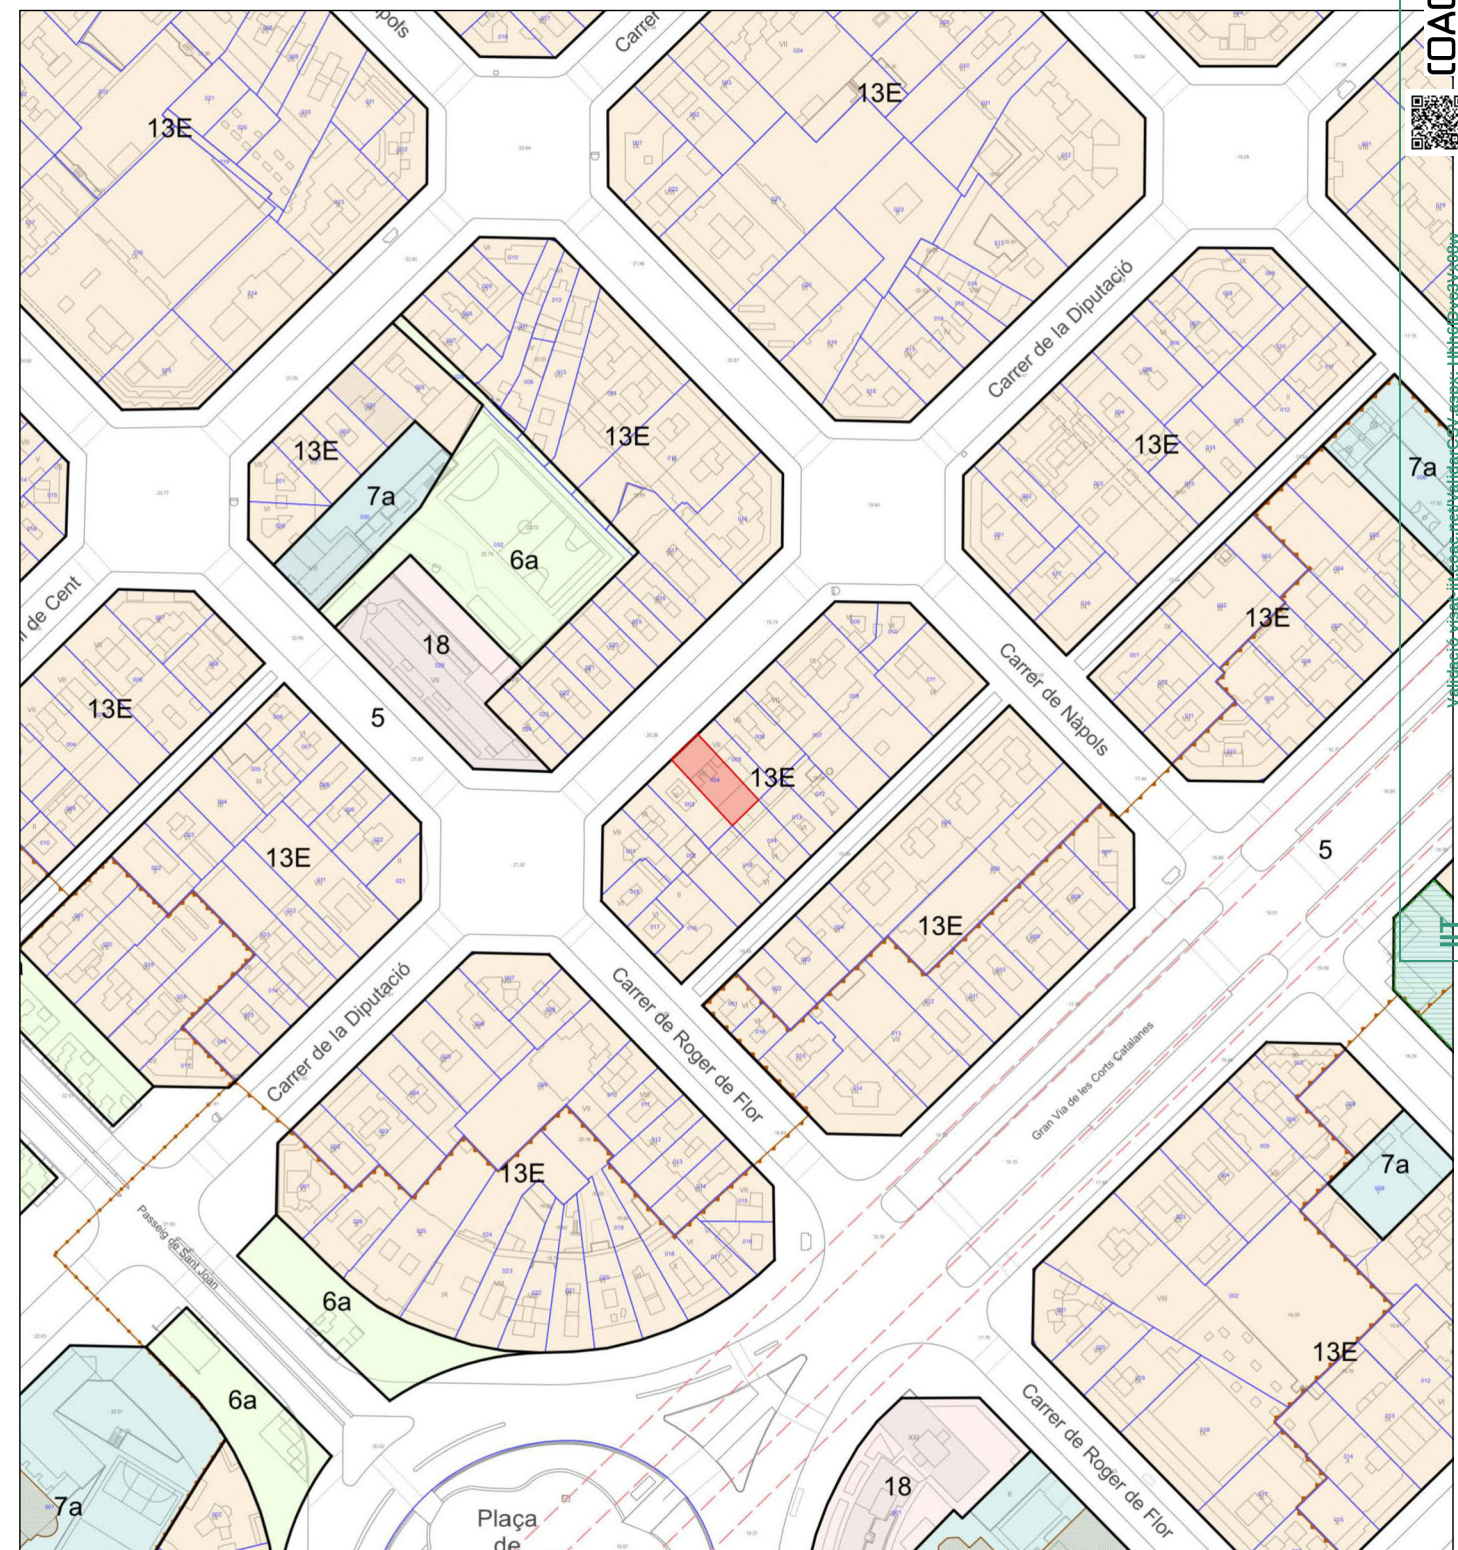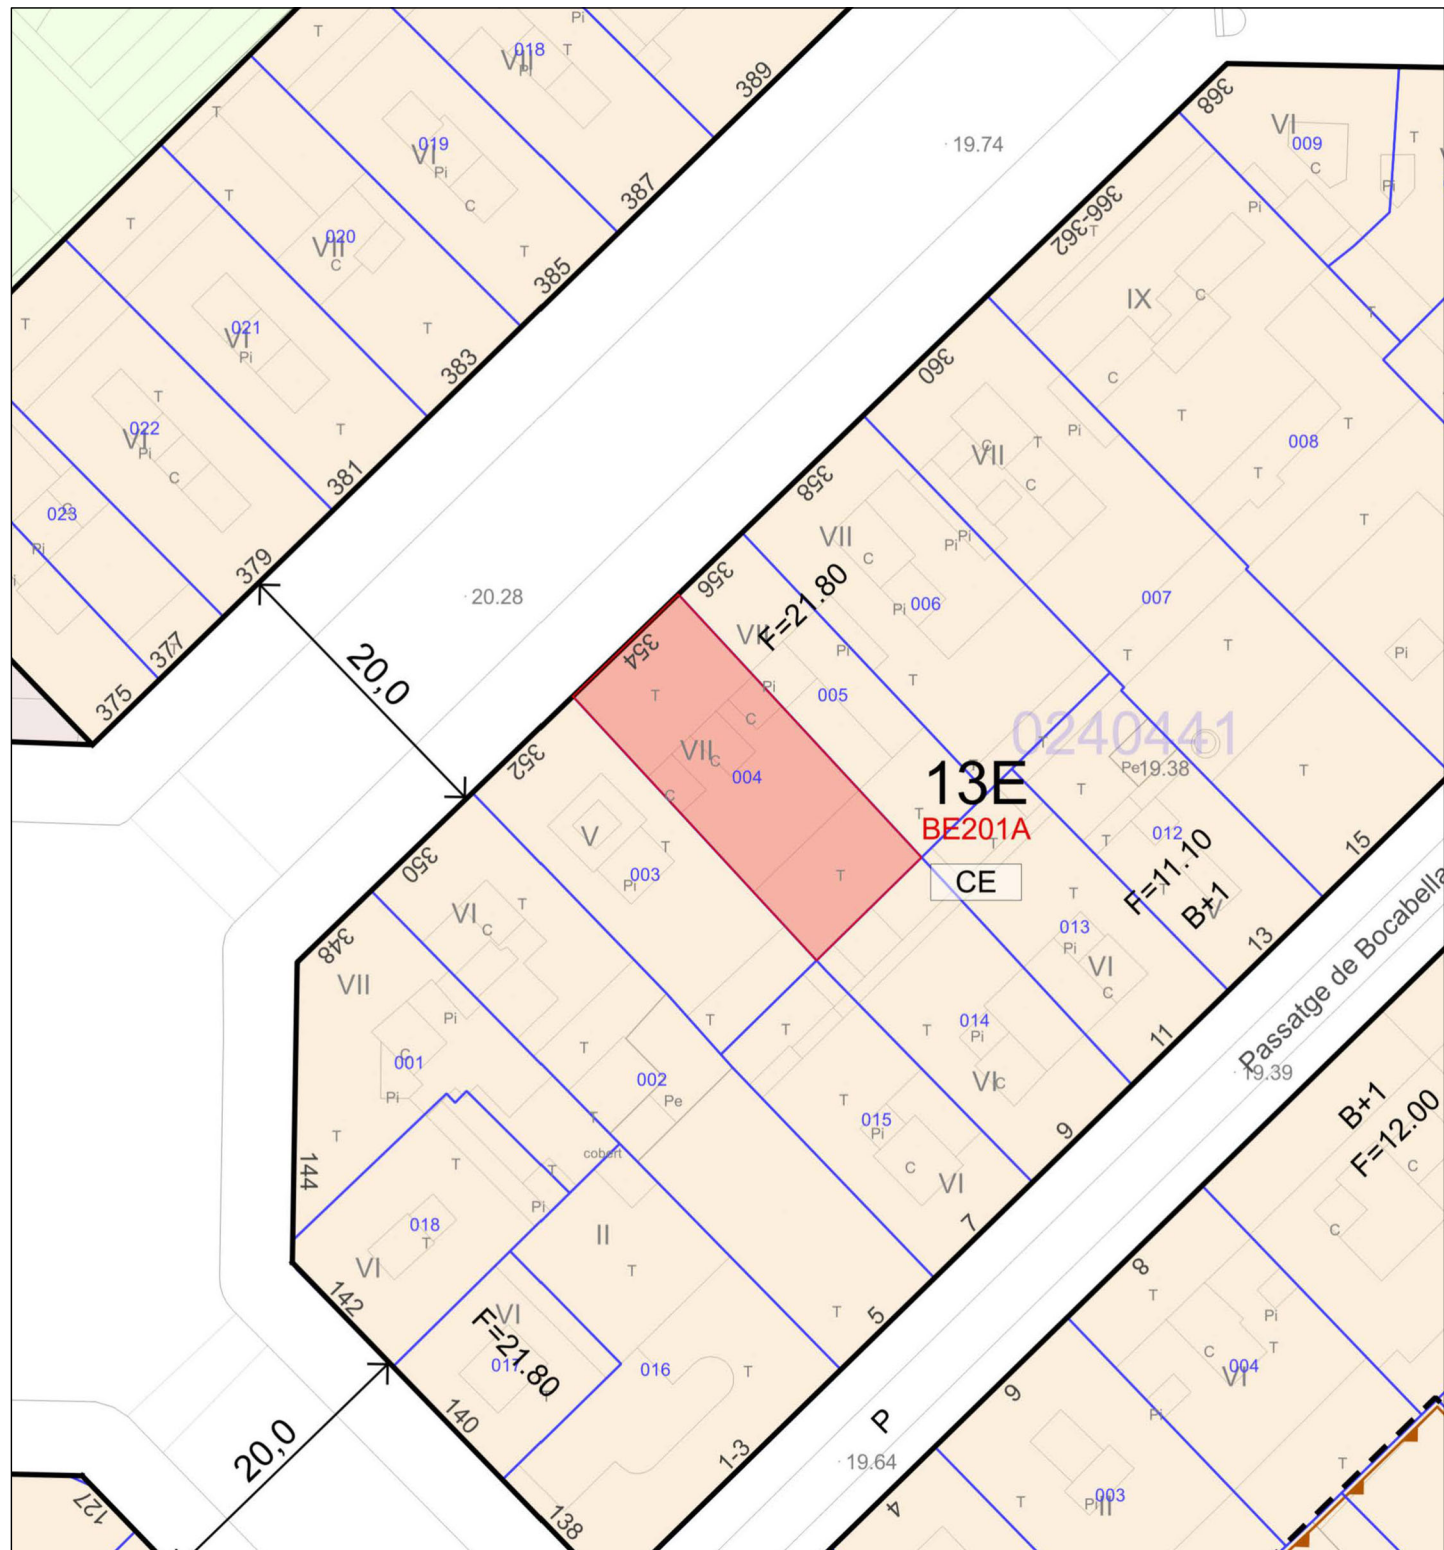


PROJECTE DE REFORMA INTERIOR DE CONJUNT D'HABITATGES	
Emplaçament	Referència
Carreter de la Diputació 354 08013 Barcelona	474
	Data
	MARÇ 2025
Contingut	Escala DIN-A3
SITUACIÓ	1/2000-500
EMPLAÇAMENT	Escala DIN-A1
	1/1000-250
EMPLAÇAMENT	A 00
Arquitecte	Promotor
JOAN PAU FERNÁNDEZ LOPEZ col. 05914	INSTITUT MUNICIPAL DE HABITATGE I REHABILITACIÓ de BARCELONA
ROBERT YEBRA SOLÍS-FRERES col. 33.049/3	

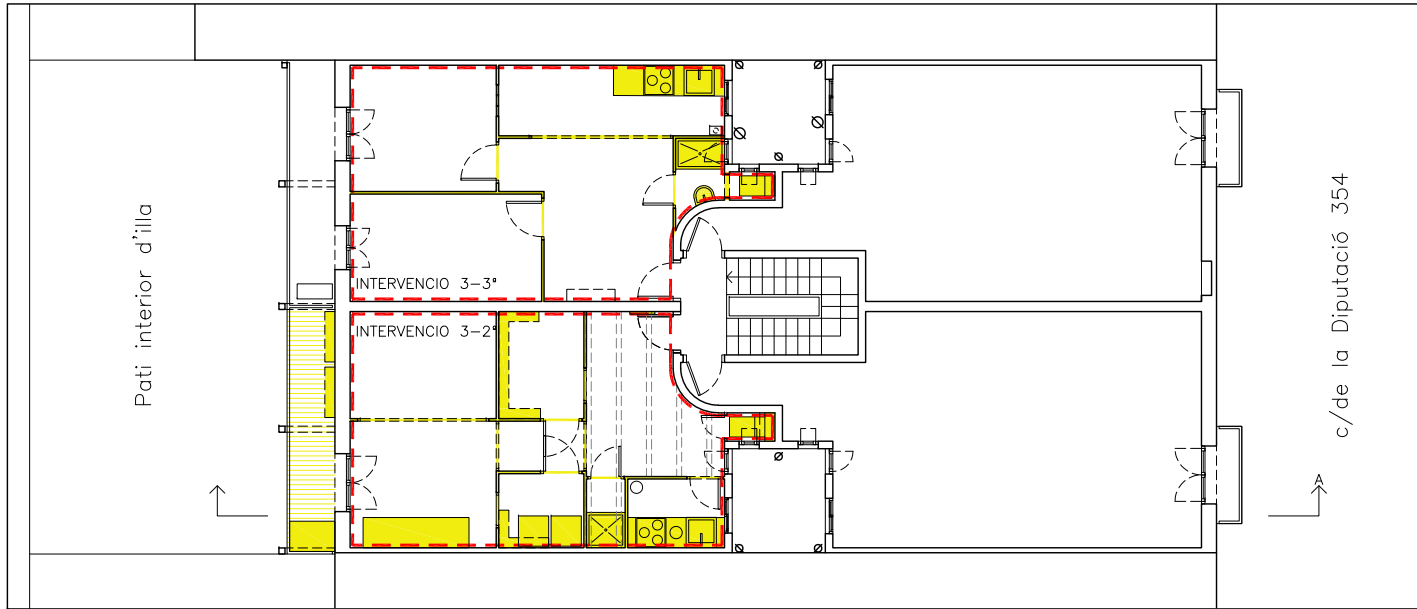


PLANTA TERCERA - ESTAT ACTUAL

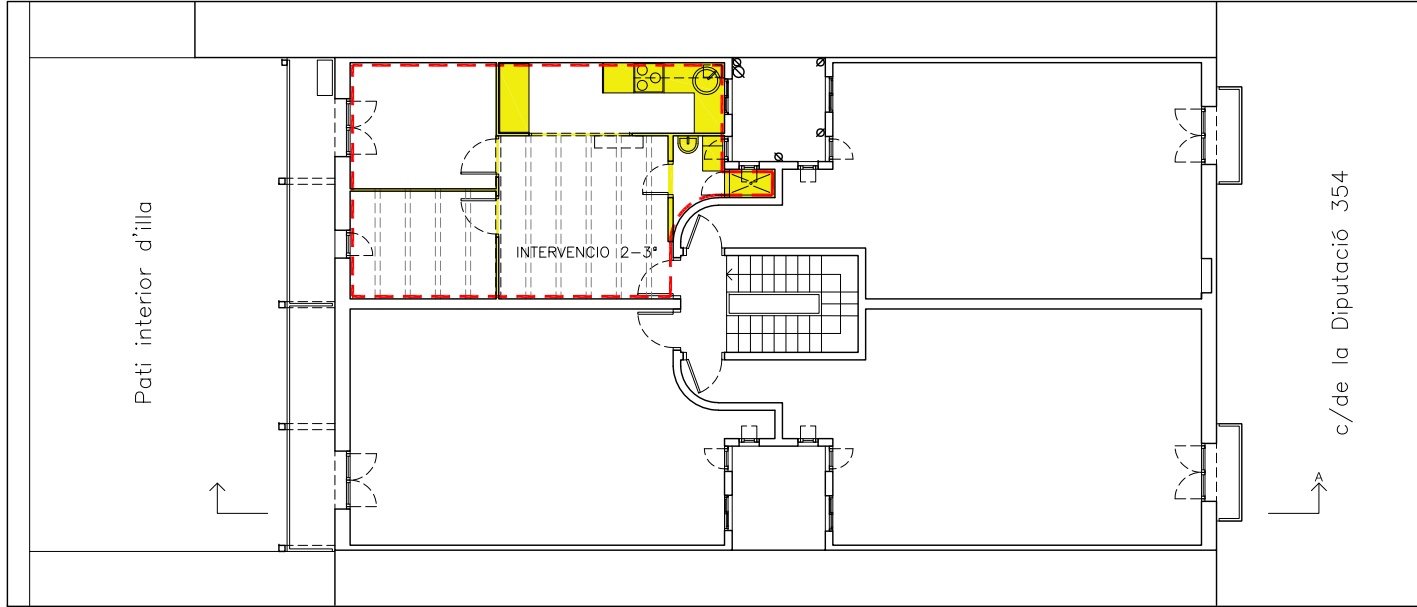

PLANTA SEGONA - ESTAT ACTUAL

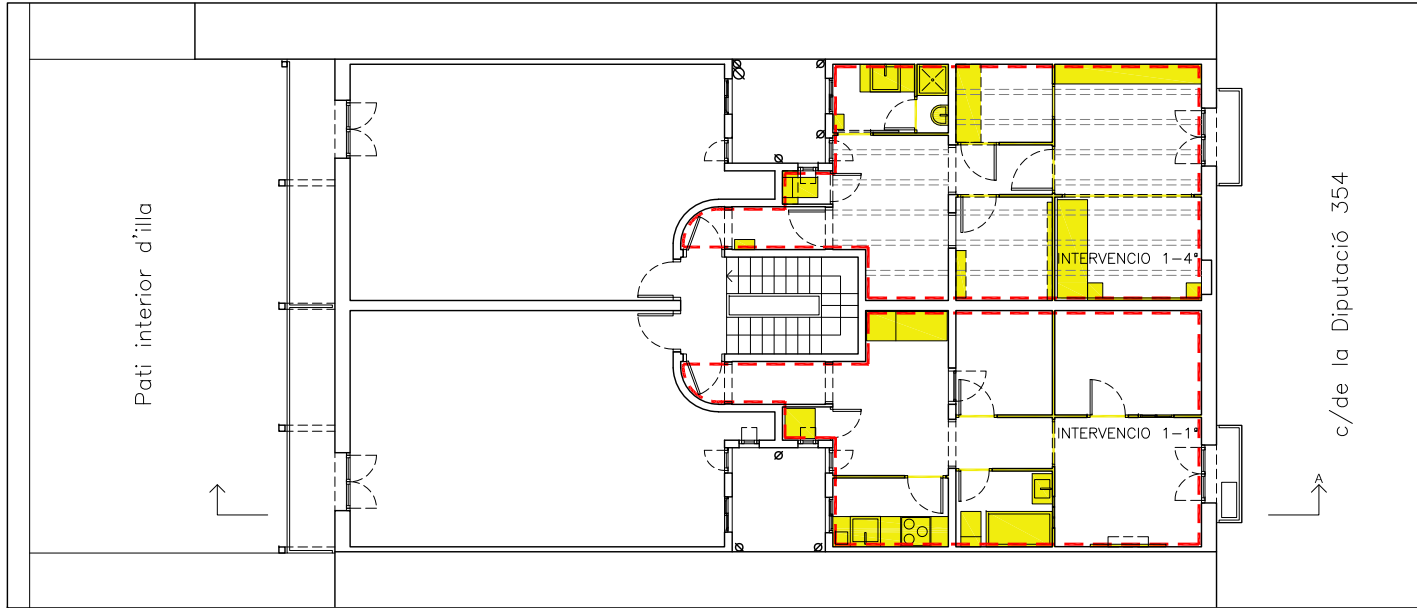

PLANTA PRIMERA - ESTAT ACTUAL

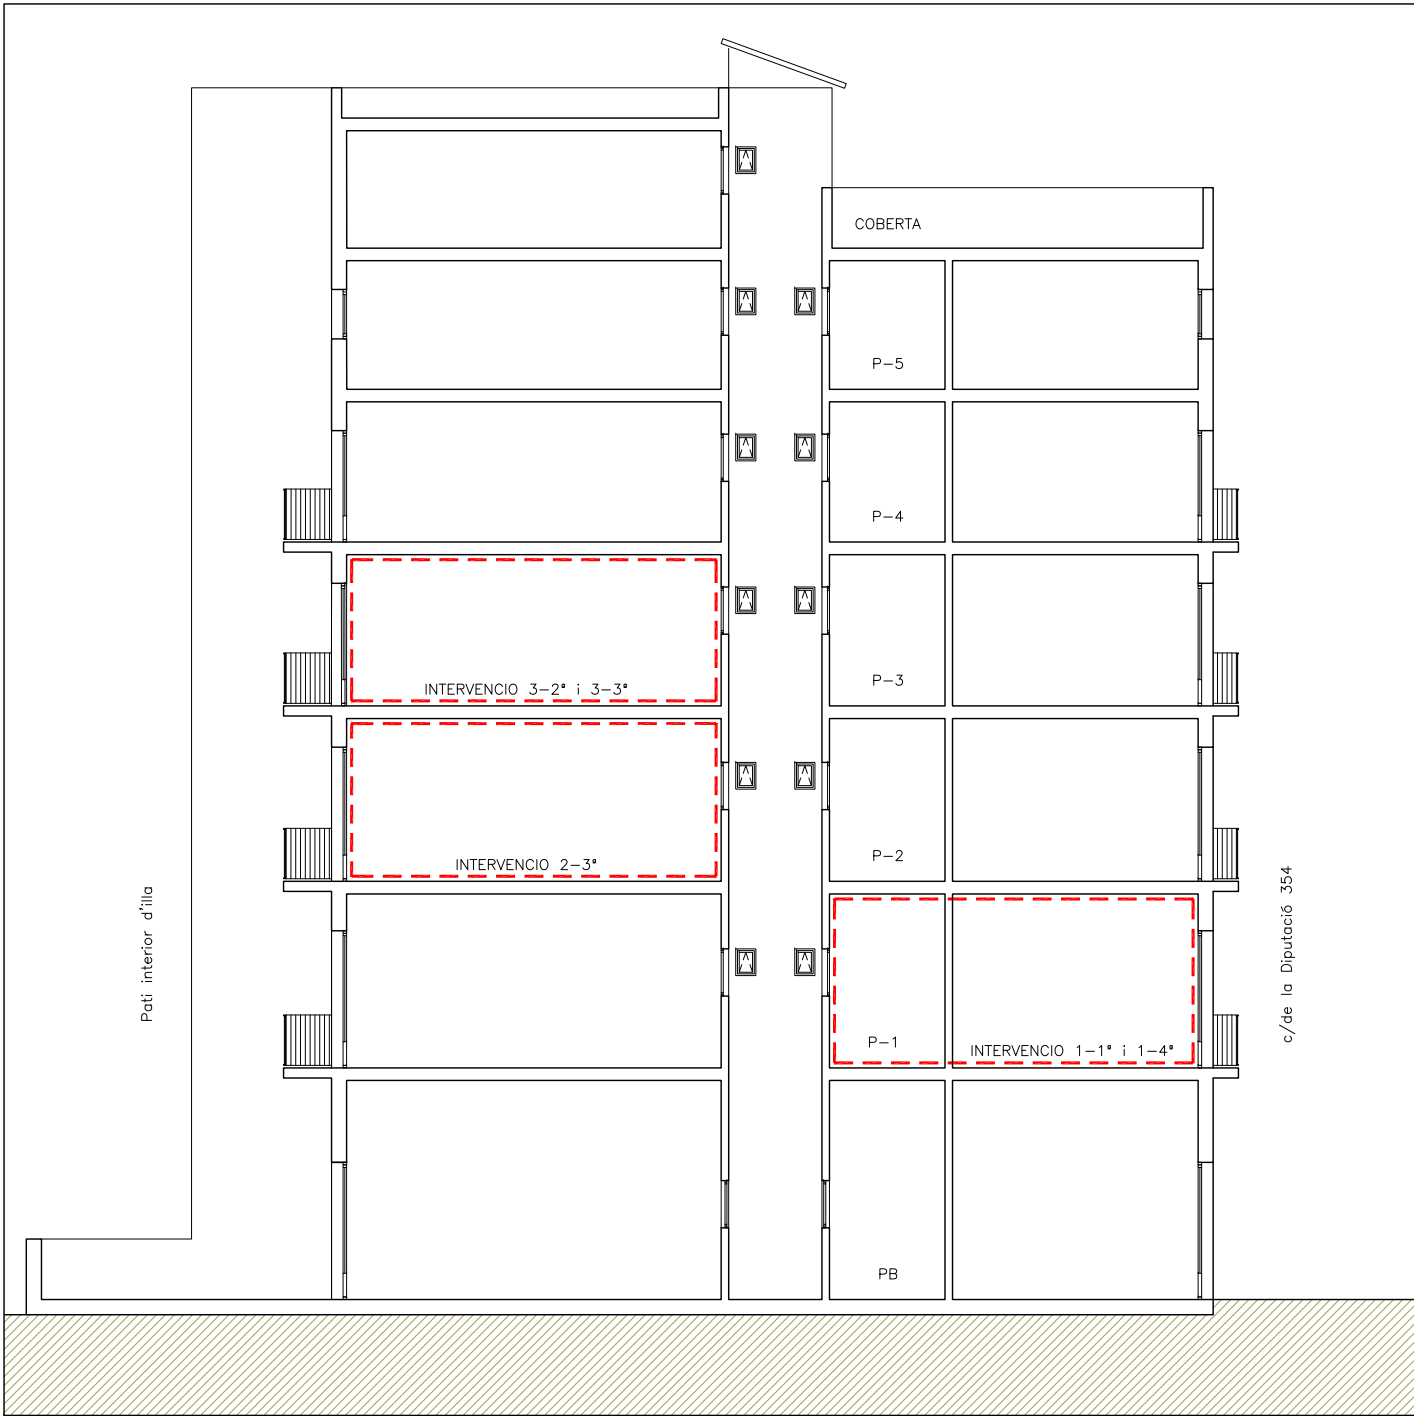



SECCIO A

ENDERROC
OBRA NOVA


PROJECTE DE REFORMA INTERIOR
DE CONJUNT D'HABITATGES

Emplaçament Carrer de la Diputació 354 08013 Barcelona	Referència 474 Data MARÇ 2025
Contingut ESTAT ACTUAL PLANTA I SECCIONS GENERALS	Escala Dh A3 1/150 Escala Dh A1 1/75
INTERVENCIO	
Arquitecte JOAN PAU FERRANDEZ LOPEZ col. 30.059/4 ROBERT YEBRA SOLISA-FREIXAS col. 33.049/3	Promotor INSTITUT MUNICIPAL de HABITATGE I REHABILITACIÓ de BARCELONA

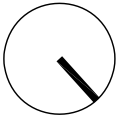


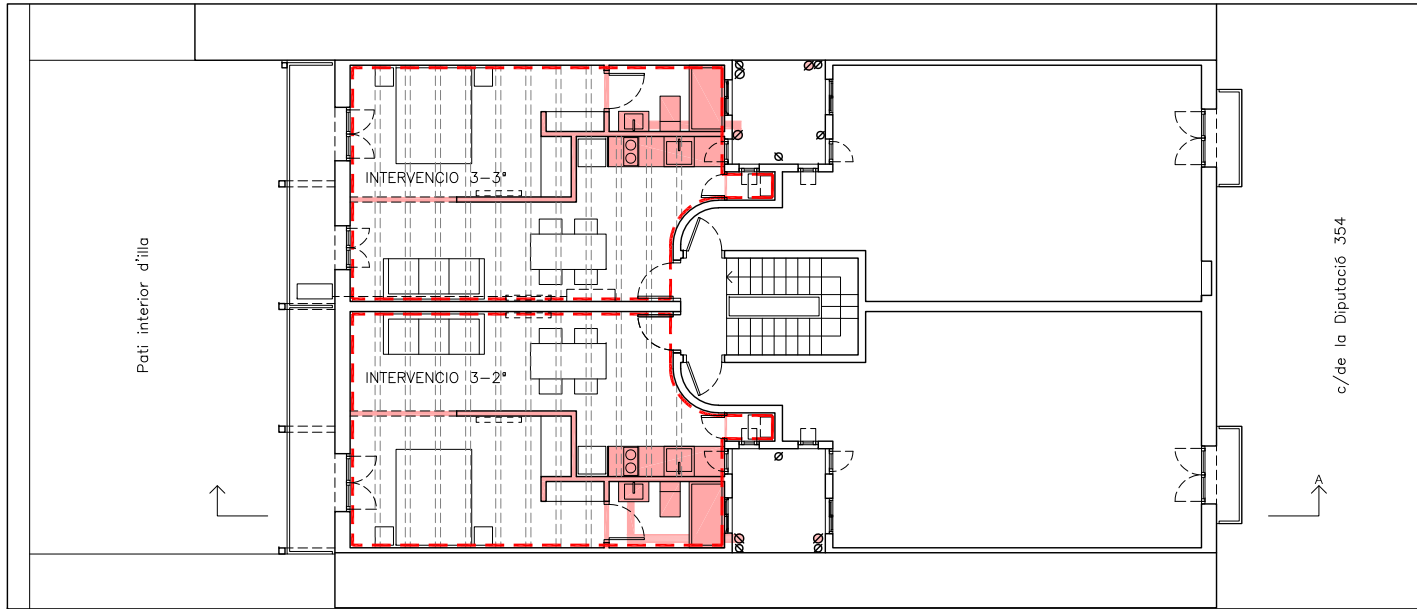


PLANTA TERCERA – PROPOSTA

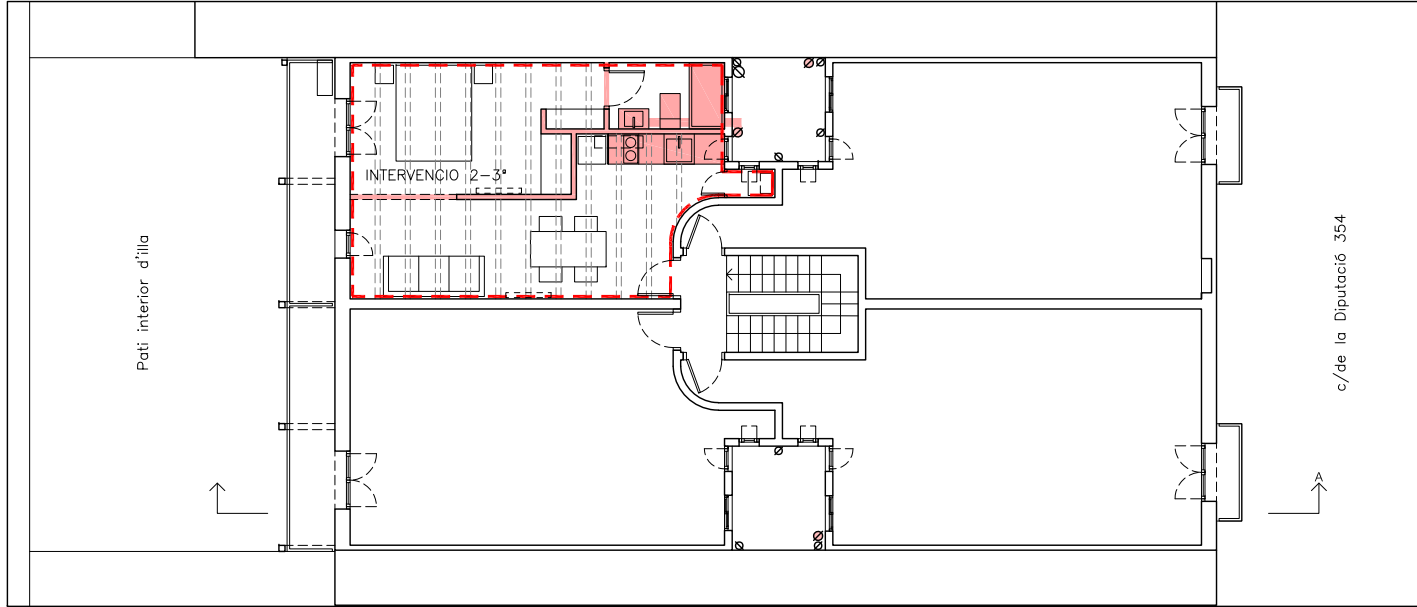

PLANTA SEGONA – PROPOSTA

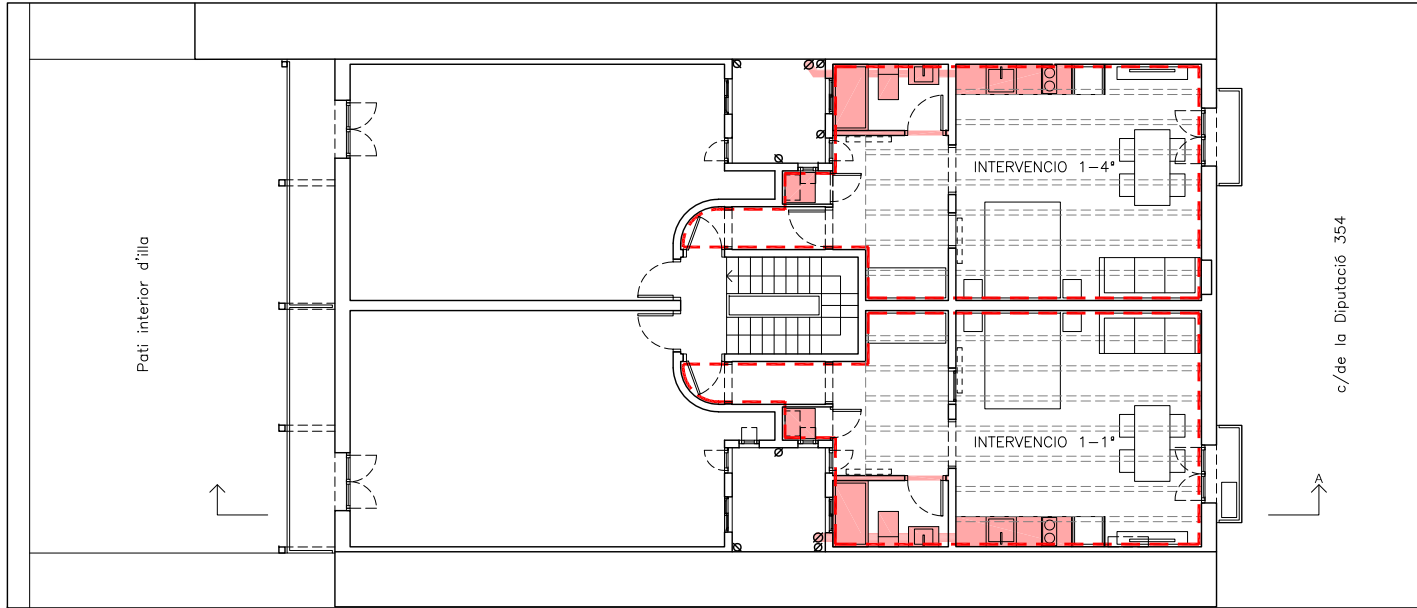

PLANTA PRIMERA – PROPOSTA

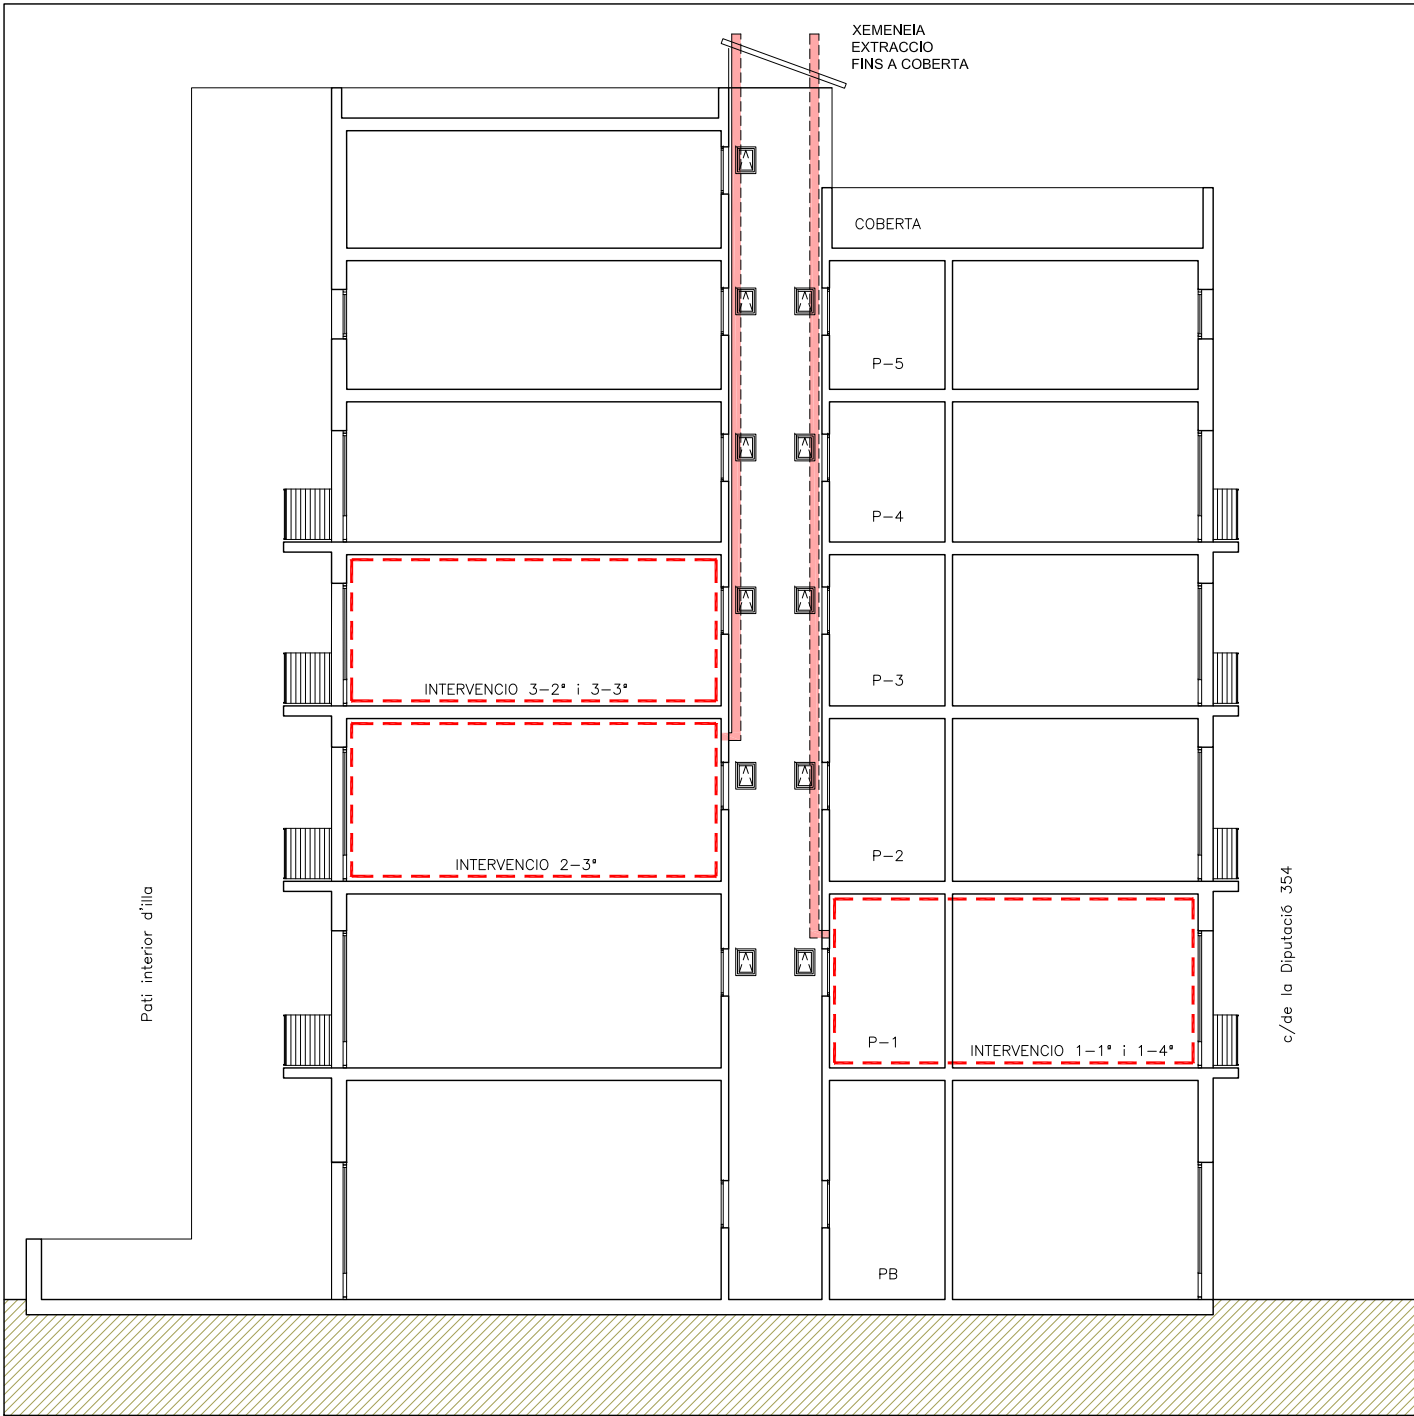


SECCIO A


ENDERROC
OBRA NOVA

PROJECTE DE REFORMA INTERIOR DE CONJUNT D'HABITATGES			
Emplaçament Carrer de la Diputació 354 08013 Barcelona		Referència 474 Data MARÇ 2025	
Contingut PROPOSTA PLANTA I SECCIONS GENERALS		Escala Dh A3 1/150 Escala Dh A1 1/75	
INTERVENCIO		A 11	
Arquitecte JOAN PAU FERRANDEZ LOPEZ col. 30.059/4 ROBERT YEBRA SOLSA-FREIRAS col. 33.049/3		Promotor INSTITUT MUNICIPAL de HABITATGE I REHABILITACIÓ de BARCELONA	




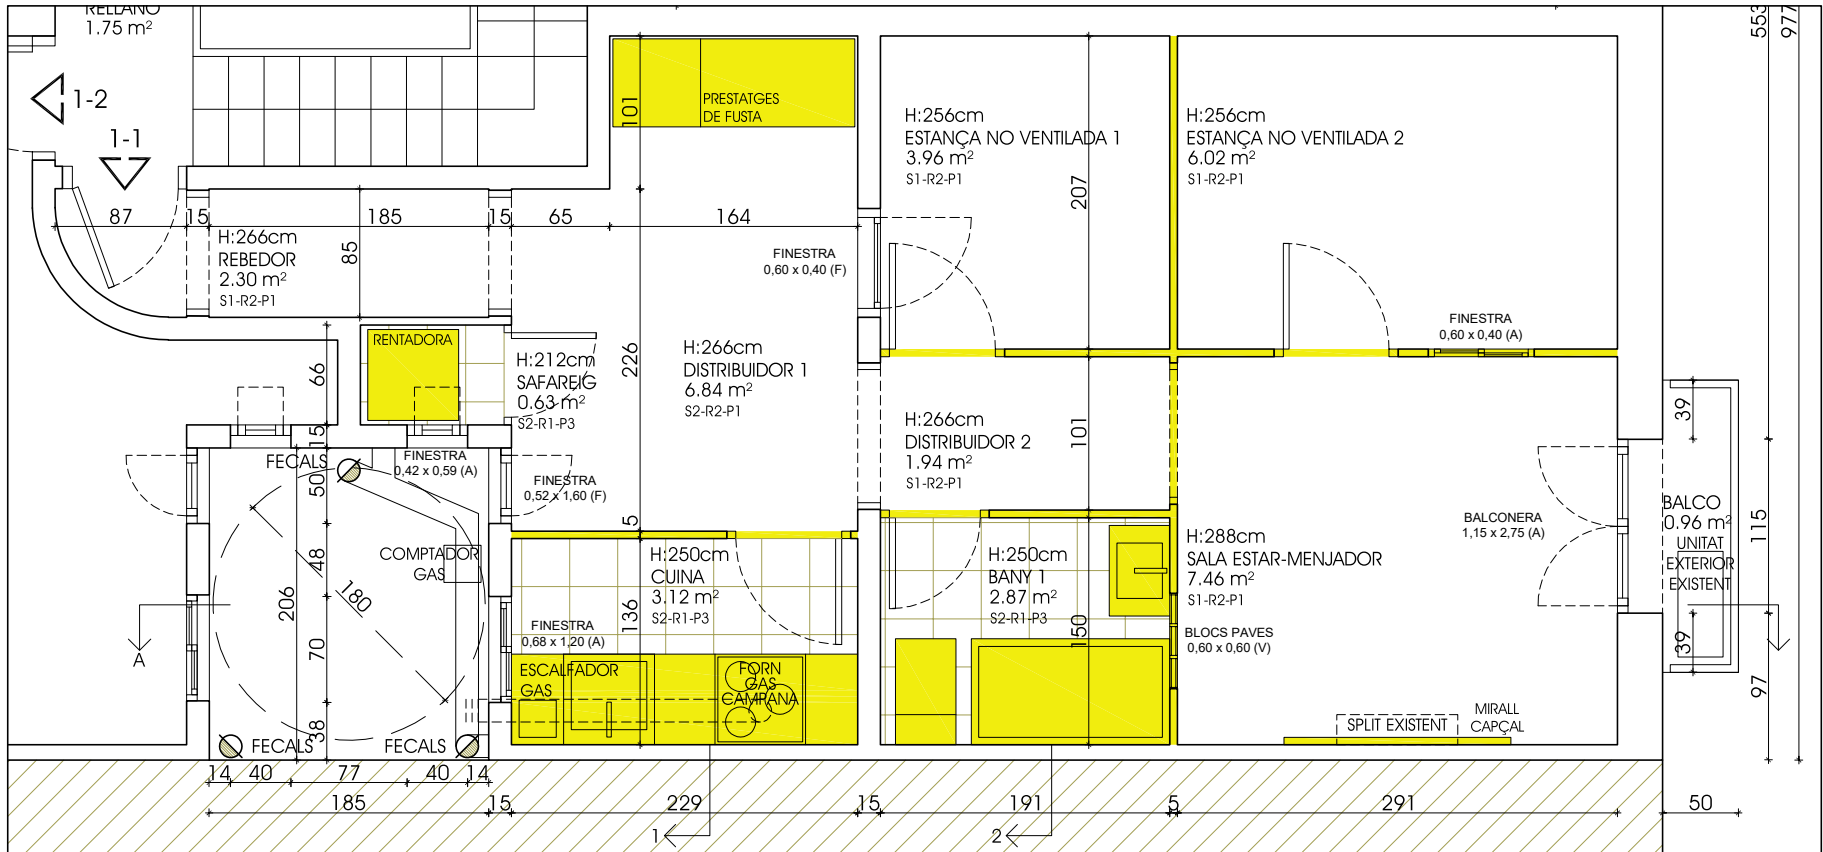


PLANTA

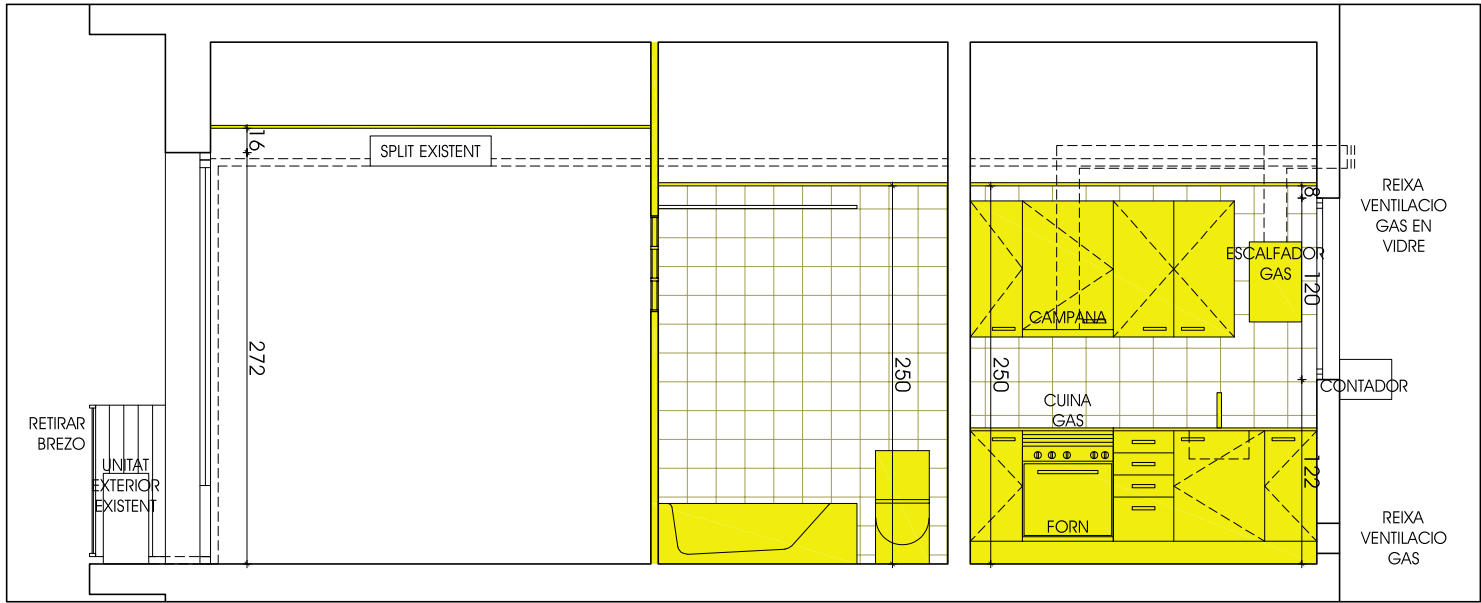

SECCIO A

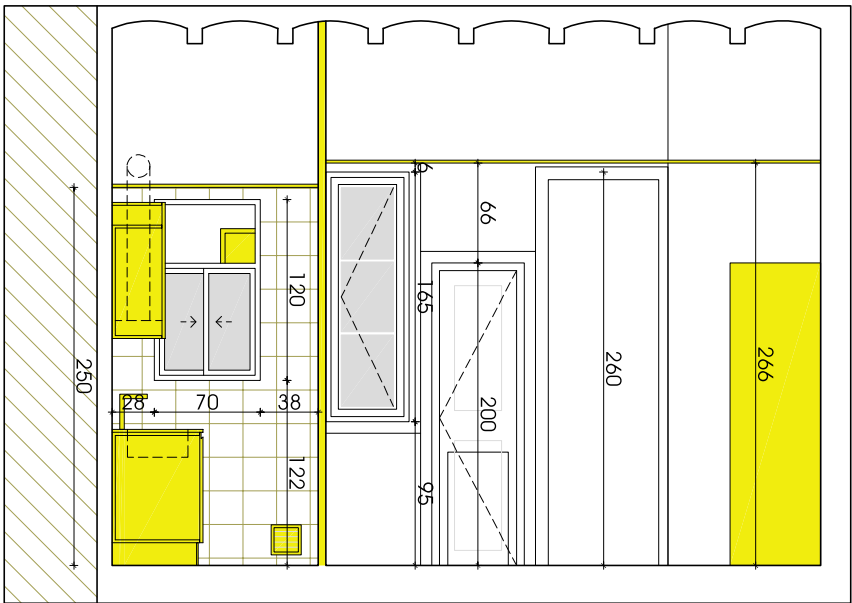


SECCIO 1

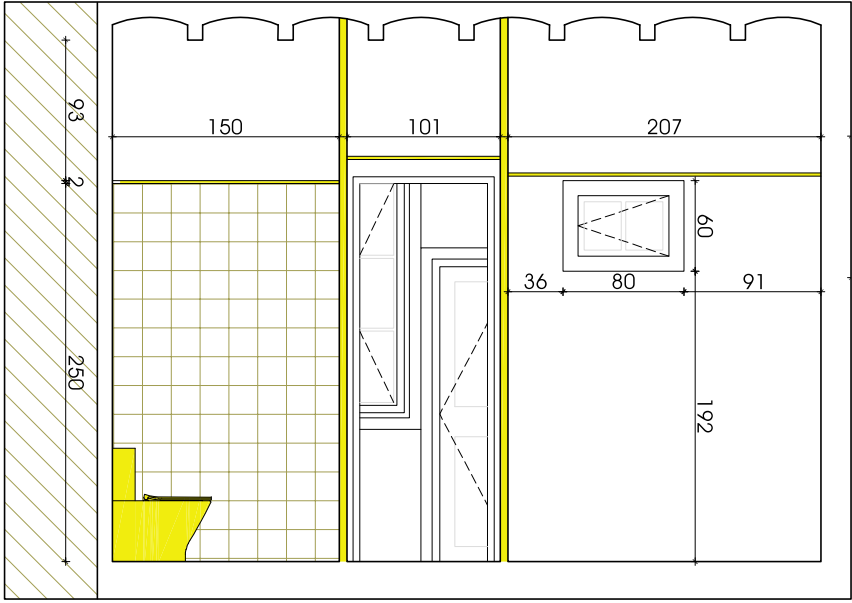


SECCIO 2

LLEENDA ESTAT ACTUAL / PROPOSAT	
ENDERROC	OBRA NOVA
SOSTRES	
S1	SOSTRE EXISTENT D'ESCAIOLA
S2	CEL RAS CONTINU DE PLADUR
S3	SOSTRE DE VOLTA CATALANA VIST, ENGUITAT, BIGA DE FUSTA VISTA
REVESTIMENT VERTICAL	
R1	ENRAIOLAT CERÀMIC 60x30
R2	REPAS D'ENGUITAT I PINTAT AL PLÀSTIC BLU
R3	PINTAT AL PLÀSTIC SOBRE DIVISORIA PLADUR
R4	PANY OBRA VISTA
PAVIMENT	
P1	PARQUET FLOTANT SINTÈTIC
P2	GRES CERÀMIC ORIGINAL
P3	GRES PORCELÀNIC
INSTAL·LACIONS FONTANERIA	
CONDUÏTE AFS/ACS 20mm PLÀSTIC RÍGID	
TERMO ACUMULADOR ELÈCTRIC	
CALDERA GAS	
CLAU DE PAS	
AIXETA	
INSTAL·LACIONS ELÈCTRICITAT	
QUADRE ELÈCTRIC	
CABLEJAT ELÈCTRIC EN TUB PLÀSTIC RÍGID VIST	
APLIC FLUORESCENT/PLAFO 60x60 FALS	
SOSTRE	
PUNT DE LLUM ENCASTAT	
APLIC MURAL	
INTERRUPTOR	
ENDOLL	
TV/TFN/DADES	

SUPERFÍCIES ÚTILS (ESTAT ACTUAL)				1er-1a
	Sup. (m²)	V (m³)	Il·luminació (m²)	
BANY	2.87	7.18	-	-
CUINA	3.12	7.80	0.82	-
DISTRIBUIDOR 1	6.84	18.19	0.83	-
DISTRIBUIDOR 2	1.94	5.16	-	-
ESTANÇA NO VENTILADA	3.96	10.14	-	-
ESTANÇA NO VENTILADA	6.02	15.41	-	-
REBEDOR	2.30	6.12	-	-
SAFAREIG	0.67	1.42	0.25	-
SALA ESTAR-MENJADOR	7.46	21.48	3.16	-
TOTAL ÚTIL INTERIOR	35.18			
BALCO	0.96			
TOTAL ÚTIL EXTERIOR	0.96			
TOTAL SUPERFÍCIE ÚTIL	36.14			
	Interior	exterior	50%	TOTAL
SUPERFÍCIE CONSTRUÏDA	40.53	0.48		41.01

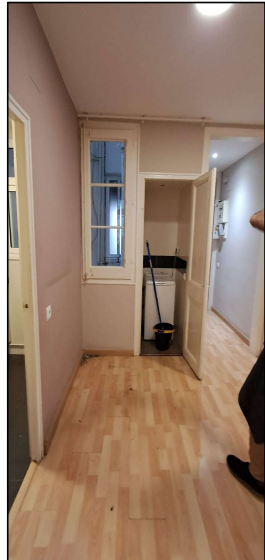

DISTRIBUIDOR – SAFAREIG

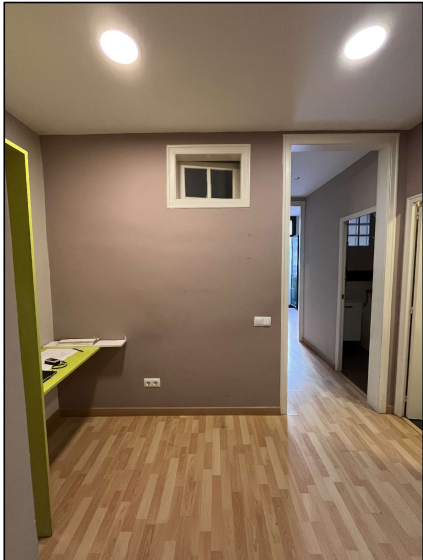

DISTRIBUIDORS



CUINA



SALA ESTAR – MENJADOR




SALA ESTAR – MENJADOR




BANY


PROJECTE DE REFORMA INTERIOR DE CONJUNT D'HABITATGES	
Emplaçament	Reflexància
Carer de la Diputació 354	474
08013 Barcelona	Data
	MARÇ 2025
Contingut	Escala Din A3
ESTAT ACTUAL	1/50
PLANTA DISTRIBUCIO I SECCIONS	Escala Din A1
	1/25
HABITATGE 1er-1a	A 02
Arquitecte	Promotor
JOAN PAU FERNANDEZ LOPEZ	INSTITUT MUNICIPAL
col. 30.059/4	de HABITATGE I REHABILITACIO
ROBERT YEBRA SOUSA-FREITAS	de BARCELONA
col. 33.049/3	

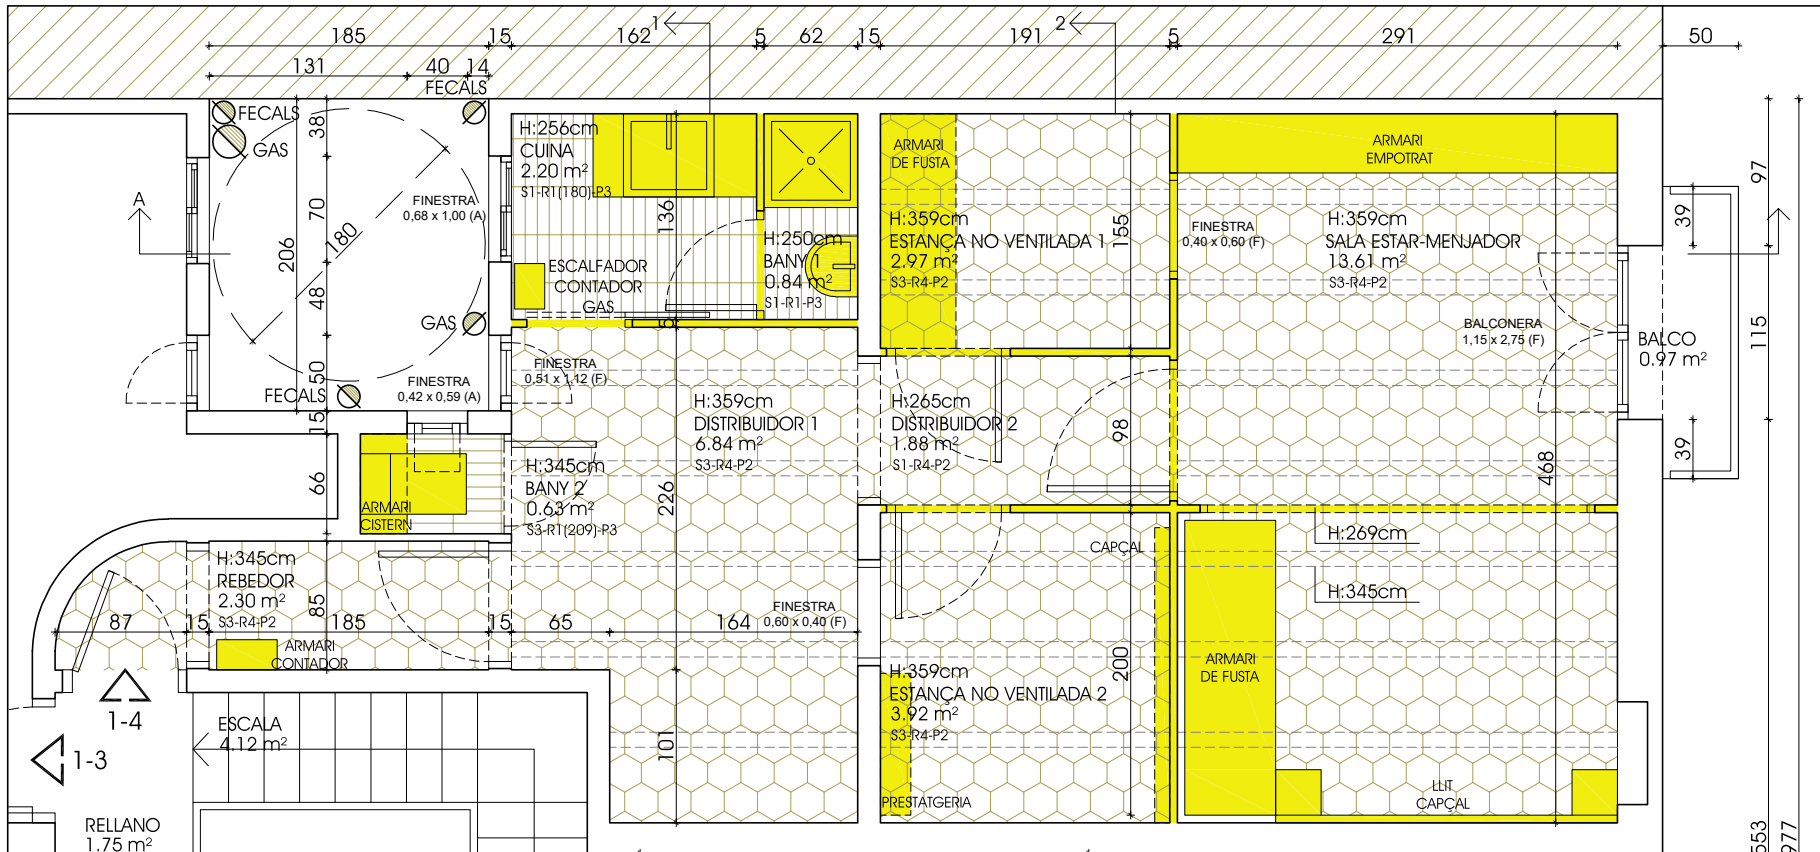


PLANTA

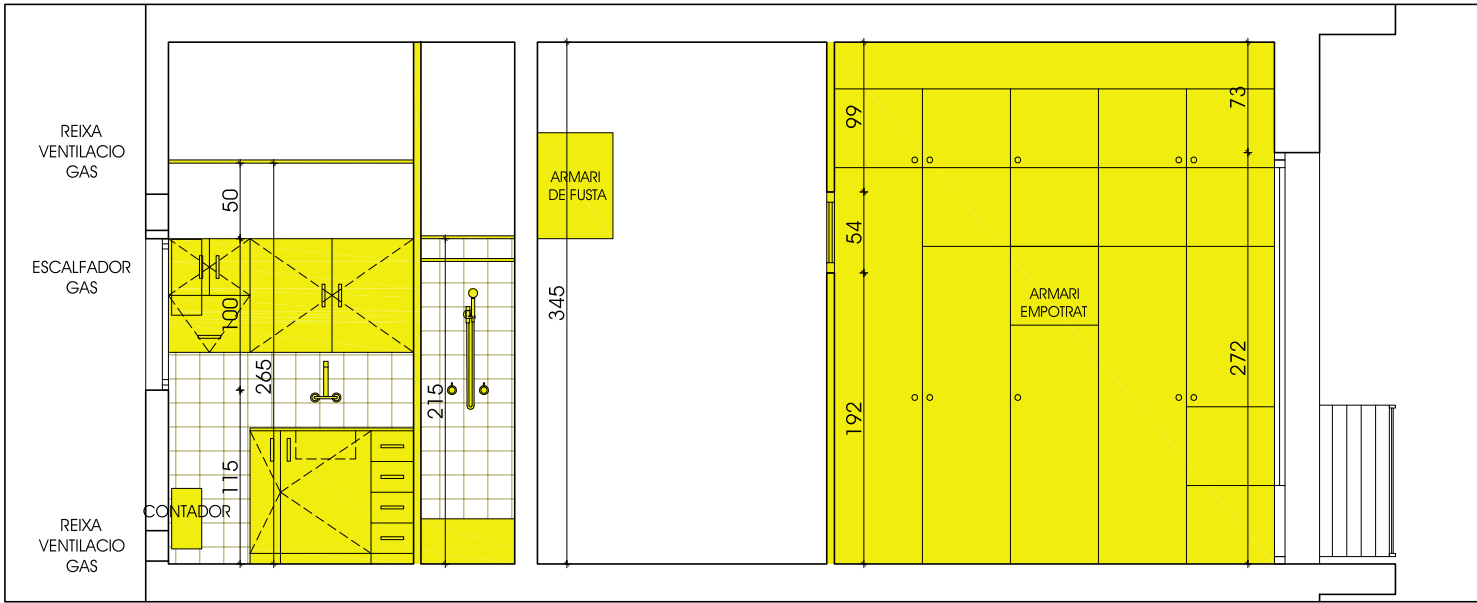

SECCIO A

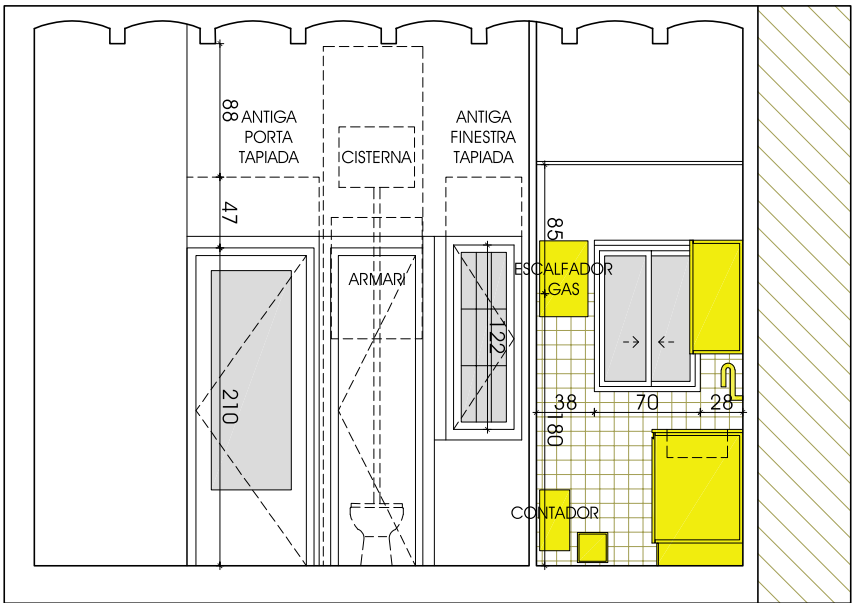

SECCIO 1

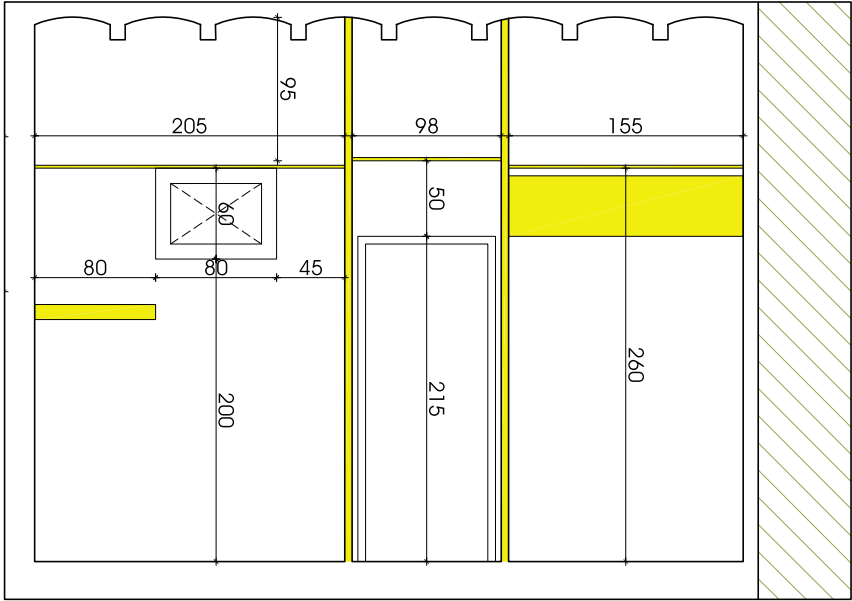

SECCIO 2

LLEENDA ESTAT ACTUAL / PROPOSAT

ENDERROC

ENDERROC

OBRA NOVA

SOSTRES

S1

S2

S3

SOSTRE EXISTENT D'ESCAIOLA

CEL RAS CONTINU DE PLADUR

SOSTRE DE VOLTA CATALANA VIST, ENGUYAT, BIGA DE FUSTA VISTA

REVESTIMENT VERTICAL

R1

R2

R3

R4

ENRAJOLAT CERÀMIC 60x30

REPAS D'ENGUYAT I PINTAT AL PLÀSTIC BLAU

PINTAT AL PLÀSTIC SOBRE DIVISORIA PLADUR

PANY OBRA VISTA

PAVIMENT

P1

P2

P3

PARQUET FLOTANT SINTÈTIC

GRES CERÀMIC ORIGINAL

GRES PORCELANIC

INSTAL·LACIONS FONTANERIA

CONDUITE AFS/ACS 20mm PLÀSTIC RÍGID

TERMO ACUMULADOR ELÈCTRIC

CALDERA GAS

CLAU DE PAS

AIXETA

INSTAL·LACIONS ELÈCTRICITAT

QUADRE ELÈCTRIC

CABLEJAT ELÈCTRIC EN TUB PLÀSTIC RÍGID VIST

APLIC FLUORESCENT/PLAFO 60x60 FALS SOSTRE

PUNT DE LLUM ENCASTAT

INTERRUPTOR

COMUTADOR


ENDOLL

TV/TFN/DADES

SUPERFÍCIES ÚTILS (ESTAT ACTUAL)				1er-4a
	Sup. (m2)	V (m3)	Il·luminació Ventilació (m2)	
BANY	0,84	2,10	-	-
CUINA	0,67	1,68	0,68	-
DISTRIBUIDOR 1	2,20	5,85	0,57	-
DISTRIBUIDOR 2	6,84	18,19	-	-
ESTANÇA NO VENTILADA	1,88	4,81	-	-
ESTANÇA NO VENTILADA	2,97	7,60	-	-
REBEDOR	3,92	10,43	-	-
SAFAREIG	2,30	4,88	0,25	-
SALA ESTAR-MENJADOR	13,61	39,20	3,16	-
TOTAL ÚTIL INTERIOR	35,23			
BALCO	0,96			
TOTAL ÚTIL EXTERIOR	0,96			
TOTAL SUPERFÍCIE ÚTIL	36,19			
	Interior	exterior	TOTAL	
SUPERFÍCIE CONSTRUÏDA	40,53	0,48	41,01	



DISTRIBUIDOR

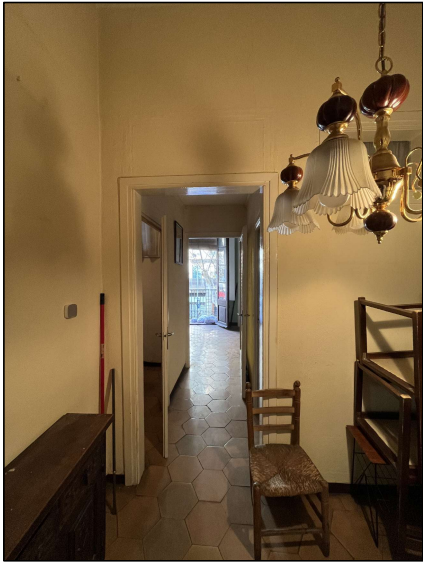

DISTRIBUIDOR



CUNIA-BANY 1



SALA ESTAR-MENJADOR



SALA ESTAR-MENJADOR



ESTANÇA NO VENTILADA 2

PROJECTE DE REFORMA INTERIOR DE CONJUNT D'HABITATGES

Emplaçament

Carer de la Diputació 354 08013 Barcelona

Referència

474

Data

MARÇ 2025

Contingut

ESTAT ACTUAL

PLANTA DISTRIBUCIO I SECCIONS

HABITATGE 1er-4a

Escala Din A3 1/50

Escala Din A1 1/25


A 03

Arquitecte


JOAN PAU FERNANDEZ LOPEZ col. 30.059/4 ROBERT YEBRA SOUSA-FREITAS col. 33.049/3

Promotor


INSTITUT MUNICIPAL d'HABITATGE I REHABILITACIO de BARCELONA

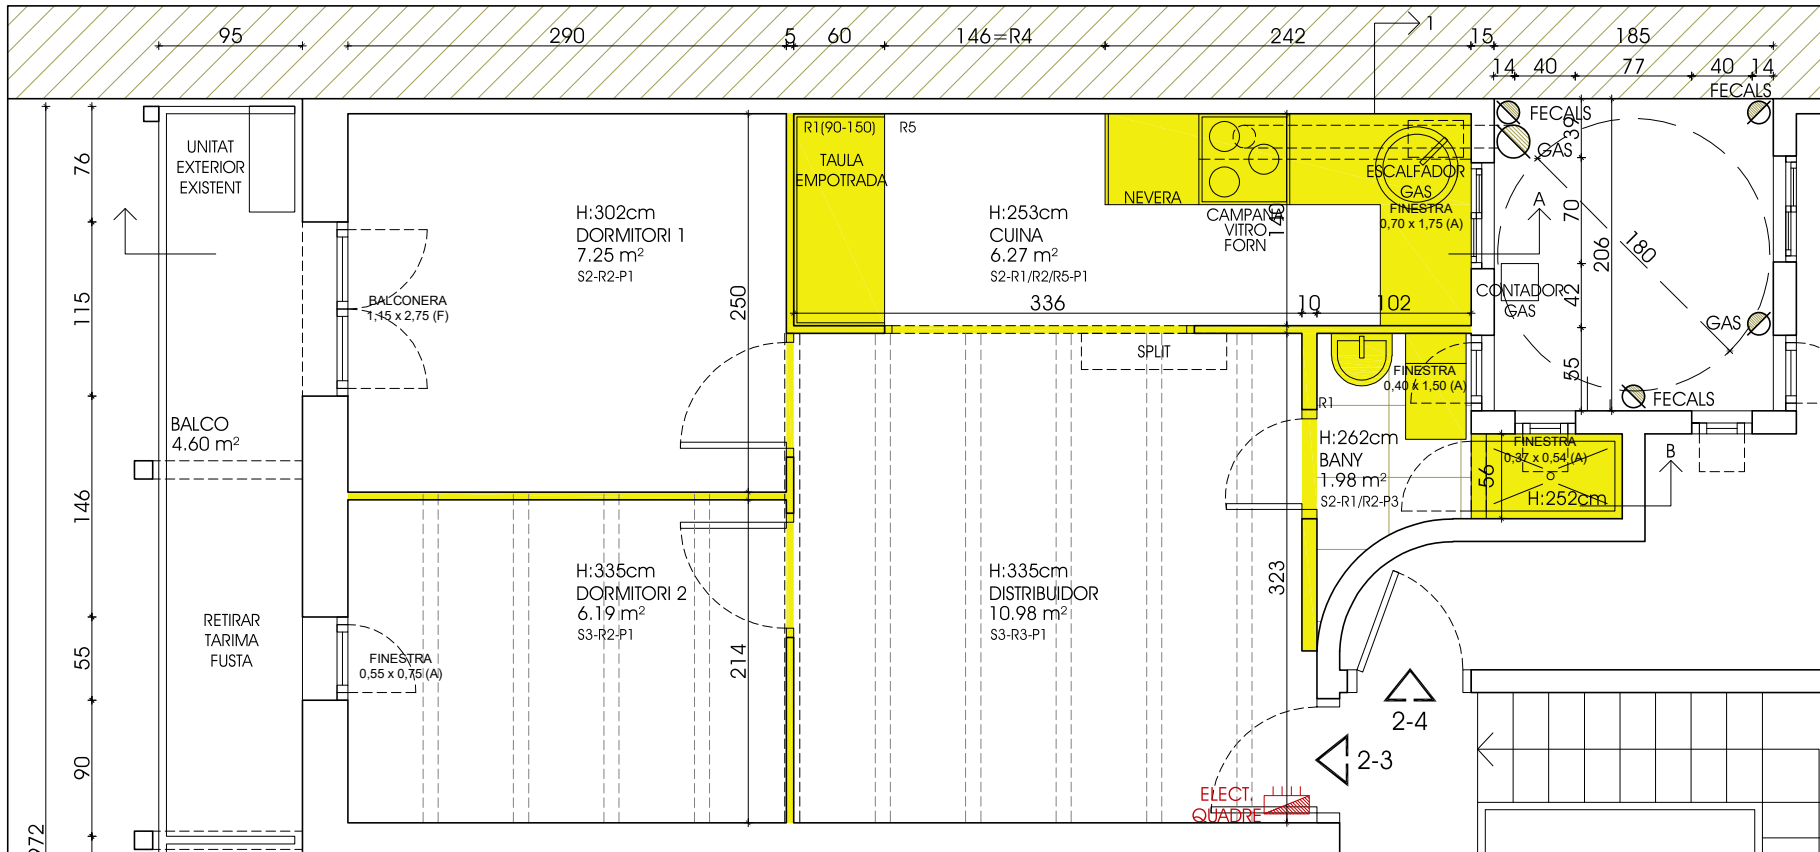


PLANTA

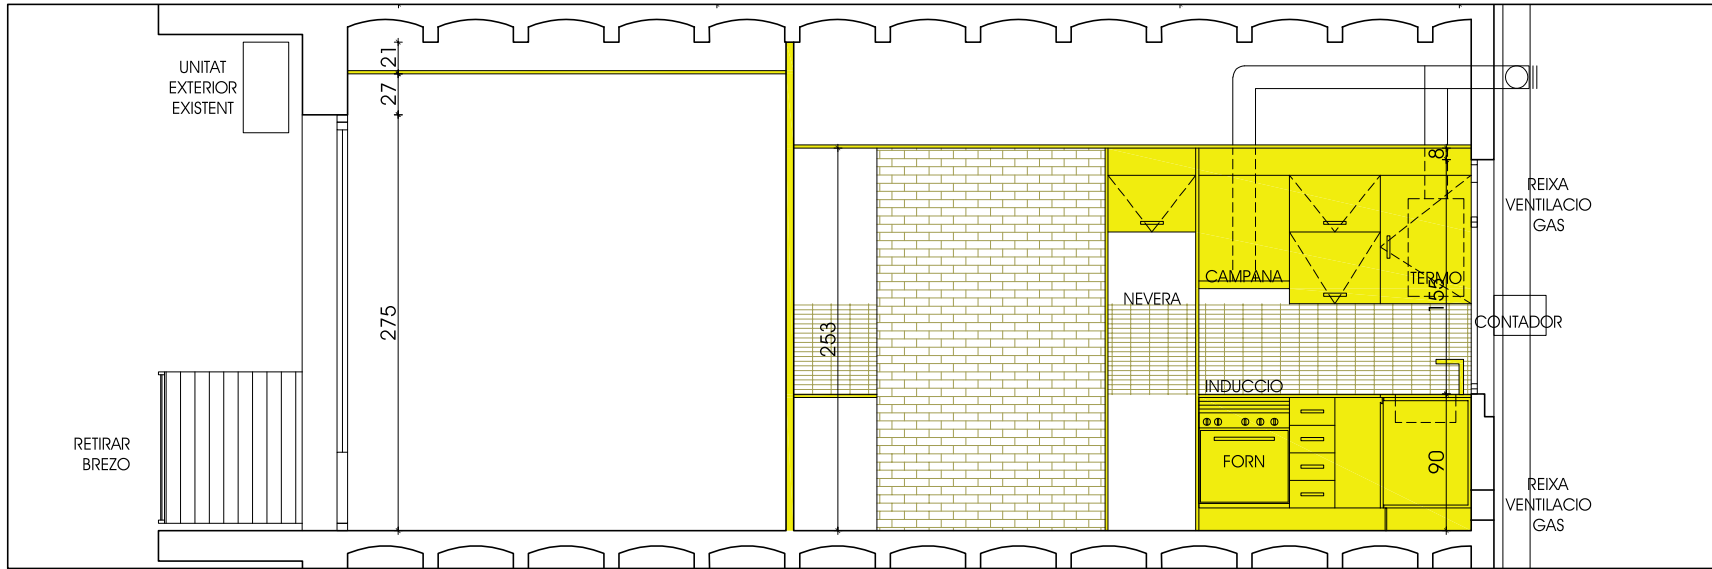

SECCIO A

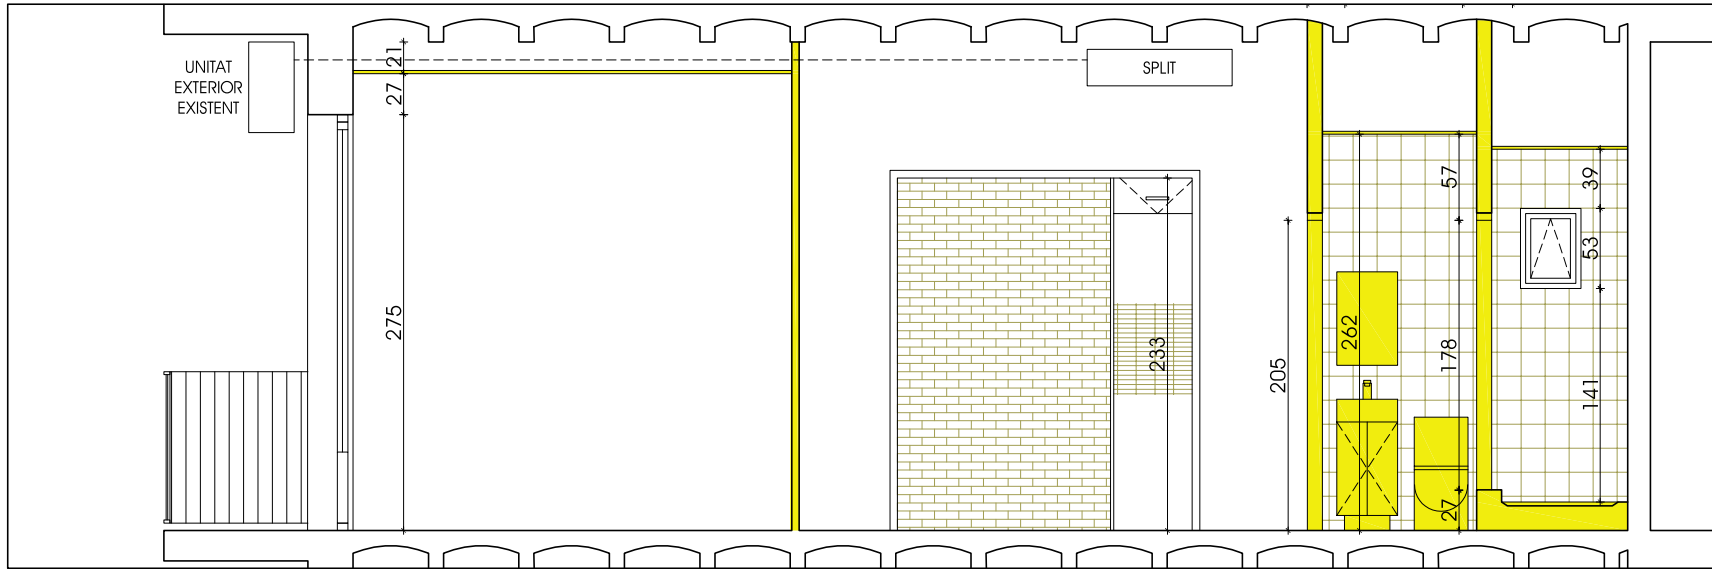

SECCIO B

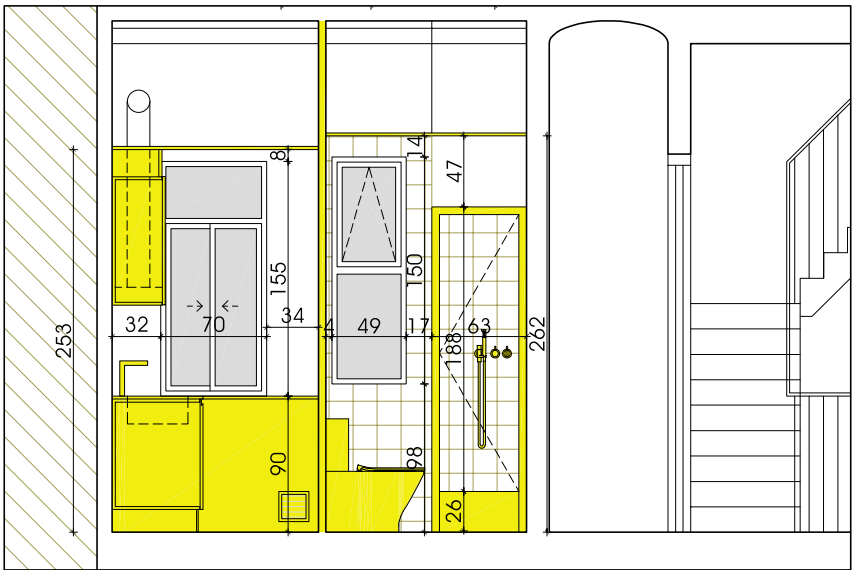

SECCIO 1



BANY



DORMITORI 1



CUINA



DISTRIBUIDOR



GALERIA

LLEGGENDA ESTAT ACTUAL / PROPOSAT			
ENDERROC	ENDERROC	OBRA NOVA	
SOSTRES			
S1	SOSTRE EXISTENT D'ESCAIOLA		
S2	CEL RAS CONTINU DE PLADUR		
S3	SOSTRE DE VOLTA CATALANA VIST, ENGUIXAT, BIGA DE FUSTA VISTA		
REVESTIMENT VERTICAL			
R1	ENRAJOLAT CERÀMIC 60x30		
R2	REPAS D'ENGUIXAT I PINTAT AL PLÀSTIC BLU		
R3	PINTAT AL PLÀSTIC SOBRE DIVISÒRIA PLADUR		
R4	PANY OBRA VISTA		
PAVIMENT			
P1	PARQUET FLOTANT SINTÈTIC		
P2	GRES CERÀMIC ORIGINAL		
P3	GRES PORCELÀNIC		
INSTAL·LACIONS FONTANERIA			
—	CONDUÏTE AFS/ACS 20mm PLÀSTIC RÍGID		
—	TERMO ACUMULADOR ELÈCTRIC		
—	CALDERA GAS		
—	CLAU DE PAS		
—	AIXETA		
INSTAL·LACIONS ELÈCTRICITAT			
—	QUADRE ELÈCTRIC		
—	CABLEJAT ELÈCTRIC EN TUB PLÀSTIC RÍGID VIST		
—	APLIC FLUORESCENT/PLAFO 60x60 FALS SOSTRE		
—	PUNT DE LLUM ENCASTAT		
—	INTERRUPTOR		
—	COMUTADOR		
—	ENDOLL		
—	TV/TFN/DADES		
SUPERFÍCIES ÚTILS (ESTAT ACTUAL) 2on-3on			
	Sup. (m²)	V (m³)	Il·luminació ventilació (m²)
BANY	1,98	5,19	0,80
CUINA	6,27	15,86	1,23
DISTRIBUIDOR	10,98	36,78	-
DORMITORI 1	7,25	21,90	3,16
DORMITORI 2	6,19	20,74	0,41
TOTAL ÚTIL INTERIOR	32,67		
BALCO	4,60		
TOTAL ÚTIL EXTERIOR	4,60		
TOTAL SUPERFÍCIE ÚTIL	37,27		
	interior	exterior	TOTAL
SUPERFÍCIE CONSTRUÏDA	37,15	2,30	39,45

PROJECTE DE REFORMA INTERIOR DE CONJUNT D'HABITATGES

Emplaçament: Carrer de la Diputació 354, 08013 Barcelona

Referència: 474

Data: MARÇ 2025

Contingut: Escala Din A3


ESTAT ACTUAL: 1/50

PLANTA DISTRIBUCIO I SECCIONS: Escala Din A1 1/25


HABITATGE 2on-3a A 04

Arquitecte: JOAN PAU FERNÁNDEZ LÓPEZ col. 30.059/4 ROBERT YEBRA SOUSA-FREITAS col. 33.049/3


Promotor: INSTITUT MUNICIPAL DE HABITATGE I REHABILITACIÓ DE BARCELONA

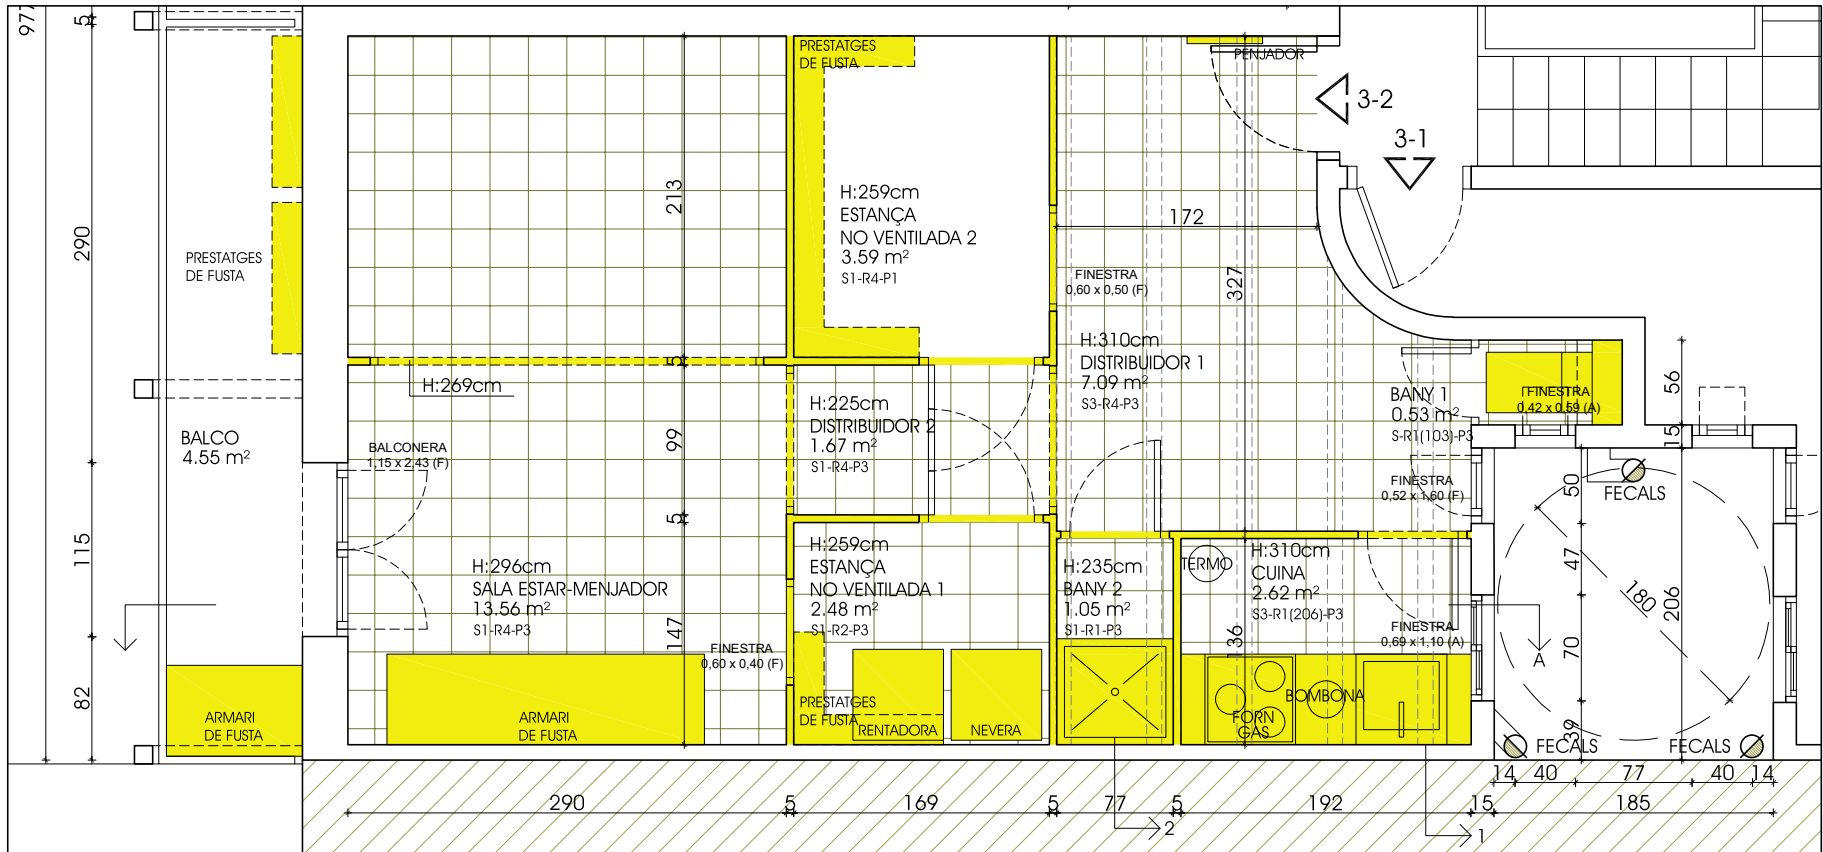


PLANTA

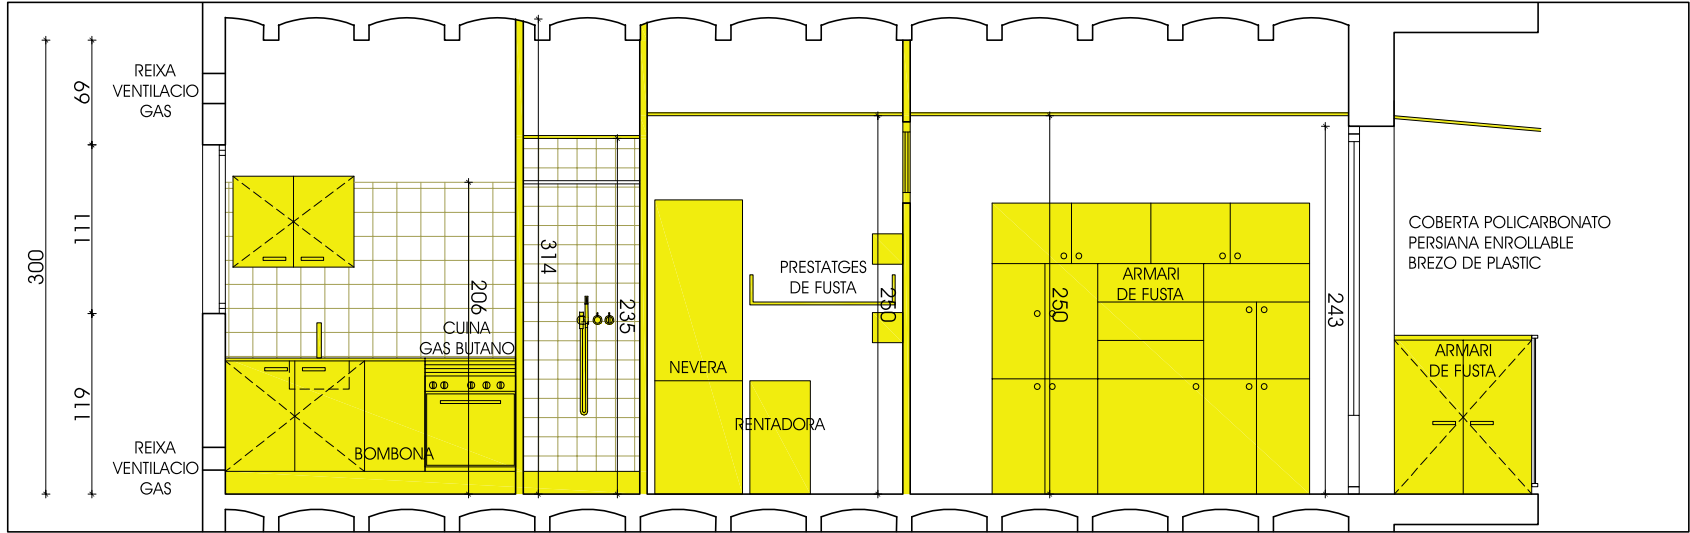

SECCIO A

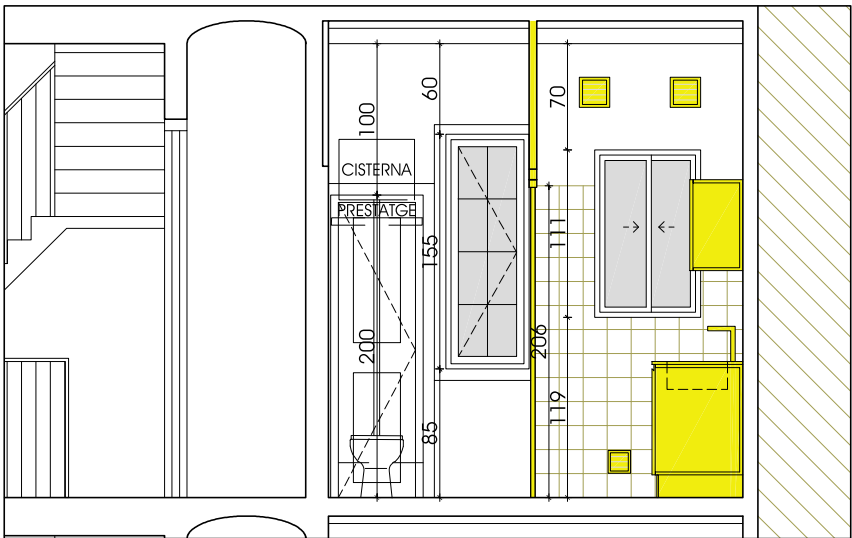

SECCIO 1

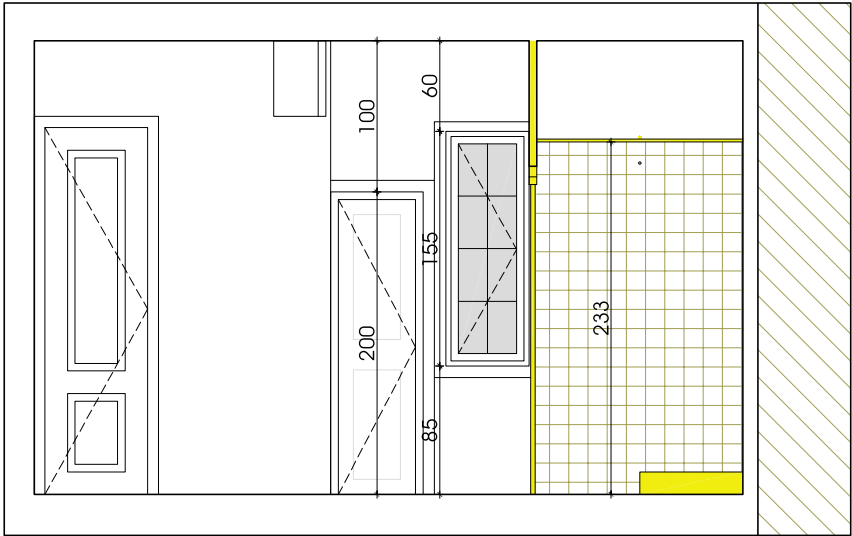

SECCIO 2

LLEENDA ESTAT ACTUAL / PROPOSAT	
ENDERROC	ENDERROC
SOSTRES	SOSTRES
S1	SOSTRE EXISTENT D'ESCAIOLA
S2	CEL RAS CONTINU DE PLADUR
S3	SOSTRE DE VOLTA CATALANA VIST, ENGUITAT, BIGA DE FUSTA VISTA
REVESTIMENT VERTICAL	
R1	ENRAIOLAT CERÀMIC 60x30
R2	REPAS D'ENGUITAT I PINTAT AL PLÀSTIC BLU
R3	PINTAT AL PLÀSTIC SOBRE DIVISORIA PLADUR
R4	PANY OBRA VISTA
PAVIMENT	
P1	PARQUET FLOTANT SINTÈTIC
P2	GRES CERÀMIC ORIGINAL
P3	GRES PORCELÀNIC
INSTAL·LACIONS FONTANERIA	
	CONDUÏTE AFS/ACS 20mm PLÀSTIC RÍGID
	TERMO ACUMULADOR ELÈCTRIC
	CALDERA GAS
	CLAU DE PAS
	AIXETA
INSTAL·LACIONS ELÈCTRICITAT	
	QUADRE ELÈCTRIC
	CABLEJAT ELÈCTRIC EN TUB PLÀSTIC RÍGID VIST
	APLIC FLUORESCENT/PLAFO 60x60 FALS SOSTRE
	PUNT DE LLUM ENCASTAT
	INTERRUPTOR
	COMUTADOR
	APLIC MURAL
	ENDOLL
	TV/TFN/DADES


SUPERFÍCIES ÚTILS (ESTAT ACTUAL)		3er-2º
	Sup. (m²)	Volumen (m³)
BANY 1	0,53	1,37
BANY 2	1,05	2,47
CUINA	2,62	8,12
DISTRIBUIDOR 1	7,09	21,98
DISTRIBUIDOR 2	1,67	3,76
ESTANÇA NO VENTILADA	2,48	6,42
ESTANÇA NO VENTILADA	3,59	9,30
SALA ESTAR-MENJADOR	13,56	40,14
TOTAL ÚTIL INTERIOR	32,59	
BALCO	4,60	
TOTAL ÚTIL EXTERIOR	4,60	
TOTAL SUPERFÍCIE ÚTIL	37,19	
	Interior	exterior
SUPERFÍCIE CONSTRUÏDA	37,15	2,30
		TOTAL
		39,45



DISTRIBUIDOR 1



DISTRIBUIDOR 2

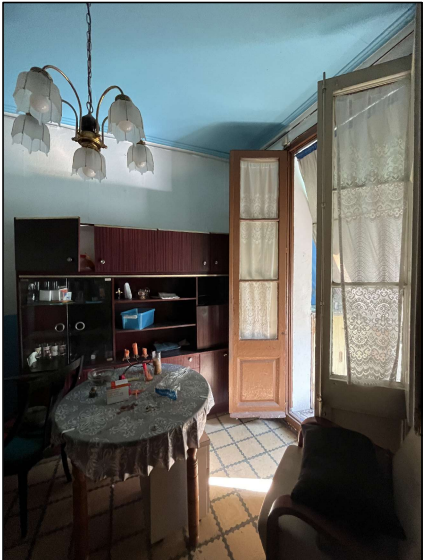


SALA ESTAR MENJADOR



SALA ESTAR MENJADOR




CUINA

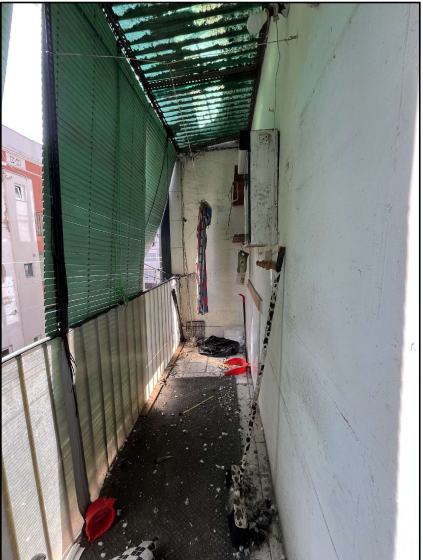


GALERIA

PROJECTE DE REFORMA INTERIOR DE CONJUNT D'HABITATGES	
Emplaçament	Reflexió
Carer de la Diputació 354	474
08013 Barcelona	Data
	MARÇ 2025
Contingut	Escala Din A3
ESTAT ACTUAL	1/50
PLANTA DISTRIBUCIO I SECCIONS	Escala Din A1
	1/25
HABITATGE 3er-2a	A 05
Arquitecte	Promotor
JOAN PAU FERNANDEZ LOPEZ	INSTITUT MUNICIPAL
col. 30.059/4	de HABITATGE I REHABILITACIO
ROBERT YEBRA SOUSA-FREITAS	de BARCELONA
col. 33.049/3	

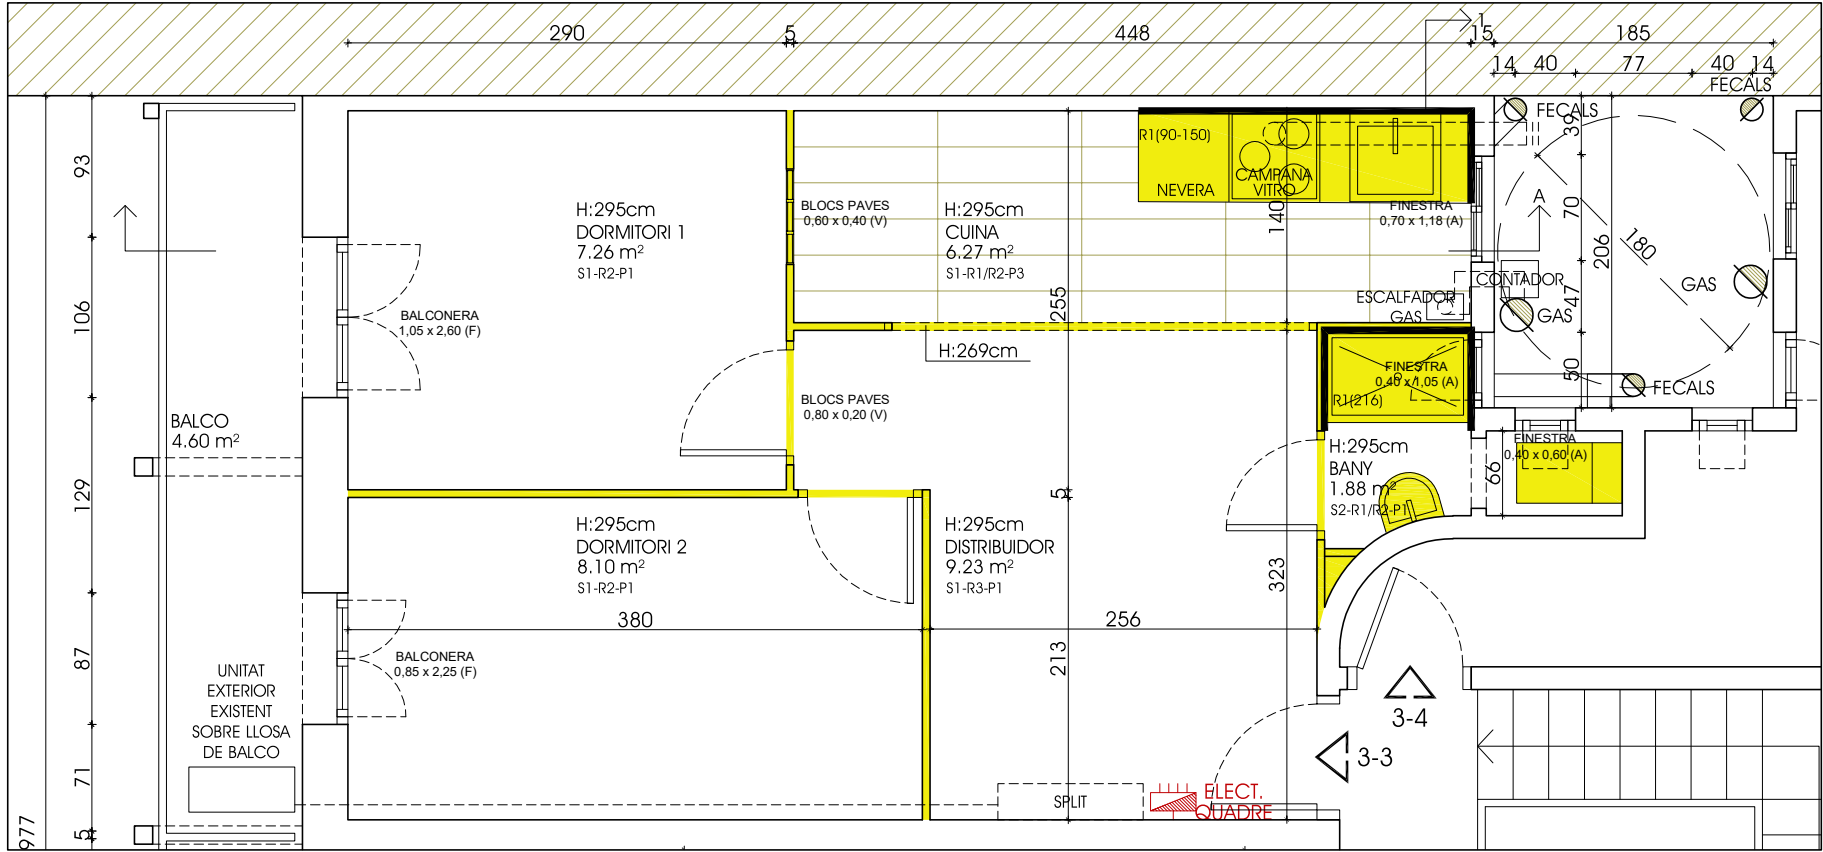

PLANTA

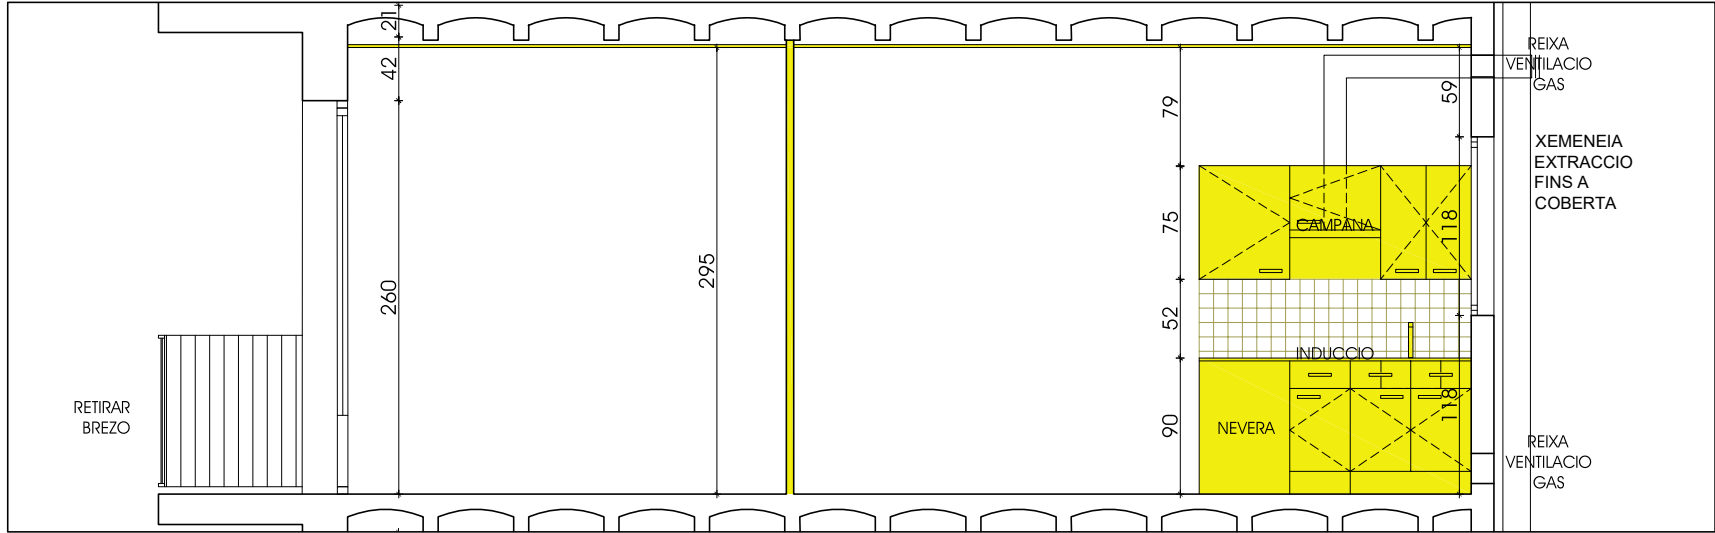


SECCIO A




CUINA



DORMITORI 1

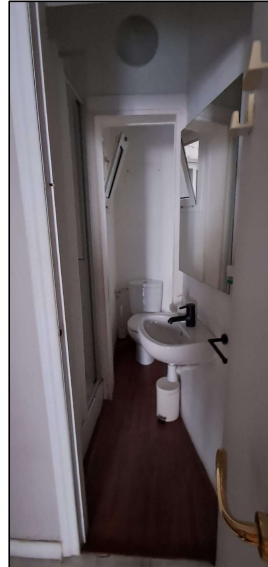

BANY

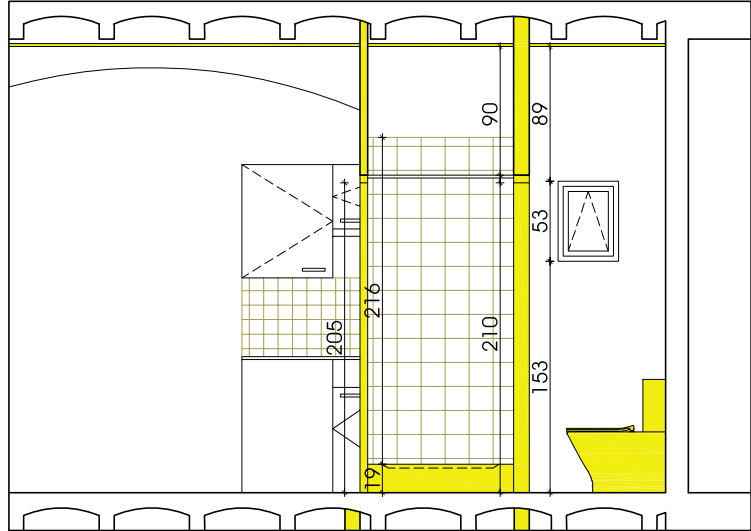

SECCIO B



DISTRIBUIDOR



DISTRIBUIDOR




DISTRIBUIDOR


LLEENDA ESTAT ACTUAL / PROPOSAT	
ENDERROC	OBRA NOVA
SOSTRES	
S1	SOSTRE EXISTENT D'ESCAIOLA
S2	SOSTRE DE VOLTA CONTINU DE PLADUR
S3	BIGA DE FUSTA VISTA
REVESTIMENT VERTICAL	
R1	ENRAIOLAT CERÀMIC 60x30
R2	REPAS D'ENGUAIAT I PINTAT AL PLÀSTIC BLAU
R3	PINTAT AL PLÀSTIC SOBRE DIVISÒRIA PLADUR
R4	PANY OBRA VISTA
PAVIMENT	
P1	PARQUET FLOTANT SINTÈTIC
P2	GRES CERÀMIC ORIGINAL
P3	GRES PORCELÀNIC
INSTAL·LACIONS FONTANERIA	
CONDUÏTE AFS/ACS 20mm PLÀSTIC RÍGID	
TERMO ACUMULADOR ELÈCTRIC	
CALDERA GAS	
CLAU DE PAS	
AIXETA	
INSTAL·LACIONS ELÈCTRICITAT	
QUADRE ELÈCTRIC	
CABLEJAT ELÈCTRIC EN TUB PLÀSTIC RÍGID VIST	
APLIC FLUORESCENT/PLAFO 60x60 FALS	
SOSTRE	
PUNT DE LLUM ENCASTAT	
APLIC MURAL	
INTERRUPTOR	
COMUTADOR	
ENDOLL	
TV/TFN/DADES	

SUPERFÍCIES ÚTILS (ESTAT ACTUAL)		3er-3a
	Sup. (m²)	V (m³)
BANY	1,88	5,55
CUINA	6,27	18,50
DISTRIBUIDOR	9,23	27,23
DORMITORI 1	7,26	21,42
DORMITORI 2	8,10	23,90
TOTAL ÚTIL INTERIOR	32,74	
BALCO	4,60	
TOTAL ÚTIL EXTERIOR	4,60	
TOTAL SUPERFÍCIE ÚTIL	37,34	


PROJECTE DE REFORMA INTERIOR DE CONJUNT D'HABITATGES	
Emplaçament	Referència
Carer de la Diputació 354	474
08013 Barcelona	
	Data
	MARÇ 2025
Contingut	Escala Din A3
ESTAT ACTUAL	1/50
PLANTA DISTRIBUCIO I SECCIONS	Escala Din A1
	1/25
HABITATGE 3er-3a A 06	
Arquitecte	Promotor
JOAN PAU FERNANDEZ LOPEZ	INSTITUT MUNICIPAL
col. 30.059/4	de HABITATGE I REHABILITACIO
ROBERT YEBRA SOUSA-FREITAS	de BARCELONA
col. 33.049/3	

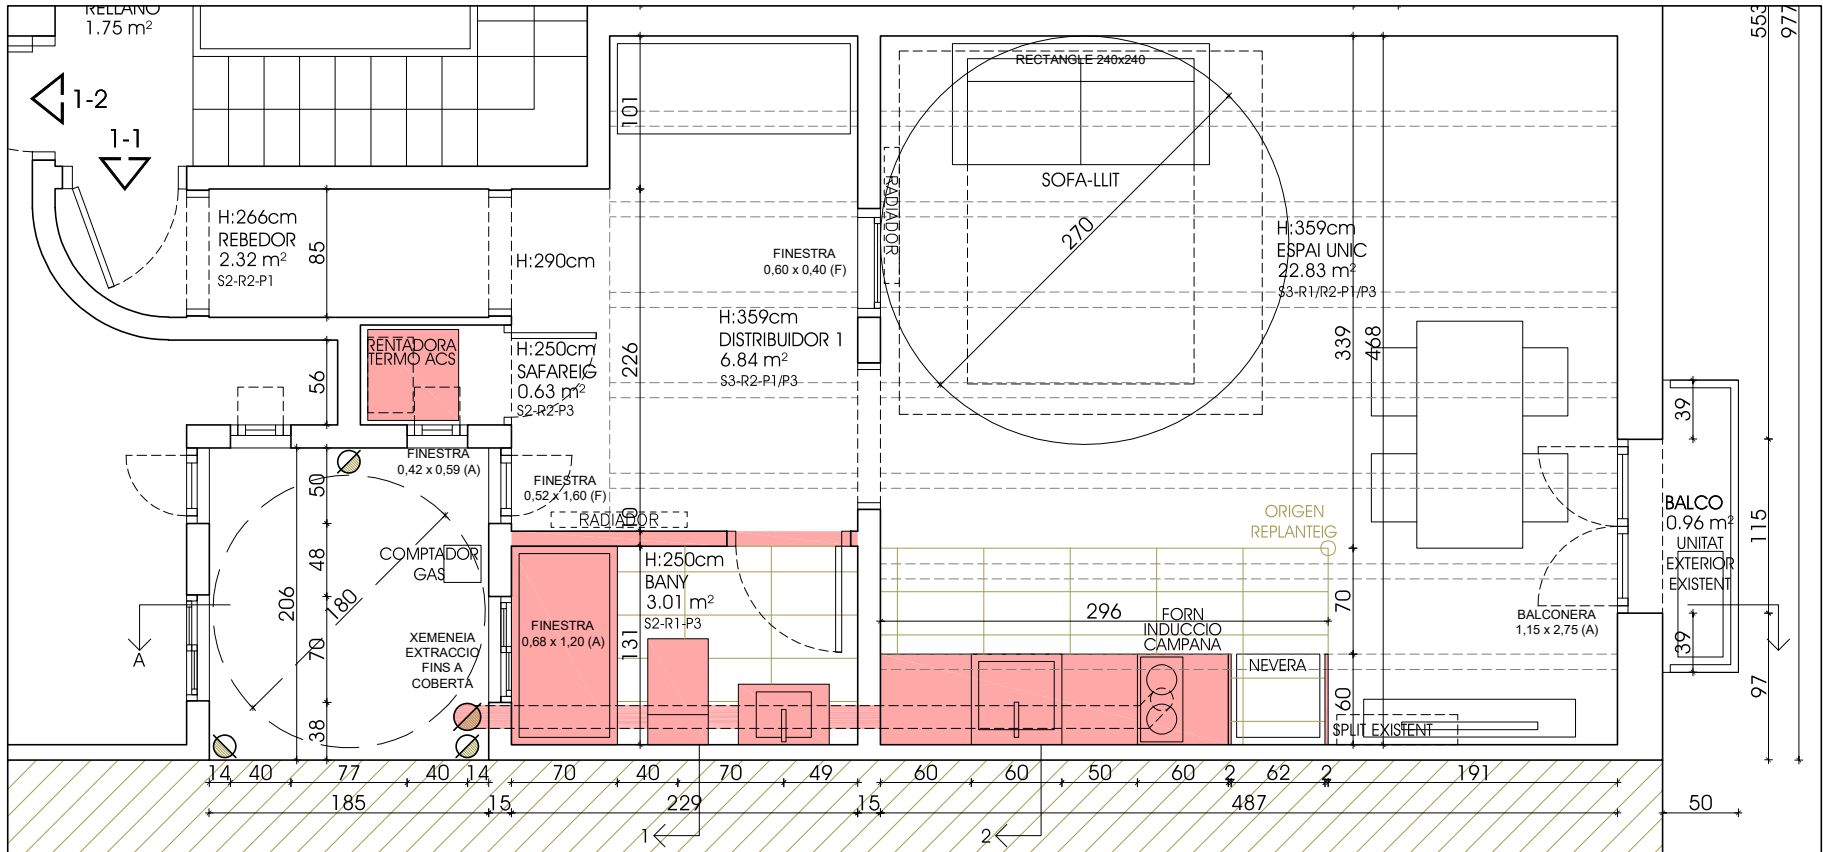


PLANTA

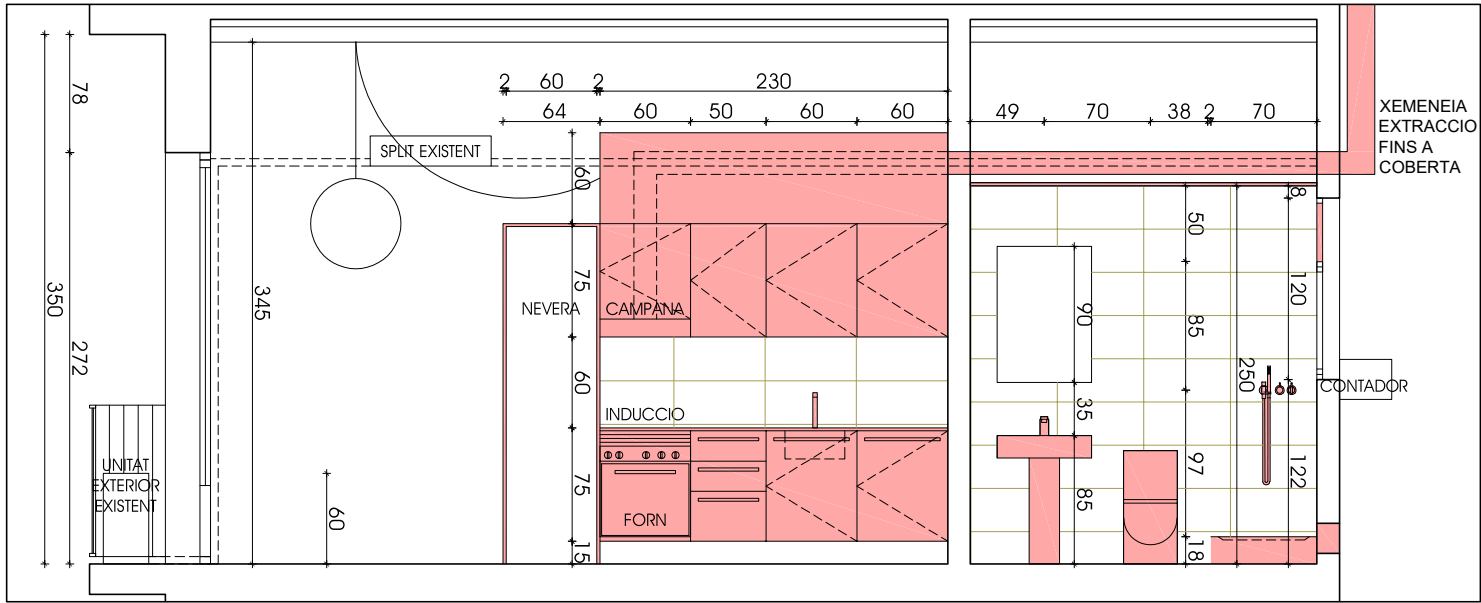

SECCIO A

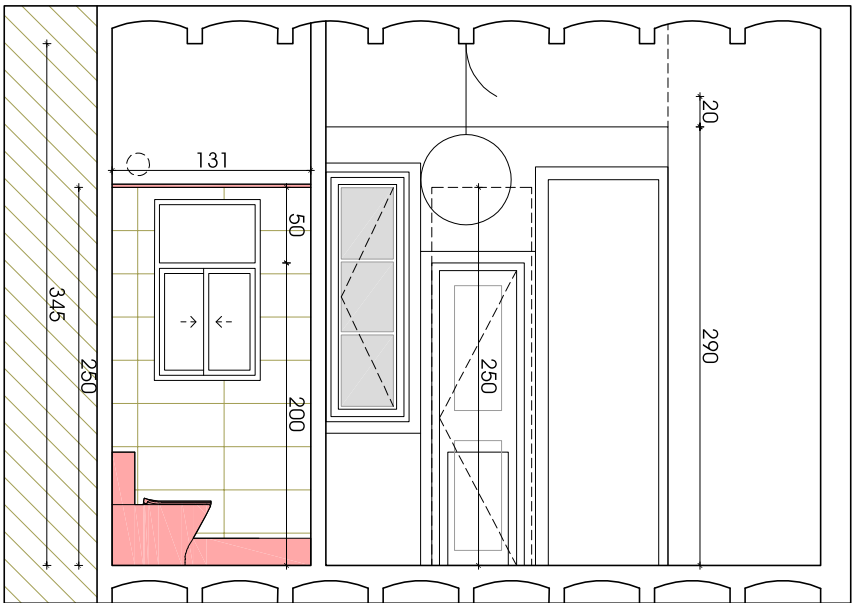

SECCIO 1

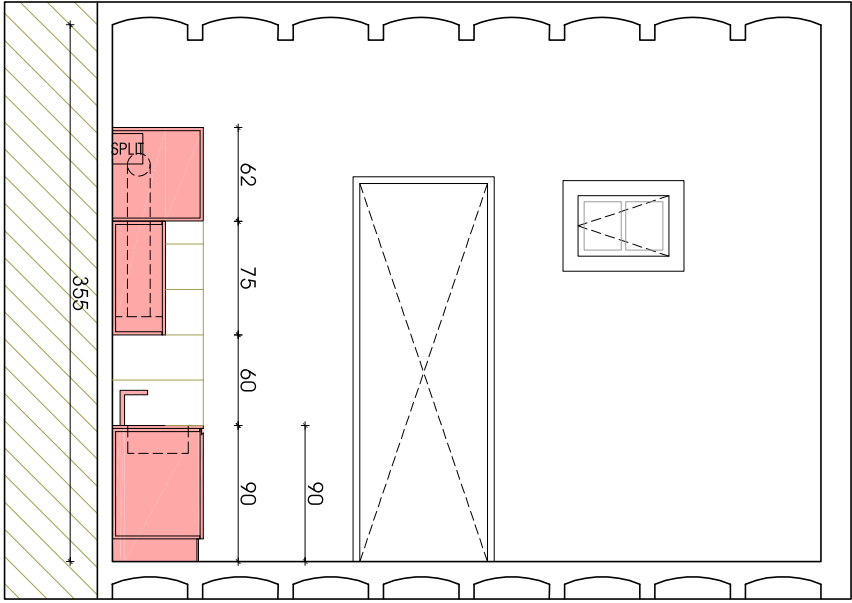

SECCIO 2

LLEGGENDA ESTAT ACTUAL / PROPOSTA	
ENDERROC	ENDERROC
SOSTRES	SOSTRES
S1	SOSTRE EXISTENT D'ESCAIOLA
S2	CEL RAS CONTINU DE PLADUR
S3	SOSTRE DE VOLTA CATALANA VIST, ENGUIXAT, BIGA DE FUSTA VISTA
REVESTIMENT VERTICAL	REVESTIMENT VERTICAL
R1	ENRAJOLAT CERÀMIC 60x30
R2	REPAS D'ENGUIXAT I PINTAT AL PLÀSTIC IL·LUS
R3	PINTAT AL PLÀSTIC SOBRE DIVISÒRIA PLADUR
R4	PANY OBRA VISTA
PAVIMENT	PAVIMENT
P1	PARQUET FLOTANT SINTÈTIC
P2	GRES CERÀMIC ORIGINAL
P3	GRES PORCELÀNIC
INSTAL·LACIONS FONTANERIA	INSTAL·LACIONS FONTANERIA
CONDUCTE AFS/ACS 20mm PLÀSTIC RÍGID	CONDUCTE AFS/ACS 20mm PLÀSTIC RÍGID
TERMO ACUMULADOR ELÈCTRIC	TERMO ACUMULADOR ELÈCTRIC
CALDERA GAS	CALDERA GAS
CLAU DE PAS	CLAU DE PAS
AIXETA	AIXETA
INSTAL·LACIONS ELÈCTRICITAT	INSTAL·LACIONS ELÈCTRICITAT
QUADRE ELÈCTRIC	QUADRE ELÈCTRIC
CABLEJAT ELÈCTRIC EN TUB PLÀSTIC RÍGID VIST	CABLEJAT ELÈCTRIC EN TUB PLÀSTIC RÍGID VIST
APLIC FLUORESCENT/PLAFO 60x60 FALS	APLIC FLUORESCENT/PLAFO 60x60 FALS
PUNT DE LLUM ENCASTAT	APLIC MURAL
INTERRUPTOR	ENDOLL
COMUTADOR	TV/TFN/DADES

SUPERFÍCIES ÚTILS (PROPOSTA)				1er-1a
	Sup. (m²)	V (m³)	Humidificació (m³)	
BANY	3.01	7.53	0.82	
DISTRIBUIDOR 1	6.84	24.56	0.83	
DORMITORI-EMC	22.83	81.96	3.16	
REBEDOR	2.32	6.17	-	
SAFAREIG	0.67	1.68	0.25	
TOTAL ÚTIL INTERIOR	35.67			
BALCO	0.96			
TOTAL ÚTIL EXTERIOR	0.96			
TOTAL SUPERFÍCIE ÚTIL	36.63			
	interior	exterior	0,05	TOT AL
SUPERFÍCIE CONSTRUÏDA	40,53	0,48		41,01

PROJECTE DE REFORMA INTERIOR
DE CONJUNT D'HABITATGES

Emplaçament
Carrer de la Diputació 354
08013 Barcelona

Referència
474
Data
MARÇ 2025

Contingut
PROPOSTA
PLANTA DISTRIBUCIÓ I SECCIONS


Escala Din A3
1/50
Escala Din A1
1/25

HABITATGE 1er-1a


A 12

Arquitecte
JOAN PAU FERNÁNDEZ LÓPEZ
col. 30.059/4
ROBERT YEBRA SOUSA-FREITAS
col. 33.049/3


Promotor
INSTITUT MUNICIPAL
de HABITATGE I REHABILITACIÓ
de BARCELONA

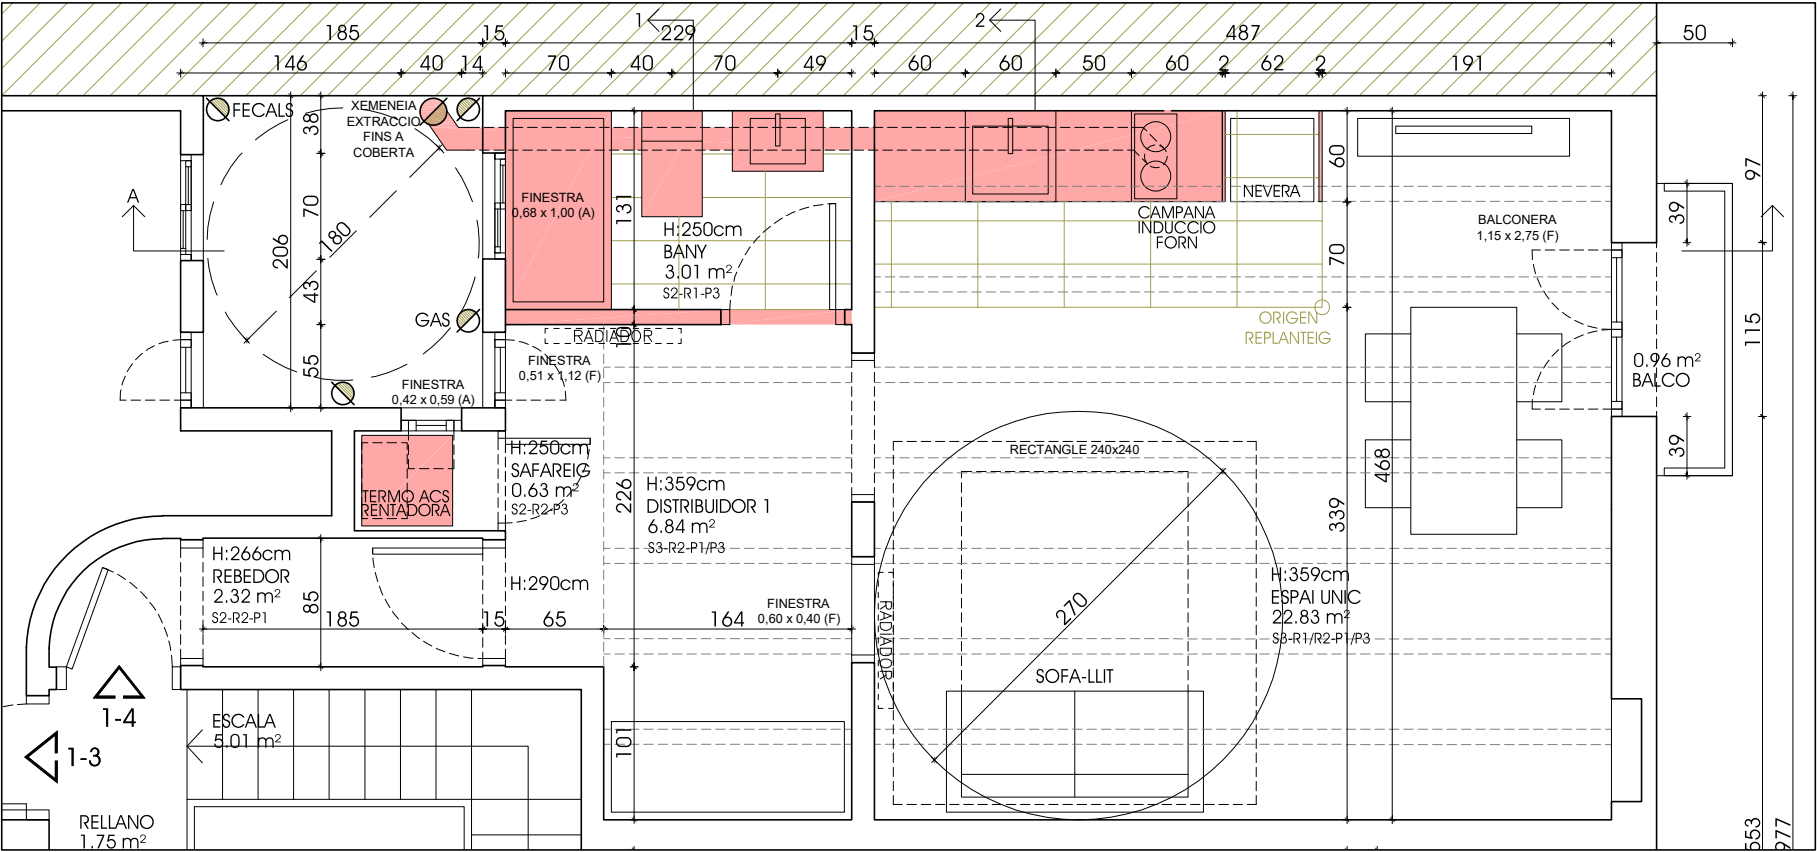


PLANTA

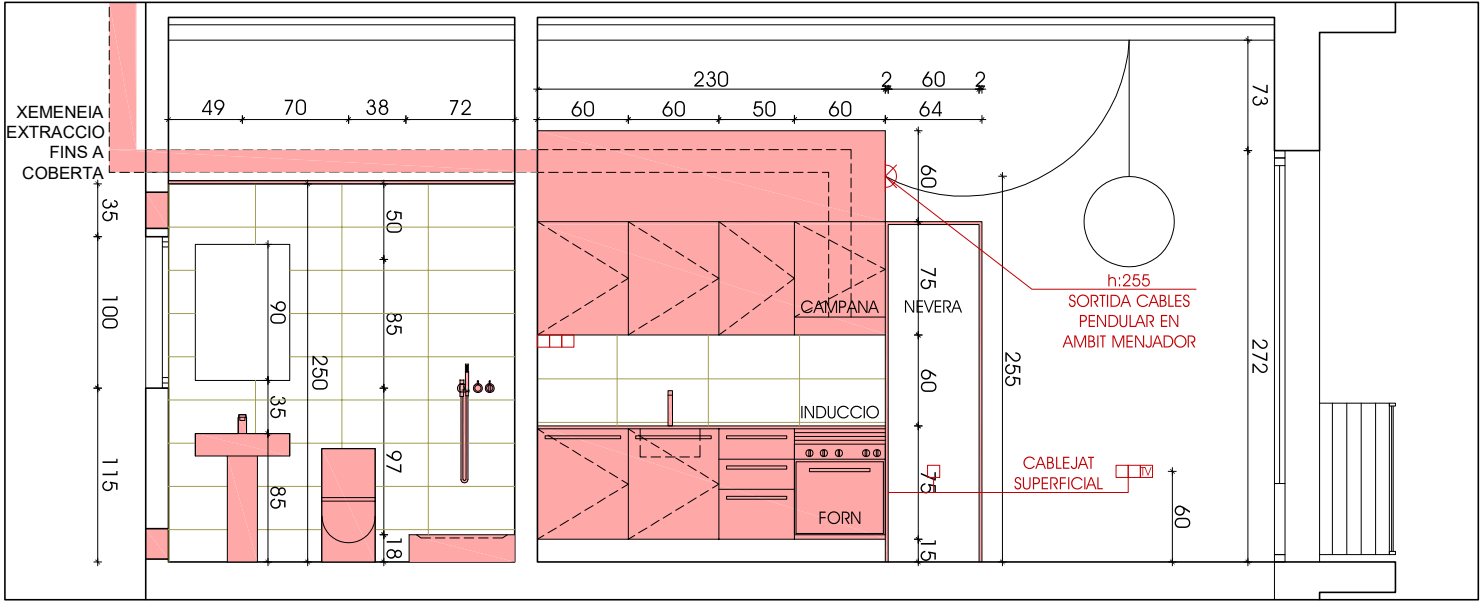

SECCIO A

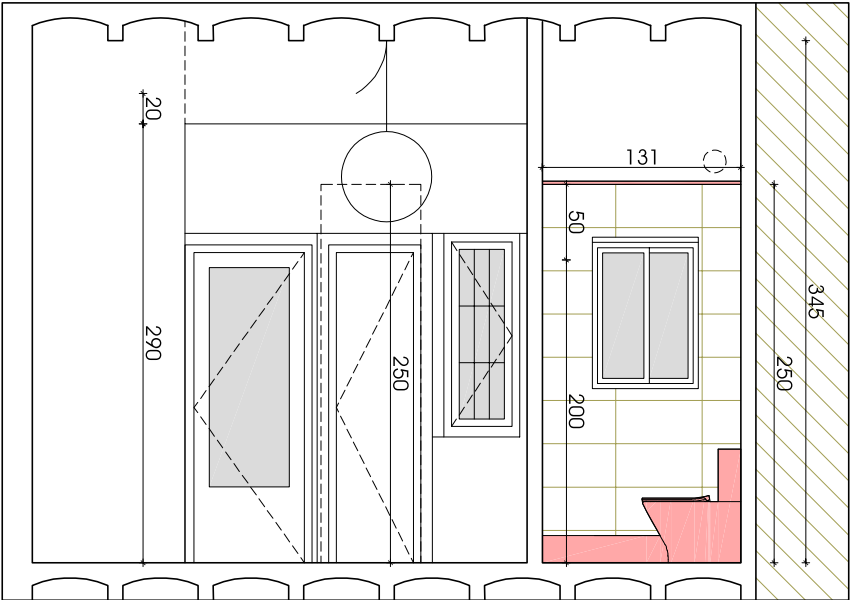

SECCIO 1

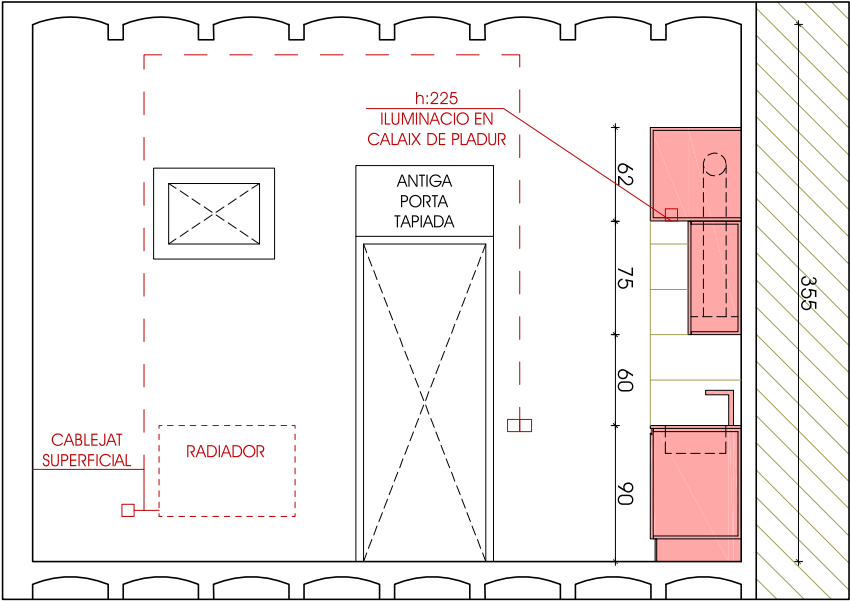

SECCIO 2

LLEENDA ESTAT ACTUAL / PROPOSTA	
ENDERROC	ENDERROC
SOSTRES	SOSTRES
S1	SOSTRE EXISTENT D'ESCAIOLA
S2	CEL RAS CONTINU DE PLADUR
S3	SOSTRE DE VOLTA CATALANA VIST, ENGUIXAT, BIGA DE FUSTA VISTA
REVESTIMENT VERTICAL	REVESTIMENT VERTICAL
R1	ENRAJOLAT CERÀMIC 60x30
R2	REPAS D'ENGUIXAT I PINTAT AL PLÀSTIC IL·LUS
R3	PINTAT AL PLÀSTIC SOBRE DIVISÒRIA PLADUR
R4	PANY OBRA VISTA
PAVIMENT	PAVIMENT
P1	PARQUET FLOTANT SINTÈTIC
P2	GRES CERÀMIC ORIGINAL
P3	GRES PORCELÀNIC
INSTAL·LACIONS FONTANERIA	INSTAL·LACIONS FONTANERIA
CONDUCTE AFS/ACS 20mm PLÀSTIC RÍGID	CONDUCTE AFS/ACS 20mm PLÀSTIC RÍGID
TERMO ACUMULADOR ELÈCTRIC	TERMO ACUMULADOR ELÈCTRIC
CALDERA GAS	CALDERA GAS
CLAU DE PAS	CLAU DE PAS
AIXETA	AIXETA
INSTAL·LACIONS ELÈCTRICITAT	INSTAL·LACIONS ELÈCTRICITAT
QUADRE ELÈCTRIC	QUADRE ELÈCTRIC
CABLEJAT ELÈCTRIC EN TUB PLÀSTIC RÍGID VIST	CABLEJAT ELÈCTRIC EN TUB PLÀSTIC RÍGID VIST
APLIC FLUORESCENT/PLAFO 60x60 FALS SOSTRE	APLIC FLUORESCENT/PLAFO 60x60 FALS SOSTRE
PUNT DE LLUM ENCASTAT	PUNT DE LLUM ENCASTAT
INTERRUPTOR	INTERRUPTOR
COMUTADOR	COMUTADOR
ENDOLL	ENDOLL
TV/TFN/DADES	TV/TFN/DADES

SUPERFÍCIES ÚTILS (PROPOSTA)				1er-4a
	Sup. (m2)	V (m3)	Il·luminació ventilació (m2)	
BANY	3,01	7,53	0,68	
DISTRIBUIDOR 1	6,84	24,56	0,57	
ESPAI ÚNIC	22,83	81,96	3,16	
REBEDOR	2,30	6,12	-	
SAFAREIG	0,63	1,58	0,25	
TOTAL ÚTIL INTERIOR	35,61			
BALCO	0,96			
TOTAL ÚTIL EXTERIOR	0,96			
TOTAL SUPERFÍCIE ÚTIL	36,57			
	interior	exterior	TOTAL	
SUPERFÍCIE CONSTRUÏDA	40,53	0,48	41,01	

PROJECTE DE REFORMA INTERIOR
DE CONJUNT D'HABITATGES

Emplaçament
Carrer de la Diputació 354
08013 Barcelona

Referència
474

Data
MARÇ 2025

Contingut
PROPOSTA
PLANTA DISTRIBUCIÓ I SECCIONS


Escala Din A3
1/150
Escala Din A1
1/75

HABITATGE 1er-4a


A 13

Arquitecte
JOAN PAU FERNÁNDEZ LÓPEZ
col. 30.059/4
ROBERT YEBRA SOUSA-FREITAS
col. 33.049/3


Promotor
INSTITUT MUNICIPAL
de HABITATGE I REHABILITACIÓ
de BARCELONA

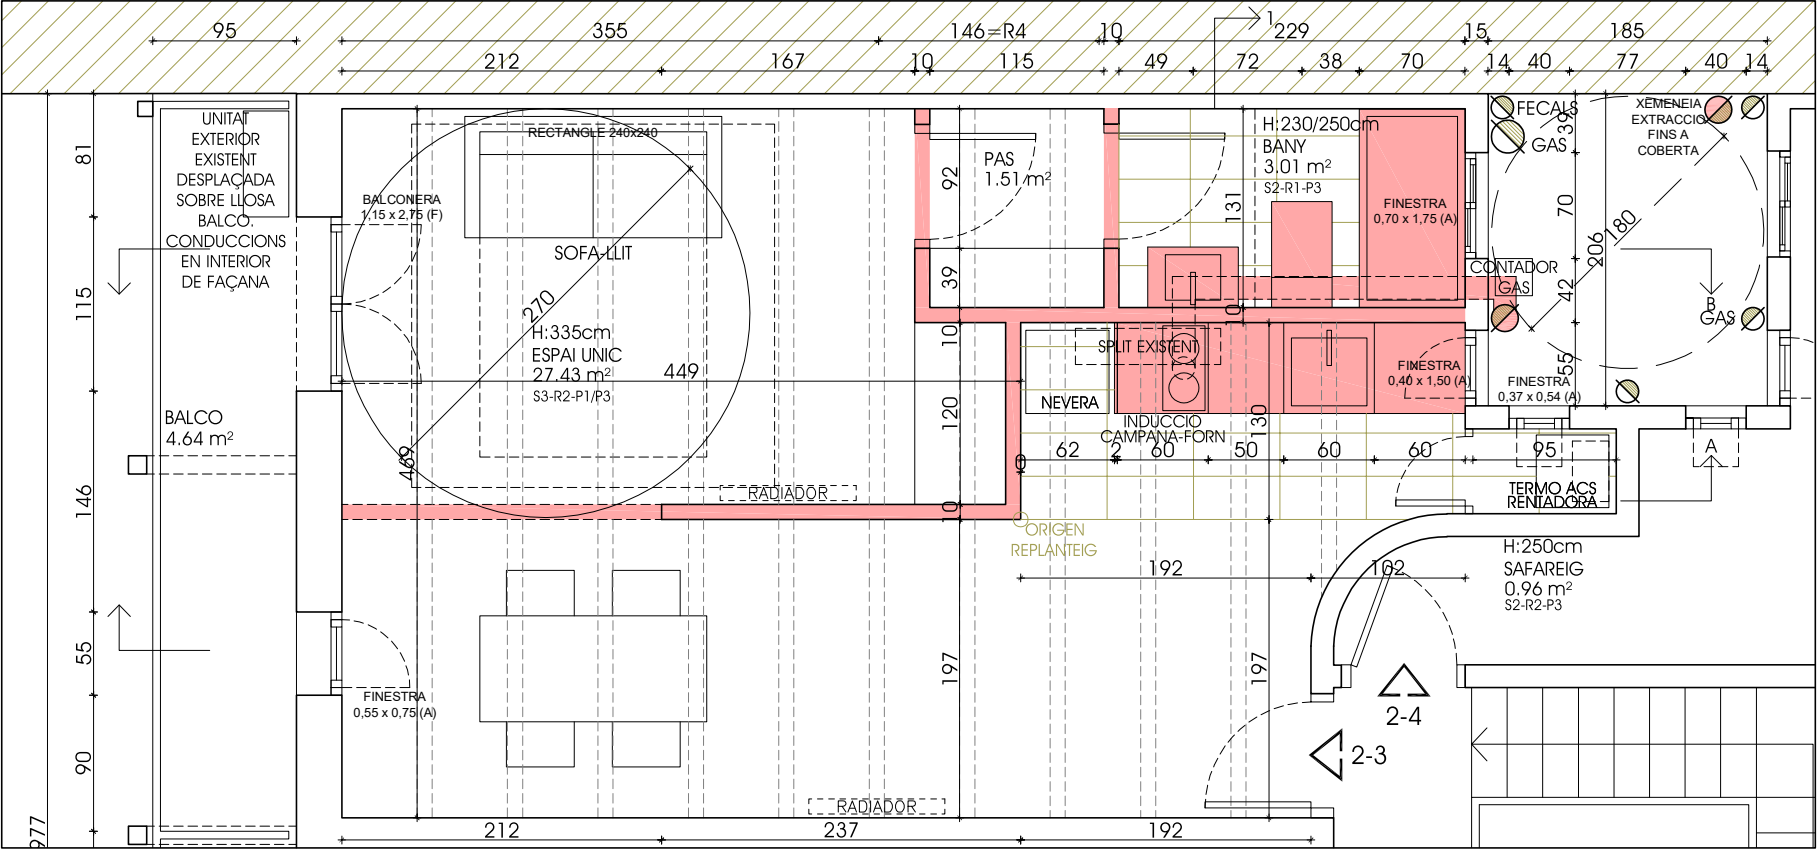


PLANTA

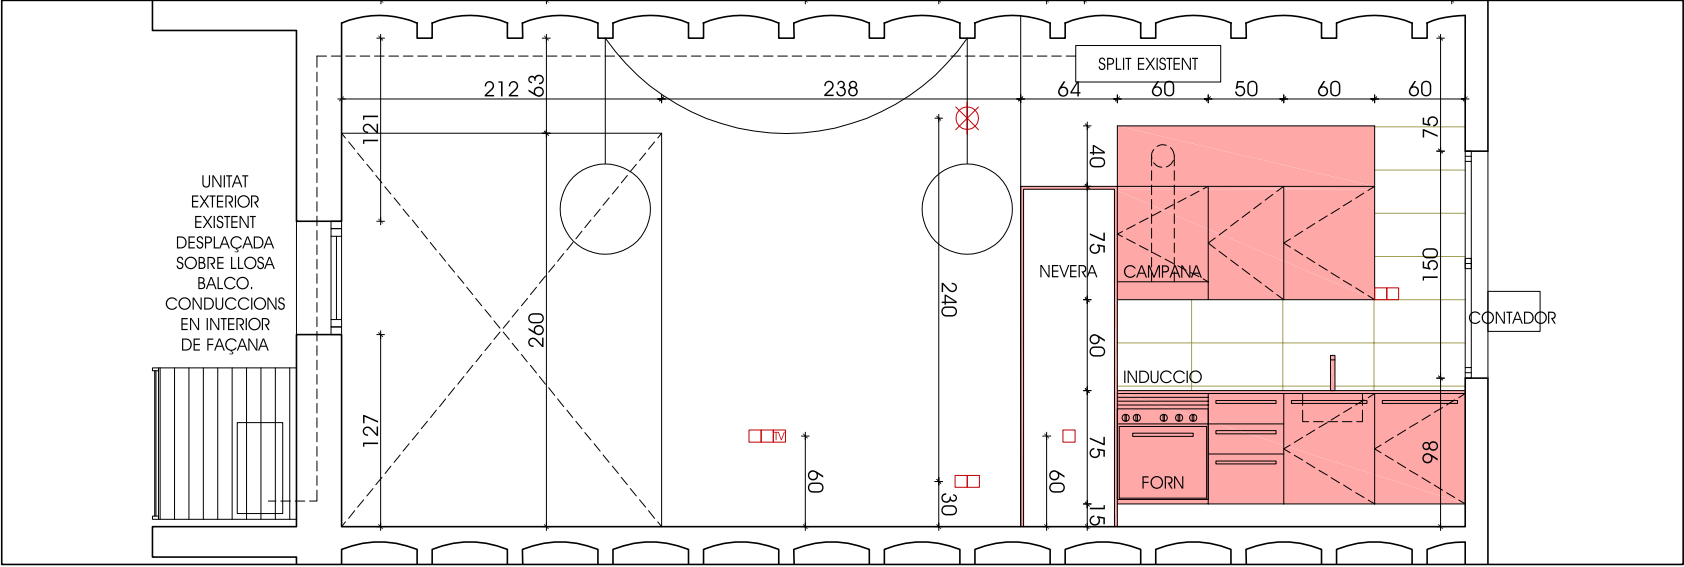

SECCIO A

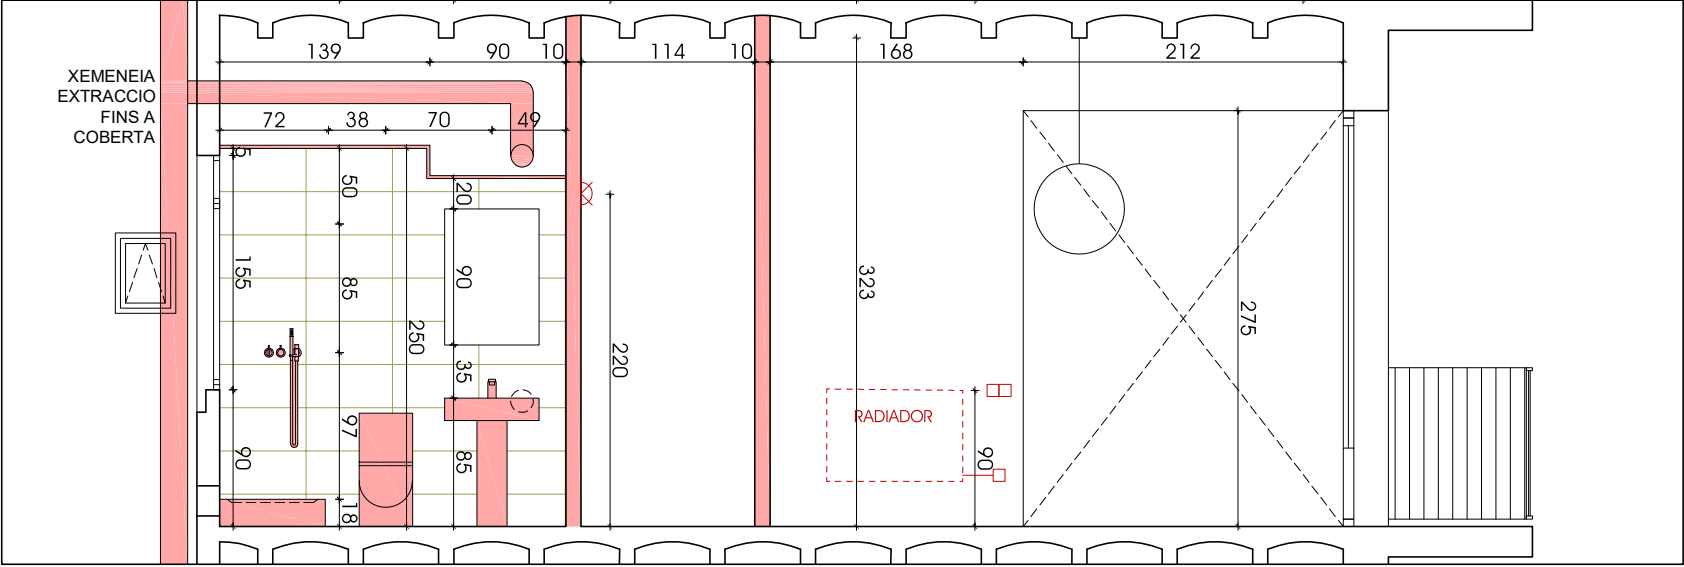

SECCIO B

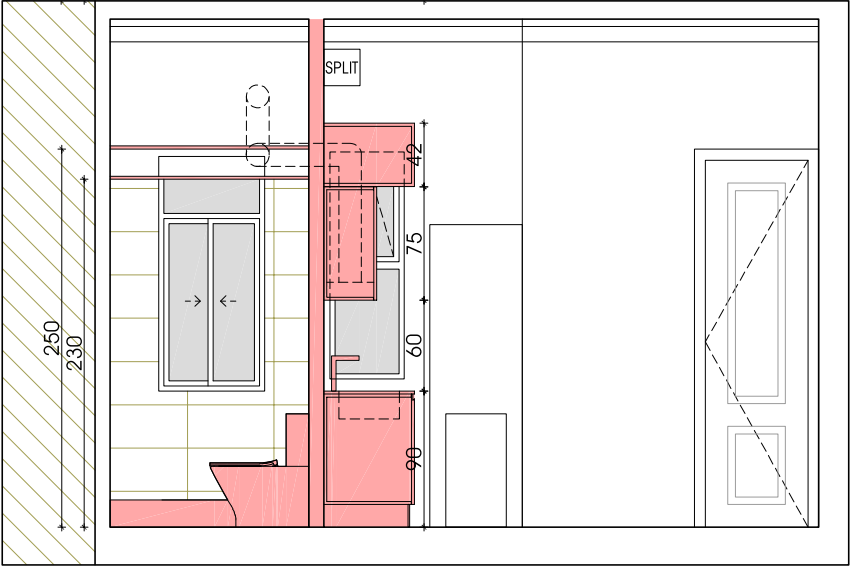

SECCIO 1

LLEGGENDA ESTAT ACTUAL / PROPOSTA

ENDERROC

ENDERROC

OBRA NOVA

SOSTRES

S1 SOSTRE EXISTENT D'ESCAIOLA

S2 CEL RAS CONTINU DE PLADUR

S3 SOSTRE DE VOLTA CATALANA VIST, ENGUIXAT, BIGA DE FUSTA VISTA

REVESTIMENT VERTICAL

R1 ENRAIOLAT CERÀMIC 60x30

R2 REPAS D'ENGUIXAT I PINTAT AL PLÀSTIC BLU

R3 PINTAT AL PLÀSTIC SOBRE DIVISÒRIA PLADUR

R4 PANY OBRA VISTA

PAVIMENT

P1 PARQUET FLOTANT SINTÈTIC

P2 GRES CERÀMIC ORIGINAL

P3 GRES PORCELÀNIC

INSTAL·LACIONS FONTANERIA

CONDUÏTE AFS/ACS 20mm PLÀSTIC RÍGID

TERMO ACUMULADOR ELÈCTRIC

CALDERA GAS

CLAU DE PAS

AIXETA

INSTAL·LACIONS ELÈCTRICITAT

QUADRE ELÈCTRIC

CABLEJAT ELÈCTRIC EN TUB PLÀSTIC RÍGID VIST

APLIC FLUORESCENT/PLAFO 60x60 FALS SOSTRE

PUNT DE LLUM ENCASTAT

APLIC MURAL

INTERRUPTOR

ENDOLL

COMUTADOR

TV/TFN/DADES

SUPERFÍCIES ÚTILS (PROPOSTA)				2on-3on
	Sup. (m2)	V (m3)	Il·luminació Ventilació (m2)	
BANY	3.01	7.53		1.23
PAS	1.51	3.78		-
ESPAI UNIC	27.43	91.89		4.18
SAFAREIG	0.96	2.40		0.20
TOTAL ÚTIL INTERIOR	32.91			
BALCO	4.60			
TOTAL ÚTIL EXTERIOR	4.60			
TOTAL SUPERFÍCIE ÚTIL	37.51			
	interior	exterior 50%		TOTAL
SUPERFÍCIE CONSTRUÏDA	37.15	2.30		39.45

PROJECTE DE REFORMA INTERIOR DE CONJUNT D'HABITATGES

Emplaçament

Carer de la Diputació 354

08013 Barcelona

Referència

474

Data

MARÇ 2025

Contingut

PROPOSTA

PLANTA DISTRIBUCIÓ I SECCIONS

Escala Din A3

1/150

Escala Din A1

1/75

HABITATGE 2on-3a

A 14

Arquitecte

JOAN PAU FERNÁNDEZ LÓPEZ


col. 30.059/4

ROBERT YEIRA SOUSA-FREITAS


col. 33.049/3

Promotor


INSTITUT MUNICIPAL de HABITATGE I REHABILITACIÓ de BARCELONA

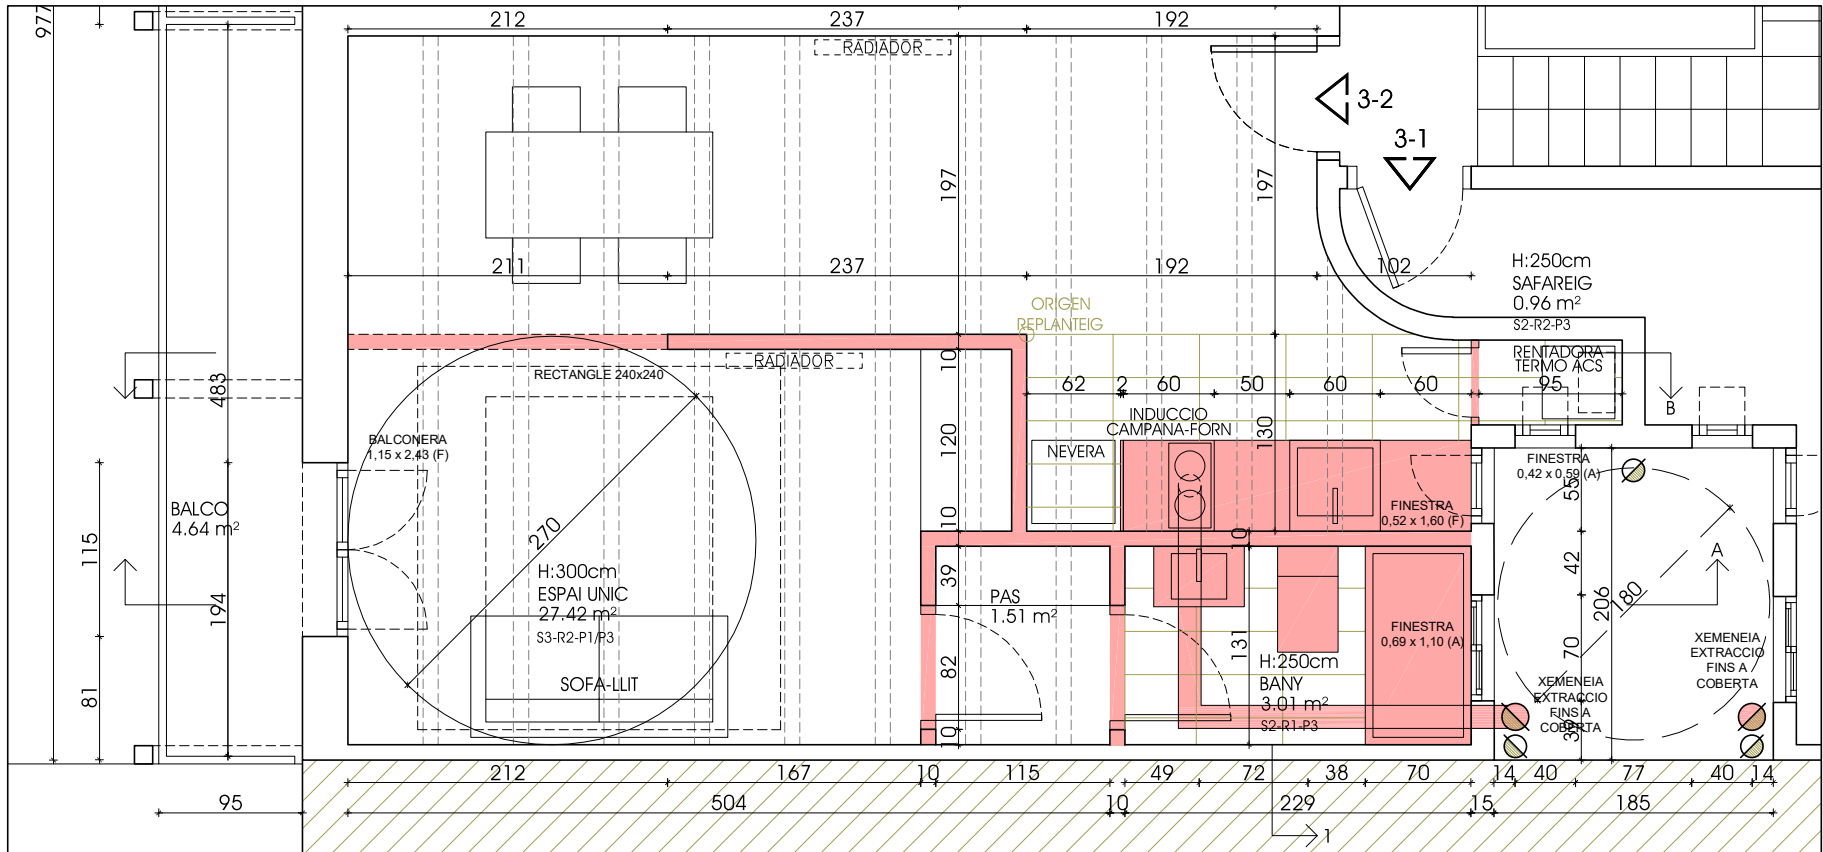


PLANTA

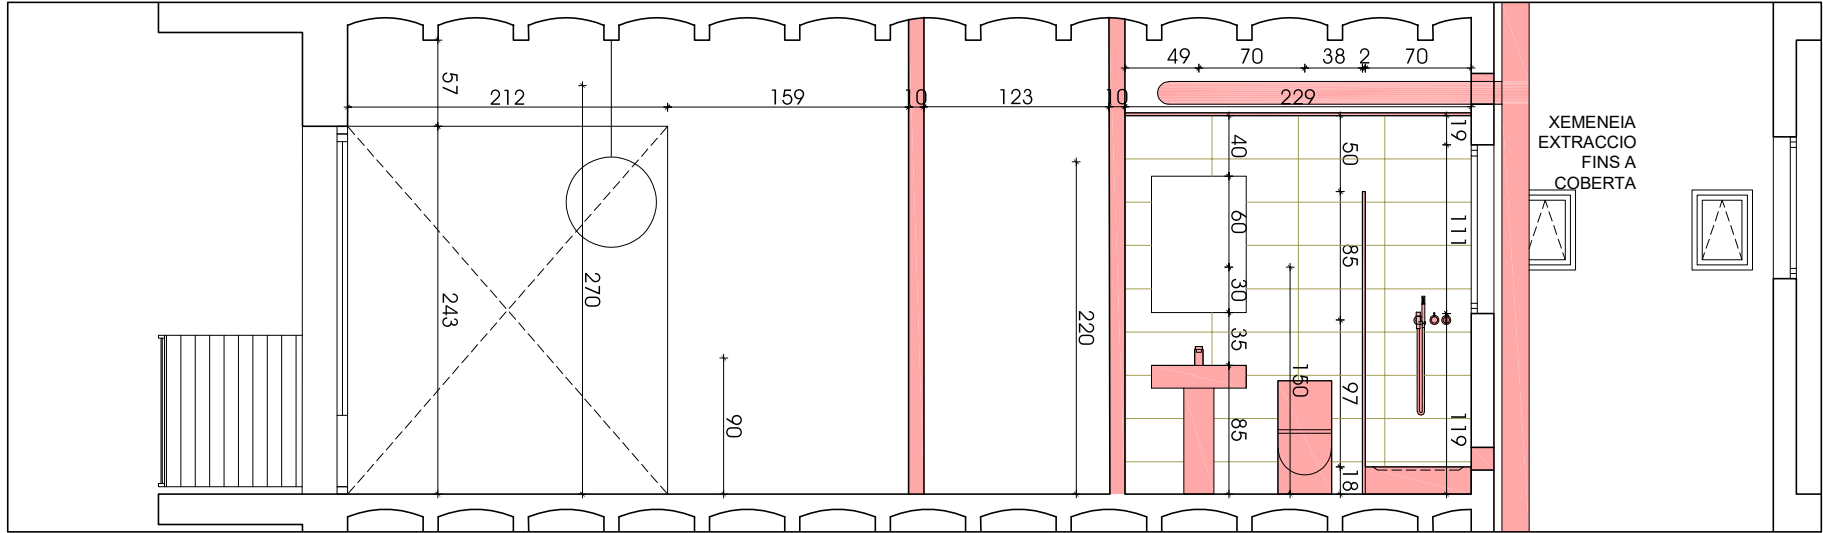

SECCIO A

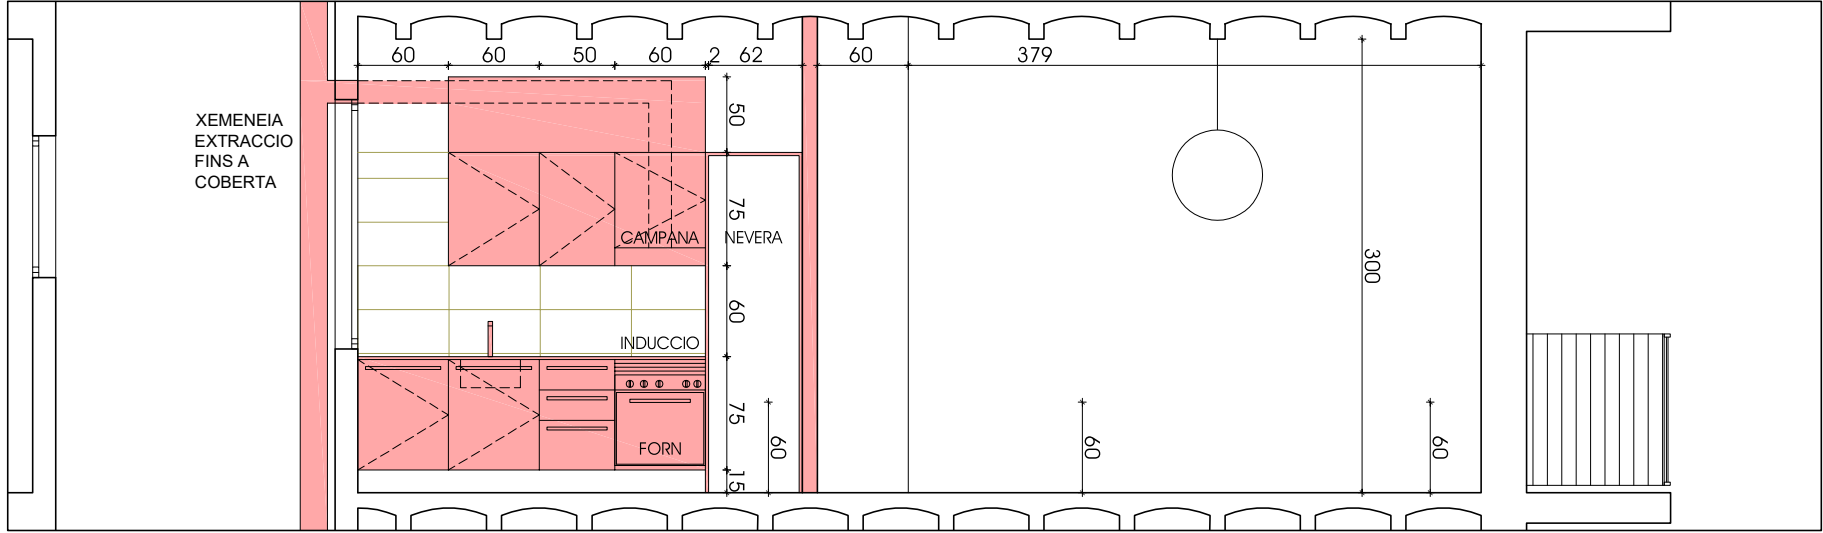

SECCIO B

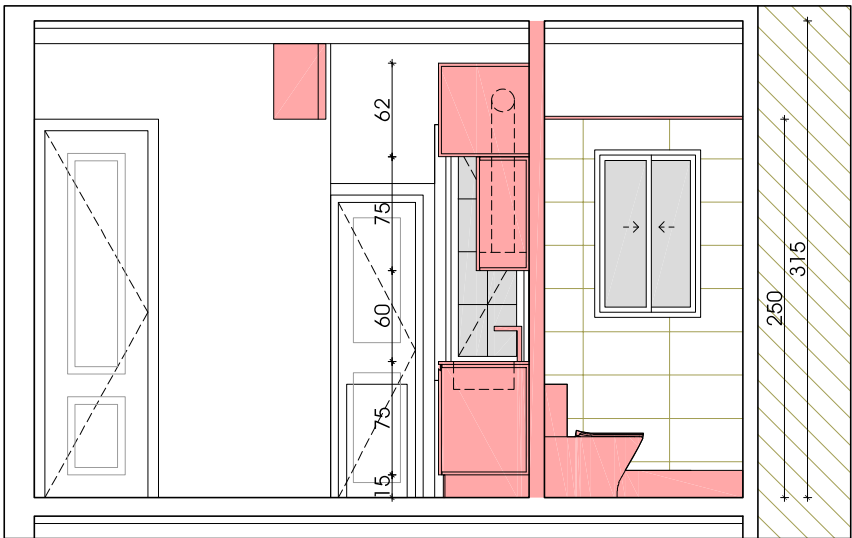

SECCIO 1

LLEGGENDA ESTAT ACTUAL / PROPOSTA			
ENDERROC			
	ENDERROC		OBRA NOVA
SOSTRES			
S1	SOSTRE EXISTENT D'ESCAIOLA		
S2	CEL RAS CONTINU DE PLADUR		
S3	SOSTRE DE VOLTA CATALANA VIST, ENGUIXAT, BIGA DE FUSTA VISTA		
REVESTIMENT VERTICAL			
R1	ENRAJOLAT CERÀMIC 60x30		
R2	REPAS D'ENGUIXAT I PINTAT AL PLÀSTIC BLAU		
R3	PINTAT AL PLÀSTIC SOBRE DIVISÒRIA PLADUR		
R4	PANY OBRA VISTA		
PAVIMENT			
P1	PARQUET FLOTANT SINTÈTIC		
P2	GRES CERÀMIC ORIGINAL		
P3	GRES PORCELÀNIC		
INSTAL·LACIONS FONTANERIA			
CONDUCTE AFS/ACS 20mm PLÀSTIC RÍGID			
	TERMO ACUMULADOR ELÈCTRIC		
	CALDERA GAS		
	CLAU DE PAS		
	AIXETA		
INSTAL·LACIONS ELÈCTRICITAT			
QUADRE ELÈCTRIC			
CABLEJAT ELÈCTRIC EN TUB PLÀSTIC RÍGID VIST			
APLIC FLUORESCENT/PLAFO 60x60 FALS SOSTRE			
PUNT DE LLUM ENCASTAT			
INTERRUPTOR			
COMUTADOR			
APLIC MURAL			
ENDOLL			
TV/TFN/DADES			
SUPERFÍCIES ÚTILS (PROPOSTA)			
			3er-2º
	Sup. (m2)	V (m3)	Il·luminació Ventilació (m2)
BANY	3.01	7.53	0.76
PAS	1.51	3.78	-
ESPAI ÚNIC	27.42	85.00	3.63
SAFAREIG	0.96	2.40	0.25
TOTAL ÚTIL INTERIOR	32.90		
BALCO	4.60		
TOTAL ÚTIL EXTERIOR	4.60		
TOTAL SUPERFÍCIE ÚTIL	37.50		
	interior	exterior 50%	TOTAL
SUPERFÍCIE CONSTRUÏDA	37.15	2.30	39.45

PROJECTE DE REFORMA INTERIOR
DE CONJUNT D'HABITATGES

Emplaçament
Carrer de la Diputació 354
08013 Barcelona

Referència
474
Data
MARÇ 2025

Contingut
PROPOSTA
PLANTA DISTRIBUCIÓ I SECCIONS


Escala Din A3
1/150
Escala Din A1
1/75

HABITATGE 3er-2a


A 15

Arquitecte
JOAN PAU FERNÁNDEZ LÓPEZ
col. 30.059/4
ROBERT YEBRA SOUSA-FREITAS
col. 33.049/3


Promotor
INSTITUT MUNICIPAL
de HABITATGE I REHABILITACIÓ
de BARCELONA

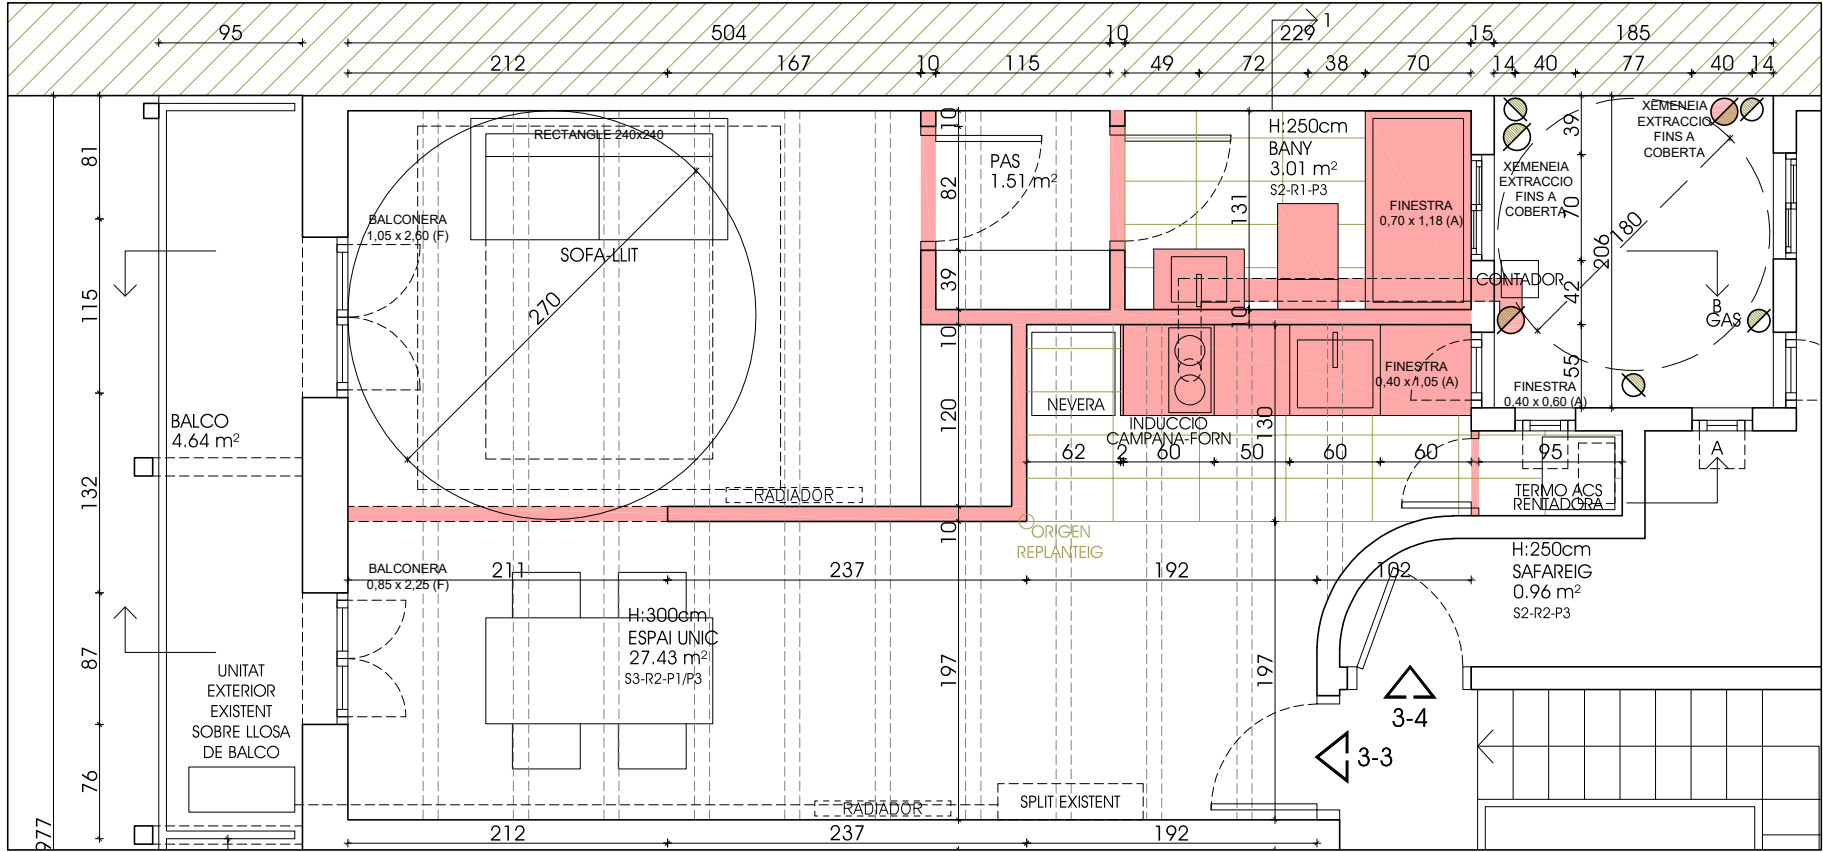


PLANTA

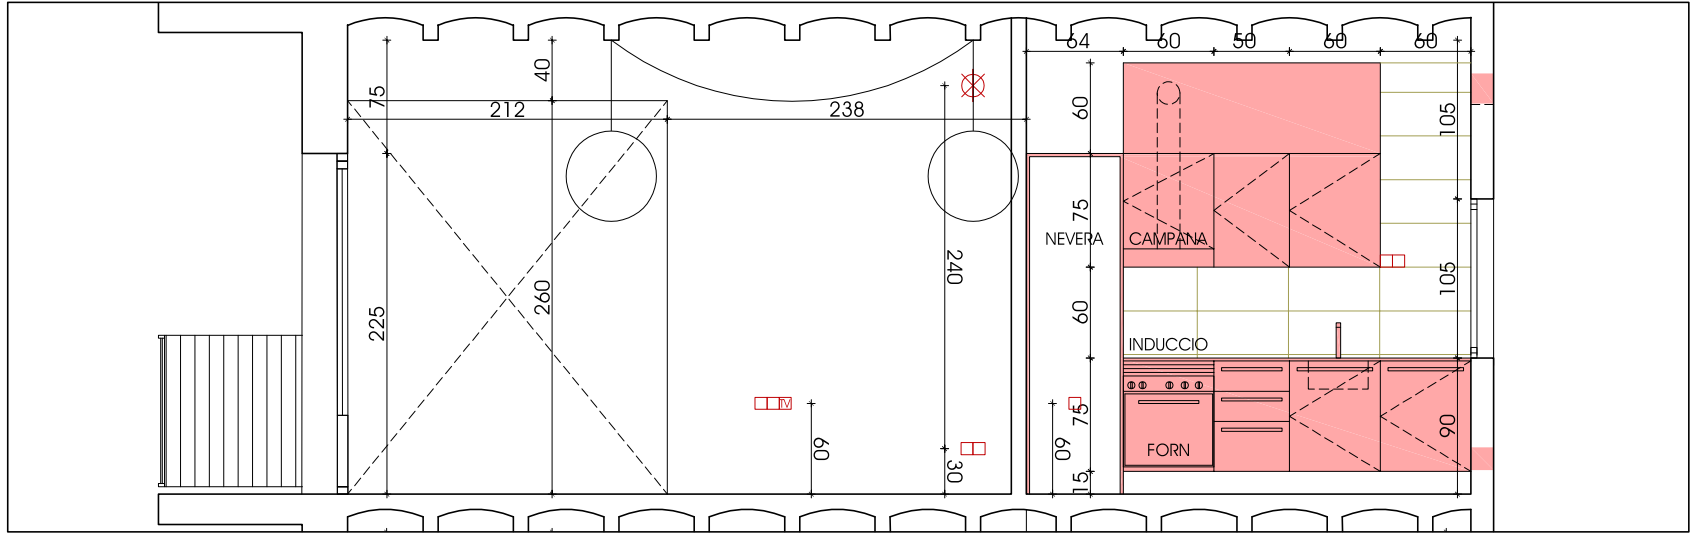

SECCIO A

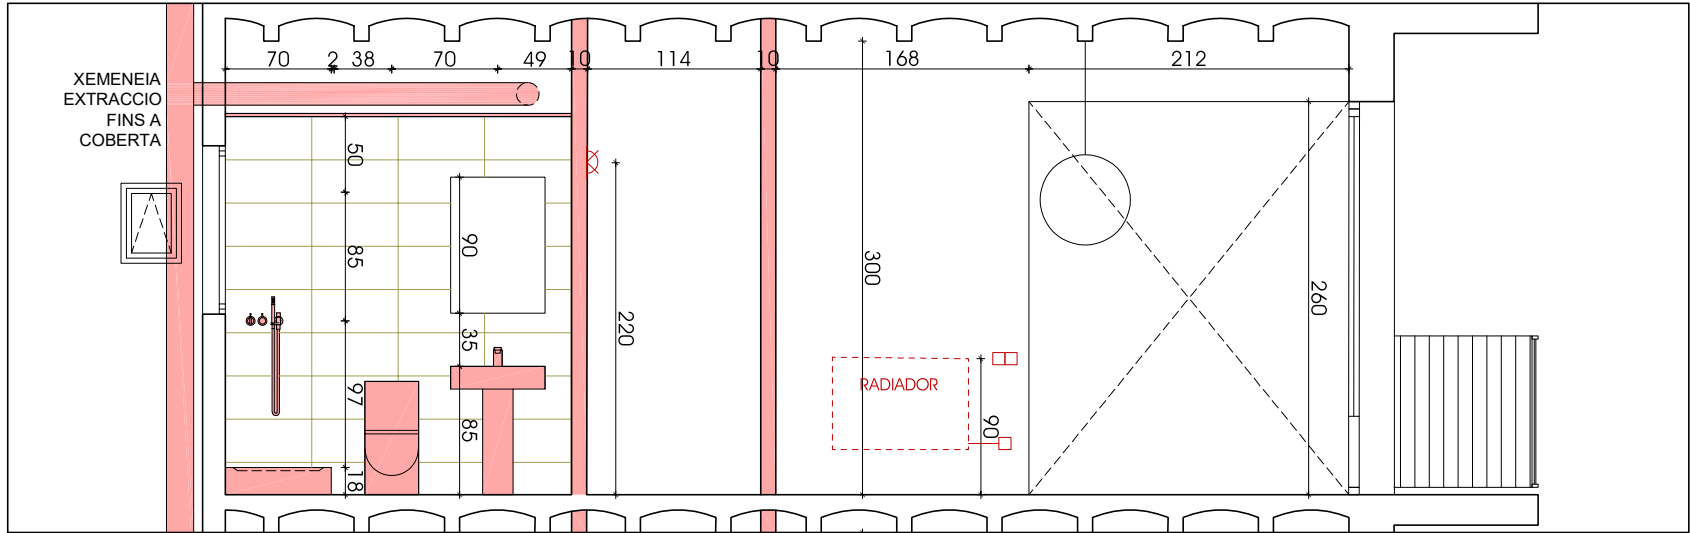


SECCIO B

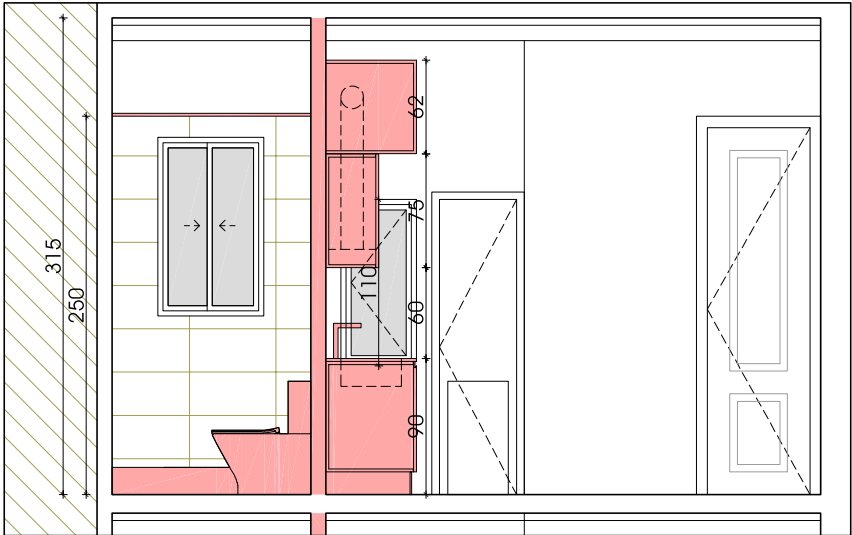


SECCIO 1


LLEGGENDA ESTAT ACTUAL / PROPOSTA			
ENDERROC		ENDERROC OBRA NOVA	
SOSTRES			
S1	SOSTRE EXISTENT D'ESCAIOLA		
S2	CEL RAS CONTINU DE PLADUR		
S3	SOSTRE DE VOLTA CATALANA VIST, ENGUXAT, BIGA DE FUSTA VISTA		
REVESTIMENT VERTICAL			
R1	ENRAJOLAT CERÀMIC 60x30		
R2	REPAS D'ENGUXAT I PINTAT AL PLÀSTIC BLAU		
R3	PINTAT AL PLÀSTIC SOBRE DIVISÒRIA PLADUR		
R4	PANY OBRA VISTA		
PAVIMENT			
P1	PARQUET FLOTANT SINTÈTIC		
P2	GRES CERÀMIC ORIGINAL		
P3	GRES PORCELÀNIC		
INSTAL·LACIONS FONTANERIA			
	CONDUÏTE AFS/ACS 20mm PLÀSTIC RÍGID		
	TERMO ACUMULADOR ELÈCTRIC		
	CALDERA GAS		
	CLAU DE PAS		
	AIXETA		
INSTAL·LACIONS ELÈCTRICITAT			
	QUADRE ELÈCTRIC		
	CABLEJAT ELÈCTRIC EN TUB PLÀSTIC RÍGID VIST		
	APLIC FLUORESCENT/PLAFO 60x60 FALS SOSTRE		
	PUNT DE LLUM ENCASTAT		
	APLIC MURAL		
	INTERRUPTOR		
	COMUTADOR		
	ENDOLL TV/TFN/DADES		
SUPERFÍCIES ÚTILS (PROPOSTA)			
			3er-3a
	Sup. (m2)	V (m3)	Il·luminació Ventilació (m2)
BANY	3.01	7.53	0.83
PAS	1.51	3.78	-
ESPAI UNIC	27.43	85.03	5.06
SAFAREIG	0.96	2.40	0.24
TOTAL ÚTIL INTERIOR	32.91		
BALCO	4.60		
TOTAL ÚTIL EXTERIOR	4.60		
TOTAL SUPERFÍCIE ÚTIL	37.51		
	interior	exterior 50%	TOTAL
SUPERFÍCIE CONSTRUÏDA	37.15	2.30	39.45

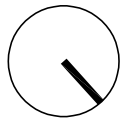

PROJECTE DE REFORMA INTERIOR DE CONJUNT D'HABITATGES	
Emplaçament	Referència
Carrer de la Diputació 354	474
08013 Barcelona	
	Data
	MARÇ 2025
Contingut	Escala Din A3
PROPOSTA	1/150
PLANTA DISTRIBUCIÓ I SECCIONS	Escala Din A1
	1/75
HABITATGE 3er-3a	A 16
Arquitecte	Promotor
JOAN PAU FERNÁNDEZ LÓPEZ col. 30.059/4	INSTITUT MUNICIPAL de HABITATGE I REHABILITACIÓ de BARCELONA
ROBERT YEYRA SOUSA-FREITAS col. 33.049/3	

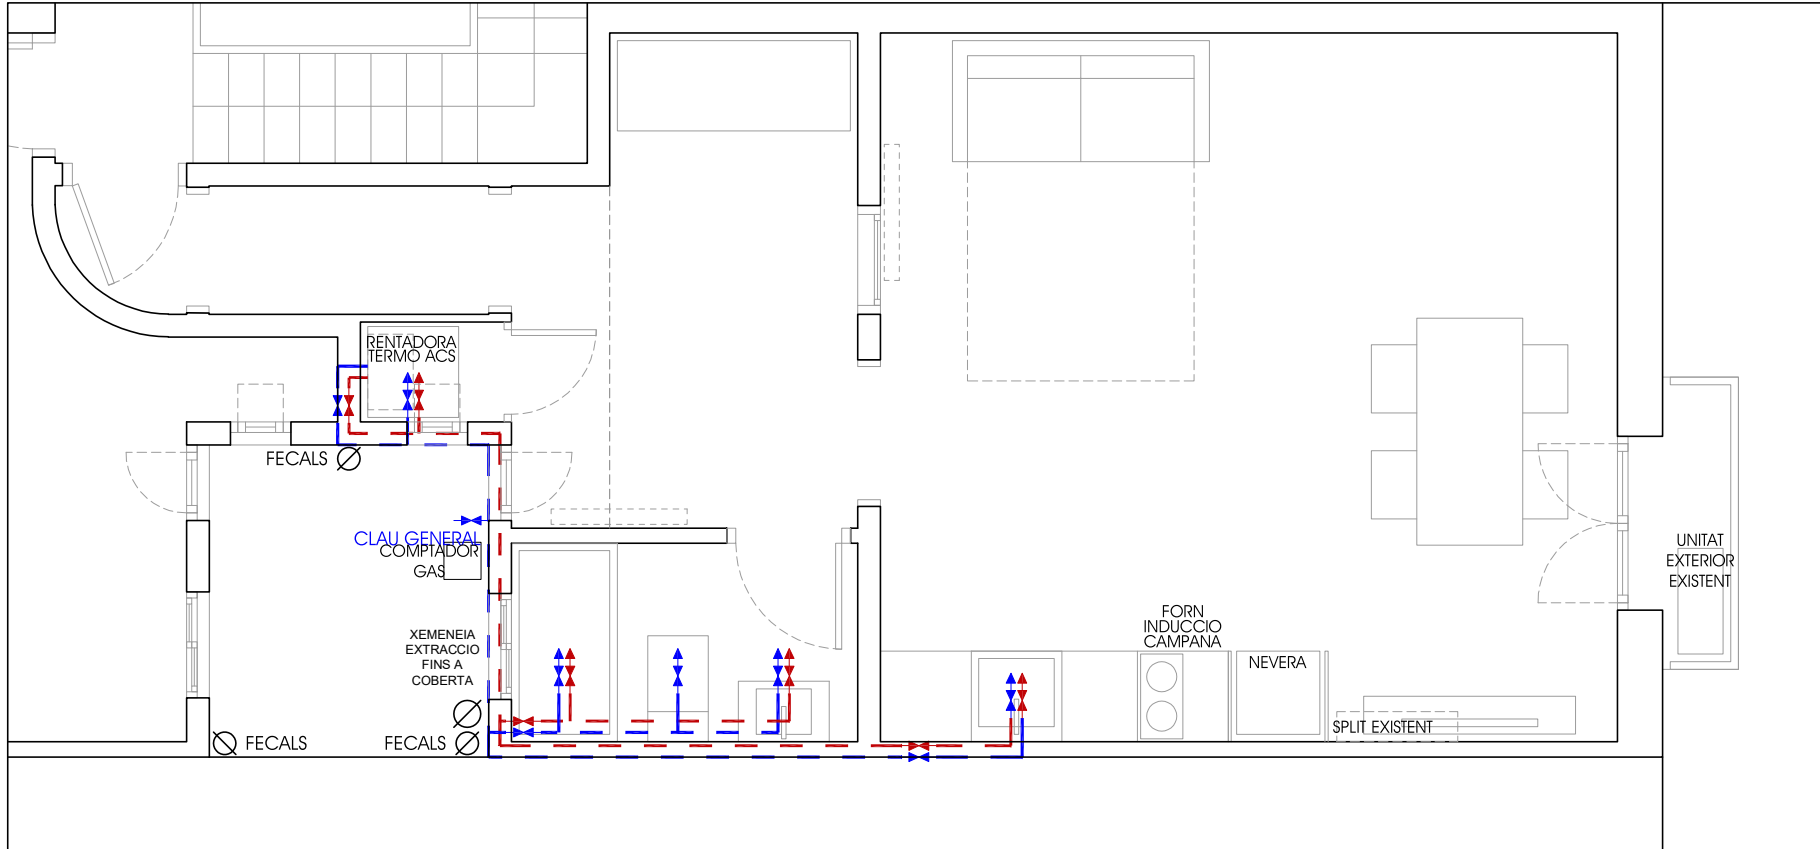


PLANTA INSTAL·LACIONS-FONTANERIA

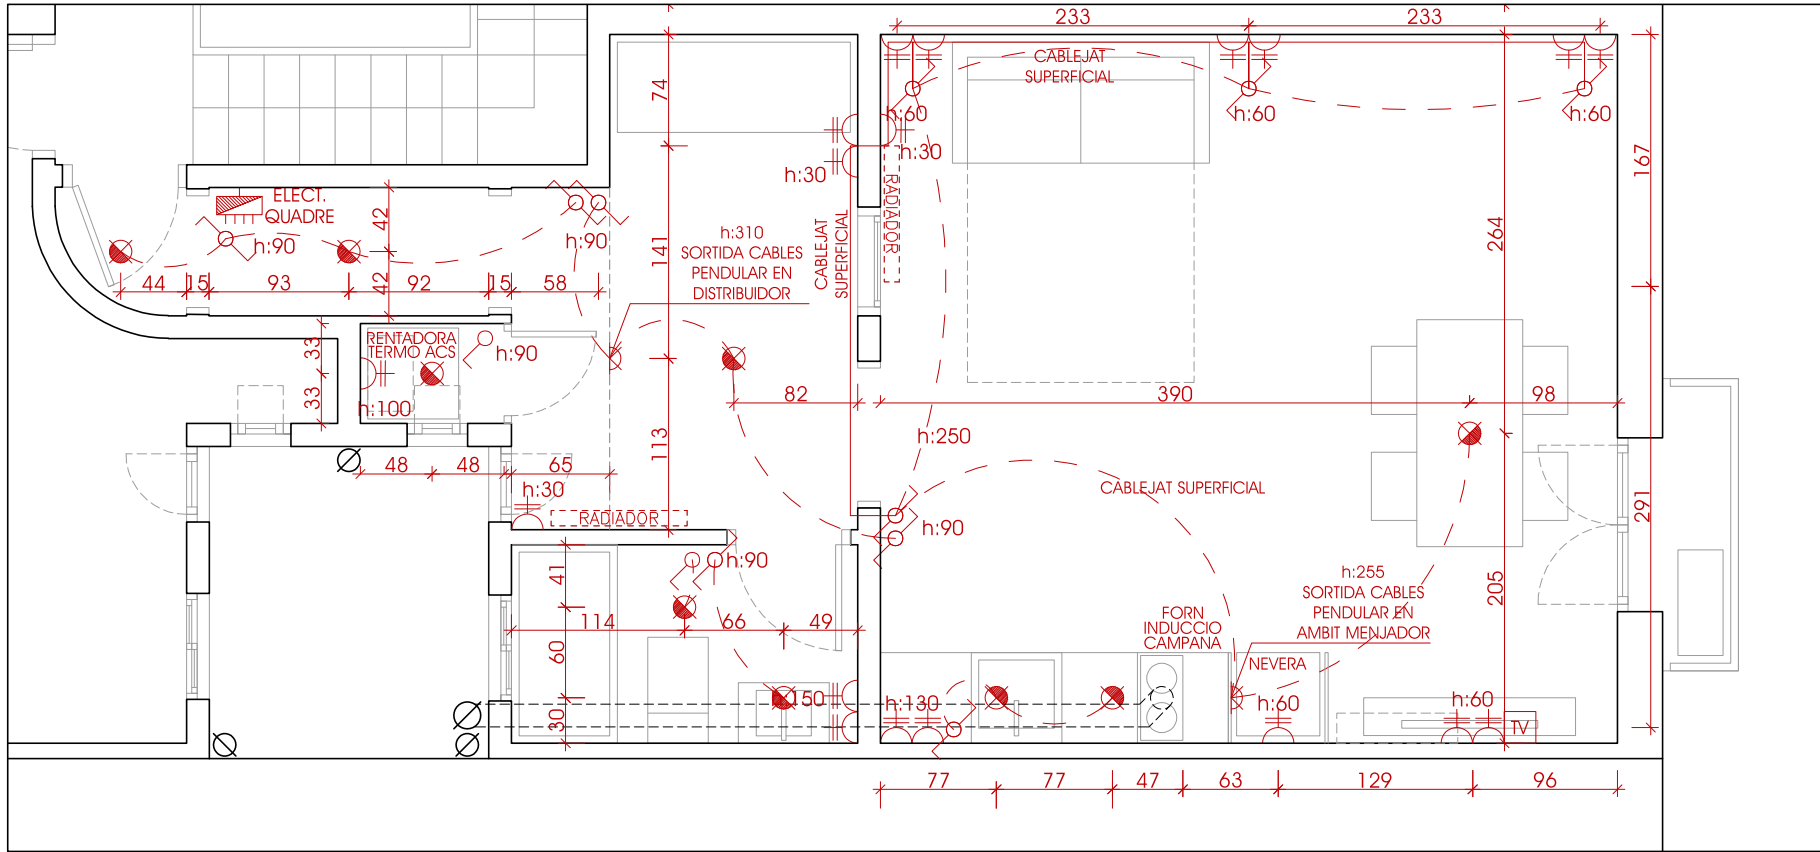


PLANTA INSTAL·LACIONS-ELECTRICITAT


LLEENDA ESTAT ACTUAL / PROPOSTA	
ENDERROC	OBRA NOVA
SOSTRES	
S1	SOSTRE EXISTENT D'ESCAIOLA
S2	CEL RAS CONTINU DE PLADUR
S3	SOSTRE DE VOLTA CATALANA VIST, ENGUXAT, BIGA DE FUSTA VISTA
REVESTIMENT VERTICAL	
R1	ENRAIOLAT CERÀMIC 60x30
R2	REPAS D'ENGUXAT I PINTAT AL PLÀSTIC BLAU
R3	PINTAT AL PLÀSTIC SOBRE DIVISÒRIA PLADUR
R4	PANY OBRA VISTA
PAVIMENT	
P1	PARQUET FLOTANT SINTÈTIC
P2	GRES CERÀMIC ORIGINAL
P3	GRES PORCELANIC
INSTAL·LACIONS FONTANERIA	
CONDUCTE AFS/ACS 20mm PLÀSTIC RÍGID	
TERMO ACUMULADOR ELÈCTRIC	
CALDERA GAS	
CLAU DE PAS	
AIXETA	
INSTAL·LACIONS ELÈCTRIQUES	
QUADRE ELÈCTRIC	
CABLEJAT ELÈCTRIC EN TUB PLÀSTIC RÍGID VIST	
APLIC FLUORESCENT/PLAFO 60x60 FALS SOSTRE	
PUNT DE LLUM ENCASTAT	
INTERRUPTOR	
COMUTADOR	
APLIC MURAL	
ENDOLL	
TV/TFN/DADES	

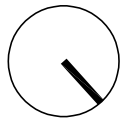

PROJECTE DE REFORMA INTERIOR DE CONJUNT D'HABITATGES	
Emplaçament Carrer de la Diputació 354 08013 Barcelona	Referència 474 Data MARÇ 2025
Contingut PROPOSTA PLANTA INSTAL·LACIONS	Escala Din A3 1/50 Escala Din A1 1/25
HABITATGE 1er-1a	A 22
Arquitecte JOAN PAU FERNÁNDEZ LÓPEZ col. 30.059/4 ROBERT YEBRA SOUSA-FREITAS col. 33.049/3	Promotor INSTITUT MUNICIPAL de HABITATGE I REHABILITACIÓ de BARCELONA

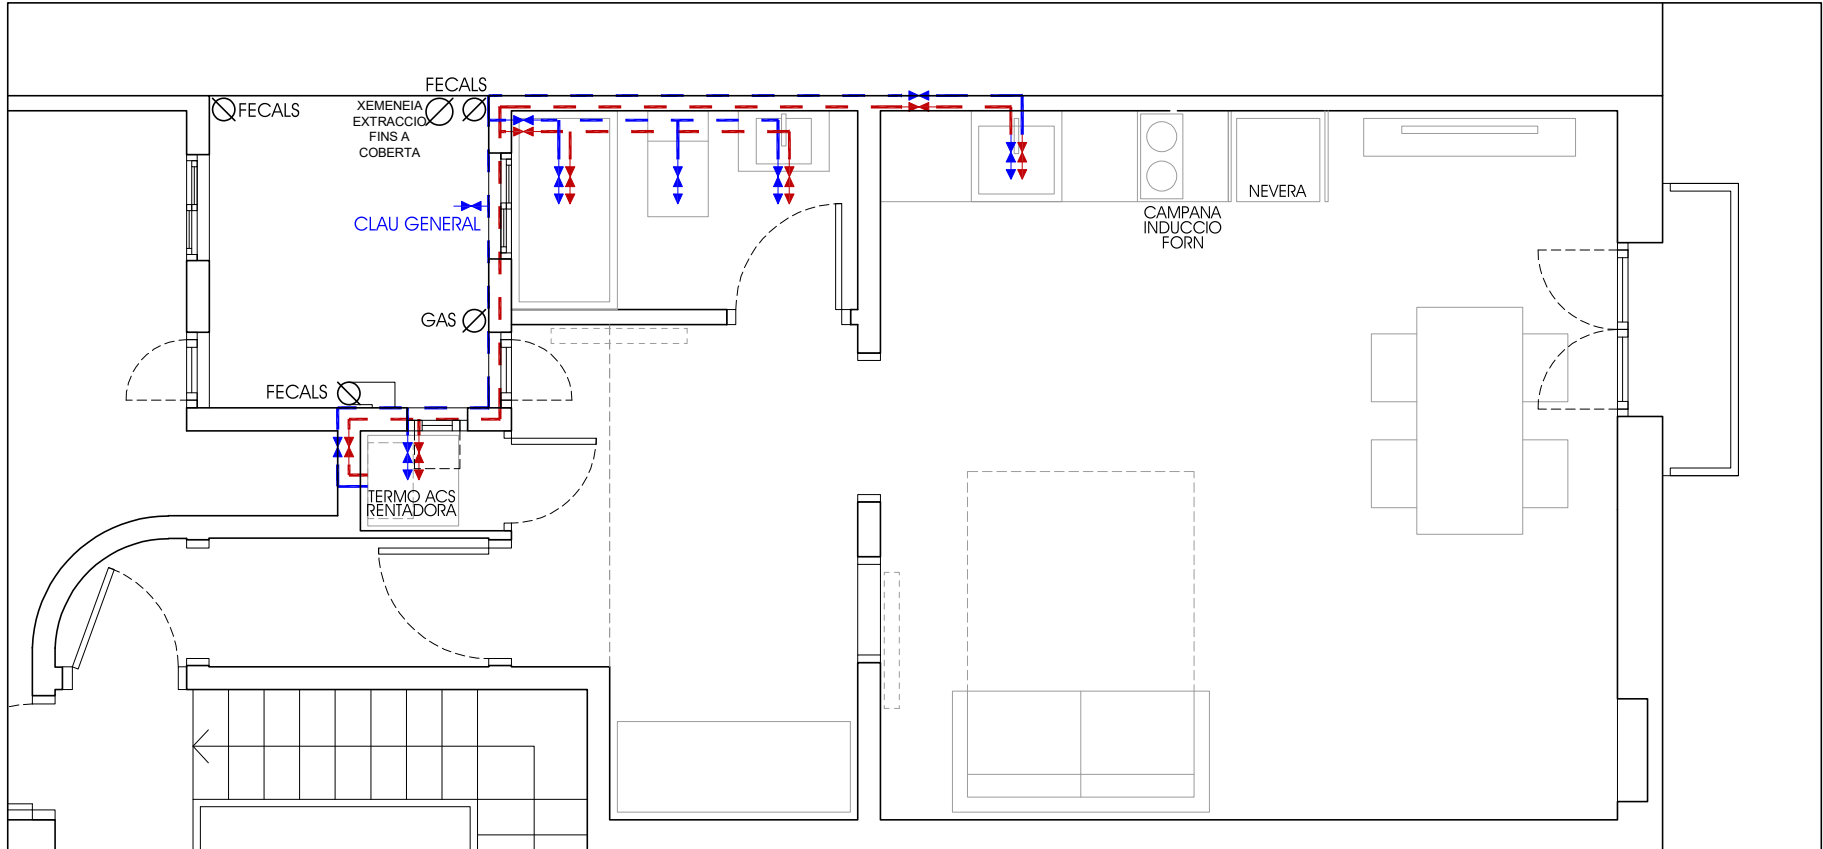


PLANTA INSTALACIONS-FONTANERIA

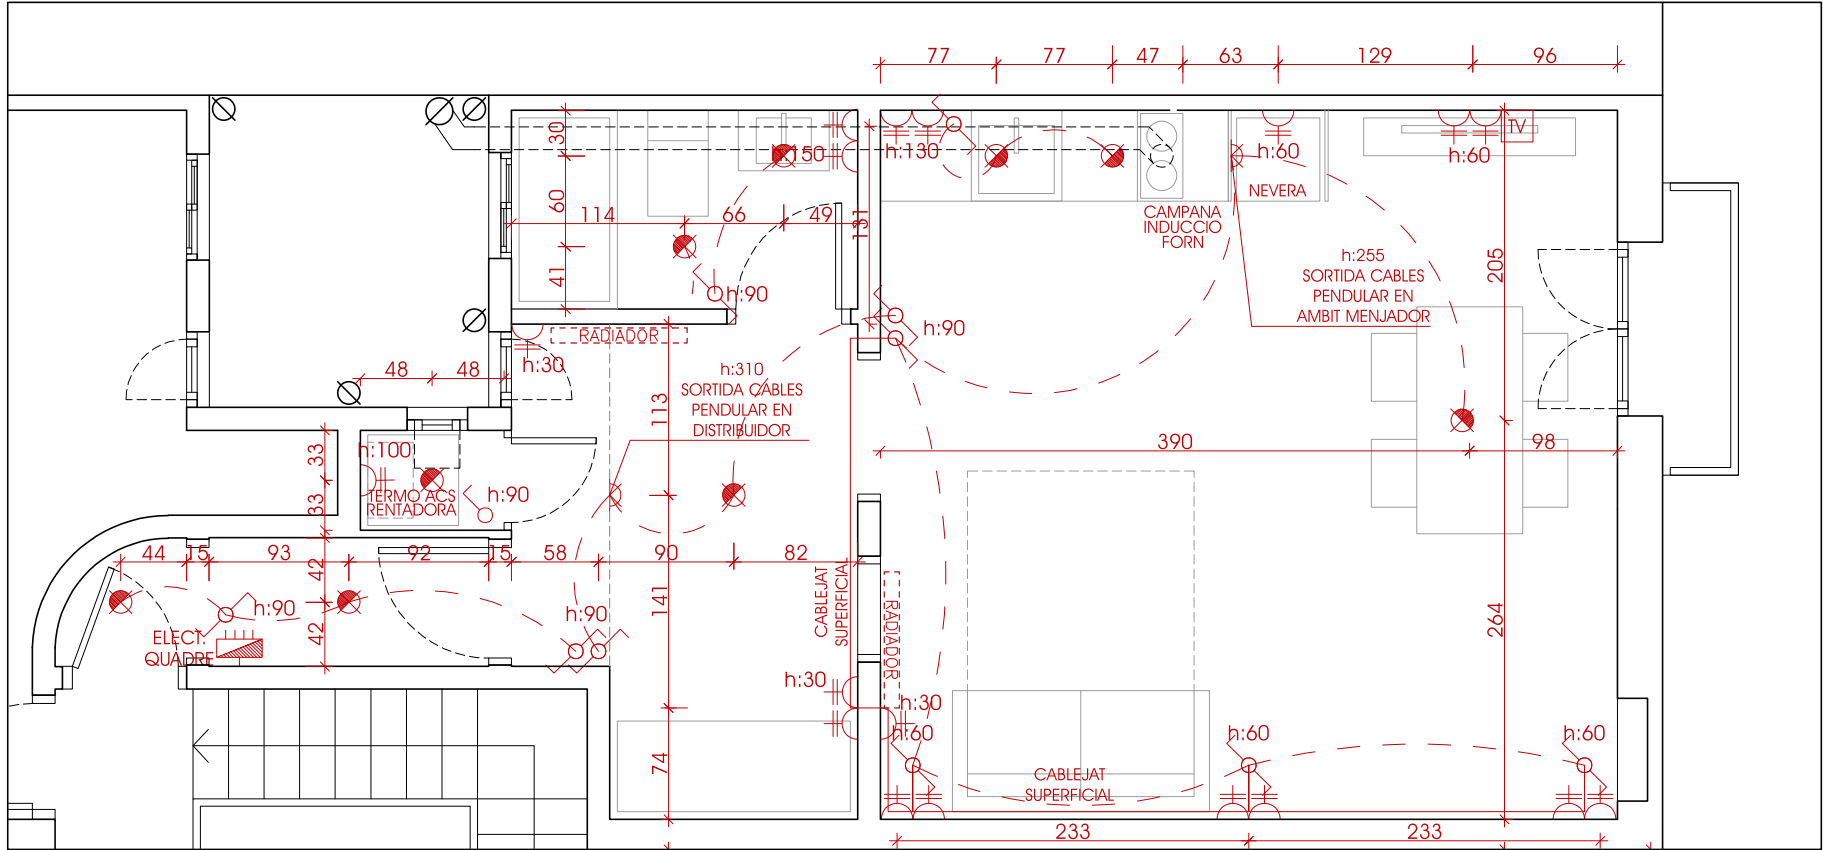


PLANTA INSTALACIONS-ELECTRICITAT


LLEGGENDA ESTAT ACTUAL / PROPOSTA	
ENDERROC	OBRA NOVA
SOSTRES	
S1	SOSTRE EXISTENT D'ESCAIOLA
S2	CEL RAS CONTINU DE PLADUR
S3	SOSTRE DE VOLTA CATALANA VIST, ENGUIXAT, BIGA DE FUSTA VISTA
REVESTIMENT VERTICAL	
R1	ENRAIOLAT CERÀMIC 60x30
R2	REPAS D'ENGUIXAT I PINTAT AL PLÀSTIC IL·LUS
R3	PINTAT AL PLÀSTIC SOBRE DIVISÒRIA PLADUR
R4	PANY OBRA VISTA
PAVIMENT	
P1	PARQUET FLOTANT SINTÈTIC
P2	GRES CERÀMIC ORIGINAL
P3	GRES PORCELANIC
INSTAL·LACIONS FONTANERIA	
—	CONDUCTE AFS/ACS 20mm PLÀSTIC RÍGID
☐	TERMO ACUMULADOR ELÈCTRIC
☐	CALDERA GAS
—	CLAU DE PAS
—	AIXETA
INSTAL·LACIONS ELÈCTRICITAT	
☐	QUADRE ELÈCTRIC
—	CABLEJAT ELÈCTRIC EN TUB PLÀSTIC RÍGID VIST
—	APLIC FLUORESCENT/PLAFO 60x60 FALS SOSTRE
☐	PUNT DE LLUM ENCASTAT
☐	INTERRUPTOR
☐	COMUTADOR
☐	APLIC MURAL
☐	ENDOLL
☐	TV/TFN/DADES

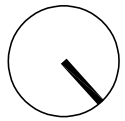

PROJECTE DE REFORMA INTERIOR DE CONJUNT D'HABITATGES	
Emplaçament Carrer de la Diputació 354 08013 Barcelona	Referència 474 Data MARÇ 2025
Contingut PROPOSTA PLANTA INSTAL·LACIONS	Escala Din A3 1/150 Escala Din A1 1/75
HABITATGE 1er-4a A 23	
Arquitecte JOAN PAU FERNÁNDEZ LOPEZ col. 30.059/4 ROBERT YEBRA SOUSA-FREITAS col. 33.049/3	Promotor INSTITUT MUNICIPAL de HABITATGE I REHABILITACIÓ de BARCELONA

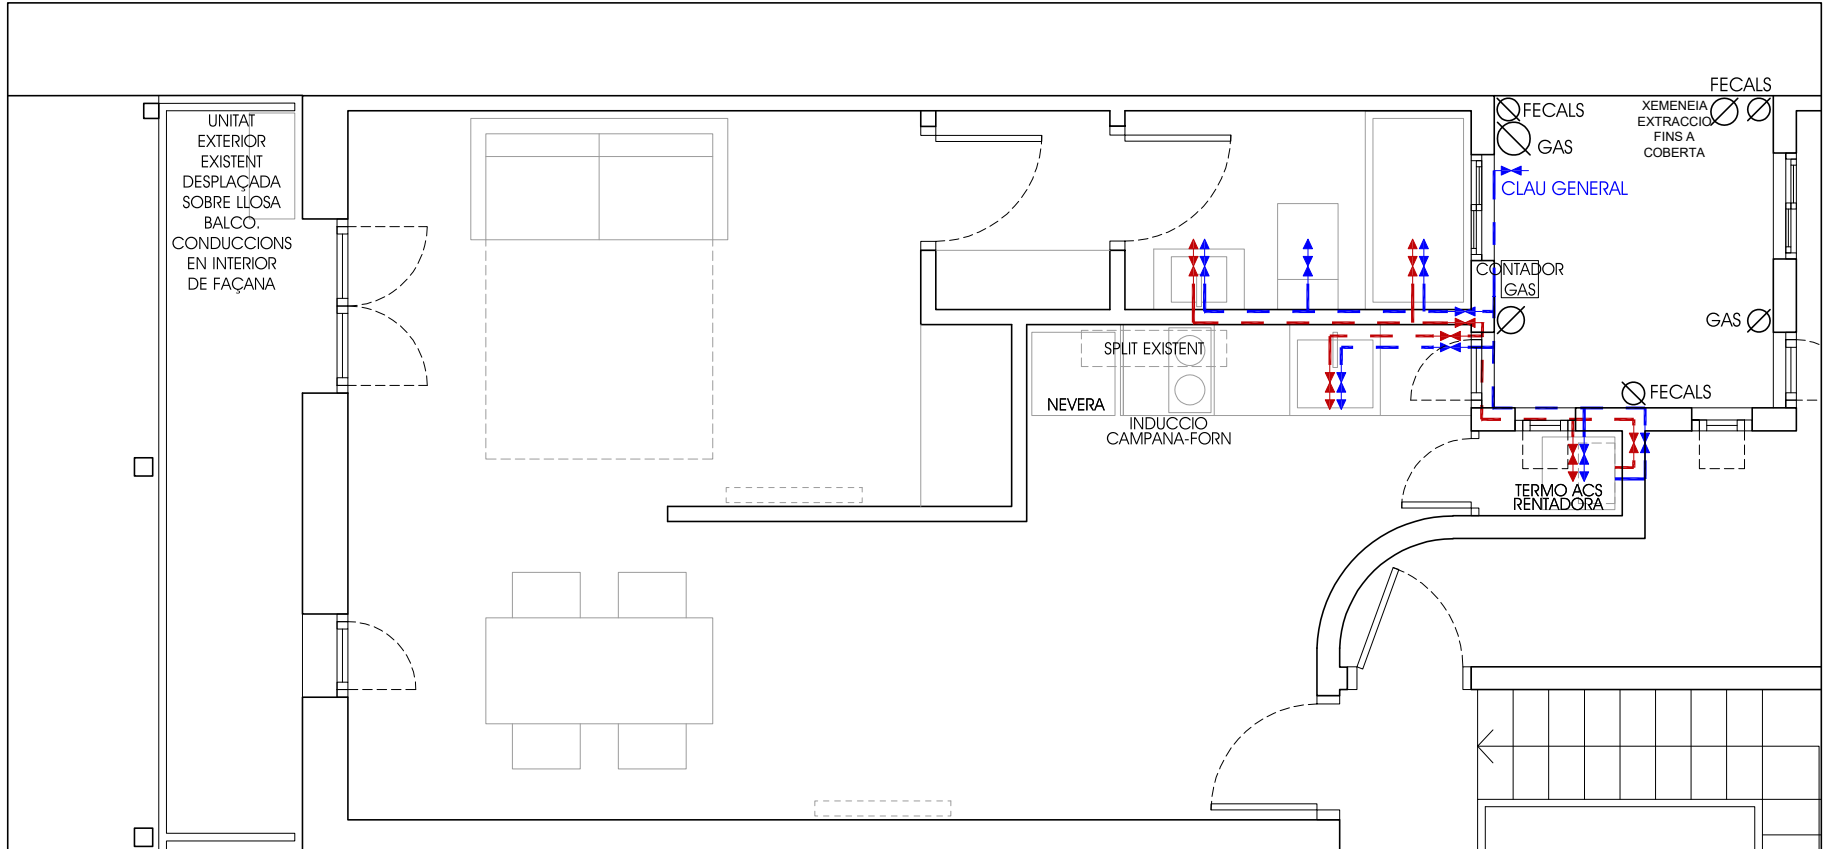

PLANTA INSTALACIONS–FONTANERIA

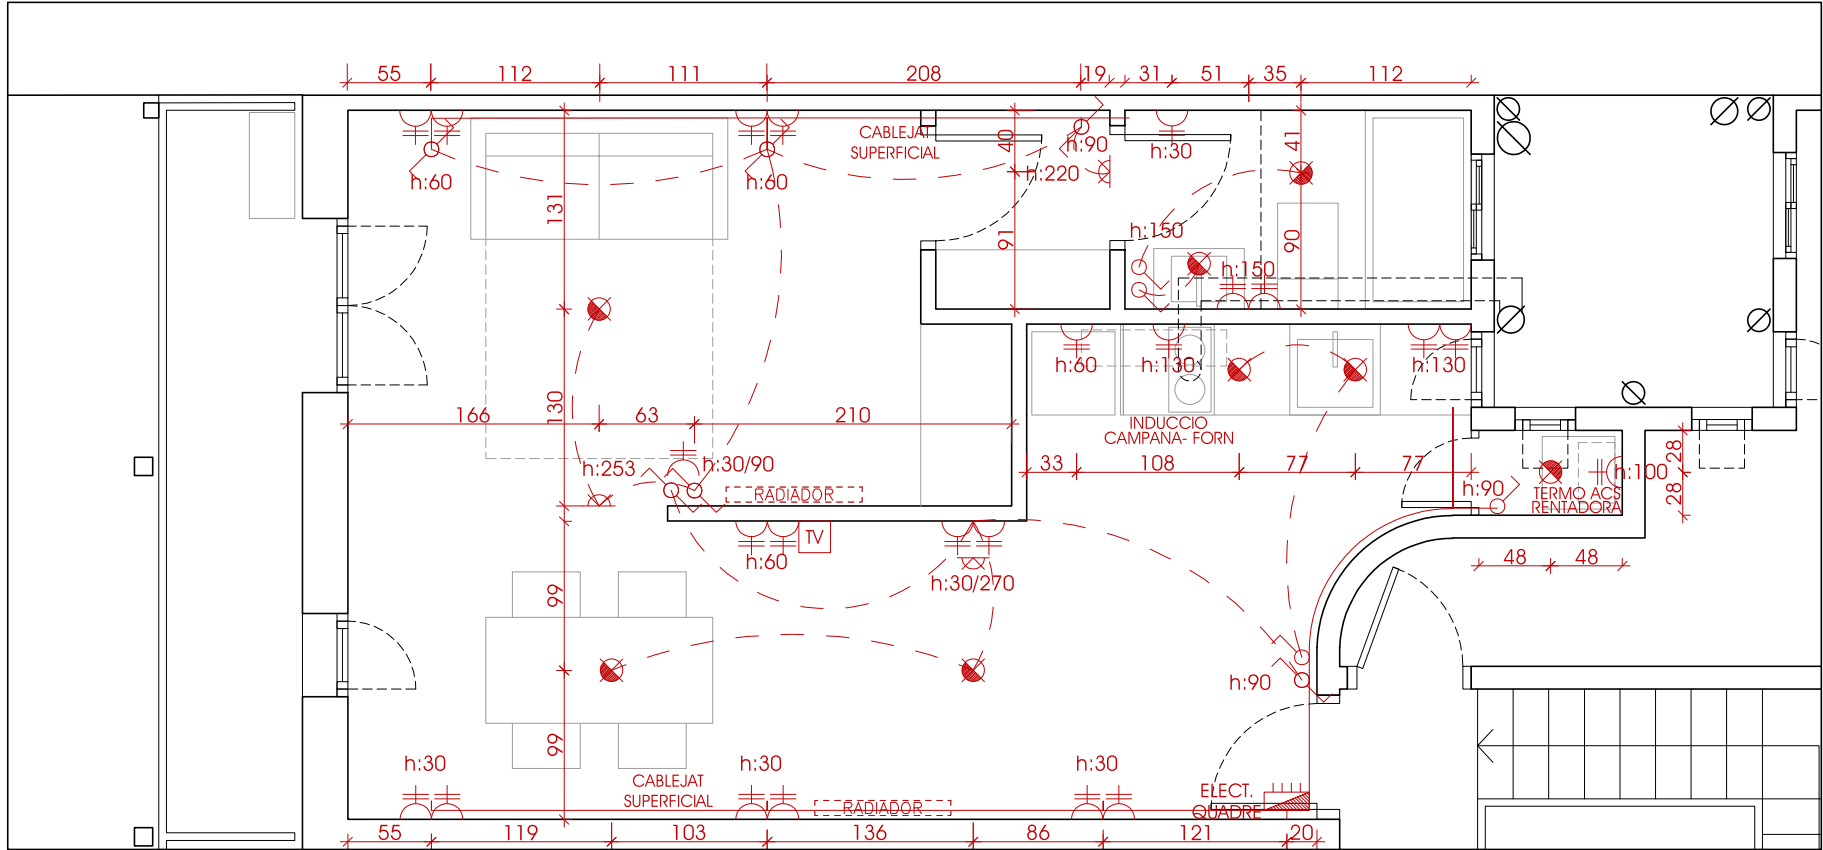


PLANTA INSTALACIONS–ELECTRICITAT


LLEGGENDA ESTAT ACTUAL / PROPOSTA	
ENDERROC	
	ENDERROC
	OBRA NOVA
SOSTRES	
S1	SOSTRE EXISTENT D'ESCAIOLA
S2	CEL RAS CONTINU DE PLADUR
S3	SOSTRE DE VOLTA CATALANA VIST, ENGUXAT, BIGA DE FUSTA VISTA
REVESTIMENT VERTICAL	
R1	ENRAIOLAT CERÀMIC 60x30
R2	REPAS D'ENGUXAT I PINTAT AL PLÀSTIC BLU
R3	PINTAT AL PLÀSTIC SOBRE DIVISÒRIA PLADUR
R4	PANY OBRA VISTA
PAVIMENT	
P1	PARQUET FLOTANT SINTÈTIC
P2	GRES CERÀMIC ORIGINAL
P3	GRES PORCELÀNIC
INSTAL·LACIONS FONTANERIA	
	CONDUCTE AFS/ACS 20mm PLÀSTIC RÍGID
	TERMO ACUMULADOR ELÈCTRIC
	CALDERA GAS
	CLAU DE PAS
	AIXETA
INSTAL·LACIONS ELÈCTRICITAT	
	QUADRE ELÈCTRIC
	CABLEJAT ELÈCTRIC EN TUB PLÀSTIC RÍGID VIST
	APLIC FLUORESCENT/PLAFO 60x60 FALS SOSTRE
	PUNT DE LLUM ENCASTAT
	APLIC MURAL
	INTERRUPTOR
	COMUTADOR
	ENDOLL
	TV/TFN/DADES

Validació visual: <http://it-eoae.net/ValidarCSV.aspx?Hh6IDvq3Vx08w>


IT

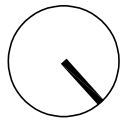

PROJECTE DE REFORMA INTERIOR DE CONJUNT D'HABITATGES	
Emplaçament Carrer de la Diputació 354 08013 Barcelona	Referència 474
	Data MARÇ 2025
Contingut PROPOSTA PLANTA INSTAL·LACIONS	Escala Din A3 1/150 Escala Din A1 1/75
HABITATGE 2on-3a A 24	
Arquitecte JOAN PAU FERNÁNDEZ LÓPEZ col. 30.059/4 ROBERT YEBRA SOUSA-FREITAS col. 33.049/3	Promotor INSTITUT MUNICIPAL de HABITATGE I REHABILITACIÓ de BARCELONA

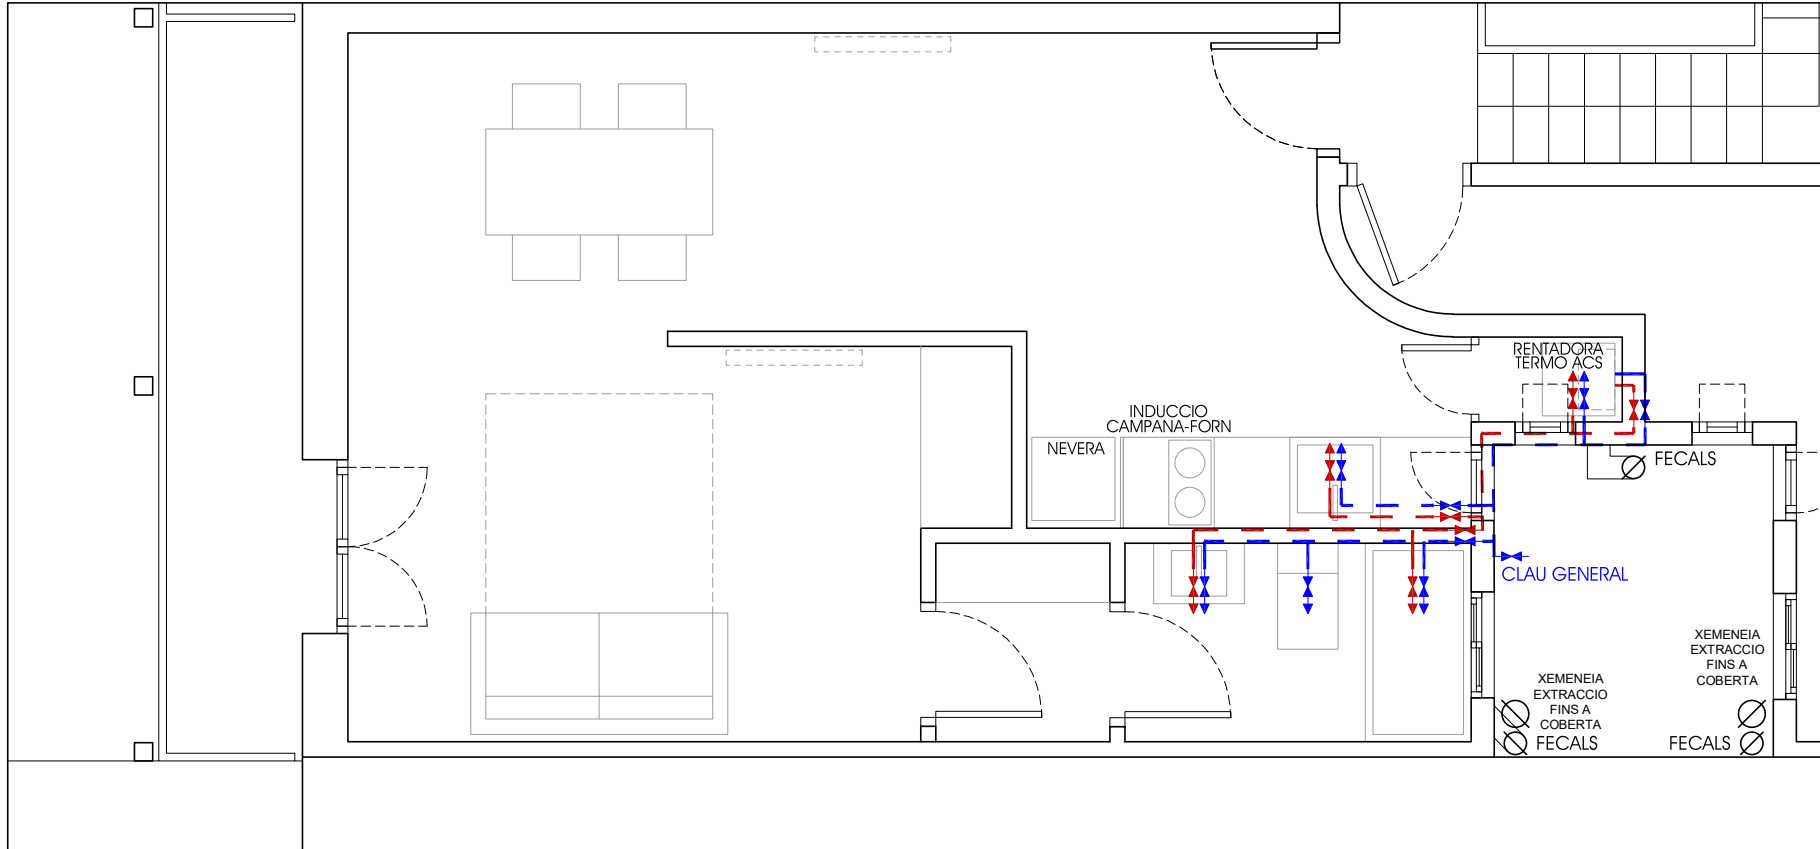


PLANTA INSTALACIONS–FONTANERIA

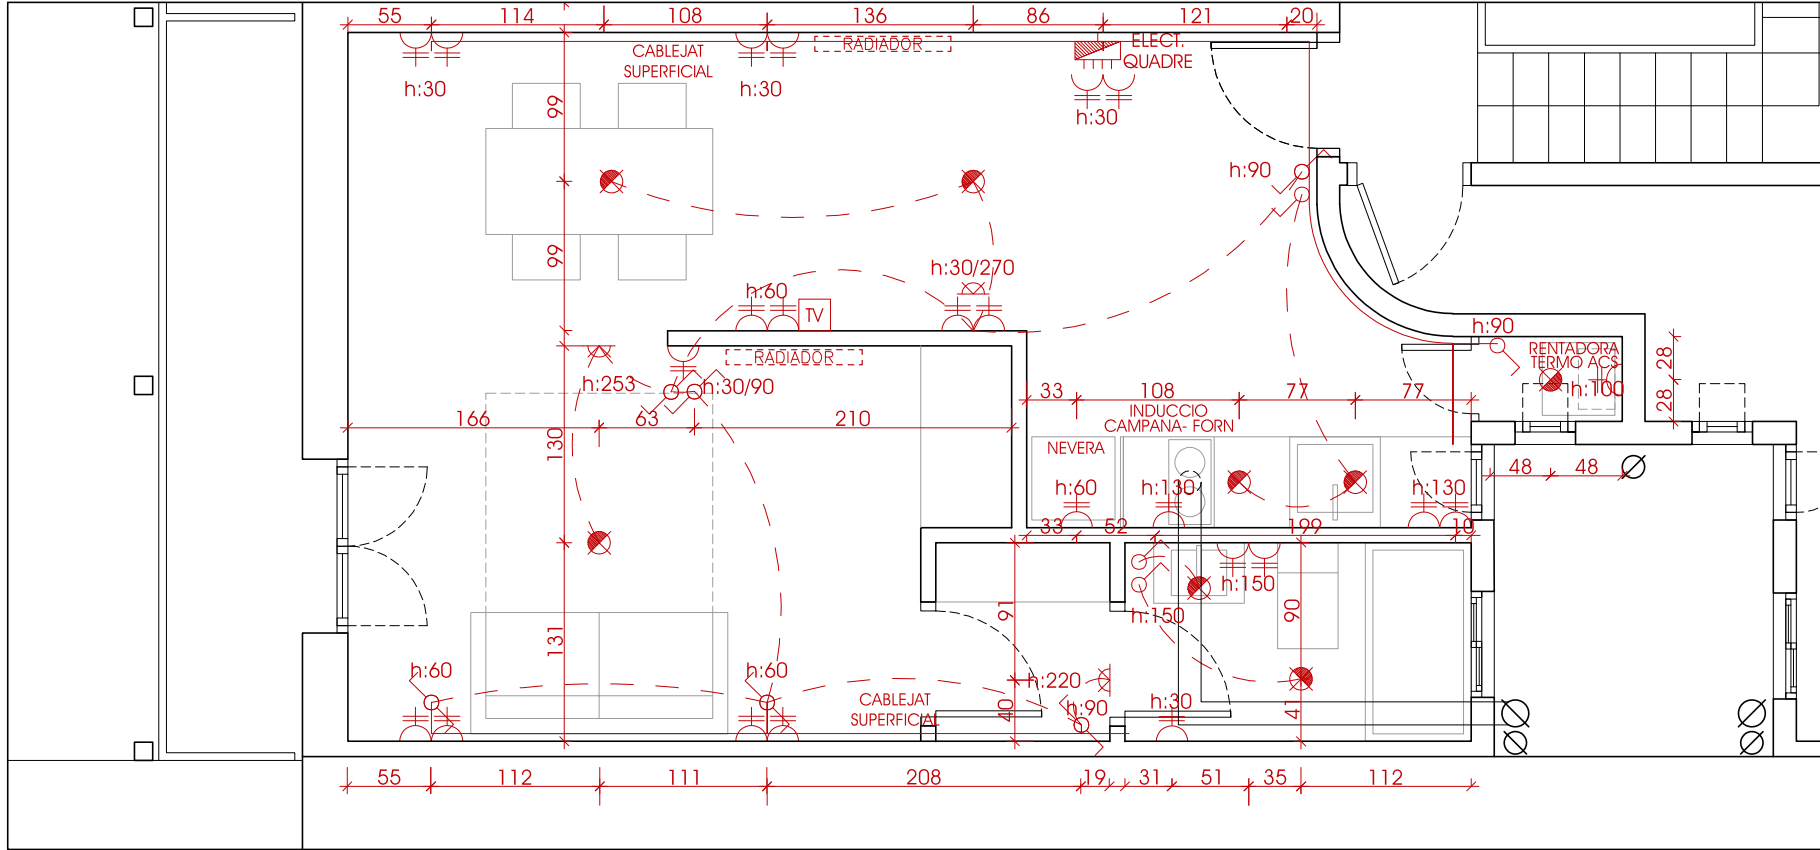


PLANTA INSTALACIONS–ELECTRICITAT


LLEGENDA ESTAT ACTUAL / PROPOSTA	
ENDERROC	ENDERROC
SOSTRES	OBRA NOVA
S1	SOSTRE EXISTENT D'ESCAIOLA
S2	CEL RAS CONTINU DE PLADUR
S3	SOSTRE DE VOLTA CATALANA VIST, ENGUIXAT, BIGA DE FUSTA VISTA
REVESTIMENT VERTICAL	
R1	ENRAIOLAT CERÀMIC 60x30
R2	REPAS D'ENGUIXAT I PINTAT AL PLÀSTIC BLAU
R3	PINTAT AL PLÀSTIC SOBRE DIVISÒRIA PLADUR
R4	PANY OBRA VISTA
PAVIMENT	
P1	PARQUET FLOTANT SINTÈTIC
P2	GRES CERÀMIC ORIGINAL
P3	GRES PORCELANIC
INSTAL·LACIONS FONTANERIA	
CONDUCTE AFS/ACS 20mm PLÀSTIC RÍGID	
TERMO ACUMULADOR ELÈCTRIC	
CALDERA GAS	
CLAU DE PAS	
AIXETA	
INSTAL·LACIONS ELÈCTRICITAT	
QUADRE ELÈCTRIC	
CABLEJAT ELÈCTRIC EN TUB PLÀSTIC RÍGID VIST	
APLIC FLUORESCENT/PLAFO 60x60 FALS SOSTRE	
PUNT DE LLUM ENCASTAT	
INTERRUPTOR	
CONMUTADOR	
APLIC MURAL	
ENDOLL	
TV/TFN/DADES	

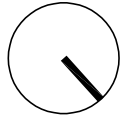

PROJECTE DE REFORMA INTERIOR DE CONJUNT D'HABITATGES	
Emplaçament Carrer de la Diputació 354 08013 Barcelona	Referència 474 Data MARÇ 2025
Contingut PROPOSTA PLANTA INSTAL·LACIONS	Escala Din A3 1/150 Escala Din A1 1/75
HABITATGE 3er-2a	A 25
Arquitecte JOAN PAU FERNÁNDEZ LÓPEZ col. 30.059/4 ROBERT YEBRA SOUSA-FREITAS col. 33.049/3	Promotor INSTITUT MUNICIPAL de HABITATGE I REHABILITACIÓ de BARCELONA

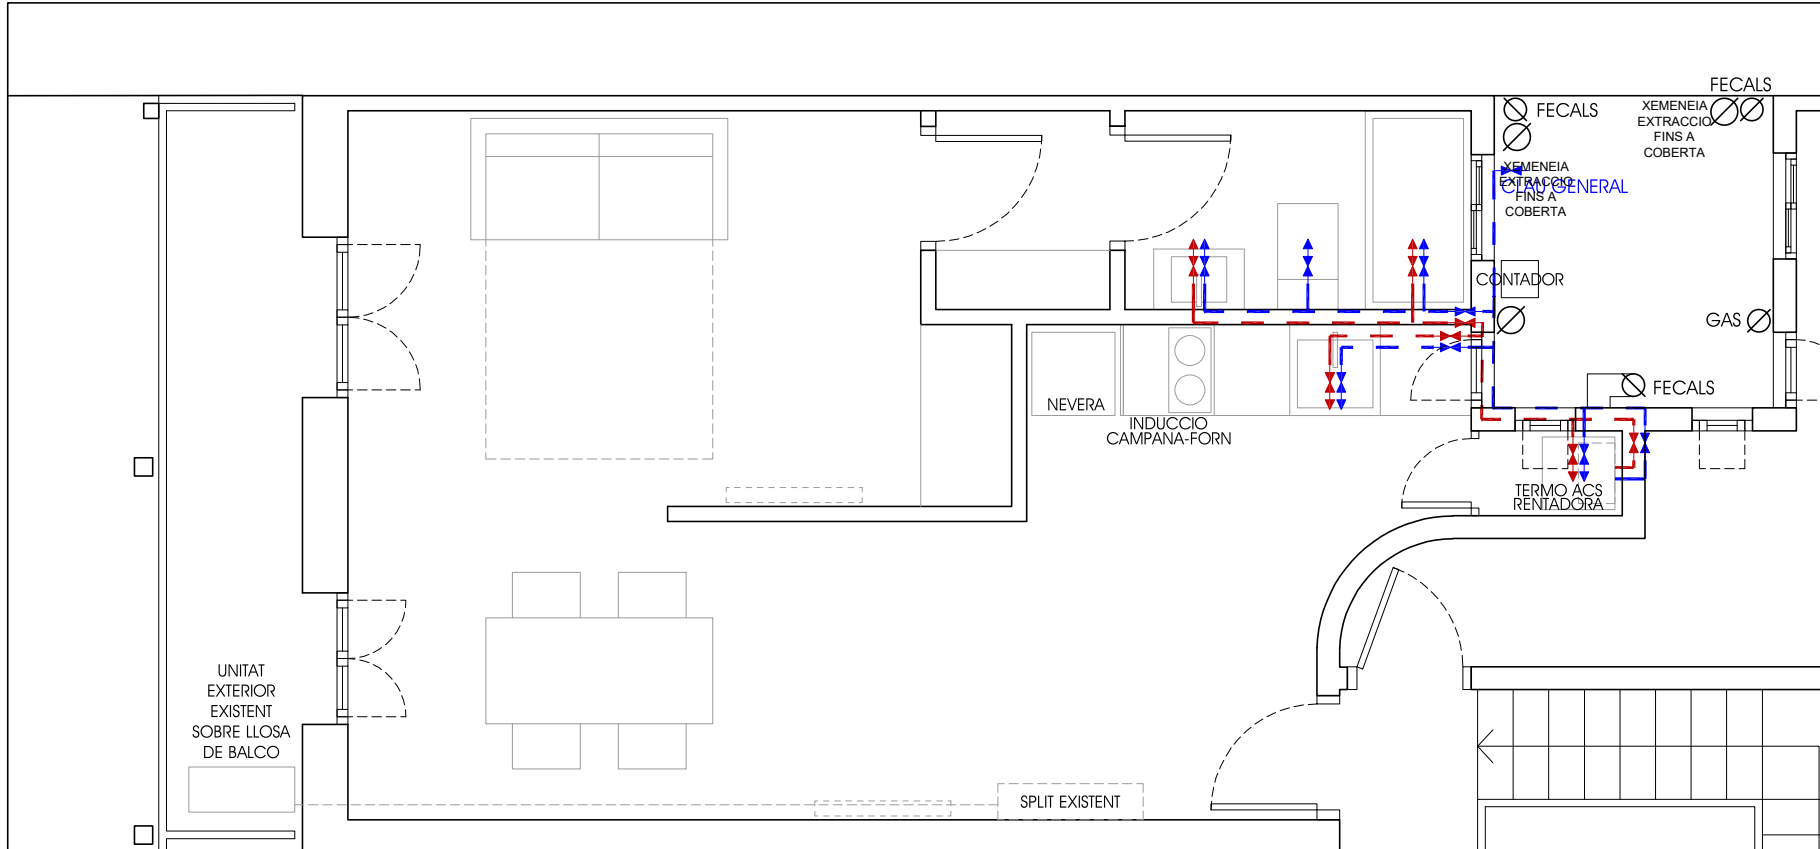

PLANTA INSTALACIONS-FONTANERIA

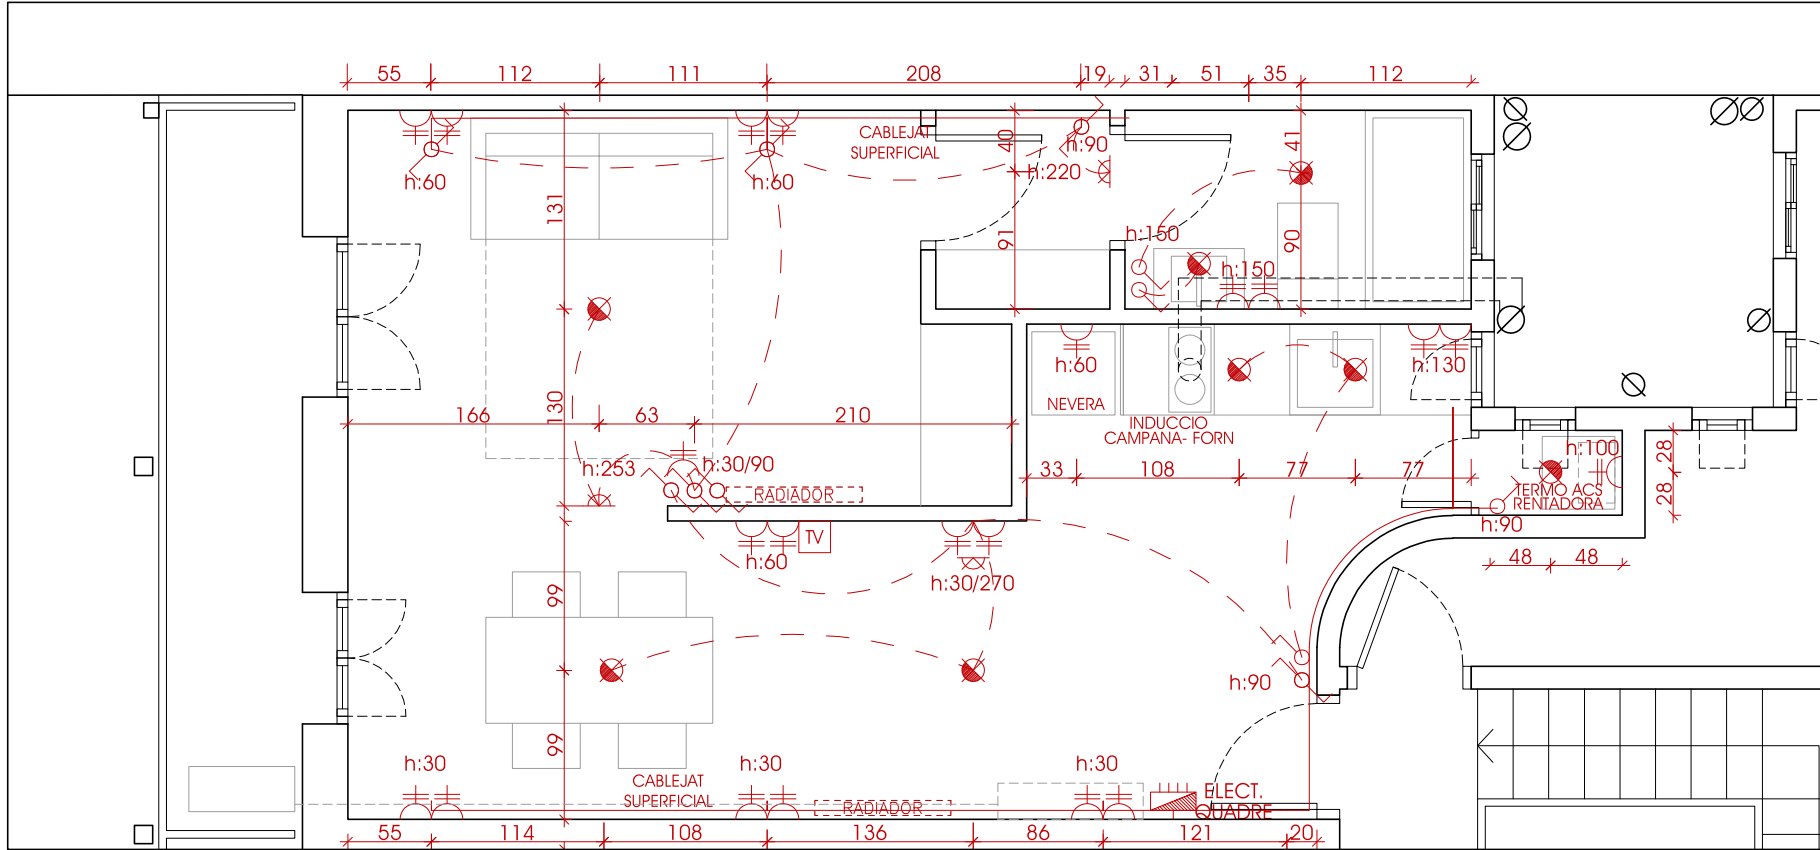

PLANTA INSTALACIONS-ELECTRICITAT

LLEGGENDA ESTAT ACTUAL / PROPOSTA	
ENDERROC	
ENDERROC	OBRA NOVA
SOSTRES	
S1	SOSTRE EXISTENT D'ESCAIOLA
S2	SOSTRE DE VOLTA CONTINU DE PLADUR
S3	SOSTRE DE VOLTA CATALANA VIST, ENGUXAT, BIGA DE FUSTA VISTA
REVESTIMENT VERTICAL	
R1	ENRAIOLAT CERÀMIC 60x30
R2	REPAS D'ENGUXAT I PINTAT AL PLÀSTIC BLAU
R3	PINTAT AL PLÀSTIC SOBRE DIVISÒRIA PLADUR
R4	PANY OBRA VISTA
PAVIMENT	
P1	PARQUET FLOTANT SINTÈTIC
P2	GRES CERÀMIC ORIGINAL
P3	GRES PORCELANIC
INSTAL·LACIONS FONTANERIA	
CONDUCTE AFS/ACS 20mm PLÀSTIC RÍGID	
TERMO ACUMULADOR ELÈCTRIC	
CALDERA GAS	
CLAU DE PAS	
AIXETA	
INSTAL·LACIONS ELÈCTRICITAT	
QUADRE ELÈCTRIC	
CABLEJAT ELÈCTRIC EN TUB PLÀSTIC RÍGID VIST	
APLIC FLUORESCENT/PLAFO 60x60 FALS SOSTRE	
PUNT DE LLUM ENCASTAT	APLIC MURAL
INTERRUPTOR	ENDOLL
COMUTADOR	TV/TFN/DADES

Validació visual: <http://it-eoae.net/ValidarCSV.aspx?Hh6ID=031408w>

IT

PROJECTE DE REFORMA INTERIOR DE CONJUNT D'HABITATGES	
Emplaçament Carrer de la Diputació 354 08013 Barcelona	Referència 474 Data MARÇ 2025
Contingut PROPOSTA PLANTA INSTAL·LACIONS	Escala Din A3 1/150 Escala Din A1 1/75
HABITATGE 3er-3a A 26	
Arquitecte JOAN PAU FERNÁNDEZ LÓPEZ col. 30.059/4 ROBERT YEBRA SOUSA-FREITAS col. 33.049/3	Promotor INSTITUT MUNICIPAL de HABITATGE I REHABILITACIÓ de BARCELONA