


**REFORMA DE L'EQUIPAMENT MUNICIPAL PER ADAPTAR-
LO ALS DIFERENTS USOS PREVISTOS**
PROJECTE BÀSIC I EXECUTIU- DOC. GRÀFICA

Carretera de Pons a Ripoll, s/n
LES LLOSSES (GIRONA)

PROMOTOR Ajuntament de Les Llosses
Crt. C-26, km 181,6
17512 Les Llosses

REDACTOR Jordi Ricart Solé
Sara Palmada Castells

Projectes d'Arquitectura i
Urbanisme Ricart-Palmada SLP
C/ Raval de la Bordeta, 3
17483 Bàscara
TF. 669465614 / 647118186
info@pauta.cat

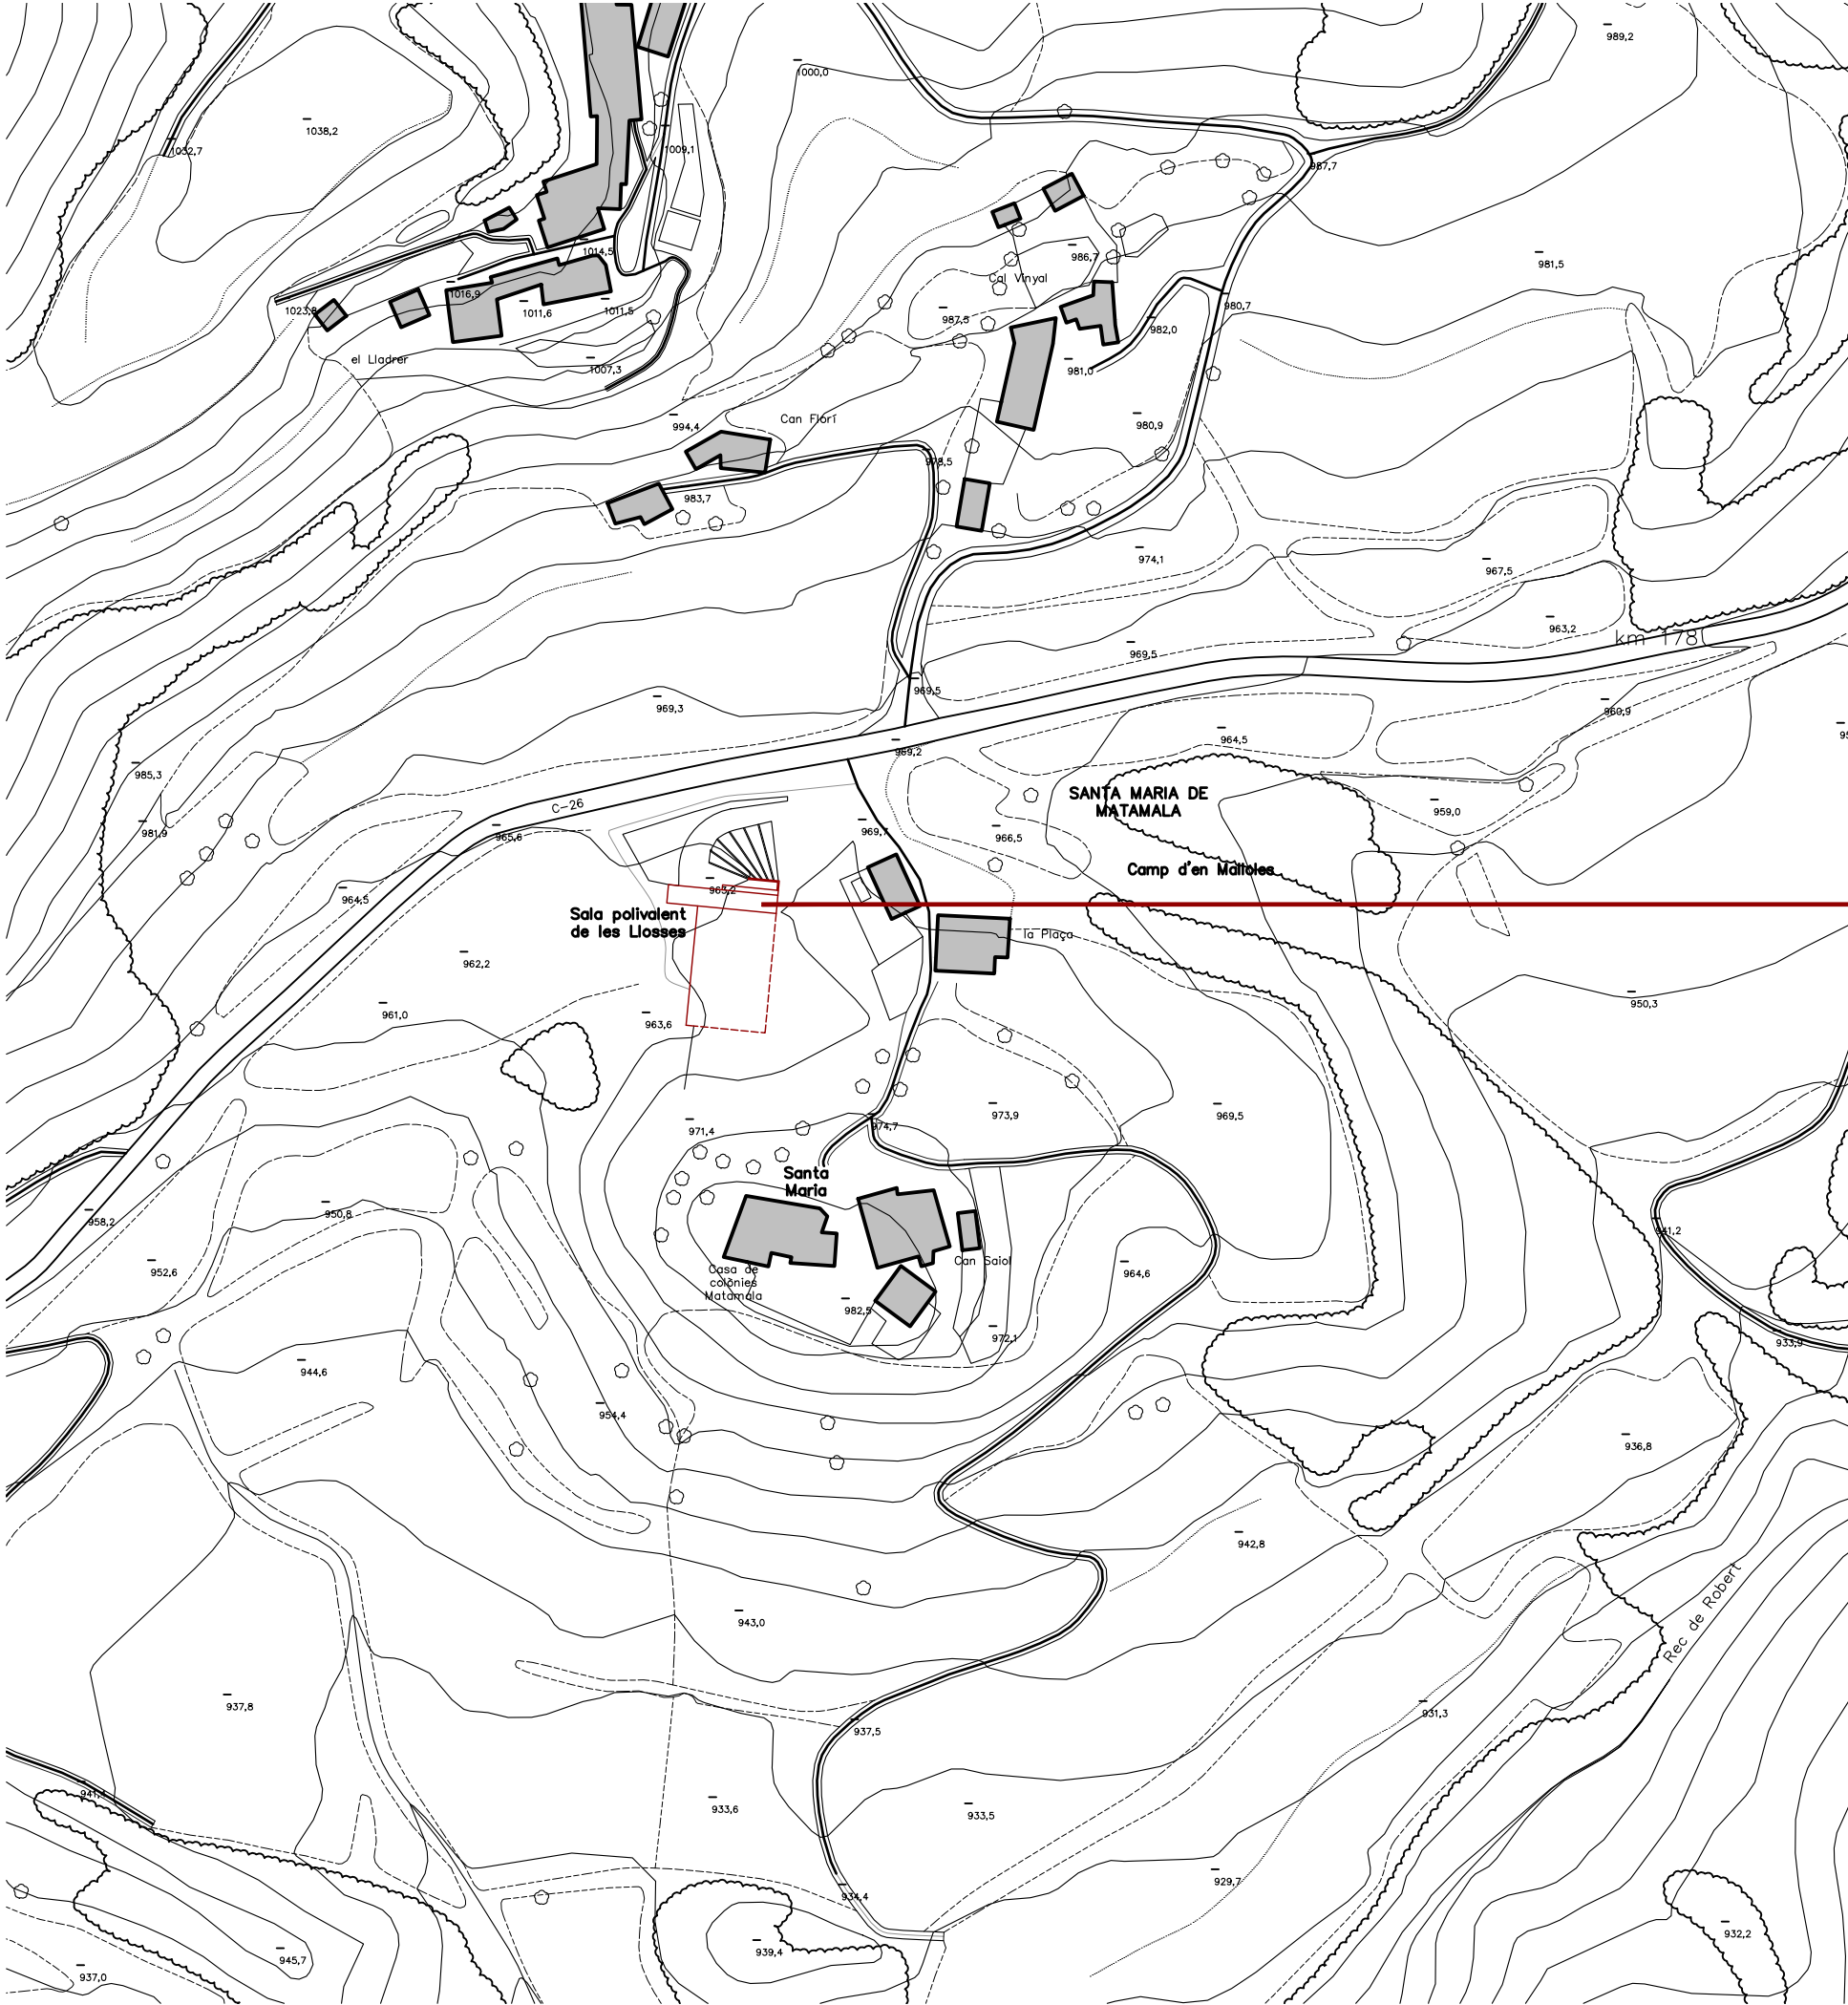

ORTOFOTOMAPA. E. 1/2000

CARRETERA DE PONS A RIPOLL, S/N

**REFORMA DE L'EQUIPAMENT MUNICIPAL PER ADAPTAR-LO ALS
DIFERENTS USOS PREVISTOS**

Carretera de Pons a Ripoll, terme municipal Les Lloses
25JRS24_Sala polivalent_Les Lloses



1/2.000

15/07/2025

PROMOTOR

Ajuntament de Les Lloses

PROJECTE BÀSIC I EXECUTIU

250515_Proposta


SITUACIÓ I EMPLAÇAMENT

0.1

REDACTOR

Jordi Ricart Solé
Sara Palmada Castells

Projectes d'Arquitectura i Urbanisme Ricart-Palmada SLP
C/ Raval de la Bordeta, 3 17483 Bescara
COL-LABORADORS Neus Dachs Pujol

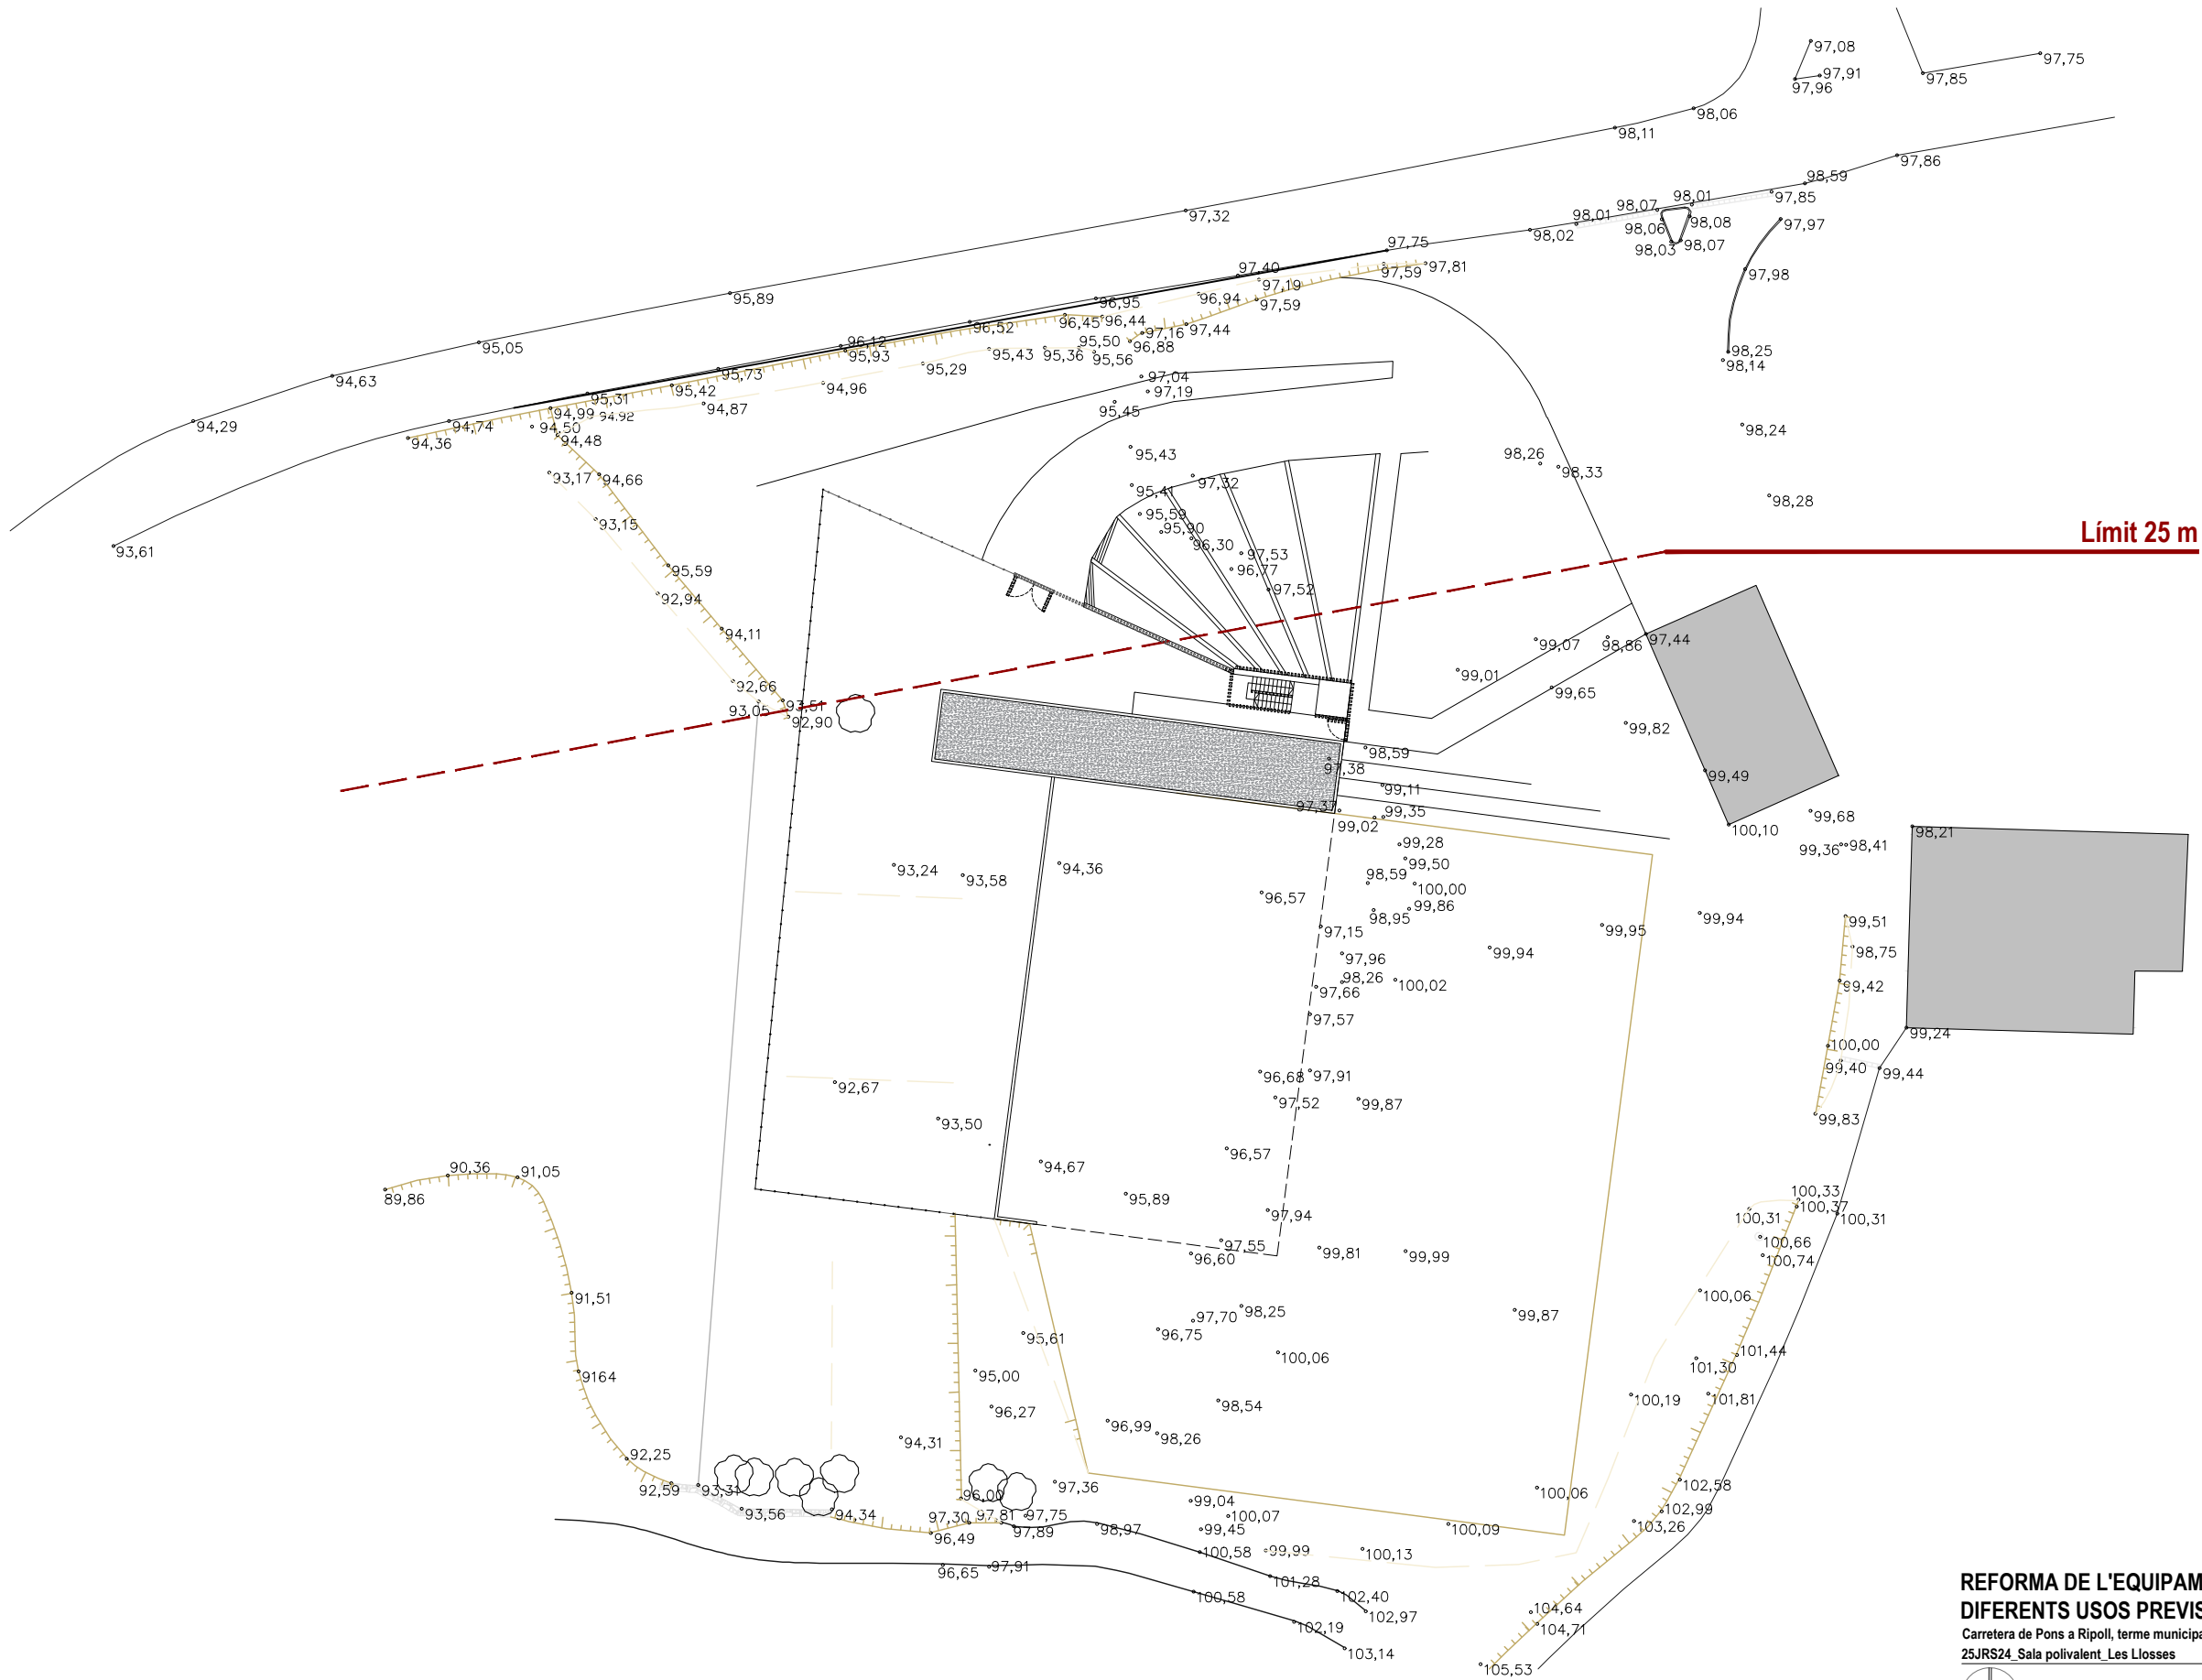

Límit 25 m

REFORMA DE L'EQUIPAMENT MUNICIPAL PER ADAPTAR-LO ALS
DIFERENTS USOS PREVISTOS

Carretera de Pons a Ripoll, terme municipal Les Llosses
25JRS24_Sala polivalent_Les Llosses



1/500
15/07/2025

PROMOTOR

Ajuntament de Les Llosses

PROJECTE BÀSIC I EXECUTIU

250515_Proposta


SITUACIÓ I EMPLAÇAMENT

0.2

REDACTOR

Jordi Ricart Solé
Sara Palmada Castells

Projectes d'Arquitectura i Urbanisme Ricart-Palmada SLP
C/ Raval de la Bordeta, 3 17483 Bàscara
COL-LABORADORS Neus Dachs Pujol

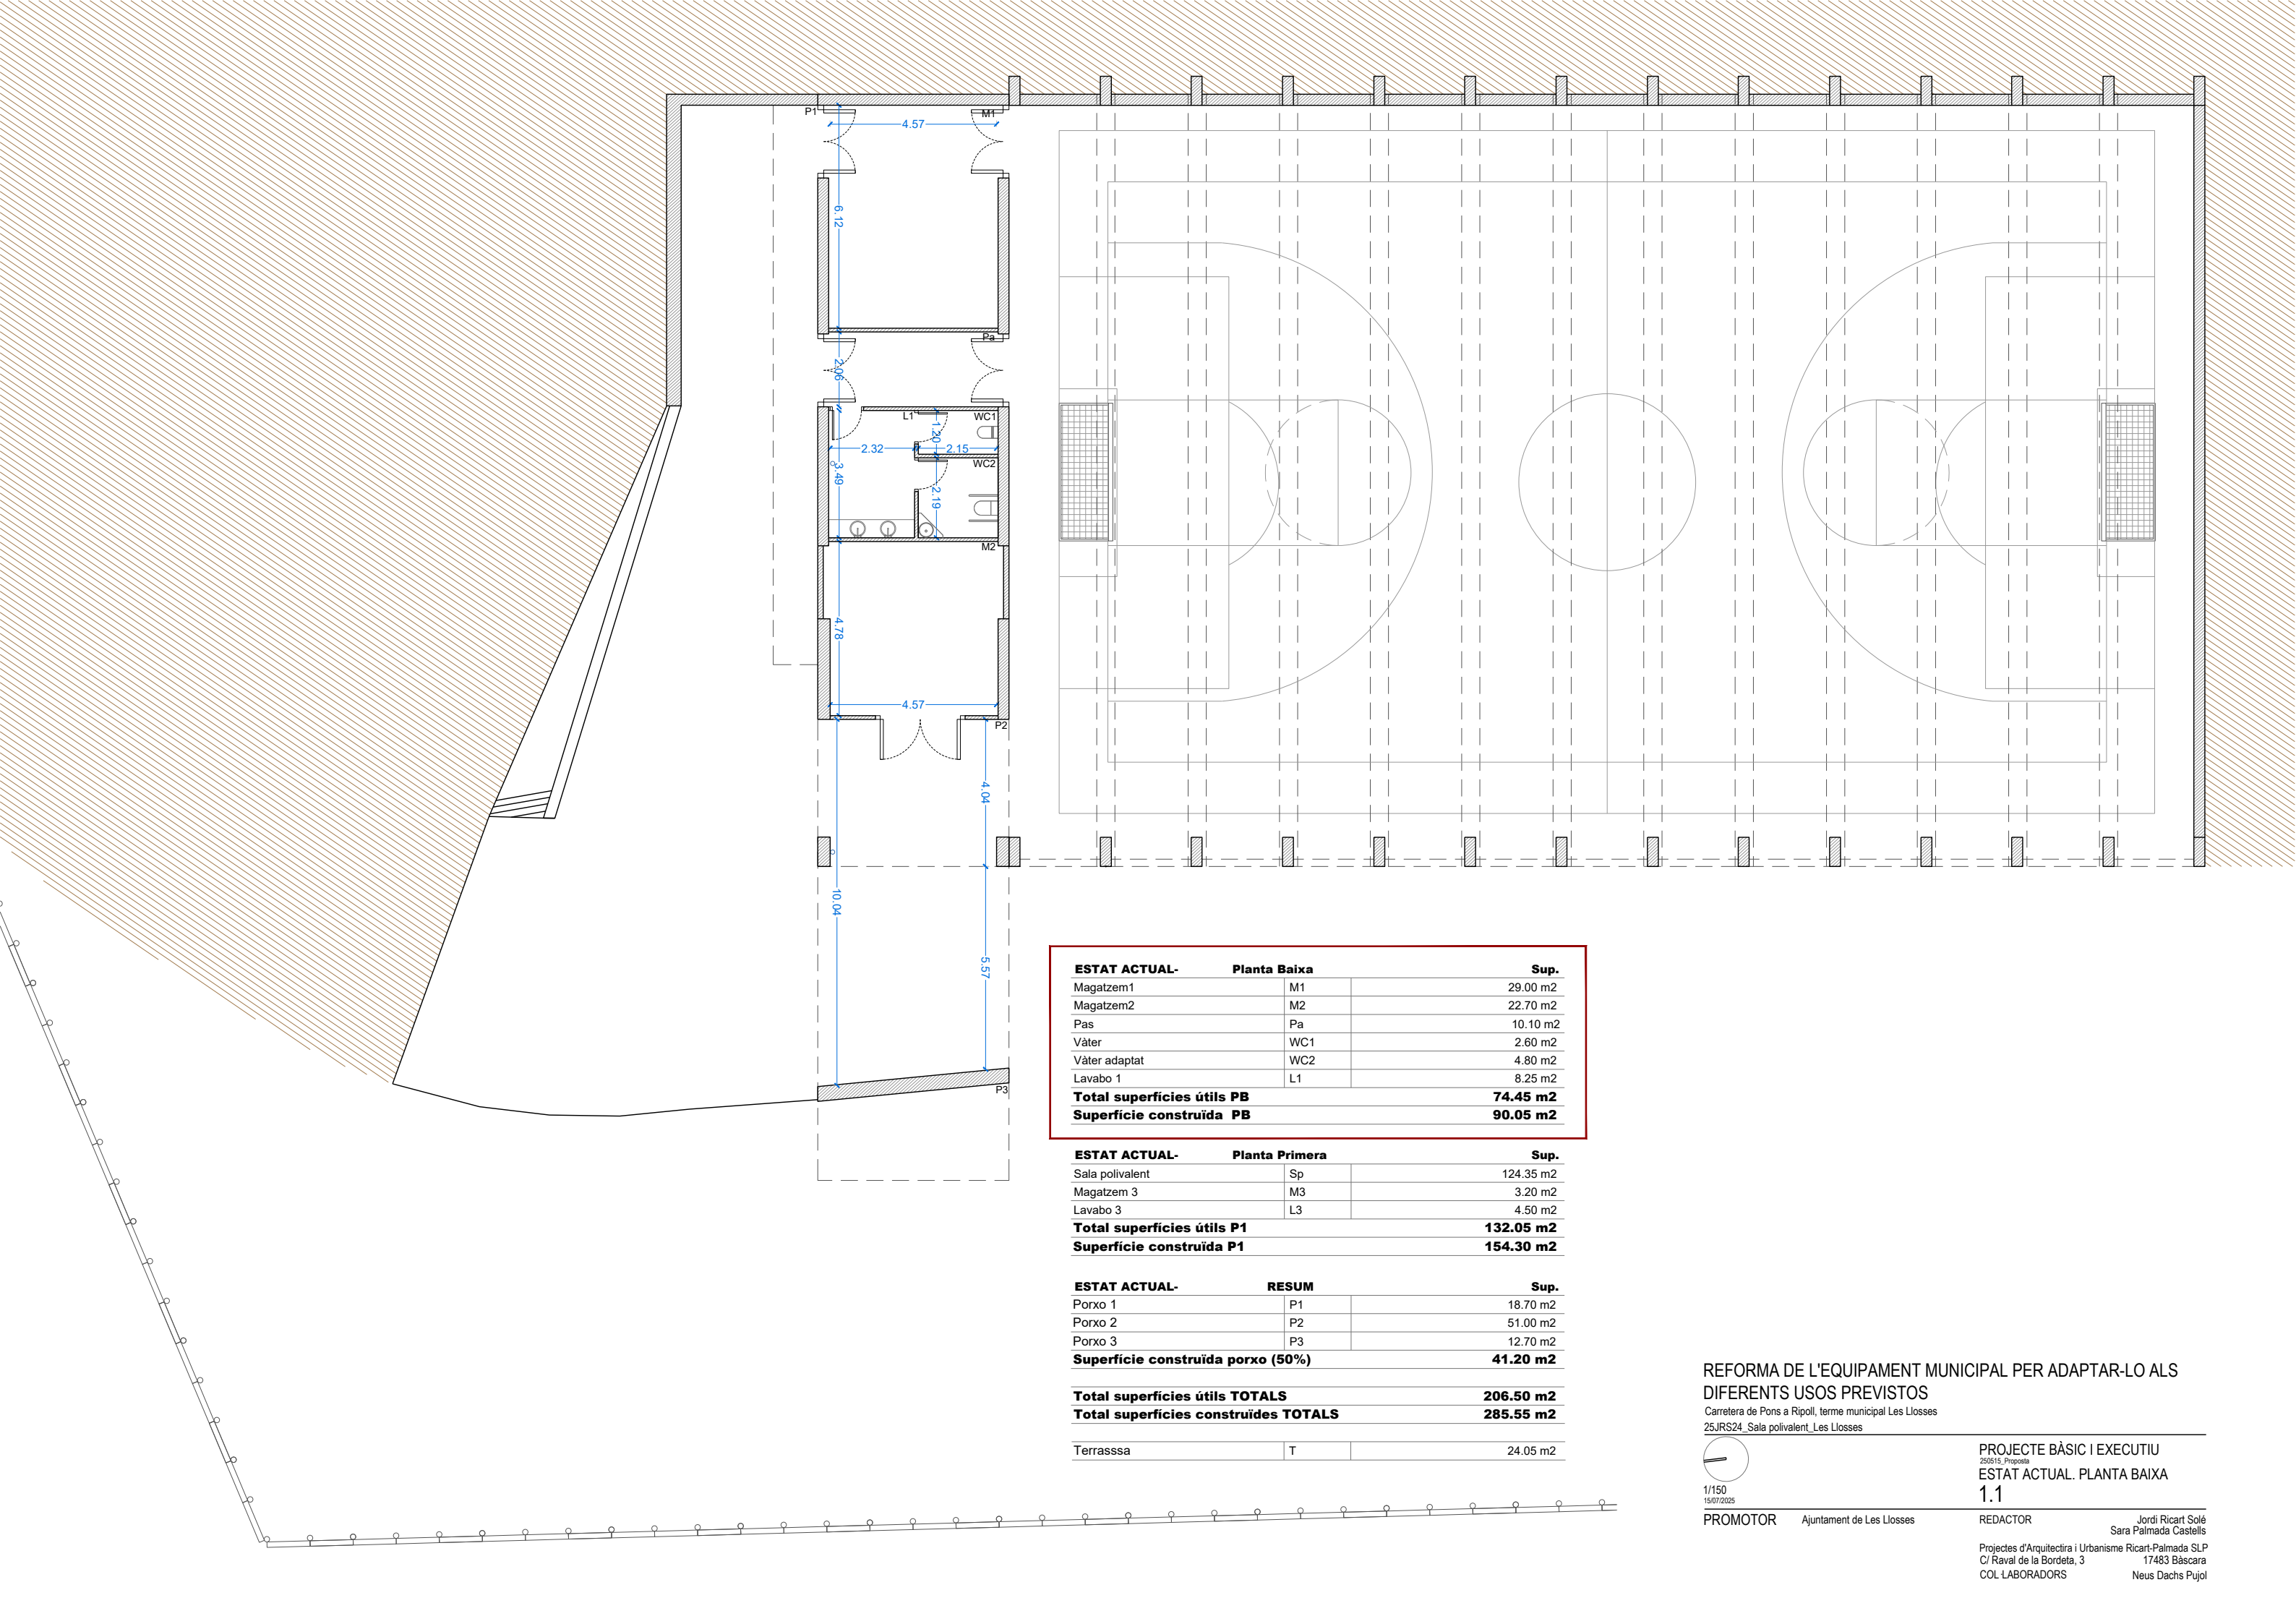

ESTAT ACTUAL-	Planta Baixa	Sup.
Magatzem1	M1	29.00 m2
Magatzem2	M2	22.70 m2
Pas	Pa	10.10 m2
Vàter	WC1	2.60 m2
Vàter adaptat	WC2	4.80 m2
Lavabo 1	L1	8.25 m2
Total superfícies útils PB		74.45 m2
Superfície construïda PB		90.05 m2

ESTAT ACTUAL-	Planta Primera	Sup.
Sala polivalent	Sp	124.35 m2
Magatzem 3	M3	3.20 m2
Lavabo 3	L3	4.50 m2
Total superfícies útils P1		132.05 m2
Superfície construïda P1		154.30 m2

ESTAT ACTUAL-	RESUM	Sup.
Porxo 1	P1	18.70 m2
Porxo 2	P2	51.00 m2
Porxo 3	P3	12.70 m2
Superfície construïda porxo (50%)		41.20 m2

Total superfícies útils TOTALS		206.50 m2
Total superfícies construïdes TOTALS		285.55 m2

Terrasssa	T	24.05 m2
-----------	---	----------

REFORMA DE L'EQUIPAMENT MUNICIPAL PER ADAPTAR-LO ALS
DIFERENTS USOS PREVISTOS

Carretera de Pons a Ripoll, terme municipal Les Llosses
25JRS24_Sala polivalent_Les Llosses



1/150

15/07/2025

PROMOTOR

Ajuntament de Les Llosses

PROJECTE BÀSIC I EXECUTIU

250515 Proposta

ESTAT ACTUAL. PLANTA BAIXA

1.1

REDACTOR

Jordi Ricart Solé


Sara Palmada Castells

Projectes d'Arquitectura i Urbanisme Ricart-Palmada SLP

C/ Raval de la Bordeta, 3 17483 Bescara

COL·LABORADORS

Neus Dachs Pujol

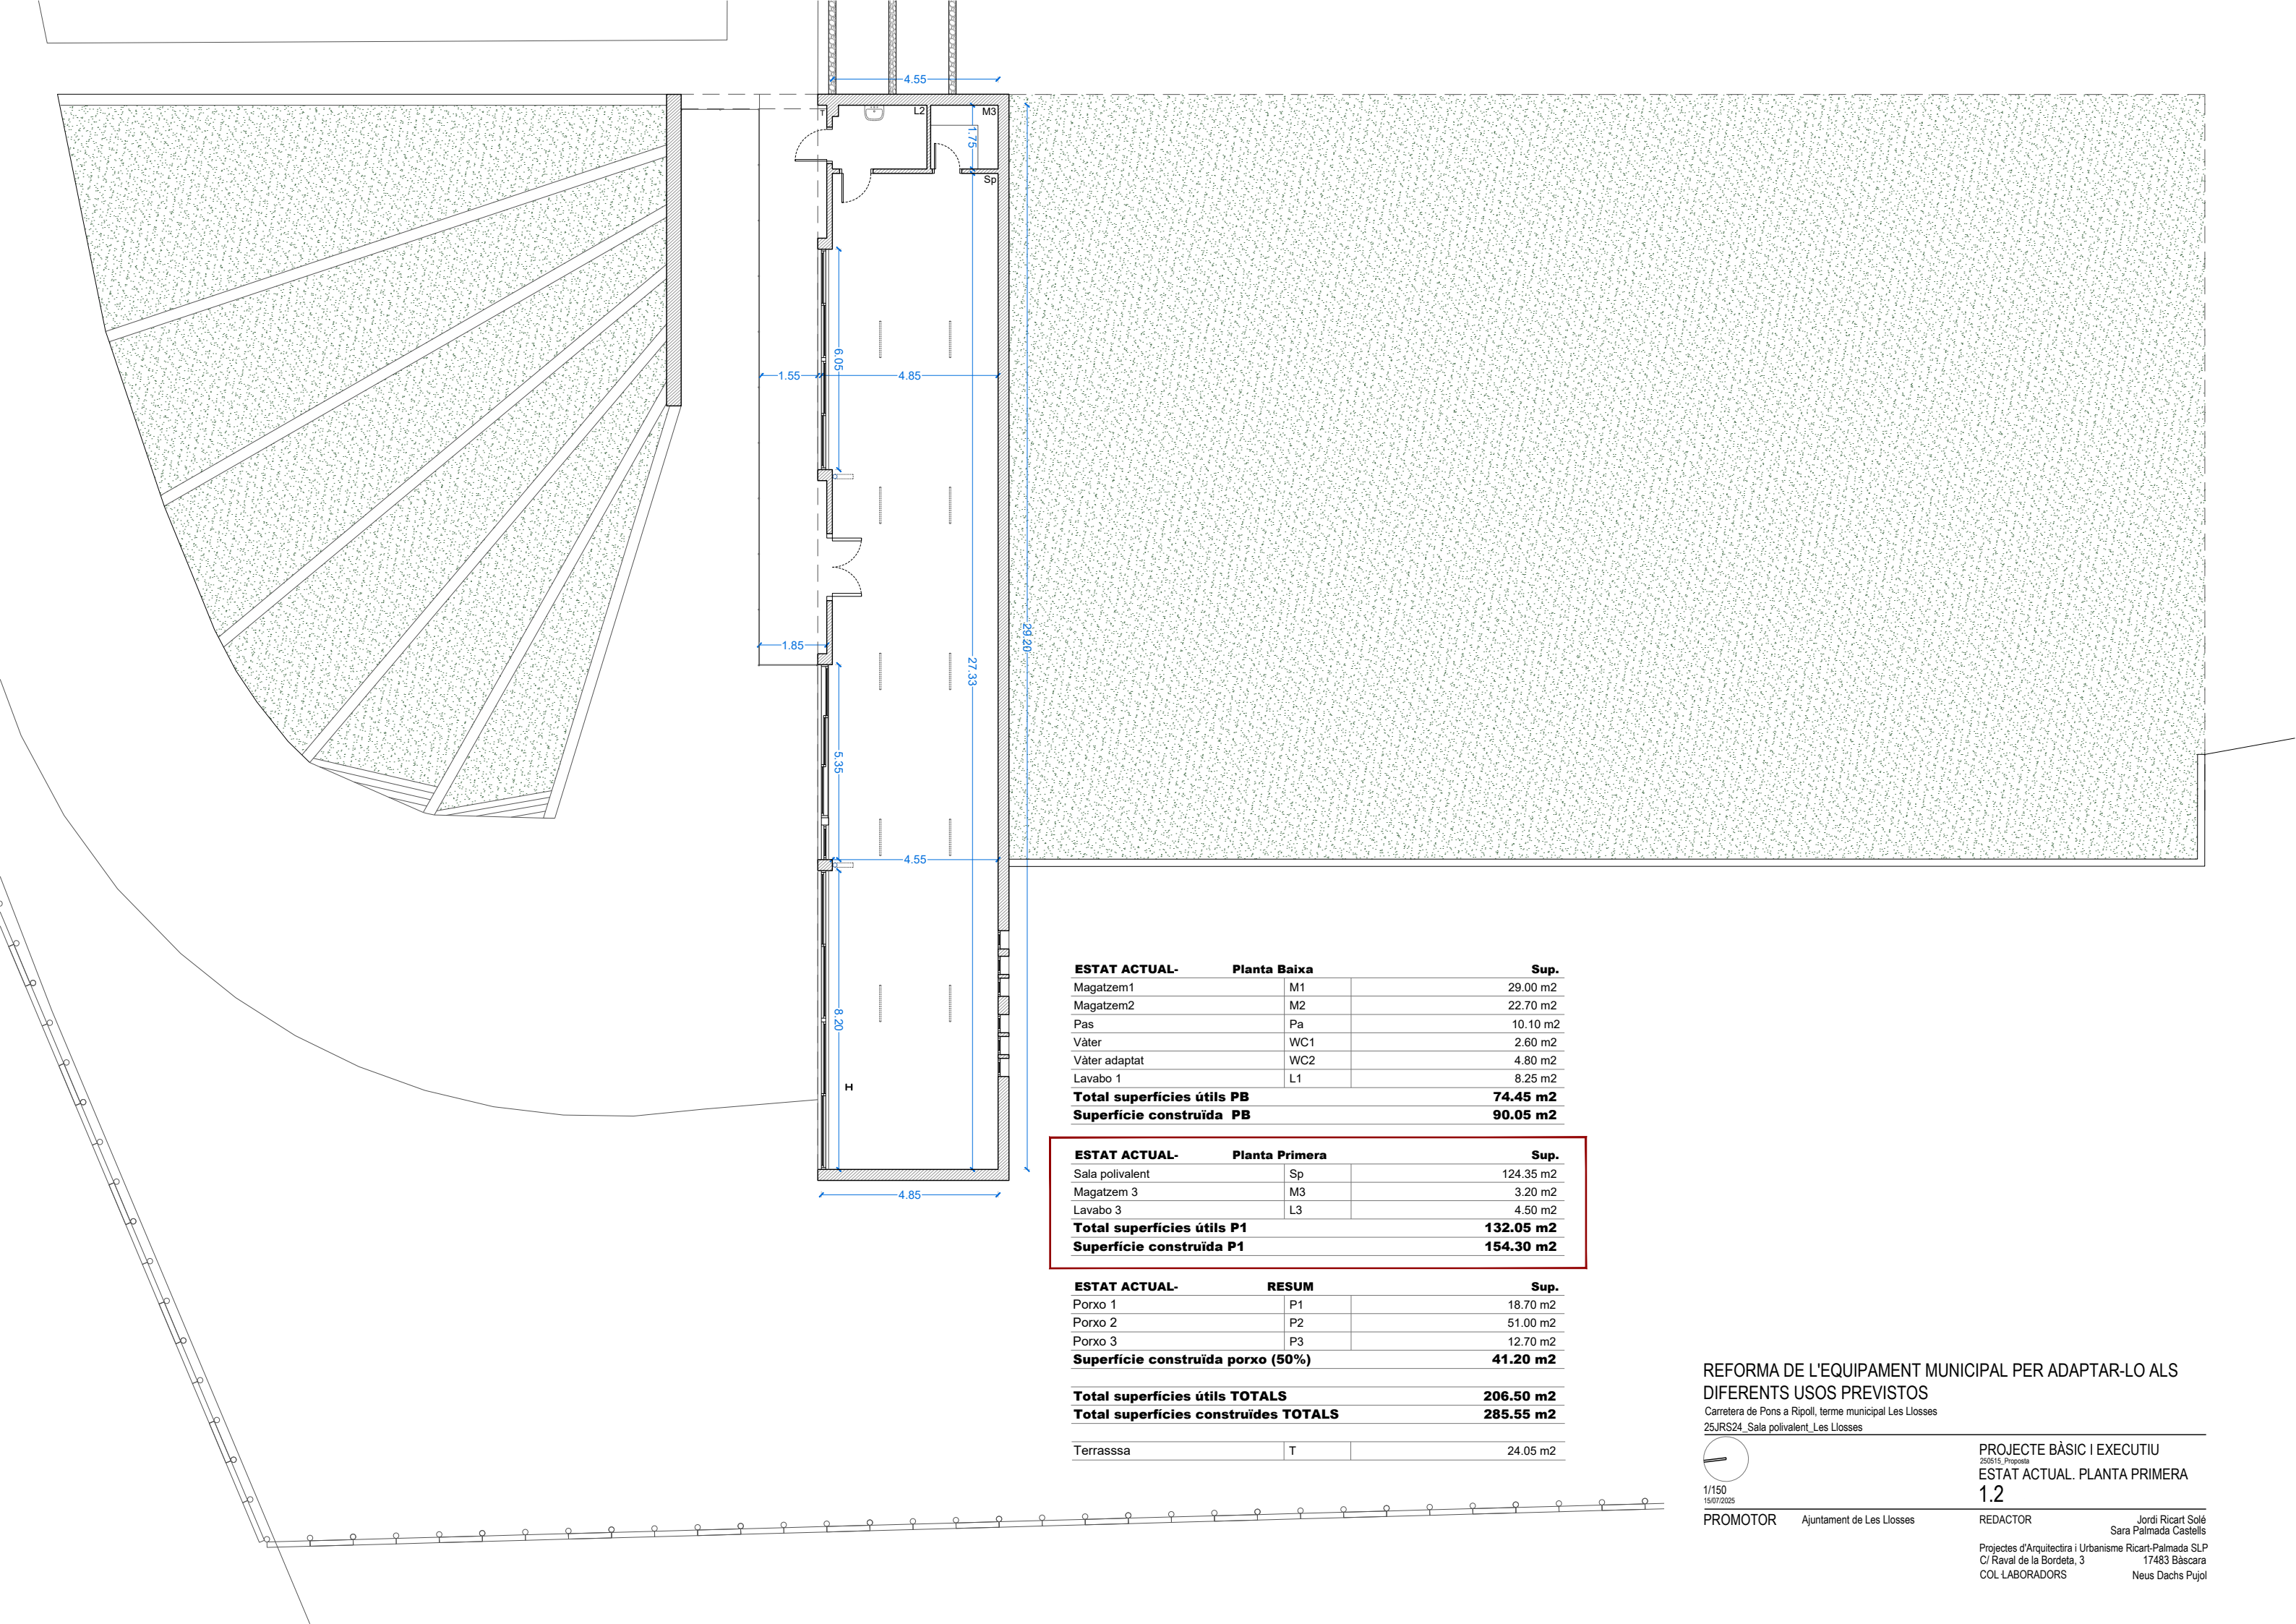

ESTAT ACTUAL-	Planta Baixa	Sup.
Magatzem1	M1	29.00 m2
Magatzem2	M2	22.70 m2
Pas	Pa	10.10 m2
Vàter	WC1	2.60 m2
Vàter adaptat	WC2	4.80 m2
Lavabo 1	L1	8.25 m2
Total superfícies útils PB		74.45 m2
Superfície construïda PB		90.05 m2

ESTAT ACTUAL-	Planta Primera	Sup.
Sala polivalent	Sp	124.35 m2
Magatzem 3	M3	3.20 m2
Lavabo 3	L3	4.50 m2
Total superfícies útils P1		132.05 m2
Superfície construïda P1		154.30 m2

ESTAT ACTUAL-	RESUM	Sup.
Porxo 1	P1	18.70 m2
Porxo 2	P2	51.00 m2
Porxo 3	P3	12.70 m2
Superfície construïda porxo (50%)		41.20 m2

Total superfícies útils TOTALS		206.50 m2
Total superfícies construïdes TOTALS		285.55 m2

Terrasssa	T	24.05 m2
-----------	---	----------

REFORMA DE L'EQUIPAMENT MUNICIPAL PER ADAPTAR-LO ALS
DIFERENTS USOS PREVISTOS

Carretera de Pons a Ripoll, terme municipal Les Llosses
25JRS24_Sala polivalent_Les Llosses




1/150
15/07/2025

PROMOTOR

Ajuntament de Les Llosses

PROJECTE BÀSIC I EXECUTIU
ESTAT ACTUAL. PLANTA PRIMERA
1.2

REDACTOR
Jordi Ricart Solé
Sara Palmada Castells
Projectes d'Arquitectura i Urbanisme Ricart-Palmada SLP
C/ Raval de la Bordeta, 3 17483 Bàscara
COL·LABORADORS
Neus Dachs Pujol

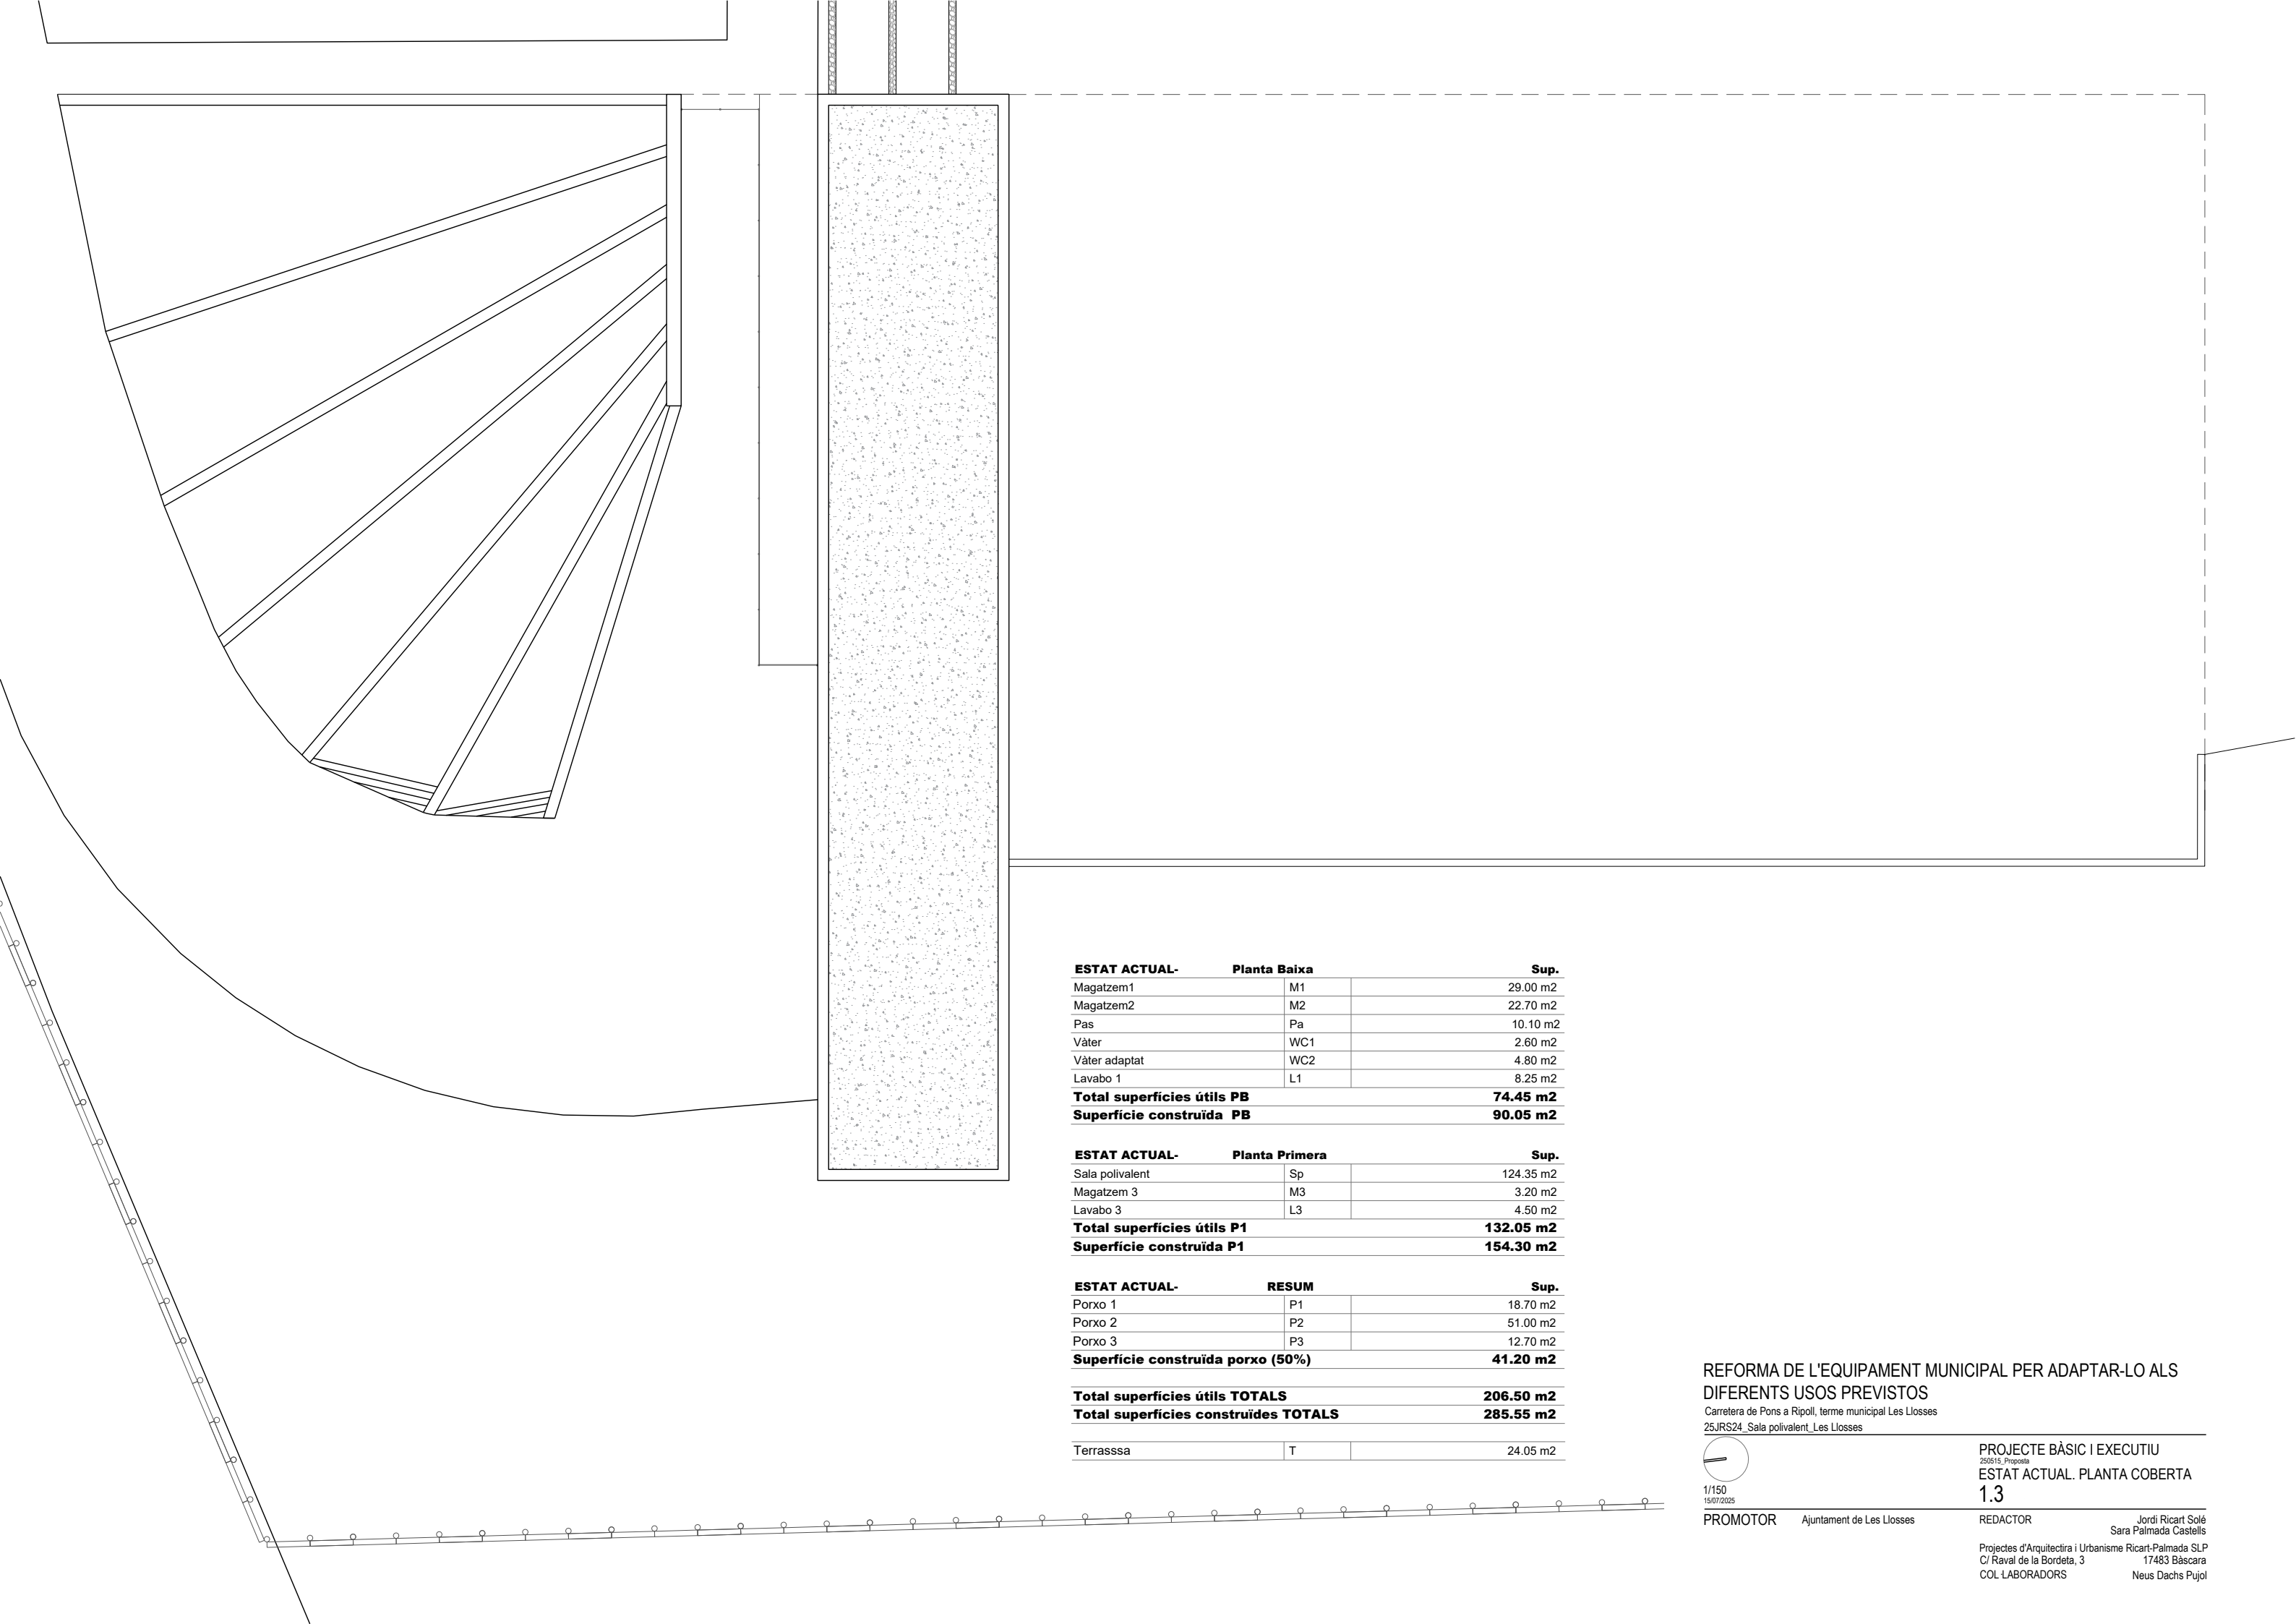

ESTAT ACTUAL-	Planta Baixa	Sup.
Magatzem1	M1	29.00 m2
Magatzem2	M2	22.70 m2
Pas	Pa	10.10 m2
Vàter	WC1	2.60 m2
Vàter adaptat	WC2	4.80 m2
Lavabo 1	L1	8.25 m2
Total superfícies útils PB		74.45 m2
Superfície construïda PB		90.05 m2

ESTAT ACTUAL-	Planta Primera	Sup.
Sala polivalent	Sp	124.35 m2
Magatzem 3	M3	3.20 m2
Lavabo 3	L3	4.50 m2
Total superfícies útils P1		132.05 m2
Superfície construïda P1		154.30 m2

ESTAT ACTUAL-	RESUM	Sup.
Porxo 1	P1	18.70 m2
Porxo 2	P2	51.00 m2
Porxo 3	P3	12.70 m2
Superfície construïda porxo (50%)		41.20 m2

Total superfícies útils TOTALS		206.50 m2
Total superfícies construïdes TOTALS		285.55 m2

Terrasssa	T	24.05 m2
-----------	---	----------

REFORMA DE L'EQUIPAMENT MUNICIPAL PER ADAPTAR-LO ALS
DIFERENTS USOS PREVISTOS
Carretera de Pons a Ripoll, terme municipal Les Llosses
25JRS24_Sala polivalent_Les Llosses



1/150

15/07/2025

PROMOTOR

Ajuntament de Les Llosses


PROJECTE BÀSIC I EXECUTIU
250515_Proposta
ESTAT ACTUAL. PLANTA COBERTA
1.3

REDACTOR


Jordi Ricart Solé
Sara Palmada Castells

Projectes d'Arquitectura i Urbanisme Ricart-Palmada SLP
C/ Raval de la Bordeta, 3
COL LABORADORS


17483 Bàscara
Neus Dachs Pujol

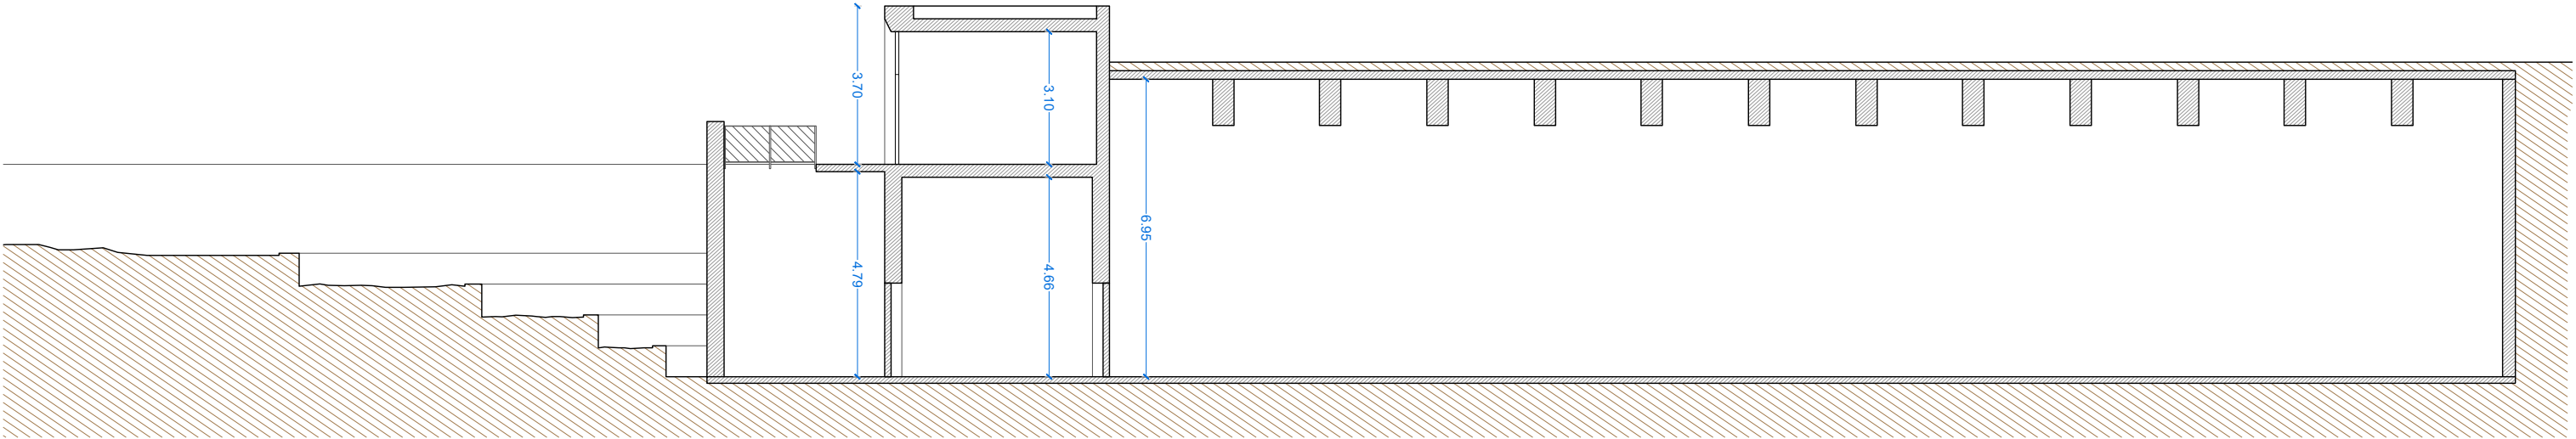


S1. SECCIÓ TRANSVERSAL

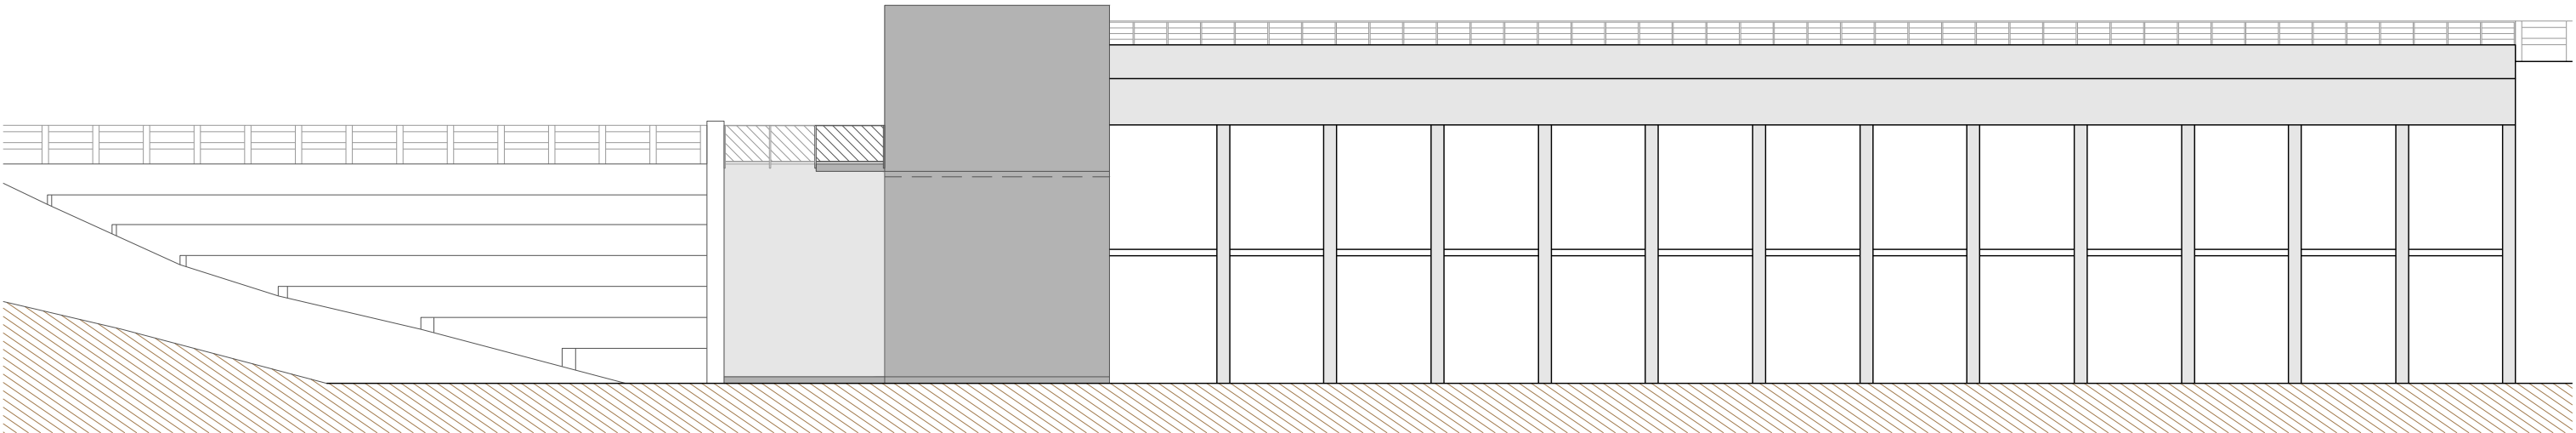


A1. ALÇAT OEST

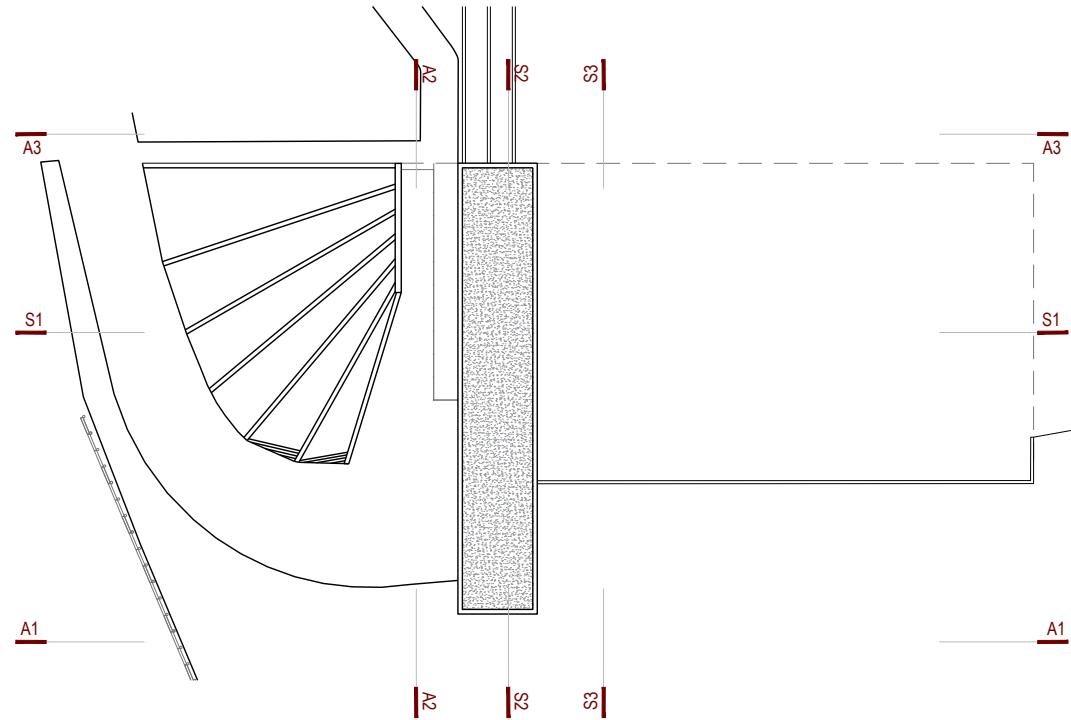


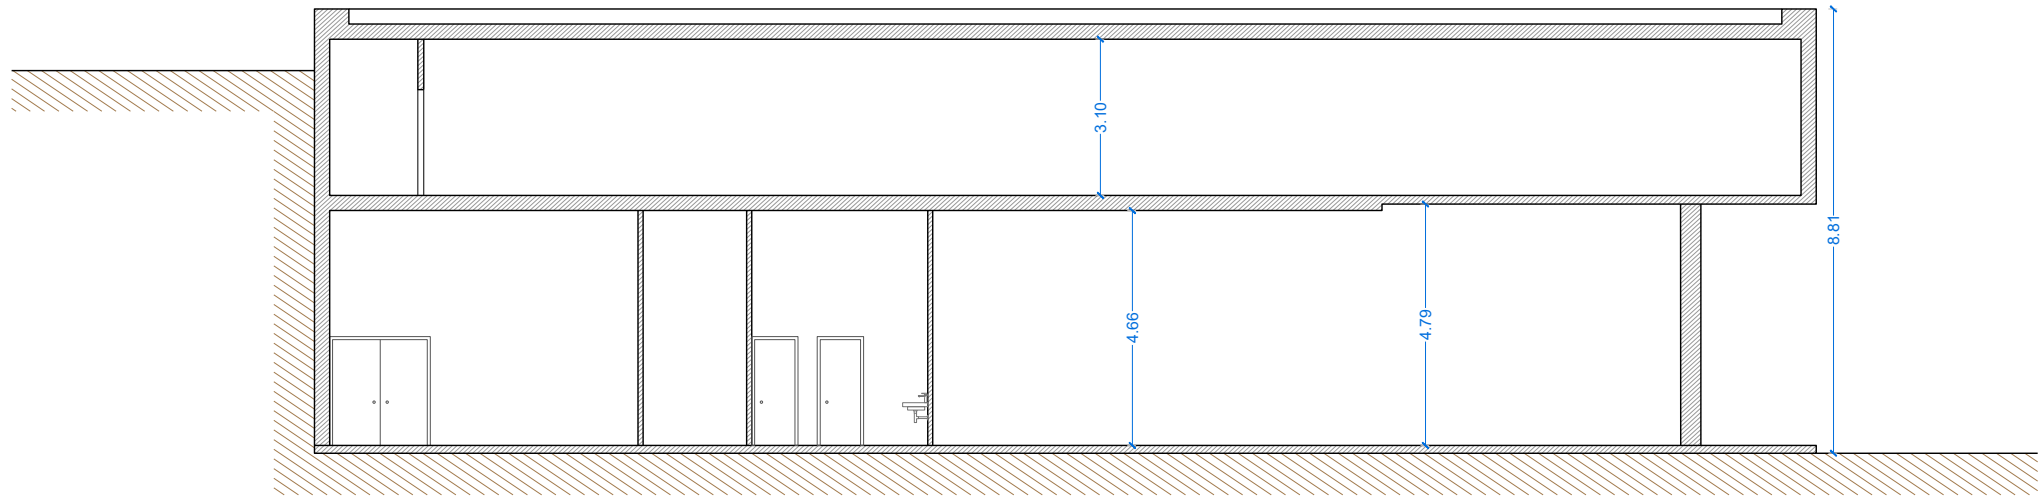

S2. SECCIÓ LONGITUDINAL

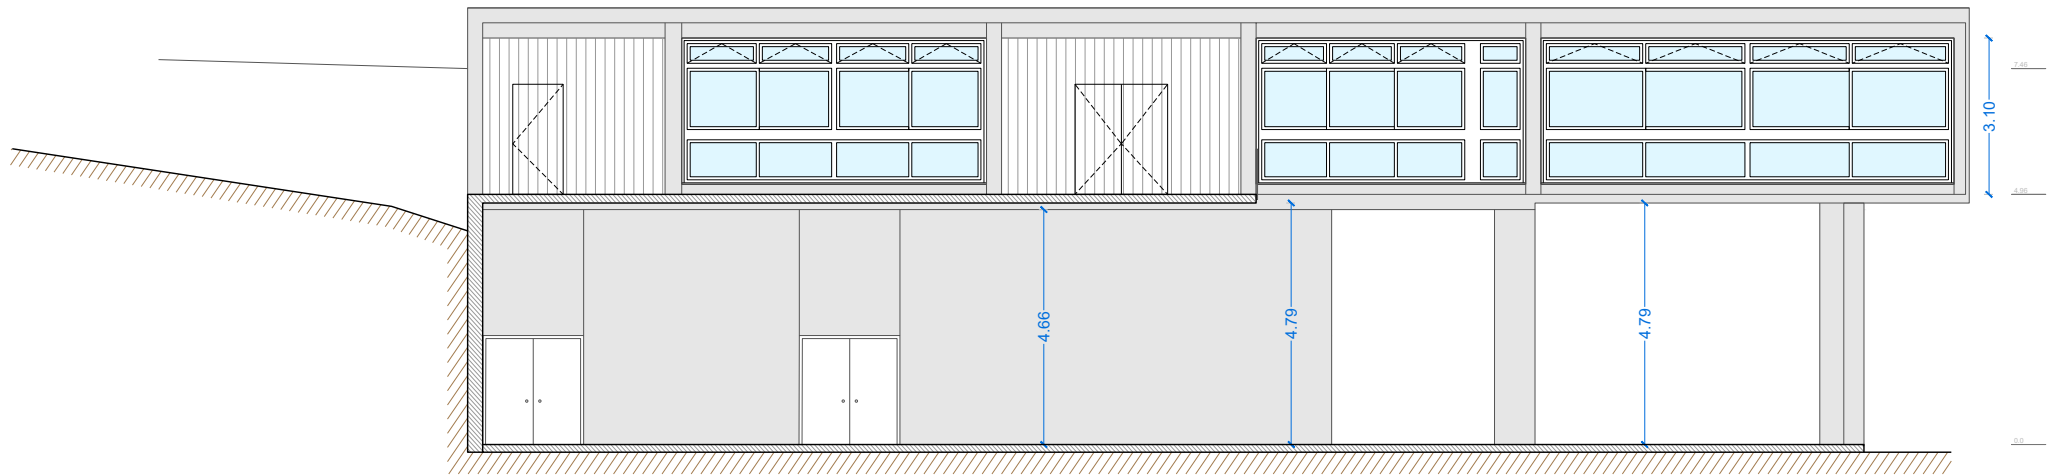

A2. ALÇAT NORD

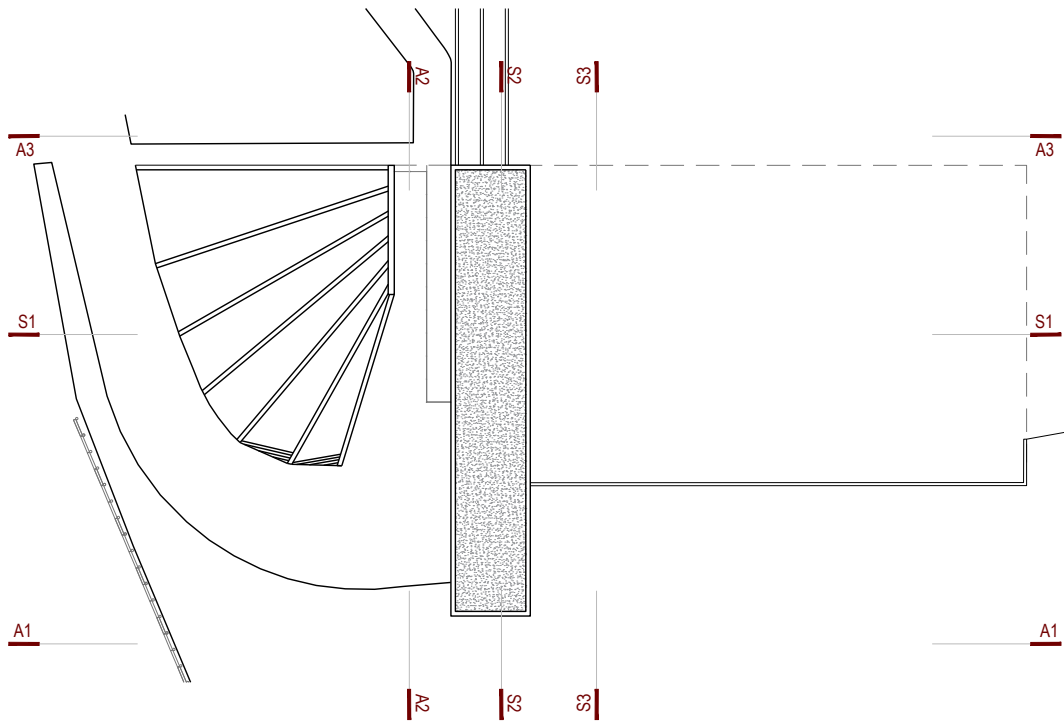

REFORMA DE L'EQUIPAMENT MUNICIPAL PER ADAPTAR-LO ALS DIFERENTS USOS PREVISTOS

Carretera de Pons a Ripoll, terme municipal Les Llosses
25JRS24_Sala polivalent_Les Llosses



1/150

15/07/2025

PROMOTOR

Ajuntament de Les Llosses

PROJECTE BÀSIC I EXECUTIU


25/05/15 Proposta

ESTAT ACTUAL. ALÇATS I SECCIONS


1.5

REDACTOR


Jordi Ricart Solé
Sara Palmada Castells
Projectes d'Arquitectura i Urbanisme Ricart-Palmada SLP
C/ Raval de la Bordeta, 3 17483 Bàscara
COL·LABORADORS Neus Dachs Pujol

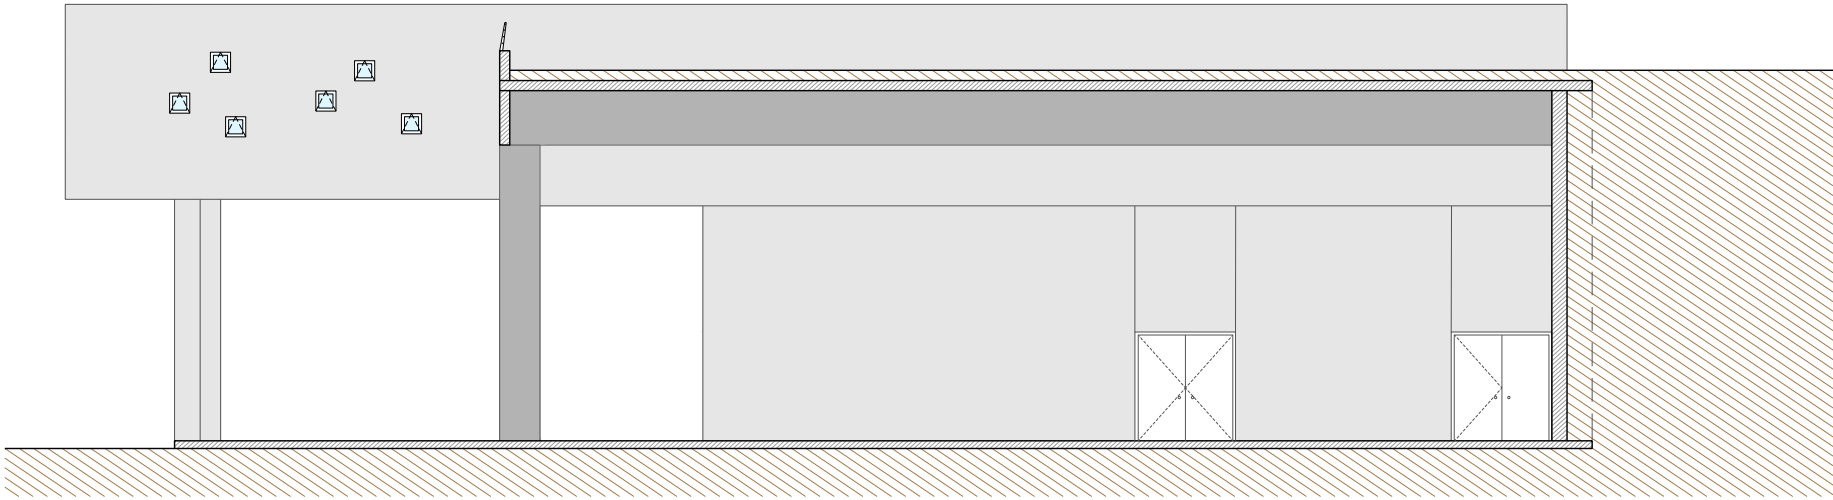


S3. SECCIÓ TRANSVERSAL

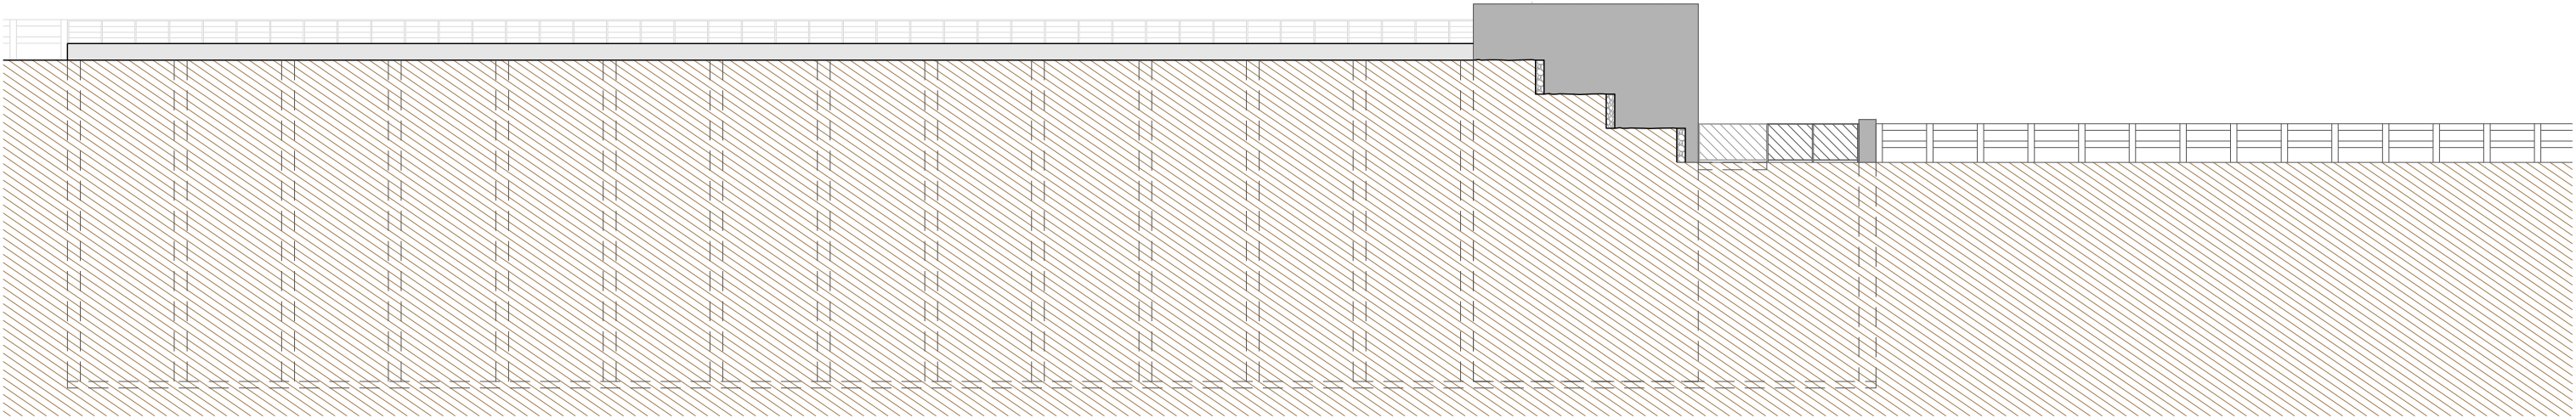

A3. ALÇAT EST

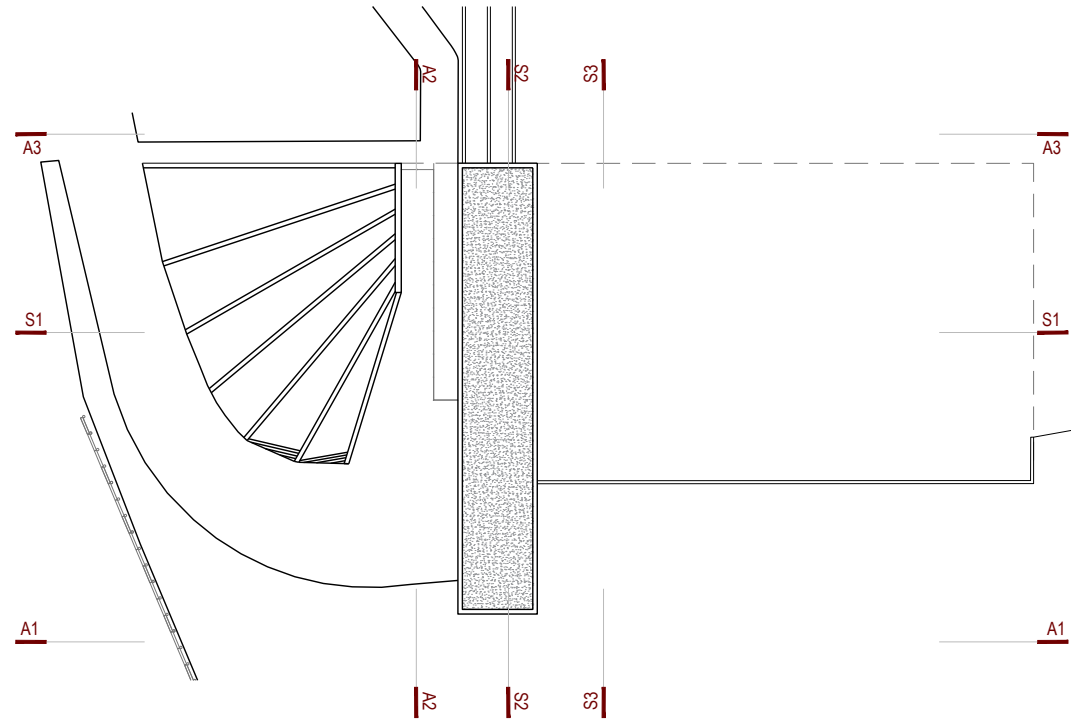

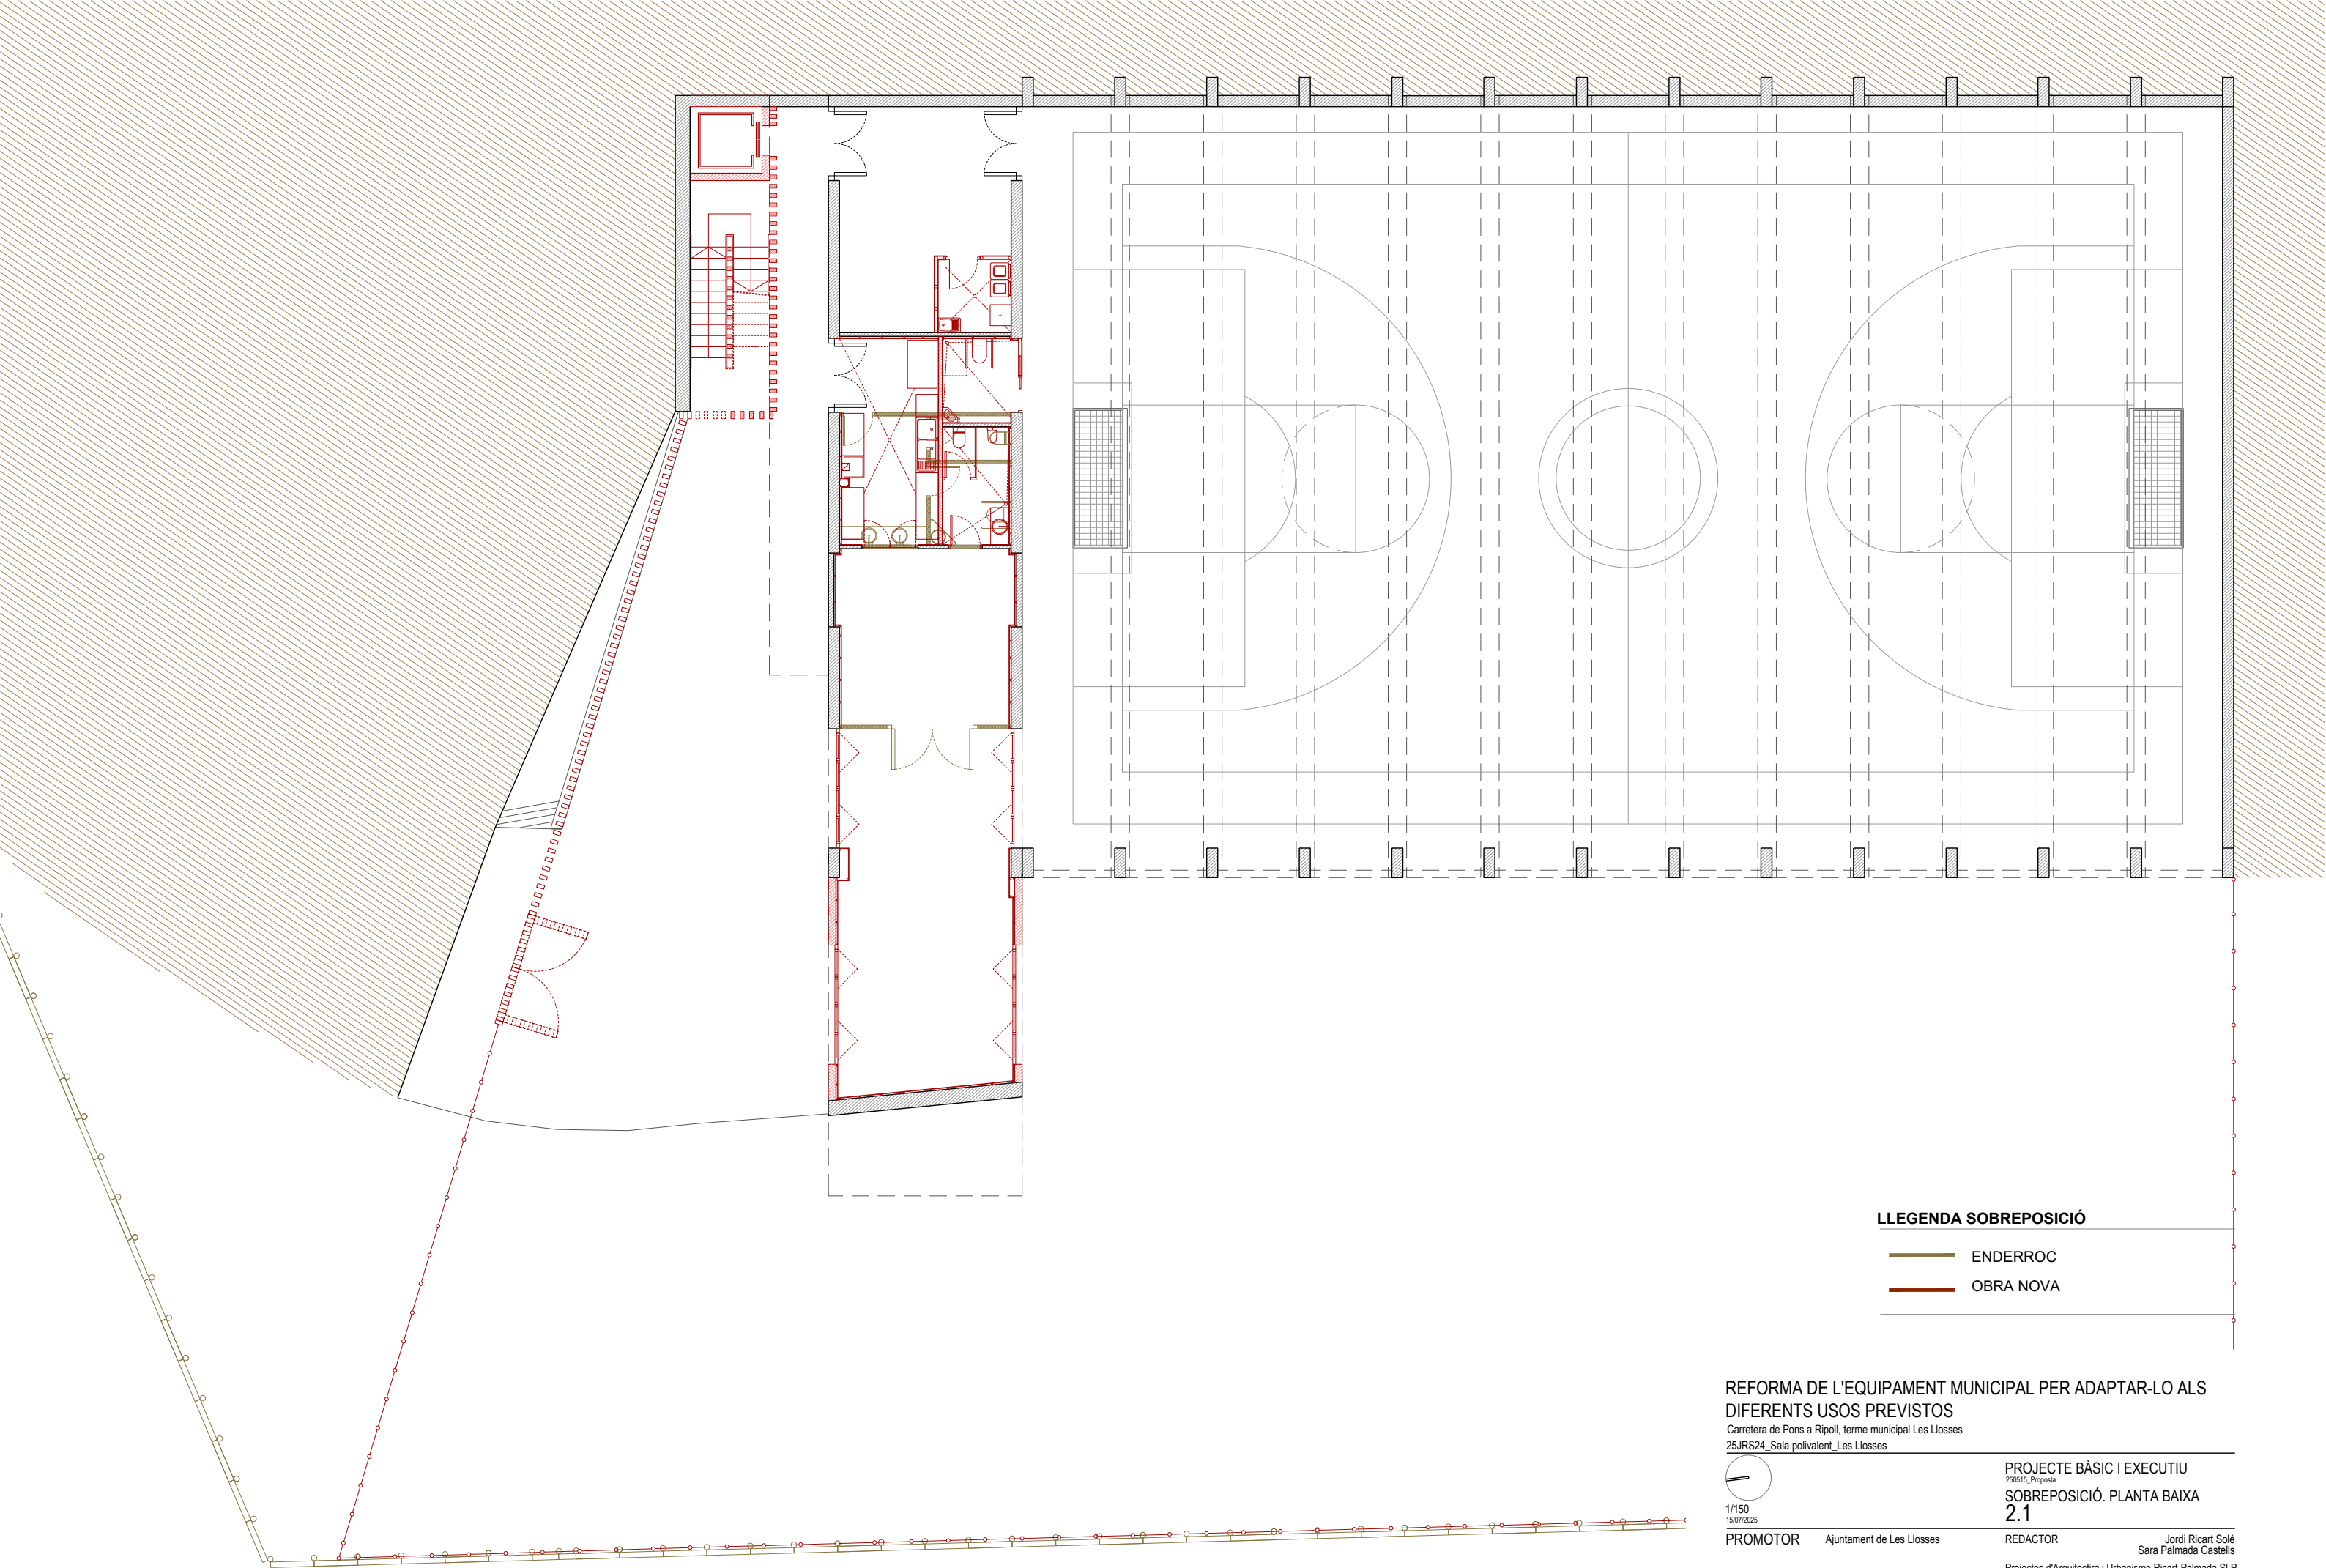

LLEGENDA SOBREPOSICIÓ

- ENDERROC
- OBRA NOVA

REFORMA DE L'EQUIPAMENT MUNICIPAL PER ADAPTAR-LO ALS
DIFERENTS USOS PREVISTOS

Carretera de Pons a Ripoll, terme municipal Les Llosses
25JRS24_Sala polivalent_Les Llosses



1/150

15/07/2025

PROMOTOR

Ajuntament de Les Llosses

PROJECTE BÀSIC I EXECUTIU


250515_Proposta

SOBREPOSICIÓ. PLANTA BAIXA

2.1

REDACTOR

Jordi Ricart Solé
Sara Palmada Castells
Projectes d'Arquitectura i Urbanisme Ricart-Palmada SLP
C/ Raval de la Bordeta, 3 17483 Bàscara
COL·LABORADORS Neus Dachs Pujol

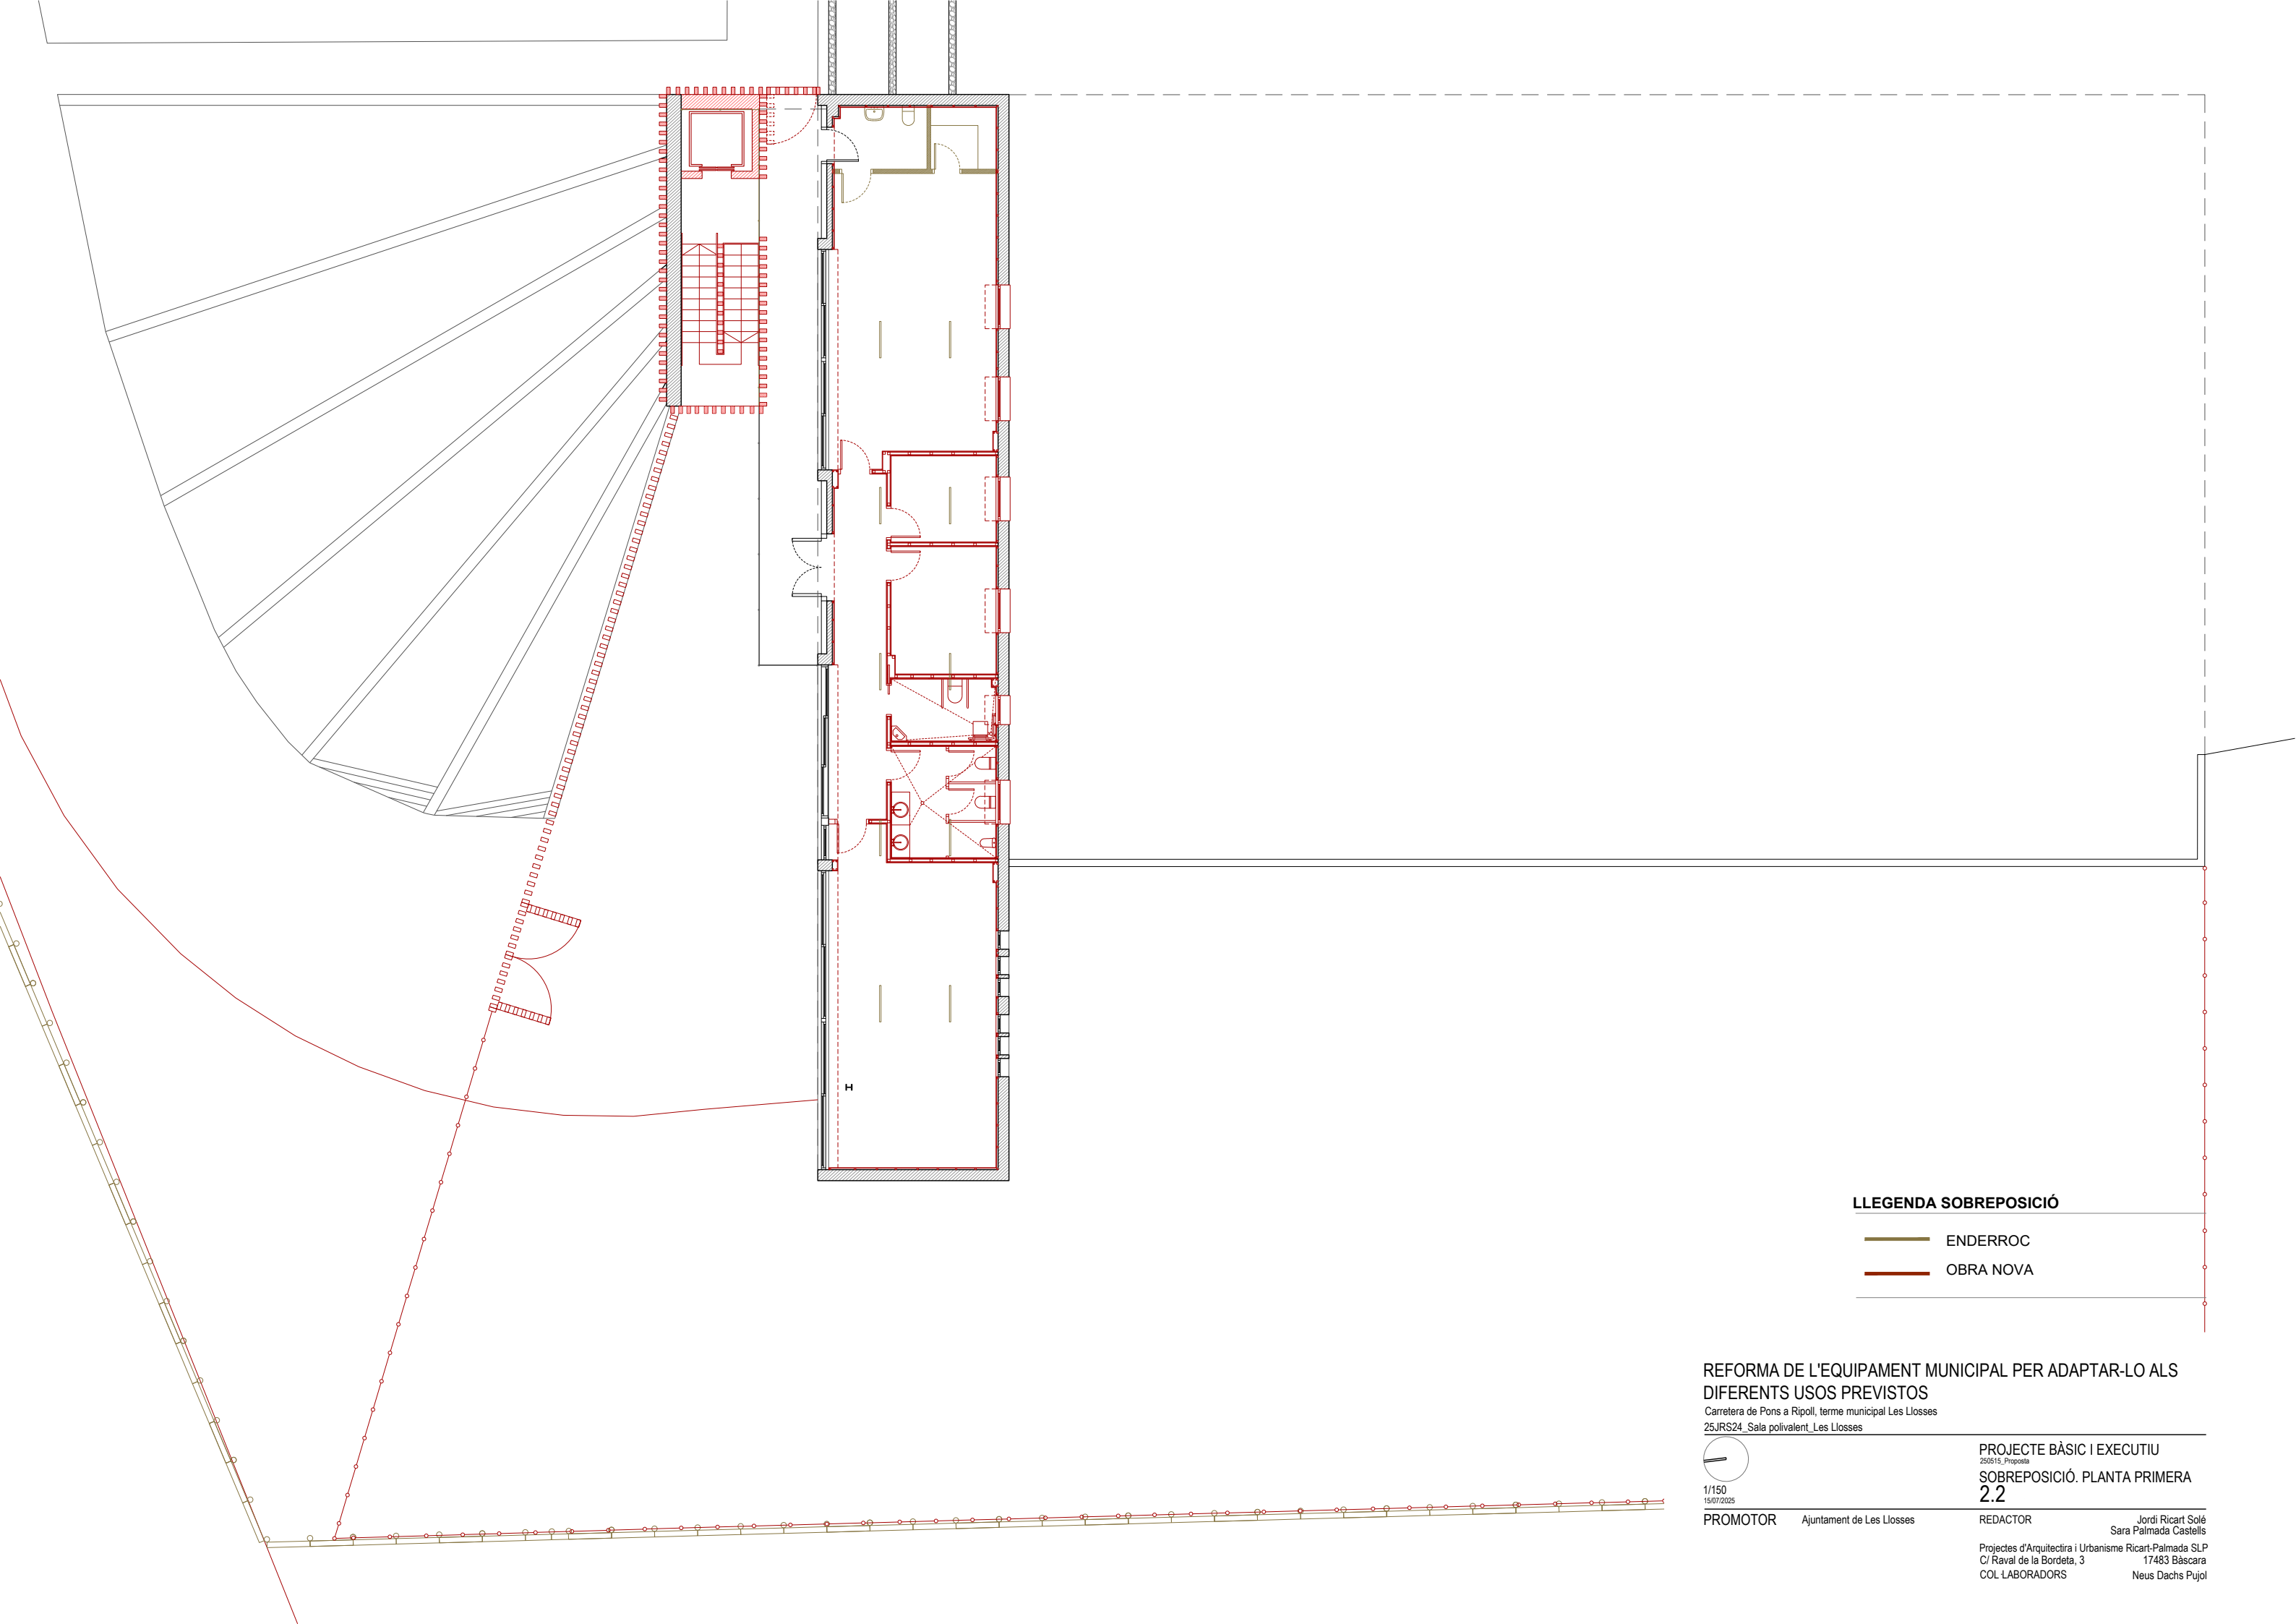

LLEGENDA SOBREPOSICIÓ

- ENDERROC
- OBRA NOVA

REFORMA DE L'EQUIPAMENT MUNICIPAL PER ADAPTAR-LO ALS
DIFERENTS USOS PREVISTOS

Carretera de Pons a Ripoll, terme municipal Les Llosses
25JRS24_Sala polivalent_Les Llosses



1/150


15/07/2025

PROMOTOR

Ajuntament de Les Llosses

PROJECTE BÀSIC I EXECUTIU
SOBREPOSICIÓ. PLANTA PRIMERA
2.2

REDACTOR
Jordi Ricart Solé
Sara Palmada Castells
Projectes d'Arquitectura i Urbanisme Ricart-Palmada SLP
C/ Raval de la Bordeta, 3
COL LABORADORS
17483 Bàscara
Neus Dachs Pujol

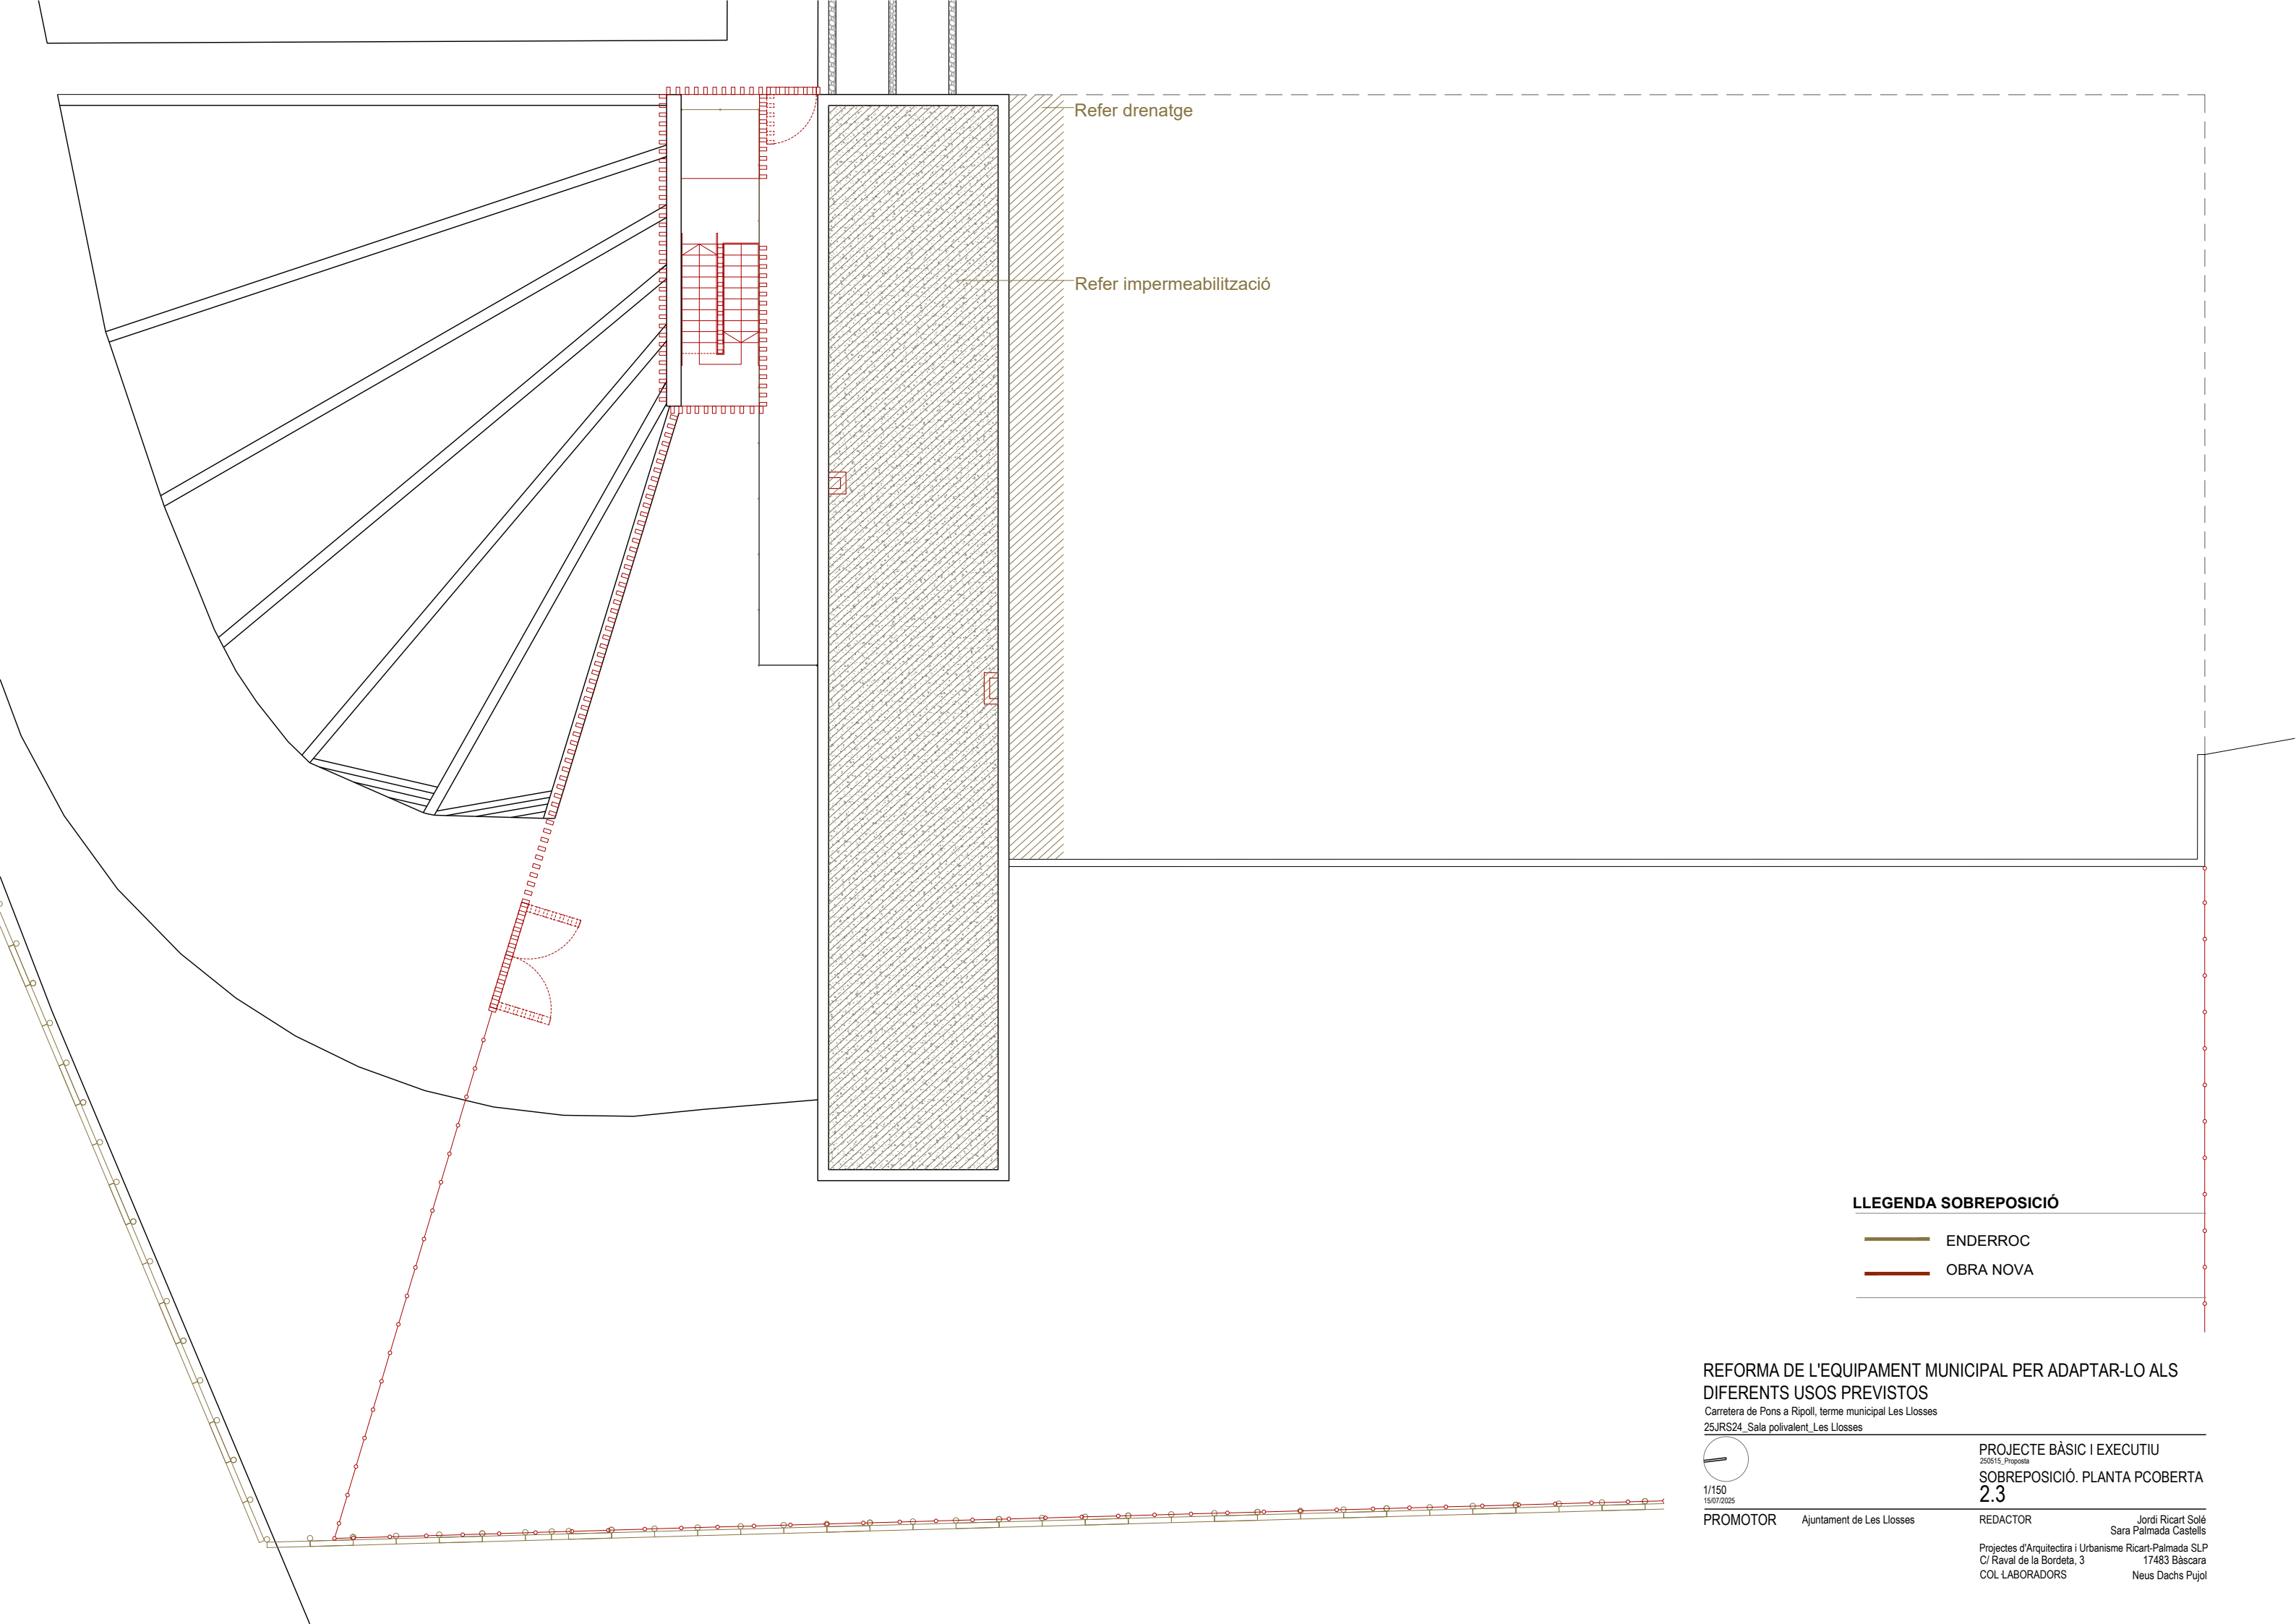

LLEGENDA SOBREPOSICIÓ

- ENDERROC
- OBRA NOVA

REFORMA DE L'EQUIPAMENT MUNICIPAL PER ADAPTAR-LO ALS
DIFERENTS USOS PREVISTOS

Carretera de Pons a Ripoll, terme municipal Les Llosses
25JRS24_Sala polivalent_Les Llosses



1/150

15/07/2025

PROMOTOR

Ajuntament de Les Llosses

PROJECTE BÀSIC I EXECUTIU

250515_Proposta

SOBREPOSICIÓ. PLANTA PCOBERTA


2.3

REDACTOR


Jordi Ricart Solé
Sara Palmada Castells

Projectes d'Arquitectura i Urbanisme Ricart-Palmada SLP
C/ Raval de la Bordeta, 3 17483 Bàscara


COL·LABORADORS
Neus Dachs Pujol

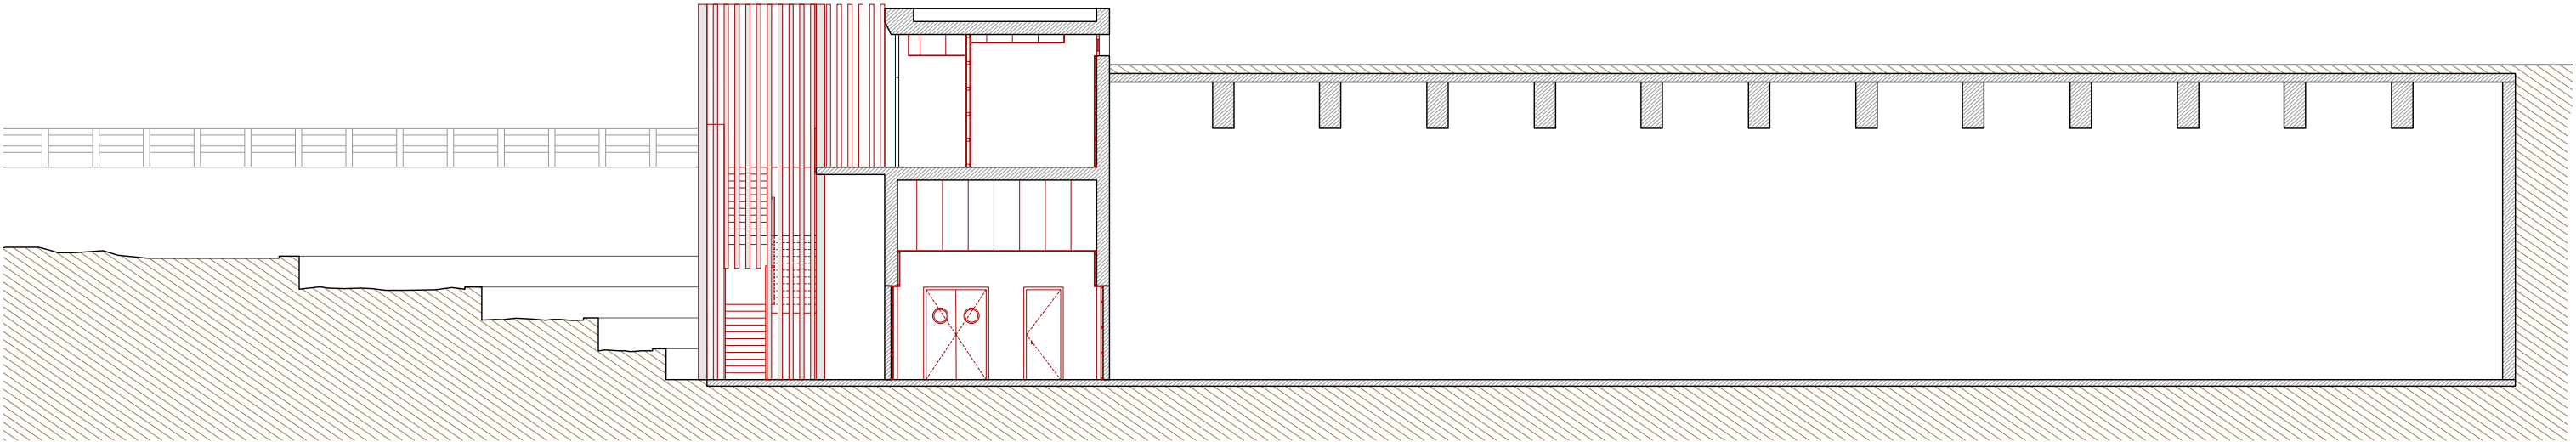

S1. SECCIÓ TRANSVERSAL

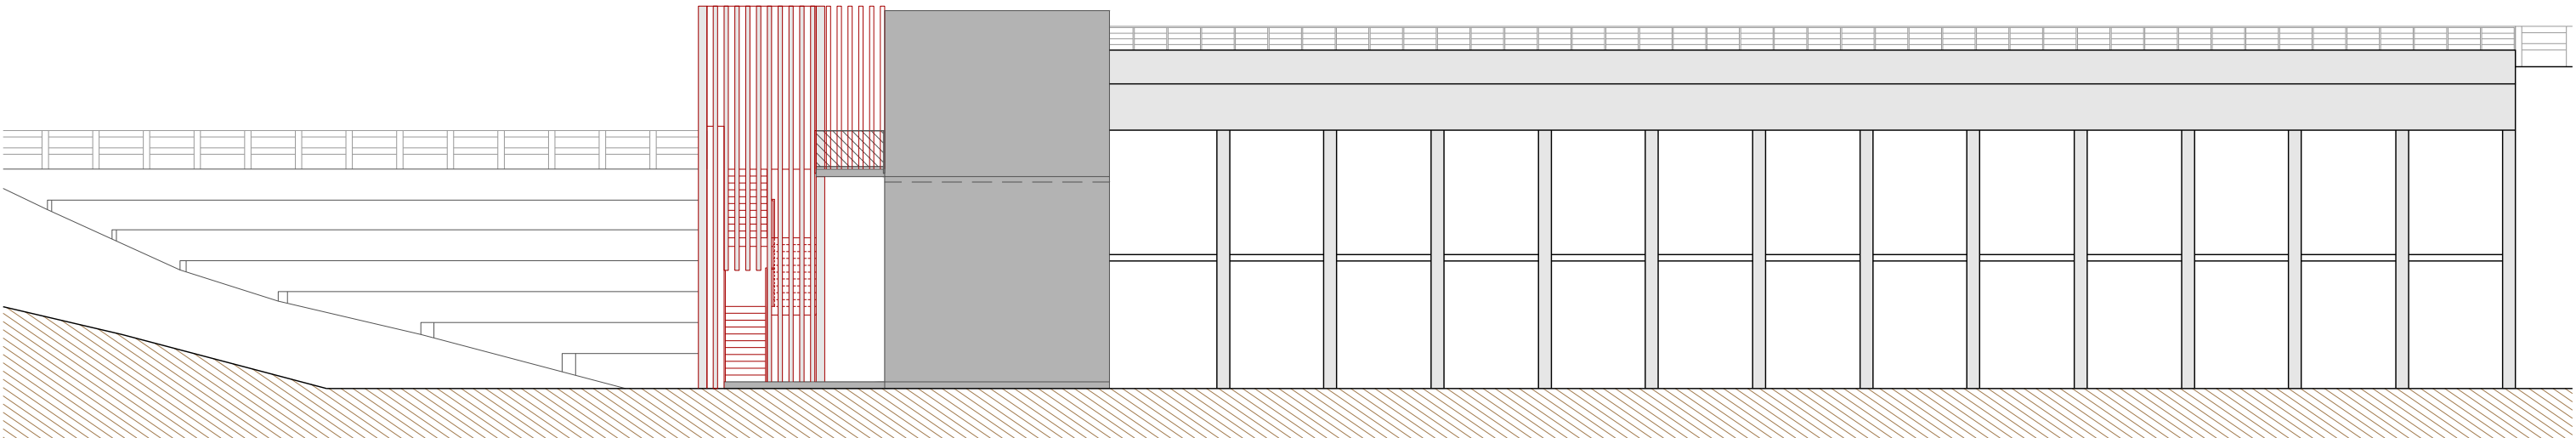

A1. ALÇAT OEST

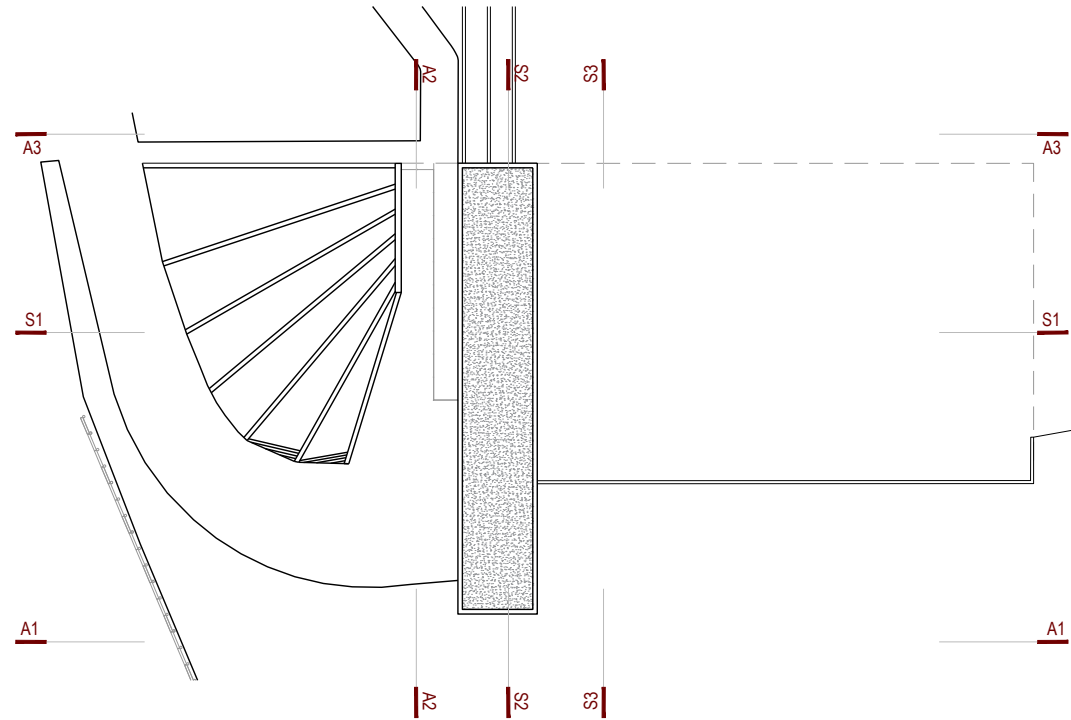

LLEGENDA SOBREPOSICIÓ

ENDERROC

OBRA NOVA

REFORMA DE L'EQUIPAMENT MUNICIPAL PER ADAPTAR-LO ALS
DIFERENTS USOS PREVISTOS

Carretera de Pons a Ripoll, terme municipal Les Llosses

25JRS24_Sala polivalent_Les Llosses

1/150

15/07/2025

PROMOTOR

Ajuntament de Les Llosses

PROJECTE BÀSIC I EXECUTIU

250515_Proposta

SOBREPOSICIÓ. ALÇATS I SECCIONS

2.4

REDACTOR

Jordi Ricart Solé
Sara Palmada Castells




Projectes d'Arquitectura i Urbanisme Ricart-Palmada SLP

C/ Raval de la Bordeta, 3

COL LABORADORS

17483 Bàscara

Neus Dachs Pujol

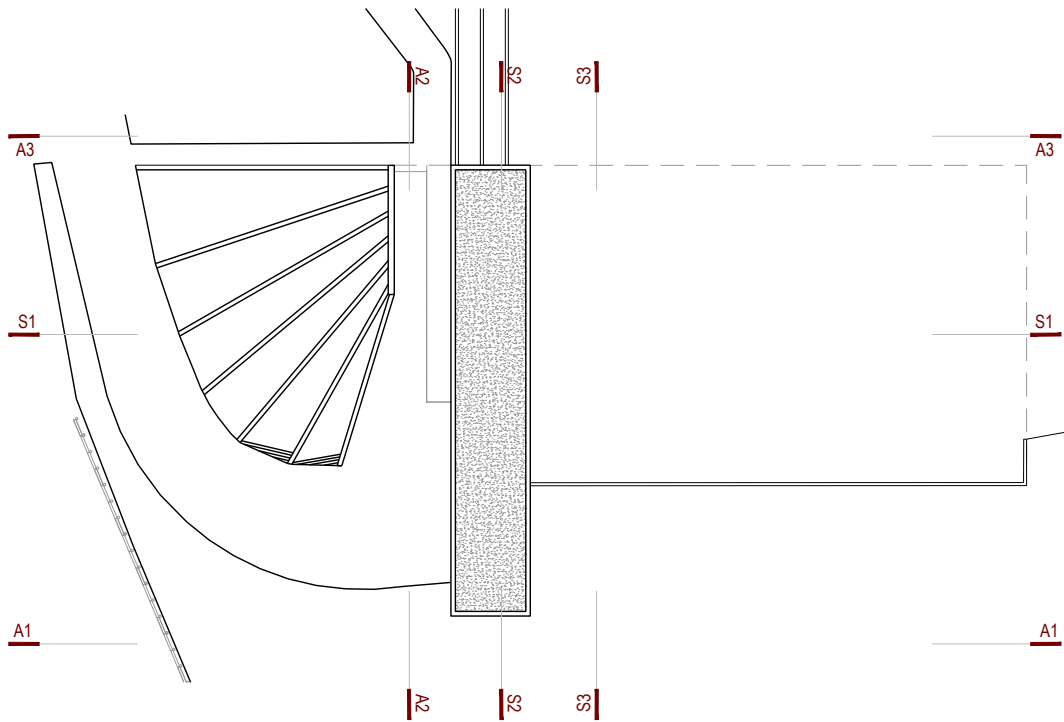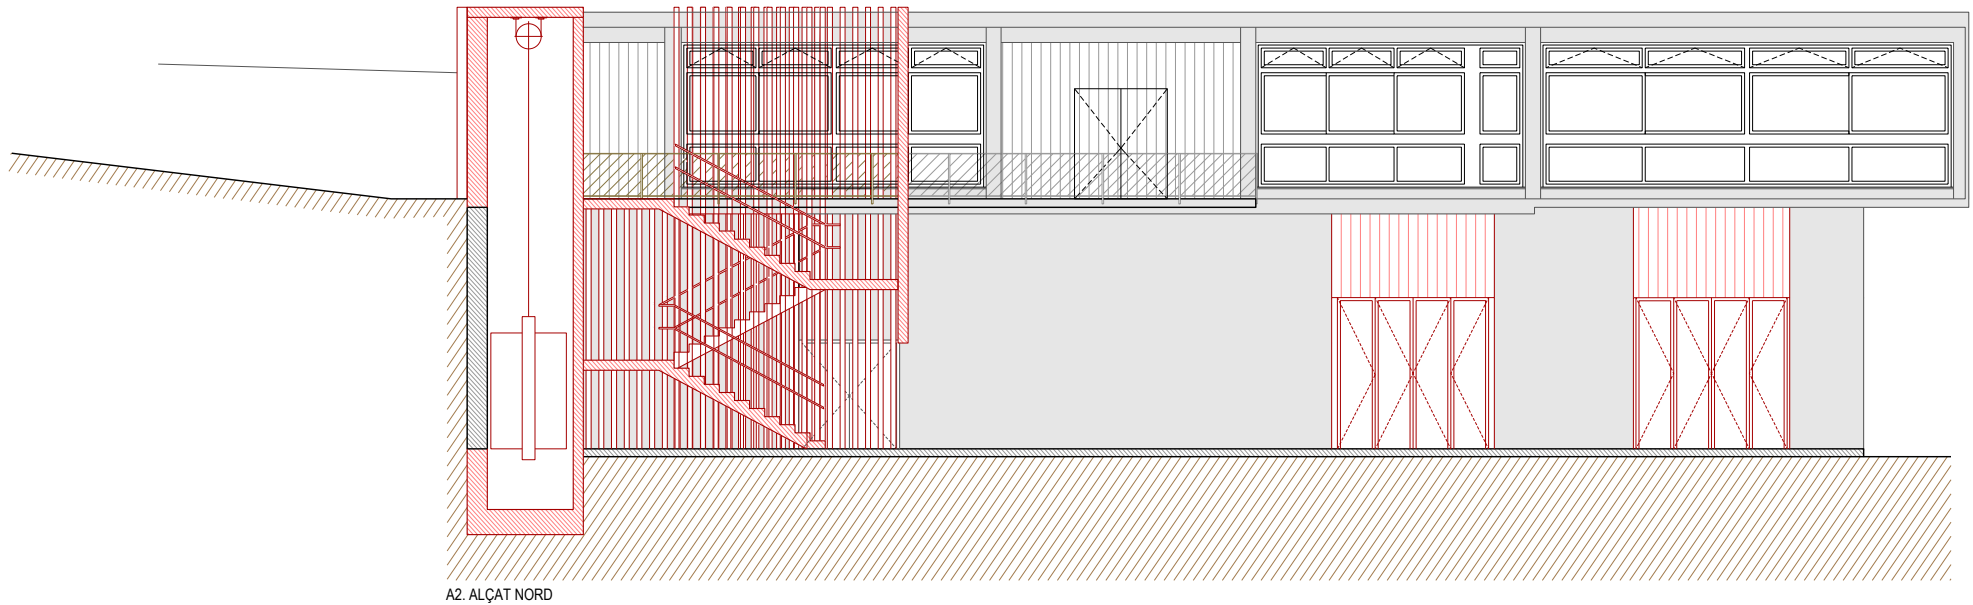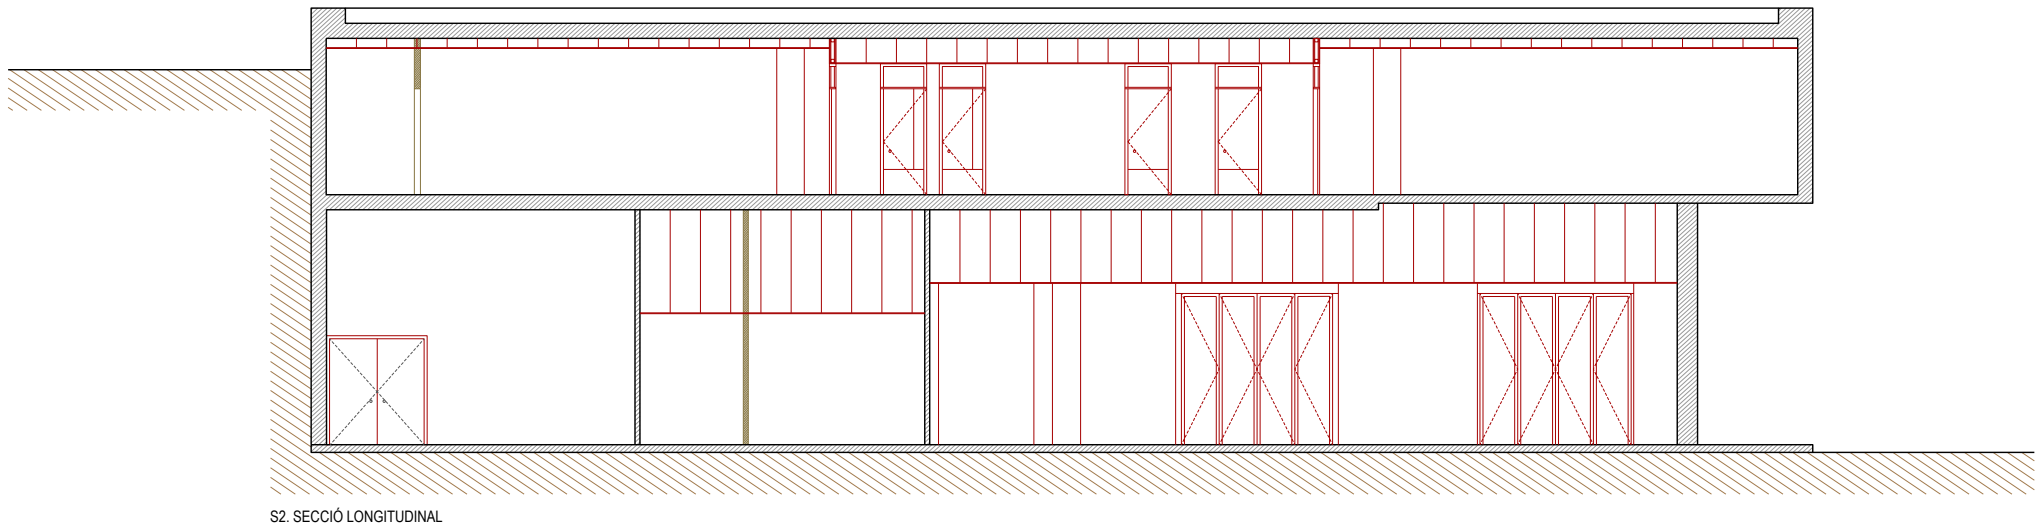

LLEGENDA SOBREPOSICIÓ	
	ENDERROC
	OBRA NOVA

REFORMA DE L'EQUIPAMENT MUNICIPAL PER ADAPTAR-LO ALS
DIFERENTS USOS PREVISTOS

Carretera de Pons a Ripoll, terme municipal Les Llosses

25JRS24_Sala polivalent_Les Llosses

1/150
15/07/2025

PROMOTOR

Ajuntament de Les Llosses

PROJECTE BÀSIC I EXECUTIU

250515_Proposta

SOBREPOSICIÓ. ALÇATS I SECCIONS


2.5

REDACTOR


Jordi Ricart Solé
Sara Palmada Castells

Projectes d'Arquitectura i Urbanisme Ricart-Palmada SLP
C/ Raval de la Bordeta, 3
COL LABORADORS


17483 Bàscara
Neus Dachs Pujol

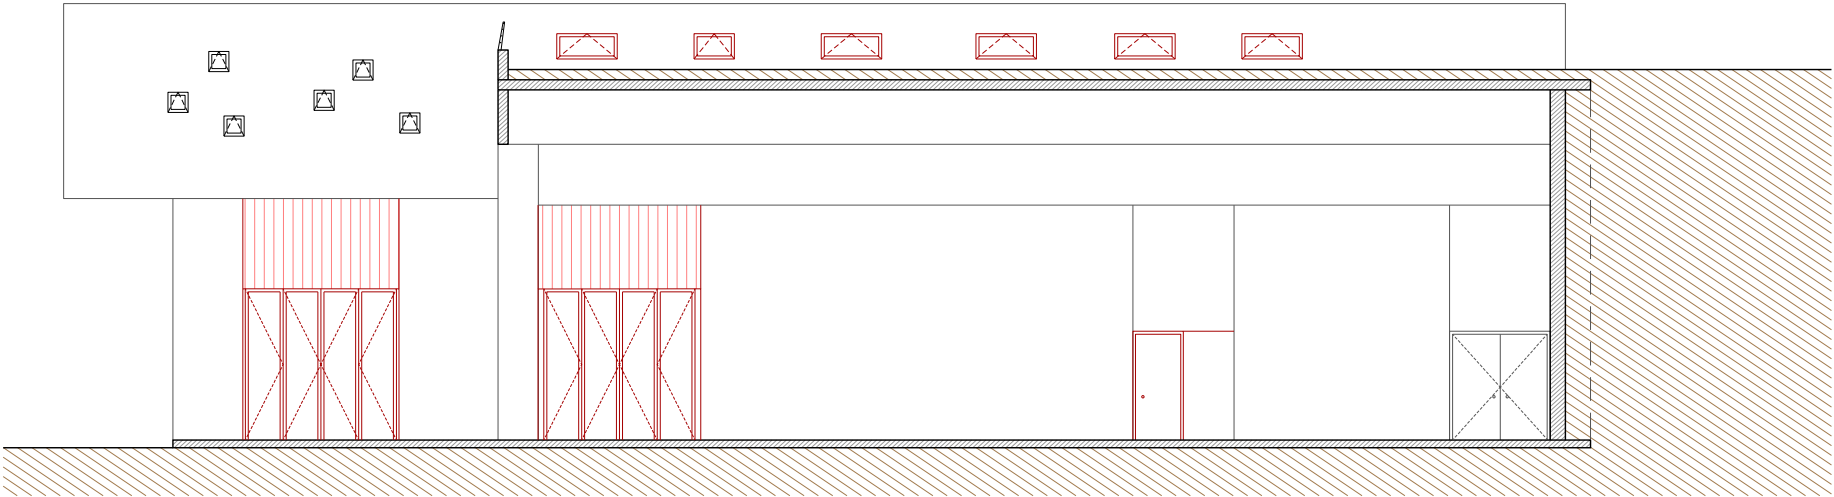

S3. SECCIÓ TRANSVERSAL

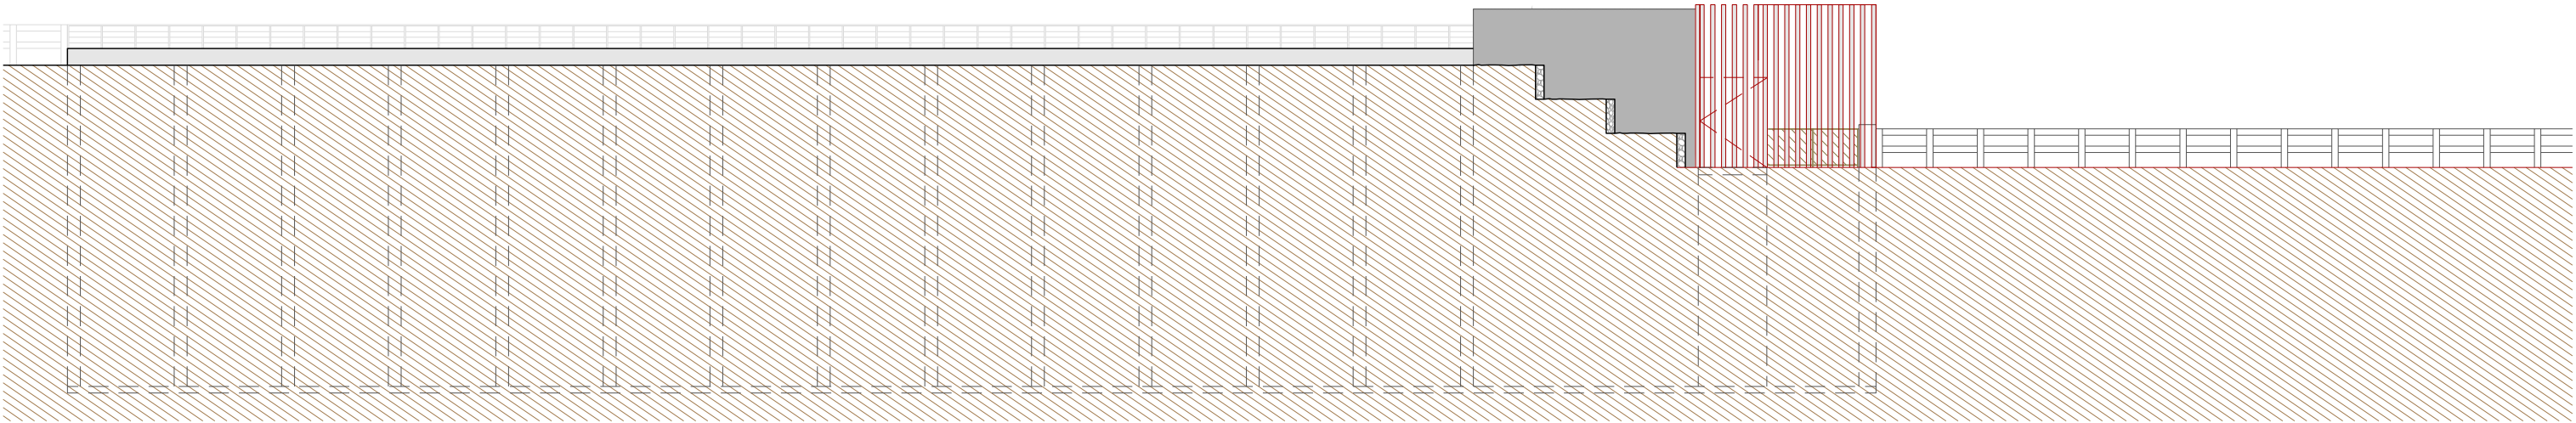

A3. ALÇAT EST

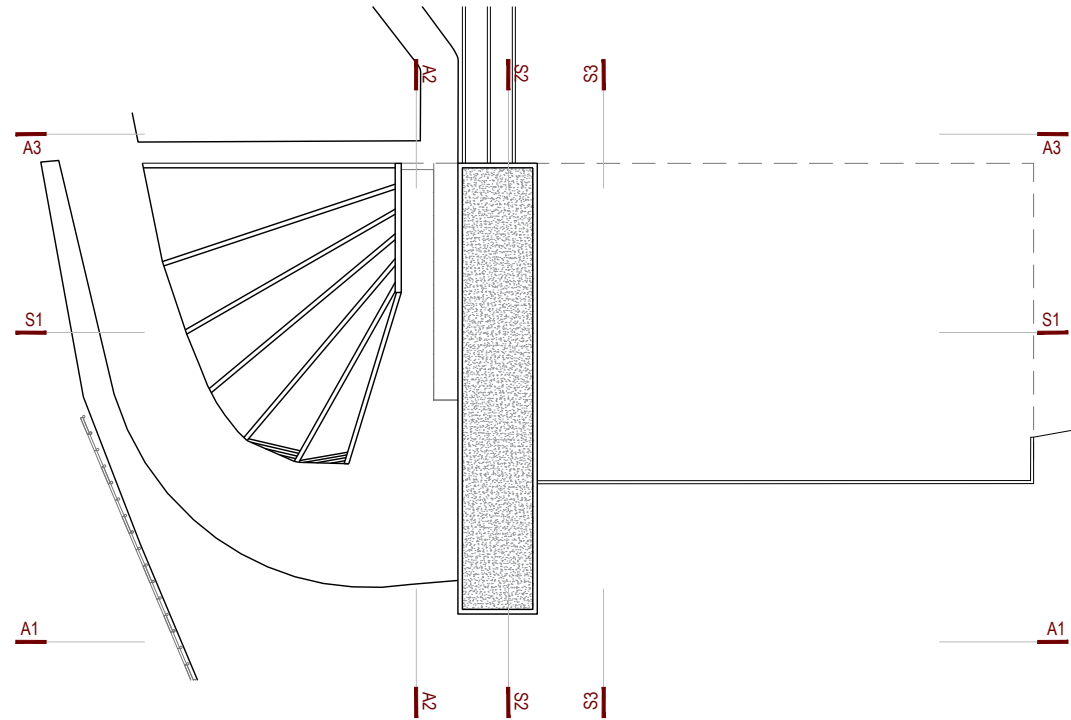

LLEGENDA SOBREPOSICIÓ

- ENDERROC
- OBRA NOVA

REFORMA DE L'EQUIPAMENT MUNICIPAL PER ADAPTAR-LO ALS
DIFERENTS USOS PREVISTOS

Carretera de Pons a Ripoll, terme municipal Les Llosses
25JRS24_Sala polivalent_Les Llosses



1/150
15/07/2025

PROMOTOR

Ajuntament de Les Llosses

PROJECTE BÀSIC I EXECUTIU

250515_Proposta


SOBREPOSICIÓ. ALÇATS I SECCIONS
2.6

REDACTOR

Projectes d'Arquitectura i Urbanisme Ricart-Palmada SLP
C/ Raval de la Bordeta, 3
COL LABORADORS

Jordi Ricart Solé
Sara Palmada Castells

17483 Bàscara
Neus Dachs Pujol

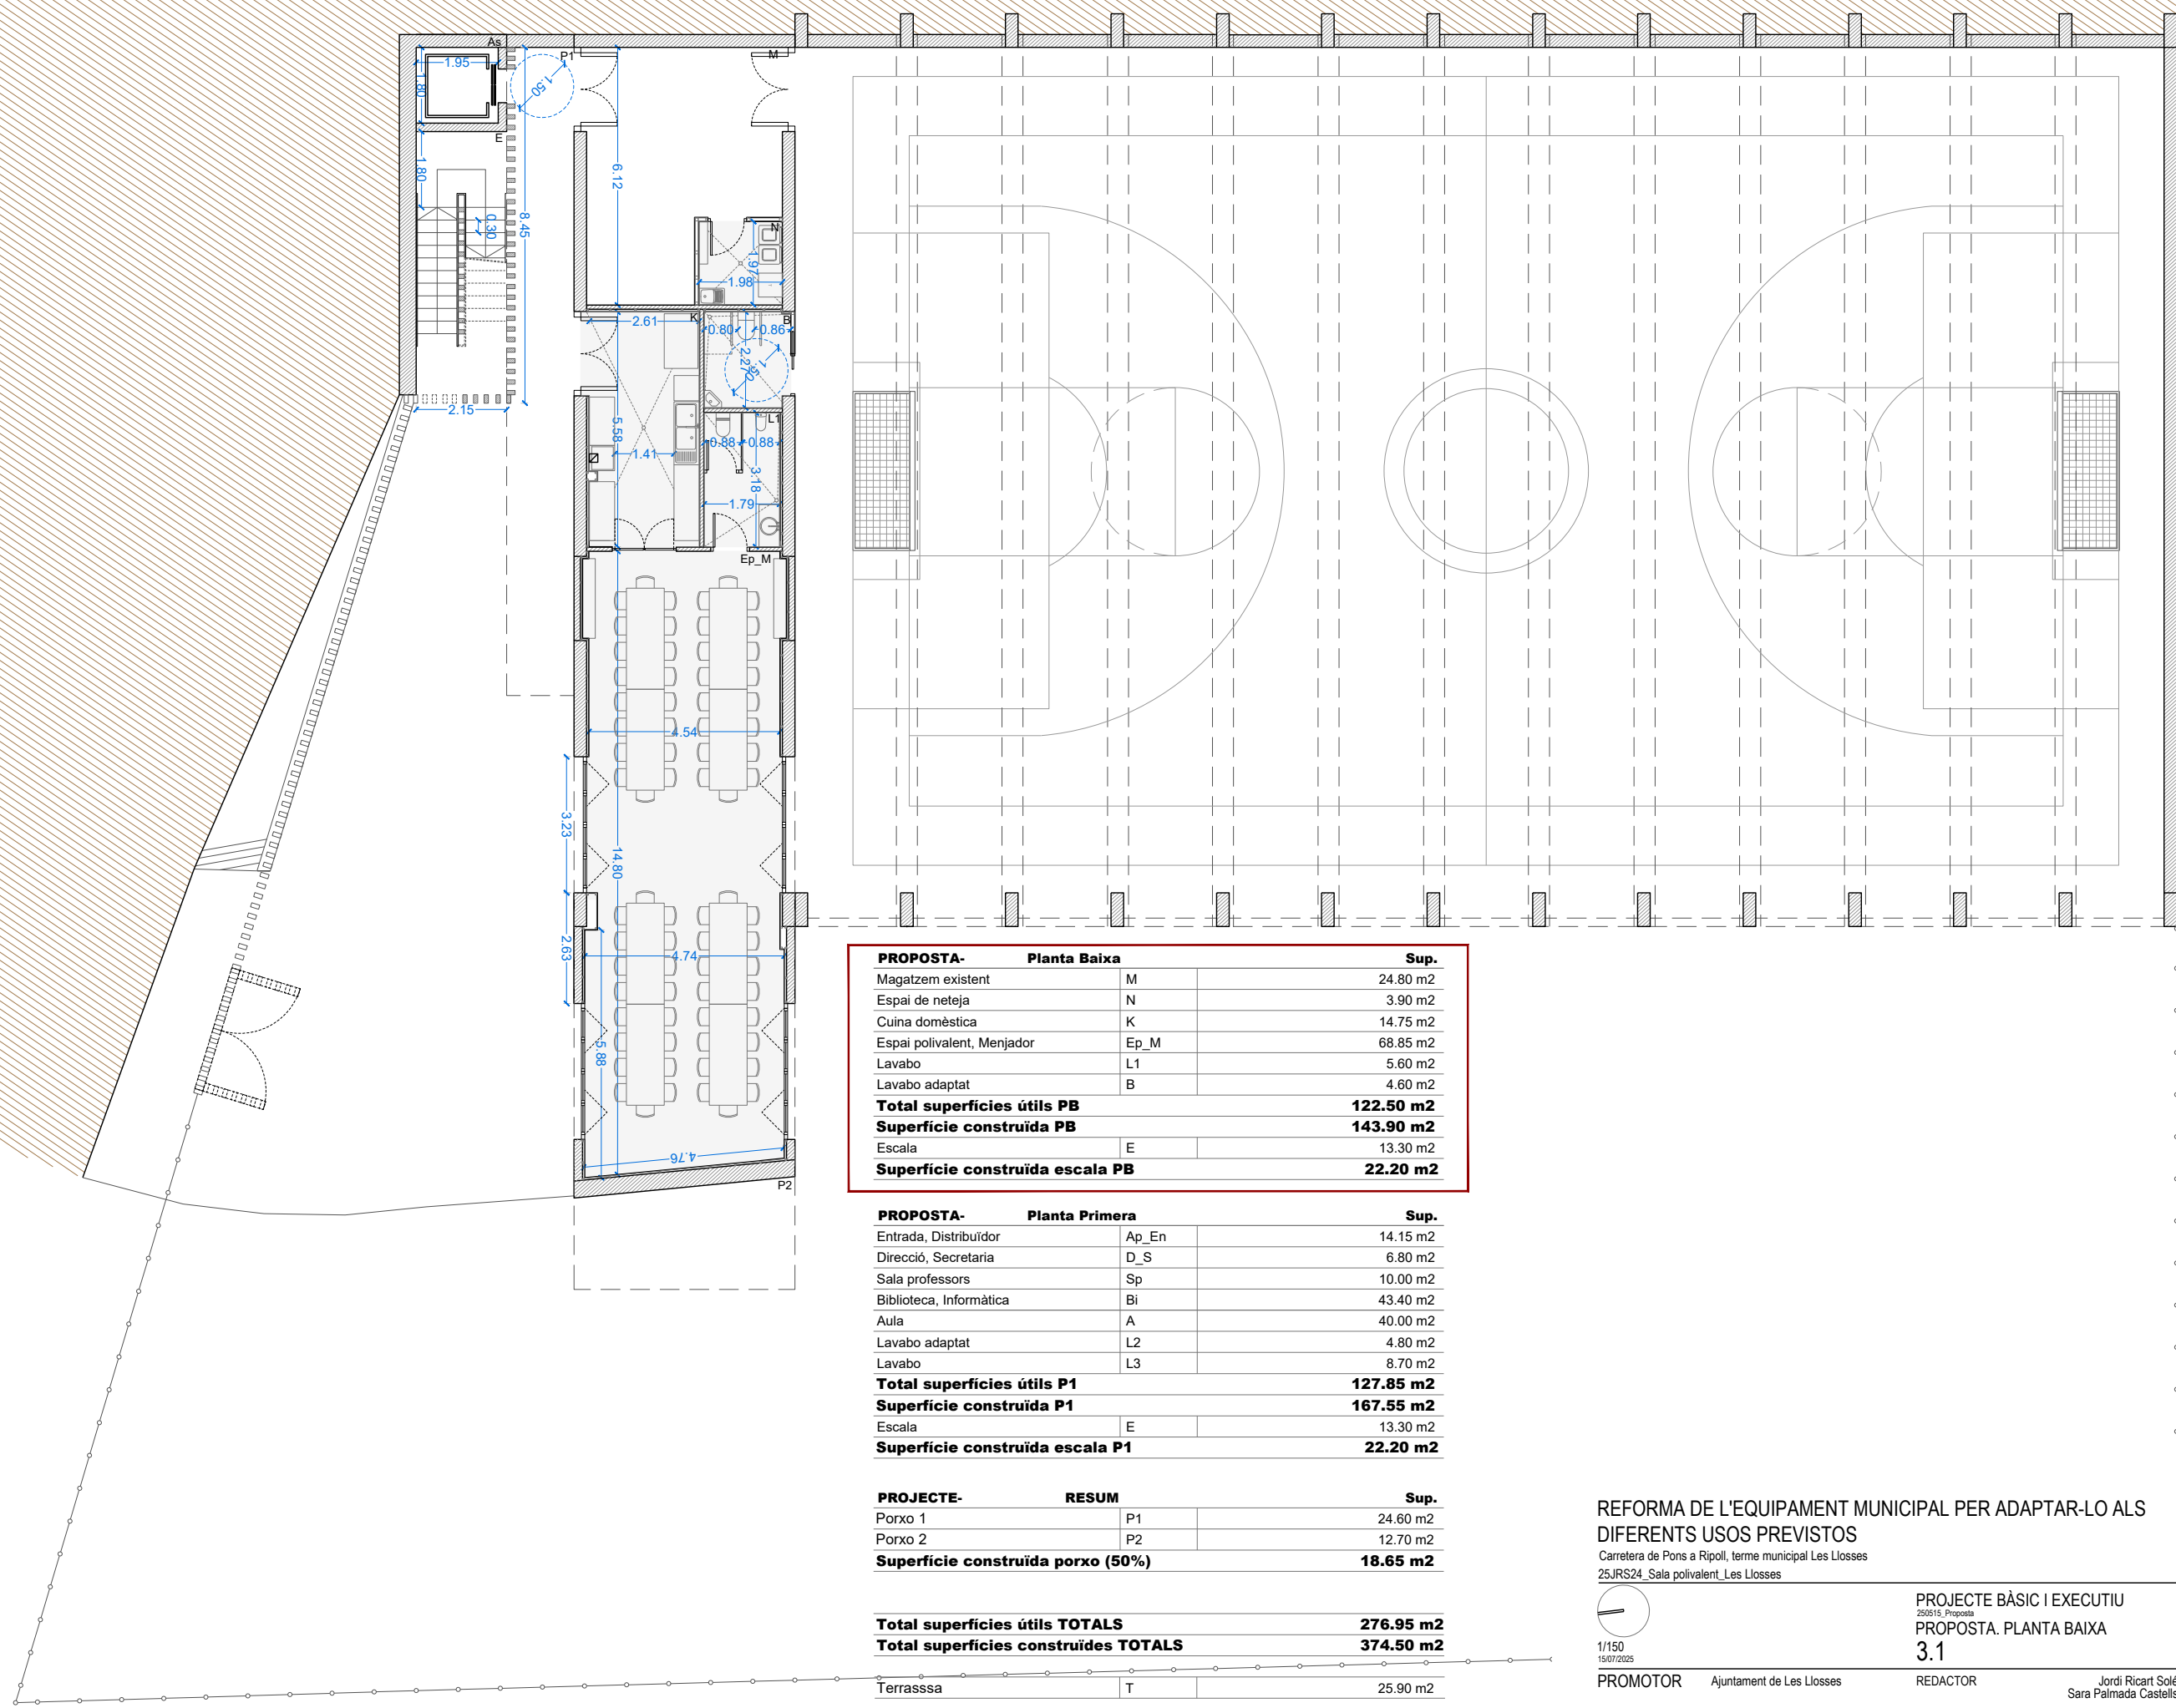

PROPOSTA- Planta Baixa		Sup.
Magatzem existent	M	24.80 m2
Espai de neteja	N	3.90 m2
Cuina domèstica	K	14.75 m2
Espai polivalent, Menjador	Ep_M	68.85 m2
Lavabo	L1	5.60 m2
Lavabo adaptat	B	4.60 m2
Total superfícies útils PB		122.50 m2
Superfície construïda PB		143.90 m2
Escala	E	13.30 m2
Superfície construïda escala PB		22.20 m2

PROPOSTA- Planta Primera		Sup.
Entrada, Distribuïdor	Ap_En	14.15 m2
Direcció, Secretaria	D_S	6.80 m2
Sala professors	Sp	10.00 m2
Biblioteca, Informàtica	Bi	43.40 m2
Aula	A	40.00 m2
Lavabo adaptat	L2	4.80 m2
Lavabo	L3	8.70 m2
Total superfícies útils P1		127.85 m2
Superfície construïda P1		167.55 m2
Escala	E	13.30 m2
Superfície construïda escala P1		22.20 m2

PROJECTE- RESUM		Sup.
Porxo 1	P1	24.60 m2
Porxo 2	P2	12.70 m2
Superfície construïda porxo (50%)		18.65 m2

Total superfícies útils TOTALS		276.95 m2
Total superfícies construïdes TOTALS		374.50 m2
Terrassa	T	25.90 m2

REFORMA DE L'EQUIPAMENT MUNICIPAL PER ADAPTAR-LO ALS
DIFERENTS USOS PREVISTOS

Carretera de Pons a Ripoll, terme municipal Les Llosses
25JRS24_Sala polivalent_Les Llosses

1/150
15/07/2025

PROMOTOR

Ajuntament de Les Llosses


PROJECTE BÀSIC I EXECUTIU
250515 Proposta
PROPOSTA. PLANTA BAIXA
3.1

REDACTOR

Jordi Ricart Solé
Sara Palmada Castells

Projectes d'Arquitectura i Urbanisme Ricart-Palmada SLP
C/ Raval de la Bordeta, 3
COL LABORADORS

17483 Bàscara
Neus Dachs Pujol

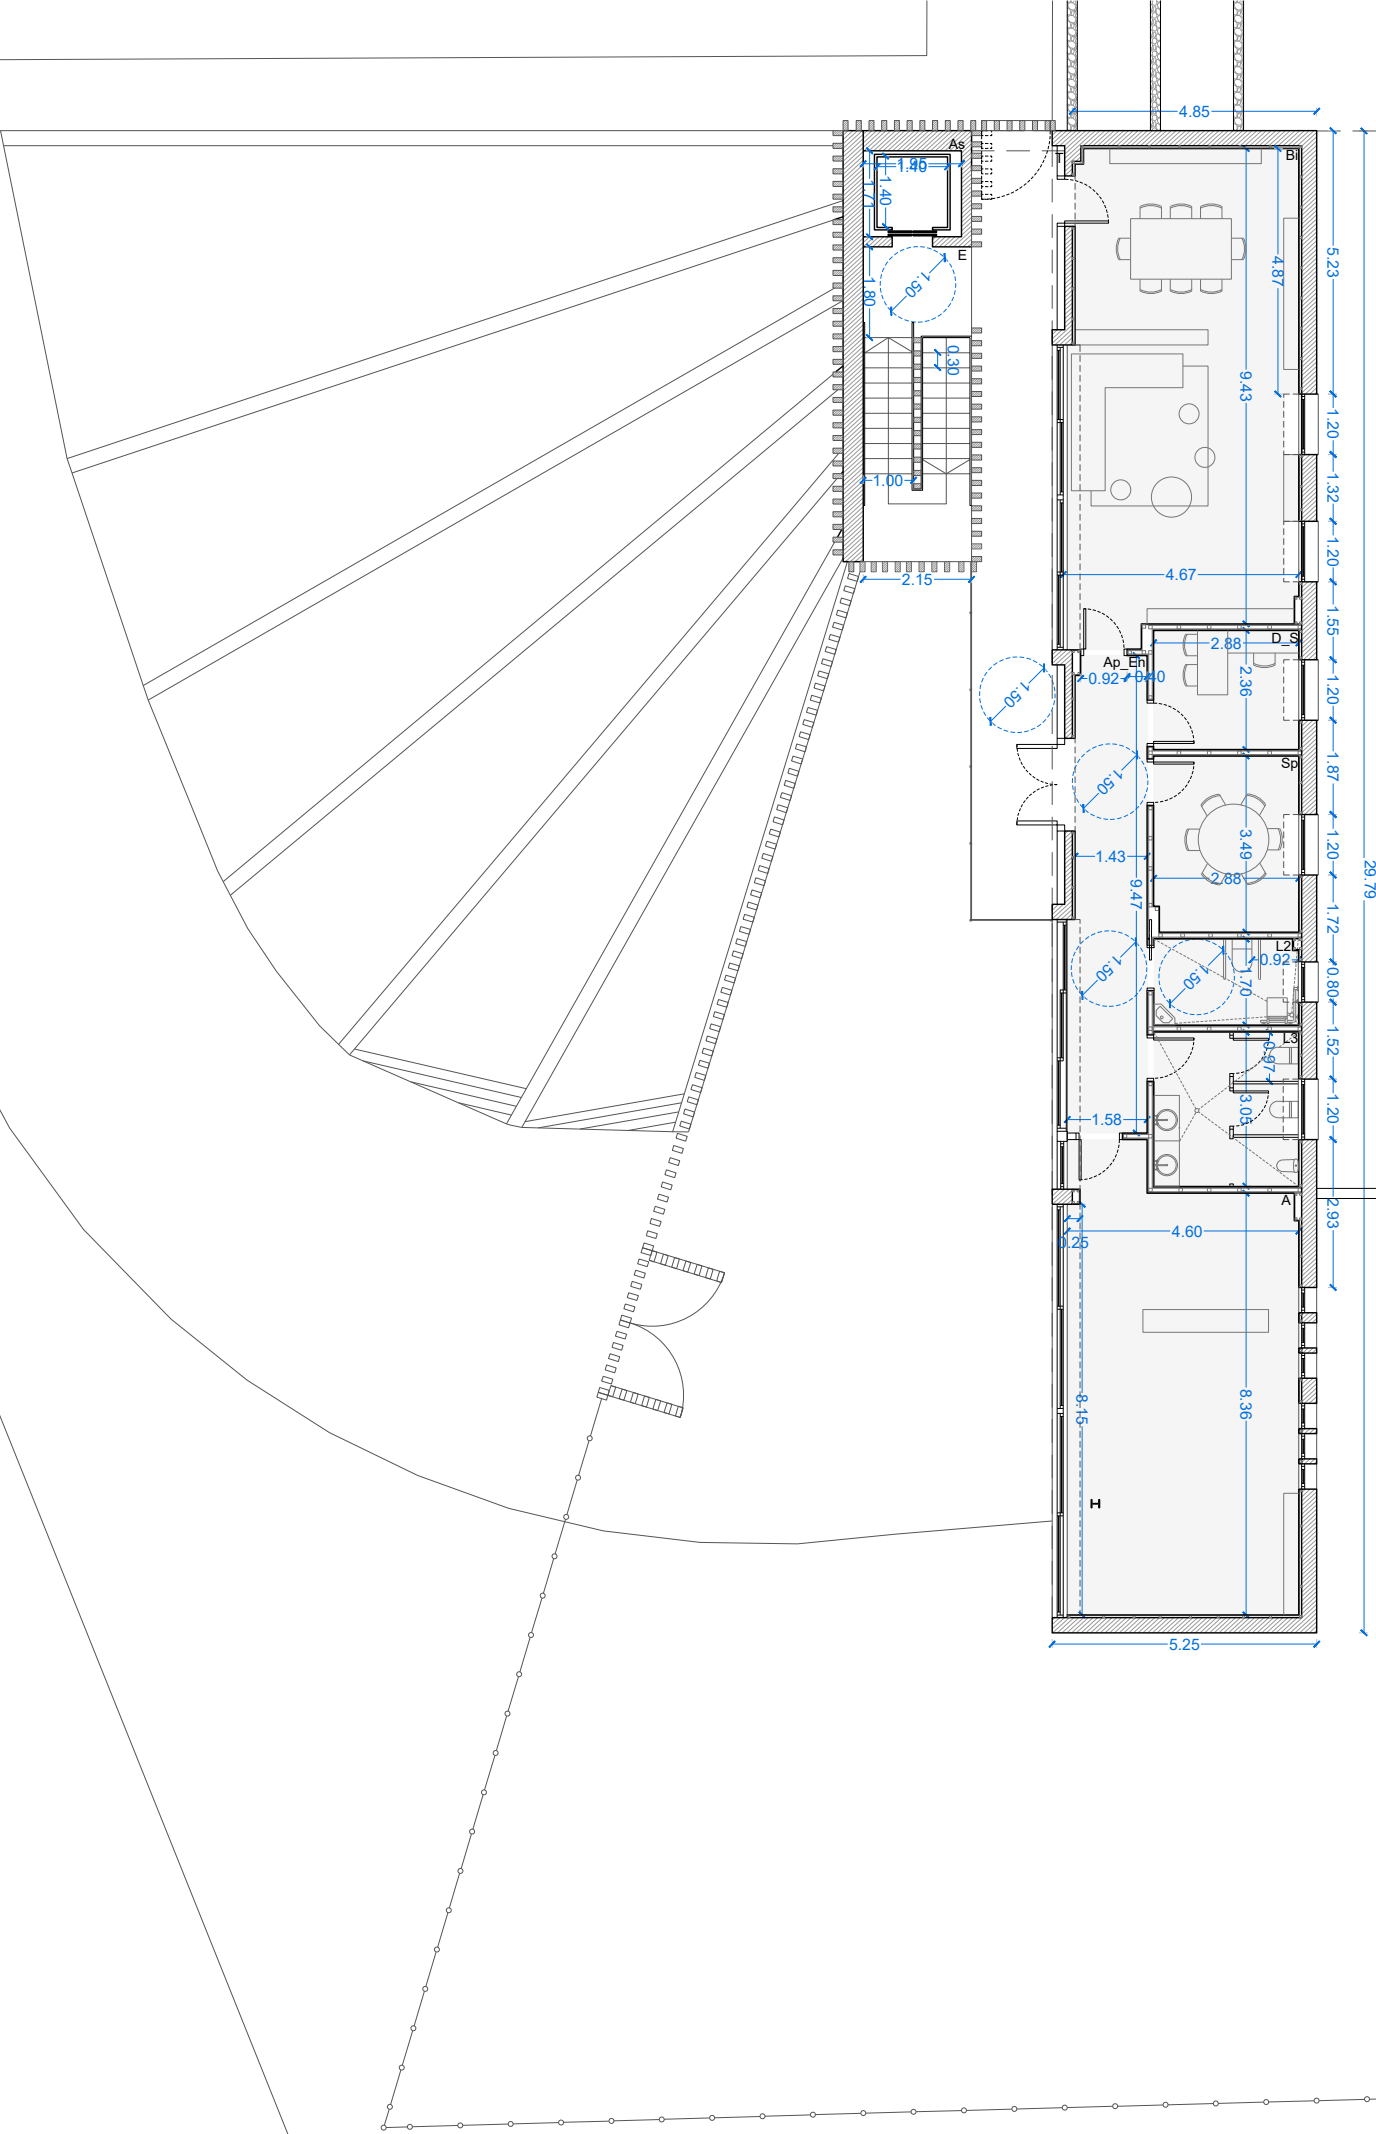

PROPOSTA-	Planta Baixa	Sup.
Magatzem existent	M	24.80 m2
Espai de neteja	N	3.90 m2
Cuina domèstica	K	14.75 m2
Espai polivalent, Menjador	Ep_M	68.85 m2
Lavabo	L1	5.60 m2
Lavabo adaptat	B	4.60 m2
Total superfícies útils PB		122.50 m2
Superfície construïda PB		143.90 m2
Escala	E	13.30 m2
Superfície construïda escala PB		22.20 m2

PROPOSTA-	Planta Primera	Sup.
Entrada, Distribuïdor	Ap_En	14.15 m2
Direcció, Secretaria	D_S	6.80 m2
Sala professors	Sp	10.00 m2
Biblioteca, Informàtica	Bi	43.40 m2
Aula	A	40.00 m2
Lavabo adaptat	L2	4.80 m2
Lavabo	L3	8.70 m2
Total superfícies útils P1		127.85 m2
Superfície construïda P1		167.55 m2
Escala	E	13.30 m2
Superfície construïda escala P1		22.20 m2

PROJECTE-	RESUM	Sup.
Porxo 1	P1	24.60 m2
Porxo 2	P2	12.70 m2
Superfície construïda porxo (50%)		18.65 m2

Total superfícies útils TOTALS		276.95 m2
Total superfícies construïdes TOTALS		374.50 m2

Terrasssa	T	25.90 m2
-----------	---	----------

REFORMA DE L'EQUIPAMENT MUNICIPAL PER ADAPTAR-LO ALS DIFERENTS USOS PREVISTOS

Carretera de Pons a Ripoll, terme municipal Les Llosses
25JRS24_Sala polivalent_Les Llosses



1/150
15/07/2025

PROMOTOR

Ajuntament de Les Llosses

PROJECTE BÀSIC I EXECUTIU

250515_Proposta

PROPOSTA. PLANTA PRIMERA



3.2

REDACTOR

Projectes d'Arquitectura i Urbanisme Ricart-Palmada SLP
C/ Raval de la Bordeta, 3
COL LABORADORS

Jordi Ricart Solé
Sara Palmada Castells

17483 Bàscara
Neus Dachs Pujol

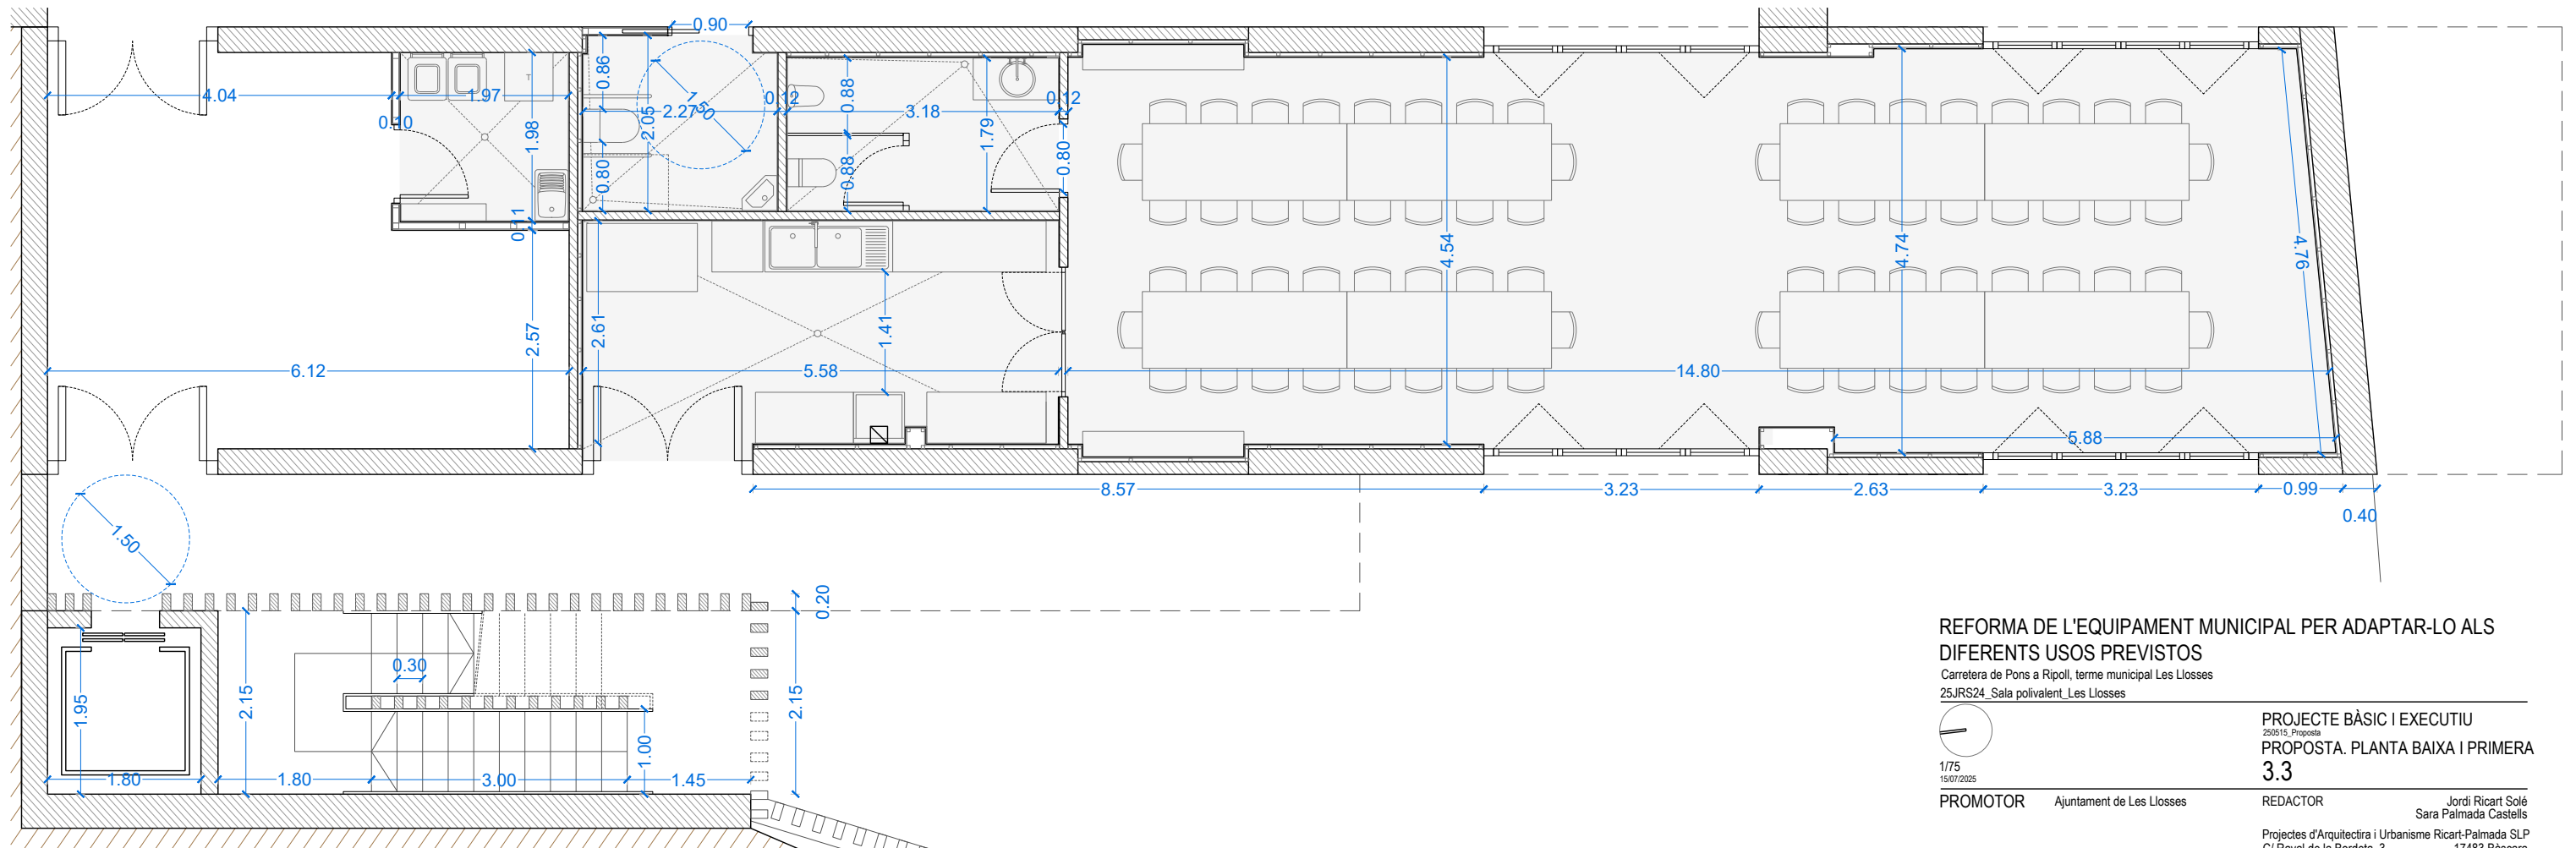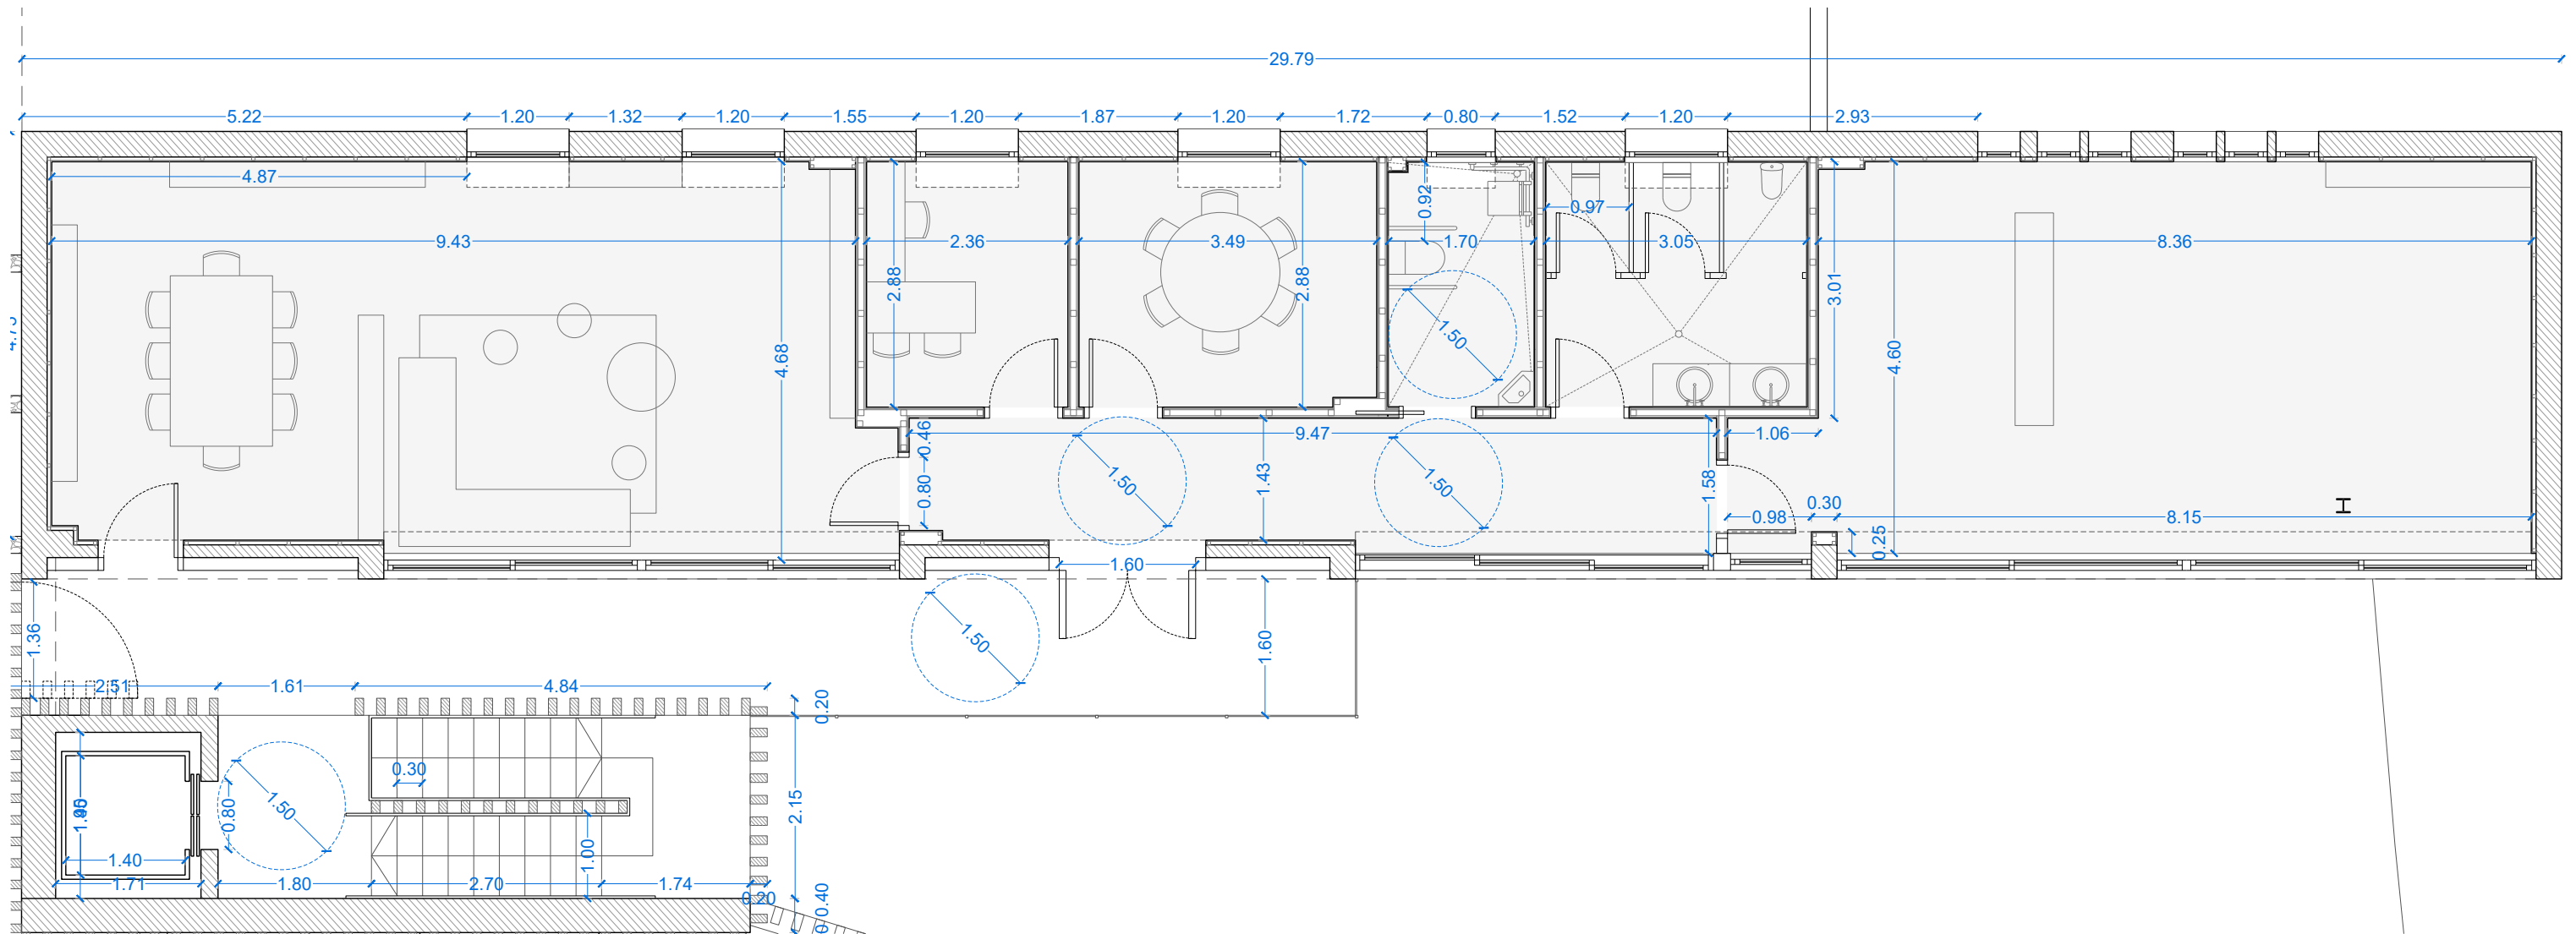

REFORMA DE L'EQUIPAMENT MUNICIPAL PER ADAPTAR-LO ALS DIFERENTS USOS PREVISTOS

Carretera de Pons a Ripoll, terme municipal Les Llosses
25JRS24_Sala polivalent_Les Llosses



1/75
15/07/2025


PROMOTOR

Ajuntament de Les Llosses

PROJECTE BÀSIC I EXECUTIU
250515 Proposta
PROPOSTA. PLANTA BAIXA I PRIMERA
3.3

REDACTOR

Jordi Ricart Solé
Sara Palmada Castells
Projectes d'Arquitectura i Urbanisme Ricart-Palmada SLP
C/ Raval de la Bordeta, 3
COL LABORADORS
17483 Bàscara
Neus Dachs Pujol

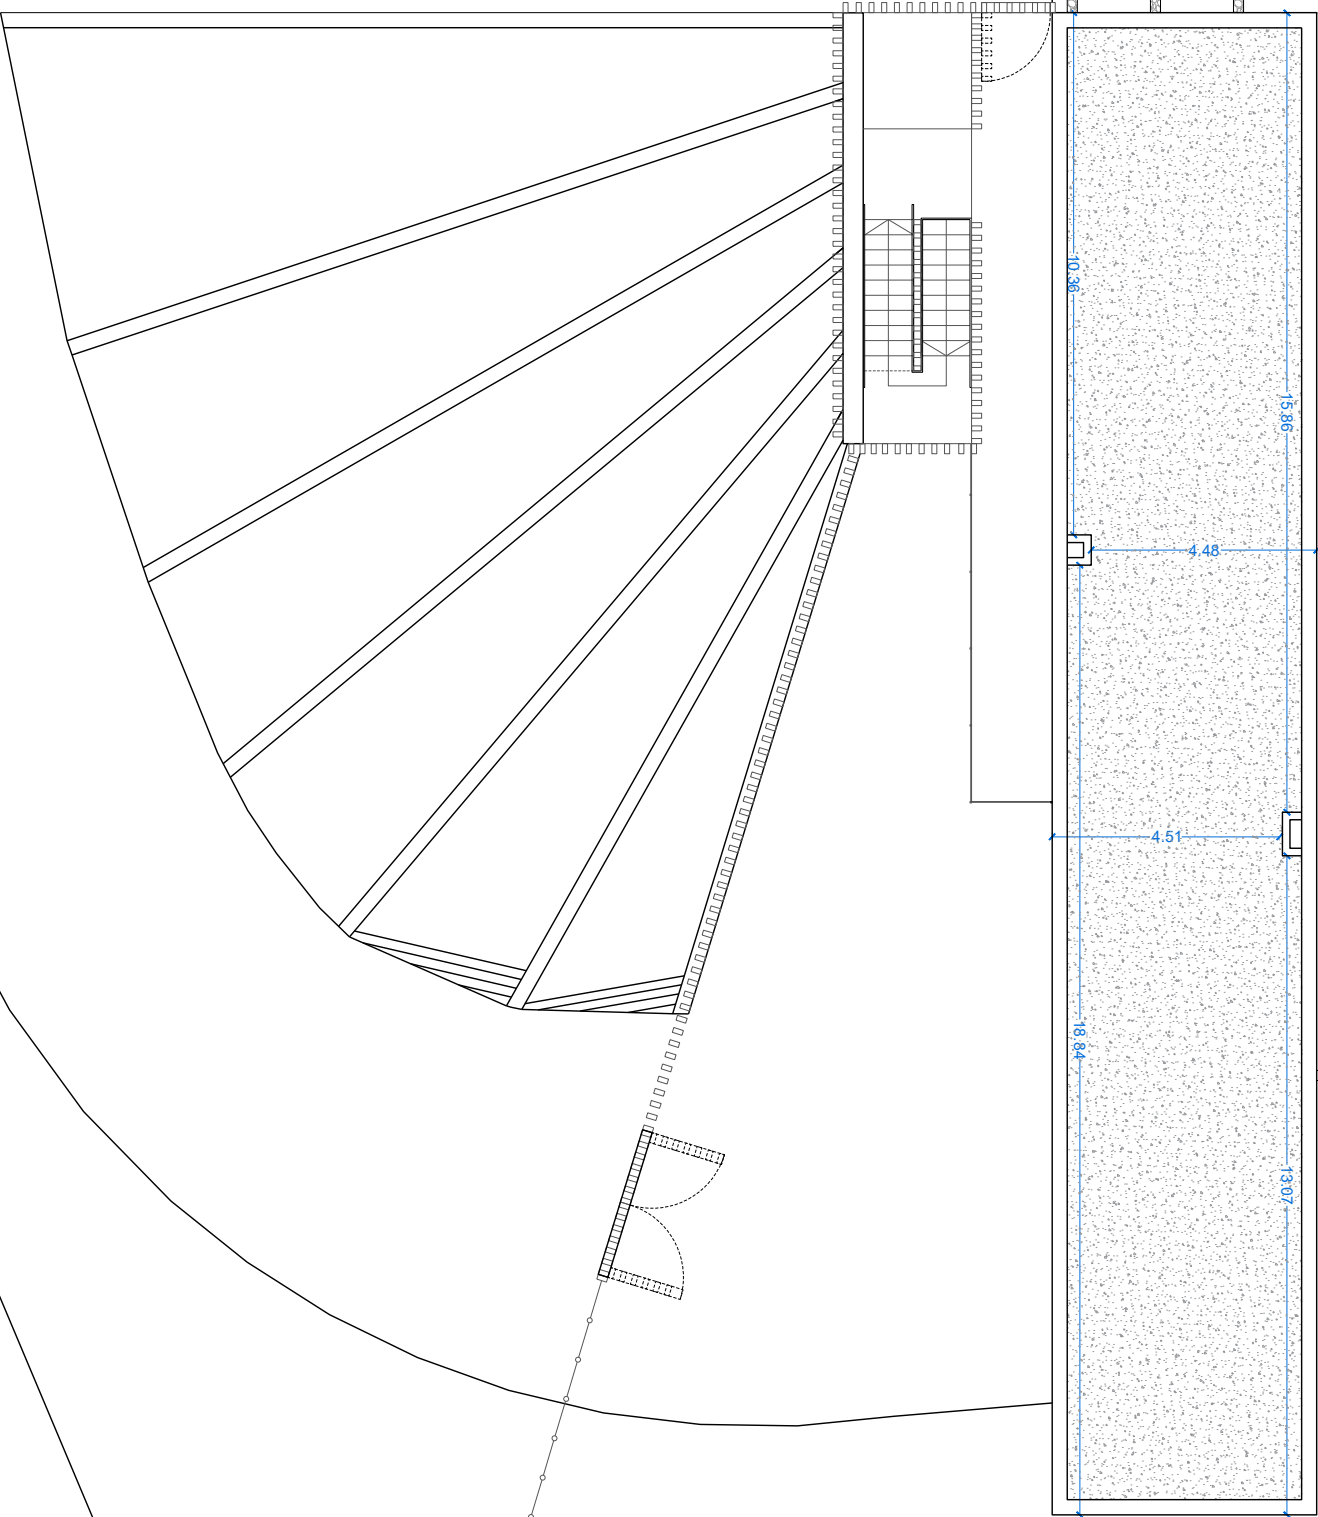

PROPOSTA-	Planta Baixa		Sup.
Magatzem existent	M		24.80 m2
Espai de neteja	N		3.90 m2
Cuina domèstica	K		14.75 m2
Espai polivalent, Menjador	Ep_M		68.85 m2
Lavabo	L1		5.60 m2
Lavabo adaptat	B		4.60 m2
Total superfícies útils PB			122.50 m2
Superfície construïda PB			143.90 m2
Escala	E		13.30 m2
Superfície construïda escala PB			22.20 m2

PROPOSTA-	Planta Primera		Sup.
Entrada, Distribuïdor	Ap_En		14.15 m2
Direcció, Secretaria	D_S		6.80 m2
Sala professors	Sp		10.00 m2
Biblioteca, Informàtica	Bi		43.40 m2
Aula	A		40.00 m2
Lavabo adaptat	L2		4.80 m2
Lavabo	L3		8.70 m2
Total superfícies útils P1			127.85 m2
Superfície construïda P1			167.55 m2
Escala	E		13.30 m2
Superfície construïda escala P1			22.20 m2

PROJECTE-	RESUM		Sup.
Porxo 1	P1		24.60 m2
Porxo 2	P2		12.70 m2
Superfície construïda porxo (50%)			18.65 m2

Total superfícies útils TOTALS			276.95 m2
Total superfícies construïdes TOTALS			374.50 m2

REFORMA DE L'EQUIPAMENT MUNICIPAL PER ADAPTAR-LO ALS DIFERENTS USOS PREVISTOS

Carretera de Pons a Ripoll, terme municipal Les Llosses
25JRS24_Sala polivalent_Les Llosses




1/150
15/07/2025

PROMOTOR


Ajuntament de Les Llosses

PROJECTE BÀSIC I EXECUTIU
250515_Proposta
PROPOSTA. PLANTA PCOBERTA
3.4


REDACTOR
Jordi Ricart Solé
Sara Palmada Castells
Projectes d'Arquitectura i Urbanisme Ricart-Palmada SLP
C/ Raval de la Bordeta, 3
COL LABORADORS
17483 Bàscara
Neus Dachs Pujol



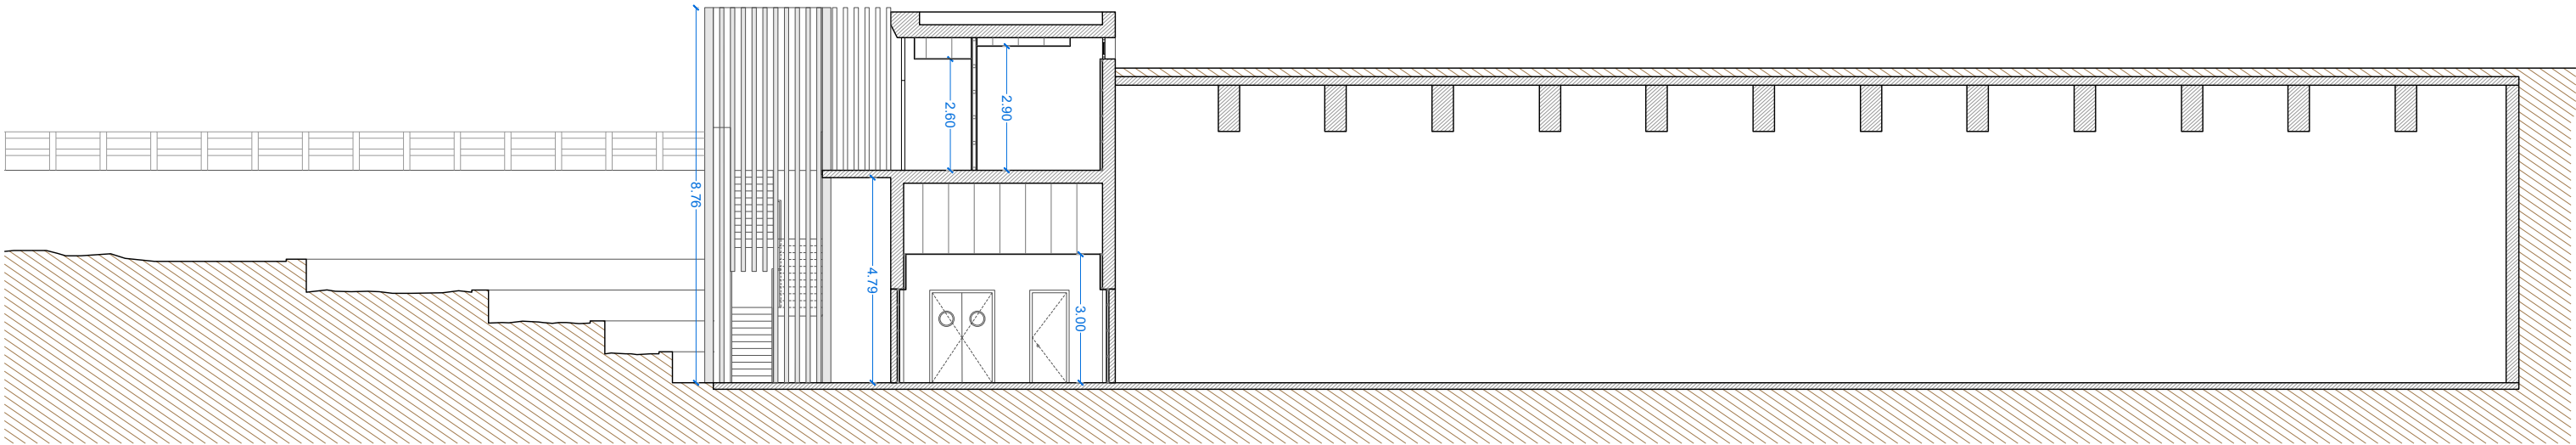


S1. SECCIÓ TRANSVERSAL

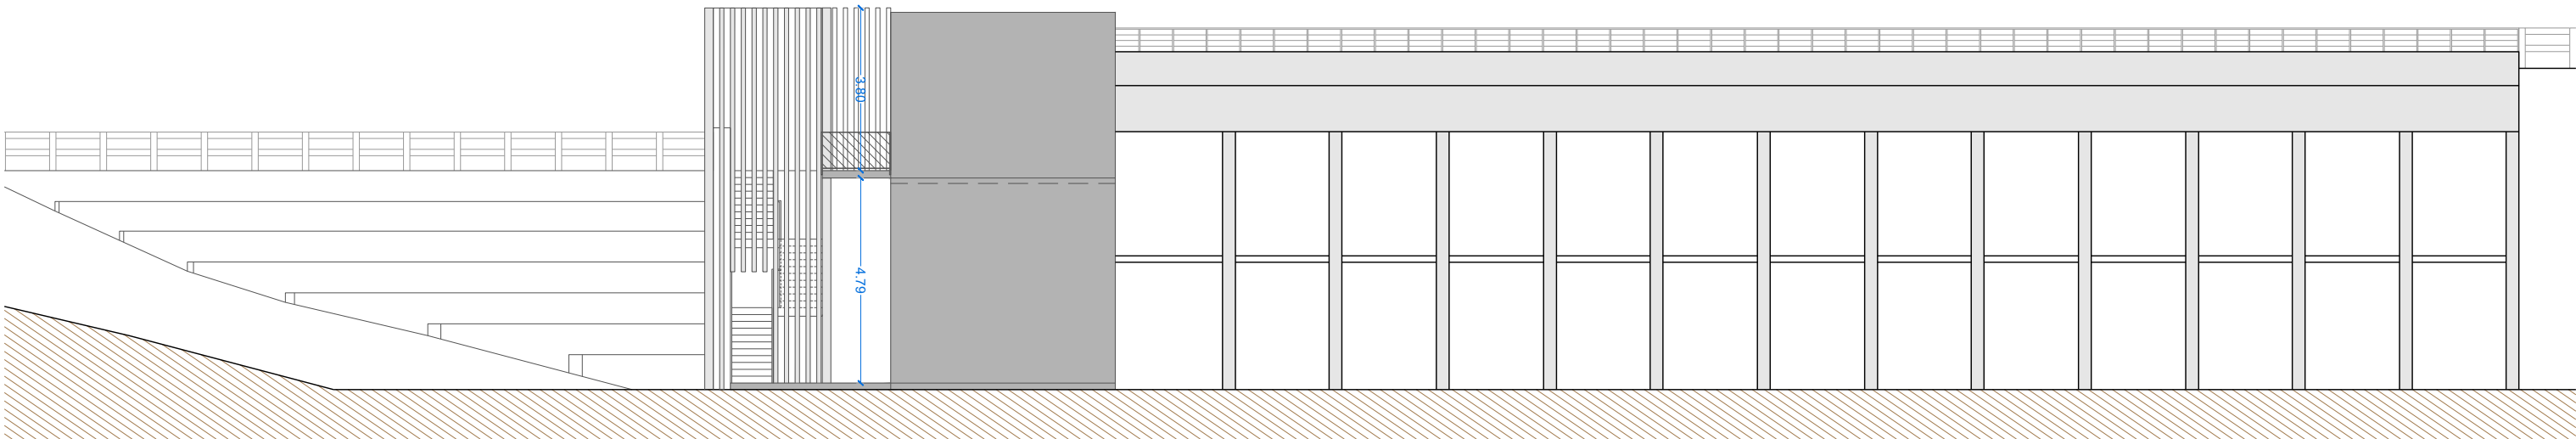


A1. ALÇAT OEST

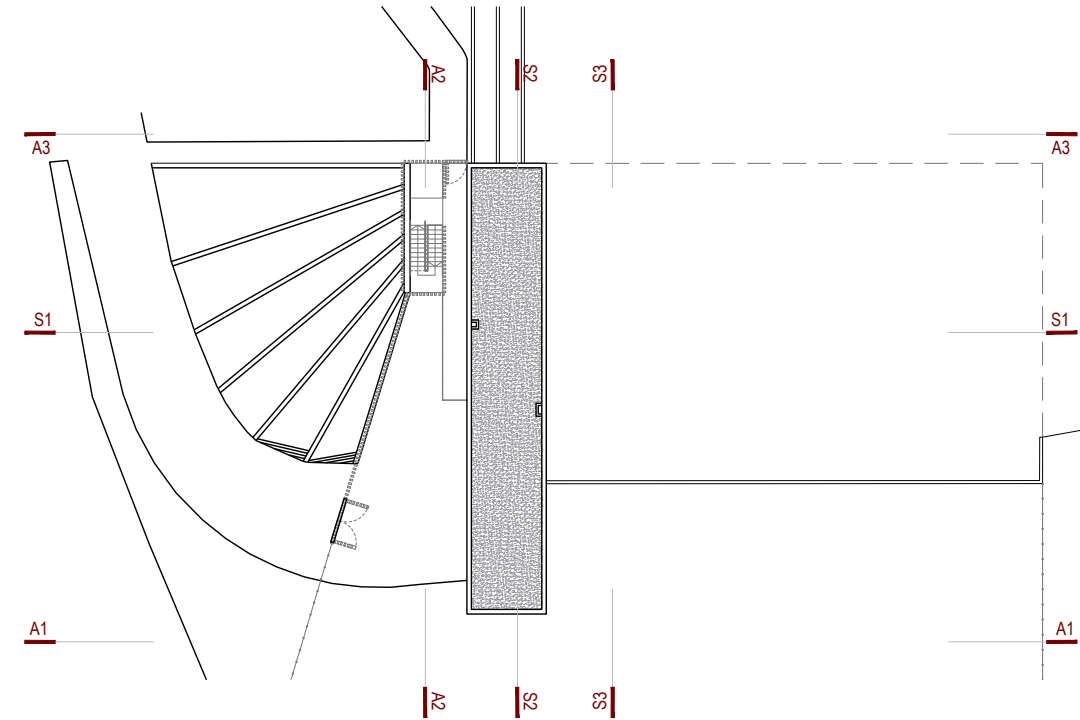

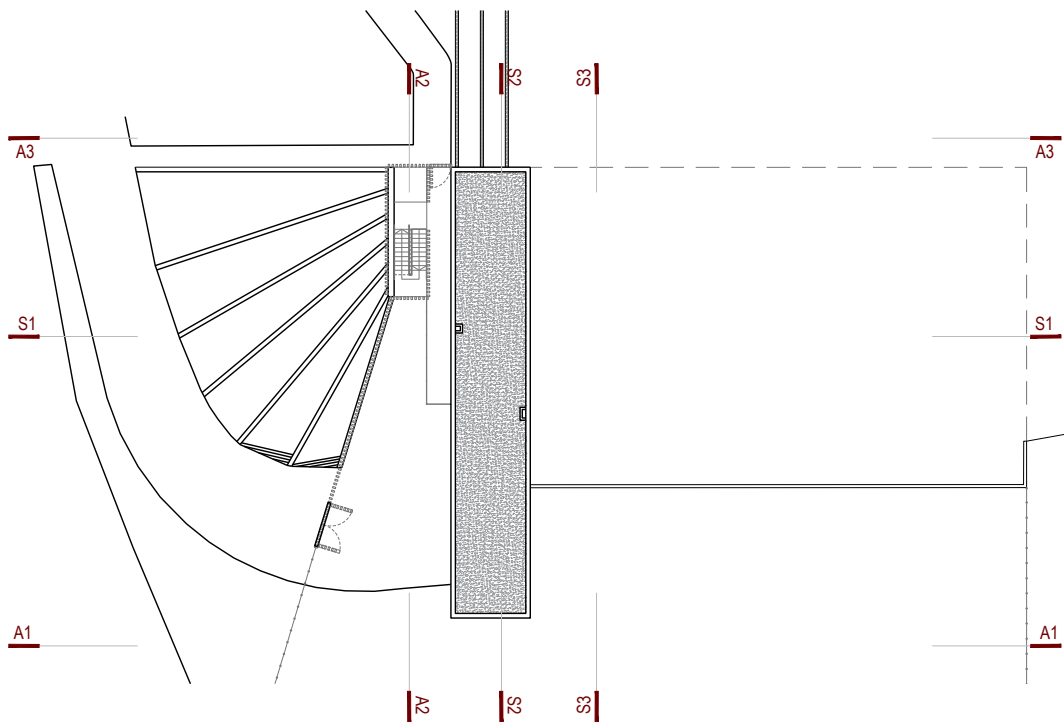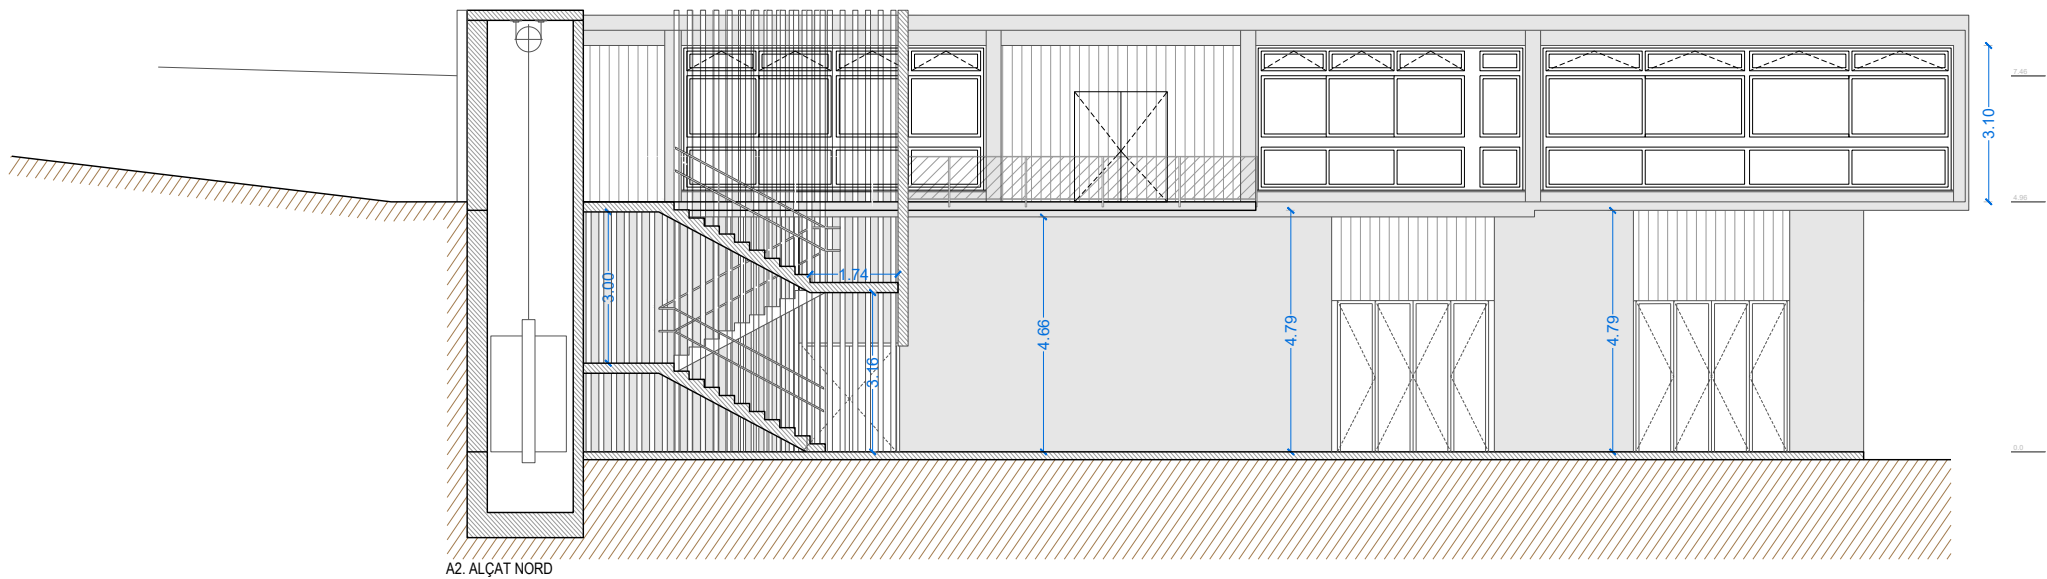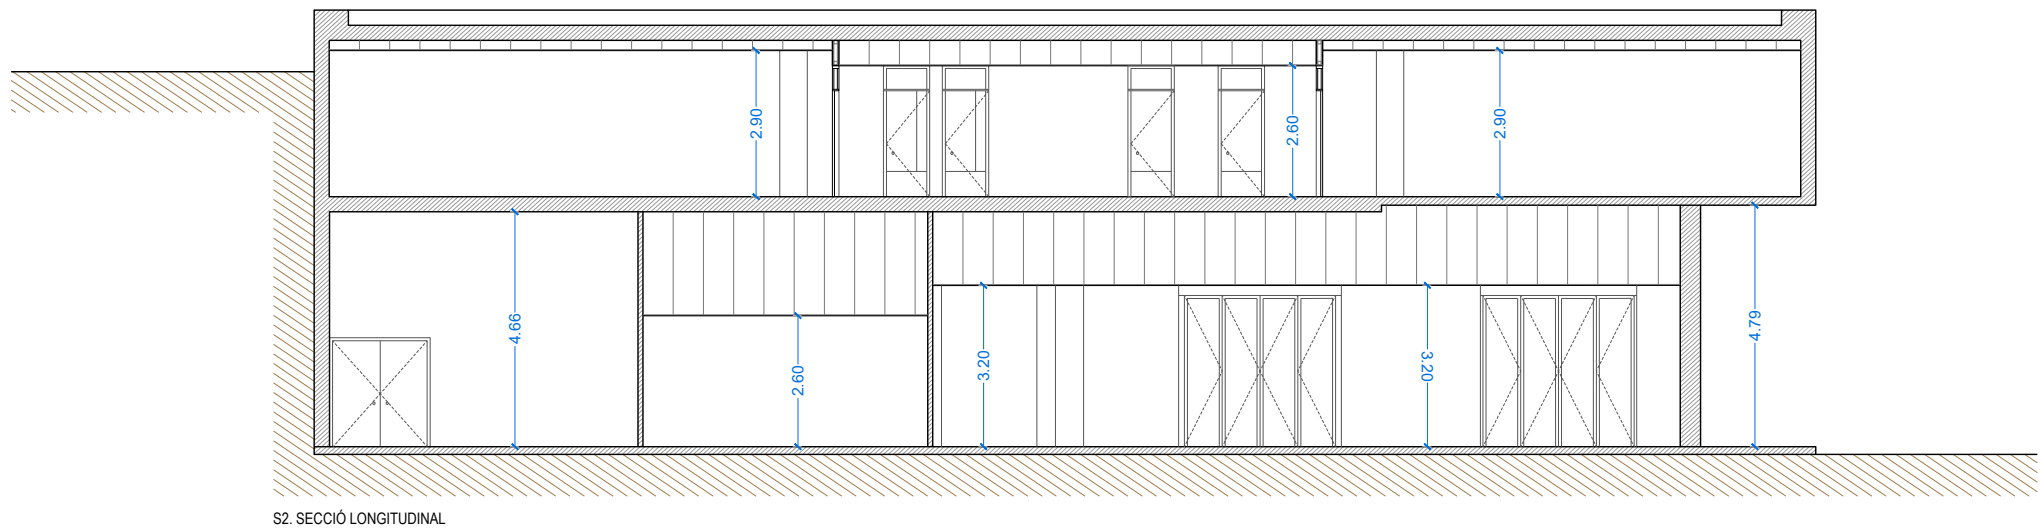

REFORMA DE L'EQUIPAMENT MUNICIPAL PER ADAPTAR-LO ALS
DIFERENTS USOS PREVISTOS

Carretera de Pons a Ripoll, terme municipal Les Llosses
25JRS24_Sala polivalent_Les Llosses

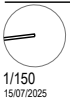

1/150
15/07/2025

PROMOTOR

Ajuntament de Les Llosses

PROJECTE BÀSIC I EXECUTIU


250515 Proposta

PROPOSTA. ALÇATS I SECCIONS


3.6

REDACTOR


Jordi Ricart Solé
Sara Palmada Castells
Projectes d'Arquitectura i Urbanisme Ricart-Palmada SLP
C/ Raval de la Bordeta, 3 17483 Bescara
COL·LABORADORS Neus Dachs Pujol


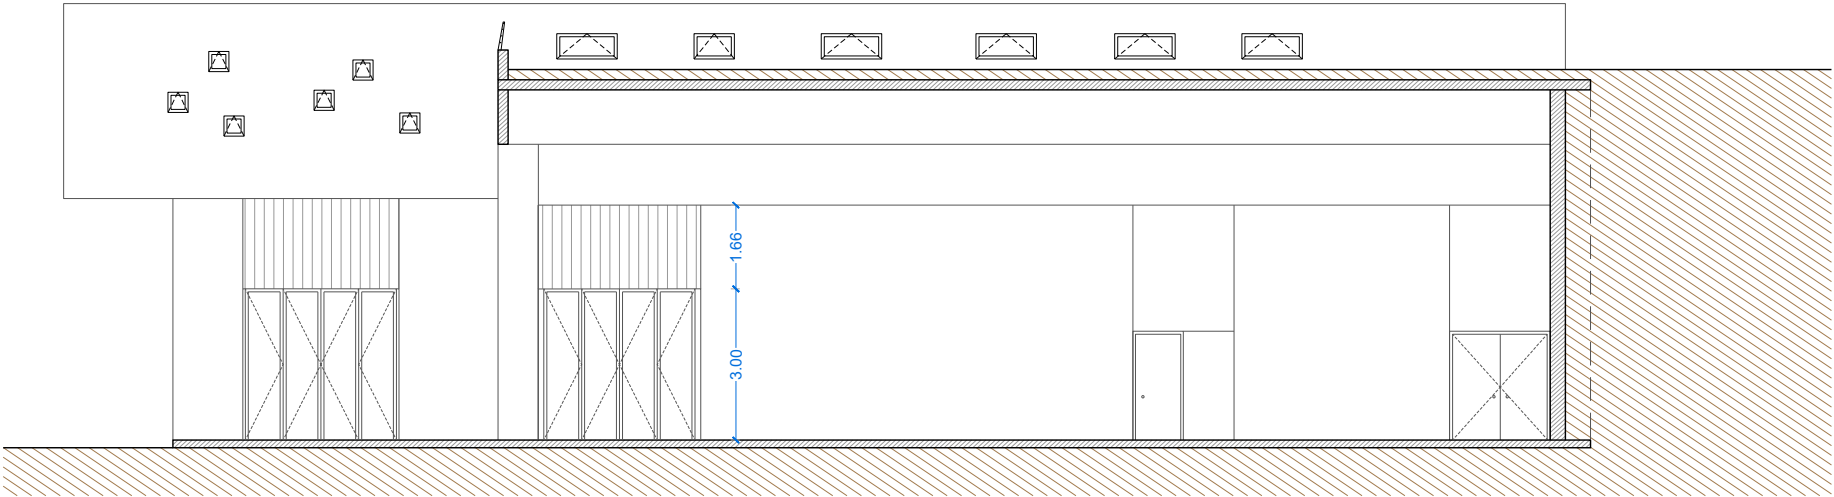



S3. SECCIÓ TRANSVERSAL

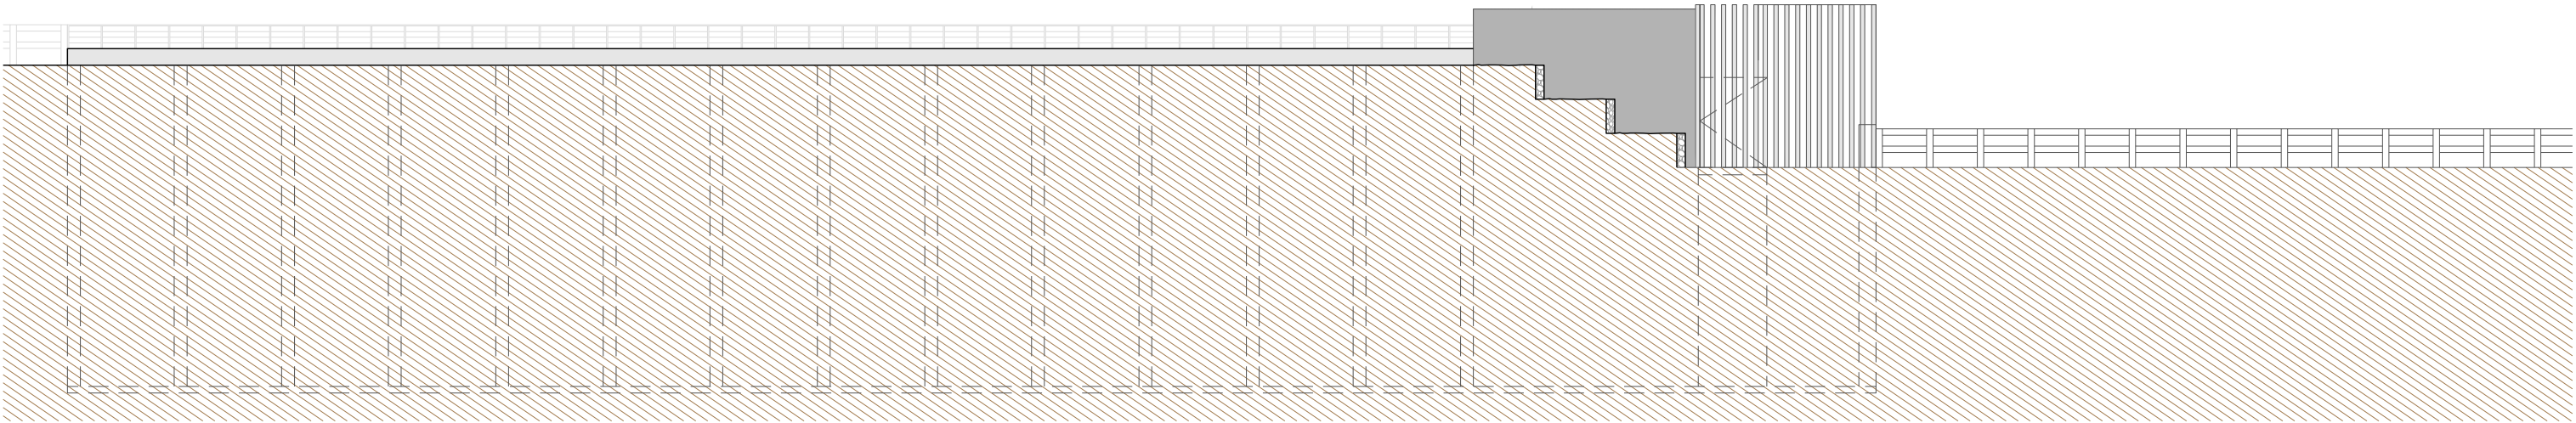

A3. ALÇAT EST

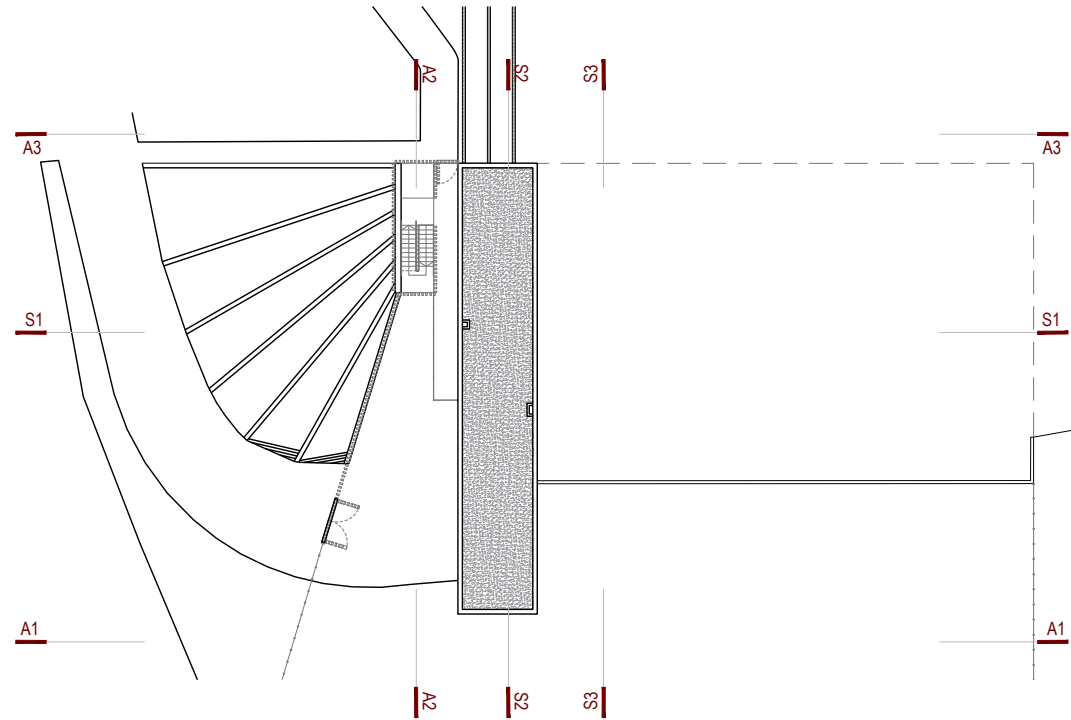

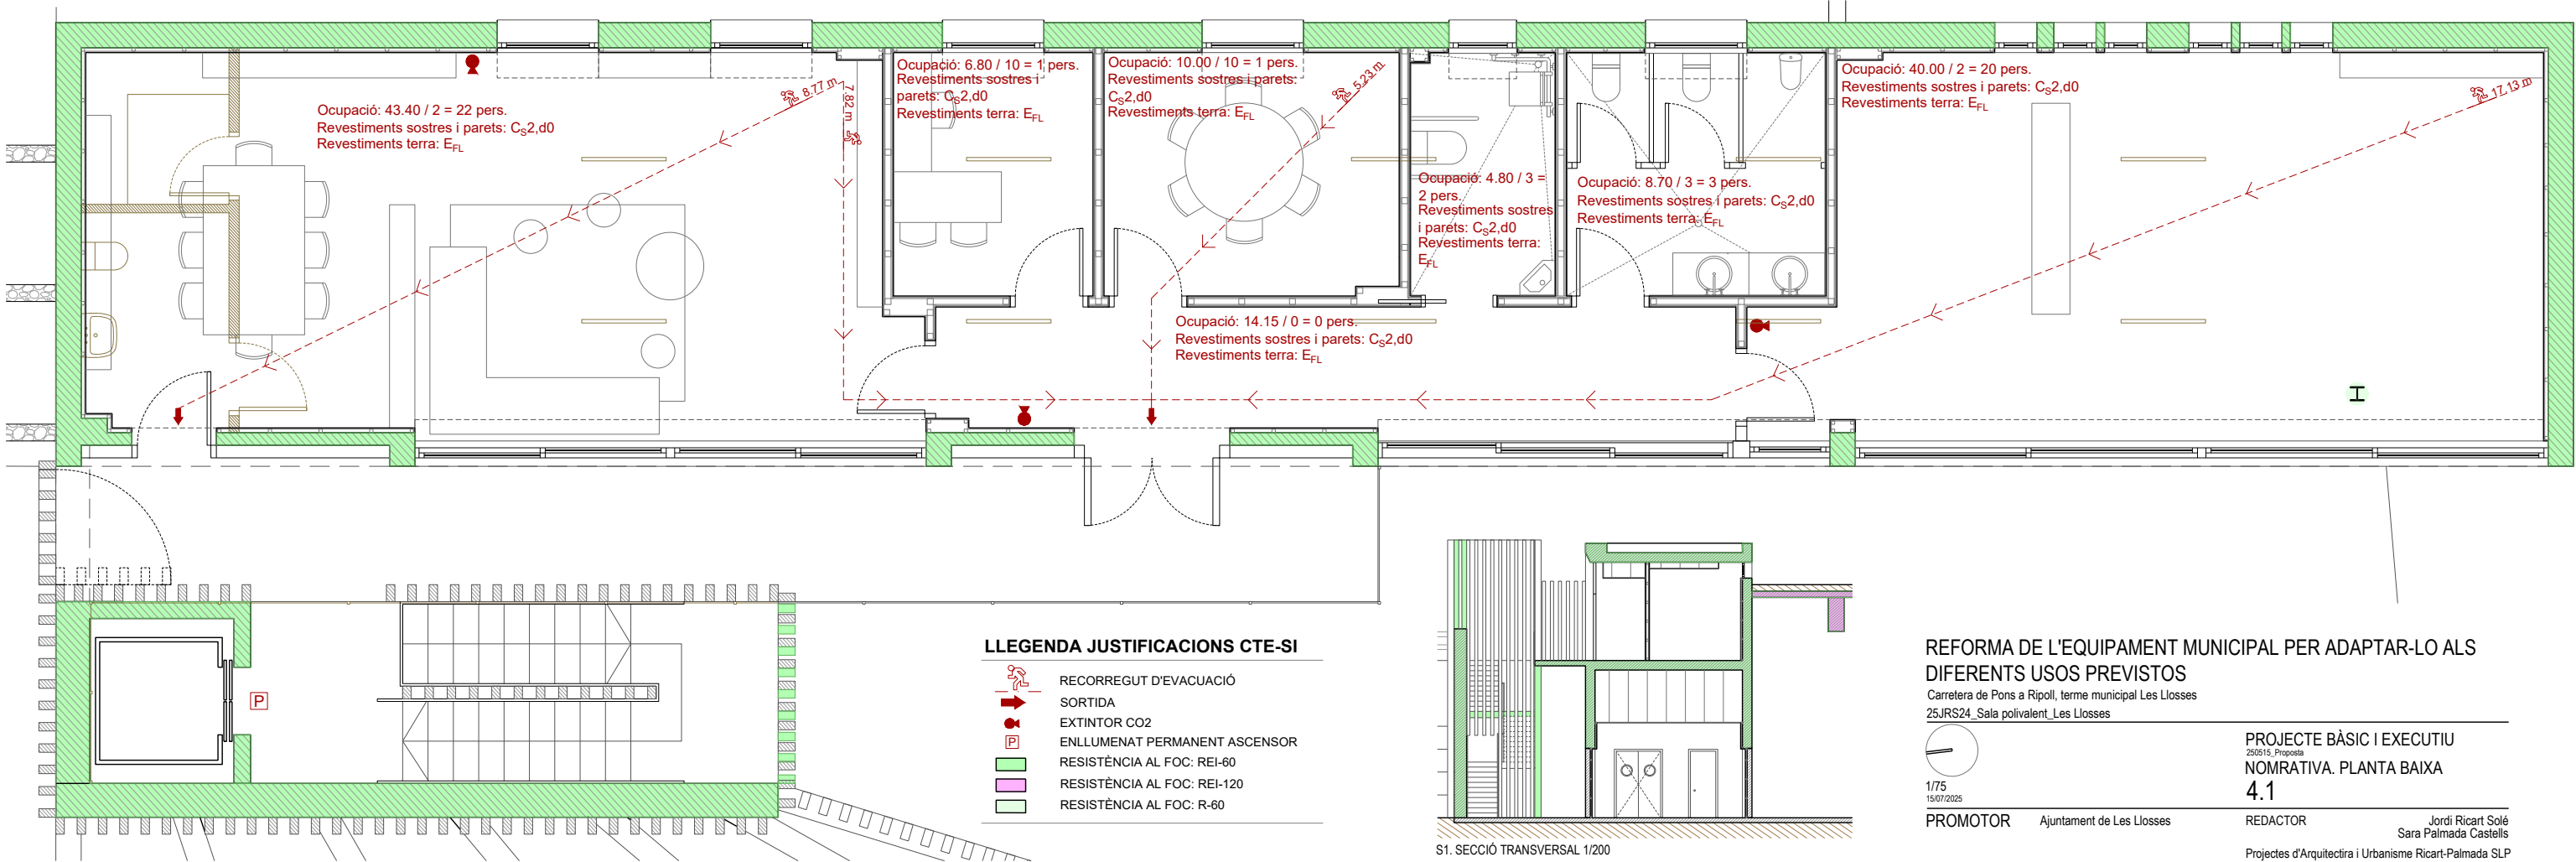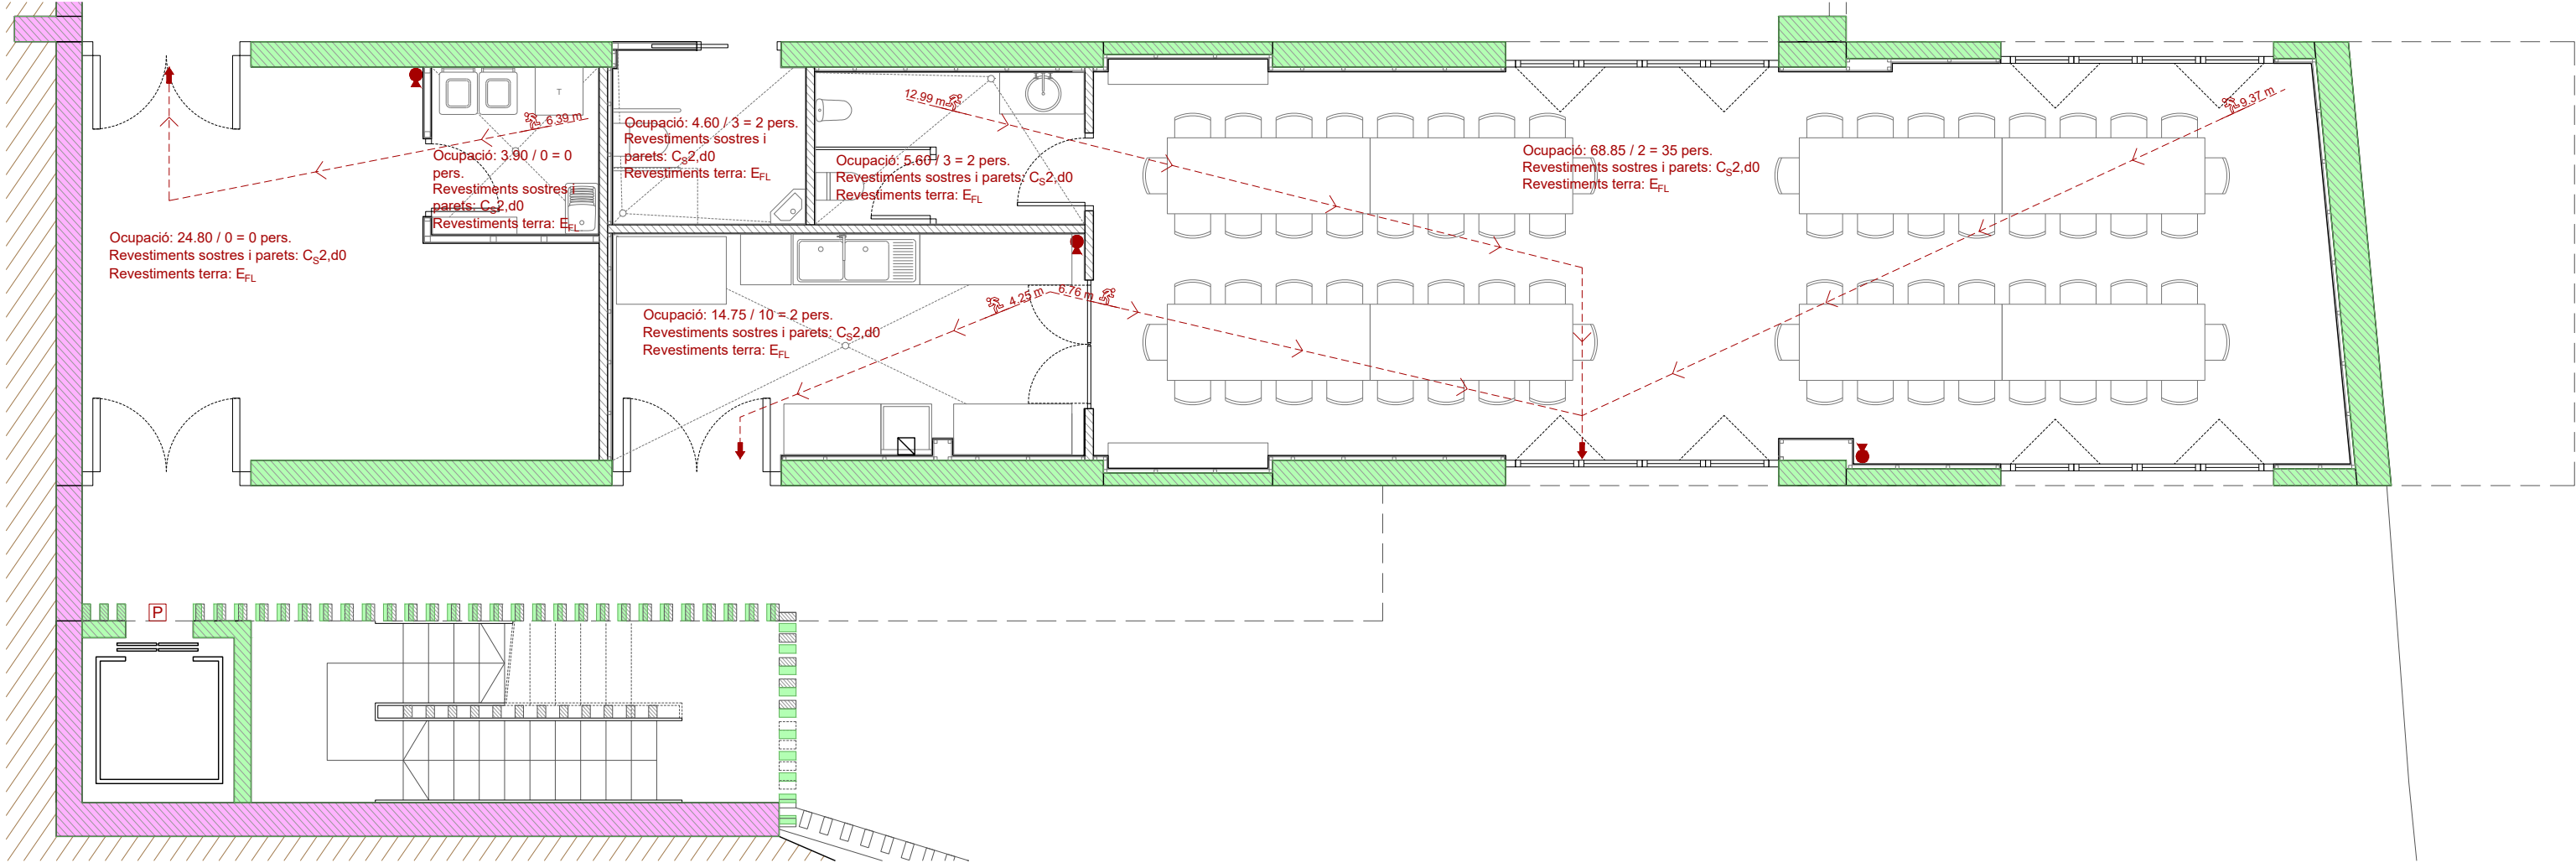


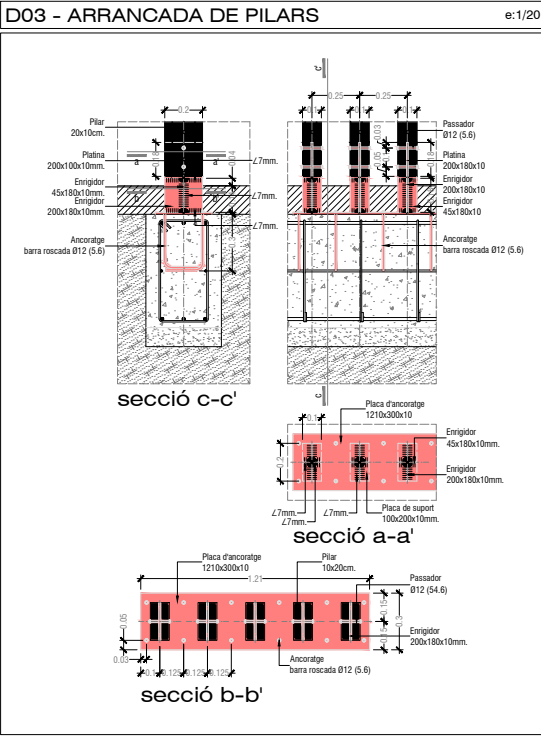

QUADRE DE CARACTERÍSTIQUES ELEMENTS DE FORMIGÓ:

PLANTA	ELEMENT	DESCRIPCIÓ	TIPUS FORMIGÓ I EXPOSICIÓ	TIPUS D'ACER	RECOB. NOMINAL	RESIST. FOC
FONAMENTS	SABATES	TOTES	HA-25/B/20/XC2	B500SD	30	--
FONAMENTS	MUR	FOSSAT	HA-25/B/20/XC2	B500SD	30	--
ESCALA	LLOSA	LLOSA	HA-30/F/20/XC4	B500SD	30	--
BADALOT	LLOSA	LLOSA	HA-30/F/20/XC4	B500SD	30	--


*El recobriment nominal dels elements formigonats contra el terreny serà de 80 mm.

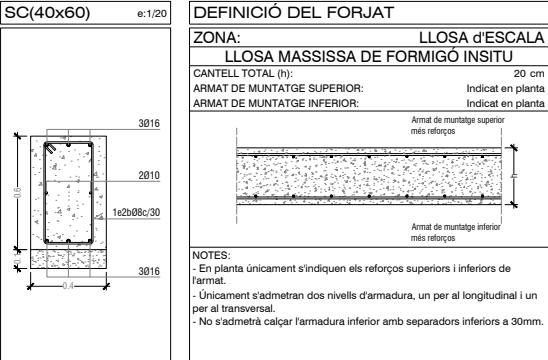

ESTAT DE CÀRREGUES:


PLANTA	ZONA	CATEGORIA D'US	PERMANENTS				VARIABLES		
			Pes Propi (kN/m²)	Paviments Instal·lats (kN/m²)	Tanques (kN/m²)	Tancament (kN/m²)	Aïres (kN/m²)	Us (kN/m²)	Neu (kN/m²)
ESCALA	TOTES	C3 - Zona d'accés públic.	5.00	3.00			5.00	1.00	14.00
BADALOT	ASCENSOR	G1 - Coberta	5.00	1.50			1.00*	1.00	8.50

* Sobrecàrrega d'us no concomitant amb la resta de càrregues variables.
** Instal·lació de terra radiant.

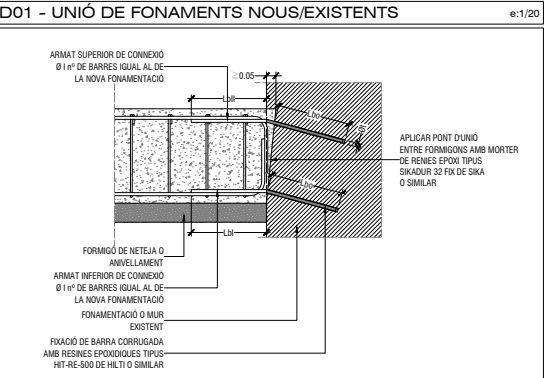

NOTES D'ARMAT


- L'armat bàsic dels nervis del forjat i lloses massisses no s'ha d'interrompre en capítells.
- En planta únicament s'indiquen els reforços de l'armat, l'armat bàsic està indicat en la definició de forjat.
- En cada direcció d'armats, les barres de l'armat bàsic i reforços es col·locaran en el mateix nivell, no admeten-se doncs, més de dos nivells d'armat.
- Gràfisme:
 - Les mides que en el plànol es donen entre parèntesi corresponen a la longitud del tram recte de la barra més la longitud de les patilles.
 - La posició del text de l'armat respecte de la barra així com el tipus de text, indica si és un reforç superior o inferior.

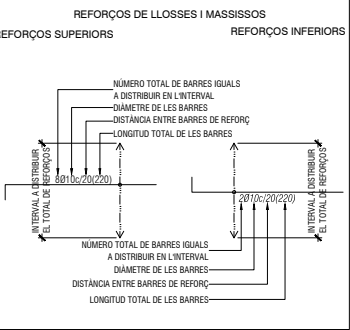

LONGITUD D'ANCORATGE (Lb)

FORMIGÓ HA/30	ACER B500S/SD
POSICIÓ DE LA BARRA	08 010 012 014 016 020 025 032
LbII	30 40 45 50 60 75 115 190
LbI	20 25 30 35 40 55 85 135


Longituds d'ancoratge expressades en cm.
Aquestes longituds s'augmentaran en 100 en zona sísmica (ab>0.04/g).

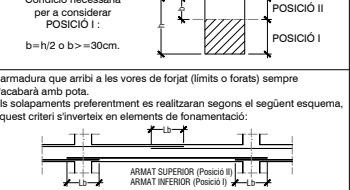

LONGITUD D'ANCORATGE (Lb)

FORMIGÓ HA/25	ACER B500S/SD
POSICIÓ DE LA BARRA	08 010 012 014 016 020 025 032
LbII	30 40 45 50 60 85 135 215
LbI	20 25 30 35 40 60 95 155

Longituds d'ancoratge expressades en cm.
Aquestes longituds s'augmentaran en 100 en zona sísmica (ab>0.04/g).

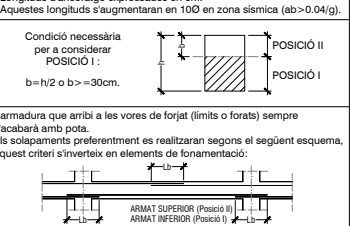

DEFINICIÓ DEL FORMIGÓ ARMAT (CE)

FORMIGÓ:	HA-25/B/20/XC2
DOSIFICACIÓ	CEM I, Classe 42.5 Contingut màxim de ciment: 375 kg/m³ Contingut mínim de ciment: 275 kg/m³ Ø màxim de l'àrid: 10mm Tipus d'àrid: Triturat (Machaca) Màxima relació Aigua/Ciment: 0.55 Normes es modificarà la consistència amb additius. Additius: CONSULTAR DF
Consistència:	B
Compactació:	Vibrat mecànic
Assentament en el con d'abrams:	5 a 9 cm
Als 7 dies:	17.5 mpa
Als 28 dies:	25 mpa
Tipus general d'exposició:	XC2
Tipus específic d'exposició:	
Modalitat de control de la resistència del formigó:	Estadístic

DADES DEL PROJECTE

Expedient:	25/1410	SUBSTITUEIX (Nº/DATA)
Client:	Jordi Ricart i Solé	/
Responsable:	XVC	/

DADES DEL PLÀNOL

Número:	9/7/2025
Fontaments:	XVC
Definició d'estructura:	Escala DIN A1:1/50; 20; 10

NOTES GENERALS


ATENCIÓ: Totes les cotes o indicacions seran comprovades en obra, qualsevol discordança serà consultada a la Direcció Facultativa abans de la seva execució.

A-Número de detall: B-Número de plànol que conté el detall.

NOTES GENERALS

ATENCIÓ: En aquest plànol únicament s'acoten les dimensions i mides dels elements estructurals.

Consultar als plànols d'arquitectura i replanteig la posició i/o forma dels elements representats en aquest plànol.

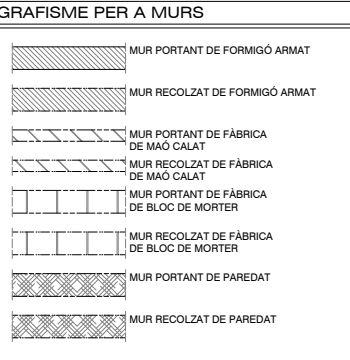

COEFICIENTS DE SEQUETAT:

SITUACIÓ DE PROJECTE	FORMIGÓ γc	ACER PASSIU γs
PERSISTENT O TRANSITÒRIA	1.50	1.15
ACCIDENTAL	1.30	1.00

CE - ACER ESTRUCTURAL

RESISTÈNCIA DE SECCIONS TRANSVERSALES	γM0	1.05
RESISTÈNCIA A INSTABILITATS	γM1	1.05
RESISTÈNCIA DE SECCIONS A TRACCIÓ	γM2	1.25
RESISTÈNCIA D'UNIONS	γM2	1.25
RESISTÈNCIA A LLISCAMENT D'UNIONS AMB CARGOLS PRETENSATS	γM3	1.25
ESTAT LÍMIT D'ÚLTIM (UNIONS C)	γM3	1.10

SE-F - FÀBRICA

SIT. PERSISTENTS O TRANSITÒRIES	γM	CATEGORIA D'EXECUCIÓ
RESISTÈNCIA DE LA FÀBRICA	A	B
CATEGORIA CONTROL DE FABRICACIÓ	I	2.00 2.20 2.70
RESISTÈNCIA CLAUS I AMARRÉS	II	2.50 3.00
ANCORATGE DE CLAUS D'ACER	1.70	2.20

BARRES D'ACER CORRUGAT

ARMADURA PASSIVA:	B-500-SD
Límit elàstic (fyk) ≥	500 mpa
Resistència última (fsk) ≥	575 mpa
Mòdul elàstic (Es) ≥	200.000 mpa
Allargament en rotura (Euk) ≥	16%

NOTA: Únicament s'utilitzarà acer en disposició de distíntiu de qualitat oficialment reconegut en vigor o marcat CE, el subministrador/constructor lliurarà a la DF documentació signada per persona física que acrediti la possessió i certificat d'adherència segons UNE EN 10080.

DEFINICIÓ DEL FORMIGÓ ARMAT (CE)

FORMIGÓ:	HA-30/F/20/XC4
DOSIFICACIÓ	CEM I, Classe 42.5 Contingut màxim de ciment: 375 kg/m³ Contingut mínim de ciment: 300 kg/m³ Ø màxim de l'àrid: 20mm Tipus d'àrid: Triturat (Machaca) Màxima relació Aigua/Ciment: 0.55 Normes es modificarà la consistència amb additius. Additius: CONSULTAR DF
Consistència:	F
Compactació:	Vibrat mecànic
Assentament en el con d'abrams:	10 a 15 cm
Als 7 dies:	21 mpa
Als 28 dies:	30 mpa
Tipus general d'exposició:	XC4
Tipus específic d'exposició:	
Modalitat de control de la resistència del formigó:	Estadístic

REFORMA DE L'EQUIPAMENT MUNICIPAL PER ADAPTAR-LO ALS DIFERENTS USOS PREVISTOS

Carretera de Pons a Ripoll, terme municipal Les Llosses

25JRS24 - Sala polivalent Les Llosses







PROJECTE BÀSIC I EXECUTIU
250515, Proposta

ESTRUCTURA.
5.1

PROMOTOR Ajuntament de Les Llosses

REDACTOR Jordi Ricart Solé
Sara Palmada Castells

Projectes d'Arquitectura i Urbanisme Ricart-Palmada SLP
C/ Raval de la Bordeta, 3 17483 Bàscara
COL-LABORADORS Neus Dachs Pujol

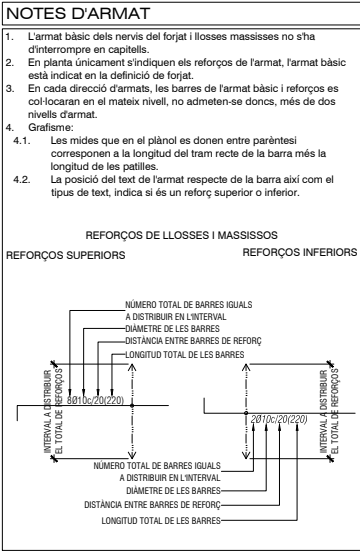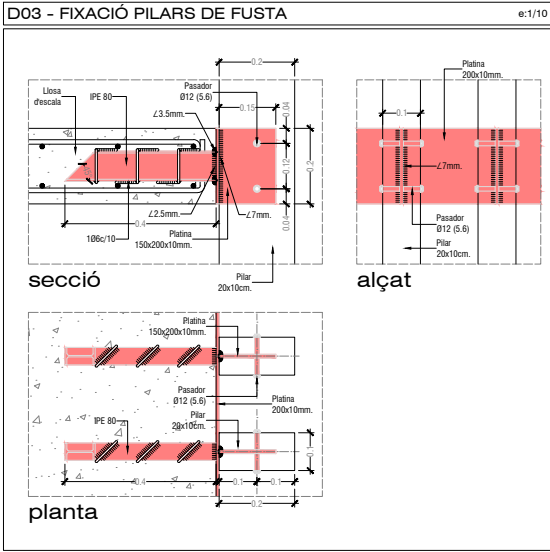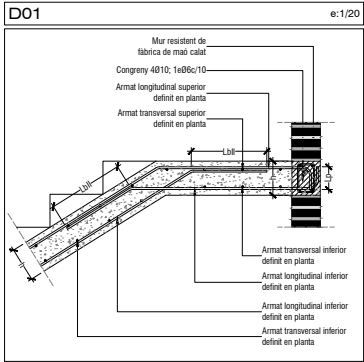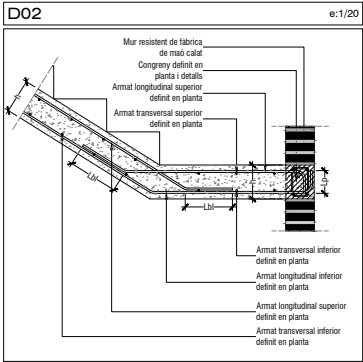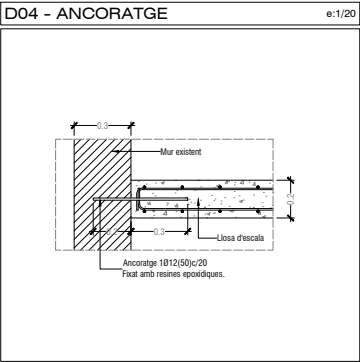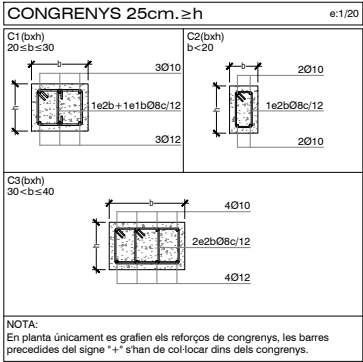

DADES DEL PROJECTE		SUBSTITUEIX (Nº/DATA)
Expedient:	25/1410	/
Client:	Jordi Ricart i Solé	/
Responsable:	XVC	/
DADES DEL PLÀNOL		
Número:	ESCALA	Data: 9/7/2025
e02	DEFINICIÓ D'ESTRUCTURA	Dibuixat: XVC
		Escala DIN A1:1/50; 20; 10
		0 1 2 3

NOTES GENERALS

ATENCIÓ:
Totes les cotes o indicacions seran comprovades en obra, qualsevol discordança serà consultada a la Direcció Facultativa abans de la seva execució.





A-Número de detall.
B-Número de plànol que conté el detall.

NOTES GENERALS

ATENCIÓ:
En aquest plànol únicament s'acoten les dimensions i mides dels elements estructurals.

Consultar als plànols d'arquitectura i replanteig la posició i/o forma dels elements representats en aquest plànol.

GRAFISME PER A MURS	
	MUR PORTANT DE FORMIGÓ ARMAT
	MUR RECOLZAT DE FORMIGÓ ARMAT
	MUR PORTANT DE FÀBRICA DE MAÓ CALAT
	MUR RECOLZAT DE FÀBRICA DE MAÓ CALAT
	MUR PORTANT DE FÀBRICA DE BLOC DE MORTER
	MUR RECOLZAT DE FÀBRICA DE BLOC DE MORTER
	MUR PORTANT DE PAREDAT
	MUR RECOLZAT DE PAREDAT

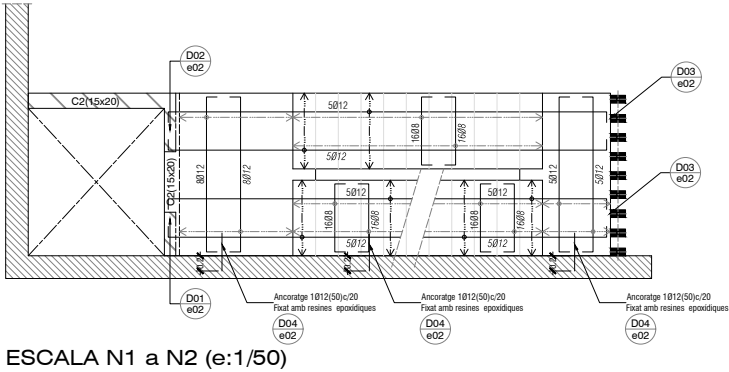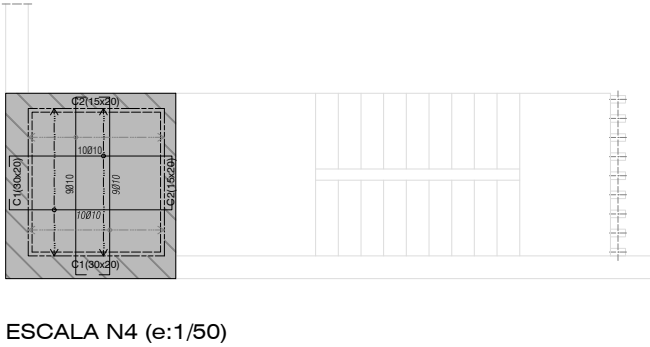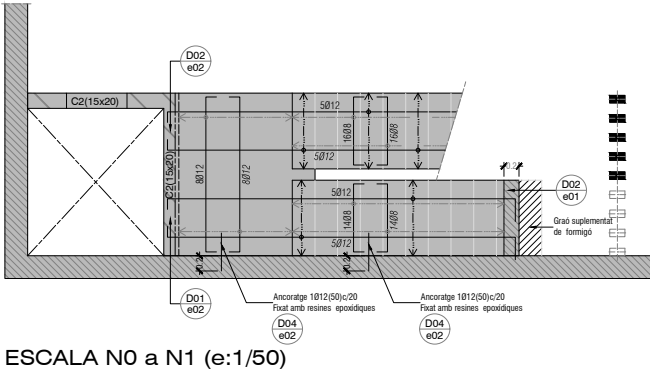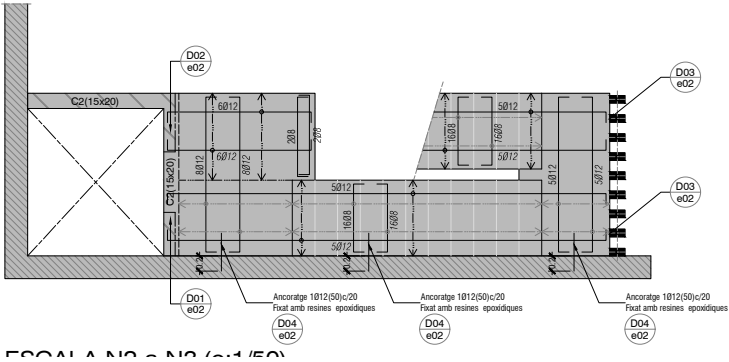

REFORMA DE L'EQUIPAMENT MUNICIPAL PER ADAPTAR-LO ALS DIFERENTS USOS PREVISTOS

Carretera de Pons a Ripoll, terme municipal Les Llosses
25JRS24_Sala polivalent_Les Llosses



15/07/2025

PROMOTOR

Ajuntament de Les Llosses

PROJECTE BÀSIC I EXECUTIU

250515_Proposta



ESTRUCTURA

5.2

REDACTOR

Jordi Ricart Solé
Sara Palmada Castells

Projectes d'Arquitectura i Urbanisme Ricart-Palmada SLP
C/ Raval de la Bordeta, 3 17483 Bàscara
COL-LABORADORS
Neus Dachs Pujol

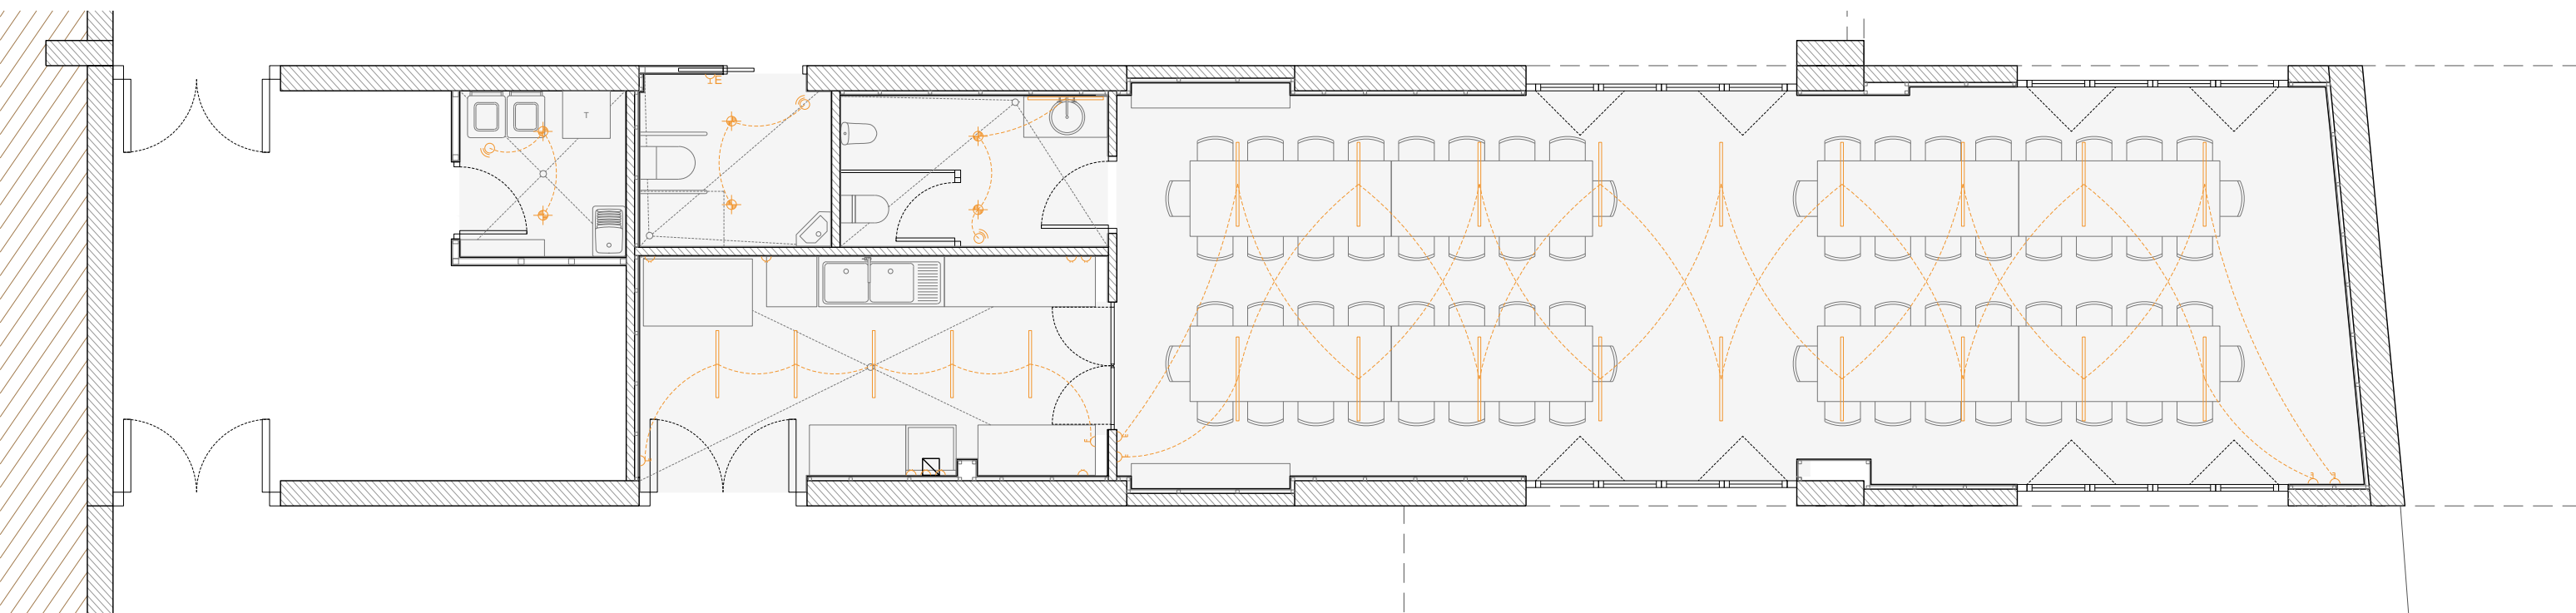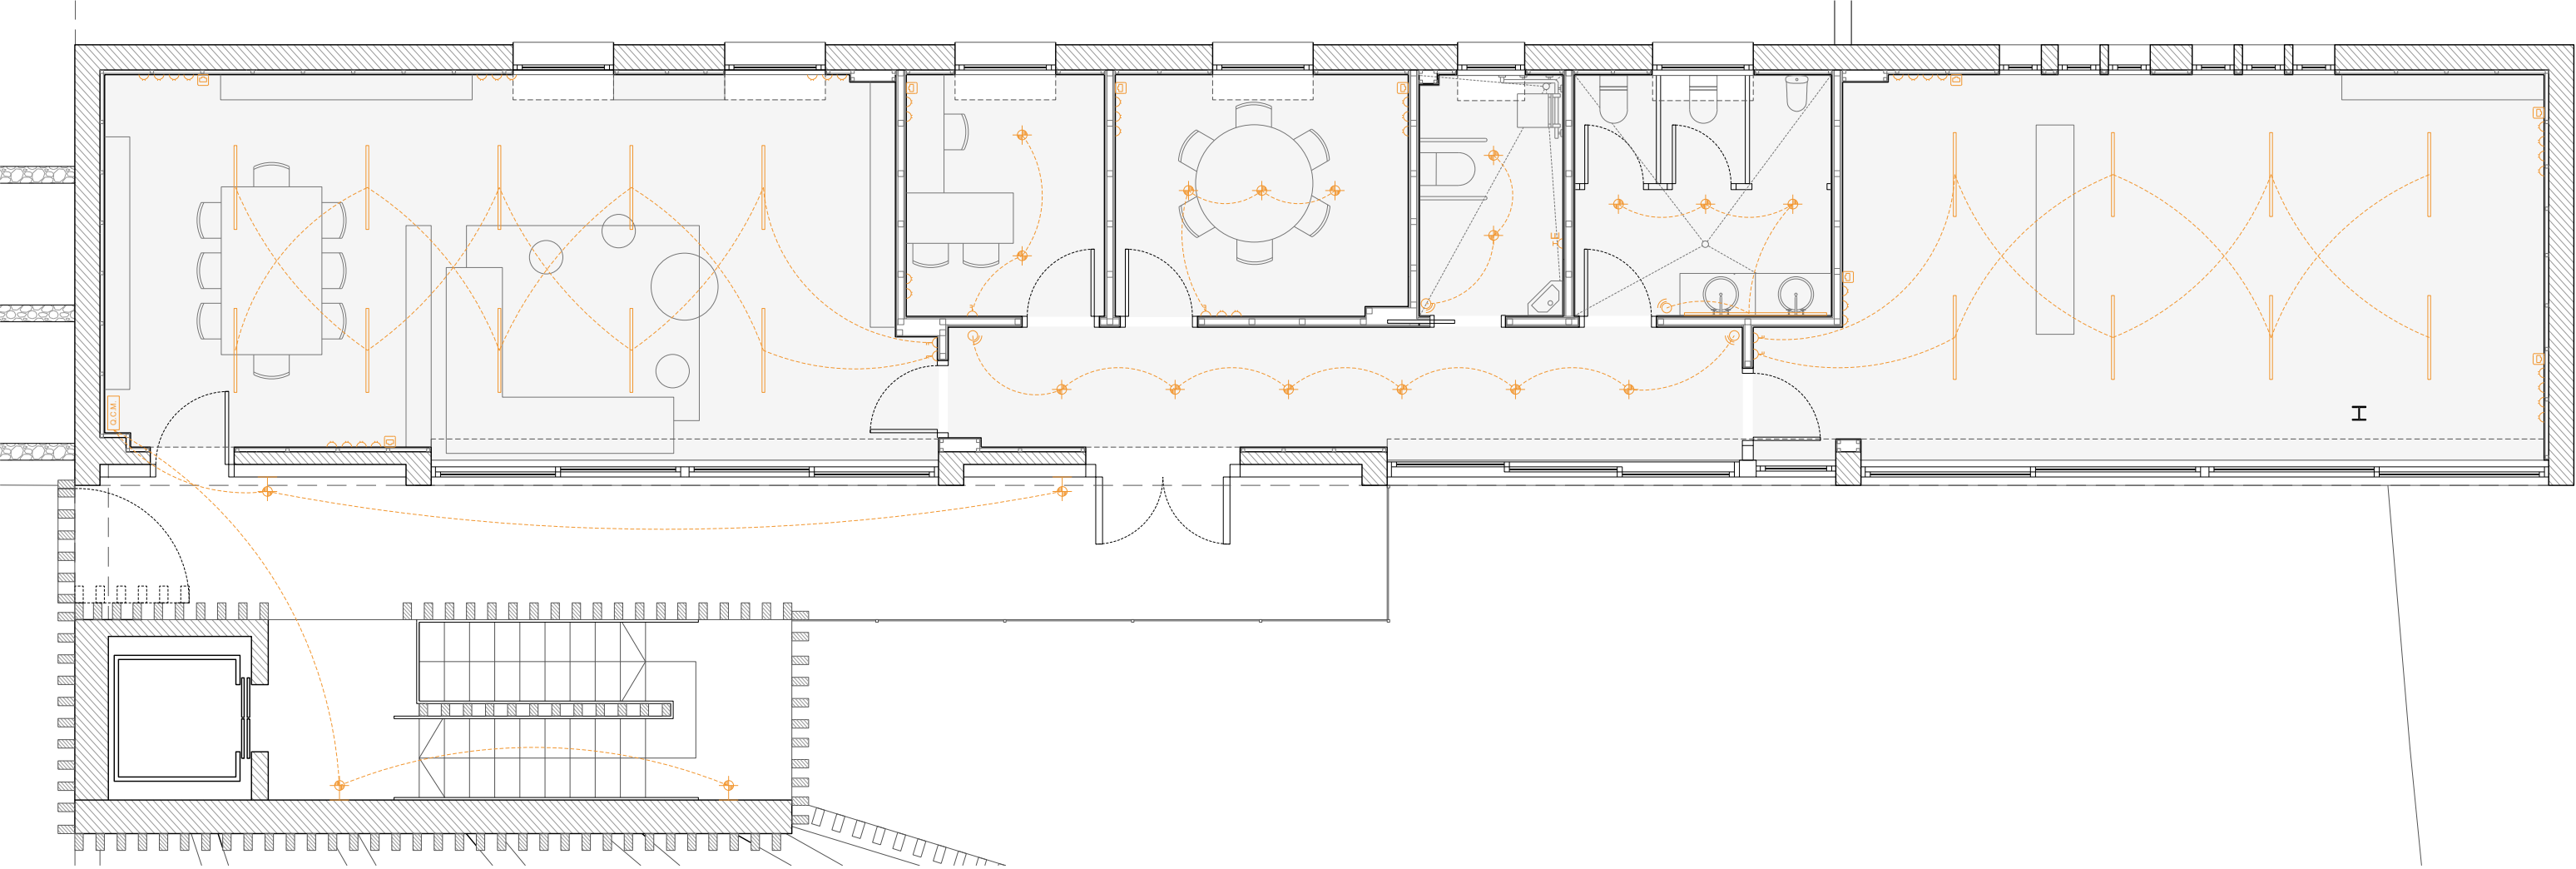

LLEGENDA ELECTRICITAT

	COMPTADOR ELECTRICITAT		PUNT DE TIRA LED		PRESA RJ45		ANTENA DE TELECOMUNICACIONS
	QUADRE DE CONTROL I MANIOBRA		PUNT DE LLUM / SUPERFICIAL		PRESA TV/FI/FM		PIQUETA DE CONNEXIÓ A TERRA
	PORTER ELECTRONIC		PUNT DE LLUM / ENCASTAT		INTERRUPTOR / CONMUTADOR		CABLE DE COURE NUU DE 35mm ²
	PULSADOR D'EMERGÈNCIA		PUNT DE LLUM / APLIC		PRESA CORRENT ELECTRIC		SUPERFÍCIE AMB CEL RAS H: 2,40 m
	EXTRACTORS ELECTRICS		PUNT DE LED. TIPUS FLUORESCENT		DETECTOR DE MOVIMENT		

REFORMA DE L'EQUIPAMENT MUNICIPAL PER ADAPTAR-LO ALS
DIFERENTS USOS PREVISTOS

Carretera de Pons a Ripoll, terme municipal Les Llosses
25JRS24_Sala polivalent_Les Llosses



1/75

15/07/2025

PROMOTOR

Ajuntament de Les Llosses



PROJECTE BÀSIC I EXECUTIU
INSTAL·LACIONS.

6.1

REDACTOR

Jordi Ricart Solé
Sara Palmada Castells
Projectes d'Arquitectura i Urbanisme Ricart-Palmada SLP
C/ Raval de la Bordeta, 3
COL·LABORADORS

17483 Bàscara
Neus Dachs Pujol

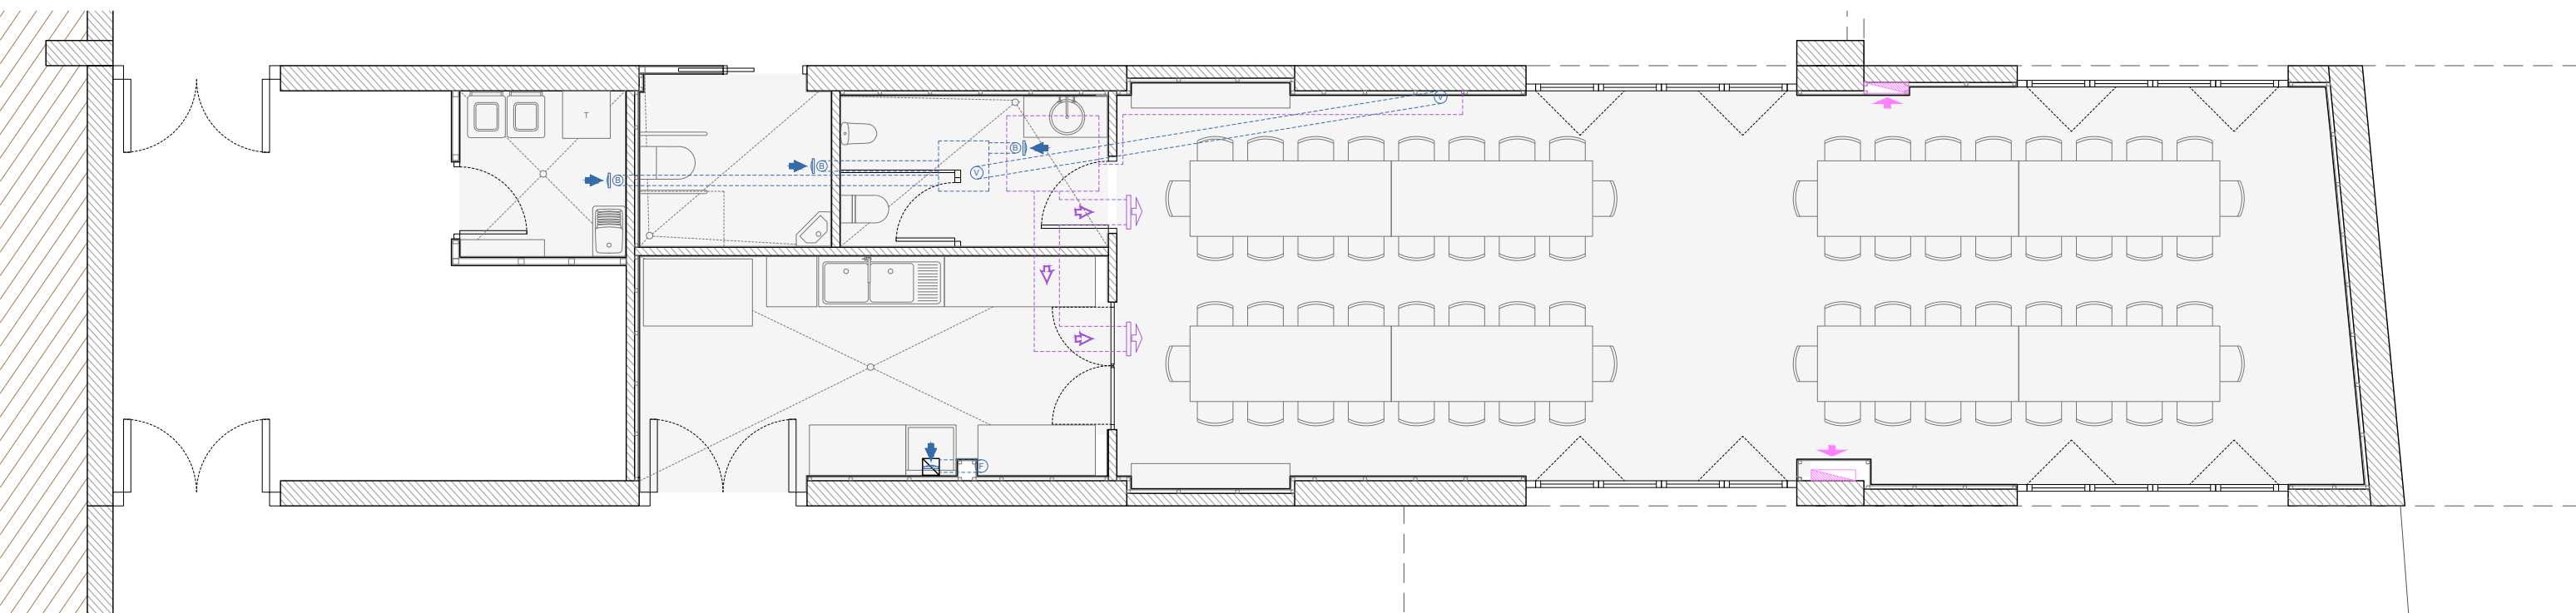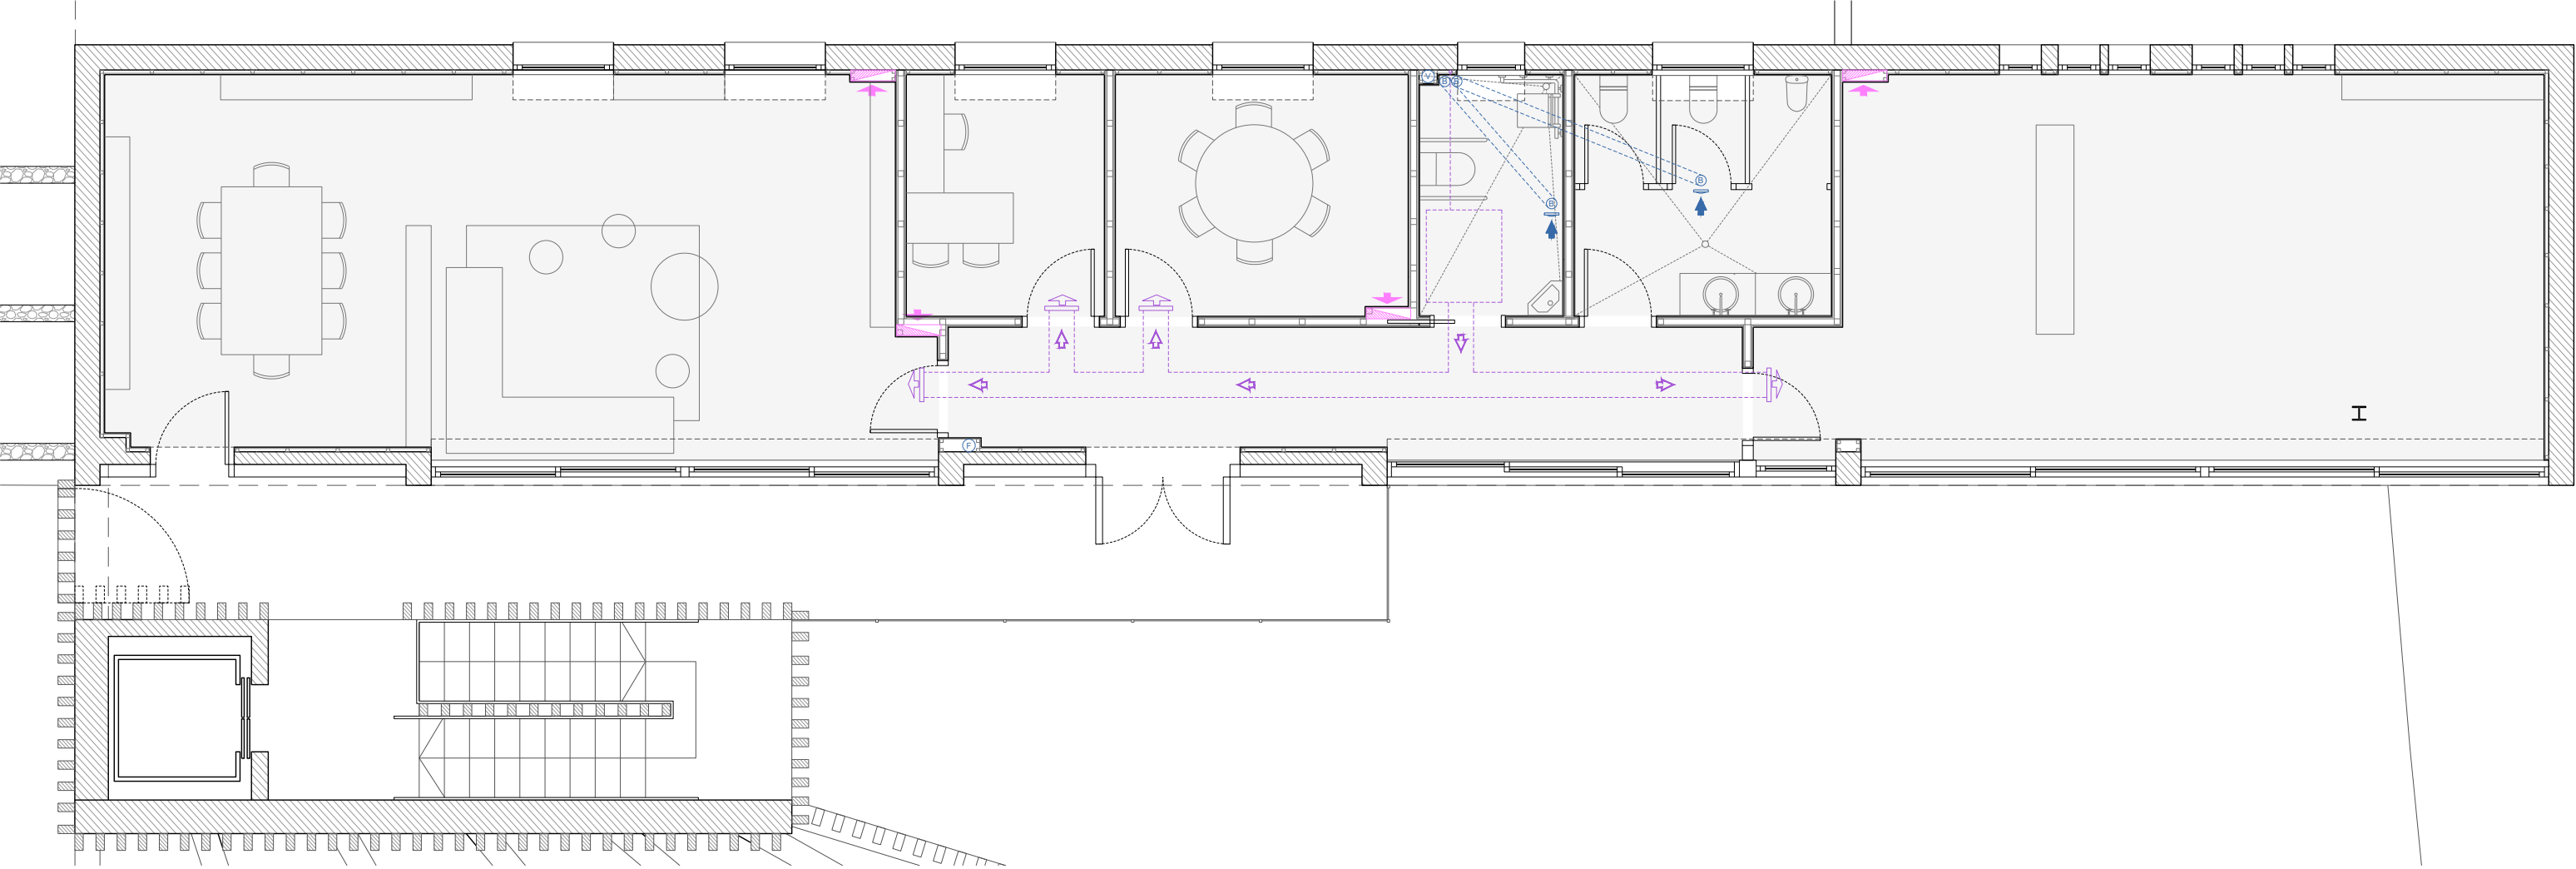

- LLEGENDA VENTILACIÓ**
- CONDUCTE LLAR DE FOC AÏLLAT Ø 250
 - ⓑ CONDUCTE VENTILACIÓ. BANY Ø 125
 - Ⓚ CONDUCTE VENTILACIÓ. CUINA Ø 125
 - ⓕ CONDUCTE VENTILACIÓ. FUMS Ø 150
 - Ⓥ CONDUCTE VENTILACIÓ. GENÈRIC Ø 150
 - ⓔ CONDUCTE EXTRACCIÓ AEROTERMIA Ø 150
 - SUPERFÍCIE AMB CEL RAS H: 2,40 m

- LLEGENDA CLIMA**
- CONDUCTE VERTICAL
 - XARXA DISTRIBUCIÓ AERIA
 - XARXA DISTRIBUCIÓ ENTERRADA
 - XARXA DE RETORN
 - MAQUINA INTERIOR BOMBA CALOR/FRED AMB RECUPERADOR DE CALOR
 - DIFUSOR
 - ⓔ MAQUINA UNITAT EXTERIOR
 - Ⓤ MAQUINA AERNOTERMIA UNITAT INTERIOR

REFORMA DE L'EQUIPAMENT MUNICIPAL PER ADAPTAR-LO ALS
DIFERENTS USOS PREVISTOS

Carretera de Pons a Ripoll, terme municipal Les Llosses
25JRS24_Sala polivalent_Les Llosses



1/75
15/07/2025

PROMOTOR

Ajuntament de Les Llosses



PROJECTE BÀSIC I EXECUTIU

250515_Proposta

INSTAL·LACIONS.

6.2

REDACTOR
Jordi Ricart Solé
Sara Palmada Castells
Projectes d'Arquitectura i Urbanisme Ricart-Palmada SLP
C/ Raval de la Bordeta, 3
COL·LABORADORS
17483 Bàscara
Neus Dachs Pujol

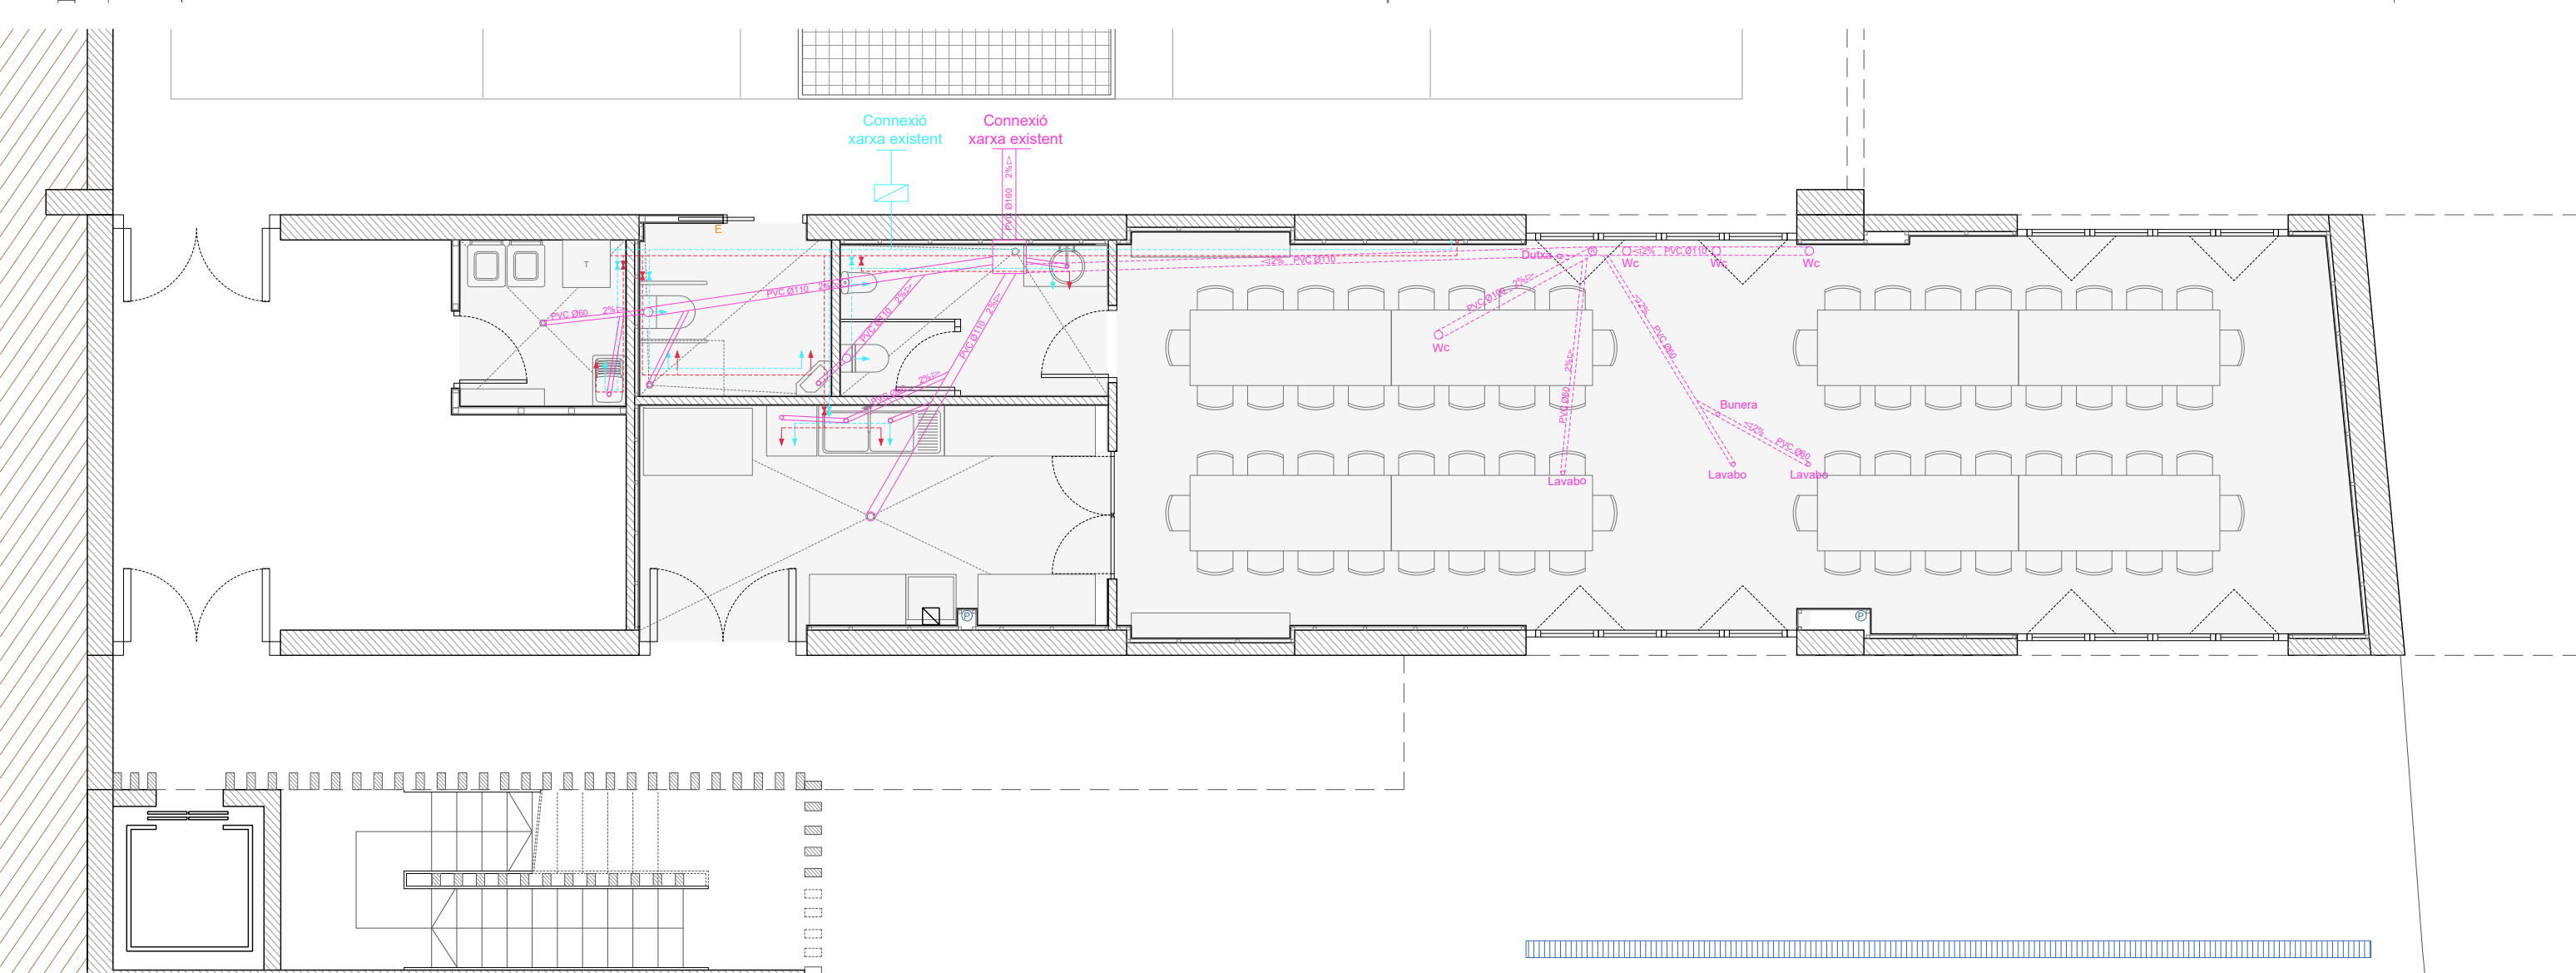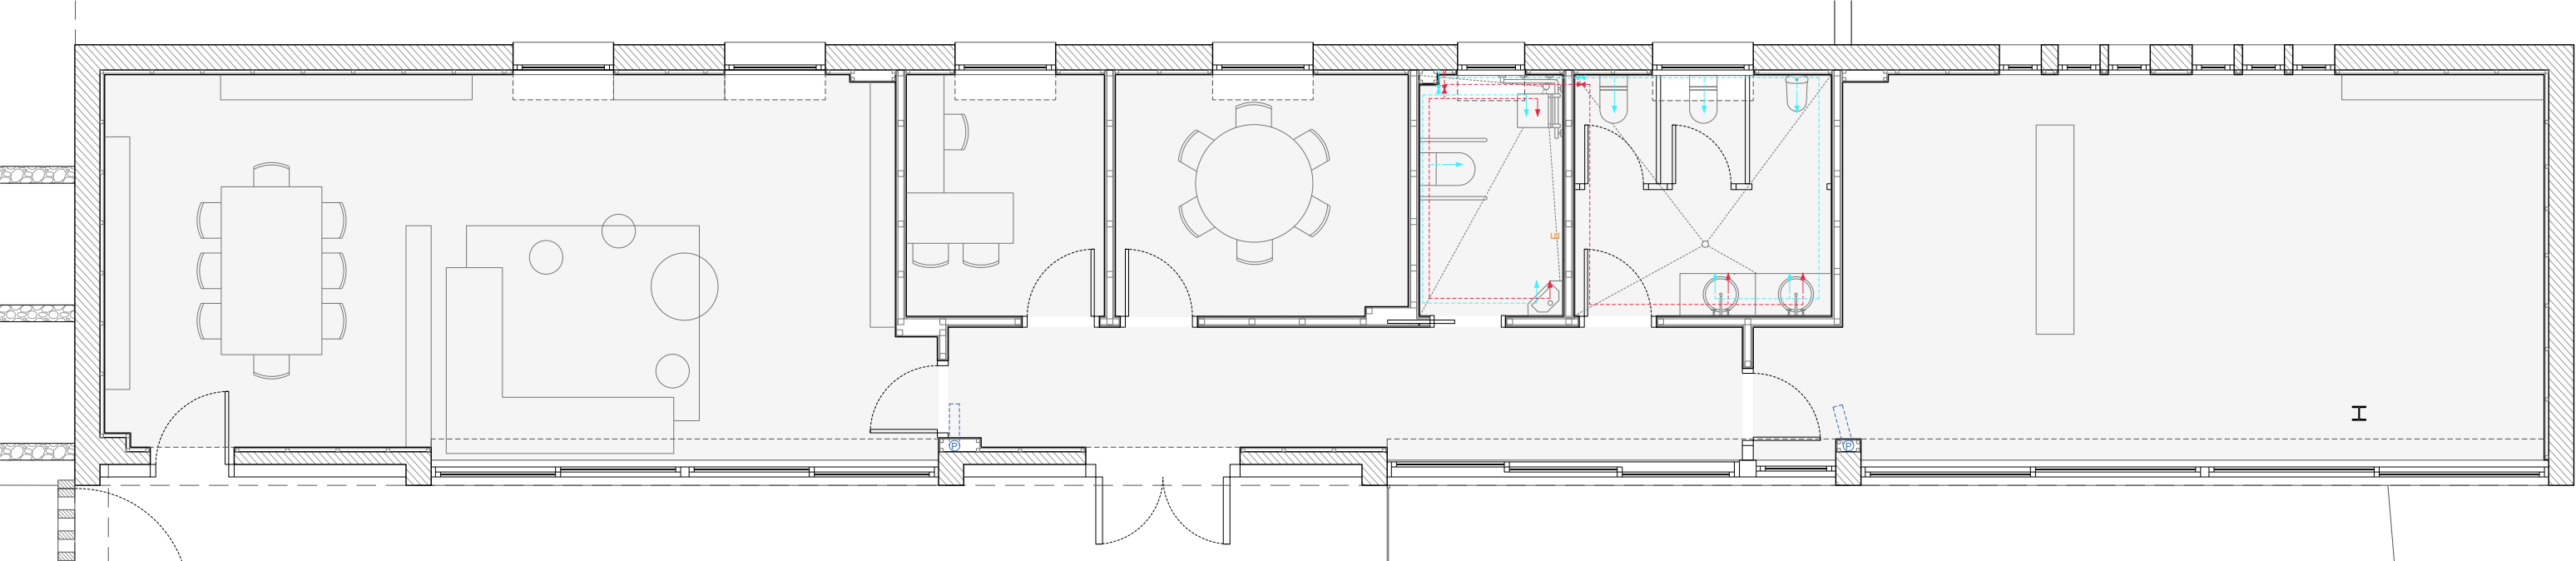

LLEGENDA SANEJAMENT

- DESGUÀS SIFÒNIC
- BAIXANTS AIGÜES PLUVIALS
- BAIXANTS AIGÜES RESIDUALS
- CONDUCTE VENTILACIÓ. RESIDUAL Ø 125
- PVC Ø160 2% CONDUCTES AIGÜES PLUVIALS
- PVC Ø160 2% CONDUCTES AIGÜES RESIDUALS
- SUPERFÍCIE AMB CEL RAS H: 2,40 m

LLEGENDA AIGUA

- COMPTADOR AIGUA
- CLAU DE PAS
- XARXA AIGUA FREDA
- XARXA AIGUA CALENTA
- XARXA AIGUA RETORN
- XARXA AIGUA REG
- MUNTANTS
- AIXETES
- ESCALFADOR AEROTERMIA

REFORMA DE L'EQUIPAMENT MUNICIPAL PER ADAPTAR-LO ALS
DIFFERENTS USOS PREVISTOS

Carretera de Pons a Ripoll, terme municipal Les Llosses
25JRS24_Sala polivalent_Les Llosses



1/75

15/07/2025

PROMOTOR

Ajuntament de Les Llosses


PROJECTE BÀSIC I EXECUTIU
250515 Proposta
INSTAL·LACIONS.

6.3

REDACTOR

Jordi Ricart Solé
Sara Palmada Castells
Projectes d'Arquitectura i Urbanisme Ricart-Palmada SLP
C/ Raval de la Bordeta, 3
COL·LABORADORS

17483 Bàscara
Neus Dachs Pujol

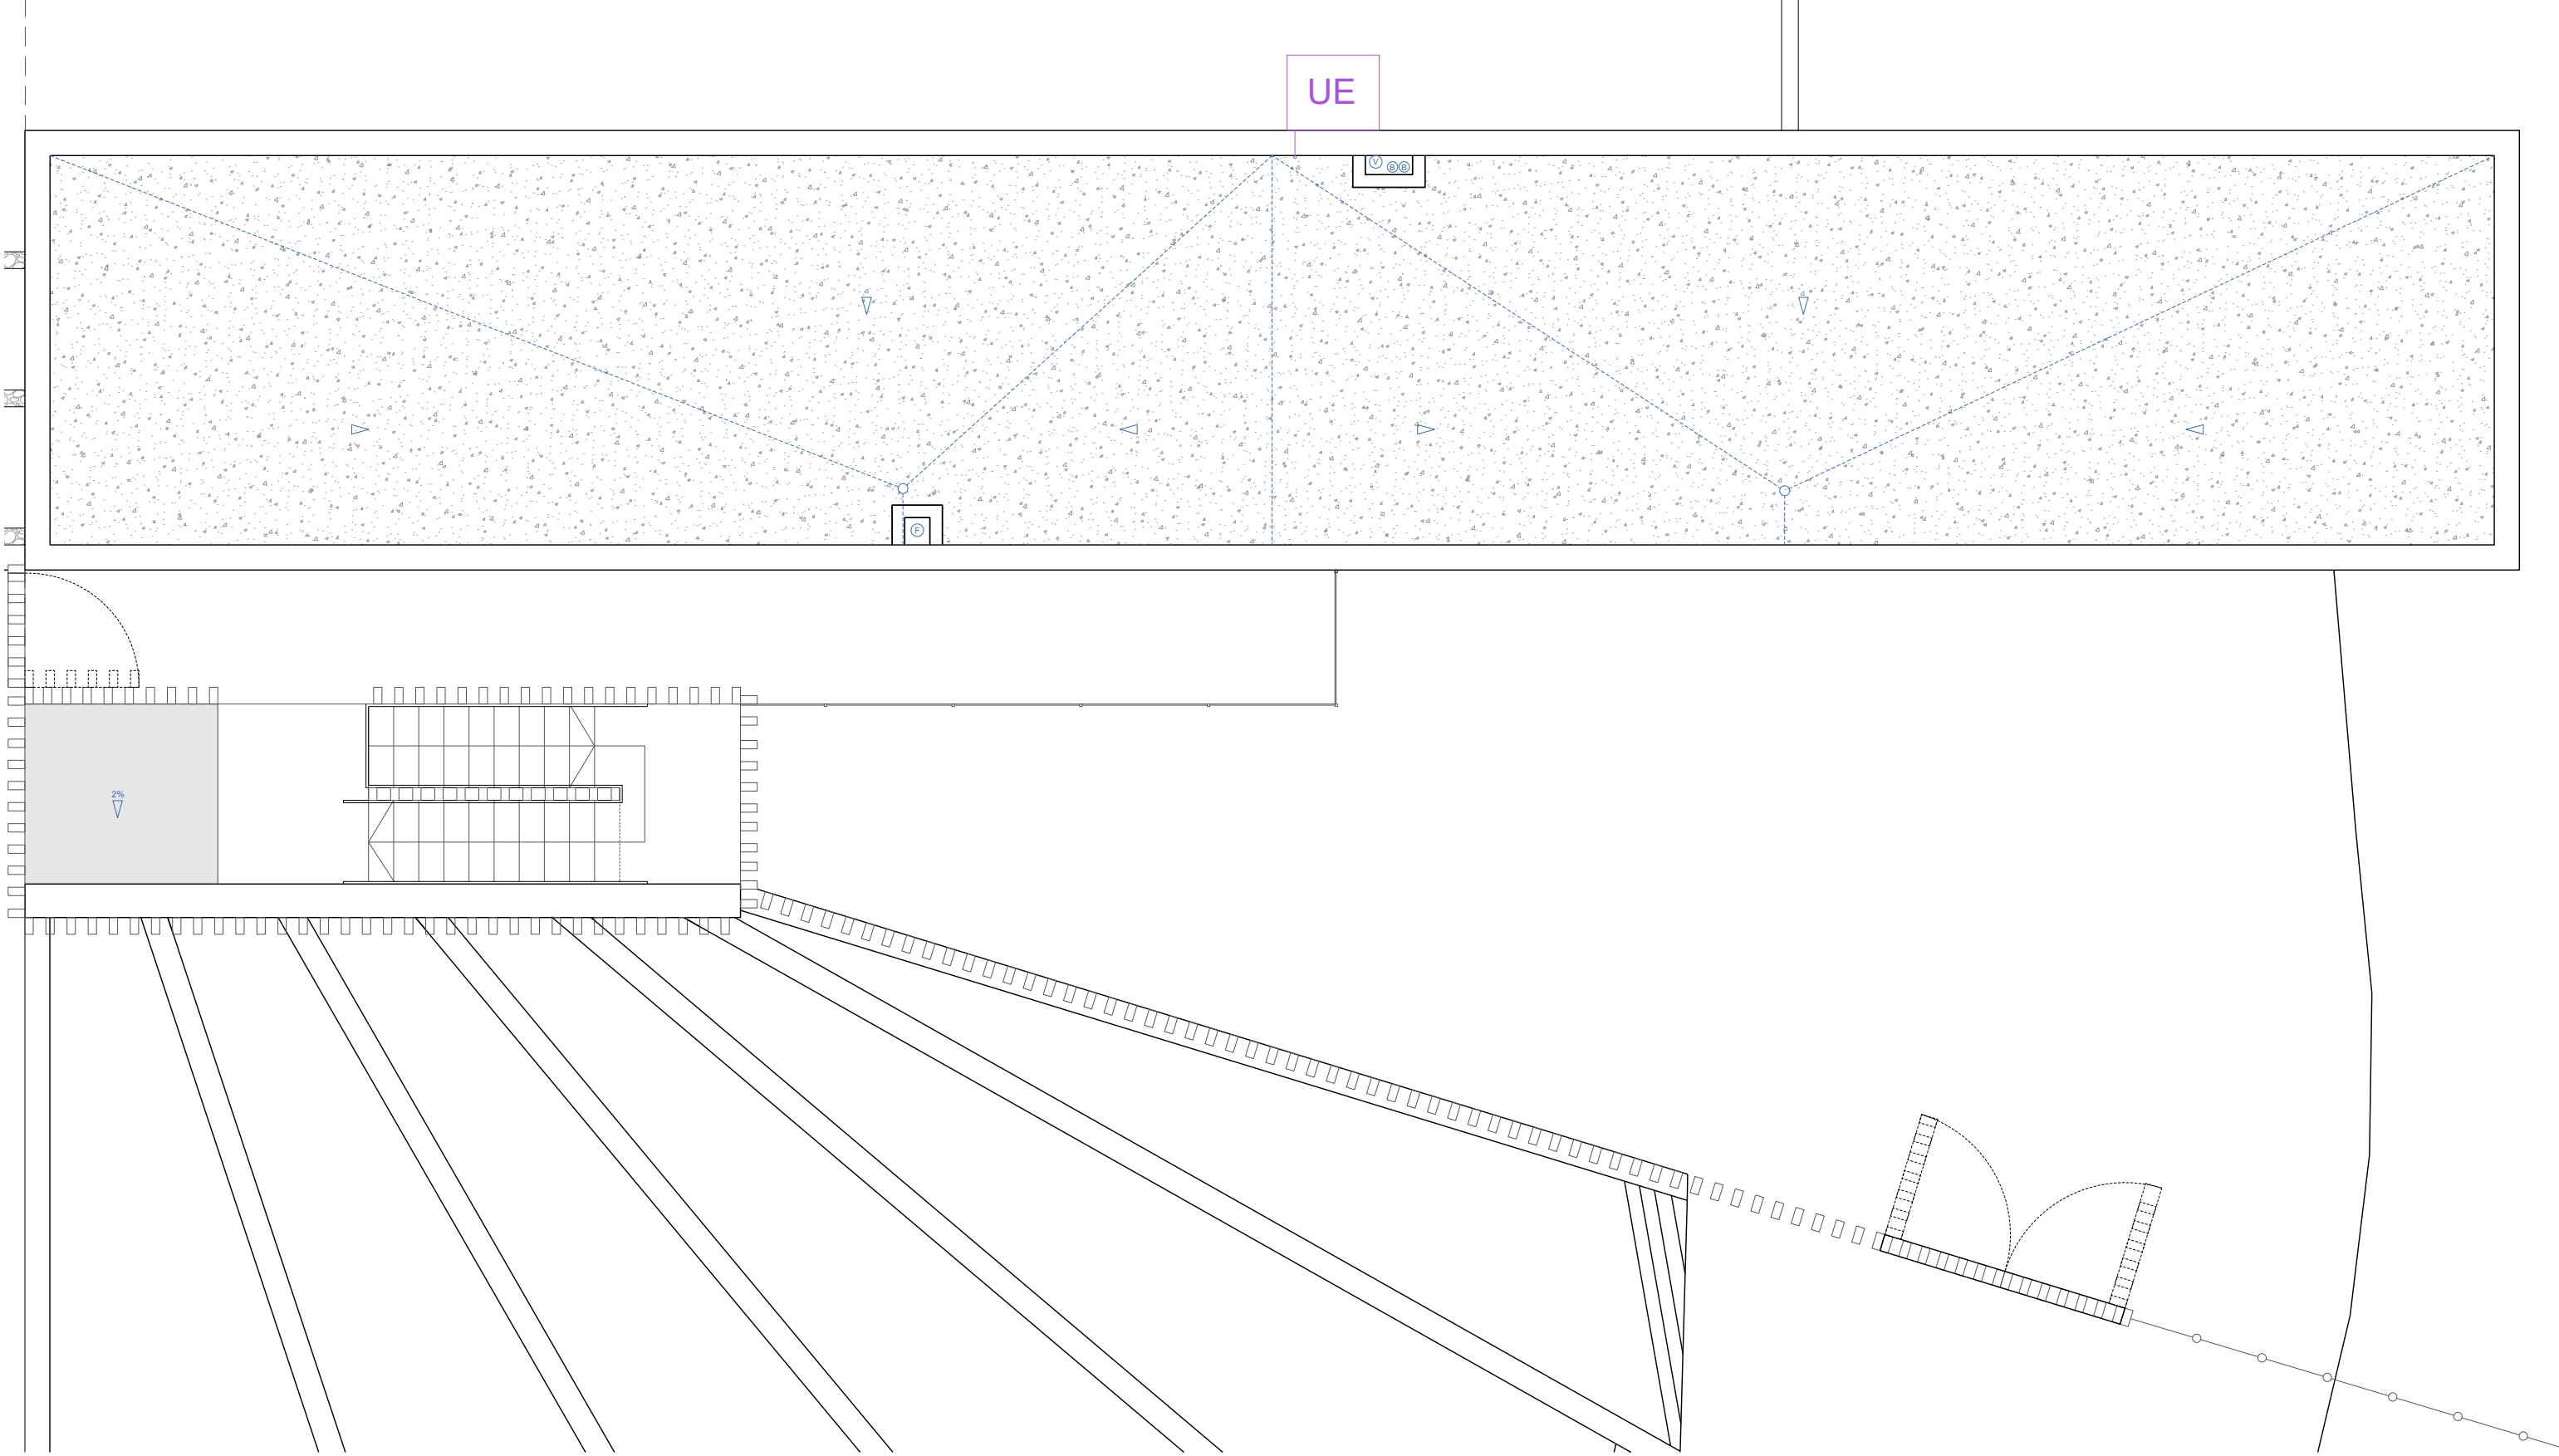

LLEGENDA CLIMA

- CONDUCTE VERTICAL
- XARXA DISTRIBUCIÓ AERIA
- XARXA DISTRIBUCIÓ ENTERRADA
- XARXA DE RETORN
- MAQUINA INTERIOR BOMBA CALOR/FRED AMB RECUPERADOR DE CALOR
- DIFUSOR
- MAQUINA UNITAT EXTERIOR
- MAQUINA AERNOTERMIA UNITAT INTERIOR

LLEGENDA VENTILACIÓ

- CONDUCTE LLAR DE FOC AÏLLAT Ø 250
- CONDUCTE VENTILACIÓ. BANY Ø 125
- CONDUCTE VENTILACIÓ. CUINA Ø 125
- CONDUCTE VENTILACIÓ. FUMS Ø 150
- CONDUCTE VENTILACIÓ. GENÈRIC Ø 150
- CONDUCTE EXTRACCIÓ AEROTERMIA Ø 150
- SUPERFÍCIE AMB CEL RAS H: 2,40 m


LLEGENDA SANEJAMENT

- DESGUÀS SIFÒNIC
- BAIXANTS AIGÜES PLUVIALS
- BAIXANTS AIGÜES RESIDUALS
- CONDUCTE VENTILACIÓ. RESIDUAL Ø 125
- PVC Ø160 2% CONDUCTES AIGÜES PLUVIALS
- PVC Ø160 2% CONDUCTES AIGÜES RESIDUALS
- SUPERFÍCIE AMB CEL RAS H: 2,40 m


REFORMA DE L'EQUIPAMENT MUNICIPAL PER ADAPTAR-LO ALS DIFERENTS USOS PREVISTOS
Carretera de Pons a Ripoll, terme municipal Les Llosses
25JRS24_Sala polivalent_Les Llosses

PROJECTE BÀSIC I EXECUTIU
250515 Proposta
INSTAL·LACIONS.
6.4

PROMOTOR Ajuntament de Les Llosses
REDACTOR Jordi Ricart Solé
Sara Palmada Castells
Projectes d'Arquitectura i Urbanisme Ricart-Palmada SLP
C/ Raval de la Bordeta, 3 17483 Bàscara
COL·LABORADORS Neus Dachs Pujol

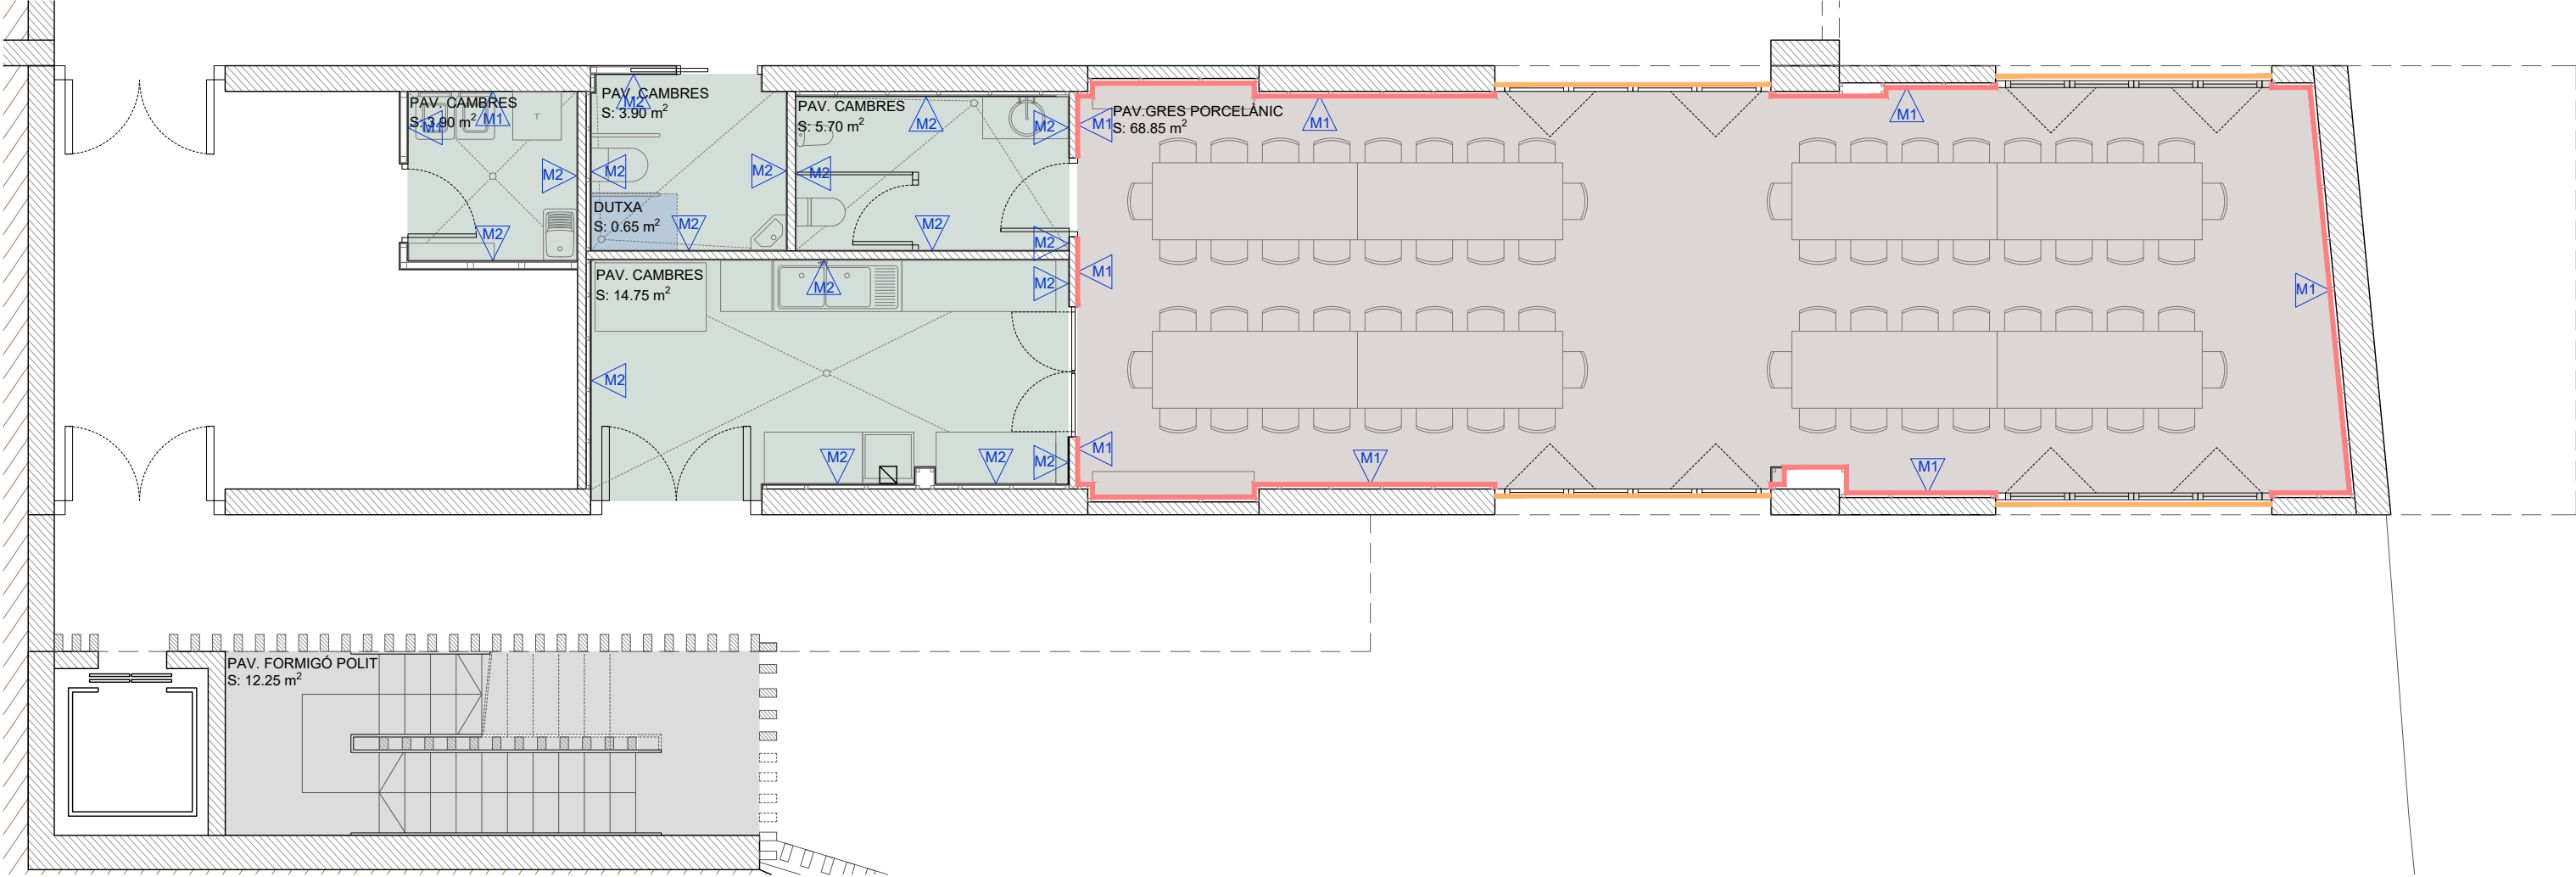

Acabats. Planta baixa

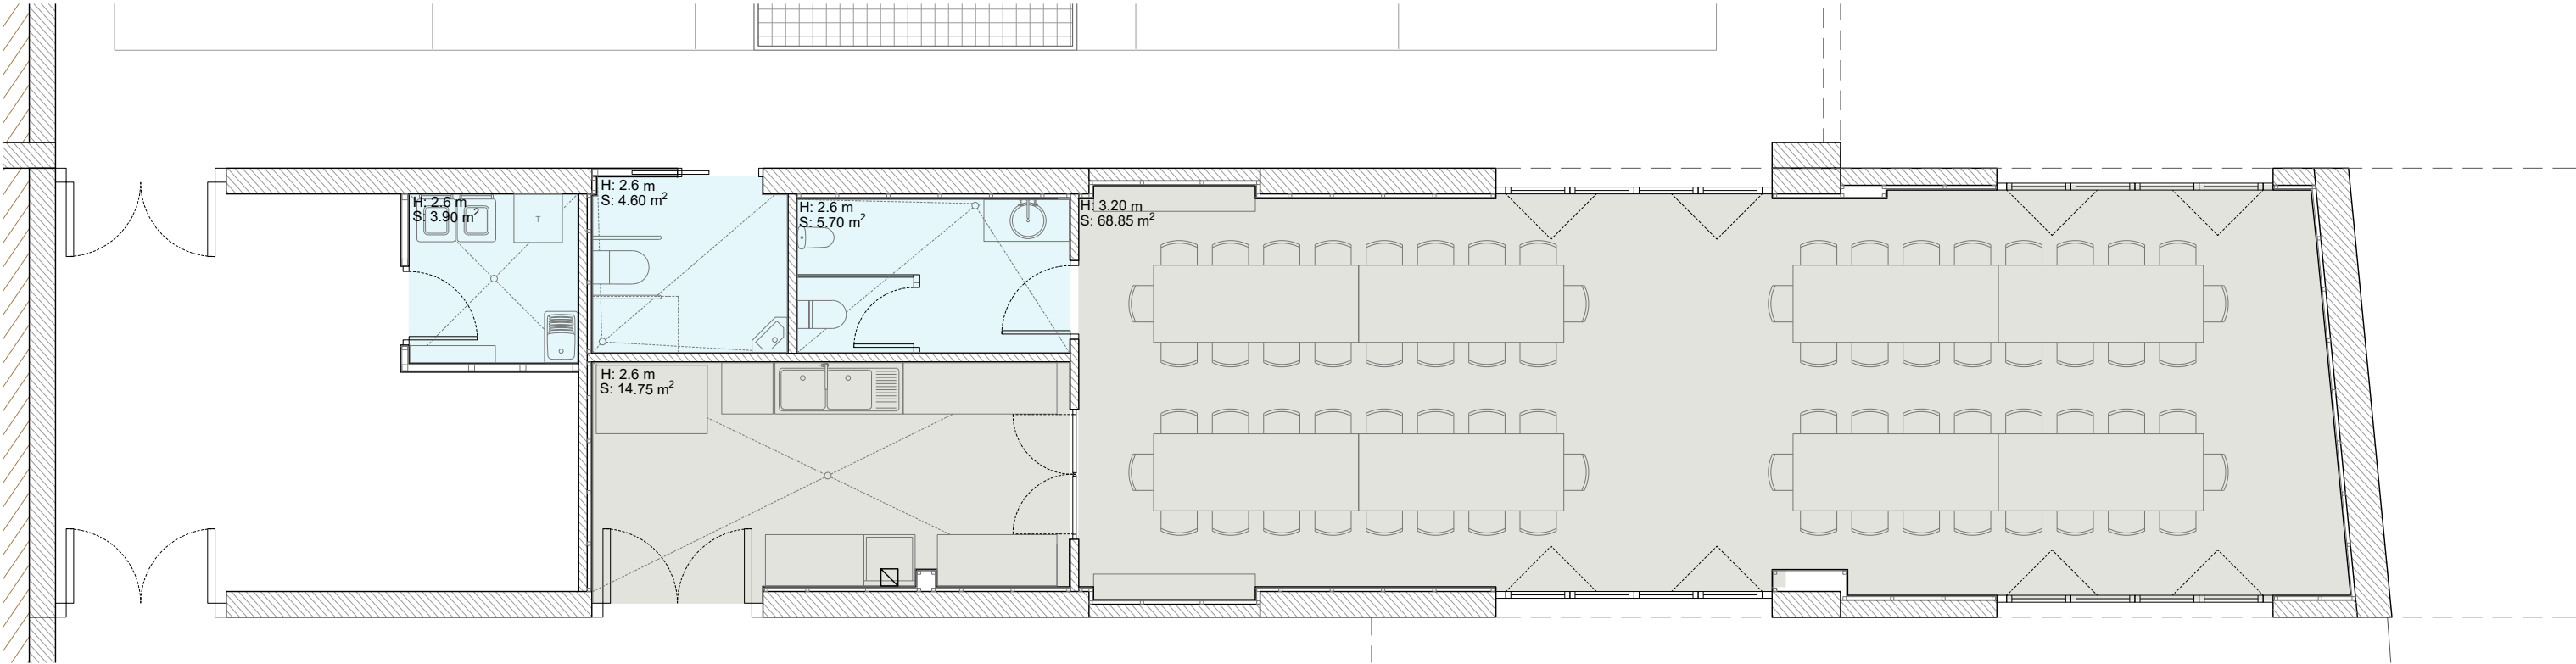

Cel ras. Planta baixa

LLEGENDA ACABATS

Revestiments		
Revestiment enguixat i pintat	M1	
Acabat enrajolat	M2	
Acabat d'acer inoxidable	M3	
Acabat de lames de fusta	M4	
Acabat xapa d'acer pintada	M5	
Protecció de fusta per pintar sobre rastrells. H: 1.5 m	M6	
Protecció de fusta per pintar sobre rastrells. H: 60 cm	M7	

LLEGENDA ACABATS


	PAV. PORCELÀNIC
	PAV. TERRA TÈCNIC
	PAV. CAMBRES HIGIÈNIQUES
	DUTXA RESINES
	PAV. FORMIGÓ POLIT

REFORMA DE L'EQUIPAMENT MUNICIPAL PER ADAPTAR-LO ALS DIFFERENTS USOS PREVISTOS


Carretera de Pons a Ripoll, terme municipal Les Llosses
25JRS24_Sala polivalent_Les Llosses



PROMOTOR	Ajuntament de Les Llosses	REDACTOR	Jordi Ricart Solé Sara Palmada Castells
		Projectes d'Arquitectura i Urbanisme Ricart-Palmada SLP	
		C/ Raval de la Bordeta, 3	17483 Bàscara
		COL·LABORADORS	Neus Dachs Pujol

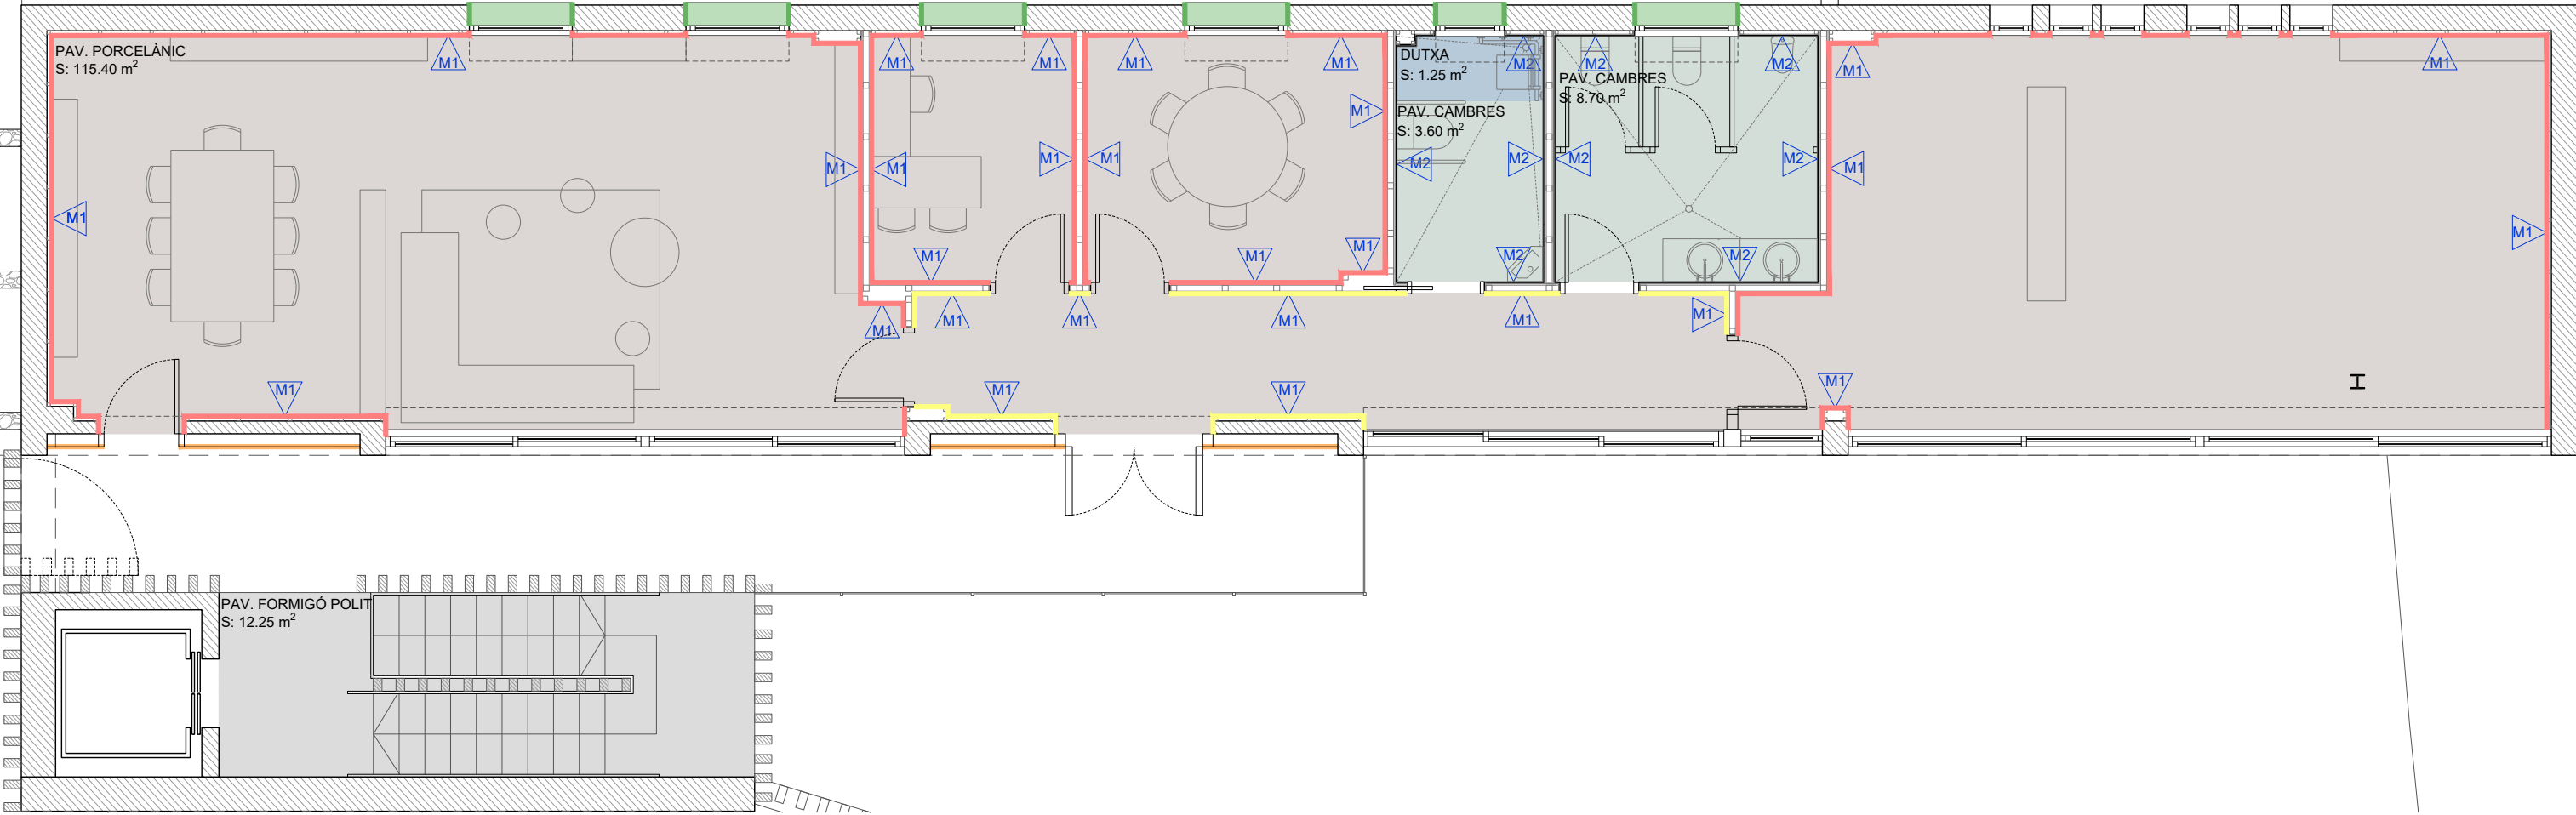

Acabats. Planta primera

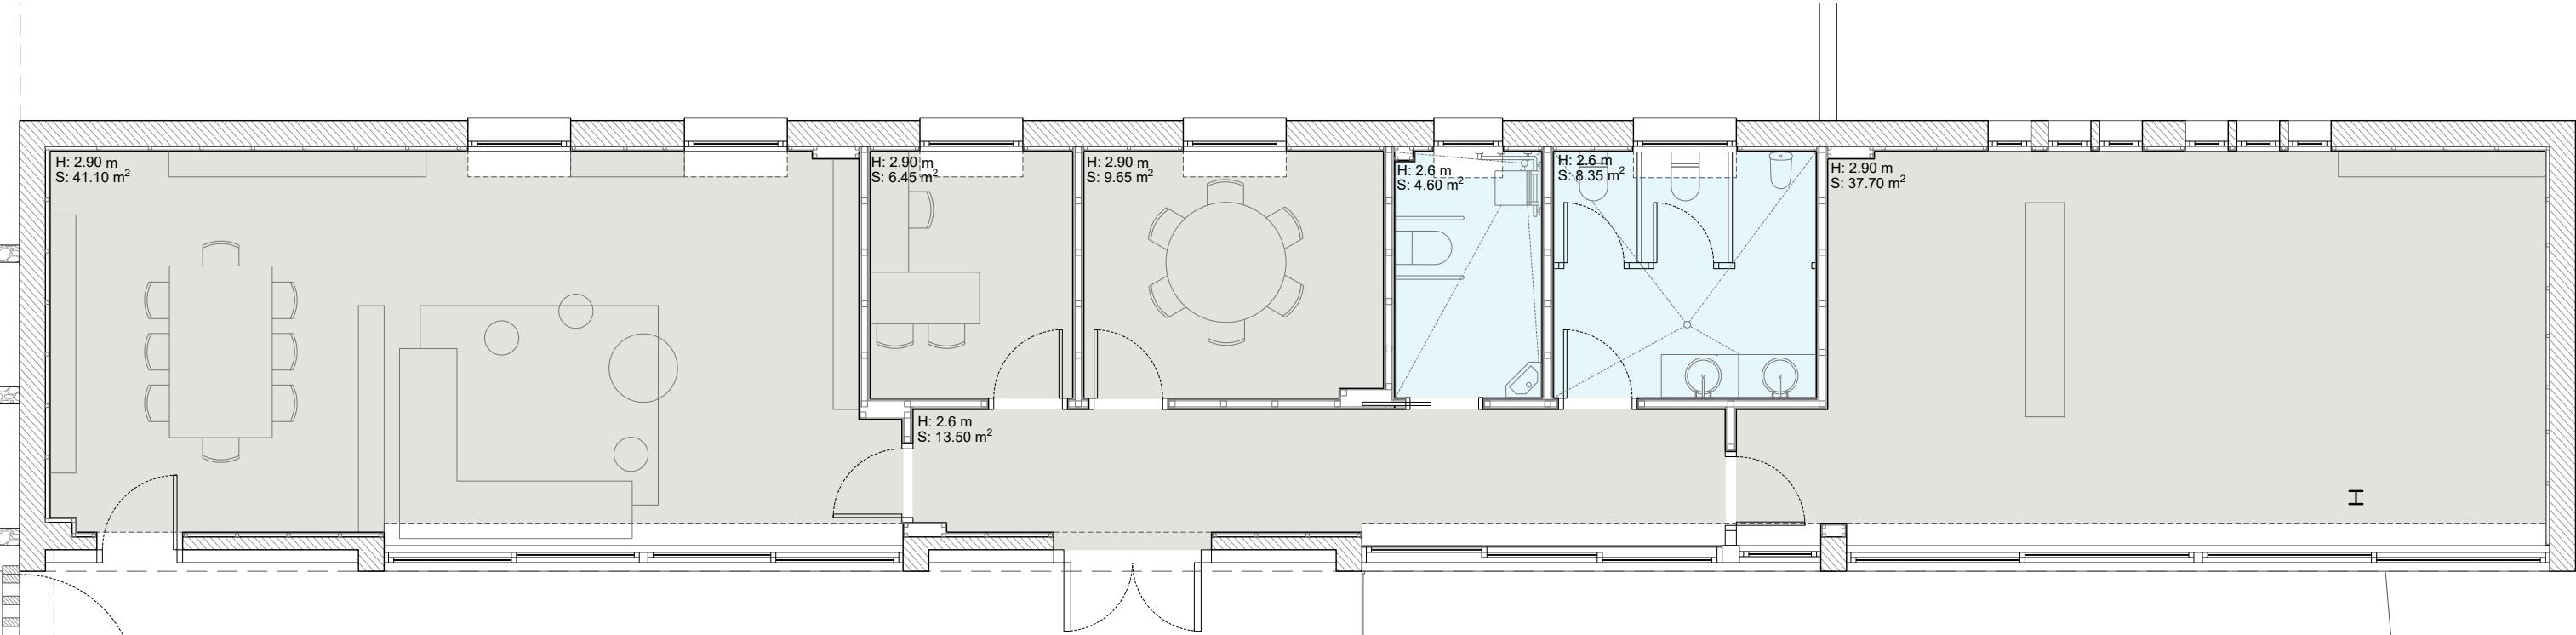

Cel ras. Planta primera

LLEGENDA ACABATS

Revestiments		
Revestiment enguixat i pintat	M1	
Acabat enrajolat	M2	
Acabat d'acer inoxidable	M3	
Acabat de lames de fusta	M4	
Acabat xapa d'acer pintada	M5	
Protecció de fusta per pintar sobre rastrells. H: 1.5 m	M6	
Protecció de fusta per pintar sobre rastrells. H: 60 cm	M7	

	PAV. PORCELÀNIC
	PAV. TERRA TÈCNIC
	PAV. CAMBRES HIGIÈNIQUES
	DUTXA RESINES
	PAV. FORMIGÓ POLIT

LLEGENDA ACABATS

	CEL RAS HIDRÓFUG
	CEL RAS NORMAL

REFORMA DE L'EQUIPAMENT MUNICIPAL PER ADAPTAR-LO ALS DIFERENTS USOS PREVISTOS

Carretera de Pons a Ripoll, terme municipal Les Llosses
25JRS24_Sala polivalent_Les Llosses



PROMOTOR

Ajuntament de Les Llosses

PROJECTE BÀSIC I EXECUTIU
25JRS24 Proposta
PROPOSTA. PLANTA PRIMERA
7.2

REDACTOR

Jordi Ricart Solé
Sara Palmada Castells

Projectes d'Arquitectura i Urbanisme Ricart-Palmada SLP
C/ Raval de la Bordeta, 3 17483 Bàscara
COL·LABORADORS Neus Dachs Pujol

A15UT

Fusteria per finestra d'alumini amb tall de pont termic. Accionament a partir d'un mecanisme que en faciliti l'obertura. Amb antipinçadits. Una fulla batent. Vidre laminat stadip (3+3)+C12+ (3+3).

DIM. : 0.50 x 1.20 m

A21UT

Fusteria per finestra d'alumini amb tall de pont termic. Accionament a partir d'un mecanisme que en faciliti l'obertura. Amb antipinçadits. Una fulla batent. Vidre laminat stadip (3+3)+C12+ (3+3)

DIM. : 0.50 x 0.80 m

A34UT

Fusteria per finestra d'alumini amb tall de pont termic. Quatre fulles plegables. Plafó d'aplatat de llistons de fusta a la part superior.

Vidre laminat stadip (3+3)+C12+ (3+3)

DIM. : 3.00 x 2.10 m

P11UT

Bloc de porta corredissa de pas exterior, de fusta contraxapada llisa, tapetes a testa, d' 11cm, junta de goma, xarneres amb protecció, maneta i pany amb triple capa de pintura.

Amb passador a l'interior de les cambres higièniques.

DIM. : 0.80 x 2.10 m

P21UT



Pas de porta exterior batent. Subestructura de muntants de fusta de 10x20 cm. Part superior fixe fins 3.80 m.

DIM. : 1.36 x 2.50 m

P31UT

Pas de porta exterior de doble batent. Subestructura de muntants de fusta de 10x20 cm.

DIM. : 3.00 x 1.50 m

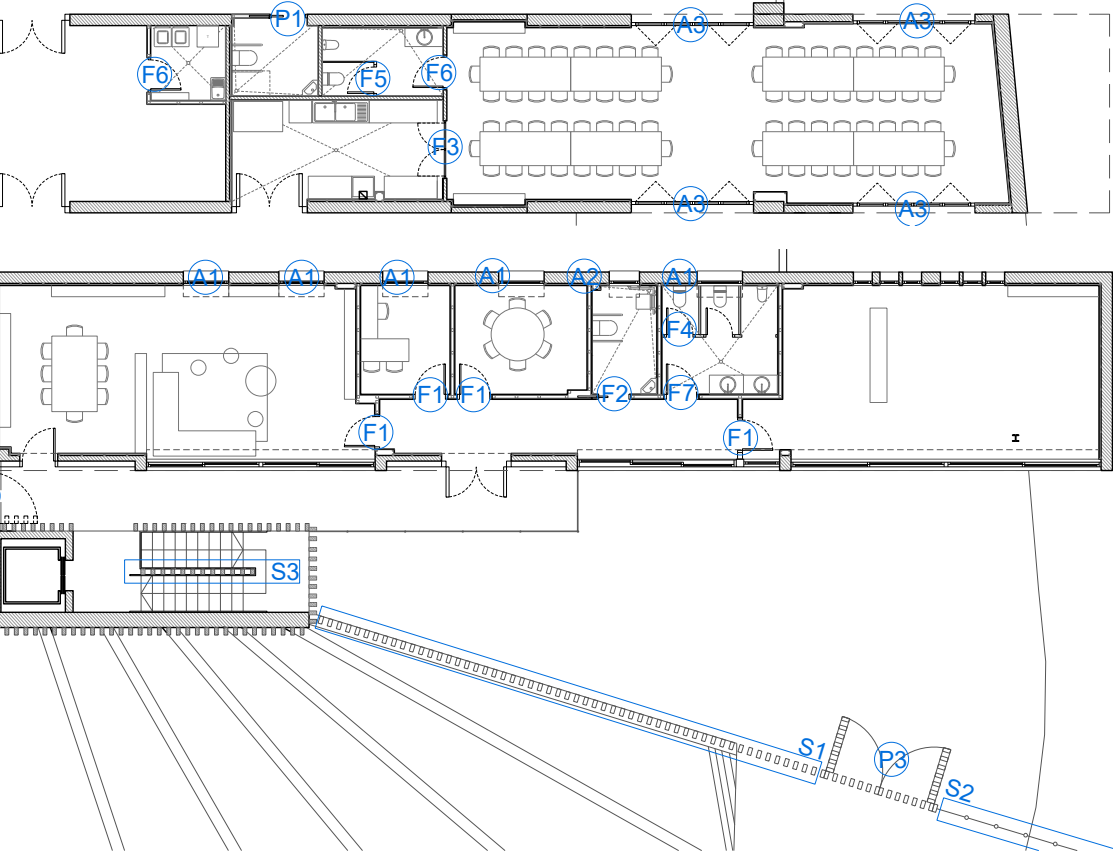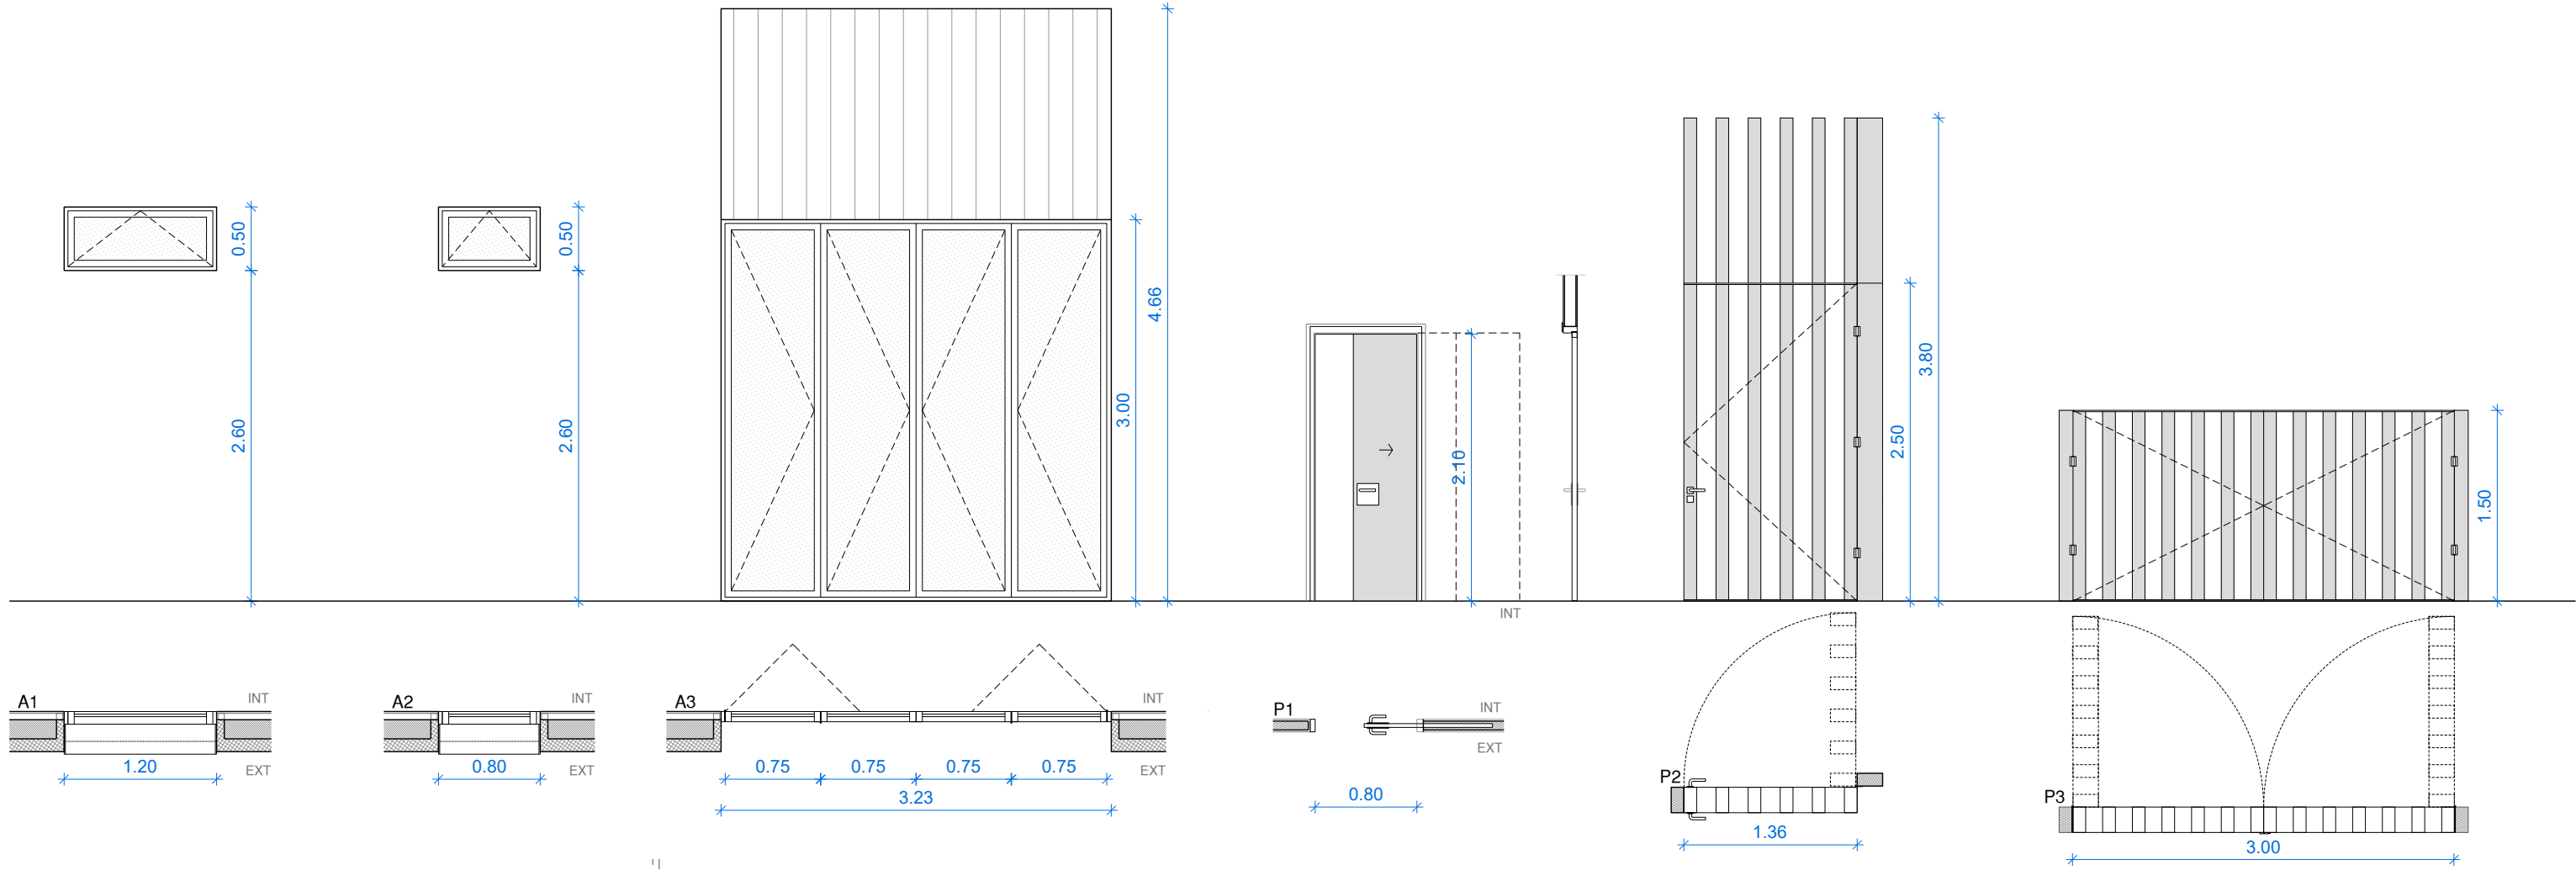

S11UT

Tanca de rastrells de fusta de 10x20 cm.

DIM. : 14 m

S21UT

Tanca electrosoldada amb muntants de fusta.

DIM. : 83.40 m

S32UT

Detall passamà escala tubular. Amb tub d'acer inox de Ø35 mm i barra d'acer de Ø10 mm soldat. Clavat al suport vertical amb cargols.

DIM. : 21.76 m

REFORMA DE L'EQUIPAMENT MUNICIPAL PER ADAPTAR-LO ALS
DIFFERENTS USOS PREVISTOS

Carretera de Pons a Ripoll, terme municipal Les Llosses

25JRS24_Sala polivalent_Les Llosses

PROJECTE BÀSIC I EXECUTIU

250515_Proposta

FUSTERIES EXTERIORS

8.1

REDACTOR

Jordi Ricart Solé

Sara Palmada Castells

PROMOTOR

Ajuntament de Les Llosses

Projectes d'Arquitectura i Urbanisme Ricart-Palmada SLP

C/ Raval de la Bordeta, 3

17483 Bàscara

COL·LABORADORS



Neus Dachs Pujol

F1 4 UT

Porta de pas interior batent de fusta DM lacada de color blanc amb maneta amb protecció inox, xarneres amb protecció. Xapa d'acer inox. els primers 50 cm i fulla de vidre de 20x160 cm lateral. Amb mecanisme retenidor i topall de seguretat. Plafó de fusta a la part superior. Amb antipinçadits.

Amb passador a l'interior de les cambres higièniques.

DIM. : 0.80 x 2.10 m

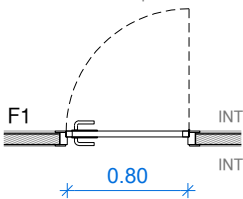
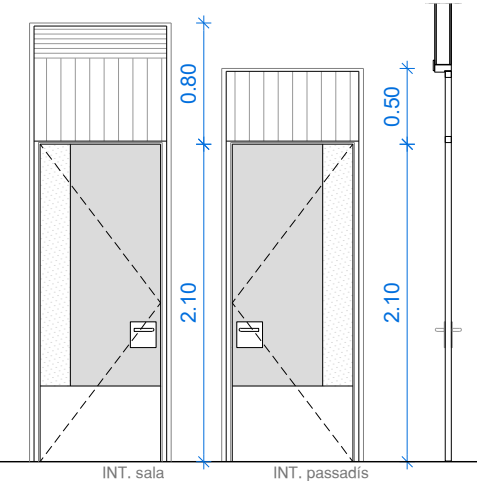


F2 1 UT

Bloc de porta corredissa de pas interior, de fusta contraxapada llisa, tapetes a testa, d' 11cm, junta de goma, xarneres amb protecció, maneta amb protecció inox. Xapa d'acer inox. els primers 50 cm. Plafó de fusta a la part superior. Amb antipinçadits.

Amb passador a l'interior de les cambres higièniques.

DIM. : 0.80 x 2.10 m

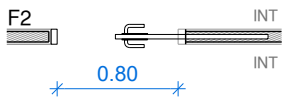
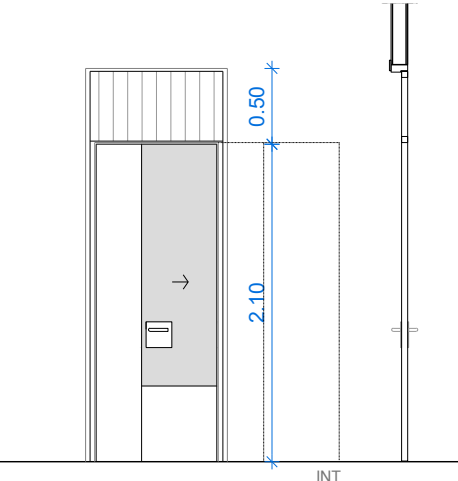


F3 1 UT

Porta de pas interior am dues fulles batents en els dos sentits de fusta DM lacada de color blanc. Xapa d'acer inox. fins a 50 cm. Dues fulles de vidre fixes.

Amb passador a l'interior de les cambres higièniques.



DIM. : 1.40 x 2.10 m

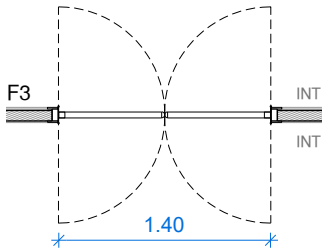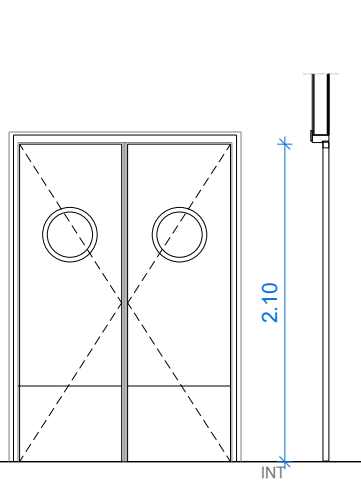

F4 1 UT

Porta de pas interior batent de panell fenolic de color blanc i divisors laterals de panells fenolics.



DIM. : 0.70 x 2.10 m

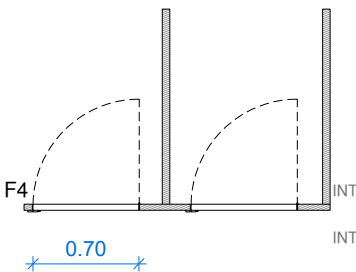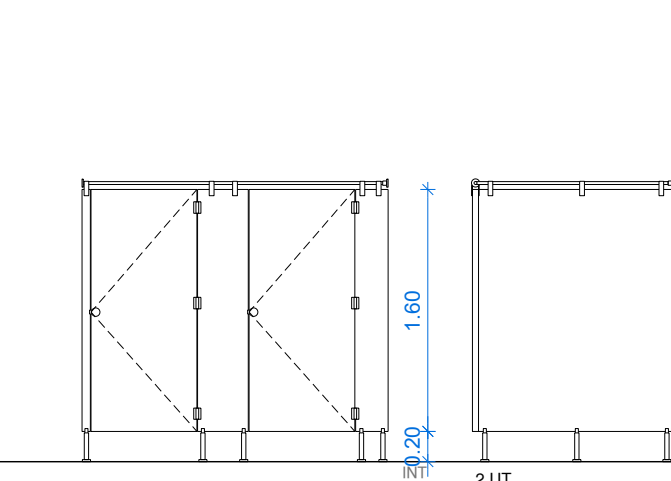

F5 1 UT

Porta de pas interior batent de panell fenolic de color blanc i divisors laterals de panells fenolics.

DIM. : 0.70 x 2.10 m

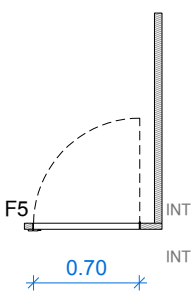
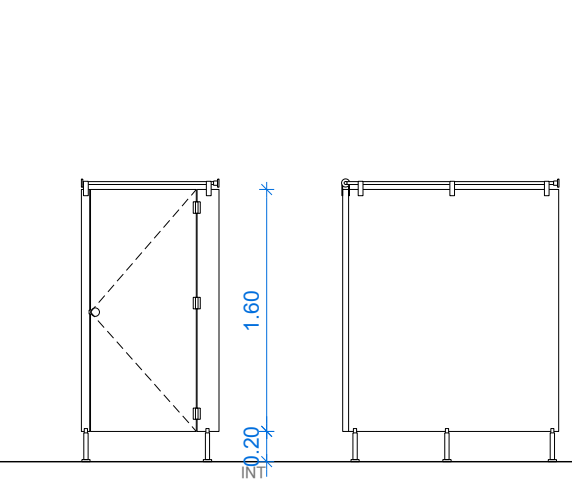


F6 2 UT

Porta de pas interior batent de fusta DM lacada de color blanc amb maneta amb protecció inox, xarneres amb protecció. Xapa d'acer inox. els primers 50 cm. Amb mecanisme retenidor i topall de seguretat. Amb antipinçadits.

Amb passador a l'interior de les cambres higièniques.

DIM. : 0.80 x 2.10 m


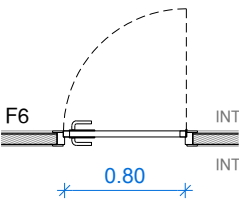
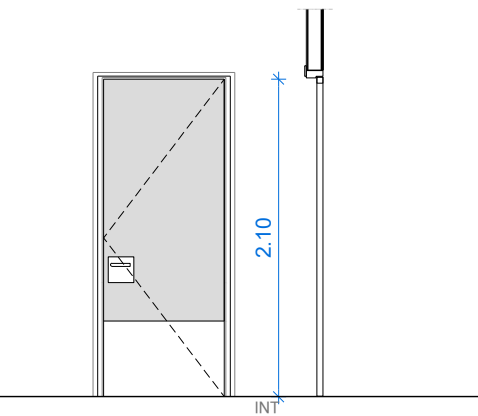


F7 1 UT

Porta de pas interior batent de fusta DM lacada de color blanc amb maneta amb protecció inox, xarneres amb protecció. Xapa d'acer inox. els primers 50 cm. Amb mecanisme retenidor i topall de seguretat. Amb antipinçadits. Plafó de fusta a la part superior.

Amb passador a l'interior de les cambres higièniques.

DIM. : 0.80 x 2.10 m

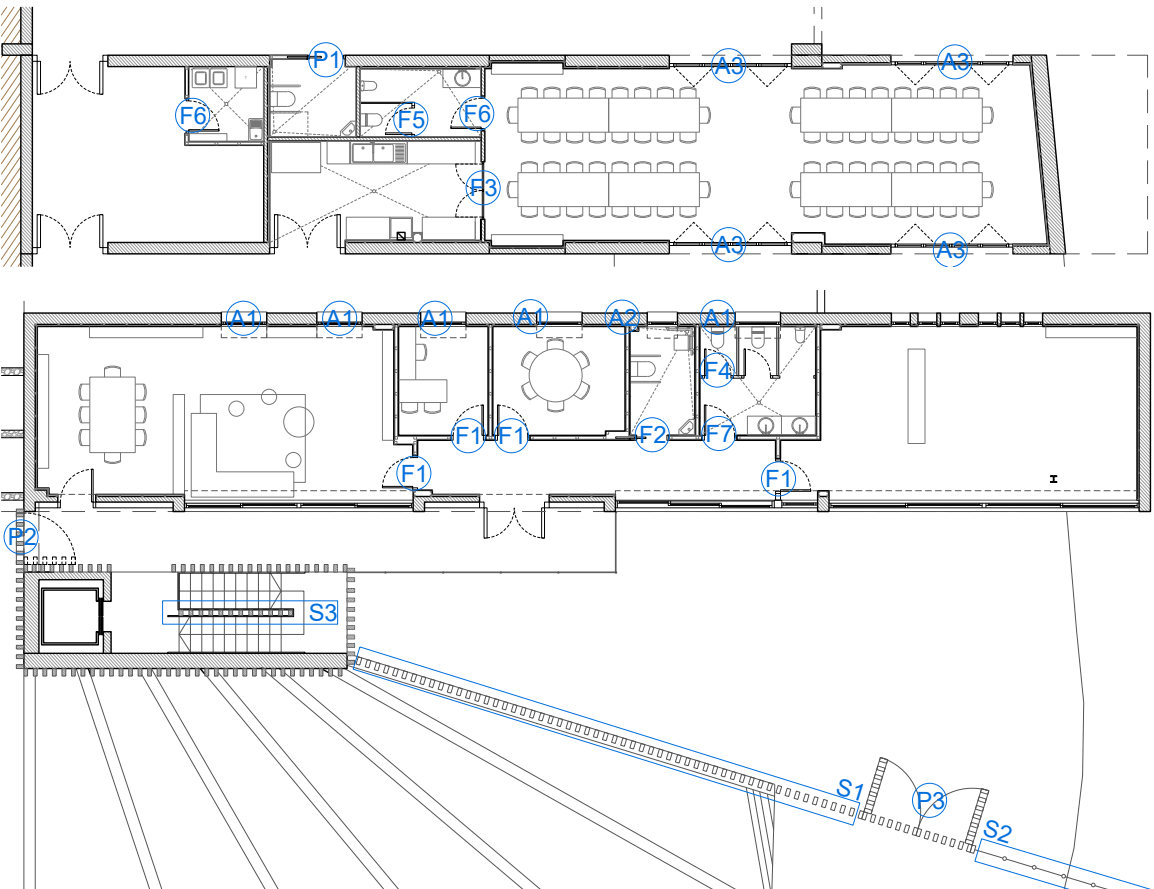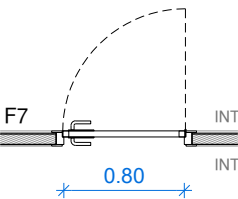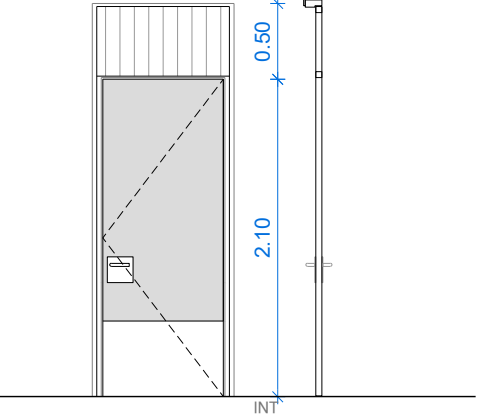

REFORMA DE L'EQUIPAMENT MUNICIPAL PER ADAPTAR-LO ALS
DIFFERENTS USOS PREVISTOS

Carretera de Pons a Ripoll, terme municipal Les Llosses
25JRS24_Sala polivalent_Les Llosses



1/50
15/07/2025



PROMOTOR

Ajuntament de Les Llosses

PROJECTE BÀSIC I EXECUTIU
250515 Proposta
FUSTERIES INTERIORS
8.2



REDACTOR

Jordi Ricart Solé
Sara Palmada Castells
Projectes d'Arquitectura i Urbanisme Ricart-Palmada SLP
C/ Raval de la Bordeta, 3 17483 Bàscara
COL-LABORADORS Neus Dachs Pujol

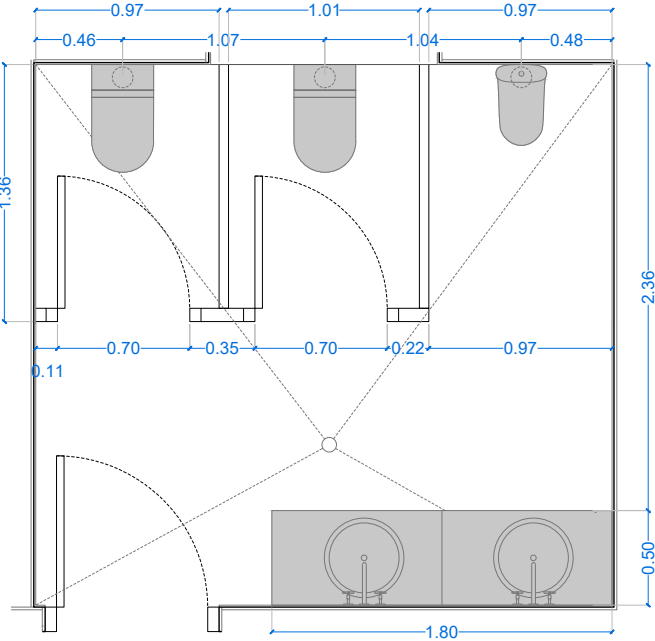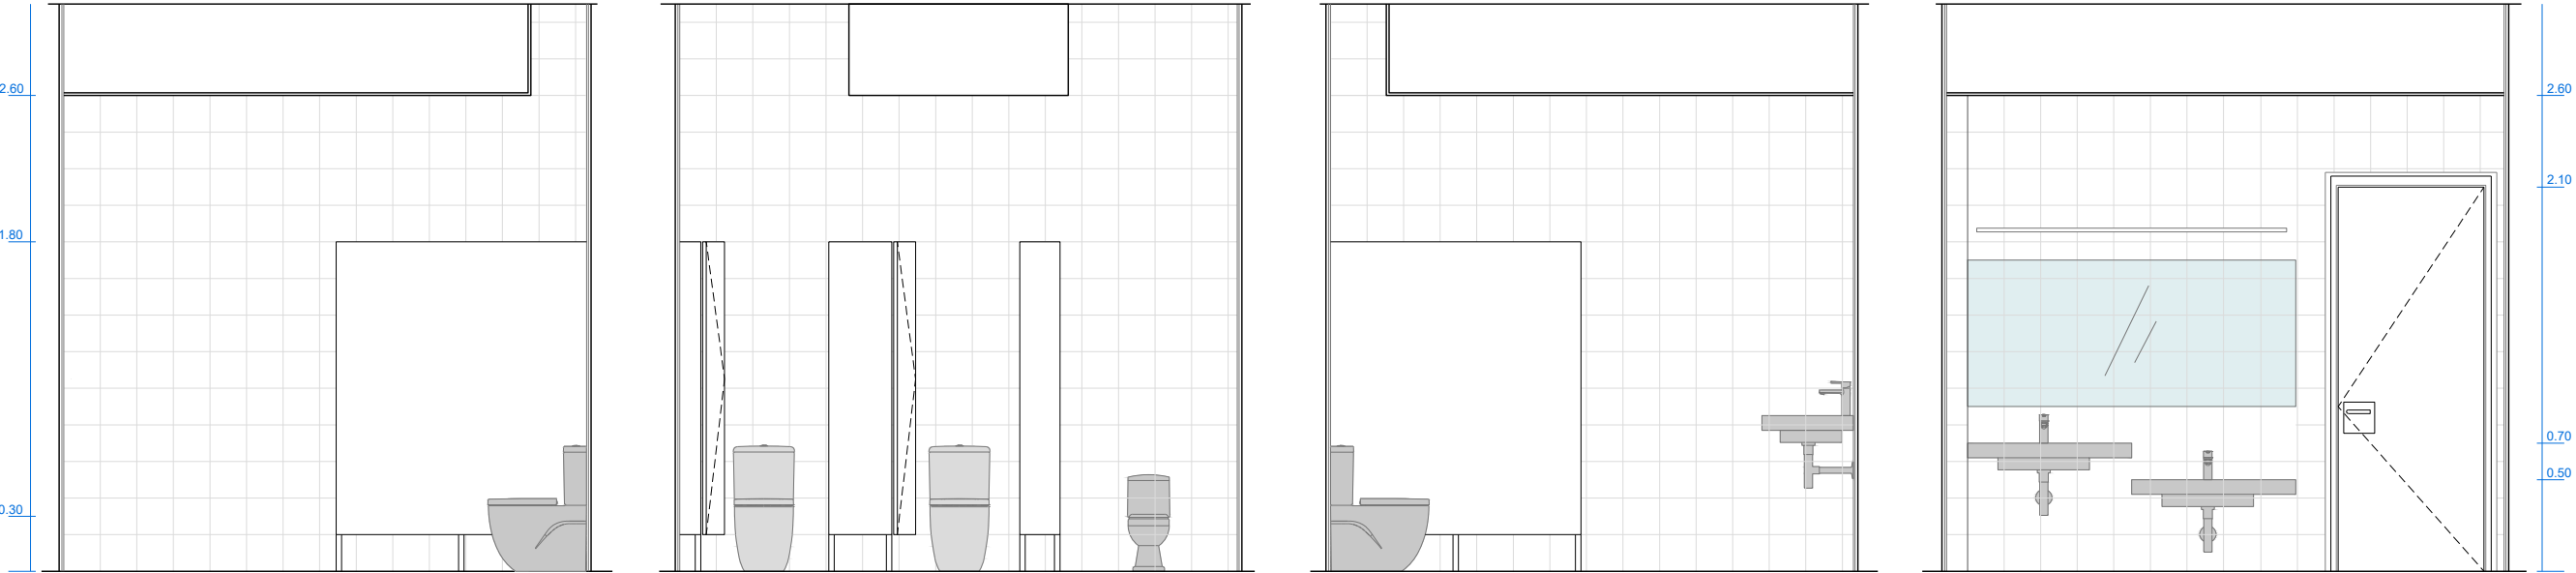

Lavabos planta primera

INODOR - THE GAP SQUARE COMPACTE. ROCA
INODOR NENS PETITS - Inodoro infantil. AQUALINE
LAVABO - DASH mural de SURFEX. ROCA. A mesura, 180x50 cm.
AIXETA - INSTANT. ROCA. Amb pulsador, acabat cromat.
MIRALL - A MESURA, 80x180 cm
RAJOLA CERÀMICA DE PARET - 20X20 cm de color blanc.

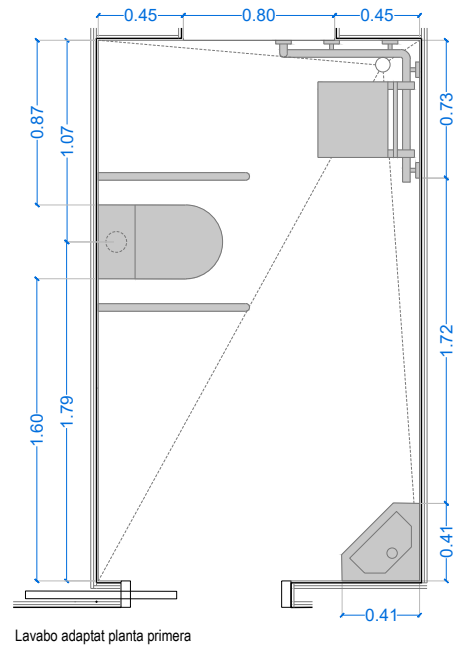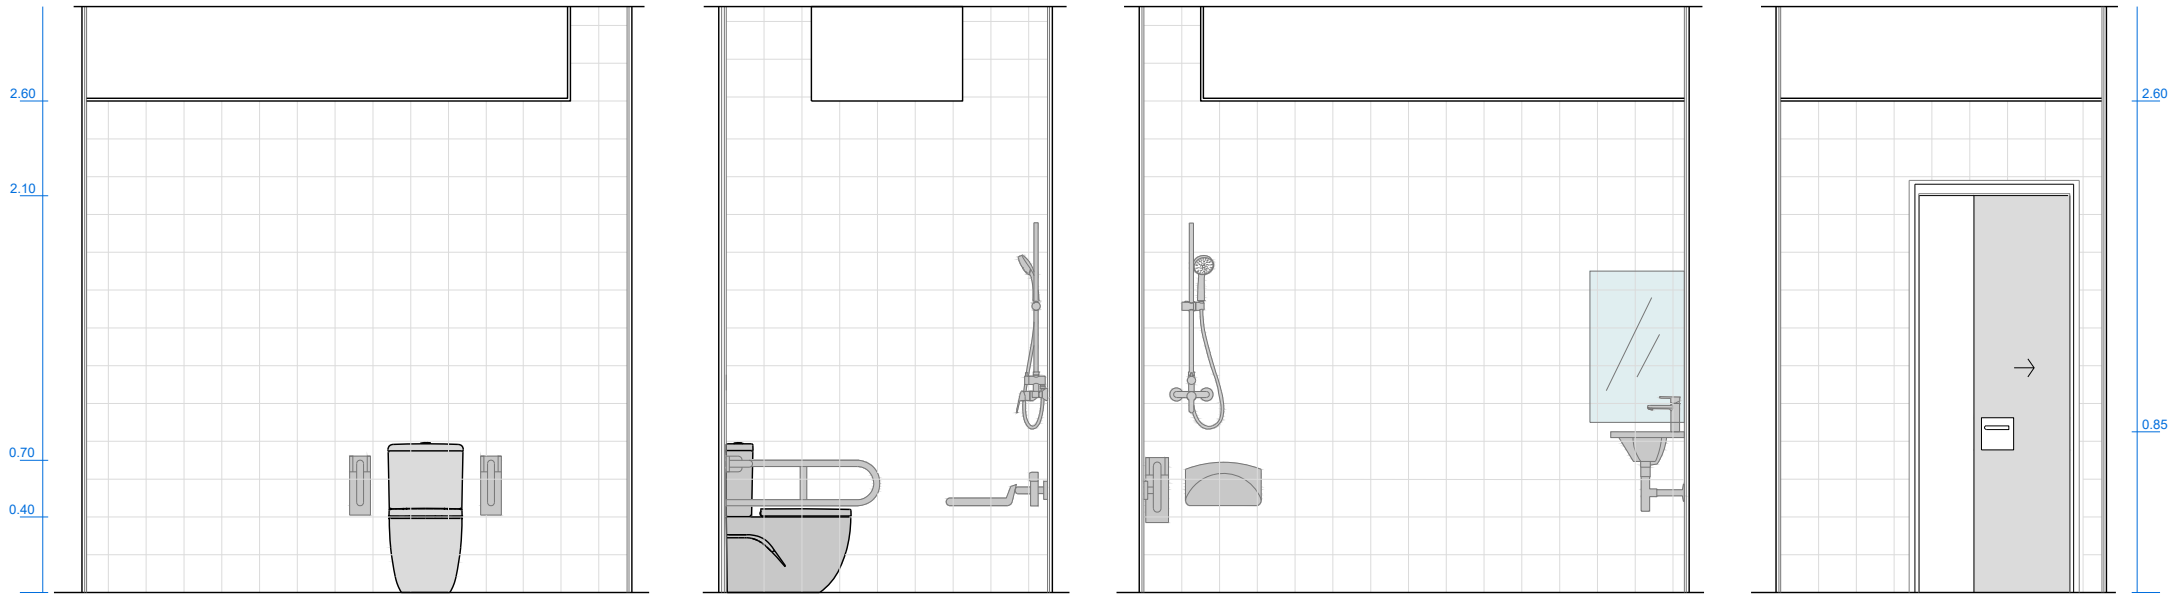

Lavabo adaptat planta primera

INODOR - MERIDIAN COMPLET per mobilitat reduïda. ROCA
LAVABO - AQUALINE. Ceràmic angular 41x41 cm.
AIXETA - INSTANT. ROCA. Amb pulsador, acabat cromat.
MIRALL - A MESURA, 50x80 cm
AIXETA DUTXA - DECK. ROCA. Monomando, acabat cromat.
PLAT DE DUTXA de resines amb pendants integrades al terra.
RAJOLA CERÀMICA DE PARET - 20X20 cm de color blanc.

REFORMA DE L'EQUIPAMENT MUNICIPAL PER ADAPTAR-LO ALS DIFERENTS USOS PREVISTOS

Carretera de Pons a Ripoll, terme municipal Les Llosses
25JRS24_Sala polivalent_Les Llosses



1/40
15/07/2025

PROMOTOR



Ajuntament de Les Llosses

PROJECTE BÀSIC I EXECUTIU
25JRS24_Proposta



FUSTERIES. DETALLS BANYS

8.4

REDACTOR
Jordi Ricart Solé
Sara Palmada Castells
Projectes d'Arquitectura i Urbanisme Ricart-Palmada SLP
C/ Raval de la Bordeta, 3
COL LABORADORS
17483 Bescara
Neus Dachs Pujol

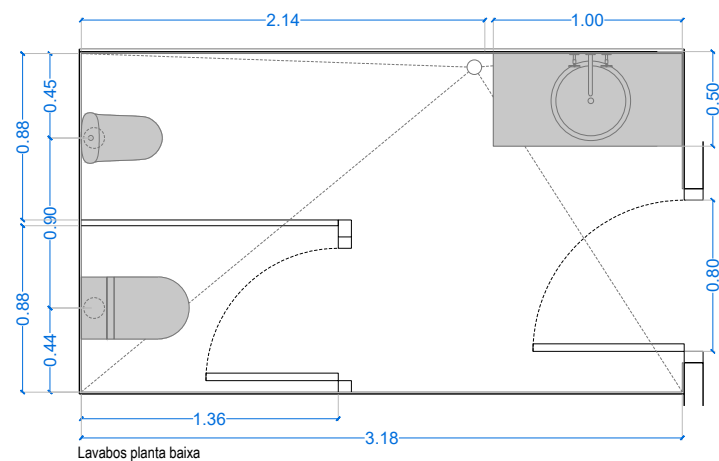
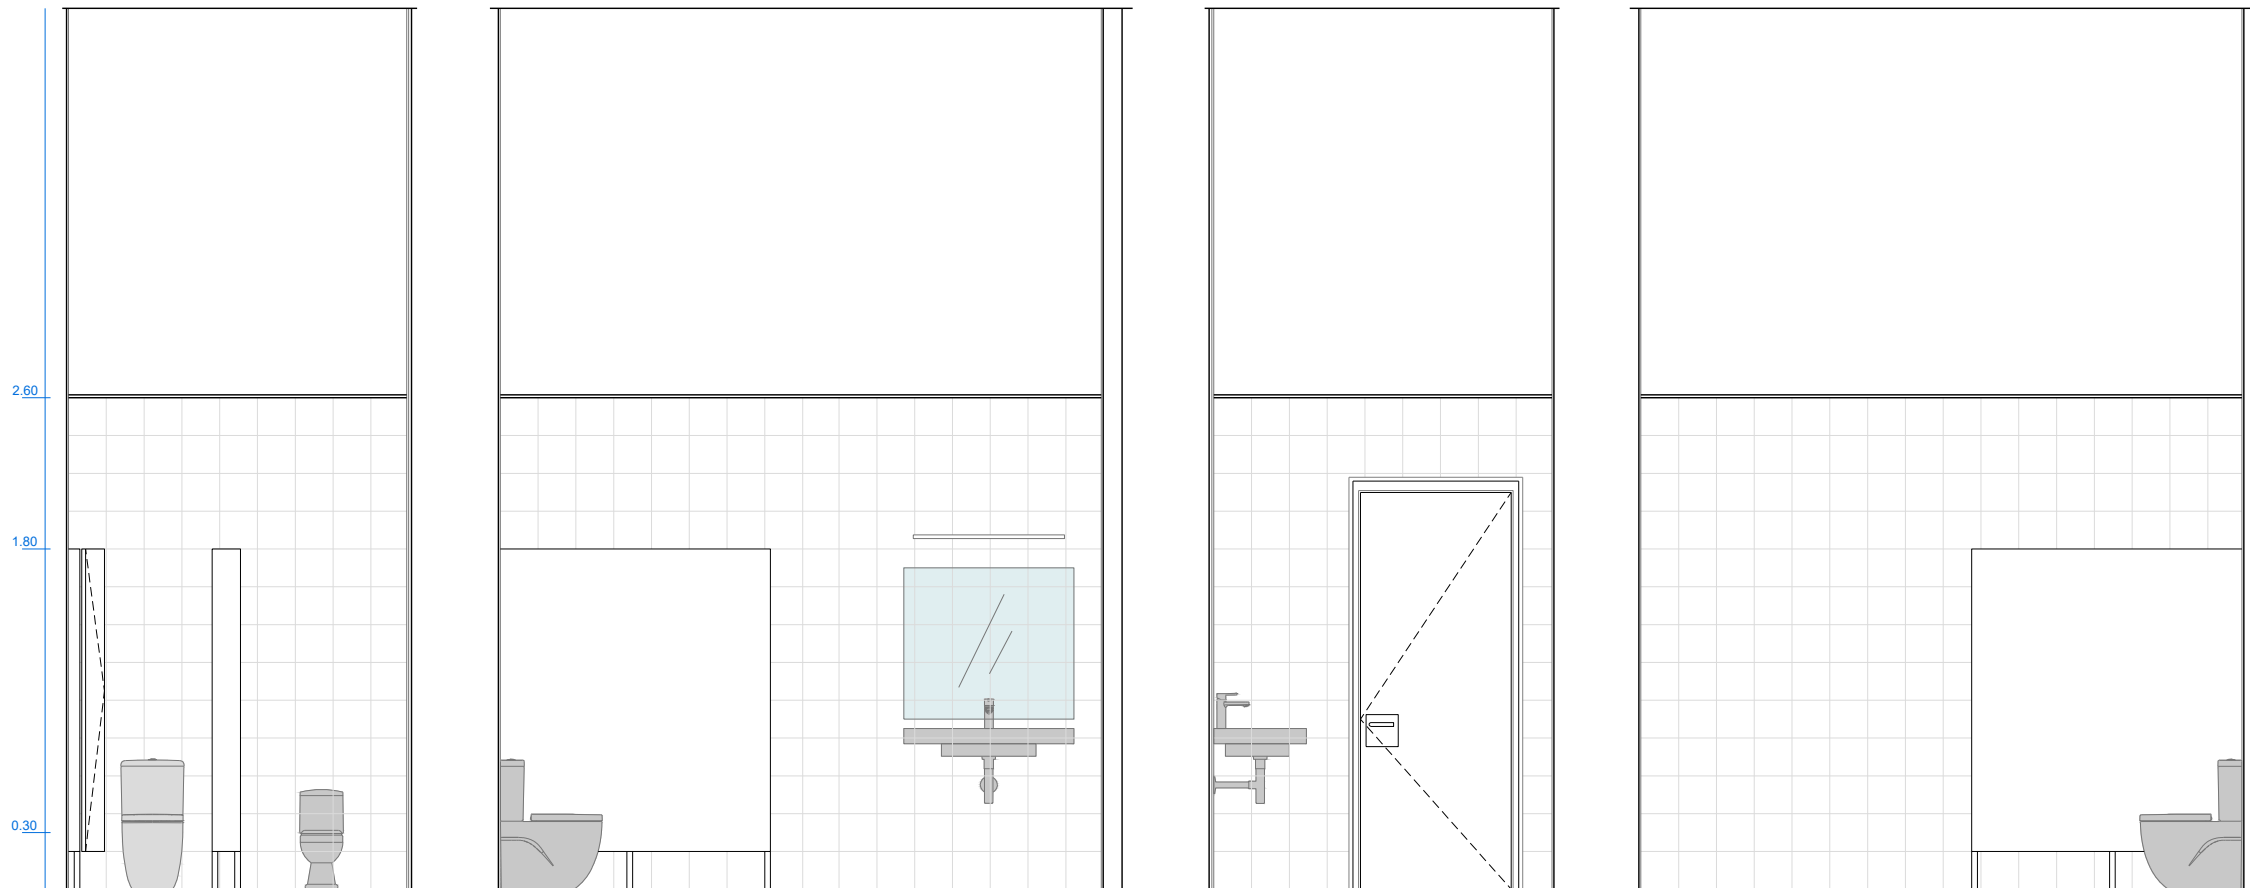


- INODOR - THE GAP SQUARE COMPACTE. ROCA
- INODOR NENS PETITS - Inodoro infantil. AQUALINE
- LAVABO - DASH mural de SURFEX. ROCA. A mesura, 100x50 cm.
- AIXETA - INSTANT. ROCA. Amb pulsador, acabat cromat.
- MIRALL - A MESURA, 100x80 cm
- RAJOLA CERÀMICA DE PARET - 20X20 cm de color blanc.

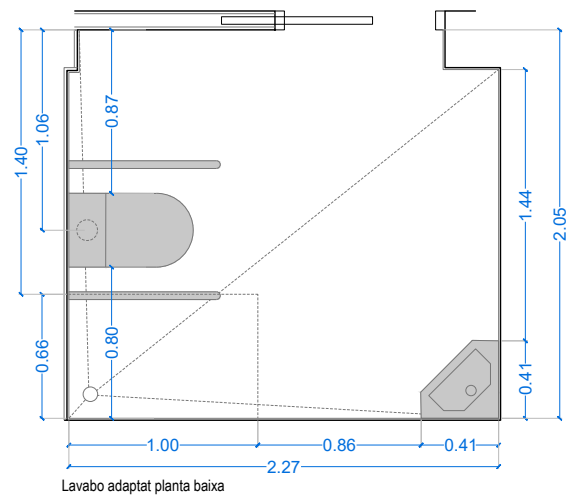
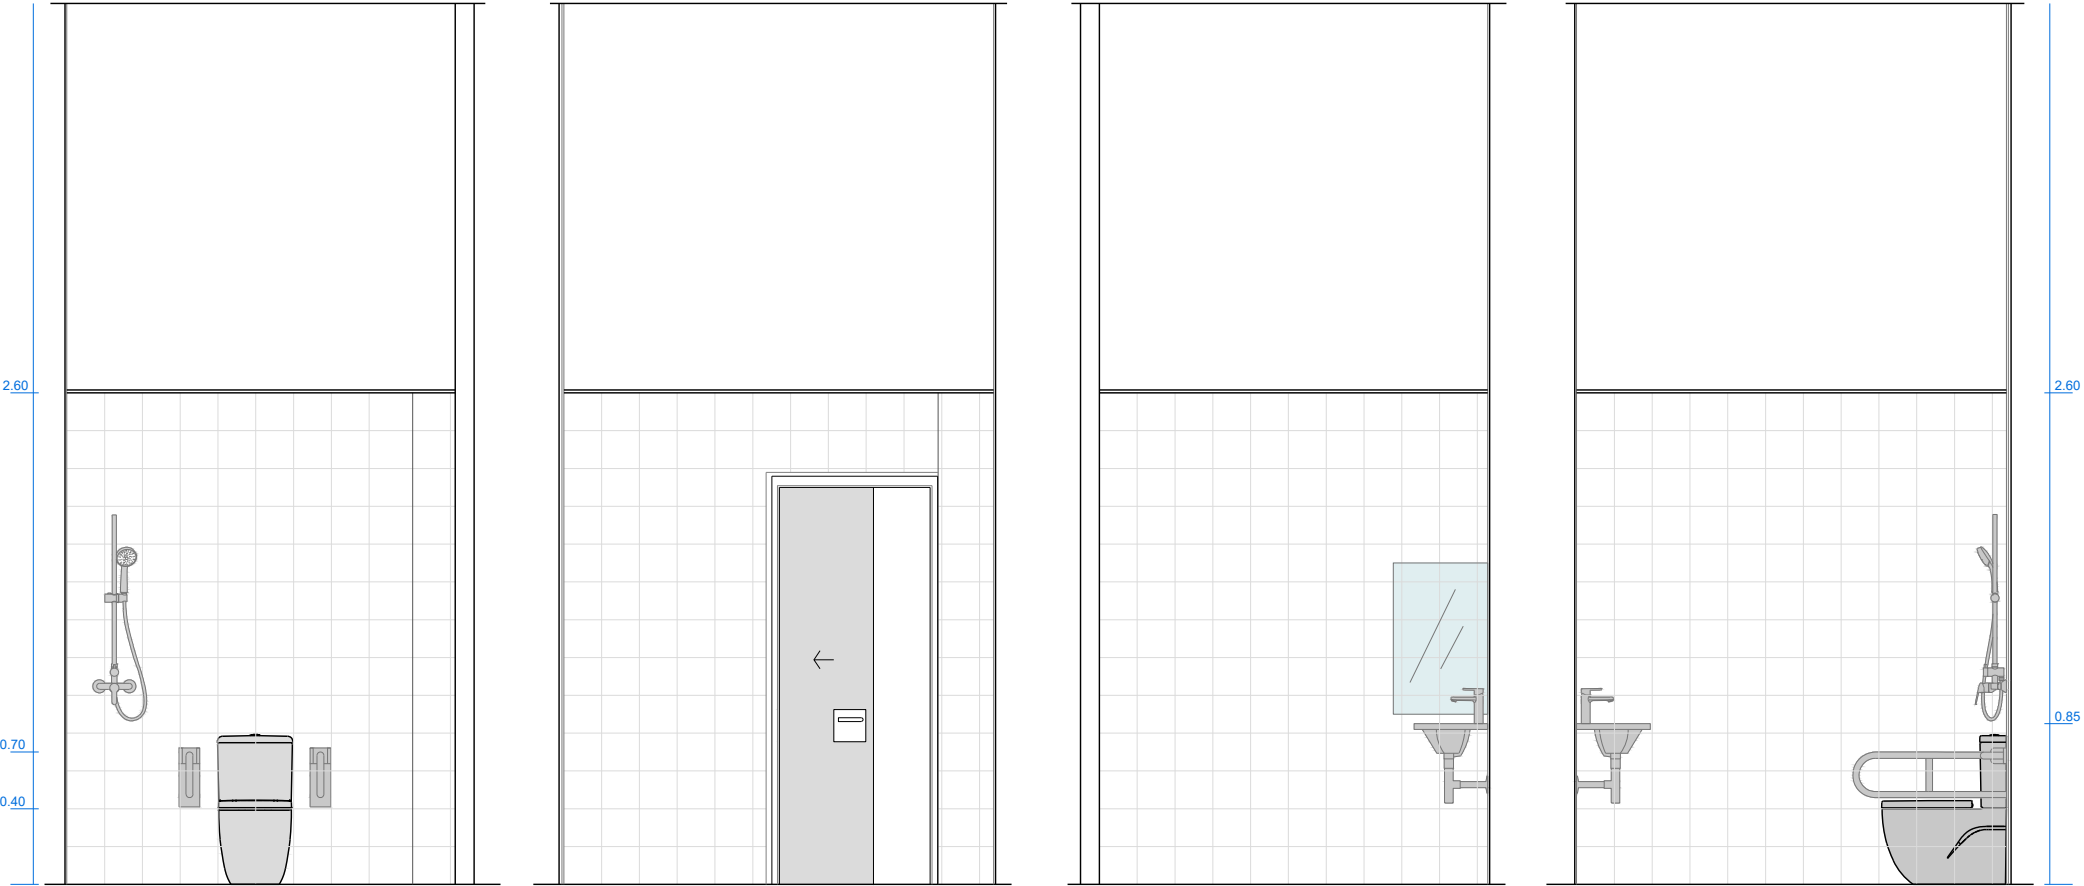


Lavabo adaptat planta baixa

- INODOR - MERIDIAN COMPLET per mobilitat reduïda. ROCA
- LAVABO - AQUALINE. Ceràmic angular 41x41 cm.
- AIXETA - INSTANT. ROCA. Amb pulsador, acabat cromat.
- MIRALL - A MESURA, 50x80 cm
- AIXETA DUTXA - DECK. ROCA. Monomando, acabat cromat.
- PLAT DE DUTXA- de resines amb pendents integrades al terra.
- RAJOLA CERÀMICA DE PARET - 20X20 cm de color blanc.

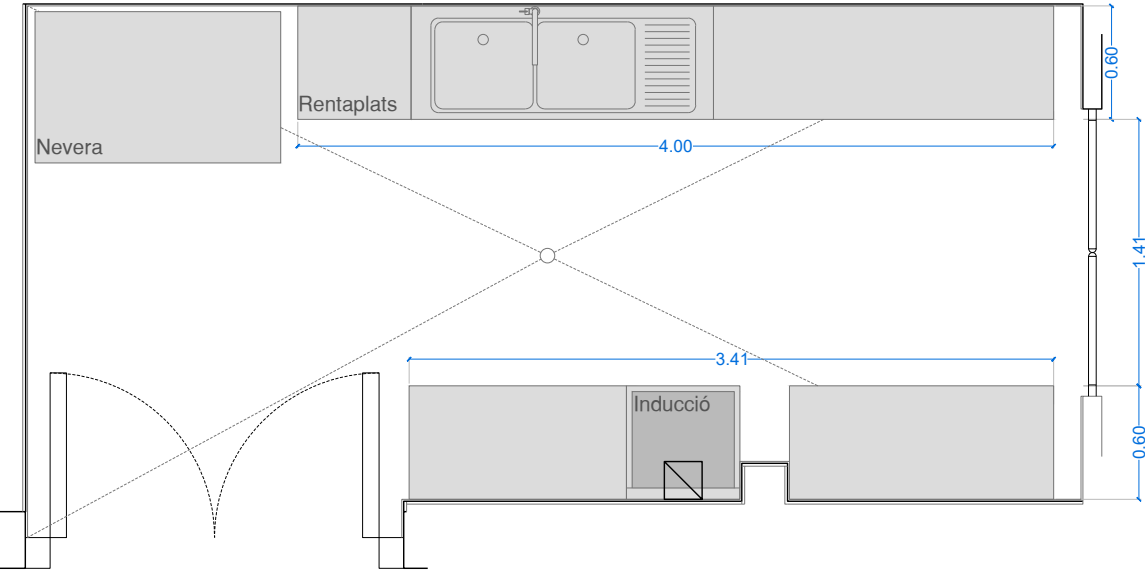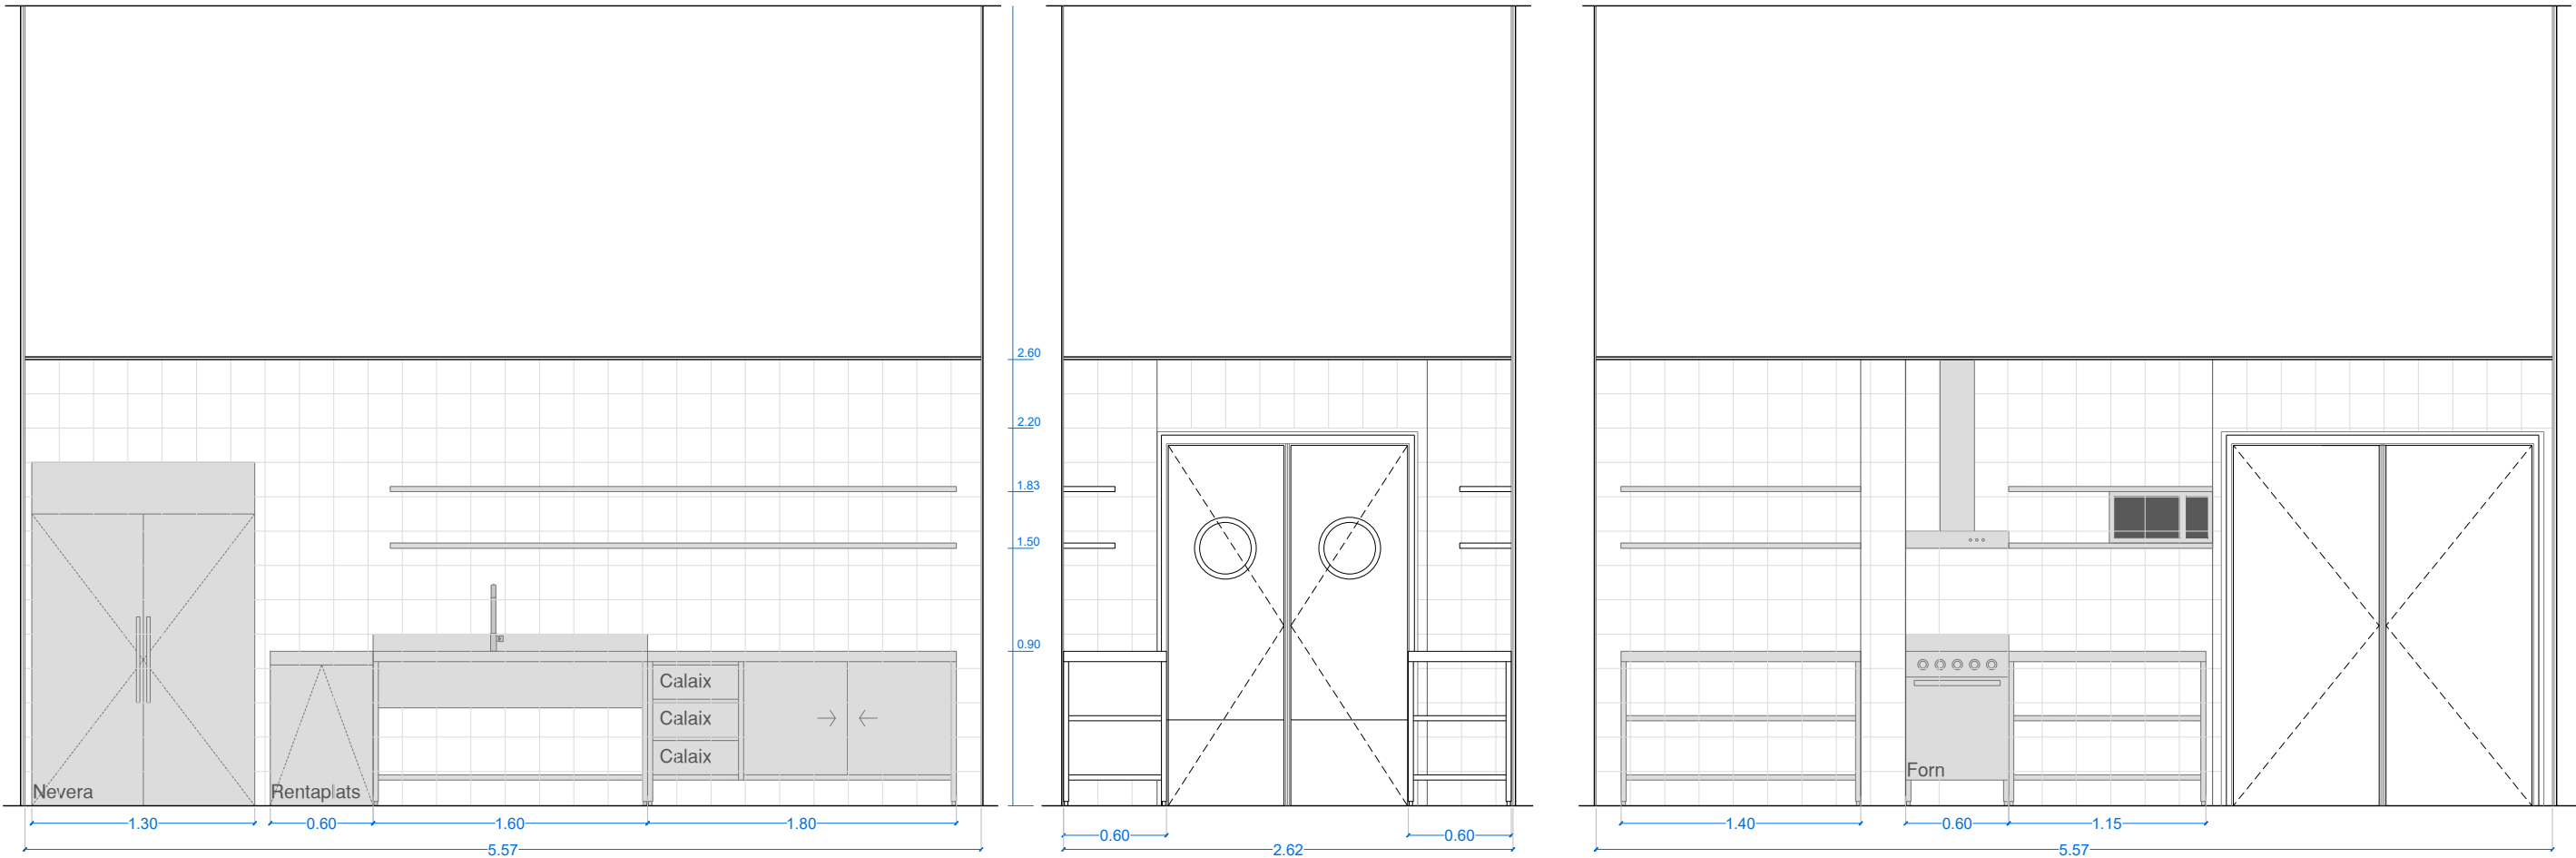

- MÒDUL CALAIXOS - taules de treball amb lleixes i calaixos d'acer inoxidable.
- MÒDUL PRESTATGES - taules de treball amb lleixes i calaixos d'acer inoxidable.
- MÒDUL AIGÜERA - doble pica d'acer inoxidable amb escorredor.
- AIXETA - DELINIA. Monomando, acabat cromat.
- MÒDUL INDUCCIÓ I FORN - de 60 cm d'acer inoxidable.
- NEVERA - industrial de 1.30 m.
- RAJOLA CERÀMICA DE PARET - 20X20 cm de color blanc.

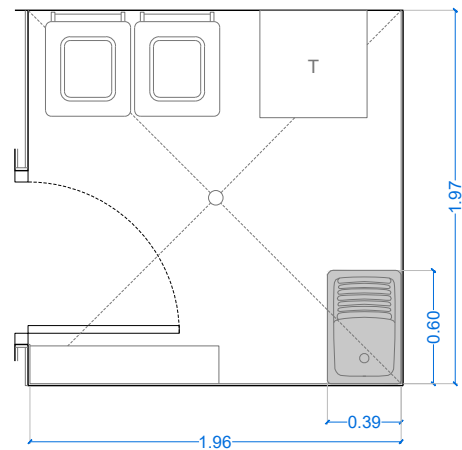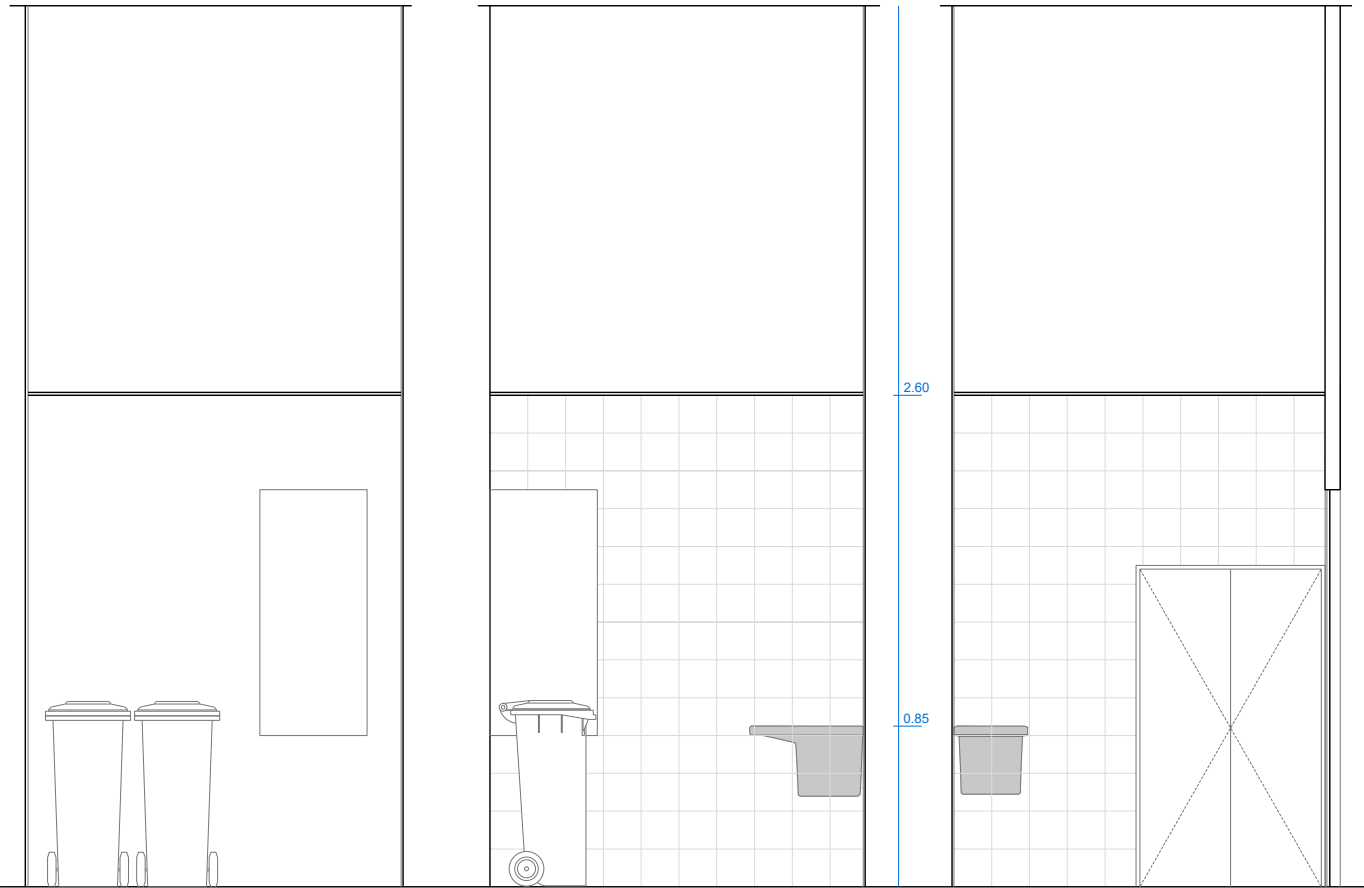

SAFAREIG - HENARES. ROCA. Porcelànic.
AIXETA - BRAVA. ROCA. Acabat cromat.
RAJOLA CERÀMICA DE PARET - 20X20 cm de color blanc.

REFORMA DE L'EQUIPAMENT MUNICIPAL PER ADAPTAR-LO ALS
DIFERENTS USOS PREVISTOS

Carretera de Pons a Ripoll, terme municipal Les Llosses
25JRS24_Sala polivalent_Les Llosses




1/40
15/07/2025

PROMOTOR

Ajuntament de Les Llosses

PROJECTE BÀSIC I EXECUTIU
25JRS24_Proposta
FUSTERIES. DETALLS SALA NETEJA
8.8

REDACTOR
Jordi Ricart Solé
Sara Palmada Castells
Projectes d'Arquitectura i Urbanisme Ricart-Palmada SLP
C/ Raval de la Bordeta, 3 17483 Bescara
COL·LABORADORS Neus Dachs Pujol

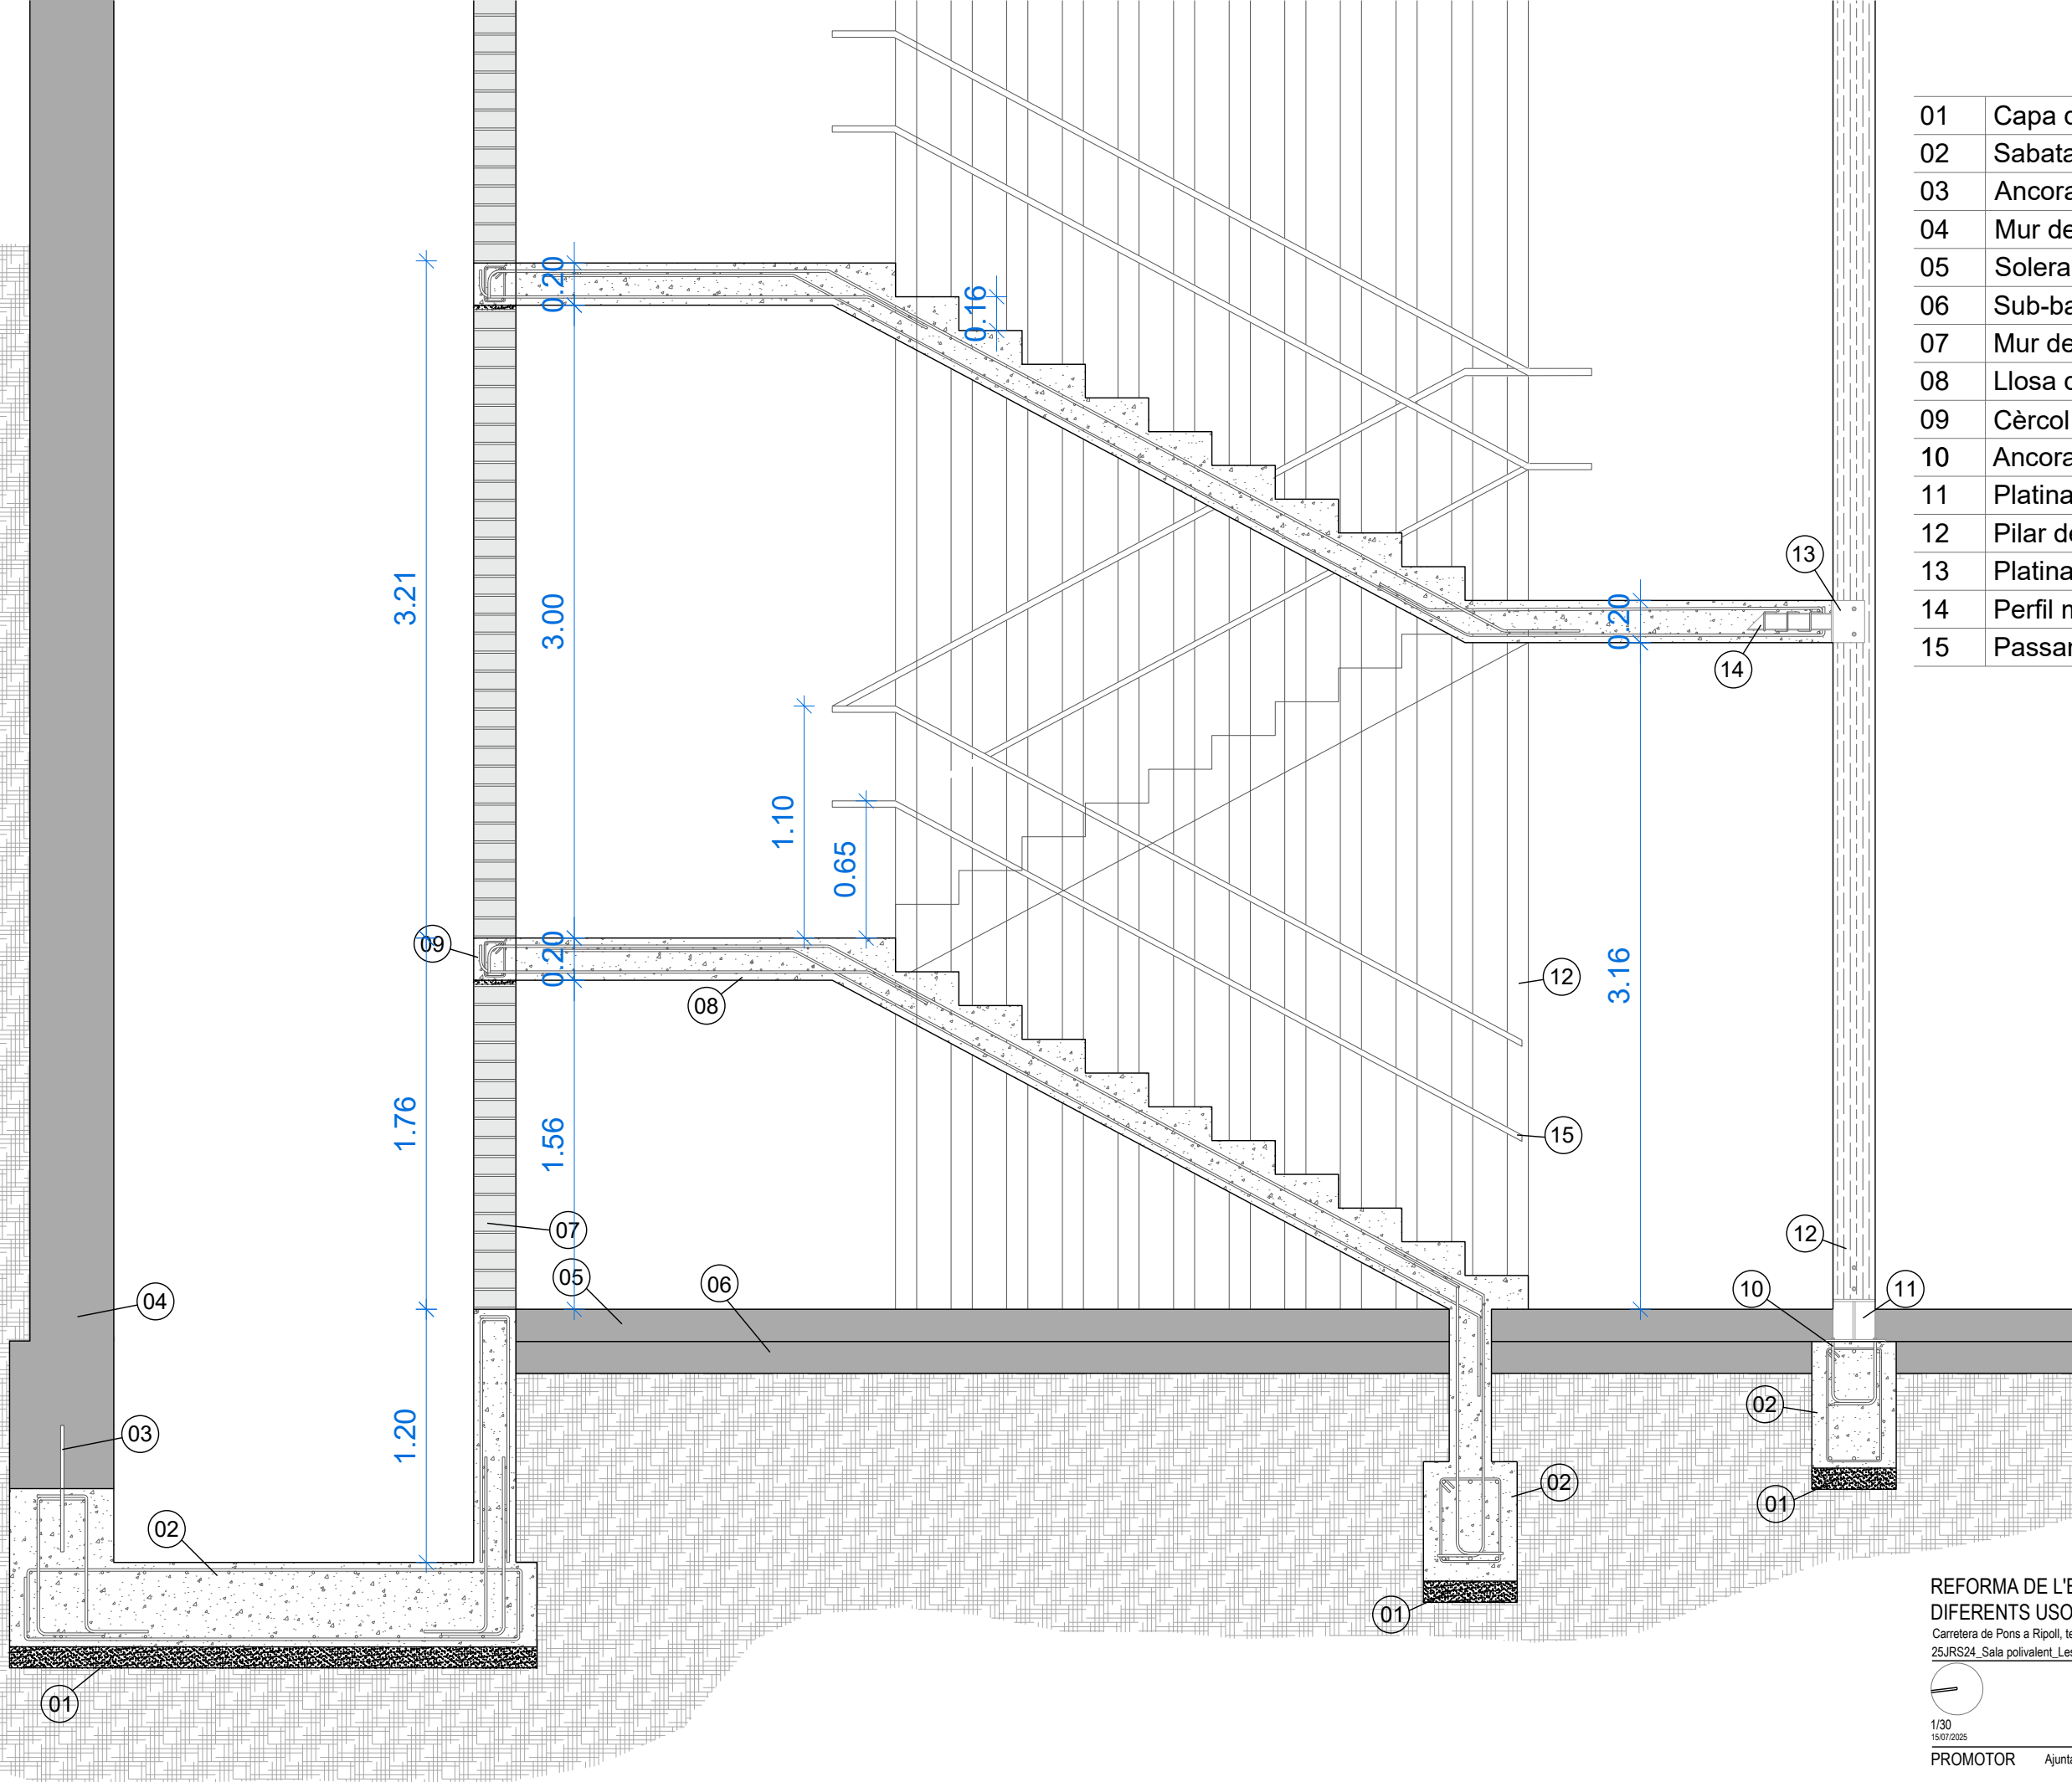

01	Capa de formigó de neteja de 10 cm de gruix
02	Sabata de formigó armat
03	Ancoratge amb resines epoxídiques
04	Mur de formigó armat existent
05	Solera de formigó armat existent
06	Sub-base de formigó existent
07	Mur de càrrega de maó ceràmic calat 20x20x8 cm
08	Llosa d'escala de formigó armat de 20 cm de gruix
09	Cèrcol de formigó armat
10	Ancoratge de barra roscada
11	Platina d'ancoratge d'acer
12	Pilar de fusta de 20x10 cm
13	Platina d'ancoratge d'acer
14	Perfil metàl·lic IPE 80
15	Passamà metàl·lic doble. Perfil tubular de 35 mm

REFORMA DE L'EQUIPAMENT MUNICIPAL PER ADAPTAR-LO ALS
DIFERENTS USOS PREVISTOS

Carretera de Pons a Ripoll, terme municipal Les Llosses
25JRS24_Sala polivalent_Les Llosses



1/30

15/07/2025

PROMOTOR

Ajuntament de Les Llosses

PROJECTE BÀSIC I EXECUTIU

250515_Proposta

DETALL CONSTRUCTIU

9.1

REDACTOR
Jordi Ricart Solé
Sara Palmada Castells

Projectes d'Arquitectura i Urbanisme Ricart-Palmada SLP
C/ Raval de la Bordeta, 3
COL LABORADORS
17483 Bescara
Neus Dachs Pujol