
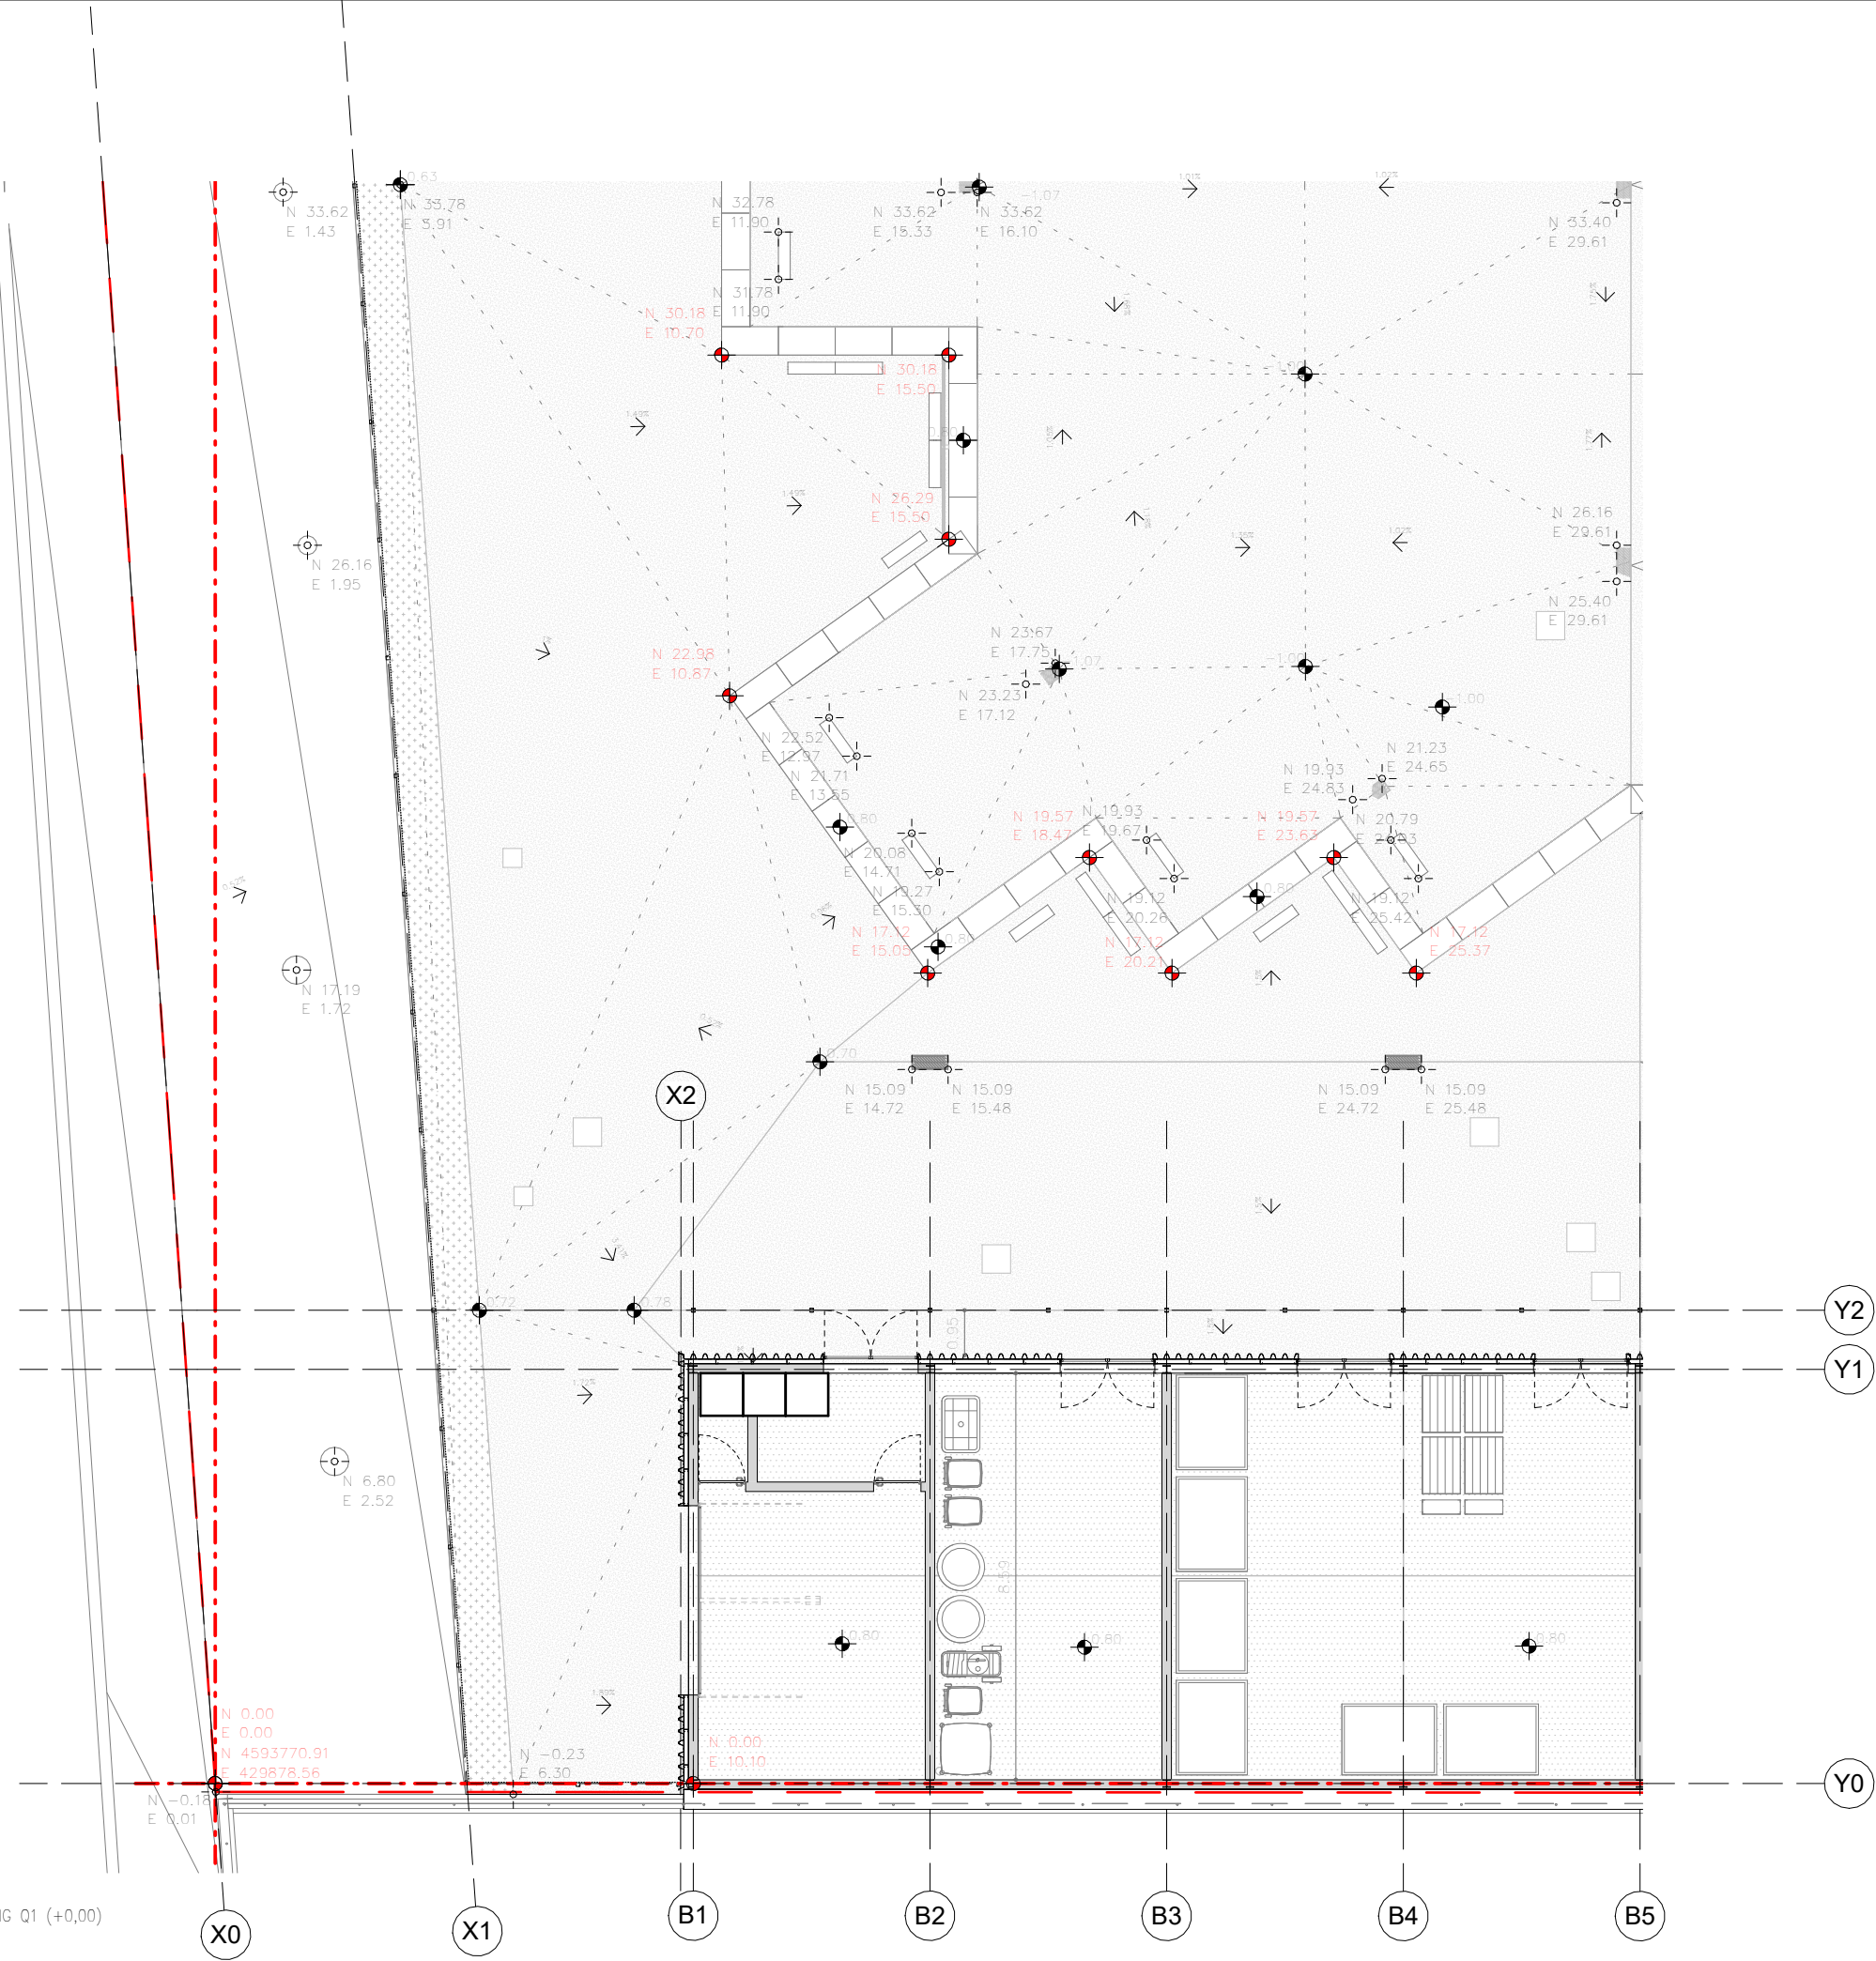


PLANTA BAIXA REPLANTEIG Q1 (+0,00)
1 : 150

-COTES DE NIVELL EN METRES
-COTES DIMENSIONALS EN CENTIMETRES
-LES COTES RELATIVES S'INDIQUEN $\pm 0,00$ RESPECTE LA COTA DE REFERÈNCIA
(NIVELL DE PAVIMENT ACABAT PLANTA BAIXA)
-TOTES LES DIMENSIONS SERAN DEGUDAMENT COMPROVADES EN OBRA
-TOTA LA INFORMACIÓ REFERENT A ESTAT ACTUAL S'HA COMPILAT DE DIFERENTS FONTS

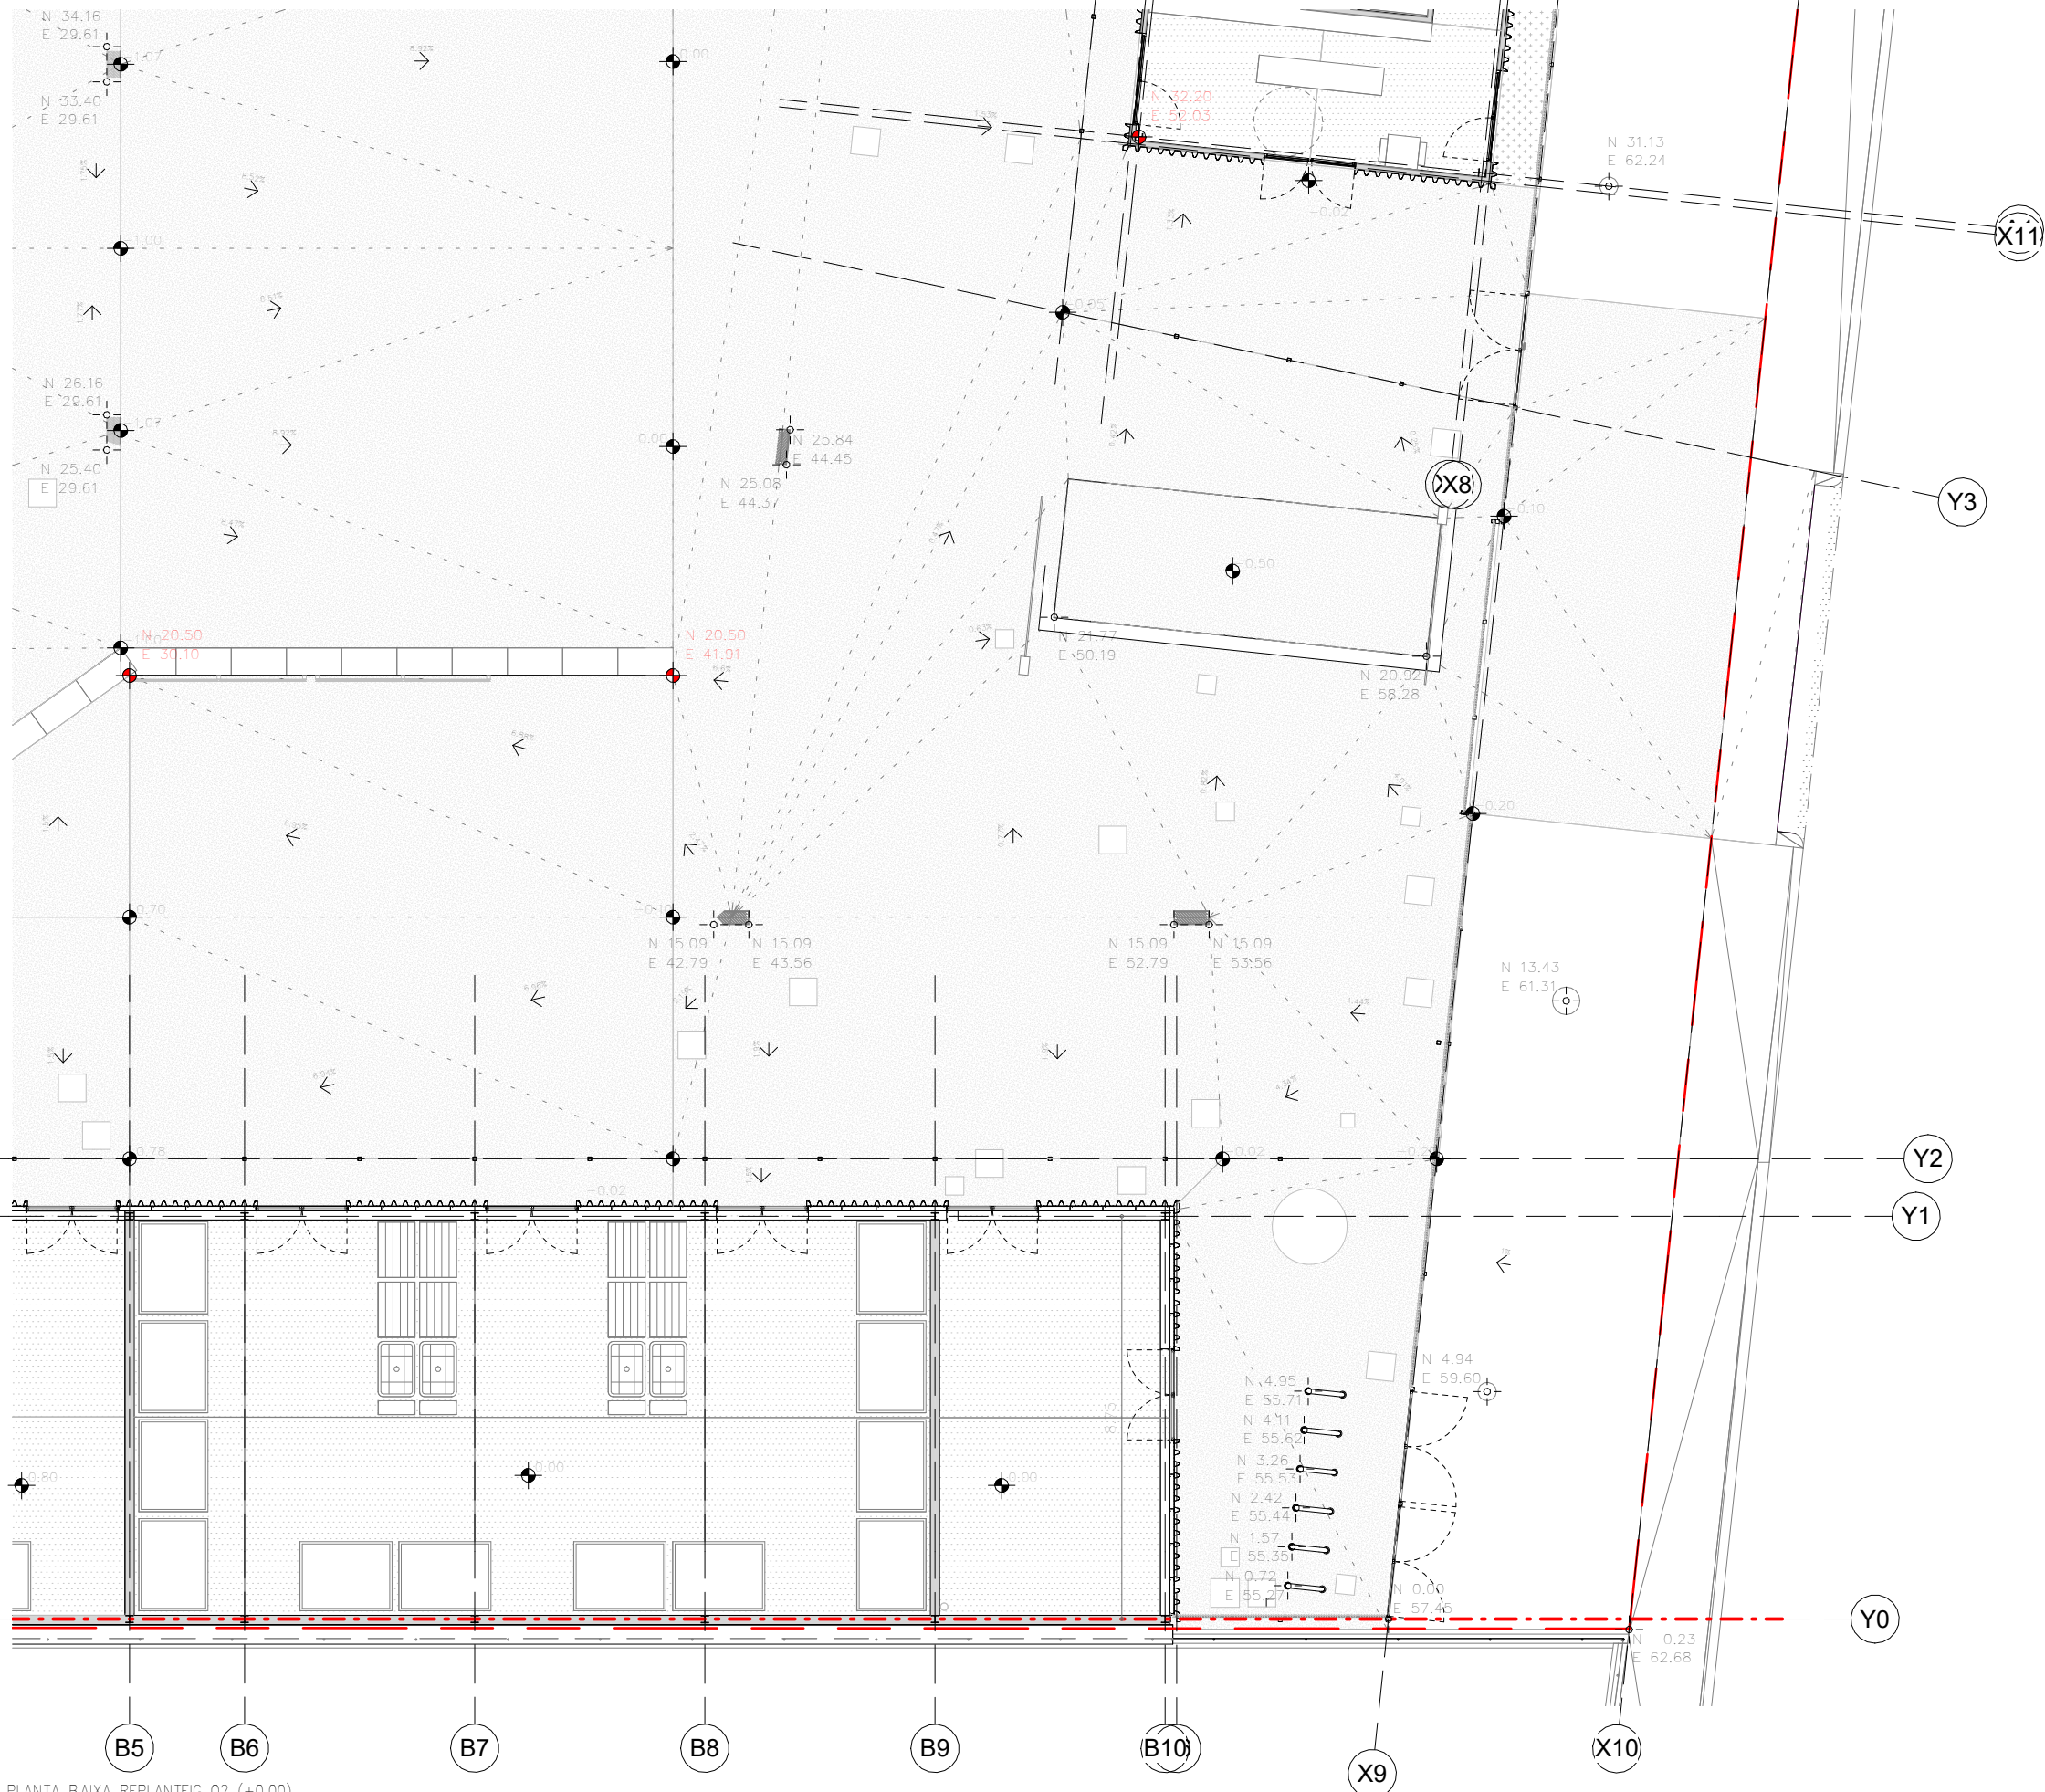

PLANTA BAIXA REPLANTEIG Q2 (+0,00)
1 : 150

-COTES DE NIVELL EN METRES
-COTES DIMENSIONALS EN CENTIMETRES
-LES COTES RELATIVES S'INDIQUEN $\pm 0,00$ RESPECTE LA COTA DE REFERÈNCIA
(NIVELL DE PAVIMENT ACABAT PLANTA BAIXA)
-TOTES LES DIMENSIONS SERAN DEGUDAMENT COMPROVADES EN OBRA
-TOTA LA INFORMACIÓ REFERENT A ESTAT ACTUAL S'HA COMPILAT DE DIFERENTS FONTS