



SIMBOLOGIA PROTECCIÓ CONTRA INCENDIS

SÍMBOL	DESCRIPCIÓ
	EXTINTOR DE POLS POLIVALENT DE 6 KG DE CÀRREGA
	EXTINTOR DE CO2 DE 5 kg DE CÀRREGA
	EXTINTOR DE POLS POLIVALENT ABC DE 25 KG DE CÀRREGA MUNTAT SOBRE RODES. PRESSIÓ DE DISSENY 15 BAR I EFICÀCIA 55A-377B. REFERÈNCIA EXT301106 DE PLANA FÀBREGA O EQUIVALENT
	CENTRAL ANALÒGICA DE DETECCIÓ D'INCENDIS COMPACTA DE 1 LLAÇ, MODEL CAD-150-1-MINI DE LA FIRMA DETNOV O EQUIVALENT. CAPACITAT DE 100 ADRECES (DETECTORS, MÒDULS, SIRENES O POLSADORS). DIMENSIONS: 430 X 268 X 109 MM.
	DETECTOR ÒPTIC DE FUM PER A SISTEMA ANALÒGIC, MODEL DOD-220A DE LA FIRMA DETNOV O EQUIVALENT, INCORPORA ALGORISMES DE VERIFICACIÓ I COMPENSACIÓ DE BRUTICIA. LED INDICADOR D'ESTAT I SORTIDA PER A PILOT REMOT O BRUNZIDOR, SISTEMA ANTIFURT. COLOR BLANC. PERMET REALITZAR LA INSTAL·LACIÓ SENSE POLARITAT. DIMENSIONS: 100 X 40 MM.
	POLSADOR D'ALARMA ANALÒGIC REARMABLE MODEL MAD-150 PER A MUNTATGE ENCASTAT AMB ACCESSORI SMD-450, TOT DE LA FIRMA DETNOV O EQUIVALENT, INCORPORA LED INDICADOR D'ESTAT I CLAU DE PROVA. DIMENSIONS: 98 X 98 X 48 MM.
	SIRENA DE PARET ANALÒGICA MODEL MAD-564-I DE LA FIRMA DETNOV O EQUIVALENT, DE COLOR VERMELL AMB AÏLLADOR INCORPORAT PER A CONNEXIÓ DIRECTA AL LLAÇ. 32 TONS I 2 VOLUMS CONFIGURABLES. POTÈNCIA ACÚSTICA DE 95 A 100 DB, DEPENDENT DEL TON SELECCIONAT. COLOR VERMELL. IP65. DIMENSIONS: 63 X 118 X 121 MM. .
	SIRENA D'ALARMA AMB FLASH D'EXTERIOR BITONAL, MODEL HOLA F24EN (SP) DE LA FIRMA 'DETNOV' O EQUIVALENT. ALIMENTACIÓ A 24VCC, CONSUM: 100 A 400 MA DEPENDENT DE EL TON SELECCIONAT, POTÈNCIA ACÚSTICA MÀXIMA 108,76 DB, PER A ÚS EN EXTERIORS IP44, COLOR VERMELL RETOLAT "FOC". DIMENSIONS 335 X 220 X 85 MM.
	EQUIP D'ENLLUMENAT D'EMERGÈNCIA

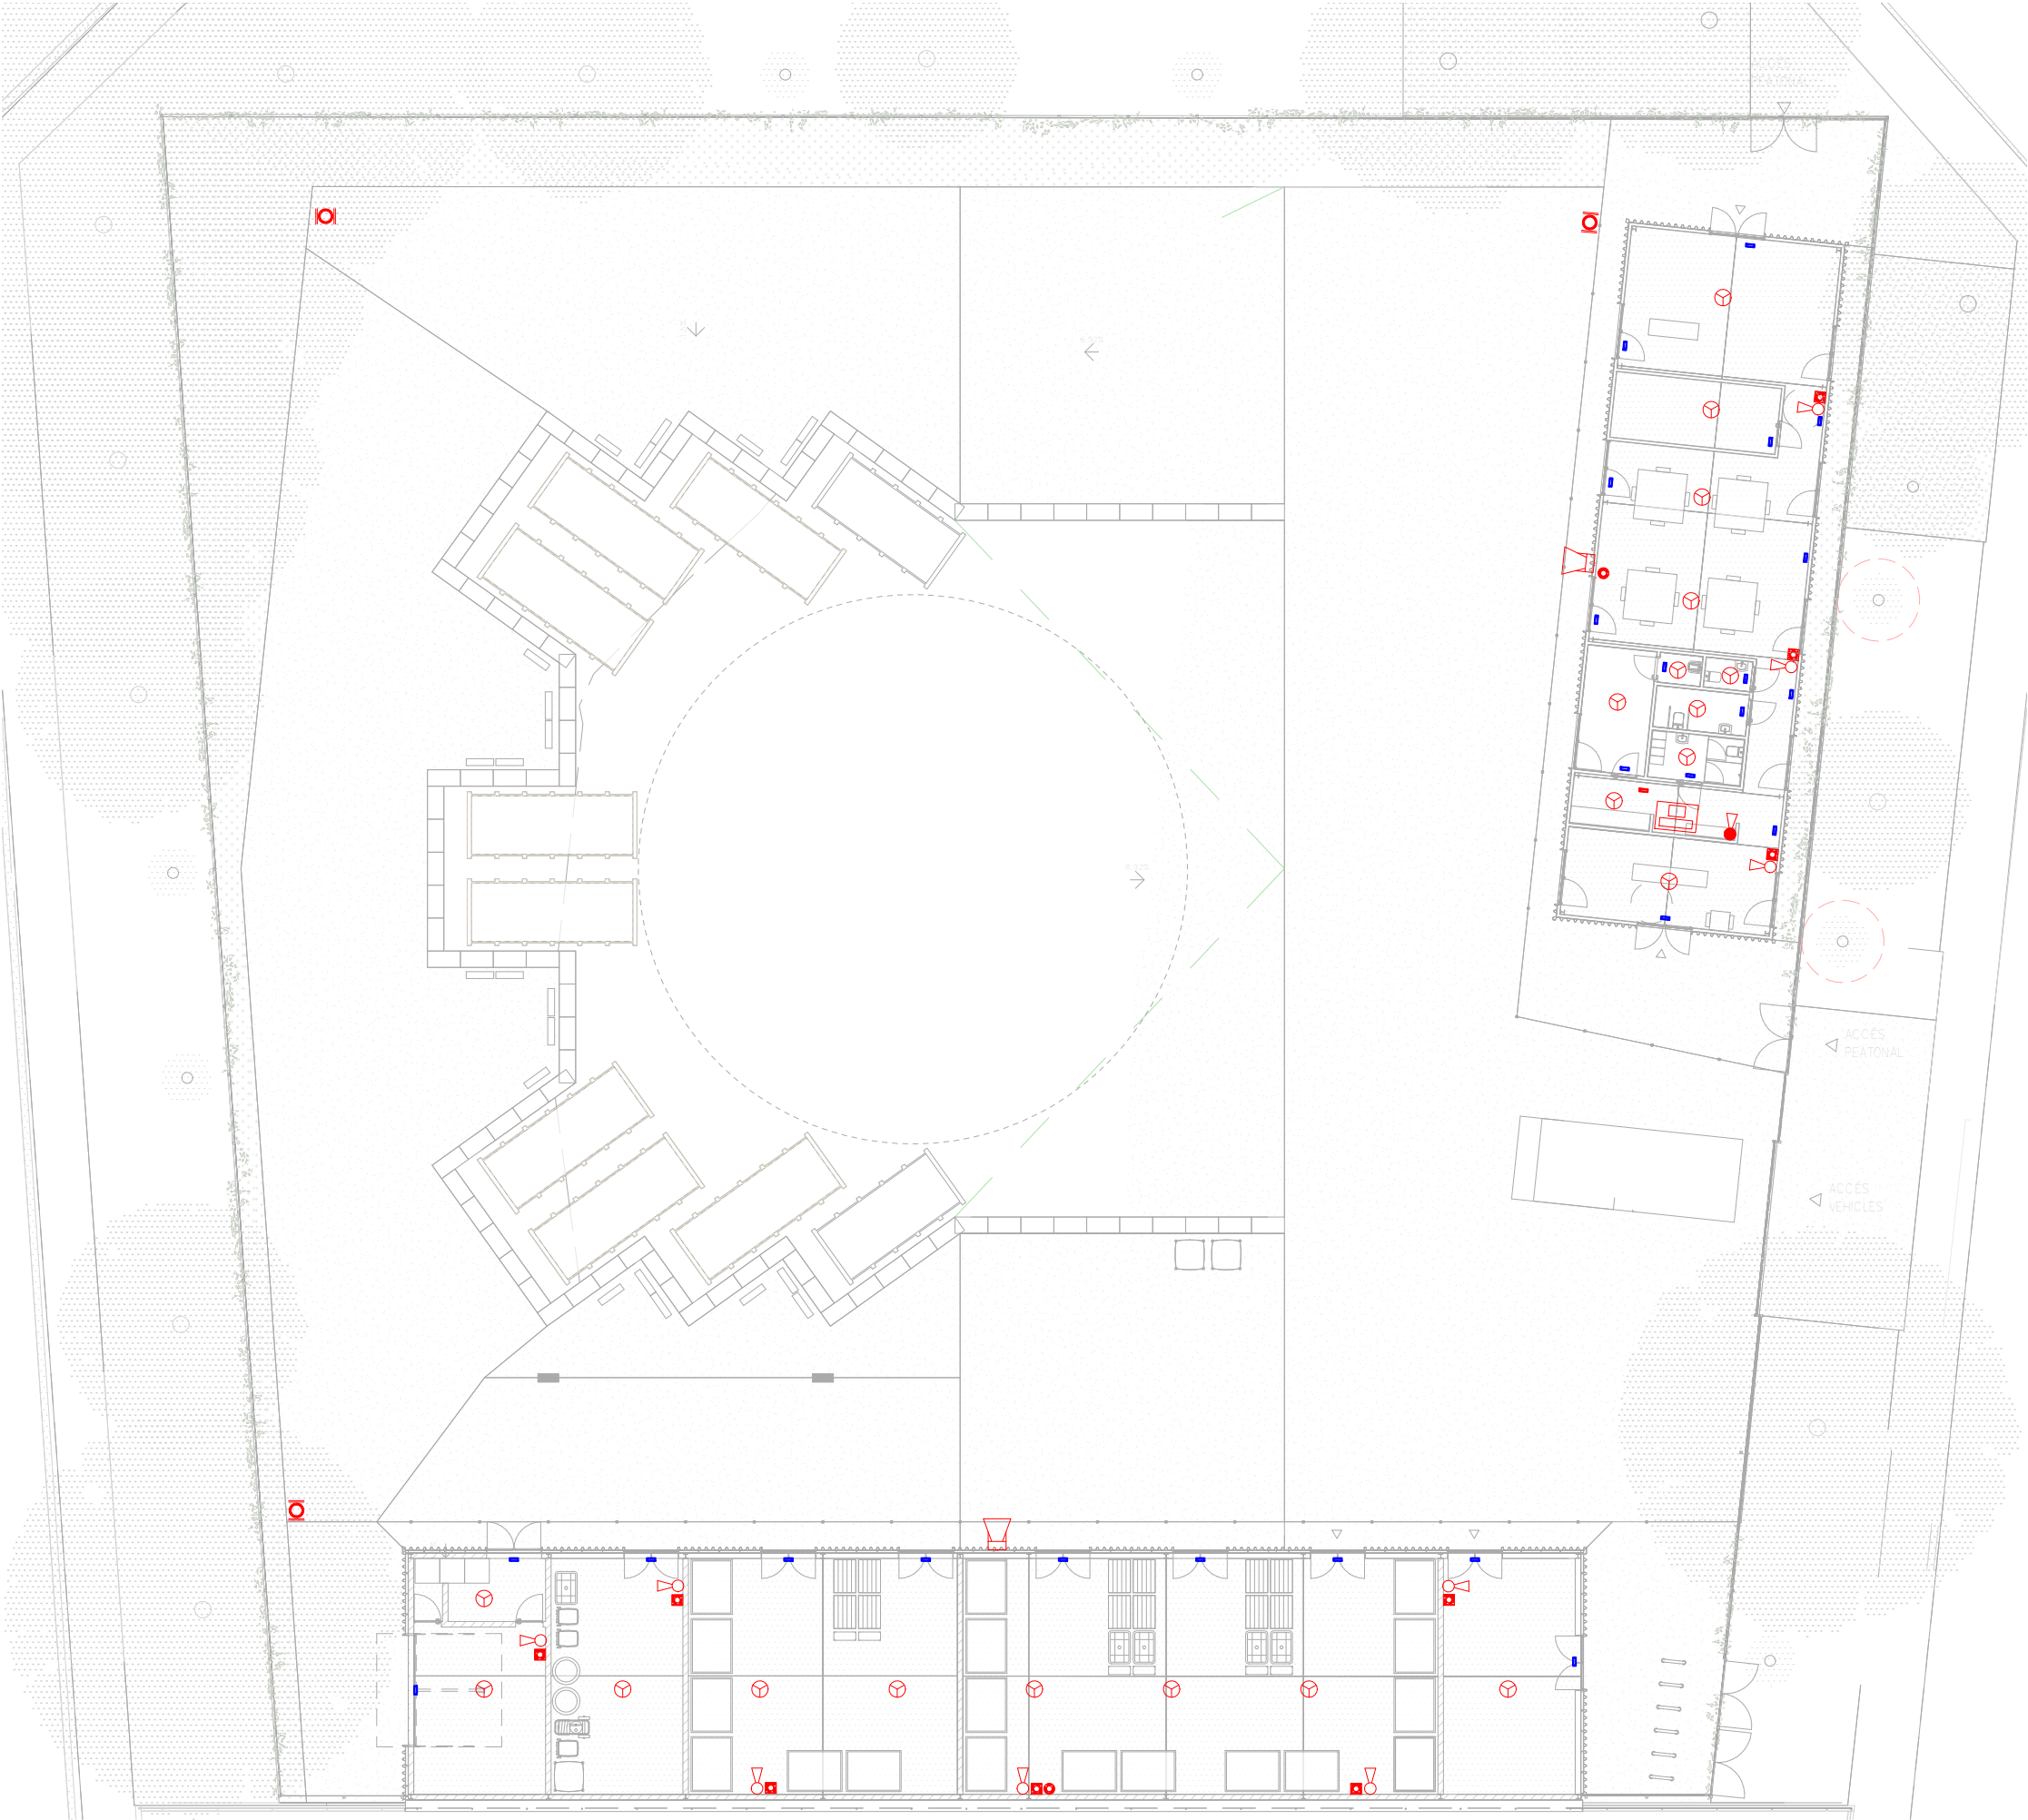


Nova deixalleria amb espais destinats a la reutilització de Ripollet. Exp. 21/902469

DG MO. Mobiliari

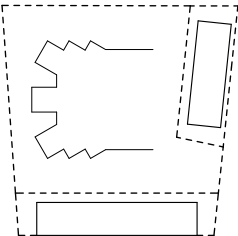


-COTES DE NIVELL EN METRES
-COTES DIMENSIONALS EN CENTÍMETRES
-LES COTES RELATIVES S'INDIQUEN ± 0.00 RESPECTE LA COTA DE REFERÈNCIA (NIVELL DE PAVIMENT ACABAT PLANTA BAIXA)
-TOTES LES DIMENSIONS SERAN DEGUDAMENT COMPROVADES EN OBRA
-TOTA LA INFORMACIÓ REFERENT A ESTAT ACTUAL S'HA COMPILAT DE DIFERENTS FONTS


PLANTA MOBILIARI
1 : 300

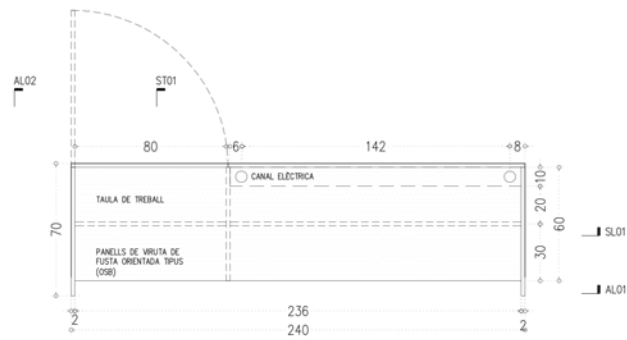


PLANTA 01 - MOBILIARI RECEPCIÓ

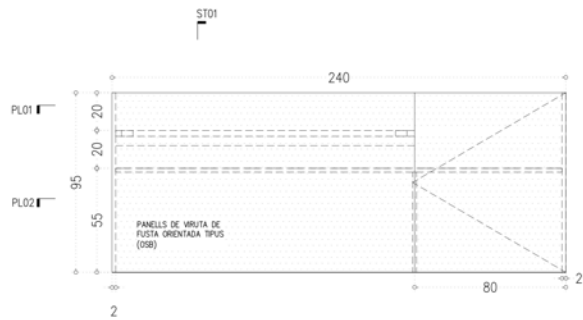


AL 01 - ALÇAT 01

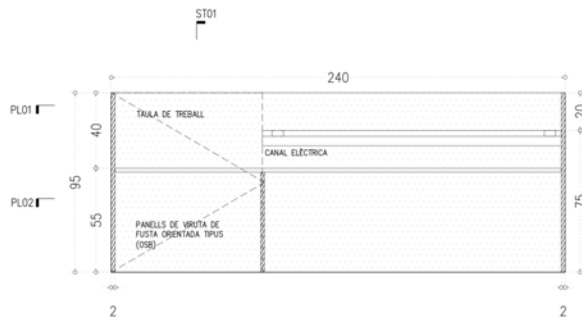


SL 01 - SECCIÓ LONGITUDINAL 01

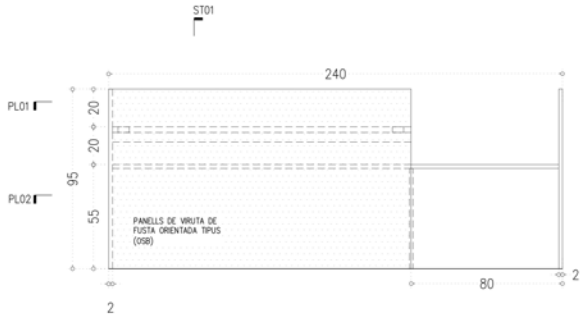


AL 03 - ALÇAT 03 TAULELL ACCESIBLE

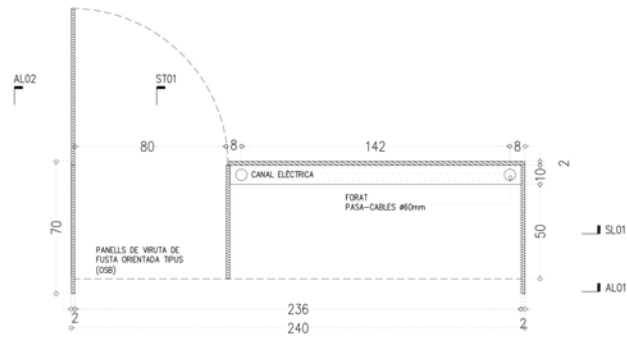

PLANTA 02 - MOBILIARI RECEPCIÓ

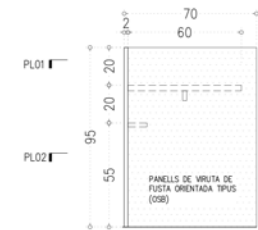

AL 02 - ALÇAT 02

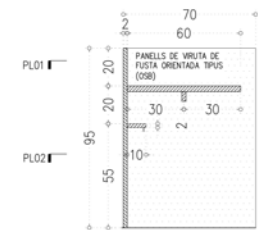

ST 01 - SECCIÓ TRANSVERSAL 01

M02 MOBILIARI DE RECEPCIÓ (2 UNITATS)
MOBILIARI DE RECEPCIÓ PANELLS DE VIRUTA DE FUSTA ORIENTADA TIPUS (OSB) UNES DIMENSIONS GENERALS 70X240X95CM. TOT ACABAT AMB UN VERNIS TIPUS "LASUR ZERO VOC".

- COTES DE NIVELL EN METRES
- COTES DIMENSIONALS EN CENTÍMETRES
- LES COTES RELATIVES S'INDIQUEN ±0.00 RESPECTE LA COTA DE REFERÈNCIA (NIVELL DE PAVIMENT ACABAT PLANTA BAIXA)



LA UBICACIÓ I LES DIMENSIONS DE TOTA LA SENYALÈTICA I ROTULACIÓ DEL CENTRE HAURÀ DE SER APROVADA PER LA DF.

ES ROTULARAN EXCLUSIVAMENT LES PORTES D'ÚS PÚBLIC. EN CAS D'EXISTIR MÉS D'UNA PORTA PER ACCEDIR A UN MATEIX ESPAI, ES ROTULARÀ NOMÉS LA PORTA QUE ES CONSIDERI DE MAJOR ÚS.

S'UTILITZARÀ EXCLUSIVAMENT LA TIPOGRAFIA CORPORATIVA DEFINIDA PER LA DF

LA ROTULACIÓ ES REALITZARÀ EXCLUSIVAMENT AMB VINIL DE TALL ADHERIT DE COLOR BLANC (RAL-9003).

EN CAS D'APLICAR ROTULACIÓ SOBRE SUPORT OPAC DE COLOR CLAR, S'UTILITZARÀ EL COLOR NEGRE (RAL-9004).


ELS VINILS S'ADHERIRAN PREFERENTMENT EN SUPERFÍCIES VIDRADES PER LA SEVA CARA INTERIOR. NOMÉS S'APLICARAN SOBRE FUSTA O D'ALTRES REVESTIMENTS QUAN NO SIGUI POSSIBLE D'ADHERIR SOBRE VIDRE.

ES FARÀ ÚS PREFERENT DE PICTOGRAMES ALLÀ ON SIGUI NECESSARI (BANYS, BOQUES D'INCENDI, ESCALES D'EMERGÈNCIA). AQUESTS NO ANIRAN MAI ENCERCLATS NI ENCUADRATS. AQUEST S'HAURAN D'APROVAR PER LA DF.


ELS PICTOGRAMES EN PORTES OPAQUES ES COLLOCARAN A 1,6M D'ALÇADA I CENTRATS EN LA FULLA BATENT.

L'ALÇADA MÀXIMA DELS DIRECTORIS DELS ASCENSORS SERÀ COM A MÀXIM A 1,6M D'ALÇADA RESPECTE EL NIVELL D'ACABAT DEL PAVIMENT.


SIMBOLOGIA ROTULACIÓ	
SÍMBOL	DESCRIPCIÓ
NUMERACIÓ	NUMERACIÓ. VINIL DE TALL ADHERIT SOBRE OSB. COS DE TEXT 100MM D'ALÇADA, TIPOGRAFIA DEFINIDA PER LA DF COLOR NEGRE.
ROTULACIÓ PROGRAMA	ROTULACIÓ. VINIL DE TALL ADHERIT SOBRE OSB. COS DE TEXT 40MM D'ALÇADA. TIPOGRAFIA DEFINIDA PER LA DF COLOR NEGRE.
	PICTOGRAMA. VINIL DE TALL ADHERIT SOBRE SUPORT, ALÇADA 100MM COL·LOCAT CENTRAT A 1,60M RESPECTE NIVELL PAVIMENT ACABAT. COLOR NEGRE.

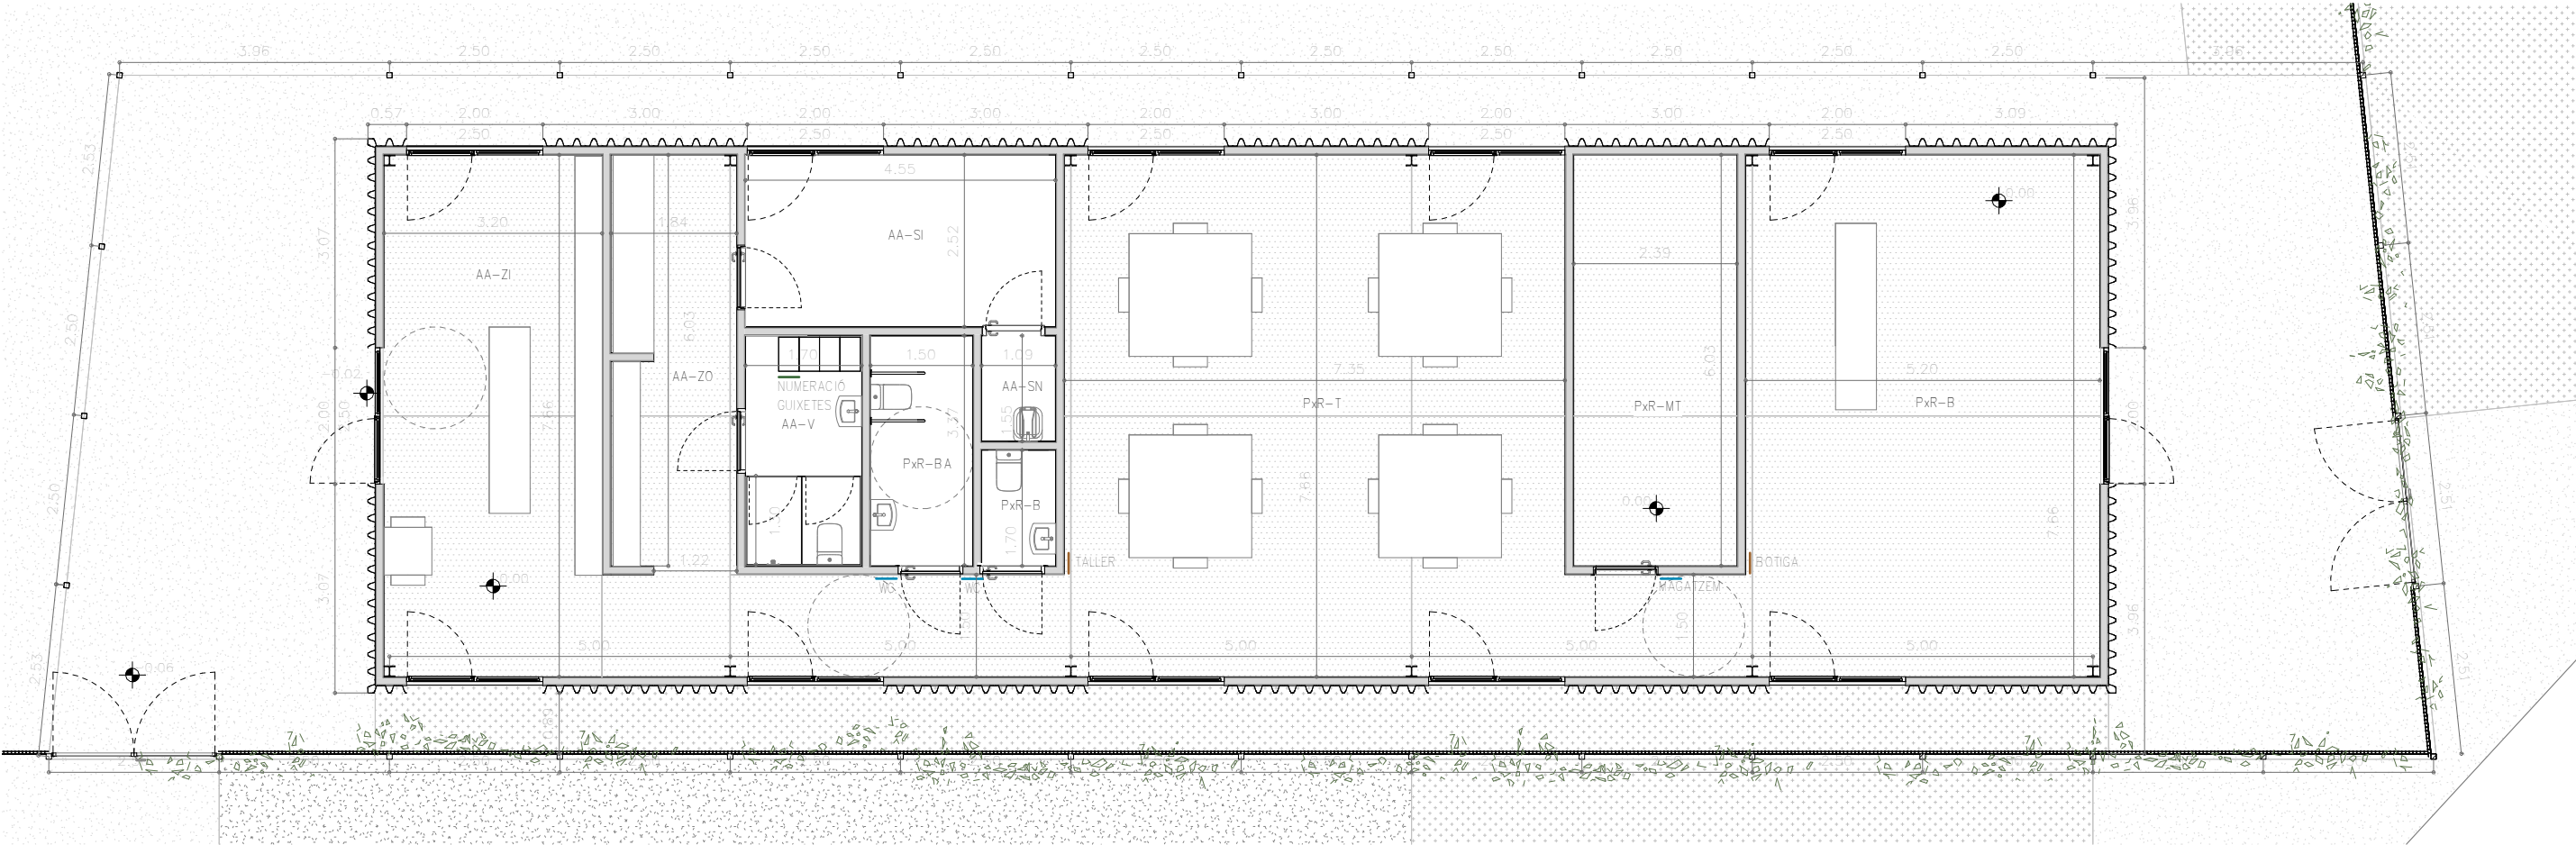


PLANTA BAIXA EDIFICI A SENYALTIZACIÓ
1 : 100

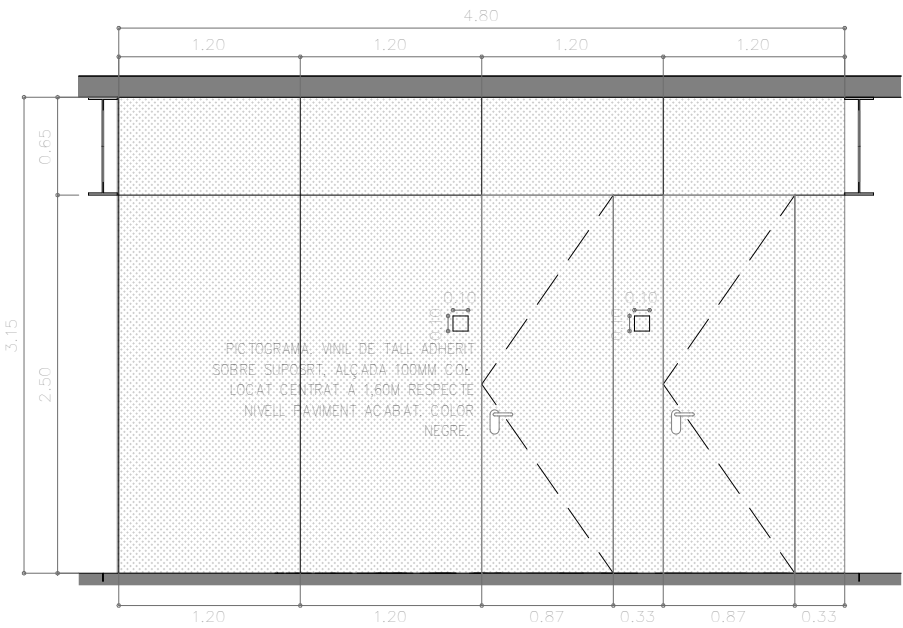


ALÇAT INTERIOR PASSADÍS
1 : 50

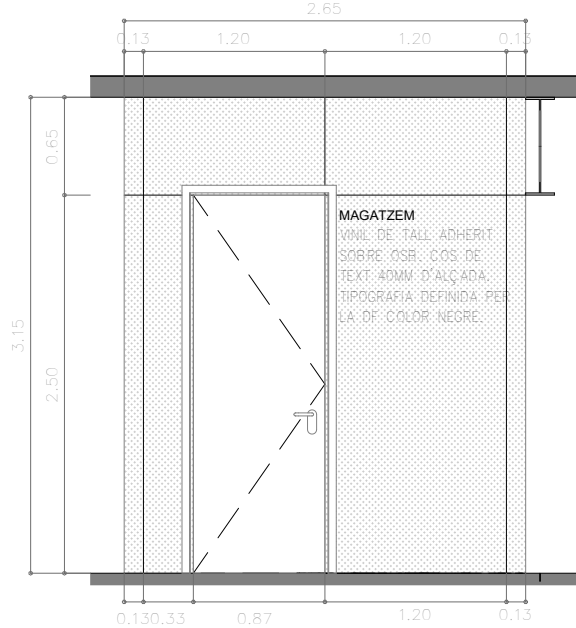

ALÇAT INTERIOR PASSADÍS 2
1 : 50

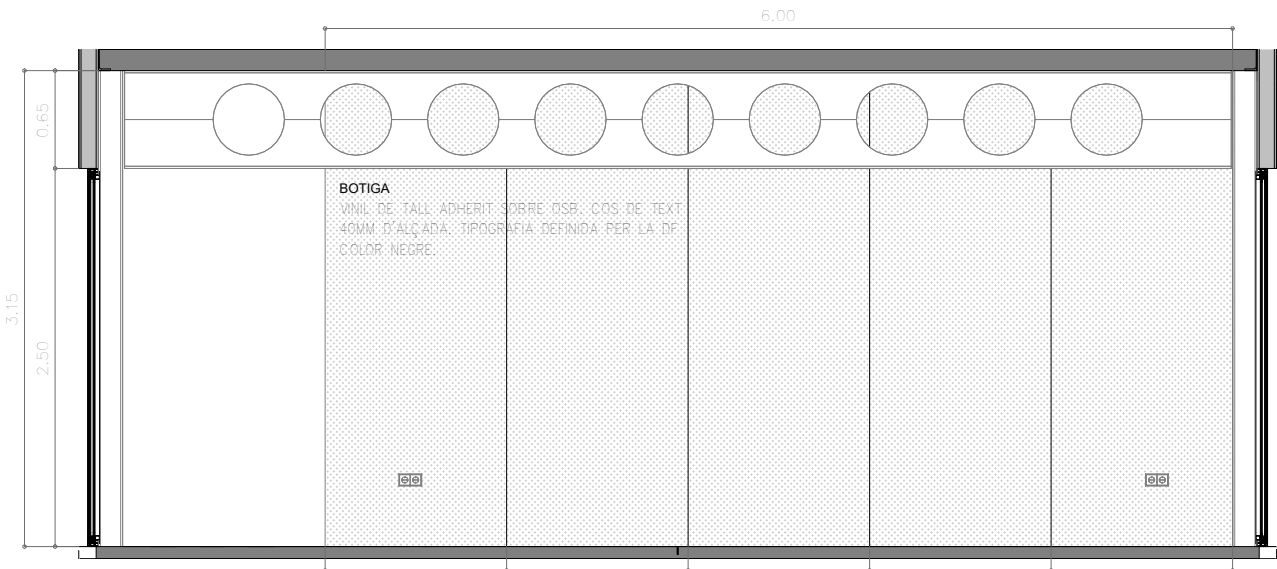

ALÇAT INTERIOR BOTGA SENYALTIZACIÓ
1 : 50

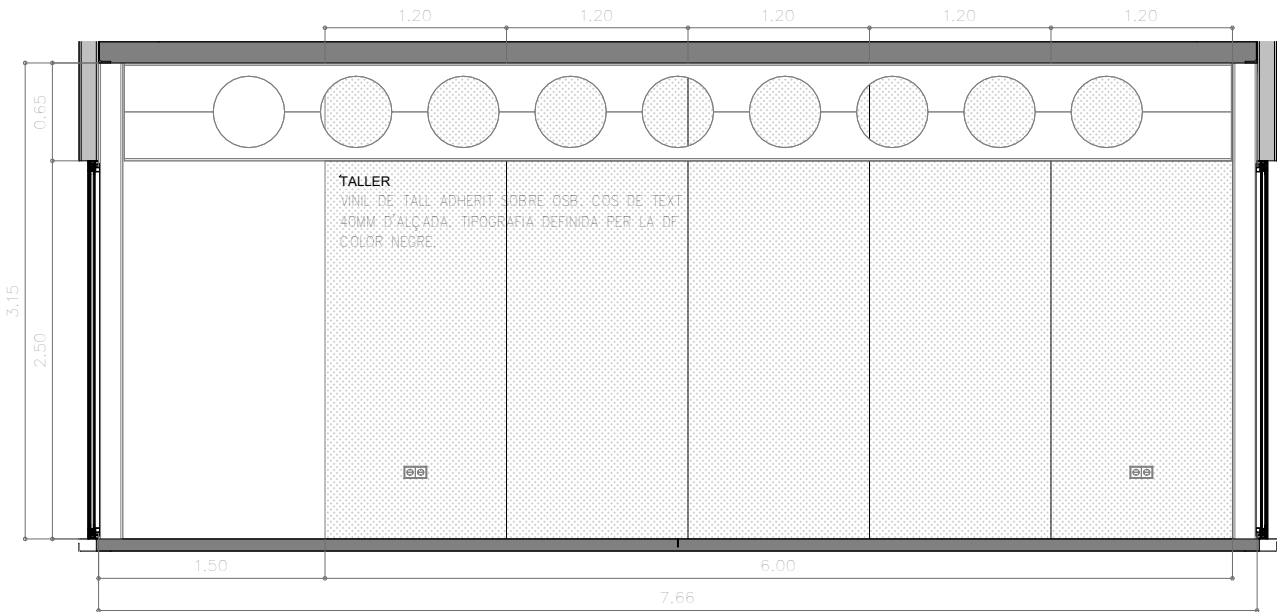

ALÇAT INTERIOR TALLER SENYALTIZACIÓ
1 : 50

CRITERIS GENERALS SENYALÈTICA I ROTULACIÓ DE LA NOVA DEIXALLERIA DE RIPOLET

LA UBICACIÓ I LES DIMENSIONS DE TOTA LA SENYALÈTICA I ROTULACIÓ DEL CENTRE HAURÀ DE SER APROVADA PER LA DF.

ES ROTULARAN EXCLUSIVAMENT LES PORTES D'ÚS PÚBLIC. EN CAS D'EXISTIR MÉS D'UNA PORTA PER ACCEDIR A UN MATEIX ESPAI, ES ROTULARÀ NOMÉS LA PORTA QUE ES CONSIDERI DE MAJOR ÚS.

S'UTILITZARÀ EXCLUSIVAMENT LA TIPOGRAFIA CORPORATIVA DEFINIDA PER LA DF

LA ROTULACIÓ ES REALITZARÀ EXCLUSIVAMENT AMB VINIL DE TALL ADHERIT DE COLOR BLANC (RAL-9003).

EN CAS D'APLICAR ROTULACIÓ SOBRE SUPORT OPAC DE COLOR CLAR, S'UTILITZARÀ EL COLOR NEGRE (RAL-9004).

ELS VINILS S'ADHERIRAN PREFERENTMENT EN SUPERFÍCIES VIDRADES PER LA SEVA CARA INTERIOR. NOMÉS S'APLICARAN SOBRE FUSTA O D'ALTRES REVESTIMENTS QUAN NO SIGUI POSSIBLE D'ADHERIR SOBRE VIDRE.

ES FARÀ ÚS PREFERENT DE PICTOGRAMES ALLÀ ON SIGUI NECESSARI (BANYS, BOQUES D'INCENDI, ESCALES D'EMERGÈNCIA). AQUESTS NO ANIRAN MAI ENCLERCLATS NI ENCUADRATS. AQUEST S'HAURAN D'APROVAR PER LA DF.



ELS PICTOGRAMES EN PORTES OPAQUES ES COL·LOCARAN A 1,6M D'ALÇADA I CENTRATS EN LA FULLA BATENT.

L'ALÇADA MÀXIMA DELS DIRECTORIS DELS ASCENSORS SERÀ COM A MÀXIM A 1,6M D'ALÇADA RESPECTE EL NIVELL D'ACABAT DEL PAVIMENT.


SIMBOLOGIA ROTULACIÓ	
SÍMBOL	DESCRIPCIÓ
<u>NUMERACIÓ</u>	NUMERACIÓ. VINIL DE TALL ADHERIT SOBRE OSB. COS DE TEXT 100MM D'ALÇADA, TIPOGRAFIA DEFINIDA PER LA DF COLOR NEGRE.
<u>ROTULACIÓ PROGRAMA</u>	ROTULACIÓ. VINIL DE TALL ADHERIT SOBRE OSB. COS DE TEXT 40MM D'ALÇADA. TIPOGRAFIA DEFINIDA PER LA DF COLOR NEGRE.
	PICTOGRAMA. VINIL DE TALL ADHERIT SOBRE SUPORT, ALÇADA 100MM COL·LOCAT CENTRAT A 1,60M RESPECTE NIVELL PAVIMENT ACABAT. COLOR NEGRE.

Nova deixalleria amb espais destinats a la reutilització de Ripollet. Exp. 21/902469

DG UE. Urbanització dels espais exteriors

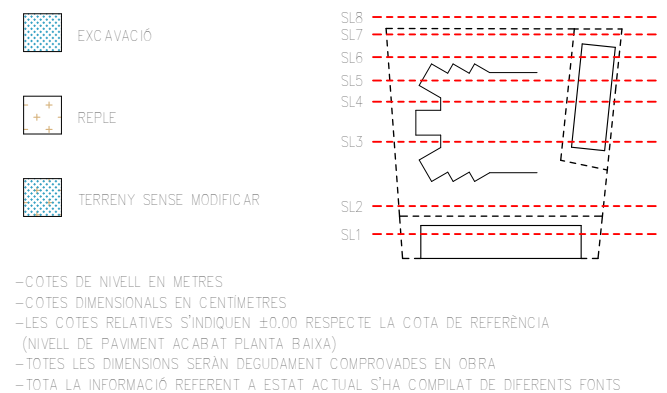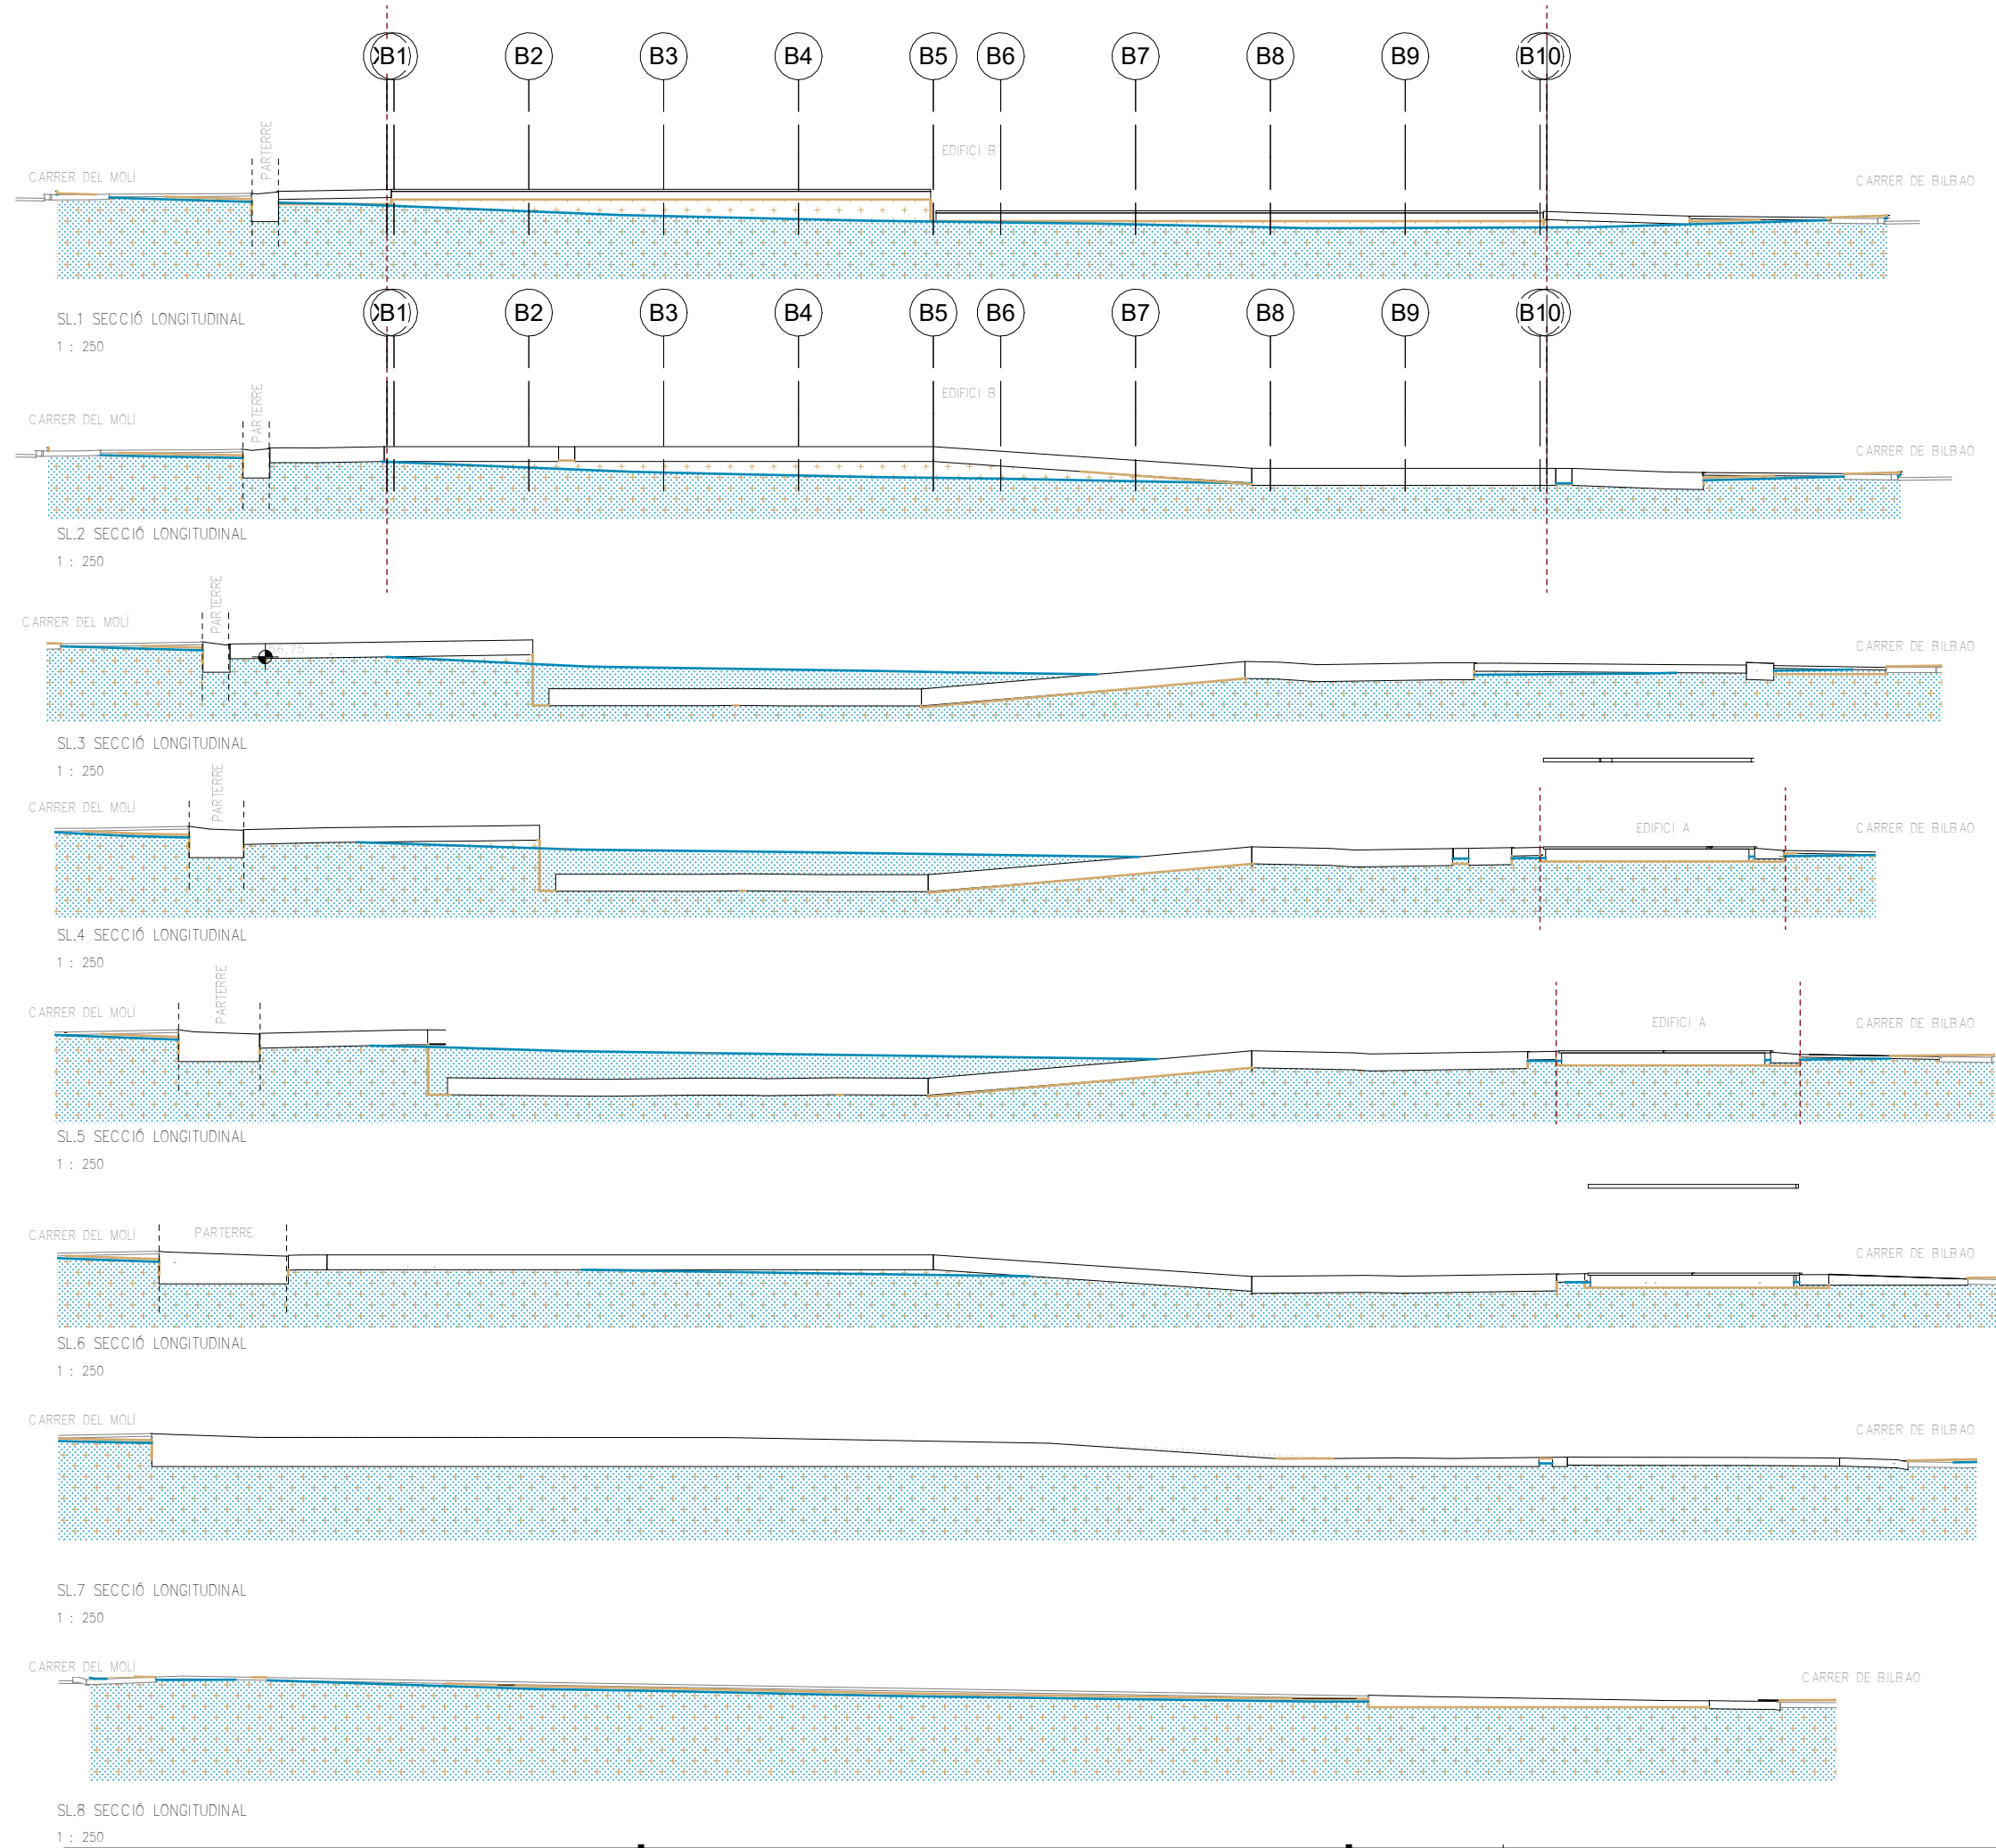

-COTES DE NIVELL EN METRES
-COTES DIMENSIONALS EN CENTIMETRES
-LES COTES RELATIVES S'INDIQUEN $\pm 0,00$ RESPECTE LA COTA DE REFERÈNCIA
(NIVELL DE PAVIMENT ACABAT PLANTA BAIXA)
-TOTES LES DIMENSIONS SERAN DEGUDAMENT COMPROVADES EN OBRA
-TOTA LA INFORMACIÓ REFERENT A ESTAT ACTUAL S'HA COMPILAT DE DIFERENTS FONTS

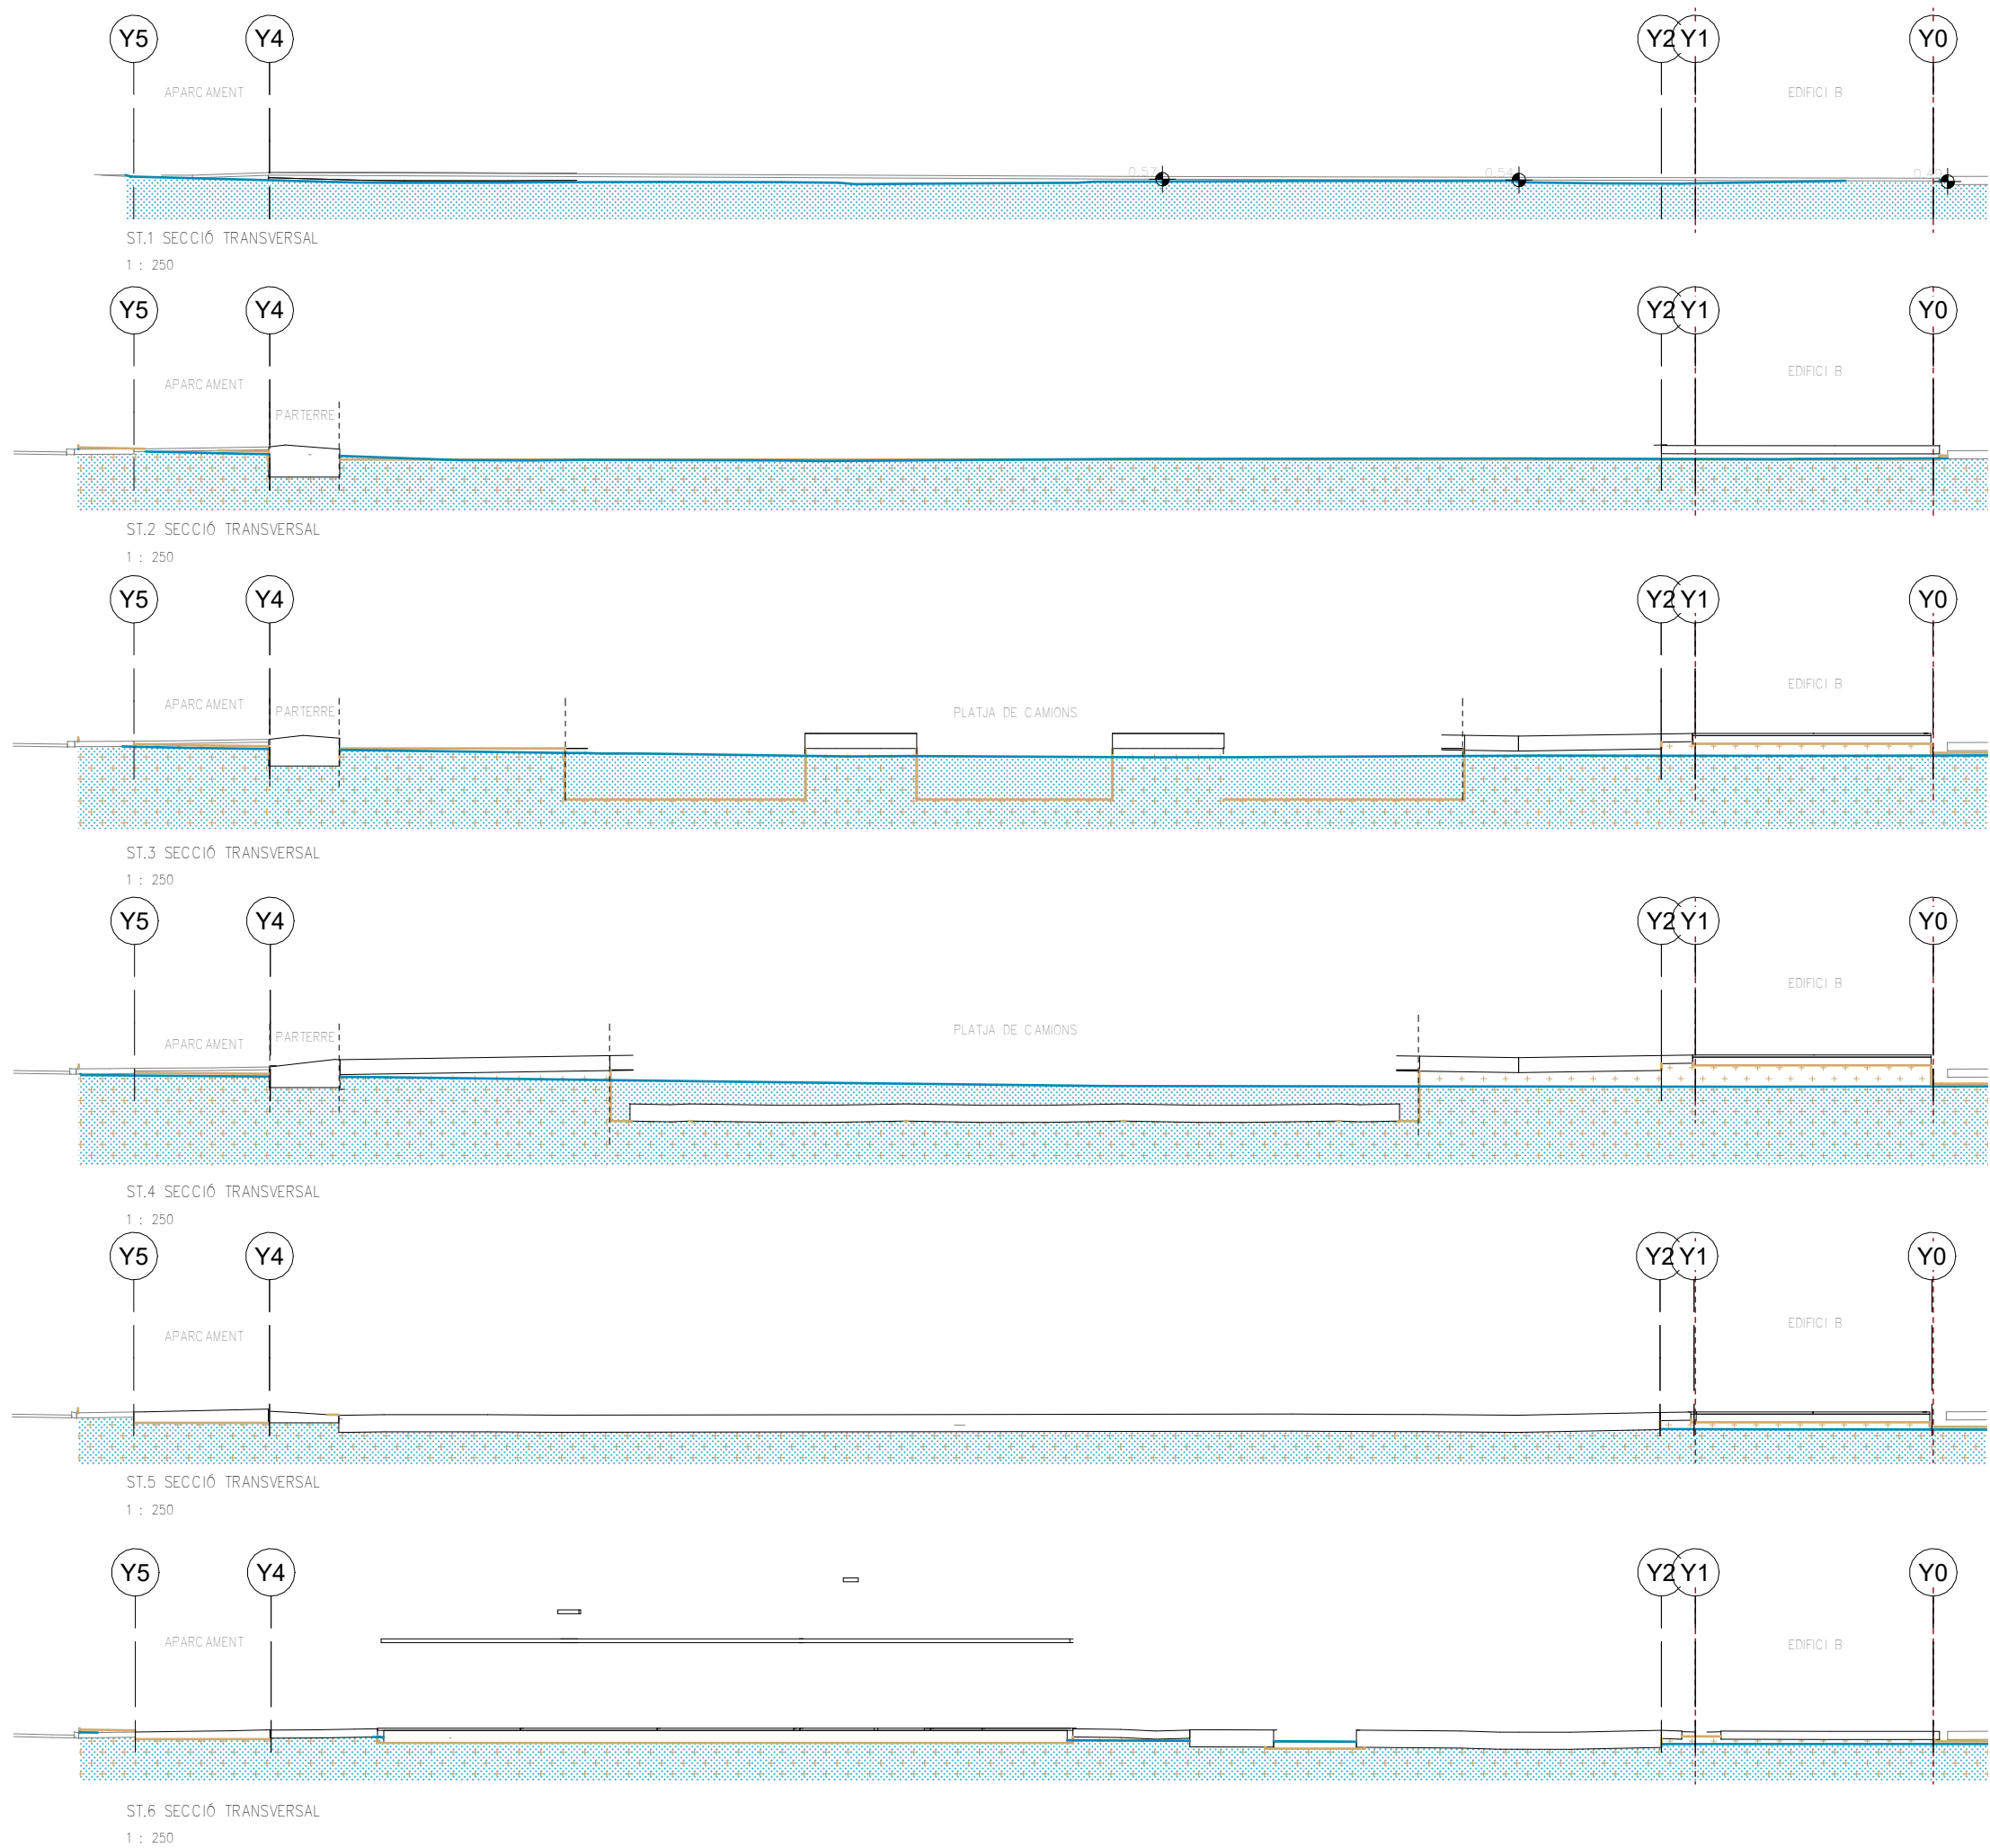

- EXCAVACIÓ
- REPLE
- TERRENY SENSE MODIFICAR

-COTES DE NIVELL EN METRES
-COTES DIMENSIONALS EN CENTIMETRES
-LES COTES RELATIVES S'INDIQUEN ±0,00 RESPECTE LA COTA DE REFERÈNCIA (NIVELL DE PAVIMENT ACABAT PLANTA BAIXA)
-TOTES LES DIMENSIONS SERAN DEGUDAMENT COMPROVADES EN OBRA
-TOTA LA INFORMACIÓ REFERENT A ESTAT ACTUAL S'HA COMPILAT DE DIFERENTS FONTS

