




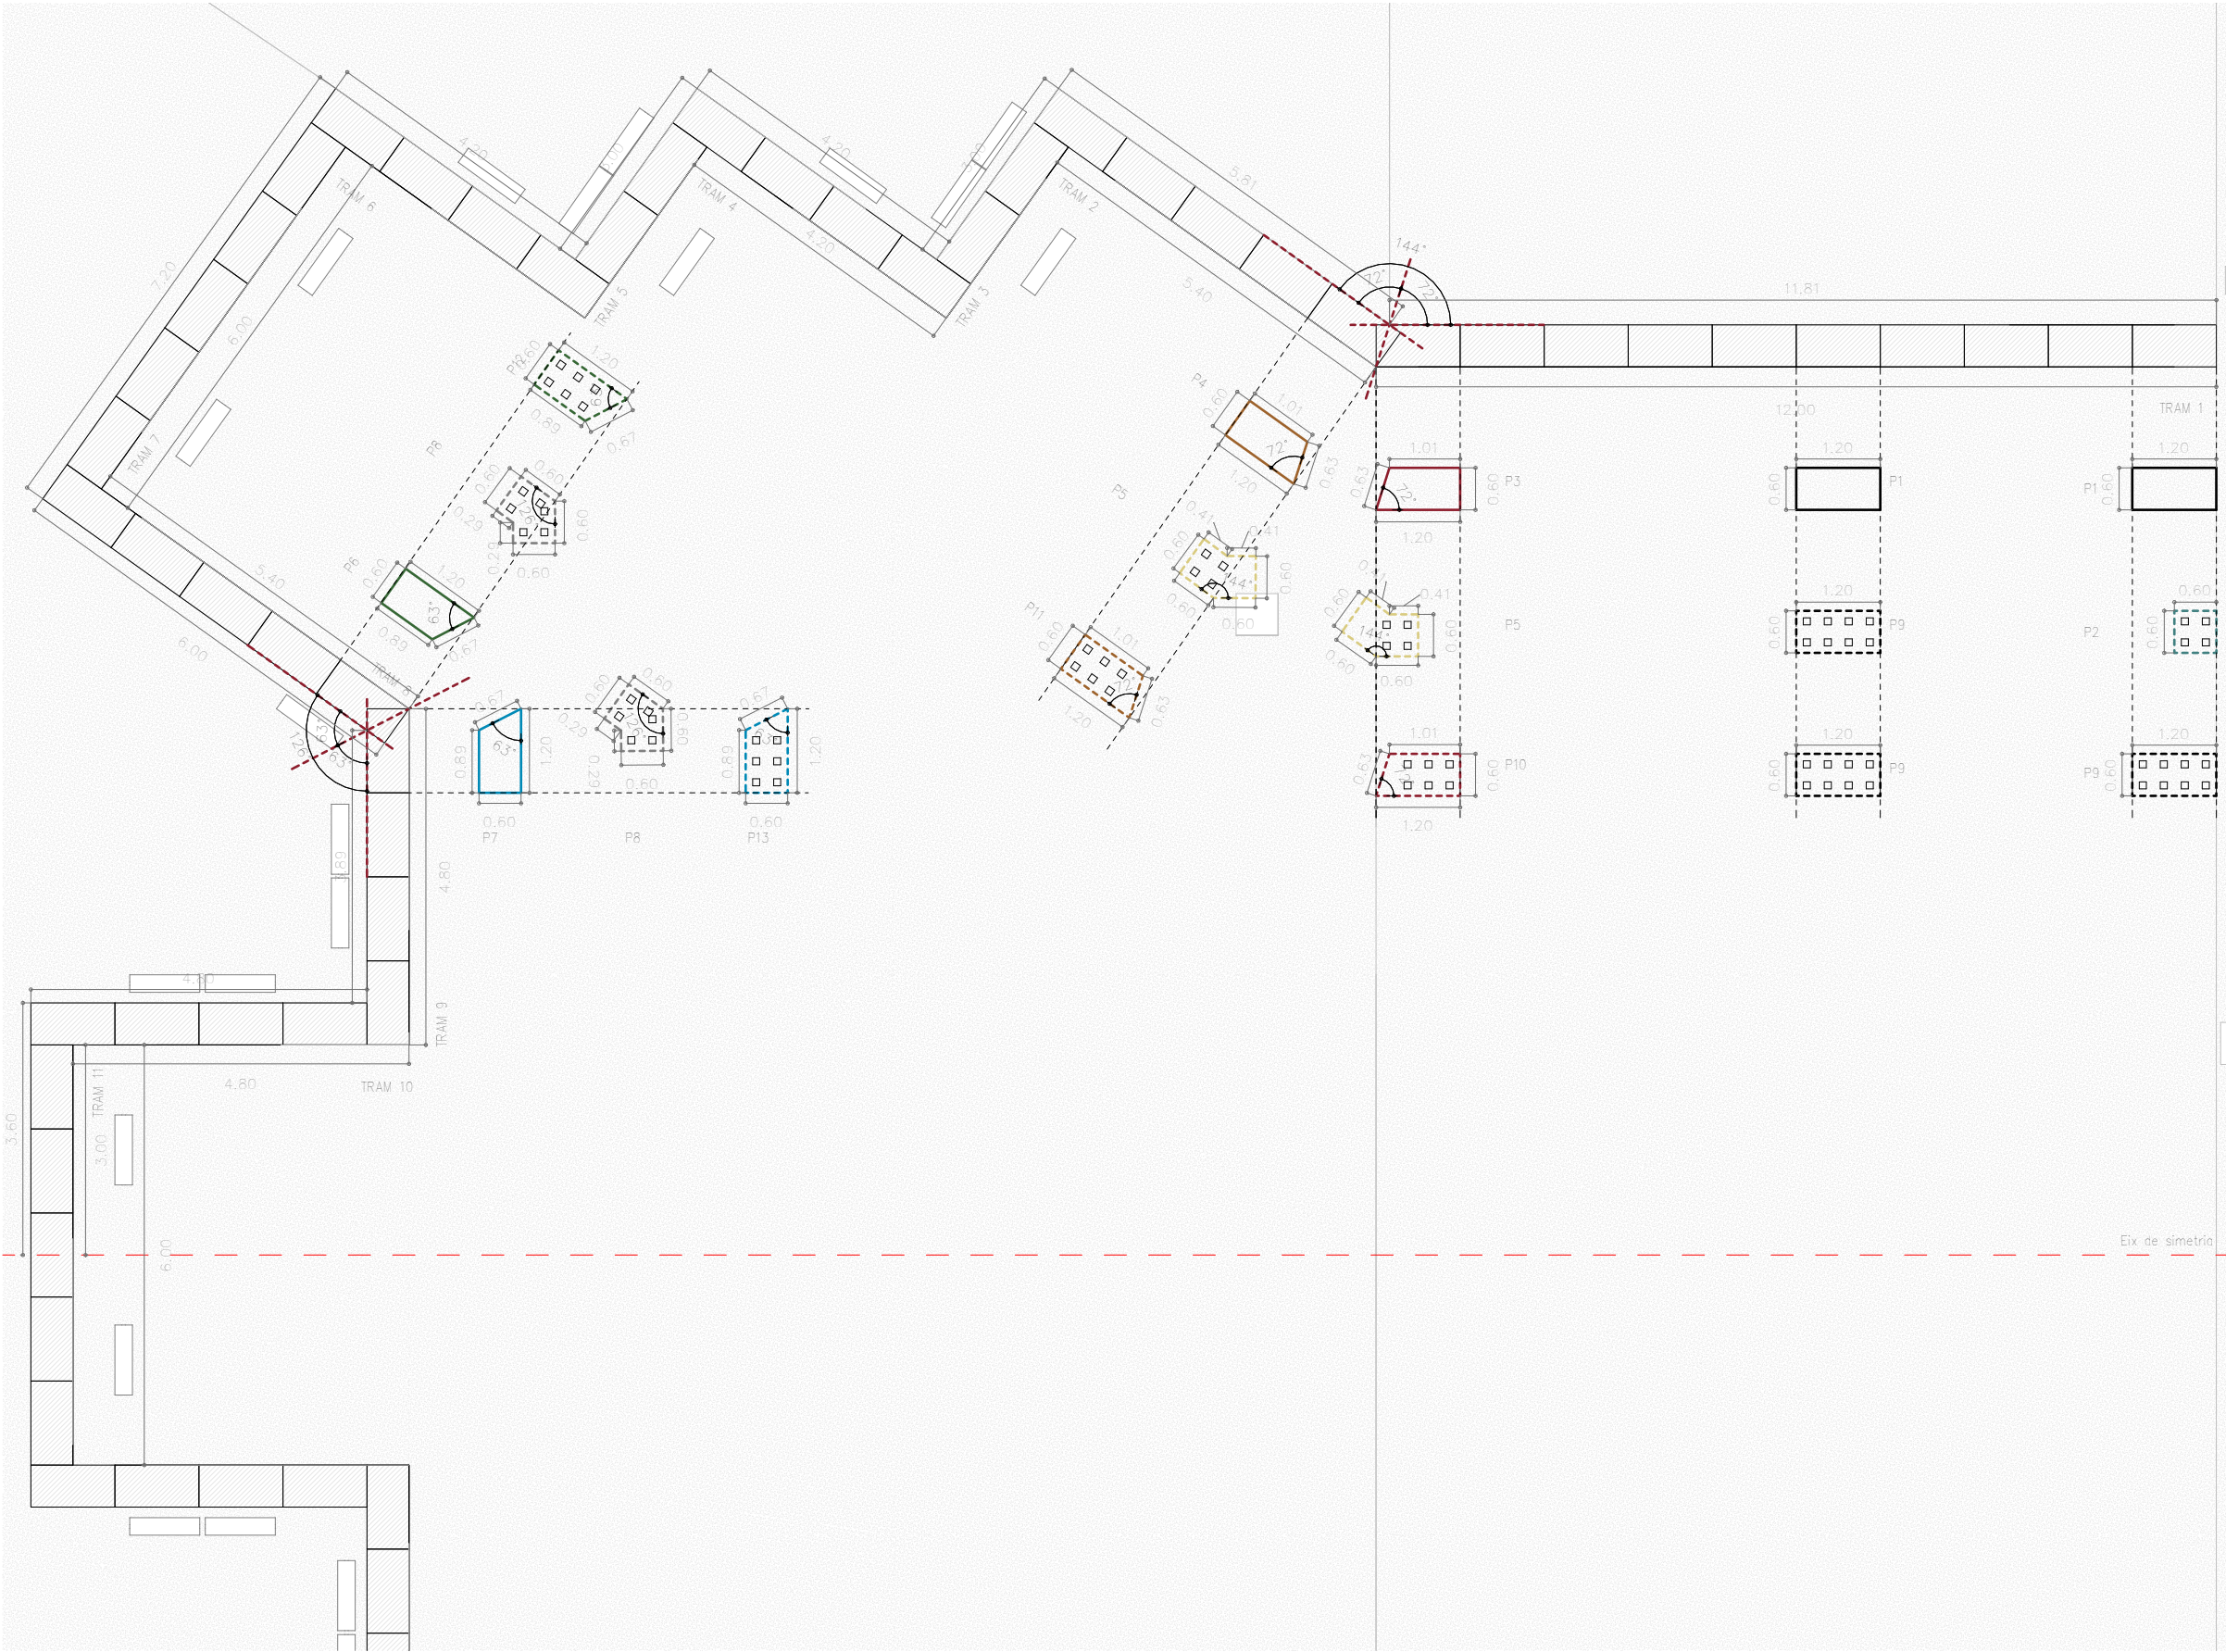


- PECES
- P1 PEÇA PREFABRICADA DE FORMIGÓ ELABORAT AMB UN 100% D'ÀRIDS PROCEDENTS DEL RECICLATGE DE MATERIALS DE LA CONSTRUCCIÓ TIPUS "BLOC GDP" DE DIMENSIONS 1200x600x600mm DE 0,72M2 DE SUPERFÍCIE I 1.000KG DE PES, PEÇA DE TERMINACIÓ DE FILADA SUPERIOR SENSE DAUS COL·LOCADA A TRENCAJUNTS SEGONS ALÇAT DESPLEGAT. ACABAT LLIS.
- P2 PEÇA PREFABRICADA DE FORMIGÓ ELABORAT AMB UN 100% D'ÀRIDS PROCEDENTS DEL RECICLATGE DE MATERIALS DE LA CONSTRUCCIÓ TIPUS "BLOC GDP" DE DIMENSIONS 600x600x600mm DE 0,36M2 DE SUPERFÍCIE I 500KG DE PES, PEÇA DE TERMINACIÓ DE FILADA SUPERIOR SENSE DAUS COL·LOCADA A TRENCAJUNTS SEGONS ALÇAT DESPLEGAT. ACABAT LLIS.
- P3 PEÇA PREFABRICADA DE FORMIGÓ ELABORAT AMB UN 100% D'ÀRIDS PROCEDENTS DEL RECICLATGE DE MATERIALS DE LA CONSTRUCCIÓ TIPUS "BLOC GDP" TALLADA AMB UN ANGLE DE 72 GRAUS SEGONS PLÀNOL ADJUNT DE DIMENSIONS 1200/1010x600x600mm PEÇA DE TERMINACIÓ DE FILADA SUPERIOR SENSE DAUS COL·LOCADA A TRENCAJUNTS SEGONS ALÇAT DESPLEGAT. ACABAT LLIS.
- P4 PEÇA PREFABRICADA DE FORMIGÓ ELABORAT AMB UN 100% D'ÀRIDS PROCEDENTS DEL RECICLATGE DE MATERIALS DE LA CONSTRUCCIÓ TIPUS "BLOC GDP" TALLADA AMB UN ANGLE DE 72 GRAUS SEGONS PLÀNOL ADJUNT DE DIMENSIONS 1200/1010x600x600mm PEÇA DE TERMINACIÓ DE FILADA SUPERIOR SENSE DAUS COL·LOCADA A TRENCAJUNTS SEGONS ALÇAT DESPLEGAT. ACABAT LLIS.
- P5 PEÇA PREFABRICADA DE FORMIGÓ ELABORAT AMB UN 100% D'ÀRIDS PROCEDENTS DEL RECICLATGE DE MATERIALS DE LA CONSTRUCCIÓ TIPUS "BLOC GDP" DE GEOMETRIA SEGONS PLÀNOL ADJUNT DE DIMENSIONS 410/600x600x600mm, AMB DAUS SUPERIORS PER A FIXACIÓ DE TRAVA ENTRE BLOCS, COL·LOCATS A TRENCAJUNT SEGUIT ALÇAT DESPLEGAT EL PLÀNOL ADJUNT. ACABAT LLIS.
- P6 PEÇA PREFABRICADA DE FORMIGÓ ELABORAT AMB UN 100% D'ÀRIDS PROCEDENTS DEL RECICLATGE DE MATERIALS DE LA CONSTRUCCIÓ TIPUS "BLOC GDP" TALLADA AMB UN ANGLE DE 63 GRAUS SEGONS PLÀNOL ADJUNT DE DIMENSIONS 1200/890x600x600mm PEÇA DE TERMINACIÓ DE FILADA SUPERIOR SENSE DAUS COL·LOCADA A TRENCAJUNTS SEGONS ALÇAT DESPLEGAT. ACABAT LLIS.
- P7 PEÇA PREFABRICADA DE FORMIGÓ ELABORAT AMB UN 100% D'ÀRIDS PROCEDENTS DEL RECICLATGE DE MATERIALS DE LA CONSTRUCCIÓ TIPUS "BLOC GDP" TALLADA AMB UN ANGLE DE 63 GRAUS SEGONS PLÀNOL ADJUNT DE DIMENSIONS 1200/890x600x600mm PEÇA DE TERMINACIÓ DE FILADA SUPERIOR SENSE DAUS COL·LOCADA A TRENCAJUNTS SEGONS ALÇAT DESPLEGAT. ACABAT LLIS.
- P8 PEÇA PREFABRICADA DE FORMIGÓ ELABORAT AMB UN 100% D'ÀRIDS PROCEDENTS DEL RECICLATGE DE MATERIALS DE LA CONSTRUCCIÓ TIPUS "BLOC GDP" DE GEOMETRIA SEGONS PLÀNOL ADJUNT DE DIMENSIONS 290/600x600x600mm AMB DAUS SUPERIORS PER A FIXACIÓ DE TRAVA ENTRE BLOCS, COL·LOCATS A TRENCAJUNT SEGUIT ALÇAT DESPLEGAT EL PLÀNOL ADJUNT. ACABAT LLIS.
- P9 PEÇA PREFABRICADA DE FORMIGÓ ELABORAT AMB UN 100% D'ÀRIDS PROCEDENTS DEL RECICLATGE DE MATERIALS DE LA CONSTRUCCIÓ TIPUS "BLOC GDP" DE DIMENSIONS 1200x600x600mm DE 0,72M2 DE SUPERFÍCIE I 1.000KG DE PES, AMB DAUS SUPERIORS PER A FIXACIÓ DE TRAVA ENTRE BLOCS, COL·LOCATS A TRENCAJUNT SEGUIT ALÇAT DESPLEGAT EL PLÀNOL ADJUNT. ACABAT LLIS.
- P10 PEÇA PREFABRICADA DE FORMIGÓ ELABORAT AMB UN 100% D'ÀRIDS PROCEDENTS DEL RECICLATGE DE MATERIALS DE LA CONSTRUCCIÓ TIPUS "BLOC GDP" TALLADA AMB UN ANGLE DE 72 GRAUS SEGONS PLÀNOL ADJUNT DE DIMENSIONS 1200/1010x600x600mm AMB DAUS SUPERIORS PER A FIXACIÓ DE TRAVA ENTRE BLOCS, COL·LOCATS A TRENCAJUNT SEGUIT ALÇAT DESPLEGAT EL PLÀNOL ADJUNT. ACABAT LLIS.
- P11 PEÇA PREFABRICADA DE FORMIGÓ ELABORAT AMB UN 100% D'ÀRIDS PROCEDENTS DEL RECICLATGE DE MATERIALS DE LA CONSTRUCCIÓ TIPUS "BLOC GDP" TALLADA AMB UN ANGLE DE 72 GRAUS SEGONS PLÀNOL ADJUNT DE DIMENSIONS 1200/1010x600x600mm AMB DAUS SUPERIORS PER A FIXACIÓ DE TRAVA ENTRE BLOCS, COL·LOCATS A TRENCAJUNT SEGUIT ALÇAT DESPLEGAT EL PLÀNOL ADJUNT. ACABAT LLIS.
- P12 PEÇA PREFABRICADA DE FORMIGÓ ELABORAT AMB UN 100% D'ÀRIDS PROCEDENTS DEL RECICLATGE DE MATERIALS DE LA CONSTRUCCIÓ TIPUS "BLOC GDP" TALLADA AMB UN ANGLE DE 63 GRAUS SEGONS PLÀNOL ADJUNT DE DIMENSIONS 1200/890x600x600mm AMB DAUS SUPERIORS PER A FIXACIÓ DE TRAVA ENTRE BLOCS, COL·LOCATS A TRENCAJUNT SEGUIT ALÇAT DESPLEGAT EL PLÀNOL ADJUNT. ACABAT LLIS.
- P13 PEÇA PREFABRICADA DE FORMIGÓ ELABORAT AMB UN 100% D'ÀRIDS PROCEDENTS DEL RECICLATGE DE MATERIALS DE LA CONSTRUCCIÓ TIPUS "BLOC GDP" TALLADA AMB UN ANGLE DE 63 GRAUS SEGONS PLÀNOL ADJUNT DE DIMENSIONS 1200/890x600x600mm AMB DAUS SUPERIORS PER A FIXACIÓ DE TRAVA ENTRE BLOCS, COL·LOCATS A TRENCAJUNT SEGUIT ALÇAT DESPLEGAT EL PLÀNOL ADJUNT. ACABAT LLIS.

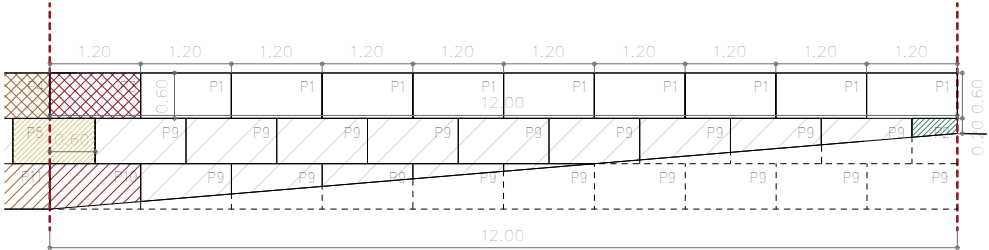


TRAM 1
1 : 100

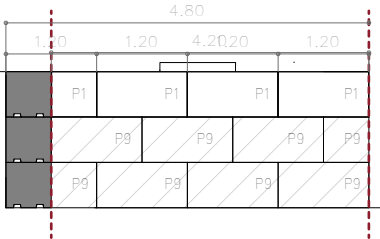


TRAM 6
1 : 100

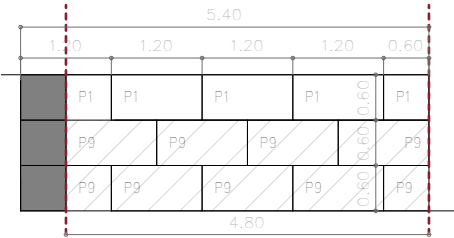


TRAM 10
1 : 100

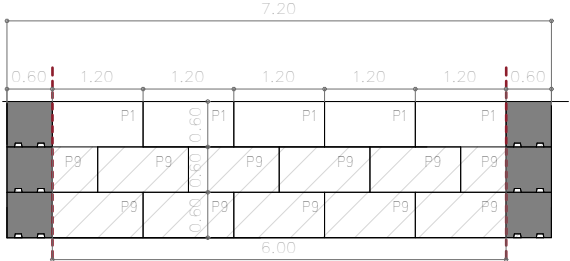

TRAM 7
1 : 100

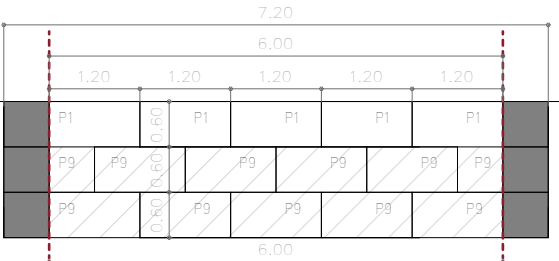


TRAM 11
1 : 100

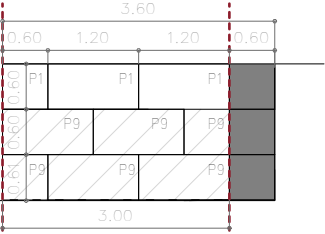


TRAM 3
1 : 100




TRAM 8
1 : 100

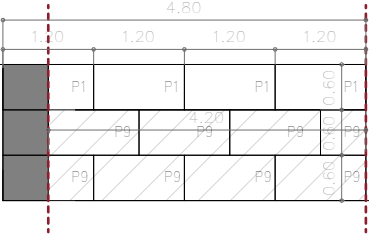

TRAM 4
1 : 100

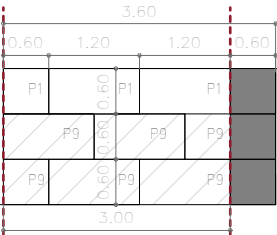

TRAM 5
1 : 100

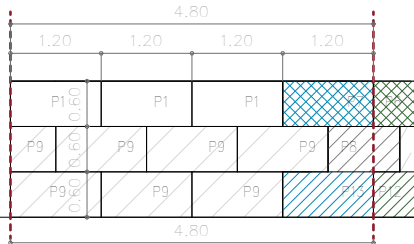

TRAM 9
1 : 100

TAULA QUANTITATS:

P1 (1200x600x600MM):	93 UNITATS
P2 (600x600x600MM):	2 UNITATS
P3 (1200/1010x600x600MM):	2 UNITATS
P4 (1200/1010x600x600MM):	2 UNITATS
P5 (410/600x600x600MM):	2 UNITATS
P6 (1200/890x600x600MM):	2 UNITATS
P7 (1200/890x600x600MM):	2 UNITATS
P8 (290/600x600x600MM):	2 UNITATS
P9 (1200x600x600MM):	177 UNITATS
P10 (1200/1010x600x600MM):	2 UNITATS
P11 (1200/1010x600x600MM):	2 UNITATS
P12 (1200/890x600x600MM):	2 UNITATS
P13 (1200/890x600x600MM):	2 UNITATS

PECES

P1	PEÇA PREFABRICADA DE FORMIGÓ ELABORAT AMB UN 100% D'ÀRIDS PROCEDENTS DEL RECICLATGE DE MATERIALS DE LA CONSTRUCCIÓ TIPUS "BLOC GDP" DE DIMENSIONS 1200x600x600mm DE 0,72M2 DE SUPERFÍCIE I 1.000KG DE PES, PEÇA DE TERMINACIÓ DE FILADA SUPERIOR SENSE DAUS COLOCADA A TRENCAJUNTS SEGONS ALÇAT DESPLEGAT. ACABAT LLIS.
P2	PEÇA PREFABRICADA DE FORMIGÓ ELABORAT AMB UN 100% D'ÀRIDS PROCEDENTS DEL RECICLATGE DE MATERIALS DE LA CONSTRUCCIÓ TIPUS "BLOC GDP" DE DIMENSIONS 600x600x600mm DE 0,36M2 DE SUPERFÍCIE I 500KG DE PES, PEÇA DE TERMINACIÓ DE FILADA SUPERIOR SENSE DAUS COLOCADA A TRENCAJUNTS SEGONS ALÇAT DESPLEGAT. ACABAT LLIS.
P3	PEÇA PREFABRICADA DE FORMIGÓ ELABORAT AMB UN 100% D'ÀRIDS PROCEDENTS DEL RECICLATGE DE MATERIALS DE LA CONSTRUCCIÓ TIPUS "BLOC GDP" TALLADA AMB UN ANGLE DE 72 GRAUS SEGONS PLÀNOL ADJUNT DE DIMENSIONS 1200/1010x600x600mm PEÇA DE TERMINACIÓ DE FILADA SUPERIOR SENSE DAUS COLOCADA A TRENCAJUNTS SEGONS ALÇAT DESPLEGAT. ACABAT LLIS.
P4	PEÇA PREFABRICADA DE FORMIGÓ ELABORAT AMB UN 100% D'ÀRIDS PROCEDENTS DEL RECICLATGE DE MATERIALS DE LA CONSTRUCCIÓ TIPUS "BLOC GDP" TALLADA AMB UN ANGLE DE 72 GRAUS SEGONS PLÀNOL ADJUNT DE DIMENSIONS 1200/1010x600x600mm PEÇA DE TERMINACIÓ DE FILADA SUPERIOR SENSE DAUS COLOCADA A TRENCAJUNTS SEGONS ALÇAT DESPLEGAT. ACABAT LLIS.
P5	PEÇA PREFABRICADA DE FORMIGÓ ELABORAT AMB UN 100% D'ÀRIDS PROCEDENTS DEL RECICLATGE DE MATERIALS DE LA CONSTRUCCIÓ TIPUS "BLOC GDP" DE GEOMETRIA SEGONS PLÀNOL ADJUNT DE DIMENSIONS 410/600x600x600mm. AMB DAUS SUPERIORS PER A FIXACIÓ DE TRAVA ENTRE BLOCS, COLOCATS A TRENCAJUNT SEGUINT ALÇAT DESPLEGAT EL PLÀNOL ADJUNT. ACABAT LLIS.
P6	PEÇA PREFABRICADA DE FORMIGÓ ELABORAT AMB UN 100% D'ÀRIDS PROCEDENTS DEL RECICLATGE DE MATERIALS DE LA CONSTRUCCIÓ TIPUS "BLOC GDP" TALLADA AMB UN ANGLE DE 63 GRAUS SEGONS PLÀNOL ADJUNT DE DIMENSIONS 1200/890x600x600mm PEÇA DE TERMINACIÓ DE FILADA SUPERIOR SENSE DAUS COLOCADA A TRENCAJUNTS SEGONS ALÇAT DESPLEGAT. ACABAT LLIS.
P7	PEÇA PREFABRICADA DE FORMIGÓ ELABORAT AMB UN 100% D'ÀRIDS PROCEDENTS DEL RECICLATGE DE MATERIALS DE LA CONSTRUCCIÓ TIPUS "BLOC GDP" TALLADA AMB UN ANGLE DE 63 GRAUS SEGONS PLÀNOL ADJUNT DE DIMENSIONS 1200/890x600x600mm PEÇA DE TERMINACIÓ DE FILADA SUPERIOR SENSE DAUS COLOCADA A TRENCAJUNTS SEGONS ALÇAT DESPLEGAT. ACABAT LLIS.
P8	PEÇA PREFABRICADA DE FORMIGÓ ELABORAT AMB UN 100% D'ÀRIDS PROCEDENTS DEL RECICLATGE DE MATERIALS DE LA CONSTRUCCIÓ TIPUS "BLOC GDP" DE GEOMETRIA SEGONS PLÀNOL ADJUNT DE DIMENSIONS 290/600x600x600mm AMB DAUS SUPERIORS PER A FIXACIÓ DE TRAVA ENTRE BLOCS, COLOCATS A TRENCAJUNT SEGUINT ALÇAT DESPLEGAT EL PLÀNOL ADJUNT. ACABAT LLIS.
P9	PEÇA PREFABRICADA DE FORMIGÓ ELABORAT AMB UN 100% D'ÀRIDS PROCEDENTS DEL RECICLATGE DE MATERIALS DE LA CONSTRUCCIÓ TIPUS "BLOC GDP" DE DIMENSIONS 1200x600x600mm DE 0,72M2 DE SUPERFÍCIE I 1.000KG DE PES, AMB DAUS SUPERIORS PER A FIXACIÓ DE TRAVA ENTRE BLOCS, COLOCATS A TRENCAJUNT SEGUINT ALÇAT DESPLEGAT EL PLÀNOL ADJUNT. ACABAT LLIS.
P10	PEÇA PREFABRICADA DE FORMIGÓ ELABORAT AMB UN 100% D'ÀRIDS PROCEDENTS DEL RECICLATGE DE MATERIALS DE LA CONSTRUCCIÓ TIPUS "BLOC GDP" TALLADA AMB UN ANGLE DE 72 GRAUS SEGONS PLÀNOL ADJUNT DE DIMENSIONS 1200/1010x600x600mm AMB DAUS SUPERIORS PER A FIXACIÓ DE TRAVA ENTRE BLOCS, COLOCATS A TRENCAJUNT SEGUINT ALÇAT DESPLEGAT EL PLÀNOL ADJUNT. ACABAT LLIS.
P11	PEÇA PREFABRICADA DE FORMIGÓ ELABORAT AMB UN 100% D'ÀRIDS PROCEDENTS DEL RECICLATGE DE MATERIALS DE LA CONSTRUCCIÓ TIPUS "BLOC GDP" TALLADA AMB UN ANGLE DE 72 GRAUS SEGONS PLÀNOL ADJUNT DE DIMENSIONS 1200/1010x600x600mm AMB DAUS SUPERIORS PER A FIXACIÓ DE TRAVA ENTRE BLOCS, COLOCATS A TRENCAJUNT SEGUINT ALÇAT DESPLEGAT EL PLÀNOL ADJUNT. ACABAT LLIS.
P12	PEÇA PREFABRICADA DE FORMIGÓ ELABORAT AMB UN 100% D'ÀRIDS PROCEDENTS DEL RECICLATGE DE MATERIALS DE LA CONSTRUCCIÓ TIPUS "BLOC GDP" TALLADA AMB UN ANGLE DE 63 GRAUS SEGONS PLÀNOL ADJUNT DE DIMENSIONS 1200/890x600x600mm AMB DAUS SUPERIORS PER A FIXACIÓ DE TRAVA ENTRE BLOCS, COLOCATS A TRENCAJUNT SEGUINT ALÇAT DESPLEGAT EL PLÀNOL ADJUNT. ACABAT LLIS.
P13	PEÇA PREFABRICADA DE FORMIGÓ ELABORAT AMB UN 100% D'ÀRIDS PROCEDENTS DEL RECICLATGE DE MATERIALS DE LA CONSTRUCCIÓ TIPUS "BLOC GDP" TALLADA AMB UN ANGLE DE 63 GRAUS SEGONS PLÀNOL ADJUNT DE DIMENSIONS 1200/890x600x600mm AMB DAUS SUPERIORS PER A FIXACIÓ DE TRAVA ENTRE BLOCS, COLOCATS A TRENCAJUNT SEGUINT ALÇAT DESPLEGAT EL PLÀNOL ADJUNT. ACABAT LLIS.

LLEGGENDA SERRALLERIA I FUSTERIA

- SERRALLERIA
- R

REIXES
- S

SERRALLERIA-DIVERSOS

FUSTERIA EXTERIOR EN URBANITZACIÓ

X.X.XX	NUMERACIÓ ELEMENT	X.X.XX	U – URBANITZACIÓ	X.X.XX	U – URBANITZACIÓ
XX00	TIPOLOGIA DE FUSTERIA	XX00	U – URBANITZACIÓ	XX00	U – URBANITZACIÓ
0E	TIPOLOGIA DELS FERRATGES – SITUACIÓ	1#	NUMERO# AMB CONTROL	AI	LLETRA SENSE CLAU
X.X.XX	U – URBANITZACIÓ	1#	NUMERO# AMB CONTROL	AI	LLETRA SENSE CLAU
XX00	U – URBANITZACIÓ	1#	NUMERO# AMB CONTROL	AI	LLETRA SENSE CLAU
11	NUMERO AMB CLAU	1#	NUMERO# AMB CONTROL	AI	LLETRA SENSE CLAU

TANCAMENTS EXTERIORS
0U SERRALLERIA EN URBANITZACIÓ AMB CLAU – veure especificació quadre fusteria


1U PORTA METÀL·LICA EXTERIOR ARMARI INSTAL·LACIONS 2 FULLES BATENTS:pany d'embotir per a perfils metàl·lics de perfil estret sèrie 2210E amb nas de frare i palanca. Reversible. Distància de entrada de 20 mm i caixa de 15mm. Acabat en acer inoxidable AISI 430. Cilindre de companyia compatible amb sistema TD-60 de perfil europeu normalitzat de 40 x 10 mm de longitud amb clau plana reversible per una cara. Acabat en níquel. Doble forat del pany de 50 mm de diàmetre, per a portes de clau amb cilindre Europefil. Acabat en inoxidable. Conjunt de passador d'embotir al cantell del full, dimensions 250 x 20/02 x 16/8 mm. Acer IS304 AISI 316.

2U PORTA METÀL·LICA EXTERIOR 2 FULLES BATENTS: pany d'embotir per a perfils metàl·lics de perfil estret sèrie 2216E amb barril i palanca. Reversible. Distància d'entrada 20mm. i caixa de 15MM. Acabat en acer inoxidable AISI430. Cilindre de seguretat del sistema TD-60 de perfil europeu normalitzat de 45x45mm. de longitud amb clau plana reversible per ambdues cares. Amb passadors antitrepat d'acer trempat en cos i canó i pitons antirossinyol. Excèntrica de 15 mm de radi, amb doble embragatge. Acabat en níquel. Tancaportes d'embotir sèrie DC840 de guia lliscant per a portes de fins a 110cm. o 80kg. de pes. Incorpora un mecanisme per acció de lleva simètrica. Mínim esforç d'obertura. Regulació de força de tancament des EN1 a EN4. Vòlvules independents de regulació de velocitat de tancament i de cop final. Fre a l'obertura intern, no regulable. Vòlvula de seguretat interna. Totes les regulacions són accessibles des del cant superior del full un cop instal·lat. Adequat per a l'eliminació de barreres amb gent gran, nens, discapacitats o persones amb mobilitat reduïda. Certificat d'acord a normes EN 1154, vàlid per a portes RF. Acabat en plata. Guia lliscant d'embotir sèrie DC893 sense retenció, per portes d'1 full. Reversible. Acabat en plata. Conjunt de passador d'embotir al cantell del full, dimensions 250 x 20/02 x 16/8 mm. Acer IS304 AISI 316.

0#U URBANITZACIÓ PORTA AMB CONTROL D'ACCÉS – veure especificació quadre fusteria

1#U PORTA CORREDERA EXTERIOR D'ACCÉS DE VEHICLES: sistema de motor electromecànic per a portes correderes industrials GULLIVER de DEA o equivalent en prestacions. Compost per a motor 18NET – 18NET/M – 18/18 – 1503E, cremallera d'acer zincat 30x12, columna pilly60, fotocel·lula, cantonada sensible, enllumenat de funcionament, selector de clau antisabotatge, radiocomandament a distància i selector digital. Inclou integració a quadre maniobres universal compatible amb el sistema netlink. Per al control del funcionament desdel taulell de control de l'edifici A.


LLEGGENDA DE PINTURES I ACABATS EXTERIORS
-TOT L'ACER GALVANITZAT EXTERIOR SERÀ GALVANITZAT EN CALENT DE RECOBRIMENT 100µ GALVANITZAT EN PLANTA.
-L'APLICACIÓ D'ESMALT SINTÈTIC COLOR A DEFINIR PER LA D.F. HA DE GARANTIR 100µ APLICADES EN DUES CAPES. PREVIÀ IMPRIMACIÓ ANTIOXIDANT DE 200µ EN DUES CAPES APLICAT EN TALLER.
-LES PINTURES CONTRA LA CORROSIÓ APLICADES EN BARANES I ELEMENTS EXTERIORS HAN DE COMPLIR AMB UNA CATEGORIA DE CORROSIVITAT PER AMBIENTS ATMOSFERICS CATEGORIA C3, AMB UN NIVELL DE DURABILITAT ALTA (H) SEGONS UNE-EN ISO12944 APLICAT EN OBRA.
-TOT L'ACER INOXIDABLE EXTERIOR SERÀ AISI 316L ACABAT SATINAT
-TOT L'ALUMINI EXTERIOR SERÀ LACAT, AMB SEGELL QUALICOAT >60µ APLICAT A TALLER.
-TOTES LES PORTES TINDRAN TOPALL AMB FIXACIÓ AMB AMORTIGUADOR, DE 45X37mm DE DIÀMETRE D'ACER INOXIDABLE. POSICIÓ SEGONS DEFINICIÓ D.F.
-TOTS ELS MARCS DISPOSARAN DE RIBETS I JUNTS MECANITZATS PER ASSEGUARAR L'AJUST I L'ESTANQUITAT ACÒSTICA DE LA FULLA.
-TOTS ELS GRUPS DE TANCAMENT ES MESTREJARAN SEGONS INDICACIONS DE D.F. DURANT L'OBRA, UNA VEGADA DEFINITS ELS USOS ESPECÍFICS DELS ESPAIS I DELS PERFIS D'USUARI DE L'EDIFICI.
ES DISPOSARÀ COM A MÍNIM GRUPS AMB CLAU MESTRA, SEGONS CAPACITAT DELS CILINDRES DE SEGURETAT.

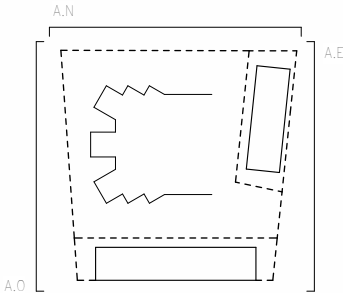


- COTES DE NIVELL EN METRES
- COTES DIMENSIONALS EN CENTÍMETRES
- LES COTES RELATIVES S'INDIQUEN ±0.00 RESPECTE LA COTA DE REFERÈNCIA (NIVELL DE PAVIMENT ACABAT PLANTA BAIXA)
- TOTES LES DIMENSIONS SERAN DEGUDAMENT COMPROVADES EN OBRA
- TOTA LA INFORMACIÓ REFERENT A ESTAT ACTUAL S'HA COMPLAT DE DIFERENTS FONTS




AE ALÇAT SERRALLERIA EXTERIOR EST
1 : 200

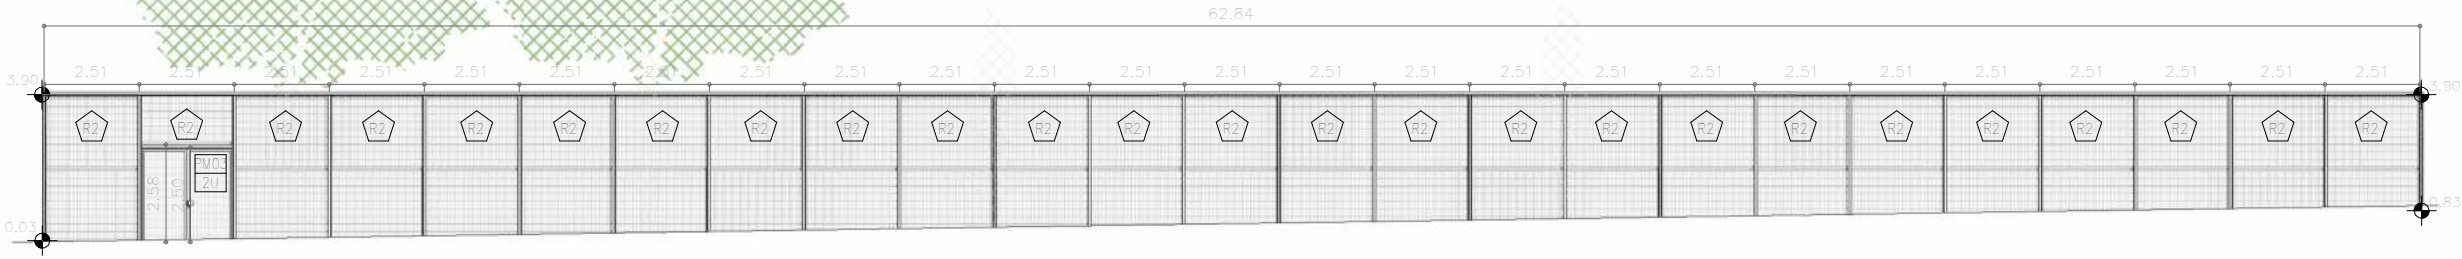



AN ALÇAT SERRALLERIA EXTERIOR NORD
1 : 200

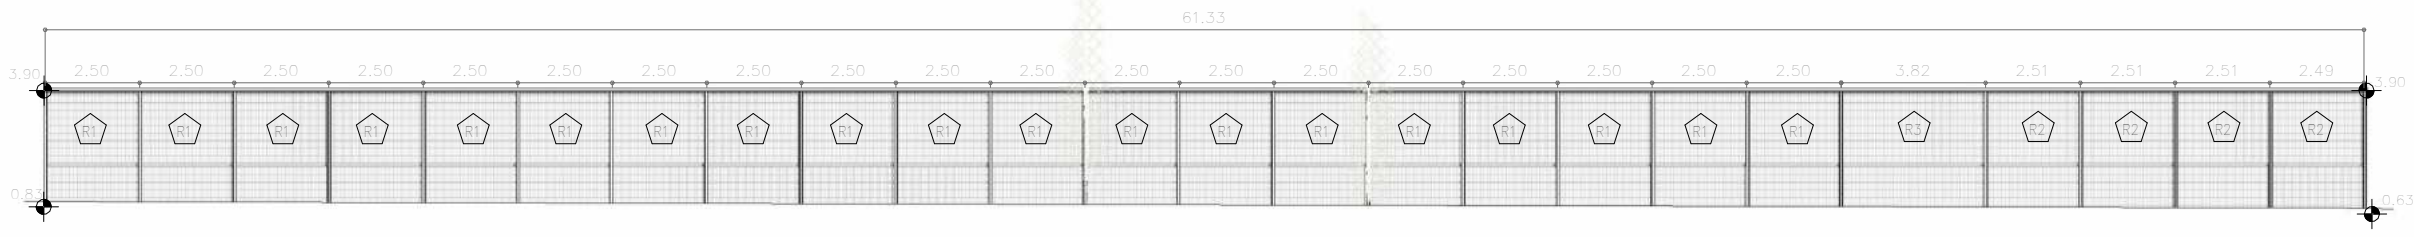

AO ALÇAT SERRALLERIA EXTERIOR OEST
1 : 200

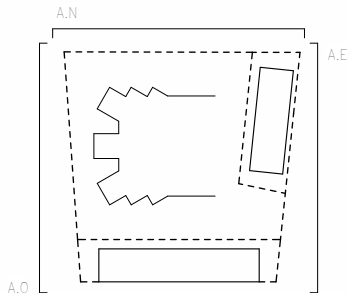

-COTES DE NIVELL EN METRES
-COTES DIMENSIONALS EN CENTÍMETRES
-LES COTES RELATIVES S'INDIQUEN ±0.00 RESPECTE LA COTA DE REFERÈNCIA
(NIVELL DE PAVIMENT ACABAT PLANTA BAIXA)
-TOTES LES DIMENSIONS SERAN DEGUDAMENT COMPROVADES EN OBRA
-TOTA LA INFORMACIÓ REFERENT A ESTAT ACTUAL S'HA COMPILAT DE DIFERENTS FONTS

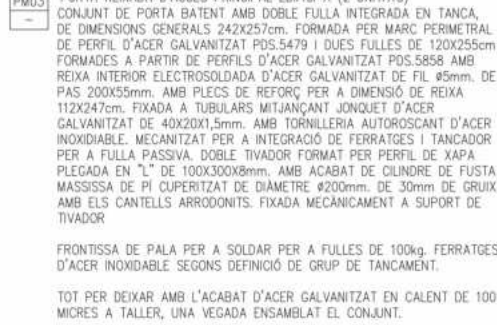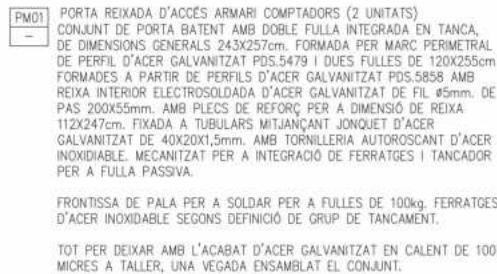

OU SERRALLERIA EN URBANITZACIÓ AMB CLAU – veure especificació quadre fusteria

2. PORTA METALICA EXTERIOR 2 FULLS BATENTS: porta d'embotir per a perfils metàl·lics de perfil estret sèrie 2216E amb barra i palanca Reversible. Distància d'entrada 20mm. i calva de 15MM. Acabat en acer inoxidable AISI430. Cilindre de seguretat del sistema D-60 de perfil europeu normalitzat de 45x45mm. de longitud amb clau plana reversible per ambdues cares. Amb passadors antitrepant d'acer trempat en còs i canó i pilons antitrossiny. Excèntrica de 15 mm de radi, amb doble embrogatge. Acabat en níquel.


Tancaports d'embotir sèrie DC840 de guà gliciscant per a portes fins a 110cm. o 80kg. de pes. Incorpora un mecanisme per acció de lleu simètrica. Mínim esforç d'obertura. Regulació de força de tancament des d'EN a EN4. Vàlvules independents de regulació de velocitat de tancament i de cop final. Fer a l'obertura i tancament, no regulable. Vàlvula de seguretat interna. Totes les regulacions són accessibles des del cant superior del full un cop instal·lat. Adequat per a l'eliminació de barres amb gent gran, nens, discapacitats o persones amb mobilitat reduïda. Certificat d'acord a normes EN 1154, vàlid per a portes RF. Acabat en plota. Guà gliciscant d'embotir sèrie DC8693 sense retenció, per portes d'1 full. Reversible. Acabat en plota. Conjunt de passador d'embotir al cantell del full, dimensions 25 x 20/02 x 16/8 mm. Acer AISI304 AISI 316.

QUU URBANITZACIÓ PORTA AMB CONTROL D'ACCÉS - veure especificació quadre fusteria

PU PORTA CORREDERA EXTERIOR D'ACCÉS DE VEHICLES: sistema de motor electrobrombica per a portes correders industrials GULLIVER de DEA o equivalent en prestacions. Compost per a motor 18NET - 18NET/M - 18/JB - 1503E, cremallera d'acer zincat 30x12, columna pillo60, fotocel·lula, cantonada sensible, enllumenat de funcionament, selector de clau antibombot, radiocomandament a distància i selector digital. Inclou integració a quadre manobres universal compatible amb el sistema netlink. Per al control del funcionament des del tauler de control de l'edifici A.


LEGENDA DE PINTURES I ACABATS EXTERIORS

- TOT L'ACER GALVANITZAT EXTERIOR SERÀ GALVANITZAT EN CALENT DE RECORRIMENT 100µ GALVANITZAT EN PLANTA.
- L'APLICACIÓ D'ESMALT SINTÈTIC COLOR A DEFINIR PER LA D.F. HA DE GARANTIR 100µ APLICADES EN DUES CAPES.
- PREVIA IMPRIMACIÓ ANTIOXIDANT DE 200µ EN DUES CAPES APLICAT EN TALLER.
- LES PINTURES CONTRA LA CORROSIÓ APLICADES EN BARNES I ELEMENTS EXTERIORS HAN DE COMPLIR AMB UNA CATEGORIA DE CORROSIU PER AMBIENTS ATMOSFÈRICS CATEGORIA C3, AMB UN NIVELL DE DURABILITAT ALTA (H) SEGONS UNE-EN ISO12944 APLICAT EN OBRA.
- TOT L'ACER INOXIDABLE EXTERIOR SERÀ AISI 316L ACABAT SATINAT.
- TOT L'ALUMINI EXTERIOR SERÀ LACAT, AMB SEGELL QUADRICAT >60µ APLICAT A TALLER.
- TOTES LES PORTES TINDRAN TOPALL AMB FIXACIÓ AMB AMORTIGUADOR, DE 45X37mm DE DIÀMETRE D'ACER INOXIDABLE. POSICIÓ SEGONS DEFINICIÓ D.F.
- TOTS ELS MARCS DISPOSARAN DE RIBES I JUNTS MECANITZATS PER ASSEGURAR L'AJUST I L'ESTANQUITAT ACÒSTICA DE LA FULLA.
- TOTS ELS GRUPS DE TANCAMENT ES MESTREJARAN SEGONS INDICACIONS DE D.F. DURANT L'OBRA, UNA VEGADA DEFINITS ELS USOS ESPECÍFICS DELS ESPAIS I DELS PERILLS D'USUARI DE L'EDIFICI.
- ES DISPOSARÀ COM A MÍNIM GRUPS AMB CLAU MESTRA, SEGONS CAPACITAT DELS CILINDRES DE SEGURETAT.

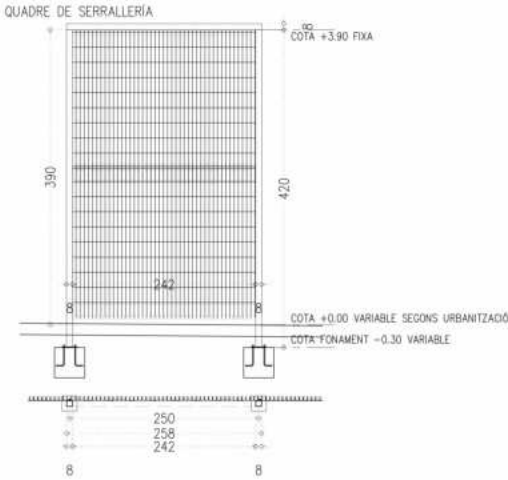


R1 TANCA PERIMETRAL C/DEL MOLÍ I EDIFICI A (39 UNITATS)
TRAM DE TANCA PERIMETRAL DE DIMENSIONS DE MÒDUL 250X428cm., FORMADA PER UNIÓ DE PÒRTICS FORMATS PER PILAR I MUNTANT HORIZONTAL SUPERIOR D'ACER GALVANITZAT EN CALENT DE 100micres DE PROTECCIÓ S275JR TIPUS TEQ.80.4mm. AMB PLACA D'ANCORATGE INFERIOR DE 200X200X12mm. FIXADA A FONAMENT AMB TORNILLERIA M12 D'ACER INOXIDABLE. UNIÓ SUPERIOR ENTRE PÒRTICS MITJANÇANT TUB D'ENCAIX INTERIOR I TORNILLERIA M12 D'ACER INOXIDABLE. DOBLE PANELL INTERIOR D'ACER GALVANITZAT DE DIMENSIONS TOTALS DE FORAT 250X390cm. A AJUSTAR INFERIORMENT RESPECTE URBANITZACIÓ, DE MALLA ELECTROSOLDADA TIPUS HERCULES DE ø5mm. I PAS D'OBERTURA 200X55mm. FIXAT A PÒRTICS MITJANÇANT GRAPA METÀL·LICA I TORNILLERIA AUTORSOCANT D'ACER INOXIDABLE.

INCLOU PART PROPORCIONAL DE PILARS EN GIRS I FINALS DE TANCA.

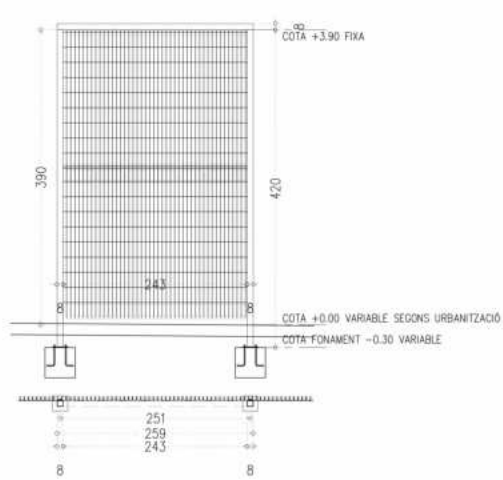


R2 TANCA PERIMETRAL TESTER I C/BILBAO (30 UNITATS)
TRAM DE TANCA PERIMETRAL DE DIMENSIONS DE MÒDUL 251X428cm., FORMADA PER UNIÓ DE PÒRTICS FORMATS PER PILAR I MUNTANT HORIZONTAL SUPERIOR D'ACER GALVANITZAT EN CALENT DE 100micres DE PROTECCIÓ S275JR TIPUS TEQ.80.4mm. AMB PLACA D'ANCORATGE INFERIOR DE 200X200X12mm. FIXADA A FONAMENT AMB TORNILLERIA M12 D'ACER INOXIDABLE. UNIÓ SUPERIOR ENTRE PÒRTICS MITJANÇANT TUB D'ENCAIX INTERIOR I TORNILLERIA M12 D'ACER INOXIDABLE. DOBLE PANELL INTERIOR D'ACER GALVANITZAT DE DIMENSIONS TOTALS DE FORAT 251X390cm. A AJUSTAR INFERIORMENT RESPECTE URBANITZACIÓ, DE MALLA ELECTROSOLDADA TIPUS HERCULES DE ø5mm. I PAS D'OBERTURA 200X55mm. FIXAT A PÒRTICS MITJANÇANT GRAPA METÀL·LICA I TORNILLERIA AUTORSOCANT D'ACER INOXIDABLE.

INCLOU PART PROPORCIONAL DE PILARS EN GIRS I FINALS DE TANCA.

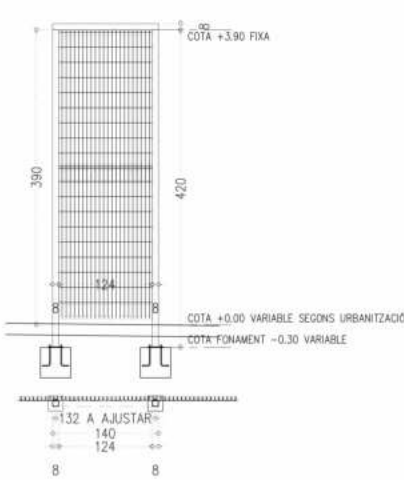


R3 TANCA PERIMETRAL AJUST C/DEL MOLÍ (1 UNITAT)
TRAM D'AJUST DE TANCA PERIMETRAL DE DIMENSIONS DE MÒDUL 140X428cm. FORMADA PER UNIÓ DE PÒRTICS FORMATS PER PILAR I MUNTANT HORIZONTAL SUPERIOR D'ACER GALVANITZAT EN CALENT DE 100micres DE PROTECCIÓ S275JR TIPUS TEQ.80.4mm. AMB PLACA D'ANCORATGE INFERIOR DE 200X200X12mm. FIXADA A FONAMENT AMB TORNILLERIA M12 D'ACER INOXIDABLE. UNIÓ SUPERIOR ENTRE PÒRTICS MITJANÇANT TUB D'ENCAIX INTERIOR I TORNILLERIA M12 D'ACER INOXIDABLE. DOBLE PANELL INTERIOR D'ACER GALVANITZAT DE DIMENSIONS TOTALS DE FORAT 251X390cm. A AJUSTAR INFERIORMENT RESPECTE URBANITZACIÓ, DE MALLA ELECTROSOLDADA TIPUS HERCULES DE ø5mm. I PAS D'OBERTURA 200X55mm. FIXAT A PÒRTICS MITJANÇANT GRAPA METÀL·LICA I TORNILLERIA AUTORSOCANT D'ACER INOXIDABLE.

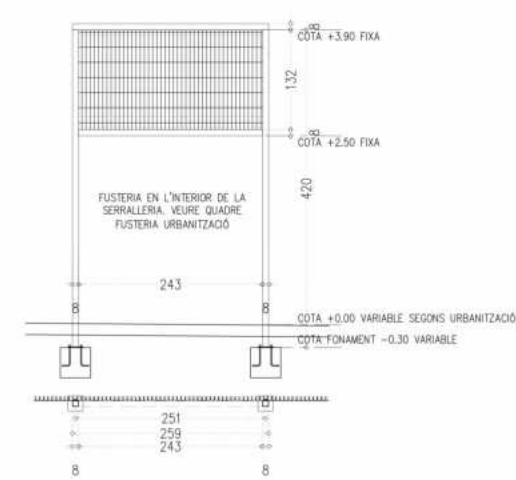

R4 TANCA PERIMETRAL MÒDUL R2 (3 UNITATS)
TRAM DE TANCA PERIMETRAL DE DIMENSIONS DE MÒDUL 251X428cm. FORMADA PER UNIÓ DE PÒRTICS FORMATS PER PILAR, MUNTANTS HORIZONTALS CENTRAL I SUPERIOR D'ACER GALVANITZAT EN CALENT DE 100micres DE PROTECCIÓ S275JR TIPUS TEQ.80.4mm. PER A DISPOSICIÓ DE FUSTERIA AL SEU INTERIOR. PILARS AMB PLACA D'ANCORATGE INFERIOR DE 200X200X12mm. FIXADA A FONAMENT AMB TORNILLERIA M12 D'ACER INOXIDABLE. UNIÓ SUPERIOR ENTRE PÒRTICS MITJANÇANT TUB D'ENCAIX INTERIOR I TORNILLERIA M12 D'ACER INOXIDABLE.


PANELL SMPLE INTERIOR D'ACER GALVANITZAT DE DIMENSIONS TOTALS DE FORAT 251X132cm, DE MALLA ELECTROSOLDADA TIPUS HERCULES DE ø5mm. I PAS D'OBERTURA 200X55mm. FIXAT A PÒRTICS MITJANÇANT GRAPA METÀL·LICA I TORNILLERIA AUTORSOCANT D'ACER INOXIDABLE.

INCLOU PART PROPORCIONAL DE PILARS EN GIRS I FINALS DE TANCA.

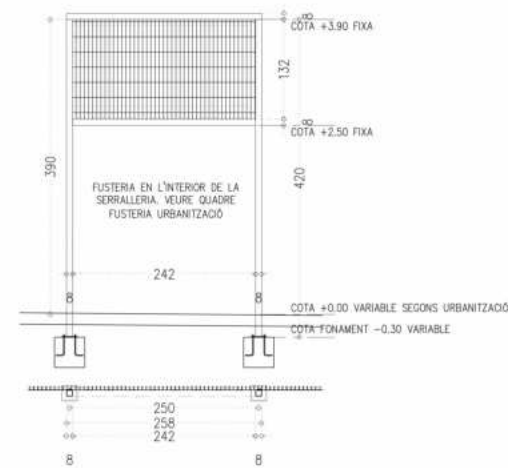

R5 TANCA PERIMETRAL MÒDUL R1 (1 UNITAT)
TRAM DE TANCA PERIMETRAL DE DIMENSIONS DE MÒDUL 250X428cm., FORMADA PER UNIÓ DE PÒRTICS FORMATS PER PILAR, MUNTANTS HORIZONTALS CENTRAL I SUPERIOR D'ACER GALVANITZAT EN CALENT DE 100micres DE PROTECCIÓ S275JR TIPUS TEQ.80.4mm. PER A DISPOSICIÓ DE FUSTERIA AL SEU INTERIOR. PILARS AMB PLACA D'ANCORATGE INFERIOR DE 200X200X12mm. FIXADA A FONAMENT AMB TORNILLERIA M12 D'ACER INOXIDABLE. UNIÓ SUPERIOR ENTRE PÒRTICS MITJANÇANT TUB D'ENCAIX INTERIOR I TORNILLERIA M12 D'ACER INOXIDABLE. DOBLE PANELL INTERIOR D'ACER GALVANITZAT DE DIMENSIONS TOTALS DE FORAT 251X132cm, DE MALLA ELECTROSOLDADA TIPUS HERCULES DE ø5mm. I PAS D'OBERTURA 200X55mm. FIXAT A PÒRTICS MITJANÇANT GRAPA METÀL·LICA I TORNILLERIA AUTORSOCANT D'ACER INOXIDABLE.

INCLOU PART PROPORCIONAL DE PILARS EN GIRS I FINALS DE TANCA.

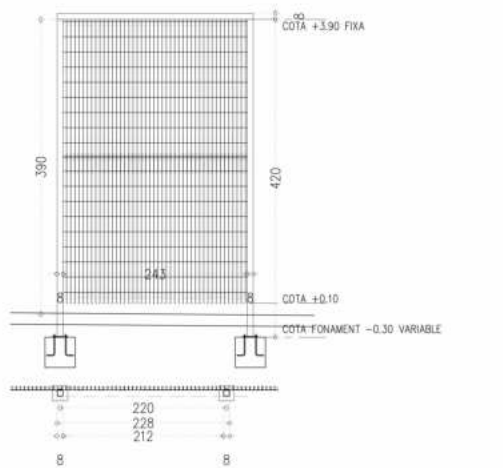


R6 TANCA PERIMETRAL MITGERA (4 UNITATS)
TRAM DE TANCA PERIMETRAL DE DIMENSIONS DE MÒDUL 220X428cm. FORMADA PER UNIÓ DE PÒRTICS FORMATS PER PILAR I MUNTANT HORIZONTAL SUPERIOR D'ACER GALVANITZAT EN CALENT DE 100micres DE PROTECCIÓ S275JR TIPUS TEQ.80.4mm. AMB PLACA D'ANCORATGE INFERIOR DE 200X200X12mm. FIXADA A FONAMENT AMB TORNILLERIA M12 D'ACER INOXIDABLE. UNIÓ SUPERIOR ENTRE PÒRTICS MITJANÇANT TUB D'ENCAIX INTERIOR I TORNILLERIA M12 D'ACER INOXIDABLE. DOBLE PANELL INTERIOR D'ACER GALVANITZAT DE DIMENSIONS TOTALS DE FORAT 251X390cm. A AJUSTAR INFERIORMENT RESPECTE URBANITZACIÓ DEIXANT UNA FRANJA DE 15cm RESPECTE PAVIMENT ACABAT PER A NETEJA, DE MALLA ELECTROSOLDADA TIPUS HERCULES DE ø5mm. I PAS D'OBERTURA 200X55mm. FIXAT A PÒRTICS MITJANÇANT GRAPA METÀL·LICA I TORNILLERIA AUTORSOCANT D'ACER INOXIDABLE.

INCLOU PART PROPORCIONAL DE PILARS EN GIRS I FINALS DE TANCA.



S3 SUPORT PER A INTERFON I LECTOR DE MATRICULES (2u)
SUPORT PER A FIXACIÓ DE INTERFONS I LECTORS DE MATRICULES DE XAPA METÀL·LICA ø=6mm D'ACER GALVANITZAT EN CALENT DE 25x25cm I 1m D'ALÇADA. DISPOSARÀ D'UN REGISTRE AMB CARGOLS ANTIVANDÀLICS A LA PART POSTERIOR DE DIMENSIO A DETERMINAR EN FUNCIO DE L'ELEMENT QUE ES COL·LOQUI. FIXADA MITJANÇANT CARGOLS A UNA PLACA D'ANCORATGE FIXADA SOBRE EL PAVIMENT DE 25x25cm I ø=12mm. LA FIXACIÓ DE L'ELEMENT ES FARÀ PER L'INTERIOR, A TRAVÉS DEL REGISTRE. PER TAL QUE LA PLACA D'ANCORATGE NO QUEDI VISTA. ES FARAN LES MODIFICACIONS NECESSÀRIES PER TAL D'ADAPTAR-HO A L'APARELL QUE ES COL·LOQUI.

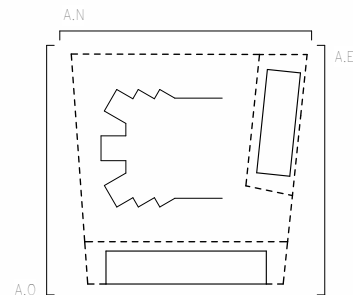

-COTES DE NIVELL EN METRES
-COTES DIMENSIONALS EN CENTÍMETRES
-LES COTES RELATIVES S'INDIQUEN ±0.00 RESPECTE LA COTA DE REFERÈNCIA (NIVELL DE PAVIMENT ACABAT PLANTA BAIXA)
-TOTES LES DIMENSIONS SERAN DEGUDAMENT COMPROVADES EN OBRA
-TOTA LA INFORMACIÓ REFERENT A ESTAT ACTUAL S'HA COMPILAT DE DIFERENTS FONTS