


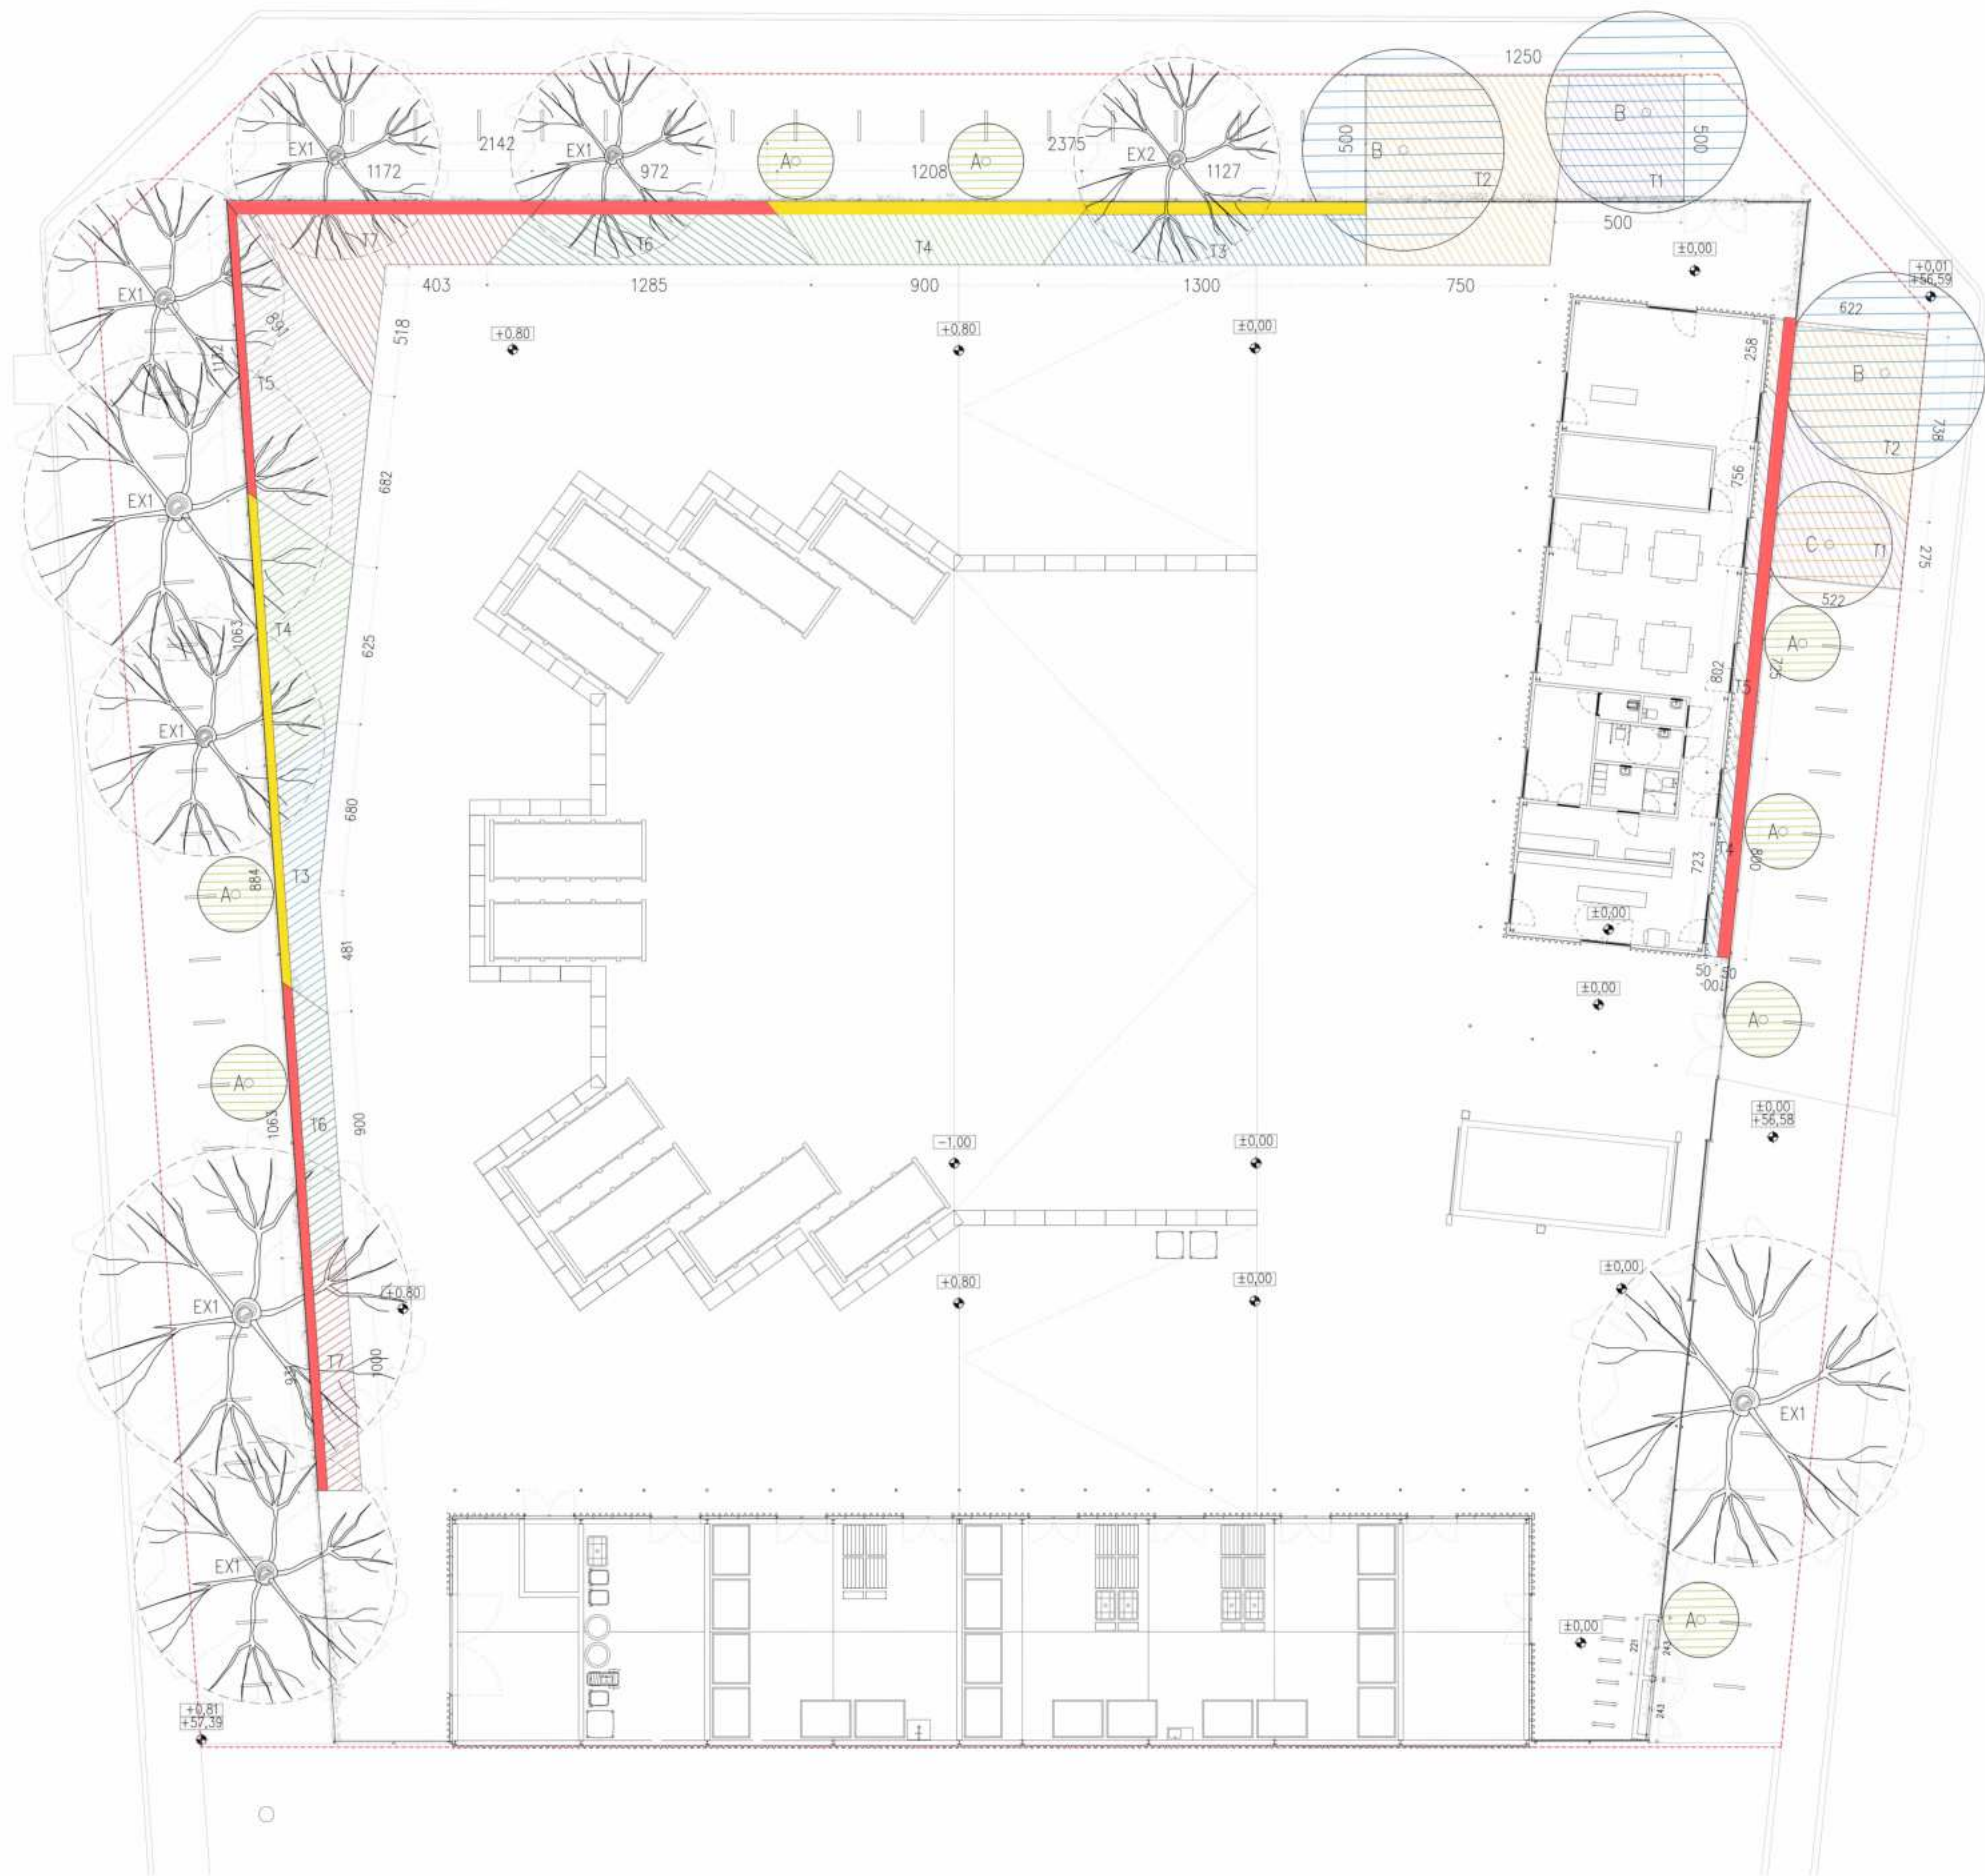

LLEGENDA ESPÈCIES ARBÒRIES EXISTENTS

- EX1 TIPUANA TIPO
- EX2 FICUS CARICA

LLEGENDA ESPÈCIES ARBÒRIES

- A KOELREUTERIA PANICULATA FASTIGIATA (d=2-4m)
- B CELTIS AUSTRALIS (d=8m)
- C ACER MONSPESSULANUM (d=4-6m)

LLEGENDA VEGETACIÓ ARBUSTIVA TREPADORA



- PARTHENOCISSUS QUINQUEFOLIA
- TRACHELOSPERMUM JASMINNOIDES

LLEGENDA VEGETACIÓ ARBUSTIVA BAIXA


- HIDROSEMBRA

- COTES DE NIVELL EN METRES
- COTES DIMENSIONALS EN CENTÍMETRES
- LA PLANTACIÓ DE LA VEGETACIÓ ÉS UNA PREVISIÓ A FUTUR I NO TENGUEN VALOR D'ORDENACIÓ
- LES COTES RELATIVES S'INDIQUEN EN AQUEST PROJECTE (NIVELL DE PAVIMENT ACABAT PLANTA BAIXA)



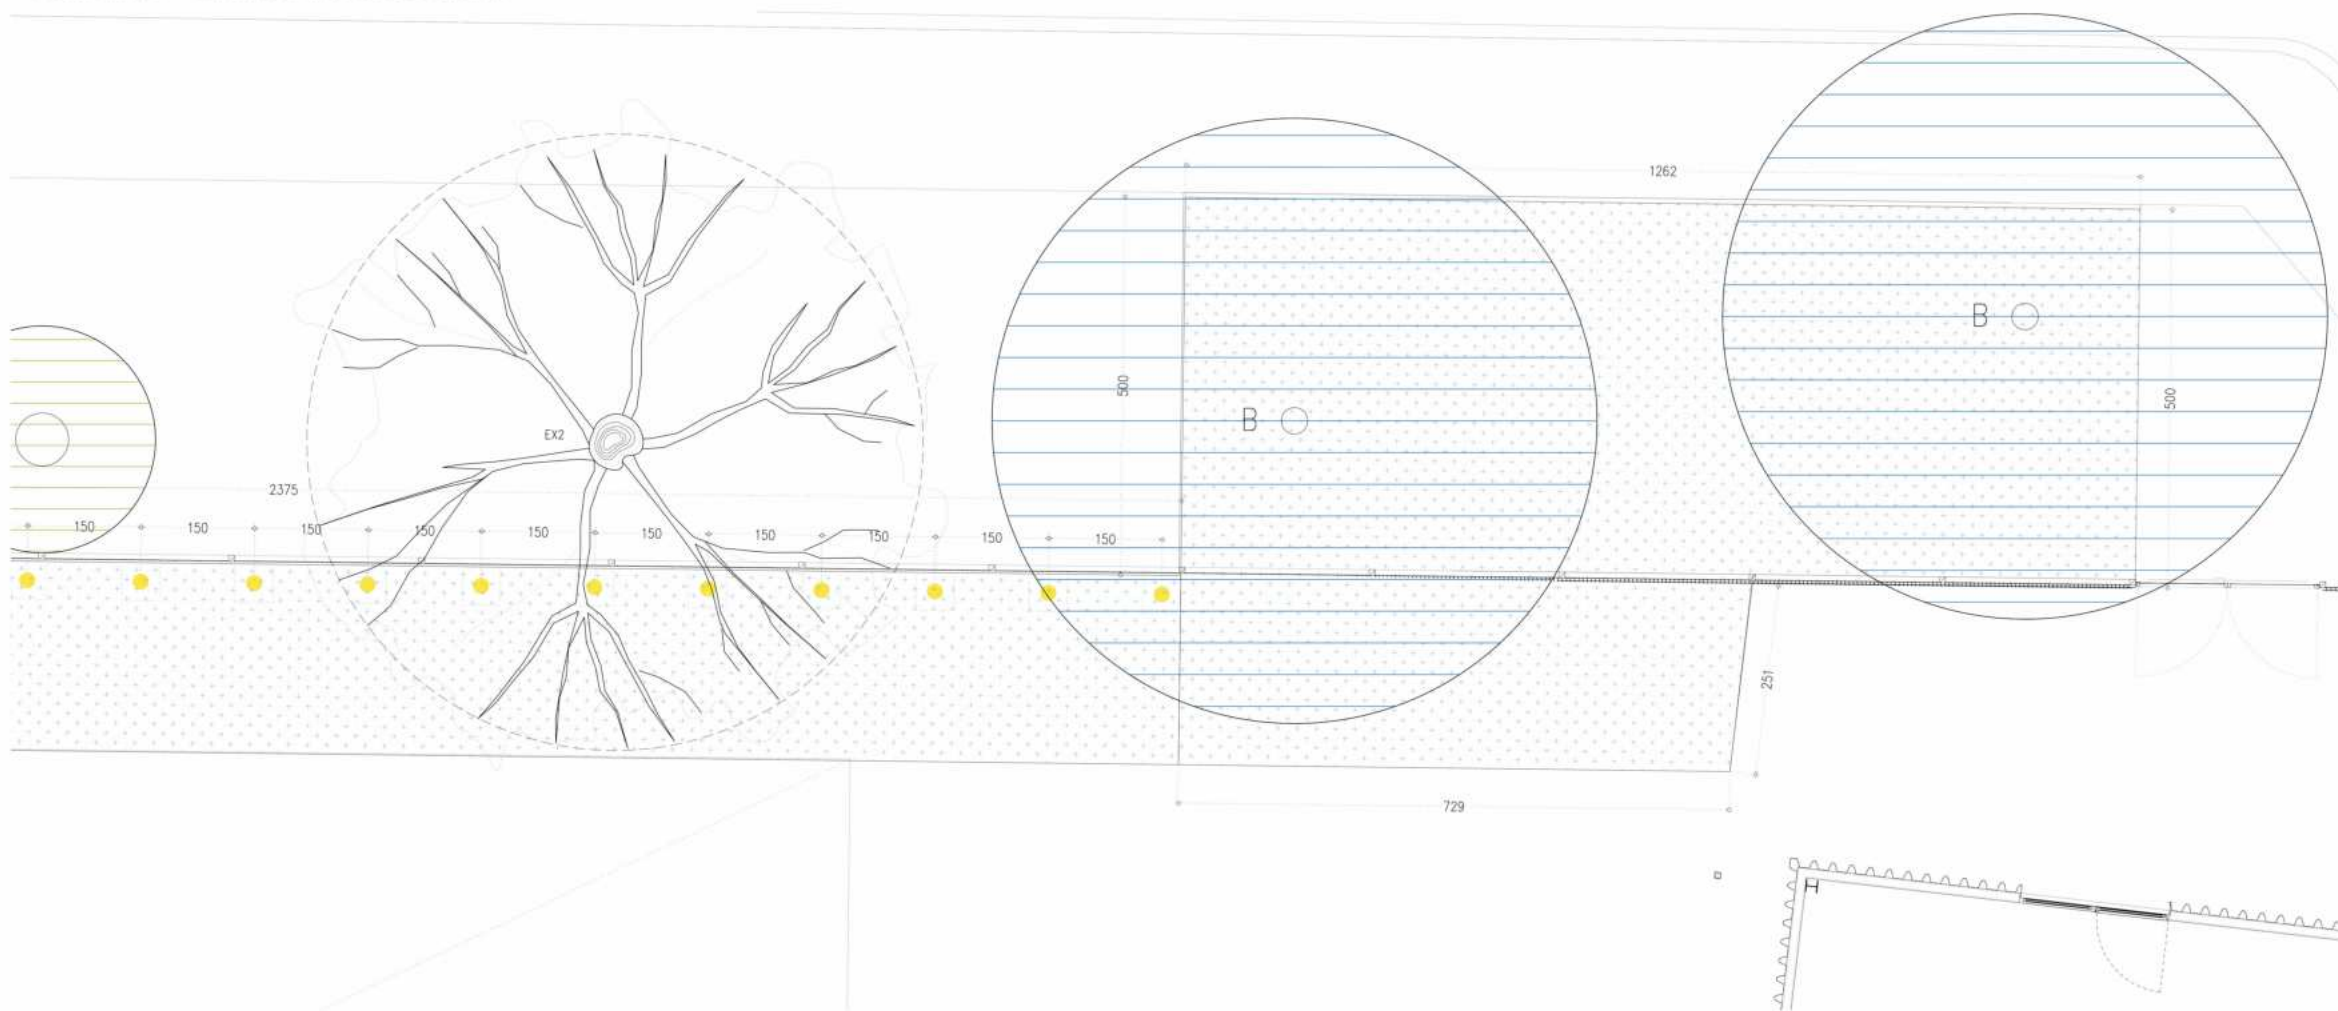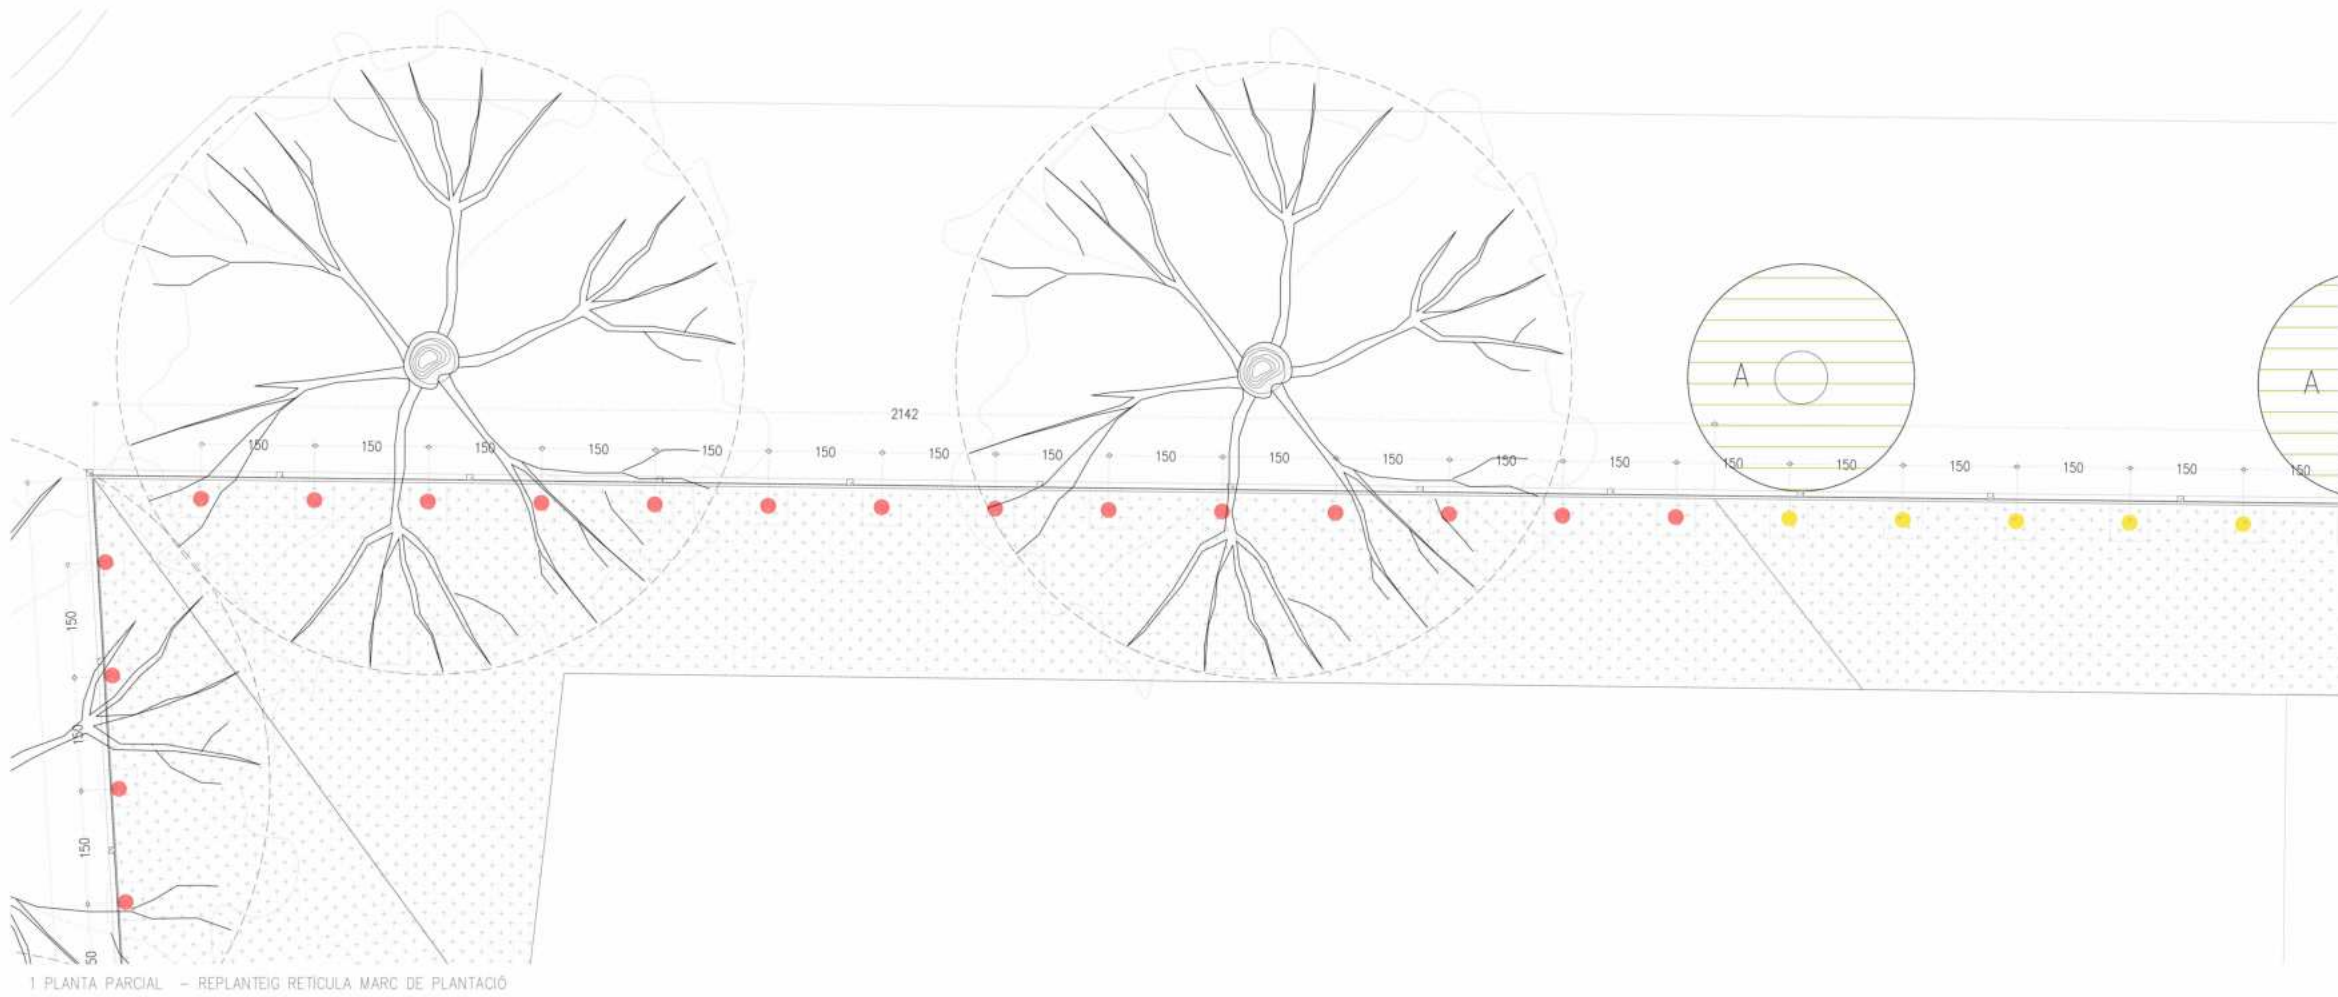


ESPÈCIES ARBÒRIES PORT MITJÀ I GRAN	VEURE ACOTAT SEGONS MARC PLANTACIÓ	VEGETACIÓ ARBUSTIVA TREPADOR	VEURE ACOTAT SEGONS MARC PLANTACIÓ
 KOELREUTERIA PANICULATA FASTIGATA – 8 unitats. CIRCUMFERÈNCIA DE 18 A 20cm. AMB PA DE TERRA.		 C. CELTIS AUSTRALIS – 3 unitats. CIRCUMFERÈNCIA DE 20 A 25cm. AMB PA DE TERRA.	
 ACER MONSPESSULANUM – 1 unitats. CIRCUMFERÈNCIA DE 18 A 20cm. AMB PA DE TERRA.		 PARTHENOCISSUS QUINQUEFOLIA	
		 TRACHELOSPERMUM JASMINOIDES	
		 HIDROSEMBRA DE BARREJA DE LLAVORS	

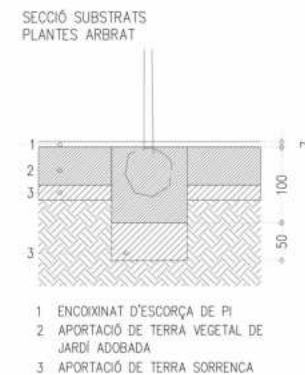


DISTÀNCIES ENTRE ARBRAT

CONSULTAR PLÀNOL
DE GEOMETRIA

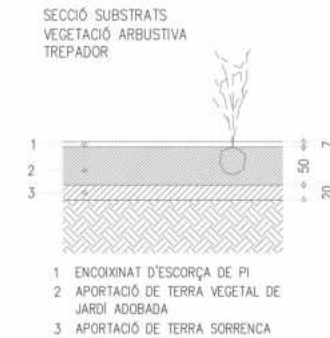


DISTÀNCIES ENTRE ARBUSITIVES


CONSULTAR PLÀNOL
DE GEOMETRIA

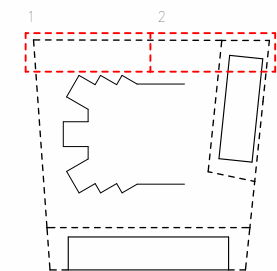


–COTES DE NIVELL EN METRES
–COTES DIMENSIONALS EN CENTIMETRES
–LES COTES RELATIVES S'INDIQUEN ±0.00 RESPECTE LA COTA DE REFERÈNCIA
(NIVELL DE PAVIMENT ACABAT PLANTA BAIXA)
–TOTES LES DIMENSIONS SERAN DEGUDAMENT COMPROVADES EN OBRA
–TOTA LA INFORMACIÓ REFERENT A ESTAT ACTUAL S'HA COMPILAT DE DIFERENTS FONTS

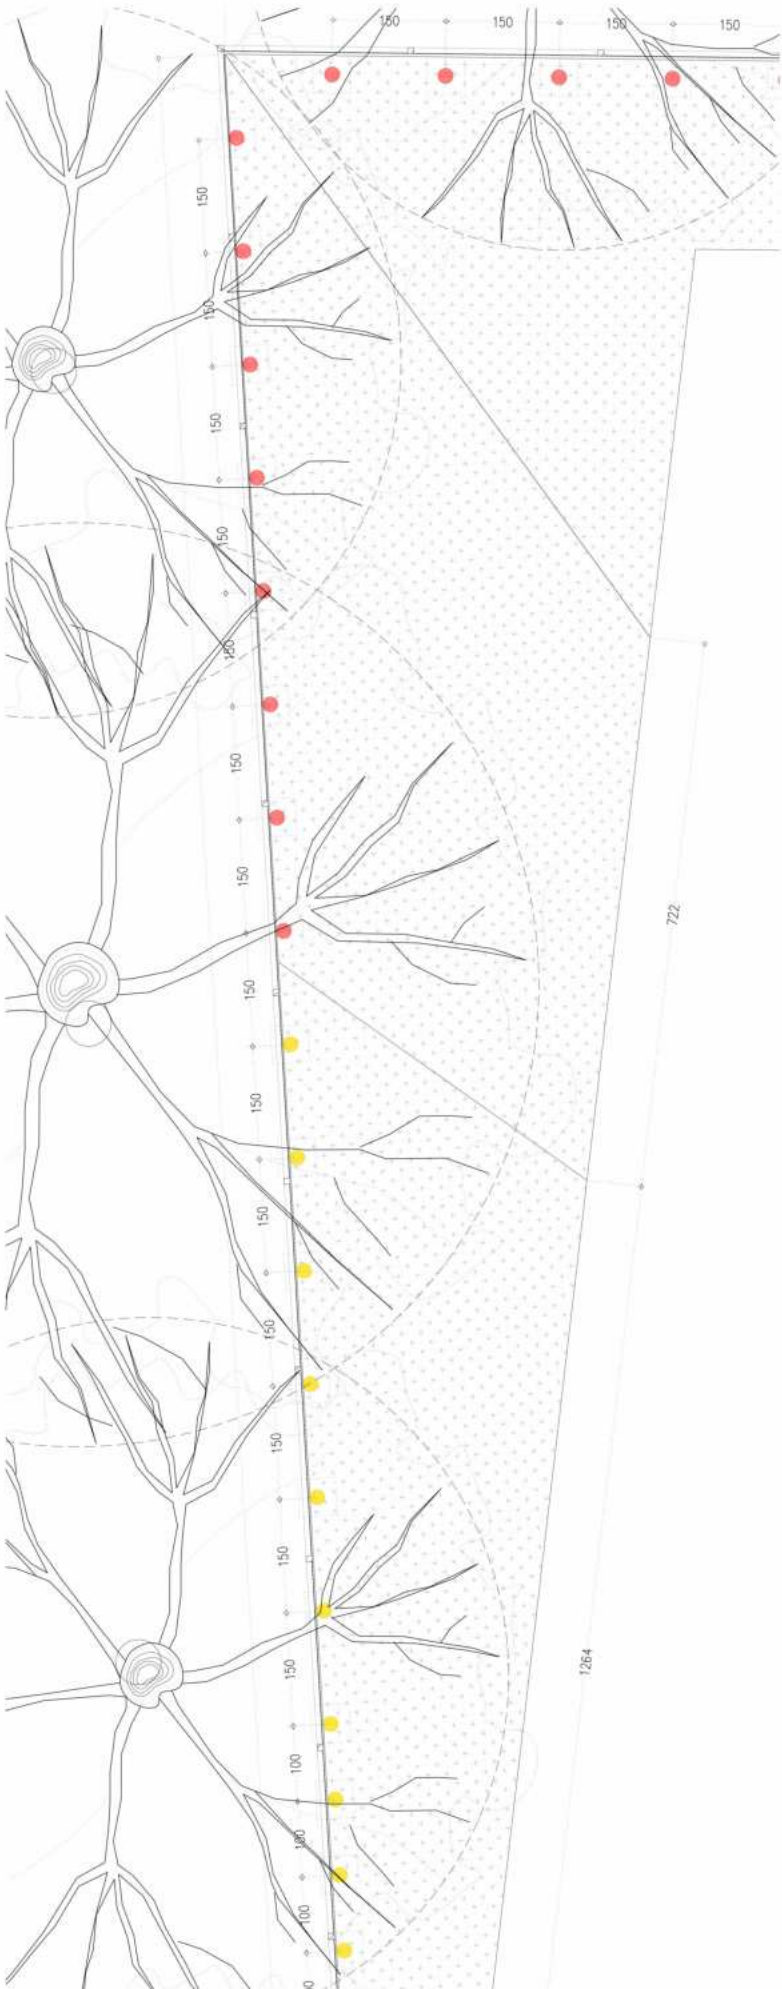

3 PLANTA PARCIAL - REPLANTEIG RETÍCULA MARC DE PLANTACIÓ

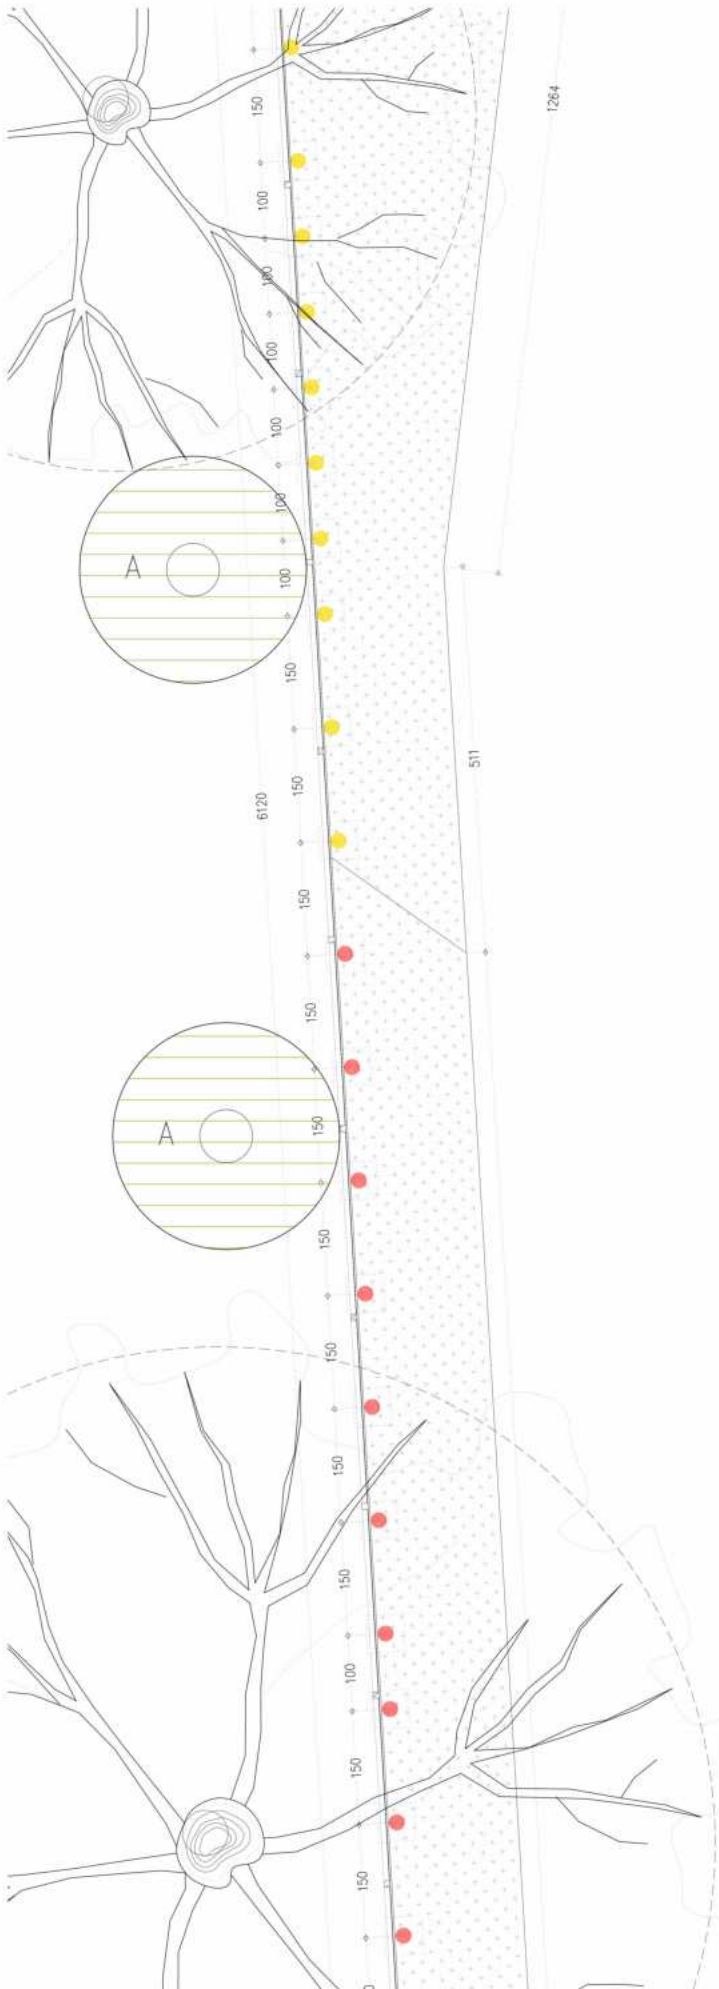


4 PLANTA PARCIAL - REPLANTEIG RETÍCULA MARC DE PLANTACIÓ

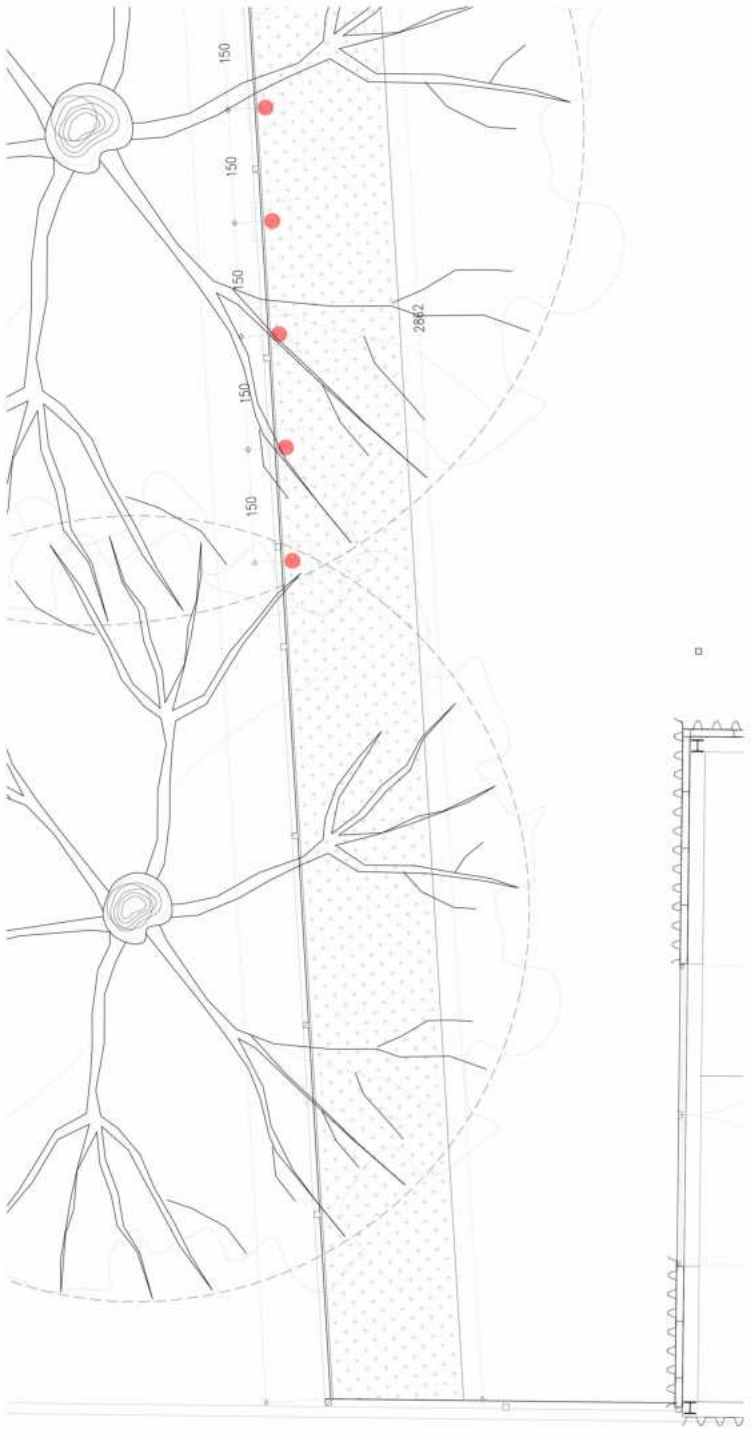


5 PLANTA PARCIAL - REPLANTEIG RETÍCULA MARC DE PLANTACIÓ

ESPÈCIES ARBÒRIES PORT MITJÀ I GRAN	VEURE ACOTAT SEGONS MARC PLANTACIÓ	VEGETACIÓ ARBUSTIVA TREPADOR	VEURE ACOTAT SEGONS MARC PLANTACIÓ
KOELREUTERIA PANICULATA FASTIGATA - 8 unitats. CIRCUMFERÈNCIA DE 18 A 20cm. AMB PA DE TERRA.		PARTHENOCISSUS QUINQUEFOLIA	
CELTIS AUSTRALIS - 3 unitats. CIRCUMFERÈNCIA DE 20 A 25cm. AMB PA DE TERRA.		TRACHELOSPERMUM JASMINNOIDES	
ACER MONSPESSULANUM - 1 unitats. CIRCUMFERÈNCIA DE 18 A 20cm. AMB PA DE TERRA.		HIDROSEMBRA DE BARREJA DE LLAVORS	

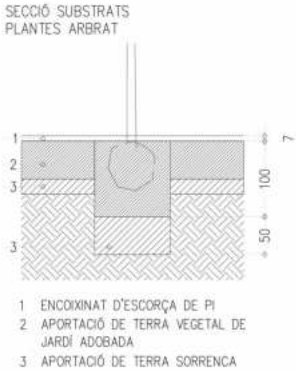


DISTÀNCIES ENTRE ARBRAT

CONSULTAR PLÀNOL
DE GEOMETRIA

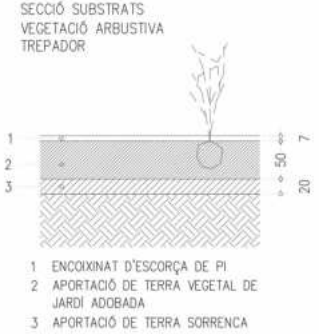


DISTÀNCIES ENTRE ARBUSITVES

CONSULTAR PLÀNOL
DE GEOMETRIA

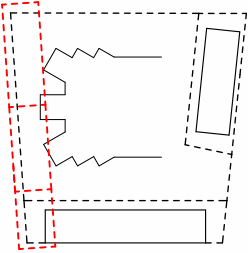

-COTES DE NIVELL EN METRES
-COTES DIMENSIONALS EN CENTIMETRES
-LES COTES RELATIVES S'INDIQUEN ±0.00 RESPECTE LA COTA DE REFERÈNCIA
(NIVELL DE PAVIMENT ACABAT PLANTA BAIXA)
-TOTES LES DIMENSIONS SERAN DEGUDAMENT COMPROVADES EN OBRA
-TOTA LA INFORMACIÓ REFERENT A ESTAT ACTUAL S'HA COMPILAT DE DIFERENTS FONTS

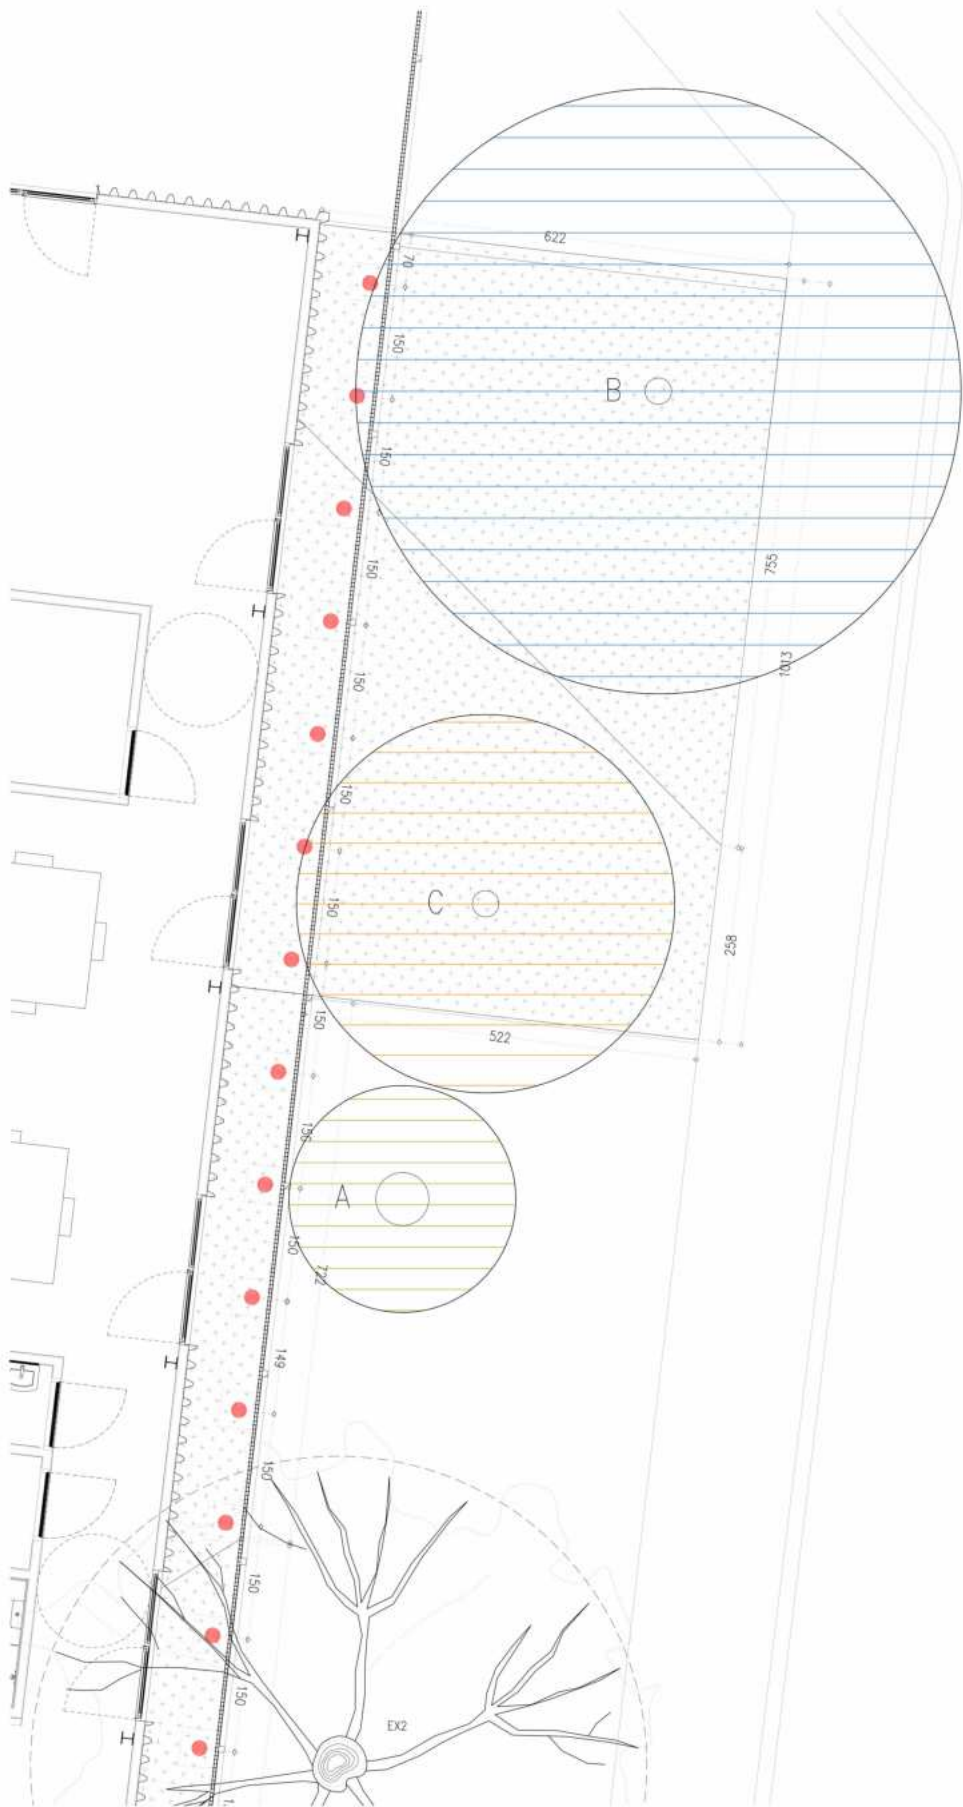


6 PLANTA PARCIAL - REPLANTEIG RETÍCULA MARC DE PLANTACIÓ




7 PLANTA PARCIAL - REPLANTEIG RETÍCULA MARC DE PLANTACIÓ

ESPÈCIES ARBÒRIES PORT MITJÀ I GRAN	VEGETACIÓ ARBUSTIVA TREPADOR
VEURE ACOTAT SEGONS MARC PLANTACIÓ	VEURE ACOTAT SEGONS MARC PLANTACIÓ
A KOELREUTERIA PANICULATA FASTIGATA - 8 unitats. CIRCUMFERÈNCIA DE 18 A 20cm. AMB PA DE TERRA.	PARTHENOISSUS QUINQUEFOLIA TRACHELOSPERMUM JASMINNOIDES
B CELTIS AUSTRALIS - 3 unitats. CIRCUMFERÈNCIA DE 20 A 25cm. AMB PA DE TERRA.	HIDROSEMBRA DE BARREJA DE LLAVORS
C ACER MONSPESSULANUM - 1 unitats. CIRCUMFERÈNCIA DE 18 A 20cm. AMB PA DE TERRA.	

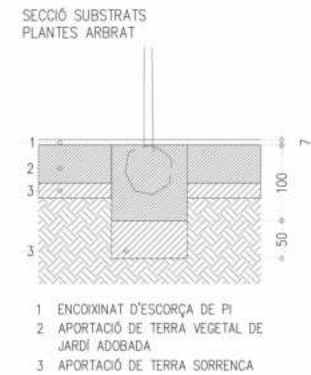


DISTÀNCIES ENTRE ARBRAT

CONSULTAR PLÀNOL
DE GEOMETRIA

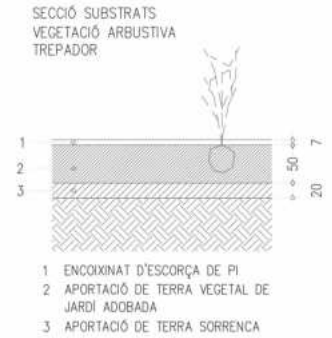


DISTÀNCIES ENTRE ARBUSITIVES

CONSULTAR PLÀNOL
DE GEOMETRIA

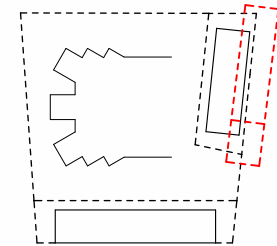


-COTES DE NIVELL EN METRES
-COTES DIMENSIONALS EN CENTÍMETRES
-LES COTES RELATIVES S'INDIQUEN ±0.00 RESPECTE LA COTA DE REFERÈNCIA (NIVELL DE PAVIMENT ACABAT PLANTA BAIXA)
-TOTES LES DIMENSIONS SERAN DEGUDAMENT COMPROVADES EN OBRA
-TOTA LA INFORMACIÓ REFERENT A ESTAT ACTUAL S'HA COMPILAT DE DIFERENTS FONTS

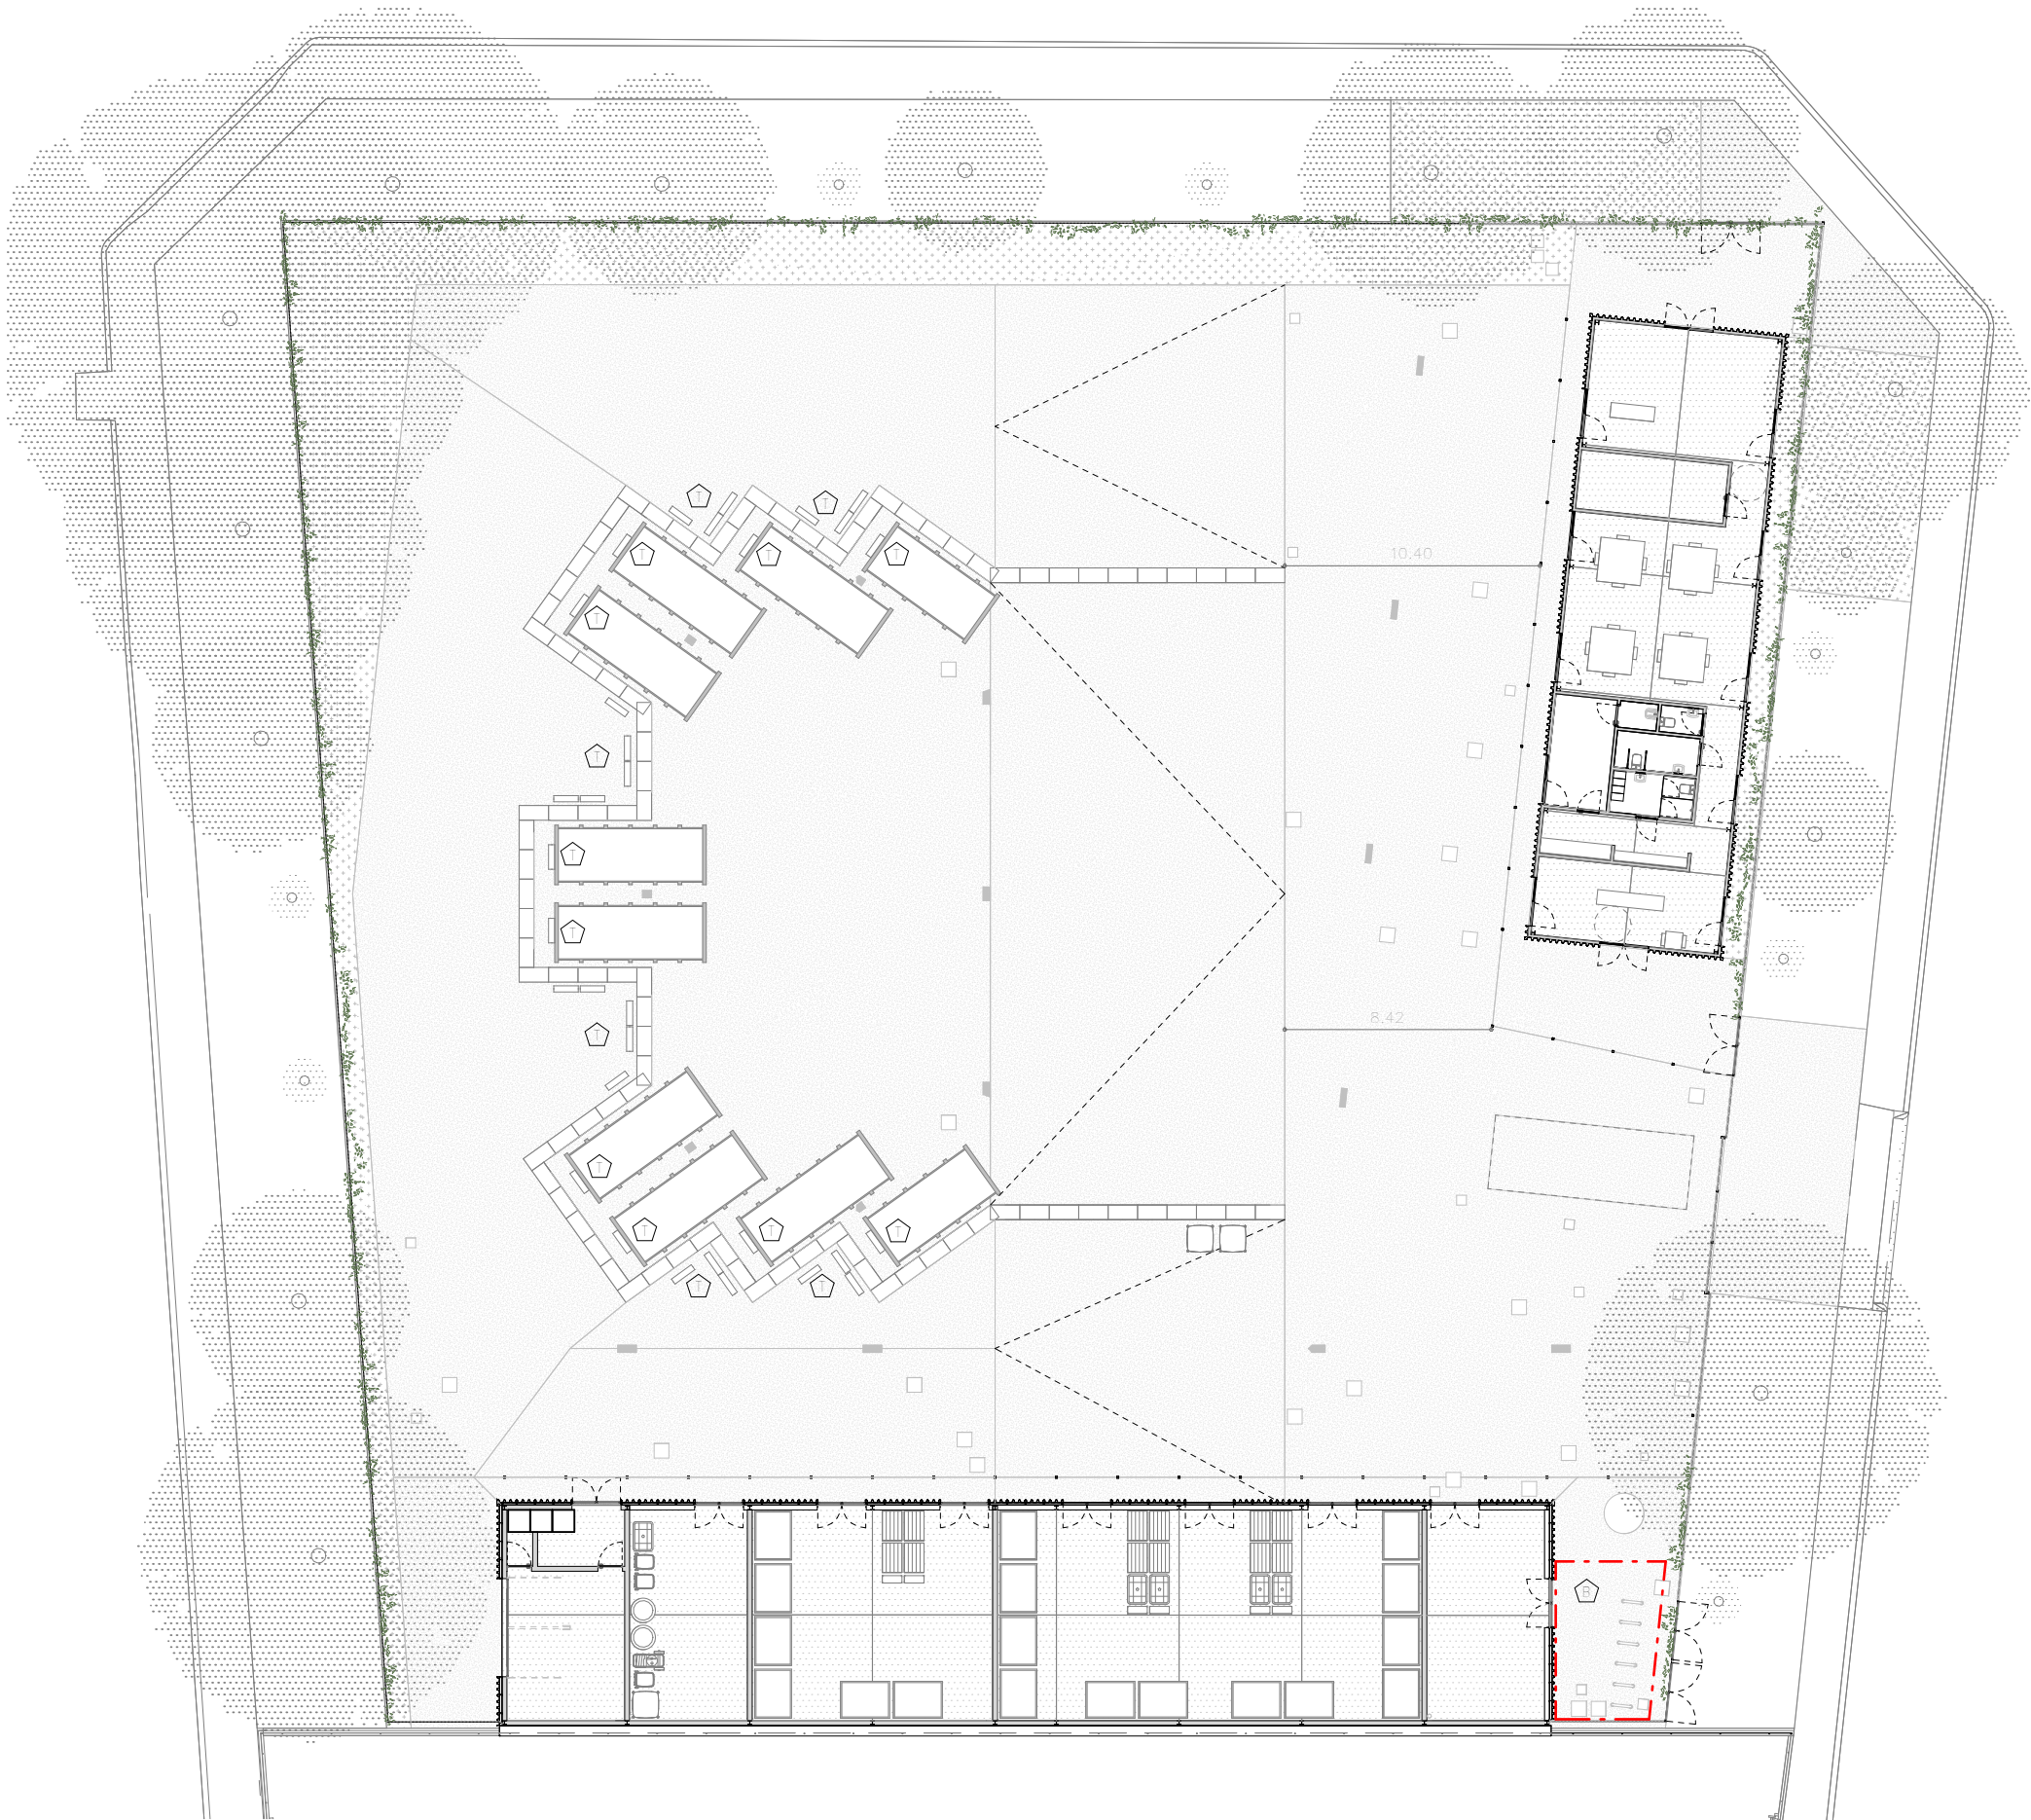

LLEENDA MOBILIARI URBÀ

- APARCA BICICLETES DE DIMENSIONS GENERALS 79x95x9CM EN FORMA "U", DE TUB D'ACER INOXIDABLE AISI 316 DE 50MM DE DIÀMETRE I 5MM DE GRUIX, AMB DUES TAPES EMBELLIDORES DE DIÀMETRE 90MM I 5MM DE GRUIX, PER A COLOCACIÓ ENCASTADA EN EL PAVIMENT. ACABAT POLI BRILLANT I VERNIS DE PROTECCIÓ.
- 6 "U" INVERTIDES PER A 12 PLACES D'APARCAMENT
- TOPALL D'APARCAMENT PER A CAMIONS I ALTRES VEHICLES PESATS DE DIMENSIONS GENERALS 100X15X30CM. VORADA EN GOMA DE CAUTXÚ QUE ABSORBEIX COPS PRODUÏTS PELS VEHICLES DE GRAN TONATGE SENSE DANYAR LES RODES, DE DISSENY ROBUST I DURABLE. ACTUA TAMBÉ COM A FALCA PER A RODA EVITANT EL SEU DESPLAÇAMENT. AMB CANALETA INFERIOR PER A DRENATGE D'AIGUA EN EPISODIS DE PLUJA, I/O PER A PASSAR CABLES FINS A 20MM DE DIÀMETRE. INCLOU ANCORATGES PER A MUNTATGE SOBRE SÒL DE FORMIGÓ O ASFALT.

TOPE D'APARCAMENT RETRORREFLECTANT DE CAUTXÚ 100% RECILCAT I RECICLABLE, D'ALTA RESISTÈNCIA, PER A DELIMITAR VIES O PLACES D'APARCAMENT. LONGITUD 1800MM. FIXAT PER 4 PUNTS AMB TACS DE FIXACIÓ PER A SUPERFÍCIE DE FORMIGÓ.

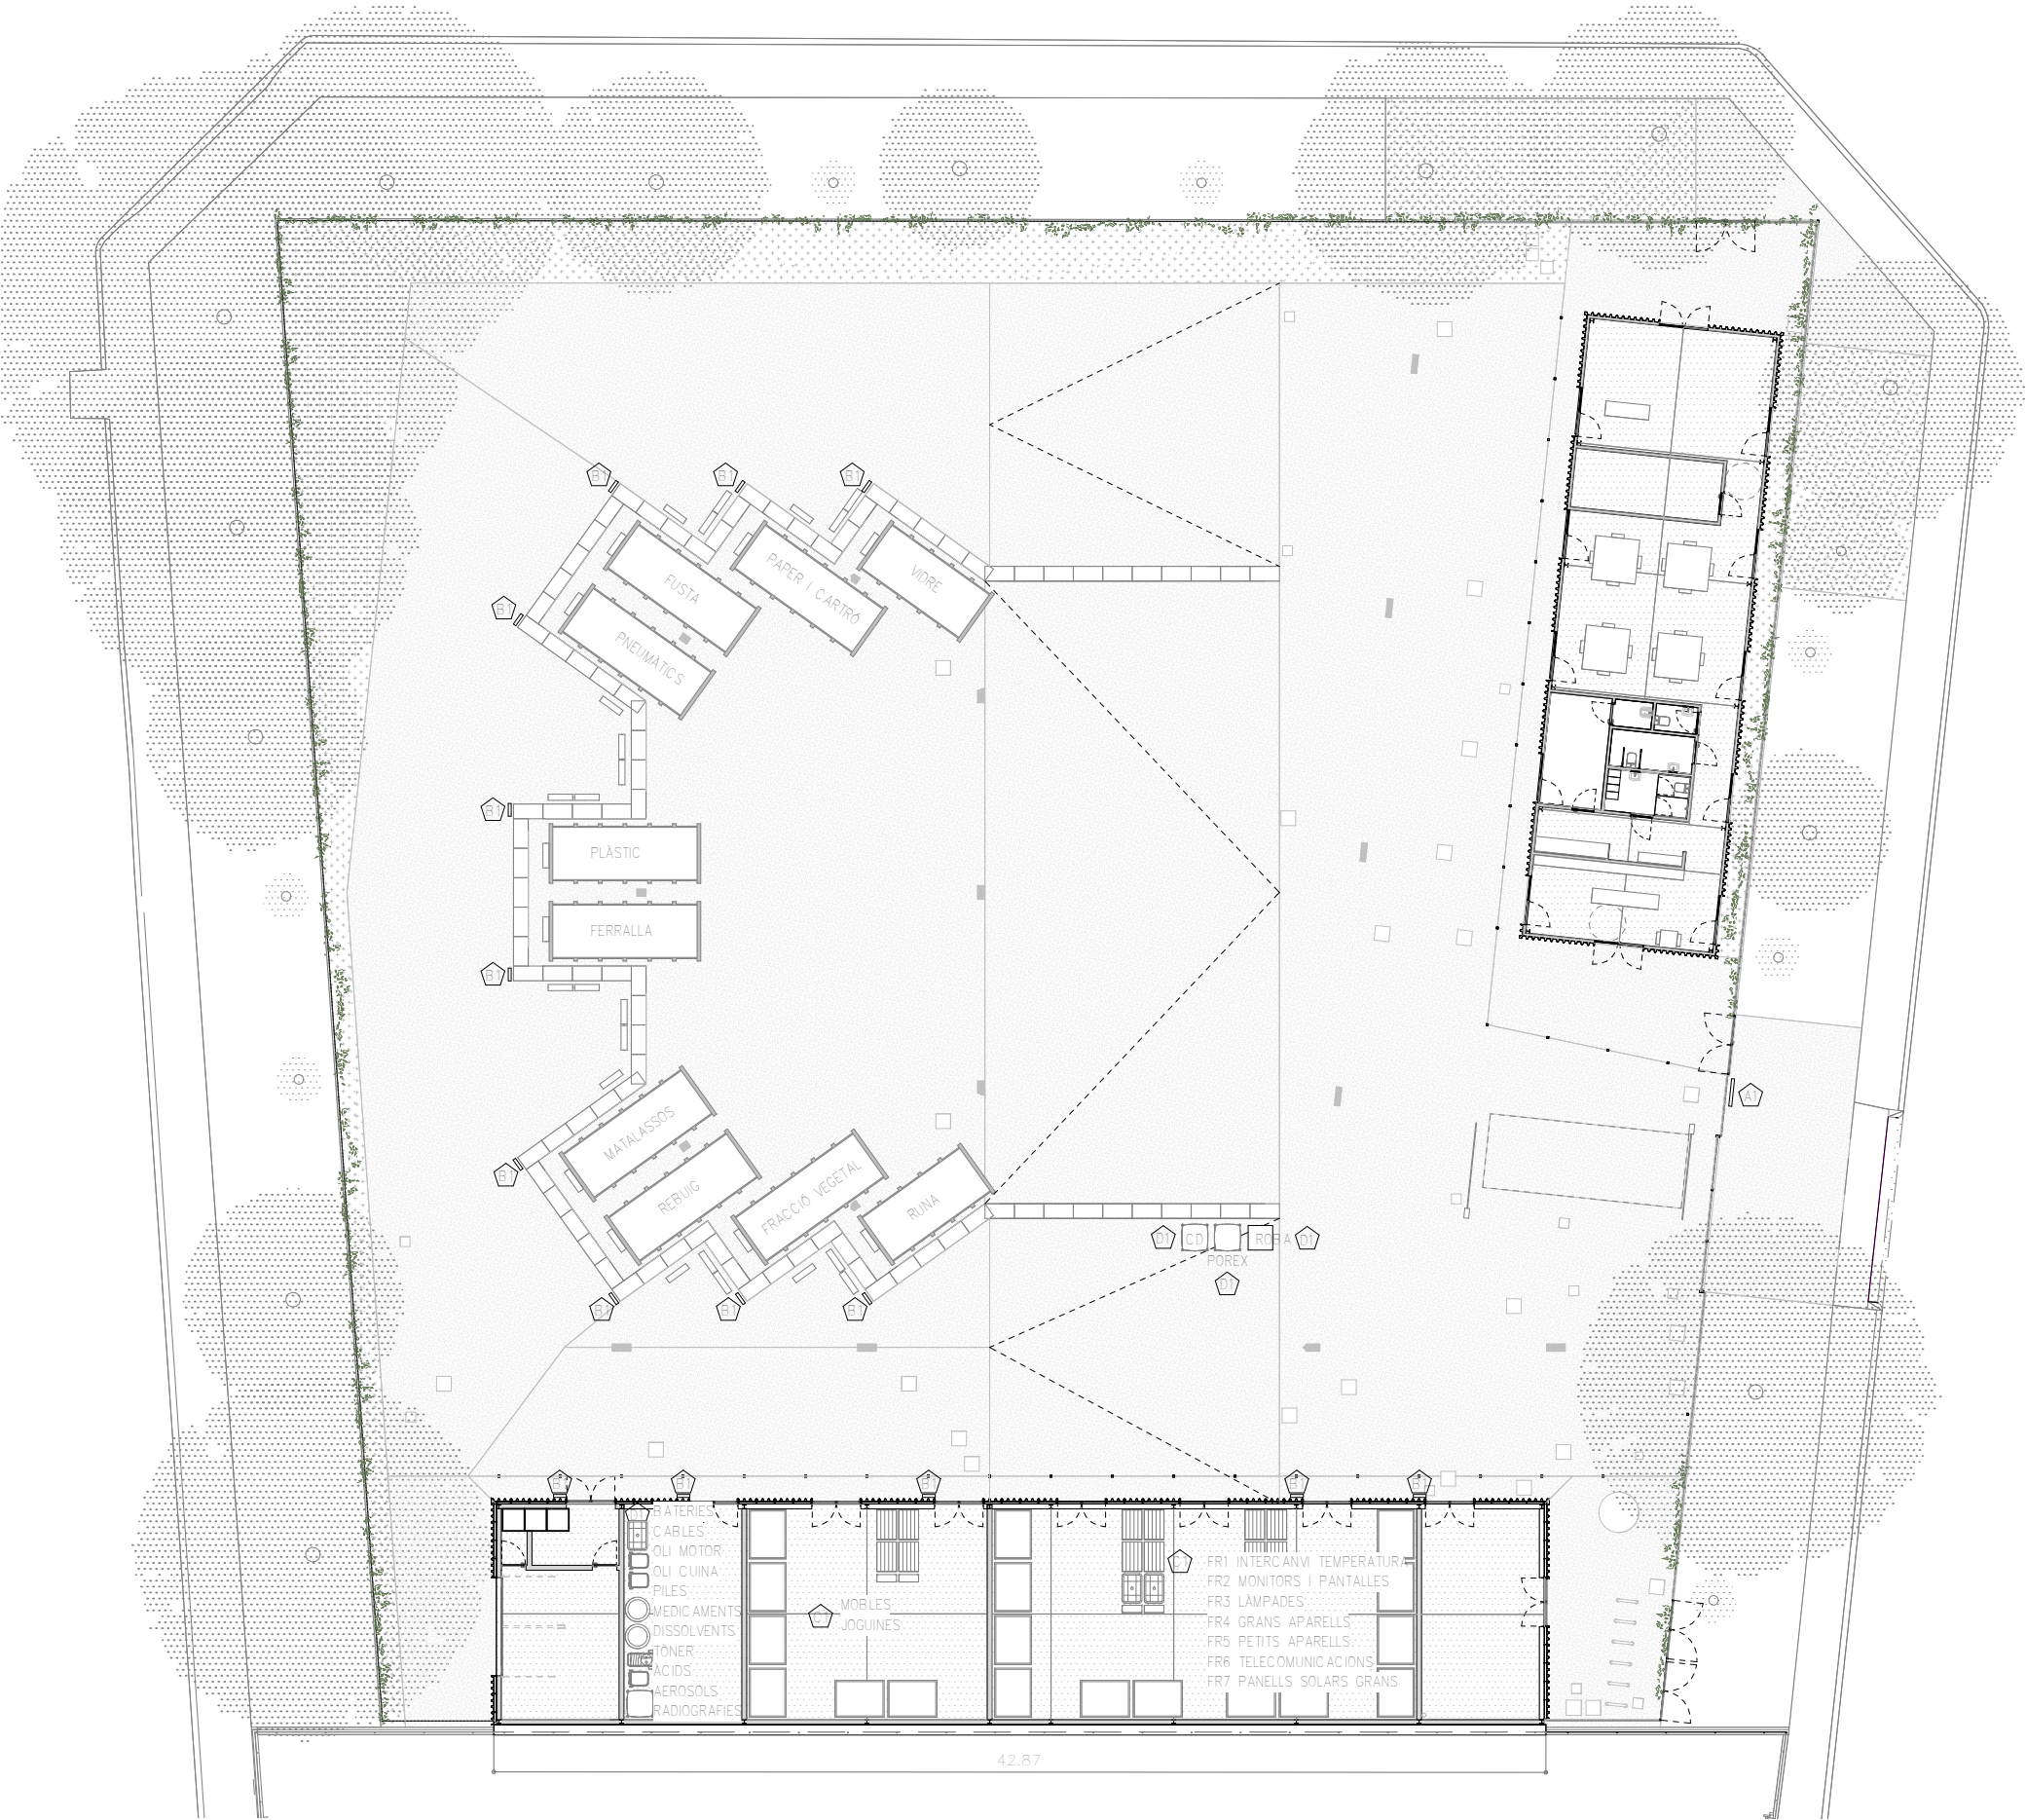

PLANTA BAIXA SENYALÈTICA
1 : 300

LEGENDA SENYALÈTICA DEIXALLERIA

- A1** MONÛIT D'ACCÉS UBICAT A L'ENTRADA DE LA DEIXALLERIA, METÀLIC GALVANITZAT DE 112X312CM AMB VINIL 3M DE 100X300CM. ADHESIU VINILIC AMB TIPUS DE PICTOGRAMA RESIDU I COLOR VERD PANTONE 386C. TOT SEGONS NORMATIVA ARC. VEURE AN.11 SENYALITZACIÓ.
- B1** SENYAL INFORMATIU UBICAT A L'INTERIOR DE LA DEIXALLERIA, METÀLIC GALVANITZAT DE 47X280CM AMB VINIL 3M DE 40X60CM. ADHESIU VINILIC AMB TIPUS DE PICTOGRAMA RESIDU I COLOR VERD PANTONE 386C. TOT SEGONS NORMATIVA ARC. VEURE AN.11 SENYALITZACIÓ.
- C1** ADHESIU INFORMATIU SOBRE SUPORT DE XAPA D'ACER EN BANDEROLA FIXADA A PERFIL METÀLIC DE COBERTA DE 36X24CM. ADHESIU VINILIC AMB TIPUS DE PICTOGRAMA RESIDU I COLOR VERD PANTONE 386C. TOT SEGONS NORMATIVA ARC. VEURE AN.11 SENYALITZACIÓ.
- D1** ADHESIU INFORMATIU UBICAT ALS CONTENIDORS AMB VINIL 3M DE 23X36CM. ADHESIU VINILIC AMB TIPUS DE PICTOGRAMA RESIDU I COLOR VERD PANTONE 386C. TOT SEGONS NORMATIVA ARC. VEURE AN.11 SENYALITZACIÓ.

