



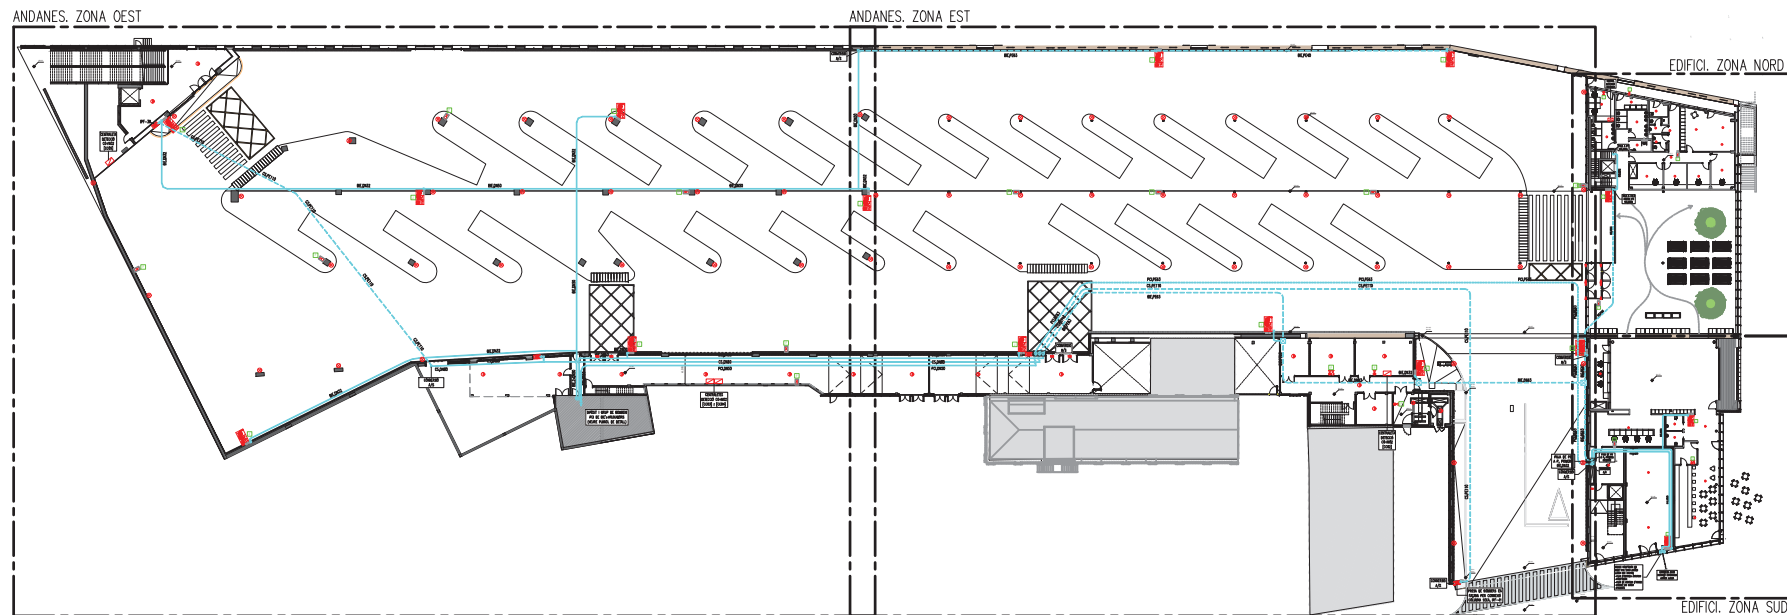

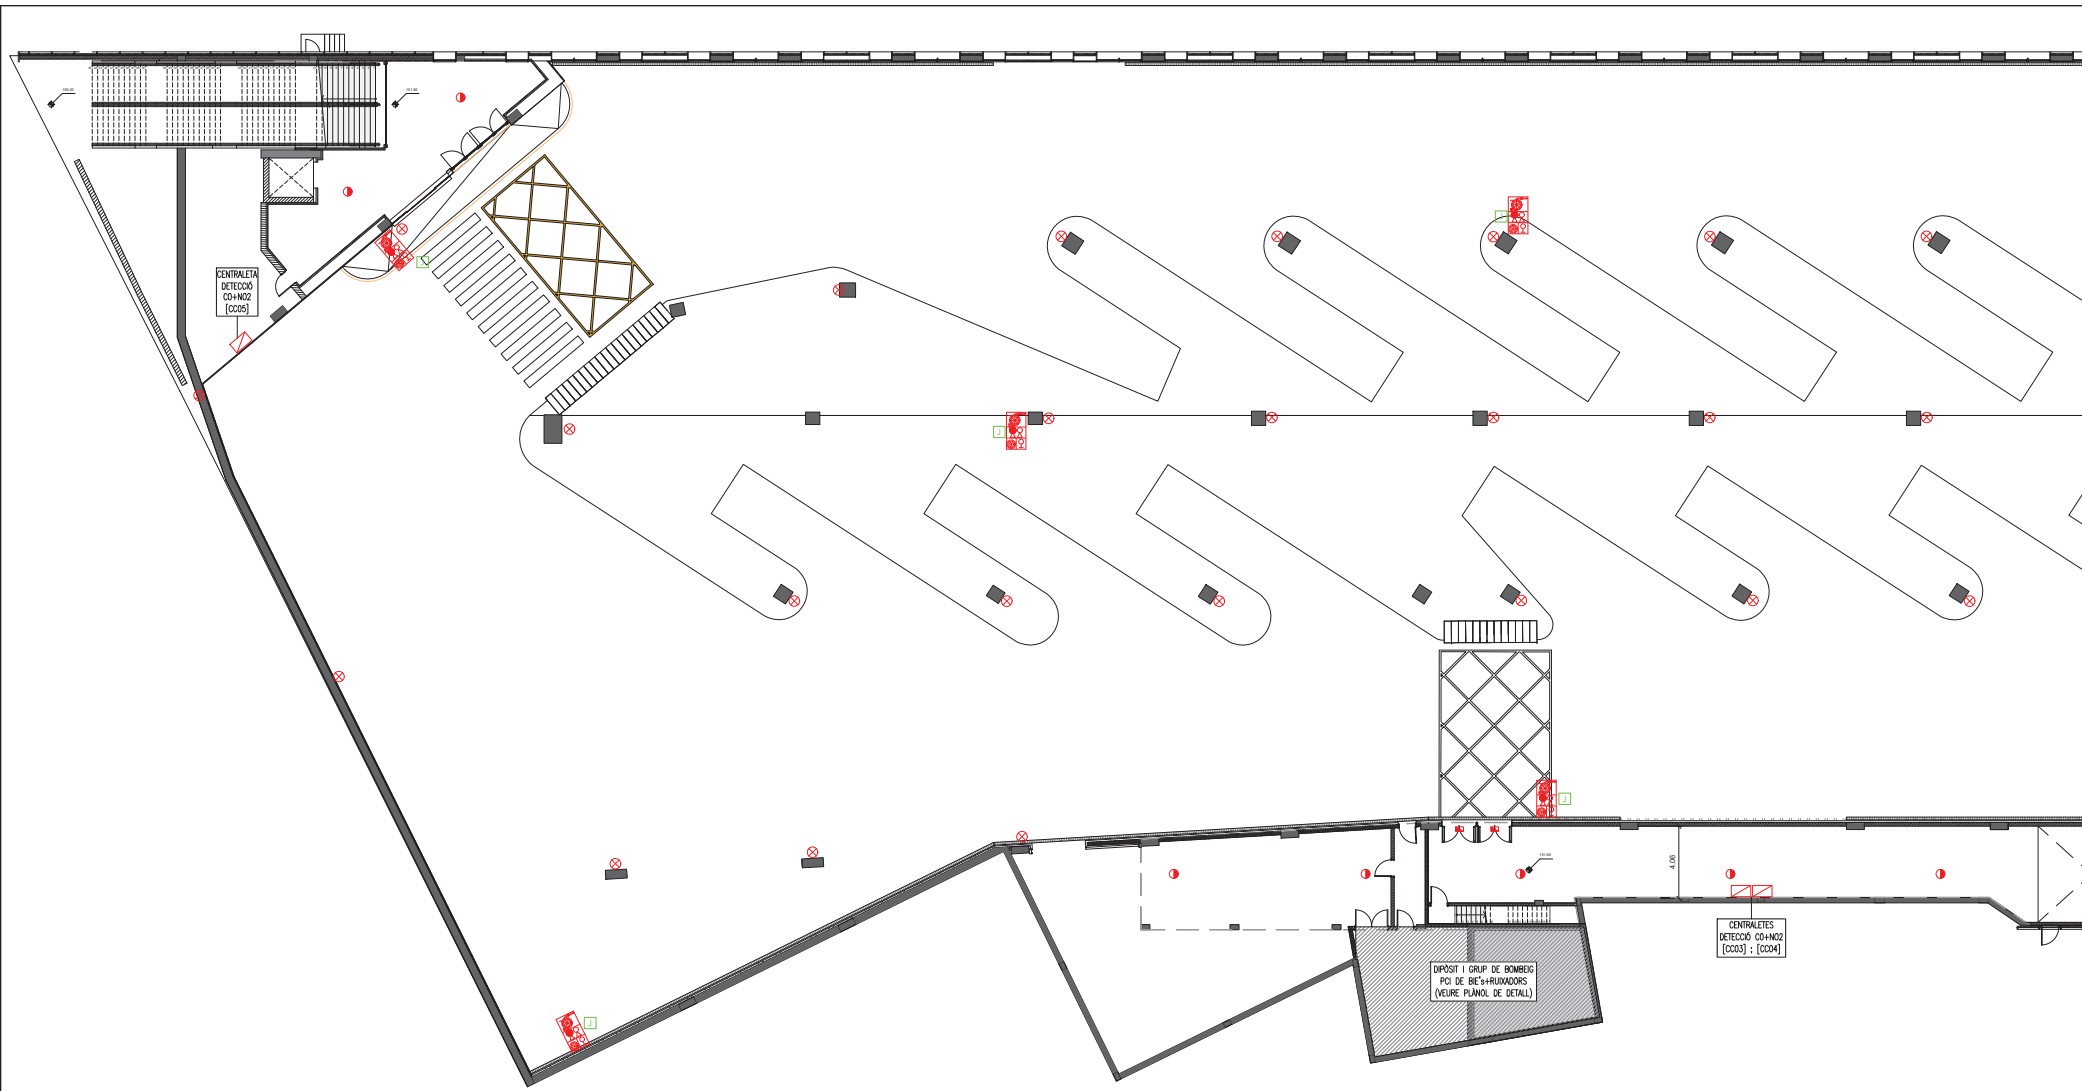

LLEENDA DETECCIÓ D'INCENDIS



- ARMARI CONJUNT BIE 25mm INCLOU:
- BOCA D'INCENDIS EQUIPADA (B.I.E.) AMB MANEGA DE 20m i Ø25mm
 - EXTINTOR CO2 5 Kg. 89B.
 - EXTINTOR POLS SECA 6 Kg. 21A-113B
 - SIRENA ACÚSTICA INTERIOR D'INCENDIS
 - PULSADOR D'EMERGENCIA



DETECTOR ÒPTIC DE FUMS



SENSOR DETECCIÓ CO+NO2 EN MUNTATGE SUPERFICIAL. ALÇADA 1,7m






RETENIDOR ELECTROMAGNÈTIC DE PORTA OBERTA



RETENIDOR ELECTROMAGNÈTIC DE PORTA TANCADA AMB PULSADOR PER A SORTIDA D'EMERGENCIA

DETALL BOCA D'INCENDIS EQUIPADA (cotes en mm)

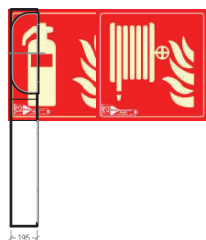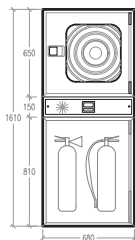


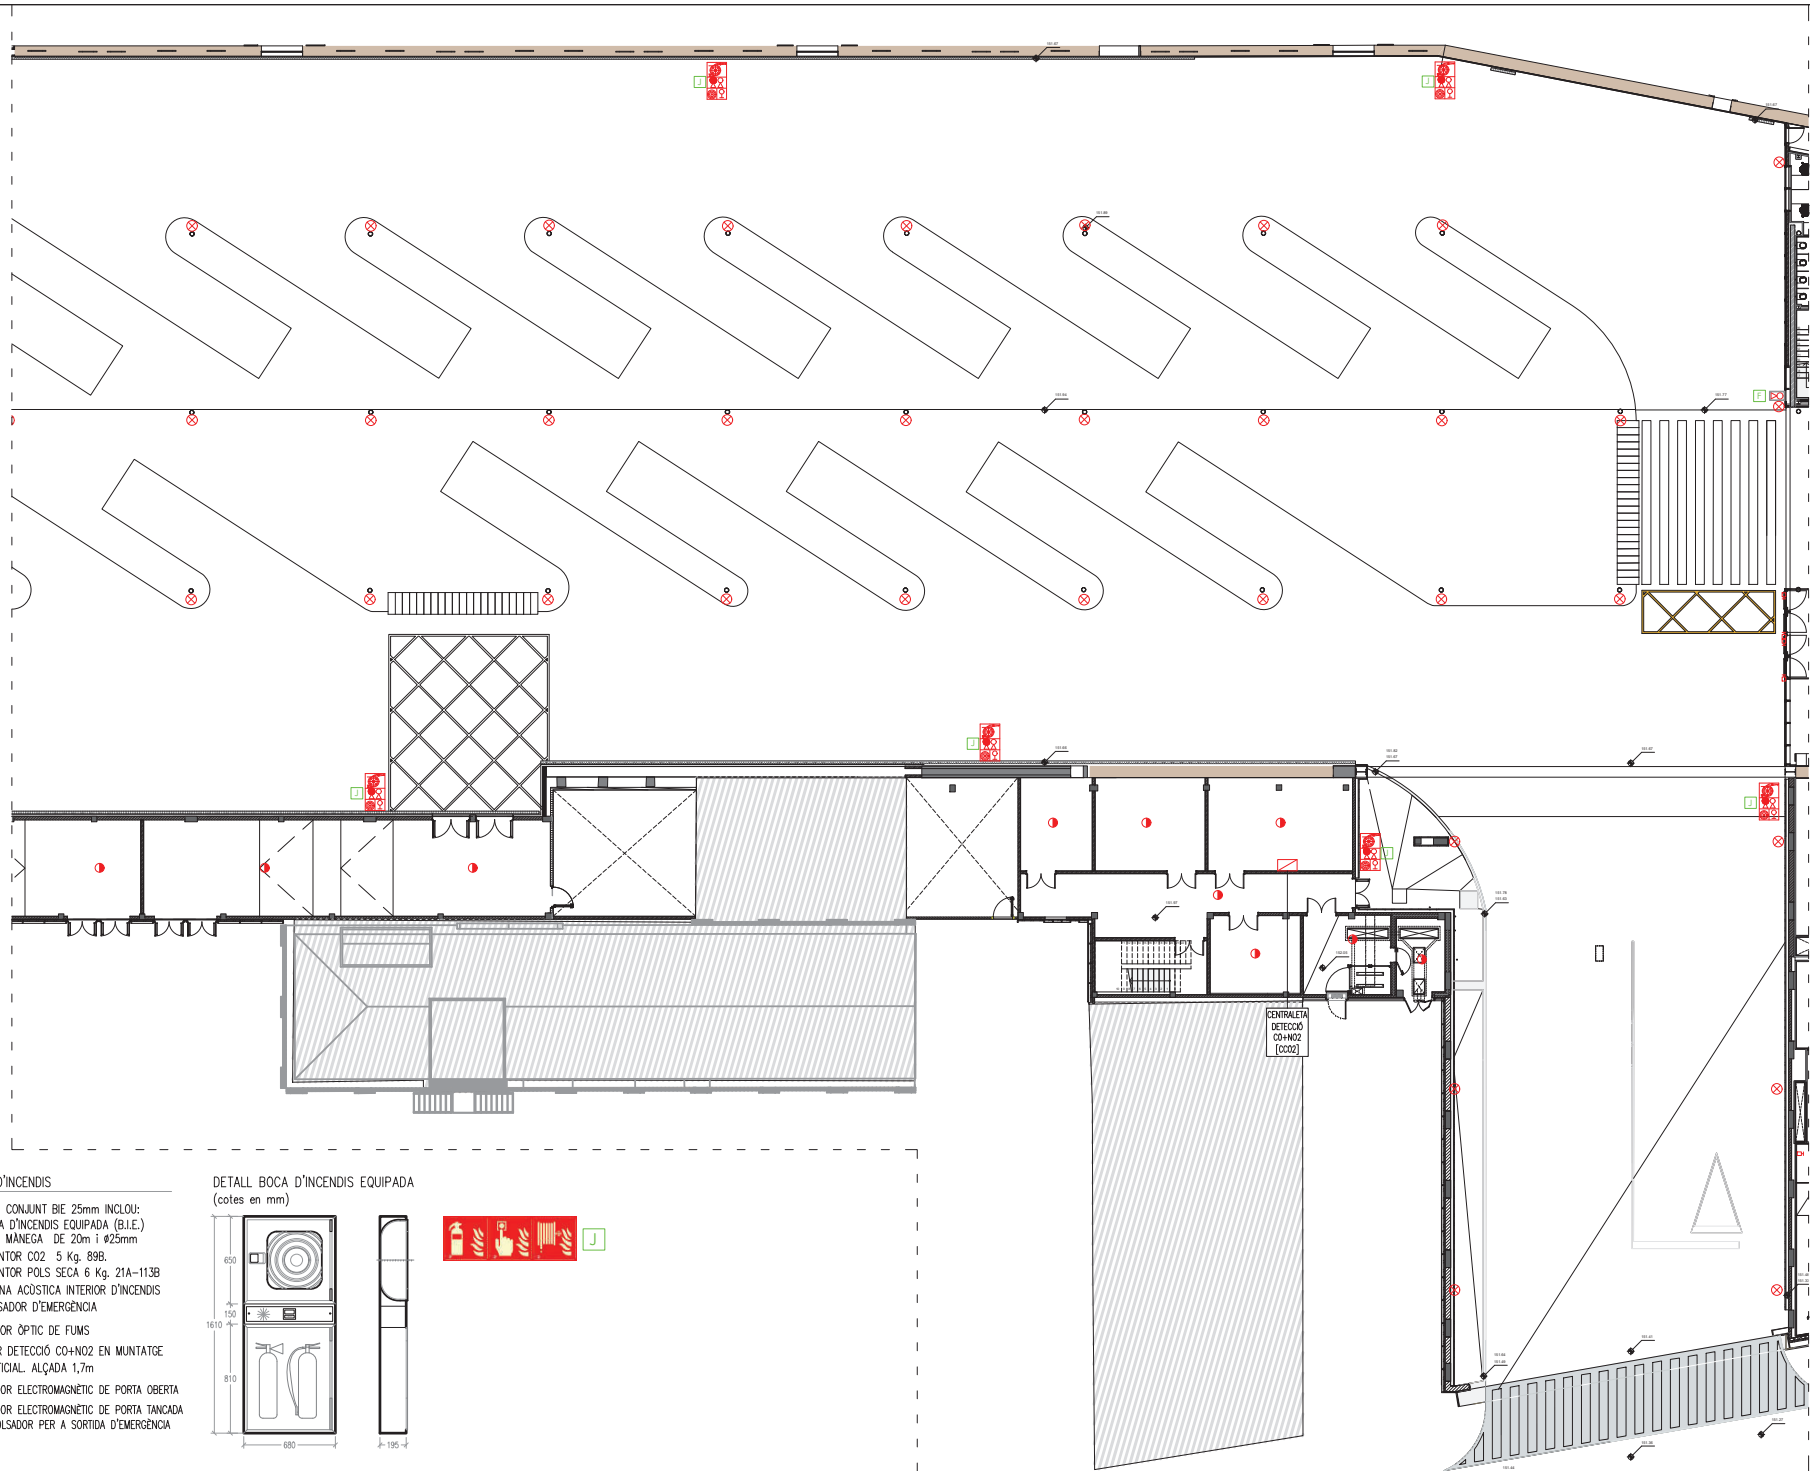



LLEGENDA DETECCIÓ D'INCENDIS

- ARMARI CONJUNT BIE 25mm INCLOU:
 - BOCA D'INCENDIS EQUIPADA (B.I.E.)
 - AMB MANEGA DE 20m i Ø25mm
 - EXTINTOR CO2 5 Kg. 89B.
 - EXTINTOR POLS SECA 6 Kg. 21A-113B
 - SIRENA ACÒSTICA INTERIOR D'INCENDIS
 - POLSADOR D'EMERGENCIA
- DETECTOR ÒPTIC DE FUMS
- SENSOR DETECCIÓ CO+NO2 EN MUNTATGE SUPERFICIAL. ALÇADA 1,7m
- RETENIDOR ELECTROMAGNÈTIC DE PORTA OBERTA
- RETENIDOR ELECTROMAGNÈTIC DE PORTA TANCADA AMB PLSADOR PER A SORTIDA D'EMERGENCIA

DETALL BOCA D'INCENDIS EQUIPADA (cotes en mm)

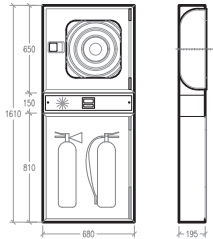

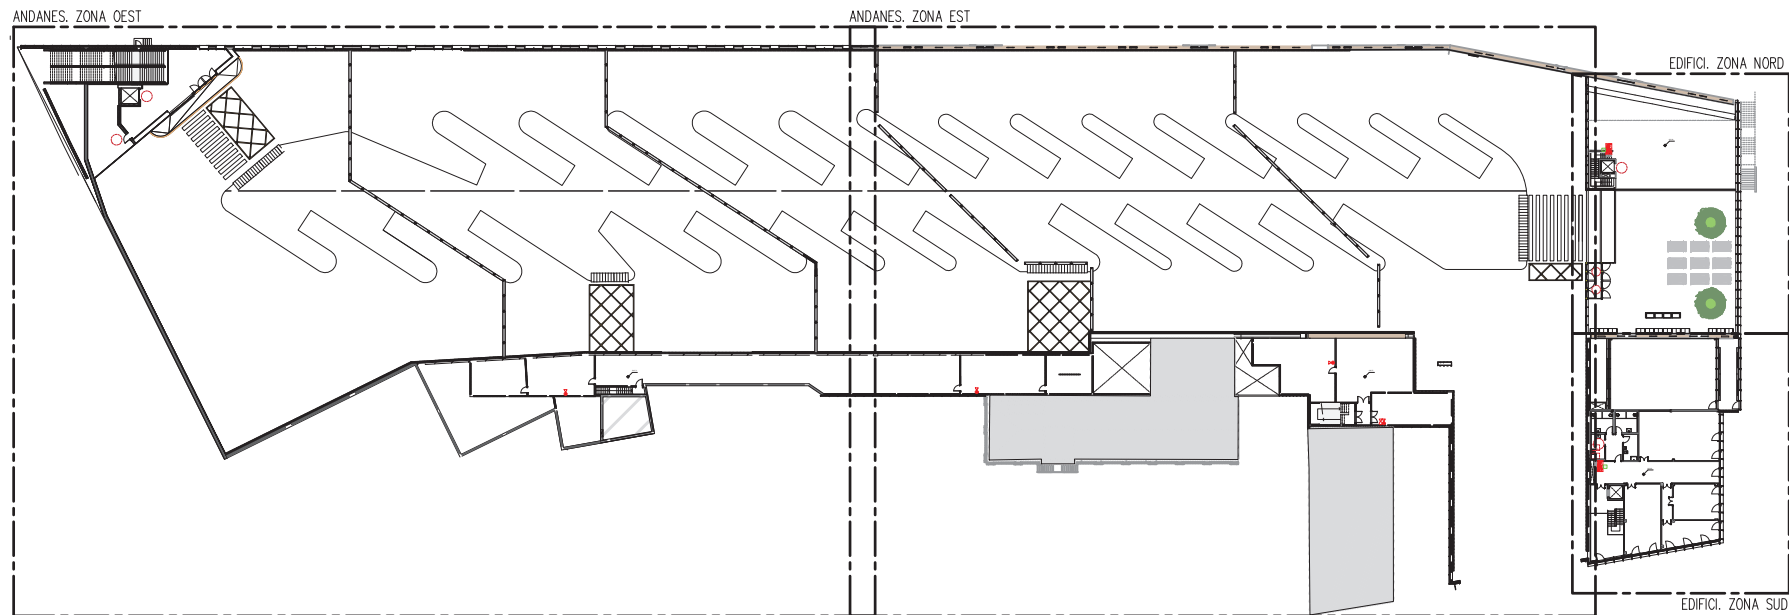

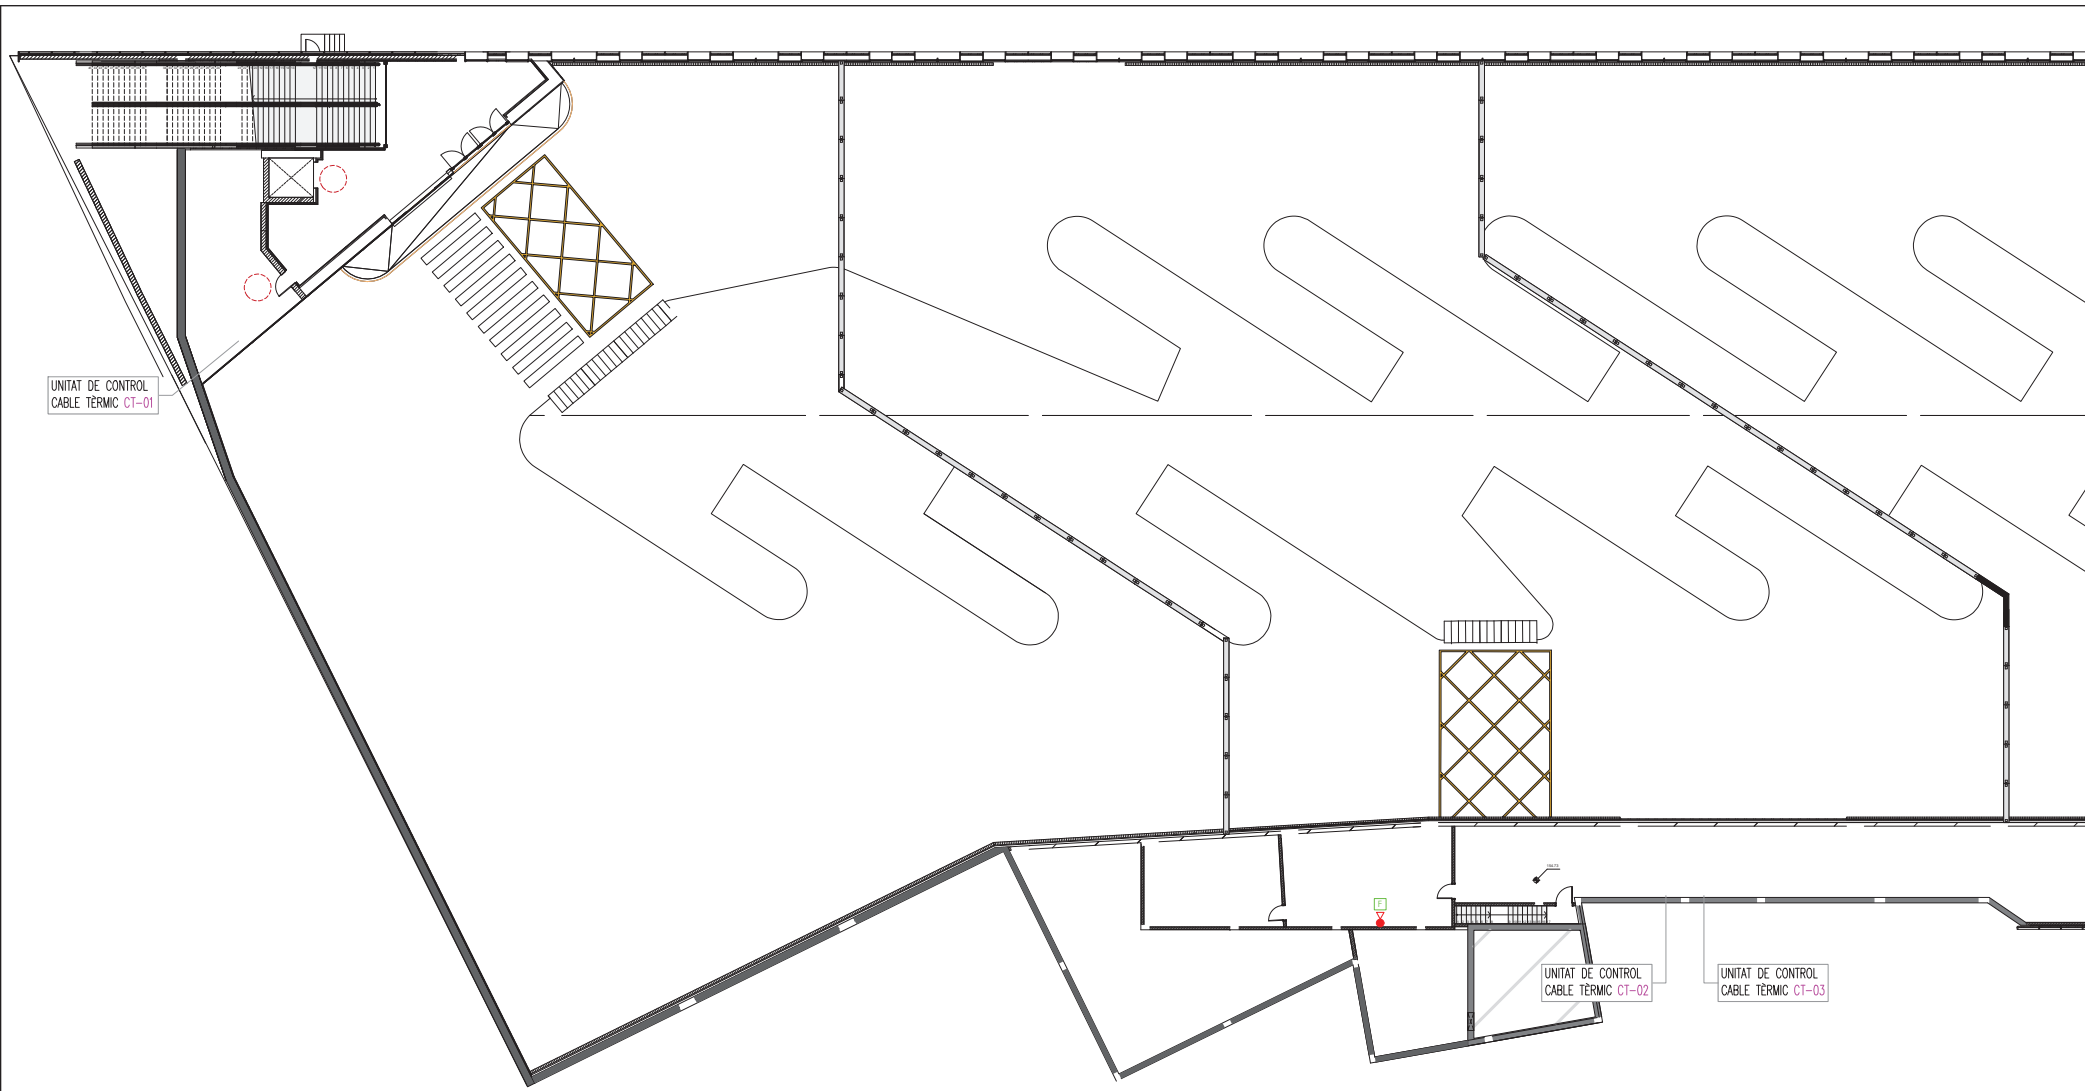

LLEGGENDA DETECCIÓ D'INCENDIS





- ARMARI CONJUNT BIE 25mm INCLOU:
- BOCA D'INCENDIS EQUIPADA (B.I.E.)
 - AMB MANEGA DE 20m i Ø25mm
 - EXTINTOR CO2 5 Kg. 89B.
 - EXTINTOR POLS SECA 6 Kg. 21A-113B
 - SIRENA ACÒSTICA INTERIOR D'INCENDIS
 - POLSADOR D'EMERGENCIA
- DETECTOR ÒPTIC DE FUMS

RETENIDOR ELECTROMAGNÈTIC DE PORTA OBERTA



DETALL BOCA D'INCENDIS EQUIPADA (cotes en mm)

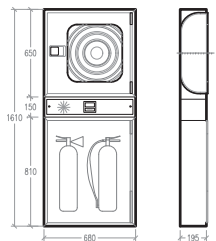

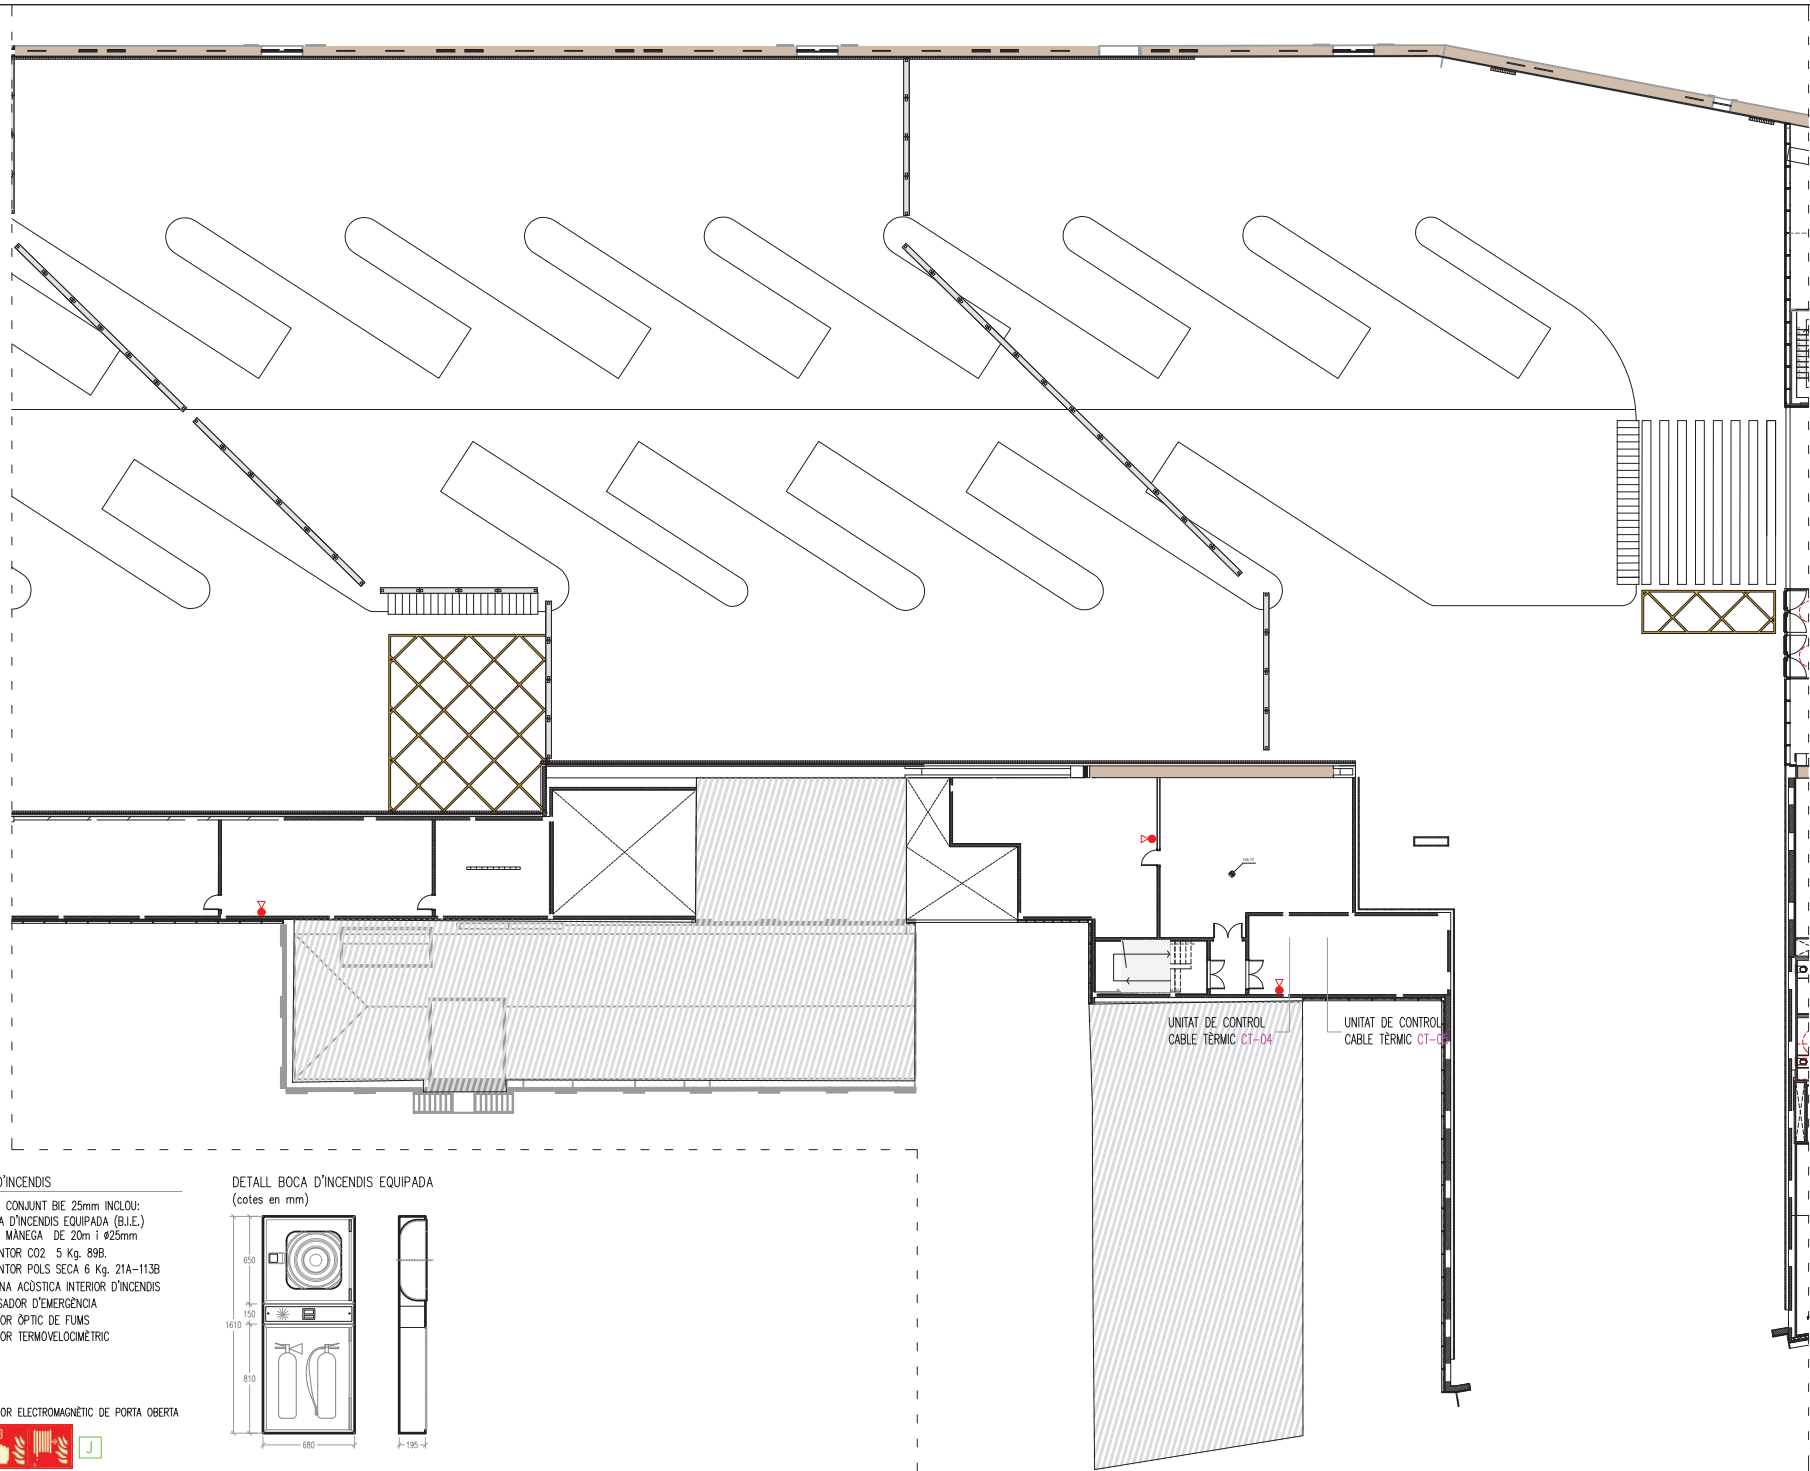

LLEGENDA DETECCIÓ D'INCENDIS




- ARMARI CONJUNT BIE 25mm INCLOU:
- BOCA D'INCENDIS EQUIPADA (B.I.E.)
 - AMB MANEGA DE 20m i Ø25mm
 - EXTINTOR CO2 5 Kg. 89B.
 - EXTINTOR POLS SECA 6 Kg. 21A-113B
 - SIRENA ACÒSTICA INTERIOR D'INCENDIS
 - PULSADOR D'EMERGENCIA
- DETECTOR ÒPTIC DE FUMS
- DETECTOR TERMOVELOCIMÈTRIC

RETENIDOR ELECTROMAGNÈTIC DE PORTA OBERTA




DETALL BOCA D'INCENDIS EQUIPADA (cotes en mm)

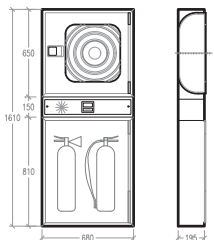

UNITAT DE CONTROL
CABLE TÈRMIC CT-04

UNITAT DE CONTROL
CABLE TÈRMIC CT-05

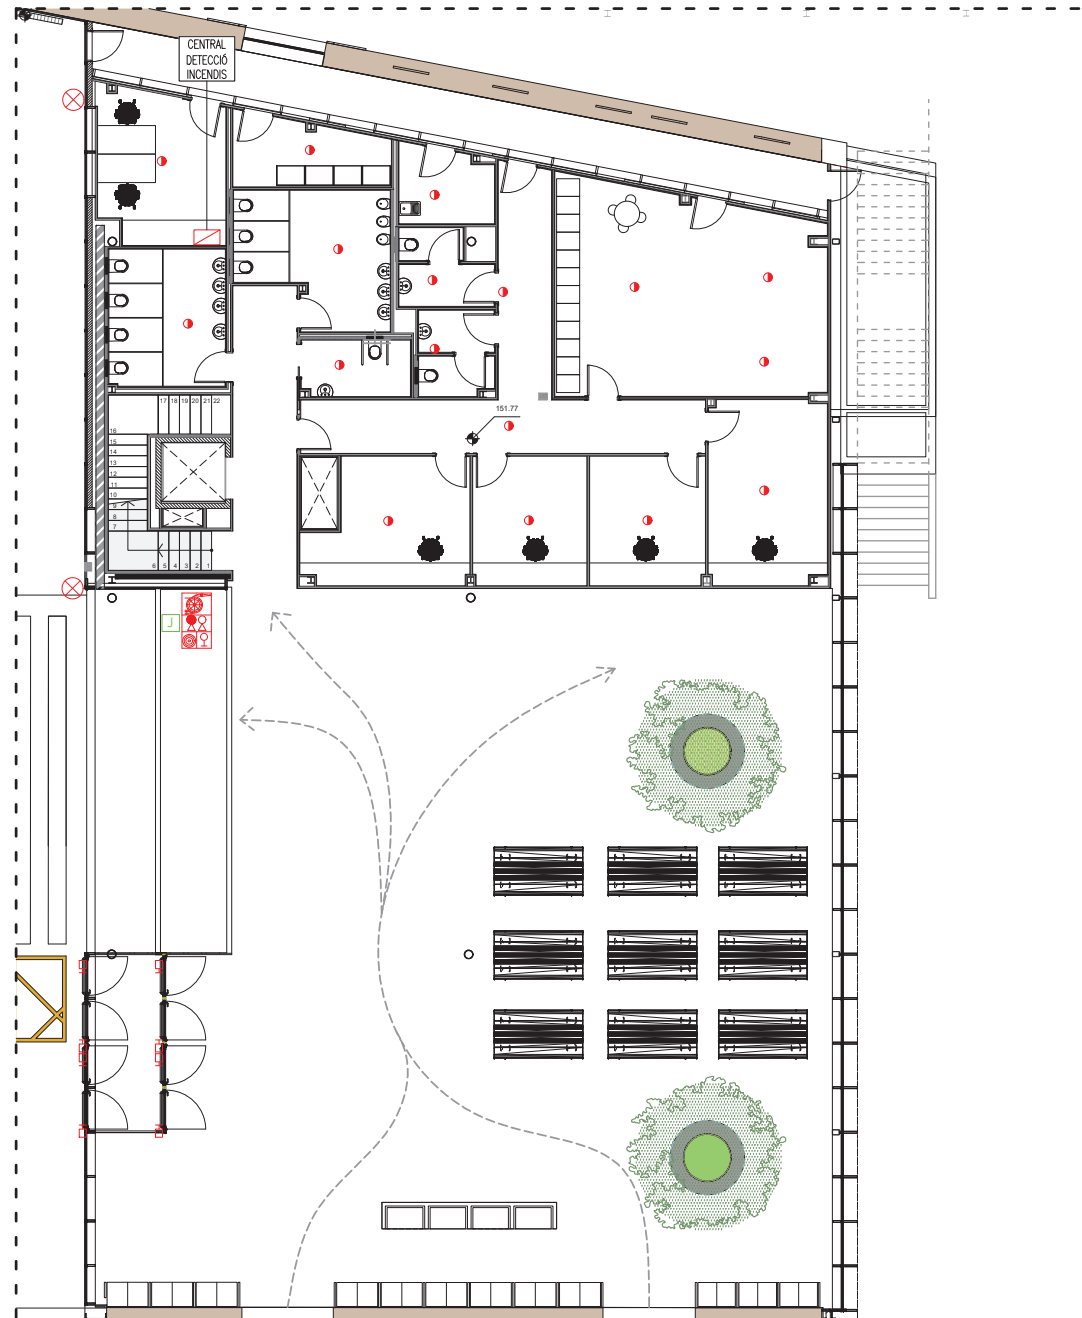

LLEGGENDA DETECCIÓ D'INCENDIS



- ARMARI CONJUNT BIE 25mm INCLOU:
- BOCA D'INCENDIS EQUIPADA (B.I.E.)
- AMB MANEGA DE 20m i Ø25mm
- EXTINTOR CO2 5 Kg. 89B.
- EXTINTOR POLS SECA 6 Kg. 21A-113B
- SIRENA ACÒSTICA INTERIOR D'INCENDIS
- POLSADOR D'EMERGENCIA



DETECTOR ÒPTIC DE FUMS




SENSOR DETECCIÓ CO+NO2 EN MUNTATGE SUPERFICIAL. ALÇADA 1,7m




RETENIDOR ELECTROMAGNÈTIC DE PORTA OBERTA



DETALL BOCA D'INCENDIS EQUIPADA (cotes en mm)

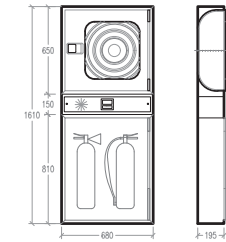

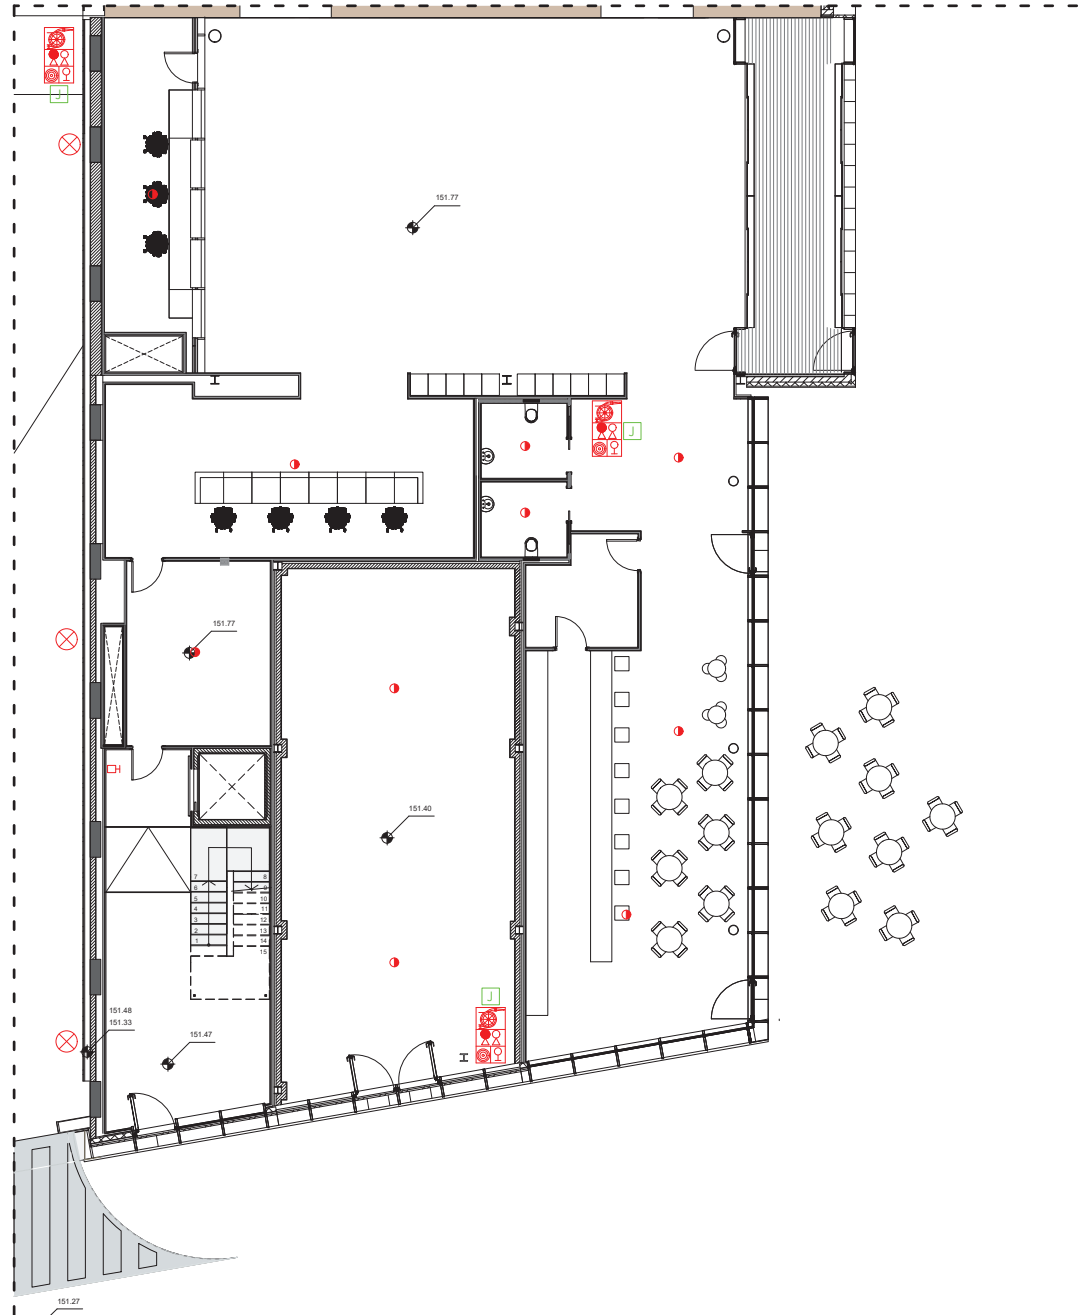



LLEGENDA DETECCIÓ D'INCENDIS

- ARMARI CONJUNT BIE 25mm INCLOU:
 - BOCA D'INCENDIS EQUIPADA (B.I.E.)
 - AMB MÀNEGA DE 20m i Ø25mm
 - EXTINTOR CO2 5 Kg. 89B.
 - EXTINTOR POLS SECA 6 Kg. 21A-113B
 - SIRENA ACÚSTICA INTERIOR D'INCENDIS
 - PULSADOR D'EMERGÈNCIA
- DETECTOR ÒPTIC DE FUMS
- SENSOR DETECCIÓ CO+NO2 EN MUNTATGE SUPERFICIAL. ALÇADA 1,7m
- RETENIDOR ELECTROMAGNÈTIC DE PORTA OBERTA



DETALL BOCA D'INCENDIS EQUIPADA (cotes en mm)

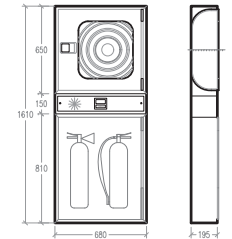

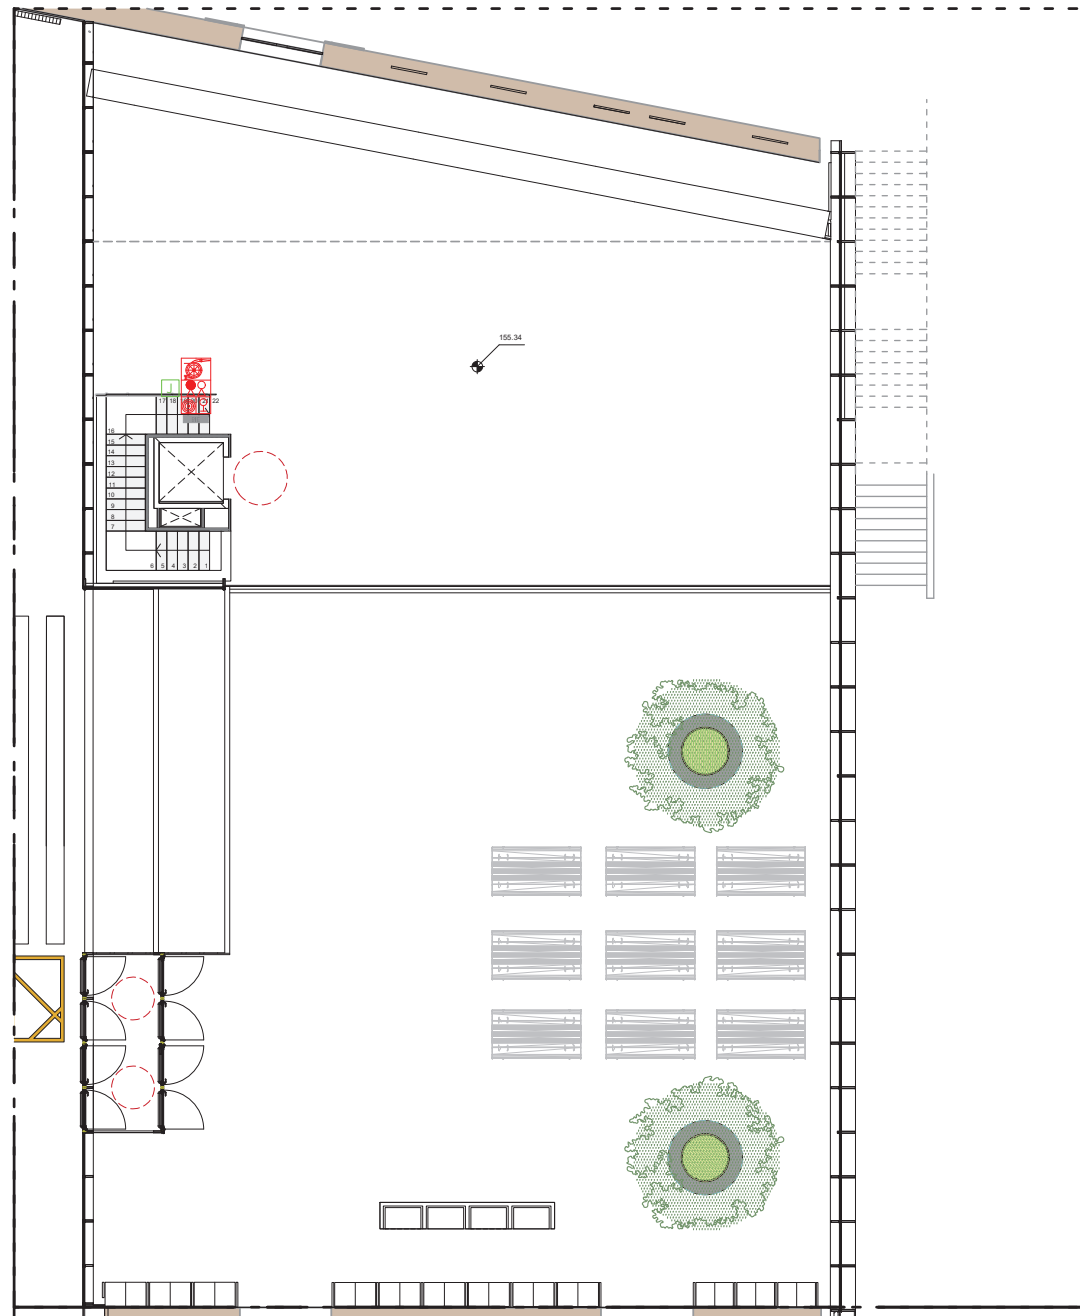

LLEGENDA DETECCIÓ D'INCENDIS





- ARMARI CONJUNT BIE 25mm INCLOU:
- BOCA D'INCENDIS EQUIPADA (B.I.E.)
 - AMB MÀNEGA DE 20m i Ø25mm
 - EXTINTOR CO2 5 Kg. 89B.
 - EXTINTOR POLS SECA 6 Kg. 21A-113B
 - SIRENA ACÚSTICA INTERIOR D'INCENDIS
 - POLSADOR D'EMERGENCIA
- DETECTOR ÒPTIC DE FUMS

RETENIDOR ELECTROMAGNÈTIC DE PORTA OBERTA



DETALL BOCA D'INCENDIS EQUIPADA (cotes en mm)

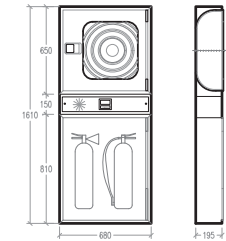

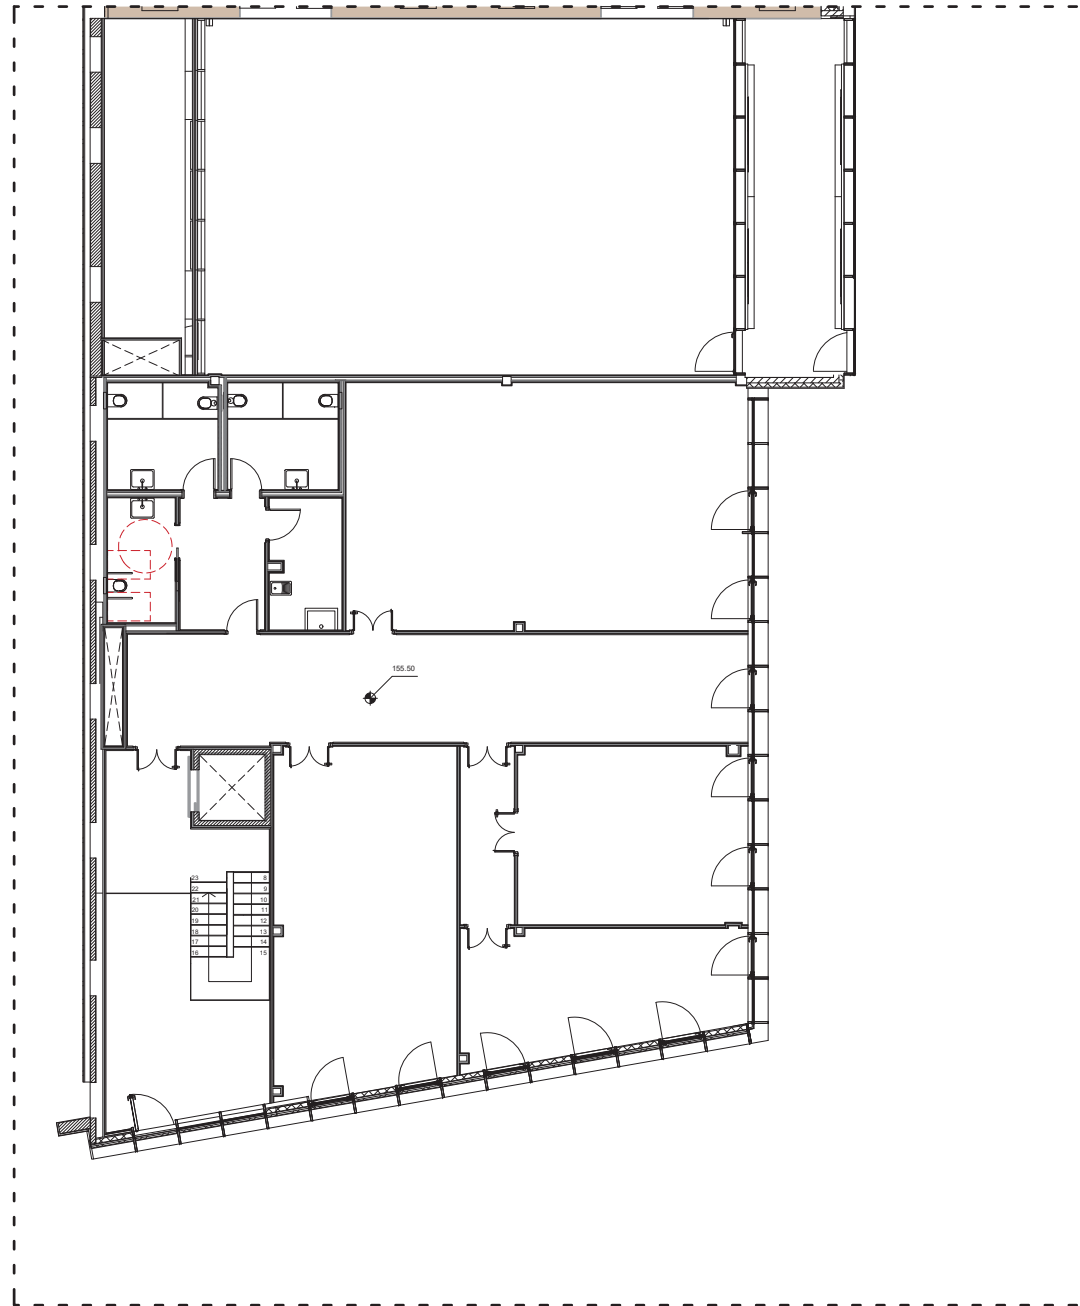

LLEENDA DETECCIÓ D'INCENDIS





- ARMARI CONJUNT BIE 25mm INCLOU:
- BOCA D'INCENDIS EQUIPADA (B.I.E.)
 - AMB MÀNEGA DE 20m i Ø25mm
 - EXTINTOR CO2 5 Kg. 89B.
 - EXTINTOR POLS SECA 6 Kg. 21A-113B
 - SIRENA ACÒSTICA INTERIOR D'INCENDIS
 - POLSADOR D'EMERGENCIA
- DETECTOR ÒPTIC DE FUMS


RETENIDOR ELECTROMAGNÈTIC DE PORTA OBERTA




DETALL BOCA D'INCENDIS EQUIPADA
(cotes en mm)

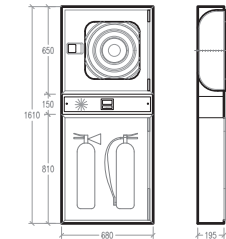

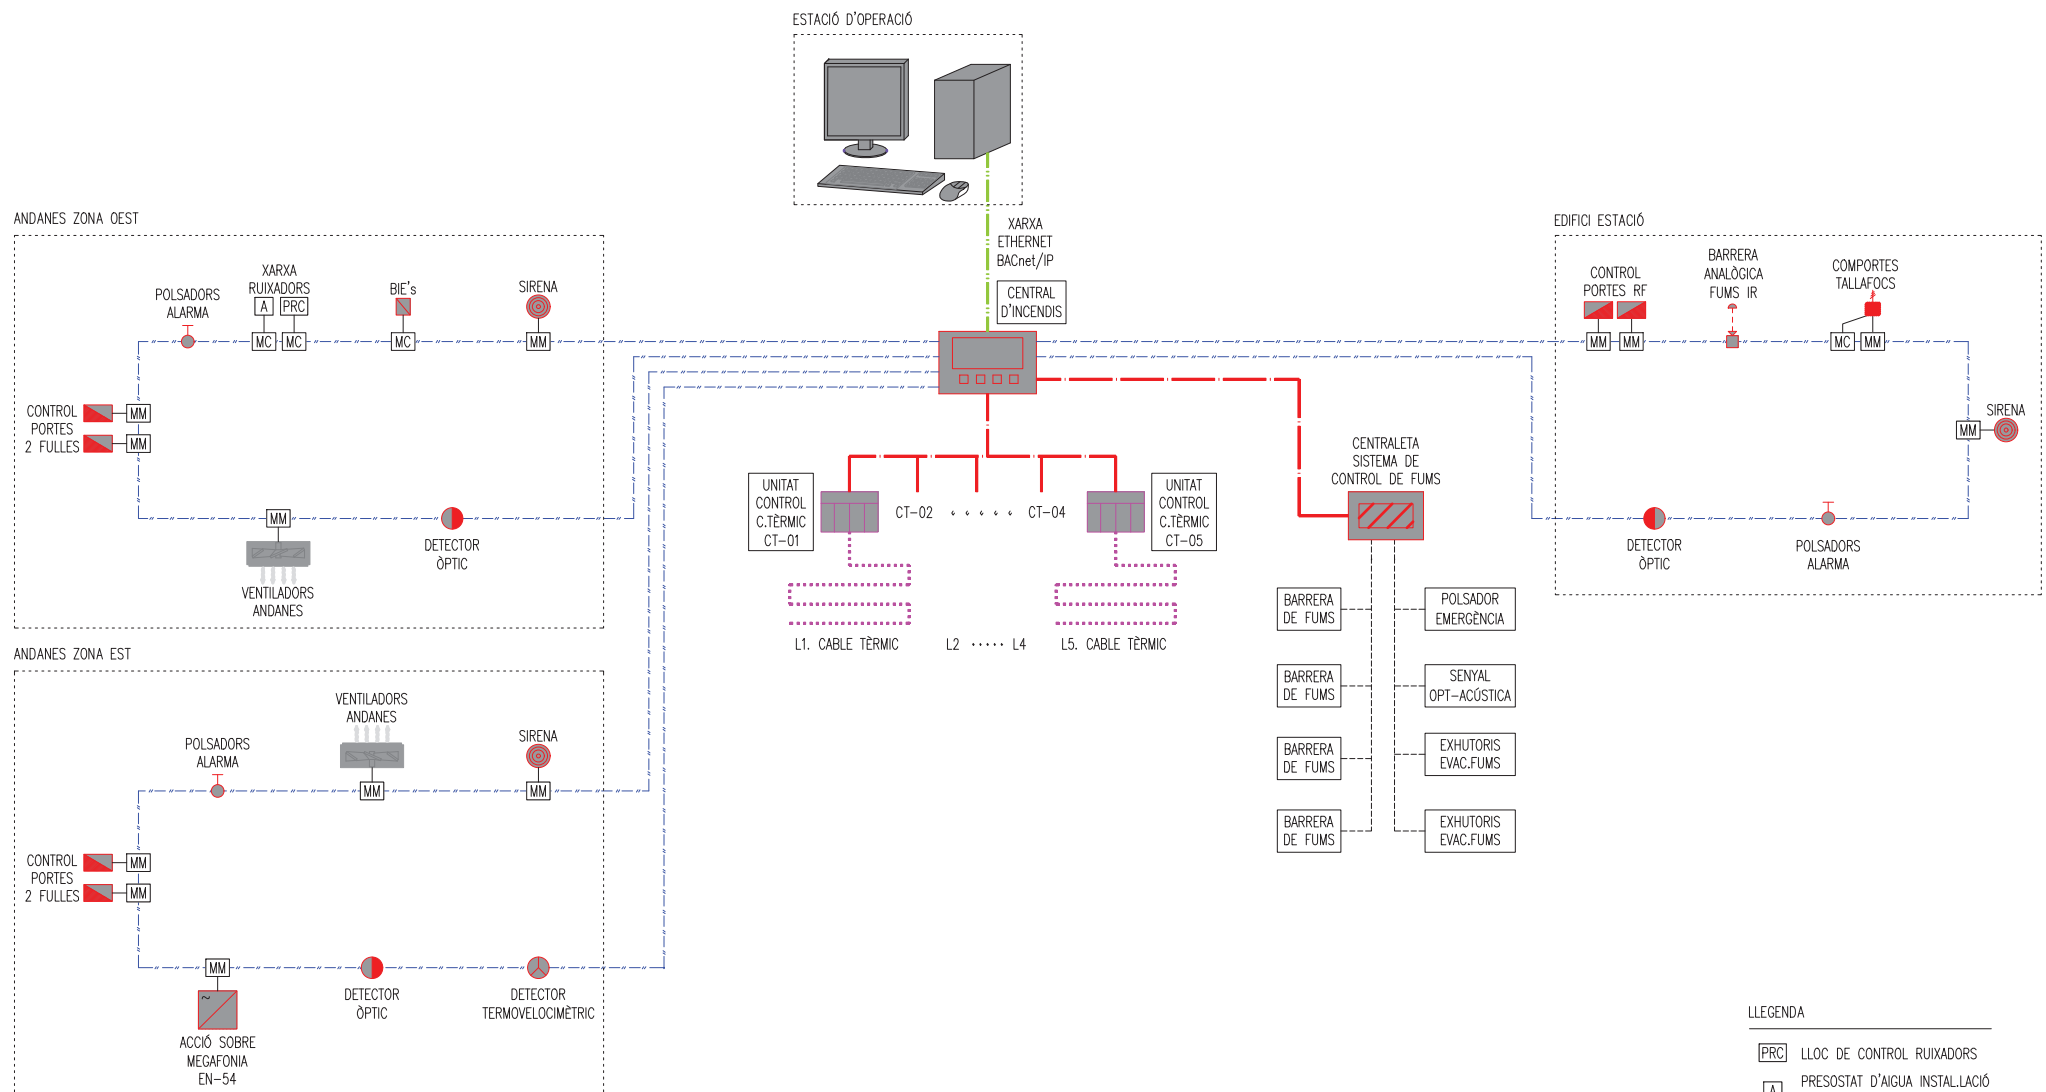

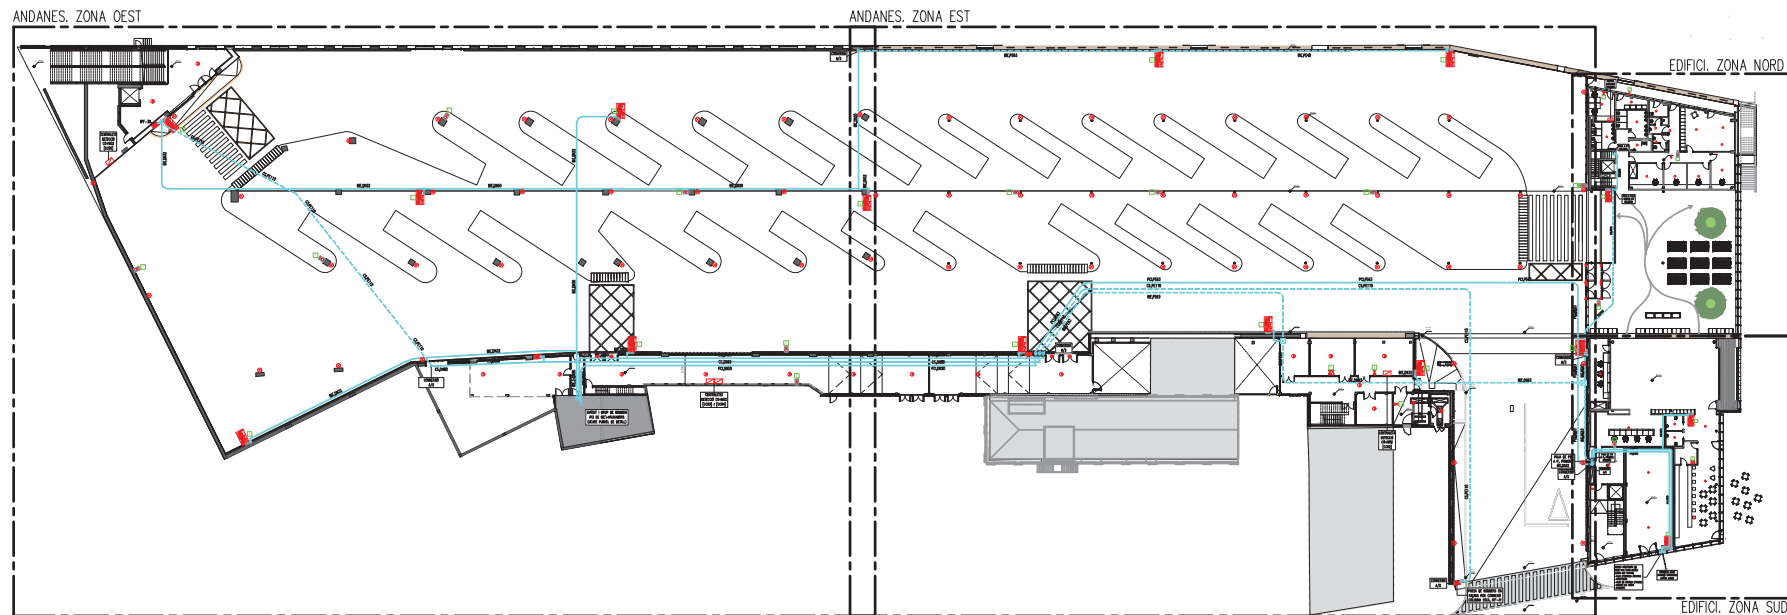

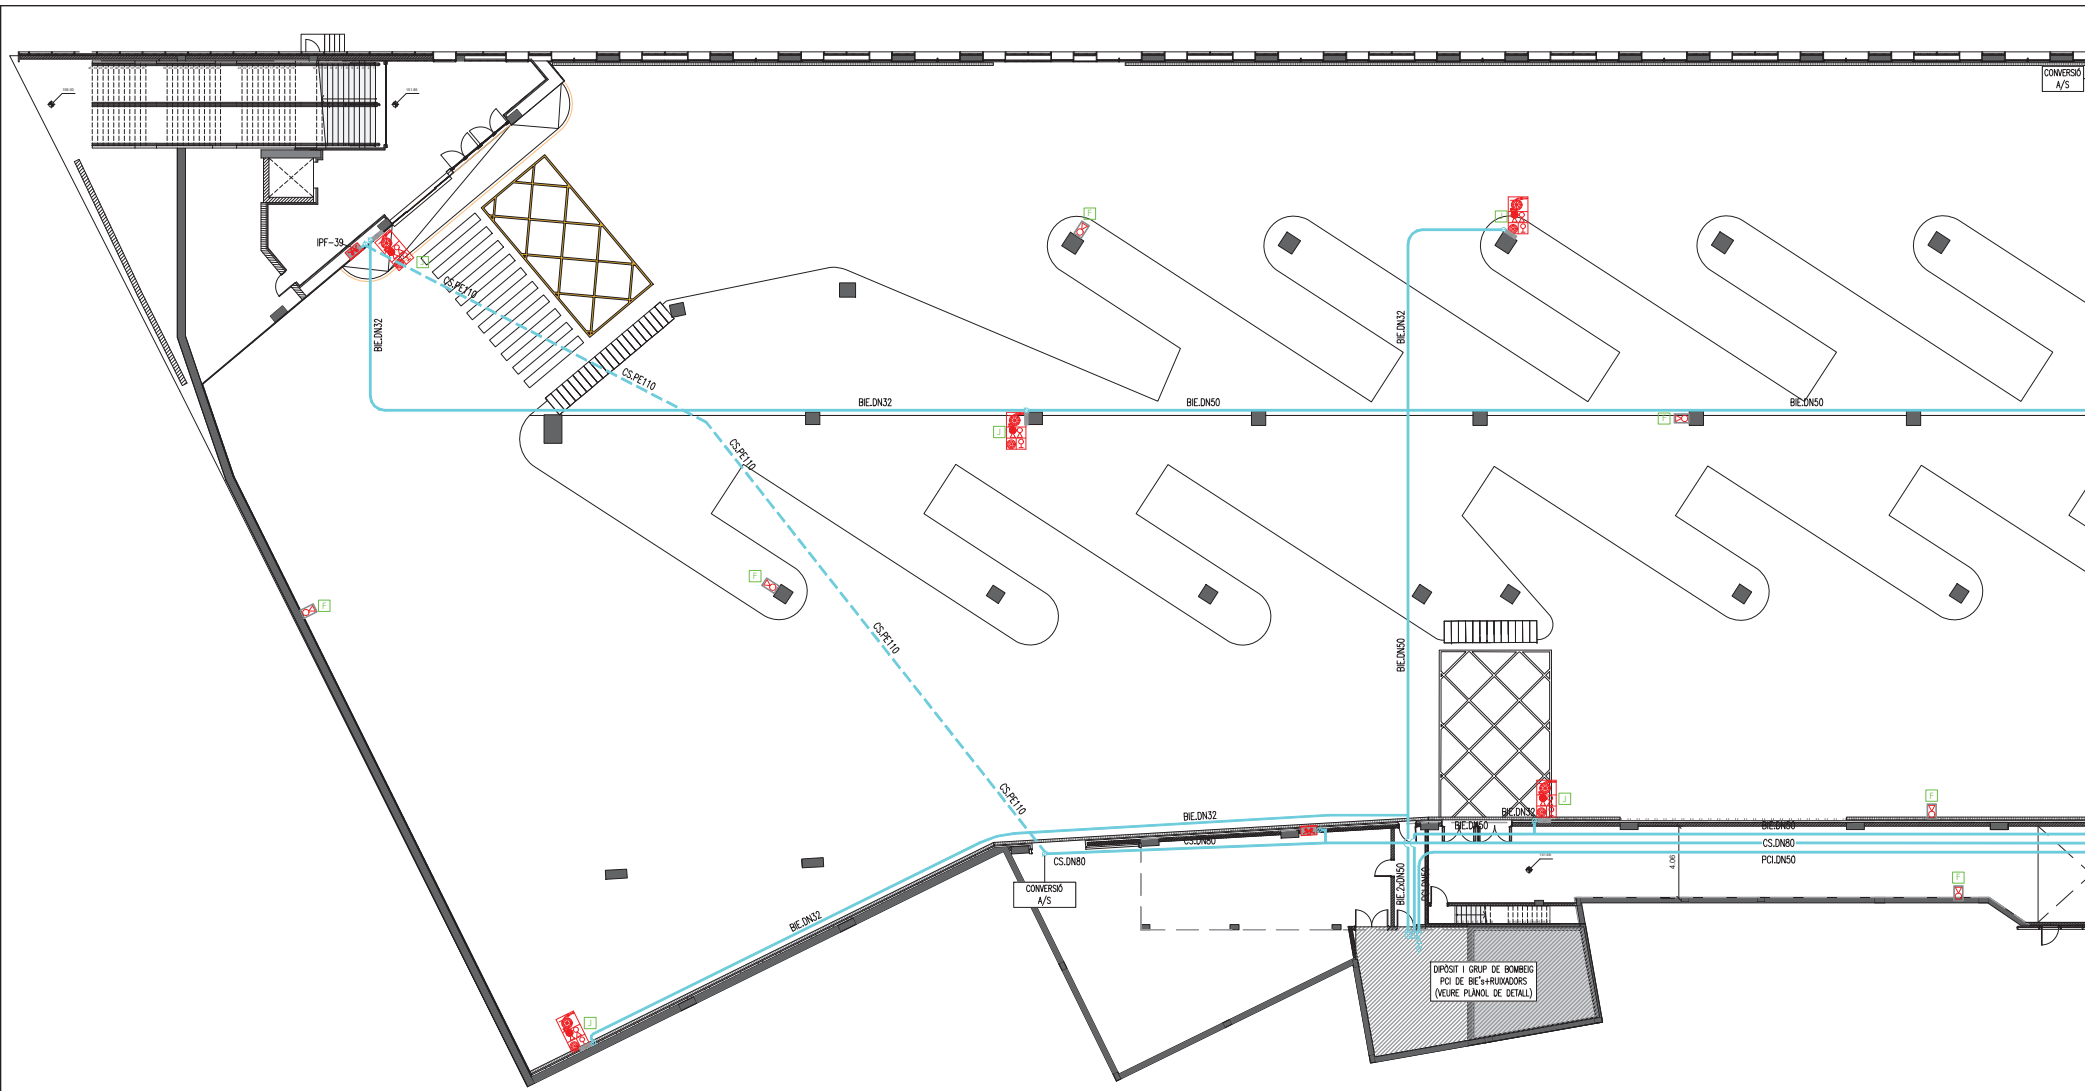


LLEENDA PROTECCIÓ CONTRA INCENDIS

- ARMARI CONJUNT BIE 25mm INCLOU:
 - BOCA D'INCENDIS EQUIPADA (B.I.E.) AMB MANEGA DE 20m i Ø25mm
 - EXTINTOR CO2 5 Kg. 89B.
 - EXTINTOR POLS SECA 6 Kg. 21A-113B
 - SIRENA ACÒSTICA INTERIOR D'INCENDIS
 - POLSADOR D'EMERGENCIA
- EXTINTOR POLS SECA 6 Kg. 21A-113B EN ARMARI PER MUNTATGE O EN SUPERFÍCIE
- EXTINTOR DE CO2 5kg 89B EN SUPERFÍCIE
- EXTINTOR POLVO SECO 6kg 21A-113B EN SUPERFÍCIE


- CS BOCA COLUMNA SECA BOMBERS AMB 2 BOQUES Ø45mm i VALVULA IPF-39
- BIE CANONADA XARXA COLUMNA SECA (CS) ENTERRADA DE PE PN16
- CS CANONADA XARXA BOCA INCENDIS EQUIPADA (BIE) ENTERRADA DE PE100 PN16
- BIE CANONADA XARXA COLUMNA SECA (CS) AÈRIA D'ACER NEGRE PINTAT
- BIE CANONADA BOCA INCENDIS EQUIPADA (BIE) AÈRIA D'ACER NEGRE PINTAT


NOTA:
- EL TRAÇAT DE LA XARXA DE COLUMNA SECA (CS) ES RESPECTARÀ UN RADI MÍNIM DE GIR > 1m

DETALL BOCA D'INCENDIS EQUIPADA (cotes en mm)

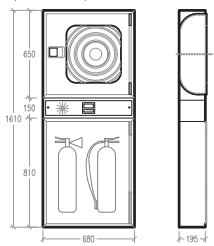

DETALL ARMARI EXTINTOR (cotes en mm)

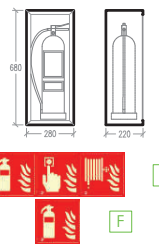


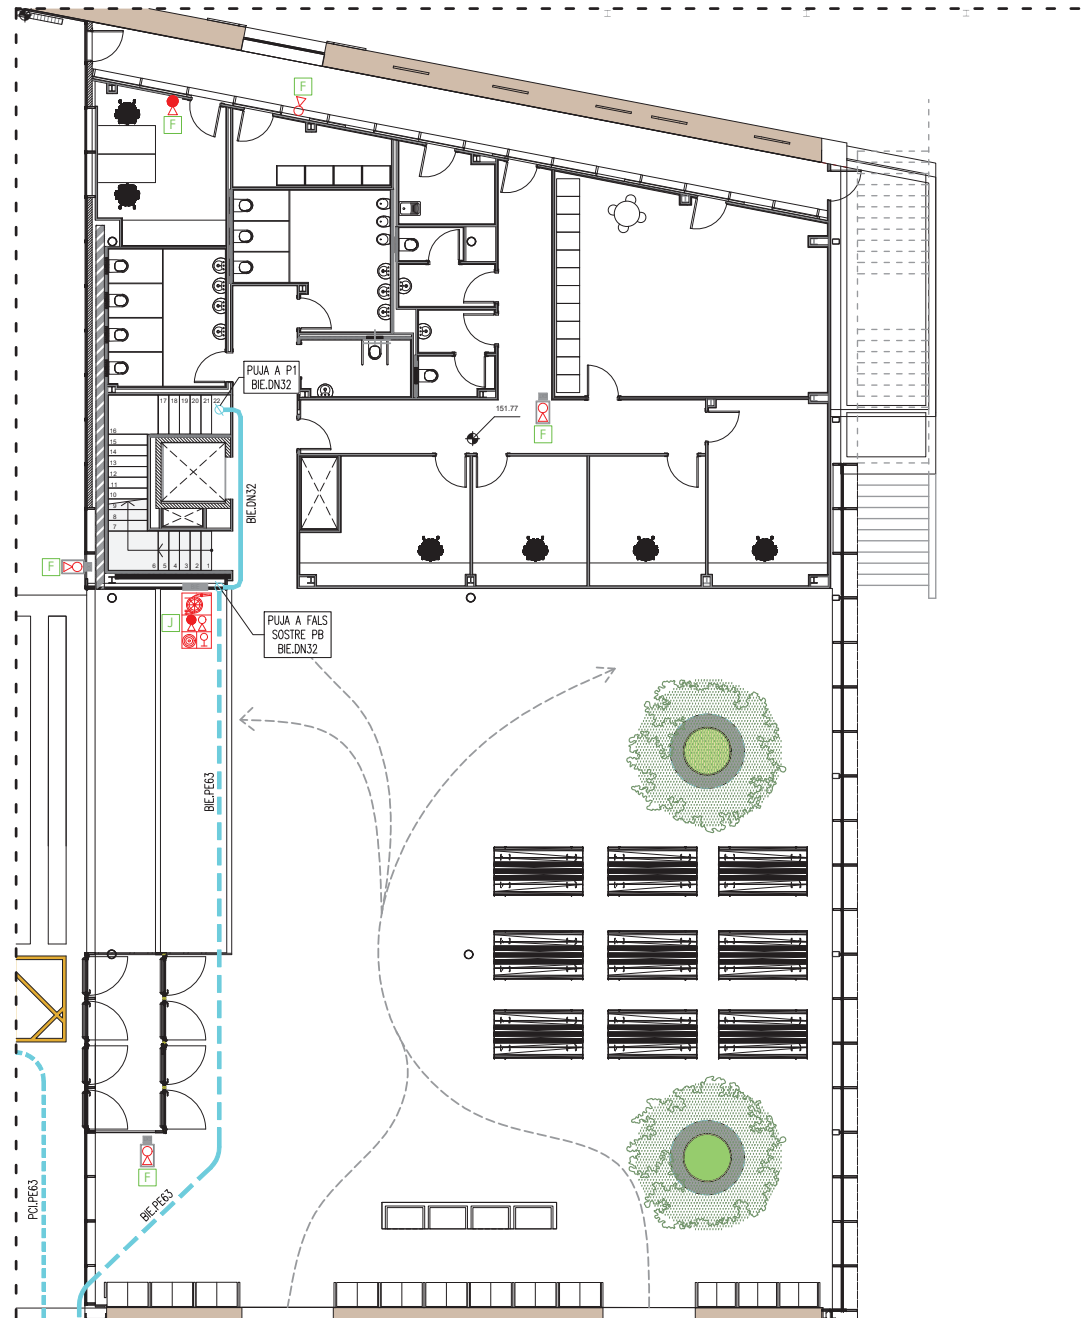


LLEENDA PROTECCIÓ CONTRA INCENDIS

- ARMARI CONJUNT BIE 25mm INCLOU:
 - BOCA D'INCENDIS EQUIPADA (B.I.E.)
 - AMB MANEGA DE 20m i Ø25mm
 - EXTINTOR CO2 5 Kg. 89B.
 - EXTINTOR POLS SECA 6 Kg. 21A-113B
 - SIRENA ACÒSTICA INTERIOR D'INCENDIS
 - POLSADOR D'EMERGENCIA
- EXTINTOR POLS SECA 6 Kg. 21A-113B EN ARMARI PER MUNTATGE O EN SUPERFICIE
- EXTINTOR DE CO2 5kg 89B EN SUPERFICIE
- EXTINTOR POLVO SECO 6kg 21A-113B EN SUPERFICIE
- BOCA COLUMNA SECA BOMBERS AMB 2 BOQUES Ø45mm i VALVULA. IPF-39
- CS CANONADA XARXA COLUMNA SECA (CS) ENTERRADA DE PE100 PN16
- BIE CANONADA XARXA BOCA INENDIS EQUIPADA (BIE) ENTERRADA DE PE100 PN16
- CS CANONADA XARXA COLUMNA SECA (CS) AÈRIA D'ACER NEGRE PINTAT
- BIE CANONADA BOCA INENDIS EQUIPADA (BIE) AÈRIA D'ACER NEGRE PINTAT


DETALL BOCA D'INCENDIS EQUIPADA (cotes en mm)

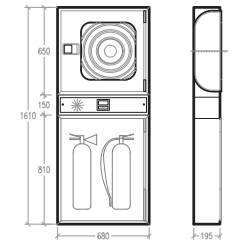

DETALL ARMARI EXTINTOR (cotes en mm)

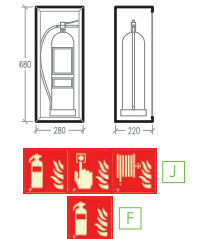


NOTA:
- EL TRAÇAT DE LA XARXA DE COLUMNA SECA (CS) ES RESPECTARÀ UN RADI MÍNIM DE GIR > 1m

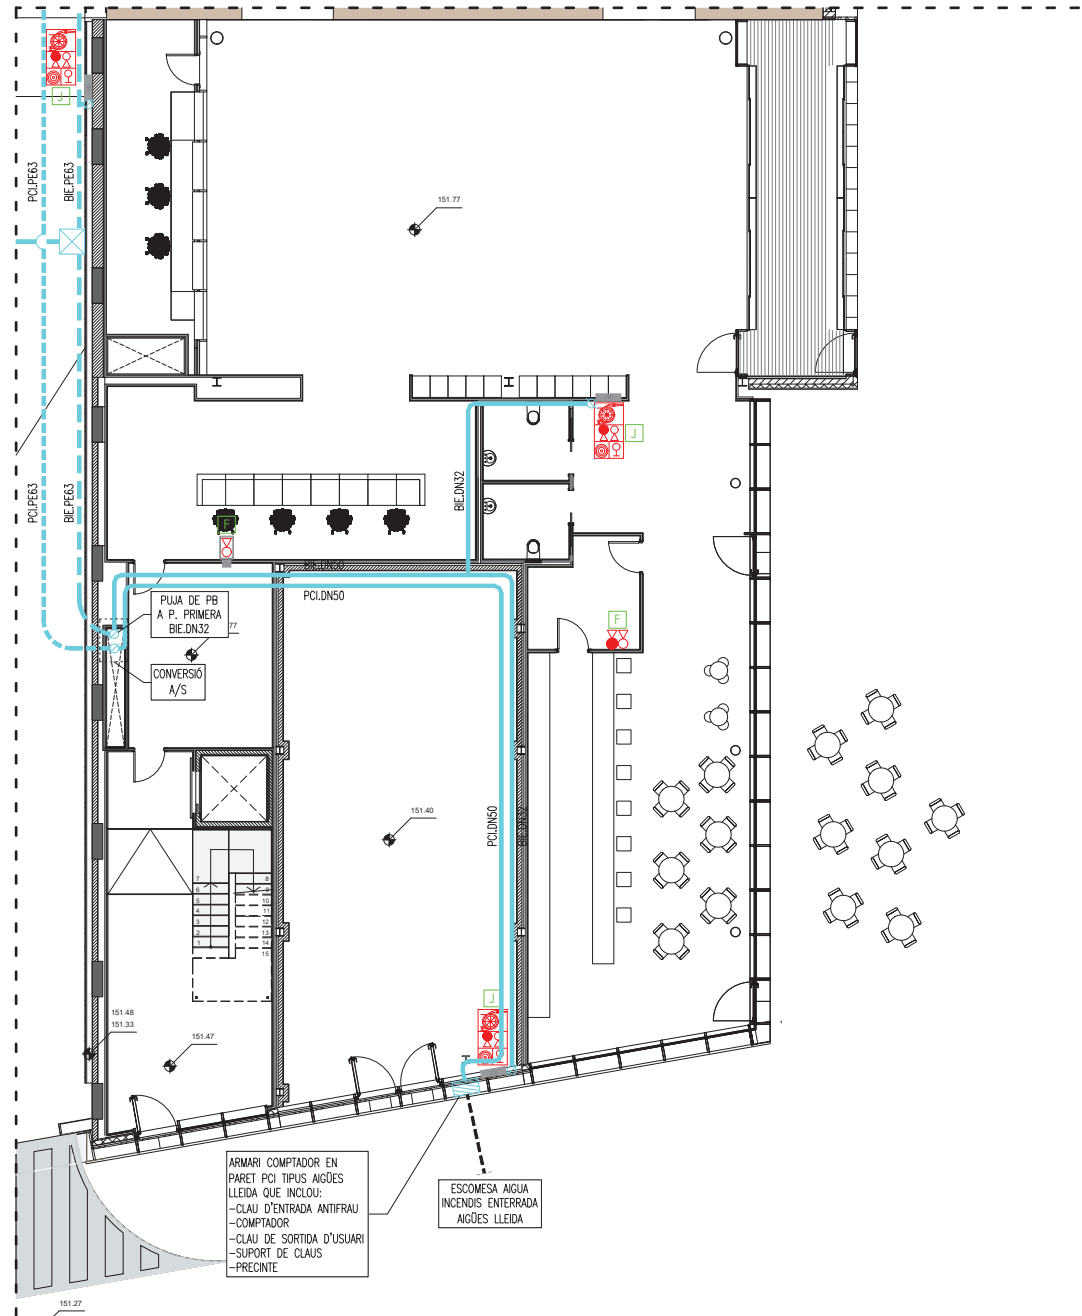


LLEENDA PROTECCIÓ CONTRA INCENDIS

- ARMARI CONJUNT BIE 25mm INCLOU:
 - BOCA D'INCENDIS EQUIPADA (B.I.E.)
 - AMB MANEJA DE 20m i Ø25mm
 - EXTINTOR CO2 5 Kg. 89B.
 - EXTINTOR POLS SECA 6 Kg. 21A-113B
 - SIRENA ACÒSTICA INTERIOR D'INCENDIS
 - POLSADOR D'EMERGÈNCIA
- EXTINTOR POLS SECA 6 Kg. 21A-113B EN ARMARI PER MUNTATGE O EN SUPERFÍCIE
- EXTINTOR DE CO2 5kg 89B EN SUPERFÍCIE
- EXTINTOR POLVO SECO 6kg 21A-113B EN SUPERFÍCIE
- BOCA COLUMNA SECA BOMBERS AMB 2 BOQUES Ø45mm i VALVULA. IPF-39
- CS CANONADA XARXA COLUMNA SECA (CS) ENTERRADA DE PE100 PN16
- BIE CANONADA XARXA BOCA INCENDIS EQUIPADA (BIE) ENTERRADA DE PE100 PN16
- CS CANONADA XARXA COLUMNA SECA (CS) AÈRIA D'ACER NEGRE PINTAT
- BIE CANONADA BOCA INCENDIS EQUIPADA (BIE) AÈRIA D'ACER NEGRE PINTAT


DETALL BOCA D'INCENDIS EQUIPADA (cotes en mm)

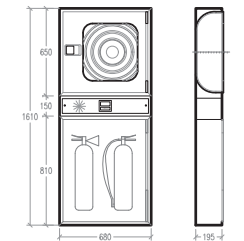


DETALL ARMARI EXTINTOR (cotes en mm)

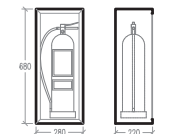

NOTA:
- EL TRAÇAT DE LA XARXA DE COLUMNA SECA (CS) ES RESPECTARÀ UN RADI MÍNIM DE GIR > 1m

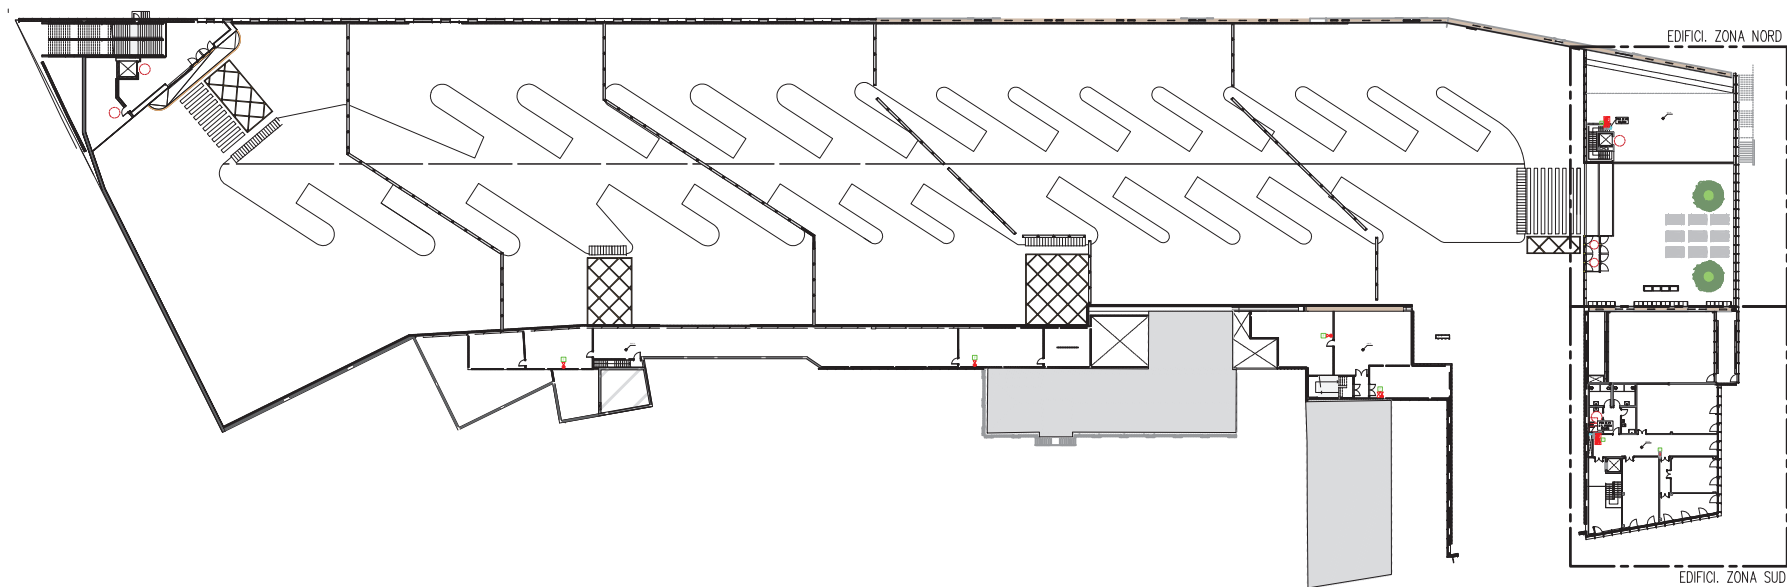

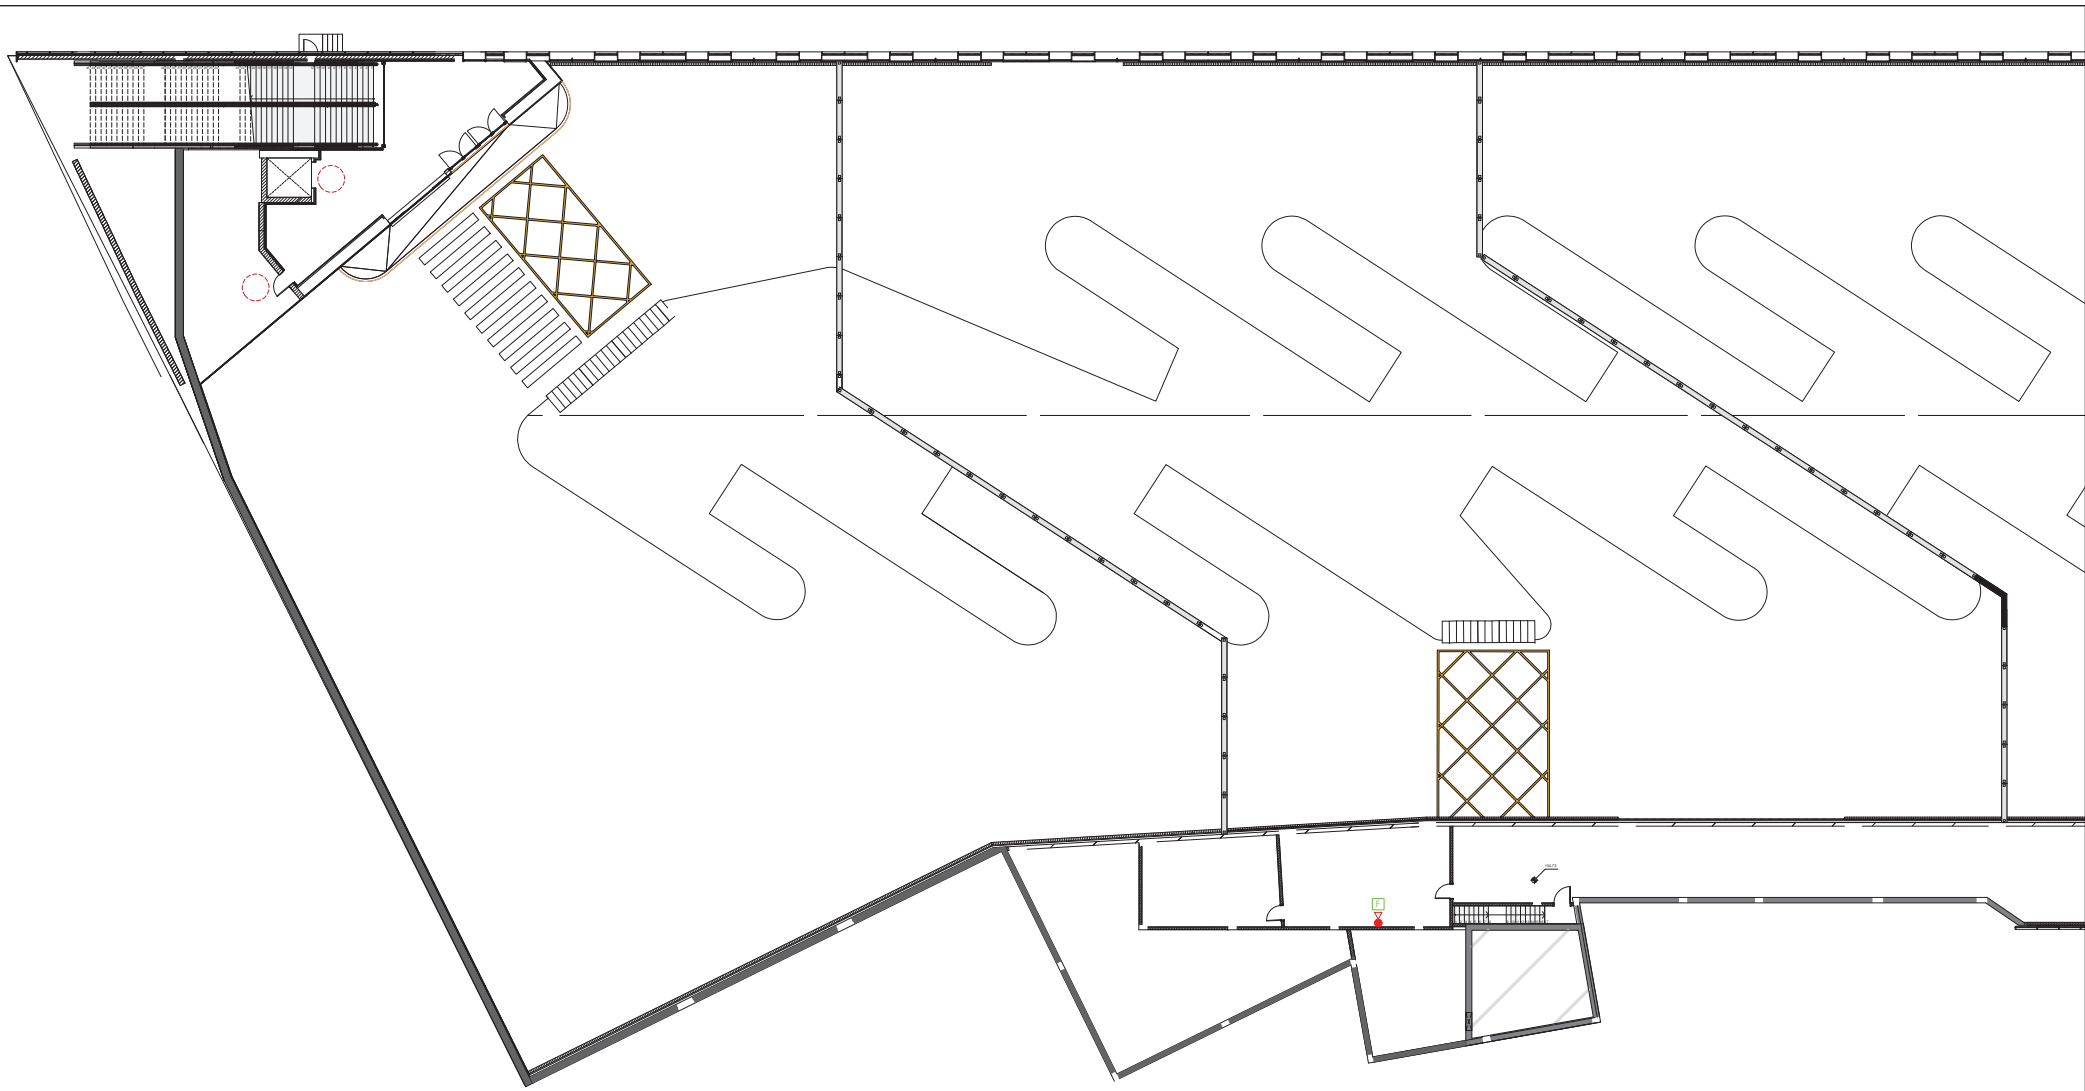


LLEENDA PROTECCIÓ CONTRA INCENDIS

- ARMARI CONJUNT BIE 25mm INCLOU:
 - BOCA D'INCENDIS EQUIPADA (B.I.E.)
 - AMB MANEGA DE 20m i ø25mm
 - EXTINTOR CO2 5 Kg. 89B.
 - EXTINTOR POLS SECA 6 Kg. 21A-113B
 - SIRENA ACÚSTICA INTERIOR D'INCENDIS
 - POLSADOR D'EMERGENCIA
- EXTINTOR POLS SECA 6 Kg. 21A-113B EN ARMARI PER MUNTATGE O EN SUPERFICIE
- EXTINTOR DE CO2 5kg 89B EN SUPERFICIE
- EXTINTOR POLVO SECO 6kg 21A-113B EN SUPERFICIE


- CS BOCA COLUMNA SECA BOMBERS AMB 2 BOQUES Ø45mm i VALVULA IPF-39
- BIE CANONADA XARXA COLUMNA SECA (CS) ENTERRADA DE PE100 PN16
- CS CANONADA XARXA BOCA INDENDIS EQUIPADA (BIE) ENTERRADA DE PE100 PN16
- BIE CANONADA XARXA COLUMNA SECA (CS) AERIA D'ACER NEGRE PINTAT
- BIE CANONADA BOCA INDENDIS EQUIPADA (BIE) AERIA D'ACER NEGRE PINTAT


NOTA:
- EL TRAÇAT DE LA XARXA DE COLUMNA SECA (CS) ES RESPECTARÀ UN RADI MÍNIM DE GIR > 1m

DETALL BOCA D'INCENDIS EQUIPADA (cotes en mm)

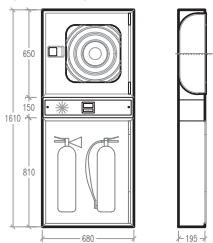

DETALL ARMARI EXTINTOR (cotes en mm)

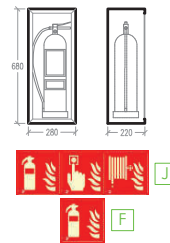

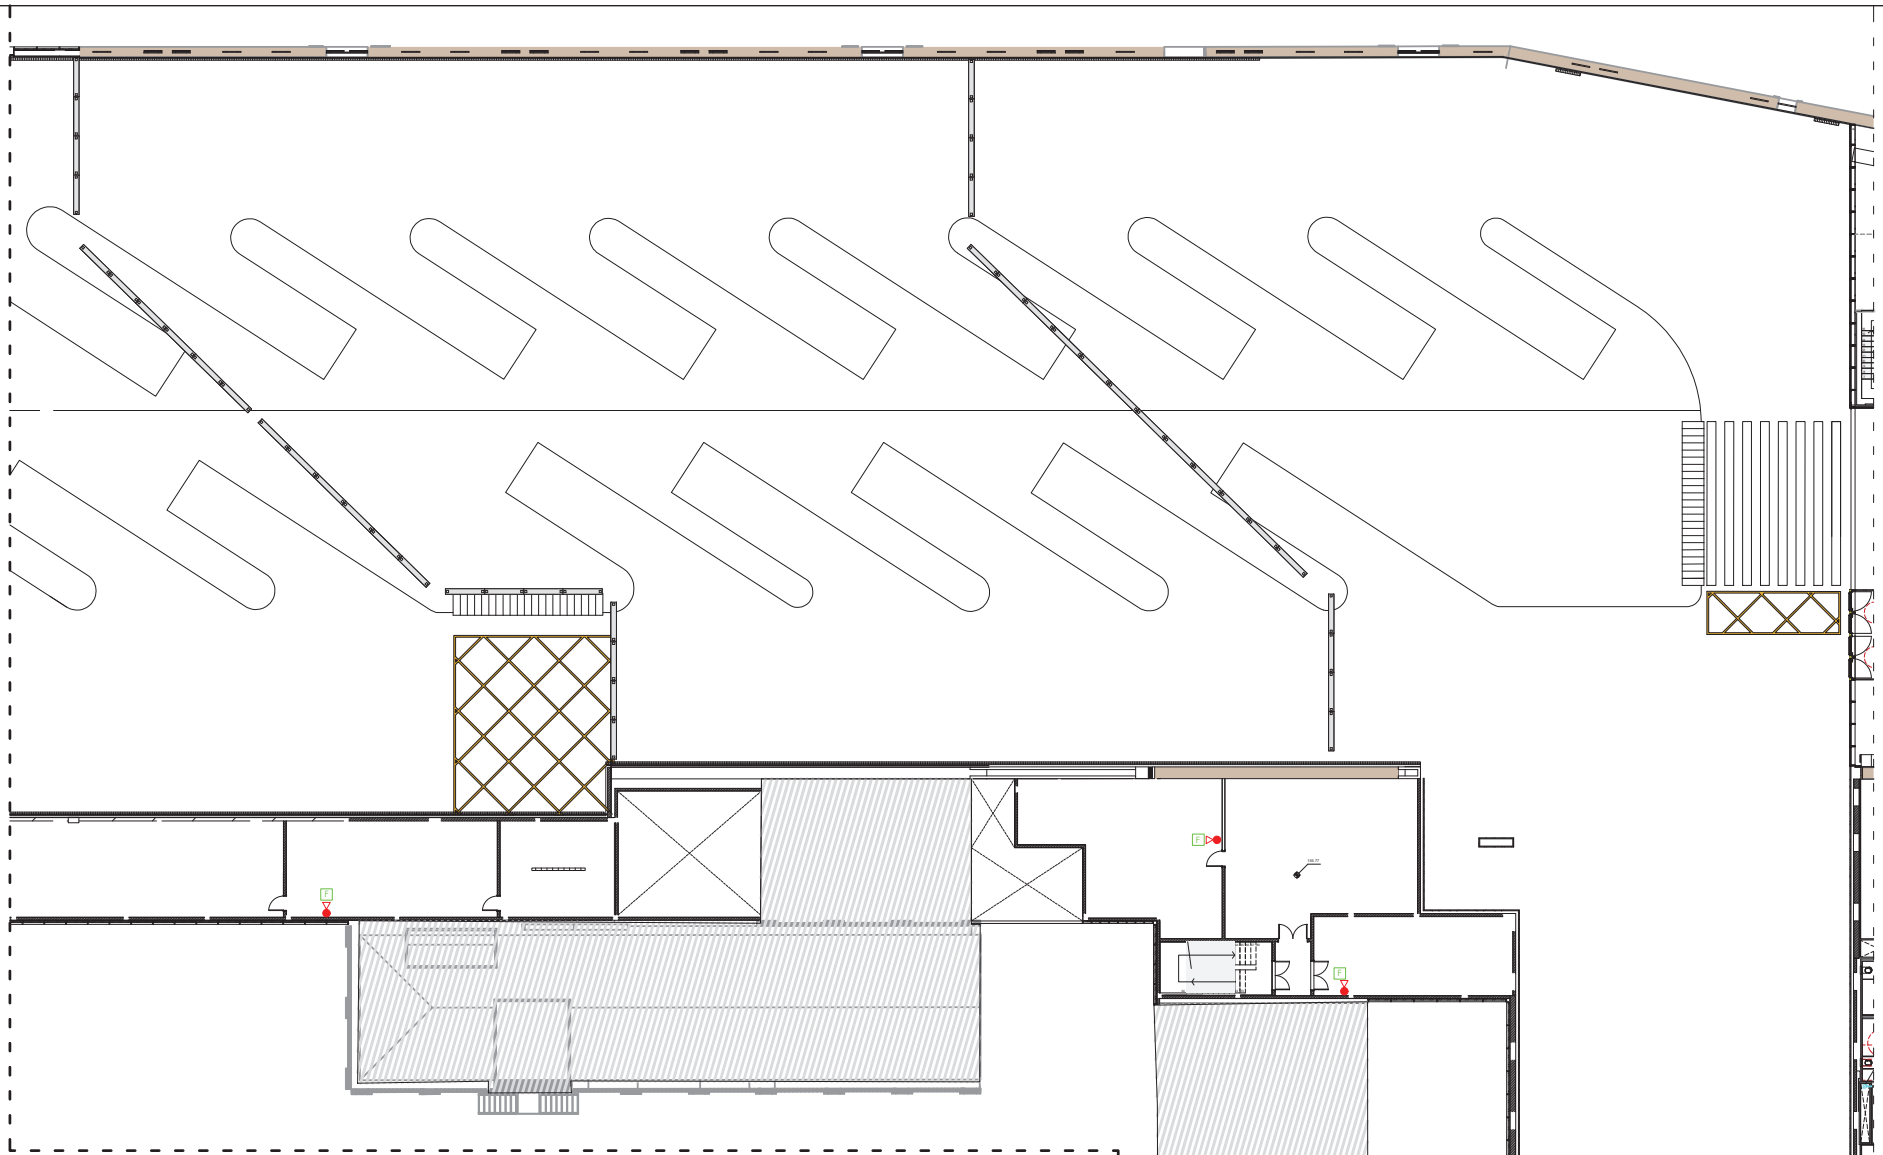

LLEENDA PROTECCIÓ CONTRA INCENDIS



- ARMARI CONJUNT BIE 25mm INCLOU:
 - BOCA D'INCENDIS EQUIPADA (B.I.E.) AMB MANEGA DE 20m i ø25mm
 - EXTINTOR CO2 5 Kg. 89B.
 - EXTINTOR POLS SECA 6 Kg. 21A-113B
 - SIRENA ACÚSTICA INTERIOR D'INCENDIS
 - POLSADOR D'EMERGENCIA
- EXTINTOR POLS SECA 6 Kg. 21A-113B EN ARMARI PER MUNTATGE O EN SUPERFÍCIE
- EXTINTOR DE CO2 5kg 89B EN SUPERFÍCIE
- EXTINTOR POLVO SECO 6kg 21A-113B EN SUPERFÍCIE



CS

BIE

CS

BIE

CS

BIE

CS

BIE

CS

BIE

CS

BIE

CS


BIE

CS



- BOCA COLUMNA SECA BOMBERS AMB 2 BOQUES Ø45mm i VALVULA IPF-39
- CANONADA XARXA COLUMNA SECA (CS) ENTERRADA DE PE100 PN16
- CANONADA XARXA BOCA INCENDIS EQUIPADA (BIE) ENTERRADA DE PE100 PN16
- CANONADA XARXA COLUMNA SECA (CS) AERIA D'ACER NEGRE PINTAT
- CANONADA BOCA INCENDIS EQUIPADA (BIE) AERIA D'ACER NEGRE PINTAT


NOTA:
- EL TRAÇAT DE LA XARXA DE COLUMNA SECA (CS) ES RESPECTARÀ UN RADI MÍNIM DE GIR > 1m

DETALL BOCA D'INCENDIS EQUIPADA (cotes en mm)

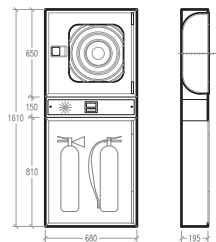

DETALL ARMARI EXTINTOR (cotes en mm)

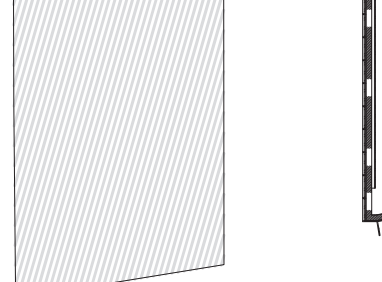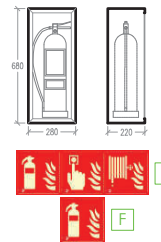

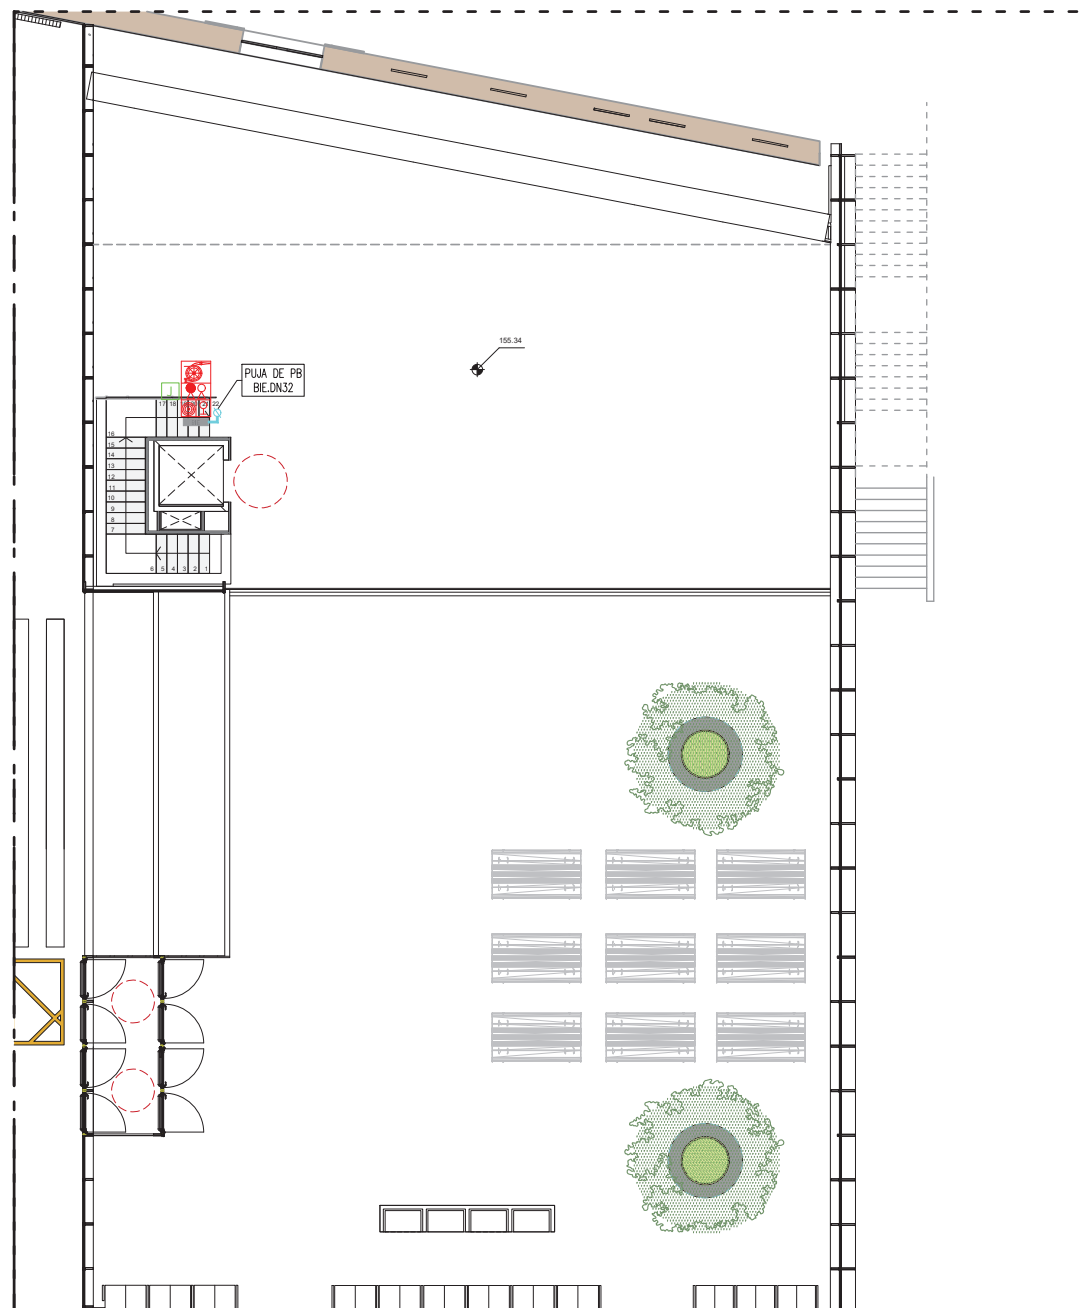

LLEGGENDA PROTECCIÓ CONTRA INCENDIS



- ARMARI CONJUNT BIE 25mm INCLOU:
- BOCA D'INCENDIS EQUIPADA (B.I.E.)
AMB MANEJA DE 20m i Ø25mm
- EXTINTOR CO2 5 Kg. 89B.
- EXTINTOR POLS SECA 6 Kg. 21A-113B
- SIRENA ACÒSTICA INTERIOR D'INCENDIS
- POLSADOR D'EMERGENCIA



- EXTINTOR POLS SECA 6 Kg. 21A-113B EN
ARMARI PER MUNTATGE O EN SUPERFICIE



- EXTINTOR DE CO2 5kg 89B EN SUPERFICIE
EXTINTOR POLVO SECO 6kg 21A-113B
EN SUPERFICIE



- BOCA COLUMNA SECA BOMBERS AMB
2 BOQUES Ø45mm i VALVULA. IPF-39



- CANONADA XARXA COLUMNA SECA (CS)
ENTERRADA DE PE100 PN16



- CANONADA XARXA BOCA INCENDIS EQUIPADA
(BIE) ENTERRADA DE PE100 PN16




- CANONADA XARXA COLUMNA SECA (CS)
AÈRIA D'ACER NEGRE PINTAT




- CANONADA BOCA INCENDIS EQUIPADA (BIE)
AÈRIA D'ACER NEGRE PINTAT


DETALL BOCA D'INCENDIS EQUIPADA
(cotes en mm)

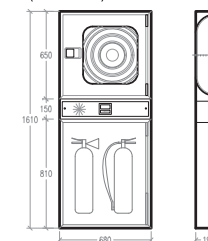

DETALL ARMARI EXTINTOR
(cotes en mm)

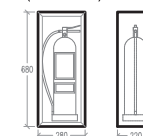

NOTA:
- EL TRAÇAT DE LA XARXA DE COLUMNA SECA
(CS) ES RESPECTARÀ UN RADI MÍNIM DE GIR > 1m

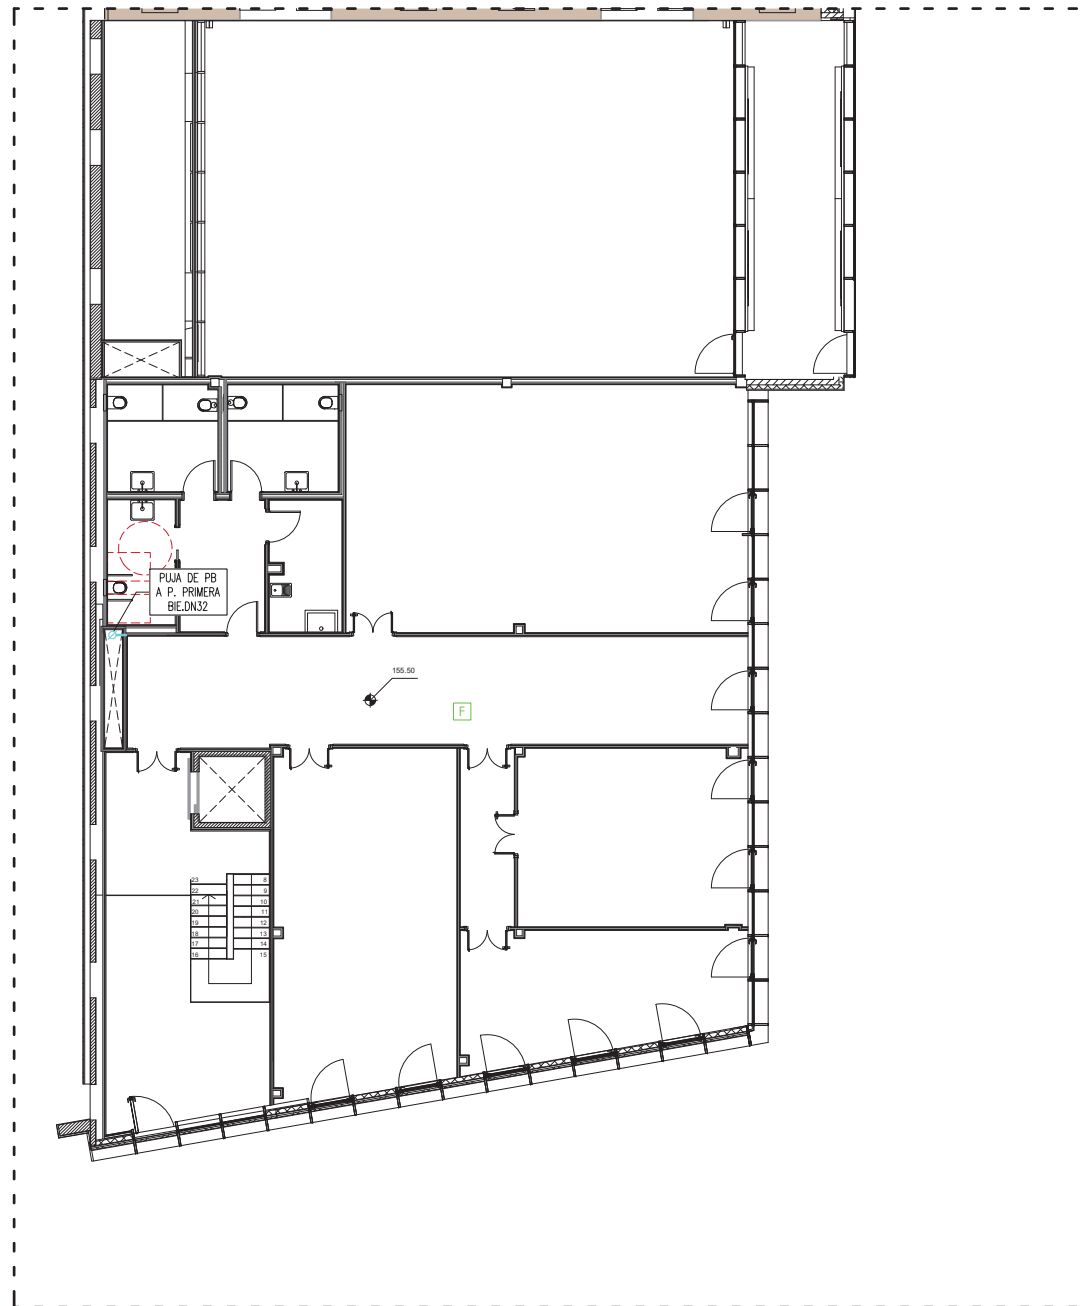

LLEENDA PROTECCIÓ CONTRA INCENDIS



- ARMARI CONJUNT BIE 25mm INCLOU:
 - BOCA D'INCENDIS EQUIPADA (B.I.E.)
 - AMB MANEGA DE 20m i Ø25mm
 - EXTINTOR CO2 5 Kg. 89B.
 - EXTINTOR POLS SECA 6 Kg. 21A-113B
 - SIRENA ACÒSTICA INTERIOR D'INCENDIS
 - POLSADOR D'EMERGENÇA



- EXTINTOR POLS SECA 6 Kg. 21A-113B EN ARMARI PER MUNTATGE O EN SUPERFÍCIE



- EXTINTOR DE CO2 5kg 89B EN SUPERFÍCIE
- EXTINTOR POLVO SECO 6kg 21A-113B EN SUPERFÍCIE



- BOCA COLUMNA SECA BOMBERS AMB 2 BOQUES Ø45mm i VALVULA. IPF-39



- CANONADA XARXA COLUMNA SECA (CS) ENTERRADA DE PE100 PN16



- CANONADA XARXA BOCA INCENDIS EQUIPADA (BIE) ENTERRADA DE PE100 PN16




- CANONADA XARXA COLUMNA SECA (CS) AÈRIA D'ACER NEGRE PINTAT




- CANONADA BOCA INCENDIS EQUIPADA (BIE) AÈRIA D'ACER NEGRE PINTAT


DETALL BOCA D'INCENDIS EQUIPADA (cotes en mm)

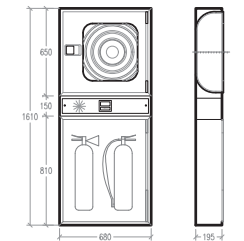


DETALL ARMARI EXTINTOR (cotes en mm)

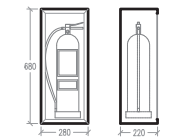

NOTA:
- EL TRAÇAT DE LA XARXA DE COLUMNA SECA (CS) ES RESPECTARÀ UN RADI MÍNIM DE GIR > 1m

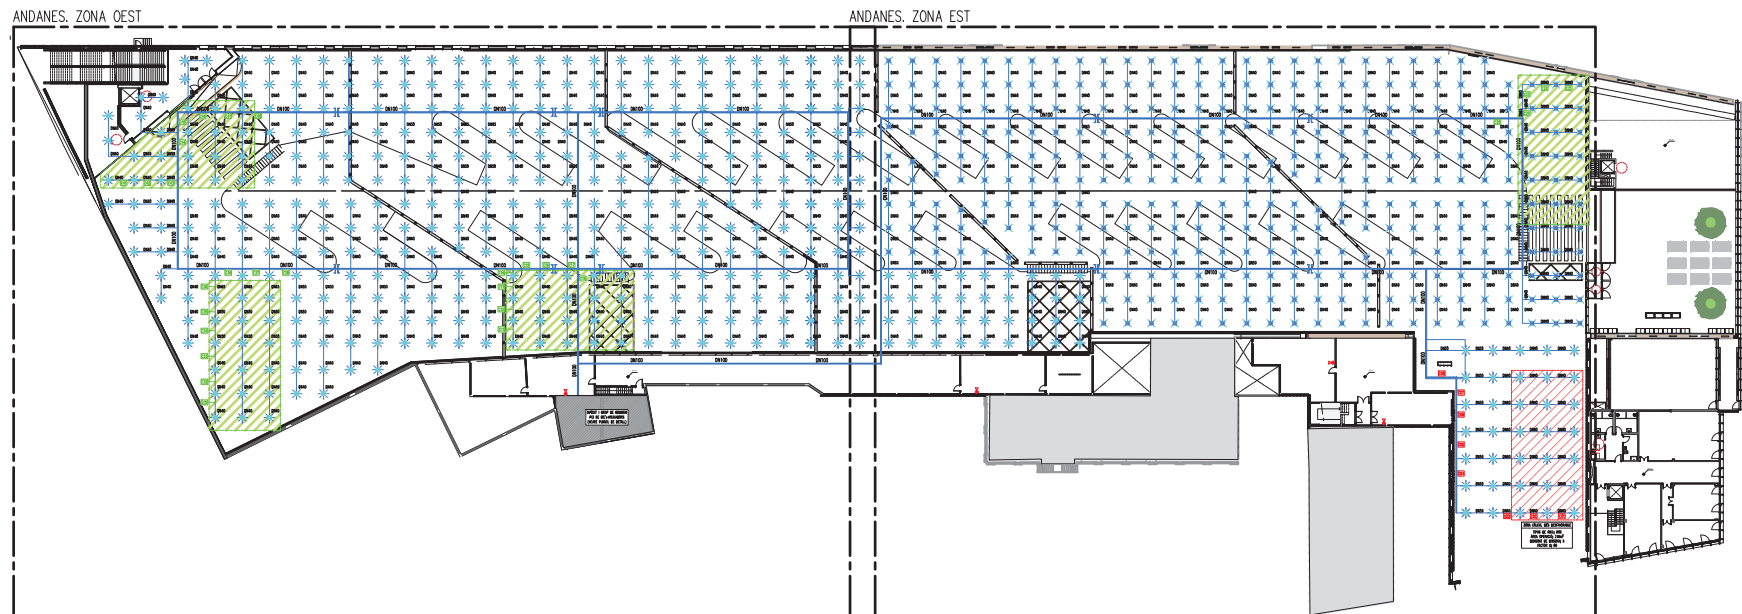

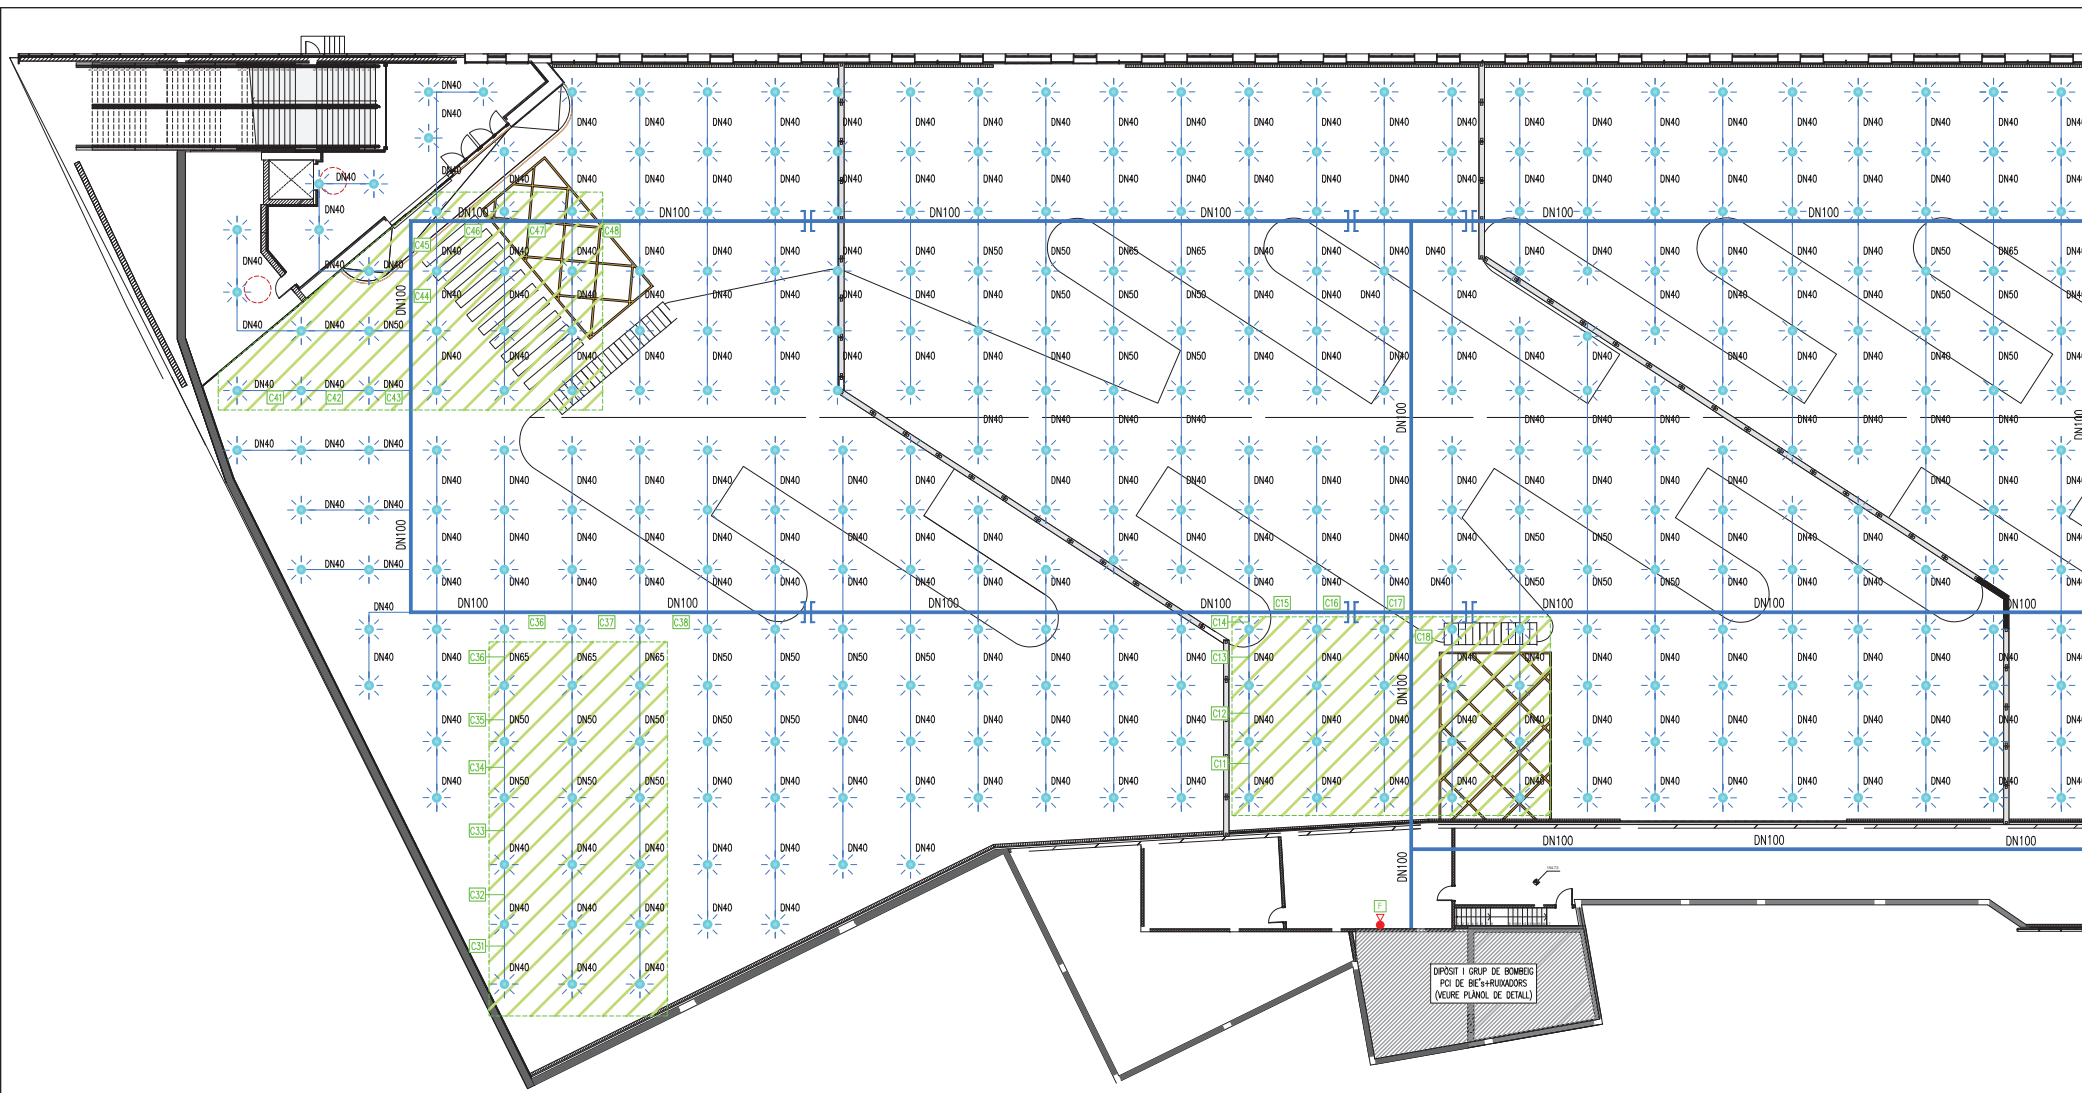


LLEGENDA RUIXADORS





RUIXADOR COLGANT CONVENCIONAL DE K=80 DE 69°C
RUIXADOR COLGANT OCULT EN PLACA DE SOSTRE K=80 DE 69°C AMB CANONADA METÀL·LICA FLEXIBLE A RAMAL
CANONADA DE RUIXADORS D'ACER NEGRE PINTAT.
EXECUCIÓ SUPERFICIAL

DETALL ESPELMES REDUÏDES COBERTA DOCS

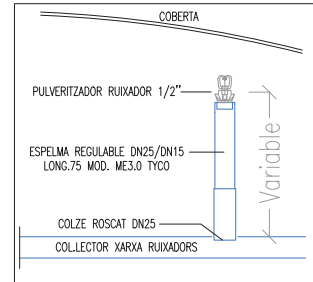

DETALL SPRINKLERS EN FALS SOSTRE

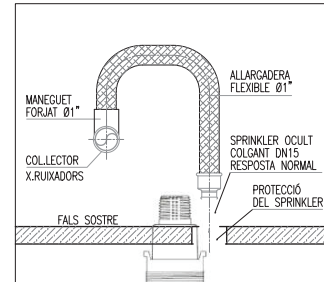

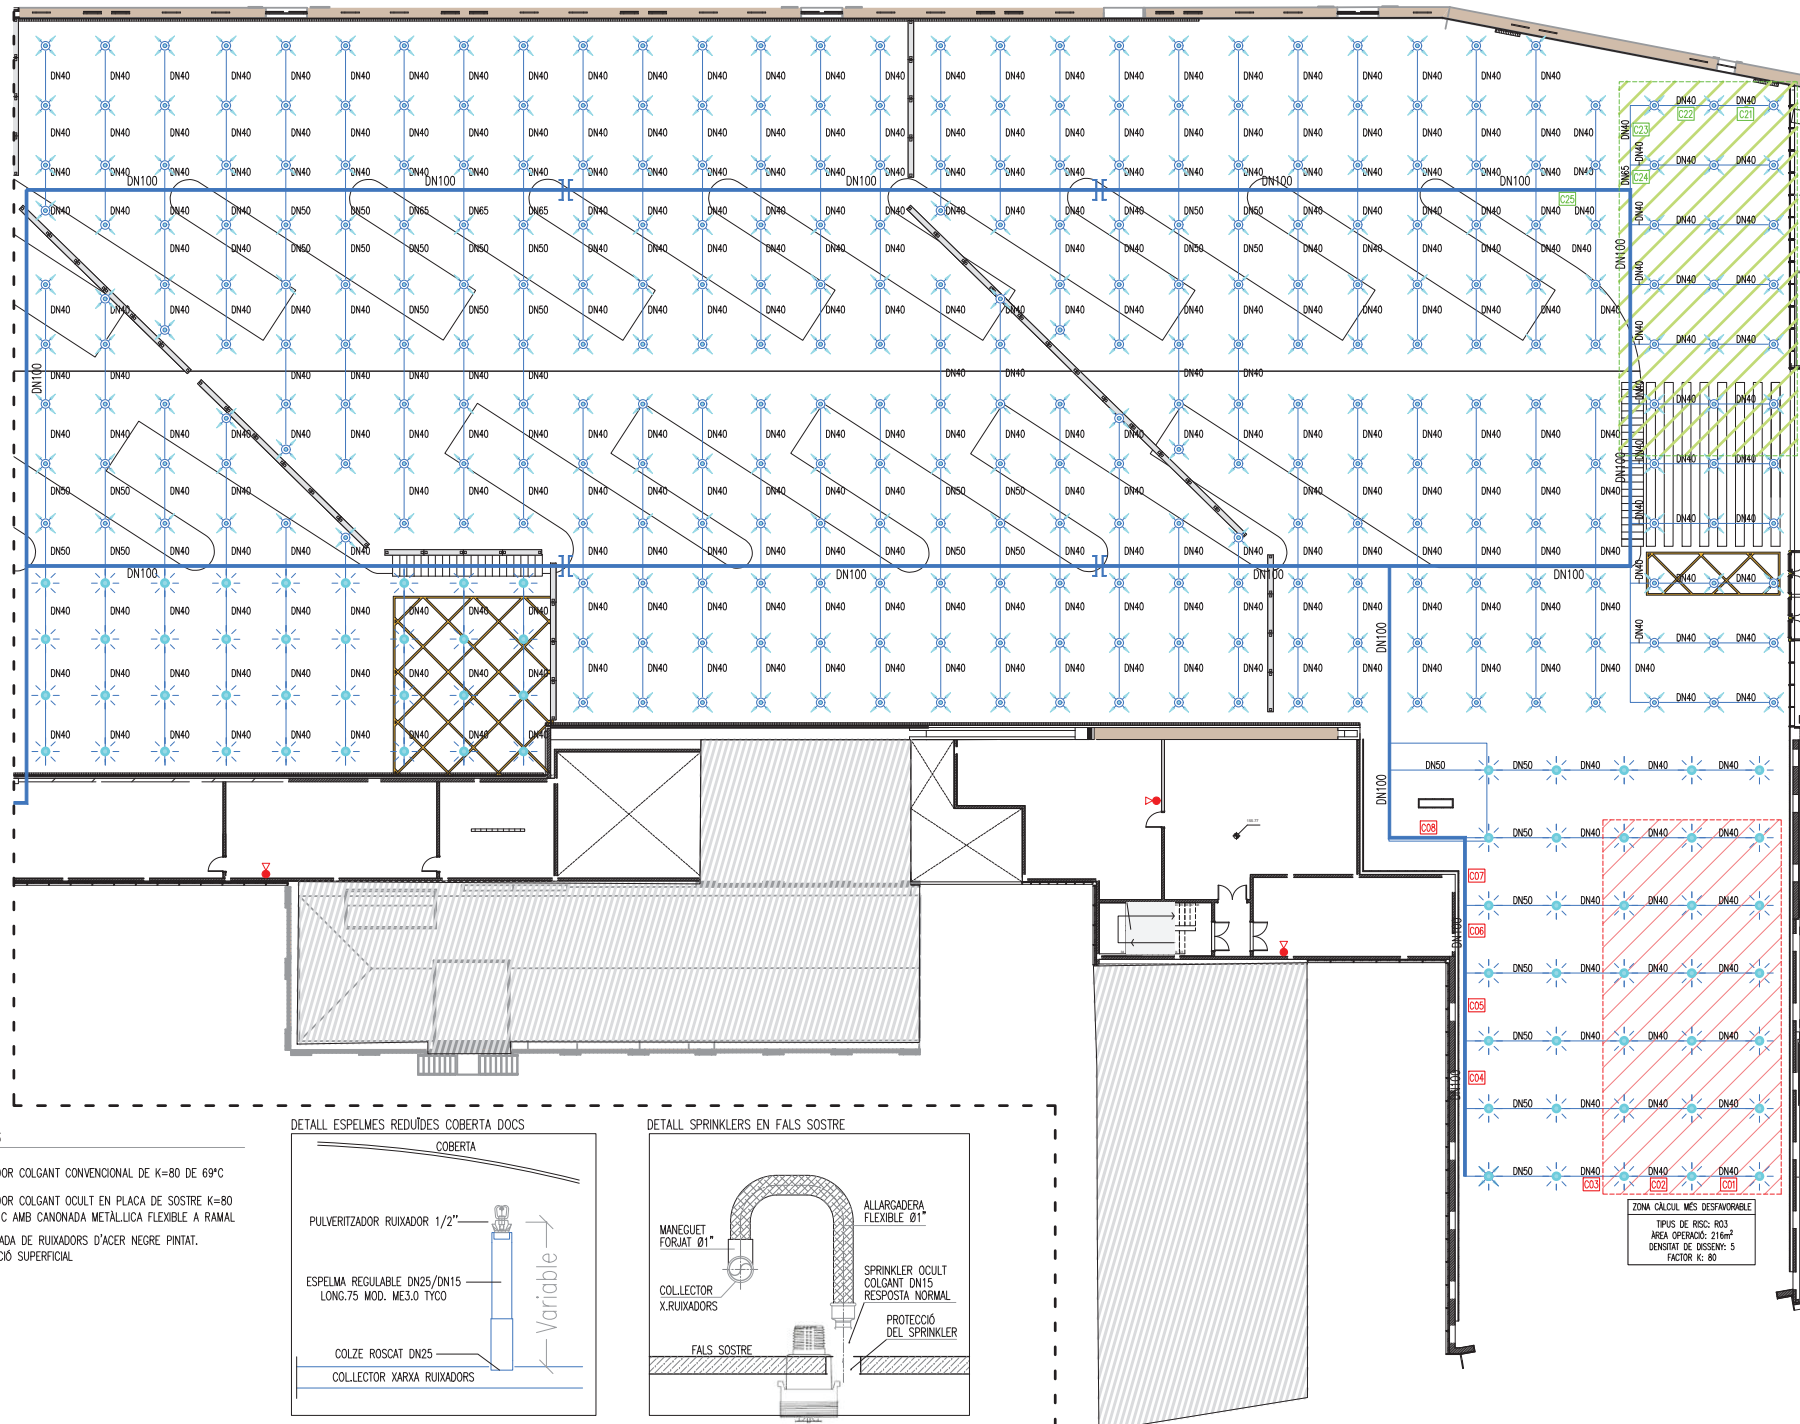


LLEENDA RUIXADORS




RUIXADOR COLGANT CONVENCIONAL DE K=80 DE 69°C
RUIXADOR COLGANT OCULT EN PLACA DE SOSTRE K=80 DE 69°C AMB CANONADA METÀL·LICA FLEXIBLE A RAMAL
CANONADA DE RUIXADORS D'ACER NEGRE PINTAT.
EXECUCIÓ SUPERFICIAL

DETALL ESPELMES REDUÏDES COBERTA DOCS

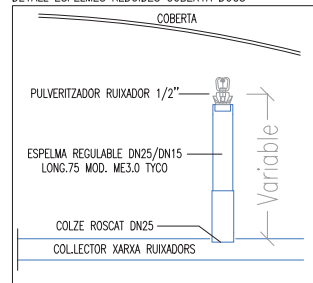


DETALL SPRINKLERS EN FALS SOSTRE

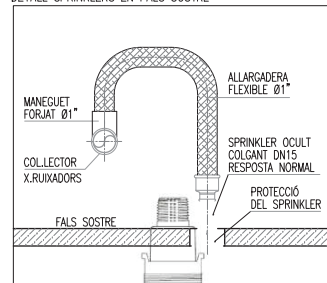

ZONA CALCUL MÉS DESFAVORABLE
IPUS DE RISC: R03
ÀREA OPERACIÓ: 216m²
DENSITAT DE DISENY: 5
FACTOR K: 80

DETALL SISTEMA ANTI-VÒRTEX

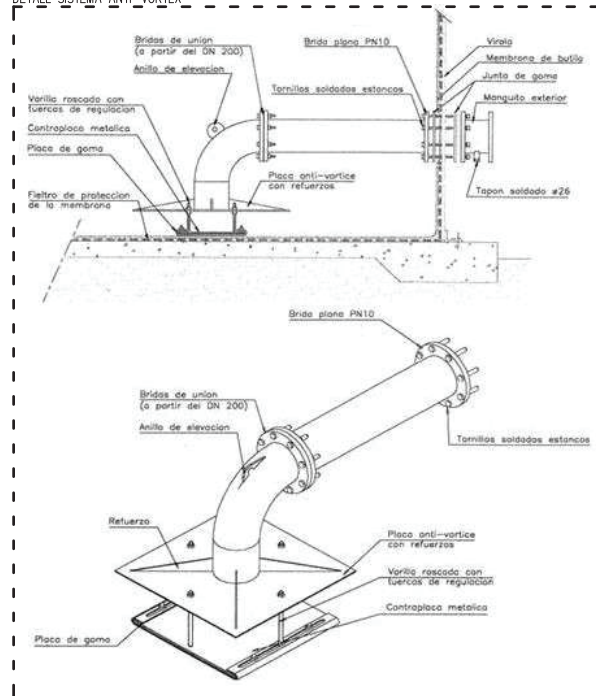

LA DIMENSIÓ MÍNIMA DEL INHIBIDOR DE VÒRTEX I ELS ESPAIS LLIURES D'ENTRADA DEL TUB D'ASPIRACIÓ DONARAN COMPLIMENT A LA Taula 12 de la UNE-EN 12845:2016+A1:2021.

DETALL MONITOR

