
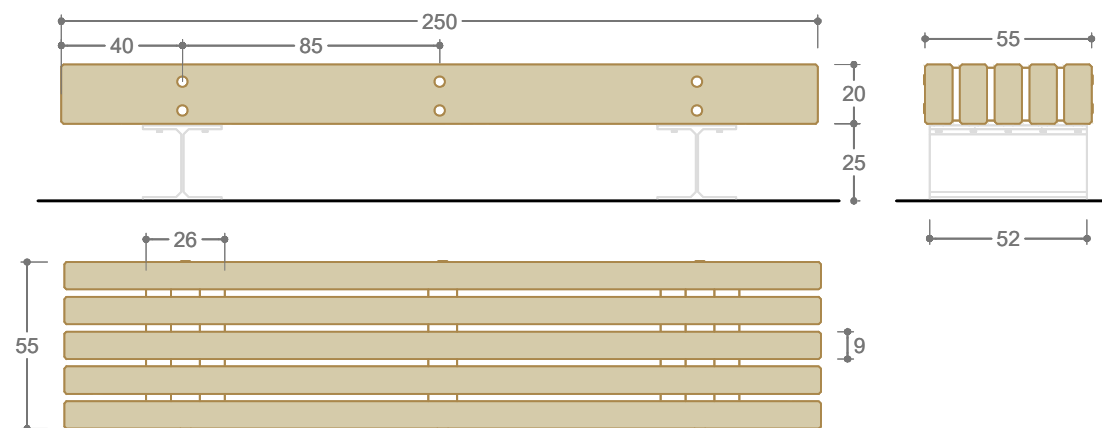




MATERIAL pi nòrdic FSC i perfils d'acer zincat

COL·LOCACIÓ tractament a l'autoclau i protecció fúngica anclada mitjançant taps d'expansió

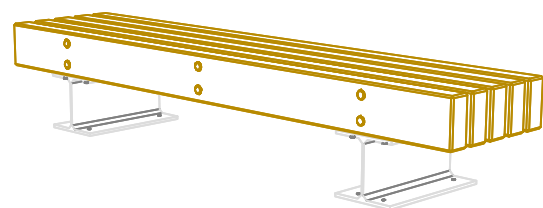


MATERIAL pi nòrdic FSC i perfils d'acer zincat

COL.LOCACIÓ tractament a l'autoclau i protecció fúngica anclada mitjançant taps d'expansió

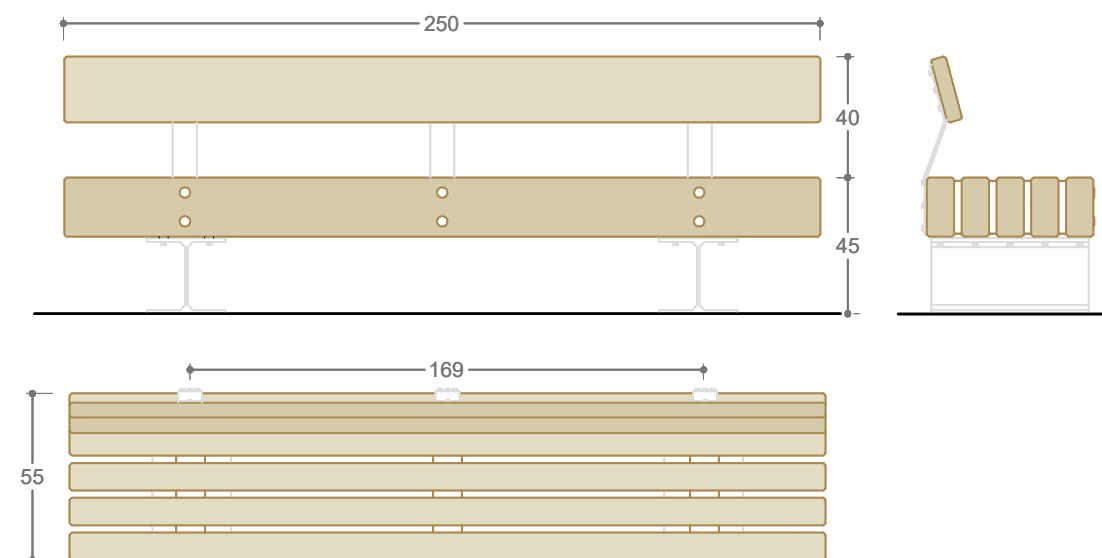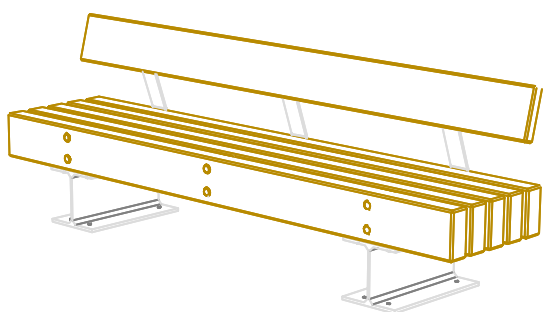

taules de pícnic



taules de pícnic existents recol·locades en punts estratègics com a mobiliari

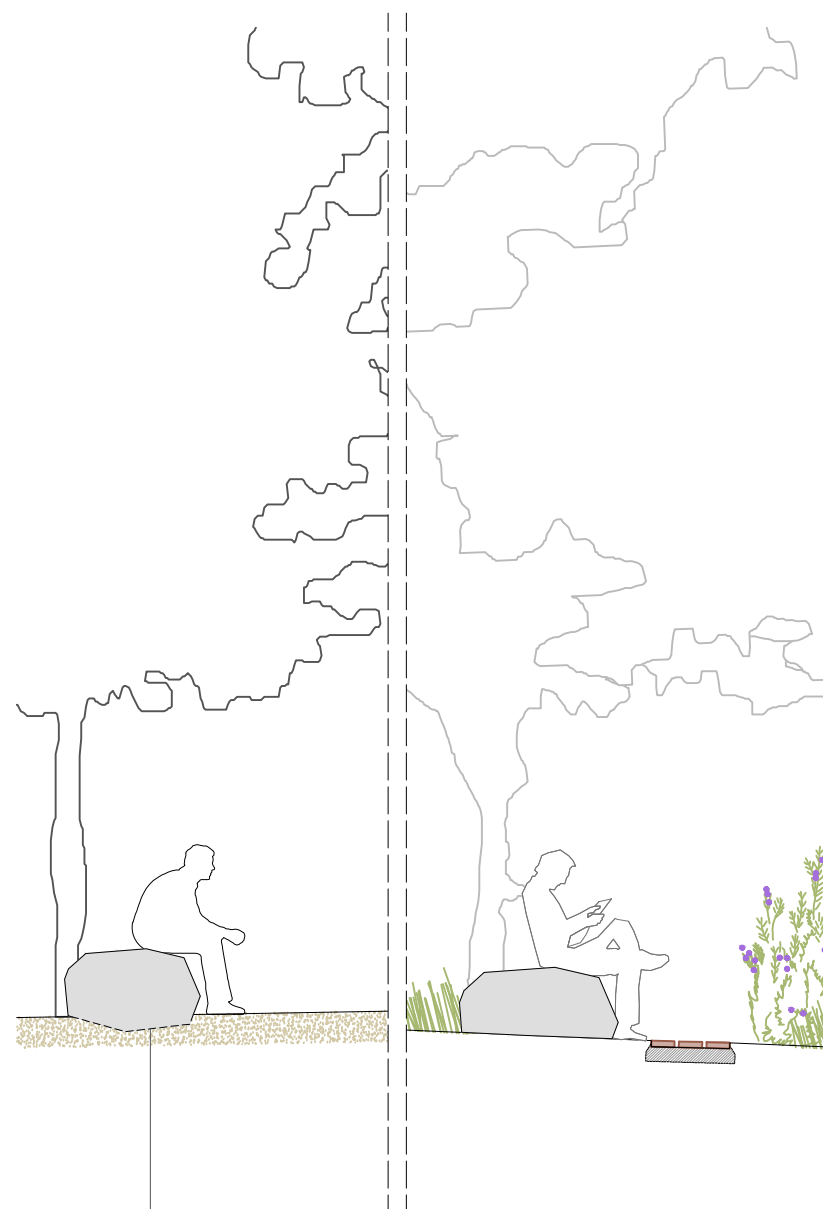

elements naturals

elements naturals com pedres d'escullera col·locades en punts estratègics com a mobiliari






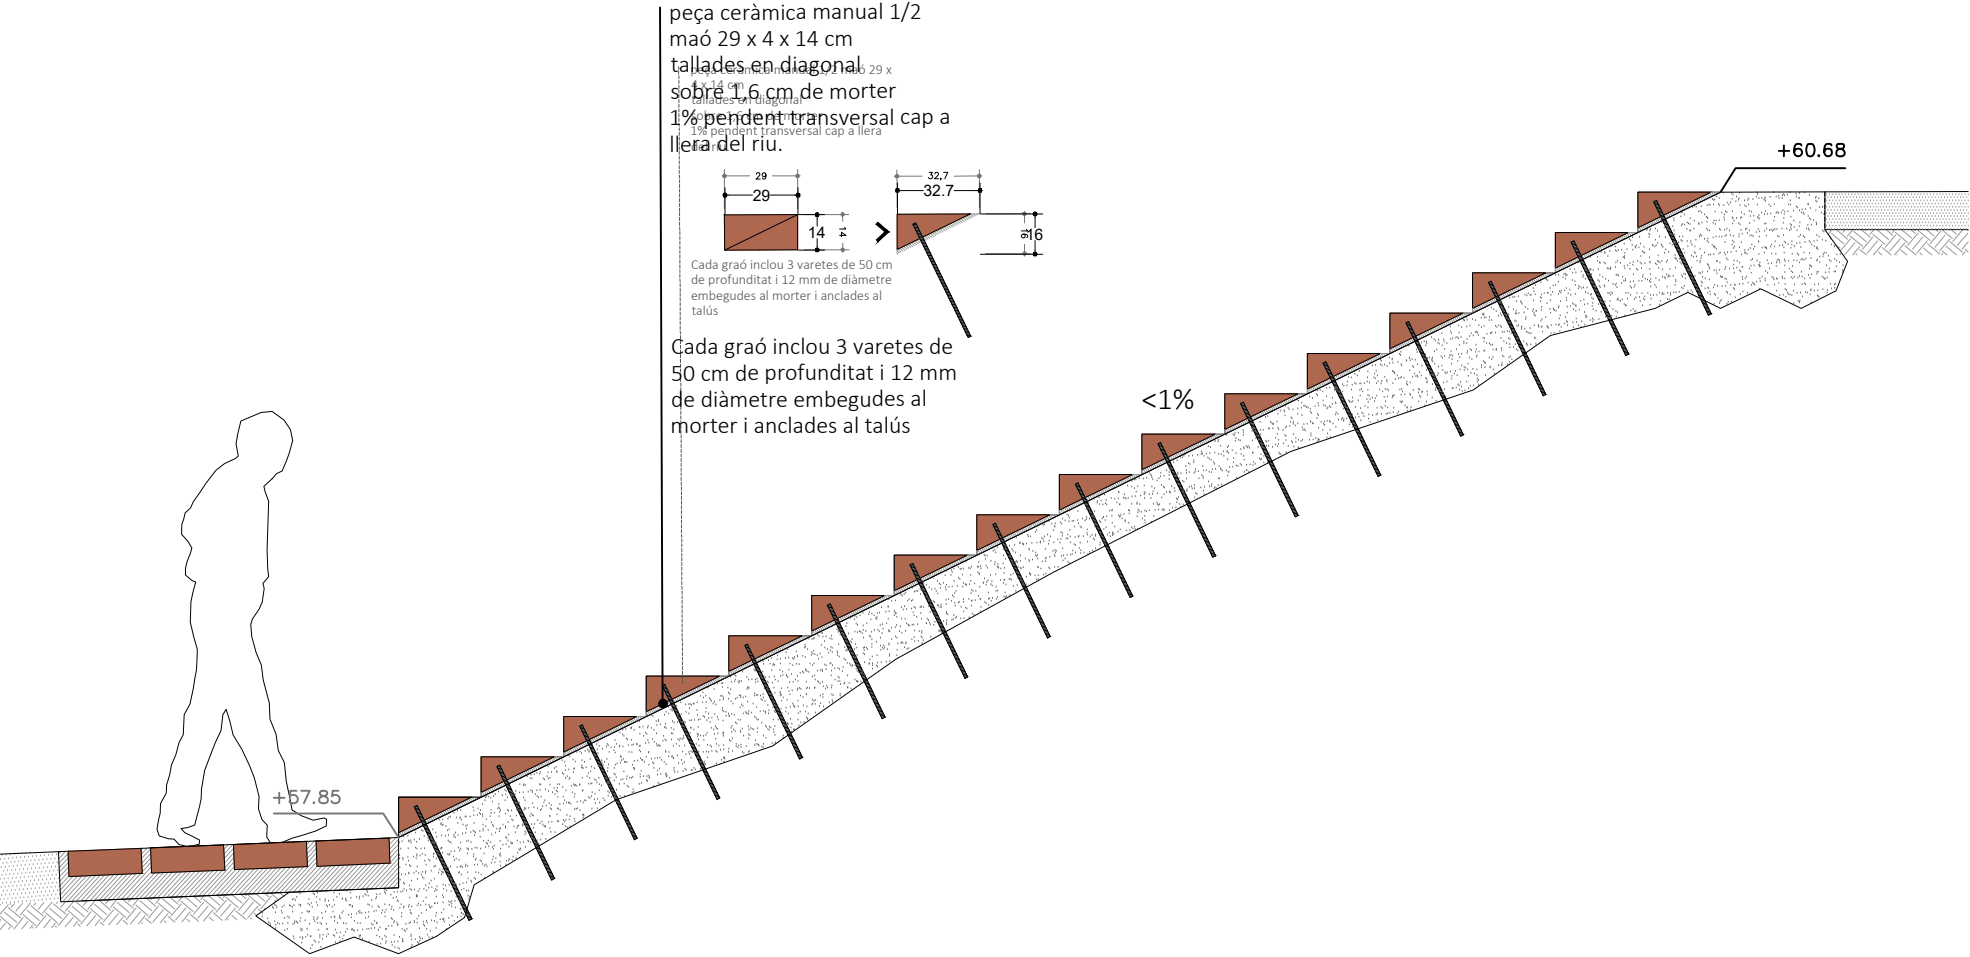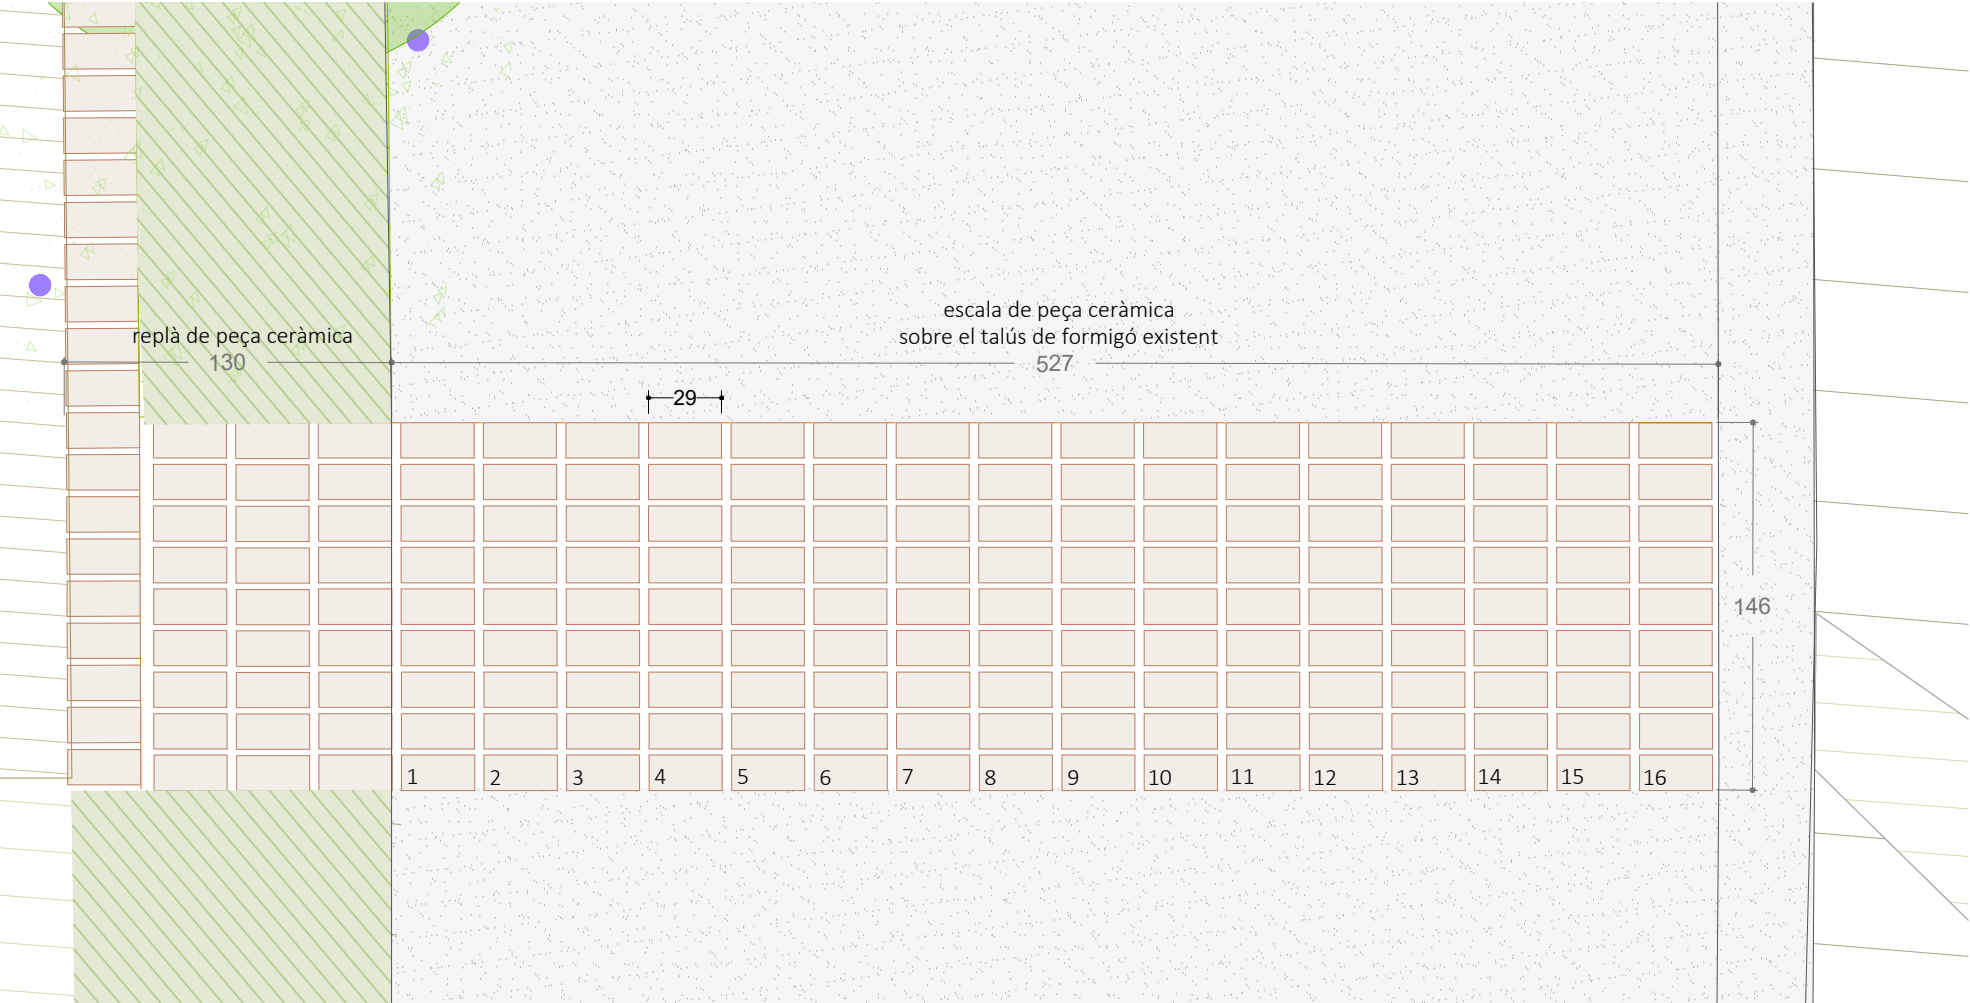

imatges de referència escala
escales sobre el talús construïdes a les obres del pas fluvial del riu Sec



mur-seient
de peça ceràmica manual
e 1:200

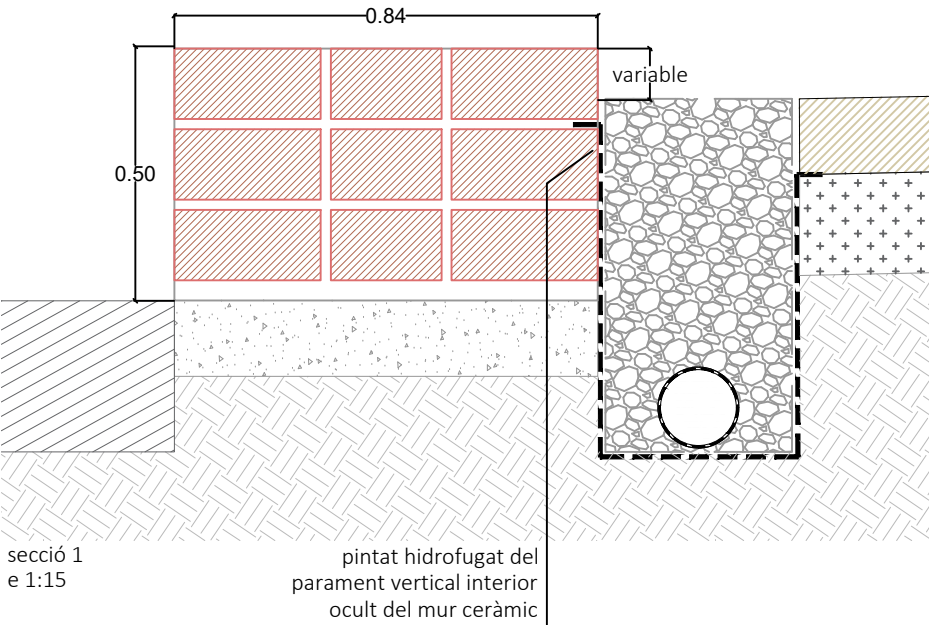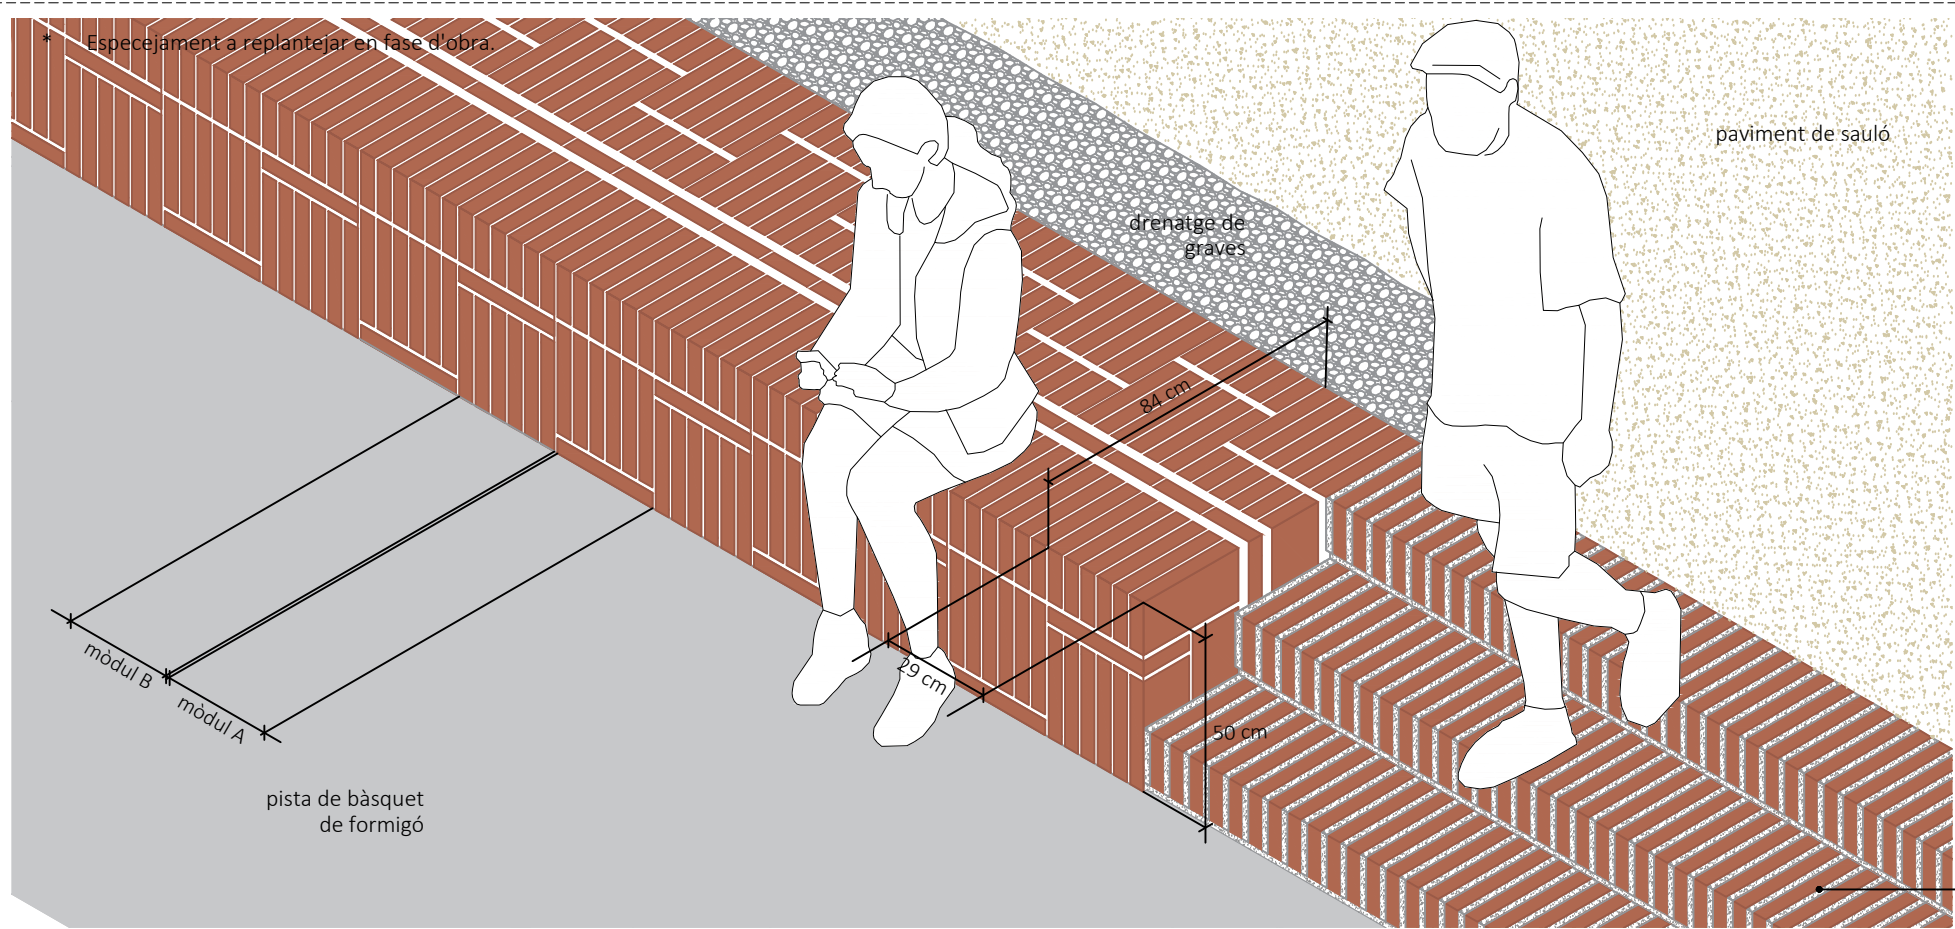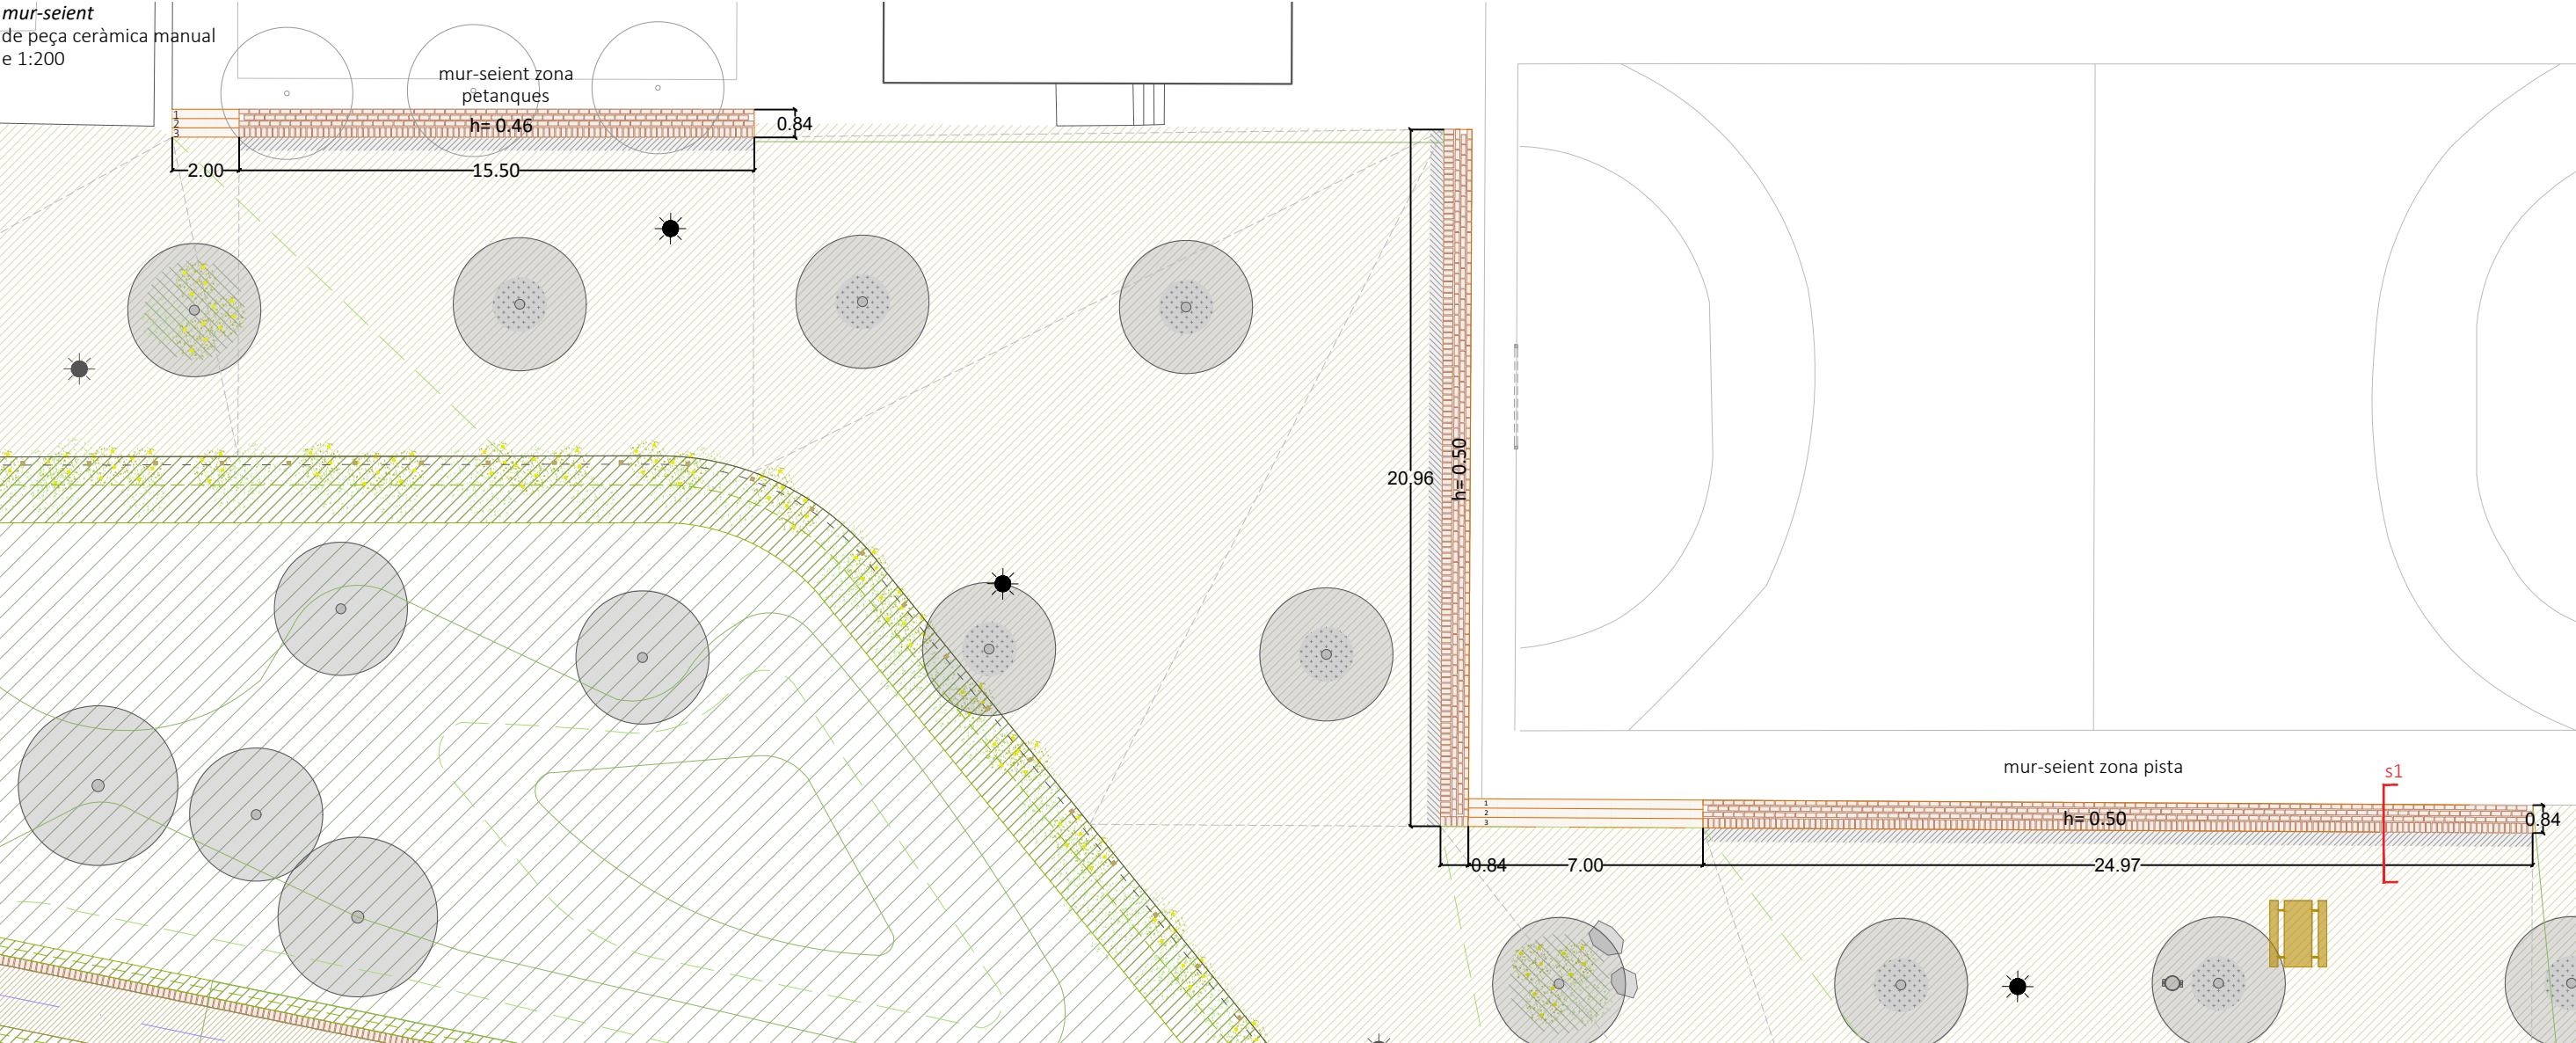

Escala de peça ceràmica manual amb disposició al sardinell, composta de tres graons de 0.28 x 16.6 (escala pista) i 0.28 x 0.153 (escala petanques).


detall tanca tipus malla nuada amb estagues de fusta i malla nuada

MATERIAL Fusta de pi i ancoratges metàl·lics.

ACABAT Fusta de pi silvestre tractada a l'autoclau nivell IV.
La impregnació es realitza mitjançant el sistema Bethel buit-pressió a base de sals hidrosolubles lliures de crom i arsènic.
Els elements metàl·lics seran galvanitzats en calent per sistema d'immersió.

INSTAL·LACIÓ Al ser un terreny tou s'encastarà entre 1 i 1,1 metres


GEOMETRIA

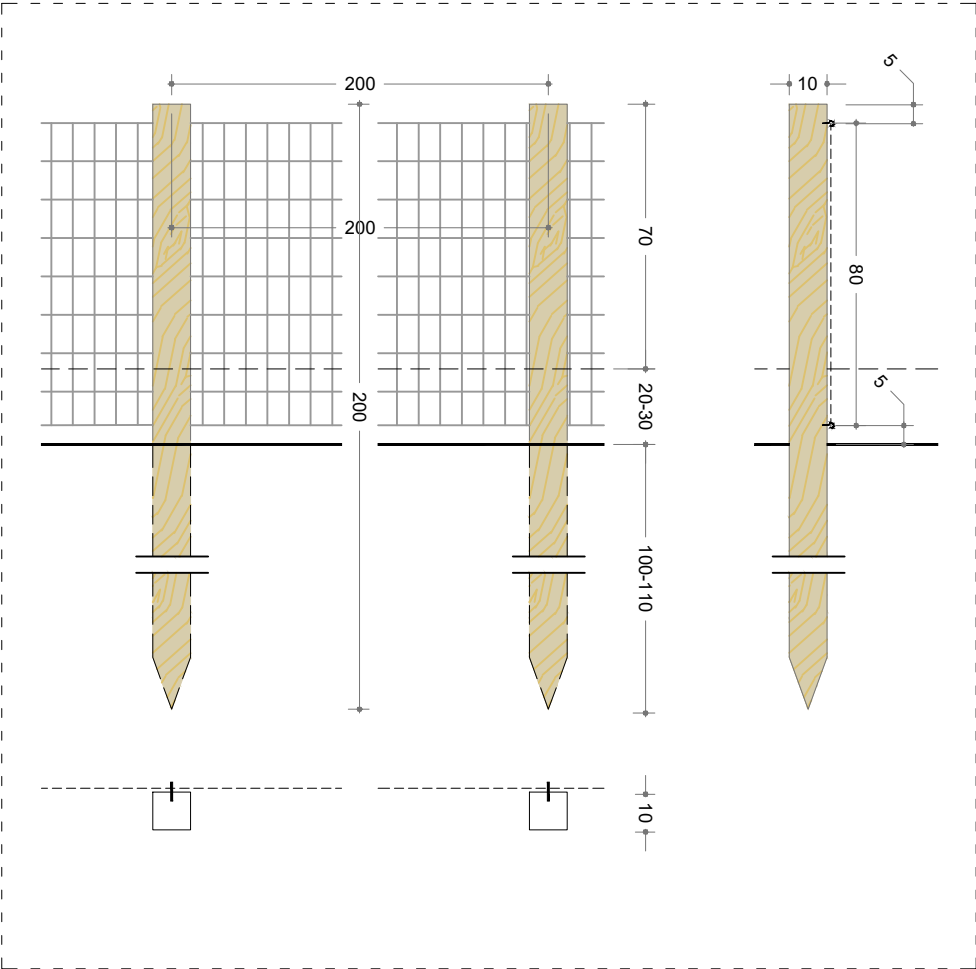

SISTEMA DE FIXACIÓ




1. Muntant de fusta de pi quadrat de 10cm tractat amb autoclau nivell IV.
2. Fixació mecànica per a subjecció de la malla i cargolada al muntant de fusta.
3. Malla metàl·lica nuada rectangular de filferro amb triple protecció de galvanitzat (240gr Zn/m²).
4. Encastament de l'estaca de fusta 1,1 metres al terreny.



IMATGES DE REFERÈNCIA

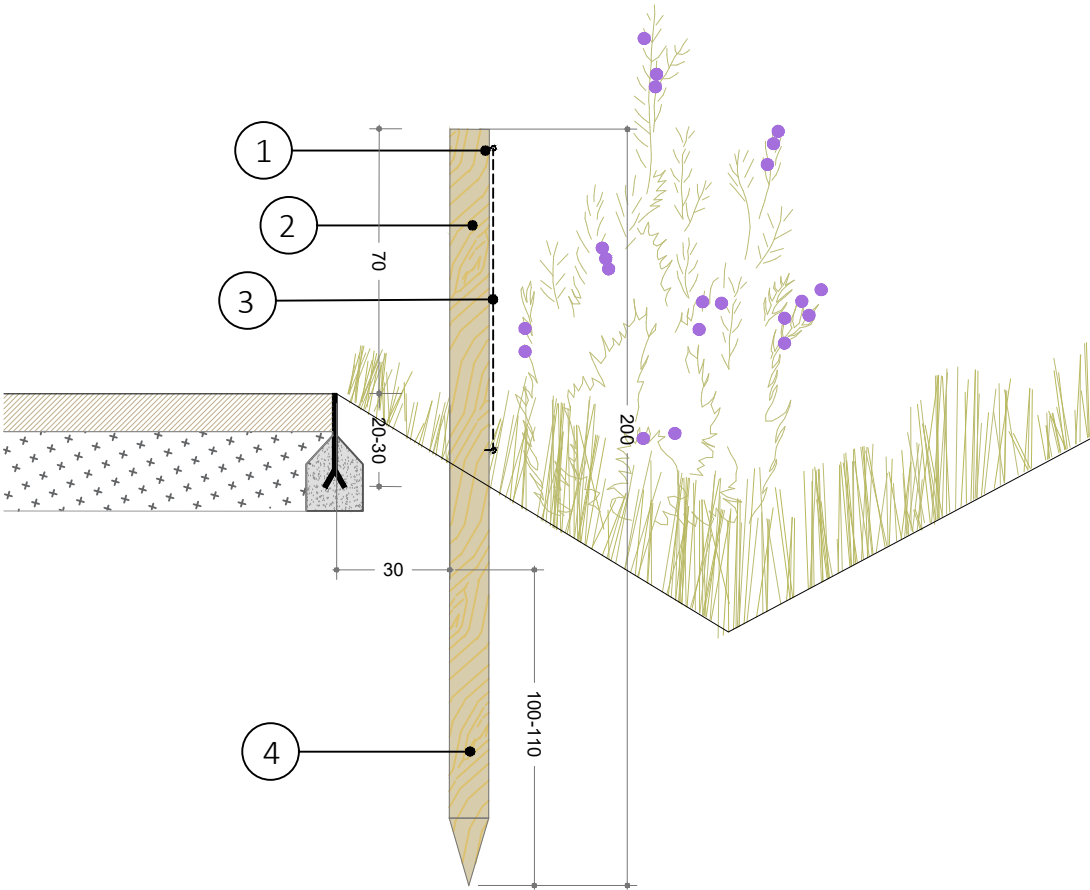

elements naturals de joc
elements naturals com pedra o fusta, col·locats de manera estratègica com a jocs versàtils d'equilibri, flexibilitat...


- 1 peces de fusta d'acacia (robinia) de Ø25-30 cm, col·locades a alçades entre 30-40cm i encastats al terreny amb dau de formigó 50cm. Les peces es formaran a partir de troncs d'acacia de fins a 2m tallats segons replanteig a projecte. Posteriorment, a cada peça s'hi clavarà una vareta metàl·lica com a fixació per al dau de formigó.
- 2 pedres d'escollera recol·locades
- 3 generació de grades amb peça ceràmica a sardinell
- 4 zona de joc amb paviment d'escorça de pi que actua com a embornal de nutrients per al terreny.

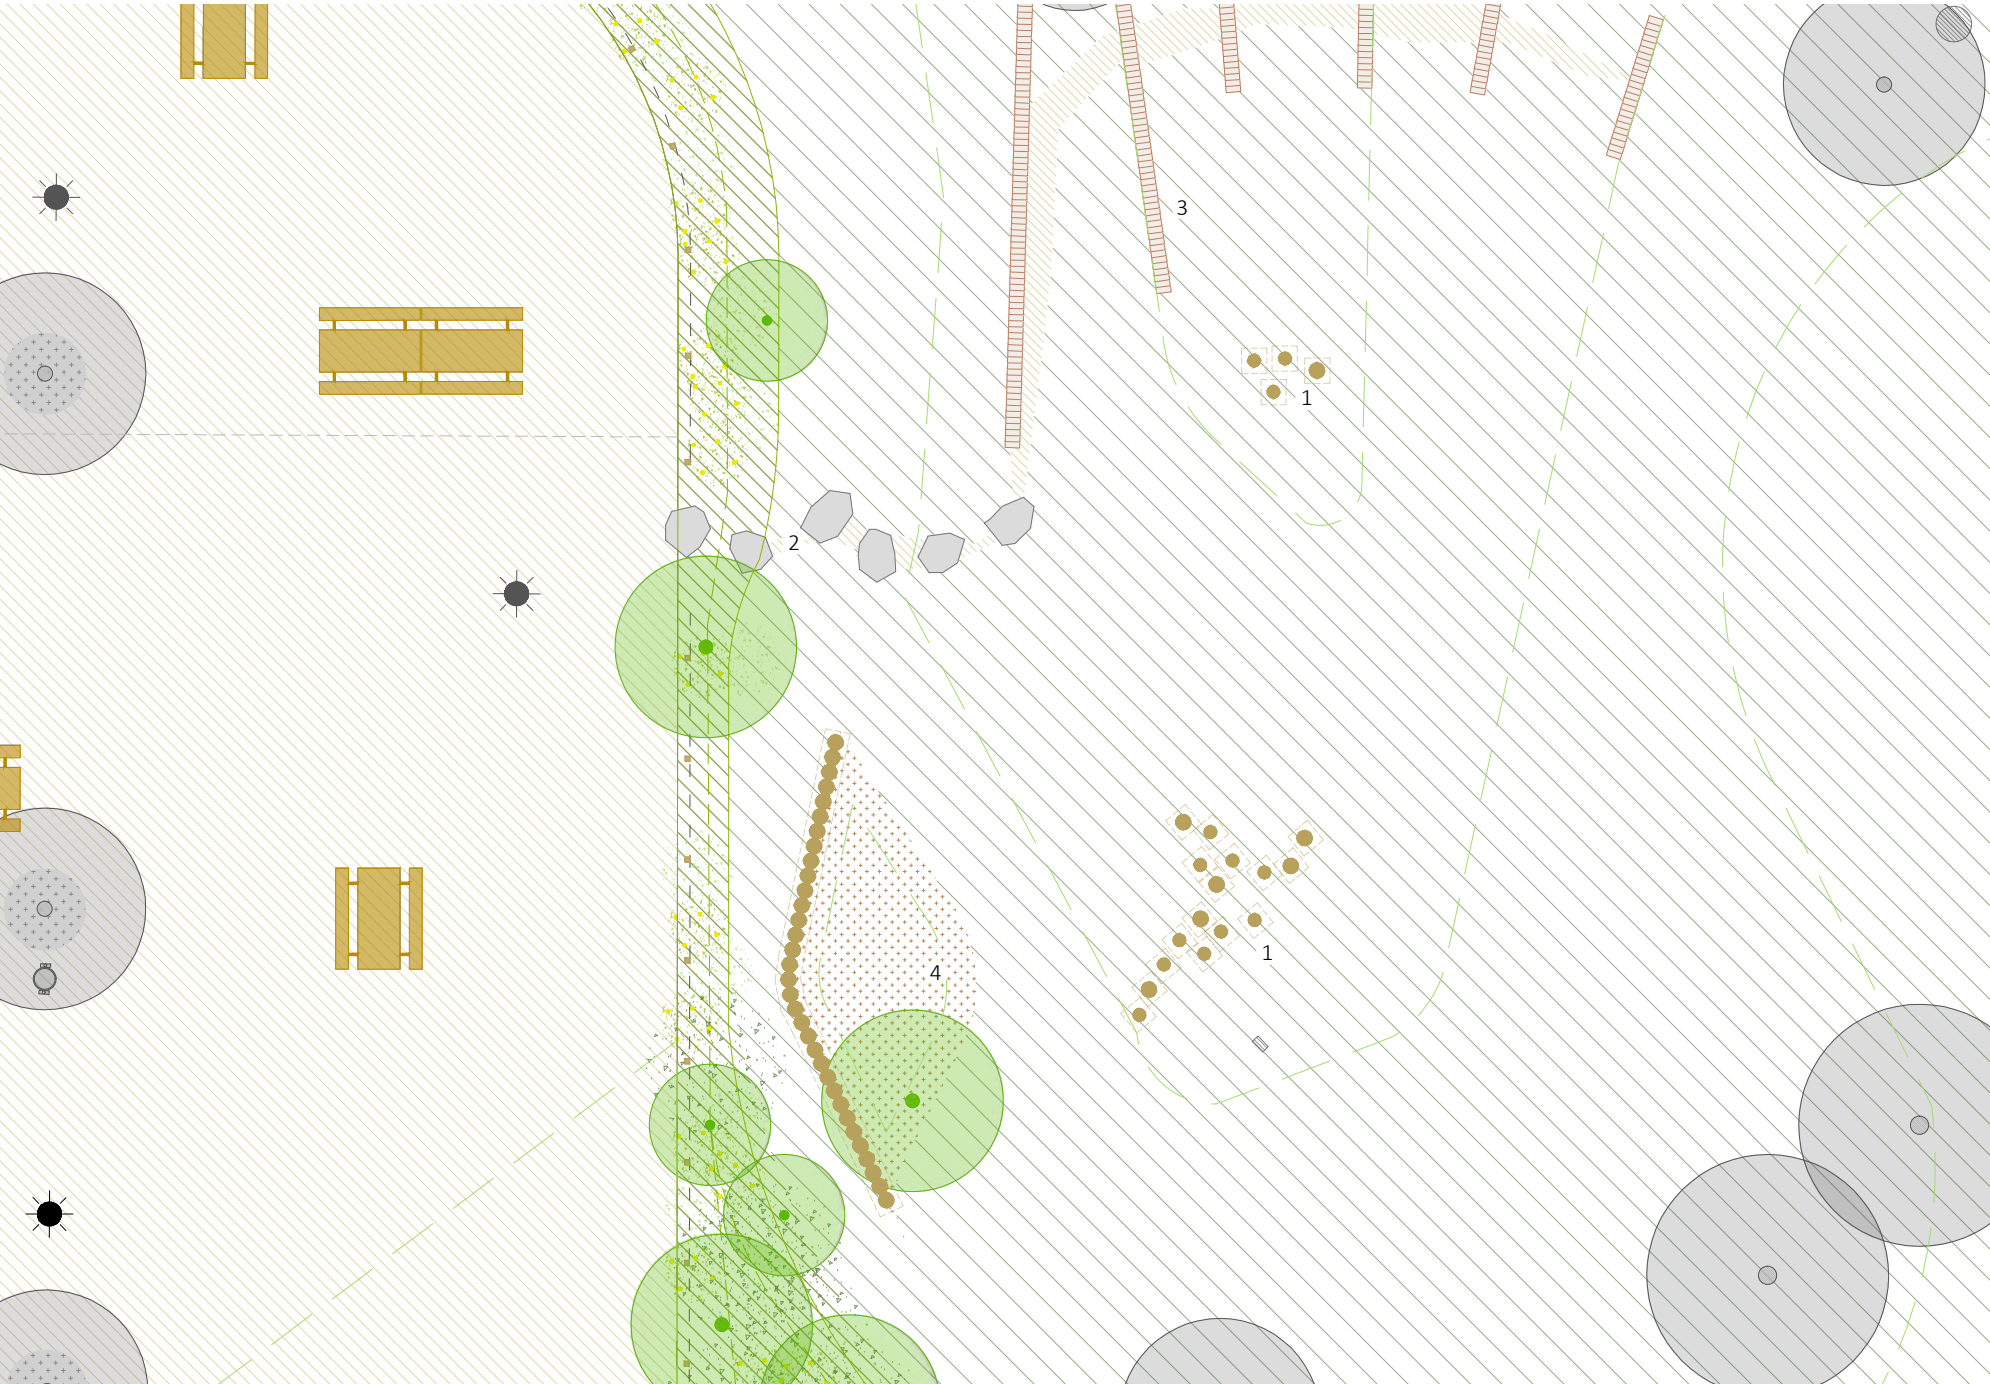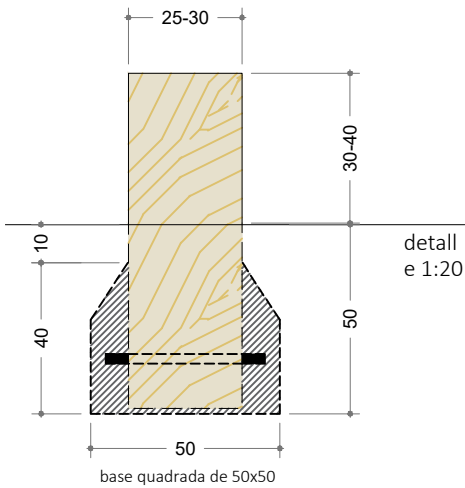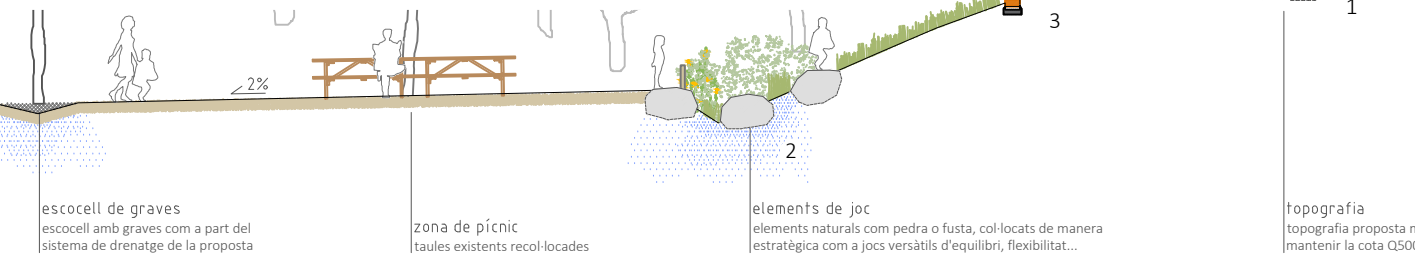

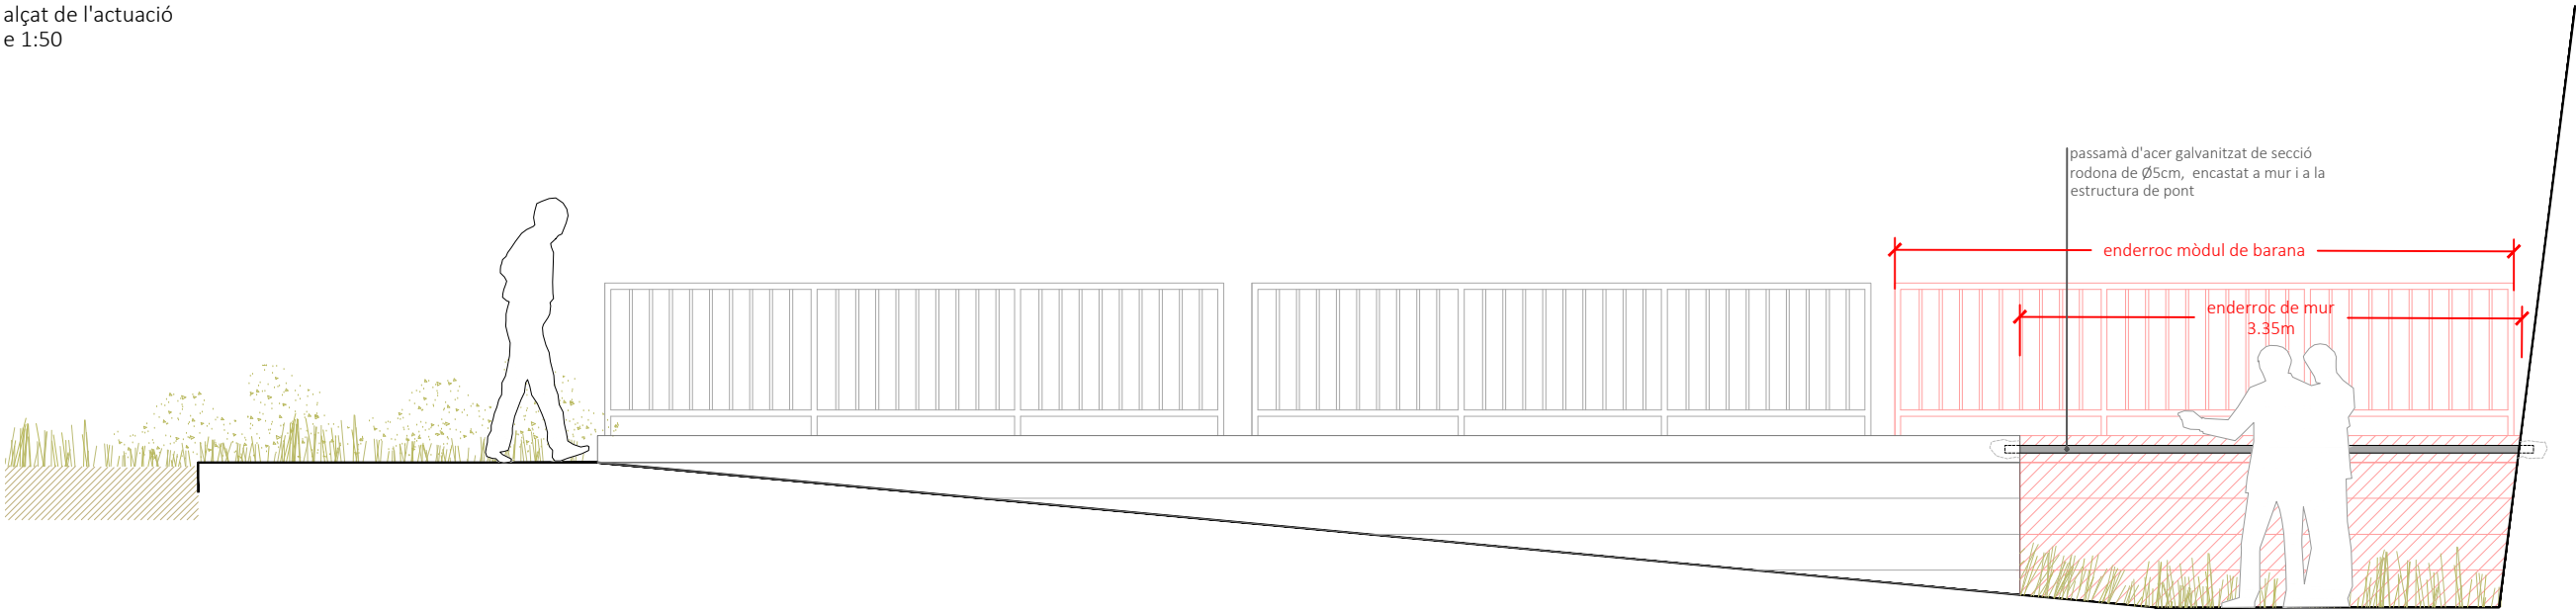
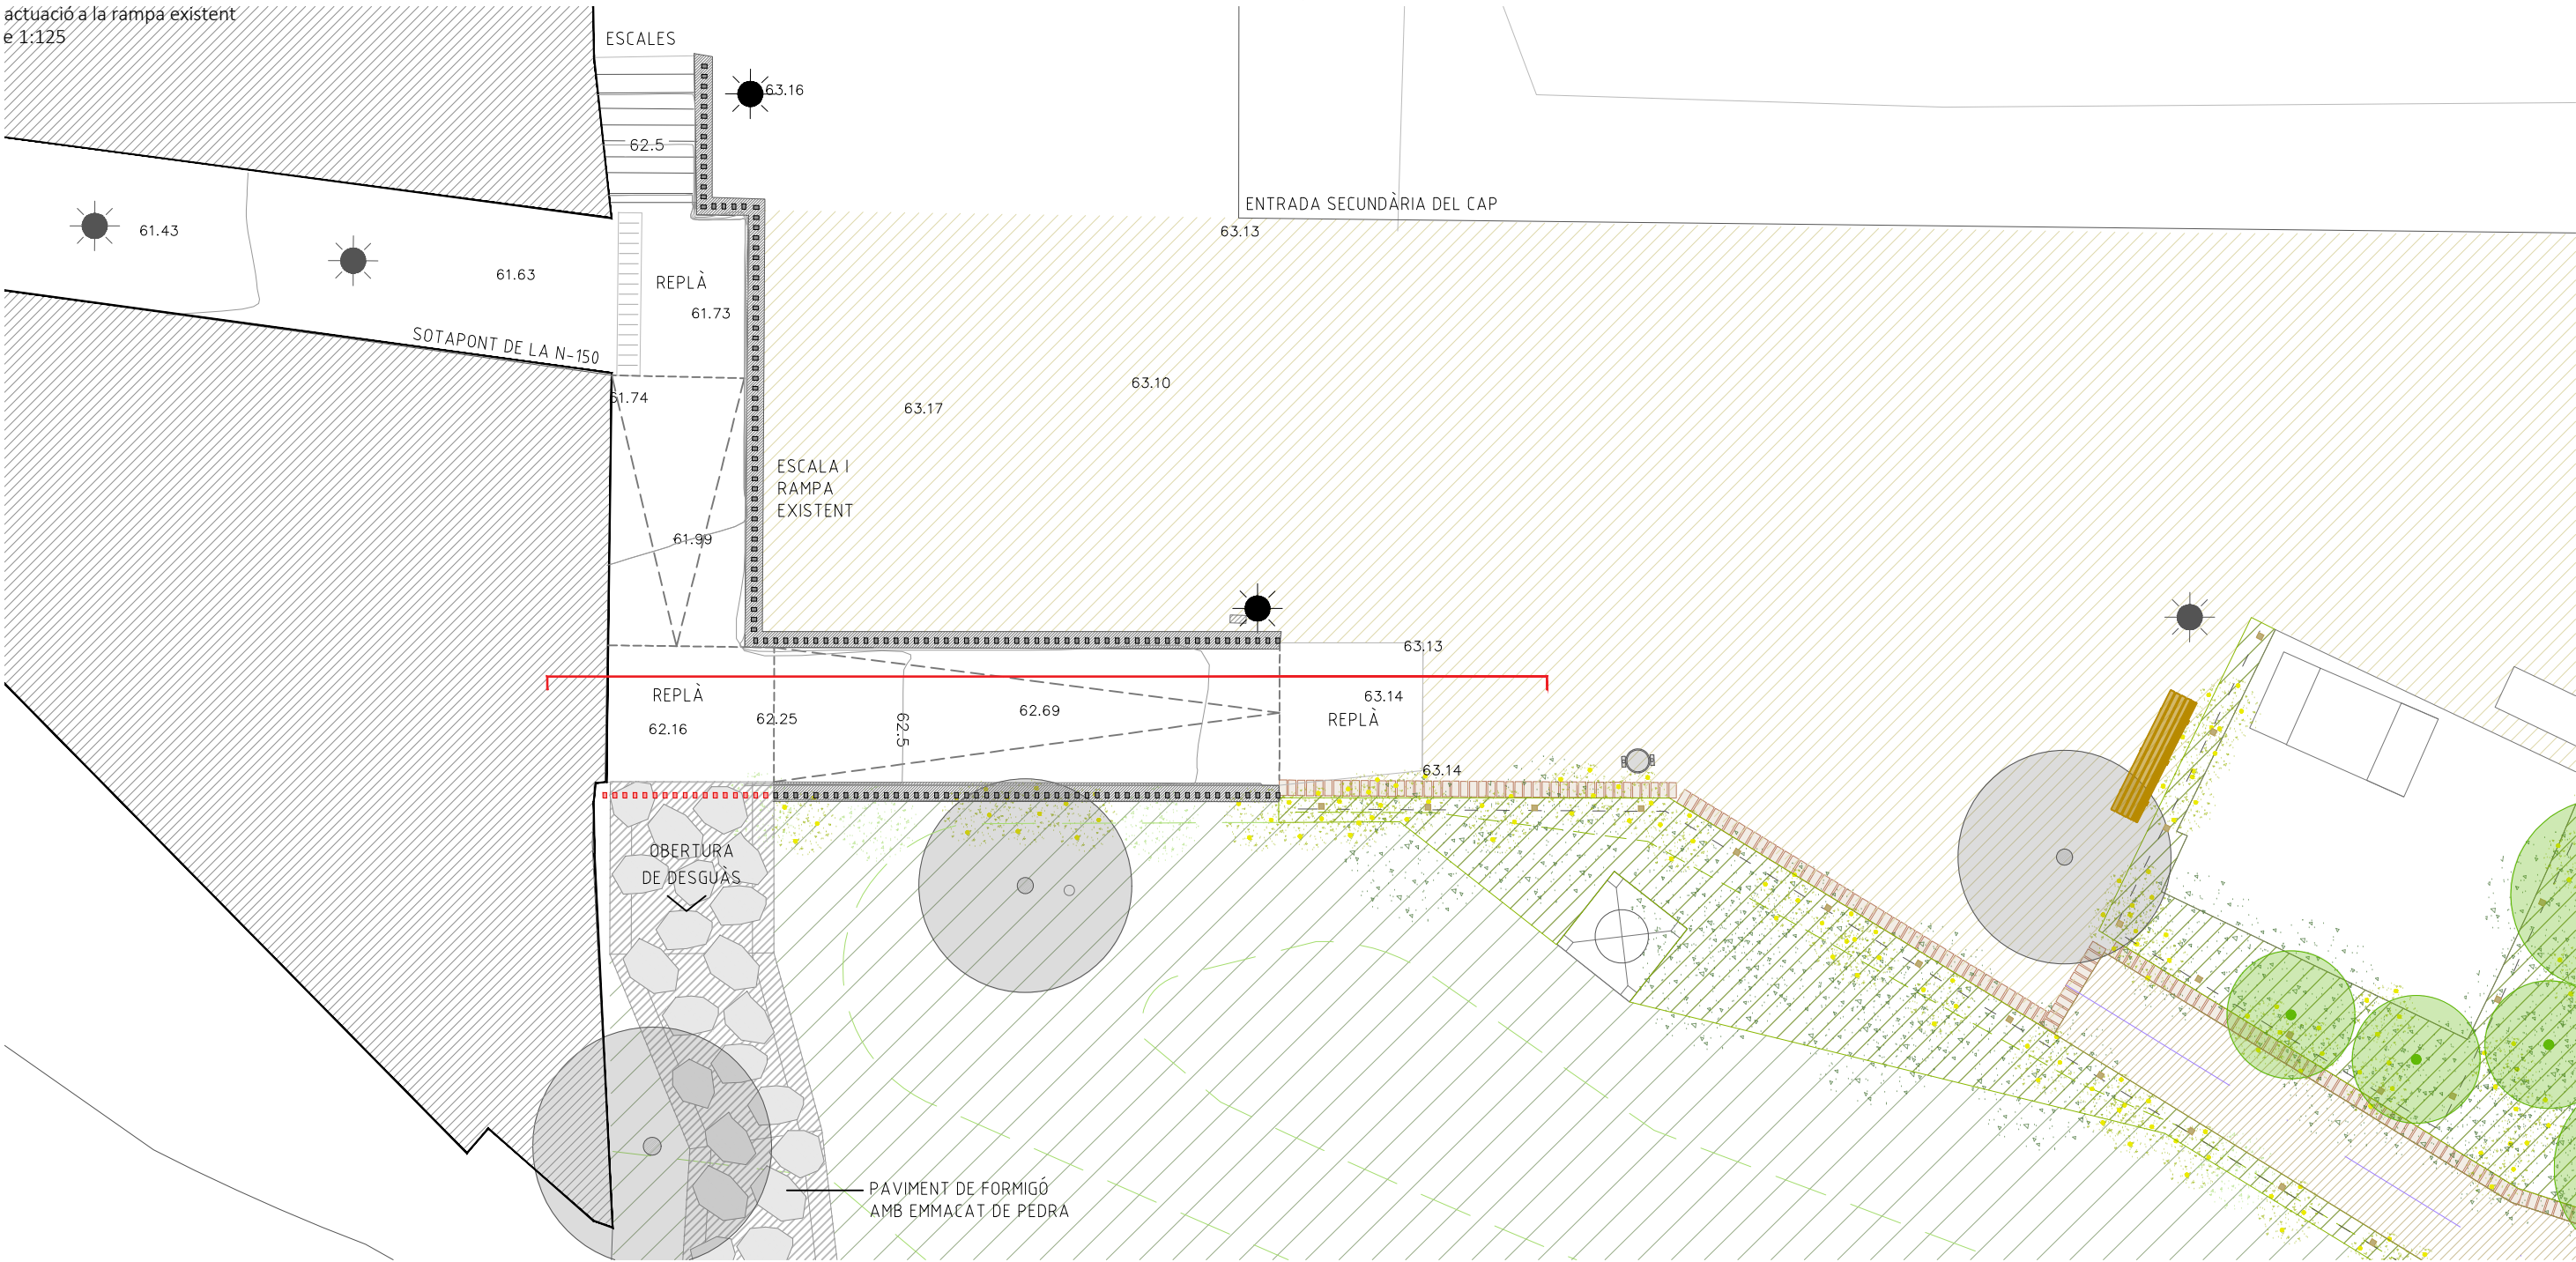


actuació a la rampa existent
e 1:125

alçat de l'actuació
e 1:50

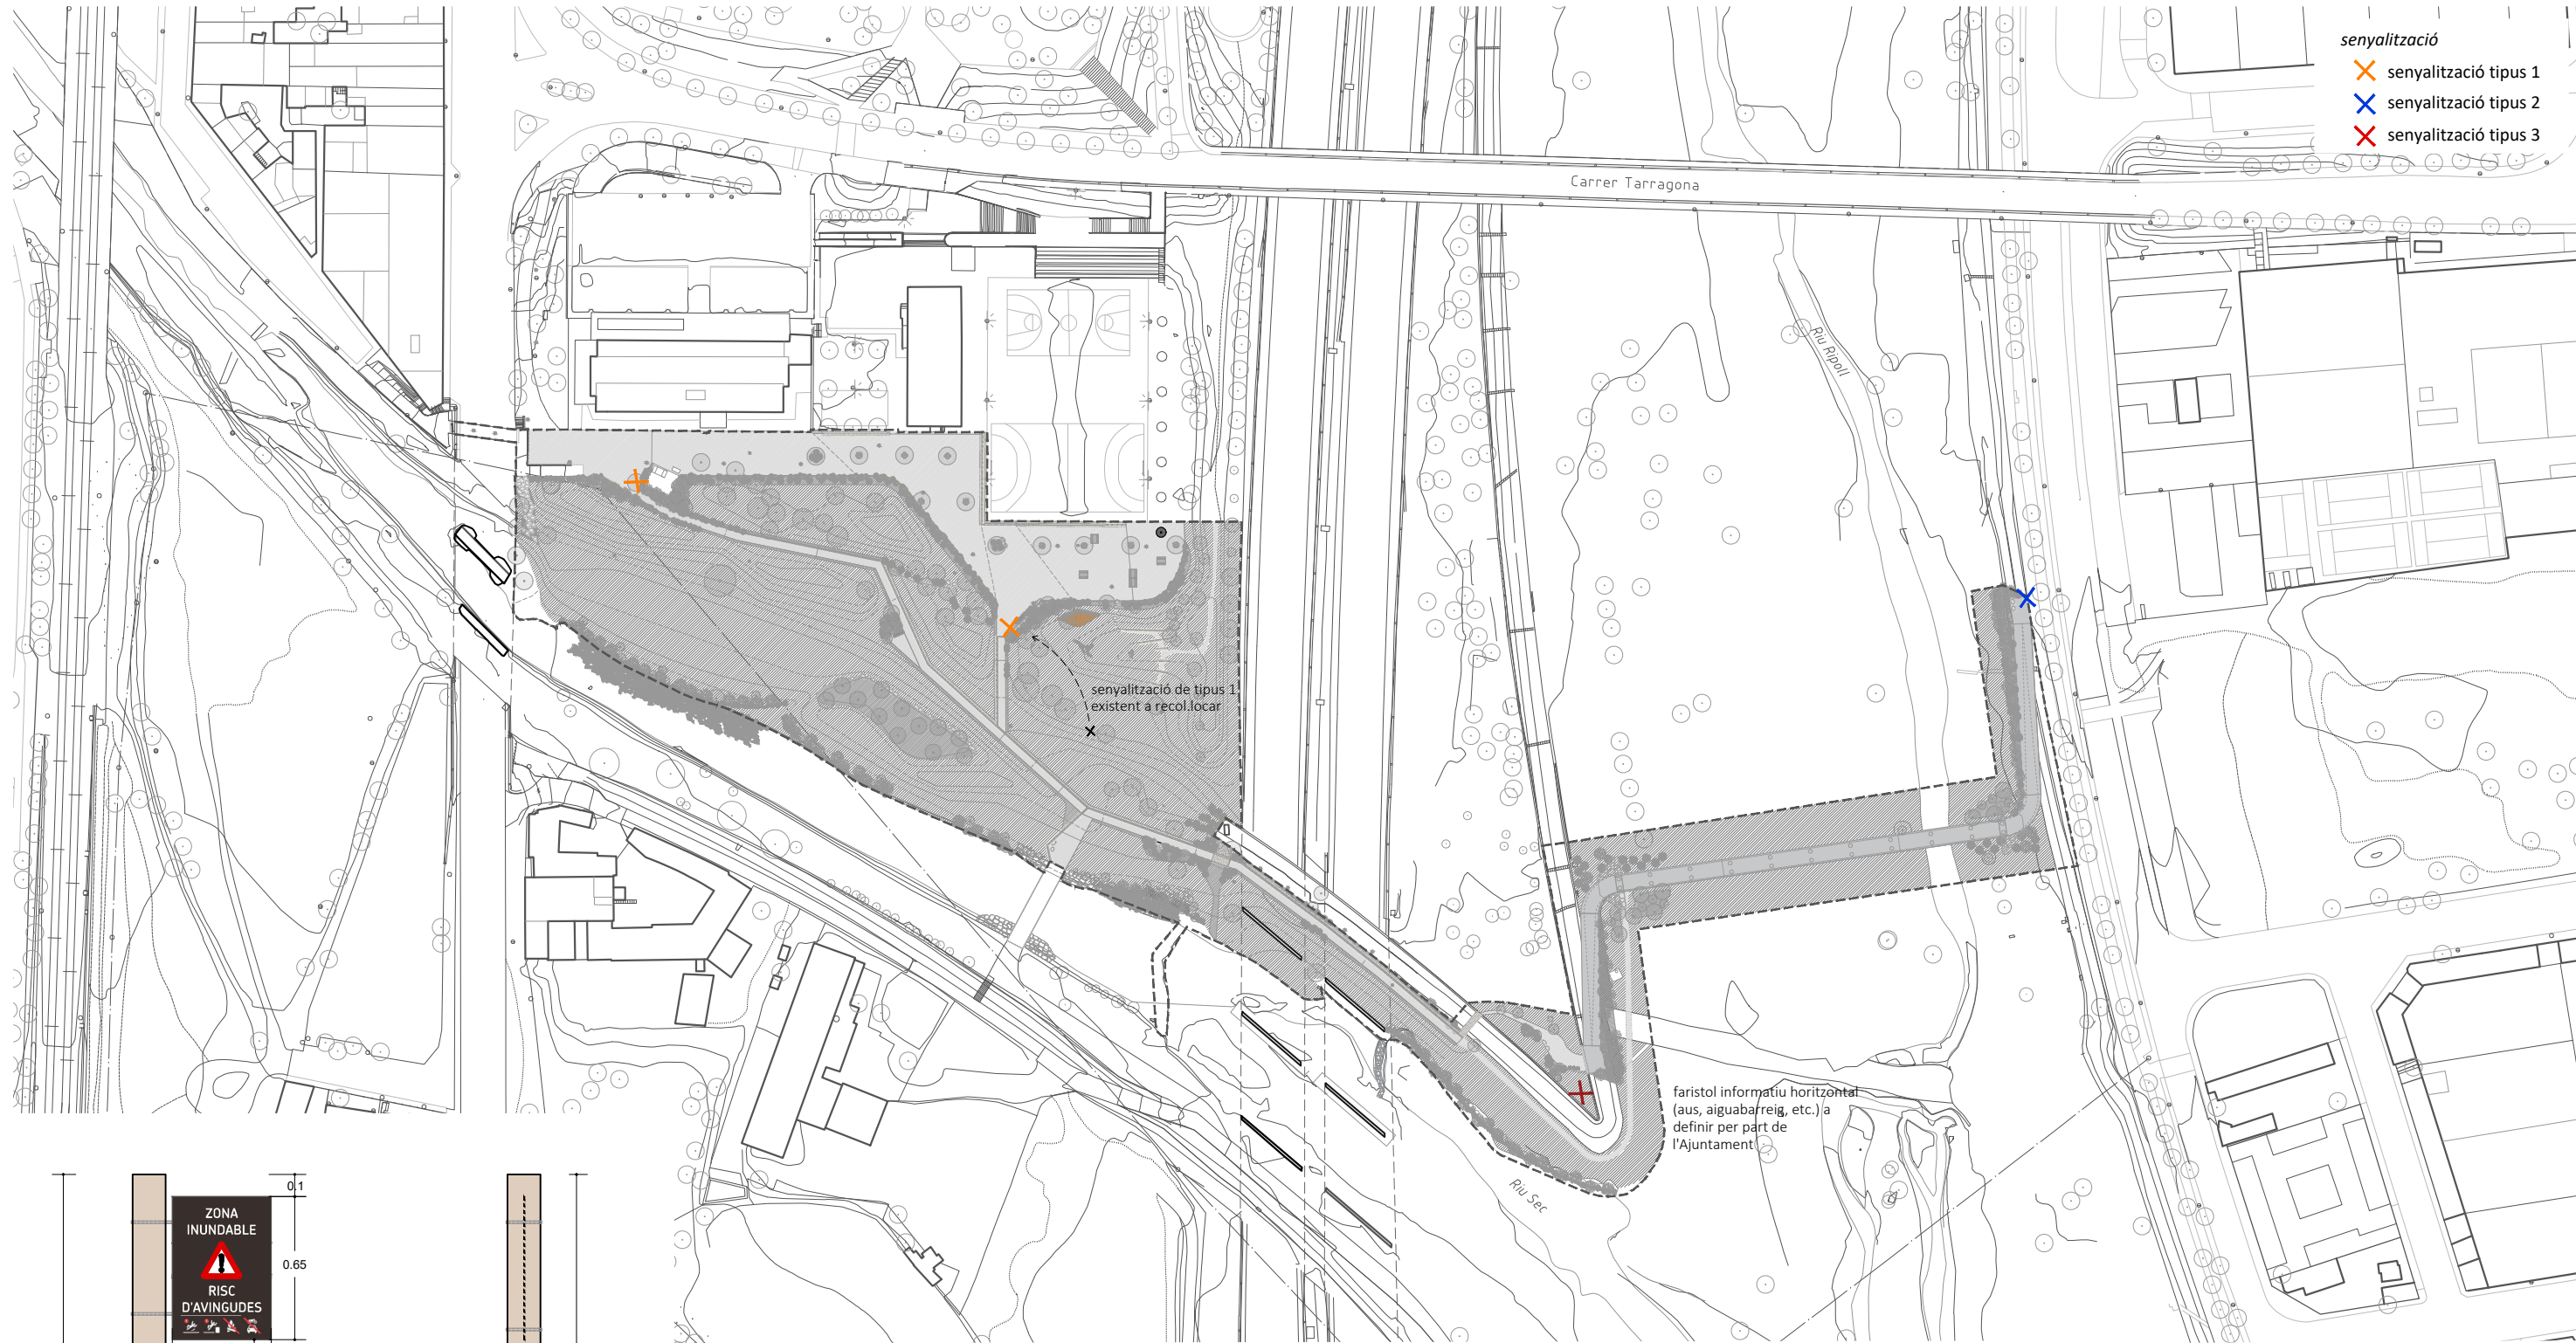


- senyalització
- senyalització tipus 1
 - senyalització tipus 2
 - senyalització tipus 3

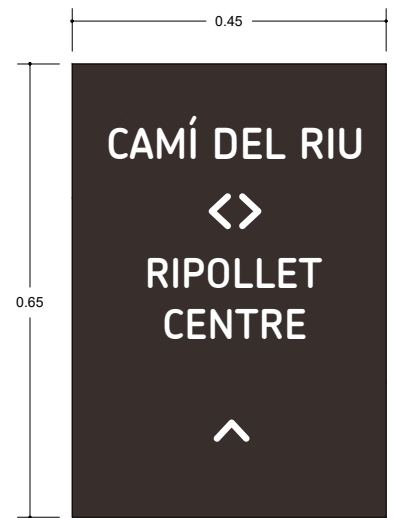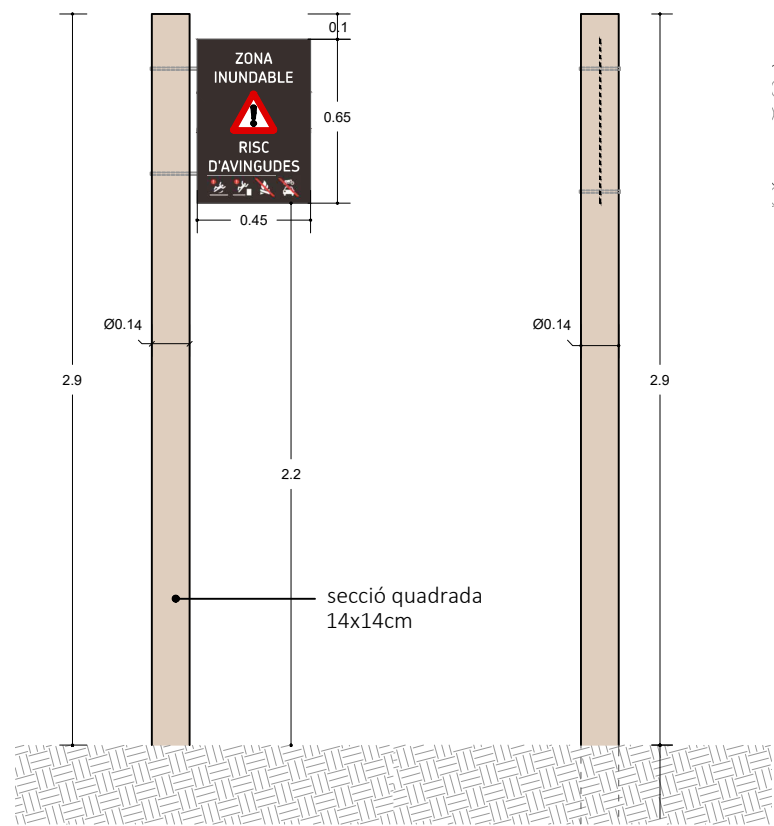


senyalització **tipus 1**
(1 unitat recol·locada, 1 nova)

senyalització **tipus 2**
(1 unitat nova)

senyalització **tipus 3**
(faristol informatiu; 1 unitat nova)

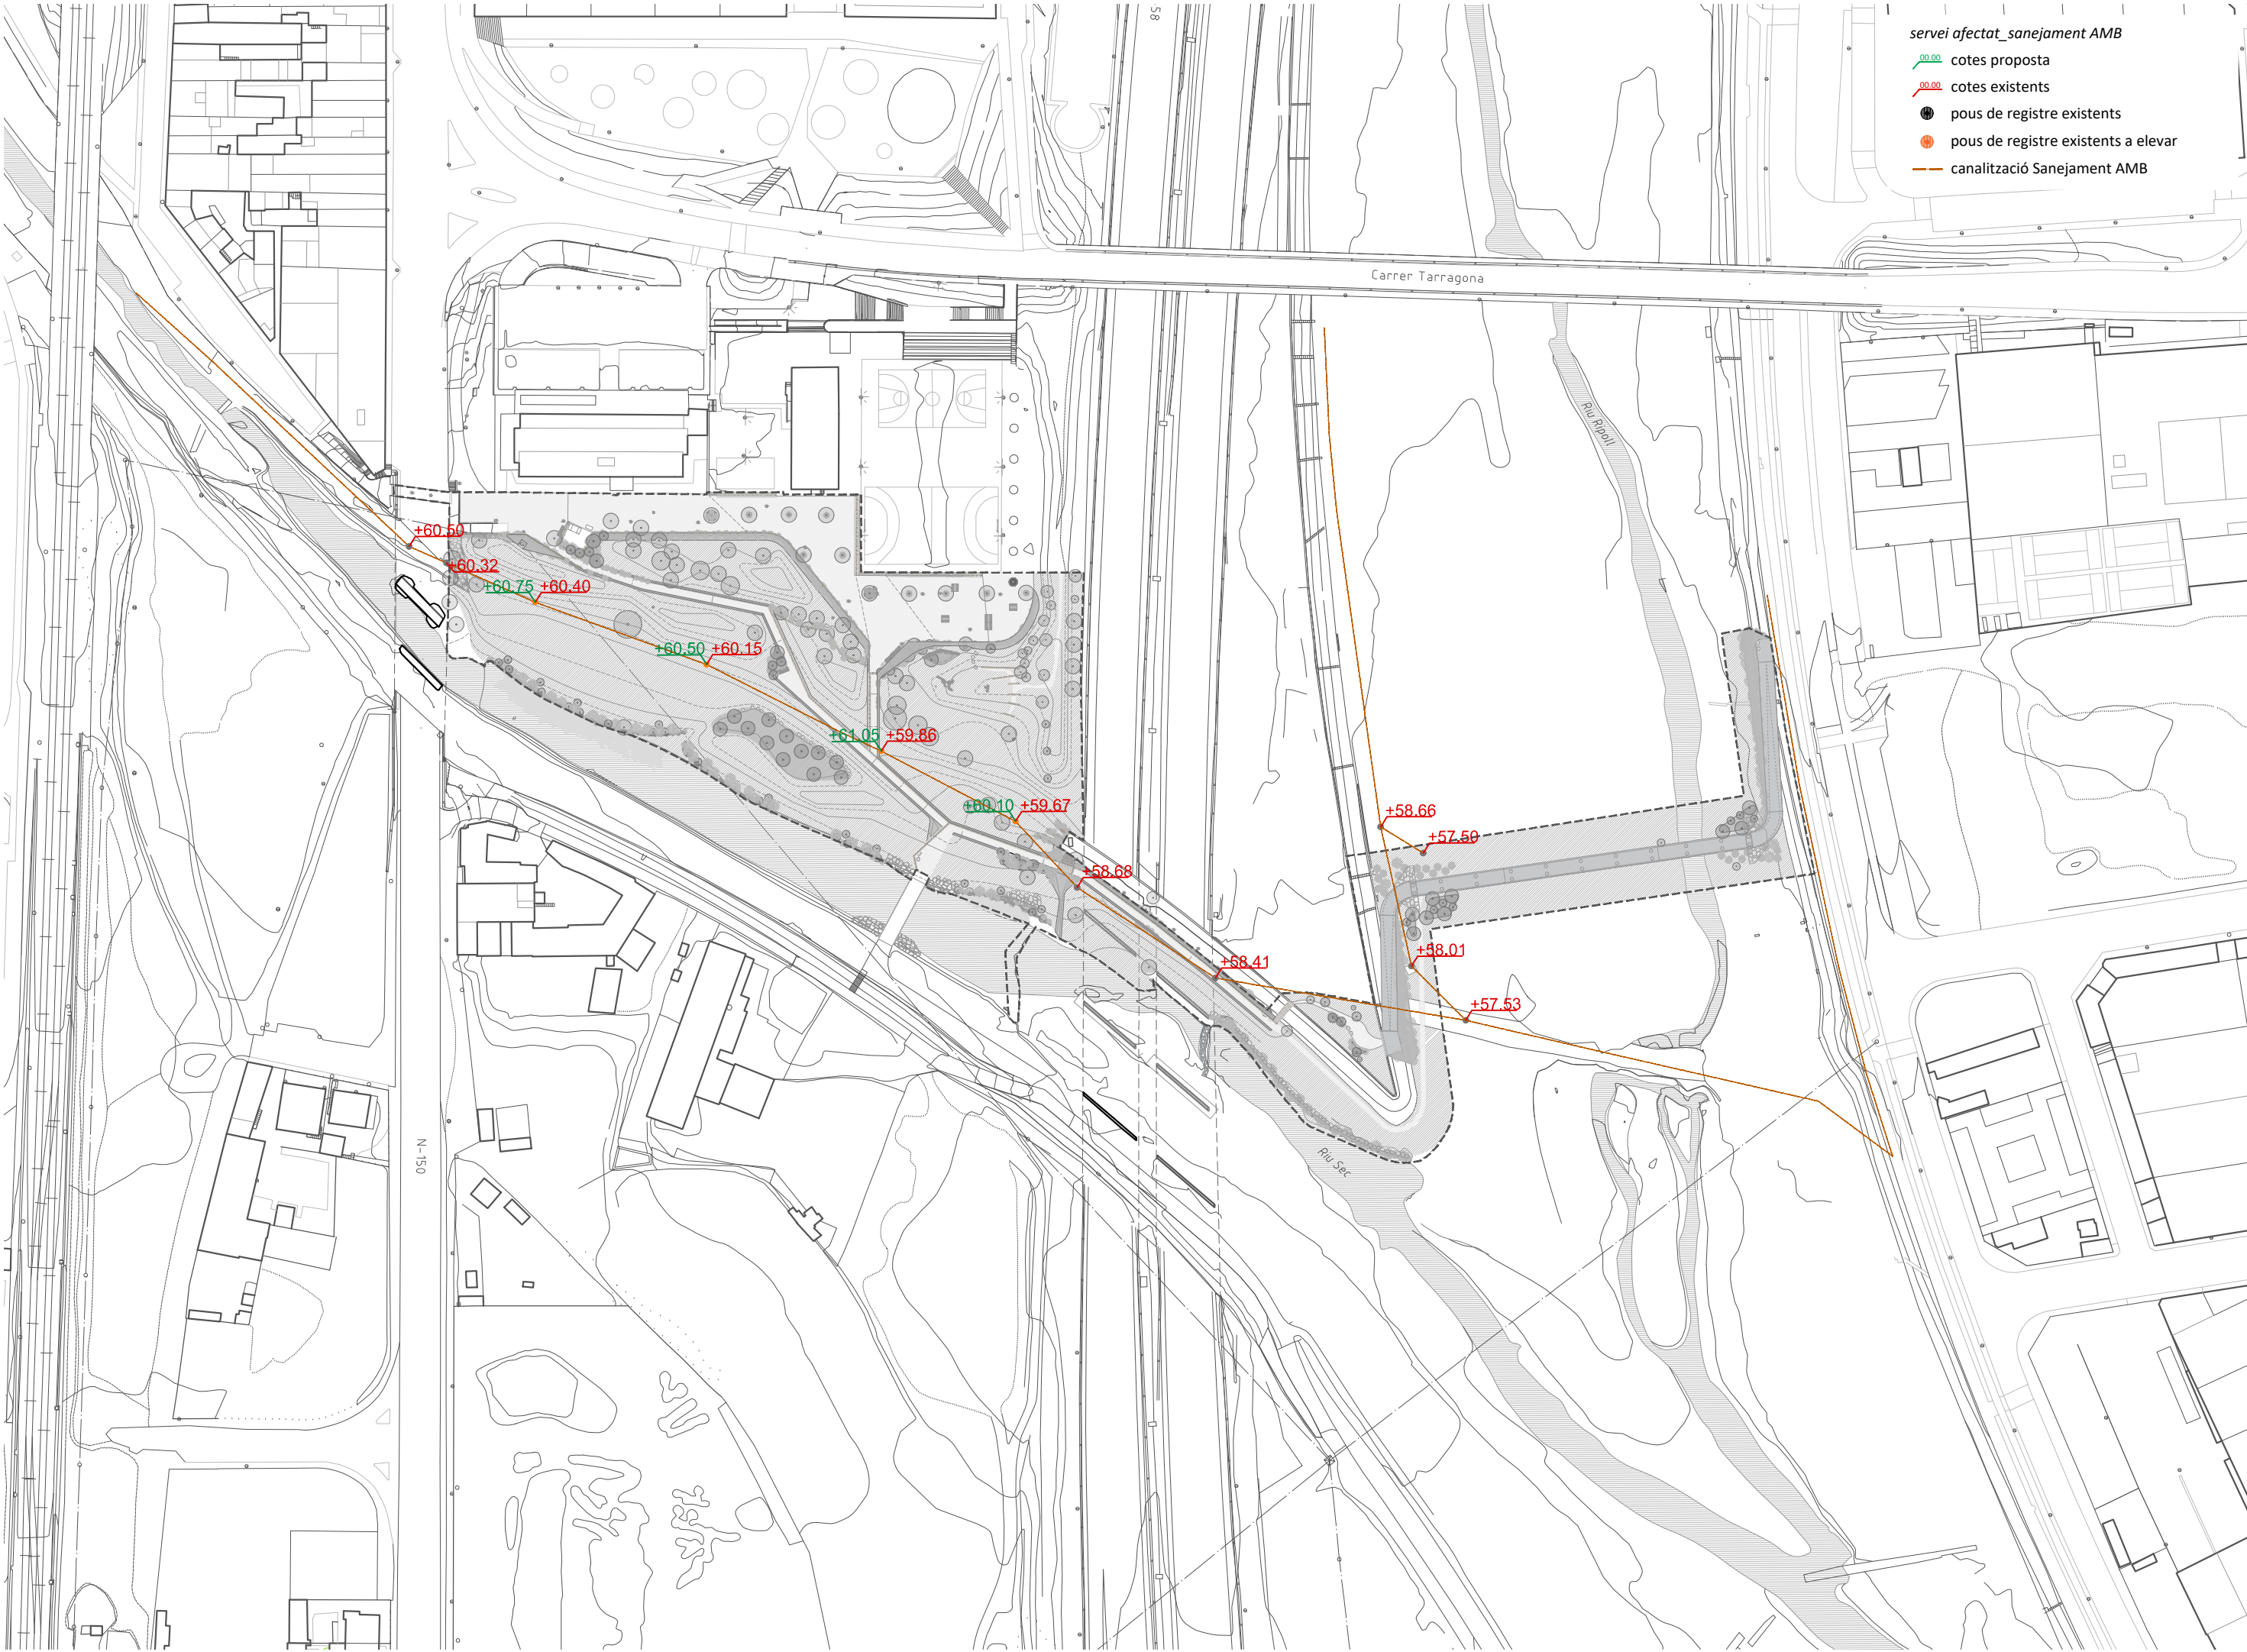

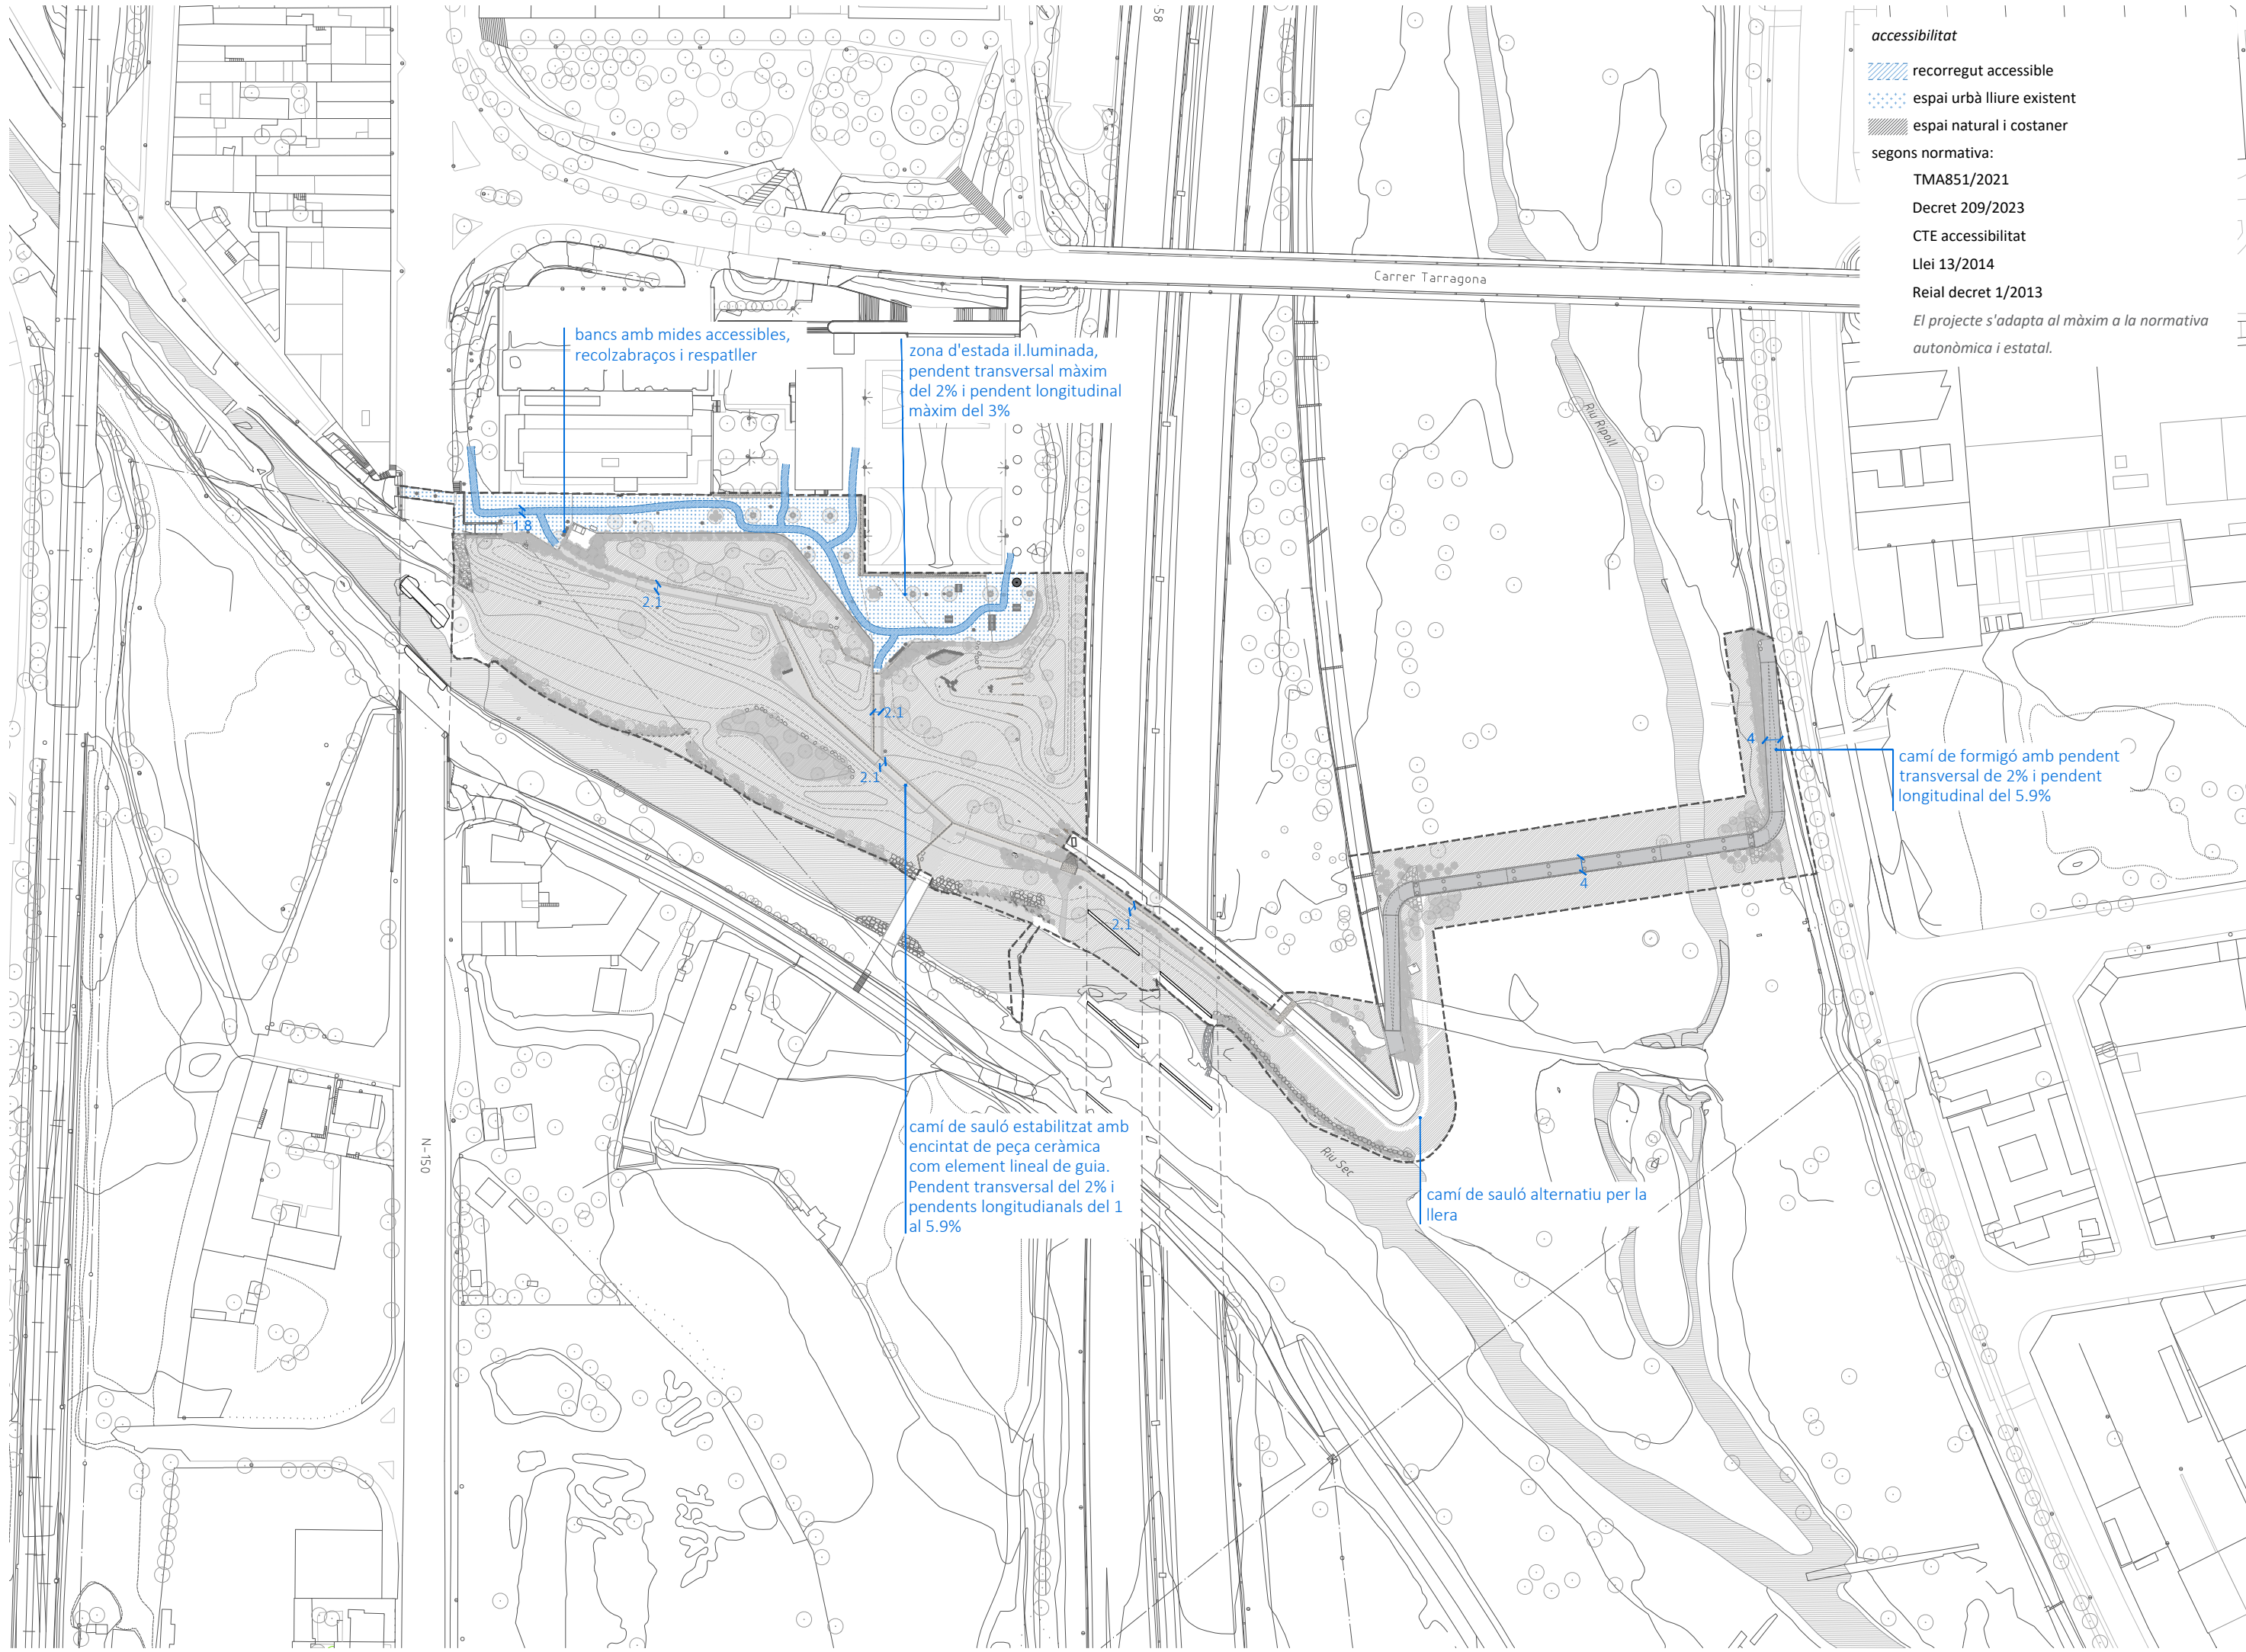

accessibilitat

- recorregut accessible
- espai urbà lliure existent
- espai natural i costaner

segons normativa:

- TMA851/2021
- Decret 209/2023
- CTE accessibilitat
- Llei 13/2014
- Reial decret 1/2013

El projecte s'adapta al màxim a la normativa autonòmica i estatal.

bancs amb mides accessibles,
recolzabraços i respalller

zona d'estada il·luminada,
pendent transversal màxim
del 2% i pendent longitudinal
màxim del 3%

camí de formigó amb pendent
transversal de 2% i pendent
longitudinal del 5.9%

camí de sauló estabilitzat amb
encintat de peça ceràmica
com element lineal de guia.
Pendent transversal del 2% i
pendents longitudianals del 1
al 5.9%

camí de sauló alternatiu per la
llera