




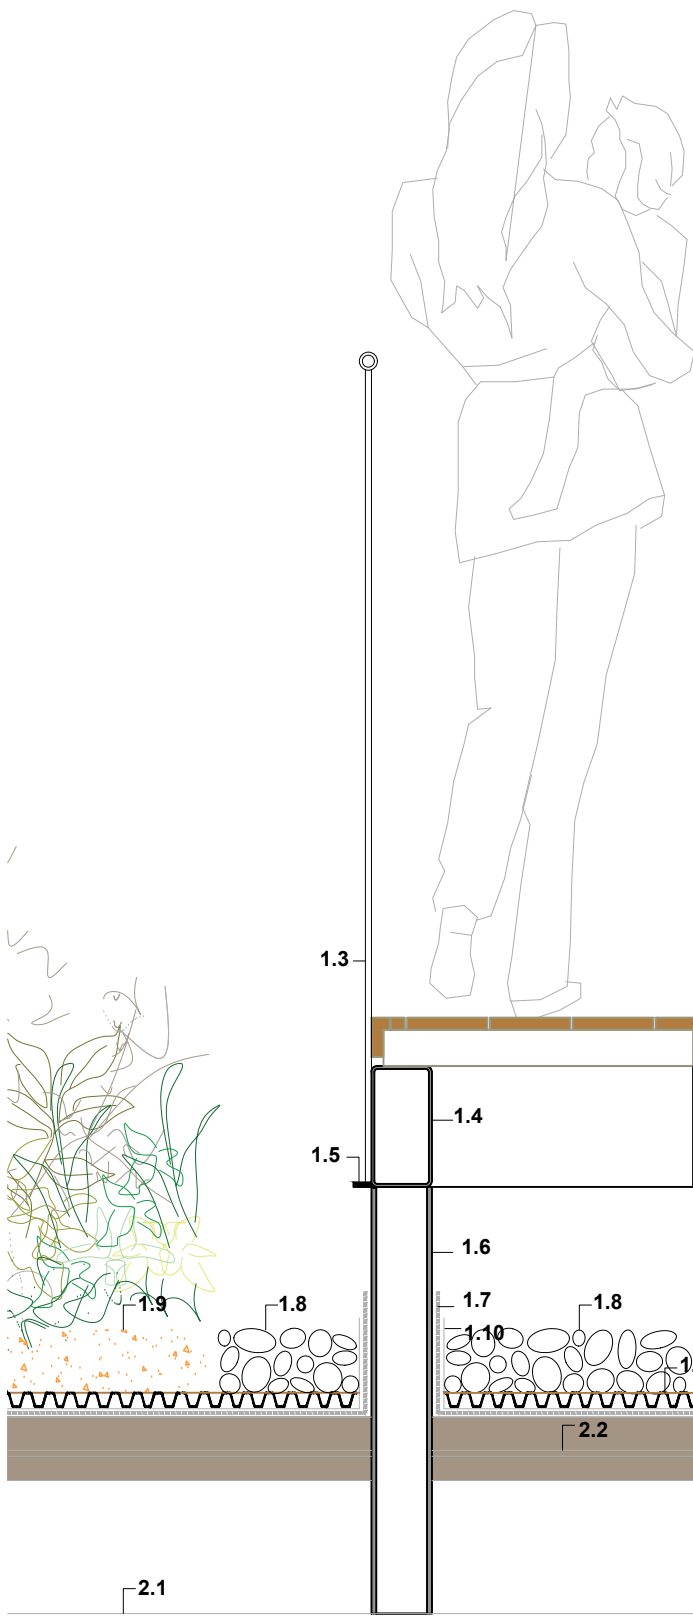

- esc. A3: 1:20
DETALL 01
TROBAMENT PILAR I PLATAFORMA DE TARIMA AMB BARANA PERIMETRAL
- 1.1 Tarima exterior de bambú termotratat Lama X-Treme de 1850x155x20 mm o equivalent
 - 1.2 Rastrell de fusta de bambú
 - 1.3 Barana de barra d'acer galvanitzat de 10 mm de diàmetre
 - 1.4 Perfil perimetral d'acer galvanitzat estructural tubular rectangular de 200x100x8
 - 1.5 Pletina d'acer galvanitzat de 30x5 mm
 - 1.6 Pilar quadrat d'acer estructural 100x6,8
 - 1.7 Impermeabilització antiarrels tipus EPDM flotant
 - 1.8 Graves
 - 1.9 Substrat plantat
 - 1.10 Manta protectora
 - 1.11 Capa de drenatge
 - 2.1 Estructura d'acer existent de l'edifici
 - 2.2 Capes de coberta existents

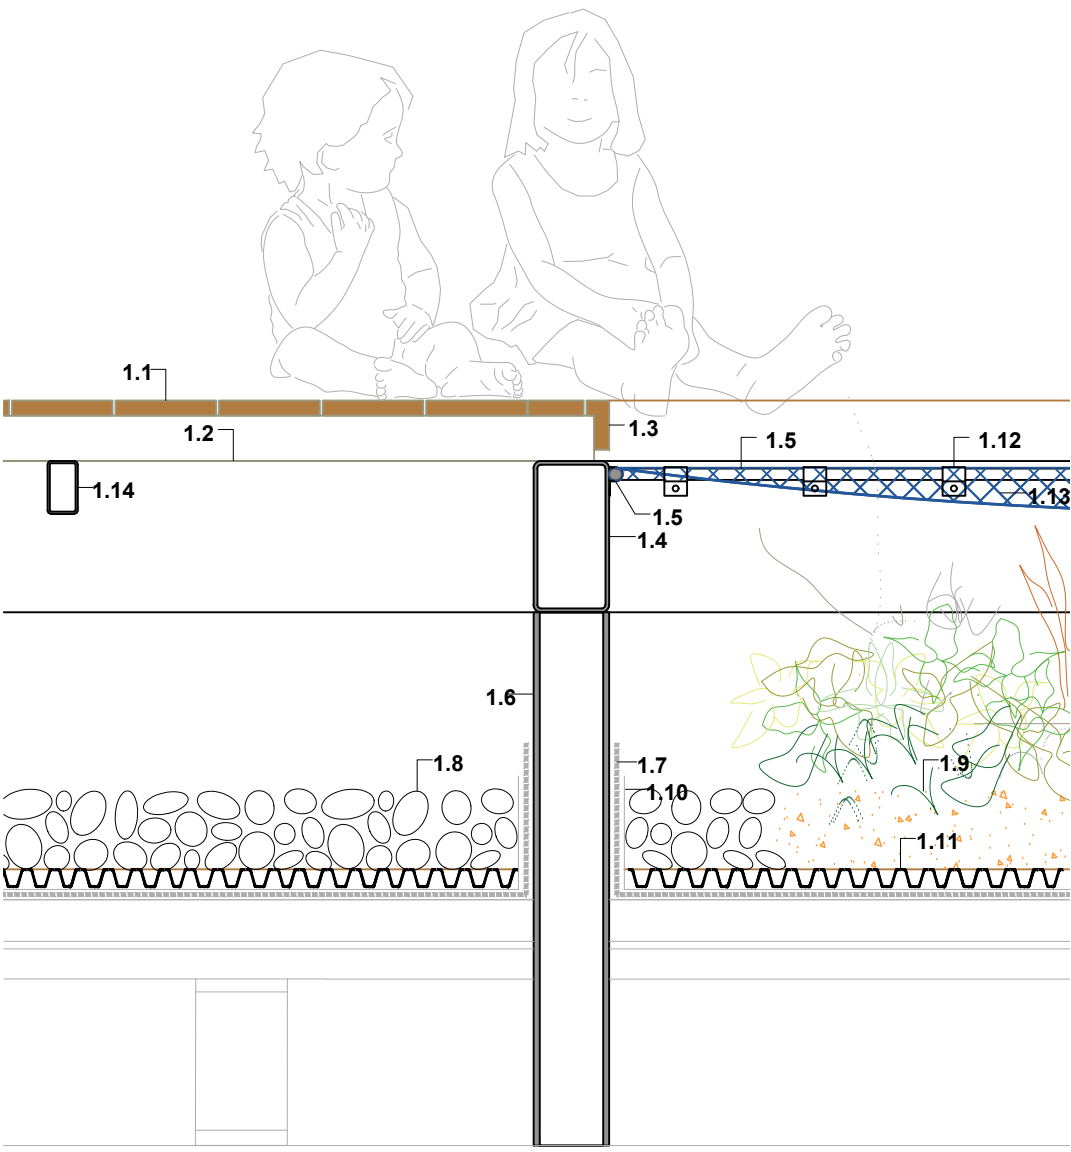

- esc. A3: 1:10
DETALL 02
TROBAMENT PILAR I PLATAFORMA DE TARIMA I XARXA DE MALLA
- 1.1 Tarima exterior de bambú termotratat Lama X-Treme de 1850x155x20 mm o equivalent
 - 1.2 Rastrell de fusta de bambú
 - 1.3 Perfil de fusta de bambú perimetral
 - 1.4 Perfil d'acer galvanitzat estructural tubular rectangular de 200x100x5
 - 1.5 Marc per a xarxa de malla en acer massís galvanitzat de 10 mm de diàmetre
 - 1.6 Pilar quadrat d'acer estructural 100x6,8
 - 1.7 Impermeabilització antiarrels tipus EPDM flotant
 - 1.8 Graves

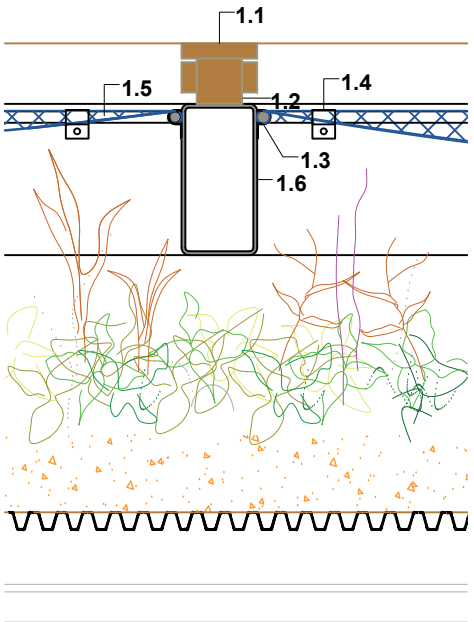

- esc. A3: 1:10
DETALL 03
PERFIL INTERIOR AMB XARXES DE MALLA
- 1.1 Tarima d'exterior de bambú termotratat Lama X-Treme de 1850x155x20 mm
 - 1.2 Rastrell de fusta de bambú
 - 1.3 Marc per a xarxa d'acer galvanitzat de 10 mm de diàmetre
 - 1.4 Abrazadora per fixar el marc de la xarxada 60cm
 - 1.5 Xarxa anticaiguda
 - 1.6 Perfil d'acer galvanitzat estructural tubular rectangular de 200x100x5

NOTA:
VEURE ESQUEMA DE SOLDADURES AL PLÀNOL A22

