


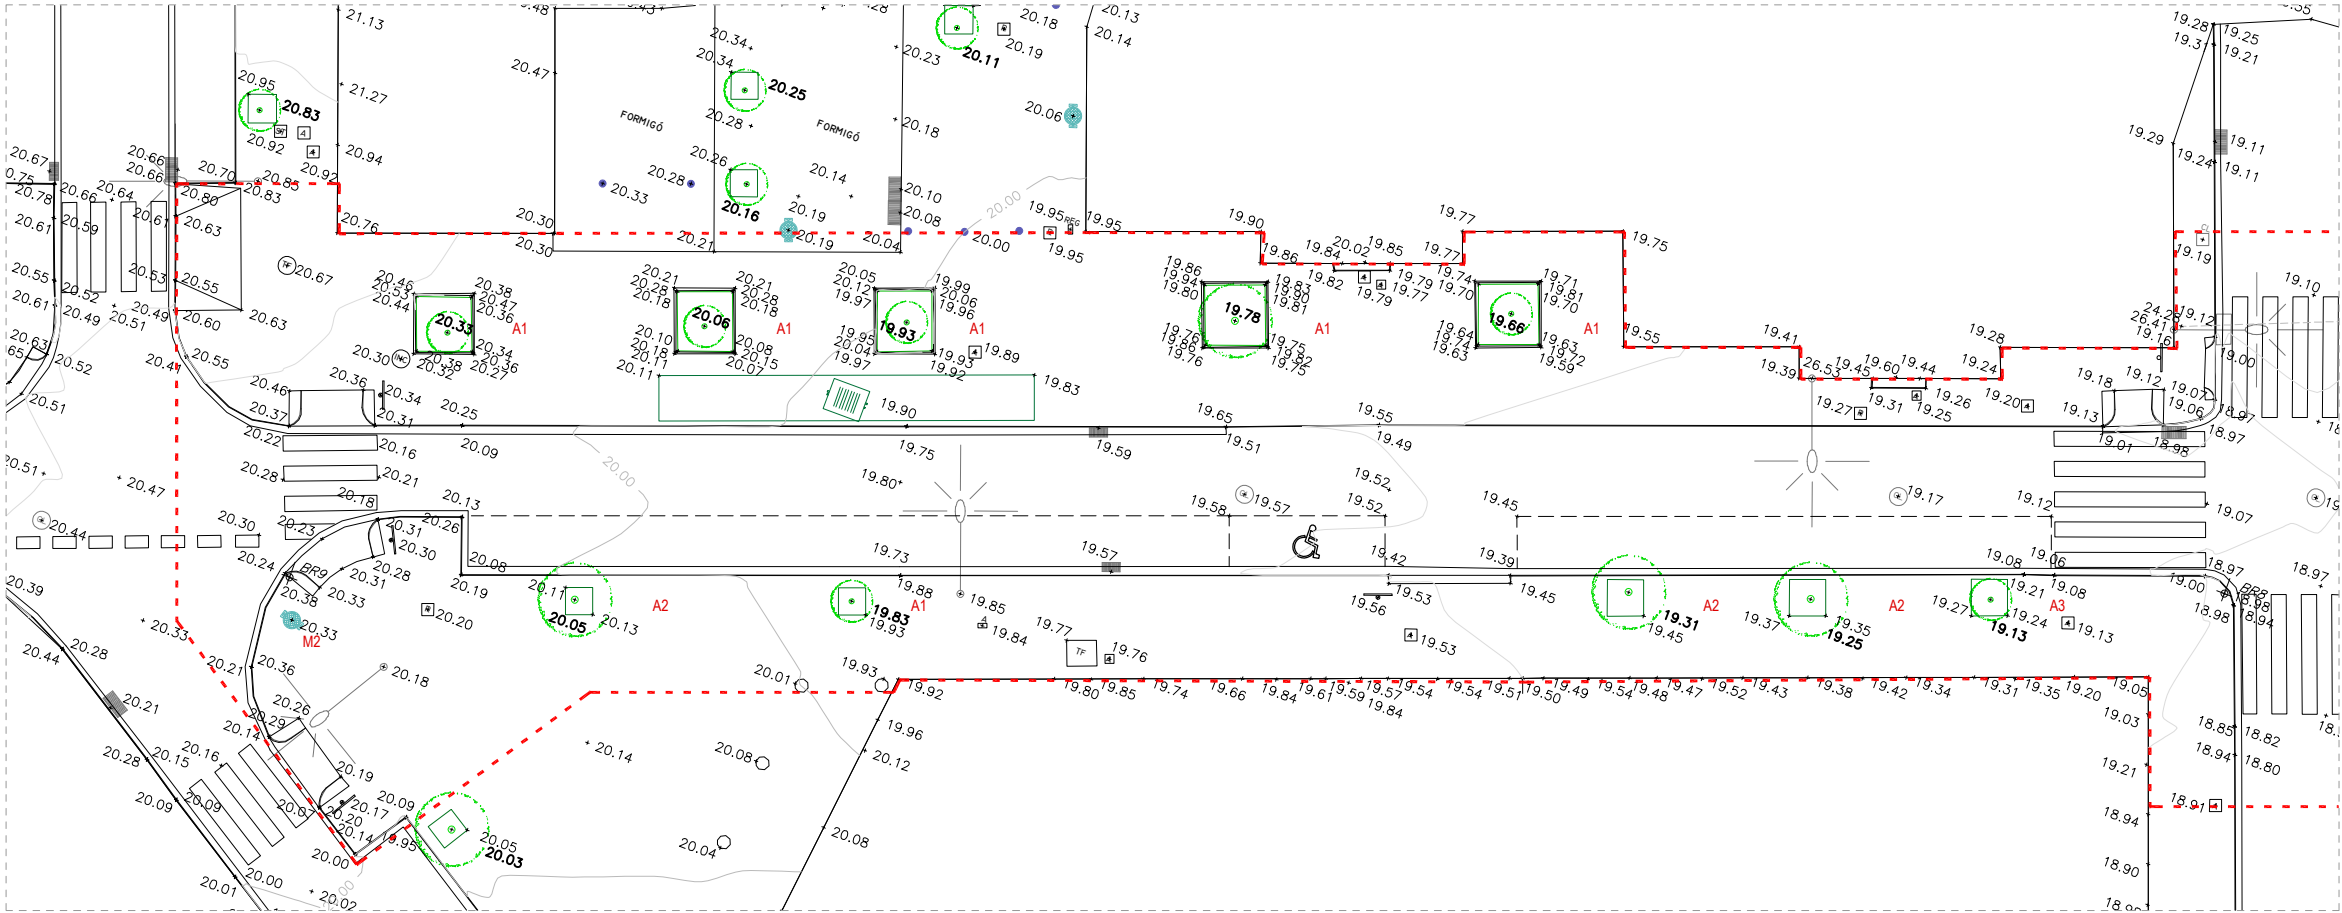

PLANTA ÀMBIT A

ELEMENTS EXISTENTS DINTRE DE L'ÀMBIT DE ACTUACIÓ DEL C. SANTA TERESA

APARCAMENT I GUALS


GUALS	17
PLACES APARCAMENT COTXES	56
PLACES APARCAMENT MOTOS	17

ARBRAST EXITENT


A.1	ROBINIA PSEUDOACACIA	5
A.2	KOELEURETRIA PANICULATA	4
A.3	MELIA AZEDARACH	1
A.4	MELIA AZEDARACH	1
(*) Espècies encara per determinar		

MOBILIARI I ELEMENTS URBANS


M.1	BANC DE FORMIGÓ	6
M.2	PAPERERA	5
•	PILONES	28

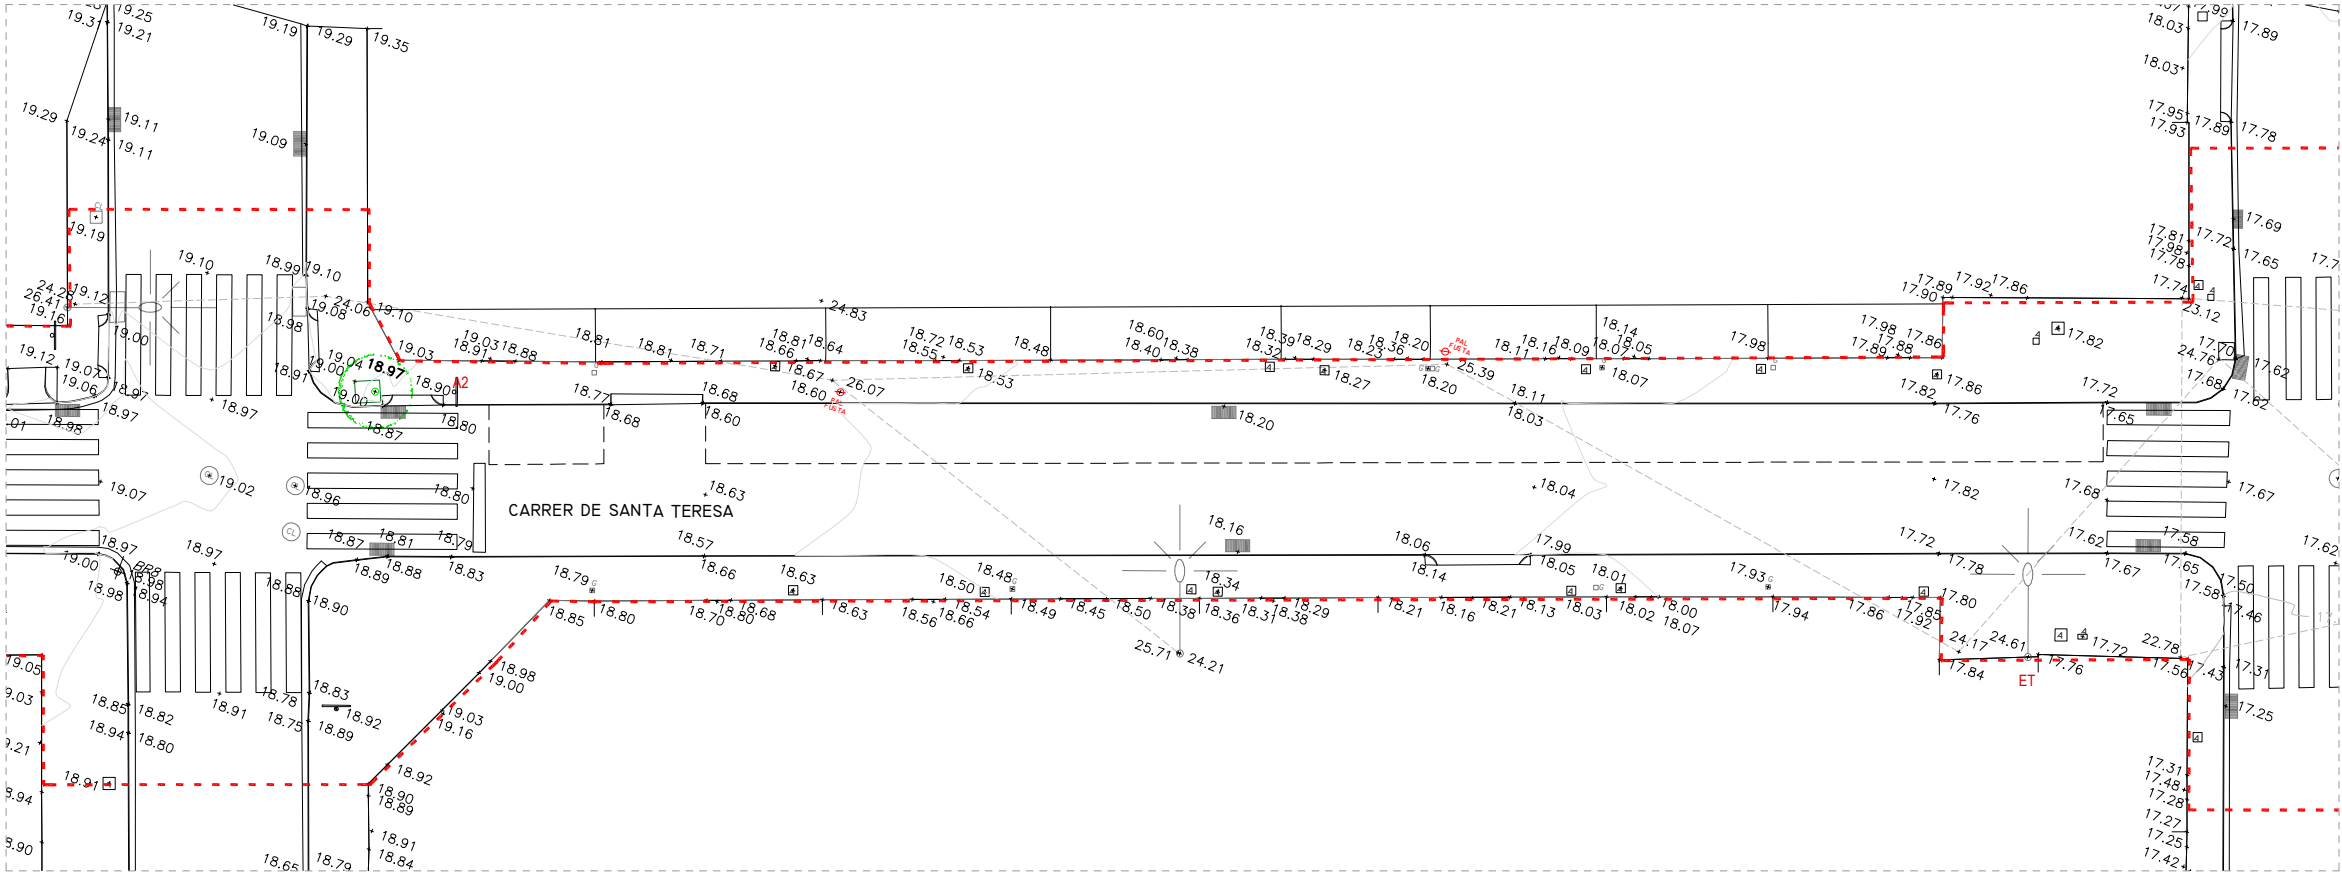

PLANTA ÀMBIT B

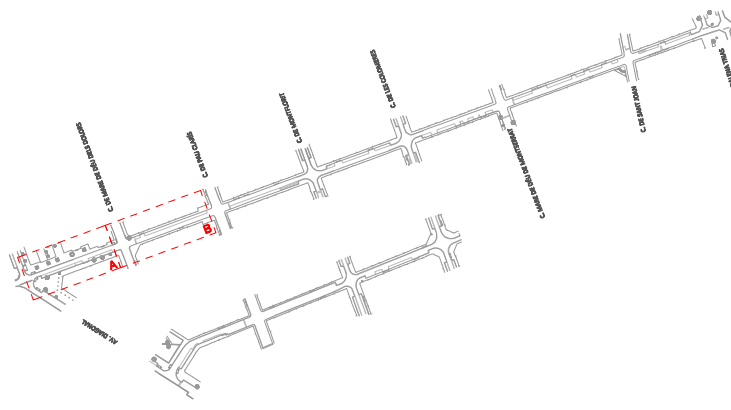

ÀMBIT D'ACTUACIÓ

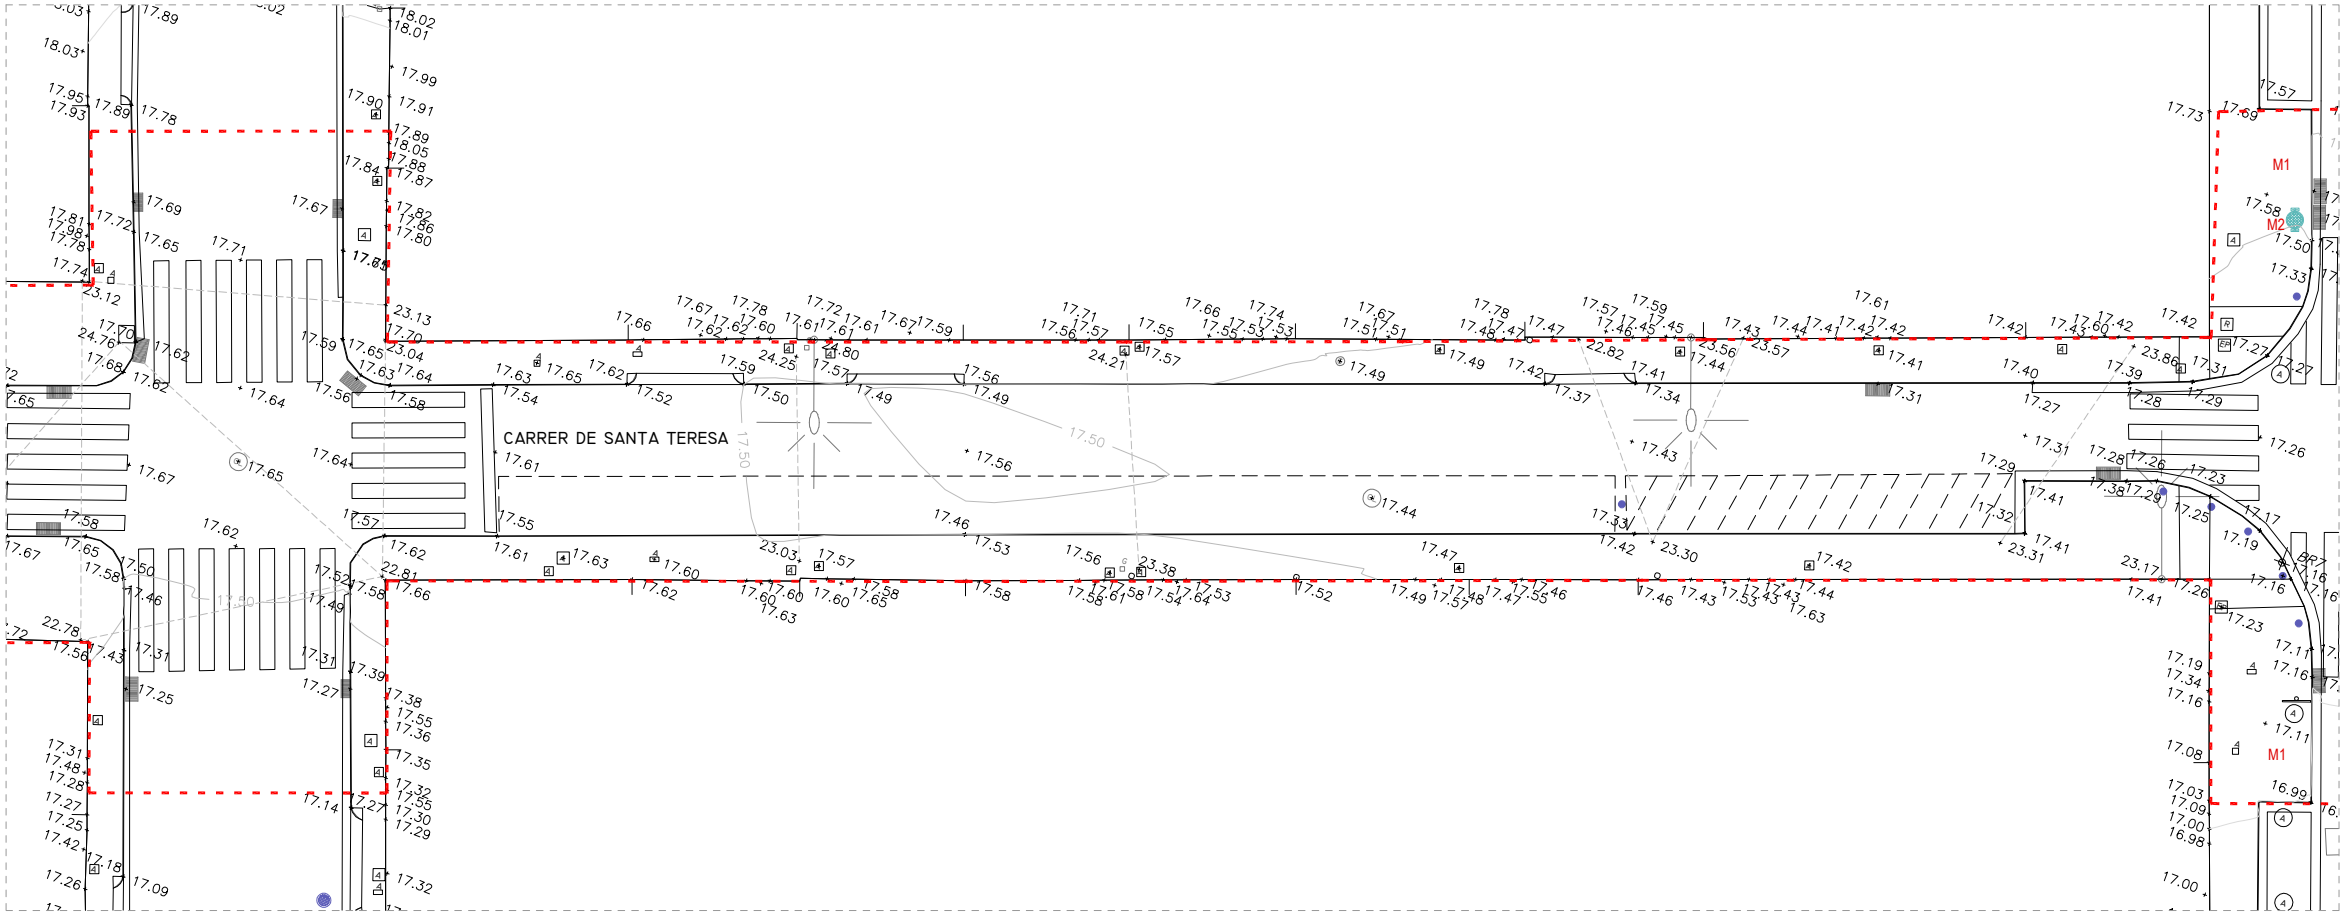

PLANTA ÀMBIT C

ELEMENTS EXISTENTS DINTRE DE L'ÀMBIT DE ACTUACIÓ DEL C. SANTA TERESA

APARCAMENT I GUALS


GUALS	17
PLACES APARCAMENT COTXES	56
PLACES APARCAMENT MOTOS	17

ARBRAT EXITENT


A.1	ROBINIA PSEUDOACACIA	5
A.2	KOELEURETRIA PANICULATA	4
A.3	MELIA AZEDARACH	1
A.4	MELIA AZEDARACH	1
(*) Espècies encara per determinar		

MOBILIARI I ELEMENTS URBANS

M.1	BANC DE FORMIGÓ	6
M.2	PAPERERA	5
•	PILONES	28

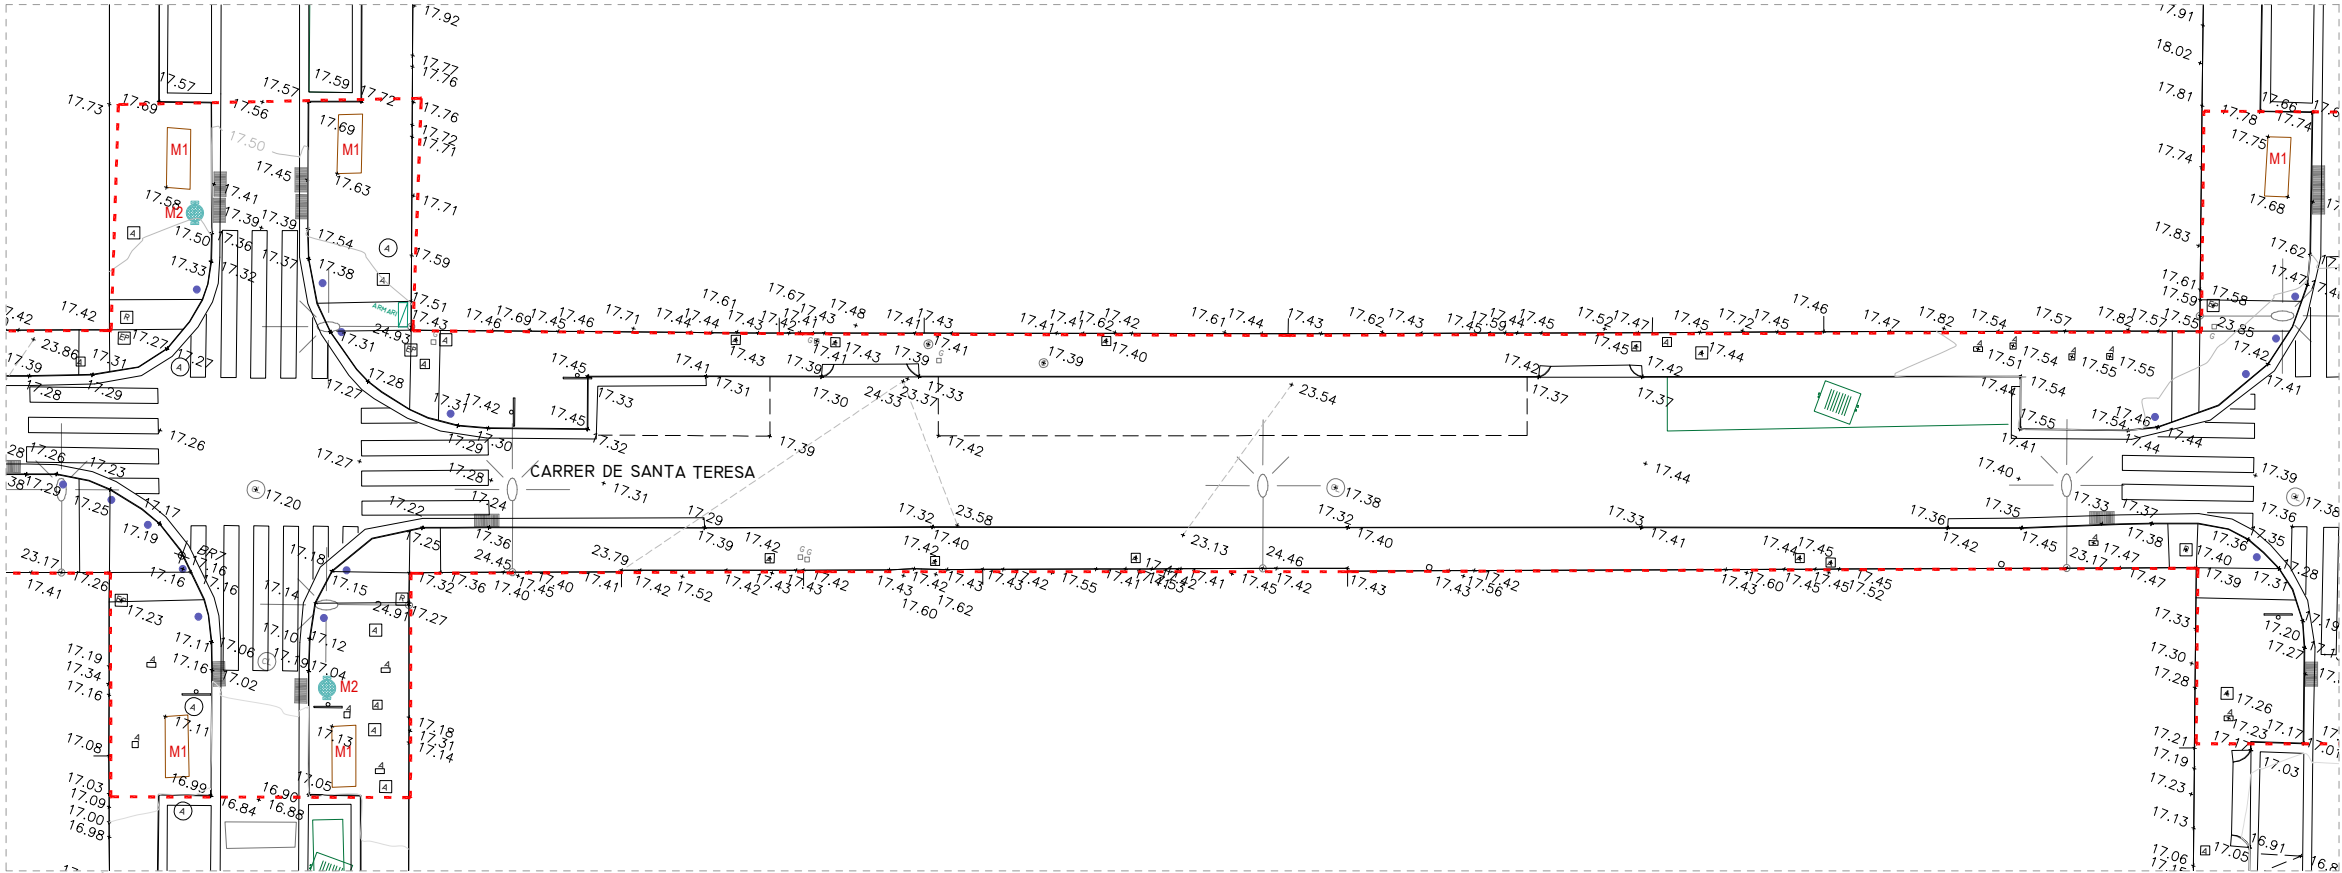

PLANTA ÀMBIT D

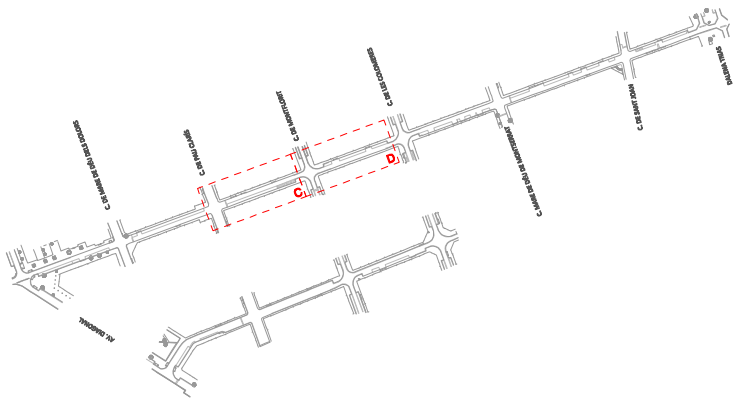

--- ÀMBIT D'ACTUACIÓ



PLA DE
SOSTENIBILITAT
AMBIENTAL

Francesc Puig E.

DIRECCIÓ DE
PROJECTE

labaula arquitectes sccp

EQUIP

Mariana Echeverría
Esteve Solà i Saura
Sergi González
Bernat Herández

ESITEC ENERGIA SL - Enginyers
Rafel Cosín Pujol - Arquitecte tècnic
Miria landscape architects studio - Paisatge
IOK Cooperativa d'arquitectura sensata i
tecnologia BIM

exp.
902717/2022

PROJ. EXECUTIU

PROJECTE I DIRECCIÓ DE LES OBRES PER
L'ARRENJAMENT I TRANSFORMACIÓ DEL CARRER SANTA
TERESA I UN TRAM DEL CARRER DELS TRESOLS
GAVÀ

SITUACIÓ GENERAL I DE CONJUNT
C. DE SANTA TERESA


AIXECAMENT TOPOGRÀFIC. ALTIMETRIA




esc. A3: 1/250

SG 06.1

JULIOL 2024 2/4

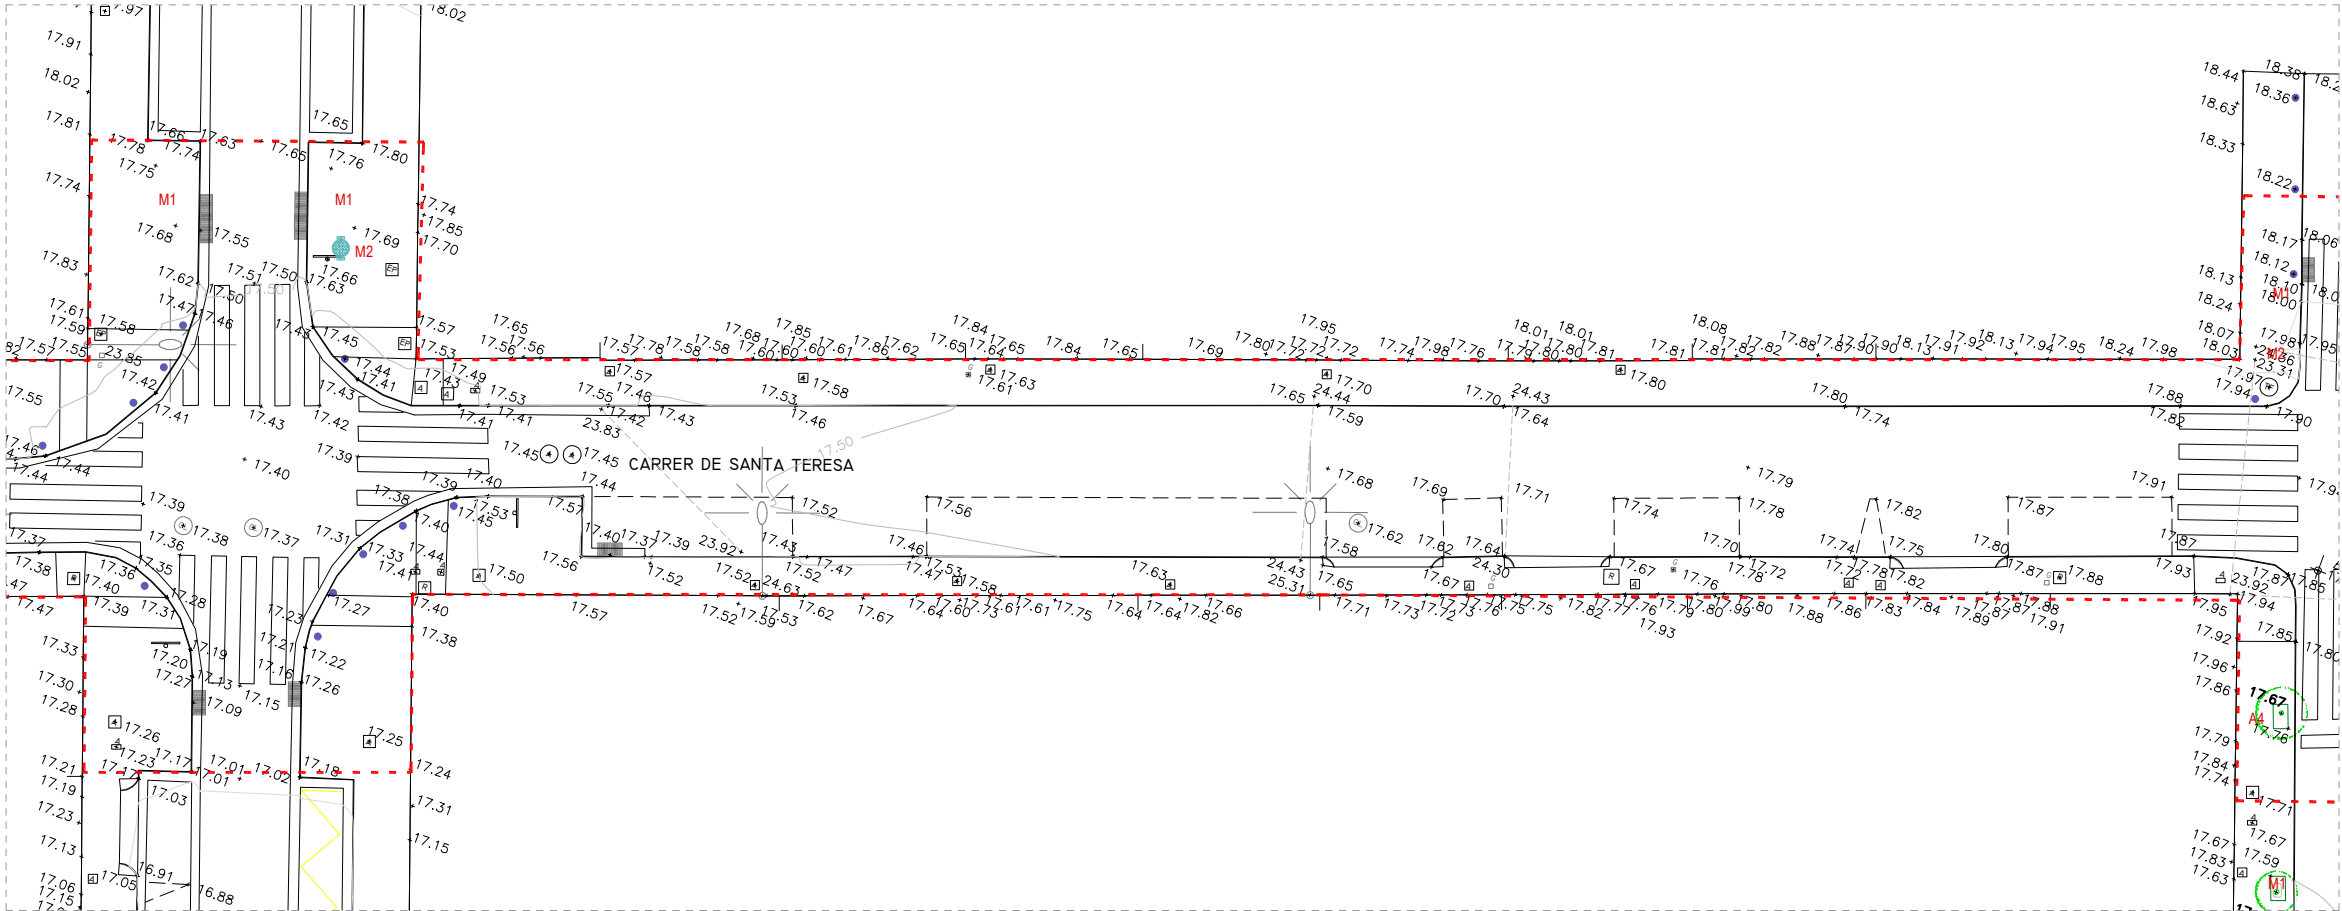

PLANTA ÀMBIT E

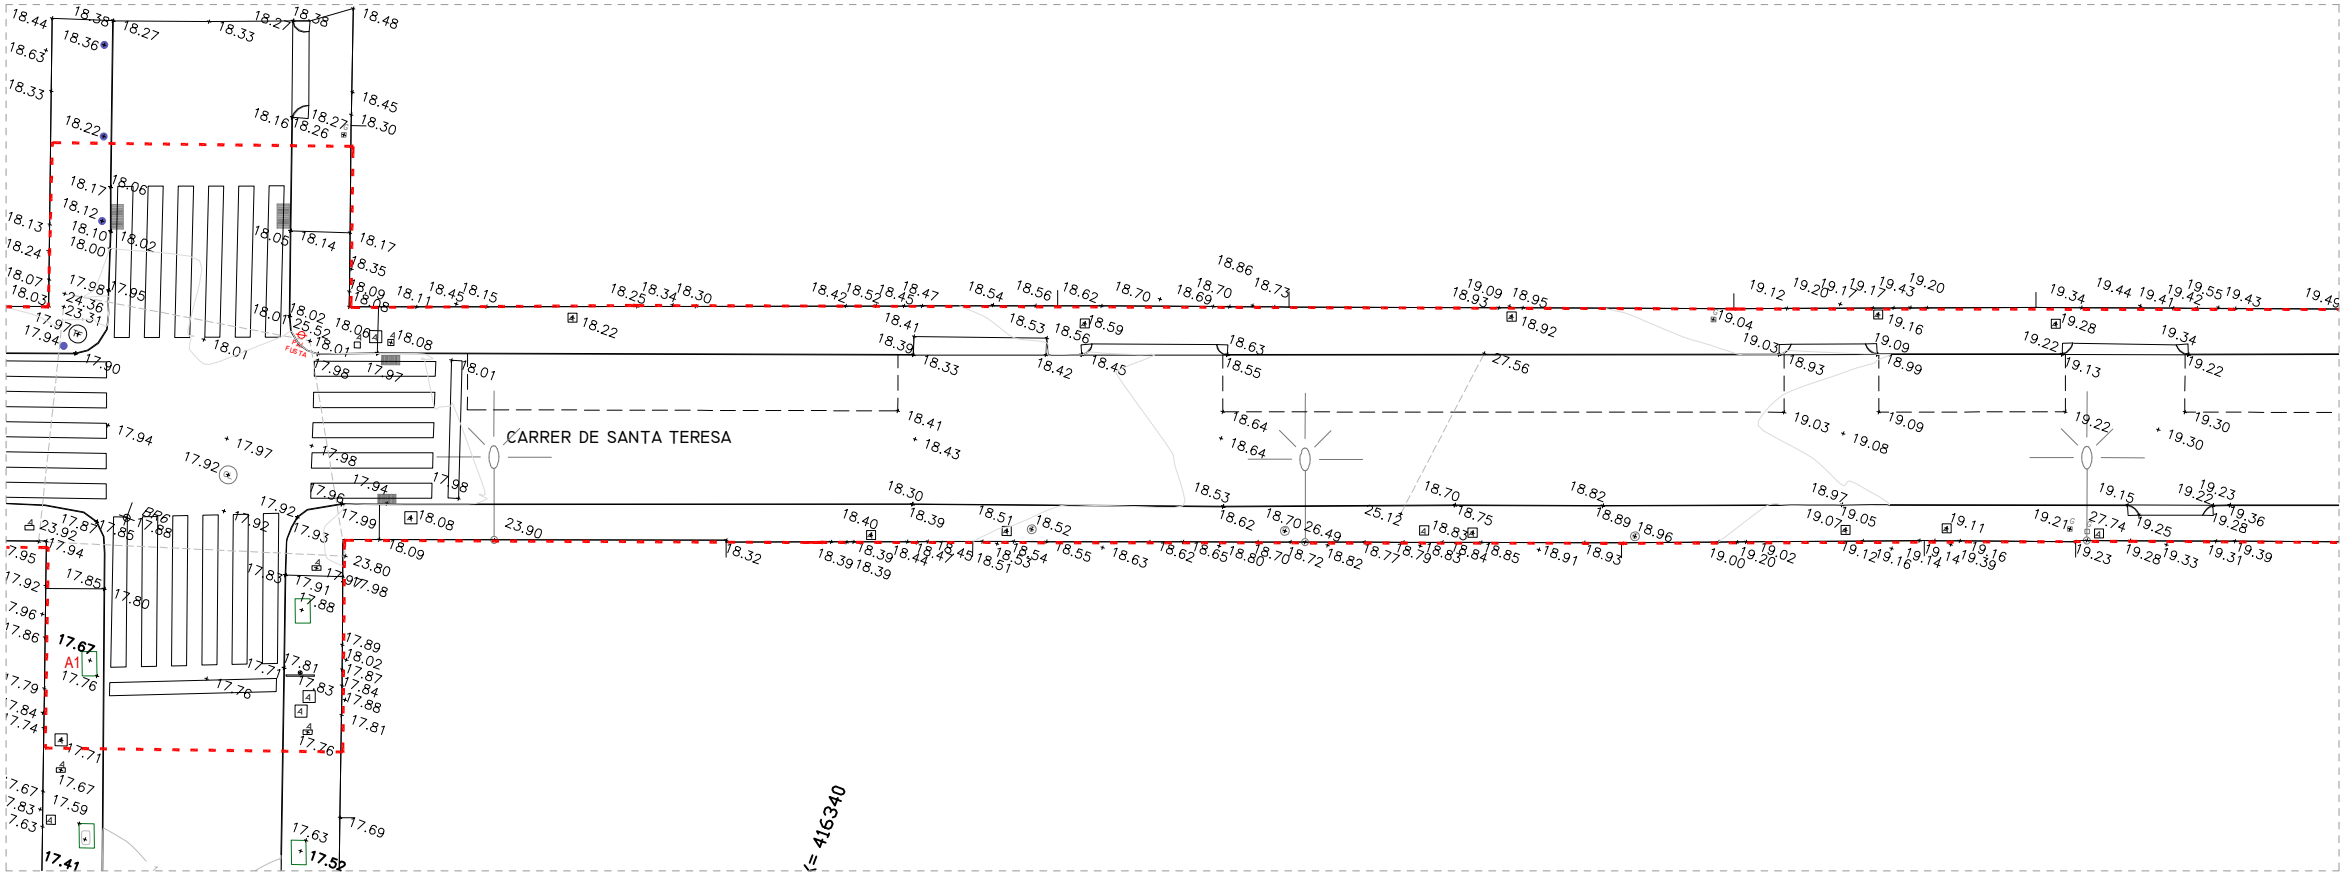

PLANTA ÀMBIT F

ELEMENTS EXISTENTS DINTRE DE L'ÀMBIT DE ACTUACIÓ DEL C. SANTA TERESA

APARCAMENT I GUALS


GUALS	17
PLACES APARCAMENT COTXES	56
PLACES APARCAMENT MOTOS	17

ARBRAIT EXITENT

A.1	ROBINIA PSEUDOACACIA	5
A.2	KOELEURETRIA PANICULATA	4
A.3	MELIA AZEDARACH	1
A.4	MELIA AZEDARACH	1
(*) Espècies encara per determinar		

MOBILIARI I ELEMENTS URBANS

M.1	BANC DE FORMIGÓ	6
M.2	PAPERERA	5
•	PILONES	28

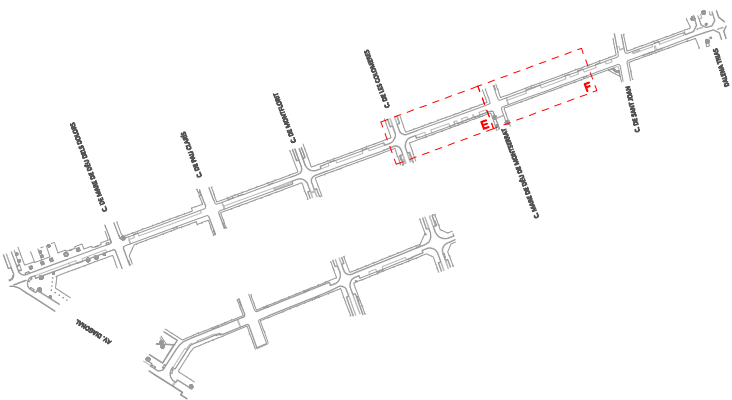

--- AMBIT D'ACTUACIÓ



PLA DE
SOSTENIBILITAT
AMBIENTAL

Francesc Puig E.

DIRECCIÓ DE
PROJECTE

labaula arquitectes scclp

EQUIP

Mariana Echeverría
Esteve Solà i Saura
Sergi González
Bernat Herández

ESITEC ENERGIA SL - Enginyers
Rafel Cosín Pujol - Arquitecte tècnic
Miria landscape architects studio - Paisatge
IOK Cooperativa d'arquitectura sensata i
tecnologia BIM

exp.
902717/2022

PROJ. EXECUTIU

PROJECTE I DIRECCIÓ DE LES OBRES PER
L'ARRENJAMENT I TRANSFORMACIÓ DEL CARRER SANTA
TERESA I UN TRAM DEL CARRER DELS TRESOLS
GAVÀ


SITUACIÓ GENERAL I DE CONJUNT
C. DE SANTA TERESA

AIXECAMENT TOPOGRÀFIC. ALTIMETRIA

esc. A3: 1/250



SG 06.1
JULIOL 2024 3/4

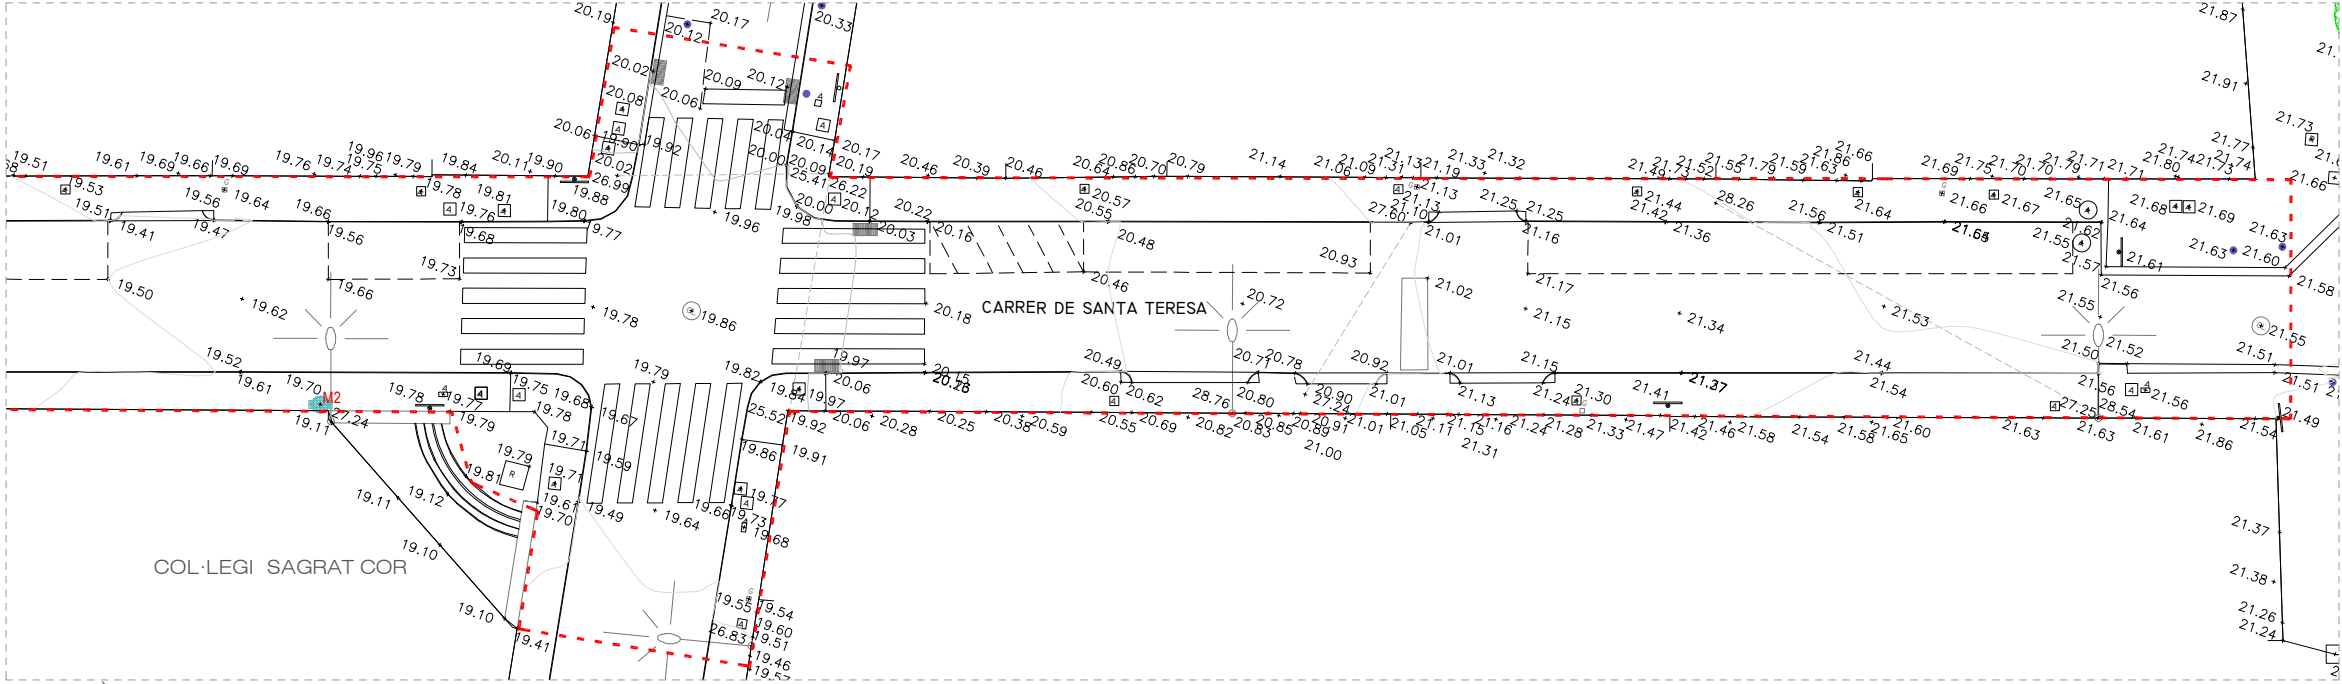

PLANTA ÀMBIT G

ELEMENTS EXISTENTS DINTRE DE L'ÀMBIT DE ACTUACIÓ DEL C. SANTA TERESA

APARCAMENT I GUALS


GUALS	17
PLACES APARCAMENT COTXES	56
PLACES APARCAMENT MOTOS	17

ARBRAT EXITENT

A.1	ROBINIA PSEUDOACACIA	5
A.2	KOELEURETRIA PANICULATA	4
A.3	MELIA AZEDARACH	1
A.4	MELIA AZEDARACH	1
(*) Espècies encara per determinar		

MOBILIARI I ELEMENTS URBANS

M.1	BANC DE FORMIGÓ	6
M.2	PAPERERA	5
•	PILONES	28

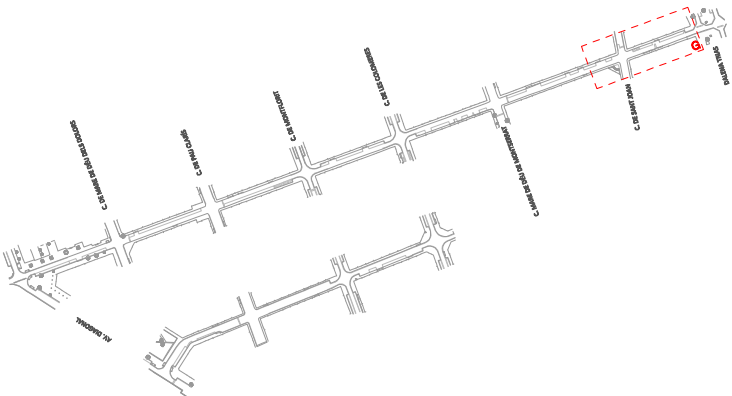

--- ÀMBIT D'ACTUACIÓ



PLA DE SOSTENIBILITAT AMBIENTAL

Francesc Puig E.

DIRECCIÓ DE PROJECTE

labaula arquitectes scclp

EQUIP

Mariana Echeverría
Esteve Solà i Saura
Sergi González
Bernat Herández

ESITEC ENERGIA SL - Enginyers
Rafel Cosín Pujol - Arquitecte tècnic
Miria landscape architects studio - Paisatge
IOK Cooperativa d'arquitectura sensata i tecnologia BIM

exp. 902717/2022

PROJ. EXECUTIU

PROJECTE I DIRECCIÓ DE LES OBRES PER L'ARRENJAMENT I TRANSFORMACIÓ DEL CARRER SANTA TERESA I UN TRAM DEL CARRER DELS TRESOLS
GAVÀ

SITUACIÓ GENERAL I DE CONJUNT
C. DE SANTA TERESA


AIXECAMENT TOPOGRÀFIC. ALTIMETRIA




esc. A3: 1/250

SG 06.1
JULIOL 2024 4/4



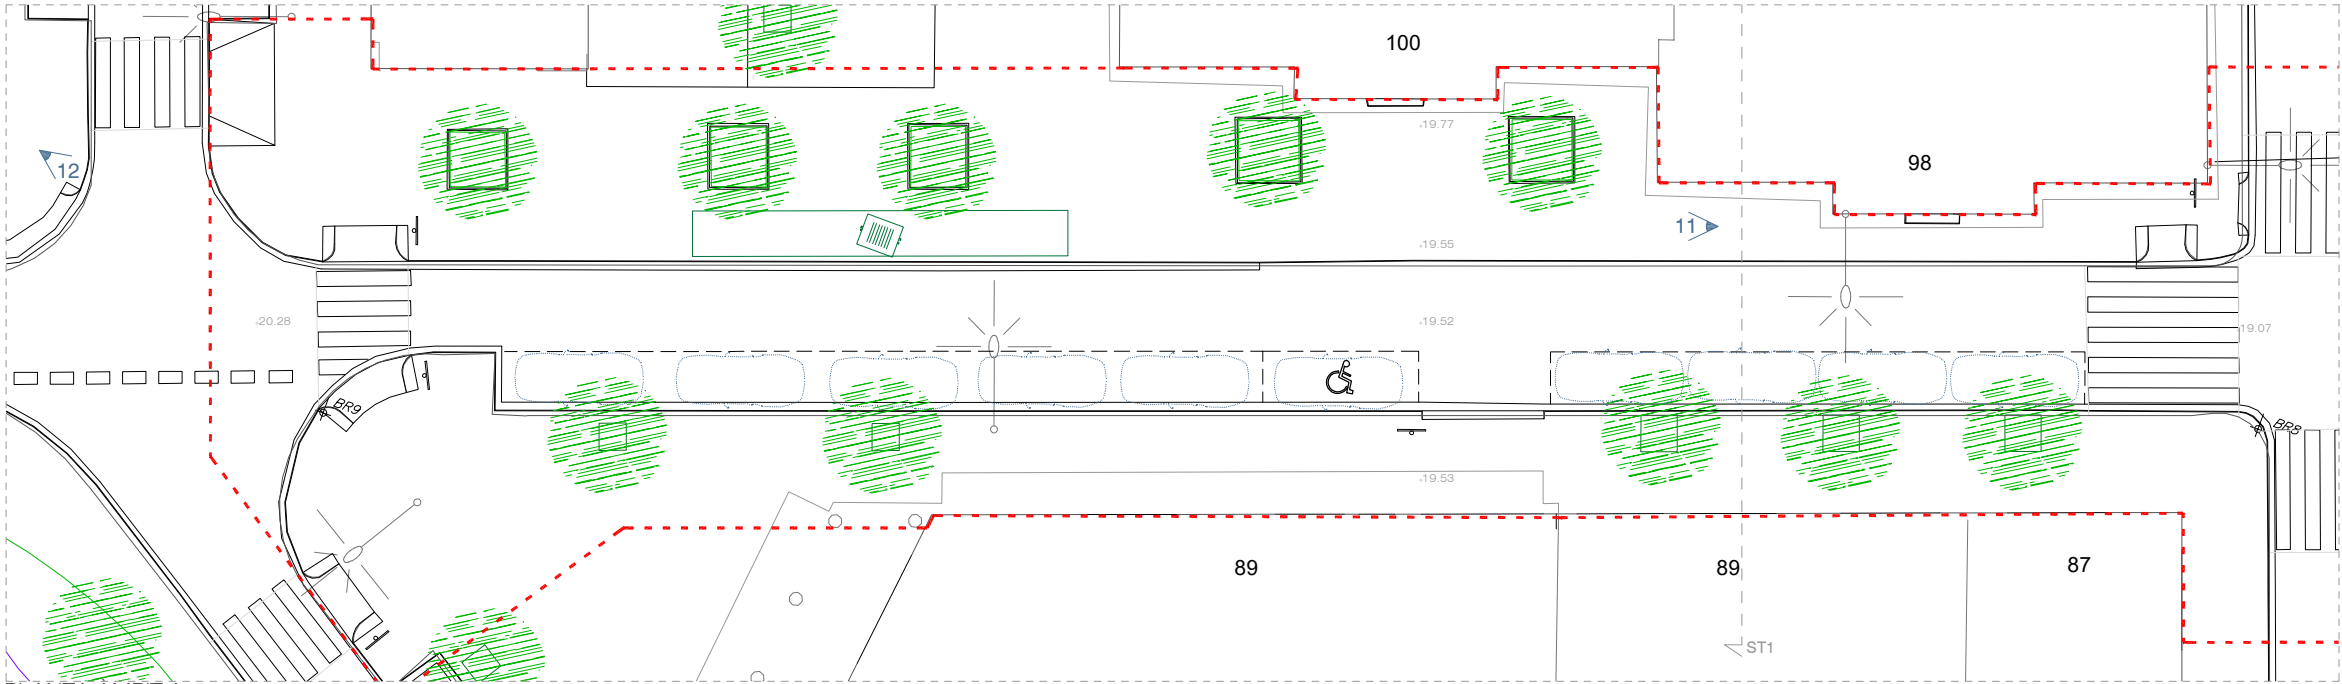

PLANTA ÀMBIT A

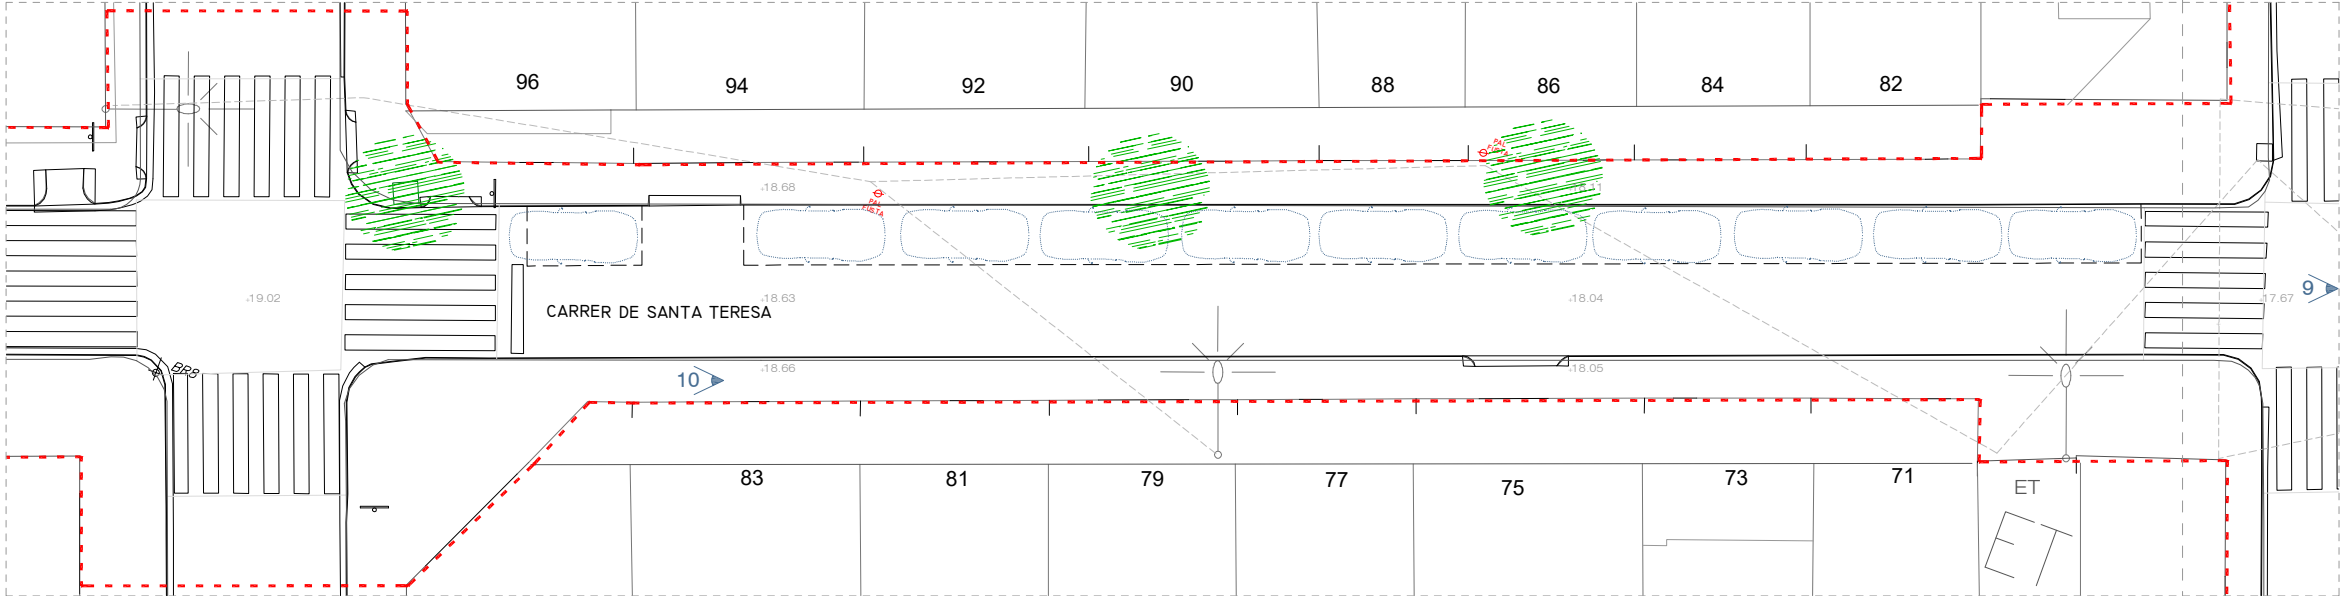


PLANTA ÀMBIT B




PLANTA ÀMBIT C


SECCIONS TRANSVERSALS DE L'ESTAT ACTUAL
Escala 1:150 (A3)

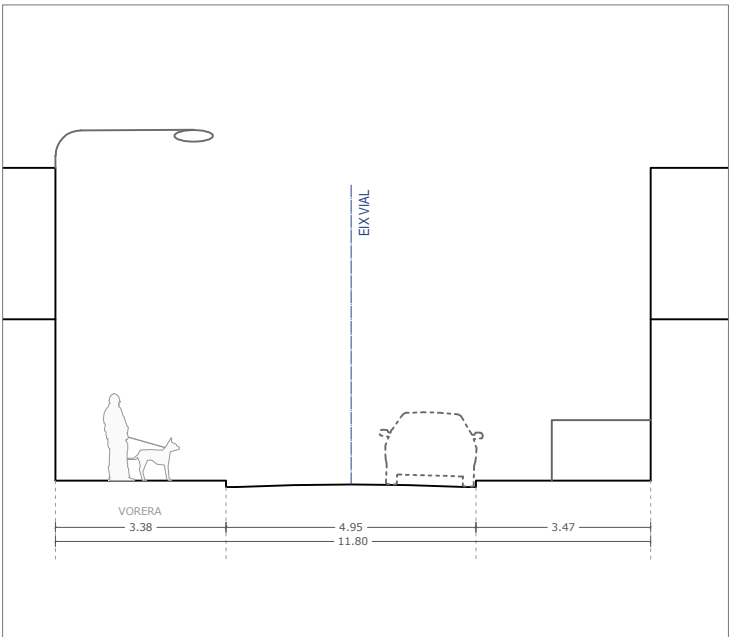


ST1

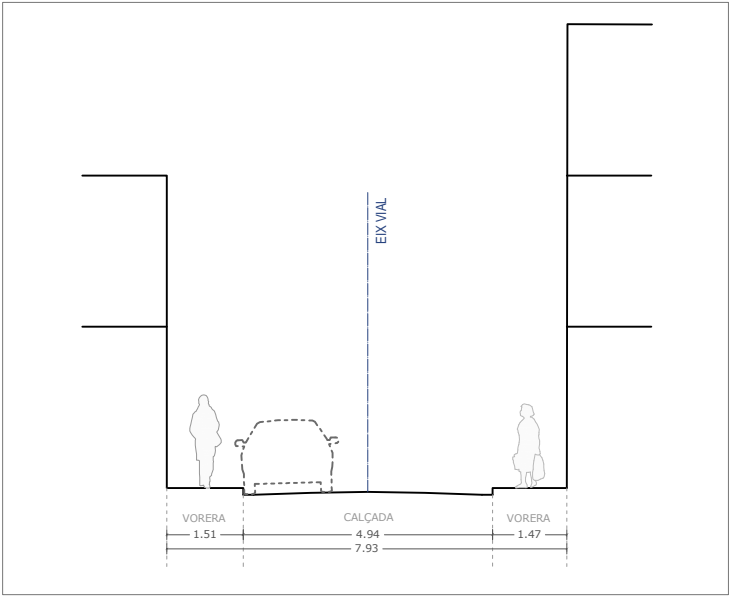


ST2

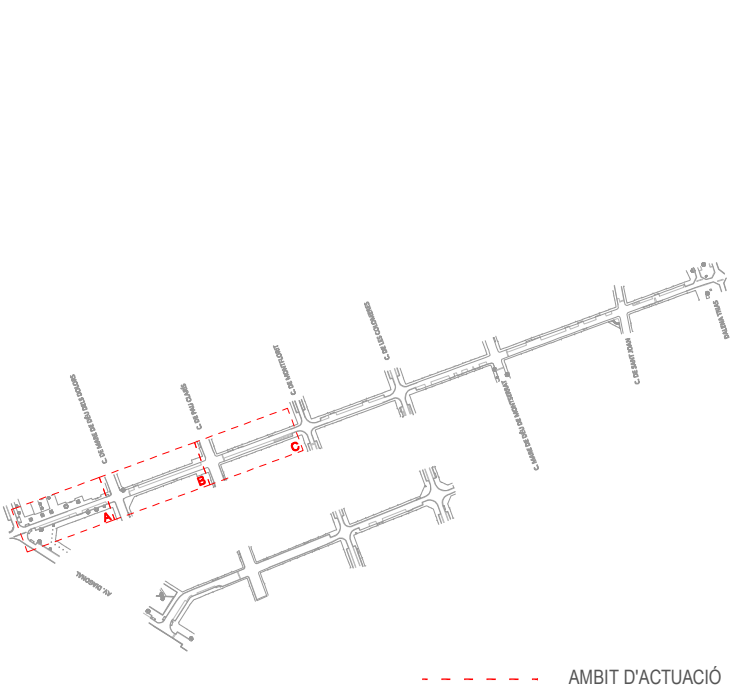



ÀMBIT D'ACTUACIÓ

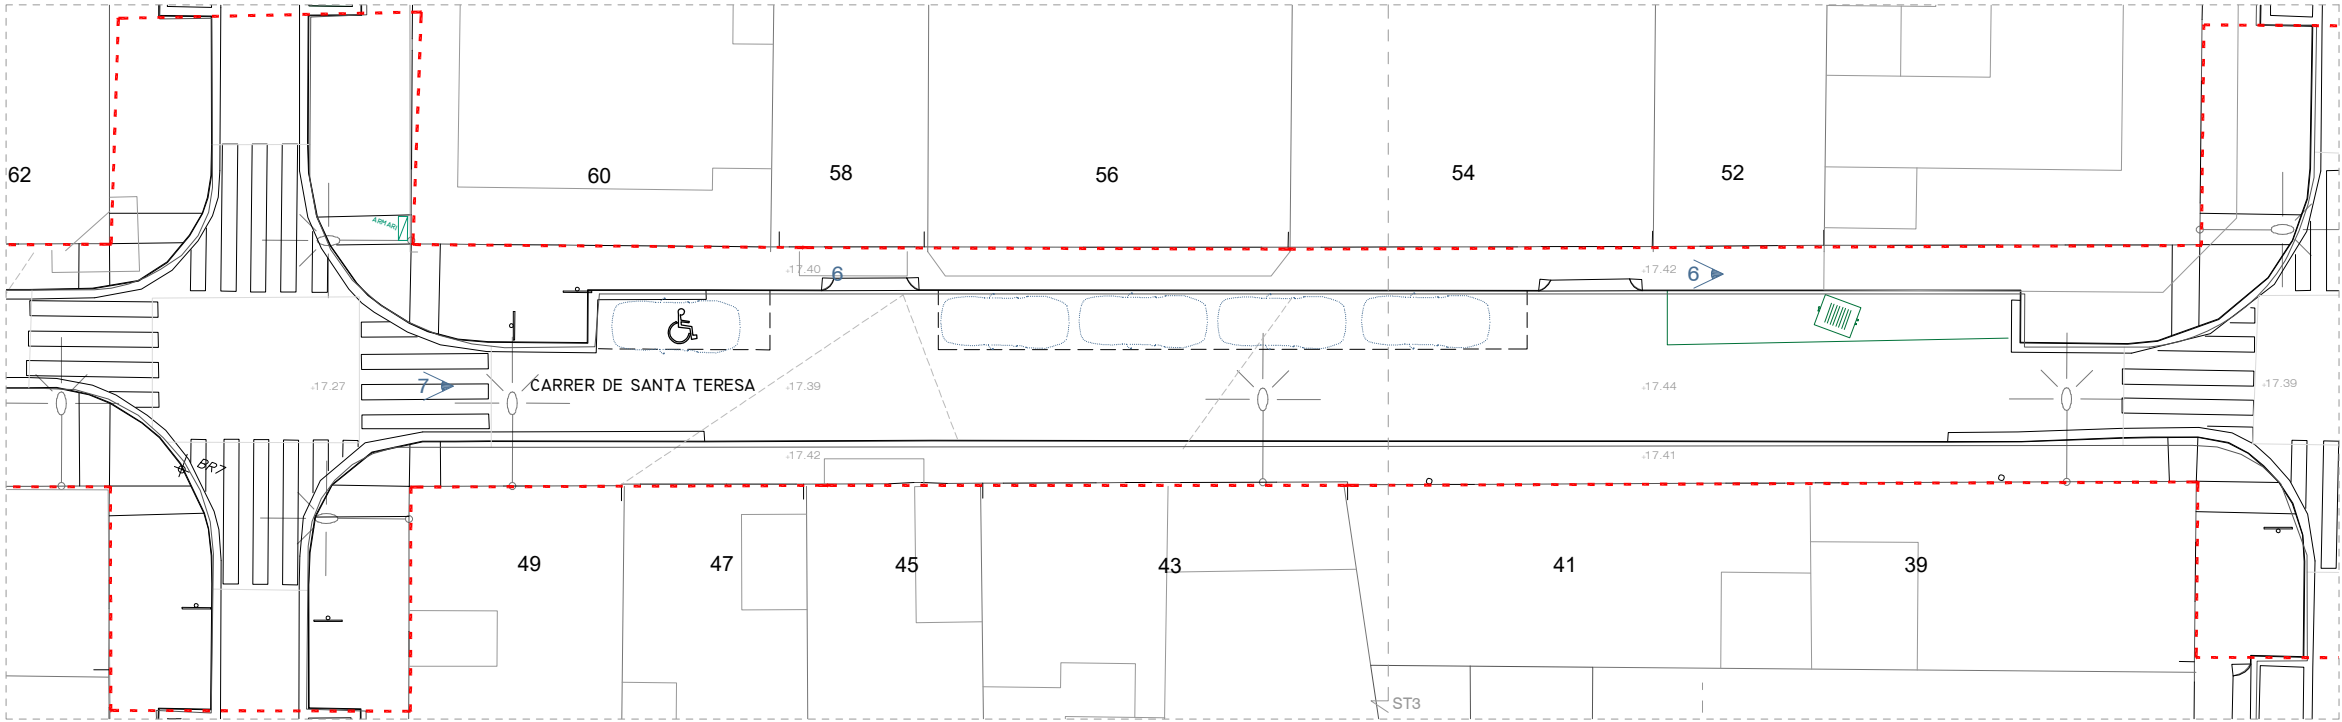



SECCIONS TRANSVERSALS DE L'ESTAT ACTUAL
Escala 1:150 (A3)

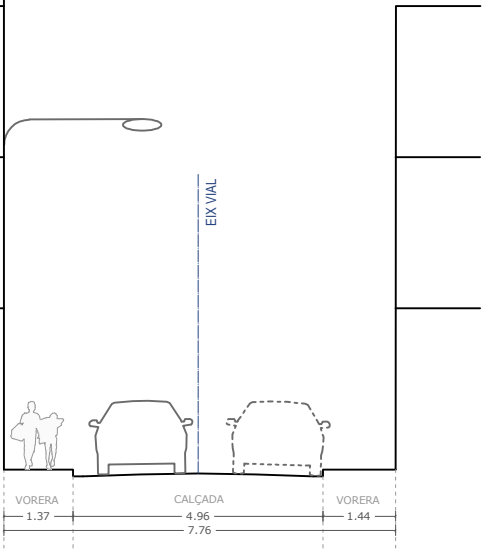

ST3

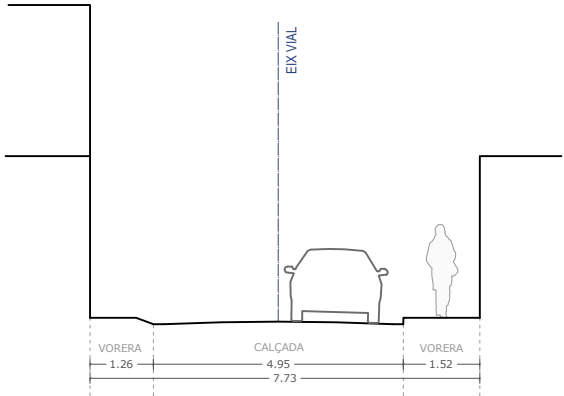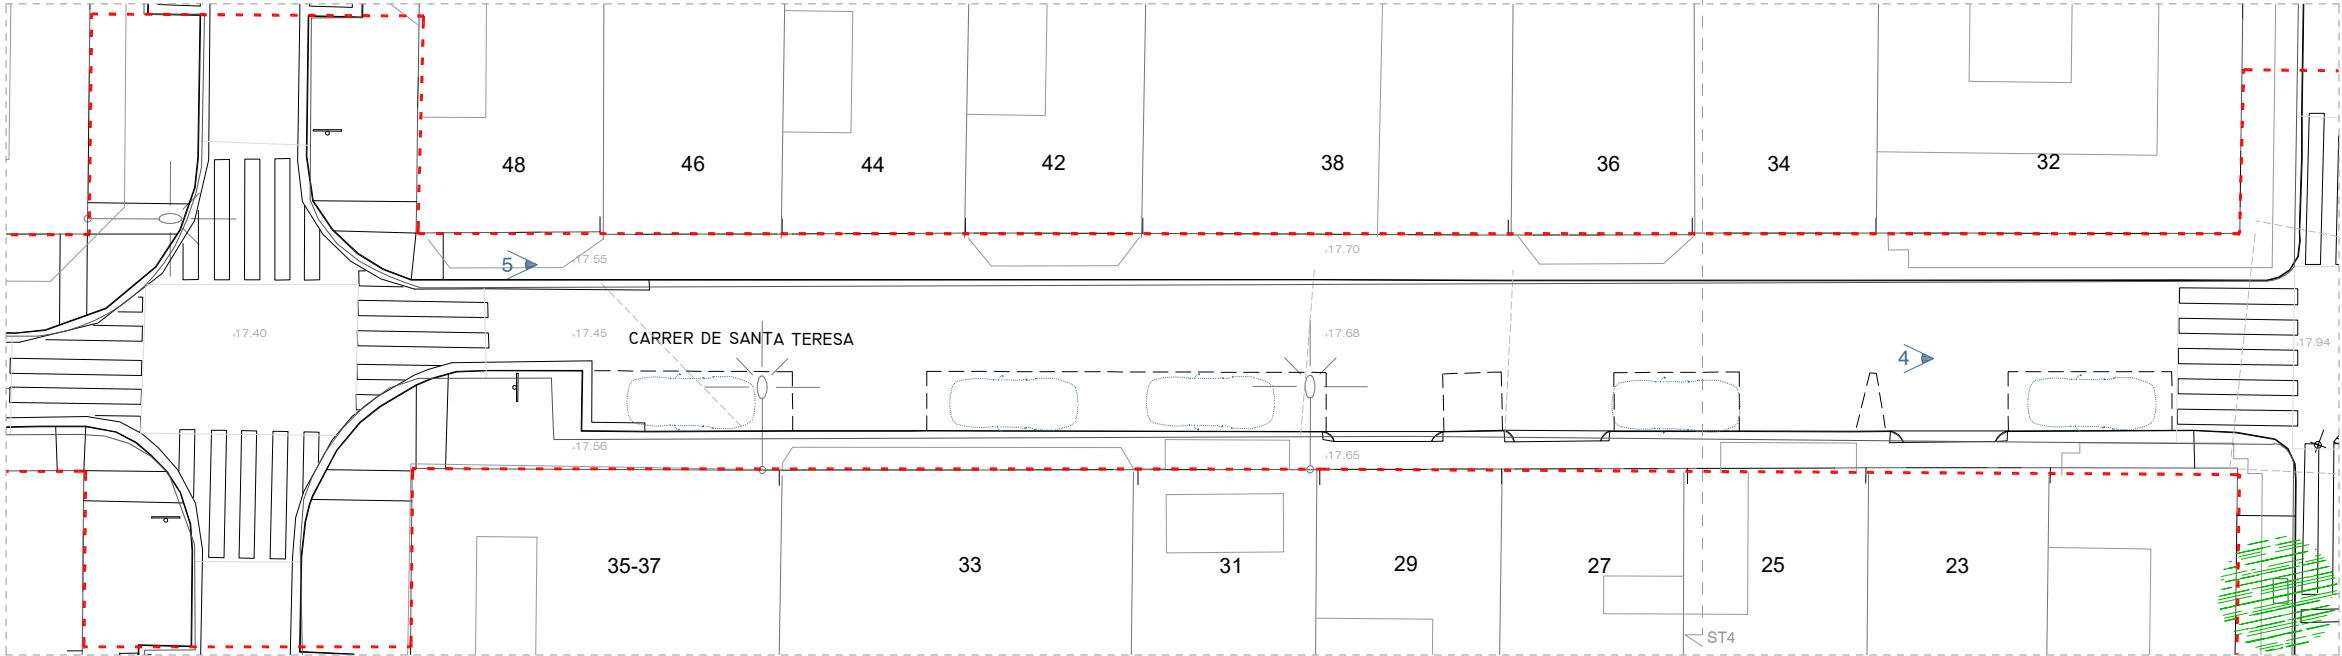

ST4

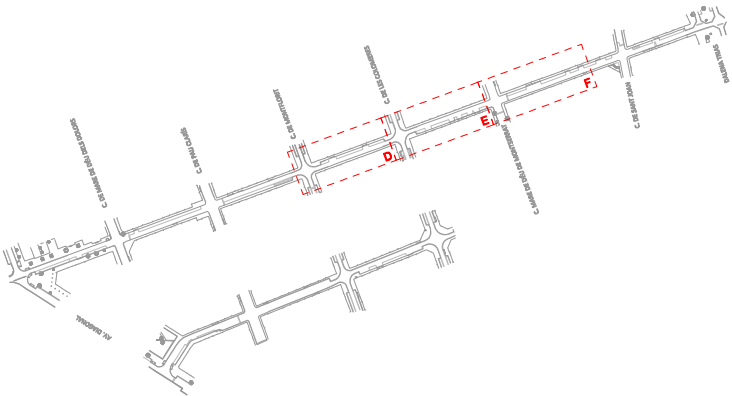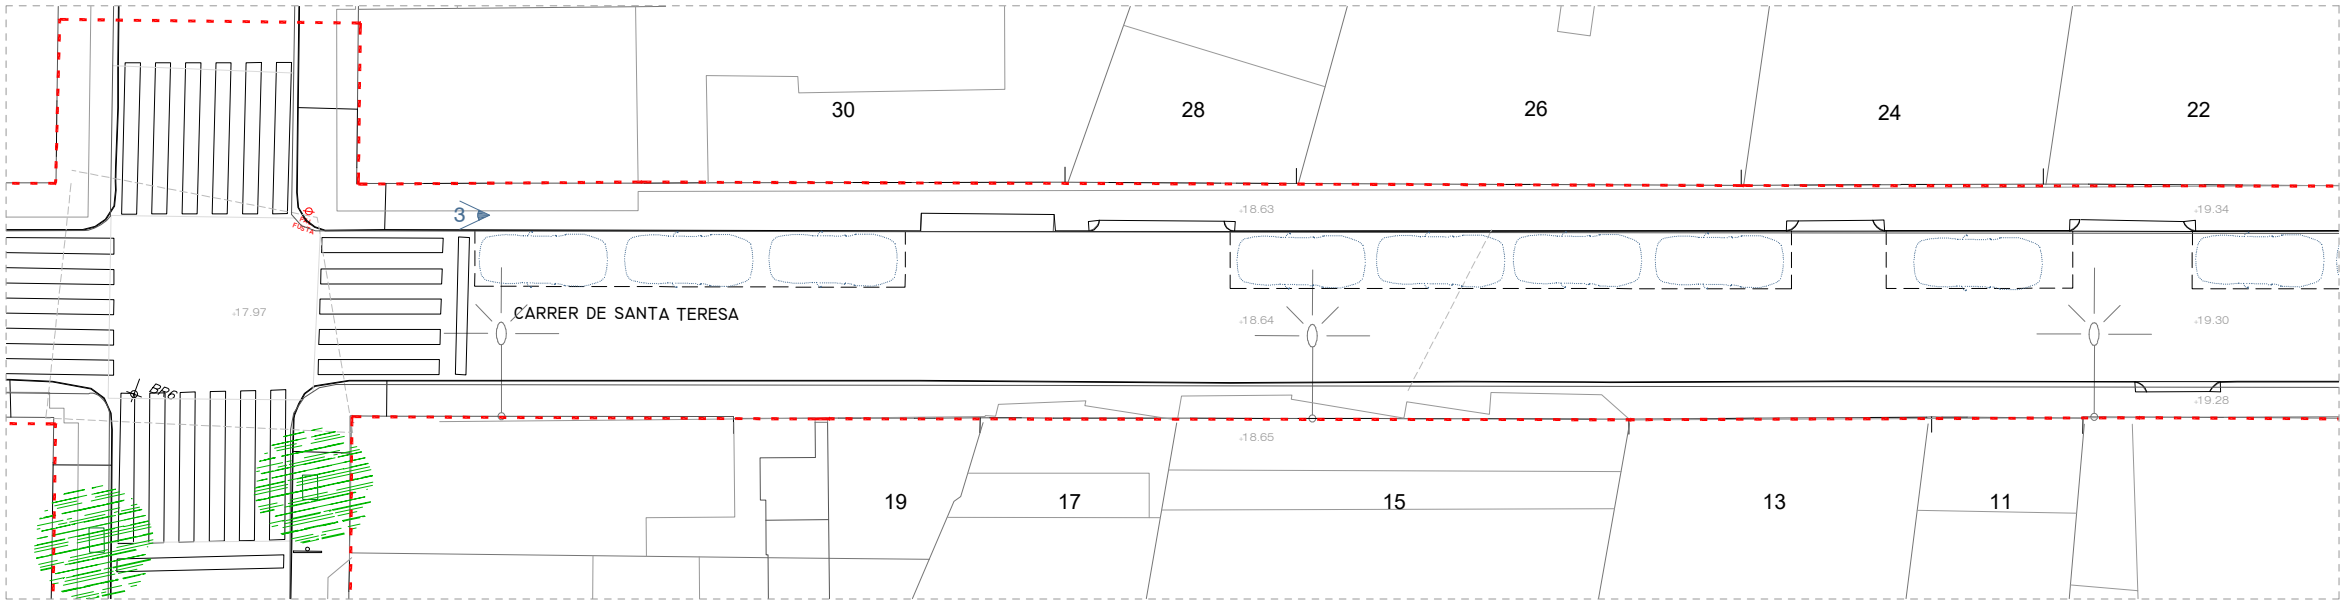

AMBIT D'ACTUACIÓ

PLANTA ÀMBIT E

PLANTA ÀMBIT F



PLA DE
SOSTENIBILITAT
AMBIENTAL

Francesc Puig E.

DIRECCIÓ DE
PROJECTE

labaula arquitectes scslp

EQUIP

Mariana Echeverría
Esteve Solà i Saura
Sergi González
Bernat Herández

ESITEC ENERGIA SL - Enginyers
Rafel Cosín Pujol - Arquitecte tècnic
Miria landscape architects studio - Paisatge
IOK Cooperativa d'arquitectura sensata i
tecnologia BIM

exp.
902717/2022

PROJ. EXECUTIU

PROJECTE I DIRECCIÓ DE LES OBRES PER
L'ARRENJAMENT I TRANSFORMACIÓ DEL CARRER SANTA
TERESA I UN TRAM DEL CARRER DELS TRESOLS
GAVÀ

SITUACIÓ GENERAL I DE CONJUNT
C. DE SANTA TERESA


AIXECAMENT TOPOGRÀFIC. PREXISTÈNCIES

esc. A3: 1/250




SG 06.2

JULIOL 2024 3/4

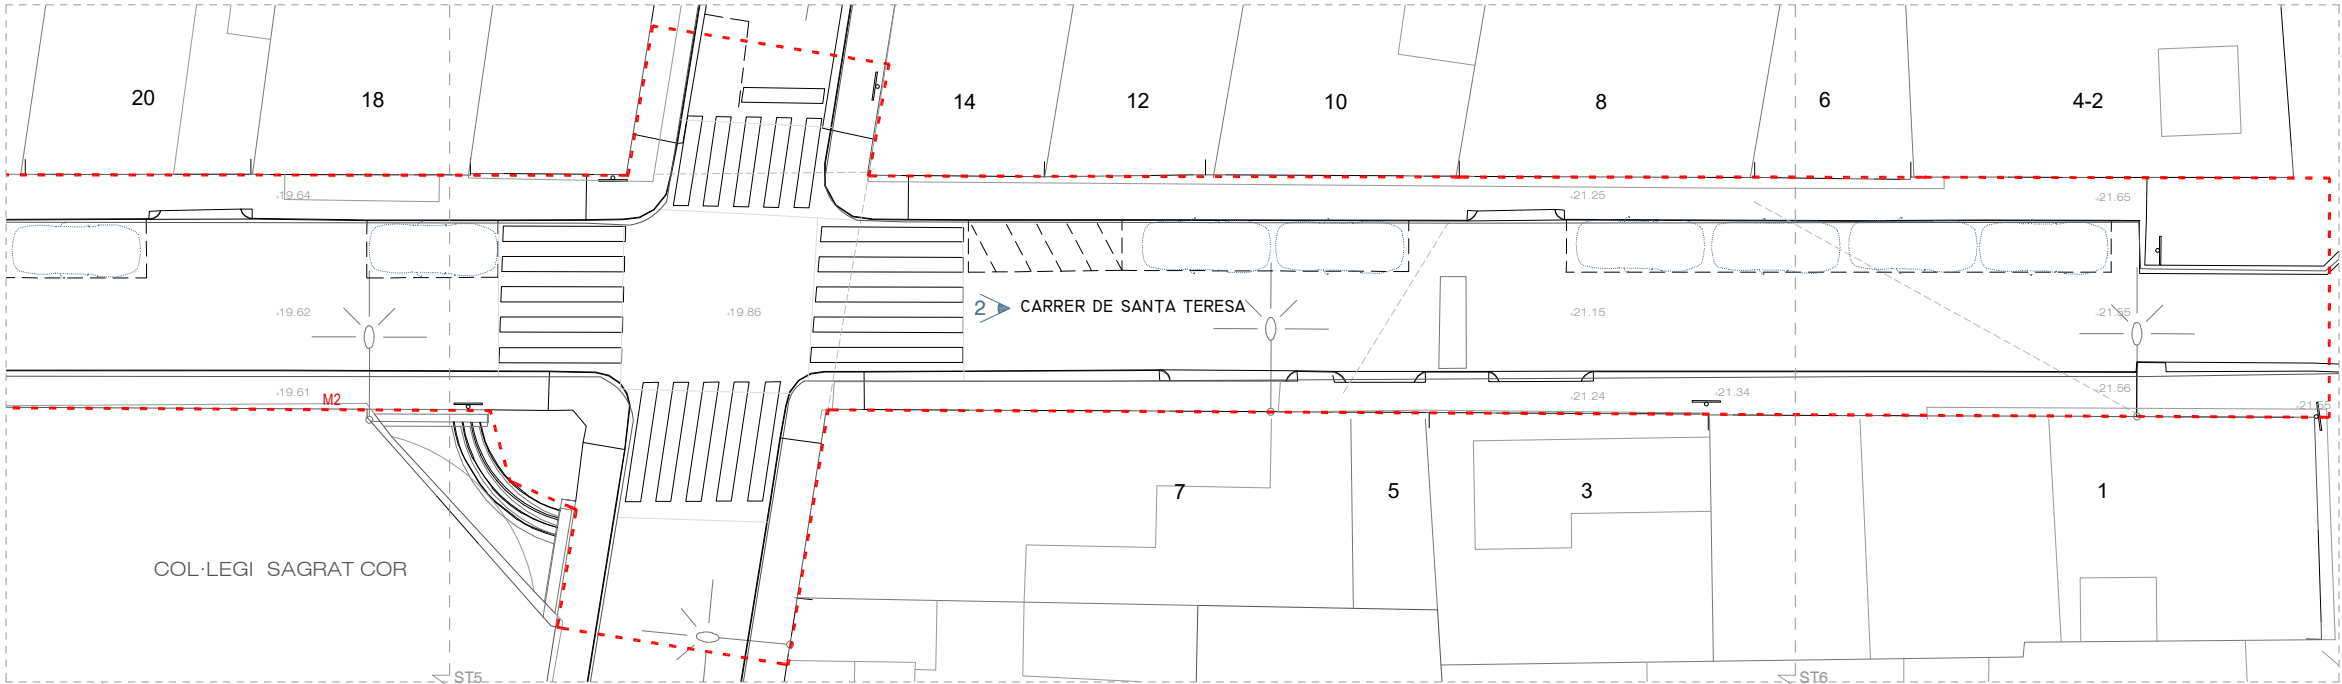


PLANTA ÀMBIT G

SECCIONS TRANSVERSALS DE L'ESTAT ACTUAL
Escala 1:150 (A3)

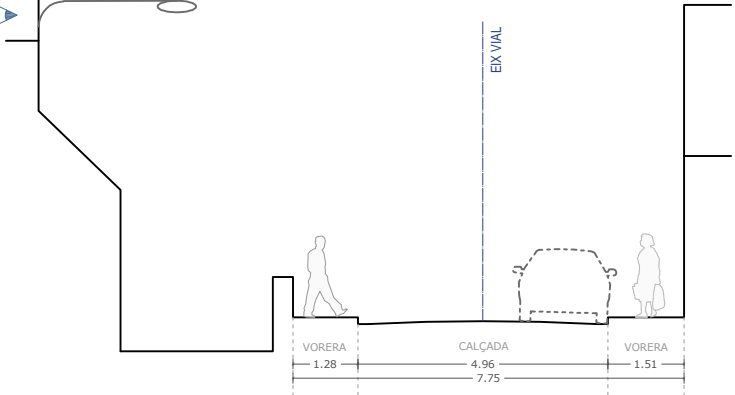

ST5

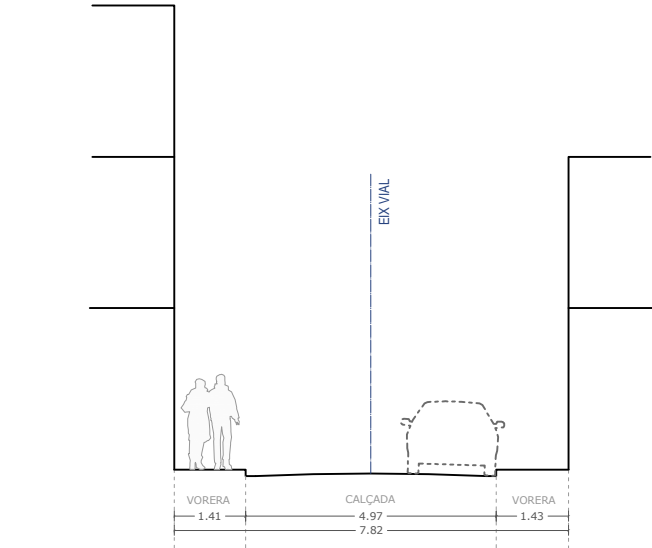

ST6



1. Cruïlla de c. de Santa Teresa i c. de Begues



2. Cruïlla de c. de Santa Teresa i c. de Sant Joan



3. Cruïlla de c. de Santa Teresa amb c. de la Mare de Déu de Montserrat



4. c. de Santa Teresa entre c. de les Colomeres i c. Mare de Déu de Montserrat



5. Cruïlla de c. de Santa Teresa entre amb c. de les Colomeres



6. c. de Santa Teresa entre c. de Montflorit i c. de les Colomeres



7. Cruïlla de c. de Santa Teresa entre amb c. de Montflorit



8. c. de Santa Teresa entre c. Pau Claris i c. de Montflorit



9. Cruïlla de c. de Santa Teresa amb c. Pau Claris




10. Cruïlla de c. de Santa Teresa amb c. Mare de Déu dels Dolors



11. c. de S.Teresa entre av. Diagonal i c. Mare de Déu dels Dolors



12. Cruïlla de c. de Santa Teresa amb av. Diagonal i Guifré el Pilós

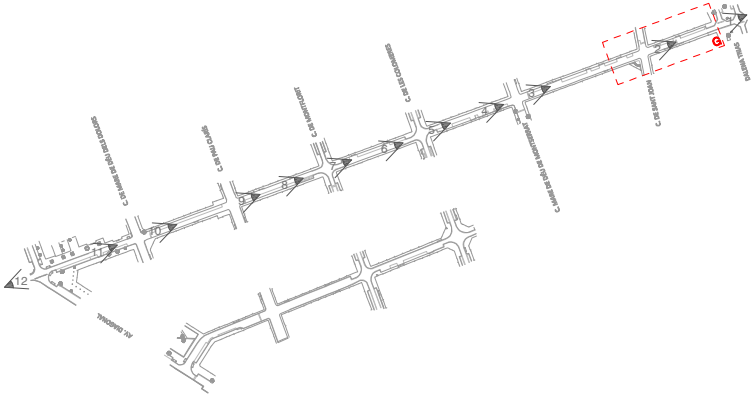

FOTOGRAFIES DE L'ESTAT ACTUAL



PLA DE
SOSTENIBILITAT
AMBIENTAL

Francesc Puig E.

DIRECCIÓ DE
PROJECTE

labaula arquitectes scclp

EQUIP

Mariana Echeverría
Esteve Solà i Saura
Sergi González
Bernat Herández

ESITEC ENERGIA SL - Enginyers
Rafel Cosín Pujol - Arquitecte tècnic
Mirla landscape architects studio - Paisatge
IOK Cooperativa d'arquitectura sensata i
tecnologia BIM

exp.

902717/2022

PROJ. EXECUTIU

PROJECTE I DIRECCIÓ DE LES OBRES PER
L'ARRENJAMENT I TRANSFORMACIÓ DEL CARRER SANTA
TERESA I UN TRAM DEL CARRER DELS TRESOLS
GAVÀ

SITUACIÓ GENERAL I DE CONJUNT
C. DE SANTA TERESA


AIXECAMENT TOPOGRÀFIC. PREXISTÈNCIES

esc. A3: 1/250




SG 06.2

JULIOL 2024 4/4

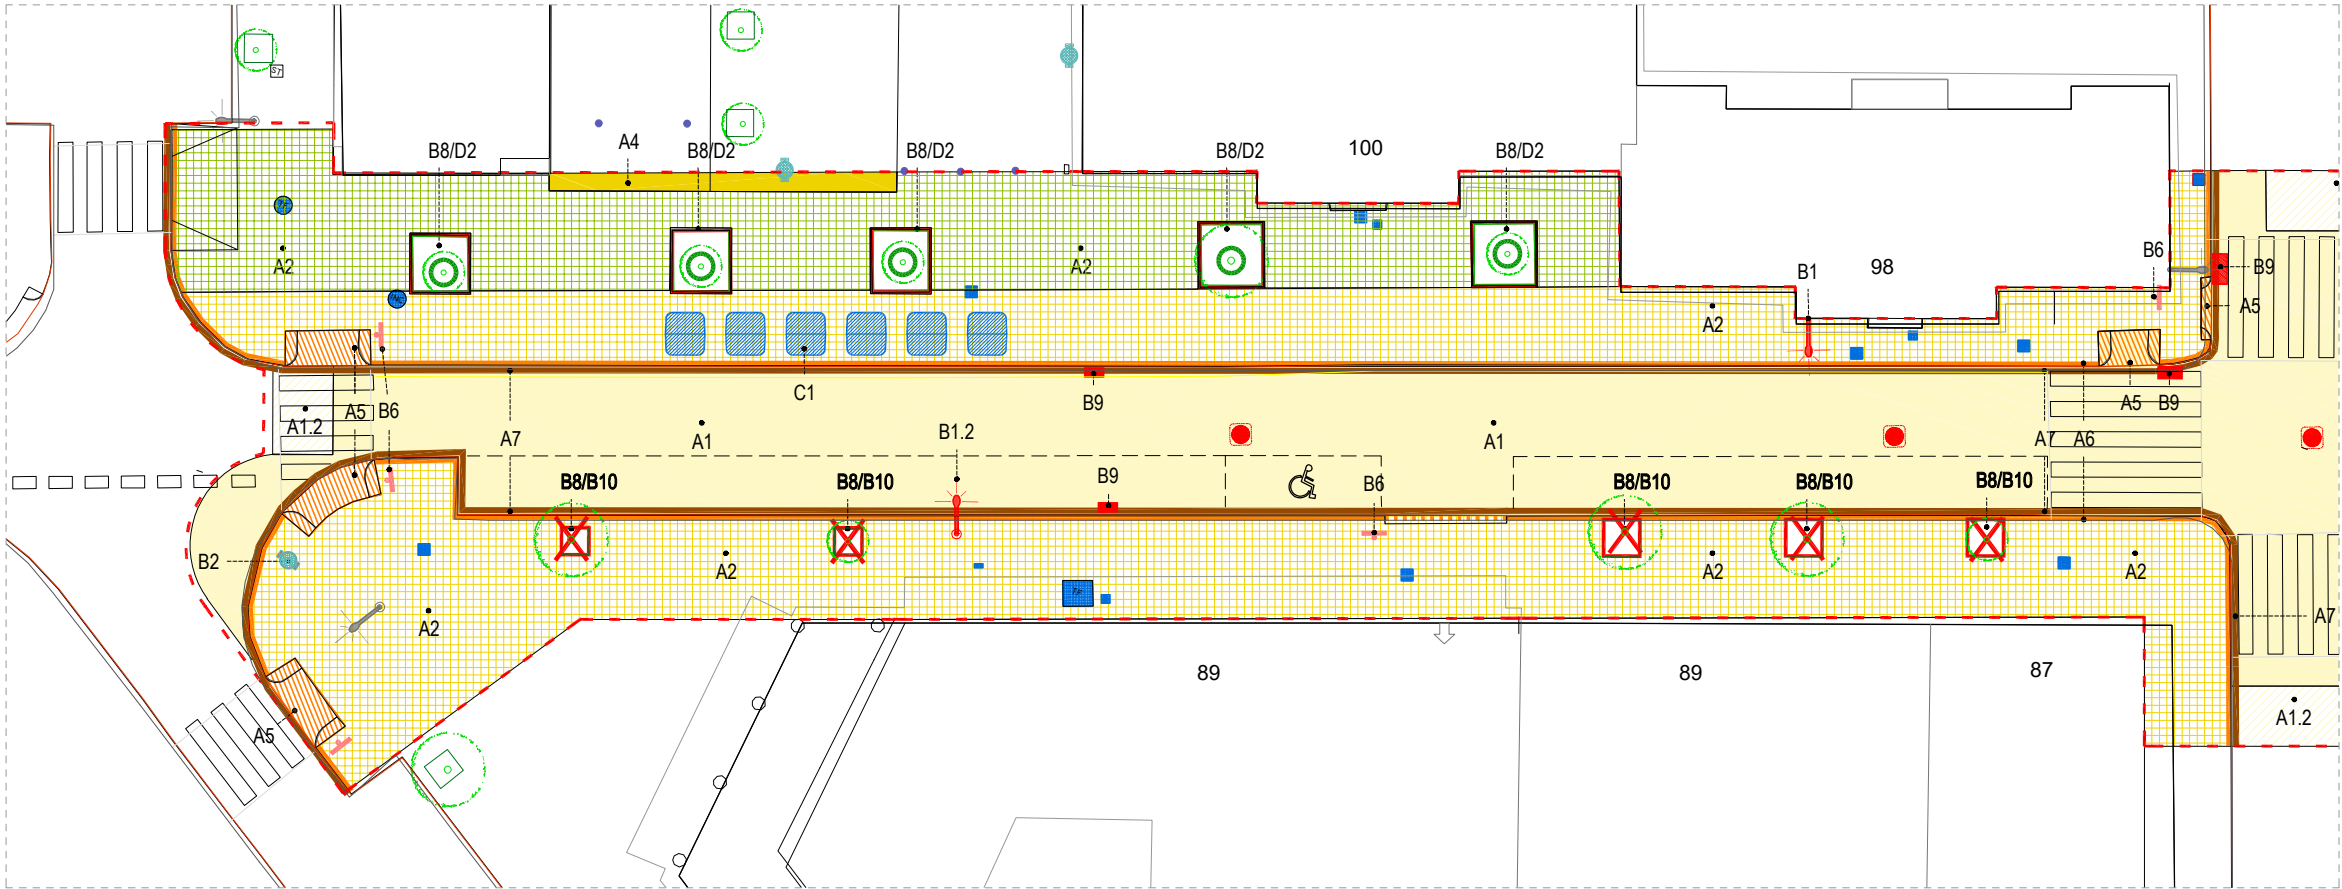

PLANTA ÀMBIT A

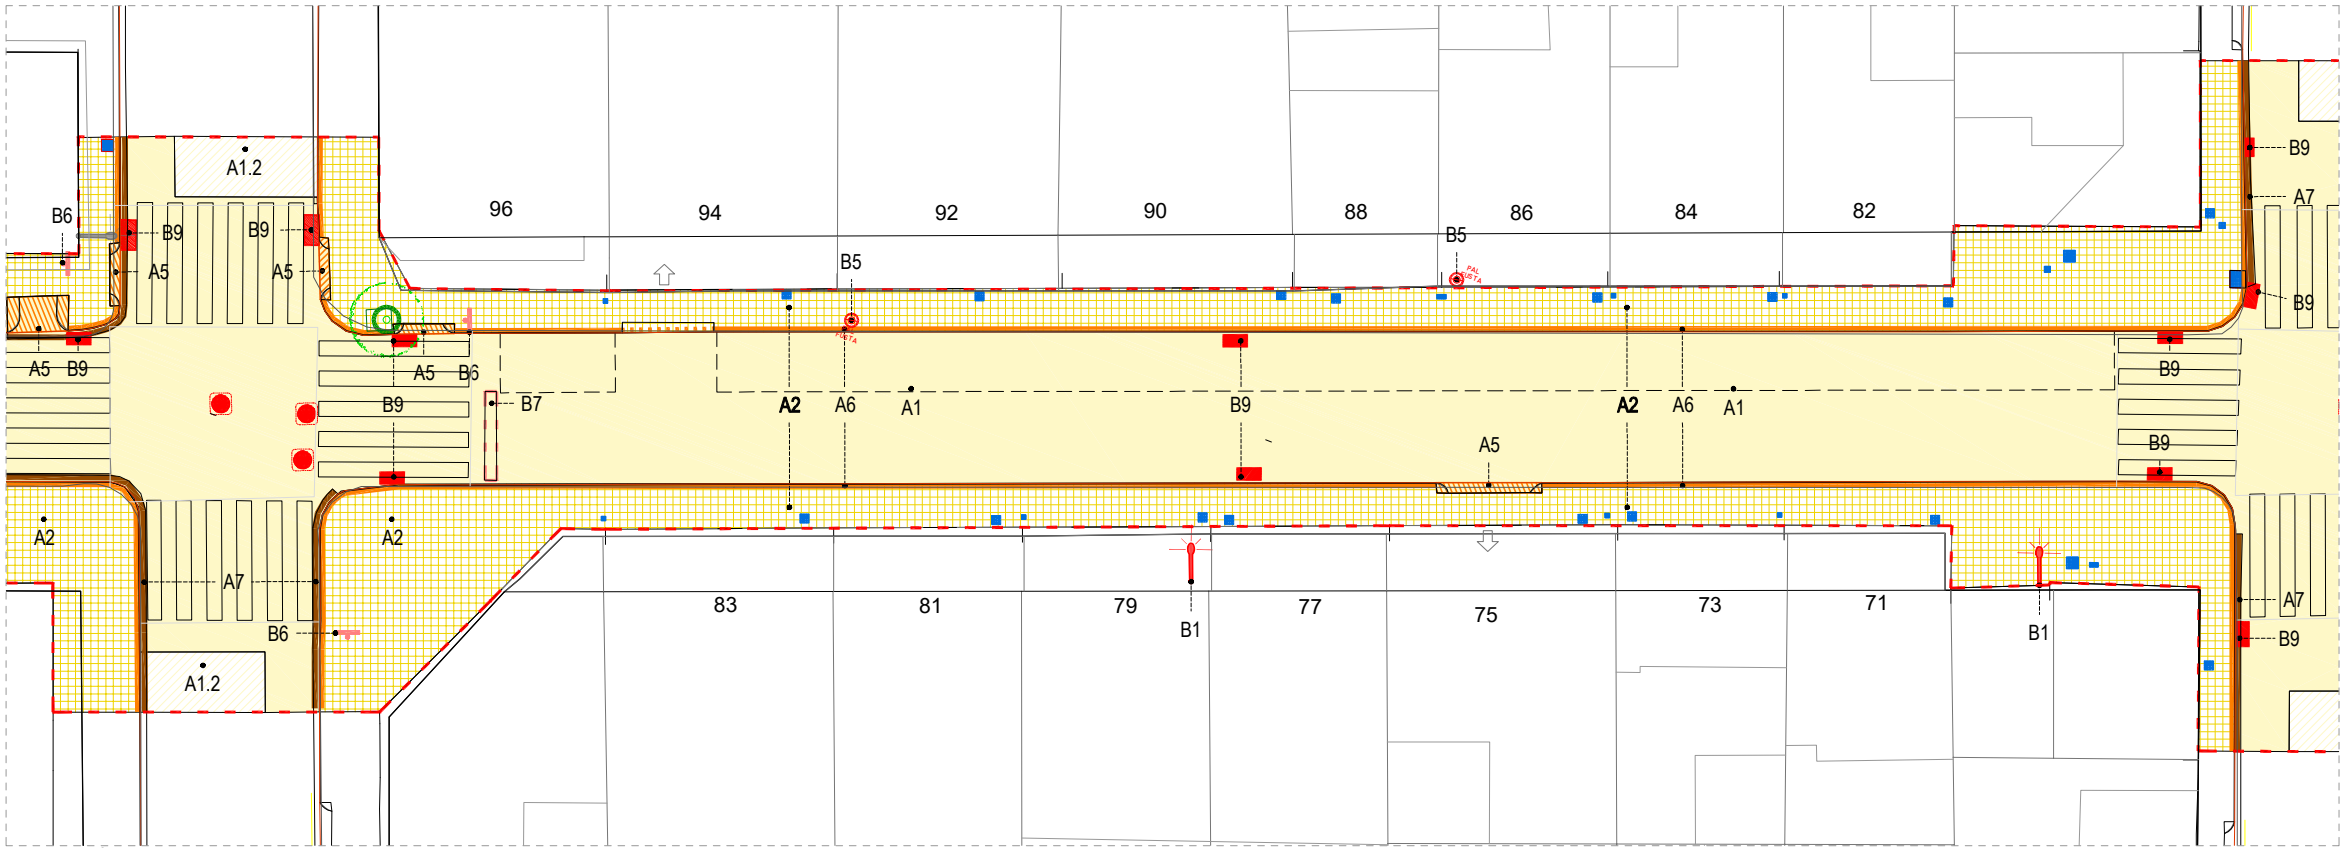

PLANTA ÀMBIT B

LLEGGENDA D'ENDERROCS I RETIRADES

ENDERROCS

- A1 PAVIMENT ASFÀLTIC CALÇADA, BASE I SUBASE
- A1.2 FRESAT I REPOSICIÓ CAPA DE RODADURA
- A2 PAVIMENT DE PANOT, BASE I SUBBASE
- A2 PAVIMENT DE PANOT
- A3 PAVIMENT DE 40x50, BASE I SUBBASE
- A4 PAVIMENT DE FORMIGÓ CONTINU, BASE I SUBBASE
- A5 GUAL
- A6 VORADA GRANÍTICA
- A7 RIGOLA

ELEMENTS RETIRATS


- B1 FANAL (FAÇANA)
- B1.2 FANAL (PEU)
- B2 PAPERERA
- B3 REGISTRE (Pou clavegueram)
- B4 PILONA
- B5 POST ELÈCTRIC
- B6 SENYALS DE TRÀNSIT (amb bàcul)
- B7 LIMITADOR DE VELOCITAT
- B8 ESCOCELL
- B9 REIXA DE RECOLLIDA D'AIGUES
- B10 ARBRE. ELIMINAR
- B11 ARBRE. REPLANTAR

ELEMENTS RETIRATS I RECOL·LOCATS


- C1 CONTENIDORS. Reubicació
- C2 BANC DE FORMIGÓ. Reubicació
- C3 BANC O CADIRA. Reubicació fora de l'Àmbit
- C3 REGISTRES I TAPES. Adaptació a nova rasant

ELEMENTS PROTEGITS DURANT L'OBRA

- D1 QUADRE D'INTAL·LACIONS
- D2 PROTECCIÓ ARBRE

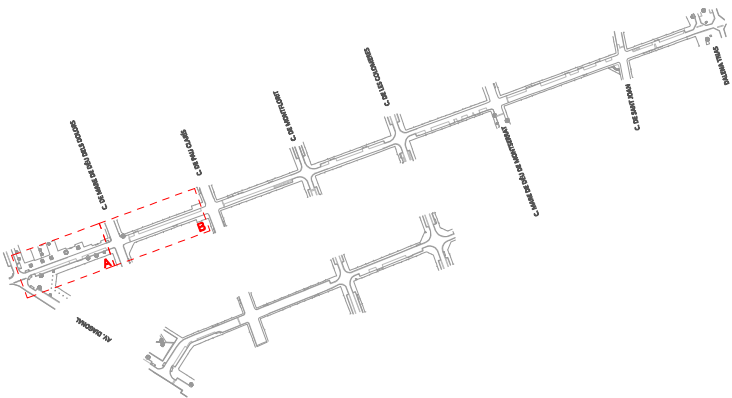

ÀMBIT D'ACTUACIÓ

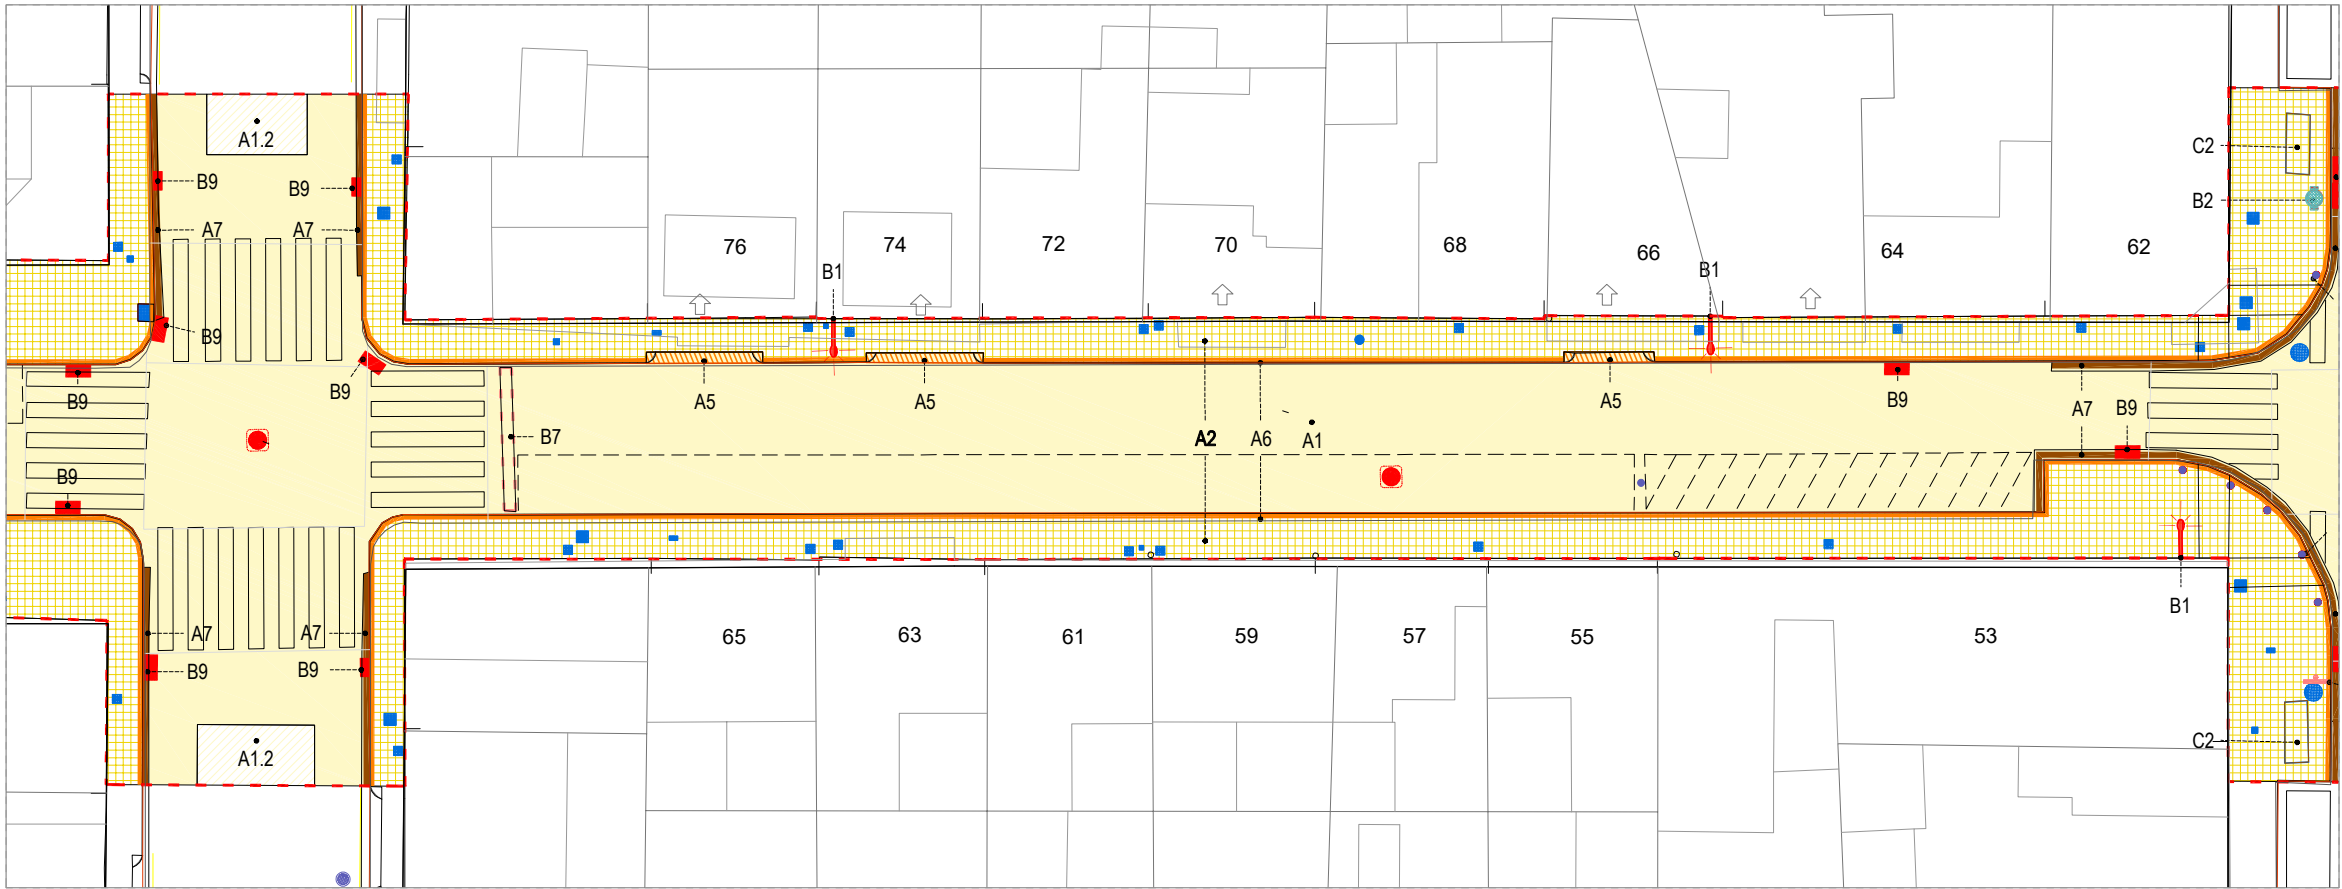

PLANTA ÀMBIT C

LLEGGENDA D' ENDERROCS I RETIRADES

ENDERROCS

- A1 PAVIMENT ASFÀLTIC CALÇADA, BASE I SUBBASE
- A1.2 FRESAT I REPOSICIÓ CAPA DE RODADURA
- A2 PAVIMENT DE PANOT, BASE I SUBBASE
- A2 PAVIMENT DE PANOT
- A3 PAVIMENT DE 40x50, BASE I SUBBASE
- A4 PAVIMENT DE FORMIGÓ CONTINU, BASE I SUBBASE
- A5 GUAL
- A6 VORADA GRANÍTICA
- A7 RIGOLA

ELEMENTS RETIRATS


- B1 FANAL (FAÇANA)
- B1.2 FANAL (PEU)
- B2 PAPERERA
- B3 REGISTRE (Pou clavegueram)
- B4 PILONA
- B5 POST ELÈCTRIC
- B6 SENYALS DE TRÀNSIT (amb bàcul)
- B7 LIMITADOR DE VELOCITAT
- B8 ESCOCELL
- B9 REIXA DE RECOLLIDA D'AIGUES
- B10 ARBRE. ELIMINAR
- B11 ARBRE. REPLANTAR

ELEMENTS RETIRATS I RECOL·LOCATS


- C1 CONTENIDORS. Reubicació
- C2 BANC DE FORMIGÓ. Reubicació
- C3 BANC O CADIRA. Reubicació fora de l'Àmbit
- C3 REGISTRES I TAPES. Adaptació a nova rasant

ELEMENTS PROTEGITS DURANT L'OBRA


- D1 QUADRE D'INTAL·LACIONS
- D2 PROTECCIÓ ARBRE

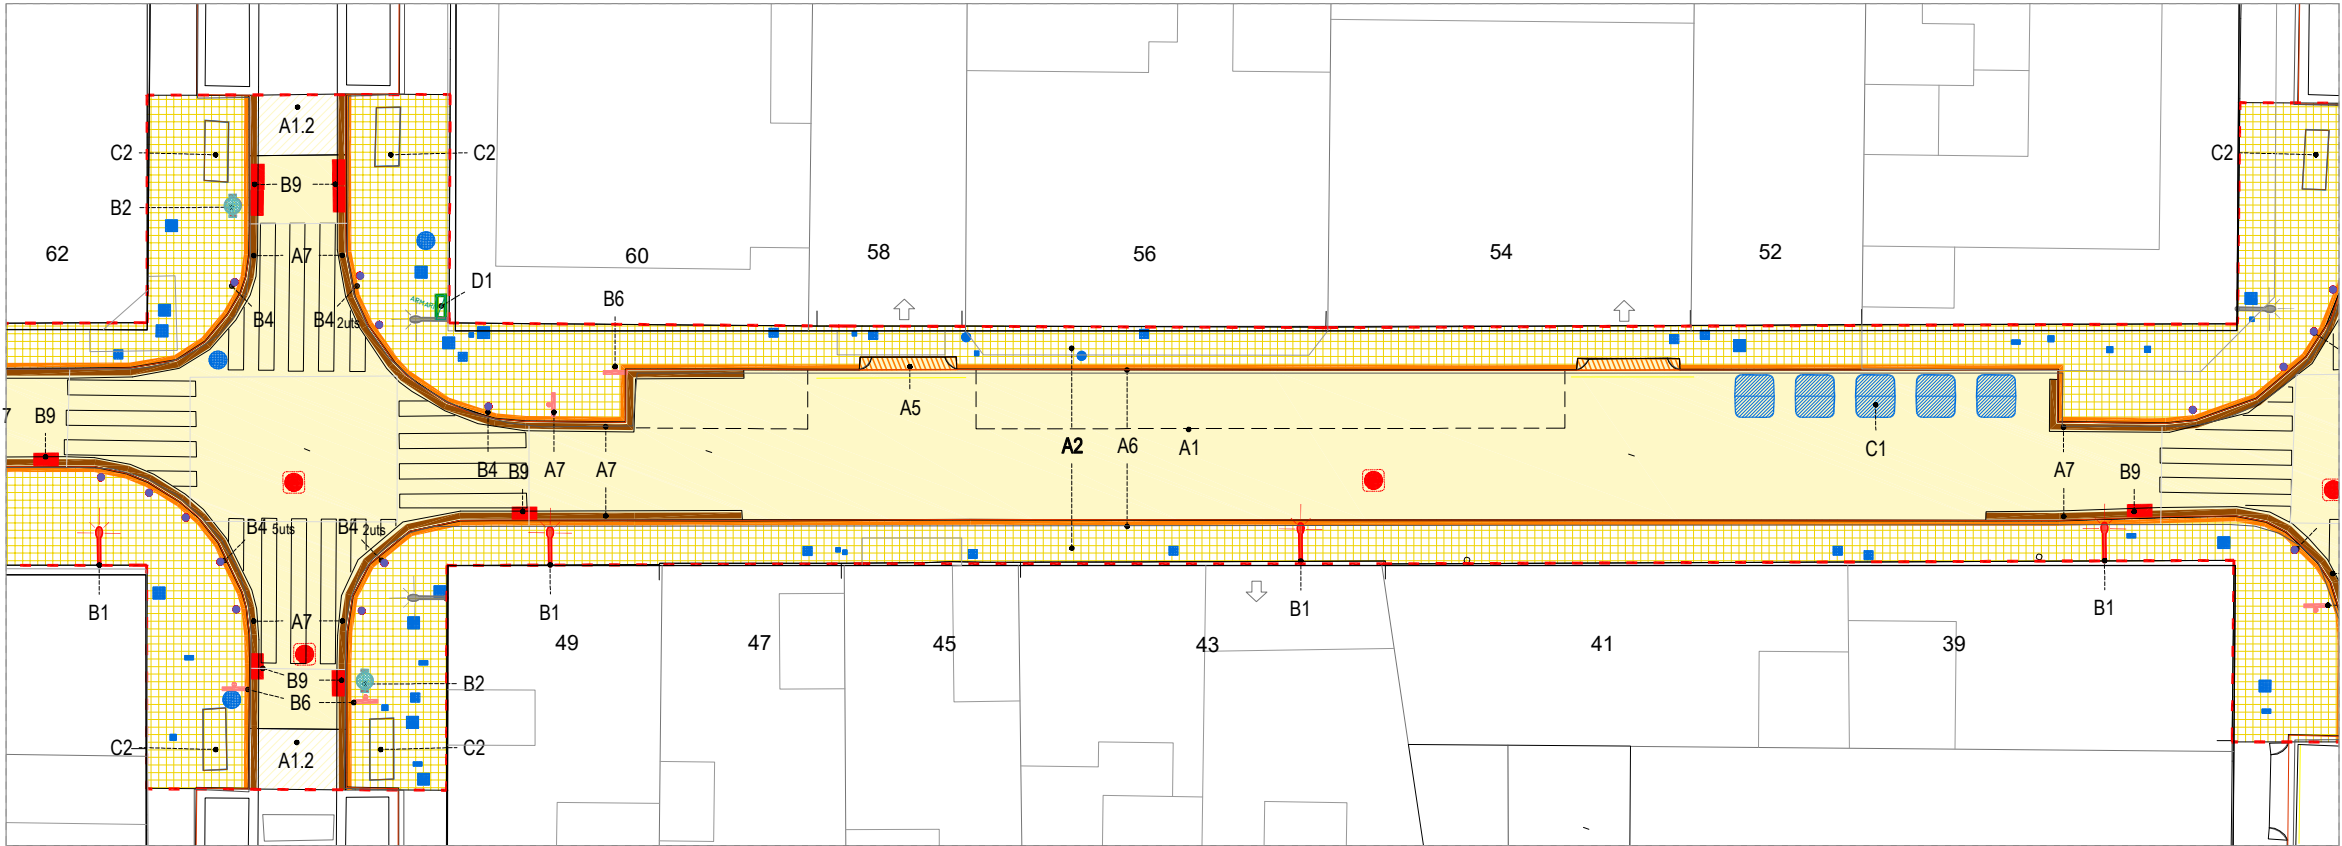

PLANTA ÀMBIT D

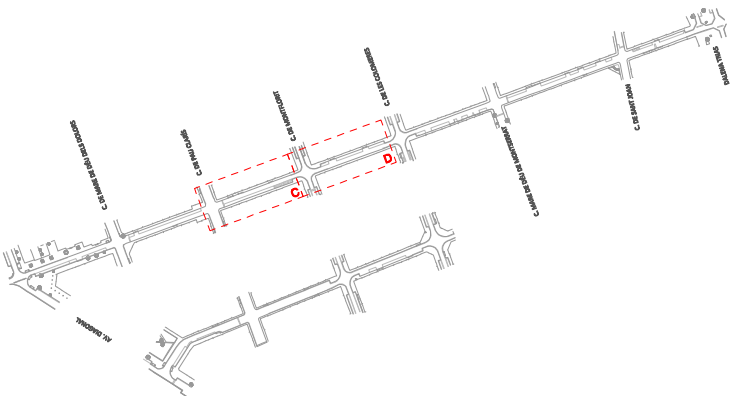

AMBIT D'ACTUACIÓ

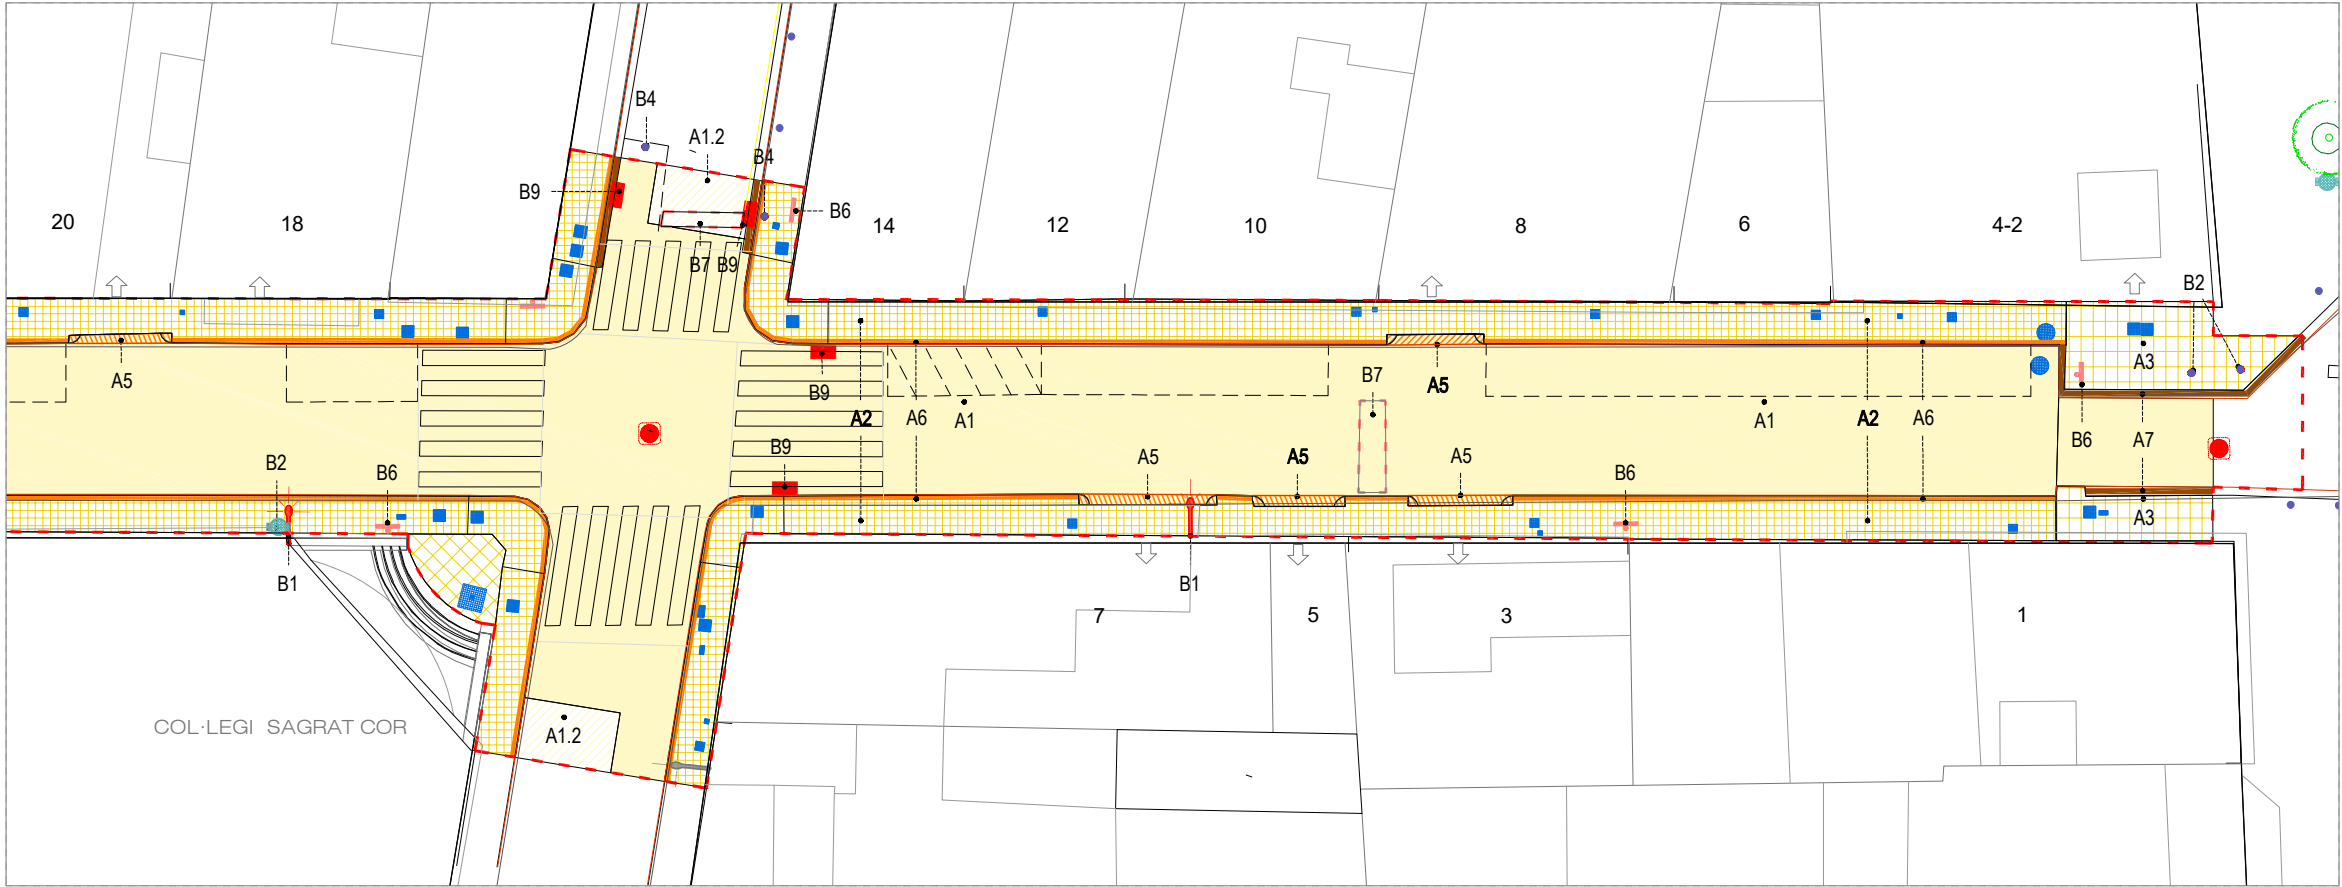

PLANTA ÀMBIT G

LLEGGENDA D' ENDERROCS I RETIRADES

ENDERROCS

- A1 PAVIMENT ASFÀLTIC CALÇADA, BASE I SUBBASE
- A1.2 FRESAT I REPOSICIÓ CAPA DE RODADURA
- A2 PAVIMENT DE PANOT, BASE I SUBBASE
- A2 PAVIMENT DE PANOT
- A3 PAVIMENT DE 40x50, BASE I SUBBASE
- A4 PAVIMENT DE FORMIGÓ CONTINU, BASE I SUBBASE
- A5 GUAL
- A6 VORADA GRANÍTICA
- A7 RIGOLA

ELEMENTS RETIRATS


- B1 FANAL (FAÇANA)
- B1.2 FANAL (PEU)
- B2 PAPERERA
- B3 REGISTRE (Pou clavegueram)
- B4 PILONA
- B5 POST ELÈCTRIC
- B6 SENYALS DE TRÀNSIT (amb bàcul)
- B7 LIMITADOR DE VELOCITAT
- B8 ESCOCELL
- B9 REIXA DE RECOLLIDA D'AIGUES
- B10 ARBRE. ELIMINAR
- B11 ARBRE. REPLANTAR

ELEMENTS RETIRATS I RECOL·LOCATS


- C1 CONTENIDORS. Reubicació
- C2 BANC DE FORMIGÓ. Reubicació
- C3 BANC O CADIRA. Reubicació fora de l'Àmbit
- C3 REGISTRES I TAPES. Adaptació a nova rasant




ELEMENTS PROTEGITS DURANT L'OBRA



- D1 QUADRE D'INTAL·LACIONS
- D2 PROTECCIÓ ARBRE



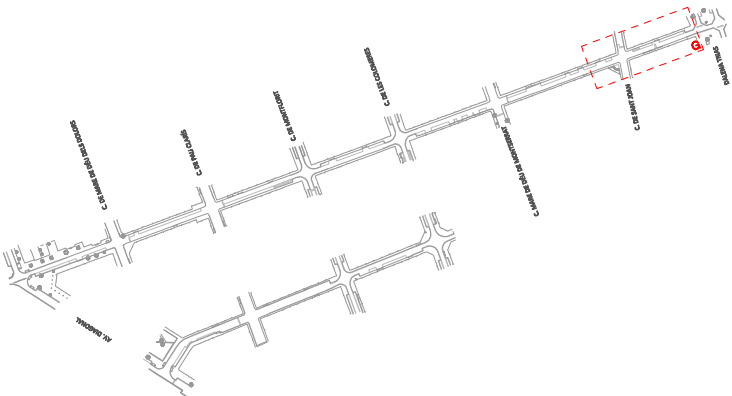



AMBIT D'ACTUACIÓ

 

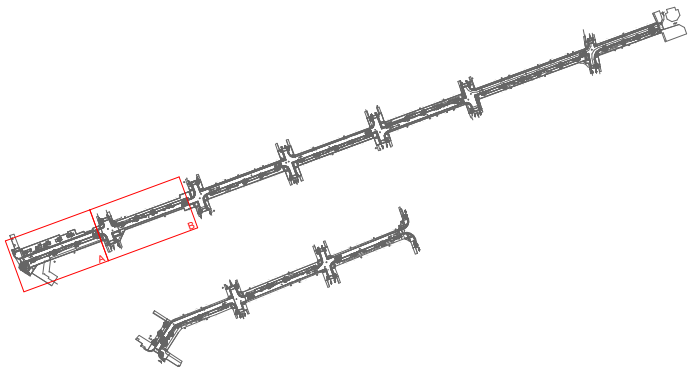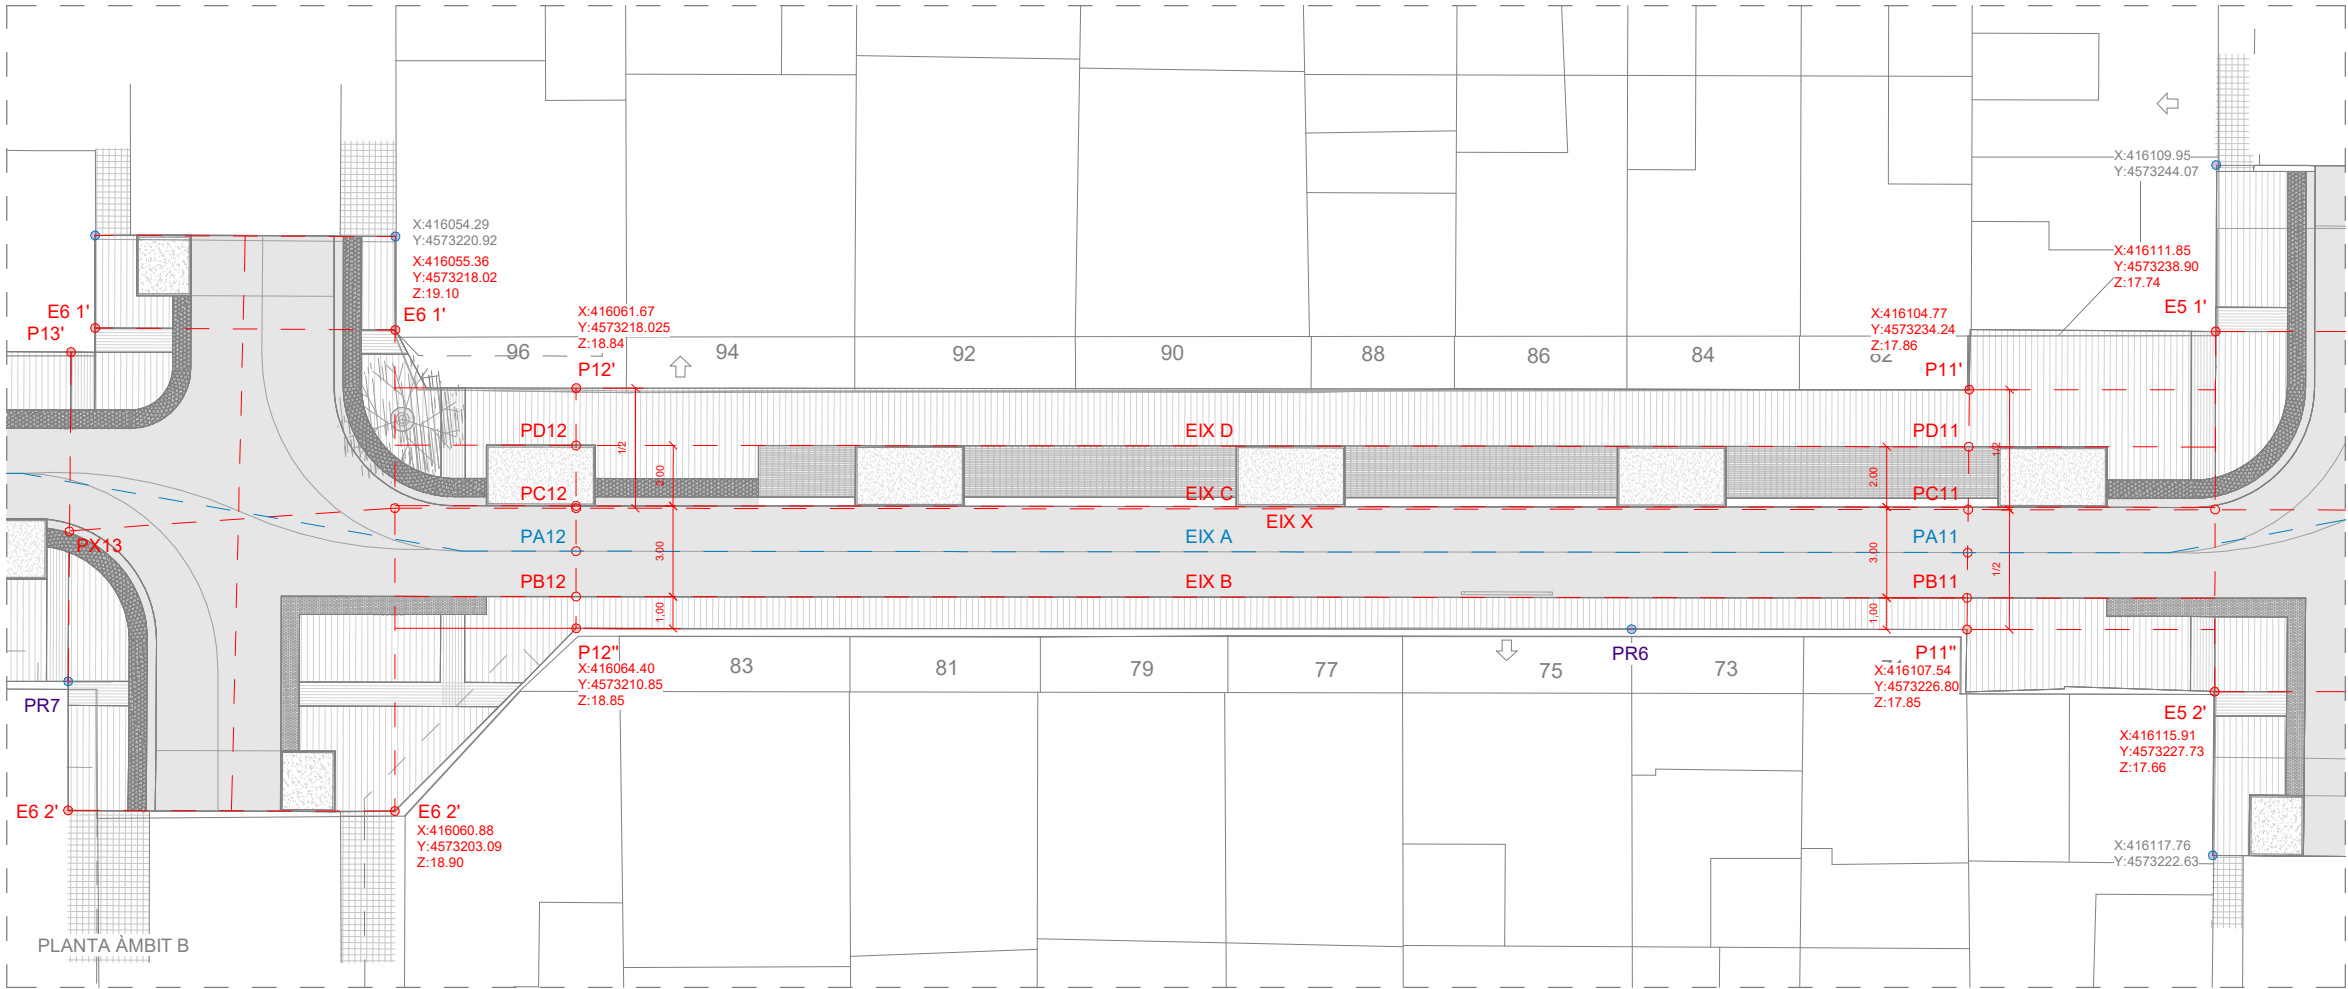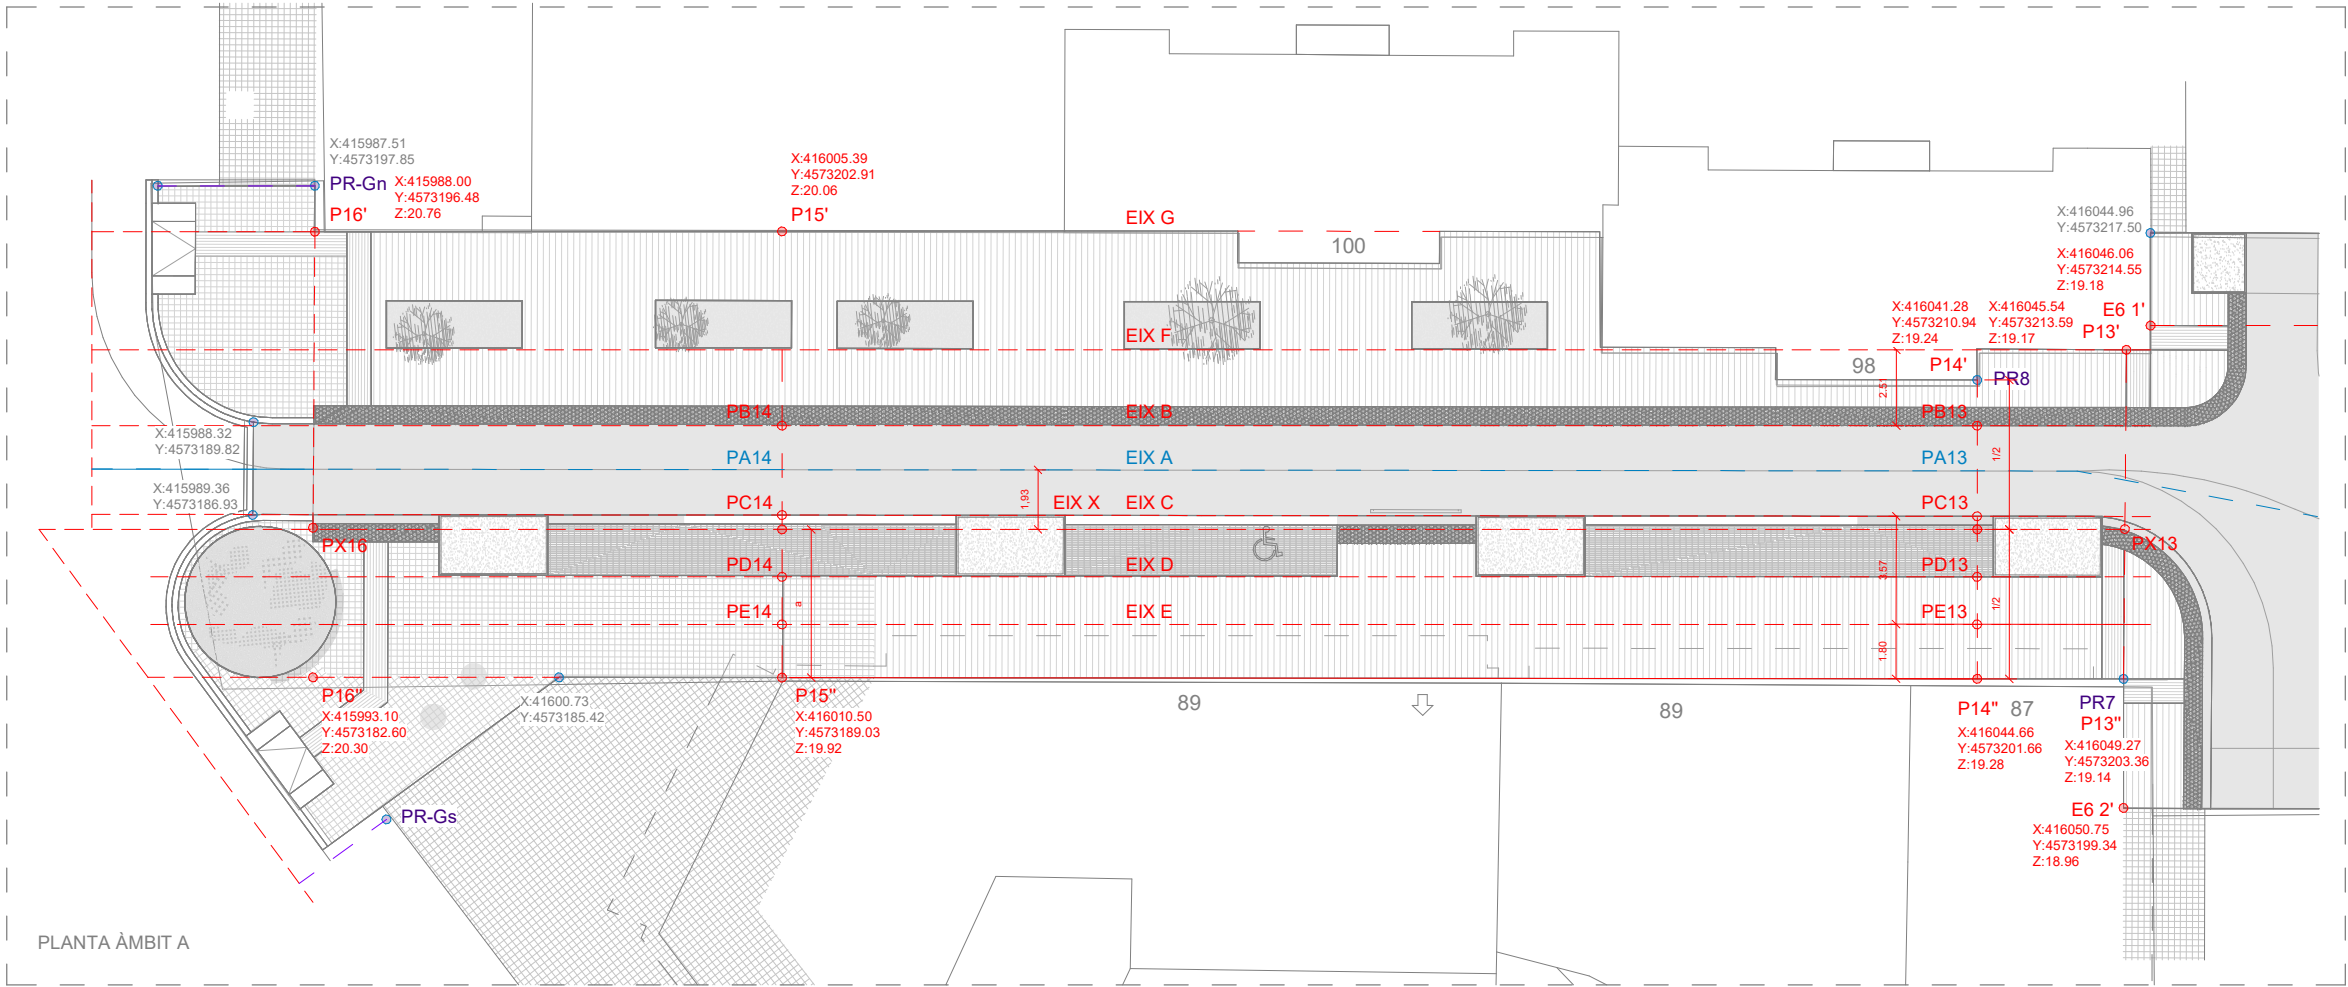


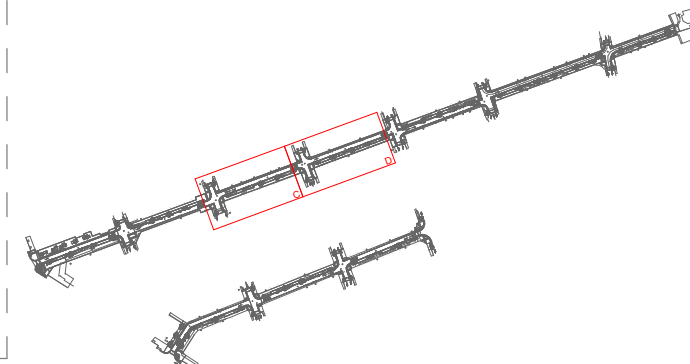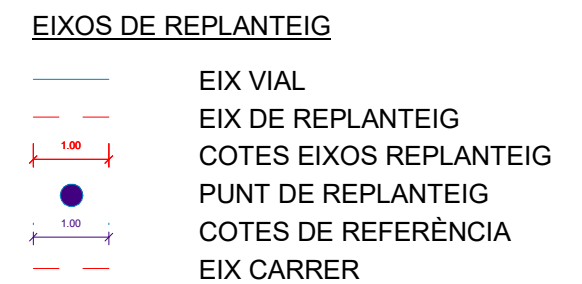


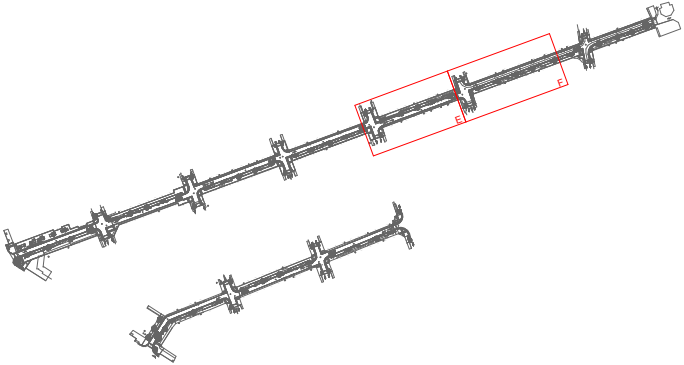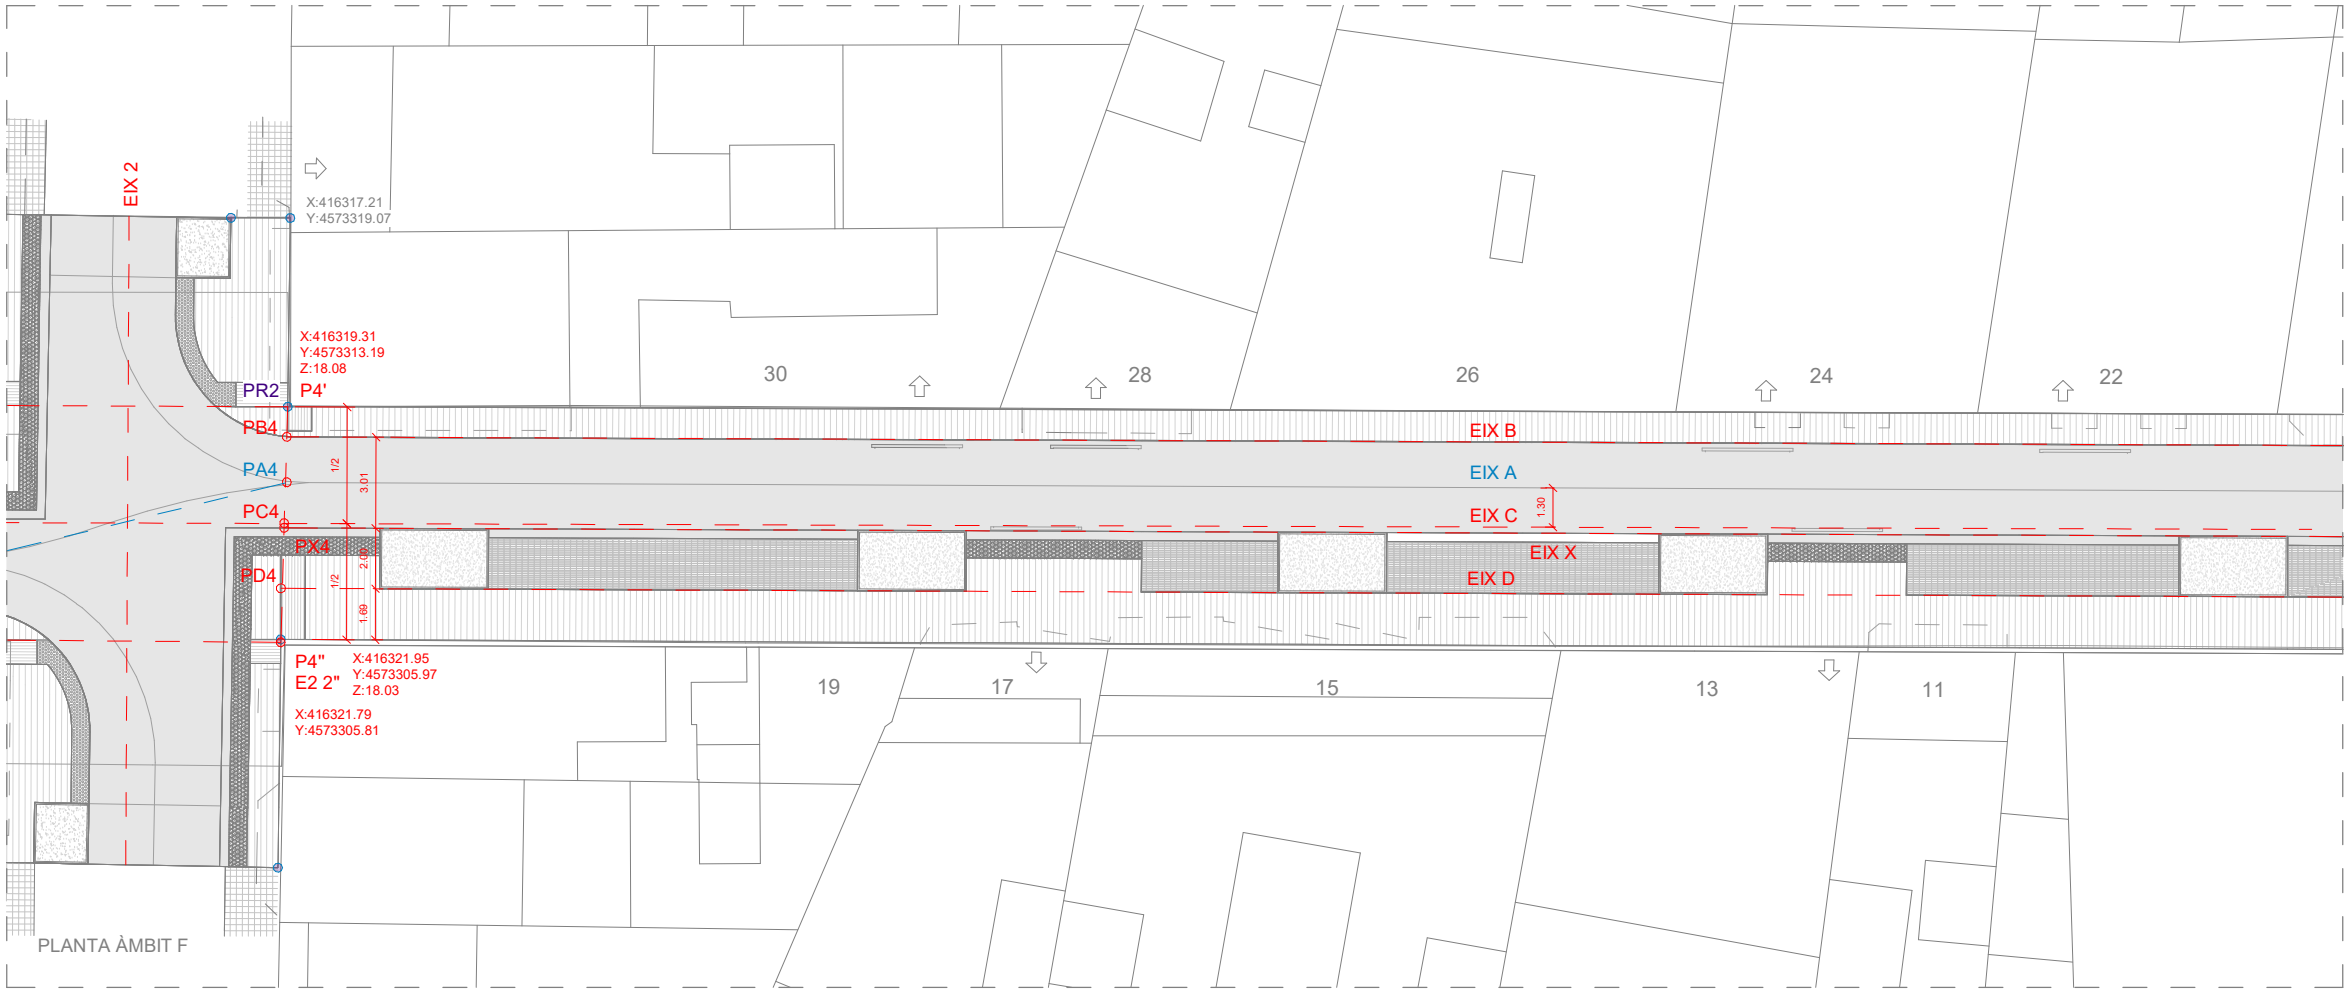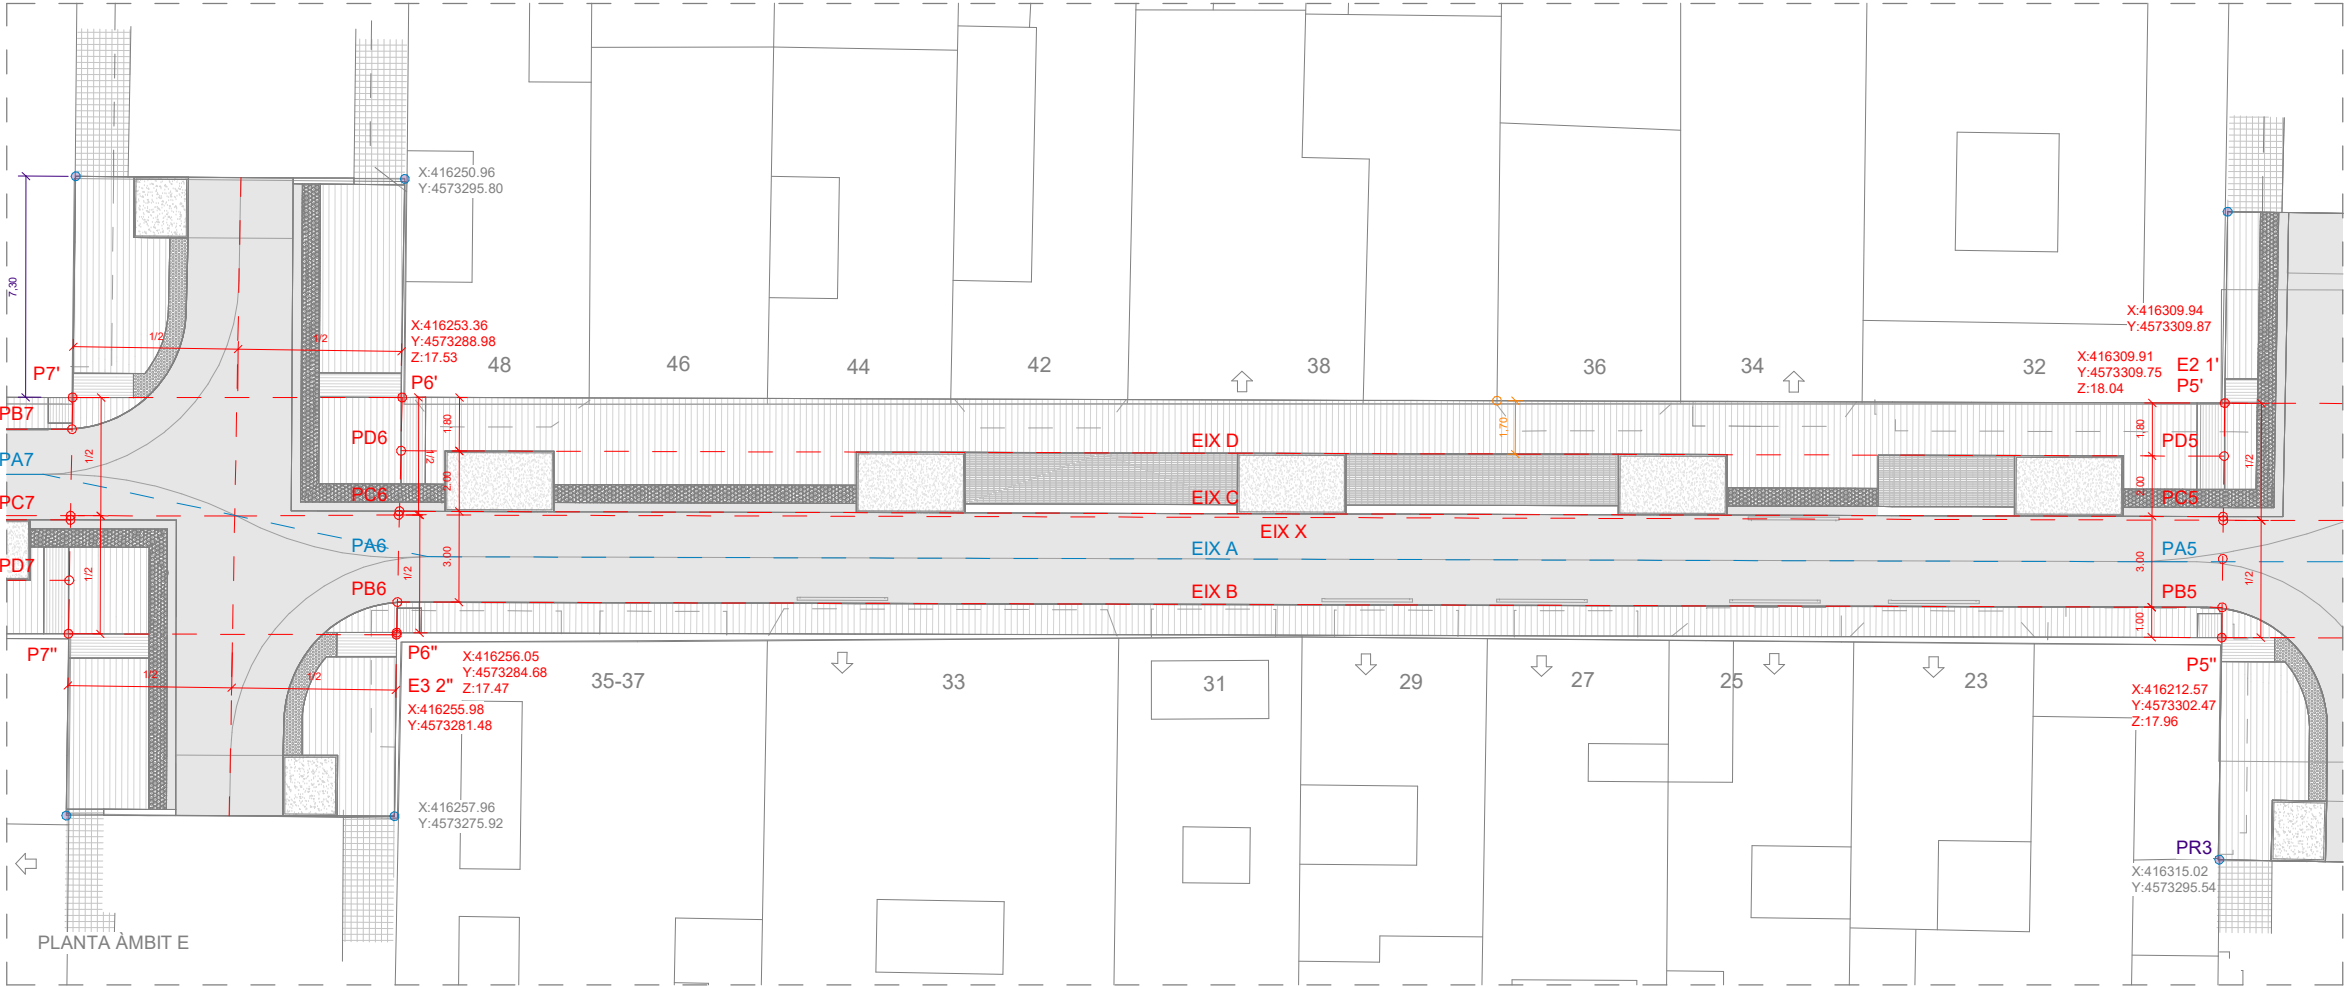

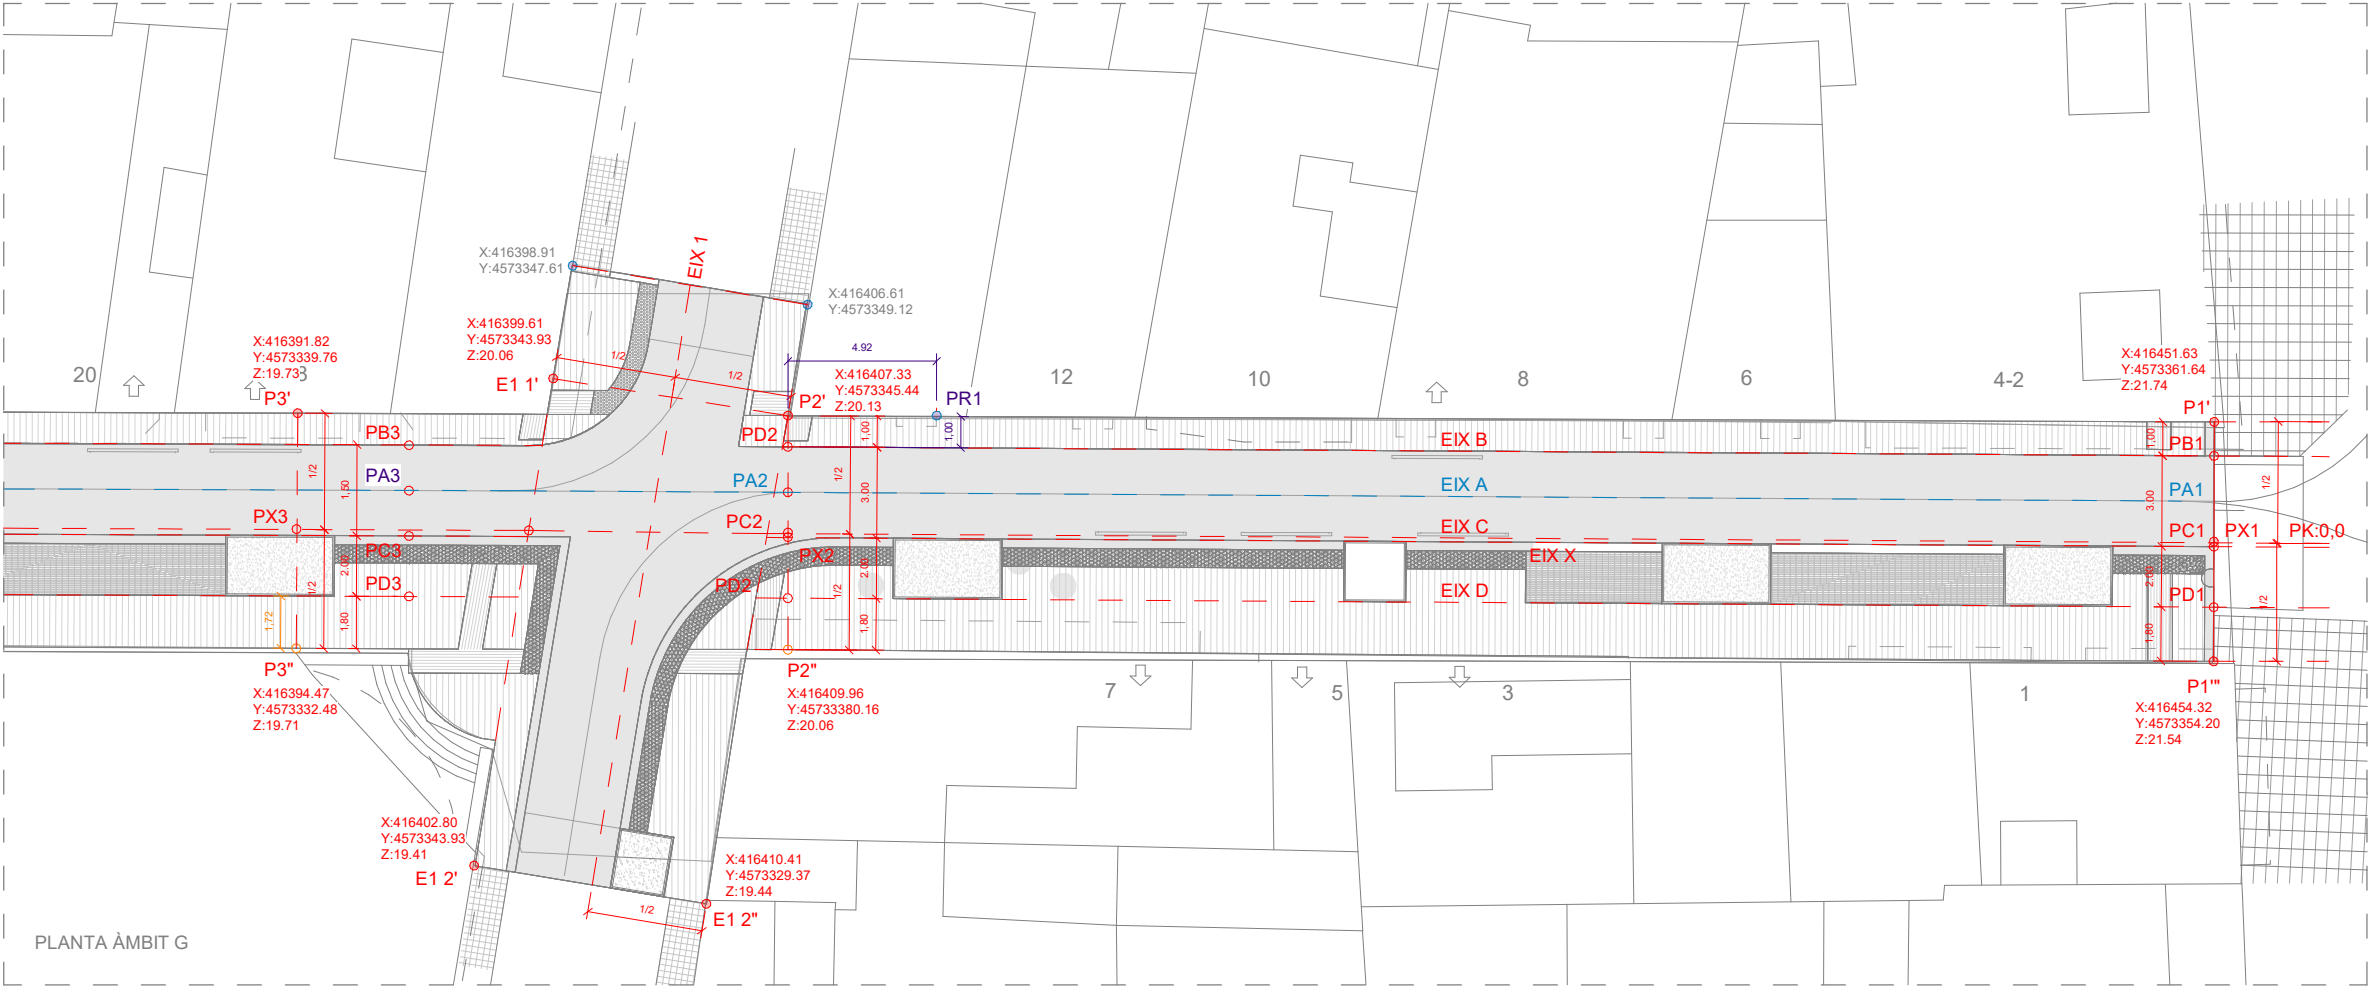


- EIXOS DE REPLANTEIG
- EIX VIAL
 - EIX DE REPLANTEIG
 - COTES EIXOS REPLANTEIG
 - PUNT DE REPLANTEIG
 - COTES DE REFERÈNCIA
 - EIX CARRER

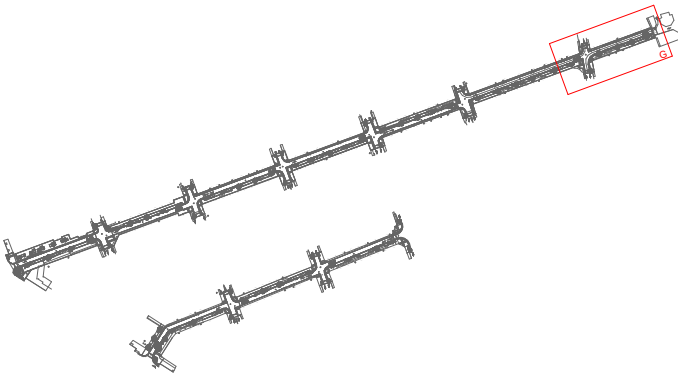

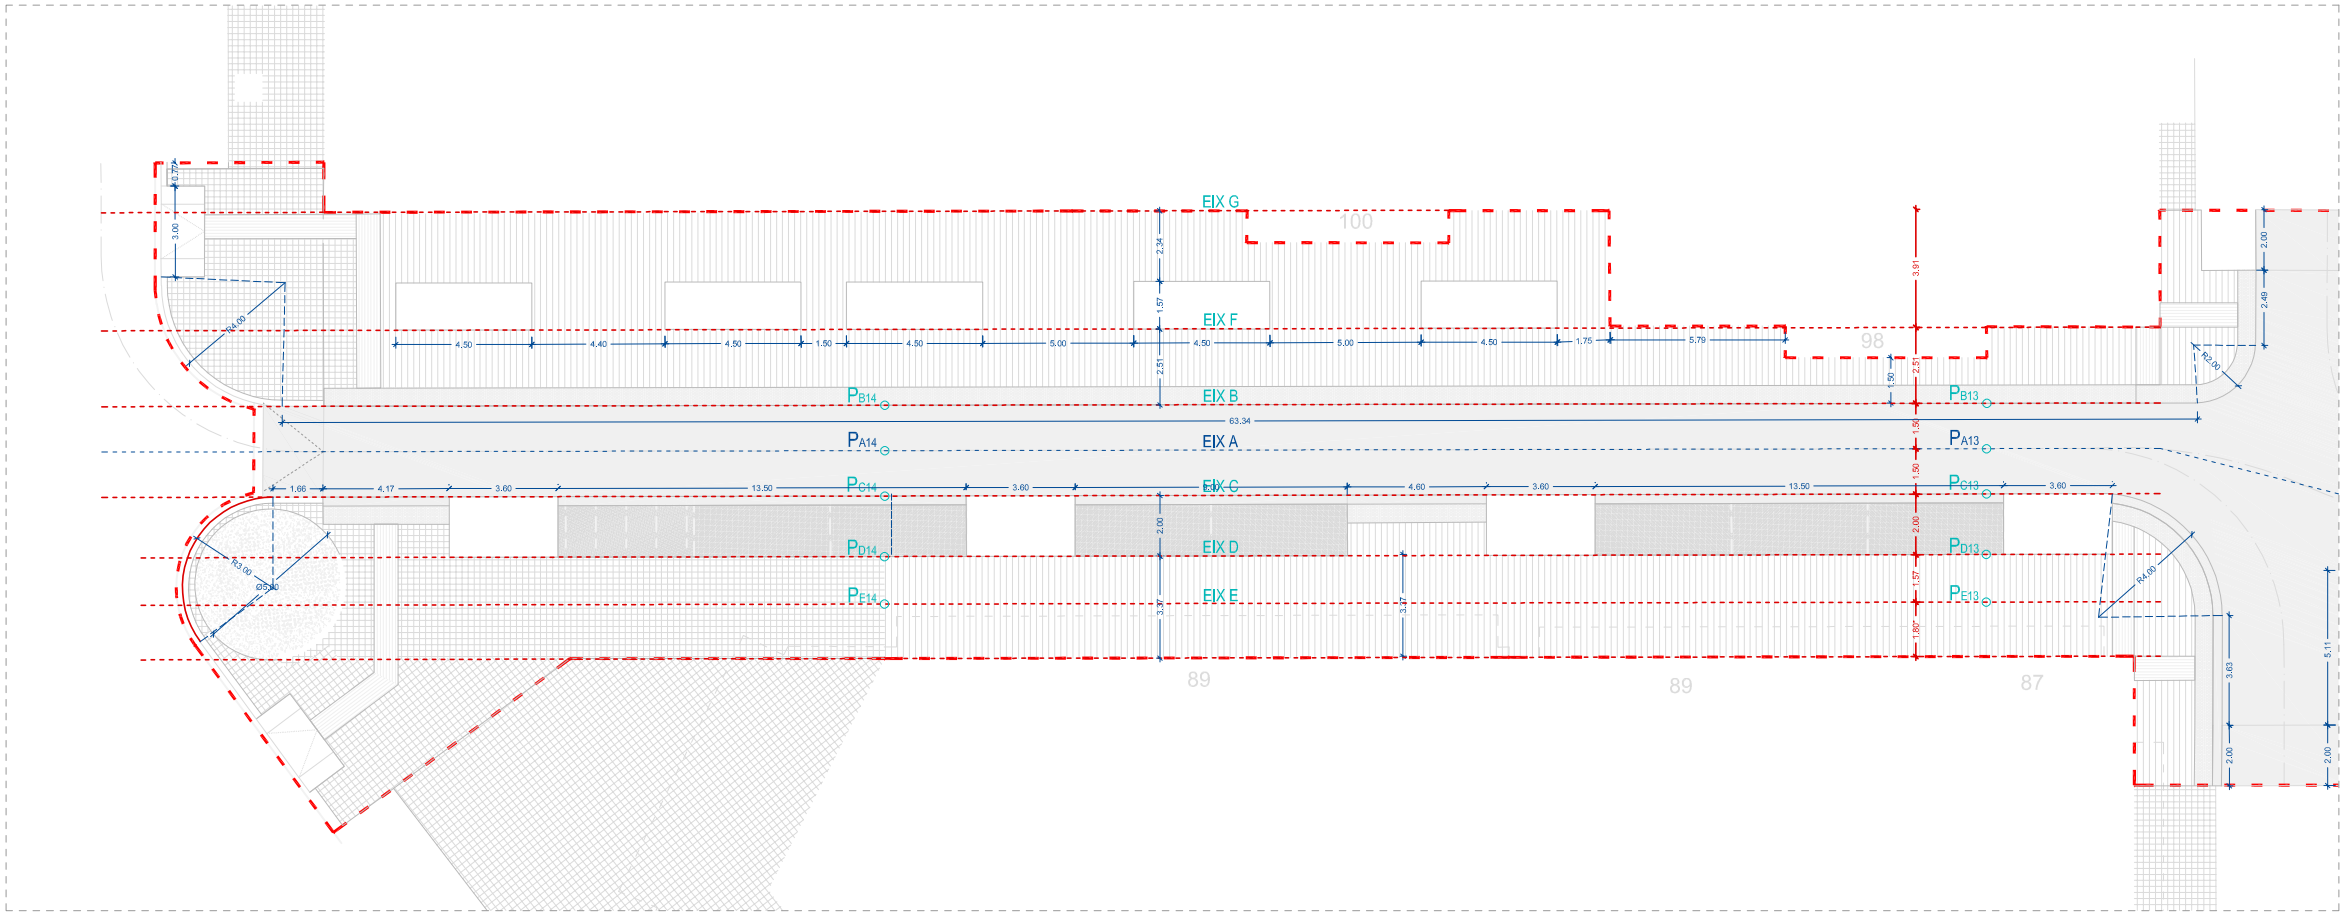


PLANTA ÀMBIT A

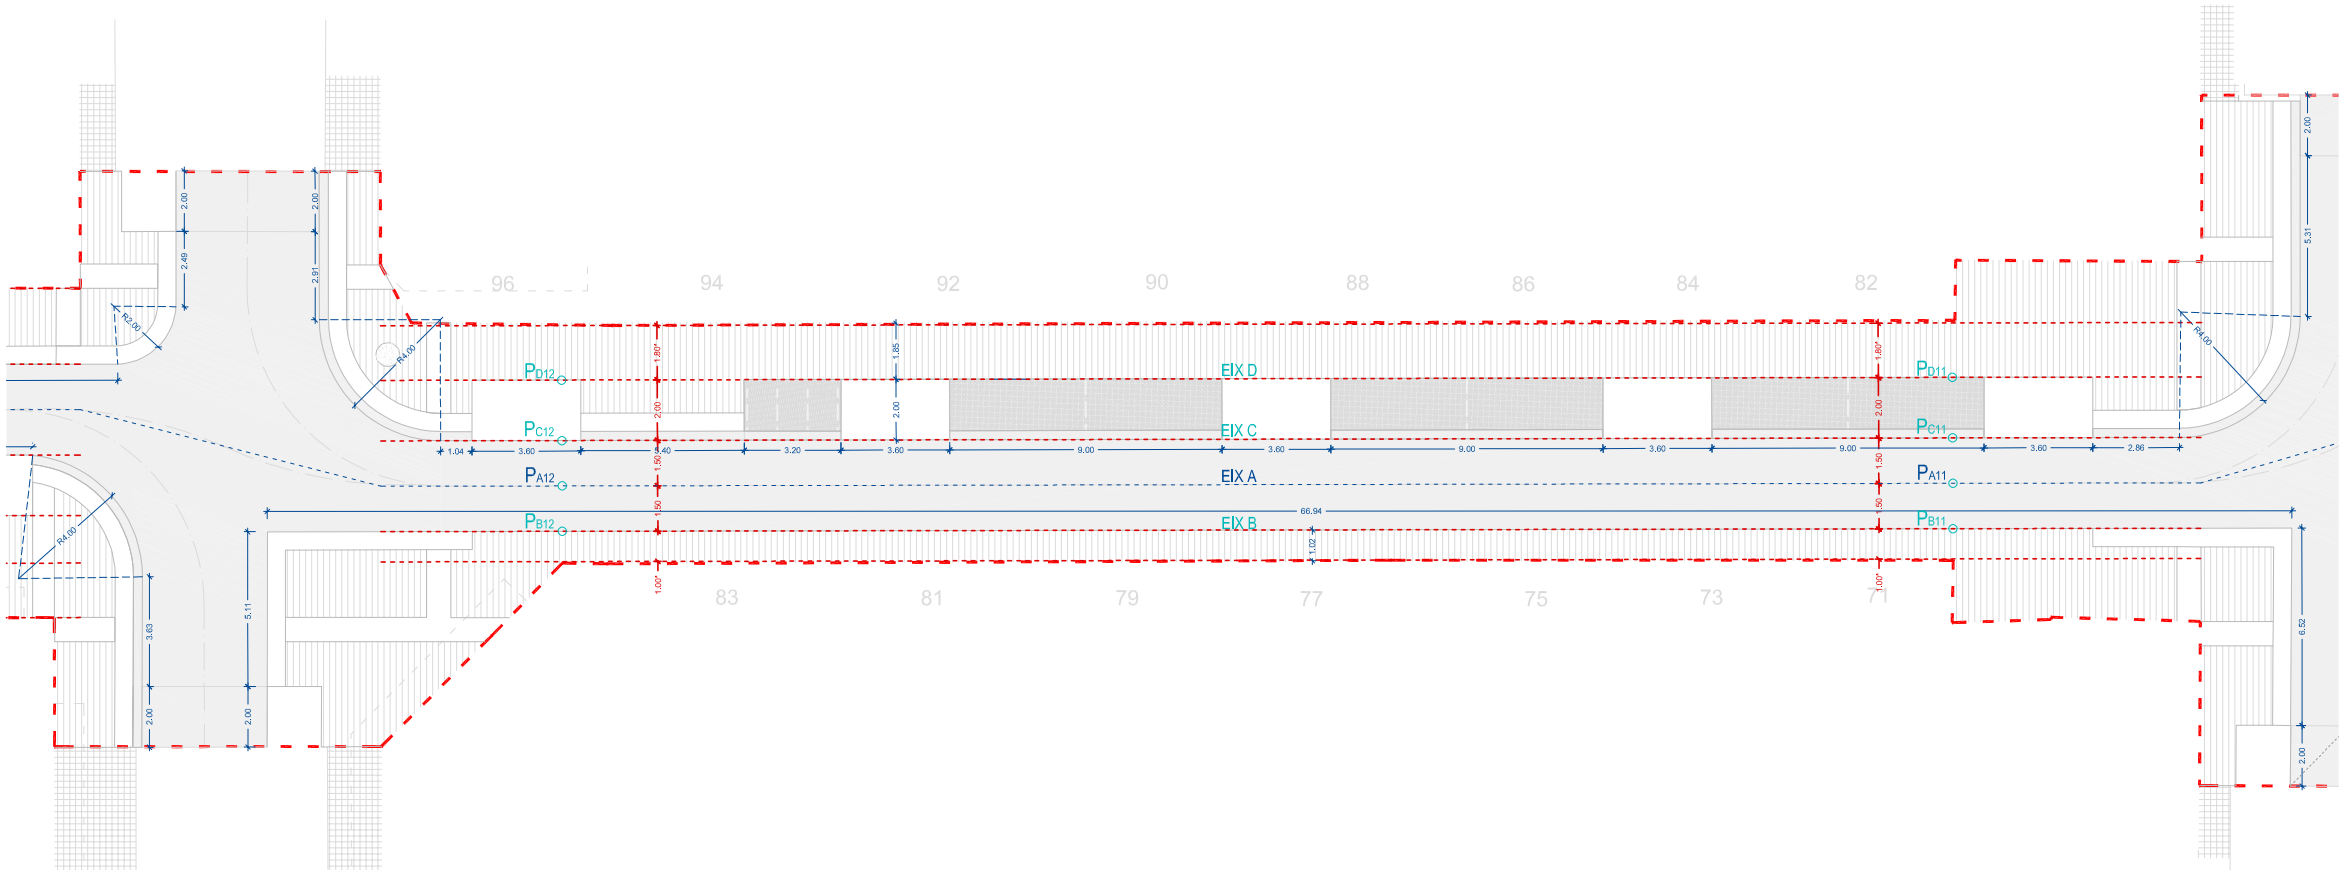

PLANTA ÀMBIT B

DEFINICIÓ GEOMÈTRICA


- EIX VIAL
- PUNTS DE REFERÈNCIA
- COTES DE DEF.GEOMÈTRICA (modulars)
- COTES DE DEF. GEOMÈTRICA (variables)

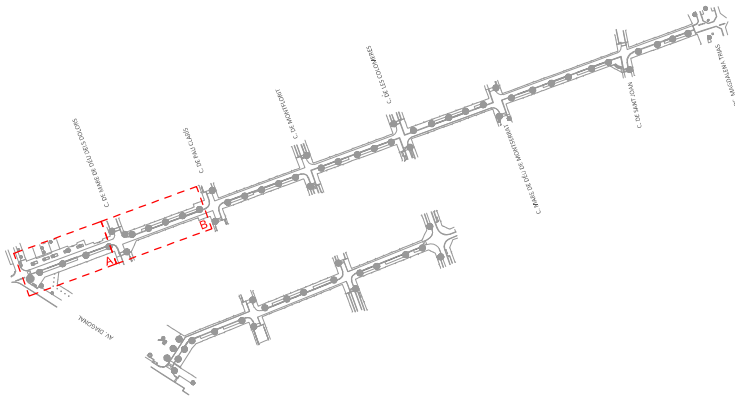


AMBIT D'ACTUACIÓ



- EIX VIAL
- PUNTS DE REFERÈNCIA
- 12,00— COTES DE DEF. GEOMÈTRICA (modulars)
- 12,00— COTES DE DEF. GEOMÈTRICA (variables)

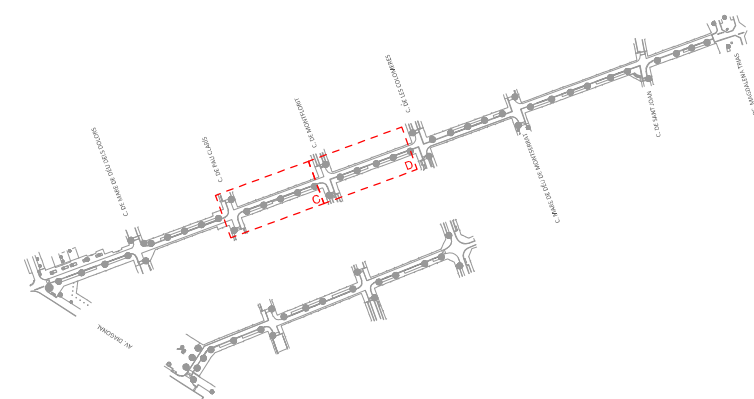
- - - - - **AMBIT D'ACTUACIÓ**

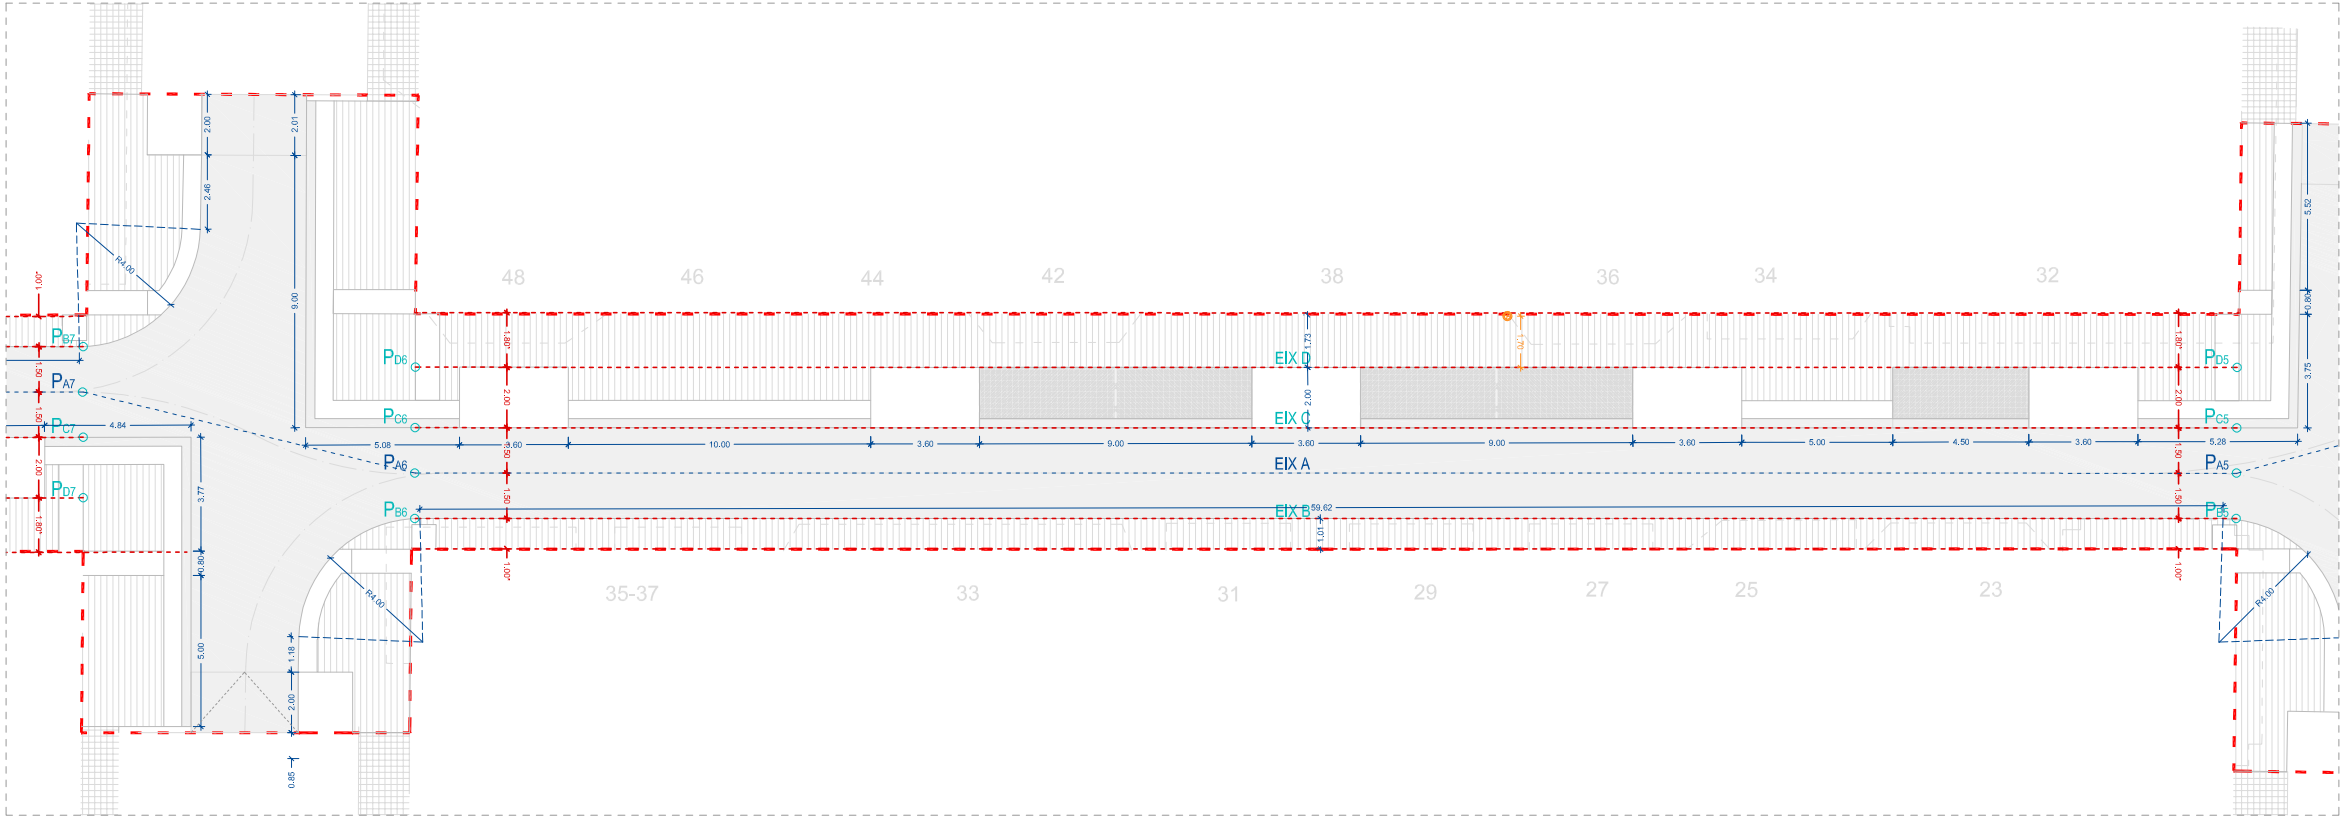


PLANTA ÀMBIT E

DEFINICIÓ GEOMÈTRICA

- EIX VIAL
- PUNTS DE REFERÈNCIA
- COTES DE DEF.GEOMÈTRICA (modulars)
- COTES DE DEF. GEOMÈTRICA (variables)

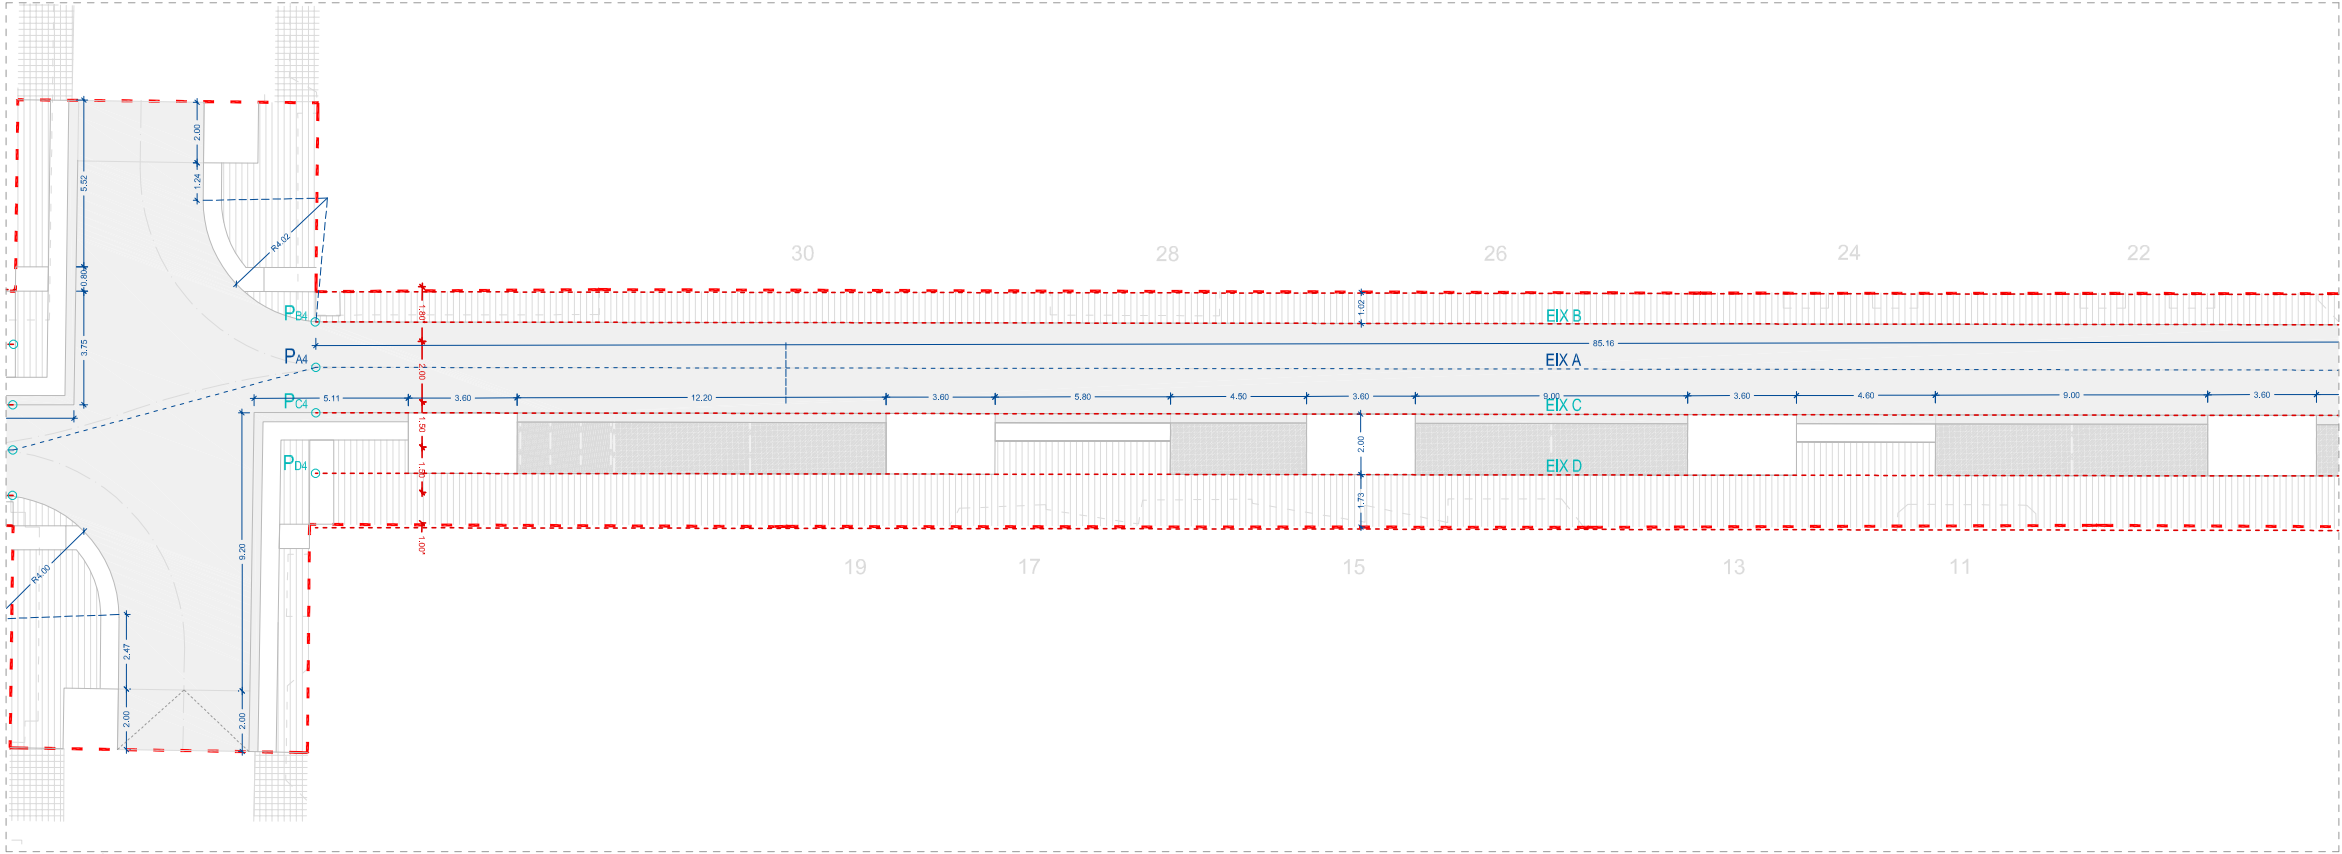

PLANTA ÀMBIT F

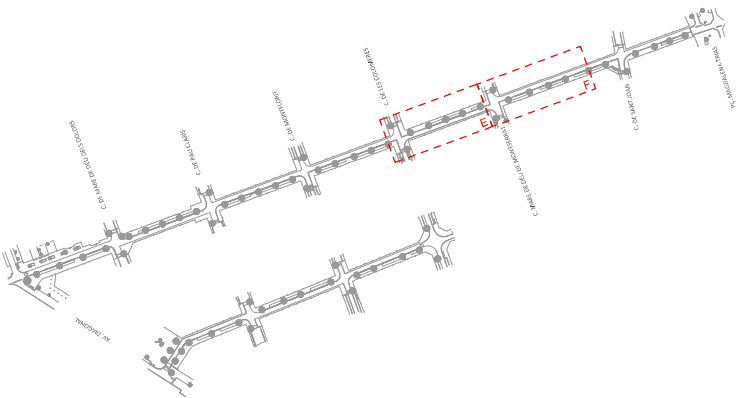

AMBIT D'ACTUACIÓ



PLA DE
SOSTENIBILITAT
AMBIENTAL

Francesc Pulg E.

DIRECCIÓ DE
PROJECTE

labaula arquitectes scdp

EQUIP

Martina Echeverría
Esteve Solà i Saura
Sergi González
Bernat Herández

ESITEC ENERGIA SL - Enginyers
Rafel Cosin Pujol - Arquitecte tècnic
Míria Landscape architects studio - Paisatge
IOK Cooperativa d'arquitectura sensata i
tecnologia BIM

exp.
902717/2022

PROJ. EXECUTIU

PROJECTE I DIRECCIÓ DE LES OBRES PER
L'ARRENJAMENT I TRANSFORMACIÓ DEL CARRER SANTA
TERESA I UN TRAM DEL CARRER DELS TRESOLS
GAVÀ

DEFINICIÓ GEOMÈTRICA
C. DE SANTA TERESA


PLANTA DE DETALL (ÀMBIT E, F)



esc. A3: 1/250


DG 01.2

JULIOL 2024 3/4

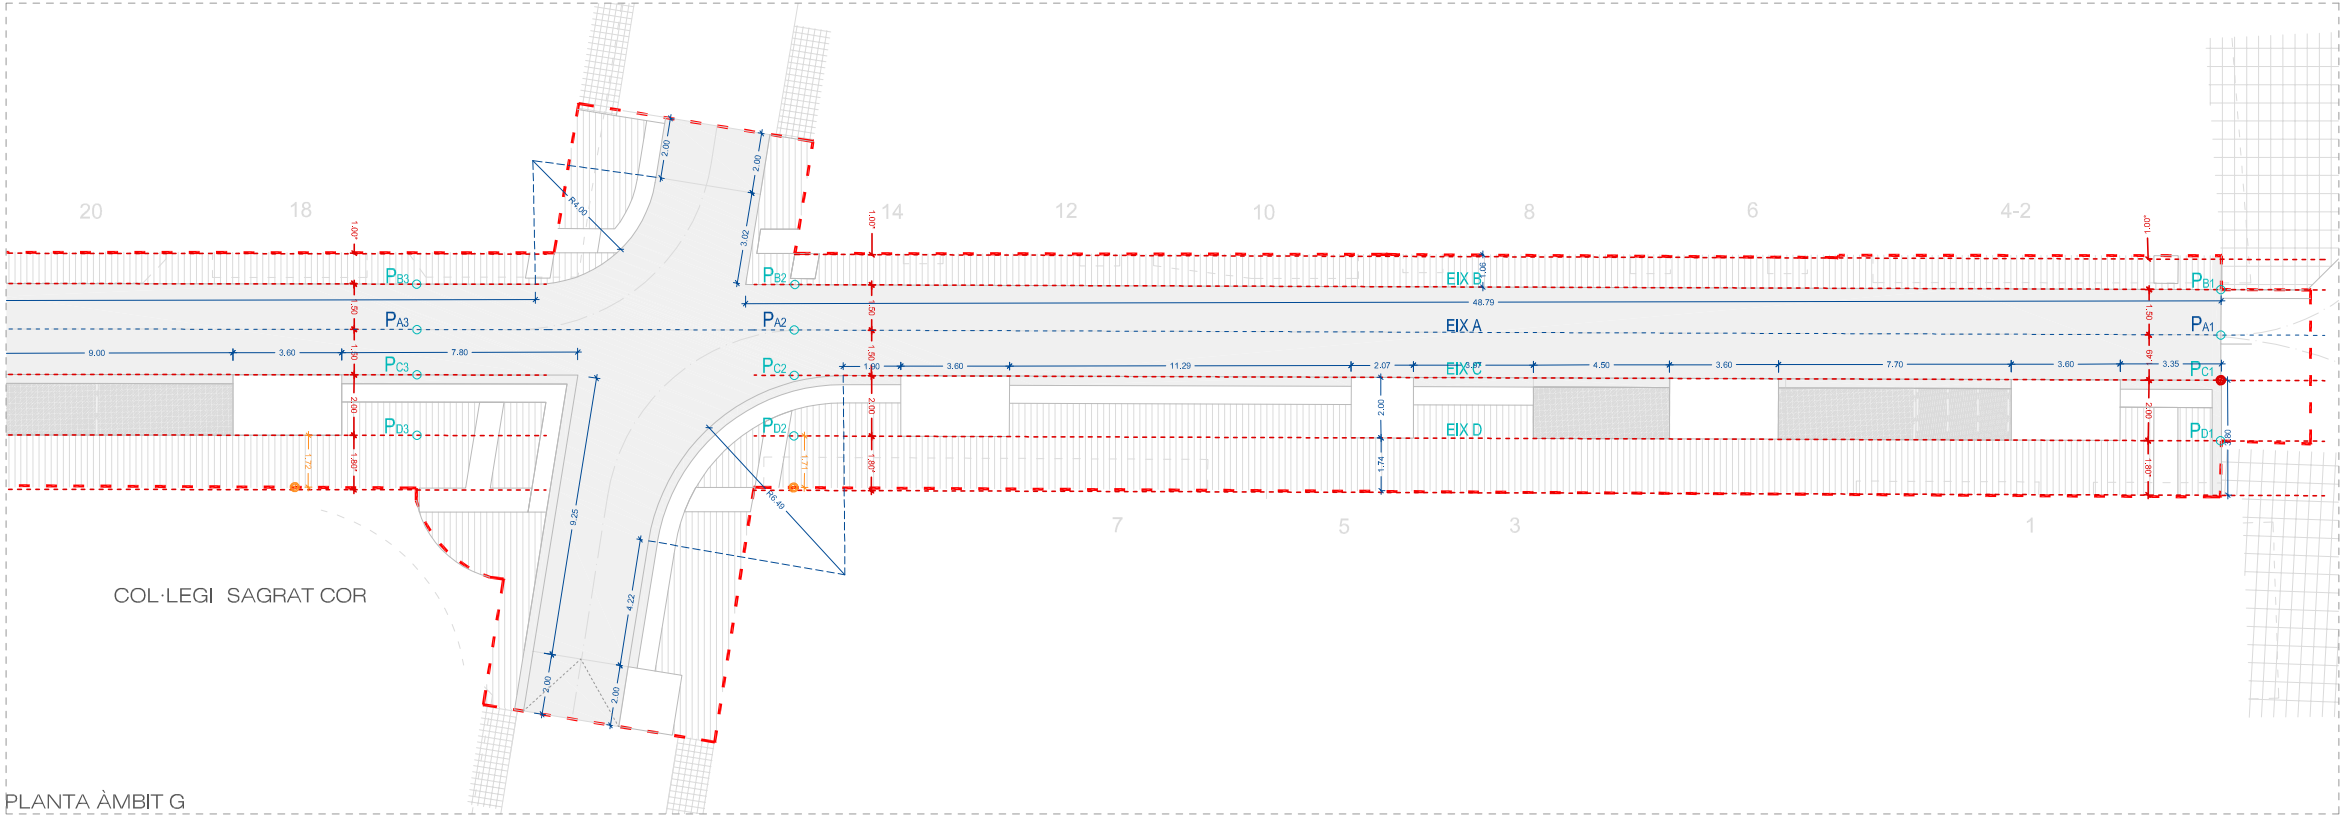

DEFINICIÓ GEOMÈTRICA

- EIX VIAL
- PUNTS DE REFERÈNCIA
- COTES DE DEF.GEOMÈTRICA (modulars)
- COTES DE DEF. GEOMÈTRICA (variables)

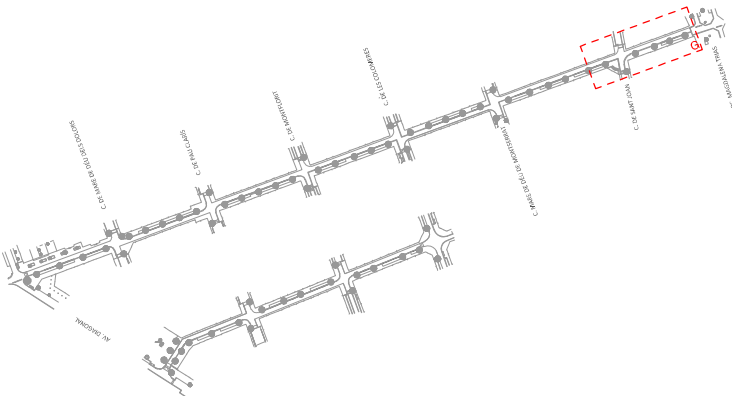

AMBIT D'ACTUACIÓ



PLA DE SOSTENIBILITAT AMBIENTAL

Francesc Pulg E.

DIRECCIÓ DE PROJECTE

labaula arquitectes scdp

EQUIP

Martina Echeverría
Esteve Solà i Saura
Sergi González
Bernat Herández

ESITEC ENERGIA SL - Enginyers
Rafel Cosín Pujol - Arquitecte tècnic
Mirla landscape architects studio - Paisatge
IOK Cooperativa d'arquitectura sensata i tecnologia BIM

exp. 902717/2022

PROJ. EXECUTIU

PROJECTE I DIRECCIÓ DE LES OBRES PER L'ARRENJAMENT I TRANSFORMACIÓ DEL CARRER SANTA TERESA I UN TRAM DEL CARRER DELS TRESOLS
GAVÀ

DEFINICIÓ GEOMÈTRICA
C. DE SANTA TERESA

PLANTA DE DETALL (ÀMBIT G)



esc. A3: 1/250

DG 01.2

JULIOL 2024 4/4