



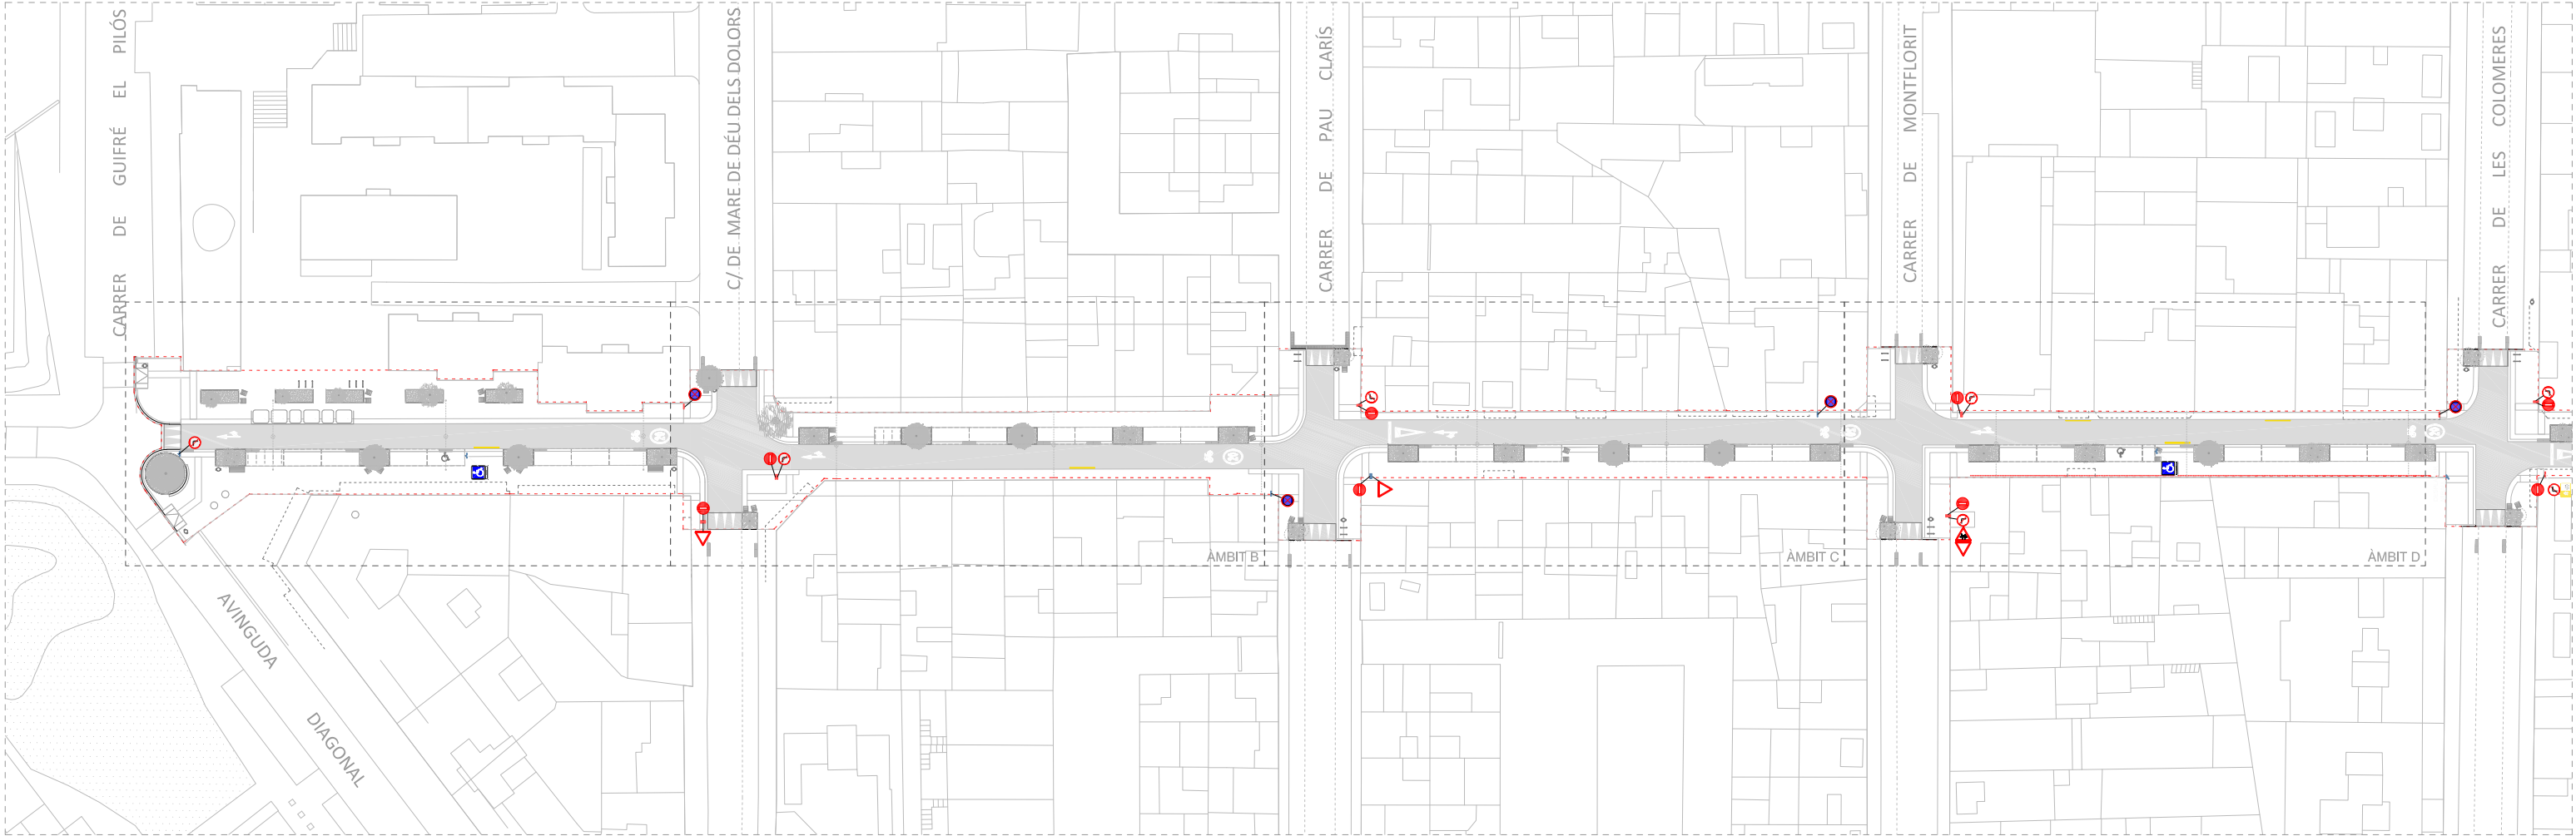

PLANTA GENERAL. PROPOSTA. Tram Av. Diagonal - c. Colomeres

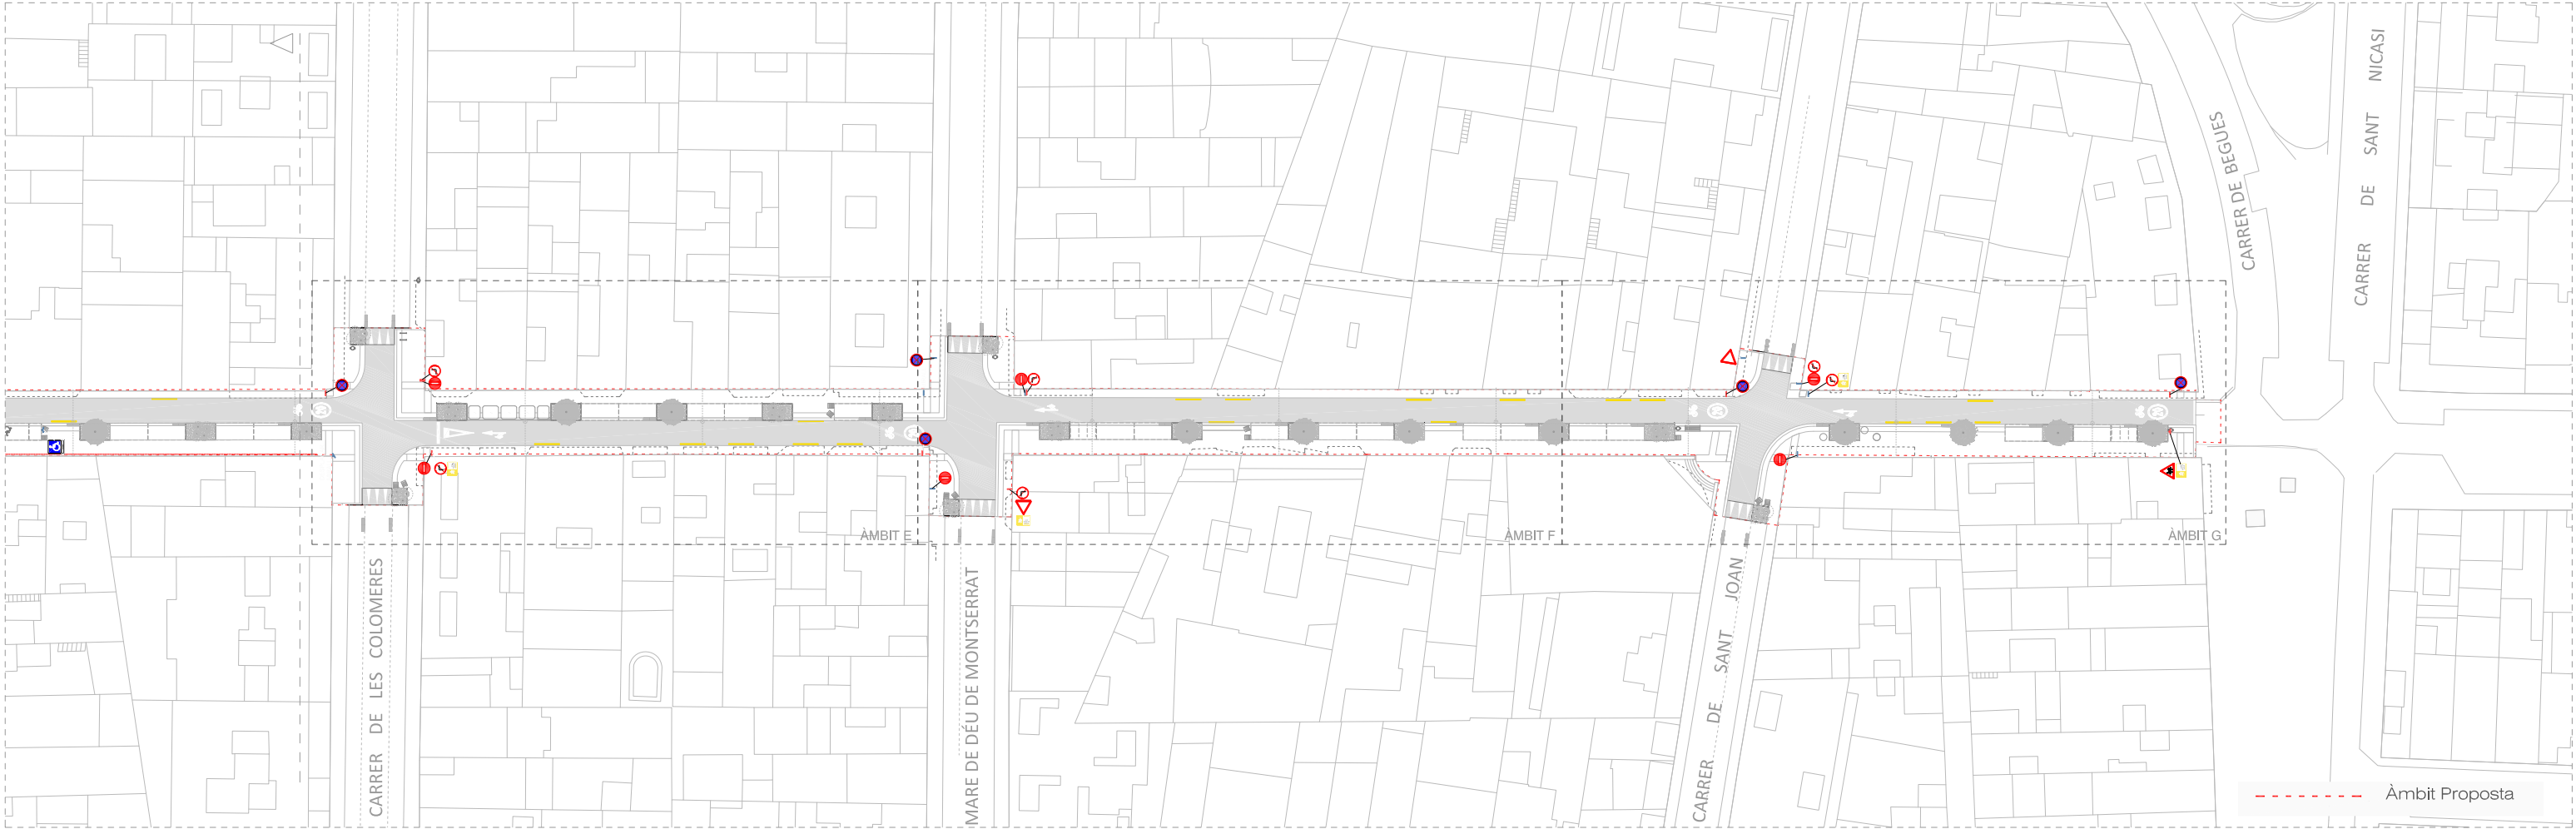

PLANTA GENERAL. PROPOSTA. Tram c. Colomeres - Pg. Magdalena Trias



PLA DE
SOSTENIBILITAT
AMBIENTAL

Francesc Puig E.

DIRECCIÓ DE
PROJECTE

labaula arquitectes scslp

EQUIP
Màriana Echeverría
Esteve Solà i Saura
Sergi González
Bernat Hernández

ESITEC ENERGIA SL - Enginyers
Rafel Costin Pujol - Arquitecte tècnic
Mirla Landscape architects studio - Paisatge
IOK Cooperativa d'arquitectura sensata i
tecnologia BIM

exp.
902717/2022

PROJ. EXECUTIU

PROJECTE I DIRECCIÓ DE LES OBRES PER
L'ARRENJAMENT I TRANSFORMACIÓ DEL CARRER SANTA
TERESA I UN TRAM DEL CARRER DELS TRESOLS
GAVÀ

SENYALITZACIÓ
C. DE SANTA TERESA

PLANTA GENERAL DE LA PROPOSTA



esc. A3: 1/750

SV 01



JULIOL 2024 1/5




	Senyalització vertical en bàcul Bàcul existent		Senyalització vertical en façana Suport existent
	Senyalització vertical en bàcul Nou bàcul		Senyalització vertical en façana Nou suport

***NOTA:** tota la senyalització vertical és existent. Es relliquen aquells senyals que amb el nou arbrat perden visibilitat a les façanes de la vorera sense arbrat. S'eviten els bàculs per evitar els obstacles i per complir amb la normativa d'accessibilitat del vehicle de Bombers.

SENYALITZACIÓ HORIZONTAL

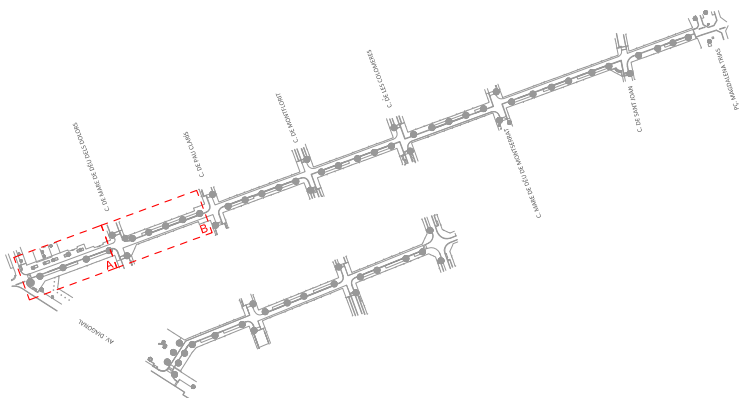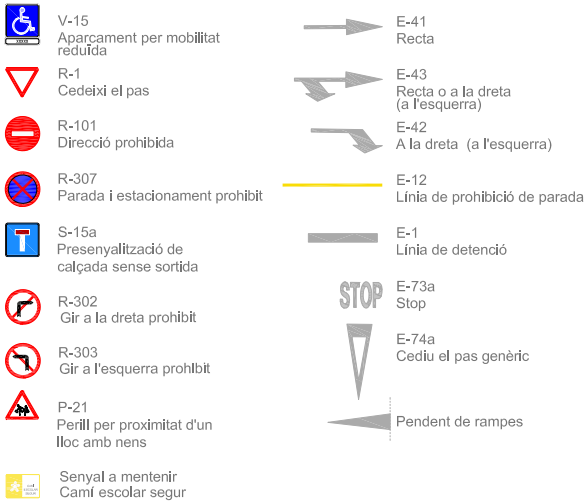

--- --- --- --- --- AMBIT D'ACTUACIÓ

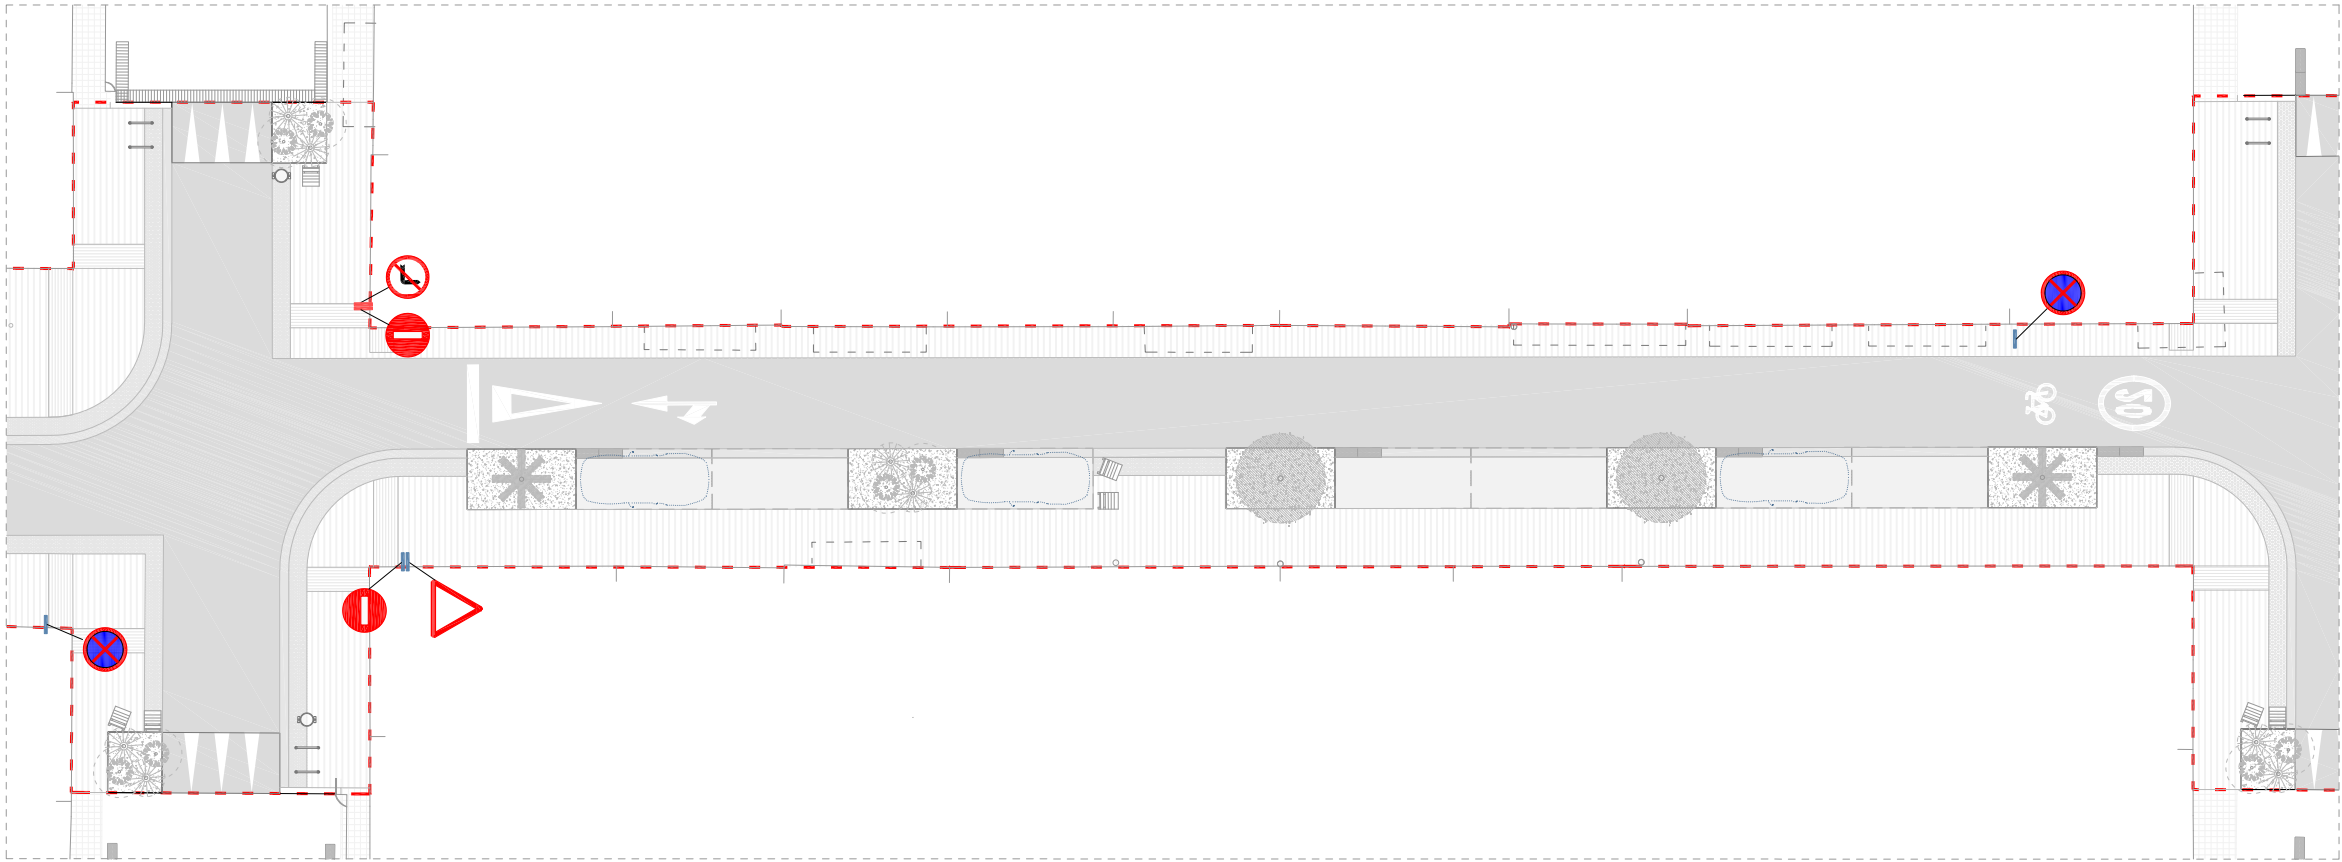

PLANTA ÀMBIT C

LLEGGENDA SENYALITZACIÓ

- Senyalització vertical en bàcul
Bàcul existent

Senyalització vertical en bàcul
Nou bàcul
- Senyalització vertical en façana
Suport existent

Senyalització vertical en façana
Nou suport

*NOTA: tota la senyalització vertical és existent. Es ressituen aquells senyals que amb el nou arbrat perden visibilitat a les façanes de la vorera sense arbrat. S'eviten els bàculs per evitar els obstacles i per complir amb la normativa d'accessibilitat del vehicle de Bombers.

SENYALITZACIÓ VERTICAL

- V-15

Aparcament per mobilitat reduïda
- R-1

Cedeixi el pas
- R-101

Direcció prohibida
- R-307

Parada i estacionament prohibit
- S-15a

Presenyalització de calçada sense sortida
- R-302

Gir a la dreta prohibit
- R-303

Gir a l'esquerra prohibit
- P-21

Perill per proximitat d'un lloc amb nens
- Senyal a mantenir

Camí escolar segur

SENYALITZACIÓ HORIZONTAL

- E-41

Recta
- E-43

Recta o a la dreta (a l'esquerra)
- E-42


A la dreta (a l'esquerra)
- E-12

Línia de prohibició de parada
- E-1


Línia de detenció
- E-73a

Stop
- E-74a


Cediu el pas genèric
- Pendent de rampes

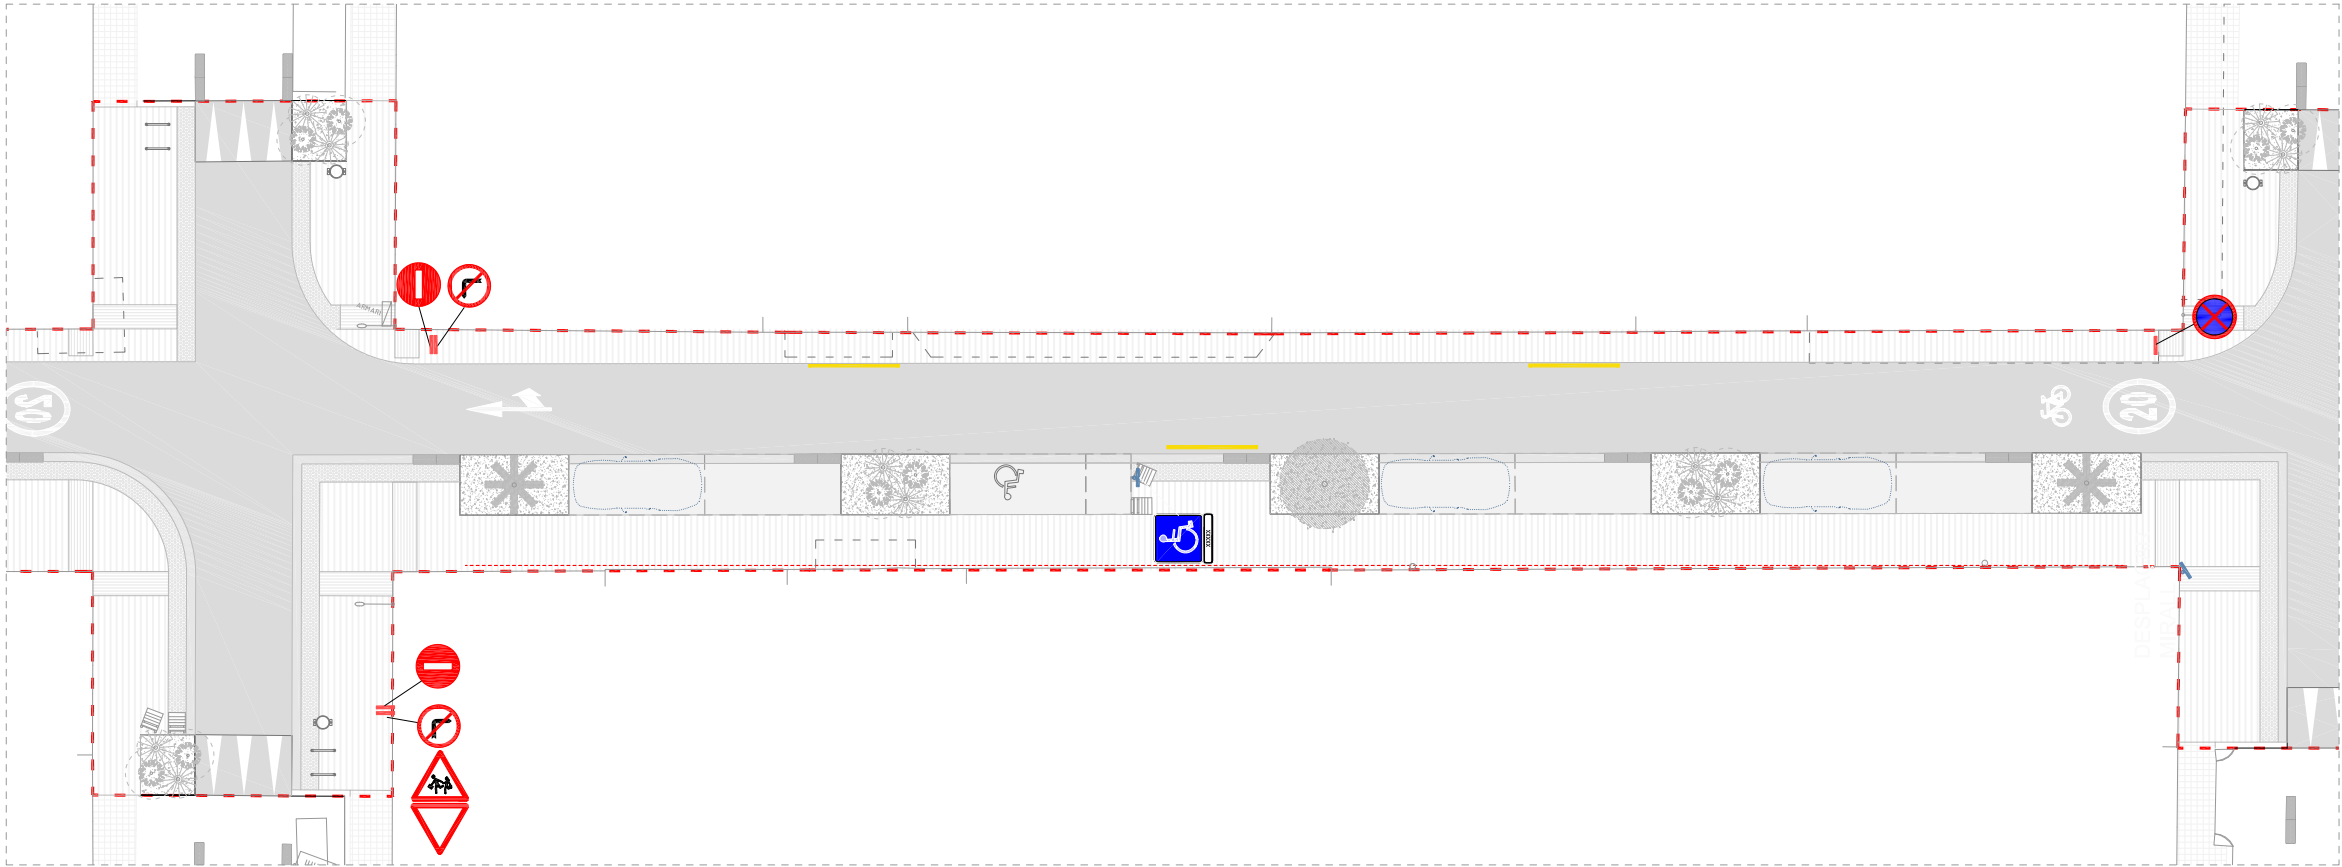

PLANTA ÀMBIT D

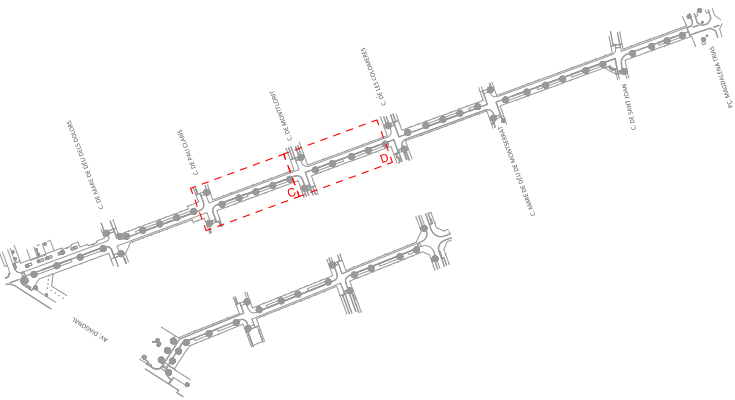

AMBIT D'ACTUACIÓ

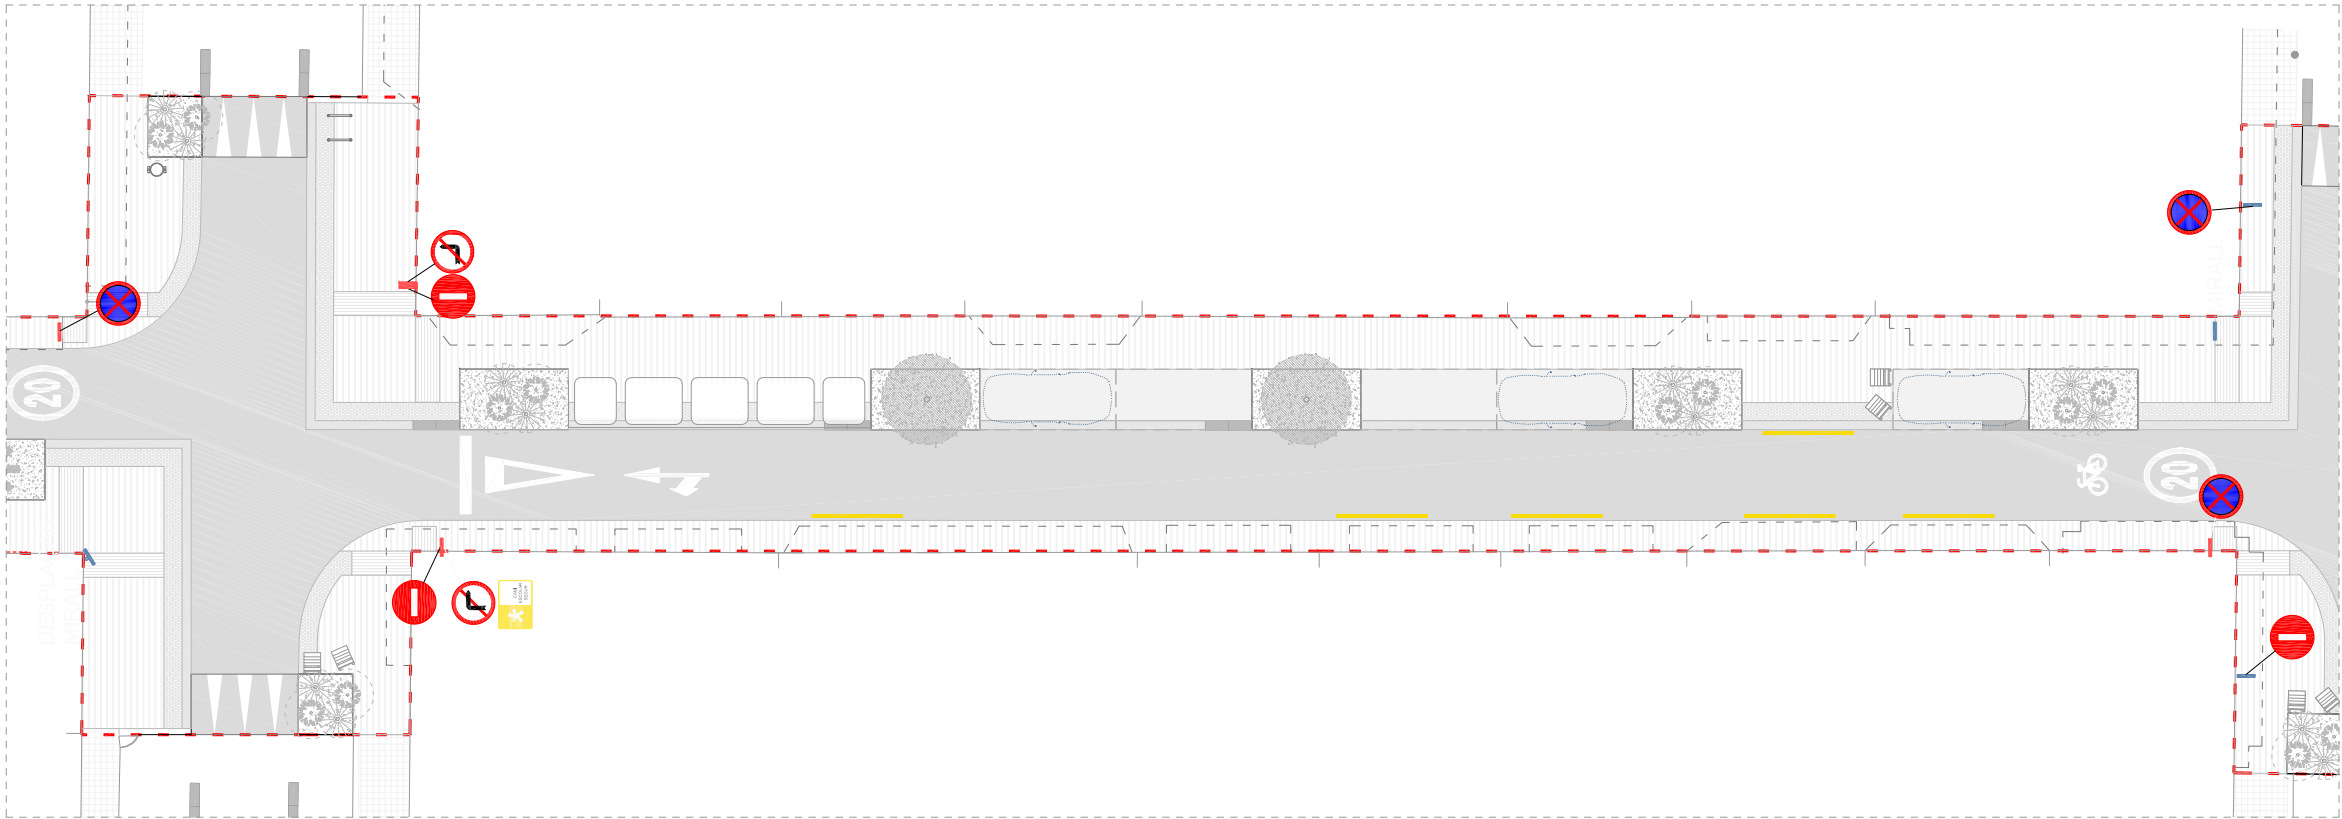

PLANTA ÀMBIT E

LLEENDA SENYALITZACIÓ

- Senyalització vertical en bàcul

Bàcul existent

Senyalització vertical en bàcul

Nou bàcul
- Senyalització vertical en façana

Suport existent

Senyalització vertical en façana

Nou suport

*NOTA: tota la senyalització vertical és existent. Es ressituen aquells senyals que amb el nou arbrat perden visibilitat a les façanes de la vorera sense arbrat. S'eviten els bàculs per evitar els obstacles i per complir amb la normativa d'accessibilitat del vehicle de Bombers.

SENYALITZACIÓ VERTICAL

- V-15

Aparcament per mobilitat reduïda
- R-1

Cedeixi el pas
- R-101

Direcció prohibida
- R-307

Parada i estacionament prohibit
- S-15a

Presenyalització de calçada sense sortida
- R-302

Gir a la dreta prohibit
- R-303

Gir a l'esquerra prohibit
- P-21

Perill per proximitat d'un lloc amb nens
- Senyal a mantenir

Camí escolar segur

SENYALITZACIÓ HORIZONTAL

- E-41

Recta
- E-43

Recta o a la dreta (a l'esquerra)
- E-42


A la dreta (a l'esquerra)
- E-12

Línia de prohibició de parada
- E-1


Línia de detenció
- E-73a

Stop
- E-74a

Cediu el pas genèric
- Pendent de rampes

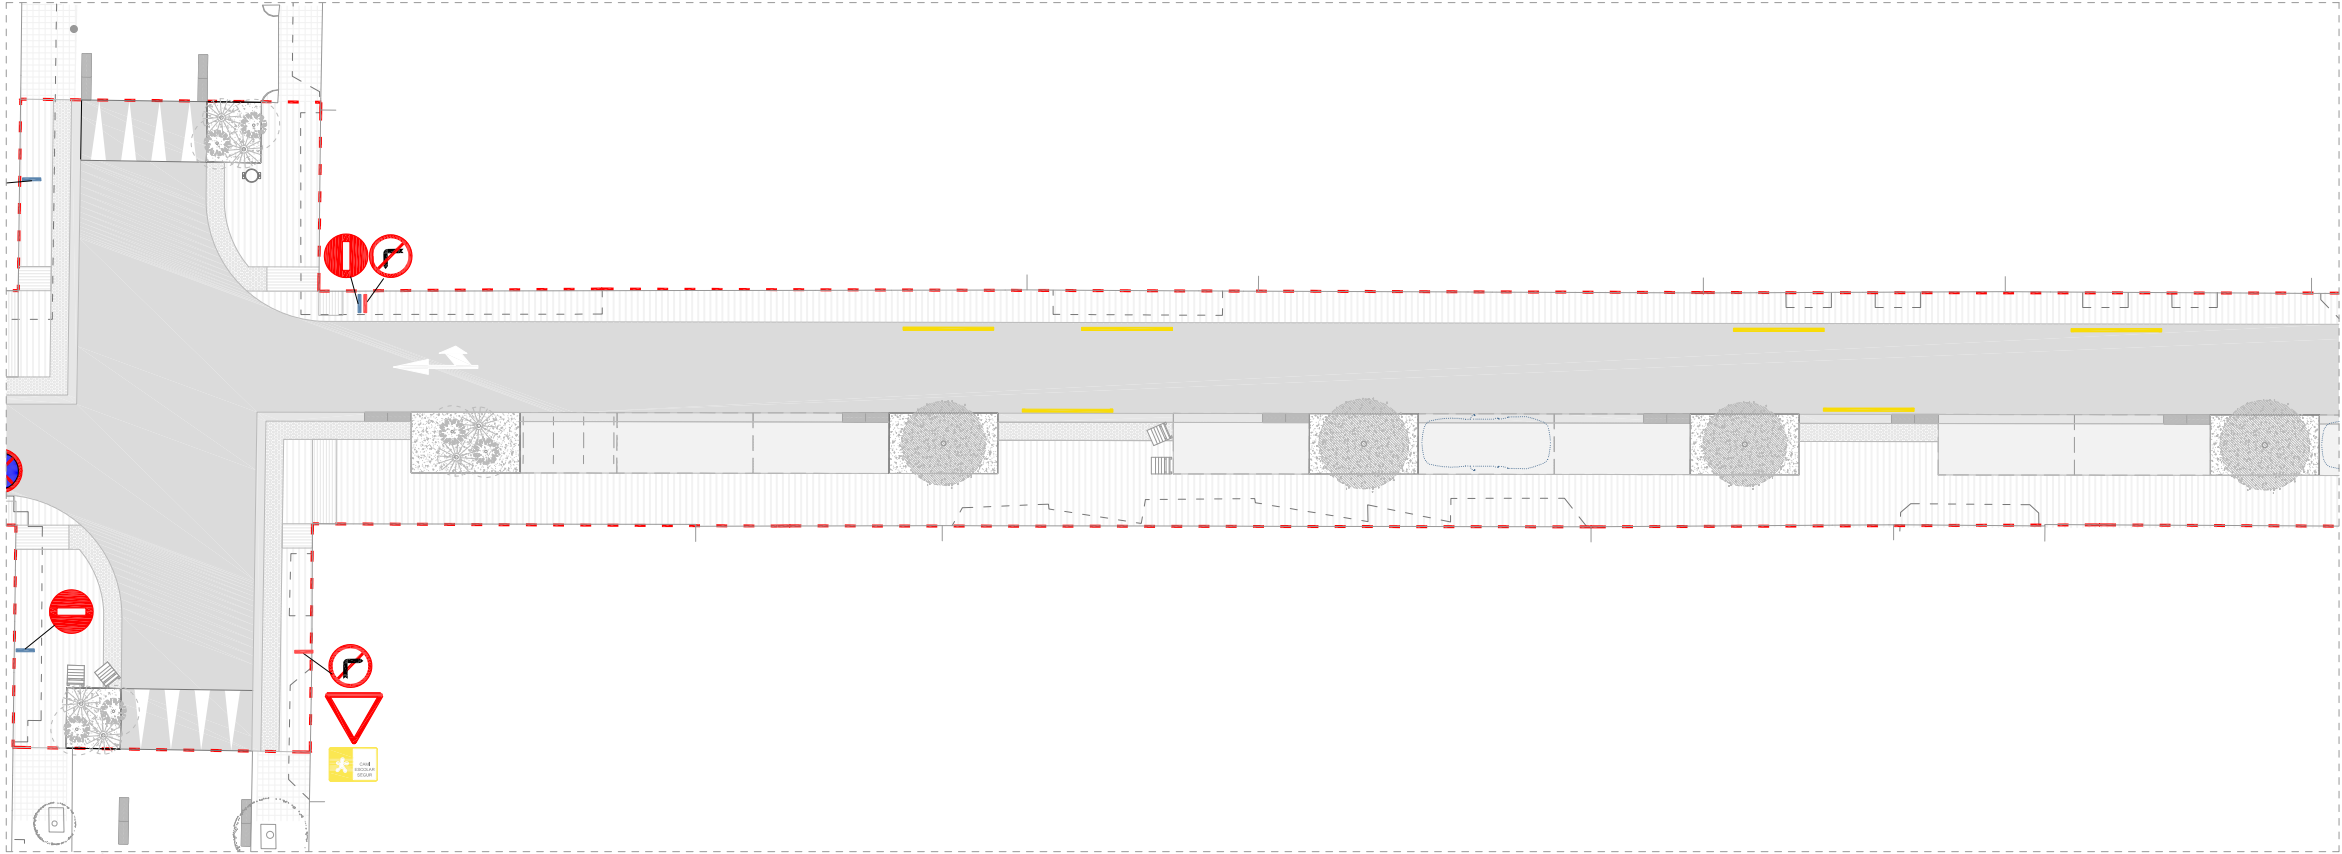

PLANTA ÀMBIT F

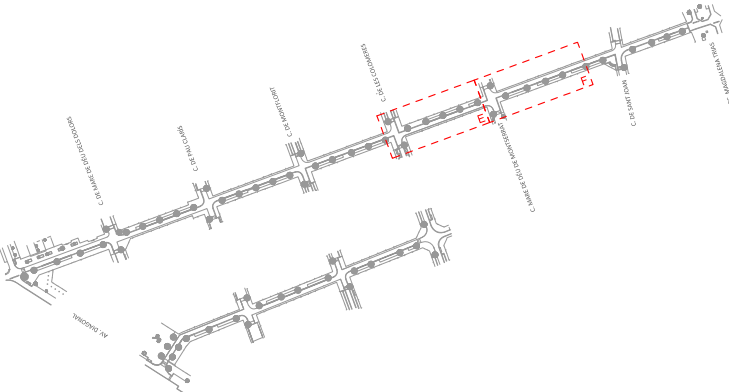

ÀMBIT D'ACTUACIÓ



PLA DE SOSTENIBILITAT AMBIENTAL

Francesc Puig E.

DIRECCIÓ DE PROJECTE

labaula arquitectes scclp

EQUIP
Màriana Echeverría
Esteve Solà i Saura
Sergi González
Bernat Herández

ESITEC ENERGIA SL - Enginyers
Rafel Costin Pujol - Arquitecte tècnic
Mirla landscape architects studio - Paisatge
IOK Cooperativa d'arquitectura sensata i tecnologia BIM

exp. 902717/2022

PROJ. EXECUTIU

PROJECTE I DIRECCIÓ DE LES OBRES PER L'ARRENJAMENT I TRANSFORMACIÓ DEL CARRER SANTA TERESA I UN TRAM DEL CARRER DELS TRESOLS
GAVÀ

SENYALITZACIÓ
C. DE SANTA TERESA


PLANTA SENYALITZACIÓ (ÀMBIT E I F)



esc. A3: 1/250

SV 01

JULIOL 2024 4/5

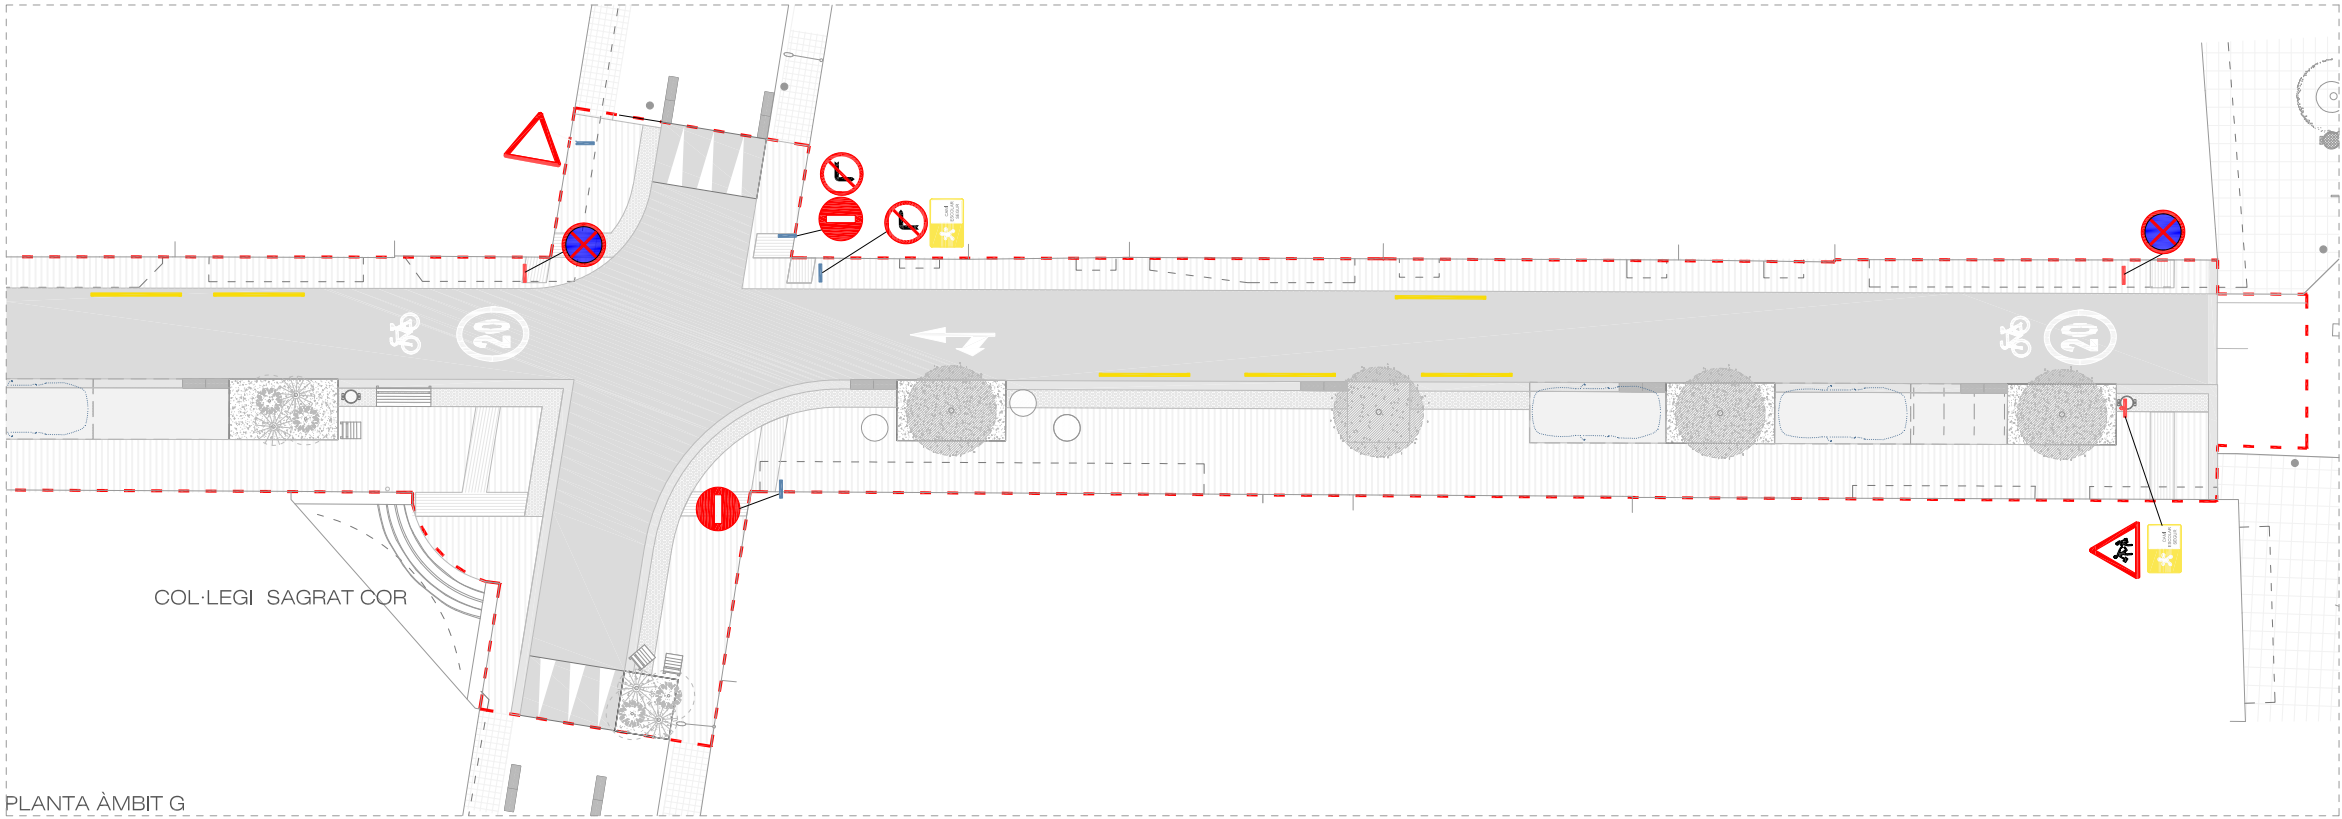

LLEGGENDA SENYALITZACIÓ

- Senyalització vertical en bàcul
Bàcul existent
- Senyalització vertical en bàcul
Nou bàcul
- Senyalització vertical en façana
Suport existent
- Senyalització vertical en façana
Nou suport

*NOTA: tota la senyalització vertical és existent. Es ressituen aquells senyals que amb el nou arbrat perden visibilitat a les façanes de la vorera sense arbrat. S'eviten els bàculs per evitar els obstacles i per complir amb la normativa d'accessibilitat del vehicle de Bombers.

SENYALITZACIÓ VERTICAL

V-15
Aparcament per mobilitat reduïda

R-1
Cedeixi el pas

R-101
Direcció prohibida

R-307
Parada i estacionament prohibit

S-15a
Presenyaltització de calçada sense sortida

R-302
Gir a la dreta prohibit

R-303
Gir a l'esquerra prohibit

P-21
Perill per proximitat d'un lloc amb nens

Senyal a mantenir
Camí escolar segur

SENYALITZACIÓ HORIZONTAL

E-41
Recta

E-43
Recta o a la dreta (a l'esquerra)

E-42
A la dreta (a l'esquerra)

E-12
Línia de prohibició de parada

E-1
Línia de detenció


E-73a
Stop

E-74a
Cediu el pas genèric

Pendent de rampes


COL·LEGI SAGRAT COR

PLANTA ÀMBIT G

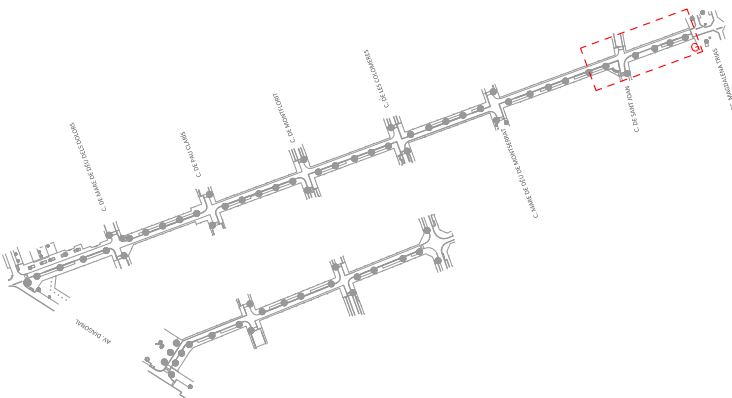


AMBIT D'ACTUACIÓ


SENYALS

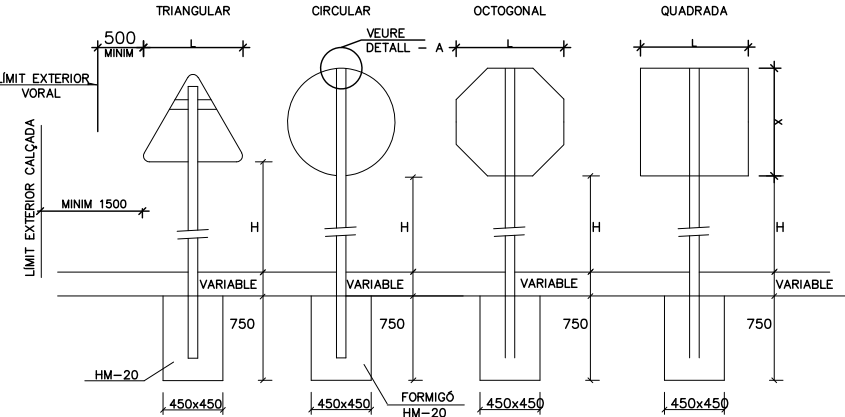


PERFIL D'ALUMINI PER CARTELLS

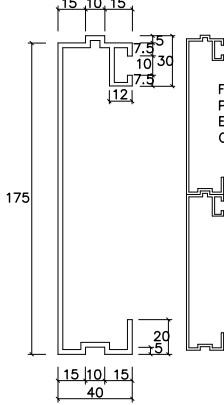

ANCLATGE DE SENYALS A SUPORT (DETALL -A-)

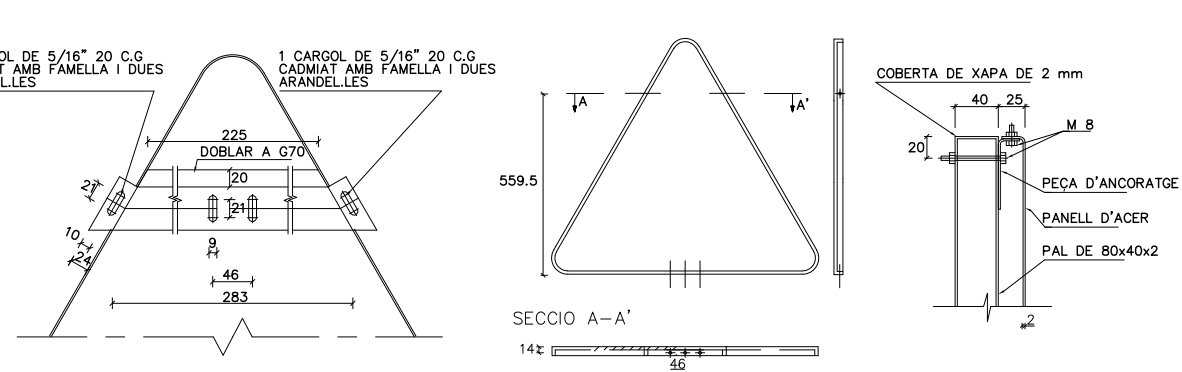

PAL DE SUPORT

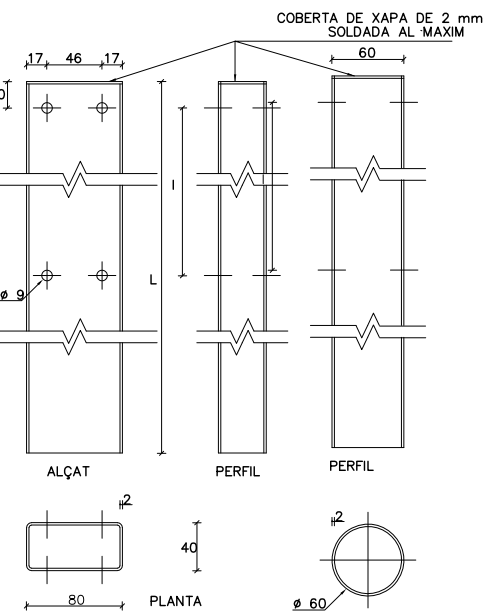

NOTA SENYALITZACIÓ VERTICAL

DIMENSIÓ				
L	700	600	400	800
X	-	-	400	400
H	1500	1500	1500	1200


ESPECIFICACIONS PARTICULARS

- ELS SUPORTS HAN DE SER D'ACER GALVANITZAT, DE DIÀMETRE 60mm
- L'ALÇADA MÍNIMA DE LA SENYAL RESPECTE EL TERRA SERÀ DE 2200mm
- DISTÀNCIA MÍNIMA EXTERIOR SENYAL/CALÇADA SERÀ DE 0.60m

NOTA

LA LONGITUD DEL PAL DEPENDRÀ DEL TIPUS DE SENYAL A COL·LOCAR COTES EN MIL·LÍMETRES

UBICACIÓ SENYALS VERTICAL

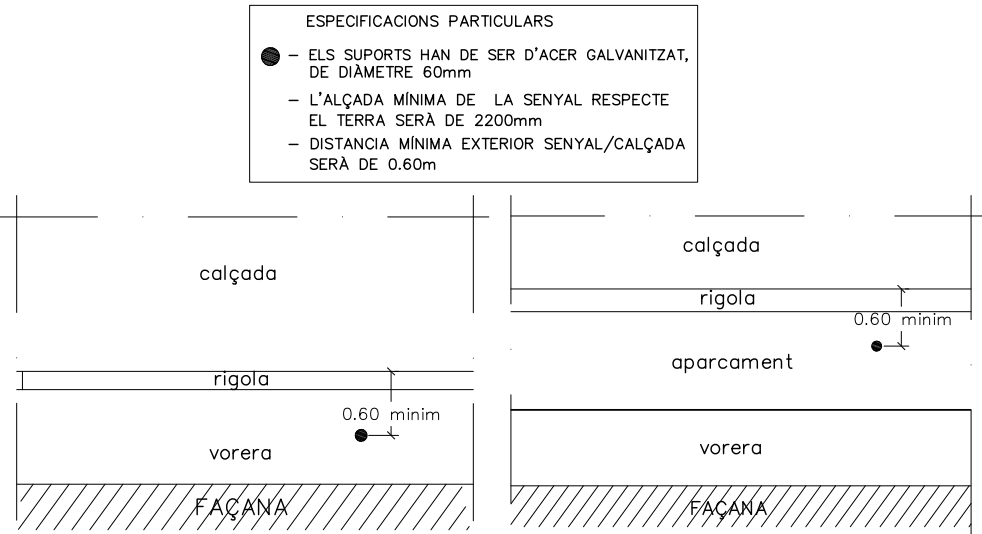

MARQUES HORIZONTALS

MARQUES TRANSVERSALES

E-1 Línia de detenció




E-12 Línia de prohibició de parada




E-73a Stop



E-74a Cedi el pas genèric

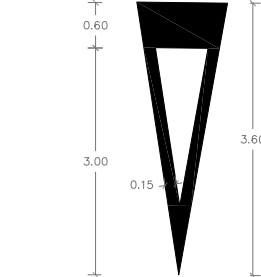


Rampes calçada

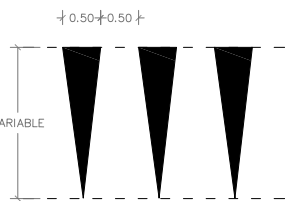


FLETXES DE DIRECCIÓ

E-41 Recta

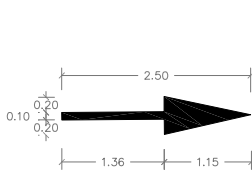

E-42 A la dreta (a l'esquerra)

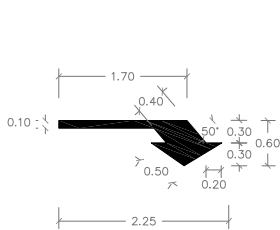

E-43 Recta o a la dreta (a l'esquerra)

