LLEGENDA SENYALITZACIÓ I ORDENACIÓ

- Sentit de circulació
- Accés a l'obra

AMB / Ajuntament de Gavà	**PLA DE SOSTENIBILITAT AMBIENTAL** Francesc Puig E.	**DIRECCIÓ DE PROJECTE** labaula arquitectes scclp	**EQUIP** Mariana Echeverría Esteve Solà i Saura Sergi González Bernat Herández ESITEC ENERGIA SL - Enginyers Rafel Cosín Pujol - Arquitecte tècnic Mirla landscape arquitects studio - Paisatge IOK Cooperativa d'arquitectura sensata i tecnologia BIM	**exp. 902717/2022** PROJ. EXECUTIU	**PROJECTE I DIRECCIÓ DE LES OBRES PER L'ARRENJAMENT I TRANSFORMACIÓ DEL CARRER SANTA TERESA I UN TRAM DEL CARRER DELS TRESOLS** GAVÀ	**SENYALITZACIÓ I ORDENACIÓ** **C. DE SANTA TERESA** PLANTA DE SENYALITZACIÓ I ORDENACIÓ DEL TRÀNSIT DURANT LES OBRES. FASE 1a esc. A3: 1/1200	**ST 01** JULIOL 2024 1/2

LLEGENDA SENYALITZACIÓ I ORDENACIÓ

- Sentit de circulació
- Accés a l'obra

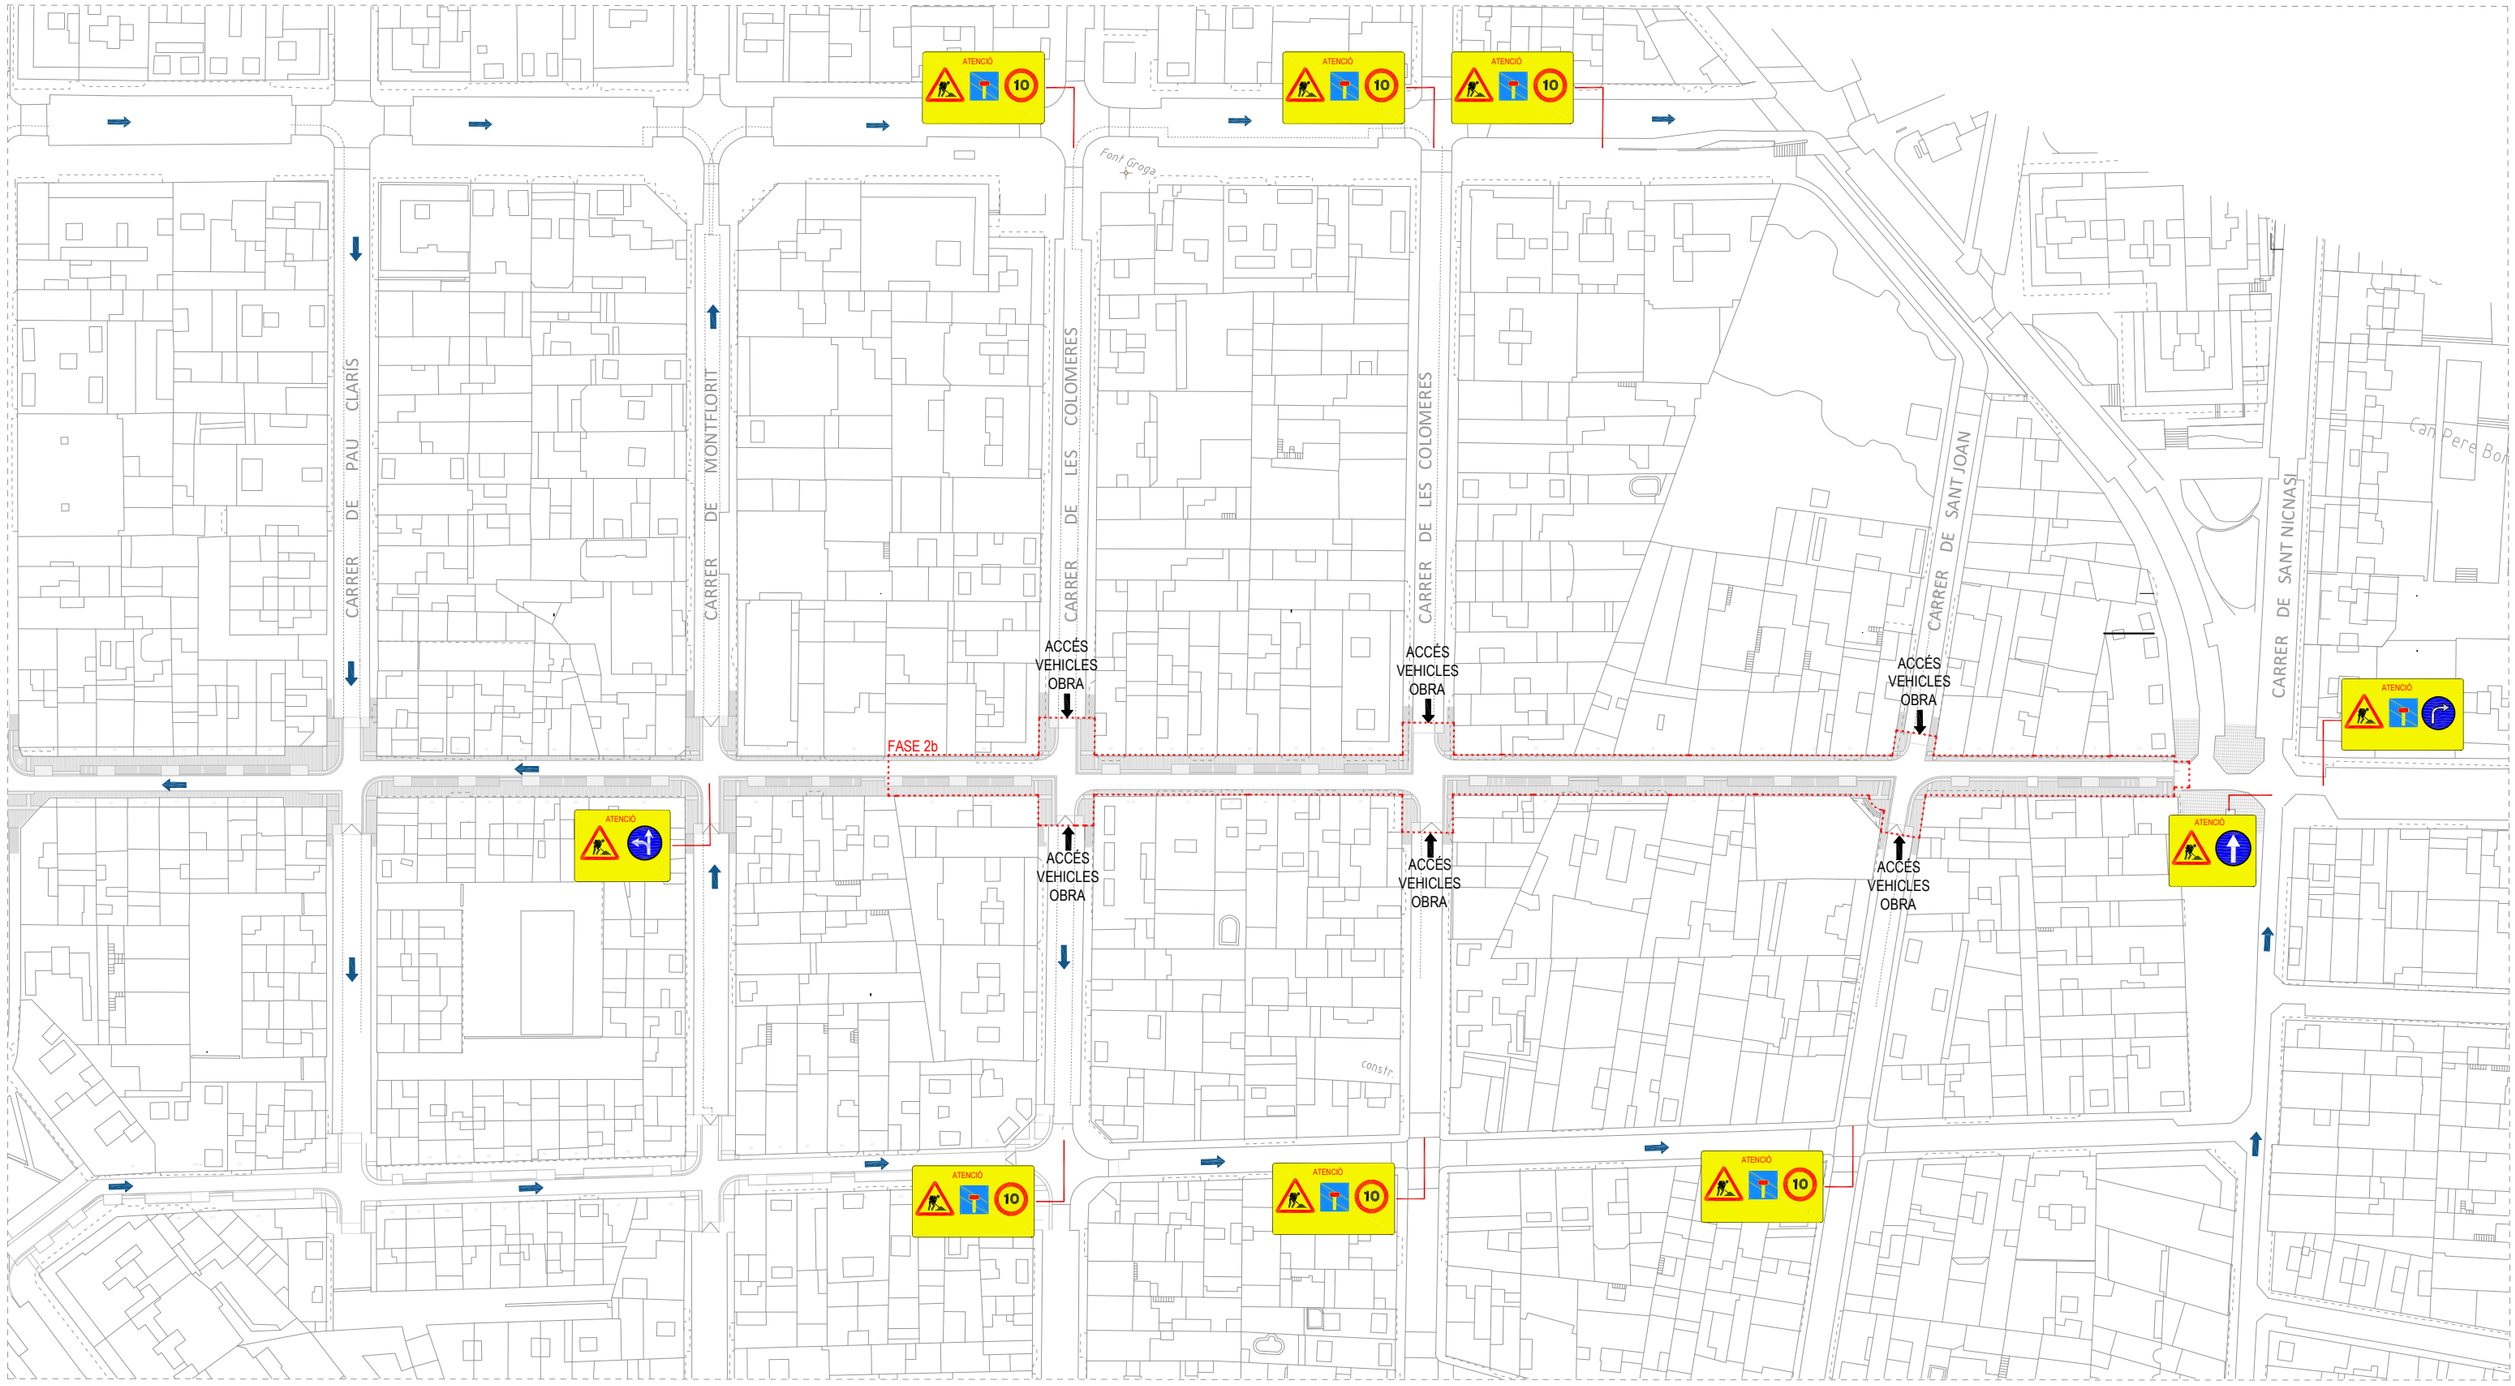

AMB / Ajuntament de Gavà	**PLA DE SOSTENIBILITAT AMBIENTAL** Francesc Puig E.	**DIRECCIÓ DE PROJECTE** labaula arquitectes scclp	**EQUIP** Mariana Echeverría Esteve Solà i Saura Sergi González Bernat Herández ESITEC ENERGIA SL - Enginyers Rafel Cosín Pujol - Arquitecte tècnic Mirla landscape arquitects studio - Paisatge IOK Cooperativa d'arquitectura sensata i tecnologia BIM	**exp. 902717/2022** PROJ. EXECUTIU	**PROJECTE I DIRECCIÓ DE LES OBRES PER L'ARRENJAMENT I TRANSFORMACIÓ DEL CARRER SANTA TERESA I UN TRAM DEL CARRER DELS TRESOLS** GAVÀ	**SENYALITZACIÓ I ORDENACIÓ** **C. DE SANTA TERESA** PLANTA DE SENYALITZACIÓ I ORDENACIÓ DEL TRÀNSIT DURANT LES OBRES. FASE 1b esc. A3: 1/1200	**ST 01** JULIOL 2024 2/2

HIDRANT EXISTENT

NOU HIDRANT

SUBSTITUCIÓ HIDRANT

*Veure plànol d'instal·lacions: SE.02.03 Planta Hidrants

Àmbit Proposta

AMB

Ajuntament de Gavà

PLA DE SOSTENIBILITAT AMBIENTAL Francesc Puig E.	DIRECCIÓ DE PROJECTE labaula arquitectes scclp	EQUIP Mariana Echeverría Esteve Solà i Saura Sergi González Bernat Herández	ESITEC ENERGIA SL - Enginyers Rafel Cosín Pujol - Arquitecte tècnic Mirla landscape arquitects studio - Paisatge IOK Cooperativa d'arquitectura sensata I tecnologia BIM	exp. 902717/2022 PROJ. EXECUTIU	PROJECTE I DIRECCIÓ DE LES OBRES PER L'ARRENJAMENT I TRANSFORMACIÓ DEL CARRER SANTA TERESA I UN TRAM DEL CARRER DELS TRESOLS GAVÀ

ALTRES PLÀNOLS. PROTECCIÓ CIVIL

C. DE SANTA TERESA I C. DELS TRESOLS

HIDRANTS

esc. A3: 1/1500

AP 01

JULIOL 2024

1/2

PLANTA GENERAL. PROPOSTA. Tram Av. Diagonal - c. Colomeres

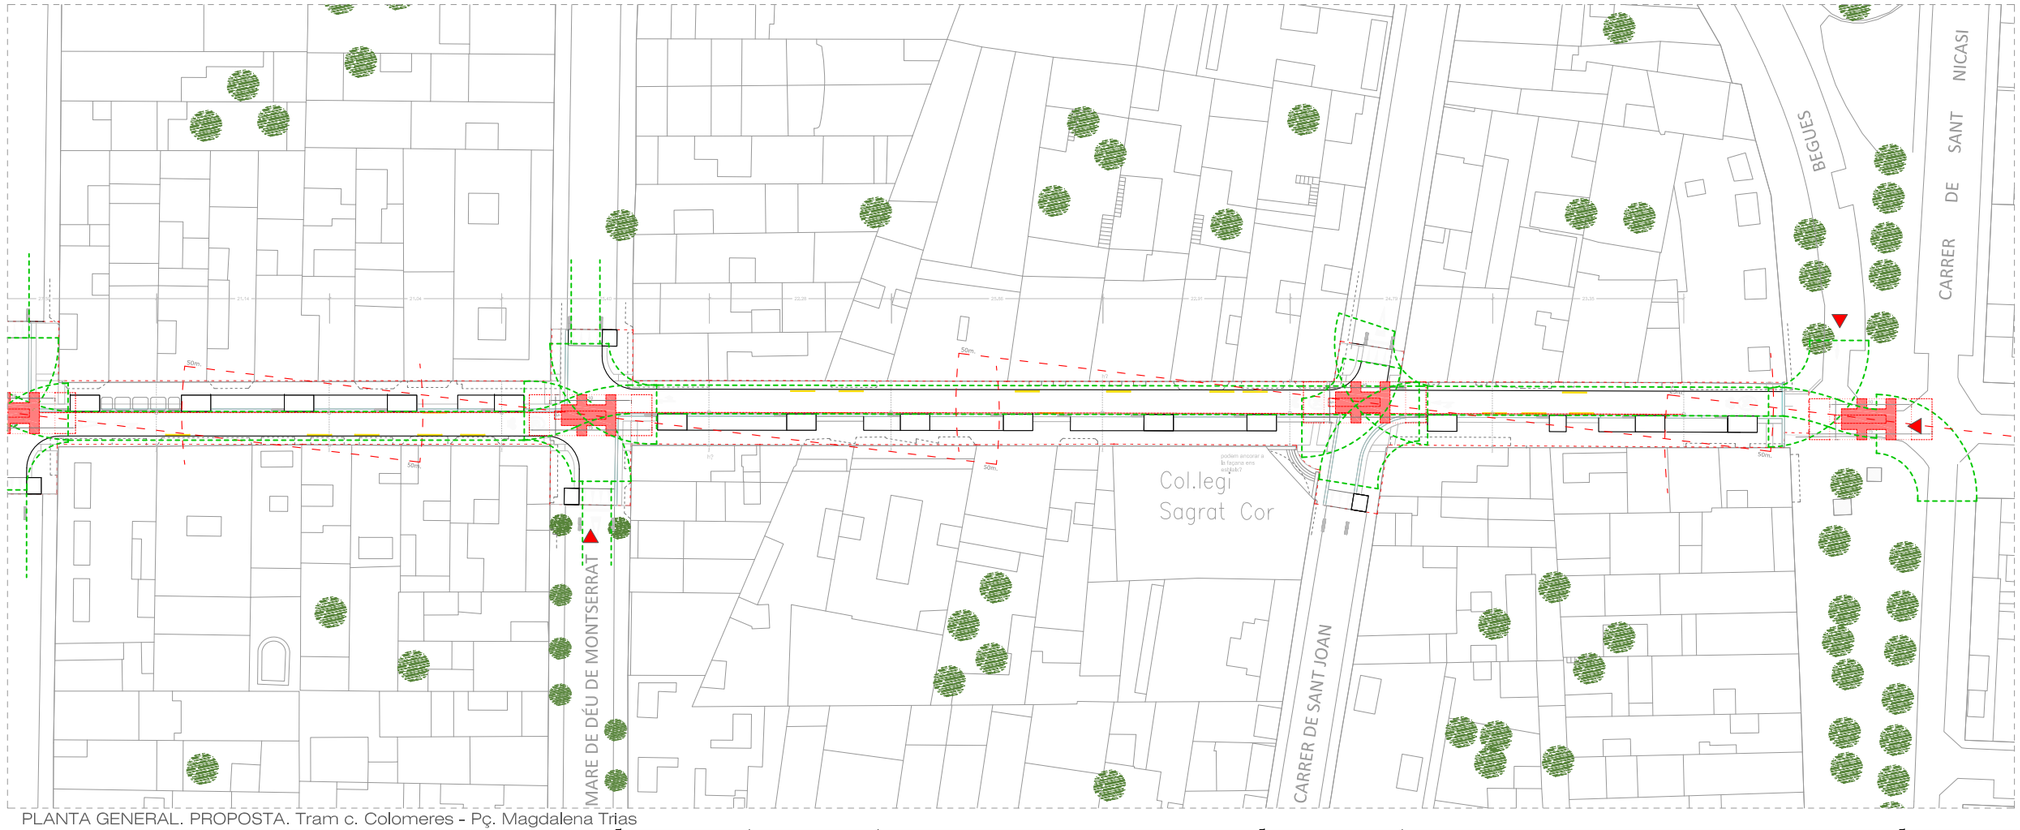

PLANTA GENERAL. PROPOSTA. Tram c. Colomeres - Pç. Magdalena Trias

LLEGENDA D'APROXIMACIÓ DE BOMBERS (DT-12)

CAMIÓ DE BOMBERS EN ESPAI DE MANIOBRA
Dist edificis h evac.<9m = 50m / >9m=25m
Ample pas lliure=1,80m.

RADI DE GIR CAMIÓ DE BOMBERS
r1=5,30m. r2=12,50m. ample=7,20m.

VIAL D'APROXIMACIÓ (A o B)

HIDRANT EXISTENT
NOU HIDRANT
SUBSTITUCIÓ HIDRANT

*Veure plànol d'instal·lacions: SE.02.03 Planta Hidrants

Àmbit Proposta

AMB

Ajuntament de Gavà

PLA DE SOSTENIBILITAT AMBIENTAL Francesc Puig E.	DIRECCIÓ DE PROJECTE labaula arquitectes scclp	EQUIP Mariana Echeverría Esteve Solà i Saura Sergi González Bernat Herández	ESITEC ENERGIA SL - Enginyers Rafel Cosín Pujol - Arquitecte tècnic Mirla landscape arquitects studio - Paisatge IOK Cooperativa d'arquitectura sensata I tecnologia BIM

exp. 902717/2022

PROJ. EXECUTIU

PROJECTE I DIRECCIÓ DE LES OBRES PER L'ARRENJAMENT I TRANSFORMACIÓ DEL CARRER SANTA TERESA I UN TRAM DEL CARRER DELS TRESOLS

GAVÀ

ALTRES PLÀNOLS. PROTECCIÓ CIVIL

C. DE SANTA TERESA

BOMBERS

esc. A3: 1/750

AP 01

JULIOL 2024

2/2

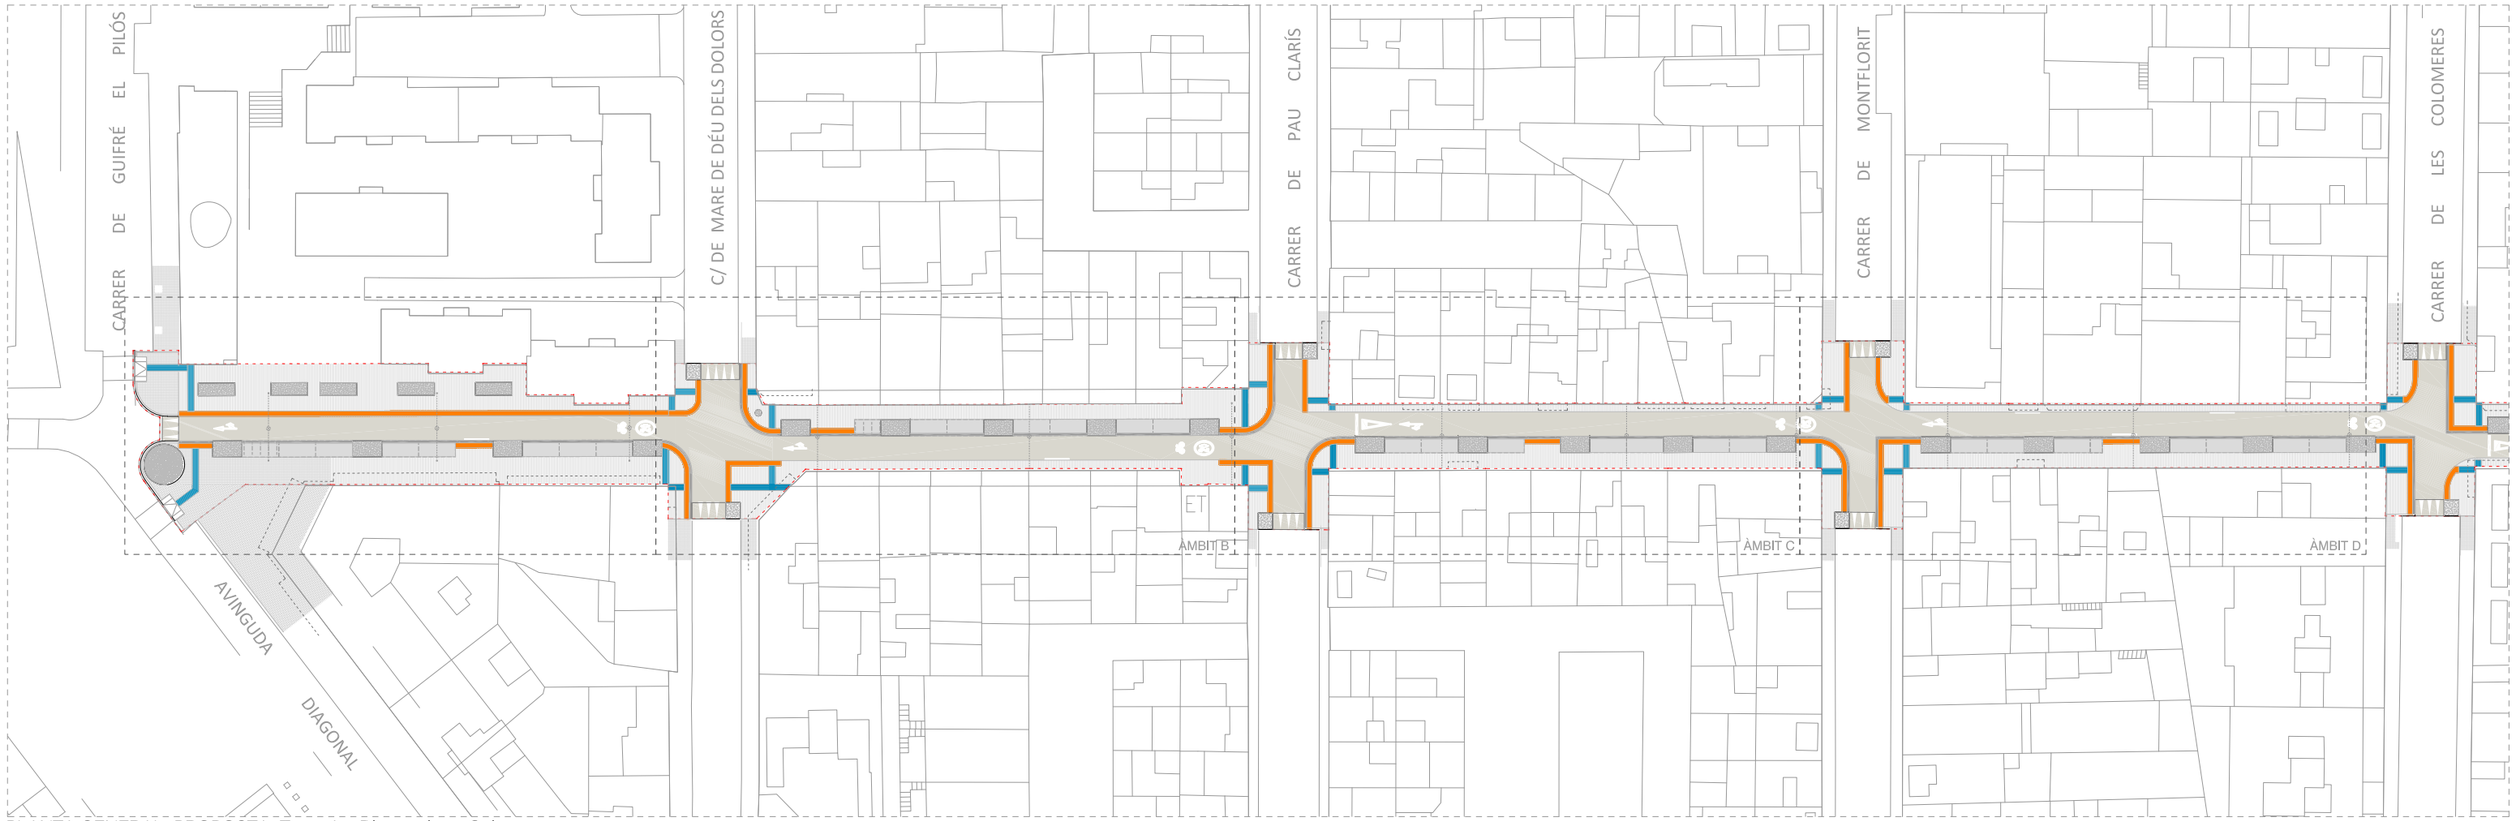

PLANTA GENERAL. PROPOSTA. Tram Av. Diagonal - c. Colomeres

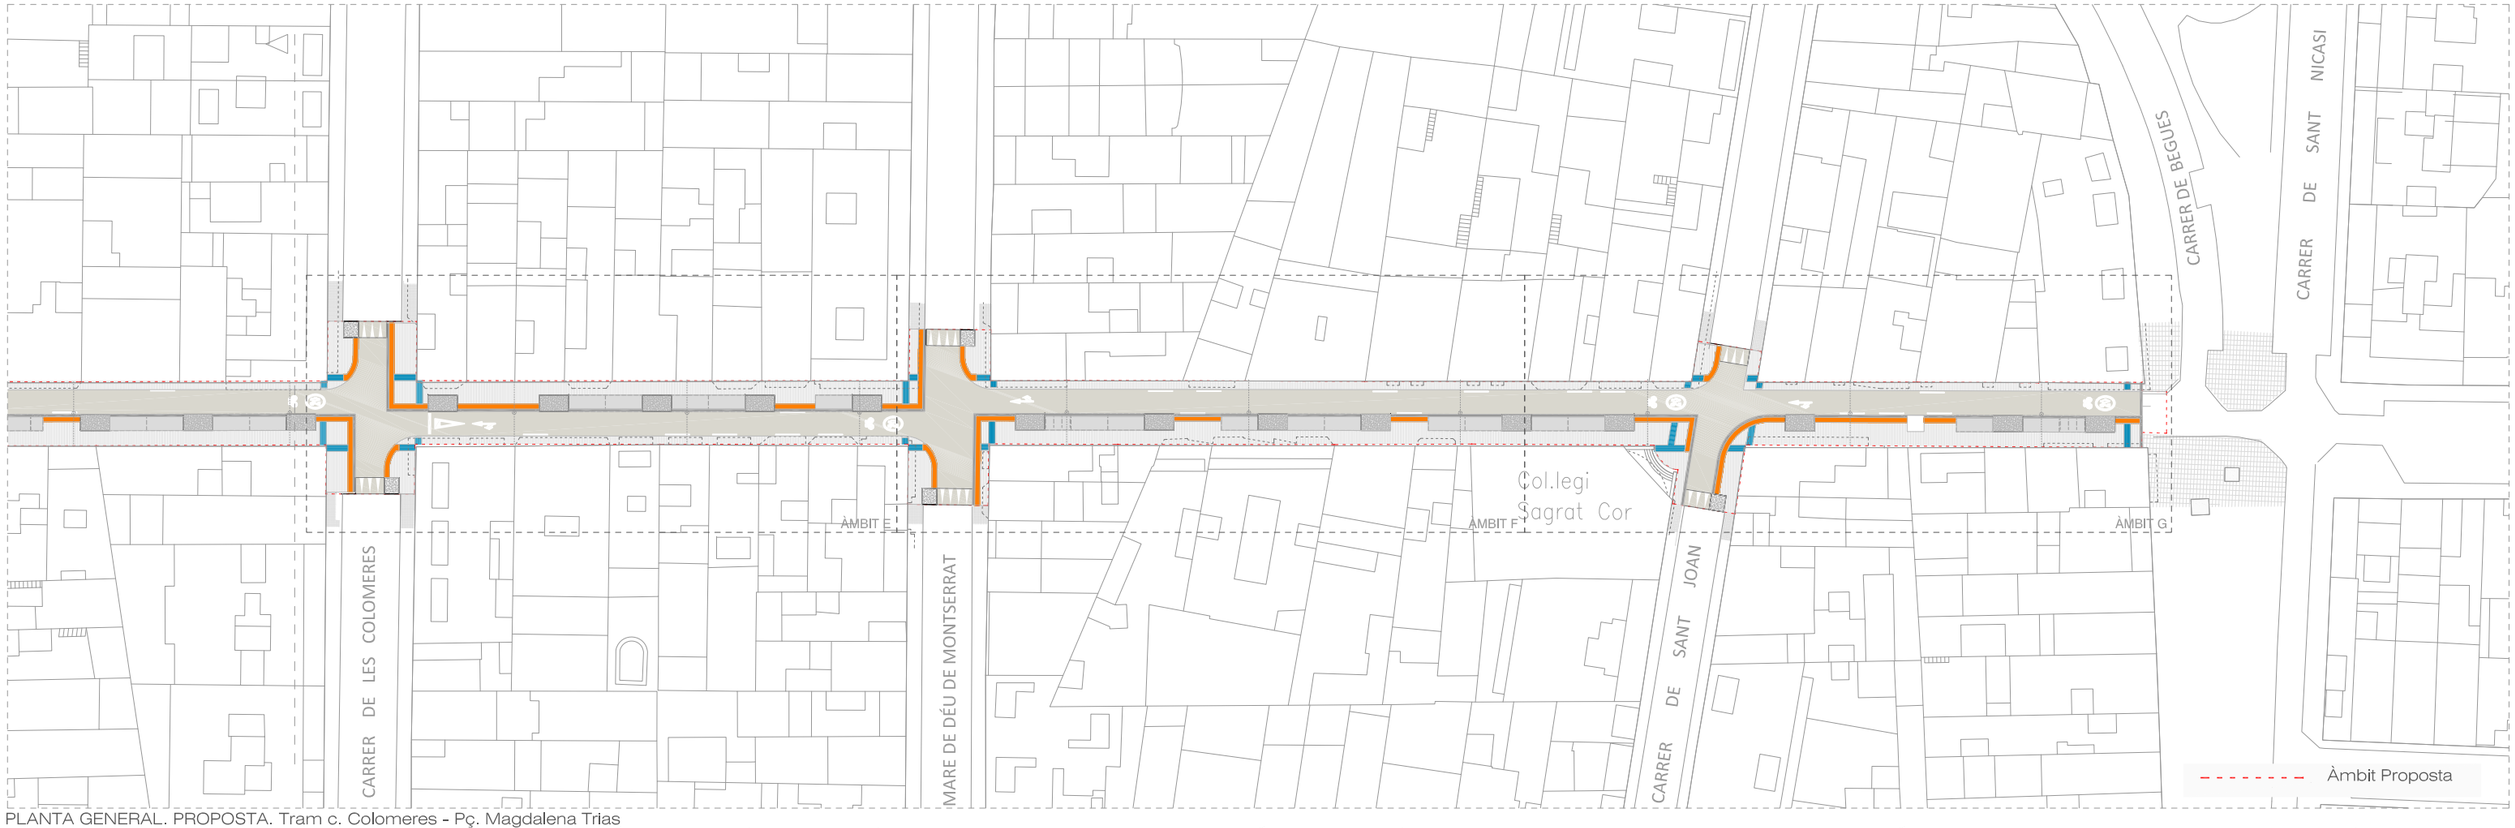

PLANTA GENERAL. PROPOSTA. Tram c. Colomeres - Pç. Magdalena Trias

AMB

Ajuntament de Gavà

PLA DE SOSTENIBILITAT AMBIENTAL Francesc Puig E.	DIRECCIÓ DE PROJECTE labaula arquitectes scclp	EQUIP Mariana Echeverría Esteve Solà i Saura Sergi González Bernat Herández	ESITEC ENERGIA SL - Enginyers Rafel Cosín Pujol - Arquitecte tècnic Mirla landscape arquitects studio - Paisatge IOK Cooperativa d'arquitectura sensata I tecnologia BIM

exp. 902717/2022

PROJ. EXECUTIU

PROJECTE I DIRECCIÓ DE LES OBRES PER L'ARRENJAMENT I TRANSFORMACIÓ DEL CARRER SANTA TERESA I UN TRAM DEL CARRER DELS TRESOLS

GAVÀ

ACCESSIBILITAT

C. DE SANTA TERESA

PLANTA GENERAL DE LA PROPOSTA

esc. A3: 1/750

AP 02

JULIOL 2024

1/5

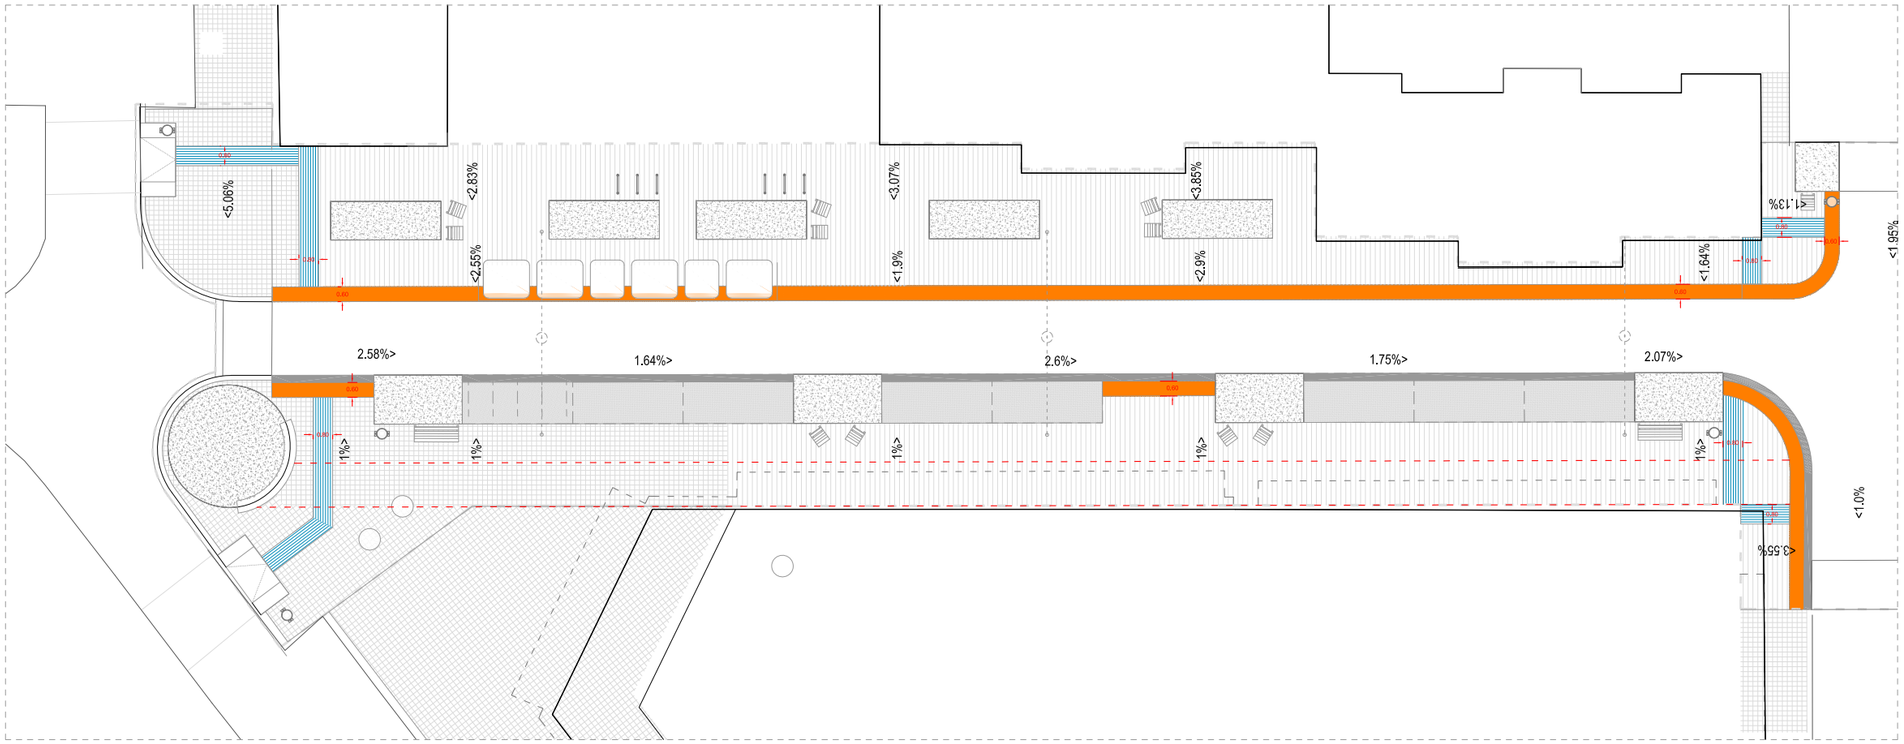

PLANTA ÀMBIT A

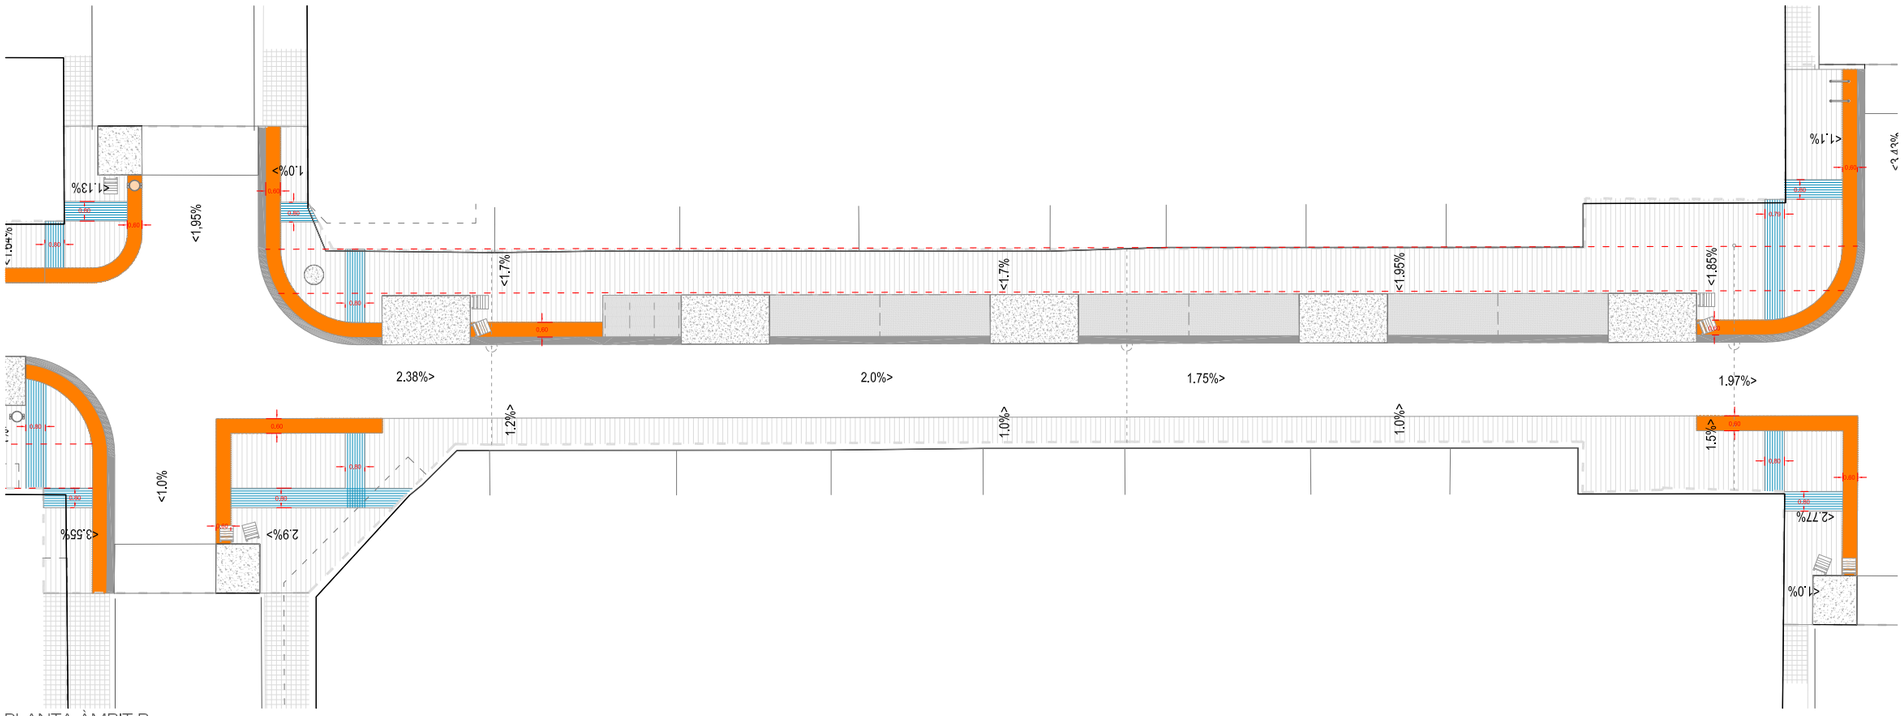

PLANTA ÀMBIT B

PAVIMENT PODOTÀCTIL D'ADVERTÈNCIA

PAVIMENT PODOTÀCTIL DIRECCIONAL

RECORREGUT ACCESSIBLE 1.80m D'AMPLADA

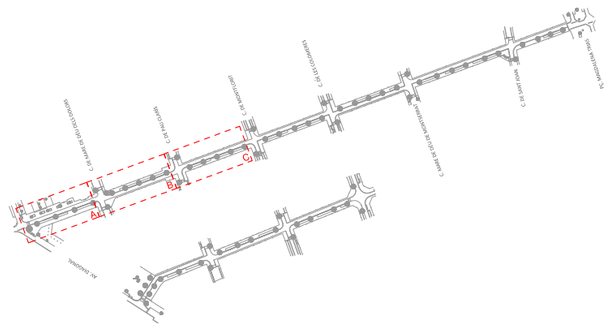

AMBIT D'ACTUACIÓ

AMB

Ajuntament de Gavà

PLA DE SOSTENIBILITAT AMBIENTAL Francesc Puig E.	DIRECCIÓ DE PROJECTE labaula arquitectes scclp	EQUIP Mariana Echeverría Esteve Solà i Saura Sergi González Bernat Herández	ESITEC ENERGIA SL - Enginyers Rafel Costa Pujol - Arquitecte tècnic Mirla landscape arquitects studio - Paisatge IOK Cooperativa d'arquitectura sensata i tecnologia BIM	**exp. 902717/2022** PROJ. EXECUTIU	**PROJECTE I DIRECCIÓ DE LES OBRES PER L'ARRENJAMENT I TRANSFORMACIÓ DEL CARRER SANTA TERESA I UN TRAM DEL CARRER DELS TRESOLS** GAVÀ

ACCESSIBILITAT

C. DE SANTA TERESA

PLANTA ACCESIBILITAT (ÀMBIT A, B I C)

esc. A3: 1/250

AP 02

JULIOL 2024

2/5

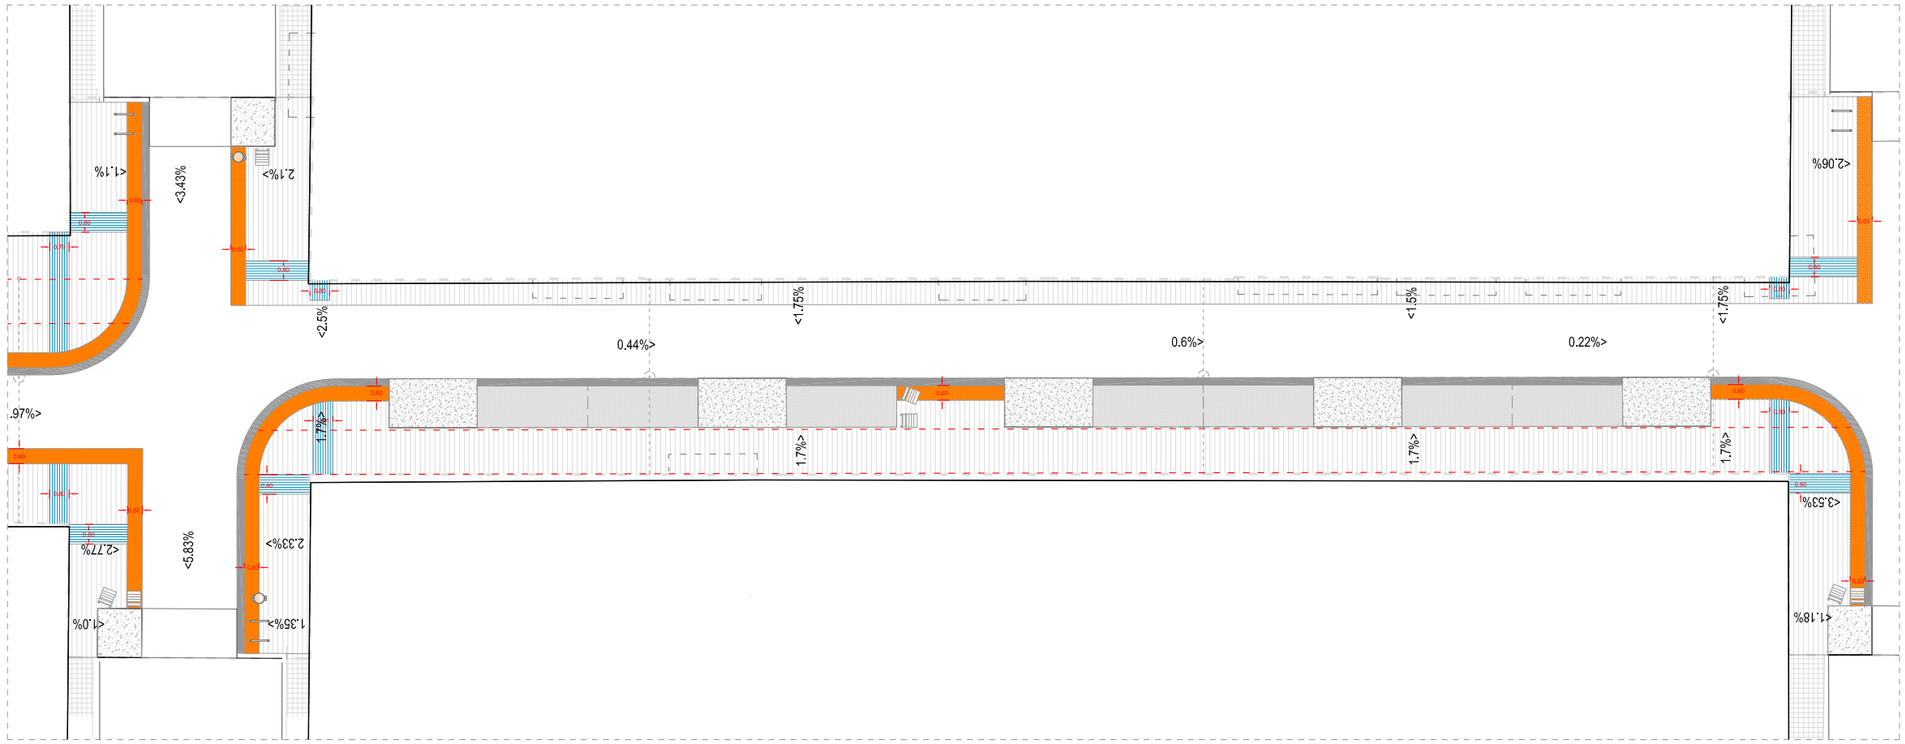

PLANTA ÀMBIT C

PAVIMENT PODOTÀCTIL D'ADVERTÈNCIA

PAVIMENT PODOTÀCTIL DIRECCIONAL

RECORREGUT ACCESSIBLE 1.80M D'AMPLADA

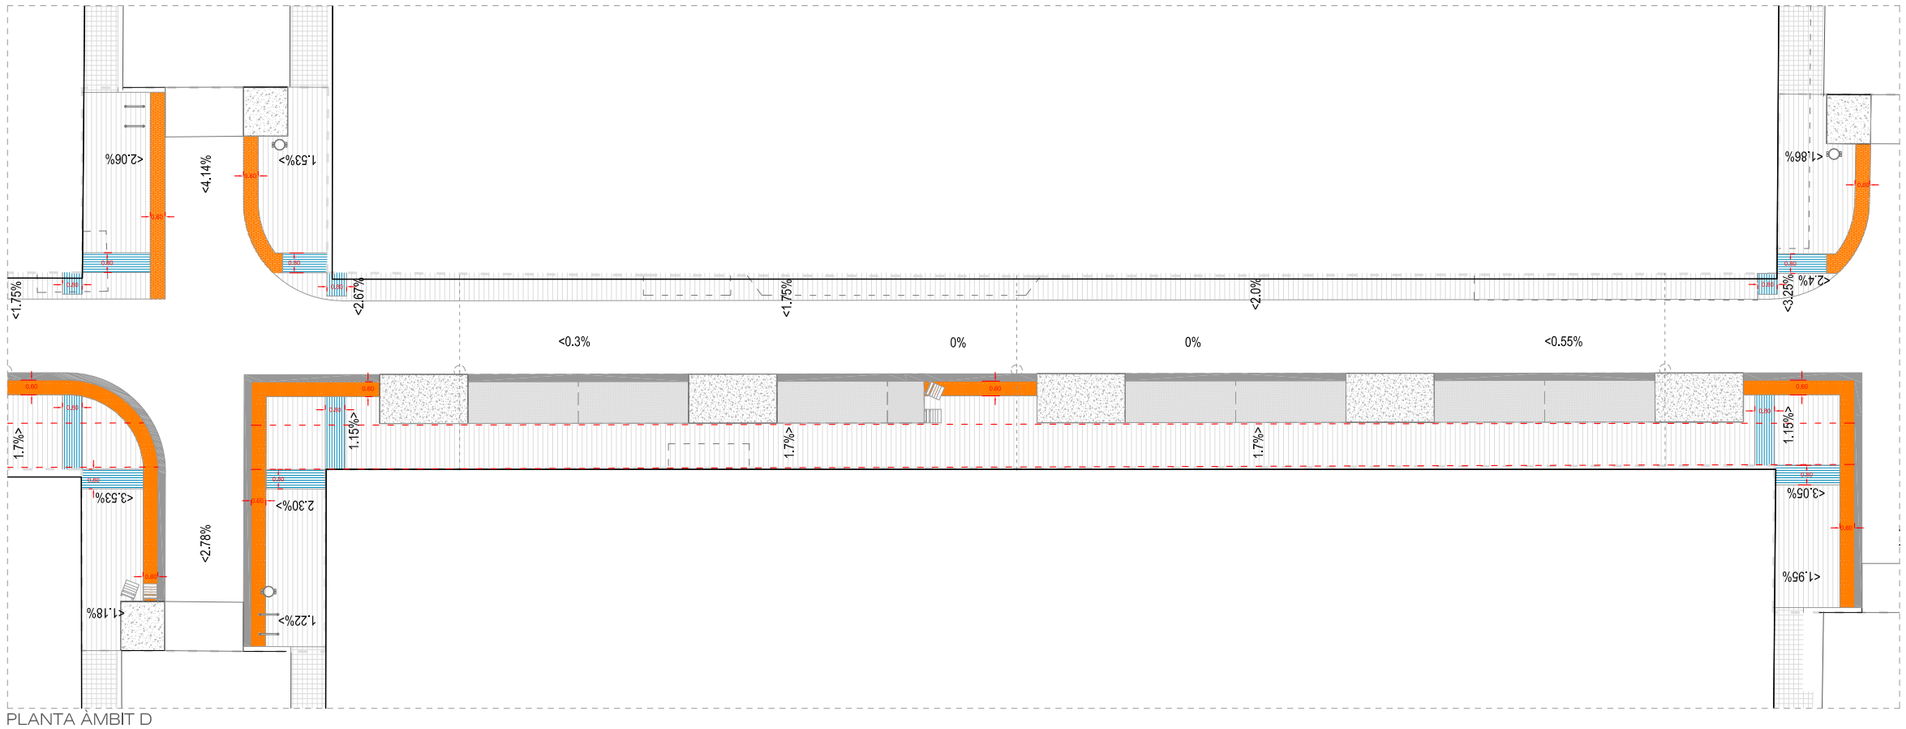

PLANTA ÀMBIT D

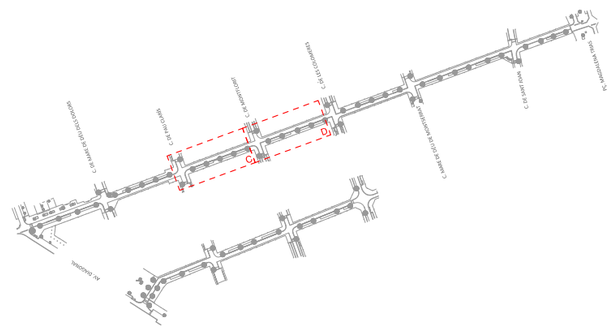

AMBIT D'ACTUACIÓ

AMB

Ajuntament de Gavà

PLA DE SOSTENIBILITAT AMBIENTAL Francesc Puig E.	DIRECCIÓ DE PROJECTE labaula arquitectes scclp	EQUIP Mariana Echeverría Esteve Solà i Saura Sergi González Bernat Herández	ESITEC ENERGIA SL - Enginyers Rafel Costa Pujol - Arquitecte tècnic Mirla landscape arquitects studio - Paisatge IOK Cooperativa d'arquitectura sensata i tecnologia BIM	**exp. 902717/2022** PROJ. EXECUTIU	**PROJECTE I DIRECCIÓ DE LES OBRES PER L'ARRENJAMENT I TRANSFORMACIÓ DEL CARRER SANTA TERESA I UN TRAM DEL CARRER DELS TRESOLS** GAVÀ

ACCESSIBILITAT

C. DE SANTA TERESA

PLANTA ACCESSIBILITAT (ÀMBIT C I D)

esc. A3: 1/250

AP 02

JULIOL 2024

3/5

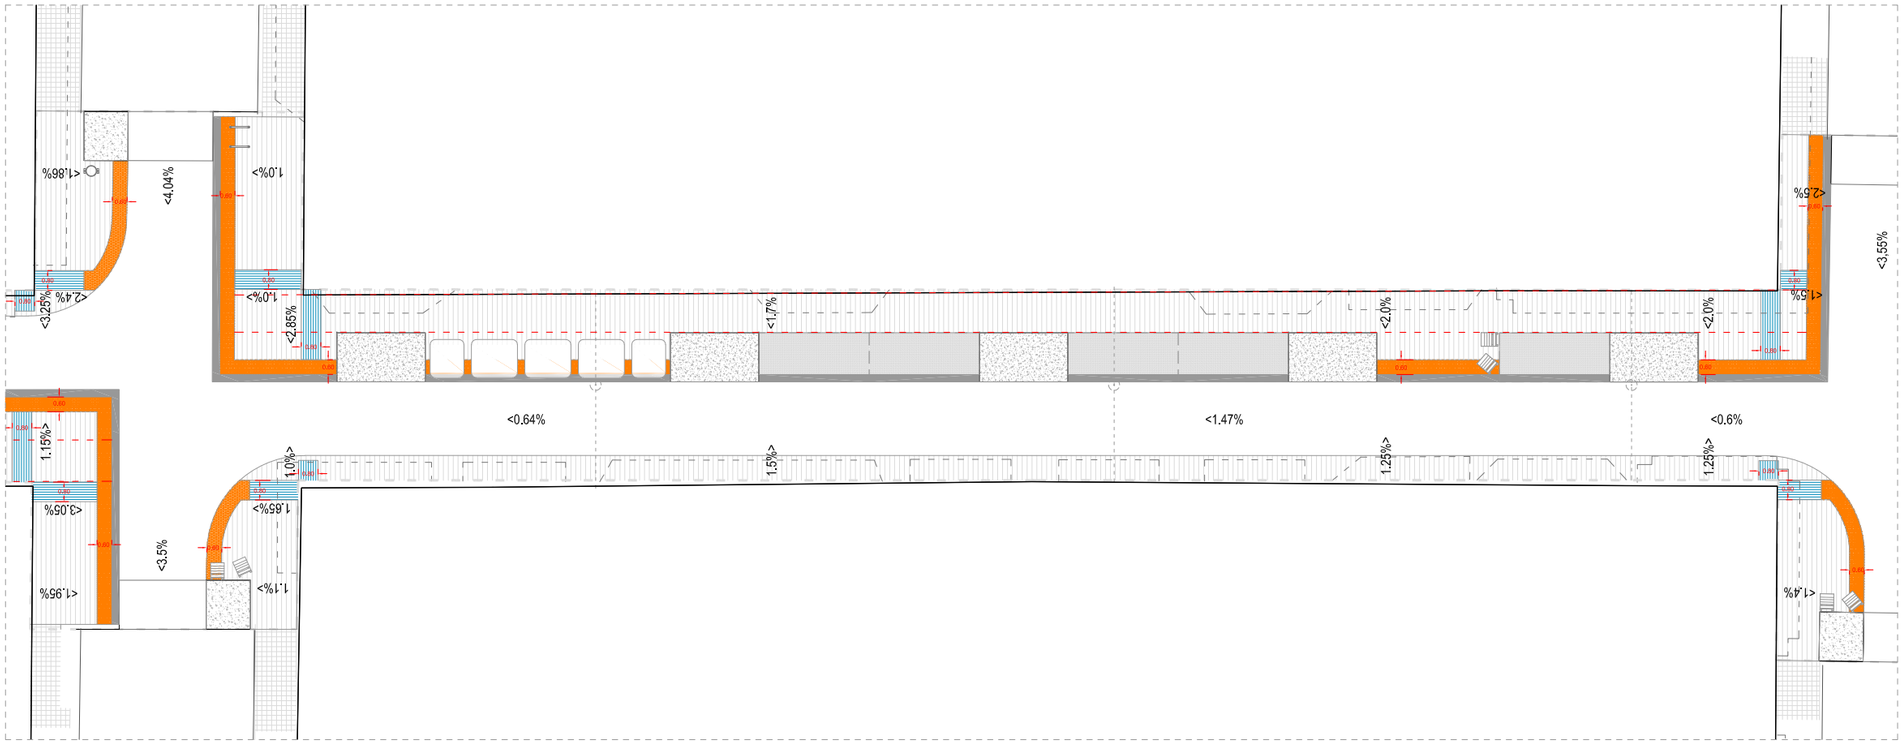

PAVIMENT PODOTÀCTIL D'ADVERTÈNCIA

PAVIMENT PODOTÀCTIL DIRECCIONAL

RECORREGUT ACCESSIBLE 1.80M D'AMPLADA

PLANTA ÀMBIT E

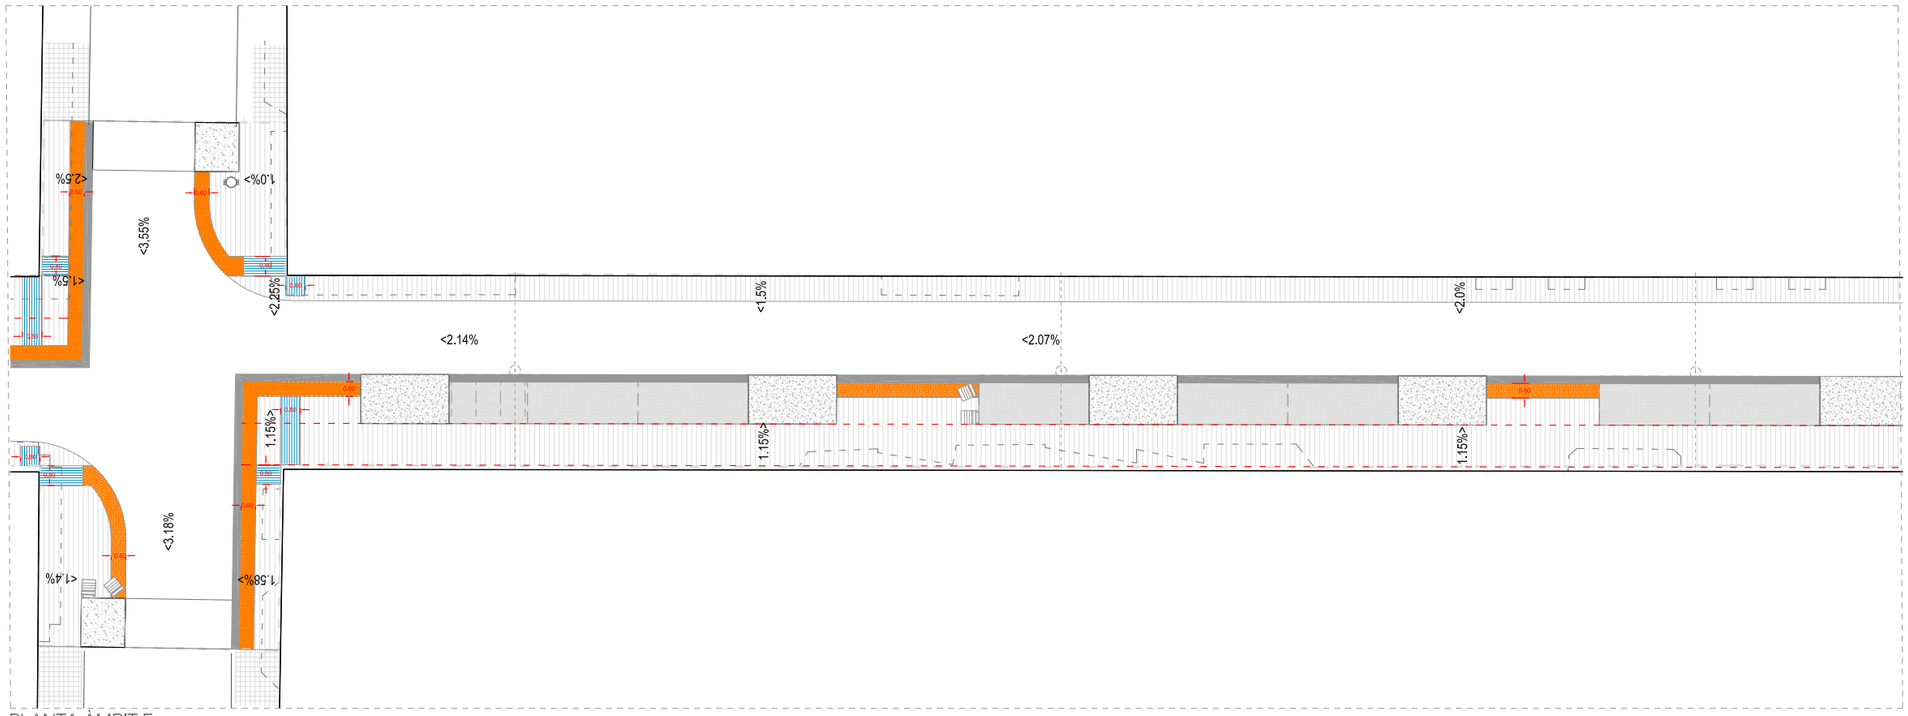

PLANTA ÀMBIT F

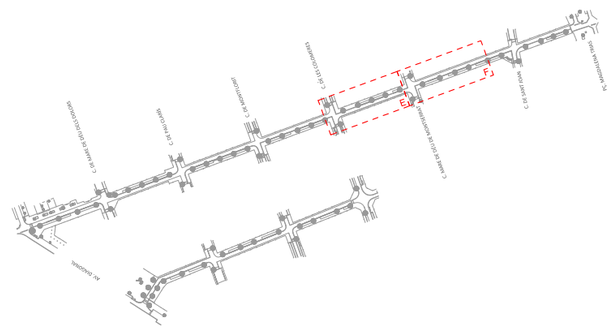

AMBIT D'ACTUACIÓ

AMB

Ajuntament de Gavà

PLA DE SOSTENIBILITAT AMBIENTAL Francesc Puig E.	DIRECCIÓ DE PROJECTE labaula arquitectes scclp	EQUIP Mariana Echeverría Esteve Solà i Saura Sergi González Bernat Herández	ESITEC ENERGIA SL - Enginyers Rafel Costa Pujol - Arquitecte tècnic Mirla landscape arquitects studio - Paisatge IOK Cooperativa d'arquitectura sensata i tecnologia BIM	**exp. 902717/2022** PROJ. EXECUTIU	**PROJECTE I DIRECCIÓ DE LES OBRES PER L'ARRENJAMENT I TRANSFORMACIÓ DEL CARRER SANTA TERESA I UN TRAM DEL CARRER DELS TRESOLS** GAVÀ

ACCESSIBILITAT

C. DE SANTA TERESA

PLANTA ACCESSIBILITAT (ÀMBIT E I F)

esc. A3: 1/250

AP 02

JULIOL 2024

4/5

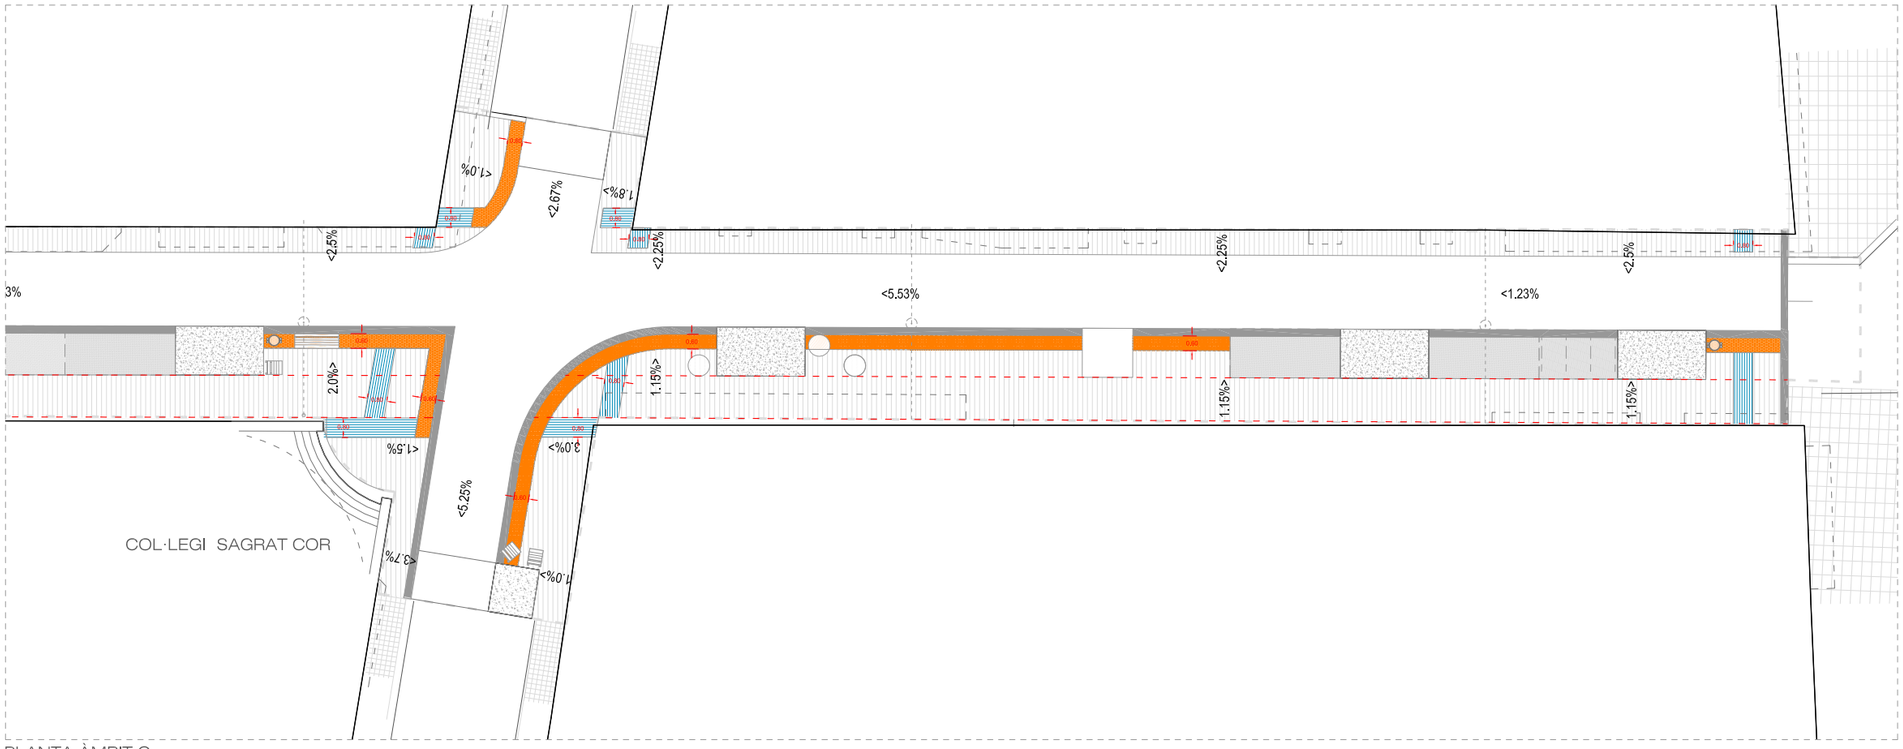

PAVIMENT PODOTÀCTIL D'ADVERTÈNCIA

PAVIMENT PODOTÀCTIL DIRECCIONAL

RECORREGUT ACCESSIBLE 1,80M D'AMPLADA

PLANTA ÀMBIT G

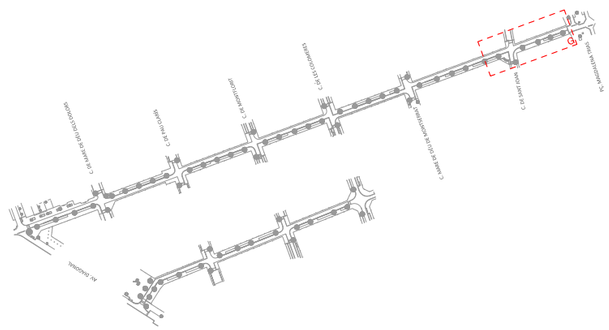

AMBIT D'ACTUACIÓ

AMB

Ajuntament de Gavà

PLA DE SOSTENIBILITAT AMBIENTAL Francesc Puig E.	DIRECCIÓ DE PROJECTE labaula arquitectes sccp	EQUIP Mariana Echeverría Esteve Solà i Saura Sergi González Bernat Herández	ESITEC ENERGIA SL - Enginyers Rafel Cosin Pujol - Arquitecte tècnic Mirla landscape arquitects studio - Paisatge IOK Cooperativa d'arquitectura sensata i tecnologia BIM	**exp. 902717/2022** PROJ. EXECUTIU	**PROJECTE I DIRECCIÓ DE LES OBRES PER L'ARRENJAMENT I TRANSFORMACIÓ DEL CARRER SANTA TERESA I UN TRAM DEL CARRER DELS TRESOLS** GAVÀ

ACCESSIBILITAT

C. DE SANTA TERESA

PLANTA ACCESSIBILITAT (ÀMBIT G)

esc. A3: 1/250

AP 02

JULIOL 2024

5/5

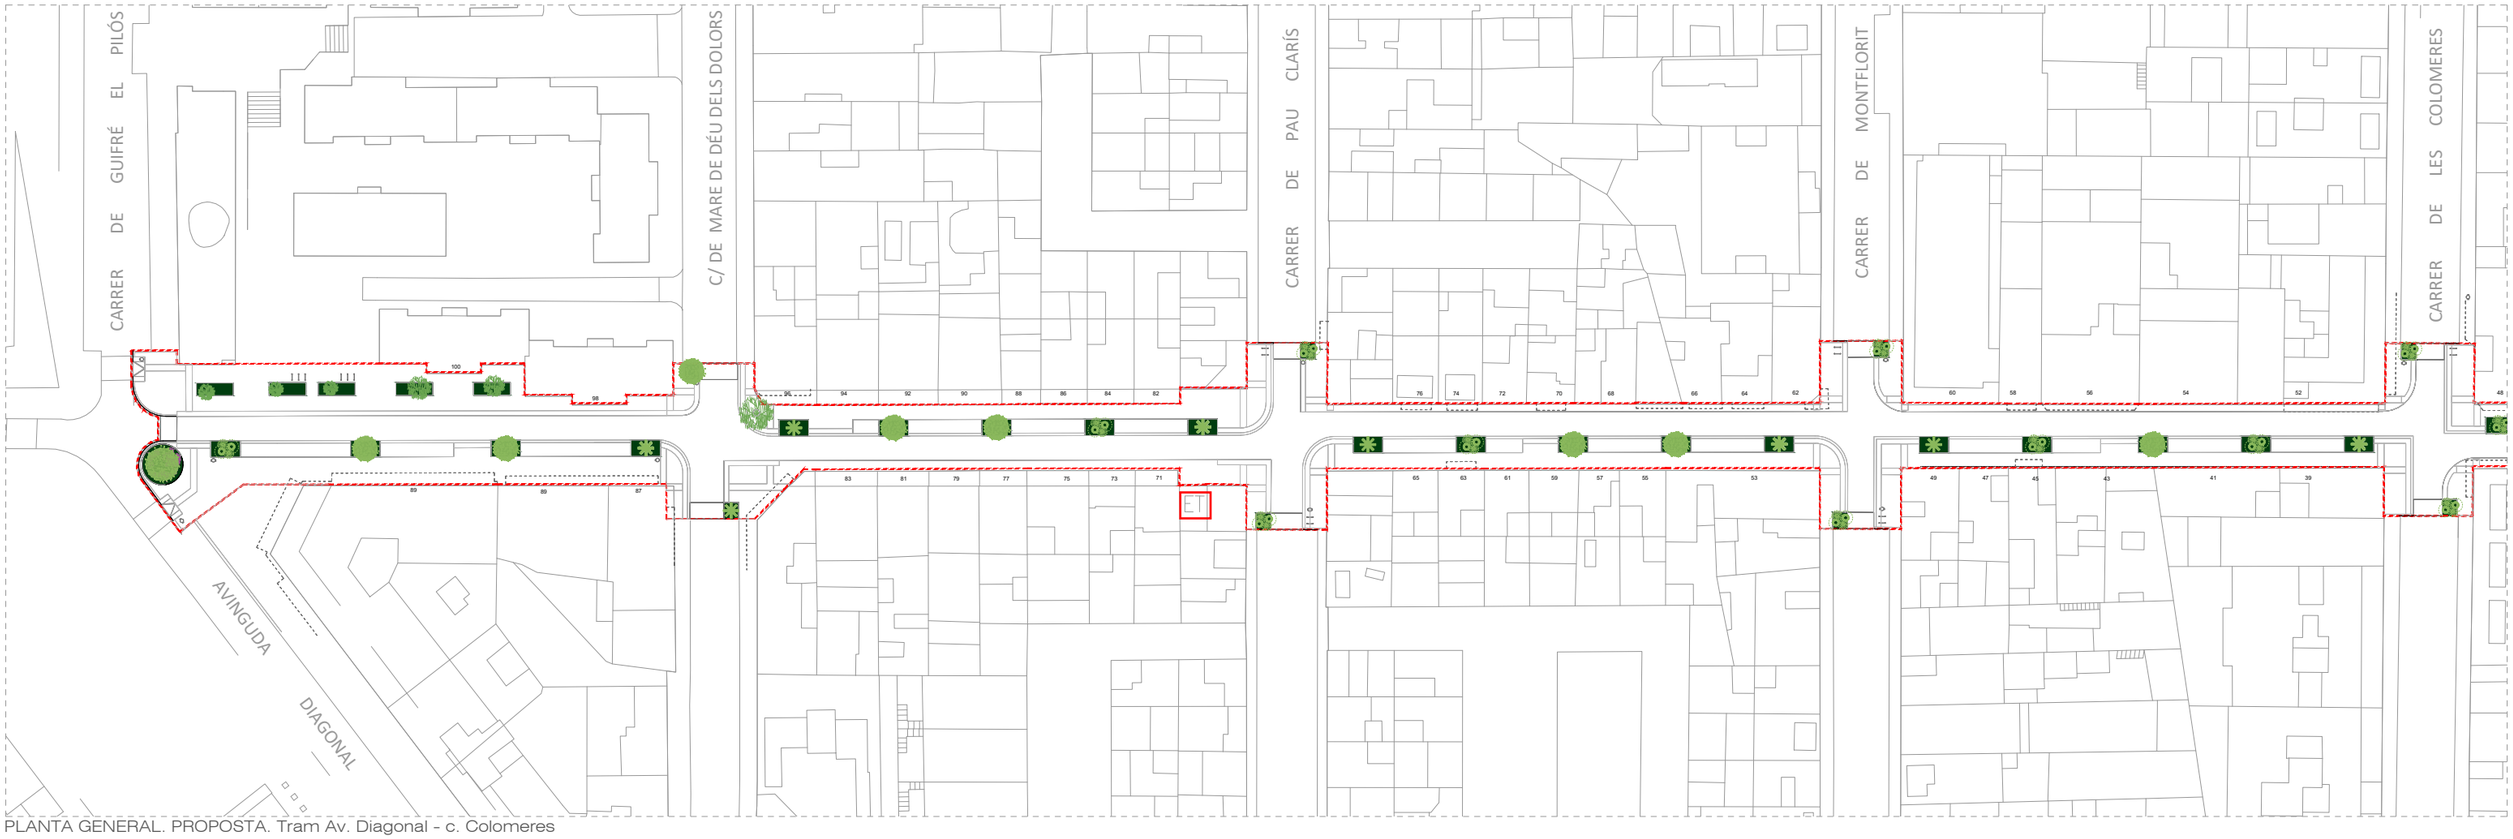

PLANTA GENERAL. PROPOSTA. Tram Av. Diagonal - c. Colomeres

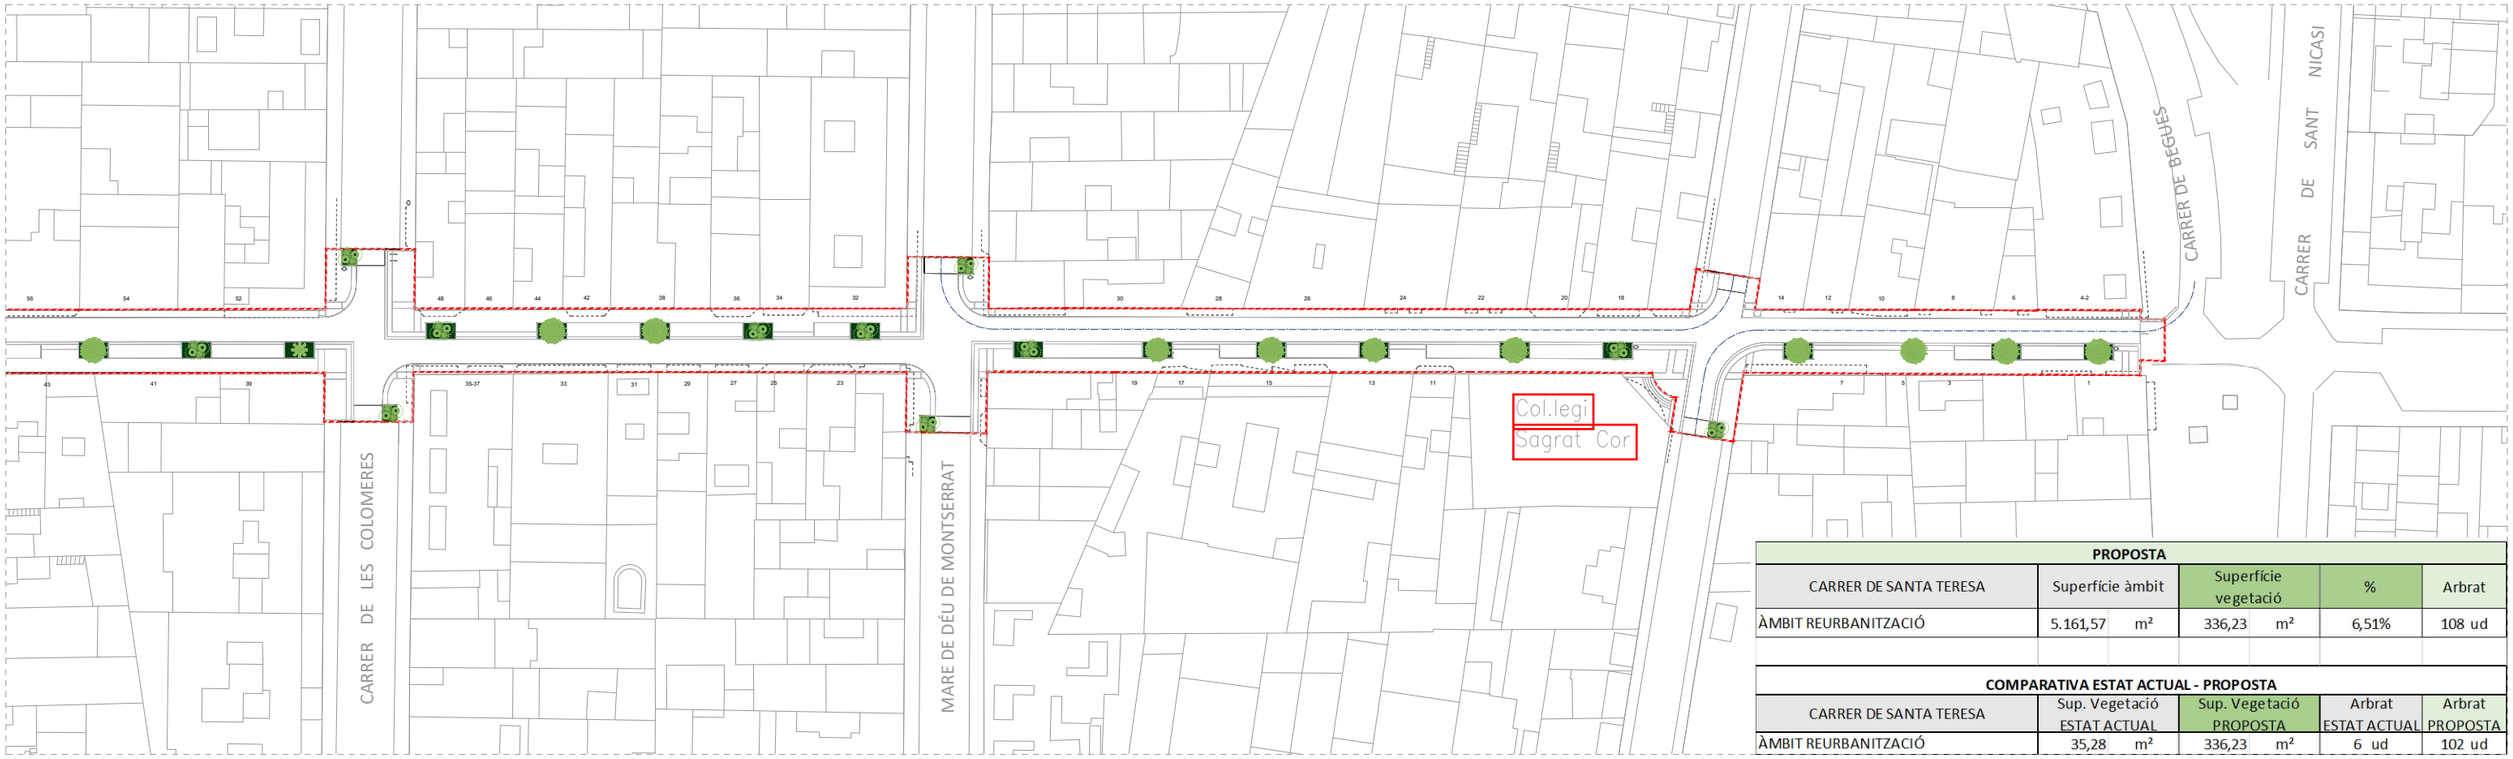

PROPOSTA				
CARRER DE SANTA TERESA	Superfície àmbit	Superfície vegetació	%	Arbrat
ÀMBIT REURBANITZACIÓ	5.161,57 m²	336,23 m²	6,51%	108 ud

COMPARATIVA ESTAT ACTUAL - PROPOSTA				
CARRER DE SANTA TERESA	Sup. Vegetació ESTAT ACTUAL	Sup. Vegetació PROPOSTA	Arbrat ESTAT ACTUAL	Arbrat PROPOSTA
ÀMBIT REURBANITZACIÓ	35,28 m²	336,23 m²	6 ud	102 ud

SUPERFÍCIE VEGETACIÓ
AMBIT D'ACTUACIÓ

PLANTA GENERAL. PROPOSTA. Tram c. Colomeres - Pç. Magdalena Trias

AMB
Ajuntament de Gavà

PLA DE SOSTENIBILITAT AMBIENTAL
Francesc Puig E.

DIRECCIÓ DE PROJECTE
labaula arquitectes scclp

EQUIP
Mariana Echeverría
Esteve Solà i Saura
Sergi González
Bernat Herández

ESITEC ENERGIA SL - Enginyers
Rafel Cosín Pujol - Arquitecte tècnic
Mirla landscape arquitects studio - Paisatge
IOK Cooperativa d'arquitectura sensata i tecnologia BIM

exp. 902717/2022
PROJ. EXECUTIU

PROJECTE I DIRECCIÓ DE LES OBRES PER L'ARRENJAMENT I TRANSFORMACIÓ DEL CARRER SANTA TERESA I UN TRAM DEL CARRER DELS TRESOLS
GAVÀ

ASPECTES AMBIENTALS
C. DE SANTA TERESA
PLANTA ARBRAT

esc. A3: 1/750

AP 03
JULIOL 2024
1/3

PLANTA GENERAL. PROPOSTA. Tram Av. Diagonal - c. Colomeres

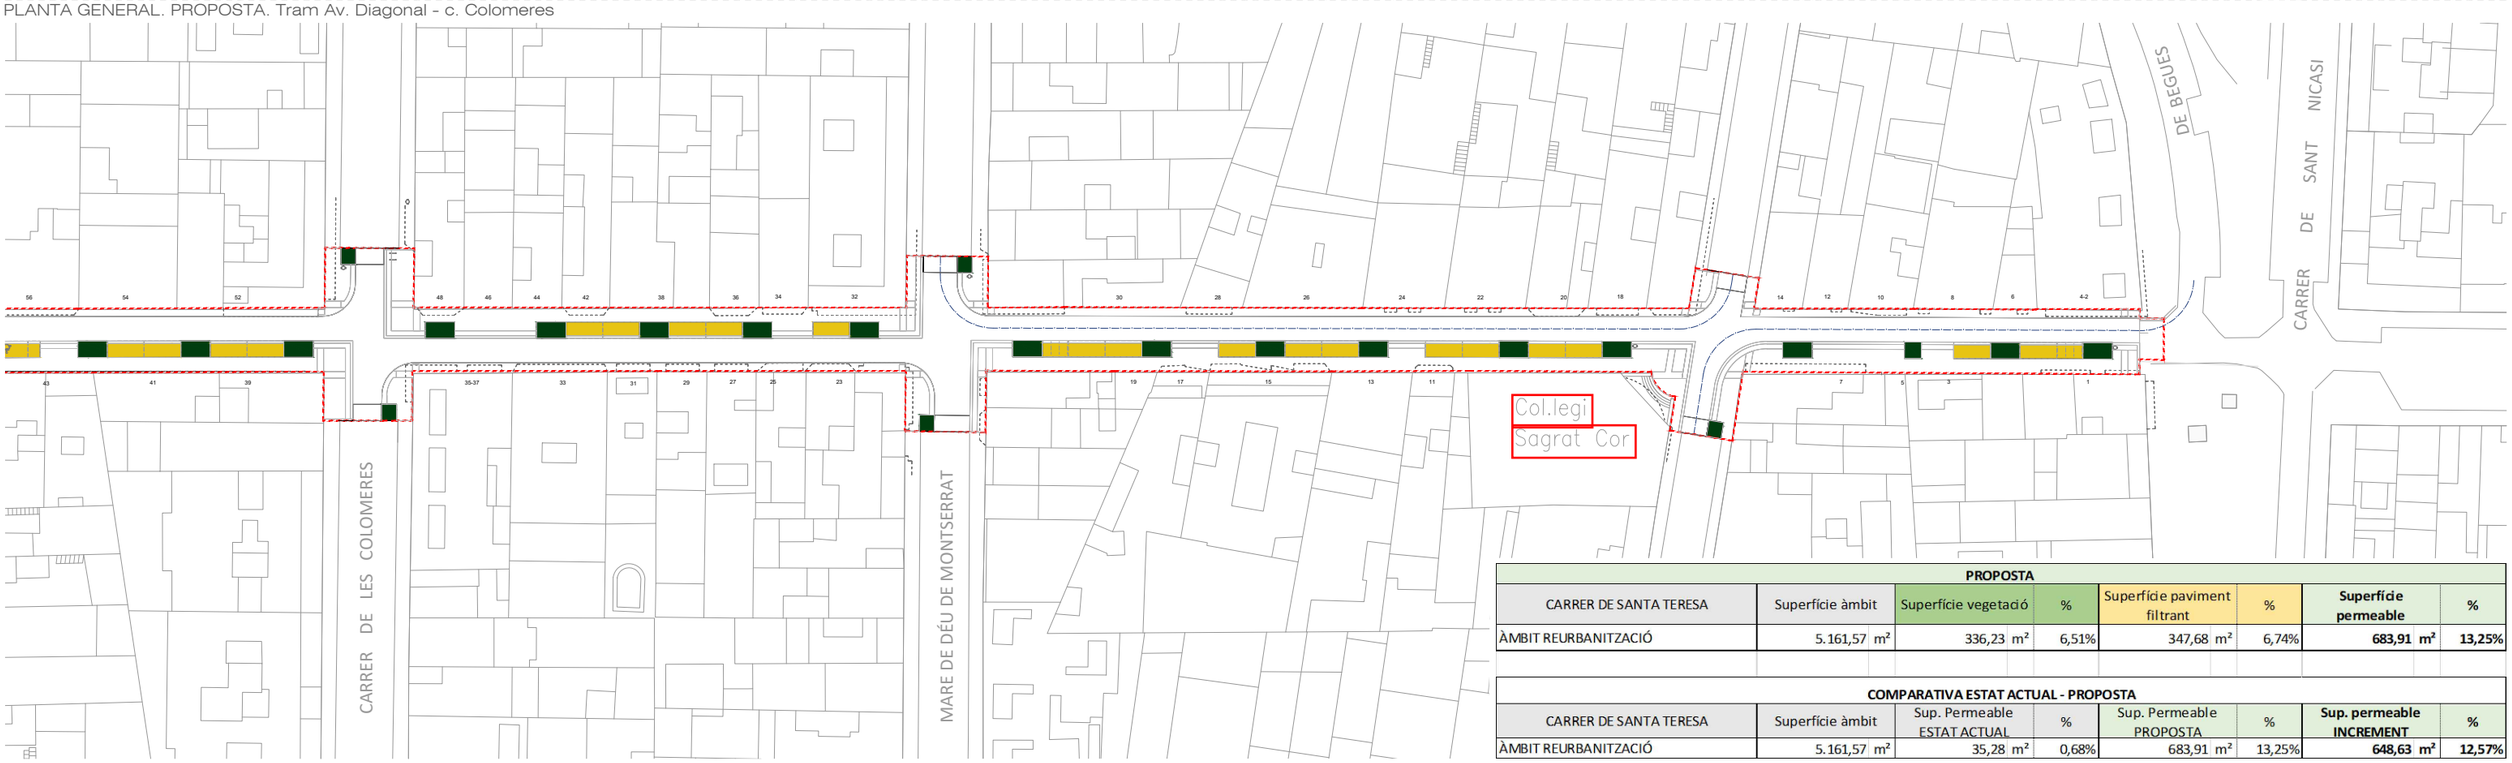

PROPOSTA							
CARRER DE SANTA TERESA	Superfície àmbit	Superfície vegetació	%	Superfície paviment filtrant	%	**Superfície permeable**	**%**
ÀMBIT REURBANITZACIÓ	5.161,57 m²	336,23 m²	6,51%	347,68 m²	6,74%	**683,91 m²**	**13,25%**

COMPARATIVA ESTAT ACTUAL - PROPOSTA							
CARRER DE SANTA TERESA	Superfície àmbit	Sup. Permeable ESTAT ACTUAL	%	Sup. Permeable PROPOSTA	%	**Sup. permeable INCREMENT**	**%**
ÀMBIT REURBANITZACIÓ	5.161,57 m²	35,28 m²	0,68%	683,91 m²	13,25%	**648,63 m²**	**12,57%**

SUPERFÍCIE VEGETACIÓ
SUPERFÍCIE PAVIMENT FILTRANT
AMBIT D'ACTUACIÓ

PLANTA GENERAL. PROPOSTA. Tram c. Colomeres - Pç. Magdalena Trias

AMB
Ajuntament de Gavà

PLA DE SOSTENIBILITAT AMBIENTAL
Francesc Puig E.

DIRECCIÓ DE PROJECTE
labaula arquitectes sccp

EQUIP
Mariana Echeverría
Esteve Solà i Saura
Sergi González
Bernat Herández

ESITEC ENERGIA SL - Enginyers
Rafel Cosín Pujol - Arquitecte tècnic
Mirla landscape arquitects studio - Paisatge
IOK Cooperativa d'arquitectura sensata i tecnologia BIM

exp. 902717/2022
PROJ. EXECUTIU

PROJECTE I DIRECCIÓ DE LES OBRES PER L'ARRENJAMENT I TRANSFORMACIÓ DEL CARRER SANTA TERESA I UN TRAM DEL CARRER DELS TRESOLS
GAVÀ

ASPECTES AMBIENTALS
C. DE SANTA TERESA
PLANTA SUPERFÍCIES PERMEABLES

esc. A3: 1/750

AP 03
JULIOL 2024
2/3

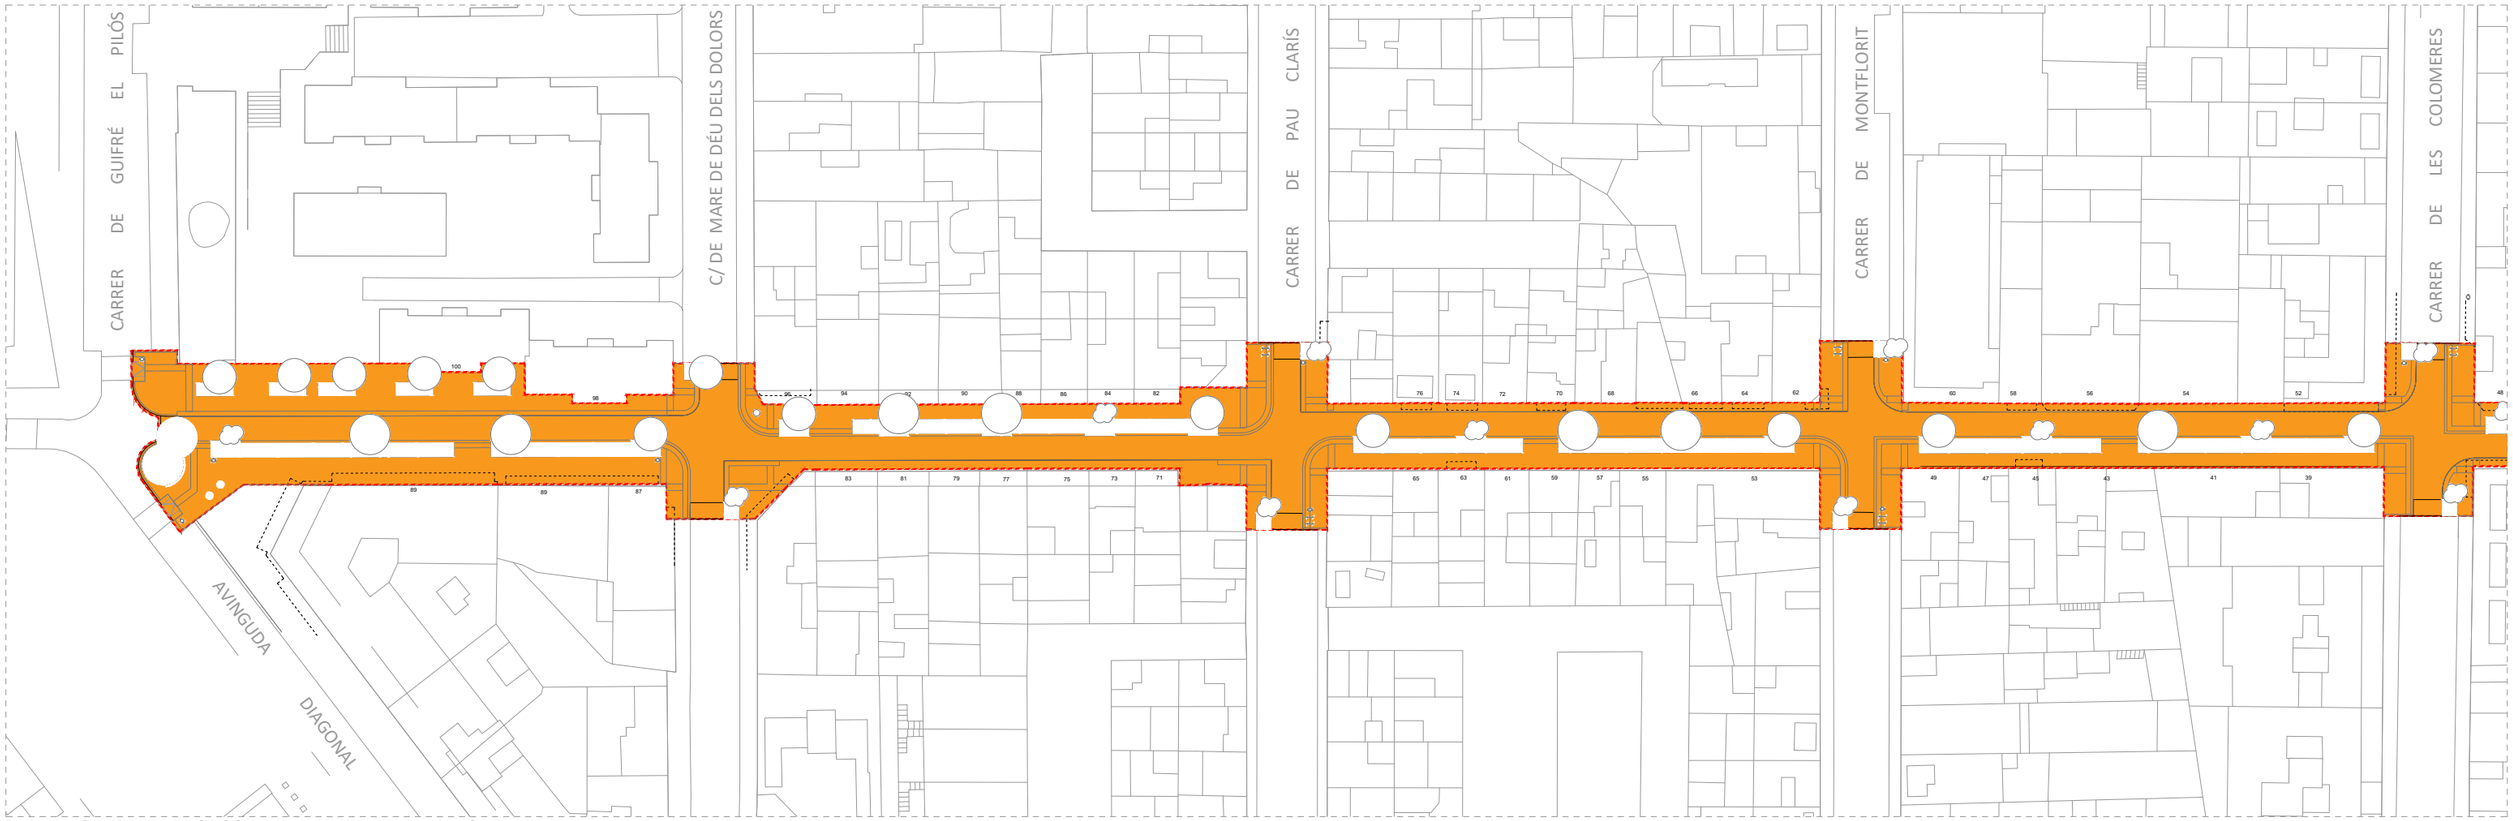

PLANTA GENERAL. PROPOSTA. Tram Av. Diagonal - c. Colomeres

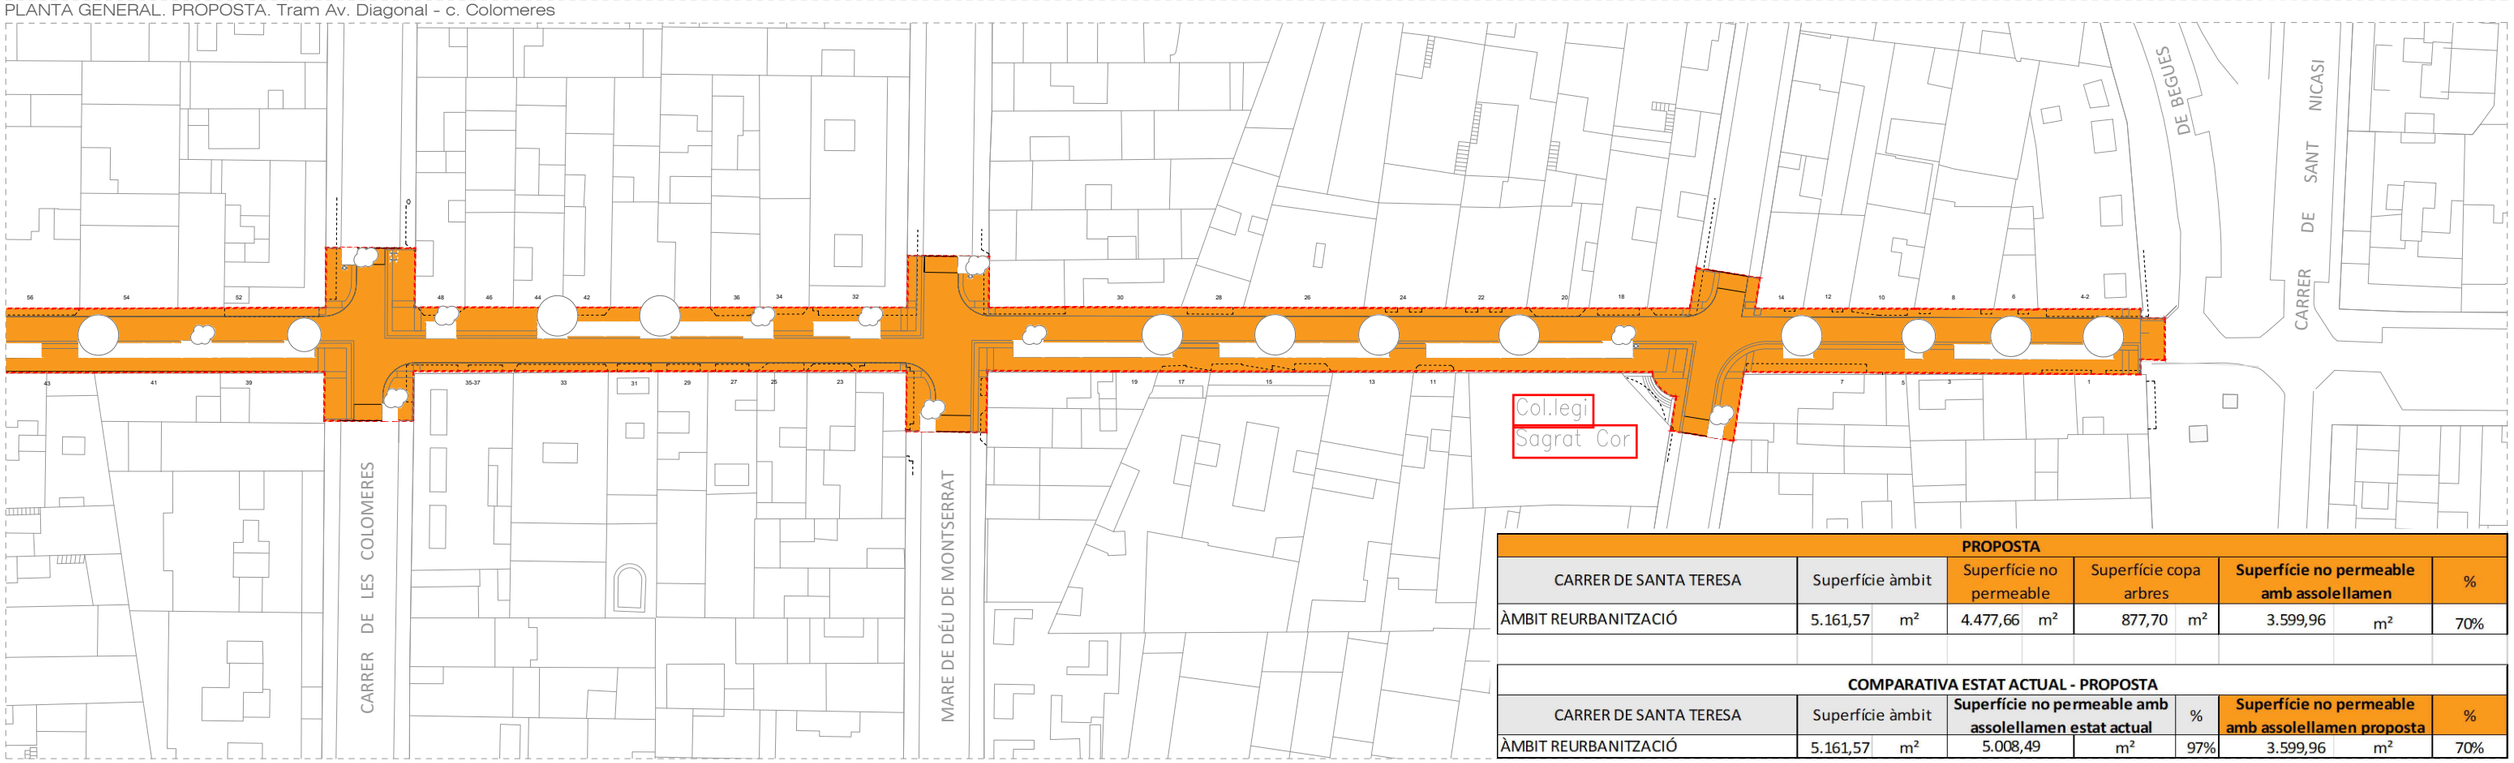

PROPOSTA									
CARRER DE SANTA TERESA	Superfície àmbit		Superfície no permeable		Superfície copa arbres		Superfície no permeable amb assolellamen		%
ÀMBIT REURBANITZACIÓ	5.161,57	m²	4.477,66	m²	877,70	m²	3.599,96	m²	70%

COMPARATIVA ESTAT ACTUAL - PROPOSTA									
CARRER DE SANTA TERESA	Superfície àmbit		Superfície no permeable amb assolellamen estat actual		%	Superfície no permeable amb assolellamen proposta		%
ÀMBIT REURBANITZACIÓ	5.161,57	m²	5.008,49	m²	97%	3.599,96	m²	70%

SUPERFÍCIE NO PERMEABLE AMB ASSOLELLAMENT

AMBIT D'ACTUACIÓ

PLANTA GENERAL. PROPOSTA. Tram c. Colomeres - Pç. Magdalena Trias

AMB

Ajuntament de Gavà

PLA DE SOSTENIBILITAT AMBIENTAL	DIRECCIÓ DE PROJECTE	EQUIP	
Francesc Puig E.	labaula arquitectes scclp	Mariana Echeverría Esteve Solà i Saura Sergi González Bernat Herández	ESITEC ENERGIA SL - Enginyers Rafel Cosín Pujol - Arquitecte tècnic Mirla landscape arquitects studio - Paisatge IOK Cooperativa d'arquitectura sensata i tecnologia BIM

exp. 902717/2022

PROJ. EXECUTIU

PROJECTE I DIRECCIÓ DE LES OBRES PER L'ARRENJAMENT I TRANSFORMACIÓ DEL CARRER SANTA TERESA I UN TRAM DEL CARRER DELS TRESOLS

GAVÀ

ASPECTES AMBIENTALS

C. DE SANTA TERESA

PLANTA SUPERFÍCIES ASSOLELLAMENT

esc. A3: 1/750

AP 03

JULIOL 2024

3/3