



LLEGENDA SENYALITZACIÓ I ORDENACIÓ

- Sentit de circulació
- Canvi del sentit de circulació
- Accés a l'obra

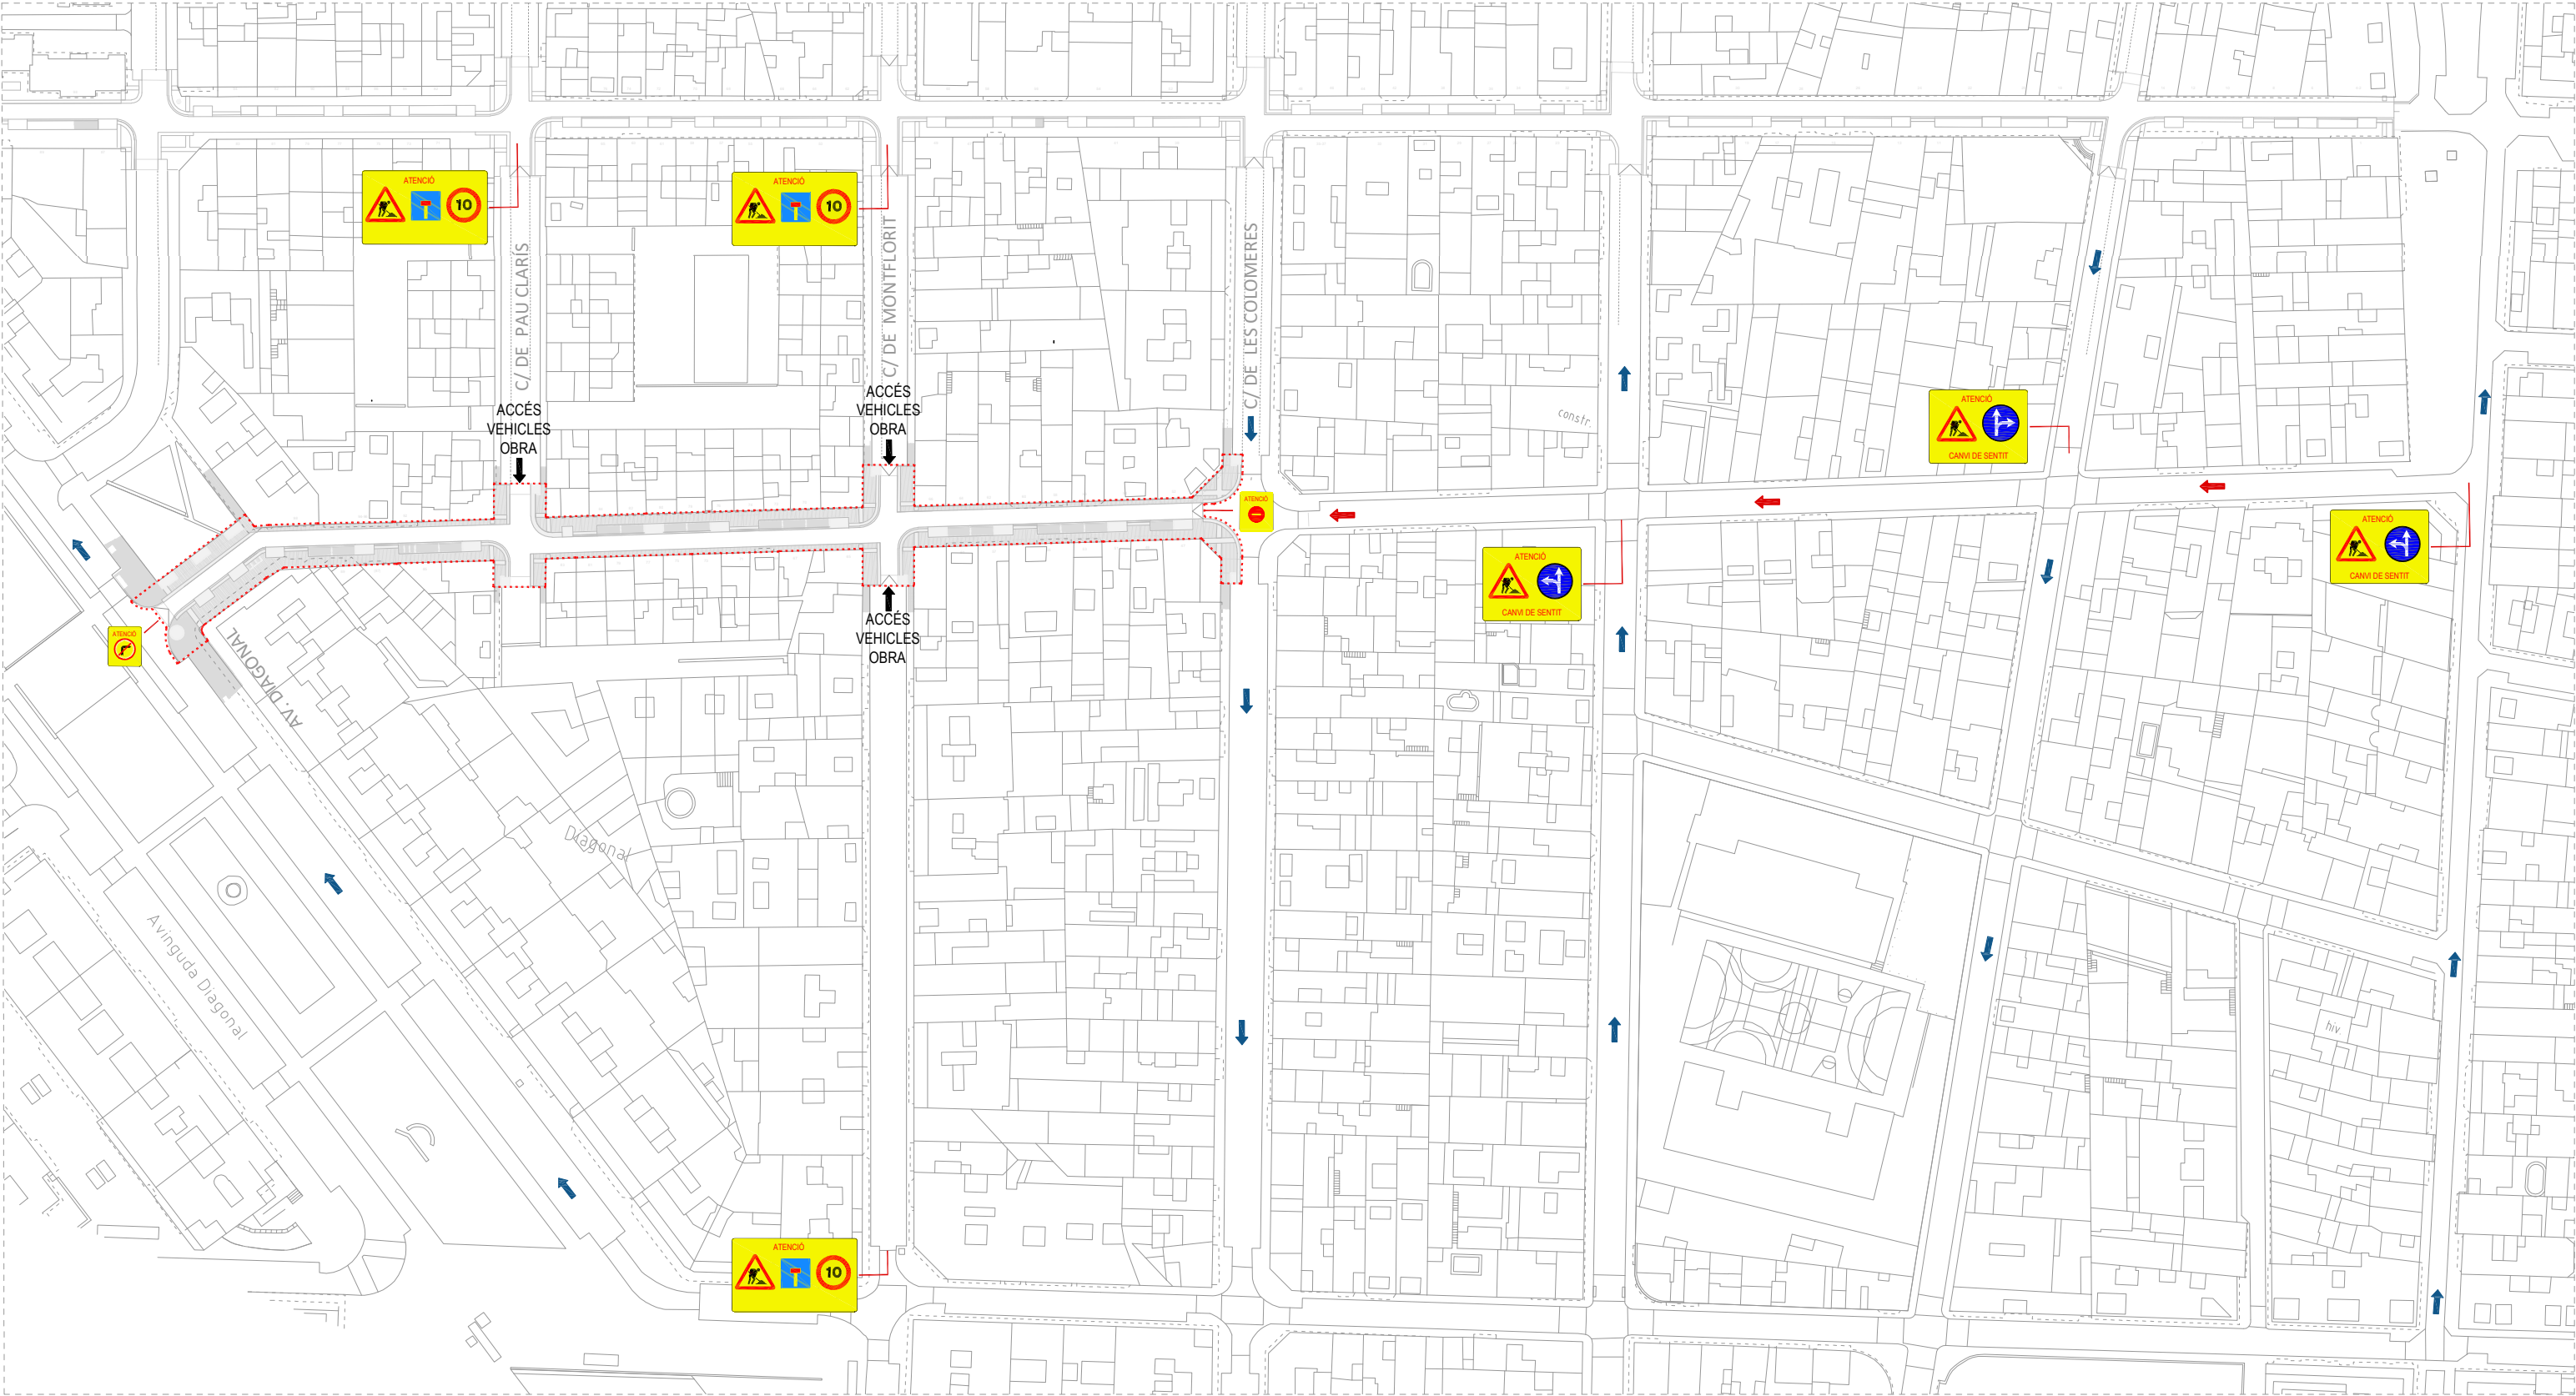

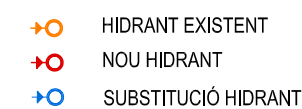

Àmbit Proposta



LLEENDA D'APROXIMACIÓ DE BOMBERS (DT-12)

 CAMIÓ DE BOMBERS EN ESPAI DE MANIOBRA
Dist edificis h evac.<9m = 50m / >9m=25m
Ample pas lliure=1,80m.


 RADI DE GIR CAMIÓ DE BOMBERS
r1=5,30m. r2=12,50m. ample=7,20m.

 VIAL D'APROXIMACIÓ (A o B)

 HIDRANT EXISTENT
 NOU HIDRANT
 SUBSTITUCIÓ HIDRANT


*Veure plànol d'instal·lacions: SE.02.03 Planta Hidrants

 Àmbit Proposta

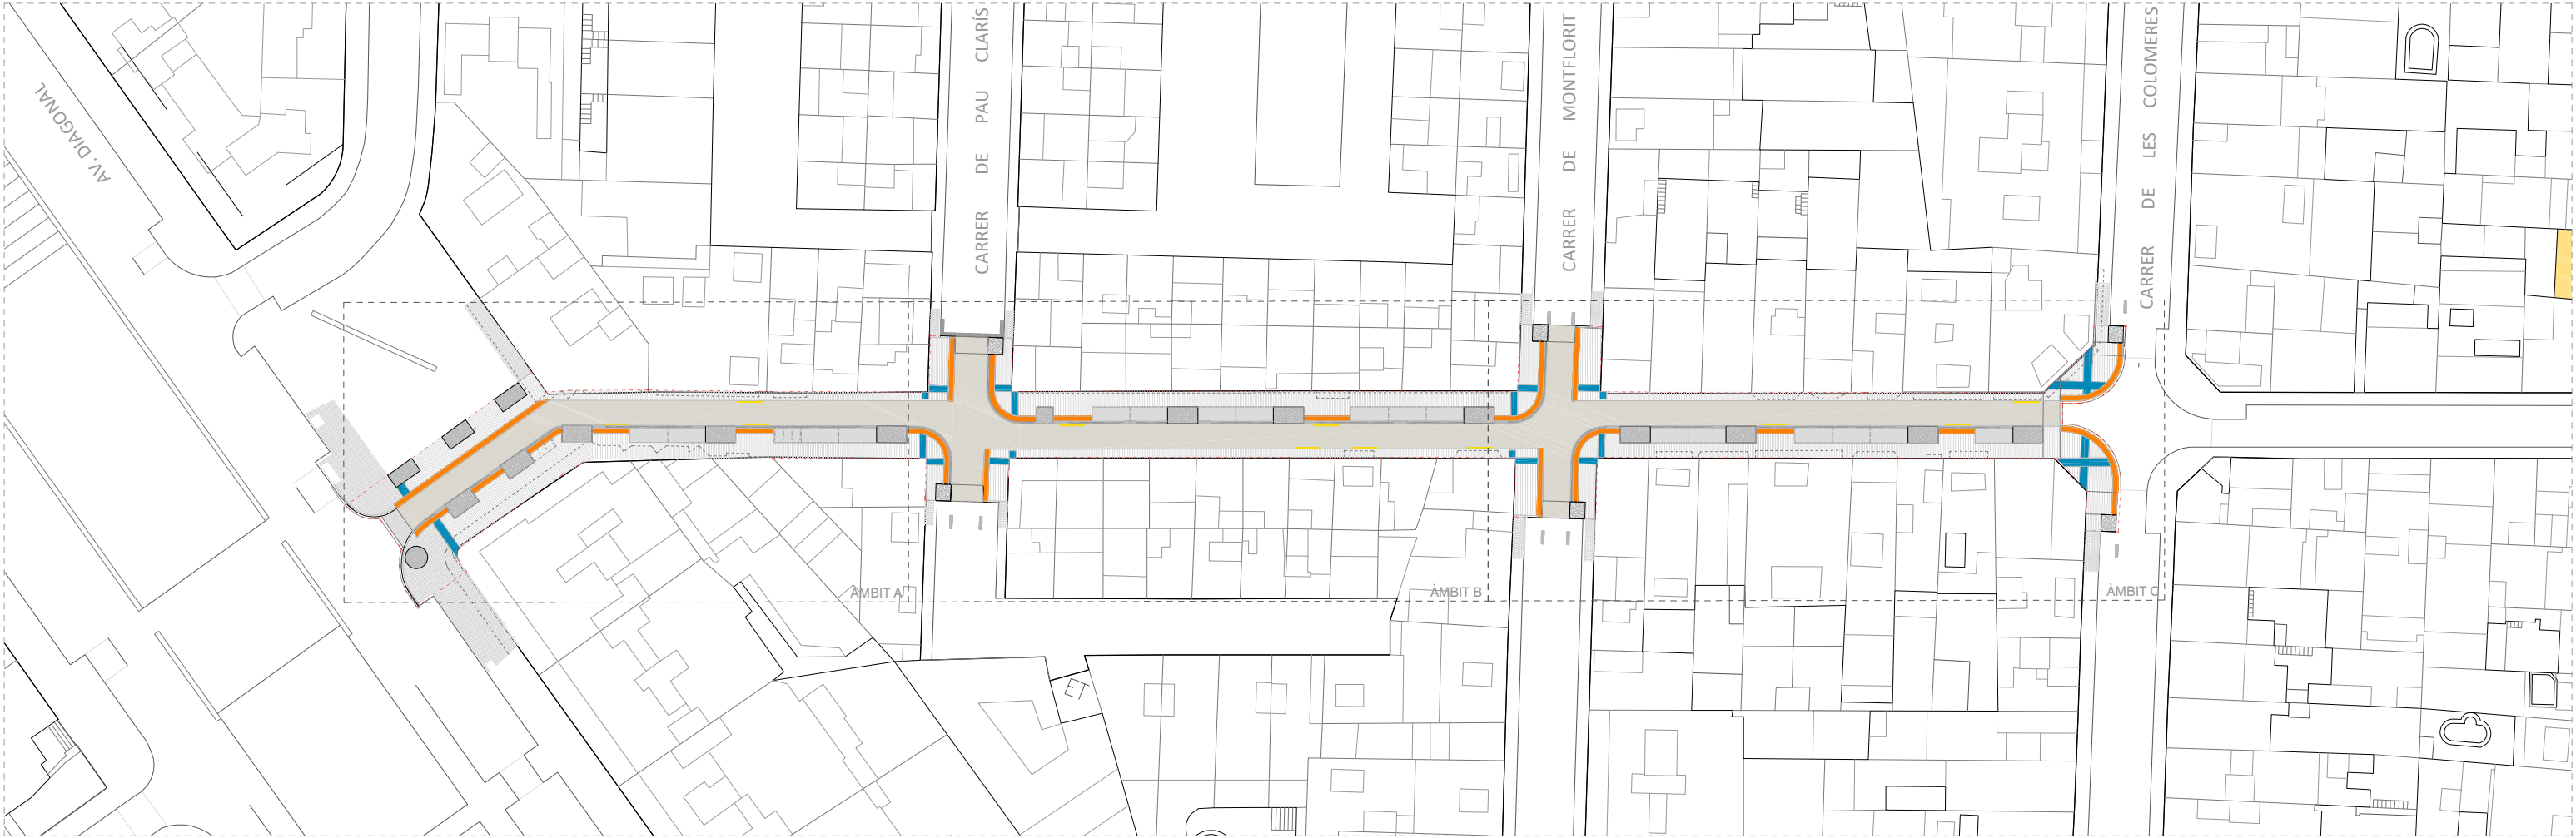

[illegible]

AP 02
JULIOL 2024 3/3

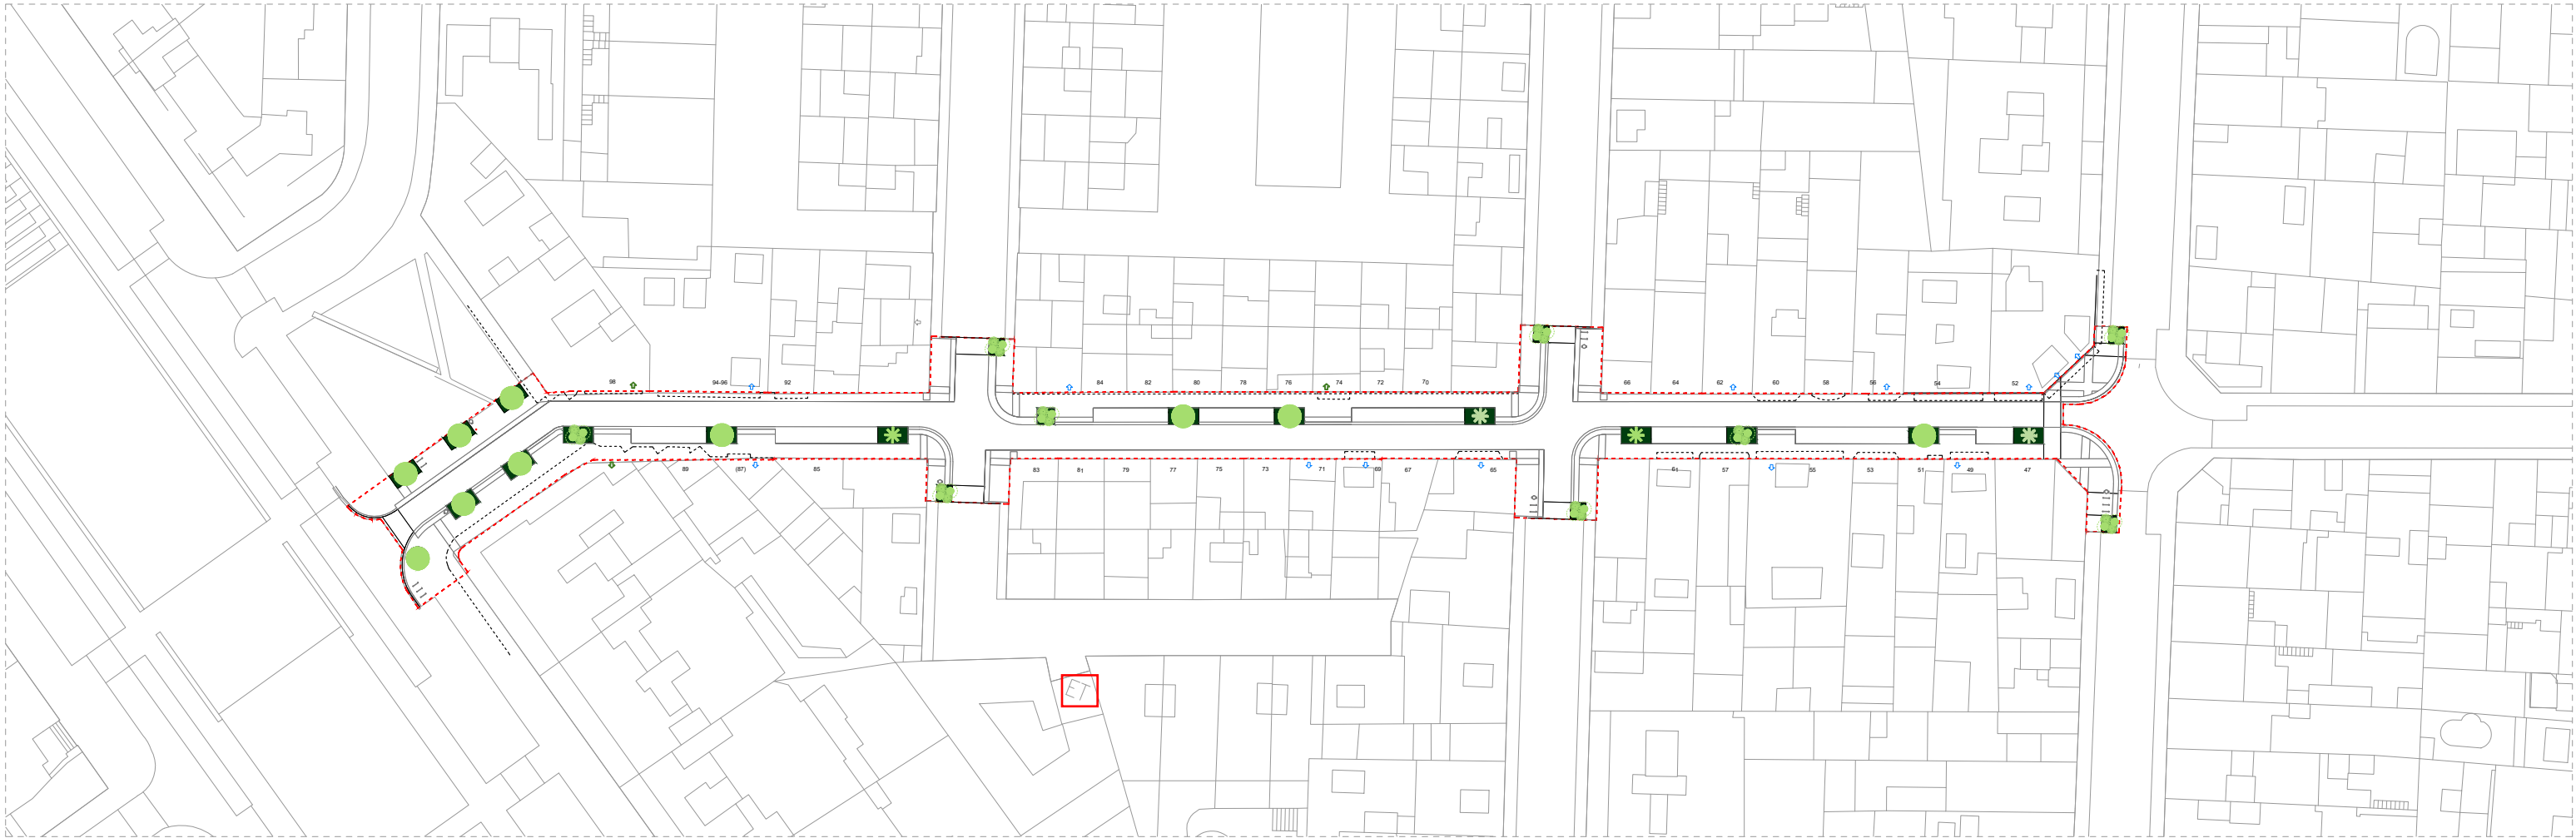


PROPOSTA					
CARRER DE SANTA TERESA	Superfície àmbit	Superfície vegetació	%	Arbrat	
ÀMBIT REURBANITZACIÓ	2.113,34 m²	136,76 m²	6,47%	50 ud	

COMPARATIVA ESTAT ACTUAL - PROPOSTA					
CARRER DE SANTA TERESA	Sup. Vegetació ESTAT ACTUAL	Sup. Vegetació PROPOSTA	Arbrat ESTAT ACTUAL	Arbrat PROPOSTA	
ÀMBIT REURBANITZACIÓ	0,00 m²	136,76 m²	0 ud	50 ud	

SUPERFÍCIE VEGETACIÓ

ÀMBIT D'ACTUACIÓ

PLANTA GENERAL. PROPOSTA. Tram c. Colomeres - Pç. Magdalena Trias

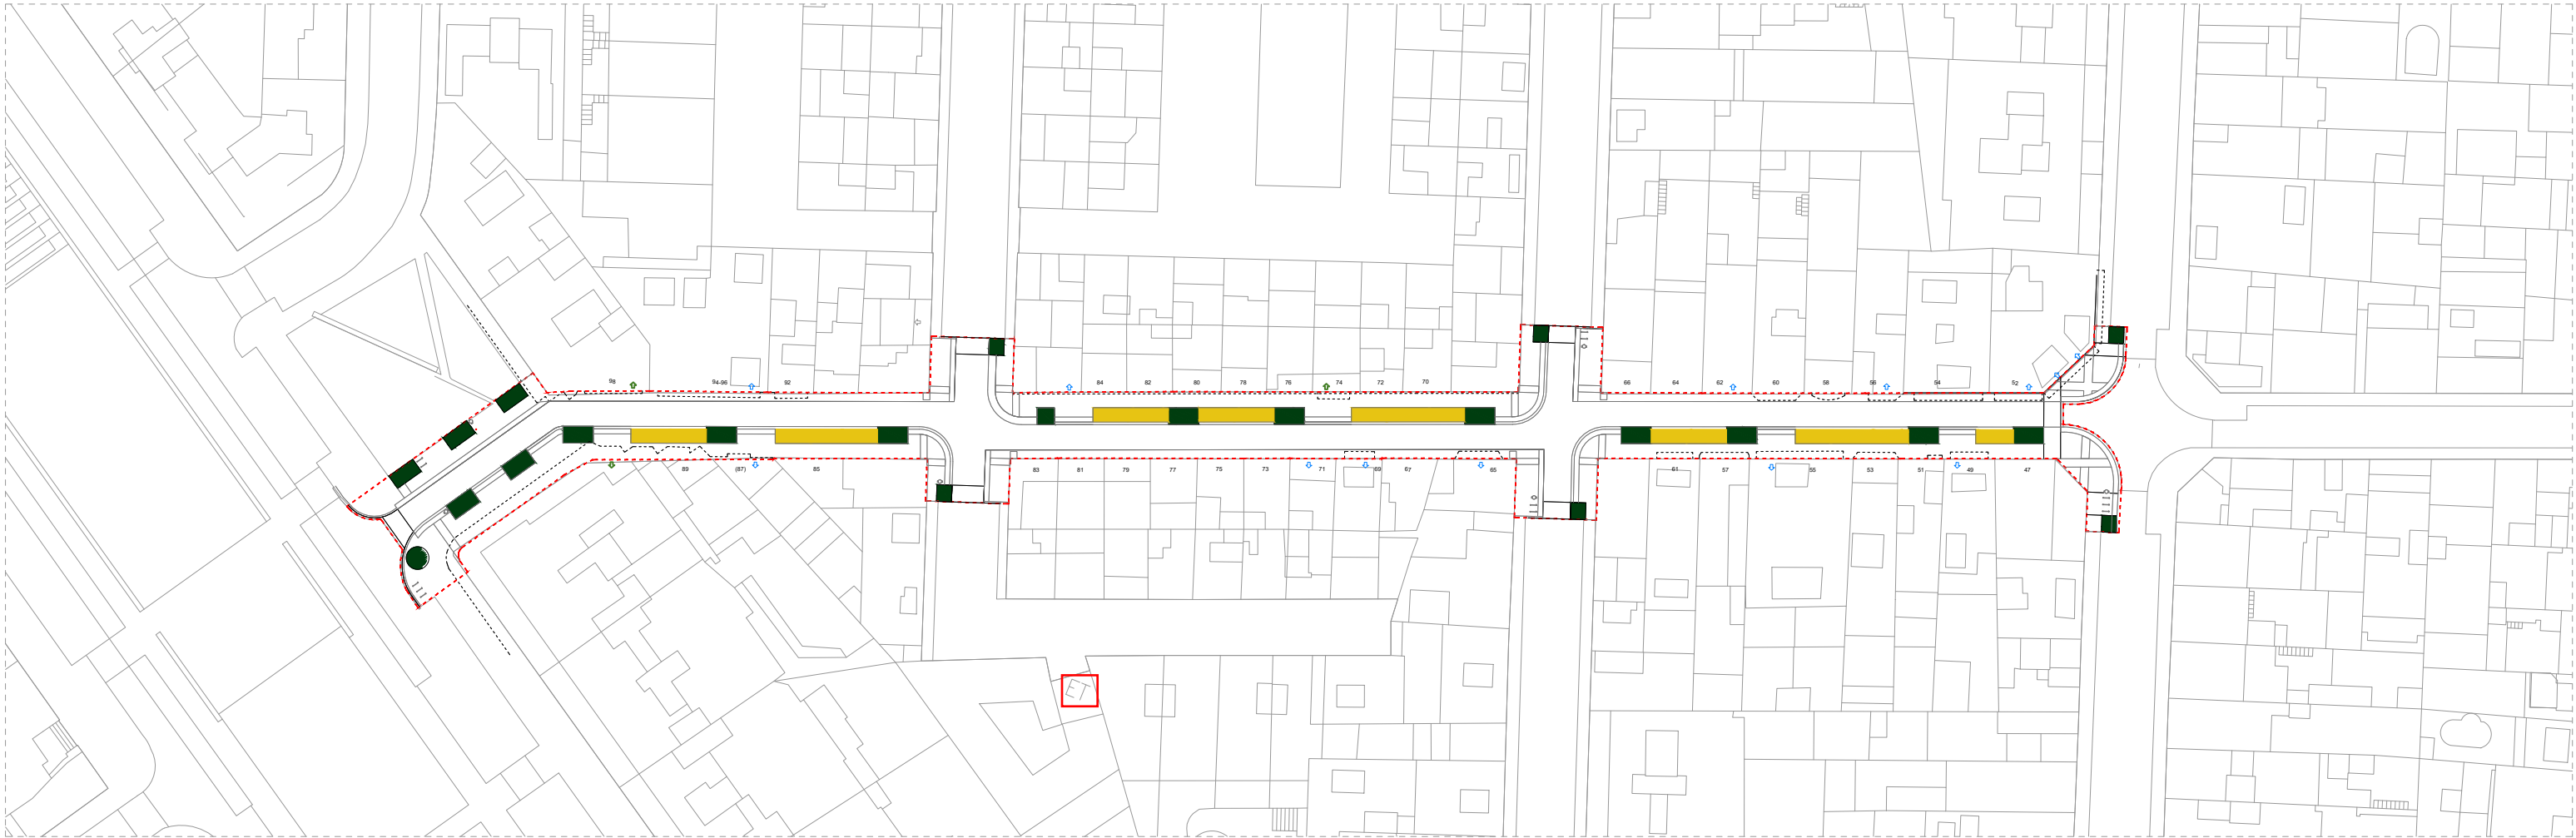

PROPOSTA							
CARRER DE TRESOLS	Superfície àmbit	Superfície vegetació	%	Superfície paviment filtrant	%	Superfície permeable	%
ÀMBIT REURBANITZACIÓ	2.113,34 m²	136,76 m²	6,47%	135,39 m²	6,41%	272,15 m²	12,88%
COMPARATIVA ESTAT ACTUAL - PROPOSTA							
CARRER DE TRESOLS	Superfície àmbit	Sup. Permeable ESTAT ACTUAL	%	Sup. Permeable PROPOSTA	%	Sup. permeable INCREMENT	%
ÀMBIT REURBANITZACIÓ	2.113,34 m²	0,00 m²	0,00%	272,15 m²	12,88%	272,15 m²	12,88%

- SUPERFÍCIE VEGETACIÓ
- SUPERFÍCIE PAVIMENT FILTRANT
- ÀMBIT D'ACTUACIÓ

PLANTA GENERAL. PROPOSTA. Tram c. Colomeres - Pç. Magdalena Trias



PLA DE SOSTENIBILITAT AMBIENTAL

Francesc Puig E.

DIRECCIÓ DE PROJECTE

labaula arquitectes scslp

EQUIP

Mariana Echeverría
Esteve Solà i Saura
Sergi González
Bernat Herández

ESITEC ENERGIA SL - Enginyers
Rafel Cosín Pujol - Arquitecte tècnic
Miria landscape architects studio - Paisatge
IOK Cooperativa d'arquitectura sensata i tecnologia BIM

exp. 902717/2022

PROJ. EXECUTIU

PROJECTE I DIRECCIÓ DE LES OBRES PER L'ARRENJAMENT I TRANSFORMACIÓ DEL CARRER SANTA TERESA I UN TRAM DEL CARRER DELS TRESOLS
GAVÀ

ASPECTES AMBIENTALS
C. DELS TRESOLS


PLANTA SUPERFÍCIES PERMEABLES



esc. A3: 1/750

AP 03
JULIOL 2024

2/3

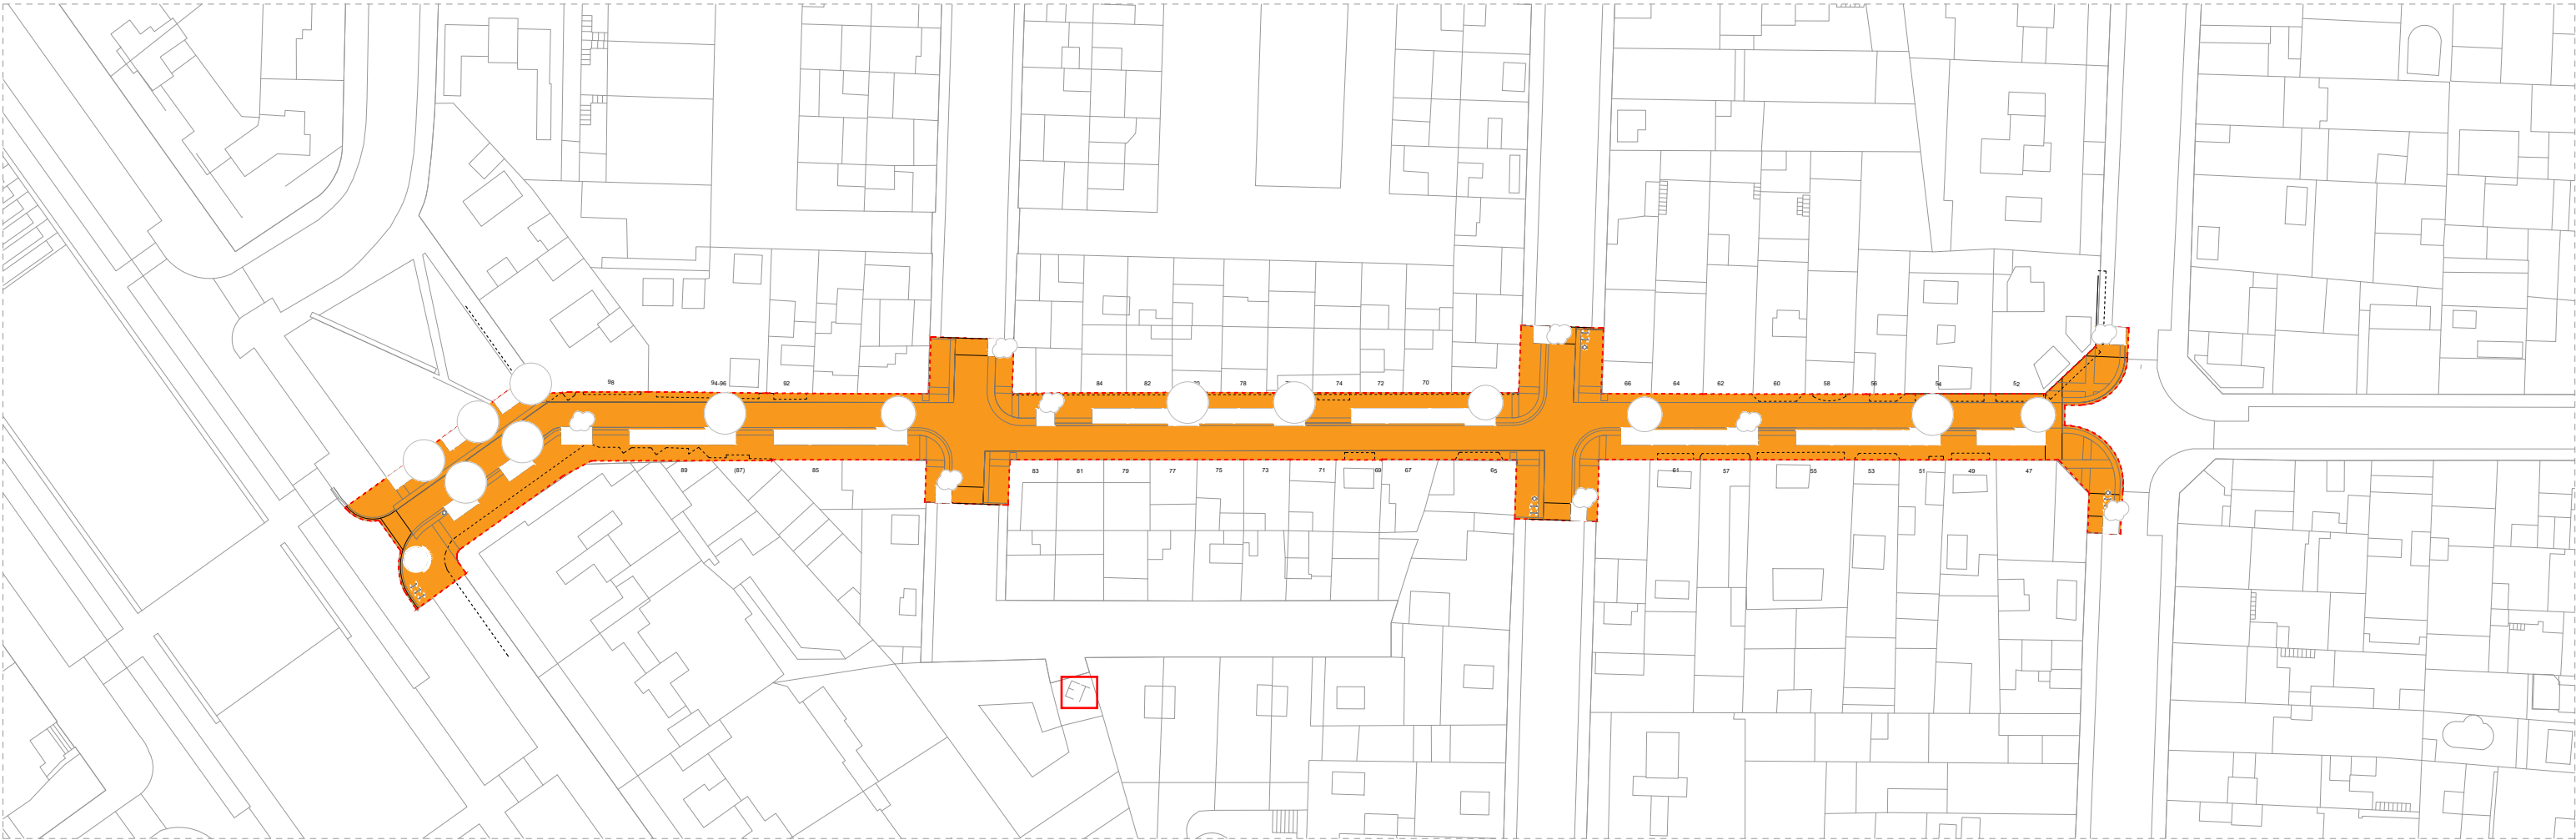

PROPOSTA							
CARRER DE TRESOLS	Superfície àmbit		Superfície no permeable	Superfície copa arbres	Superfície no permeable amb assolellamen	%	
ÀMBIT REURBANITZACIÓ	2.113,34	m²	1.841,19 m²	523,37 m²	1.317,82 m²	62%	

COMPARATIVA ESTAT ACTUAL - PROPOSTA							
CARRER DE TRESOLS	Superfície àmbit		Superfície no permeable amb assolellamen estat actual	%	Superfície no permeable amb assolellamen proposta	%	
ÀMBIT REURBANITZACIÓ	2.113,34	m²	2.113,34	m²	100%	1.317,82 m²	62%

SUPERFÍCIE NO PERMEABLE
AMB ASSOELLAMENT
AMBIT D'ACTUACIÓ

PLANTA GENERAL. PROPOSTA. Tram c. Colomeres - Pç. Magdalena Trias