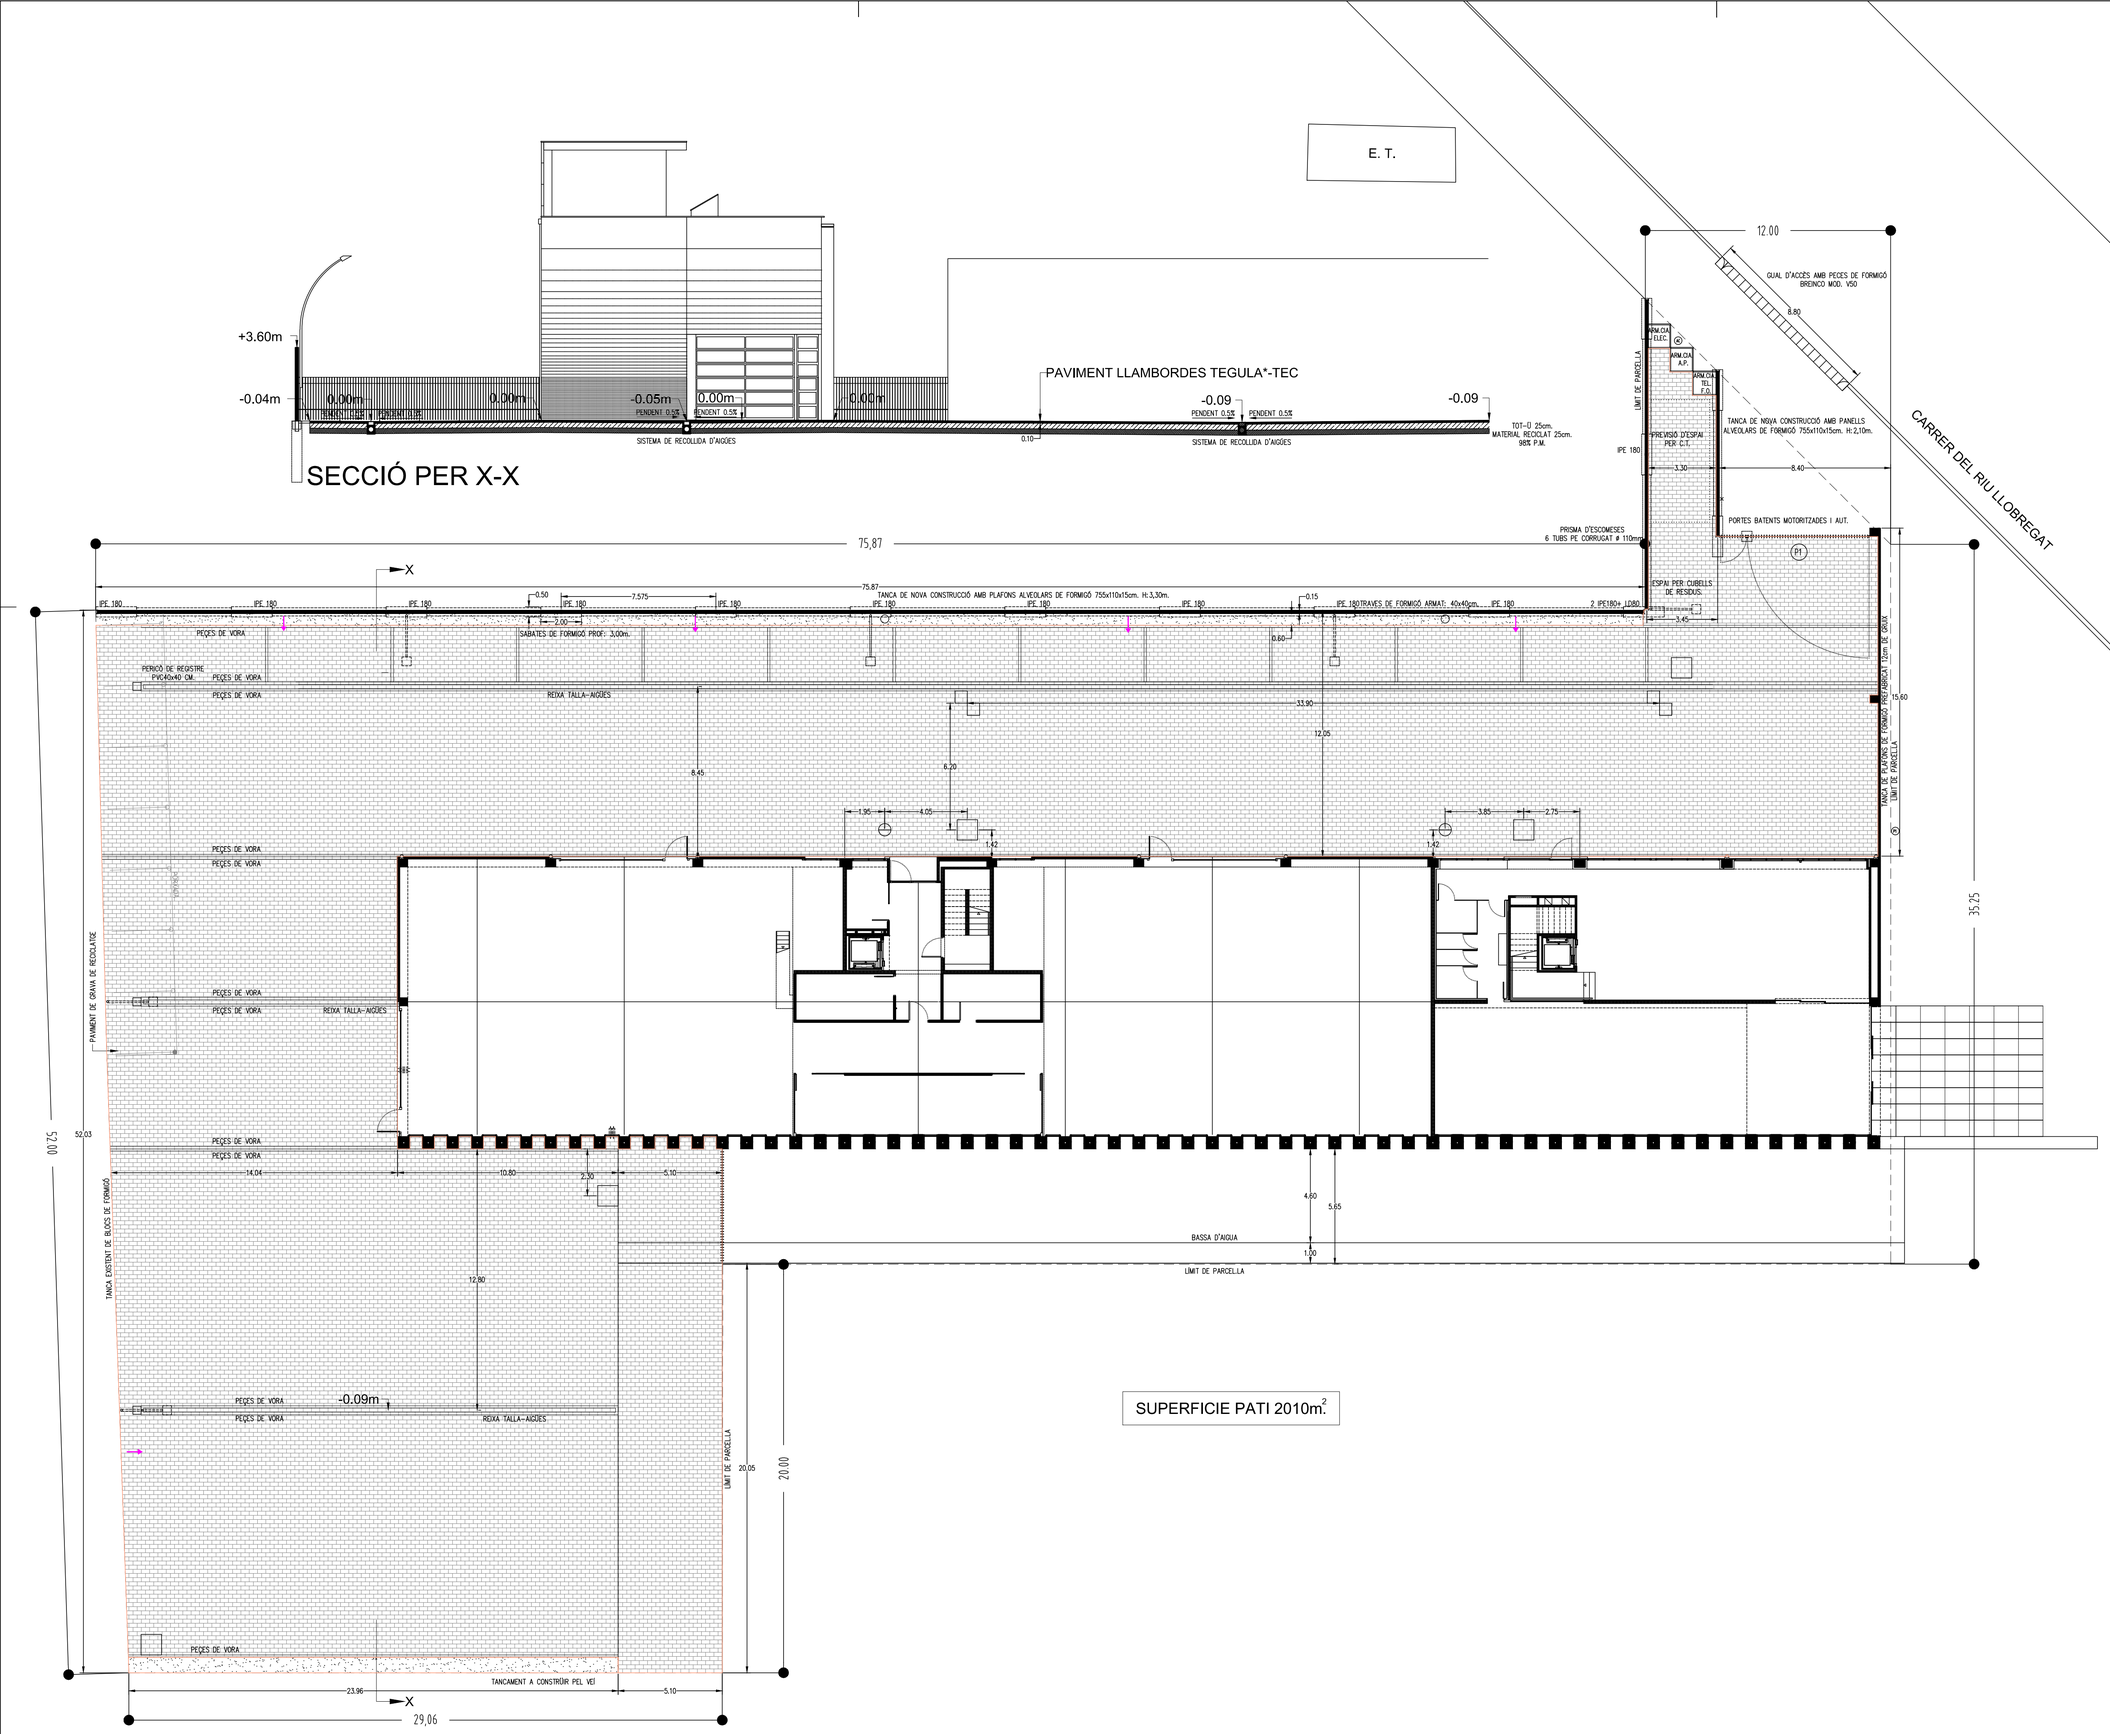

LLEGENDA

→ PRESSES DE BALDEIG

PROJECTE DE LICITACIÓ DE LA NETEJA DE L'EDIFICI CORPORATIU I ALTRE INSTAL·LACIONS D'AIGÜES DEL PRAT, AL PRAT DE LLOBREGAT.

PLANOL nº A 01

DESCRIPCIÓ

PLANTA GENERAL

Urbanització.

ESCALA 1/200

SETEMBRE 2020 C-2020-06

Aigües del Prat