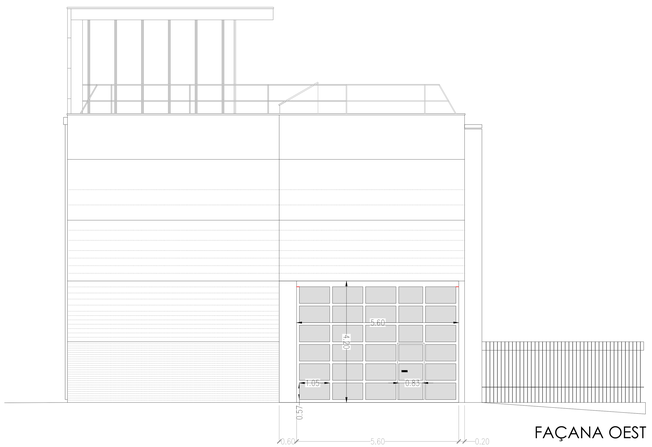

FAÇANA OEST

FAÇANA EST

UBICACIÓ	Nº SALA/PLANTA	SUPERFÍCIE PAVIMENTS m²	PORTES I VIDRES SEPARACIÓ DESPATXOS (neteja doble cara) m²	VIDRES INTERIORS FINESTRES, PORTES I ASCENSORS (neteja una cara) m²	VIDRES EXTERIORS FINESTRES I PORTES (neteja una cara) m²
INTERIOR	PLANTA BAIXA	940.90	78.77	271.04	
INTERIOR	PLANTA PRIMER PIS	315.45	16.00	40.00	
INTERIOR	PLANTA SEGON PIS	919.30	151.35	175.58	
INTERIOR	PLANTA COBERTA	32.00	0.00	0.00	
	TOTAL INTERIOR	2207.65	246.12	486.62	
EXTERIOR	FAÇANA EST, OEST I PATI	2010.00			21.00
EXTERIOR	FAÇANA NORD PLANTA BAIXA	0.00			66.10
EXTERIOR	FAÇANA NORD PLANTA PRIMER PIS	0.00			16.98
EXTERIOR	FAÇANA NORD PLANTA SEGON PIS	0.00			40.50
EXTERIOR	FAÇANA NORD-SUD PL. BAIXA + 1ER PIS	0.00			208.89
EXTERIOR	FAÇANA SUD PLANTA SEGON PIS	0.00			103.68
	TOTAL EXTERIOR	2853.25			483.60
	TOTAL EDIFICI AIGÜES DEL PRAT, S.A.	4217.65	246.12	486.62	457.15

PROJECTE DE LICITACIÓ DE LA NETEJA DE L'EDIFICI CORPORATIU I ALTRE INSTAL·LACIONS D'AIGÜES DEL PRAT, AL PRAT DE LLOBREGAT.

PLANOL nº A 05

DESCRIPCIÓ

FAÇANA EST
FAÇANA OEST

ESCALA 1/100

SETEMBRE 2020 C-2020-06

Aigües del Prat