

LLEGENDA

Previsió punt de llum sostre.

Previsió punt de llum paret.

Aplic

Interruptor

Commutador

Commutador de superfície

Encreuament

Pulsador il·luminable

Pulsador timbre

Base d'endoll de superfície

Base d'endoll.

Telèfon porter automàtic.

Presa de telèfon.

Presa de televisió.

Brunzidor

Subquadre elèctric.

SIMBOLOGIA ENDOLLS

Rentadora

Frigorífic

Cuina / Forn

Extractor

Rentaplats

Caldera

Endolls especials

LLEGENDA FONTANERIA

Punt de consum aigua calenta

Clau de pas general

Clau de pas aigua freda

Clau de pas aigua Calenta


LLEGENDA CALEFACCIÓ

Caldera

Radiador

Vàlvula Termostàtica

Termòstat

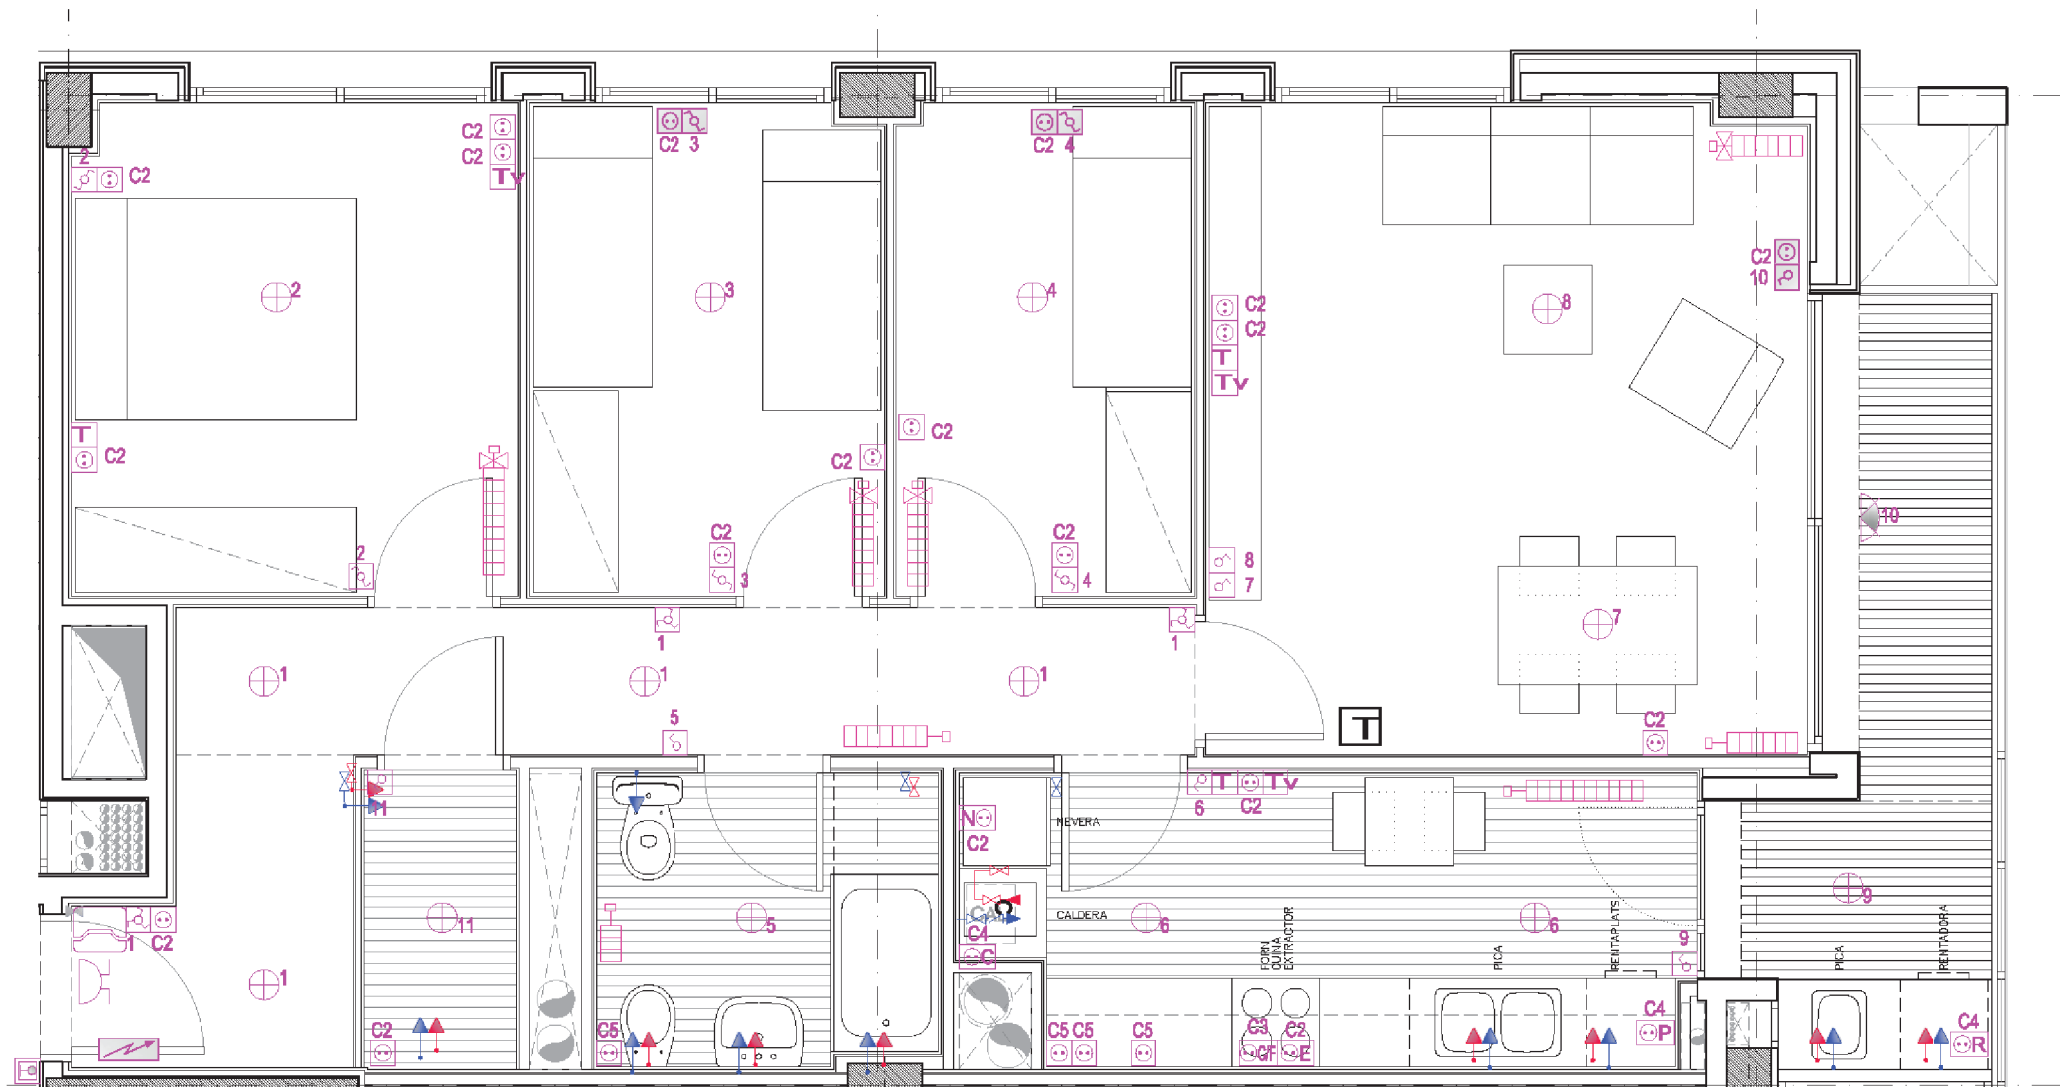

HABITATGE:

SUPERFÍCIE ÚTIL

1r 4a

72,58 m<sup>2</sup>