



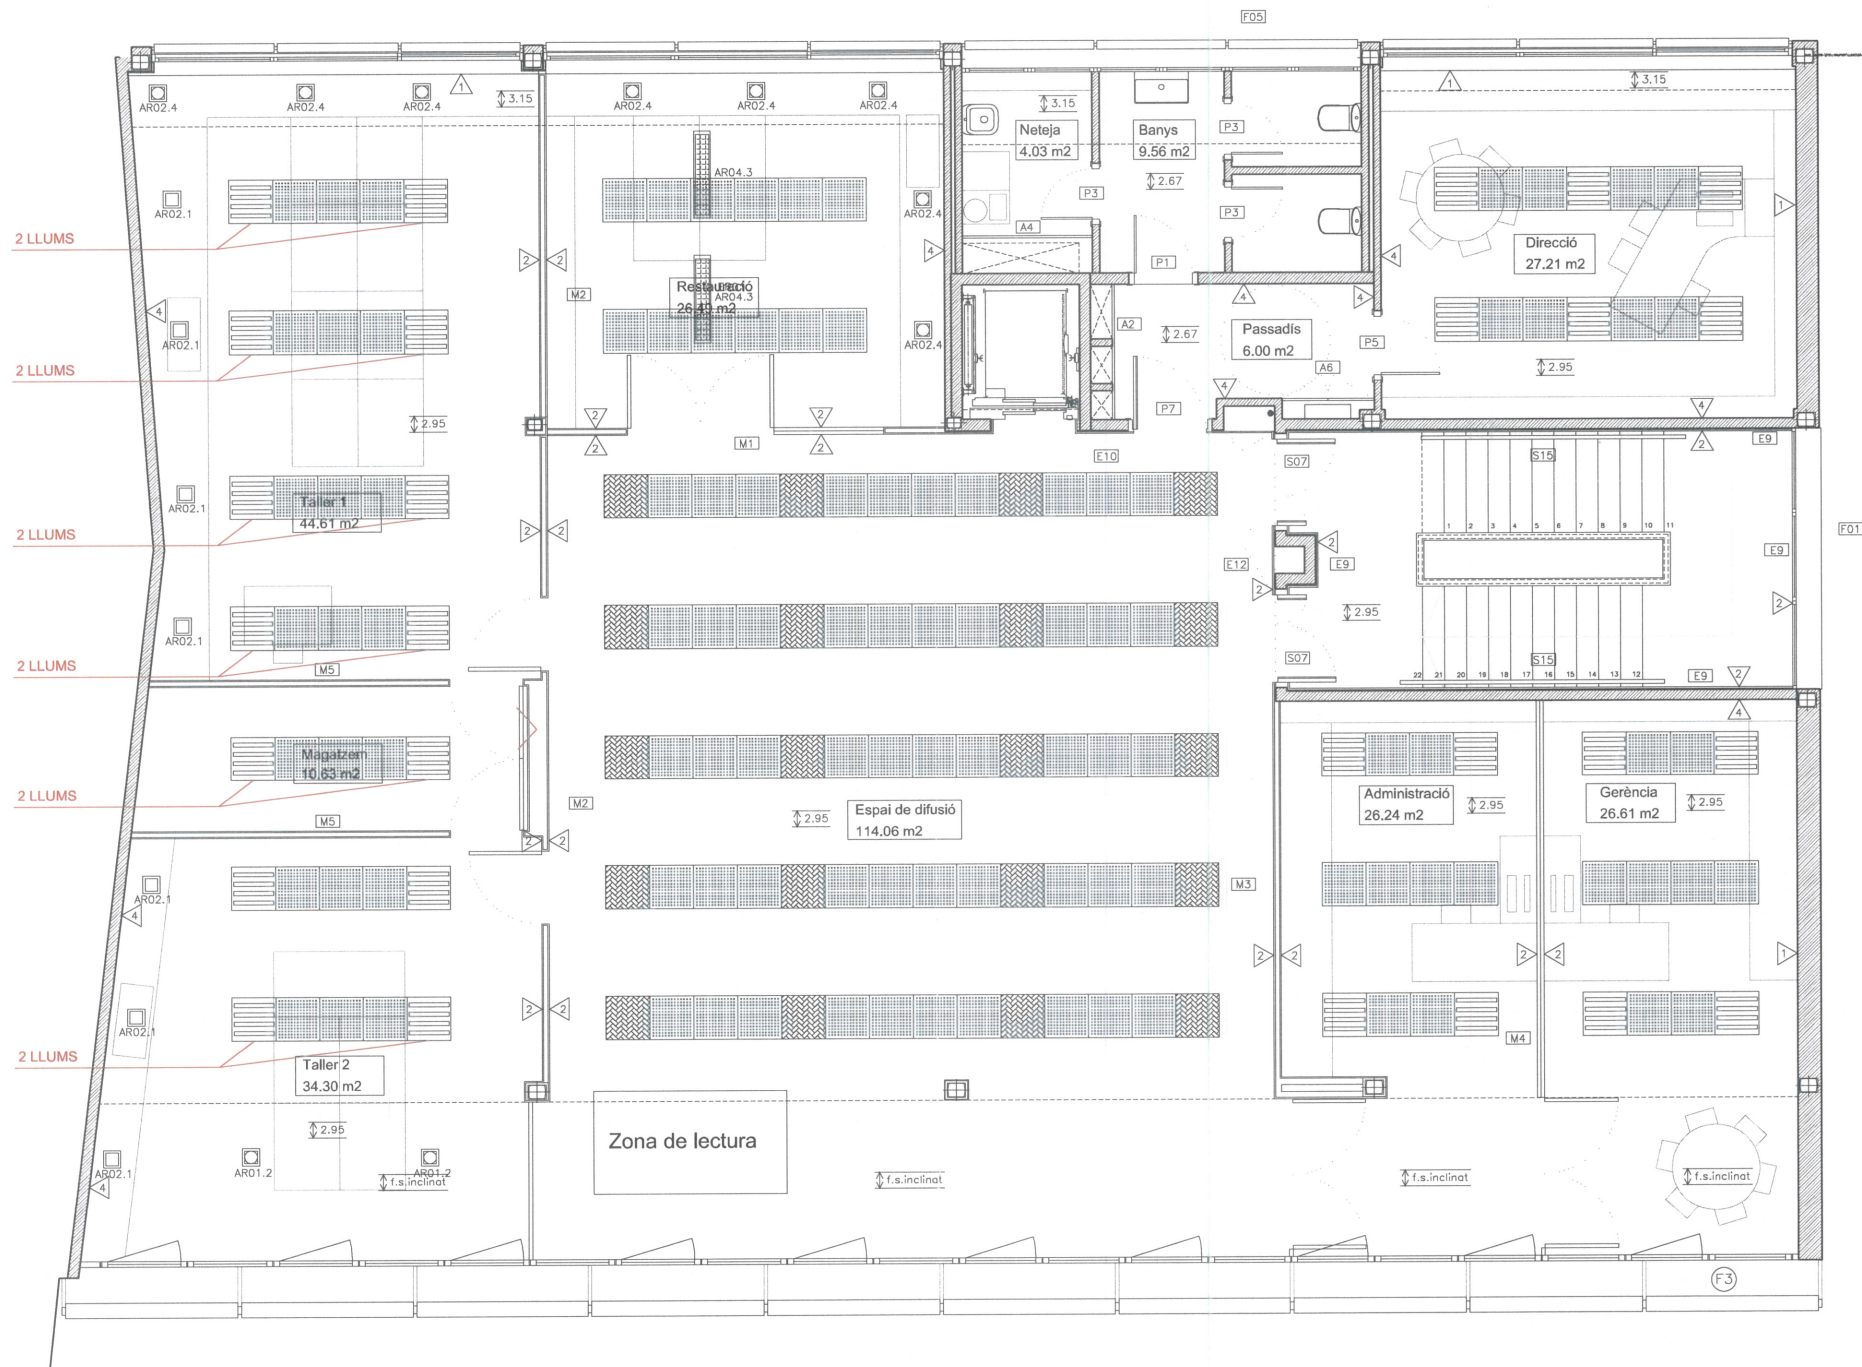

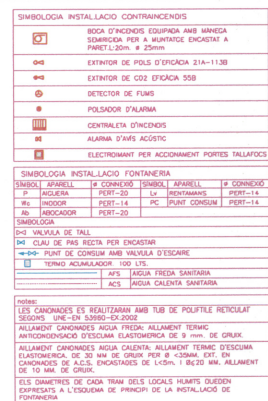

notes:

LES CANOADES ES REALITZARAN AMB TUB DE POLIPLIST RETICULAT
SECCIONS UNE-EN 53560-EX-2002

ALLIAMENT CANOADES AIGUA FREDA: ALLIAMENT TÈRMIC
ANTICONDENSACIÓ D'ESQUAMA ELASTOMÈRICA DE 9 mm. DE GRUIX.

ALLIAMENT CANOADES AIGUA CALENTA: ALLIAMENT TÈRMIC D'ESQUAMA
ELASTOMÈRICA DE 30 MM DE GRUIX DE GR-5384A. EXT. EN
CANOADES DE A.C.T. ENCASTADES DE L<5m, 1 Ø670 MM. ALLIAMENT
DE 10 MM. DE GRUIX.

ELS DIÀMETRES DE CADA TRAM DELS LOCALS HUMITS QUEDEU
EXPRESATS A L'ESQUEMA DE PRINCIPIS DE LA INSTAL·LACIÓ DE
FONTANERIA

CAD PROJEKTO

CLUB T



Club T
Centre Català de Patinatge

PROJECDE

373-MPS

**PROJECTE DE REHABILITACIÓ I
ADEQUACIÓ DE L'INSTITUT CATALÀ
DE PALEONTOLOGIA M.CRUSAFONT
DE SABADELL.**

DIRECCIÓ Carrer de l'Elsenc Industrial 23-27

COL·LABORA	SABADELL
PROJECCIONISTA	BARCELONA

FASES:

JUNY 01

PROJECTE EXECUTIU

**PLANTERIA I PREVENCIÓ
PLANTA PRIMERA**

AUT./REVISOR

ESCALA GRÀFICA



GRÀFIC PLANTA PRIMER

ESCALA: 1:50

[illegible]

[illegible]