



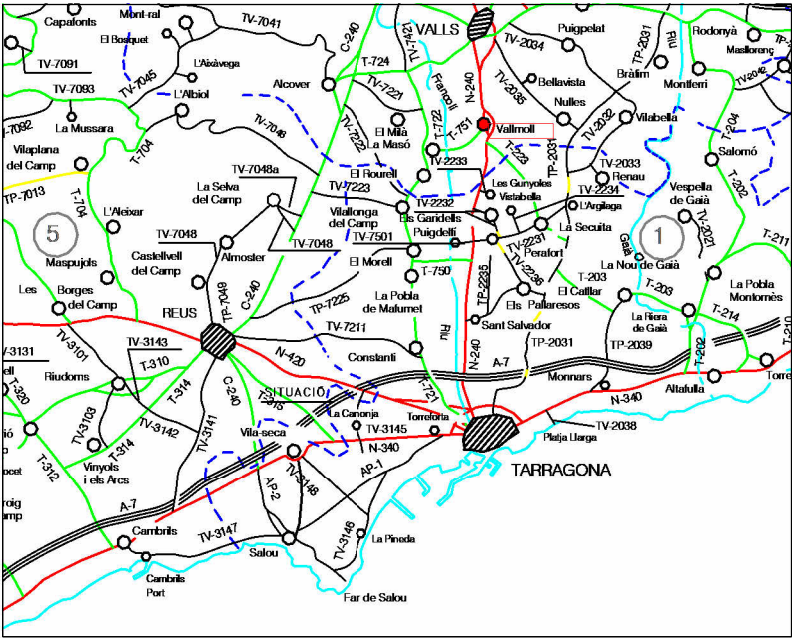

EMPLAÇAMENT

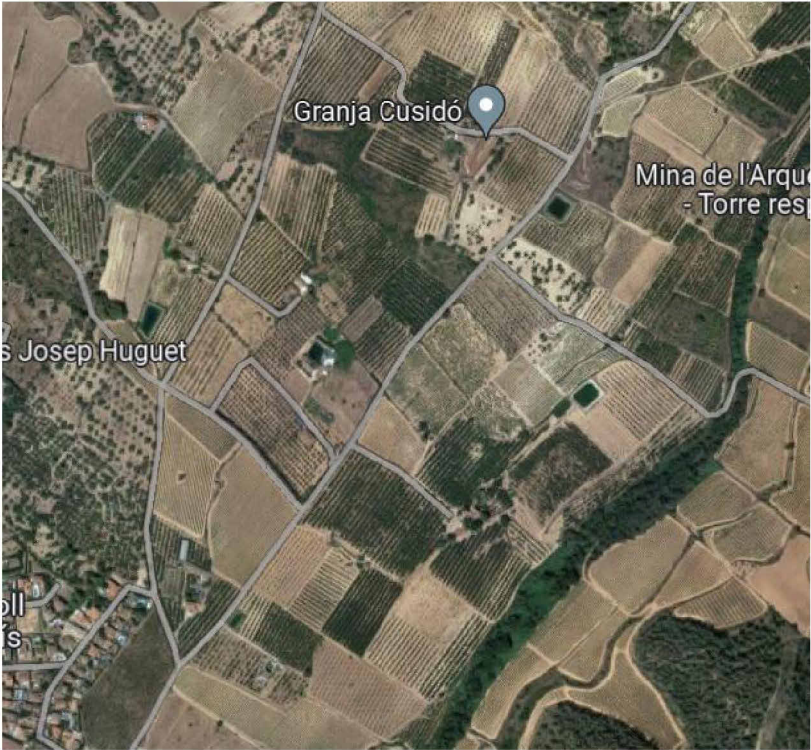

TÍTOL PROJECTE
PROJECTE EXECUTIU

FASE 2 D'EXECUCIÓ DE TRAM DE
CANONADA PEL "COLLET DE CATALÀ"

ENGINEYER
JORDI GATELL LEIVA
NÚM. COL-EGIAT 10694
ENG. TÈCNIC INDUSTRIAL

NÚM. PROJECTE
5046-23-470/ 51.00
CODI PLÀNOL
0.01/01

TÍTOL PLÀNOL
SITUACIÓ I EMPLAÇAMENT

PROJECTISTA
GERARD PUIG


ESCALA
Como se indica

ADREÇA ACTUACIÓ
TERME MUNICIPAL DE VALLMOLL
"COLLET DE CATALÀ"


PROPIETAT
AJUNTAMENT DE VALLMOLL

DATA
SETEMBRE DE 2023


1
VERSIÓ

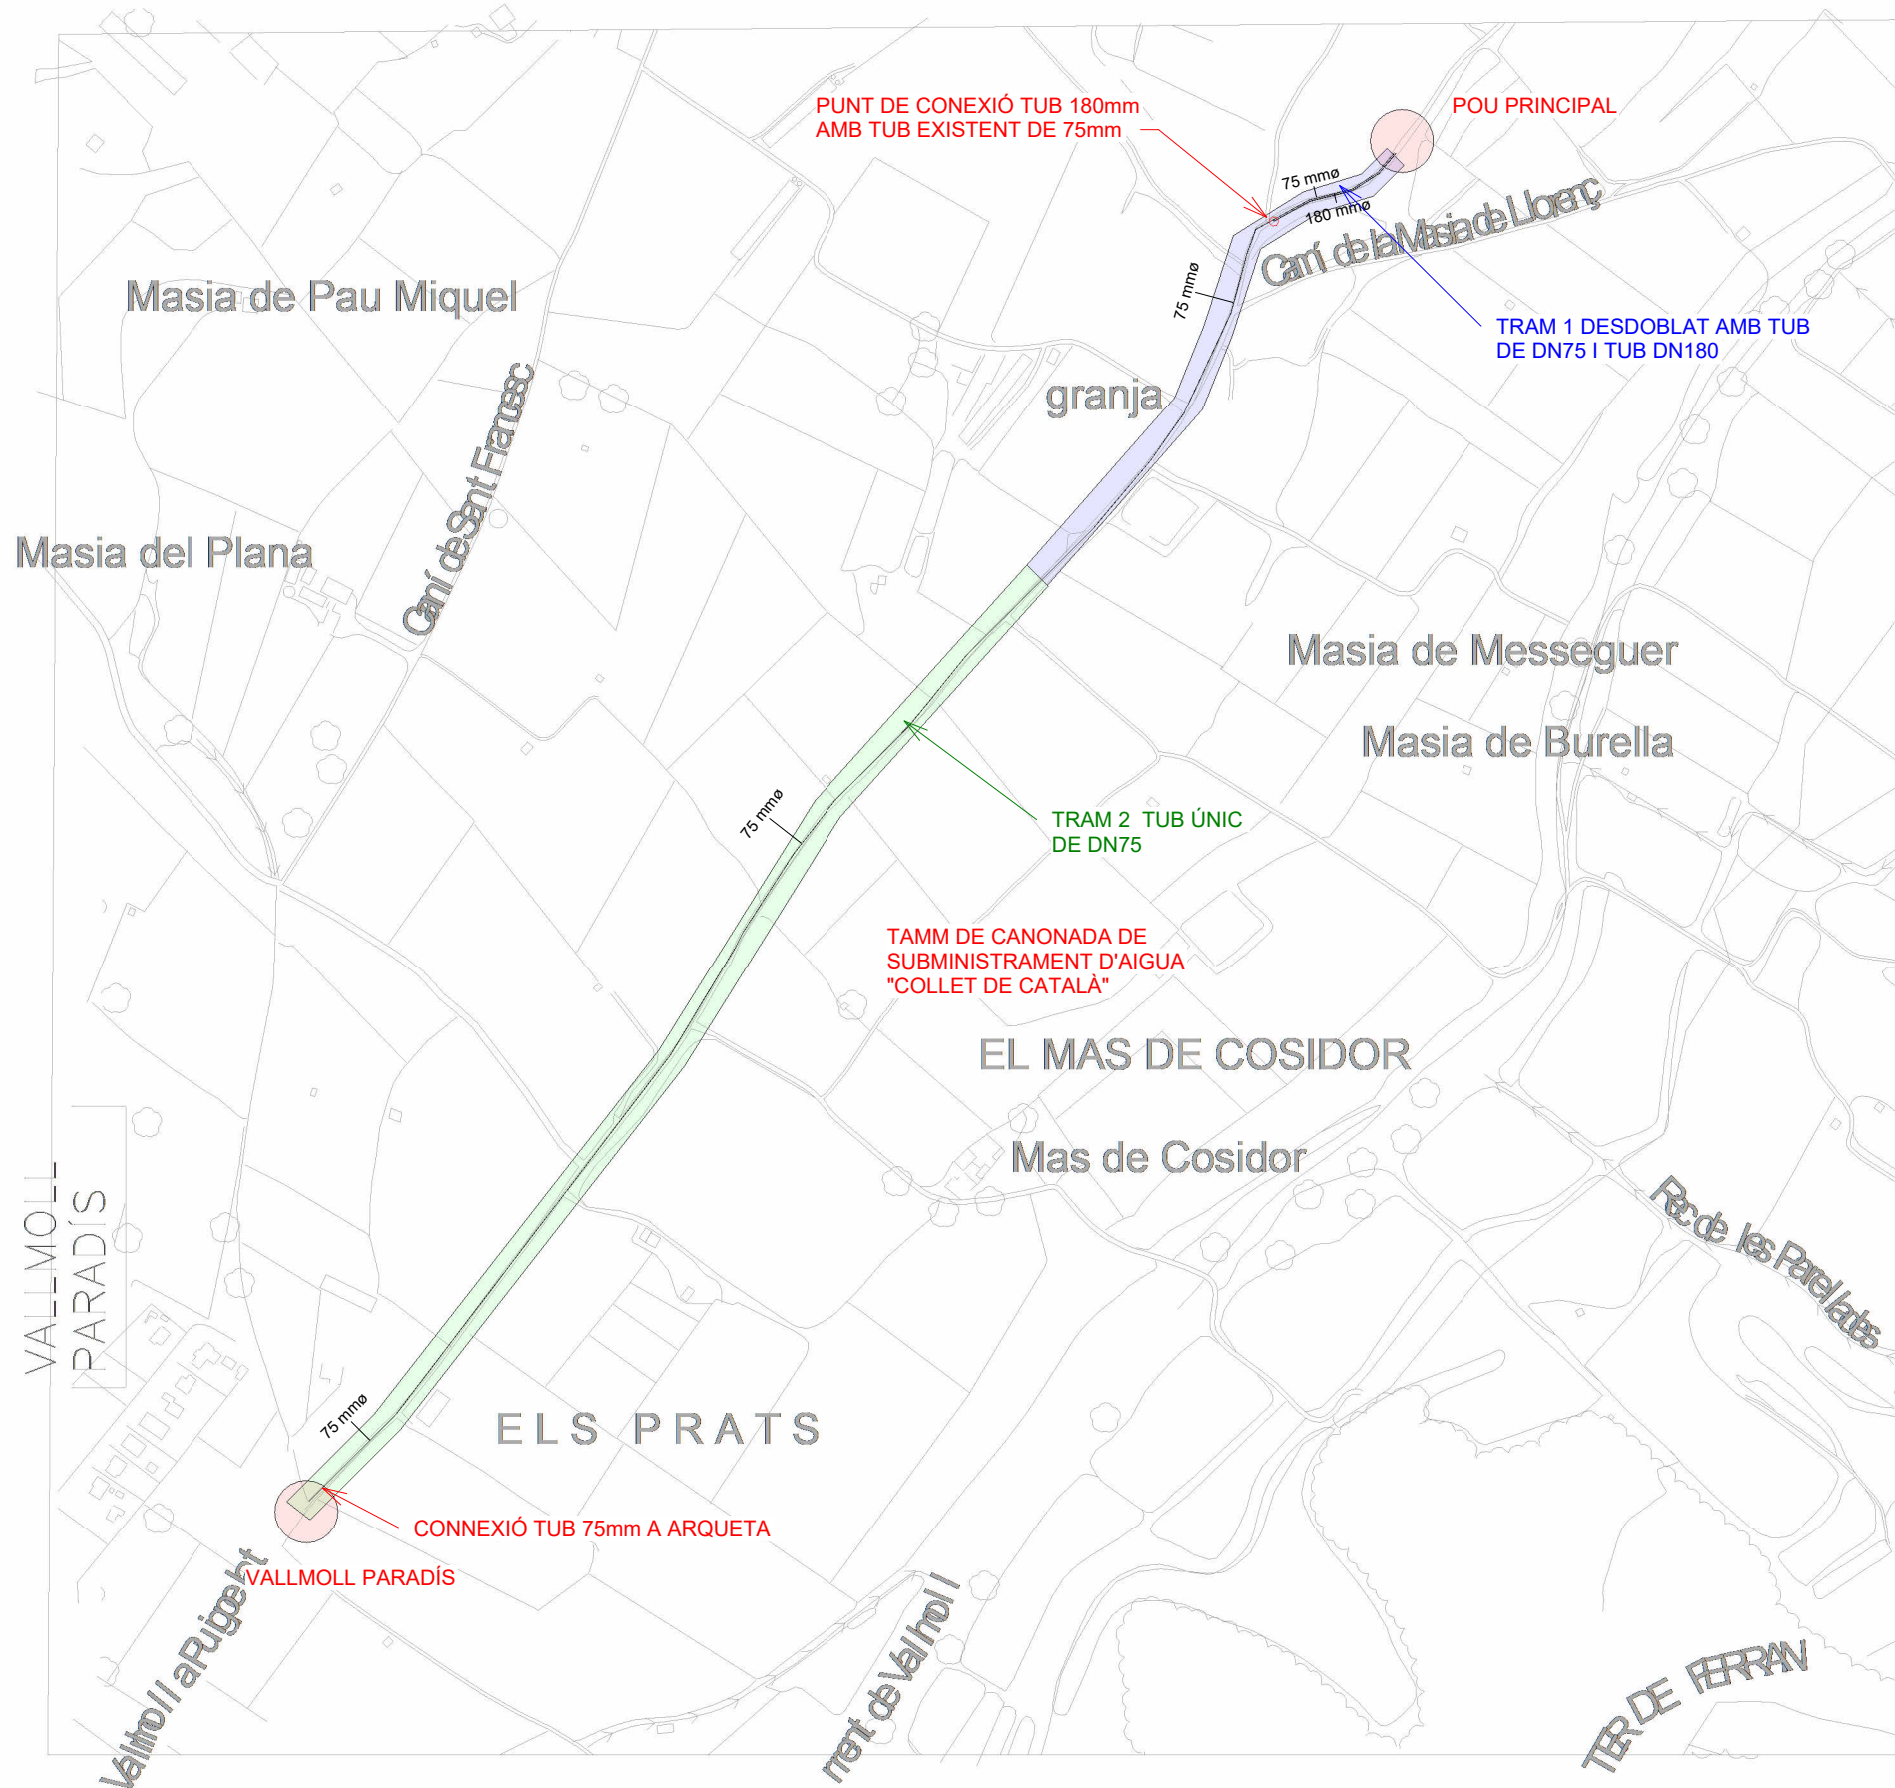


1 ESTAT ACTUAL
0.01/02 1 : 5000

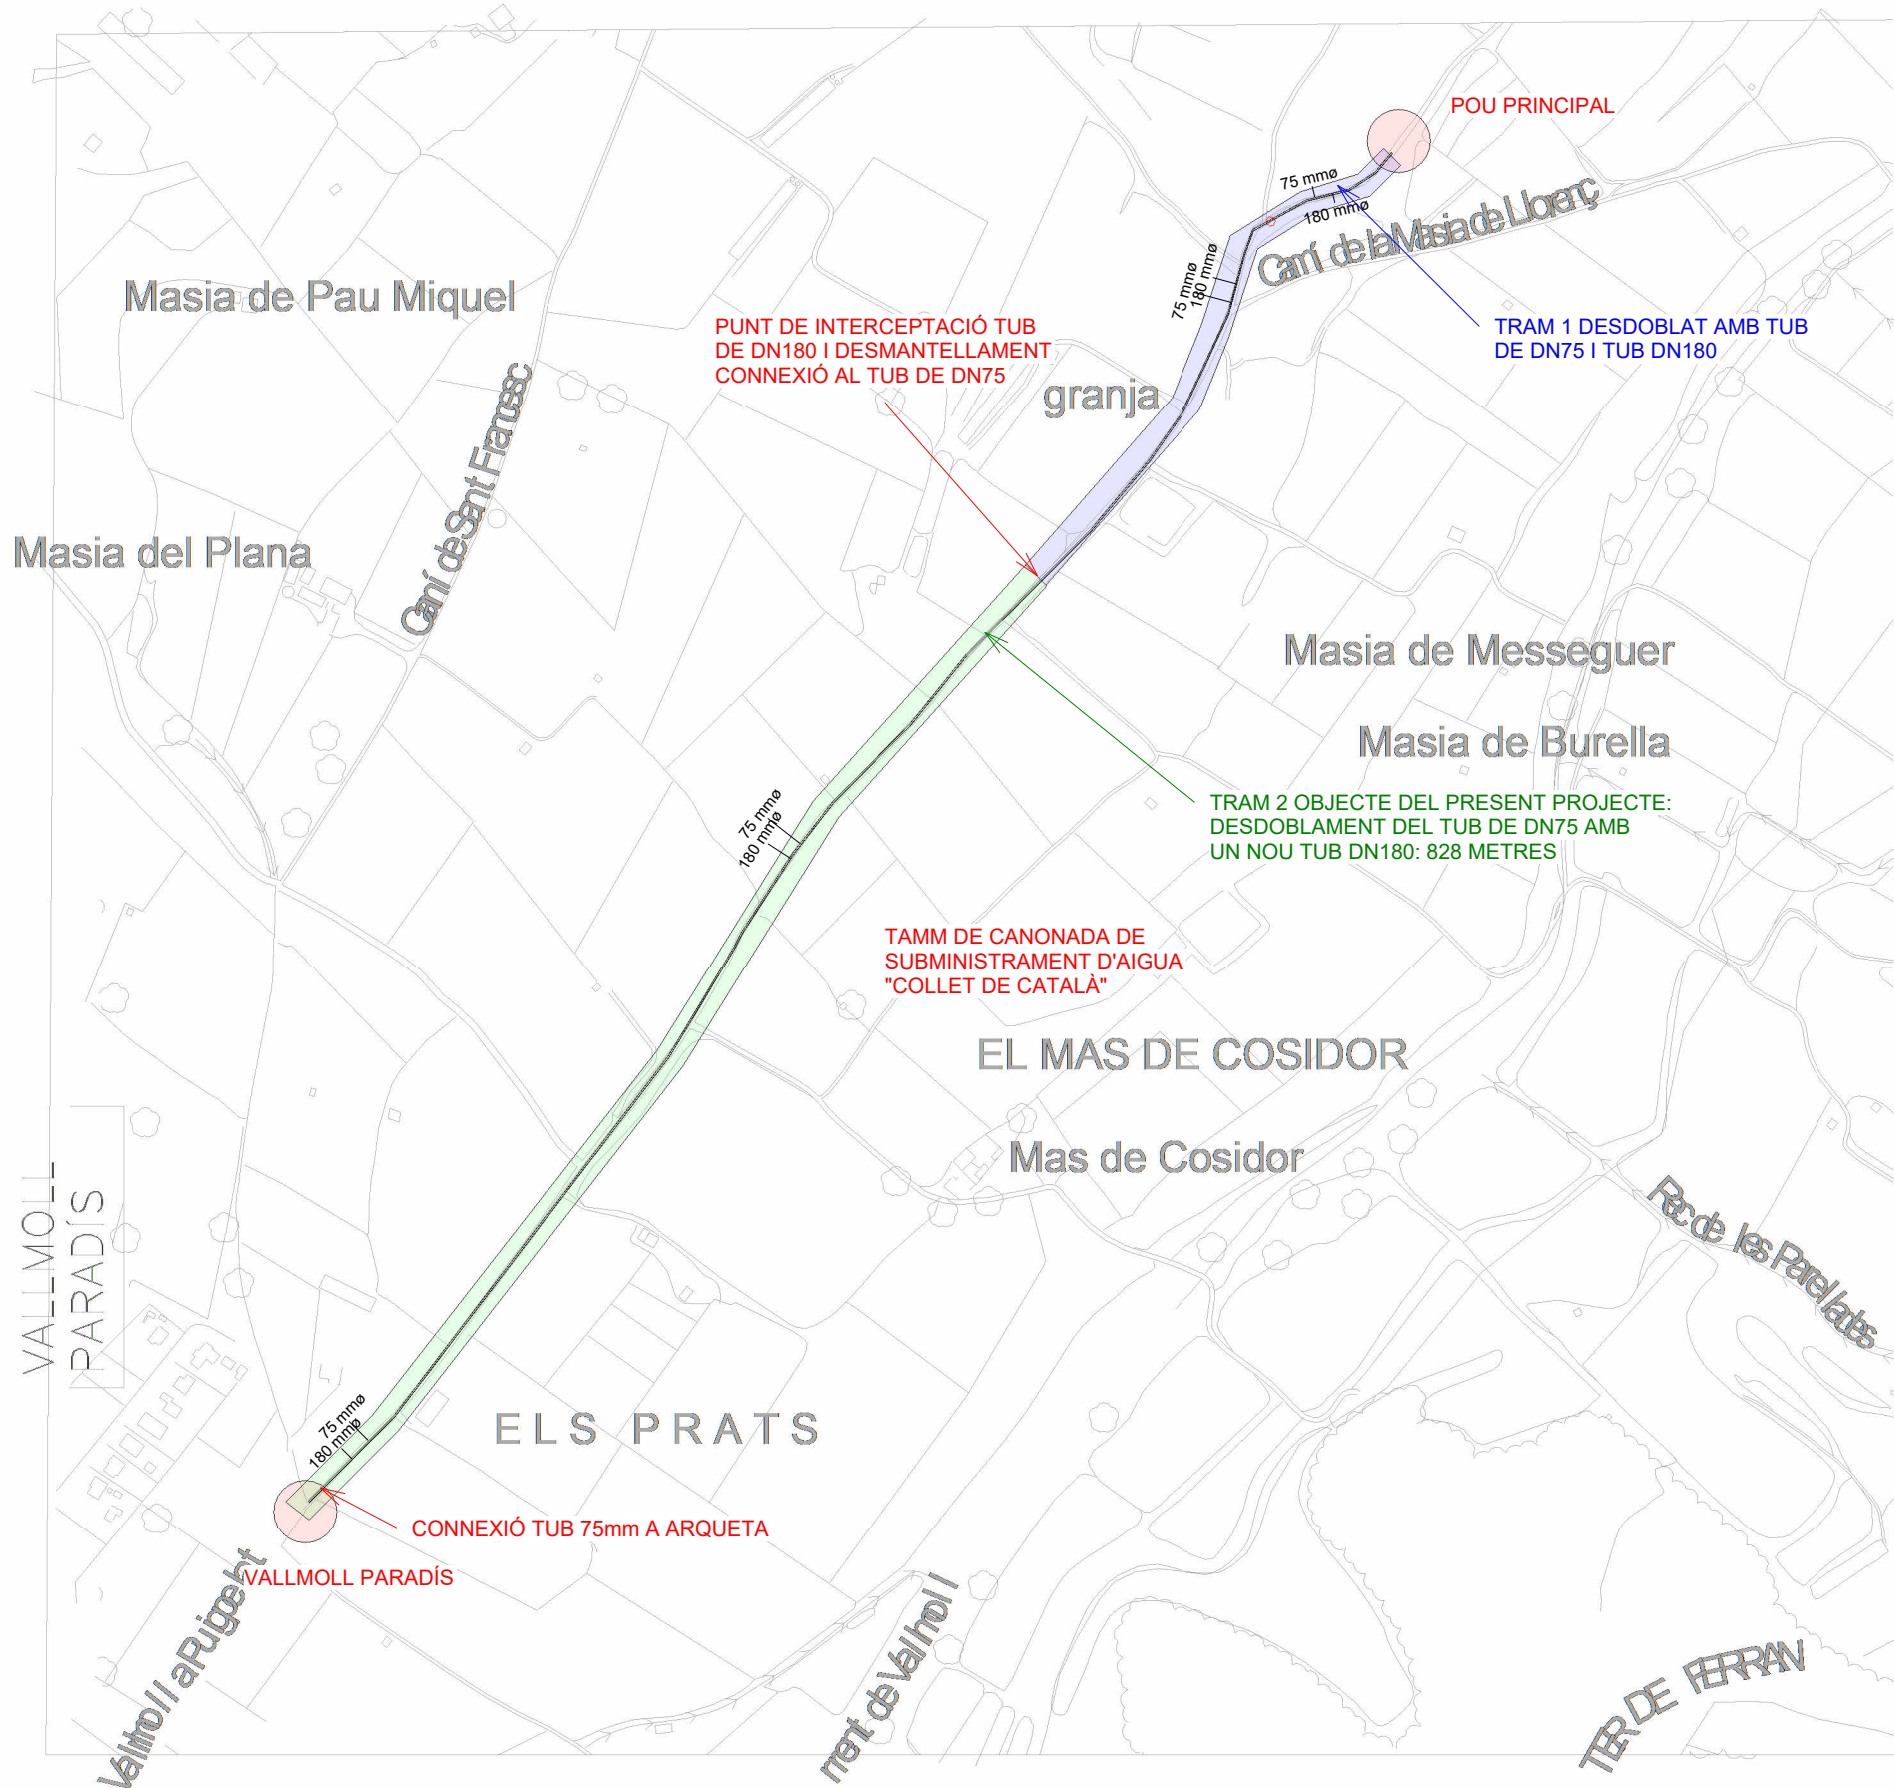


2 ESTAT PREVIST
0.01/02 1 : 5000

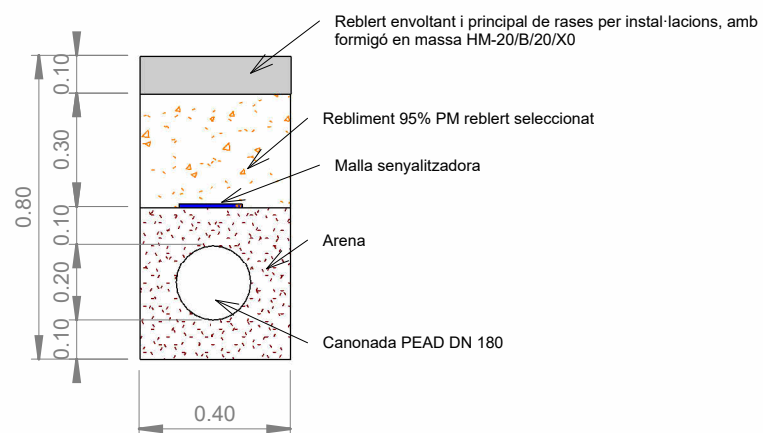


ESQUEMA HIDRÀULIC EXISTENT

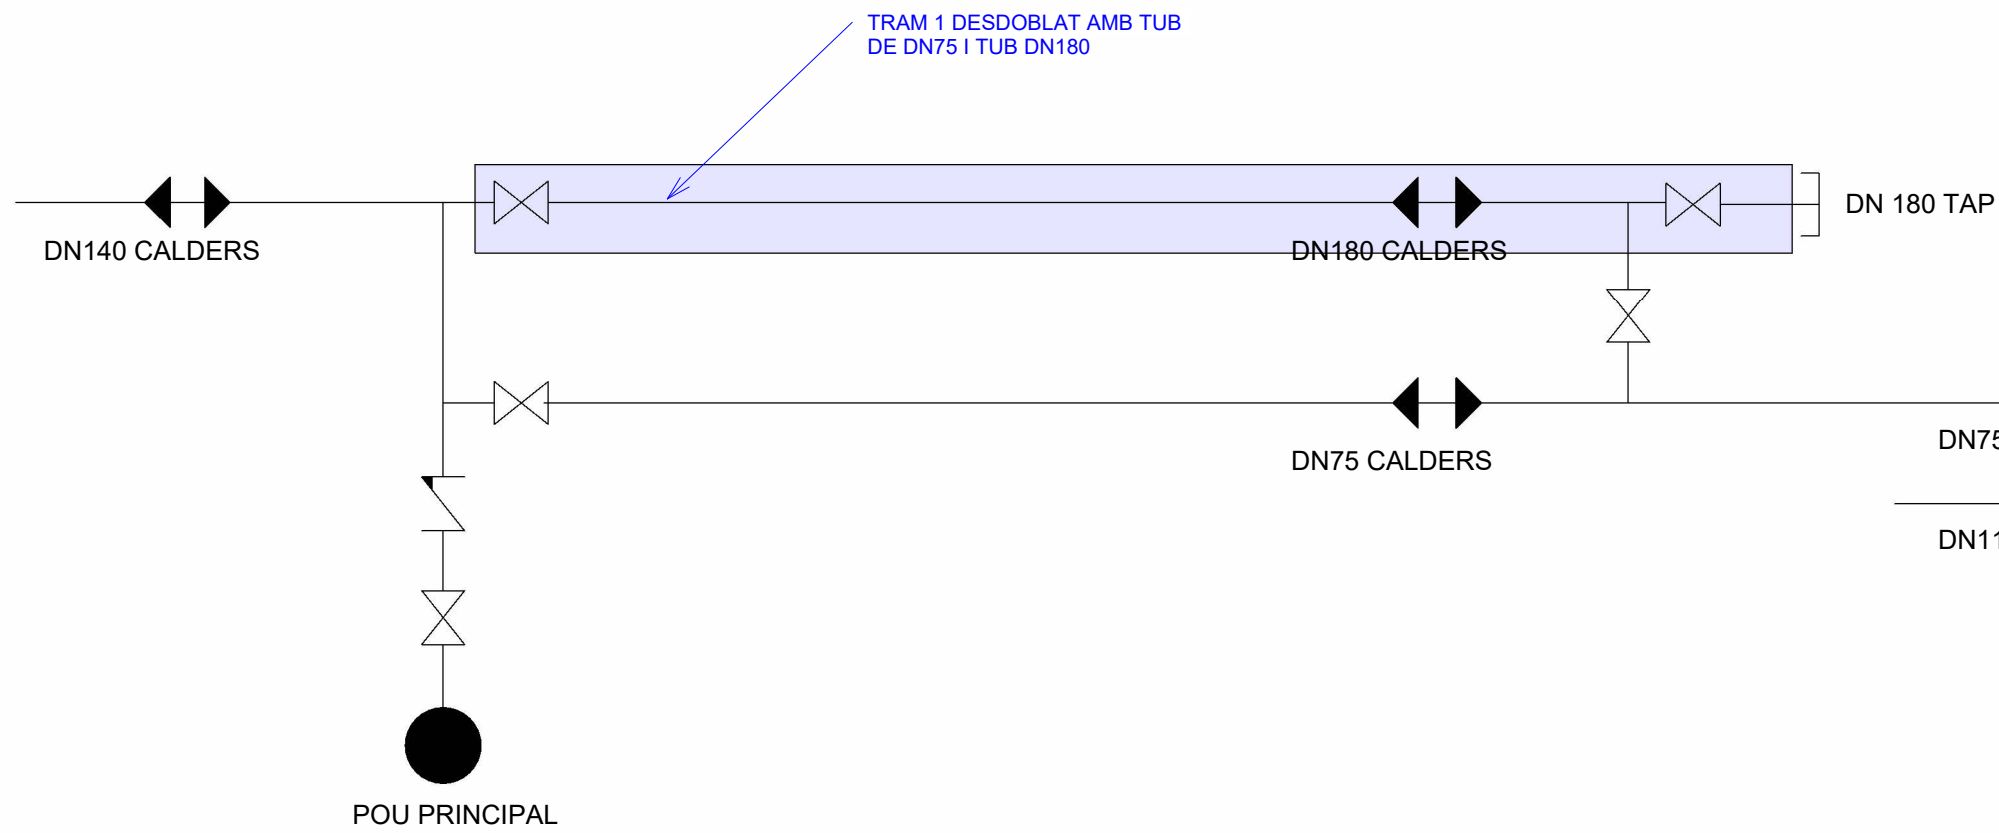

ESQUEMA HIDRÀULIC PREVIST

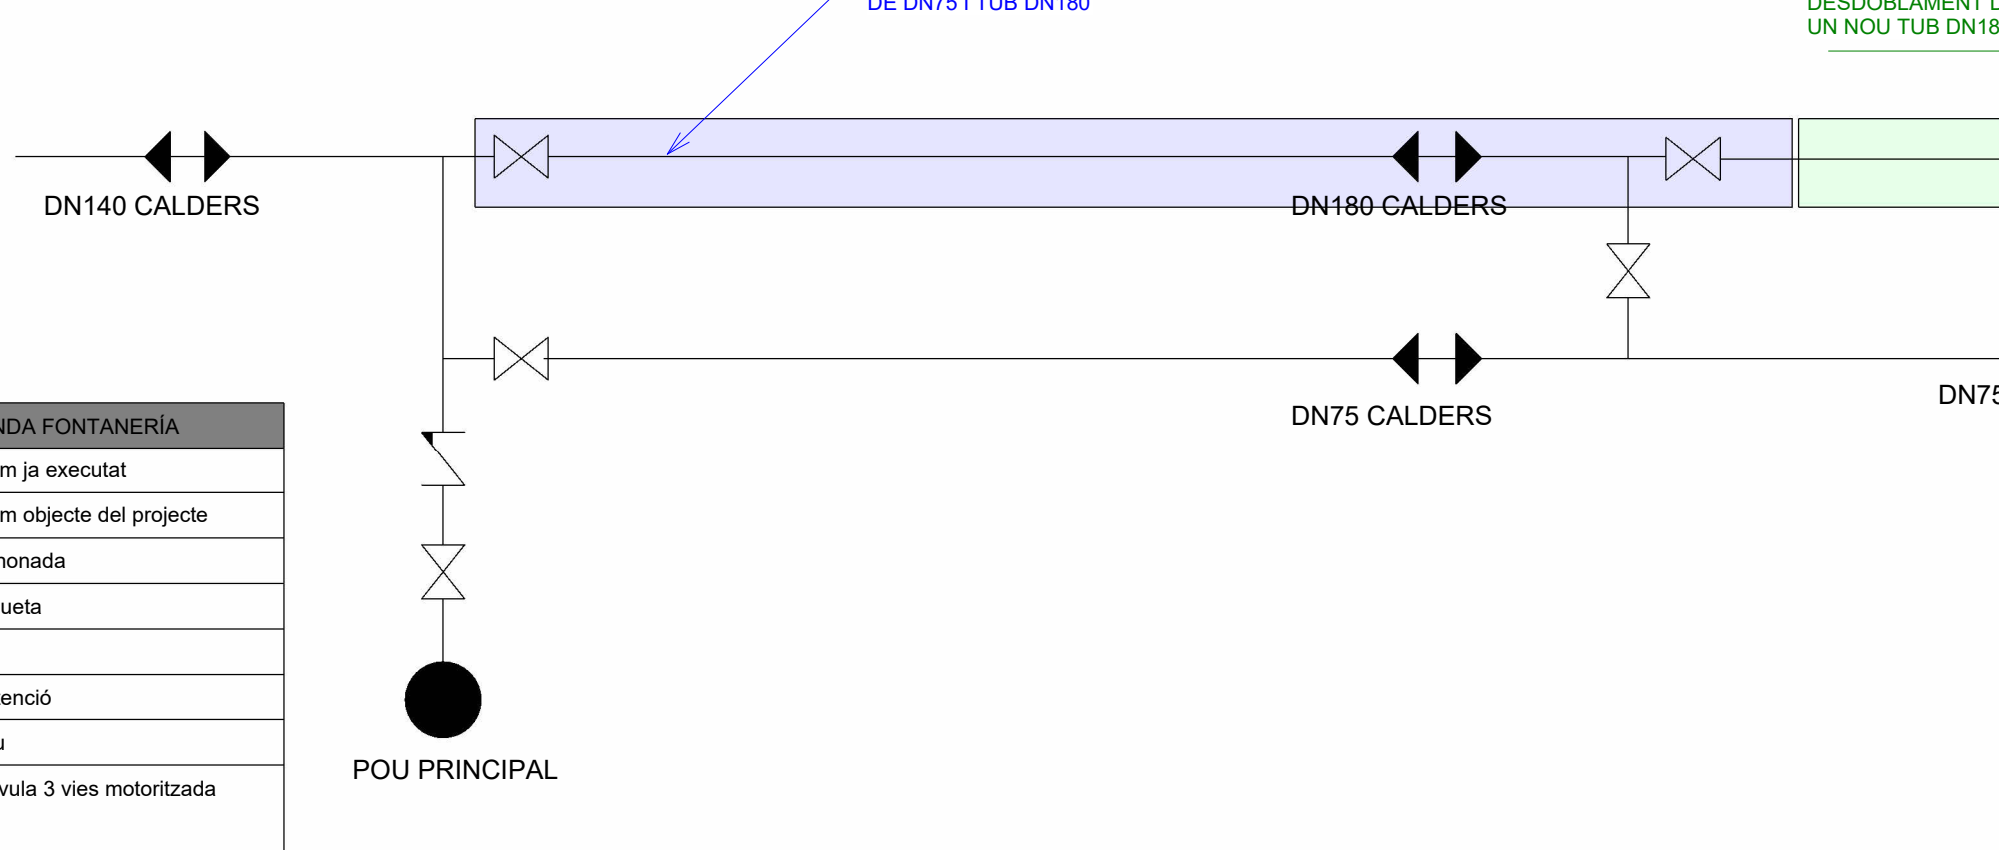

LEYENDA FONTANERIA	
	Tram ja executat
	Tram objecte del projecte
	Canonada
	Arqueta
	Te
	Retenció
	Pou
	Vàlvula 3 vies motoritzada

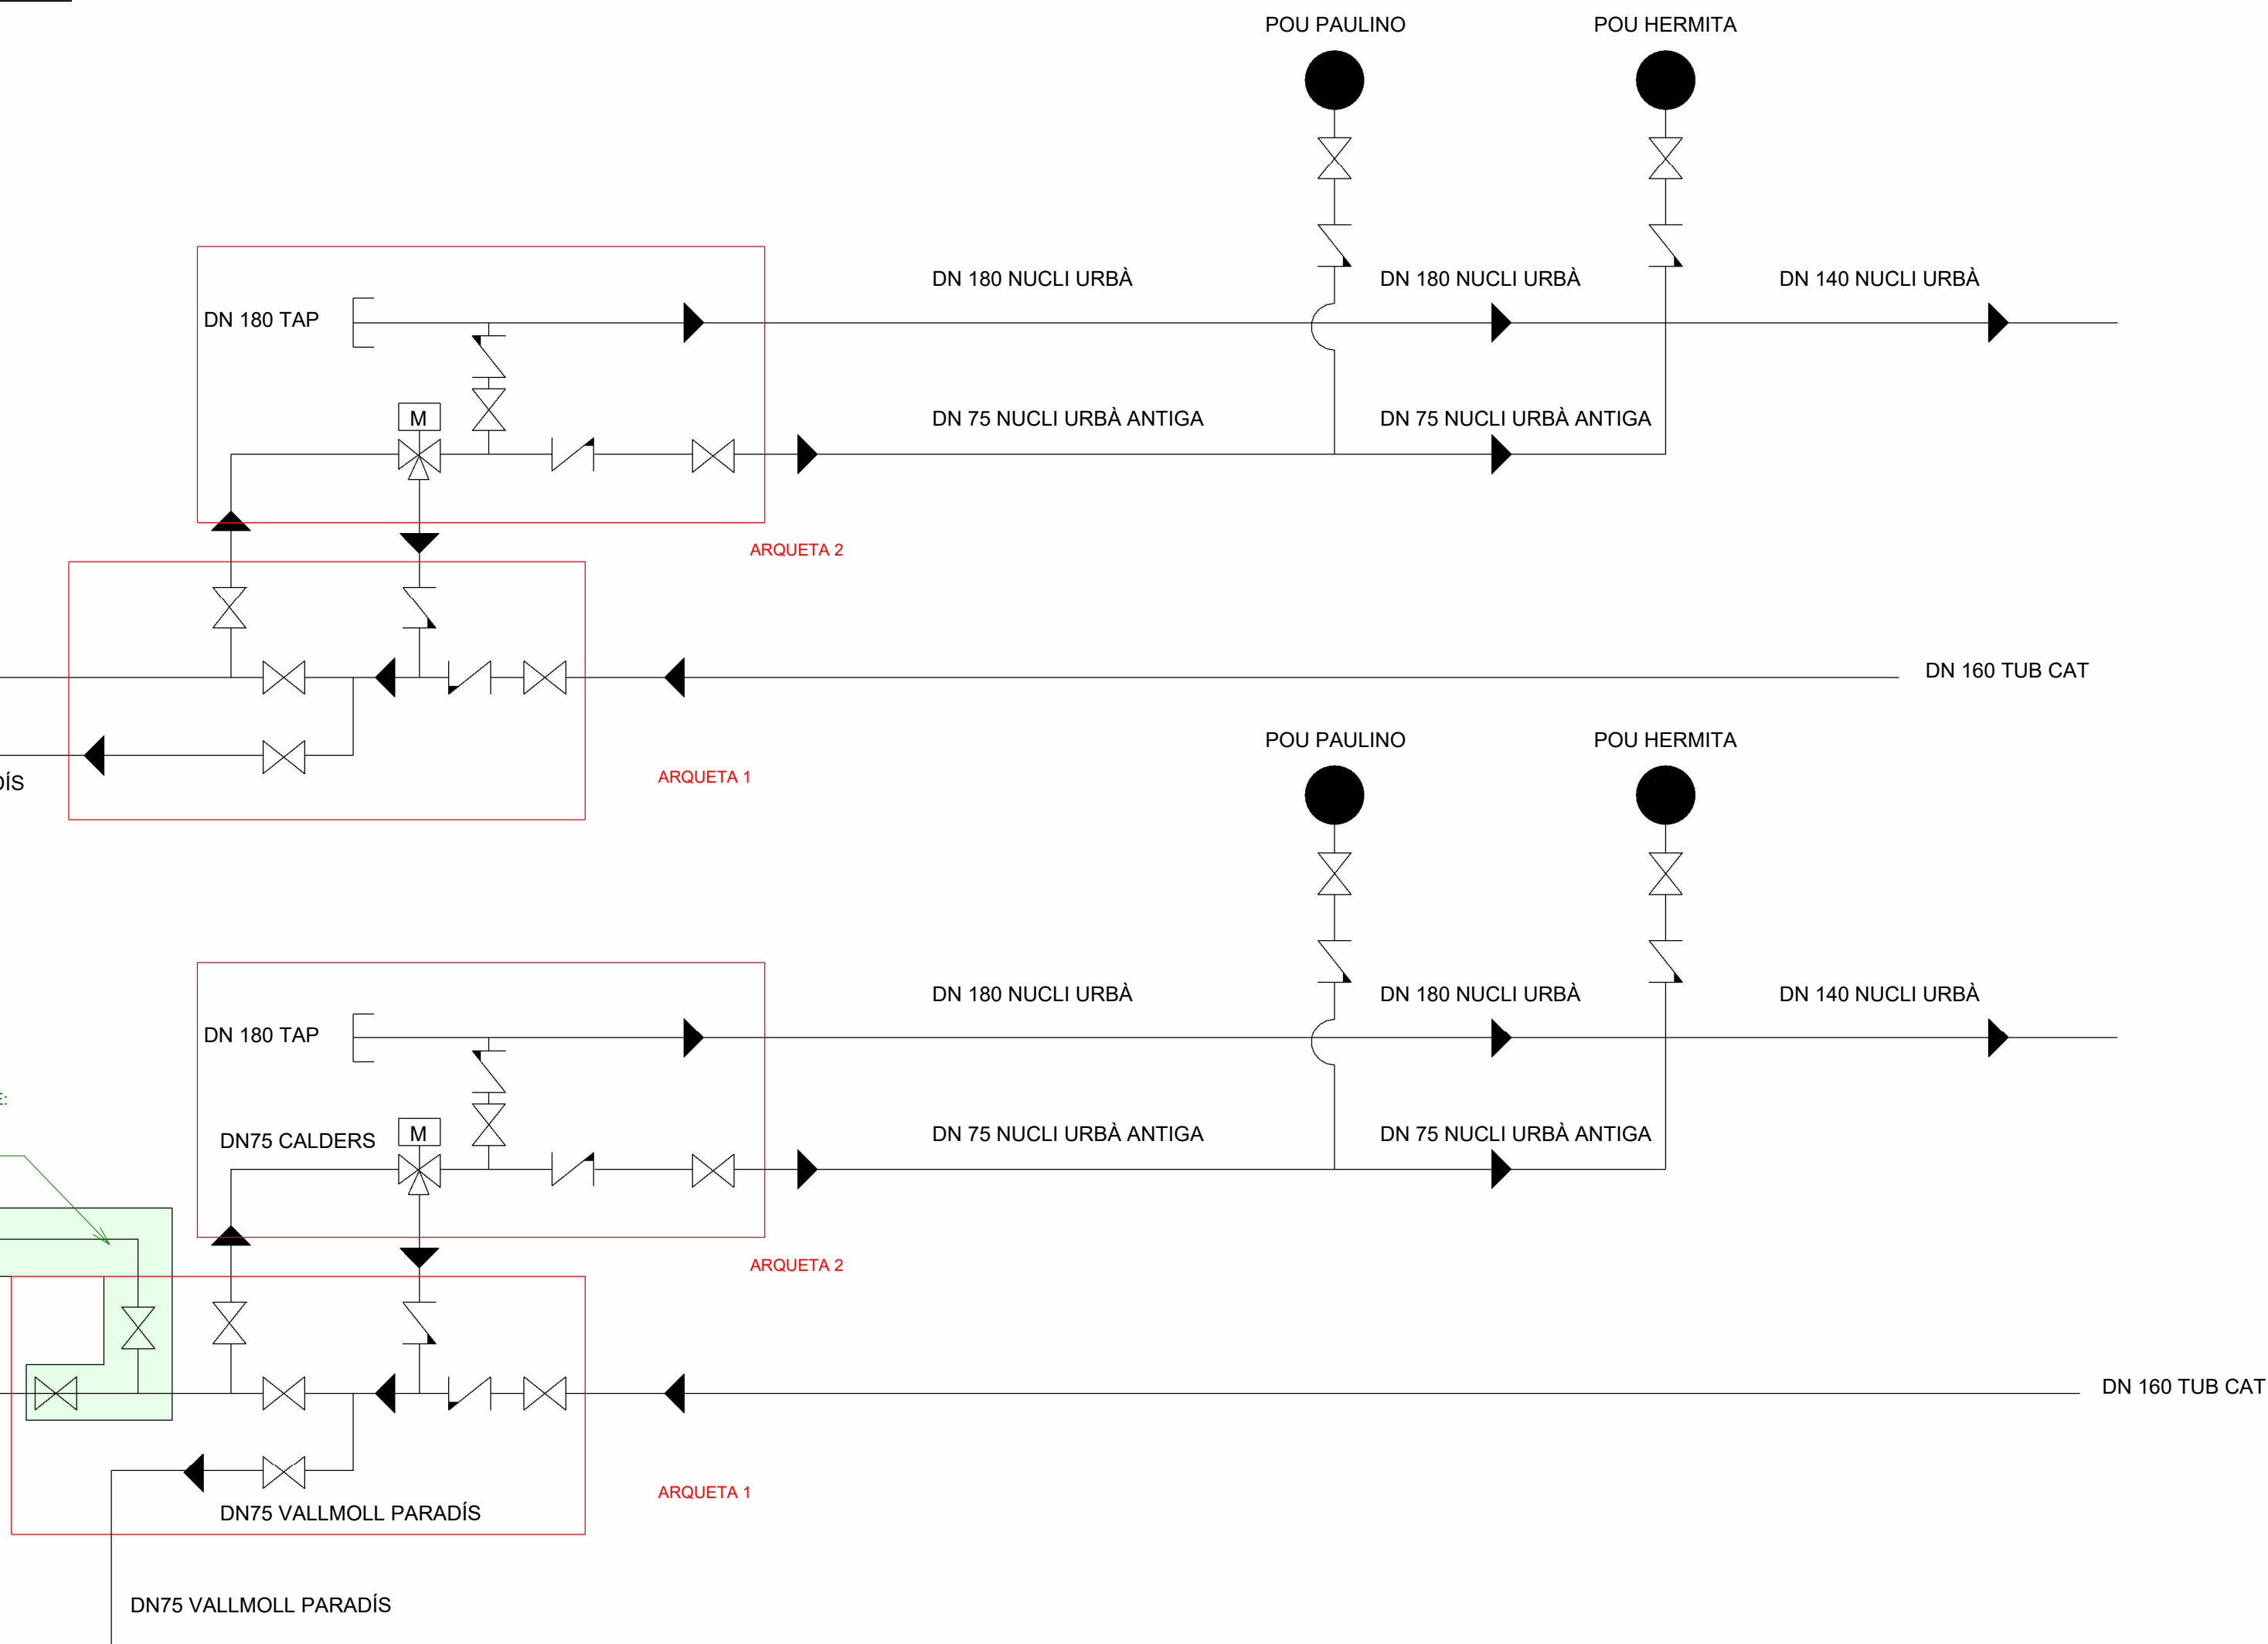

PLÀNOL REALITZAT AMB SISTEMA BIM PEL DEP. INFORMÀTIC DE GATELL ENGINEERS S.L.

Rev	Data	Modificacions	Responsable
...	...	...	...
...	...	...	...
...	...	...	...
...	...	...	...



PROPIETAT
AJUNTAMENT DE VALLMOLL

DIRECCIÓ ACTUACIÓ
TERME MUNICIPAL DE VALLMOLL "COLLET DE CATALÀ"

PROJECTISTA
GERARD PUIG

DATA
SEPTEMBRE DE 2023

ENGINEYER
JORDI GATELL LEIVA
NÚM. COL·LEGIAT: 10694
ENGINEYER TÈCNIC INDUSTRIAL


NÚM. PROJECTE
5046-23-470/ 51.00

TIPOLOGIA
ABASTAMENT AIGUA POTABLE

TÍTOL PROJECTE
PROJECTE EXECUTIU
FASE 2 D'EXECUCIÓ DE TRAM DE CANONADA PEL "COLLET DE CATALÀ"

TÍTOL PLÀNOL
PLÀNOL D'EXECUCIÓ

ESCALA Como se indica	2	VERSIO
CODI PLÀNOL 0.01/02		
NÚMERO ARXIU		

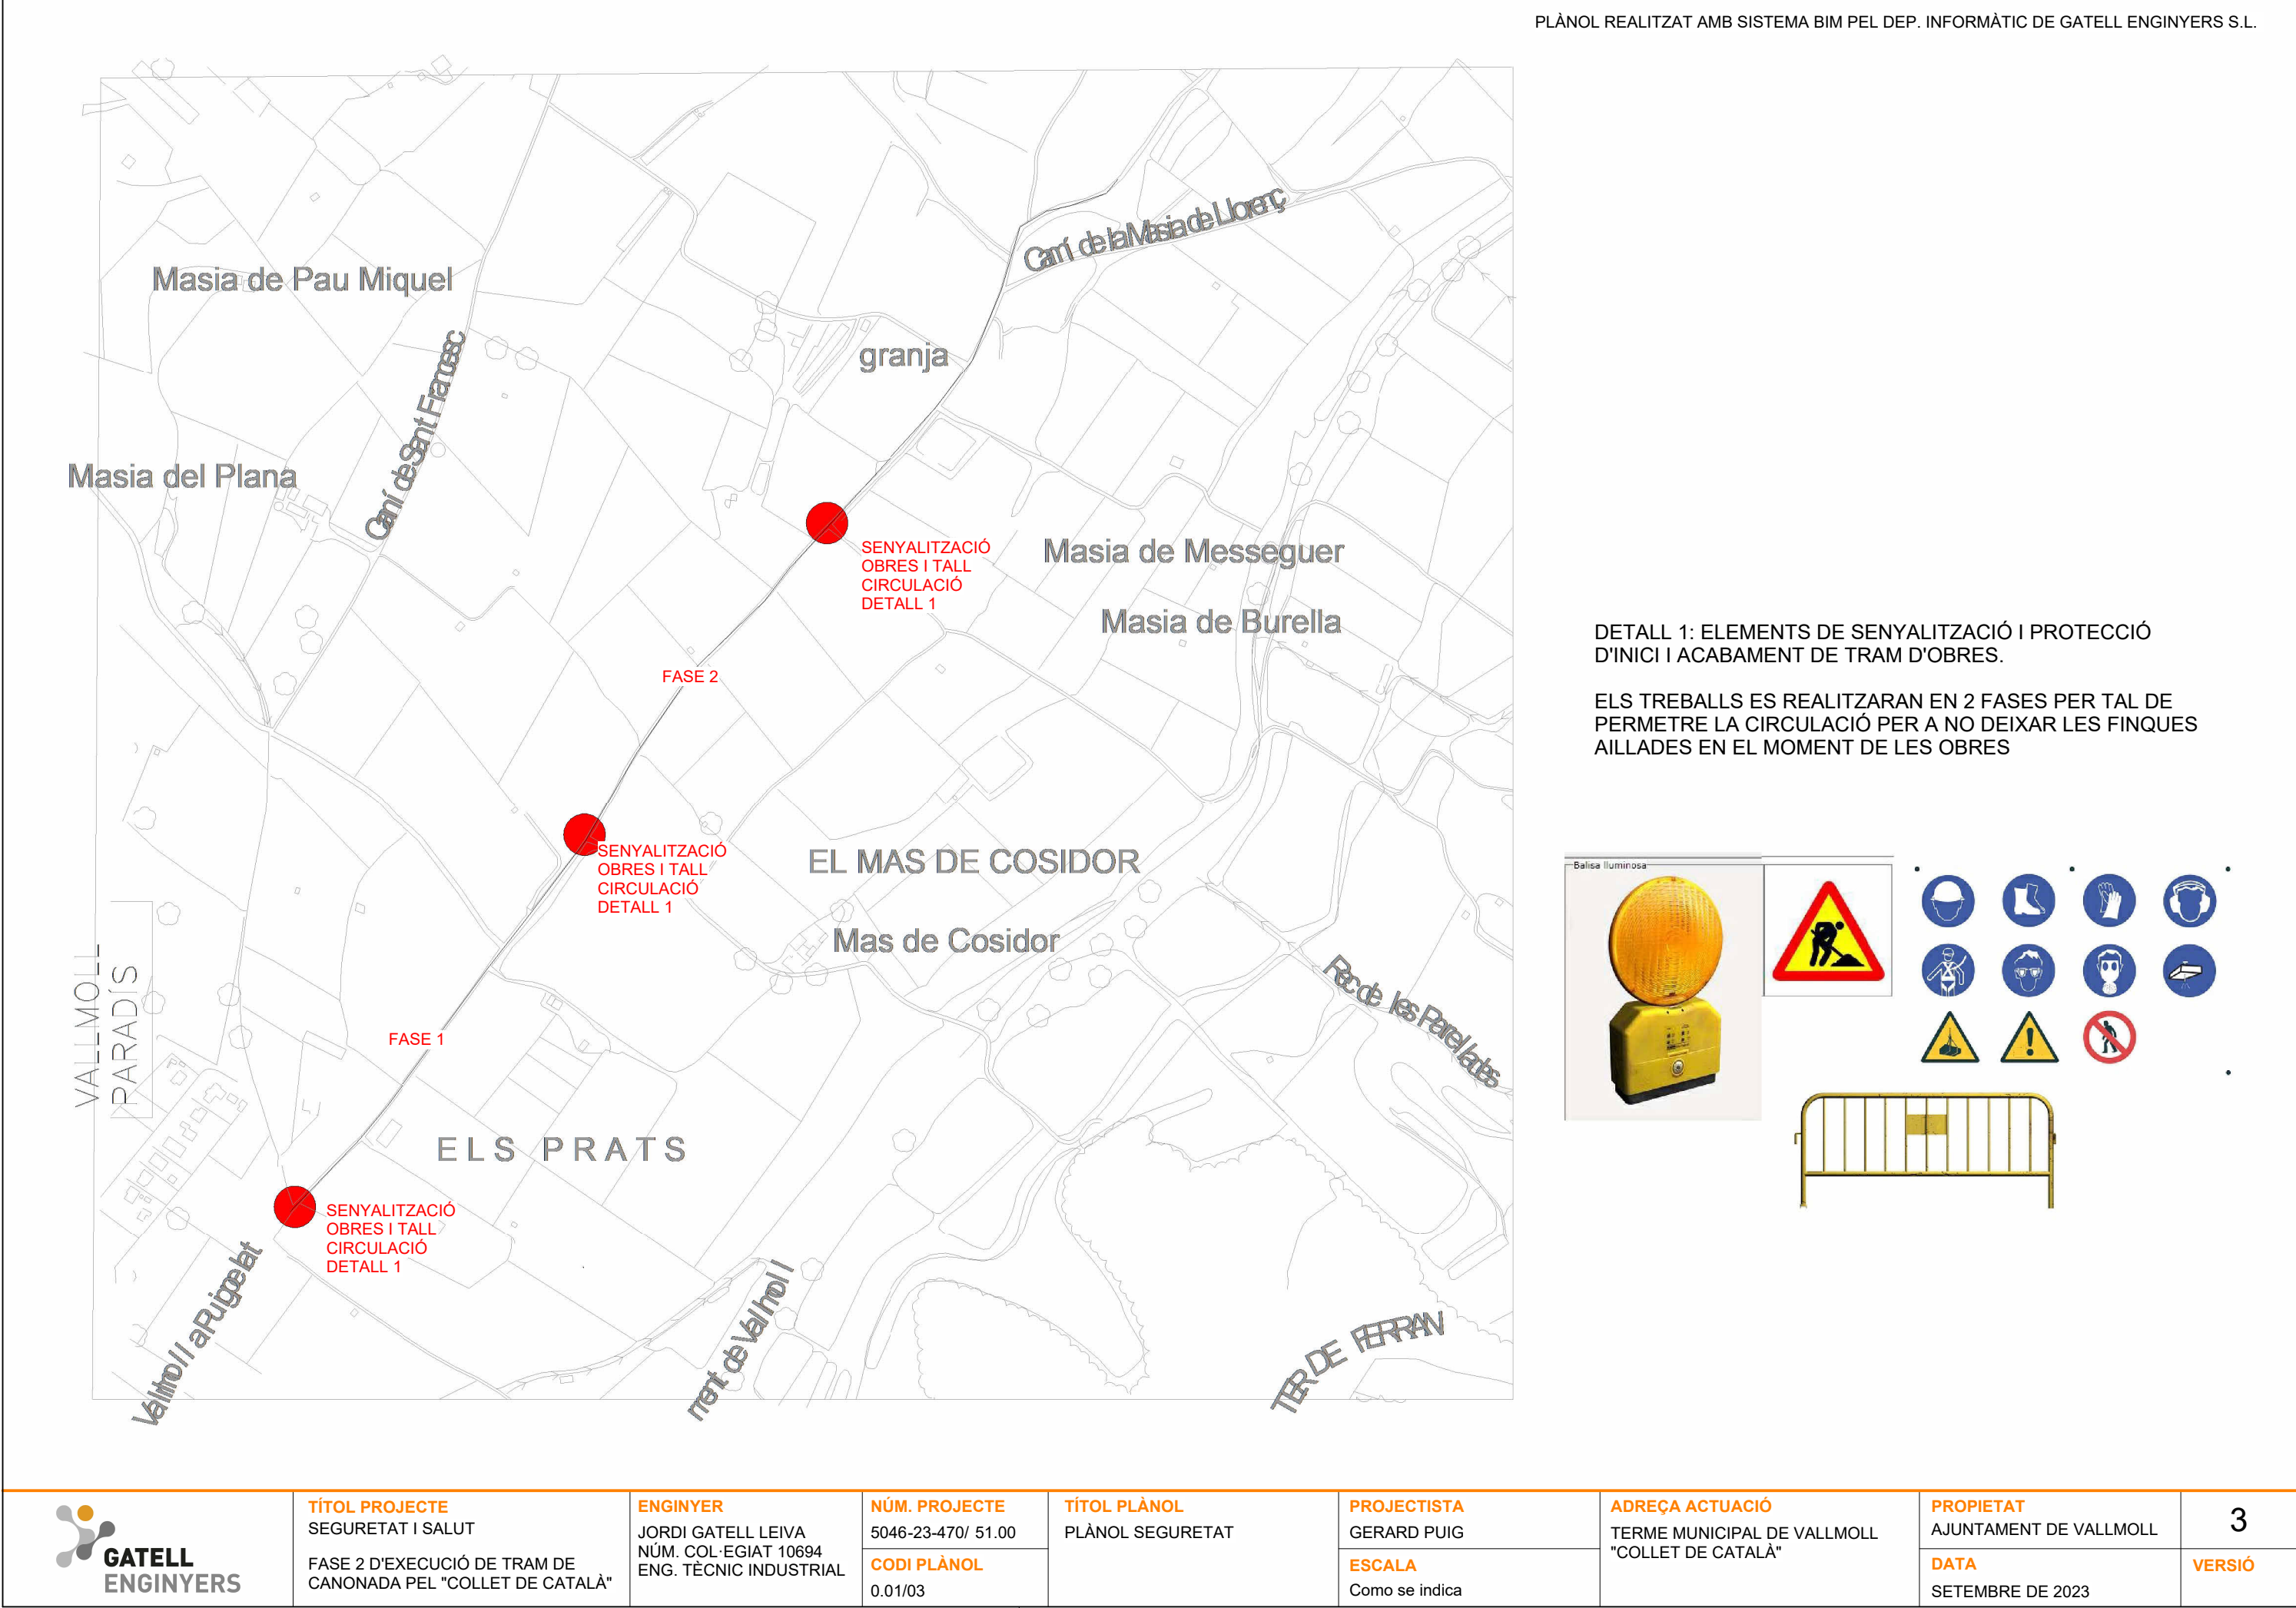

	TÍTOL PROJECTE SEGURETAT I SALUT	ENGINYER JORDI GATELL LEIVA NÚM. COL·LEGIAT 10694 ENG. TÈCNIC INDUSTRIAL	NÚM. PROJECTE 5046-23-470/ 51.00	TÍTOL PLÀNOL PLÀNOL SEGURETAT	PROJECTISTA GERARD PUIG	ADREÇA ACTUACIÓ TERME MUNICIPAL DE VALLMOLL "COLLET DE CATALÀ"	PROPIETAT AJUNTAMENT DE VALLMOLL	3
	FASE 2 D'EXECUCIÓ DE TRAM DE CANONADA PEL "COLLET DE CATALÀ"		CODI PLÀNOL 0.01/03		ESCALA Como se indica		DATA SETEMBRE DE 2023	VERSIÓ