


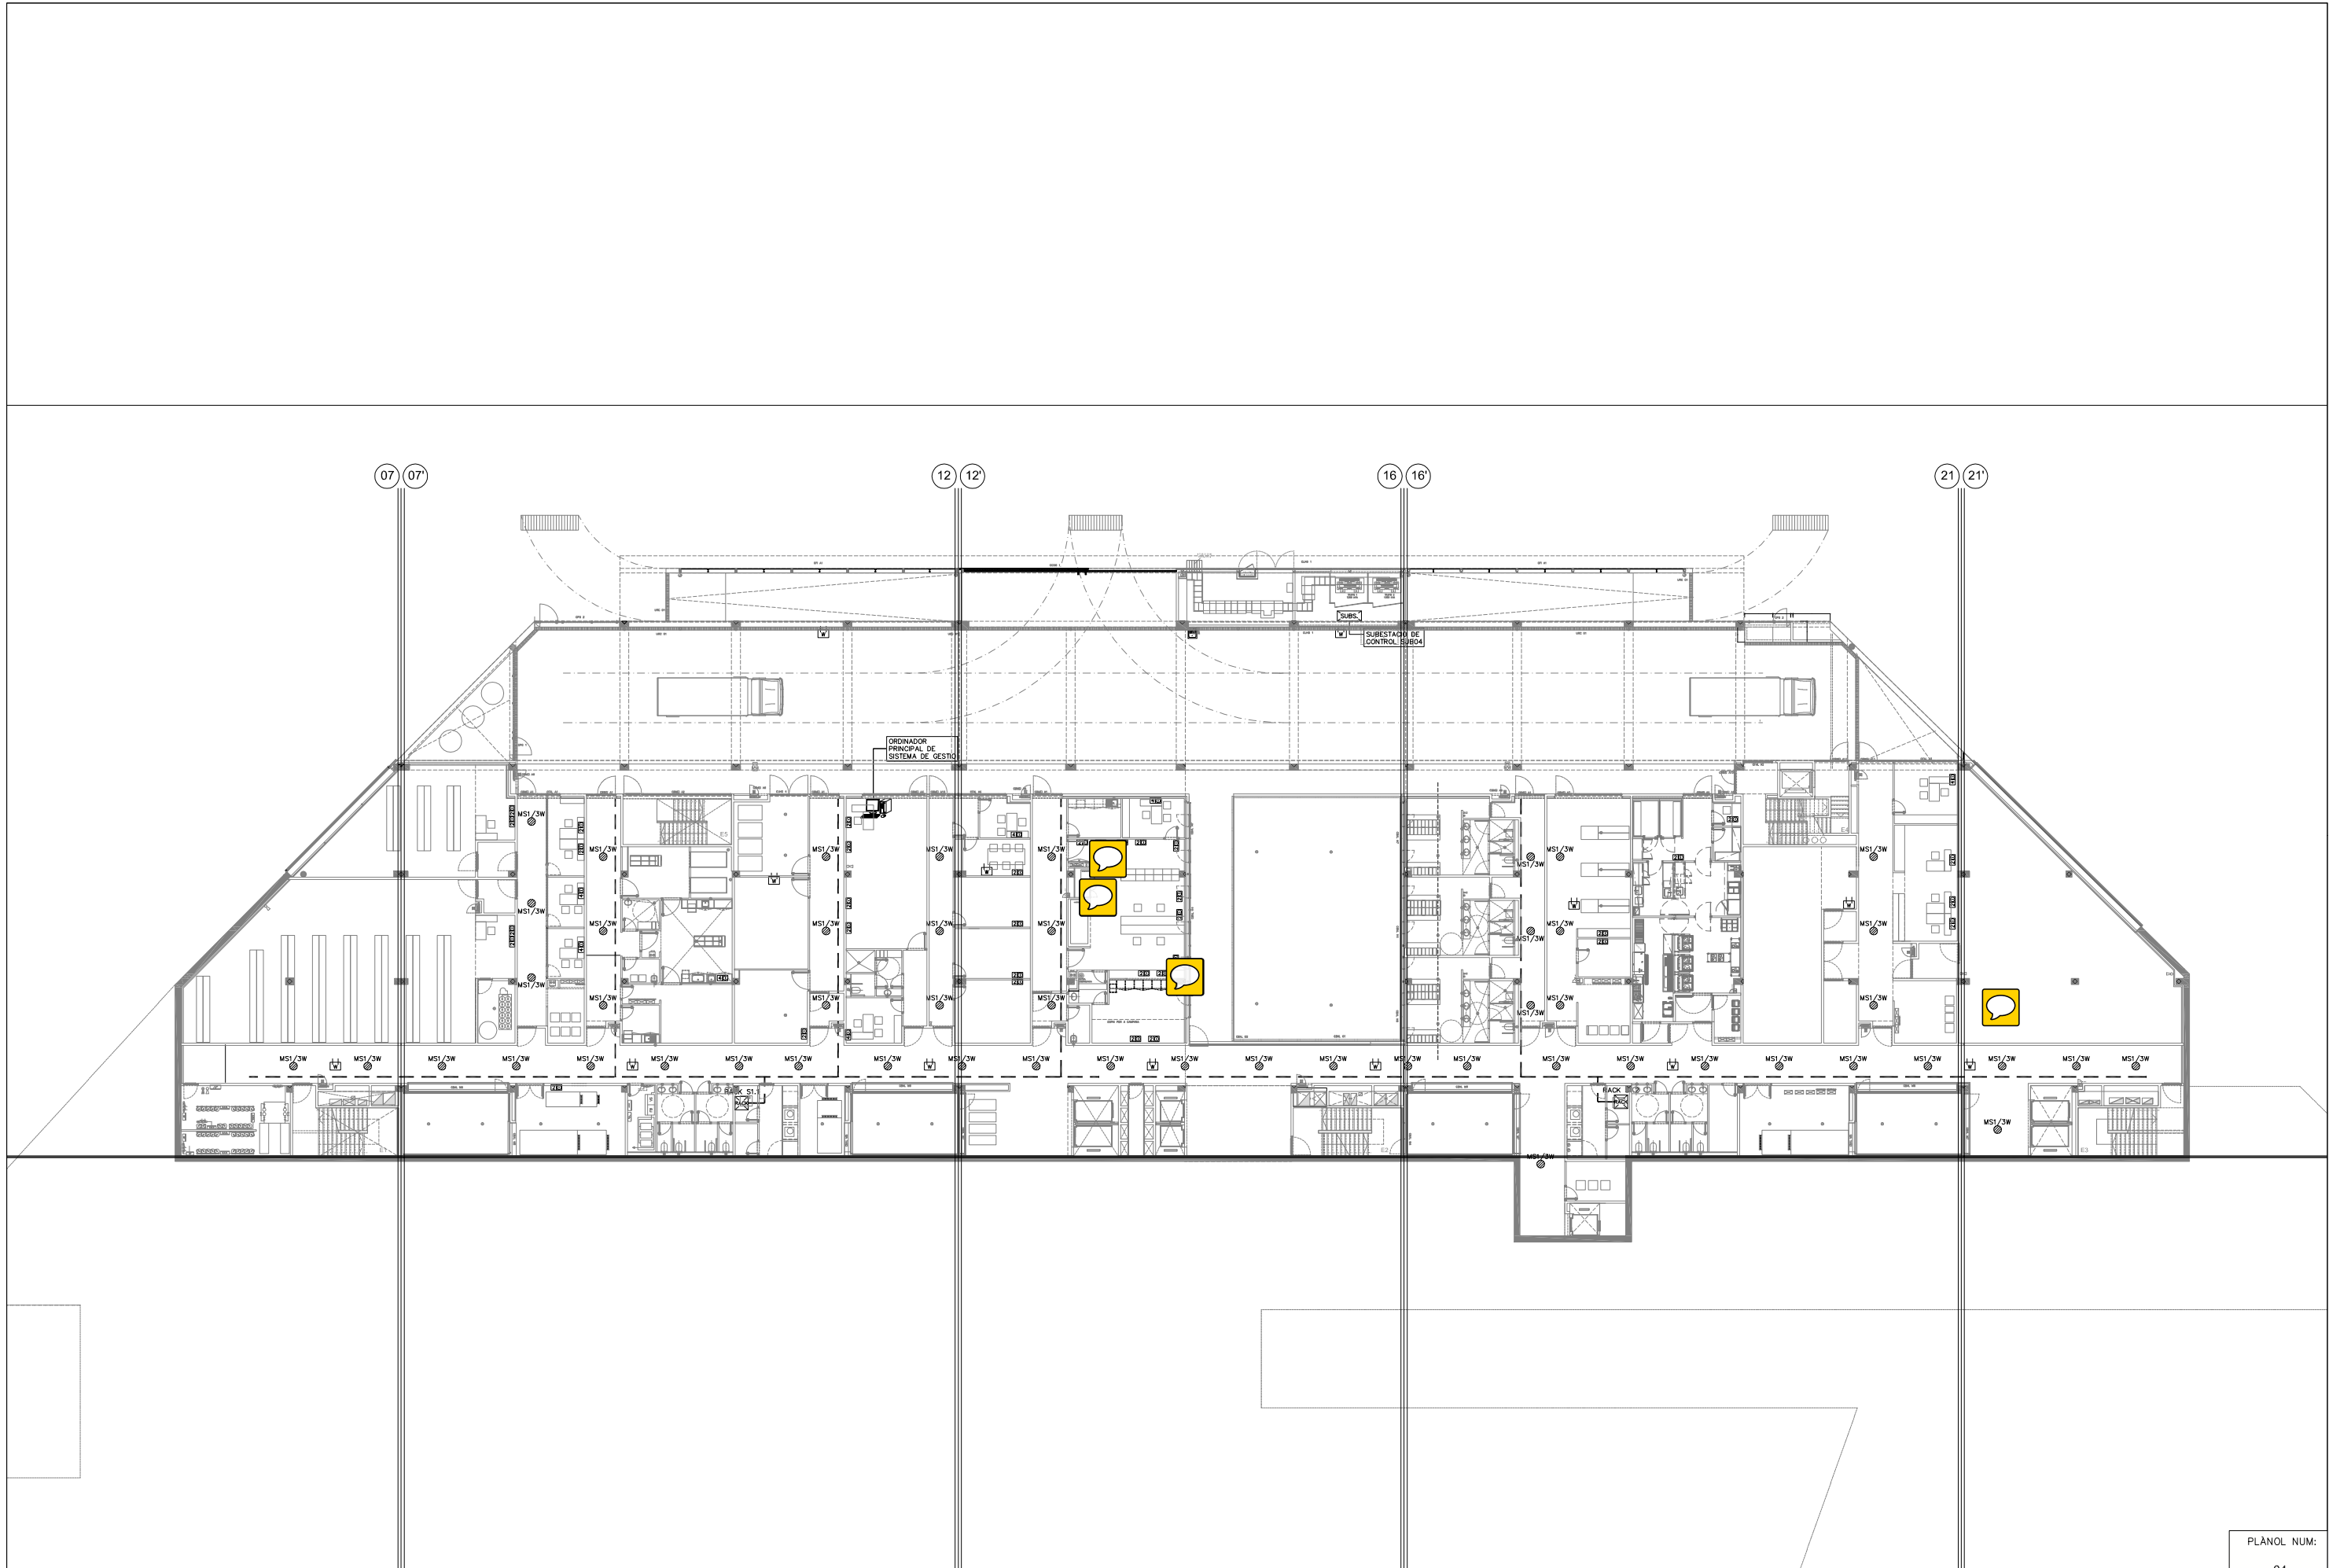

PLÀNOL NUM:
04



DIRECTOR DE L'OBRA
MANUEL BRULLET I TENAS
ALBERT DE PINEDA ALVAREZ

DIRECTOR D'EXECUCIÓ D'OBRA
ROSA ASTALS

TÍTOL DEL PROJECTE
ESTAT DE DIMENSIONS I CARACTERÍSTIQUES D'OBRA
EXECUTADA DEL NOU HOSPITAL DE Cerdanya

CLAU
HPG-07386-OE

ESCALES
A3 1/400
A1 1/200
ORIGINALS

GRÀFIQUES

NOM DEL PLÀNOL:
AUDIOVISUALS, DADES I CONTROL
AUDIOVISUALS I DADES
PLANTA SOTERRANI-1

DATA:
OCTUBRE 2012
NOM FITXER:
6060103_04

CAPÍTOL
6.06.01
NUM. PLÀNOL:
44 de 288