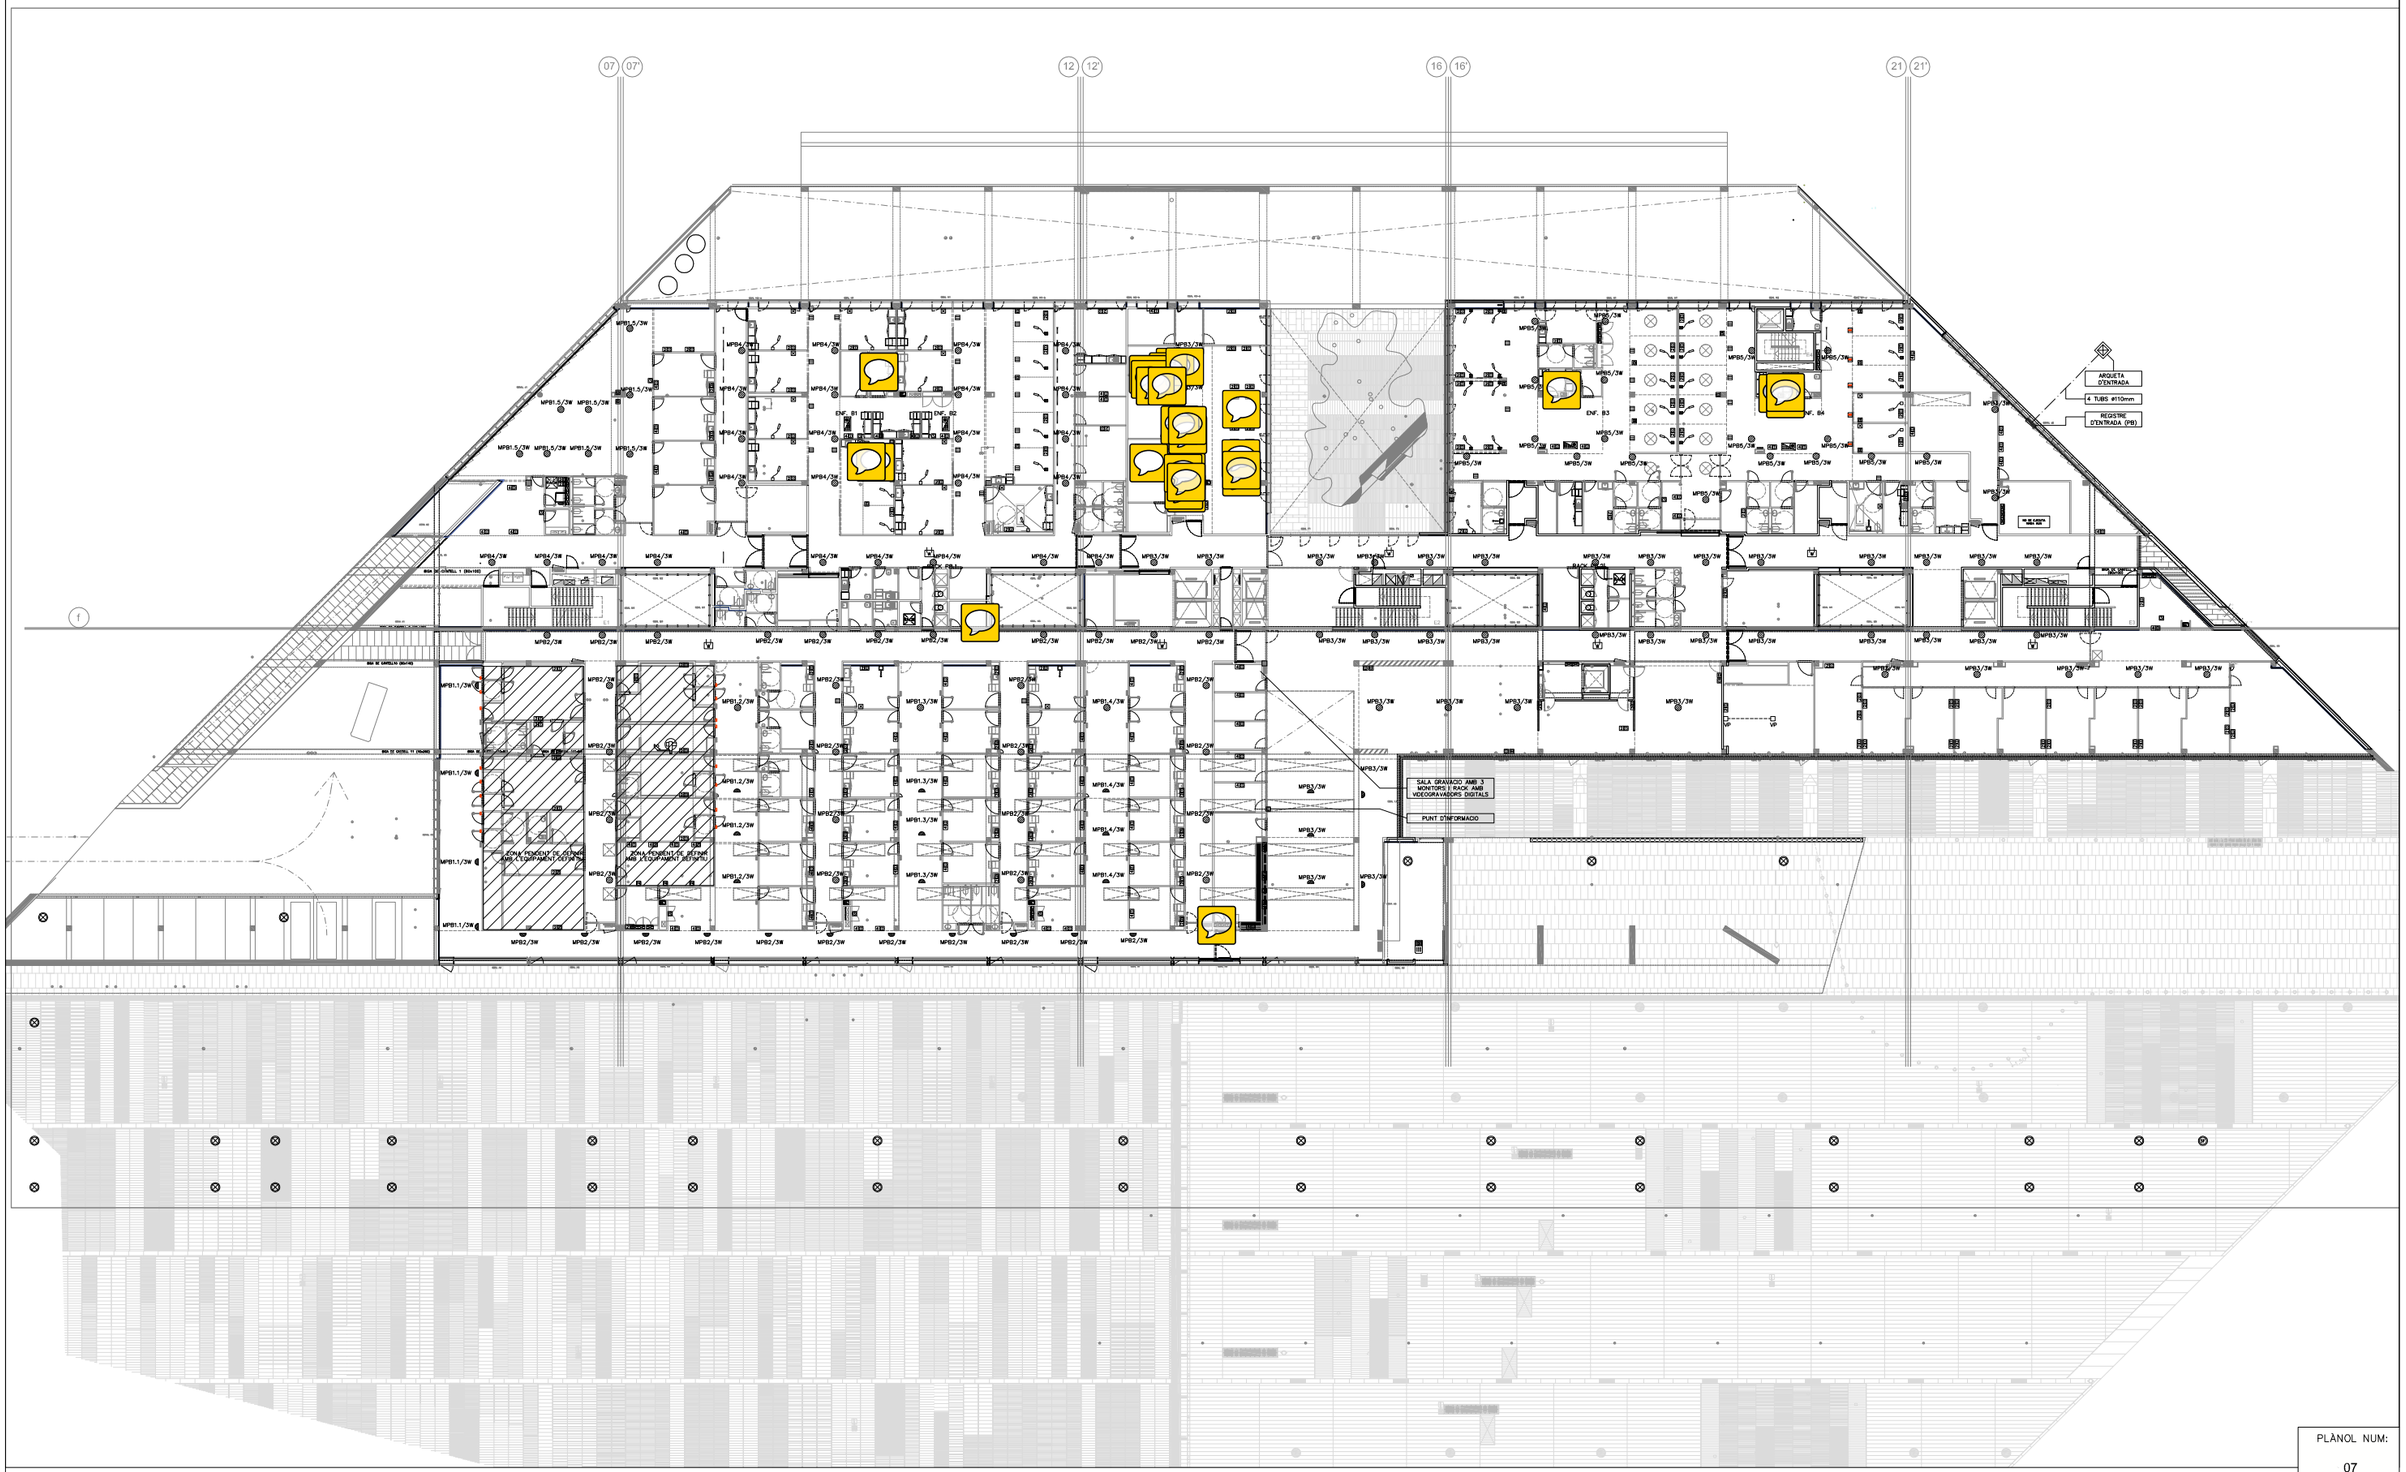

PLÀNOL NUM:
07

CatSalut	infraestructures.cat	DIRECTOR DE L'OBRA	DIRECTOR D'EXECUCIÓ D'OBRA	TÍTOL DEL PROJECTE	CLAU	ESCALES	NOM DEL PLÀNOL:	DATA:	CAPÍTOL
		MANUEL BRULLET I TENAS ALBERT DE PINEDA ALVAREZ	ROSA ASTALS	ESTAT DE DIMENSIONS I CARACTERÍSTIQUES D'OBRA EXECUTADA DEL NOU HOSPITAL DE CERDANYA	HPG-07386-OE	A3 1/500 A1 1/250 ORIGINALS GRÀFIQUES	AUDIOVISUALS, DADES I CONTROL AUDIOVISUALS I DADES PLANTA BAIXA	OCTUBRE 2012 NOM FITXER: 6060105_09	6.06.01 NUM. PLÀNOL: 647 de 766