


SUP: 703.26

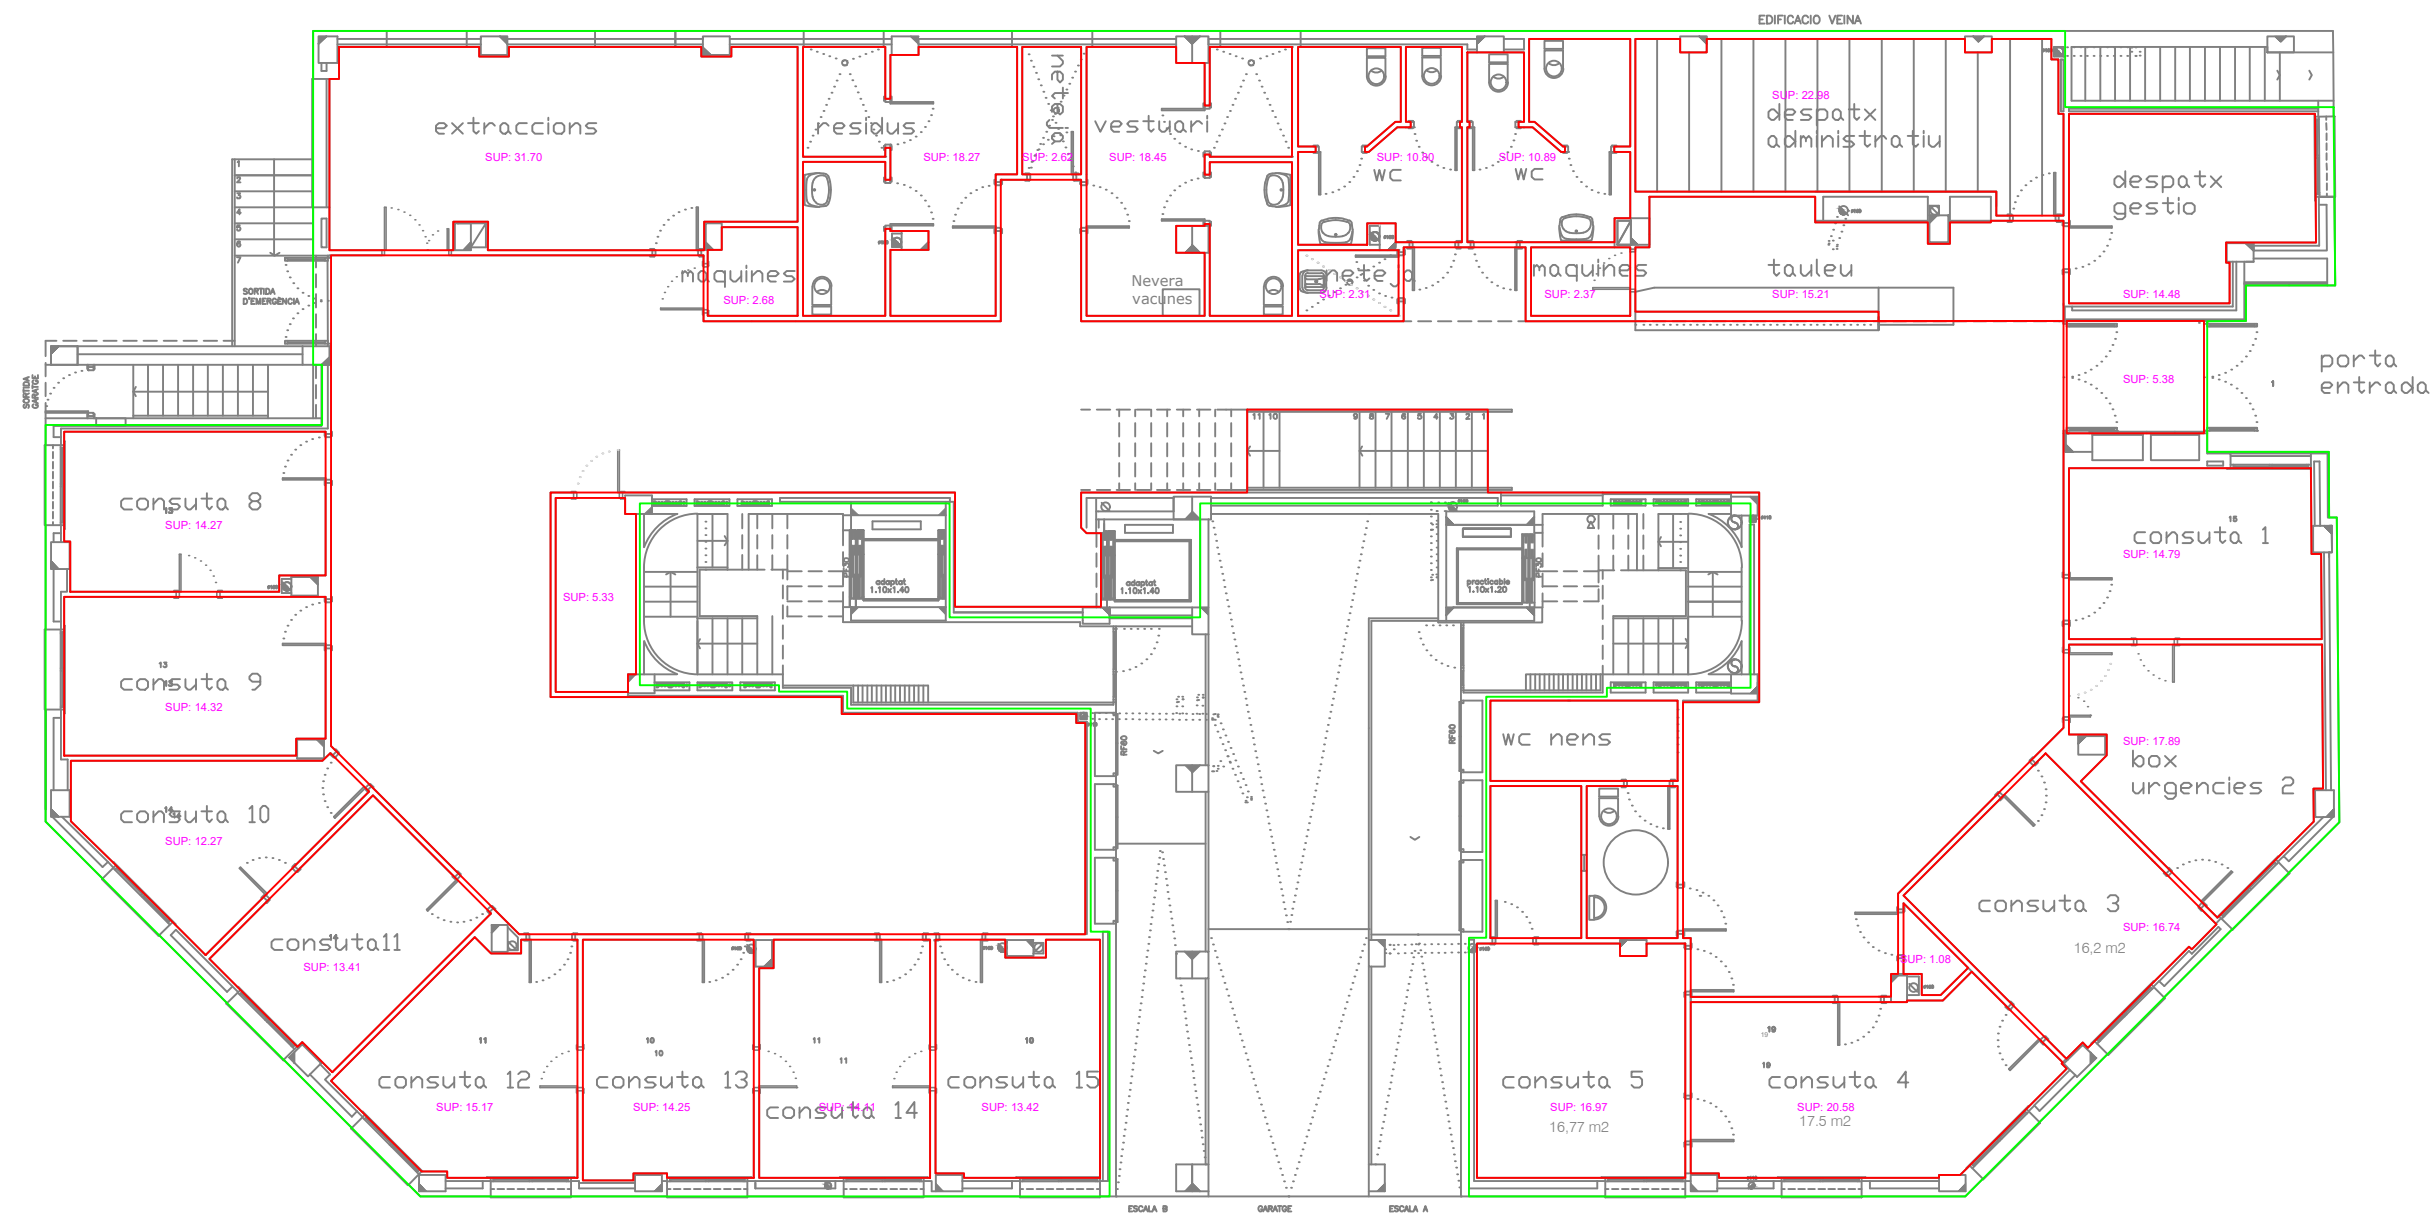

Institut Català
de la Salut

CENTRE D'ASSISTENCIA PRIMARIA
JAUME I

DISTRIBUCIÓ
INTRUSIÓ

MODIF:
ARNAU RODRIGUEZ

Aprovacio i visat

Autors del Projecte

Dibuixat

Daniel Mallafré

Nivell

0

Data

ABRIL 2015

DIN

A-2

Escala

1:100

SUP: 821.51m2 - 17.42 - 17.46

[illegible]DISTRIBUCIÓN
INTRUSIVO

A-2

Escala
1:100