


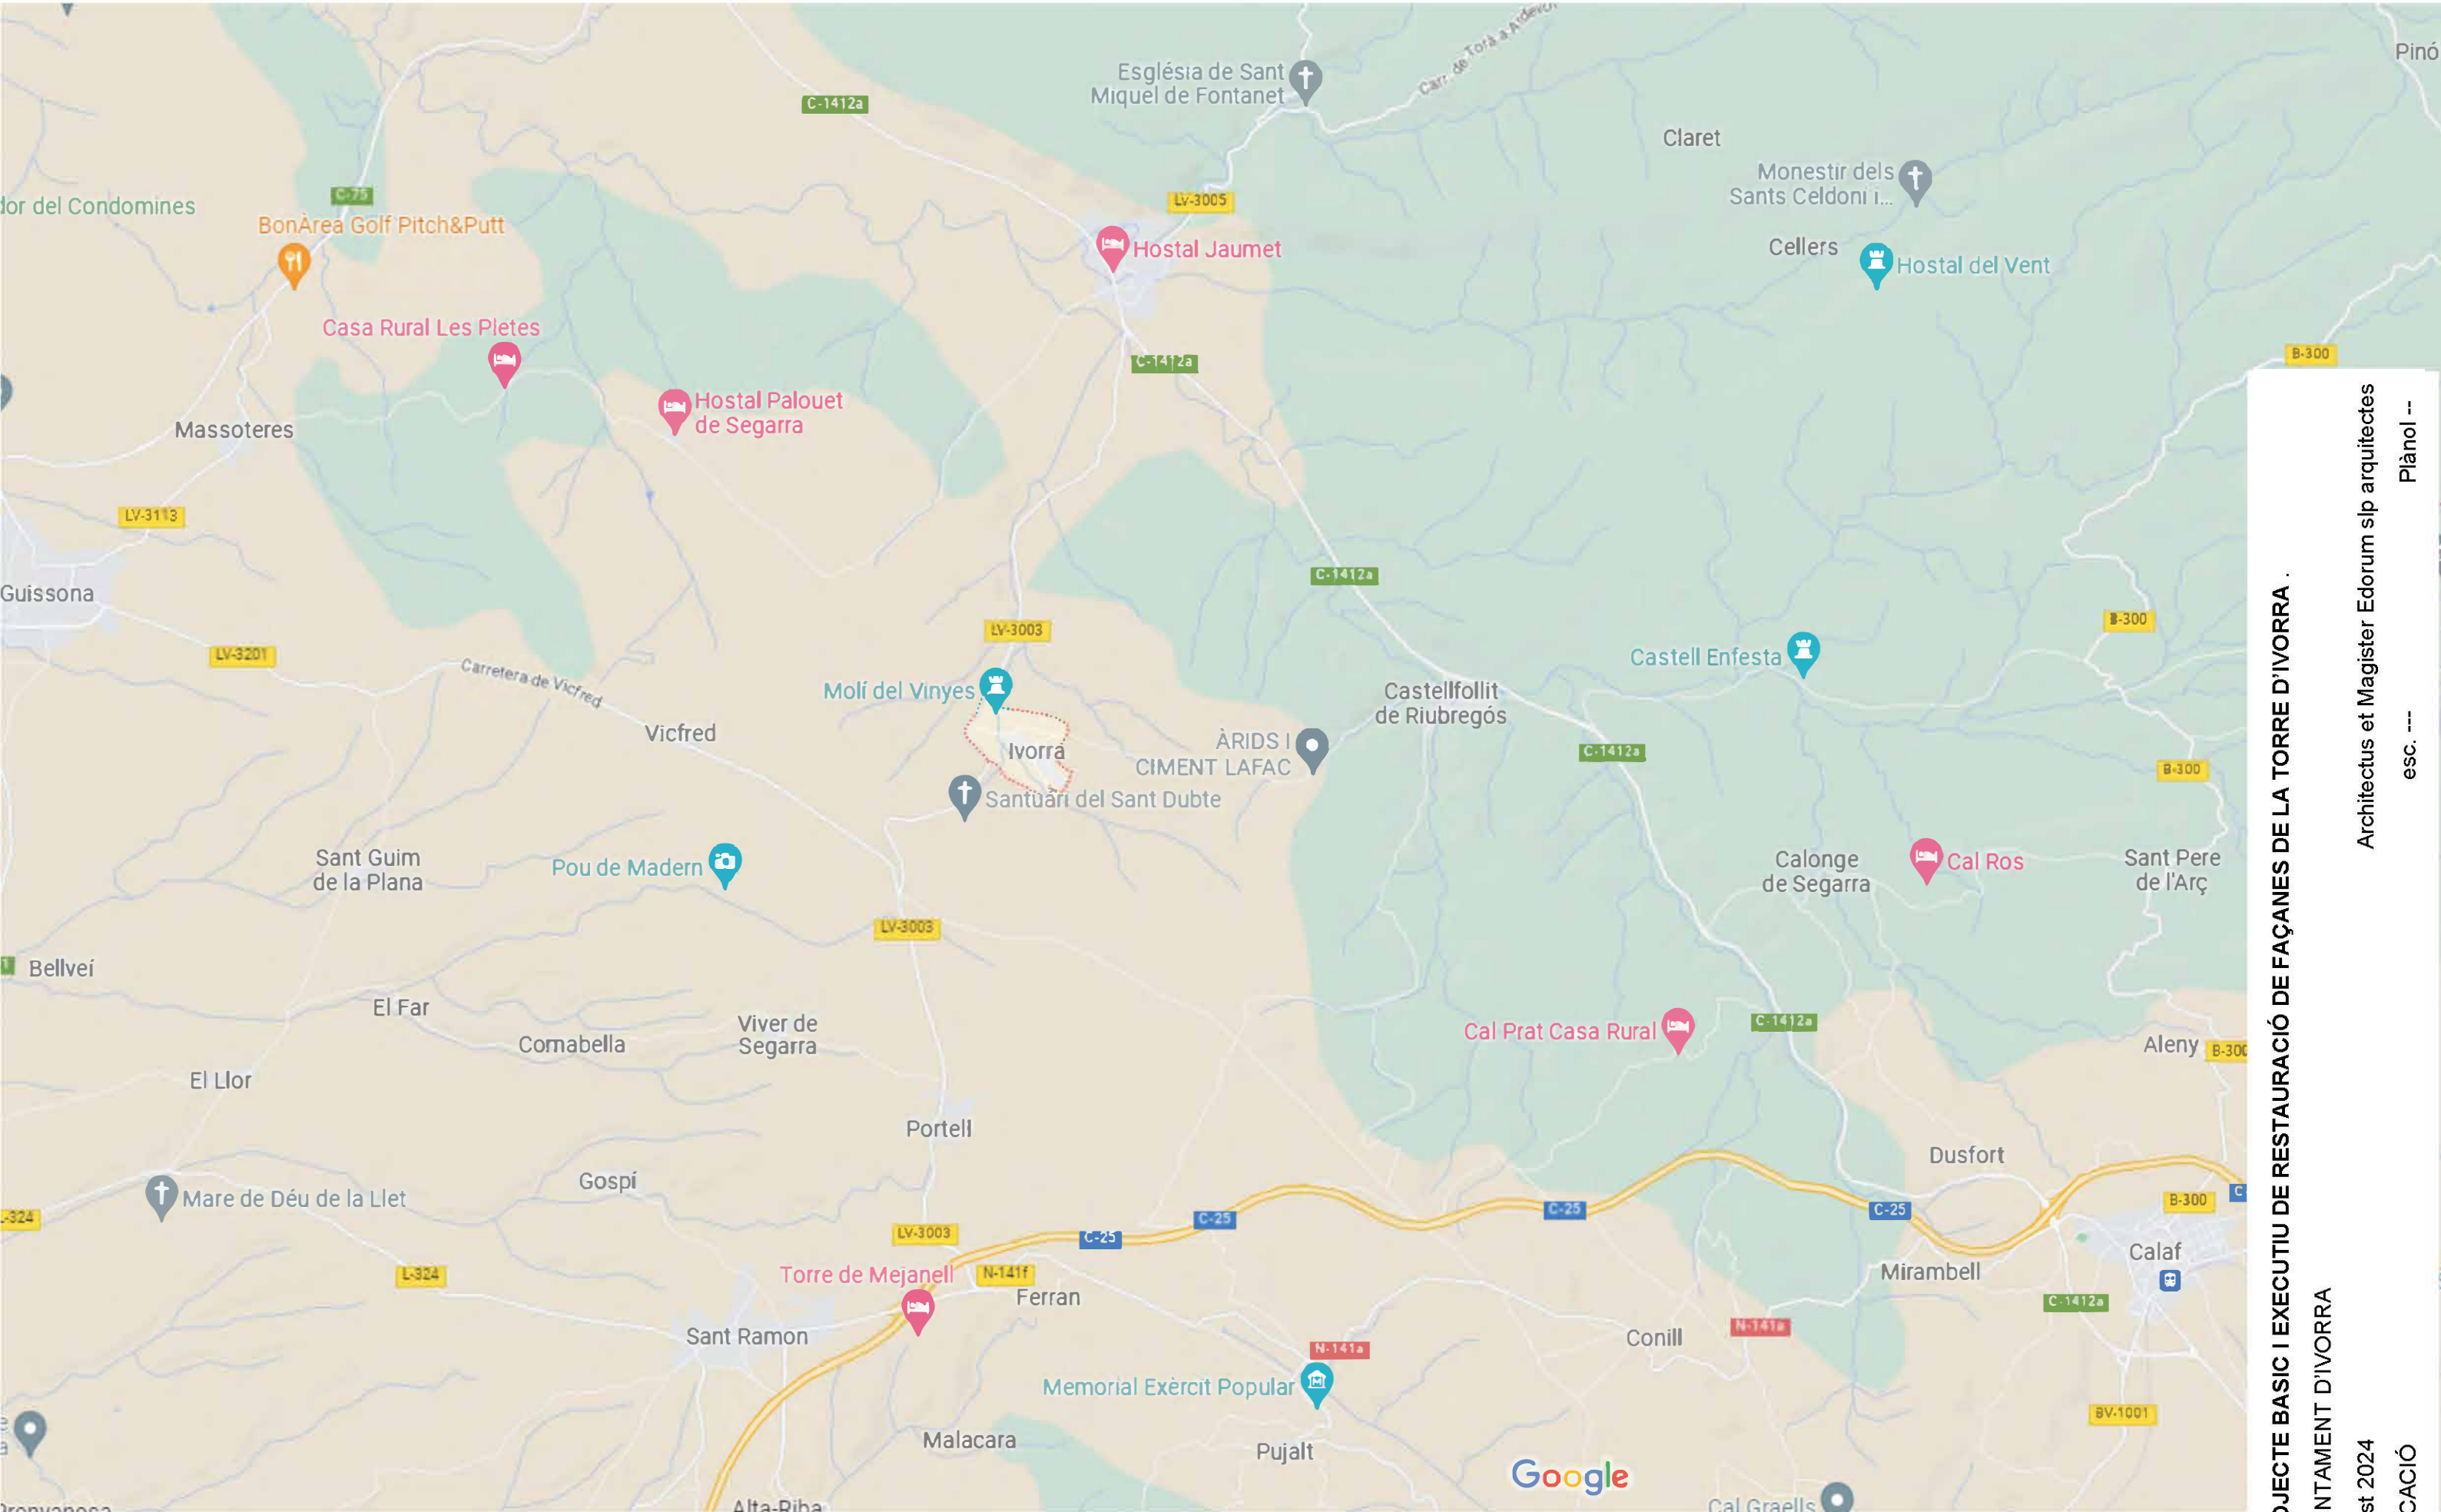

PROJECTE BASIC I EXECUTIU DE RESTAURACIÓ DE FAÇANES DE LA TORRE D'IVORRA

AJUNTAMENT D'IVORRA


Agost 2024


UBICACIÓ

Architectus et Magister Edorum slp architectes

esc. ---

Plànol --

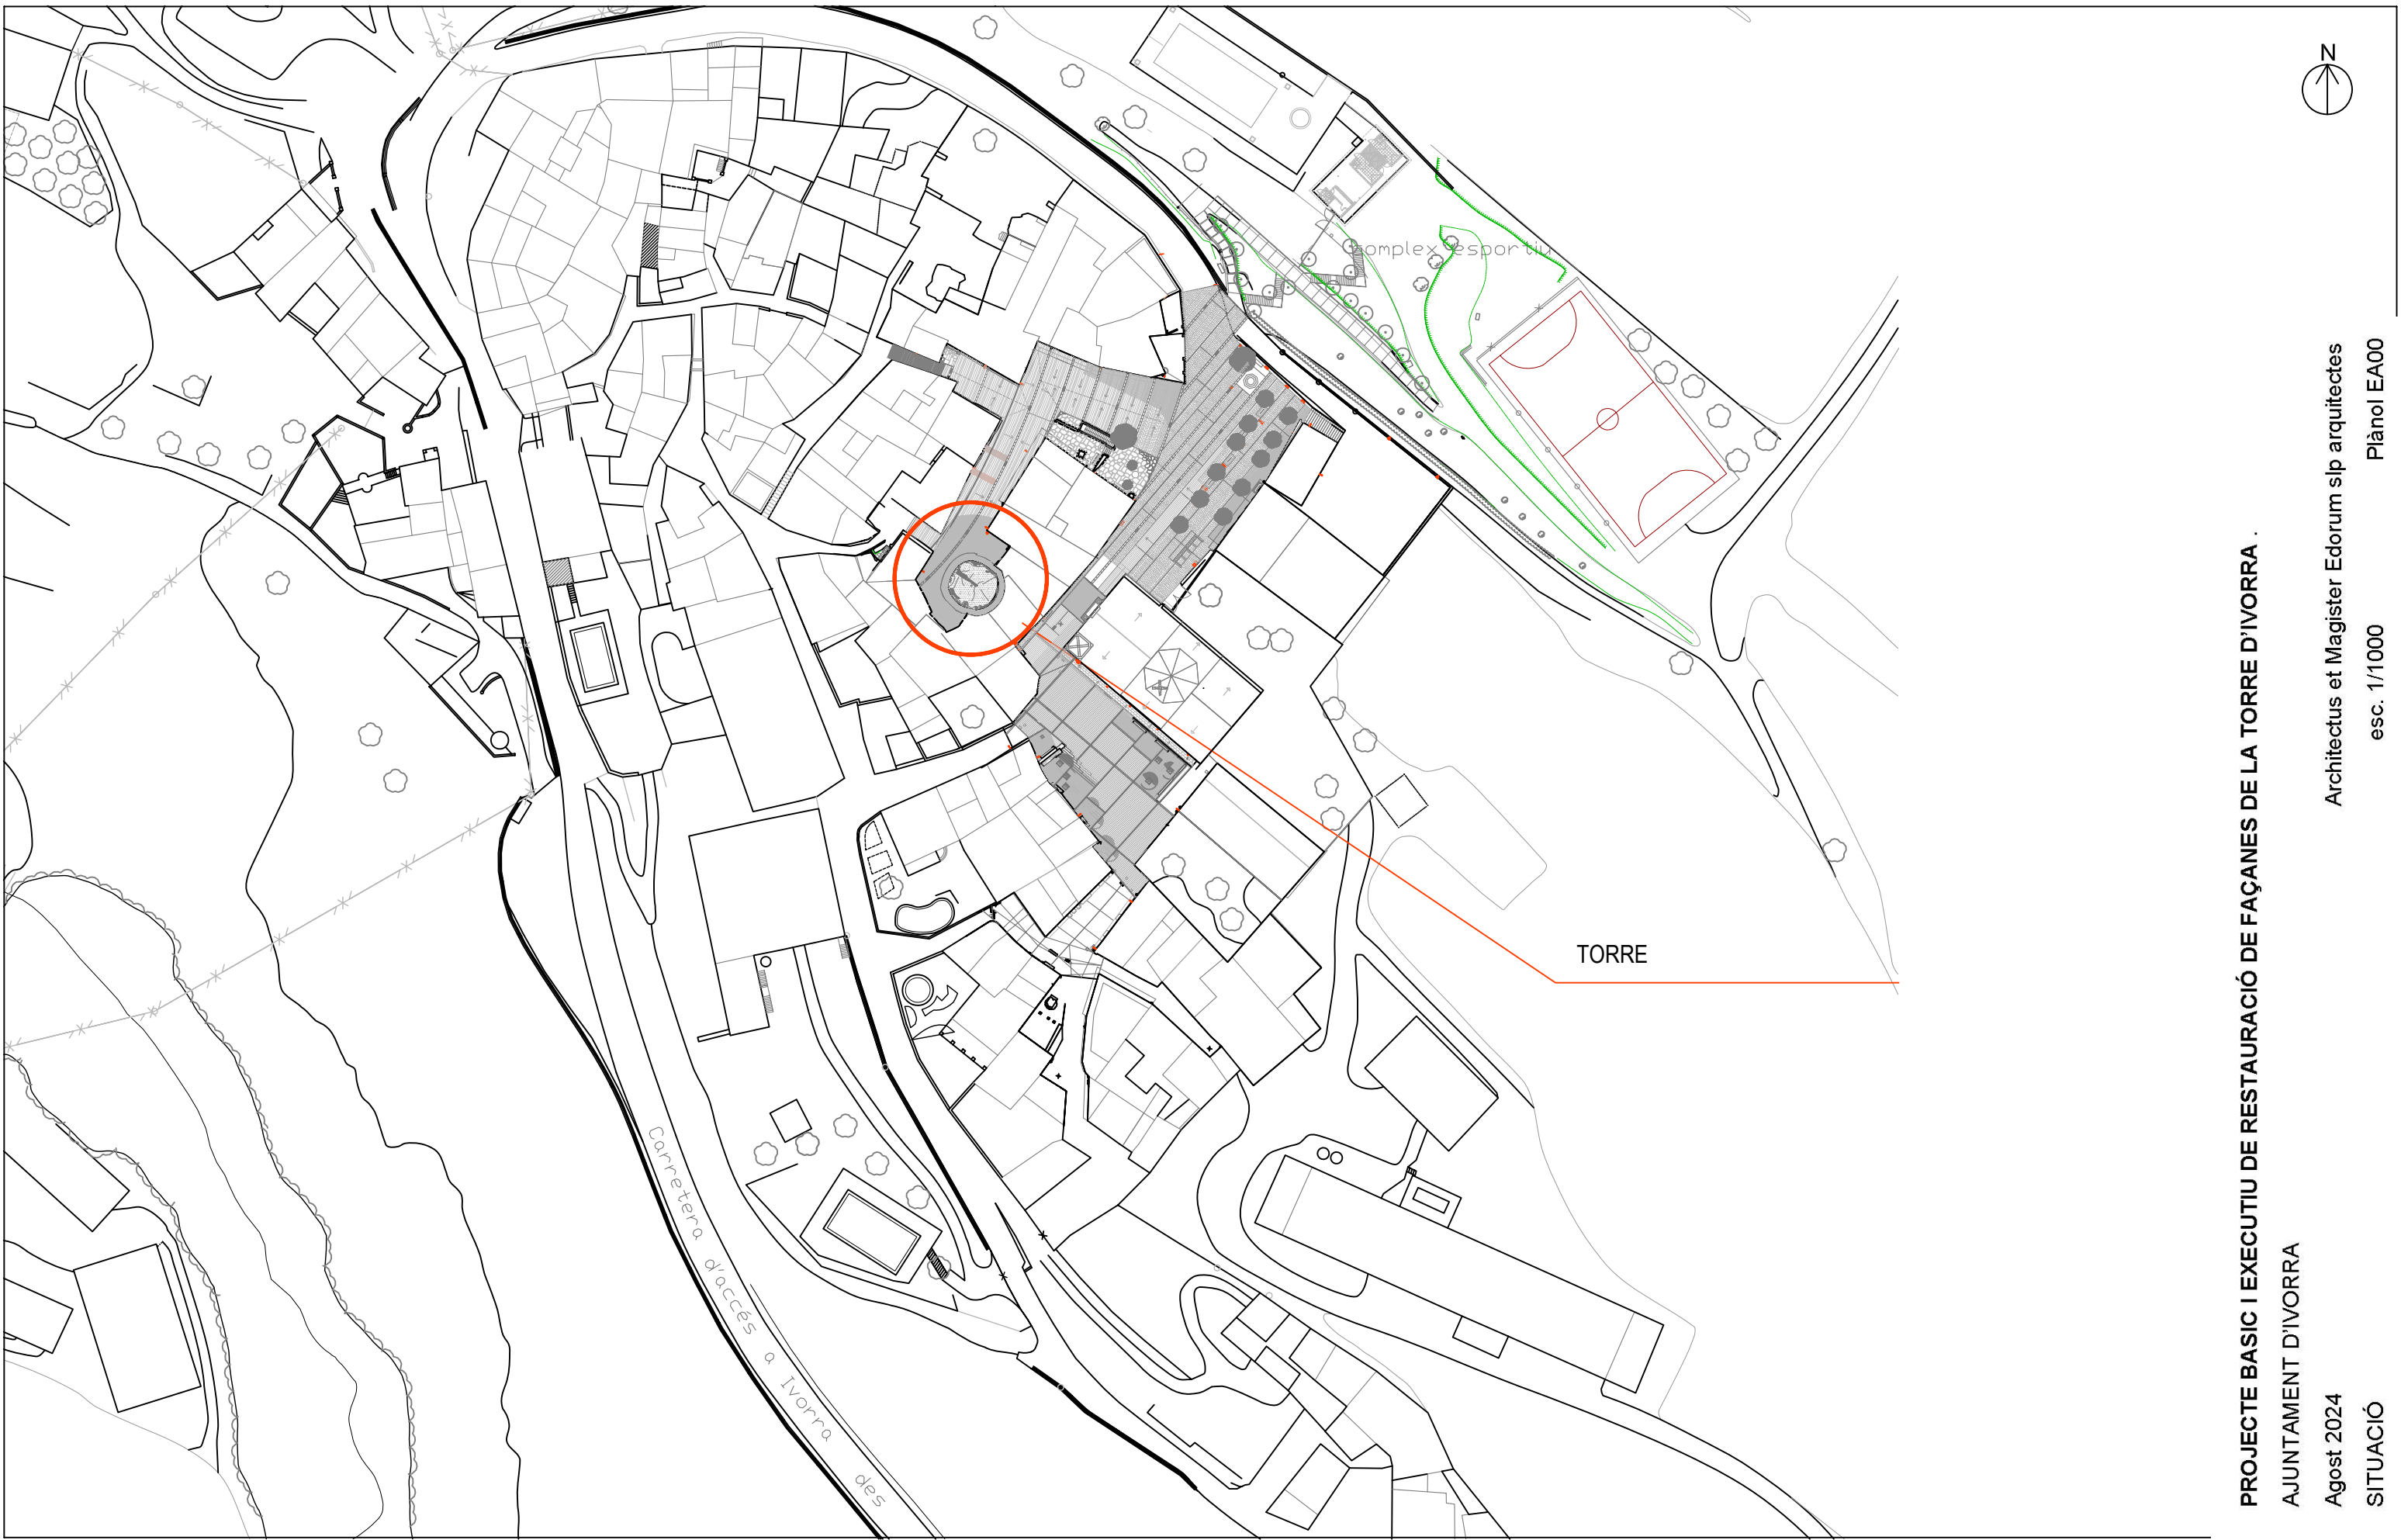

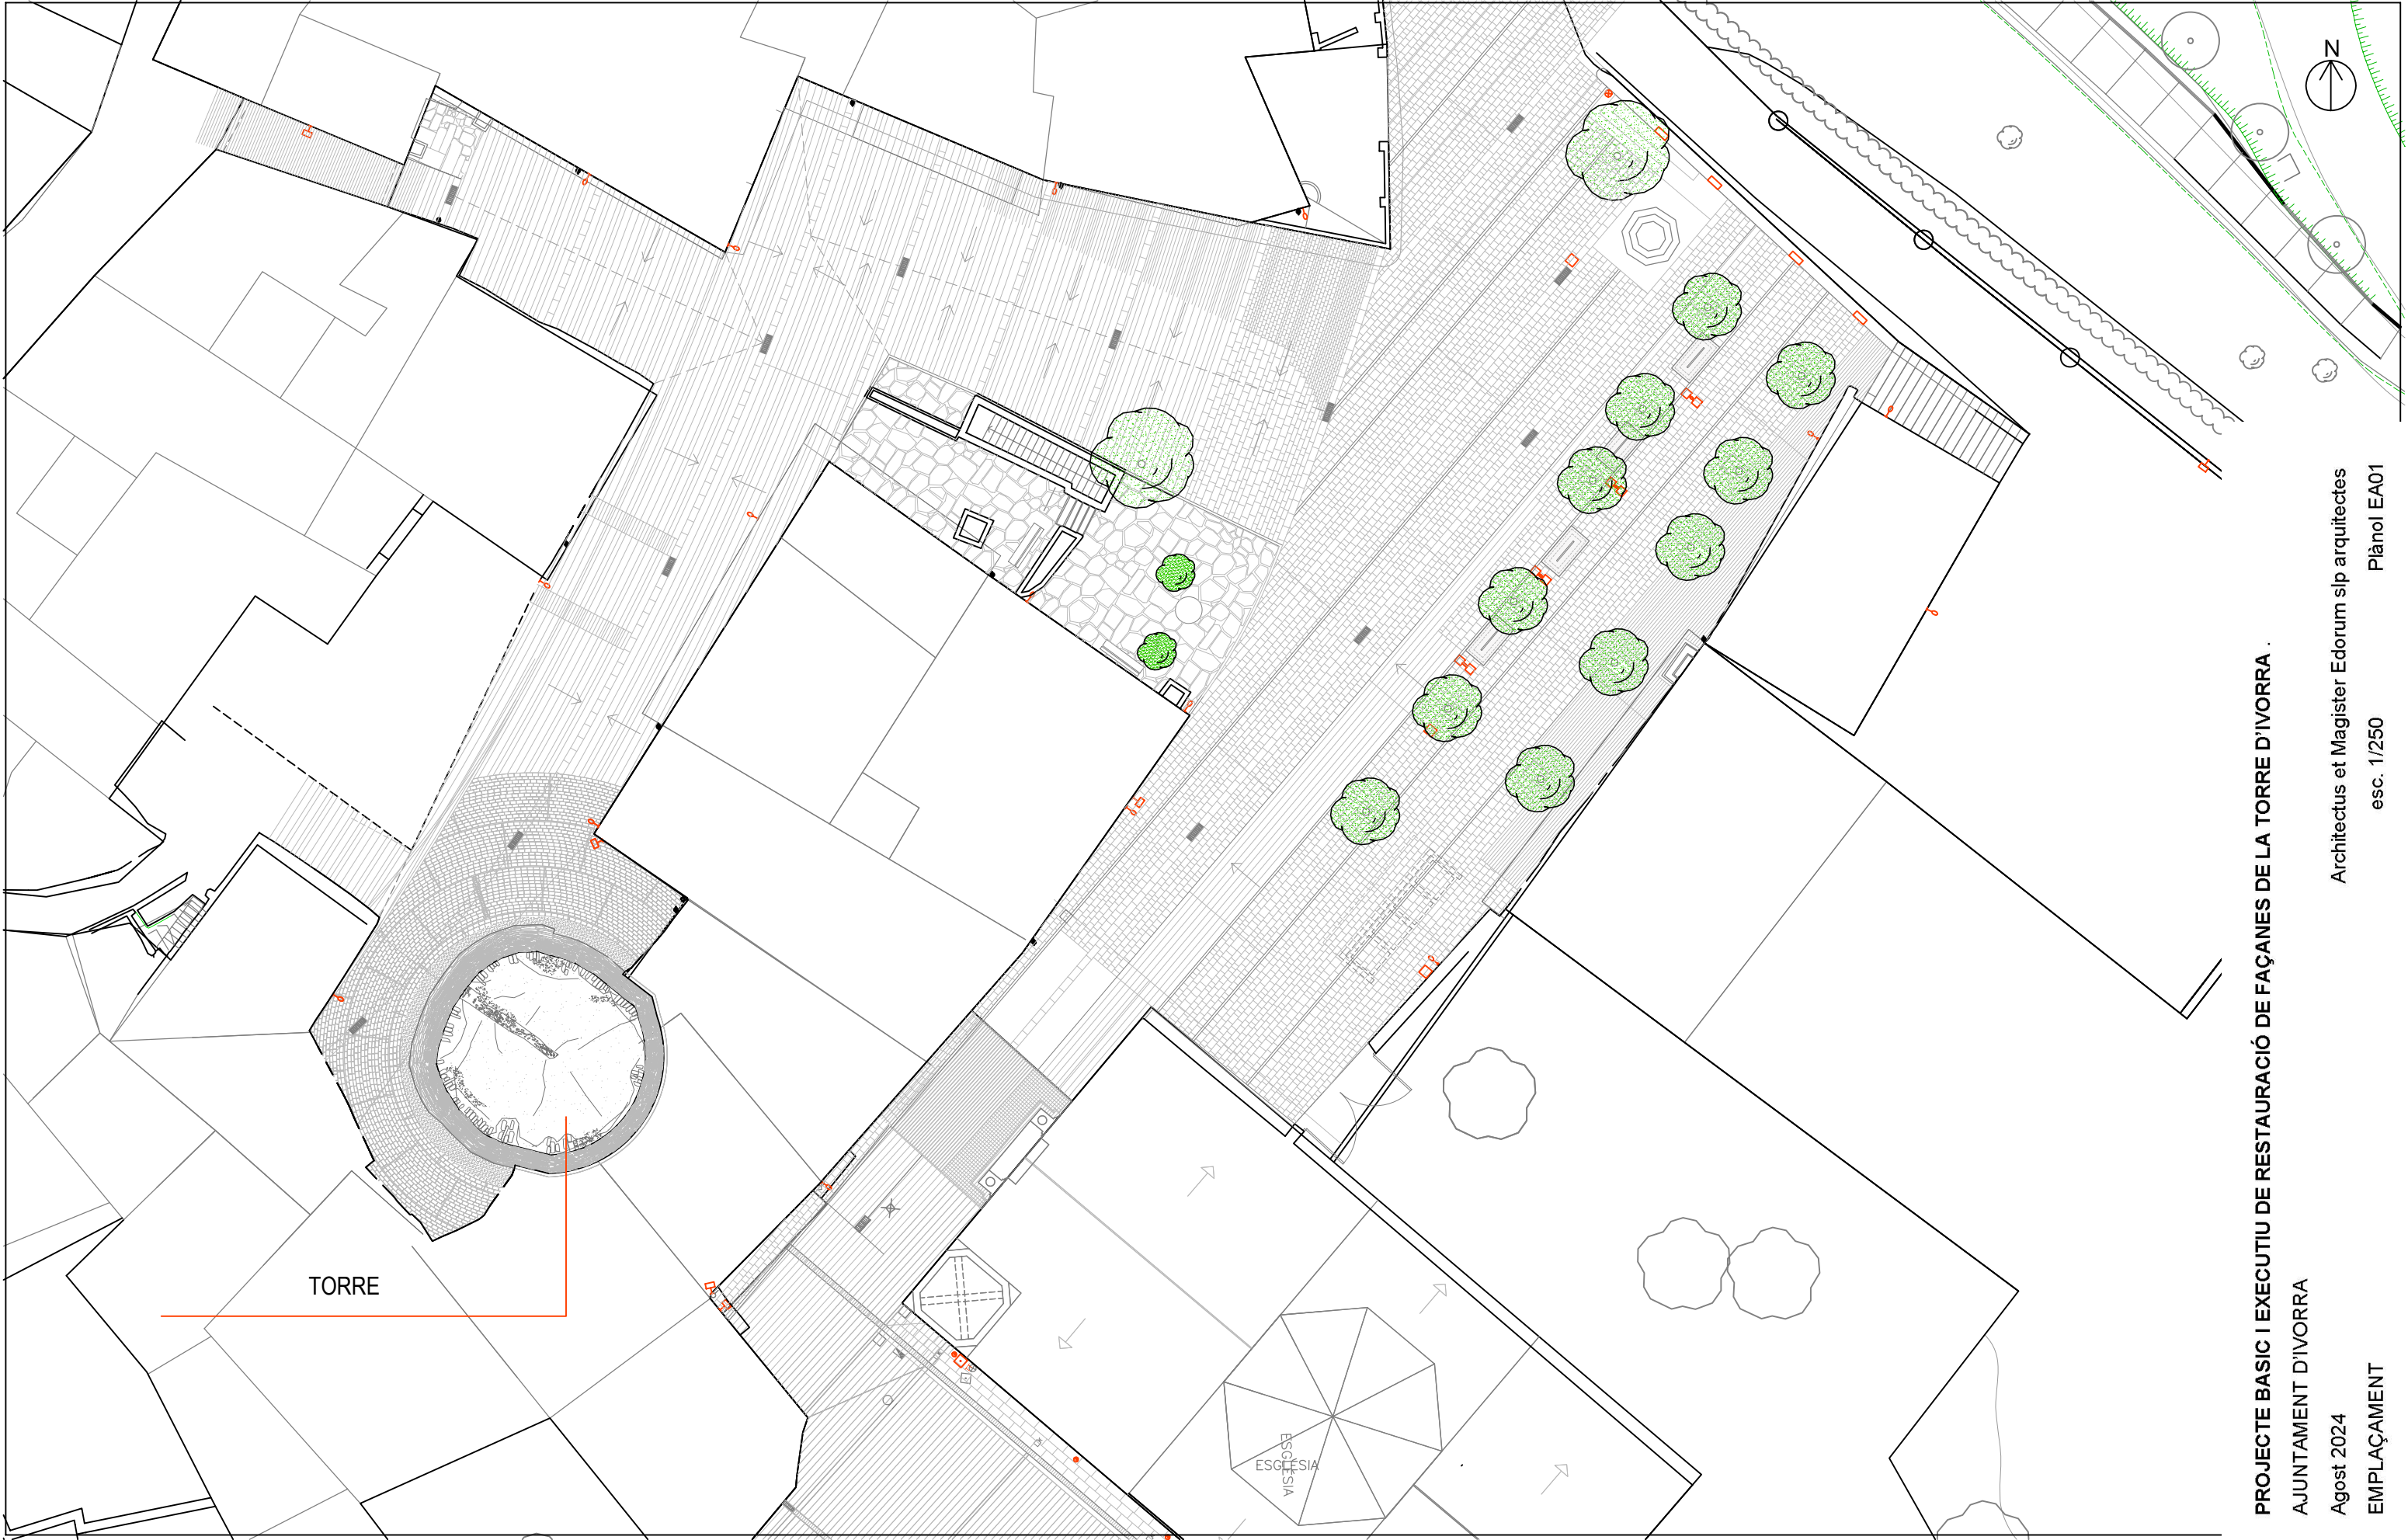

PROJECTE BASIC I EXECUTIU DE RESTAURACIÓ DE FAÇANES DE LA TORRE D'IVORRA .

AJUNTAMENT D'IVORRA


Agost 2024

EMPLAÇAMENT

Architectus et Magister Edorum slp arquitectes

esc. 1/250

Plànol EA01

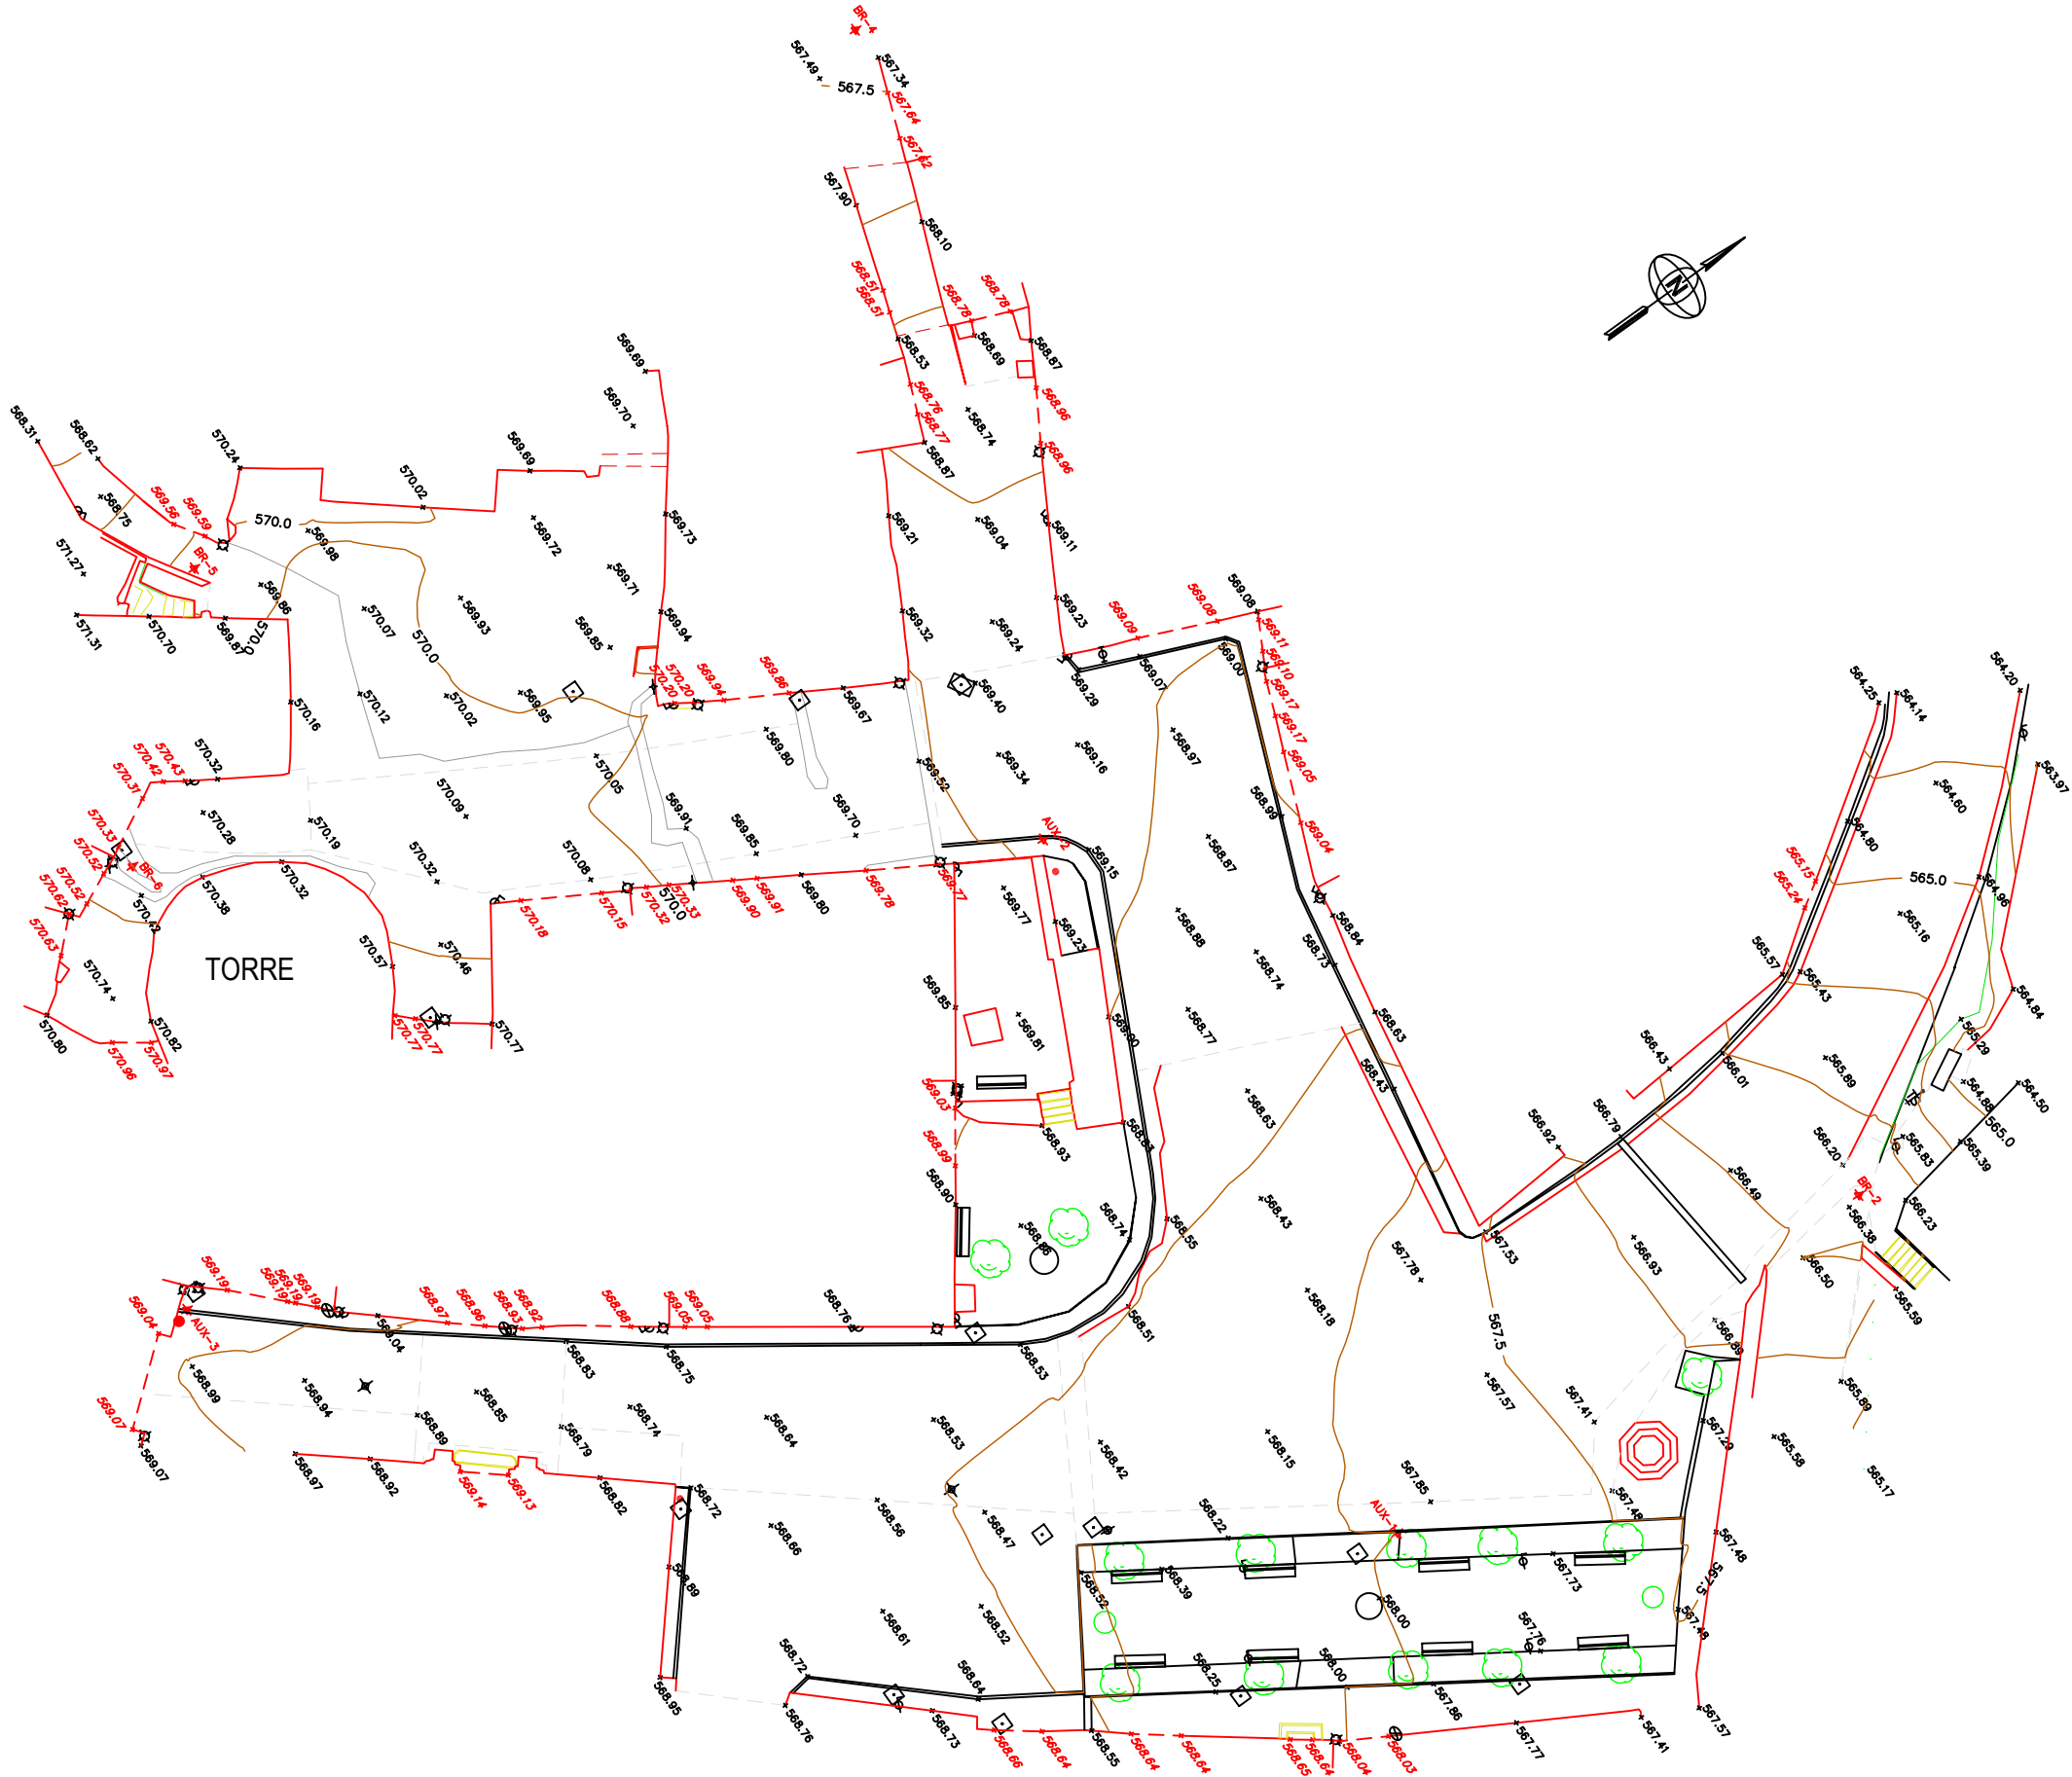

LEYENDA

Árbol

Bajante de Agua

Banco

Base de Replanteo

Boca de Incendios

Imbornal

Farola de Pie

Farola de Pared

Palo de Información

Papelera

Espejo


Registro Agua Pared

Registro Electricidad Pared



Registro Indeterminado

Señal de Transito


568.91+ Cota Portal

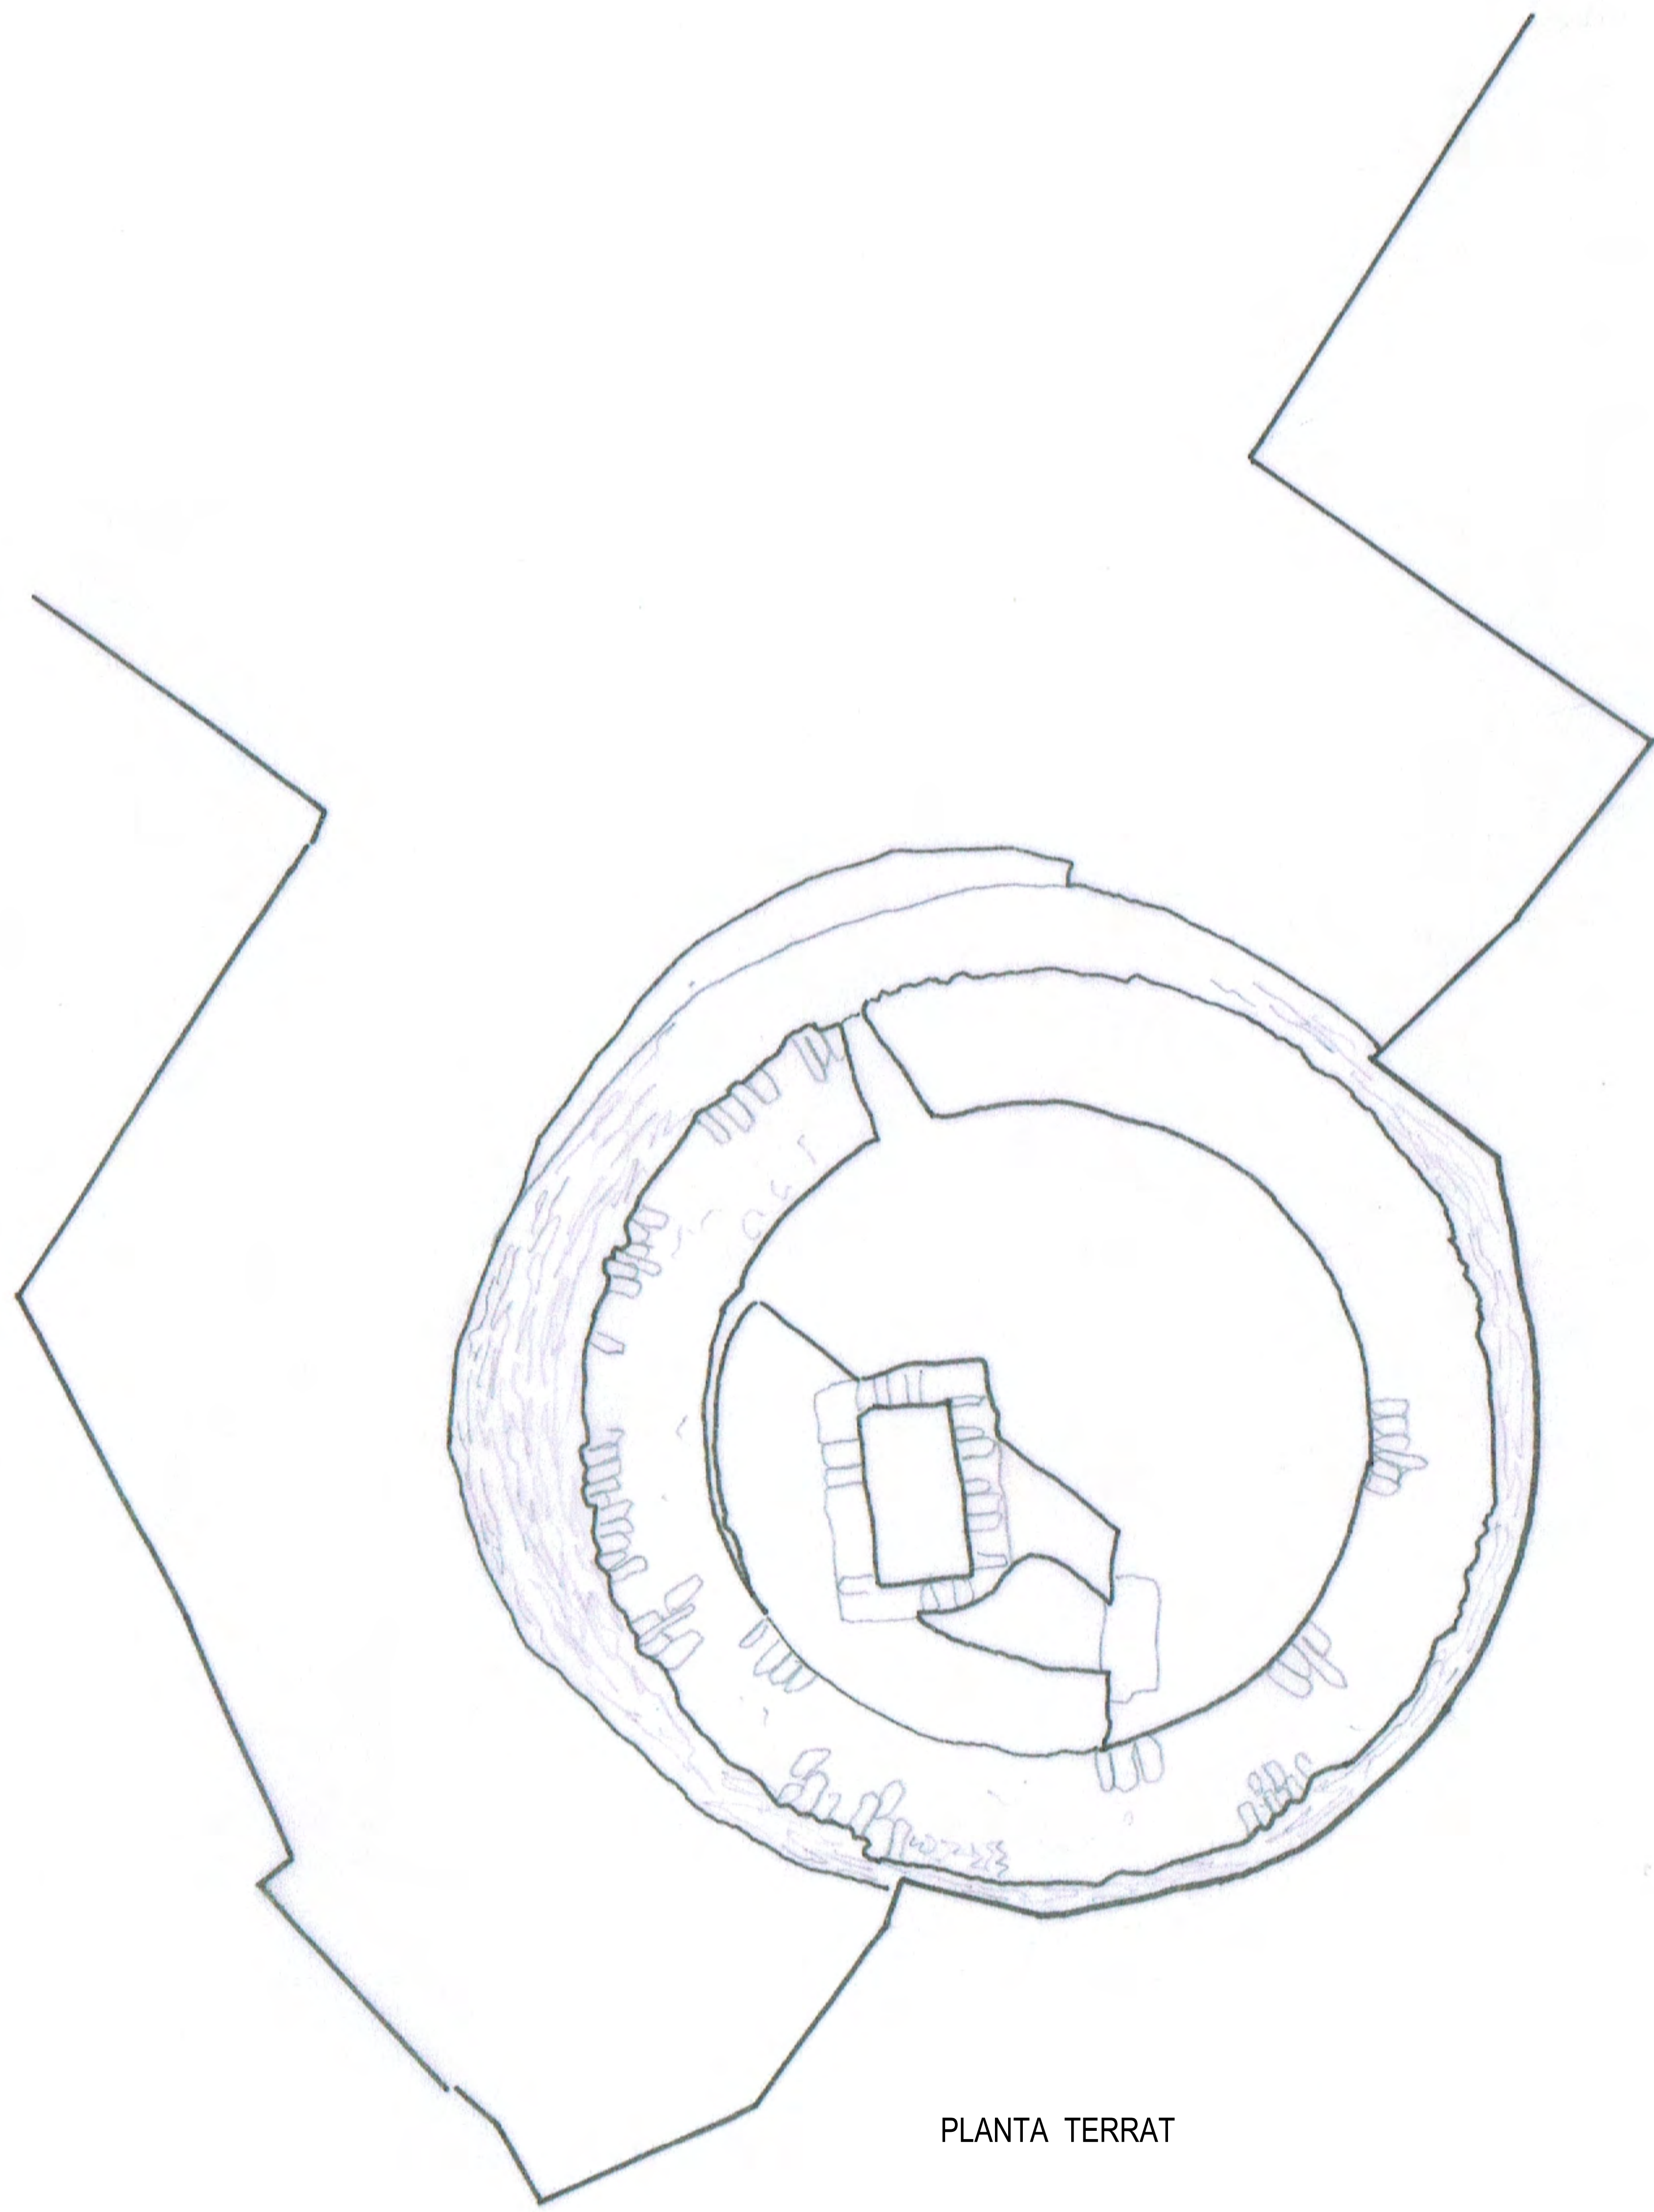

PLANTA TERRAT

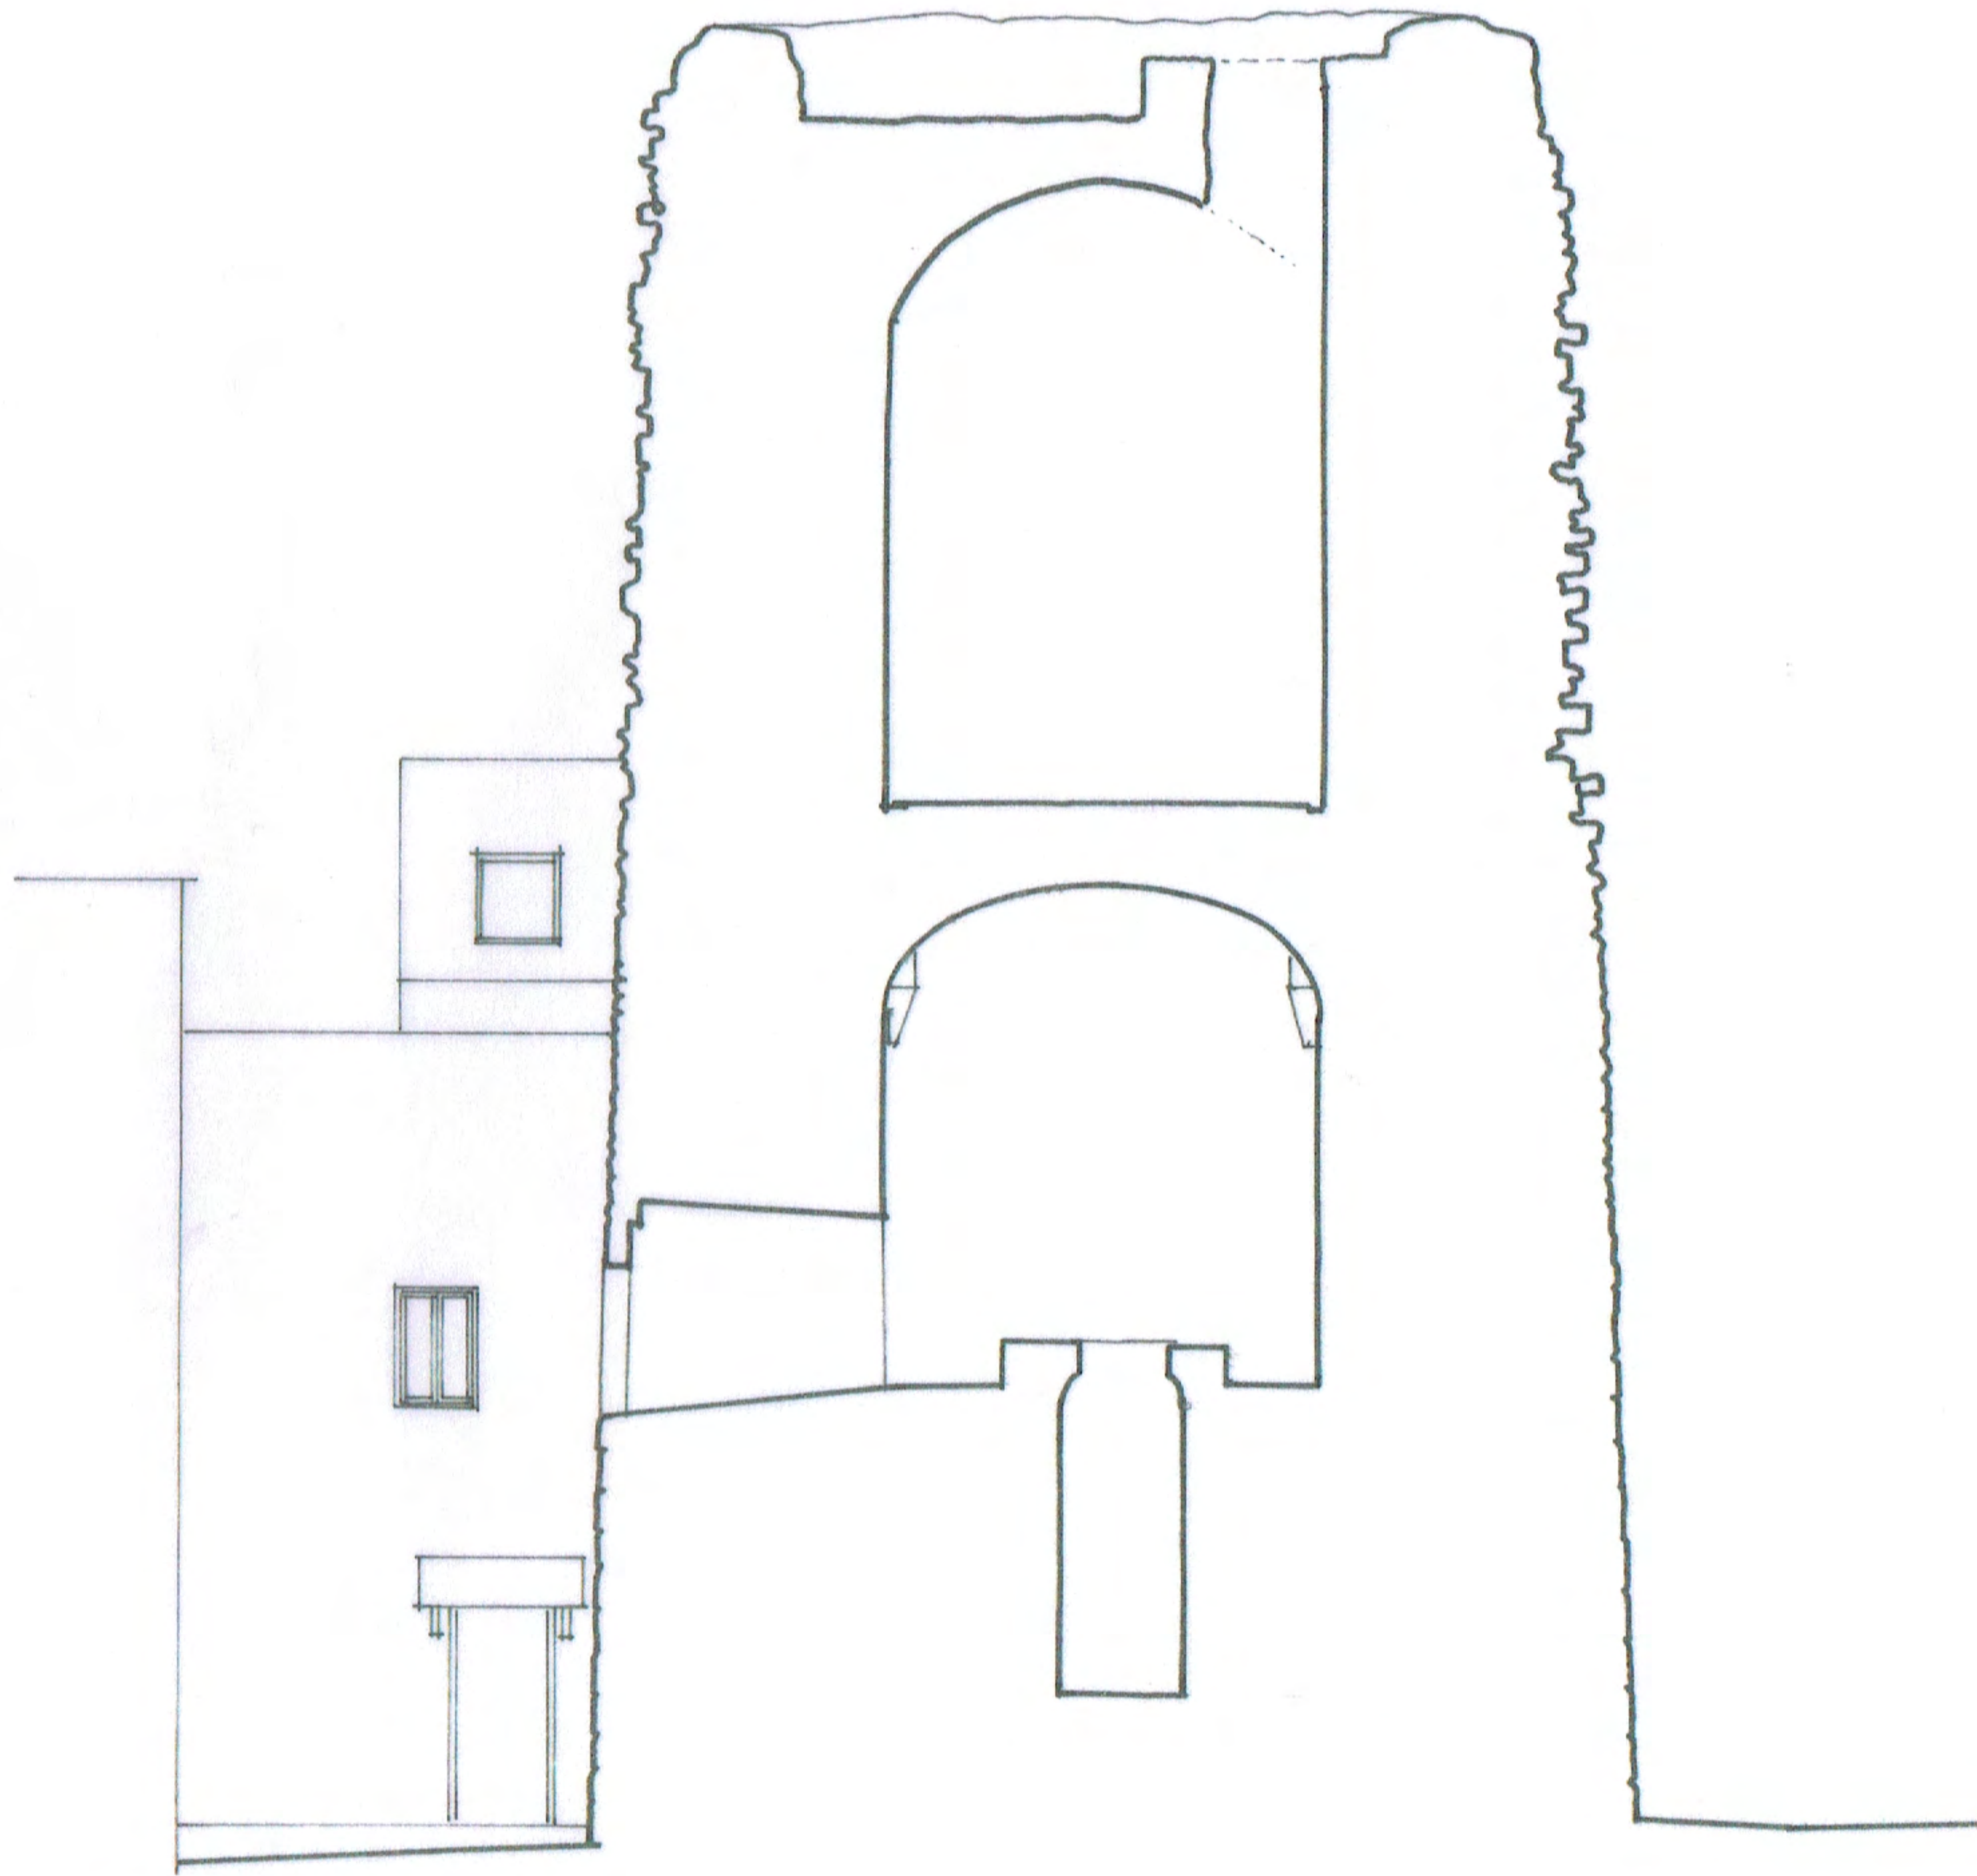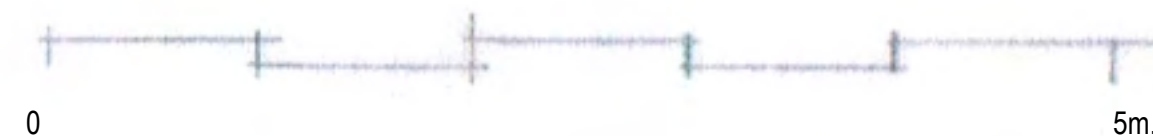

SECCIÓ

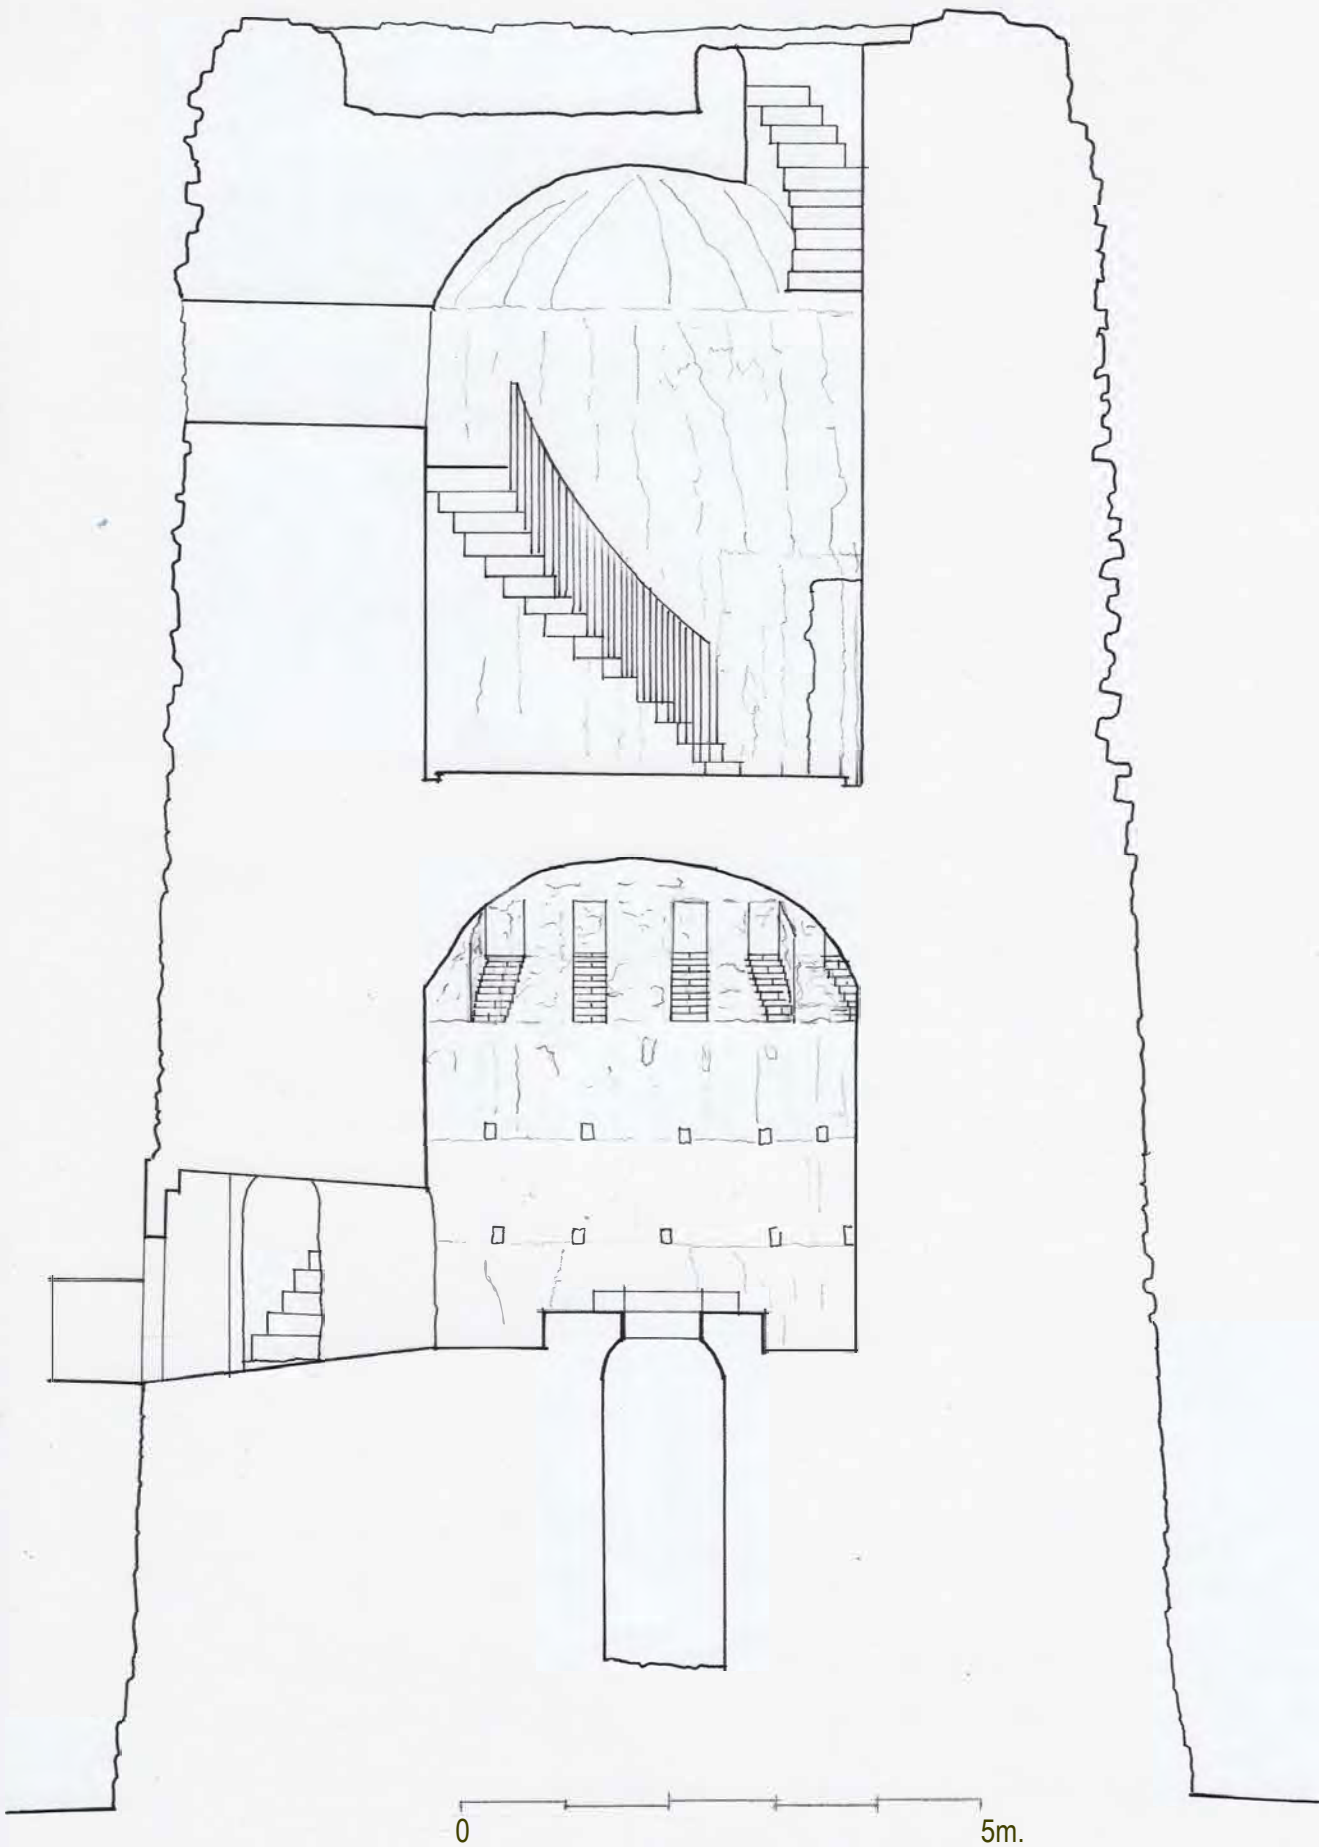

PROJECTE BASIC I EXECUTIU DE RESTAURACIÓ DE FAÇANES DE LA TORRE D'IVORRA .

AJUNTAMENT D'IVORRA


Agost 2024

SECCIÓ 2024

Architectus et Magister Edorum slp architectes

esc. 1/50

Plànol EA04

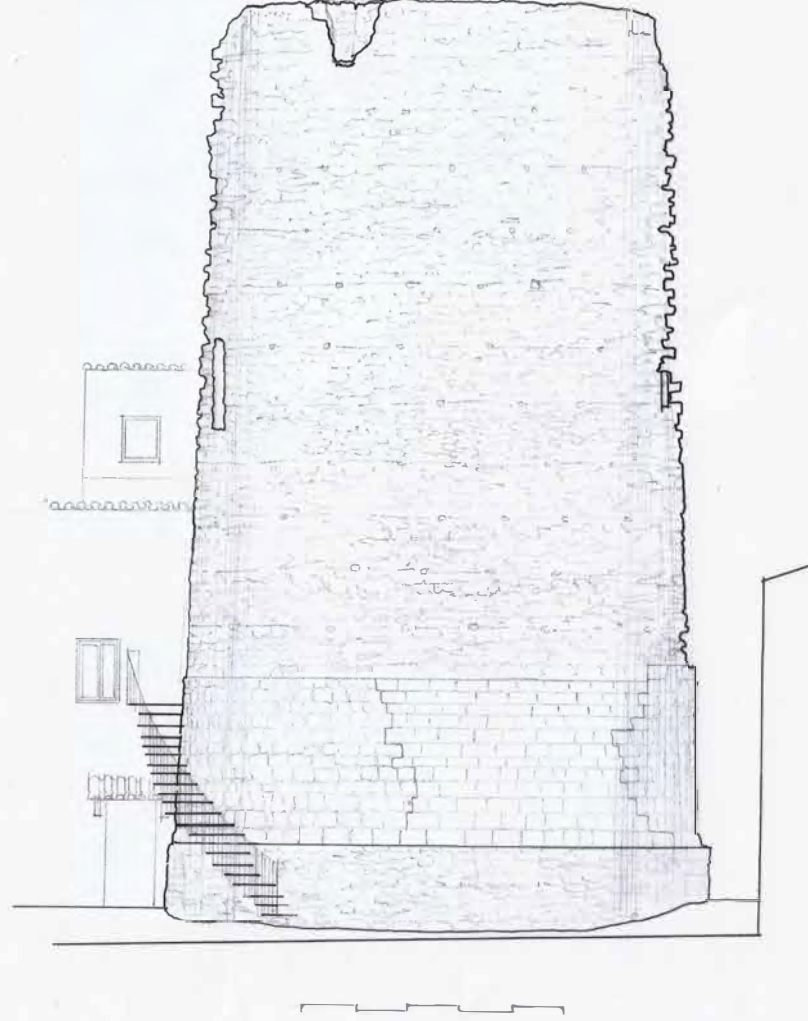



Alçat Nord




Alçat Oest



Alçat Sud



Alçat Est

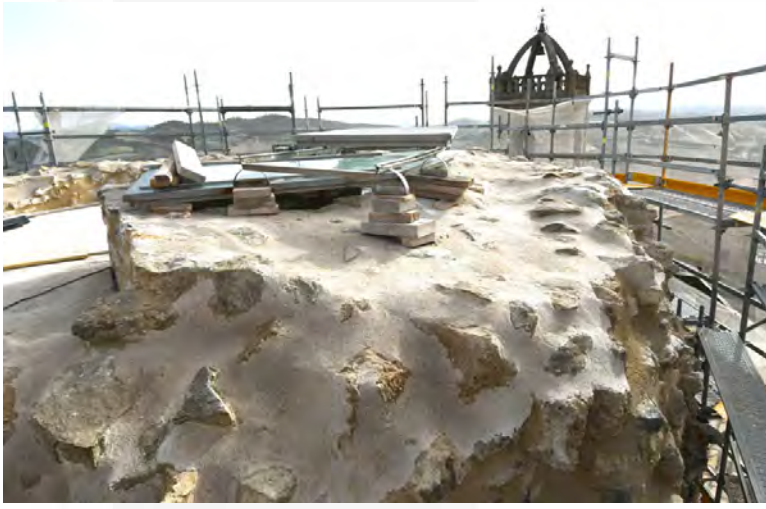

AJUNTAMENT D'IVORRA

Agost 2024

ORTOFOTOGRAMETRIA TERRAT 2024

Architectus et Magister Edorum slp arquitectes

esc. 1/331/3


Plànol EA08




Tancament i porta d el badalot, abans del seu desmuntatge



la gàrgola després del desgruixat del mur

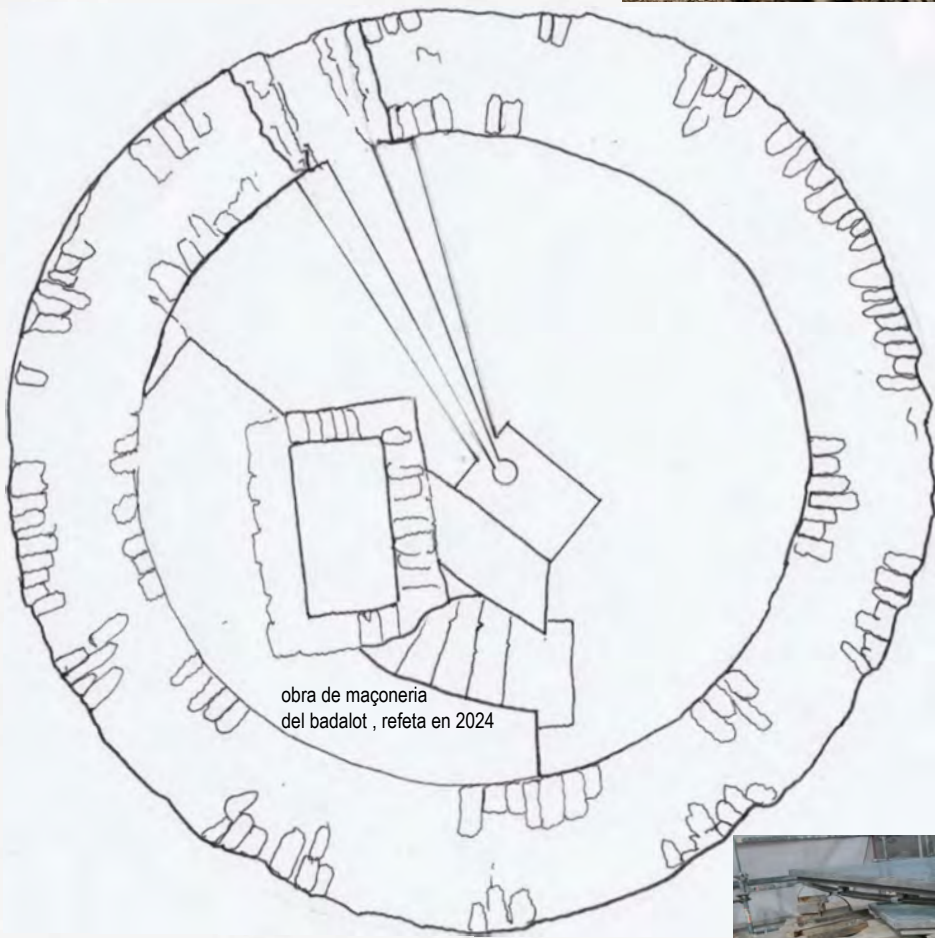

obra de maçoneria del badalot , refeta en 2024

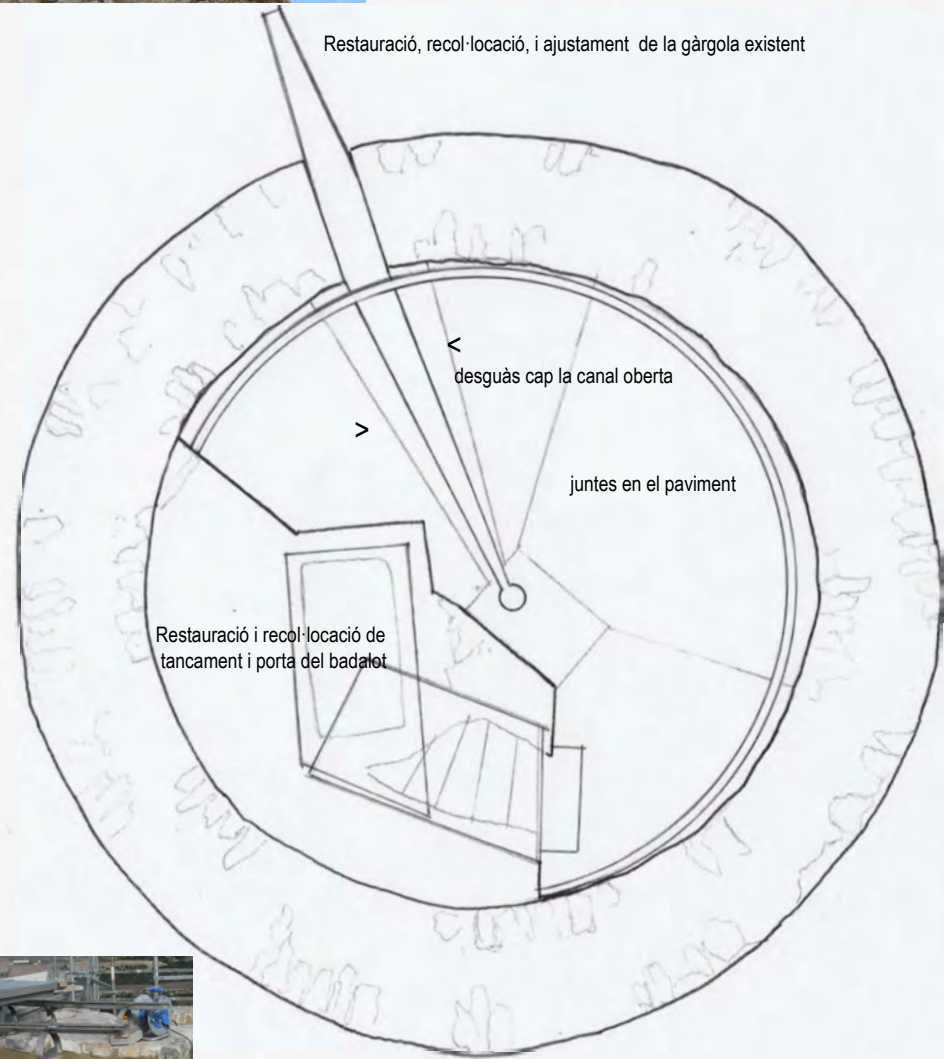

Restauració, recol·locació, i ajustament de la gàrgola existent

< desguàs cap la canal oberta

> juntes en el paviment


Restauració i recol·locació de tancament i porta del badalot



presentació preliminar del tancament del badalot

ESTAT ACTUAL

PROPOSTA

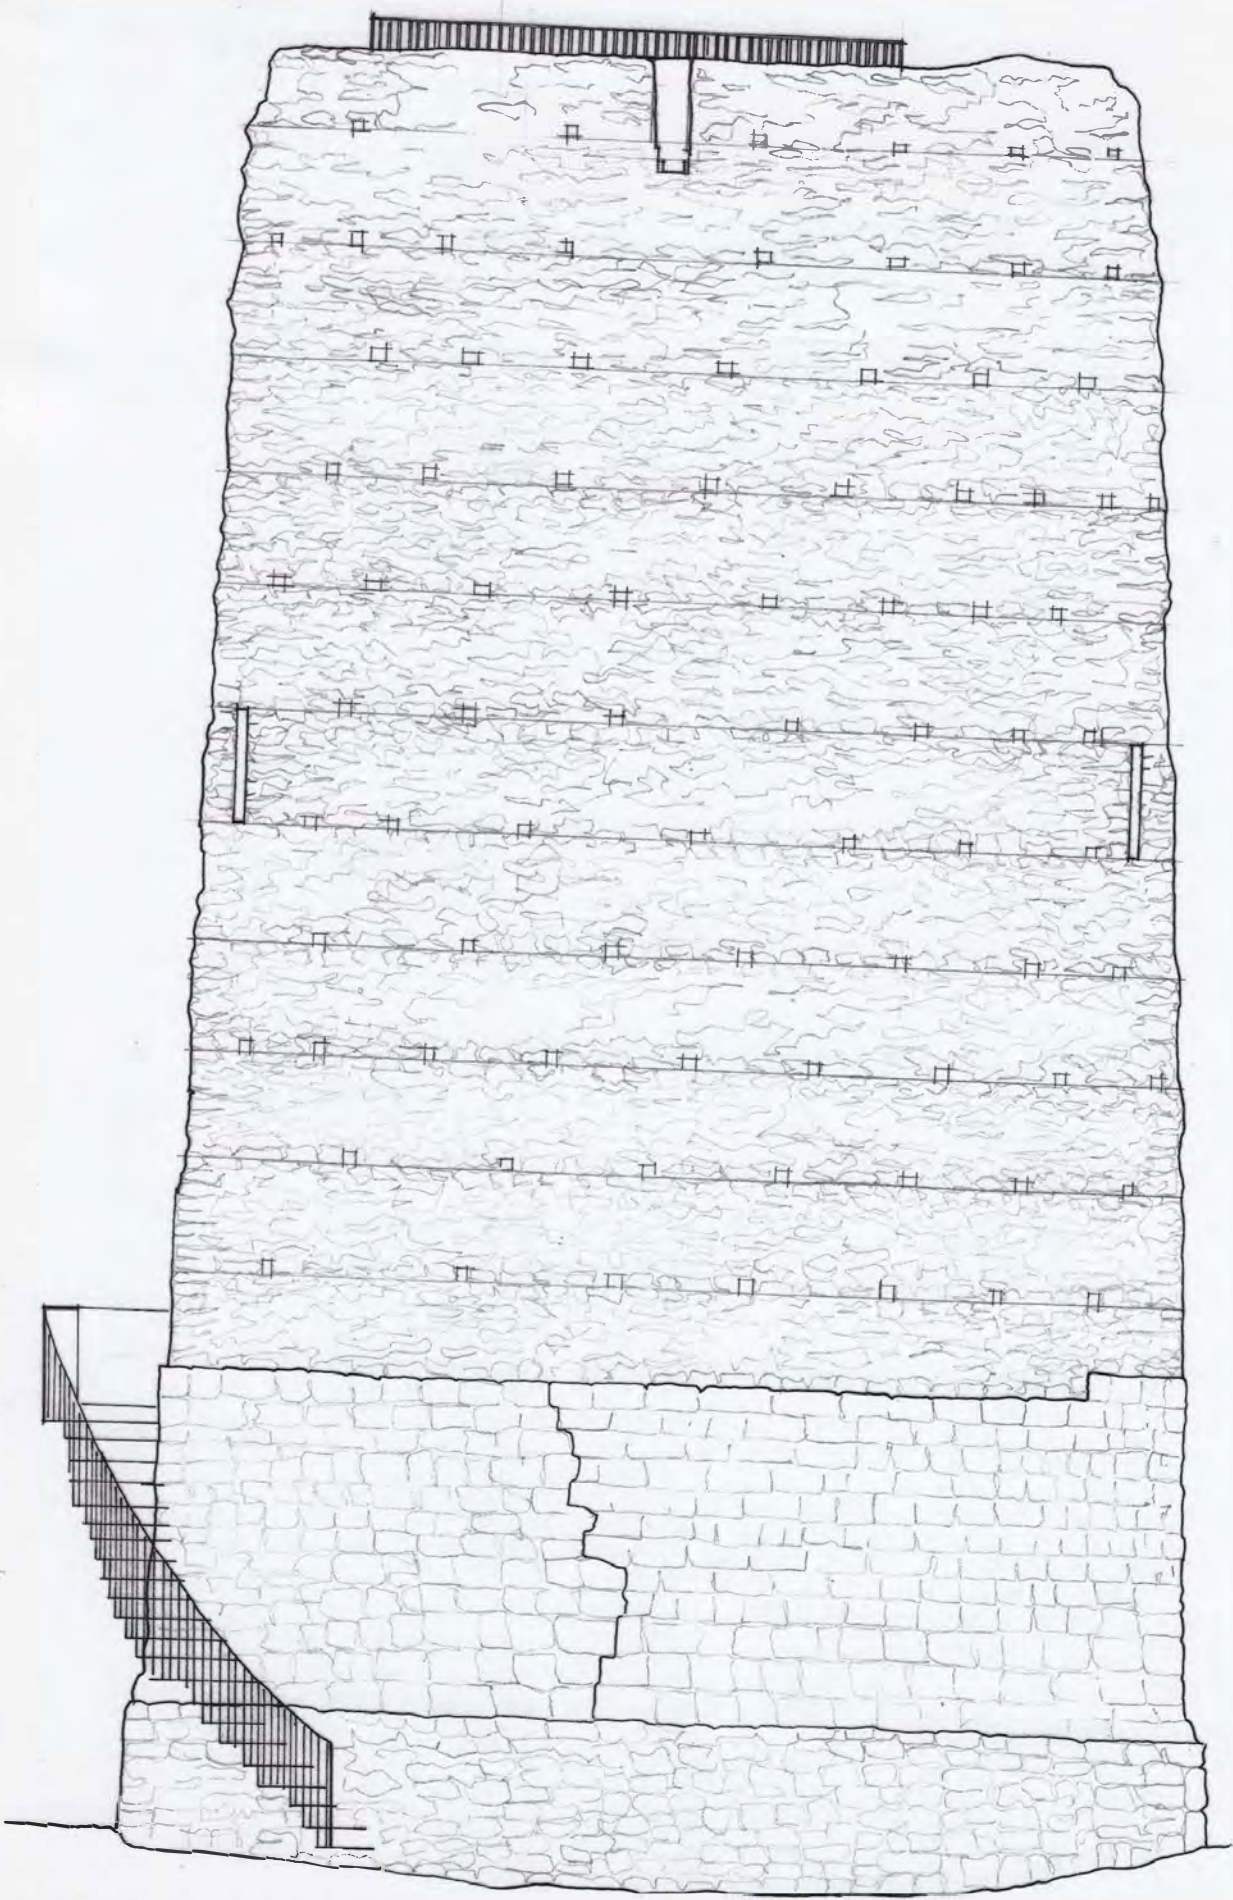

0 5m.

PROJECTE BASIC I EXECUTIU DE RESTAURACIÓ DE FAÇANES DE LA TORRE D'IVORRA .

AJUNTAMENT D'IVORRA


Agost 2024

ALÇAT PROPOSTA

Architectus et Magister Eorum sip architectes

esc. 1/50

Plànol PR 02

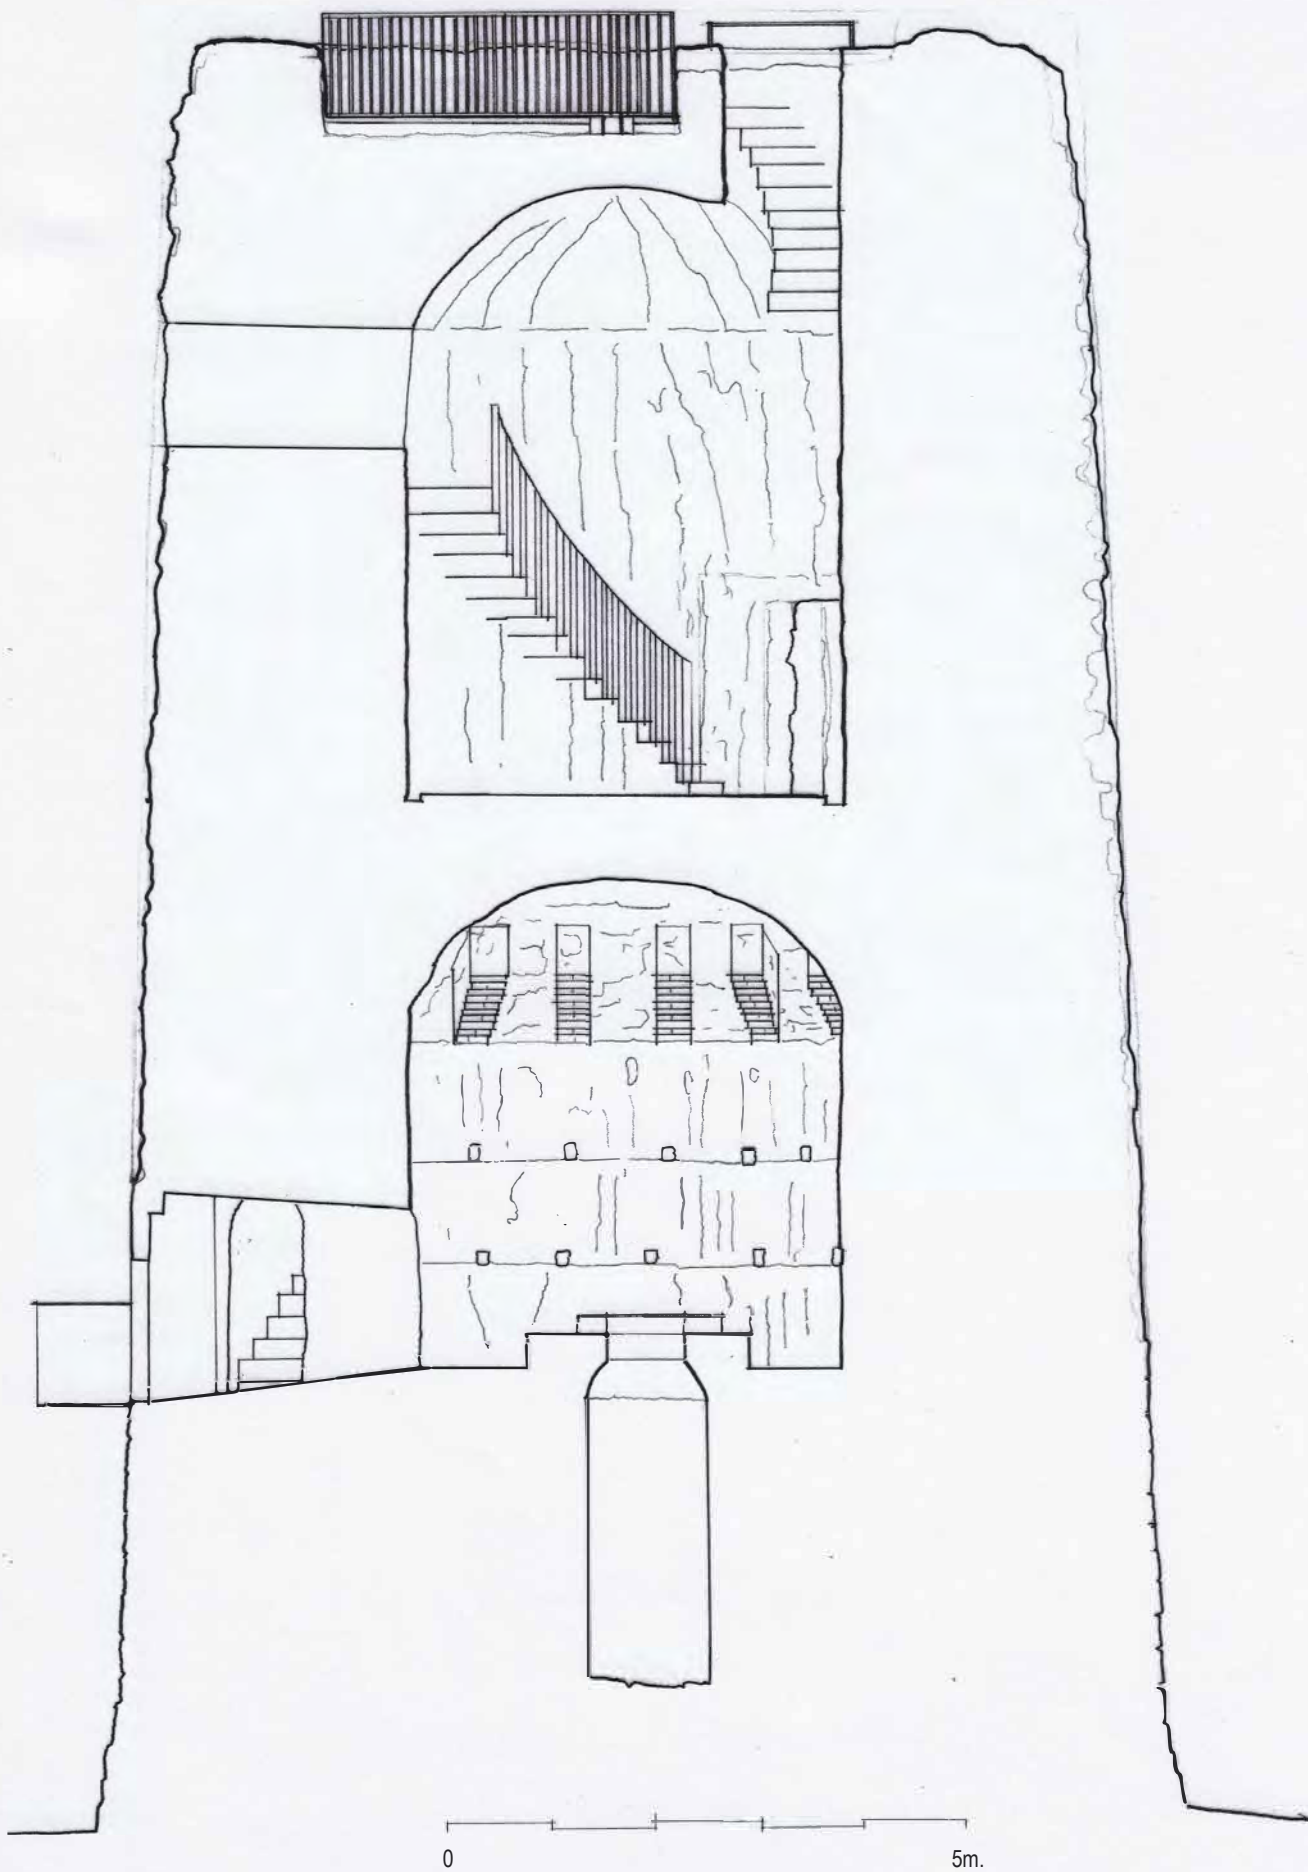

PROJECTE BASIC I EXECUTIU DE RESTAURACIÓ DE FAÇANES DE LA TORRE D'IVORRA .

AJUNTAMENT D'IVORRA

Agost 2024

SECCIÓ PROPOSTA

Architectus et Magister Edorum slp arquitectes

esc. 1/50

Plànol PR 03

Consolidació intensa, rejuntat i formació d'escorrentius

100

5,00

2,50

Preservació de les juntes i dels forats
de les tapieres, i agulles originals

junta perimetral d'epolietilè
expandit

xapa de morter autonivellant
làmina Danodren H25 plus

Base de formigó existent

Ancoratge químic de 0,20 de profunditat cada 100cm



Mostra de l'acabat de l'empit, amb trabadillo, pendent de tenyir, sobre el morter de calç àeria. 2024 .10.15




Tractament hidrofug en tota la superfície




consolidació intensa
refecció volumètrica




Alçat Nord

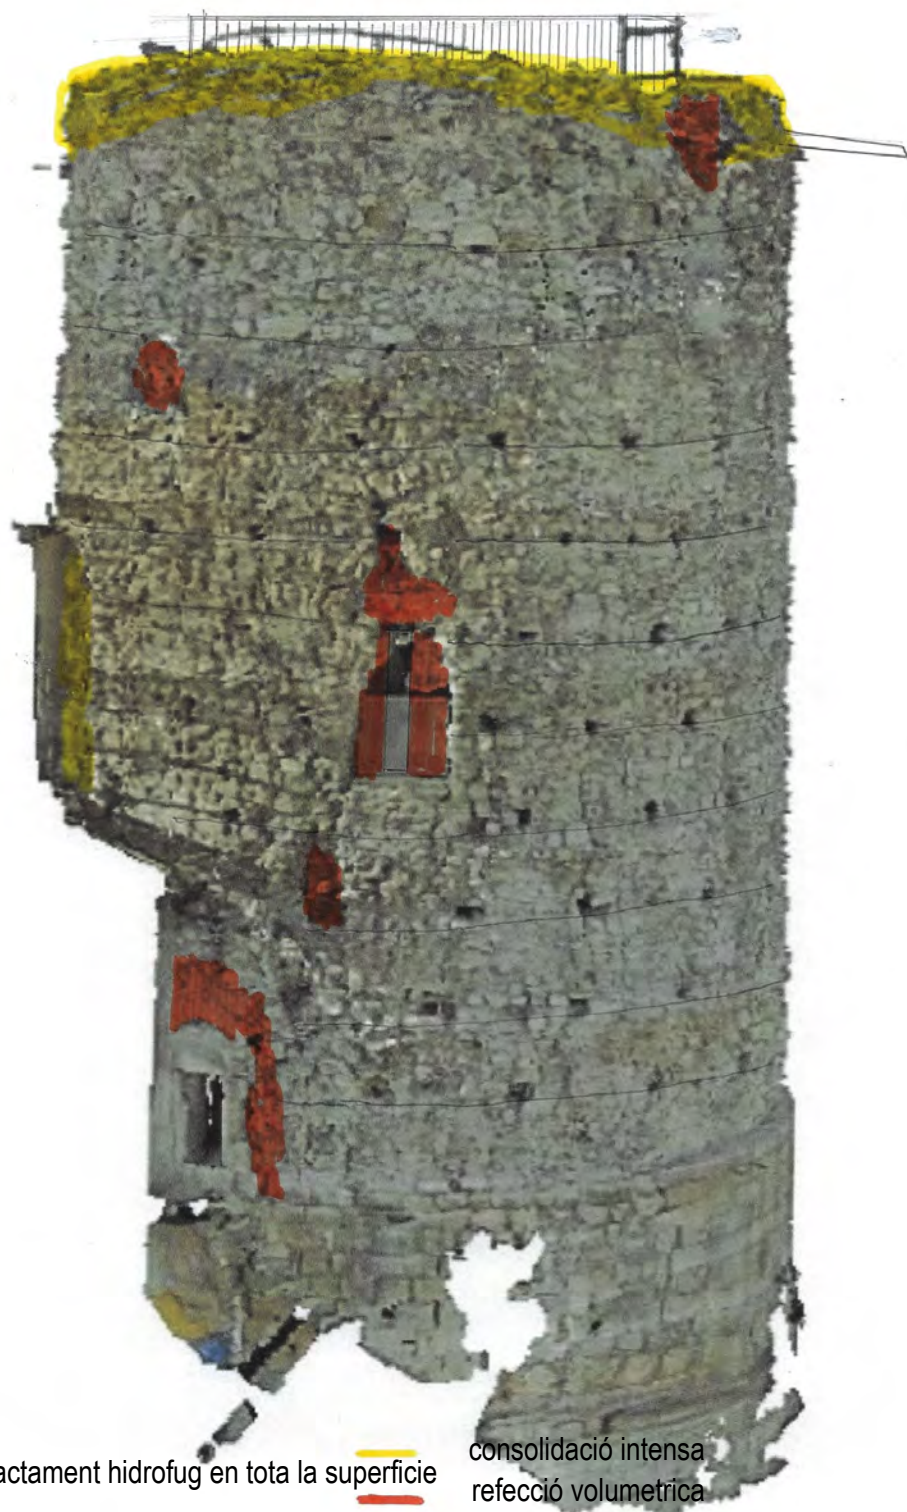

En la superfície del parament, després de la consolidació intensa, la reparació volumètrica i el rejuntat, s'efectuarà l'acabat, amb un escardejat suau per la uniformització del parament., previ al tractament hidrofug.

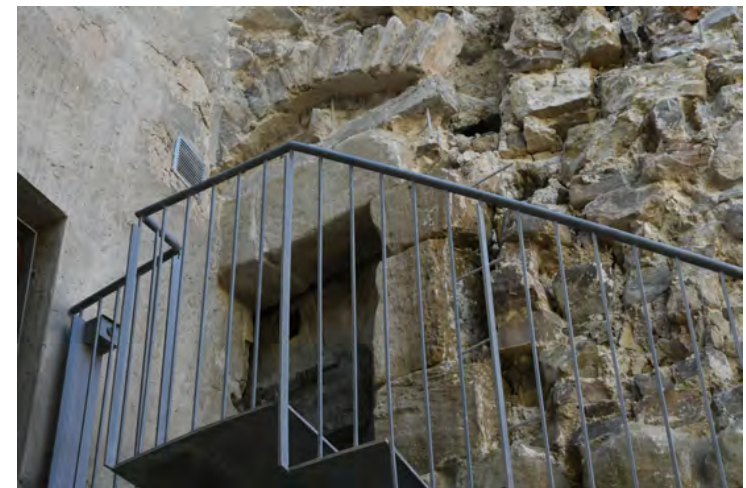

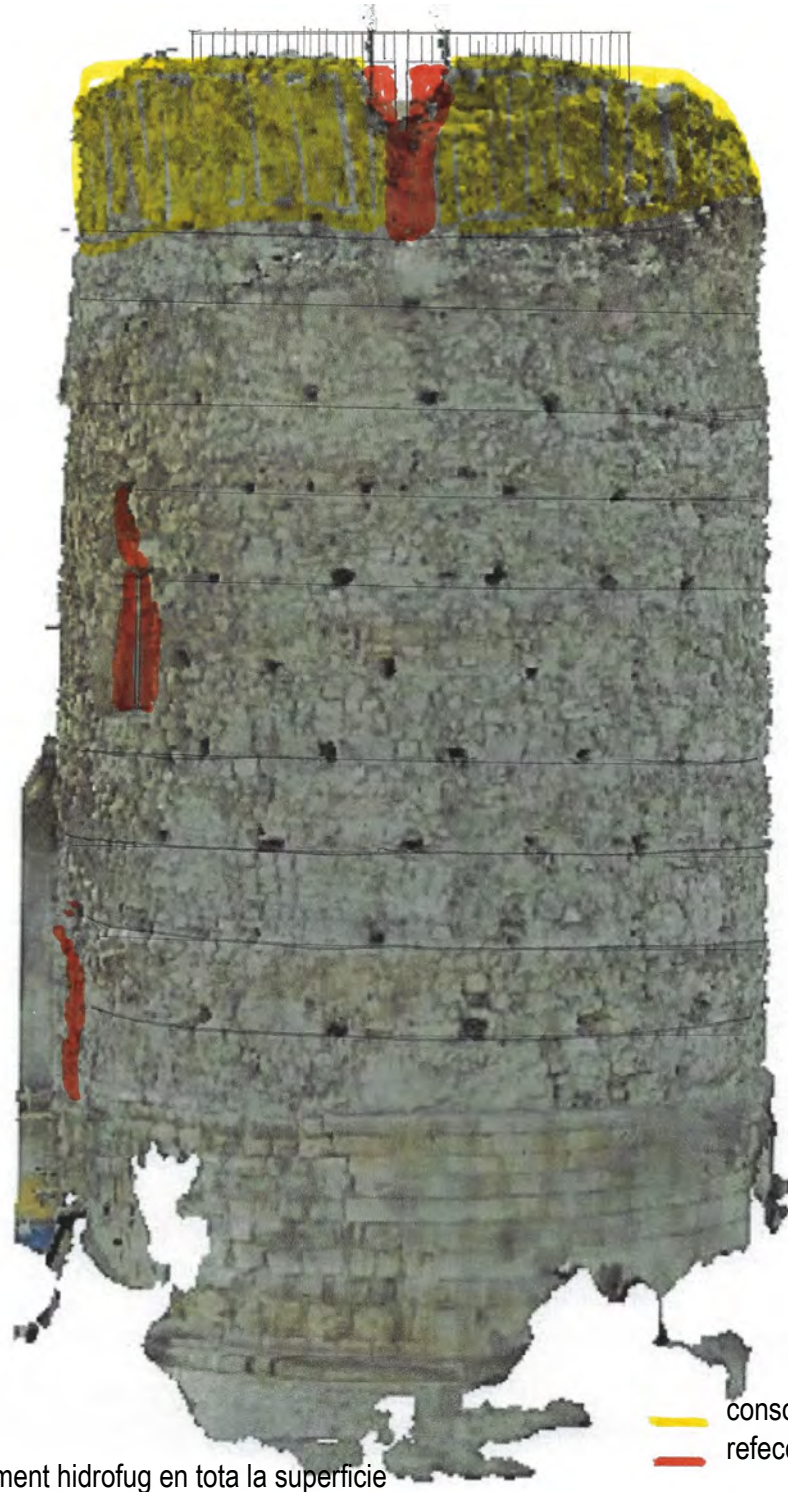

Tractament hidrofug en tota la superfície

consolidació intensa
refecció volumètrica



Alçat Sud

PROJECTE BASIC I EXECUTIU DE RESTAURACIÓ DE FAÇANES DE LA TORRE D'IVORRA

AJUNTAMENT D'IVORRA

Agost 2024

ALÇAT SUD PROPOSTA

Architectus et Magister Edorum slp arquitectes

esc. -----

Plànol PR 08



Tractament hidrofug en tota la superfície

consolidació intensa
refecció volumetrica

Alçat Est



PROJECTE BASIC I EXECUTIU DE RESTAURACIÓ DE FAÇANES DE LA TORRE D'IVORRA .

AJUNTAMENT D'IVORRA

Agost 2024

ALÇAT EST PROPOSTA

Architectus et Magister Edorum slp arquitectes
esc. ---
Plànol PR 09