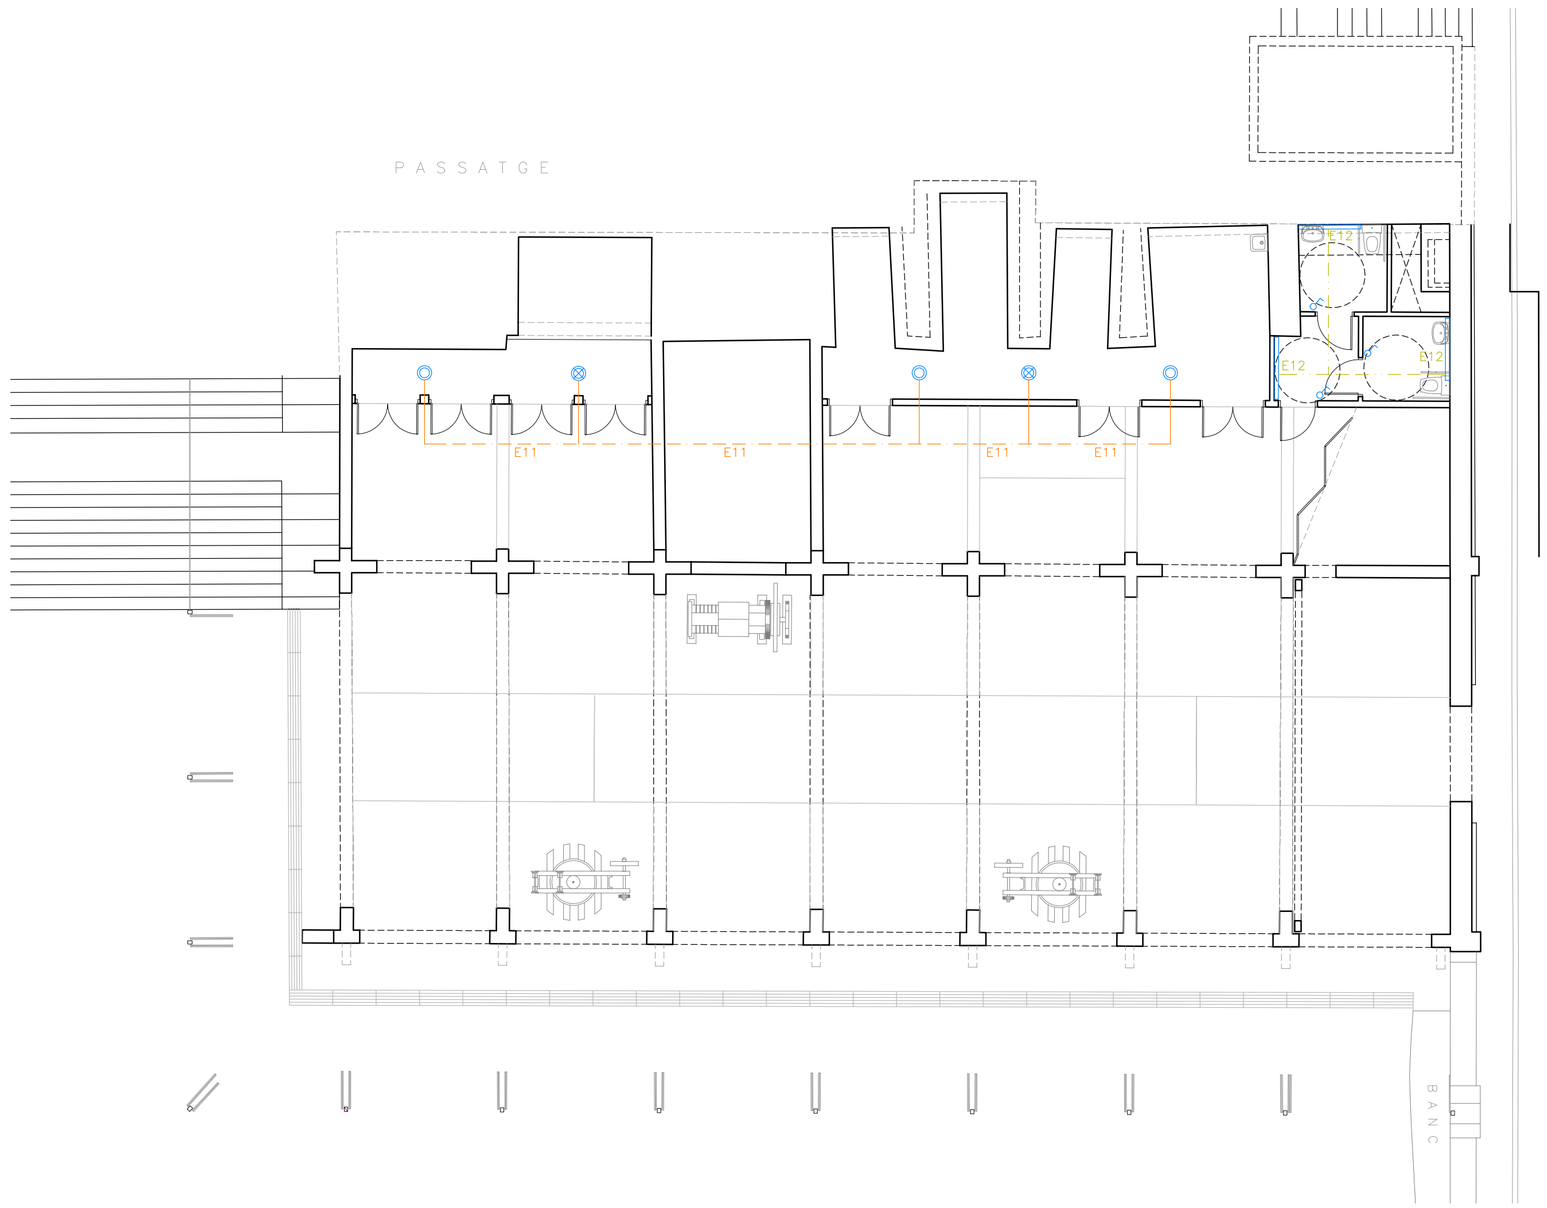

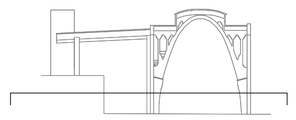

SIMBOLOGIA

- Lámpara fluorescente compacta 2 x 36w
- Lámpara fluorescente compacta 2 x 36w + equipo de emergencia
- Lámpara fluorescente tubular 54w + equipo de emergencia

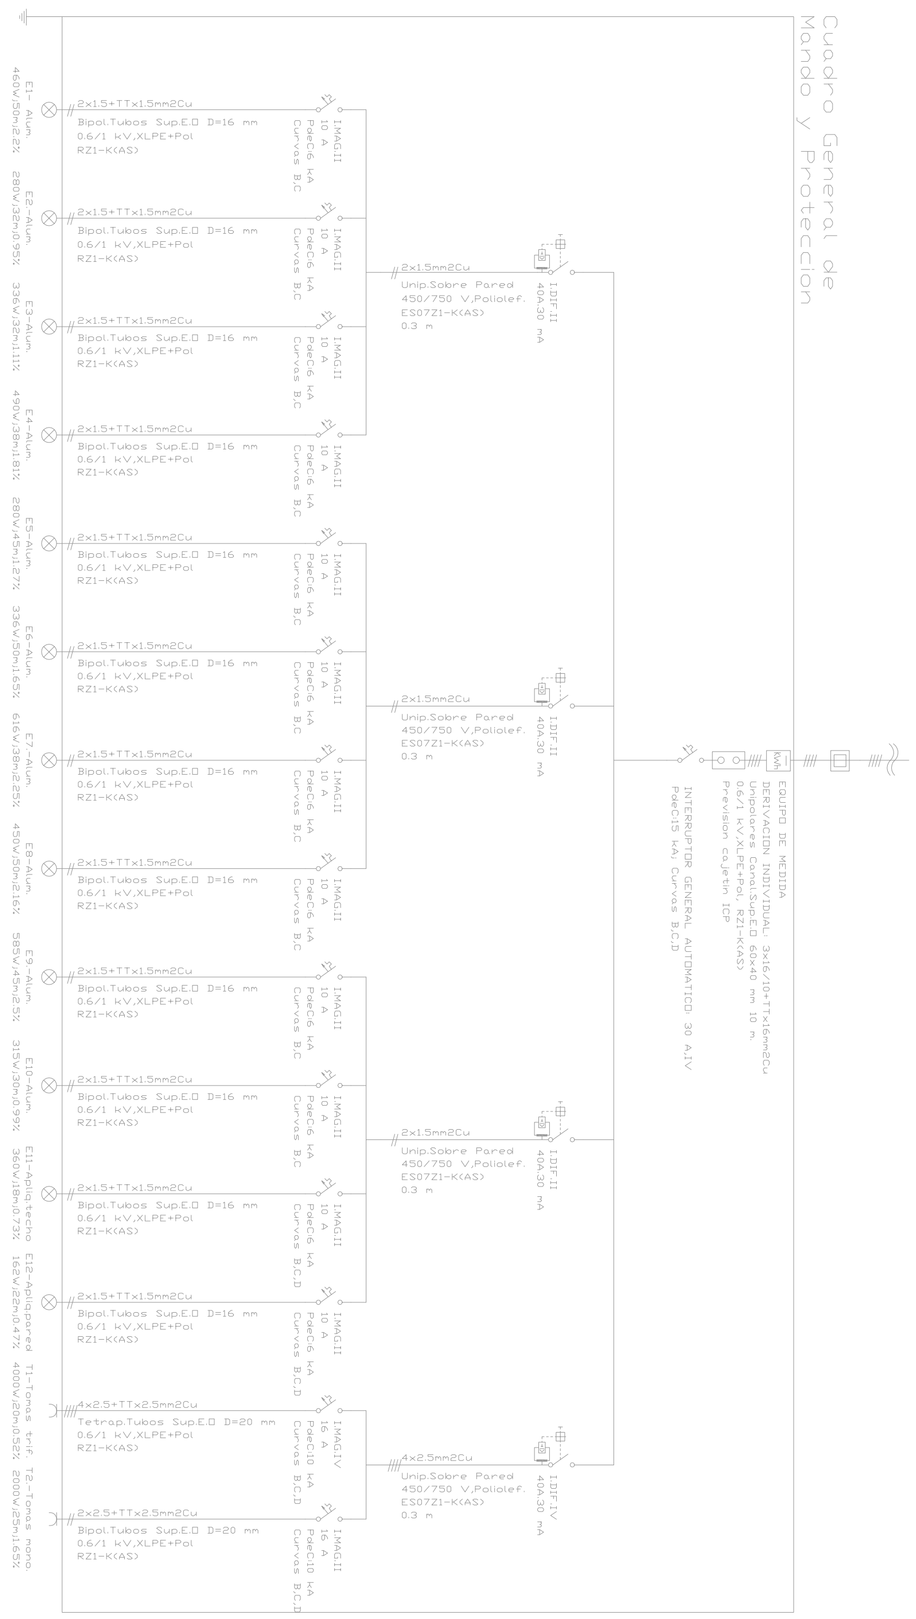

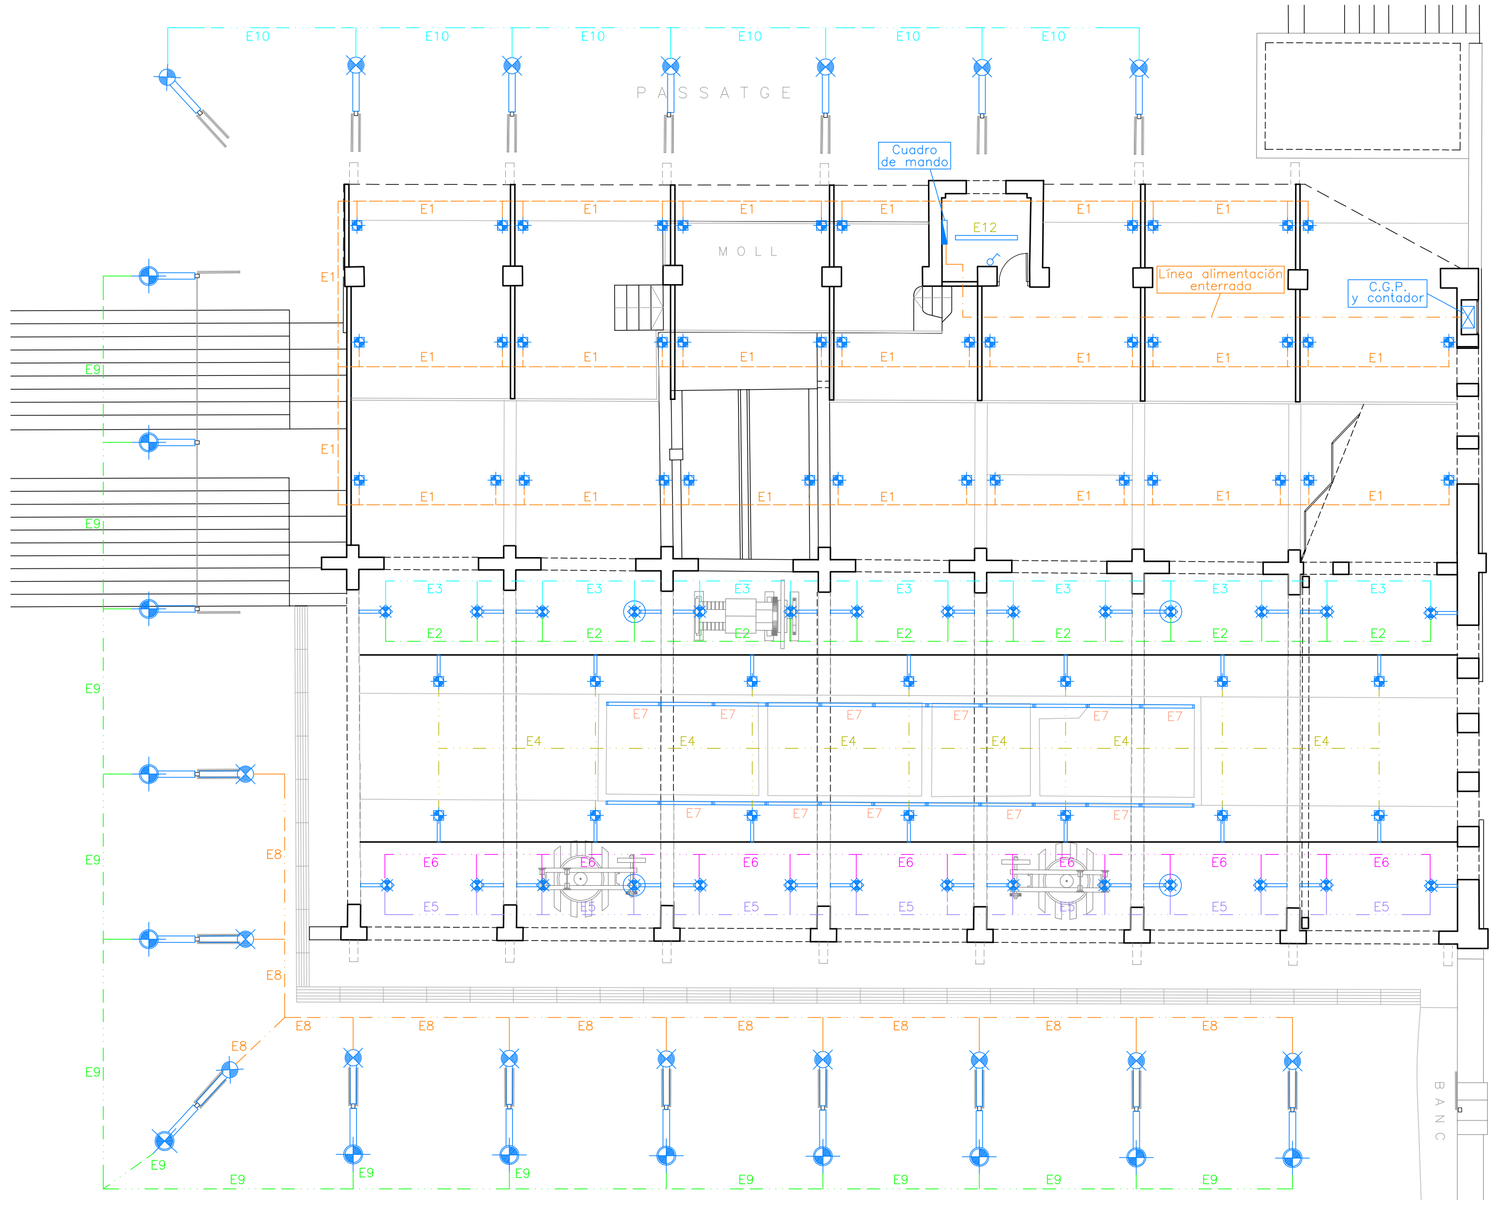

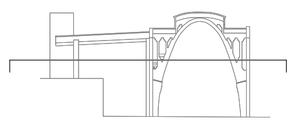

SIMBOLOGIA

- Lámpara HIT CDM-TC G8,5 35w
- Lámpara HIT CDM-TC G8,5 20w + Led 24 x 1w
- Lámpara HIT CDM-TC G8,5 20w + Led 24 x 1w + equipo de emergencia
- Lámpara HIT CDM-TC G8,5 20w

SIMBOLOGIA

- Led 28 x 1w
- Lámpara halogenuros metálicos 45w
- Lámpara halogenuros metálicos 70w
- Lámpara fluorescente tubular 54w + equipo de emergencia
- Interruptor

AJUNTAMENT DE SANT CUGAT DEL VALLÈS

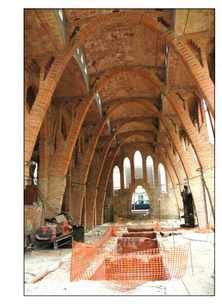

PROYECTO BÁSICO Y EJECUTIVO
DE REHABILITACIÓN
DEL CELLER COOPERATIU
SANT CUGAT DEL VALLÈS (VALLÈS OCCIDENTAL)

INSTALACIONES
SUM. ELÉCTRICO Y ESQUEMA UNIFILAR

E: 1/100

I.03
MARZO 2009
1464.A

ADELL ASSOCIATS
SANT CUGAT S.L.
ARQUITECTES

Dr. JOAN ALBERT ADELL I GISBERT ARQUITECTE

EDUARD PEREZ GONZALEZ — ARQUITECTE TECNIC
JOANA RANDO CABANILLAS — ESTUDIANT D'ARQUITECTURA
RAQUEL RIOS PRADO — ESTUDIANT D'ARQUITECTURA
NATALIA PEIRO CIPOSITO — ESTUDIANT D'ARQUITECTURA
ROGER GUITART DOMINGO — ESTUDIANT D'ARQUITECTURA
YOKO ELIAS ONKAI — ESTUDIANT D'ARQUITECTURA TECNIZA