




**AJUNTAMENT  
D'ESPARREGUERA**

# **Annex I:**

- Plànols de les Unitats de Gestió**
- Plànols de les arquetes de reg**



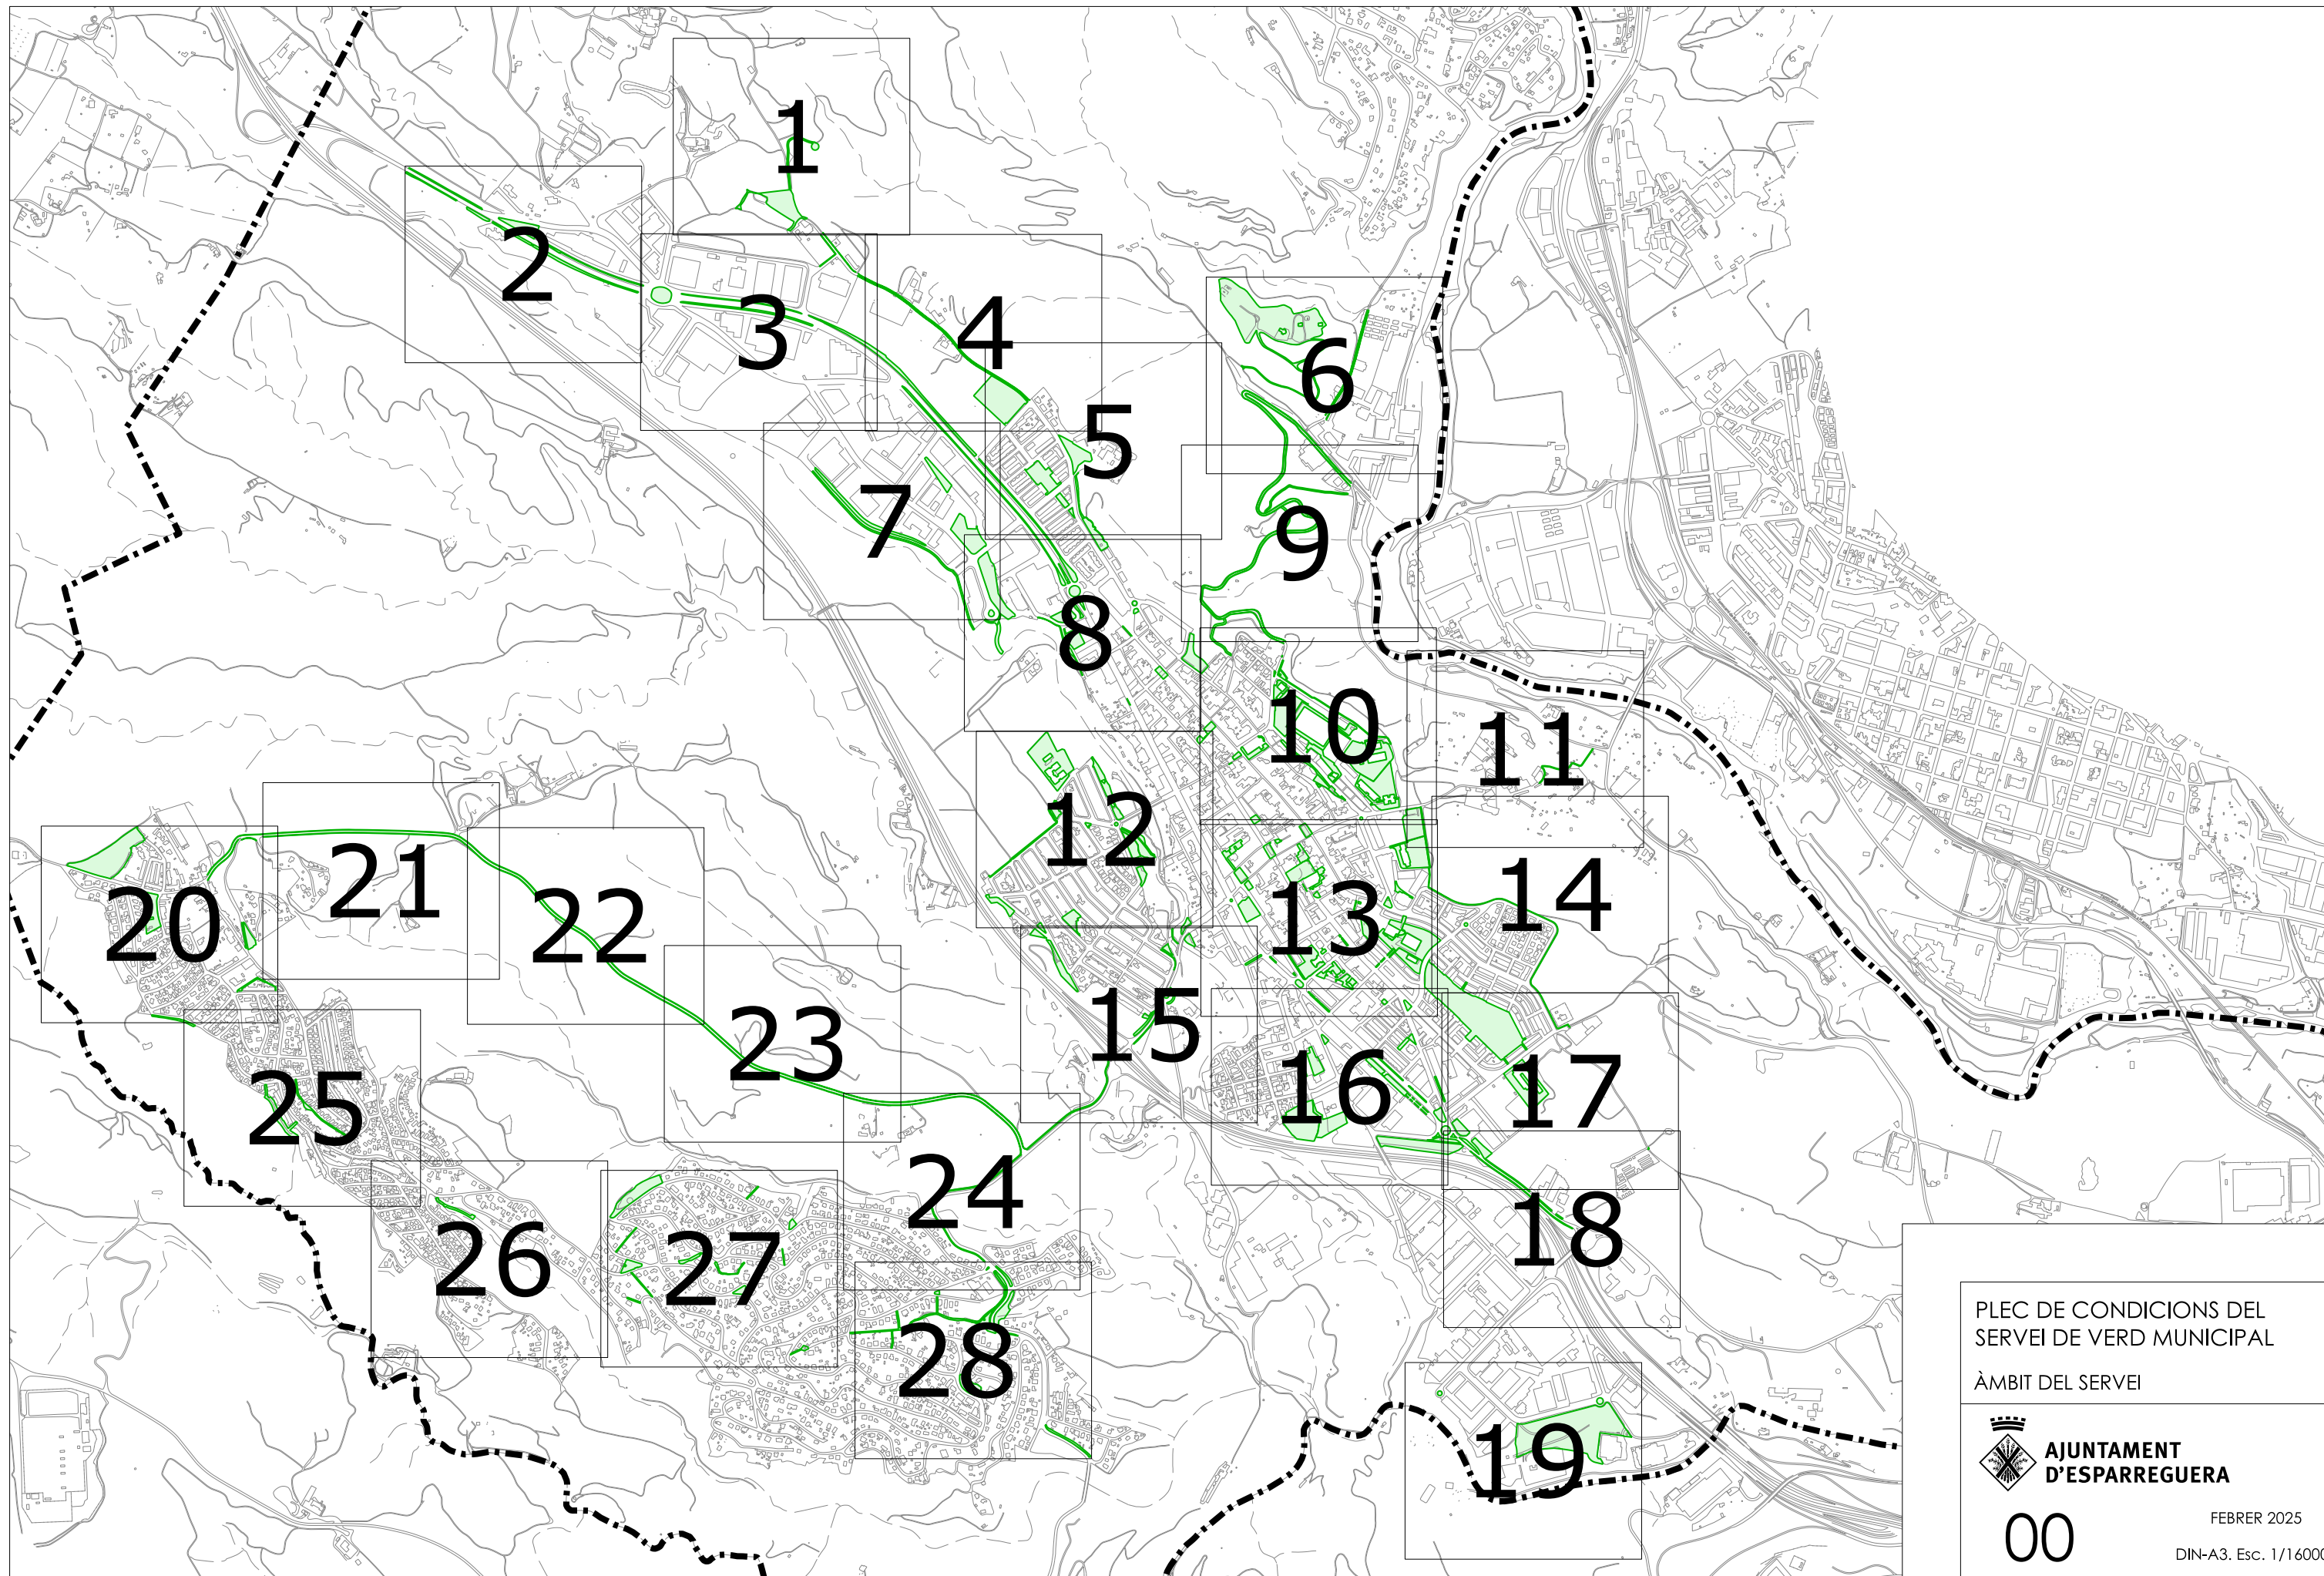

PLEC DE CONDICIONS DEL  
SERVEI DE VERD MUNICIPAL

ÀMBIT DEL SERVEI





**AJUNTAMENT  
D'ESPARREGUERA**

00

FEBRER 2025  
DIN-A3. Esc. 1/16000



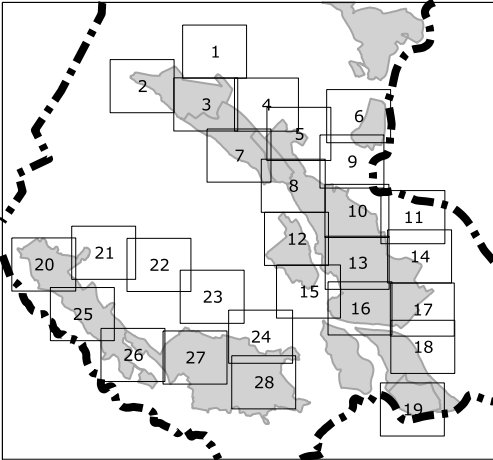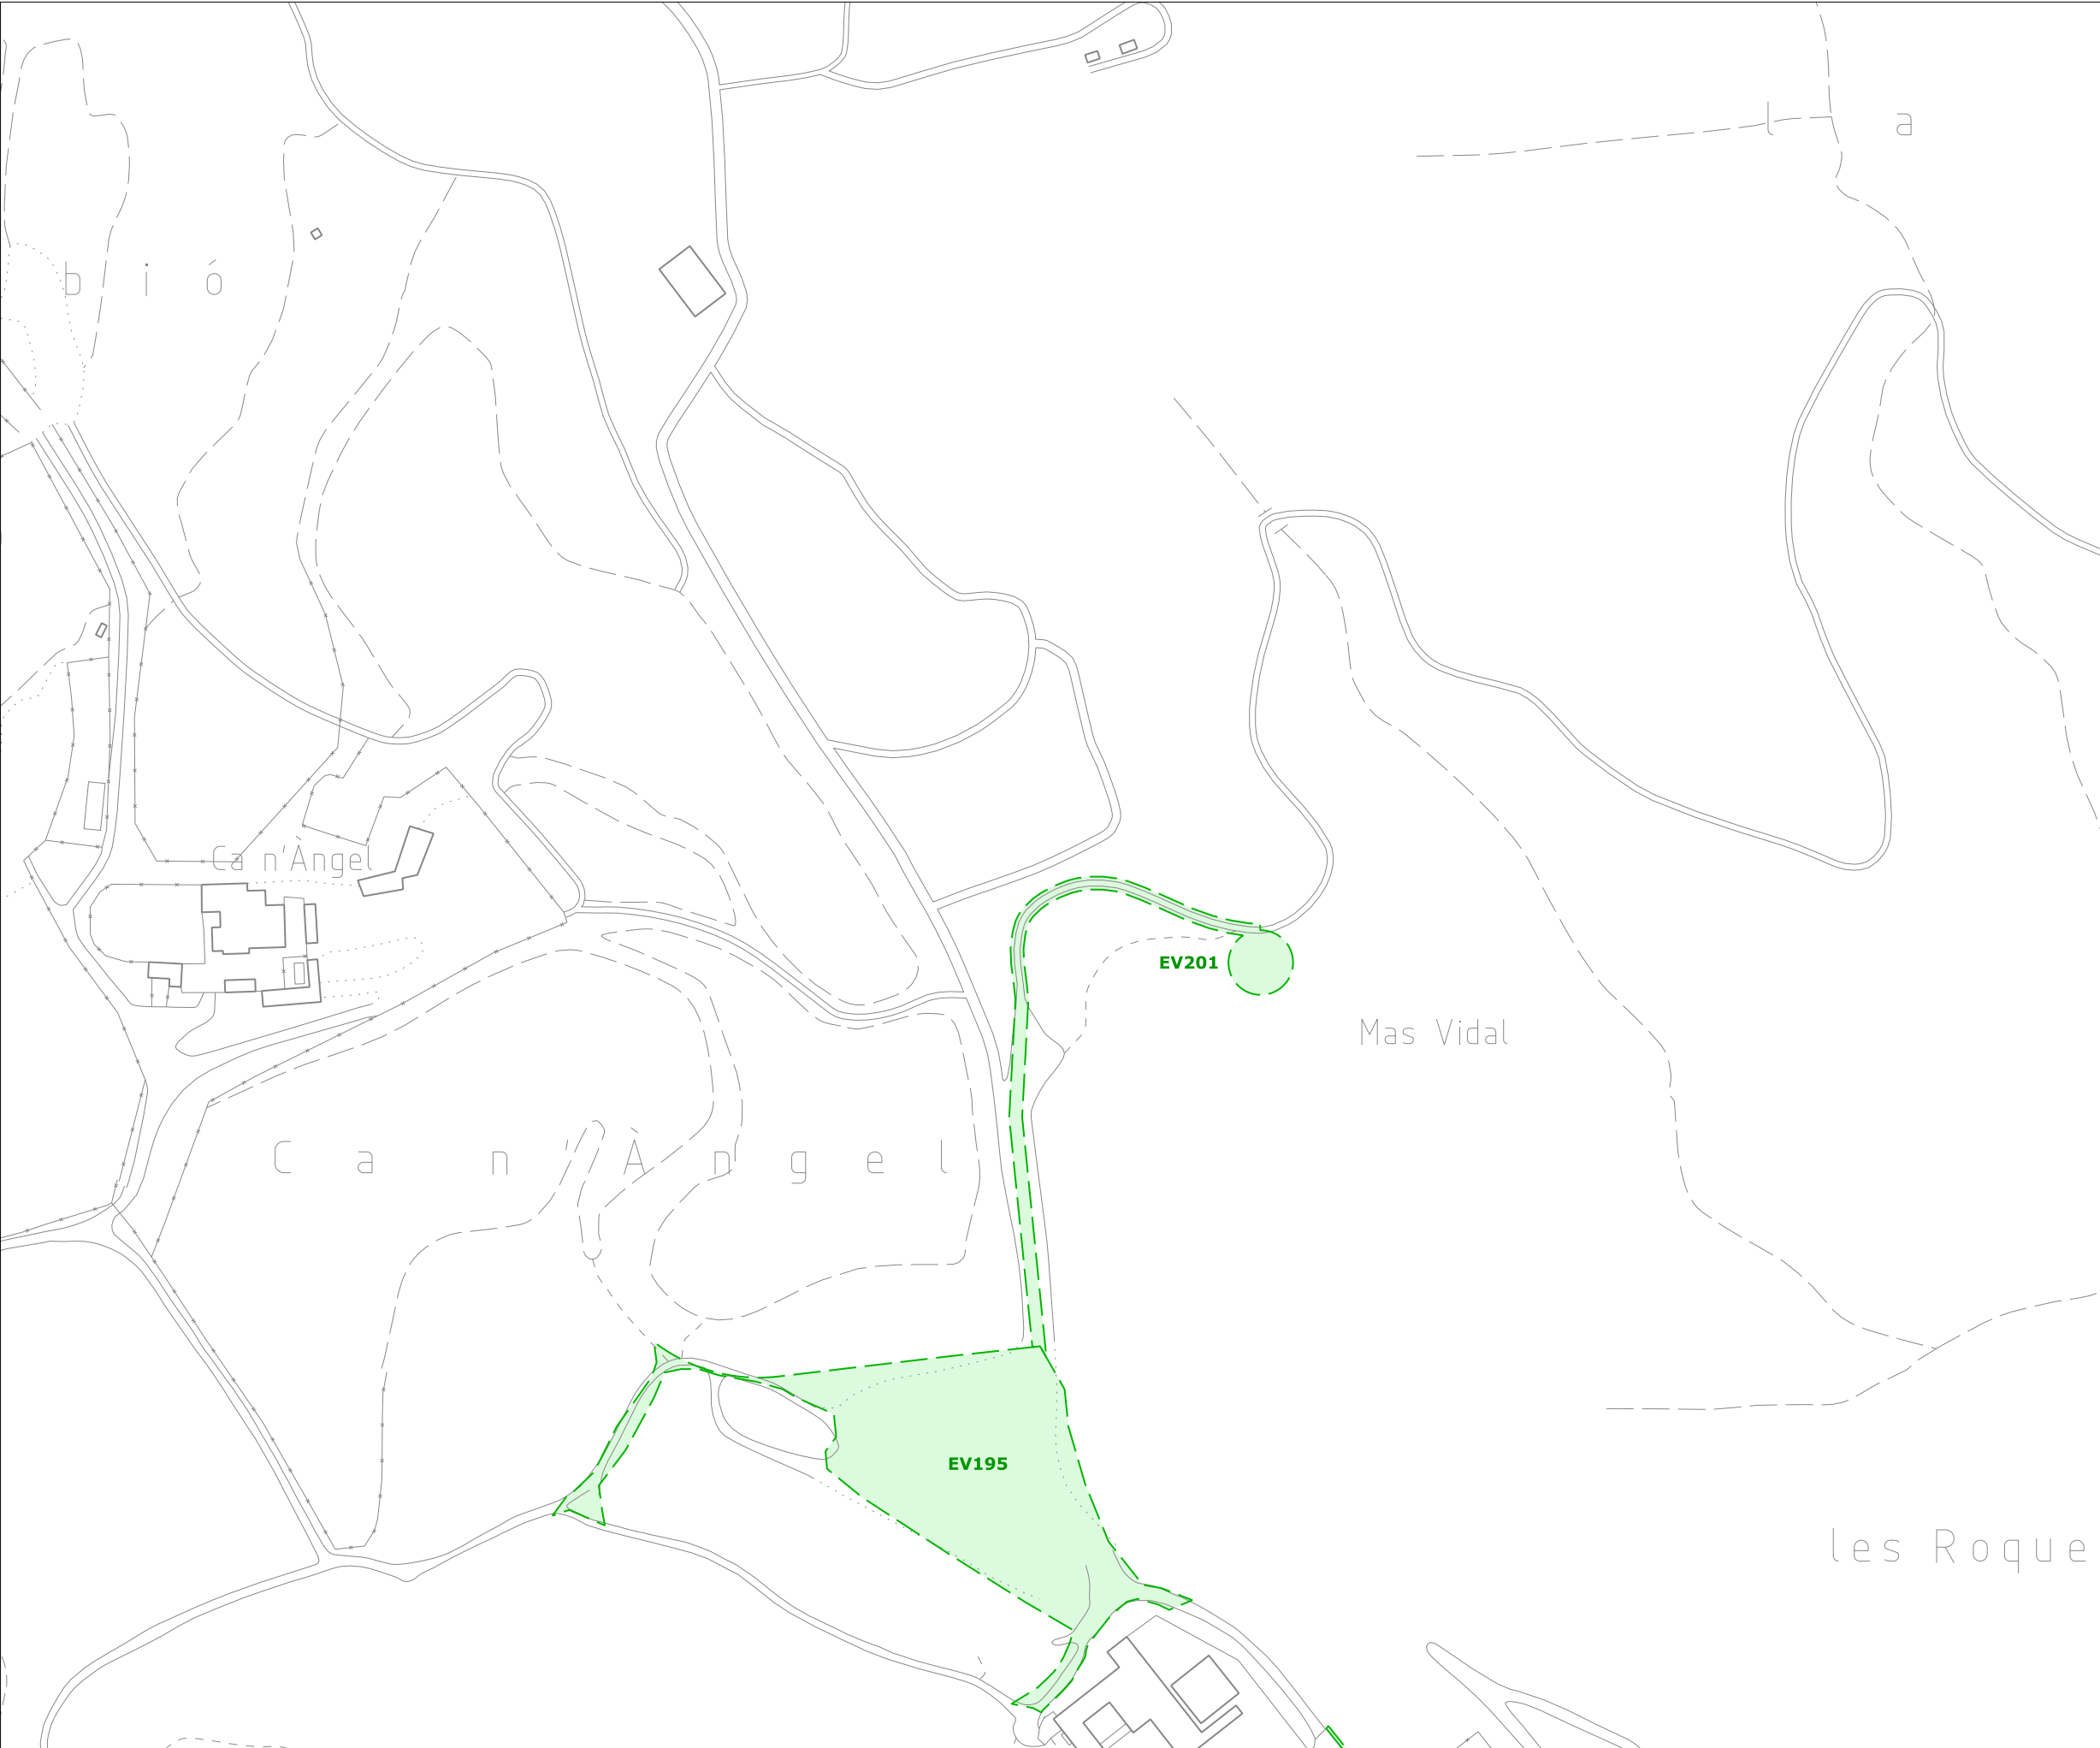

 Límit de terme municipal

Lot 1

 unitats de gestió d'espais verds  
jardineres dintre d'unitats de gestió  
arbrat dintre d'unitats de gestió

Lot 2

 unitats de gestió d'arbrat viari

PLEC DE CONDICIONS DEL  
SERVEI DE VERD MUNICIPAL

ÀMBIT DEL SERVEI





**AJUNTAMENT  
D'ESPARREGUERA**

01

FEBRER 2025  
DIN-A3. Esc. 1/2000





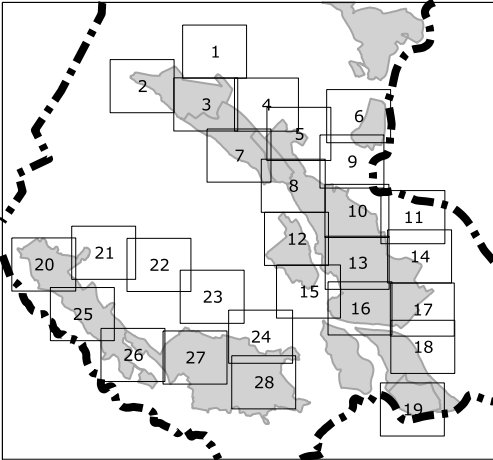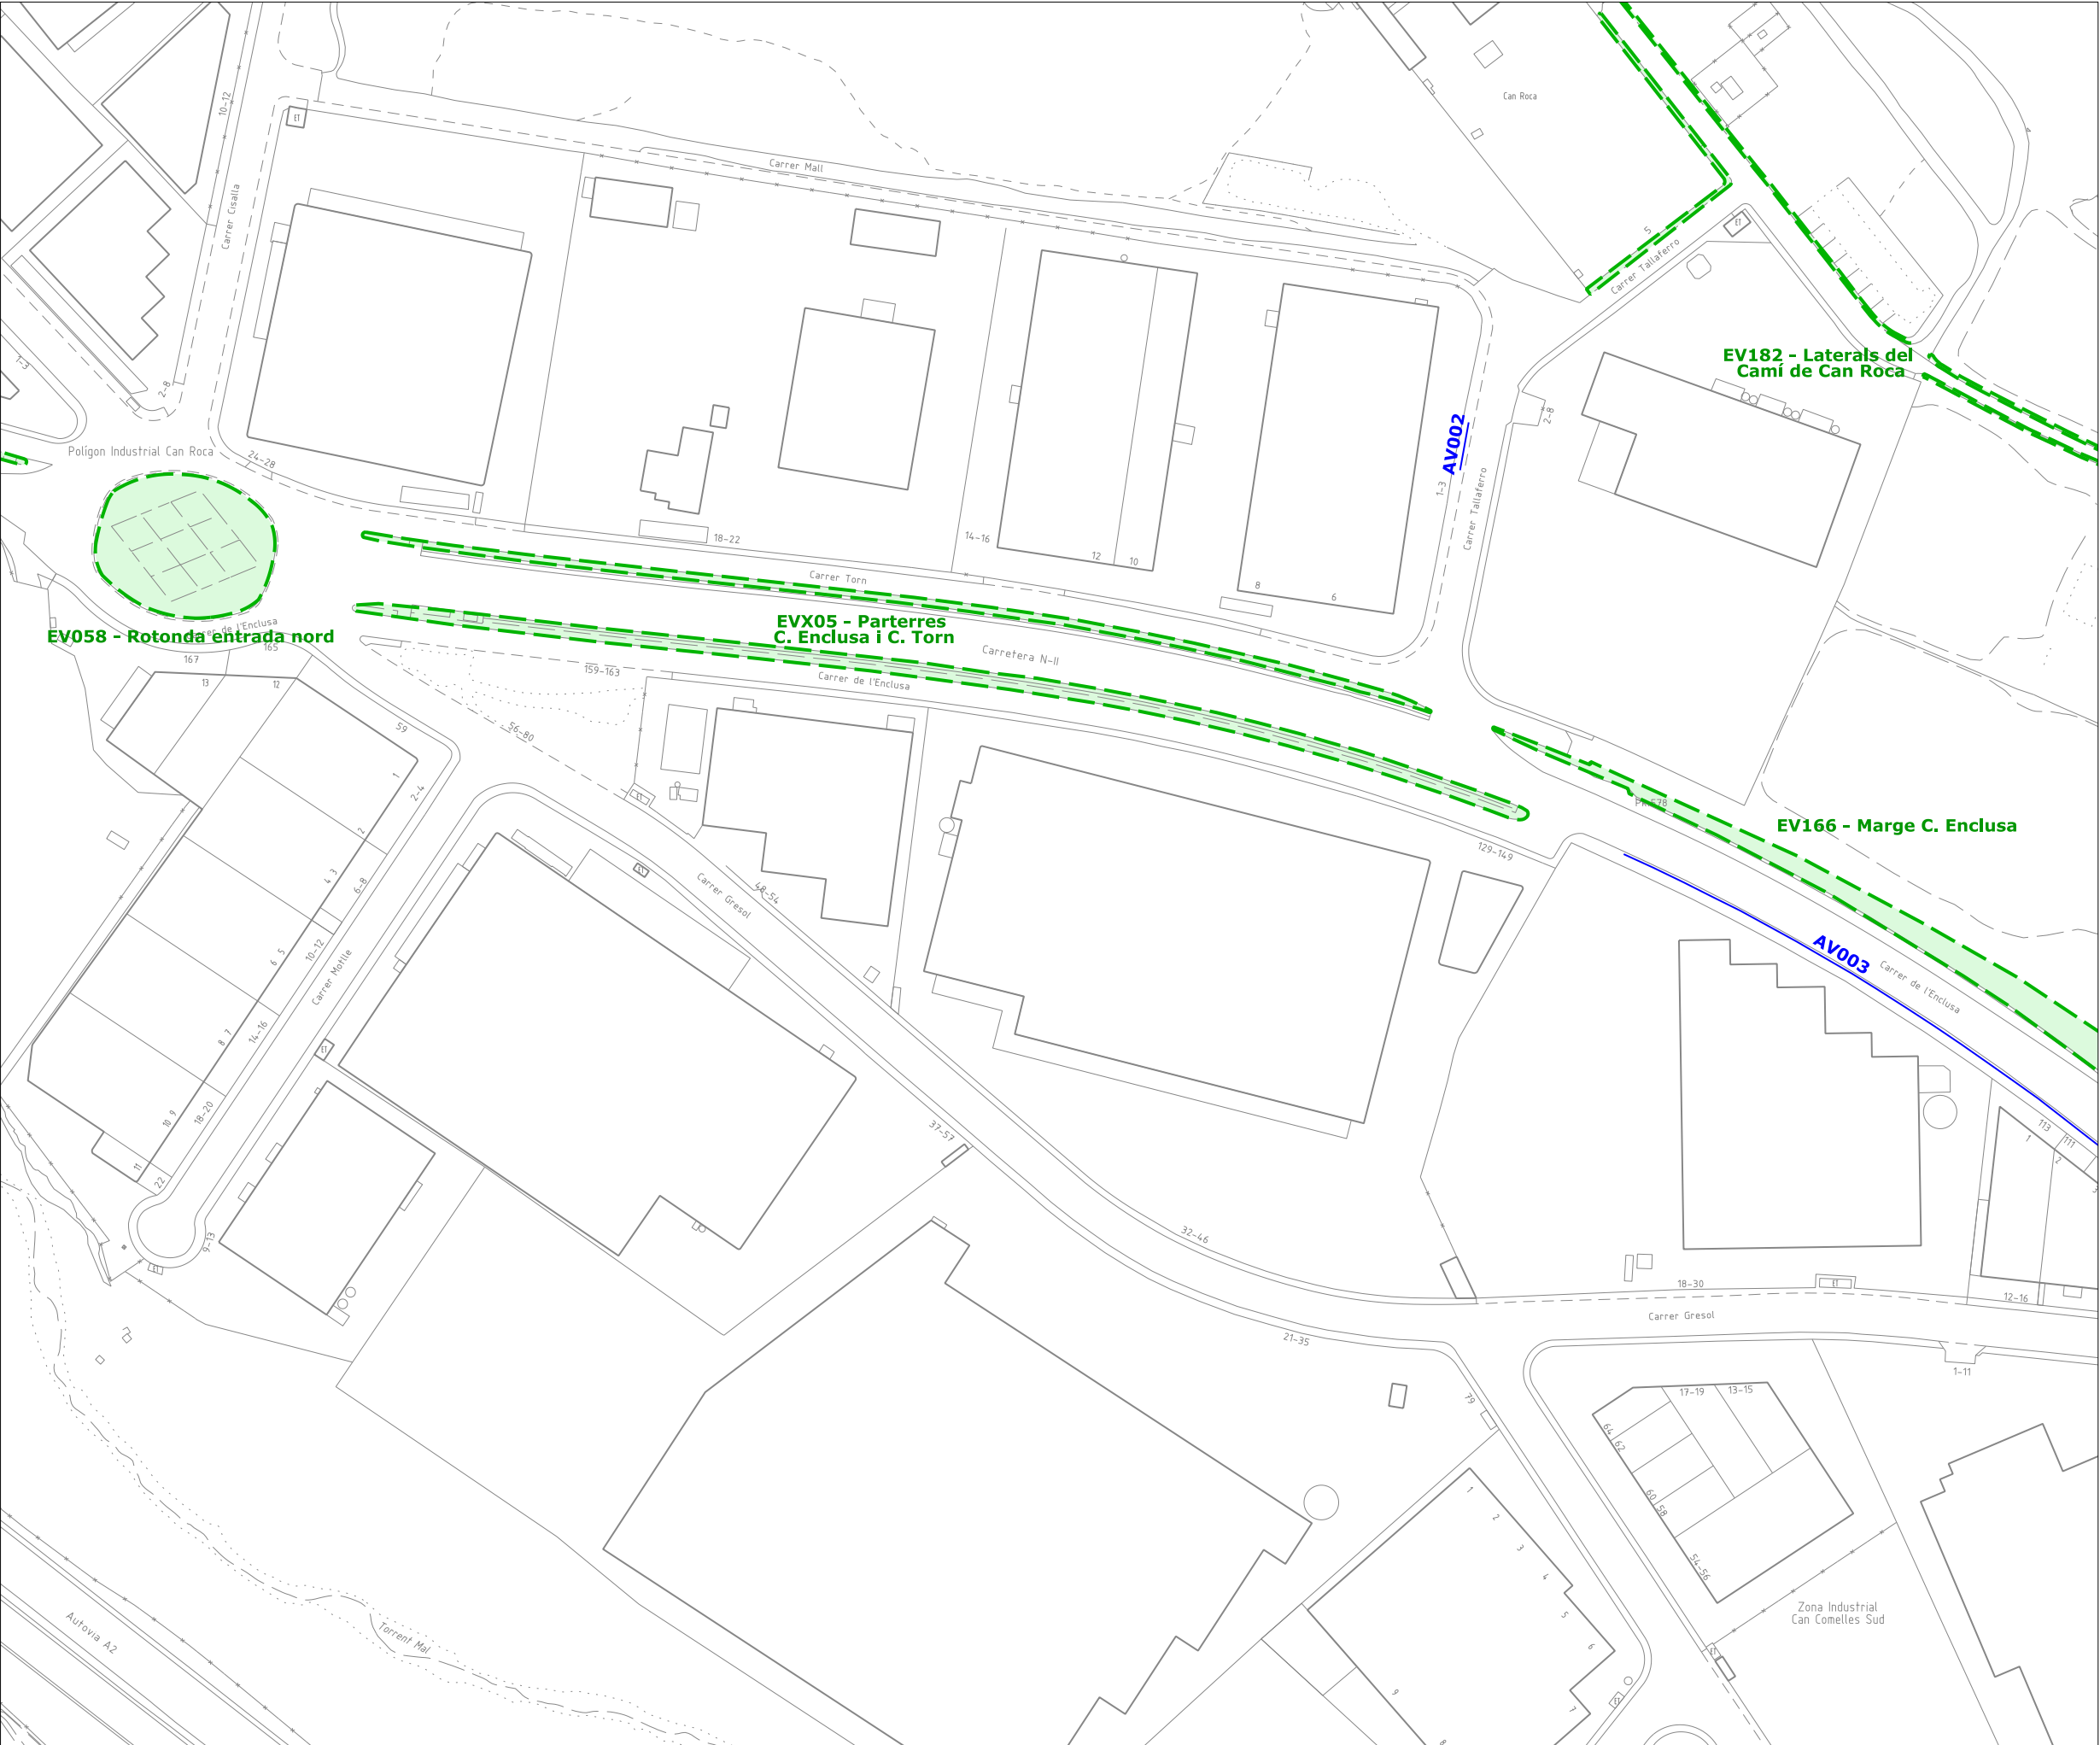

- Límit de terme municipal
- Lot 1
- unitats de gestió d'espais verds  
jardineres dintre d'unitats de gestió  
arbrat dintre d'unitats de gestió
- Lot 2
- unitats de gestió d'arbrat viari

PLEC DE CONDICIONS DEL  
SERVEI DE VERD MUNICIPAL



ÀMBIT DEL SERVEI



**AJUNTAMENT  
D'ESPARREGUERA**

**03**

FEBRER 2025  
DIN-A3. Esc. 1/2000

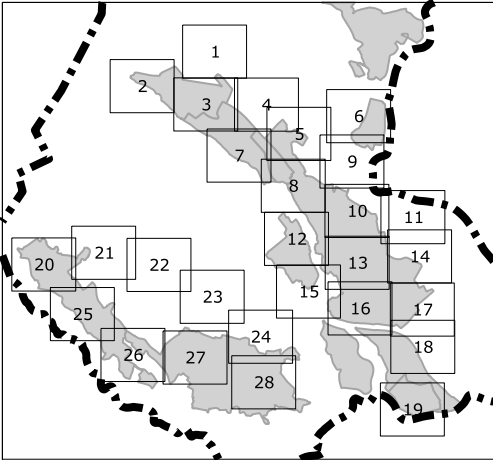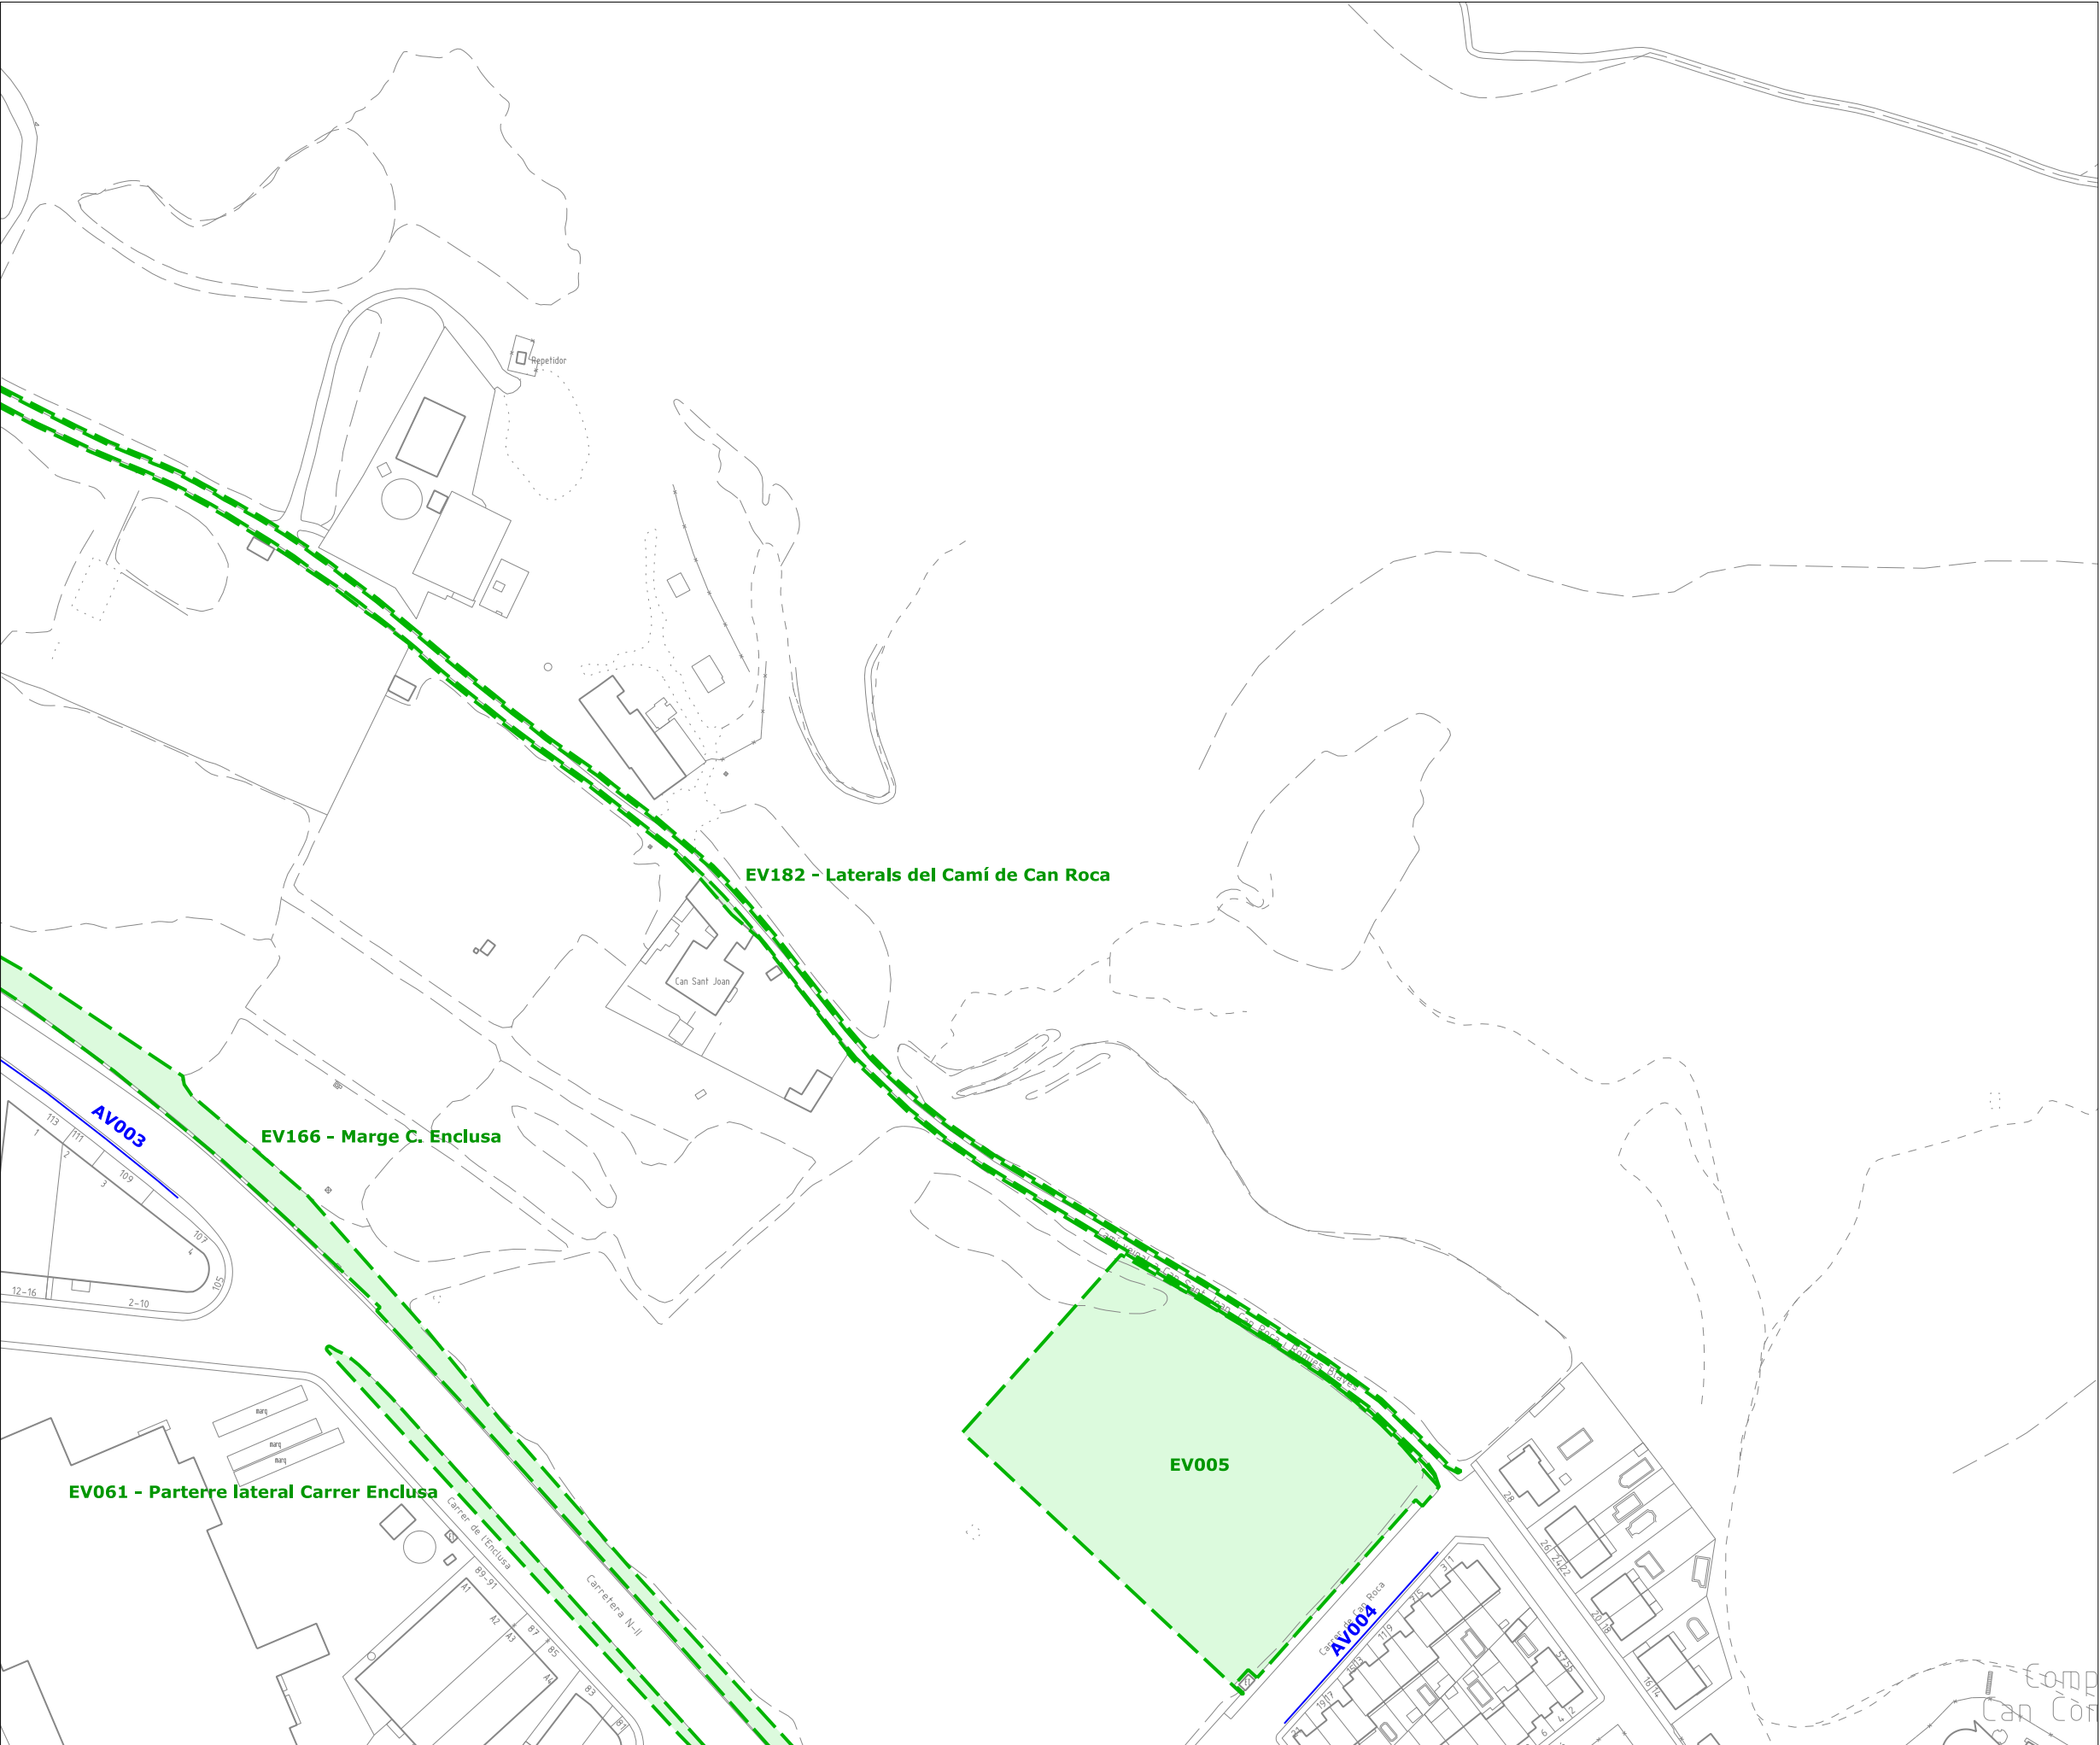

 Límit de terme municipal

Lot 1

 unitats de gestió d'espais verds  
jardineres dintre d'unitats de gestió  
arbrat dintre d'unitats de gestió

Lot 2

 unitats de gestió d'arbrat viari

PLEC DE CONDICIONS DEL  
SERVEI DE VERD MUNICIPAL

ÀMBIT DEL SERVEI

 **AJUNTAMENT  
D'ESPARREGUERA**

04

FEBRER 2025  
DIN-A3. Esc. 1/2000















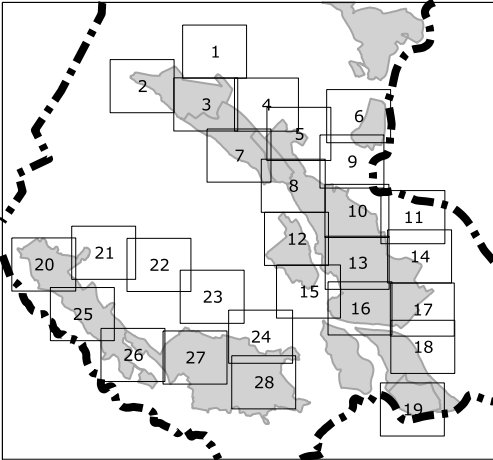
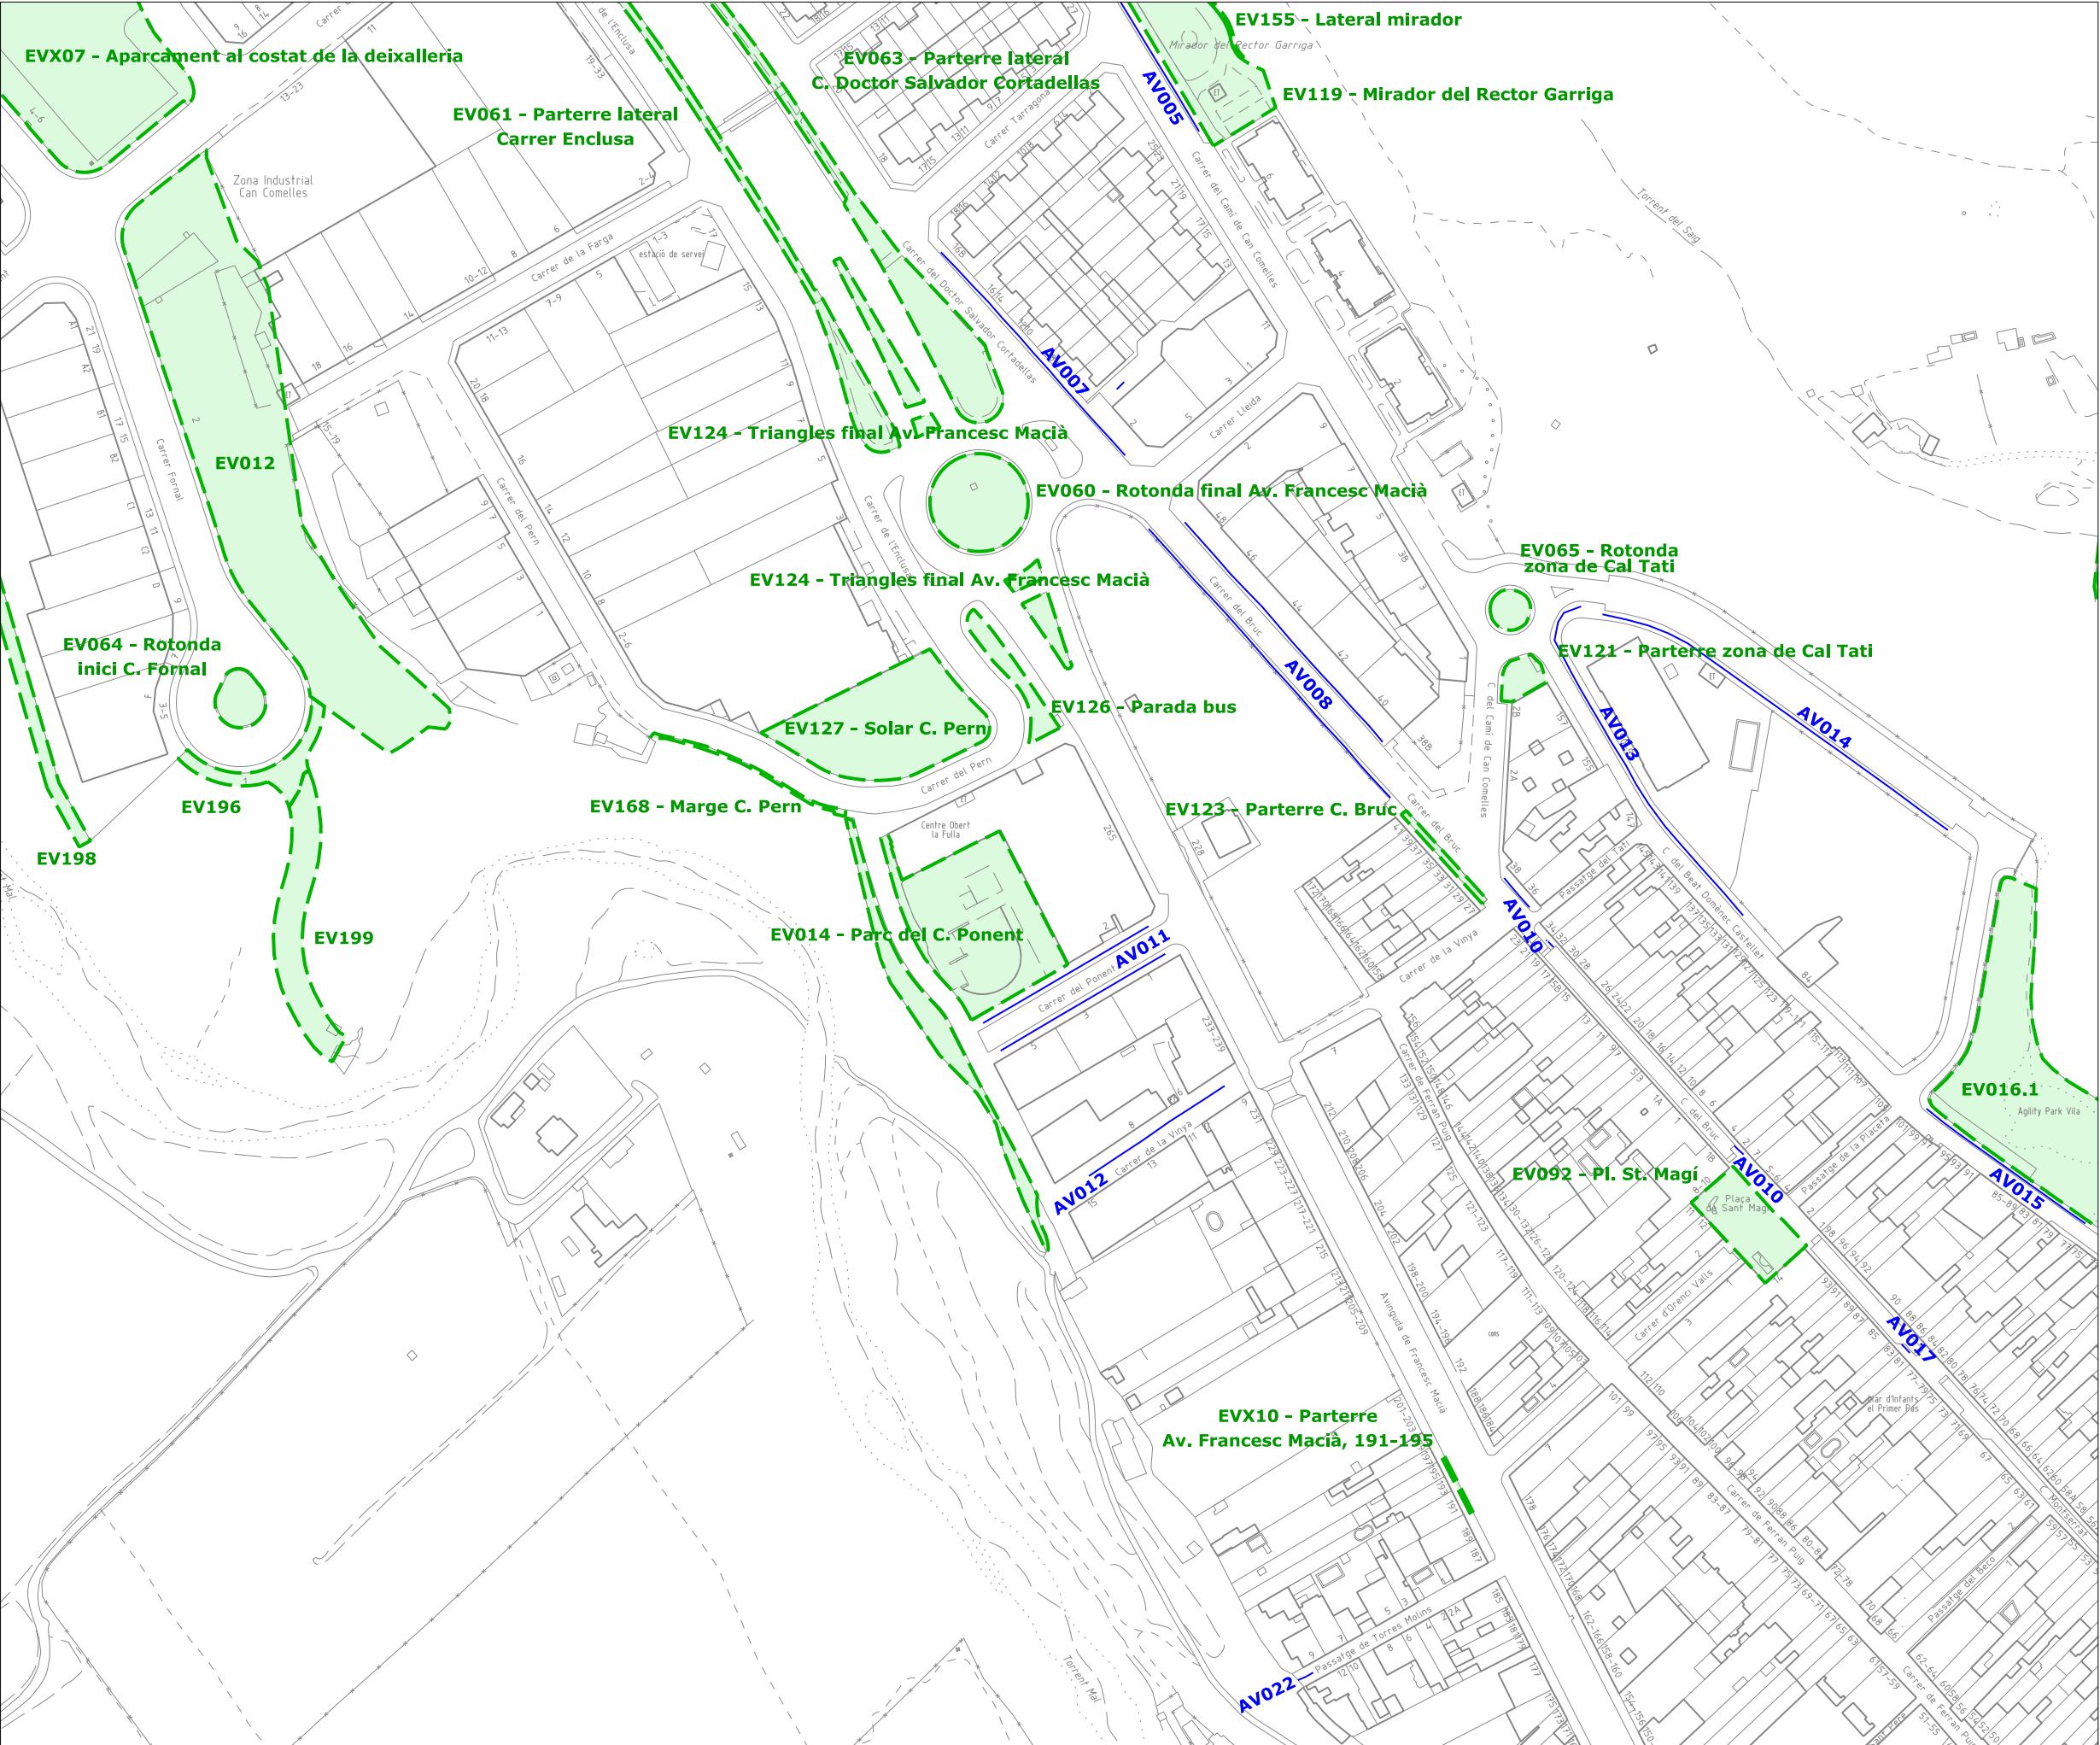


-  Límit de terme municipal
- Lot 1
-  unitats de gestió d'espais verds  
jardineres dintre d'unitats de gestió  
arbrat dintre d'unitats de gestió
- Lot 2
-  unitats de gestió d'arbrat viari

## PLEC DE CONDICIONS DEL SERVEI DE VERD MUNICIPAL

ÀMBIT DEL SERVEI



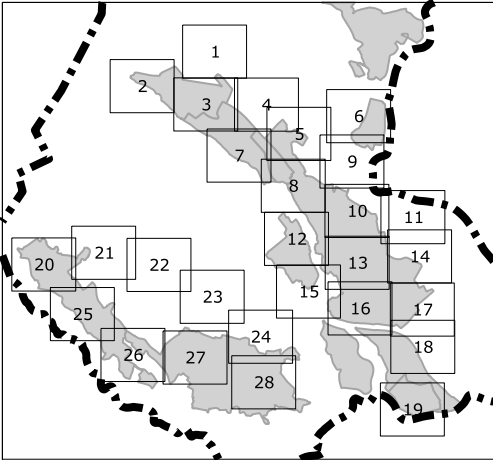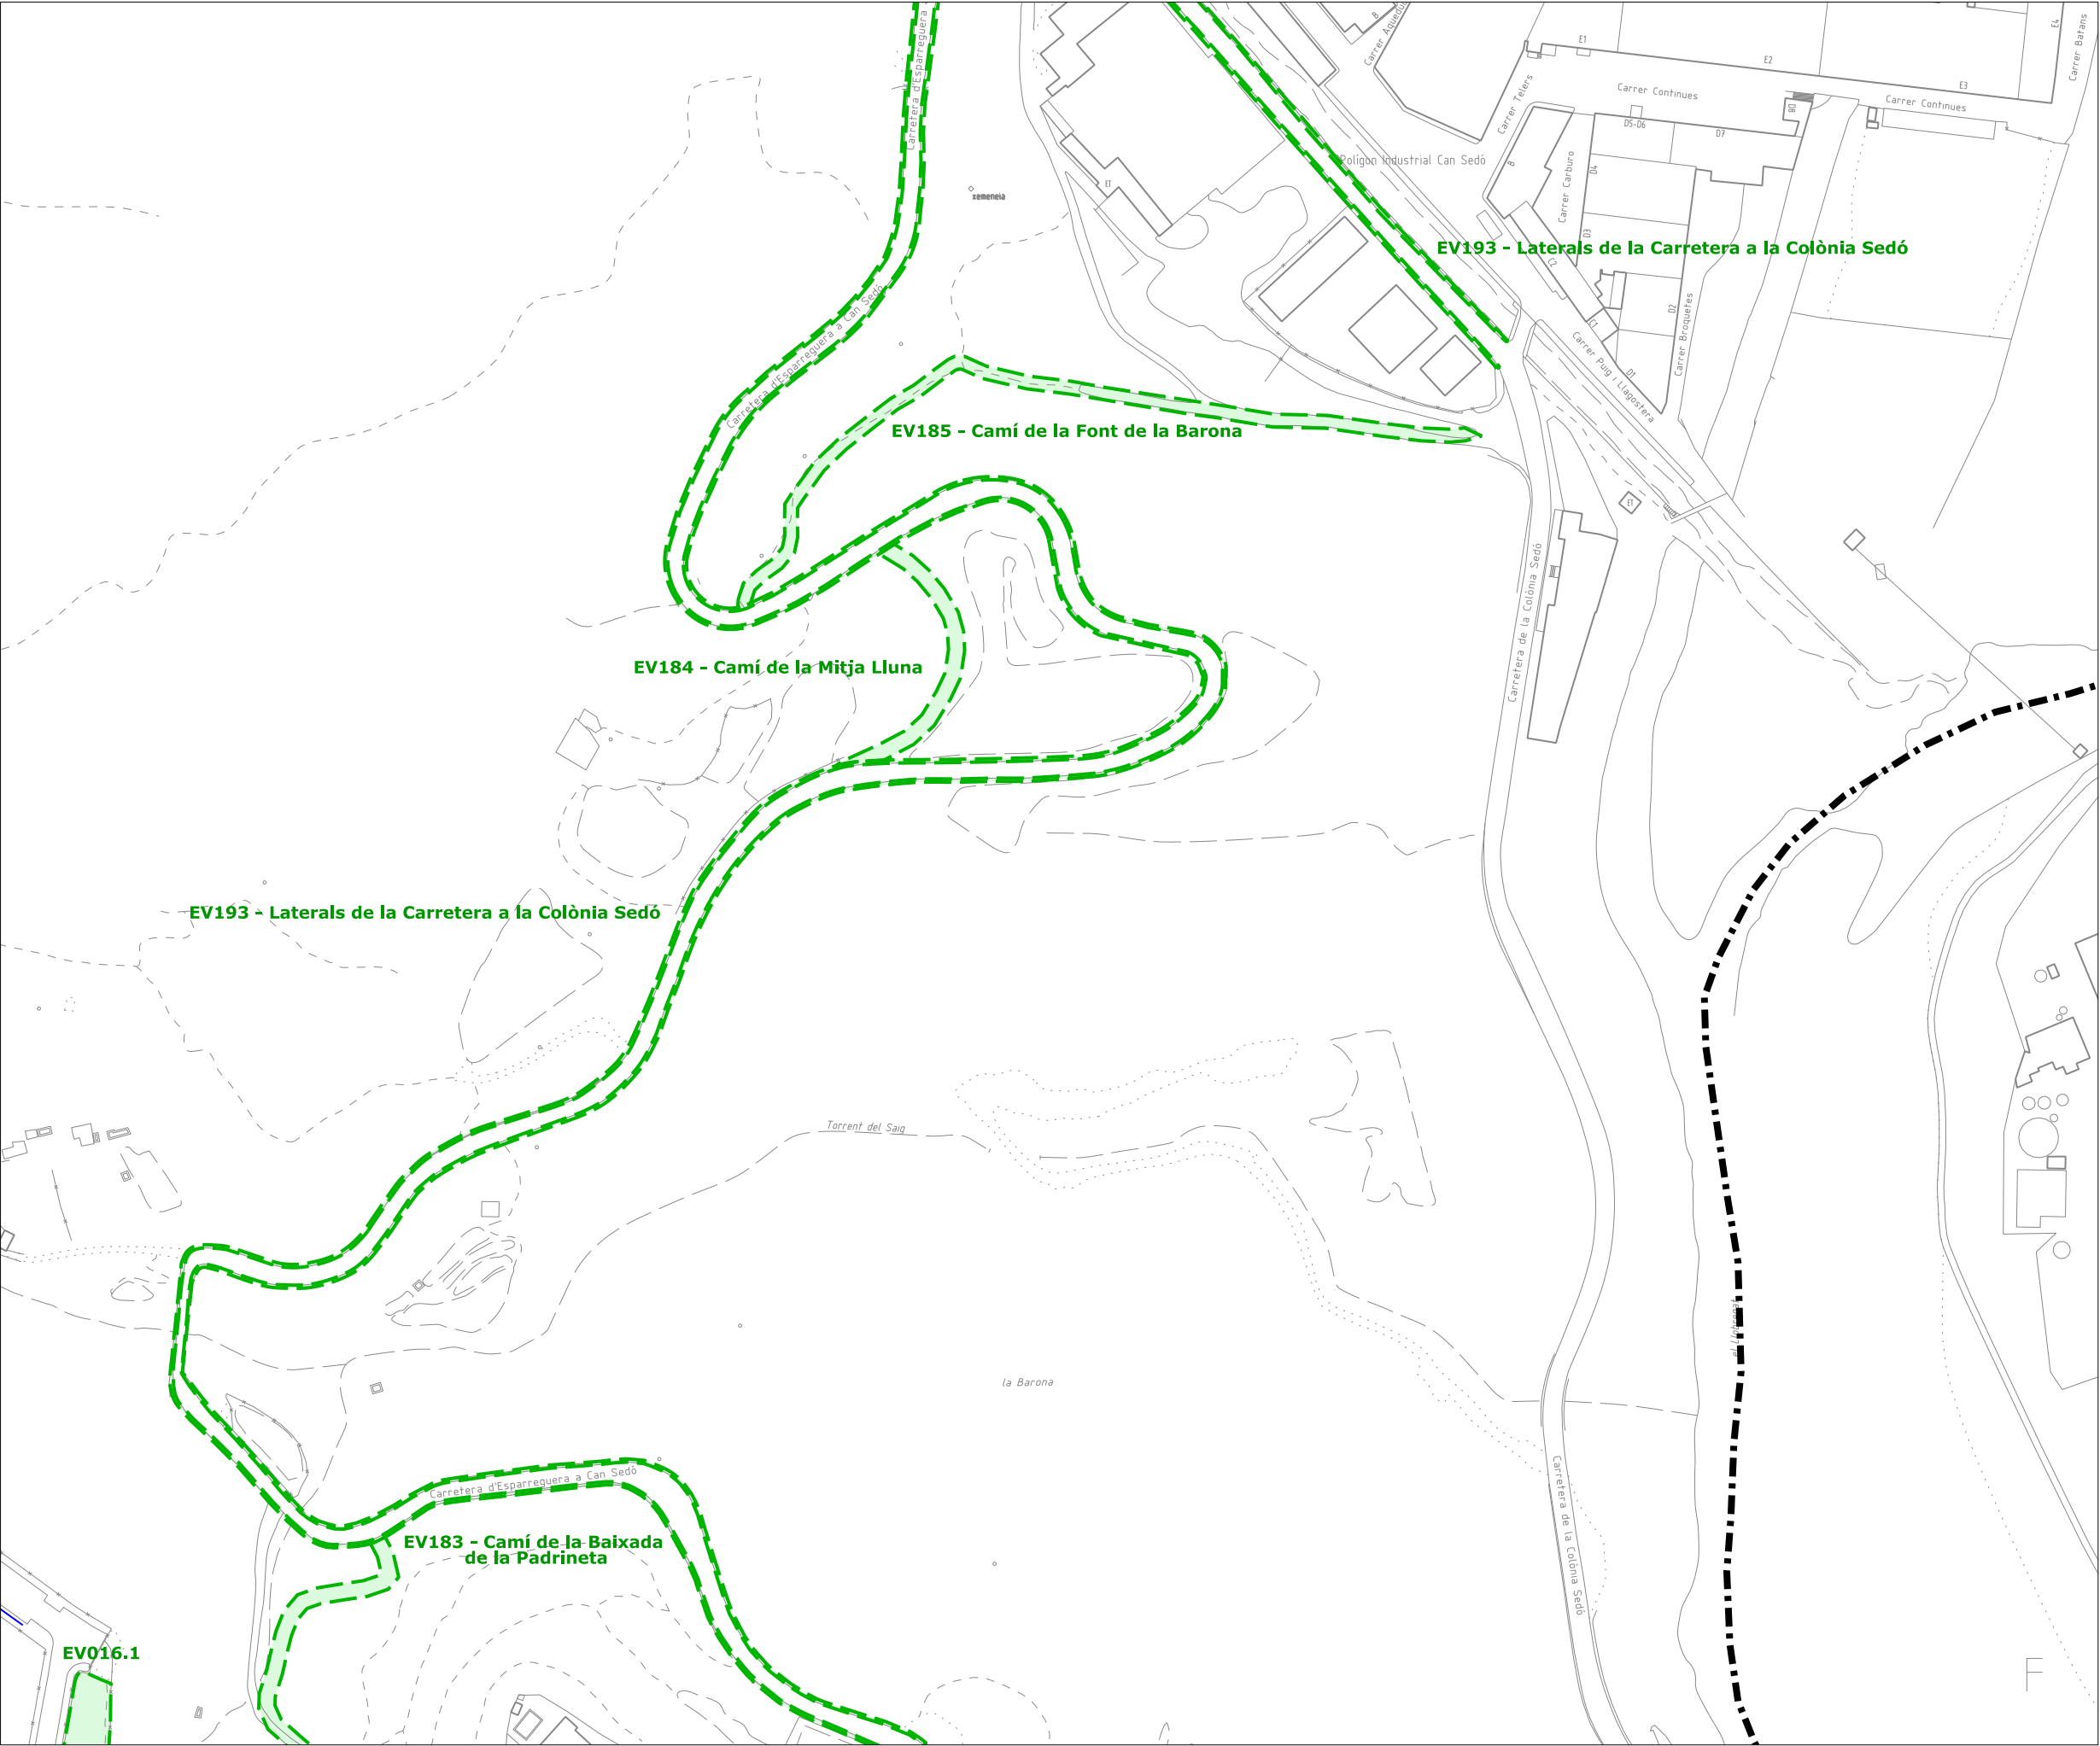

 Límit de terme municipal

Lot 1

 unitats de gestió d'espais verds  
jardineres dintre d'unitats de gestió  
arbrat dintre d'unitats de gestió

Lot 2

 unitats de gestió d'arbrat viari

PLEC DE CONDICIONS DEL  
SERVEI DE VERD MUNICIPAL



ÀMBIT DEL SERVEI

 **AJUNTAMENT  
D'ESPARREGUERA**

09



FEBRER 2025  
DIN-A3. Esc. 1/2000



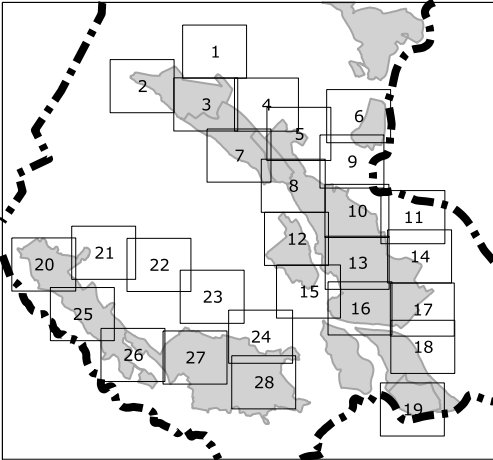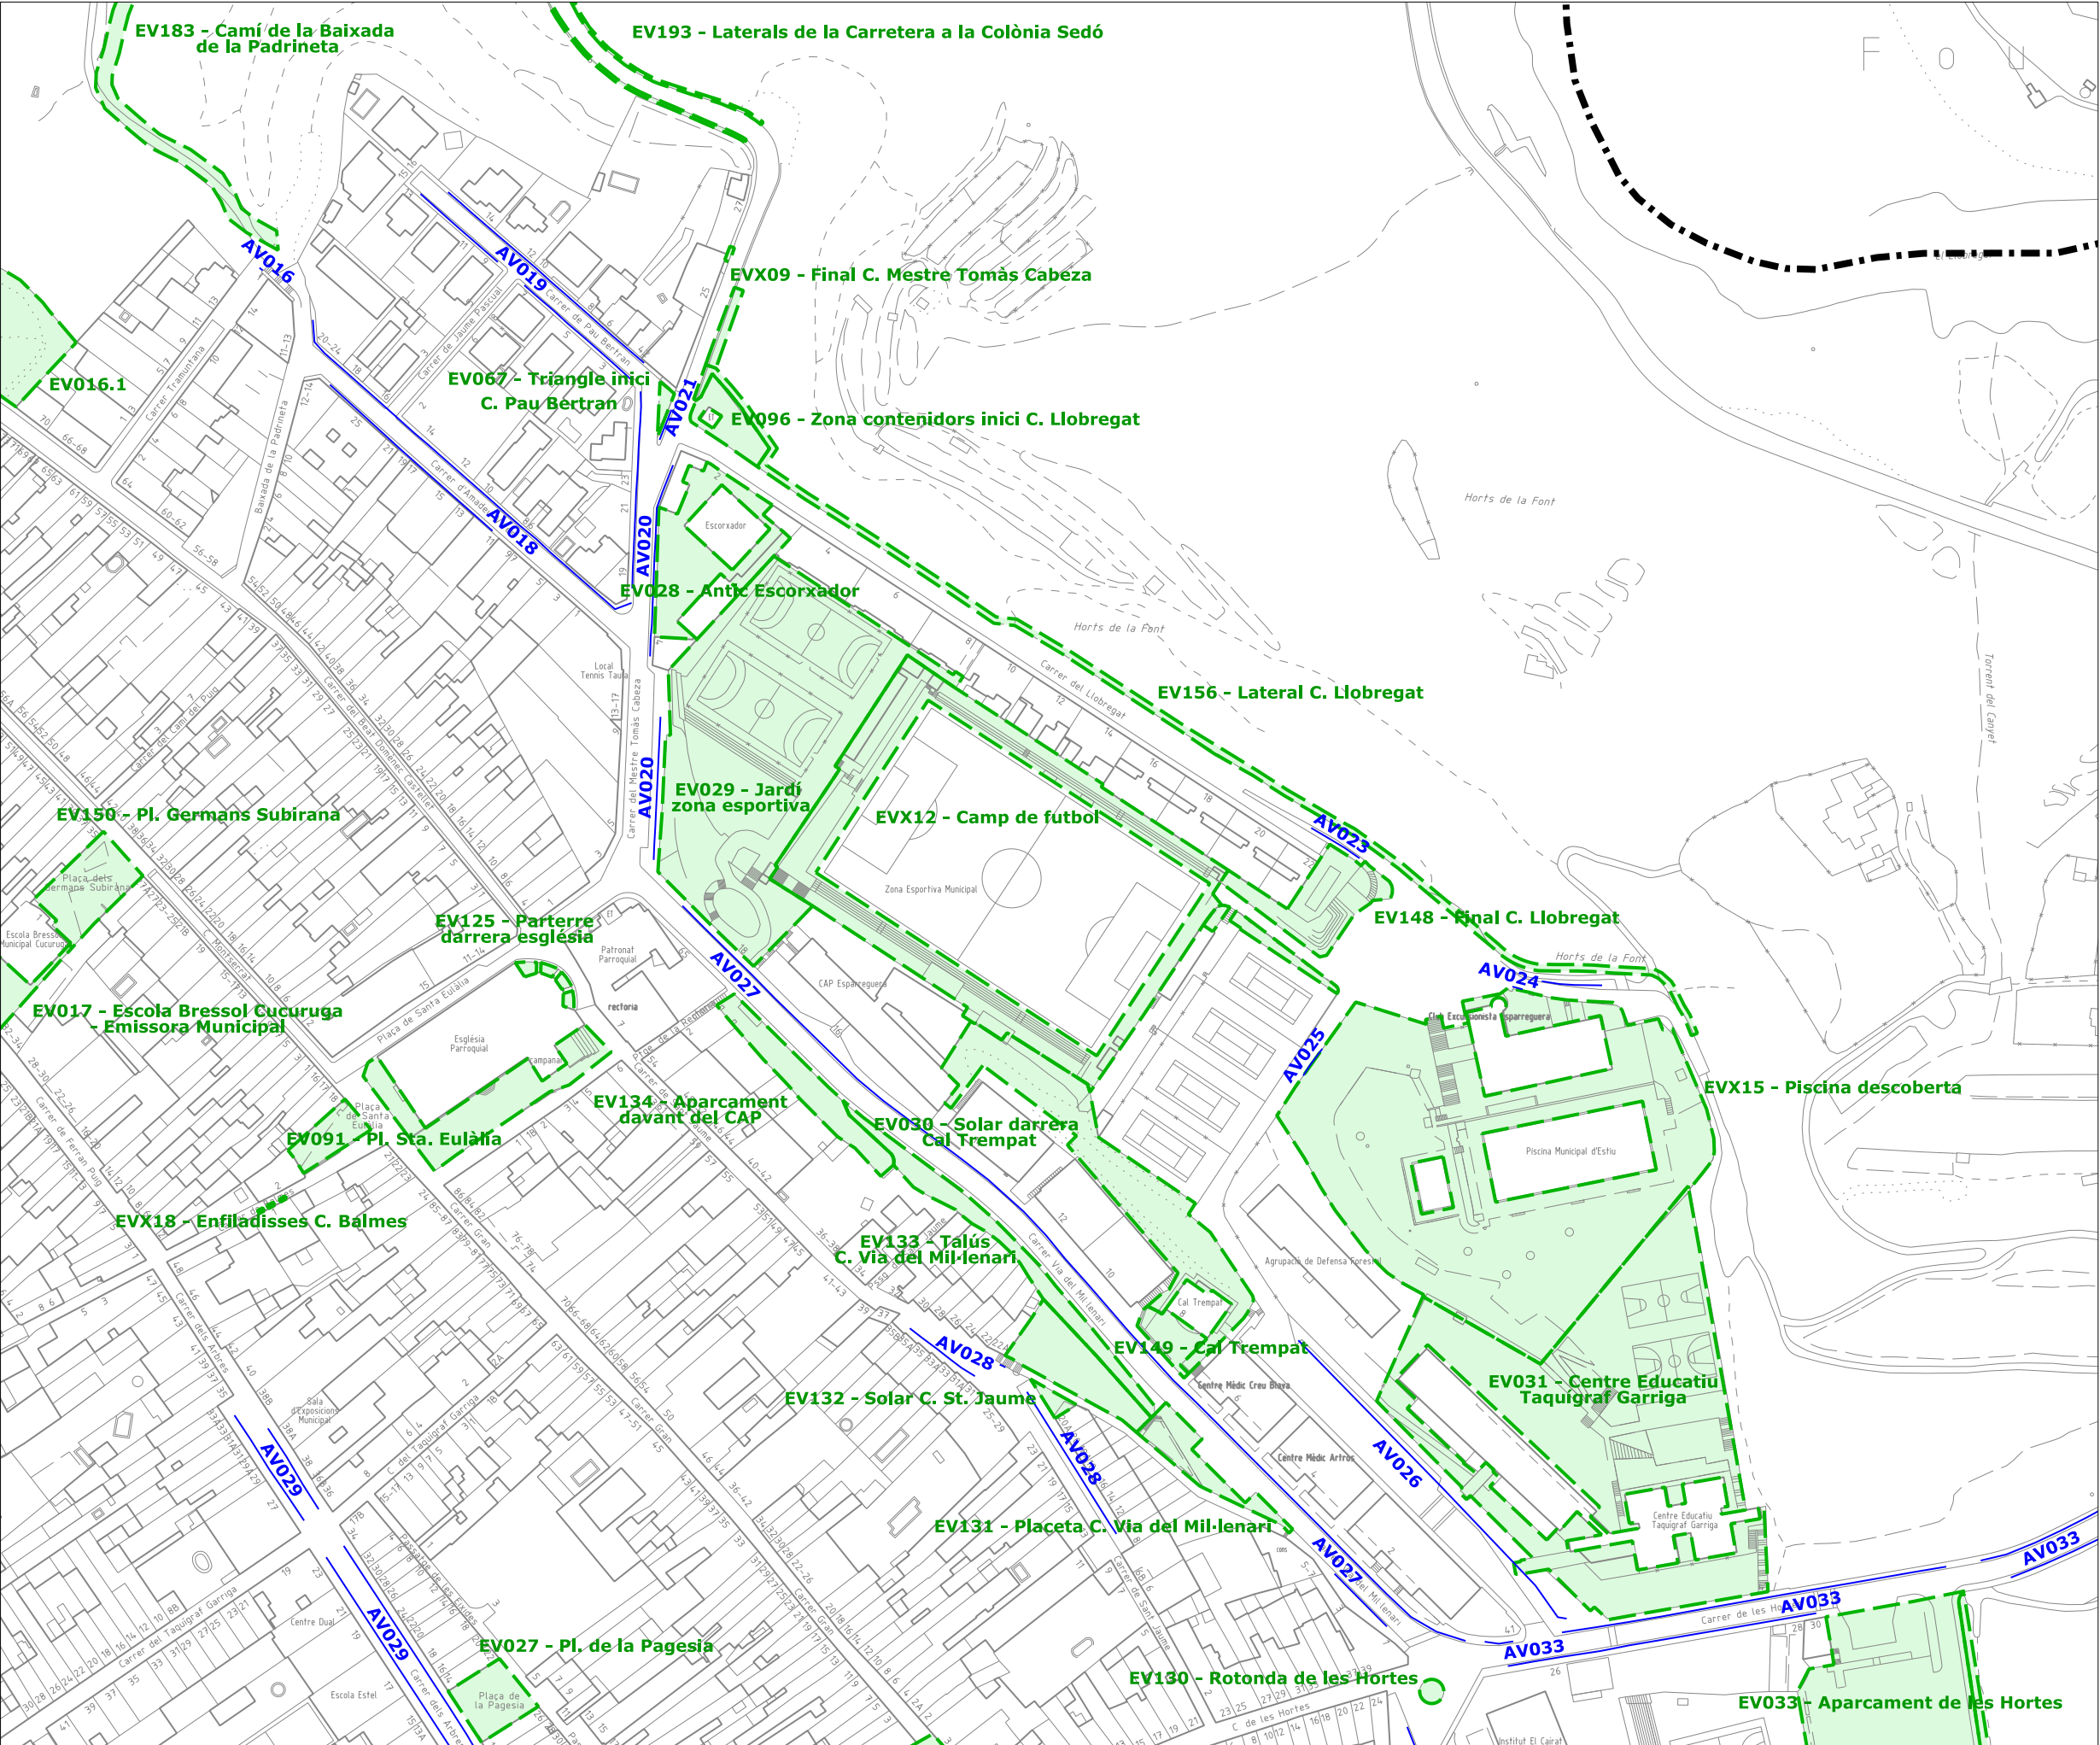

- Límit de terme municipal**
- Lot 1**
- unitats de gestió d'espais verds
  - jardineres dintre d'unitats de gestió
  - arbrat dintre d'unitats de gestió
- Lot 2**
- unitats de gestió d'arbrat viari



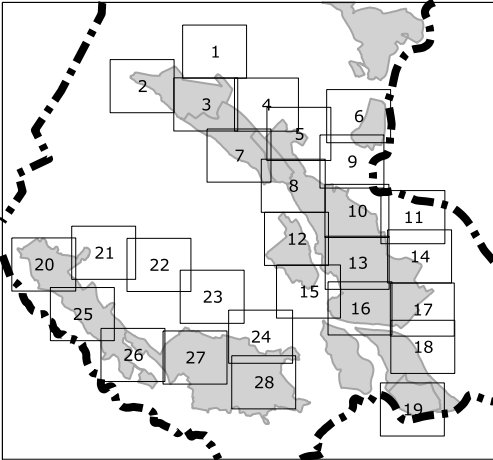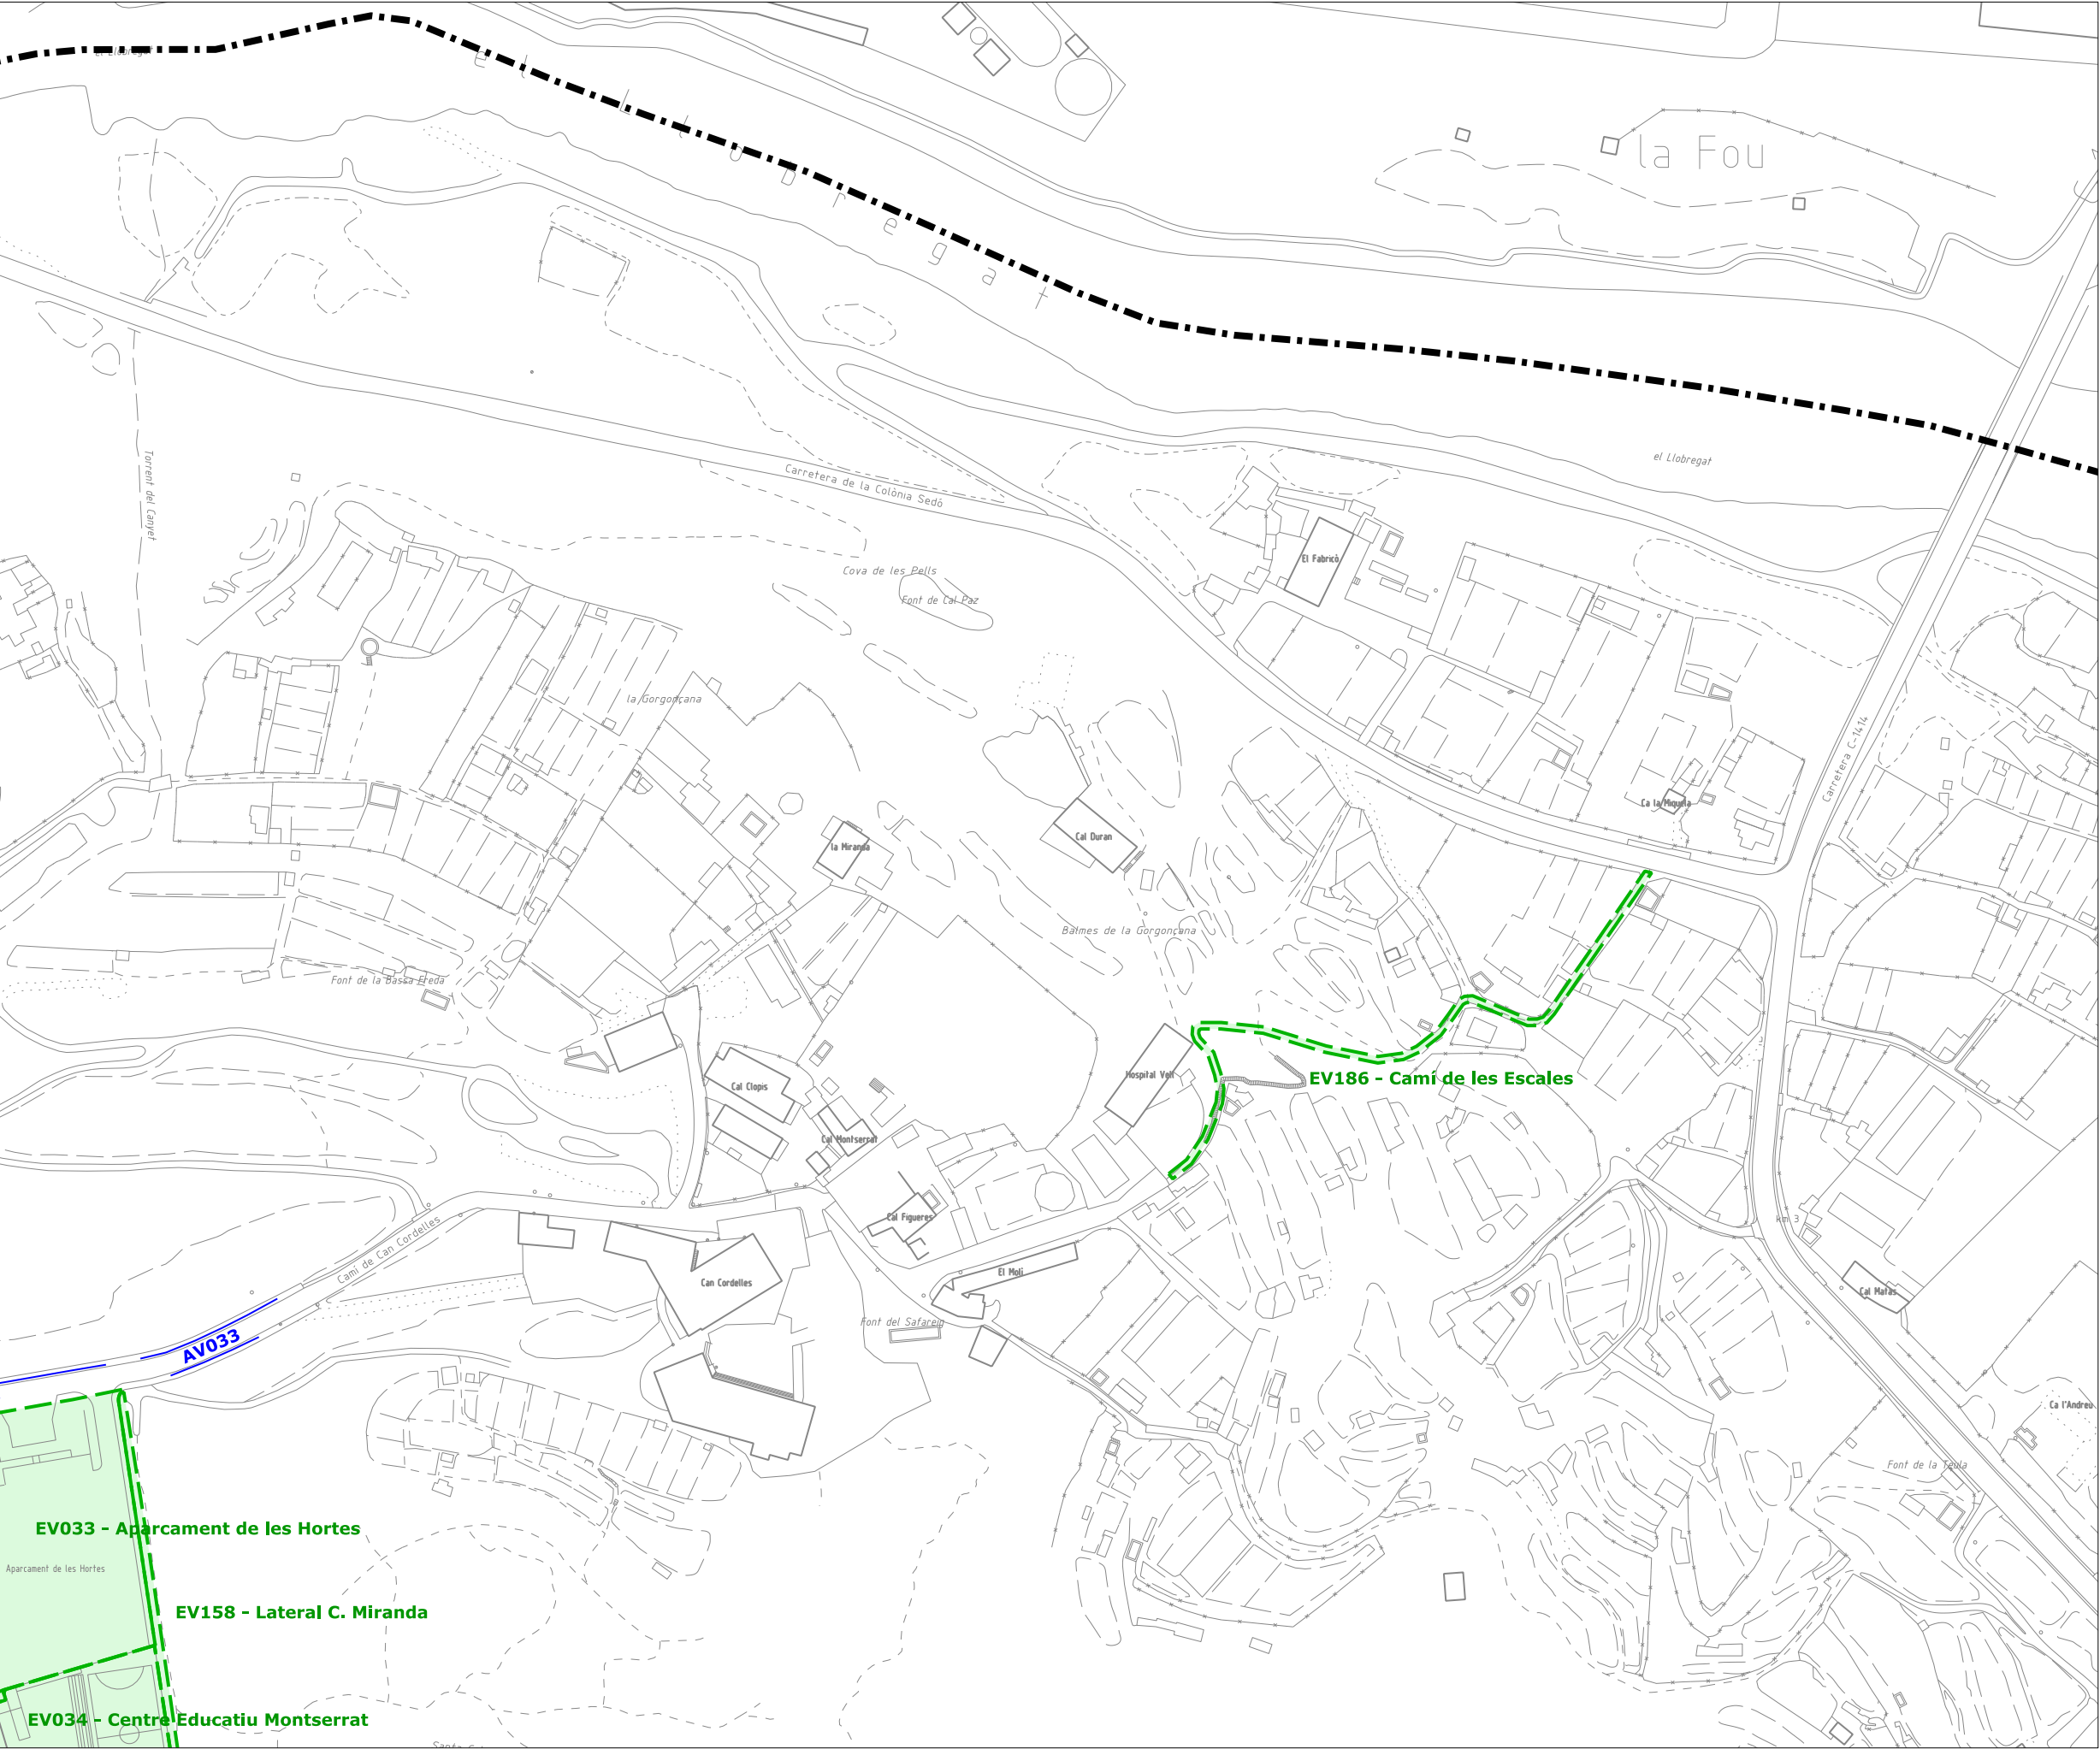

-  Límit de terme municipal
- Lot 1
-  unitats de gestió d'espais verds  
jardineres dintre d'unitats de gestió  
arbrat dintre d'unitats de gestió
- Lot 2
-  unitats de gestió d'arbrat viari

## PLEC DE CONDICIONS DEL SERVEI DE VERD MUNICIPAL



ÀMBIT DEL SERVEI



**11**

FEBRER 2025  
DIN-A3. Esc. 1/2000



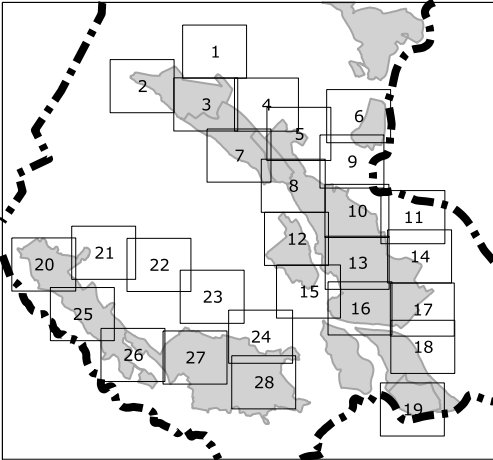
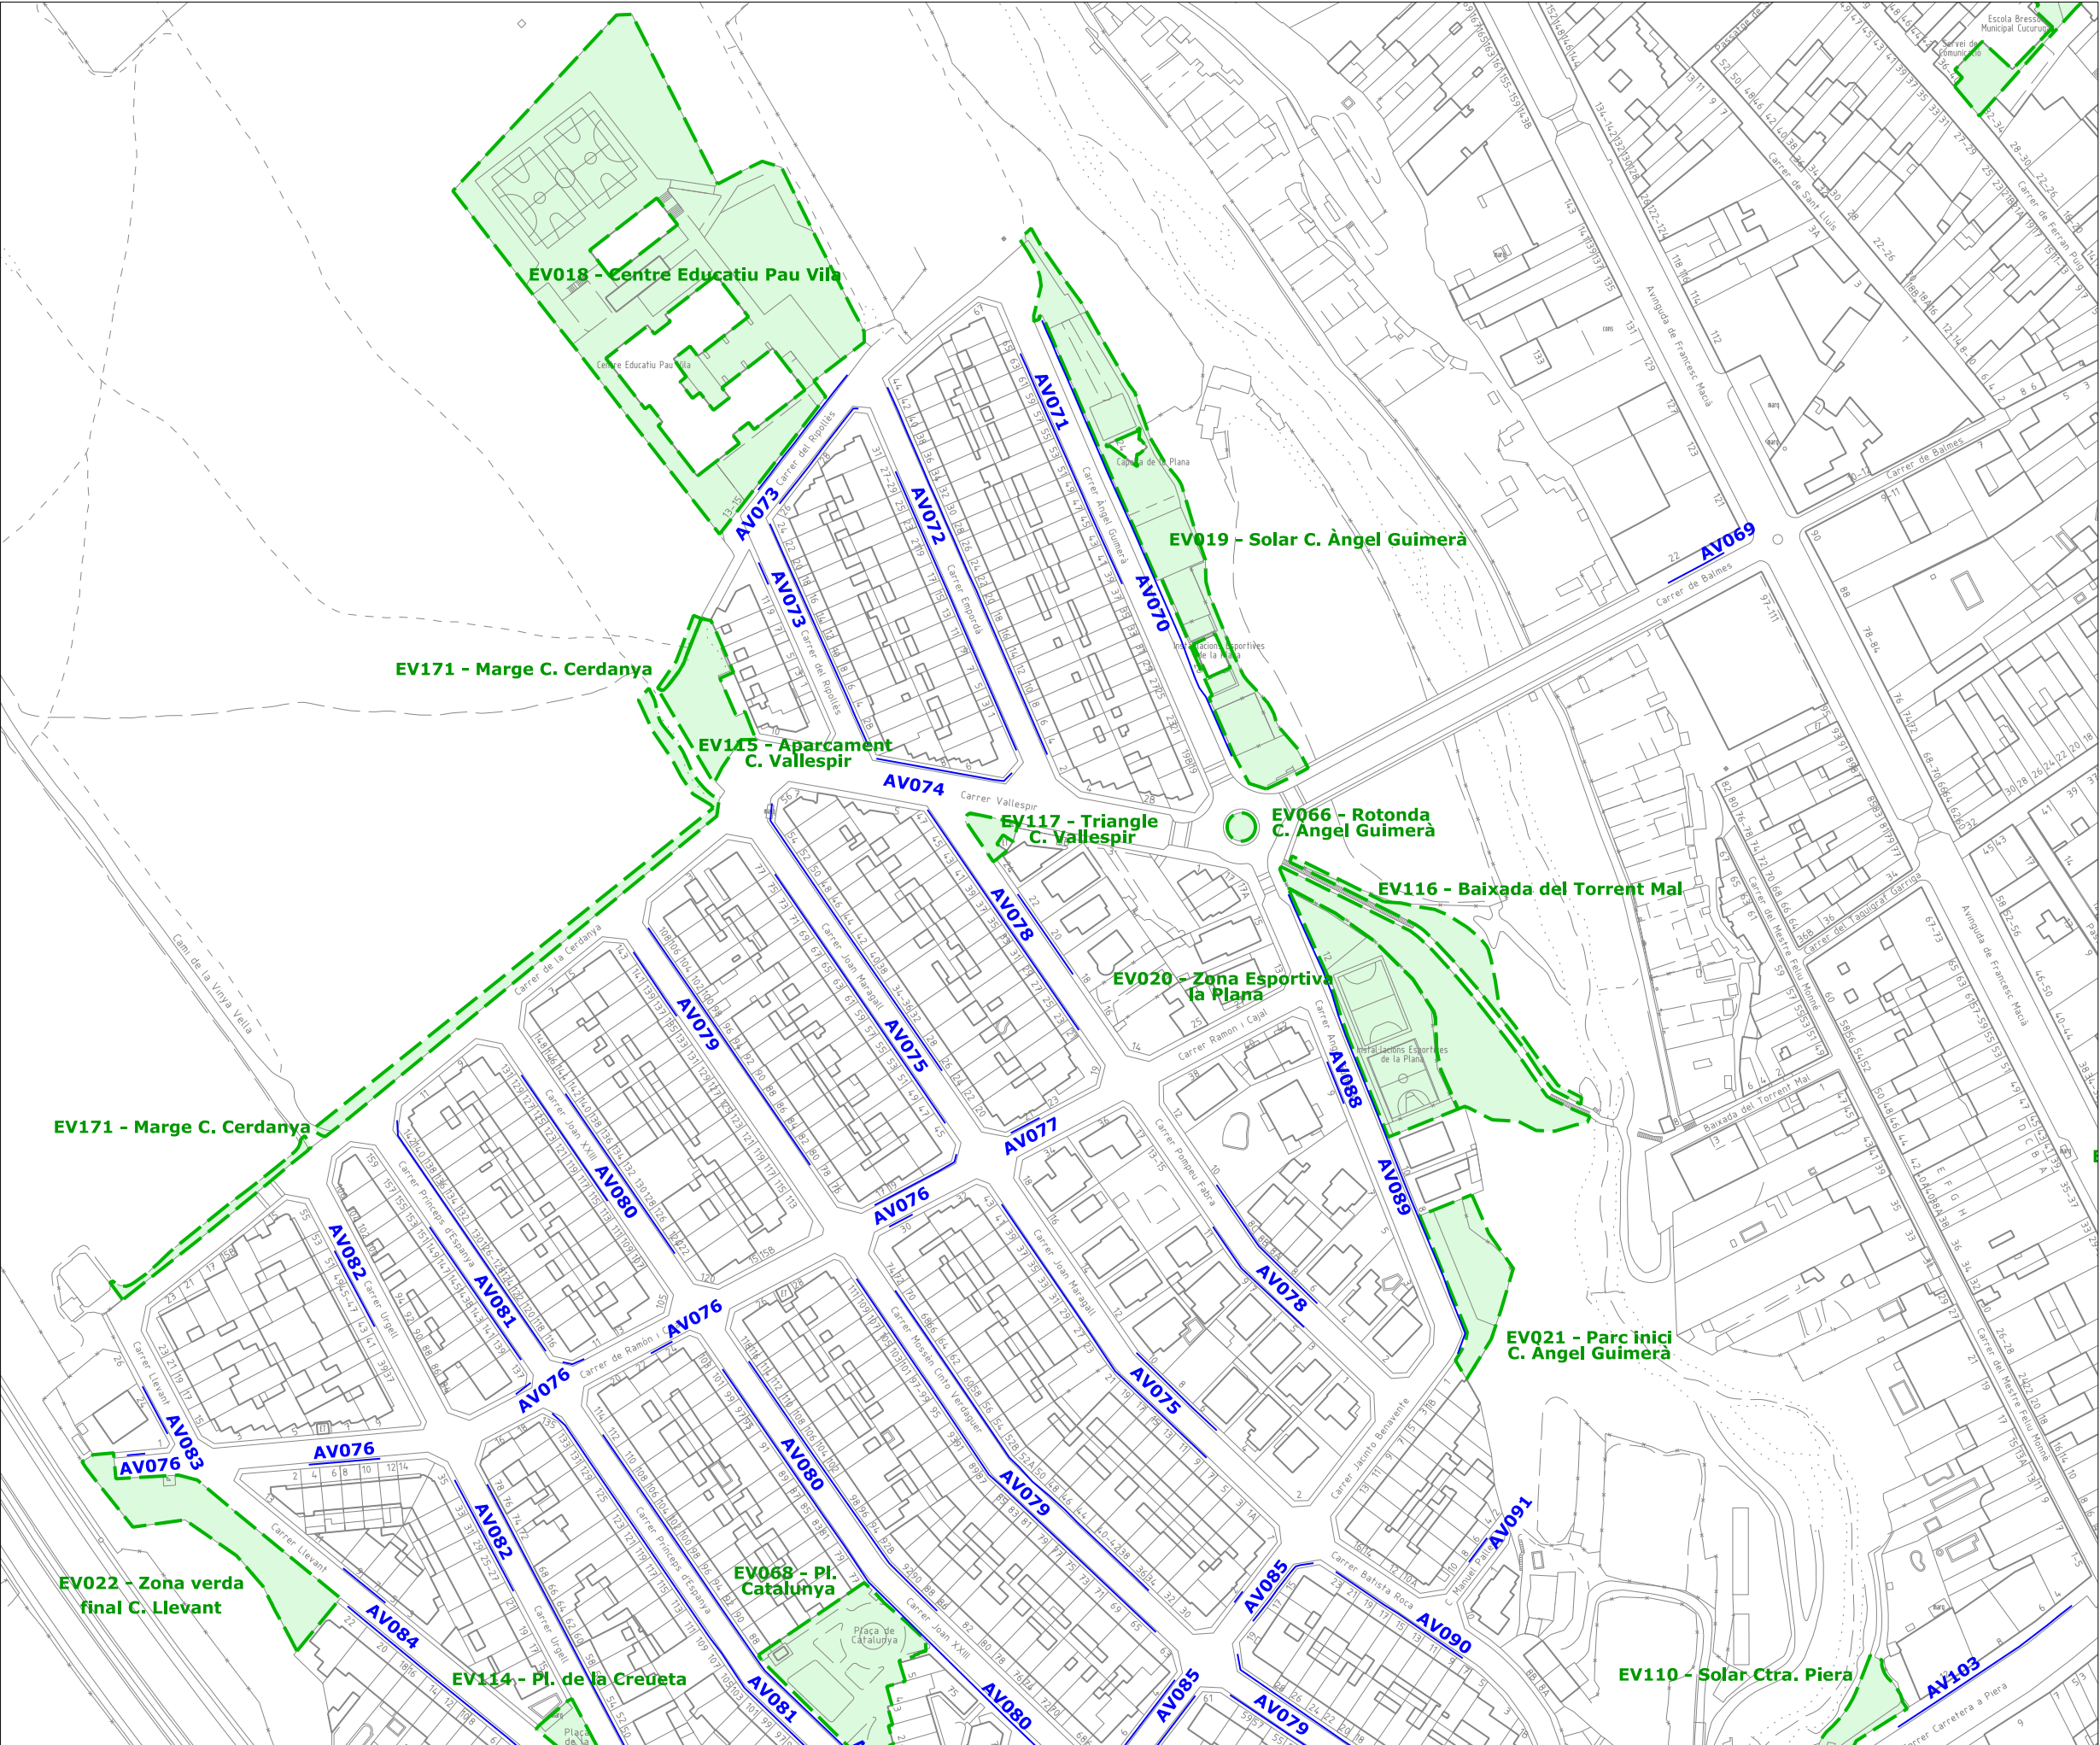


-  Límit de terme municipal
- Lot 1
-  unitats de gestió d'espais verds  
jardineres dintre d'unitats de gestió  
arbrat dintre d'unitats de gestió
- Lot 2
-  unitats de gestió d'arbrat viari







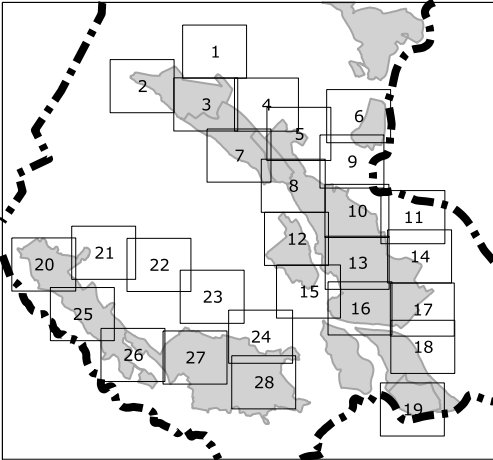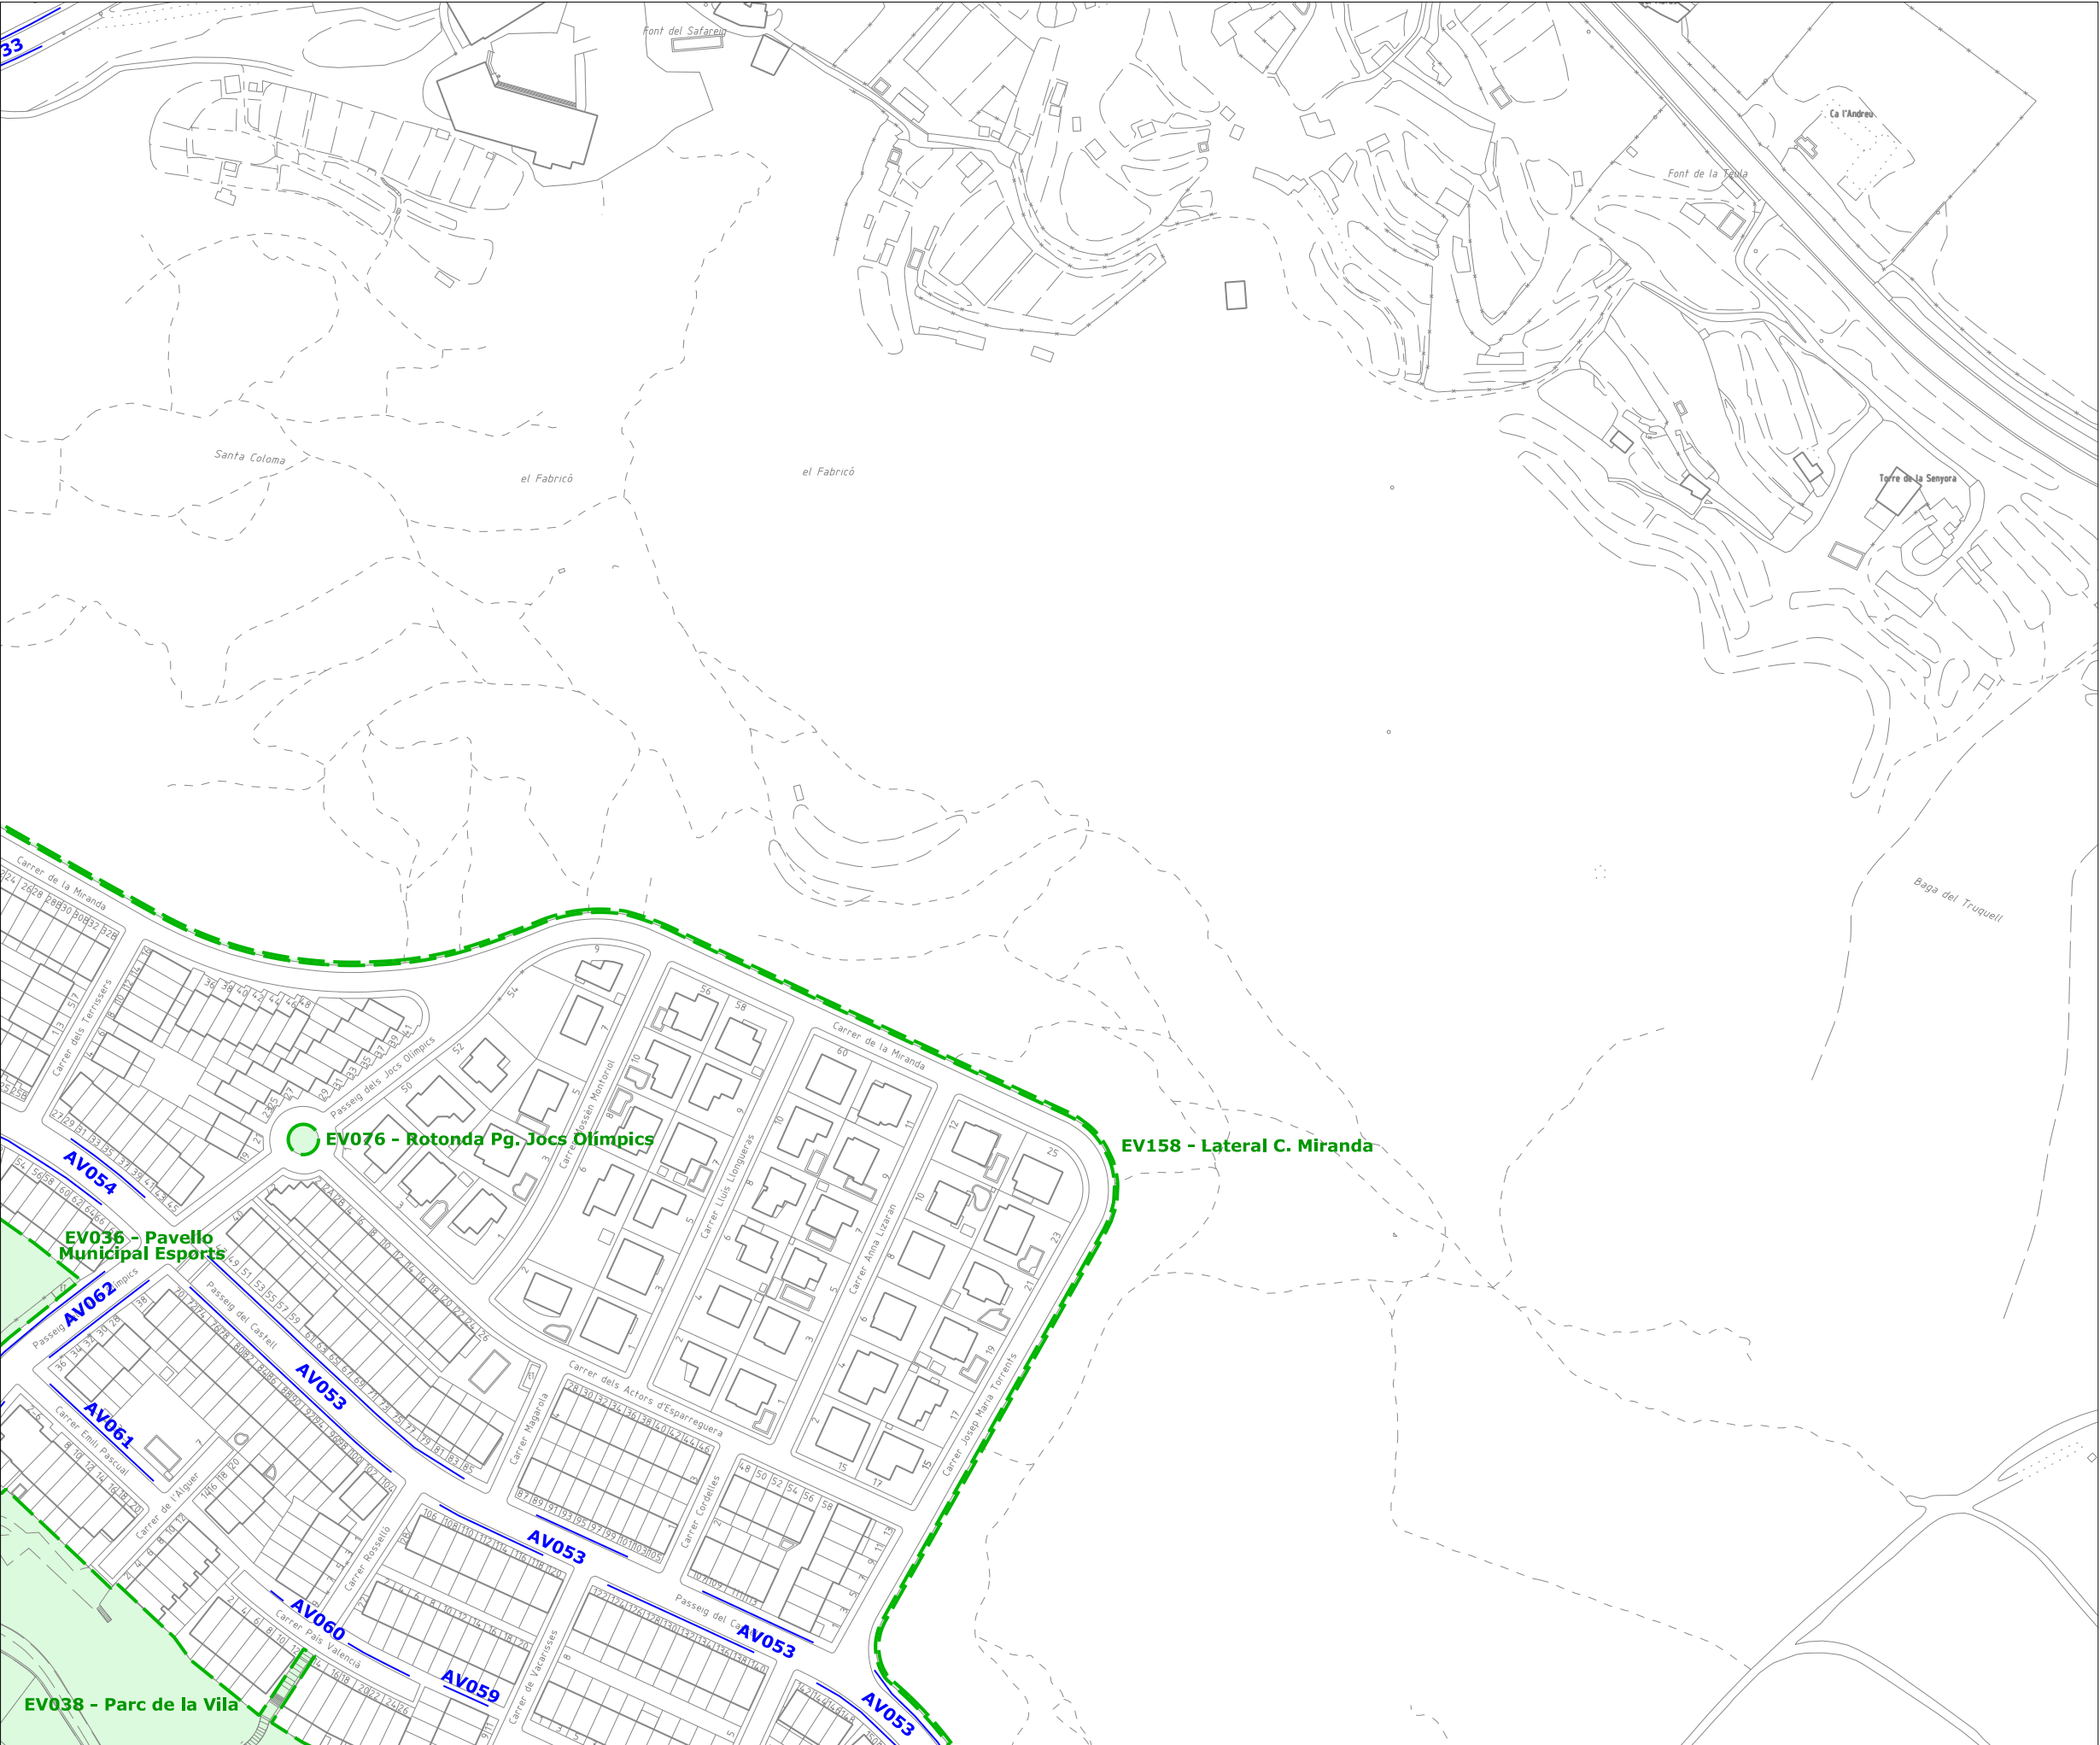

 Límit de terme municipal

Lot 1

 unitats de gestió d'espais verds  
jardineres dintre d'unitats de gestió  
arbrat dintre d'unitats de gestió

Lot 2

 unitats de gestió d'arbrat viari

PLEC DE CONDICIONS DEL  
SERVEI DE VERD MUNICIPAL

ÀMBIT DEL SERVEI





**AJUNTAMENT  
D'ESPARREGUERA**

14

FEBRER 2025  
DIN-A3. Esc. 1/2000



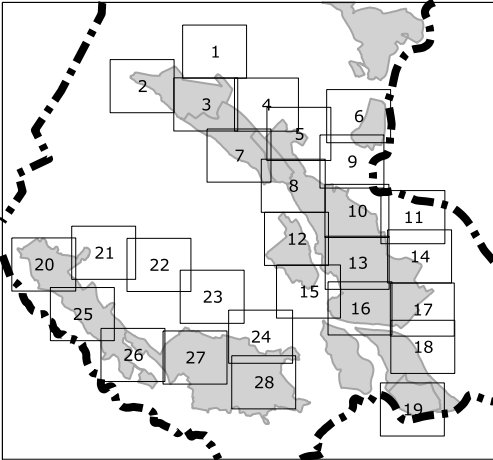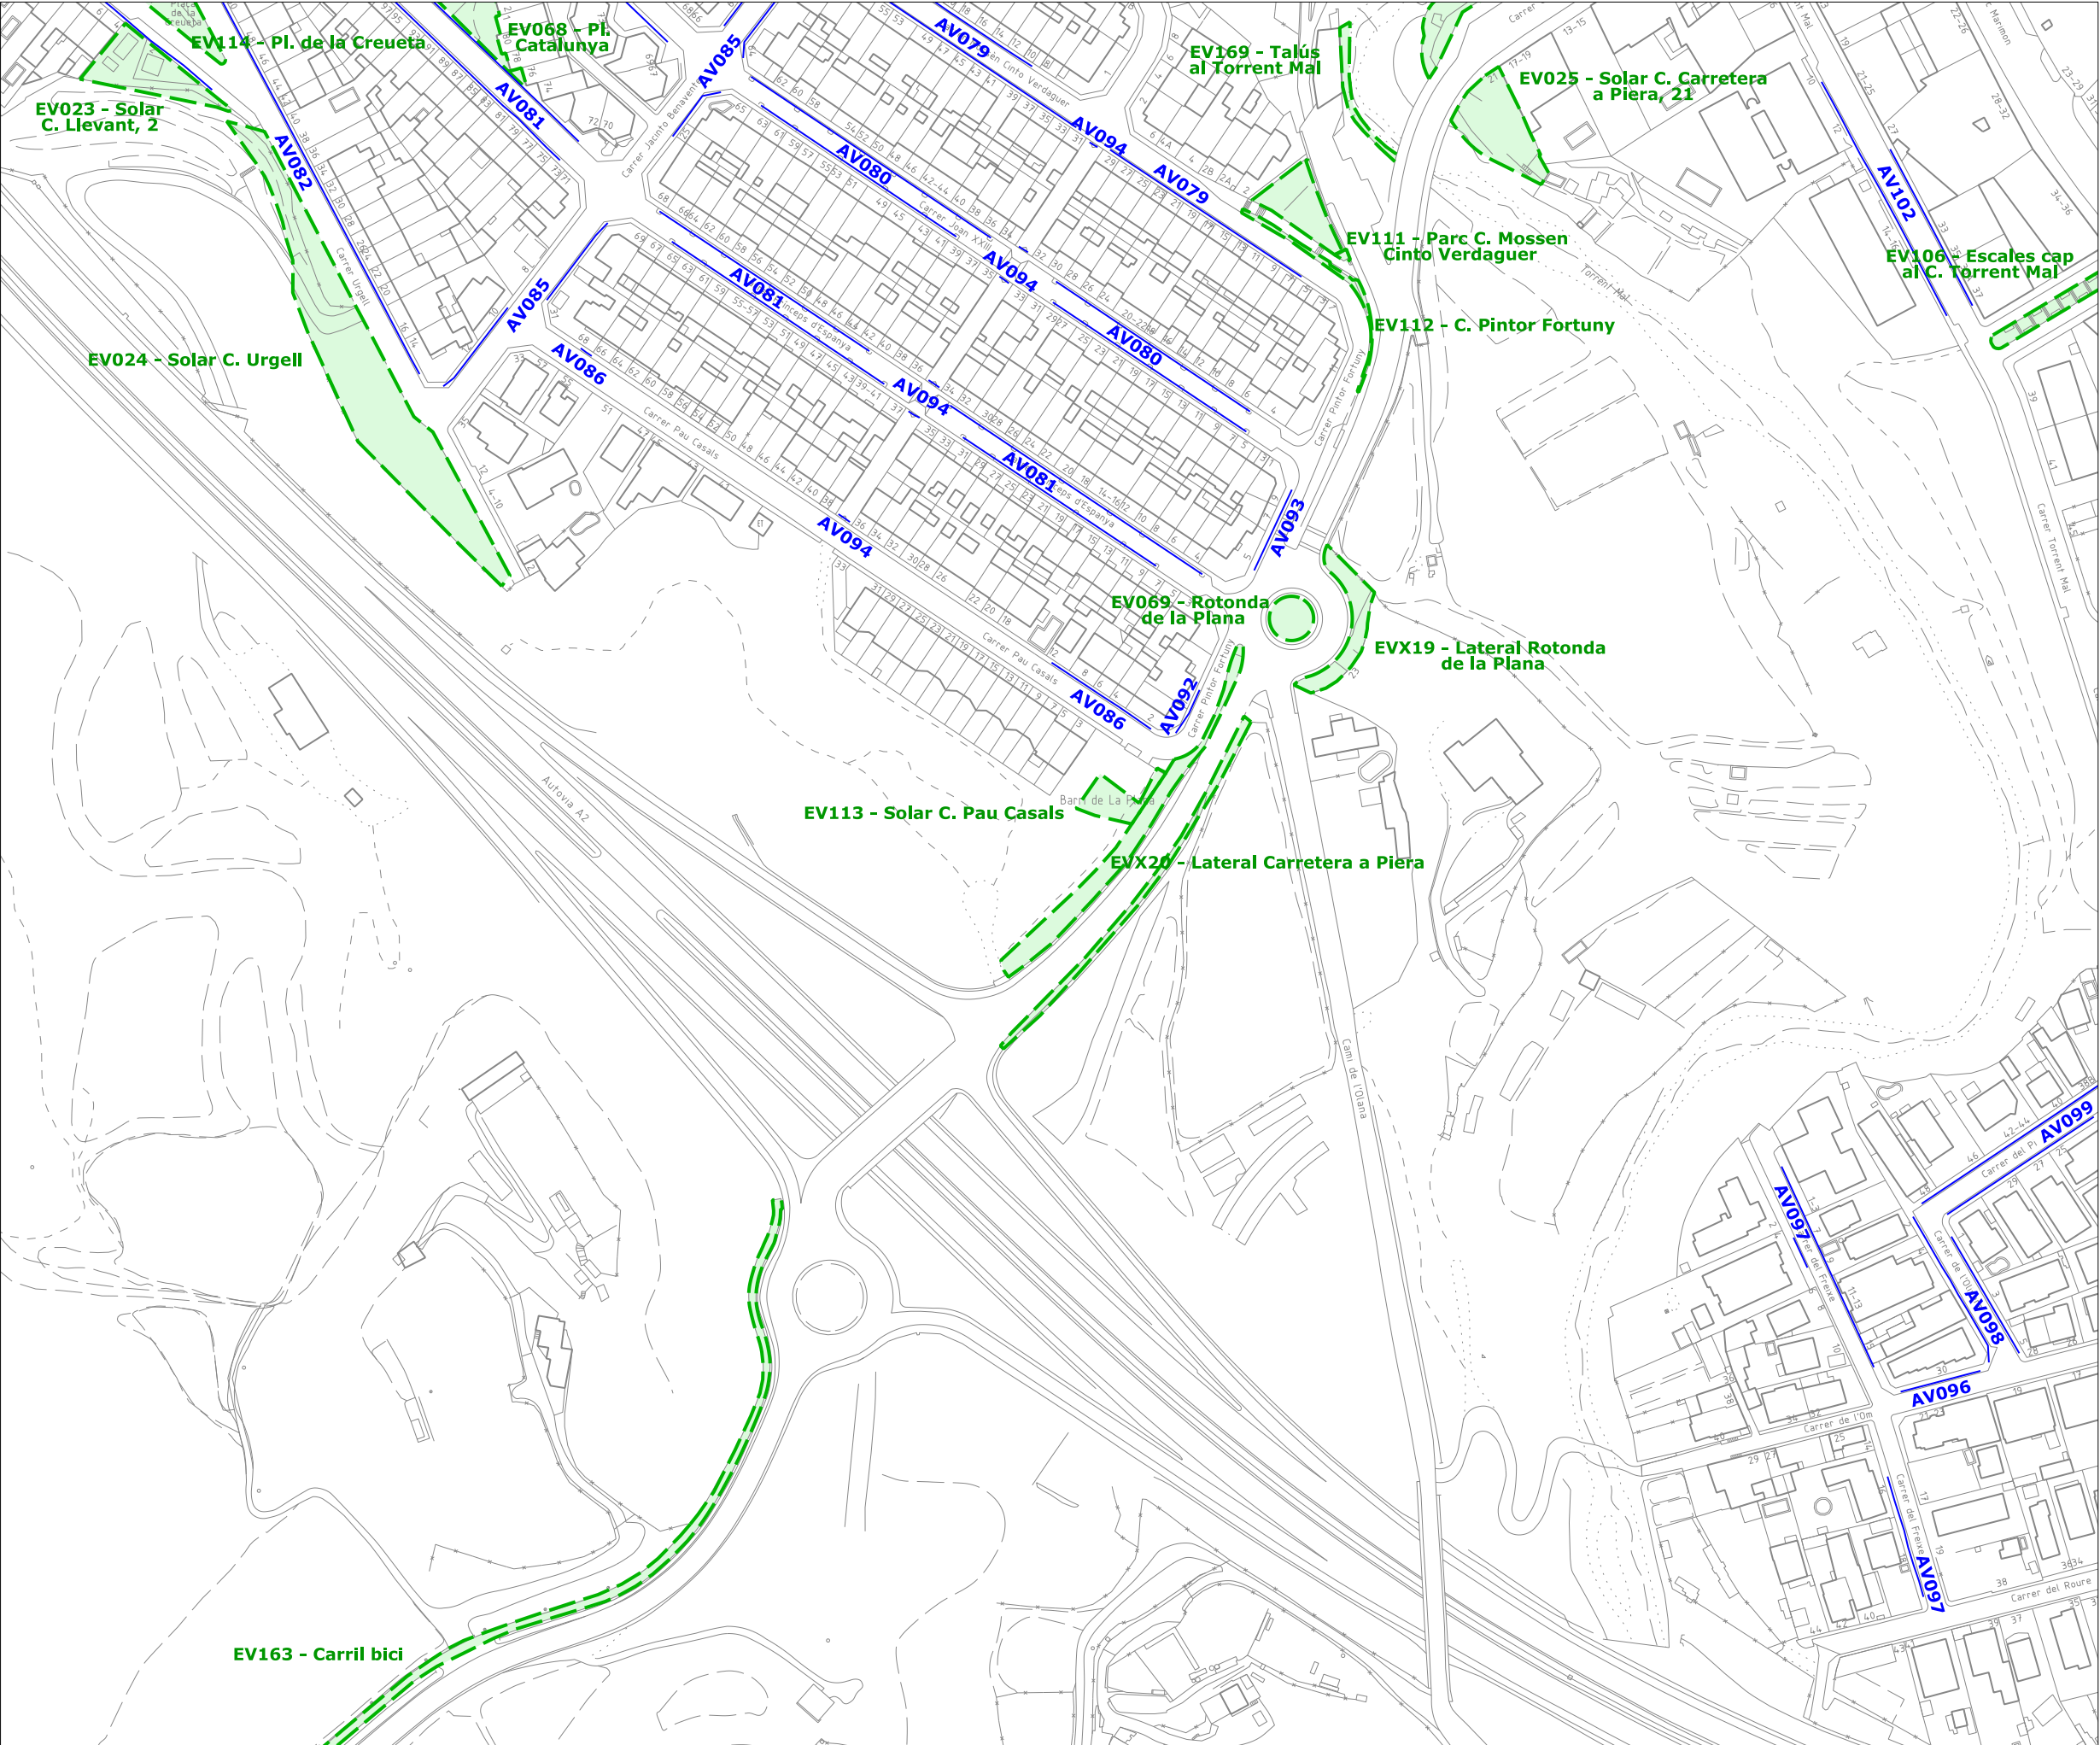



-  Límit de terme municipal
- Lot 1
-  unitats de gestió d'espais verds  
jardineres dintre d'unitats de gestió  
arbrat dintre d'unitats de gestió
- Lot 2
-  unitats de gestió d'arbrat viari

PLEC DE CONDICIONS DEL  
SERVEI DE VERD MUNICIPAL

ÀMBIT DEL SERVEI





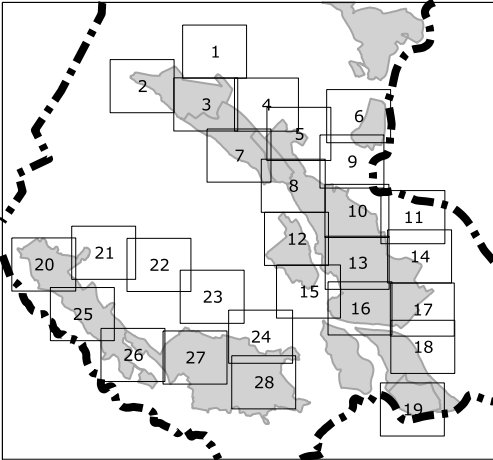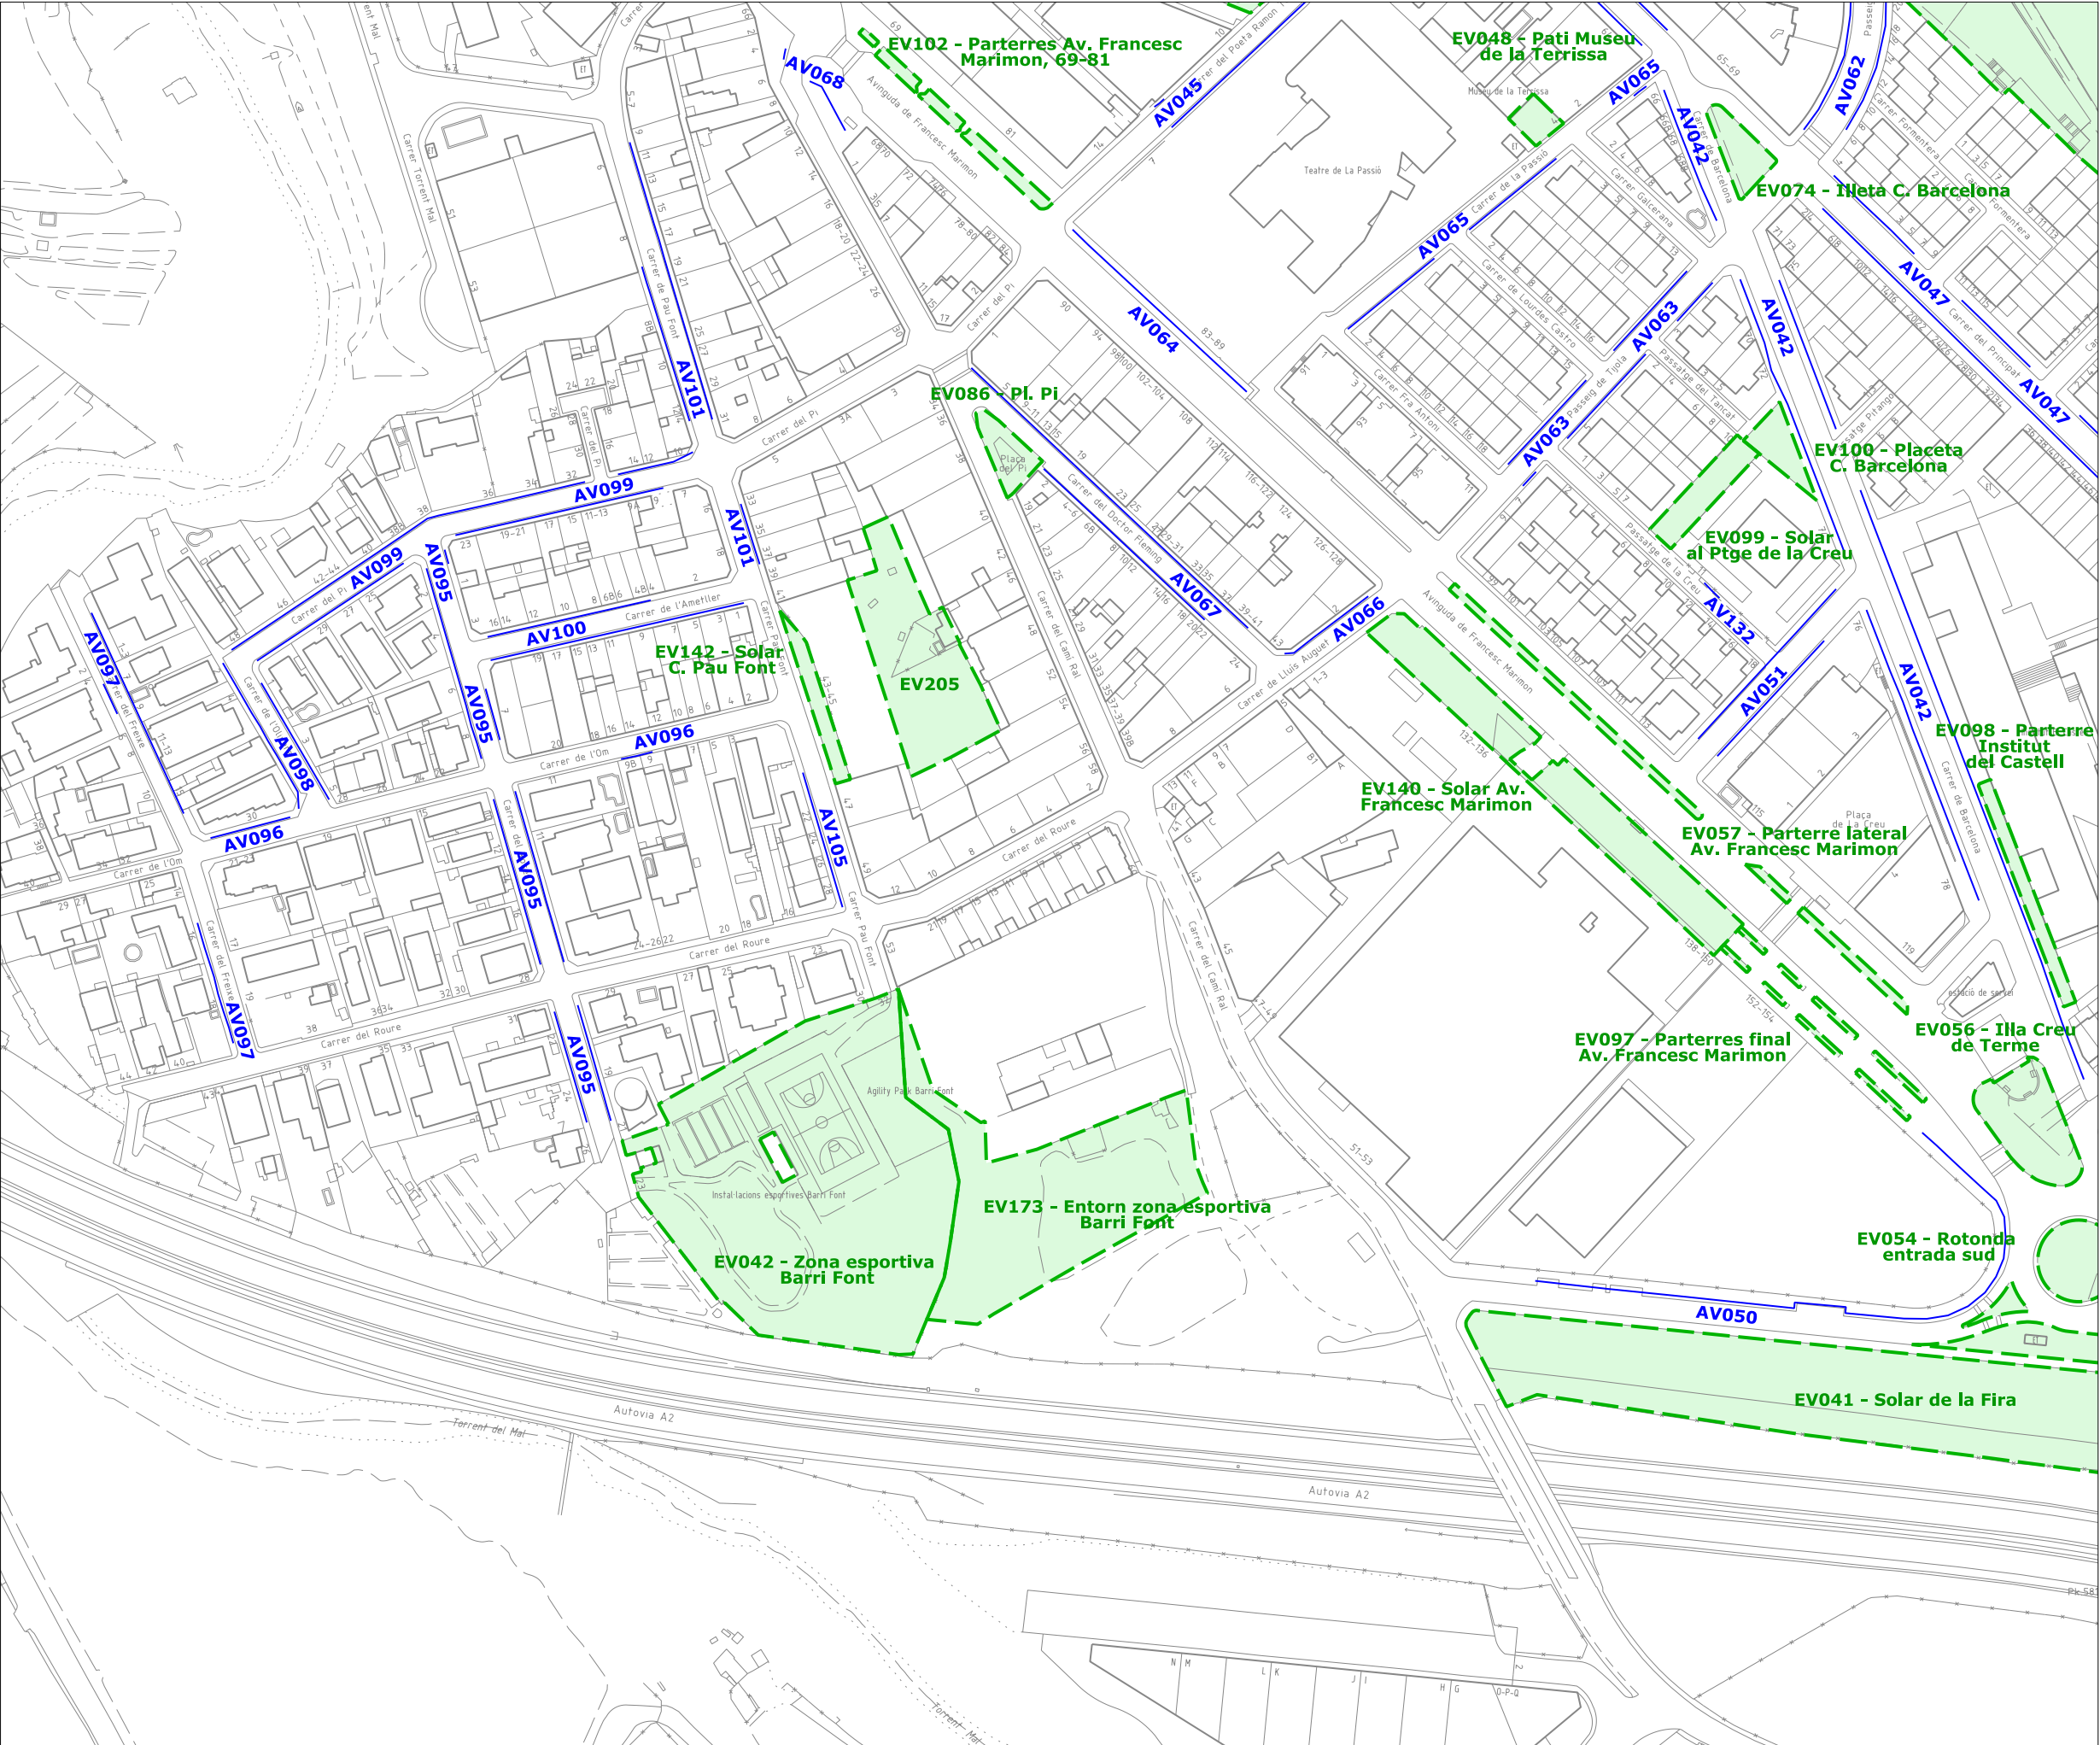

- Límit de terme municipal**
- Lot 1**
- unitats de gestió d'espais verds  
jardineres dintre d'unitats de gestió  
arbrat dintre d'unitats de gestió
- Lot 2**
- unitats de gestió d'arbrat viari



## PLEC DE CONDICIONS DEL SERVEI DE VERD MUNICIPAL

ÀMBIT DEL SERVEI







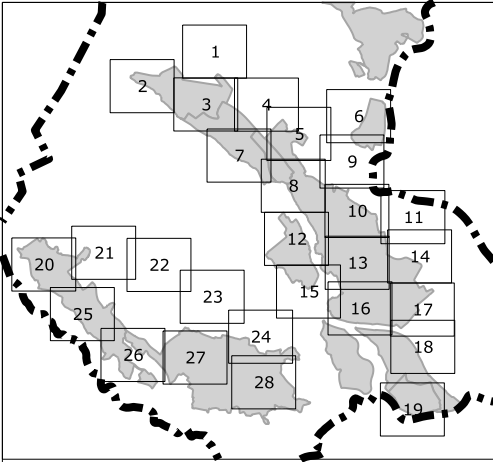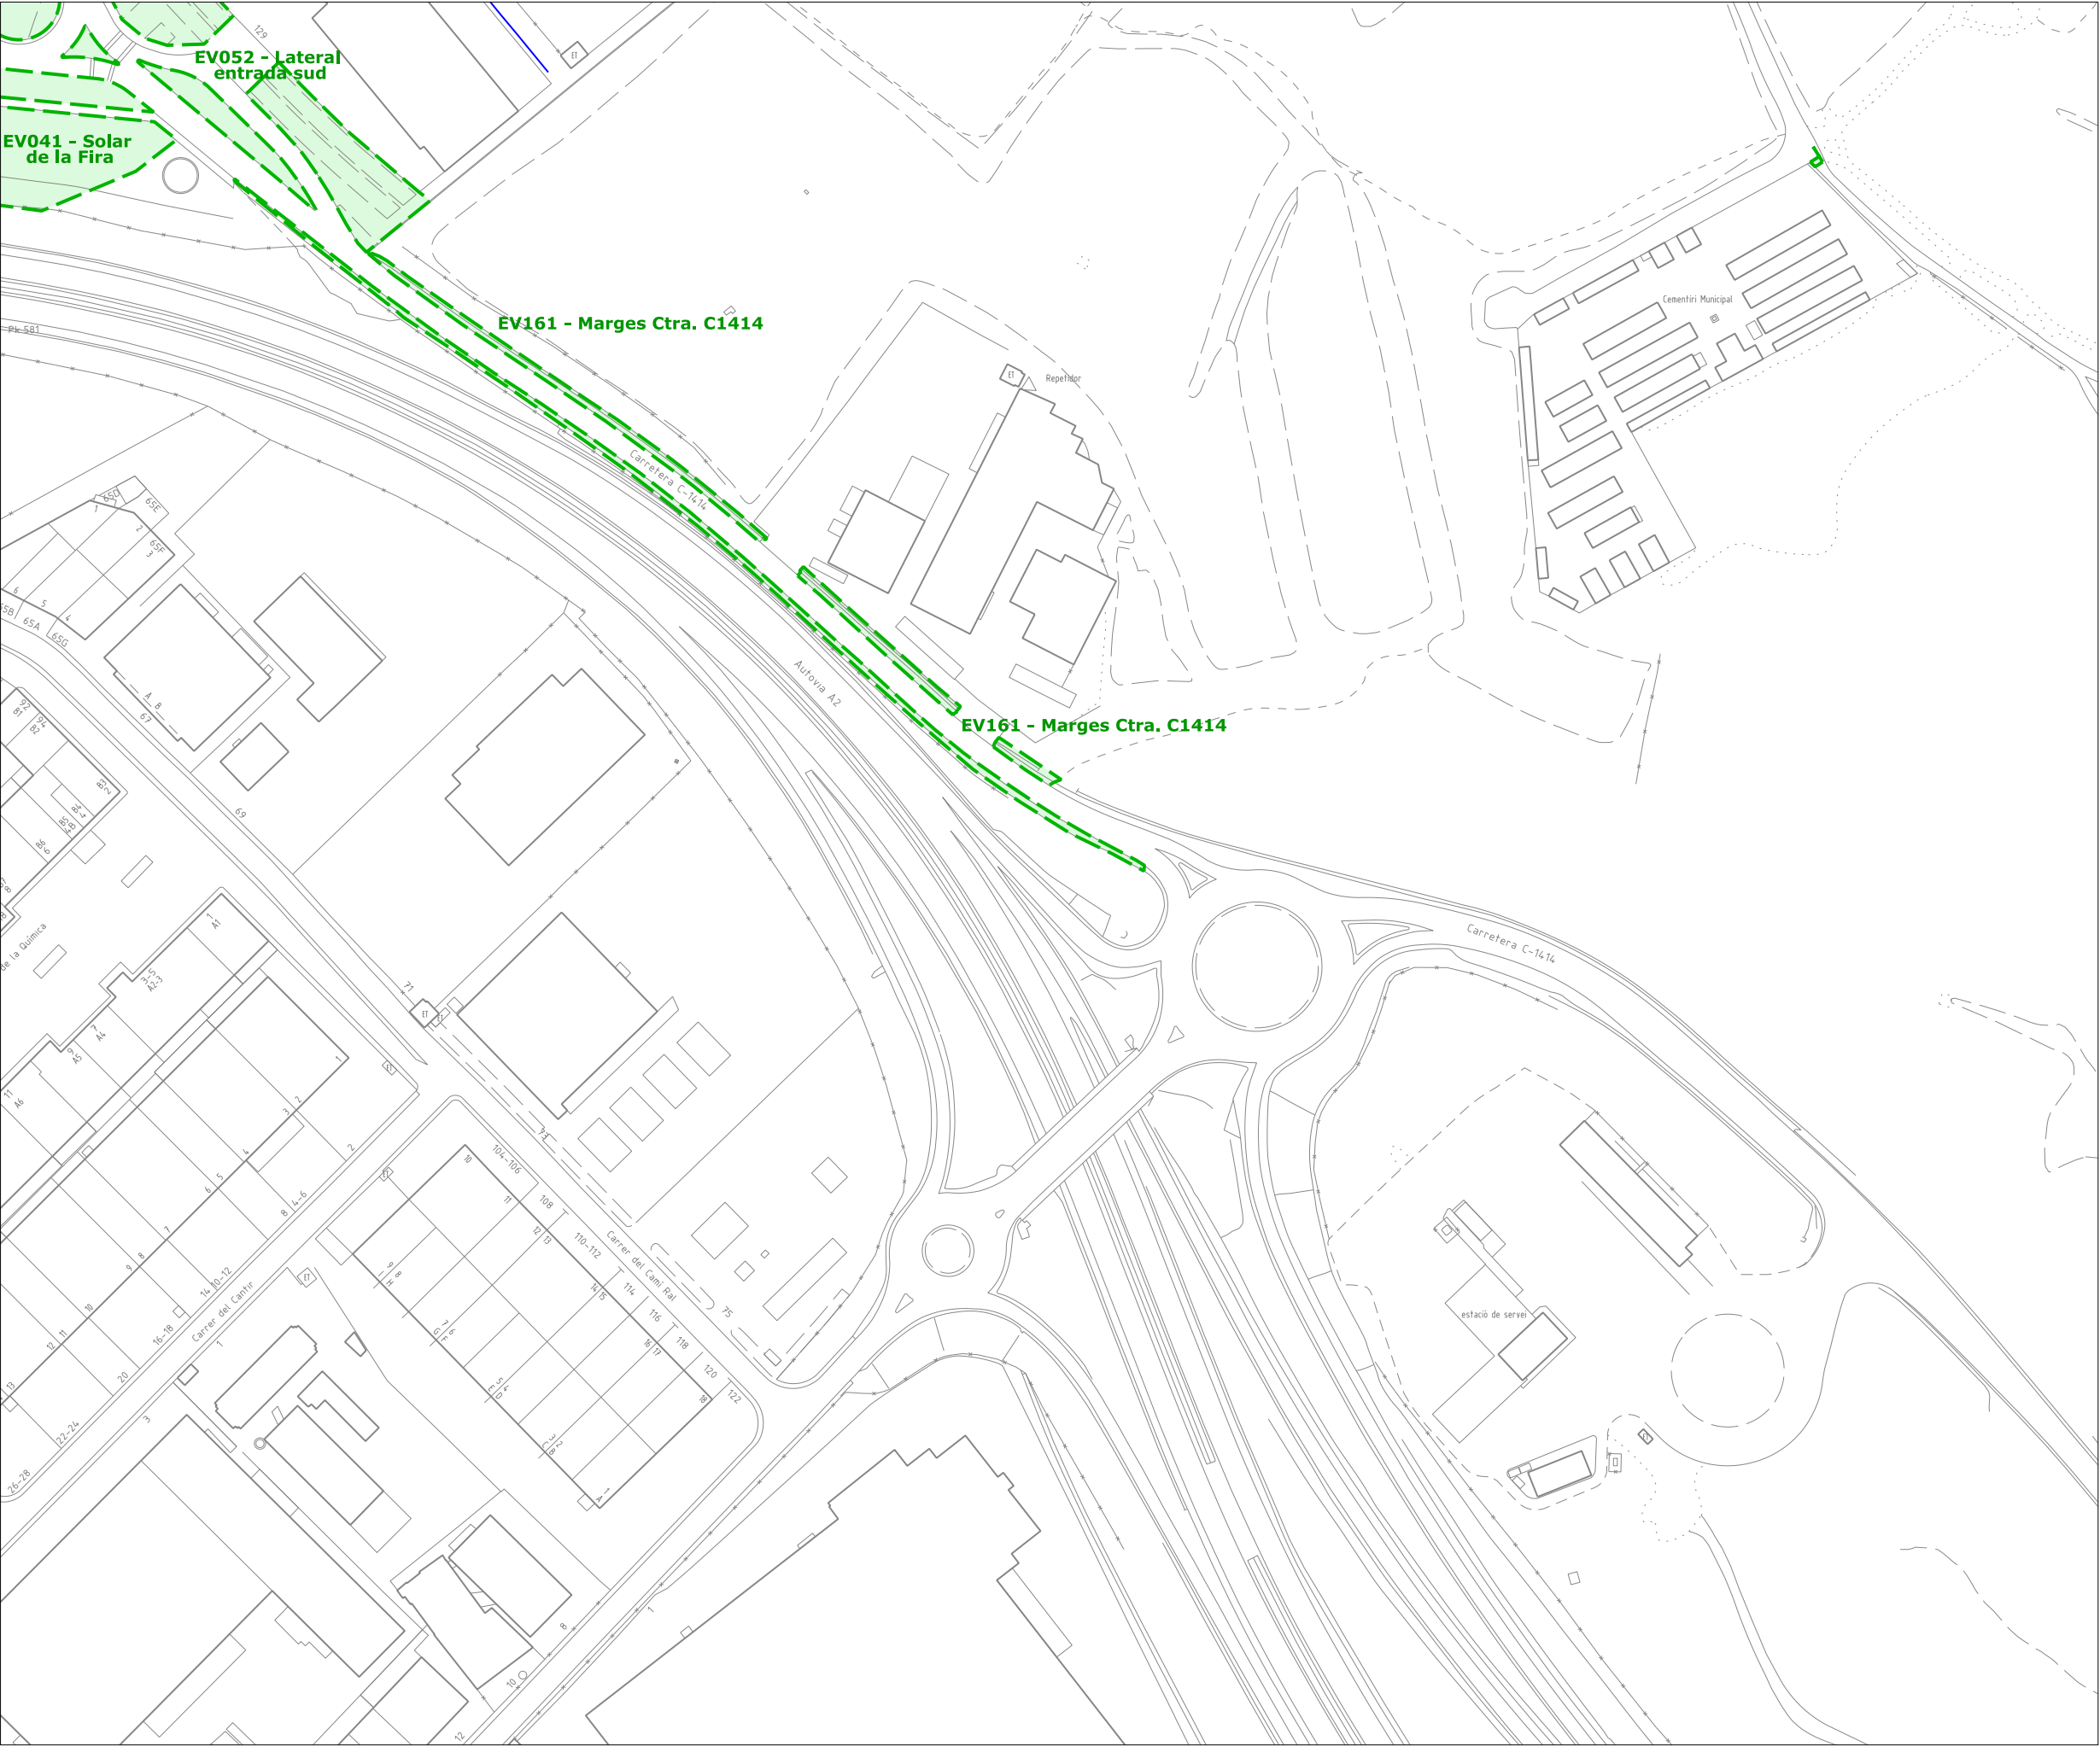

 Límit de terme municipal

Lot 1

 unitats de gestió d'espais verds  
jardineres dintre d'unitats de gestió  
arbrat dintre d'unitats de gestió

Lot 2

 unitats de gestió d'arbrat viari

PLEC DE CONDICIONS DEL  
SERVEI DE VERD MUNICIPAL

ÀMBIT DEL SERVEI





**AJUNTAMENT  
D'ESPARREGUERA**

18

FEBRER 2025  
DIN-A3. Esc. 1/2000




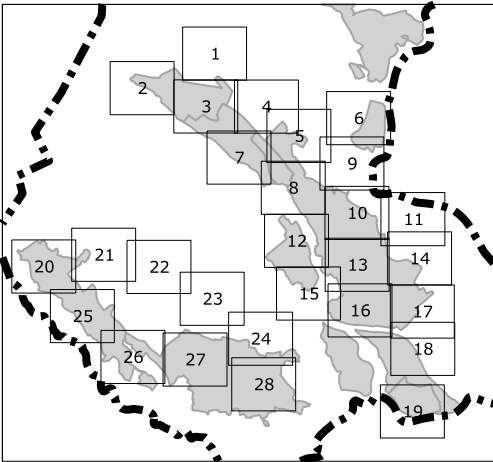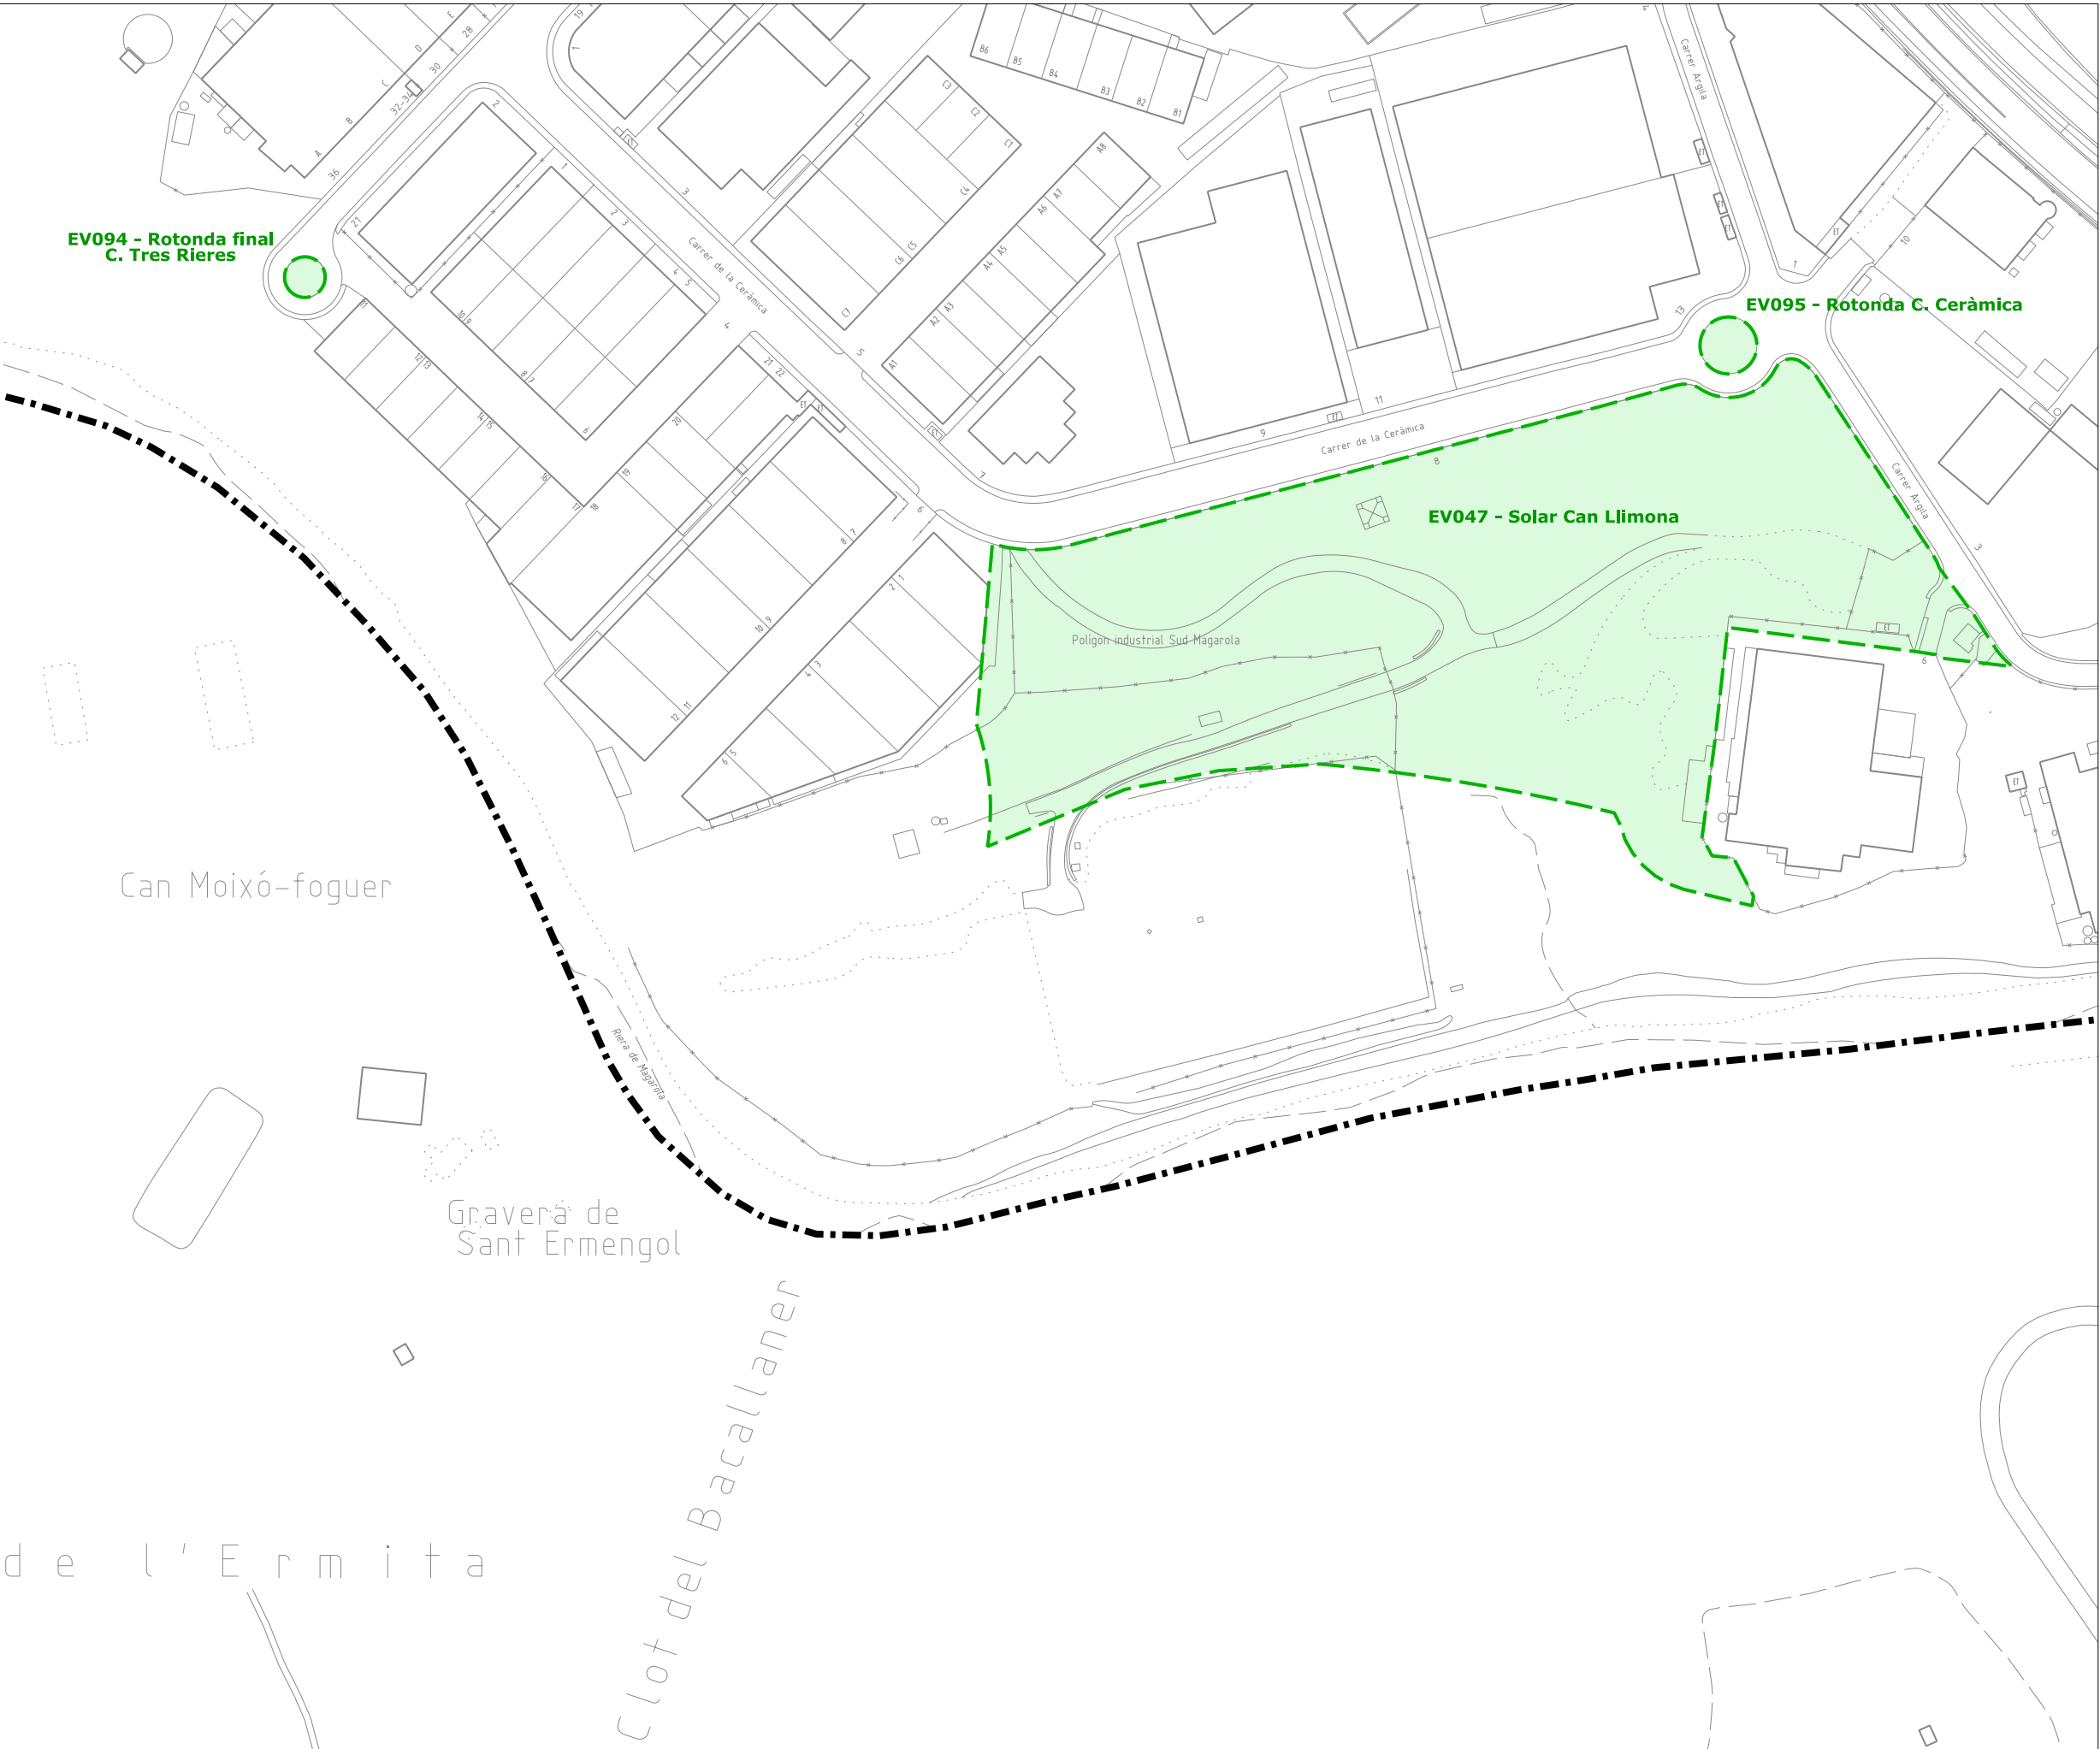

-  Límit de terme municipal
- Lot 1
-  unitats de gestió d'espais verds  
jardineres dintre d'unitats de gestió  
arbrat dintre d'unitats de gestió
- Lot 2
-  unitats de gestió d'arbrat viari







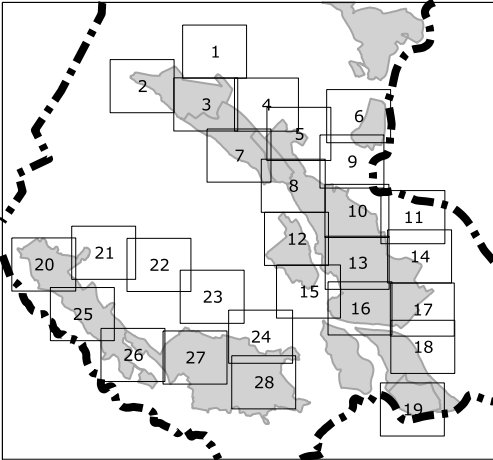

- Lot 1**
- unitats de gestió d'espais verds  
jardineres dintre d'unitats de gestió  
arbrat dintre d'unitats de gestió
- Lot 2**
- unitats de gestió d'arbrat viari

PLEC DE CONDICIONS DEL  
SERVEI DE VERD MUNICIPAL

ÀMBIT DEL SERVEI

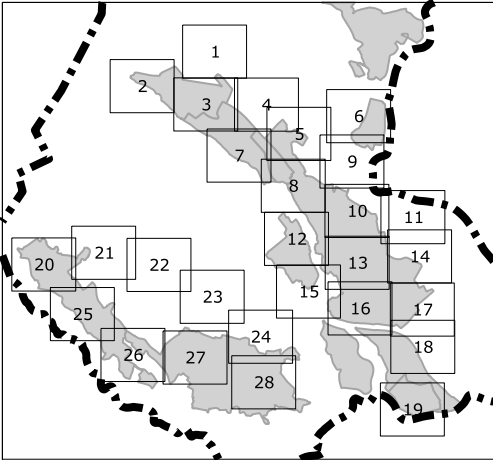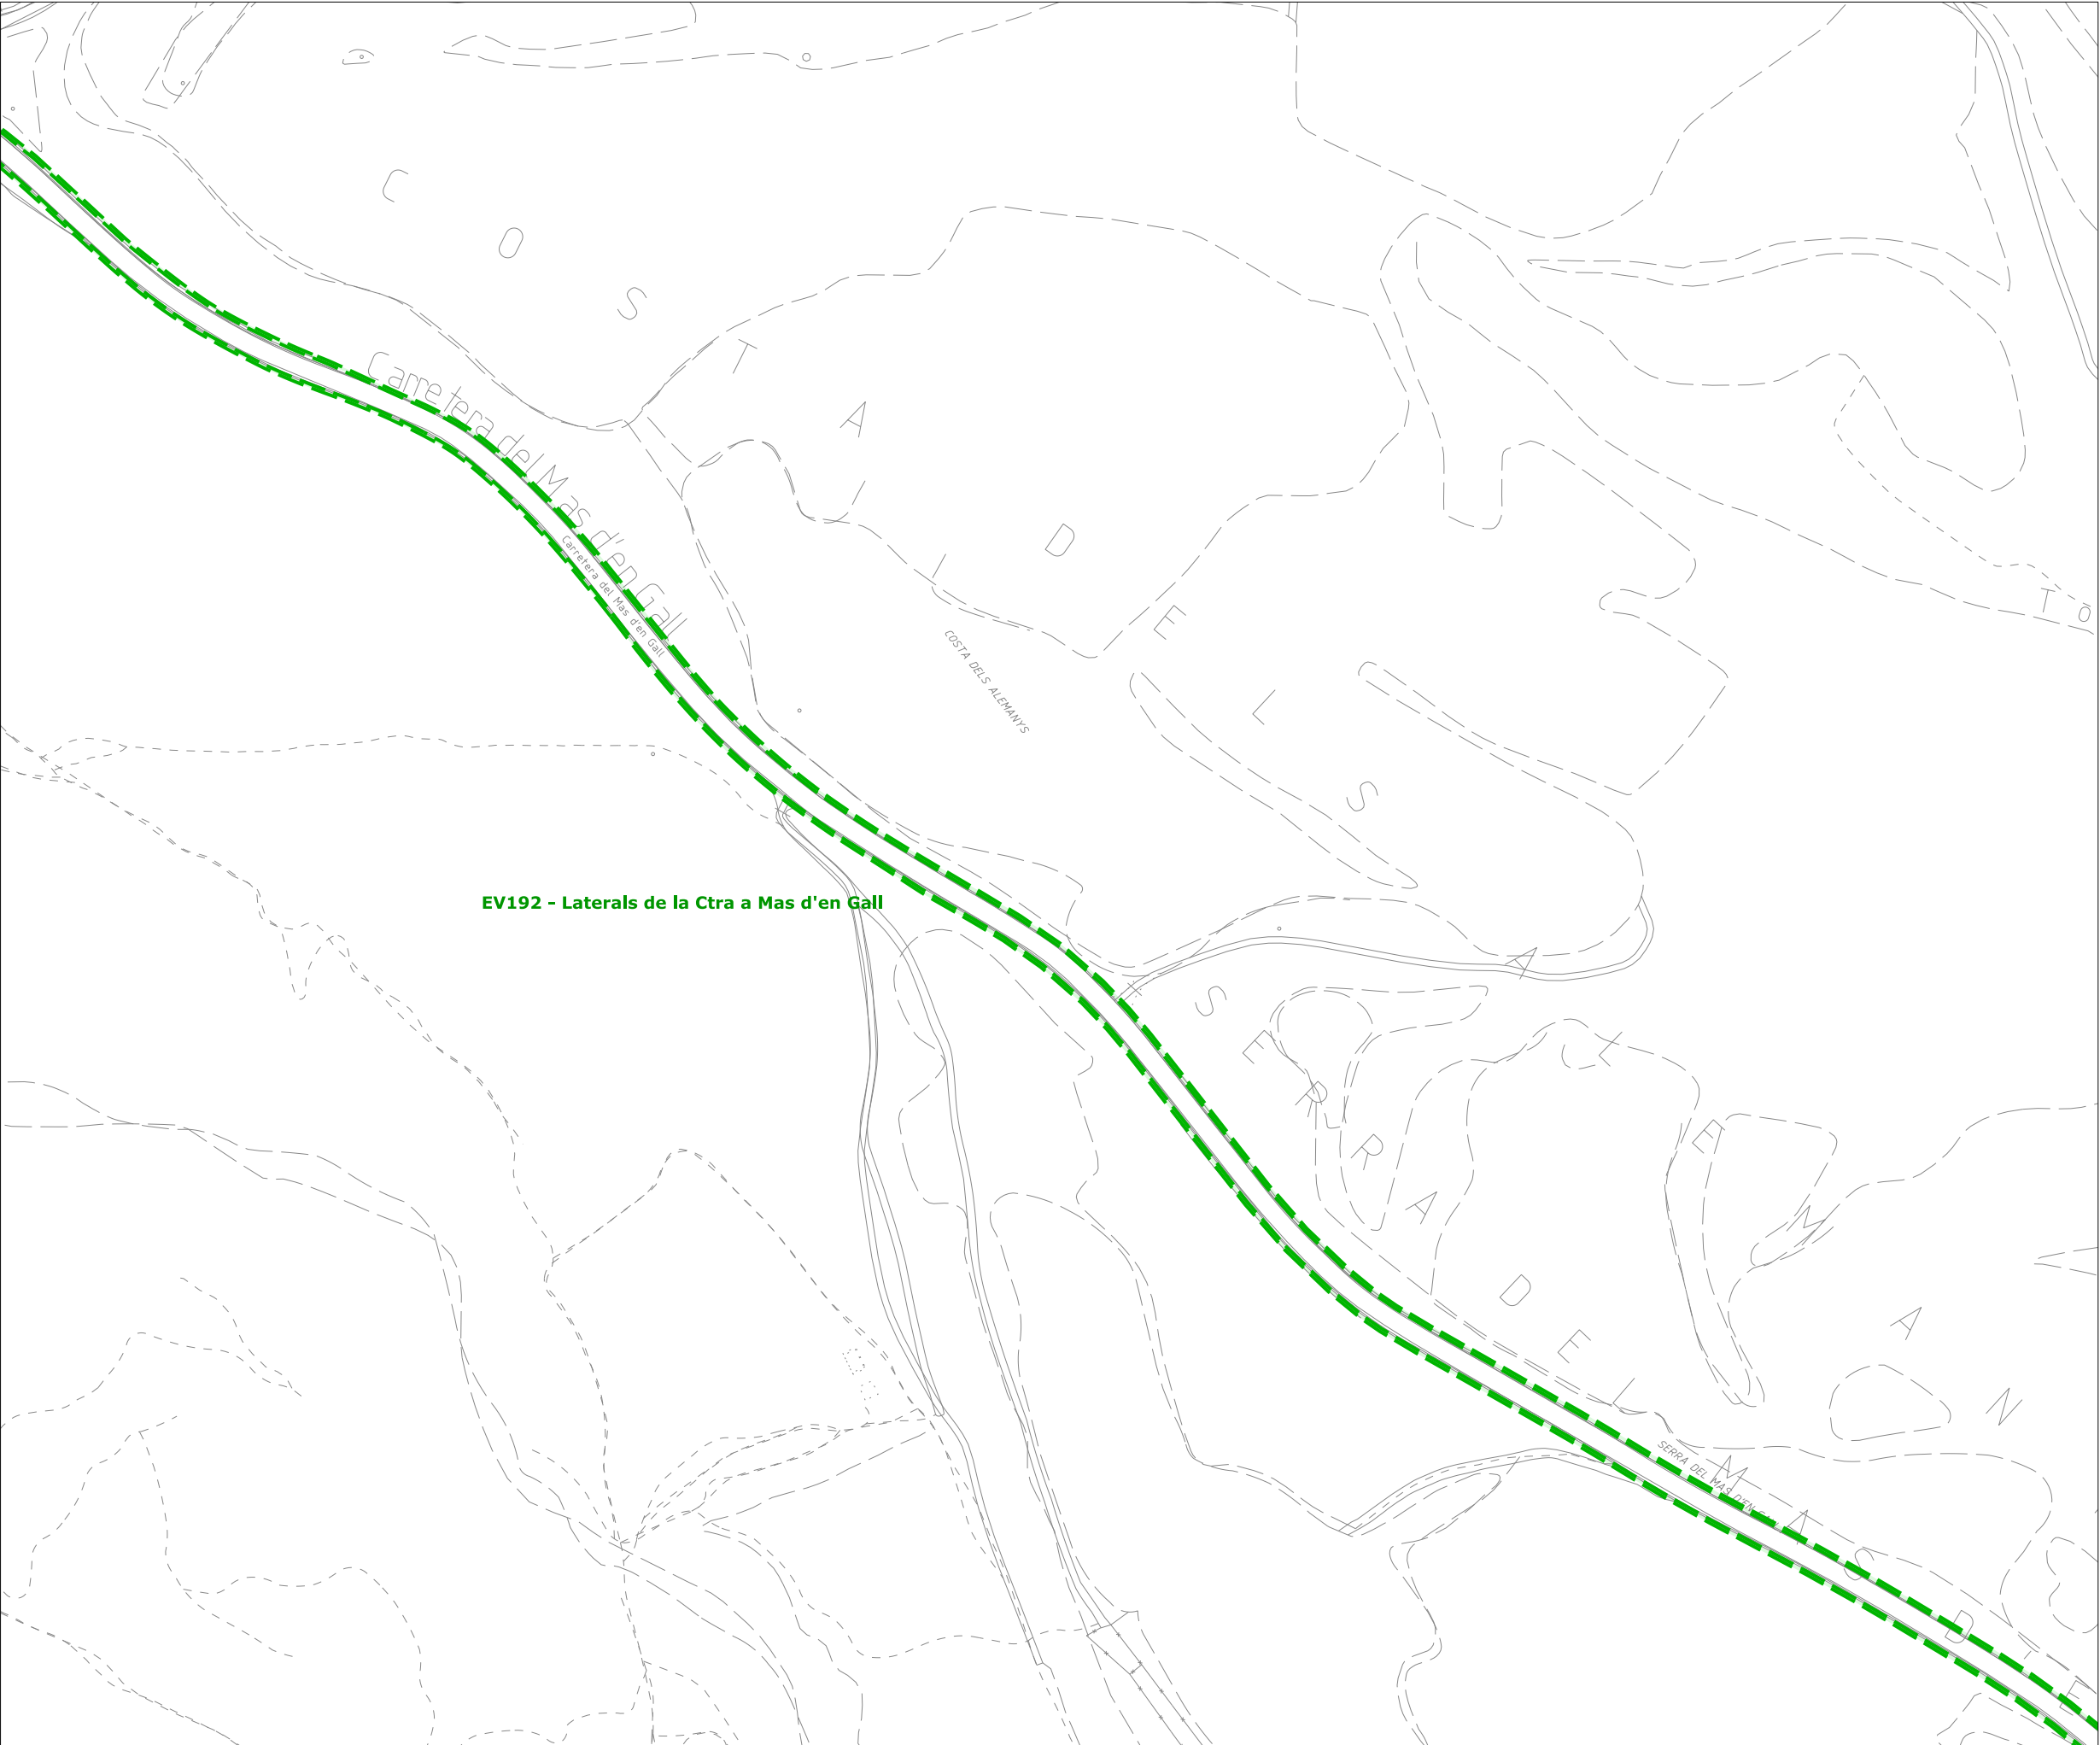

 Límit de terme municipal

Lot 1

-  unitats de gestió d'espais verds
- jardineres dintre d'unitats de gestió
- arbrat dintre d'unitats de gestió

Lot 2

-  unitats de gestió d'arbrat viari

PLEC DE CONDICIONS DEL  
SERVEI DE VERD MUNICIPAL



ÀMBIT DEL SERVEI



22

FEBRER 2025  
DIN-A3. Esc. 1/2000



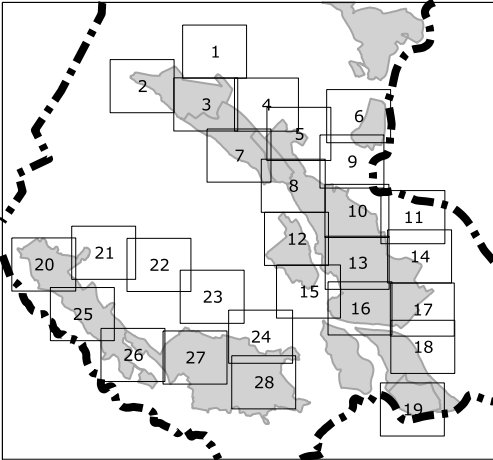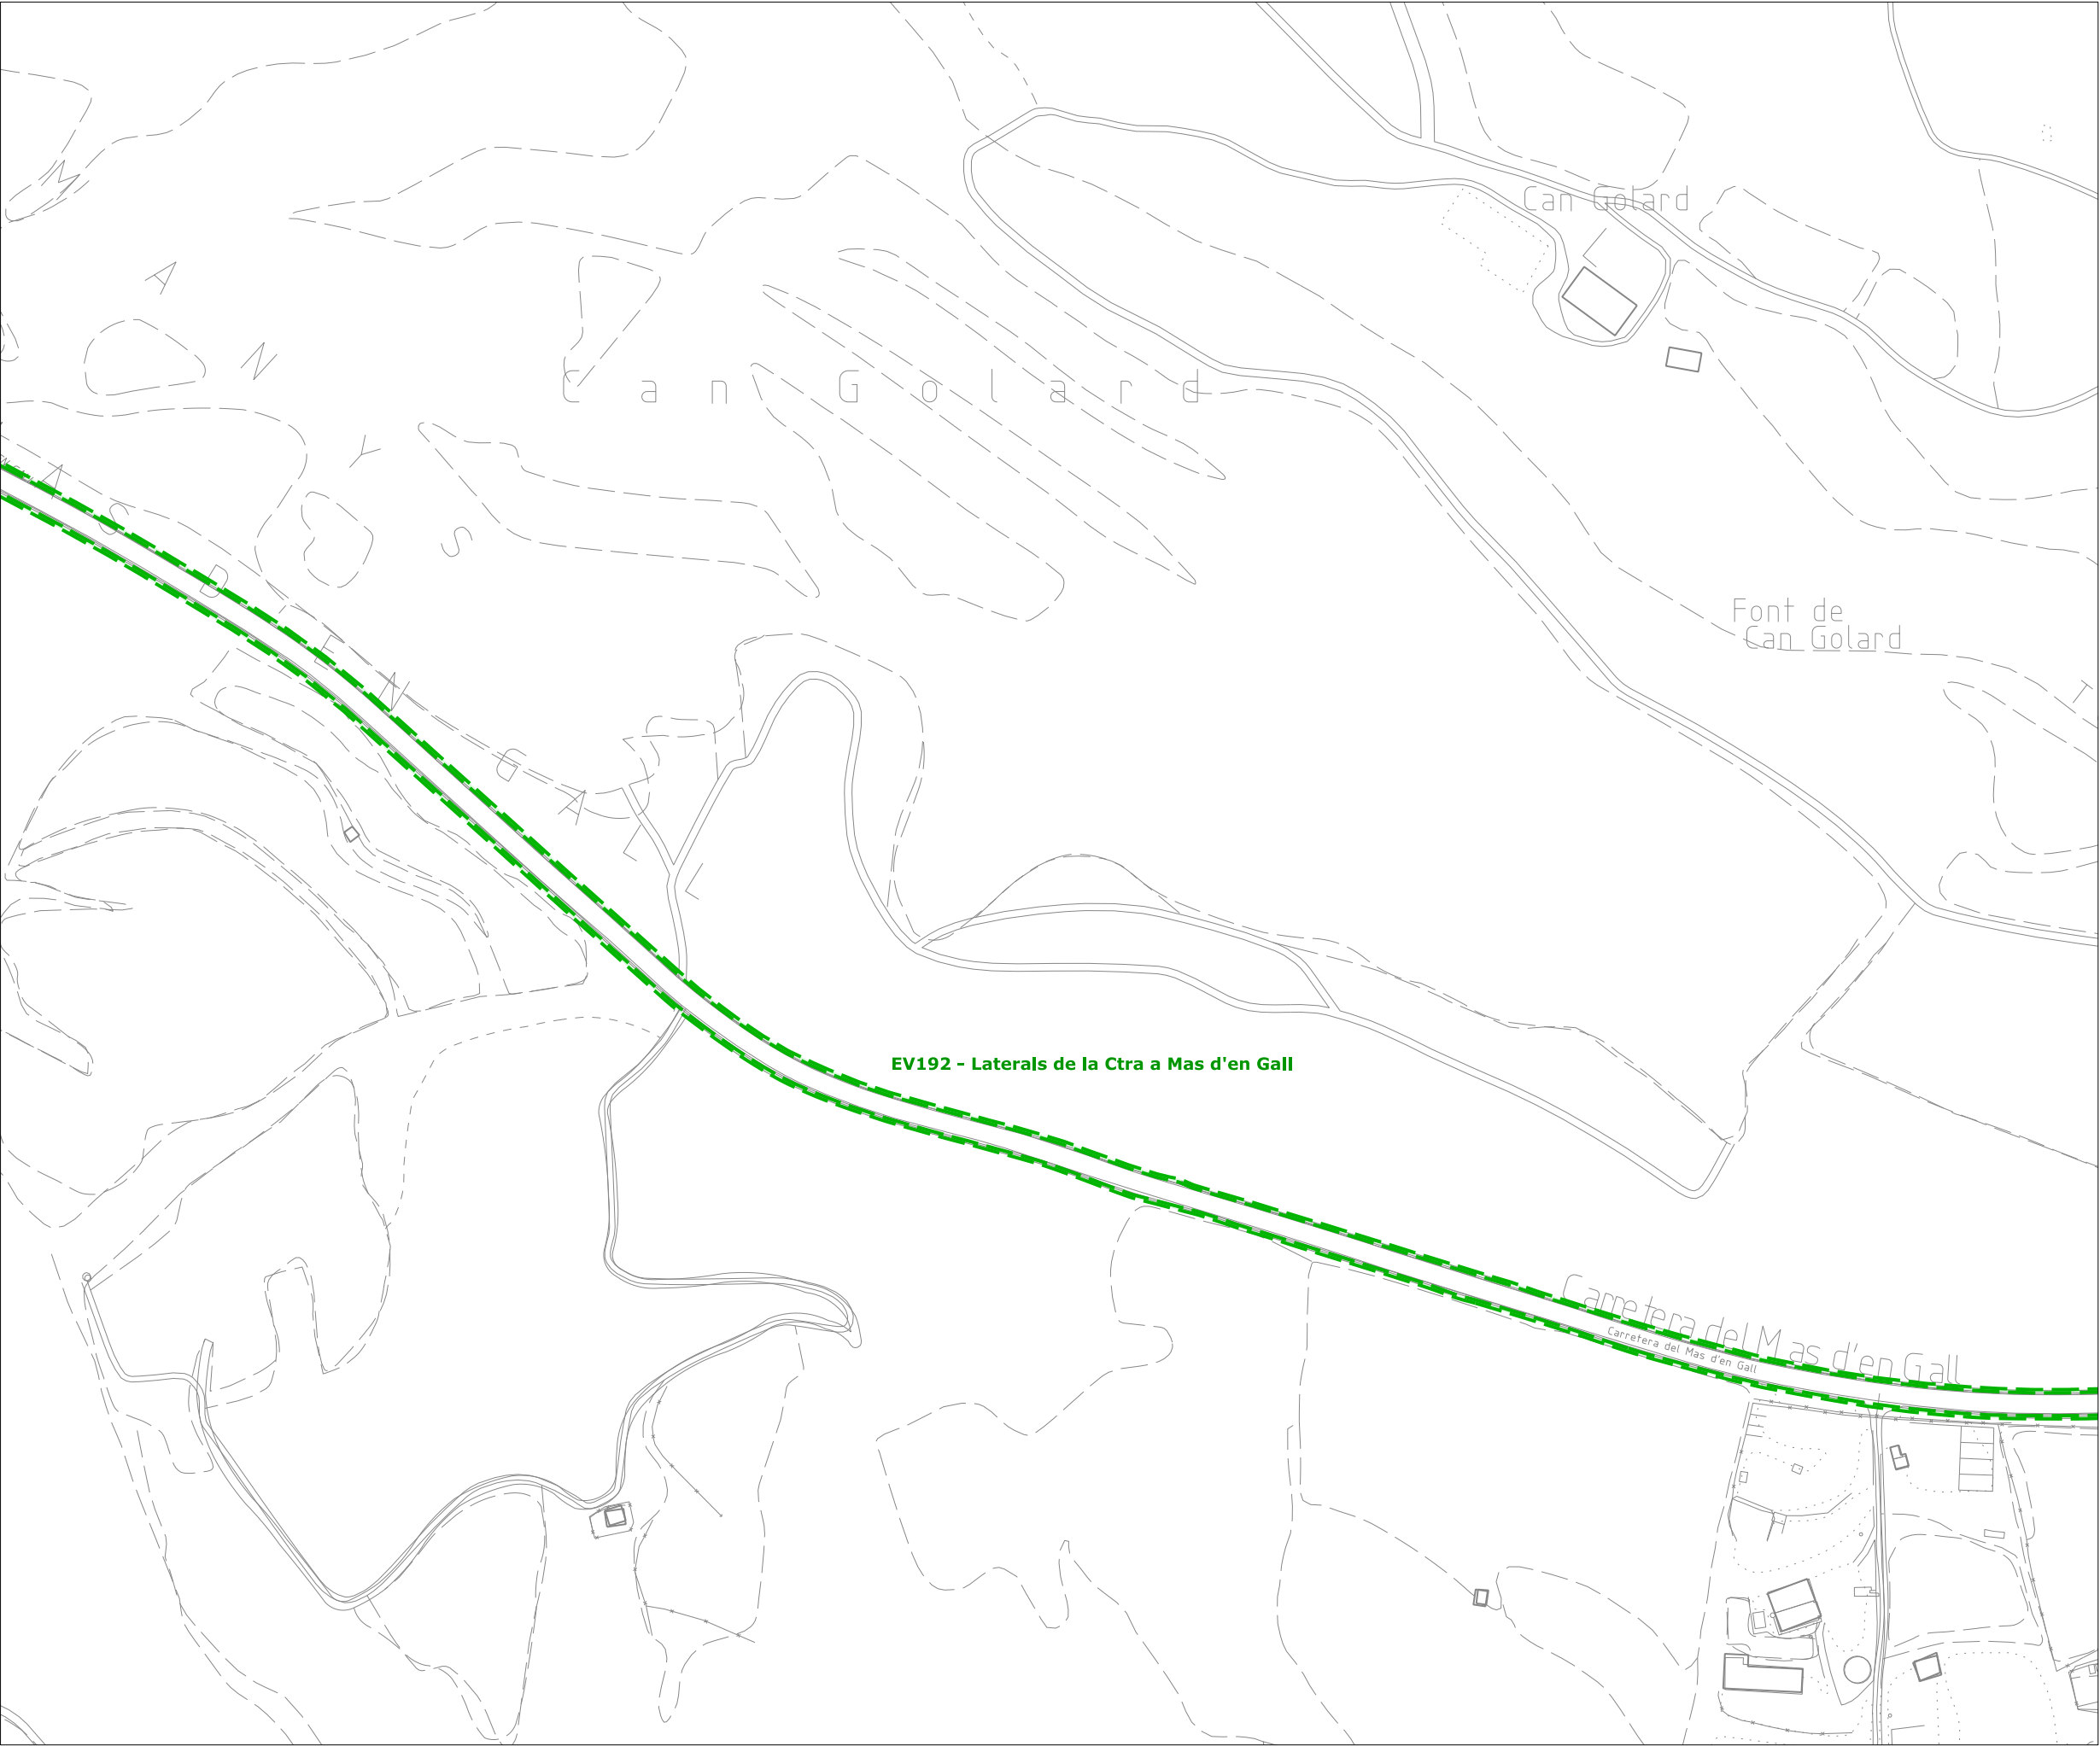

 Límit de terme municipal

Lot 1

 unitats de gestió d'espais verds  
jardineres dintre d'unitats de gestió  
arbrat dintre d'unitats de gestió

Lot 2

 unitats de gestió d'arbrat viari



PLEC DE CONDICIONS DEL  
SERVEI DE VERD MUNICIPAL

ÀMBIT DEL SERVEI

 **AJUNTAMENT  
D'ESPARREGUERA**

23

FEBRER 2025  
DIN-A3. Esc. 1/2000

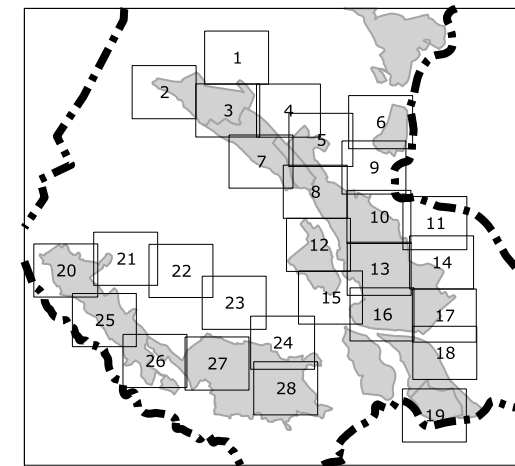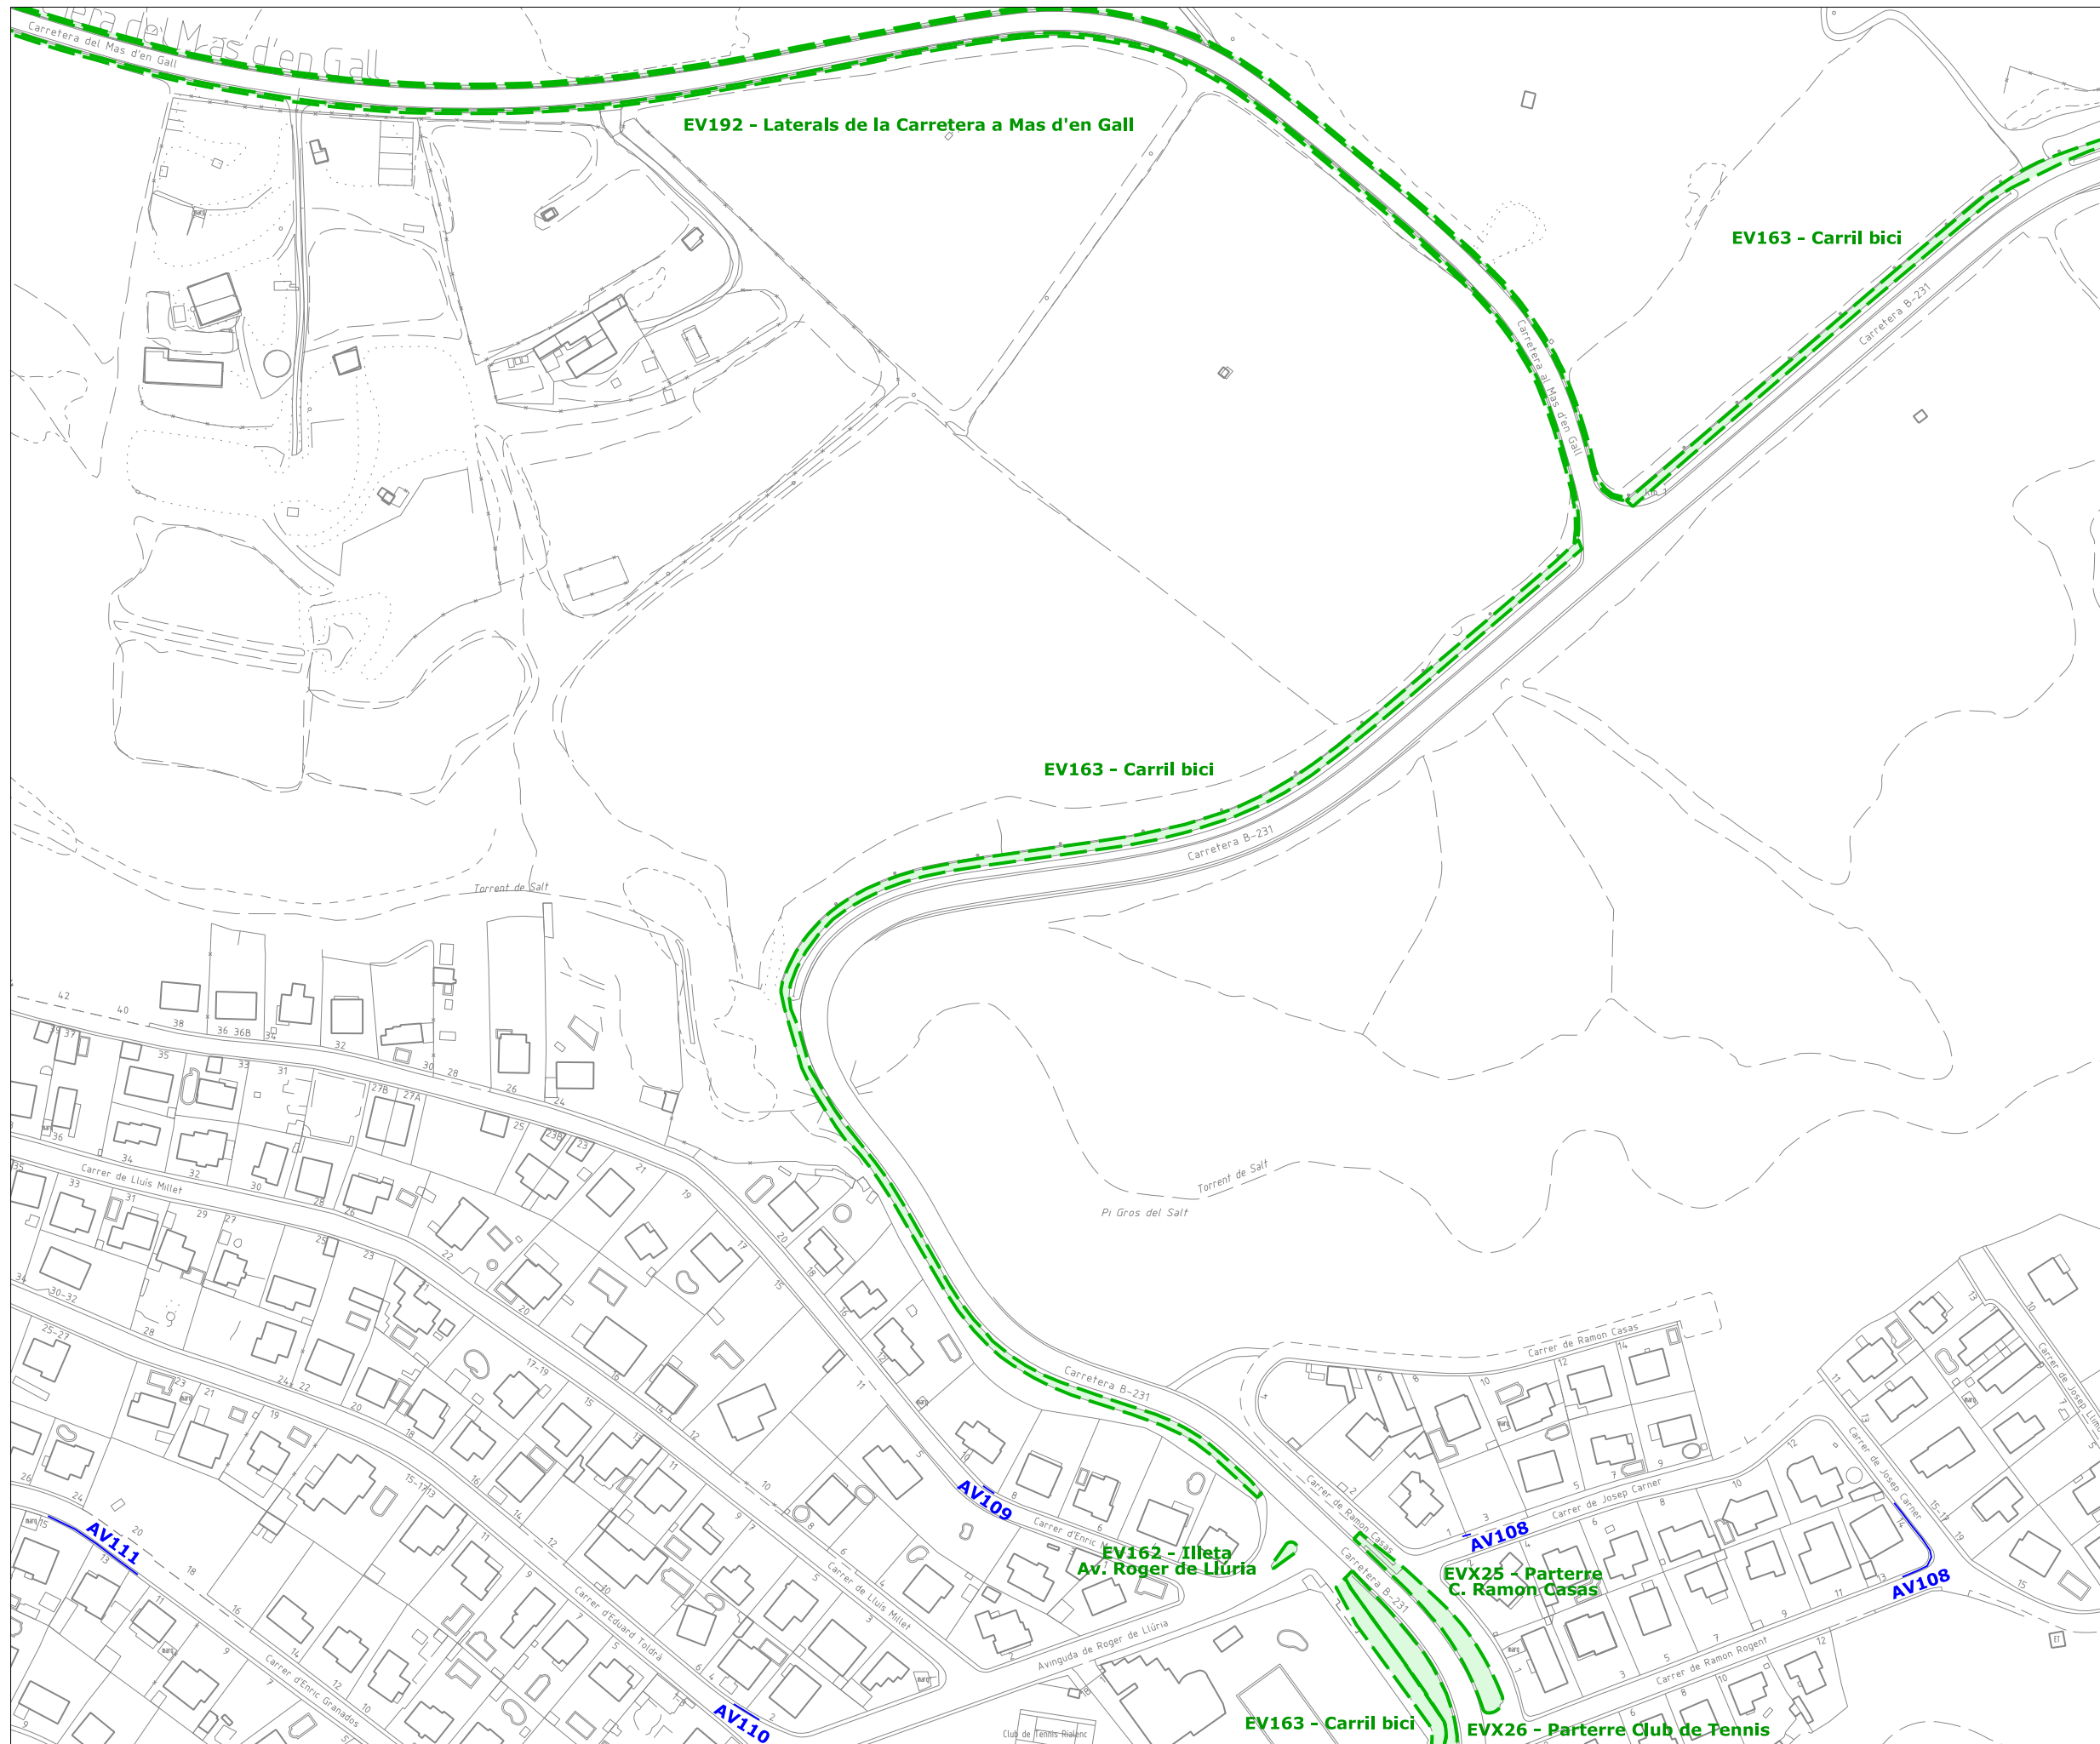

**Límit de terme municipal**

**Lot 1**

- unitats de gestió d'espais verds  
jardineres dintre d'unitats de gestió  
arbrat dintre d'unitats de gestió

**Lot 2**

- unitats de gestió d'arbrat viari

PLEC DE CONDICIONS DEL  
SERVEI DE VERD MUNICIPAL

ÀMBIT DEL SERVEI

**AJUNTAMENT  
D'ESPARREGUERA**



**24**

FEBRER 2025  
DIN-A3. Esc. 1/2000





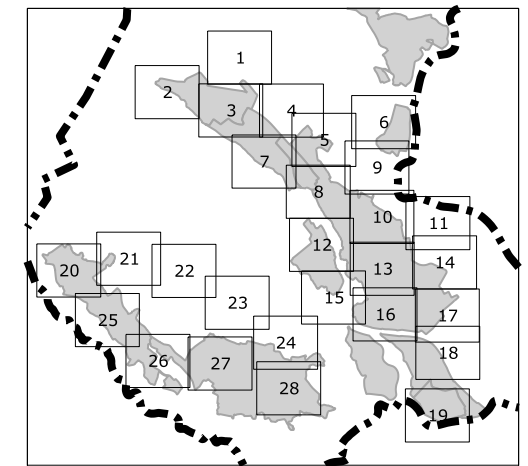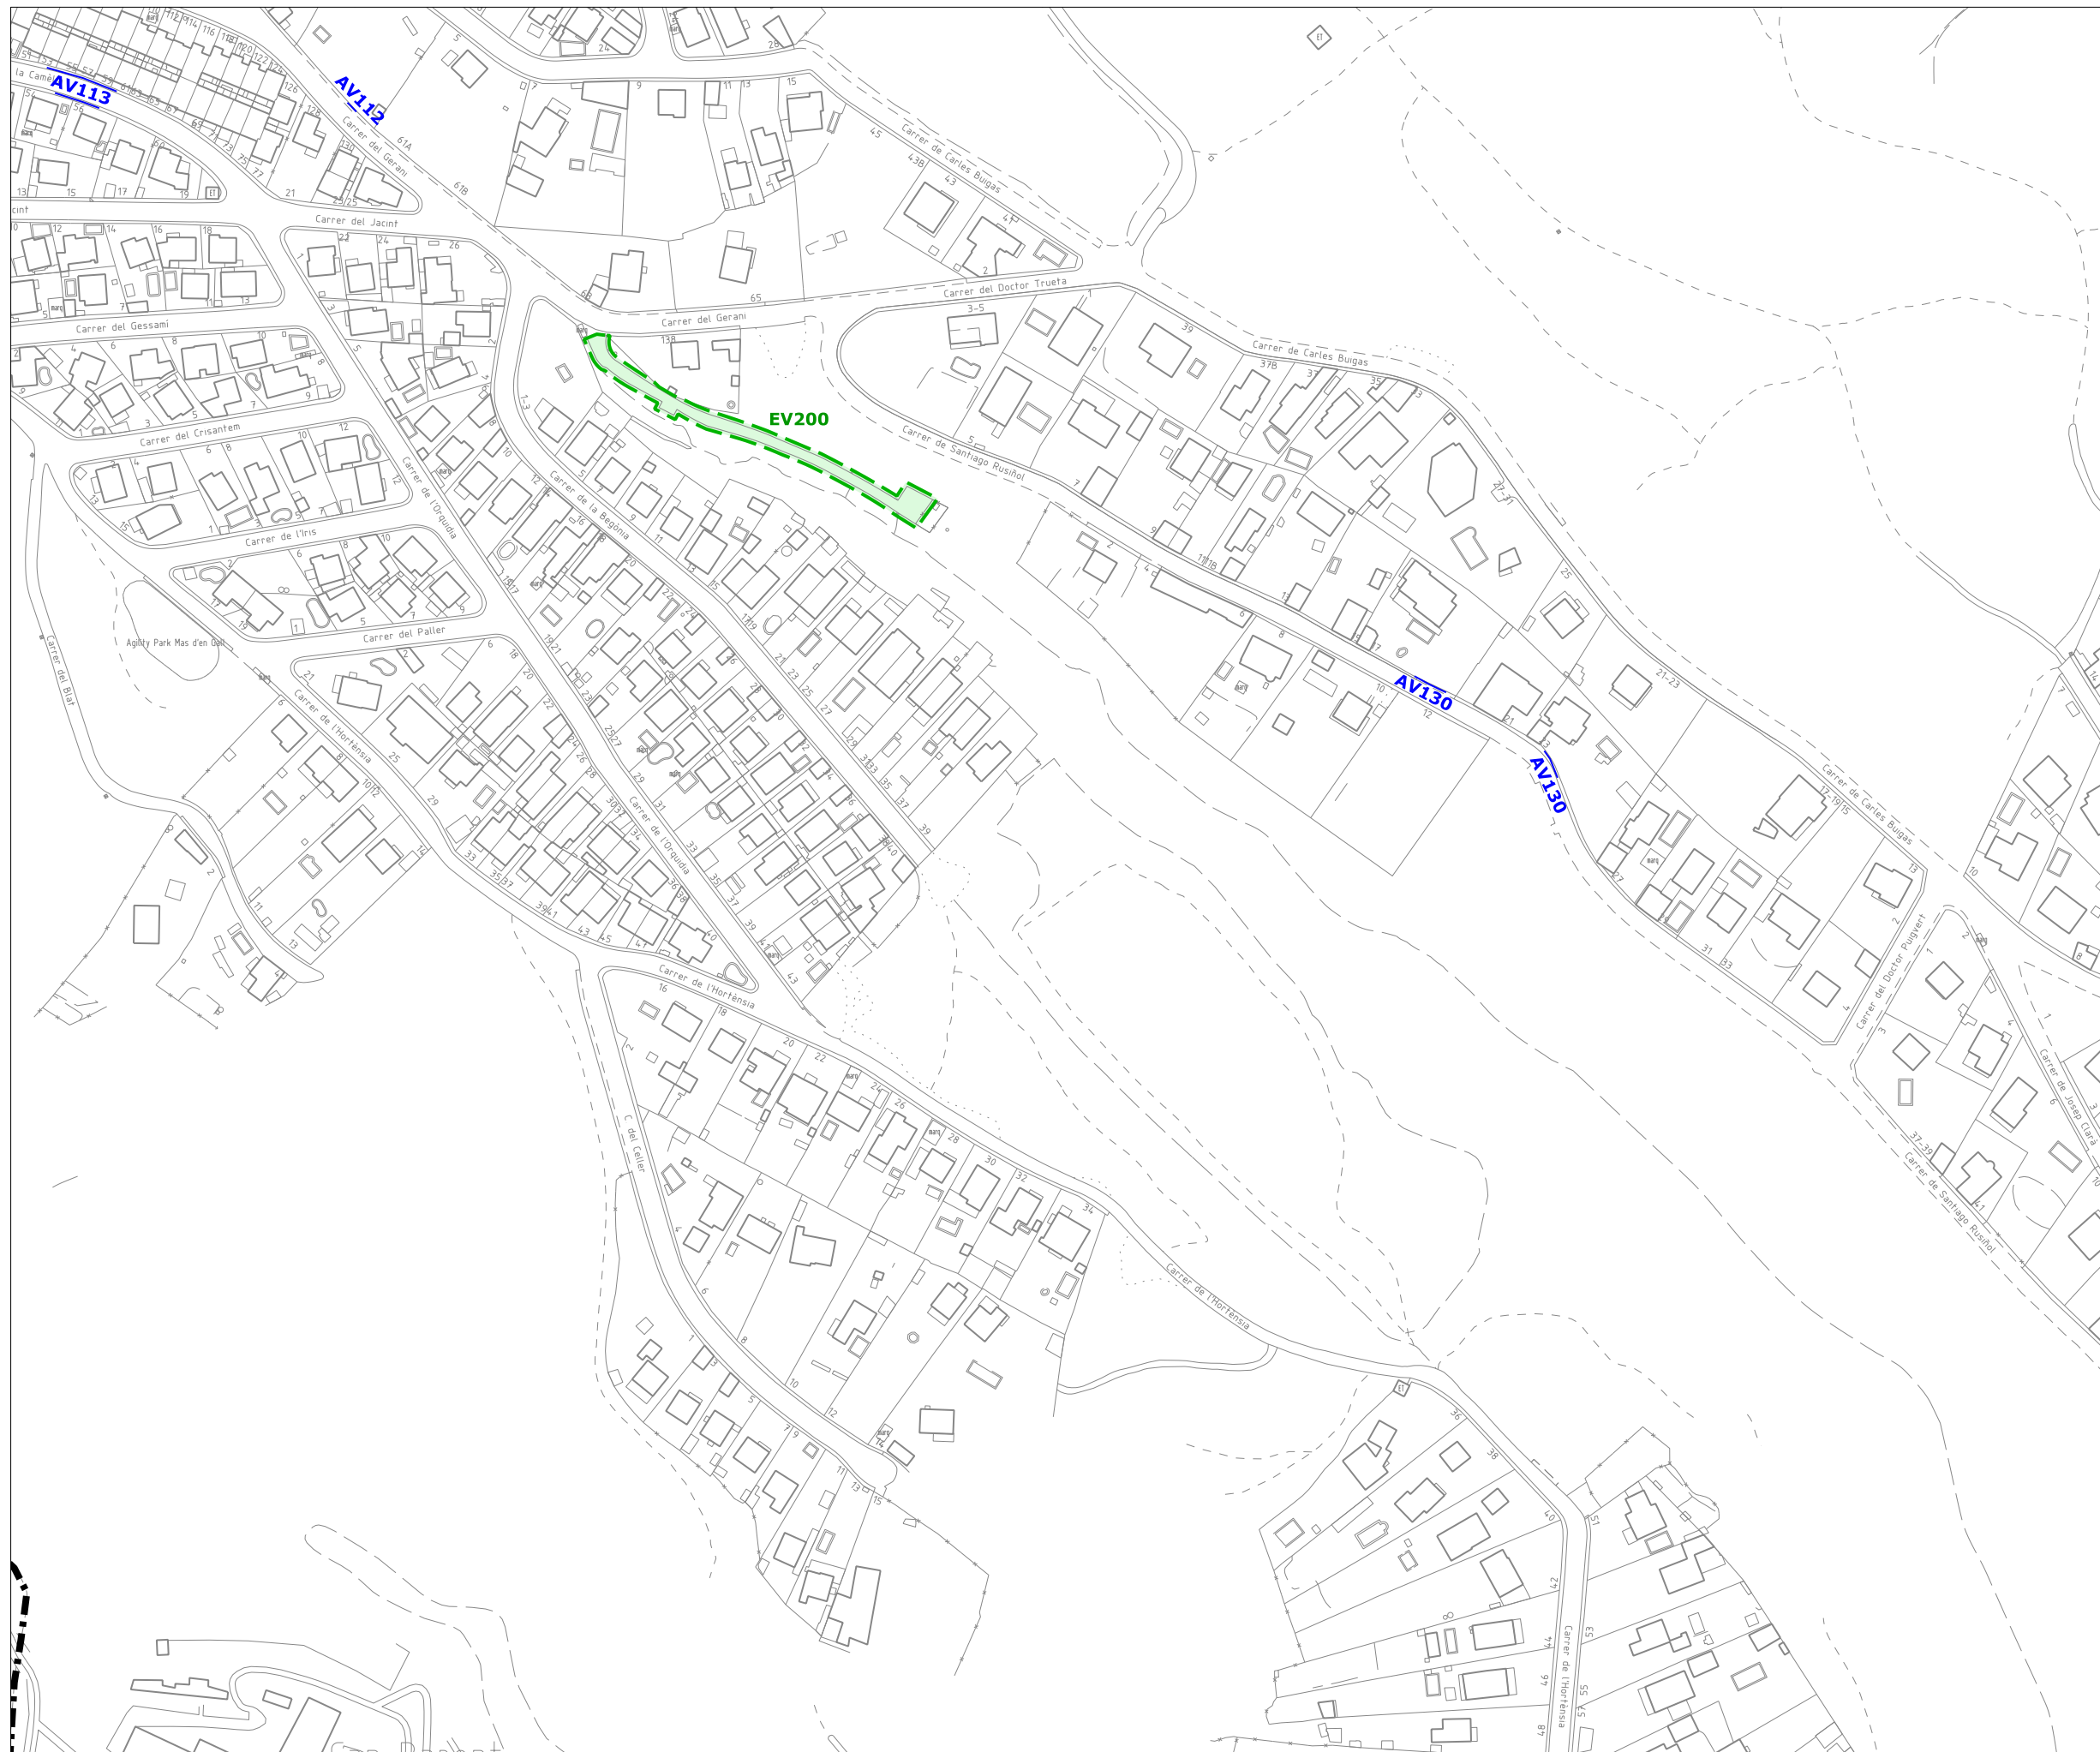

 Límit de terme municipal

Lot 1

- unitats de gestió d'espais verds
- jardineres dintre d'unitats de gestió
- arbrat dintre d'unitats de gestió

Lot 2

— unitats de gestió d'arbrat viari

## PLEC DE CONDICIONS DEL SERVEI DE VERD MUNICIPAL

## ÀMBIT DEL SERVEI





**▶ AJUNTAMENT  
D'ESPARREGUERA**

26

FEBRER 2025

DIN-A3. Esc. 1/2000



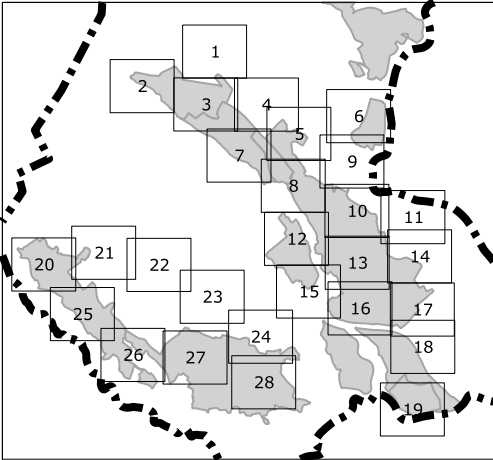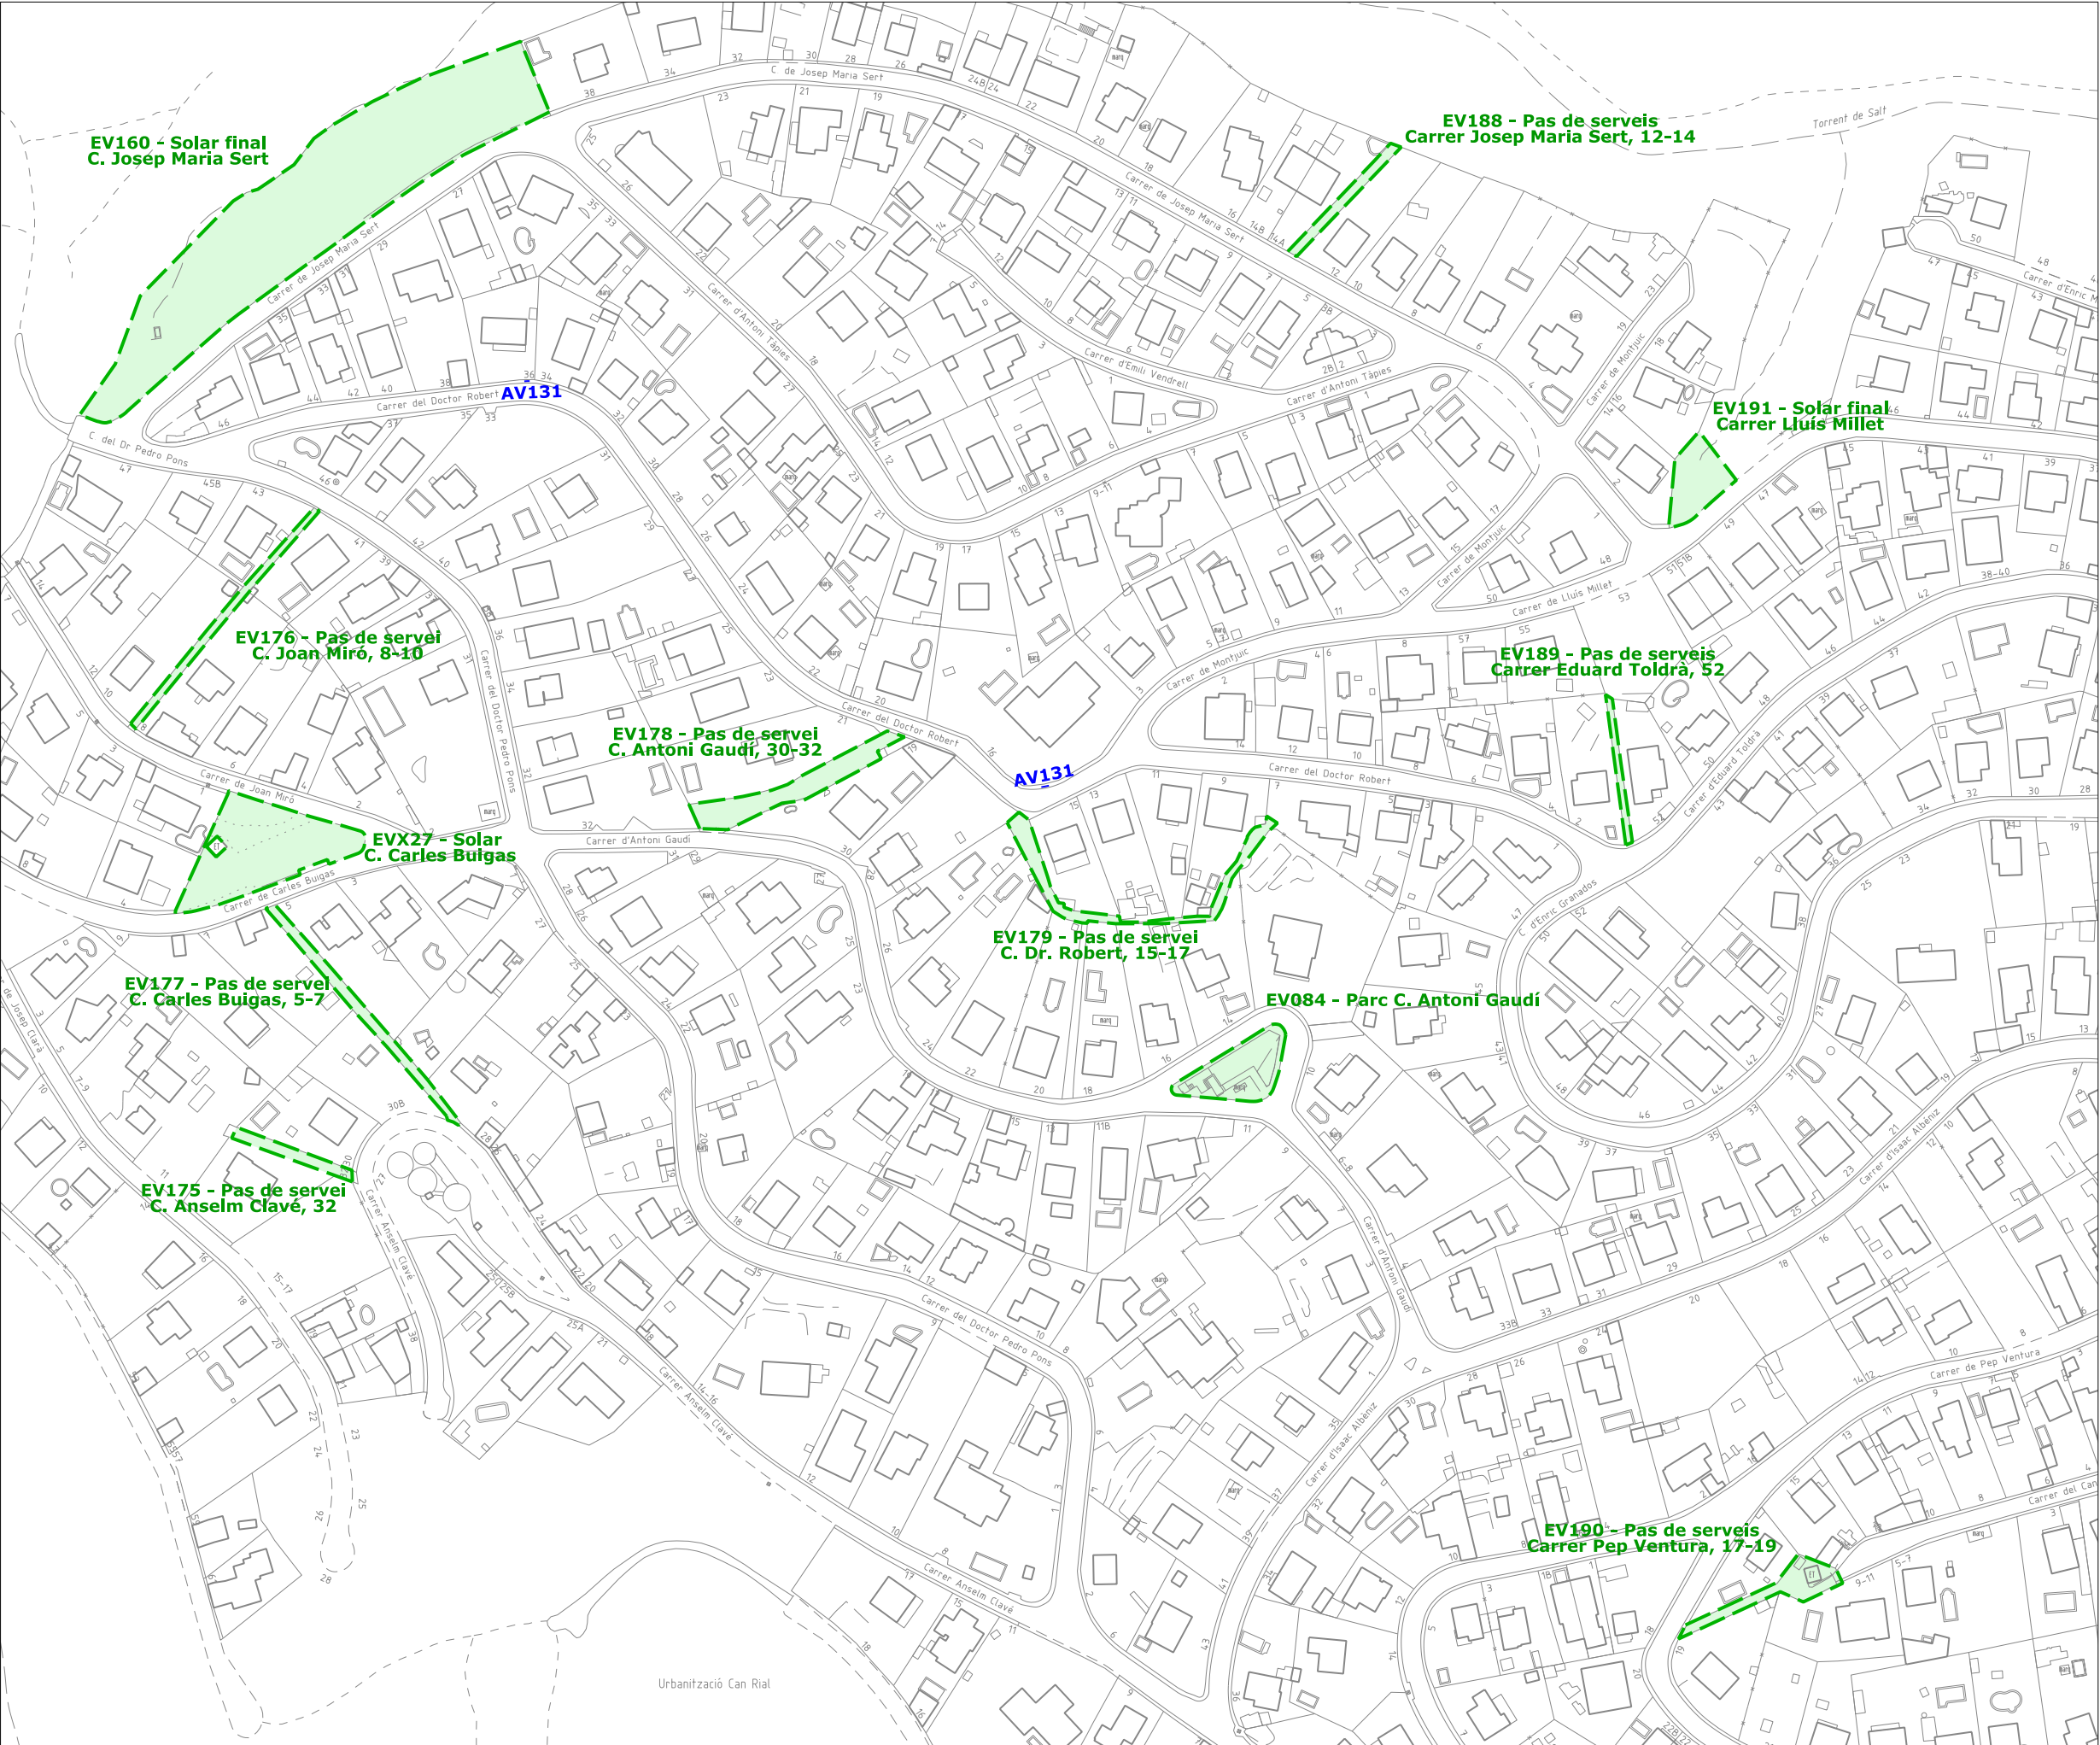

- Lot 1**
- unitats de gestió d'espais verds  
jardineres dintre d'unitats de gestió  
arbrat dintre d'unitats de gestió
- Lot 2**
- unitats de gestió d'arbrat viari

## PLEC DE CONDICIONS DEL SERVEI DE VERD MUNICIPAL


ÀMBIT DEL SERVEI









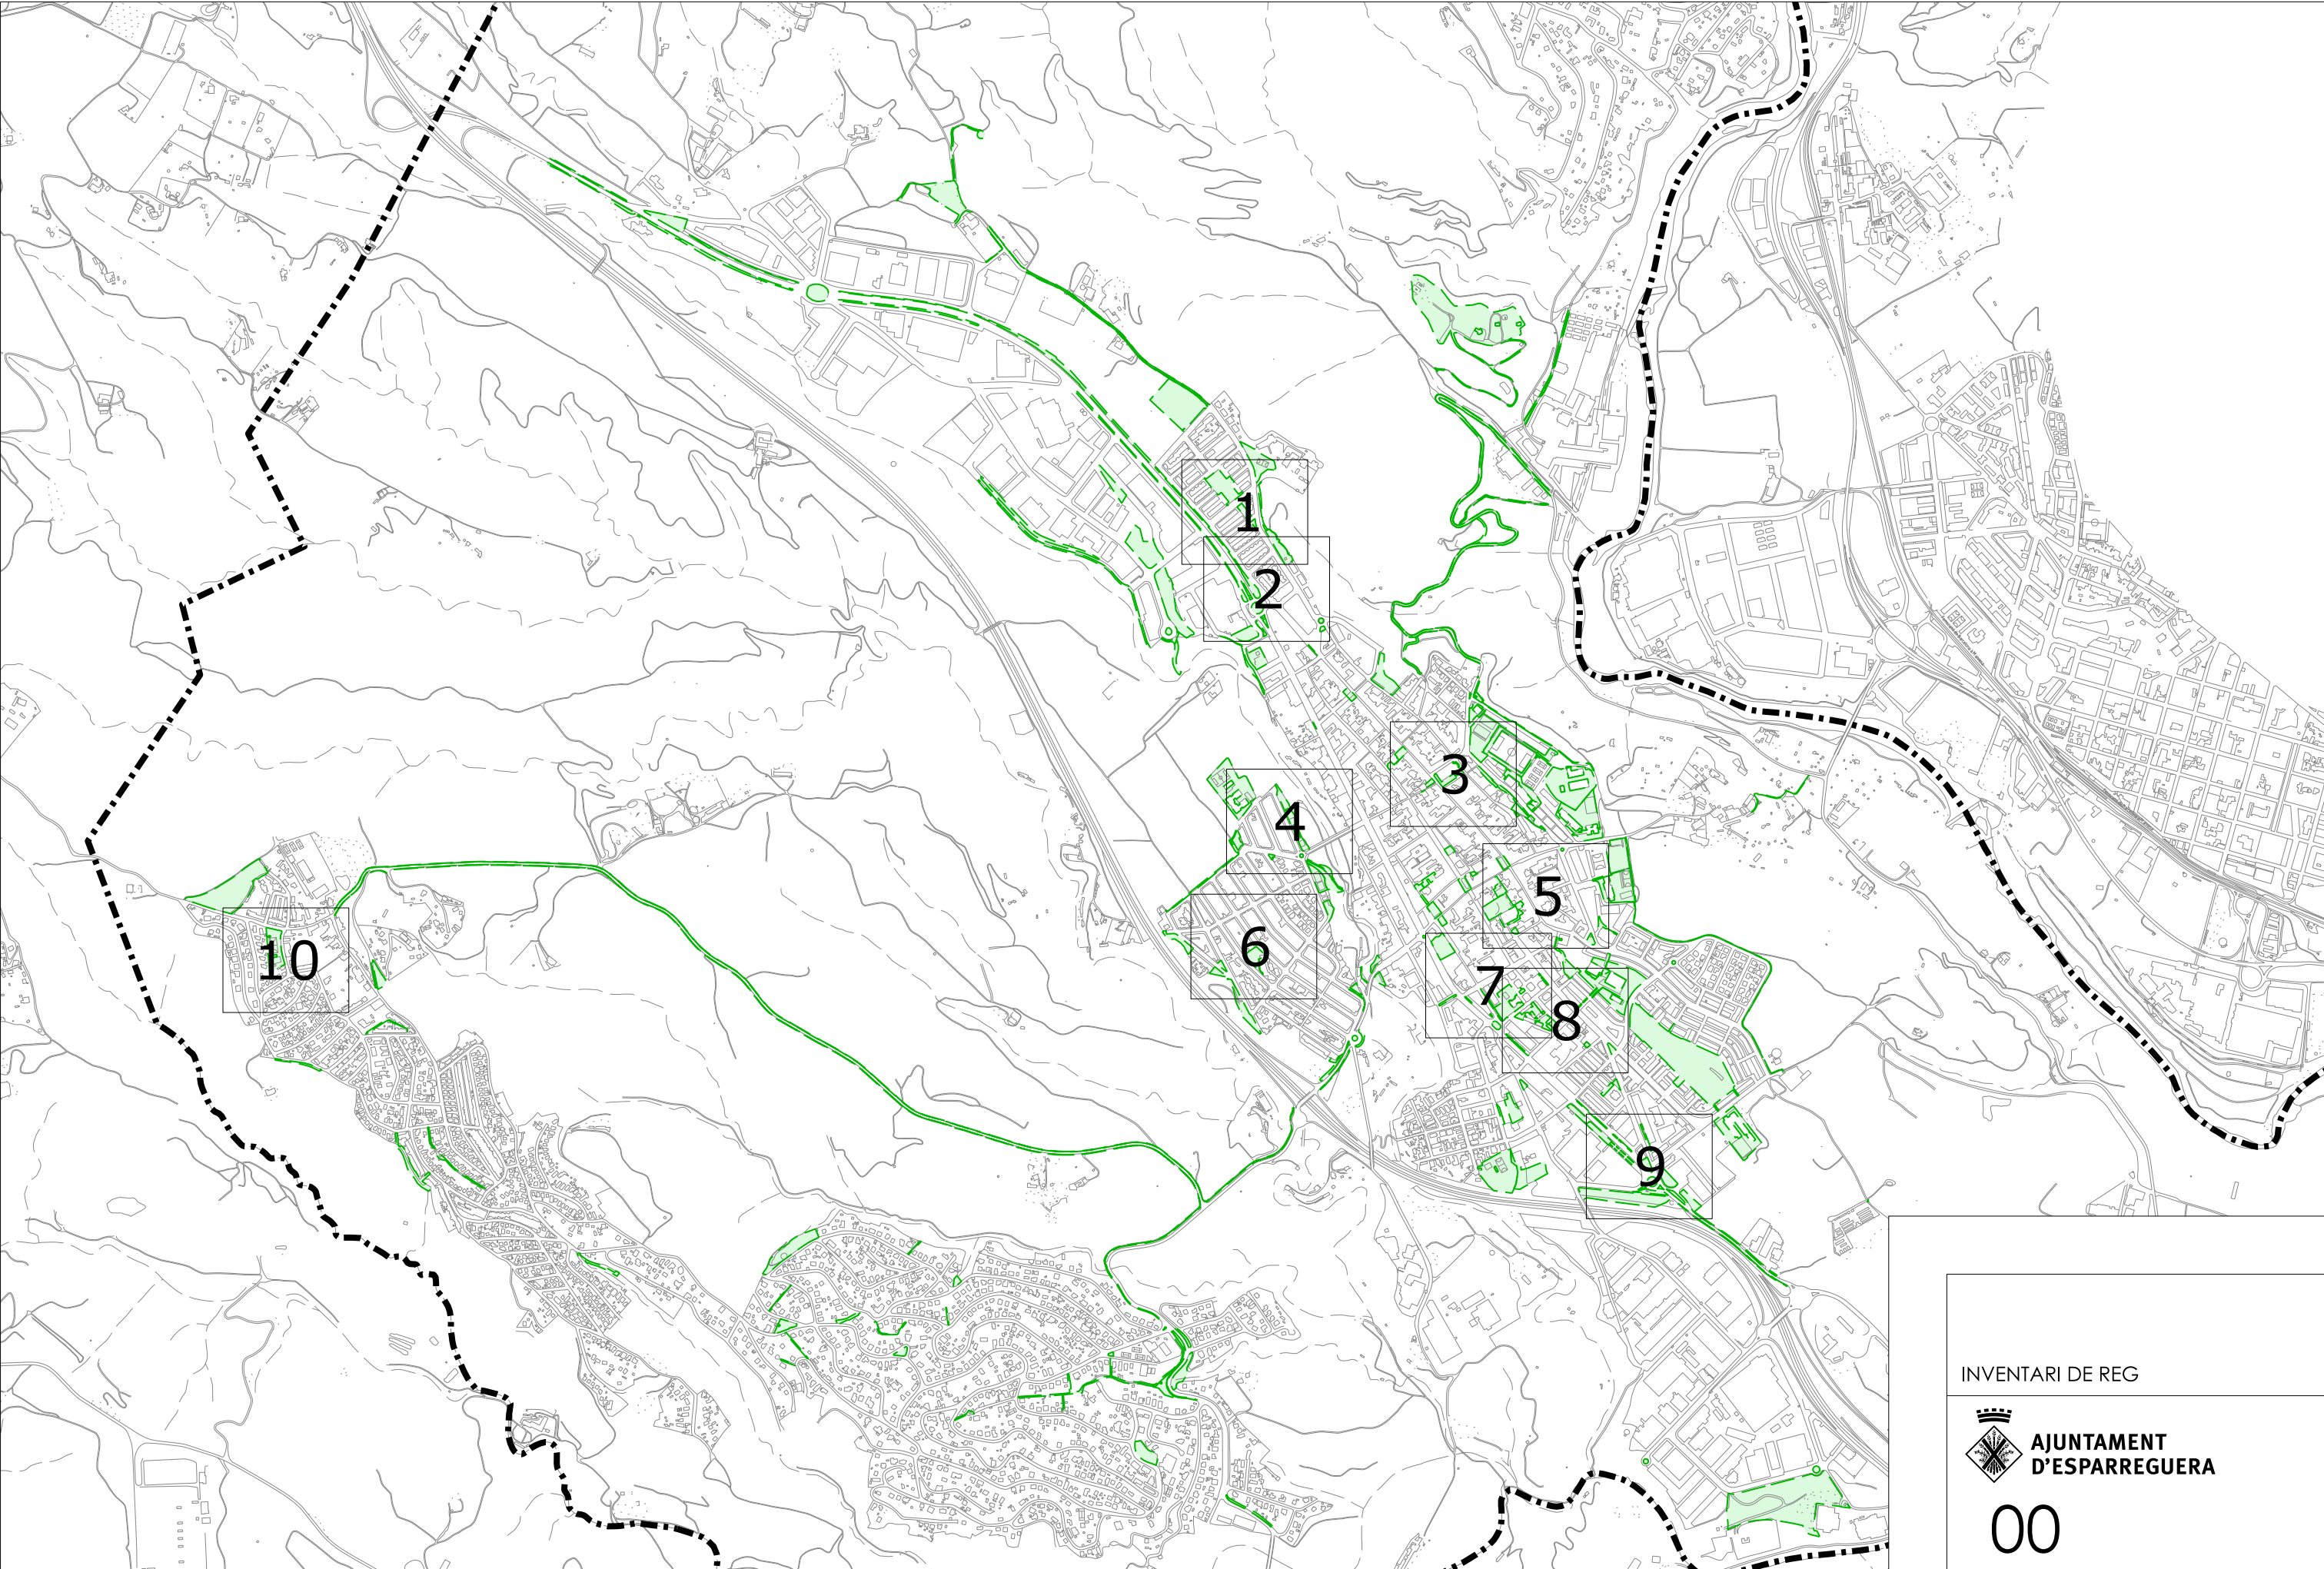

INVENTARI DE REG



00















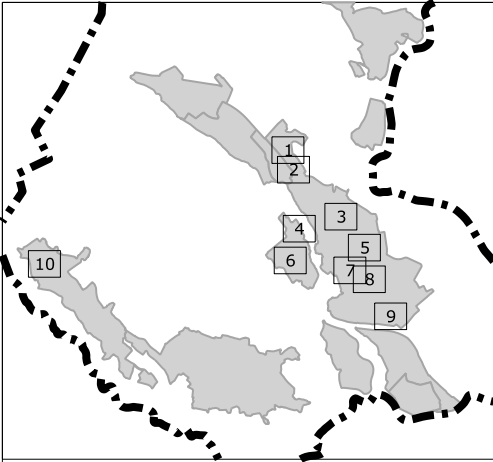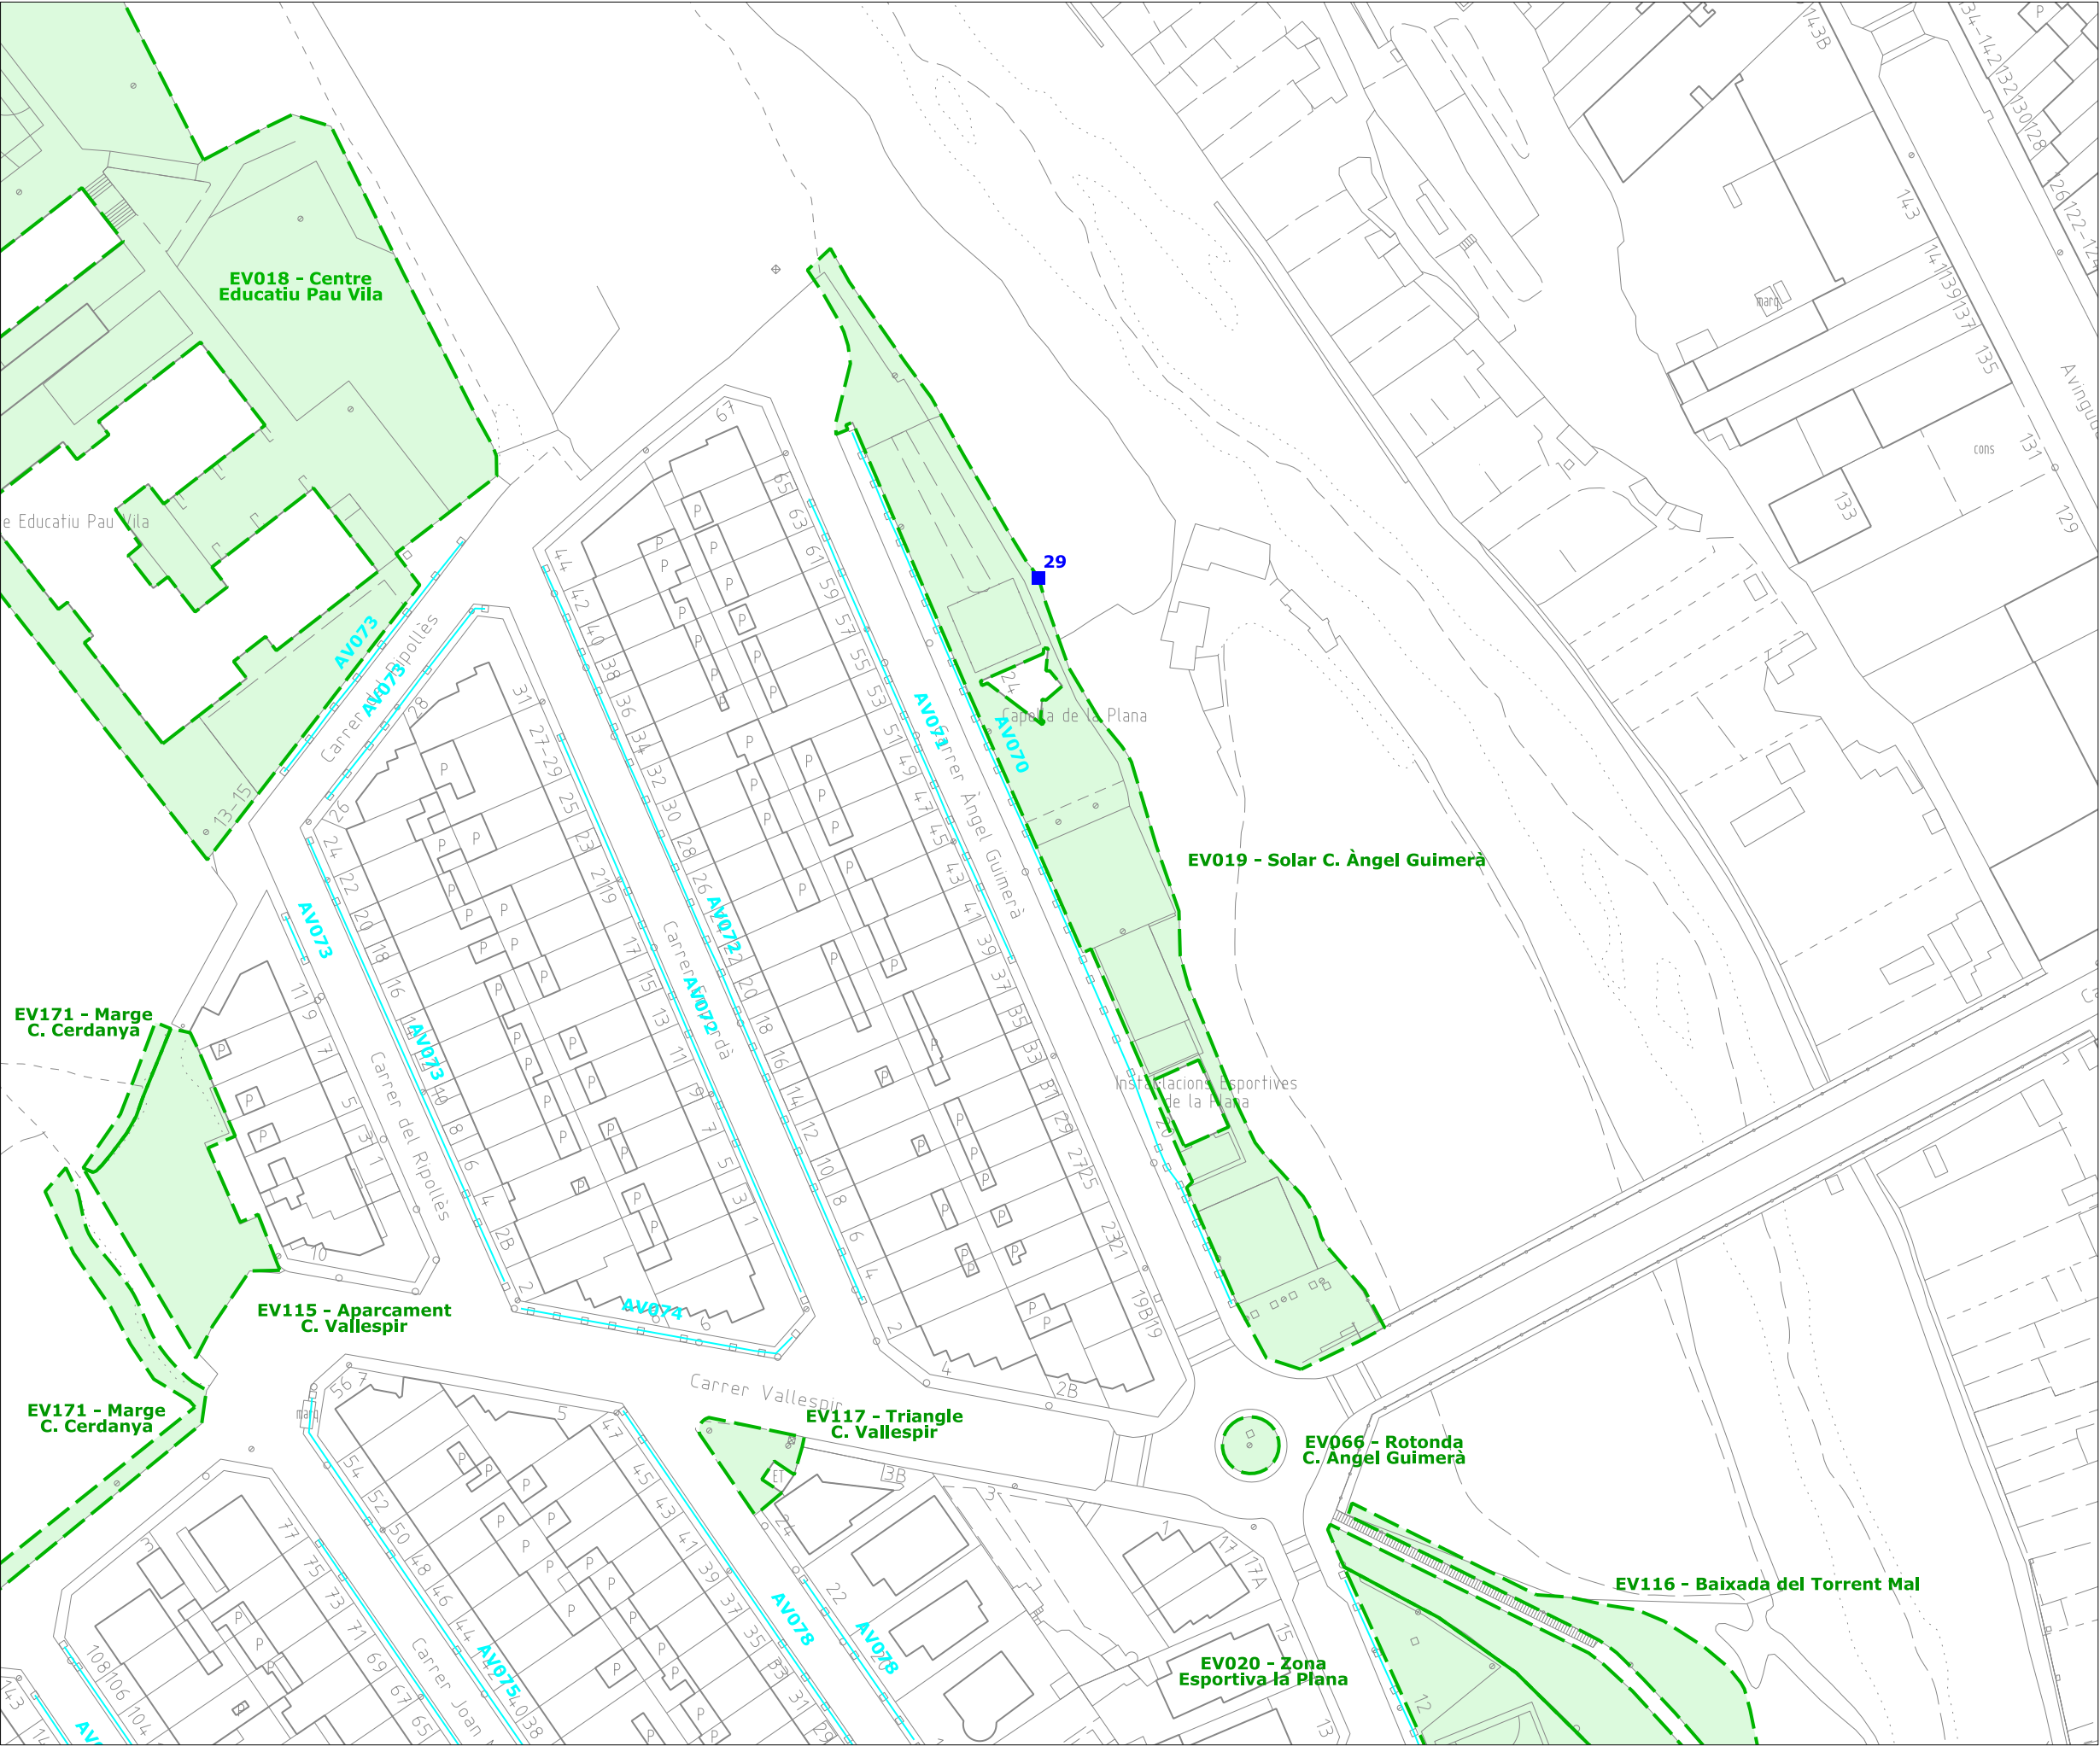

-  Límit de terme municipal
-  unitats de gestió d'espais verds
-  unitats de gestió d'arbrat viari
-  punts de reg: arquetes

PLEC DE CONDICIONS DEL  
SERVEI DE VERD MUNICIPAL

INVENTARI DE REG

















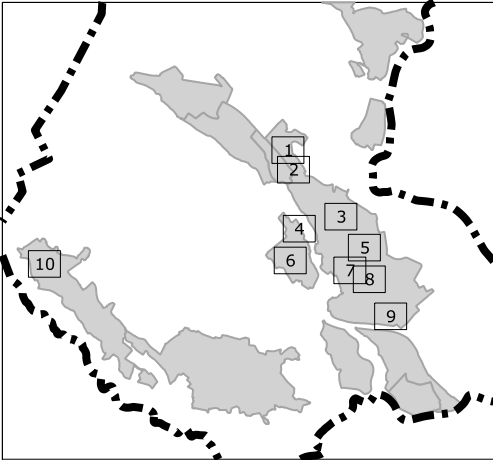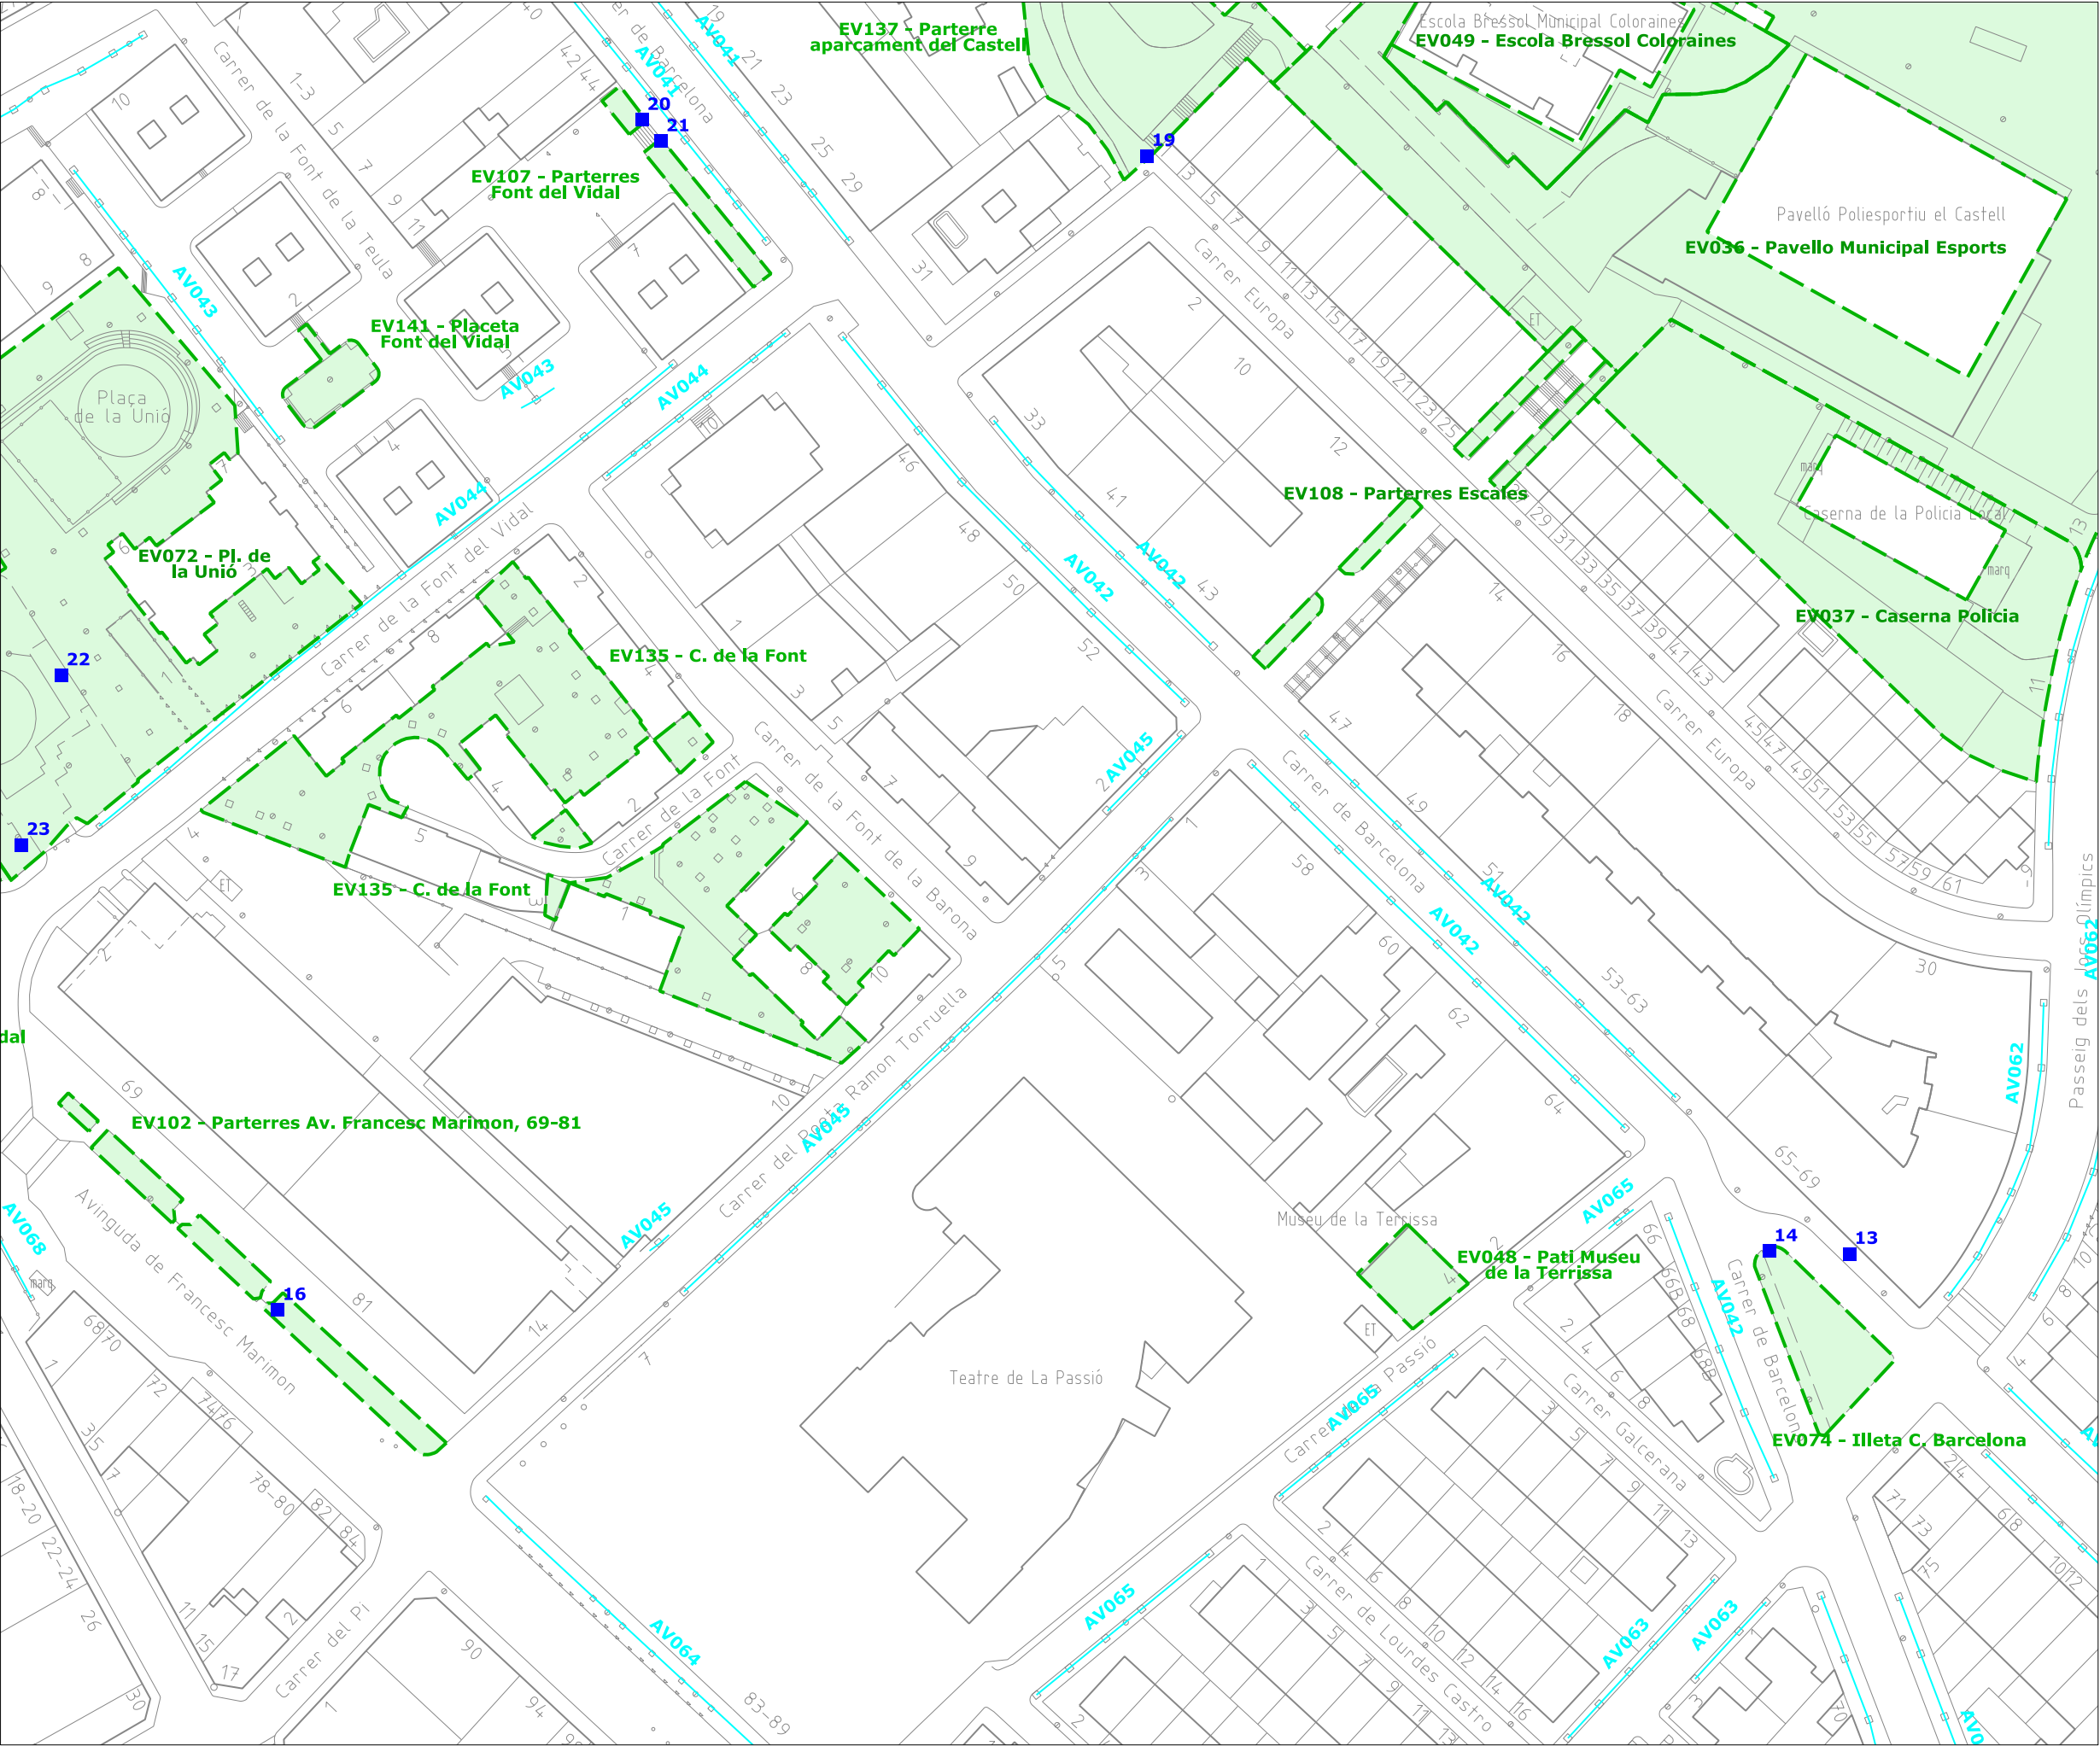

- Límit de terme municipal
- unitats de gestió d'espais verds
- unitats de gestió d'arbrat viari
- punts de reg: arquetes

PLEC DE CONDICIONS DEL  
SERVEI DE VERD MUNICIPAL

INVENTARI DE REG





