
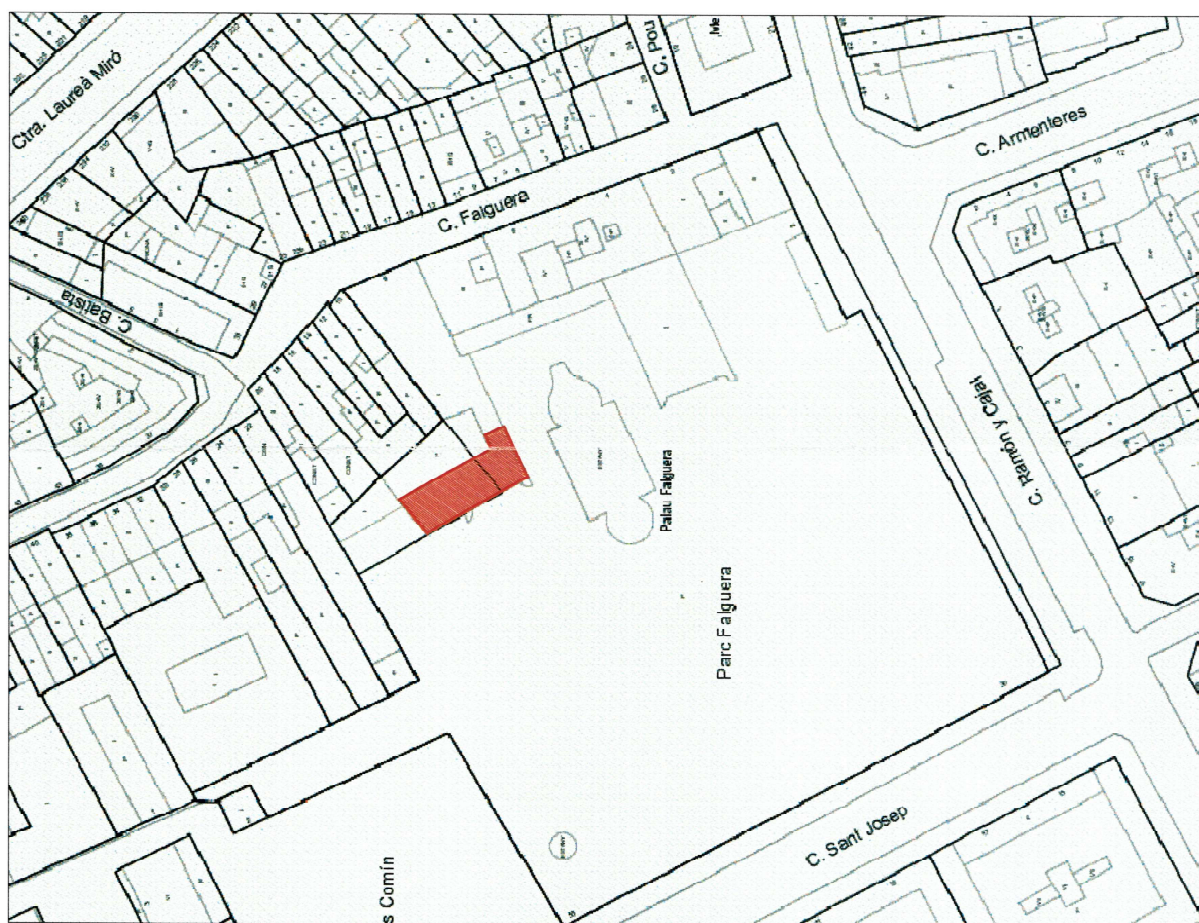



Projecte	BAR-RESTAURANT A LES ANTIGUES CAVALLERISSES DEL PALAU FALGUERA	
Ubicació	PALAU FALGUERA C/ RAMON Y CAJAL, 2 - C/ FALGUERA, 6 08980- SANT FELIU DE LLOBREGAT	
Promotor	CARLOS CAMPO FEIRA	
Escala	1:100	Nº plano 01
Plano	EMPLAZAMIENTO	
Fichero	01 Emplazament.dwg	Fecha
Autor del proyecto		MARZO - 2007
 URBE Ingenieros Roselló, 16, 1^a planta 08029 - Barcelona Tel. 93 363 52 17 Fax 93 363 52 18 urbe@urbe-ing.com		

SANITARIS COMPARTITS
AMB AUDITORI

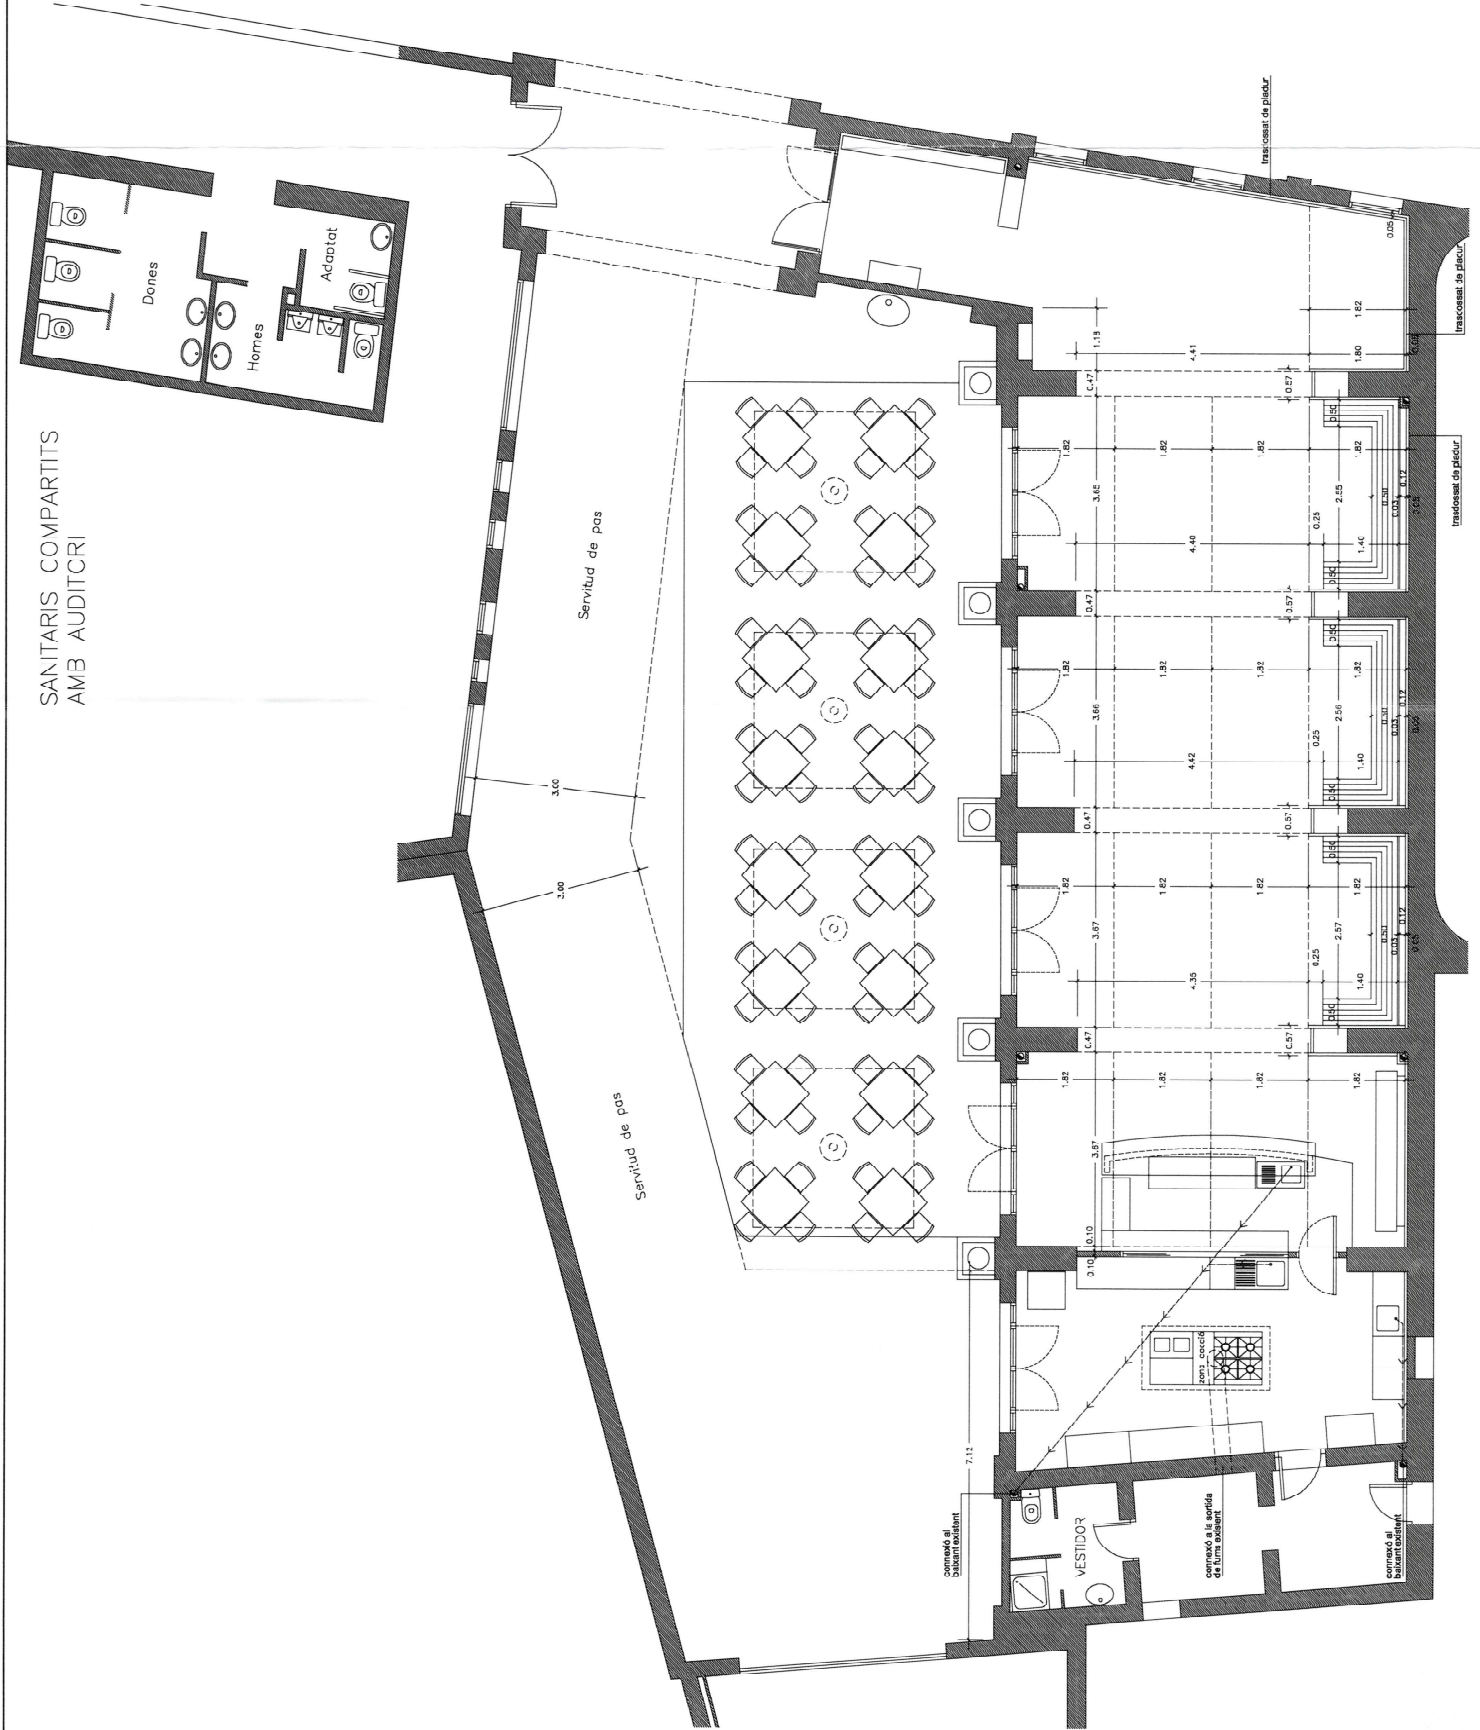


COL·LEGI D'ENGINYERS
INDUSTRIALS DE CATALUNYA
BARCELONA
280307360252-
VISAT
SERVEI CERTIFICAT ISO 9001:2000


Projecte		BAR-RESTAURANT A LES ANTIGUES CAVALLERISSES DEL PALAU FALGUERA	
Ubicació		PALAU FALGUERA C/ RAMON Y CAJAL, 2 - C/ FALGUERA, 6 08980- SANT FELIU DE LLOBREGAT	
Promotor		CARLOS CAMPOS FERIA	
Escala		1:100	Nº plano 02
Plano		PLANTA GEOMÈTRICA	
Fichero		02 Planta-Geoc.dwg	Fecha MARZO - 2007
Autor del proyecto		 Sargio Huidobro Gómez Ingeniero Industrial Colegiado nº 11.808	
		 Roselló, 16, 1º-1ª 08029 - Barcelona Tel. 93 363 52 17 Fax 93 363 52 18 urbe@urbe-ing.com	

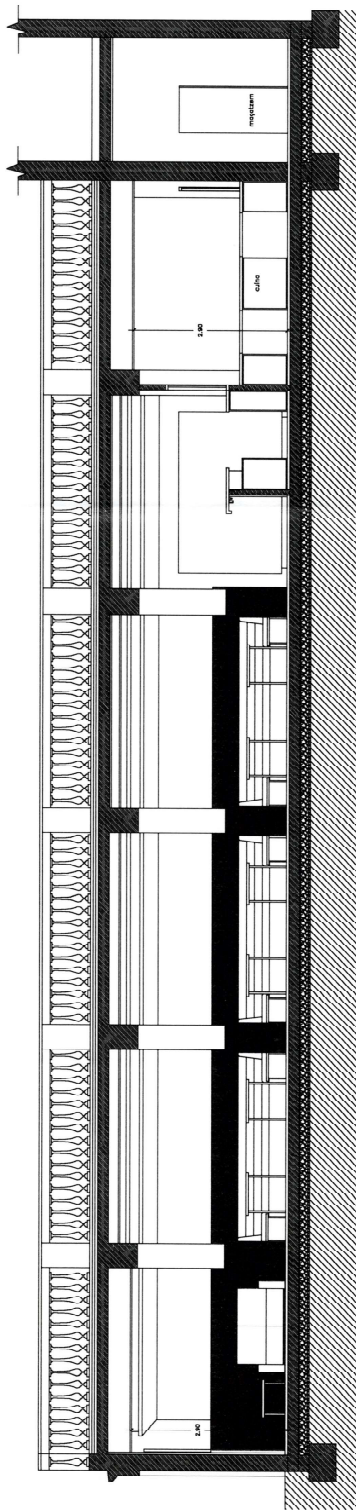


ALÇAT 1

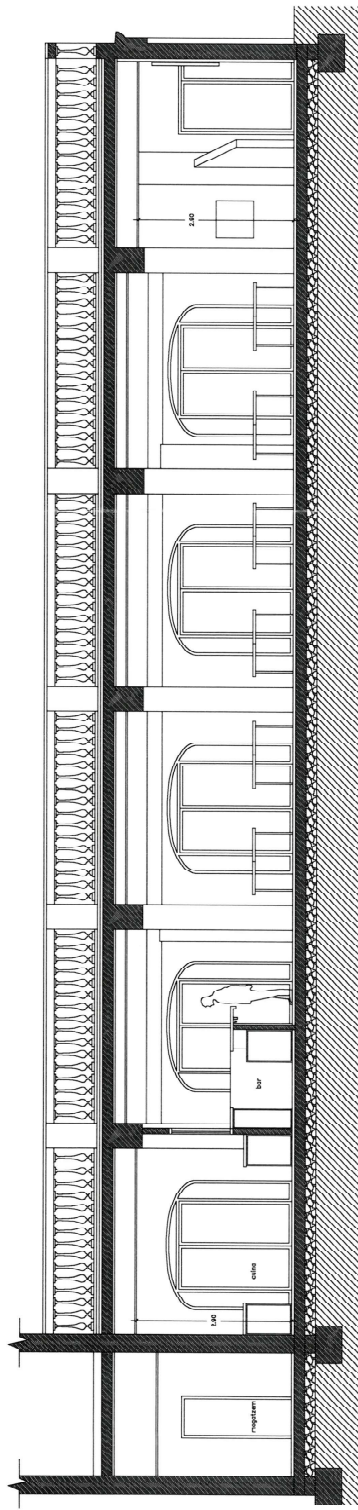


ALÇAT 2

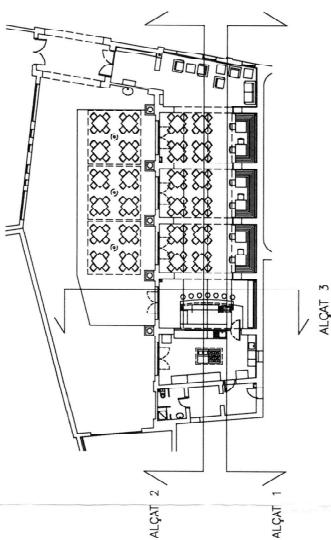

ALÇAT 3

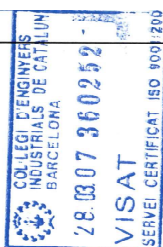

Projecte	BAR-RESTAURANT A LES ANTIGUES CAVALLERISSES DEL PALAU FALGUERA		
Ubicació	PALAU FALGUERA C/ RAMON Y CAJAL, 2 - C/ FALGUERA, 6 08980- SANT FELIU DE LLOBREGAT		
Promotor	CARLOS CAMPOS FERIA		
Escala	1:100	Nº plano	03
Plano	SECCIONES ALZADAS		
Fichero	02 Planta-Seccd.dwg	Fecha	MARZO - 2007
Autor del proyecto		 Ingenieros Rosello 18, 1 ^a -1 ^a 08029 - Barcelona Tel. 93 383 52 17 Fax 93 383 52 18 urbe@urbe-ing.com	
		 Sergio Hualde Gómez Ingeniero Industrial Colegiado nº 11.808	

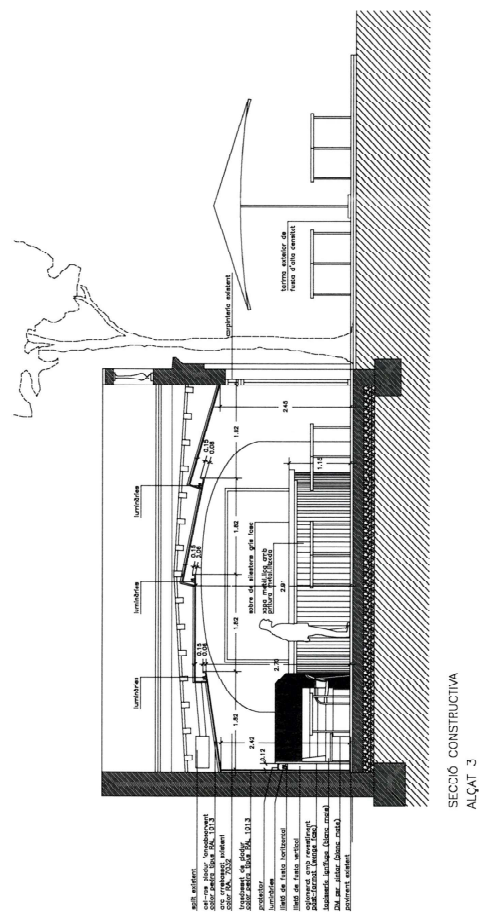


SECCIÓ CONSTRUCTIVA
ALÇAT 3

LLEENDA ELECT/TELECOM:



- Caixa distribuïda elect.
- ⊕ Punt llum sostre
- ⊕ Punt llum terra (protegit)
- ⊕ Punt llum paret
- ⊕ Punt llum paret permanent
- ⊕ Punt llum empotrat
- ⊕ Endoll 10A-13A baix
- ⊕ Endoll 10A-13A sobre tauler (mínim a 50cm. aljubera/fgora)
- ⊕ Endoll 10A-13A (protegit)
- ⊕ Endoll 25A baix
- ⊕ Endoll 25A sobre tauler (mínim a 50cm. aljubera/fgora)
- ⊕ Endoll 25A (protegit)
- ⊕ Caixa de connexió elèctrica A. Ac.
- ⊕ Interruptor (protegit)
- ⊕ Interruptor comutiu
- ⊕ Interruptor encruament
- ⊕ Interruptor temporitzador
- ⊕ Potenciador
- ⊕ Base connexió T.V.
- ⊕ Televisió per cable (10A-17)
- ⊕ Caixa de connexió telefònica
- ⊕ Base connexió telefònica
- ⊕ Caixa distribuïda tf.

- ⊕ 1 Downlight empotrat
- ⊕ 2 Shop 24R 1111CR 260 CTL amb làmpara
- ⊕ 3 Bases industrials
- ⊕ 4 Regulador de llum
- ⊕ 5 Regulador de llum
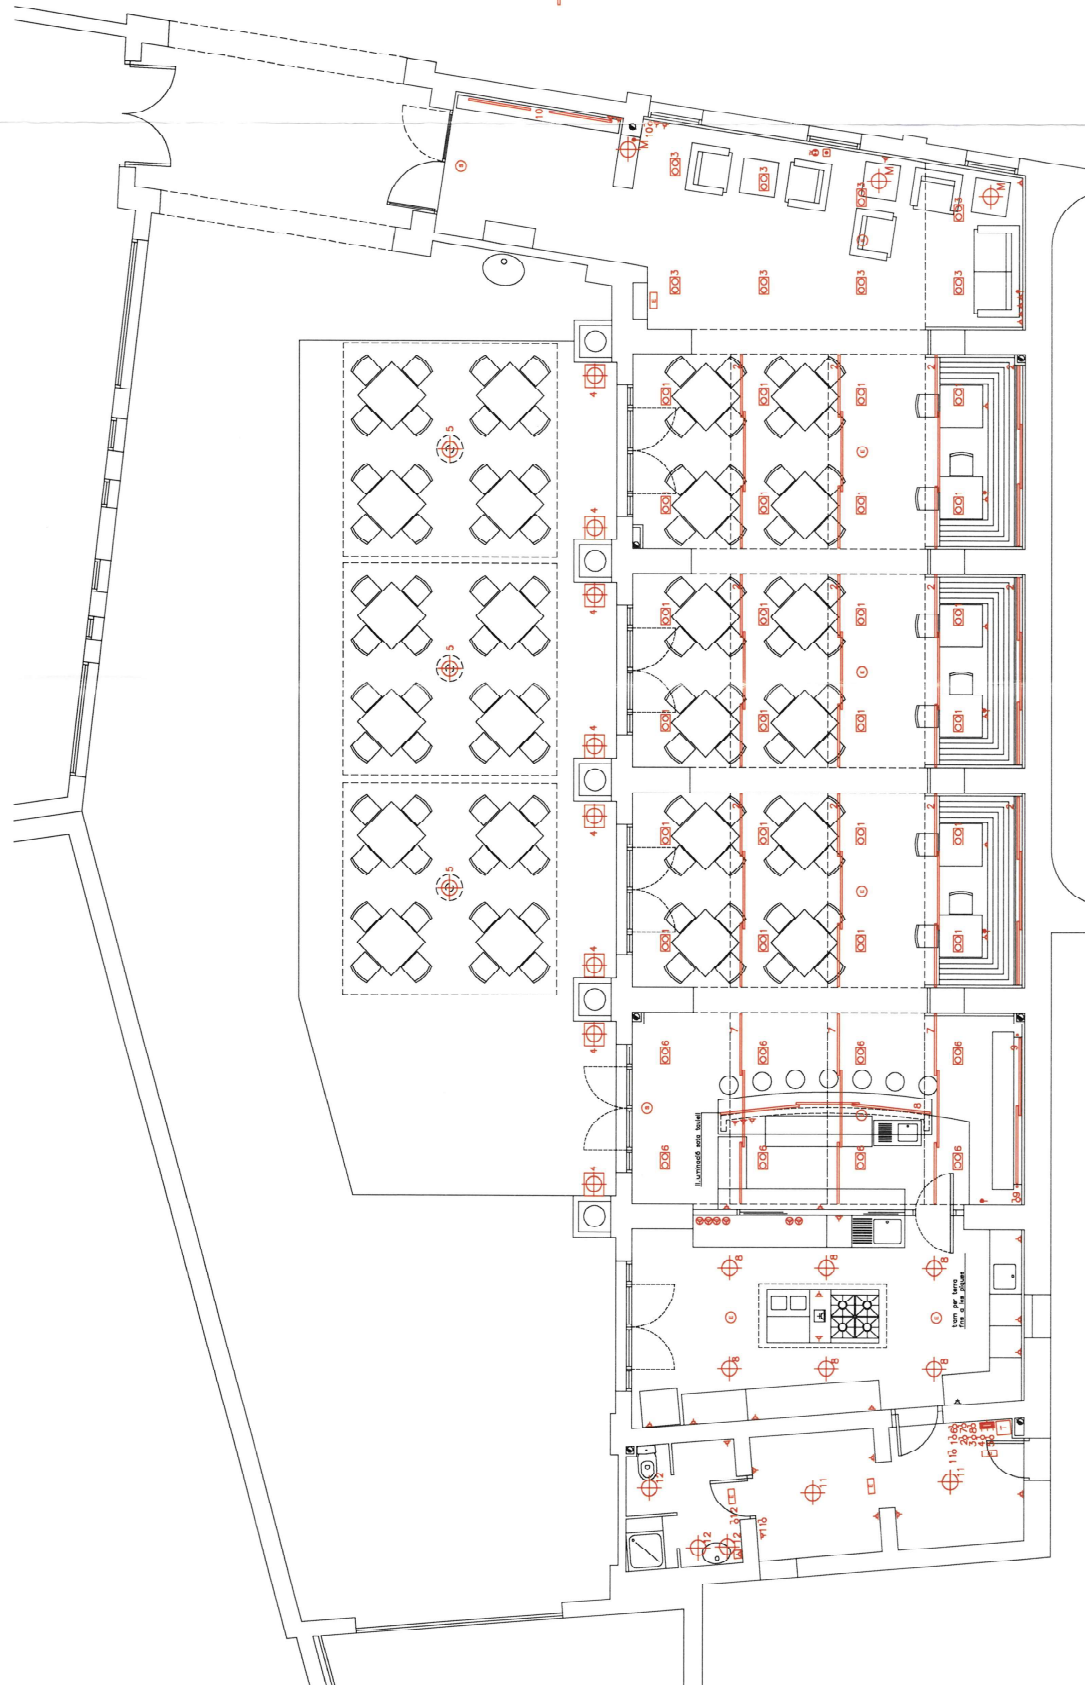

PLANTA

Projecte	BAR-RESTAURANT A LES ANTIGUES CAVALLERISSES DEL PALAU FALGUERA		
Ubicació	PALAU FALGUERA C/ RAMON Y CAJAL, 2 - C/ FALGUERA, 6 08980- SANT FELIU DE LLOBREGAT		
Promotor	CARLOS CAMPOS FERIA		
Escala	1:100	Nº plano	04
Plano	INSTAL·LACIÓ ELÈCTRICA		
Fichero	Planta Inst.dwg	Fecha	MARZO - 2007
Autor del proyecto		 Roselló 18, 1 ^a planta 08029 - Barcelona Tel. 93 383 52 17 Fax 93 383 52 18 urbe@urbe-irc.com	
		Sergi Huidobro Gómez Ingeniero Industrial Colegiado nº 11.808	

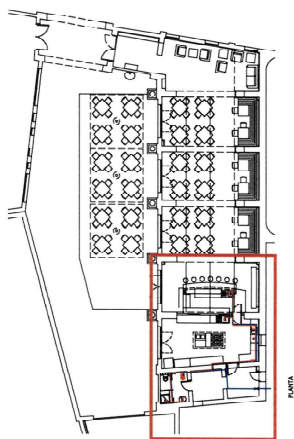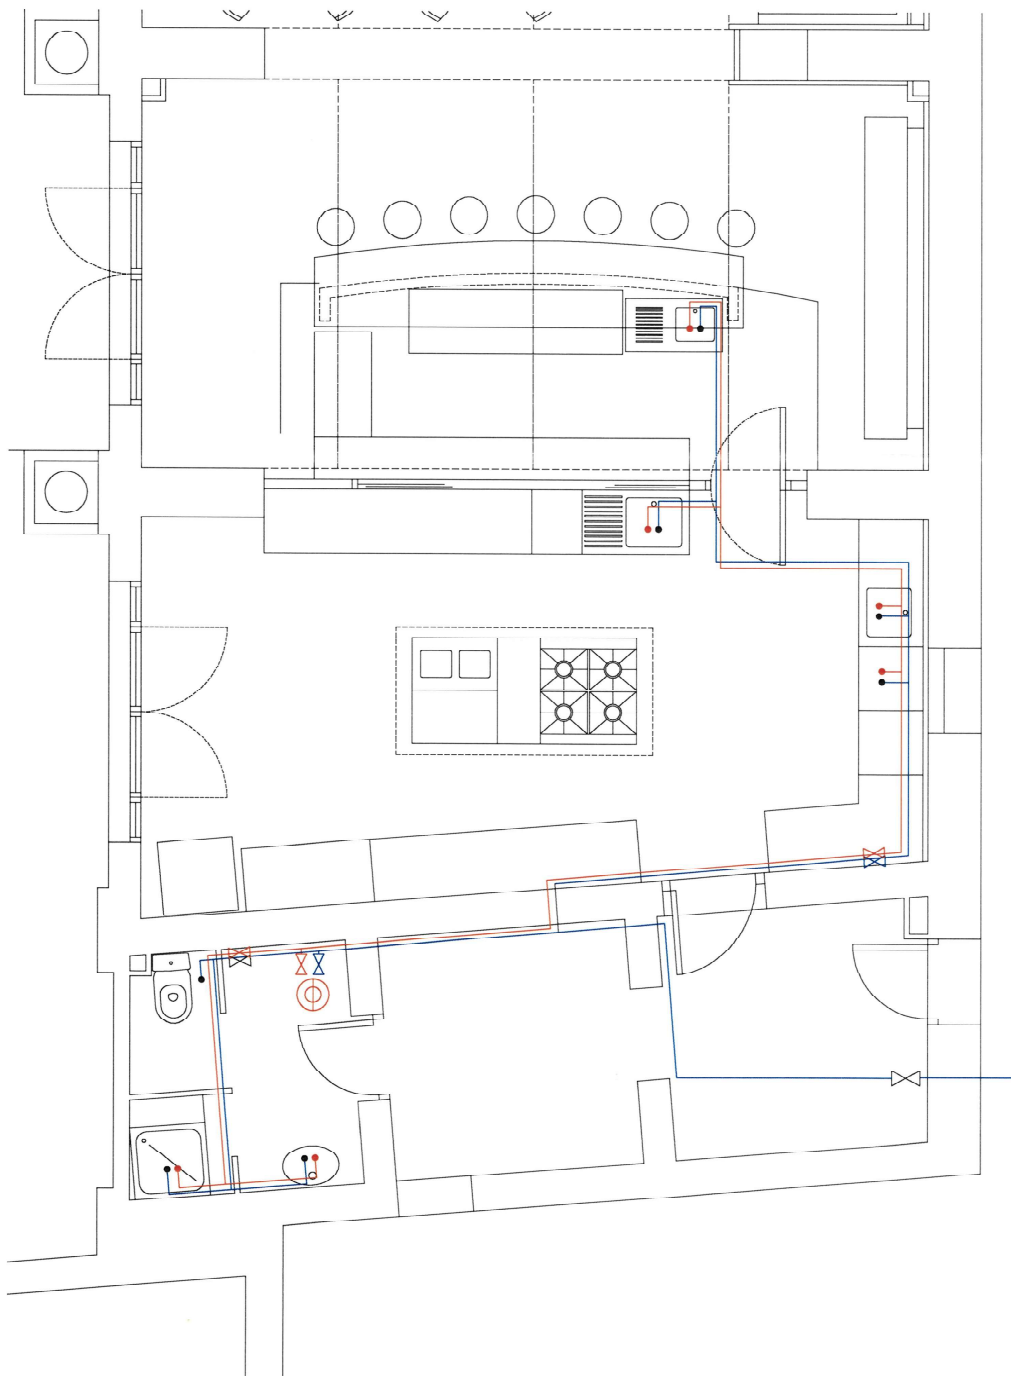


COL·LEGI D'ENGINYERS
INDUSTRIALS DE CATALUNYA
BARCELONA
280307360252
VISAT
SERVEI CERTIFICAT ISO 9001:2000



LLEGGENDA AIGUA

- Muratori aigua
- Conducció aigua freda (AFS)
- Conducció aigua calenta (ACS)
- Clau de pas general
- Clau de pas estampa
- Pressió aigua calenta
- Pressió aigua freda
- Accumulador Elèctric

Exemple circulació aigua:

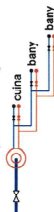


Proyecto	BAR-RESTAURANT A LES ANTIGUES CAVALLEIRSES DEL PALAU FALGUERA		
Ubicació	PALAU FALGUERA C/ RAMON Y CAJAL, 2 - C/ FALGUERA, 6 08980- SANT FELIU DE LLOBREGAT		
Promotor	CARLOS CAMPOS FERIA		
Escala	1:50	Nº fulls	05
Plano	INSTAL·LACIÓ FONTANERIA		
Fitxero	Planta Inst.dwg	Fecha	MARZO - 2007
Autor del proyecto		 Roselló 18, 4º, 1ª 08029 - Barcelona Tel. 93 363 52 17 Fax 93 363 52 18 urbe@urbe-ing.com	
Sergio Hidalgo Gómez Ingeniero Industrial Colegiado nº 11.808			

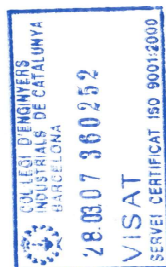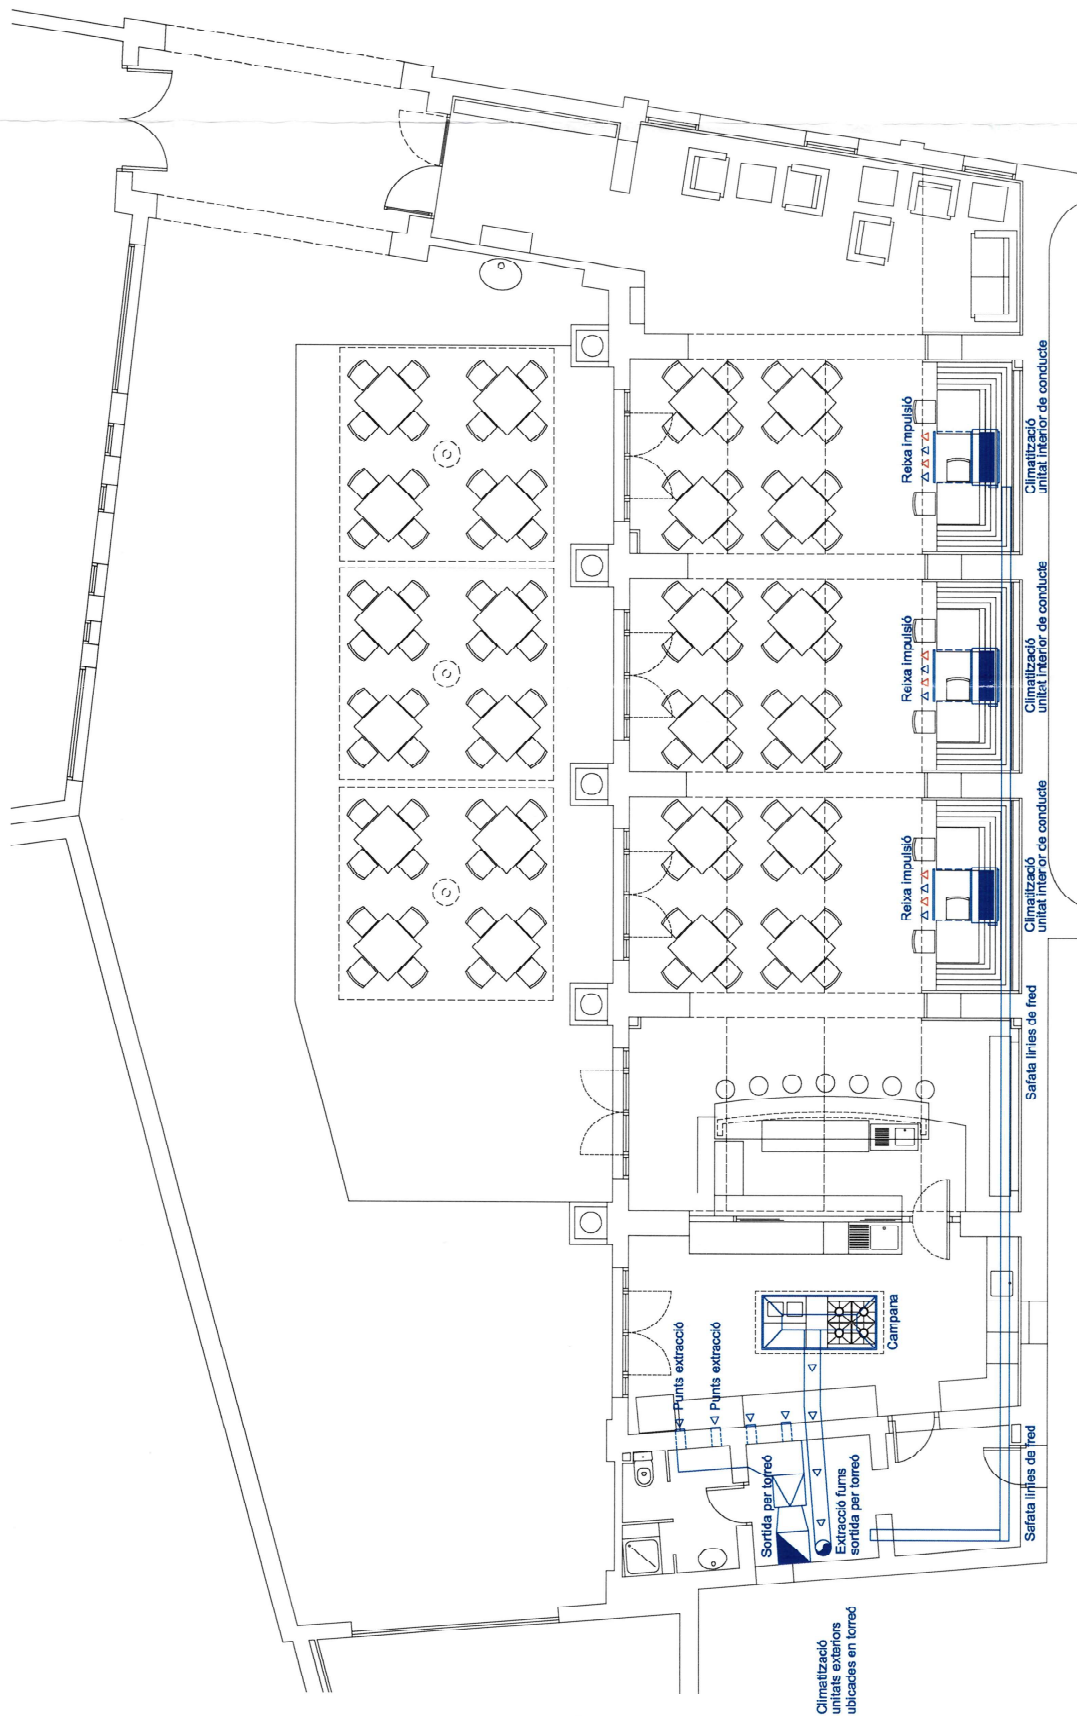


Projecte	BAR-RESTAURANT A LES ANTIGUES CAVALLERISSES DEL PALAU FALGUERA	
Ubicació	PALAU FALGUERA C/ RAMON Y CAJAL, 2 - C/ FALGUERA, 6 08980 - SANT FELIU DE LLOBREGAT	
Promotor	CARLOS CAMPOS FERIA	
Escala	1:100	Nº plano 05
Plano	INSTAL·LACIÓ CLIMATITZACIÓ - VENTILACIÓ	
Fidat	Planta Inst.dwg	Feche MARZO - 2007
 Rosselló 18, 1º-1ª 08029 - Barcelona Tel. 93 363 52 17 Fax 93 363 52 18 urbe@urbe-ing.com		

PLANTA

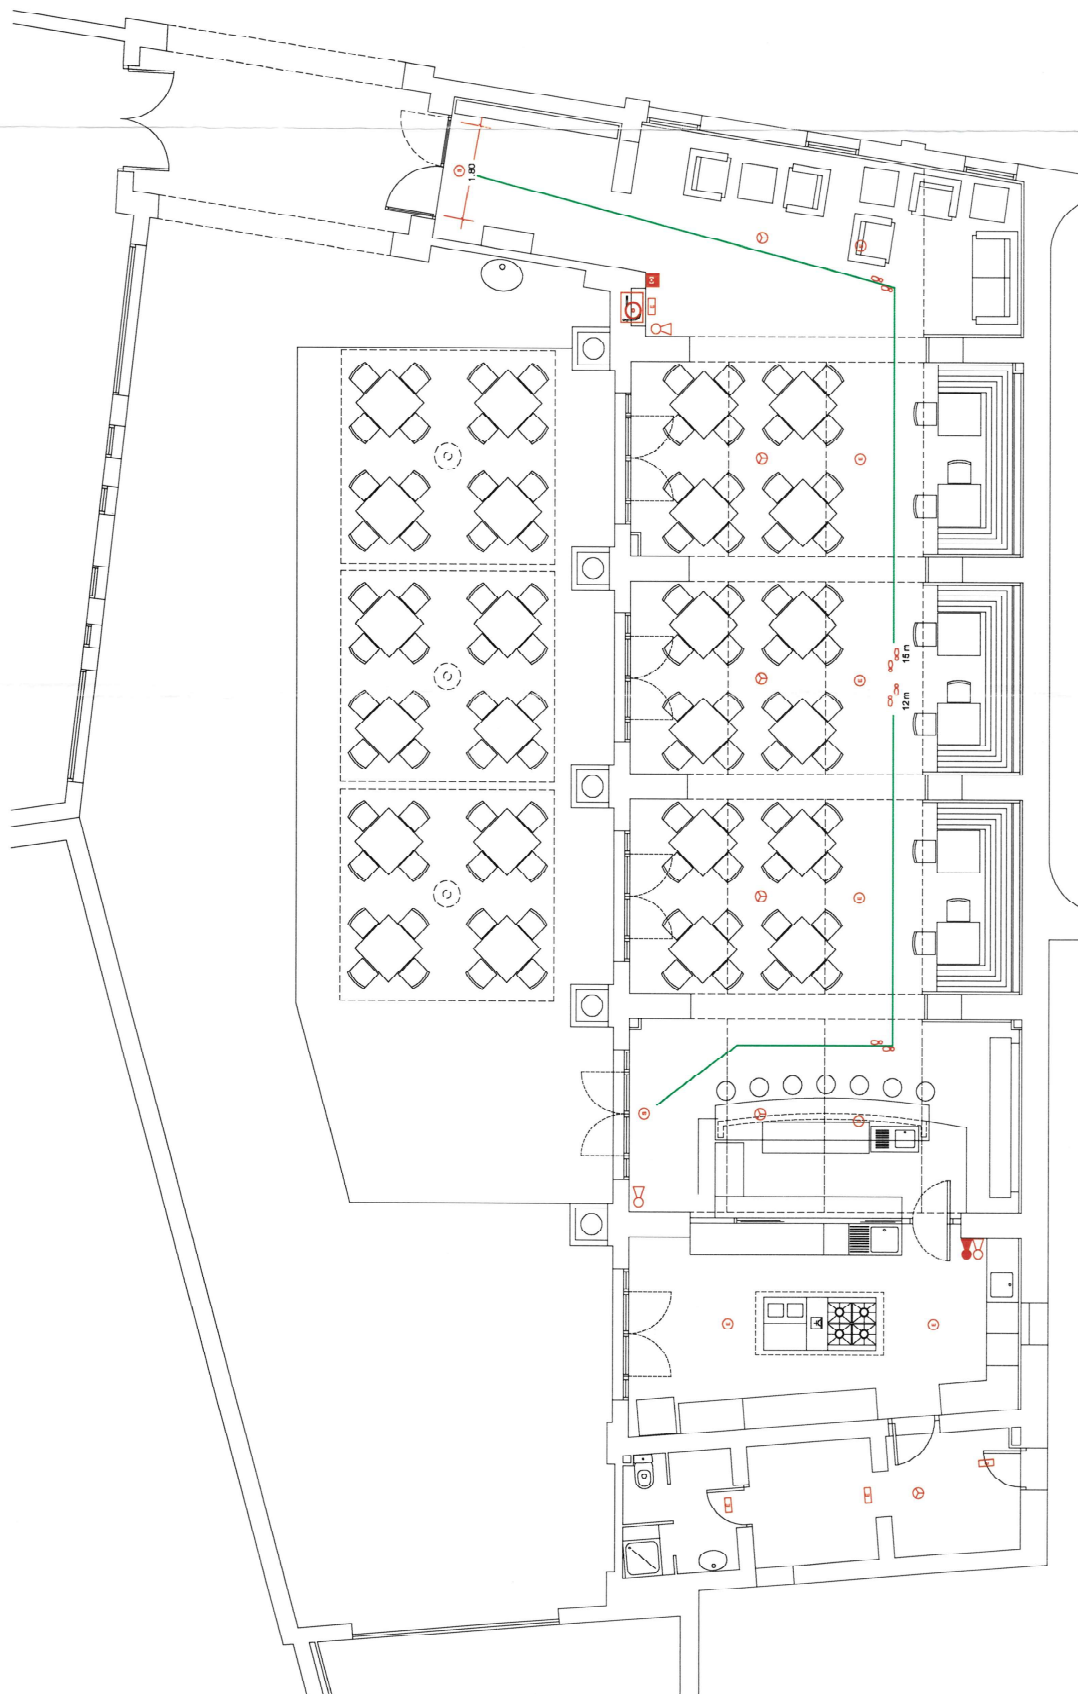



LEGENDA CONTRA INCENDIS

- ① Llum d'emergència (escala)
- ② Llum d'emergència (parat)
- ③ Llum de Sortida (sestre)
- ④ Extintor manual CO2
- ⑤ Extintor manual 21A-113B
- ⑥ Boca d'incendi equipada Ø25 mm
- ⑦ Detector d'incendi òptic
- ⑧ Posador d'alarma d'incendi
- ⑨ Recorregut d'evacuació

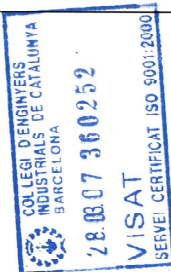

Projecte	BAR-RESTAURANT A LES ANTIGUES CAVA-LERISSES DEL PALAU FALGUERA		
Ubicació	PALAU FALGUERA C/ RAMON Y CAJAL, 2 - C/ FALGUERA, 6 08980- SANT FELIU DE LLOBREGAT		
Promotor	CARLOS CAMPOS FERIA		
Escala	1:100	Nº plano	07
Plano	INSTAL·LACIÓ CONTRA INCENDIS		
Fitxer	Planta Inst.d'ing	Fecha	MARZO - 2007
Autor del projecte		 Roselló 18, 1º-2º 08029 - Barcelona Tel. 93 363 52 17 Fax 93 363 52 18 urbe@urbe-ing.com	
 Sergio Hidalgo Gómez Ingeniero Industrial Colegiado nº 1.809			

PLANTA

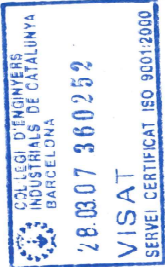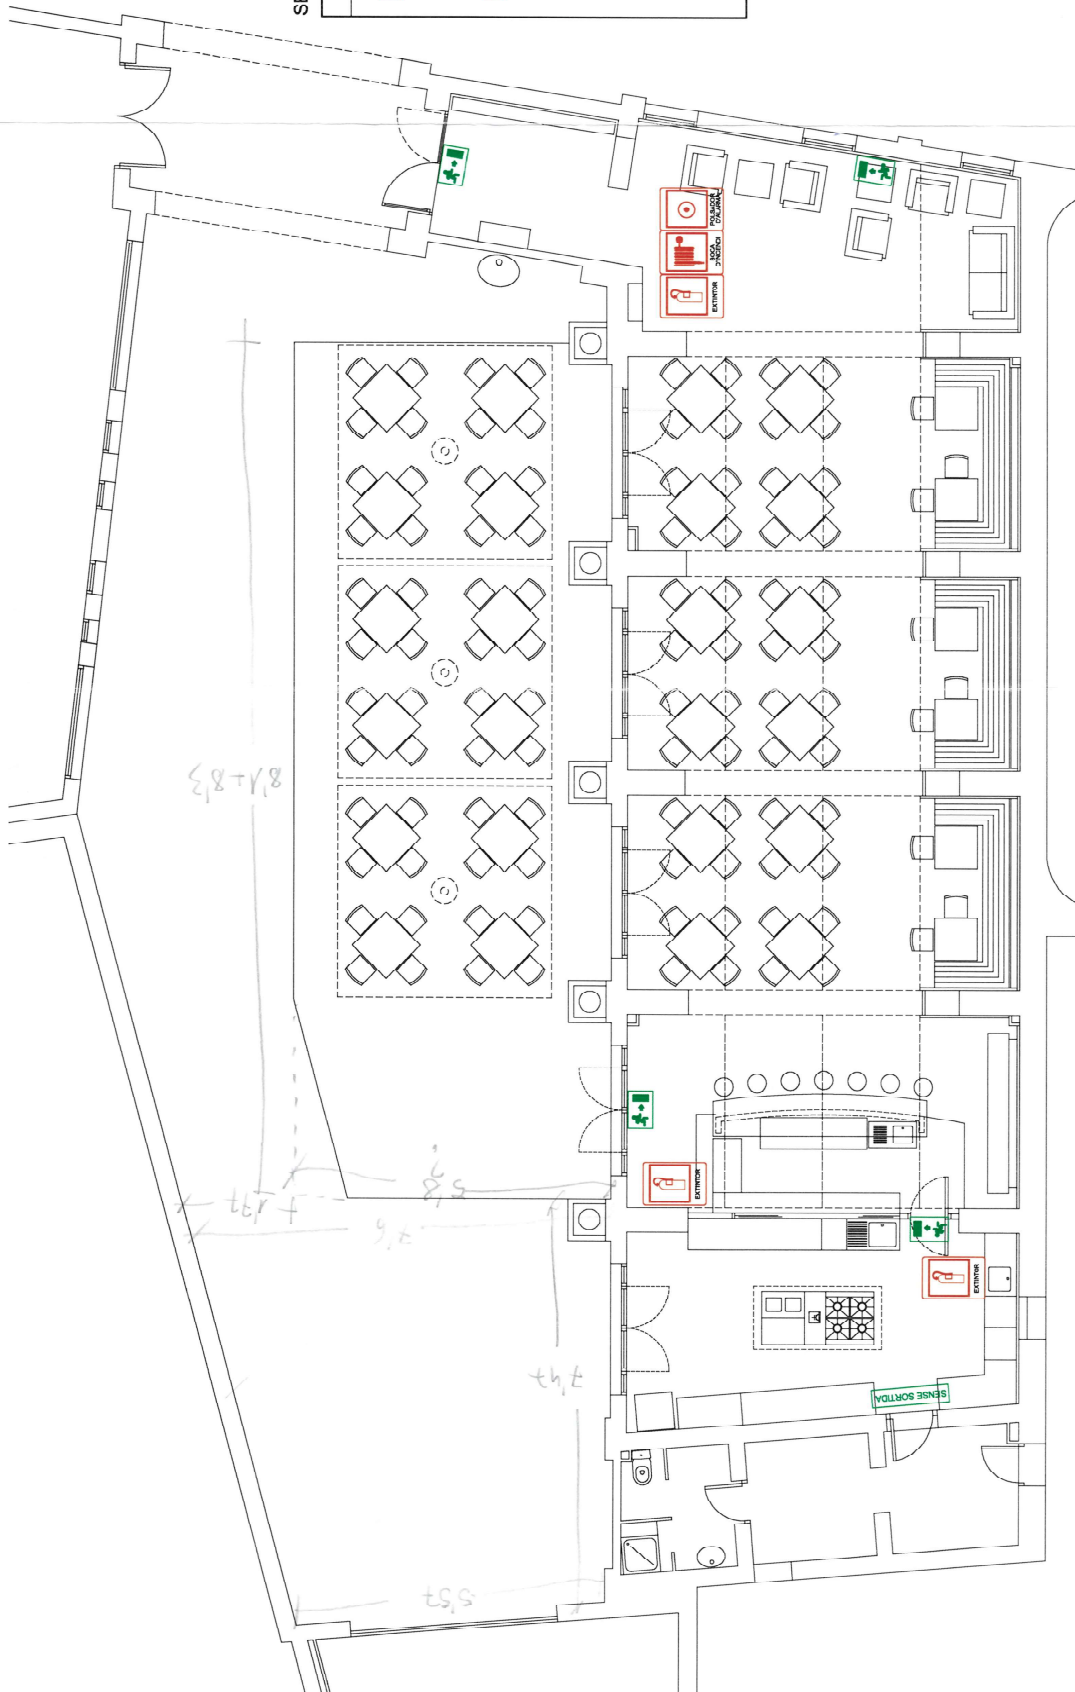

SENYALITZACIÓ

LLEENDA	
	SENYALITZACIÓ SORTIDA EMERGENCIA
	SENYALITZACIÓ RECORDATIU D'EVACUACIÓ
	SENYALITZACIÓ SENSE SORTIDA
	SENYALITZACIÓ DE BOCAL D'INCENDI EQUIPADA
	SENYALITZACIÓ DE POLSADOR MANUAL ALARMA
	SENYALITZACIÓ D'EXTINTOR PORTÀTIL

Projecte	BAR-RESTAURANT A LES ANTIGUES CAVALLERISSES DEL PALAU FALGUERA		
Ubicació	PALAU FALGUERA C/ RAMON Y CAJAL, 2 - C/ FALGUERA, 6 08980- SANT FELIU DE LLOBREGAT		
Promotor	CARLOS CAMPOS FERIA		
Escala	1:100	Nº plano	08
Plano	SENYALITZACIÓ		
Fichero	Planta Inst.dwg	Fecha	MARZO - 2007
Autor del proyecto		 Roselló 18, 1º-1ª 08029 - Barcelona Tel. 93 363 52 17 Fax 93 363 52 18 urbe@urbe-ing.com	
Sergio Hidalgo-Cóñez Ingeniero Industrial Colegiado nº 11.808			

PLANTA