



LLEGENDA PACIENT-INFERMERA

- | | | | | | |
|---|---|---|--|---|--|
|  | POLSADOR TRUCADA BANY
PACIENT-INFERMERA, 3 BOTONS AMB
TIRADOR I PERA. |  | CABLE SEGUN ESQUEMA
EXISTENT. |  | CABLE ALIMENTACIÓ. |
|  | POLSADOR TRUCADA
PACIENT-INFERMERA, 3 BOTONS AMB
PERA. |  | CABLE ALIMENTACIÓ
EXISTENT. |  | CABLE CABLE UTP CAT 5. |
|  | MÒDUL ELECTRÒNIC PACIENT -
INFERMERA, SEM+ UNITAT DE
CONNEXIÓ AMB TECNOLOGIA LED. |  | CABLE UTP CAT 5
EXISTENT. |  | FONT D'ALIMENTACIÓ EXISTENT. |
|  | MÒDUL ELECTRÒNIC PACIENT -
INFERMERA MECANISME
ANULACIÓ/PRESENCIA. |  | ESTACIÓ MESTRE, CENTRAL
OPERADORA TRUCADA
PACIENT-INFERMERA. |  | CONTROLADORES EXISTENT. |
| | |  | DISPLAY INFERMERIA AMB
COMUNICACIÓ. |  | FINAL DE BUS EXISTENT. |
| | | | |  | MÒDUL ELECTRÒNIC PACIENT -
INFERMERA, SEM UNITAT DE
CONNEXIÓ AMB TECNOLOGIA LED. |


REV.	DATA	DETALLS DE REVISIÓ	DIBUXXAT	APROBAT
...	...	...	...	...
...	...	...	...	...
...	...	...	...	...
...	...	...	...	...

COL·LABORADORS

NOTES:

- PREVIAMENT A CAP MUNTATGE, L'INSTAL·LADOR HA DE REALITZAR TOTS ELS PLÀNOLS DE REPLANTEIG COORDINAT AMB LA RESTA D'INSTAL·LACIONS, TENINT QUE SUBMINISTRAR ELS PLÀNOLS DE SUPORTACIÓ I DE LES BANCADES. AQUESTS DOCUMENTS HAURAN DE SER PREVIAMENT APROVATS PER LA D.F.
- AL LLARG DE L'EXECUCIÓ DE L'OBRA, L'INSTAL·LADOR TINDRÀ QUE DESENVOLUPAR ELS PLÀNOLS DE MUNTATGE CORRESPONENTS, AJUSTANT-LOS A LES ÚLTIMES COORDINACIONS I ACTUALITZACIONS APROVATS PER LA D.F.
- LES DIMENSIONS DELS EQUIPS I/O DE LES DISTRIBUCIONS, PODRAN ESSER MODIFICADES SEGONS LA MAQUINÀRIA CONTRACTADA, ELS ÚLTIMS DISSENYS I/O COORDINACIÓ D'OBRA, SEMPRE SOTA PRÈVIA APROVACIÓ DE LA D.F.
- TOTS ELS DETALLS CONSTRUCTIUS EN PLÀNOLS SÓN INDICATIUS, EXCLUSIVAMENT AMB FINALITATS DE DISSENY, I NO ESSENT CONSIDERATS COM A UNA SOLUCIÓ DEFINITIVA.
- LA SITUACIÓ DE TOTS ELS EQUIPS I ELEMENTS HAURAN DE SER CONFIRMATS PER LA D.F.
- NO SHAN DE PRENDRE MIDES SOBRE EL PROPÍ PLÀNOL. TOTES LES DIMENSIONS S'Hauran DE COMPROBAR EN L'OBRA IN SITU.
- QUAISEVOL POSSIBLE CONTRADICCIÓ EN ELS DOCUMENTS DEL PROJECTE HAURAN DE SER COMUNICADES A LA D.F. QUI DETERMINARÀ LA SEVA VALIDESA I/O PRIORITAT.
- ELS PLÀNOLS S'Hauran DE LLEGIR EN CONJUNT AMB TOTA LA RESTA DE DOCUMENTS RELEVANTS DEL PROJECTE, INCLOENT LA DOCUMENTACIÓ ESCRITA I ELS PLÀNOLS D'ESTRUCTURES I D'ARQUITECTURA.
- ELS DETALLS I ESQUEMES ESTAN (S/E), LES SECCIONS AMB (ESCALES ESPECÍFIQUES).
- PER L'UBICACIÓ, ES FARÀ EN OBRA AMB LA RESTA D'INSTAL·LACIONS DEL SOSTRE.

PLANOL CLAU

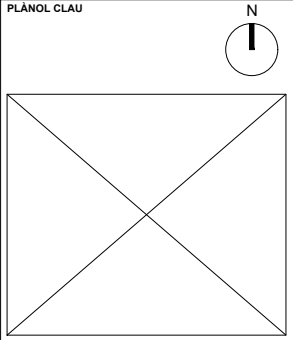

PROPIETAT

 Parc Sanitari Pere Virgili
CARRER ESTEVE TERRADES, 30
08023, BARCELONA



PROJECTES
I CONSULTORIA

Oriol Ruiz Dotras
Enginyer Industrial
Col.12.849



TÍTOL DEL PROJECTE

**PROJECTE EXECUTIU
SCP INFERMERIA-PERE VIRGILI**

EMPLACAMENT
CARRER ESTEVE TERRADES, 30
08023, BARCELONA

PLANOL

TELECOMUNICACIONS - PACIENT-INFERMERA
EDIFICI XALOC I LLEVANT
PLANTA PRIMERA

ESCALA	GRÀFIQUES	DATA	ARXIU CTB
A1: 1/100	0	MARÇ 2025	ORD.CTB
A3: 1/200		NOM FITXER	
		24043-E16B2.DWG	

NUM. PLÀNOL

TL-01



LLEGENDA PACIENT-INFERMERA

- | | | | | | |
|---|---|---|--|---|--|
|  | POLSADOR TRUCADA BANY PACIENT-INFERMERA, 3 BOTONS AMB TIRADOR I PERA. |  | CABLE SEGUN ESQUEMA EXISTENT. |  | CABLE ALIMENTACIÓ. |
|  | POLSADOR TRUCADA PACIENT-INFERMERA, 3 BOTONS AMB PERA. |  | CABLE ALIMENTACIÓ EXISTENT. |  | CABLE CABLE UTP CAT 5. |
|  | MÒDUL ELECTRÒNIC PACIENT - INFERMERA, SEM+ UNITAT DE CONNEXIÓ AMB TECNOLOGIA LED. |  | ESTACIÓ MESTRE, CENTRAL OPERADORA TRUCADA PACIENT-INFERMERA. |  | FONT D'ALIMENTACIÓ EXISTENT. |
|  | MÒDUL ELECTRÒNIC PACIENT - INFERMERA MECANISME ANULACIÓ/PRESENCIA. |  | DISPLAY INFERMERIA AMB COMUNICACIÓ. |  | CONTROLADORES EXISTENT. |
| | | | |  | FINAL DE BUS EXISTENT. |
| | | | | | MÒDUL ELECTRÒNIC PACIENT - INFERMERA, SEM UNITAT DE CONNEXIÓ AMB TECNOLOGIA LED. |


REV.	DATA	DETALLS DE REVISIÓ	DIBUXXAT	APROBAT
...	...	...	...	...
...	...	...	...	...
...	...	...	...	...
...	...	...	...	...

COL·LABORADORS

NOTES:

- PREVIAMENT A CAP MUNTATGE, L'INSTAL·LADOR HA DE REALITZAR TOTS ELS PLANOLS DE REPLANTEIG COORDINAT AMB LA RESTA D'INSTAL·LACIONS, TENINT QUE SUBMINISTRAR ELS PLANOLS DE SUPORTACIÓ I DE LES BANCADERES. AQUESTS DOCUMENTS HAURAN DE SER PREVIAMENT APROVATS PER LA D.F.
- AL LLARG DE L'EXECUCIÓ DE L'OBRA, L'INSTAL·LADOR TINDRÀ QUE DESENVOLUPAR ELS PLANOLS DE MUNTATGE CORRESPONENTS, AJUSTANT-LOS A LES ÚLTIMES COORDINACIONS I ACTUALITZACIONS APROVATS PER LA D.F.
- LES DIMENSIONS DELS EQUIPS I/O DE LES DISTRIBUCIONS, PODRAN ESSER MODIFICADES SEGONS LA MAQUINÀRIA CONTRACTADA, ELS ÚLTIMS DISSENYIS I/O COORDINACIÓ D'OBRA, SEMPRE SOTA PRÈVIA APROVACIÓ DE LA D.F.
- TOTS ELS DETALLS CONSTRUCTIUS EN PLANOLS SÓN INDICATIUS, EXCLUSIVAMENT AMB FINALITATS DE DISSENY, I NO ESSENT CONSIDERATS COM A UNA SOLUCIÓ DEFINITIVA.
- LA SITUACIÓ DE TOTS ELS EQUIPS I ELEMENTS HAURAN DE SER CONFIRMATS PER LA D.F.
- NO SHAN DE PRENDRE MIDES SOBRE EL PROPÍ PLANOL. TOTES LES DIMENSIONS SHAURAN DE COMPROBAR EN L'OBRA IN SITU.
- QUALEVOL POSSIBLE CONTRADICCIÓ EN ELS DOCUMENTS DEL PROJECTE HAURAN DE SER COMUNICADES A LA D.F. QUI DETERMINARÀ LA SEVA VALIDESA I/O PRIORITAT.
- ELS PLANOLS SHAURAN DE LLEGIR EN CONJUNT AMB TOTA LA RESTA DE DOCUMENTS RELEVANTS DEL PROJECTE, INCLOENT LA DOCUMENTACIÓ ESCRITA I ELS PLANOLS D'ESTRUCTURES I D'ARQUITECTURA.
- ELS DETALLS I ESQUEMES ESTAN (S/E), LES SECCIONS AMB (ESCALES ESPECÍFIQUES).
- PER L'UBICACIÓ, ES FARÀ EN OBRA AMB LA RESTA D'INSTAL·LACIONS DELSOSTRE.

PLANOL CLAU

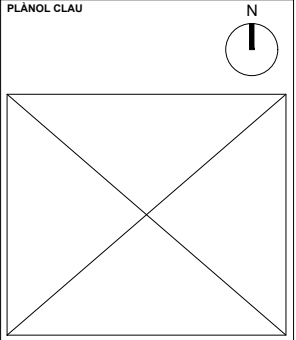

PROPIETAT

 Parc Sanitari Pere Virgili
CARRER ESTEVE TERRADES, 30
08023, BARCELONA

ORDEIC
PROJECTES I CONSULTORIA
Oriol Ruiz Dotras
Enginyer Industrial
Col.12.849
C/ Santa Eulàlia, 21, 4rt.
(Barceloneta 08012)
Telf: 938363650
www.ordeic.com
ordeic@ordeic.com

TÍTOL DEL PROJECTE

**PROJECTE EXECUTIU
SCP INFERMERIA-PERE VIRGILI**

EMPLACAMENT

CARRER ESTEVE TERRADES, 30
08023, BARCELONA

PLANOL

**TELECOMUNICACIONS - PACIENT-INFERMERA
EDIFICI XALOC I LLEVANT
PLANTA SEGONA**

ESCALA	GRÀFIQUES	DATA	ARXIU CTB
A1: 1/100	0	MARÇ 2025	ORD.CTB
A3: 1/200		NOM FITXER	
		24043-E16B2.DWG	

NUM. PLANOL

TL-02



LLEGENDA PACIENT-INFERMERA

- | | | | | | |
|--|---|--|--|--|--|
| | POLSADOR TRUCADA BANY PACIENT-INFERMERA, 3 BOTONS AMB TIRADOR I PERA. | | CABLE SEGUN ESQUEMA EXISTENT. | | CABLE ALIMENTACIÓ. CABLE CABLE UTP CAT 5. |
| | POLSADOR TRUCADA PACIENT-INFERMERA, 3 BOTONS AMB PERA. | | CABLE ALIMENTACIÓ EXISTENT. | | FONT D'ALIMENTACIÓ EXISTENT. |
| | MÒDUL ELECTRÒNIC PACIENT - INFERMERA, SEM+ UNITAT DE CONNEXIÓ AMB TECNOLOGIA LED. | | CABLE UTP CAT 5 EXISTENT. | | CONTROLADORES EXISTENT. |
| | MÒDUL ELECTRÒNIC PACIENT - INFERMERA MECANISME ANULACIÓ/PRESENCIA. | | ESTACIÓ MESTRE, CENTRAL OPERADORA TRUCADA PACIENT-INFERMERA. | | FINAL DE BUS EXISTENT. |
| | | | DISPLAY INFERMERIA AMB COMUNICACIÓ. | | MÒDUL ELECTRÒNIC PACIENT - INFERMERA, SEM UNITAT DE CONNEXIÓ AMB TECNOLOGIA LED. |


REV.	DATA	DETALLS DE REVISIÓ	DIBUXXAT	APROBAT
...	...	...	...	...
...	...	...	...	...
...	...	...	...	...
...	...	...	...	...

COL·LABORADORS

NOTES:

- PREVIAMENT A CAP MUNTATGE, L'INSTAL·LADOR HA DE REALITZAR TOTS ELS PLÀNOLS DE REPLANTEIG COORDINAT AMB LA RESTA D'INSTAL·LACIONS. TENINT QUE SUBMINISTRAR ELS PLÀNOLS DE SUPORTACIÓ I DE LES BANCADERES. AQUESTS DOCUMENTS HAURAN DE SER PREVIAMENT APROVATS PER LA D.F.
- AL LLARG DE L'EXECUCIÓ DE L'OBRA, L'INSTAL·LADOR TINDRÀ QUE DESENVOLUPAR ELS PLÀNOLS DE MUNTATGE CORRESPONDENTS, AJUSTANT-LOS A LES ÚLTIMES COORDINACIONS I ACTUALITZACIONS APROVATS PER LA D.F.
- LES DIMENSIONS DELS EQUIPS I/O DE LES DISTRIBUCIONS, PODRAN ÉSSER MODIFICADES SEGONS LA MAQUINÀRIA CONTRACTADA, ELS ÚLTIMS DISSENYS I/O COORDINACIÓ D'OBRA, SEMPRE SOTA PRÈVIA APROVACIÓ DE LA D.F.
- TOTS ELS DETALLS CONSTRUCTIUS EN PLÀNOLS SÓN INDICATIUS, EXCLUSIVAMENT AMB FINALITATS DE DISSENY, I NO ESSENT CONSIDERATS COM A UNA SOLUCIÓ DEFINITIVA.
- LA SITUACIÓ DE TOTS ELS EQUIPS I ELEMENTS HAURAN DE SER CONFIRMATS PER LA D.F.
- NO SHAN DE PRENDRE MIDES SOBRE EL PROPÍ PLÀNOL. TOTES LES DIMENSIONS S'HAN DE COMPROBAR EN L'OBRA IN SITU.
- QUAISEVOL POSSIBLE CONTRADICCió EN ELS DOCUMENTS DEL PROJECTE HAURAN DE SER COMUNICADES A LA D.F. QUI DETERMINARÀ LA SEVA VALIDESA I/O PRIORITAT.
- ELS PLÀNOLS S'HAN DE LLEGIR EN CONJUNT AMB TOTA LA RESTA DE DOCUMENTS RELEVANTS DEL PROJECTE, INCLOENT LA DOCUMENTACIÓ ESCRITA I ELS PLÀNOLS D'ESTRUCTURES I D'ARQUITECTURA.
- ELS DETALLS I ESQUEMES ESTAN (S/E), LES SECCIONS AMB (ESCALES ESPECÍFIQUES).
- PER L'UBICACIÓ, ES FARÀ EN OBRA AMB LA RESTA D'INSTAL·LACIONS DELSOSTRE.

PLÀNOL CLAU

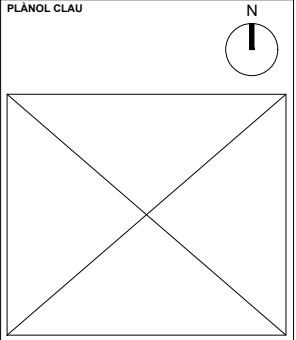

PROPIETAT

Parc Sanitari Pere Virgili
PARC SANITARI PERE VIRGILI
CARRER ESTEVE TERRADES, 30
08023, BARCELONA

PROJECTES I CONSULTORIA
ORDEIC
Oriol Ruiz Dotras
Enginyer Industrial
Col.12.849
C/ Santa Eulàlia, 21, 4rt.
(Barceloneta 08012)
Telf: 938363650
www.ordeic.com
ordeic@ordeic.com

TÍTOL DEL PROJECTE

PROJECTE EXECUTIU
SCP INFERMERIA-PERE VIRGILI

EMPLACAMENT

CARRER ESTEVE TERRADES, 30
08023, BARCELONA

PLÀNOL

TELECOMUNICACIONS - PACIENT-INFERMERA
EDIFICI XALOC I LLEVANT
PLANTA TERCERA

ESCALA	GRÀFIQUES	DATA	ARXIU CTB
A1: 1/100	0	MARÇ 2025	ORD.CTB
A3: 1/200		NOM FITXER	
		24043-E16B2.DWG	

NUM. PLÀNOL

TL-03



LLEGENDA PACIENT-INFERMERA

- | | | | | | |
|--|---|--|--|--|--|
| | POLSADOR TRUCADA BANY PACIENT-INFERMERA, 3 BOTONS AMB TIRADOR I PERA. | | CABLE SEGUN ESQUEMA EXISTENT. | | CABLE ALIMENTACIÓ. CABLE CABLE UTP CAT 5. |
| | POLSADOR TRUCADA PACIENT-INFERMERA, 3 BOTONS AMB PERA. | | CABLE ALIMENTACIÓ EXISTENT. | | CABLE UTP CAT 5 EXISTENT. |
| | MÒDUL ELECTRÒNIC PACIENT - INFERMERA, SEM+ UNITAT DE CONNEXIÓ AMB TECNOLOGIA LED. | | ESTACIÓ MESTRE, CENTRAL OPERADORA TRUCADA PACIENT-INFERMERA. | | MÒDUL ELECTRÒNIC PACIENT - INFERMERA, SEM UNITAT DE CONNEXIÓ AMB TECNOLOGIA LED. |
| | MÒDUL ELECTRÒNIC PACIENT - INFERMERA MECANISME ANULACIÓ/PRESENCIA. | | DISPLAY INFERMERIA AMB COMUNICACIÓ. | | |
| | | | FONT D'ALIMENTACIÓ EXISTENT. | | |
| | | | CONTROLADORES EXISTENT. | | |
| | | | FINAL DE BUS EXISTENT. | | |


REV.	DATA	DETALLS DE REVISIÓ	DIBUXXAT	APROBAT
...	...	...	...	...
...	...	...	...	...
...	...	...	...	...
...	...	...	...	...

COL·LABORADORS

NOTES:

- PREVIAMENT A CAP MUNTATGE, L'INSTAL·LADOR HA DE REALITZAR TOTS ELS PLANOLS DE REPLANTEIG COORDINAT AMB LA RESTA D'INSTAL·LACIONS. TENINT QUE SUBMINISTRAR ELS PLANOLS DE SUPORTACIÓ I DE LES BANCADAES. AQUESTS DOCUMENTS HAURAN DE SER PREVIAMENT APROVATS PER LA D.F.
- AL LLARG DE L'EXECUCIÓ DE L'OBRA, L'INSTAL·LADOR TINDRÀ QUE DESENVOLUPAR ELS PLANOLS DE MUNTATGE CORRESPONENTS, AJUSTANT-LOS A LES ÚLTIMES COORDINACIONS I ACTUALITZACIONS APROVATS PER LA D.F.
- LES DIMENSIONS DELS EQUIPS I/O DE LES DISTRIBUCIONS, PODRAN ÉSSER MODIFICADES SEGONS LA MAQUINÀRIA CONTRACTADA, ELS ÚLTIMS DISSENYS I/O COORDINACIÓ D'OBRA, SEMPRE SOTA PRÈVIA APROVACIÓ DE LA D.F.
- TOTS ELS DETALLS CONSTRUCTIUS EN PLANOLS SÓN INDICATIUS, EXCLUSIVAMENT AMB FINALITATS DE DISSENY, I NO ÉSSENT CONSIDERATS COM A UNA SOLUCIÓ DEFINITIVA.
- LA SITUACIÓ DE TOTS ELS EQUIPS I ELEMENTS HAURAN DE SER CONFIRMATS PER LA D.F.
- NO SHAN DE PRENDRE MIDES SOBRE EL PROPÍ PLANOL. TOTES LES DIMENSIONS S'HANRAN DE COMPROBAR EN L'OBRA IN SITU.
- QUAISEVOL POSSIBLE CONTRADICCIÓ EN ELS DOCUMENTS DEL PROJECTE HAURAN DE SER COMUNICADES A LA D.F. QUI DETERMINARÀ LA SEVA VALIDESA I/O PRIORITAT.
- ELS PLANOLS S'HANRAN DE LLEGIR EN CONJUNT AMB TOTA LA RESTA DE DOCUMENTS RELEVANTS DEL PROJECTE, INCLÒS LA DOCUMENTACIÓ ESCRITA I ELS PLANOLS D'ESTRUCTURES I D'ARQUITECTURA.
- ELS DETALLS I ESQUEMES ESTAN (S/E), LES SECCIONS AMB (ESCALES ESPECÍFIQUES).
- PER L'UBICACIÓ, ES FARÀ EN OBRA AMB LA RESTA D'INSTAL·LACIONS DELS SOSTRE.

PLANOL CLAU

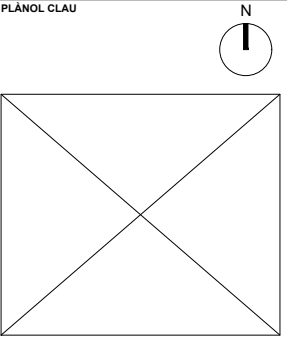

PROPIETAT

Parc Sanitari Pere Virgili
CARRER ESTEVE TERRADES, 30
08023, BARCELONA

PROJECTES I CONSULTORIA
ORDEIC
Oriol Ruiz Dotras
Enginyer Industrial
Col.12.849
C/ Santa Eulàlia, 21, 4rt.
(Barcelona 08012)
Telf: 938363650
www.ordeic.com
ordeic@ordeic.com

TÍTOL DEL PROJECTE

PROJECTE EXECUTIU
SCP INFERMERIA-PERE VIRGILI

EMPLACAMENT

CARRER ESTEVE TERRADES, 30
08023, BARCELONA

PLANOL


TELECOMUNICACIONS - PACIENT-INFERMERA
EDIFICI XALOC I LLEVANT
PLANTA QUARTA

ESCALA	GRÀFIQUES	DATA	ARXIU CTB
A1: 1/100	0	MARÇ 2025	ORD.CTB
A3: 1/200		NOM FITXER	
		24043-E16B2.DWG	


NUM. PLANOL

TL-04

HABITACIO TIPUS DOBLE

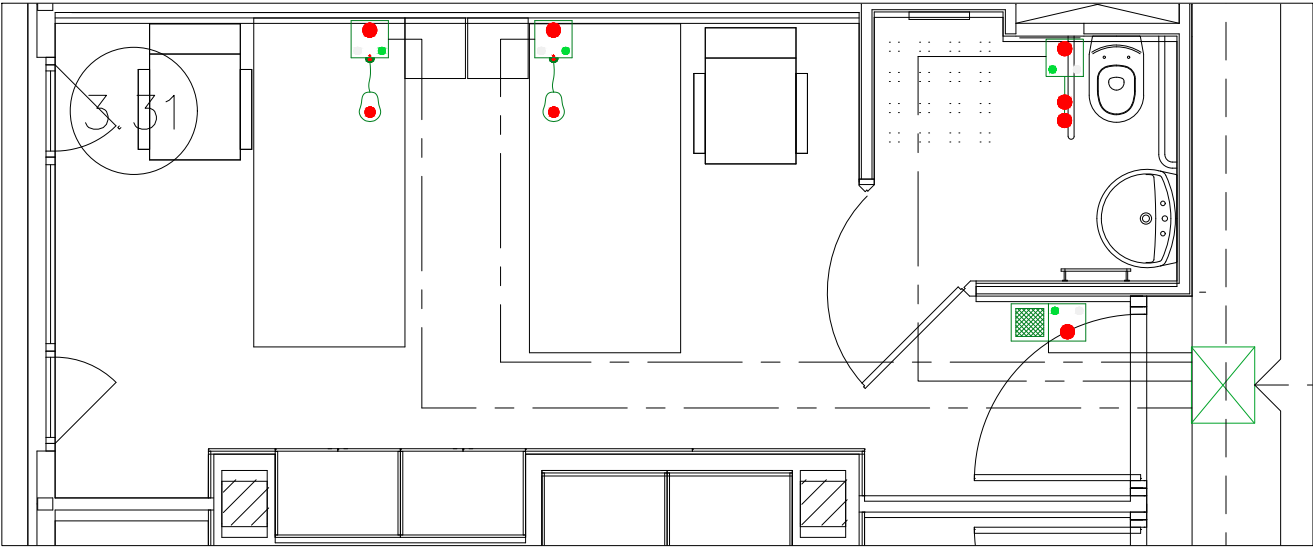


HABITACIO TIPUS INDIVIDUAL

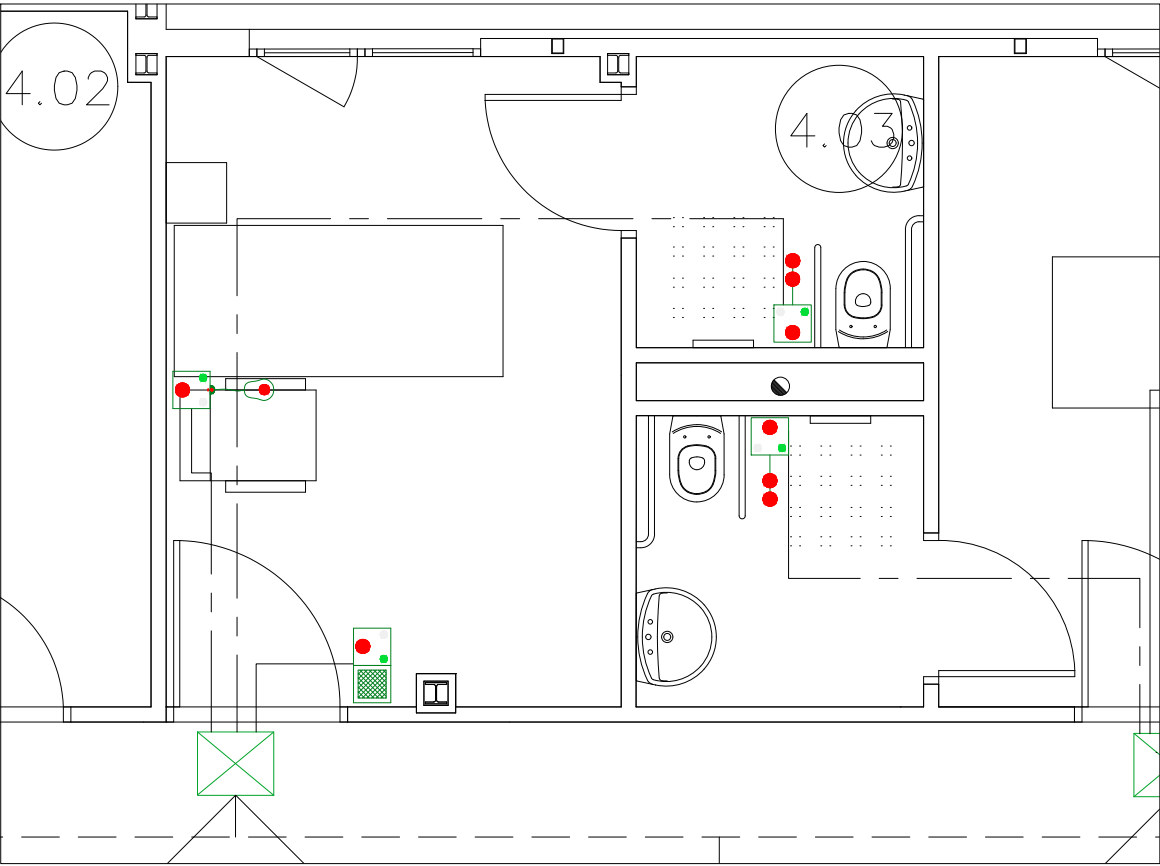


LLEGENDA PACIENT-INFERMERA

- | | | | | | |
|--|---|--|--|--|--|
| | POLSADOR TRUCADA BANY
PACIENT-INFERMERA, 3 BOTONS AMB
TIRADOR I PERA. | | CABLE SEGUN ESQUEMA
EXISTENT. | | CABLE ALIMENTACIÓ.
CABLE CABLE UTP CAT 5. |
| | POLSADOR TRUCADA
PACIENT-INFERMERA, 3 BOTONS AMB
PERA. | | CABLE ALIMENTACIÓ
EXISTENT. | | FONT D'ALIMENTACIÓ EXISTENT. |
| | MÒDUL ELECTRÒNIC PACIENT -
INFERMERA, SEM+ UNITAT DE
CONNEXIÓ AMB TECNOLOGIA LED. | | CABLE UTP CAT 5
EXISTENT. | | CONTROLADORES EXISTENT. |
| | MÒDUL ELECTRÒNIC PACIENT -
INFERMERA MECANISME
ANULACIÓ/PRESENCIA. | | ESTACIÓ MESTRE, CENTRAL
OPERADORA TRUCADA
PACIENT-INFERMERA. | | FINAL DE BUS EXISTENT. |
| | | | DISPLAY INFERMERIA AMB
COMUNICACIÓ. | | MÒDUL ELECTRÒNIC PACIENT -
INFERMERA, SEM UNITAT DE
CONNEXIÓ AMB TECNOLOGIA LED. |

BANY ASSISTIT

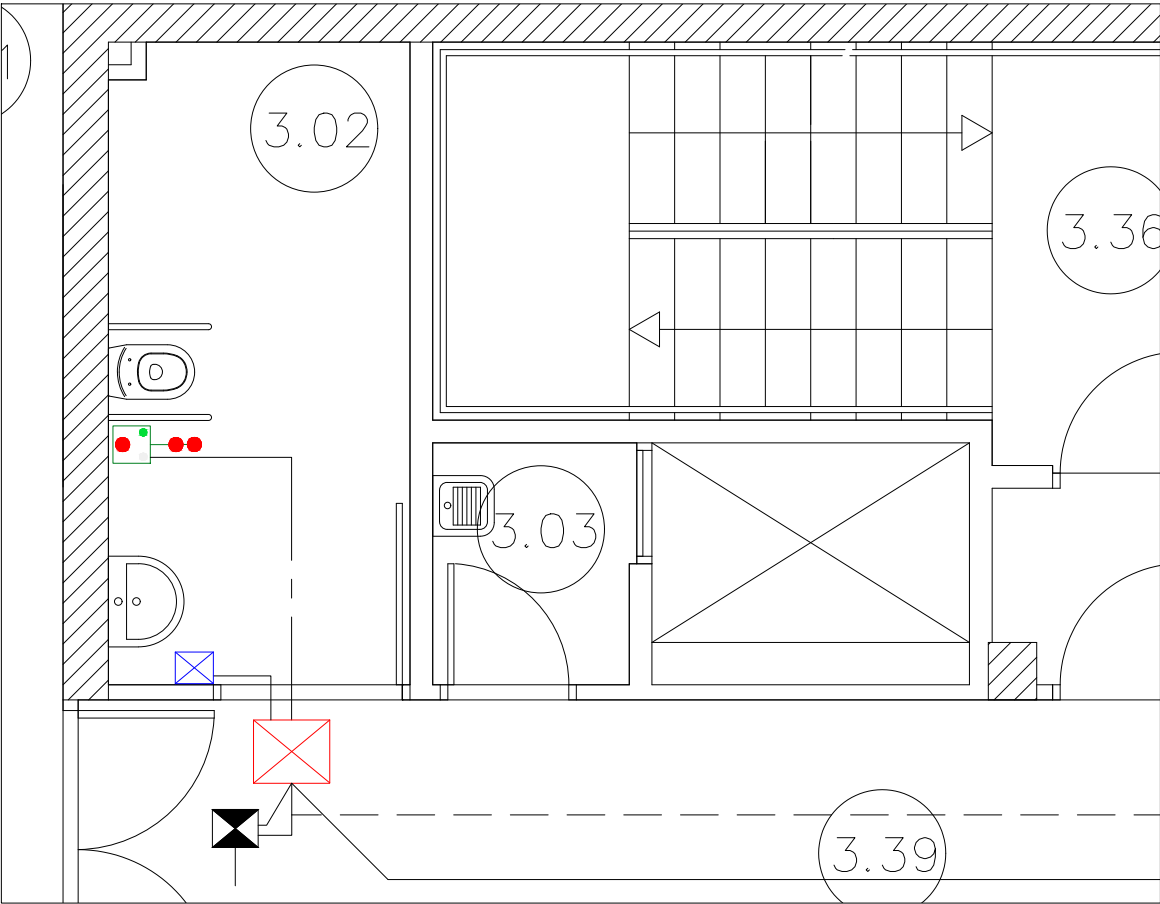

XALOC

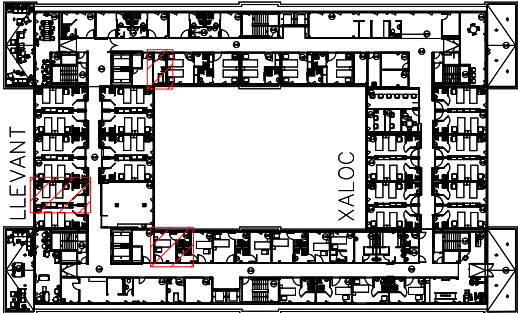

LLEVANT


REV.	DATA	DETALLS DE REVISIÓ	DISSINYAT	APROBAT

COL·LABORADORS

NOTES:

- PREVIAMENT A CAP MUNTATGE, L'INSTAL·LADOR HA DE REALITZAR TOTS ELS PLANOLS DE REPLANTEIG COORDINAT AMB LA RESTA D'INSTAL·LACIONS, TENINT QUE SUBMINISTRAR ELS PLANOLS DE SUPORTACIÓ I DE LES BANCADERES. AQUESTS DOCUMENTS HAURAN DE SER PREVIAMENT APROVATS PER LA D.F.
- AL LLARG DE L'EXECUCIÓ DE L'OBRA, L'INSTAL·LADOR TINDRÀ QUE DESENVOLUPAR ELS PLANOLS DE MUNTATGE CORRESPONENTS, AJUSTANT-LOS A LES ÚLTIMES COORDINACIONS I ACTUALITZACIONS APROVATS PER LA D.F.
- LES DIMENSIONS DELS EQUIPS I/O DE LES DISTRIBUCIONS, PODRAN ÉSSER MODIFICADES SEGONS LA MAQUINÀRIA CONTRACTADA, ELS ÚLTIMS DISSENYS I/O COORDINACIÓ D'OBRA, SEMPRE SOTA PRÈVIA APROVACIÓ DE LA D.F.
- TOTS ELS DETALLS CONSTRUCTIUS EN PLANOLS SÓN INDICATIUS, EXCLUSIVAMENT AMB FINALITATS DE DISSENY, I NO ESSENT CONSIDERATS COM A UNA SOLUCIÓ DEFINITIVA.
- LA SITUACIÓ DE TOTS ELS EQUIPS I ELEMENTS HAURAN DE SER CONFIRMATS PER LA D.F.
- NO SHAN DE PRENDRE MIDES SOBRE EL PROPÍ PLANOL. TOTES LES DIMENSIONS S'HAN DE COMPROBAR EN L'OBRA IN SITU.
- QUALESEVOL POSSIBLE CONTRADICCIÓ EN ELS DOCUMENTS DEL PROJECTE HAURAN DE SER COMUNICADES A LA D.F. QUI DETERMINARÀ LA SEVA VALIDESA I/O PRIORITAT.
- ELS PLANOLS S'HAN DE LLEGIR EN CONJUNT AMB TOTA LA RESTA DE DOCUMENTS RELLEVANTS DEL PROJECTE, INCLÒENT LA DOCUMENTACIÓ ESCRITA I ELS PLANOLS D'ESTRUCTURES I D'ARQUITECTURA.
- ELS DETALLS I ESQUEMES ESTAN (S/E), LES SECCIONS AMB (ESCALES ESPECÍFIQUES).
- PER L'UBICACIÓ, ES FARÀ EN OBRA AMB LA RESTA D'INSTAL·LACIONS DELSOSTRE.

PLANOL CLAU

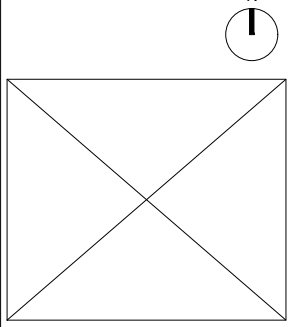

PROPIETAT

Parc Sanitari
Pere Virgili
PARC SANITARI PERE VIRGILI
CARRER ESTEVE TERRADES, 30
08023, BARCELONA

PROJECTES
CONSULTORIA
ORDEIC
Oriol Ruiz Dotras
Enginyer Industrial
Col·12.849
C/ Santa Eulàlia, 21, 4rt.
(Barcelona 08012)
Telf: 933936360
www.ordeic.com
ordeic@ordeic.com

TÍTOL DEL PROJECTE

PROJECTE EXECUTIU
SCP INFERMERIA-PERE VIRGILI


EMPLACAMENT
CARRER ESTEVE TERRADES, 30
08023, BARCELONA

PLANOL

TELECOMUNICACIONS - PACIENT-INFERMERA
EDIFICI XALOC I LLEVANT
HABITACIÓ TIPUS


ESCALA GRÀFIQUES DATA ARXIU CTB
A1: 1/25 0 0,25 0,5 MARÇ 2025 ORD.CTB
A3: 1/50 NOM FITXER
24043-E16B2.DWG

NUM. PLANOL
TL-05

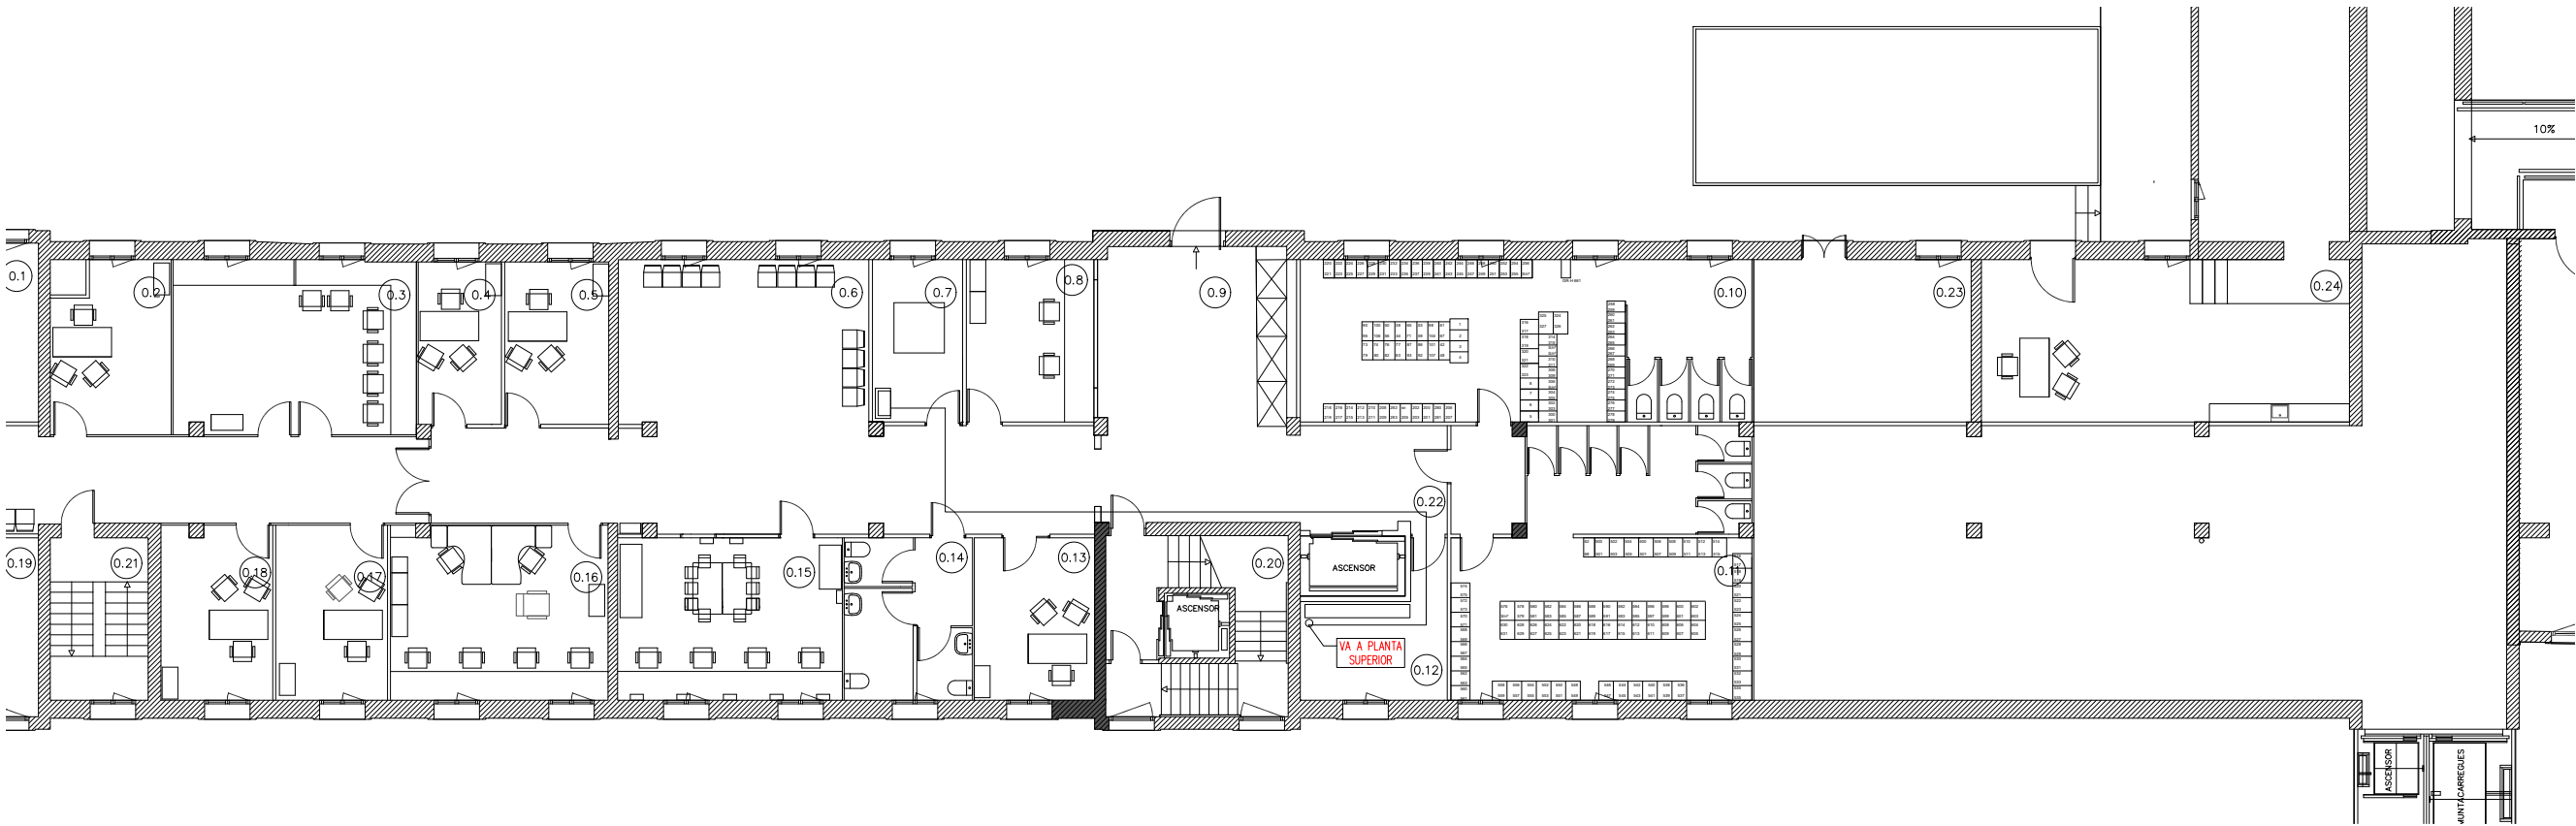

LLEGENDA PACIENT-INFERMERA

- | | | | | | |
|---|---|---|--|---|--|
|  | POLSADOR TRUCADA BANY
PACIENT-INFERMERA, 3 BOTONS AMB
TIRADOR I PERA. |  | CABLE SEGUN ESQUEMA
EXISTENT. |  | CABLE ALIMENTACIÓ. |
|  | POLSADOR TRUCADA
PACIENT-INFERMERA, 3 BOTONS AMB
PERA. |  | CABLE ALIMENTACIÓ
EXISTENT. |  | CABLE CABLE UTP CAT 5. |
|  | MÒDUL ELECTRÒNIC PACIENT -
INFERMERA, SEM+ UNITAT DE
CONNEXIÓ AMB TECNOLOGIA LED. |  | CABLE UTP CAT 5
EXISTENT. |  | FONT D'ALIMENTACIÓ EXISTENT. |
|  | MÒDUL ELECTRÒNIC PACIENT -
INFERMERA MECANISME
ANULACIÓ/PRESENCIA. |  | ESTACIÓ MESTRE, CENTRAL
OPERADORA TRUCADA
PACIENT-INFERMERA. |  | CONTROLADORES EXISTENT. |
| | |  | DISPLAY INFERMERIA AMB
COMUNICACIÓ. |  | FINAL DE BUS EXISTENT. |
| | | | |  | MÒDUL ELECTRÒNIC PACIENT -
INFERMERA, SEM UNITAT DE
CONNEXIÓ AMB TECNOLOGIA LED. |

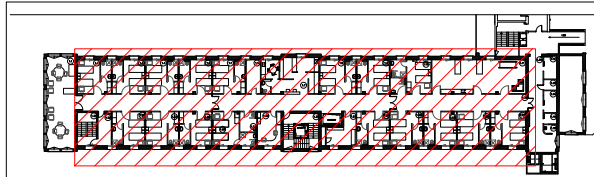


REV.	DATA	DETALLS DE REVISIÓ	DIBUXXAT	APROBAT
0.01	0.01	0.01	0.01	0.01
0.02	0.02	0.02	0.02	0.02
0.03	0.03	0.03	0.03	0.03
0.04	0.04	0.04	0.04	0.04
0.05	0.05	0.05	0.05	0.05

COL.LABORADORS

NOTES:

- PREVIAMENT A CAP MUNTATGE, L'INSTAL.LADOR HA DE REALITZAR TOTS ELS PLANOLS DE REPLANTEIG COORDINAT AMB LA RESTA D'INSTAL.LACIONS, TENINT QUE SUBMINISTRAR ELS PLANOLS DE SUPORTACIÓ I DE LES BANCADERES. AQUESTS DOCUMENTS HAURAN DE SER PREVIAMENT APROVATS PER LA D.F.
- AL LLARG DE L'EXECUCIÓ DE L'OBRA, L'INSTAL.LADOR TINDRÀ QUE DESENVOLUPAR ELS PLANOLS DE MUNTATGE CORRESPONENTS, AJUSTANT-LOS A LES ÚLTIMES COORDINACIONS I ACTUALITZACIONS APROVADES PER LA D.F.
- LES DIMENSIONS DELS EQUIPS I/O DE LES DISTRIBUCIONS, PODRAN ÉSSER MODIFICADES SEGONS LA MAQUINÀRIA CONTRACTADA, ELS ÚLTIMS DISSENYS I/O COORDINACIÓ D'OBRA, SEMPRE SOTA PRÈVIA APROVACIÓ DE LA D.F.
- TOTS ELS DETALLS CONSTRUCTIUS EN PLANOLS SÓN INDICATIUS, EXCLUSIVAMENT AMB FINALITATS DE DISSENY, I NO ESSENT CONSIDERATS COM A UNA SOLUCIÓ DEFINITIVA.
- LA SITUACIÓ DE TOTS ELS EQUIPS I ELEMENTS HAURAN DE SER CONFIRMATS PER LA D.F.
- NO SHAN DE PRENDRE MIDES SOBRE EL PROPI PLANOL. TOTES LES DIMENSIONS S'Hauran DE COMPROBAR EN L'OBRA IN SITU.
- QUALEVOL POSSIBLE CONTRADICCIÓ EN ELS DOCUMENTS DEL PROJECTE HAURAN DE SER COMUNICADES A LA D.F. QUI DETERMINARÀ LA SEVA VALIDESA I/O PRIORITAT.
- ELS PLANOLS S'Hauran DE LLEGIR EN CONJUNT AMB TOTA LA RESTA DE DOCUMENTS RELLEVANTS DEL PROJECTE, INCLOENT LA DOCUMENTACIÓ ESCRITA I ELS PLANOLS D'ESTRUCTURES I D'ARQUITECTURA.
- ELS DETALLS I ESQUEMES ESTAN (S/E), LES SECCIONS AMB (ESCALES ESPECÍFIQUES).
- PER L'UBICACIÓ, ES FARÀ EN OBRA AMB LA RESTA D'INSTAL.LACIONS DEL SOSTRE.

PLANOL CLAU

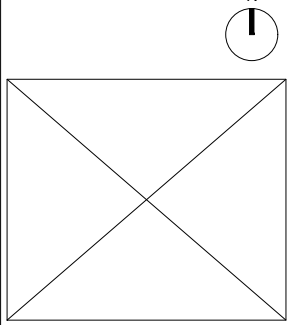

PROPIETAT

Parc Sanitari
Pere Virgili
PARC SANITARI PERE VIRGILI
CARRER ESTEVE TERRADES, 30
08023, BARCELONA

PROJECTES
CONSULTORIA
ORDEIC
Oriol Ruiz Dotras
Enginyer Industrial
Col.12.849
C/ Santa Eulàlia, 21, 4rt.
(Barcelona 08012)
Telf: 933636360
www.ordeic.com
ordeic@ordeic.com

TÍTOL DEL PROJECTE

PROJECTE EXECUTIU
SCP INFERMERIA-PERE VIRGILI

EMPLACAMENT
CARRER ESTEVE TERRADES, 30
08023, BARCELONA

PLANOL			
TELECOMUNICACIONS - PACIENT-INFERMERA			
EDIFICI GREGAL			
PLANTA BAIXA			
ESCALA	GRÀFIQUES	DATA	ARXIU CTB
A1: 1/100	0	MARÇ 2025	ORD.CTB
A3: 1/200		NOM FITXER	
		24043-E16B2.DWG	
NUM. PLANOL			
TL-06			


REV.	DATA	DETALLS DE REVISIÓ	DIBUXXAT	APROBAT

COL·LABORADORS

NOTES:

- PREVIAMENT A CAP MUNTATGE, L'INSTAL·LADOR HA DE REALITZAR TOTS ELS PLANOLS DE REPLANTEIG COORDINAT AMB LA RESTA D'INSTAL·LACIONS, TENINT QUE SUBMINISTRAR ELS PLANOLS DE SUPORTACIÓ I DE LES BANCADERES. AQUESTS DOCUMENTS HAURAN DE SER PREVIAMENT APROVATS PER LA D.F.
- AL LLARG DE L'EXECUCIÓ DE L'OBRA, L'INSTAL·LADOR TINDRÀ QUE DESENVOLUPAR ELS PLANOLS DE MUNTATGE CORRESPONENTS, AJUSTANT-LOS A LES ÚLTIMES COORDINACIONS I ACTUALITZACIONS APROVADES PER LA D.F.
- LES DIMENSIONS DELS EQUIPS I/O DE LES DISTRIBUCIONS, PODRAN ÉSSER MODIFICADES SEGONS LA MAQUINÀRIA CONTRACTADA, ELS ÚLTIMS DISSENYIS I/O COORDINACIÓ D'OBRA, SEMPRE SOTA PRÈVIA APROVACIÓ DE LA D.F.
- TOTS ELS DETALLS CONSTRUCTIUS EN PLANOLS SÓN INDICATIUS, EXCLUSIVAMENT AMB FINALITATS DE DISSENY, I NO ESSENT CONSIDERATS COM A UNA SOLUCIÓ DEFINITIVA.
- LA SITUACIÓ DE TOTS ELS EQUIPS I ELEMENTS HAURAN DE SER CONFIRMATS PER LA D.F.
- NO SHAN DE PRENDRE MIDES SOBRE EL PROPÍ PLANOL. TOTES LES DIMENSIONS SHAURAN DE COMPROBAR EN L'OBRA IN SITU.
- QUALESEVOL POSSIBLE CONTRADICCIÓ EN ELS DOCUMENTS DEL PROJECTE HAURAN DE SER COMUNICADES A LA D.F. QUI DETERMINARÀ LA SEVA VALIDESA I/O PRIORITAT.
- ELS PLANOLS SHAURAN DE LLEGIR EN CONJUNT AMB TOTA LA RESTA DE DOCUMENTS RELEVANTS DEL PROJECTE, INCLÒNT LA DOCUMENTACIÓ ESCRITA I ELS PLANOLS D'ESTRUCTURES I D'ARQUITECTURA.
- ELS DETALLS I ESQUEMES ESTAN (S/E), LES SECCIONS AMB (ESCALES ESPECÍFIQUES).
- PER L'UBICACIÓ, ES FARÀ EN OBRA AMB LA RESTA D'INSTAL·LACIONS DELSOSTRE.

PLANOL CLAU

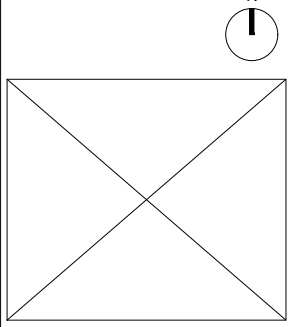

PROPIETAT

Parc Sanitari Pere Virgili
CARRER ESTEVE TERRADES, 30
08023, BARCELONA

PROJECTES I CONSULTORIA
ORDEIC
Oriol Ruiz Dotras
Enginyer Industrial
Col.12.849
C/ Santa Eulàlia, 21, 4rt.
(Barcelona 08012)
Telf: 933363650
www.ordeic.com
ordeic@ordeic.com

TÍTOL DEL PROJECTE


PROJECTE EXECUTIU
SCP INFERMERIA-PERE VIRGILI

EMPLACAMENT
CARRER ESTEVE TERRADES, 30
08023, BARCELONA

PLANOL
TELECOMUNICACIONS - PACIENT-INFERMERA
EDIFICI GREGAL
PLANTA PRIMERA


ESCALA	GRÀFIQUES	DATA	ARXIU CTB
A1: 1/100	0	MARÇ 2025	ORD.CTB
A3: 1/200		NOM FITXER	
		24043-E16B2.DWG	


NUM. PLANOL
TL-07

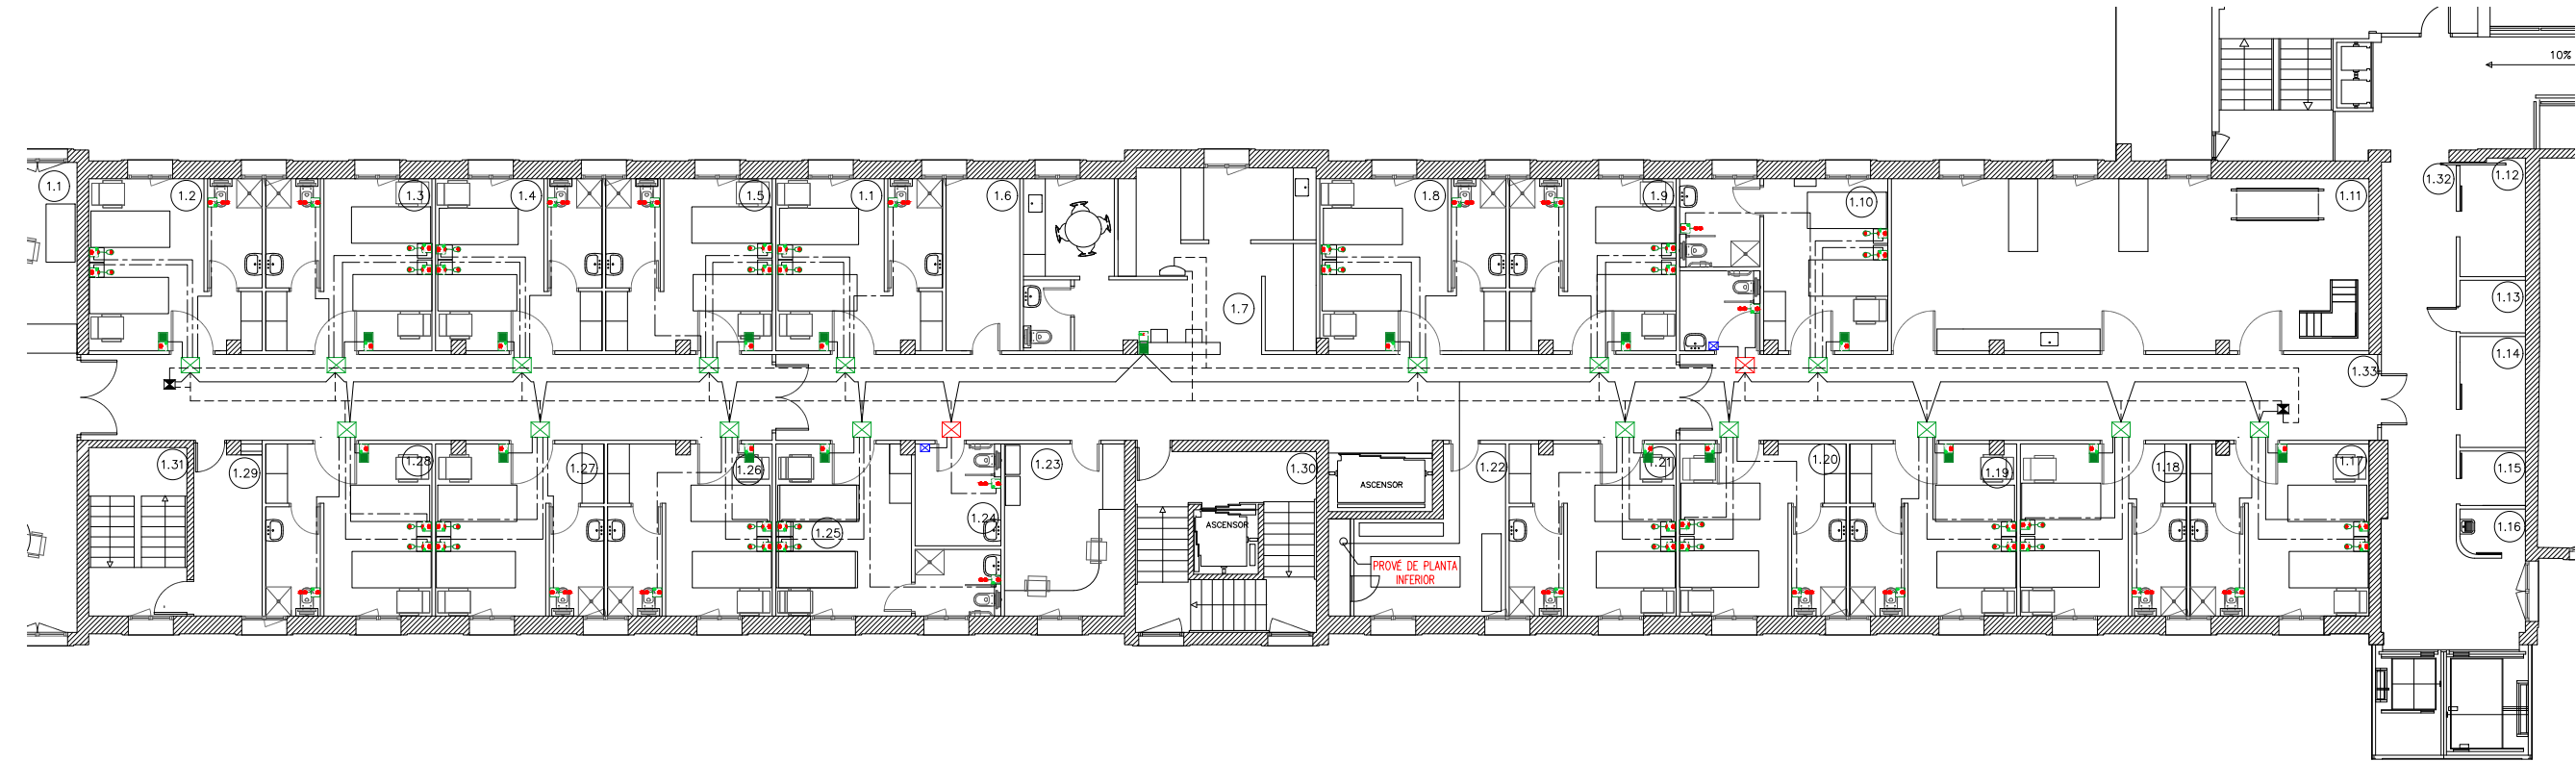

LLEENDA PACIENT-INFERMERA

- | | | | | | | | |
|--|---|--|--|--|---|--|--|
| | POLSADOR TRUCADA BANY
PACIENT-INFERMERA, 3 BOTONS AMB
TIRADOR I PERA. | | POLSADOR TRUCADA
PACIENT-INFERMERA, 3 BOTONS AMB
PERA. | | MÒDUL ELECTRÒNIC PACIENT -
INFERMERA, SEM+ UNITAT DE
CONNEXIÓ AMB TECNOLOGIA LED. | | MÒDUL ELECTRÒNIC PACIENT -
INFERMERA MECANISME
ANULACIÓ/PRESENCIA. |
| | CABLE SEGUN ESQUEMA
EXISTENT. | | CABLE ALIMENTACIÓ.
CABLE CABLE UTP CAT 5. | | ESTACIÓ MESTRE, CENTRAL
OPERADORA TRUCADA
PACIENT-INFERMERA. | | DISPLAY INFERMERIA AMB
COMUNICACIÓ. |
| | CABLE ALIMENTACIÓ
EXISTENT. | | FONT D'ALIMENTACIÓ EXISTENT. | | CONTROLADORES EXISTENT. | | FINAL DE BUS EXISTENT. |
| | CABLE UTP CAT 5
EXISTENT. | | MÒDUL ELECTRÒNIC PACIENT -
INFERMERA, SEM UNITAT DE
CONNEXIÓ AMB TECNOLOGIA LED. | | | | |

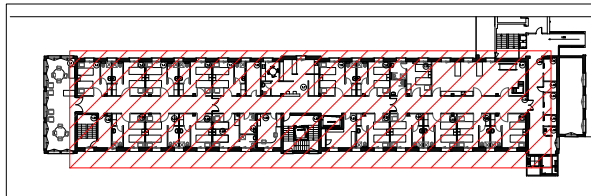

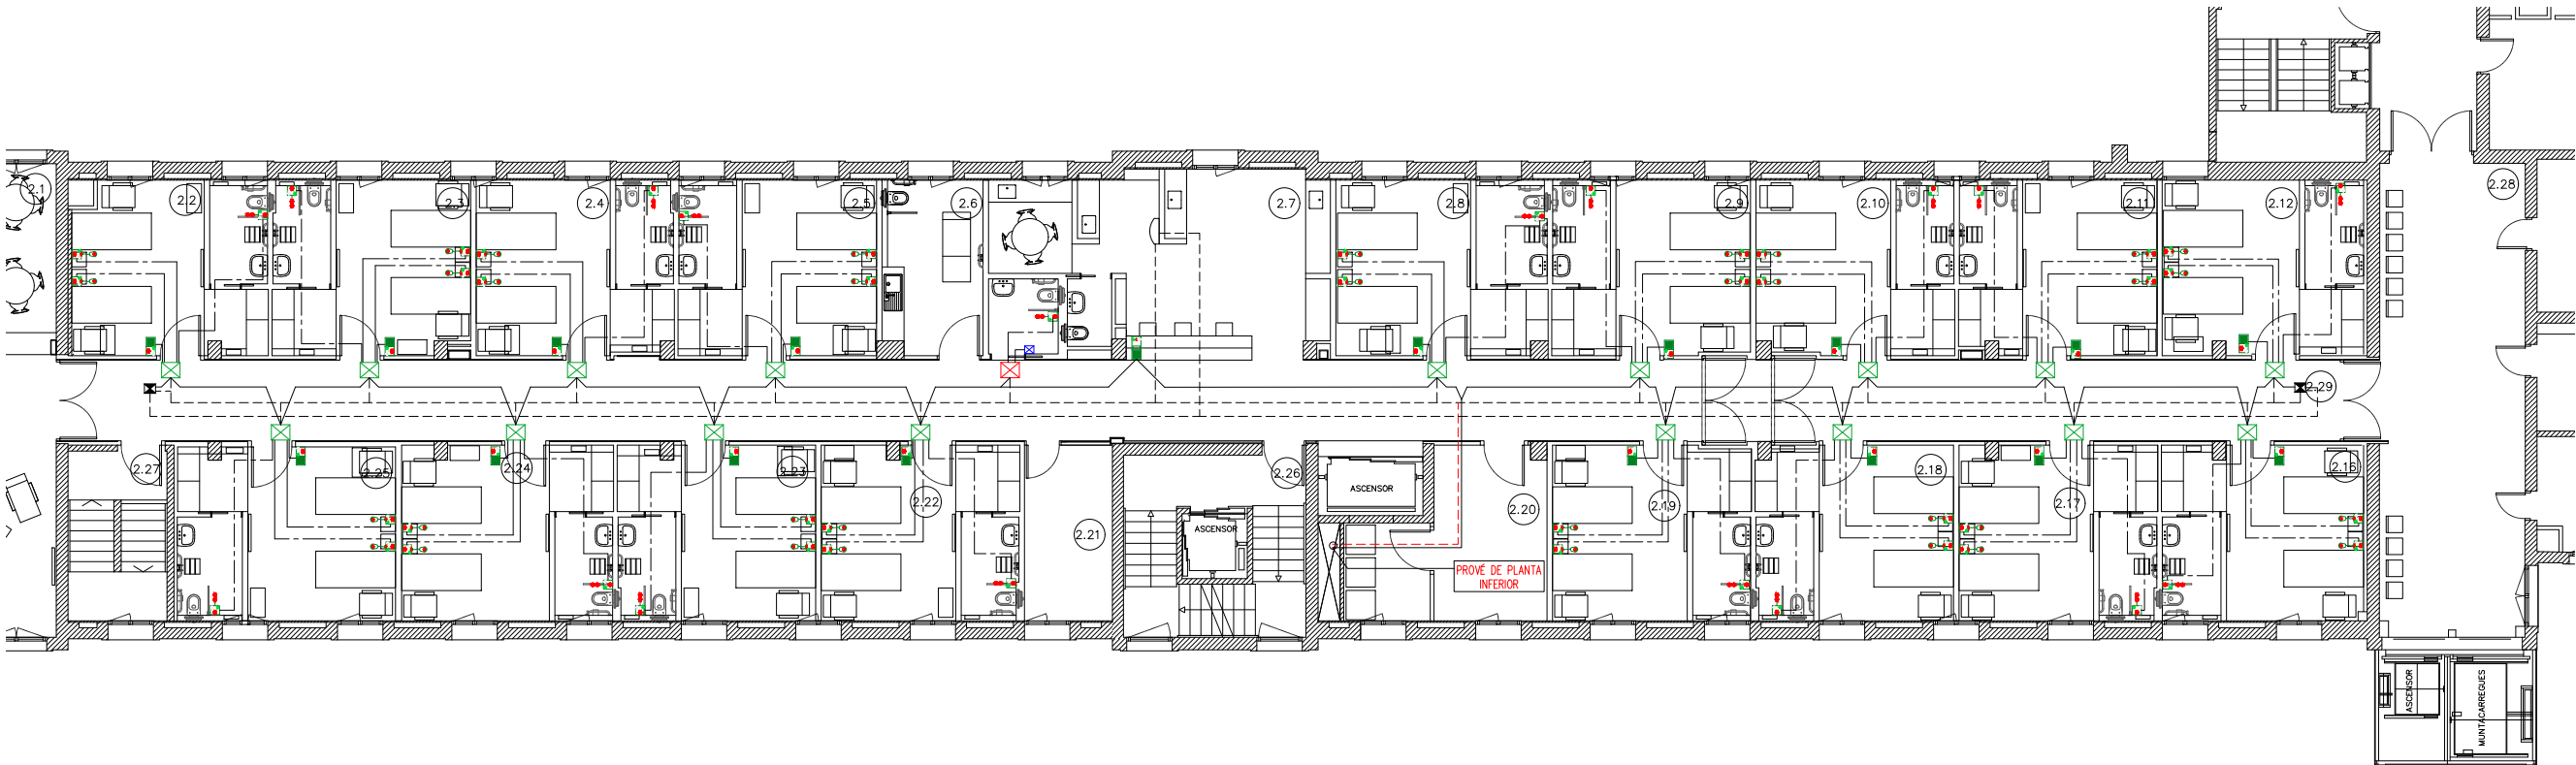

LLEENDA PACIENT-INFERMERA

- | | | | | | |
|--|---|--|--|--|--|
| | POLSADOR TRUCADA BANY
PACIENT-INFERMERA, 3 BOTONS AMB
TIRADOR I PERA. | | CABLE SEGUN ESQUEMA
EXISTENT. | | CABLE ALIMENTACIÓ. |
| | POLSADOR TRUCADA
PACIENT-INFERMERA, 3 BOTONS AMB
PERA. | | CABLE ALIMENTACIÓ
EXISTENT. | | CABLE CABLE UTP CAT 5. |
| | MÒDUL ELECTRÒNIC PACIENT -
INFERMERA, SEM+ UNITAT DE
CONNEXIÓ AMB TECNOLOGIA LED. | | CABLE UTP CAT 5
EXISTENT. | | FONT D'ALIMENTACIÓ EXISTENT. |
| | MÒDUL ELECTRÒNIC PACIENT -
INFERMERA MECANISME
ANULACIÓ/PRESENCIA. | | ESTACIÓ MESTRE, CENTRAL
OPERADORA TRUCADA
PACIENT-INFERMERA. | | CONTROLADORES EXISTENT. |
| | | | DISPLAY INFERMERIA AMB
COMUNICACIÓ. | | FINAL DE BUS EXISTENT. |
| | | | | | MÒDUL ELECTRÒNIC PACIENT -
INFERMERA, SEM UNITAT DE
CONNEXIÓ AMB TECNOLOGIA LED. |


REV.	DATA	DETALLS DE REVISIÓ	DIBUXXAT	APROBAT
...	...	...	...	...
...	...	...	...	...
...	...	...	...	...
...	...	...	...	...

COL.LABORADORS

NOTES:

- PREVIAMENT A CAP MUNTATGE, L'INSTAL.LADOR HA DE REALITZAR TOTS ELS PLANOLS DE REPLANTEIG COORDINAT AMB LA RESTA D'INSTAL.LACIONS, TENINT QUE SUBMINISTRAR ELS PLANOLS DE SUPORTACIÓ I DE LES BANCADERES. AQUESTS DOCUMENTS HAURAN DE SER PREVIAMENT APROVATS PER LA D.F.
- AL LLARG DE L'EXECUCIÓ DE L'OBRA, L'INSTAL.LADOR TINDRÀ QUE DESENVOLUPAR ELS PLANOLS DE MUNTATGE CORRESPONENTS, AJUSTANT-LOS A LES ÚLTIMES COORDINACIONS I ACTUALITZACIONS APROVADES PER LA D.F.
- LES DIMENSIONS DELS EQUIPS I/O DE LES DISTRIBUCIONS, PODRAN ÉSSER MODIFICADES SEGONS LA MAQUINÀRIA CONTRACTADA, ELS ÚLTIMS DISSENYS I/O COORDINACIÓ D'OBRA, SEMPRE SOTA PRÈVIA APROVACIÓ DE LA D.F.
- TOTS ELS DETALLS CONSTRUCTIUS EN PLANOLS SÓN INDICATIUS, EXCLUSIVAMENT AMB FINALITATS DE DISSENY, I NO ÉSSENT CONSIDERATS COM A UNA SOLUCIÓ DEFINITIVA.
- LA SITUACIÓ DE TOTS ELS EQUIPS I ELEMENTS HAURAN DE SER CONFIRMATS PER LA D.F.
- NO SHAN DE PRENDRE MIDES SOBRE EL PROPI PLANOL. TOTES LES DIMENSIONS S'HAN DE COMPROBAR EN L'OBRA IN SITU.
- QUAISEVOL POSSIBLE CONTRADICCIÓ EN ELS DOCUMENTS DEL PROJECTE HAURAN DE SER COMUNICADES A LA D.F. QUI DETERMINARÀ LA SEVA VALIDESA I/O PRIORITAT.
- ELS PLANOLS S'HAN DE LLEGIR EN CONJUNT AMB TOTA LA RESTA DE DOCUMENTS RELLEVANTS DEL PROJECTE, INCLÒT LA DOCUMENTACIÓ ESCRITA I ELS PLANOLS D'ESTRUCTURES I D'ARQUITECTURA.
- ELS DETALLS I ESQUEMES ESTAN (S/E), LES SECCIONS AMB (ESCALES ESPECÍFIQUES).
- PER L'UBICACIÓ, ES FARÀ EN OBRA AMB LA RESTA D'INSTAL.LACIONS DELS SOSTRE.

PLANOL CLAU

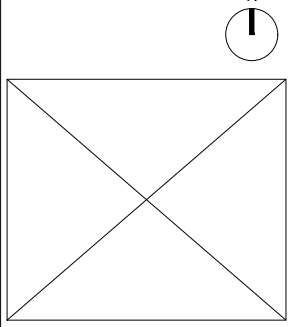

PROPIETAT

Parc Sanitari Pere Virgili
CARRER ESTEVE TERRADES, 30
08023, BARCELONA

PROJECTES I CONSULTORIA
ORDEIC
Oriol Ruiz Dotras
Enginyer Industrial
Col.12.849
C/ Santa Eulàlia, 21, 4rt.
(Barcelona 08012)
Telf: 933363650
www.ordeic.com
ordeic@ordeic.com

TÍTOL DEL PROJECTE

PROJECTE EXECUTIU
SCP INFERMERIA-PERE VIRGILI


EMPLACAMENT
CARRER ESTEVE TERRADES, 30
08023, BARCELONA

PLANOL
TELECOMUNICACIONS - PACIENT-INFERMERA
EDIFICI GREGAL
PLANTA SEGONA


ESCALA	GRÀFIQUES	DATA	ARXIU CTB
A1: 1/100	0	MARÇ 2025	ORD.CTB
A3: 1/200		NOM FITXER	
		24043-E16B2.DWG	

NUM. PLANOL
TL-08

HABITACIO TIPUS DOBLE

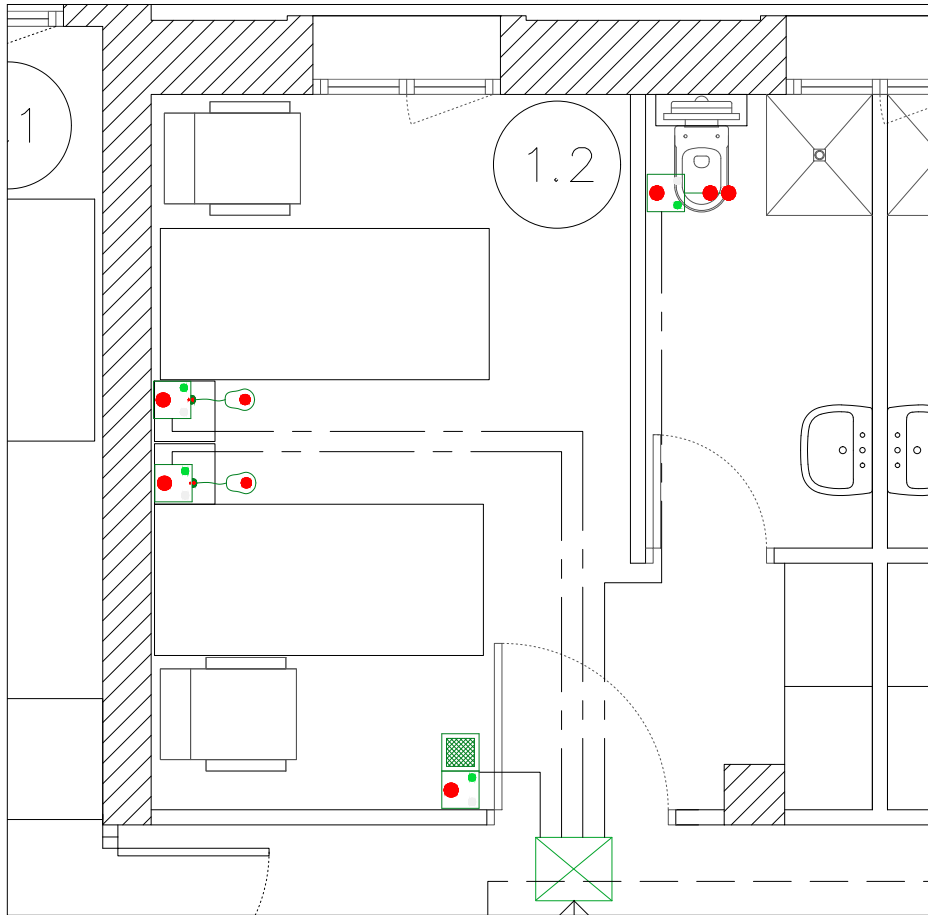

BANY ASSISTIT

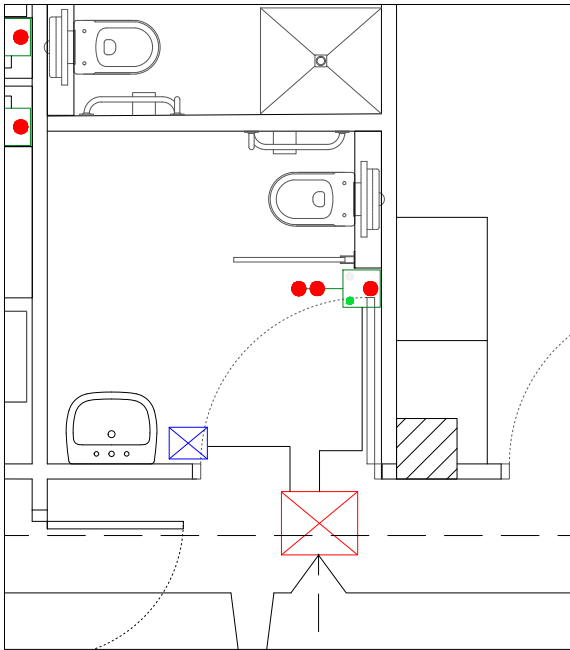

LLEGENDA PACIENT-INFERMERA

	POLSADOR TRUCADA BANY PACIENT-INFERMERA, 3 BOTONS AMB TIRADOR I PERA.		POLSADOR TRUCADA PACIENT-INFERMERA, 3 BOTONS AMB PERA.		MÒDUL ELECTRÒNIC PACIENT - INFERMERA, SEM+ UNITAT DE CONNEXIÓ AMB TECNOLOGIA LED.		MÒDUL ELECTRÒNIC PACIENT - INFERMERA MECANISME ANULACIÓ/PRESENCIA.
	CABLE SEGUN ESQUEMA EXISTENT.		CABLE ALIMENTACIÓ. CABLE CABLE UTP CAT 5.		ESTACIÓ MESTRE, CENTRAL OPERADORA TRUCADA PACIENT-INFERMERA.		DISPLAY INFERMERIA AMB COMUNICACIÓ.
	CABLE ALIMENTACIÓ. CABLE CABLE UTP CAT 5.		FONT D'ALIMENTACIÓ EXISTENT.		CONTROLADORES EXISTENT.		FINAL DE BUS EXISTENT.
	CABLE ALIMENTACIÓ. CABLE CABLE UTP CAT 5.		MÒDUL ELECTRÒNIC PACIENT - INFERMERA, SEM UNITAT DE CONNEXIÓ AMB TECNOLOGIA LED.				


REV.	DATA	DETALLS DE REVISIÓ	DISSINAT	APROBAT
001	001	001	001	001
002	002	002	002	002
003	003	003	003	003
004	004	004	004	004
005	005	005	005	005

COL·LABORADORS

NOTES:

- PREVIAMENT A CAP MUNTATGE, L'INSTAL·LADOR HA DE REALITZAR TOTS ELS PLÀNOLS DE REPLANTEIG COORDINAT AMB LA RESTA D'INSTAL·LACIONS. TENINT QUE SUBMINISTRAR ELS PLÀNOLS DE SUPORTACIÓ I DE LES BANCADERES. AQUESTS DOCUMENTS HAURAN DE SER PREVIAMENT APROVATS PER LA D.F.
- AL LLARG DE L'EXECUCIÓ DE L'OBRA, L'INSTAL·LADOR TINDRÀ QUE DESENVOLUPAR ELS PLÀNOLS DE MUNTATGE CORRESPONENTS, AJUSTANT-LOS A LES ÚLTIMES COORDINACIONS I ACTUALITZACIONS APROVATS PER LA D.F.
- LES DIMENSIONS DELS EQUIPS I/O DE LES DISTRIBUCIONS, PODRAN ÉSSER MODIFICADES SEGONS LA MAQUINÀRIA CONTRACTADA, ELS ÚLTIMS DISSENYS I/O COORDINACIÓ D'OBRA, SEMPRE SOTA PRÈVIA APROVACIÓ DE LA D.F.
- TOTS ELS DETALLS CONSTRUCTIUS EN PLÀNOLS SÓN INDICATIUS, EXCLUSIVAMENT AMB FINALITATS DE DISSENY, I NO ESSENT CONSIDERATS COM A UNA SOLUCIÓ DEFINITIVA.
- LA SITUACIÓ DE TOTS ELS EQUIPS I ELEMENTS HAURAN DE SER CONFIRMATS PER LA D.F.
- NO SHAN DE PRENDRE MIDES SOBRE EL PROPÍ PLÀNOL. TOTES LES DIMENSIONS SHAURAN DE COMPROBAR EN L'OBRA IN SITU.
- QUAalsevol POSSIBLE CONTRADICCIÓ EN ELS DOCUMENTS DEL PROJECTE HAURAN DE SER COMUNICADES A LA D.F. QUI DETERMINARÀ LA SEVA VALIDESA I/O PRIORITAT.
- ELS PLÀNOLS SHAURAN DE LLEGIR EN CONJUNT AMB TOTA LA RESTA DE DOCUMENTS RELLEVANTS DEL PROJECTE, INCLÒENT LA DOCUMENTACIÓ ESCRITA I ELS PLÀNOLS D'ESTRUCTURES I D'ARQUITECTURA.
- ELS DETALLS I ESQUEMES ESTAN (S/E), LES SECCIONS AMB (ESCALES ESPECÍFIQUES).
- PER L'UBICACIÓ, ES FARÀ EN OBRA AMB LA RESTA D'INSTAL·LACIONS DEL SOSTRE.

PLANOL CLAU

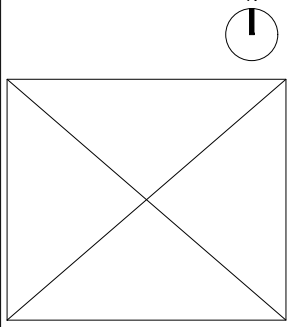

PROPIETAT

Parc Sanitari Pere Virgili
CARRER ESTEVE TERRADES, 30
08023, BARCELONA

PROJECTES I CONSULTORIA

ORDEIC

C/ Santa Eulàlia, 21, 4rt.
(Barcelona 08012)
Telf: 933363650
www.ordeic.com
ordeic@ordeic.com

Oriol Ruiz Dotras
Enginyer Industrial
Col.12.849

TÍTOL DEL PROJECTE

PROJECTE EXECUTIU
SCP INFERMERIA-PERE VIRGILI

EMPLACAMENT

CARRER ESTEVE TERRADES, 30
08023, BARCELONA


PLANOL


TELECOMUNICACIONS - PACIENT-INFERMERA
EDIFICI GREGAL
HABITACIÓ TIPUS

ESCALA	GRÀFIQUES	DATA	ARXIU CTB
A1: 1/25	0 0.25 0.5	MARÇ 2025	ORD.CTB
A3: 1/50		NOM FITXER	
		24043-E16B2.DWG	

NUM. PLÀNOL

TL-09

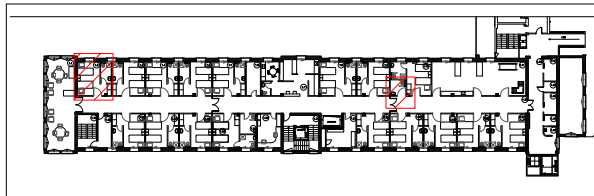

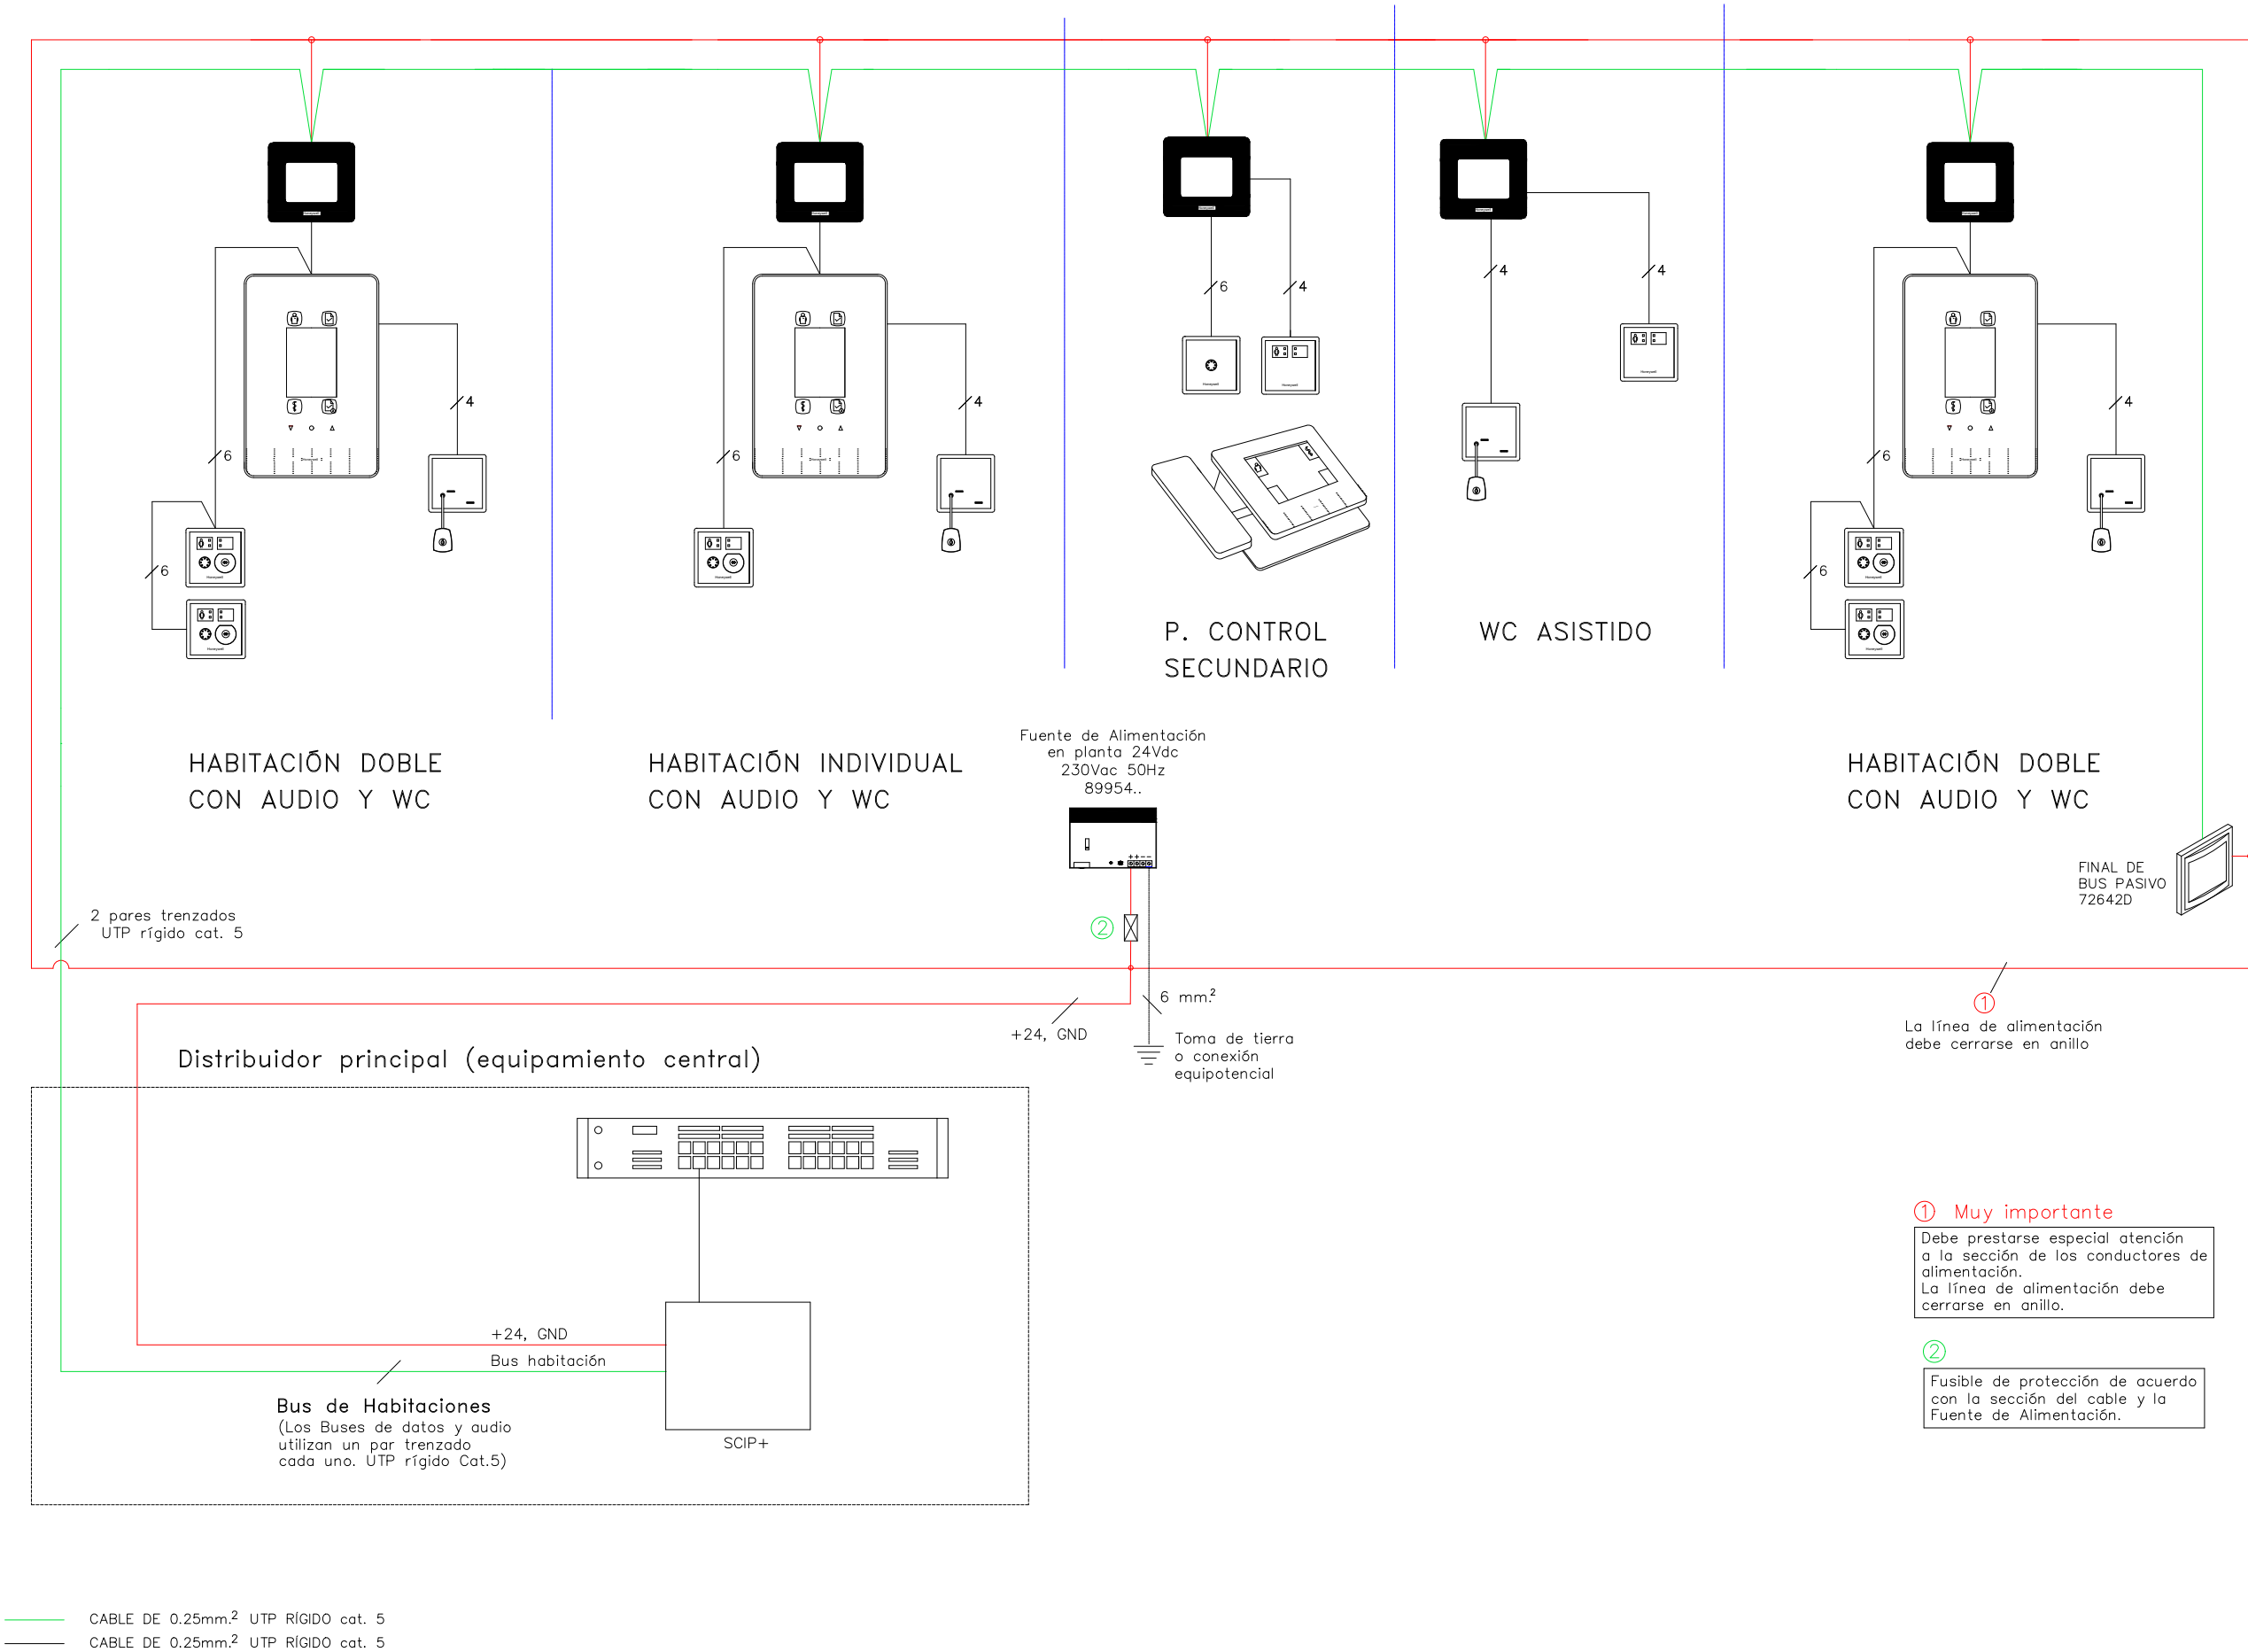


REV.	DATA	DETALLS DE REVISIÓ	DIBUXXAT	APROBAT

COL·LABORADORS

NOTES:

- PREVIAMENT A CAP MUNTATGE, L'INSTAL·LADOR HA DE REALITZAR TOTS ELS PLÀNOLS DE REPLANTEIG COORDINAT AMB LA RESTA D'INSTAL·LACIONS. TENINT QUE SUBMINISTRAR ELS PLÀNOLS DE SUPORTACIÓ I DE LES BANCADERES. AQUESTS DOCUMENTS HAURAN DE SER PREVIAMENT APROVATS PER LA D.F.
- AL LLARG DE L'EXECUCIÓ DE L'OBRA, L'INSTAL·LADOR TINDRÀ QUE DESENVOLUPAR ELS PLÀNOLS DE MUNTATGE CORRESPONENTS, AJUSTANT-LOS A LES ÚLTIMES COORDINACIONS I ACTUALITZACIONS APROVADES PER LA D.F.
- LES DIMENSIONS DELS EQUIPS I/O DE LES DISTRIBUCIONS, PODRAN ÉSSER MODIFICADES SEGONS LA MAQUINÀRIA CONTRACTADA, ELS ÚLTIMS DISSENYS I/O COORDINACIÓ D'OBRA, SEMPRE SOTA PRÈVIA APROVACIÓ DE LA D.F.
- TOTS ELS DETALLS CONSTRUCTIUS EN PLÀNOLS SÓN INDICATIU, EXCLUSIVAMENT AMB FINALITATS DE DISSENY, I NO ÉSSENT CONSIDERATS COM A UNA SOLUCIÓ DEFINITIVA.
- LA SITUACIÓ DE TOTS ELS EQUIPS I ELEMENTS HAURAN DE SER CONFIRMATS PER LA D.F.
- NO SHAN DE PRENDRE MIDES SOBRE EL PROPÍ PLÀNOL. TOTES LES DIMENSIONS SHAURAN DE COMPROBAR EN L'OBRA IN SITU.
- QUALESVOL POSSIBLE CONTRADICCIÓ EN ELS DOCUMENTS DEL PROJECTE HAURAN DE SER COMUNICADES A LA D.F. QUI DETERMINARÀ LA SEVA VALIDESA I/O PRIORITAT.
- ELS PLÀNOLS SHAURAN DE LLEGIR EN CONJUNT AMB TOTA LA RESTA DE DOCUMENTS RELLEVANTS DEL PROJECTE, INCLOENT LA DOCUMENTACIÓ ESCRITA I ELS PLÀNOLS D'ESTRUCTURES I D'ARQUITECTURA.
- ELS DETALLS I ESQUEMES ESTAN (S/E), LES SECCIONS AMB (ESCALES ESPECÍFIQUES).
- PER L'UBICACIÓ, ES FARÀ EN OBRA AMB LA RESTA D'INSTAL·LACIONS DELSOSTRE.

PLANOL CLAU

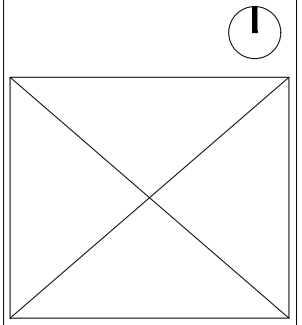

PROPIETAT

Parc Sanitari Pere Virgili
PARC SANITARI PERE VIRGILI
CARRER ESTEVE TERRADES, 30
08023, BARCELONA

PROJECTES I CONSULTORIA
ORDEIC
Oriol Ruiz Dotras
Enginyer Industrial
Col.12.849
C/ Santa Eulàlia, 21, 4rt.
(Barcelona 08012)
Telf: 933936360
www.ordeic.com
ordeic@ordeic.com

TÍTOL DEL PROJECTE

PROJECTE EXECUTIU
SCP INFERMERIA-PERE VIRGILI

EMPLACAMENT

CARRER ESTEVE TERRADES, 30
08023, BARCELONA


PLANOL

TELECOMUNICACIONS - PACIENT-INFERMERA
ANNEX 1
ESQUEMA GENERAL DE PLANTA

ESCALA	GRÀFIQUES	DATA	ARXIU CTB
A1: N/A	0	MARÇ 2025	ORD.CTB
A3: N/A		NOM FITXER	
		24043-E16B2.DWG	

NUM. PLÀNOL

TL-10

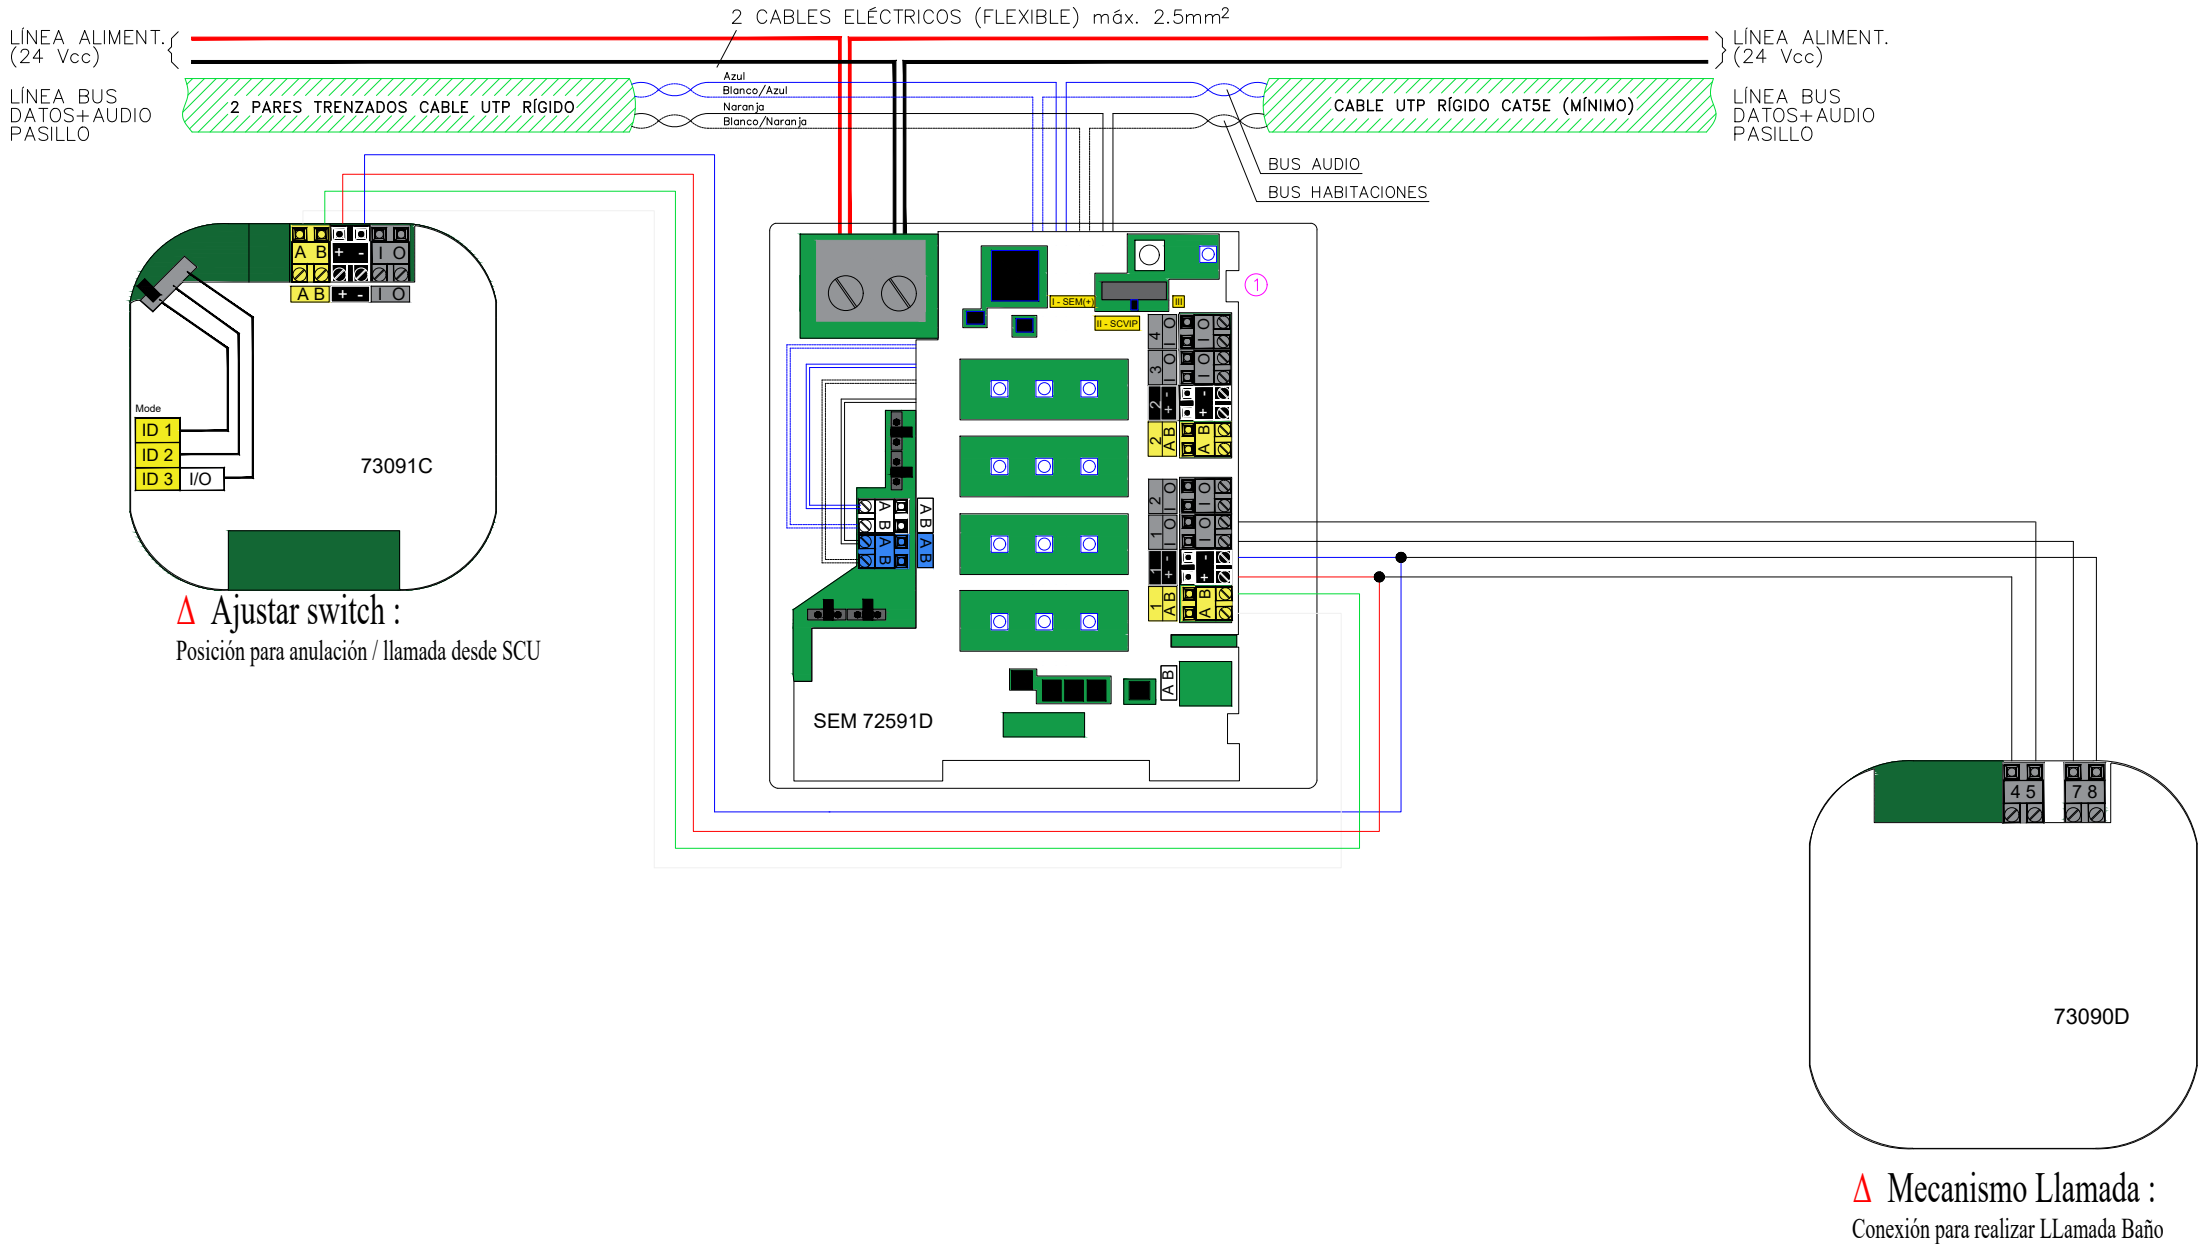

— 24V
— GND
— 1. DBUS A
— 1. DBUS B

CABLE DE 0.25mm² UTP RÍGIDO cat. 5e

Posición para anulación / llamada desde SCU

① NOTA:
VERIFICAR LA POSICIÓN DEL SELECTOR CON EL MANUAL DE
INSTALACIÓN.


REV.	DATA	DETALLS DE REVISIÓ	DIBUXXAT	APROBAT
...	...	...	...	...
...	...	...	...	...
...	...	...	...	...
...	...	...	...	...
...	...	...	...	...

COL.LABORADORS

NOTES:

- PREVIAMENT A CAP MUNTATGE, L'INSTAL.LADOR HA DE REALITZAR TOTS ELS PLÀNOLS DE REPLANTEIG COORDINAT AMB LA RESTA D'INSTAL.LACIONS. TENINT QUE SUBMINISTRAR ELS PLÀNOLS DE SUPORTACIÓ I DE LES BANCADERES. AQUESTS DOCUMENTS HAURAN DE SER PREVIAMENT APROVATS PER LA D.F.
- AL LLARG DE L'EXECUCIÓ DE L'OBRA, L'INSTAL.LADOR TINDRÀ QUE DESENVOLUPAR ELS PLÀNOLS DE MUNTATGE CORRESPONENTS, AJUSTANT-LOS A LES ÚLTIMES COORDINACIONS I ACTUALITZACIONS APROVADES PER LA D.F.
- LES DIMENSIONS DELS EQUIPS I/O DE LES DISTRIBUCIONS, PODRAN ÉSSER MODIFICADES SEGONS LA MAQUINÀRIA CONTRACTADA, ELS ÚLTIMS DISSENYS I/O COORDINACIÓ D'OBRA, SEMPRE SOTA PRÈVIA APROVACIÓ DE LA D.F.
- TOTS ELS DETALLS CONSTRUCTIUS EN PLÀNOLS SÓN INDICATIUS, EXCLUSIVAMENT AMB FINALITATS DE DISSENY, I NO ESSENT CONSIDERATS COM A UNA SOLUCIÓ DEFINITIVA.
- LA SITUACIÓ DE TOTS ELS EQUIPS I ELEMENTS HAURAN DE SER CONFIRMATS PER LA D.F.
- NO SHAN DE PRENDRE MIDES SOBRE EL PROPI PLÀNOL. TOTES LES DIMENSIONS S'HAURAN DE COMPROBAR EN L'OBRA IN SITU.
- QUALESEVOL POSSIBLE CONTRADICCIÓ EN ELS DOCUMENTS DEL PROJECTE HAURAN DE SER COMUNICADES A LA D.F. QUI DETERMINARÀ LA SEVA VALIDESA I/O PRIORITAT.
- ELS PLÀNOLS S'HAURAN DE LLEGIR EN CONJUNT AMB TOTA LA RESTA DE DOCUMENTS RELLEVANTS DEL PROJECTE, INCLÒENT LA DOCUMENTACIÓ ESCRITA I ELS PLÀNOLS D'ESTRUCTURES I D'ARQUITECTURA.
- ELS DETALLS I ESQUEMES ESTAN (S/E), LES SECCIONS AMB (ESCALES ESPECÍFIQUES).
- PER L'UBICACIÓ, ES FARÀ EN OBRA AMB LA RESTA D'INSTAL.LACIONS DEL SOSTRE.

PLANOL CLAU

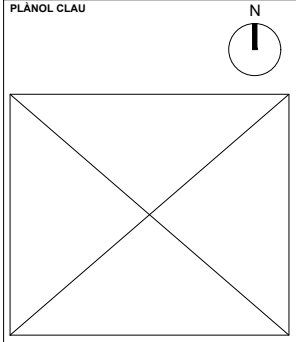

PROPIETAT

Parc Sanitari
Pere Virgili

PARC SANITARI PERE VIRGILI
CARRER ESTEVE TERRADES, 30
08023, BARCELONA

PROJECTES
CONSULTORIA

ORDEIC

C/ Santa Eulàlia, 21, 4rt.
(Barcelona 08012)
Telf: 933363650
www.ordeic.com
ordeic@ordeic.com

Oriol Ruiz Dotras
Enginyer Industrial
Col.12.849

TÍTOL DEL PROJECTE

PROJECTE EXECUTIU
SCP INFERMERIA-PERE VIRGILI

EMPLACAMENT
CARRER ESTEVE TERRADES, 30
08023, BARCELONA

PLANOL

TELECOMUNICACIONS - PACIENT-INFERMERA
ANNEX 2
TRUCADA BANY

ESCALA
A1: N/A
A3: N/A

GRÀFIQUES
0


DATA
MARÇ 2025

ARXIU CTB
ORD.CTB

NOM FITXER
24043-E16B2.DWG

NUM. PLÀNOL

TL-11

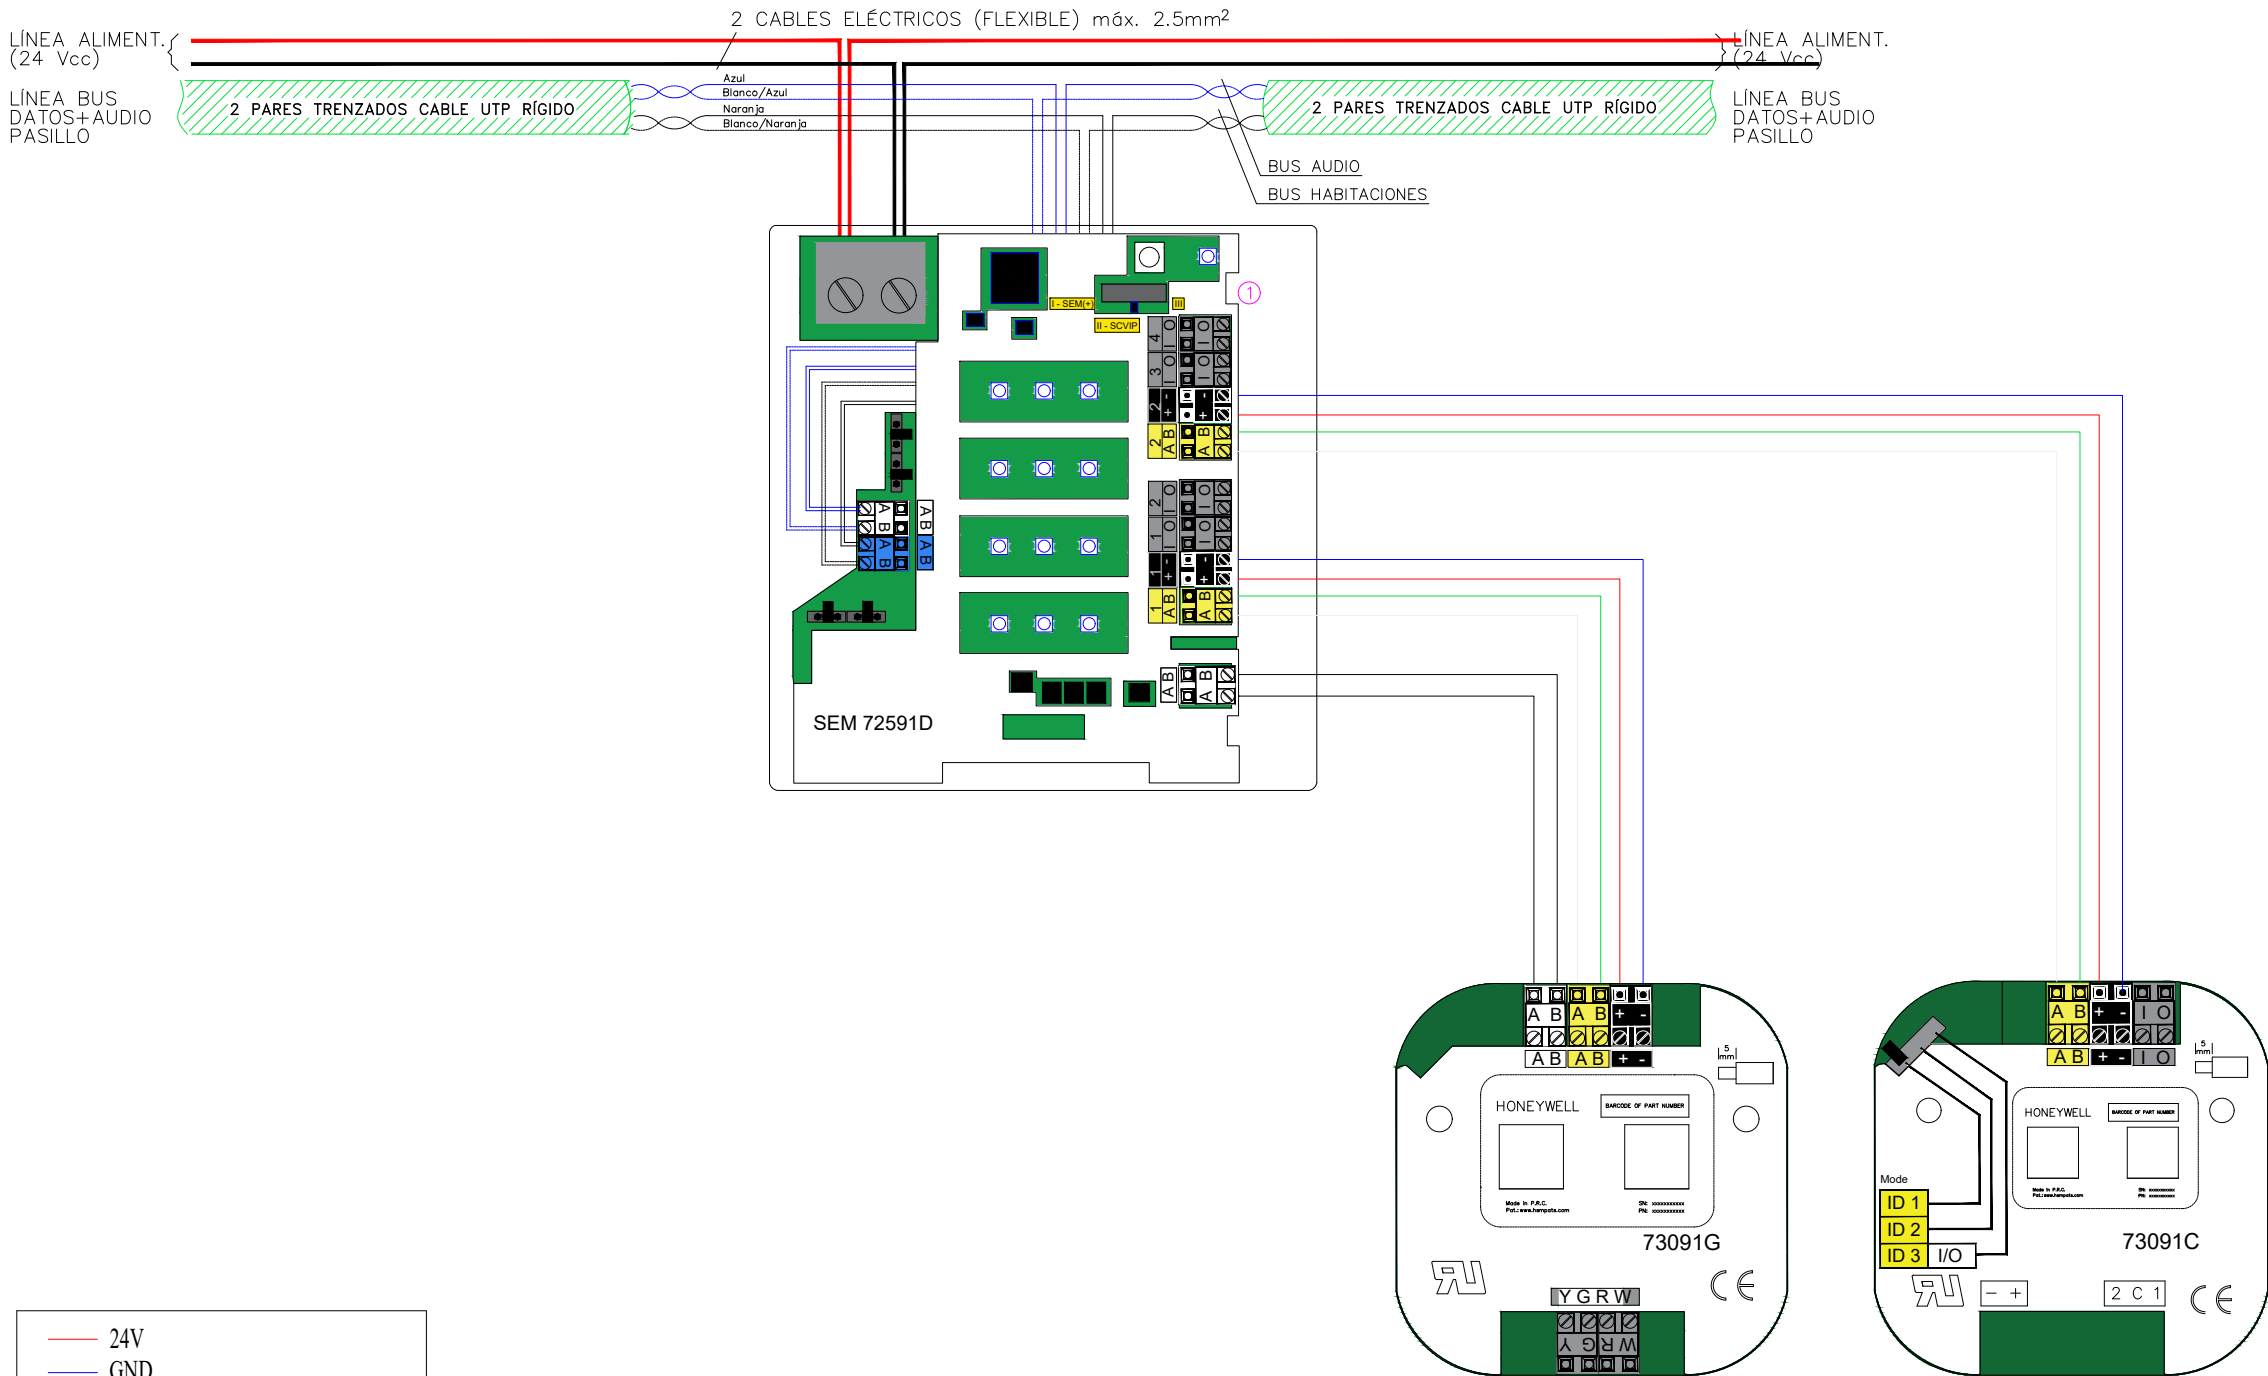

24V

GND

1. DBUS A

1. DBUS B

CABLE DE 0.25mm.² UTP RÍGIDO cat. 5e

NOTA:
VERIFICAR LA POSICIÓN DEL SELECTOR CON EL MANUAL DE INSTALACIÓN.

CABLE DE 0.25mm.² UTP RÍGIDO cat. 5


REV.	DATA	DETALLS DE REVISIÓ	DIBUIXAT	APROBAT

COL·LABORADORS

NOTES:

- PREVIAMENT A CAP MUNTATGE, L'INSTAL·LADOR HA DE REALITZAR TOTS ELS PLÀNOLS DE REPLANTEIG COORDINAT AMB LA RESTA D'INSTAL·LACIONS. TENINT QUE SUBMINISTRAR ELS PLÀNOLS DE SUPORTACIÓ I DE LES BANCADAES. AQUESTS DOCUMENTS HAURAN DE SER PREVIAMENT APROVATS PER LA D.F.
- AL LLARG DE L'EXECUCIÓ DE L'OBRA, L'INSTAL·LADOR TINDRÀ QUE DESENVOLUPAR ELS PLÀNOLS DE MUNTATGE CORRESPONENTS, AJUSTANT-LOS A LES ÚLTIMES COORDINACIONS I ACTUALITZACIONS APROVADES PER LA D.F.
- LES DIMENSIONS DELS EQUIPS I/O DE LES DISTRIBUCIONS, PODRAN ÉSSER MODIFICADES SEGONS LA MAQUINÀRIA CONTRACTADA, ELS ÚLTIMS DISSENYS I/O COORDINACIÓ D'OBRA, SEMPRE SOTA PRÈVIA APROVACIÓ DE LA D.F.
- TOTS ELS DETALLS CONSTRUCTIUS EN PLÀNOLS SÓN INDICATIUS, EXCLUSIVAMENT AMB FINALITATS DE DISSENY, I NO ESSENT CONSIDERATS COM A UNA SOLUCIÓ DEFINITIVA.
- LA SITUACIÓ DE TOTS ELS EQUIPS I ELEMENTS HAURAN DE SER CONFIRMATS PER LA D.F.
- NO SHAN DE PRENDRE MIDES SOBRE EL PROPÍ PLÀNOL. TOTES LES DIMENSIONS SHAURAN DE COMPROBAR EN L'OBRA IN SITU.
- QUAalsevol POSSIBLE CONTRADICCIÓ EN ELS DOCUMENTS DEL PROJECTE HAURAN DE SER COMUNICADES A LA D.F. QUI DETERMINARÀ LA SEVA VALIDESA I/O PRIORITAT.
- ELS PLÀNOLS SHAURAN DE LLEGIR EN CONJUNT AMB TOTA LA RESTA DE DOCUMENTS RELEVANTS DEL PROJECTE, INCLOENT LA DOCUMENTACIÓ ESCRITA I ELS PLÀNOLS D'ESTRUCTURES I D'ARQUITECTURA.
- ELS DETALLS I ESQUEMES ESTAN (S/E), LES SECCIONS AMB (ESCALES ESPECÍFIQUES).
- PER L'UBICACIÓ, ES FARÀ EN OBRA AMB LA RESTA D'INSTAL·LACIONS DEL SOSTRE.

PLANOL CLAU

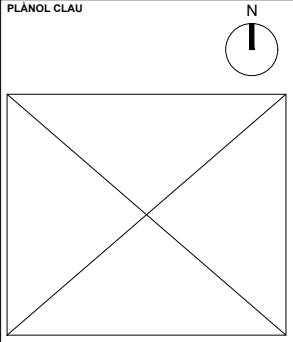

PROPIETAT

Parc Sanitari
Pere Virgili

PARC SANITARI PERE VIRGILI
CARRER ESTEVE TERRADES, 30
08023, BARCELONA

PROJECTES
I CONSULTORIA

ORDEIC

C/ Santa Eulàlia, 21, 4rt.
(Barcelona 08012)
Telf: 933363650
www.ordeic.com
ordeic@ordeic.com

Oriol Ruiz Dotras
Enginyer Industrial
Col.12.849

TÍTOL DEL PROJECTE

PROJECTE EXECUTIU
SCP INFERMERIA-PERE VIRGILI

EMPLACAMENT

CARRER ESTEVE TERRADES, 30
08023, BARCELONA


PLANOL

TELECOMUNICACIONS - PACIENT-INFERMERA
ANNEX 3
CONTROL SCVIP AMB SEM+

ESCALA	GRÀFIQUES	DATA	ARXIU CTB
A1: N/A A3: N/A	0	MARÇ 2025 NOM FITXER 24043-E16B2.DWG	ORD.CTB

NUM. PLÀNOL

TL-12

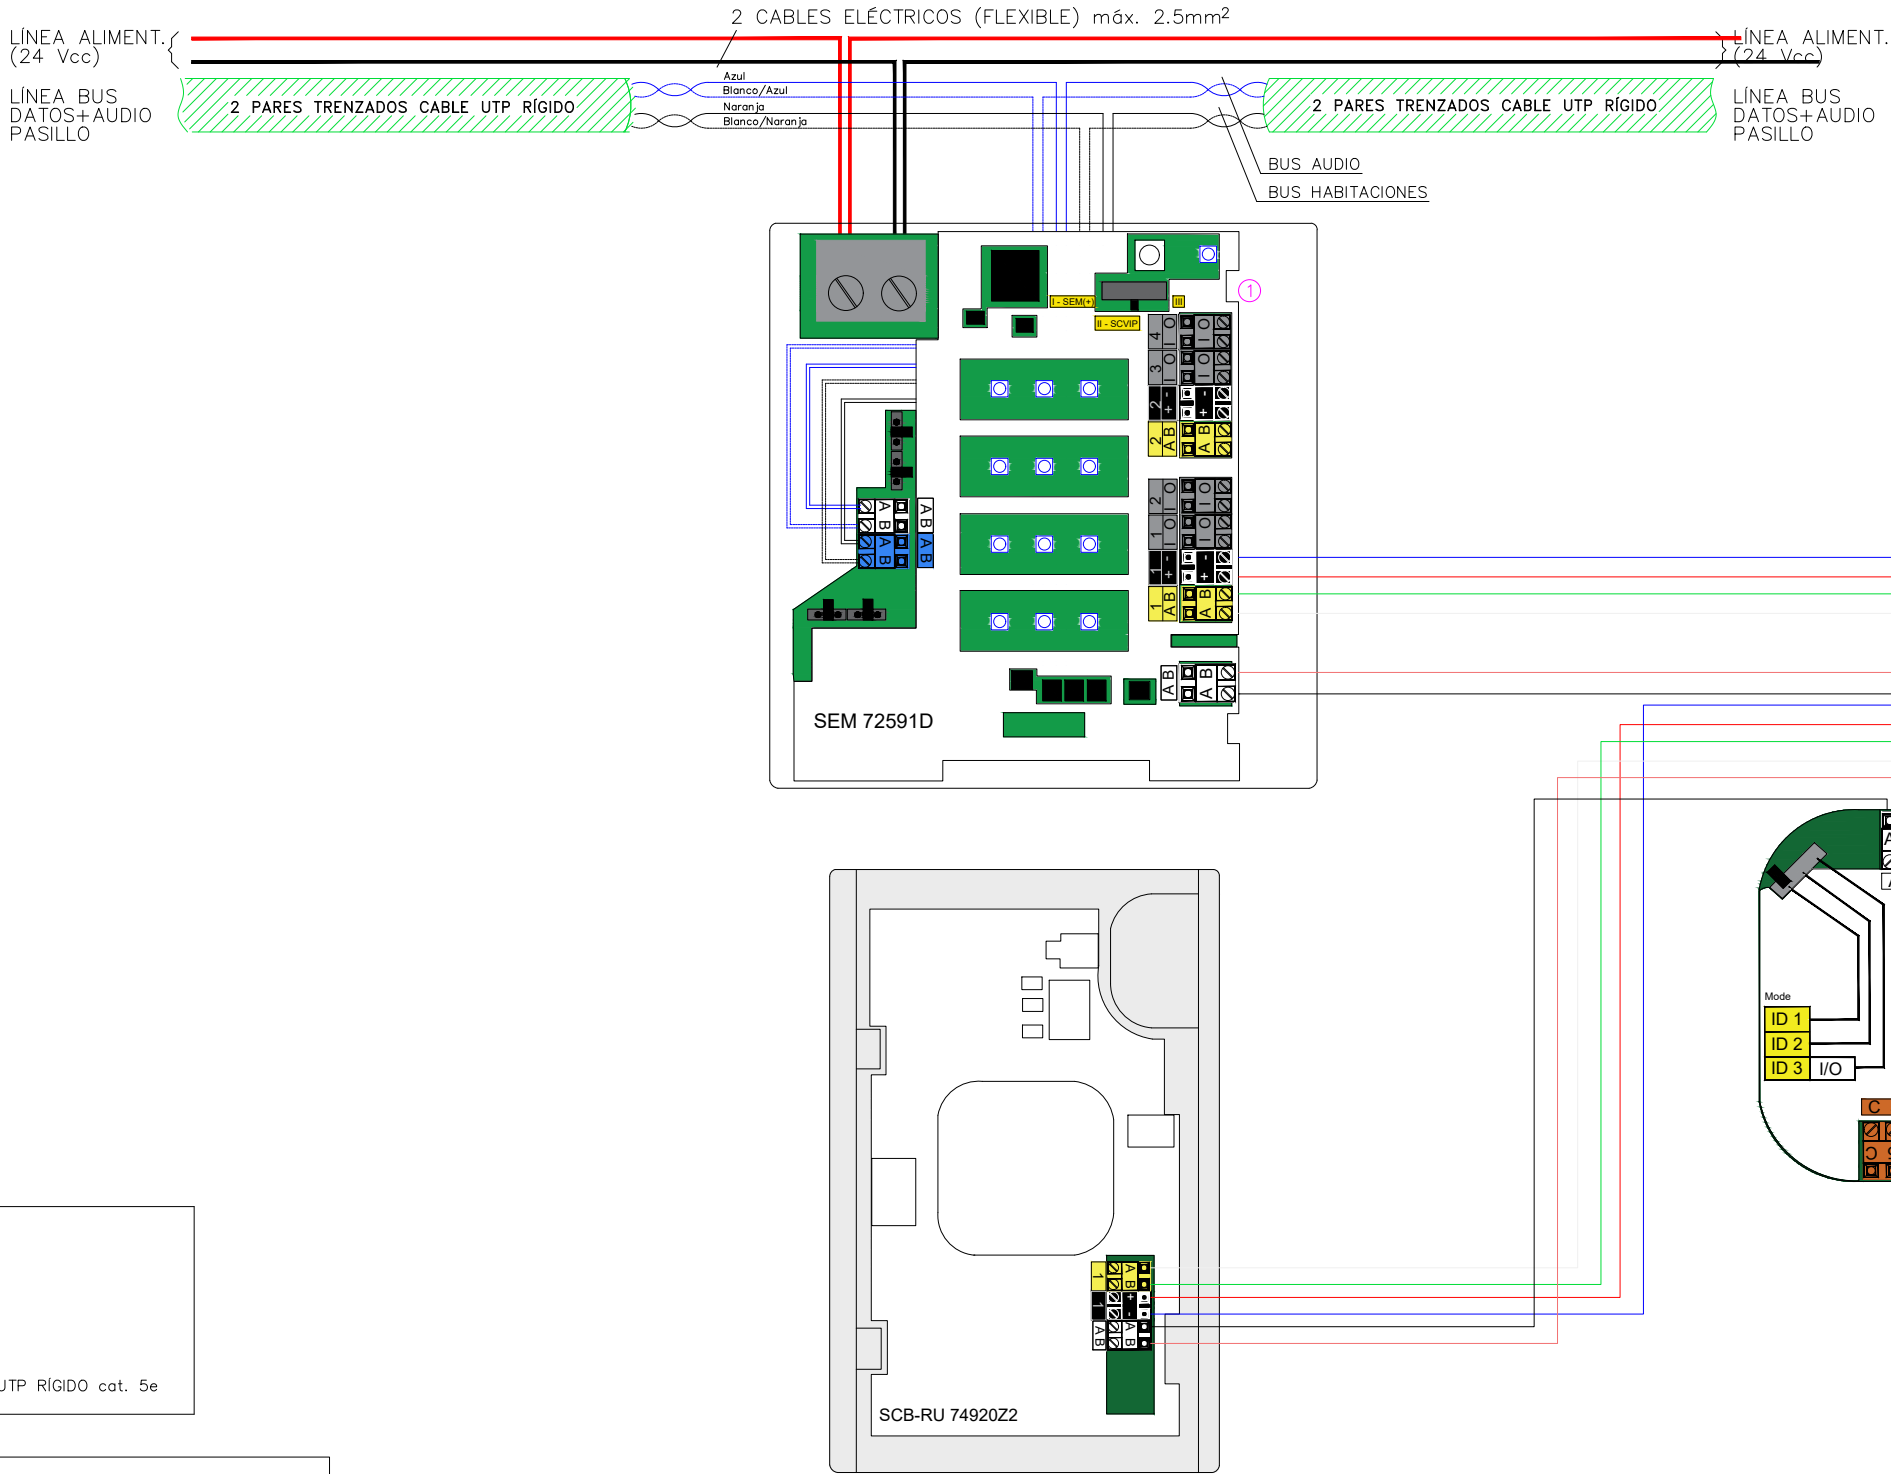


REV.	DATA	DETALLS DE REVISIÓ	DIBUXAT	APROBAT

COL·LABORADORS

NOTES:

- PREVIAMENT A CAP MUNTATGE, L'INSTAL·LADOR HA DE REALITZAR TOTS ELS PLÀNOLS DE REPLANTEIG COORDINAT AMB LA RESTA D'INSTAL·LACIONS, TENINT QUE SUBMINISTRAR ELS PLÀNOLS DE SUPORTACIÓ I DE LES BANCADERES. AQUESTS DOCUMENTS HAURAN DE SER PREVIAMENT APROVATS PER LA D.F.
- AL LLARG DE L'EXECUCIÓ DE L'OBRA, L'INSTAL·LADOR TINDRÀ QUE DESENVOLUPAR ELS PLÀNOLS DE MUNTATGE CORRESPONENTS, AJUSTANT-LOS A LES ÚLTIMES COORDINACIONS I ACTUALITZACIONS APROVADES PER LA D.F.
- LES DIMENSIONS DELS EQUIPS I/O DE LES DISTRIBUCIONS, PODRAN ÉSSER MODIFICADES SEGONS LA MAQUINÀRIA CONTRACTADA, ELS ÚLTIMS DISSENYS I/O COORDINACIÓ D'OBRA, SEMPRE SOTA PRÈVIA APROVACIÓ DE LA D.F.
- TOTS ELS DETALLS CONSTRUCTIUS EN PLÀNOLS SÓN INDICATIUS, EXCLUSIVAMENT AMB FINALITATS DE DISSENY, I NO ESSENT CONSIDERATS COM A UNA SOLUCIÓ DEFINITIVA.
- LA SITUACIÓ DE TOTS ELS EQUIPS I ELEMENTS HAURAN DE SER CONFIRMATS PER LA D.F.
- NO SHAN DE PRENDRE MIDES SOBRE EL PROPÍ PLÀNOL. TOTES LES DIMENSIONS S'HAN DE COMPROBAR EN L'OBRA IN SITU.
- QUALESEVOL POSSIBLE CONTRADICCIÓ EN ELS DOCUMENTS DEL PROJECTE HAURAN DE SER COMUNICADES A LA D.F. QUI DETERMINARÀ LA SEVA VALIDESA I/O PRIORITAT.
- ELS PLÀNOLS S'HAN DE LLEGIR EN CONJUNT AMB TOTA LA RESTA DE DOCUMENTS RELLEVANTS DEL PROJECTE, INCLÒENT LA DOCUMENTACIÓ ESCRITA I ELS PLÀNOLS D'ESTRUCTURES I D'ARQUITECTURA.
- ELS DETALLS I ESQUEMES ESTAN (S/E), LES SECCIONS AMB (ESCALES ESPECÍFIQUES).
- PER L'UBICACIÓ, ES FARÀ EN OBRA AMB LA RESTA D'INSTAL·LACIONS DEL SOSTRE.

PLÀNOL CLAU

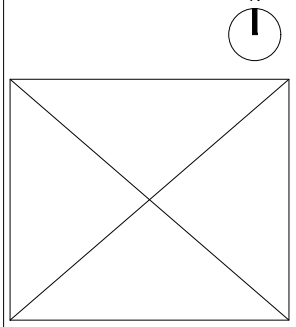

PROPIETAT

Parc Sanitari Pere Virgili
CARRER ESTEVE TERRADES, 30
08023, BARCELONA

PROJECTES I CONSULTORIA
ORDEIC
Oriol Ruiz Dotras
Enginyer Industrial
Col.12.849
C/ Santa Eulàlia, 21, 4rt.
(Barcelona 08012)
Telf: 938363650
www.ordeic.com
ordeic@ordeic.com

TÍTOL DEL PROJECTE

PROJECTE EXECUTIU
SCP INFERMERIA-PERE VIRGILI

EMPLACAMENT
CARRER ESTEVE TERRADES, 30
08023, BARCELONA

PLÀNOL

TELECOMUNICACIONS - PACIENT-INFERMERA
ANNEX 4
SBU+SRT AMB SEM

ESCALA GRÀFIQUES DATA ARXIU CTB
A1: N/A 0 MARÇ 2025 ORD.CTB
A3: N/A NOM FITXER
24043-E16B2.DWG

NUM. PLÀNOL

TL-13