




FEBRER 2025


FEBRER 2025

DOCUMENT NÚM. 2: PLANOLS

PROJECTE EXECUTIU D'ARRANJAMENT I TRANSFORMACIÓ DELS C/STA. TERESA I C/TRESOLS A GAVÀ						
CODI		NOM DEL PLÀNOL	ESCALA A3	ESCALA A1	FULLS	BIM
DOCUMENTACIÓ GRÀFICA. CARRER SANTA TERESA						
IN	IN 01	ÍNDEX DE PLÀNOLS	S/E	S/E	1	-
SG - SITUACIÓ GENERAL I DE CONJUNT						
SG	SG - SITUACIÓ GENERAL I DE CONJUNT					
	SG 01	SITUACIÓ GENERAL	S/E	S/E	1	-
	SG 02	EMPLAÇAMENT	E:1/3500	E:1/1750	1	-
	SG 03	PLANTA GENERAL DE LA PROPOSTA	E:1/750	E:1/375	2	-
	SG 04	PLANTA DE DETALL	E:1/250	E:1/125	4	-
	SG 05	PLANEJAMENT	E:1/1000	E:1/500	1	-
	SG 06,1	AIXECAMENT TOPOGRÀFIC - ALTIMETRIA	E:1/250	E:1/125	4	-
	SG 06,2	AIXECAMENT TOPOGRÀFIC - PREEXISTÈNCIES	E:1/250	E:1/125	4	-
EN	EN - ENDERROCS					
	EN 01	ENDERROCS I ELEMENTS A RETIRAR	E:1/250	E:1/125	5	SI
	EN 02	PREVISIÓ D'ESPAI PER A PREVISIÓ DELS RESIDUS	E:1/250	E:1/125	1	SI
DG - DEFINICIÓ GEOMÈTRICA						
DG	DG 01.1	PLANTA - EIXOS DE REPLANTEIG	E:1/750-1/250	E:1/375-1/125	5	SI
	DG 01.2	PLANTA - ACOTACIÓ	E:1/750-1/250	E:1/375-1/125	4	SI
	DG 01.3	PLANTA - ALTIMETRIA	E:1/750-1/250	E:1/375-1/125	4	-
	DG 01.4	PLANTA DE SUPERPOSICIÓ	E:1/750-1/250	E:1/375-1/125	5	-
	DG 02.1	SECCIONS TIPUS	E:1/100	E:1/55	3	SI
	DG 02.2	DETALLS	E:1/50	E:1/25	4	-
	DG 03	PERFILS LONGITUDINALS	E:1/250	E:1/125	8	-
	DG 04	PERFILS TRANSVERSALS	E:1/250	E:1/125	3	-
PV - PAVIMENTS						
PV	PV 01	PLANTA	E:1/250	E:1/125	13	SI
	PV 02	DETALLS	E:1/20	E:1/10	6	-
DC - DRENATGE I CLAVEGUERAM						
DC	DC 01	PLANTA PROJECTE	E:1/250	E:1/125	4	SI
	DC 02	PERFIL LONGITUDINAL	E:1/250	E:1/125	4	-
	DC 03	DETALLS	E:1/20	E:1/10	1	-
EP - ENLLUMENAT						
EP	EP 01	PLANTA, PUNTS DE LLUM I CANALITZACIONS PROJECTE	E:1/250	E:1/125	6	SI
	EP 02	DETALLS CONSTRUCTIUS	E:1/250	E:1/125	1	-
	EP 03	ESQUEMA D'ENLLUMENAT	E:1/250	E:1/125	1	-
	EP 04	ESQUEMA UNIFILAR I DE POTÈNCIA	E:1/250	E:1/125	1	-
	EP 05	FAÇANES AFECTADES	E:1/20	E:1/10	3	-
T - TELECOMUNICACIONS						
T	T 01	PLANTA	E:1/250	E:1/125	5	SI
AIG - AIGUA						
AIG	AIG 01	PLANTA	E:1/250	E:1/125	5	SI
XR - XARXA DE REG						
XR	XR 01	PLANTA	E:1/250	E:1/125	4	SI
	XR 02	DETALLS	E:1/250	E:1/125	1	-
PL - PLANTACIONS						
PL	PL 01	PLANTA D'ENJARDINAMENT	E:1/250	E:1/125	7	-
	PL 02	DETALLS	E:1/250	E:1/125	7	-

MU - MOBILIARI URBÀ, TANCAMENTS I EDIFICACIONS AUXILIARS						
XR	MU 01	PLANTA	E:1/250	E:1/125	5	SI
	MU 02	DETALLS	E:1/250	E:1/125	2	-
SV - SENYALITZACIÓ I SEGURETAT VIÀRIA						
SV	SV 01	PLANTA	E:1/250	E:1/125	5	-
	SV 02	DETALLS	-	-	1	-
SE - SERVEIS EXISTENTS						
SE	SE 01.01	PLANTA DE SERVEIS EXISTENTS . Sanejament AMB	S/E	S/E	5	-
	SE 01.02	PLANTA DE SERVEIS EXISTENTS. Companyies	S/E	S/E	21	-
	SE 01.03	PLANTA DE SERVEIS EXISTENTS. Ajuntament	S/E	S/E	9	-
	SE 02.01	PLANTA SERVEIS AFECTATS I REPOSICIONS. Sanejament	E:1/500	E:1/250	3	-
	SE 02.02	PLANTA SERVEIS AFECTATS I REPOSICIONS. Endesa	E:1/750	E:1/375	1	-
	SE 02.03	PLANTA SERVEIS AFECTATS I REPOSICIONS. Aigua	S/E	S/E	1	-
	SE 02.04	PLANTA SERVEIS AFECTATS I REPOSICIONS. Nedgia	S/E	S/E	1	-
	SE 04.01	PLANTA SERVEIS AFECTATS I REPOSICIONS.HIDRANTS	E:1/250	E:1/125	2	-
	SE 05.01	SUPERPOSICIÓ SERVEIS EXISTENTS	E:1/250	E:1/125	3	-
	SE 06.01	SUPERPOSICIÓ SERVEIS EXISTENTS I NOUS	E:1/250	E:1/125	3	-
ST - PLANOLS SENYALITZACIÓ I ORDENACIÓ DEL TERRENY DURANT LES OBRES						
ST	ST 01	SENYALITZACIÓ I ORDENACIÓ OBRES	S/E	S/E	2	-
AP - ALTRES PLÀNOLS						
AP	AP 01	PROTECCIÓ CIVIL	E:1/750	E:1/1500	2	-
	AP 02	PLANTA GENERAL PROPOSTA - ACCESSIBILITAT	E:1/250	E:1/125	5	-
	AP03	ASPECTES AMBIENTALS	E:1/750	E:1/1500	3	-

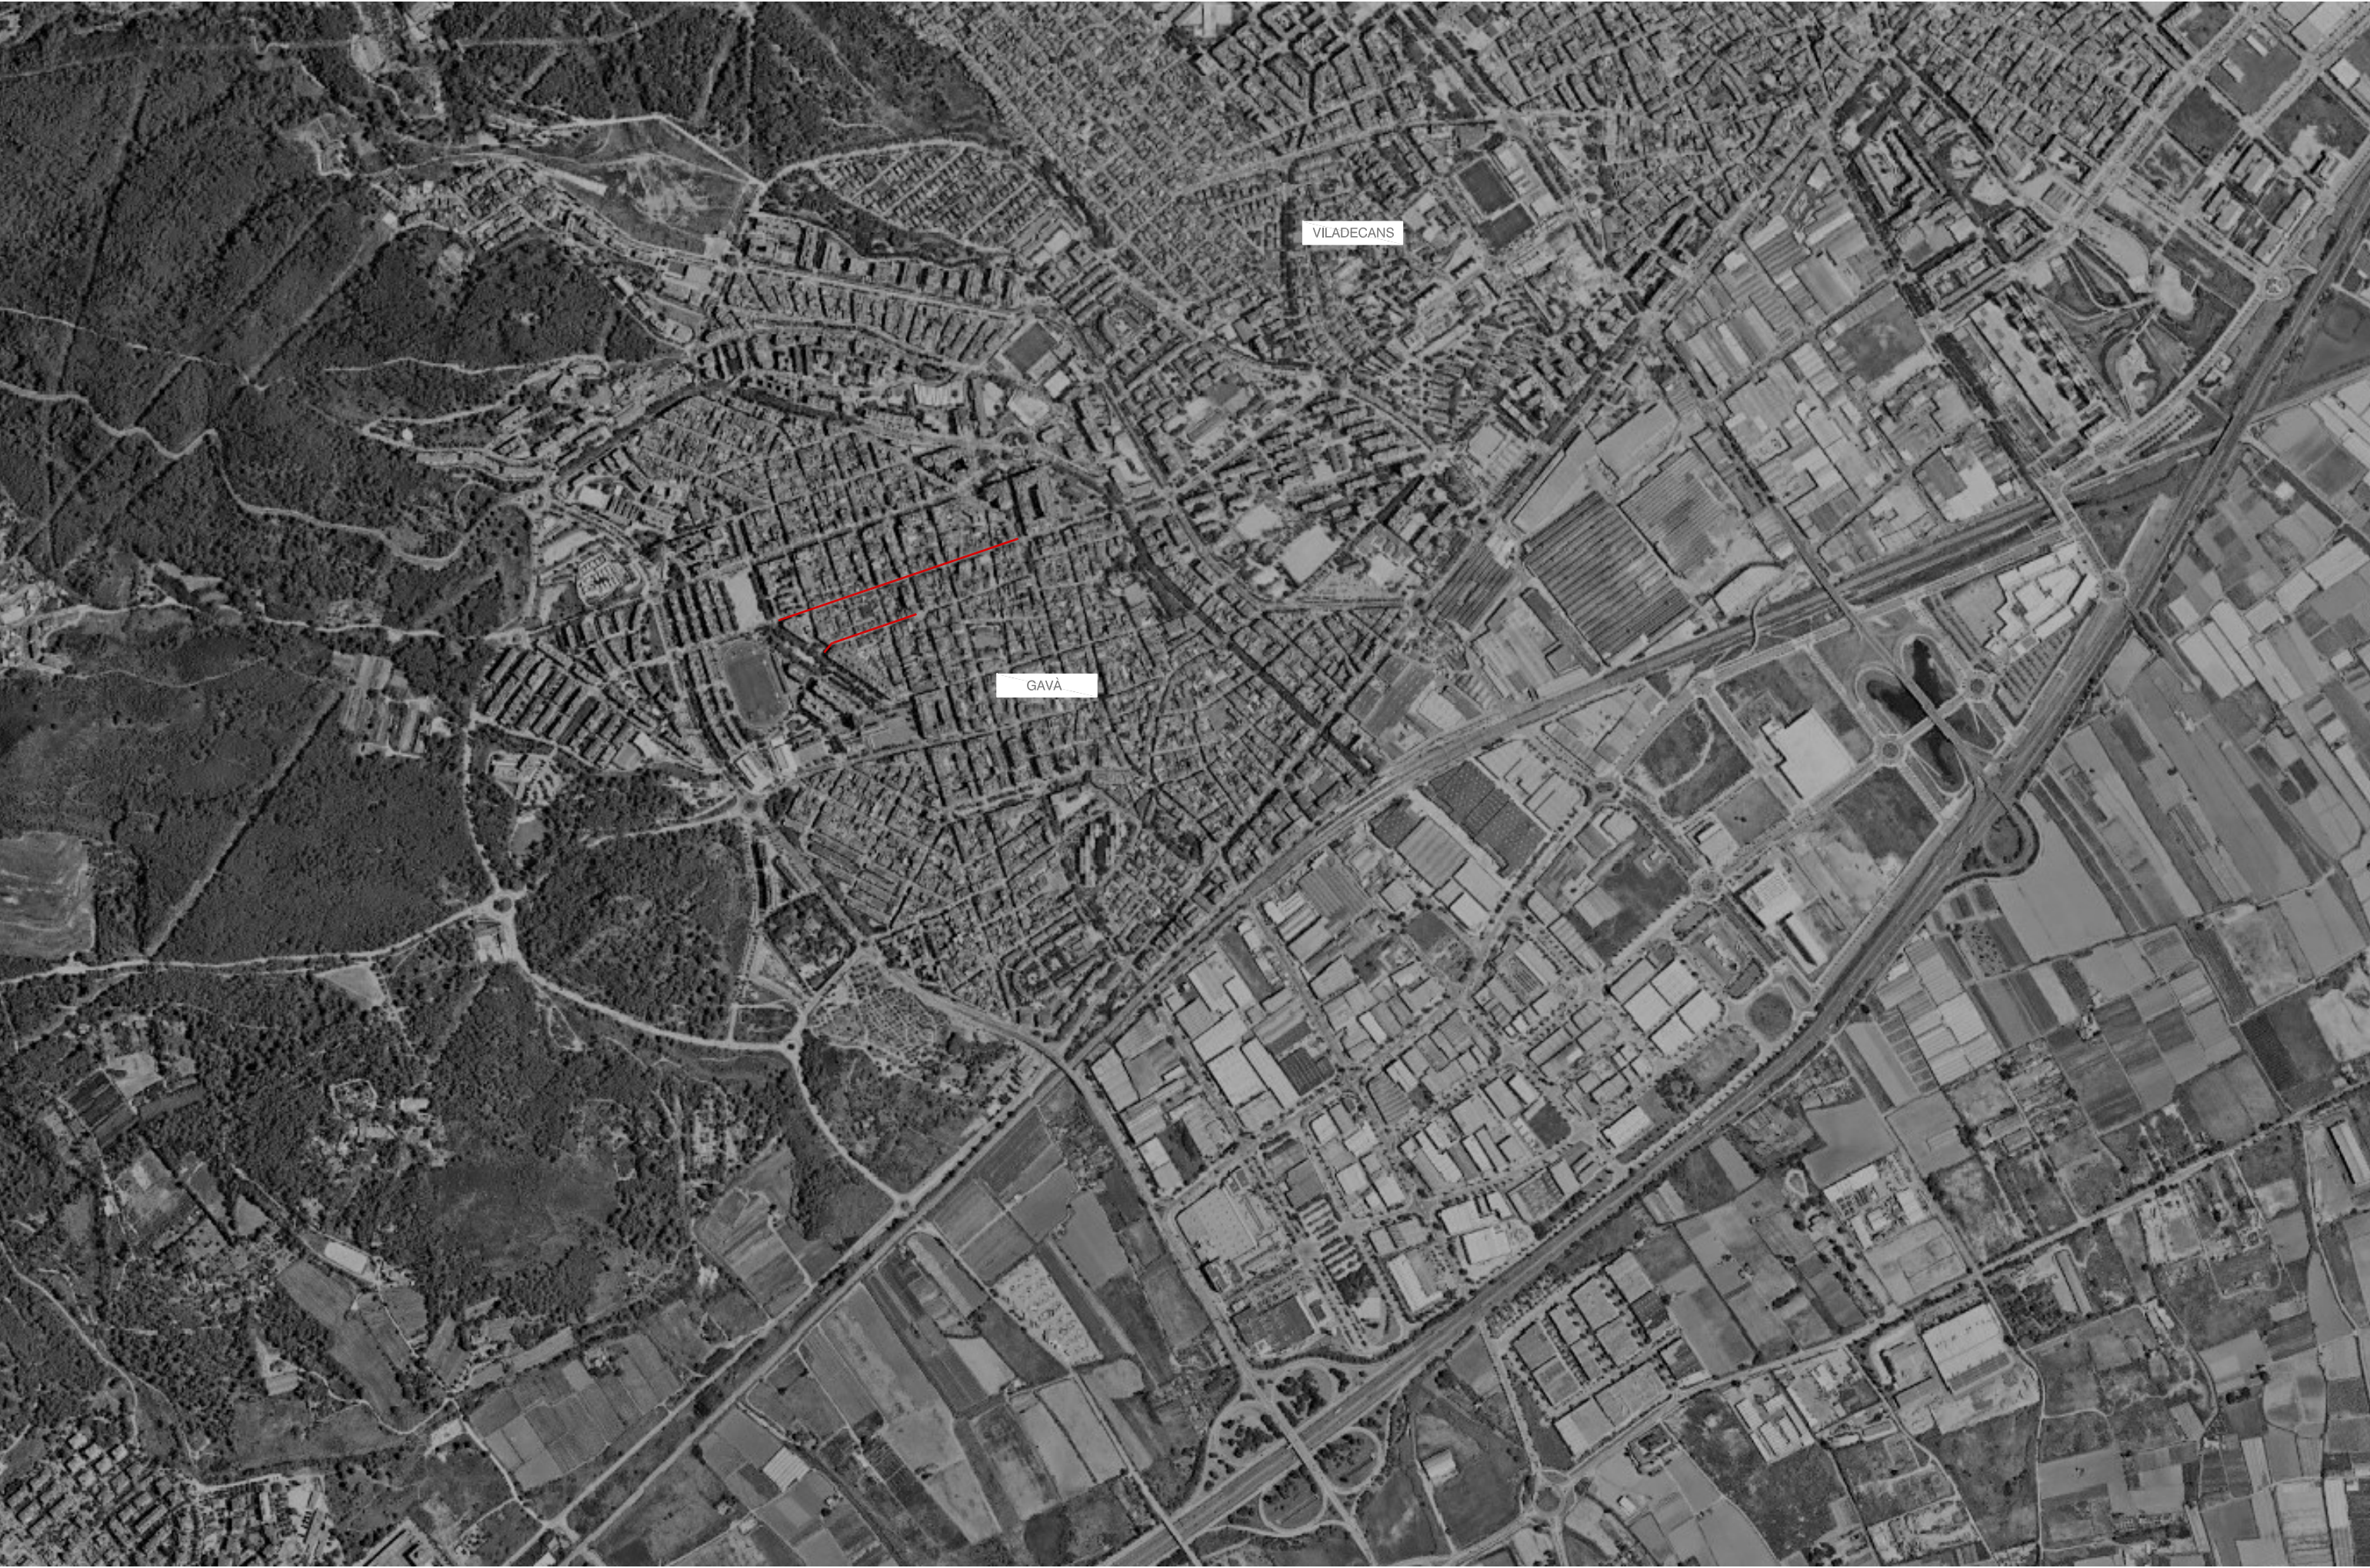

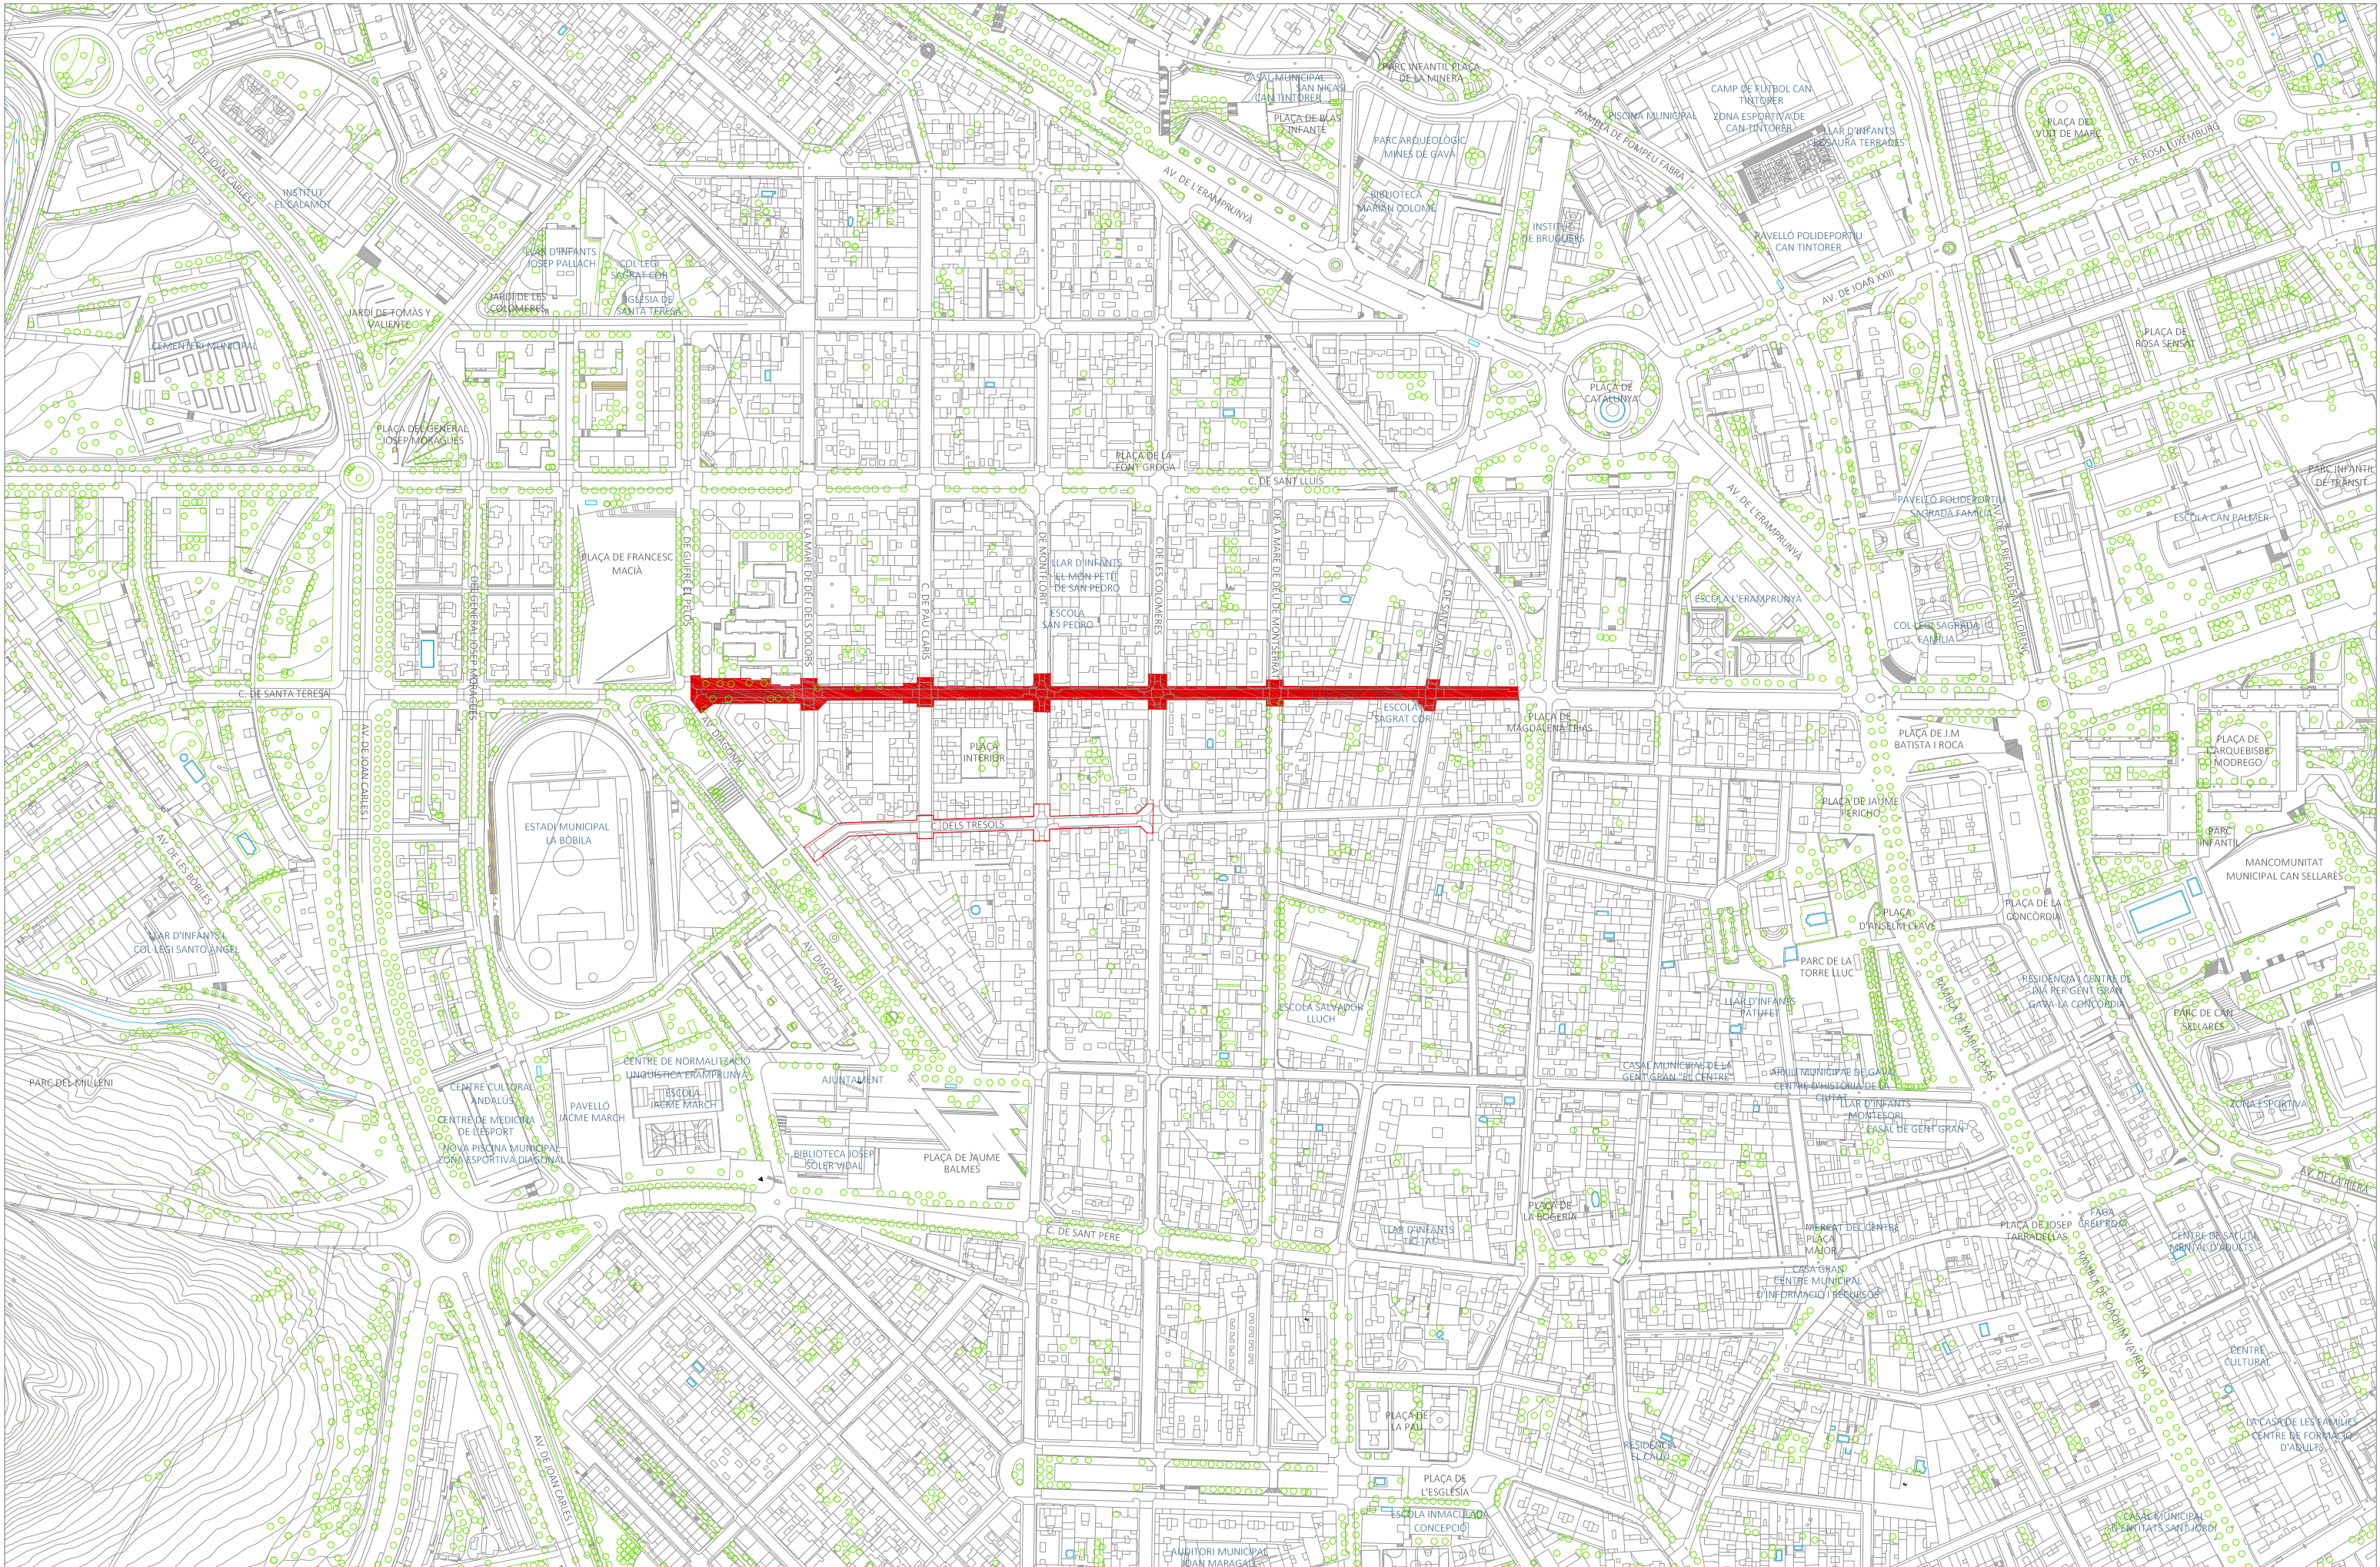

PLA DE
SOSTENIBILITAT
AMBIENTAL

Francesc Puig E.

DIRECCIÓ DE
PROJECTE

labaula arquitectes scdp

EQUIP
Màriana Echeverría
Esteve Solà i Saura
Sergi González
Bernat Herández

ESITEC ENERGIA SL - Enginyers
Rafel Cosin Pujol - Arquitecte tècnic
Mifra Landscape architects studio - Paisatge
IOK Cooperativa d'arquitectura sensata i
tecnologia BIM

exp.
902717/2022

PROJ. EXECUTIU

PROJECTE I DIRECCIÓ DE LES OBRES PER
L'ARRENJAMENT I TRANSFORMACIÓ DEL CARRER SANTA
TERESA I UN TRAM DEL CARRER DELS TRESOLS
GAVA

SITUACIÓ GENERAL I DE CONJUNT
C. DE SANTA TERESA

EMPLAÇAMENT



esc. A3: 1/3500

SG 02
JULIOL 2024 1/1






PLANTA GENERAL. CIRCUL·LACIONS. Tram Av. Diagonal - c. Colomeres




PLANTA GENERAL. CIRCUL·LACIONS. Tram c. Colomeres - Pg. Magdalena Trias

COMPARATIVA DE PLACES D'APARCAMENT C. DE SANTA TERESA			
	ESTAT ACTUAL	PROPOSTA	REDUCCIÓ %
PLACES COTXES*	56	43	23,21%
PLACES MOTOS	17	13	23,53%

* 2 places PMR

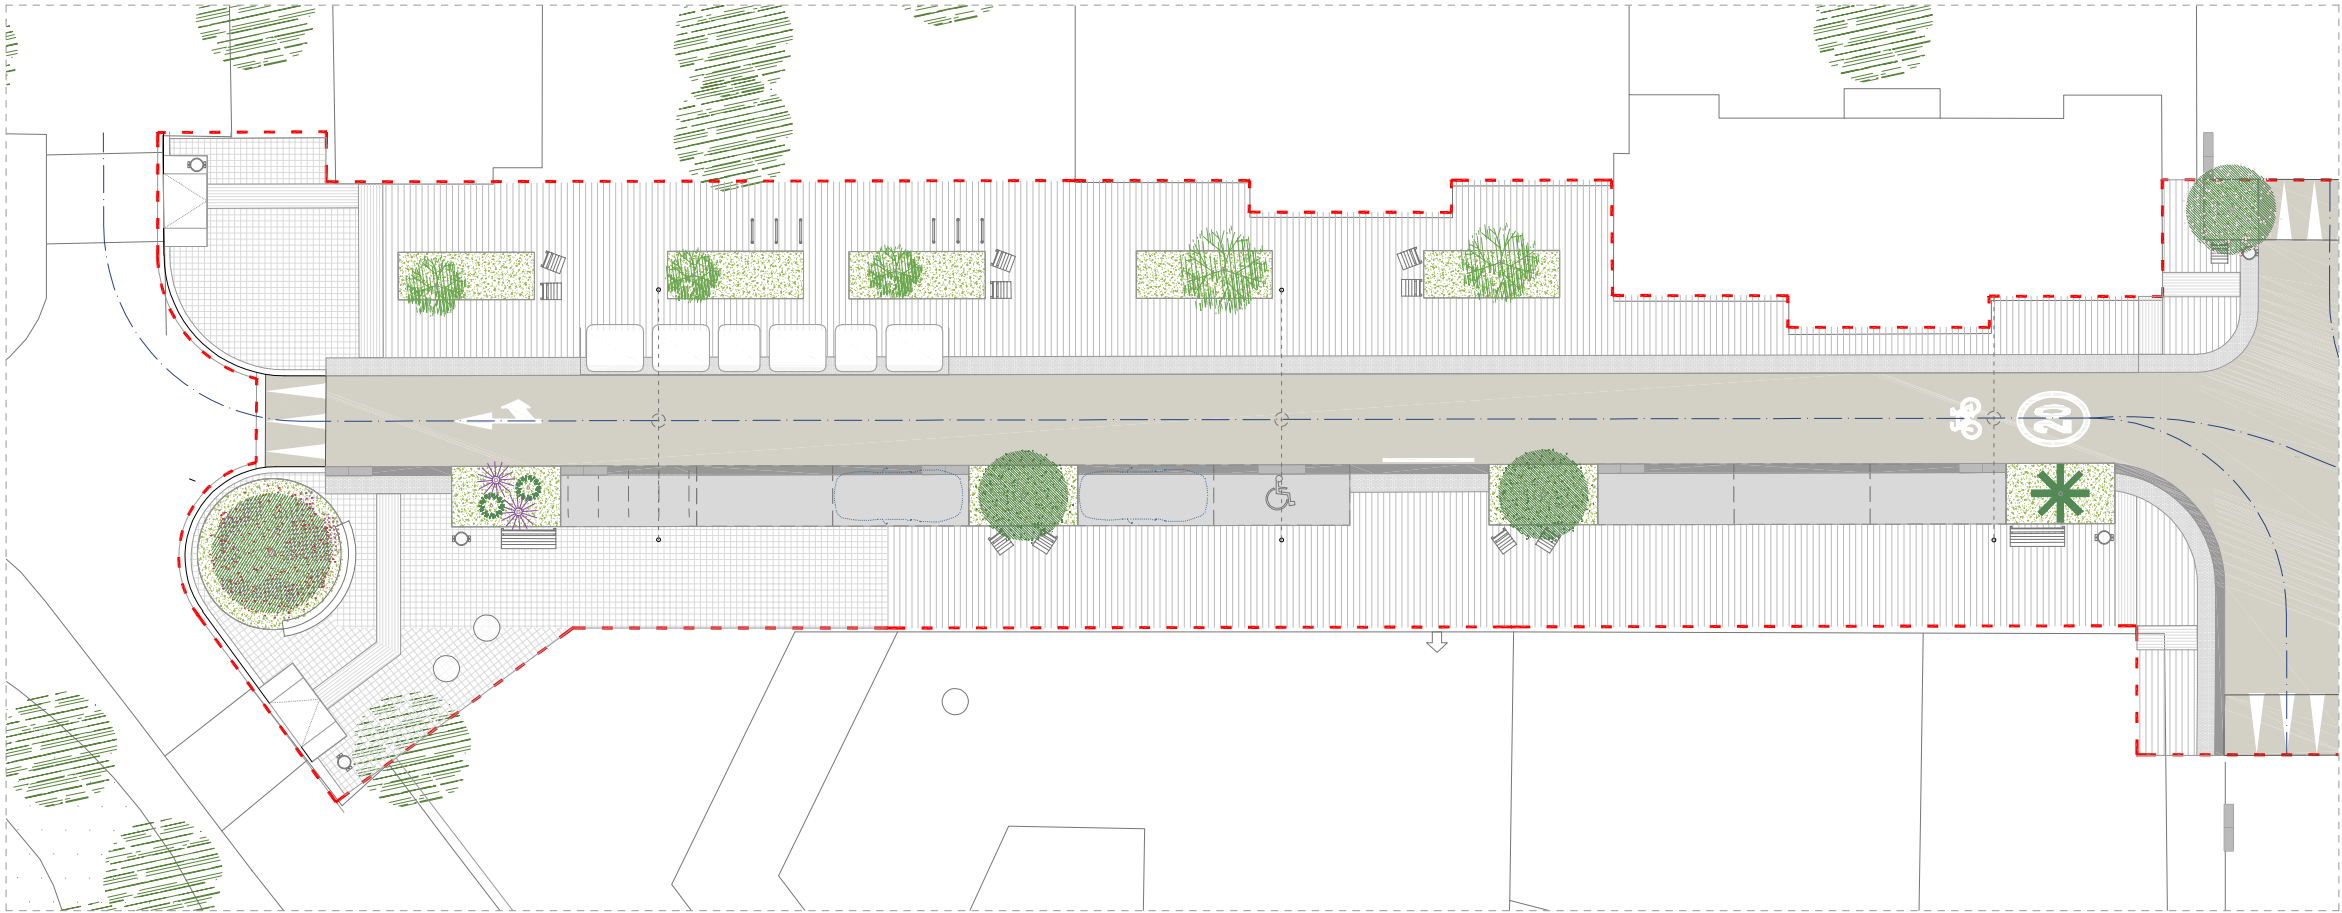

PLANTA ÀMBIT A

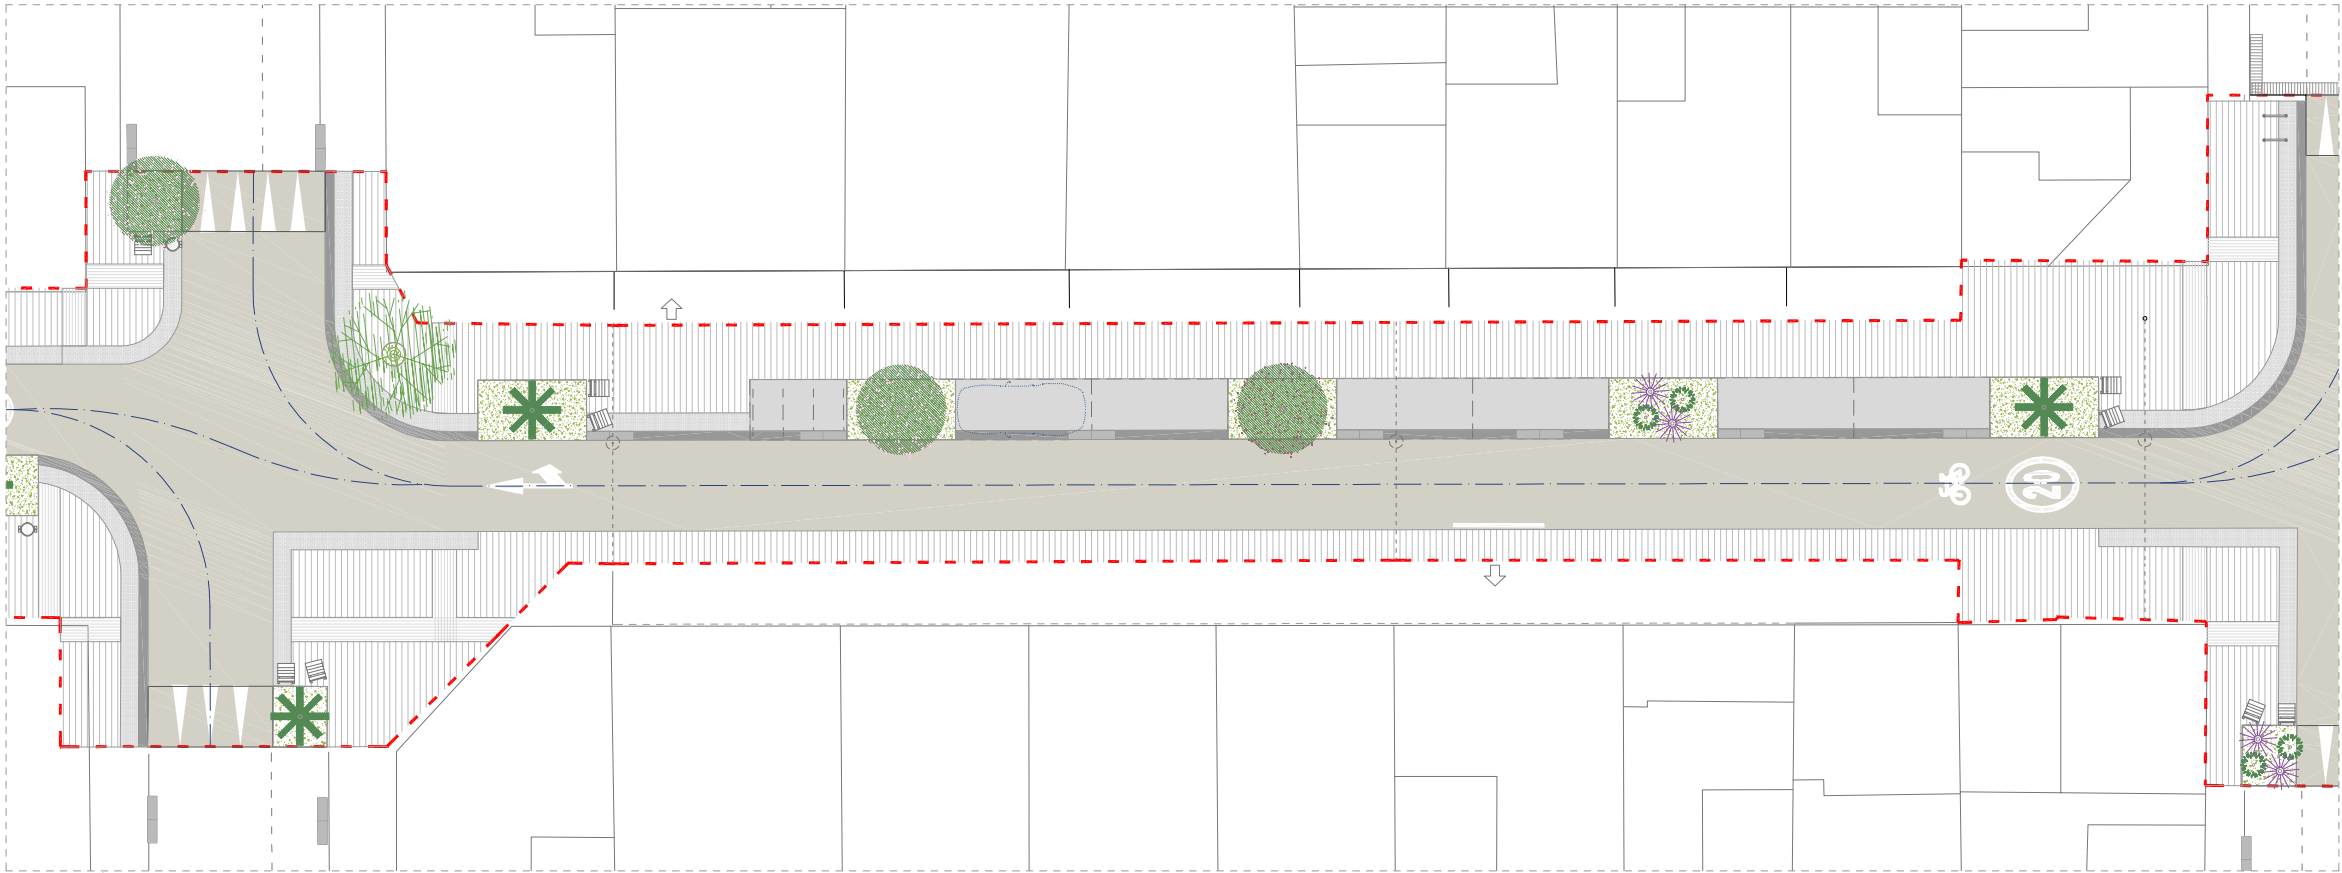


PLANTA ÀMBIT B

- LLEGGENDA DE PAVIMENTS
- ASFALT AMB ÀRIDS RECICLAT
 - PEÇA PREFABRICADA DE FORMIGÓ TIPUS LLAMBORDA 10x20cm
 - FORMIGÓ DRENANT
 - PANOT DE 9 PASTILLES (mateix model que l'existent)
 - PEÇA DE GRANIT TIPUS RIGOLA 30x30-90x10cm.

- LLEGGENDA DE VEGETACIÓ
- ARBUSTIVA I HERBACI DE BAIX CONSUM
 - ARBRE EXISTENT
 - ARBRE NOU
 - ARBRE NOU
 - ARBRE NOU
 - ARBRE NOU

- LLEGGENDA D'ELEMENTS I MOBILIARI URBÀ
- ENLLUMENAT EN CATENÀRIA
 - CADIRA NOEROMÀNTIC LILVIÀ O SIMILAR
 - BANC NOEROMÀNTIC LILVIÀ O SIMILAR
 - ELEMENTS JUGABLES
 - APARCABICICLETES
 - PAPERERA

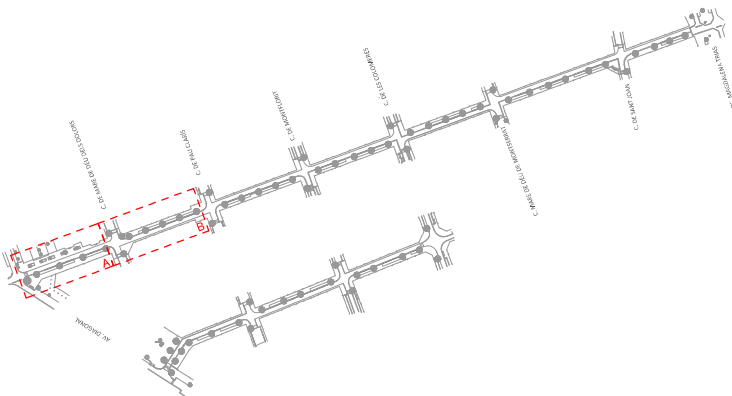


--- ÀMBIT D'ACTUACIÓ




- ## LLEGENDA DE VEGETACIÓ
- | | |
|---|------------------------------------|
|  | ARBUSTIVA I HERBACI DE BAIX CONSUM |
|  | ARBRE EXISTENT |
|  | ARBRAST NOU |
|  | ARBRAST NOU |
|  | ARBRAST NOU |
|  | ARBRAST NOU |


- ### LEGENDA D'ELEMENTS I MOBILIARI URBÀ
- | | |
|---|-------------------------------------|
|  | ENLLUMENAT EN CATENÀRIA |
|  | CADIRA NOEROMÀNTIC LILVIÀ O SIMILAR |
|  | BANC NOEROMÀNTIC LILVIÀ O SIMILAR |
|  | ELEMENTS JUGABLES |
|  | APARCABICICLETES |
|  | PAPERERA |

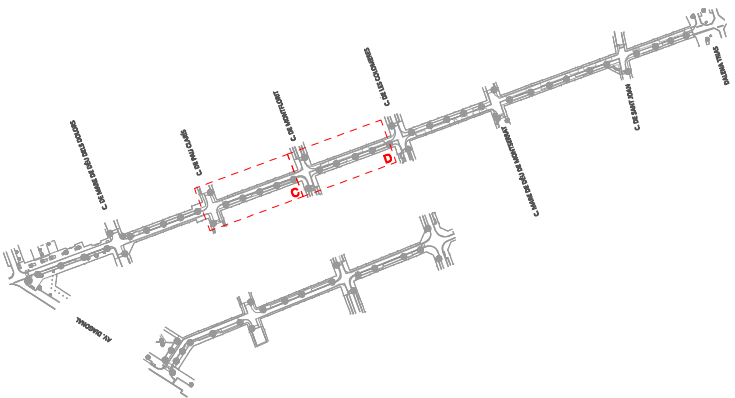

AMBIT D'ACTUACIÓ

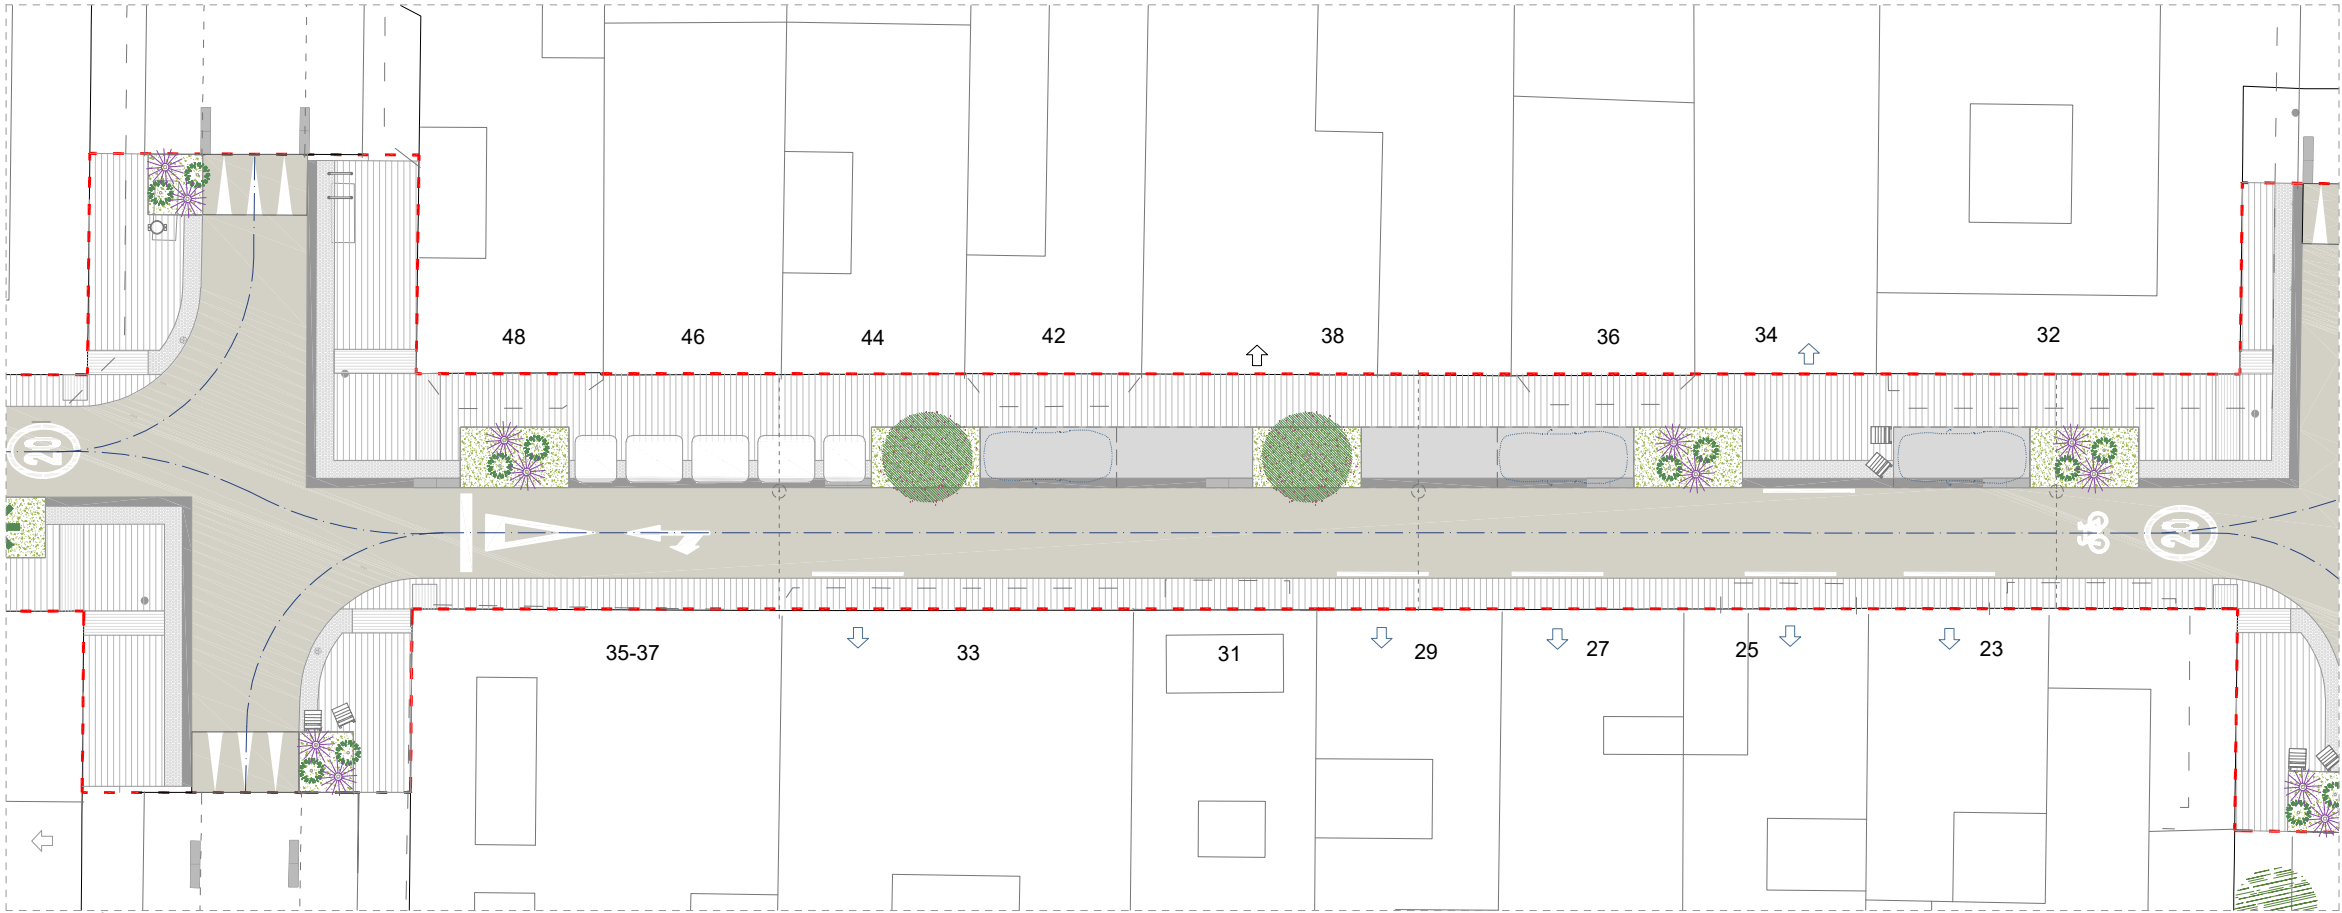

PLANTA ÀMBIT E

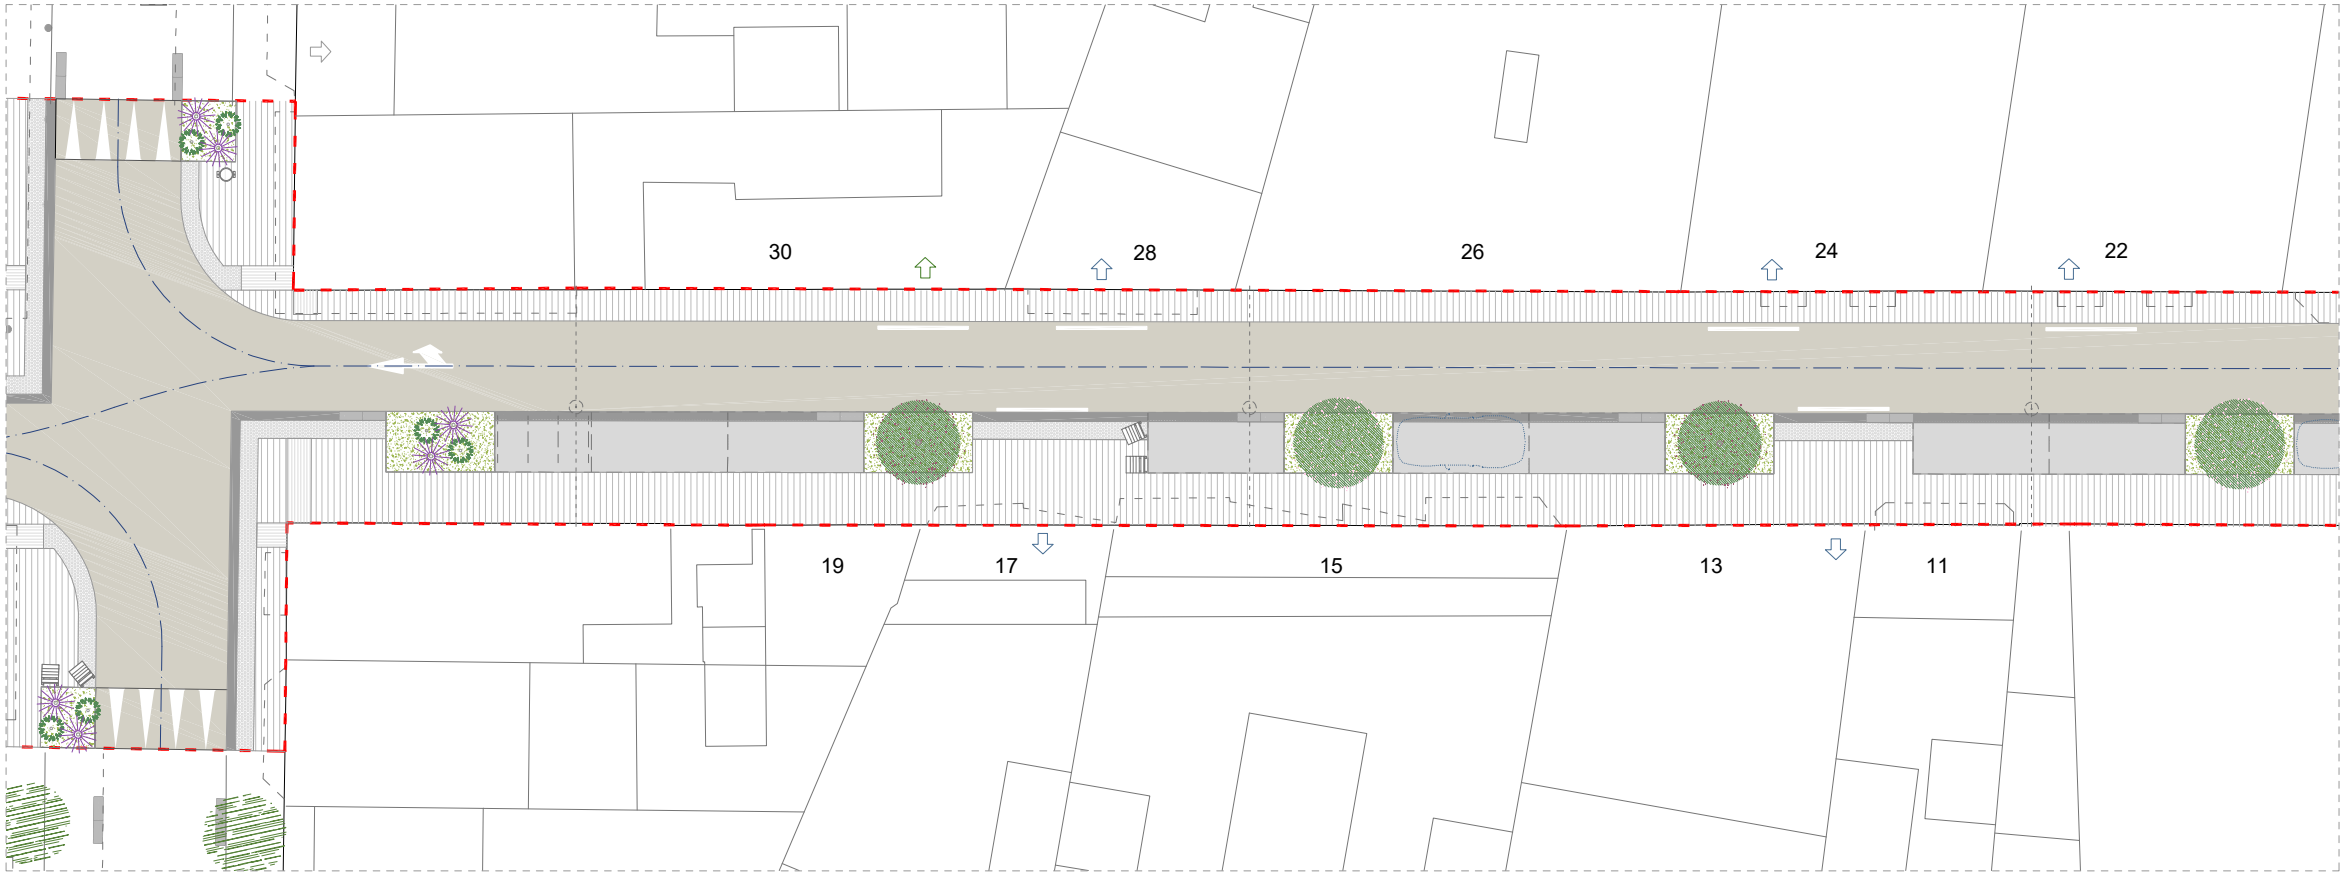


PLANTA ÀMBIT F


- LLEGENDA DE PAVIMENTS
- ASFALT AMB ÀRIDS RECICLAT
 - PEÇA PREFABRICADA DE FORMIGÓ TIPUS LLAMBORDA 10x20cm
 - FORMIGÓ DRENANT
 - PANOT DE 9 PASTILLES (mateix model que l'existent)
 - PEÇA DE GRANIT TIPUS RIGOLA 30x30-90x10cm.

- LLEGENDA DE VEGETACIÓ
- ARBUSTIVA I HERBACI DE BAIX CONSUM
 - ARBRE EXISTENT
 - ARBAT NOU
 - ARBAT NOU
 - ARBAT NOU
 - ARBAT NOU
 - ARBAT NOU

- LLEGENDA D'ELEMENTS I MOBILIARI URBÀ
- ENLLUMENAT EN CATENÀRIA
 - CADIRA NOEROMÀNTIC LILVIÀ O SIMILAR
 - BANC NOEROMÀNTIC LILVIÀ O SIMILAR
 - ELEMENTS JUGABLES
 - APARCABICILETES
 - PAPERERA

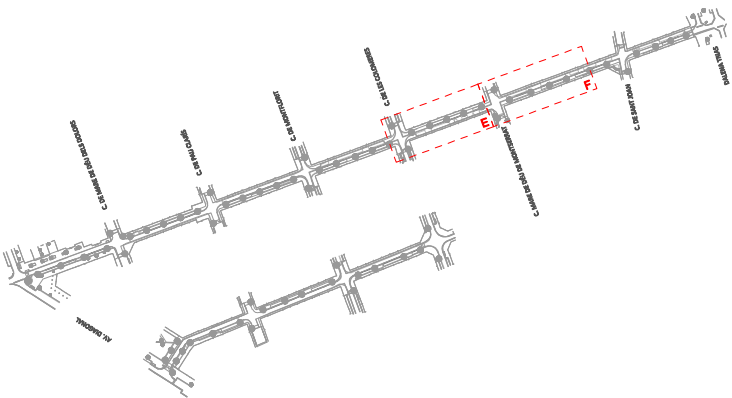

AMBIT D'ACTUACIÓ

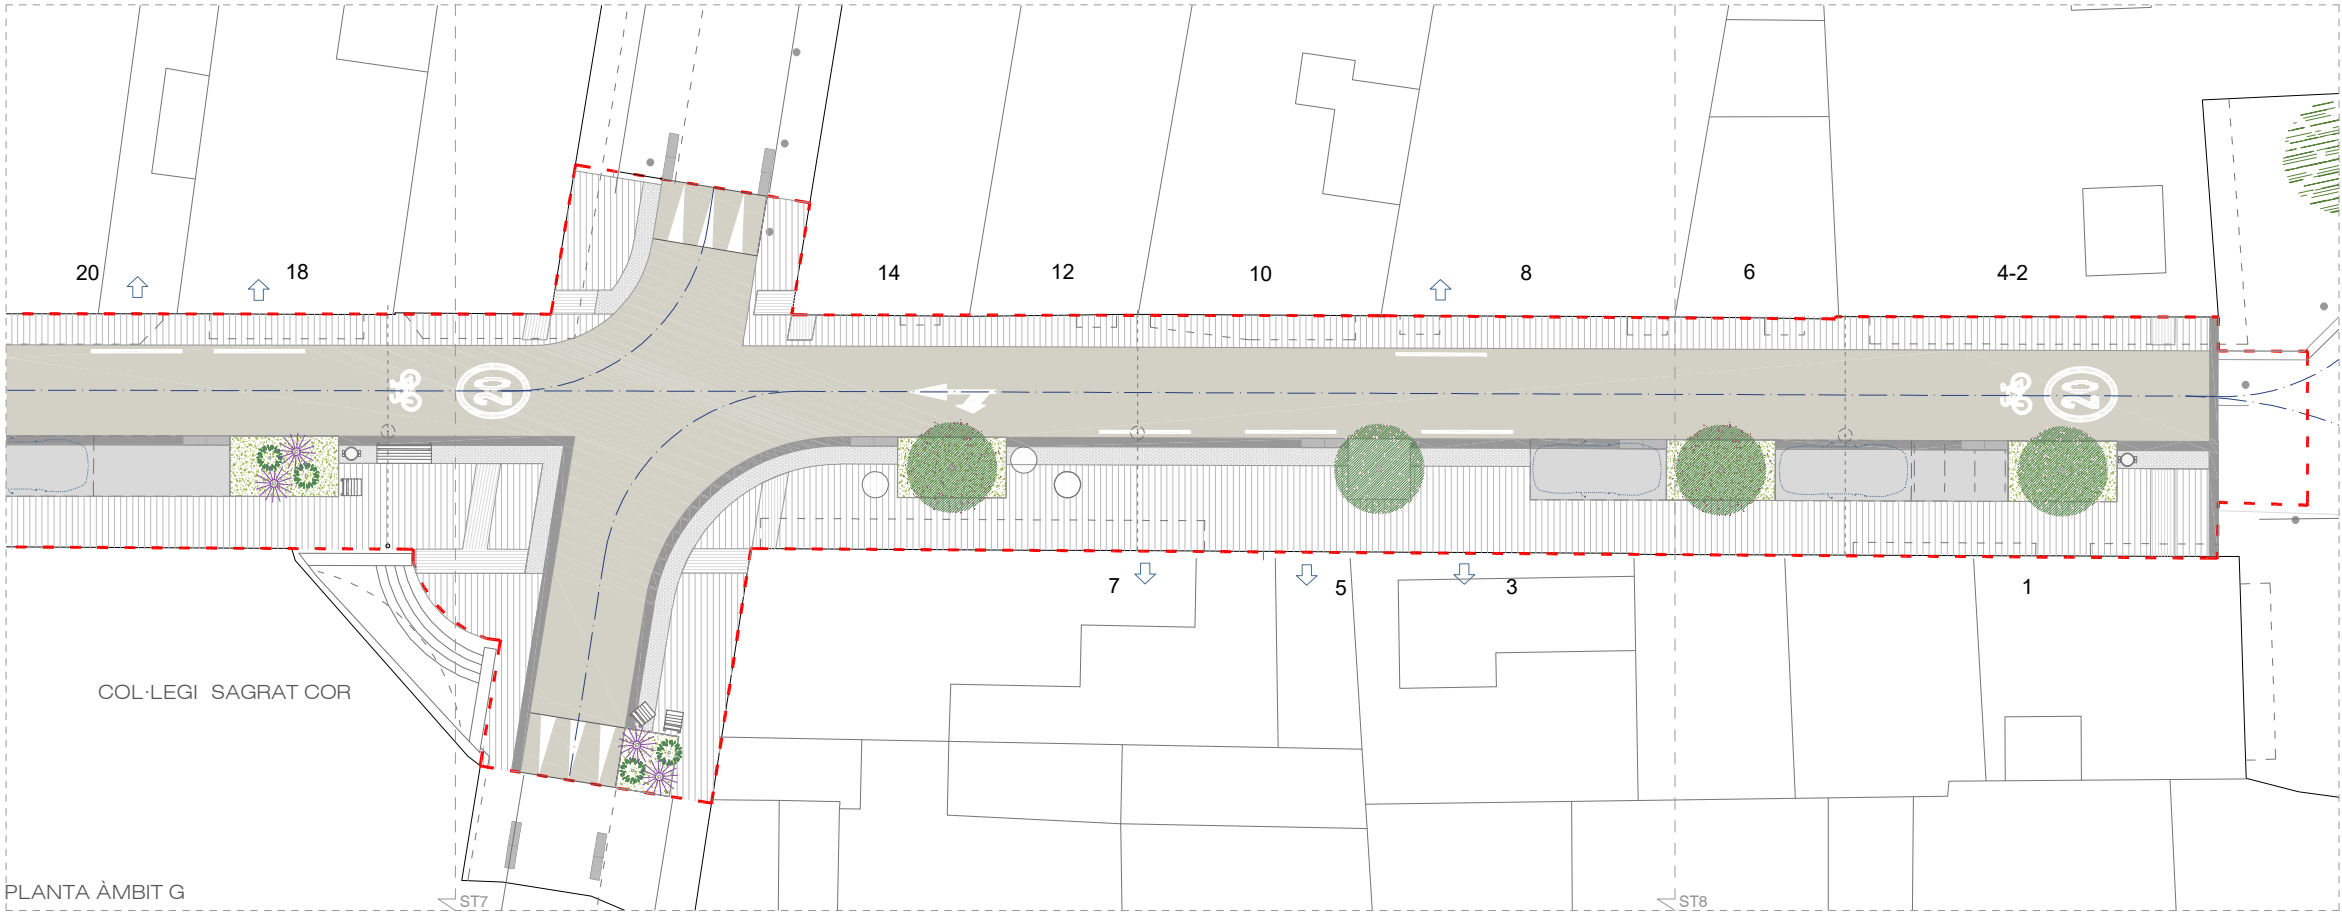


- LLEGENDA DE PAVIMENTS

 - ASFALT AMB ÀRIDS RECICLAT
 - PEÇA PREFABRICADA DE FORMIGÓ TIPUS LLAMBORDA 10x20cm
 - FORMIGÓ DRENANT
 - PANOT DE 9 PASTILLES (mateix model que l'existent)
 - PEÇA DE GRANIT TIPUS RIGOLA 30x30-90x10cm.
- LLEGENDA DE VEGETACIÓ

 - ARBUSTIVA I HERBACI DE BAIX CONSUM
 - ARBRE EXISTENT
 - ARBAT NOU
 - ARBAT NOU
 - ARBAT NOU
 - ARBAT NOU
 - ARBAT NOU
- LLEGENDA D'ELEMENTS I MOBILIARI URBÀ

 - ENLLUMENAT EN CATENÀRIA
 - CADIRA NOEROMÀNTIC LILVIÀ O SIMILAR
 - BANC NOEROMÀNTIC LILVIÀ O SIMILAR
 - ELEMENTS JUGABLES
 - APARCABICICLETES
 - PAPERERA

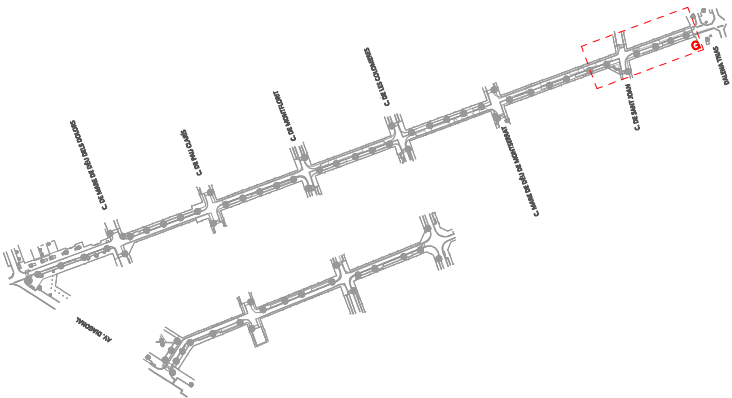

--- AMBIT D'ACTUACIÓ