



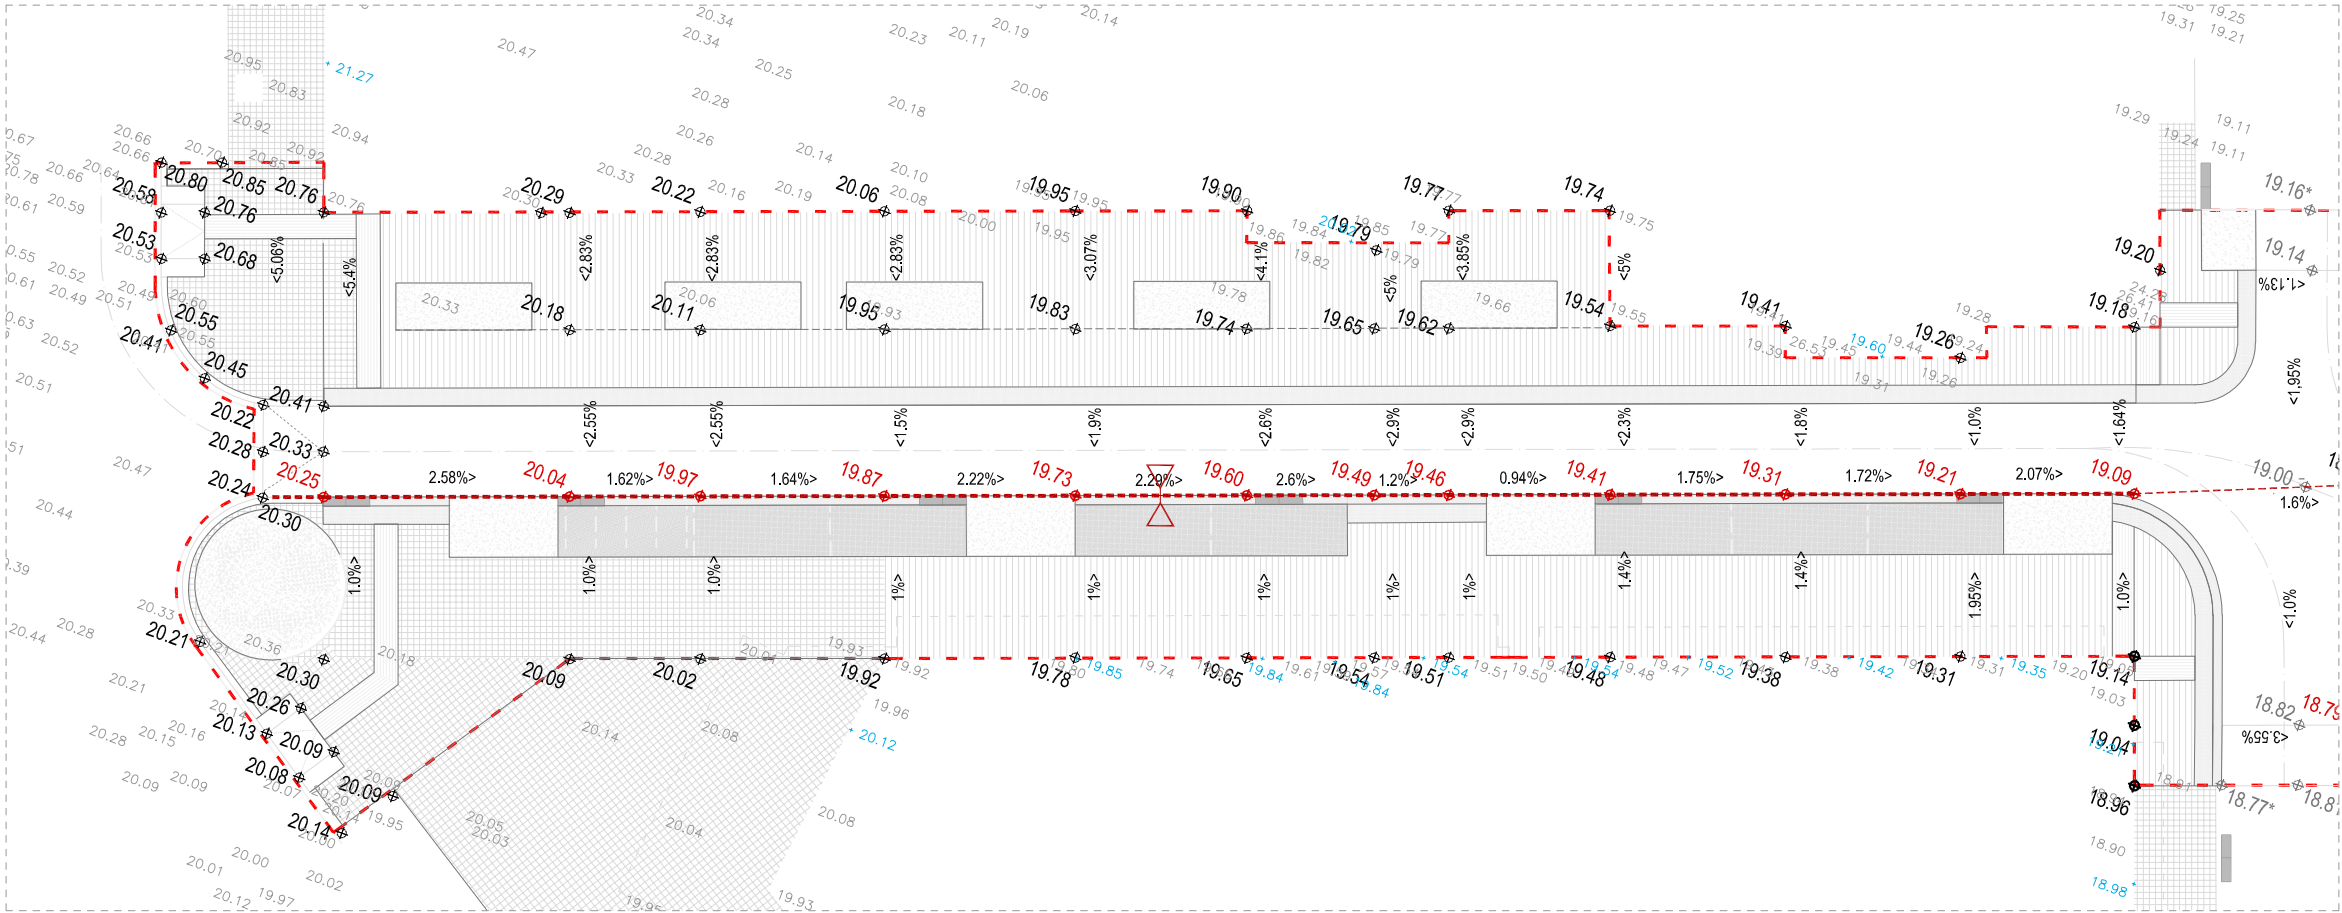


PLANTA ÀMBIT A

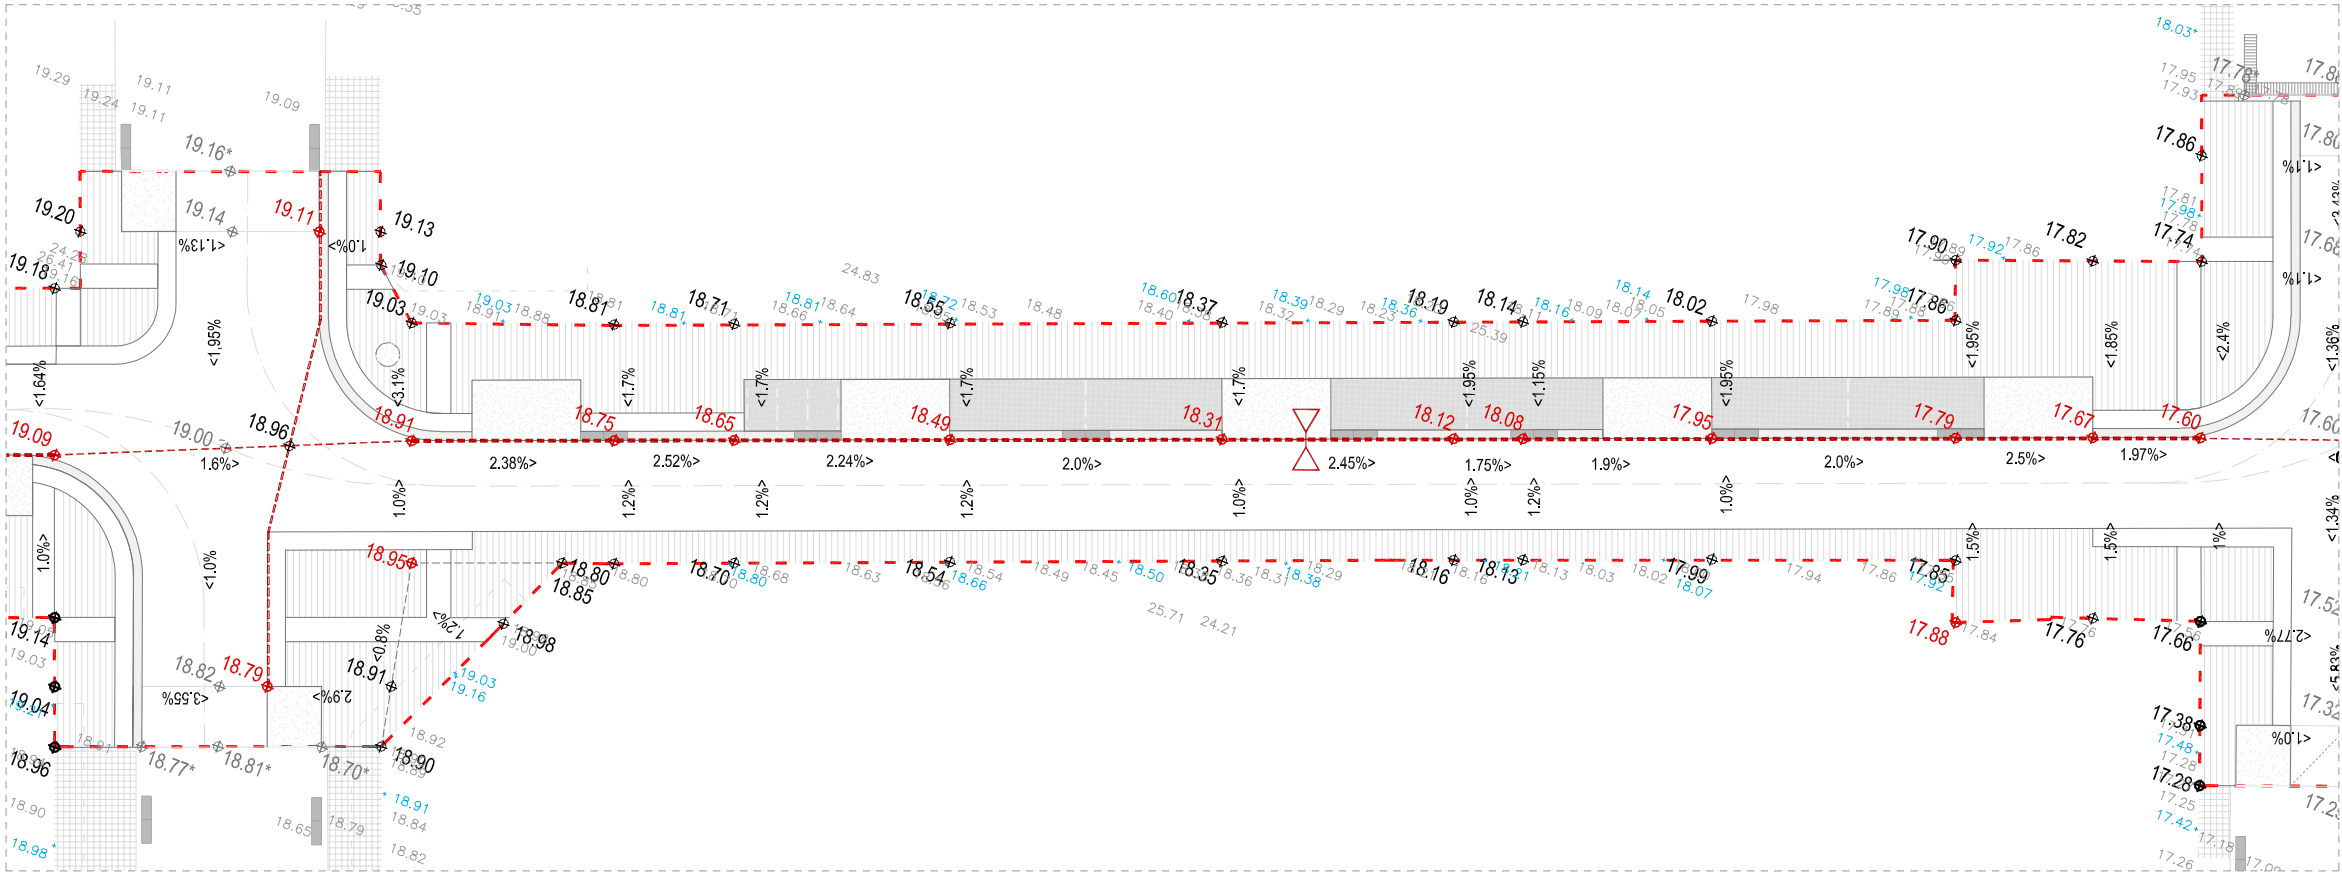


PLANTA ÀMBIT B



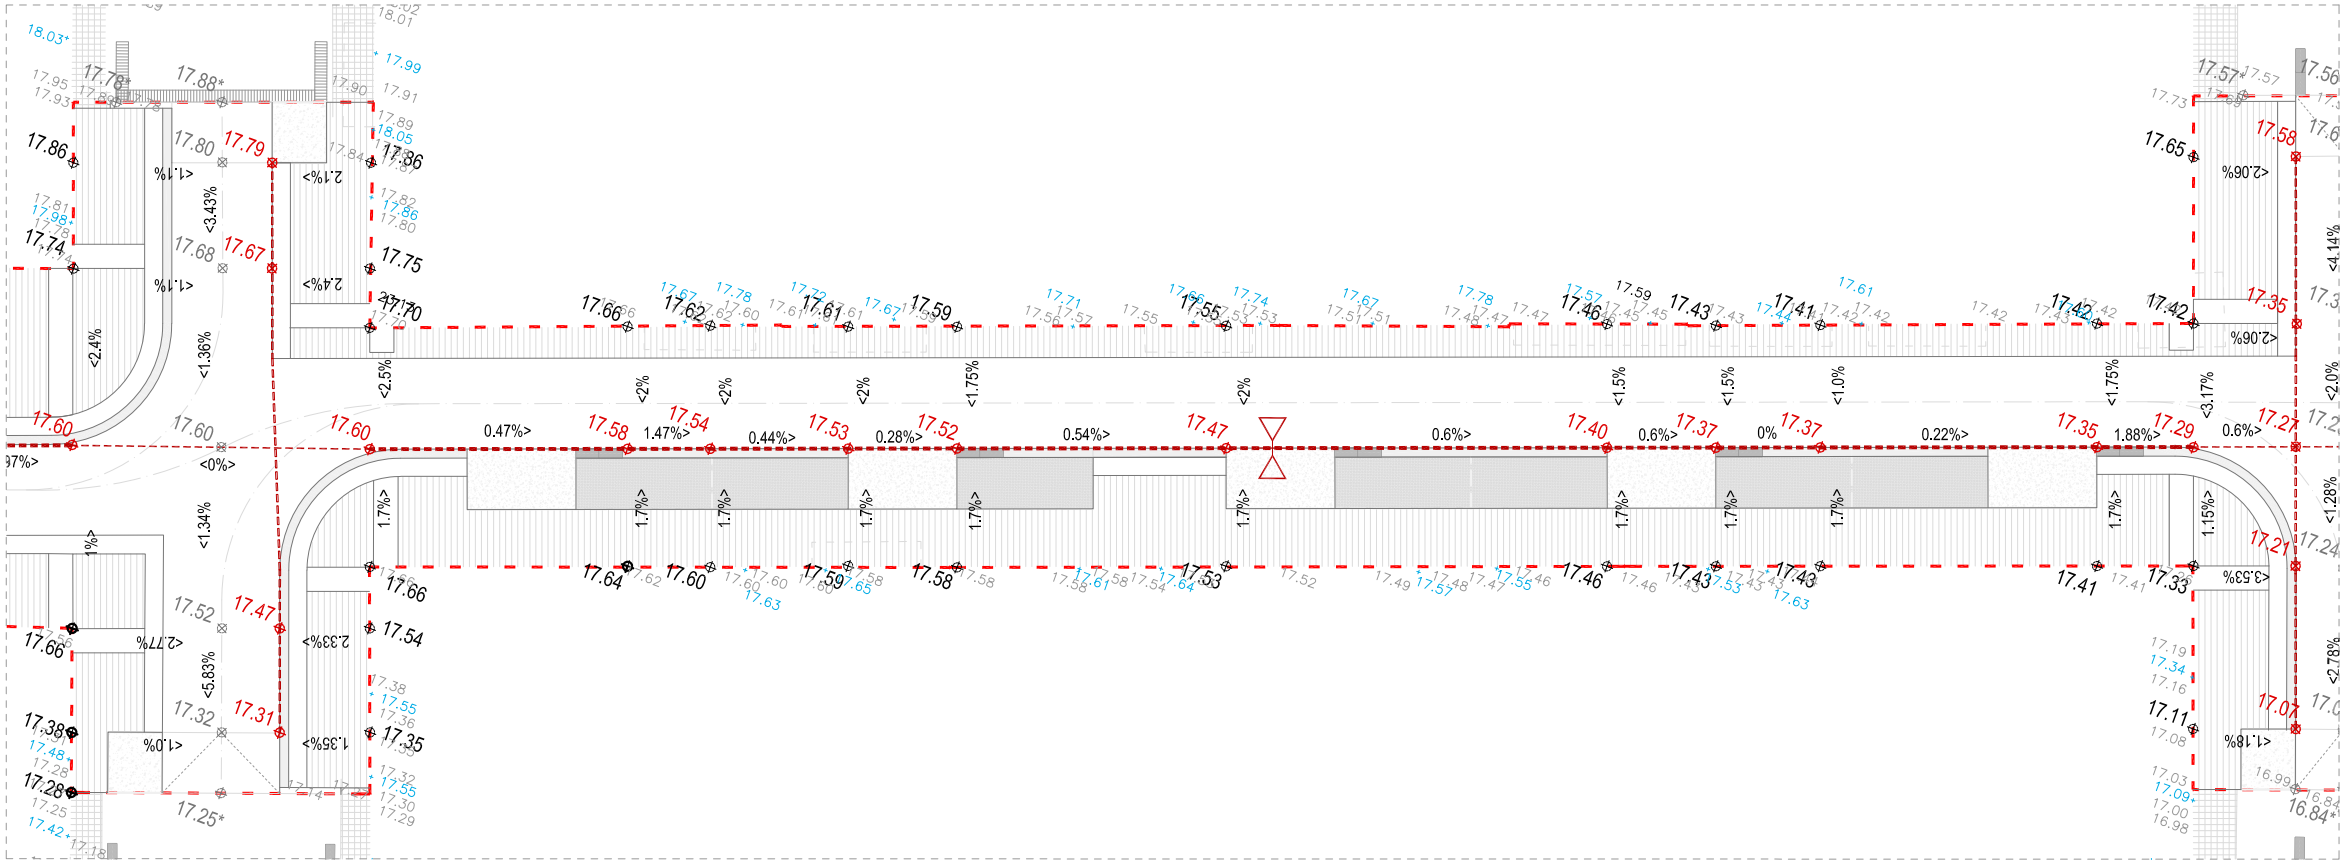


PLANTA ÀMBIT C

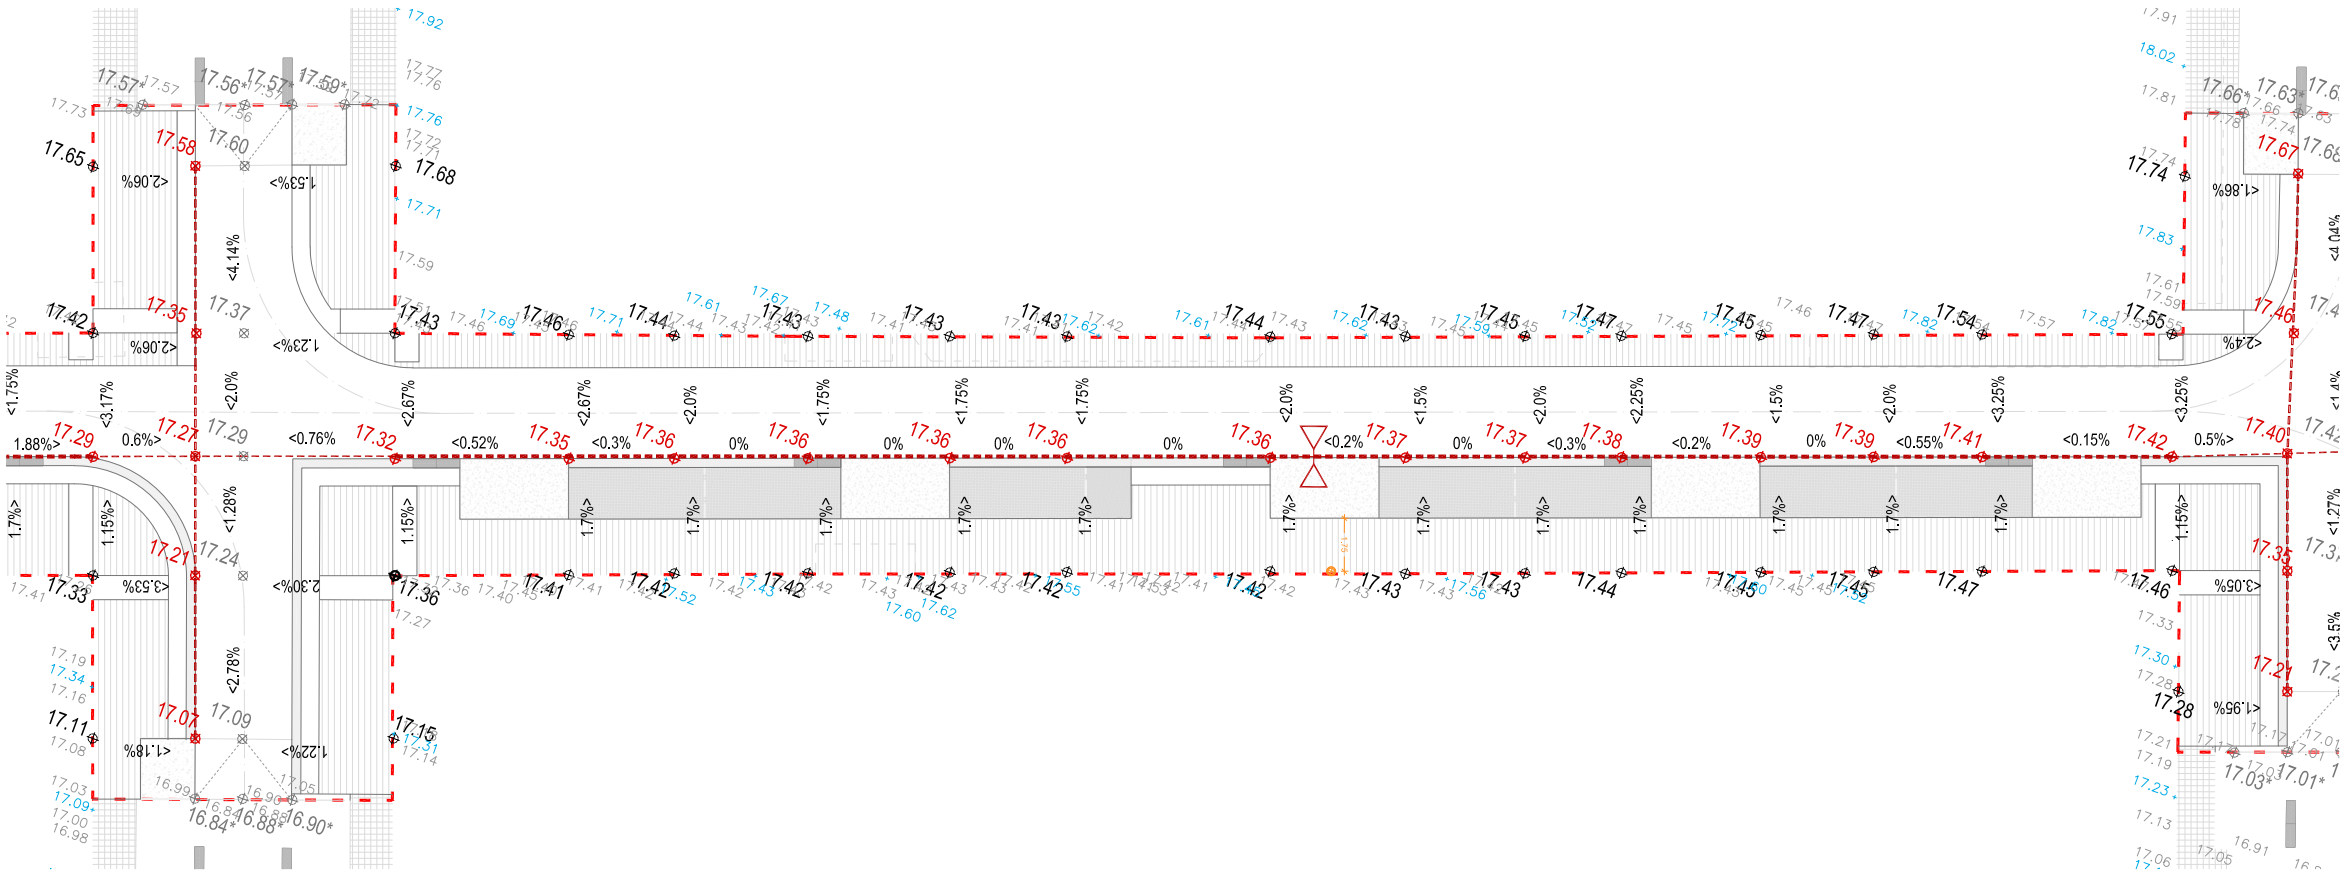

PLANTA ÀMBIT D

- ALTIMETRIA**
- .00.00 COTES D'ESTAT ACTUAL - (indicatives)
 - .00.00 COTES DE MARXAPEUS - (es mantenen)
 - .00.00 COTES PRINCIPALS. Cotes per a la definició geomètrica
 - .00.00 COTES SECUNDÀRIES. Cotes rasant (es mantenen o adapten)
 - <0.0% PENDENT LONGITUDINAL (Pendent sobre aiguafons)
 - <0.0% PENDENT TRANSVERSAL.
 - .00.00* COTES LÍMIT DE PROJECTE. Cal adaptar-se a la cota existent
-  LÍNIA AIGUAFONS
-  LÍNIA CANVI DE PLA

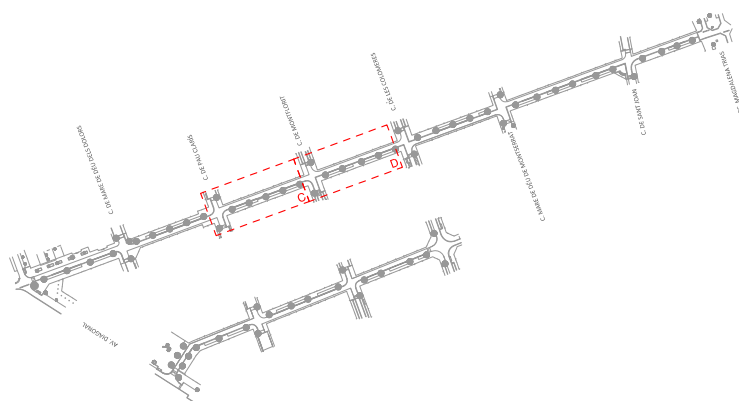

AMBIT D'ACTUACIÓ



PLA DE
SOSTENIBILITAT
AMBIENTAL

Francesc Puig E.

DIRECCIÓ DE
PROJECTE

labaula arquitectes scclp

EQUIP
Màriana Echeverría
Esteve Solà i Saura
Sergi González
Bernat Herández

ESITEC ENERGIA SL - Enginyers
Rafel Cosin Pujol - Arquitecte tècnic
Miria Landscape architects studio - Paisatge
IOK Cooperativa d'arquitectura sensata i
tecnologia BIM

exp.
902717/2022

PROJ. EXECUTIU

PROJECTE I DIRECCIÓ DE LES OBRES PER
L'ARRENJAMENT I TRANSFORMACIÓ DEL CARRER SANTA
TERESA I UN TRAM DEL CARRER DELS TRESOLS
GAVÀ

DEFINICIÓ GEOMÈTRICA
C. DE SANTA TERESA


PLANTA DE DETALL (ÀMBIT C, D)

esc. A3: 1/250




DG 01.3

JULIOL 2024 2/4

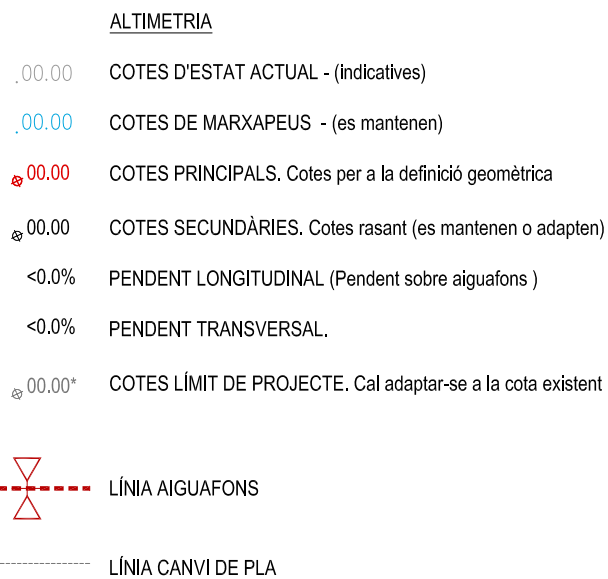


PLANTA ÀMBIT F

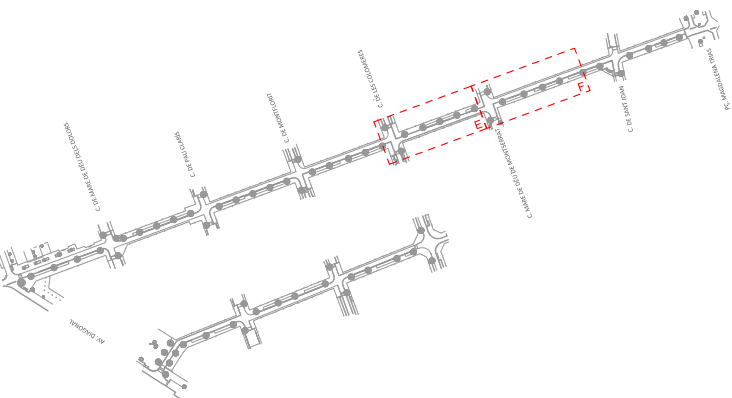


PLANTA ÀMBIT F

— — — — — **AMBIT D'ACTUACIÓ**

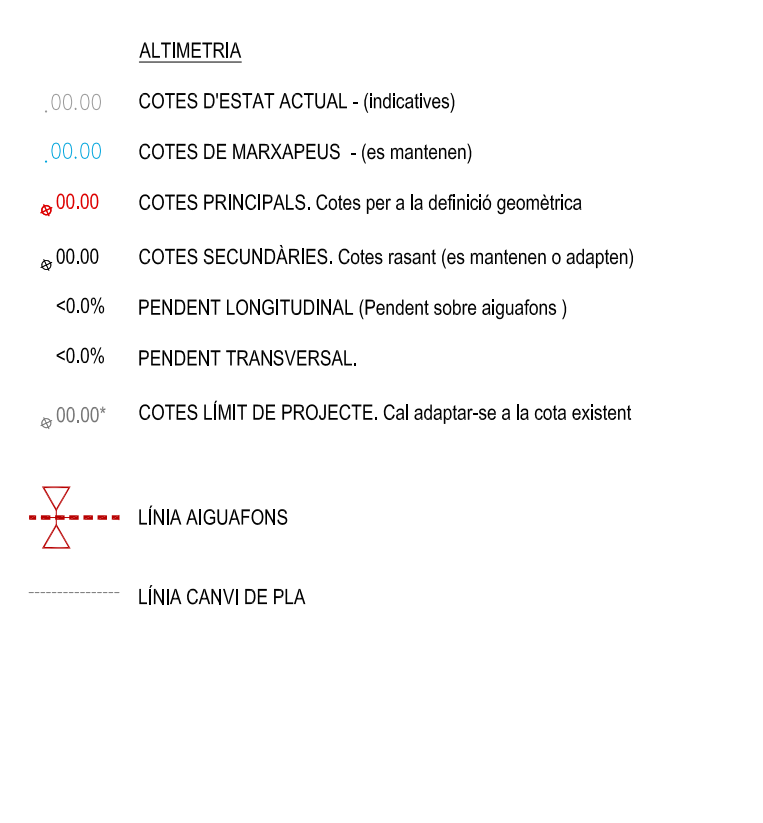




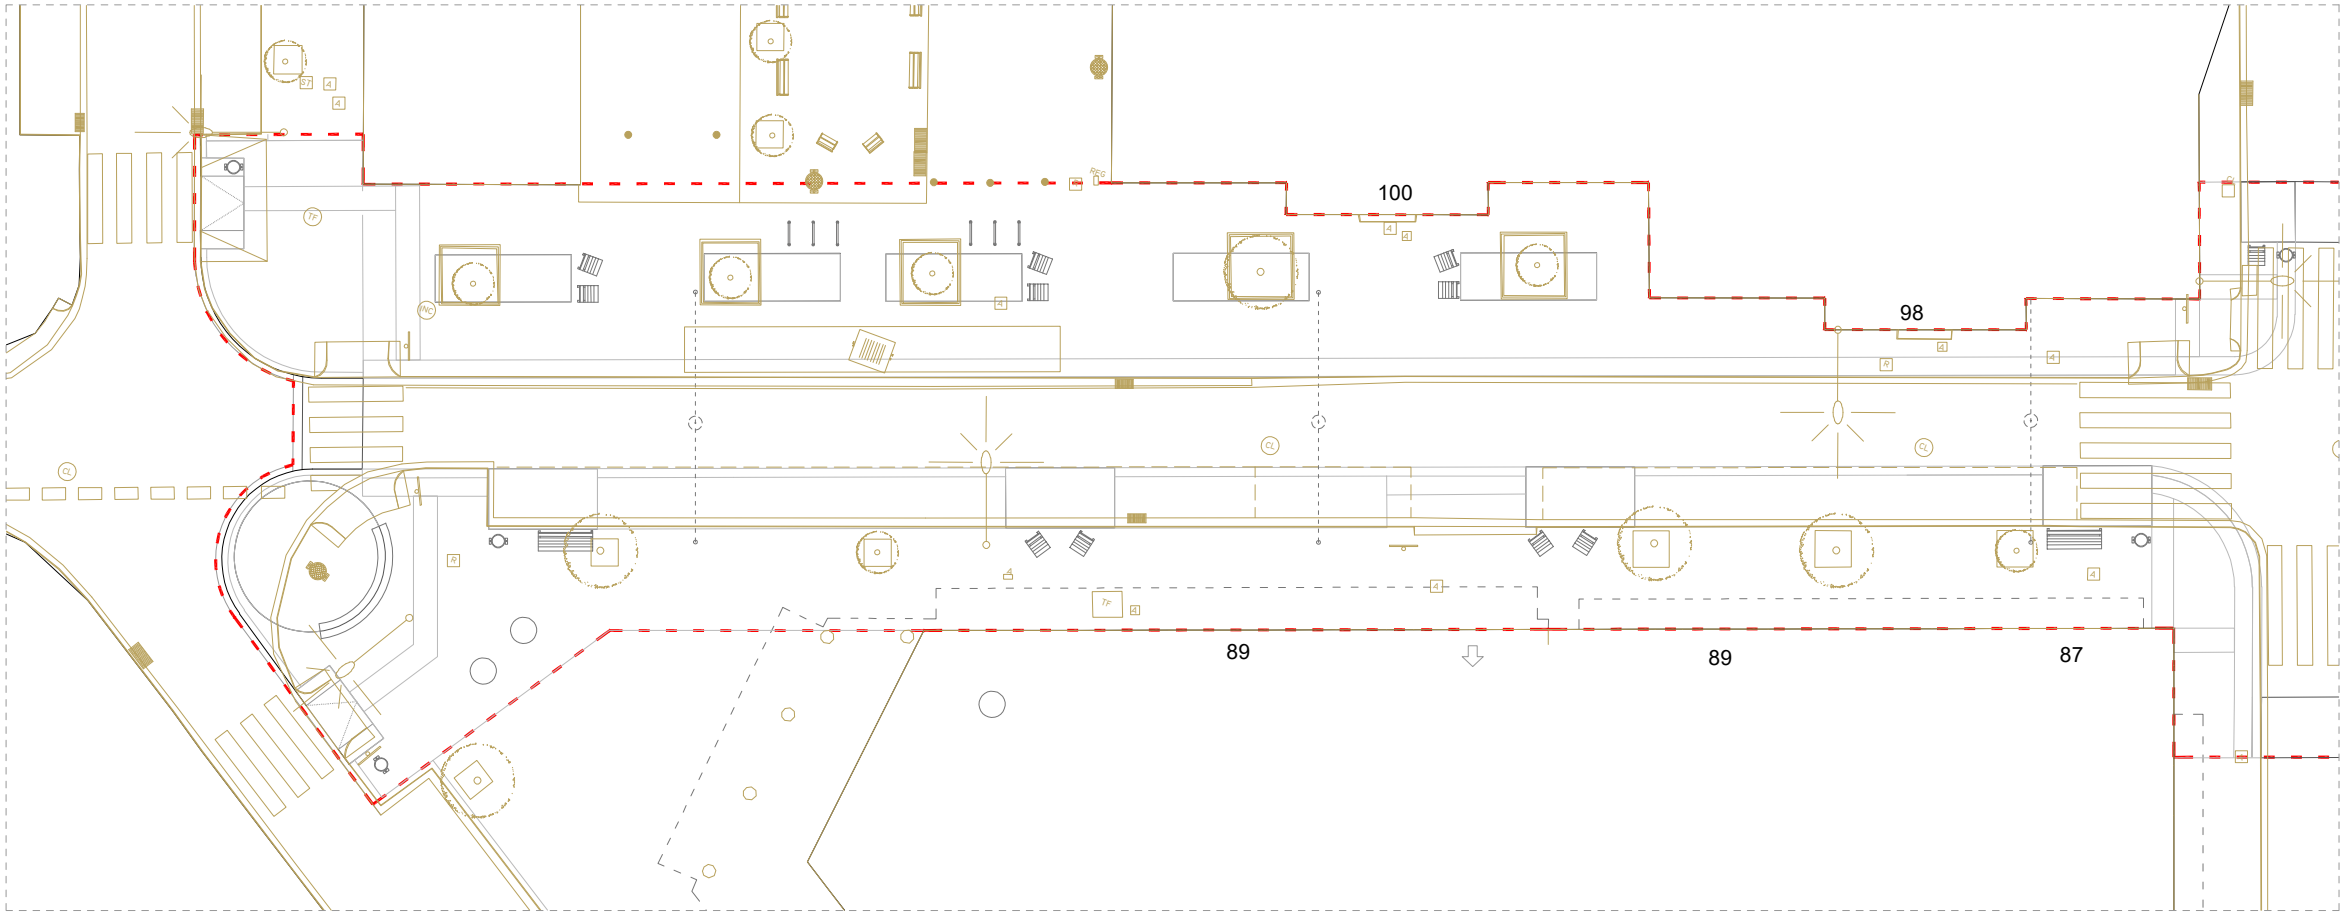


PLANTA ÀMBIT A

LLEGENDA

- ESTAT ACTUAL
- PROPOSTA

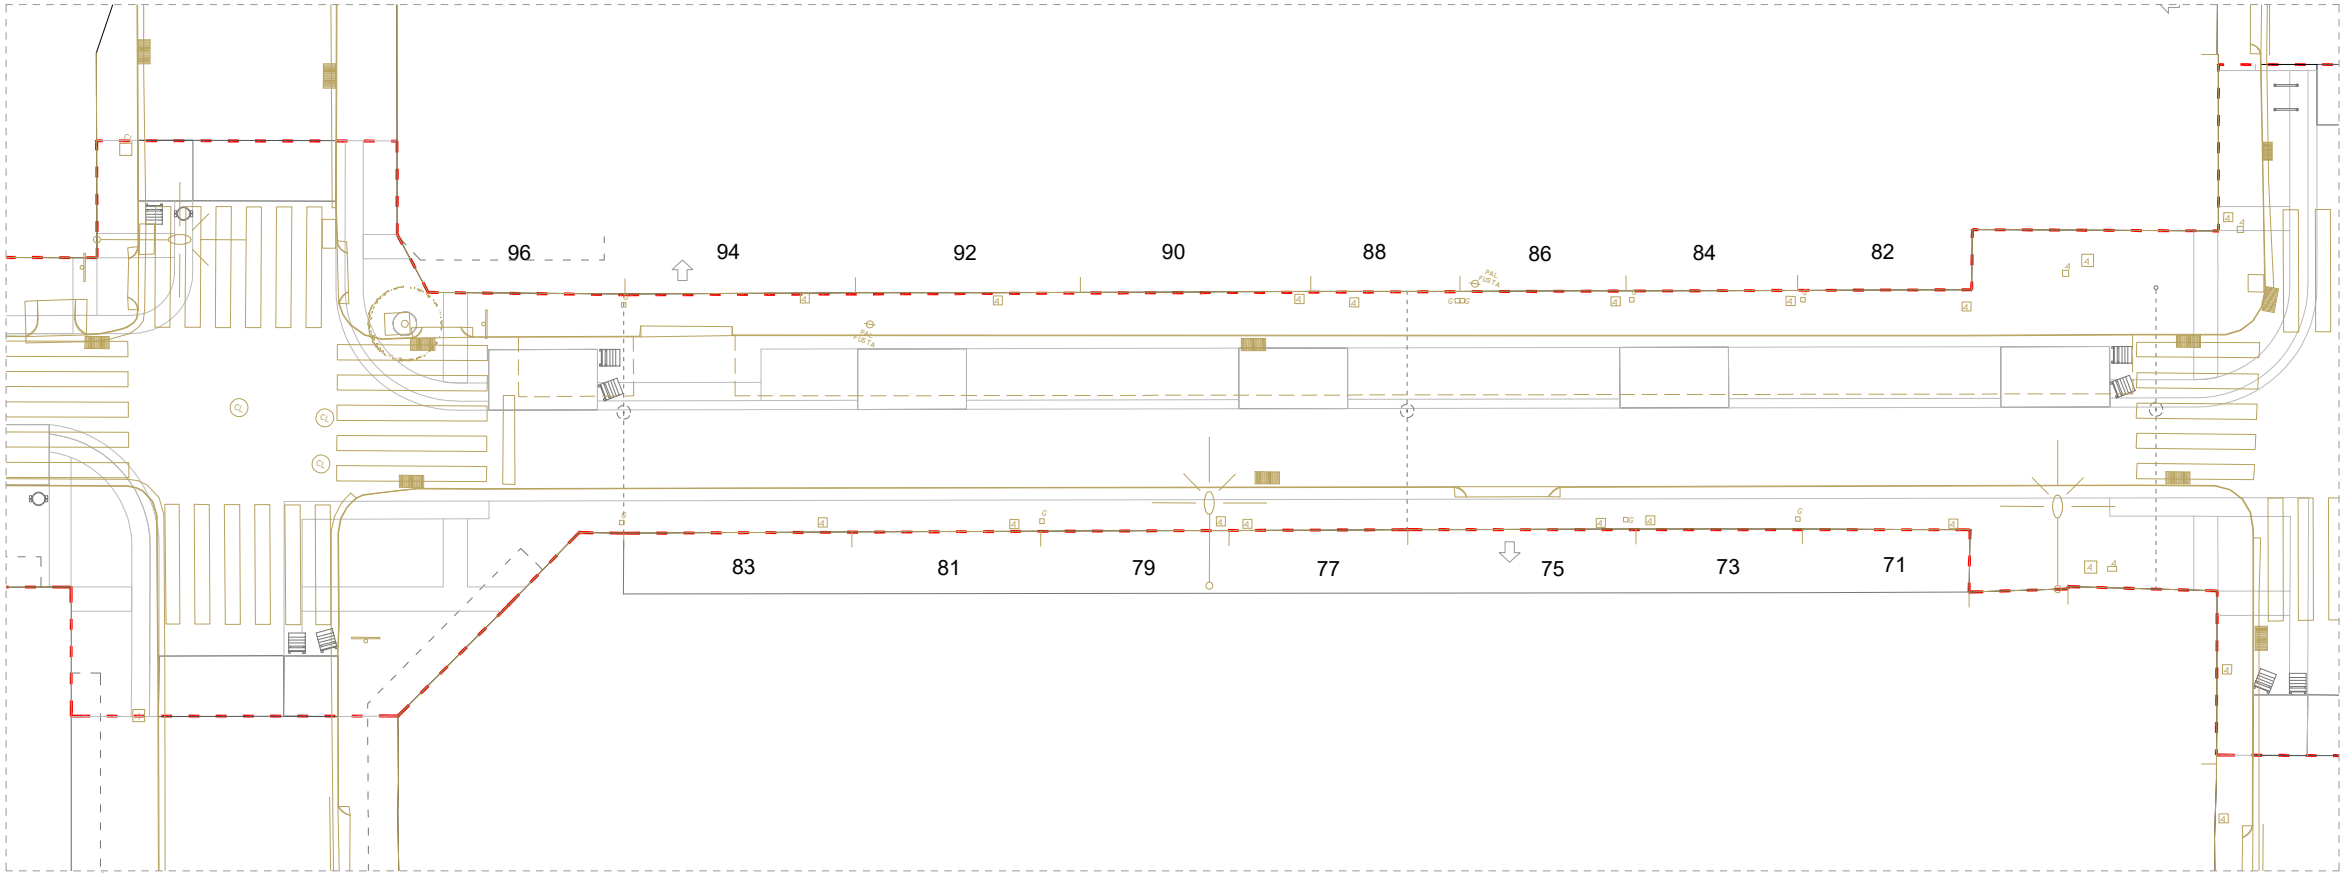

PLANTA ÀMBIT B

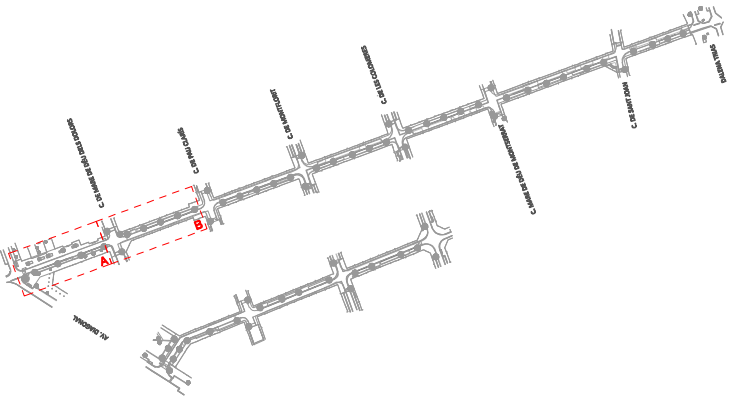

AMBIT D'ACTUACIÓ



PLA DE SOSTENIBILITAT AMBIENTAL

Francesc Puig E.

DIRECCIÓ DE PROJECTE

labaula arquitectes scclp

EQUIP

Mariana Echeverría
Esteve Solà i Saura
Sergi González
Bernat Herández

ESITEC ENERGIA SL - Enginyers
Rafel Cosín Pujol - Arquitecte tècnic
Miria landscape architects studio - Paisatge
IOK Cooperativa d'arquitectura sensata i tecnologia BIM

exp. 902717/2022

PROJ. EXECUTIU

PROJECTE I DIRECCIÓ DE LES OBRES PER L'ARRENJAMENT I TRANSFORMACIÓ DEL CARRER SANTA TERESA I UN TRAM DEL CARRER DELS TRESOLS
GAVÀ


DEFINICIÓ GEOMÈTRICA
C. DE SANTA TERESA

PLANTA DE SUPERPOSICIÓ (ÀMBIT A I B)

esc. A3: 1/250




DG 01.4
JULIOL 2024 2/5

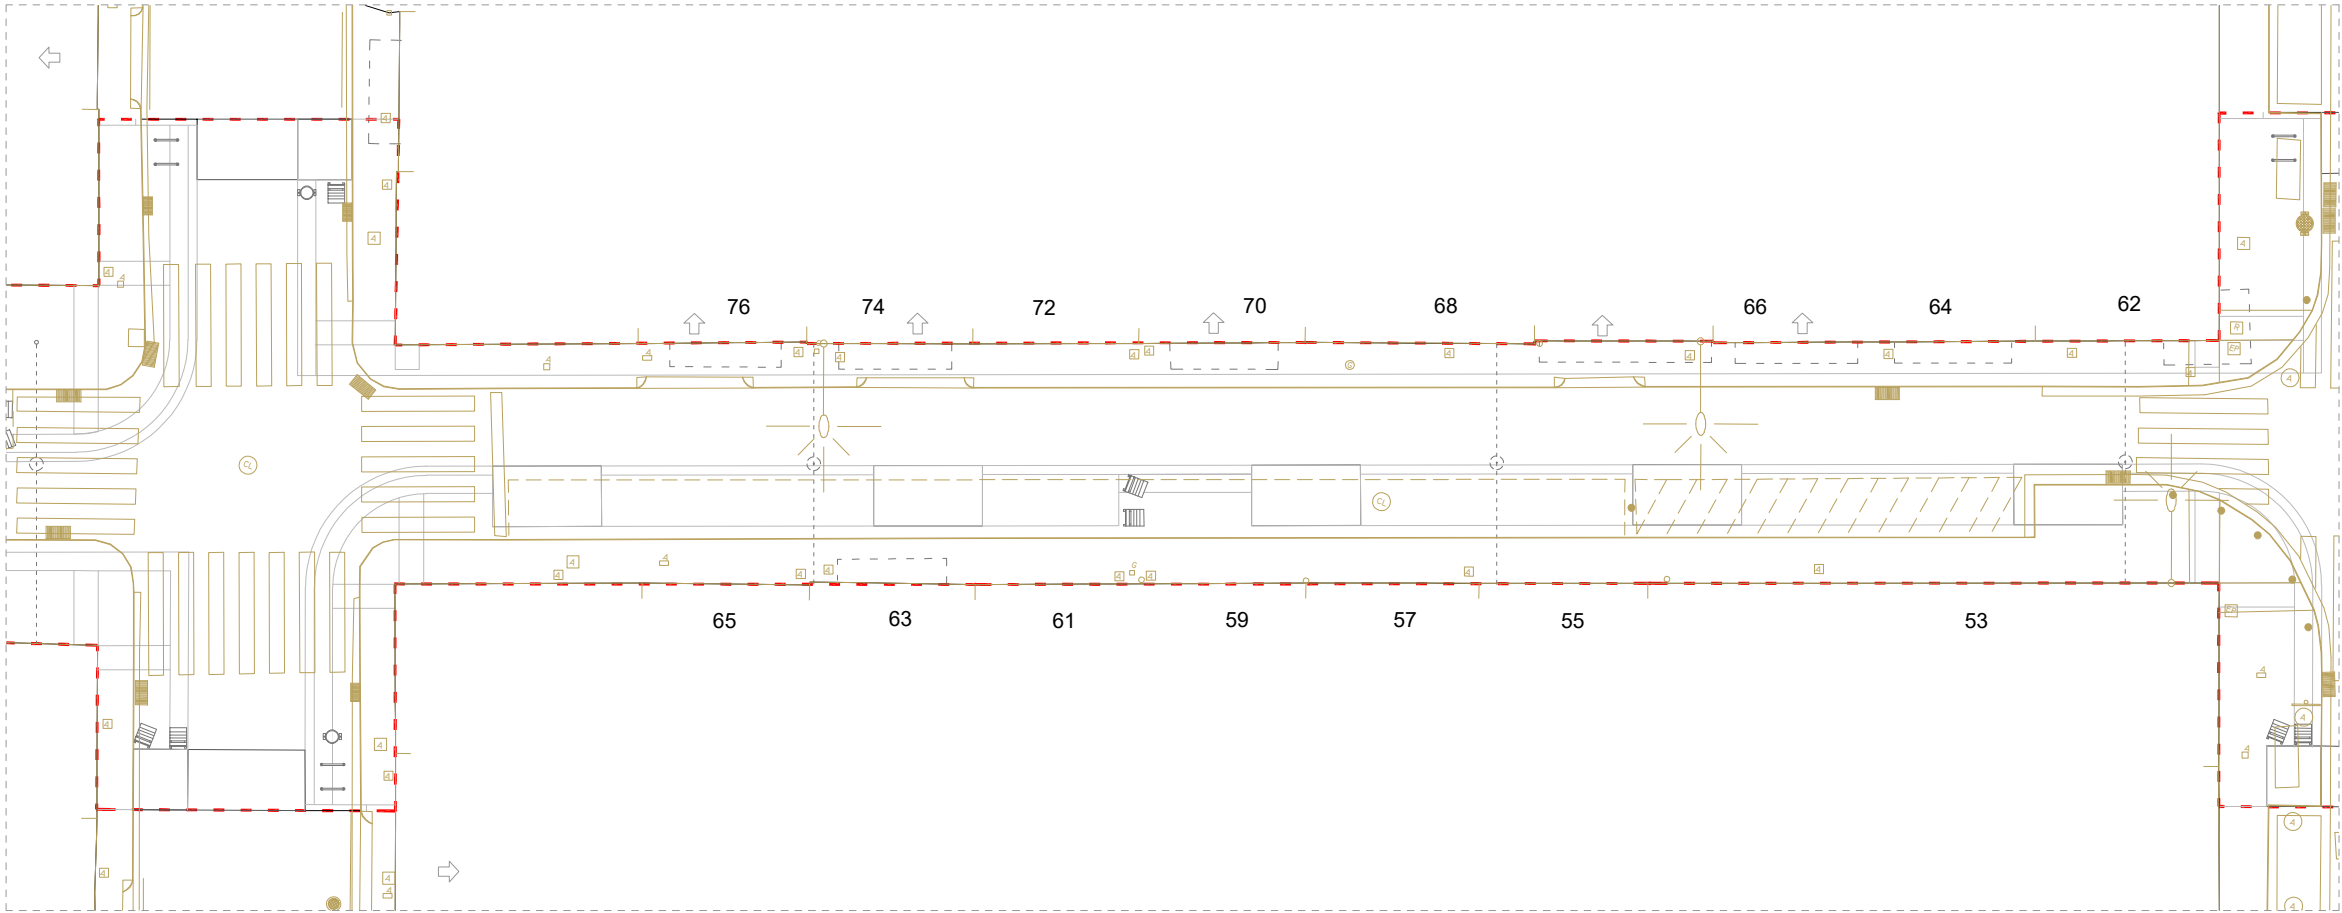


PLANTA ÀMBIT C

LLEGENDA

- ESTAT ACTUAL
- PROPOSTA

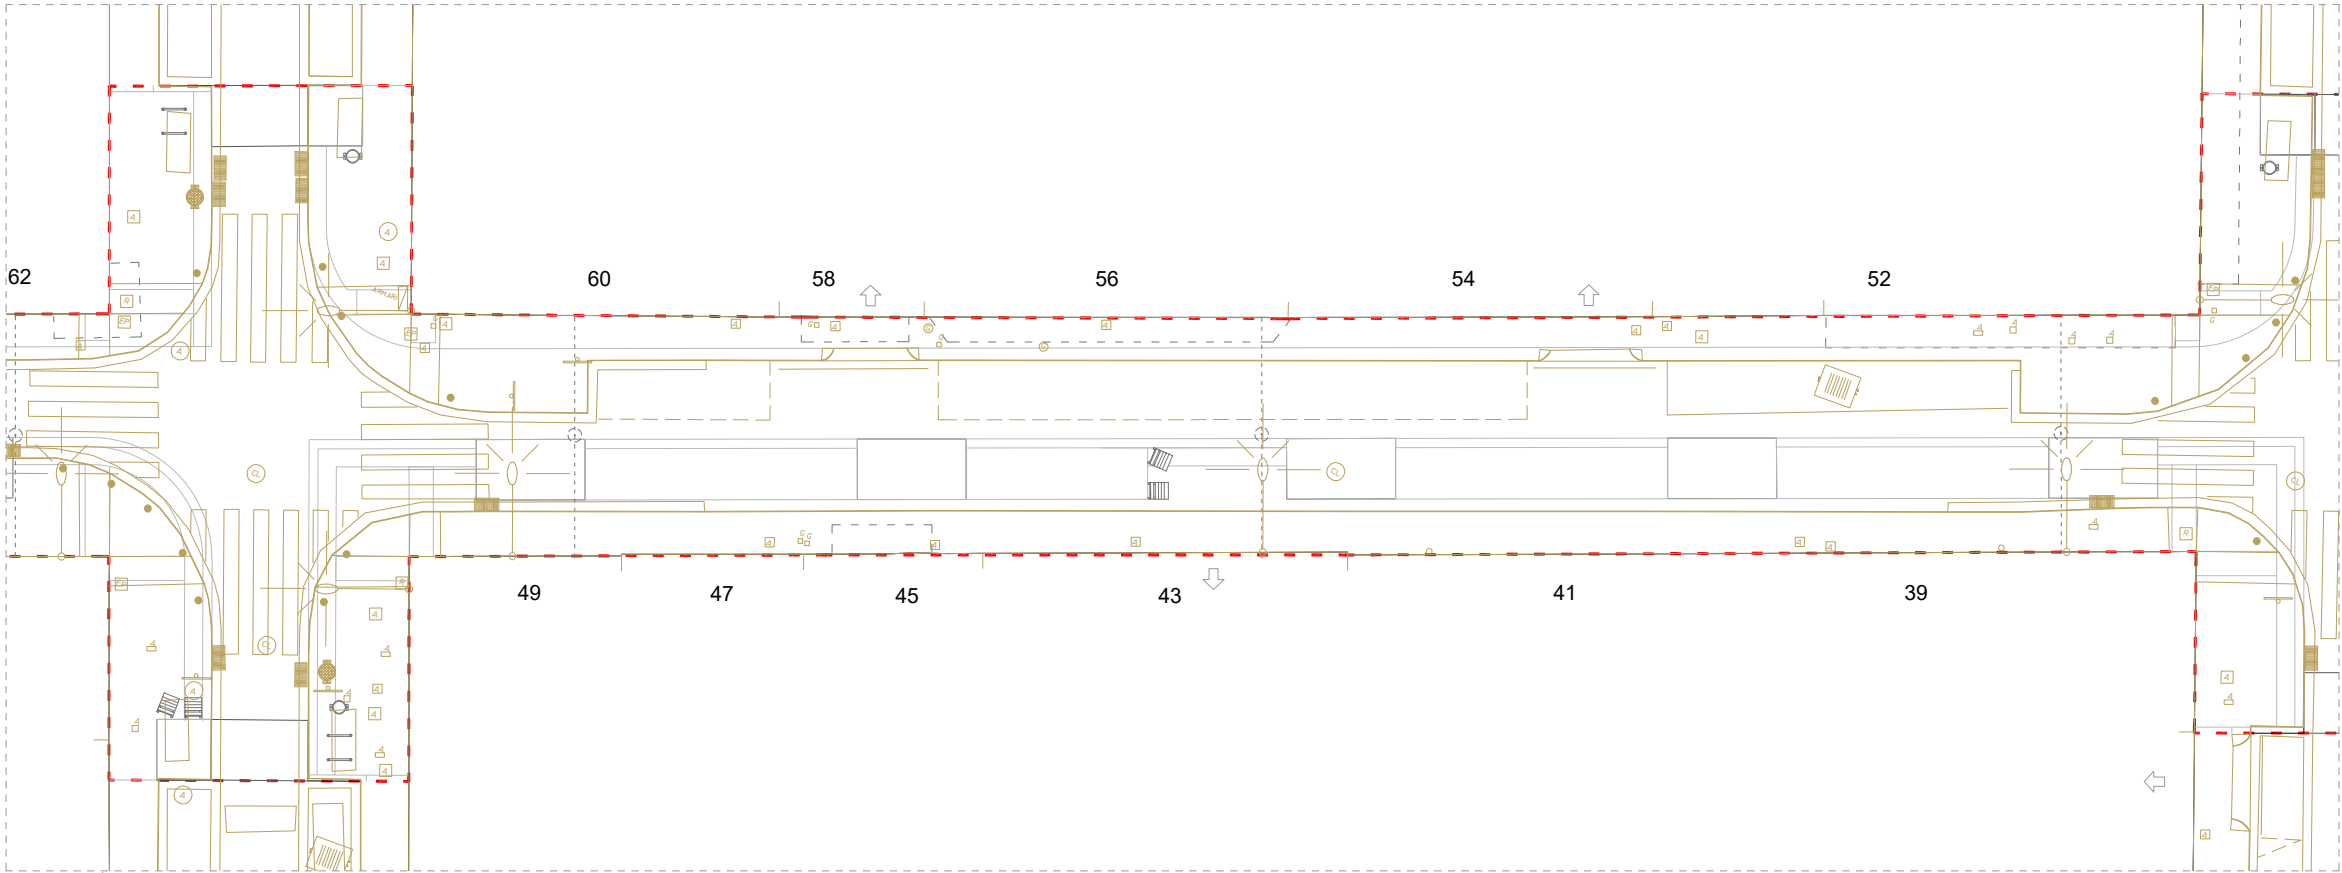

PLANTA ÀMBIT D

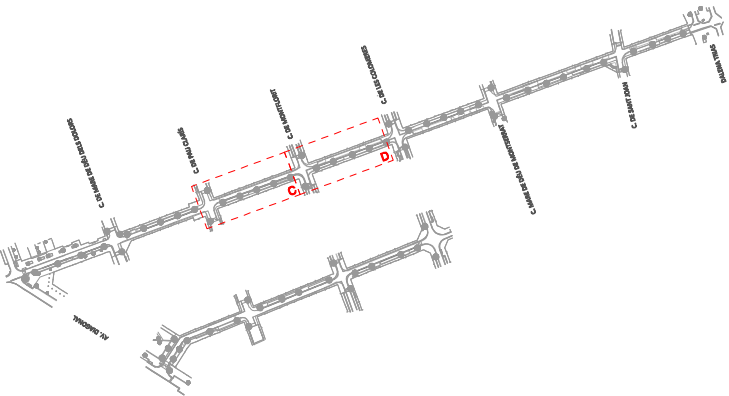

AMBIT D'ACTUACIÓ



PLA DE
SOSTENIBILITAT
AMBIENTAL

Francesc Puig E.

DIRECCIÓ DE
PROJECTE

labaula arquitectes scslp

EQUIP

Mariana Echeverría
Esteve Solà i Saura
Sergi González
Bernat Herández

ESITEC ENERGIA SL - Enginyers
Rafel Cosín Pujol - Arquitecte tècnic
Miria landscape architects studio - Paisatge
IOK Cooperativa d'arquitectura sensata i
tecnologia BIM

exp.
902717/2022

PROJ. EXECUTIU

PROJECTE I DIRECCIÓ DE LES OBRES PER
L'ARRENJAMENT I TRANSFORMACIÓ DEL CARRER SANTA
TERESA I UN TRAM DEL CARRER DELS TRESOLS
GAVÀ

DEFINICIÓ GEOMÈTRICA
C. DE SANTA TERESA


PLANTA DE SUPERPOSICIÓ (ÀMBIT C I D)

esc. A3: 1/250



DG 01.4


JULIOL 2024 3/5

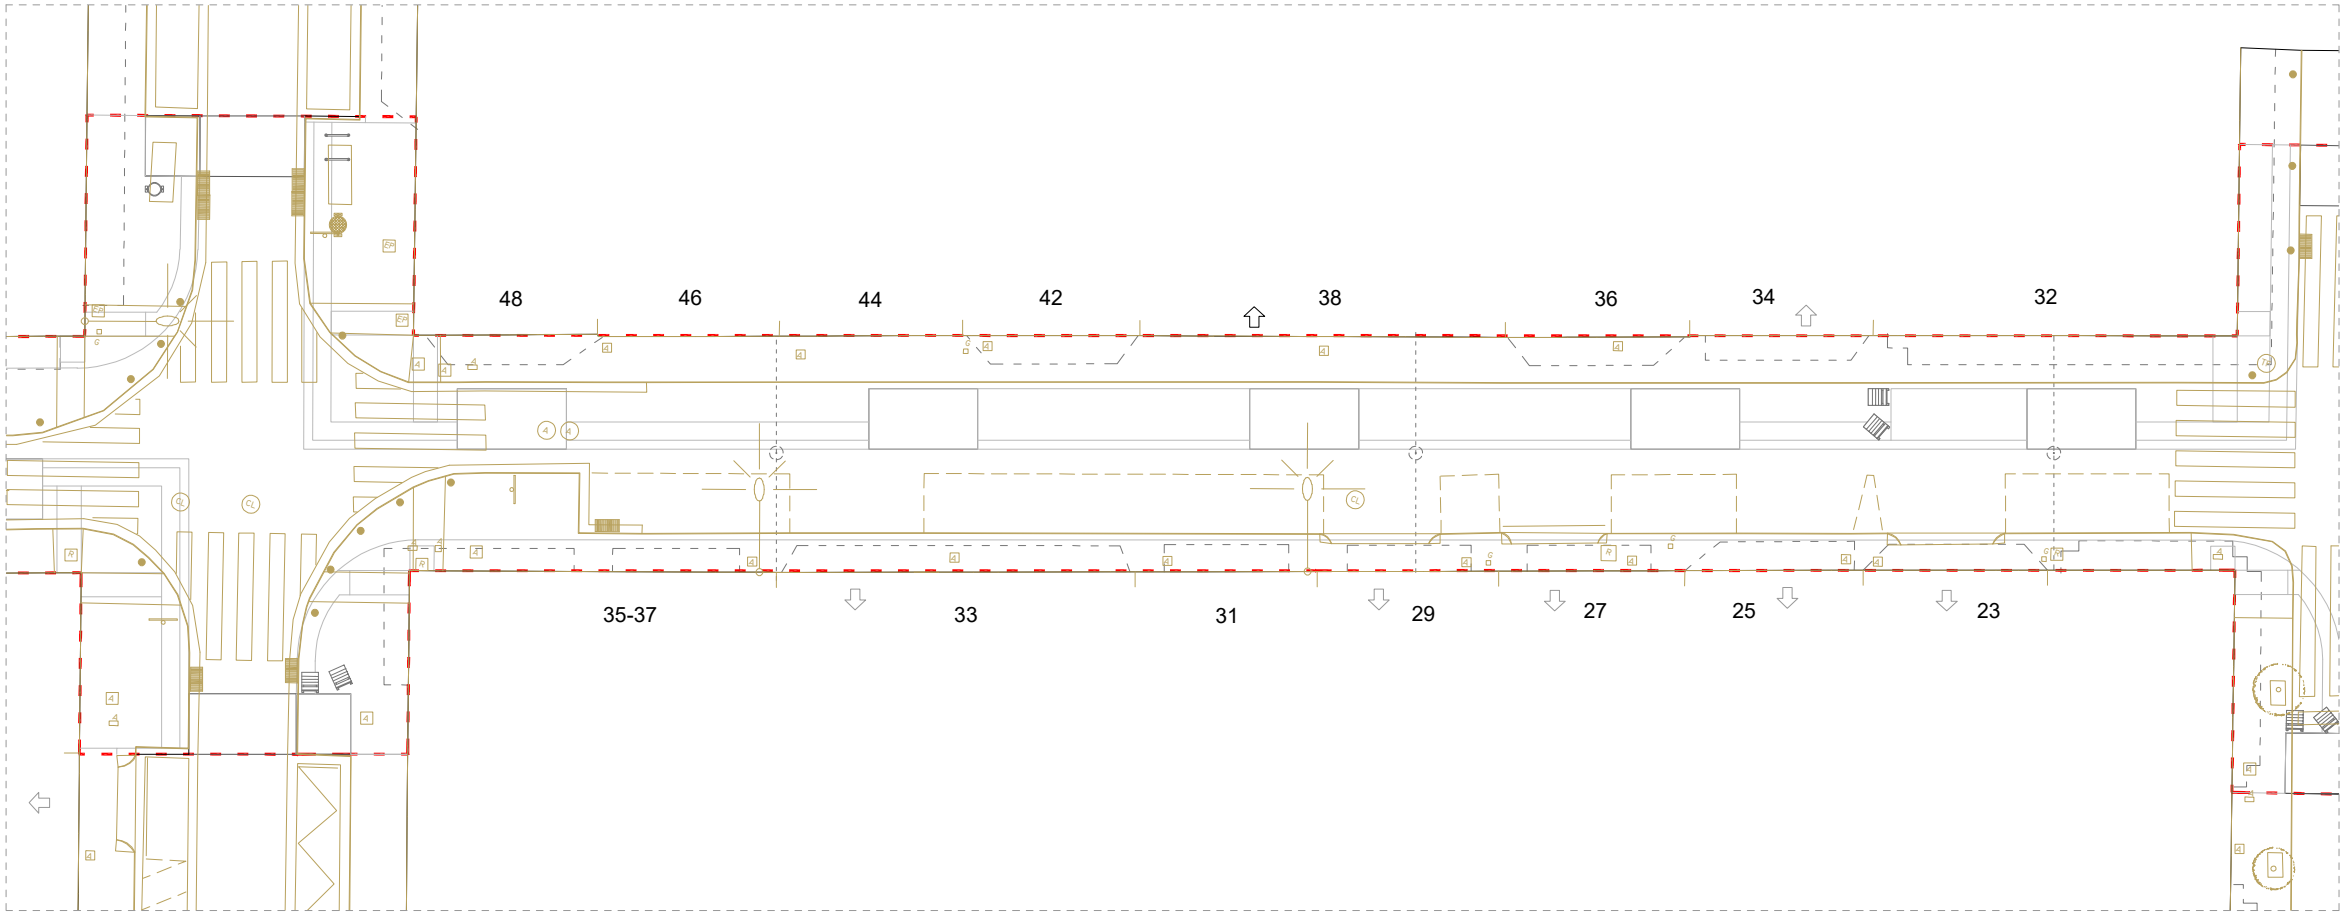


PLANTA ÀMBIT E

LLEENDA

- ESTAT ACTUAL
- PROPOSTA

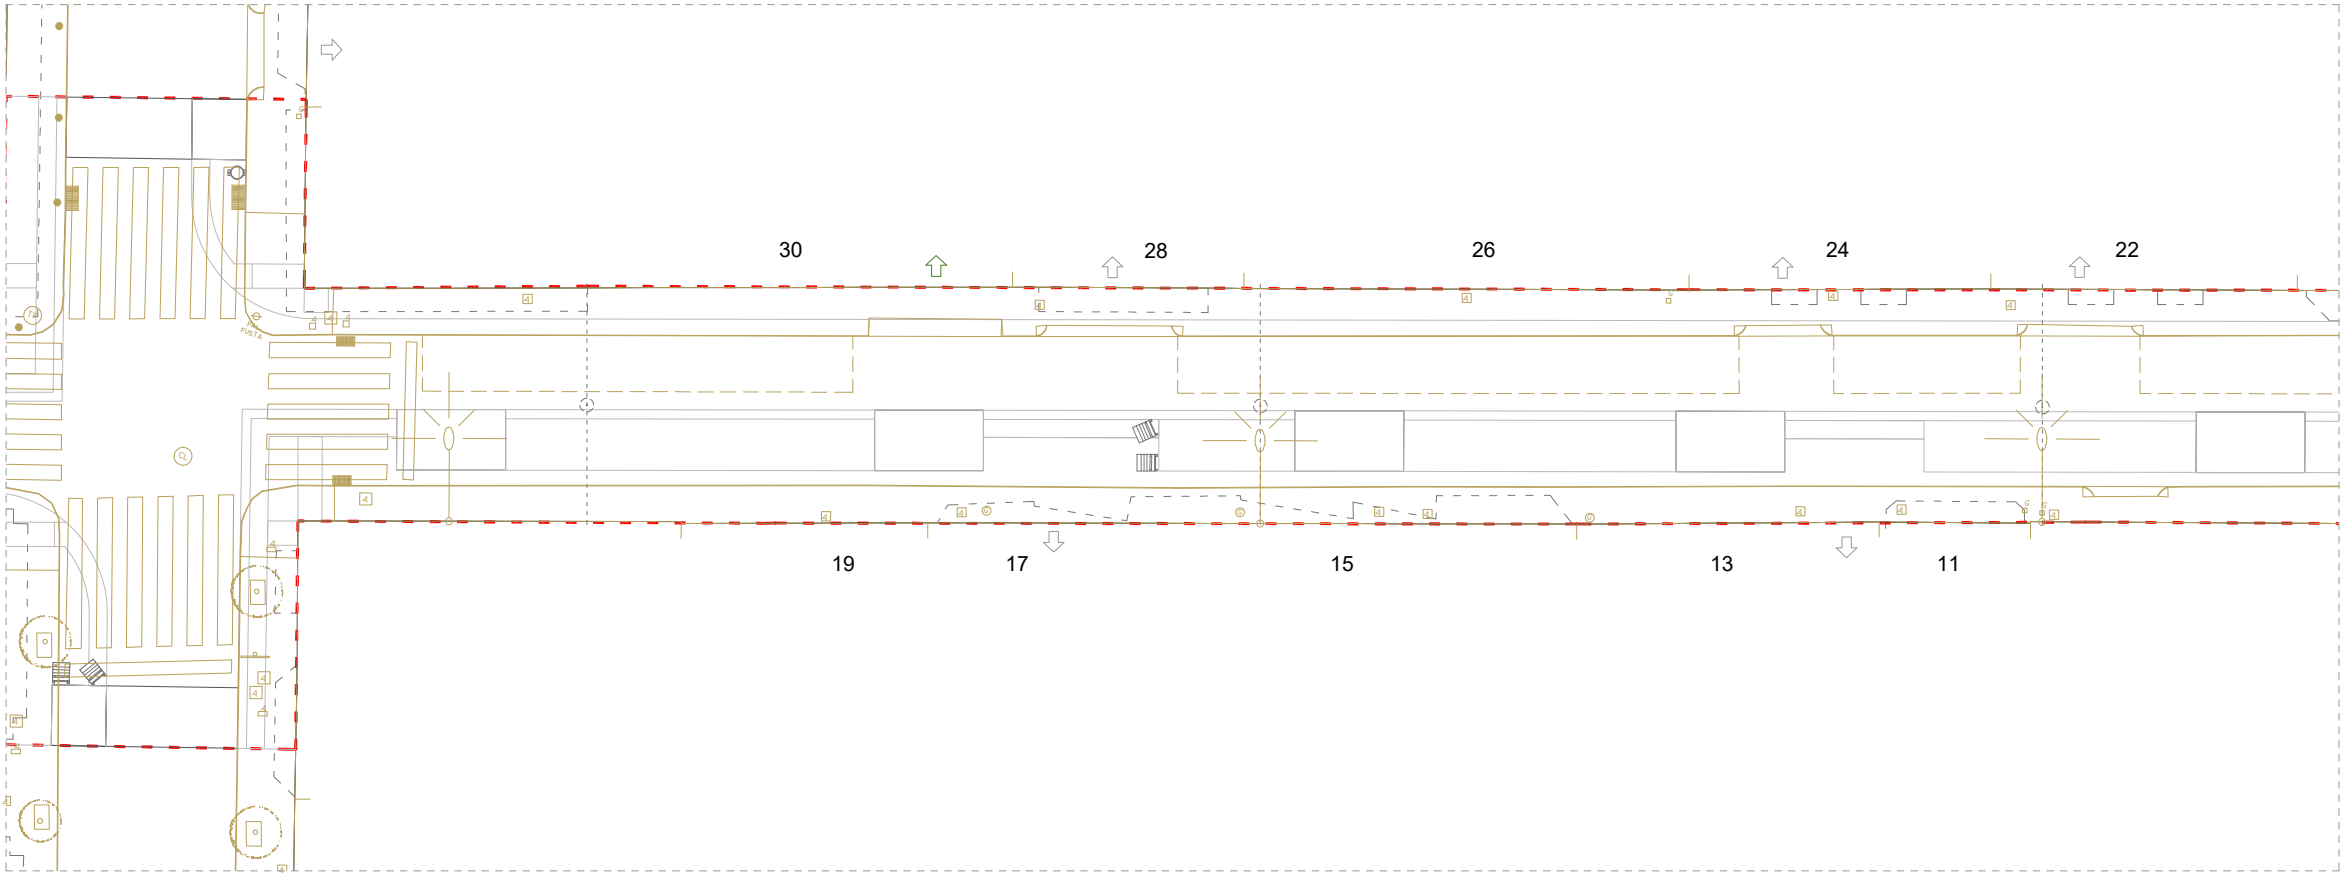

PLANTA ÀMBIT F

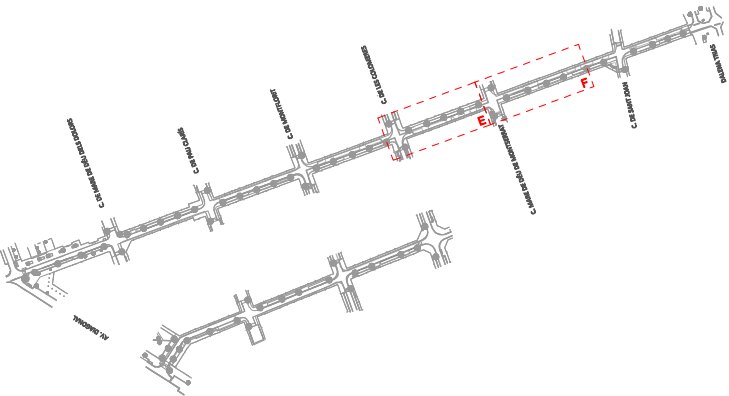

AMBIT D'ACTUACIÓ



PLA DE
SOSTENIBILITAT
AMBIENTAL

Francesc Puig E.

DIRECCIÓ DE
PROJECTE

labaula arquitectes scclp

EQUIP

Mariana Echeverría
Esteve Solà i Saura
Sergi González
Bernat Hernández

ESITEC ENERGIA SL - Enginyers
Rafel Cosín Pujol - Arquitecte tècnic
Miria landscape architects studio - Paisatge
IOK Cooperativa d'arquitectura sensata i
tecnologia BIM

exp.
902717/2022

PROJ. EXECUTIU

PROJECTE I DIRECCIÓ DE LES OBRES PER
L'ARRENJAMENT I TRANSFORMACIÓ DEL CARRER SANTA
TERESA I UN TRAM DEL CARRER DELS TRESOLS
GAVÀ


DEFINICIÓ GEOMÈTRICA
C. DE SANTA TERESA

PLANTA DE SUPERPOSICIÓ (ÀMBIT E I F)




esc. A3: 1/250

DG 01.4
JULIOL 2024 4/5

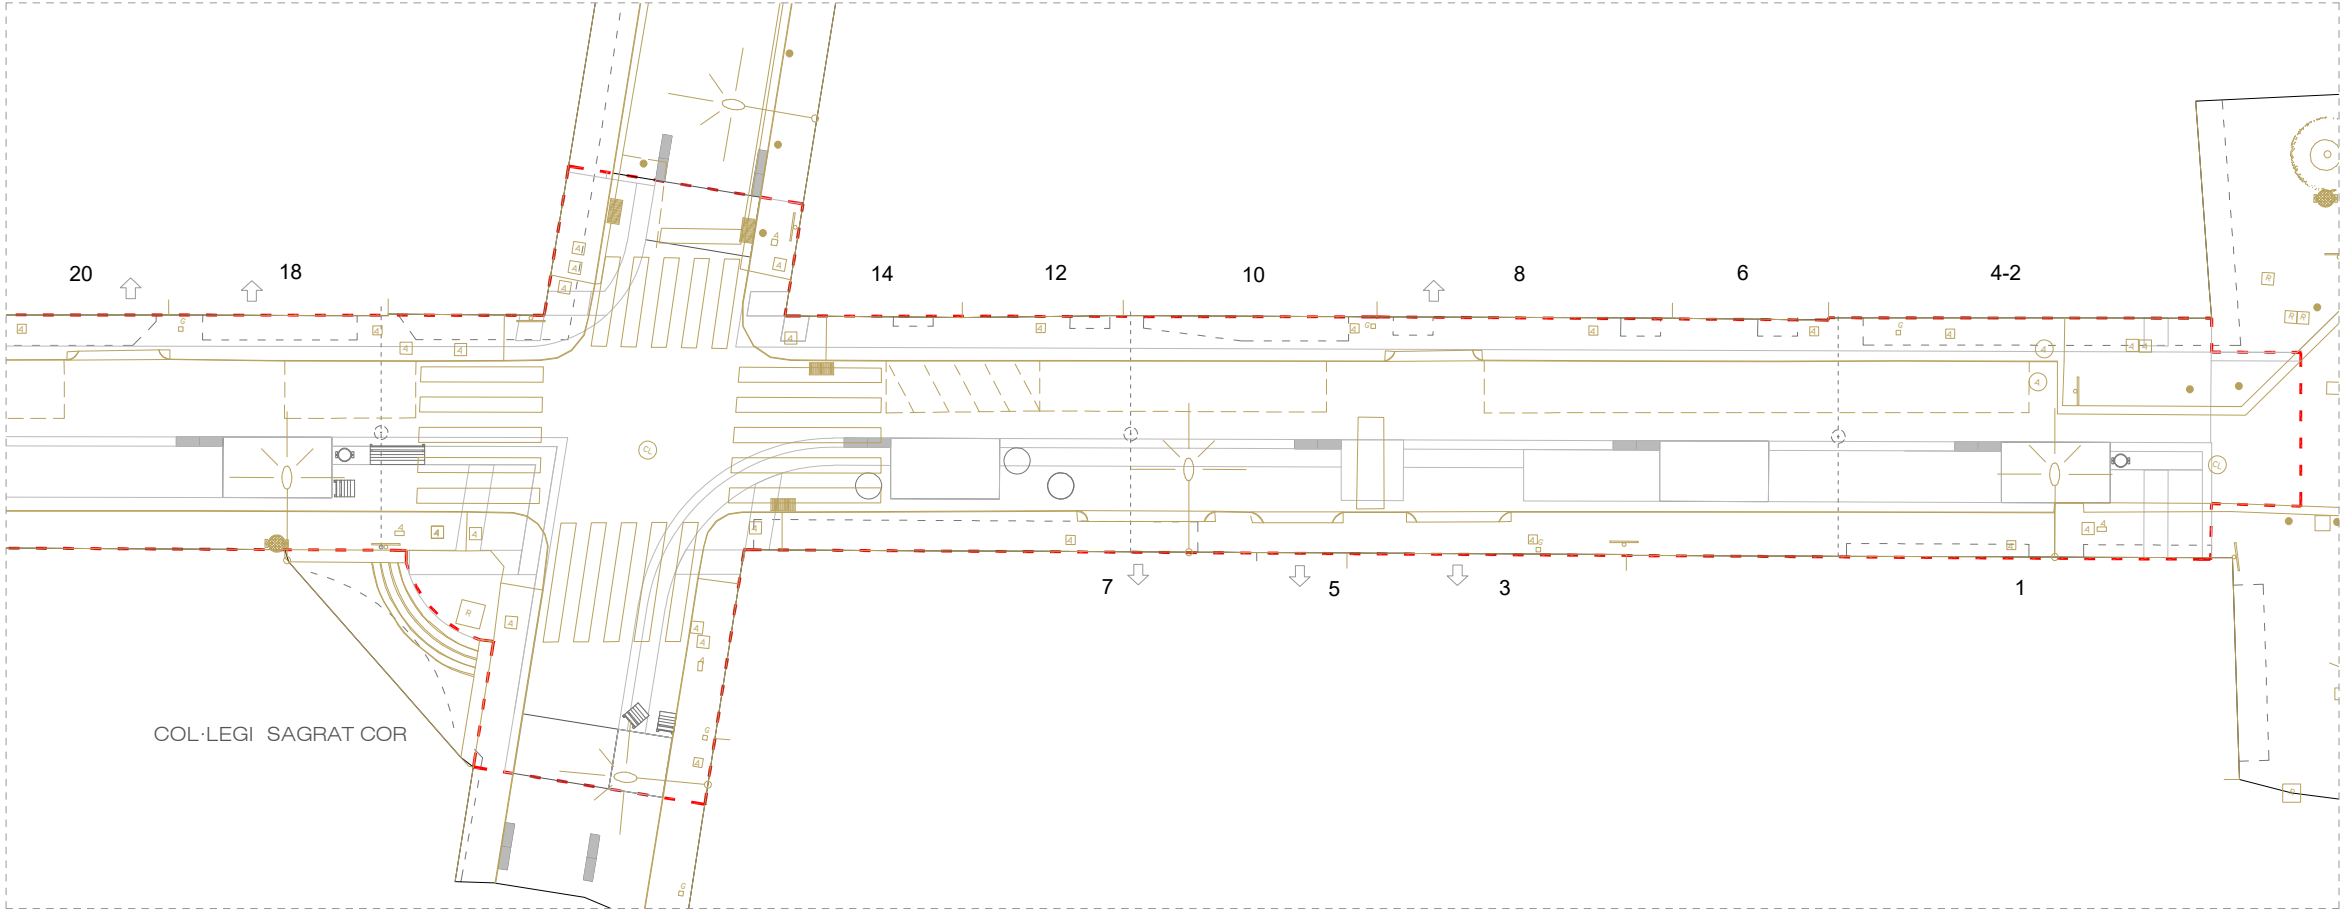


PLANTA ÀMBIT G



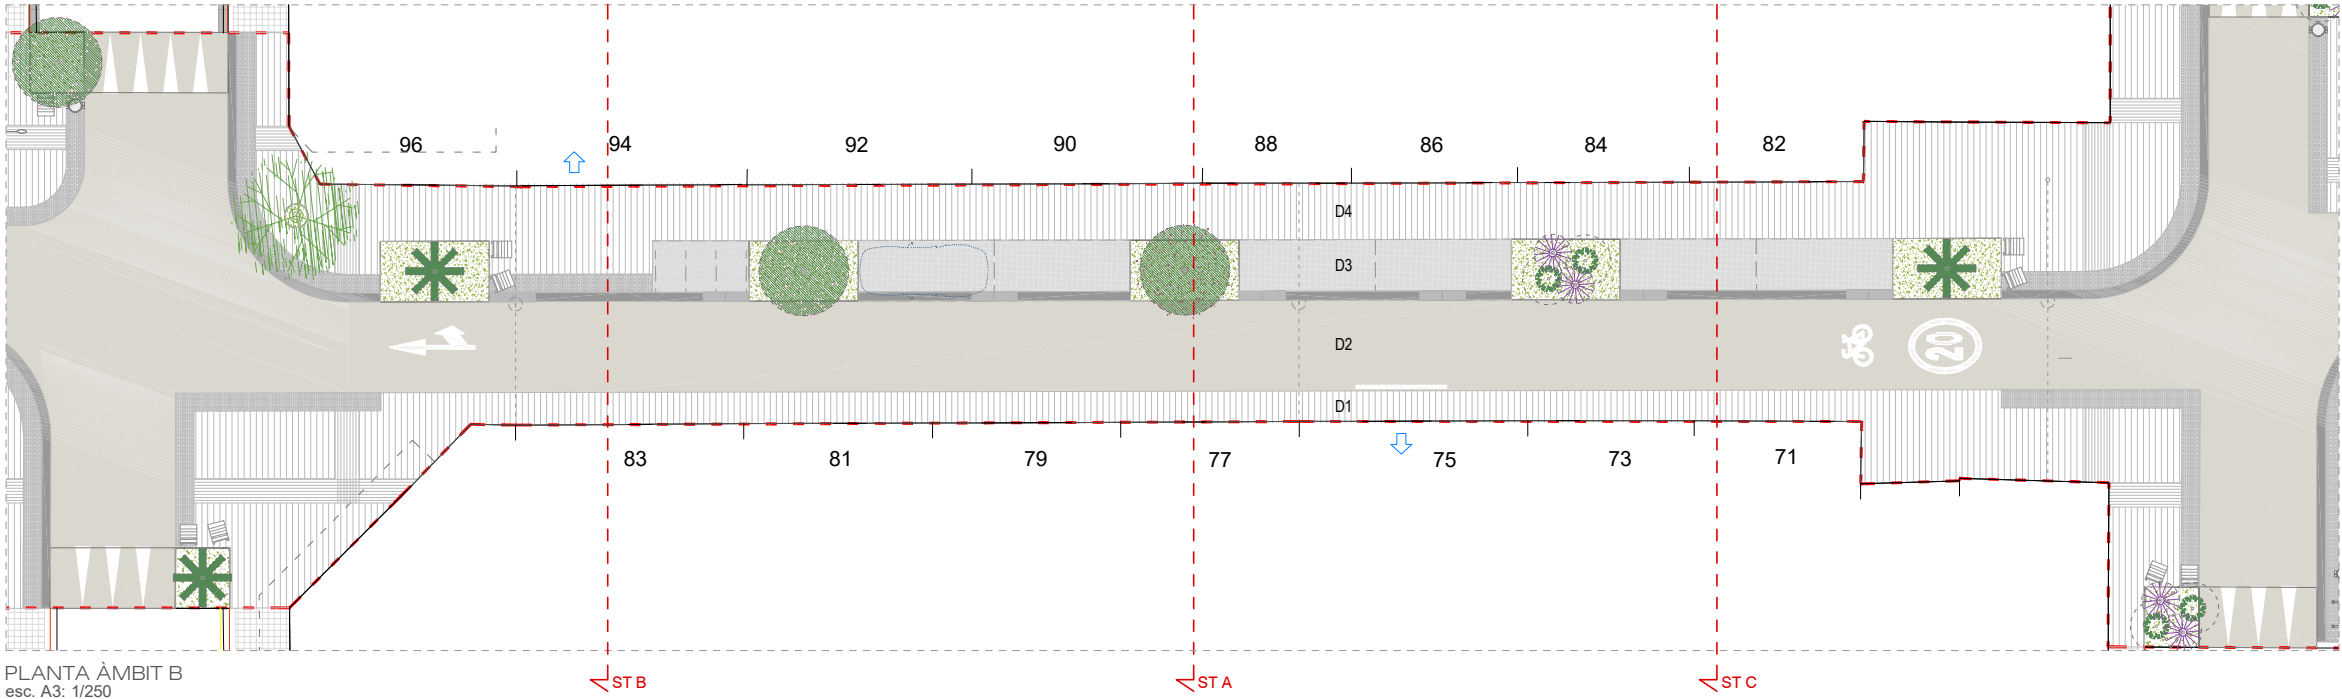


PLANTA ÀMBIT B
esc. A3: 1/250


DETALL PAVIMENTS TIPUS

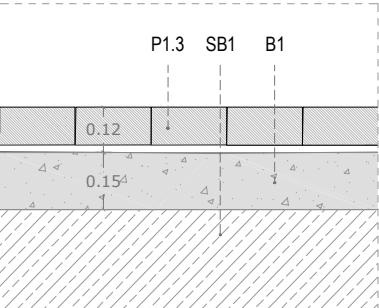


DETALL TIPUS 1. Voreira estreta
Paviment prefabricat de 10cm
esc. A3: 1/25

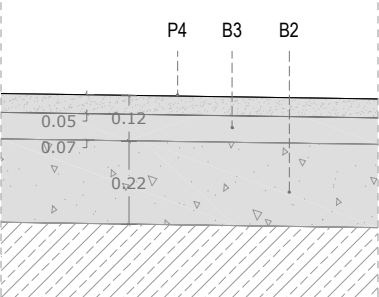


DETALL TIPUS 2. Calçada
Paviment d'aglomerat asfàltic
esc. A3: 1/25

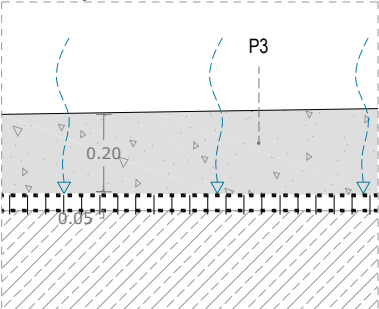


DETALL TIPUS 3. Places d'aparcament
Paviment de formigó filtrant
esc. A3: 1/25

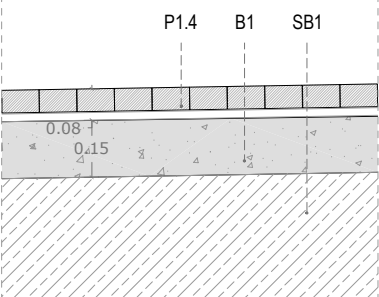


DETALL TIPUS 4. Voreira ampla
Paviment prefabricat de 8 cm
esc. A3: 1/25

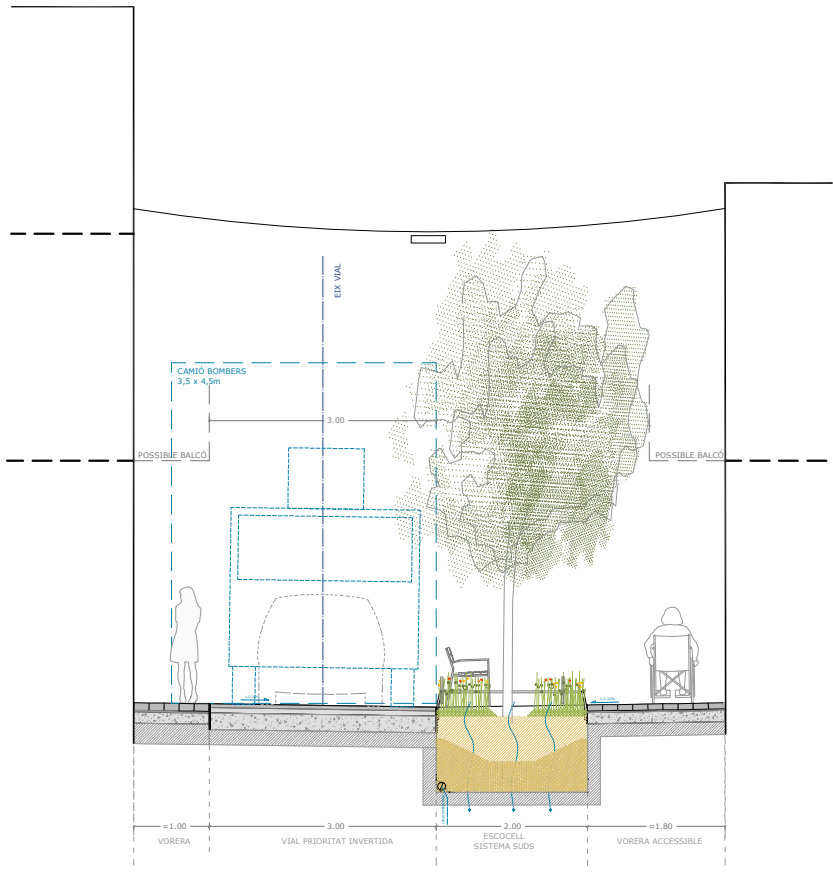


SECCIÓ TIPUS A. ZONA D'ENJARDINAMENT

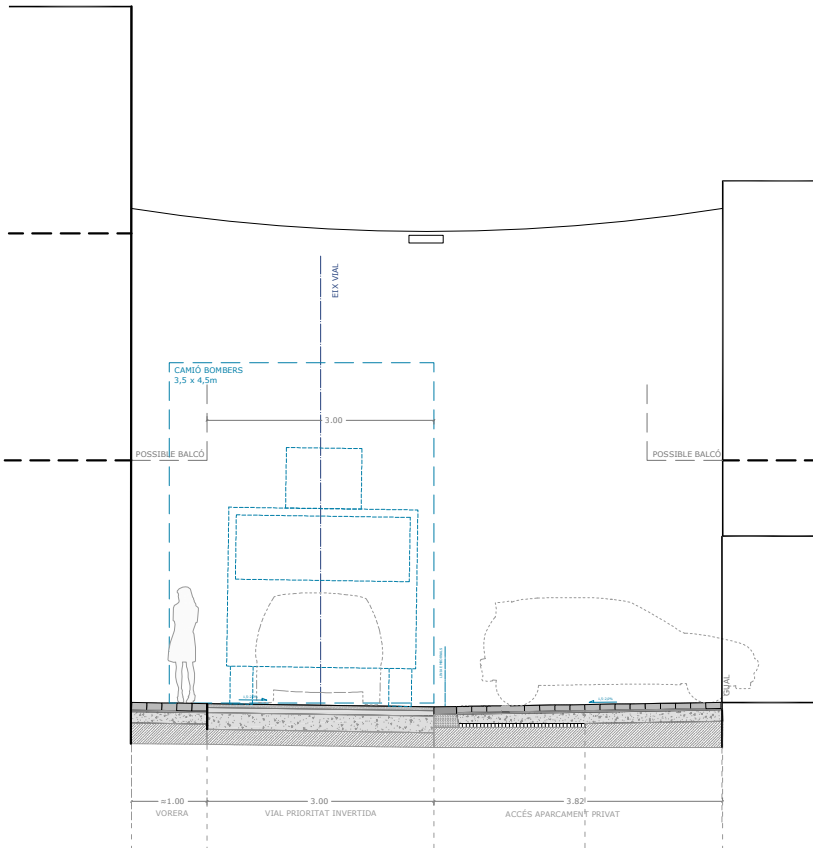

SECCIÓ TIPUS B - ZONA DE GUAL

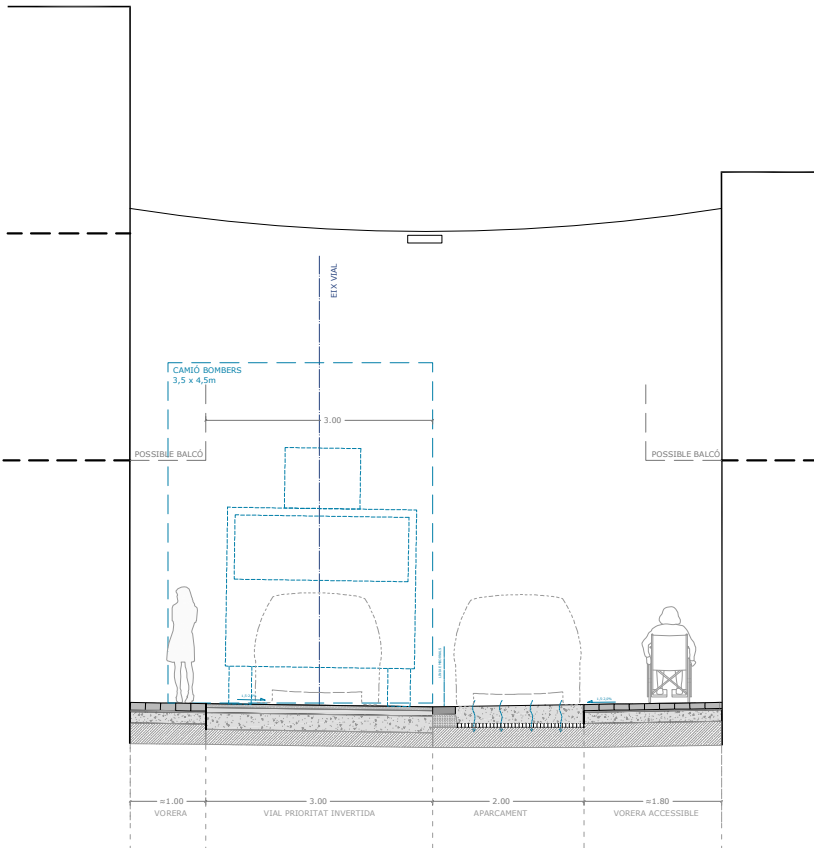

SECCIÓ TIPUS C - ZONA D'APARCAMENT

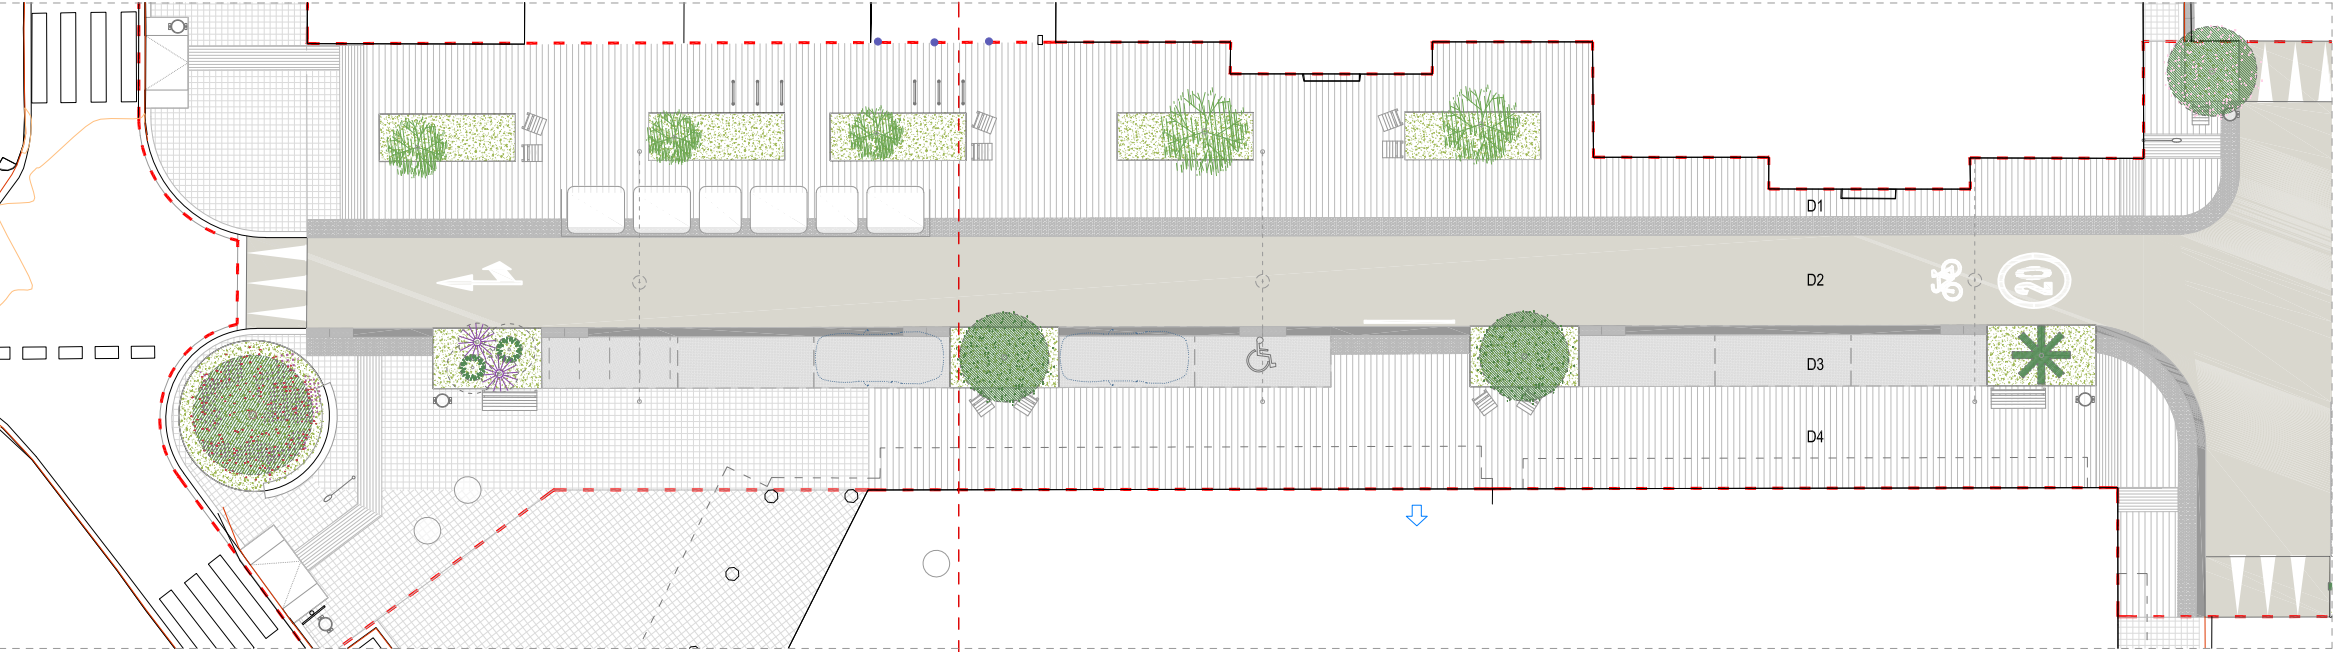


PLANTA ÀMBIT A
esc. A3: 1/250




SECCIÓ TIPUS D. ZONA DENJARDINAMENT


DETALL PAVIMENTS TIPUS

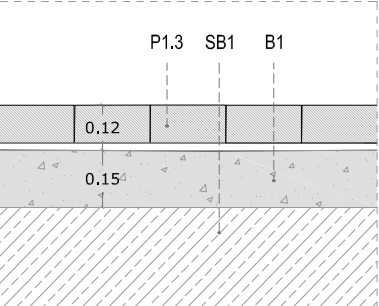


DETALL TIPUS 1. Vorera estreta
Paviment prefabricat de 10cm

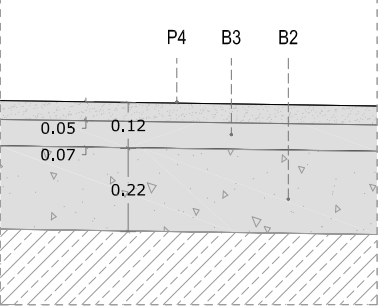


DETALL TIPUS 2. Calçada
Paviment d'aglomerat asfàltic

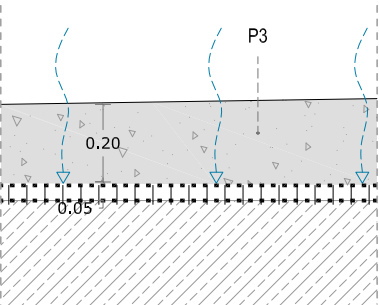


DETALL TIPUS 3. Places d'aparcament
Paviment de formigó filtrant

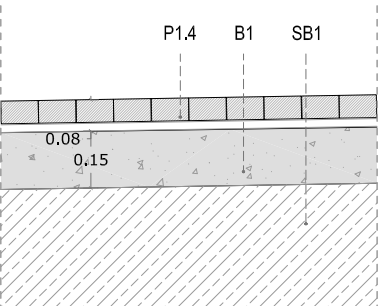

DETALL TIPUS 4. Vorera ampla
Paviment prefabricat de 8 cm

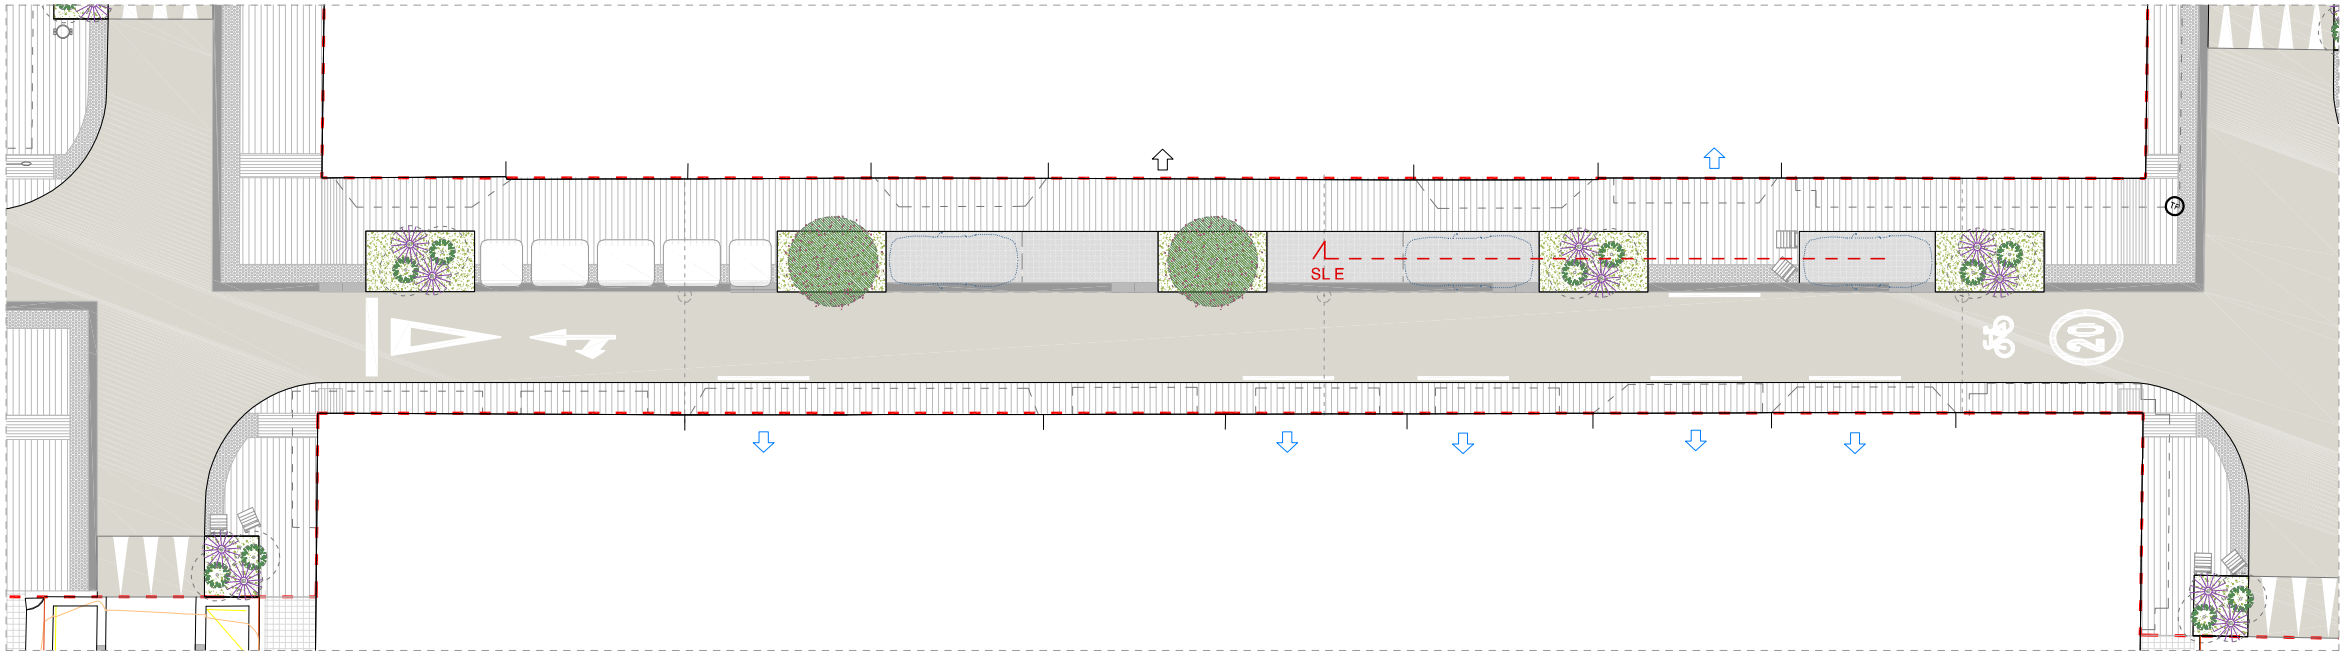


PLANTA ÀMBIT B
esc. A3: 1/250

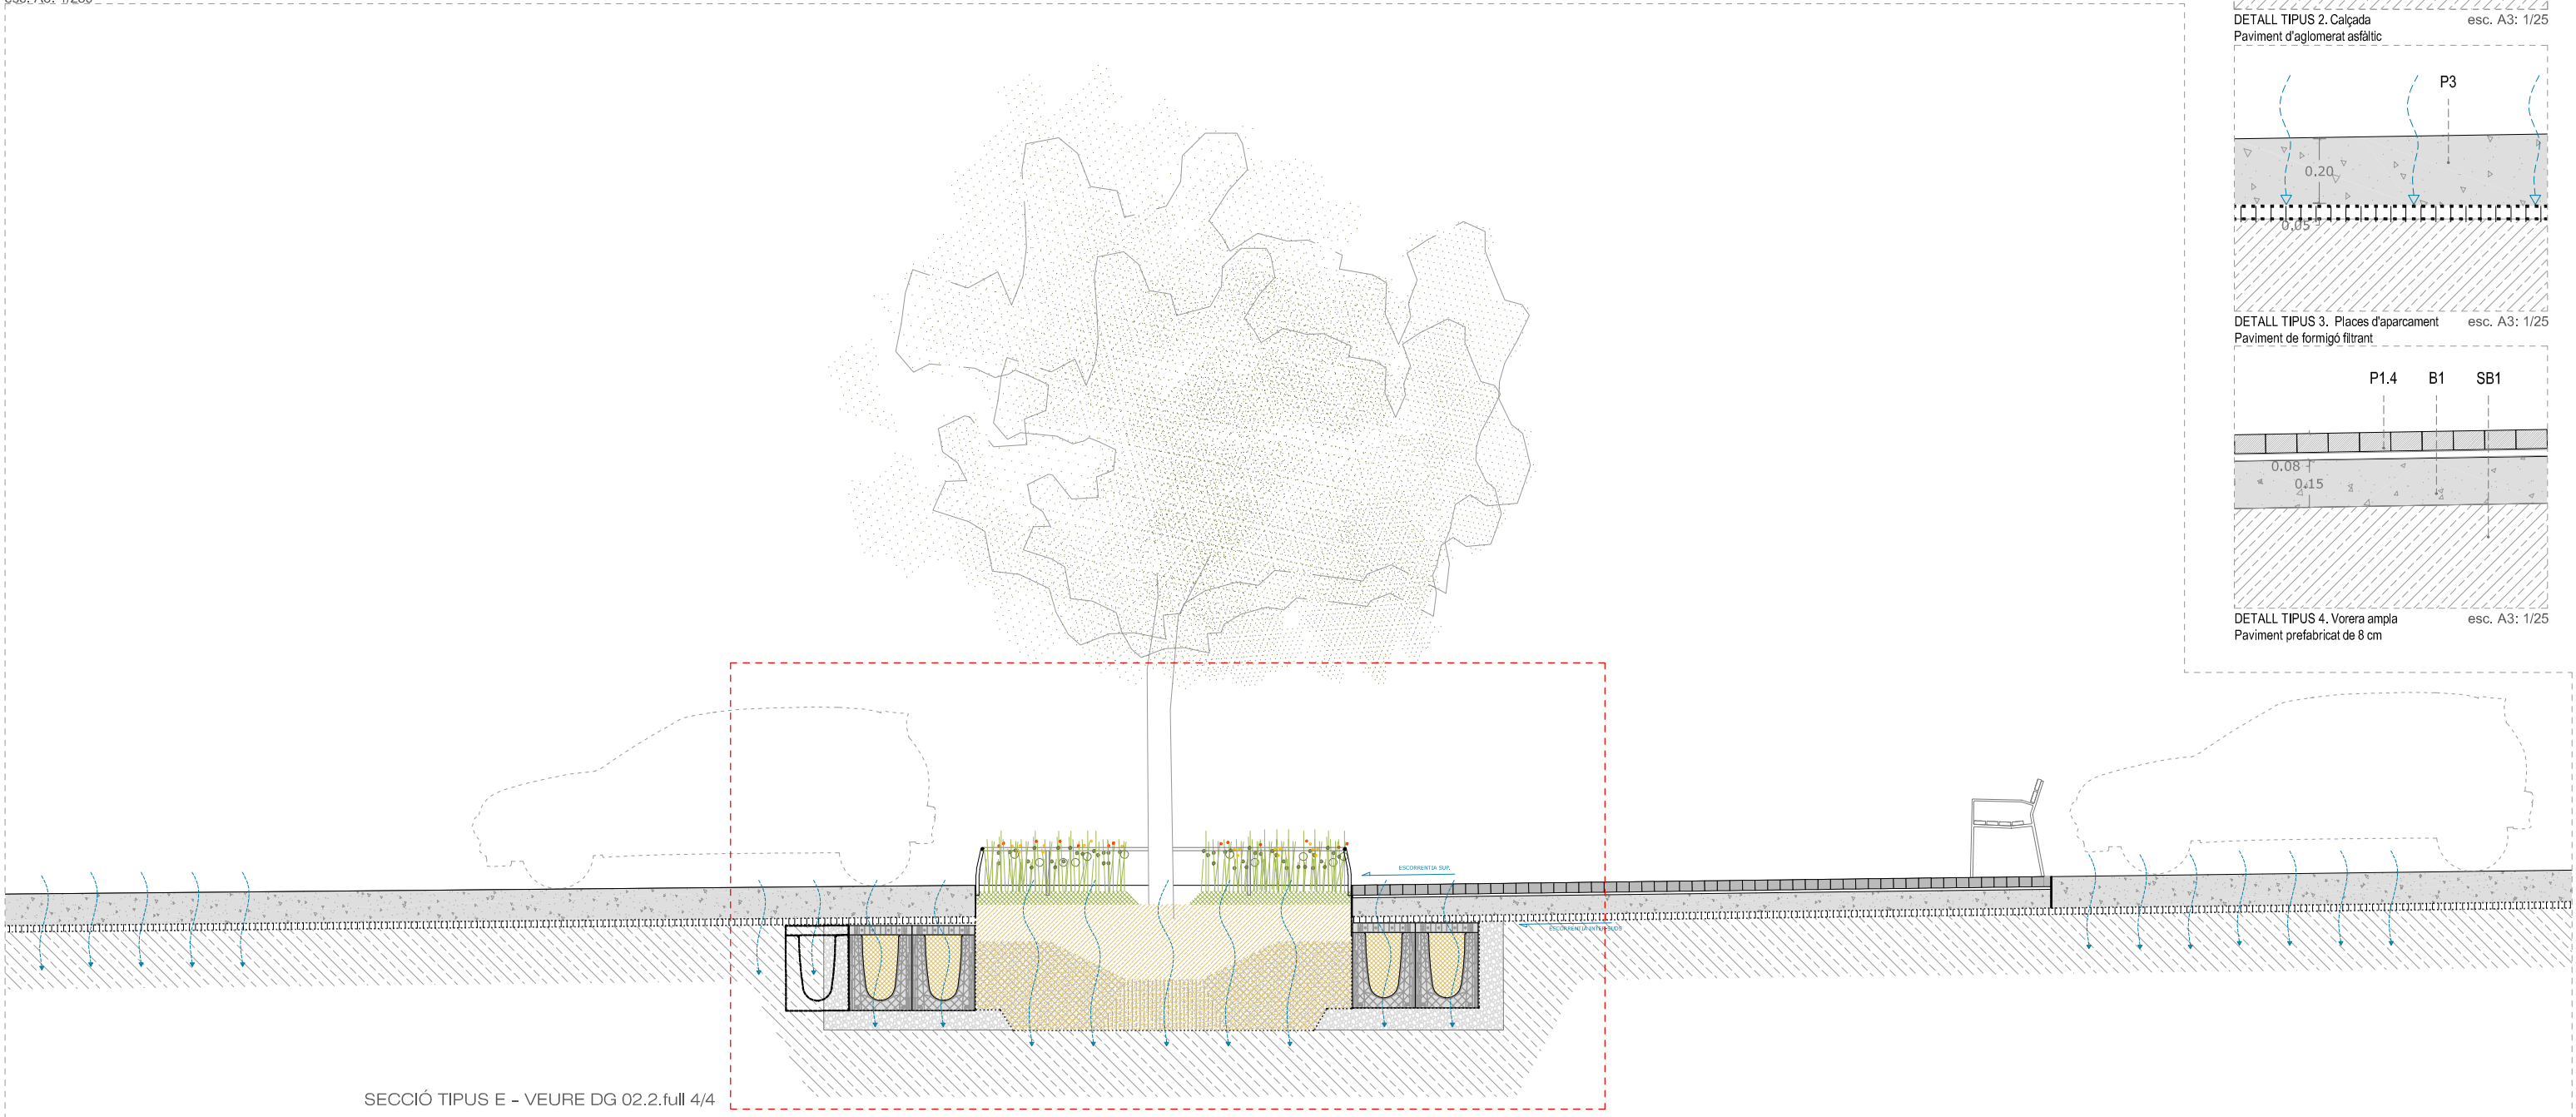


SECCIÓ TIPUS E - LONGITUDINAL


DETALL PAVIMENTS TIPUS

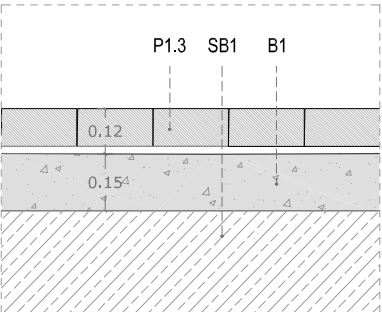


DETALL TIPUS 1. Voreira estreta
Paviment prefabricat de 10cm

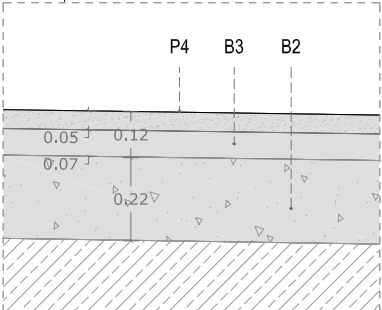

DETALL TIPUS 2. Calçada
Paviment d'aglomerat asfàltic

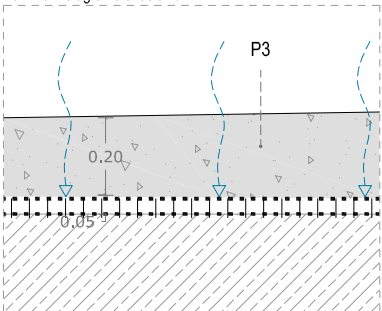

DETALL TIPUS 3. Places d'aparcament
Paviment de formigó filtrant

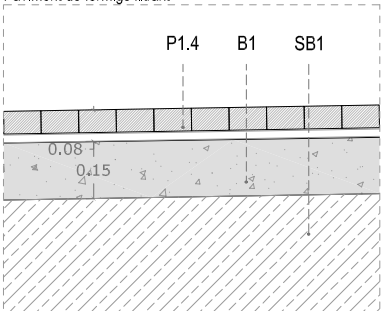


DETALL TIPUS 4. Voreira ampla
Paviment prefabricat de 8 cm




E1. ESCOCELL DE XAPA D'ACER CORTEN
E2. PROTECCIÓ ESCOCELL AMB RODÓ CORRUGAT D'ACER CORTEN Ø32mm

SECCIÓ TIPUS A. ZONA D'ENJARDINAMENT


DETALLS - SECCIÓ TIPUS A esc. A3: 1/25

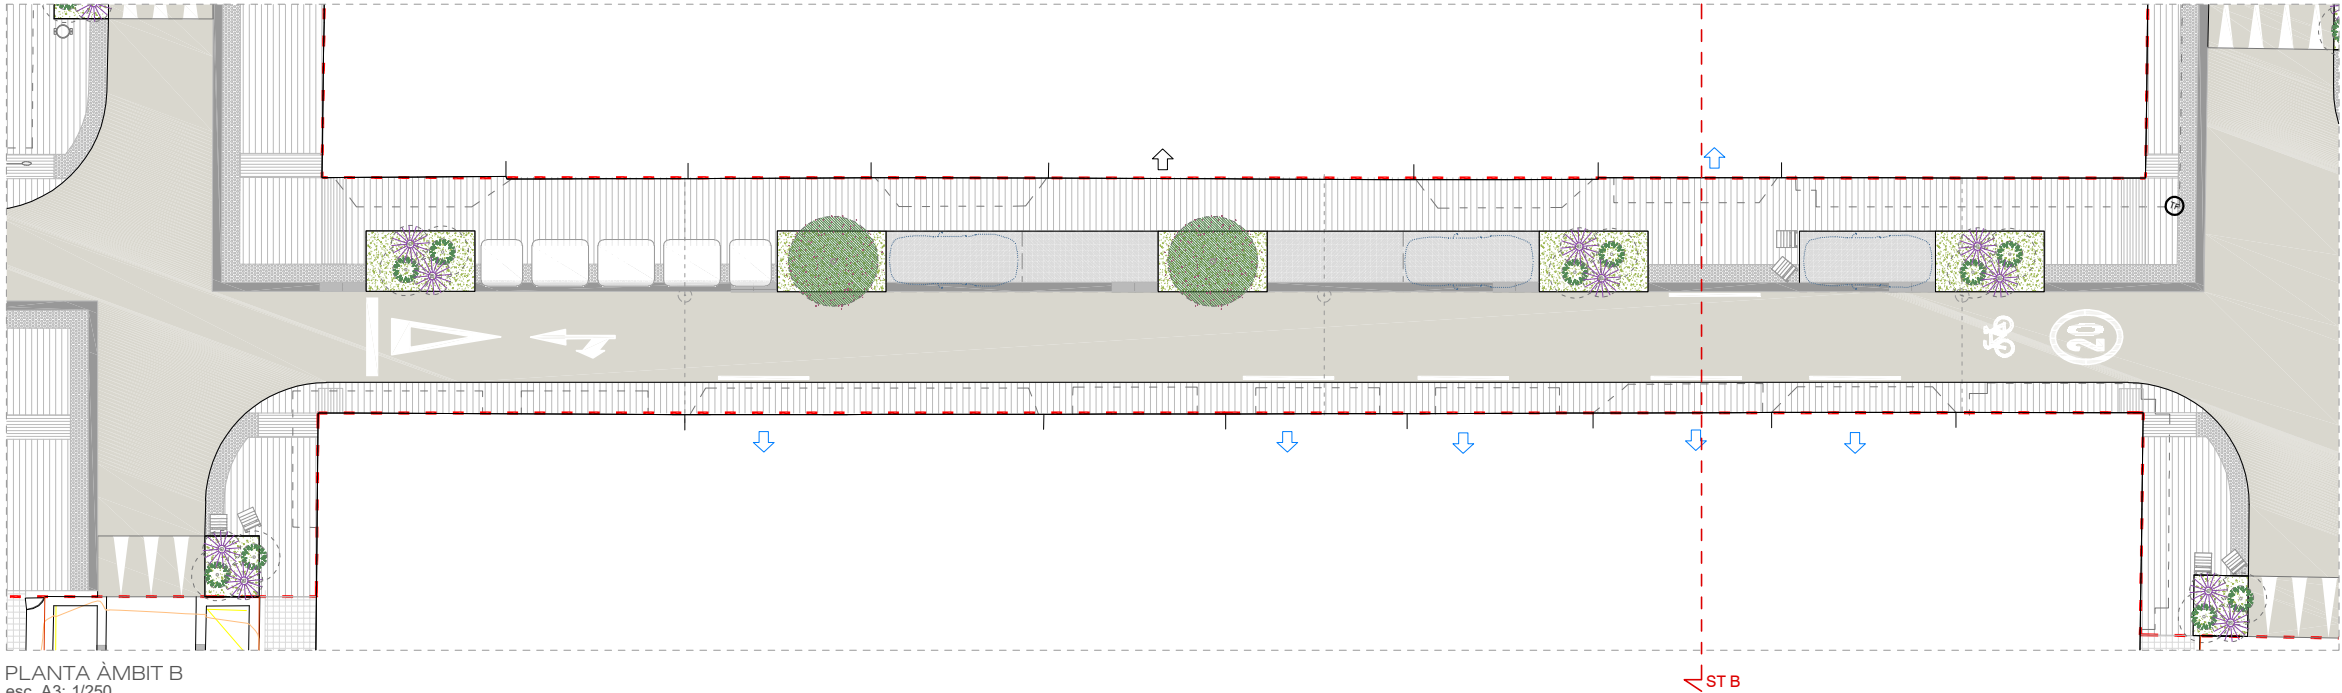

PLANTA ÀMBIT B
esc. A3: 1/250

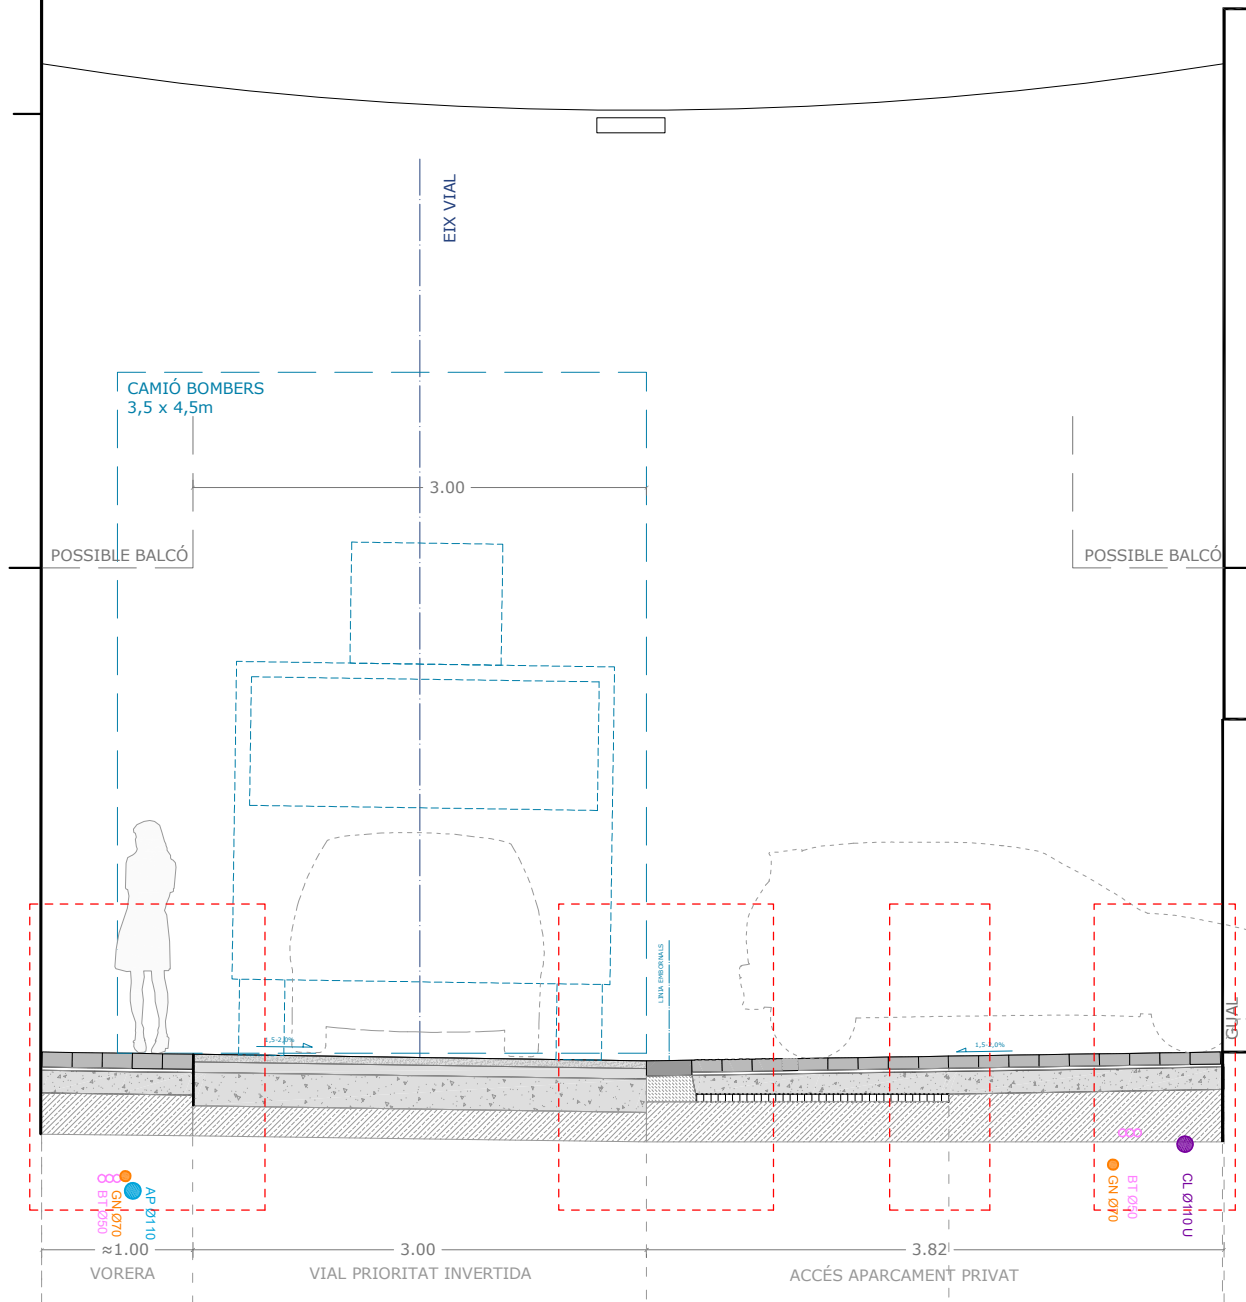

SECCIÓ TIPUS B - ZONA DE GUAL
esc. A3: 1/250

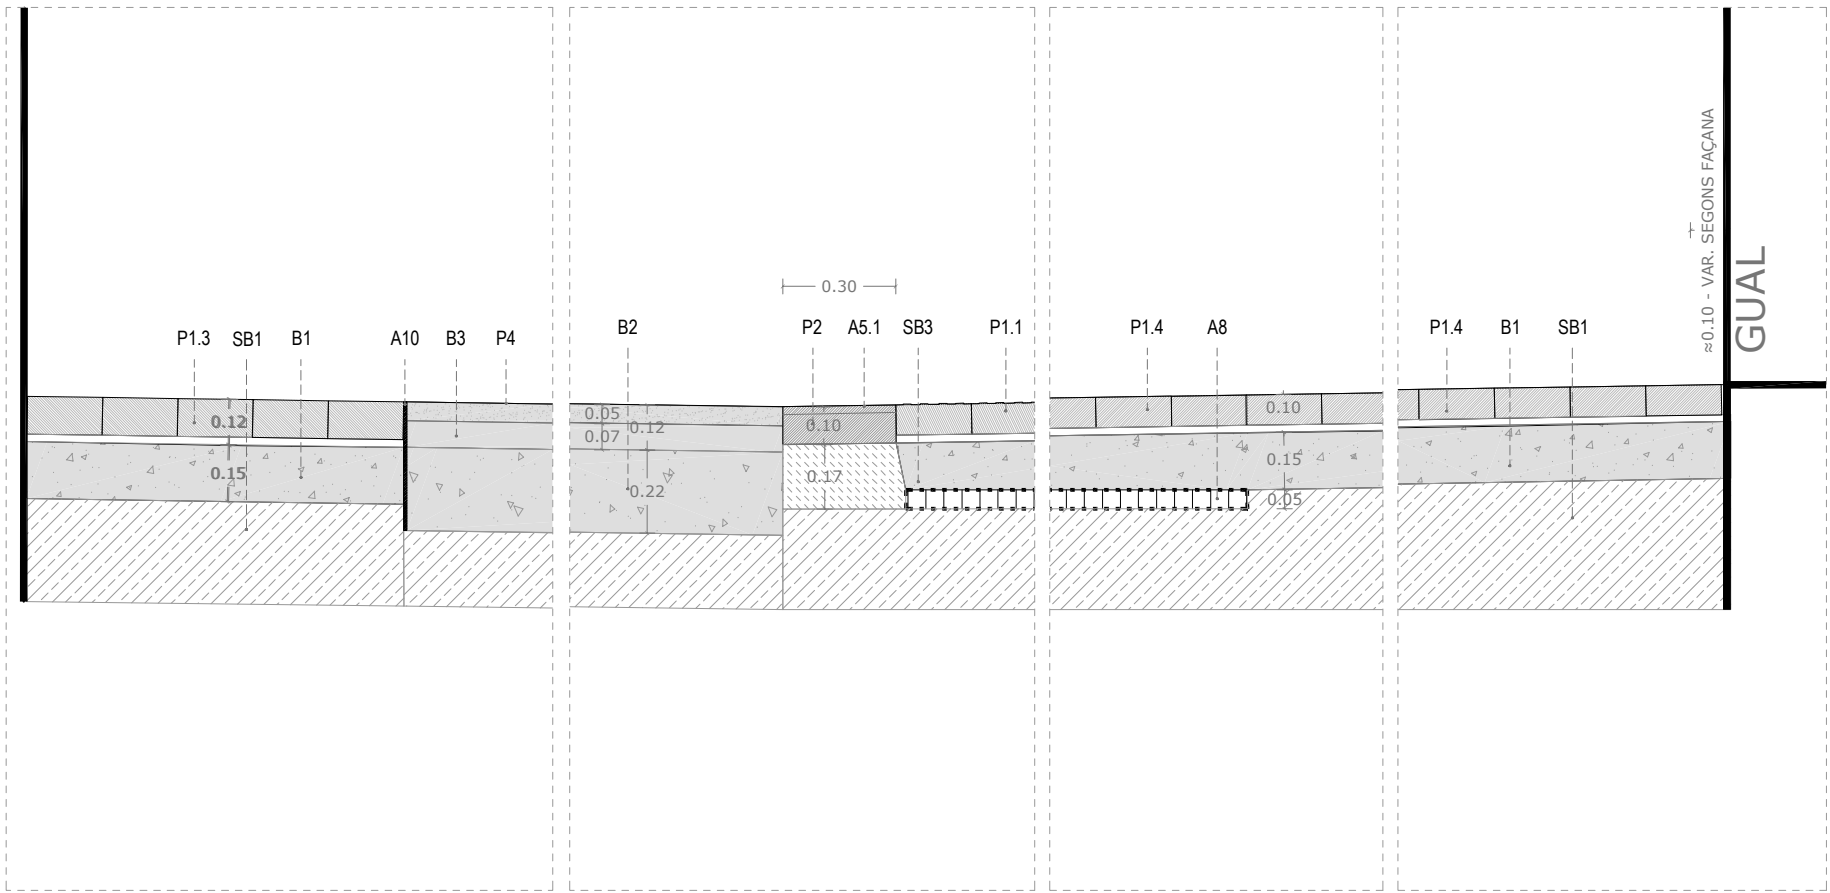

DETALLS - SECCIÓ TIPUS B
esc. A3: 1/25

LLEENDA CONSTRUCTIVA

SUB-BASES

SB1 SUB-BASE DE TOT-U ARTIFICIAL PROCEDENTS DE GRANULATS RECICLATS DE FORMIGÓ, AMB ESTESA I PICONATGE DEL MATERIAL AL 98% DEL PM

BASES

B1 BASE DE FORMIGÓ HM-20/P/20/IIa (15cm)
B2 BASE DE FORMIGÓ HM-20/P/20/IIa (22cm). reforçat amb fibres
B3 AGLOMERAT ASFÀLTIC DE BASE SOBRE IMPRIMACIÓ.

PAVIMENTS


P1 PAVIMENT DE PECES PREFABRICADES DE FORMIGÓ (color a definir)
P1.1 20x20x8cm podotàtil (col·locada sobre SB1 i B1)
P1.2 20x20x10cm podotàtil (col·locada sobre SB1 i B1)
P1.3 10x20x10cm (col·locada sobre SB1 i B1)
P1.4 10x20x8cm (col·locada sobre SB1 i B1)
P2 PAVIMENT DE GRANIT TIPUS RIGOLA 30x30-90x10cm.
P3 PAVIMENT DE FORMIGÓ DRENANT (22-25cm.)
P4 PAVIMENT D'AGLOMERAT ASFÀLTIC DE RODADURA.
Reflectant, amb àrids reciclats mesclats.

ALTRES ELEMENTS


A5.1 EMBORNAL TIPUS REIXA P7
A6 PARTERRE DRENANT TIPUS SUD.
A6.1 Mulching - Triturat de poda
A6.5 Malla de coco 500gr/m2
A6.2 Substrat de plantació - 60% Sorra rentada + 40% Compost/T.V.
A6.3 Substrat de plantació - 50% Sorra + 50% Terra excavació.
A6.4 Substrat de plantació - Base compactada per estabilitzar arbre
A6.4 Capa de filtratge - Graves
A7 CÈL·LA ESTRUCTURAL CREIXEMENT ARRELS I DRENATGE
A8 CÈL·LA ESTRUCTURAL DE DRENATGE AMB GEOTÈXIL SEPARADOR EN AMB DUES CARES (5 cm.)
A9 BÀCUL PER LLUMINÀRIES EN CATENÀRIA
A10 PLATINA SEPARADORA EN ACER (e=10mm.)

ESCOCELL


E1. ESCOCELL DE XAPA D'ACER CORTEN
E2. PROTECCIÓ ESCOCELL AMB RODÓ CORRUGAT D'ACER CORTEN Ø32mm

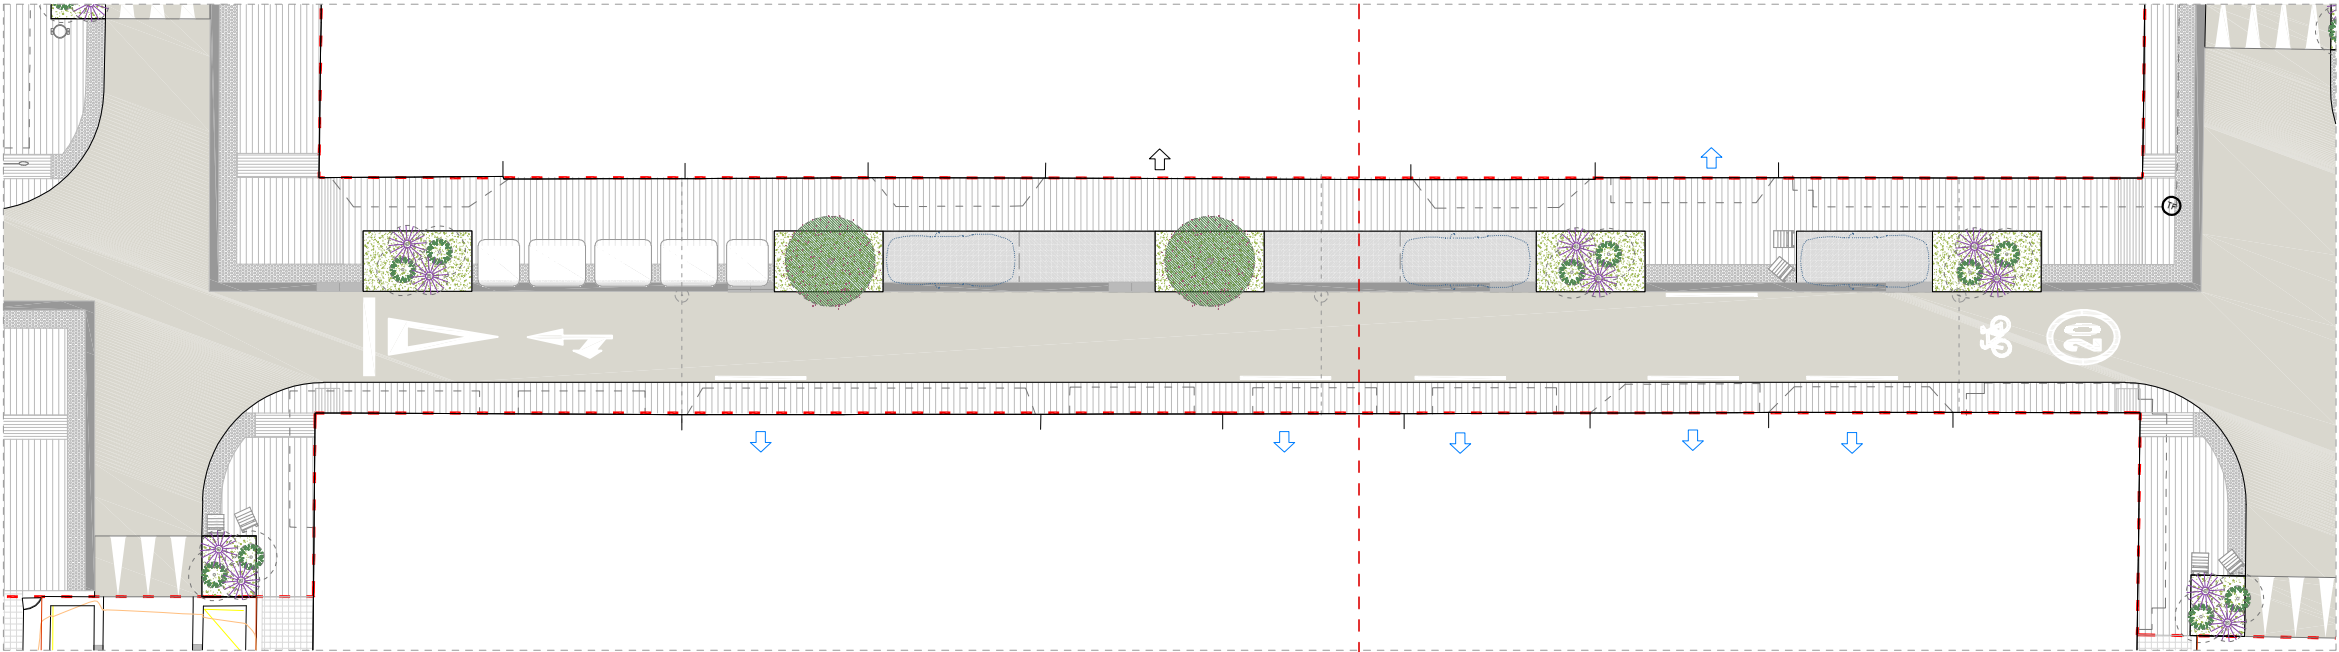

PLANTA ÀMBIT B
esc. A3: 1/250

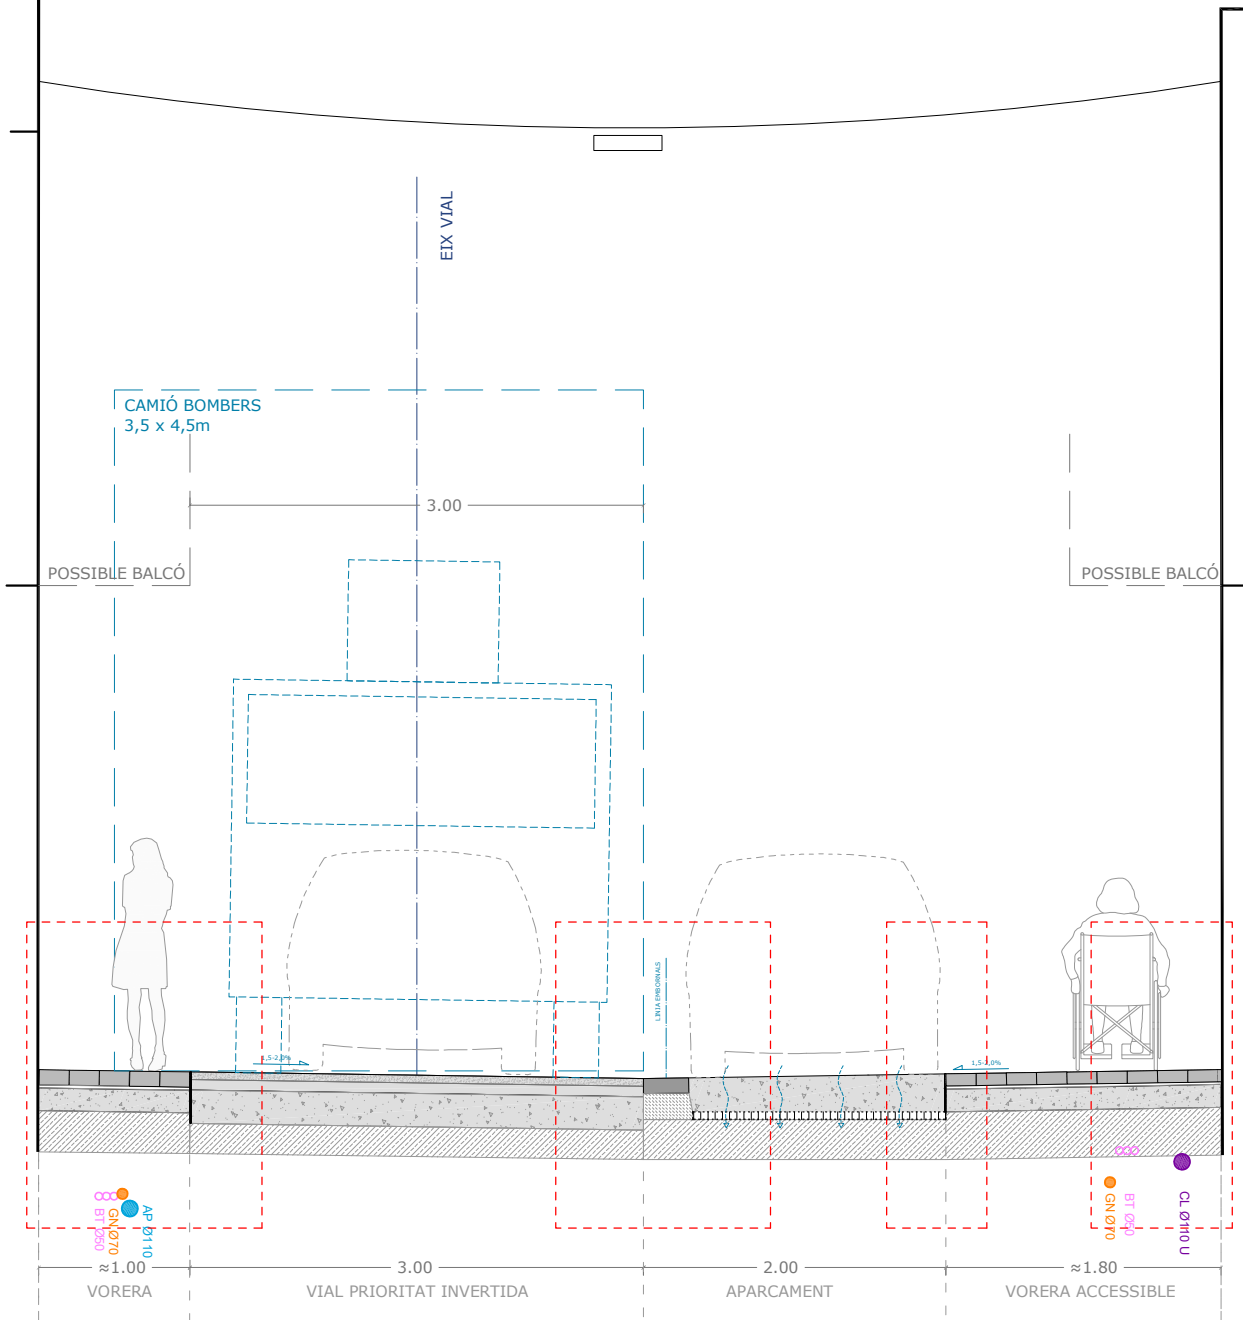

SECCIÓ TIPUS C - ZONA D'APARCAMENT

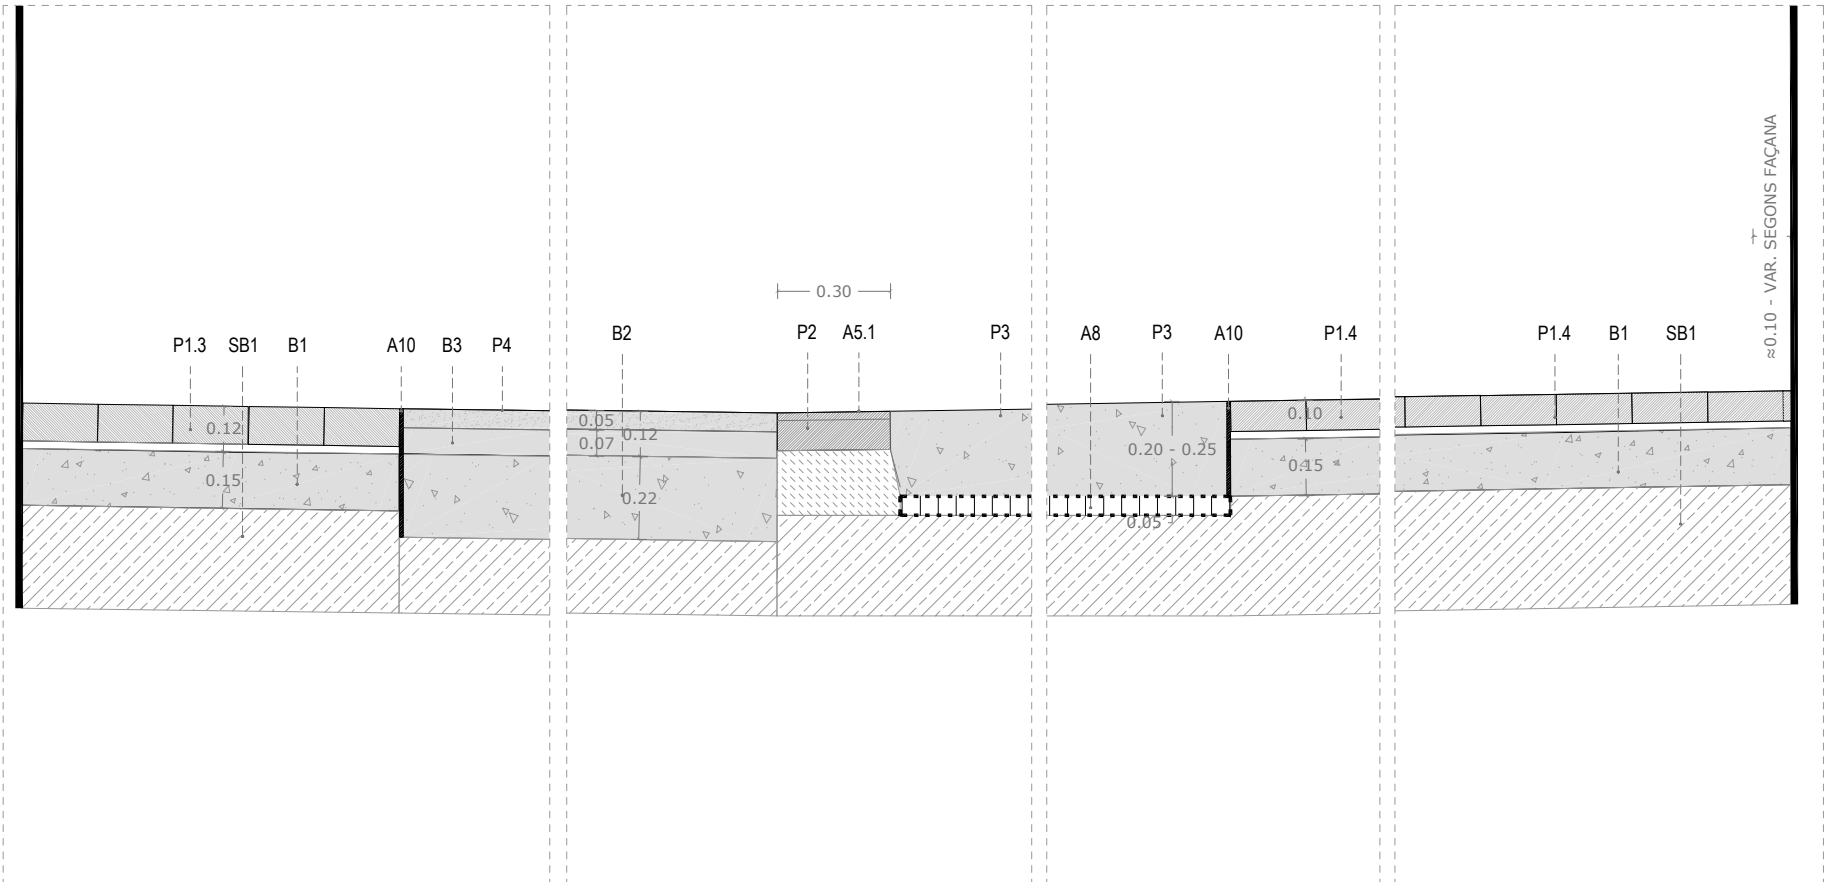

DETALLS - SECCIÓ TIPUS C esc. A3: 1/25

LLEENDA CONSTRUCTIVA

SUB-BASES

SB1 SUB-BASE DE TOT-U ARTIFICIAL PROCEDENTS DE GRANULATS
RECICLATS DE FORMIGÓ, AMB ESTESA I PICONATGE DEL MATERIAL AL
98% DEL PM

BASES

B1 BASE DE FORMIGÓ HM-20/P/20/IIa (15cm)
B2 BASE DE FORMIGÓ HM-20/P/20/IIa (22cm). reforçat amb fibres
B3 AGLOMERAT ASFÀLTIC DE BASE SOBRE IMPRIMACIÓ.

PAVIMENTS


P1 PAVIMENT DE PECES PREFABRICADES DE FORMIGÓ (color a definir)
P1.1 20x20x8cm podotàtil (col·locada sobre SB1 i B1)
P1.2 20x20x10cm podotàtil (col·locada sobre SB1 i B1)
P1.3 10x20x10cm (col·locada sobre SB1 i B1)
P1.4 10x20x8cm (col·locada sobre SB1 i B1)
P2 PAVIMENT DE GRANIT TIPUS RIGOLA 30x30-90x10cm.
P3 PAVIMENT DE FORMIGÓ DRENANT (22-25cm.)
P4 PAVIMENT D'AGLOMERAT ASFÀLTIC DE RODADURA.
Reflectant, amb àrids reciclats mesclats.

ALTRES ELEMENTS


A5.1 EMBORNAL TIPUS REIXA P7
A6 PARTERRE DRENANT TIPUS SUD.
A6.1 Mulching - Triturat de poda
A6.5 Malla de coco 500gr/m2
A6.2 Substrat de plantació - 60% Sorra rentada + 40% Compost/T.V.
A6.3 Substrat de plantació - 50% Sorra + 50% Terra excavació.
A6.4 Substrat de plantació - Base compactada per estabilitzar arbre
A6.4 Capa de filtratge - Graves
A7 CÈL·LA ESTRUCTURAL CREIXEMENT ARRELS I DRENATGE
A8 CÈL·LA ESTRUCTURAL DE DRENATGE AMB GEOTÈXIL SEPARADOR
EN AMB DUES CARES (5 cm.)
A9 BÀCUL PER LLUMINÀRIES EN CATENÀRIA
A10 PLATINA SEPARADORA EN ACER (e=10mm.)

ESCOCELL

E1. ESCOCELL DE XAPA D'ACER CORTEN
E2. PROTECCIÓ ESCOCELL AMB RODÓ CORRUGAT D'ACER CORTEN Ø32mm

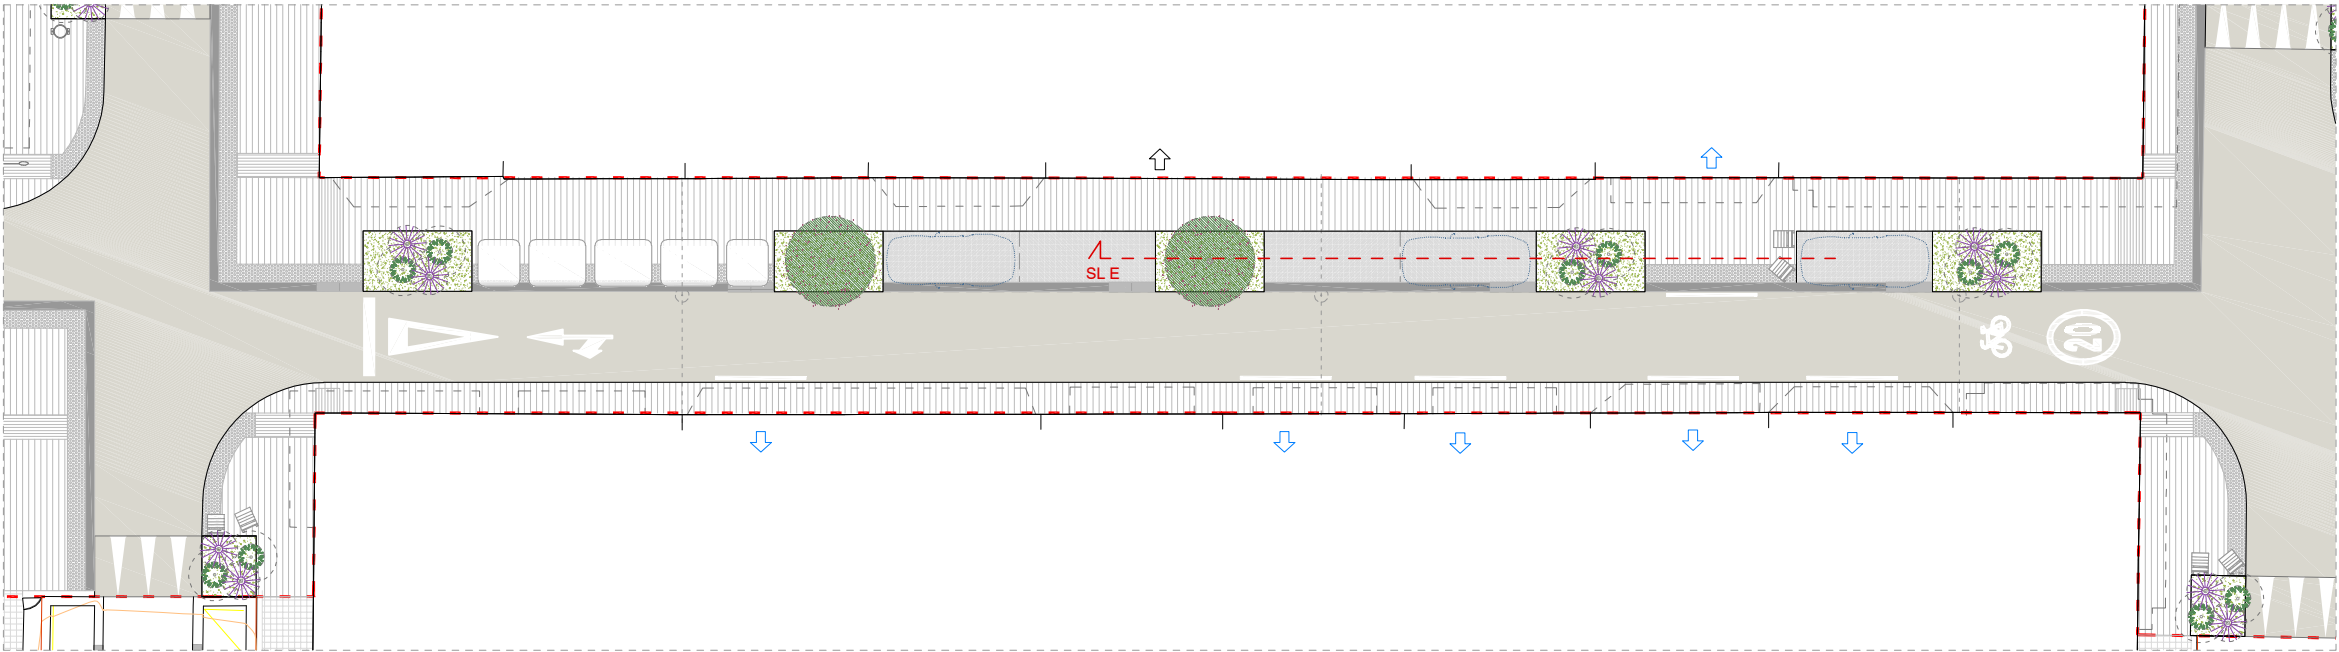

PLANTA ÀMBIT B
esc. A3: 1/250

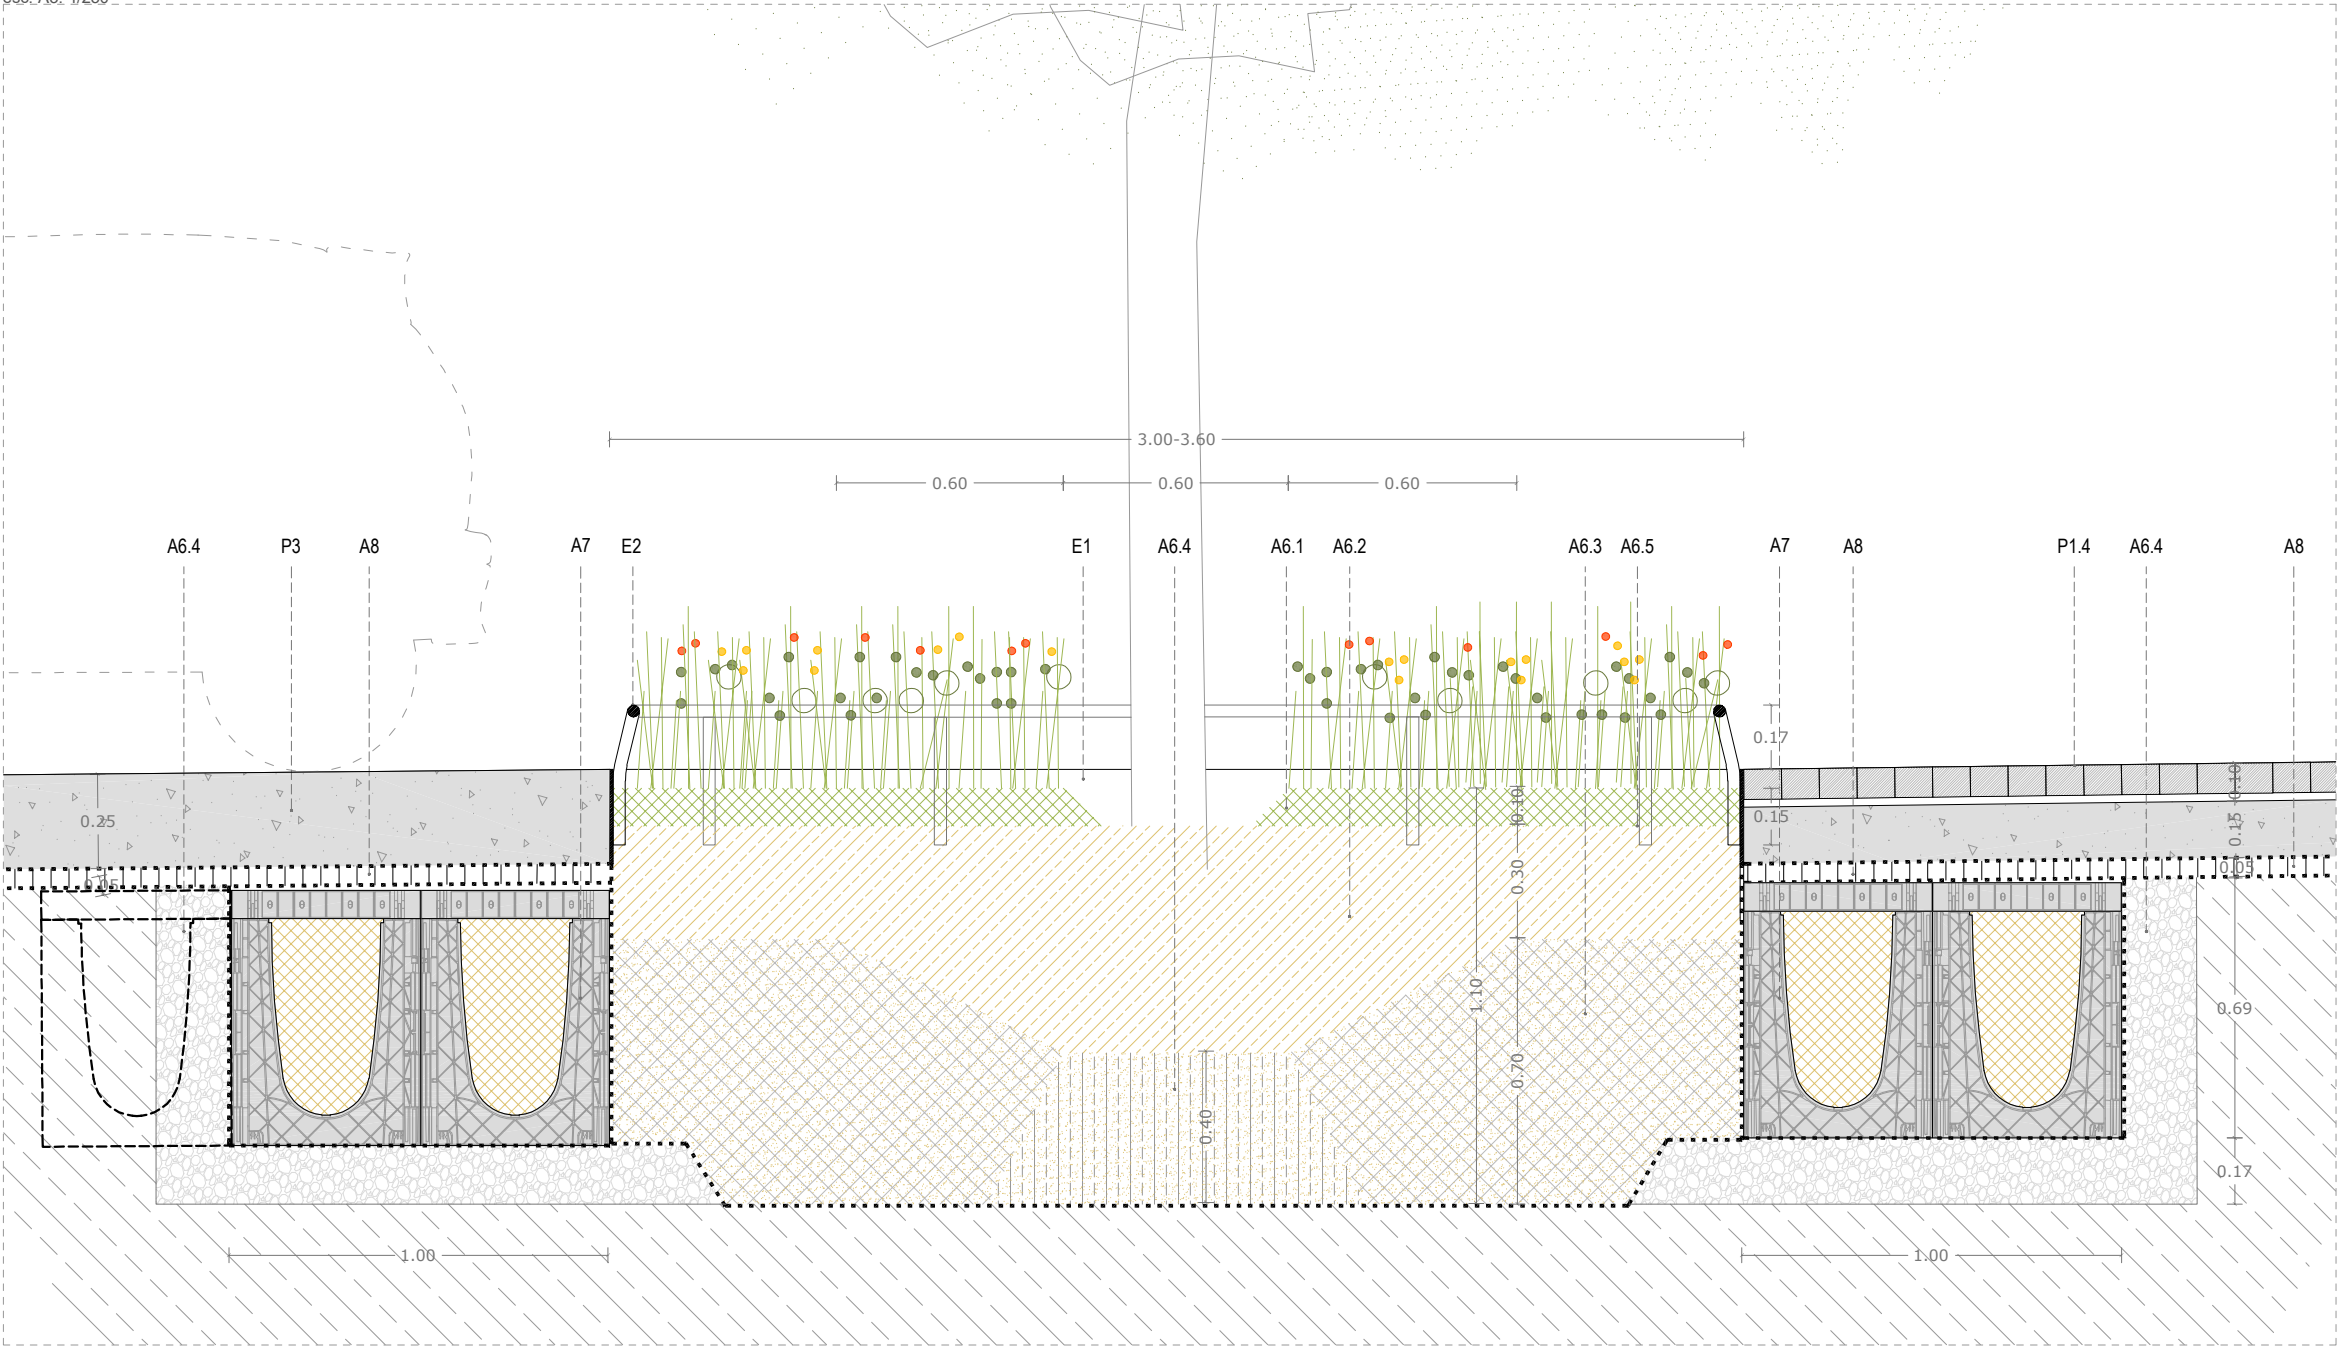

DETALLS SECCIÓ TIPUS E

LLEGENDA CONSTRUCTIVA

SUB-BASES

SB1 SUB-BASE DE TOT-U ARTIFICIAL PROCEDENTS DE GRANULATS RECICLATS DE FORMIGÓ, AMB ESTESA I PICONATGE DEL MATERIAL AL 98% DEL PM

BASES

B1 BASE DE FORMIGÓ HM-20/P/20/IIa (15cm)
B2 BASE DE FORMIGÓ HM-20/P/20/IIa (22cm). reforçat amb fibres
B3 AGLOMERAT ASFÀLTIC DE BASE SOBRE IMPRIMACIÓ.

PAVIMENTS


P1 PAVIMENT DE PECES PREFABRICADES DE FORMIGÓ (color a definir)
P1.1 20x20x8cm podotàtil (col·locada sobre SB1 i B1)
P1.2 20x20x10cm podotàtil (col·locada sobre SB1 i B1)
P1.3 10x20x10cm (col·locada sobre SB1 i B1)
P1.4 10x20x8cm (col·locada sobre SB1 i B1)
P2 PAVIMENT DE GRANIT TIPUS RIGOLA 30x30-90x10cm.
P3 PAVIMENT DE FORMIGÓ DRENANT (22-25cm.)
P4 PAVIMENT D'AGLOMERAT ASFÀLTIC DE RODADURA.
Reflectant, amb àrids reciclats mesclats.


ALTRES ELEMENTS

A5.1 EMBORNAL TIPUS REIXA P7
A6 PARTERRE DRENANT TIPUS SUD.
A6.1 Mulching - Triturat de poda
A6.5 Malla de coco 500gr/m2
A6.2 Substrat de plantació - 60% Sorra rentada + 40% Compost/T.V.
A6.3 Substrat de plantació - 50% Sorra + 50% Terra excavació.
A6.4 Substrat de plantació - Base compactada per establitzar arbre
A6.4 Capa de filtratge - Graves
A7 CÈL·LA ESTRUCTURAL CREIXEMENT ARRELS I DRENATGE
A8 CÈL·LA ESTRUCTURAL DE DRENATGE AMB GEOTÈXIL SEPARADOR EN AMB DUES CARES (5 cm.)
A9 BÀCUL PER LLUMINÀRIES EN CATENÀRIA
A10 PLATINA SEPARADORA EN ACER (e=10mm.)


ESCOCELL

E1. ESCOCELL DE XAPA D'ACER CORTEN
E2. PROTECCIÓ ESCOCELL AMB RODÓ CORRUGAT D'ACER CORTEN Ø32mm

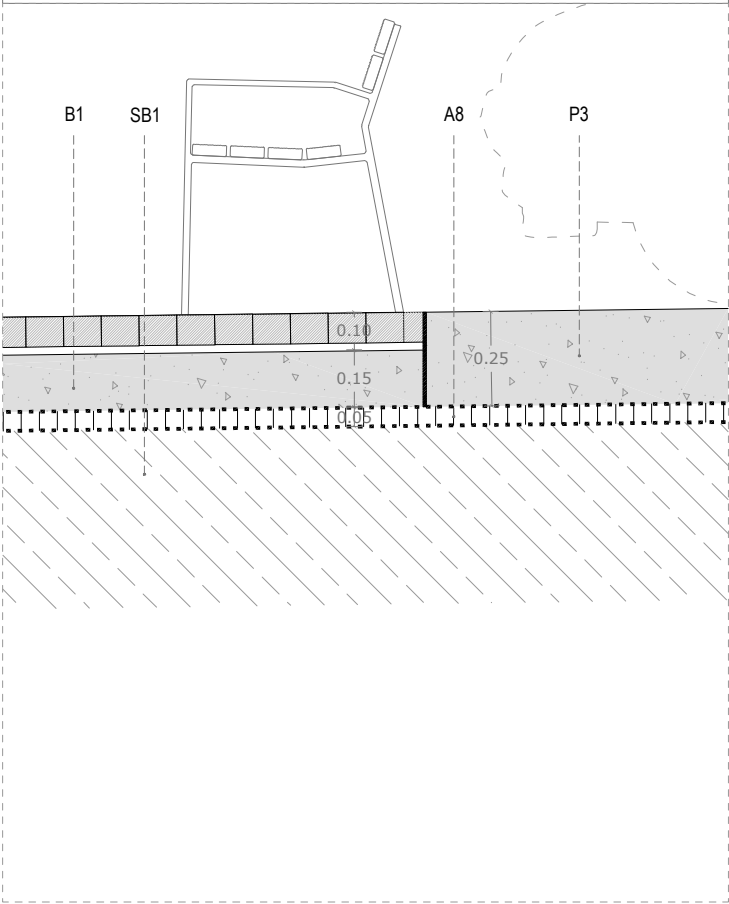


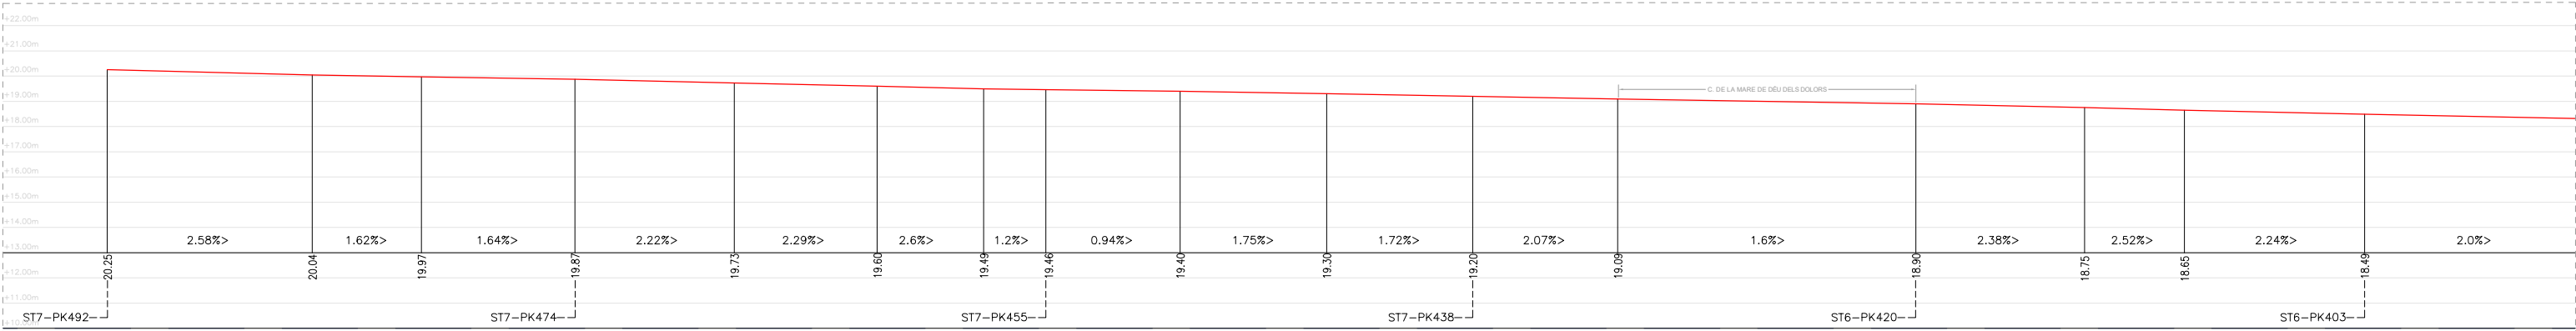


PLANTA ÀMBIT A

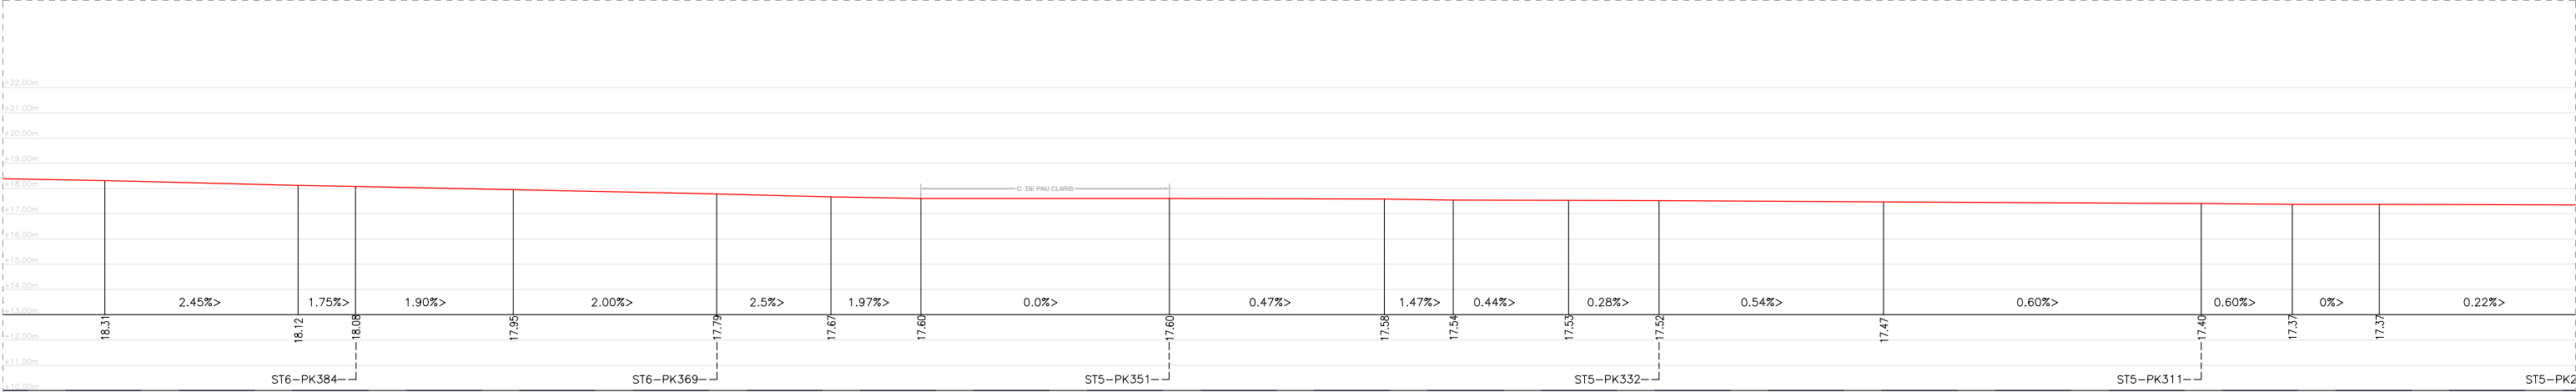


PLANTA ÀMBIT B

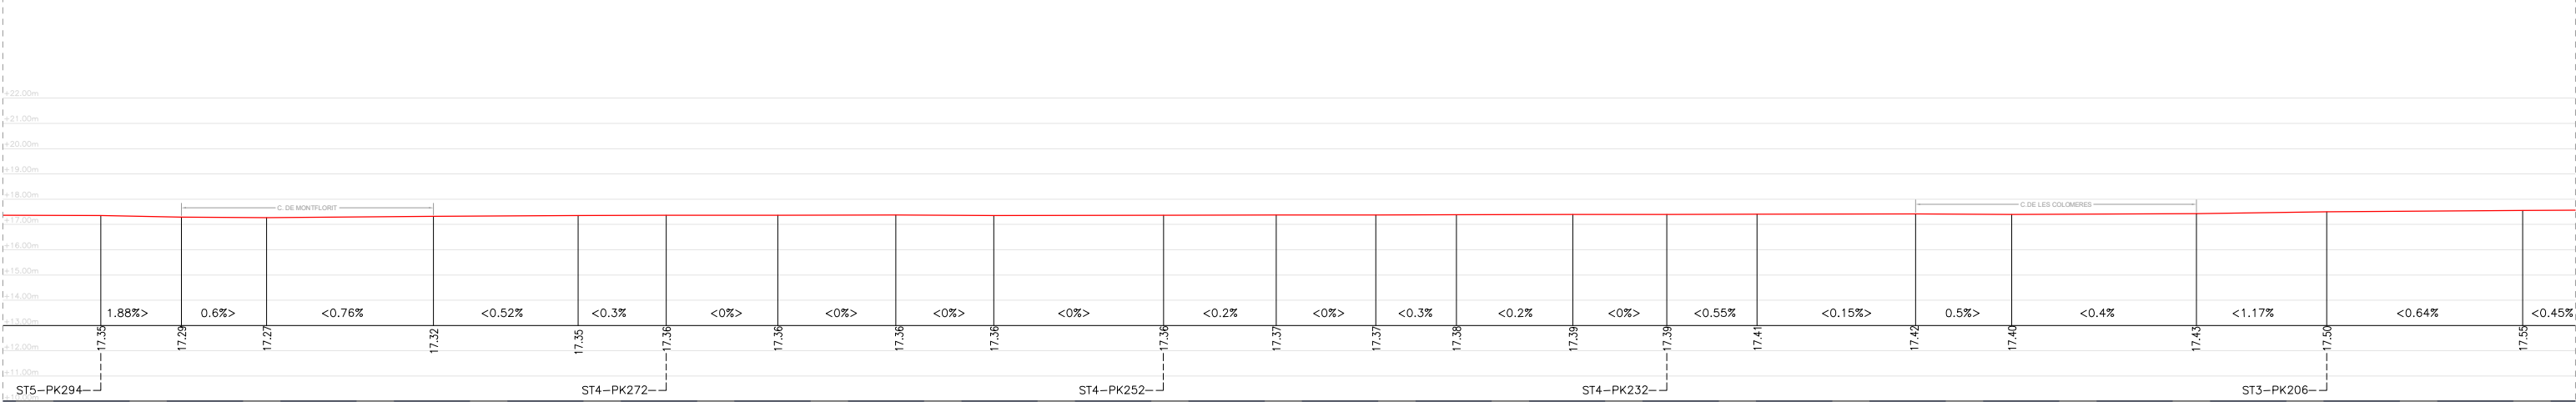


PLANTA ÀMBIT C

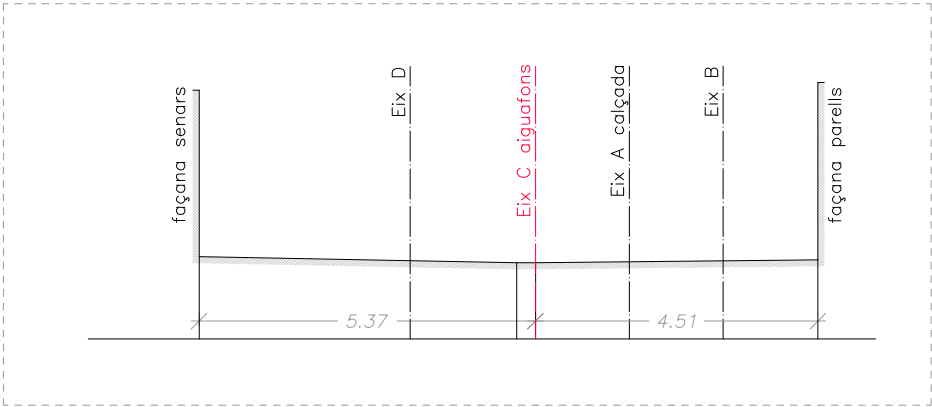


ESQUEMA CONCEPTUAL DE SECCIÓ TRANSVERSAL

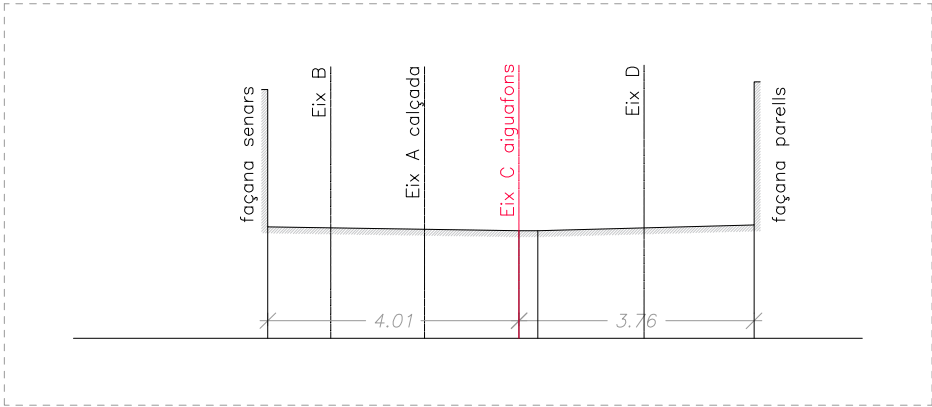


ESQUEMA CONCEPTUAL DE SECCIÓ TRANSVERSAL

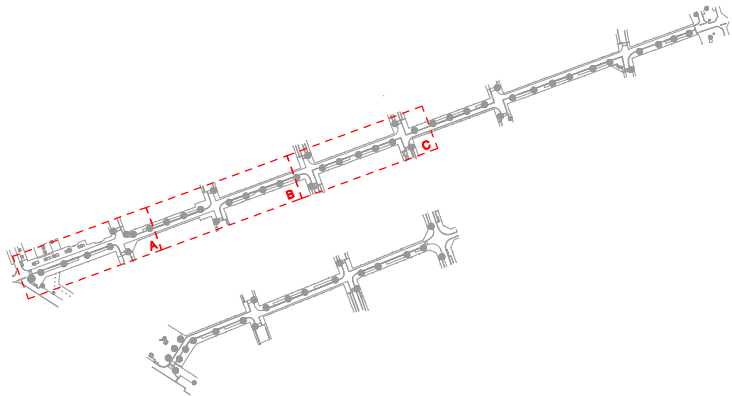


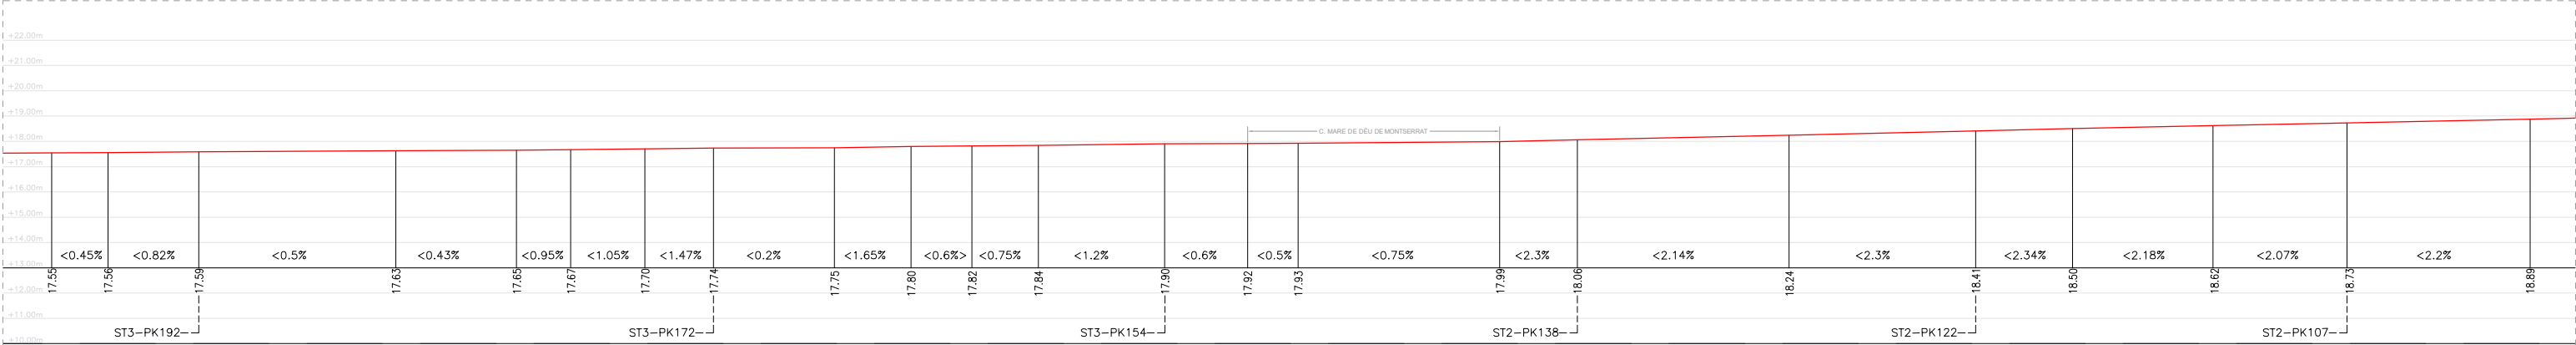


PLANTA ÀMBIT D

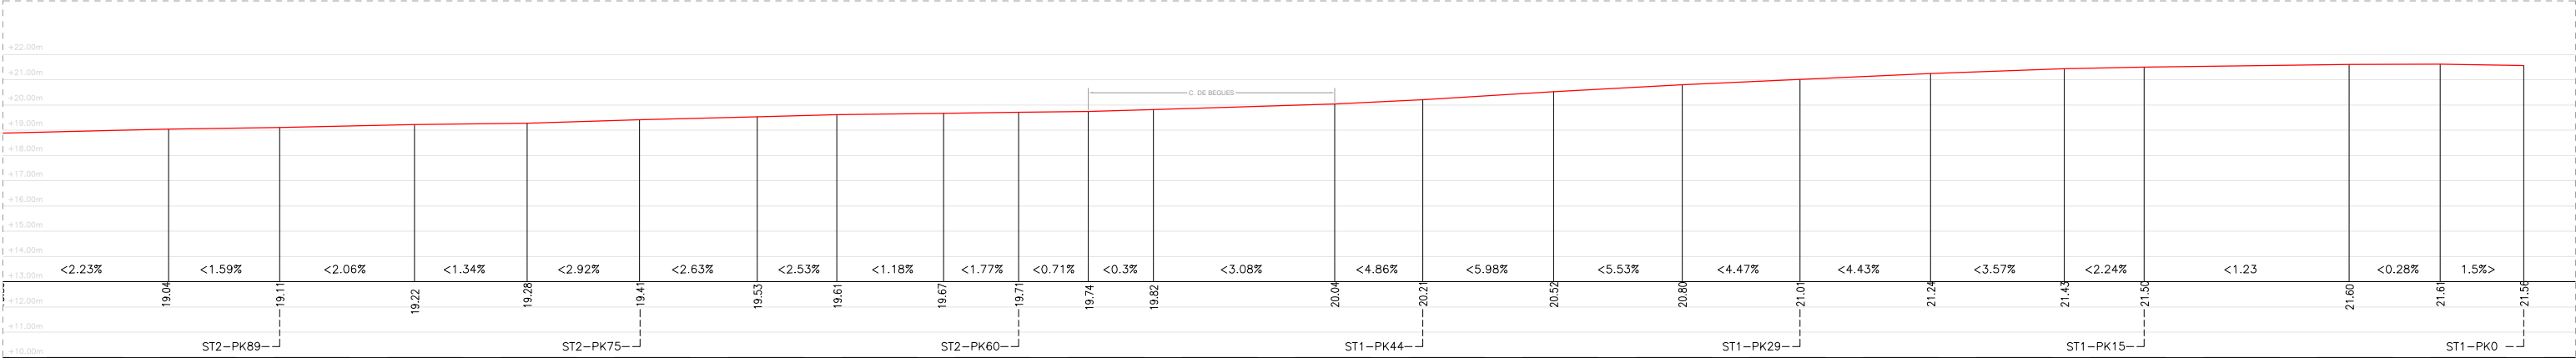


PLANTA ÀMBIT E

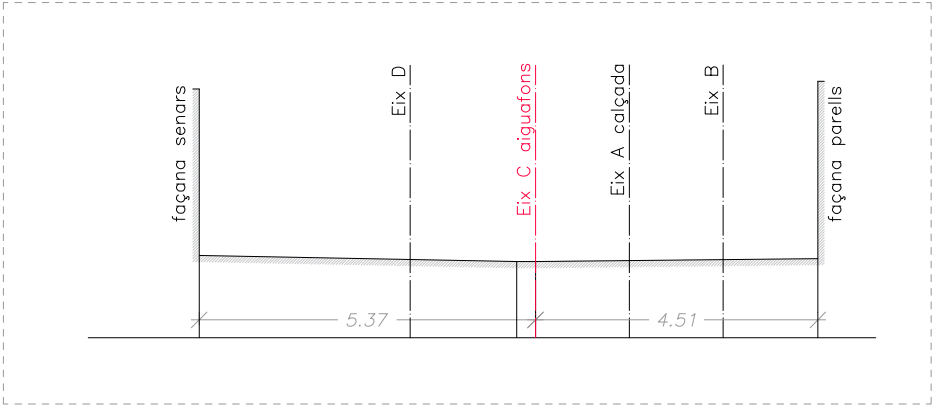


ESQUEMA CONCEPTUAL DE SECCIÓ TRANSVERSAL

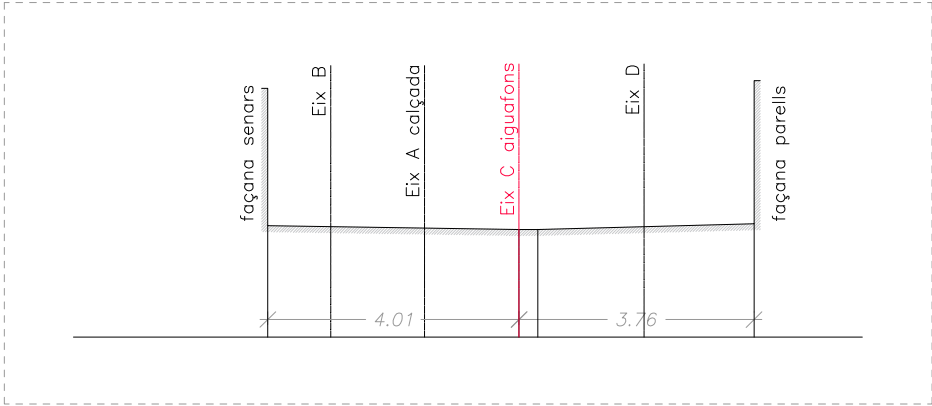


ESQUEMA CONCEPTUAL DE SECCIÓ TRANSVERSAL

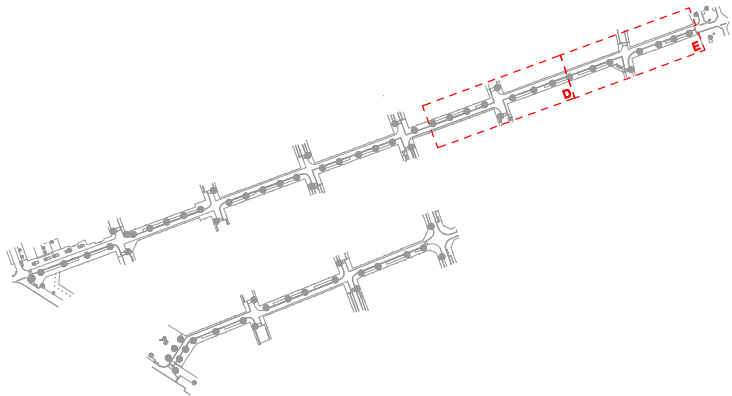

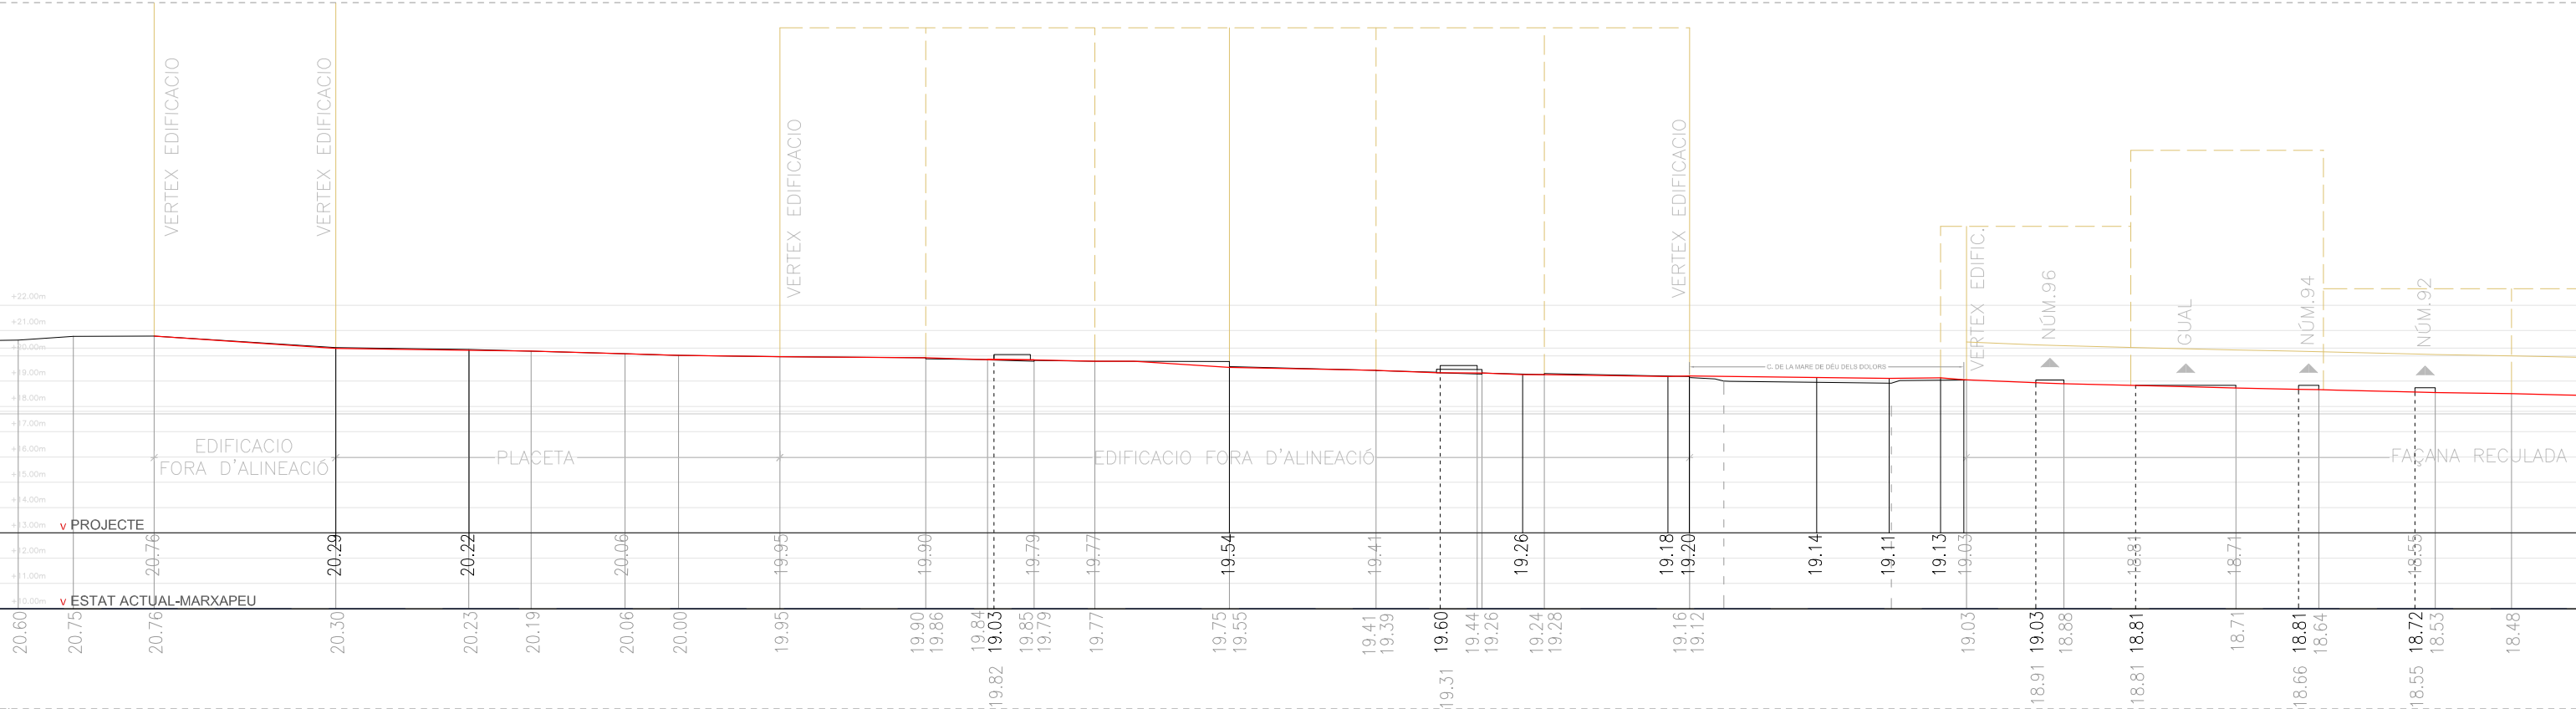


ÀMBIT A

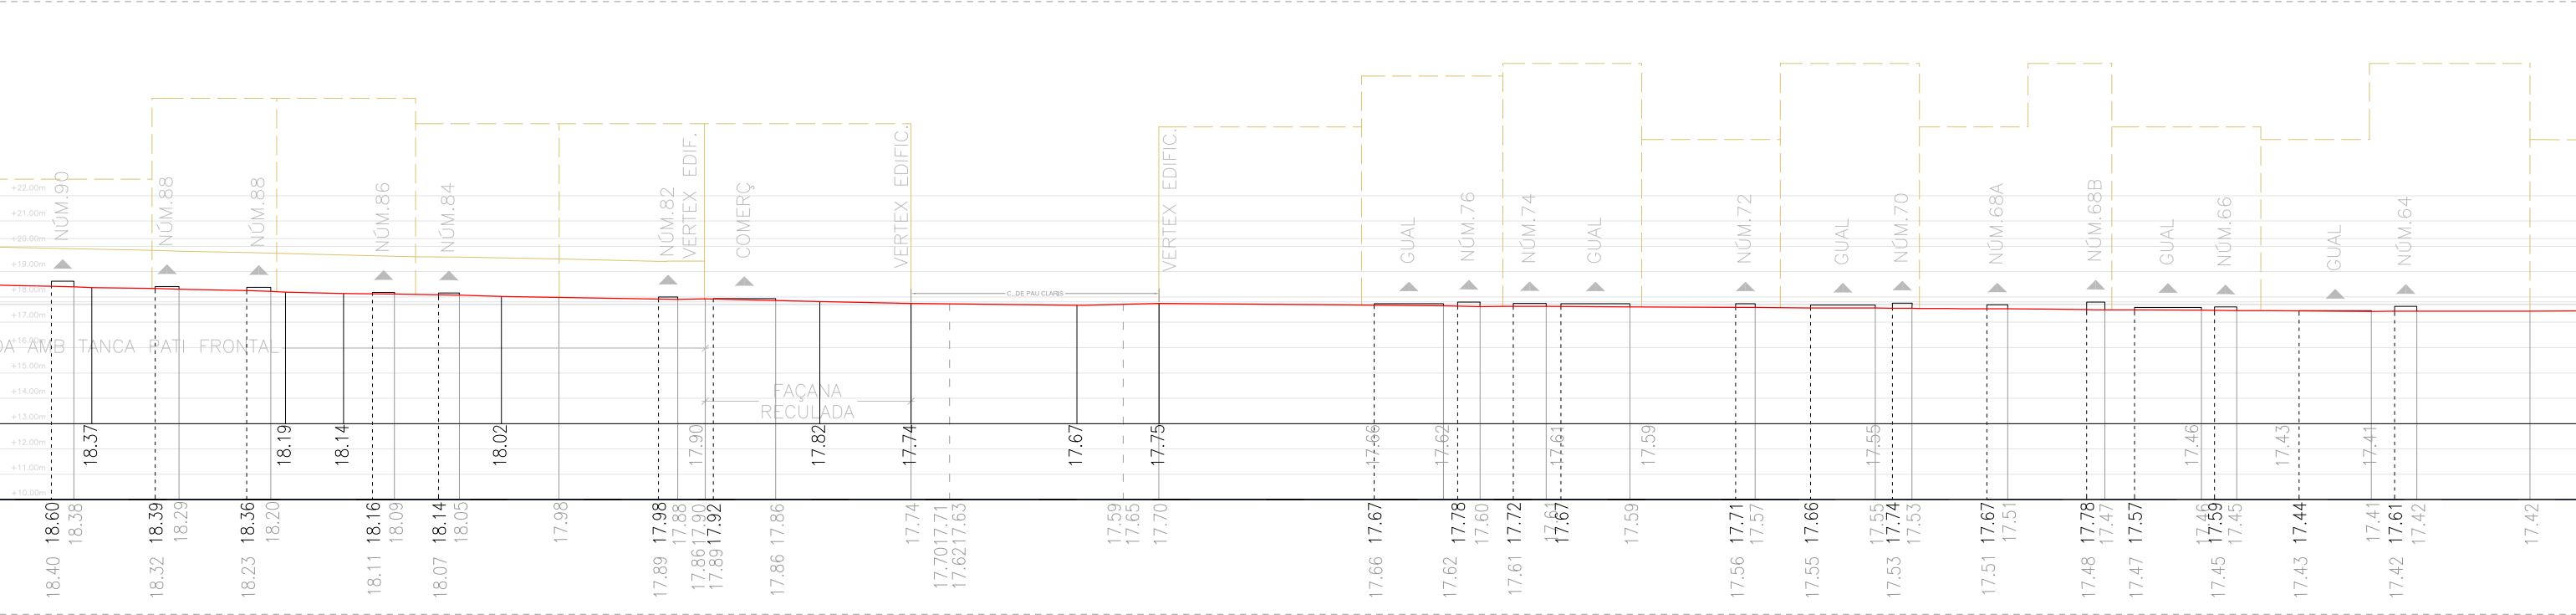

ÀMBIT B




ESQUEMA CONCEPTUAL DE SECCIÓ TRANSVERSAL

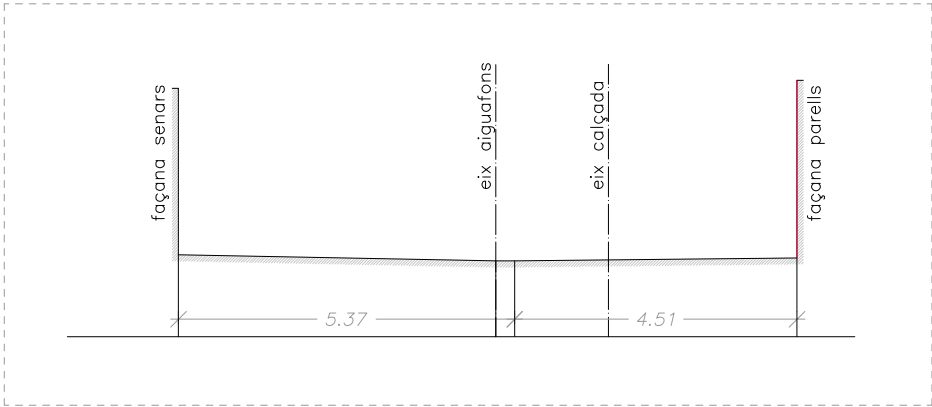


ESQUEMA CONCEPTUAL DE SECCIÓ TRANSVERSAL


PERFIL DE PROJECTE

PERFIL ESTAT ACTUAL

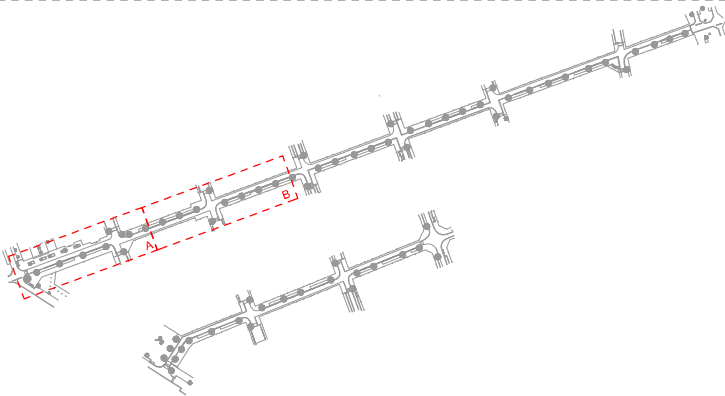


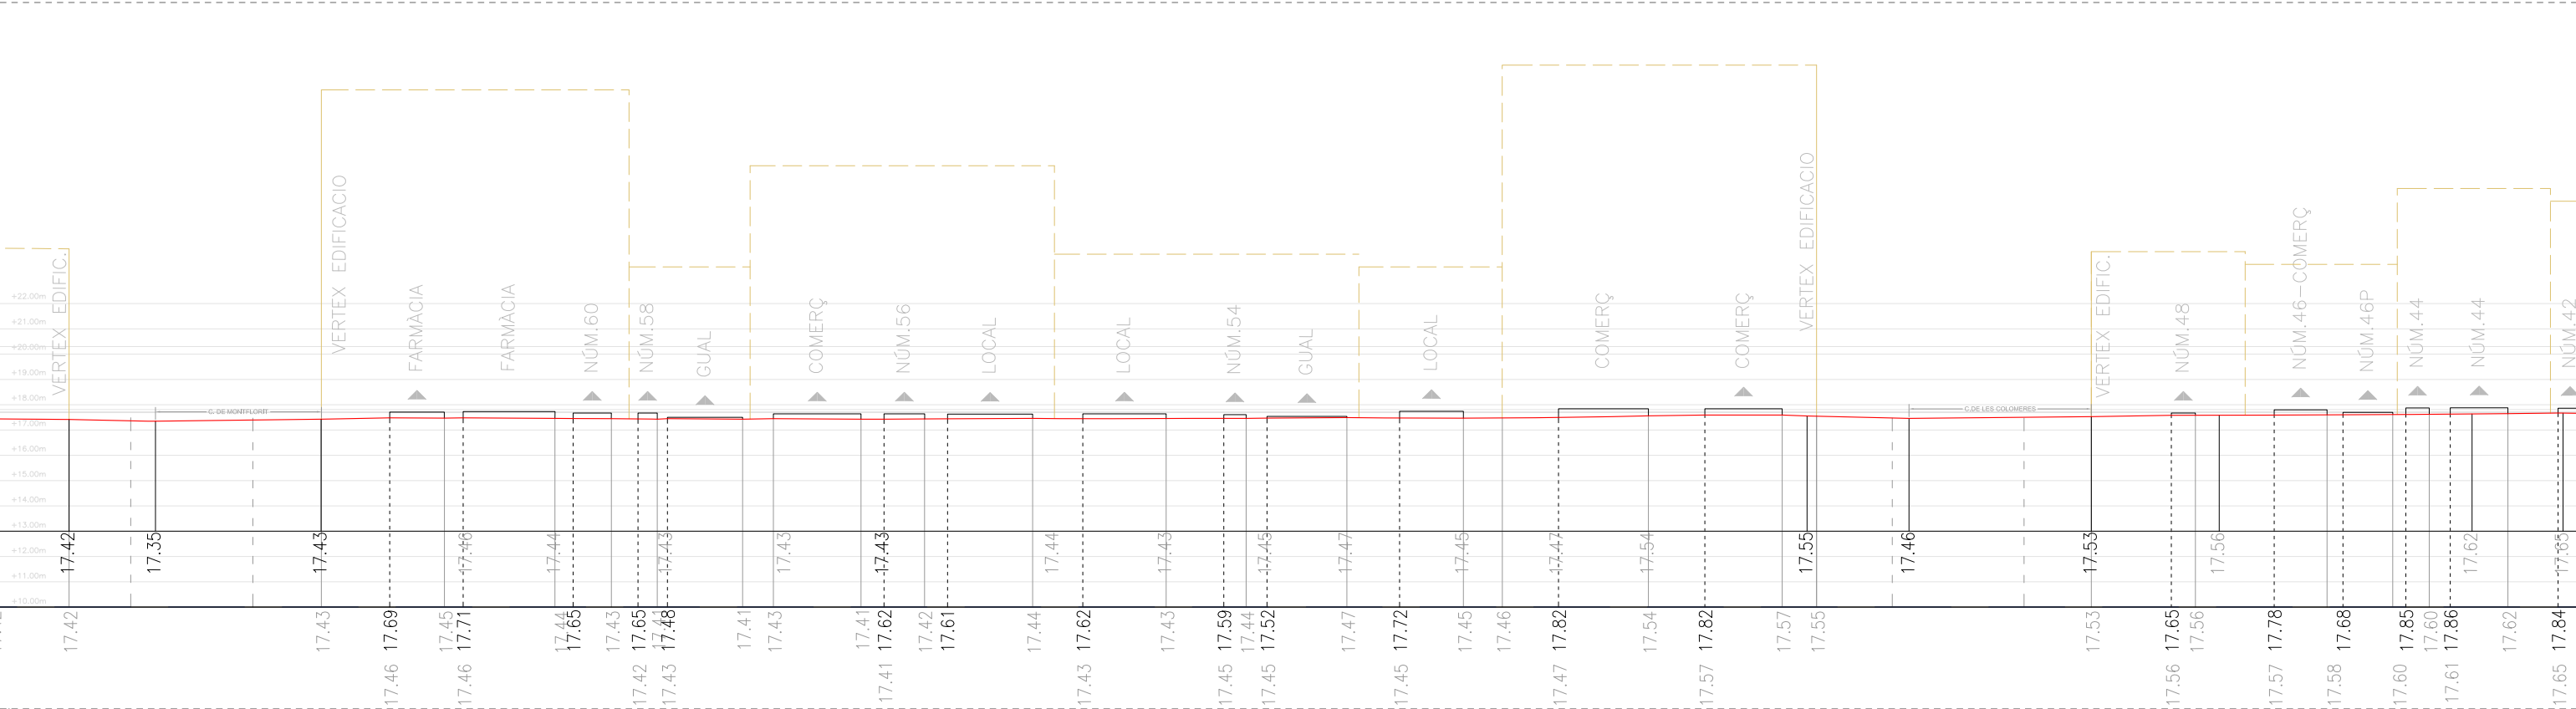

AMBIT C

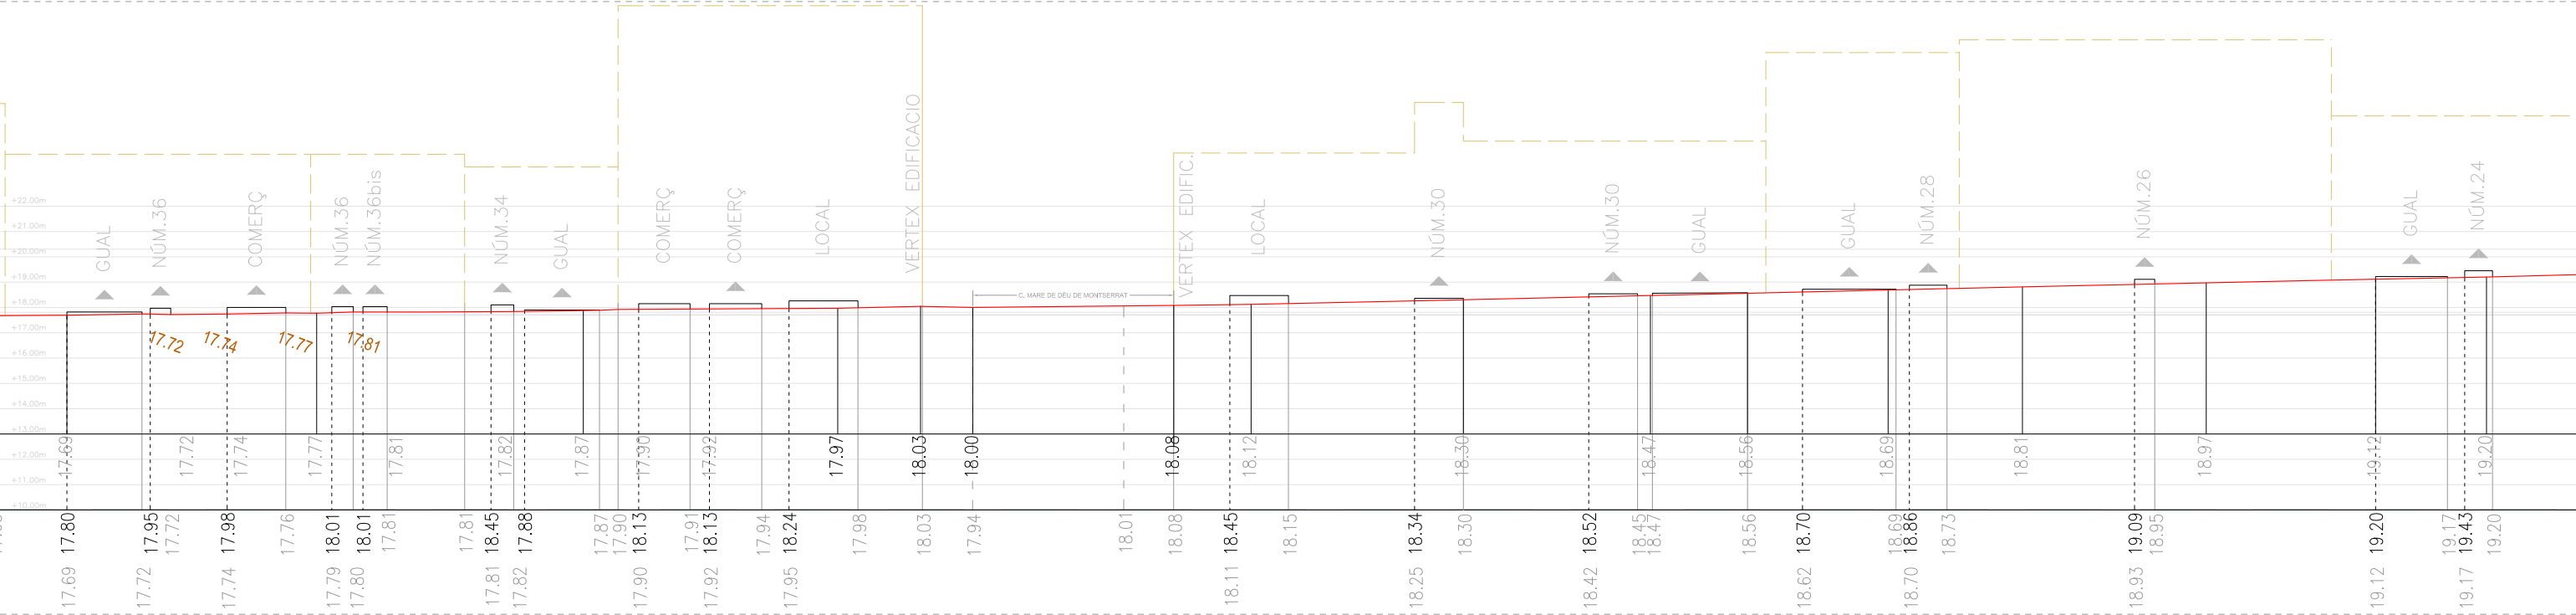



AMBIT D

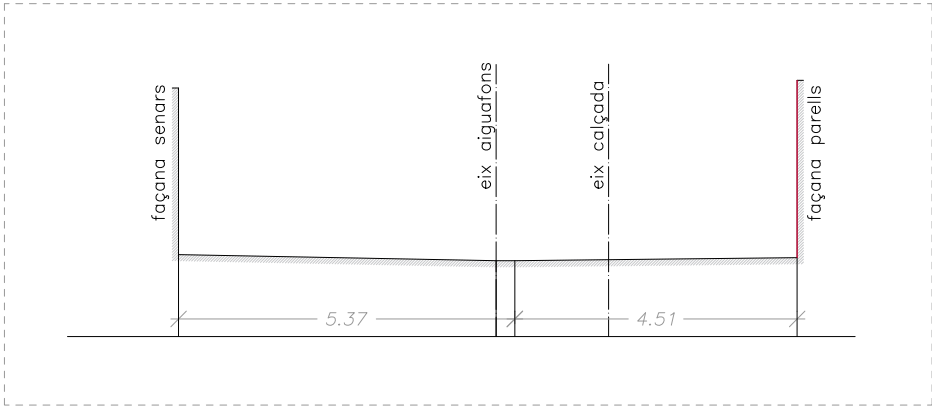


PERFIL DE PROJECTE

PERFIL ESTAT ACTUAL

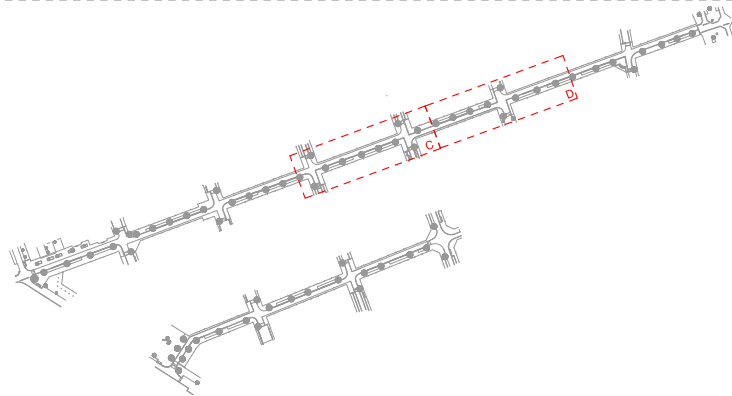


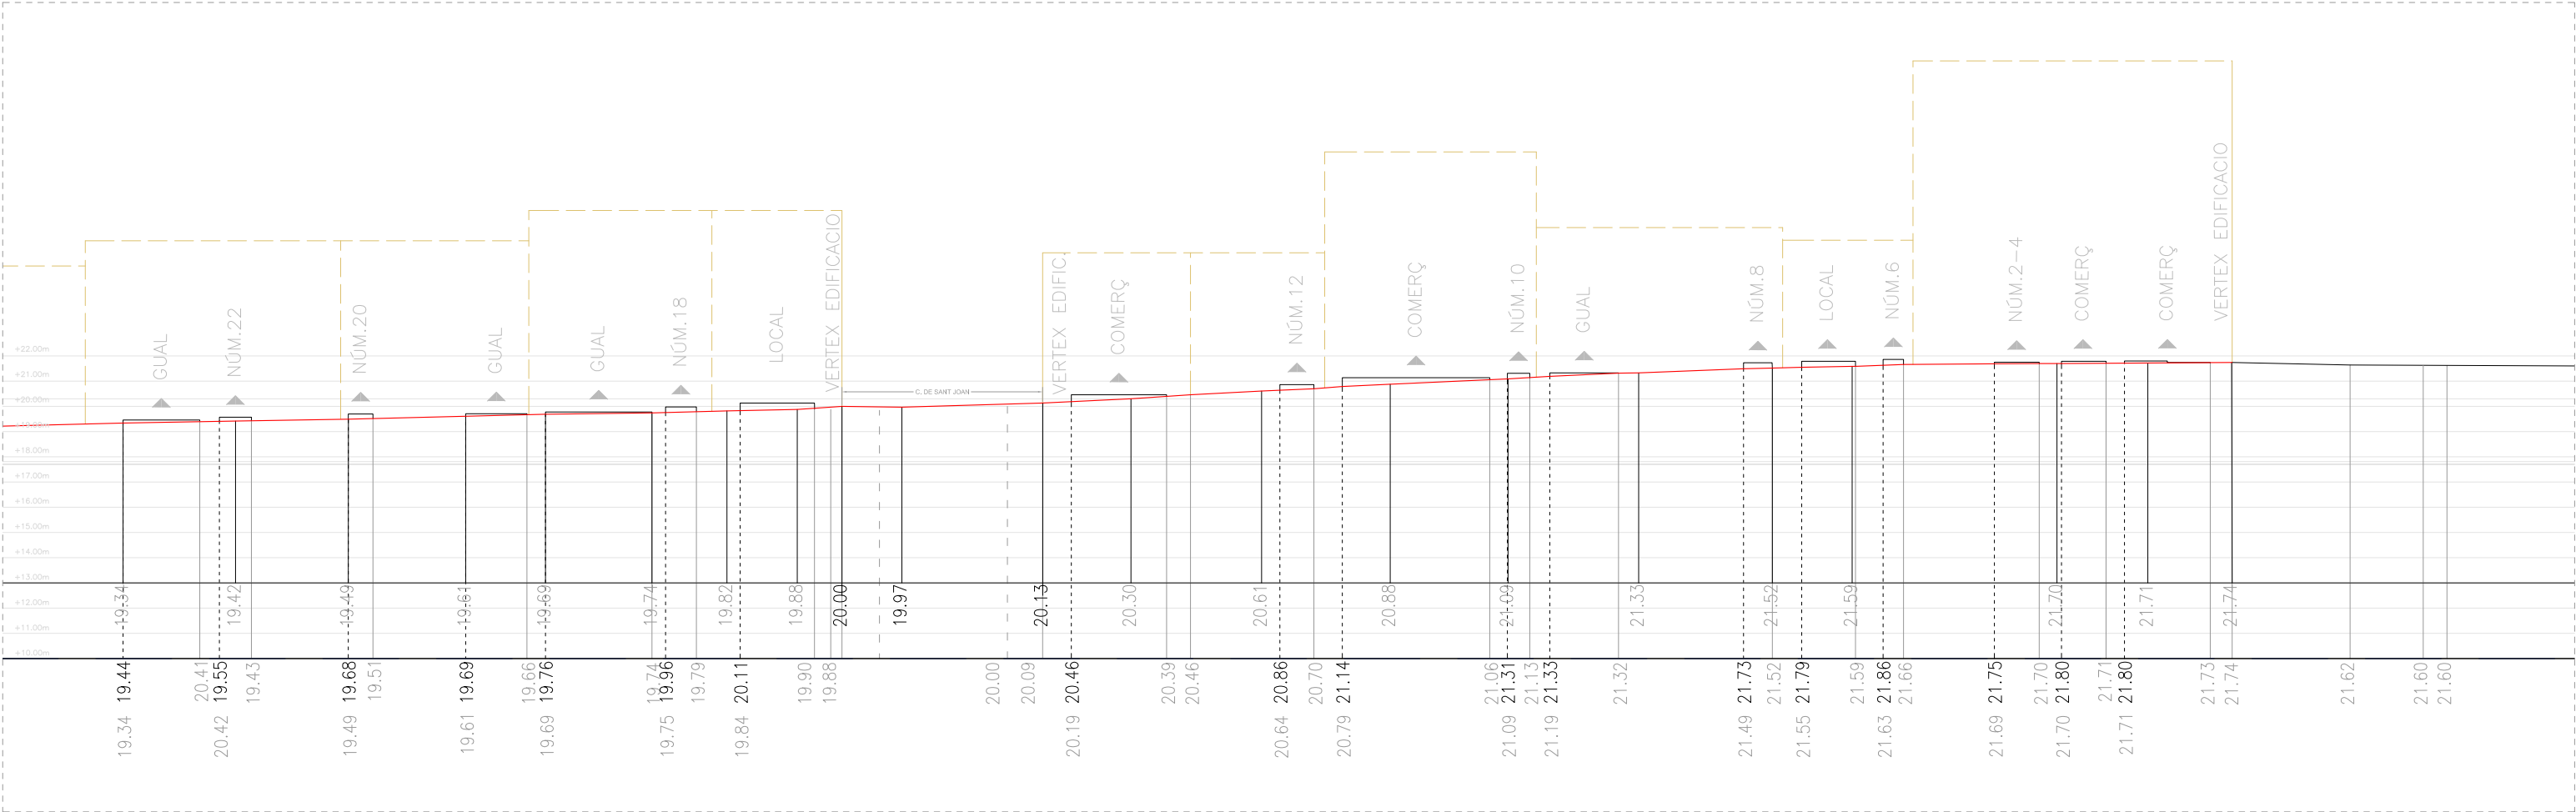

ÀMBIT E

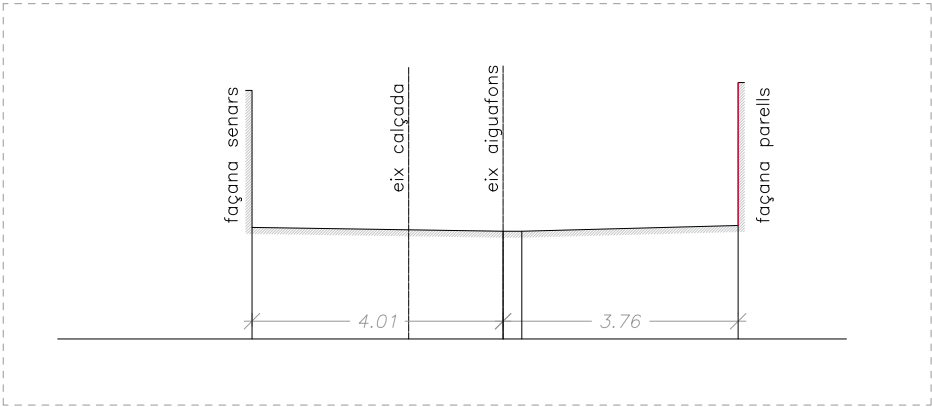


ESQUEMA CONCEPTUAL DE SECCIÓ TRANSVERSAL

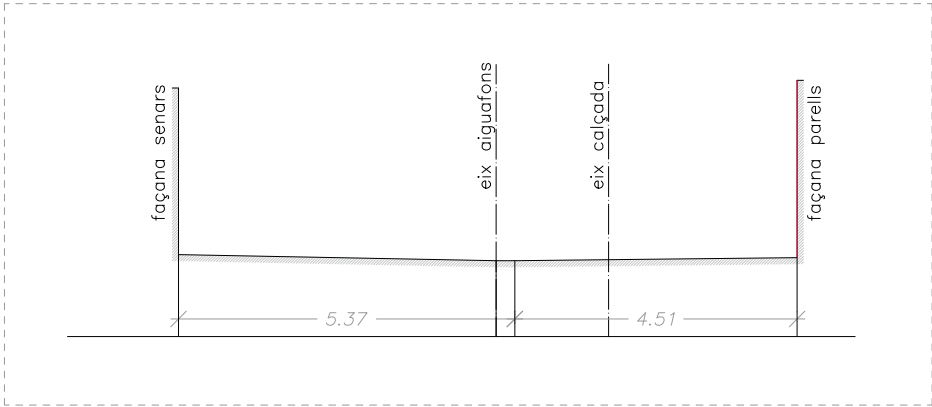


ESQUEMA CONCEPTUAL DE SECCIÓ TRANSVERSAL


PERFIL DE PROJECTE

PERFIL ESTAT ACTUAL

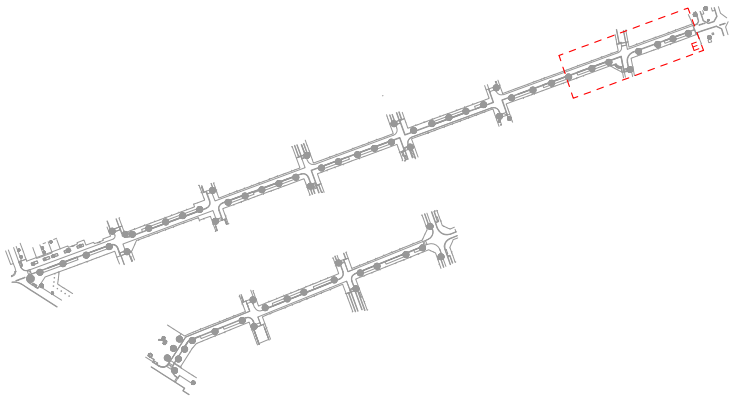


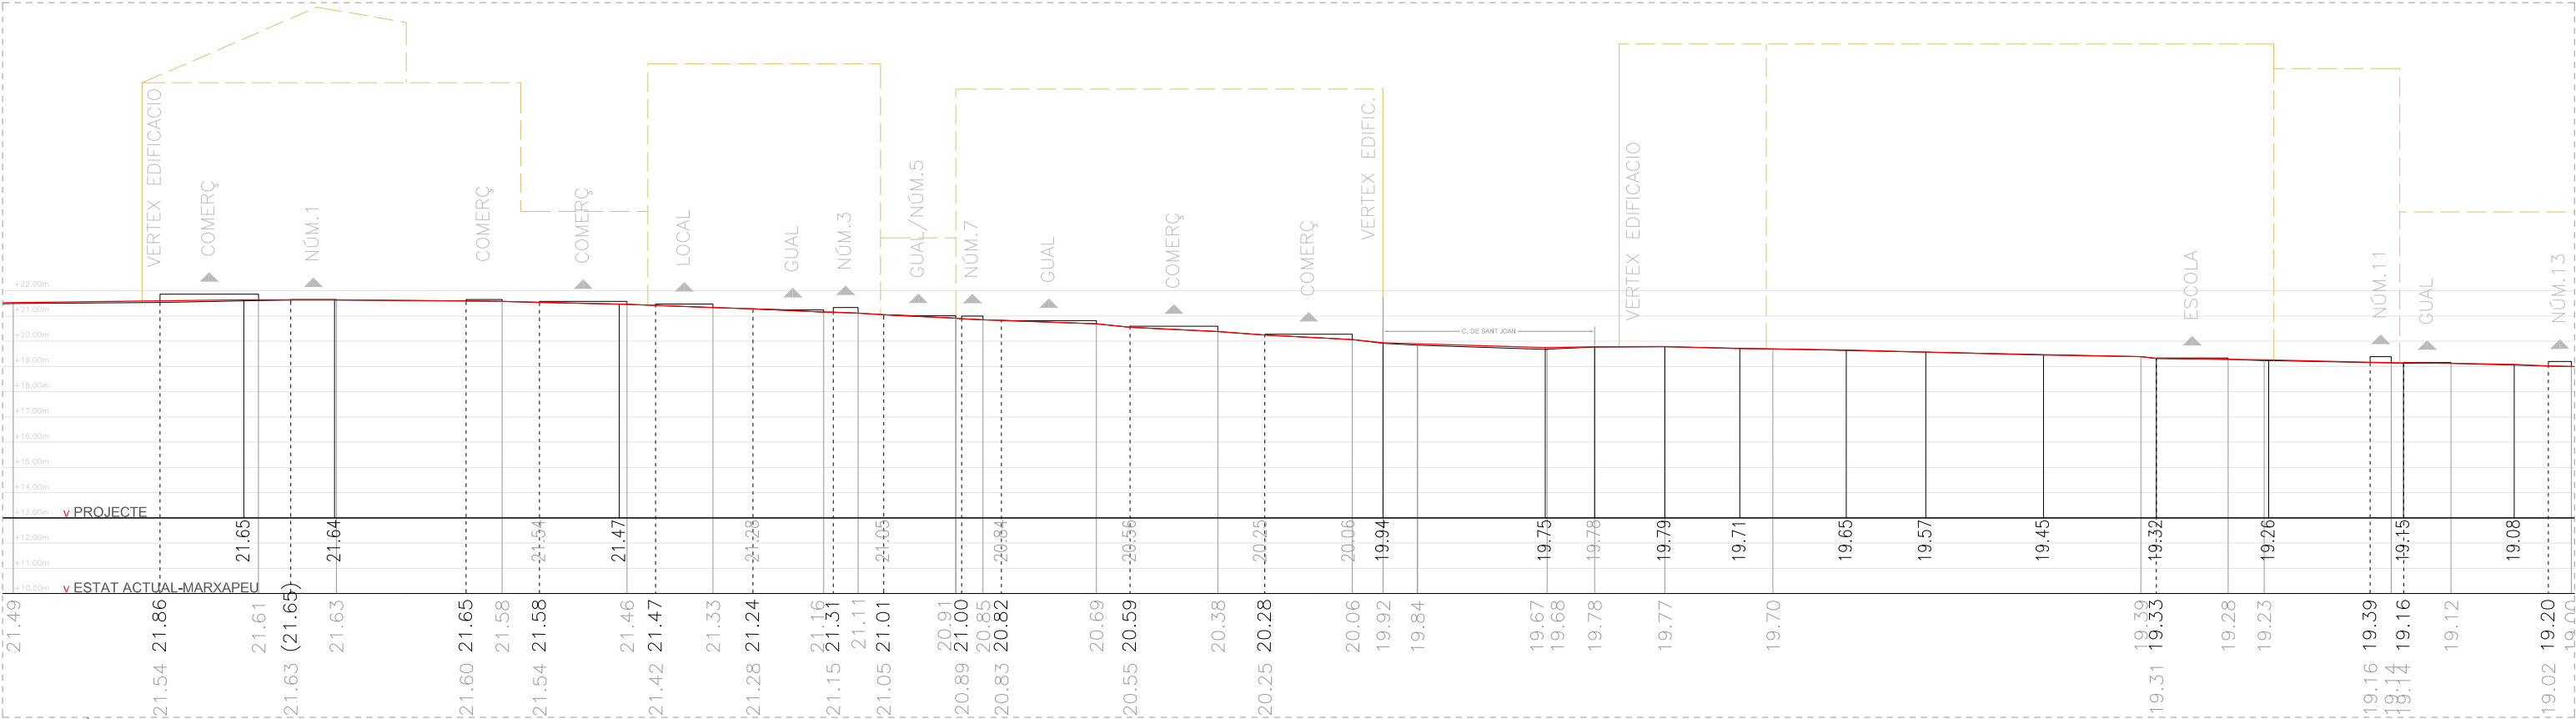


PLANTA ÀMBIT E

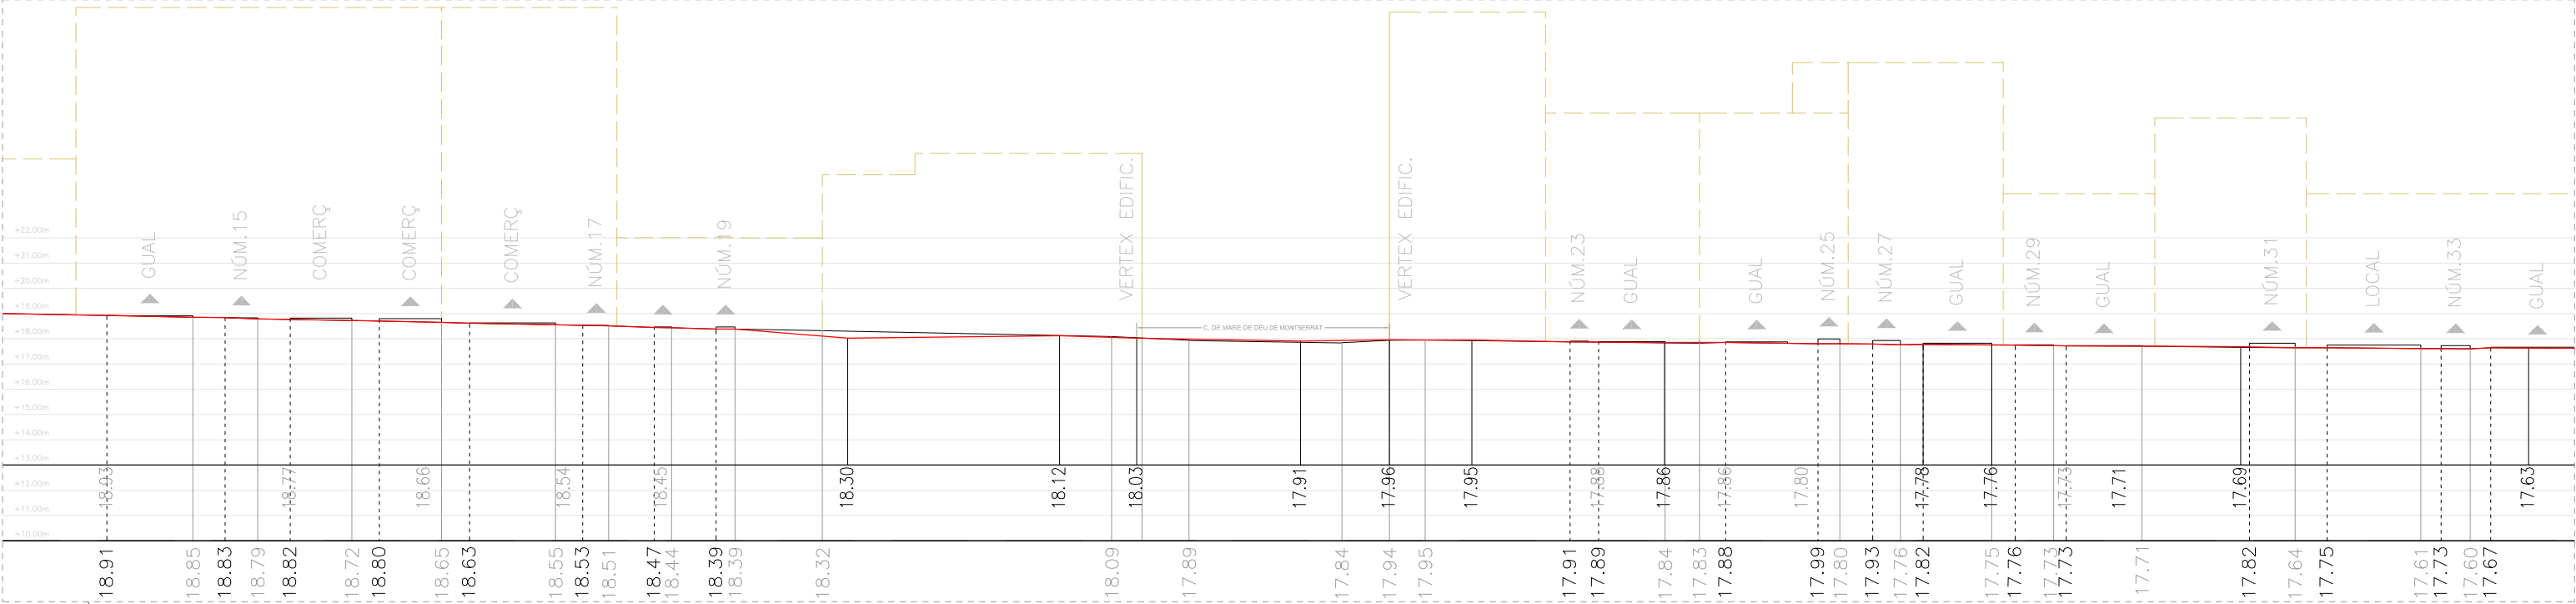

PLANTA ÀMBIT D

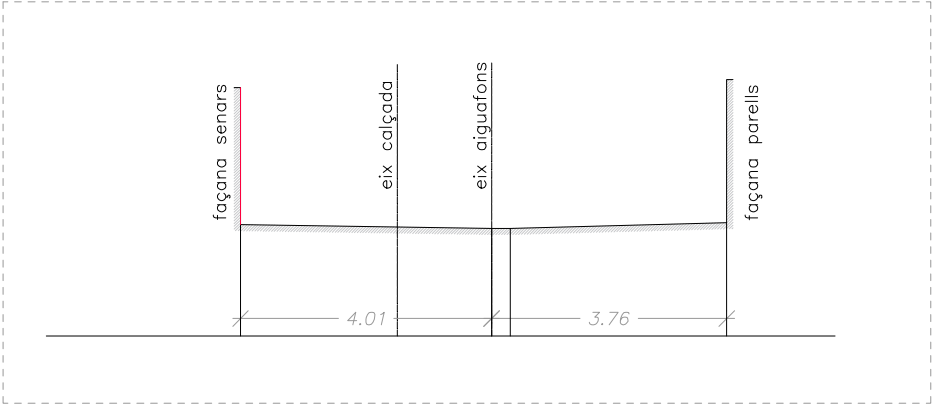


ESQUEMA CONCEPTUAL DE SECCIÓ TRANSVERSAL

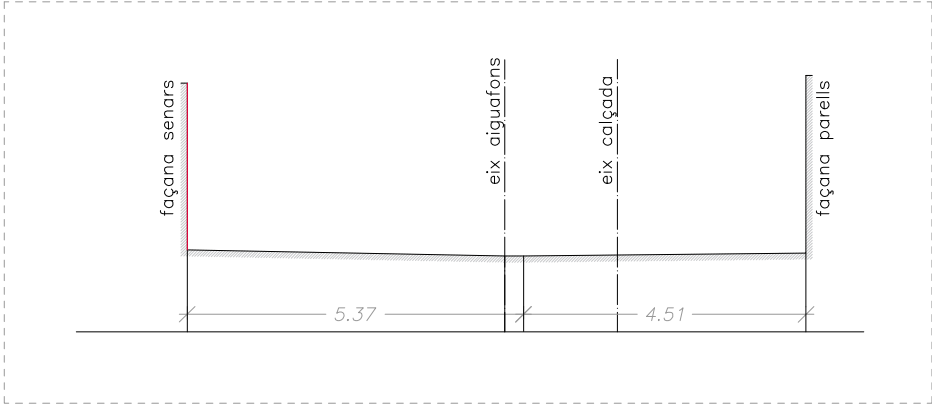


ESQUEMA CONCEPTUAL DE SECCIÓ TRANSVERSAL


PERFIL DE PROJECTE

PERFIL ESTAT ACTUAL

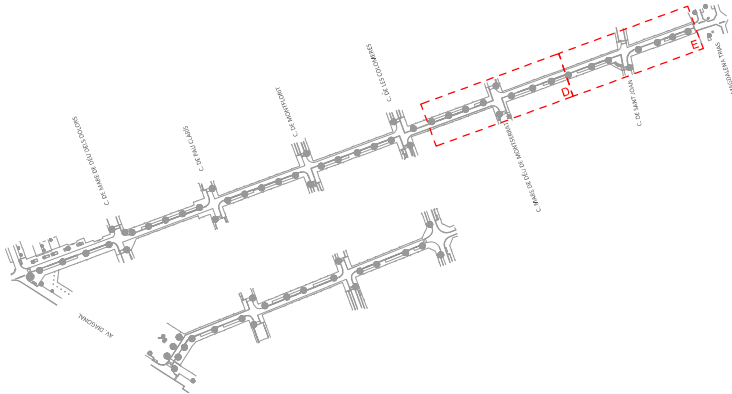


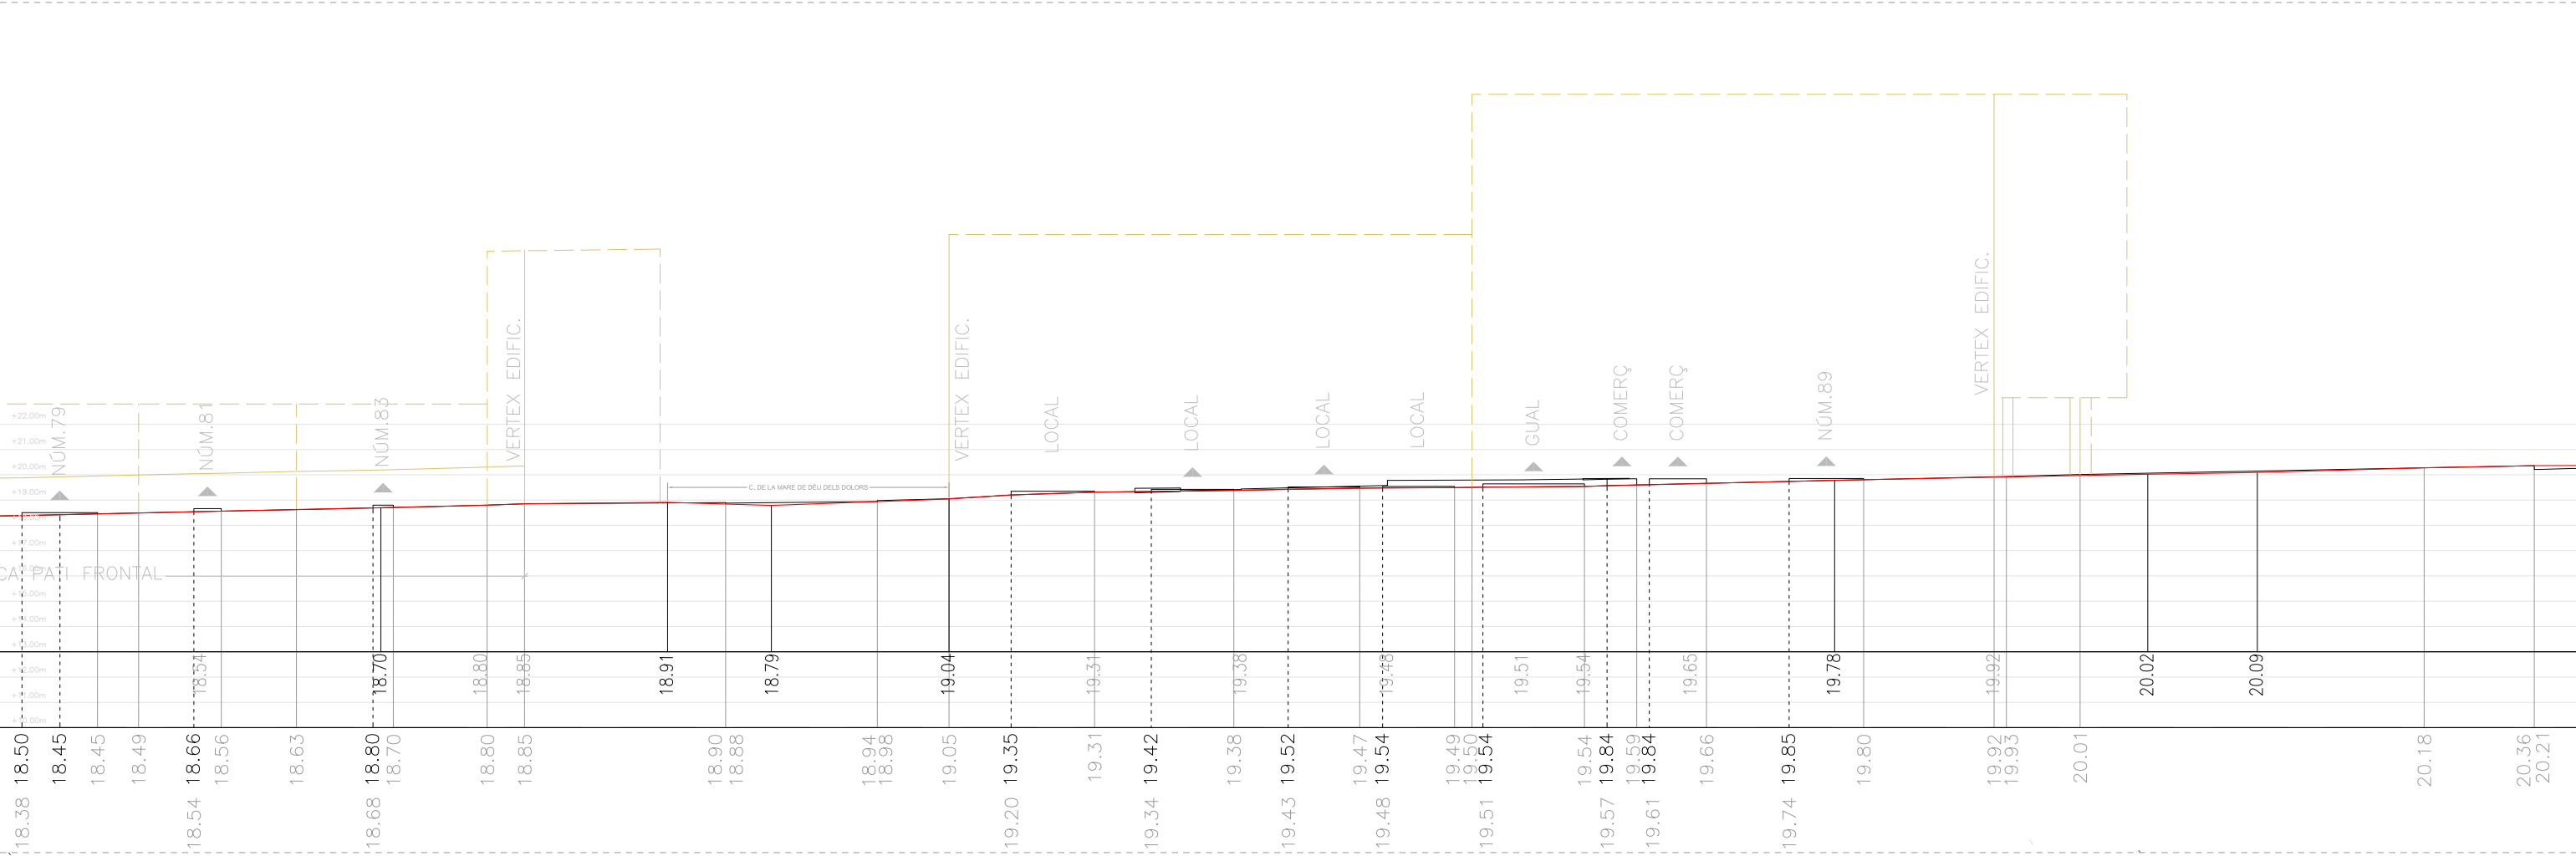

ÀMBIT A

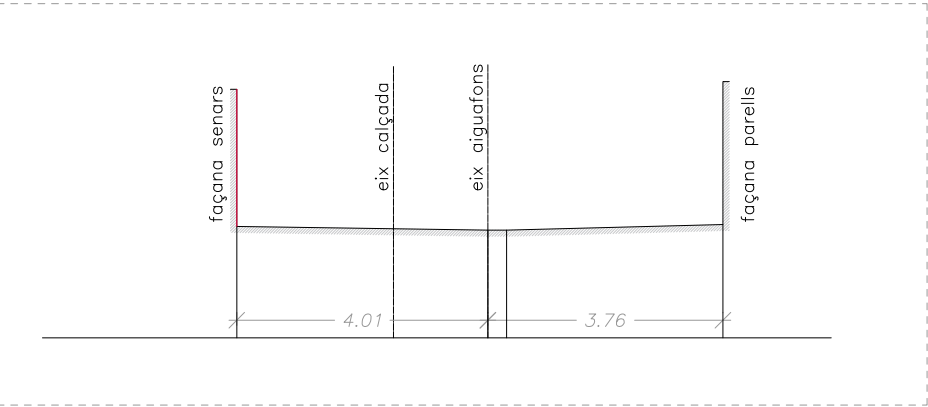


ESQUEMA CONCEPTUAL DE SECCIÓ TRANSVERSAL















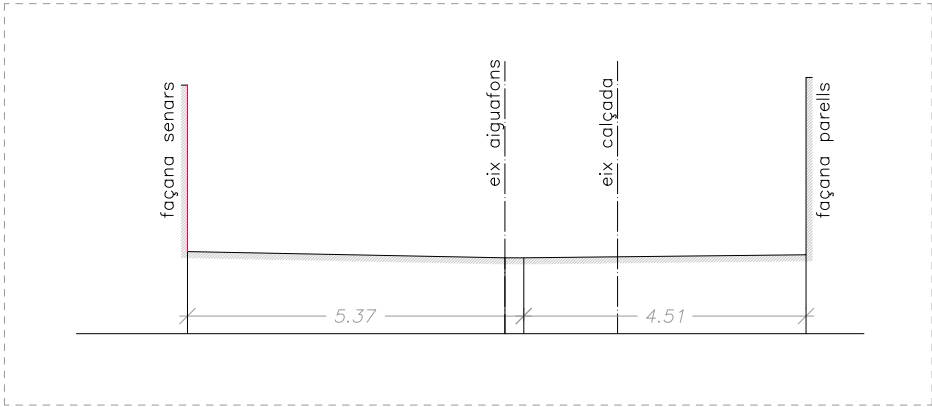








ESQUEMA CONCEPTUAL DE SECCIÓ TRANSVERSAL

PERFIL DE PROJECTE

PERFIL ESTAT ACTUAL

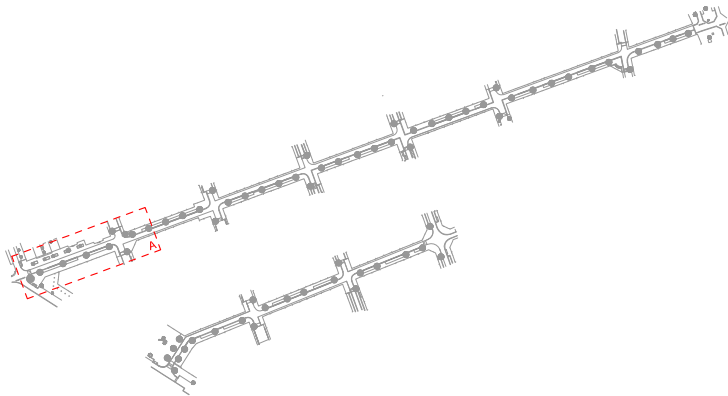

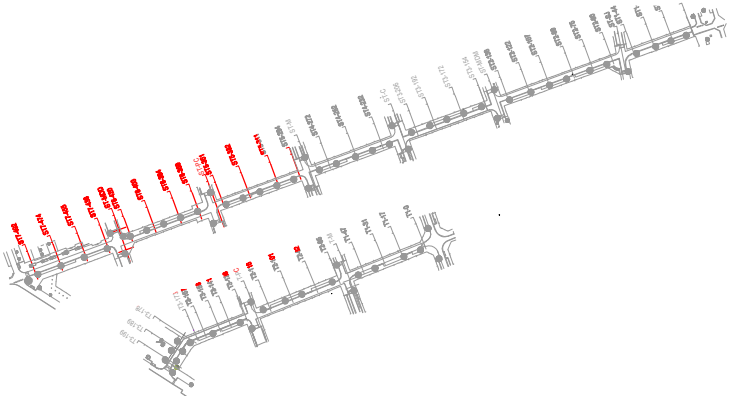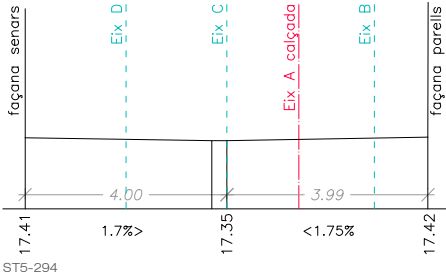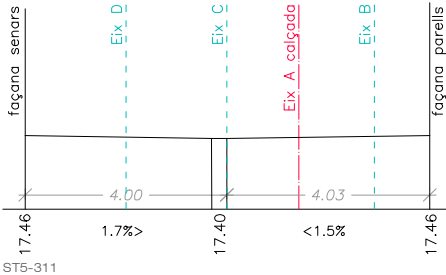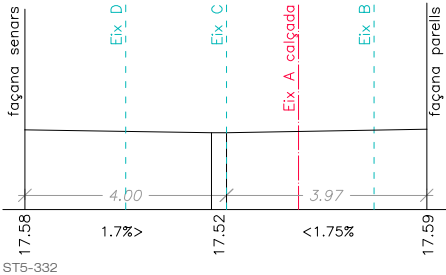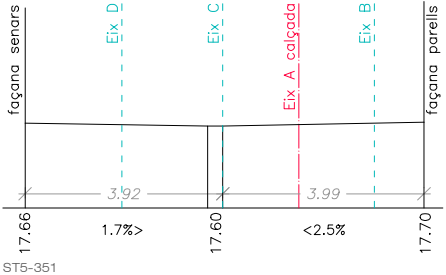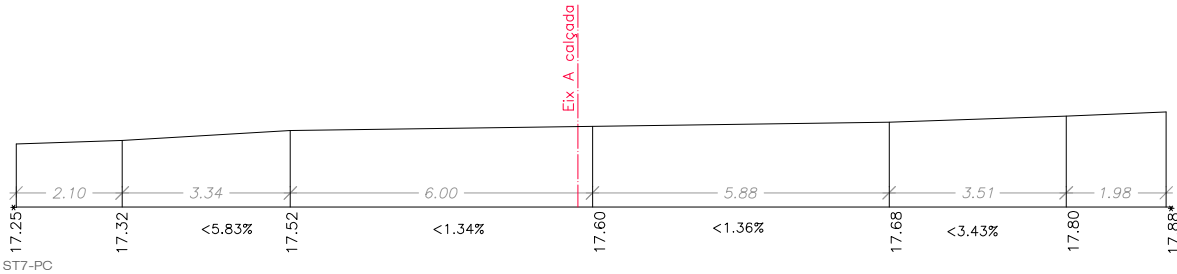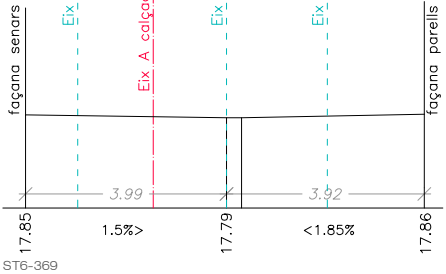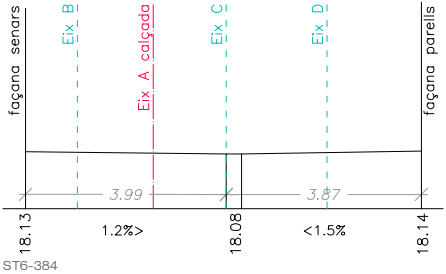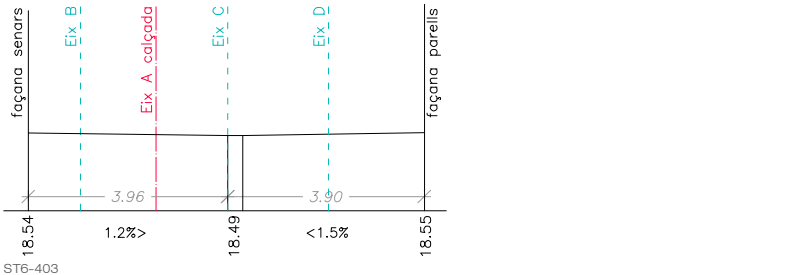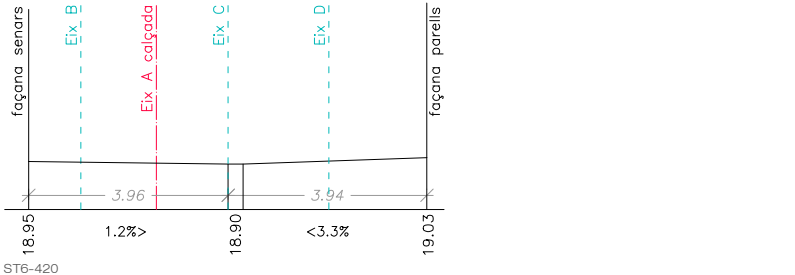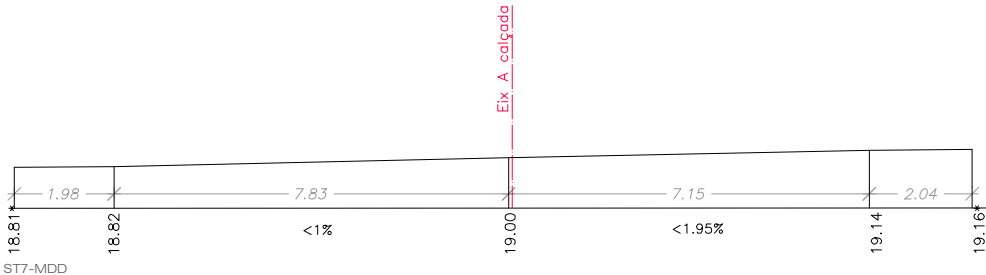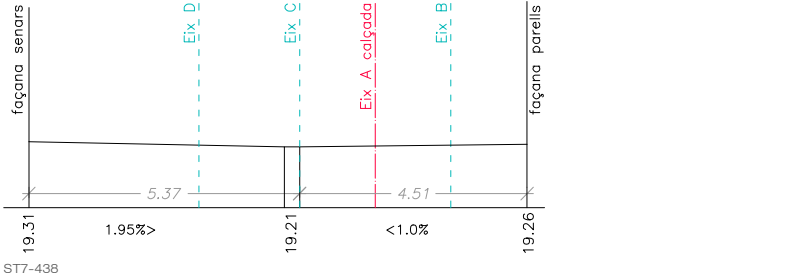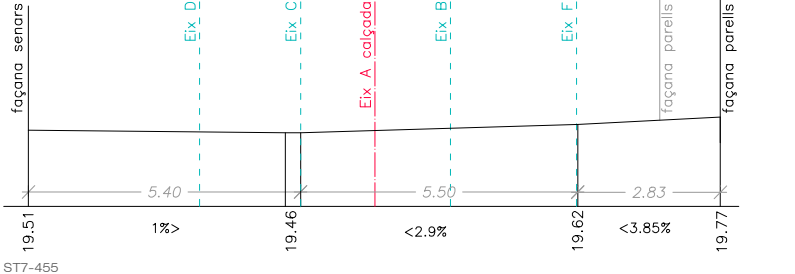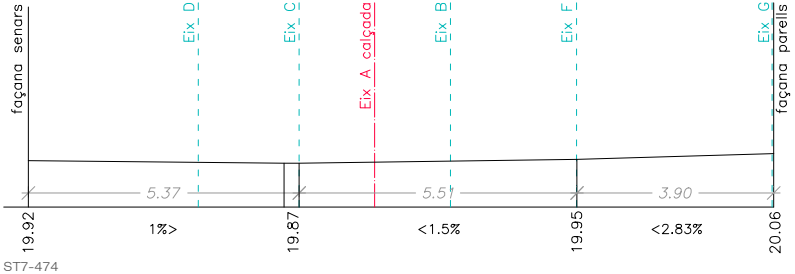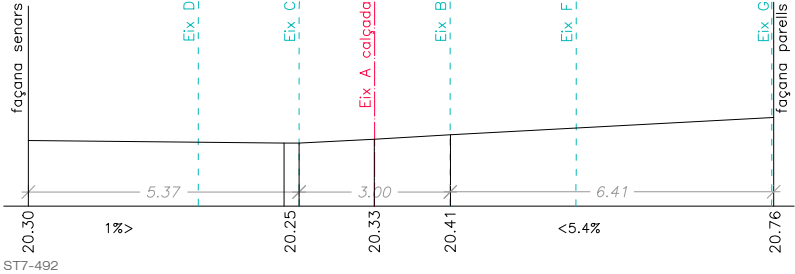

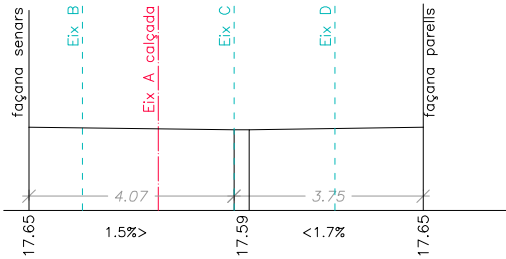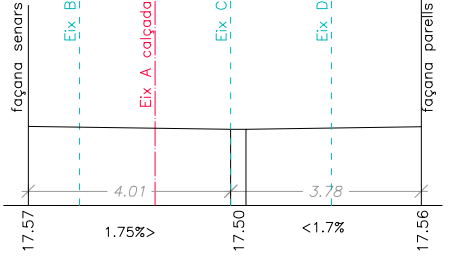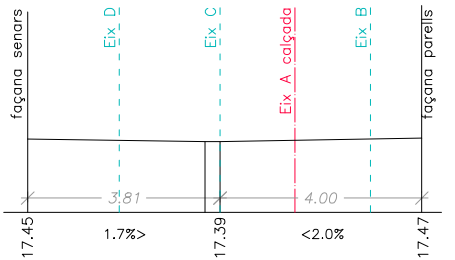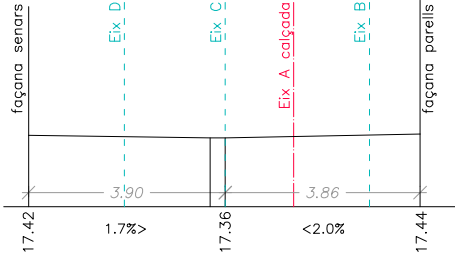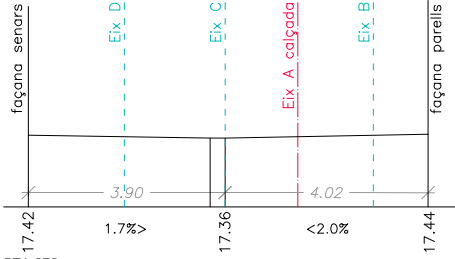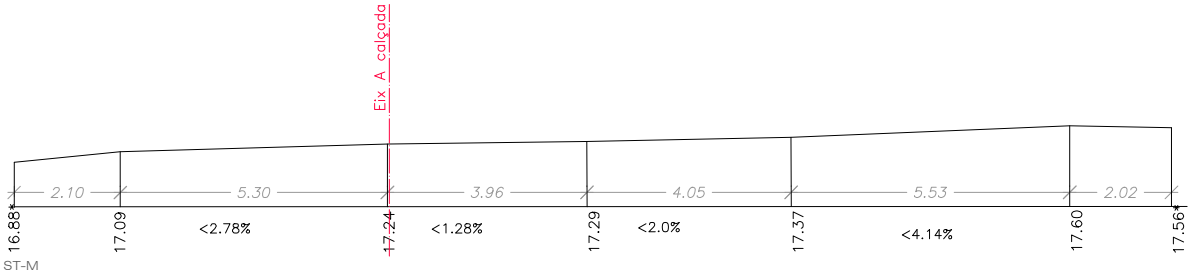

ST3-192

